



ประกาศเทศบาลเมืองขลุง

เรื่อง ประกวดราคาจ้างก่อสร้างคันหิน คสล. ถนนเทศบาลสาย ๓ (ฝั่งเมือง) ด้วยวิธีประกวดราคาอิเล็กทรอนิกส์ (e-bidding)

เทศบาลเมืองขลุง มีความประสงค์จะ ประกวดราคาจ้างก่อสร้างคันหิน คสล. ถนนเทศบาลสาย ๓ (ฝั่งเมือง) ด้วยวิธีประกวดราคาอิเล็กทรอนิกส์ (e-bidding) ราคากลางของงานก่อสร้างในการประกวดราคาครั้งนี้เป็นเงินทั้งสิ้น ๙๙๖,๐๐๐.๐๐ บาท (เก้าแสนเก้าหมื่นหกพันบาทถ้วน)

ผู้ยื่นข้อเสนอจะต้องมีคุณสมบัติ ดังต่อไปนี้

๑. มีความสามารถตามกฎหมาย
๒. ไม่เป็นบุคคลล้มละลาย
๓. ไม่อยู่ระหว่างเลิกกิจการ

๔. ไม่เป็นบุคคลซึ่งอยู่ระหว่างถูกระงับการยื่นข้อเสนอหรือทำสัญญากับหน่วยงานของรัฐไว้ชั่วคราว เนื่องจากเป็นผู้ที่ไม่ผ่านเกณฑ์การประเมินผลการปฏิบัติงานของผู้ประกอบการตามระเบียบที่รัฐมนตรีว่าการกระทรวงการคลังกำหนดตามที่ประกาศเผยแพร่ในระบบเครือข่ายสารสนเทศของกรมบัญชีกลาง

๕. ไม่เป็นบุคคลซึ่งถูกระงับชื่อไว้ในบัญชีรายชื่อผู้ทำงานและได้แจ้งเวียนชื่อให้เป็นผู้ทำงานของหน่วยงานของรัฐในระบบเครือข่ายสารสนเทศของกรมบัญชีกลาง ซึ่งรวมถึงนิติบุคคลที่ผู้ทำงานเป็นหุ้นส่วนผู้จัดการ กรรมการผู้จัดการ ผู้บริหาร ผู้มีอำนาจในการดำเนินงานในกิจการของนิติบุคคลนั้นด้วย

๖. มีคุณสมบัติและไม่มีลักษณะต้องห้ามตามที่คณะกรรมการนโยบายการจัดซื้อจัดจ้างและการบริหารพัสดุภาครัฐกำหนดในราชกิจจานุเบกษา

๗. เป็นนิติบุคคลผู้มีอาชีพรับจ้างงานที่ประกวดราคาอิเล็กทรอนิกส์ดังกล่าว

๘. ไม่เป็นผู้มีผลประโยชน์ร่วมกันกับผู้ยื่นข้อเสนอรายอื่นที่เข้ายื่นข้อเสนอให้แก่เทศบาลเมืองขลุง ณ วันประกาศประกวดราคาอิเล็กทรอนิกส์ หรือไม่เป็นผู้กระทำการอันเป็นการขัดขวางการแข่งขันราคาอย่างเป็นธรรม ในการประกวดราคาอิเล็กทรอนิกส์ครั้งนี้

๙. ไม่เป็นผู้ได้รับเอกสิทธิ์หรือความคุ้มกัน ซึ่งอาจปฏิเสธไม่ยอมขึ้นศาลไทย เว้นแต่รัฐบาลของผู้ยื่นข้อเสนอได้มีคำสั่งให้สละเอกสิทธิ์และความคุ้มกันเช่นนั้น

๑๐. ผู้ยื่นข้อเสนอต้องมีผลงานก่อสร้างประเภทเดียวกันกับงานที่ประกวดราคาจ้างก่อสร้างในวงเงินไม่น้อยกว่า ๔๙๘,๕๐๐.๐๐ บาท (สี่แสนเก้าหมื่นแปดพันห้าร้อยบาทถ้วน) และเป็นผลงานที่เป็นคู่สัญญาโดยตรงกับหน่วยงานของรัฐ หรือหน่วยงานเอกชนที่เทศบาลเมืองขลุงเชื่อถือ

ผู้ยื่นข้อเสนอที่เสนอราคาในรูปแบบของ "กิจการร่วมค้า" ต้องมีคุณสมบัติดังนี้

(๑) กรณีที่กิจการร่วมค้าได้จดทะเบียนเป็นนิติบุคคลใหม่ กิจการร่วมค้าจะต้องมีคุณสมบัติครบถ้วนตามเงื่อนไขที่กำหนดไว้ในเอกสารประกวดราคา และการเสนอราคาให้เสนอราคาในนาม "กิจการร่วมค้า" ส่วนคุณสมบัติด้านผลงานก่อสร้าง กิจการร่วมค้าดังกล่าวสามารถนำผลงานก่อสร้างของผู้เข้าร่วมค้ามาใช้แสดงเป็นผลงานก่อสร้างของกิจการร่วมค้าที่เข้าประกวดราคาได้

(๒) กรณีที่กิจการร่วมค้าไม่ได้จดทะเบียนเป็นนิติบุคคลใหม่ นิติบุคคลแต่ละนิติบุคคลที่เข้าร่วมค้าทุกรายจะต้องมีคุณสมบัติครบถ้วนตามเงื่อนไขที่กำหนดไว้ในเอกสารประกวดราคา เว้นแต่ในกรณีที่กิจการร่วมค้าได้มีข้อตกลงระหว่างผู้เข้าร่วมค้าเป็นลายลักษณ์อักษรกำหนดให้ผู้เข้าร่วมค้ารายใดรายหนึ่งเป็นผู้รับผิดชอบหลักในการเข้าเสนอราคากับหน่วยงานของรัฐ และแสดงหลักฐานดังกล่าวมาพร้อมการยื่นข้อเสนอประกวดราคาทางระบบจัดซื้อจัดจ้างภาครัฐด้วยอิเล็กทรอนิกส์ กิจการร่วมค้านั้นสามารถใช้ผลงานก่อสร้างของผู้เข้าร่วมค้าหลักรายเดียวเป็นผลงานก่อสร้างของกิจการร่วมค้าที่ยื่นข้อเสนอได้

ทั้งนี้ "กิจการร่วมค้าที่จดทะเบียนเป็นนิติบุคคลใหม่" หมายความว่า กิจการร่วมค้าที่จดทะเบียนเป็นนิติบุคคลต่อกรมพัฒนาธุรกิจการค้า กระทรวงพาณิชย์

๑๑. ผู้ยื่นข้อเสนอต้องลงทะเบียนในระบบจัดซื้อจัดจ้างภาครัฐด้วยอิเล็กทรอนิกส์ (Electronic Government Procurement : e - GP) ของกรมบัญชีกลาง

ผู้ยื่นข้อเสนอต้องยื่นข้อเสนอและเสนอราคาทางระบบจัดซื้อจัดจ้างภาครัฐด้วยอิเล็กทรอนิกส์ ในวันที่ ๒๗ สิงหาคม ๒๕๖๒ ระหว่างเวลา ๐๘.๓๐ น. ถึง ๑๖.๓๐ น.

ผู้สนใจสามารถขอซื้อเอกสารประกวดราคาด้วยอิเล็กทรอนิกส์ ในราคาชุดละ ๑,๐๐๐.๐๐ บาท ผ่านทางระบบจัดซื้อจัดจ้างภาครัฐด้วยอิเล็กทรอนิกส์และชำระเงินผ่านทางธนาคาร ตั้งแต่วันที่ ๑๙ สิงหาคม ๒๕๖๒ ถึงวันที่ ๒๖ สิงหาคม ๒๕๖๒ โดยดาวน์โหลดเอกสารผ่านทางระบบจัดซื้อจัดจ้างภาครัฐด้วยอิเล็กทรอนิกส์ ได้ภายหลังจากชำระเงินเป็นที่เรียบร้อยแล้วจนถึงก่อนวันเสนอราคา

ผู้สนใจสามารถดูรายละเอียดได้ที่เว็บไซต์ www.khlungcity.go.th หรือ www.gprocurement.go.th หรือสอบถามทางโทรศัพท์หมายเลข ๐๓๙-๔๔๑๓๒๘ ในวันและเวลาราชการ

ประกาศ ณ วันที่ ๑๙ สิงหาคม พ.ศ. ๒๕๖๒

(นายบุรินทร์ ธนอุดมมาน)

นายกเทศมนตรีเมืองขลุง

หมายเหตุ ผู้ประกอบการสามารถจัดเตรียมเอกสารประกอบการเสนอราคา (เอกสารส่วนที่ ๑ และเอกสารส่วนที่ ๒) ในระบบ e-GP ได้ตั้งแต่วันที่ซื้อเอกสารจนถึงวันเสนอราคา



เอกสารประกวดราคาจ้างก่อสร้างด้วยการประกวดราคาอิเล็กทรอนิกส์ (e-bidding)

เลขที่ ๑๙/๒๕๖๒

การจ้างก่อสร้างคันหิน คสล. ถนนเทศบาลสาย ๓ (ฝั่งเมือง)

ตามประกาศ เทศบาลเมืองขลุง

ลงวันที่ ๑๙ สิงหาคม ๒๕๖๒

เทศบาลเมืองขลุง ซึ่งต่อไปนี้จะเรียกว่า "เทศบาลเมืองขลุง" มีความประสงค์จะ ประกวดราคาจ้างก่อสร้าง คันหิน คสล. ถนนเทศบาลสาย ๓ (ฝั่งเมือง) ณ ถนนเทศบาลสาย ๓ (ฝั่งเมือง) ด้วยวิธีประกวดราคาอิเล็กทรอนิกส์ (e-bidding) โดยมีข้อแนะนำและข้อกำหนดดังต่อไปนี้

๑. เอกสารแนบท้ายเอกสารประกวดราคาอิเล็กทรอนิกส์

- ๑.๑ แบบรูปและรายการละเอียด
- ๑.๒ แบบใบเสนอราคาที่กำหนดไว้ในระบบจัดซื้อจัดจ้างภาครัฐด้วยอิเล็กทรอนิกส์
- ๑.๓ สัญญาจ้างก่อสร้าง
- ๑.๔ แบบหนังสือค้ำประกัน
 - (๑) หลักประกันสัญญา
- ๑.๕ สูตรการปรับราคา
- ๑.๖ บทนิยาม
 - (๑) ผู้ที่มีผลประโยชน์ร่วมกัน
 - (๒) การขัดขวางการแข่งขันอย่างเป็นธรรม
- ๑.๗ แบบบัญชีเอกสารที่กำหนดไว้ในระบบจัดซื้อจัดจ้างภาครัฐด้วยอิเล็กทรอนิกส์
 - (๑) บัญชีเอกสารส่วนที่ ๑
 - (๒) บัญชีเอกสารส่วนที่ ๒
- ๑.๘ รายละเอียดการคำนวณราคากลางงานก่อสร้างตาม BOQ (Bill of Quantities)
..... ฯลฯ.....

๒. คุณสมบัติของผู้ยื่นข้อเสนอ

- ๒.๑ มีความสามารถตามกฎหมาย
- ๒.๒ ไม่เป็นบุคคลล้มละลาย
- ๒.๓ ไม่อยู่ระหว่างเลิกกิจการ
- ๒.๔ ไม่เป็นบุคคลซึ่งอยู่ระหว่างถูกระงับการยื่นข้อเสนอหรือทำสัญญากับหน่วยงานของรัฐไว้ชั่วคราว เนื่องจากเป็นผู้ที่ไม่ผ่านเกณฑ์การประเมินผลการปฏิบัติงานของผู้ประกอบการตามระเบียบที่รัฐมนตรีว่าการกระทรวงการคลังกำหนดตามที่ประกาศเผยแพร่ในระบบเครือข่ายสารสนเทศของกรมบัญชีกลาง
- ๒.๕ ไม่เป็นบุคคลซึ่งถูกระงับชื่อไว้ในบัญชีรายชื่อผู้ทำงานและได้แจ้งเวียนชื่อให้เป็นผู้ทำงานของหน่วยงานของรัฐในระบบเครือข่ายสารสนเทศของกรมบัญชีกลาง ซึ่งรวมถึงนิติบุคคลที่ผู้ทำงานเป็นหุ้นส่วนผู้

จัดการ กรรมการผู้จัดการ ผู้บริหาร ผู้มีอำนาจในการดำเนินงานในกิจการของนิติบุคคลนั้นด้วย

๒.๖ มีคุณสมบัติและไม่มีลักษณะต้องห้ามตามที่คณะกรรมการนโยบายการจัดซื้อจัดจ้างและการบริหารพัสดุภาครัฐกำหนดในราชกิจจานุเบกษา

๒.๗ เป็นนิติบุคคลผู้มีอาชีพรับจ้างงานที่ประกวดราคาอิเล็กทรอนิกส์ดังกล่าว

๒.๘ ไม่เป็นผู้มีผลประโยชน์ร่วมกันกับผู้ยื่นข้อเสนอรายอื่นที่เข้ายื่นข้อเสนอให้แก่ **เทศบาลเมืองขลุง** ณ วันประกาศประกวดราคาอิเล็กทรอนิกส์ หรือไม่เป็นผู้กระทำการอันเป็นการขัดขวางการแข่งขันอย่างเป็นธรรม ในการประกวดราคาอิเล็กทรอนิกส์ครั้งนี้

๒.๙ ไม่เป็นผู้ได้รับเอกสิทธิ์หรือความคุ้มกัน ซึ่งอาจปฏิเสธไม่ยอมขึ้นศาลไทย เว้นแต่รัฐบาลของผู้ยื่นข้อเสนอได้มีคำสั่งให้สละเอกสิทธิ์และความคุ้มกันเช่นนั้น

๒.๑๐ ผู้ยื่นข้อเสนอต้องมีผลงานก่อสร้างประเภทเดียวกันกับงานที่ประกวดราคาจ้างก่อสร้างคันหิน คสล.ในวงเงินไม่น้อยกว่า **๔๔๘,๕๐๐.๐๐ บาท (สี่แสนเก้าหมื่นแปดพันห้าร้อยบาทถ้วน)** และเป็นผลงานที่เป็นคู่สัญญาโดยตรงกับหน่วยงานของรัฐ หรือหน่วยงานเอกชนที่**เทศบาลเมืองขลุง**เชื่อถือ

ผู้ยื่นข้อเสนอที่เสนอราคาในรูปแบบของ "กิจการร่วมค้า" ต้องมีคุณสมบัติ ดังนี้

(๑) กรณีที่กิจการร่วมค้าได้จดทะเบียนเป็นนิติบุคคลใหม่ กิจการร่วมค้าจะต้องมีคุณสมบัติครบถ้วนตามเงื่อนไขที่กำหนดไว้ในเอกสารประกวดราคา และการเสนอราคาให้เสนอราคาในนาม "กิจการร่วมค้า" ส่วนคุณสมบัติด้านผลงานก่อสร้าง กิจการร่วมค้าดังกล่าวสามารถนำผลงานก่อสร้างของผู้เข้าร่วมค้ามาใช้แสดงเป็นผลงานก่อสร้างของกิจการร่วมค้าที่เข้าประกวดราคาได้

(๒) กรณีที่กิจการร่วมค้าไม่ได้จดทะเบียนเป็นนิติบุคคลใหม่ นิติบุคคลแต่ละนิติบุคคลที่เข้าร่วมค้าทุกรายจะต้องมีคุณสมบัติครบถ้วนตามเงื่อนไขที่กำหนดไว้ในเอกสารประกวดราคา เว้นแต่ ในกรณีที่กิจการร่วมค้าได้มีข้อตกลงระหว่างผู้เข้าร่วมค้าเป็นลายลักษณ์อักษรกำหนดให้ผู้เข้าร่วมค้ารายใดรายหนึ่งเป็นผู้รับผิดชอบหลักในการเข้าเสนอรากับหน่วยงานของรัฐ และแสดงหลักฐานดังกล่าวมาพร้อมการยื่นข้อเสนอประกวดราคาทางระบบจัดซื้อจัดจ้างภาครัฐด้วยอิเล็กทรอนิกส์ กิจการร่วมค้านั้นสามารถใช้ผลงานก่อสร้างของผู้เข้าร่วมค้าหลักรายเดียวเป็นผลงานก่อสร้างของกิจการร่วมค้าที่ยื่นเสนอราคาได้

ทั้งนี้ "กิจการร่วมค้าที่จดทะเบียนเป็นนิติบุคคลใหม่" หมายความว่า กิจการร่วมค้าที่จดทะเบียนเป็นนิติบุคคลต่อกรมพัฒนาธุรกิจการค้า กระทรวงพาณิชย์

๒.๑๑ ผู้ยื่นข้อเสนอต้องลงทะเบียนในระบบจัดซื้อจัดจ้างภาครัฐด้วยอิเล็กทรอนิกส์ (Electronic Government Procurement : e - GP) ของกรมบัญชีกลาง

๓. หลักฐานการยื่นข้อเสนอ

ผู้ยื่นข้อเสนอจะต้องเสนอเอกสารหลักฐานยื่นมาพร้อมกับการเสนอราคาทางระบบจัดซื้อจัดจ้างภาครัฐด้วยอิเล็กทรอนิกส์ โดยแยกเป็น ๒ ส่วน คือ

๓.๑ ส่วนที่ ๑ อย่างน้อยต้องมีเอกสารดังต่อไปนี้

- (๑) ในกรณีผู้ยื่นข้อเสนอเป็นนิติบุคคล
 - (ก) ห้างหุ้นส่วนสามัญหรือห้างหุ้นส่วนจำกัด ให้ยื่นสำเนาหนังสือรับรองการจดทะเบียนนิติบุคคล บัญชีรายชื่อหุ้นส่วนผู้จัดการ ผู้มีอำนาจควบคุม (ถ้ามี) พร้อมทั้งรับรองสำเนาถูกต้อง
 - (ข) บริษัทจำกัดหรือบริษัทมหาชนจำกัด ให้ยื่นสำเนาหนังสือรับรองการจดทะเบียนนิติบุคคล หนังสือบริคณห์สนธิ บัญชีรายชื่อกรรมการผู้จัดการ ผู้มีอำนาจควบคุม (ถ้ามี) และบัญชีผู้ถือหุ้นรายชื่อ

ใหญ่ (ถ้ามี) พร้อมทั้งรับรองสำเนาถูกต้อง

(๒) ในกรณีผู้ยื่นข้อเสนอเป็นบุคคลธรรมดาหรือคณะบุคคลที่มีโชตินิติบุคคล ให้ยื่นสำเนาบัตรประจำตัวประชาชนของผู้ยื่นนั้น สำเนาข้อตกลงที่แสดงถึงการเข้าเป็นหุ้นส่วน (ถ้ามี) สำเนาบัตรประจำตัวประชาชนของผู้เป็นหุ้นส่วน หรือสำเนาหนังสือเดินทางของผู้เป็นหุ้นส่วนที่ได้ถือสัญชาติไทย พร้อมทั้งรับรองสำเนาถูกต้อง

(๓) ในกรณีผู้ยื่นข้อเสนอเป็นผู้ยื่นข้อเสนอร่วมกันในฐานะเป็นผู้ร่วมค้า ให้ยื่นสำเนาสัญญาของการเข้าร่วมค้า และเอกสารตามที่ระบุไว้ใน (๑) หรือ (๒) ของผู้ร่วมค้า แล้วแต่กรณี

(๔) เอกสารเพิ่มเติมอื่นๆ

(๔.๑) สำเนาใบทะเบียนภาษีมูลค่าเพิ่ม(ภพ.๒๐)

(๔.๒) สำเนาใบทะเบียนพาณิชย์

(๕) บัญชีเอกสารส่วนที่ ๑ ทั้งหมดที่ได้ยื่นพร้อมกับการเสนอราคาทางระบบจัดซื้อจัดจ้างภาครัฐด้วยอิเล็กทรอนิกส์ ตามแบบในข้อ ๑.๗ (๑) โดยไม่ต้องแนบในรูปแบบ PDF File (Portable Document Format)

ทั้งนี้ เมื่อผู้ยื่นข้อเสนอดำเนินการแนบไฟล์เอกสารตามบัญชีเอกสารส่วนที่ ๑ ครบถ้วน ถูกต้องแล้ว ระบบจัดซื้อจัดจ้างภาครัฐด้วยอิเล็กทรอนิกส์จะสร้างบัญชีเอกสารส่วนที่ ๑ ตามแบบในข้อ ๑.๗ (๑) ให้โดยผู้ยื่นข้อเสนอไม่ต้องแนบบัญชีเอกสารส่วนที่ ๑ ดังกล่าวในรูปแบบ PDF File (Portable Document Format)

๓.๒ ส่วนที่ ๒ อย่างน้อยต้องมีเอกสารดังต่อไปนี้

(๑) ในกรณีที่ผู้ยื่นข้อเสนอมอบอำนาจให้บุคคลอื่นกระทำการแทนให้แนบหนังสือมอบอำนาจซึ่งติดอากรแสตมป์ตามกฎหมาย โดยมีหลักฐานแสดงตัวตนของผู้มอบอำนาจและผู้รับมอบอำนาจ ทั้งนี้หากผู้รับมอบอำนาจเป็นบุคคลธรรมดาต้องเป็นผู้ที่บรรลุนิติภาวะตามกฎหมายแล้วเท่านั้น

(๒) สำเนาหนังสือรับรองผลงานก่อสร้างพร้อมทั้งรับรองสำเนาถูกต้อง

(๓) บัญชีรายการก่อสร้าง หรือใบแจ้งปริมาณงานและราคา ซึ่งจะต้องแสดงรายการวัสดุอุปกรณ์ ค่าแรงงาน ภาษีประเภทต่างๆ รวมทั้งกำไรไว้ด้วย

(๔) บัญชีเอกสารส่วนที่ ๒ ทั้งหมดที่ได้ยื่นพร้อมกับการเสนอราคาทางระบบจัดซื้อจัดจ้างภาครัฐด้วยอิเล็กทรอนิกส์ตามแบบในข้อ ๑.๗ (๒) โดยไม่ต้องแนบในรูปแบบ PDF File (Portable Document Format)

ทั้งนี้ เมื่อผู้ยื่นข้อเสนอดำเนินการแนบไฟล์เอกสารตามบัญชีเอกสารส่วนที่ ๒ ครบถ้วน ถูกต้องแล้ว ระบบจัดซื้อจัดจ้างภาครัฐด้วยอิเล็กทรอนิกส์จะสร้างบัญชีเอกสารส่วนที่ ๒ ตามแบบในข้อ ๑.๗ (๒) ให้โดยผู้ยื่นข้อเสนอไม่ต้องแนบบัญชีเอกสารส่วนที่ ๒ ดังกล่าวในรูปแบบ PDF File (Portable Document Format)

๔. การเสนอราคา

๔.๑ ผู้ยื่นข้อเสนอต้องยื่นข้อเสนอ และเสนอราคาทางระบบจัดซื้อจัดจ้างภาครัฐด้วยอิเล็กทรอนิกส์ตามที่กำหนดไว้ในเอกสารประกวดราคาอิเล็กทรอนิกส์นี้ โดยไม่มีเงื่อนไขใดๆ ทั้งสิ้น และจะต้องกรอกข้อความให้ถูกต้องครบถ้วน พร้อมทั้งหลักฐานแสดงตัวตนและทำการยืนยันตัวตนของผู้ยื่นข้อเสนอโดยไม่ต้องแนบบใบเสนอราคาในรูปแบบ PDF File (Portable Document Format)

๔.๒ ผู้ยื่นเสนอจะต้องกรอกรายละเอียดการเสนอราคาในใบเสนอราคาตามข้อ ๑.๒ พร้อมจัดทำใบแจ้งปริมาณงานและราคา ใบบัญชีรายการก่อสร้างให้ครบถ้วน

ในการเสนอราคาให้เสนอราคาเป็นเงินบาทและเสนอราคาได้เพียงครั้งเดียวและราคาเดียว โดยเสนอราคารวม หรือราคาต่อหน่วย หรือราคาต่อรายการ ตามเงื่อนไขที่ระบุไว้ท้ายใบเสนอราคาให้ถูกต้อง ทั้งนี้ ราคารวมที่เสนอจะต้องตรงกันทั้งตัวเลขและตัวหนังสือ ถ้าตัวเลขและตัวหนังสือไม่ตรงกัน ให้ถือตัวหนังสือเป็นสำคัญ โดยคิดราคารวมทั้งสิ้นซึ่งรวมค่าภาษีมูลค่าเพิ่ม ภาษีอากรอื่น และค่าใช้จ่ายทั้งปวงไว้แล้ว

ราคาที่เสนอจะต้องเสนอกำหนดเป็นราคาไม่น้อยกว่า ๑๒๐ วัน ตั้งแต่วันเสนอราคาโดยภายในกำหนดเป็นราคา ผู้ยื่นข้อเสนอต้องรับผิดชอบราคาที่ตนได้เสนอไว้และจะถอนการเสนอราคามีได้

๔.๓ ผู้ยื่นข้อเสนอจะต้องเสนอกำหนดเวลาดำเนินการก่อสร้างแล้วเสร็จไม่เกิน ๑๒๐ วัน นับถัดจากวันลงนามในสัญญาจ้างหรือจากวันที่ได้รับหนังสือแจ้งจาก เทศบาลเมืองขลุง ให้เริ่มทำงาน

๔.๔ ก่อนเสนอราคา ผู้ยื่นข้อเสนอควรตรวจสอบร่างสัญญา แบบรูป และรายการละเอียด ฯลฯ ให้ถี่ถ้วนและเข้าใจเอกสารประกวดราคาจ้างอิเล็กทรอนิกส์ทั้งหมดเสียก่อนที่จะตกลงยื่นข้อเสนอตามเงื่อนไขในเอกสารประกวดราคาจ้างอิเล็กทรอนิกส์

๔.๕ ผู้ยื่นข้อเสนอจะต้องยื่นข้อเสนอและเสนอราคาทางระบบจัดซื้อจัดจ้างภาครัฐด้วยอิเล็กทรอนิกส์ในวันที่ ๒๗ สิงหาคม ๒๕๖๒ ระหว่างเวลา ๐๘.๓๐ น. ถึง ๑๖.๓๐ น. และเวลาในการเสนอราคาให้ถือตามเวลาของระบบจัดซื้อจัดจ้างภาครัฐด้วยอิเล็กทรอนิกส์เป็นเกณฑ์

เมื่อพ้นกำหนดเวลายื่นข้อเสนอและเสนอราคาแล้ว จะไม่รับเอกสารการยื่นข้อเสนอและเสนอราคาใดๆ โดยเด็ดขาด

๔.๖ ผู้ยื่นข้อเสนอต้องจัดทำเอกสารสำหรับใช้ในการเสนอราคาในรูปแบบไฟล์เอกสารประเภท PDF File (Portable Document Format) โดยผู้ยื่นข้อเสนอต้องเป็นผู้รับผิดชอบตรวจสอบความครบถ้วนถูกต้อง และชัดเจนของเอกสาร PDF File ก่อนที่จะยืนยันการเสนอราคา แล้วจึงส่งข้อมูล (Upload) เพื่อเป็นการเสนอราคาให้แก่เทศบาลเมืองขลุง ผ่านทางระบบจัดซื้อจัดจ้างภาครัฐด้วยอิเล็กทรอนิกส์

๔.๗ คณะกรรมการพิจารณาผลการประกวดราคาอิเล็กทรอนิกส์จะดำเนินการตรวจสอบคุณสมบัติของผู้ยื่นข้อเสนอแต่ละรายว่า เป็นผู้ยื่นข้อเสนอที่มีผลประโยชน์ร่วมกันกับผู้ยื่นเสนอรายอื่นตามข้อ ๑.๖ (๑) หรือไม่ หากปรากฏว่าผู้ยื่นเสนอรายใดเป็นผู้ยื่นข้อเสนอที่มีผลประโยชน์ร่วมกันกับผู้ยื่นเสนอรายอื่น คณะกรรมการฯ จะตัดรายชื่อผู้ยื่นเสนอราคาที่มีผลประโยชน์ร่วมกันนั้นออกจากการเป็นผู้ยื่นข้อเสนอ

หากปรากฏต่อคณะกรรมการพิจารณาผลการประกวดราคาอิเล็กทรอนิกส์ว่า ก่อนหรือในขณะที่มีการพิจารณาข้อเสนอ มีผู้ยื่นเสนอรายใดกระทำการอันเป็นการขัดขวางการแข่งขันอย่างเป็นธรรมตามข้อ ๑.๖ (๒) และคณะกรรมการฯ เชื่อว่ามีการกระทำการอันเป็นการขัดขวางการแข่งขันอย่างเป็นธรรม คณะกรรมการฯ จะตัดรายชื่อผู้ยื่นเสนอรายนั้นออกจากการเป็นผู้ยื่นข้อเสนอ และเทศบาลเมืองขลุง จะพิจารณาลงโทษผู้ยื่นเสนอดังกล่าวเป็นผู้ทำงาน เว้นแต่ เทศบาลเมืองขลุง จะพิจารณาเห็นว่าผู้ยื่นเสนอรายนั้น มิใช่เป็นผู้ริเริ่มให้มีการกระทำการดังกล่าว และได้ให้ความร่วมมือเป็นประโยชน์ต่อการพิจารณาของเทศบาลเมืองขลุง

๔.๘ ผู้ยื่นข้อเสนอจะต้องปฏิบัติ ดังนี้

- (๑) ปฏิบัติตามเงื่อนไขที่ระบุไว้ในเอกสารประกวดราคาอิเล็กทรอนิกส์
- (๒) ราคาที่เสนอจะต้องเป็นราคาที่รวมภาษีมูลค่าเพิ่ม และภาษีอื่นๆ (ถ้ามี) รวมค่าใช้จ่ายทั้งปวงไว้ด้วยแล้ว
- (๓) ผู้ยื่นข้อเสนอจะต้องลงทะเบียนเพื่อเข้าสู่กระบวนการเสนอราคา ตามวัน เวลา ที่กำหนด

(๔) ผู้ยื่นข้อเสนอจะถอนการเสนอราคาที่เสนอแล้วไม่ได้

(๕) ผู้ยื่นข้อเสนอต้องศึกษาและทำความเข้าใจในระบบและวิธีการเสนอราคาด้วยวิธี

ประกวดราคาอิเล็กทรอนิกส์ ของกรมบัญชีกลางที่แสดงไว้ในเว็บไซต์ www.gprocurement.go.th

๕. หลักเกณฑ์และสิทธิในการพิจารณา

๕.๑ การพิจารณาผลการยื่นข้อเสนอประกวดราคาอิเล็กทรอนิกส์ครั้งนี้ เทศบาลเมืองขลุงจะพิจารณาตัดสินโดยใช้หลักเกณฑ์ ราคา

๕.๒ การพิจารณาผู้ชนะการยื่นข้อเสนอ

กรณีใช้หลักเกณฑ์ราคาในการพิจารณาผู้ชนะการยื่นข้อเสนอ เทศบาลเมืองขลุง จะพิจารณาจาก ราคารวม

๕.๓ หากผู้ยื่นข้อเสนอรายใดมีคุณสมบัติไม่ถูกต้องตามข้อ ๒ หรือยื่นหลักฐานการยื่นข้อเสนอไม่ถูกต้อง หรือไม่ครบถ้วนตามข้อ ๓ หรือยื่นข้อเสนอไม่ถูกต้องตามข้อ ๔ แล้ว คณะกรรมการพิจารณาผล การประกวดราคาอิเล็กทรอนิกส์จะไม่รับพิจารณาข้อเสนอของผู้ยื่นข้อเสนอรายนั้น เว้นแต่ผู้ยื่นข้อเสนอรายใดเสนอเอกสารทางเทคนิคหรือรายละเอียดคุณลักษณะเฉพาะของพัสดุที่จะจ้างไม่ครบถ้วน หรือเสนอรายละเอียดแตกต่างไปจากเงื่อนไขที่เทศบาลเมืองขลุงกำหนดไว้ในประกาศและเอกสารประกวดราคาอิเล็กทรอนิกส์ ในส่วนที่มีใช้สาระสำคัญ และความแตกต่างนั้น ไม่มีผลทำให้เกิดการได้เปรียบเสียเปรียบต่อผู้ยื่นข้อเสนอรายอื่น หรือเป็นการผิดพลาดเล็กน้อย คณะกรรมการฯ อาจพิจารณาผ่อนปรนการตัดสินสิทธิผู้ยื่นข้อเสนอรายนั้น

๕.๔ เทศบาลเมืองขลุงสงวนสิทธิ์ไม่พิจารณาข้อเสนอของผู้ยื่นข้อเสนอโดยไม่มีการผ่อนผันในกรณีดังต่อไปนี้

(๑) ไม่ปรากฏชื่อผู้ยื่นข้อเสนอรายนั้นในบัญชีรายชื่อผู้รับเอกสารประกวดราคาอิเล็กทรอนิกส์ทางระบบจัดซื้อจัดจ้างด้วยอิเล็กทรอนิกส์ หรือบัญชีรายชื่อผู้ซื้อเอกสารประกวดราคาอิเล็กทรอนิกส์ทางระบบจัดซื้อจัดจ้างด้วยอิเล็กทรอนิกส์ ของเทศบาลเมืองขลุง

(๒) ไม่กรอกชื่อผู้ยื่นข้อเสนอในการเสนอราคาทางระบบจัดซื้อจัดจ้างด้วยอิเล็กทรอนิกส์

(๓) เสนอรายละเอียดแตกต่างไปจากเงื่อนไขที่กำหนดในเอกสารประกวดราคาอิเล็กทรอนิกส์ที่เป็นสาระสำคัญ หรือแบบแปลน หรือมีผลทำให้เกิดความได้เปรียบเสียเปรียบแก่ผู้ยื่นข้อเสนอรายอื่น

๕.๕ ในการตัดสินการประกวดราคาอิเล็กทรอนิกส์หรือในการทำสัญญา คณะกรรมการพิจารณาผลการประกวดราคาอิเล็กทรอนิกส์หรือเทศบาลเมืองขลุง มีสิทธิให้ผู้ยื่นข้อเสนอชี้แจงข้อเท็จจริงเพิ่มเติมได้ เทศบาลเมืองขลุงมีสิทธิที่จะไม่รับข้อเสนอ ไม่รับราคา หรือไม่ทำสัญญา หากข้อเท็จจริงดังกล่าวไม่เหมาะสมหรือไม่ถูกต้อง

๕.๖ เทศบาลเมืองขลุงทรงไว้ซึ่งสิทธิที่จะไม่รับราคาต่ำสุด หรือราคาหนึ่งราคาใด หรือราคาที่เสนอทั้งหมดก็ได้ และอาจพิจารณาเลือกจ้างในจำนวน หรือขนาด หรือเฉพาะรายการหนึ่งรายการใด หรืออาจจะยกเลิก การประกวดราคาอิเล็กทรอนิกส์โดยไม่พิจารณาจัดจ้างเลยก็ได้ สุดแต่จะพิจารณา ทั้งนี้ เพื่อประโยชน์ของทางราชการเป็นสำคัญ และให้ถือว่าการตัดสินของเทศบาลเมืองขลุงเป็นเด็ดขาดผู้ยื่นข้อเสนอจะเรียกร้องค่าใช้จ่าย หรือค่าเสียหายใดๆ มิได้ รวมทั้ง เทศบาลเมืองขลุงจะพิจารณายกเลิกการประกวดราคาอิเล็กทรอนิกส์และลงโทษผู้ยื่นข้อเสนอเป็นผู้ที่ทำงาน ไม่ว่าจะเป็นผู้ยื่นข้อเสนอที่ได้รับการคัดเลือกหรือไม่ก็ตาม หากมีเหตุที่เชื่อถือได้ว่ายื่นข้อเสนอ

กระทำการโดยไม่สุจริต เช่น การเสนอเอกสารอันเป็นเท็จ หรือใช้ข้อมูลคลาดเคลื่อน หรือนิติบุคคลอื่นมาเสนอราคา แทน เป็นต้น

ในกรณีที่ผู้ยื่นข้อเสนอรายที่เสนอราคาต่ำสุด เสนอราคาต่ำจนคาดหมายได้ว่าไม่อาจดำเนินงานตามเอกสารประกวดราคาอิเล็กทรอนิกส์ได้ คณะกรรมการพิจารณาผลการประกวดราคาอิเล็กทรอนิกส์หรือ **เทศบาลเมืองขลุง** จะให้ผู้ยื่นข้อเสนอนั้นชี้แจงและแสดงหลักฐานที่ทำให้เชื่อได้ว่าผู้ยื่นข้อเสนอสามารถดำเนินงานตามเอกสารประกวดราคาอิเล็กทรอนิกส์ให้เสร็จสมบูรณ์ หากคำชี้แจงไม่เป็นที่ยอมรับได้ **เทศบาลเมืองขลุง** มีสิทธิที่จะไม่รับข้อเสนอหรือไม่รับราคาของผู้ยื่นข้อเสนอรายนั้น ทั้งนี้ผู้ยื่นข้อเสนอดังกล่าวไม่มีสิทธิเรียกร้องค่าใช้จ่ายหรือค่าเสียหายใดๆ จาก**เทศบาลเมืองขลุง**

๕.๗ ก่อนลงนามในสัญญา **เทศบาลเมืองขลุง** อาจประกาศยกเลิกการประกวดราคาอิเล็กทรอนิกส์ หากปรากฏว่ามีการกระทำที่เข้าลักษณะผู้ยื่นข้อเสนอที่ชนะการประกวดราคาหรือที่ได้รับการคัดเลือก มีผลประโยชน์ร่วมกัน หรือมีส่วนได้เสียกับผู้ยื่นข้อเสนอรายอื่น หรือขัดขวางการแข่งขันอย่างเป็นธรรม หรือสมยอมกันกับผู้ยื่นข้อเสนอรายอื่น หรือเจ้าหน้าที่ในการเสนอราคา หรือส่อว่ากระทำการทุจริตอื่นใดในการเสนอราคา

๖. การทำสัญญาจ้างก่อสร้าง

ผู้ชนะการประกวดราคาอิเล็กทรอนิกส์จะต้องทำสัญญาจ้างตามแบบสัญญา ดังระบุในข้อ ๑.๓ หรือทำข้อตกลงเป็นหนังสือกับ**เทศบาลเมืองขลุง** ภายใน ๗ วัน นับถัดจากวันที่ได้รับแจ้ง และจะต้องวางหลักประกันสัญญาเป็นจำนวนเงินเท่ากับร้อยละ ๕ ของราคาค่าจ้างที่ประกวดราคาอิเล็กทรอนิกส์ ให้**เทศบาลเมืองขลุง** ยึดถือไว้ในขณะทำสัญญาโดยใช้หลักประกันอย่างหนึ่งอย่างใด ดังต่อไปนี้

๖.๑ เงินสด

๖.๒ เช็คหรือตราพท์ที่ธนาคารเซ็นส่งจ่าย ซึ่งเป็นเช็คหรือตราพท์ลงวันที่ที่ใช้เช็คหรือตราพท์นั้น ชำระต่อเจ้าหน้าที่ในวันทำสัญญา หรือก่อนวันนั้นไม่เกิน ๓ วันทำการ

๖.๓ หนังสือค้ำประกันของธนาคารภายในประเทศ ตามตัวอย่างที่คณะกรรมการนโยบายกำหนด ดังระบุในข้อ ๑.๔ (๒) หรือจะเป็นหนังสือค้ำประกันอิเล็กทรอนิกส์ตามวิธีการที่กรมบัญชีกลางกำหนด

๖.๔ หนังสือค้ำประกันของบริษัทเงินทุน หรือบริษัทเงินทุนหลักทรัพย์ที่ได้รับอนุญาตให้ประกอบกิจการเงินทุนเพื่อการพาณิชย์และประกอบธุรกิจค้ำประกันตามประกาศของธนาคารแห่งประเทศไทย ตามรายชื่อบริษัทเงินทุนที่ธนาคารแห่งประเทศไทยแจ้งเวียนให้ทราบ โดยอนุโลมให้ใช้ตามตัวอย่างหนังสือค้ำประกันของธนาคารที่คณะกรรมการนโยบายกำหนด ดังระบุในข้อ ๑.๔ (๒)

๖.๕ พันธบัตรรัฐบาลไทย

หลักประกันนี้จะคืนให้ โดยไม่มีดอกเบี้ยภายใน ๑๕ วันนับถัดจากวันที่ผู้ชนะการประกวดราคาอิเล็กทรอนิกส์ (ผู้รับจ้าง) พ้นจากข้อผูกพันตามสัญญาจ้างแล้ว

๗. ค่าจ้างและการจ่ายเงิน

เทศบาลเมืองขลุงจะจ่ายค่าจ้างซึ่งได้รวมภาษีมูลค่าเพิ่ม ตลอดจนภาษีอื่น ๆ และค่าใช้จ่ายที่ปวงแล้ว โดยถือราคาเหมารวมเป็นเกณฑ์ และกำหนดการจ่ายเงินเป็น จำนวน ๒ งวด ดังนี้

งวดที่ ๑ เป็นจำนวนเงินในอัตราร้อยละ ๕๑ ของค่าจ้าง เมื่อผู้รับจ้างได้ปฏิบัติงาน เมื่อผู้รับจ้างปฏิบัติงานก่อสร้างคันหิน คลส.๒ฝั่ง ความยาวไม่น้อยกว่า ๗๓๕ เมตร และคันหินหลังความยาวไม่น้อยกว่า ๖๔๐ เมตร พร้อมช่องระบายน้ำแล้วเสร็จ ถูกต้องตามแบบรูป รายละเอียดสัญญาจ้าง และคณะกรรมการตรวจรับพัสดุตรวจรับงานถูกต้องเรียบร้อยแล้ว ให้แล้วเสร็จภายใน ๖๐ วัน

งวดสุดท้าย เป็นจำนวนเงินในอัตราร้อยละ ๔๙ ของค่าจ้าง เมื่อผู้รับจ้างได้ปฏิบัติงานทั้งหมด ให้แล้วเสร็จเรียบร้อยตามสัญญาหรือข้อตกลงจ้างเป็นหนังสือ รวมทั้งทำสถานที่ก่อสร้างให้สะอาดเรียบร้อย

๘. อัตราค่าปรับ

ค่าปรับตามสัญญาจ้างแนบท้ายเอกสารประกวดราคาอิเล็กทรอนิกส์นี้ หรือข้อตกลงจ้างเป็นหนังสือจะกำหนด ดังนี้

๘.๑ กรณีที่ผู้รับจ้างนำงานที่รับจ้างไปจ้างช่วงให้ผู้อื่นทำอีกทอดหนึ่งโดยไม่ได้รับอนุญาตจากเทศบาลเมืองขลุง จะกำหนดค่าปรับสำหรับการฝ่าฝืนดังกล่าวเป็นจำนวนร้อยละ ๑๐.๐๐ ของวงเงินของงานจ้างช่วงนั้น

๘.๒ กรณีที่ผู้รับจ้างปฏิบัติผิดสัญญาจ้างก่อสร้าง นอกเหนือจากข้อ ๘.๑ จะกำหนดค่าปรับเป็นรายวันเป็นจำนวนเงินตายตัวในอัตราร้อยละ ๐.๒๕ ของราคางานจ้าง

๙. การรับประกันความชำรุดบกพร่อง

ผู้ชนะการประกวดราคาอิเล็กทรอนิกส์ซึ่งได้ทำสัญญาจ้าง ตามแบบ ดังระบุในข้อ ๑.๓ หรือข้อตกลงจ้างเป็นหนังสือแล้วแต่กรณี จะต้องรับประกันความชำรุดบกพร่องของงานจ้างที่เกิดขึ้นภายในระยะเวลา ไม่น้อยกว่า ๒ ปี นับถัดจากวันที่เทศบาลเมืองขลุงได้รับมอบงาน โดยต้องบริหารจัดการซ่อมแซมแก้ไขให้ใช้การได้ดีดังเดิมภายใน ๑๕ วัน นับถัดจากวันที่ได้รับแจ้งความชำรุดบกพร่อง

๑๐. ข้อสงวนสิทธิในการยื่นข้อเสนอละอื่น ๆ

๑๐.๑ เงินค่าจ้างสำหรับงานจ้างครั้งนี้ ได้มาจากเงินงบประมาณประจำปี พ.ศ. ๒๕๖๒ การลงนามในสัญญาจะกระทำต่อเมื่อ เทศบาลเมืองขลุงได้รับอนุมัติเงินค่าก่อสร้างจากเงินงบประมาณประจำปี พ.ศ. ๒๕๖๒

๑๐.๒ เมื่อเทศบาลเมืองขลุงได้คัดเลือกผู้ยื่นข้อเสนอรายใดให้เป็นผู้รับจ้าง และได้ตกลงจ้างตามการประกวดราคาอิเล็กทรอนิกส์แล้ว ถ้าผู้รับจ้างจะต้องส่งหรือนำสิ่งของมาเพื่องานจ้างดังกล่าวเข้ามาจากต่างประเทศ และของนั้นต้องนำเข้ามาโดยทางเรือในเส้นทางที่มีเรือไทยเดินอยู่ และสามารถให้บริการรับขนได้ตามที่รัฐมนตรีว่าการกระทรวงคมนาคมประกาศกำหนด ผู้ยื่นข้อเสนอซึ่งเป็นผู้รับจ้างจะต้องปฏิบัติตามกฎหมายว่าด้วยการส่งเสริมการพาณิชย์นาวิ ดังนี้

(๑) แจ้งการส่งหรือนำสิ่งของดังกล่าวเข้ามาจากต่างประเทศต่อกรมเจ้าท่า ภายใน ๗ วัน นับตั้งแต่วันที่ผู้รับจ้างส่งหรือซื้อของจากต่างประเทศ เว้นแต่เป็นของที่รัฐมนตรีว่าการกระทรวงคมนาคมประกาศยกเว้นให้บรรทุกโดยเรืออื่นได้

(๒) จัดการให้สิ่งของดังกล่าวบรรทุกโดยเรือไทย หรือเรือที่มีสิทธิเช่นเดียวกับเรือไทยจากต่างประเทศมายังประเทศไทย เว้นแต่จะได้รับอนุญาตจากกรมเจ้าท่า ให้บรรทุกสิ่งของนั้น โดยเรืออื่นที่มีใช้เรือไทย ซึ่งจะต้องได้รับอนุญาตเช่นนั้นก่อนบรรทุกของลงเรืออื่น หรือเป็นของที่รัฐมนตรีว่าการกระทรวงคมนาคมประกาศยกเว้นให้บรรทุกโดยเรืออื่น

(๓) ในกรณีที่มิปฏิบัติตาม (๑) หรือ (๒) ผู้รับจ้างจะต้องรับผิดชอบตามกฎหมายว่าด้วยการส่งเสริมการพาณิชย์นาวิ

๑๐.๓ ผู้ยื่นข้อเสนอซึ่งเทศบาลเมืองขลุงได้คัดเลือกแล้ว ไม่ไปทำสัญญาหรือข้อตกลงจ้างเป็นหนังสือภายในเวลาที่กำหนดดังระบุไว้ในข้อ ๗ เทศบาลเมืองขลุงจะริบหลักประกันการยื่นข้อเสนอ หรือเรียกมัดจำผู้

ออกหนังสือคำประกัน การยื่นข้อเสนอพื้นที่ และอาจพิจารณาเรียกร้องให้ชดใช้ความเสียหายอื่น (ถ้ามี) รวมทั้งจะพิจารณาให้เป็นผู้ทำงาน ตามระเบียบกระทรวงการคลังว่าด้วยการจัดซื้อจัดจ้างและการบริหารพัสดุภาครัฐ

๑๐.๔ เทศบาลเมืองขลุง สงวนสิทธิ์ที่จะแก้ไขเพิ่มเติมเงื่อนไข หรือข้อกำหนดในแบบสัญญาหรือข้อตกลงจ้างเป็นหนังสือให้เป็นไปตามความเห็นของสำนักงานอัยการสูงสุด (ถ้ามี)

๑๐.๕ ในกรณีที่เอกสารแนบท้ายเอกสารประกวดราคาอิเล็กทรอนิกส์ มีความขัดหรือแย้งกัน ผู้ยื่นข้อเสนอจะต้องปฏิบัติตามคำวินิจฉัยของเทศบาลเมืองขลุง คำวินิจฉัยดังกล่าวให้ถือเป็นที่สุด และผู้ยื่นข้อเสนอไม่มีสิทธิเรียกร้องค่าใช้จ่ายใดๆ เพิ่มเติม

๑๐.๖ เทศบาลเมืองขลุง อาจประกาศยกเลิกการจัดจ้างในกรณีต่อไปนี้ได้ โดยที่ผู้ยื่นข้อเสนอจะเรียกร้องค่าเสียหายใดๆ จากเทศบาลเมืองขลุงไม่ได้

(๑) เทศบาลเมืองขลุง ไม่ได้รับการจัดสรรเงินที่จะใช้ในการจัดจ้างหรือได้รับจัดสรรแต่ไม่เพียงพอที่จะทำการจัดจ้างครั้งนี้ต่อไป

(๒) มีการกระทำที่เข้าลักษณะผู้ยื่นข้อเสนอที่ชนะการจัดจ้างหรือที่ได้รับการคัดเลือกมีผลประโยชน์ร่วมกัน หรือมีส่วนได้เสียกับผู้ยื่นเสนอรายอื่น หรือขัดขวางการแข่งขันอย่างเป็นธรรมหรือสมยอมกันกับผู้ยื่นเสนอรายอื่น หรือเจ้าหน้าที่ในการเสนอราคา หรือส่อว่ากระทำการทุจริตอื่นใดในการเสนอราคา

(๓) การทำการจัดจ้างครั้งนี้ต่อไปอาจก่อให้เกิดความเสียหายแก่เทศบาลเมืองขลุง หรือกระทบต่อประโยชน์สาธารณะ

(๔) กรณีอื่นในทำนองเดียวกับ (๑) (๒) หรือ (๓) ตามที่กำหนดในกฎกระทรวงซึ่งออกตามความในกฎหมายว่าด้วยการจัดซื้อจัดจ้างและการบริหารพัสดุภาครัฐ

๑๑. การปรับราคาค่างานก่อสร้าง

การปรับราคาค่างานก่อสร้างตามสูตรการปรับราคาดังระบุในข้อ ๑.๕ จะนำมาใช้ในกรณีที่ ค่างานก่อสร้างลดลงหรือเพิ่มขึ้น โดยวิธีการต่อไปนี้

ตามเงื่อนไข หลักเกณฑ์ สูตรและวิธีคำนวณที่ใช้กับสัญญาแบบปรับราคาได้ตามมติคณะรัฐมนตรี เมื่อวันที่ ๒๒ สิงหาคม ๒๕๓๒ เรื่อง การพิจารณาช่วยเหลือผู้ประกอบการอาชีพงานก่อสร้าง ตามหนังสือสำนักเลขาธิการคณะรัฐมนตรี ที่ นร ๐๒๐๓/ว ๑๐๙ ลงวันที่ ๒๔ สิงหาคม ๒๕๓๒

สูตรการปรับราคา (สูตรค่า K) จะต้องคงที่ที่ระดับที่กำหนดไว้ในวันแล้วเสร็จตามที่กำหนดไว้ในสัญญา หรือภายในระยะเวลาที่เทศบาลเมืองขลุงได้ขยายออกไป โดยจะใช้สูตรของทางราชการที่ได้ระบุในข้อ ๑.๕

๑๒. มาตรฐานฝีมือช่าง

เมื่อเทศบาลเมืองขลุงได้คัดเลือกผู้ยื่นข้อเสนอรายใดให้เป็นผู้รับจ้างและได้ตกลงจ้างก่อสร้างตามประกาศนี้แล้ว ผู้ยื่นข้อเสนอจะต้องตกลงว่าในการปฏิบัติงานก่อสร้างดังกล่าว ผู้เสนอราคาจะต้องมีและใช้ผู้มีวุฒิปักระดับ ปวช. ปวส. และปวท. หรือเทียบเท่าจากสถาบันการศึกษาที่ ก.พ. รับรองให้เข้ารับราชการได้ในอัตราไม่ต่ำกว่าร้อยละ ๑๐ ของแต่ละ สาขาช่างแต่จะต้องมีจำนวนช่างอย่างน้อย ๑ คน ในแต่ละสาขาช่าง ดังต่อไปนี้

๑๒.๑ ช่างก่อสร้าง

๑๓. การปฏิบัติตามกฎหมายและระเบียบ

ในระหว่างระยะเวลาการก่อสร้าง ผู้ยื่นข้อเสนอที่ได้รับการคัดเลือกให้เป็นผู้รับจ้างต้องปฏิบัติตามหลักเกณฑ์ที่กฎหมายและระเบียบได้กำหนดไว้โดยเคร่งครัด

๑๔. การประเมินผลการปฏิบัติงานของผู้ประกอบการ

เทศบาลเมืองขลุง สามารถนำผลการปฏิบัติงานแล้วเสร็จตามสัญญาของผู้ยื่นข้อเสนอที่ได้รับการ
คัดเลือกให้เป็นผู้รับจ้างเพื่อนำมาประเมินผลการปฏิบัติงานของผู้ประกอบการ
ทั้งนี้ หากผู้ยื่นข้อเสนอที่ได้รับการคัดเลือกไม่ผ่านเกณฑ์ที่กำหนดจะถูกระงับการยื่นข้อเสนอหรือ
ทำสัญญากับเทศบาลเมืองขลุง ไว้ชั่วคราว

เทศบาลเมืองขลุง


๑๙ สิงหาคม ๒๕๖๒

ตารางแสดงวงเงินงบประมาณที่ได้รับจัดสรรและราคากลางในงานจ้างก่อสร้าง

๑. ชื่อโครงการก่อสร้างคันหิน คสล.ถนนเทศบาลสาย ๓ (ฝั่งเมือง)		
๒. หน่วยงานเจ้าของโครงการ กองช่าง เทศบาลเมืองขลุง		
๓. วงเงินงบประมาณที่ได้รับจัดสรร ๙๙๗,๐๐๐.๐๐ บาท		
๔. ลักษณะงาน (โดยสังเขป) ทำการก่อสร้างคันหิน คสล.ความยาวไม่น้อยกว่า ๑,๕๗๕.๐๐ เมตร		
๕. ราคากลางคำนวณ ณ วันที่ ๑๔ สิงหาคม ๒๕๖๒ เป็นเงิน ๙๙๖,๐๐๐.๐๐ บาท		
๖. บัญชีประมาณการราคากลาง		
๖.๑	ปร.๖	จำนวน ๑ แผ่น
๖.๒	ปร.๕(ก)	จำนวน ๑ แผ่น
๖.๓	ปร.๔	จำนวน ๒ แผ่น
๗. รายชื่อคณะกรรมการกำหนดราคากลาง		
๗.๑	นายพิริยะ ว่องไวฤทธิ์	วิศวกรโยธาชำนาญการ ประธานกรรมการ
๗.๒	นายสหภาพ สันตานนท์	นายช่างโยธาอาวุโส กรรมการ
๗.๓	นายธนสาร แก้วกระจ่าง	นายช่างโยธาชำนาญงาน กรรมการ



กองช่าง เทศบาลเมืองตลุง	นส / 2502	แผนที่ 01 / 00	แบบก่อสร้าง โครงการก่อสร้างพื้นที่ ๓๘๘. ถนนเทศบาลสาย ๖ (ต.เมือง)	สถานที่ก่อสร้าง ถนนเทศบาลสาย ๖ (ต.เมือง)	สำรวจ	เขียนแบบ	สถาปนิก	วิศวกรโยธา	หน้างานแบบแปลน/ก่อสร้าง	เห็นชอบ	ผู้ควบคุมงานก่อสร้าง	เห็นชอบ	บริษัทเทศบาลเมืองตลุง	เห็นชอบ	รองนายกเทศมนตรี	อนุมัติ	นายกเทศมนตรี	นายแพทย์
----------------------------	-----------	----------------	--	---	-------	----------	---------	------------	-------------------------	---------	----------------------	---------	-----------------------	---------	-----------------	---------	--------------	----------

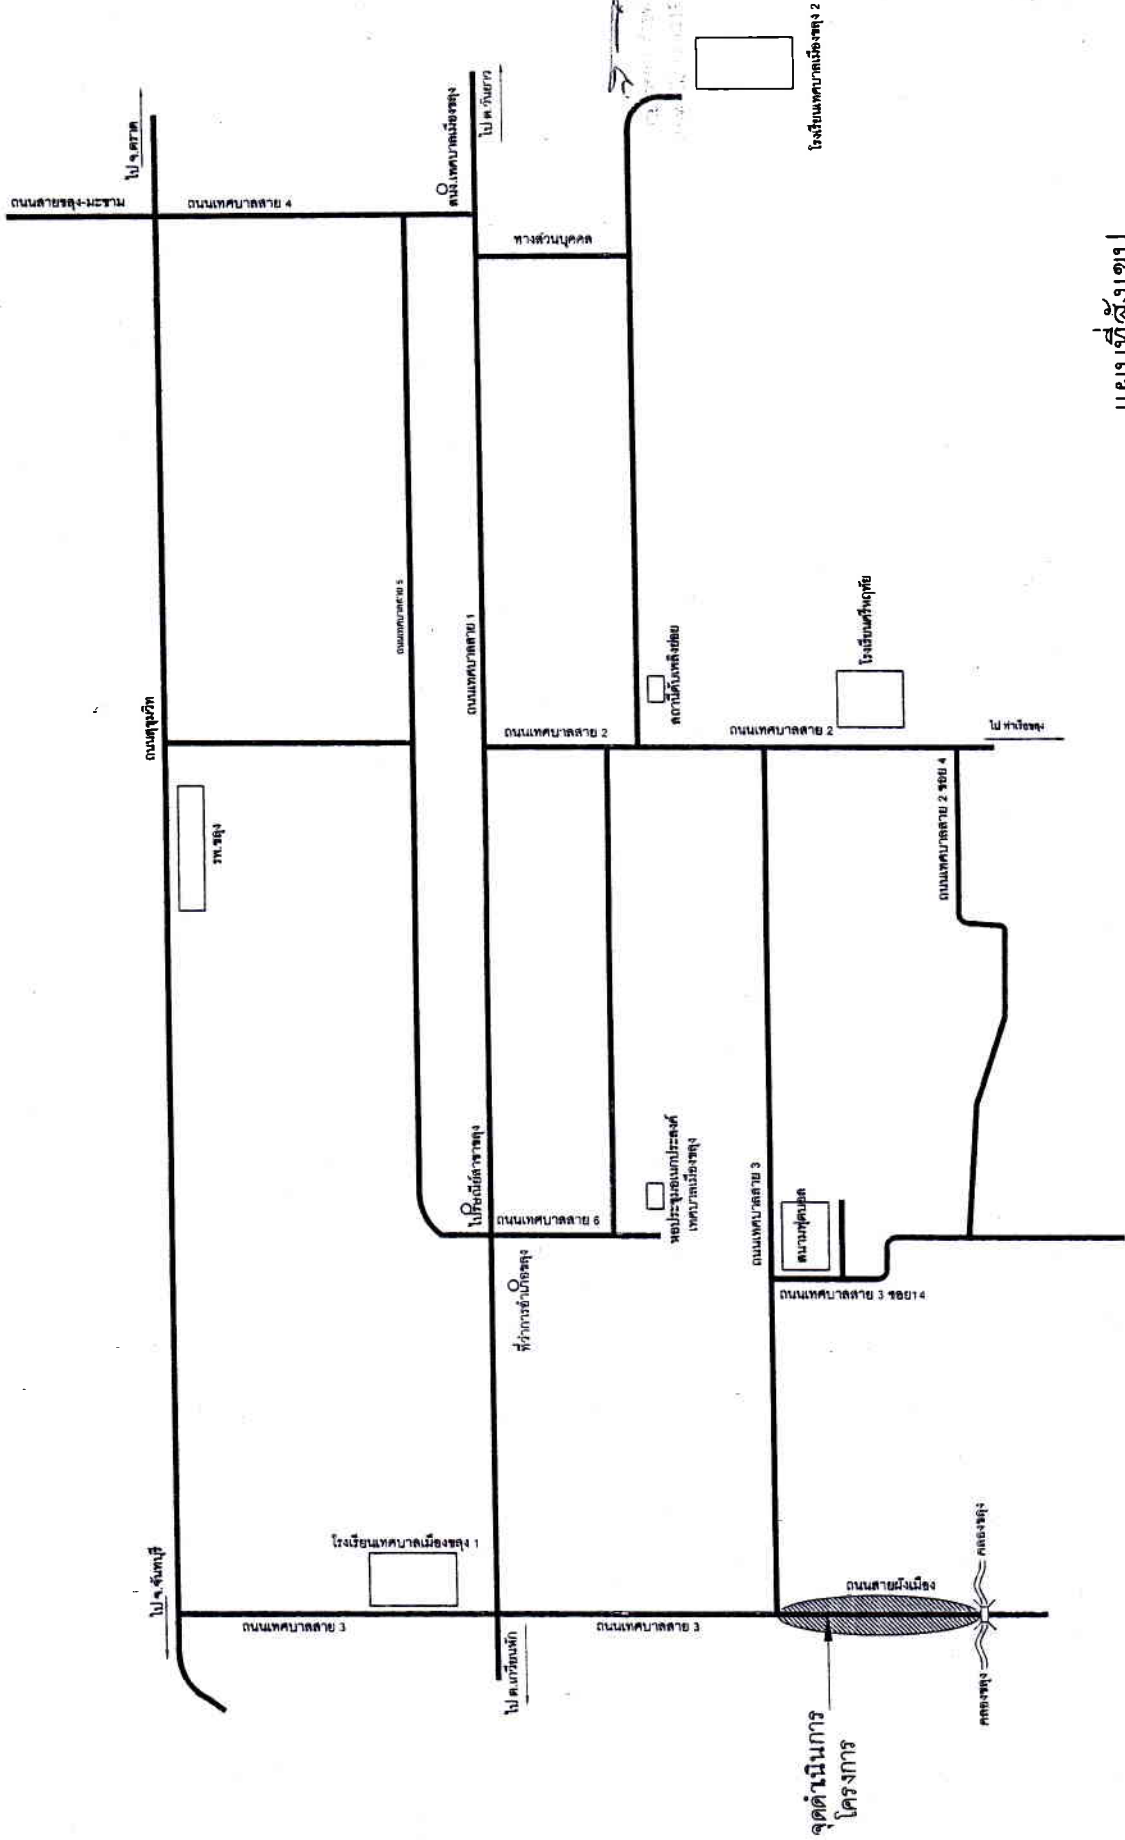

แผนที่สังเขป

มาตราส่วน NTS



- 4.4 การทดสอบรีด
- แบบหล่อต้องแข็งแรงมั่นคง สามารถรับน้ำหนักคอนกรีตเหลว และน้ำหนักบรรทุกอื่นได้ และถูกต้องตามแบบแปลน
 - การวางเหล็กเสริม ต้องถูกต้องตามแบบแปลนและต้องมีความหนาของคอนกรีตเสริมทุกด้านเท่ากับเส้นผ่านศูนย์กลางเหล็กเสริม 2.5 ซม. คอนกรีตโครงสร้าง เช่น เสา คาน เป็นต้น
 - สำหรับแผ่นพื้นคอนกรีตหนาไม่น้อยกว่า 15 ซม. ส่วนใต้ฐานรากหรือส่วนที่น้ำเค็มท่วมถึง ต้องมีคอนกรีตหนาไม่น้อยกว่า 5 ซม
 - ก่อนที่จะเทคอนกรีตลงในแบบให้ทำความสะอาดภายในแบบให้เรียบร้อยปราศจากสิ่งสกปรกหรือสิ่งต่าง ๆ
 - กรณีที่ต้องเทคอนกรีตลงในระยะสูงเกินกว่า 1.5 เมตร ต้องใช้ท่อหรือรางที่เป็นโลหะหรือปูด้วยโลหะ ซึ่งดูควบคุมงานอนุญาติให้ใช้ได้ และต้องสามารถยกคอนกรีตให้ไหลช้าๆ (Baffles) เพื่อป้องกัน
- การแยกตัวของส่วนผสม
- ขณะที่เทคอนกรีต ให้ใช้เครื่องสั่นเขย่าคอนกรีตให้แน่นตัวเต็มแบบหล่อและจับแน่น ปราศจากโพรง กรณีเกิดโพรง วิศวกรตรวจสอบว่าไม่แข็งแรงพอ ผู้รับจ้างต้องดำเนินการแก้ไข
- ให้ตามคำวินิจฉัยของวิศวกร

4.6 การป้อนกริด
เมื่อหม้อคอนกรีตหมดเชื้อเพลิงเครื่องกลกลุ่มนี้ให้กลุ่มแม่เหล็กและกระแสย้อน และป้องกันไม่ให้การเทือนภายในระยะเวลา 24 ชั่วโมง แล้วจัดการให้คอนกรีตเบียดกันติดต่อกันโดยตลอดเวลาไม่น้อยกว่า 7 วัน หรือใช้วิธีการบดด้วยสารเคมีแต่ต้องได้รับความเห็นชอบจากคณะกรรมการวิชาการก่อน

4.7 แบบหล่อ

การฝึกที่ใช้ยึดเป็นแบบจำลองกับคนรัก ต้องใช้เวลาไม่น้อยกว่า 10 ชม. แบบหล่อของส้นเท้าแบบบิวรี่ และแผ่นของแผ่นพลาสติกของเท้าและกระดูกสันหลัง และแรงสั่นสะเทือนไม่ได้ไม่หลุดและถ่วงเสียระดับหรือแนว

นอกจากนี้แล้ว ยังสามารถนำเอาข้อมูลที่ได้มาวิเคราะห์และนำมาใช้ประโยชน์ได้หลายประการ ดังนี้

เพื่อเป็นการตรวจสอบคุณภาพของคอนกรีตตัวพองหรือไม่ให้รูปร่างหล่อแอมของคอนกรีต ขนาด 15x15x15 ซม. คอนกรีตควบคุมงานของทางกองสร้างแบบจำนวน 3 แห่ง ให้หล่อแอมคอนกรีตอย่างง่าย 3 แห่ง สำหรับแต่ละส่วนของโครงสร้างหรือทุกันที่ทำการทดสอบก็แล้วให้วันทั้งนี้ เดือน ปี และค่าความยู่ตัวของส่วนแอมคอนกรีตให้ชัดเจน

การหล่อแอมของคอนกรีตให้ใส่คอนกรีตลงไปให้แน่นเป็นเวลา 5-7 วันก่อน จึงใช้ทำการทดสอบ

ไว้บนแท่งทดสอบ 24 ชั่วโมง ให้คอนกรีตตั้งไปในแบบที่ระขึ้น รวม 3 ชิ้น แต่ละชิ้นห่างเท่าๆกัน กระทั่งใช้เวลา 25 ครั้ง ด้วยเหล็กกลมปลายมนคล้ายลูกปืน ขนาด 5 นิ้วแปดหัวนำให้เรียบ

การหล่อแอมของคอนกรีต ด้วยการฉีดสไปนให้ตอสน โดยได้รับน้ำจืดสไปนให้ตอสน เป็นส่วนผสมค่าใช้จ่ายในการทดสอบเองทั้งสิ้น

สมบัติพลเอกเสรี
 เป็นเหล็กใหม่ไม่มีเทียมก่อน หรือมันั้นนักการ เป็นเส้นตรงไม่คอง ไม่มีรอยแตกร้าว
 ต้องเป็นเหล็กเส้นดียวมาดอร์งานกระทรวงอุตสาหกรรม มอก. 20-2534 และ 24-2524
 ยี่ห้อไทยสงเคราะห์ได้มาดอร์งานกระทรวงอุตสาหกรรม มอก. 20-2534 และ 24-2524

เพื่อเสริมบทบาทเป็นงานออร์แกนิกของกับเวเนซุเอลาและยังส่งเสริมพัฒนาแผนอก 7.50

ห้ามตัดเหล็กเส้นตัว Y ให้ร้อน
การดัดของปลายเหล็ก สำหรับเหล็กเส้นกลมท้องขอ 100 องศา ส่วนเหล็กข้ออ้อยท้องขอ 90 องศา
การดัดจะเสียค่าขึ้นกับขนาดเหล็กเส้น และขนาดของเครื่องดัดเหล็กเส้น

๐ เหลือล่าง ให้ต่อบริเวณหัวเสาหรือหัวดาน

ช. เหล็กบน ให้ต่อบริเวณกลางคานหรือกลางพน

ค. สำหรับเหลือกเสาให้ต่อตรงจุดหลังทับ

รอยต่อแต่ละเส้นที่อยู่ข้างเคียง ต้องมีอยู่แนวเดียวกันและควรเหลื่อมกันประมาณ 1.00 เมตร หากมาเจอเป็นจริงๆหมด


-การต่อเหล็กโดยวิธีการเชื่อมไฟฟ้า ให้เครืองเชื่อมทอกลึงและได้ไม่น้อยกว่า 1.20 เท่า ของแรงดึงเส้นของเหล็กเสริม

รบกวนเสกเส้นตัวอย่างเพื่อการทดสอบ

หากมองย้อนกลับดูแผนที่ของทะเลสาบ เทือกเขาสันกาลาคีรีจะเห็นว่าพื้นที่ส่วนใหญ่ของพื้นที่ดังกล่าวเป็นพื้นที่ป่าไม้ ซึ่งส่วนใหญ่เป็นพื้นที่ป่าไม้ที่ปลูกขึ้นใหม่โดยกรมป่าไม้ และกรมส่งเสริมการเกษตร โดยพื้นที่ป่าไม้ที่ปลูกขึ้นใหม่ส่วนใหญ่เป็นพื้นที่ป่าไม้ที่ปลูกขึ้นใหม่โดยกรมป่าไม้ และกรมส่งเสริมการเกษตร โดยพื้นที่ป่าไม้ที่ปลูกขึ้นใหม่ส่วนใหญ่เป็นพื้นที่ป่าไม้ที่ปลูกขึ้นใหม่โดยกรมป่าไม้ และกรมส่งเสริมการเกษตร

การจัดส่งไปให้การทดสอบคุณสมบัติว่าจ้างจะนำส่งไปทดสอบจากหน่วยงานราชการหรือสถาบันที่เชื่อถือได้

ถ้าหลักเกณฑ์เดิมมีคุณสมบัติต่ำกว่ากำหนด ผู้จ้างจะเป็นผู้พิจารณากำหนดให้เพิ่มจำนวนหลักหรือเปลี่ยนหลักเสริมใหม่ โดยผู้รับจ้างจะคิดเงินเพิ่มไม่ได้

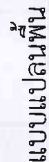

มาตราส่วน

NTS



กองช่าง
เทศบาลเมืองขลุง

กษ / 2542

ฉบับที่ 05 / 08

แบบก่อสร้าง

โครงการก่อสร้างคันหิน
ถนนเทศบาลสาย 3 (ฝั่งเมือง)

สถานที่ก่อสร้าง

ถนนเทศบาลสาย 3 (ฝั่งเมือง)

สำรวจ

เขียนแบบ

สถาปนิก

วิศวกรโยธา

หน้าดินเดิม

เห็นชอบ


ผู้ควบคุมการก่อสร้าง

เห็นชอบ

ผู้ควบคุมการก่อสร้าง


เห็นชอบ

หน้าดินเดิม

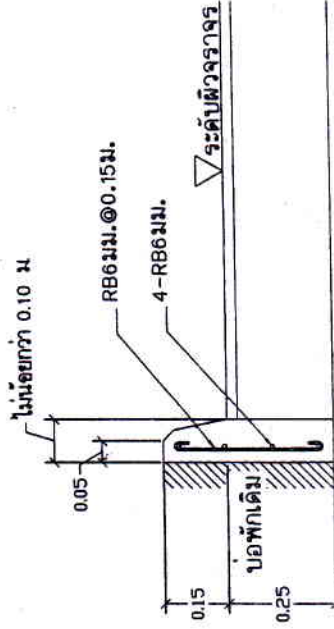


รูปขยายคันหินหน้า(หน้าบ่อพัก)

มาตราส่วน 1:12.5

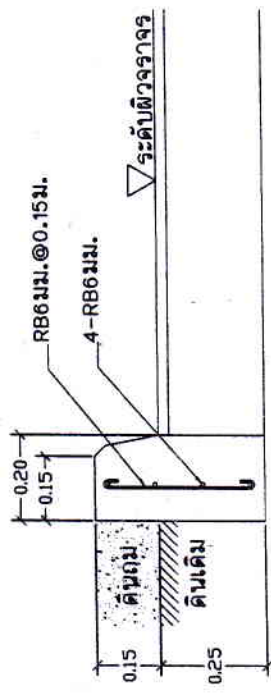

รูปขยายคันหินหน้า

มาตราส่วน 1:12.5

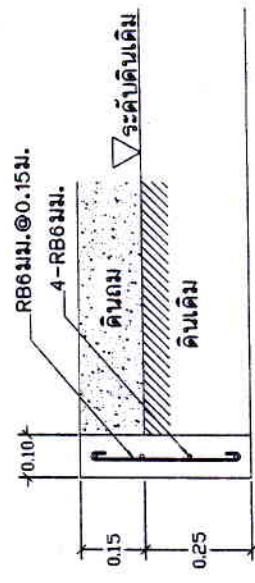

รูปขยายคันหินหลัง

มาตราส่วน 1:12.5



กองช่าง
เทศบาลเมืองสูง

กส / 2562

แบบที่ 08 / 08

แบบก่อสร้าง

โครงการก่อสร้างระบบ คล.
ถนนเทศบาลสูง ว(สี่เมือง)

สถานที่ก่อสร้าง

ถนนเทศบาลสูง ว(สี่เมือง)

สำรวจ

เขียนแบบ

สถาปนิก

วิศวกรโยธา

พนักงานเทคนิคระดับช่าง

เห็นชอบ

ผู้อำนวยการกองช่าง

เห็นชอบ

ปลัดเทศบาลเมืองสูง

รองนายกเทศมนตรี


อนุมัติ

นายกเทศมนตรี

พยาน พว


RB6 มม. @ 0.15 ม.

12-RB9 มม.

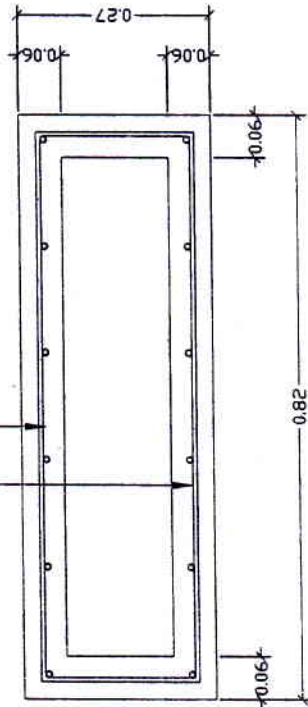

รูปขยายช่องระบายน้ำ

มาตราส่วน 1:7.5

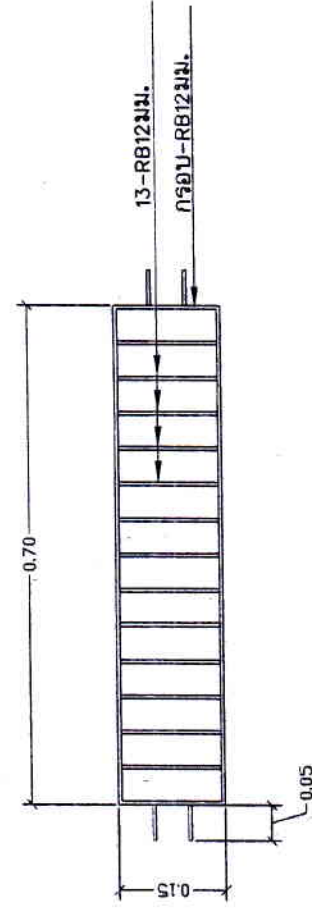


รูปขยายตะแกรงดักผง

มาตราส่วน 1:7.5

รูปตัดช่องระบายน้ำ

มาตราส่วน 1:7.5

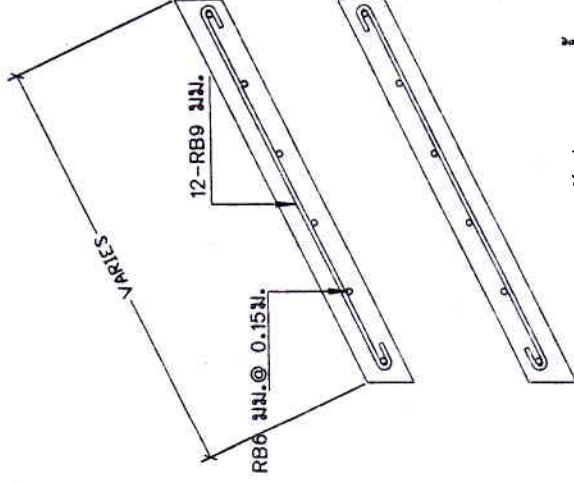

หมายเหตุ-ขยายช่องระบายน้ำพร้อมตะแกรงดักผง จำนวน 47 ชุด



กองช่าง
เทศบาลเมืองสูง

รหัส / 2562

หน้าสี 07 / 08

แบบก่อสร้าง

โครงการก่อสร้างคันกั้นน้ำ คล.ล.

ถนนเทศบาลสูง ว(สังเมือง)

สถานที่ก่อสร้าง

ถนนเทศบาลสูง ว(สังเมือง)

สำรวจ

เขียนแบบ

สถาปนิก

วิศวกรโยธา

พนักงานเทศบาลเมืองสูง

เก็บข้อมูล

ผู้อำนวยการกองช่าง

เก็บข้อมูล

ปลัดเทศบาลเมืองสูง


เก็บข้อมูล

ช่างเทคนิคเทศบาลสูง

อนุมัติ

นายกเทศมนตรี

พนักงานช่าง

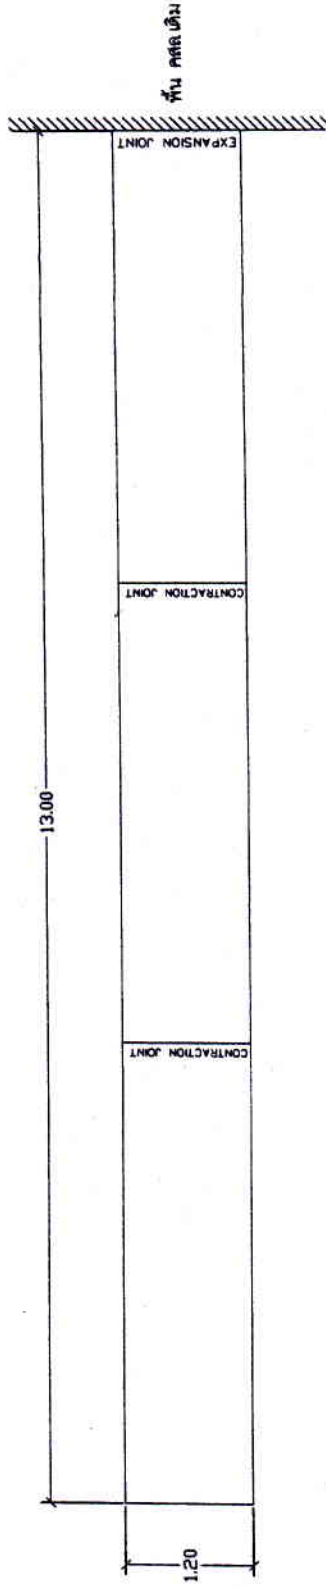


ผังแนวการตัดรอยต่อพื้น คสล.

ขนาดเส้น

1:50

เหล็ก RB 4 มม. 0.20 ม. หรือ เหล็ก WIRE MESH ϕ 4 มม. 0.20 ม.

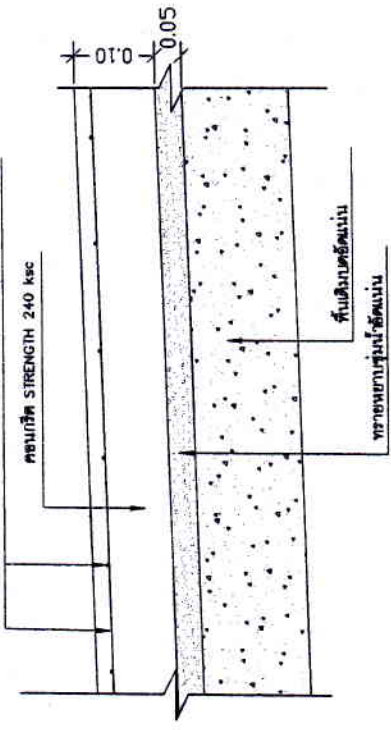

รายละเอียดพื้นคอนกรีตเสริมเหล็ก

ขนาดเส้น

1:50



กองช่าง
เทศบาลเมืองขลุง

นส / 2542

วันที่ 08 / 08

แบบก่อสร้าง

โครงการก่อสร้างคันหิน คลว.

ถนนเทศบาลขลุง 3 (ฝั่งเมือง)

สถานที่ก่อสร้าง

ถนนเทศบาลขลุง 3 (ฝั่งเมือง)

สำรวจ

เขียนแบบ

สถาปนิก

วิศวกรโยธา

หน้างาน ขนส่งและวัสดุ

เห็นชอบ

ผู้อำนวยการกองช่าง

เห็นชอบ

บริษัท ขนส่งและวัสดุ

เห็นชอบ

รองนายกเทศมนตรี

อนุมัติ

นายกเทศมนตรี

พยาน


ทศวรรษ

สายยางขนาดพอเหมาะกับเหล็กดัด

เหล็ก DOWEL ปลายข้างหนึ่งชุบแอสฟัลท์ (RB 19 มม ยาว 0.50ม๑ 0.50ม)

จุดด้วยยางหอยดอง (ขนาดกว้าง 25 มม ลึก 50 มม)

แผ่นโฟมหนา 0.02 มม

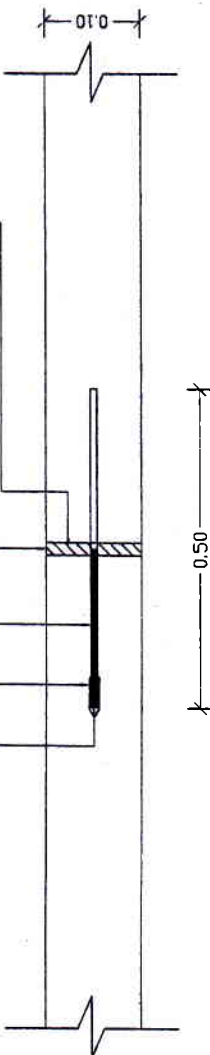

รอยต่อเพื่อการขยายตัว (EXPANSION JOINT)


มาตราส่วน

1 : 10

ทุกระยะไม่เกิน 30 ม

เหล็ก DOWEL ปลายข้างหนึ่งชุบแอสฟัลท์ (RB 15 มม ยาว 0.50ม๑ 0.50ม)

จุดด้วยยางหอยดอง (ขนาดกว้าง 10 มม ลึก 40 มม)

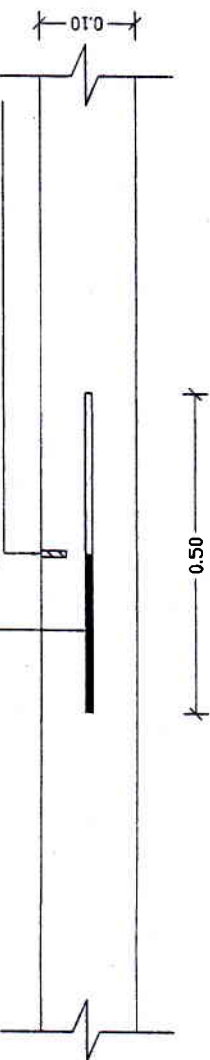

รอยต่อเพื่อการหดตัว (CONTRACTION JOINT)

มาตราส่วน

1 : 10

ทุกระยะไม่เกิน 5 ม

ราคากลาง

ประมาณราคาก่อสร้าง โครงการก่อสร้างคันหิน คล. ถนนเทศบาลสาย 3 (ฝั่งเมือง)

สถานที่ก่อสร้าง ถนนเทศบาลสาย 3 (ฝั่งเมือง)

วันที่กำหนดราคากลาง 14 สิงหาคม 2562

ลำดับ ที่	รายการ	จำนวน	หน่วย	ค่าวัสดุ		ค่าแรงงาน		รวมค่าวัสดุ	หมายเหตุ
				ราคา	จำนวนเงิน	ราคา	จำนวนเงิน		
1	งานดินถม	179.81	ลบ.ม.	140.00	25,173.40	-	-	25,173.40	
2	งานคันหิน								
	- ขุดดิน	141.85	ลบ.ม.	-	-	21.30	3,021.41	3,021.41	
	- เหล็กเส้นกลมผิวเรียบ Ø 6 มม.	3,240.74	กก.	22.92	74,277.76	4.10	13,287.03	87,564.79	
	- ลวดผูกเหล็ก	97.10	กก.	38.16	3,705.34	-	-	3,705.34	
	- คอนกรีตผสมเสร็จรูปลูกบาศก์ 240 ksc	141.88	ลบ.ม.	2,003.74	284,290.63	306.00	43,415.28	327,705.91	
	- ไม้แบบ	644.34	ตร.ม.	197.00	126,934.98	133.00	85,697.22	212,632.20	
	- ทาสีพลาสติคภายนอก	452.00	ตร.ม.	43.80	19,797.60	34.00	15,368.00	35,165.60	
3	งานช่องระบายน้ำ								
	- ขุดดิน	0.96	ลบ.ม.	-	-	21.30	20.45	20.45	
	- เหล็กเส้นกลมผิวเรียบ Ø 6 มม. (SR24)	45.60	กก.	22.92	1,045.15	4.10	186.96	1,232.11	
	- เหล็กเส้นกลมผิวเรียบ Ø 9 มม. (SR24)	35.18	กก.	21.60	759.89	4.10	144.24	904.13	
	- ลวดผูกเหล็ก	2.42	กก.	38.16	92.35	-	-	92.35	
	- คอนกรีตผสมเสร็จรูปลูกบาศก์ 240 ksc	0.60	ลบ.ม.	2,003.74	1,202.24	306.00	183.60	1,385.84	

ประมาณราคาก่อสร้าง โครงการก่อสร้างคันหิน คลส. ถนนเทศบาลสาย 3 (ฝั่งเมือง)
สถานที่ก่อสร้าง ถนนเทศบาลสาย 3 (ฝั่งเมือง)

วันที่กำหนดราคากลาง 14 สิงหาคม 2562

ลำดับ ที่	รายการ	จำนวน	หน่วย	ค่าวัสดุ		ค่าแรงงาน		รวมค่าวัสดุ	หมายเหตุ
				ราคา	จำนวนเงิน	ราคา	จำนวนเงิน		
4	-ไม้แบบ	4.70	ตร.ม.	197.00	925.90	133.00	625.10	1,551.00	
	-ตะแกรงช่องน้ำทิ้ง	47.00	ชุด	330.00	15,510.00	-	-	15,510.00	
	งานเทพื้นคอนกรีต								
	-ปรับพื้นที่	19.50	ตร.ม.	-	-	1.73	33.74	33.74	
	-ทรายหยาบ	0.78	ลบ.ม.	876.17	683.41	99.00	77.22	760.63	
	-เหล็ก WIRE MESH Ø 4 มม. @ 0.20 ม.	15.60	ตร.ม.	33.64	524.78	5.00	78.00	602.78	
	-เหล็กเส้นกลมผิวเรียบ Ø 15 มม. (SR24)	4.17	กก.	20.87	87.03	3.30	13.76	100.79	
	-เหล็กเส้นกลมผิวเรียบ Ø 19 มม. (SR24)	6.69	กก.	21.12	141.29	2.90	19.40	160.69	
	-คอนกรีตผสมเสร็จรูปลูกบาศก์ 240 ksc	1.56	ลบ.ม.	2,003.74	3,125.83	306.00	477.36	3,603.19	
	-หยอดยาง	4.80	ม.	10.47	50.24	14.03	67.34	117.59	
	รวมค่าวัสดุ+ค่าแรง				558,327.83		162,716.11	721,043.94	

เอกสารกำหนดราคากลาง

ปร 5 (ก)

ประมาณราคาก่อสร้าง โครงการก่อสร้างคันหิน คสล. ถนนเทศบาลสาย 3 (ฝั่งเมือง)

สถานที่ก่อสร้าง ถนนเทศบาลสาย 3 (ฝั่งเมือง)

วันที่กำหนดราคากลาง 14 สิงหาคม 2562

ลำดับที่	รายการ	ค่าวัสดุและค่าแรงงาน รวมเป็นเงิน (บาท)	FACTOR.F	ค่าก่อสร้างทั้งหมด รวมเป็นเงิน (บาท)	หมายเหตุ
1	งานทาง เงินจ่ายล่วงหน้า0..... % เงินประกันผลงานหัก.....0..... % ดอกเบี้ยเงินกู้.....6..... % ภาษีมูลค่าเพิ่ม((VAT).....7..... %	721,043.94	1.3822	996,626.93	
สรุป	ค่าก่อสร้างเป็นเงิน			996,626.93	

สรุปราคากลาง

ปร.6

ประมาณราคาก่อสร้าง โครงการก่อสร้างคันหิน คสล. ถนนเทศบาลสาย 3 (ฝั่งเมือง)

สถานที่ก่อสร้าง ถนนเทศบาลสาย 3 (ฝั่งเมือง)

วันที่กำหนดราคากลาง 14 สิงหาคม 2562

ลำดับที่	รายการ	ค่าก่อสร้างทั้งหมด รวมเป็นเงิน (บาท)	หมายเหตุ
1	งานทาง เงินจ่ายล่วงหน้า0..... % เงินประกันผลงานหัก.....0..... % ดอกเบี้ยเงินกู้.....6..... % ภาษีมูลค่าเพิ่ม((VAT)).....7..... %	996,626.93	
สรุป	ค่าก่อสร้างเป็นเงิน	996,626.93	
	คิดเพียง (-เก้าแสนเก้าหมื่นหกพันบาทถ้วน-)	<u>996,000.00</u>	


(นายชนสาร แก้วกระจ่าง)
นายช่างโยธาชำนาญงาน

กรรมการ


(นายสหภาพ สันตานนท์)
นายช่างโยธาอาวุโส

กรรมการ


(นายพิริยะ ว่องไวยุทธิ)
วิศวกรโยธาชำนาญการ

ประธานกรรมการ