

สัญญาจ้างก่อสร้าง

สัญญาเลขที่ ๖๑ /๒๕๖๓

สัญญาฉบับนี้ทำขึ้น ณ สำนักงานเทศบาลนครระยอง ตำบลท่าประดู่ อำเภอเมืองระยอง จังหวัดระยอง เมื่อวันที่ ๒๕ สิงหาคม ๒๕๖๓ ระหว่าง เทศบาลนครระยอง โดย นายวรวิทย์ ศุภโชคชัย นายกเทศมนตรีนครระยอง ซึ่งต่อไปในสัญญานี้เรียกว่า "ผู้ว่าจ้าง" ฝ่ายหนึ่ง กับ บริษัท เคอาร์ทีที เอ็นจิเนียริง จำกัด ซึ่งจดทะเบียนเป็นนิติบุคคล ณ สำนักงานทะเบียนหุ้นส่วนบริษัทจังหวัดระยอง กรมพัฒนาธุรกิจการค้า กระทรวงพาณิชย์ มีสำนักงานใหญ่อยู่เลขที่ ๑๖/๔ หมู่ ๓ ตำบลบางบุตร อำเภอบ้านค่าย จังหวัดระยอง โดย นางรุ่งนภา สุขเจริญ ผู้มีอำนาจลงนามผูกพันนิติบุคคลปรากฏตามหนังสือรับรองของสำนักงานทะเบียนหุ้นส่วนบริษัทกลาง กรมพัฒนาธุรกิจการค้า กระทรวงพาณิชย์ที่ E๑๐๐๙๑๒๒๐๐๑๒๕๑๒ ลงวันที่ ๑๒ กุมภาพันธ์ ๒๕๖๓ แนนท้ายสัญญานี้ ซึ่งต่อไปในสัญญานี้เรียกว่า "ผู้รับจ้าง" อีกฝ่ายหนึ่ง

คู่สัญญาได้ตกลงกันมีข้อความดังต่อไปนี้

ข้อ ๑. ข้อตกลงว่าจ้าง

ผู้ว่าจ้างตกลงจ้างและผู้รับจ้างตกลงรับจ้าง ก่อสร้างต่อเติมหลังคา กันสาดพร้อมปูพื้นยาง หน้าอาคารเรียน ๒ โรงเรียนเทศบาลวัดลุ่มมหาชัยชุมพล ตำบลปากน้ำ อำเภอเมือง จังหวัดระยอง โดยทำการก่อสร้างหลังคา กันสาด พื้นที่ไม่น้อยกว่า ๑๔๘ ตารางเมตร ปูพื้นยาง พื้นที่ไม่น้อยกว่า ๑๒๐ ตารางเมตร ตามแบบแปลนเทศบาลนครระยอง (แบบรูปรายละเอียดการก่อสร้าง) ตามข้อกำหนดและเงื่อนไขแห่งสัญญานี้รวมทั้งเอกสารแนบท้ายสัญญา

ผู้รับจ้างตกลงที่จะจัดหาแรงงานและวัสดุ เครื่องมือเครื่องใช้ ตลอดจนอุปกรณ์ต่าง ๆ ชนิดดีเพื่อใช้ในการงานจ้างตามสัญญานี้


ข้อ ๒. เอกสารอันเป็นส่วนหนึ่งของสัญญา

เอกสารแนบท้ายสัญญาดังต่อไปนี้ถือเป็นส่วนหนึ่งของสัญญานี้

๒.๑	ผนวก ๑	แบบรูปรายละเอียดการก่อสร้าง	จำนวน ๙ หน้า
๒.๒	ผนวก ๒	ใบเสนอราคาและหนังสือยืนยันราคา	จำนวน ๓ หน้า
๒.๓	ผนวก ๓	ใบแจ้งปริมาณงานและราคา	จำนวน ๑๐ หน้า
๒.๔	ผนวก ๔	แบบป้ายแสดงรายละเอียดงานก่อสร้าง	จำนวน ๓ หน้า
๒.๕	ผนวก ๕	เงื่อนไขฯ สูตรและวิธีการคำนวณที่ใช้	จำนวน ๑ หน้า

กับสัญญาแบบปรับราคาได้

ความใดในเอกสารแนบท้ายสัญญาที่ขัดหรือแย้งกับข้อความในสัญญานี้ ให้ใช้ข้อความในสัญญานี้บังคับ และในกรณีที่เอกสารแนบท้ายสัญญาขัดแย้งกันเอง ผู้รับจ้างจะต้องปฏิบัติตามคำวินิจฉัยของผู้ว่าจ้าง คำวินิจฉัยของผู้ว่าจ้างให้ถือเป็นที่สุด และผู้รับจ้างไม่มีสิทธิเรียกร้องค่าจ้าง ค่าเสียหาย หรือค่าใช้จ่ายใด ๆ เพิ่มเติมจากผู้ว่าจ้างทั้งสิ้น

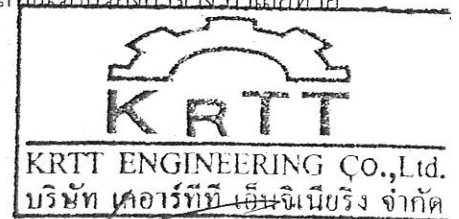

(ลงชื่อ) ผู้ว่าจ้าง

(นายวรวิทย์ ศุภโชคชัย)

(ลงชื่อ) ผู้รับจ้าง

(นางรุ่งนภา สุขเจริญ)

ข้อ ๓. หลักประกันการปฏิบัติตามสัญญา

ในขณะทำสัญญานี้ผู้รับจ้างได้นำหลักประกันเป็น เงินสด ตามใบเสร็จรับเงินเลขที่ RCPT- 11830/63 ลงวันที่ ๒๕ สิงหาคม ๒๕๖๓ เป็นจำนวนเงิน ๒๖,๕๐๐.๐๐ บาท (สองหมื่นหกพันห้าร้อยบาทถ้วน) ซึ่งเท่ากับร้อยละ ๕ (ห้า) ของราคาค่าจ้างตามสัญญา มามอบให้แก่ผู้ว่าจ้างเพื่อเป็นหลักประกันการปฏิบัติตามสัญญานี้

กรณีผู้รับจ้างใช้หนังสือค้ำประกันมาเป็นหลักประกันการปฏิบัติตามสัญญา หนังสือค้ำประกันดังกล่าวจะต้องออกโดยธนาคารที่ประกอบกิจการในประเทศไทย หรือโดยบริษัทเงินทุนหรือบริษัทเงินทุนหลักทรัพย์ที่ได้รับอนุญาตให้ประกอบกิจการเงินทุนเพื่อการพาณิชย์และประกอบธุรกิจค้ำประกัน ตามประกาศของธนาคารแห่งประเทศไทย ตามรายชื่อบริษัทเงินทุนที่ธนาคารแห่งประเทศไทยแจ้งเวียนให้ทราบตามแบบที่คณะกรรมการนโยบายการจัดซื้อจัดจ้างและการบริหารพัสดุภาครัฐกำหนดหรืออาจเป็นหนังสือค้ำประกันอิเล็กทรอนิกส์ตามวิธีการที่กรมบัญชีกลางกำหนดก็ได้ และจะต้องมีอายุการค้ำประกันตลอดไปจนกว่าผู้รับจ้างพ้นข้อผูกพันตามสัญญานี้

หลักประกันที่ผู้รับจ้างนำมามอบให้ตามวรรคหนึ่ง จะต้องมียุครอบคลุมความรับผิดชอบทั้งปวงของผู้รับจ้างตลอดอายุสัญญา ถ้าหลักประกันที่ผู้รับจ้างนำมามอบให้ดังกล่าวลดลง หรือเสื่อมค่าลง หรือมีอายุไม่ครอบคลุมถึงความรับผิดชอบของผู้รับจ้างตลอดอายุสัญญา ไม่ว่าด้วยเหตุใด ๆ ก็ตาม รวมถึงกรณี ผู้รับจ้างส่งมอบงานล่าช้าเป็นเหตุให้ระยะเวลาแล้วเสร็จหรือวันครบกำหนดความรับผิดชอบในความชำรุดบกพร่องตามสัญญาเปลี่ยนแปลงไป ไม่ว่าจะเกิดขึ้นคราวใด ผู้รับจ้างต้องหาหลักประกันใหม่หรือหลักประกันเพิ่มเติมให้มีจำนวนครบถ้วนตามวรรคหนึ่งนำมามอบให้แก่ผู้ว่าจ้างภายใน ๑๕ (สิบห้า) วัน นับถัดจากวันที่ได้รับแจ้งเป็นหนังสือจากผู้ว่าจ้าง


หลักประกันที่ผู้รับจ้างนำมามอบไว้ตามข้อนี้ ผู้ว่าจ้างจะคืนให้แก่ผู้รับจ้างโดยไม่มีดอกเบี้ย เมื่อผู้รับจ้างพ้นจากข้อผูกพันและความรับผิดชอบทั้งปวงตามสัญญานี้แล้ว

ข้อ ๔. ค่าจ้างและการจ่ายเงิน

ผู้ว่าจ้างตกลงจ่ายและผู้รับจ้างตกลงรับเงินค่าจ้างจำนวนเงิน ๕๓๐,๐๐๐.๐๐ บาท (ห้าแสนสามหมื่นบาทถ้วน) ซึ่งได้รวมภาษีมูลค่าเพิ่ม จำนวน ๓๔,๖๗๒.๙๐ บาท (สามหมื่นสี่พันหกร้อยเจ็ดสิบสองบาทเก้าสิบสองสตางค์) ตลอดจนภาษีอากรอื่น ๆ และค่าใช้จ่ายทั้งปวงด้วยแล้ว โดยถือราคาเหมารวมเป็นเกณฑ์ และกำหนดการจ่ายเงิน ๑ งวด เมื่อผู้รับจ้างได้ปฏิบัติงานก่อสร้างต่อเติมหลังคา กันสาดพร้อมปูพื้นยางหน้าอาคารเรียน ๒ โรงเรียนเทศบาลวัดลุ่มมหาชัยชุมพล รวมทั้งงานอื่น ๆ แล้วเสร็จตามแบบแปลนเทศบาลนครระยอง และส่งมอบงานครบถ้วนตามสัญญานั้น รวมทั้งทำสถานที่ก่อสร้างให้สะอาดเรียบร้อยตามที่กำหนดไว้ในข้อ ๑๘. ให้แล้วเสร็จภายในวันที่ ๒๓ พฤศจิกายน ๒๕๖๓

ข้อ ๕. กำหนดเวลาแล้วเสร็จและสิทธิของผู้ว่าจ้างในการบอกเลิกสัญญา

ผู้รับจ้างต้องเริ่มทำงานที่รับจ้าง ภายในวันที่ ๒๖ สิงหาคม ๒๕๖๓ และจะต้องทำงานให้แล้วเสร็จบริบูรณ์ภายในวันที่ ๒๓ พฤศจิกายน ๒๕๖๓ (จำนวน ๙๐ วัน) ถ้าผู้รับจ้างมิได้ส่งมอบทำงานภายในกำหนดเวลา หรือไม่สามารถทำงานให้แล้วเสร็จตามกำหนดเวลา หรือมีเหตุให้เชื่อได้ว่าผู้รับจ้างไม่สามารถทำงานให้แล้วเสร็จภายในกำหนดเวลา หรือจะแล้วเสร็จล่าช้าเกินกว่ากำหนดเวลา หรือผู้รับจ้าง

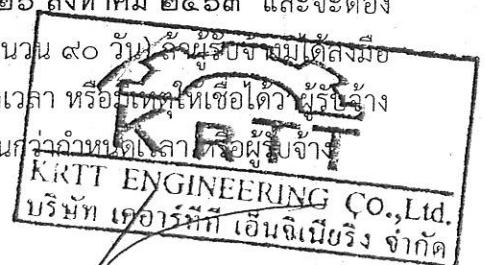

(ลงชื่อ) _____ ผู้ว่าจ้าง

(นายวรวิทย์ ศุภโชคชัย)

(ลงชื่อ) _____ ผู้รับจ้าง

(นางรุ่งนภา สุขเจริญ)

ทำผิดสัญญาข้อใดข้อหนึ่ง หรือตกเป็นผู้ถูกพิทักษ์ทรัพย์เด็ดขาด หรือตกเป็นผู้ล้มละลาย หรือเพิกเฉยไม่ปฏิบัติตามคำสั่งของคณะกรรมการตรวจรับพัสดุหรือผู้ควบคุมงานหรือบริษัทที่ปรึกษาซึ่งได้รับมอบอำนาจจากผู้ว่าจ้าง ผู้ว่าจ้างมีสิทธิที่จะบอกเลิกสัญญานี้ได้ และมีสิทธิจ้างผู้รับจ้างรายใหม่เข้าทำงานของผู้รับจ้างให้ลุล่วงไปด้วย การใช้สิทธิบอกเลิกสัญญานั้นไม่กระทบสิทธิของผู้ว่าจ้างที่จะเรียกร้องค่าเสียหายจากผู้รับจ้าง

การที่ผู้ว่าจ้างไม่ใช้สิทธิเลิกสัญญาดังกล่าวข้างต้นไม่เป็นเหตุให้ผู้รับจ้างพ้นจากความรับผิดชอบตามสัญญา

ข้อ ๖. ความรับผิดชอบในความชำรุดบกพร่องของงานจ้าง

เมื่องานแล้วเสร็จบริบูรณ์ และผู้ว่าจ้างได้รับมอบงานจากผู้รับจ้างหรือจากผู้รับจ้างรายใหม่ ในกรณีที่มีการบอกเลิกสัญญาตามข้อ ๕ หากมีเหตุชำรุดบกพร่องหรือเสียหายเกิดขึ้นจากการจ้างนี้ ภายในกำหนด ๒ (สอง) ปี นับถัดจากวันที่ได้รับมอบงานดังกล่าว ซึ่งความชำรุดบกพร่องหรือเสียหายนั้น เกิดจากความบกพร่องของผู้รับจ้างอันเกิดจากการใช้วัสดุที่ไม่ถูกต้องหรือทำไว้มิเรียบร้อย หรือทำไม่ถูกต้องตามมาตรฐานแห่งหลักวิชา ผู้รับจ้างจะต้องรับทำการแก้ไข ให้เป็นที่เรียบร้อยโดยไม่ชักช้า โดยผู้ว่าจ้างไม่ต้องออกเงินใด ๆ ในการนี้ทั้งสิ้น หากผู้รับจ้างไม่กระทำการดังกล่าวภายในกำหนด ๑๕ (สิบห้า) วัน นับถัดจากวันที่ได้รับแจ้งเป็นหนังสือจากผู้ว่าจ้างหรือไม่ทำการแก้ไขให้ถูกต้องเรียบร้อยภายในเวลาที่ผู้ว่าจ้างกำหนด ให้ผู้ว่าจ้างมีสิทธิที่จะทำการนั้นเองหรือจ้างผู้อื่นให้ทำงานนั้น โดยผู้รับจ้างต้องเป็นผู้ออกค่าใช้จ่ายเองทั้งสิ้น

ในกรณีเร่งด่วนจำเป็นต้องรีบแก้ไขเหตุชำรุดบกพร่องหรือเสียหายโดยเร็ว และ ไม่อาจรอให้ผู้รับจ้างแก้ไขในระยะเวลาที่กำหนดไว้ตามวรรคหนึ่งได้ ผู้ว่าจ้างมีสิทธิเข้าจัดการแก้ไขเหตุชำรุดบกพร่องหรือเสียหายนั้นเอง หรือจ้างผู้อื่นให้ซ่อมแซมความชำรุดบกพร่องหรือเสียหาย โดยผู้รับจ้างต้องรับผิดชอบชำระค่าใช้จ่ายทั้งหมด

การที่ผู้ว่าจ้างทำการนั้นเอง หรือจ้างผู้อื่นให้ทำงานนั้นแทนผู้รับจ้าง ไม่ทำให้ผู้รับจ้างหลุดพ้นจากความรับผิดชอบตามสัญญา หากผู้รับจ้างไม่ชดเชยค่าใช้จ่ายหรือค่าเสียหายตามที่ผู้ว่าจ้างเรียกร้อง ผู้ว่าจ้างมีสิทธิบังคับจากหลักประกันการปฏิบัติตามสัญญาได้

ข้อ ๗. การจ้างช่วง

ผู้รับจ้างจะต้องไม่เอางานทั้งหมดหรือแต่บางส่วนแห่งสัญญานี้ไปจ้างช่วงอีกทอดหนึ่ง เว้นแต่การจ้างช่วงงานแต่บางส่วนที่ได้รับอนุญาตเป็นหนังสือจากผู้ว่าจ้างแล้ว การที่ผู้ว่าจ้างได้อนุญาตให้จ้างช่วงงานแต่บางส่วนดังกล่าวนี้ ไม่เป็นเหตุให้ผู้รับจ้างหลุดพ้นจากความรับผิดชอบหรือพันธหน้าที่ตามสัญญานี้ และผู้รับจ้างจะยังคงต้องรับผิดชอบในความผิดและความประมาทเลินเล่อของผู้รับจ้างช่วง หรือของตัวแทนหรือลูกจ้างของผู้รับจ้างช่วงนั้นทุกประการ

กรณีผู้รับจ้างไปจ้างช่วงงานแต่บางส่วนโดยฝ่าฝืนความในวรรคหนึ่ง ผู้รับจ้างต้องชำระค่าปรับให้แก่ผู้ว่าจ้างเป็นจำนวนเงินในอัตราร้อยละ ๑๐ ของวงเงินของงานที่จ้างช่วงตามสัญญา ทั้งนี้ ไม่ตัดสิทธิผู้ว่าจ้างในการบอกเลิกสัญญา



(ลงชื่อ) ผู้ว่าจ้าง

(นายวรวิทย์ ศุภโชคชัย)

(ลงชื่อ) ผู้รับจ้าง

(นางรุ่งนภา สุขเจริญ)

ข้อ ๘. การควบคุมงานของผู้รับจ้าง

ผู้รับจ้างจะต้องควบคุมงานที่รับจ้างอย่างเอาใจใส่ ด้วยประสิทธิภาพและความชำนาญ และในระหว่างทำงานที่รับจ้างจะต้องจัดให้มีผู้แทนซึ่งทำงานเต็มเวลาเป็นผู้รับผิดชอบควบคุมงานของผู้รับจ้าง ผู้แทนดังกล่าวจะต้องได้รับมอบอำนาจจากผู้รับจ้าง คำสั่งหรือคำแนะนำต่าง ๆ ที่ผู้ว่าจ้าง คณะกรรมการตรวจรับพัสดุ ผู้ควบคุมงาน หรือบริษัทที่ปรึกษาที่ผู้ว่าจ้างแต่งตั้ง ได้แจ้งแก่ผู้แทนเช่นนั้นให้ถือว่าเป็นคำสั่งหรือคำแนะนำที่ได้แจ้งแก่ผู้รับจ้าง การแต่งตั้งผู้แทนตามข้อนี้จะต้องทำเป็นหนังสือและต้องได้รับความเห็นชอบเป็นหนังสือจากผู้ว่าจ้าง การเปลี่ยนตัวหรือแต่งตั้งผู้แทนใหม่จะทำได้หากไม่ได้รับความเห็นชอบเป็นหนังสือจากผู้ว่าจ้างก่อน

ผู้ว่าจ้างมีสิทธิที่จะขอให้เปลี่ยนตัวผู้แทนตามวรรคหนึ่ง โดยแจ้งเป็นหนังสือไปยังผู้รับจ้าง และผู้รับจ้างจะต้องทำการเปลี่ยนตัวผู้แทนนั้นโดยพลัน โดยไม่คิดค่าจ้างหรือราคาเพิ่มหรืออ้างเป็นเหตุเพื่อขยายอายุสัญญาอันเนื่องมาจากเหตุนี้

ข้อ ๙. ความรับผิดชอบของผู้รับจ้าง

ผู้รับจ้างจะต้องรับผิดชอบต่ออุบัติเหตุ ความเสียหาย หรืออันตรายใด ๆ อันเกิดจากการปฏิบัติงานของผู้รับจ้าง และจะต้องรับผิดชอบต่อความเสียหายจากการกระทำของลูกจ้างหรือตัวแทนของผู้รับจ้าง และจากการปฏิบัติงานของผู้รับจ้างช่วงด้วย (ถ้ามี)

ความเสียหายใด ๆ อันเกิดแก่งานที่ผู้รับจ้างได้ทำขึ้น แม้จะเกิดขึ้นเพราะเหตุสุดวิสัยก็ตาม ผู้รับจ้างจะต้องรับผิดชอบโดยซ่อมแซมให้คืนดีหรือ เปลี่ยนใหม่โดยค่าใช้จ่ายของผู้รับจ้างเอง เว้นแต่ความเสียหายนั้นเกิดจากความผิดของผู้ว่าจ้าง ทั้งนี้ ความรับผิดชอบของผู้รับจ้างดังกล่าวในข้อนี้จะสิ้นสุดลงเมื่อผู้ว่าจ้างได้รับมอบงานครั้งสุดท้าย ซึ่งหลังจากนั้นผู้รับจ้างจะต้องรับผิดชอบเพียงในกรณีชำรุดบกพร่อง หรือความเสียหายดังกล่าวในข้อ ๖ เท่านั้น


ผู้รับจ้างจะต้องรับผิดชอบต่อบุคคลภายนอกในความเสียหายใด ๆ อันเกิดจากการปฏิบัติงานของผู้รับจ้าง หรือลูกจ้างหรือตัวแทนของผู้รับจ้าง รวมถึงผู้รับจ้างช่วง (ถ้ามี) ตามสัญญานี้ หากผู้ว่าจ้างถูกเรียกร้องหรือฟ้องร้องหรือต้องชดใช้ค่าเสียหายให้แก่บุคคลภายนอกไปแล้ว ผู้รับจ้างจะต้องดำเนินการใด ๆ เพื่อให้มีการว่าต่างแก้ต่างให้แก่ผู้ว่าจ้างโดยค่าใช้จ่ายของผู้รับจ้างเอง รวมทั้งผู้รับจ้างจะต้องชดใช้ค่าเสียหายนั้น ๆ ตลอดจนค่าใช้จ่ายใด ๆ อันเกิดจากการถูกเรียกร้องหรือถูกฟ้องร้องให้แก่ผู้ว่าจ้างทันที

ข้อ ๑๐. การจ่ายเงินแก่ลูกจ้าง

ผู้รับจ้างจะต้องจ่ายเงินแก่ลูกจ้างที่ผู้รับจ้างได้จ้างมาในอัตราและตามกำหนดเวลาที่ผู้รับจ้างได้ตกลงหรือทำสัญญาไว้ต่อลูกจ้างดังกล่าว

ถ้าผู้รับจ้างไม่จ่ายเงินค่าจ้างหรือค่าทดแทนอื่นใดแก่ลูกจ้างดังกล่าวในวรรคหนึ่ง ผู้ว่าจ้างมีสิทธิที่จะเอาเงินค่าจ้างที่จะต้องจ่ายแก่ผู้รับจ้างมาจ่ายให้แก่ลูกจ้างของผู้รับจ้างดังกล่าว และให้ถือว่าผู้ว่าจ้างได้จ่ายเงินจำนวนนั้นเป็นค่าจ้างให้แก่ผู้รับจ้างตามสัญญาแล้ว

ผู้รับจ้างจะต้องจัดให้มีประกันภัยสำหรับลูกจ้างทุกคนที่จ้างมาทำงาน โดยให้ครอบคลุมถึงความรับผิดชอบทั้งปวงของผู้รับจ้าง รวมทั้งผู้รับจ้างช่วง (ถ้ามี) ในกรณีความเสียหายที่คิดค่าสินไหมทดแทนได้ตามกฎหมาย ซึ่งเกิดจากอุบัติเหตุหรืออันตรายใด ๆ ต่อลูกจ้างหรือบุคคลอื่น ที่ผู้รับจ้างหรือผู้รับจ้างช่วงจ้างมาทำงาน ผู้รับจ้างจะต้องส่งมอบกรมธรรม์ประกันภัยดังกล่าวไว้เป็นประกันให้แก่ผู้ว่าจ้างเมื่อผู้ว่าจ้างเรียกร้อง

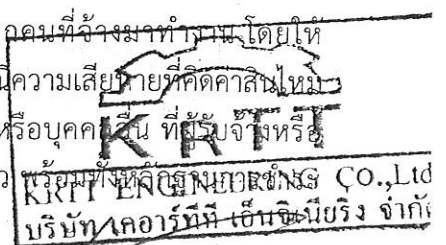

(ลงชื่อ)  ผู้ว่าจ้าง
(นายวรวิทย์ ศุภโชคชัย)

(ลงชื่อ)  ผู้รับจ้าง
(นางรุ่งนภา สุขเจริญ)

ข้อ ๑๑. การตรวจงานจ้าง

ถ้าผู้ว่าจ้างแต่งตั้งคณะกรรมการตรวจรับพัสดุ ผู้ควบคุมงาน หรือบริษัทที่ปรึกษา เพื่อควบคุมการทำงานของผู้รับจ้าง คณะกรรมการตรวจรับพัสดุ ผู้ควบคุมงาน หรือบริษัทที่ปรึกษานั้น มีอำนาจเข้าไปตรวจการงานในโรงงานและสถานที่ก่อสร้างได้ตลอดเวลา และผู้รับจ้างจะต้องอำนวยความสะดวก และให้ความช่วยเหลือในการนั้นตามสมควร

การที่มีคณะกรรมการตรวจรับพัสดุ ผู้ควบคุมงาน หรือบริษัทที่ปรึกษานั้น หากทำให้ผู้รับจ้างพ้นความรับผิดชอบตามสัญญาข้อใดข้อหนึ่งไม่

ข้อ ๑๒. แบบรูปและรายการละเอียดคลาดเคลื่อน

ผู้รับจ้างรับรองว่าได้ตรวจสอบและทำความเข้าใจในแบบรูปและรายการละเอียด โดยถี่ถ้วนแล้ว หากปรากฏว่าแบบรูปและรายการละเอียดนั้นผิดพลาดหรือคลาดเคลื่อนไปจากหลักการทางวิศวกรรมหรือทางเทคนิค ผู้รับจ้างตกลงที่จะปฏิบัติตามคำวินิจฉัยของผู้ว่าจ้าง คณะกรรมการตรวจรับพัสดุ ผู้ควบคุมงาน หรือบริษัทที่ปรึกษาที่ผู้ว่าจ้างแต่งตั้ง เพื่อให้งานแล้วเสร็จบริบูรณ์ คำวินิจฉัยดังกล่าวให้ถือเป็นที่สุด โดยผู้รับจ้างจะคิดค่าจ้าง ค่าเสียหาย หรือค่าใช้จ่ายใด ๆ เพิ่มขึ้นจากผู้ว่าจ้างหรือขอขยายอายุสัญญาไม่ได้

ข้อ ๑๓. การควบคุมงานโดยผู้ว่าจ้าง

ผู้รับจ้างตกลงว่าคณะกรรมการตรวจรับพัสดุ ผู้ควบคุมงาน หรือบริษัทที่ปรึกษาที่ผู้ว่าจ้างแต่งตั้ง มีอำนาจที่จะตรวจสอบและควบคุมงานเพื่อให้เป็นไปตามสัญญานี้ และมีอำนาจที่จะสั่งให้แก้ไขเปลี่ยนแปลงเพิ่มเติมหรือตัดทอนซึ่งงานตามสัญญานี้ หากผู้รับจ้างขัดขืนไม่ปฏิบัติตามผู้ว่าจ้าง คณะกรรมการตรวจรับพัสดุ ผู้ควบคุมงาน หรือบริษัทที่ปรึกษา มีอำนาจที่จะสั่งให้หยุดการนั้นชั่วคราวได้ ความล่าช้าในกรณีเช่นนี้ ผู้รับจ้างจะถือเป็นเหตุขอขยายระยะเวลาการปฏิบัติงานตามสัญญาหรือเรียกร้องค่าเสียหายใด ๆ ไม่ได้ทั้งสิ้น

ข้อ ๑๔. งานพิเศษและการแก้ไขงาน

ผู้ว่าจ้างมีสิทธิที่จะสั่งเป็นหนังสือให้ผู้รับจ้างทำงานพิเศษซึ่งไม่ได้แสดงไว้หรือรวมอยู่ในเอกสารสัญญานี้ หากงานพิเศษนั้น ๆ อยู่ในขอบข่ายทั่วไปแห่งวัตถุประสงค์ของสัญญานี้ นอกจากนี้ ผู้ว่าจ้างยังมีสิทธิสั่งให้เปลี่ยนแปลงหรือแก้ไขแบบรูปและข้อกำหนดต่าง ๆ ในเอกสารสัญญานี้ด้วย

อัตราค่าจ้างหรือราคาที่กำหนดไว้ในสัญญานี้ ให้กำหนดใช้สำหรับงานพิเศษหรืองานที่เพิ่มเติมขึ้น หรือตัดทอนลงทั้งปวงตามคำสั่งของผู้ว่าจ้าง หากในสัญญาไม่ได้กำหนดไว้ถึงอัตราค่าจ้าง หรือราคาใด ๆ ที่จะนำมาใช้สำหรับงานพิเศษหรืองานที่เพิ่มขึ้นหรือลดลงดังกล่าว ผู้ว่าจ้างและผู้รับจ้างจะตกลงกันที่จะกำหนดอัตราค่าจ้างหรือราคาที่เพิ่มขึ้นหรือลดลง รวมทั้งการขยายระยะเวลา (ถ้ามี) กันใหม่เพื่อความเหมาะสม ในกรณีที่ตกลงกันไม่ได้ผู้ว่าจ้างจะกำหนดอัตราจ้าง หรือราคาตามแต่ผู้ว่าจ้างจะเห็นว่าเหมาะสมและถูกต้อง ซึ่งผู้รับจ้างจะต้องปฏิบัติงานตามคำสั่งของผู้ว่าจ้างไปก่อน เพื่อมิให้เกิดความเสียหายแก่งานที่จ้าง

(ลงชื่อ)



ผู้ว่าจ้าง

(นายวรวิทย์ ศุภโชคชัย)

(ลงชื่อ)



ผู้รับจ้าง

(นางรุ่งนภา สุขเจริญ)

ข้อ ๑๕. ค่าปรับ

หากผู้รับจ้างไม่สามารถทำงานให้แล้วเสร็จภายในเวลาที่กำหนดไว้ในสัญญาและ
ผู้ว่าจ้างยังมิได้บอกเลิกสัญญา ผู้รับจ้างจะต้องชำระค่าปรับให้แก่ผู้ว่าจ้างเป็น จำนวนเงินวันละ ๕๓๐.๐๐ บาท
(ห้าร้อยสามสิบบาทถ้วน) และจะต้องชำระค่าใช้จ่ายในการควบคุมงาน (ถ้ามี) ในเมื่อผู้ว่าจ้างต้องจ้าง
ผู้ควบคุมงานอีกต่อหนึ่งเป็นจำนวนเงินวันละ - บาท นับถัดจากวันที่ครบกำหนดเวลาแล้วเสร็จของงานตาม
สัญญาหรือวันที่ผู้ว่าจ้างได้ขยายเวลาทำงานให้ จนถึงวันที่ทำงานแล้วเสร็จจริงนอกจากนี้ ผู้รับจ้างยอมให้
ผู้ว่าจ้างเรียกค่าเสียหายอันเกิดขึ้นจากการที่ผู้รับจ้างทำงานล่าช้า เฉพาะส่วนที่เกินกว่าจำนวนค่าปรับและ
ค่าใช้จ่ายดังกล่าวได้อีกด้วย

ในระหว่างที่ผู้ว่าจ้างยังมิได้บอกเลิกสัญญานั้น หากผู้ว่าจ้างเห็นว่าผู้รับจ้าง
จะไม่สามารถปฏิบัติตามสัญญาต่อไปได้ ผู้ว่าจ้างจะใช้สิทธิบอกเลิกสัญญาและใช้สิทธิตามข้อ ๑๖ ก็ได้ และถ้า
ผู้ว่าจ้างได้แจ้งข้อเรียกร้องไปยังผู้รับจ้างเมื่อครบกำหนดเวลาแล้วเสร็จของงานขอให้ชำระค่าปรับแล้ว ผู้ว่าจ้าง
มีสิทธิที่จะปรับผู้รับจ้างจนถึงวันบอกเลิกสัญญาได้อีกด้วย

ข้อ ๑๖. สิทธิของผู้ว่าจ้างภายหลังบอกเลิกสัญญา

ในกรณีที่ผู้ว่าจ้างบอกเลิกสัญญา ผู้ว่าจ้างอาจทำงานนั้นเองหรือว่าจ้างผู้อื่นให้ทำงาน
นั้นต่อจนแล้วเสร็จก็ได้ ผู้ว่าจ้างหรือผู้ที่รับจ้างทำงานนั้นต่อมีสิทธิใช้เครื่องใช้ในการก่อสร้าง สิ่งที่สร้างขึ้น
ชั่วคราวสำหรับงานก่อสร้าง และวัสดุต่าง ๆ ซึ่งเห็นว่าจะต้องสงวนเอาไว้เพื่อการปฏิบัติงานตามสัญญา ตามที่
จะเห็นสมควร

ในกรณีดังกล่าว ผู้ว่าจ้างมีสิทธิริบหรือบังคับจากหลักประกันการปฏิบัติตามสัญญา
ทั้งหมดหรือบางส่วน ตามแต่จะเห็นสมควร นอกจากนั้น ผู้รับจ้างจะต้องรับผิดชอบในค่าเสียหายซึ่งเป็นจำนวน
เกินกว่าหลักประกันการปฏิบัติตามสัญญา รวมทั้งค่าใช้จ่ายที่เพิ่มขึ้นในการทำงานนั้นต่อให้แล้วเสร็จตามสัญญา
ตลอดจนค่าใช้จ่ายในการควบคุมงานเพิ่ม (ถ้ามี) ซึ่งผู้ว่าจ้างจะหักเอาจากเงินประกันผลงานหรือจำนวน
เงินใด ๆ ที่จะจ่ายให้แก่ผู้รับจ้างก็ได้

ข้อ ๑๗. การบังคับค่าปรับ ค่าเสียหาย และค่าใช้จ่าย

ในกรณีที่ผู้รับจ้างไม่ปฏิบัติตามสัญญาข้อหนึ่งข้อใดด้วยเหตุใด ๆ ก็ตามจนเป็นเหตุให้
เกิดค่าปรับ ค่าเสียหาย หรือค่าใช้จ่ายแก่ผู้ว่าจ้าง ผู้รับจ้างต้องชดใช้ค่าปรับ ค่าเสียหาย หรือค่าใช้จ่ายดังกล่าว
ให้แก่ผู้ว่าจ้างโดยสิ้นเชิงภายในกำหนด ๓๐ (สามสิบ) วัน นับถัดจากวันที่ได้รับแจ้งเป็นหนังสือจากผู้ว่าจ้าง
หากผู้รับจ้างไม่ชดใช้ให้ถูกต้องครบถ้วนภายในระยะเวลาดังกล่าว ให้ผู้ว่าจ้างมีสิทธิที่จะหักเอาจากจำนวนเงิน
ค่าจ้างที่ต้องชำระ หรือจากเงินประกันผลงานของผู้รับจ้าง หรือบังคับจากหลักประกันการปฏิบัติตามสัญญาได้
ทันที

หากค่าปรับ ค่าเสียหาย หรือค่าใช้จ่ายที่บังคับจากเงินค่าจ้างที่ต้องชำระ เงินประกัน
ผลงาน หรือหลักประกันการปฏิบัติตามสัญญาแล้วยังไม่เพียงพอ ผู้รับจ้างยินยอมชำระส่วนที่เหลือที่ยังขาดอยู่
จนครบถ้วนตามจำนวนค่าปรับ ค่าเสียหาย หรือค่าใช้จ่ายนั้น ภายในกำหนด ๓๐ (สามสิบ) วัน นับถัดจากวันที่
ได้รับแจ้งเป็นหนังสือจากผู้ว่าจ้าง

หากมีเงินค่าจ้างตามสัญญาที่หักไว้จ่ายเป็นค่าปรับ ค่าเสียหาย หรือค่าใช้จ่ายแล้ว
ยังเหลืออยู่อีกเท่าใด ผู้ว่าจ้างจะคืนให้แก่ผู้รับจ้างทั้งหมด

(ลงชื่อ)



ผู้ว่าจ้าง


(นายวรวิทย์ ศุภโชคชัย)

(ลงชื่อ)



ผู้รับจ้าง

(นางรุ่งนภา สุขเจริญ)

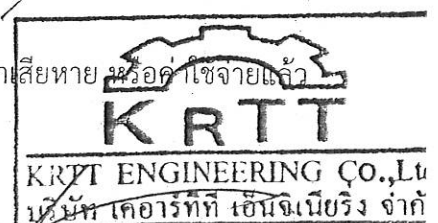

ข้อ ๑๘. การทำบริเวณก่อสร้างให้เรียบร้อย

ผู้รับจ้างจะต้องรักษาบริเวณสถานที่ปฏิบัติงานตามสัญญา รวมทั้งโรงงานหรือสิ่งอำนวยความสะดวกในการทำงานของผู้รับจ้าง ลูกจ้าง ตัวแทน หรือผู้รับจ้างช่วง (ถ้ามี) ให้สะอาด ปลอดภัย และมีประสิทธิภาพในการใช้งานตลอดระยะเวลาการจ้าง และเมื่อทำงานเสร็จสิ้นแล้วจะต้องขนย้ายบรรดาเครื่องใช้ในการทำงานจากรวมทั้งวัสดุ ขยะมูลฝอย และสิ่งก่อสร้างชั่วคราวต่าง ๆ (ถ้ามี) ทั้งจะต้องกลบเกลี่ยพื้นดินให้เรียบร้อยเพื่อให้บริเวณทั้งหมดอยู่ในสภาพที่สะอาดและใช้การได้ทันที

ข้อ ๑๙. การงดหรือลดค่าปรับ หรือการขยายเวลาปฏิบัติงานตามสัญญา

ในกรณีที่มิได้เกิดจากความผิดหรือความบกพร่องของฝ่ายผู้ว่าจ้าง หรือเหตุสุดวิสัย หรือเกิดจากเหตุการณ์อันหนึ่งอันใดที่ผู้รับจ้างไม่ต้องรับผิดชอบตามกฎหมาย หรือเหตุอื่นตามที่กำหนดในกฎกระทรวง ซึ่งออกตามความในกฎหมายว่าด้วยการจัดซื้อจัดจ้างและการบริหารพัสดุภาครัฐ ทำให้ผู้รับจ้างไม่สามารถทำงานให้แล้วเสร็จตามเงื่อนไขและกำหนดเวลาแห่งสัญญานี้ได้ ผู้รับจ้างจะต้องแจ้งเหตุหรือเหตุการณ์ดังกล่าวพร้อมหลักฐานเป็นหนังสือให้ผู้ว่าจ้างทราบ เพื่อของดหรือลดค่าปรับ หรือขยายเวลาทำงานออกไปภายใน ๑๕ (สิบห้า) วันนับถัดจากวันที่เหตุนั้นสิ้นสุดลง หรือตามที่กำหนดในกฎกระทรวงดังกล่าว แล้วแต่กรณี

ถ้าผู้รับจ้างไม่ปฏิบัติให้เป็นไปตามความในวรรคหนึ่ง ให้ถือว่าผู้รับจ้างได้ละสิทธิเรียกร้อง ในการที่จะของดหรือลดค่าปรับ หรือขยายเวลาทำงานออกไปโดยไม่มีเงื่อนไขใด ๆ ทั้งสิ้น เว้นแต่กรณีเหตุเกิดจากความผิดหรือความบกพร่องของฝ่ายผู้ว่าจ้าง ซึ่งมีหลักฐานชัดเจนหรือผู้ว่าจ้างทราบที่อยู่แล้วตั้งแต่นั้น


การงด หรือลดค่าปรับ หรือขยายกำหนดเวลาทำงานตามวรรคหนึ่ง อยู่ในดุลพินิจของผู้ว่าจ้างที่จะพิจารณาตามที่เห็นสมควร

ข้อ ๒๐. การใช้เรือไทย

ในการปฏิบัติตามสัญญานี้ หากผู้รับจ้างจะต้องส่งหรือนำของเข้ามาจากต่างประเทศ รวมทั้งเครื่องมือและอุปกรณ์ที่ต้องนำเข้ามาเพื่อปฏิบัติงานตามสัญญา ไม่ว่าผู้รับจ้างจะเป็นผู้นำของเข้ามาเอง หรือนำเข้ามาโดยผ่านตัวแทนหรือบุคคลอื่นใด ถ้าสิ่งของนั้นต้องนำเข้ามาโดยทางเรือในเส้นทางเดินเรือที่มีเรือไทยเดินอยู่และสามารถให้บริการรับขนได้ตามที่รัฐมนตรีว่าการกระทรวงคมนาคมประกาศกำหนด ผู้รับจ้างต้องจัดการให้สิ่งของดังกล่าวบรรทุกโดยเรือไทย หรือเรือที่มีสิทธิเช่นเดียวกับเรือไทยจากต่างประเทศมายังประเทศไทย เว้นแต่จะได้รับอนุญาตจากกรมเจ้าท่าก่อนบรรทุกของนั้นลงเรืออื่นที่มีใช้เรือไทย หรือเป็นของที่รัฐมนตรีว่าการกระทรวงคมนาคมประกาศยกเว้นให้บรรทุกโดยเรืออื่นได้ ทั้งนี้ ไม่ว่าการส่งหรือนำเข้าสิ่งของดังกล่าวจากต่างประเทศจะเป็นแบบใด

ในการส่งมอบงานตามสัญญาให้แก่ผู้ว่าจ้าง ถ้างานนั้นมีสิ่งของตามวรรคหนึ่ง ผู้รับจ้างจะต้องส่งมอบใบตราส่ง (Bill of lading) หรือสำเนาใบตราส่งสำหรับของนั้น ซึ่งแสดงว่าได้บรรทุกมาโดยเรือไทยหรือเรือที่มีสิทธิเช่นเดียวกับเรือไทย ให้แก่ผู้ว่าจ้างพร้อมกับการส่งมอบงานด้วย

ในกรณีที่สิ่งของดังกล่าวไม่ได้บรรทุกจากต่างประเทศมายังประเทศไทยโดยเรือไทย หรือเรือที่มีสิทธิเช่นเดียวกับเรือไทย ผู้รับจ้างต้องส่งมอบหลักฐานซึ่งแสดงว่าได้รับอนุญาตจากกรมเจ้าท่าให้บรรทุกของโดยเรืออื่นได้หรือหลักฐานซึ่งแสดงว่าได้ชำระค่าธรรมเนียมพิเศษ เนื่องจากมีการบรรทุกของโดยเรือไทย ตามกฎหมายว่าด้วยการส่งเสริมการพาณิชย์แล้วอย่างใดอย่างหนึ่งแก่ผู้ว่าจ้างด้วย

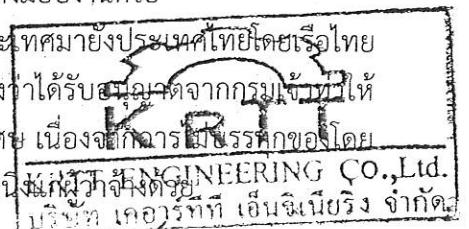

(ลงชื่อ) ผู้ว่าจ้าง

(นายวรวิทย์ ศุภโชคชัย)

(ลงชื่อ) ผู้รับจ้าง

(นางรุ่งนภา สุขเจริญ)

ในกรณีที่ผู้รับจ้างไม่ส่งมอบหลักฐานอย่างใดอย่างหนึ่งดังกล่าวในวรรคสองและวรรคสาม ให้แก่ผู้ว่าจ้างแต่จะขอส่งมอบงานดังกล่าวให้ผู้ว่าจ้างก่อนโดยยังไม่รับชำระเงินค่าจ้าง ผู้ว่าจ้างมีสิทธิรับงานดังกล่าวไว้ก่อน และชำระเงินค่าจ้างเมื่อผู้รับจ้างได้ปฏิบัติถูกต้องครบถ้วนดังกล่าวแล้วได้

ข้อ ๒๑. มาตรฐานฝีมือช่าง

ผู้รับจ้างตกลงเป็นเงื่อนไขสำคัญว่า ผู้รับจ้างจะต้องมีและใช้ผู้ผ่านการทดสอบมาตรฐานฝีมือช่างจากสถาบันมาตรฐานฝีมือแรงงาน และใช้ผู้มีวุฒิบัตรระดับ ปวช. ปวส. และปวท. หรือเทียบเท่าจากสถาบันการศึกษาที่ ก.พ. รับรองให้เข้ารับราชการได้ ในอัตราไม่ต่ำกว่า ร้อยละ - ของแต่ละสาขาช่าง แต่จะต้องมีช่างจำนวนอย่างน้อย ๑ (หนึ่ง) คน เป็นวิศวกรโยธา ควบคุมงานตลอดระยะเวลาการก่อสร้าง

ผู้รับจ้างจะต้องจัดทำบัญชีแสดงจำนวนช่างทั้งหมดโดยจำแนกตามแต่ละสาขาช่าง และระดับช่าง พร้อมกับระบุรายชื่อช่างผู้ผ่านการทดสอบมาตรฐานฝีมือช่างหรือผู้มีวุฒิบัตรดังกล่าวในวรรคหนึ่งนำมาแสดงพร้อมหลักฐานต่าง ๆ ต่อคณะกรรมการตรวจรับพัสดุหรือผู้ควบคุมงาน ก่อนเริ่มลงมือทำงาน และพร้อมที่จะให้ผู้ว่าจ้างหรือเจ้าหน้าที่ของผู้ว่าจ้างตรวจสอบดูได้ตลอด ระยะเวลาการทำงานตามสัญญาของผู้รับจ้าง

ข้อ ๒๒. การปรับราคาค่าจ้าง

ผู้ว่าจ้างและผู้รับจ้างตกลงกันให้ใช้สัญญาปรับราคาได้ สำหรับราคางานก่อสร้างตามสัญญานี้โดยการนำสูตร Escalation Factor (K) มาใช้คำนวณราคาค่างานที่เปลี่ยนแปลงไป โดยวิธีการต่อไปนี้ตามเงื่อนไข หลักเกณฑ์ สูตรและวิธีคำนวณที่ใช้กับสัญญาแบบปรับราคาได้ตามมติคณะรัฐมนตรีเมื่อวันที่ ๒๒ สิงหาคม ๒๕๓๒ เรื่องการพิจารณาช่วยเหลือผู้ประกอบการอาชีพงานก่อสร้าง ตามหนังสือสำนักเลขาธิการคณะรัฐมนตรี ที่ นร ๐๒๐๓/ว ๑๐๙ ลงวันที่ ๒๔ สิงหาคม ๒๕๓๒

สูตรการปรับราคา (สูตรค่า K) จะต้องคงที่ที่ระดับที่กำหนดไว้ในวันแล้วเสร็จตามที่กำหนดไว้ในสัญญา หรือภายในระยะเวลาที่ผู้ว่าจ้างได้ขยายออกไป โดยจะใช้สูตรของทางราชการที่ได้ระบุตามภาคผนวก ๕

ข้อ ๒๓. ป้ายมาตรฐานระหว่างดำเนินการก่อสร้าง (ป้ายชั่วคราว)

ผู้รับจ้างจะต้องติดตั้งแผ่นป้ายแสดงรายละเอียดเกี่ยวกับงานก่อสร้างไว้ ณ จุดเริ่มโครงการ และจุดสิ้นสุดโครงการอย่างน้อย ๒ จุด และต้องมีสภาพคงทนตลอดระยะเวลาการก่อสร้างและอีกไม่น้อยกว่า ๖ เดือน หลังจากงานแล้วเสร็จ โดยมีรายการละเอียด ดังนี้

๒๓.๑ ชื่อหน่วยการบริหารราชการส่วนท้องถิ่นเจ้าของโครงการ สถานที่ติดต่อ และหมายเลขโทรศัพท์ พร้อมดวงตราเจ้าของโครงการ


๒๓.๒ ประเภทและชนิดของสิ่งก่อสร้าง

๒๓.๓ ปริมาณงานก่อสร้าง

๒๓.๔ ชื่อ ที่อยู่ หมายเลขโทรศัพท์ของผู้รับจ้าง

๒๓.๕ ระยะเวลาเริ่มต้นและระยะเวลาสิ้นสุด รวมระยะเวลาก่อสร้างทั้งสิ้น

๒๓.๖ วงเงินงบประมาณที่ได้ตั้งไว้หรือที่ได้รับ

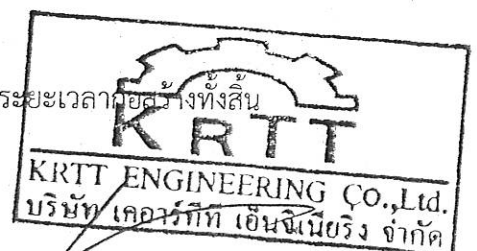

(ลงชื่อ) _____ ผู้ว่าจ้าง

(นายวรวิทย์ ศุภโชคชัย)

(ลงชื่อ) _____ ผู้รับจ้าง

(นางรุ่งนภา สุขเจริญ)

๒๓.๗ ราคาากลางค่าก่อสร้าง

๒๓.๘ วงเงินค่าก่อสร้างตามที่ได้ลงนามในสัญญาจ้าง

๒๓.๙ ชื่อกรรมการตรวจการจ้างและผู้ควบคุมงาน พร้อมหมายเลขโทรศัพท์

ข้อ ๒๔. ป้ายมาตรฐานภายหลังการก่อสร้าง (ป้ายถาวร)

กรณีดำเนินการก่อสร้างแล้วเสร็จ ผู้รับจ้างจะต้องติดตั้งแผ่นป้ายแสดงรายละเอียดเกี่ยวกับงานก่อสร้าง ซึ่งมีลักษณะคงทนถาวร โดยมีรายละเอียด ดังนี้

๒๔.๑ ชื่อหน่วยการบริหารราชการส่วนท้องถิ่นพร้อมดวงตรา

๒๔.๒ ประเภทและชนิดของสิ่งก่อสร้าง

๒๔.๓ ปีงบประมาณที่ทำการก่อสร้าง

๒๔.๔ วงเงินค่าก่อสร้างและแหล่งเงินที่ก่อสร้าง

๒๔.๕ ระยะเวลาที่ผู้รับจ้างรับประกันความชำรุดบกพร่องตามสัญญา (กำหนดวันเริ่มต้นและวันสิ้นสุดการรับประกัน)

สัญญานี้ทำขึ้นเป็นสองฉบับ มีข้อความถูกต้องตรงกัน คู่สัญญาได้อ่านและเข้าใจข้อความโดยละเอียดตลอดแล้ว จึงได้ลงลายมือชื่อพร้อมทั้งประทับตรา (ถ้ามี) ไว้เป็นสำคัญต่อหน้าพยาน และคู่สัญญาต่างยึดถือไว้ฝ่ายละหนึ่งฉบับ



(ลงชื่อ) ผู้ว่าจ้าง
(นายวรวิทย์ ศุภโชคชัย)

(ลงชื่อ) ผู้รับจ้าง
(นางรุ่งนภา สุขเจริญ)

(ลงชื่อ) พยาน
(นายฉัตรนุช สมบัติศรี)

(ลงชื่อ) พยาน
(นางนภัสสร อุทัยรัตน์)

(ลงชื่อ) พยาน
(นายสุรพจน์ บุญนำ)

เลขที่โครงการ ๖๓๐๖๗๒๔๕๕๔๔

เลขคู่มือสัญญา ๖๓๐๘๒๒๐๑๕๑๐๒

25 ส.ค. 2563
.....หัวหน้าฝ่าย

.....หัวหน้างาน
.....พิมพ์/ทาน

25 ส.ค. 2563

ใบยื่นข้อเสนอและเจรจาต่อรองราคา

(วัน เดือน ปี) ๒๒ ธค ๖๖

เรียน ประธานกรรมการ

ข้าพเจ้า ฯ (บริษัท/ห้าง/ร้าน) บริษัท เคาตี้ ทีที เอ็นจิเนียริ่ง จำกัด
 สำนักงานตั้งอยู่เลขที่ 1๖/4 หมู่ที่ 3 ถนน
 ตำบล 100/๑๑ อำเภอ บ้านใหญ่ จังหวัด พัทลุง โทร. 086-3832437
 โดย เสงี่ยมพร สุทธิกุล ตำแหน่ง กรรมการ ผู้ลงนามข้างท้ายนี้
 ขอรับรองว่าเป็นผู้มีคุณสมบัติครบถ้วนและไม่เป็นผู้ทำงานของทางราชการ

๑. ข้าพเจ้า ฯ ขอยื่นข้อเสนอและเจรจาต่อรองราคา ๑๔ เดือนหลังการเปิดซอง
 ๑. เคาตี้ ทีที เอ็นจิเนียริ่ง จำกัด ๑. 100/๑๑ หมู่ 3 บ้านใหญ่ พัทลุง
 เงินบาท 520,000 บาท (ห้าแสนสองหมื่นบาทถ้วน) โดยมีราคา ๒๐% ที่ เคาตี้ ทีที เอ็นจิเนียริ่ง
 จำกัด ๑๐% ของมูลค่ารวมของงานวันที่ ๑ ตุลาคม ๒๕๖๖

ซึ่งเป็นราคาที่มีมูลค่าเพิ่มร้อยละ ๑% รวมทั้งภาษีอากรอื่นและค่าใช้จ่ายทั้งปวงไว้ด้วยแล้ว โดยกำหนด
 ยื่นราคา ๑๐ วัน และกำหนดส่งมอบภายใน ๑๐ วัน

๒. ข้าพเจ้า ฯ รับรองที่จะทำสัญญาซื้อขายหรือสัญญาจ้างกับเทศบาลนครระยองภายใน
 ๗ วันนับถัดจากวันที่ได้รับหนังสือแจ้งให้ไปทำสัญญา พร้อมวางหลักประกันสัญญาในอัตราร้อยละ ๕
 ของวงเงินตามสัญญา

หากข้าพเจ้า ฯ ไม่ปฏิบัติให้ครบถ้วนตามที่ระบุไว้ข้างต้น ยินยอมชดเชยค่าเสียหายใด ๆ ที่อาจ
 มีแก่เทศบาลนครระยอง และยินยอมให้ยกเลิกการทำสัญญา

๓. ข้าพเจ้า ฯ ยอมรับว่าเทศบาลนครระยองไม่มีความผูกพันที่จะรับข้อเสนอนี้ และไม่ต้อง
 รับผิดชอบค่าใช้จ่ายใด ๆ อันอาจมีในการที่ข้าพเจ้า ฯ เข้ายื่นข้อเสนอ

๔. บรรดาเอกสารหรือหลักฐานประกอบการพิจารณา ได้แก่ พัสตุดตัวอย่าง แคตตาล็อก
 แบบรูปรายละเอียดคุณลักษณะเฉพาะ ฯลฯ ซึ่งได้ส่งมอบให้แก่เทศบาลนครระยองพร้อมหรือก่อนใบยื่น
 ข้อเสนอ ข้าพเจ้า ฯ ยินยอมมอบให้เป็นเอกสารและทรัพย์สินของทางราชการ

สำหรับพัสตุดตัวอย่างที่เหลือหรือไม่ใช้แล้วซึ่งเทศบาลนครระยองส่งคืน ข้าพเจ้า ฯ ยินดีรับคืน
 โดยไม่เรียกร้องค่าเสียหายใด ๆ ที่อาจเกิดขึ้นกับพัสตุดตัวอย่างนั้น

๕. ข้าพเจ้า ฯ ได้ตรวจทานข้อความ ตัวเลข และเอกสารหรือหลักฐานต่าง ๆ ที่ยื่นเสนอแล้ว
 โดยละเอียด และเข้าใจดีว่าเทศบาลนครระยองไม่ต้องรับผิดชอบใด ๆ ในความผิดพลาดที่อาจเกิดขึ้น

๖. ใบยื่นข้อเสนอของข้าพเจ้า ฯ ได้ยื่นเสนอด้วยความบริสุทธิ์ยุติธรรม และปราศจากกลฉ้อฉล
 หรือการสมรู้ร่วมคิดกันโดยไม่ชอบด้วยกฎหมายกับบุคคลหนึ่ง หรือหลายบุคคล หรือกับห้างหุ้นส่วน บริษัทใด ๆ
 ที่ได้ยื่นเสนอราคาในคราวเดียวกัน (ลงชื่อ) ... ผู้ว่าจ้าง

คณะกรรมการพิจารณาผลการประกวดราคาอิเล็กทรอนิกส์
 ลงชื่อ ... ประธานกรรมการ
 ลงชื่อ ... กรรมการ
 ลงชื่อ ... กรรมการ

(ลงชื่อ) ... ผู้รับจ้าง
 (ลงชื่อ) ... กรรมการ
 ตำแหน่ง ... กรรมการ
 ประทับตรา (ถ้ามี)



ใบเสนอราคาจ้างด้วยวิธีประกวดราคาอิเล็กทรอนิกส์ (e-bidding)

เรียน นายกเทศมนตรีนครระยอง (ผ่านหัวหน้าเจ้าหน้าที่)

๑. ข้าพเจ้า บริษัท เคอาร์ทีที เอ็นจิเนียริง จำกัด เลขที่ ๑๖/๔ หมู่ที่ ๓ ตำบล บางบุตร อำเภอบ้านค่าย จังหวัด ระยอง รหัสไปรษณีย์ ๒๑๑๒๐ โทรศัพท์ ๐๘๖๓๘๓๒๔๓๗ โดย นางรุ่งนภา สุขเจริญ ผู้ลงนามข้างท้ายนี้ ได้พิจารณาเงื่อนไขต่าง ๆ ในเอกสารประกวดราคาอิเล็กทรอนิกส์ และเอกสารเพิ่มเติม (ถ้ามี) เลขที่ ๓๓/๒๕๖๓ โดยตลอดและยอมรับข้อกำหนดและเงื่อนไขนั้นแล้ว รวมทั้งรับรองว่าข้าพเจ้าเป็นผู้มีคุณสมบัติครบถ้วนตามที่กำหนดและไม่เป็นผู้ทำงานของทางราชการ

๒. ข้าพเจ้าขอเสนอที่จะทำงาน ประกวดราคาจ้างก่อสร้างโครงการต่อเติมหลังคาถนนลาดพร้อมปูพื้นยาง หน้าอาคารเรียน ๒ โรงเรียนเทศบาลวัดลุ่มมหาชัยชุมพล ด้วยวิธีประกวดราคาอิเล็กทรอนิกส์ (e-bidding) ตามข้อกำหนดเงื่อนไขแบบรูปรายการละเอียดแห่งเอกสารประกวดราคาอิเล็กทรอนิกส์ ตามราคาค่างที่ระบุไว้ในบัญชีรายการก่อสร้างหรือใบแจ้งปริมาณและราคาแนบท้ายใบเสนอราคานี้ เป็นเงินทั้งสิ้น ๕๓๐,๐๐๐.๐๐ บาท ซึ่งได้รวมภาษีมูลค่าเพิ่มตลอดจนภาษีอากรอื่นๆ และค่าใช้จ่ายทั้งปวงไว้ด้วยแล้ว

๓. คำเสนอนี้จะยืนอยู่เป็นระยะเวลา ๙๐ วัน นับแต่วันเสนอราคา และ เทศบาลนครระยอง อาจรับคำเสนอนี้ ณ เวลาใดก็ได้ก่อนที่จะครบกำหนดระยะเวลาดังกล่าว หรือระยะเวลาที่ได้ออกไปตามเหตุผลอันสมควรที่ เทศบาลนครระยอง ร้องขอ

๔. กำหนดเวลาส่งมอบ ข้าพเจ้ารับรองที่จะส่งมอบงานตามเงื่อนไขที่เอกสารประกวดราคาอิเล็กทรอนิกส์กำหนดไว้

๕. ในกรณีที่ข้าพเจ้าได้รับการพิจารณาให้เป็นผู้ชนะการประกวดราคาอิเล็กทรอนิกส์ ข้าพเจ้ารับรองที่จะ

๕.๑ ทำสัญญาตามแบบสัญญาจ้างแนบท้ายเอกสารการประกวดราคาอิเล็กทรอนิกส์ กับ เทศบาลนครระยอง ภายใน ๗ วัน นับถัดจากวันที่ได้รับหนังสือให้ไปทำสัญญา

๕.๒ มอบหลักประกันการปฏิบัติตามสัญญา ตามที่ระบุไว้ในข้อ ๗ ของเอกสารการประกวดราคาอิเล็กทรอนิกส์ ให้แก่ เทศบาลนครระยอง ก่อนหรือขณะที่ได้ลงนามในสัญญาเป็นจำนวนร้อยละ ๕ ของราคาตามสัญญาที่ระบุไว้ในใบเสนอราคานี้ เพื่อเป็นหลักประกันการปฏิบัติตามสัญญาโดยถูกต้องและครบถ้วน

หากข้าพเจ้าไม่ปฏิบัติตามที่ระบุไว้ข้างต้นนี้ ข้าพเจ้ายอมให้ เทศบาลนครระยอง ริบหลักประกันการเสนอราคาหรือเรียกร้องจากผู้ออกหนังสือค้ำประกัน รวมทั้งยินดีชดเชยค่าเสียหายใดที่อาจมีแก่ เทศบาลนครระยอง และ เทศบาลนครระยอง มีสิทธิจะให้ผู้เสนอราคารายอื่นเป็นผู้ประกวดราคาได้หรือเทศบาลนครระยอง อาจเรียกประกวดราคาใหม่ก็ได้

๖. ข้าพเจ้ายอมรับว่า เทศบาลนครระยอง ไม่มีความผูกพันที่จะรับคำเสนอนี้ หรือใบเสนอราคาใดๆ รวมทั้งไม่ต้องรับผิดชอบในค่าใช้จ่ายใด ๆ อันอาจเกิดขึ้นในการที่ข้าพเจ้าได้เสนอราคาพิจารณาผลการประกวดราคาอิเล็กทรอนิกส์



ผู้ยื่นข้อเสนอ ประธานกรรมการ
ลงชื่อ กรรมการ
ผู้รับจ้าง กรรมการ

๗. เพื่อเป็นหลักประกันในการปฏิบัติโดยถูกต้อง ตามที่ได้ทำความเข้าใจและตามความผูกพันแห่งคำ
เสนอนี้ ข้าพเจ้ามอบ - เพื่อเป็นหลักประกันการเสนอราคาเป็นเงินจำนวน - บาท มาพร้อมนี้

๘. ข้าพเจ้าได้ตรวจทานตัวเลขและตรวจสอบเอกสารต่าง ๆ ที่ได้ยื่นพร้อมใบเสนอราคานี้โดย
ละเอียดแล้ว และเข้าใจดีว่า เทศบาลนครระยอง ไม่ต้องรับผิดชอบใด ๆ ในความผิดพลาด หรือ ตกหล่น

๙. ใบเสนอราคานี้ได้ยื่นเสนอโดยบริสุทธิ์ยุติธรรม และปราศจากกลฉ้อฉล หรือการสมรู้ร่วมคิดกัน
โดยไม่ชอบด้วยกฎหมายกับบุคคลใดบุคคลหนึ่ง หรือหลายบุคคล หรือกับห้างหุ้นส่วน บริษัทใด ๆ ที่ได้ยื่นเสนอราคา
ในคราวเดียวกัน

เสนอมา ณ วันที่ ๙ กรกฎาคม พ.ศ. ๒๕๖๓

(นางรุ่งนภา สุขเจริญ)

กรรมการ

ใบเสนอราคาเลขที่ 6307160005512

รหัสอ้างอิง OTP HJSv

เลขประจำตัวผู้เสียภาษี ๐๒๑๕๕๖๑๐๐๔๖๕๒

คณะกรรมการพิจารณาผลการประกวดราคาอิเล็กทรอนิกส์
ลงชื่อ.....ประธานกรรมการ
ลงชื่อ.....กรรมการ
ลงชื่อ.....กรรมการ

(ลงชื่อ)ผู้ว่าจ้าง

(ลงชื่อ)ผู้รับจ้าง



แบบสรุปค่าก่อสร้าง

ผนวก ๓

กลุ่มงานอาคาร

ชื่อโครงการ ต่อเติมหลังคาถ้ำกันสาดพร้อมปูพื้นยาง หน้าอาคารเรียน 2 โรงเรียนเทศบาลวัดลุ่มมหาชัยชุมพล

สถานที่ก่อสร้าง โรงเรียนเทศบาลวัดลุ่มมหาชัยชุมพล ต.ท่าประดู่ อ.เมืองระยอง จ.ระยอง

หน่วยงานเจ้าของโครงการ เทศบาลนครระยอง

แบบเลขที่ 17/2561

คำนวณราคาโดย กองช่างเทศบาลนครระยอง เมื่อวันที่

หน่วย: บาท

ลำดับที่	รายการ	ค่างานต้นทุน	Factor F	ค่าก่อสร้าง	
1	งานก่อสร้าง (1)	410,865.76	1.2900	530,000.00 530,016.83	30%
	เงื่อนไขการใช้ตาราง Factor F เงื่อนไขล่วงหน้าจ่าย.....0.....% เงินประกันผลงานหัก.....0.....% ดอกเบี้ยเงินกู้.....6.....% ภาษีมูลค่าเพิ่ม.....7.....%				
รวมค่าก่อสร้าง				530,000.00	30%
(ขอใช้เพียง)				530,000.00	
ตัวอักษร (ห้าแสนสามหมื่นบาทถ้วน)					

สูตรการปรับราคา ค่าก่อสร้าง

$$K1 = 0.25 + 0.15(I_t / I_o) + 0.10(C_t / C_o) + 0.40(M_t / M_o) + 0.10(S_t / S_o)$$

คณะกรรมการกำหนดราคากลาง

ลงชื่อประธานกรรมการ

(นายปรีชา สาลี) ผู้อำนวยการกองช่าง

(ลงชื่อ)

ลงชื่อกรรมการ

(นายมงคล ขุนขุ่ม) วิศวกรโยธาปฏิบัติการ

(ลงชื่อ)

ลงชื่อกรรมการ

(นายอดิศักดิ์ ภิรมจิตร) นายช่างโยธาชำนาญงาน

คณะกรรมการพิจารณาผลการประกวดราคาอิเล็กทรอนิกส์

ลงชื่อประธานกรรมการ

ลงชื่อกรรมการ

ลงชื่อกรรมการ



แบบแสดงรายการ ปริมาณ และราคา

กลุ่มงานอาคาร

ผนวก ๓

ชื่อ โครงการ คัดเลือกที่ดินสำหรับก่อสร้างอาคารเรียน 2 โรงเรียนเทศบาลวัดคูมุ่มหาญชุมพล

คณะกรรมการพิจารณาผลการประกวดราคาอิเล็กทรอนิกส์

สถานที่ก่อสร้าง โรงเรียนเทศบาลวัดคูมุ่มหาญชุมพล ต.ท่าประดู่ อ.เมืองระยอง จ.ระยอง

แบบเลขที่ 17/2561

ลงชื่อ.....กรรมการ

หน่วยงานเจ้าของโครงการ เทศบาลนครระยอง คำนวณราคา โดย กองช่างเทศบาลนครระยอง เมื่อวันที่

ลงชื่อ.....วิศวกร

ลำดับที่	รายการ	จำนวน	หน่วย	ค่าวัสดุ		ค่าแรงงาน		รวม	หมายเหตุ
				ราคาต่อหน่วย	จำนวนเงิน	ราคาต่อหน่วย	จำนวนเงิน		
1	งานปรับพื้นที่หน้าอาคารเรียน 2								
	- ดินถมปรับระดับ	18.00	ลบ.ม.	120.56	2,170.08	99.00	1,782.00	3,952.08	ราคาเก็บ
	- ทรายหยาบอัดแน่น	15.00	ลบ.ม	514.02	7,710.30	99.00	1,485.00	9,195.30	พาณิชย์ระยอง
	- คอนกรีตผสมเสร็จรูปปูบาทที่ 280 กก./ตร.ม.	18.00	ลบ.ม	2,186.92	39,364.56	391.00	7,038.00	46,402.56	พาณิชย์ระยอง
	- ตะแกรงเหล็ก Wire Mesh o 4 มม. @ 0.20x0.20 ม.	120.00	ตร.ม.	46.73	5,607.60	5.00	600.00	6,207.60	พาณิชย์ชลบุรี
	ค่าวัสดุและค่าแรง (1)							65,757.54	
2	งานปูพื้นหน้าอาคารเรียน 2								
	- ปูพื้นยางสังเคราะห์ (EPDM) ขนาด 50x50 ซม.	120.00	ตร.ม.	835.00	100,200.00	120.00	14,400.00	114,600.00	ราคาเก็บ

(ลงชื่อ)

ผู้ว่าจ้าง

(ลงชื่อ)

ผู้รับจ้าง



แบบแสดงรายการ ปริมาณ และราคา

กลุ่มงานอาคาร

ผนวก ๓

ชื่อโครงการ ค่อเติมหลังคาเกินสาคพร้อมปูพื้นยาง หน้าอาคารเรียน 2 โรงเรียนเทศบาลวัดลุ่มมหาชัยชุมพล

คณะกรรมการพิจารณาผลการประกวดราคาอิเล็กทรอนิกส์

สถานที่ก่อสร้าง โรงเรียนเทศบาลวัดลุ่มมหาชัยชุมพล ต.ท่าประดู่ อ.เมืองระยอง จ.ระยอง

แบบเลขที่ 17/2561

ลงชื่อ.....การประกวดราคา

หน่วยงานเจ้าของโครงการ เทศบาลนครระยอง จำนวนราคาโดย กองช่างเทศบาลนครระยอง เมื่อวันที่

ลงชื่อ.....การประกวดราคา

ลำดับที่	รายการ	จำนวน	หน่วย	ค่าวัสดุ		ค่าแรงงาน		รวม	หมายเหตุ
				ราคาต่อหน่วย	จำนวนเงิน	ราคาต่อหน่วย	จำนวนเงิน		
	หน้า 25 มม. (พร้อมวัสดุประสาน)								
	ค่าวัสดุและแรง(2)							114,600.00	
3	งานติดตั้งโครงหลังคาหน้าอาคารเรียน 2								
	- แผ่นหลังคาลอนเคลือบสี หนา ไม่น้อยกว่า 0.4 มม.	148.00	ตร.ม.	131.90	19,521.20	100.00	14,800.00	34,321.20	ราคาสืบ
	(ระบุลักษณะก่อสร้าง) พร้อมกรุณนวกันความร้อน								
	- ท่อเหล็กกลางที่หุ้มฉนวนจุรัยขนาด 3x3 นิ้ว หนา 2 มม.	5.00	ท่อน	654.21	3,271.05	265.00	1,325.00	4,596.05	พาณิชย์ชลบุรี
	- ท่อเหล็กกลางที่หุ้มฉนวนขนาด 2x4 นิ้ว หนา 2 มม.	45.00	ท่อน	732.25	32,951.25	265.00	11,925.00	44,876.25	ราคาสืบ
	- ท่อเหล็กกลมขนาด เส้นผ่านศูนย์กลาง 2.5 นิ้ว หนา 3 มม.	6.00	ท่อน	876.68	5,260.08	317.20	1,903.20	7,163.28	ราคาสืบ

(ลงชื่อ).....
KRTT ENGINEERING CO., Ltd.
บริษัท เคอาร์ที เอ็นจิเนียริ่ง จำกัด
วันที่ ๑๐/๐๖/๖๕

แบบแสดงรายการ ปริมาณ และราคา

กลุ่มงานอาคาร

ชื่อโครงการ ต่อเติมหลังคาถ้ำผาน้ำร้อนปูพื้นของ หน้าอาคารเรียน 2 โรงเรียนเทศบาลวัดกลุ่มมหาชัยชุมพล


สถานที่ก่อสร้าง โรงเรียนเทศบาลวัดกลุ่มมหาชัยชุมพล ต.ท่าประจักษ์ อ.เมืองระยอง จ.ระยอง

แบบเลขที่ 17/2561


หน่วยงานเจ้าของโครงการ เทศบาลนครระยอง จำนวนราคาโดย กองช่างเทศบาลนครระยอง เมื่อวันที่

คณะกรรมการพิจารณาผลการประกวดราคาอิเล็กทรอนิกส์
ลงชื่อ.....
ลงชื่อ.....
ลงชื่อ.....

ลำดับที่	รายการ	จำนวน	หน่วย	ค่าวัสดุ		ค่าแรงงาน		รวม	หมายเหตุ
				ราคาต่อหน่วย	จำนวนเงิน	ราคาต่อหน่วย	จำนวนเงิน		
	- เหล็กเส้นขนาด 150x150x10 มม.	8.00	แผ่น	56.25	450.00	31.50	252.00	702.00	ราคาใบ
	- รางน้ำแอสบตอสถานา 1 มม. ขนาด 8 นิ้ว (พร้อมขอรัดราง)	33.00	เมตร	573.89	18,938.37	172.17	5,681.61	24,619.98	ราคาใบ
	- ท่อ PVC. ชั้น 8.5 เส้นผ่านศูนย์กลาง 3 นิ้ว	8.00	ท่อน	355.14	2,841.12	300.00	2,400.00	5,241.12	พาลิชย์จันทร์
	- สีสันฉนวนสำหรับทาเหล็ก	140.00	ตร.ม.	55.97	7,835.80	36.50	5,110.00	12,945.80	
	- แผ่นเหล็กขนาด 80x80x10 มม.	8.00	แผ่น	1,115.34	8,922.72	726.76	5,814.08	14,736.80	ราคาใบ
	- เหล็กฉาก L 50x50x4 มม.	2.00	ท่อน	344.02	688.04	183.36	366.72	1,054.76	ราคาใบ
	- ทุกเหล็กขนาด 12 มม.	28.00	ตัว	41.75	1,169.00	12.53	350.84	1,519.84	ราคาใบ
ค่าวัสดุและค่าแรง (3)								151,777.00	

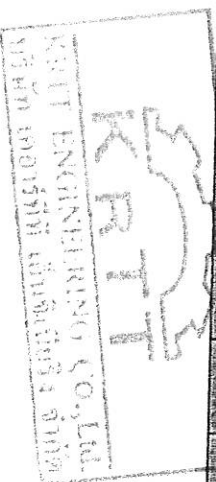

(ลงชื่อ)
.....
.....

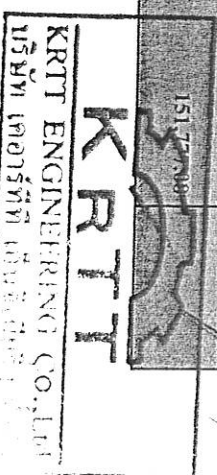

แบบแสดงรายการ ปริมาณ และราคา

กลุ่มงานอาคาร

แบบ ป.ร.4 แผ่นที่. 4 / 10

ผนวก ๓

ชื่อโครงการ ต่อเติมหลังคาหน้าตาดพร้อมปูพื้นยาง หน้าอาคารเรียน 2 โรงเรียนเทศบาลวัดกลุ่มมหาชัยชุมพล

สถานที่ก่อสร้าง โรงเรียนเทศบาลวัดกลุ่มมหาชัยชุมพล ต.ท่าประดู่ อ.เมืองระยอง จ.ระยอง

แบบเลขที่ 17/2561

คณะกรรมการพิจารณาผลการประกวดราคาอิเล็กทรอนิกส์
ลงชื่อ.....
ลงชื่อ.....
ลงชื่อ.....



หน่วยงานเจ้าของโครงการ เทศบาลนครระยอง จำนวนราคาโดย กองช่างเทศบาลนครระยอง เมื่อวันที่

ลงชื่อ.....
ลงชื่อ.....

ลำดับที่	รายการ	จำนวน	หน่วย	ค่าวัสดุ		ค่าแรงงาน		รวม	หมายเหตุ
				ราคาต่อหน่วย	จำนวนเงิน	ราคาต่อหน่วย	จำนวนเงิน		
4	- รั้วราวแอสบนลีสกร 304 (พร้อมอุปกรณ์ติดตั้ง)								
	- แอสบนลีส O 2" ขนาด 1.2 มม.	17.80	ท่อน	841.05	14,970.69	252.32	4,491.30	19,461.99	ราคาเก็บ
	- แอสบนลีส O 3/4" ขนาด 1.2 มม.	55.26	ท่อน	301.35	16,652.60	90.41	4,996.06	21,648.66	ราคาเก็บ
	- ฝาครอบแอสบนลีส O 2"	42.00	ชุด	10.00	420.00	3.00	126.00	546.00	ราคาเก็บ
	- PLATE เหล็กขนาด O 2"	42.00	ชุด	10.00	420.00	3.00	126.00	546.00	ราคาเก็บ
	- พุกเหล็ก M9	84.00	ตัว	7.75	651.00	2.33	195.72	846.72	ราคาเก็บ
	- เมคานแอสบนลีส O 3/4"	540.00	ชิ้น	9.00	4,860.00	-	-	4,860.00	ราคาเก็บ
ค่าวัสดุและค่าแรง (๔)								47,909.35	

(ลงชื่อ).....
ผู้ว่าจ้าง

ผู้รับจ้าง

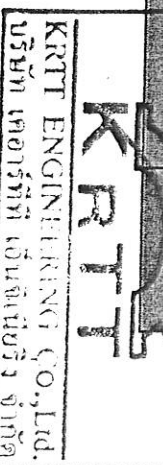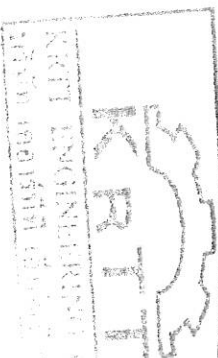

แบบแสดงรายการ ปริมาณ และราคา

กลุ่มงานอาคาร

ผนวก ๓

ชื่อโครงการ ต่อเติมหลังคาบ้านศาลพร้อมปูพื้นยาง หน้าที่การรับน 2 โรงเรียนเทศบาลวัดกลุ่มมหาชัยชุมพล

สถานที่ก่อสร้าง โรงเรียนเทศบาลวัดกลุ่มมหาชัยชุมพล ต.ท่าประจักษ์ อ.เมืองระยอง จ.ระยอง

แบบเลขที่ 17/2561

หน่วยงานเจ้าของโครงการ เทศบาลนครระยอง คำนวณราคาโดย กองช่างเทศบาลนครระยอง เมื่อวันที่

คณะกรรมการพิจารณาผลการประกวดราคาอิเล็กทรอนิกส์
ลงชื่อ.....
ลงชื่อ.....
ลงชื่อ.....

ลำดับที่	รายการ	จำนวน	หน่วย	ค่าวัสดุ		ค่าแรงงาน		รวม	หมายเหตุ
				ราคาต่อหน่วย	จำนวนเงิน	ราคาต่อหน่วย	จำนวนเงิน		
5	- ประตูบานเลื่อนและบานติดลายแสตนเลสเกรด 304								
	ความยาวไม่น้อยกว่า 4.50 เมตร (พร้อมอุปกรณ์ติดตั้ง)								
	- แสตนเลส O 2" หน้า 1.2 มม.	2.32	ท่อน	841.05	1,951.24	252.32	585.38	2,536.62	ราคาเก็บ
	- แสตนเลส O 3/4" หน้า 1.2 มม.	6.65	ท่อน	301.35	2,003.98	90.41	601.23	2,605.20	ราคาเก็บ
	- ฝาครอบแสตนเลส O 2"	3.00	ชุด	10.00	30.00	3.00	9.00	39.00	ราคาเก็บ
	- PLATE เหล็กยี่สิบขนาด O 2"	3.00	ชุด	10.00	30.00	3.00	9.00	39.00	ราคาเก็บ
	- ทุกเหล็ก M9	6.00	ชุด	7.75	46.50	2.33	13.98	60.48	ราคาเก็บ
	- กลอนขวางและตัวผู้ข้างแสตนเลส	1.00	ชุด	53.46	53.46	16.03	16.03		



(ตั้งชื่อ)

KRT ENGINEERING CO., Ltd.

บริษัท เกรทท์ เอ็นจิเนียริง จำกัด

ผู้รับจ้าง



09-49 100011

KRT ENGINEERING CO., Ltd.

บริษัท เกรทท์ เอ็นจิเนียริง จำกัด

ผู้รับจ้าง

แบบแสดงรายการ ปริมาณ และราคา

กลุ่มงานอาคาร

ชื่อโครงการ ต่อเติมหลังคาถ้ำนาคพร้อมปูพื้นยาง หน้าอาคารเรียน 2 โรงเรียนเทศบาลวัดกลุ่มหาชัยชุมพล

คณะกรรมการพิจารณาการประกวดราคาอิเล็กทรอนิกส์
ประธานกรรมการ
ลงชื่อ *[Signature]*

สถานที่ก่อสร้าง โรงเรียนเทศบาลวัดกลุ่มหาชัยชุมพล ต.ท่าประจักษ์ อ.เมืองระยอง จ.ระยอง

แบบเลขที่ 17/2561
ลงชื่อ *[Signature]* กรรมการ
ลงชื่อ *[Signature]* กรรมการ

หน่วยงานเจ้าของโครงการ เทศบาลนครระยอง สำนักงานราคา โดย กองช่างเทศบาลนครระยอง เมื่อวันที่

ลำดับที่	รายการ	จำนวน	หน่วย	ค่าวัสดุ		ค่าแรงงาน		รวม	หมายเหตุ
				ราคาต่อหน่วย	จำนวนเงิน	ราคาต่อหน่วย	จำนวนเงิน		
	- รางฉากแอสบเลต 2"	4.50	เมตร	1,223.00	5,503.50	366.90	1,651.05	7,154.55	ราคาเก็บ
	- ส้อยเลื่อนแอสบเลต 2"	2.00	ชุด	220.00	440.00	66.00	132.00	572.00	ราคาเก็บ
	- ไม้คั่นแอสบเลต O 3/4"	80.00	ชิ้น	9.00	720.00	-	-	720.00	ราคาเก็บ
	ค่าวัสดุและค่าแรง(ร)							13,796.34	
6	- ประชูปานลอนและบานตีตายแอสบเลตเกรด 304 ความยาวไม่น้อยกว่า 1.50 เมตร (พร้อมอุปกรณ์ติดตั้ง)								
	- แอสบเลต O 2" หน้า 1.2 มม.	0.50	ท่อน	841.05	420.53	252.32	126.16	546.69	ราคาเก็บ
	- แอสบเลต O 1 1/2" หน้า 1.2 มม.	0.98	ท่อน	618.45	606.08	172.55	169.10	775.18	ราคาเก็บ
	- แอสบเลต O 1/2" หน้า 1.2 มม.	2.69	ท่อน	233.10	627.04	195.80	526.70		

(ลงชื่อ) *[Signature]*
KRT ENGINEERING CO., Ltd.
บริษัท เคอาร์ที เอ็นจิเนียริง จำกัด

(ลงชื่อ) *[Signature]*
KRT ENGINEERING CO., Ltd.
บริษัท เคอาร์ที เอ็นจิเนียริง จำกัด

แบบแสดงรายการ ปริมาณ และราคา

กลุ่มงานอาคาร

ผนวก ๓

ชื่อโครงการ ต่อเติมหลังคาถนนลาดพร้อมปูพื้นยาง หน้าอาคารเรียน 2 โรงเรียนเทศบาลวัดลุ่มมหาชัยชุมพล

สถานที่ก่อสร้าง โรงเรียนเทศบาลวัดลุ่มมหาชัยชุมพล ต.ท่าประจักษ์ อ.เมืองระยอง จ.ระยอง

แบบเลขที่ 17/2561

หน่วยงานเจ้าของโครงการ เทศบาลนครระยอง สำนักงานราคาโดย กองช่างเทศบาลนครระยอง เมื่อวันที่

คณะกรรมการพิจารณาผลการประกวดราคาอิเล็กทรอนิกส์
ลงชื่อ.....
ลงชื่อ.....กรรมการ
ลงชื่อ.....กรรมการ

ลำดับที่	รายการ	จำนวน	หน่วย	ค่าวัสดุ		ค่าแรงงาน		รวม	หมายเหตุ
				ราคาต่อหน่วย	จำนวนเงิน	ราคาต่อหน่วย	จำนวนเงิน		
	- ฝาครอบแปดขนาด ๐.2"	3.00	ชุด	10.00	30.00	3.00	9.00	39.00	ราคาเก็บ
	- PLATE เหล็กชนิดขนาด ๐.2"	3.00	ชุด	10.00	30.00	3.00	9.00	39.00	ราคาเก็บ
	- พุกเหล็ก M9	6.00	ชุด	7.75	46.50	2.33	13.98	60.48	ราคาเก็บ
	- กลอนขวางและค้ำยันข้างแปดขนาด	1.00	ชุด	53.46	53.46	16.03	16.03	69.49	ราคาเก็บ
	- รางฉาแปดขนาด 2"	3.00	ชุด	1,223.00	3,669.00	366.90	1,100.70	4,769.70	ราคาเก็บ

(ลงชื่อ)
(ลงชื่อ)
ผู้ว่าจ้าง
KRT ENGINEERING CO., LTD.
บริษัท เจริญวิทย์ เจริญทรัพย์ จำกัด

แบบแสดงรายการ ปริมาณ และราคา

กลุ่มงานอาคาร

ชื่อโครงการ ต่อเติมหลังคาเกินสัดพร้อมปูพื้นบาง หนาอาคารเรียน 2 โรงเรียนเทศบาลวัดลุ่มมหาชัยชุมพล

คณะกรรมการพิจารณาผลการประกวดราคาอิเล็กทรอนิกส์
ลงชื่อ *สมศักดิ์ วัฒนศิริ* ประธานกรรมการ

สถานที่ก่อสร้าง โรงเรียนเทศบาลวัดลุ่มมหาชัยชุมพล ต.ท่าประจักษ์ เมืองระยอง จ.ระยอง


แบบเลขที่ 17/2561

ลงชื่อ *สมศักดิ์ วัฒนศิริ* กรรมการ

หน่วยงานเจ้าของโครงการ เทศบาลนครระยอง ตำแหน่งราคาโดย กองช่างเทศบาลนครระยอง เมื่อวันที่

ลงชื่อ *สมศักดิ์ วัฒนศิริ* กรรมการ

ลำดับที่	รายการ	จำนวน	หน่วย	ค่าวัสดุ		ค่าแรงงาน		รวม	หมายเหตุ
				ราคาต่อหน่วย	จำนวนเงิน	ราคาต่อหน่วย	จำนวนเงิน		
	- ล้อเลื่อนสแตนเลส 2"	2.00	ชุด	220.00	440.00	66.00	132.00	572.00	ราคาเก็บ
	- แม่คั้นสแตนเลส O 1/2"	24.00	ชิ้น	3.00	72.00	-	-	72.00	ราคาเก็บ
	ค่าวัสดุและค่าแรง (๑)							8,097.28	
7	- ประตูบานเลื่อนและบานติดตายสแตนเลสเกรด 304 ความยาวไม่น้อยกว่า 2.90 เมตร (พร้อมอุปกรณ์ติดตั้ง)								
	- สแตนเลส O 2" หนา 1.2 มม.	0.33	ท่อน	841.05	277.55	252.32	83.27	360.81	ราคาเก็บ
	- สแตนเลส O 1 1/2" หนา 1.2 มม.	1.60	ท่อน	618.45	989.52	172.55	276.08	1,265.60	ราคาเก็บ
	- สแตนเลส O 1/2" หนา 1.2 มม.	4.12	ท่อน	233.10	960.37	195.80	806.70	1,767.07	ราคาเก็บ
	- ฟลักเชื่อมสแตนเลส O 2"	3.00	ชุด	10.00	30.00	3.00	9.00	39.00	ราคาเก็บ

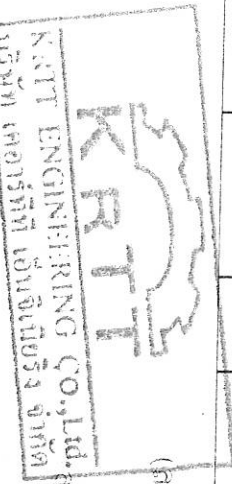

แบบแสดงรายการ ปริมาณ และราคา

กลุ่มงานอาคาร

ผนวก ๓

ชื่อโครงการ ต่อเติมหลังคาเกินขนาดพร้อมปูพื้นยาง หน้าอาคารเรียน 2 โรงเรียนเทศบาลวัดลุ่มมหาชัยชุมพล

คณะกรรมการพิจารณาผลการประกวดราคาอิเล็กทรอนิกส์

สถานที่ก่อสร้าง โรงเรียนเทศบาลวัดลุ่มมหาชัยชุมพล ต.ท่าประดู่ อ.เมืองระยอง จ.ระยอง

แบบเลขที่ 17/2561


ลงชื่อ.....


ลงชื่อ.....

หน่วยงานเจ้าของโครงการ เทศบาลนครระยอง จำนวนราคาโดย กองช่างเทศบาลนครระยอง เมื่อวันที่


ลงชื่อ.....

ลำดับที่	รายการ	จำนวน	หน่วย	ค่าวัสดุ		ค่าแรงงาน		รวม	หมายเหตุ
				ราคาต่อหน่วย	จำนวนเงิน	ราคาต่อหน่วย	จำนวนเงิน		
	- PLATE เหล็กยี่ห้อขนาด O 2"	3.00	ชุด	10.00	30.00	3.00	9.00	39.00	ราคาเก็บ
	- ทุบเหล็ก M9	6.00	ตัว	7.75	46.50	2.33	13.98	60.48	ราคาเก็บ
	- กัดถอนวางและตั้งขึงข้างแท่นเดส	1.00	ชุด	53.46	53.46	16.03	16.03	69.49	ราคาเก็บ
	- วางฉาบเดส 2"	2.90	ชุด	1,223.00	3,546.70	366.90	1,064.01	4,610.71	ราคาเก็บ
	- ดัดเลื่อนเดส 2"	2.00	ชุด	220.00	440.00	66.00	132.00	572.00	ราคาเก็บ
	- เมคกันเดส O 1/2"	48.00	ชิ้น	3.00	144.00	-	-	144.00	ราคาเก็บ
	ค่าวัสดุอื่นๆ (7)							8,978.16	
	รวมค่าวัสดุและแรงงาน (1) - (7)							410,865.76	

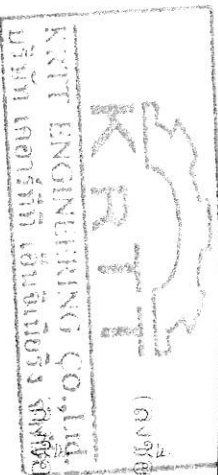


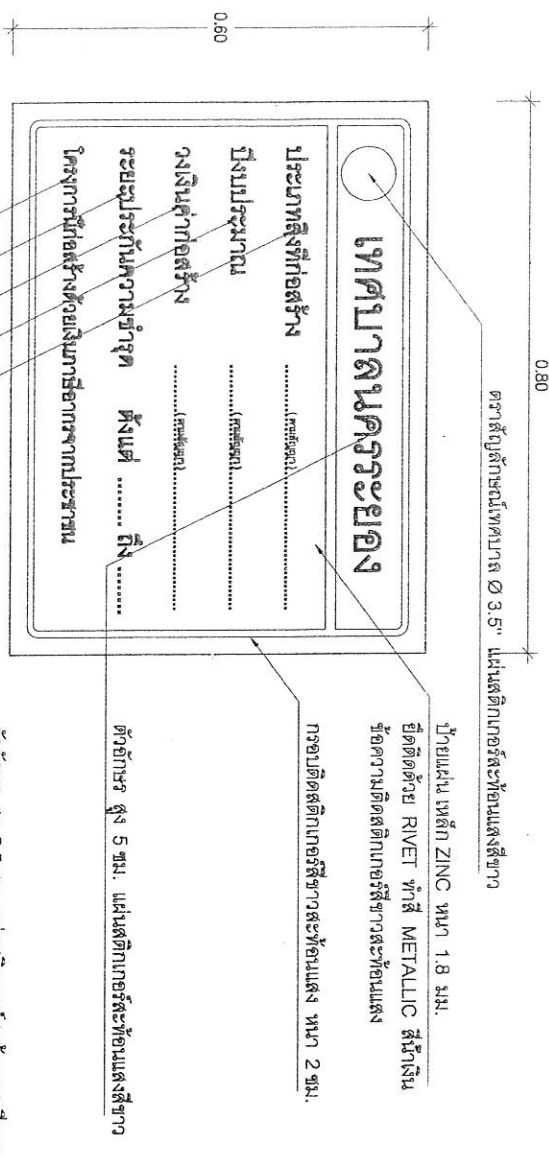


แบบขยายป้ายประชาสัมพันธ์โครงการ (ป้ายขาว) 1:20

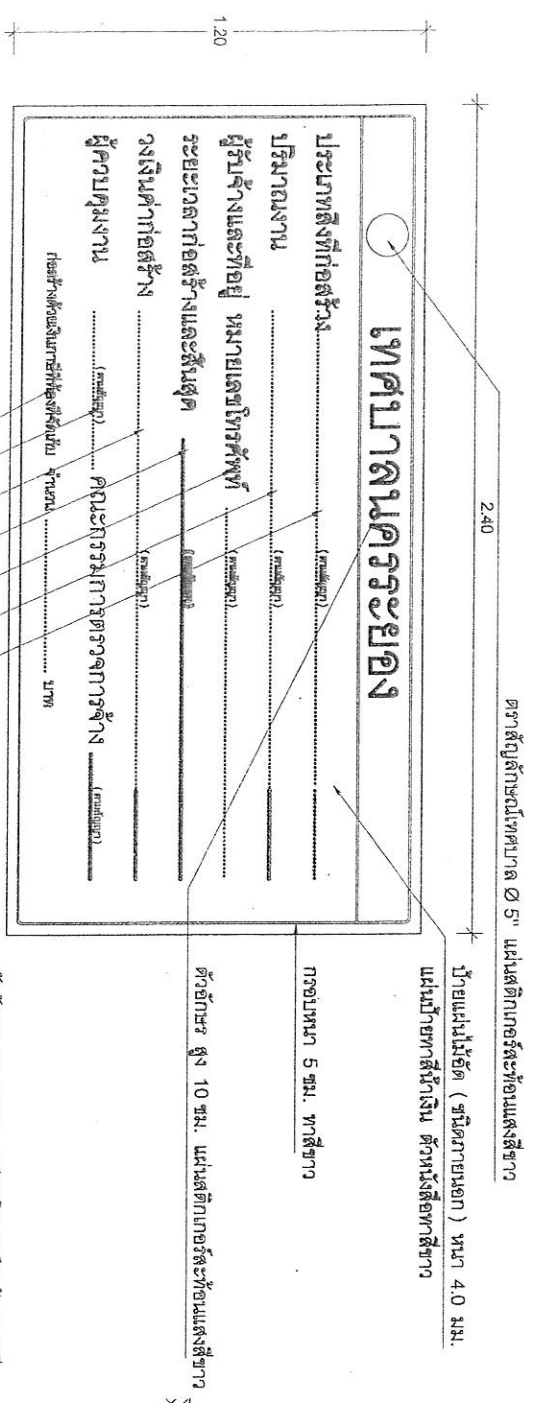

แบบขยายป้ายประชาสัมพันธ์โครงการ (ป้ายขาว) 1:20

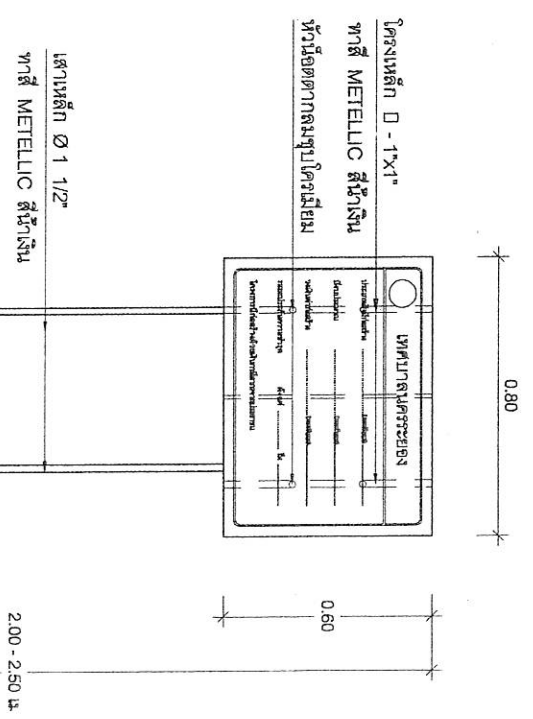

แบบขยายป้ายประชาสัมพันธ์โครงการ (ป้ายขาว) 1:20

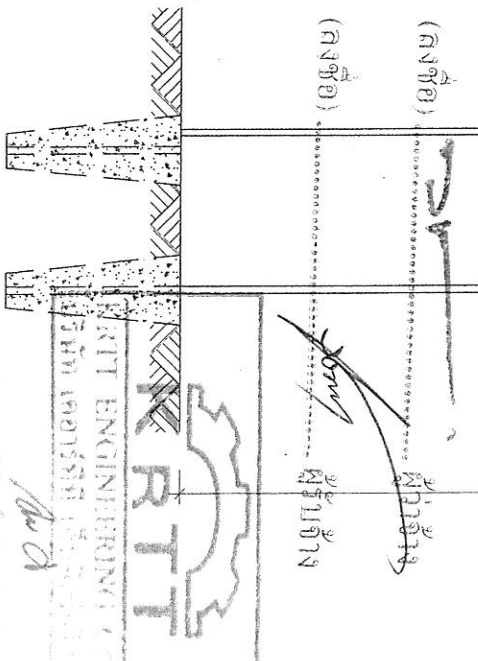

ตัวอย่างแผ่นป้ายมาตรฐานระหว่างดำเนินการก่อสร้าง (ป้ายชั่วคราว)

ผนวก ๔

๒.๔๐ เมตร



โครงการก่อสร้างของเทศบาลนครระยอง
โทร. ๐-๓๘๖๒-๐๑๑๑

ประเภทของสิ่งก่อสร้าง โครงการต่อเติมหลังคาถนนลาดพร้อมปูพื้นยาง หน้าอาคารเรียน ๒ โรงเรียนเทศบาลวัดกลุ่มหาชัยชุมพล
โดยทำการ ก่อสร้างหลังคาถนนลาด พื้นที่ไม่น้อยกว่า ๑๔๘ ตารางเมตร พื้นที่ยาง พื้นที่ไม่น้อยกว่า ๑๒๐ ตารางเมตร
ผู้รับจ้าง บริษัท เคอาร์ที เอ็นจิเนียริ่ง จำกัด เลขที่ ๑๖/๔ หมู่ ๓ ตำบลบางบุตร อำเภอบ้านค่าย จังหวัดระยอง โทร. ๐๘๖-๓๘๓๒๔๓๗
ระยะเวลาก่อสร้าง เริ่มต้นวันที่ ๒๖ สิงหาคม ๒๕๖๓ สิ้นสุดวันที่ ๒๓ พฤศจิกายน ๒๕๖๓ (รวมเป็นระยะเวลา ๙๐ วัน)
วงเงินงบประมาณ ๗๑๒,๐๐๐.- บาท (เจ็ดแสนหนึ่งหมื่นสองพันบาทถ้วน)
ราคากลางค่าก่อสร้าง ๕๓๗,๑๐๐.- บาท (ห้าแสนสามหมื่นเจ็ดพันหนึ่งร้อยบาทถ้วน)
วงเงินค่าก่อสร้างในสัญญา ๕๓๐,๐๐๐.๐๐ บาท (ห้าแสนสามหมื่นบาทถ้วน)

๑.๒๐ เมตร

คณะกรรมการตรวจสอบ	๑. นายมนตรี สิริพิตรสุนทร ตำแหน่ง รองผู้อำนวยการสถานศึกษา	ประธานกรรมการ โทร. ๐๓๘-๖๒๐๑๑๑
	๒. นายมงคล ขุนชุม ตำแหน่ง วิศวกรโยธาปฏิบัติการ	กรรมการ โทร. ๐๓๘-๖๒๐๑๑๑
	๓. จำเอกประสาน ทิพย์สุข ตำแหน่ง เจ้าพนักงานธุรการชำนาญการ	กรรมการ โทร. ๐๓๘-๖๒๐๑๑๑
ผู้ควบคุมงาน	๑. นายอดิศักดิ์ ภริมจิตร ตำแหน่ง นายช่างโยธาชำนาญงาน	ผู้ควบคุมงาน โทร. ๐๓๘-๖๒๐๑๑๑

ก่อสร้างด้วยเงินภาษีที่ขังเก็บ ๕๓๐,๐๐๐.๐๐ บาท (ห้าแสนสามหมื่นบาทถ้วน)

(ลงชื่อ)

ผู้จ้าง

(ลงชื่อ)


ผู้รับจ้าง



หมายเหตุ :

๑. วัสดุที่ใช้ทำแผ่นป้ายให้ใช้ผ้าไนล่อน หรือไม้อัด หรือแผ่นเหล็ก ขนาดกว้างไม่น้อยกว่า ๑.๒๐ เมตร ยาวไม่น้อยกว่า ๒.๔๐ เมตร
๒. กรณีไม่สามารถดำเนินการให้แล้วเสร็จตามกำหนดระยะเวลาในสัญญาจ้างได้ ให้จัดทำและติดตั้งป้ายแสดงเหตุของความล่าช้าให้ผู้จ้างรับทราบโดยชัดแจ้ง


ตัวอย่างแบบป้ายมาตรฐานภายหลังการก่อสร้างแล้วเสร็จ (ป้ายถาวร)

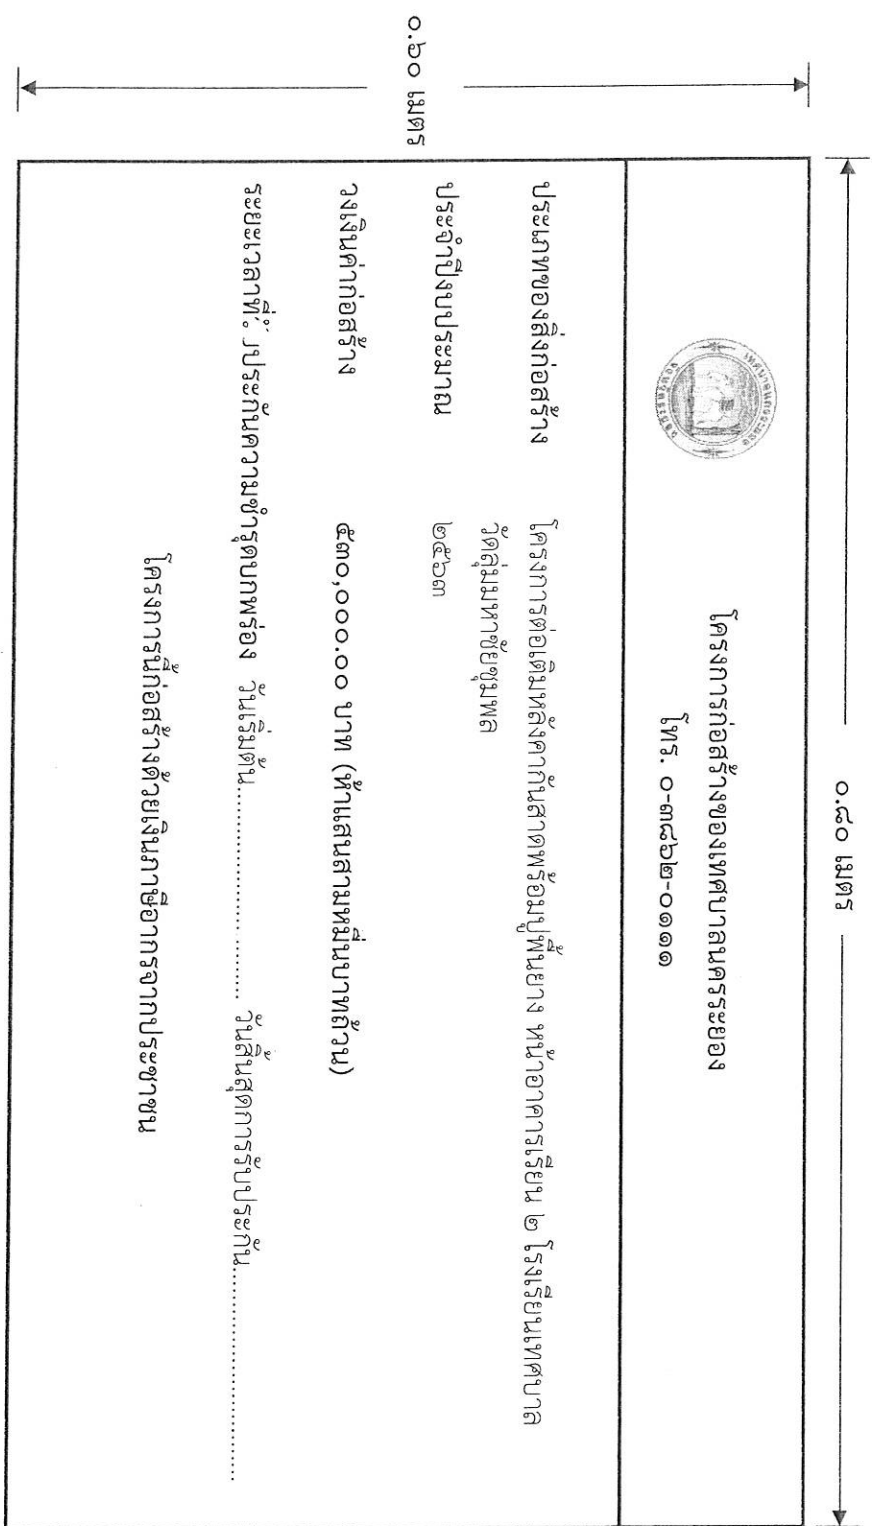

หมายเหตุ : ๑. วัดที่จัดทำแบบป้ายให้ใช้แผ่นเหล็ก ขนาดกว้างไม่น้อยกว่า ๐.๖๐ เมตร ยาวไม่น้อยกว่า ๐.๘๐ เมตร

๒. จุดติดตั้งป้ายกำหนดตามความเหมาะสมกับสภาพพื้นที่ ลักษณะโครงการที่ดำเนินการแล้วเสร็จ ความสวยงามและความปลอดภัย

(ลงชื่อ) ผู้ว่าจ้าง
(ลงชื่อ) ผู้รับจ้าง

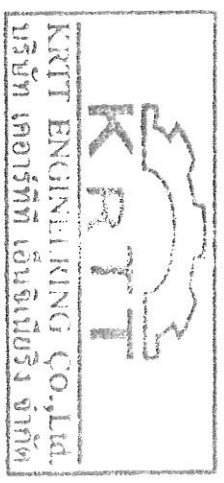

สูตรการปรับราคา 35 สูตร

(นายอดิศักดิ์ ภิรมย์จิตต์)
นายช่างโยธาชำนาญงาน