สัญญาจ้าง

เลขที่ ๐๒๐/๒๕๕๙

สัญญาฉบับนี้ทำขึ้น ณ องค์การบริหารส่วนตำบลหนองกอมเกาะ ตำบลหนองกอมเกาะ อำเภอเมือง จังหวัดหนองคาย เมื่อวันที่ ๑๑ เดือน กรกฎาคม พ.ศ. ๒๕๕๙ ระหว่าง องค์การบริหารส่วนตำบลหนองกอมเกาะ โดย นายอุดร บุญจันทร์ ตำแหน่ง นายกองค์การบริหารส่วนตำบลหนองกอมเกาะ [illegible] ซึ่งต่อไปในสัญญานี้ เรียกว่า "ผู้ว่าจ้าง" ฝ่ายหนึ่ง กับ นายพิชิต บานมีศรี [illegible] ซึ่งต่อไปในสัญญานี้เรียกว่า "ผู้รับจ้าง" อีกฝ่ายหนึ่ง คู่สัญญาได้ตกลงกันมีข้อความดังต่อไปนี้

ข้อ ๑ ข้อตกลงว่าจ้าง

ผู้ว่าจ้างตกลงจ้างและผู้รับจ้างตกลงรับจ้างทำงาน ก่อสร้างถนน คสล. (บ้านโคกแมงเงาเชื่อมบ้านนาไก่) ผิวจราจรกว้าง ๕ ม. ยาว ๑๖๐ ม. หนา ๐.๑๕ ม. พร้อมป้ายโครงการ จำนวน ๑ ป้าย [illegible]

ณ บริเวณ หมู่ที่ ๑๒ บ้านโคกแมงเงา [illegible]

[illegible]

ข้อ ๒ เอกสารอันเป็นส่วนหนึ่งของสัญญา

เอกสารแนบท้ายสัญญาดังต่อไปนี้ให้ถือเป็นส่วนหนึ่งของสัญญานี้

๒.๑ ผนวก ๑	ใบเสนอราคา	จำนวน ๒	แผ่น
๒.๒ ผนวก ๒	ใบแจ้งปริมาณงานและราคา	จำนวน ๑	ชุด
๒.๓ ผนวก ๓	แบบรูป	จำนวน ๑	ชุด
๒.๔ ผนวก ๔	บันทึกต่อรองราคา	จำนวน -	แผ่น

[illegible]

(ลงชื่อ) .... ผู้รับจ้าง (นายพิชิต บานมีศรี)

(ลงชื่อ) .... ผู้ว่าจ้าง (นายอุดร บุญจันทร์) นายกองค์การบริหารส่วนตำบลหนองกอมเกาะ

รายการประกอบแบบก่อสร้างถนน คสล.ในหมู่บ้าน

1. งานคอนกรีตผิวจราจร ใช้คอนกรีตผสมเสร็จ ตามมาตรฐาน มอก. 213-2552 หรือ มอก. กำหนดต่ำสุดเท่านั้น
2. EXPANSION JOINT ให้ทำต่อช่วงทุกระยะ 150 ม. [illegible] และต้องอยู่ระหว่าง 50-150 ม.
3. วัสดุอุดรอยต่อคอนกรีต(NON - EXTRUDING JOINT FILLER)ใช้แอสฟัลต์ [illegible]
4. เหล็กเส้นใช้เหล็กมาตรฐาน มอก.20 และ มอก.24
5. ค่ายุบตัวคอนกรีต(SLUMP)ไม่มากกว่า 7 ซม. และแรงอัด(COMPRESSIVE STRENGTH)ของแท่งคอนกรีตตัวอย่างขนาด 15x15x15 ซม ที่ 28 วัน ต้องไม่น้อยกว่า 240 กก./ตร.ซม.
6. ใช้ WELDED WIRE MESH (มอก.737) ตามตารางที่ 2 แทน BAR MESH ได้
7. วัสดุก่อสร้างทางที่ไม่ได้กำหนดไว้ในแบบ [illegible]
8. มิติต่างๆที่แสดงไว้ในแบบ [illegible]
9. ผู้รับจ้าง [illegible]
10. การทำผิวหน้าคอนกรีต [illegible]
11. ระยะ Clearo Covering Concrete [illegible] สำหรับ Bar Mash
12. งานท่อระบายน้ำ ค.ส.ล. (ถ้ามี) ให้ใช้มาตรฐาน มอก. 128-2549

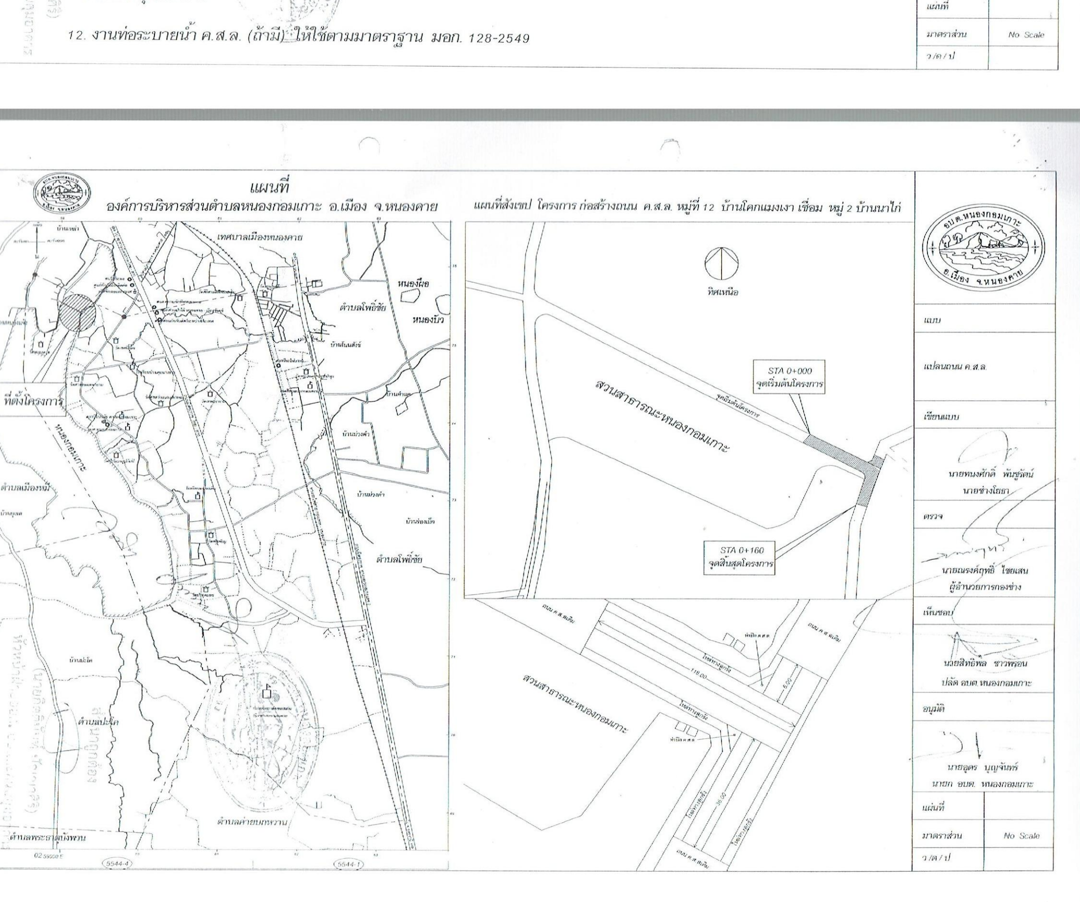

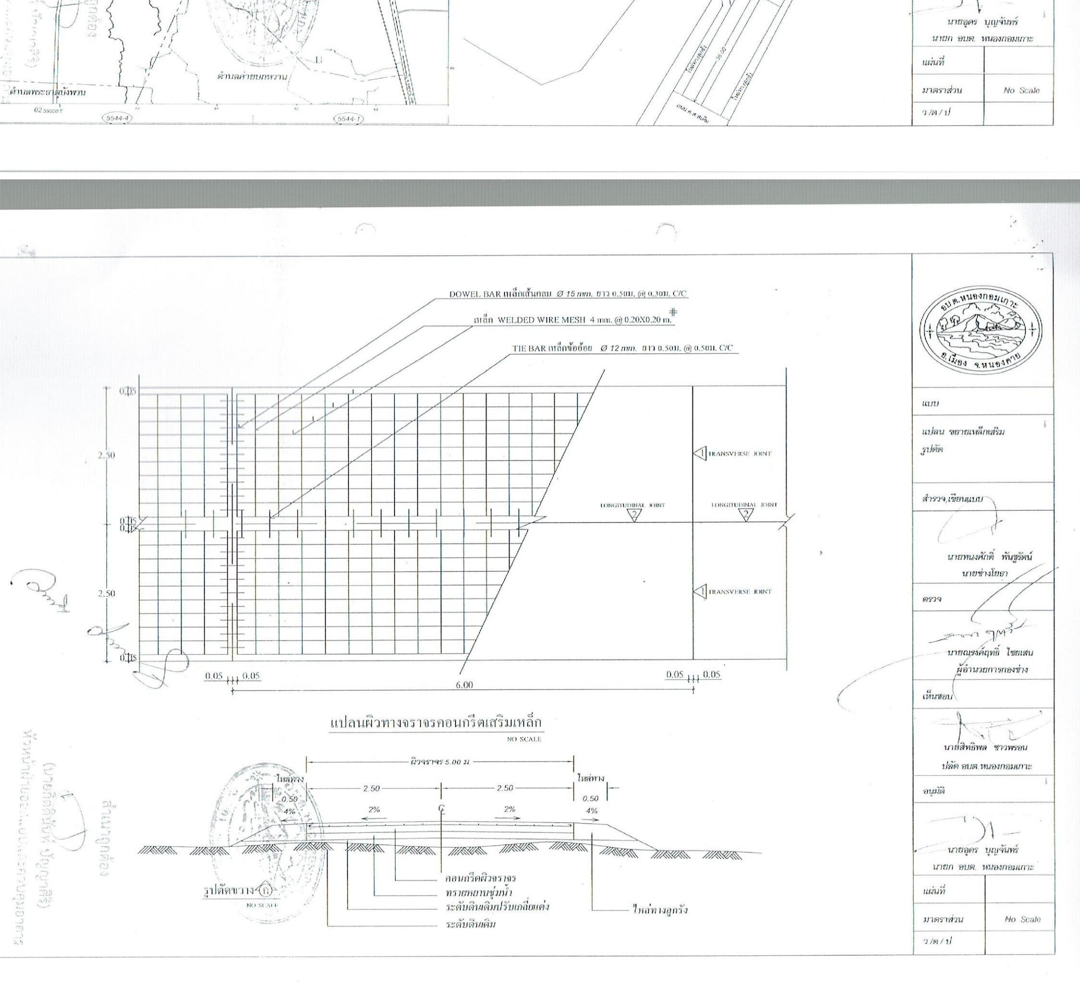

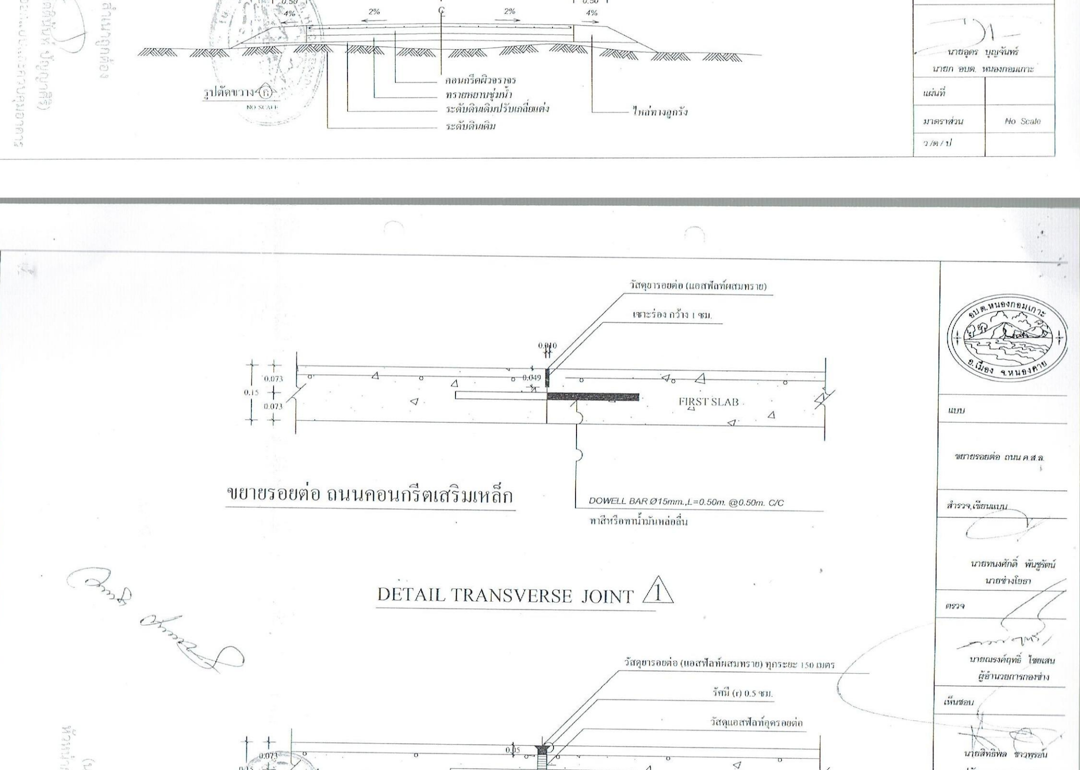

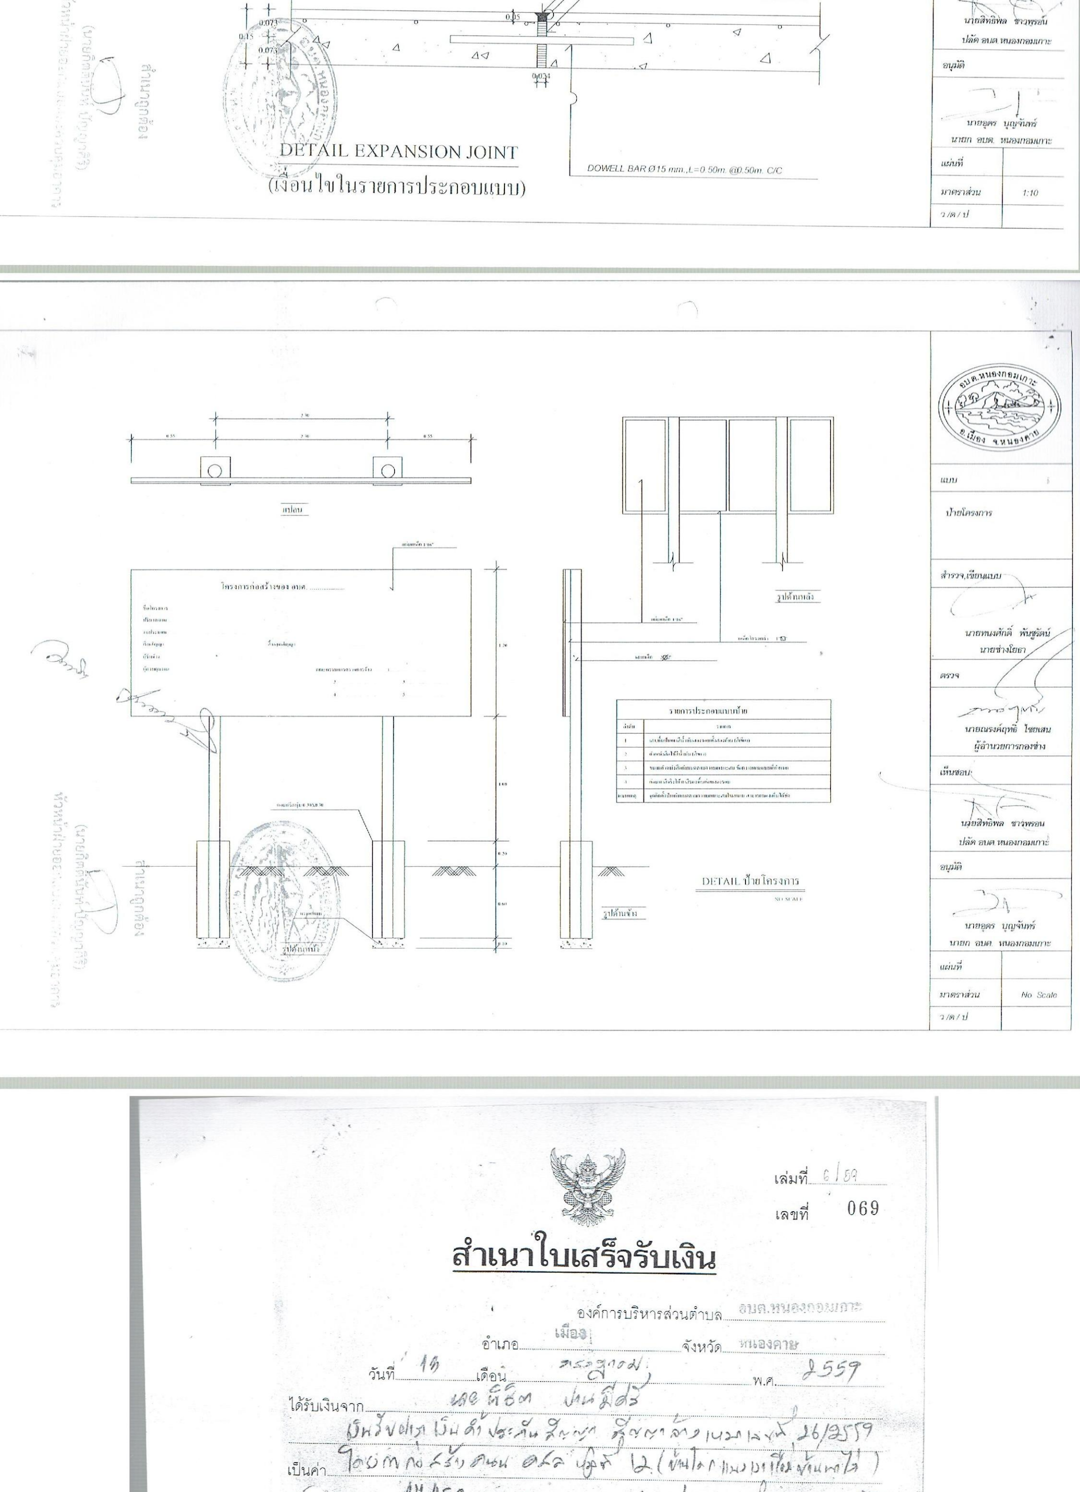

สำเนาใบเสร็จรับเงิน

เลขที่ 069

[illegible]

ข้อ ๓ หลักประกันการปฏิบัติตามสัญญา

[illegible]

ข้อ ๔ ค่าจ้างและการจ่ายเงิน

[illegible]

ข้อ ๕ กำหนดเวลาแล้วเสร็จ

[illegible]

ข้อ ๖ ความรับผิดชอบในความชำรุดบกพร่องของงานจ้าง

[illegible]

ข้อ ๗ การจ้างช่วง

[illegible]

ข้อ ๘ การควบคุมงานของผู้รับจ้าง

[illegible]

ข้อ ๙ ความรับผิดของผู้รับจ้าง

[illegible]

ข้อ ๑๐ การจ่ายเงินแก่ลูกจ้าง

[illegible]

ข้อ ๑๑ การตรวจงานจ้าง

[illegible]

ข้อ ๑๒ แบบรูปและรายการละเอียดคลาดเคลื่อน

[illegible]

ข้อ ๑๓ การควบคุมงานโดยผู้ว่าจ้าง

[illegible]

ข้อ ๑๔ งานพิเศษและการแก้ไขงาน

[illegible]

ข้อ ๑๕ ค่าปรับ

[illegible]

ข้อ ๑๖ สิทธิของผู้ว่าจ้างภายหลังบอกเลิกสัญญา

[illegible]

ข้อ ๑๗ การบังคับค่าปรับ ค่าเสียหาย

[illegible]

ข้อ ๑๘ การทำบริเวณก่อสร้างให้เรียบร้อย

[illegible]

ข้อ ๑๙ กรณีพิพาทและอนุญาโตตุลาการ

[illegible]

ข้อ ๒๐ การขยายเวลาปฏิบัติงานตามสัญญา

[illegible]

ข้อ ๒๑ การใช้เรือไทย

[illegible]

ข้อ ๒๒ มาตรฐานฝีมือช่าง

[illegible]

(ลงชื่อ) .... ผู้รับจ้าง (นายพิชิต บานมีศรี)

(ลงชื่อ) .... ผู้ว่าจ้าง (นายอุดร บุญจันทร์) นายกองค์การบริหารส่วนตำบลหนองกอมเกาะ

(ลงชื่อ) .... พยาน

(ลงชื่อ) .... พยาน

องค์การบริหารส่วนตำบลหนองกอมเกาะ

ตำบลหนองกอมเกาะ อำเภอเมือง จังหวัดหนองคาย

โครงการก่อสร้าง ถนน ค.ส.ล. หมู่ที่ 12

บ้านโคกแมงเงา เชื่อม หมู่ 2 บ้านนาไก่

ผิวจราจรกว้าง 5.00 เมตร ระยะทางยาว 160.00 เมตร หนา 0.15 เมตร

ปีงบประมาณ 2559