



ประกาศเทศบาลเมืองบางระจัน

เรื่อง ประกวดราคาจ้างก่อสร้างโครงการก่อสร้างกำแพงกันดินพร้อมถมดินบริเวณหลังสำนักงานเทศบาลเมืองบางระจัน ก่อสร้างกำแพงกันดินขนาดความยาว ๒๕๒.๐๐ เมตร พร้อมถมดินปรับเกลี่ยเรียบตามแบบเทศบาลเมืองบางระจัน ด้วยวิธีประกวดราคาอิเล็กทรอนิกส์ (e-bidding)

เทศบาลเมืองบางระจัน มีความประสงค์จะประกวดราคาจ้างก่อสร้างโครงการก่อสร้างกำแพงกันดินพร้อมถมดินบริเวณหลังสำนักงานเทศบาลเมืองบางระจัน ก่อสร้างกำแพงกันดินขนาดความยาว ๒๕๒.๐๐ เมตร พร้อมถมดินปรับเกลี่ยเรียบตามแบบเทศบาลเมืองบางระจัน ด้วยวิธีประกวดราคาอิเล็กทรอนิกส์ (e-bidding) เงินงบประมาณ ๒,๐๑๙,๐๐๐.- บาท ราคากลางของงานจ้างก่อสร้าง ในการประกวดราคาครั้งนี้ เป็นเงิน ๑,๘๘๑,๓๒๕.๓๕ บาท (หนึ่งล้านแปดแสนเก้าหมื่นหนึ่งพันเจ็ดร้อยยี่สิบห้าบาทสามสิบลบาทสตางค์) ตามรายการ ดังนี้

โครงการก่อสร้างกำแพงกันดิน พร้อมถมดินบริเวณหลังสำนัก งานเทศบาลเมืองบางระจัน ก่อสร้างกำแพงกันดินขนาด ความยาว ๒๕๒.๐๐ เมตร พร้อม ถมดินปรับเกลี่ยเรียบตามแบบ เทศบาลเมืองบางระจัน	จำนวน	๑	โครงการ
--	-------	---	---------

ผู้ยื่นข้อเสนอจะต้องมีคุณสมบัติ ดังต่อไปนี้

๑. มีความสามารถตามกฎหมาย
๒. ไม่เป็นบุคคลล้มละลาย
๓. ไม่อยู่ระหว่างเลิกกิจการ
๔. ไม่เป็นบุคคลซึ่งอยู่ระหว่างถูกระงับการยื่นข้อเสนอหรือทำสัญญากับหน่วยงานของรัฐไว้

ชั่วคราว เนื่องจากเป็นผู้ที่ไม่ผ่านเกณฑ์การประเมินผลการปฏิบัติงานของผู้ประกอบการตามระเบียบ ที่
รัฐมนตรีว่าการกระทรวงการคลังกำหนดตามที่ประกาศเผยแพร่ในระบบเครือข่ายสารสนเทศของกรมบัญชี
กลาง

๕. ไม่เป็นบุคคลซึ่งถูกระบุชื่อไว้ในบัญชีรายชื่อผู้ทำงานและได้แจ้งเวียนชื่อให้เป็นผู้ทำงานของหน่วยงานของรัฐในระบบเครือข่ายสารสนเทศของกรมบัญชีกลาง ซึ่งรวมถึงนิติบุคคลที่ผู้ทำงานเป็นหุ้นส่วนผู้จัดการ กรรมการผู้จัดการ ผู้บริหาร ผู้มีอำนาจในการดำเนินงานในกิจการของนิติบุคคลนั้นด้วย

๖. มีคุณสมบัติและไม่มีลักษณะต้องห้ามตามที่คณะกรรมการนโยบายการจัดซื้อจัดจ้างและการบริหารพัสดุภาครัฐกำหนดในราชกิจจานุเบกษา

๗. เป็นนิติบุคคลผู้มีอาชีพรับจ้างงานที่ประกวดราคาอิเล็กทรอนิกส์ดังกล่าว

๘. ไม่เป็นผู้มีผลประโยชน์ร่วมกันกับผู้ยื่นข้อเสนอรายอื่นที่เข้ายื่นข้อเสนอให้แก่เทศบาลเมืองบางระจัน ณ วันประกาศประกวดราคาอิเล็กทรอนิกส์ หรือไม่เป็นผู้กระทำการอันเป็นการขัดขวางการแข่งขันราคาอย่างเป็นธรรม ในการประกวดราคาอิเล็กทรอนิกส์ครั้งนี้

๙. ไม่เป็นผู้ได้รับเอกสิทธิ์หรือความคุ้มกัน ซึ่งอาจปฏิเสธไม่ยอมขึ้นศาลไทย เว้นแต่รัฐบาลของผู้ยื่นข้อเสนอได้มีคำสั่งละเอกสิทธิ์และความคุ้มกันเช่นนั้น

๑๐. ผู้ยื่นข้อเสนอต้องมีผลงานก่อสร้างประเภทเดียวกันกับผลงานที่ประกวดราคาจ้างก่อสร้างในวงเงินไม่น้อยกว่า ๑,๐๐๐,๐๐๐.๐๐ บาท (หนึ่งล้านบาทถ้วน) และเป็นผลงานที่เป็นคู่สัญญาโดยตรงกับหน่วยงานของรัฐ หรือหน่วยงานเอกชนที่ เทศบาลเมืองบางระจัน เชื่อถือ

๑๑. ผู้ยื่นข้อเสนอที่ยื่นข้อเสนอในรูปแบบของ "กิจการร่วมค้า" ต้องมีคุณสมบัติดังนี้
กรณีที่ข้อตกลงระหว่างผู้เข้าร่วมค้ากำหนดให้ผู้เข้าร่วมค้ารายใดรายหนึ่งเป็นผู้เข้าร่วมค้าหลัก ข้อตกลงระหว่างผู้เข้าร่วมค้าจะต้องมีการกำหนดสัดส่วนหน้าที่และความรับผิดชอบในปริมาณงาน สิ่งของ หรือมูลค่าตามสัญญาของผู้เข้าร่วมค้าหลักมากกว่าผู้เข้าร่วมค้ารายอื่นทุกราย

กรณีที่ข้อตกลงระหว่างผู้เข้าร่วมค้ากำหนดให้ผู้เข้าร่วมค้ารายใดรายหนึ่งเป็นผู้เข้าร่วมค้าหลัก กิจการร่วมค้านั้นต้องใช้ผลงานของผู้เข้าร่วมค้าหลักรายเดียวเป็นผลงานของกิจการร่วมค้าที่ยื่นข้อเสนอ

สำหรับข้อตกลงระหว่างผู้เข้าร่วมค้าที่ไม่ได้กำหนดให้ผู้เข้าร่วมค้ารายใดเป็นผู้เข้าร่วมค้าหลัก ผู้เข้าร่วมค้าทุกรายจะต้องมีคุณสมบัติครบถ้วนตามเงื่อนไขที่กำหนดไว้ในเอกสารเชิญชวน หรือหนังสือเชิญชวน

กรณีที่ข้อตกลงระหว่างผู้เข้าร่วมค้ากำหนดให้มีการมอบหมายผู้เข้าร่วมค้ารายใดรายหนึ่งเป็นผู้ยื่นข้อเสนอ ในนามกิจการร่วมค้า การยื่นข้อเสนอดังกล่าวไม่ต้องมีหนังสือมอบอำนาจ

สำหรับข้อตกลงระหว่างผู้เข้าร่วมค้าที่ไม่ได้กำหนดให้ผู้เข้าร่วมค้ารายใดเป็นผู้ยื่นข้อเสนอ ผู้เข้าร่วมค้าทุกรายจะต้องลงลายมือชื่อในหนังสือมอบอำนาจให้ผู้เข้าร่วมค้ารายใดรายหนึ่งเป็นผู้ยื่นข้อเสนอในนามกิจการร่วมค้า

๑๒. ผู้ยื่นข้อเสนอต้องลงทะเบียนที่มีข้อมูลถูกต้องครบถ้วนในระบบจัดซื้อจัดจ้างภาครัฐด้วยอิเล็กทรอนิกส์ (Electronic Government Procurement : e-GP) ของกรมบัญชีกลาง

๑๓. ผู้ยื่นข้อเสนอต้องมีมูลค่าสุทธิของกิจการ ดังนี้

(๑) กรณีผู้ยื่นข้อเสนอเป็นนิติบุคคลที่จัดตั้งขึ้นตามกฎหมายไทยซึ่งได้จดทะเบียนเงิน

กว่า ๑ ปี ต้องมีมูลค่าสุทธิของกิจการ จากผลต่างระหว่างสินทรัพย์สุทธิหักด้วยหนี้สินสุทธิ ที่ปรากฏในงบแสดงฐานะการเงินที่มีการตรวจรับรองแล้ว ซึ่งจะต้องแสดงค่าเป็นบวก ๑ ปีสุดท้ายก่อนวันยื่นข้อเสนอ

(๒) กรณีผู้ยื่นข้อเสนอเป็นนิติบุคคลที่จัดตั้งขึ้นตามกฎหมายไทย ซึ่งยังไม่มีงบแสดงฐานะการเงินกับกรมพัฒนาธุรกิจการค้า ให้พิจารณาการกำหนดมูลค่าของทุนจดทะเบียน โดยผู้ยื่นข้อเสนอจะต้องมีทุนจดทะเบียนที่เรียกชำระมูลค่าหุ้นแล้ว ณ วันที่ยื่นข้อเสนอ ไม่ต่ำกว่า ๑ ล้านบาท

(๓) สำหรับการจัดซื้อจัดจ้างครั้งหนึ่งที่มีวงเงินเกิน ๕๐๐,๐๐๐ บาทขึ้นไป กรณีผู้ยื่นข้อเสนอเป็นบุคคลธรรมดา โดยพิจารณาจากหนังสือรับรองบัญชีเงินฝาก ไม่เกิน ๙๐ วันก่อนวันยื่นข้อเสนอ โดยต้องมีเงินฝากคงเหลือในบัญชีธนาคารเป็นมูลค่า ๑ ใน ๔ ของมูลค่างบประมาณของโครงการหรือรายการที่ยื่นข้อเสนอในแต่ละครั้ง และหากเป็นผู้ชนะการจัดซื้อจัดจ้างหรือเป็นผู้ได้รับการคัดเลือกจะต้องแสดงบัญชีเงินฝากที่มีมูลค่าดังกล่าวอีกครั้งหนึ่งในวันลงนามในสัญญา

(๔) กรณีที่ผู้ยื่นข้อเสนอไม่มีมูลค่าสุทธิของกิจการหรือทุนจดทะเบียน หรือมีแต่ไม่เพียงพอที่จะ เข้ายื่นข้อเสนอ ผู้ยื่นข้อเสนอสามารถขอวงเงินสินเชื่อ โดยต้องมีวงเงินสินเชื่อ ๑ ใน ๔ ของมูลค่างบประมาณของโครงการหรือรายการที่ยื่นข้อเสนอในครั้งนั้น (สินเชื่อที่ธนาคารภายในประเทศ หรือบริษัทเงินทุนหรือบริษัทเงินทุนหลักทรัพย์ที่ได้รับอนุญาตให้ประกอบกิจการเงินทุนเพื่อการพาณิชย์ และประกอบธุรกิจค้าประกันตามประกาศของธนาคารแห่งประเทศไทย ตามรายชื่อบริษัทเงินทุนที่ธนาคารแห่งประเทศไทยแจ้งเวียนให้ทราบ โดยพิจารณาจากยอดเงินรวมของวงเงินสินเชื่อที่สำนักงานใหญ่รับรอง หรือที่สำนักงานสาขารับรอง (กรณีได้รับมอบอำนาจจากสำนักงานใหญ่) ซึ่งออกให้แก่ผู้ยื่นข้อเสนอ นับถึงวันยื่นข้อเสนอไม่เกิน ๙๐ วัน)

(๕) กรณีตาม (๑) - (๔) ยกเว้นสำหรับกรณีดังต่อไปนี้

(๕.๑) กรณีที่ผู้ยื่นข้อเสนอเป็นหน่วยงานของรัฐ

(๕.๒) นิติบุคคลที่จัดตั้งขึ้นตามกฎหมายไทยที่อยู่ระหว่างการฟื้นฟูกิจการตาม

พระราชบัญญัติล้มละลาย (ฉบับที่ ๑๐) พ.ศ. ๒๕๖๑

(๕.๓) งานจ้างก่อสร้าง ที่กรมบัญชีกลางได้ขึ้นทะเบียนผู้ประกอบการงานก่อสร้างแล้ว และงานจ้างก่อสร้างที่หน่วยงานของรัฐได้มีการจัดทำบัญชีผู้ประกอบการงานก่อสร้างที่มีคุณสมบัติเบื้องต้นไว้แล้ว ก่อนวันที่พระราชบัญญัติการจัดซื้อจัดจ้างและการบริหารพัสดุภาครัฐมีผลใช้บังคับ

ผู้ยื่นข้อเสนอต้องยื่นข้อเสนอและเสนอราคาทางระบบจัดซื้อจัดจ้างภาครัฐด้วยอิเล็กทรอนิกส์ ในวันที่ ๑๘ เมษายน ๒๕๖๗ ระหว่างเวลา ๑๓.๐๐ น. ถึง ๑๖.๐๐ น.

ผู้สนใจสามารถขอรับเอกสารประกวดราคาอิเล็กทรอนิกส์ โดยดาวน์โหลดเอกสารทางระบบจัดซื้อจัดจ้างภาครัฐด้วยอิเล็กทรอนิกส์ หัวข้อ ค้นหาประกาศจัดซื้อจัดจ้างได้ตั้งแต่วันที่ประกาศจนถึงวันเสนอราคา


ผู้ยื่นข้อเสนอสามารถเตรียมเอกสารข้อเสนอได้ตั้งแต่วันที่ประกาศจนถึงวันเสนอราคา

ผู้สนใจสามารถดูรายละเอียดได้ที่เว็บไซต์ www.T-bangrachan.go.th หรือ www.

gprocurement.go.th หรือสอบถามทางโทรศัพท์หมายเลข ๐-๓๖๕๙-๒๓๙๐ ในวันและเวลาราชการ

ผู้สนใจต้องการทราบรายละเอียดเพิ่มเติมเกี่ยวกับสถานที่หรือร่างรายละเอียดขอบเขตของ
งานทั้งโครงการ โปรดสอบถามมายัง เทศบาลเมืองบางระจัน ผ่านทางอีเมล brc16130@t-bangrachan.go.th
หรือช่องทางตามที่กรมบัญชีกลางกำหนดภายในวันที่ ๑๐ เมษายน ๒๕๖๗ โดยเทศบาลเมืองบางระจันจะชี้แจง
รายละเอียดดังกล่าวผ่านทางเว็บไซต์ www.T-bangrachan.go.th และ www.gprocurement.go.th ในวัน
ที่ ๑๐ เมษายน ๒๕๖๗

ประกาศ ณ วันที่ ๕ เมษายน พ.ศ. ๒๕๖๗

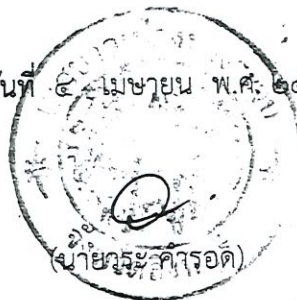

นายกเทศมนตรีเมืองบางระจัน



เอกสารประกวดราคาจ้างก่อสร้างด้วยการประกวดราคาอิเล็กทรอนิกส์ (e-bidding)

เลขที่ ๒/๒๕๖๗

ประกวดราคาจ้างก่อสร้างโครงการก่อสร้างกำแพงกันดินพร้อมถมดินบริเวณหลังสำนักงานเทศบาลเมือง
บางระจัน ก่อสร้างกำแพงกันดินขนาดความยาว ๒๕๒.๐๐ เมตร พร้อมถมดินปรับเกลี่ยเรียบตามแบบ
เทศบาลเมืองบางระจัน ด้วยวิธีประกวดราคาอิเล็กทรอนิกส์ (e-bidding)

ตามประกาศ เทศบาลเมืองบางระจัน

ลงวันที่ ๔ เมษายน ๒๕๖๗

เทศบาลเมืองบางระจัน ซึ่งต่อไปนี้จะเรียกว่า "เทศบาล" มีความประสงค์จะ ประกวดราคาจ้าง
ก่อสร้างโครงการก่อสร้างกำแพงกันดินพร้อมถมดินบริเวณหลังสำนักงานเทศบาลเมืองบางระจัน ก่อสร้าง
กำแพงกันดินขนาดความยาว ๒๕๒.๐๐ เมตร พร้อมถมดินปรับเกลี่ยเรียบตามแบบเทศบาลเมืองบางระจัน
ด้วยวิธีประกวดราคาอิเล็กทรอนิกส์ (e-bidding) ด้วยวิธีประกวดราคาอิเล็กทรอนิกส์ (e-bidding) โดยมีข้อ
แนะนำและข้อกำหนดดังต่อไปนี้

๑. เอกสารแนบท้ายเอกสารประกวดราคาอิเล็กทรอนิกส์

- ๑.๑ ร่างรายละเอียดขอบเขตของงานทั้งโครงการ (Terms of Reference : TOR)
- ๑.๒ แบบใบเสนอราคาที่กำหนดไว้ในระบบจัดซื้อจัดจ้างภาครัฐด้วยอิเล็กทรอนิกส์
- ๑.๓ แบบสัญญาจ้างก่อสร้าง
- ๑.๔ แบบหนังสือคำประกัน
 - (๑) หลักประกันสัญญา
- ๑.๕ สูตรการปรับราคา
- ๑.๖ บทนิยาม
 - (๑) ผู้ที่มีผลประโยชน์ร่วมกัน
 - (๒) การขัดขวางการแข่งขันอย่างเป็นธรรม
- ๑.๗ แบบบัญชีเอกสารที่กำหนดไว้ในระบบจัดซื้อจัดจ้างภาครัฐด้วยอิเล็กทรอนิกส์
 - (๑) บัญชีเอกสารส่วนที่ ๑
 - (๒) บัญชีเอกสารส่วนที่ ๒
- ๑.๘ แผนการใช้พัสดุที่ผลิตภายในประเทศและแผนการใช้เหล็กที่ผลิตภายในประเทศ
- ๑.๙ แผนการทำงาน
- ๑.๑๐ ราคากลาง

๑.๑๑ แบบรูป

๒. คุณสมบัติของผู้ยื่นข้อเสนอ

๒.๑ มีความสามารถตามกฎหมาย

๒.๒ ไม่เป็นบุคคลล้มละลาย

๒.๓ ไม่อยู่ระหว่างเลิกกิจการ

๒.๔ ไม่เป็นบุคคลซึ่งอยู่ระหว่างถูกระงับการยื่นข้อเสนอหรือทำสัญญากับหน่วยงานของรัฐไว้ชั่วคราว เนื่องจากเป็นผู้ที่ไม่ผ่านเกณฑ์การประเมินผลการปฏิบัติงานของผู้ประกอบการตามระเบียบที่รัฐมนตรีว่าการกระทรวงการคลังกำหนดตามที่ประกาศเผยแพร่ในระบบเครือข่ายสารสนเทศของกรมบัญชีกลาง

๒.๕ ไม่เป็นบุคคลซึ่งถูกระบุชื่อไว้ในบัญชีรายชื่อผู้ทำงานและได้แจ้งเวียนชื่อให้เป็นผู้ทำงานของหน่วยงานของรัฐในระบบเครือข่ายสารสนเทศของกรมบัญชีกลาง ซึ่งรวมถึงนิติบุคคลที่ผู้ทำงานเป็นหุ้นส่วนผู้จัดการ กรรมการผู้จัดการ ผู้บริหาร ผู้มีอำนาจในการดำเนินงานในกิจการของนิติบุคคลนั้นด้วย

๒.๖ มีคุณสมบัติและไม่มีลักษณะต้องห้ามตามที่คณะกรรมการนโยบายการจัดซื้อจัดจ้าง และการบริหารพัสดุภาครัฐกำหนดในราชกิจจานุเบกษา

๒.๗ เป็นนิติบุคคลผู้มีอาชีพรับจ้างงานที่ประกวดราคาอิเล็กทรอนิกส์ดังกล่าว

๒.๘ ไม่เป็นผู้มีผลประโยชน์ร่วมกันกับผู้ยื่นข้อเสนอรายอื่นที่เข้ายื่นข้อเสนอให้แก่เทศบาล ณ วันประกาศประกวดราคาอิเล็กทรอนิกส์ หรือไม่เป็นผู้กระทำการอันเป็นการขัดขวาง การแข่งขันอย่างเป็นธรรมในการประกวดราคาอิเล็กทรอนิกส์ครั้งนี้

๒.๙ ไม่เป็นผู้ได้รับเอกสิทธิ์หรือความคุ้มกัน ซึ่งอาจปฏิเสธไม่ยอมขึ้นศาลไทย เว้นแต่รัฐบาล ของผู้ยื่นข้อเสนอได้มีคำสั่งให้สละเอกสิทธิ์และความคุ้มกันเช่นนั้น

๒.๑๐ ผู้ยื่นข้อเสนอต้องมีผลงานก่อสร้างประเภทเดียวกันกับผลงานที่ประกวดราคาจ้าง ก่อสร้างในวงเงินไม่น้อยกว่า ๑,๐๐๐,๐๐๐.๐๐ บาท (หนึ่งล้านบาทถ้วน) และเป็นผลงานที่เป็นคู่สัญญาโดยตรงกับหน่วยงานของรัฐ หรือหน่วยงานเอกชนที่ เทศบาลเมืองบางระจัน เชื่อถือ

๒.๑๑ กิจการร่วมค้าที่ยื่นข้อเสนอในรูปแบบของ "กิจการร่วมค้า" ต้องมีคุณสมบัติดังนี้
กรณีที่ข้อตกลงระหว่างผู้เข้าร่วมค้ากำหนดให้ผู้เข้าร่วมค้ารายใดรายหนึ่งเป็นผู้เข้าร่วมค้าหลัก ข้อตกลงระหว่างผู้เข้าร่วมค้าจะต้องมีการกำหนดสัดส่วนหน้าที่และความรับผิดชอบในปริมาณงาน สิ่งของหรือมูลค่าตามสัญญาของผู้เข้าร่วมค้าหลักมากกว่าผู้เข้าร่วมค้ารายอื่นทุกราย

กรณีที่ข้อตกลงระหว่างผู้เข้าร่วมค้ากำหนดให้ผู้เข้าร่วมค้ารายใดรายหนึ่งเป็นผู้เข้าร่วมค้าหลัก กิจการร่วมค่านั้นต้องใช้ผลงานของผู้เข้าร่วมค้าหลักรายเดียวเป็นผลงานของกิจการร่วมค้าที่ยื่นข้อเสนอ

สำหรับข้อตกลงระหว่างผู้เข้าร่วมค้าที่ไม่ได้กำหนดให้ผู้เข้าร่วมค้ารายใดเป็นผู้เข้าร่วมค้าหลัก ผู้เข้าร่วมค้าทุกรายจะต้องมีคุณสมบัติครบถ้วนตามเงื่อนไขที่กำหนดไว้ในเอกสารเชิญชวน หรือหนังสือเชิญชวน

กรณีที่ข้อตกลงระหว่างผู้เข้าร่วมคำกำหนดให้มีการมอบหมายผู้เข้าร่วมคำรายใด รายหนึ่งเป็นผู้ยื่นข้อเสนอ ในนามกิจการร่วมค้า การยื่นข้อเสนอดังกล่าวไม่ต้องมีหนังสือมอบอำนาจ

สำหรับข้อตกลงระหว่างผู้เข้าร่วมคำที่ไม่ได้กำหนดให้ผู้เข้าร่วมคำรายใดเป็นผู้ยื่น ข้อเสนอ ผู้เข้าร่วมคำทุกรายจะต้องลงลายมือชื่อในหนังสือมอบอำนาจให้ผู้เข้าร่วมคำรายใดรายหนึ่งเป็นผู้ยื่น ข้อเสนอ ในนามกิจการร่วมค้า

๒.๑๒ ผู้ยื่นข้อเสนอต้องลงทะเบียนที่มีข้อมูลถูกต้องครบถ้วนในระบบจัดซื้อจัดจ้างภาครัฐด้วย อิเล็กทรอนิกส์ (Electronic Government Procurement : e-GP) ของกรมบัญชีกลาง

๒.๑๓ ผู้ยื่นข้อเสนอต้องมีมูลค่าสุทธิของกิจการ ดังนี้

(๑) กรณีผู้ยื่นข้อเสนอเป็นนิติบุคคลที่จัดตั้งขึ้นตามกฎหมายไทยซึ่งได้จดทะเบียนเกินกว่า ๑ ปี ต้องมีมูลค่าสุทธิของกิจการ จากผลต่างระหว่างสินทรัพย์สุทธิหักด้วยหนี้สินสุทธิ ที่ปรากฏในงบแสดงฐานะการเงินที่มีการตรวจรับรองแล้ว ซึ่งจะต้องแสดงค่าเป็นบวก ๑ ปีสุดท้ายก่อนวันยื่นข้อเสนอ

(๒) กรณีผู้ยื่นข้อเสนอเป็นนิติบุคคลที่จัดตั้งขึ้นตามกฎหมายไทย ซึ่งยังไม่มีกรณียางงานงบแสดงฐานะการเงินกับกรมพัฒนาธุรกิจการค้า ให้พิจารณาการกำหนดมูลค่าของทุนจดทะเบียน โดยผู้ยื่นข้อเสนอจะต้องมีทุนจดทะเบียนที่เรียกชำระมูลค่าหุ้นแล้ว ณ วันที่ยื่นข้อเสนอ ไม่ต่ำกว่า ๑ ล้านบาท

(๓) สำหรับการจัดซื้อจัดจ้างครั้งหนึ่งที่มีวงเงินเกิน ๕๐๐,๐๐๐ บาทขึ้นไป กรณีผู้ยื่นข้อเสนอเป็นบุคคลธรรมดา โดยพิจารณาจากหนังสือรับรองบัญชีเงินฝาก ไม่เกิน ๙๐ วันก่อนวันยื่นข้อเสนอ โดยต้องมีเงินฝากคงเหลือในบัญชีธนาคารเป็นมูลค่า ๑ ใน ๔ ของมูลค่างบประมาณของโครงการหรือรายการที่ยื่นข้อเสนอในแต่ละครั้ง และหากเป็นผู้ชนะการจัดซื้อจัดจ้างหรือเป็นผู้ได้รับการคัดเลือกจะต้องแสดงบัญชีเงินฝากที่มีมูลค่าดังกล่าวอีกครั้งหนึ่งในวันลงนามในสัญญา

(๔) กรณีที่ผู้ยื่นข้อเสนอไม่มีมูลค่าสุทธิของกิจการหรือทุนจดทะเบียน หรือมีแต่ไม่เพียงพอที่จะ เข้ายื่นข้อเสนอ ผู้ยื่นข้อเสนอสามารถขอวงเงินสินเชื่อ โดยต้องมีวงเงินสินเชื่อ ๑ ใน ๔ ของมูลค่างบประมาณของโครงการหรือรายการที่ยื่นข้อเสนอในครั้งนั้น (สินเชื่อที่ธนาคารภายในประเทศ หรือบริษัทเงินทุนหรือบริษัทเงินทุนหลักทรัพย์ที่ได้รับอนุญาตให้ประกอบกิจการเงินทุนเพื่อการพาณิชย์ และประกอบธุรกิจค้าประกันตามประกาศของธนาคารแห่งประเทศไทย ตามรายชื่อบริษัทเงินทุนที่ธนาคารแห่งประเทศไทยแจ้งเวียนให้ทราบ โดยพิจารณาจากยอดเงินรวมของวงเงินสินเชื่อที่สำนักงานใหญ่รับรอง หรือที่สำนักงานสาขารับรอง (กรณีได้รับมอบอำนาจจากสำนักงานใหญ่) ซึ่งออกให้แก่ผู้ยื่นข้อเสนอ นับถึงวันยื่นข้อเสนอไม่เกิน ๙๐ วัน)

(๕) กรณีตาม (๑) - (๔) ยกเว้นสำหรับกรณีดังต่อไปนี้

(๕.๑) กรณีที่ผู้ยื่นข้อเสนอเป็นหน่วยงานของรัฐ

(๕.๒) นิติบุคคลที่จัดตั้งขึ้นตามกฎหมายไทยที่อยู่ระหว่างการฟื้นฟูกิจการ

ตามพระราชบัญญัติล้มละลาย (ฉบับที่ ๑๐) พ.ศ. ๒๕๖๑

(๕.๓) งานจ้างก่อสร้าง ที่กรมบัญชีกลางได้ขึ้นทะเบียนผู้ประกอบการงานก่อสร้างแล้ว และงานจ้างก่อสร้างที่หน่วยงานของรัฐได้มีการจัดทำบัญชีผู้ประกอบการงานก่อสร้างที่มีคุณสมบัติเบื้องต้นไว้แล้ว ก่อนวันที่พระราชบัญญัติการจัดซื้อจัดจ้างและการบริหารพัสดุภาครัฐมีผลใช้บังคับ

๓. หลักฐานการยื่นข้อเสนอ

ผู้ยื่นข้อเสนอจะต้องเสนอเอกสารหลักฐานยื่นมาพร้อมกับการเสนอราคาทางระบบจัดซื้อจัดจ้างภาครัฐด้วยอิเล็กทรอนิกส์ โดยแยกเป็น ๒ ส่วน คือ

๓.๑ ส่วนที่ ๑ อย่างน้อยต้องมีเอกสารดังต่อไปนี้

(๑) ในกรณีผู้ยื่นข้อเสนอเป็นนิติบุคคล

(ก) ห้างหุ้นส่วนสามัญหรือห้างหุ้นส่วนจำกัด ให้ยื่นสำเนาหนังสือรับรองการจดทะเบียนนิติบุคคล บัญชีรายชื่อหุ้นส่วนผู้จัดการ ผู้มีอำนาจควบคุม (ถ้ามี)

(ข) บริษัทจำกัดหรือบริษัทมหาชนจำกัด ให้ยื่นสำเนาหนังสือรับรองการจดทะเบียนนิติบุคคล หนังสือบริคณห์สนธิ บัญชีรายชื่อกรรมการผู้จัดการ ผู้มีอำนาจควบคุม (ถ้ามี) และบัญชีผู้ถือหุ้นรายใหญ่ (ถ้ามี)

(๒) ในกรณีผู้ยื่นข้อเสนอเป็นบุคคลธรรมดาหรือคณะบุคคลที่มีใช่นิติบุคคล ให้ยื่นสำเนาบัตรประจำตัวประชาชนของผู้นั้น สำเนาข้อตกลงที่แสดงถึงการเข้าเป็นหุ้นส่วน (ถ้ามี) สำเนาบัตรประจำตัวประชาชนของผู้เป็นหุ้นส่วน หรือสำเนาหนังสือเดินทางของผู้เป็นหุ้นส่วนที่ได้ถือสัญชาติไทย

(๓) ในกรณีผู้ยื่นข้อเสนอเป็นผู้ยื่นข้อเสนอร่วมกันในฐานะเป็นผู้ร่วมค้า ให้ยื่นสำเนาสัญญาของการเข้าร่วมค้า และเอกสารตามที่ระบุไว้ใน (๑) หรือ (๒) ของผู้ร่วมค้า แล้วแต่กรณี

(๔) ผู้ยื่นข้อเสนอต้องแสดงหลักฐานเกี่ยวกับมูลค่าสุทธิของกิจการ ดังนี้

(๔.๑) ในกรณีผู้ยื่นข้อเสนอเป็นนิติบุคคล ให้ยื่นงบแสดงฐานะการเงินที่มีการรับรองแล้ว ๑ ปีสุดท้ายก่อนวันยื่นข้อเสนอ โดยให้ยื่นขณะเข้าเสนอราคา

(๔.๒) ในกรณีผู้ยื่นข้อเสนอเป็นบุคคลธรรมดา ให้ยื่นหนังสือรับรองบัญชีเงินฝาก ไม่เกิน ๙๐ วัน ก่อนวันยื่นข้อเสนอ โดยให้ยื่นขณะเข้าเสนอราคา และจะต้องแสดงหนังสือรับรองบัญชีเงินฝากที่มีมูลค่าดังกล่าวอีกครั้งหนึ่งในวันลงนามในสัญญา

(๔.๓) กรณีที่ผู้ยื่นข้อเสนอไม่มีมูลค่าสุทธิของกิจการและทุนจดทะเบียน หรือมีแต่ไม่เพียงพอที่จะเข้ายื่นข้อเสนอ ให้ยื่นสำเนาหนังสือรับรองวงเงินสินเชื่อ (สินเชื่อที่ธนาคารภายในประเทศหรือบริษัทเงินทุนหรือบริษัทเงินทุนหลักทรัพย์ที่ได้รับอนุญาตให้ประกอบกิจการเงินทุนเพื่อการพาณิชย์และประกอบธุรกิจค้าประกัน ตามประกาศของธนาคารแห่งประเทศไทย ตามรายชื่อบริษัทเงินทุนที่ธนาคารแห่งประเทศไทยแจ้งเวียนให้ทราบ โดยพิจารณาจากยอดเงินรวมของวงเงินสินเชื่อที่สำนักงานใหญ่รับรองหรือที่สำนักงานสาขารับรอง (กรณีได้รับมอบอำนาจจากสำนักงานใหญ่) ซึ่งออกให้แก่ผู้ยื่นข้อเสนอ นับถึงวันยื่นข้อเสนอไม่เกิน ๙๐ วัน)

(๕) บัญชีเอกสารส่วนที่ ๑ ทั้งหมดที่ได้ยื่นพร้อมกับการเสนอราคาทางระบบจัดซื้อจัดจ้างภาครัฐด้วยอิเล็กทรอนิกส์ ตามแบบในข้อ ๑.๗ (๑) โดยไม่ต้องแนบในรูปแบบ PDF File (Portable

Document Format)

ทั้งนี้ เมื่อผู้ยื่นข้อเสนอดำเนินการแนบไฟล์เอกสารตามบัญชีเอกสารส่วนที่ ๑ ครบถ้วน ถูกต้องแล้ว ระบบจัดซื้อจัดจ้างภาครัฐด้วยอิเล็กทรอนิกส์จะสร้างบัญชีเอกสารส่วนที่ ๑ ตามแบบในข้อ ๑.๗ (๑) ให้โดยผู้ยื่นข้อเสนอไม่ต้องแนบบัญชีเอกสารส่วนที่ ๑ ดังกล่าวในรูปแบบ PDF File (Portable Document Format)

๓.๒ ส่วนที่ ๒ อย่างน้อยต้องมีเอกสารดังต่อไปนี้

(๑) ในกรณีที่ผู้ยื่นข้อเสนอมอบอำนาจให้บุคคลอื่นกระทำการแทนให้แนบหนังสือมอบอำนาจซึ่งติดอากรแสตมป์ตามกฎหมาย โดยมีหลักฐานแสดงตัวตนของผู้มอบอำนาจและผู้รับมอบอำนาจ ทั้งนี้หากผู้รับมอบอำนาจเป็นบุคคลธรรมดาต้องเป็นผู้ที่บรรลุนิติภาวะตามกฎหมายแล้วเท่านั้น

(๒) สำเนาหนังสือรับรองผลงานก่อสร้าง

(๓) สำเนาใบขึ้นทะเบียนผู้ประกอบการวิสาหกิจขนาดกลางและขนาดย่อม

(SMEs) (ถ้ามี)

(๔) บัญชีเอกสารส่วนที่ ๒ ทั้งหมดที่ได้ยื่นพร้อมกับการเสนอราคาทางระบบจัดซื้อจัดจ้างภาครัฐด้วยอิเล็กทรอนิกส์ตามแบบในข้อ ๑.๗ (๒) โดยไม่ต้องแนบในรูปแบบ PDF File (Portable Document Format)

ทั้งนี้ เมื่อผู้ยื่นข้อเสนอดำเนินการแนบไฟล์เอกสารตามบัญชีเอกสารส่วนที่ ๒ ครบถ้วน ถูกต้องแล้ว ระบบจัดซื้อจัดจ้างภาครัฐด้วยอิเล็กทรอนิกส์จะสร้างบัญชีเอกสารส่วนที่ ๒ ตามแบบในข้อ ๑.๗ (๒) ให้โดยผู้ยื่นข้อเสนอไม่ต้องแนบบัญชีเอกสารส่วนที่ ๒ ดังกล่าวในรูปแบบ PDF File (Portable Document Format)

๔. การเสนอราคา

๔.๑ ผู้ยื่นข้อเสนอต้องยื่นข้อเสนอ และเสนอราคาทางระบบจัดซื้อจัดจ้างภาครัฐด้วยอิเล็กทรอนิกส์ตามที่กำหนดไว้ในเอกสารประกวดราคาอิเล็กทรอนิกส์นี้ โดยไม่มีเงื่อนไขใดๆ ทั้งสิ้น และจะต้องกรอกข้อความให้ถูกต้องครบถ้วน พร้อมทั้งหลักฐานแสดงตัวตนและทำการยืนยันตัวตนของผู้ยื่นข้อเสนอ โดยไม่ต้องแนบบใบเสนอราคาในรูปแบบ PDF File (Portable Document Format)

๔.๒ ให้ผู้ยื่นข้อเสนอกรอกรายละเอียดการเสนอราคาในใบเสนอราคาตามแบบเอกสารประกวดราคาจ้างก่อสร้างด้วยวิธีประกวดราคาอิเล็กทรอนิกส์ (e-bidding) ข้อ ๑.๒ ให้ครบถ้วน โดยไม่ต้องยื่น ใบแจ้งปริมาณงานและราคาและใบบัญชีรายการก่อสร้าง ในรูปแบบ PDF File (Portable Document Format)

ในการเสนอราคาให้เสนอราคาเป็นเงินบาทและเสนอราคาได้เพียงครั้งเดียวและราคาเดียว โดยเสนอราคารวม หรือราคาต่อหน่วย หรือราคาต่อรายการ ตามเงื่อนไขที่ระบุไว้ท้ายใบเสนอราคาให้ถูกต้อง ทั้งนี้ ราคารวมที่เสนอจะต้องตรงกันทั้งตัวเลขและตัวหนังสือ ถ้าตัวเลขและตัวหนังสือไม่ตรงกัน ให้ถือตัวหนังสือเป็นสำคัญ โดยคิดราคารวมทั้งสิ้นซึ่งรวมค่าภาษีมูลค่าเพิ่ม ภาษีอากรอื่น และค่าใช้จ่ายทั้งปวงไว้แล้ว

ราคาที่เสนอจะต้องเสนอกำหนดยื่นราคาไม่น้อยกว่า ๑๘๐ วัน ตั้งแต่วันเสนอราคาโดยภายในกำหนดยื่นราคา ผู้ยื่นข้อเสนอต้องรับผิดชอบราคาที่ตนได้เสนอไว้และจะถอนการเสนอราคาไม่ได้

๔.๓ ผู้ยื่นข้อเสนอจะต้องเสนอกำหนดเวลาดำเนินการก่อสร้างแล้วเสร็จไม่เกิน ๙๐ วัน นับถัดจากวันลงนามในสัญญาจ้าง หรือวันที่ได้รับหนังสือแจ้งจาก เทศบาล ให้เริ่มทำงาน

๔.๔ ก่อนเสนอราคา ผู้ยื่นข้อเสนอควรตรวจดูร่างสัญญา ร่างรายละเอียดขอบเขตของงานทั้งโครงการ (Terms of Reference : TOR) ให้ถี่ถ้วนและเข้าใจเอกสารประกวดราคาจ้างอิเล็กทรอนิกส์ทั้งหมดเสียก่อนที่จะตกลงยื่นข้อเสนอตามเงื่อนไขในเอกสารประกวดราคาจ้างอิเล็กทรอนิกส์

๔.๕ ผู้ยื่นข้อเสนอจะต้องยื่นข้อเสนอและเสนอราคาทางระบบจัดซื้อจัดจ้างภาครัฐด้วย อิเล็กทรอนิกส์ในวันที่ ๑๘ เมษายน ๒๕๖๗ ระหว่างเวลา ๑๓.๐๐ น. ถึง ๑๖.๐๐ น. และเวลาในการเสนอราคาให้ถือตามเวลาของระบบจัดซื้อจัดจ้างภาครัฐด้วยอิเล็กทรอนิกส์เป็นเกณฑ์

เมื่อพ้นกำหนดเวลายื่นข้อเสนอและเสนอราคาแล้ว จะไม่รับเอกสารการยื่นข้อเสนอ และการเสนอราคาใดๆ โดยเด็ดขาด

๔.๖ ผู้ยื่นข้อเสนอต้องจัดทำเอกสารสำหรับใช้ในการเสนอราคาในรูปแบบไฟล์เอกสาร ประเภท PDF File (Portable Document Format) โดยผู้ยื่นข้อเสนอต้องเป็นผู้รับผิดชอบตรวจสอบความครบถ้วน ถูกต้อง และชัดเจนของเอกสาร PDF File ก่อนที่จะยืนยันการเสนอราคา แล้วจึงส่งข้อมูล (Upload) เพื่อเป็นการเสนอราคาให้แก่เทศบาล ผ่านทางระบบจัดซื้อจัดจ้างภาครัฐด้วยอิเล็กทรอนิกส์

๔.๗ คณะกรรมการพิจารณาผลการประกวดราคาอิเล็กทรอนิกส์จะดำเนินการตรวจสอบ คุณสมบัติของผู้ยื่นข้อเสนอแต่ละรายว่า เป็นผู้ยื่นข้อเสนอที่มีผลประโยชน์ร่วมกันกับผู้ยื่นเสนอรายอื่นตามข้อ ๑.๖ (๑) หรือไม่ หากปรากฏว่าผู้ยื่นเสนอรายใดเป็นผู้ยื่นข้อเสนอที่มีผลประโยชน์ร่วมกันกับผู้ยื่นเสนอรายอื่น คณะกรรมการฯ จะตัดรายชื่อผู้ยื่นเสนอราคาที่มีผลประโยชน์ร่วมกันนั้นออกจากการเป็นผู้ยื่นข้อเสนอ

หากปรากฏต่อคณะกรรมการพิจารณาผลการประกวดราคาอิเล็กทรอนิกส์ว่า ก่อนหรือในขณะที่มีการพิจารณาข้อเสนอ มีผู้ยื่นเสนอรายใดกระทำการอันเป็นการขัดขวางการแข่งขันอย่างเป็นธรรมตาม ข้อ ๑.๖ (๒) และคณะกรรมการฯ เชื่อว่ามีการกระทำอันเป็นการขัดขวางการแข่งขันอย่างเป็นธรรม คณะกรรมการฯ จะตัดรายชื่อผู้ยื่นเสนอรายนั้นออกจากการเป็นผู้ยื่นข้อเสนอ และเทศบาล จะพิจารณาลงโทษผู้ยื่นเสนอดังกล่าวเป็นผู้ทำงาน เว้นแต่ เทศบาล จะพิจารณาเห็นว่า ผู้ยื่นเสนอรายนั้น มิใช่เป็นผู้ริเริ่มให้มีการกระทำความดังกล่าวและได้ให้ความร่วมมือเป็นประโยชน์ต่อการพิจารณาของเทศบาล

๔.๘ ผู้ยื่นข้อเสนอจะต้องปฏิบัติ ดังนี้

(๑) ปฏิบัติตามเงื่อนไขที่ระบุไว้ในเอกสารประกวดราคาอิเล็กทรอนิกส์

(๒) ราคาที่เสนอจะต้องเป็นราคาที่รวมภาษีมูลค่าเพิ่ม และภาษีอื่นๆ (ถ้ามี)

รวมค่าใช้จ่ายทั้งปวงไว้ด้วยแล้ว

(๓) ผู้ยื่นข้อเสนอจะต้องลงทะเบียนเพื่อเข้าสู่กระบวนการเสนอราคา ตามวัน

เวลา ที่กำหนด

(๔) ผู้ยื่นข้อเสนอจะถอนการเสนอราคาที่เสนอแล้วไม่ได้

(๕) ผู้ยื่นข้อเสนอต้องศึกษาและทำความเข้าใจในระบบและวิธีการเสนอราคา

ด้วยวิธีประกวดราคาอิเล็กทรอนิกส์ ของกรมบัญชีกลางที่แสดงไว้ในเว็บไซต์ www.gprocurement.go.th

๔.๙ ผู้สัญญาต้องจัดทำแผนการทำงานมาให้ภายใน ๑๕ วัน นับถัดจากวันลงนามในสัญญา โดยจัดทำแผนการทำงานตามเอกสารแนบท้ายเอกสารประกวดราคาอิเล็กทรอนิกส์ เว้นแต่เป็นกรณีสัญญาที่มีวงเงินไม่เกิน ๕๐๐,๐๐๐ บาททั้งนี้ แผนการทำงานให้ถือเป็นเอกสารส่วนหนึ่งของสัญญา

๔.๑๐ ผู้ยื่นข้อเสนอที่เป็นผู้ชนะการเสนอราคาต้องจัดทำแผนการใช้พัสดุที่ผลิตในประเทศและแผนการใช้เหล็กที่ผลิตในประเทศ โดยยื่นให้หน่วยงานของรัฐภายใน ๖๐ วัน นับถัดจากวันลงนามในสัญญา

๕. หลักเกณฑ์และสิทธิในการพิจารณา

๕.๑ การพิจารณาผลการยื่นข้อเสนอประกวดราคาอิเล็กทรอนิกส์ครั้งนี้ เทศบาลจะพิจารณาตัดสินโดยใช้หลักเกณฑ์ ราคา

๕.๒ การพิจารณาผู้ชนะการยื่นข้อเสนอ
กรณีใช้หลักเกณฑ์ราคาในการพิจารณาผู้ชนะการยื่นข้อเสนอ เทศบาล จะพิจารณาจาก ราคารวม

๕.๓ หากผู้ยื่นข้อเสนอรายใดมีคุณสมบัติไม่ถูกต้องตามข้อ ๒ หรือยื่นหลักฐานการยื่นข้อเสนอไม่ถูกต้อง หรือไม่ครบถ้วนตามข้อ ๓ หรือยื่นข้อเสนอไม่ถูกต้องตามข้อ ๔ แล้ว คณะกรรมการพิจารณาผล การประกวดราคาอิเล็กทรอนิกส์จะไม่รับพิจารณาข้อเสนอของผู้ยื่นข้อเสนอรายนั้น เว้นแต่ ผู้ยื่นข้อเสนอรายใดเสนอเอกสารทางเทคนิคหรือรายละเอียดคุณลักษณะเฉพาะของพัสดุที่จะจ้างไม่ครบถ้วน หรือเสนอรายละเอียดแตกต่างไปจากเงื่อนไขที่เทศบาลกำหนดไว้ในประกาศและเอกสารประกวดราคาอิเล็กทรอนิกส์ ในส่วนที่มีสาระสำคัญและความแตกต่างนั้น ไม่มีผลทำให้เกิดการได้เปรียบเสียเปรียบ ต่อผู้ยื่นข้อเสนอรายอื่น หรือเป็นการผิดพลาดเล็กน้อย คณะกรรมการฯ อาจพิจารณาผ่อนปรนการตัดสินสิทธิ ผู้ยื่นข้อเสนอรายนั้น

๕.๔ เทศบาลสงวนสิทธิไม่พิจารณาข้อเสนอของผู้ยื่นข้อเสนอโดยไม่มีการผ่อนผัน ในกรณีดังต่อไปนี้

(๑) ไม่กรอกชื่อผู้ยื่นข้อเสนอในการเสนอราคาทางระบบจัดซื้อจัดจ้าง ด้วยอิเล็กทรอนิกส์

(๒) เสนอรายละเอียดแตกต่างไปจากเงื่อนไขที่กำหนดในเอกสารประกวดราคา อิเล็กทรอนิกส์ที่เป็นสาระสำคัญ หรือมีผลทำให้เกิดความได้เปรียบเสียเปรียบแก่ผู้ยื่นข้อเสนอรายอื่น

๕.๕ ในการตัดสินการประกวดราคาอิเล็กทรอนิกส์หรือในการทำสัญญา คณะกรรมการพิจารณาผลการประกวดราคาอิเล็กทรอนิกส์หรือเทศบาล มีสิทธิให้ผู้ยื่นข้อเสนอชี้แจงข้อเท็จจริง

เพิ่มเติมได้ เทศบาลมีสิทธิที่จะไม่รับข้อเสนอ ไม่รับราคา หรือไม่ทำสัญญา หากข้อเท็จจริงดังกล่าวไม่เหมาะสม หรือไม่ถูกต้อง

๕.๖ เทศบาลทรงไว้ซึ่งสิทธิที่จะไม่รับราคาต่ำสุด หรือราคาหนึ่งราคาใด หรือราคาที่เสนอทั้งหมดก็ได้ และอาจพิจารณาเลือกจ้างในจำนวน หรือขนาด หรือเฉพาะรายการหนึ่งรายการใด หรืออาจจะยกเลิก การประกวดราคาอิเล็กทรอนิกส์โดยไม่พิจารณาจัดจ้างเลยก็ได้ สุดท้ายจะพิจารณา ทั้งนี้ เพื่อประโยชน์ของทางราชการเป็นสำคัญ และให้ถือว่าการตัดสินใจของ เทศบาลเป็นเด็ดขาด ผู้ยื่นข้อเสนอจะเรียกร้องค่าใช้จ่าย หรือค่าเสียหายใดๆ มิได้ รวมทั้ง เทศบาลจะพิจารณายกเลิกการประกวดราคาอิเล็กทรอนิกส์ และลงโทษผู้ยื่นข้อเสนอเป็นผู้ทำงาน ไม่ว่าจะเป็นผู้ยื่นข้อเสนอที่ได้รับการคัดเลือกหรือไม่ก็ตาม หากมีเหตุที่เชื่อถือได้ว่าผู้ยื่นข้อเสนอกระทำการโดยไม่สุจริต เช่น การเสนอเอกสารอันเป็นเท็จ หรือใช้ข้อมูลคลาดเคลื่อน หรือนิตยบุคคลอื่นมาเสนอราคาแทน เป็นต้น

ในกรณีที่ผู้ยื่นข้อเสนอรายที่เสนอราคาต่ำสุด เสนอราคาต่ำจนคาดหมายได้ว่าไม่อาจดำเนินงานตามเอกสารประกวดราคาอิเล็กทรอนิกส์ได้ คณะกรรมการพิจารณาผลการประกวดราคา อิเล็กทรอนิกส์หรือเทศบาล จะให้ผู้ยื่นข้อเสนออื่นชี้แจงและแสดงหลักฐานที่ทำให้เชื่อว่า ผู้ยื่นข้อเสนอสามารถดำเนินงานตามเอกสารประกวดราคาอิเล็กทรอนิกส์ให้เสร็จสมบูรณ์ หากคำชี้แจงไม่เป็นที่รับฟังได้ เทศบาล มีสิทธิที่จะไม่รับข้อเสนอหรือไม่รับราคาของผู้ยื่นข้อเสนอรายนั้น ทั้งนี้ ผู้ยื่นข้อเสนอดังกล่าวไม่มีสิทธิเรียกร้องค่าใช้จ่ายหรือค่าเสียหายใดๆ จากเทศบาล

๕.๗ ก่อนลงนามในสัญญา เทศบาล อาจประกาศยกเลิกการประกวดราคา อิเล็กทรอนิกส์ หากปรากฏว่ามีการกระทำที่เข้าลักษณะผู้ยื่นข้อเสนอที่ชนะการประกวดราคาหรือที่ได้รับการคัดเลือกมีผลประโยชน์ร่วมกัน หรือมีส่วนได้เสียกับผู้ยื่นข้อเสนอรายอื่น หรือขัดขวางการแข่งขันอย่างเป็นธรรม หรือสมยอมกันกับผู้ยื่นข้อเสนอรายอื่น หรือเจ้าหน้าที่ในการเสนอราคา หรือสื่อว่ากระทำการทุจริตอื่นใด ในการเสนอราคา

๕.๘ หากผู้ยื่นข้อเสนอซึ่งเป็นผู้ประกอบการ SMEs เสนอราคาสูงกว่าราคาต่ำสุดของผู้ยื่นข้อเสนอรายอื่นที่ไม่เกินร้อยละ ๑๐ ให้หน่วยงานของรัฐจัดซื้อจัดจ้างกับผู้ประกอบการ SMEs ดังกล่าว โดยจัดเรียงลำดับผู้ยื่นข้อเสนอซึ่งเป็นผู้ประกอบการ SMEs ซึ่งเสนอราคาสูงกว่าราคาต่ำสุดของผู้ยื่นข้อเสนอรายอื่นไม่เกินร้อยละ ๑๐ ที่จะเรียกมาทำสัญญาไม่เกิน ๓ ราย

ผู้ยื่นข้อเสนอที่เป็นกิจการร่วมค้าที่จะได้สิทธิตามวรรคหนึ่ง ผู้เข้าร่วมค้าทุกราย จะต้องเป็นผู้ประกอบการ SMEs

ทั้งนี้ ผู้ประกอบการ SMEs ที่จะได้แต้มต่อด้านราคาตามวรรคหนึ่ง จะต้องมิ วงเงินสัญญาสะสมตามปีปฏิทินรวมกับราคาที่เสนอในครั้งแล้ว มีมูลค่ารวมกันไม่เกินมูลค่าของรายได้ตาม ขนาดที่ขึ้นทะเบียนไว้กับ สสว.

๕.๙ หากผู้ยื่นข้อเสนอซึ่งมิใช่ผู้ประกอบการ SMEs แต่เป็นบุคคลธรรมดาที่ถือสัญชาติ ไทยหรือนิตยบุคคลที่จัดตั้งขึ้นตามกฎหมายไทยเสนอราคาสูงกว่าราคาต่ำสุดของผู้ยื่นข้อเสนอซึ่งเป็นผู้ประกอบการที่มีได้ถือสัญชาติไทยหรือนิตยบุคคลที่จัดตั้งขึ้นตามกฎหมายของต่างประเทศไม่เกินร้อยละ ๓ ให้

จัดซื้อจัดจ้างกับบุคคลธรรมดาที่ถือสัญชาติไทยหรือนิติบุคคลที่จัดตั้งขึ้นตามกฎหมายไทยดังกล่าว

ผู้ยื่นข้อเสนอที่เป็นกิจการร่วมค้าที่จะได้สิทธิตามวรรคหนึ่ง ผู้เข้าร่วมค้าทุกราย จะต้องเป็นบุคคลธรรมดาที่ถือสัญชาติไทยหรือนิติบุคคลที่จัดตั้งขึ้นตามกฎหมายไทย

๖. การทำสัญญาจ้างก่อสร้าง

ผู้ชนะการประกวดราคาอิเล็กทรอนิกส์จะต้องทำสัญญาจ้างตามแบบสัญญา ดังระบุในข้อ ๑.๓ หรือทำข้อตกลงเป็นหนังสือกับเทศบาล ภายใน ๗ วัน นับถัดจากวันที่ได้รับแจ้ง และจะต้องวางหลักประกันสัญญาเป็นจำนวนเงินเท่ากับร้อยละ ๕ ของราคาค่าจ้างที่ประกวดราคาอิเล็กทรอนิกส์ ให้เทศบาลยึดถือไว้ในขณะทำสัญญาโดยใช้หลักประกันอย่างหนึ่งอย่างใด ดังต่อไปนี้

๖.๑ เงินสด

๖.๒ เช็คหรือตราพท์ที่ธนาคารเซ็นส่งจ่าย ซึ่งเป็นเช็คหรือตราพท์ลงวันที่ที่ใช้เช็คหรือตราพท์นั้น ชำระต่อเจ้าหน้าที่ในวันทำสัญญา หรือก่อนวันนั้นไม่เกิน ๓ วันทำการ

๖.๓ หนังสือค้ำประกันของธนาคารภายในประเทศ ตามตัวอย่างที่คณะกรรมการนโยบายกำหนด ดังระบุในข้อ ๑.๔ (๒) หรือจะเป็นหนังสือค้ำประกันอิเล็กทรอนิกส์ตามวิธีการที่กรมบัญชีกลางกำหนด

๖.๔ หนังสือค้ำประกันของบริษัทเงินทุน หรือบริษัทเงินทุนหลักทรัพย์ที่ได้รับอนุญาตให้ประกอบกิจการเงินทุนเพื่อการพาณิชย์และประกอบธุรกิจค้ำประกันตามประกาศของธนาคารแห่งประเทศไทย ตามรายชื่อบริษัทเงินทุนที่ธนาคารแห่งประเทศไทยแจ้งเวียนให้ทราบ โดยอนุโลมให้ใช้ตามตัวอย่างหนังสือค้ำประกันของธนาคารที่คณะกรรมการนโยบายกำหนด ดังระบุในข้อ ๑.๔ (๒)

๖.๕ พันธบัตรรัฐบาลไทย

หลักประกันนี้จะคืนให้ โดยไม่มีดอกเบี้ยภายใน ๑๕ วันนับถัดจากวันที่ผู้ชนะการประกวดราคาอิเล็กทรอนิกส์ (ผู้รับจ้าง) พ้นจากข้อผูกพันตามสัญญาจ้างแล้ว

๗. ค่าจ้างและการจ่ายเงิน

เทศบาล จะจ่ายค่าจ้างซึ่งได้รวมภาษีมูลค่าเพิ่มตลอดจนภาษีอากรอื่น ๆ และค่าใช้จ่ายทั้งปวงแล้วให้แก่ผู้ยื่นข้อเสนอที่ได้รับการคัดเลือกให้เป็นผู้รับจ้าง เมื่อผู้รับจ้างได้ส่งมอบสิ่งของได้ครบถ้วนตามสัญญาซื้อขายหรือข้อตกลงเป็นหนังสือ และเทศบาลได้ตรวจรับมอบงานจ้างเรียบร้อยแล้ว

๘. อัตราค่าปรับ

ค่าปรับตามสัญญาจ้างแนบท้ายเอกสารประกวดราคาอิเล็กทรอนิกส์นี้ หรือข้อตกลงจ้างเป็นหนังสือจะกำหนด ดังนี้

๘.๑ กรณีที่ผู้รับจ้างนำงานที่รับจ้างไปจ้างช่วงให้ผู้อื่นทำอีกทอดหนึ่งโดยไม่ได้รับอนุญาตจากเทศบาล จะกำหนดค่าปรับสำหรับการฝ่าฝืนดังกล่าวเป็นจำนวนร้อยละ ๑๐.๐๐ ของวงเงินของงานจ้างช่วงนั้น

๘.๒ กรณีที่ผู้รับจ้างปฏิบัติผิดสัญญาจ้างก่อสร้าง นอกเหนือจากข้อ ๘.๑ จะกำหนดค่าปรับเป็นรายวันเป็นจำนวนเงินตายตัวในอัตราร้อยละ ๐.๒๕ ของราคางานจ้าง

๙. การรับประกันความชำรุดบกพร่อง

ผู้ชนะการประกวดราคาอิเล็กทรอนิกส์ซึ่งได้ทำสัญญาจ้าง ตามแบบ ดังระบุในข้อ ๑.๓ หรือข้อตกลงจ้างเป็นหนังสือแล้วแต่กรณี จะต้องรับประกันความชำรุดบกพร่องของงานจ้างที่เกิดขึ้นภายในระยะเวลา ไม่น้อยกว่า ๒ ปี นับถัดจากวันที่เทศบาลได้รับมอบงาน โดยต้องบริหารจัดการซ่อมแซมแก้ไขให้ใช้การได้ดีดังเดิมภายใน ๓๐ วัน นับถัดจากวันที่ได้รับแจ้งความชำรุดบกพร่อง

๑๐. ข้อสงวนสิทธิในการยื่นข้อเสนอและอื่น ๆ

๑๐.๑ เงินค่าจ้างสำหรับงานจ้างครั้งนี้ ได้มาจากเงินสะสมประจำปีงบประมาณพ.ศ.

๒๕๖๗

การลงนามในสัญญาจะกระทำต่อเมื่อ เทศบาลได้รับอนุมัติเงิน ค่าก่อสร้างจากเงินสะสมประจำปีงบประมาณพ.ศ.๒๕๖๗

๑๐.๒ เมื่อเทศบาลได้คัดเลือกผู้ยื่นข้อเสนอรายใดให้เป็นผู้รับจ้าง และได้ตกลงจ้าง ตามการประกวดราคาอิเล็กทรอนิกส์แล้ว ถ้าผู้รับจ้างจะต้องส่งหรือนำสิ่งของมาเพื่องานจ้างดังกล่าวเข้ามาจากต่างประเทศ และของนั้นต้องนำเข้ามาโดยทางเรือในเส้นทางที่มีเรือไทยเดินอยู่ และสามารถให้บริการรับขนได้ตามที่รัฐมนตรีว่าการกระทรวงคมนาคมประกาศกำหนด ผู้ยื่นข้อเสนอซึ่งเป็นผู้รับจ้างจะต้องปฏิบัติตามกฎหมายว่าด้วยการส่งเสริมการพาณิชย์ ดังนี้

(๑) แจกการส่งหรือนำสิ่งของดังกล่าวเข้ามาจากต่างประเทศต่อกรมเจ้าท่า ภายใน ๗ วัน นับตั้งแต่วันที่ผู้รับจ้างส่งหรือซื้อของจากต่างประเทศ เว้นแต่เป็นของที่รัฐมนตรีว่าการกระทรวงคมนาคมประกาศยกเว้นให้บรรทุกโดยเรืออื่นได้

(๒) จัดการให้สิ่งของดังกล่าวบรรทุกโดยเรือไทย หรือเรือที่มีสิทธิเช่นเดียวกับเรือไทยจากต่างประเทศมายังประเทศไทย เว้นแต่จะได้รับอนุญาตจากกรมเจ้าท่า ให้บรรทุกสิ่งของนั้น โดยเรืออื่น ที่มีใช้เรือไทย ซึ่งจะต้องได้รับอนุญาตเช่นนั้นก่อนบรรทุกของลงเรืออื่น หรือเป็นของที่รัฐมนตรีว่าการกระทรวงคมนาคมประกาศยกเว้นให้บรรทุกโดยเรืออื่น

(๓) ในกรณีที่ไม่ปฏิบัติตาม (๑) หรือ (๒) ผู้รับจ้างจะต้องรับผิดชอบตามกฎหมายว่าด้วยการส่งเสริมการพาณิชย์

๑๐.๓ ผู้ยื่นข้อเสนอซึ่งเทศบาลได้คัดเลือกแล้ว ไม่ไปทำสัญญาหรือข้อตกลงจ้างเป็นหนังสือภายในเวลาที่กำหนดดังระบุไว้ในข้อ ๗ เทศบาลจะรับหลักประกันการยื่นข้อเสนอ หรือเรียกธำนาจจากผู้ออกหนังสือค้ำประกัน การยื่นข้อเสนอทันที และอาจพิจารณาเรียกธำนาจให้ชดเชยความเสียหายอื่น (ถ้ามี) รวมทั้งจะพิจารณาให้เป็นผู้ทำงาน ตามระเบียบกระทรวงการคลังว่าด้วยการจัดซื้อจัดจ้างและการบริหารพัสดุภาครัฐ

๑๐.๔ เทศบาลสงวนสิทธิ์ที่จะแก้ไขเพิ่มเติมเงื่อนไข หรือข้อกำหนดในแบบสัญญาหรือข้อตกลงจ้างเป็นหนังสือให้เป็นไปตามความเห็นของสำนักงานอัยการสูงสุด (ถ้ามี)

๑๐.๕ ในกรณีที่เอกสารแนบท้ายเอกสารประกวดราคาอิเล็กทรอนิกส์นี้ มีความขัดหรือแย้งกับผู้ยื่นข้อเสนอจะต้องปฏิบัติตามคำวินิจฉัยของเทศบาล คำวินิจฉัยดังกล่าวให้ถือเป็นที่สุด และ ผู้ยื่นข้อเสนอไม่มีสิทธิเรียกร้องค่าใช้จ่ายใดๆ เพิ่มเติม

๑๐.๖ เทศบาล อาจประกาศยกเลิกการจัดจ้างในกรณีต่อไปนี้ได้ โดยที่ผู้ยื่นข้อเสนอจะเรียกร้องค่าเสียหายใดๆ จากเทศบาลไม่ได้

(๑) เทศบาลไม่ได้รับการจัดสรรเงินที่จะใช้ในการจัดจ้างหรือได้รับจัดสรรแต่ไม่เพียงพอที่จะทำการจัดจ้างครั้งนี้ต่อไป

(๒) มีการกระทำที่เข้าลักษณะผู้ยื่นข้อเสนอที่ชนะการจัดจ้างหรือที่ได้รับการคัดเลือกมีผลประโยชน์ร่วมกัน หรือมีส่วนได้เสียกับผู้ยื่นข้อเสนอรายอื่น หรือขัดขวางการแข่งขันอย่างเป็นธรรมหรือสมยอมกันกับผู้ยื่นข้อเสนอรายอื่น หรือเจ้าหน้าที่ในการเสนอราคา หรือถือว่ากระทำการทุจริตอื่นใดในการเสนอราคา

(๓) การทำการจัดจ้างครั้งนี้ต่อไปอาจก่อให้เกิดความเสียหายแก่เทศบาล หรือกระทบต่อประโยชน์สาธารณะ

(๔) กรณีอื่นในทำนองเดียวกับ (๑) (๒) หรือ (๓) ตามที่กำหนดในกฎกระทรวง ซึ่งออกตามความในกฎหมายว่าด้วยการจัดซื้อจัดจ้างและการบริหารพัสดุภาครัฐ

๑๑. การปรับราคาค่างานก่อสร้าง

การปรับราคาค่างานก่อสร้างตามสูตรการปรับราคาดังระบุในข้อ ๑.๕ จะนำมาใช้ในกรณีที่ ค่างานก่อสร้างลดลงหรือเพิ่มขึ้น โดยวิธีการต่อไปนี้

ตามเงื่อนไข หลักเกณฑ์ สูตรและวิธีคำนวณที่ใช้กับสัญญาแบบปรับราคาได้ตามมติ คณะรัฐมนตรีเมื่อวันที่ ๒๒ สิงหาคม ๒๕๓๒ เรื่อง การพิจารณาช่วยเหลือผู้ประกอบการอาชีพงานก่อสร้าง ตามหนังสือสำนักเลขาธิการคณะรัฐมนตรี ที่ นร ๐๒๐๓/ว ๑๐๙ ลงวันที่ ๒๔ สิงหาคม ๒๕๓๒

สูตรการปรับราคา (สูตรค่า K) จะต้องคงที่ที่ระดับที่กำหนดไว้ในวันแล้วเสร็จตามที่กำหนดไว้ในสัญญา หรือภายในระยะเวลาที่เทศบาลได้ขยายออกไป โดยจะใช้สูตรของทางราชการที่ได้ระบุในข้อ ๑.๕

๑๒. มาตรฐานฝีมือช่าง

เมื่อเทศบาลได้คัดเลือกผู้ยื่นข้อเสนอรายใดให้เป็นผู้รับจ้างและได้ตกลงจ้างก่อสร้าง ตามประกาศนี้แล้วผู้ยื่นข้อเสนอจะต้องตกลงว่าในการปฏิบัติงานก่อสร้างดังกล่าว ผู้ยื่นข้อเสนอจะต้องมีและใช้ผู้มีวุฒิบัตรระดับ ปวช. ปวส. และปวท. หรือเทียบเท่าจากสถาบันการศึกษาที่ ก.พ. รับรองให้เข้ารับราชการได้ ในอัตราไม่ต่ำกว่าร้อยละ ๑๐ ของแต่ละสาขาช่างจะต้องมีจำนวนช่างอย่างน้อย ๑ คน ในแต่ละสาขาช่าง ดังต่อไปนี้

๑๒.๑ ใบประกอบวิชาชีพวิศวกรรมควบคุม

๑๓. การปฏิบัติตามกฎหมายและระเบียบ

ในระหว่างระยะเวลาการก่อสร้าง ผู้ยื่นข้อเสนอที่ได้รับการคัดเลือกให้เป็นผู้รับจ้างต้องปฏิบัติ ตามหลักเกณฑ์ที่กฎหมายและระเบียบได้กำหนดไว้โดยเคร่งครัด

๑๔. การประเมินผลการปฏิบัติงานของผู้ประกอบการ

เทศบาล สามารถนำผลการปฏิบัติงานแล้วเสร็จตามสัญญาของผู้ยื่นข้อเสนอที่ได้รับการ

คัดเลือกให้ เป็นผู้รับจ้างเพื่อนำมาประเมินผลการปฏิบัติงานของผู้ประกอบการ

ทั้งนี้ หากผู้ยื่นข้อเสนอที่ได้รับการคัดเลือกไม่ผ่านเกณฑ์ที่กำหนดจะถูกระงับการยื่นข้อเสนอหรือทำสัญญากับเทศบาล ไร่ข้าวคราว



ตารางแสดงวงเงินงบประมาณที่ได้รับจัดสรรและราคากลางในงานจ้างก่อสร้าง

1. ชื่อโครงการ

ประกวดราคาจ้างก่อสร้างโครงการก่อสร้างกำแพงกันดินพร้อมถมดินบริเวณหลังสำนักงานเทศบาลเมืองบางระจัน
ก่อสร้างกำแพงกันดินขนาดความยาว ๒๕๒.๐๐ เมตร พร้อมถมดินปรับเกลี่ยเรียบตามแบบเทศบาลเมืองบางระจัน

2. ด้วยวิธีประกวดราคาอิเล็กทรอนิกส์ (e-bidding) /
หน่วยงานเจ้าของโครงการ เทศบาลเมืองบางระจัน / เทศบาลเมืองบางระจัน
โครงการก่อสร้างกำแพงกันดินพร้อมถมดินบริเวณหลังสำนักงานเทศบาลเมืองบางระจัน ก่อสร้างกำแพงกันดินขนาดความยาว
วงเงินงบประมาณที่ได้รับจัดสรร 2,019,000.00 บาท
๒๕๒.๐๐ เมตร พร้อมถมดินปรับเกลี่ยเรียบตามแบบเทศบาลเมืองบางระจัน

4. ลักษณะงาน

โดยสังเขป โครงการก่อสร้างกำแพงกันดินพร้อมถมดินบริเวณหลังสำนักงานเทศบาลเมืองบางระจัน ขนาดความยาว 252.00
เมตร พร้อมถมดินปรับเกลี่ยเรียบ

5. ราคากลางคำนวณ ณ วันที่ 20 มี.ค. 2567 เป็นเงิน 1,891,725.35 บาท

6. บัญชีประมาณการราคากลาง

6.1 รายงาน ปร.4

6.2 รายงาน ปร.4 (พ)

6.3 รายงาน ปร.5 (ก)

6.4 รายงาน ปร.6

6.5 รายงานแสดงเหตุผลความจำเป็นรายละเอียดของการสืบ

7. รายชื่อคณะกรรมการกำหนดราคากลาง

7.1 เกชา เอี่ยมเกิด ประธานกรรมการกำหนดราคากลาง ผู้อำนวยการกองช่าง

7.2 คำรณ ชัยพุม กรรมการกำหนดราคากลาง นายช่างโยธาชำนาญงาน

7.3 สุเทพ เรียงหมื่น กรรมการกำหนดราคากลาง หัวหน้าฝ่ายอำนวยการ

สุเทพ เรียงหมื่น

20 มีนาคม 2567 10:24:08

แบบแสดงรายการ ปริมาณงาน และราคา

กลุ่มงาน/งาน	งานรื้อถอนโครงสร้างเดิม		
ชื่อโครงการ/งานก่อสร้าง	ประกวดราคาจ้างก่อสร้างโครงการก่อสร้างกำแพงกันดินพร้อมถมดินบริเวณหลังสำนักงานเทศบาลเมืองบางระจัน ก่อสร้างกำแพงกันดินขนาดความยาว ๒๕๒.๐๐ เมตร		
สถานที่ก่อสร้าง	ตำบล	สิงห์	พร้อมถมดินปรับเกลี่ยเรียบตามแบบเทศบาลเมืองบางระจัน ด้วยวิธีประกวดราคาอิเล็กทรอนิกส์ (e-bidding) /
		อำเภอ	บางระจัน จังหวัด สิงห์บุรี
			แบบเลขที่ /2567
หน่วยงานเจ้าของโครงการ/งานก่อสร้าง	โครงการก่อสร้างกำแพงกันดินพร้อมถมดินบริเวณหลังสำนักงานเทศบาลเมืองบางระจัน ก่อสร้างกำแพงกันดินขนาดความยาว ๒๕๒.๐๐ เมตร		
	พร้อมถมดินปรับเกลี่ยเรียบตามแบบเทศบาลเมืองบางระจัน		
คำนวณราคากลางโดย	คณะกรรมการกำหนดราคากลาง เมื่อวันที่		

หน่วย : บาท

ลำดับที่	รายการ	จำนวน	หน่วย	ค่าวัสดุ		ค่าแรงงาน		รวมค่าวัสดุและแรงงาน	หมายเหตุ
				ราคาต่อหน่วย	จำนวนเงิน	ราคาต่อหน่วย	จำนวนเงิน		
1	งานโครงสร้างวิศวกรรม		รวม					33,400.00	
รวมค่าวัสดุและค่าแรงงานเป็นเงินประมาณ								33,400.00	

หมายเหตุ : แสดงรายการปริมาณ และราคารวม 33,400.00 บาท ต่อ 1 หน่วย

สุเทพ เรียงหมู
20 มีนาคม 2567 10:24:05

แบบแสดงรายการ ปริมาณงาน และราคา

หน่วย : บาท

ลำดับที่	รายการ	จำนวน	หน่วย	ค่าวัสดุ		ค่าแรงงาน		รวมค่าวัสดุ และแรงงาน	หมายเหตุ
				ราคาต่อหน่วย	จำนวนเงิน	ราคาต่อหน่วย	จำนวนเงิน		
1	งานโครงสร้างวิศวกรรม								
	- งานรื้อถอนรั้วเดิมพร้อมขนย้าย	668.000	ตร.ม.	0.00	0.00	50.00	33,400.00	33,400.00	
	รวมค่างานโครงสร้างวิศวกรรม	-	-	0.00	0.00	50.00	33,400.00	33,400.00	
รวมค่าวัสดุ และแรงงาน								33,400.00	

แบบแสดงรายการ ปริมาณงาน และราคา

กลุ่มงาน/งาน	งานโครงสร้างวิศวกรรม		
ชื่อโครงการ/งานก่อสร้าง	ประกวดราคาจ้างก่อสร้างโครงการก่อสร้างกำแพงกันดินพร้อมถมดินบริเวณหลังสำนักงานเทศบาลเมืองบางระจัน ก่อสร้างกำแพงกันดินขนาดความยาว ๒๕๒.๐๐ เมตร		
สถานที่ก่อสร้าง	ตำบล	สิ่ง	พร้อมถมดินปรับเกลี่ยเรียบตามแบบเทศบาลเมืองบางระจัน ด้วยวิธีประกวดราคาอิเล็กทรอนิกส์ (e-bidding) / แบบเลขที่ /2567
หน่วยงานเจ้าของโครงการ/งานก่อสร้าง	เทศบาลเมืองบางระจัน / เทศบาลเมืองบางระจัน		
คำนวณราคากลางโดย	คณะกรรมการกำหนดราคากลาง เมื่อวันที่		

หน่วย : บาท

ลำดับที่	รายการ	จำนวน	หน่วย	ค่าวัสดุ		ค่าแรงงาน		รวมค่าวัสดุและแรงงาน	หมายเหตุ
				ราคาต่อหน่วย	จำนวนเงิน	ราคาต่อหน่วย	จำนวนเงิน		
1	งานโครงสร้างวิศวกรรม		รวม					1,226,783.92	
2	งานภูมิทัศน์		รวม					170,396.22	
รวมค่าวัสดุและค่าแรงงานเป็นเงินประมาณ								1,397,180.14	

หมายเหตุ : แสดงรายการปริมาณ และราคารวม 1,397,180.14 บาท ต่อ 1 หน่วย

สุเทพ เรียงพิมพ์

20 มีนาคม 2567 10:24:05

แบบแสดงรายการ ปริมาณงาน และราคา

หน่วย : บาท

ลำดับที่	รายการ	จำนวน	หน่วย	ค่าวัสดุ		ค่าแรงงาน		รวมค่าวัสดุ และแรงงาน	หมายเหตุ
				ราคาต่อหน่วย	จำนวนเงิน	ราคาต่อหน่วย	จำนวนเงิน		
1	งานโครงสร้างวิศวกรรม								
	- งานเสาเข็มโอ 0.22x0.22x8 เมตร	174.000	ต้น	1,680.00	292,320.00	400.00	69,600.00	361,920.00	
	- งานเสาเข็มโอ 0.18x0.18x6 เมตร	84.000	ต้น	960.00	80,640.00	270.00	22,680.00	103,320.00	
	- ค่าตัด-สกัดหัวเสาเข็มโอ 0.22x0.22	174.000	ต้น	0.00	0.00	180.00	31,320.00	31,320.00	
	- งานตัด-สกัดหัวเสาเข็มโอ 18x18	84.000	ต้น	0.00	0.00	150.00	12,600.00	12,600.00	
	- งานแผ่นพื้นสำเร็จ ขนาด 0.35x1.50x0.07 เมตร	672.000	แผ่น	180.00	120,960.00	45.00	30,240.00	151,200.00	
	- งานคอนกรีตโครงสร้าง	43.230	ลบ.ม.	1,680.05	72,628.56	532.00	22,998.36	95,626.92	
	- เหล็กเส้นกลมผิวเรียบ RB Ø 6 มม.	969.030	กก.	24.31	23,557.11	4.40	4,263.73	27,820.84	
	- เหล็กเส้นกลมผิวเรียบ RB Ø 9 มม.	215.070	กก.	23.04	4,955.21	4.40	946.31	5,901.52	
	- เหล็กเส้นกลมผิวข้ออ้อย DB Ø 12 มม.	3,316.680	กก.	23.15	76,781.14	3.60	11,940.05	88,721.19	
	- งานแบบหล่อคอนกรีต	410.000	ตร.ม.	830.41	340,468.10	0.00	0.00	340,468.10	
	- ลวดผูกเหล็ก	135.000	กก.	58.41	7,885.35	0.00	0.00	7,885.35	
	รวมค่างานโครงสร้างวิศวกรรม	-	-	5,459.37	1,020,195.47	1,589.40	206,588.45	1,226,783.92	

แบบแสดงรายการ ปริมาณงาน และราคา

หน่วย : บาท

ลำดับที่	รายการ	จำนวน	หน่วย	ค่าวัสดุ		ค่าแรงงาน		รวมค่าวัสดุ และแรงงาน	หมายเหตุ
				ราคาต่อหน่วย	จำนวนเงิน	ราคาต่อหน่วย	จำนวนเงิน		
2	งานภูมิทัศน์								
	- งานดินถม	970.200	ลบ.ม.	175.63	170,396.22	0.00	0.00	170,396.22	
	รวมค่างานภูมิทัศน์	-	-	175.63	170,396.22	0.00	0.00	170,396.22	
รวมค่าวัสดุ และแรงงาน								1,397,180.14	

แบบสรุปรวมค่าใช้จ่ายพิเศษตามข้อกำหนดและค่าใช้จ่ายอื่นที่จำเป็นต้องมี
งานก่อสร้างอาคาร

ชื่อโครงการ/งานก่อสร้าง	ประกวดราคาจ้างก่อสร้างโครงการก่อสร้างกำแพงกันดินพร้อมถมดินบริเวณหลังสำนักงานเทศบาลเมืองบางระจัน ก่อสร้างกำแพงกันดินขนาดความยาว ๒๕๒.๐๐ เมตร พร้อมถมดินปรับเกลี่ยเรียบตามแบบเทศบาลเมืองบางระจัน ด้วยวิธีประกวดราคาอิเล็กทรอนิกส์ (e-bidding) /
สถานที่ก่อสร้าง ตำบล	โครงการก่อสร้างกำแพงกันดินพร้อมถมดินบริเวณหลังสำนักงานเทศบาลเมืองบางระจัน ก่อสร้างกำแพงกันดินขนาดความยาว ๒๕๒.๐๐ เมตร พร้อมถมดินปรับเกลี่ยเรียบตามแบบเทศบาลเมืองบางระจัน
หน่วยงานเจ้าของโครงการ/งานก่อสร้าง	เทศบาลเมืองบางระจัน / เทศบาลเมืองบางระจัน
คำนวณราคากลางโดย	คณะกรรมการกำหนดราคากลาง
	เมื่อวันที่

หน่วย : บาท

ลำดับที่	รายการ	จำนวน	หน่วย	ค่าใช้จ่ายรวม (ค่าก่อสร้าง)	หมายเหตุ
1	ค่าขนส่งเสาเข็มไอ 0.22x0.22 ม.	174.000	ตัน	7,466.33	ค่าขนส่งวัสดุจากตารางค่าขนส่งวัสดุก่อสร้าง รถบรรทุก 10 ล้อ และรถลากพ่วง แนวทาง วิธีปฏิบัติ ฯ กรมบัญชีกลาง
2	ค่าขนส่งเสาเข็มไอ 0.18x0.18 ม.	84.000	ตัน	2,084.88	ค่าขนส่งวัสดุจากตารางค่าขนส่งวัสดุก่อสร้าง รถบรรทุก 10 ล้อ และรถลากพ่วง แนวทาง วิธีปฏิบัติ ฯ กรมบัญชีกลาง
3	ค่าขนส่งแผ่นคอนกรีตสำเร็จ 0.07x0.35x1.5 ม.	672.000	แผ่น	13,836.48	ค่าขนส่งวัสดุจากตารางค่าขนส่งวัสดุก่อสร้าง รถบรรทุก 10 ล้อ และรถลากพ่วง แนวทาง วิธีปฏิบัติ ฯ กรมบัญชีกลาง
	รวมค่าใช้จ่ายพิเศษตามข้อกำหนดฯ ทุกรายการ			23,387.69	

สุเทพ เรียงพิมพ์

20 มีนาคม 2567 10:23:51

แบบแสดงการคำนวณและเหตุผลความจำเป็น
สำหรับค่าใช้จ่ายพิเศษตามข้อกำหนดฯ

รายการ	ค่าขนส่งเสาเข็มโอ 0.22x0.22 ม.
ชื่อโครงการ/งานก่อสร้าง	ประกวดราคาจ้างก่อสร้างโครงการก่อสร้างกำแพงกันดินพร้อมถมดินบริเวณหลังสำนักงานเทศบาลเมืองบางระจัน ก่อสร้างกำแพงกันดินขนาดความยาว ๒๕๒.๐๐ เมตร พร้อมถมดินปรับเกลี่ยเรียบตามแบบเทศบาลเมืองบางระจัน ด้วยวิธีประกวดราคาอิเล็กทรอนิกส์ (e-bidding) /
สถานที่ก่อสร้าง ตำบล	โครงการก่อสร้างกำแพงกันดินพร้อมถมดินบริเวณหลังสำนักงานเทศบาลเมืองบางระจัน อำเภอเมือง จังหวัดสิงห์บุรี
หน่วยงานเจ้าของโครงการ/งานก่อสร้าง	พร้อมถมดินปรับเกลี่ยเรียบตามแบบเทศบาลเมืองบางระจัน เทศบาลเมืองบางระจัน / เทศบาลเมืองบางระจัน
คำนวณราคากลางโดย	คณะกรรมการกำหนดราคากลาง เมื่อวันที่

1. เหตุผลและความจำเป็นที่ต้องมีค่าใช้จ่ายพิเศษตามข้อกำหนดฯ รายการนี้

เนื่องจากการขนส่งเสาเข็มปริมาณมากจากแหล่งผลิตผู้ผลิตไม่รวมค่าขนส่งในวัสดุจำเป็นต้องมีค่าขนส่งและค่าขึ้นลงเสาเข็มมาถึงบริเวณงาน

2. รายละเอียดการคำนวณ

หน่วย : บาท

ที่	รายการค่าใช้จ่าย	จำนวน	หมายเหตุ
1	ค่าขนส่งระยะทาง 40 กม. จากบริษัทอริยุคอนกรีต อ.สามชุก จ.สุพรรณบุรี	42.91	น้ำหนักเสาเข็มโอ 0.22x0.22 = 85.44 กก./เมตร คิดเป็นน้ำหนัก 0.683 ตัน/ต้น
	รวมค่าใช้จ่าย	42.91	
	ภาษีมูลค่าเพิ่ม	0.00	
	ค่าใช้จ่ายรวมภาษีมูลค่าเพิ่ม	42.91	

สุเทพ เรียงหมู

20 มีนาคม 2567 10:23:51

แบบแสดงการคำนวณและเหตุผลความจำเป็น
สำหรับค่าใช้จ่ายพิเศษตามข้อกำหนดฯ

รายการ	ค่าขนส่งเสาเข็ม 0.18x0.18 ม.
ชื่อโครงการ/งานก่อสร้าง	ประกวดราคาจ้างก่อสร้างโครงการก่อสร้างกำแพงกันดินพร้อมถมดินบริเวณหลังสำนักงานเทศบาลเมืองบางระจัน ก่อสร้างกำแพงกันดินขนาดความยาว ๒๕๒.๐๐ เมตร
	พร้อมถมดินปรับเกลี่ยเรียบตามแบบเทศบาลเมืองบางระจัน ด้วยวิธีประกวดราคาอิเล็กทรอนิกส์ (e-bidding) /
สถานที่ก่อสร้าง ตำบล	โครงการก่อสร้างกำแพงกันดินพร้อมถมดินบริเวณหลังสำนักงานเทศบาลเมืองบางระจัน อำเภอเมือง จังหวัดสิงห์บุรี
	พร้อมถมดินปรับเกลี่ยเรียบตามแบบเทศบาลเมืองบางระจัน
หน่วยงานเจ้าของโครงการ/งานก่อสร้าง	เทศบาลเมืองบางระจัน / เทศบาลเมืองบางระจัน
คำนวณราคากลางโดย	คณะกรรมการกำหนดราคากลาง เมื่อวันที่

1. เหตุผลและความจำเป็นที่ต้องมีค่าใช้จ่ายพิเศษตามข้อกำหนดฯ รายการนี้

เนื่องจากการขนส่งเสาเข็มปริมาณมากจากแหล่งผลิตผู้ผลิตไม่รวมค่าขนส่งในงวดจำเป็นต้องมีค่าขนส่งและค่าขึ้นลงเสาเข็มมาถึงบริเวณงาน

2. รายละเอียดการคำนวณ

หน่วย : บาท

ที่	รายการค่าใช้จ่าย	จำนวน	หมายเหตุ
1	ค่าขนส่งระยะทาง 40 กม. จากบริษัทอริญคอนกรีต อ.สามชุก จ.สุพรรณบุรี	24.82	น้ำหนักเสาเข็ม 0.18x0.18 = 65.88 กก./เมตร คิดเป็นน้ำหนัก 0.395 ตัน/ต้น
	รวมค่าใช้จ่าย	24.82	
	ภาษีมูลค่าเพิ่ม	0.00	
	ค่าใช้จ่ายรวมภาษีมูลค่าเพิ่ม	24.82	

สุเทพ เรียงหมู่

20 มีนาคม 2567 10:23:51

แบบแสดงการคำนวณและเหตุผลความจำเป็น สำหรับค่าใช้จ่ายพิเศษตามข้อกำหนดฯ

รายการ	ค่าขนส่งแผ่นคอนกรีตสำเร็จ 0.07x0.35x1.5 ม.
ชื่อโครงการ/งานก่อสร้าง	ประกวดราคาจ้างก่อสร้างโครงการก่อสร้างกำแพงกันดินพร้อมถมดินบริเวณหลังสำนักงานเทศบาลเมืองบางระจัน ก่อสร้างกำแพงกันดินขนาดความยาว ๒๕๒.๐๐ เมตร พร้อมถมดินปรับเกลี่ยเรียบตามแบบเทศบาลเมืองบางระจัน ด้วยวิธีประกวดราคาอิเล็กทรอนิกส์ (e-bidding) /
สถานที่ก่อสร้าง ตำบล สิ่ง	โครงการก่อสร้างกำแพงกันดินพร้อมถมดินบริเวณหลังสำนักงานเทศบาลเมืองบางระจัน ก่อสร้างกำแพงกันดินขนาดความยาว ๒๕๒.๐๐ เมตร / 2567
หน่วยงานเจ้าของโครงการ/งานก่อสร้าง	พร้อมถมดินปรับเกลี่ยเรียบตามแบบเทศบาลเมืองบางระจัน เทศบาลเมืองบางระจัน / เทศบาลเมืองบางระจัน
คำนวณราคากลางโดย	คณะกรรมการกำหนดราคากลาง เมื่อวันที่

1. เหตุผลและความจำเป็นที่ต้องมีค่าใช้จ่ายพิเศษตามข้อกำหนดฯ รายการนี้

เนื่องจากแผ่นคอนกรีตสำเร็จขนาดที่กำหนดไม่มีจำหน่ายในพื้นที่และข้างเคียงการขนส่งมากจากแหล่งผลิตผู้ผลิตไม่รวมค่าขนส่งในวัสดุ

2. รายละเอียดการคำนวณ

หน่วย : บาท

ที่	รายการค่าใช้จ่าย	จำนวน	หมายเหตุ
1	ค่าขนส่งระยะทาง 150 กม. จาก บริษัท สินธุ แอนด์ คิว.พี.เอส. จำกัด	20.59	น้ำหนักแผ่นพื้น 0.07x0.35x1.5 = 88.2 กก./แผ่น คิดเป็นน้ำหนัก 0.088 ตัน/แผ่น
	รวมค่าใช้จ่าย	20.59	
	ภาษีมูลค่าเพิ่ม	0.00	
	ค่าใช้จ่ายรวมภาษีมูลค่าเพิ่ม	20.59	

สุเทพ เรียงหมื่น

20 มีนาคม 2567 10:23:51

หน้า 3 จาก 3

แบบสรุปค่าก่อสร้าง

กลุ่มงาน/งาน	งานรื้อถอนโครงสร้างเดิม		
ชื่อโครงการ/งานก่อสร้าง	ประกวดราคาจ้างก่อสร้างโครงการก่อสร้างกำแพงกันดินพร้อมถมดินบริเวณหลังสำนักงานเทศบาลเมืองบางระจัน ก่อสร้างกำแพงกันดินขนาดความยาว ๒๕๒.๐๐ เมตร		
สถานที่ก่อสร้าง	พร้อมถมดินปรับเกลี่ยเรียบตามแบบเทศบาลเมืองบางระจัน ด้วยวิธีประกวดราคาอิเล็กทรอนิกส์ (e-bidding) ตำบล สูงห อําเภอบางระจัน จังหวัด สิงห์บุรี		
แบบเลขที่	/2567		
หน่วยงานเจ้าของโครงการ/งานก่อสร้าง	เทศบาลเมืองบางระจัน / เทศบาลเมืองบางระจัน		
แบบ ปร. 4	ที่แนบ	มีจำนวน	2 หน้า
คำนวณราคากลาง	เมื่อวันที่		

หน่วย : บาท

ลำดับที่	รายงาน	ค่างานต้นทุน	Factor F	ค่าก่อสร้าง	หมายเหตุ
1	งานรื้อถอนโครงสร้างเดิม	33,400.00	1.3060	43,620.40	
รวมค่าก่อสร้าง				43,620.40	

ขนาดหรือเนื้อที่อาคารจำนวน 252.00 ตารางเมตร เฉลี่ย 173.09 บาท/ตารางเมตร

หมายเหตุ : แสดงแบบสรุปค่าก่อสร้าง รวม 43,620.40 บาท ต่อ 1 หน่วย

กลุ่มงาน/งาน	งานรื้อถอนโครงสร้างเดิม
ชื่อโครงการ/งานก่อสร้าง	ประกวดราคาจ้างก่อสร้างโครงการก่อสร้างกำแพงกันดินพร้อมถมดินบริเวณหลังสำนักงานเทศบาลเมืองบางระจัน ก่อสร้างกำแพงกันดินขนาดความยาว ๒๕๒.๐๐ เมตร
สถานที่ก่อสร้าง	พร้อมถมดินปรับเกลี่ยเรียบตามแบบเทศบาลเมืองบางระจัน ด้วยวิธีประกวดราคาอิเล็กทรอนิกส์ (e-bidding) ตำบล สี่งห์ อำเภอบางระจัน จังหวัด สิงห์บุรี
แบบเลขที่	12567
หน่วยงานเจ้าของโครงการ/งานก่อสร้าง	เทศบาลเมืองบางระจัน / เทศบาลเมืองบางระจัน
แบบ	ปร. 4
ที่แนบ	มีจำนวน 2 หน้า
คำนวณราคากลาง	เมื่อวันที่

หน่วย : บาท					
ลำดับที่	รายงาน	ค่างานต้นทุน	Factor F	ค่าก่อสร้าง	หมายเหตุ
	เงื่อนไขการใช้ตาราง Factor F เงินล่วงหน้าจ่าย 0 % เงินประกันผลงานหัก 0 % ดอกเบี้ยเงินกู้ 7 % ภาษีมูลค่าเพิ่ม 7 %				
รวมค่าก่อสร้าง				43,620.40	

ขนาดหรือเนื้อที่อาคารจำนวน 252.00 ตารางเมตร เฉลี่ย 173.09 บาท/ตารางเมตร
หมายเหตุ : แสดงแบบสรุปค่าก่อสร้าง รวม 43,620.40 บาท ต่อ 1 หน่วย

แบบสรุปค่าก่อสร้าง

กลุ่มงาน/งาน	งานโครงสร้างวิศวกรรม
ชื่อโครงการ/งานก่อสร้าง	ประกวดราคาจ้างก่อสร้างโครงการก่อสร้างกำแพงกันดินพร้อมถมดินบริเวณหลังสำนักงานเทศบาลเมืองบางระจัน ก่อสร้างกำแพงกันดินขนาดความยาว ๒๕๒.๐๐ เมตร
สถานที่ก่อสร้าง	พร้อมถมดินปรับเกลี่ยเรียบตามแบบเทศบาลเมืองบางระจัน ด้วยวิธีประกวดราคาอิเล็กทรอนิกส์ (e-bidding) ตำบล สิงห์ อำเภอ บางระจัน จังหวัด สิงห์บุรี
แบบเลขที่	12567
หน่วยงานเจ้าของโครงการ/งานก่อสร้าง	เทศบาลเมืองบางระจัน / เทศบาลเมืองบางระจัน
แบบ ปร. 4 ที่แนบ	มีจำนวน 3 หน้า
คำนวณราคากลาง	เมื่อวันที่

หน่วย : บาท

ลำดับที่	รายงาน	ค่างานต้นทุน	Factor F	ค่าก่อสร้าง	หมายเหตุ
1	งานโครงสร้างวิศวกรรม	1,397,180.14	1.3060	1,824,717.26	
รวมค่าก่อสร้าง				1,824,717.26	

ขนาดหรือเนื้อที่อาคารจำนวน 252.00 ตารางเมตร เฉลี่ย 7,240.94 บาท/ตารางเมตร

หมายเหตุ : แสดงแบบสรุปค่าก่อสร้าง รวม 1,824,717.26 บาท ต่อ 1 หน่วย

กลุ่มงาน/งาน	งานโครงสร้างวิศวกรรม
ชื่อโครงการ/งานก่อสร้าง	ประกวดราคาจ้างก่อสร้างโครงการก่อสร้างกำแพงกันดินพร้อมถมดินบริเวณหลังสำนักงานเทศบาลเมืองบางระจัน ก่อสร้างกำแพงกันดินขนาดความยาว ๒๕๒.๐๐ เมตร
สถานที่ก่อสร้าง	พร้อมถมดินปรับเปลี่ยนเรียบตามแบบเทศบาลเมืองบางระจัน ด้วยวิธีประกวดราคาอิเล็กทรอนิกส์ (e-bidding) ตำบลสิงห์ อำเภอบางระจัน จังหวัดสิงห์บุรี
แบบเลขที่	โครงการก่อสร้างกำแพงกันดินพร้อมถมดินบริเวณหลังสำนักงานเทศบาลเมืองบางระจัน ก่อสร้างกำแพงกันดินขนาดความยาว ๒๕๒.๐๐ เมตร /2567
หน่วยงานเจ้าของโครงการ/งานก่อสร้าง	พร้อมถมดินปรับเปลี่ยนเรียบตามแบบเทศบาลเมืองบางระจัน เทศบาลเมืองบางระจัน / เทศบาลเมืองบางระจัน
แบบ พร. 4	ที่แนบ มีจำนวน 3 หน้า
คำนวณราคากลาง	เมื่อวันที่

หน่วย : บาท

ลำดับที่	รายงาน	คำนวณต้นทุน	Factor F	ค่าก่อสร้าง	หมายเหตุ
	เงื่อนไขการใช้ตาราง Factor F เงินล่วงหน้าจ่าย 0 % เงินประกันผลงานหัก 0 % ดอกเบี้ยเงินกู้ 7 % ภาษีมูลค่าเพิ่ม 7 %				
รวมค่าก่อสร้าง				1,824,717.26	

ขนาดหรือเนื้อที่อาคารจำนวน 252.00 ตารางเมตร เฉลี่ย 7,240.94 บาท/ตารางเมตร

หมายเหตุ : แสดงแบบสรุปค่าก่อสร้าง รวม 1,824,717.26 บาท ต่อ 1 หน่วย


สุเทพ เรียงหมู

20 มีนาคม 2567 10:14:39

หน้า 2 จาก 2

แบบสรุปค่าก่อสร้าง

ชื่อโครงการ/งานก่อสร้าง	ประกวดราคาจ้างก่อสร้างโครงการก่อสร้างกำแพงกันดินพร้อมถมดินบริเวณหลังสำนักงานเทศบาลเมืองบางระจัน ก่อสร้างกำแพงกันดินขนาดความยาว ๒๕๒.๐๐ เมตร		
สถานที่ก่อสร้าง	พร้อมถมดินปรับเกลี่ยเรียบตามแบบเทศบาลเมืองบางระจัน ด้วยวิธีประกวดราคาอิเล็กทรอนิกส์ (e-bidding) / โครงการก่อสร้างกำแพงกันดินพร้อมถมดินบริเวณหลังสำนักงานเทศบาลเมืองบางระจัน ก่อสร้างกำแพงกันดินขนาดความยาว ๒๕๒.๐๐ เมตร		
แบบเลขที่	/2567		
หน่วยงานเจ้าของโครงการ/งานก่อสร้าง	เทศบาลเมืองบางระจัน / เทศบาลเมืองบางระจัน		
แบบ ปร. 4	ที่แนบ	มีจำนวน	3 หน้า
คำนวณราคากลาง	เมื่อวันที่		

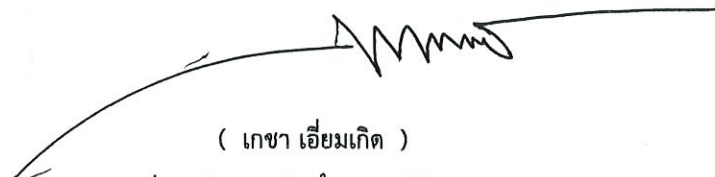
 (เอกา เอี่ยมเกิด)
 ประธานกรรมการกำหนดราคากลาง


 (คำนรณ ชัยพุม)
 กรรมการกำหนดราคากลาง


 (สุเทพ เรียงมู)
 กรรมการกำหนดราคากลาง

แบบสรุปราคากลางงานก่อสร้างอาคาร

ชื่อโครงการ/งานก่อสร้าง	ประกวดราคาจ้างก่อสร้างโครงการก่อสร้างกำแพงกันดินพร้อมถมดินบริเวณหลังสำนักงานเทศบาลเมืองบางระจัน ก่อสร้างกำแพงกันดินขนาดความยาว ๒๕๒.๐๐ เมตร		
สถานที่ก่อสร้าง	พร้อมถมดินปรับเกลี่ยเรียบตามแบบเทศบาลเมืองบางระจัน ด้วยวิธีประกวดราคาอิเล็กทรอนิกส์ (e-bidding) ตำบล : สิงห์ อำเภอบางระจัน จังหวัด สิงห์บุรี		
แบบเลขที่	พร้อมถมดินปรับเกลี่ยเรียบตามแบบเทศบาลเมืองบางระจัน /2567		
หน่วยงานเจ้าของโครงการ/งานก่อสร้าง	เทศบาลเมืองบางระจัน เทศบาลเมืองบางระจัน		
แบบ ปร. 4 และ ปร. 5 ที่แนบ	มีจำนวน	3	ชุด
คำนวณราคากลาง	เมื่อวันที่		

หน่วย : บาท

ลำดับที่	รายงาน	ค่าก่อสร้าง	หมายเหตุ
1	งานรื้อถอนโครงสร้างเดิม จำนวน 1.000 หลังละ 43,620.40 บาท	43,620.40	
2	งานโครงสร้างวิศวกรรม จำนวน 1.000 หลังละ 1,824,717.26 บาท	1,824,717.26	
3	งานอาคาร : ค่าใช้จ่ายพิเศษตามข้อกำหนดฯ	23,387.69	

สุเทพ เรียงหมื่น

20 มีนาคม 2567 10:14:15

แบบสรุปราคากลางงานก่อสร้างอาคาร

ชื่อโครงการ/งานก่อสร้าง	ประกวดราคาจ้างก่อสร้างโครงการก่อสร้างกำแพงกันดินพร้อมถมดินบริเวณหลังสำนักงานเทศบาลเมืองบางระจัน ก่อสร้างกำแพงกันดินขนาดความยาว ๒๕๒.๐๐ เมตร		
สถานที่ก่อสร้าง	พร้อมถมดินปรับเกลี่ยเรียบตามแบบเทศบาลเมืองบางระจัน ด้วยวิธีประกวดราคาอิเล็กทรอนิกส์ (e-bidding) ตำบล สิงห์ อำเภอ บางระจัน จังหวัด สิงห์บุรี		
แบบเลขที่	/2567 พร้อมถมดินปรับเกลี่ยเรียบตามแบบเทศบาลเมืองบางระจัน		
หน่วยงานเจ้าของโครงการ/งานก่อสร้าง	เทศบาลเมืองบางระจัน เทศบาลเมืองบางระจัน		
แบบ ปร. 4 และ ปร. 5 ที่แนบ	มีจำนวน	3	ชุด
คำนวณราคากลาง	เมื่อวันที่		

สรุป			
	ราคากลาง	1,891,725.35	
	ราคากลาง (..... หนึ่งล้านแปดแสนเก้าหมื่นหนึ่งพันเจ็ดร้อยยี่สิบห้าบาทสามสิบห้าสตางค์)		

สุเทพ เรียงพิมพ์

20 มีนาคม 2567 10:14:15

หน้า 2 จาก 2

แบบสรุปราคากลางงานก่อสร้างอาคาร

ชื่อโครงการ/งานก่อสร้าง	ประกวดราคาจ้างก่อสร้างโครงการก่อสร้างกำแพงกันดินพร้อมถมดินบริเวณหลังสำนักงานเทศบาลเมืองบางระจัน ก่อสร้างกำแพงกันดินขนาดความยาว ๒๕๒.๐๐ เมตร		
	พร้อมถมดินปรับเกลี่ยเรียบตามแบบเทศบาลเมืองบางระจัน ด้วยวิธีประกวดราคาอิเล็กทรอนิกส์ (e-bidding)/โครงการก่อสร้างกำแพงกันดินพร้อมถมดินบริเวณหลังสำนักงานเทศบาลเมืองบางระจัน ก่อสร้างกำแพงกันดินขนาดความยาว ๒๕๒.๐๐ เมตร		
สถานที่ก่อสร้าง	ตำบล	สิงห์	อำเภอ บางระจัน จังหวัด สิงห์บุรี
แบบเลขที่	พร้อมถมดินปรับเกลี่ยเรียบตามแบบเทศบาลเมืองบางระจัน /2567		
หน่วยงานเจ้าของโครงการ/งานก่อสร้าง	เทศบาลเมืองบางระจัน เทศบาลเมืองบางระจัน		
แบบ ปร. 4 และ ปร. 5 ที่แนบ	มีจำนวน	ชุด	
คำนวณราคากลาง	เมื่อวันที่		

(เกชา เอี่ยมเกิด)

ประธานกรรมการกำหนดราคากลาง

(คำรณ ชัยพุม)

กรรมการกำหนดราคากลาง

(สุเทพ เรียงหมู)

กรรมการกำหนดราคากลาง

สุเทพ เรียงหมู

20 มีนาคม 2567 10:14:15



โครงการก่อสร้างกำแพงกันดิน พร้อมถมดินปรับเกลี่ยเรียบ

บริเวณหมู่ที่ 3 ตำบลสิงห์ (สำนักงานเทศบาลเมืองบางระจัน) ขนาดความยาว 252.00 เมตร

รายการประกอบแบบ

- เทศบาลเมืองบางระจันมีความประสงค์ที่จะทำการก่อสร้างกำแพงกันดิน ขนาดความยาว 252.00 เมตร พร้อมถมดินปรับแก้เรียบ บริเวณ หมู่ที่ 3 ตำบลสิงห์ (สำนักงานเทศบาลเมืองบางระจัน) ตามแบบแปลนของเทศบาล เลขที่ /2566
- ก่อนจะลงมือก่อสร้างผู้รับจ้างจะต้องตรวจสอบรายละเอียดและรูปแบบรายการให้ถี่ถ้วนเสียก่อนหากมีข้อสงสัยให้สอบถามผู้ควบคุมงาน เพื่อจะได้พิจารณาแก้ไขต่อไป
- ผู้รับจ้างจะต้องนำวัสดุอุปกรณ์ซึ่งเกี่ยวข้องกับงานนี้ พร้อมทั้งเครื่องจักรกลต่างๆที่ถูกต้องตามมาตรฐานงานนี้ ของกรมโยธาธิการและผังเมือง กระทรวงมหาดไทยมาใช้สำหรับดำเนินงาน และมีช่างที่มีประสิทธิภาพปฏิบัติงานให้แล้วเสร็จตามแบบแปลนและรายการสัญญาจ้างทุกประการ
- การใช้เครื่องจักรกลใดๆ ในการปฏิบัติงานต้องไม่ทำให้เกิดความเสียหายต่อทรัพย์สินของทางราชการ และเอกชนใดๆ ซึ่งให้อยู่ในดุลยพินิจของคณะกรรมการตรวจการจ้างและผู้ควบคุมงานหากเห็นว่าจะเกิดผลเสียหายจากการใช้เครื่องจักรกล ให้ผู้รับจ้างหลีกเลี่ยงการใช้เครื่องจักรกล โดยใช้แรงงานคนปฏิบัติงานแทน
- งานก่อสร้างที่จะต้องทำนอกเหนือจากรูปแบบและรายการหรือรายละเอียดปลีกย่อยอื่นที่มีได้ระบุไว้ในรูปแบบรายการ หากเป็นงานที่จะต้องทำเพิ่มเติมเพื่อความมั่นคงแข็งแรงและสวยงามนั้น ผู้รับจ้างจะต้องรับทำให้โดยไม่มีเงื่อนไขใดๆ และเรียกร้องค่าใช้จ่ายเพิ่มเติมจากผู้จ้างไม่ได้
- ผู้รับจ้างจะต้องปฏิบัติตามหลักวิชาช่างที่ดี โดยมีช่างฝีมือที่มีคุณภาพ และที่สำคัญต้องมีผู้รับผิดชอบควบคุมงาน ที่ได้รับใบประกอบวิชาชีพวิศวกรรมควบคุม จากสภาวิศวกรรมแห่งประเทศไทย ตามพระราชบัญญัติวิศวกร พ.ศ.2542 ไม่ต่ำกว่าระดับภาคี ซึ่งจะต้องเป็นผู้ควบคุมงานขั้นตอนการก่อสร้างร่วมกับผู้ควบคุมงานของเทศบาล และรายการใดที่มีข้อสงสัยให้ขอคำแนะนำจากผู้ควบคุมงานและคำวินิจฉัยของคณะกรรมการตรวจรับพัสดุต่อไป
- ในการก่อสร้างให้ผู้รับจ้างจัดระบบการจราจร ติดตั้งเครื่องกัน, ป้าย, เครื่องหมาย หรืออื่นๆ ที่จำเป็น เช่น ไฟฟ้าแสงสว่างตอนกลางคืน หากเกิดความเสียหายต่อชีวิตและทรัพย์สินของทางราชการหรือราษฎรอันเกี่ยวเนื่องจากงานก่อสร้างนี้ ผู้รับจ้างจะต้องรับผิดชอบค่าใช้จ่ายทุกกรณี และเรียกค่าเสียหายจากผู้จ้างไม่ได้
- หากมีอุปสรรคกีดขวางในพื้นที่ดำเนินงาน ไม่ว่าจะอยู่ใต้ดินหรือบนดิน ให้เป็นหน้าที่ของผู้รับจ้างเป็นผู้ดำเนินการแก้ไขความวิฤติที่ผู้ควบคุมงานเห็นชอบ และเรียกร้องค่าใช้จ่ายจากผู้จ้างไม่ได้
- แนวและระดับผู้ควบคุมงานจะกำหนดให้เฉพาะก่อสร้างตามสภาพพื้นที่ที่อำนวยความสะดวกในส่วนกลางเคลื่อนได้เฉพาะก่อสร้าง โดยให้อยู่ในดุลยพินิจของผู้ควบคุมงานและเพื่อความมั่นคงแข็งแรงและสวยงามนั้น ไม่ถือว่าเป็นการคิดแบบแปลนและสัญญาจ้างประการใด
- ความกว้าง ความยาว อาจมีการเปลี่ยนแปลงได้ เพื่อความเหมาะสม โดยทั้งนี้เมื่อคิดปริมาณงานตามแบบแล้วต้องได้ปริมาณงานรวมไม่น้อยกว่าที่กำหนดและปริมาณงานที่ก่อสร้างอย่างต่อเนื่องหรือไม่ต่อเนื่องก็ได้
- เสนววัสดุที่เลือกจากการก่อสร้างให้นำไปทิ้งที่เทศบาลกำหนด
- ในกรณีที่พบแนวท่อแนวค้ำประปาให้ผู้รับจ้างย้ายแนวท่อแนวค้ำประปา ที่อยู่ในเขตก่อสร้าง และเชื่อมท่อประปาให้กับผู้ใช้น้ำให้อยู่สภาพเดิม
- ในกรณีที่พบแนวเสาไฟฟ้าให้ผู้รับจ้างย้ายแนวเสาไฟฟ้า ที่อยู่ในเขตก่อสร้าง และเชื่อมสายไฟฟ้าให้สามารถใช้งานได้เหมือนเดิม
- งานคอนกรีตใช้ปูนซีเมนต์ปอร์ตแลนด์ ประเภท 1 คอนกรีตโครงสร้างใช้กำลังอัดประลัย 240 ksc. หรือ
- ตำแหน่งโครงการก่อสร้าง จุดเริ่มต้น N 14.885844 E 100.323298 จุดสิ้นสุด 14.887441 E 100.323291

พัสดุประเภทวัสดุหรือครุภัณฑ์ที่ใช้ในงานก่อสร้างต้องเป็นพัสดุที่ผลิตภายในประเทศตามเงื่อนไขดังนี้

1. วัสดุหรือครุภัณฑ์ที่ใช้ในงานก่อสร้างต้องเป็นพัสดุที่ผลิตภายในประเทศไม่น้อยกว่าร้อยละ 60 ของมูลค่า พัสดุที่จะใช้ในงานก่อสร้างทั้งหมดตามสัญญา
 2. เหล็กที่ใช้ในงานก่อสร้างต้องใช้เหล็กที่ผลิตภายในประเทศไม่น้อยกว่าร้อยละ 90 ของปริมาณเหล็กที่ต้องใช้ทั้งหมดตามสัญญา
- ผู้รับจ้างจะต้องจัดแผนการใช้เหล็กที่ผลิตภายในประเทศ (ตามข้อ 1 และ 2) ภายใน 30 วัน นับจากวันที่ได้ลงนามตามสัญญาเพื่อให้คณะกรรมการตรวจรับพัสดุพิจารณาต่อไป

รายการประกอบแบบโครงสร้าง

1. มิติต่างๆ กำหนดไว้เป็นเมตร นอกจากแสดงไว้เป็นอย่างอื่น
2. คอนกรีตต้องรับแรงกดสูงสุด (Fc) ได้ไม่น้อยกว่า 240 กก./ตร.ซม. ที่อายุ 28 วัน โดยการทดสอบแท่งคอนกรีตมาตรฐานรูปทรงสี่เหลี่ยม ขนาด 0.15x0.15x0.15 ม.
3. เหล็กเสริมที่ใช้ต้องเป็นเหล็กที่ได้รับความมาตรฐานอุตสาหกรรม ดังนี้
 - 3.1 เหล็กเส้นกลม (RB) ชั้นคุณภาพ SR 24 แรงดึงปลอกค้ำ (fs) = 1,200 ksc
 - 3.2 เหล็กข้ออ้อย (DB) ชั้นคุณภาพ SD 30 แรงดึงปลอกค้ำ (fs) = 1,500 ksc
4. การต่อทาบเหล็กเสริมโดยวิธีทาบ ถ้าไม่ระบุไว้ในแบบให้ใช้ดังนี้
 - 4.1 เหล็กเส้นกลม ให้วางทาบกันไม่น้อยกว่า 48 เท่า ของ Dia.
 - 4.2 เหล็กข้ออ้อย ให้วางทาบกันไม่น้อยกว่า 40 เท่า ของ Dia.
5. ความหนาของคอนกรีตหุ้มเหล็กเสริมจากผิวของคอนกรีตถึงผิวเหล็กเสริม ดังนี้
 - 5.1 อาคาร ค.ส.ล. ส่วนที่ไม่สัมผัสดิน 2.5 ซม. ส่วนที่สัมผัสดิน 3.5 ซม.
 - 5.2 ฐานราก 6 ซม.
6. งานเหล็กกรุปรอทให้ทาสีกันสนิม 2 ครั้งก่อนเสมอ โดยก่อนทาสีเหล็กต้องไม่เป็นสนิม และหาสีจริงอีก 2 ครั้ง



โครงการ

กำแพงกันดิน

สถานที่ก่อสร้าง

บริเวณหมู่ที่ 3 (สำนักงานเทศบาลเมืองบางระจัน)
ต.สิงห์ อ.บางระจัน จ.สิงห์บุรี

สำรวจ

(นายโพธิ์ แสงสว่าง)
ผู้ชำนาญช่างโยธา

เขียนแบบ

(นายวิชาญ หงษ์ทอง)
ผู้ชำนาญช่างโยธา

ออกแบบ

(นายคำณ พิชญ)
นายช่างโยธา

ตรวจแบบ

(นายเกษร เข็มเกิด)
ผอ.กองช่าง

ตรวจแบบ

(นางสาวจุฑาทิพร พรหมมุก)
รองปลัดเทศบาลเมืองบางระจัน

เห็นชอบ

(นายสุกัญญา ชุ่มบุญ)
ปลัดเทศบาล

อนุมัติ

(นายบวร คำออก)
นายกเทศมนตรีเมืองบางระจัน

แสดงแบบ

รายการประกอบแบบ

แบบเลขที่
/2566

ลงวันที่
กันยายน 2566

แก้ไขที่

1 4
จำนวน



โครงการ

กำหนดที่ดิน

สถานที่ก่อสร้าง

บริเวณพื้นที่ ๖ (สำนักงานเทศบาลเมืองบางระจัน)
ต.สิงห์ อ.บางระจัน จ.สิงห์บุรี

สำรวจ

(นายไพรัช แสงสว่าง)
ผู้ช่วยนายช่างโยธา

เขียนแบบ

(นายวิชาญ หงษ์ทอง)
ผู้ช่วยนายช่างโยธา

ออกแบบ

(นายคำวัน ชัยชุม)
นายช่างโยธา

ตรวจแบบ

(นายเกษร เข้มแข็ง)
ผอ.กองช่าง

ตรวจแบบ

(นางสาวจุฑาทิพร ศรีพรหมกุล)
รองปลัดเทศบาลเมืองบางระจัน

เห็นชอบ

(นายสุกฤษณ์ ช่างบุญ)
ปลัดเทศบาล

อนุมัติ

(นายวระ คำรอด)
นายกเทศมนตรีเมืองบางระจัน

แสดงแบบ

ผังบริเวณ

แบบเลขที่
12566

ลงวันที่

กันยายน 2566


แผ่นที่

2 4

จำนวน

หมายเหตุ

- BM + 0.00 กำหนดผิวจราจร คสล. ภายในที่ทำการเทศบาลเมืองบางระจัน
- ก่อสร้างกำแพงกันดิน คสล. (ดูแบบขยาย) ความยาวไม่น้อยกว่า 252.00 เมตร และทำการแยกโครงสร้างคู่อายุระยะไม่เกิน 50.00 เมตร (ดูแบบขยาย)
- ความยาวรั้วแต่ละด้านอาจเปลี่ยนแปลงได้ตามสภาพพื้นที่ก่อสร้างจริง แต่ความยาวรวมต้องไม่น้อยกว่า 252.00 เมตร

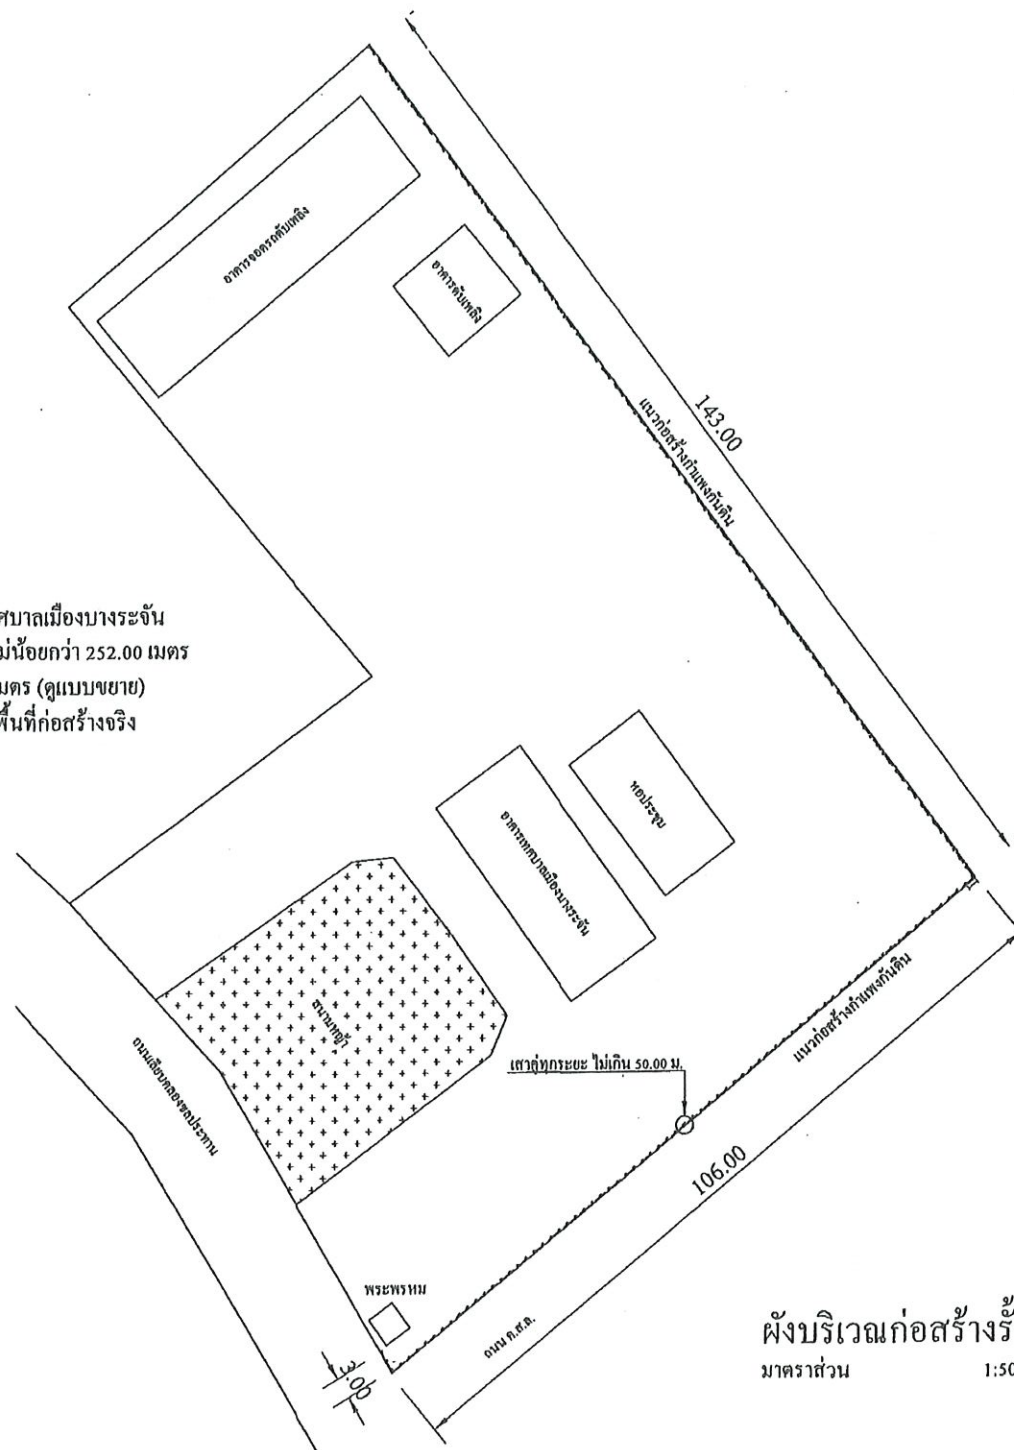



โครงการ

กำแพงกันดิน

สถานที่ก่อสร้าง

บริเวณพื้นที่ ว (สำนักงานเทศบาลเมืองบางระจัน)
ก.สิทธิ์ อ.บางระจัน จ.สิงห์บุรี

สำรวจ

(นายโพธิ์ แสงสว่าง)
ผู้ช่วยช่างโยธา

เขียนแบบ

(นายประสิทธิ์ ทรัพย์ทอง)
ผู้ช่วยช่างโยธา

ออกแบบ

(นายสำราญ ชัยชุม)
นายช่างโยธา

ตรวจแบบ

(นายเกษรา เข้มแข็ง)
ผอ.กองช่าง

ตรวจแบบ

(นางสาวจุฑาทิพย์ สรรพมกุล)
รองปลัดเทศบาลเมืองบางระจัน

เห็นชอบ

(นายสุกสันธ์ ชัยบุญ)
ปลัดเทศบาล

อนุมัติ

(นายประจักษ์ ทรัพย์ทอง)
นายกเทศมนตรีเมืองบางระจัน

แสดงแบบ

แปลน, รูปด้าน, รูปตัด, ขยายโครงสร้าง

แบบเลขที่

72566

ทงวันที่










กันยายน 2566

แผ่นที่

3


4

จำนวน

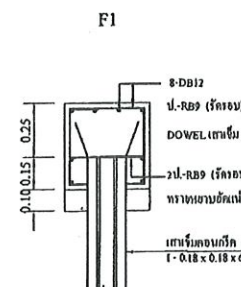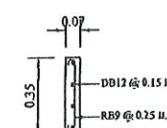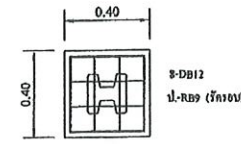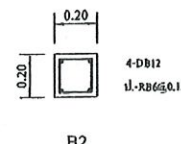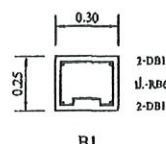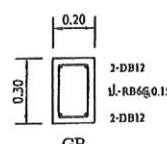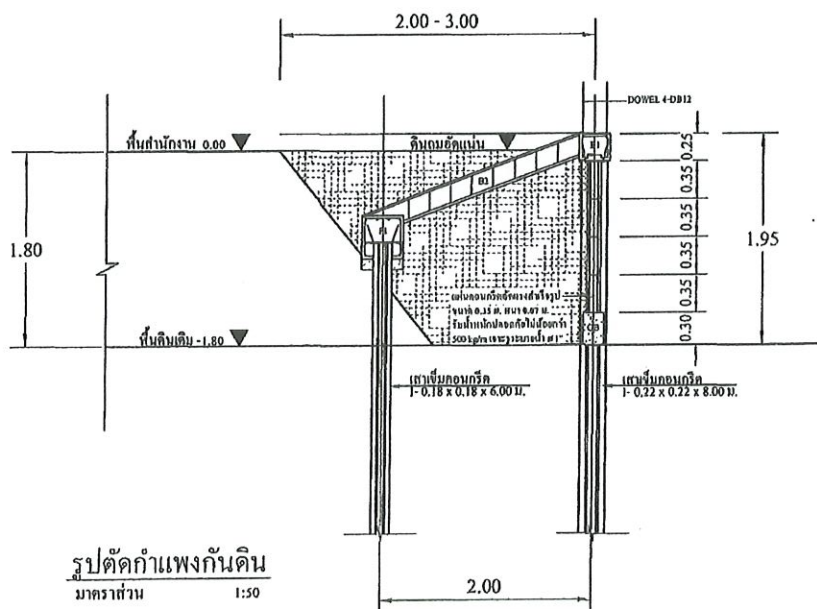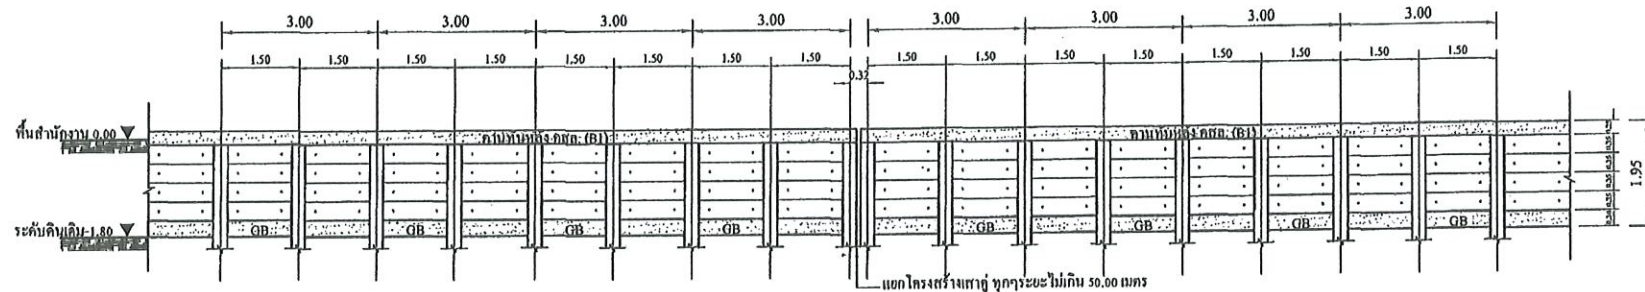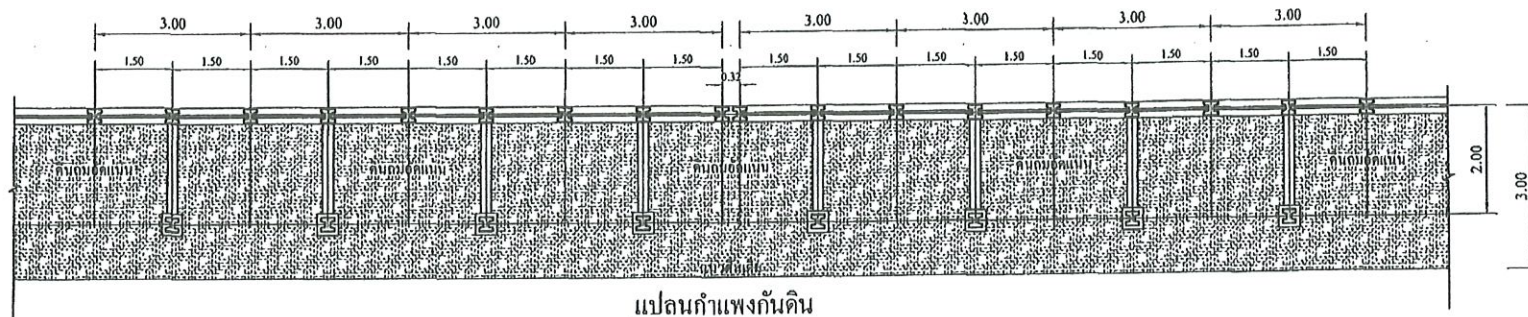


ขยายโครงสร้าง

มาตราส่วน 1:25

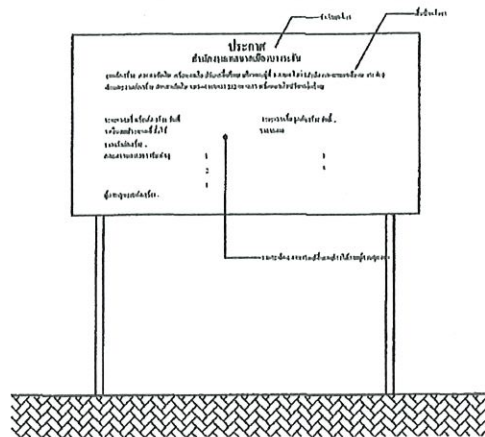


รูปด้านหน้า

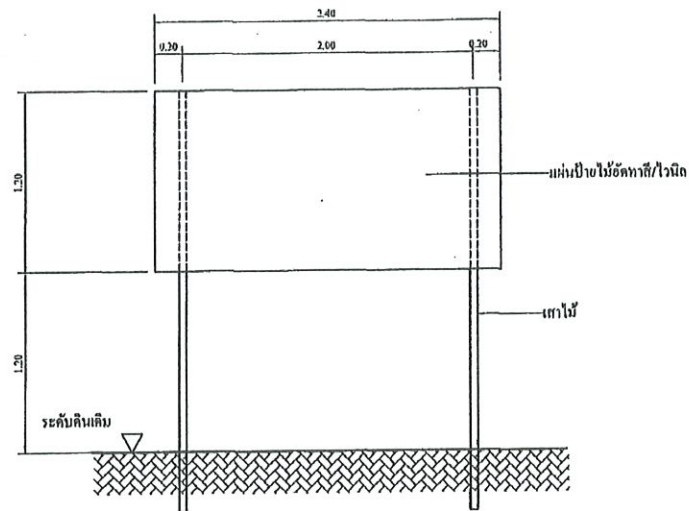


แสดงรายละเอียด โครงสร้างป้าย

ป้ายระหว่างดำเนินการก่อสร้าง

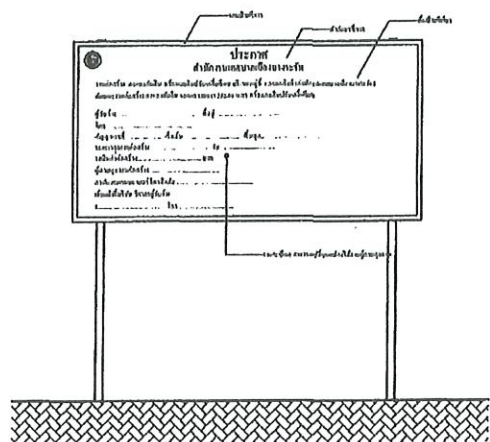

รูปด้านหน้า

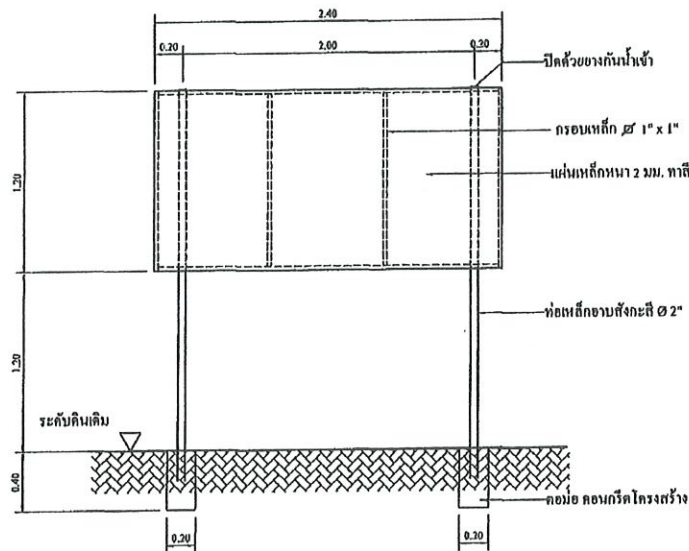

แสดงรายละเอียด โครงสร้างป้าย

ป้ายภายหลังการก่อสร้างแล้วเสร็จ



โครงการ

กำหนดที่ดิน

สถานที่ก่อสร้าง

บริเวณพื้นที่ 3 (สำนักงานเขตเมืองบางระจัน)
ค.สิงห์ อ.บางระจัน จ.สิงห์บุรี

สำรวจ

(นายไพรัช แสงสว่าง)
ผู้ชำนาญช่างโยธา

เขียนแบบ

(นายชาติชาย หงษ์ทอง)
ผู้ชำนาญช่างโยธา

ออกแบบ

(นายดำรง ชัยชุม)
นายช่างโยธา

ตรวจแบบ

(นายเกษรา เข็มเกิด)
ผอ.กองช่าง

ตรวจแบบ

(นางสาวจุฑาทิพย์ ทรรทมฤกษ์)
รองปลัดเทศบาลเมืองบางระจัน

เห็นชอบ

(นายสุกฤษฎ์ ชาญบุญ)
ปลัดเทศบาล

อนุมัติ

(นายวระ สุารอด)
นายกเทศมนตรีเมืองบางระจัน

แสดงแบบ

ป้ายประชาสัมพันธ์

แบบเลขที่
12566

ลงวันที่
กันยายน 2566

แผ่นที่
4

จำนวน
4