

ต้นฉบับ



สัญญาจ้างเหมาตัดต้นไม้ใกล้แนวระบบไฟฟ้าเฉพาะคราว เลขที่ จ.บลด. ๐๐๔ / ๒๕๖๗

หนังสือสัญญาฉบับนี้ทำที่ การไฟฟ้าส่วนภูมิภาคสาขาบ้านลาด เมื่อวันที่ ๒๙ มีนาคม ๒๕๖๗ ระหว่างการไฟฟ้าส่วนภูมิภาค โดย นายอังคาร ลีพรหมมา ตำแหน่ง ผู้จัดการการไฟฟ้าส่วนภูมิภาคสาขาบ้านลาด สำนักงานตั้งอยู่เลขที่ ๑๐๖ หมู่ ๓ ตำบล บ้านลาด อำเภอ บ้านลาด จังหวัด เพชรบุรี รหัสไปรษณีย์ ๗๖๑๕๐ ซึ่งต่อไปในสัญญาจะเรียกว่า “ผู้จ้าง” ฝ่ายหนึ่ง

กับ นายปฏิพัฒน์ เอมจุย เลขประจำตัวประชาชน ๑-๗๖๘๘-๐๐๒๐๙-๒๙-๑ อยู่บ้านเลขที่ ๓๕ หมู่ที่ ๖ ตำบล ส่องฟืนทอง อำเภอ แก่งกระจาน จังหวัดเพชรบุรี รหัสไปรษณีย์ ๗๖๑๗๐ ซึ่งต่อไปในสัญญาจะเรียกว่า “ผู้รับจ้าง” ฝ่ายหนึ่ง

คู่สัญญาทั้งสองฝ่ายตกลงทำสัญญาจ้างเหมาตัดต้นไม้ใกล้แนวระบบไฟฟ้าเฉพาะคราวมีข้อความดังต่อไปนี้

ข้อ ๑. ข้อตกลงว่าจ้าง

๑.๑ ผู้จ้างตกลงจ้างและผู้รับจ้างตกลงรับจ้างทำการตัดต้นไม้ใกล้แนวระบบไฟฟ้าของผู้จ้างให้ถูกต้องและเป็นไปตามมาตรฐานของผู้จ้างโดยผู้รับจ้างต้องจัดให้มีผู้ควบคุมงานหรือตัวแทนมาควบคุมดูแลและตรวจสอบการปฏิบัติงานของผู้ปฏิบัติงานภายใต้ขอบเขตงานที่ผู้จ้างหรือตัวแทนกำหนดซึ่งมีรายละเอียดการจ้าง ดังนี้

๑.๑.๑ ไลน TT๖๖๐๐๐๔๓๙ : PBA๐๔VB-๐๑ ระยะทางรวม ๕๘.๕๐ วิชาร-กม.

๑.๑.๒ ผู้รับจ้างจะต้องจัดหาพร้อมแนบรายละเอียดของข้อมูลในวันทำสัญญาดังนี้

๑.๑.๓ บุคลากร ยานพาหนะ เครื่องมือ เครื่องใช้ต่างๆ และอุปกรณ์ป้องกันอันตรายส่วนบุคคลในการปฏิบัติงาน

๑.๑.๔ วิธีปฏิบัติงานในการควบคุมด้านอาชีวอนามัยและความปลอดภัยที่เกี่ยวกับงานจ้างนี้

ข้อ ๒. เอกสารอันเป็นส่วนหนึ่งของสัญญา

เอกสารแนบท้ายสัญญาดังต่อไปนี้ให้ถือเป็นส่วนหนึ่งของสัญญานี้

๒.๑ แผนงานการตัดต้นไม้ของผู้รับจ้าง จำนวน ๑ แผ่น

๒.๒ มาตรฐานการตัดต้นไม้ใกล้แนวสายไฟฟ้าของผู้จ้าง จำนวน ๔ แผ่น

๒.๓ ขอบเขตของงานหรือรายละเอียดคุณลักษณะเฉพาะงานจ้างเหมาตัดต้นไม้ใกล้แนวระบบ

ไฟฟ้า จำนวน ๔ แผ่น

๒.๔ ใบเสนอราคา ใบต่อรองราคาและใบยืนยันราคา จำนวน ๓ แผ่น

จัดทำโดย ๑๗๙๐

การไฟฟ้าส่วนภูมิภาค

ที่ จ.บลด. ๐๐๔/๒๕๖๗

- ๒ -

ความได้ในเอกสารแนบท้ายสัญญาที่ขัดแย้งกับข้อความในสัญญานี้ ให้ใช้ข้อความในสัญญานี้ บังคับ และในกรณีที่เอกสารแนบท้ายสัญญาขัดแย้งกันเอง ผู้รับจ้างจะต้องปฏิบัติตามคำวินิจฉัยของ ผู้ว่าจ้าง คำวินิจฉัยดังกล่าวให้ถือเป็นที่สุด โดยผู้รับจ้างไม่อาจเรียกร้องค่าใช้จ่ายและเสียหายใดๆ จากผู้ว่าจ้างได้

ข้อ ๓. การดำเนินการของผู้รับจ้าง

ผู้รับจ้างจะต้องดำเนินการตัดต้นไม้ให้คงไว้ซึ่งความสวยงามตามธรรมชาติของต้นไม้และจะต้อง ตัดแต่งกิ่งก้านออกให้น้อยที่สุดเท่าที่จำเป็น โดยจะตัดต้นไม้ให้มีระยะห่างไม่น้อยกว่ามาตรฐานที่ผู้ว่าจ้างกำหนดไว้

ผู้รับจ้างจะต้องจัดเก็บส่วนต่างๆ ของต้นไม้ที่ตัดแล้วนำไปทิ้งให้เป็นที่เรียบร้อย หากเกิดความเสียหายไม่ว่าประการใด ผู้รับจ้างจะเป็นผู้รับผิดชอบทั้งสิ้น

ข้อ ๔. หลักประกันการปฏิบัติตามสัญญา

ในวันทำสัญญานี้ ผู้รับจ้างได้นำเงินสดหรือหนังสือสัญญาค้ำประกันของธนาคาร เป็นจำนวน ร้อยละ ๕ (ห้า) ของราคาก่อสร้างตามสัญญา เป็นวงเงินทั้งสิ้น ๓,๐๐๐ บาท (สามพันบาทถ้วน) มามอบไว้แก่ผู้ว่าจ้าง เพื่อเป็นหลักประกันการปฏิบัติตามสัญญาซึ่งหลักประกันดังกล่าว ผู้ว่าจ้างจะคืนให้ผู้รับจ้างโดยไม่มีดอกเบี้ย เมื่อผู้รับจ้างพ้นจากข้อผูกพันตามสัญญาแล้ว

ข้อ ๕. ค่าจ้างและการชำระค่าจ้าง

การจ้างครั้งนี้ผู้ว่าจ้างและผู้รับจ้าง ได้ตกลงราคารวมทั้งค่าแรงงาน และอื่นๆ รวมเป็นเงินทั้งสิ้น ๖๐,๐๐๐.- บาท (หกหมื่นบาทถ้วน) (ราคามิ่งรวมภาษีมูลค่าเพิ่ม) โดยจ่ายเงินค่าจ้างกัน ดังนี้

๕.๑ จ่ายทั้งหมด เมื่อผู้รับเหมาดำเนินการตัดต้นไม้เสร็จ ส่งมอบงานและกรรมการตรวจรับงานจ้าง

ข้อ ๖. การส่งมอบงาน

๖.๑ การส่งมอบงาน ผู้รับจ้างจะส่งมอบงานแต่ละครั้งได้ต่อเมื่อดำเนินการได้ผลงานคิดเป็นเงิน ไม่น้อยกว่าร้อยละ ๑๐๐ (หนึ่งร้อย) ของราคาก่อสร้างตามสัญญานี้ โดยการยื่นหนังสือขอส่งมอบงานต่อ คณะกรรมการการตรวจรับงานจ้าง

๖.๒ การชำระค่าจ้าง จะชำระให้เมื่อผู้รับจ้างได้ส่งมอบงานตามข้อ ๖.๑ และคณะกรรมการการตรวจรับงานจ้างได้ตรวจรับงานเป็นที่ถูกต้องตามมาตรฐานของผู้ว่าจ้าง โดยจำนวนเงินที่จะชำระแต่ละครั้งให้ คำนวณจากปริมาณงานที่ทำได้ ตามอัตราค่าจ้างในสัญญาข้อ ๕

๖.๓ ในกรณีตรวจรับงานตามข้อ ๖.๒ หากปรากฏว่า ผู้รับจ้างมิได้ทำการ หรือดำเนินการให้ครบถ้วน เพื่อให้ผู้ว่าจ้างดำเนินการโดยต่อเนื่องได้ ผู้ว่าจ้างจะหักเงินคิดเป็นมูลค่าอัตราร้อยละ ๑๐ (สิบ) ของราคาก่อสร้างจะแจ้งเป็นหนังสือให้ผู้รับจ้างเข้าดำเนินการงานส่วนที่ยังค้างอยู่นั้น ผู้รับจ้างจะต้องเข้าดำเนินการภายใน ๗ (เจ็ด) วัน นับแต่วันที่ได้รับแจ้ง

๖.๔.๑ ถ้าผู้รับจ้างไม่เข้าดำเนินการตามที่ได้รับแจ้ง ผู้ว่าจ้างจะเข้าดำเนินการด้วยตนเองและรับเงินส่วนที่หักไว้ในข้อ ๖.๓

๖.๔.๒ ถ้าผู้รับจ้างไม่สามารถดำเนินให้แล้วเสร็จ ภาระในเวลาที่ผู้ว่าจ้างได้เห็นสมควร ผู้ว่าจ้างจะเข้าดำเนินการงานส่วนที่เหลือนั้นเองและจะรับเงินที่ได้หักไว้ในข้อ ๖.๓ ของงานส่วนที่ยังคงเหลืออยู่นั้น

๖.๔.๓ หากปรากฏว่า การทำงานจ้างรายนี้ไม่ถูกต้องเรียบร้อยตามสัญญาผู้รับจ้างรับว่าจะดำเนินการแก้ไข และจัดการให้ถูกต้องตามสัญญาโดยไม่คิดค่าใช้จ่ายใดๆจากผู้ว่าจ้าง

ข้อ ๗. กำหนดเวลาแล้วเสร็จและสิทธิของผู้ว่าจ้างในการบอกรเลิกสัญญา

ผู้รับจ้างต้องเริ่มทำงานที่รับจ้างภายใต้ใน วันที่ ๒๙ มีนาคม ๒๕๖๗
และจะต้องทำงานให้แล้วเสร็จบริบูรณ์ภายใน วันที่ ๒๙ เมษายน ๒๕๖๗
หากผู้ว่าจ้างตรวจสอบว่าผู้รับจ้าง ได้ปฏิบัติตามสัญญาข้อหนึ่งข้อใด หรือเมื่อผู้ว่าจ้างพิจารณาแล้ว
เห็นว่าผู้รับจ้างไม่มีความสามารถที่จะทำงานจ้างครั้งนี้ให้แล้วเสร็จได้ ผู้ว่าจ้างมีสิทธิบอกเลิกสัญญาและรับ^ก
หลักประกันการปฏิบัติงานตามสัญญาและห้ามเงินเดือนที่จะจ่ายให้แก่ผู้รับจ้างและหากเกิดความเสียหายใดๆขึ้น อัน^ก
เนื่องมาจากผู้รับจ้างผิดสัญญา ผู้ว่าจ้างมีสิทธิเรียกค่าเสียหายได้ตามกฎหมาย โดยผู้ว่าจ้างไม่ต้องชดใช้ค่าเสียหาย^ก
จากการที่ผู้รับจ้างเสียหายไม่ว่าจะอย่างหนึ่งอย่างใดให้แก่ผู้รับจ้าง

การที่ผู้ว่าจ้างไม่บอกเลิกสัญญาตามความในวรคหนึ่งนั้น ไม่เป็นเหตุให้ผู้รับจ้างพ้นจากความรับผิดตามสัญญานี้

ข้อ ๔. การจ้างช่าง

ผู้รับจ้างสัญญาว่าจะไม่นำงานทั้งหมดหรือส่วนหนึ่งส่วนใดที่ระบุในสัญญานี้ให้ผู้อื่นรับจ้างช่วงอีกทوذหนึ่ง โดยมิได้รับอนุญาตเป็นหนังสือจากผู้ว่าจ้าง แต่ทั้งนี้ผู้รับจ้างยังต้องรับผิดชอบงานที่ให้ช่วงไปนั้นทุกประการ

ข้อ ๙. ความรับผิดชอบผู้รับจ้าง

ผู้รับจ้างจะต้องรับผิดต่ออุบัติเหตุ หรือภัยนตรายความเสียหายได้ ๆ ที่เกิดขึ้นต่อการงานของผู้รับจ้างจะต้องรับผิดชอบในเหตุความเสียหายอันเกิดแก่ทรัพย์สินของผู้ว่าจ้างซึ่งมีอยู่ในบริเวณที่ทำการจ้างนั้นที่ต้องเสียหายไปโดยการกระทำของคนงาน บริวาร หรือผู้เกี่ยวข้องของผู้รับจ้างด้วย

ข้อ ๑๐. การจ่ายเงินแก่ลูกจ้าง

ผู้รับจ้างจะต้องจ่ายค่าจ้างให้แก่ลูกจ้างของผู้รับจ้างที่ผู้รับจ้างมาทำงานนี้ตามอัตราค่าจ้าง และกำหนดเวลาที่ผู้รับจ้างได้ตกลงหรือสัญญากันไว้

ถ้าผู้รับจ้างไม่จ่ายเงินให้แก่ลูกจ้างตามที่กล่าวในข้อนี้ ผู้รับจ้างยอมให้ผู้ว่าจ้างเอาเงินค่าจ้างที่ผู้รับจ้างจะต้องจ่ายให้แก่ผู้รับจ้าง หรือเงินมัดจำที่ผู้รับจ้างให้ไว้เป็นประกันตามสัญญานี้ จ่ายให้แก่ลูกจ้างของผู้รับจ้างได้เงินค่าจ้างที่ผู้ว่าจ้างได้จ่ายให้แก่ลูกจ้างของผู้รับจ้างไปบ้างให้ถือว่าเป็นเงินค่าจ้างที่ผู้รับจ้างได้รับเป็นกลางผู้ว่าจ้างตามสัญญานี้ด้วย ถ้าผู้ว่าจ้างเอาเงินมัดจำที่ ผู้รับจ้างให้ไว้เป็นประกันจ่ายให้แก่ลูกจ้างของผู้รับจ้างไปเท่าใด ผู้รับจ้างจะต้องนำเงินมัดจำจำนวนที่จ่ายไปนั้นมอบให้แก่ผู้ว่าจ้าง ภายในกำหนด ๗ (เจ็ด) วัน นับแต่วันวันที่ผู้รับจ้างจะต้องนำเงินมัดจำจำนวนที่จ่ายไปนั้นมอบให้แก่ผู้ว่าจ้าง ภายใต้เงื่อนไขดังนี้ ถ้าไม่นำเงินมัดจำมามอบให้แก่ผู้ว่าจ้างตามที่กล่าวนี้ให้ถือว่าผู้รับจ้างผิดสัญญา ผู้ว่าจ้างจะบอกเลิกสัญญาเสียกีตี้

កញ្ចប់ ពួកគេ ទៅចាប់រាយនៅខេត្តសាស្រ្ត ខេត្តពោធិ៍
នៃការបណ្តុះបណ្តាលសម្រាប់ជាតិ ដើម្បីបង្កើតបន្ទូលភាគី និងបង្កើតបន្ទូលភាគី

การไฟฟ้าส่วนภูมิภาค

ที่ จ.บลต. ๐๐๔/๒๕๖๗

- ๔ -

ในกรณีที่ผู้รับจ้างและลูกจ้างของผู้รับจ้างได้แบ่งกันในข้อที่ว่า มีการค้างค่าจ้างหรือไม่ ผู้ว่าจ้างต้องไม่จ่ายเงินให้แก่ลูกจ้างของผู้รับจ้าง แต่ให้ยึดเงินที่จะต้องจ่ายให้แก่ผู้รับจ้างก่อนเท่าจำนวนค่าจ้างที่ได้แบ่งกัน และส่วนให้ลูกจ้างของผู้รับจ้างไปดำเนินการทางคดีภายใน ๑๕ (สิบห้า) วันนับแต่วันสั่งถ้าพ้นกำหนดนี้ไปแล้วลูกจ้างของผู้รับจ้างไม่ดำเนินการทางคดี ผู้ว่าจ้างจะจ่ายเงินจำนวนนั้นให้แก่ผู้รับจ้าง โดยถือสมมุติว่าไม่มีการค้างค่าจ้างระหว่างผู้รับจ้างกับลูกจ้างของผู้รับจ้าง แต่ถ้าลูกจ้างของผู้รับจ้างได้ดำเนินการทางคดีภายในกำหนดเวลาดังกล่าวแล้ว ผู้ว่าจ้างจะรอการจ่ายเงินไว้จนกว่าคดีจะถึงที่สุดได้

ข้อ ๑๑. การควบคุมงานโดยผู้ว่าจ้าง

ผู้ว่าจ้างมีสิทธิที่จะทำการแก้ไข หรือเพิ่มเติม หรือลดงานจากแบบและหรือรายการเดิมได้โดยไม่ต้องยกเลิกสัญญาฉบับนี้ ทั้งนี้เพื่อความเหมาะสมและให้ถูกต้องตามมาตรฐานของผู้ว่าจ้าง การเพิ่มหรือลดปริมาณงานนั้น ผู้รับจ้างต้องดำเนินการตามที่ได้รับแจ้ง สำหรับค่าจ้างที่เพิ่มขึ้นหรือลดลงให้คิดตามราคាដ้อยหน่วยที่ระบุไว้ในสัญญา

ก่อนหรือระหว่างทำการอยู่ถ้าปรากฏว่ารูปแบบหรือรายละเอียดตามเอกสารแนบท้ายสัญญานี้ผิดพลาดคลาดเคลื่อนไปอย่างหนึ่งอย่างใด ผู้รับจ้างสัญญาว่าจะปฏิบัติตามคำวินิจฉัยของผู้ควบคุมการจ้าง และถ้าคำวินิจฉัยนี้ถูกต้องกับรายการอันหนึ่งอันใดที่ปรากฏอยู่ในรูปแบบแล้วผู้รับจ้างต้องถือเป็นอันสิ้นสุด ถ้าอันหนึ่งอันใดไม่ได้ระบุไว้ในรายละเอียด แต่เป็นการจำเป็นต้องทำเพื่อให้งานแล้วเสร็จบริบูรณ์ถูกต้องตามรูปแบบ ผู้รับจ้างสัญญาว่าจะจัดทำการนั้น ๆ ให้ถูกต้องเรียบร้อยโดยไม่คิดเงินเพิ่มเติมอย่างหนึ่งอย่างใดจากผู้ว่าจ้าง

ข้อ ๑๒. ค่าปรับ

ผู้รับจ้างสัญญาว่าจะทำงานจ้างครั้งนี้ให้แล้วเสร็จสมบูรณ์ภายในกำหนดเวลา ๓๐ (สามสิบ) วันนับต่อจากวันที่ปรากฏในสัญญานี้เป็นต้นไปถ้าทำไม่แล้วเสร็จภายในกำหนดเวลา นี้ ผู้รับจ้างยินยอมให้ผู้ว่าจ้างปรับเป็นรายวันในอัตราร้อยละ ๐.๒๐ (ศูนย์จุดสองศูนย์) ของราคากำไรที่ยังไม่ได้ส่งมอบครบถ้วนถูกต้องและยินยอมชดใช้ค่าใช้จ่ายที่ผู้ว่าจ้างต้องจ่ายให้ผู้ควบคุมงาน ได้แก่เงินเดือน ค่าเบี้ยเลี้ยง ที่พัก หรือค่าล่วงเวลา เท่าที่ผู้ว่าจ้างได้จ่ายให้แก่ผู้ควบคุมงานจริง ในระหว่างเวลาที่ผู้รับจ้างถูกปรับ จนกว่าผู้รับจ้างจะทำงานจ้างครั้งนี้แล้วเสร็จบริบูรณ์และส่งมอบครบถ้วนถูกต้อง

ในระหว่างที่มีการปรับนั้น ถ้าผู้ว่าจ้างเห็นว่าผู้รับจ้างไม่อาจปฏิบัติตามสัญญาต่อไปได้ ผู้ว่าจ้างมีสิทธิยกเลิกสัญญาก่อนหน้าของการปรับจนถึงวันนับยกเลิกสัญญาด้วย

ในกรณีผู้รับจ้างบอกเลิกสัญญาก่อนที่งานจะแล้วเสร็จ ผู้ว่าจ้างจะเรียกเงินค่าเสียหายคิดเป็นเงินร้อยละ ๑๐ (สิบ) ของราคากำไรของงานที่ยังค้างอยู่ทั้งหมด

ข้อ ๑๓. การกำหนดค่าเสียหาย

ในการทำงานจ้างครั้งนี้ หากปรากฏความเสียหายใดๆ ขึ้นแก่ผู้ว่าจ้างหรือผู้อื่นก็ต้องรับผิดชอบรับผิดชอบและชดใช้ค่าเสียหายทั้งสิ้น

ข้อ ๑๔. การโอนสิทธิเรียกร้อง

ผู้รับจ้างสัญญาว่าจะไม่โอนสิทธิเรียกร้องหนี้อันเกิดจากสัญญานี้ที่ผู้ว่าจ้างจะต้องชำระแก่ผู้รับจ้างให้บุคคลภายนอก

เขียนลง
๑๓๘๙

ข้อ ๑๕. การเปลี่ยนแปลงสถานะของคู่สัญญา


ในกรณีที่ผู้ว่าจ้างมีการเปลี่ยนแปลงสถานะองค์กร คู่สัญญาทั้งสองฝ่ายตกลงร่วมกันให้สัญญาฉบับนี้ยังคงมีผลใช้บังคับต่อไปจนครบกำหนดระยะเวลาสิ้นสุดของสัญญานี้ แต่ทั้งนี้ผู้ว่าจ้างสงวนสิทธิ์จะพิจารณาปรับเปลี่ยนเงื่อนไขใดๆ ให้เหมาะสมกับกฎหมาย ระเบียบ หลักเกณฑ์และข้อบังคับที่เกี่ยวข้องตามที่ผู้ว่าจ้างเห็นสมควร แต่การเปลี่ยนแปลงนั้นจะต้องไม่มีผลกระทบต่อสาระสำคัญของสัญญา

ข้อ ๑๖. การบอกกล่าว

บรรดาหนังสือติดต่อ ทวงถาม บอกกล่าว หรือหนังสืออื่นใดที่ส่งให้แก่คู่สัญญาให้ทำเป็นหนังสือ และเมื่อได้ส่งทางไปรษณีย์ลงทะเบียนตอบรับไปยังสถานที่อยู่ของคู่สัญญาตามที่ระบุไว้ในข้างต้นของสัญญานี้แล้ว ให้ถือว่าคู่สัญญาได้รับไว้แล้วโดยชอบ เว้นแต่คู่สัญญาได้แจ้งเปลี่ยนภูมิลำเนาให้คู่สัญญาทราบโดยวิธีดังกล่าว

ในกรณีเร่งด่วน คู่สัญญาอาจส่งคำบอกกล่าวโดยทางโทรศัพท์หรือไปรษณีย์อิเล็กทรอนิกส์ได้ แต่จะต้องโทรศัพท์แจ้งการส่งให้ทราบและมีหนังสือยืนยันส่งโดยวิธีการดังกล่าวในวรรคก่อนโดยพลัน

สัญญานี้ทำขึ้นเป็นสองฉบับ มีข้อความถูกต้องตรงกัน ทั้งสองฝ่ายได้อ่านและเข้าใจข้อความโดยละเอียดตลอดแล้ว รับรองว่าถูกต้องตามความประسังค์ทุกประการ เพื่อเป็นหลักฐานจึงได้ลงลายมือชื่อพร้อมทั้งประทับตรา(ถ้ามี) ไว้เป็นสำคัญ และต่างฝ่ายต่างยึดถือไว้ฝ่ายละ ๑ (หนึ่ง) ฉบับ

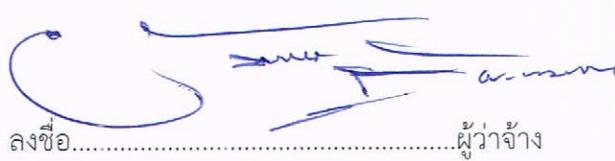

ลงชื่อ..... ผู้รับจ้าง
 (นายอังคาร ลีพรหมมา)

ผู้จัดการการไฟฟ้าส่วนภูมิภาคสาขาบ้านลาด

ลงชื่อ ๑๐๘๖๐ ผู้รับจ้าง
 (นายปฏิพัฒน์ เอมจุย)
 ผู้รับเหมาตัดต้นไม้

ลงชื่อ พยาน
 (นายทศนะ สะธรรมศรี)
 หพ.กป.กฟส.บลด.

ลงชื่อ พยาน
 (นางสาวเพ็ญนา กลัดมุข)
 วศก.๔ ผบค.กฟส.บลด.

หมายเหตุ ผู้รับเหมาสามารถขออนุมัติคืนเงินประกันหลังจากเบิกเงินไปแล้วไม่ต่ำกว่า ๔๕ วัน



๑๐๘๖๐ ๑๐๙๖๐

นายปฏิพัฒน์ เอมจี้
34 ม.6 ตำบลสอยพน้อง

อำเภอแก่งกระจาน จังหวัดเพชรบุรี

วันที่ 27 มีนาคม 2567

เรื่อง ยืนยันราคางานตัดต้นไม้ไกล์แนวรอบบ้านล่าด้วย 22 KV ครั้งที่ 1 ประจำปี 2567

เรียน ผู้จัดการการไฟฟ้าส่วนภูมิภาคอำเภอบ้านลาด

อ้างอิง หนังสือการไฟฟ้าส่วนภูมิภาคสาขาอำเภอบ้านลาดเลขที่ มท.5304.56/กฟส.บลด.11959/2567 ลง 19 มี.ค. 2567



ตามที่การไฟฟ้าส่วนภูมิภาคสาขาบ้านลาด มีความประสงค์ตัดต้นไม้ไกล์แนวรอบบ้านล่าด้วย 22 KV ครั้งที่ 1 ประจำปี 2567 นั้น

ข้าพเจ้าทราบรายละเอียดสถานที่และการดำเนินการ จึงได้ยื่นเสนอราคาและได้ขอการประกวดราคาจำนวน 1 ไลน์ ดังนี้

แผนที่	ไลน์/รายละเอียดงาน/ระยะทาง	ระยะทาง	ราคากลาง	ราคากลาง	หมายเหตุ
		กม.	(บาท)	(บาท)	
3	PBA05VB-01 TT66000839	58.50	96,073.00	60,000.00	
	รวม	58.50	96,073.00	60,000.00	

ดังนี้ ข้าพเจ้าจึงขอยืนยันดังกล่าว

จึงเรียนมาเพื่อโปรดทราบ

- พ.ก.ป. พ.ม.ต. พ.บ.ค. พ.ส.บ.
 เพื่อทราบ
 เพื่อทราบ และดำเนินการต่อไป
 เพื่อทราบ และแจ้งส่วนที่เกี่ยวข้องดำเนินการต่อไป

ขอแสดงความนับถือ

(นายอังคาร สีพรหมนา)

ผู้จัดการ กฟส.บลด.

(ลงชื่อ) นายปฏิพัฒน์ เอมจี้

นาย ปฏิพัฒน์ เอมจี้

หมายเหตุ ราคานี้ไม่รวมภาษีมูลค่าเพิ่ม

เข้ามาในวันที่ 27 มีนาคม 2567 ที่จะมีผลบังคับใช้



การไฟฟ้าส่วนภูมิภาค
PROVINCIAL ELECTRICITY AUTHORITY

Table 1. Summary of the experimental results.

ที่ มท.๕๓๐๗.๔๖/กฟส.บลต.

ପଦ୍ମବୀ

การไฟฟ้าส่วนภูมิภาคสาขาบ้านลาด

๑๐๖ หมู่๓ ตำบลบ้านลาด

อำเภอป่าสัก จังหวัดเพชรบุรี ๗๖๑๕๐

วันที่ ๒๕ มีนาคม ๒๕๖๗

เรื่อง ขอต่อรองปรับลดราคางานตัดตันไม้ไก่สีแనวระบบจำหน่าย ๒๒ KV ครั้งที่ ๑ ประจำปี ๒๕๖๗

เรียน คุณปฏิพัฒน์ เอมจี้ย

ด้วย การไฟฟ้าส่วนภูมิภาคสาขาบ้านลาด มีความประสงค์จะจ้างเหมาตัดต้นไม้ใกล้แนวระบบ
จำหน่าย ๒๓ KV ครั้งที่ ๑ ประจำปี ๒๕๕๗ รายละเอียดดังนี้

୭. ଟଙ୍କାୟୋଦ୍ଧରଣ : PBAଓର୍ବିଏ-୦୭

ในการนี้ การไฟฟ้าส่วนภูมิภาคสาขาบ้านลาด จึงขอให้ คุณปวีพัฒน์ เออมจุย เสนอราคางานดังกล่าว ให้การไฟฟ้าส่วนภูมิภาคสาขาบ้านลาด อาคาร ๑ ชั้น ๒ แผนกรธรการ ภายในวันที่ ๒๖ มีนาคม ๒๕๖๗ เวลา ๑๖.๓๐ น.

จึงเรียนมาเพื่อโปรดพิจารณา

ขอแสดงความนับถือ

(นายอังคาร ลีพรหมนา)

ผู้จัดการการไฟฟ้าส่วนภูมิภาคสาขาบ้านลาด

ପ୍ରିଯମାନଙ୍କ ଶବ୍ଦରେ କହିଲା ତାଙ୍କୁ
ଅଜୀବ କିମ୍ବା ଜୀବ କିମ୍ବା
କିମ୍ବା ଜୀବ କିମ୍ବା ।

แผนก ก่อสร้าง ปฏิบัติการและบำรุงรักษาระบบไฟฟ้า
โทร. ๐๗๔-๔๗๖๐๑๒๓

นายปฏิพัฒน์ เอมกุญ

34 ม.6 ตำบลสองพี่น้อง

อำเภอแก่งกระจาน จังหวัดเพชรบุรี

วันที่ ๒๒ มี.ค.

ใบไฟฟ้าบ้านเลขที่ ๒๒ มี.ค. ๒๕๖๗

รับวันที่.....	เวลา.....
เลขบ้านที่.....	๑๒๐๑

เรื่อง ขอเสนอราคางานตัดต้นไม้ใกล้แนวระบบจำหน่าย 22 KV ครั้งที่ 1 ประจำปี 2567

เรียน ผู้จัดการการไฟฟ้าส่วนภูมิภาคอำเภอบ้านลาด

ข้างอิง หนังสือการไฟฟ้าส่วนภูมิภาคสาขาอำเภอบ้านลาดเลขที่ มท.5304.56/กฟส.บลด.11959/2567 ลง 19 มี.ค. 2567

ตามที่การไฟฟ้าส่วนภูมิภาคสาขาบ้านลาด มีความประสงค์ตัดต้นไม้ใกล้แนวระบบจำหน่าย 22 KV ครั้งที่ 1 ประจำปี 2567 นั้น

ข้าพเจ้าทราบรายละเอียดสถานที่และการดำเนินการแล้ว จึงขอเสนอราคain การจ้างเหมาตันต้นไม้ ตามวาระดังนี้

แผนที่	โฉนด/รายละเอียดงาน/ระยะทาง	ระยะทาง	ราคาคลัง	ราคากล่อง	หมายเหตุ
		กม.	(บาท)	(บาท)	
1	PBA03VB-01 TT66000834	28.09	50,366.00	๔๘,๓๐๐	
2	PBA01VB-01 TT66000838	23.57	40,782.95	๓๖,๓๐๐	
3	PBA05VB-01 TT66000839	58.50	96,073.00	๖๓,๐๐๐	
4	PBB02VB-01 TT66000853	19.18	32,950.15	๒๙,๐๐๐	
5	PBA10VB-01 TT66000958	102.24	178,269.87	๑๓๓,๐๐๐	
รวม		231.58	398,441.97	๓๓๐,๐๐๐	

จึงเรียนมาเพื่อโปรดทราบ

ขอแสดงความนับถือ

(ลงชื่อ) ชัยวุฒิ ใจดี

นาย ปฏิพัฒน์ เอมจุย

พ.ก.บ. พ.ม.ต. พ.บ.ค. พ.ส.น.
 เพื่อทราบ

ตรวจสอบและดำเนินการต่อไป

เพื่อทราบ และแจ้งส่วนที่เกี่ยวข้องดำเนินการต่อไป

(นายอังคาร ลีพรหมมา)

ผก.กฟส.บลด.

หมายเหตุ ราคานี้ไม่รวมภาษีมูลค่าเพิ่ม

ต้นฉบับ



การไฟฟ้าส่วนภูมิภาค
PROVINCIAL ELECTRICITY AUTHORITY

ที่ มท.๕๓๐๗.๔๖/กฟส.บสคท ๒๔๖

/๒๕๖๗

การไฟฟ้าส่วนภูมิภาคสาขาบ้านลาด

๑๐๖ หมู่ ๓ ตำบลบ้านลาด

อำเภอบ้านลาด จังหวัดเพชรบุรี ๗๖๑๕๐

วันที่ ๑๙ มีนาคม ๒๕๖๗

เรื่อง ขอให้เสนอราคางานตัดตันไม่เกลี้ยงระบบจำหน่าย ๒๒ KV ครั้งที่ ๑ ประจำปี ๒๕๖๗

เรียน คุณปฏิพัฒน์ เอมจุ้ย

ด้วย การไฟฟ้าส่วนภูมิภาคสาขาบ้านลาด มีความประสงค์จะจ้างเหมาตัดตันไม่เกลี้ยงระบบจำหน่าย ๒๒ KV ครั้งที่ ๑ ประจำปี ๒๕๖๗ รายละเอียดตามเอกสารแนบ

ในการนี้ การไฟฟ้าส่วนภูมิภาคสาขาบ้านลาด จึงขอให้ คุณปฏิพัฒน์ เอมจุ้ย เสนอราคางานตั้งกล่าว ให้การไฟฟ้าส่วนภูมิภาคสาขาบ้านลาด อาคาร ๑ ชั้น ๒ แผนกธุรการ ภายในวันที่ ๒๒ มีนาคม ๒๕๖๗ เวลา ๑๖.๓๐ น.

จึงเรียนมาเพื่อโปรดพิจารณา

ขอแสดงความนับถือ

(นายอังคาร ลีพรหมมา)

ผู้จัดการการไฟฟ้าส่วนภูมิภาคสาขาบ้านลาด

ได้รับเอกสารที่แนบมาเรียบร้อยแล้ว
ลงชื่อ.....
(นายอังคาร ลีพรหมมา)
ลงวันที่ ๑๙ มี.ค. ๖๗.

ลายเซ็น:
(นายทศน พธรรมศรี)
พ.ก.ก. กฟส.บสคท
๑๙ มี.ค. ๖๗



การไฟฟ้าส่วนภูมิภาค
PROVINCIAL ELECTRICITY AUTHORITY

ร่างขอบเขตของงานหรือรายละเอียดคุณลักษณะเฉพาะ (Terms of reference : TOR)
งานตัดตันไม้ไกล์แనวระบบจำหน่าย ๒๒ KV ครั้งที่ ๑ ประจำปี ๒๕๖๗

๑. ความเป็นมา

๑.๑ กฟส.บลด. มีแผนงานตามหนังสือเลขที่ ต.กฟส.บลด.(กป.) ๑๕๔๒/๒๕๖๖ ลงวันที่ ๒๐ พฤศจิกายน ๒๕๖๖ เรื่อง ส่งข้อมูลแผนงานตัดตันไม้ไกล์แナンระบบไฟฟ้า ประจำปี ๒๕๖๗ โดยสอดคล้องกับแผนปฏิบัติประจำปี ๒๕๖๗ ของ กฟต.๑ และสถิติไฟฟ้าขัดข้องในพื้นที่ (ตามเอกสารแนบ ๑)

๑.๒ ตามอนุมัติ ผชก.(ต.๑) ลงวันที่ ๒๖ ธันวาคม ๒๕๖๖ ต่อท้ายหนังสือเลขที่ ต.กบษ.(บร.) ๑๘๘๓/๒๕๖๗ ลงวันที่ ๒๘ ธันวาคม ๒๕๖๖ เรื่องขออนุมัติ แผนงานตัดตันไม้ไกล์แナンระบบไฟฟ้า ของ กฟฟ. พื้นที่ ๑๘๘๓/๒๕๖๗ ลงวันที่ ๒๘ ธันวาคม ๒๕๖๖ เรื่องขออนุมัติ แผนงานตัดตันไม้ไกล์แナンระบบไฟฟ้า ของ กฟฟ. พื้นที่ กฟต.๑ ประจำปี ๒๕๖๗ จำนวน ๓ แผนงานหลัก (รายปี, รายครึ่ง, กฟภ. ดำเนินการ) (ตามเอกสารแนบ ๒)

๑.๓ ตามอนุมัติ ผชก.กฟส.บลด. ลงวันที่ ๑๙ กุมภาพันธ์ ๒๕๖๗ (หนังสือเลขที่ ต.๑ กฟส.บลด.(กป.) ๑๒๒/๒๕๖๗) อนุมัติแต่งตั้งคณะกรรมการดำเนินงานเกี่ยวกับ งานตัดตันไม้ไกล์แナンระบบจำหน่าย ๒๒ KV ครั้งที่ ๑ ประจำปี ๒๕๖๗ (เอกสารแนบ ๓)

๒. วัตถุประสงค์

เพื่อลดปัญหาไฟฟ้าขัดข้องที่มีสาเหตุจากตันไม้ ควบคุมค่าดัชนีจำนวนครั้งไฟฟ้าขัดข้อง (SAIFI) ให้ได้ตาม เป้าหมาย และเพิ่มความมั่นคงในระบบจำหน่ายของ กฟส.บลด.

๓. คุณสมบัติผู้ประสงค์จะเสนอราคา

๓.๑ มีความสามารถตามกฎหมาย

๓.๒ ไม่เป็นบุคคลล้มละลาย

๓.๓ ไม่อยู่ระหว่างเลิกกิจการ

๓.๔ ไม่เป็นบุคคลซึ่งอยู่ระหว่างถูกระจับการยื่นข้อเสนอหรือทำสัญญากับหน่วยงานของรัฐไว้ช่วงราเนื่องจากเป็นผู้ที่ไม่ผ่านเกณฑ์การประเมินผลการปฏิบัติงานของผู้ประกอบการตามระเบียบที่รัฐมนตรีว่าการกระทรวงการคลังกำหนดตามที่ประกาศเผยแพร่ในระบบเครือข่ายสารสนเทศของกรมบัญชีกลาง

๓.๕ ไม่เป็นบุคคลซึ่งถูกระบุชื่อไว้ในบัญชีรายชื่อผู้ทั้งงานและได้แจ้งเวียนชื่อให้เป็นผู้ทั้งงานของหน่วยงานของรัฐในระบบเครือข่ายสารสนเทศของกรมบัญชีกลาง ซึ่งรวมถึงนิติบุคคลที่ผู้ทั้งงานเป็นหุ้นส่วนผู้จัดการกรรมการผู้จัดการ ผู้บริหาร ผู้มีอำนาจในการดำเนินงานในกิจการของนิติบุคคลนั้นด้วย

๓.๖ มีคุณสมบัติและไม่มีลักษณะต้องห้ามตามที่คณะกรรมการนโยบายการจัดซื้อจัดจ้างและการบริหารพัสดุภาครัฐกำหนดในราชกิจจานุเบกษา

๓.๗ เป็นบุคคลธรรมดารหรือนิติบุคคลผู้มีอาชีพขายพัสดุดังกล่าว

๓.๘ ไม่เป็นผู้ได้รับเอกสารสิทธิ์หรือความคุ้มกัน ซึ่งอาจปฏิเสธไม่ยอมขึ้นศาลไทย เว้นแต่ระบุของผู้ยื่นข้อเสนอได้มีคำสั่งให้สละเอกสารสิทธิ์และความคุ้มกันเข่นว่า่นั้น

๓.๙ ไม่เป็นผู้มีผลประโยชน์ร่วมกันกับผู้ยื่นข้อเสนอรายอื่นที่เข้ายื่นข้อเสนอให้แก่กรมา ณ วันยื่นข้อเสนอ หรือไม่เป็นผู้กระทำการอันเป็นการขัดขวางการแข่งขันอย่างเป็นธรรมในการจ้างครั้งนี้ /๓.๑๐ ผู้ยื่นข้อเสนอ...

สูงสุด ๑๖๖๗

๓.๑๐ ผู้ยื่นข้อเสนอต้องลงทะเบียนในระบบจัดซื้อจ้างภาครัฐด้วยอิเล็กทรอนิกส์ (Electronic Government Procurement : e-GP) ของกรมบัญชีกลาง

๓.๑๑ ผู้ยื่นข้อเสนอต้องไม่อยู่ในฐานะเป็นผู้ไม่แสดงบัญชีรายรับรายจ่ายหรือแสดงบัญชีรายรับรายจ่ายไม่ถูกต้องครบถ้วนในสาระสำคัญ ตามที่คณะกรรมการ ป.ป.ช. กำหนด

๓.๑๒ ผู้ยื่นข้อเสนอซึ่งได้รับคัดเลือกเป็นคู่สัญญาต้องรับและจ่ายเงินผ่านบัญชีธนาคาร เว้นแต่การจ่ายเงินแต่ละครั้งซึ่งมีมูลค่าไม่เกินสามหมื่นบาทคู่สัญญาจ่ายเป็นเงินสดได้ตามที่คณะกรรมการ ป.ป.ช. กำหนด

๔. รายละเอียดและคุณลักษณะเฉพาะ

๔.๑ มีศักยภาพด้านบุคลากร และเครื่องมือในการทำงานด้านตัดตันไม่ไกล์แనวระบบจำหน่าย ๒๒ KV ให้ได้มาตรฐานตามที่ กฟภ.กำหนด

๔.๒ งานตัดตันไม่ไกล์แナンระบบจำหน่าย เป็นการดำเนินการตัดตันไม่ไกล์แナンระบบไฟฟ้าของ กฟภ. มีรายละเอียดดังนี้

๔.๒.๑ กรณีตัดตันไม่ไกล์สายส่ง ผู้รับจ้างต้องตัดตันไม่ไก์ให้มีระยะห่างตามมาตรฐาน กฟภ. SA๑-๐๑๕/๓๙๐๐๙ (การตัดตันไม่มีแนวสายส่ง ๑๑๕ เคว)

๔.๒.๒ กรณีตัดตันไม่ไกล์แนวสายจำหน่าย ผู้รับจ้างต้องตัดตันไม่ไก์ให้มีระยะห่างตามมาตรฐาน กฟภ. SA๒-๐๑๕/๕๒๐๑๕ (การจัดการพักขาติดอยู่ไกล์แนวสายจำหน่าย) (ตามเอกสารแนบ ๕)

๔.๒.๓ ผู้รับจ้าง ต้องจัดเก็บเกาวัลย์ และเศษไม้ที่ตัดแล้วเสร็จออกจากสายไฟฟ้า สายภายใต้โง่รวมทั้งเก็บที่ทิ้งให้เรียบร้อย

๔.๒.๔ ผู้รับจ้างต้องระมัดระวัง อย่าตัดโดนสายไฟกวนนำแสงที่พาดอยู่บนเสาไฟฟ้า

๔.๒.๕ ผู้รับจ้างต้องจัดอุปกรณ์ความปลอดภัยส่วนบุคคล ให้พนักงานทุกคนสวมใส่ชุดปฏิบัติงาน ตัดตันไม้

๔.๒.๖ ผู้รับจ้างต้องวางแผนรายจราจร ป้ายเตือน ไฟวันวาระ ตามข้อกำหนดของทางหลวง ขณะปฏิบัติงาน

ปฏิบัติงานริมถนน

๔.๒.๗ ผู้รับจ้างต้องมีเครื่องมือ เครื่องใช้/ยานพาหนะ พร้อมสำหรับปฏิบัติงาน ได้แก่ เลือยยนต์ เลือยกันชน เลือยโค้ง มีดพร้า ตะขอซัก บันได เชือก ฯลฯ

รายการ ที่	ไلن์	รายละเอียด สถานที่ (ชื่องาน)	หมายเลข (MJM/MFO)	ระยะทาง(กม.)
๑	PBA0๑VB-๐๑	งานไกล์แナンระบบจำหน่าย ๒๒ KV ไلن์ พีดเดอร์ ๑ สถานีเพชรบุรี ๑	TT๖๖๐๐๐๘๓๔	๒๓.๕๗
๒	PBA0๓VB-๐๑	งานไกล์แナンระบบจำหน่าย ๒๒ KV ไلن์ พีดเดอร์ ๓ สถานีเพชรบุรี ๑	TT๖๖๐๐๐๘๓๔	๒๔.๐๙
๓	PBA0๕VB-๐๑	งานไกล์แナンระบบจำหน่าย ๒๒ KV ไلن์ พีดเดอร์ ๕ สถานีเพชรบุรี ๑	TT๖๖๐๐๐๘๓๔	๕๔.๕๐
๔	PBA๑๐VB-๐๑	งานไกล์แナンระบบจำหน่าย ๒๒ KV ไلن์ พีดเดอร์ ๑๐ สถานีเพชรบุรี ๑	TT๖๖๐๐๐๘๕๔	๑๐๒.๒๔
๕	PBB๐๒VB-๐๑	งานไกล์แナンระบบจำหน่าย ๒๒ KV ไلن์ พีดเดอร์ ๒ สถานีเพชรบุรี ๒	TT๖๖๐๐๐๘๕๓	๑๙.๑๙
รวม				๒๓๓.๕๙

/๔. เงื่อนไข...

จัดทำโดย ๑๔๙๖

๕. เงื่อนไขการเสนอราคา

๕.๑ ผู้เสนอราคาจะต้องปฏิบัติตามดังนี้

๕.๑.๑ ปฏิบัติตามเงื่อนไขที่ระบุไว้ในเอกสารจัดซื้อ/จัดซื้อ

๕.๑.๒ ราคาน้ำยาจะต้องเป็นราคาน้ำยาที่รวมภาษีมูลค่าเพิ่ม และภาษีอื่นๆ (ถ้ามี) รวมค่าใช้จ่ายทั้งปวงไว้ด้วยแล้ว

๕.๑.๓ ราคาน้ำยาจะต้องเสนออย่างน้อยกว่า ๙๐ (เก้าสิบ) วัน นับแต่วันยื่นข้อเสนอโดยภายในกำหนดยื่นราคาน้ำยา ผู้ยื่นข้อเสนอต้องรับผิดชอบราคาน้ำยาที่ตนได้เสนอไว้ และจะถอนการเสนอราคาน้ำยาได้

๖. เกณฑ์การพิจารณาราคา

พิจารณาจากราคาต่อรายการ และพิจารณาจากราคาเสนอต่ำที่สุด

๗. การทำสัญญา

ผู้ชนะการยื่นข้อเสนอ จะต้องทำสัญญาจ้างกับ กฟภ. ภายใน ๗ (เจ็ด) วัน นับถ้วนจากวันที่ได้รับหนังสือสั่งซื้อ/สั่งจ้าง

๘. ระยะเวลาดำเนินการ

ภายในเดือน พฤษภาคม ๒๕๖๗

๙. ระยะเวลาการส่งมอบพัสดุ

กำหนดส่งมอบพัสดุ/งานนั้น ภายใน ๓๐ (สามสิบ) วัน (รวมวันหยุดทำการ) โดยนับถ้วนจากวันที่ได้รับใบสั่งซื้อ/สั่งจ้าง

๑๐. วงเงินงบประมาณที่ได้รับการจัดสรร

งบประมาณงานจ้างเหมาตัดต้นไม้แบบรายครั้ง ระบบจำหน่าย ๒๒,๓๓ KV ในพื้นที่ กฟท.๑ ตามหนังสือเลขที่ ๑๔ กบช.(บร.) ๑๘๘๓/๒๕๖๖ ลงวันที่ ๒๘ ธันวาคม ๒๕๖๖ เรื่องขออนุมัติ แผนงานตัดต้นไม้ใกล้แนวระบบไฟฟ้า ของ กฟฟ. พื้นที่ กฟท.๑ ประจำปี ๒๕๖๗ จำนวน ๓ แผนงานหลัก (รายปี, รายครึ่ง, กฟภ. ดำเนินการ) (ตามเอกสารแนบ ๒) ซึ่ง กฟส.บลด. ได้ถูกจัดสรรงบประมาณ เป็นจำนวนเงิน ๔๐๑,๐๑๒.๖๐ บาท (สี่แสนหนึ่งพันสิบสองจุดหกศูนย์บาท) (ไม่รวมภาษีมูลค่าเพิ่ม)

๑๑. อัตราค่าปรับ

กฟภ. สงวนสิทธิ์ค่าปรับกรณีส่งมอบพัสดุ/งานนั้น เกินกำหนดเวลา โดยคิดว่าปรับเป็น รายวัน อัตราเรียก ๐.๒๐ (ศูนย์จุดสองศูนย์) ของราคากลาง ที่ยังไม่ได้รับมอบโดยรวมราคากลางค่าเพิ่มเว้นแต่การจ้างซึ่งต้องการผลสำเร็จของงานทั้งหมดพร้อมกัน ค่าปรับเป็นเงินรวมในอัตราเรียก ๐.๑๐ (ศูนย์จุดหนึ่งศูนย์) ของราคางานจ้างรวมภาษีมูลค่าเพิ่ม (แต่ต้องไม่ต่ำกว่าวันละ ๑๐๐.- บาท)

๑๒. เงื่อนไขการรับประกัน

รับประกันพัสดุ/งานนั้น ที่เกิดขึ้นภายใต้เงื่อนไขในระยะเวลาไม่น้อยกว่า....๙๐ (เก้าสิบ)....วัน นับถ้วนจากวันที่กรรมการได้รับมอบงาน ถ้าปรากฏว่า พัสดุ/งานนั้นมีลักษณะไม่ตรง ตามรายการที่ระบุไว้ในใบสั่งซื้อ/สั่งจ้าง กรณีผู้ขาย/ผู้รับจ้างต้องดำเนินการแก้ไขให้ถูกต้องตามใบสั่งซื้อ/สั่งจ้างทุกประการ ภายใน...๗ (เจ็ด)...วัน นับถ้วนจากวันที่ได้รับแจ้ง

อนุฯ ๑๗๙๖

๓.เงื่อนไขการชำระเงิน



๓.๑ กฟภ. สงวนสิทธิ์ที่จะไม่รับมอบพัสดุ/งานนั้น ถ้าปรากฏว่า พัสดุ/งานนั้นมีลักษณะไม่ตรง ตามรายการที่ระบุไว้ในใบสั่งซื้อ/สั่งจ้าง กรณีผู้ขาย/ผู้รับจ้างต้องดำเนินการแก้ไขให้ถูกต้องตามใบสั่งซื้อ/สั่งจ้างทุกประการ ด้วยค่าใช้จ่ายของผู้ขาย/ผู้รับจ้างเอง และระยะเวลาที่เสียไปเพราะเหตุดังกล่าว ผู้ขาย/ผู้รับจ้างจะนำมาร้องเป็นเหตุ ขอขยายเวลาทำการตามใบสั่งซื้อ/สั่งจ้าง หรือของดหรือลดปรับไม่ได้

๓.๒ การชำระเงิน ๑๐๐% (จวดเดียว) เมื่อผู้ขาย/ผู้รับจ้าง ส่งมอบพัสดุ/งานนั้น ครบถ้วนถูกต้องตามเอกสารในใบสั่งซื้อ/สั่งจ้างทุกประการ คณะกรรมการตรวจรับพัสดุได้ดำเนินการตรวจรับพัสดุ/งานนั้น ไว้เรียบร้อยแล้ว


หมายเหตุ

สำหรับเงื่อนไขคุณสมบัติของผู้เสนอราคา ตามข้อ ๓.๓ – ๓.๗ เป็นไปตามแนวทางที่คณะกรรมการป.ป.ช. กำหนด

การประกอบเลขที่ 8603
ASSEMBLY NO.

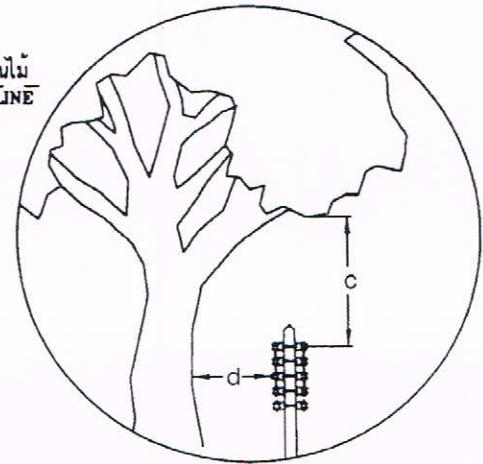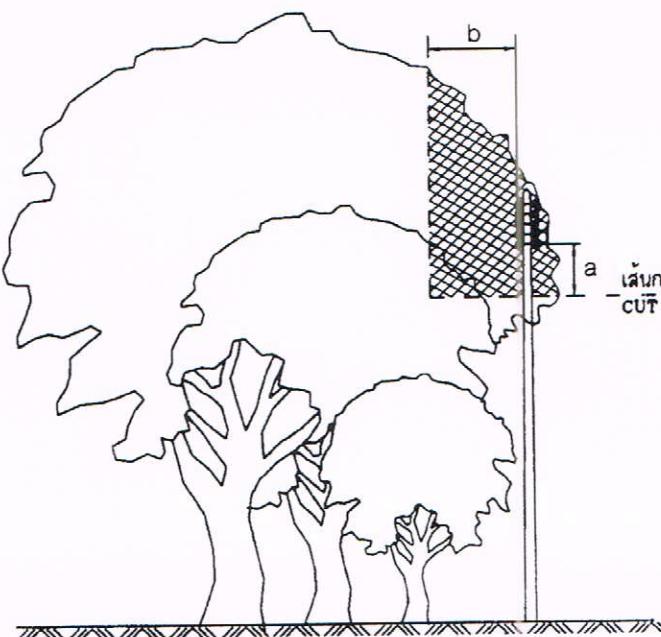

การตัดแต่งต้นไม้สำหรับสายหุ้มฉนวนแรงดันต่ำ หรือสายพันธุ์รวม
หลายแกน หรือสายดับไฟถนน
TREE TRIMMING FOR L.V. INSULATED OR
MULTIPLEX CABLE OR STREET LIGHTING CABLE.

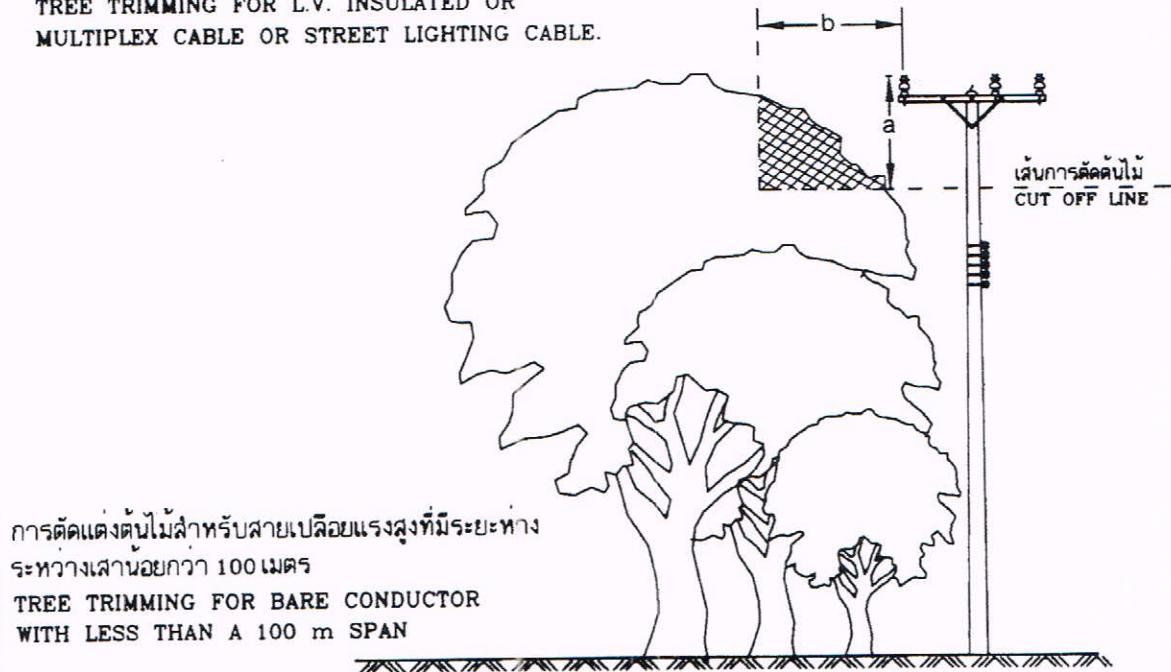


การตัดแต่งต้นไม้สำหรับสายเปลือยแรงสูงที่มีระยะห่าง
ระหว่างเสาอย่างกว่า 100 เมตร



TREE TRIMMING FOR BARE CONDUCTOR
WITH LESS THAN A 100 m SPAN

กองมาตรฐานระบบไฟฟ้า พัฒนาครุภัณฑ์และความปลอดภัย	การไฟฟ้าส่วนภูมิภาค		ใช้แบบแบบ รศ 2-015/18070 ถูกแก้ไขโดยแบบ
ผู้อธิบดี..... ผู้อำนวยการ..... วิศวกร..... หัวหน้าแผนก..... ผู้อำนวยการกอง..... ผู้อำนวยการฝ่าย.....	ผู้ว่าการ.....	20 ก.ย. 2552	เขียนเสร็จวันที่ 11 ส.ค. 2552 แก้ไขปัจจุบันที่
การจัดการพฤษภชิตที่อยู่ใกล้แนวสายจำหน่าย		มีเดือน.. มิถุนายน มาตรฐาน... 1:125	
VEGETATION MANAGEMENT NEAR DISTRIBUTION LINES			แบบเลขที่ รศ 2-015/52014 แผ่นที่ 1 ของจำนวน 4 แผ่น

การประชุมเลขที่ 8603
ASSEMBLY NO.

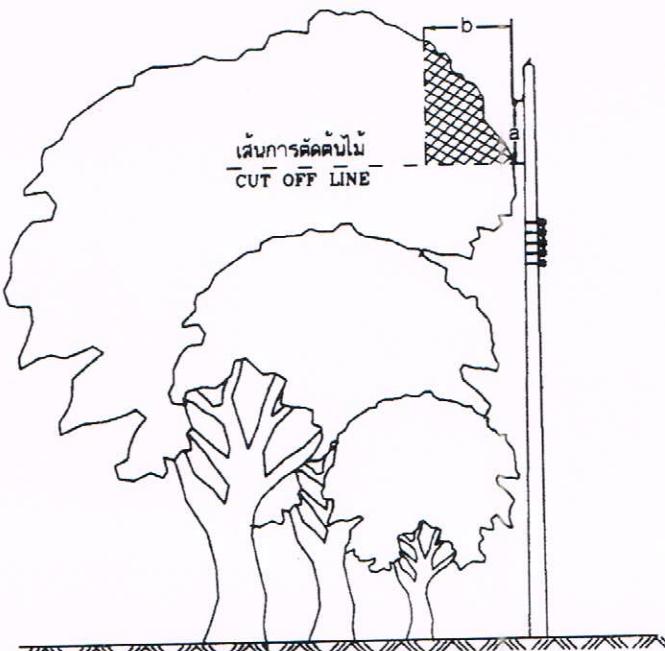


การตัดแต่งต้นไม้สำหรับสายหุ้มฉนวนเต็มพิกัดดิเกลี่ยา
TREE TRIMMING FOR TWISTED AERIAL CABLE.

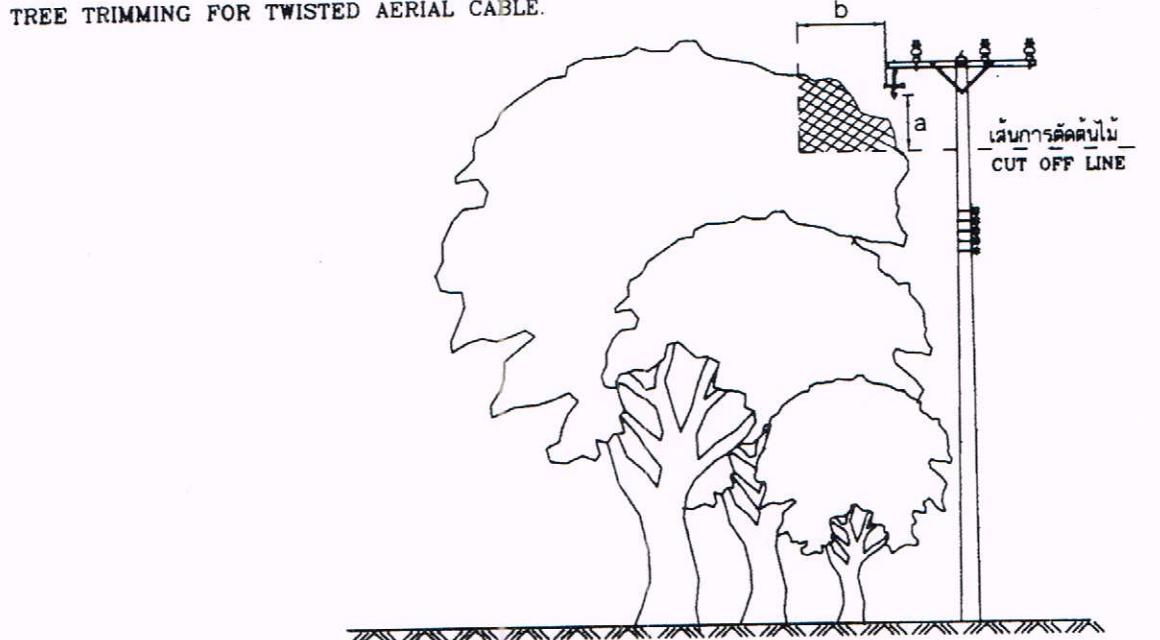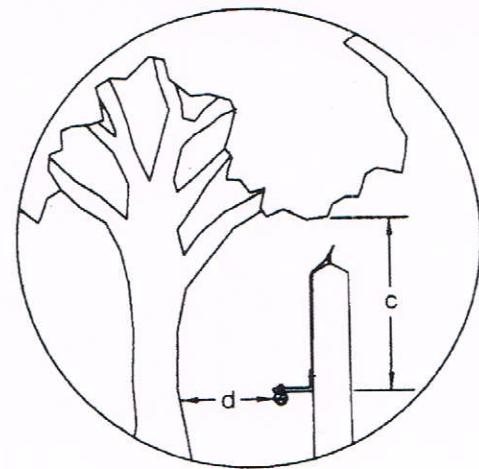

การตัดแต่งต้นไม้ส่าหรับสายหุ้มฉนวนแบบปีกไม้เดี่ยวพิภัตหรือคบเปลอกอากาศ TREE TRIMMING FOR PARTIALLY INSULATED CONDUCTOR OR SPACED AERIAL CABLE.

กองมาตรฐานระบบไฟฟ้า ฝ่ายมาตรฐานและความปลอดภัย		การไฟฟ้าส่วนภูมิภาค	ใช้แบบแบบ ร 02-015/18070 ถูกแทนด้วยแบบ
ผู้เขียน..... ผู้สำรวจ..... วิศวกร..... หัวหน้าแผนก..... ผู้อำนวยการกอง..... ผู้อำนวยการฝ่าย..... รองผู้อำนวยการฝ่าย..... ผู้อำนวยการฝ่าย.....	ผู้ว่าการ.....	การจัดการพฤษภาชีต่ออยู่ใกล้แนวเส้นทางสายไฟฟ้า VEGETATION MANAGEMENT NEAR DISTRIBUTION LINES	เขียนลงวันที่ 11 ส.ค. 2552 แก้แบบรุ่นที่ .. มติเป็น.. มีผลบังคับใช้..... มาตรฐาน... 1:125..... แบบเลขที่ SA2-015/52014 แผ่นที่ 2, ของจำนวน 4 แผ่น

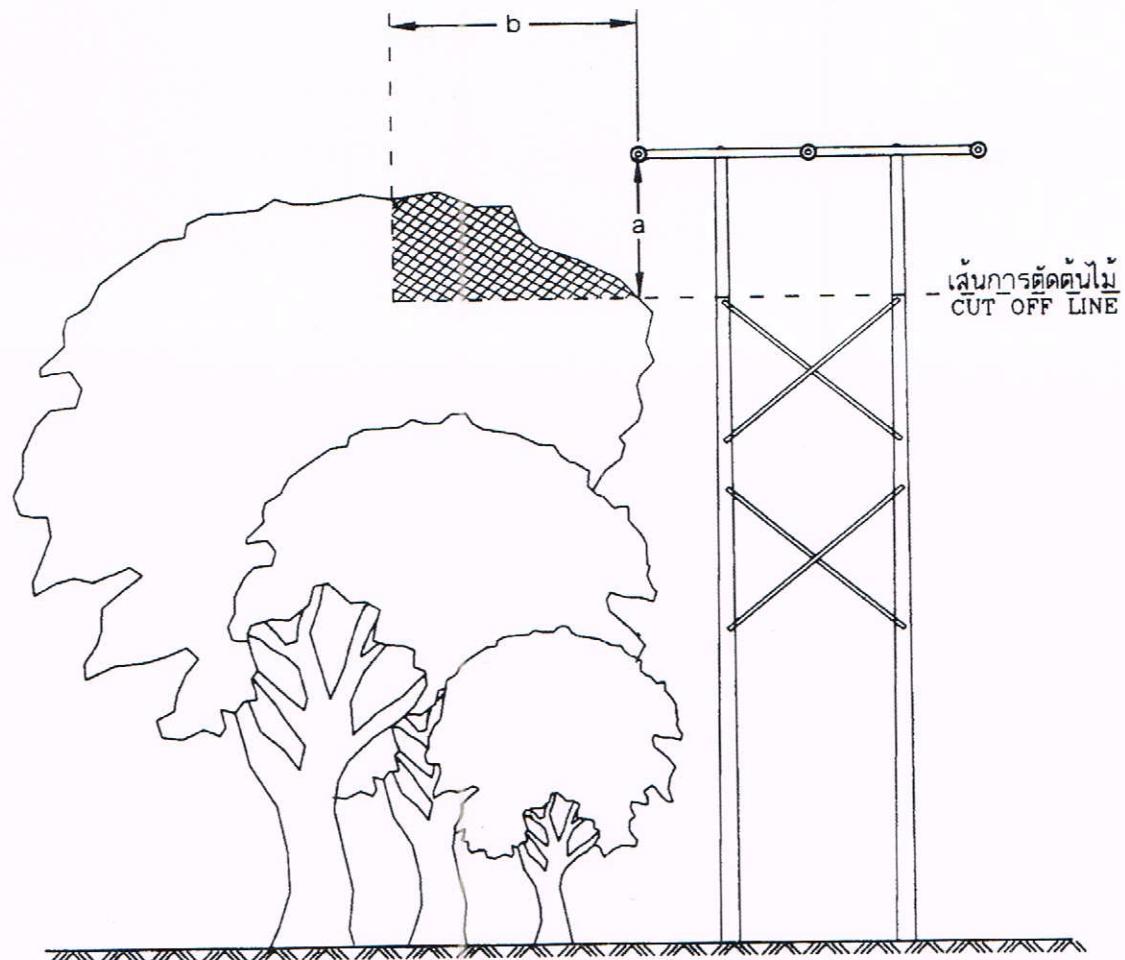

การตัดแต่งต้นไม้สำหรับสายเบลิอย่างสูงที่มีระยะห่างระหว่างเสาตั้งแต่ 100 เมตร ขึ้นไป
TREE TRIMMING FOR H.V. BARE CONDUCTOR WITH SPANS OF 100 m AND ABOVE.

กองมาตรฐานระบบไฟฟ้า ฝ่ายมาตรฐานและความปลอดภัย	การริบพืชส่วนภูมิภาค	ใช้แทนแบบ ท.02-015/18070 ถูกแก้ไขแบบ
ผู้เขียน..... ผู้สำรวจ..... วิศวกร..... หัวหน้าแผนก..... ผู้อำนวยการกอง..... ผู้อำนวยการฝ่าย.....	ผู้ว่าการ..... การจัดการพอกบช้าติที่อยู่ใกล้แนวสายจานวน	เขียนลงวันที่ 11. พ.ค. 2552 แบบรุ่นที่ มิติเป็น... มิลลิเมตร มาตราส่วน... 1:125
	VEGETATION MANAGEMENT NEAR DISTRIBUTION LINES	แบบเลขที่ ท.02-015/52014 แผ่นที่ 3 ของจำนวน 4 แผ่น

ดูแลโดย ๑๕๙๖

ตาราง ระยะห่างระหว่างสายไฟฟ้ากำลังกับพุกงช้ำดี
TABLE THE CLEARANCE BETWEEN POWER LINE CABLE AND VEGATATION

ระยะห่างจากล้ายไฟฟ้า CLEARANCE	ระยะห่าง เช่นดิเมชัน RECOMMENDED CLEARANCE IN CM				
	แรงดันต่ำ LOW VOLTAGE (< 1000 V)	ระบบจ่ายน้ำยาแรงสูง (22 และ 33 kV) HIGH VOLTAGE DISTRIBUTION SYSTEM (22 AND 33 kV)			
		PIC, SAC OR TAC	A SPAN <100 m	A SPAN 100-200 m	A SPAN > 200 m
ถึงยอดของต้นไม้ TO TOP OF TREE (a)	90	150	200	250	250
ถึงด้านข้างของต้นไม้ TO SIDE OF TREE (b)	150	150	250	400	500
ถึงปลายกิ่งของต้นไม้ ซึ่งคร่อมล้ายไฟ TO OVERHANGING LIMBS (c)	150	300	ฉะเว้น AVOID	ฉะเว้น AVOID	ฉะเว้น AVOID
ถึงลำต้น TO MAIN TRUNK (d)	90	120	ฉะเว้น AVOID	ฉะเว้น AVOID	ฉะเว้น AVOID

A = ALL ALUMINIUM CONDUCTOR

ສາຍວະລຸນິເນີຍມເປັນວຍ

PIC = PARTIALLY INSULATED CONDUCTOR

สายห้มจนวนแบบไม่เดิมพิกัด

SAC = SPACED AERIAL CABLE

ສາທາລະນະລັດລາວ


TAC = TWISTED AERIAL CABLE

รายการจำนวนเงินที่กู้อีกอัจฉริยะ

กองมาตรฐานระบบไฟฟ้า ฝ่ายมาตรฐานและความปลอดภัย	การไฟฟ้าส่วนภูมิภาค	ใช้แบบรบ SO2-015/18070 ถูกแก้ไขแบบ
ผู้เขียน..... ผู้สำรวจ..... ผู้ตรวจสอบ..... หัวหน้าแผนก..... ผู้อำนวยการกอง..... ผู้อำนวยการฝ่าย.....	ผู้ว่าการ..... ๒๐๓๐ ๑๖๖๒	เขียนเสร็จวันที่ ๑๑ ส.ค. ๒๕๕๒ แก้ไขครั้งที่
รองผู้ว่าการฝ่ายความมั่นคง พัฒนาฯ	การจัดการพฤษชีภัติที่อยู่ใกล้แนวสายจำหน่าย	มติเป็น..มีผลบังคับ มาตรฐาน... ๑.๑.๒๕
	VEGETATION MANAGEMENT NEAR DISTRIBUTION LINES	แบบรบ SA2-015/52014 แผนที่ ๔ ของจำนวน ๔ แผน

ต้นฉบับ

TT66000839 : PBA05VB-01

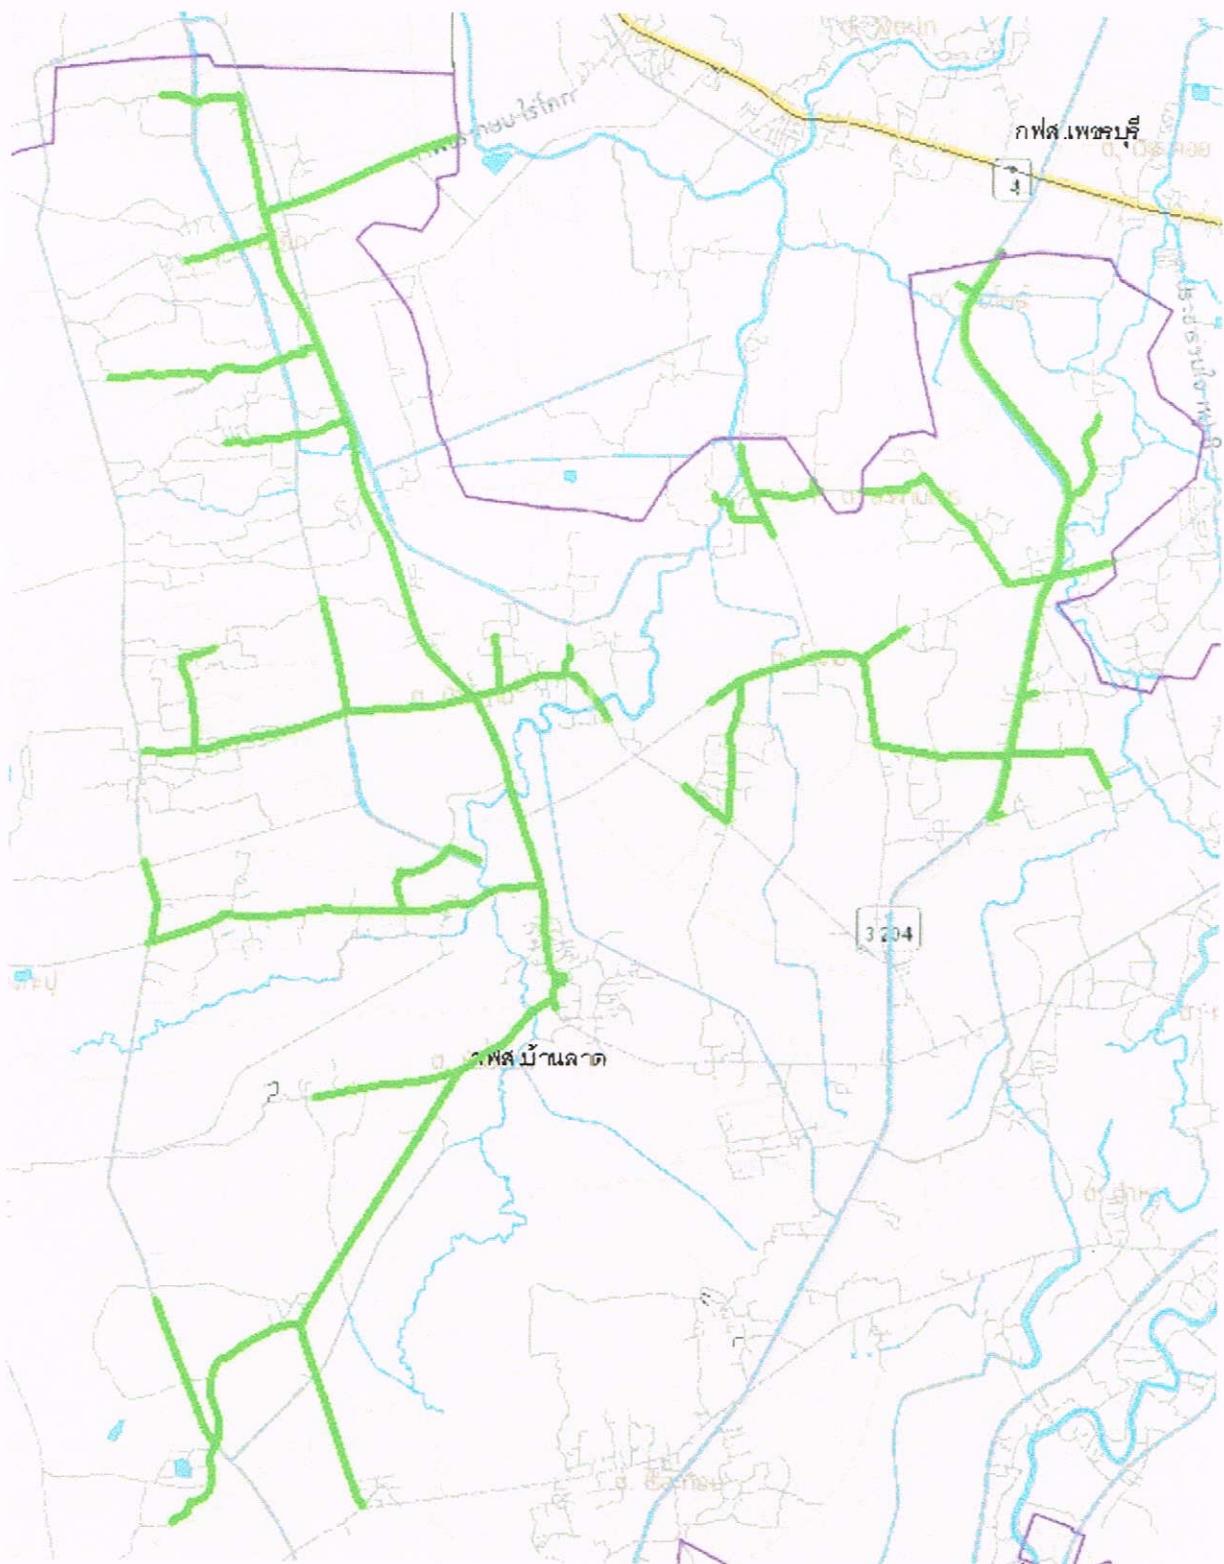

ลักษณะ

100%