



การไฟฟ้าส่วนภูมิภาค
PROVINCIAL ELECTRICITY AUTHORITY

สัญญาจ้างเหมาติดตั้งไม้ไถ่แนวระบบไฟฟ้าเฉพาะคราว

เลขที่ จ.บลด. ๐๐๕ / ๒๕๖๗

หนังสือสัญญานี้ทำที่ การไฟฟ้าส่วนภูมิภาคสาขาบ้านลาด เมื่อวันที่ ๒๙ มีนาคม ๒๕๖๗
ระหว่าง การไฟฟ้าส่วนภูมิภาค โดย นายอัคร สิริพหามา ตำแหน่ง ผู้จัดการการไฟฟ้าส่วนภูมิภาคสาขา
บ้านลาด สำนักงานตั้งอยู่เลขที่ ๑๐๖ หมู่ ๓ ตำบล บ้านลาด อำเภอ บ้านลาด จังหวัด เพชรบุรี รหัสไปรษณีย์
๗๖๑๕๐ ซึ่งต่อไปในสัญญาจะเรียกว่า “ผู้ว่าจ้าง” ฝ่ายหนึ่ง

กับ นางพิชญ์ชัญญา เอี่ยมสมบูรณ์ เลขประจำตัวประชาชน ๑-๖๐๙๙-๐๐๐๑๙-๘๘-๔ อยู่บ้านเลขที่
๑๑๐ หมู่ที่ ๕ ตำบล โรงเข้ อำเภอ บ้านลาด จังหวัดเพชรบุรี รหัสไปรษณีย์ ๗๖๑๕๐ ซึ่งต่อไปในสัญญาจะ
เรียกว่า “ผู้รับจ้าง” อีกฝ่ายหนึ่ง

คู่สัญญาทั้งสองฝ่ายตกลงทำสัญญาจ้างเหมาติดตั้งไม้ไถ่แนวระบบไฟฟ้าเฉพาะคราวมีข้อความดังต่อไปนี้

ข้อ ๑. ขอบตกลงว่าจ้าง

๑.๑ ผู้ว่าจ้างตกลงจ้างและผู้รับจ้างตกลงรับจ้างทำการติดตั้งไม้ไถ่แนวระบบไฟฟ้าของผู้ว่าจ้าง
ให้ถูกต้องและเป็นไปตามมาตรฐานของผู้ว่าจ้างโดยผู้รับจ้างต้องจัดให้มีผู้ควบคุมงานหรือตัวแทนมาควบคุมดูแล
และตรวจสอบการปฏิบัติงานของผู้ปฏิบัติงานภายในขอบเขตงานที่ผู้ว่าจ้างหรือตัวแทนกำหนดซึ่งมีรายละเอียด
การจ้าง ดังนี้

๑.๑.๑ ไลน์ TT๖๖๐๐๐๘๓๘ : PBA๐๑VB-๐๑ ระยะทางรวม ๒๓.๕๗ วงจร-กม.

๑.๑.๒ ไลน์ TT๖๖๐๐๐๘๓๔ : PBA๐๓VB-๐๑ ระยะทางรวม ๒๘.๐๙ วงจร-กม.

๑.๑.๓ ไลน์ TT๖๖๐๐๐๙๕๘ : PBA๑๐VB-๐๑ ระยะทางรวม ๑๐๒.๒๔ วงจร-กม.

๑.๑.๔ ไลน์ TT๖๖๐๐๐๘๕๓ : PBB๐๒VB-๐๑ ระยะทางรวม ๑๙.๑๘ วงจร-กม.

๑.๒ ผู้รับจ้างจะต้องจัดหาพร้อมแนบรายละเอียดของข้อมูลในวันทำสัญญาดังนี้

๑.๒.๑ บุคลากร ยานพาหนะ เครื่องมือ เครื่องใช้ต่างๆ และอุปกรณ์ป้องกันอันตรายส่วน
บุคคลในการปฏิบัติงาน

๑.๒.๒ วิธีปฏิบัติงานในการควบคุมด้านอาชีวอนามัยและความปลอดภัยที่เกี่ยวกับงานจ้างนี้

ข้อ ๒. เอกสารอันเป็นส่วนหนึ่งของสัญญา

เอกสารแนบท้ายสัญญาดังต่อไปนี้ให้ถือเป็นส่วนหนึ่งของสัญญานี้

๒.๑ แผนงานการติดตั้งไม้ไถ่ของผู้รับจ้าง จำนวน ๔ แผ่น

๒.๒ มาตรฐานการติดตั้งไม้ไถ่แนวสายไฟฟ้าของผู้ว่าจ้าง จำนวน ๔ แผ่น

๒.๓ ขอบเขตของงานหรือรายละเอียดคุณลักษณะเฉพาะงานจ้างเหมาติดตั้งไม้ไถ่แนวระบบ

ไฟฟ้า จำนวน ๔ แผ่น

๒.๔ ใบเสนอราคา ใบต่อรองราคาและใบยืนยันราคา จำนวน ๓ แผ่น

233894

พิชญ์ชัญญา

10/03/2567

ที่ จ.ปสค. ๐๐๕/๒๕๖๗

ความใดในเอกสารแนบท้ายสัญญาที่ขัดแย้งกับข้อความในสัญญานี้ ให้ใช้ข้อความในสัญญานี้บังคับ และในกรณีที่เอกสารแนบท้ายสัญญาขัดแย้งกันเอง ผู้รับจ้างจะต้องปฏิบัติตามคำวินิจฉัยของ ผู้ว่าจ้าง คำวินิจฉัยดังกล่าวให้ถือเป็นที่สุด โดยผู้รับจ้างไม่อาจเรียกร้องค่าใช้จ่ายและเสียหายใดๆ จากผู้ว่าจ้างได้

ข้อ ๓. การดำเนินการของผู้รับจ้าง

ผู้รับจ้างจะต้องดำเนินการตัดต้นไม้ให้คงไว้ซึ่งความสวยงามตามธรรมชาติของต้นไม้และจะต้องตัดแต่งกิ่งก้านออกให้น้อยที่สุดเท่าที่จำเป็น โดยจะตัดต้นไม้ให้มีระยะห่างไม่น้อยกว่ามาตรฐานที่ผู้ว่าจ้างกำหนดไว้

ผู้รับจ้างจะต้องจัดเก็บส่วนต่างๆของต้นไม้ที่ตัดแล้วนำไปทิ้งให้เป็นระเบียบเรียบร้อย หากเกิดความเสียหายไม่ว่าประการใด ผู้รับจ้างจะเป็นผู้รับผิดชอบทั้งสิ้น

ข้อ ๔. หลักประกันการปฏิบัติงานตามสัญญา

ในวันทำสัญญานี้ ผู้รับจ้างได้นำเงินสดหรือหนังสือสัญญาค้ำประกันของธนาคาร เป็นจำนวน ร้อยละ ๕ (ห้า) ของราคาค่าจ้างตามสัญญา เป็นวงเงินทั้งสิ้น ๙,๔๔๔.๐๕ บาท (เก้าพันสี่ร้อยสี่สิบสี่บาทห้า สตางค์) มามอบไว้แก่ผู้ว่าจ้าง เพื่อเป็นหลักประกันการปฏิบัติตามสัญญาซึ่งหลักประกันดังกล่าว ผู้ว่าจ้างจะคืนให้ ผู้รับจ้างโดยไม่มีดอกเบี้ย เมื่อผู้รับจ้างพ้นจากข้อผูกพันตามสัญญาแล้ว

ข้อ ๕. ค่าจ้างและการชำระค่าจ้าง

ข้อ ๕. ค่าจ้างและการชำระค่าจ้าง
การจ้างครั้งนี้ผู้ว่าจ้างและผู้รับจ้าง ได้ตกลงราคารวมทั้งค่าแรงงาน และอื่นๆ รวมเป็นเงินทั้งสิ้น ๑๘๘,๘๘๑.๐๐- บาท (หนึ่งแสนแปดหมื่นแปดพันแปดร้อยแปดสิบเอ็ดบาทถ้วน)(ราคาไม่รวมภาษีมูลค่าเพิ่ม) โดยจ่ายเงินค่าจ้างกัน ดังนี้

๕.๑ จ่ายทั้งหมด เมื่อผู้รับเหมาดำเนินการตัดต้นไม้เสร็จ ส่งมอบงานและกรรมการตรวจรับงานจ้าง

ข้อ ๖. การส่งมอบงาน

๖.๑ การส่งมอบงาน ผู้รับจ้างจะส่งมอบงานแต่ละครั้งได้ต่อเมื่อดำเนินการได้ผลงานคิดเป็นเงินไม่น้อยกว่าร้อยละ ๑๐๐ (หนึ่งร้อย) ของราคาค่าจ้างตามสัญญาฯ โดยการยื่นหนังสือขอส่งมอบงานต่อคณะกรรมการการตรวจรับงานจ้าง

๖.๒ การชำระค่าจ้าง จะชำระให้เมื่อผู้รับจ้างได้ส่งมอบงานตามข้อ ๖.๑ และคณะกรรมการการตรวจรับงานจ้างได้ตรวจรับงานเป็นที่ถูกต้องตามมาตราฐานของผู้ว่าจ้าง โดยจำนวนเงินที่จะชำระแต่ละครั้งให้คำนวณจากปริมาณงานที่ทำได้ ตามอัตราค่าจ้างในสัญญาข้อ ๕

๖.๓ ในการตรวจรับงานตามข้อ ๖.๒ หากปรากฏว่า ผู้รับจ้างมิได้ทำการ หรือดำเนินการให้ครบถ้วน เพื่อให้ผู้ว่าจ้างดำเนินการโดยต่อเนื่องได้ ผู้ว่าจ้างจะหักเงินคิดเป็นมูลค่าอัตราร้อยละ ๑๐ (สิบ) ของราคาค่าจ้างส่วนที่เหลือไว้ก่อน และจะจ่ายคืนให้เมื่อผู้รับจ้างได้เข้าดำเนินการงานส่วนนั้นแล้วเสร็จ และส่งมอบงานนั้นพร้อมการส่งมอบงานงวดต่อไป

๖.๔ ในระหว่างเวลาที่ปรากฏอยู่ในสัญญา หากผู้รับจ้างได้ส่งมอบงานของงานบางช่วงไปแล้วโดยมิได้ดำเนินการให้แล้วเสร็จสมบูรณ์ ตามข้อ ๖.๓ และผู้ว่าจ้างมีความจำเป็นต้องเข้าดำเนินการโดยต่อเนื่อง ผู้ว่าจ้างจะแจ้งเป็นหนังสือให้ผู้รับจ้างเข้าดำเนินการงานส่วนที่ยังค้างอยู่นั้น ผู้รับจ้างจะต้องเข้าดำเนินการภายใน ๗ (เจ็ด) วัน นับแต่วันที่ได้รับแจ้ง

๖.๔.๑ ถ้าผู้รับจ้างไม่เข้าดำเนินการตามที่ได้รับแจ้ง ผู้ว่าจ้างจะเข้าดำเนินการด้วยตนเองและ
ริบเงินส่วนที่หักไว้ในข้อ ๖.๓

ਸਿਧਾਂਤ 10ਵਾਂ ਕਰਮ ਪਾਠ

๖.๔.๒ ถ้าผู้รับจ้างไม่สามารถดำเนินให้แล้วเสร็จ ภายในเวลาที่ผู้ว่าจ้างได้เห็นสมควร ผู้ว่าจ้างจะเข้าดำเนินการในส่วนที่เหลือนั้นเองและจะริบเงินที่ได้หักไว้ในข้อ ๖.๓ ของงานส่วนที่ยังคงเหลืออยู่นั้น

๖.๔.๓ หากปรากฏว่า การทำงานจ้างรายนี้ไม่ถูกต้องเรียบร้อยตามสัญญาผู้รับจ้างรับว่าจะดำเนินการแก้ไข และจัดการให้ถูกต้องตามสัญญาโดยไม่คิดค่าใช้จ่ายใดๆจากผู้ว่าจ้าง

ข้อ ๗. กำหนดเวลาแล้วเสร็จและสิทธิของผู้ว่าจ้างในการบอกเลิกสัญญา

ผู้รับจ้างต้องเริ่มทำงานที่รับจ้างภายใน วันที่ ๒๙ มีนาคม ๒๕๖๗

และจะต้องทำงานให้แล้วเสร็จบริบูรณ์ภายใน วันที่ ๒๙ เมษายน ๒๕๖๗

หากผู้ว่าจ้างตรวจพบว่าผู้รับจ้าง ได้ปฏิบัติผิดสัญญาข้อหนึ่งข้อใด หรือเมื่อผู้ว่าจ้างพิจารณาแล้วเห็นว่าผู้รับจ้างไม่มีความสามารถที่จะทำงานจ้างครั้งนี้ให้แล้วเสร็จได้ ผู้ว่าจ้างมีสิทธิบอกเลิกสัญญาและริบหลักประกันการปฏิบัติงานตามสัญญาและหรือเงินใดๆที่จะจ่ายให้แก่ผู้รับจ้างและหากเกิดความเสียหายใดๆขึ้น อันเนื่องมาจากผู้รับจ้างผิดสัญญา ผู้ว่าจ้างมีสิทธิเรียกค่าเสียหายได้ตามกฎหมาย โดยผู้ว่าจ้างไม่ต้องชดใช้ค่าเสียหายจากการที่ผู้รับจ้างเสียหายไม่ว่าจะอย่างหนึ่งอย่างใดให้แก่ผู้รับจ้าง

การที่ผู้ว่าจ้างไม่บอกเลิกสัญญาตามความในวรรคหนึ่งนั้น ไม่เป็นเหตุให้ผู้รับจ้างพ้นจากความรับผิดชอบตามสัญญา

ข้อ ๘. การจ้างช่วง

ผู้รับจ้างสัญญาว่าจะไม่นำงานทั้งหมดหรือส่วนหนึ่งส่วนใดที่ระบุในสัญญานี้ให้ผู้อื่นรับจ้างช่วงอีกทอดหนึ่ง โดยมีได้รับอนุญาตเป็นหนังสือจากผู้ว่าจ้าง แต่ทั้งนี้ผู้รับจ้างยังต้องรับผิดชอบงานที่ให้งานไปนั้นทุกประการ

ข้อ ๙. ความรับผิดชอบของผู้รับจ้าง

ผู้รับจ้างจะต้องรับผิดชอบอุบัติเหตุ หรือภัยอันตรายความเสียหายใด ๆ ที่เกิดขึ้นต่อการทำงานของผู้รับจ้างเอง และต้องรับผิดชอบในเหตุความเสียหายอันเกิดแก่ทรัพย์สินของผู้ว่าจ้างซึ่งมีอยู่ในบริเวณที่ทำการจ้างนี้ที่ต้องเสียหายไปโดยการกระทำของคนงาน บริวาร หรือผู้เกี่ยวข้องของผู้รับจ้างด้วย

ข้อ ๑๐. การจ่ายเงินแก่ลูกจ้าง

ผู้รับจ้างจะต้องจ่ายค่าจ้างให้แก่ลูกจ้างของผู้รับจ้างที่ผู้รับจ้างจ้างมาทำงานนี้ตามอัตราค่าจ้าง และกำหนดเวลาที่ผู้รับจ้างได้ตกลงหรือสัญญากันไว้

ถ้าผู้รับจ้างไม่จ่ายเงินให้แก่ลูกจ้างตามที่กล่าวในข้อนี้ ผู้รับจ้างยอมให้ผู้ว่าจ้างเอาเงินค่าจ้างที่ผู้ว่าจ้างจะต้องจ่ายให้แก่ผู้รับจ้าง หรือเงินมัดจำที่ผู้รับจ้างให้ไว้เป็นประกันตามสัญญานี้ จ่ายให้แก่ลูกจ้างของผู้รับจ้างได้เงินค่าจ้างที่ผู้ว่าจ้างได้จ่ายให้แก่ลูกจ้างของผู้รับจ้างไปนี้ให้ถือว่าเป็นเงินค่าจ้างที่ผู้รับจ้างได้รับไปจากผู้ว่าจ้างตามสัญญานี้ด้วย ถ้าผู้ว่าจ้างเอาเงินมัดจำที่ ผู้รับจ้างให้ไว้เป็นประกันจ่ายให้แก่ลูกจ้างของผู้รับจ้างไปเท่าใด ผู้รับจ้างจะต้องนำเงินมัดจำจำนวนที่จ่ายไปนั้นมอมอบให้แก่ผู้ว่าจ้าง ภายในกำหนด ๗ (เจ็ด) วัน นับแต่วันวันที่ผู้รับจ้างได้ทราบเรื่องการจ่ายเงินที่กล่าวนี้ ถ้าไม่นำเงินมัดจำมอมอบให้แก่ผู้ว่าจ้างตามที่กล่าวนี้ให้ถือว่าผู้รับจ้างผิดสัญญา ผู้ว่าจ้างจะบอกเลิกสัญญาเสียก็ได้

ในการบอกเลิกสัญญานี้ ถ้าผู้ว่าจ้างได้รับความเสียหายเล็กน้อยเท่าใด ผู้รับจ้างจะต้องชดใช้ค่าเสียหายนั้นให้แก่ผู้รับจ้างจนครบถ้วน

พิชญ์ชญา โฉมสมบูรณ์

ในกรณีที่ผู้รับจ้างและลูกจ้างของผู้รับจ้างโต้แย้งกันในข้อที่ว่า มีการค้างค่าจ้างหรือไม่ ผู้ว่าจ้างต้องไม่จ่ายเงินให้แก่ลูกจ้างของผู้รับจ้าง แต่ให้ยึดเงินที่จะต้องจ่ายให้แก่ผู้รับจ้างก่อนเท่าจำนวนค่าจ้างที่โต้แย้งกัน และสั่งให้ลูกจ้างของผู้รับจ้างไปดำเนินการทางคดีภายใน ๑๕ (สิบห้า) วันนับแต่วันสั่งถ้าพ้นกำหนดนี้ไปแล้วลูกจ้างของผู้รับจ้างไม่ดำเนินการทางคดี ผู้ว่าจ้างจะจ่ายเงินจำนวนนั้นให้แก่ผู้รับจ้าง โดยถือเสมือนหนึ่งว่าไม่มีการค้างค่าจ้างระหว่างผู้รับจ้างกับลูกจ้างของผู้รับจ้าง แต่ถ้าลูกจ้างของผู้รับจ้างได้ดำเนินการทางคดีภายในกำหนดเวลาดังกล่าวแล้ว ผู้ว่าจ้างจะรอการจ่ายเงินไว้จนกว่าคดีจะถึงที่สุดได้

ข้อ ๑๑. การควบคุมงานโดยผู้ว่าจ้าง

ผู้ว่าจ้างมีสิทธิที่จะทำการแก้ไข หรือเพิ่มเติม หรือลดงานจากแบบและหรือรายการเดิมได้โดยไม่ต้องยกเลิกสัญญาฉบับนี้ ทั้งนี้เพื่อความเหมาะสมและให้ถูกต้องตามมาตรฐานของผู้ว่าจ้าง การเพิ่มหรือลดปริมาณงานนั้น ผู้รับจ้างต้องดำเนินการตามที่ได้รับแจ้ง สำหรับค่าจ้างที่เพิ่มขึ้นหรือลดลงให้คิดตามราคาต่อหน่วยที่ระบุไว้ในสัญญา

ก่อนหรือระหว่างทำการอยู่ถ้าปรากฏว่ารูปแบบหรือรายละเอียดตามเอกสารแนบท้ายสัญญานี้ ผิดพลาดคลาดเคลื่อนไปอย่างหนึ่งอย่างใด ผู้รับจ้างสัญญาว่าจะปฏิบัติตามคำวินิจฉัยของผู้ควบคุมการจ้าง และถ้าคำวินิจฉัยนี้ถูกต้องกับรายการอื่นอันใดที่ปรากฏอยู่ในรูปแบบแล้วผู้รับจ้างต้องถือเป็นอันสิ้นสุด ถ้าอันหนึ่งอันใดมิได้ระบุไว้ในรายละเอียด แต่เป็นการจำเป็นต้องทำเพื่อให้งานแล้วเสร็จบริบูรณ์ถูกต้องตามรูปแบบ ผู้รับจ้างสัญญาว่าจะจัดทำการนั้น ๆ ให้ถูกต้องเรียบร้อยโดยไม่คิดเงินเพิ่มเติมอย่างหนึ่งอย่างใดจากผู้ว่าจ้าง

ข้อ ๑๒. ค่าปรับ

ผู้รับจ้างสัญญาว่าจะทำงานจ้างครั้งนี้ให้แล้วเสร็จสมบูรณ์ภายในกำหนดเวลา ๓๐ (สามสิบ) วัน นับต่อจากวันที่ปรากฏในสัญญานี้เป็นต้นไปถ้าทำไม่แล้วเสร็จภายในกำหนดเวลานี้ ผู้รับจ้างยินยอมให้ผู้ว่าจ้างปรับเป็นรายวันในอัตราร้อยละ ๐.๒๐ (ศูนย์จุดสองศูนย์) ของราคาค่าจ้างที่ยังไม่ได้ส่งมอบครบถ้วนถูกต้องและยินยอมชดใช้ค่าใช้จ่ายที่ผู้ว่าจ้างต้องจ่ายให้ผู้ควบคุมงาน ได้แก่เงินเดือน ค่าเบี้ยเลี้ยง ที่พัก หรือค่าล่วงเวลา เท่าที่ผู้ว่าจ้างได้จ่ายให้แก่ผู้ควบคุมงานจริง ในระหว่างเวลาที่ผู้รับจ้างถูกปรับ จนกว่าผู้รับจ้างจะทำงานจ้างครั้งนี้แล้วเสร็จบริบูรณ์และส่งมอบครบถ้วนถูกต้อง

ในระหว่างที่มีการปรับนั้น ถ้าผู้ว่าจ้างเห็นว่าผู้รับจ้างไม่อาจปฏิบัติตามสัญญาต่อไปได้ ผู้ว่าจ้างมีสิทธิบอกเลิกสัญญานอกเหนือจากการปรับจนถึงวันบอกเลิกสัญญาด้วย

ในกรณีที่ผู้รับจ้างบอกเลิกสัญญาก่อนที่งานจะแล้วเสร็จ ผู้ว่าจ้างจะเรียกเงินค่าเสียหายคิดเป็นเงินร้อยละ ๑๐ (สิบ) ของราคาค่าจ้างของงานที่ยังค้างอยู่ทั้งหมด

ข้อ ๑๓. การกำหนดค่าเสียหาย

ในการทำงานจ้างครั้งนี้ หากปรากฏความเสียหายใดๆ ขึ้นแก่ผู้ว่าจ้างหรือผู้อื่นก็ดีผู้รับจ้างต้องรับผิดชอบและชดใช้ค่าเสียหายทั้งสิ้น

ข้อ ๑๔. การโอนสิทธิเรียกร้อง

ผู้รับจ้างสัญญาว่าจะไม่โอนสิทธิเรียกร้องหนี้อันเกิดจากสัญญานี้ที่ผู้ว่าจ้างจะต้องชำระแก่ผู้รับจ้างให้บุคคลภายนอก

พินิจสัญญา 10 พฤษภ ๖๗

ข้อ ๑๕. การเปลี่ยนแปลงสถานะของคู่สัญญา

ในกรณีที่ผู้ว่าจ้างมีการเปลี่ยนแปลงสถานะองค์กร คู่สัญญาทั้งสองฝ่ายตกลงร่วมกันให้สัญญาฉบับนี้ยังคงมีผลใช้บังคับต่อไปจนครบกำหนดระยะเวลาสิ้นสุดของสัญญานี้ แต่ทั้งนี้ผู้ว่าจ้างสงวนสิทธิที่จะพิจารณาปรับเปลี่ยนเงื่อนไขใดๆ ให้เหมาะสมกับกฎหมาย ระเบียบ หลักเกณฑ์และข้อบังคับที่เกี่ยวข้องตามที่ผู้ว่าจ้างเห็นสมควร แต่การเปลี่ยนแปลงนั้นจะต้องไม่มีผลกระทบต่อสาระสำคัญของสัญญา

ข้อ ๑๖. การบอกกล่าว

บรรดาหนังสือติดต่อ ทวงถาม บอกกล่าว หรือหนังสืออื่นใดที่ส่งให้แก่คู่สัญญาให้ทำเป็นหนังสือ และเมื่อได้ส่งทางไปรษณีย์ลงทะเบียนตอบรับไปยังสถานที่อยู่ของคู่สัญญาตามที่ระบุไว้ในข้างต้นของสัญญานี้แล้ว ให้ถือว่าคู่สัญญาได้รับไว้แล้วโดยชอบ เว้นแต่คู่สัญญาได้แจ้งเปลี่ยนภูมิลำเนาให้คู่สัญญาทราบโดยวิธีดังกล่าว

ในกรณีเร่งด่วน คู่สัญญาอาจส่งคำบอกกล่าวโดยทางโทรสารหรือไปรษณีย์อิเล็กทรอนิกส์ก็ได้ แต่จะต้องโทรศัพท์แจ้งการส่งให้ทราบและมีหนังสือยืนยันส่งโดยวิธีการดังกล่าวในวรรคก่อนโดยพลัน


สัญญานี้ทำขึ้นเป็นสองฉบับ มีข้อความถูกต้องตรงกัน ทั้งสองฝ่ายได้อ่านและเข้าใจข้อความโดยละเอียดตลอดแล้ว รับรองว่าถูกต้องตามความประสงค์ทุกประการ เพื่อเป็นหลักฐานจึงได้ลงลายมือชื่อพร้อมทั้งประทับตรา(ถ้ามี) ไว้เป็นสำคัญ และต่างฝ่ายต่างยึดถือไว้ฝ่ายละ ๑ (หนึ่ง) ฉบับ



ลงชื่อ.....ผู้ว่าจ้าง

(นายอังการ สีพรหมมา)


ผู้จัดการการไฟฟ้าส่วนภูมิภาคสาขาน่าน

ลงชื่อ  ผู้รับจ้าง
(นางพิชญ์ชัญญา เอี่ยมสมบูรณ์)
ผู้รับเหมาตัดต้นไม้

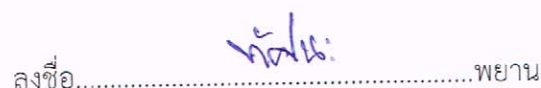ลงชื่อ  พยาน
(นายทัศนะ สะธรรมศรี)
หม.กป.กฟส.บลด.

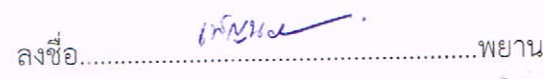ลงชื่อ  พยาน
(นางสาวเพ็ญภา กลัดมุข)
วศก.๔ ผบค.กฟส.บลด.

เงินประกันหลังจากเบิกเงินไปแล้วไม่ต่ำกว่า ๔๕ วัน

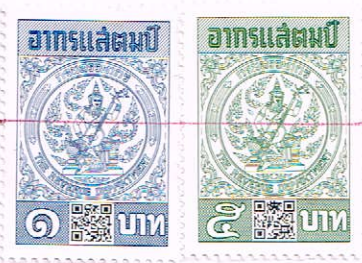

หน้า 1 / 2

- ☐ ไม่สั่งซื้อ/จ้าง(Purchase Order)
☐ รายการพัสดุที่สั่งซื้อ/จ้าง ตามหนังสือสั่งซื้อ/จ้างเลขที่
 (Ref. to purchasing notice)

เลขที่ใบสั่งซื้อ/จ้าง(Purchase Order No.) : 3002397060
 วันออกใบสั่งซื้อ/จ้าง(Release Date) : 28 มี.ค 2567
 เลขที่สัญญา(Your Ref.) :
 เลขที่สัญญาล่วงหน้า(Contract No.) :
 สกุลเงิน(Currency): THB

เลขที่จัดซื้อ/จ้าง(CollectiveNo.) :

หน่วยงานจัดซื้อ/จ้าง(Purchasing Group): J01 กฟส.พบ.

ที่อยู่(Pur. group address) : 360 ม.4 ต.บ้านหม้ออ.เมือง จ.เพชรบุรี 76000

ถึง (Vendor's name) : นางพิชญ์ชญญา เอี่ยมสมบูรณ์

ที่อยู่ (Vendor's address) :

110

ตำบลโรงเข้ อำเภอบ้านลาด จ.เพชรบุรี
จ.เพชรบุรี 76150

หมายเหตุ(ส่วนหัว) (Header text) :

งานจ้างเหมาตัดต้นไม้ใกล้แนวระบบจำหน่าย 22 เควี ครั้งที่ 1 ประจำปี 2567

ลำดับ (Item)	รหัสวัสดุ (Material No.)	จำนวน (Qty)	ราคาต่อหน่วย (ไม่รวมภาษีมูลค่าเพิ่ม) (Unit Price Exclude VAT)	ราคารวม (ไม่รวมภาษีมูลค่าเพิ่ม) (Amount Exclude VAT)
รายการ(Short text)		หน่วยนับ(Unit)		
หมายเหตุ(Item text)				
1	TT66000853 : PBB02VB-01	1.000 หน่วยนับกิจกรรม	23,572.00	23,572.00
2	TT66002958 : PBA10VB-01	1.000 หน่วยนับกิจกรรม	99,000.00	99,000.00
3	66000834 : PBA03VB-01	1.000 หน่วยนับกิจกรรม	36,409.00	36,409.00
4	TT66000838 : PBA01VB-01	1.000 หน่วยนับกิจกรรม	29,900.00	29,900.00

ผู้ซื้อ/จ้าง(Purchaser)

(นายอังกอร์ ลีพรหมมา)
ผจก.กฟส.บลด.

ตำแหน่ง(Position)

วันที่(Date)

28 มี.ค. 2567

ผู้ส่งข้อ/จ้าง(Authorizer)

(นายอังกอร์ สีพรหมมา)
ผจก.กฟส.บด.

ตำแหน่ง(Position)

วันที่(Date)

20 มี.ค. 2567

หมายเหตุ เงื่อนไขการประกอบการสั่งซื้อ/จ้างเป็นไปตามข้อตกลงหรือรายละเอียดแนบ(ถ้ามี)

ਸ਼੍ਰੀਮਤੀ ਜੀਤ ਕੌਰ



การไฟฟ้าส่วนภูมิภาค

หน้า 2 / 2

☐ ใบสั่งซื้อ/จ้าง(Purchase Order)
☐ รายการพัสดุที่สั่งซื้อ/จ้าง ตามหนังสือสั่งซื้อ/จ้างเลขที่
 (Ref. to purchasing notice)

เลขที่ใบสั่งซื้อ/จ้าง(Purchase Order No.): 3002397060
 วันออกใบสั่งซื้อ/จ้าง(Release Date): 28 มี.ค 2567
 เลขที่สัญญา(Your Ref.):
 เลขที่สัญญาล่วงหน้า(Contract No.):
 สกุลเงิน(Currency): THB

ลำดับ (Item)	รหัสพัสดุ (Material No.)	รายการ(Short text) หมายเหตุ(Item text)	จำนวน (Qty) หน่วยนับ(Unit)	ราคาต่อหน่วย (ไม่รวมภาษีมูลค่าเพิ่ม) (Unit Price Exclude VAT)	ราคารวม (ไม่รวมภาษีมูลค่าเพิ่ม) (Amount Exclude VAT)
มูลค่ารวม(ไม่รวมภาษีมูลค่าเพิ่ม) (Total Exclude VAT)					188,881.00
ส่วนลด(Discount)					0.00
มูลค่ารวมหลังหักส่วนลด(ไม่รวมภาษีมูลค่าเพิ่ม) (Net Total Exclude VAT)					188,881.00
ภาษีมูลค่าเพิ่ม(VAT)					0.00
รวมเป็นเงินทั้งสิ้น(รวมภาษีมูลค่าเพิ่ม) (Grand Total Include VAT)					188,881.00
(หนึ่งแสนแปดหมื่นแปดพันแปดร้อยแปดสิบเอ็ดบาทถ้วน)					

ผู้ซื้อ/จ้าง(Purchaser)
 (นายอังกอร์ ลิพรหมมา)
 ผจก.กฟส.บลด.
 ตำแหน่ง(Position)
 วันที่(Date) 28 มี.ค. 2567

ผู้สั่งซื้อ/จ้าง(Authorizer)
 (นายอังกอร์ ลิพรหมมา)
 ผจก.กฟส.บลด.
 ตำแหน่ง(Position)
 วันที่(Date) 28 มี.ค. 2567

สถานที่ส่งมอบ(Delivery location)
 วันที่ส่งมอบงาน 29 เมษายน 2567

หมายเหตุ เงื่อนไขการประกอบการสั่งซื้อ/จ้างเป็นไปตามข้อตกลงหรือรายละเอียดแนบ(ถ้ามี)

พิมพ์ 10/11/2567

การไฟฟ้าส่วนภูมิภาคตำบลบ้านลาด
รับวันที่ 27 มี.ค. 2567 เวลา 12.58
นางพิชชัญญา เอี่ยมสมบูรณ์

๑๑๐ หมู่ ๕ ต.โรงเข้ อ.บ้านลาด
จ.เพชรบุรี ๗๖๑๕๐

วันที่ ๒๖ มีนาคม ๒๕๖๗

เรื่อง การต่อรองราคาจ้างเหมาตัดต้นไม้

เรียน ผู้จัดการไฟฟ้าส่วนภูมิภาคอำเภอบ้านลาด

ตามที่ข้าพเจ้าได้ยื่นเสนอราคาจ้างเหมาตัดต้นไม้ใกล้แนวสายไฟ รายละเอียดดังนี้

ลำดับ	ชื่องาน	ราคาที่เสนอ	ภาษีมูลค่าเพิ่ม	รวม
		(บาท)	(บาท)	(บาท)
1	TT66000834:PBA03VB-01	36,409	-	36,409
2	TT66000838:PBA01VB-01	29,900	-	29,900
4	TT66000853:PBA02VB-01	23,572	-	23,572
5	TT66002958:PBA10VB-01	99,000	-	99,000
	รวม	188,881		188,881

ข้าพเจ้าไม่สามารถลดราคาดังกล่าวอีก เนื่องจากราคาดังกล่าวเหมาะสมกับสภาพหน้างาน
แล้ว

จึงเรียนมาเพื่อโปรดทราบ

ขอแสดงความนับถือ

ลงชื่อ นาง พิชชัญญา เอี่ยมสมบูรณ์
(นางพิชชัญญา เอี่ยมสมบูรณ์)

ผู้รับจ้าง

☒ ทพ.กป. ☒ ทพ.มต. ☒ ทพ.บค. ☒ ทพ.สน.
☐ เพื่อทราบ

☐ เพื่อทราบ และดำเนินการต่อไป

☒ เพื่อทราบ และแจ้งส่วนที่เกี่ยวข้องดำเนินการต่อไป

(นายอังกอร์ ลิขิตพินิจ)
ผจก.กฟส.บลด.



การไฟฟ้าส่วนภูมิภาค
PROVINCIAL ELECTRICITY AUTHORITY

ที่ มท.๕๓๐๗.๔๖/กฟส.บลด. /๒๕๖๗

การไฟฟ้าส่วนภูมิภาคสาขาบ้านลาด
๑๐๖ หมู่ ๓ ตำบลบ้านลาด
อำเภอบ้านลาด จังหวัดเพชรบุรี ๗๖๑๕๐

วันที่ ๒๕ มีนาคม ๒๕๖๗

เรื่อง ขอดำเนินการปรับลดราคางานตัดต้นไม้ใกล้แนวระบบจำหน่าย ๒๒ kV ครั้งที่ ๑ ประจำปี ๒๕๖๗

เรียน คุณพิชญ์ชัยญา เอี่ยมสมบูรณ์

ด้วย การไฟฟ้าส่วนภูมิภาคสาขาบ้านลาด มีความประสงค์จะจ้างเหมาตัดต้นไม้ใกล้แนวระบบจำหน่าย ๒๒ kV ครั้งที่ ๑ ประจำปี ๒๕๖๗ รายละเอียดดังนี้

๑. TT๖๖๐๐๐๘๓๘ : PBA๐๑VB-๐๑
๒. TT๖๖๐๐๐๘๓๙ : PBA๐๓VB-๐๑
๓. TT๖๖๐๐๒๙๕๕ : PBA๑๐VB-๐๑
๔. TT๖๖๐๐๐๘๕๓ : PBB๐๒VB-๐๑

ในการนี้ การไฟฟ้าส่วนภูมิภาคสาขาบ้านลาด จึงขอให้ คุณพิชญ์ชัยญา เอี่ยมสมบูรณ์ เสนอราคางานดังกล่าว ให้การไฟฟ้าส่วนภูมิภาคสาขาบ้านลาด อาคาร ๑ ชั้น ๒ แผนกธุรการ ภายในวันที่ ๒๖ มีนาคม ๒๕๖๗ เวลา ๑๖.๓๐ น.

จึงเรียนมาเพื่อโปรดพิจารณา

ขอแสดงความนับถือ

(นายอังการ ลิพรหมมา)

ผู้จัดการการไฟฟ้าส่วนภูมิภาคสาขาบ้านลาด

ได้รับเอกสารต้นฉบับเรียบร้อยแล้ว
ลงชื่อ พิชญ์ชัยญา เอี่ยมสมบูรณ์
(.....)
ลงวันที่ ๒๖ มี.ค ๒๕๖๗

ทศ.๖
(นายทัศนัย สะธรรมศรี)
หน.กบ.กฟส.บลด.
๒๕ มี.ค. ๒๕๖๗



การไฟฟ้าส่วนภูมิภาค
PROVINCIAL ELECTRICITY AUTHORITY

ที่ มท.๕๓๐๗.๔๖/กฟส.บลด.๑๙๖๐ /๒๕๖๗

การไฟฟ้าส่วนภูมิภาคสาขาบ้านลาด
๑๐๖ หมู่ ๓ ตำบลบ้านลาด
อำเภอบ้านลาด จังหวัดเพชรบุรี ๗๖๑๕๐

วันที่ ๑๙ มีนาคม ๒๕๖๗

เรื่อง ขอให้เสนอราคางานตัดต้นไม้ใกล้แนวระบบจำหน่าย ๒๒ KV ครั้งที่ ๑ ประจำปี ๒๕๖๗

เรียน คุณพิชญ์ชญญา เอี่ยมสมบูรณ์

ด้วย การไฟฟ้าส่วนภูมิภาคสาขาบ้านลาด มีความประสงค์จะจ้างเหมาตัดต้นไม้ใกล้แนวระบบจำหน่าย ๒๒ KV ครั้งที่ ๑ ประจำปี ๒๕๖๗ รายละเอียดตามเอกสารแนบ

ในการนี้ การไฟฟ้าส่วนภูมิภาคสาขาบ้านลาด จึงขอให้ คุณพิชญ์ชญญา เอี่ยมสมบูรณ์ เสนอราคางานดังกล่าว ให้การไฟฟ้าส่วนภูมิภาคสาขาบ้านลาด อาคาร ๑ ชั้น ๒ แผนกธุรการ ภายในวันที่ ๒๒ มีนาคม ๒๕๖๗ เวลา ๑๖.๓๐ น.

จึงเรียนมาเพื่อโปรดพิจารณา

ขอแสดงความนับถือ

(นายอังการ สิริพหามา)

ผู้จัดการการไฟฟ้าส่วนภูมิภาคสาขาบ้านลาด

ได้รับเอกสารต้นฉบับเรียบร้อยแล้ว
ลงชื่อ พิชญ์ชญญา เอี่ยมสมบูรณ์

(.....)
ลงวันที่ 21 มี.ค 67

ต่อหน้า:

(นายทัศนะ สธรรมศรี)

หม.กบ.กฟส.บลด.

๑๙ มี.ค. ๒๕๖๗



การไฟฟ้าส่วนภูมิภาค
PROVINCIAL ELECTRICITY AUTHORITY

ร่างขอบเขตของงานหรือรายละเอียดคุณลักษณะเฉพาะ (Terms of reference : TOR)
งานติดตั้งไม้ไผ่แนวระบบจำหน่าย ๒๒ kV ครั้งที่ ๑ ประจำปี ๒๕๖๗

๑. ความเป็นมา

๑.๑ กฟส.บลด. มีแผนงานตามหนังสือเลขที่ ต.๑กฟส.บลด.(กป.) ๑๕๘๒/๒๕๖๖ ลงวันที่ ๒๐ พฤศจิกายน ๒๕๖๖ เรื่อง ส่งข้อมูลแผนงานติดตั้งไม้ไผ่แนวระบบไฟฟ้า ประจำปี ๒๕๖๗ โดยสอดคล้องกับแผนปฏิบัติการประจำปี ๒๕๖๗ ของ กฟต.๑ และสถิติไฟฟ้าขัดข้องในพื้นที่ (ตามเอกสารแนบ ๑)

๑.๒ ตามอนุมัติ ผชก.(ต.๑) ลงวันที่ ๒๖ ธันวาคม ๒๕๖๖ ต่อท้ายหนังสือเลขที่ ต.๑กบช.(ปร.) ๑๘๘๓/๒๕๖๗ ลงวันที่ ๒๘ ธันวาคม ๒๕๖๖ เรื่องขออนุมัติ แผนงานติดตั้งไม้ไผ่แนวระบบไฟฟ้า ของ กฟฟ. พื้นที่ กฟต.๑ ประจำปี ๒๕๖๗ จำนวน ๓ แผนงานหลัก (รายปี, รายครั้ง, กฟภ. ดำเนินการ) (ตามเอกสารแนบ ๒)

๑.๓ ตามอนุมัติ ผจก.กฟส.บลด. ลงวันที่ ๑๙ กุมภาพันธ์ ๒๕๖๗ (หนังสือเลขที่ ต.๑ กฟส.บลด.(กป.) ๒๒๖/๒๕๖๗) อนุมัติแต่งตั้งคณะกรรมการดำเนินงานเกี่ยวกับ งานติดตั้งไม้ไผ่แนวระบบจำหน่าย ๒๒ kV ครั้งที่ ๑ ประจำปี ๒๕๖๗ (เอกสารแนบ ๓)

๒. วัตถุประสงค์

เพื่อลดปัญหาไฟฟ้าขัดข้องที่มีสาเหตุจากต้นไม้ ควบคุมค่าดัชนีจำนวนครั้งไฟฟ้าขัดข้อง (SAIFI) ให้ได้ตามเป้าหมาย และเพิ่มความมั่นคงในระบบจำหน่ายของ กฟส.บลด.

๓. คุณสมบัติผู้ประสงค์จะเสนอราคา

- ๓.๑ มีความสามารถตามกฎหมาย
- ๓.๒ ไม่เป็นบุคคลล้มละลาย
- ๓.๓ ไม่อยู่ระหว่างเลิกกิจการ
- ๓.๔ ไม่เป็นบุคคลซึ่งอยู่ระหว่างถูกระงับการยื่นข้อเสนอหรือทำสัญญากับหน่วยงานของรัฐไว้ชั่วคราว เนื่องจากเป็นผู้ที่ไม่ผ่านเกณฑ์การประเมินผลการปฏิบัติงานของผู้ประกอบการตามระเบียบที่รัฐมนตรีว่าการกระทรวงการคลังกำหนดตามที่ประกาศเผยแพร่ในระบบเครือข่ายสารสนเทศของกรมบัญชีกลาง
- ๓.๕ ไม่เป็นบุคคลซึ่งถูกระงับชื่อไว้ในบัญชีรายชื่อผู้ทำงานและได้แจ้งเวียนชื่อให้เป็นผู้ทำงานของหน่วยงานของรัฐในระบบเครือข่ายสารสนเทศของกรมบัญชีกลาง ซึ่งรวมถึงนิติบุคคลที่ผู้ทำงานเป็นหุ้นส่วนผู้จัดการ กรรมการผู้จัดการ ผู้บริหาร ผู้มีอำนาจในการดำเนินงานในกิจการของนิติบุคคลนั้นด้วย
- ๓.๖ มีคุณสมบัติและไม่มีลักษณะต้องห้ามตามที่คณะกรรมการนโยบายการจัดซื้อจัดจ้างและการบริหารพัสดุภาครัฐกำหนดในราชกิจจานุเบกษา
- ๓.๗ เป็นบุคคลธรรมดาหรือนิติบุคคลผู้มีอาชีพขายพัสดุดังกล่าว
- ๓.๘ ไม่เป็นผู้ได้รับเอกสารสิทธิ์หรือความคุ้มกัน ซึ่งอาจปฏิเสธไม่ยอมขึ้นศาลไทย เว้นแต่รัฐบาลของผู้ยื่นข้อเสนอได้มีคำสั่งให้สละเอกสารสิทธิ์และความคุ้มกันเช่นนั้น
- ๓.๙ ไม่เป็นผู้มีผลประโยชน์ร่วมกันกับผู้ยื่นข้อเสนอรายอื่นที่เข้ายื่นข้อเสนอให้แก่กรมฯ ณ วันยื่นข้อเสนอ หรือไม่เป็นผู้กระทำการอันเป็นการขัดขวางการแข่งขันอย่างเป็นธรรมในการจ้างครั้งนี้ /๓.๑๐ ผู้ยื่นข้อเสนอ...

พิชัยธัญญา โอสมงคลบุตร

๕. เงื่อนไขการเสนอราคา

๕.๑ ผู้เสนอราคาจะต้องปฏิบัติตามดังนี้

๕.๑.๑ ปฏิบัติตามเงื่อนไขที่ระบุไว้ในเอกสารจัดซื้อ/จัดจ้าง

๕.๑.๒ ราคาที่เสนอจะต้องเป็นราคาที่รวมภาษีมูลค่าเพิ่ม และภาษีอื่นๆ (ถ้ามี) รวมค่าใช้จ่ายทั้งปวง

ไว้ด้วยแล้ว

๕.๑.๓ ราคาที่เสนอจะต้องเสนอเป็นราคาไม่น้อยกว่า ๙๐ (เก้าสิบ) วัน นับแต่วันยื่นข้อเสนอ โดยภายในกำหนดยื่นราคา ผู้ยื่นข้อเสนอต้องรับผิดชอบราคาที่ตนได้เสนอไว้ และจะถอนการเสนอราคามีได้

๖. เกณฑ์การพิจารณาราคา

พิจารณาจากราคาต่อรายการ และพิจารณาจากราคาเสนอต่ำที่สุด

๗. การทำสัญญา

ผู้ชนะการยื่นข้อเสนอ จะต้องทำสัญญาจ้างกับ กฟผ. ภายใน ๗ (เจ็ด) วัน นับถัดจากวันที่ได้รับหนังสือสั่งซื้อ/สั่งจ้าง

๘. ระยะเวลาดำเนินการ

ภายในเดือน พฤษภาคม ๒๕๖๗

๙. ระยะเวลาการส่งมอบพัสดุ

กำหนดส่งมอบพัสดุ/งานนั้น ภายใน ๓๐ (สามสิบ) วัน (รวมวันหยุดทำการ) โดยนับถัดจากวันที่ได้รับใบสั่งซื้อ/สั่งจ้าง

๑๐. วงเงินงบประมาณที่ได้รับการจัดสรร

งบประมาณงานจ้างเหมาตัดต้นไม้แบบรายครั้ง ระบบจำหน่าย ๒๒, ๓๓ kV ในพื้นที่ กฟต.๑ ตามหนังสือเลขที่ ต.๑ กษ. (ปร.) ๑๘๘๓/๒๕๖๖ ลงวันที่ ๒๘ ธันวาคม ๒๕๖๖ เรื่องขออนุมัติ แผนงานตัดต้นไม้ใกล้แนวระบบไฟฟ้า ของ กฟผ. พื้นที่ กฟต.๑ ประจำปี ๒๕๖๗ จำนวน ๓ แผนงานหลัก (รายปี, รายครั้ง, กฟผ. ดำเนินการ) (ตามเอกสารแนบ ๒) ซึ่ง กฟส.บลด. ได้ถูกจัดสรรงบประมาณ เป็นจำนวนเงิน ๔๐๑,๐๑๒.๖๐ บาท (สี่แสนหนึ่งพันสิบสองจุดหกศูนย์บาท) (ไม่รวมภาษีมูลค่าเพิ่ม)

๑๑. อัตราค่าปรับ

กฟผ. สงวนสิทธิ์ค่าปรับกรณีส่งมอบพัสดุ/งานนั้น เกินกำหนดราคา โดยคิดค่าปรับเป็น ร้อยวัน อัตรา ร้อยละ ๐.๒๐ (ศูนย์จุกสองศูนย์) ของราคาพัสดุ/งานจ้าง ที่ยังไม่ได้รับมอบโดยรวมราคาภาษีมูลค่าเพิ่มเว้นแต่การจ้างซึ่งต้องการผลสำเร็จของงานทั้งหมดพร้อมกัน ค่าปรับเป็นเงินรวมในอัตราร้อยละ ๐.๑๐ (ศูนย์จุกหนึ่งศูนย์) ของราคางานจ้างรวมภาษีมูลค่าเพิ่ม (แต่ต้องไม่ต่ำกว่าวันละ ๑๐๐.- บาท)

๑๒. เงื่อนไขการรับประกัน

รับประกันพัสดุ/งานนั้น ที่เกิดขึ้นภายในระยะเวลาไม่น้อยกว่า....๙๐ (เก้าสิบ)....วัน นับถัดจากวันที่กรรมการได้รับมอบงาน ถ้าปรากฏว่า พัก/งานนั้นมีลักษณะไม่ตรง ตามรายการที่ระบุไว้ในใบสั่งซื้อ/สั่งจ้าง กรณีผู้ขาย/ผู้รับจ้างต้องดำเนินการแก้ไขให้ถูกต้องตามใบสั่งซื้อ/สั่งจ้างทุกประการ ภายใน...๗ (เจ็ด)....วัน นับถัดจากวันที่ได้รับแจ้ง

พินิจพิเคราะห์
เดือนมกราคม

๑๓.เงื่อนไขการชำระเงิน

๑๓.๑ กฟผ. สงวนสิทธิ์ที่จะไม่รับมอบพัสดุ/งานนั้น ถ้าปรากฏว่า พสดุ/งานนั้นมีลักษณะไม่ตรง ตามรายการที่ระบุไว้ในใบสั่งซื้อ/สั่งจ้าง กรณีผู้ขาย/ผู้รับจ้างต้องดำเนินการแก้ไขให้ถูกต้องตามใบสั่งซื้อ/สั่งจ้างทุกประการ ด้วยค่าใช้จ่ายของผู้ขาย/ผู้รับจ้างเอง และระยะเวลาที่เสียไปเพราะเหตุดังกล่าว ผู้ขาย/ผู้รับจ้างจะนำมาอ้างเป็นเหตุ ขอย้ายเวลาทำการตามใบสั่งซื้อ/สั่งจ้าง หรือของงดหรือลดปรับไม่ได้


๑๓.๒ การชำระเงิน ๑๐๐% (งวดเดียว) เมื่อผู้ขาย/ผู้รับจ้าง ส่งมอบพัสดุ/งานนั้น ครบถ้วนถูกต้องตามเอกสารในใบสั่งซื้อ/สั่งจ้างทุกประการ คณะกรรมการตรวจรับพัสดุได้ดำเนินการตรวจรับพัสดุ/งานนั้น ไว้เรียบร้อยแล้ว

หมายเหตุ


สำหรับเงื่อนไขคุณสมบัติของผู้เสนอราคา ตามข้อ ๓.๑ - ๓.๗ เป็นไปตามแนวทางที่คณะกรรมการ
ป.ป.ช. กำหนด

พิศุทธิยา โฉมงามสุร

การประกอบเลขที่ 8 6 0 3
ASSEMBLY NO.

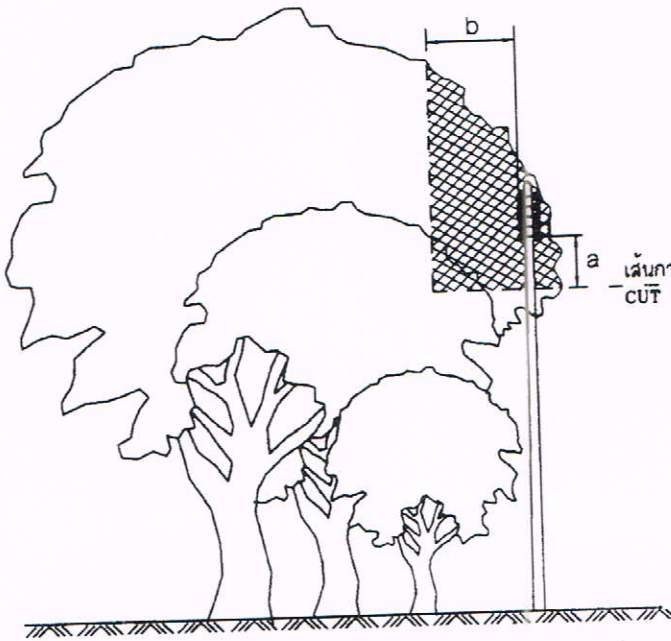


การตัดแต่งต้นไม้สำหรับสายหุ้มฉนวนแรงต่ำ หรือสายพันรวม
หลายแกน หรือสายดับไฟถนน
TREE TRIMMING FOR L.V. INSULATED OR
MULTIPLEX CABLE OR STREET LIGHTING CABLE.

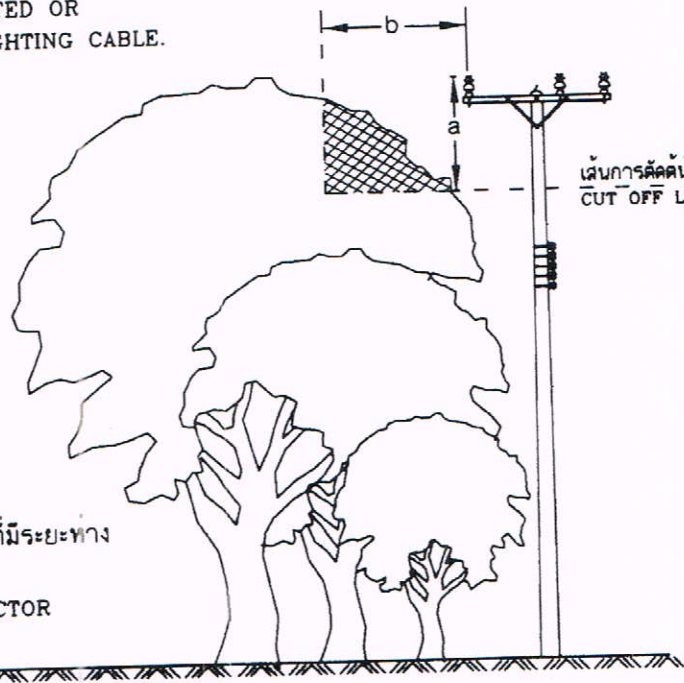


การตัดแต่งต้นไม้สำหรับสายเปลือยแรงสูงที่มีระยะทาง
ระหว่างเสาน้อยกว่า 100 เมตร
TREE TRIMMING FOR BARE CONDUCTOR
WITH LESS THAN A 100 m SPAN

กองมาตรฐานระบบไฟฟ้า ฝ่ายมาตรฐานและความปลอดภัย	การไฟฟ้าส่วนภูมิภาค	ใช้แทนแบบ S02-015/18070 ถูกแทนโดยแบบ
ผู้เขียน ผู้สำรวจ วิศวกร หัวหน้าแผนก ผู้อำนวยการกอง ผู้อำนวยการฝ่าย	ผู้ว่าการ 2.0.3.2 2552	เขียนเสร็จวันที่ 11 ส.ค. 2552 แก้แบบวันที่
รองผู้ว่าการฝ่ายวางแผนและ พัฒนาระบบไฟฟ้า	การจัดการพฤษชาติที่อยู่ใกล้แนวสายจำหน่าย	มีดีเป็น ... มิลลิเมตร มาตราส่วน ... 1:125
	VEGETATION MANAGEMENT NEAR DISTRIBUTION LINES	แบบเลขที่ SA2-015/52014 แผ่นที่ 1 ของจำนวน 4 แผ่น

การประกอบเลขที่ 8 6 0 3
ASSEMBLY NO.

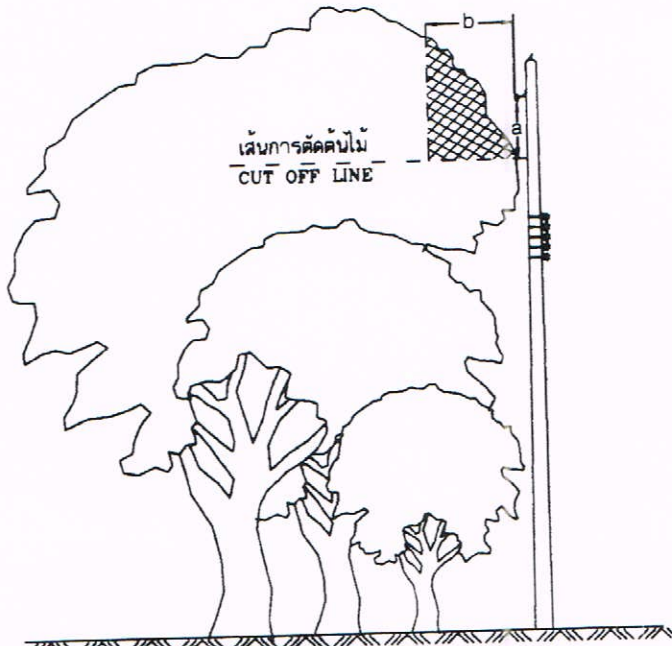


การตัดแต่งต้นไม้สำหรับสายหุ้มฉนวนเต็มพิกัดเกลียว
TREE TRIMMING FOR TWISTED AERIAL CABLE.

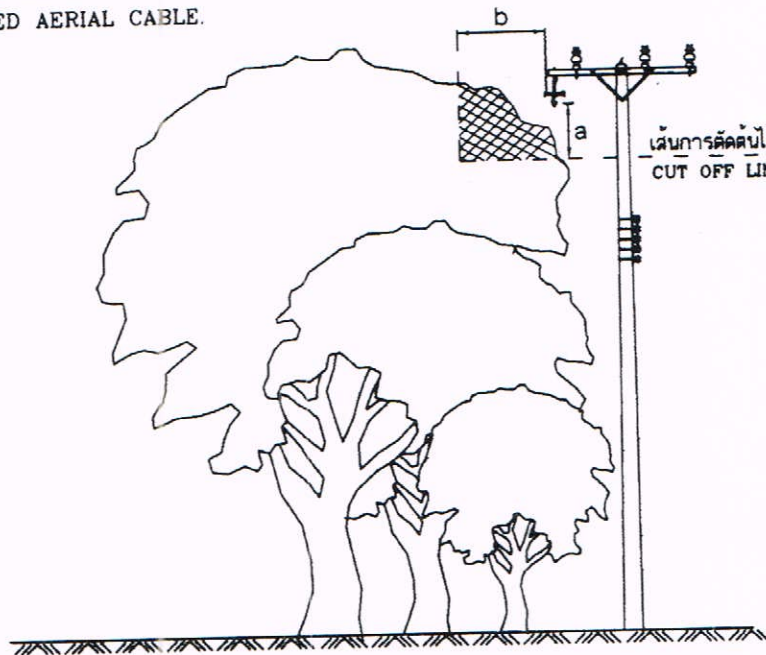

การตัดแต่งต้นไม้สำหรับสายหุ้มฉนวนแบบไม่เต็มพิกัดหรือเคเบิลอากาศ
TREE TRIMMING FOR PARTIALLY INSULATED CONDUCTOR OR SPACED AERIAL CABLE.

กองมาตรฐานระบบไฟฟ้า ฝ่ายมาตรฐานและความปลอดภัย	การไฟฟ้าส่วนภูมิภาค	ใช้แทนแบบ S02-015/18070 ถูกแทนโดยแบบ
ผู้เขียน..... ผู้สำรวจ..... วิศวกร..... หัวหน้าแผนก..... ผู้อำนวยการกอง..... ผู้อำนวยการฝ่าย.....	ผู้ว่าการ..... 20 ส.ค. 2552	เขียนเสร็จวันที่ 11 ส.ค. 2552 แก้แบบวันที่
รองผู้ว่าการฝ่ายวางแผนและ พัฒนาระบบไฟฟ้า.....	การจัดการพฤษชาติที่อยู่ใกล้แนวสายจำหน่าย	มิติเป็น... มิลลิเมตร..... มาตราส่วน... 1:125.....
20 ส.ค. 2552	VEGETATION MANAGEMENT NEAR DISTRIBUTION LINES	แบบเลขที่ SA2-015/52014 แผ่นที่ 2 ของจำนวน 4 แผ่น

พินิจพิเคราะห์

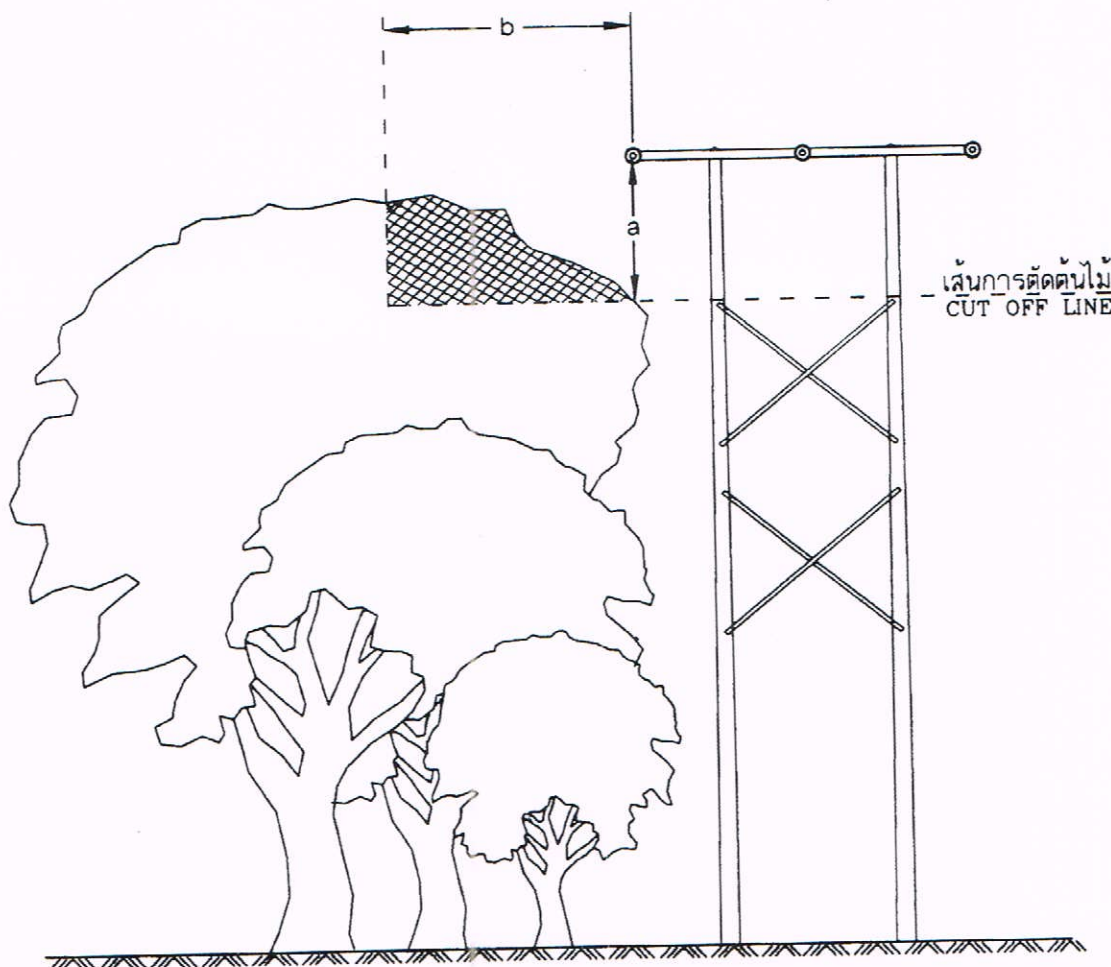

การตัดแต่งต้นไม้สำหรับสายเปลือยแรงสูงที่มีระยะห่างระหว่างเสาตั้งแต่ 100 เมตร ขึ้นไป
TREE TRIMMING FOR H.V. BARE CONDUCTOR WITH SPANS OF 100 m AND ABOVE.

กองมาตรฐานระบบไฟฟ้า ฝ่ายมาตรฐานและความปลอดภัย	การไฟฟ้าส่วนภูมิภาค	ใช้แทนแบบ S02-015/18070 ถูกแทนโดยแบบ
ผู้เขียน <i>[Signature]</i>	ผู้ว่าการ <i>[Signature]</i> 0..ค.ค..2552	เขียนเสร็จวันที่ 11. ส.ค. 2552
ผู้สำรวจ <i>[Signature]</i>		แก้แบบวันที่
วิศวกร <i>[Signature]</i>	การจัดการพฤษชาติที่อยู่ใกล้แนวสายจำหน่าย	มิติเป็น... มิลลิเมตร
หัวหน้าแผนก <i>[Signature]</i>		มาตราส่วน... 1:125.....
ผู้อำนวยการกอง <i>[Signature]</i>		
ผู้อำนวยการฝ่าย <i>[Signature]</i>		
รองผู้อำนวยการฝ่าย <i>[Signature]</i>	VEGETATION MANAGEMENT NEAR DISTRIBUTION LINES	แบบเลขที่ SA2-015/52014
พนักงาน <i>[Signature]</i>		แผ่นที่ 3 ของจำนวน 4 แผ่น

พิธีรับ ๒๖ ๑๐๖๖๘๖๖๖

ตาราง ระยะห่างระหว่างสายไฟฟ้ากำลังกับพฤษชาติ
TABLE THE CLEARANCE BETWEEN POWER LINE CABLE AND VEGATATION

ระยะห่างจากสายไฟฟ้า CLEARANCE	ระยะห่าง เซนติเมตร RECOMMENDED CLEARANCE IN CM				
	แรงดันต่ำ LOW VOLTAGE (< 1000 V)	ระบบจำหน่ายแรงสูง (22 และ 33 kV) HIGH VOLTAGE DISTRIBUTION SYSTEM (22 AND 33 kV)			
		PIC, SAC OR TAC	A SPAN < 100 m	A SPAN 100-200 m	A SPAN > 200 m
ถึงยอดของต้นไม้ TO TOP OF TREE (a)	90	150	200	250	250
ถึงด้านข้างของต้นไม้ TO SIDE OF TREE (b)	150	150	250	400	500
ถึงปลายกิ่งของต้นไม้ ซึ่งคร่อมสายไฟ TO OVERHANGING LIMBS (c)	150	300	ละเว้น AVOID	ละเว้น AVOID	ละเว้น AVOID
ถึงลำต้น TO MAIN TRUNK (d)	90	120	ละเว้น AVOID	ละเว้น AVOID	ละเว้น AVOID

A = ALL ALUMINIUM CONDUCTOR
PIC = PARTIALLY INSULATED CONDUCTOR
SAC = SPACED AERIAL CABLE
TAC = TWISTED AERIAL CABLE


สายอะลูมิเนียมเปลือย
สายหุ้มฉนวนแบบไม่เต็มพิกัด
สายเคเบิลอากาศ
สายหุ้มฉนวนแบบเต็มพิกัดตีเกลียว

กองมาตรฐานระบบไฟฟ้า ฝ่ายมาตรฐานและความปลอดภัย	การไฟฟ้าส่วนภูมิภาค	ใช้แทนแบบ SO2-015/18070 ถูกแทนโดยแบบ
ผู้เขียน <i>[Signature]</i> ผู้สำรวจ <i>[Signature]</i> วิศวกร <i>[Signature]</i> หัวหน้าแผนก <i>[Signature]</i> ผู้อำนวยการกอง <i>[Signature]</i> ผู้อำนวยการฝ่าย <i>[Signature]</i>	ผู้ว่าการ <i>[Signature]</i> 20 ส.ค. 2552 การจัดการพฤษชาติที่อยู่ใกล้แนวสายจำหน่าย	เขียนเสร็จวันที่ 11 ส.ค. 2552 แก้แบบวันที่ มิติเป็น... มิลลิเมตร..... มาตราส่วน... 1:125.....
รองผู้อำนวยการฝ่ายวางแผนและ พัฒนาระบบไฟฟ้า <i>[Signature]</i>	VEGETATION MANAGEMENT NEAR DISTRIBUTION LINES	แบบเลขที่ SA2-015/52014 แผ่นที่ 4 ของจำนวน 4 แผ่น

20 ส.ค. 2552

พืชชนิดนี้ 10 เมตร


TT66000838 : PBA01VB-01

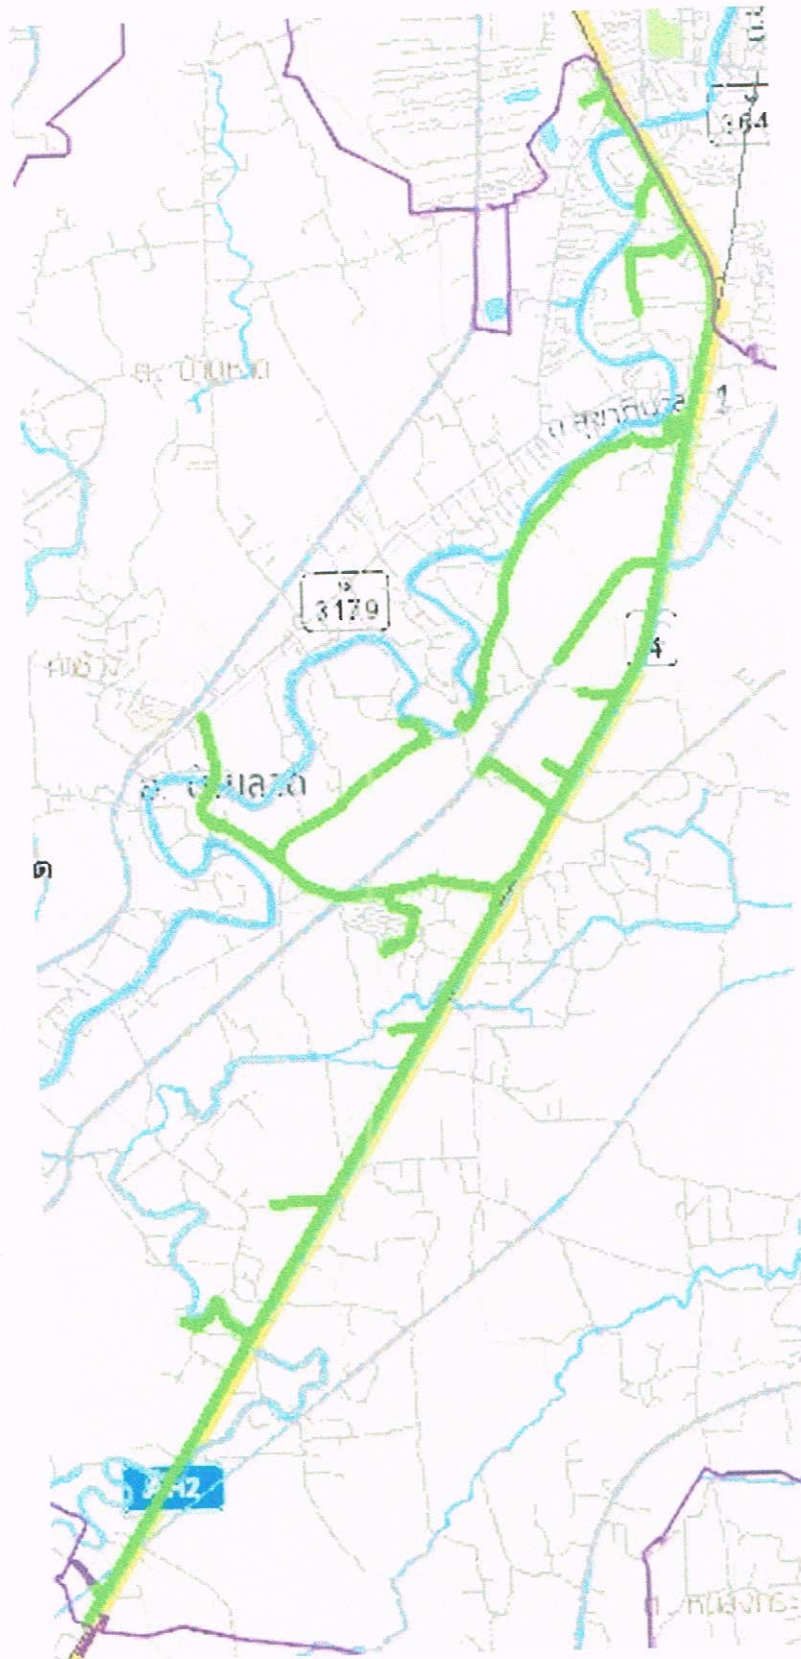

พิชญ์นิภา ไชยผลสมบูรณ์



TT66000853 : PBB02VB-01

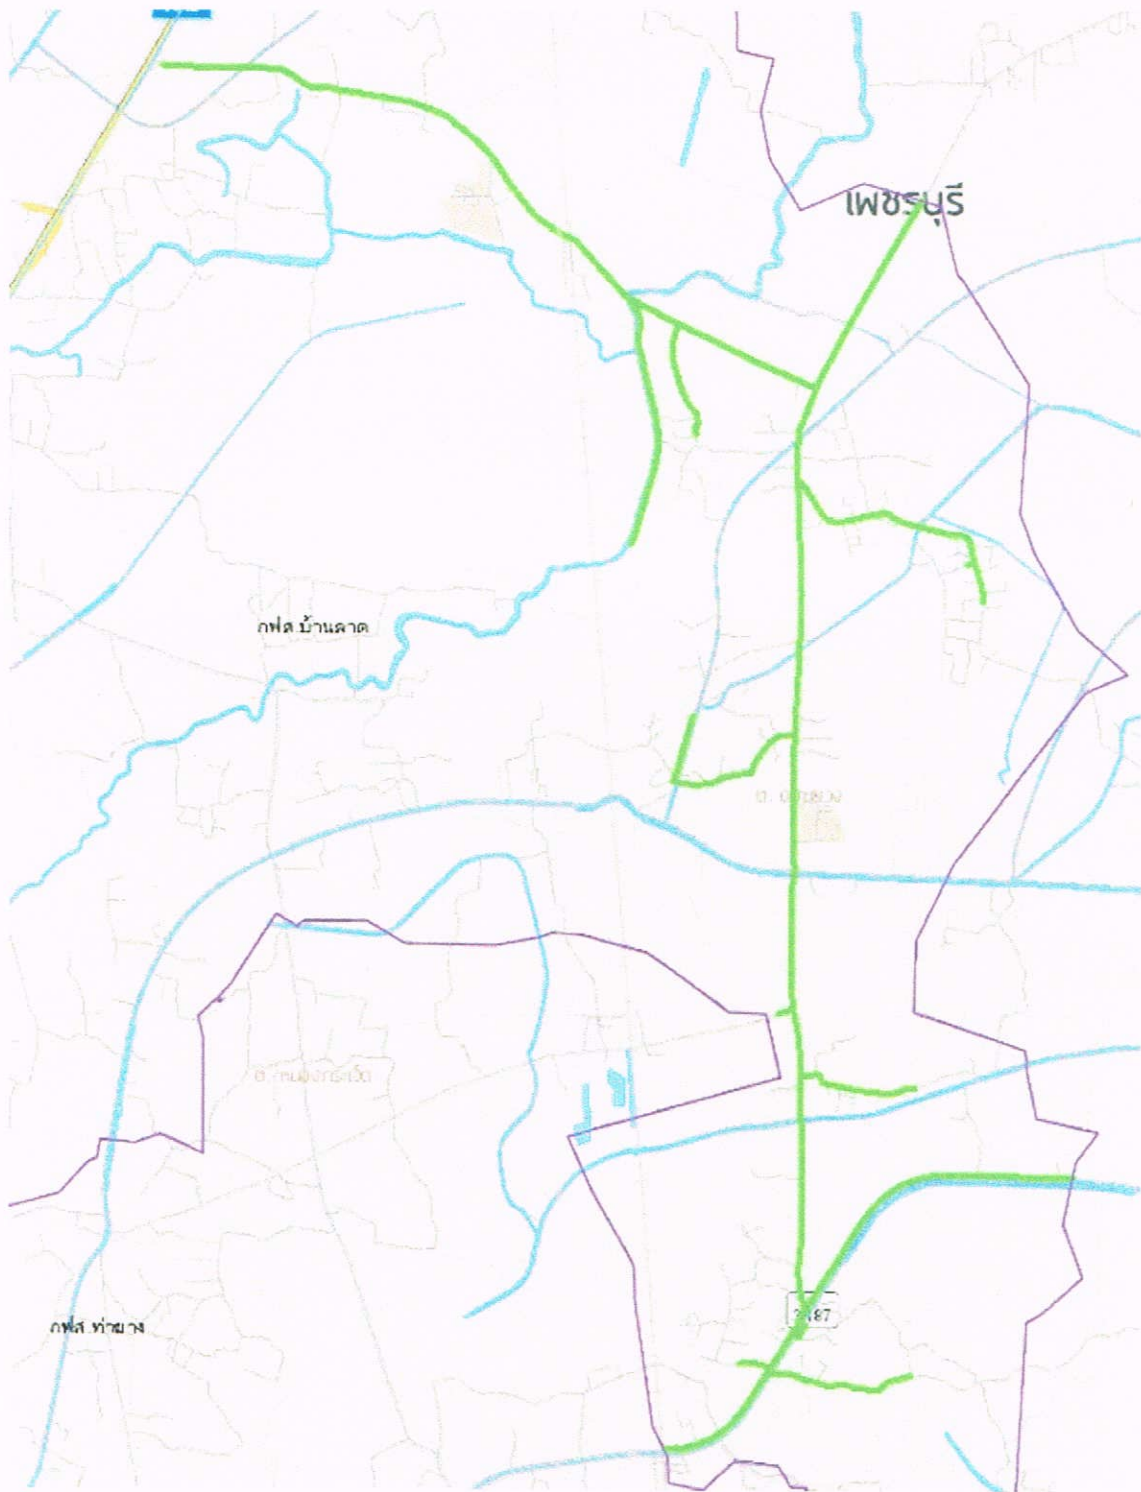

พิมพ์ครั้งที่ ๑๖๖๖๖๖๖๖