

รายงานผลการตรวจสอบป้าย
บริษัท วี. กรุ๊ป ฮอนด้าคาร์ส์ จำกัด
สาขาแจ้งวัฒนะ



ตรวจสอบโดย
บริษัท เอ็นจิเนียริง พลัส วัน จำกัด


เลขทะเบียน น. 0195/2552

สารบัญ

การตรวจสอบป้าย ตามพระราชบัญญัติควบคุมอาคาร พ.ศ. 2522


ป้าย Honda

รายละเอียด	หน้า
ส่วนที่ 1 : ขอบเขตของการตรวจสอบป้าย	1-3
ส่วนที่ 2 : ข้อมูลทั่วไปของป้าย	4-8
ส่วนที่ 3 : แผนการบริหารจัดการของผู้ตรวจสอบอาคาร	9-10
ส่วนที่ 4 : ผลการตรวจสอบสภาพป้ายและอุปกรณ์ประกอบของป้าย	11-15
ส่วนที่ 5 : สรุปผลการตรวจสอบป้ายและอุปกรณ์ประกอบต่างๆ ของป้าย	16
ส่วนที่ 6 : รายการเอกสารแนบ	
- แบบแปลนป้าย	
- เอกสารประกอบรายงานของผู้ตรวจสอบ	
- เอกสารประกอบรายงานของเจ้าของป้าย	

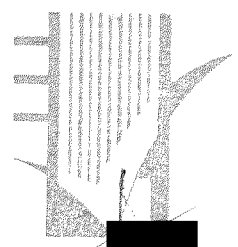

ส่วนที่ 1

ขอบเขตของการตรวจสอบป้าย

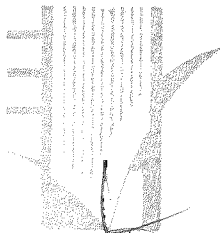

ขอบเขตของการตรวจสอบป้าย

1. ขอบเขตของผู้ตรวจสอบอาคาร

การตรวจสอบสภาพป้ายและอุปกรณ์ประกอบต่าง ๆ ของป้าย อาจมีข้อจำกัดต่าง ๆ ที่ไม่สามารถตรวจสอบได้ตามที่กำหนดและตามที่ต้องการได้ ดังนั้น จึงจำเป็นต้องกำหนดขอบเขตของผู้ตรวจสอบดังนี้

“ผู้ตรวจสอบมีหน้าที่ตรวจสอบ สังเกตด้วยสายตาพร้อมด้วยเครื่องมือพื้นฐานเท่านั้น จะไม่รวมถึงการทดสอบที่อาศัยเครื่องมือพิเศษเฉพาะ ทำรายงาน รวบรวมและสรุปผลการ วิเคราะห์ทางด้านความมั่นคงแข็งแรง และระบบต่าง ๆ ที่เกี่ยวข้องเพื่อความปลอดภัยของชีวิตและทรัพย์สิน แล้วจัดทำรายงานผลการตรวจสอบสภาพป้ายและอุปกรณ์ประกอบของป้ายที่ทำการตรวจสอบนั้น ให้แก่เจ้าของป้าย เพื่อให้เจ้าของป้ายเสนอรายงานผลการตรวจสอบป้ายและอุปกรณ์ประกอบของป้าย ต่อเจ้าพนักงานท้องถิ่นทุกปี

ผู้ตรวจสอบต้องตรวจสอบป้ายและอุปกรณ์ประกอบของป้ายโดยพิจารณาตามหลักเกณฑ์หรือมาตรฐาน ดังต่อไปนี้

1. หลักเกณฑ์ตามที่ได้กำหนดไว้ในกฎหมายว่าด้วยการควบคุมอาคาร หรือตามกฎหมายอื่นที่เกี่ยวข้องที่ใช้บังคับอยู่ในขณะที่มีการก่อสร้างป้ายนั้น หรือ
2. มาตรฐานความปลอดภัยของสถาบันของทางราชการ สภาวิศวกร หรือสภาสถาปนิก ทั้งนี้ ณ สถานที่ วัน และเวลาที่ทำการตรวจสอบตามที่ระบุในรายงานเท่านั้น”

2. รายละเอียดในการตรวจสอบ

ผู้ตรวจสอบต้องตรวจสอบ และทำรายงานการตรวจสอบสภาพป้ายและอุปกรณ์ต่าง ๆ ของป้ายดังต่อไปนี้

2.1 การตรวจสอบตัวป้าย ให้ตรวจสอบความมั่นคงแข็งแรงของอาคาร ดังนี้

- (1) การต่อเติมดัดแปลงปรับปรุงขนาดของป้าย
- (2) การเปลี่ยนแปลงน้ำหนักของแผ่นป้าย
- (3) การเปลี่ยนแปลงวัสดุของป้าย
- (4) การชำรุดสึกหรอของป้าย
- (5) การวิบัติของสิ่งที่สร้างขึ้นสำหรับติดหรือตั้งป้าย
- (6) การทรุดตัวของฐานรากของสิ่งที่สร้างขึ้นสำหรับติดหรือตั้งป้าย (กรณีป้ายที่ตั้งบนพื้นดิน)

- (7) การเชื่อมยึดระหว่างแผ่นป้ายกับสิ่งที่สร้างขึ้นสำหรับติดหรือตั้งป้าย การเชื่อมยึดระหว่างชิ้นส่วนต่าง ๆ ของสิ่งที่สร้างขึ้นสำหรับติดหรือตั้งป้ายและการเชื่อมยึดระหว่างสิ่งที่สร้างขึ้นสำหรับติดหรือตั้งป้ายกับฐานรากหรืออาคาร

2.2 การตรวจสอบระบบและอุปกรณ์ประกอบต่าง ๆ ของป้าย

- (1) ระบบไฟฟ้าแสงสว่าง
- (2) ระบบป้องกันฟ้าผ่า
- (3) ระบบและอุปกรณ์ประกอบอื่น ๆ

2.3 การตรวจสอบระบบโครงสร้าง

ผู้ตรวจสอบจะตรวจสอบด้วยสายตา ทำรายการ และประเมิน โครงสร้างตามรายละเอียดดังต่อไปนี้

- (1) ส่วนของฐานราก
- (2) ระบบโครงสร้าง
- (3) การเสื่อมสภาพของ โครงสร้างที่จะมีผลกระทบต่อความมั่นคงแข็งแรงของระบบโครงสร้างอาคาร
- (4) ความเสียหายและอันตรายของ โครงสร้าง เช่น ความเสียหายเนื่องจากอัคคีภัย ความเสียหายจากการแอ่นตัวของโครงข้อหมุน เป็นต้น
- (5) สภาพการใช้งานตามที่เห็น

2.4 การตรวจสอบระบบและอุปกรณ์ประกอบต่าง ๆ ของป้าย

2.4.1 ระบบไฟฟ้า

2.4.1.1 ผู้ตรวจสอบจะตรวจสอบด้วยสายตา เครื่องมือหรือเครื่องวัดชนิดพกพา ทำรายการและประเมินระบบไฟฟ้าและบริภัณฑ์ไฟฟ้า ดังนี้

- (1) สภาพสายไฟฟ้า ขนาดกระแสของสาย จุดต่อสาย และอุณหภูมิขั้วต่อสาย
- (2) ท่อร้อยสาย รางเดินสาย และรางเคเบิล
- (3) ขนาดเครื่องป้องกันกระแสเกินและฟิวส์ตัดกระแสของบริภัณฑ์ ประธาน แผงย่อย และแผงวงจรย่อย
- (4) เครื่องตัดไฟรั่ว

(5) การต่อลงดินของบริภัณฑ์ ขนาดตัวนำต่อลงดิน และความต่อเนื่องลงดินของท่อร้อยสาย รังเดินสาย รังเคเบิล

(6) รายการอื่นตามตารางรายการตรวจสอบ

2.4.1.2 ผู้ตรวจสอบไม่ต้องตรวจสอบในลักษณะดังนี้

- (1) วัดหรือทดสอบแผงสวิตช์ ที่ต้องให้สายวัดสัมผัสกับบริภัณฑ์ในขณะที่แผงสวิตช์นั้นมีไฟหรือใช้งานอยู่
- (2) ทดสอบการใช้งานอุปกรณ์ป้องกันกระแสเกิน
- (3) ถอดออกหรือรีบบริภัณฑ์ไฟฟ้า นอกจากเพียงเปิดฝาแผงสวิตช์ แผงควบคุม เพื่อตรวจสอบสภาพบริภัณฑ์


2.4.2 ระบบป้องกันฟ้าผ่า (ถ้ามี)

- (1) ตรวจสอบระบบตัวนำล่อฟ้า ตัวนำต่อลงดินครอบคลุมครบถ้วน
- (2) ตรวจสอบระบบรากสายดิน
- (3) ตรวจสอบจุดต่อประสานศักย์
- (4) ตรวจสอบ การดูแลรักษา ซ่อมบำรุง และการทดสอบระบบในอดีตที่ผ่านมา


2.4.3 ระบบอุปกรณ์ประกอบอื่น ๆ

ผู้ตรวจสอบจะตรวจสอบด้วยสายตา ทำรายงานและประเมินความปลอดภัยของอุปกรณ์ประกอบต่าง ๆ ดังต่อไปนี้

- (1) อุปกรณ์ประกอบอื่นตามที่เห็นสมควร

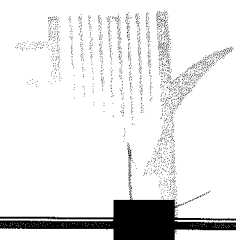

ส่วนที่ 2 ข้อมูลทั่วไปของป้าย

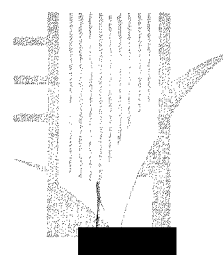


ข้อมูลทั่วไปของป้าย

ส่วนที่ 2 เป็นข้อมูลทั่วไปของป้ายที่ผู้ตรวจสอบต้องลงบันทึกในหัวข้อต่าง ๆ และอาจเพิ่มเติมได้เพื่อให้ข้อมูลสมบูรณ์ยิ่งขึ้น ในบางรายการจะต้องประสานงานกับเจ้าของและผู้ดูแลป้ายเพื่อให้ได้ข้อมูลเหล่านั้น รายการใดที่ไม่สามารถหาข้อมูลได้ให้เว้นว่าง หรือแจ้งหมายเหตุไว้



1. ข้อมูลป้ายและสถานที่ตั้งป้าย

ชื่อป้าย Honda
 ตั้งอยู่เลขที่ 34/39 หมู่ 1 ตรอก/ซอย - ถนน แจ้งวัฒนะ
 ตำบล/แขวง คลองเกลือ อำเภอ/เขต ปากเกร็ด จังหวัด นนทบุรี
 รหัสไปรษณีย์ 11000 โทรศัพท์ 02-575-6666 โทรสาร 02-575-6688

- ☒ มีแบบแปลนเดิม
- ☐ ไม่มี แบบแปลนเดิม (กรณีที่ไม่มีแบบแปลนหรือแผนผังรายการเกี่ยวกับการก่อสร้าง ให้เจ้าของป้ายจัดหาหรือจัดทำแบบแปลนสำหรับการใช้ในการตรวจสอบป้ายและอุปกรณ์ประกอบของป้ายให้ กับผู้ตรวจสอบอาคาร)

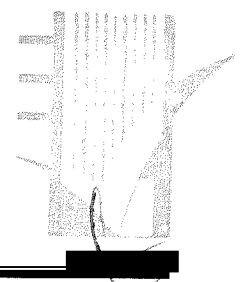

บ. 5. กรุ๊ปฮอนด้าคาร์ซีส์ จำกัด สาขาจังหวัดน:

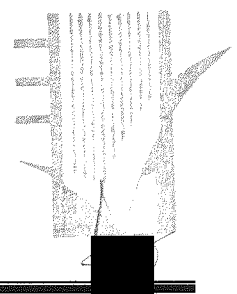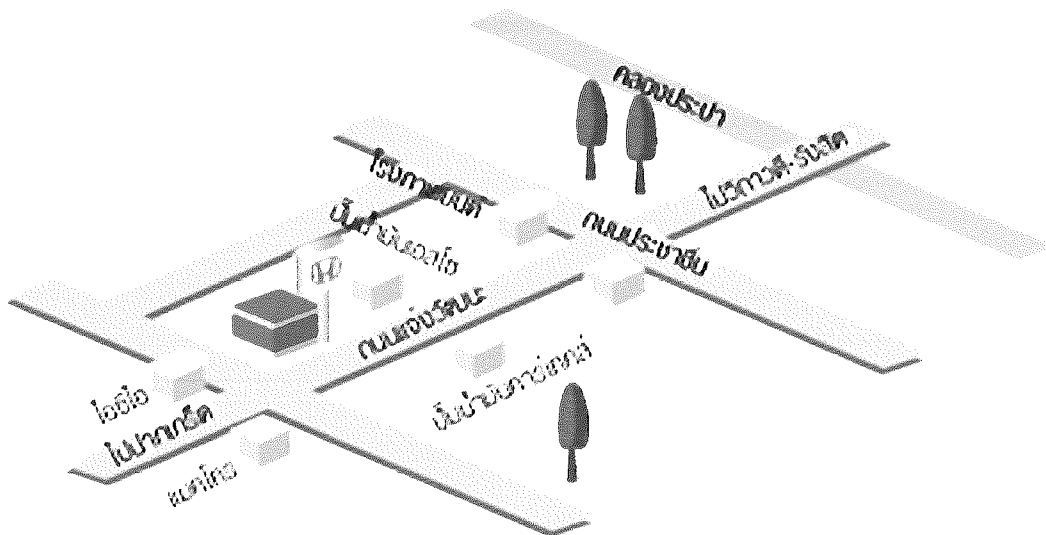

วัน/เดือน/ปี ที่ตรวจสอบ 14 ตุลาคม 2563 บันทึกโดย นายอัสนี จันทร์คำ


รูปถ่ายป้ายในวันเวลาที่ตรวจสอบ



ด้านหน้าของป้าย




ด้านข้างของป้าย

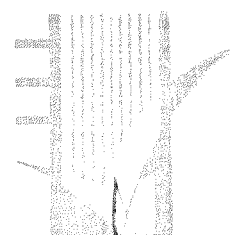

2. ประเภทของป้าย
- ☒ ป้ายที่ติดตั้งบนพื้นดิน
 - ☐ ป้ายบนอาคาร
 - ☐ ป้ายบนหลังคา
 - ☐ ป้ายบนส่วนหนึ่งส่วนใดของอาคาร
 - ☒ อื่น ๆ (โปรดระบุ) สูง 19 เมตร

3. ชื่อเจ้าของหรือผู้ครอบครองป้าย และผู้ออกแบบด้านวิศวกรรมโครงสร้าง

ป้ายที่ติดตั้งบนพื้นดิน
3.1 ชื่อผลิตภัณฑ์โฆษณาหรือข้อความในป้าย Honda
3.2 เจ้าของหรือผู้ครอบครองป้าย ชื่อ บริษัท วิ.กรุ๊ป สอนค้าคาร์ส จำกัด สาขาแจ้งวัฒนะ ตั้งอยู่เลขที่ 34/39 หมู่ 1 ตรอก/ซอย - ถนน แจ้งวัฒนะ ตำบล/แขวง คลองเกลือ อำเภอ/เขต ปากเกร็ด จังหวัด นนทบุรี รหัสไปรษณีย์ 11000 โทรศัพท์ 02-575-6666 โทรสาร 02-575-6688
3.3 ผู้ออกแบบด้านวิศวกรรมโครงสร้าง ชื่อ ใบอนุญาตทะเบียนเลขที่

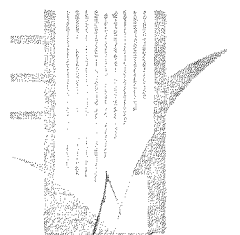


4. ประเภทของวัสดุและรายละเอียดของแผ่นป้าย (สามารถระบุมากกว่า 1 ข้อ ได้)

4.1 ประเภทวัสดุของสิ่งที่ยึดขึ้นสำหรับติดหรือตั้งป้าย


- ☒ เหล็กโครงสร้างรูปพรรณ
- ☐ ไม้
- ☐ สแตนเลส
- ☒ คอนกรีตเสริมเหล็ก
- ☐ อื่น ๆ (ระบุ)

4.2 รายละเอียดของแผ่นป้าย

- ☒ วัสดุของป้าย (โปรดระบุ) Stainless Sheet
- ☒ จำนวนด้านที่ติดป้าย (โปรดระบุจำนวนด้าน) 2 ด้าน
- ☒ การเจาะช่องเปิดในป้าย
 - ☐ มี ☒ ไม่มี
- ☐ อื่น ๆ (โปรดระบุ)

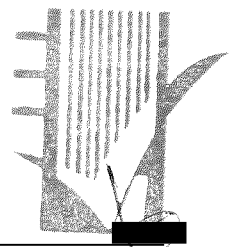

ส่วนที่ 3
แผนการบริหารจัดการของผู้ตรวจสอบอาคาร

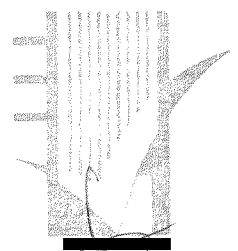

แผนการบริหารจัดการของผู้ตรวจสอบอาคาร


1. ความถี่ในการตรวจบำรุงป้ายด้านความมั่นคงแข็งแรงของป้าย (สำหรับเจ้าของป้าย)

ลำดับ ที่	รายการตรวจบำรุงรักษา	ความถี่ในการตรวจสอบ					หมายเหตุ
		2 สัปดาห์	1 เดือน	4 เดือน	6 เดือน	1 ปี	
1	การต่อเติม คัดแปลง ปรับปรุงขนาดของป้าย			✓			
2	การเปลี่ยนแปลงน้ำหนักของแผ่นป้าย			✓			
3	การเปลี่ยนแปลงสภาพการใช้งานของป้าย			✓			
4	การเปลี่ยนแปลงวัสดุของป้าย			✓			
5	การชำรุดสึกหรอของป้าย			✓			
6	การวิบัติของสิ่งก่อสร้างขึ้นสำหรับติดหรือตั้ง ป้าย			✓			
7	การหลุดตัวของฐานรากของสิ่งก่อสร้างขึ้น สำหรับติดหรือตั้งป้าย (กรณีป้ายที่ตั้งบน พื้นดิน)			✓			
8	การเชื่อมยึดระหว่างแผ่นป้ายกับสิ่งก่อสร้าง ขึ้นสำหรับติดหรือตั้งป้าย การเชื่อมยึด ระหว่างชิ้นส่วนต่าง ๆ ของสิ่งก่อสร้างขึ้น สำหรับติดหรือตั้งป้ายและการเชื่อมยึด ระหว่างสิ่งก่อสร้างขึ้นสำหรับติดหรือตั้งป้าย กับฐานรากหรืออาคาร			✓			

2. ความถี่ในการตรวจบำรุงรักษาระบบอุปกรณ์ประกอบต่าง ๆ ของป้าย (สำหรับเจ้าของป้าย)

ลำดับ ที่	รายการตรวจบำรุงรักษา	ความถี่ในการตรวจสอบ					หมายเหตุ
		2 สัปดาห์	1 เดือน	4 เดือน	6 เดือน	1 ปี	
1	ระบบไฟฟ้าแสงสว่าง						
	(1) สภาพสายไฟฟ้า			✓			
	(2) สภาพท่อร้อยสาย รังเดินสาย และราง เคเบิล			✓			
	(3) สภาพเครื่องป้องกันกระแสเกิน			✓			
	(4) สภาพเครื่องตัดไฟรั่ว			✓			


ลำดับ ที่	รายการตรวจบำรุงรักษา	ความถี่ในการตรวจสอบ					หมายเหตุ
		2 สัปดาห์	1 เดือน	4 เดือน	6 เดือน	1 ปี	
	(5) การต่อลงดินของบริเวณที่ตัวนำต่อลงดิน และความต่อเนื่องลงดินของท่อร้อยสาย ราง เดินสาย รางเคเบิล			✓			
2	ระบบป้องกันอันตรายจากฟ้าผ่า						
	(1) ตรวจสอบระบบตัวนำล่อฟ้า ตัวนำต่อลง ดิน			✓			
	(2) ตรวจสอบระบบกราวด์สายดิน			✓			
	(3) ตรวจสอบจุดต่อประสานสักร์			✓			
3	ระบบอุปกรณ์ประกอบอื่น ๆ						
	(1) สภาพบันไดขึ้นลง			✓			

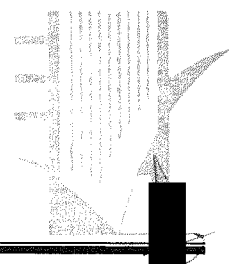

ส่วนที่ 4

ผลการตรวจสอบสภาพป้ายและอุปกรณ์

ประกอบของป้าย

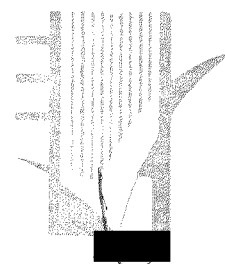


ผลการตรวจสอบสภาพป้ายและอุปกรณ์ประกอบของป้าย

1. ผลการตรวจสอบด้านความมั่นคงแข็งแรงของป้าย

ลำดับ	รายการที่ตรวจ	ผลการตรวจสอบ		หมายเหตุ
		ผ่าน	ไม่ผ่าน	
1.	การต่อเติม คัดแปลง ปรับปรุงขนาดของป้าย	✓		
2.	การเปลี่ยนแปลงน้ำหนักของแผ่นป้าย	✓		
3.	การเปลี่ยนแปลงสภาพการใช้งานของป้าย	✓		
4.	การเปลี่ยนแปลงวัสดุของป้าย	✓		
5.	การชำรุดสึกหรอของป้าย	✓		
6.	การวิบัติของสิ่งที่สร้างขึ้นสำหรับติดหรือตั้งป้าย	✓		
7.	การทรุดตัวของฐานรากของสิ่งที่สร้างขึ้นสำหรับติดหรือตั้งป้าย (กรณีป้ายที่ตั้งบนพื้นดิน)	✓		
8.	การเชื่อมยึดระหว่างแผ่นป้ายกับสิ่งที่สร้างขึ้นสำหรับติดหรือตั้งป้าย การเชื่อมยึดระหว่างชิ้นส่วนต่างๆ ของสิ่งที่สร้างขึ้นสำหรับติดหรือตั้งป้ายและการเชื่อมยึดระหว่างสิ่งที่สร้างขึ้นสำหรับติดหรือตั้งป้ายกับฐานรากหรืออาคาร	✓		


รายละเอียดหรือข้อเสนอเพิ่มเติม

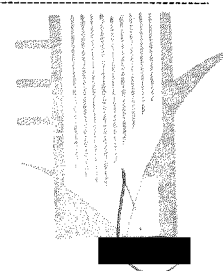



2. ผลการตรวจสอบระบบอุปกรณ์ประกอบต่างๆ ของป้าย


ลำดับ	รายการที่ตรวจ	ผลการตรวจสอบ		หมายเหตุ
		ผ่าน	ไม่ผ่าน	
1.	ระบบไฟฟ้าแสงสว่าง			
	(1) สภาพสายไฟฟ้า	✓		
	(2) สภาพท่อร้อยสาย	✓		
	(3) สภาพเครื่องป้องกันกระแสเกิน	✓		
	(4) การต่อลงดินของบริภัณฑ์ตัวนำต่อลงดินและความต่อเนื่องลงดินของท่อร้อยสาย	✓		
2.	ระบบป้องกันอันตรายจากฟ้าผ่า			
	(1) ตรวจสอบระบบตัวนำล่อฟ้า ตัวนำต่อลงดิน	✓		
	(2) ตรวจสอบระบบรากสายดิน	✓		
	(3) ตรวจสอบจุดต่อประสานสัณย	✓		
3.	ระบบอุปกรณ์ประกอบอื่นๆ			
	(1) สภาพบันไดขึ้น-ลง	✓		

รายละเอียดหรือข้อเสนอเพิ่มเติม

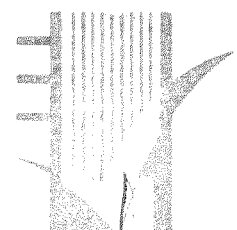


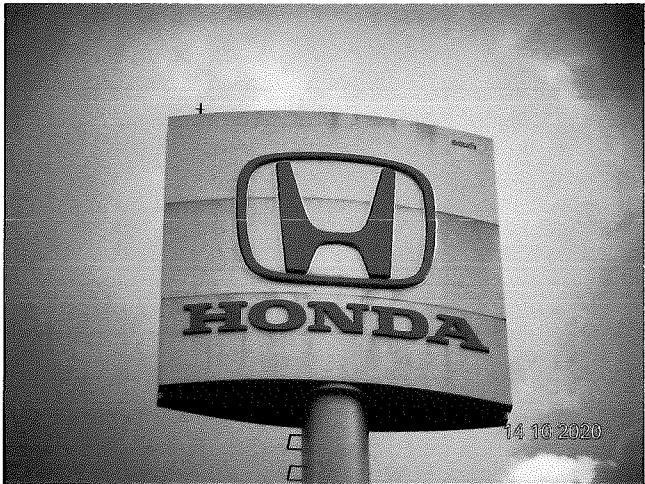	<table border="1"> <tr> <td>รูปที่ 1</td><td>วันที่ 14 ต.ค. 63</td></tr> <tr> <td colspan="2">สถานที่ : ด้านล่างของป้าย</td></tr> <tr> <td colspan="2">การเชื่อมยึดของสิ่งก่อสร้างขึ้นสำหรับติดตั้งป้ายกับฐานราก</td></tr> </table>	รูปที่ 1	วันที่ 14 ต.ค. 63	สถานที่ : ด้านล่างของป้าย		การเชื่อมยึดของสิ่งก่อสร้างขึ้นสำหรับติดตั้งป้ายกับฐานราก	
รูปที่ 1	วันที่ 14 ต.ค. 63						
สถานที่ : ด้านล่างของป้าย							
การเชื่อมยึดของสิ่งก่อสร้างขึ้นสำหรับติดตั้งป้ายกับฐานราก							
	<table border="1"> <tr> <td>รูปที่ 2</td><td>วันที่ 14 ต.ค. 63</td></tr> <tr> <td colspan="2">สถานที่ : ด้านบนของป้าย</td></tr> <tr> <td colspan="2">แผ่นป้ายและตัวนำล่อฟ้าระบบป้องกันฟ้าผ่า</td></tr> </table>	รูปที่ 2	วันที่ 14 ต.ค. 63	สถานที่ : ด้านบนของป้าย		แผ่นป้ายและตัวนำล่อฟ้าระบบป้องกันฟ้าผ่า	
รูปที่ 2	วันที่ 14 ต.ค. 63						
สถานที่ : ด้านบนของป้าย							
แผ่นป้ายและตัวนำล่อฟ้าระบบป้องกันฟ้าผ่า							

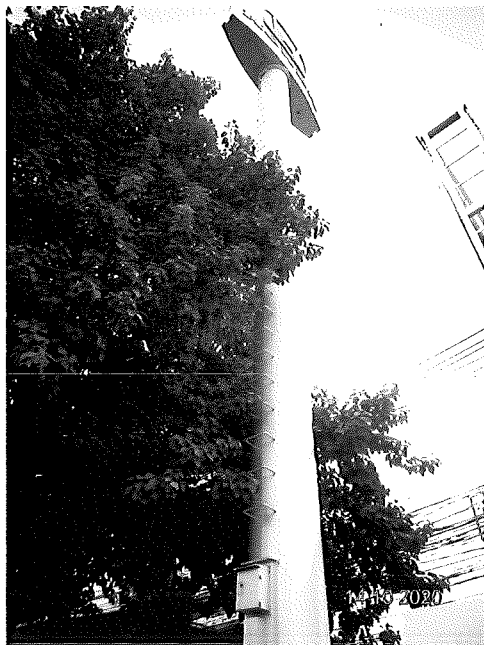	<table border="1"> <tr> <td>รูปที่ 3</td><td>วันที่ 14 ต.ค. 63</td></tr> <tr> <td colspan="2">สถานที่: ด้านล่าง</td></tr> <tr> <td colspan="2">ฐานราก</td></tr> </table>	รูปที่ 3	วันที่ 14 ต.ค. 63	สถานที่: ด้านล่าง		ฐานราก	
รูปที่ 3	วันที่ 14 ต.ค. 63						
สถานที่: ด้านล่าง							
ฐานราก							
	<table border="1"> <tr> <td>รูปที่ 4</td><td>วันที่ 14 ต.ค. 63</td></tr> <tr> <td colspan="2">สถานที่: ด้านล่างจนถึงด้านบนของป้าย</td></tr> <tr> <td colspan="2">บันไดสำหรับการซ่อมบำรุง</td></tr> </table>	รูปที่ 4	วันที่ 14 ต.ค. 63	สถานที่: ด้านล่างจนถึงด้านบนของป้าย		บันไดสำหรับการซ่อมบำรุง	
รูปที่ 4	วันที่ 14 ต.ค. 63						
สถานที่: ด้านล่างจนถึงด้านบนของป้าย							
บันไดสำหรับการซ่อมบำรุง							

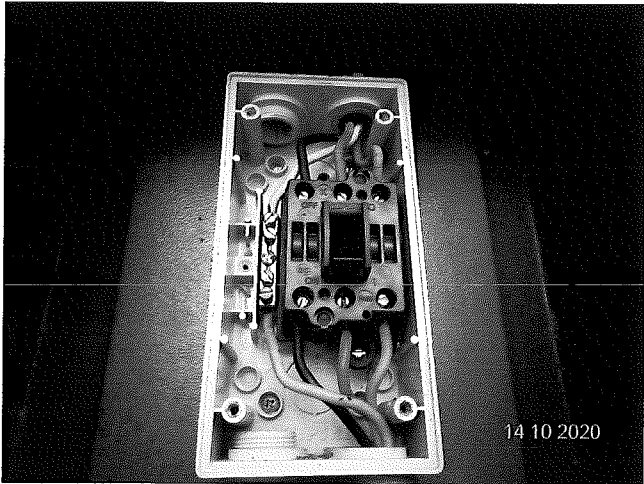	<table border="1"> <tr> <td>รูปที่ 5</td><td>วันที่ 14 ต.ค. 63</td></tr> <tr> <td colspan="2">สถานที่ : บริเวณเสาของป้าย</td></tr> <tr> <td colspan="2">จุดต่อประสานสักระบบป้องกันฟ้าผ่า</td></tr> </table>	รูปที่ 5	วันที่ 14 ต.ค. 63	สถานที่ : บริเวณเสาของป้าย		จุดต่อประสานสักระบบป้องกันฟ้าผ่า	
รูปที่ 5	วันที่ 14 ต.ค. 63						
สถานที่ : บริเวณเสาของป้าย							
จุดต่อประสานสักระบบป้องกันฟ้าผ่า							
	<table border="1"> <tr> <td>รูปที่ 6</td><td>วันที่ 14 ต.ค. 63</td></tr> <tr> <td colspan="2">สถานที่ : อุปกรณ์ควบคุมระบบไฟฟ้า</td></tr> <tr> <td colspan="2">อุปกรณ์ควบคุมไฟฟ้า</td></tr> </table>	รูปที่ 6	วันที่ 14 ต.ค. 63	สถานที่ : อุปกรณ์ควบคุมระบบไฟฟ้า		อุปกรณ์ควบคุมไฟฟ้า	
รูปที่ 6	วันที่ 14 ต.ค. 63						
สถานที่ : อุปกรณ์ควบคุมระบบไฟฟ้า							
อุปกรณ์ควบคุมไฟฟ้า							

ส่วนที่ 5
สรุปผลการตรวจสอบป้าย
และอุปกรณ์ประกอบต่าง ๆ ของป้าย

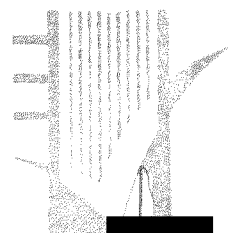

สรุปผลการตรวจสอบป้ายและอุปกรณ์ประกอบต่าง ๆ ของป้าย					
ลำดับที่	รายการตรวจสอบ	ใช้ได้	ใช้ไม่ได้	มีการแก้ไขแล้ว	หมายเหตุ
1	สิ่งก่อสร้างขึ้นสำหรับติดหรือตั้งป้าย	✓			
2	แผ่นป้าย	✓			
3	ระบบไฟฟ้าแสงสว่าง	✓			
4	ระบบป้องกันฟ้าผ่า	✓			
5	อุปกรณ์ประกอบต่างๆ	✓			

สรุปความเห็นของผู้ตรวจสอบอาคาร


สรุปผลการตรวจสอบป้าย Honda ของบริษัท วี.กรุป โฮมดีคาร์ท จำกัด สาขาแจ้งวัฒนะ จากการตรวจสอบโครงสร้างและอุปกรณ์ประกอบป้าย ผู้ตรวจสอบไม่พบสิ่งผิดปกติหรือความบกพร่องใดที่บ่งชี้ถึงความไม่ปลอดภัยในการใช้งานของป้าย โครงสร้างและอุปกรณ์ประกอบป้ายมีความปลอดภัยต่อการใช้งาน

ลงชื่อ..........เจ้าของอาคาร ผู้จัดการ/นิติบุคคลอาคารชุด
(.....)/ผู้ครอบครองอาคาร หรือผู้ได้รับมอบหมาย


ลงชื่อ..........ผู้ตรวจสอบอาคาร
นายวรรณะ จันทร์ทิน
บริษัท เอ็นจิเนียริง พลัส วัน จำกัด
เลขที่ทะเบียนผู้ตรวจสอบ น.0195/2552



ส่วนที่ 6 รายการเอกสารแนบ


- แบบแปลนป้าย
- เอกสารประกอบรายงานของผู้ตรวจสอบ
- เอกสารประกอบรายงานของเจ้าของป้าย

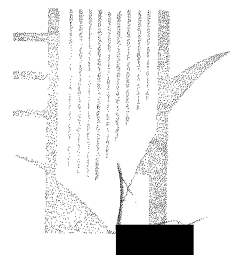

แบบแปลนป้าย

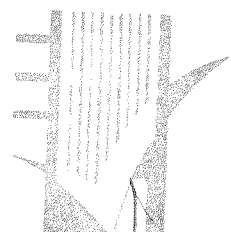


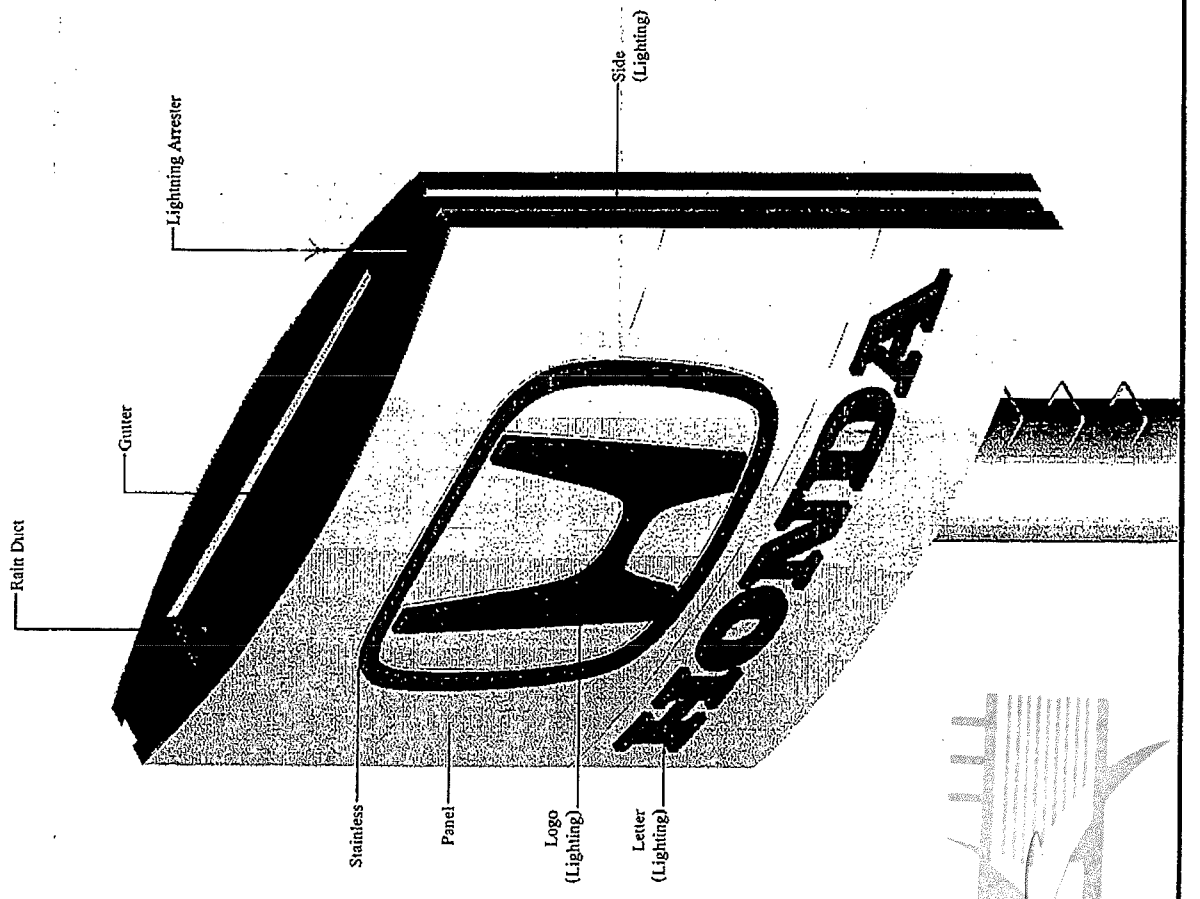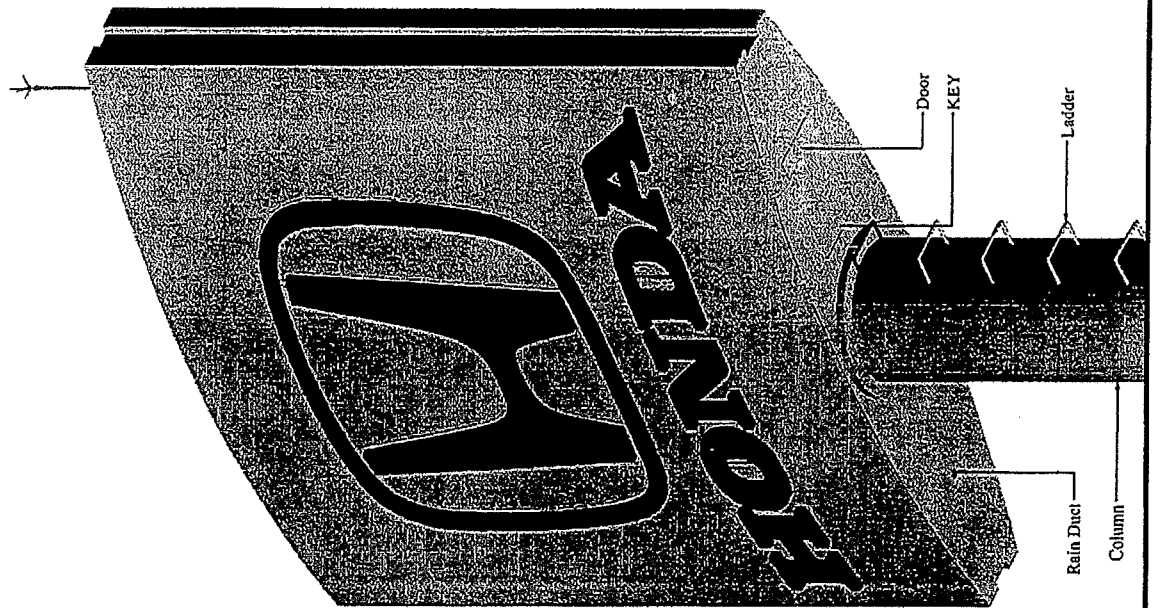

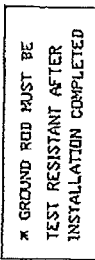


GROUND SYSTEM

 PDO INTERNATIONAL CO., LTD. 99 Soi Udomkitti, Sukhum Rd. Huaywang Bangkok 10310 Thailand Tel. 02-693-0228-9 Fax 02-276-1928 e-mail: pdo@astrotech.co.th	PROJECT:	Honda Highway Sign	CUSTOMER APPROVED:	ENGINEER SIGN:	SUBJECT:	DRAWN BY	SUBMISSION DATE	
	CLIENT:	Chino Senko Thailand	LOCATION: Standard Location	CHECK BY:	DRAWING NUMBER: FT-08	ORIGINAL PAPER SIZE	SUBMITTED BY	
						A3 Drawing Scale 1:125		
						REVISION DATE		APPROVED DATE
						1		24 May 2005
			4	9 AUG 2005	BY			

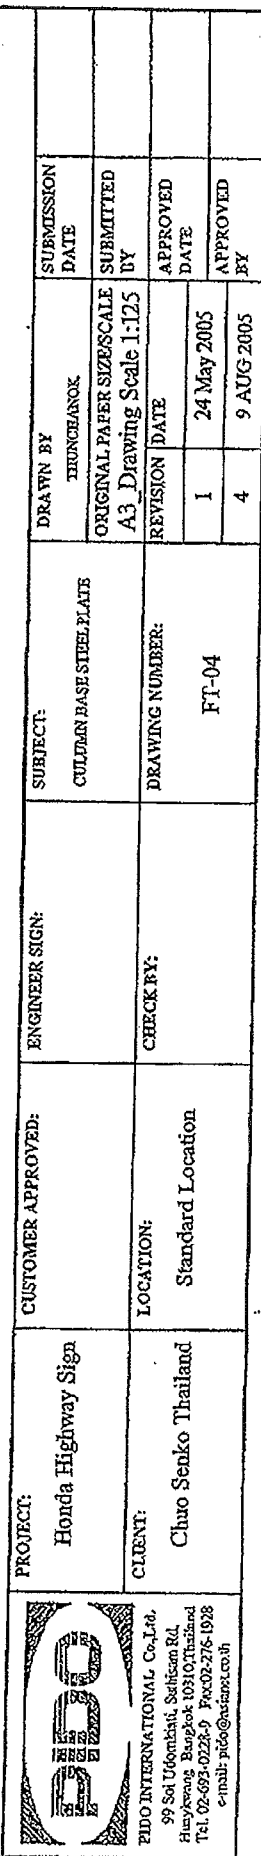

เอกสารประกอบรายงานของผู้ตรวจสอบ

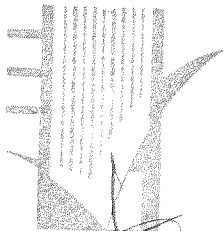

ที่ นบ. 012635



สำนักงานทะเบียนหุ้นส่วนบริษัทจังหวัดนนทบุรี
กรมพัฒนาธุรกิจการค้า กระทรวงพาณิชย์

หนังสือรับรอง

ขอรับรองว่าบริษัทนี้ ได้จดทะเบียนเป็นนิติบุคคล ตามประมวลกฎหมายแพ่งและพาณิชย์
เมื่อวันที่ 18 มีนาคม 2552 ทะเบียนนิติบุคคลเลขที่ 0105552028391

ปรากฏข้อความในรายการตามเอกสารทะเบียนนิติบุคคล ณ วันออกหนังสือนี้ ดังนี้

1. ชื่อบริษัท บริษัท เอ็นจีเนียริง พลัส วัน จำกัด
2. กรรมการของบริษัทมี 2 คน ตามรายชื่อต่อไปนี้
 1. นายวรณะ จันทรทิน
 - นางสาวสุภาวดี สุวรรณโกวิท/
3. จำนวนหรือชื่อกรรมการซึ่งลงชื่อผูกพันบริษัทได้คือ กรรมการคนใดคนหนึ่งลงลายมือชื่อ
และประทับตราสำคัญของบริษัท/
- 4.ทุนจดทะเบียน 2,000,000.00 บาท / สอดคล้องกับหลักฐาน
5. สำนักงานใหญ่ ตั้งอยู่เลขที่ 91/1 หมู่บ้านพาราไดซ์ (แคว้นมะลิ-เมืองทอง) หมู่ที่ 5 ตำบลบ้านใหม่
อำเภอปากเกร็ด จังหวัดนนทบุรี/
6. วัตถุประสงค์ของบริษัทนี้คือ ดังปรากฏในสำเนาเอกสารแนบท้ายหนังสือรับรองนี้ จำนวน 2 แผ่น
โดยมีลายมือชื่อนายทะเบียนออกรับรองเอกสารและประทับตราสำนักงานทะเบียนหุ้นส่วนบริษัทเป็นสำคัญ

ออกให้ ณ วันที่ 8 เดือน กันยายน พ.ศ. 2563




คำเตือน : ผู้ใช้ควรตรวจสอบข้อควรทราบท้ายหนังสือรับรองฉบับนี้ทุกครั้ง



จัดพิมพ์ เมื่อเวลา 15:25 น.

กรมพัฒนาธุรกิจการค้า กระทรวงพาณิชย์
Department of Business Development
Ministry of Commerce
โทร. 02-528-7600

"Creative Ideas for Business"
Creative Services
สายด่วน 1570 www.dbd.go.th

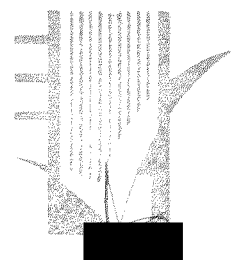

คำขอใบรับรองการตรวจสอบสภาพอาคารตามมาตรา 32 ทวิ (ขร 1)

ส่วนควบคุมอาคารและผังเมือง

๒๑ ธ.ค. ๒๕๖๓

เขียนที่.....บริษัท วิ.กรุป สอนค้าคาร์ส จำกัด สาขาแจ้งวัฒนะ

วันที่ 14 เดือน ตุลาคม พ.ศ. 2563

ข้าพเจ้า.....บริษัท วิ.กรุป สอนค้าคาร์ส จำกัด สาขาแจ้งวัฒนะ.....เจ้าของอาคาร หรือตัวแทนเจ้าของอาคาร/ผู้
ครอบครองอาคาร

☐ เป็นบุคคลธรรมดา บัตรประจำตัวประชาชนเลขที่.....

อยู่บ้านเลขที่.....ตรอก/ซอย.....ถนน.....หมู่ที่.....ตำบล/แขวง

อำเภอ/เขต.....จังหวัด.....โทร.....

☒ เป็นนิติบุคคลประเภท.....บริษัทจำกัด.....จดทะเบียนเมื่อ

เลขทะเบียน.....มีสำนักงานตั้งอยู่เลขที่ 34/39 ตรอก/ซอย.....ถนน.....แจ้งวัฒนะ

หมู่ที่ 1 ตำบล/แขวง.....คลองเกลือ.....อำเภอ/เขต.....ปากเกร็ด.....จังหวัด.....นนทบุรี

โดย.....ผู้มีอำนาจลงชื่อแทนนิติบุคคล/ผู้ขออนุญาต

อยู่บ้านเลขที่.....ตรอก/ซอย.....ถนน.....หมู่ที่.....ตำบล/แขวง

อำเภอ/เขต.....จังหวัด.....โทร.....

ขอยื่นคำขอใบรับรองการตรวจสอบอาคารตามมาตรา 32 ทวิ ต่อ.....เจ้าพนักงานท้องถิ่น.....ดังต่อไปนี้

ข้อ 1 อาคารที่ขอใบรับรองการตรวจสอบอาคารตามมาตรา 32 ทวิ เป็นอาคารที่

☐ ได้รับใบอนุญาต ☐ ก่อสร้างอาคาร ☐ ดัดแปลงอาคาร ☐ เคลื่อนย้ายอาคาร(อ.1.) ตาม
ใบอนุญาต เลขที่.....ลงวันที่.....เดือน.....พ.ศ.....

ที่ ☒ บ้านเลขที่ 34/39 ☐ ในโฉนดที่ดินเลขที่.....เลขที่ดิน.....

จำนวน.....แปลง หมู่ที่ 1 ☐ ตรอก ☐ ซอย.....ถนน.....แจ้งวัฒนะ.....ตำบล/แขวง.....คลองเกลือ.....

อำเภอ/เขต.....ปากเกร็ด.....จังหวัด.....นนทบุรี.....โดย.....บริษัท วิ.กรุป สอนค้าคาร์ส จำกัด สาขาแจ้งวัฒนะ.....เป็นเจ้าของอาคาร

ข้อ 2 เป็นอาคาร

(1) ชนิด.....ป้ายโครงเหล็ก.....จำนวน 1.....ป้าย เพื่อใช้เป็น.....ป้ายโฆษณา.....

ข้อ 3 โดยมี.....บริษัท เอ็นจิเนียริ่ง พลัส วัน จำกัด.....ใบอนุญาตประกอบวิชาชีพเลขที่.....น.0195/2552.....

สำนักงานชื่อ.....บริษัท เอ็นจิเนียริ่ง พลัส วัน จำกัด.....ตั้งอยู่เลขที่ 91/109 หมู่ 5 หมู่บ้าน.....พาทีโอ (แจ้งวัฒนะ-เมืองทอง).....

ถนน.....ตำบล/แขวง.....บ้านใหม่.....อำเภอ/เขต.....ปากเกร็ด.....จังหวัด.....นนทบุรี

เลขทะเบียนเลขที่ 0105552028391.....เป็นผู้ตรวจสอบอาคารเมื่อวันที่ 14 เดือน ตุลาคม พ.ศ. 2563

ข้าพเจ้าขอรับรองว่าเอกสารคำขอและเอกสารประกอบคำขอที่ข้าพเจ้าได้กรอกและลงนามนั้นครบถ้วน และเป็นความจริง อาคารที่ขอตรวจสอบสภาพมีความปลอดภัยเพียงพอ ขอให้จัดส่งเอกสารราชการทางไปรษณีย์ถึง บริษัท วิ.กรุ๊ป โฮนด้าคาร์ส์ จำกัด สาขาแจ้งวัฒนะ ที่ ☒ บ้านเลขที่ 34/39 ☐ นิติบุคคลอาคารชุด ☐ หมู่บ้าน - หมู่ที่ 1 ☐ ตรอก - ☐ ซอย - ถนน แจ้งวัฒนะ ตำบล/แขวง คลองเกลือ อำเภอ/เขต ปากเกร็ด จังหวัด นนทบุรี รหัสไปรษณีย์ 11000 โทรศัพท์ 02-571-6688 โทรสาร 02-574-6688

ประทับตราสำคัญ
ของบริษัท

(ลายมือชื่อ)  ผู้ขอ
()

หมายเหตุ

- (1) ข้อความใดไม่ใช่ให้ขีดฆ่า
(2) ใส่เครื่องหมาย ✓ ในช่อง ☐ หน้าข้อความที่ต้องการ

หนังสือรับรองของ

ผู้ตรวจสอบอาคารตามมาตรา 32 ทวิ

เขียนที่ บริษัท เอ็นจิเนียริง พลัส วัน จำกัด

วันที่ 14 เดือน ตุลาคม พ.ศ. 2563


โดยหนังสือฉบับนี้ ข้าพเจ้า บริษัท เอ็นจิเนียริง พลัส วัน จำกัด ใบอนุญาตประกอบวิชาชีพเลขที่ 0609/52
สำนักงานชื่อ บริษัท เอ็นจิเนียริง พลัส วัน จำกัด ตั้งอยู่เลขที่ 91/109 ตรอก/ซอย - ถนน - หมู่ที่ 5
ตำบล/แขวง บ้านใหม่ อำเภอ/เขต ปากเกร็ด จังหวัด นนทบุรี ที่ทำงาน บริษัท เอ็นจิเนียริง พลัส วัน จำกัด
โทรศัพท์(ที่ติดต่อได้สะดวกในเวลาราชการ) 02-963-5501 ได้รับอนุญาตให้เป็นผู้ประกอบวิชาชีพ/สถาปัตยกรรมควบคุม/
วิศวกรรมควบคุม ประเภท ภาควิชากร สามัญวิศวกร ภูมิวิศวกร นิติบุคคล สาขา - แขวง - ตามใบอนุญาต
เลขทะเบียน 0609/52 ได้ขึ้นทะเบียนเป็นผู้ตรวจสอบอาคารเลขที่ น.0195/2552 และขณะนี้ไม่ได้ถูกเพิกถอนใบอนุญาต
ให้ประกอบวิชาชีพดังกล่าว

ขอรับรองว่า ข้าพเจ้าเป็นผู้ตรวจสอบสภาพอาคาร และอุปกรณ์ประกอบของอาคาร ดังนี้

(1) ชนิด ป้ายโครงเหล็ก จำนวน 1 หลัง เพื่อใช้เป็น ป้ายโฆษณา

ที่ ☒ บ้านเลขที่ 34/39 ☐ ในโฉนดที่ดินเลขที่ เลขที่ดิน
จำนวน แปลง หมู่ที่ 1 ☐ ตรอก ☐ ซอย - ถนน แขวง ตำบล/แขวง
อำเภอ/เขต ปากเกร็ด จังหวัด นนทบุรี โดย บริษัท วิกรุ๊ป สอนค้าคาร์ส จำกัด สาขาแจ้งวัฒนะ เป็นเจ้าของอาคาร
ตามรายงานการตรวจสอบสภาพอาคารที่ข้าพเจ้าได้ลงนามรับรองไว้แล้ว เพื่อเป็นหลักฐาน ข้าพเจ้าได้ลงลายมือชื่อไว้เป็นสำคัญ

ประทับตราสำคัญ
ของบริษัท

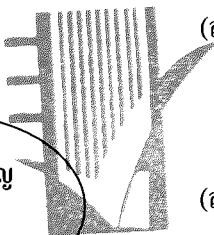

(ลายมือชื่อ) ผู้ตรวจสอบอาคาร

(นายวรณะ จันทรัตน์)

(ลายมือชื่อ) เจ้าของอาคาร/ผู้ขอใบรับรอง

(.....)

(ลายมือชื่อ) พยาน

(นางสาวศรินภัทร์ โพธิ์ธนานนท์)


(ลายมือชื่อ) พยาน

(นางสาววีรยา เกลี้ยงละม่อม)

หมายเหตุ - เดิมข้อความในช่องว่างให้สมบูรณ์
- ข้อความใดที่ไม่ใช่ให้ขีดฆ่า

เลขที่ น.๐๑๙๕/๒๕๕๒

แบบ รต.๑

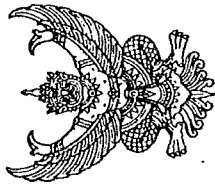

เอกสารแจ้งการขานทะเบียนเป็นผู้ตรวจสอบ
หนังสือรับรองฉบับนี้ออกให้เพื่อแสดงว่า

บริษัท เ็นจินเริง พลัส วัน จำกัด

บริษัท เ็นจินเริง พลัส วัน จำกัด

สำนักงานชื่อ บริษัท เ็นจินเริง พลัส วัน จำกัด ตั้งอยู่เลขที่ ๙๑/๑๐๙ หมู่บ้านพาทีโอ (แจ้งต่อนะเมืองทอง)

ตรอก/ซอย หมู่ที่ ๕ หมู่ที่ ๕


ตำบล/แขวง บ้านใหม่ จังหวัด นนทบุรี

ได้ขึ้นทะเบียนเป็น ผู้ตรวจสอบประเภทนิติบุคคล ต่อคณะกรรมการควบคุมอาคารแล้ว

หนังสือรับรองฉบับนี้ให้ใช้ได้จนถึงวันที่ ๒๕๖๔ เดือน มิถุนายน พ.ศ. ๒๕๖๔


ออกให้ ณ วันที่ ๒๕๖๒ เดือน มิถุนายน พ.ศ. ๒๕๖๒

ออกให้ ณ วันที่ ๒๕๖๒ เดือน มิถุนายน พ.ศ. ๒๕๖๒

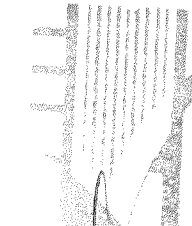

(นายสมพล สุดประเสริฐ)
ประธานคณะกรรมการควบคุมอาคาร

เอกสารประกอบรายงานของเจ้าของป้าย

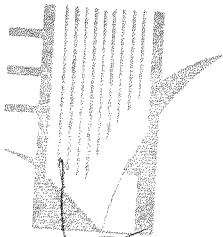

เลขที่ ๘/๒๕๕๓

แบบ ร.๑



ใบรับรองการตรวจสอบอาคาร

ใบรับรองฉบับนี้ออกให้เพื่อแสดงว่า

อาคาร ป้ายบนพื้นดิน (HONDA) เจ้าของ บริษัท วี.กรุ๊ป ฮอนด้าคาร์ส จำกัด (สาขาแจ้งวัฒนะ)
ตั้งอยู่เลขที่ ๓๔/๓๙ ตรอก/ซอย - ถนน แจ้งวัฒนะ หมู่ที่ ๑
ตำบล/แขวง คลองเกลือ อำเภอ/เขต ปากเกร็ด จังหวัด นนทบุรี

ได้ผ่านการตรวจสอบอาคาร ตามพระราชบัญญัติควบคุมอาคาร พ.ศ. ๒๕๖๒ แล้ว

เจ้าพนักงานท้องถิ่นได้พิจารณาผลการตรวจสอบอาคาร ซึ่งทำการตรวจสอบโดยผู้ตรวจสอบชื่อ บริษัท เอ็นจิเนียริง พลัส วัน จำกัด แล้ว
เห็นว่า อาคารนี้มีสภาพปลอดภัยในการใช้งาน

เลขที่ น.๐๑๙๕/๒๕๕๒

ออกให้ ณ วันที่ ๗ เดือน กุมภาพันธ์ พ.ศ. ๒๕๕๓

หมายเหตุ

เจ้าของอาคารต้องส่งรายงานผลการตรวจสอบอาคารในครั้งต่อไป

ก่อนใบรับรองการตรวจสอบอาคาร (แบบ ร.๑)

ฉบับนี้จะหมดอายุไม่น้อยกว่า ๓๐ วัน (สามสิบวัน)

(นายจิรวัฒน์ บรรดาศักดิ์)

ตำแหน่ง รองนายกเทศมนตรี ปฏิบัติราชการแทน

นายกเทศมนตรี นครปากเกร็ด
เจ้าพนักงานท้องถิ่น

เลขที่ ๗๗/๒๕๖๔

แบบ ร.๑



ใบรับรองการตรวจสอบอาคาร

ใบรับรองฉบับนี้ออกให้เพื่อแสดงว่า

อาคาร ป้ายบนพื้นดิน เจ้าของบริษัท วิ.กรุ๊ป ฮอนด้าคาร์ส์ จำกัด
ตั้งอยู่เลขที่ ๓๔/๓๔ ตรอก/ซอย - ถนน แจ้งวัฒนะ หมู่ที่ ๑
ตำบล/แขวง คลองเกลือ อำเภอ/เขต ปากเกร็ด จังหวัด นนทบุรี

ได้ผ่านการตรวจสอบอาคาร ตามพระราชบัญญัติควบคุมอาคาร พ.ศ. ๒๕๖๒ แล้ว

เจ้าพนักงานท้องถิ่นได้พิจารณาผลการตรวจสอบอาคาร ซึ่งทำการตรวจสอบโดยผู้ตรวจสอบชื่อ บริษัท เอ็นจิเนียริง พลัส วัน จำกัด แล้ว
เห็นว่า อาคารนี้มีสภาพปลอดภัยในการใช้งาน เลขที่ น.๐๑๙๕/๒๕๕๒

หมายเหตุ

ออกให้ ณ วันที่ ๒ เดือน มีนาคม พ.ศ. ๒๕๖๔

เจ้าของอาคารต้องส่งรายงานผลการตรวจสอบอาคารในครั้งต่อไป

ก่อนใบรับรองการตรวจสอบอาคาร (แบบ ร.๑)

ฉบับนี้จะหมดอายุไม่น้อยกว่า ๓๐ วัน (สามสิบวัน)

(นายสุทร บุญศิริชูโต)

ปลัดเทศบาล ปฏิบัติหน้าที่

ตำแหน่ง นายกเทศมนตรีนครปากเกร็ด

เจ้าพนักงานท้องถิ่น

จังหวัดนนทบุรี ๑๑๑๒๐

เรื่อง แจ้งการออกใบรับรองการตรวจสอบอาคาร

เรียน กรรมการผู้จัดการบริษัท วิ.กรุ๊ป ฮอนด้าคาร์ส์ จำกัด (สาขาแจ้งวัฒนะ)

อ้างถึง คำขอใบรับรองการตรวจสอบสภาพอาคารตามมาตรา ๓๒ ทวิ (ขร.๑) เลขรับที่ ๑๔๔๑๕/๒๕๖๓
ลงวันที่ ๒๑ ธันวาคม ๒๕๖๓

ตามรายงานการตรวจสอบอาคารของท่าน เจ้าพนักงานท้องถิ่นได้พิจารณาตามพระราชบัญญัติควบคุมอาคาร พ.ศ. ๒๕๖๒ และแก้ไขเพิ่มเติมโดยพระราชบัญญัติควบคุมอาคาร (ฉบับที่ ๓) พ.ศ. ๒๕๔๓ แล้ว จึงให้ท่านไปขอรับใบรับรองการตรวจสอบอาคาร (แบบ ร. ๑) ได้ที่สำนักงานช่าง เทศบาลนครปากเกร็ด ก่อนรับใบรับรองการตรวจสอบอาคารท่านจะต้องชำระค่าธรรมเนียมเป็นจำนวนเงิน ๑๐๐.๐๐ บาท (หนึ่งร้อยบาทถ้วน)

จึงเรียนมาเพื่อทราบและให้ท่านไปขอรับใบรับรองการตรวจสอบอาคาร (แบบ ร. ๑) ภายใน ๓๐ วัน นับแต่วันได้รับหนังสือฉบับนี้ มิฉะนั้นจะถือว่าท่านไม่ประสงค์จะขอใบรับรองตามที่ไต่ยื่นขอไว้ หากประสงค์จะขอรับใบรับรองอีก จะต้องดำเนินการเช่นเดียวกับการยื่นขอใบรับรองใหม่

ขอแสดงความนับถือ

(นายวิชัย บรรลือศักดิ์)

นายกเทศมนตรีนครปากเกร็ด

สำนักการช่าง

ส่วนควบคุมอาคารและผังเมือง

โทร. ๐ ๒๙๖๐ ๙๗๐๔ - ๑๔ ต่อ ๘๒๐

โทร.สาร ๐ ๒๕๖๐ ๕๗๐๔ - ๑๔ ต่อ ๘๒๗

www.pakkretcity.go.th

“ยึดมั่นธรรมาภิบาล บริการเพื่อประชาชน”

เขต ๕ (พระราชกรณียกิจ)

ทะเบียนตรวจแบบสำนักการช่าง

เทศบาลนครปากเกร็ด

คำขอรับรองการตรวจสอบอาคารเลขที่ ๔๔๔๕/๒๕๖๓ ลงวันที่ ๒๑ ธันวาคม พ.ศ. ๒๕๖๓ เจ้าของอาคารหรือผู้ขอ
อนุญาตชื่อ บริษัท วิกรู๊ป สอนค้าคาร์ลส์ จำกัด (สาขาปากเกร็ด-เมืองทอง) เลขที่ ๓๔/๓๙ หมู่ ๑ ถ.แจ้งวัฒนะ
ต.คลองเกลือ อ.ปากเกร็ด จ.นนทบุรี ประเภท บ้ายบนพื้นดิน ชนิดของโครงสร้างเหล็ก รูปพรรณ จำนวน ๑ บ้าย เพื่อ
ใช้เป็น บ้ายโฆษณา สถานที่ก่อสร้าง เลขที่ ๓๔/๓๙ หมู่ ๑ ถ.แจ้งวัฒนะ ต.คลองเกลือ อ.ปากเกร็ด จ.นนทบุรี ผู้
ตรวจสอบอาคาร บริษัทเอ็นจีเนียริง พลัส วัน จำกัด เลขที่ทะเบียนตรวจสอบ น.๐๑๔๕/๒๕๕๒ วันที่ตรวจสอบ ๑๕
ตุลาคม ๒๕๖๓

ผู้ขอแก้ไขแล้วส่งคืน

๑. ความเห็นของนายช่างเขต

รับเรื่อง / /
เห็นตามข้อเท็จจริงตามแบบแปลน สอด
คล้องกับข้อกำหนด
(ลงชื่อ) นายช่างเขต
ส่งเรื่อง / /

๒. ความเห็นของนักผังเมือง

รับเรื่อง / /
.....
.....
(ลงชื่อ) นักผังเมือง
ส่งเรื่อง / /

๓. ความเห็นของสถาปนิก

รับเรื่อง / /
เห็นตามแบบแปลนที่ส่งมาตรวจสอบ สอด
คล้องกับข้อกำหนด
(ลงชื่อ) สถาปนิก
ส่งเรื่อง / ๕๕.๑๒๖๓๗ /

๔. ความเห็นของวิศวกร

รับเรื่อง / /
เห็นด้วยรับแบบตามรูปแปลนที่ส่งมา
ตรวจสอบ
(ลงชื่อ) วิศวกร
ส่งเรื่อง / /

๑. ความเห็นของนายช่างเขต

รับเรื่อง / /
.....
.....
(ลงชื่อ) นายช่างเขต
ส่งเรื่อง / /

๒. ความเห็นของนักผังเมือง

รับเรื่อง / /
.....
.....
(ลงชื่อ) นักผังเมือง
ส่งเรื่อง / /

๓. ความเห็นของสถาปนิก

รับเรื่อง / /
.....
.....
(ลงชื่อ) สถาปนิก
ส่งเรื่อง / /

๔. ความเห็นของวิศวกร


รับเรื่อง / /
.....
.....
(ลงชื่อ) วิศวกร
ส่งเรื่อง / /

บันทึกการรายงานการตรวจแบบและเอกสาร

๕. ความเห็นของหัวหน้าฝ่ายควบคุมอาคาร

รับเรื่อง...../...../.....

- 1/ขมดกรอถกไม่พร้อม (ร.๑๖๗๖๒)

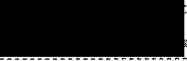(ลงชื่อ)..........

ส่งเรื่อง...../.....- ๖ ม.ค. ๒๕๖๕

๖. ความเห็นของผอ.ส่วนควบคุมอาคารฯ

รับเรื่อง...../...../.....

- เห็นควรออกใบสั่งการควบคุมอาคาร

(ลงชื่อ)..........

ส่งเรื่อง...../.....- ๗ ม.ค. ๒๕๖๕

๗. ความเห็นของผอ.สำนักการช่าง

รับเรื่อง...../...../.....

- เห็นควรออกใบสั่งการ


(ลงชื่อ)..........

ส่งเรื่อง...../...../.....

๘. ความเห็นของปลัดเทศบาล

รับเรื่อง...../...../.....

- เห็นควรออกใบสั่งการ

 (ลงชื่อ)..........

ส่งเรื่อง...../...../.....

๙. ความเห็นของนายกเทศมนตรี

รับเรื่อง...../...../.....

อนุญาต


(ลงชื่อ)..........

ส่งเรื่อง...../.....(นายวิชัย บรรดาศักดิ์)

นายกเทศมนตรีนครปากเกร็ด

๕. ความเห็นของหัวหน้าฝ่ายควบคุมอาคาร


รับเรื่อง...../...../.....

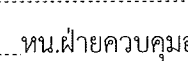(ลงชื่อ)..........

ส่งเรื่อง...../...../.....

๖. ความเห็นของผอ.ส่วนควบคุมอาคารฯ


รับเรื่อง...../...../.....

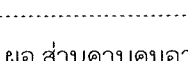(ลงชื่อ)..........

ส่งเรื่อง...../...../.....

๗. ความเห็นของผอ.สำนักการช่าง


รับเรื่อง...../...../.....

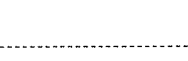(ลงชื่อ)..........

ส่งเรื่อง...../...../.....

๘. ความเห็นของปลัดเทศบาล


รับเรื่อง...../...../.....

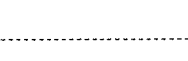(ลงชื่อ)..........

ส่งเรื่อง...../...../.....

๙. ความเห็นของนายกเทศมนตรี

รับเรื่อง...../...../.....

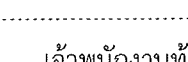(ลงชื่อ)..........

ส่งเรื่อง...../...../.....

บันทึกรายการแก้ไข

แก้ไขครั้งที่ ๑

ผู้ขอได้รับเอกสารไปแก้ไขดังนี้

.....
.....
.....
.....

ลงชื่อ.....ผู้ขออนุญาต/ผู้รับมอบอำนาจ
(.....)

วันที่.....

ลงชื่อ.....เจ้าหน้าที่
(.....)

วันที่.....

ส่งเรื่องแก้ไขครั้งที่ ๑

ผู้ขอได้ส่งเอกสารที่แก้ไขแล้วดังนี้

.....
.....
.....
.....

ลงชื่อ.....ผู้ขออนุญาต/ผู้รับมอบอำนาจ
(.....)

วันที่.....

ลงชื่อ.....เจ้าหน้าที่
(.....)

วันที่.....

แก้ไขครั้งที่ ๒

ผู้ขอได้รับเอกสารไปแก้ไขดังนี้

.....
.....
.....
.....

ลงชื่อ.....ผู้ขออนุญาต/ผู้รับมอบอำนาจ
(.....)

วันที่.....

ลงชื่อ.....เจ้าหน้าที่
(.....)

วันที่.....

ส่งเรื่องแก้ไขครั้งที่ ๒

ผู้ขอได้ส่งเอกสารที่แก้ไขแล้วดังนี้

.....
.....
.....
.....

ลงชื่อ.....ผู้ขออนุญาต/ผู้รับมอบอำนาจ
(.....)

วันที่.....

ลงชื่อ.....เจ้าหน้าที่
(.....)

วันที่.....