

รายงานการตรวจสอบอาคาร

ประเภทการตรวจสอบใหญ่ ประจำปี พ.ศ. 2564

ชื่ออาคาร	ป้ายโครงสร้างเหล็ก
ประเภทของอาคาร	ป้ายที่มีความสูงจากฐานรากตั้งแต่ 15 เมตรขึ้นไป หรือมีพื้นที่ตั้งแต่ 50 ตารางเมตรขึ้นไป
สถานที่ตั้งป้าย	ตลาดฟ้าอาคารเลขที่ 50/89 ทางเข้าหมู่บ้านสายลม ถนนแจ้งวัฒนะ ตำบลปากเกร็ด อำเภอปากเกร็ด จังหวัดนนทบุรี
เจ้าของป้าย	บริษัท แอมเบอร์ แอด แอนด์ อินทีเรีย จำกัด
ผู้ครอบครองป้าย	บริษัท แอมเบอร์ แอด แอนด์ อินทีเรีย จำกัด
ผู้ตรวจสอบอาคาร	นายครรชิต ทองแท่ง
เลขทะเบียนผู้ตรวจสอบอาคาร	บ.2468/2555
ใบประกอบวิชาชีพวิศวกรรม	วิศวกรโยธา สย.7732
สรุปผลการตรวจสอบ	<u>อาคารมีความมั่นคงแข็งแรงและปลอดภัย</u>

เขียนที่ ๑๐๒/๓๘๗ หมู่ ๕

วันที่ ๓๐ เดือน มกราคม พ.ศ. ๒๕๖๔

โดยหนังสือฉบับนี้ ข้าพเจ้า นาย วรรชิต ทองแท่ง

☒ เป็นบุคคลธรรมดา

บัตรประจำตัวประชาชนเลขที่

อยู่บ้านเลขที่ [REDACTED] ตรอก/ซอย [REDACTED] ถนน [REDACTED] หมู่ที่ [REDACTED] ตำบล/แขวง [REDACTED]

อำเภอ/เขต จังหวัด ที่ทำงาน โทร.

☐ เป็นนิติบุคคลประเภท

จดทะเบียนเมื่อ

เลขทะเบียน

มีสำนักงานตั้งอยู่เลขที่ ตรอก/ซอย ถนน หมู่ที่

ตำบล/แขวง _____ - อำเภอ/เขต _____ - จังหวัด _____ - โดย _____

ผู้มีอำนาจลงชื่อแทนนิติบุคคล บัตรประจำตัวประชาชนเลขที่

อยู่บ้านเลขที่ ตรอก/ซอย ถนน หมู่ที่ ตำบล/แขวง

อำเภอ/เขต - จังหวัด - โทร -

ได้รับอนุญาตให้เป็นผู้ประกอบวิชาชีพ ☐ สถาปัตยกรรมควบคุม ☒ วิศวกรรมควบคุม ระดับ.....สามัญ

สาขา.....วิศวกรรมโยธา.....แขนง.....วิศวกรรมโยธา.....ตามใบอนุญาต เลขทะเบียน.....สย.๗๗๓๒.....

ตามบัตรสมาชิกสภา ○ สถาปนิก ☒ วิศวกร เลขที่ ๗๐๒๔๐ ได้ขึ้นทะเบียนเป็นผู้ตรวจสอบอาคารเลขที่ บ.๒๔๖๘/๒๕๕๕

และขณะนี้ไม่ได้ถูกเพิกถอนใบอนุญาตให้ประกอบวิชาชีพดังกล่าว

ขอรับรองว่า ข้าพเจ้าเป็นผู้ตรวจสอบสภาพอาคาร และอุปกรณ์ประกอบอาคาร ดังนี้

(๑) ชนิด โครงสร้างหลัก จำนวน ๑ หลัง เพื่อใช้เป็น บำบัดประชาชนพันธุ์

โดยมีพื้นที่.....ตารางเมตร

(๒) ชนิด..... -จำนวน..... -หลัง เพื่อใช้เป็น..... -

โดยมีพื้นที่.....ตารางเมตร

(๓) ชนิด..... - จำนวน..... - หลัง เพื่อใช้เป็น..... -

โดยมีพื้นที่.....ตารางเมตร

ที่ ○ บ้านเลขที่..... ○ ในโฉนดที่ดินเลขที่..... ๑๙๔๗๔๗

เลขที่ดิน.....จำนวน - แปลง หมู่ที่..... ☐ ตรอก ☐ ซอย หมู่บ้านชายลุม

ถนน.....แจ้งวัฒนะ.....แขวง.....ปากเกร็ด.....เขต.....ปากเกร็ด.....จังหวัด.....นนทบุรี.....

โดย บริษัท แอมเบอร์ แอด แอนด์ อินทีเรีย จำกัด เป็นเจ้าของอาคาร

ตามรายงานการตรวจสอบสภาพอาคารที่ข้าพเจ้าได้ลงนามรับรองไว้แล้ว เพื่อเป็นหลักฐานข้าพเจ้าได้ลงลายมือชื่อไว้เป็นสำคัญ

(ลายมือชื่อ) _____ ผู้ตรวจสอบอาคาร

(นาย ครรชิต ทองแท่ง บ.๒๔๖๘/๒๕๕๕)

(ลายมือชื่อ) _____ เจ้าของอาคาร/ผู้ขอใบรับรอง

Admission No. () XXXXXXXXXXXX

(ลายมือชื่อ) _____ พยาน _____

Книжно-журналі (.....)

(ลายมือชื่อ) _____ พยาน

(ASU 2735471 180130)

หมายเหตุ ๑. ข้อความใดที่ไม่ใช่ให้ขีดฆ่า x

๒. ใส่เครื่องหมาย ✓ ในช่อง ☐ หน้าข้อความที่ต้องการ

កម្រ ១៣.៦

แบบ รต.๑

รับรองงานตรวจสอบความมั่นคงแข็งแรง

อาคาร ป้ายโครงสร้างเหล็ก

บริษัท ผู้ตรวจสอบหลัก

เพื่อแสดงต่อมบอ

แห่ง

หนังสือรับรองการขึ้นทะเบียนผู้ตรวจการ
หนังสือรับรองการขึ้นทะเบียนผู้ตรวจการ

หนังสือรับรองฉบับนี้ออกให้เพื่อแสดง

นายครุฑพิตร คุ้มทองแดง

ตำแหน่งงานชื่อ

..... กอง/เขต

คำบอก/แนว.....

ได้ชนะเป็น

โดยเฉพา

३७

MAKING

1
2
84

หนังสือรับรองฉบับนี้ให้ใช้ได้จนถึงวันที่

อานันท์



1

1

1001

(นายพราน) (เสือ)

SECRET

10

6

ข้อมูลทั่วไปของป้าย

1.1 ข้อมูลป้ายและสถานที่ตั้งป้าย

ชื่อป้าย โครงสร้างหลัก.....
ตั้งอยู่เลขที่.....๕๐/๘๕..... หมู่..... ตรอก/ซอย หมู่บ้านสายลม..... ถนน.....แจ้งวัฒนะ.....
ตำบล/แขวง.....ปากเกร็ด.....อำเภอ/เขต.....ปากเกร็ด.....จังหวัด.....นนทบุรี.....รหัสไปรษณีย์.....
โทรสาร.....

ได้รับใบอนุญาตก่อสร้างจากเจ้าพนักงานท้องถิ่น เมื่อวันที่.....เดือน.....พ.ศ.....

☐ มีแบบแปลน

☒ ไม่มี แบบแปลน (กรณีที่ไม่มีแบบแปลนหรือแผนผังรายการเกี่ยวกับการก่อสร้าง ให้เจ้าของป้ายจัดหาหรือจัดทำแบบแปลน สำหรับใช้ในการตรวจสอบป้ายและอุปกรณ์ประกอบของป้ายให้กับผู้ตรวจสอบอาคาร)

☐ อยู่ในบังคับตามกฎหมายกระทรวง ฉบับที่ 33 (พ.ศ.2535) ออกตามความ พ.ร.บ.ควบคุมอาคาร พ.ศ. 2522

☒ ไม่อยู่ในบังคับตามกฎหมายกระทรวง ฉบับที่ 33 (พ.ศ.2535) ออกตามความ พ.ร.บ.ควบคุมอาคาร พ.ศ.2522

เพราะ

☐ ได้รับใบอนุญาตก่อสร้างอาคารก่อนกฎหมาย ฉบับที่ 33 มีผลบังคับใช้

☒ ไม่เป็นอาคารสูง หรืออาคารขนาดใหญ่พิเศษ

☒ เป็นอาคารประเภทควบคุมการใช้ ได้รับอนุญาตเปิดใช้อาคารจากเจ้าพนักงานท้องถิ่น

เมื่อวันที่.....เดือน.....พฤษภาคม.....พ.ศ.

☐ ไม่เป็นอาคารประเภทควบคุมการใช้

☐ ไม่มีข้อมูลการได้รับใบอนุญาตก่อสร้างจากเจ้าพนักงานท้องถิ่น

☒ อายุของป้าย.....ปี

1.2 ประเภทของอาคารและข้อมูลสิ่งก่อสร้าง (สามารถระบุมากกว่า 1 ข้อได้)

1.2.1 ประเภทของอาคาร

☐ อาคารสูง

☐ อาคารขนาดใหญ่พิเศษ

☐ อาคารชุมนุมคน

☐ โรงมหรสพตามกฎหมายว่าด้วยการควบคุมอาคาร

☐ โรงแรมตามกฎหมายว่าด้วยโรงแรม ที่มีจำนวนห้องพักตั้งแต่ 80 ห้องขึ้นไป

☐ สถานบริการตามกฎหมายว่าด้วยสถานบริการ ที่มีพื้นที่ตั้งแต่ 200 ตารางเมตรขึ้นไป

☐ อาคารชุด หรือ อาคารอยู่อาศัยรวมที่มีพื้นที่ตั้งแต่ 2,000 ตารางเมตรขึ้นไป

☐ โรงงานตามกฎหมายว่าด้วยโรงงานที่มีความสูงมากกว่า 1 ชั้น และมีพื้นที่ใช้สอย ตั้งแต่ 5,000 ตารางเมตรขึ้นไป

ไป


☒ ป้ายที่มีความสูงจากฐานรากตั้งแต่ 15 เมตรขึ้นไปหรือมีพื้นที่ตั้งแต่ 50 ตารางเมตรขึ้นไป

อื่น ๆ (ระบุ)




กส8๓ กอ.กม
ผู้ตรวจสอบ บ.2468/2553

แผนที่แสดงตำแหน่งที่ตั้งของป้ายโดยสังเขป

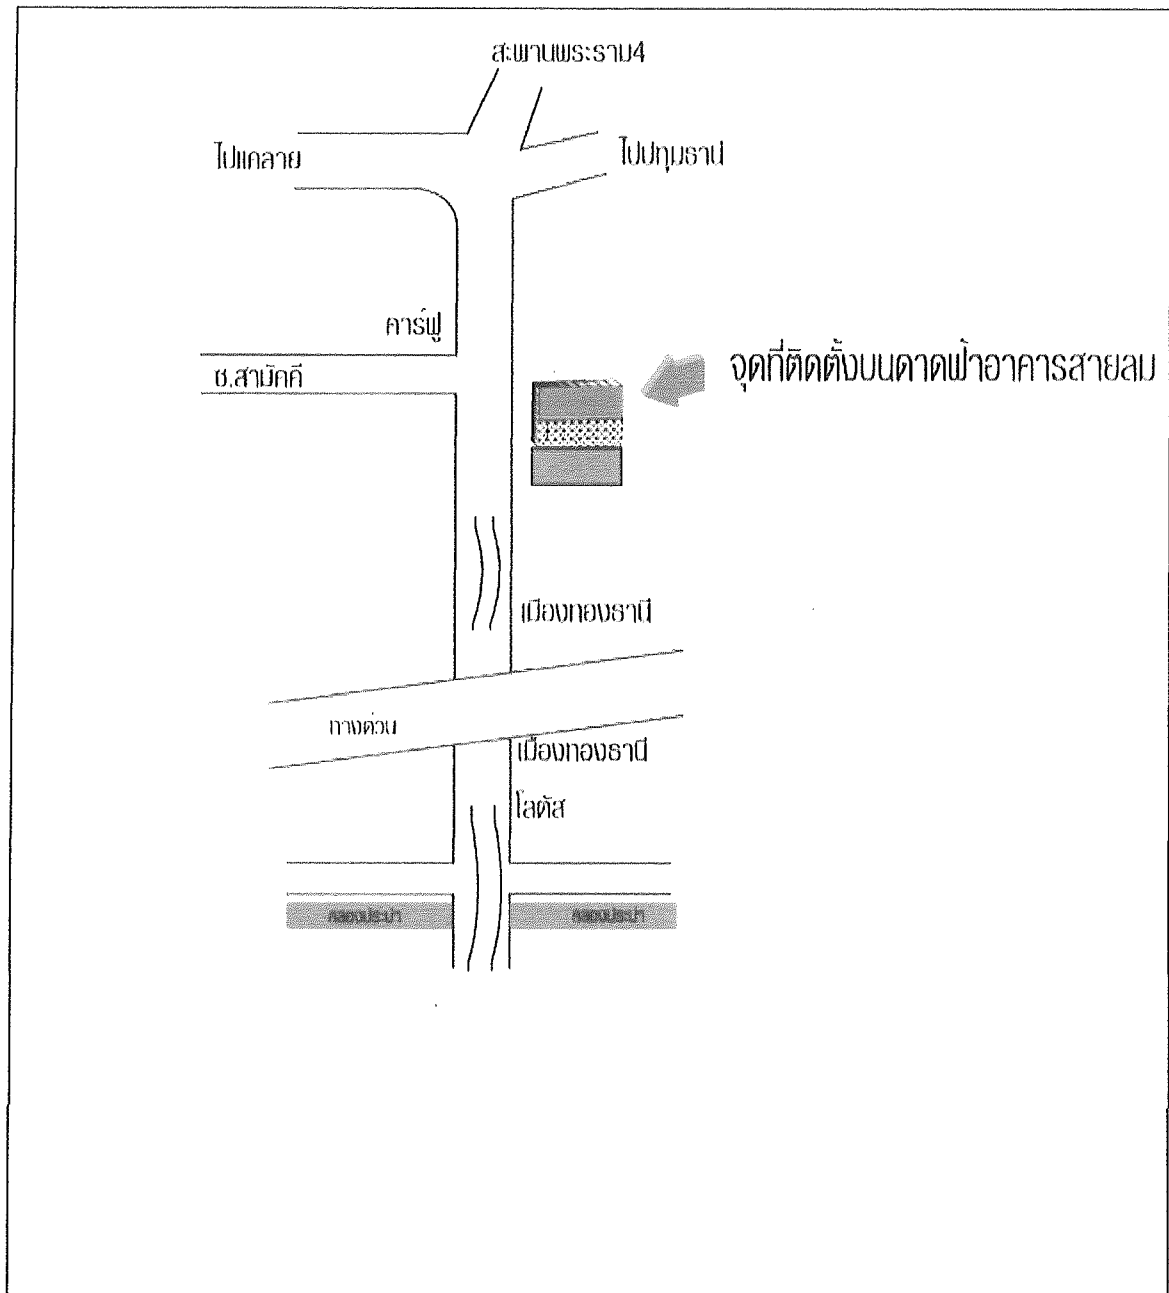

วัน/เดือน/ปี ที่ตรวจสอบ..... ๓๐ มกราคม ๒๕๖๔.....บันทึกโดย.....กรรจิต ทองแท่ง.....

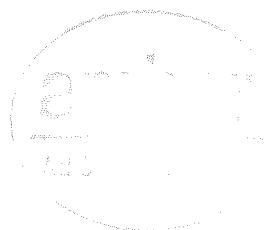

กรรจิต ทองแท่ง
ผู้ตรวจสอบ บ.2468/2555

รูปถ่ายป้าย

● ป้ายโฆษณาบริเวณ ●

ถนนแจ้งวัฒนะ

ไปสะพานพระราม4




วัน/เดือน/ปี ที่ตรวจสอบ..... ๓๐ มกราคม ๒๕๖๔บันทึกโดย.....กรรชิต ทองแท่ง.....




กรรชิต ทองแท่ง
ผู้ตรวจสอบ บ.2468/2555

รูปแบบและขนาดของแผ่นป้าย และสิ่งก่อสร้างขึ้นสำหรับติดหรือตั้งป้ายโดยสังขป

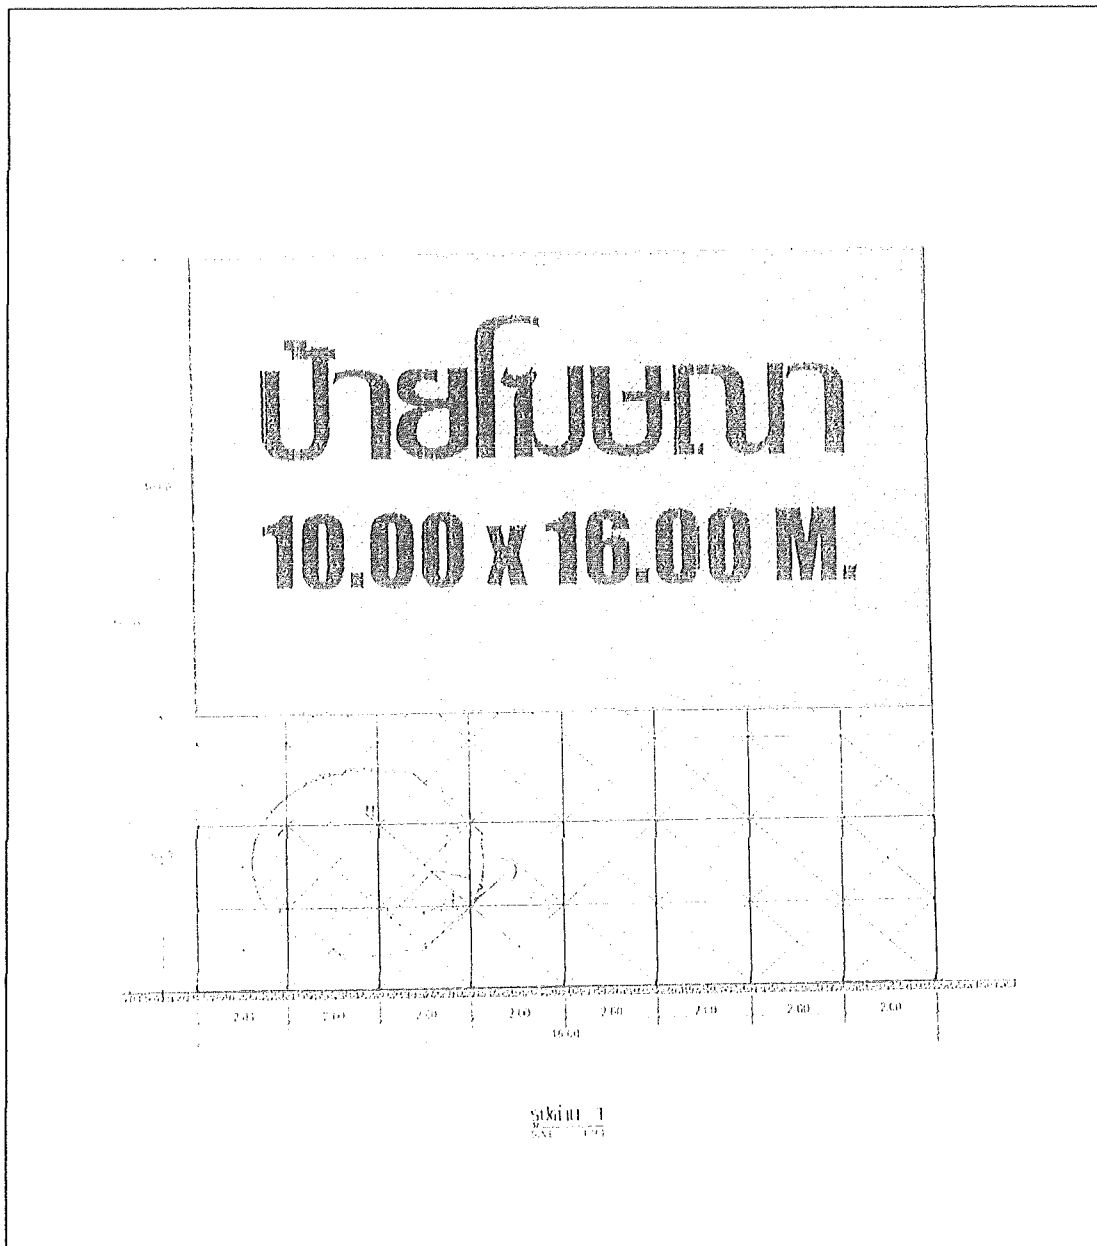

วันเดือนปี ที่ตรวจสอบ..... ๓๐ มกราคม ๒๕๖๔บันทึกโดย.....กรรชิต ทองแท่ง.....

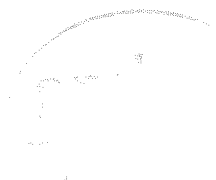

รศรชิต กองแก้ว
ผู้ตรวจสอบ บ.2468/2555

1.2 ประเภทของป้าย

- ☐ ป้ายที่ติดตั้งบนพื้นดิน
☒ ป้ายบนอาคาร
☐ ป้ายบนหลังคา
☐ ป้ายบนส่วนหนึ่งส่วนใดของอาคาร
☐ อื่นๆ (โปรดระบุ).....

1.3 ชื่อเจ้าของหรือผู้ครอบครองป้าย และผู้ออกแบบด้านวิศวกรรมโครงสร้าง

☐ ป้ายที่ติดตั้งบนพื้นดิน
ชื่อผลิตภัณฑ์โฆษณาหรือข้อความในป้าย.....
เจ้าของหรือผู้ครอบครองป้าย
ชื่อ.....
สถานที่ติดตั้งเลขที่..... หมู่ที่..... ตรอก/ซอย.....
ถนน..... ตำบล/แขวง.....
อำเภอ/เขต..... จังหวัด..... รหัสไปรษณีย์.....
โทรศัพท์..... โทรสาร..... อีเมล.....
เจ้าของหรือผู้ครอบครองอาคารที่ป้ายตั้งอยู่
ชื่อ.....
สถานที่ติดตั้งเลขที่..... หมู่ที่..... ตรอก/ซอย.....
ถนน..... ตำบล/แขวง.....
อำเภอ/เขต..... จังหวัด..... รหัสไปรษณีย์.....
โทรศัพท์..... โทรสาร..... อีเมล.....
ผู้ออกแบบด้านวิศวกรรมโครงสร้าง
ชื่อ..... ใบอนุญาตทะเบียนเลขที่.....

☒ ป้ายบนดาดฟ้า บนหลังคา บนส่วนหนึ่งส่วนใดของอาคาร หรืออื่นๆ ชื่อผลิตภัณฑ์โฆษณาหรือข้อความในป้าย..... เจ้าของหรือผู้ครอบครองป้าย ชื่อ.....บริษัท แอมเบอร์ แอด แอนด์ อินทีเรีย จำกัด..... สถานที่ติดต่อดังกล่าว.....๕.....หมู่ที่.....ตรอก/ซอย.....ประเสริฐบุญกิจ ๕ แยก ๕..... ถนน.....ประเสริฐบุญกิจ.....ตำบล/แขวง.....จระเข้บัว..... อำเภอ/เขต.....ลาดพร้าว.....จังหวัด.....กรุงเทพมหานคร.....รหัสไปรษณีย์.....๑๐๒๓๐..... โทรศัพท์.....โทรสาร.....อีเมล..... เจ้าของหรือผู้ครอบครองอาคารที่ป้ายตั้งอยู่ ชื่อ.....บริษัท แอมเบอร์ แอด แอนด์ อินทีเรีย จำกัด..... สถานที่ติดต่อดังกล่าว.....๕๐/๘๕.....หมู่ที่.....ตรอก/ซอย.....หมู่บ้านสายลม..... ถนน.....แจ้งวัฒนะ.....ตำบล/แขวง.....ปากเกร็ด..... อำเภอ/เขต.....ปากเกร็ด.....จังหวัด.....นนทบุรี.....รหัสไปรษณีย์..... โทรศัพท์.....โทรสาร.....อีเมล..... ผู้ออกแบบด้านวิศวกรรมโครงสร้าง ชื่อ.....-.....ใบอนุญาตทะเบียนเลขที่.....-

1.4 ประเภทของวัสดุและรายละเอียดของแผ่นป้าย (สามารถระบุมากกว่า 1 ข้อได้)

ประเภทวัสดุของสิ่งก่อสร้างขึ้นสำหรับติดหรือตั้งป้าย

- ☒ เหล็กโครงสร้างรูปพรรณ
- ☐ ไม้
- ☐ สแตนเลส
- ☒ คอนกรีตเสริมเหล็ก
- ☒ อื่นๆ (ระบุ).....ฐานราก แผ่นเหล็ก ชีตคิต ค ส ล.....

รายละเอียดของแผ่นป้าย

- ☒ วัสดุของป้าย (โปรดระบุ).....แผ่นสังกะสี.....
- ☒ จำนวนด้านที่ติดป้าย ป้าย (โปรดระบุจำนวนด้าน).....1 ด้าน.....
- ☐ การเจาะช่องเปิดในป้าย
- ☐ มี ☒ ไม่มี
- ☐ อื่นๆ (ระบุ).....



คสสธ กอ.กบ
ผู้ตรวจสอบ บ.2468/2555

ผลการตรวจสอบสภาพป้ายและอุปกรณ์ต่างๆของป้าย

ส่วนนี้ เป็นผลการตรวจสอบสภาพป้าย และอุปกรณ์ต่างๆของป้ายตามที่ตรวจสอบได้ด้วยสายตา หรือตรวจพร้อมกับใช้เครื่องมือวัดพื้นฐาน เช่นตลับเมตร เป็นต้น หรือเครื่องมือชนิดพกพา เท่านั้น จะไม่รวมถึงการทดสอบที่ใช้เครื่องมือพิเศษเฉพาะ

การตรวจสอบป้ายและสภาพอุปกรณ์ประกอบต่างๆ ของป้าย ผู้ตรวจสอบจะต้องพิจารณาตามหลักเกณฑ์ หรือมาตรฐานที่ได้กำหนดไว้ในกฎหมายว่าด้วยการควบคุมอาคาร หรือกฎหมายอื่นที่เกี่ยวข้องที่ใช้บังคับอยู่ในขณะที่มีการก่อสร้างป้ายนั้น และคำนึงถึงหลักเกณฑ์ หรือมาตรฐานความปลอดภัยของสถาบันทางราชการ สถาวิศวกร หรือสถาปนิก โดยจะตรวจสอบรายการที่กำหนดในส่วนนี้ประกอบกับรายละเอียดการตรวจสอบบำรุงรักษาป้ายที่เจ้าของป้าย หรือผู้ดูแลป้ายได้ดำเนินการตรวจสอบไว้แล้ว ตามที่ผู้ตรวจสอบกำหนด

ผู้ตรวจสอบป้ายประจำปีจะต้องตรวจสอบสภาพป้ายและระบบอุปกรณ์ประกอบต่างๆ ของป้ายแต่ละรายการตามความถี่ที่ผู้ตรวจสอบกำหนด จำนวนครั้งที่ตรวจสอบในแต่ละปีจะขึ้นอยู่กับความถี่ในการตรวจสอบ คือ ตรวจสอบทุกๆ 6 เดือน จำนวนครั้งที่ต้องตรวจสอบ ในแต่ละปีเท่ากับ 2 ครั้ง (รอบ 6 เดือน และ 12 เดือน)

ลำดับที่	รายการตรวจสอบ	ครั้งที่ 1		ครั้งที่ 2		หมายเหตุ
		ใช้ได้	ใช้ไม่ได้	ใช้ได้	ใช้ไม่ได้	
1	การตรวจสอบความมั่นคงแข็งแรงของอาคาร 1.1 การต่อเติม คัดแปลง ปรับปรุงขนาดของป้าย 1.2 การเปลี่ยนแปลงน้ำหนักของแผ่นป้าย 1.3 การเปลี่ยนสภาพการใช้งานของป้าย 1.4 การเปลี่ยนแปลงวัสดุของป้าย 1.5 การชำรุดสึกหรอของป้าย 1.6 การวิบัติของสิ่งก่อสร้างขึ้นสำหรับติดหรือตั้งป้าย 1.7 การทรุดตัวของฐานรากของสิ่งก่อสร้างขึ้นสำหรับติดหรือตั้งป้าย (กรณีป้ายที่ตั้งบนพื้นดิน)	✓ ✓ ✓ ✓ ✓ ✓ ✓				

รายละเอียดหรือข้อเสนอเพิ่มเติม

.....

.....

.....

.....

.....

.....

.....




 ศสชิต กอวิฑ์
 ผู้ตรวจสอบ บ.2468/2555

ลำดับที่	รายการตรวจสอบ	ครั้งที่ 1		ครั้งที่ 2		หมายเหตุ
		ใช้ได้	ใช้ไม่ได้	ใช้ได้	ใช้ไม่ได้	
2	การตรวจสอบบำรุงรักษาและอุปกรณ์ประกอบต่างๆของป้าย 2.1 ระบบไฟฟ้าแสงสว่าง (1) สภาพสายไฟฟ้า (2) สภาพท่อร้อยสาย รางเดินสาย และรางเคเบิล (3) สภาพเครื่องป้องกันกระแสเกิน (4) สภาพเครื่องตัดไฟรั่ว (5) การต่อลงดินของบริภัณฑ์ ตัวนำต่อลงดิน และความต่อเนื่องลงดินของท่อร้อยสาย รางเดินสาย รางเคเบิล 2.2 ระบบป้องกันอันตรายจากฟ้าผ่า (1) ตรวจสอบระบบตัวนำล่อฟ้า ตัวนำต่อลงดิน (2) ตรวจสอบระบบรากสายดิน (3) ตรวจสอบจุดต่อประสานสัณย 2.3 ระบบอุปกรณ์ประกอบอื่นๆ (ถ้ามี) (1) สภาพบันไดขึ้นลง (2) สภาพราวจับ และราวกันตก (3) อุปกรณ์ประกอบอื่นตามที่เห็นสมควร	✓ ✓				

รายละเอียดหรือข้อเสนอเพิ่มเติม

.....

.....

.....

.....

.....

.....



สรุปผลการตรวจสอบสภาพป้ายและอุปกรณ์ต่างๆ

สรุปผลการตรวจสอบป้ายและอุปกรณ์ประกอบต่างๆ ของป้าย					
ลำดับ ที่	รายการตรวจสอบ	ใช้ได้	ใช้ไม่ได้	มีการแก้ไข แล้ว	หมายเหตุ
1	สิ่งที่สร้างขึ้นสำหรับติดหรือตั้งป้าย	✓			
2	แผ่นป้าย	✓			
3	ระบบไฟฟ้า	✓			
4	ระบบป้องกันฟ้าผ่า				
5	อุปกรณ์ประกอบอื่นๆ				
6	อื่นๆ				

สรุปความเห็นของผู้ตรวจสอบอาคาร.....ความแข็งแรงของระบบโครงสร้างและระบบไฟฟ้า สามารถใช้
งานได้.....

ลงชื่อ..... [Redacted]เจ้าของสิ่งที่สร้างขึ้นสำหรับติดหรือตั้งป้าย/ผู้ครอบครองป้าย
(..... [Redacted]) หรือผู้รับมอบหมาย


ลงชื่อ..... [Redacted]เจ้าของอาคารที่ป้ายตั้งอยู่ (ถ้ามี)
(..... [Redacted]) หรือผู้รับมอบหมาย

ลงชื่อ..... [Redacted]วิศวกรโยธาสั่งตรวจสอบระบบโครงสร้าง
(.....นาย วรรชิต ทองแท่ง.....) ใบอนุญาตประกอบวิชาชีพเลขทะเบียน.....สย. ๘๘๓๒.....

ลงชื่อ..... [Redacted]ผู้ตรวจสอบอาคาร
(.....นาย วรรชิต ทองแท่ง.....) เลขที่ทะเบียนผู้ตรวจสอบ.....บ.๒๔๖๘/๒๕๕๕.....
วันที่..... ๓๐ มกราคม ๒๕๖๔.....

รูปถ่ายการตรวจสอบ





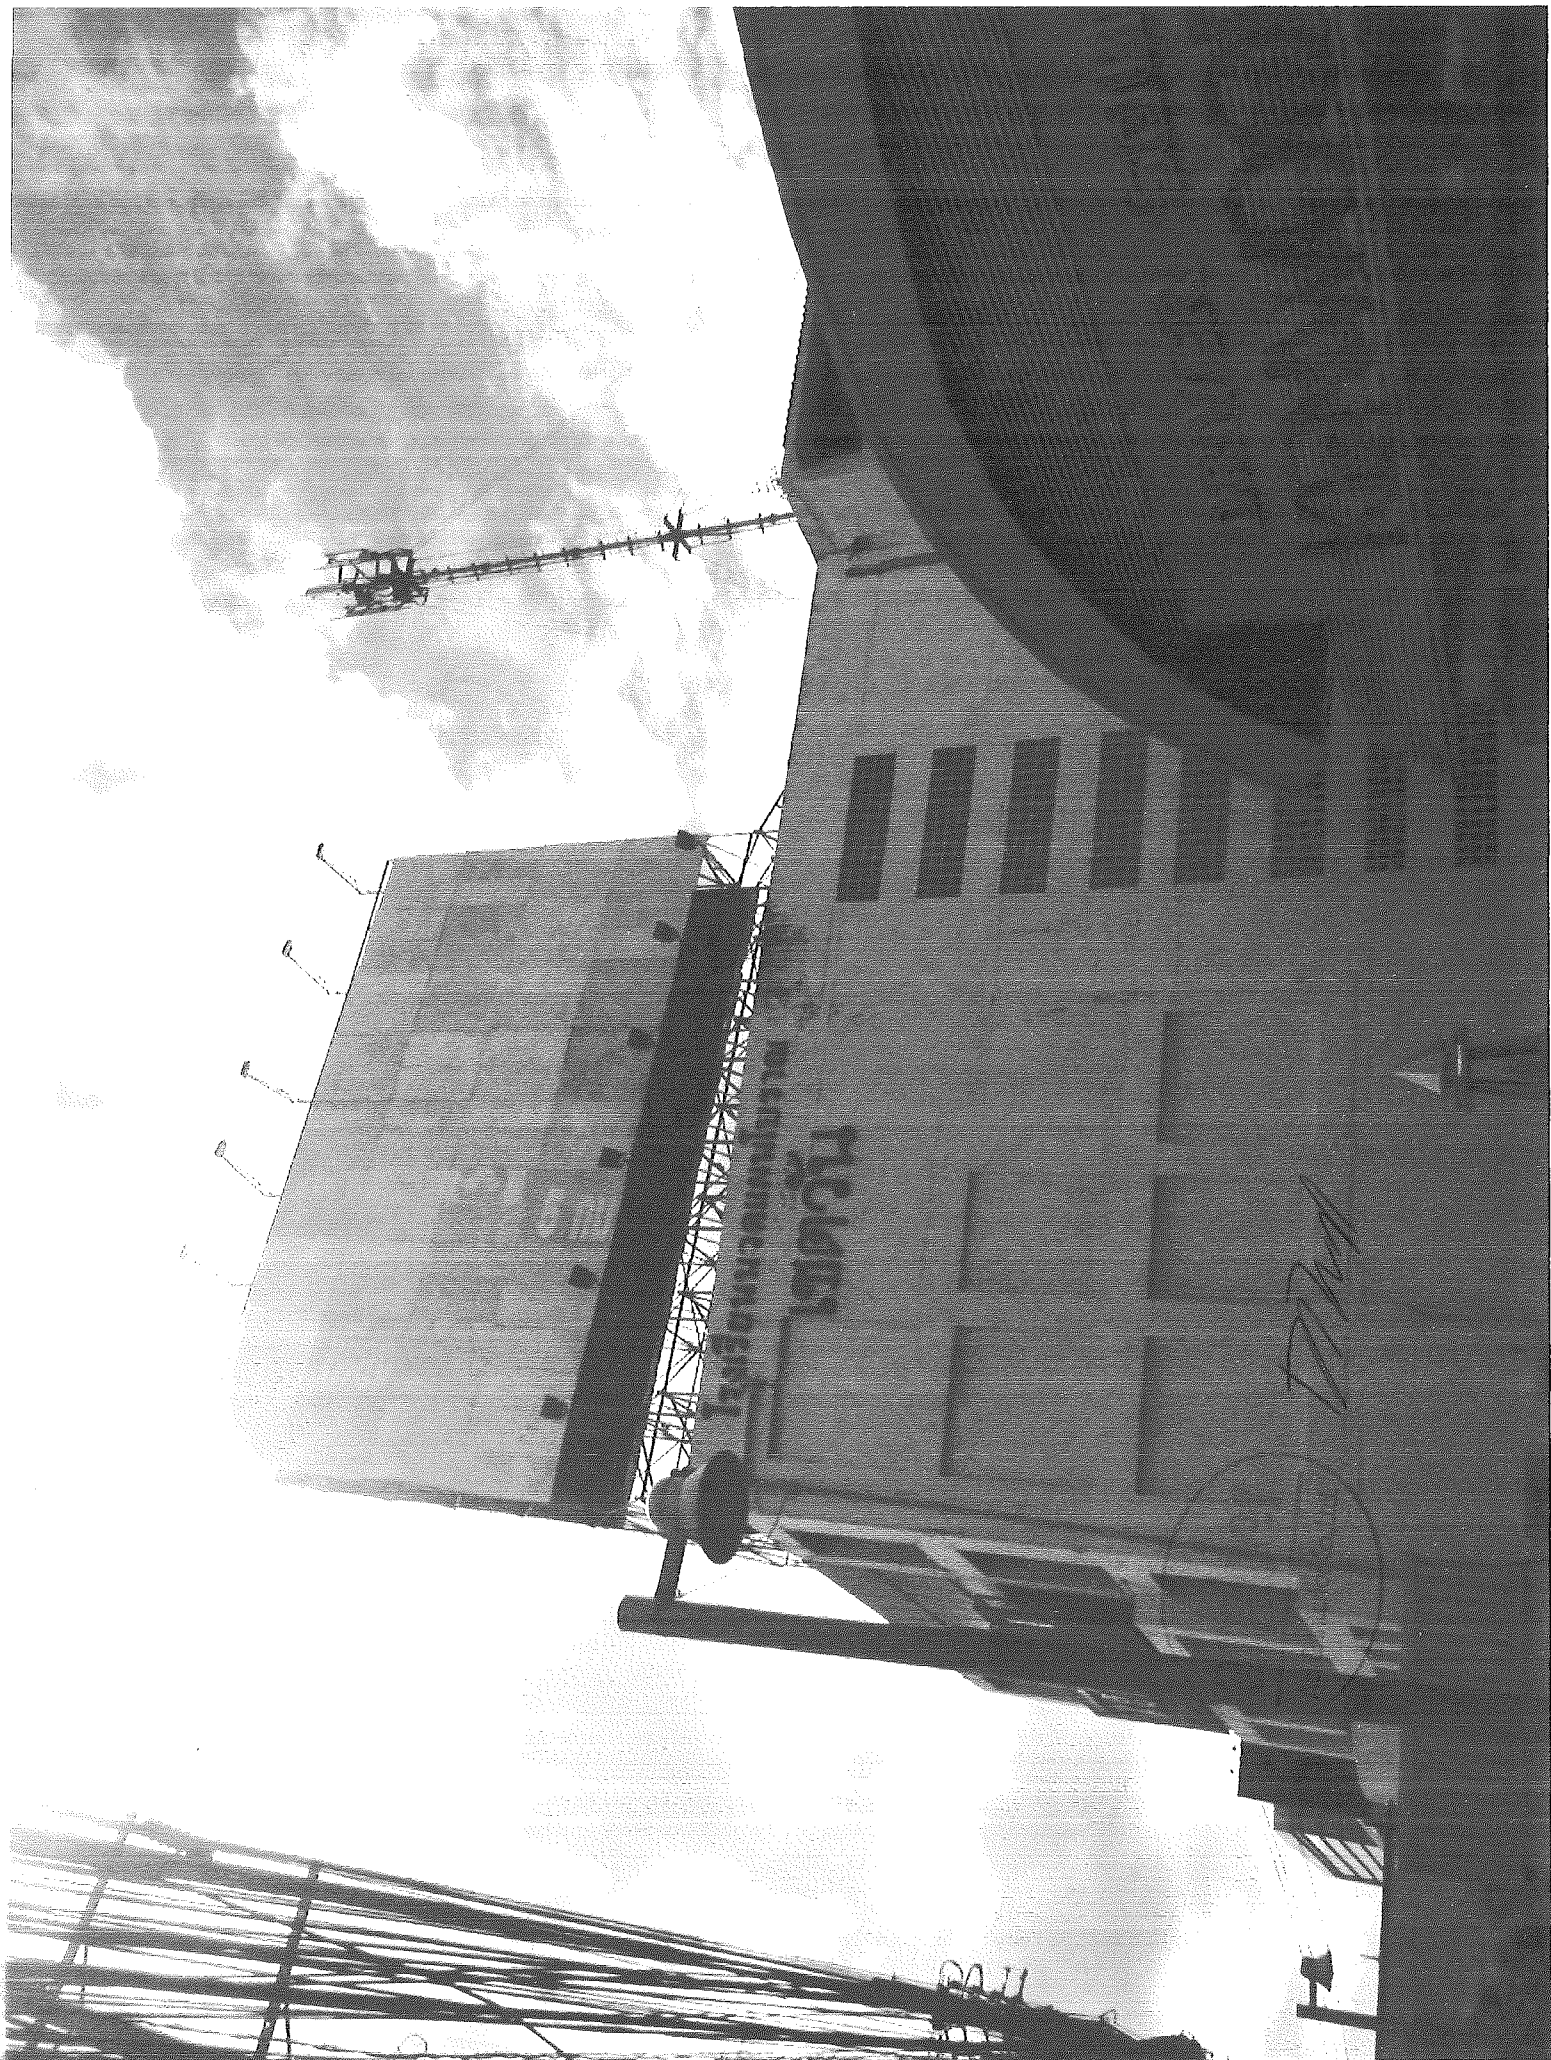










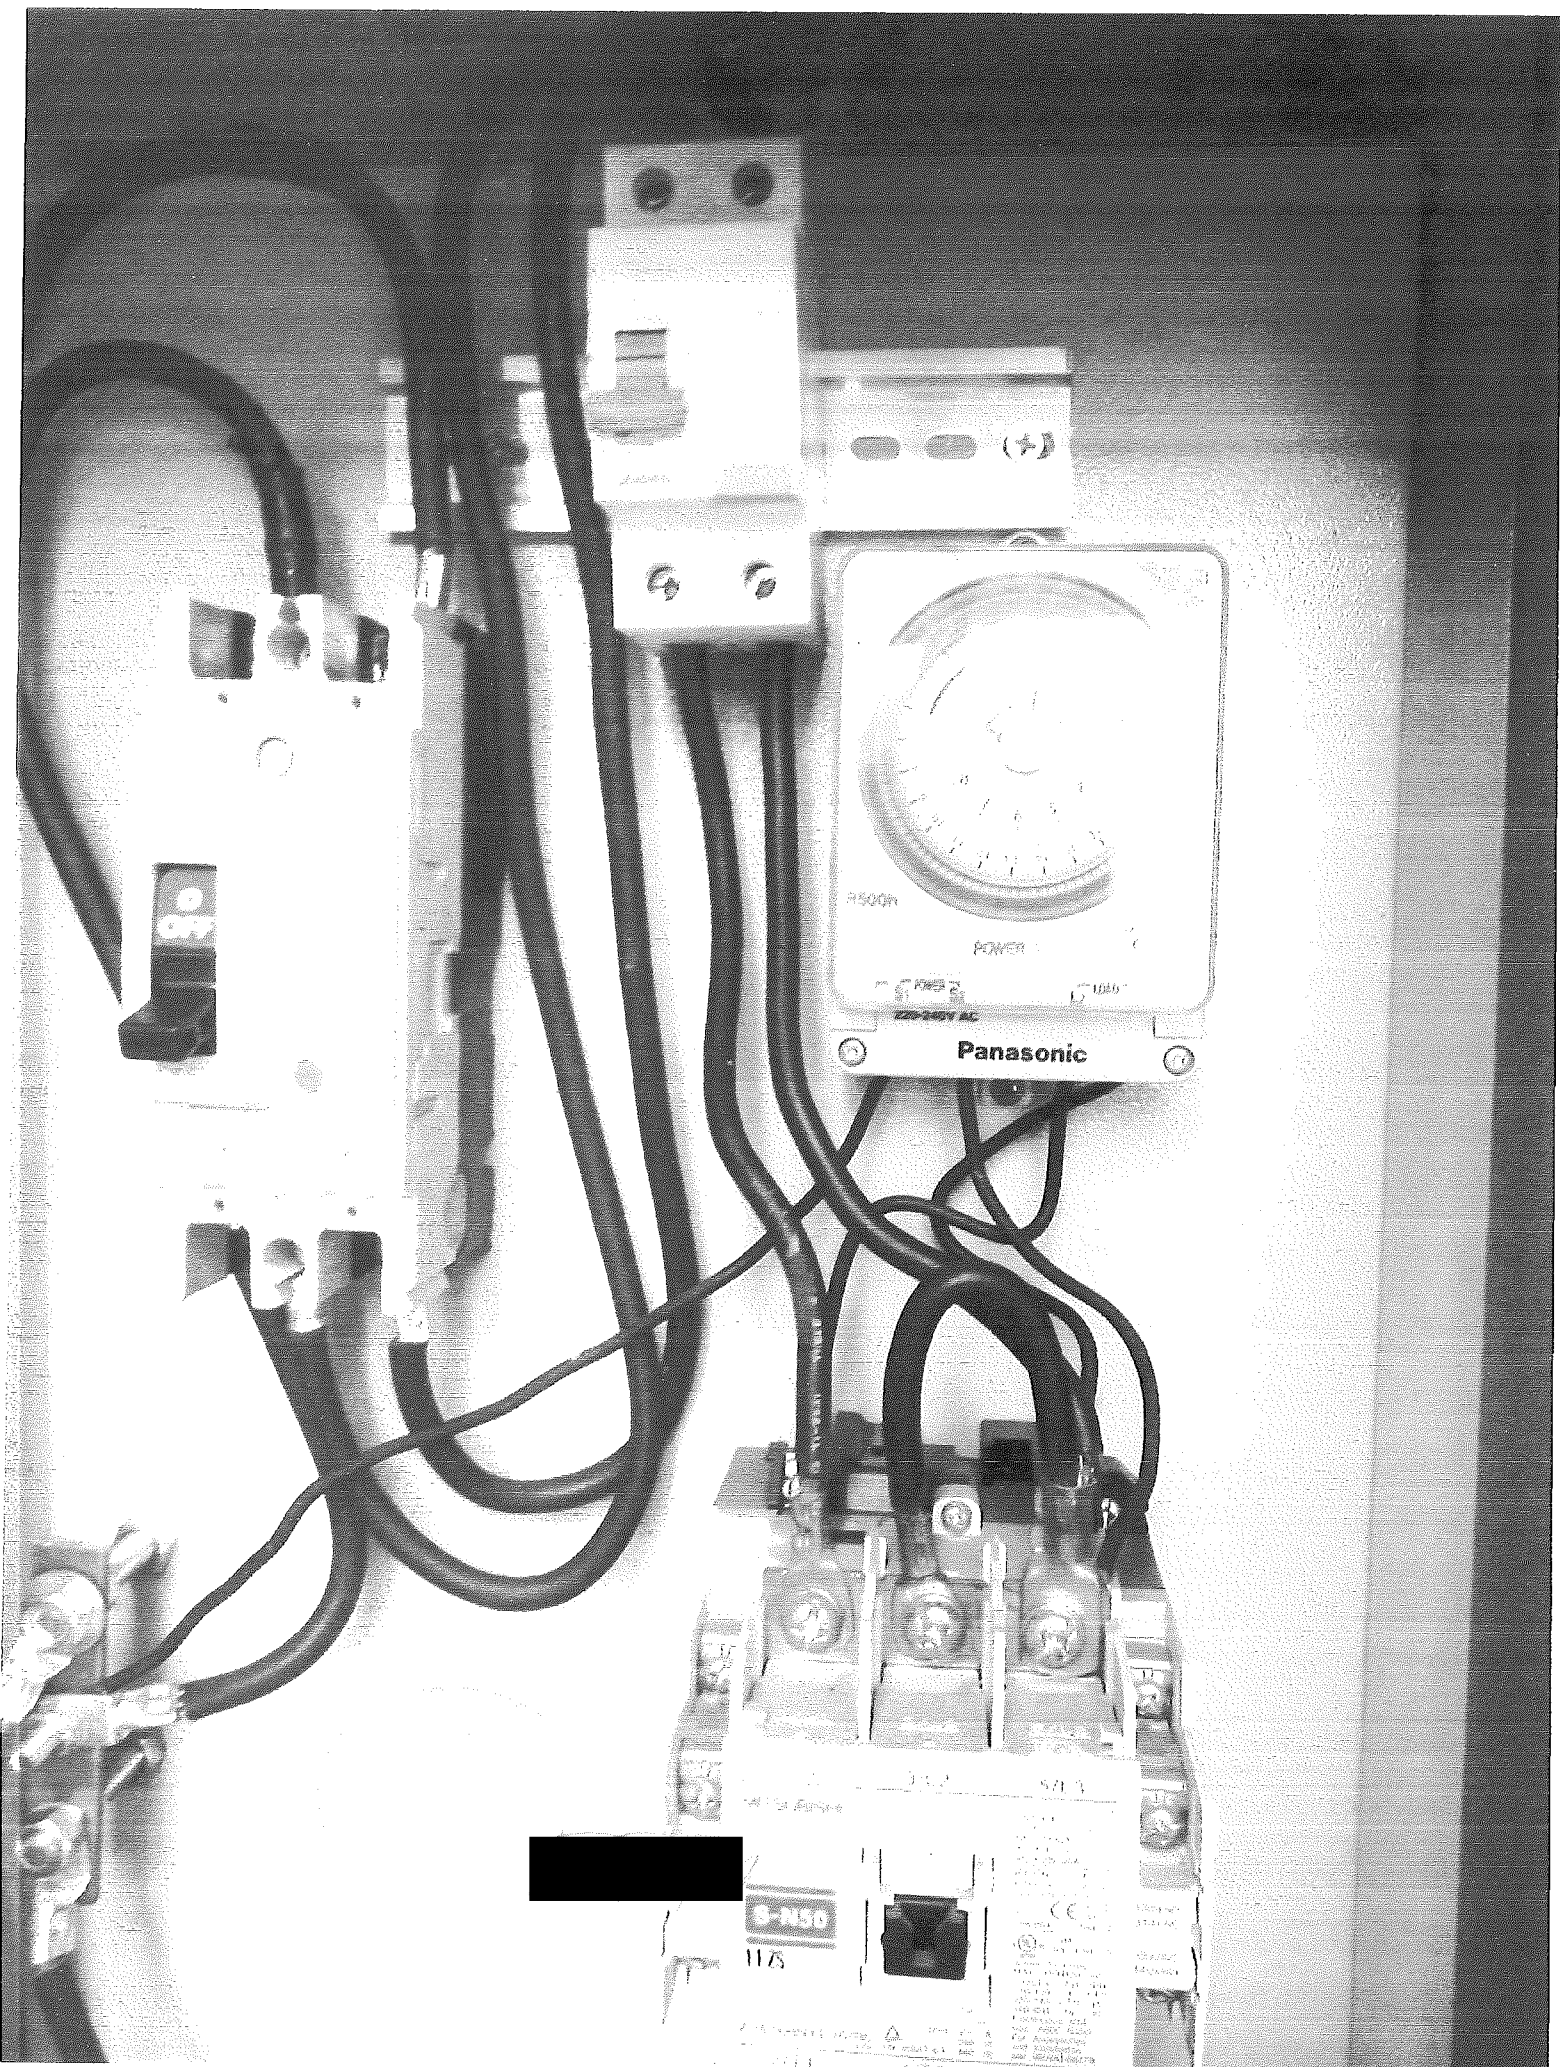

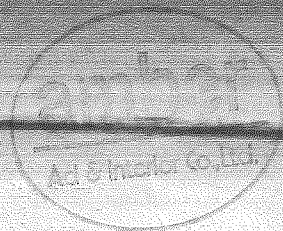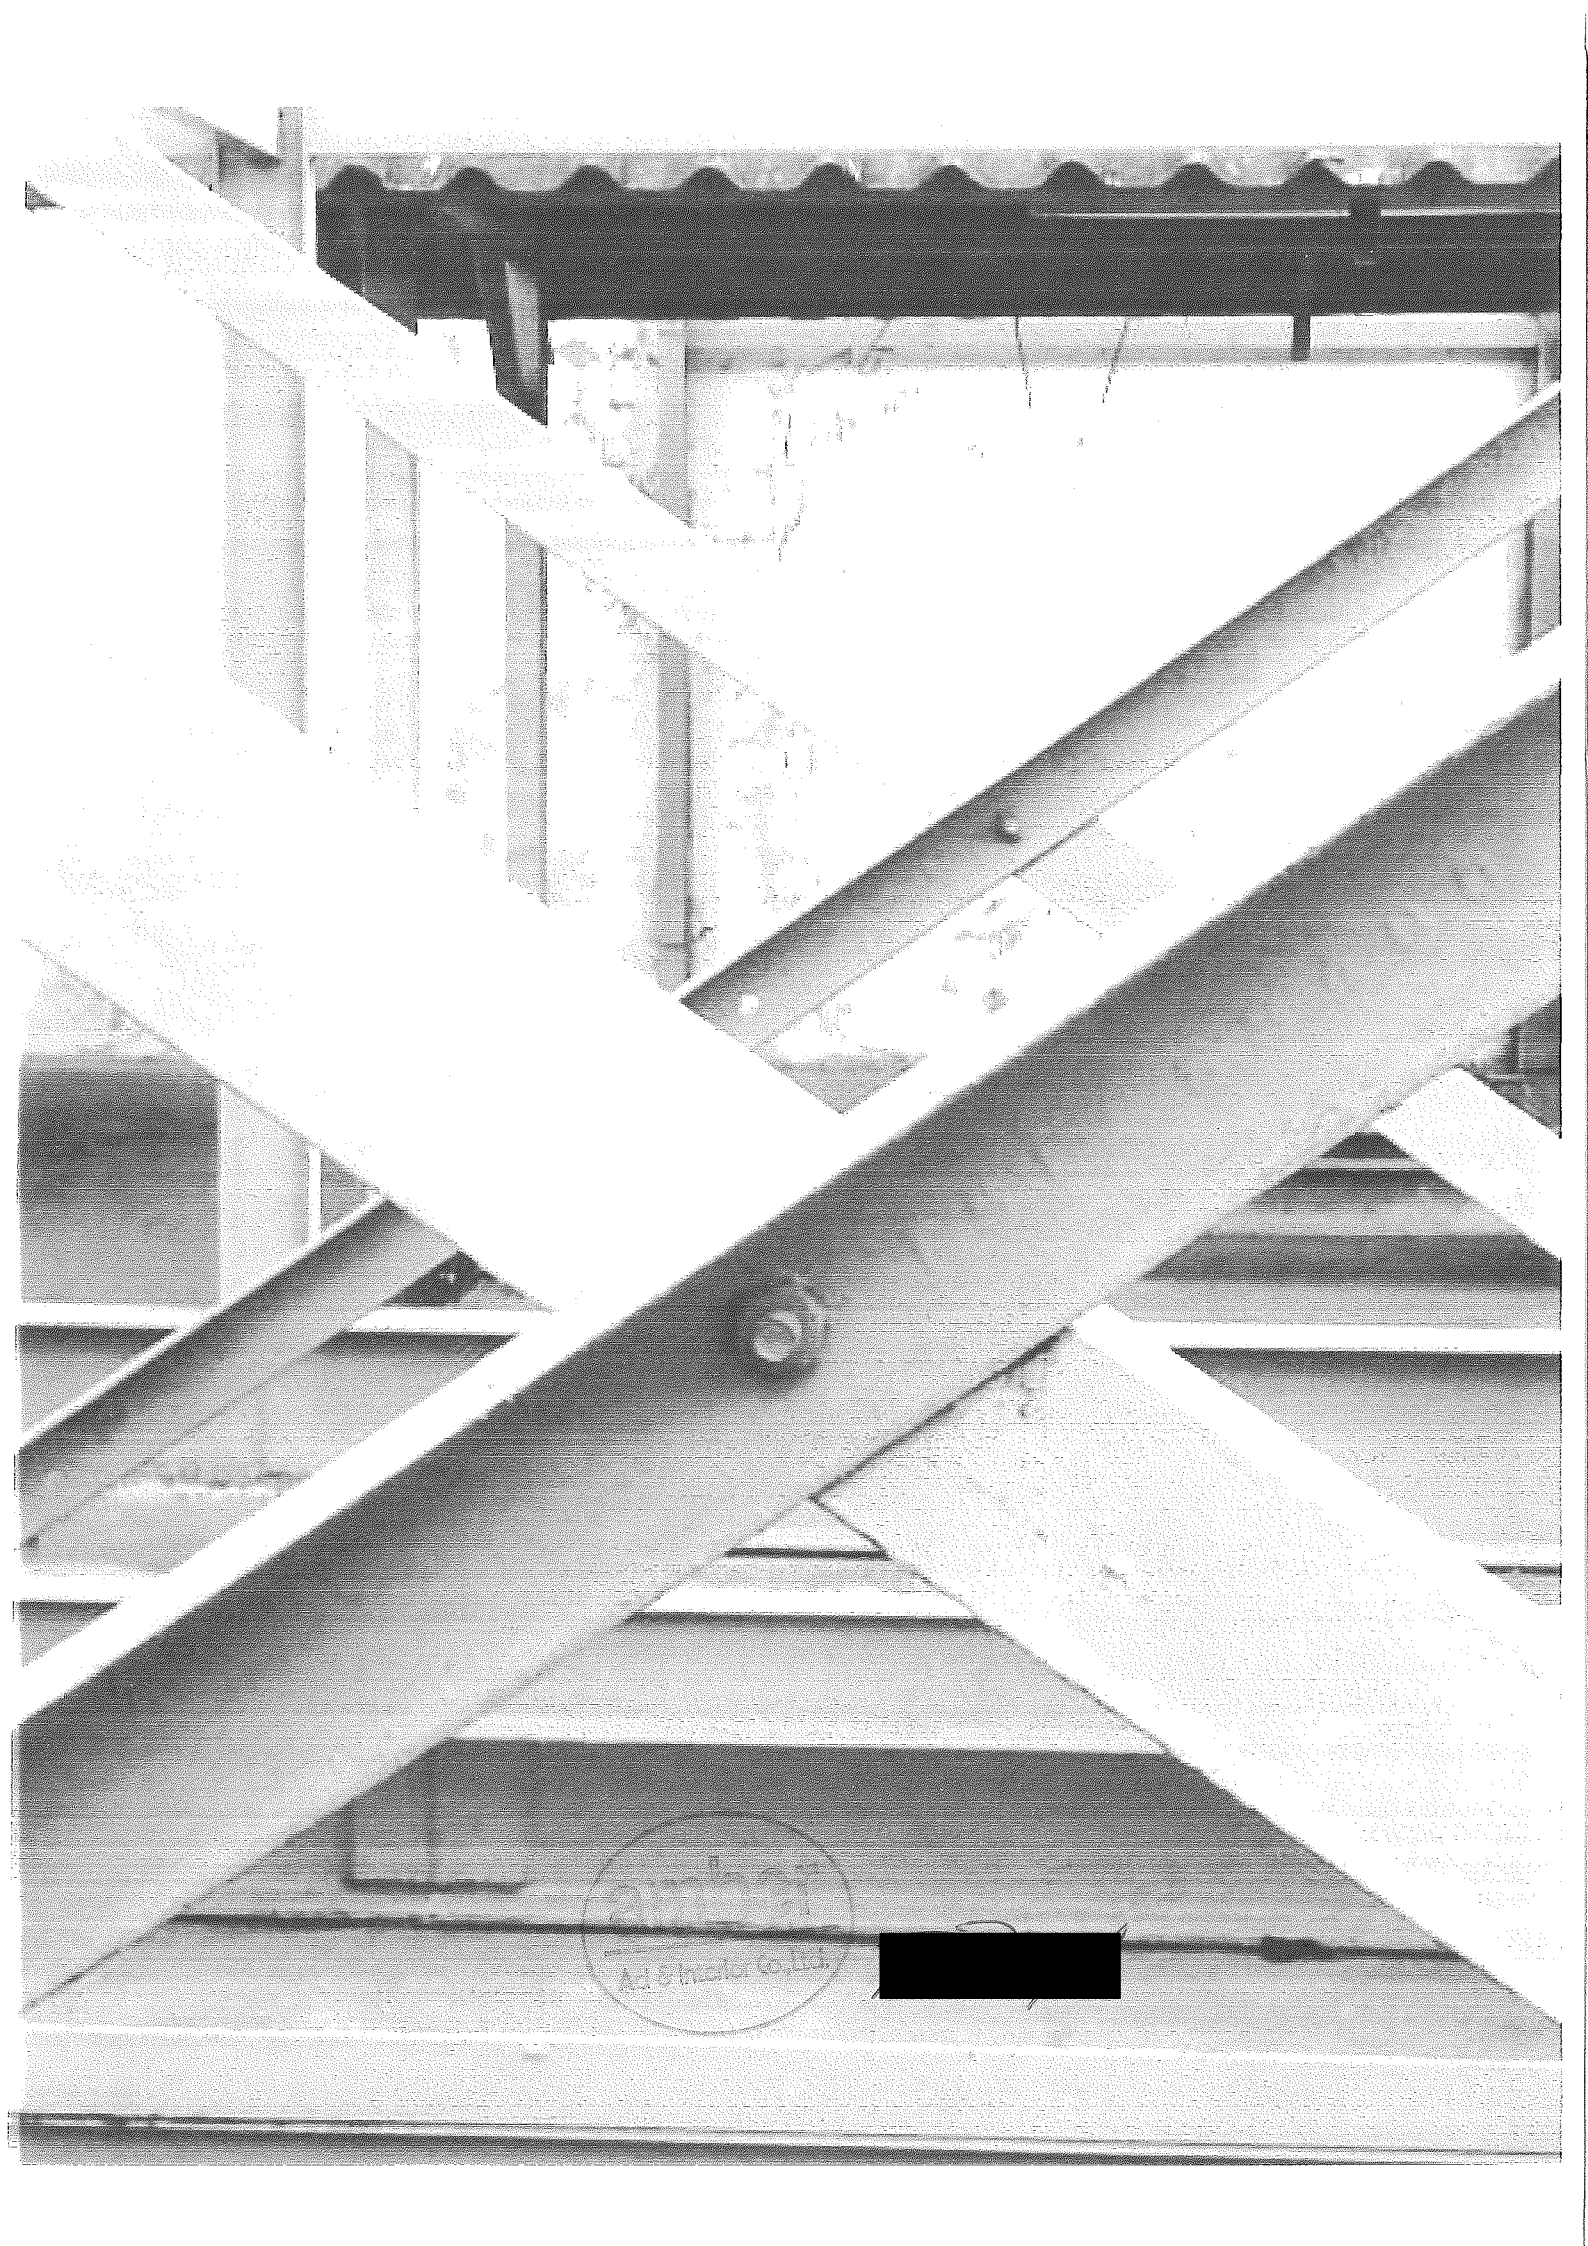



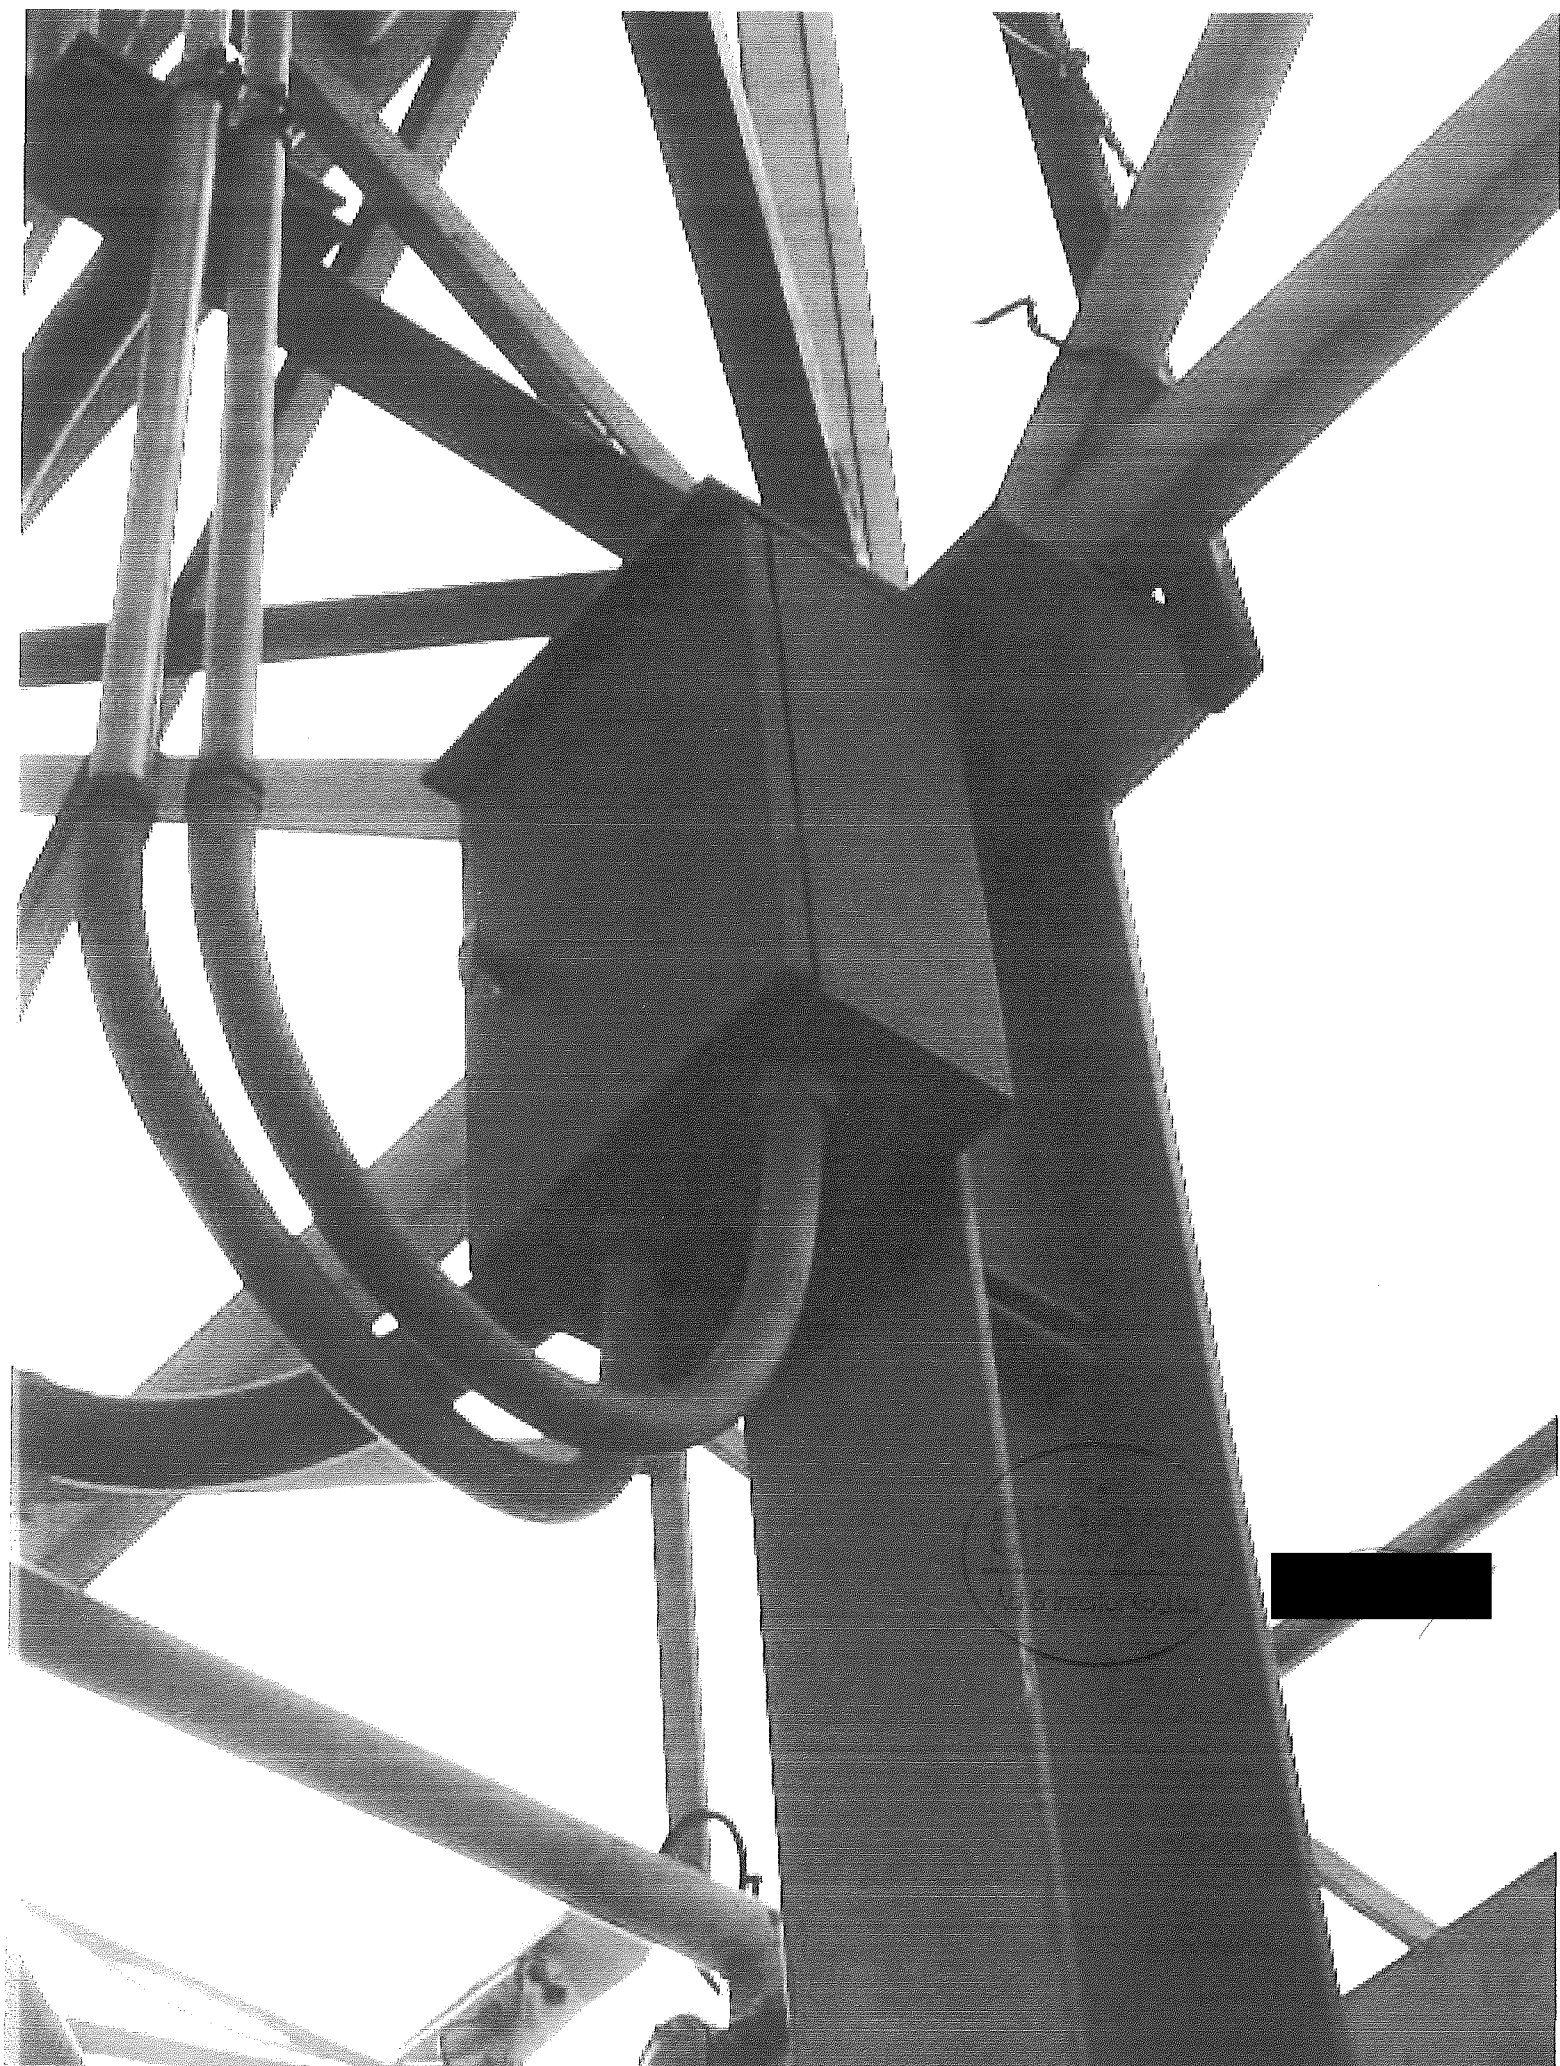

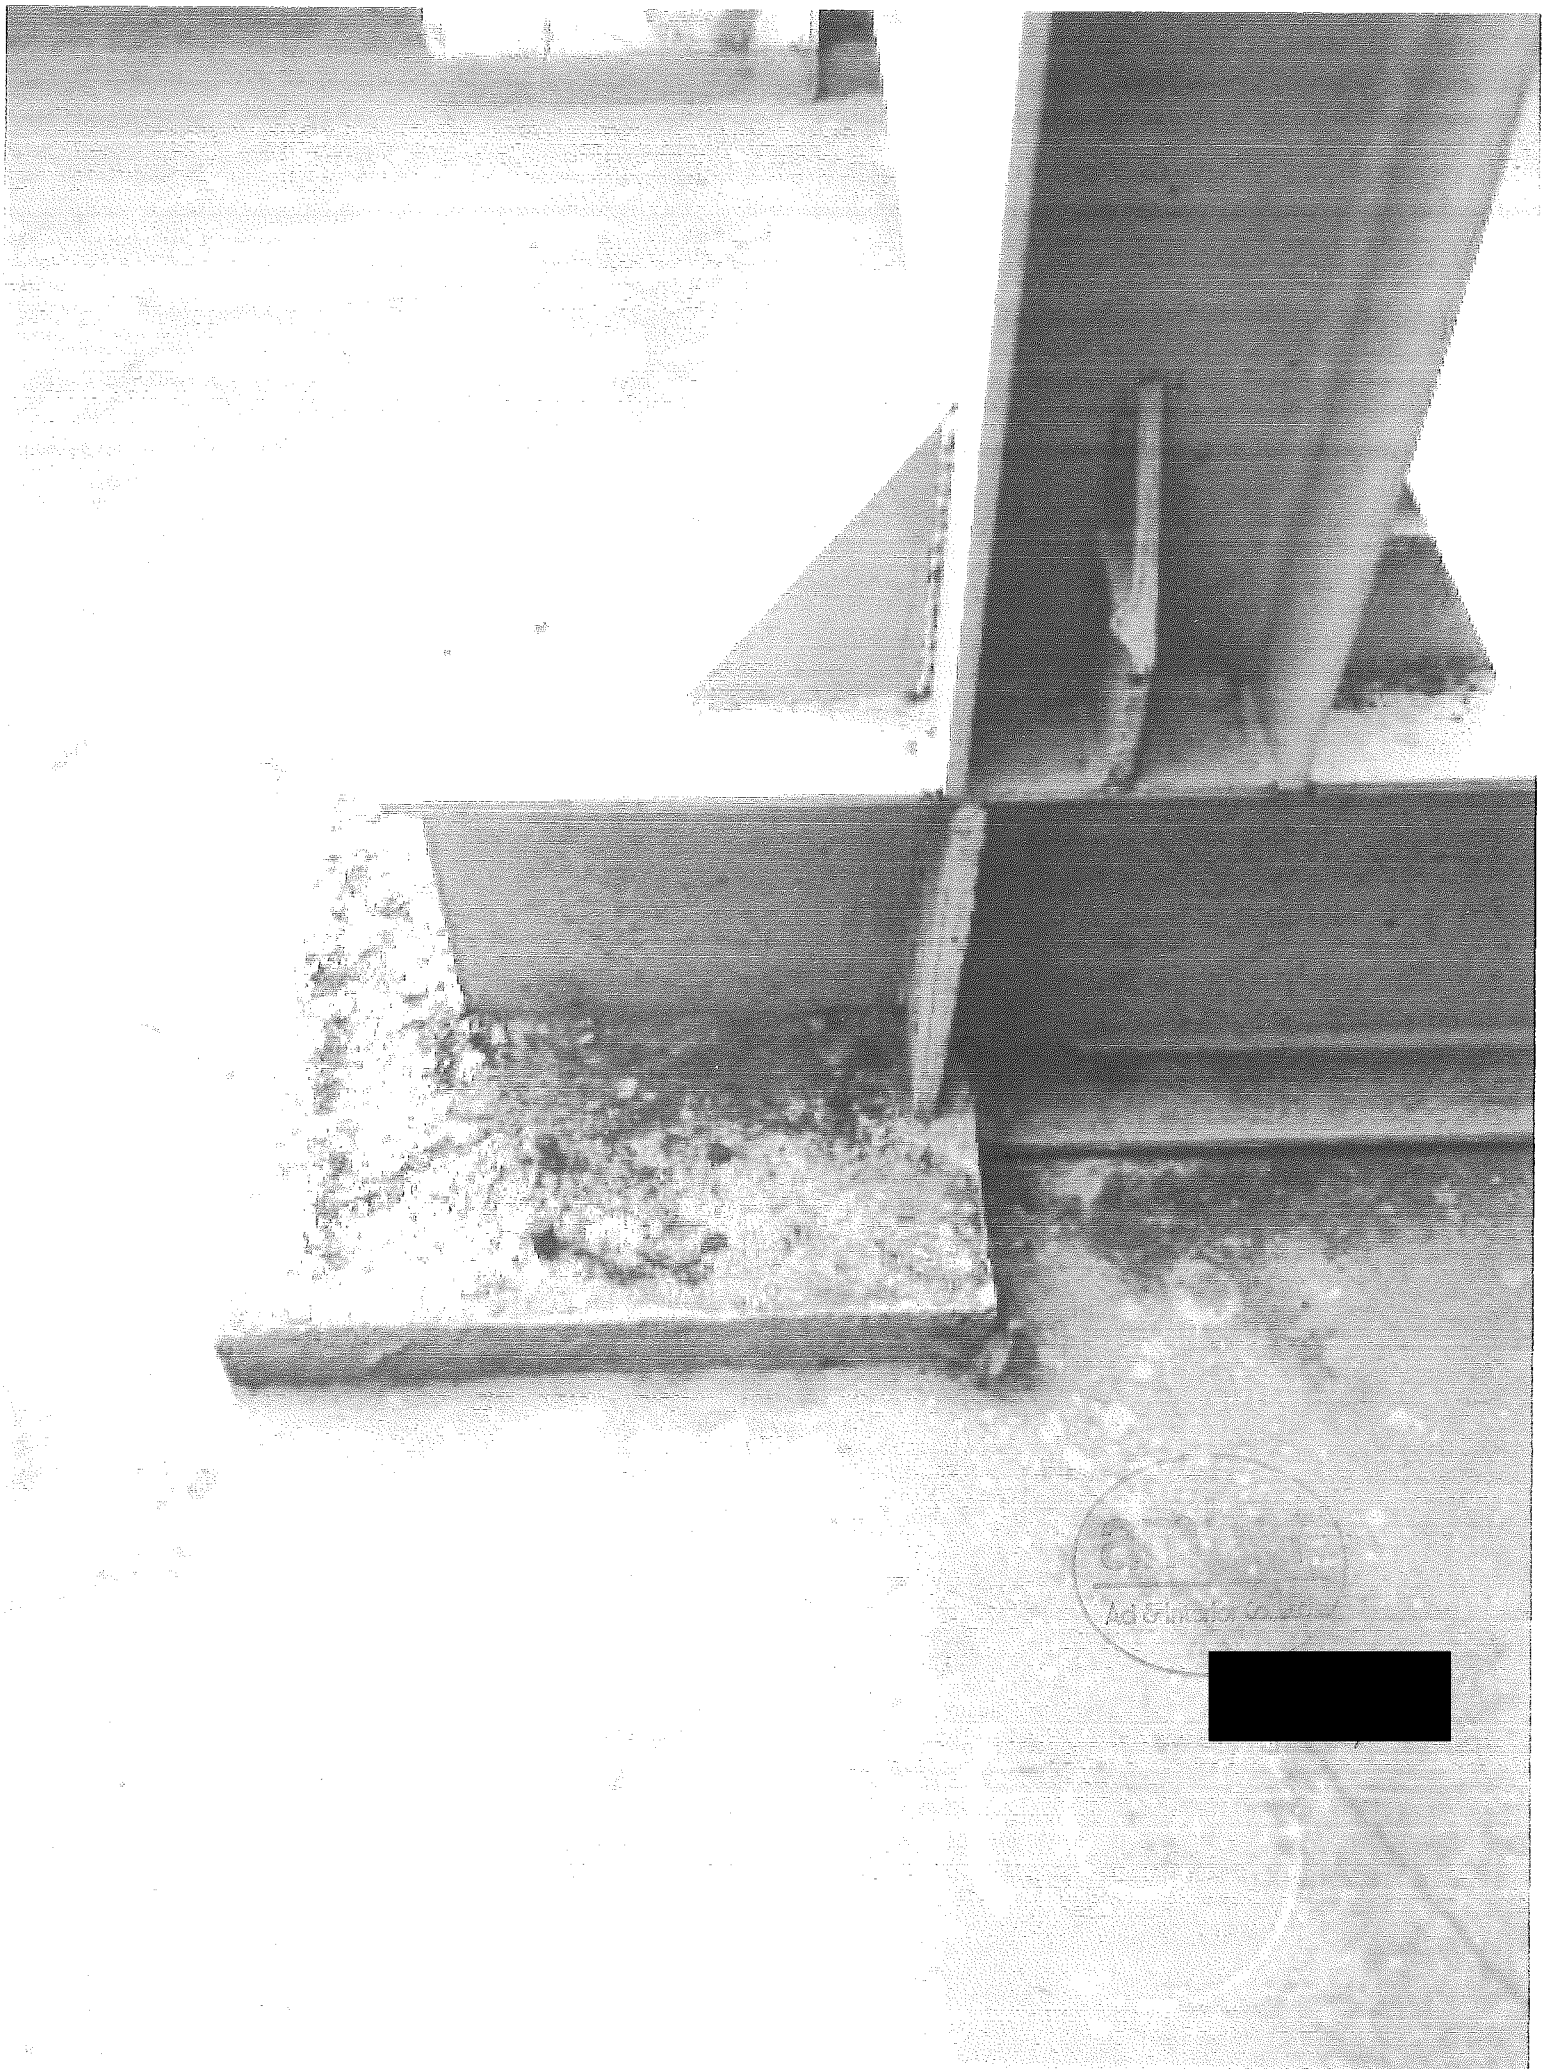


เอกสารประกอบ

● ป้ายโฆษณาบริเวณ ●

ถนนแจ้งวัฒนะ

ไปสะพานพระราม4

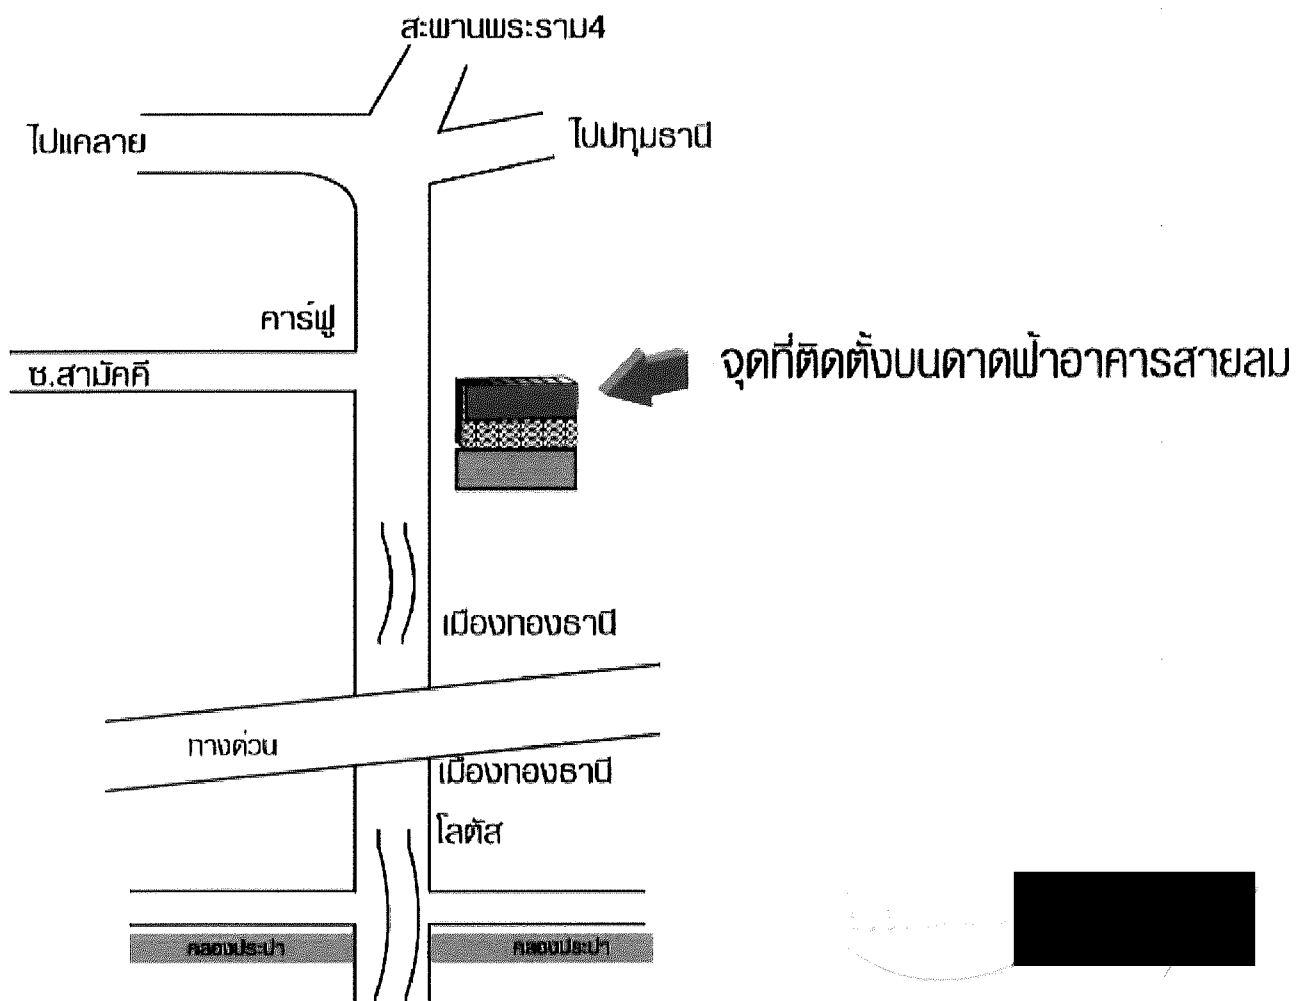



ใบอนุญาตก่อสร้างอาคาร ดัดแปลงอาคาร หรือรื้อถอนอาคาร

เลขที่ 324 / 2551

อนุญาตให้ บริษัท แอมเบอร์ แอ็ค แอ็ค อินทีเรีย จำกัด โฆษณาสาวดารคา ทองเจือ
เจ้าของอาคาร

อยู่บ้านเลขที่ 4/15 ตรอก/ซอย - ถนน ลากปลาเคา หมู่ที่ 1

ตำบล/แขวง จรเขี้ยว อำเภอ/เขต ลากพร้าว จังหวัด กรุงเทพมหานคร

ข้อ ๑ ทำการ ก่อสร้างอาคาร

ที่บ้านเลขที่ 50/89 ตรอก/ซอย หมู่บ้านสายลม ถนน แจ้งวัฒนะ หมู่ที่ -

ตำบล/แขวง ปากเกร็ด อำเภอ/เขต ปากเกร็ด จังหวัด นนทบุรี

ในที่ดินโฉนดที่ดิน เลขที่/น.ส. ๓ เลขที่/ส.ค. ๑ เลขที่ 184747

เป็นที่ดินของ บริษัท พิวซ์เคเคเค จำกัด

ข้อ ๒ เป็นอาคาร ตาว

(๑) ชนิด โครงเหล็ก จำนวน 1 ป้าย เพื่อใช้เป็น ป้ายโฆษณา

พื้นที่/ความยาว 32.00 ตารางเมตร ที่จอดรถ ที่กับริด และทางเข้าออกของรถ

จำนวน - คัน พื้นที่ - ตารางเมตร

(๒) ชนิด - จำนวน - เพื่อใช้เป็น -

พื้นที่/ความยาว - ที่จอดรถ ที่กับริด และทางเข้าออกของรถ

จำนวน - คัน พื้นที่ - ตารางเมตร

(๓) ชนิด - จำนวน - เพื่อใช้เป็น -

พื้นที่/ความยาว - ที่จอดรถ ที่กับริด และทางเข้าออกของรถ

จำนวน - คัน พื้นที่ - ตารางเมตร

ตามแผนผังบริเวณ แบบแปลน รายการประกอบแบบแปลน และรายการคำนวณ

เลขที่ 398 / 2551 ที่แนบท้ายใบอนุญาตนี้

ข้อ ๓ โดยมี นามพอนันต์ อันประเสริฐ ส-สส 1384 และนายกรรณิชา ทองแข็ง สข. 7732 เป็นผู้ควบคุมงาน

ข้อ ๔ ผู้ได้รับใบอนุญาตต้องปฏิบัติตามเงื่อนไขดังต่อไปนี้

(๑) ผู้ได้รับใบอนุญาตต้องปฏิบัติตามหลักเกณฑ์ วิธีการ และเงื่อนไขตามที่กำหนดในกฎกระทรวงและหรือข้อบัญญัติท้องถิ่น ซึ่งออกตามความในมาตรา ๘ (๑๑) มาตรา ๙ หรือมาตรา ๑๐ แห่งพระราชบัญญัติควบคุมอาคาร พ.ศ. ๒๕๖๒

(๒) ค่าธรรมเนียมการตรวจแบบแปลนและใบอนุญาตก่อสร้างอาคาร เป็นเงิน 148.00 บาท

ใบอนุญาตฉบับนี้ให้ใช้ได้จนถึงวันที่ 23 เดือน มิถุนายน พ.ศ. 2552

ออกให้ ณ วันที่ 24 เดือน มิถุนายน พ.ศ. 2551

(ลายมือชื่อ)

(นายสมศักดิ์ ตั้งเจริญถาวร)

เงื่อนไข ก่อนเริ่มดำเนินการก่อสร้างอาคาร ผู้ได้รับใบอนุญาต
ต้องแจ้งเป็นหนังสือให้เจ้าพนักงานปกครองปากรีตรา

ตำแหน่ง

รองนายกเทศมนตรี ปฏิบัติราชการแทน

นายกเทศมนตรี กรุงเทพมหานคร

เจ้าพนักงานท้องถิ่น

OWNER:

Amber Ad & Interior co.,Ltd.

PROJECT:

ဟံးပုဂံ

LOCATION:

การดำเนินงานตามแผนปฏิบัติการ

[illegible]

PRAYING TITLE:

ប្រភេទប្រតិបត្តិការ ដំណើរការប្រតិបត្តិការ
ប្រភេទប្រតិបត្តិការ ដំណើរការប្រតិបត្តិការ

NOTE:

NOTES
USE READER DIVISION ONLY

1997

1997

1997

AD MAY 1961

WISCONSIN

9765


1305

GRAMS 12

TOTAL DAWGMS

A-02

05

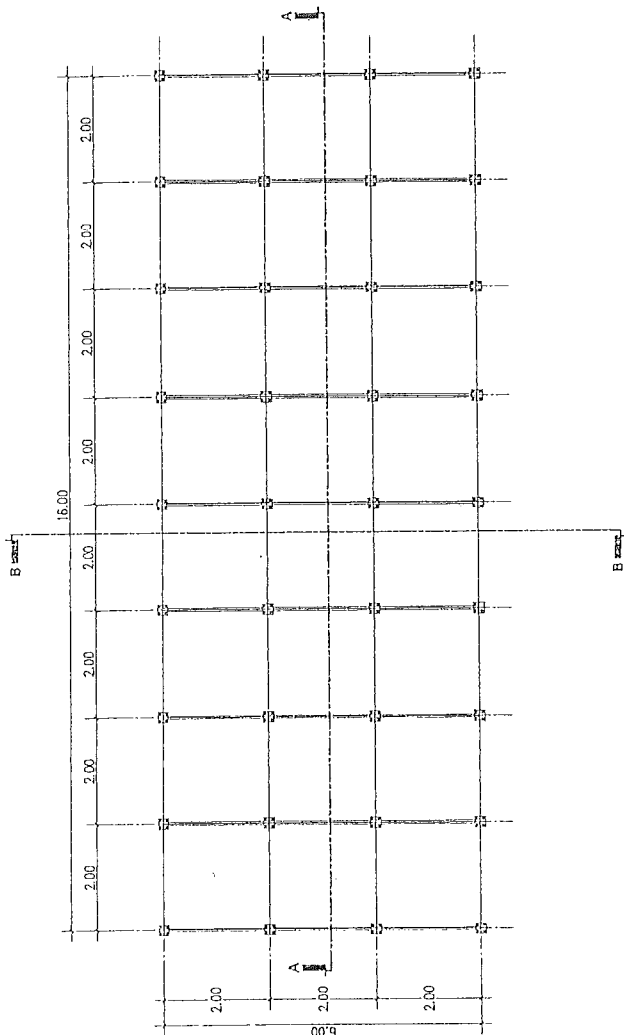


แบบแปลนฝ้ายเบมซก

SCALE _____ 1:100



แสดงปริมาณ

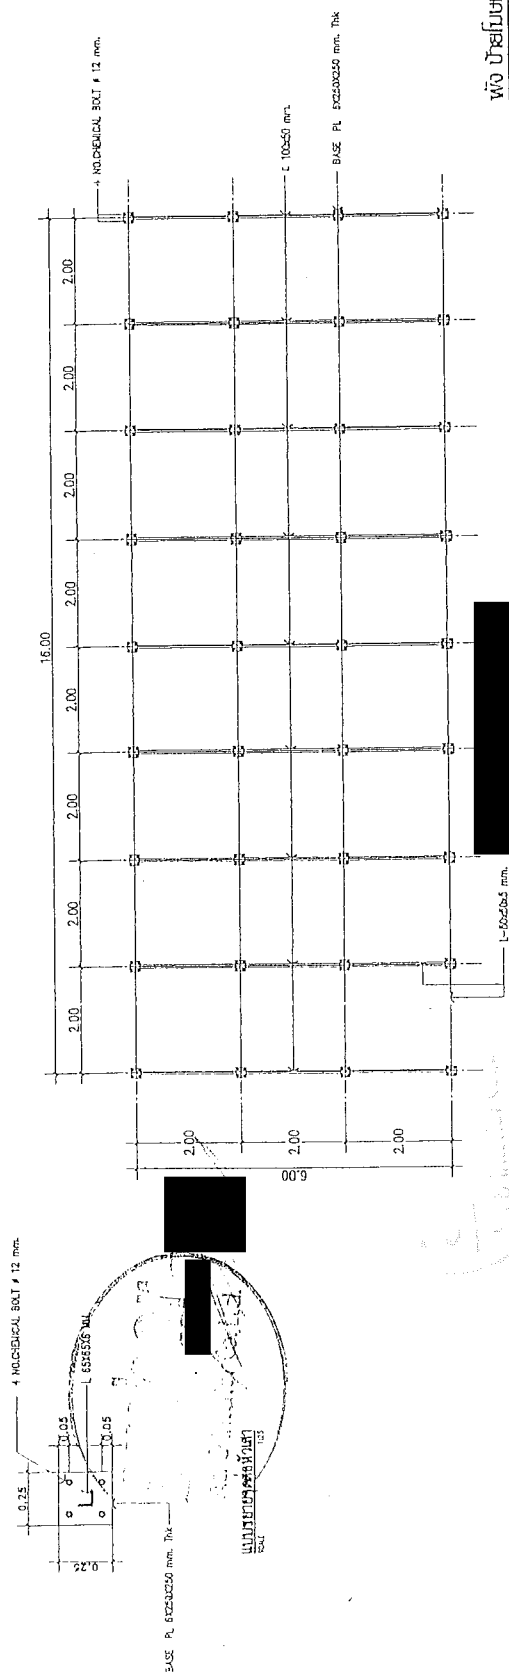

SCALE 3750 1:100

OWNER:

Amber Ad & Interior co., Ltd.

PROJECT:

ហ៊ាងស៊ីម៉ា

LOCATION:

ການ ມາ ຈັດ ກະ ສປປ ລາວ ຈະ ມາ ທີ່

[illegible]

DRAWING TITLE:

รูปด้าน 1 รูปด้าน 2

NOTE:

USE WATER DIVISION ONLY

[illegible][illegible]

45 N.

சிறைக் காவலர்

NOSS 83-13

1	2	
---	---	---	---	---	---	---	---	---	----	----	-----	-----	


TYPE	
------	--

--	--


	COUNTING	TOTAL COUNTS
--	----------	--------------

A-03

50

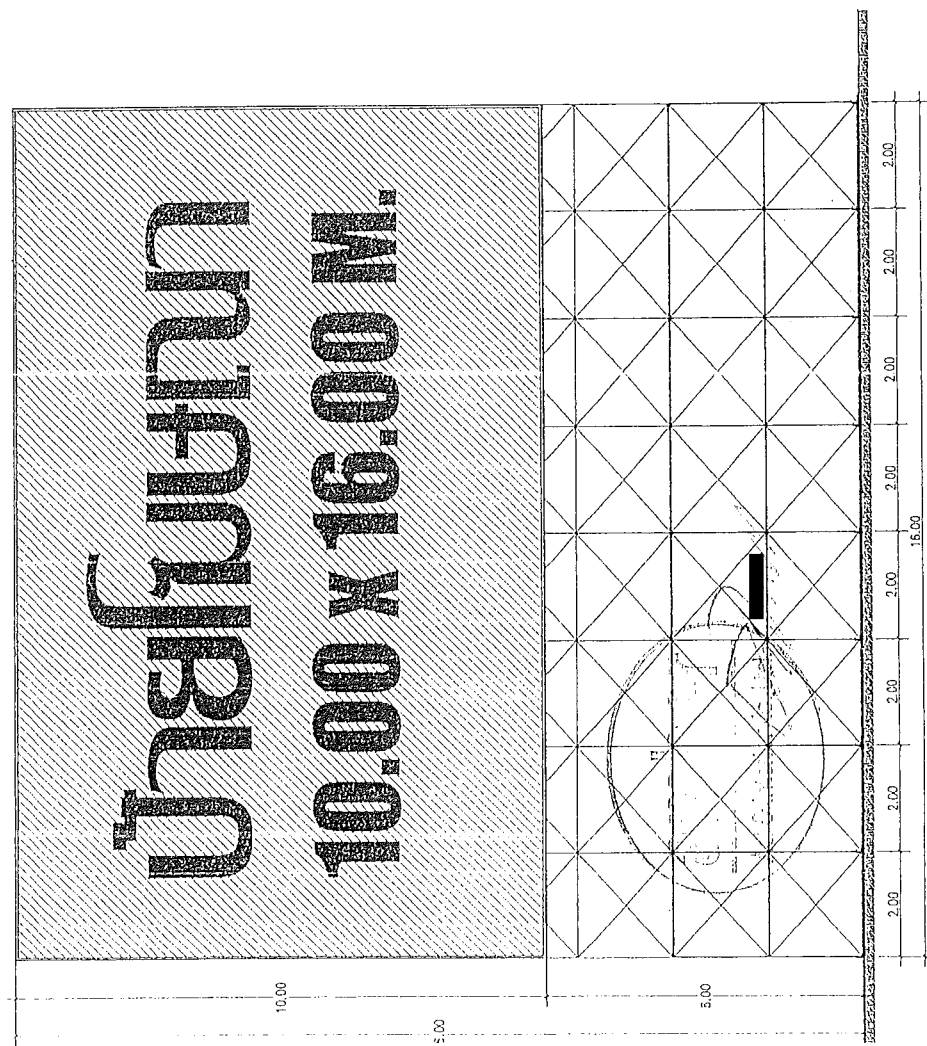

SCALE 1:100
รูปถ่าย 7

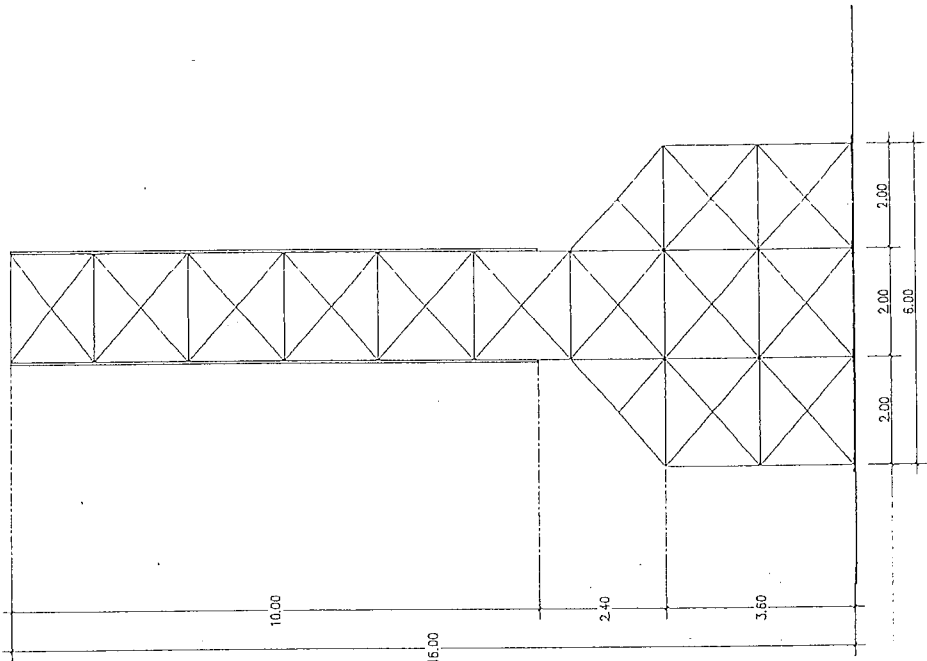

Subgân 2
SCALE 1:100

112227 หมู่ 5
59 Krasan Thanyu Sub. District
Bangkok 10250
Tel. 081411022 Fax 02-640022
Email: Eni.concept@eniconcept.com
Architectural Engineering Solution

OWNER:
Amber Ad & Interior co.,Ltd.

PROJECT:
บ้านเดี่ยว

LOCATION:
ถนน วงศ์ใหญ่ แขวง หนองเต่า อำเภอเมือง

NO.	REVISION	DATE	BY	CHK	APP
1	แก้ไข	10/10/2561	...	...	...
2	แก้ไข	10/10/2561	...	...	...
DRAWING TITLE:
แบบแปลน

NOTE:
USE WATER DIVISION ONLY
ใช้สายน้ำแยกน้ำฝน

DATE: 10/10/2561
SCALE: 1/50
DRAWN BY: ...
CHECK BY: ...


REVISION:
NO. 1
DATE: 10/10/2561
BY: ...
CHK: ...

DRAWING NO. A-05
TOTAL SHEETS 05

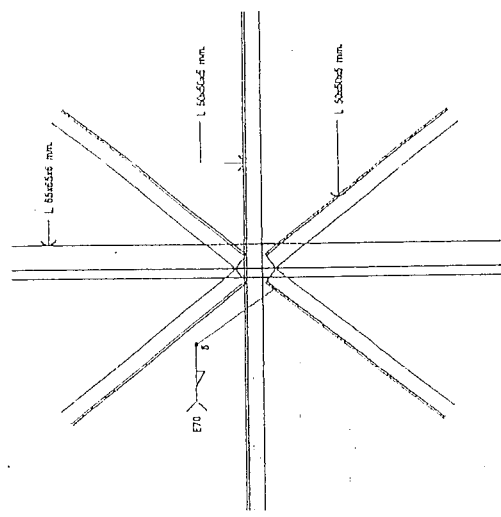


DETAIL A

DETAIL D

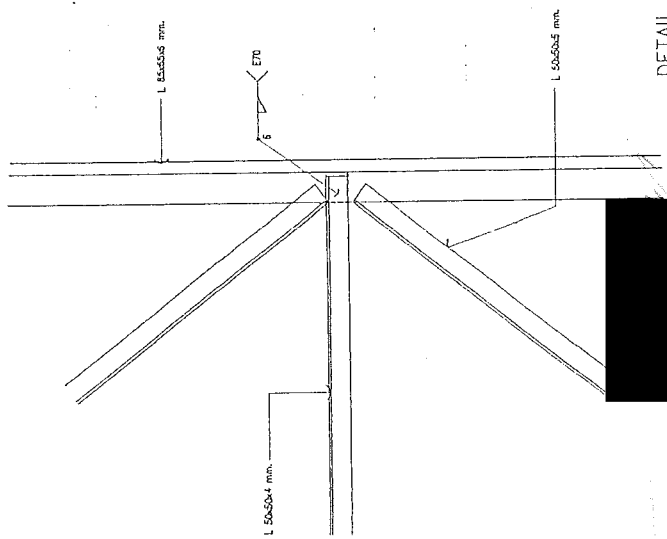

DETAIL C

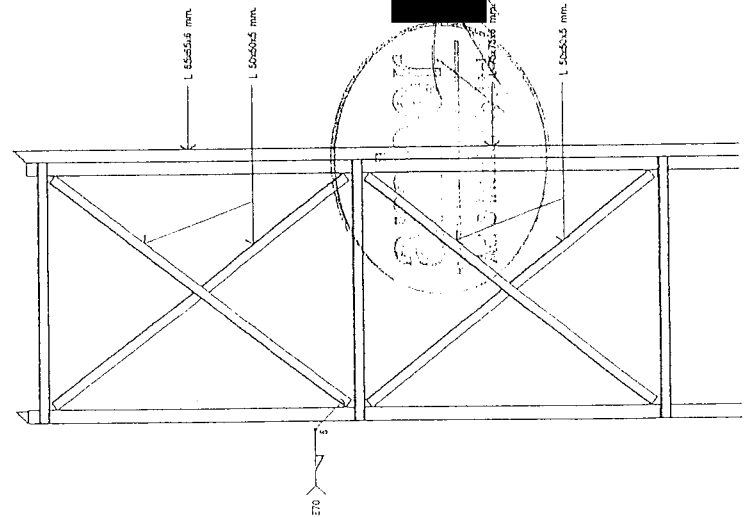

DETAIL B



ใบรับรองการตรวจสอบอาคาร

ใบรับรองฉบับนี้ออกให้เพื่อแสดงว่า

อาคาร ป้ายบนอาคาร เจ้าของบริษัท แอมเบอร์ แอด แอนด์ อินทีเรีย จำกัด
ตั้งอยู่เลขที่ ๕๐/๘๙ ตรอก/ซอย ถนน แขวง หมู่ที่
ตำบล/แขวง อำเภอ/เขต จังหวัด
ได้ผ่านการตรวจสอบอาคาร ตามพระราชบัญญัติควบคุมอาคาร พ.ศ. ๒๕๖๒ แล้ว

เจ้าพนักงานท้องถิ่นได้พิจารณาผลการตรวจสอบอาคาร ซึ่งทำการตรวจสอบโดยผู้ตรวจสอบชื่อ นายครรชิต ทองแท่ง แล้ว
เห็นว่า อาคารนี้มีสภาพปลอดภัยในการใช้งาน เลขที่ บ.๒๕๖๘/๒๕๕๕

หมายเหตุ

เจ้าของอาคารต้องส่งรายงานผลการตรวจสอบอาคารในครั้งต่อไป

ก่อนใบรับรองการตรวจสอบอาคาร (แบบ ร.๑)

ฉบับนี้จะหมดอายุไม่น้อยกว่า ๓๐ วัน (สามสิบวัน)

ออกให้ ณ วันที่ ๓๐ เดือน เมษายน พ.ศ. ๒๕๖๔

ปลัดเทศบาล

รองปลัดเทศบาล

ผู้อำนวยการสำนักงาน

ผู้อำนวยการ

(นายสุทร บุญใจ)

(ปลัดเทศบาล ปฏิบัติหน้าที่)

ตำแหน่ง นายกเทศมนตรีนครปากเกร็ด

เจ้าพนักงานท้องถิ่น



ที่ นบ ๕๒๒๐๔/๒๗๐๕

เทศบาลนครปากเกร็ด

๑ ถนนแจ้งวัฒนะ อำเภอปากเกร็ด

จังหวัดนนทบุรี ๑๑๑๒๐

๒๕ เมษายน ๒๕๖๔

เรื่อง แจ้งการออกใบรับรองการตรวจสอบอาคาร

เรียน กรรมการผู้จัดการบริษัท แอมเบอร์ แอด แอนด์ อินทีเรีย จำกัด

อ้างถึง คำขอใบรับรองการตรวจสอบสภาพอาคารตามมาตรา ๓๒ ทวิ (ขร.๑) เลขรับที่ ๓๗๓๔/๒๕๖๔
ลงวันที่ ๒๖ มีนาคม ๒๕๖๔

ตามรายงานการตรวจสอบอาคารของท่าน เจ้าพนักงานท้องถิ่นได้พิจารณาตามพระราชบัญญัติควบคุมอาคาร พ.ศ. ๒๕๖๒ และแก้ไขเพิ่มเติมโดยพระราชบัญญัติควบคุมอาคาร (ฉบับที่ ๓) พ.ศ. ๒๕๖๓ แล้ว จึงให้ท่านไปขอรับใบรับรองการตรวจสอบอาคาร (แบบ ร. ๑) ได้ที่สำนักงานช่าง เทศบาลนครปากเกร็ด ก่อนรับใบรับรองการตรวจสอบอาคารท่านจะต้องชำระค่าธรรมเนียมเป็นจำนวนเงิน ๑๐๐.๐๐ บาท (หนึ่งร้อยบาทถ้วน)

จึงเรียนมาเพื่อทราบและให้ท่านไปขอรับใบรับรองการตรวจสอบอาคาร (แบบ ร. ๑) ภายใน ๓๐ วัน นับแต่วันได้รับหนังสือฉบับนี้ มิฉะนั้นจะถือว่าท่านไม่ประสงค์จะขอใบรับรองตามที่ได้ยื่นขอไว้ หากประสงค์จะขอรับใบรับรองอีก จะต้องดำเนินการเช่นเดียวกับการยื่นขอใบรับรองใหม่

ขอแสดงความนับถือ



(นายสุพร บุณยวิจิตร)

ปลัดเทศบาล ปฏิบัติหน้าที่

นายกเทศมนตรีนครปากเกร็ด

สำนักงานช่าง

ส่วนควบคุมอาคารและผังเมือง

โทร. ๐ ๒๙๖๐ ๙๗๐๔ - ๑๔ ต่อ ๘๒๐

โทร.สาร ๐ ๒๙๖๐ ๙๗๐๔ - ๑๔ ต่อ ๘๒๗

www.pakkretcity.go.th

ปลัดเทศบาล
รองปลัดเทศบาล
ผู้อำนวยการสำนักงานช่าง
สำรวจ
พิมพ์/ทวน

“ยึดมั่นธรรมาภิบาล บริการเพื่อประชาชน”

เขต ๑ (ชนานาถ,ทอง)

ทะเบียนตรวจแบบสำนักการช่าง

เทศบาลนครปากเกร็ด

คำขอรับรองการตรวจสอบอาคารเลขที่ ๒๖๘๖/๒๕๖๔ ลงวันที่ ๒๖ มีนาคม พ.ศ. ๒๕๖๔ เจ้าของอาคารหรือผู้ขออนุญาตชื่อ บริษัทแอมเบอร์ แอด แอนด์ อินทีเรีย จำกัด เลขที่ ๕ ซ.ประเสริฐมนูกิจ ๕ แยก ๖ อ.ประเสริฐมนูกิจ แขวงจระเข้บัว เขตลาดพร้าว กรุงเทพมหานคร ประเภท ป้ายบนดาดฟ้าอาคาร ชนิด เหล็กโครงสร้างรูปพรรณ จำนวน ๑ ป้าย เพื่อใช้เป็น ป้ายโฆษณา สถานที่ก่อสร้าง ๕๐/๘๕ ซ.หมู่บ้านสายลม ถ.แจ้งวัฒนะ ต.ปากเกร็ด อ.ปากเกร็ด จ.นนทบุรี ผู้ตรวจสอบ นายครรชิต ทองแท่ง เลขทะเบียนผู้ตรวจสอบ บ.๒๕๖๘/๒๕๕๕ วันที่ตรวจสอบ ๓๐ มกราคม ๒๕๖๔

ผู้ขอแก้ไขแล้วส่งคืน

๑. ความเห็นของนายช่างเขต

รับเรื่อง

๑. ตรวจสอบการติดตั้งป้ายโฆษณา
ได้จากการลงพื้นที่ตรวจสอบและได้รับแจ้งจากเจ้าของอาคาร

(ลงชื่อ) นายช่างเขต

ส่งเรื่อง

๒. ความเห็นของนักผังเมือง

รับเรื่อง

(ลงชื่อ) นักผังเมือง

ส่งเรื่อง

๓. ความเห็นของสถาปนิก

รับเรื่อง

๑. ตรวจสอบการติดตั้งป้ายโฆษณา
ได้จากการลงพื้นที่ตรวจสอบและได้รับแจ้งจากเจ้าของอาคาร

(ลงชื่อ) สถาปนิก

ส่งเรื่อง

๔. ความเห็นของวิศวกร

รับเรื่อง

๑. วิศวกรรับสนองคำสั่งให้ตรวจสอบอาคาร
๑. ตรวจสอบการติดตั้งป้ายโฆษณา

(ลงชื่อ) วิศวกร

ส่งเรื่อง

๑. ความเห็นของนายช่างเขต

รับเรื่อง

(ลงชื่อ) นายช่างเขต

ส่งเรื่อง

๒. ความเห็นของนักผังเมือง

รับเรื่อง

(ลงชื่อ) นักผังเมือง

ส่งเรื่อง

๓. ความเห็นของสถาปนิก

รับเรื่อง

(ลงชื่อ) สถาปนิก

ส่งเรื่อง

๔. ความเห็นของวิศวกร

รับเรื่อง

(ลงชื่อ) วิศวกร

ส่งเรื่อง

บันทึกการรายงานการตรวจแบบและเอกสาร

๕. ความเห็นของหัวหน้าฝ่ายควบคุมอาคาร

รับเรื่อง /
- 1/หน้าตรวจ 000 ไม้มร 500 (ร.๑) ๓๖/๗

(ลงชื่อ) [redacted] หน.ฝ่ายควบคุมอาคาร
ส่งเรื่อง / - ๕ เมย ๒๕๖๔

๖. ความเห็นของผอ.ส่วนควบคุมอาคารฯ

รับเรื่อง /
- ๕ เมย ๒๕๖๔

(ลงชื่อ) [redacted] ผอ.ส่วนควบคุมอาคารฯ
ส่งเรื่อง / - ๗ เมย ๒๕๖๔

๗. ความเห็นของผอ.สำนักการช่าง

รับเรื่อง /
- ๗ เมย ๒๕๖๔

(ลงชื่อ) [redacted] ผอ.สำนักการช่าง (ก.ก.)
ส่งเรื่อง / - ๗ เมย ๒๕๖๔

๘. ความเห็นของปลัดเทศบาล

รับเรื่อง /
๖๘ เมย ๒๕๖๔ - ๑๑/๒๕๖๔

(นางปริญดา เขาร้อย)
(ลงชื่อ) รองปลัดเทศบาล ปฏิบัติราชการแทน ปลัดเทศบาล
ส่งเรื่อง / ๑๑ เมย ๒๕๖๔

๙. ความเห็นของนายกเทศมนตรี

รับเรื่อง /
อนุญาต

(ลงชื่อ) [redacted] เจ้าพนักงานท้องถิ่น
(นายสุร บัญชีชูโต)
ส่งเรื่อง / ปลัดเทศบาล ปฏิบัติหน้าที่
นายกเทศมนตรี นครปากเกร็ด

๕. ความเห็นของหัวหน้าฝ่ายควบคุมอาคาร

รับเรื่อง /

(ลงชื่อ) [redacted] หน.ฝ่ายควบคุมอาคาร
ส่งเรื่อง /

๖. ความเห็นของผอ.ส่วนควบคุมอาคารฯ

รับเรื่อง /

(ลงชื่อ) [redacted] ผอ.ส่วนควบคุมอาคารฯ
ส่งเรื่อง /

๗. ความเห็นของผอ.สำนักการช่าง

รับเรื่อง /

(ลงชื่อ) [redacted] ผอ.สำนักการช่าง
ส่งเรื่อง /

๘. ความเห็นของปลัดเทศบาล

รับเรื่อง /

(ลงชื่อ) [redacted] ปลัดเทศบาล
ส่งเรื่อง /

๙. ความเห็นของนายกเทศมนตรี

รับเรื่อง /

(ลงชื่อ) [redacted] เจ้าพนักงานท้องถิ่น
ส่งเรื่อง /

บันทึกรายการแก้ไข

แก้ไขครั้งที่ ๑

ผู้ขอได้รับเอกสารไปแก้ไขดังนี้

.....
.....
.....
.....

ลงชื่อ.....ผู้ขออนุญาต/ผู้รับมอบอำนาจ

(.....)

วันที่.....

ลงชื่อ.....เจ้าหน้าที่

(.....)

วันที่.....

ส่งเรื่องแก้ไขครั้งที่ ๑

ผู้ขอได้ส่งเอกสารที่แก้ไขแล้วดังนี้

.....
.....
.....
.....

ลงชื่อ.....ผู้ขออนุญาต/ผู้รับมอบอำนาจ

(.....)

วันที่.....

ลงชื่อ.....เจ้าหน้าที่

(.....)

วันที่.....

แก้ไขครั้งที่ ๒

ผู้ขอได้รับเอกสารไปแก้ไขดังนี้

.....
.....
.....
.....

ลงชื่อ.....ผู้ขออนุญาต/ผู้รับมอบอำนาจ

(.....)

วันที่.....

ลงชื่อ.....เจ้าหน้าที่

(.....)

วันที่.....

ส่งเรื่องแก้ไขครั้งที่ ๒

ผู้ขอได้ส่งเอกสารที่แก้ไขแล้วดังนี้

.....
.....
.....
.....

ลงชื่อ.....ผู้ขออนุญาต/ผู้รับมอบอำนาจ

(.....)

วันที่.....

ลงชื่อ.....เจ้าหน้าที่

(.....)

วันที่.....

ส่วนควบคุมอาคารและผังเมือง

เห็นสมควรออกใบอนุญาต (ให้เหตุผล, ทพว)

สำนักงานเขต ๑๖ กรุงเทพมหานคร
วันที่ ๒๖ มี.ค. ๒๕๖๕
เวลา ๑๕.๐๐ น.

เลขที่ ๑๓๖/๖๔
ลงวันที่ ๒๖ มี.ค. ๒๕๖๕
เวลา ๑๔.๓๕ น.

คำขอใบรับรองการตรวจสอบสภาพอาคารตามมาตรา ๓๒ ทวิ (ขร ๑.)

เลขรับที่
วันที่
ลงชื่อ ผู้รับคำขอ

เขียนที่ บริษัท แอมเบอร์ แอด แอนด์ อินทีเรีย จำกัด

๑ ประเสริฐมนูกิจซอย ๕ แยก ๑ ตลาดพร้าว กทม.

วันที่ ๒๖ เดือน มีนาคม พ.ศ. ๒๕๖๕

ข้าพเจ้า บริษัท แอมเบอร์ แอด แอนด์ อินทีเรีย จำกัด

☒ เจ้าของอาคาร ☐ ตัวแทนเจ้าของอาคาร ☐ ผู้ครอบครองอาคาร ☐ ผู้รับมอบอำนาจจากเจ้าของอาคาร

☐ เป็นบุคคลธรรมดา บัตรประจำตัวประชาชนเลขที่ ☐ ☐ ☐ ☐ ☐ ☐ ☐ ☐

อยู่บ้านเลขที่ ตรอก/ซอย ถนน หมู่ที่ ตำบล/แขวง

อำเภอ/เขต จังหวัด ที่ทำงาน โทร

☒ เป็นนิติบุคคลประเภท บริษัทจำกัด จดทะเบียนเมื่อ ๑๘ กันยายน ๒๕๕๐ เลขทะเบียน ๐๑๐๕๕๔๐๐๘๒๔๗๗

มีสำนักงานตั้งอยู่เลขที่ ๑ ตรอก/ซอย ประเสริฐมนูกิจ ๕ แยก ๑ ถนน ประเสริฐมนูกิจ หมู่ที่

ตำบล/แขวง จรเข้บัว อำเภอ/เขต ตลาดพร้าว จังหวัด กรุงเทพมหานคร โดยนางสาวภารดา ทองเชื้อ

ผู้มีอำนาจลงชื่อแทนนิติบุคคล

อยู่บ้านเลขที่ ตรอก/ซอย ถนน หมู่ที่ ตำบล/แขวง

อำเภอ/เขต จังหวัด โทร ๐-๒๙๔๐-๓๖๓๓

ขอยื่นคำขอใบรับรองการตรวจสอบอาคารตามมาตรา ๓๒ ทวิ ต่อกรุงเทพมหานคร ดังต่อไปนี้

ข้อ ๑ อาคารที่ขอใบรับรองการตรวจสอบสภาพอาคารตามมาตรา ๓๒ ทวิ เป็นอาคารที่

☒ ได้รับอนุญาต ☐ ก่อสร้างอาคาร ☐ ดัดแปลงอาคาร ☐ เคลื่อนย้ายอาคาร (อ.๑) ตาม

ใบอนุญาต เลขที่ ๓๒๔๒๕๕๑ ลงวันที่ ๒๔ เดือน มิถุนายน พ.ศ. ๒๕๕๑

☐ ได้มีหนังสือแจ้งความประสงค์จะทำการ ☐ ก่อสร้างอาคาร ☐ ดัดแปลงอาคาร ☐ เคลื่อนย้ายอาคาร

ต่อกรุงเทพมหานคร ตาม กทม ๖ เลขรับที่ ลงวันที่ เดือน พ.ศ.

ที่ ☒ บ้านเลขที่ ๕๐/๘๙ ☐ ในโฉนดที่ดินเลขที่

เลขที่ดิน จำนวน แปลง หมู่ที่ ☐ ตรอก ☐ ซอย หมู่บ้านสายลม

ถนน แขวง เขต จังหวัด นนทบุรี

โดย บริษัท แอมเบอร์ แอด แอนด์ อินทีเรีย จำกัด เป็นเจ้าของอาคาร

ข้อ ๒ เป็นอาคาร

(๑) ชนิด บ้ายโครงสร้างเหล็ก จำนวน ๑ หลัง เพื่อใช้เป็น บ้ายโฆษณา

โดย ☐ เป็นการตรวจสอบประจำปี ☒ เป็นการตรวจสอบใหญ่

(๒) ชนิด จำนวน หลัง เพื่อใช้เป็น

โดย ☐ เป็นการตรวจสอบประจำปี ☐ เป็นการตรวจสอบใหญ่



(๑) ชนิด.....จำนวน.....หลัง เพื่อใช้เป็น.....

โดย ☐ เป็นการตรวจสอบประจำปี

☐ เป็นการตรวจสอบใหญ่

(๒) ชนิด.....จำนวน.....หลัง เพื่อใช้เป็น.....

โดย ☐ เป็นการตรวจสอบประจำปี

☐ เป็นการตรวจสอบใหญ่

ข้อ ๓ โดยมี.....นายครวชิต ทองแท่ง.....ใบอนุญาตประกอบวิชาชีพเลขที่.....สย 7732

สำนักงานชื่อ.....ตั้งอยู่เลขที่.....102/387.....ตรอก/ซอย.....คูบอน 27

ถนน.....คูบอน.....แขวง.....ท่าแร่.....เขต.....บางเขน.....จังหวัด กรุงเทพมหานคร

เลขทะเบียนเลขที่.....ป.2468/2555.....ออกให้วันที่.....16.....เดือน.....กุมภาพันธ์.....พ.ศ. 2564.....เป็นผู้ตรวจสอบอาคารเมื่อวันที่

.....30.....เดือน.....มกราคม.....พ.ศ. 2564

ข้อ ๔ หลักฐานที่ใช้ในการขออนุญาตตรวจสอบสภาพอาคารประกอบด้วย

(๑) สำเนาบัตรประจำตัวประชาชนและสำเนาทะเบียนบ้านของผู้ขอ จำนวน ๑ ชุด

(๒) สำเนาหนังสือรับรองการจดทะเบียน วัดสุประสงค์ และผู้มีอำนาจลงลายมือชื่อแทนนิติบุคคลผู้ขอ ออกไม่เกิน ๖ เดือน

(กรณีนิติบุคคลเป็นผู้ขอ) พร้อมสำเนาบัตรประจำตัวประชาชน จำนวน ๑ ชุด

(๓) สำเนาใบประกอบวิชาชีพวิศวกรรมหรือสถาปัตยกรรม ของผู้ตรวจสอบสภาพอาคาร จำนวน ๑ ชุด

(๔) สำเนากារขึ้นทะเบียนเป็นผู้ตรวจสอบสภาพอาคาร จำนวน ๒ ชุด

(๕) รายงานการตรวจสอบสภาพอาคารจากผู้ตรวจสอบสภาพอาคาร และบันทึกในระบบดิจิทัล จำนวน ๒ ชุด


ข้าพเจ้าขอรับรองว่าเอกสารคำขอและเอกสารประกอบคำขอที่ข้าพเจ้าได้กรอกและลงนามนั้นครบถ้วนและเป็นความจริง
อาคารที่ขอตรวจสอบสภาพมีความปลอดภัยเพียงพอ ขอให้จัดส่งเอกสารราชการทางไปรษณีย์ถึง

บริษัท แอมเบอร์ แอด แอนด์ อินทีเรีย จำกัด

ที่ ☒ บ้านเลขที่ 9..... ☐ นิติบุคคลอาคารชุด..... ☐ หมู่บ้าน.....

หมู่ที่..... ☐ ตรอก ☒ ซอย ประเสริฐมนูกิจ 5 แยก 9 ถนน ประเสริฐมนูกิจ ตำบล/แขวง จรเข้บัว

อำเภอ/เขต ลาดพร้าว จังหวัด กรุงเทพมหานคร

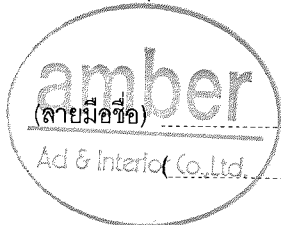

ผู้ขอ

นางสาวภาวดา ทองเจือ

หมายเหตุ ๑. ข้อความใดที่ไม่ใช่ให้ขีดฆ่า ✕

๒. ใส่เครื่องหมาย ✓ ในช่อง ☐ หน้าข้อความที่ต้องการ

หนังสือมอบอำนาจ
การตรวจสอบสภาพอาคารตามมาตรา ๓๒ ทวิ

ปิดอากร
แสตมป์
๓๐ บาท

เขียนที่ บริษัท แอมเบอร์ แอด แอนด์ อินทีเรีย จำกัด

9 ประเสริฐมนูกิจ 5 แยก 9 จรเข้บัว ลาดพร้าว กทม

วันที่ 25 เดือน กุมภาพันธ์ พ.ศ. 2564

โดยหนังสือฉบับนี้ ข้าพเจ้า บริษัท แอมเบอร์ แอด แอนด์ อินทีเรีย จำกัด เจ้าของอาคาร

☐ เป็นบุคคลธรรมดา อยู่บ้านเลขที่ หมู่ที่ ตรอก/ซอย ถนน ตำบล/แขวง อำเภอ/เขต จังหวัด

☒ เป็นนิติบุคคลประเภท บริษัทจำกัด จดทะเบียนเมื่อ 18 กันยายน 2540 เลขทะเบียน 0105540082477
มีสำนักงานตั้งอยู่เลขที่ 9 ตรอก/ซอย ประเสริฐมนูกิจ 5 แยก 9 ถนน ประเสริฐมนูกิจ หมู่ที่ -
ตำบล/แขวง จรเข้บัว อำเภอ/เขต ลาดพร้าว จังหวัด กรุงเทพมหานคร


ขอมอบอำนาจให้ นายสุชิน สวคะรินทร์ อายุ 42 ปี
เชื้อชาติ ไทย สัญชาติ ไทย อยู่บ้านเลขที่ หมู่ที่ ตรอก/ซอย
ถนน ตำบล อำเภอ จังหวัด
โทรศัพท์ (ที่ติดต่อได้สะดวกในเวลาราชการ) 0-2940-3633 โทรสาร 0-2940-3557 เป็นผู้มีอำนาจทำการ

- ☐ ๑. ยื่นคำขอใบรับรองการตรวจสอบสภาพอาคาร
- ☐ ๒. ยื่นคำขอใบรับรองการตรวจสอบสภาพอาคาร และรับใบรับรองการตรวจสอบสภาพอาคาร
- ☒ ๓. ยื่นคำขอใบรับรองการตรวจสอบสภาพอาคาร, รับใบรับรองการตรวจสอบสภาพอาคาร และมีอำนาจลงนาม แทนผู้ขอ
แก้ไขหรือเพิ่มเติมในการยื่นคำขอใบรับรองการตรวจสอบสภาพอาคาร จนแล้วเสร็จ
- ☐ ๔. อื่นๆ (ระบุ)

การใดที่ผู้รับมอบอำนาจกระทำไปนอกขอบอำนาจนี้ ให้ถือว่าผู้รับมอบอำนาจได้กระทำการนั้นด้วยตัวเองทุกประการ



(ลายมือชื่อ)

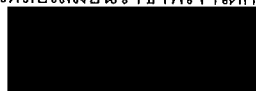

ผู้มอบอำนาจ

(ลายมือชื่อ)

นางสาวภาวดา ทองเจือ

(ลายมือชื่อ)

ผู้มอบอำนาจ

(ลายมือชื่อ)

(ลายมือชื่อ)

ผู้รับมอบอำนาจ

(นายสุชิน สวคะรินทร์)

(ลายมือชื่อ)



พยาน

(นางสาวชนิกา เชื้อแสง)

(ลายมือชื่อ)



พยาน

(นางนงลักษณ์ ภาณุทัตภิญญ)

หมายเหตุ ๑. ข้อความใดที่ไม่ให้ขีดฆ่า*

๒. ใส่เครื่องหมาย ✓ ในช่อง ☐ หน้าข้อความที่ต้องการ

๓. ให้ปิดอากรแสตมป์ ๓๐ บาท

ที่ E10091220056405



สำนักงานทะเบียนหุ้นส่วนบริษัทกลาง
กรมพัฒนาธุรกิจการค้า กระทรวงพาณิชย์

หนังสือรับรอง

ขอรับรองว่าบริษัทนี้ ได้จดทะเบียนเป็นนิติบุคคล ตามประมวลกฎหมายแพ่งและพาณิชย์

เมื่อวันที่ 18 กันยายน 2540 ทะเบียนนิติบุคคลเลขที่ 0105540082477

ปรากฏข้อความในรายการตามเอกสารทะเบียนนิติบุคคล ณ วันออกหนังสือนี้ ดังนี้

1. ชื่อบริษัท บริษัท แอมเบอร์ แอด แอนด์ อินทีเรีย จำกัด
2. กรรมการของบริษัทมี 1 คน ตามรายชื่อดังต่อไปนี้
 1. นางสาวภารดา ทองเจือ/
3. จำนวนหรือชื่อกรรมการซึ่งลงชื่อผูกพันบริษัทได้คือ นางสาวภารดา ทองเจือ ลงลายมือชื่อและประทับตราสำคัญของบริษัท/
- 4.ทุนจดทะเบียน 1,000,000.00 บาท / หนึ่งล้านบาทถ้วน/
5. สำนักงานแห่งใหญ่ ตั้งอยู่เลขที่ 9 ซอยประเสริฐมนูกิจ 5 แยก 9 ถนนประเสริฐมนูกิจ แขวงจระเข้บัว เขตลาดพร้าว


กรุงเทพมหานคร/

6. วัตถุประสงค์ของบริษัทมี 28 ข้อ ดังปรากฏในสำเนาเอกสารแนบท้ายหนังสือรับรองนี้ จำนวน 2 แผ่น โดยมีลายมือชื่อนายทะเบียนซึ่งรับรองเอกสารเป็นสำคัญ

ออกให้ ณ วันที่ 17 เดือน กุมภาพันธ์ พ.ศ. 2564

(นางเอมอร งามเพ็ชร)

นายทะเบียน

 

คำเตือน : หนังสือรับรองฉบับนี้พิมพ์ออกจากต้นฉบับที่เป็นไฟล์อิเล็กทรอนิกส์ การสั่งพิมพ์ถือเป็นสำเนาเอกสาร



กรมพัฒนาธุรกิจการค้า กระทรวงพาณิชย์
Department of Business Development
Ministry of Commerce

ก้าวสู่อนาคต
สู่ความสำเร็จ

Leading Business
Transformation

หนังสือรับรองฉบับนี้สร้างในรูปแบบไฟล์อิเล็กทรอนิกส์ ผู้ใช้ควรตรวจสอบข้อความที่ปรากฏในหนังสือรับรองฉบับนี้ทุกครั้ง
สามารถตรวจสอบภายในระบบผ่านทาง QR Code และเว็บไซต์กรม (www.dbd.go.th) ได้ไม่เกิน 90 วัน
นับจากวันที่ออกหนังสือรับรอง

Ref:E6410091220056405

ออกให้ ณ วันที่ : 2021-02-17 T09:33:08+0700





ที่ E10091220056405

สำนักงานทะเบียนหุ้นส่วนบริษัทกลาง
กรมพัฒนาธุรกิจการค้า กระทรวงพาณิชย์

หนังสือรับรอง

ข้อควรทราบ ประกอบหนังสือรับรอง ฉบับที่ E10091220056405

1. บริษัทนี้เดิมชื่อ บริษัท แอมเบอร์ แอดเวอร์ไทซิง จำกัด

ได้จดทะเบียนเปลี่ยนชื่อเป็น บริษัท แอมเบอร์ แอด แอนด์ อินทีเรีย จำกัด

เมื่อวันที่ 23 กุมภาพันธ์ 2542/

2. นิติบุคคลนี้ได้ส่งงบการเงินปี 2562

3. หนังสือรับรองเฉพาะข้อความที่ห้าง/บริษัทได้นำมาจดทะเบียนไว้เพื่อผลทางกฎหมายเท่านั้น ข้อเท็จจริงเป็นสิ่งที่ควรหาไว้พิจารณาฐานะ

4. นายทะเบียนอาจเพิกถอนการจดทะเบียน ถ้าปรากฏว่าข้อความอันเป็นสาระสำคัญที่จดทะเบียนไม่ถูกต้อง หรือเป็นเท็จ



กรมพัฒนาธุรกิจการค้า กระทรวงพาณิชย์
Department of Business Development
Ministry of Commerce

ก้าวสู่อนาคต
Leading Business
Transformation

Leading Business
Transformation



ร.บ.

รายละเอียดวัตถุประสงค์

วัตถุประสงค์ทั่วไป

- (1) ซื้อ จัดหา รับ เช่า เช่าซื้อ ถูกรวมสิทธิ์ ครอบครอง ปรับปรุง ใช้อยู่ และการจัดการโดยประการอื่น ซึ่งทรัพย์สินใดๆ ตลอดจน ดอกผลของทรัพย์สินนั้น
 - (2) ขาย โอน จำนอง จำนำ แลกเปลี่ยน และจำหน่ายทรัพย์สินโดยประการอื่น
 - (3) เป็นนายหน้า ตัวแทน ตัวแทนค้าต่างในกิจการและธุรกิจทุกประเภท เว้นแต่ในธุรกิจประกันภัย การหาสมาชิกให้สมาคมและการค้าหลักทรัพย์
 - (4) กู้ยืมเงิน เบิกเงินเกินบัญชีจากธนาคาร นิติบุคคล หรือสถาบันการเงินอื่น และให้กู้ยืมเงินหรือให้เครดิตด้วยวิธีการอื่นโดยจะมีหลักประกันหรือไม่ก็ตาม
- รวมทั้งการรับ ออก โอน และสืบทอดหุ้นเงิน หรือตราสารที่เปลี่ยนมือโดยวิธีอื่น เว้นแต่ใน ธุรกิจธนาคาร ธุรกิจเงินทุน และธุรกิจเครดิตฟองซิเอร์
- (5) ทำการจัดตั้งสำนักงานสาขาหรือแต่งตั้งตัวแทน ทั้งภายในและภายนอกประเทศ
 - (6) เข้าเป็นหุ้นส่วนจำกัดความรับผิดชอบในทางหุ้นส่วนจำกัด เป็นผู้ถือหุ้นในบริษัทจำกัด และบริษัทมหาชนจำกัด
 - (7) ประกอบกิจการรับเหมาก่อสร้างอาคาร อาคารพาณิชย์ อาคารที่พักอาศัย สถานที่ทำการ ถนน สะพาน เขื่อน อุโมงค์ และงานก่อสร้างอย่างอื่นทุกชนิด
- รวมทั้งรับทำงานโยธาทุกประเภท
- (8) ประกอบกิจการโรงแรม ภัตตาคาร บาร์ ไนท์คลับ
 - (9) ประกอบกิจการขนส่งและขนถ่ายสินค้า และคนโดยสารทั้งทางบก ทางน้ำ ทางอากาศ ทั้งภายในประเทศ และระหว่างประเทศ
- รวมทั้งรับบริการนำของออกจากท่าเรือตามพิธีศุลกากรและการจัดระวางการขนส่งทุกชนิด
- (10) ประกอบกิจการนำเที่ยว รวมทั้งธุรกิจที่เกี่ยวข้องกับการนำเที่ยวทุกชนิด
 - (11) ประกอบกิจการซื้อขายแลกเปลี่ยนเงินตราต่างประเทศ (เมื่อได้รับอนุญาตจากกระทรวงการคลังแล้ว)
 - (12) ประกอบกิจการบริการจัดเก็บ รวบรวม จัดทำ จัดพิมพ์และเผยแพร่สถิติ ข้อมูลในทางเกษตรกรรม อุตสาหกรรมพาณิชย์กรรม การเงิน การตลาด
- รวมทั้งวิเคราะห์และประเมินผลในการดำเนินธุรกิจ
- (13) ประกอบกิจการบริการทางด้านกฎหมาย ทางบัญชี ทางวิศวกรรม ทางสถาปัตยกรรม รวมทั้งกิจการโฆษณา
 - (14) ประกอบธุรกิจบริการรับค้าประกันหนี้สิน ความรับผิด และการปฏิบัติตามสัญญาของบุคคลอื่น รวมทั้งรับบริการค้าประกันบุคคล
- ซึ่งเดินทางเข้ามาในประเทศหรือเดินทางออกไปต่างประเทศตามกฎหมายว่าด้วย คนเข้าเมือง กฎหมายว่าด้วยภาษีอากรและกฎหมายอื่น
- (15) ประกอบธุรกิจบริการรับเป็นที่ปรึกษาและให้คำแนะนำปัญหาเกี่ยวกับด้านบริหารงานพาณิชย์กรรม อุตสาหกรรม รวมทั้งปัญหาการผลิต การตลาดและจัดจำหน่าย
 - (16) ประกอบธุรกิจบริการรับเป็นผู้จัดการและดูแลผลประโยชน์ เก็บผลประโยชน์และจัดการทรัพย์สินให้บุคคลอื่น
 - (17) ประกอบกิจการโรงพยาบาลเอกชน สถานพยาบาล รับรักษาคนไข้และผู้ป่วยเจ็บ รับทำการฝึกสอน และอบรมทางด้านวิชาการเกี่ยวกับการแพทย์ การอนามัย
 - (18) ประกอบกิจการจัดสร้างและจัดจำหน่ายภาพยนตร์ โรงภาพยนตร์ และโรงมหรสพอื่น สถานที่ตากอากาศ สนามกีฬา สระว่ายน้ำ โบว์ลิ่ง
 - (19) ประกอบกิจการให้บริการซ่อมแซม บำรุงรักษา ตรวจสอบ อัดฉีด พ่นน้ำยาแก๊สนิโตรเจนสำหรับยานพาหนะทุกประเภท รวมทั้งบริการติดตั้ง ตรวจสอบ และแก้ไขอุปกรณ์ ป้องกันวินาศภัยทุกประเภท
 - (20) ประกอบกิจการซักรีดเสื้อผ้า ตัดผม แต่งผม เสริมสวย
 - (21) ประกอบกิจการรับจ้างถ่ายรูป ล้างอัดขยายรูป รวมทั้งเอกสาร
 - (22) ประกอบกิจการสถานบริการอาบอบนวด
 - (23) ประกอบกิจการประมูลเพื่อรับจ้างทำของ ตามวัตถุประสงค์ทั้งหมด ให้แก่บุคคล คณะบุคคล นิติบุคคล ส่วนราชการและองค์การของรัฐ



กรมพัฒนาธุรกิจการค้า กระทรวงพาณิชย์
Department of Business Development
Ministry of Commerce

ก้าวสู่อนาคต
Leading Business
Transformation

Leading Business
Transformation



แบบ ว.

รายละเอียดวัตถุประสงค์

ของ

ห้างหุ้นส่วน/บริษัท..... แอมเบอร์ แอดเวอร์ไทซิง จำกัด

ทะเบียนเลขที่..... (2)1810/2540

210. (2) 1810/2540

วัตถุประสงค์ของ ห้างหุ้นส่วน/บริษัท นี้ มี..... 28..... ข้อ ดังนี้

(+) (24) ประกอบกิจการทางด้านโฆษณาวิทยุ โทรทัศน์ และสิ่งพิมพ์ รับเป็นที่ปรึกษาและให้คำแนะนำ


..... ในการใช้สื่อโฆษณา รวมทั้งติดตั้งป้ายโฆษณา รับจ้างถ่ายทำภาพยนตร์ โทรทัศน์ ละคร และวิดีโอ

(25) ประกอบกิจการค้า วัสดุอุปกรณ์ เครื่องมือเครื่องใช้ ที่ใช้ในการโฆษณาทุกชนิด

(26) ประกอบกิจการค้า เครื่องเรือน เฟอร์นิเจอร์ เครื่องแก้ว เครื่องครัว ตู้เย็น พัดลม เครื่องปรับอากาศ เครื่องฟอกอากาศ เครื่องดูดอากาศ เครื่องใช้ไฟฟ้า อุปกรณ์ไฟฟ้า รวมทั้งอะไหล่ และอุปกรณ์ของสินค้าดังกล่าว

(27) ประกอบกิจการรับจ้างออกแบบ ตกแต่งและทำเฟอร์นิเจอร์ภายในอาคารและนอกอาคาร

(28) ทำการประมูลเพื่อขายสินค้าตามวัตถุประสงค์ที่ประสงค์ให้แก่บุคคล หน่วยงาน บุคคล นิติบุคคล ส่วนราชการ และองค์การของรัฐทั้งภายในและภายนอกประเทศ

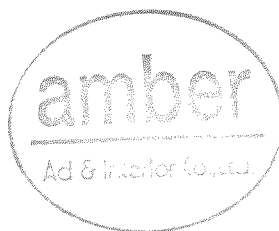

กรมพัฒนาธุรกิจการค้า กระทรวงพาณิชย์
Department of Business Development
Ministry of Commerce

ก้าวสู่ปฎิวัติ
สู่ยุคใหม่

Leading Business
Transformation

