

ต้นฉบับ



การไฟฟ้าส่วนภูมิภาค
PROVINCIAL ELECTRICITY AUTHORITY

สัญญาจ้างเหมาตัดต้นไม้ใกล้แนวระบบไฟฟ้าเฉพาะคราวปี 2563 ครั้งที่ 3

เลขที่ มท5310.32/กฟส.ท่าเรือ 41383

สัญญาฉบับนี้ทำที่ การไฟฟ้าส่วนภูมิภาคสาขาท่าเรือ เมื่อวันที่ 15 กรกฎาคม 2563 ระหว่างการไฟฟ้าส่วนภูมิภาค โดยนายยศพัทธ์ บัวบุตร ผู้จัดการ การไฟฟ้าส่วนภูมิภาคสาขาท่าเรือผู้รับมอบอำนาจตามหนังสือมอบอำนาจ เลขที่ 44/2562 ลงวันที่ 15 ตุลาคม 2562 ซึ่งต่อไปในสัญญาจะเรียกว่า “ผู้ว่าจ้าง” ฝ่ายหนึ่ง กับนางสาวรจนา ชีวี อยู่บ้านเลขที่ 111/2 หมู่ 2 ตำบลวังเย็น อำเภอเมืองกาญจนบุรี จังหวัดกาญจนบุรี ซึ่งต่อไปในสัญญาจะเรียกว่า “ผู้รับจ้าง” อีกฝ่ายหนึ่ง คู่สัญญาทั้งสองฝ่ายตกลงทำสัญญาจ้างเหมาตัดต้นไม้ใกล้แนวระบบไฟฟ้าเฉพาะคราวมีข้อความดังต่อไปนี้

ข้อ 1 ขอบตกลงว่าจ้าง

1.1 ผู้ว่าจ้างตกลงจ้างและผู้รับจ้างตกลงรับจ้างทำการตัดต้นไม้ใกล้แนวระบบไฟฟ้าของผู้ว่าจ้างให้ถูกต้องและเป็นไปตามมาตรฐานของผู้ว่าจ้าง โดยผู้รับจ้างต้องจัดให้มีผู้ควบคุมงานหรือตัวแทนมาควบคุมดูแลและตรวจสอบการปฏิบัติงานภายในขอบเขตงานที่ผู้ว่าจ้างหรือตัวแทนกำหนดซึ่งมีรายละเอียดการจ้าง ดังนี้

- บริเวณใต้ไลน์ 115 เควี. ตั้งแต่จุดแบ่งเขตท่าเรือ-ท่ามะกาถึงเขตติดต่อท่าเรือ,ท่าม่วง รวมไลน์แยกแรงสูงแรงต่ำ ปริมาณงาน 14 กม. 23,500.00 บาท

- บริเวณช่วงไลน์ฟีดเดอร์ 8 สถานีจ่ายไฟฟ้าท่าม่วง ตั้งแต่จุดแบ่งเขตท่าเรือ-ท่าม่วง ถึง จุดแบ่งเขตท่าเรือ-ท่ามะกา รวมไลน์แยก สีแยกไฟแดงท่าเรือ หน้าวัดตะคร้ำเอนปริมาณงาน รวมไลน์แยกแรงสูงแรงต่ำ 27 กม. 28,500.00 บาท

- บริเวณช่วงไลน์ฟีดเดอร์ 8 สถานีจ่ายไฟฟ้าท่าม่วง ตั้งแต่จุดรีโกลสเซอร์หนองรี ถึง บ้านสำนักคร้อ บ้านหนองรี บ้านห้วยกรด รวมไลน์แยกแรงสูงแรงต่ำ ปริมาณงาน 24 กม. 24,000.00 บาท

- บริเวณช่วงไลน์ฟีดเดอร์ 8 สถานีจ่ายไฟฟ้าท่ามะกา ตั้งแต่แยกบ้านครัวทองท่ามะกา ถึง ไลน์แยกบ้านหนองตาแพ่ง แยกบ้านเก่าหลัง แยกบ้านพชร รวมไลน์แยกแรงสูงแรงต่ำ ปริมาณงาน 32 กม. 31,000.00 บาท

รวม 4 รายการ เป็นเงิน 107,000.00 บาทภาษีมูลค่าเพิ่ม 7% - บาท รวมเป็นเงินทั้งสิ้น 107,000.00 บาท

1.2 ผู้รับจ้างจะต้องจัดหา พร้อมแนบรายละเอียดของข้อมูลในวันทำสัญญาดังนี้

1.2.1 บุคลากร ยานพาหนะ เครื่องมือ เครื่องใช้ต่างๆ และอุปกรณ์ป้องกันอันตรายส่วนบุคคลในการปฏิบัติงาน

1.2.2 วิธีปฏิบัติในการควบคุมด้านอาชีวอนามัย และความปลอดภัยที่เกี่ยวกับงานจ้างนี้

ข้อ 2 เอกสารอันเป็นส่วนหนึ่งของสัญญา

เอกสารแนบท้ายสัญญาดังต่อไปนี้ให้ถือเป็นส่วนหนึ่งของสัญญา

2.1 แผนงานการตัดต้นไม้ของผู้รับจ้าง

2.2 มาตรฐานการตัดต้นไม้ใกล้แนวสายไฟฟ้าของผู้ว่าจ้าง

2.3 แผนผังงานตัดต้นไม้



น. ๒ ๖๐๓ ๕๘

ต้นฉบับ

การไฟฟ้าส่วนภูมิภาค

-2-

ความใดในการแนบท้ายสัญญาที่ขัดแย้งกับข้อความในสัญญานี้ ให้ใช้ข้อความในสัญญานี้ใช้บังคับ และในกรณีที่เอกสารแนบท้ายสัญญานี้ขัดแย้งกันเอง ผู้รับจ้างจะต้องปฏิบัติตามวินิจฉัยของผู้ว่าจ้าง คำวินิจฉัยดังกล่าวถือเป็นที่สุด โดยผู้รับจ้างไม่อาจเรียกร้องค่าใช้จ่ายและค่าเสียหายใดๆ จากผู้ว่าจ้างได้

ข้อ 3 การดำเนินการของผู้รับจ้าง

ผู้รับจ้างจะต้องดำเนินการตัดต้นไม้ให้คงไว้ซึ่งความสวยงามตามธรรมชาติของต้นไม้และจะตัดแต่งกิ่งก้านออกให้น้อยที่สุดเท่าที่จำเป็น โดยจะตัดต้นไม้ให้มีระยะห่างไม่น้อยกว่ามาตรฐานที่ผู้ว่าจ้างกำหนดไว้

ผู้รับจ้างสัญญาว่าจะต้องจัดเก็บกิ่งต้นไม้ที่ตัดแล้วนำไปทิ้งให้เป็นที่ยอมรับหากเกิดความเสียหายไม่ว่าประการใด ผู้รับจ้างจะเป็นผู้รับผิดชอบทั้งสิ้น

ข้อ 4 หลักประกันการปฏิบัติตามสัญญา

ในวันทำสัญญานี้ผู้รับจ้างได้นำเงินสดหรือสัญญาค้ำประกันของธนาคารเป็นจำนวนเงินร้อยละ 5 (ห้า) ของราคาค่าจ้างตามสัญญานี้ (รวมภาษีมูลค่าเพิ่ม) คิดเป็นเงิน 5,350.00 บาท (ห้าพันสามร้อยห้าสิบบาทถ้วน) มามอบไว้แก่ผู้ว่าจ้างเพื่อเป็นการประกันการปฏิบัติตามสัญญาซึ่งหลักประกันดังกล่าวผู้ว่าจ้างจะคืนให้ผู้รับจ้างโดยไม่มีดอกเบี้ย เมื่อผู้รับจ้างพ้นจากข้อผูกพันตามสัญญาแล้ว

ข้อ 5 ค่าจ้างและการชำระค่าจ้าง

การจ้างครั้งนี้ผู้จ้างและผู้รับจ้างได้ตกลงราคารวมทั้งค่าแรงงานและอื่นๆ รวมเป็นเงินทั้งสิ้น 107,000.00 บาท (หนึ่งแสนเจ็ดพันบาทถ้วน) ไม่รวมภาษีมูลค่าเพิ่มและภาษีอื่นๆ โดยตกลงจ่ายเงินค่าจ้างกันดังนี้

5.1 โดยจะจ่ายค่าจ้างให้เมื่อคณะกรรมการได้ทำการตรวจรับงานจ้างถูกต้องตามสัญญาทุกประการ

5.2 การชำระค่าจ้าง ผู้ว่าจ้างจะชำระ 100% ภายในงวดเดียว

ข้อ 6 การส่งมอบงาน

6.1 การส่งมอบงาน ผู้รับจ้างจะส่งมอบงานแต่ละครั้งได้ต่อเมื่อดำเนินการได้ผลงานคิดเป็นเงิน ไม่น้อยกว่าร้อยละ 20 (ยี่สิบ) ของราคาค่าจ้างตามสัญญานี้ ยกเว้นงวดสุดท้าย โดยการยื่นหนังสือขอส่งมอบงานต่อคณะกรรมการตรวจรับงานจ้าง

6.2 การชำระค่าจ้าง จะชำระให้เมื่อผู้รับจ้างได้ส่งมอบงานตามข้อ 6.1 และคณะกรรมการตรวจรับงานจ้าง ได้ตรวจรับงานเป็นที่ถูกต้อง ตามมาตรฐานของผู้ว่าจ้าง โดยจำนวนเงินที่จะชำระแต่ละครั้งให้คำนวณจากปริมาณงานที่ทำได้ ตามอัตราค่าจ้างในสัญญาข้อ 5

6.3 ในการตรวจรับงานตามข้อ 6.2 หากปรากฏ ผู้รับจ้างมิได้ทำการ หรือดำเนินการให้ครบถ้วน เพื่อให้ผู้ว่าจ้างดำเนินการโดยต่อเนื่องได้ ผู้ว่าจ้างจะหักเงินคิดเป็นมูลค่า อัตราร้อยละ 10 (สิบ) ของราคาค่าจ้างส่วนที่เหลือไว้ก่อน และจะจ่ายคืนให้เมื่อผู้รับจ้างได้เข้าดำเนินการส่วนนั้นแล้วเสร็จ และส่งมอบงานนั้น พร้อมส่งมอบงานงวดต่อไป

6.4 ในระหว่างเวลาที่ปรากฏอยู่ในสัญญา หากผู้รับจ้างได้ส่งมอบงานของงานบางช่วงไปแล้วโดยมิได้ดำเนินการ ให้แล้วเสร็จสมบูรณ์ ตามข้อ 6.3 และผู้ว่าจ้างมีความจำเป็นต้องเข้าดำเนินการโดยต่อเนื่อง ผู้ว่าจ้างจะแจ้งเป็นหนังสือ ให้ผู้รับจ้างเข้าดำเนินการในส่วนที่ยังค้างอยู่นั้น ผู้รับจ้างจะต้องเข้าดำเนินการภายใน 7 วัน นับตั้งแต่วันที่ได้รับแจ้ง

6.4.1 ถ้าผู้รับจ้างไม่เข้าดำเนินการให้แล้วเสร็จ ภายในเวลาที่ผู้ว่าจ้างกำหนด ผู้ว่าจ้างจะเข้าดำเนินการด้วยตนเองและรับเงินส่วนที่หักไว้ในข้อ 6.3

น. ๙ ๙๐๙๐ ๕๘



ต้นฉบับ

การไฟฟ้าส่วนภูมิภาค

-3-

6.4.2 ถ้าผู้รับจ้างไม่สามารถดำเนินการให้แล้วเสร็จ ภายในเวลาที่ผู้ว่าจ้างได้เห็นสมควรผู้ว่าจ้าง จะเข้าดำเนินการงานส่วนที่เหลือนั้นเองและจะรับเงินที่ได้หักไว้ในข้อ 6.3 ของงานส่วนที่ยังคงเหลืออยู่

6.4.3 หากปรากฏว่า การทำงานจ้างรายนี้ไม่ถูกต้องเรียบร้อยตามสัญญา ผู้รับจ้างรับว่าจะ ดำเนินการแก้ไข และจัดการให้ถูกต้องตามสัญญาโดยไม่คิดค่าใช้จ่ายใดๆ จากผู้ว่าจ้าง

ข้อ 7 กำหนดเวลาแล้วเสร็จและสิทธิของผู้ว่าจ้างในการบอกเลิกสัญญา

ผู้รับจ้างต้องเริ่มทำงานที่รับจ้างภายในวันที่ 15 กรกฎาคม 2563 และจะต้องทำงานให้แล้วเสร็จสมบูรณ์ภายในวันที่ 14 สิงหาคม 2563

หากผู้ว่าจ้างตรวจพบว่าผู้รับจ้าง ได้ปฏิบัติผิดสัญญาข้อหนึ่งข้อใด หรือเมื่อผู้ว่าจ้างพิจารณาแล้วเห็น ว่าผู้รับจ้างไม่มีความสามารถที่จะทำงานจ้างครั้งนี้ให้แล้วเสร็จได้ ผู้ว่าจ้างมีสิทธิบอกเลิกสัญญาและรับหลักประกัน การปฏิบัติตามสัญญาหรือเงินใดๆ อันเนื่องมาจากผู้รับจ้างผิดสัญญาผู้ว่าจ้างมีสิทธิเรียกค่าเสียหายได้ตามกฎหมาย โดยผู้ว่าจ้างไม่ต้องชดใช้ค่าเสียหายจากการที่ผู้รับจ้างเสียหายไม่ว่าจะอย่างหนึ่งอย่างใดให้แก่ผู้รับจ้าง

การที่ผู้ว่าจ้างไม่บอกเลิกสัญญาตามความในข้อนี้ นั้น ไม่เป็นเหตุให้ผู้รับจ้างพ้นจากความรับผิดชอบตาม สัญญานี้

ข้อ 8 การจ้างช่วง

ผู้รับจ้างสัญญาว่าจะไม่จ้างงานทั้งหมดหรือส่วนหนึ่งส่วนใดที่ระบุในสัญญานี้ ให้ผู้อื่นรับจ้างช่วงอีก ทอดหนึ่ง โดยมีได้รับอนุญาตเป็นหนังสือจากผู้ว่าจ้าง แต่ทั้งนี้ผู้รับจ้าง ยังต้องรับผิดชอบงานที่ให้ช่วงไปนั้นทุก ประการ

ข้อ 9 ความรับผิดชอบของผู้รับจ้าง

ผู้รับจ้างจะต้องรับผิดชอบต่ออุบัติเหตุหรือภัยอันตรายความเสียหายใดๆ ที่เกิดขึ้นต่อการทำงาน ของผู้รับจ้างเอง และต้องรับผิดชอบในเหตุความเสียหายอันเกิดแก่ทรัพย์สินของผู้ว่าจ้าง ซึ่งอยู่ในบริเวณที่ทำการ จ้างนี้ ที่ต้องเสียหายไปโดยการกระทำของคนงาน บริวาร หรือผู้เกี่ยวข้องของผู้รับจ้างด้วย

ข้อ 10 การจ่ายเงินแก่ลูกจ้าง

ผู้รับจ้างจะต้องจ่ายค่าจ้างให้แก่ลูกจ้างของผู้รับจ้างที่ผู้รับจ้างจ้างมาทำงานนี้ ตามอัตราค่าจ้าง และ กำหนดเวลาที่ผู้รับจ้างได้ตกลงหรือสัญญากันไว้

ถ้าผู้รับจ้างไม่จ่ายเงินให้แก่ลูกจ้างตามที่กล่าวในข้อนี้ ผู้รับจ้างยอมให้ผู้ว่าจ้างเอาเงินค่าจ้างที่ผู้ว่าจ้าง จะต้องจ่ายให้แก่ผู้รับจ้าง หรือเงินมัดจำที่ผู้รับจ้างให้ไว้เป็นประกันตามสัญญานี้ จ่ายให้แก่ลูกจ้างของผู้รับจ้างได้ เงินค่าจ้างที่ผู้รับจ้างได้จ่ายให้แก่ลูกจ้างของผู้รับจ้างไปนี้ให้ถือว่าเป็นค่าจ้างที่ผู้รับจ้างได้รับไปจากผู้ว่าจ้างตาม สัญญานี้ด้วย ถ้าผู้ว่าจ้างเอาเงินมัดจำที่ผู้รับจ้างให้ไว้เป็นประกันจ่ายให้แก่ลูกจ้างของผู้รับจ้างเท่าใด ผู้รับจ้าง จะต้องนำเงินมัดจำจำนวนที่จ่ายไปนั้นมอมอบให้แก่ผู้ว่าจ้าง ภายในกำหนด 7 (เจ็ด) วัน นับแต่วันที่ผู้รับจ้างได้ทราบ เรื่องการจ่ายเงินที่กล่าวนี้ ถ้าไม่นำเงินมัดจำมอมอบให้แก่ผู้ว่าจ้างตามที่กล่าวนี้ให้ถือว่าเป็นผู้รับจ้างผิดสัญญา ผู้ว่าจ้าง จะบอกเลิกสัญญาเสียก็ได้

ในการบอกเลิกสัญญานี้ ถ้าผู้ว่าจ้างได้รับความเสียหายมากน้อยเท่าใด ผู้รับจ้างจะต้องชดใช้ ค่าเสียหายนั้นแก่ ผู้ว่าจ้างจนครบถ้วน



น. ๘ ๘๐๓ ๕๖

ต้นฉบับ

การไฟฟ้าส่วนภูมิภาค

-4-

ในกรณีที่ผู้รับจ้างและลูกจ้างของผู้รับจ้างโต้แย้งกันในข้อที่ว่า มีการค้างค่าจ้างหรือไม่ ผู้ว่าจ้างต้องไม่จ่ายเงินให้แก่ลูกจ้างของผู้รับจ้าง แต่จะต้องยึดเงินที่จะต้องจ่ายให้แก่ผู้รับจ้างก่อนเท่าจำนวนค่าจ้างที่ได้แย้งกัน และสั่งให้ลูกจ้างของผู้รับจ้าง ไปดำเนินการทางคดีภายใน 15 (สิบห้า) วันนับแต่วันสั่งถ้าพ้นกำหนดนี้ไปแล้วลูกจ้างของผู้รับจ้างไม่ดำเนินการทางคดี ผู้ว่าจ้างจะจ่ายเงินจำนวนนั้นให้แก่ผู้รับจ้าง โดยถือเสมือนหนึ่งว่าไม่มีการค้างค่าจ้างระหว่างผู้รับจ้างกับลูกจ้าง ของผู้รับจ้าง แต่ถ้าลูกจ้างของผู้รับจ้างดำเนินการในทางคดีภายในกำหนดเวลาดังกล่าวแล้ว ผู้ว่าจ้างจะรอการจ่ายเงิน ไว้จนกว่าคดีจะถึงที่สุดได้

ข้อ 11 การควบคุมงานโดยผู้ว่าจ้าง

ผู้ว่าจ้างมีสิทธิที่จะดำเนินการแก้ไข หรือเพิ่มเติม หรือลดงานจากแบบและหรือรายการเดิมได้โดยไม่ต้องยกเลิกสัญญาฉบับนี้ ทั้งนี้เพื่อความเหมาะสมและให้ถูกต้องตามมาตรฐานของผู้ว่าจ้าง การเพิ่มหรือลดปริมาณงานนั้น ผู้รับจ้างต้องดำเนินการตามที่ได้รับแจ้ง สำหรับค่าจ้างที่เพิ่มขึ้นหรือลดลงให้คิดตามราคาต่อหน่วยที่ระบุไว้ในสัญญา

ก่อนหรือระหว่างทำการอยู่ ถ้าปรากฏว่ารูปแบบหรือรายละเอียดตามเอกสารแนบท้ายสัญญานี้ ผิดพลาดคลาดเคลื่อนไปอย่างหนึ่งอย่างใด ผู้รับจ้างสัญญาว่าจะปฏิบัติตามคำวินิจฉัยของผู้ควบคุมการจ้าง และถ้าคำวินิจฉัยนี้ถูกต้องกับรายการอันหนึ่งอันใดที่ปรากฏอยู่ในรูปแบบแล้ว ผู้รับจ้างต้องถือเป็นอันสิ้นสุด ถ้าอันหนึ่งอันใดมิได้ระบุไว้ในรายละเอียด แต่เป็นการจำเป็นต้องทำเพื่อให้งานแล้วเสร็จบริบูรณ์ถูกต้องตามรูปแบบ ผู้รับจ้างสัญญาว่าจะจัดการทำนั้นๆ ให้ถูกต้องเรียบร้อยโดยไม่คิดเงินเพิ่มเติมอย่างหนึ่งอย่างใดจากผู้ว่าจ้าง

ข้อ 12 ค่าปรับ

ผู้รับจ้างสัญญาว่าจะทำงานจ้างครั้งนี้ให้แล้วเสร็จบริบูรณ์ ภายในกำหนดเวลา 30 วันนับต่อจากวันที่ปรากฏในสัญญานี้เป็นต้นไป ถ้าไม่แล้วเสร็จภายในกำหนดเวลานี้ ผู้รับจ้างยินยอมให้ผู้ว่าจ้างปรับเป็นรายวันในอัตราร้อยละ 0.20 (ศูนย์จุดสองศูนย์) ของราคางานจ้างที่ยังไม่ได้ส่งมอบครบถ้วนถูกต้อง (รวมภาษีมูลค่าเพิ่ม) และยินยอมชดเชยค่าใช้จ่ายที่ผู้ว่าจ้างต้องจ่ายให้ผู้ควบคุมงาน ได้แก่ เงินเดือน ค่าเบี้ยเลี้ยง ที่พัก หรือค่าล่วงเวลา เท่าที่ผู้ว่าจ้างได้จ่ายแก่ผู้ควบคุมงานจริง ในระหว่างเวลาที่ผู้รับจ้างถูกปรับจนกว่าผู้รับจ้างจะทำงานครั้งนี้แล้วเสร็จบริบูรณ์และส่งมอบครบถ้วนถูกต้อง

ในระหว่างที่มีการปรับนั้น ถ้าผู้ว่าจ้างเห็นว่าผู้รับจ้างไม่อาจปฏิบัติตามสัญญาต่อไปได้ ผู้ว่าจ้างมีสิทธิบอกเลิกสัญญานอกนอกเหนือจากการปรับจนถึงวันบอกเลิกสัญญาด้วย

กรณีผู้รับจ้างบอกเลิกสัญญาก่อนที่งานจะแล้วเสร็จผู้ว่าจ้างจะเรียกเงินค่าเสียหายคิดเป็นเงินร้อยละ 10 (สิบ) ของราคาค่าจ้างของงานที่ยังค้างอยู่ทั้งหมด (รวมภาษีมูลค่าเพิ่ม)

ข้อ 13 การกำหนดค่าเสียหาย

ในการทำงานจ้างครั้งนี้ หากปรากฏความเสียหายใดๆ ขึ้นแก่ผู้ว่าจ้างหรือผู้อื่นก็ดี ผู้รับจ้างต้องรับผิดชอบและชดเชยค่าเสียหายทั้งสิ้น

ข้อ 14 การโอนสิทธิเรียกร้อง

ผู้รับจ้างสัญญาว่าจะไม่โอนสิทธิเรียกร้องหนี้อันเกิดจากสัญญานี้ที่ผู้ว่าจ้างจะต้องชำระแก่ผู้รับจ้างให้บุคคลภายนอก



๗-๖ ๕๖๓ ๕๖

ต้นฉบับ

การไฟฟ้าส่วนภูมิภาค

-5-

ข้อ 15 การเปลี่ยนแปลงสถานะของคู่สัญญา

ในกรณีที่ผู้ว่าจ้างมีการเปลี่ยนแปลงสถานะองค์กร คู่สัญญาทั้งสองฝ่ายตกลงร่วมกันในสัญญาฉบับนี้ ยังคงมีผลใช้บังคับต่อไปจนครบกำหนดระยะเวลาสิ้นสุดของสัญญานี้ แต่ทั้งนี้ผู้ว่าจ้างสงวนสิทธิที่จะพิจารณาปรับเปลี่ยนเงื่อนไขใดๆ ให้เหมาะสมกับกฎหมาย ระเบียบหลักเกณฑ์และข้อบังคับที่เกี่ยวข้องตามที่ผู้ว่าจ้างเห็นสมควร แต่การเปลี่ยนแปลงนั้นจะต้องไม่มีผลกระทบต่อสาระสำคัญของสัญญา

ข้อ 16 การบอกกล่าว

บรรดาหนังสือติดต่อ ทวงถาม บอกกล่าว หรือหนังสืออื่นใดที่ส่งให้แก่คู่สัญญาให้ทำเป็นหนังสือและเมื่อส่งทางไปรษณีย์ลงทะเบียนตอบรับไปยังสถานที่ ที่อยู่ของคู่สัญญาตามที่ระบุไว้ในข้างต้นของสัญญานี้แล้ว ถือว่าคู่สัญญาได้รับไว้แล้วโดยชอบแล้วแต่คู่สัญญาได้แจ้งเปลี่ยนภูมิลำเนาให้คู่สัญญาทราบโดยวิธีดังกล่าว

ในกรณีเร่งด่วน คู่สัญญาอาจส่งคำบอกกล่าวโดยทางโทรสารหรือไปรษณีย์อิเล็กทรอนิกส์ก็ได้ แต่จะต้องโทรศัพท์แจ้งการส่งให้ทราบและมีหนังสือยืนยันส่งโดยวิธีการดังกล่าวในวรรคก่อนโดยพลัน

สัญญานี้ทำขึ้นสองฉบับ มีข้อความถูกต้องตรงกัน ทั้งสองฝ่ายได้อ่านแล้วเข้าใจข้อความโดยละเอียดตลอดแล้ว รับรองว่าถูกต้องตามความประสงค์ทุกประการ เพื่อเป็นหลักฐานจึงได้ลงลายมือชื่อพร้อมทั้งตราประทับ (ถ้ามี) ไว้เป็นสำคัญ และต่างฝ่ายต่างยึดถือไว้ฝ่ายละ 1 ฉบับ

ลงชื่อ.....
(นายศพัทธ์ บัวบุตร)

ลงชื่อ.....
(นางสาวรจนา ชีวี)

ลงชื่อ.....
(นายณพลสิทธิ์ เวชตริยานนท์)

ลงชื่อ.....
(นายอนุชิต สิริภัทรานนท์)



หมายเหตุ ผู้รับเหมาสามารถขออนุมัติคืนเงินประกันหลังจากเบิกเงินไปแล้วไม่ต่ำกว่า 45 วัน

ใบเสร็จรับเงิน เลขที่ D904526307150002



การไฟฟ้าส่วนภูมิภาค

200 ถนนมวงศรีวาน แขวงลาดยาว เขตจตุจักร กรุงเทพมหานคร

เลขประจำตัวผู้เสียภาษีอากร 0994000165501

สาขาที่ออกใบกำกับภาษี คือ การไฟฟ้าส่วนภูมิภาคท่าเรือ (สาขาที่ 00252)

ที่อยู่ เลขที่ 85/1 หมู่ 3 ถนนแสงชูโต ตำบลวังศาลา อำเภอท่าม่วง จังหวัดกาญจนบุรี

71130

รหัสลูกค้า 229183

วันที่ 15 เดือน กรกฎาคม พ.ศ. 2563

ได้รับเงินจาก นางสาวจนา ชีว

ที่อยู่ 111/2 ม.2 - ตำบลวังเย็น อำเภอเมืองกาญจนบุรี จ.กาญจนบุรี 71000

ชำระหนี้ตามใบแจ้งหนี้

รหัสบัญชี	รายการสินค้าและบริการ	ปริมาณ	ราคา/หน่วย	จำนวนเงิน (บาท)
	ค่าค่าประกันสัญญาไม่เกิน 1 ปี มท.5310.32/กฟส.ท่าเรือ 41383 ลว. 15 ก.ค.63 โดยเงินสด			5,350.00
รวม ราคาสินค้าและบริการ				5,350.00
ภาษีมูลค่าเพิ่ม.....%				
จำนวนเงินรวมทั้งสิ้น				5,350.00

ใบเสร็จรับเงินที่สมบูรณ์ ต้องมีลายมือชื่อของผู้รับเงิน

ผู้รับเงิน

ถ้าชำระหนี้ด้วยเช็ค ใบเสร็จรับเงินฉบับนี้จะสมบูรณ์ต่อเมื่อการไฟฟ้าส่วนภูมิภาคได้รับเงินตามเช็คนั้นแล้ว

(กจ.117-ร.49)

เลขที่ 1ก 07866756

แผนงานการตัดต้นไม้ในระบบจำหน่าย กฟส.ท่าเรือ ปี 2563 ครั้งที่ 3

รายการ	กรกฎาคม														สิงหาคม																
	15	16	17	18	19	20	21	22	23	24	25	26	27	28	29	30	31	1	2	3	4	5	6	7	8	9	10	11	12	13	14
5. บริเวณช่วงเสาไฟฟ้าเตอร์ 1 สถานีจ่ายไฟฟ้าระยะกา 2 ตั้งแต่สามแยกตลาดพระแท่น ถึง บ้านตรงข้ามหน้าวัดตะคร้อตอน รวม ไลน์บ้านทำโป่งบ้านหมอสอ บ้านไร่ บ้านหนอง บ้านหนองชีแรด บ้านหนองลาน รามหัว รวม ไลน์แยกแรงสูงแรงต่ำ ปริมาณงาน 43 ก.ม.																															
6. บริเวณช่วงเสาไฟฟ้าเตอร์ 3 สถานีจ่ายไฟฟ้าระยะกา 2 ตั้งแต่สถานีจ่ายไฟฟ้าบ้านหนองลาน ถึง บ้านบ่อสุพรรณ แยกบ้านหนองสามเกียน บ้านหนองช่อนตึง บ้านหัววัง รวม ไลน์แยกแรงสูงแรงต่ำ ปริมาณ																															
7. บริเวณช่วงเสาไฟฟ้าเตอร์ 115 เควี. สถานีจ่ายไฟฟ้าพนมทวน ตั้งแต่จุดแบ่งเขตท่าเรือ-พนมทวน ถึง สถานีท่ามะกา 2 รวม ไลน์เอกโรงงานไทยฟู้ด รวม ไลน์แยกแรงสูงแรงต่ำ ปริมาณงาน 15 ก.ม.																															


ต้นฉบับ
๐๘-๑๐๑๓ ๖๖
(นางสาวรจนา จีวี)

๐๘-๑๐๑๓ ๖๖



ต้นฉบับ

การประกอบเลขที่
ASSEMBLY NO. 5155

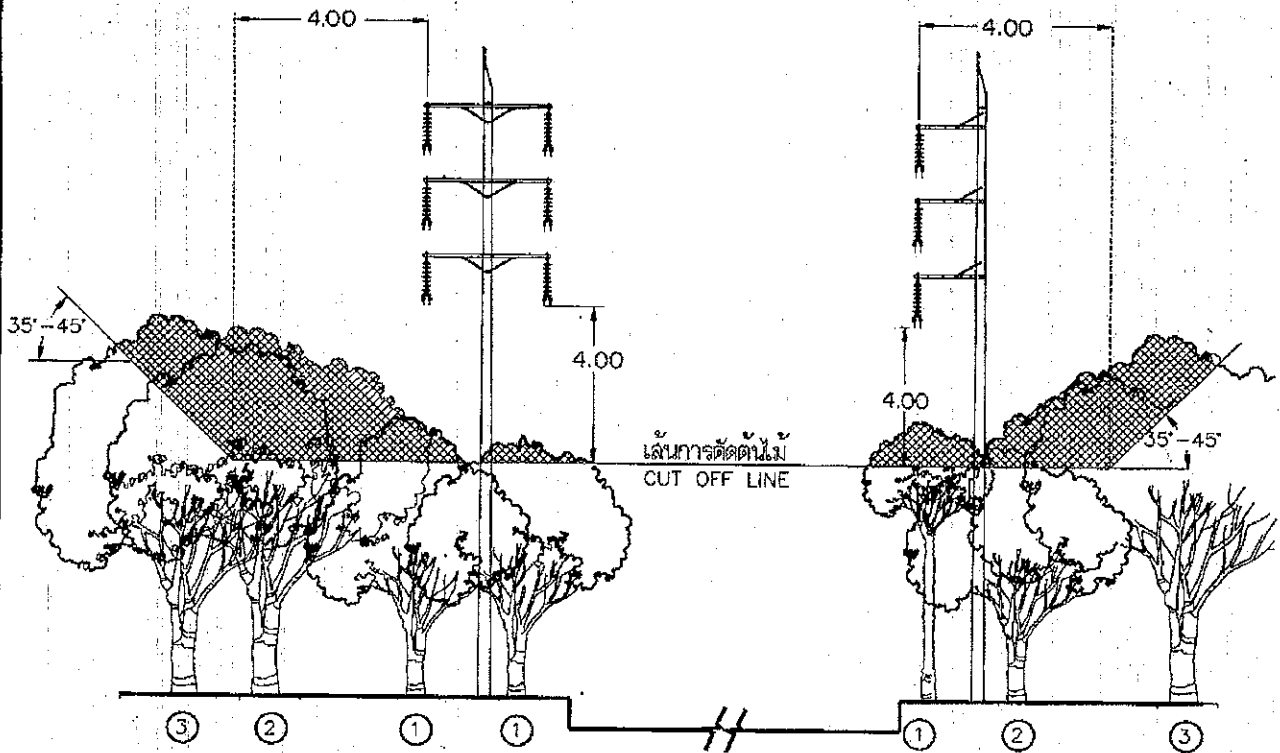

ระยะทางจากสายไฟฟ้า CLEARANCE FROM CONDUCTOR	ระยะทางน้อยสุด (ม.) MINIMUM CLEARANCE IN (m)	หมายเหตุ NOTE
ถึงส่วนบนของต้นไม้ TO TOP OF TREE	4.00	ตามตำแหน่งที่ ① และ ② ACCORDING TO POSITION ① & ②
ถึงด้านข้างของต้นไม้ TO SIDE OF TREE	4.00	ตามตำแหน่งที่ ③ ACCORDING TO POSITION ③


หมายเหตุ

กรณีมีระบบอื่นใดไลน์สายส่ง ให้พิจารณาระยะทาง
การตัดต้นไม้ ตามแบบเลขที่ S02-015/18070
(การประกอบเลขที่ 8603) ด้วย

NOTE

IF HAVE OTHER SYSTEMS, UNDER TRANSMISSION LINE,
THE CLEARANCE OF TREE TRIMMING SHALL BE CONSIDERED
ACCORDING TO DWG. NO. S02-015/18070 (ASSEMBLY NO. 8603) ALSO

น. ๑๖ ๖๑๑๑ ๖๖

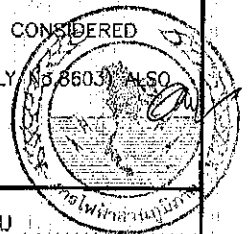


กองวิศวกรรมไฟฟ้าและเครื่องกล ฝ่ายวิศวกรรม	การไฟฟ้าส่วนภูมิภาค	ใช้แทนแบบ ถูกแทนโดยแบบ
ผู้เขียน วิศวกร ชัยพร ผู้สำรวจ วิศวกร ชัยพร ผู้ควบคุมแผนก วิศวกร ชัยพร ผู้อำนวยการกอง วิศวกร ชัยพร ผู้อำนวยการฝ่าย วิศวกร ชัยพร	ผู้ว่าการ วิศวกร ชัยพร	เขียนเสร็จวันที่ 8 ก.ค. ๖9 แก้แบบวันที่ มีมติเป็น ... ม. / ...
รองผู้ว่าการ วิศวกร ชัยพร	การตัดต้นไม้ สำหรับแนวสายส่ง 115 kV	มาตราส่วน NOT TO SCALE
	TREE TRIMMING FOR 115 kV LINE	แบบเลขที่ SA1-015/39009 แผนที่ 1 ของจำนวน 1 แผนที่


15 ก.ค. 2539

ฉบับ



การประกอบเลขที่ 8 6 0 3
ASSEMBLY NO.

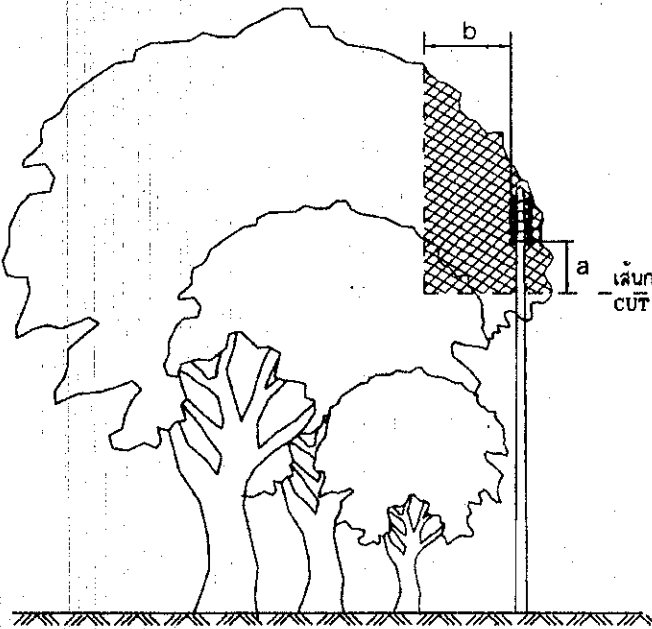

การตัดแต่งต้นไม้สำหรับสายหุ้มฉนวนแรงต่ำ หรือสายพันรวม
หลายแกน หรือสายดับไฟถนน
TREE TRIMMING FOR L.V. INSULATED OR
MULTIPLEX CABLE OR STREET LIGHTING CABLE.

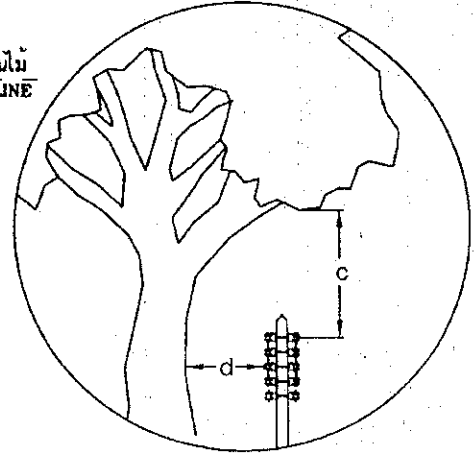



การตัดแต่งต้นไม้สำหรับสายเปลือยแรงสูงที่มีระยะทาง
ระหว่างเสาน้อยกว่า 100 เมตร
TREE TRIMMING FOR BARE CONDUCTOR
WITH LESS THAN A 100 m SPAN

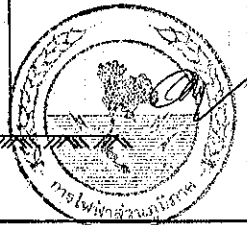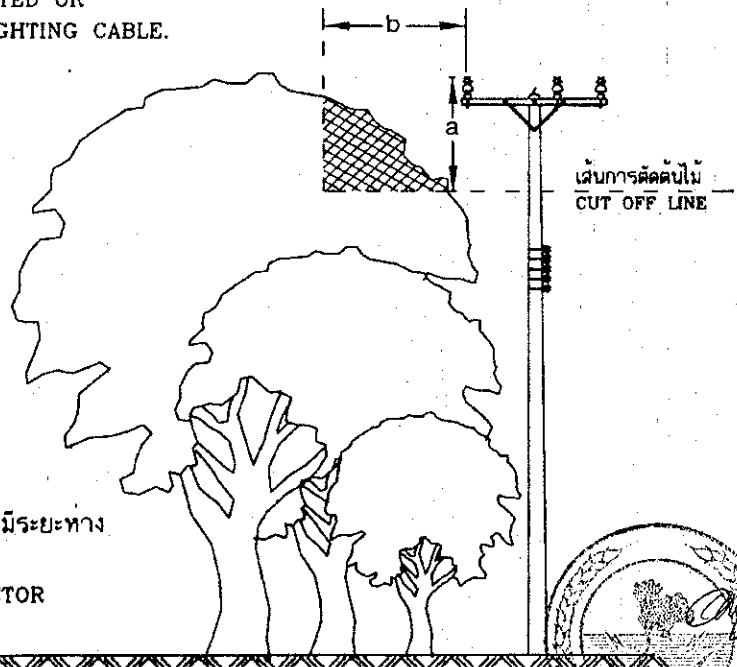


กองมาตรฐานระบบไฟฟ้า ฝ่ายมาตรฐานและความปลอดภัย	การไฟฟ้าส่วนภูมิภาค	ใช้แทนแบบ S02-015/18070 ถูกแทนโดยแบบ
ผู้เขียน ผู้สำรวจ วิศวกร หัวหน้าแผนก ผู้อำนวยการกอง ผู้อำนวยการฝ่าย	ผู้ว่าการ 2.0.5.1. 2552 การจัดการพฤกษชาติที่อยู่ใกล้แนวสายจำหน่าย	เขียนเสร็จวันที่ 11 ส.ค. 2552 แก้แบบวันที่ มิติเป็น มิลลิเมตร มาตราส่วน 1:125
รองผู้อำนวยการฝ่ายวางแผนและ พัฒนาระบบไฟฟ้า	VEGETATION MANAGEMENT NEAR DISTRIBUTION LINES	แบบเลขที่ SA2-015/52014 แผ่นที่ 1 ของจำนวน 4 แผ่น

ต้นไม้

การประกอบเลขที่ 8 6 0 3
ASSEMBLY NO.

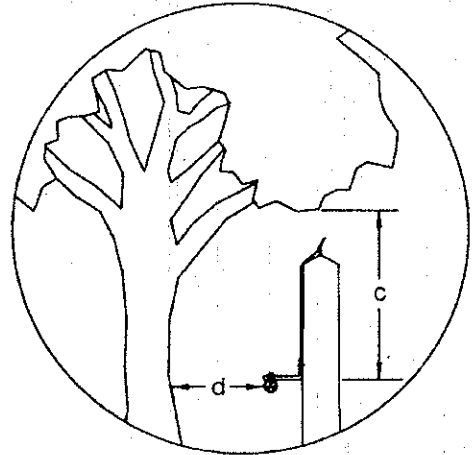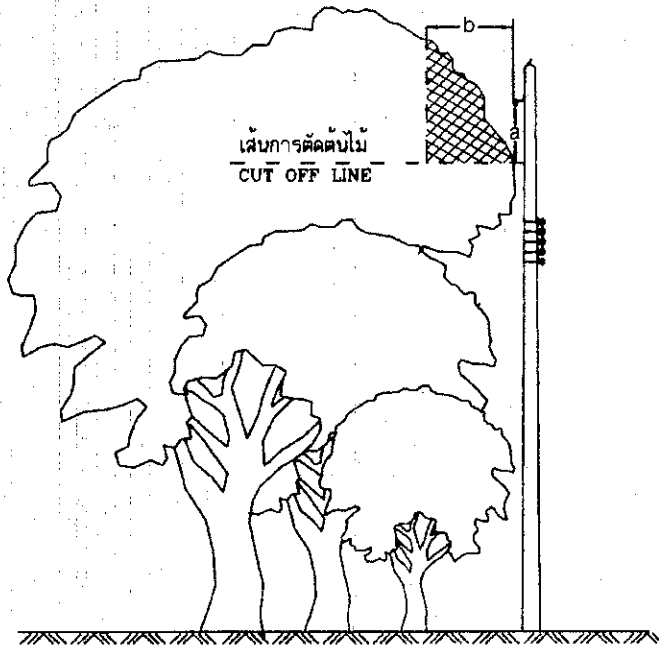

การตัดแต่งต้นไม้สำหรับสายหุ้มฉนวนเต็มพิกัดเกลียว
TREE TRIMMING FOR TWISTED AERIAL CABLE.

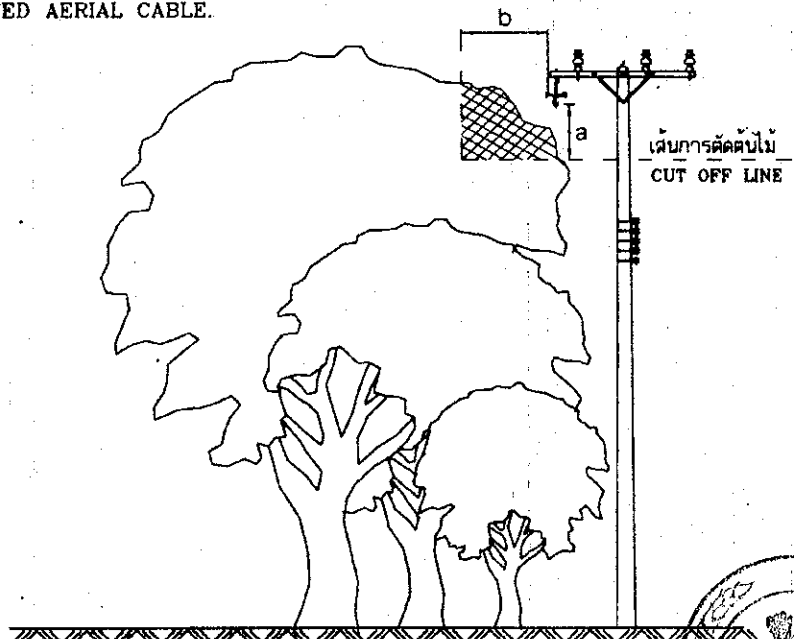

การตัดแต่งต้นไม้สำหรับสายหุ้มฉนวนแบบไม่เต็มพิกัดหรือเคเบิลอากาศ
TREE TRIMMING FOR PARTIALLY INSULATED CONDUCTOR OR SPACED AERIAL CABLE.


๙.๖ ๖๖๖ ๖๖

กองมาตรฐานระบบไฟฟ้า ฝ่ายมาตรฐานและความปลอดภัย	การไฟฟ้าส่วนภูมิภาค	ใช้แทนแบบ S02-015/18070 ถูกแทนโดยแบบ.....
ผู้เขียน..... ผู้สำรวจ..... วิศวกร..... หัวหน้าแผนก..... ผู้อำนวยการกอง..... ผู้อำนวยการฝ่าย.....	ผู้ว่าการ..... 20 ส.ค. 2552	เขียนเสร็จวันที่ 11 ส.ค. 2552 แก้แบบวันที่.....
รองผู้อำนวยการฝ่าย..... พัฒนาระบบ.....	การจัดการพฤษชาติที่อยู่ใกล้แนวสายจำหน่าย	มิติเป็น... มิลลิเมตร..... มาตราส่วน... 1:125.....
	VEGETATION MANAGEMENT NEAR DISTRIBUTION LINES	แบบเลขที่ SA2-015/52014 แผ่นที่ 2 ของจำนวน 4 แผ่น

20 ส.ค. 2552

ต้นฉบับ

การประกอบเลขที่ 8 6 0 3
ASSEMBLY NO.

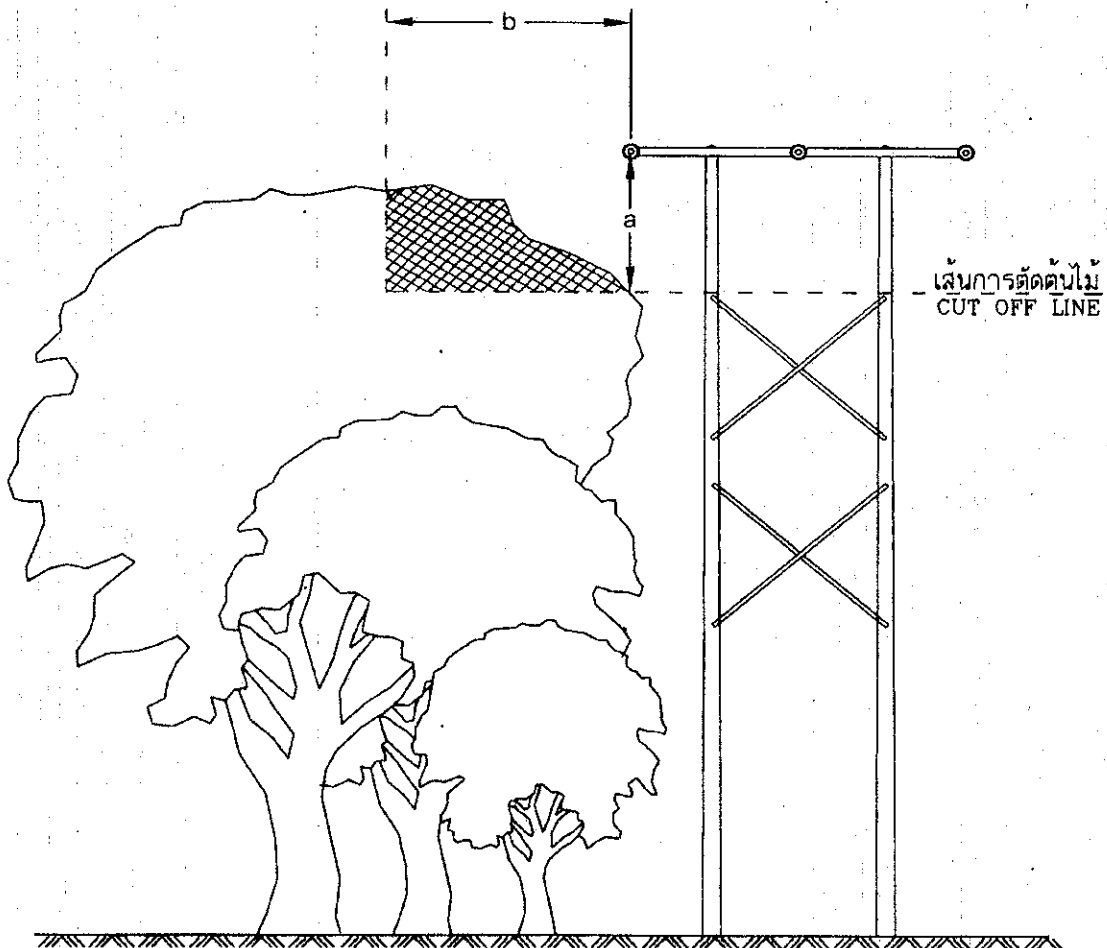

การตัดแต่งต้นไม้สำหรับสายเปลือยแรงสูงที่มีระยะทางระหว่างเสาดั้งแต่ 100 เมตร ขึ้นไป
TREE TRIMMING FOR H.V. BARE CONDUCTOR WITH SPANS OF 100 m AND ABOVE



พ.ศ. ๒๕๕๒

กองมาตรฐานระบบไฟฟ้า ฝ่ายมาตรฐานและความปลอดภัย	การไฟฟ้าส่วนภูมิภาค	ใช้แทนแบบ S02-015/18070 ถูกแทนโดยแบบ
ผู้เขียน	ผู้ว่าการ	เขียนเสร็จวันที่ 11 ส.ค. 2552
ผู้สำรวจ	0..ส.ก. 2552	แก้แบบวันที่
วิศวกร	การจัดการพฤษชาติที่อยู่ใกล้แนวสายจำหน่าย	มิติแบบ .. มิลลิเมตร
หัวหน้าแผนก		มาตราส่วน ... 1:125
ผู้อำนวยการกอง		
ผู้อำนวยการฝ่าย		
รองผู้อำนวยการแผนก พัฒนาระบบไฟฟ้า	VEGETATION MANAGEMENT NEAR DISTRIBUTION LINES	แบบเลขที่ SA2-015/52014 แผ่นที่ 3 ของจำนวน 4 แผ่น

ต้นฉบับ

การประกอบเลขที่ 8 6 0 3
ASSEMBLY NO.

ตาราง ระยะทางระหว่างสายไฟฟ้ากำลังกับพุ่มพืชชาติ
TABLE THE CLEARANCE BETWEEN POWER LINE CABLE AND VEGETATION

ระยะทางจากสายไฟฟ้า CLEARANCE	ระยะทาง เซนติเมตร RECOMMENDED CLEARANCE IN CM				
	แรงดันต่ำ LOW VOLTAGE (< 1000 V)	ระบบจำหน่ายแรงสูง (22 และ 33 kv) HIGH VOLTAGE DISTRIBUTION SYSTEM (22 AND 33 kv)			
		PIC, SAC OR TAC	A SPAN <100 m	A SPAN 100-200 m	A SPAN > 200 m
ถึงยอดของต้นไม้ TO TOP OF TREE (a)	90	150	200	250	250
ถึงด้านข้างของต้นไม้ TO SIDE OF TREE (b)	150	150	250	400	500
ถึงปลายกิ่งของต้นไม้ ซึ่งคร่อมสายไฟ TO OVERHANGING LIMBS (c)	150	300	ละเว้น AVOID	ละเว้น AVOID	ละเว้น AVOID
ถึงลำต้น TO MAIN TRUNK (d)	90	120	ละเว้น AVOID	ละเว้น AVOID	ละเว้น AVOID

A = ALL ALUMINIUM CONDUCTOR
PIC = PARTIALLY INSULATED CONDUCTOR
SAC = SPACED AERIAL CABLE
TAC = TWISTED AERIAL CABLE

สายอะลูมิเนียมเปลือย
สายหุ้มฉนวนแบบไม่เต็มพิกัด
สายเคเบิลอากาศ
สายหุ้มฉนวนแบบเต็มพิกัดเกลียว




พ.ศ. ๒๕๖๑ ๕๖

กองมาตรฐานระบบไฟฟ้า ฝ่ายมาตรฐานและความปลอดภัย	การไฟฟ้าส่วนภูมิภาค	ใช้แทนแบบ SO2-015/18070 ถูกแทนโดยแบบ
ผู้เขียน ผู้สำรวจ วิศวกร หัวหน้าแผนก ผู้อำนวยการกอง ผู้อำนวยการฝ่าย รองผู้อำนวยการฝ่ายวางแผนและ พัฒนาระบบไฟฟ้า	ผู้ว่าการ การจัดการพุ่มพืชชาติที่อยู่ใกล้แนวสายจำหน่าย	เขียนเสร็จวันที่ 11 ส.ค. 2552 แก้แบบวันที่ มิติเป็น .. มิลลิเมตร มาตราส่วน .. 1:125
	VEGETATION MANAGEMENT NEAR DISTRIBUTION LINES	แบบเลขที่ SA2-015/52014 แผ่นที่ 4 ของจำนวน 4 แผ่น


20 ส.ค. 2552

สถานีไฟฟ้า ท่ามะกา 115kV

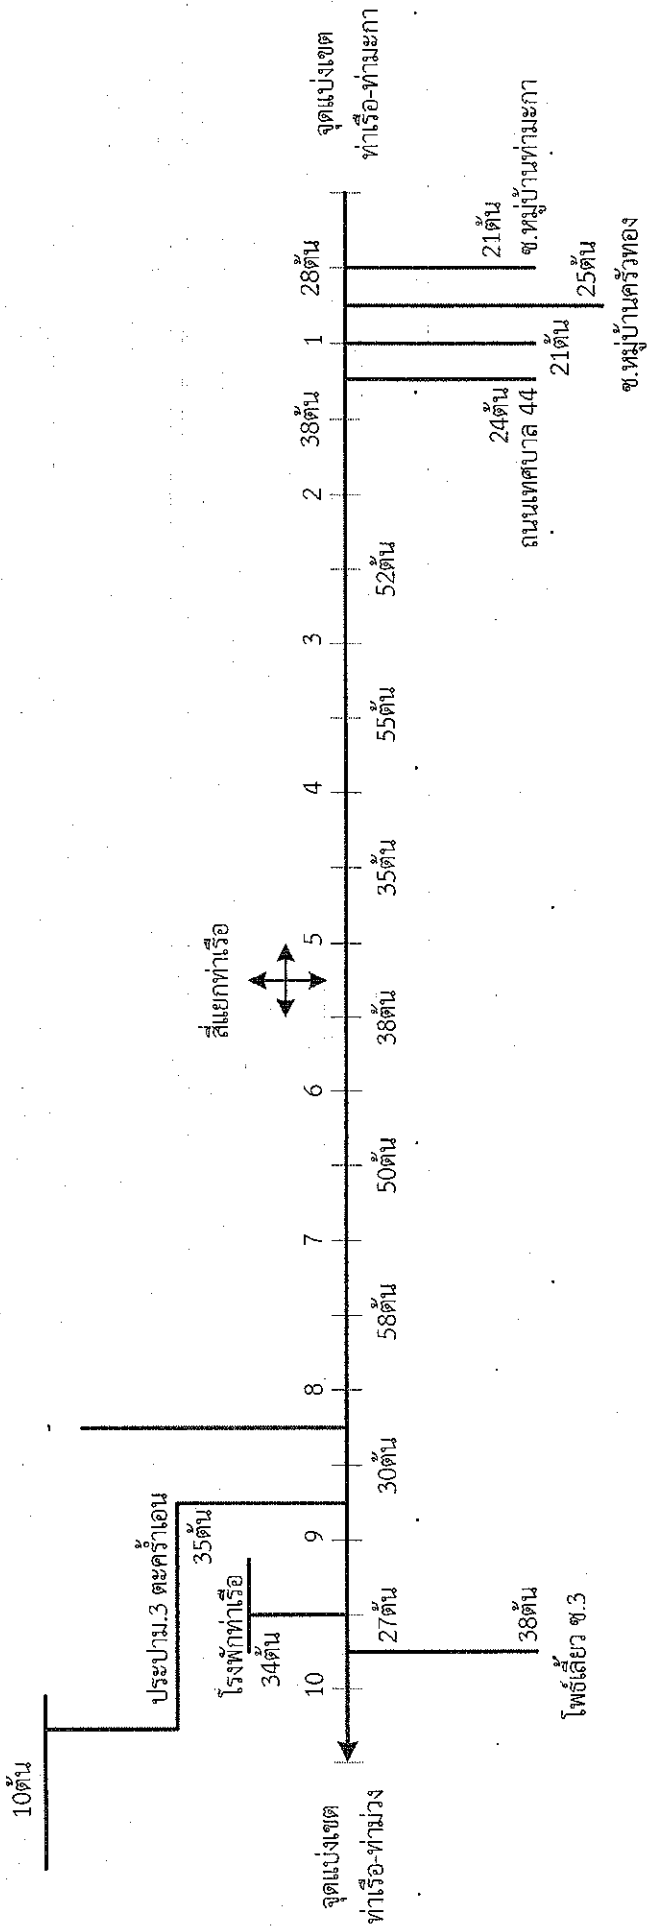


กฟส.ท่าเรือ					แผนงานที่ 1 ของจำนวน 7 แผน	
	กฟส.ท่าเรือ	ลักษณะงาน	จำนวนต้น	ระยะทาง(กม.)	ราคา(บาท)	
1	ตัดต้นไม้จากจุดแบ่งเขตท่าเรือ-ท่าม่วง ถึง จุดแบ่งเขตท่าเรือ-ท่ามะกา	ที่เส็ง	น้อยกว่า10ต้น			
2	ตัดต้นไม้จาก.....ถึง.....	เบาบาง	10-40 ต้น			
3	ตัดต้นไม้จาก.....ถึง.....	ปานกลาง	41-80 ต้น			
4	ตัดต้นไม้จาก.....ถึง.....	หนาที่บ	มากกว่า80ต้น			
5	ตัดต้นไม้จาก.....ถึง.....	ล้มต้น/กอ	-	-	-	
6	ตัดต้นไม้จาก.....ถึง.....	อื่นๆ	-	-	-	
7	ตัดต้นไม้จาก.....ถึง.....					
ผู้สำรวจ/ประมาณการ		(นายธนวัฒน์ เอมสมบูรณ์)				
หัวหน้าแผนก		(นายพลสิทธิ์ เวชชียานนท์)				
แจก.กฟส.ท่าเรือ		(นายศุภพัทธ์ บัวบุตร)				

๗-๑-๖๑๖๑ ๕๑

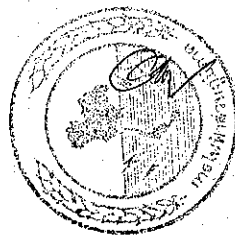


ต้นฉบับ

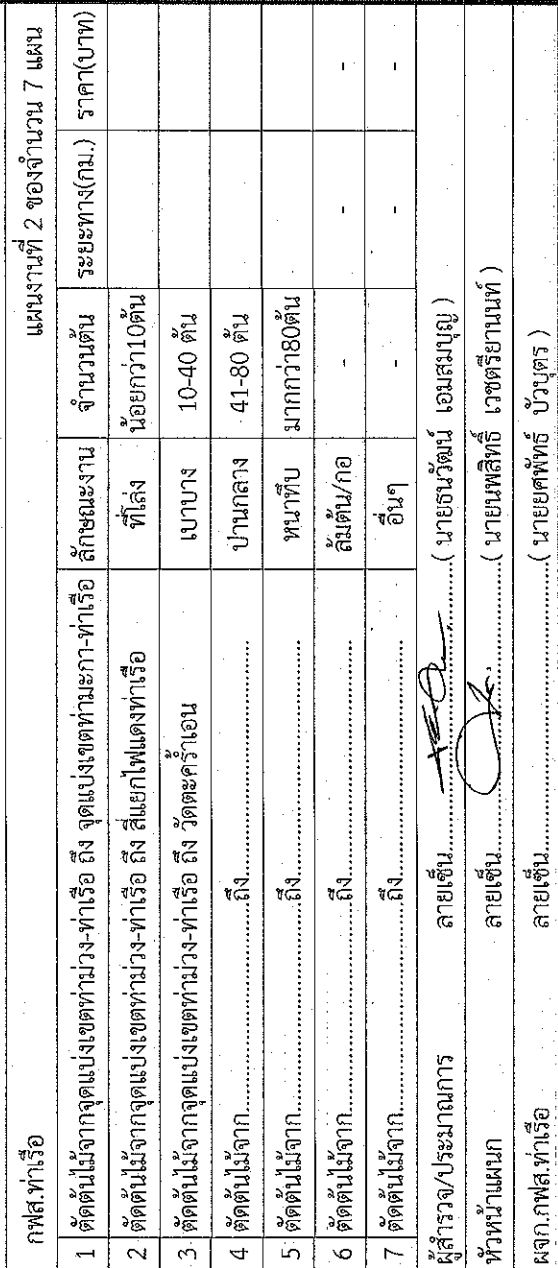

29 28 27 26 25 24 23 22 21 20 19 18 17 16 15 14 13 12 11 10 9 8 7 6 5 4 3 2 1




ต้นฉบับ

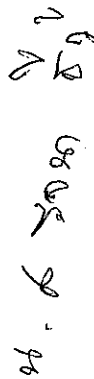

สถานีไฟฟ้า ท่ามะกา เฟดเดอร์ 8

สี่แยกท่าเรือ

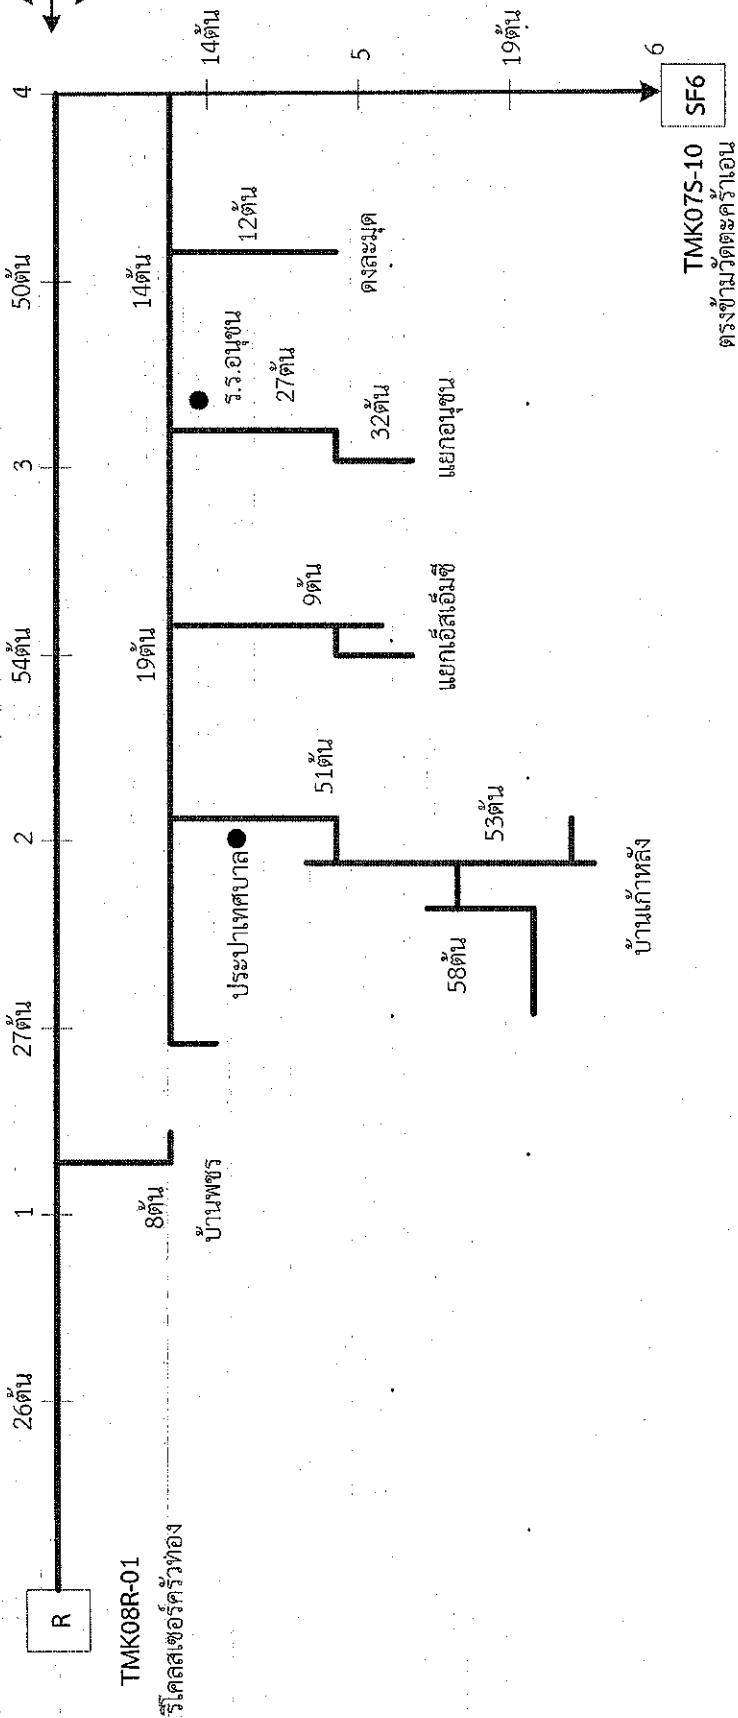

กฟส.ท่าเรือ		แผนงานที่ 4 ของจำนวน 7 แผน			
		ลักษณะงาน	จำนวนต้น	ระยะทาง(กม.)	ราคา(บาท)
1	ตัดต้นไม้จาก รีโคสเซอร์คิรทอง ถึง SF6ตรงข้ามวัดตะคร้ำเอน	ที่โล่ง	น้อยกว่า10ต้น		
2	ตัดต้นไม้จาก รีโคสเซอร์คิรทอง ถึง บ้านเก่าหลัง	เบาบาง	10-40 ต้น		
3	ตัดต้นไม้จาก รีโคสเซอร์คิรทอง ถึง บ้านพชร	ปานกลาง	41-80 ต้น		
4	ตัดต้นไม้จาก.....ถึง.....	หนาที่บ	มากกว่า80ต้น		
5	ตัดต้นไม้จาก.....ถึง.....	ล้มต้น/กอ	-	-	-
6	ตัดต้นไม้จาก.....ถึง.....	อื่นๆ	-	-	-
7	ตัดต้นไม้จาก.....ถึง.....				
ผู้สำรวจ/ประมาณการ		ลายเซ็น..... (นายธนวัฒน์ เอมสมบุญ)			
หัวหน้าแผนก		ลายเซ็น..... (นายพสิทธิ์ เวชธีรยานนท์)			
ผจก.กฟส.ท่าเรือ		ลายเซ็น..... (นายศุภพัทธ์ บัวบุตร)			

พ. ๘ ร๑๖ ๕๖



ต้นฉบับ



การไฟฟ้าส่วนภูมิภาค

PROVINCIAL ELECTRICITY AUTHORITY

ที่ มท ๕๓๑๐.๓๒/กฟส.ท่าเรือ ๔๖๖๗

การไฟฟ้าส่วนภูมิภาค สาขาท่าเรือ

๘๕/๑ หมู่ที่ ๓ ตำบลวังศาลา

อำเภอท่าม่วง จังหวัดกาญจนบุรี ๗๑๑๓๐

๙ กรกฎาคม ๒๕๖๓

เรื่อง ขอให้เสนอราคางานจ้างเหมาตัดต้นไม้

เรียน คุณรณนา ชีวี

ด้วยการไฟฟ้าส่วนภูมิภาคสาขาท่าเรือ มีความประสงค์จะดำเนินการสืบราคา เพื่อดำเนินการจ้างเหมาตัดต้นไม้ในพื้นที่ของ กฟส.ท่าเรือ

รายละเอียด งานจ้างเหมาตัดต้นไม้

๑. บริเวณใต้ไลน์ ๑๑๕ เควี. ตั้งแต่จุดแบ่งเขตท่าเรือ-ท่ามะกาถึงเขตติดต่อท่าเรือ,ท่าม่วง รวมไลน์แยกแรงสูงแรงต่ำ ปริมาณงาน ๑๔ ก.ม.

๒. บริเวณช่วงไลน์ฟีดเดอร์ ๘ สถานีจ่ายไฟฟ้าท่าม่วง ตั้งแต่จุดแบ่งเขตท่าเรือ-ท่าม่วง ถึง จุดแบ่งเขตท่าเรือ-ท่ามะกา รวมไลน์แยก สีแยกไฟแดงท่าเรือ หน้าวัดตะคร้ำเอนปริมาณงาน รวมไลน์แยกแรงสูงแรงต่ำ ๒๗ ก.ม.

๓. บริเวณช่วงไลน์ฟีดเดอร์ ๘ สถานีจ่ายไฟฟ้าท่าม่วง ตั้งแต่จุดรีโคสเซอร์หนองรี ถึง บ้านสำนักคร้อ บ้านหนองรี บ้านห้วยกรด รวมไลน์แยกแรงสูงแรงต่ำ ปริมาณงาน ๒๔ ก.ม.

๔. บริเวณช่วงไลน์ฟีดเดอร์ ๘ สถานีจ่ายไฟฟ้าท่ามะกา ตั้งแต่แยกบ้านครัวทองท่ามะกา ถึง ไลน์แยกบ้านหนองตาแพ่ง แยกบ้านเก่าหลัง แยกบ้านพชร รวมไลน์แยกแรงสูงแรงต่ำ ปริมาณงาน ๓๒ ก.ม.

๕. บริเวณช่วงไลน์ฟีดเดอร์ ๑ สถานีจ่ายไฟฟ้าท่ามะกา ๒ ตั้งแต่สามแยกตลาดพระแท่น ถึง บ้านตรงข้ามหน้าวัดตะคร้ำเอน รวมไลน์บ้านท่าโป่งบ้านหมอสอ บ้านไร่ บ้านหนองงู บ้านหนองขี้แรด บ้านหนองลาน รางหัว รวมไลน์แยกแรงสูงแรงต่ำ ปริมาณงาน ๔๓ ก.ม.

๖. บริเวณช่วงไลน์ฟีดเดอร์ ๓ สถานีจ่ายไฟฟ้าท่ามะกา๒ตั้งแต่สถานีจ่ายไฟฟ้าบ้านหนองลาน ถึง บ้านบ่อสุพรรณ แยกบ้านหนองสามเกวียน บ้านหนองซอนผึ้ง บ้านหัววัง รวมไลน์แยกแรงสูงแรงต่ำ ปริมาณงาน ๓๐ ก.ม.

๗. บริเวณช่วงไลน์ฟีดเดอร์ ๑๑๕ เควี. สถานีจ่ายไฟฟ้าพนมทวน ตั้งแต่จุดแบ่งเขตท่าเรือ-พนมทวน ถึง สถานีท่ามะกา ๒ รวมไลน์แยกโรงงานไทยฟู้ด รวมไลน์แยกแรงสูงแรงต่ำ ปริมาณงาน ๑๕ ก.ม.

การไฟฟ้าส่วนภูมิภาคสาขาท่าเรือ ขอให้เสนอราคางานจ้างเหมาตัดต้นไม้ มาที่แผนกก่อสร้างและปฏิบัติการ ภายใน ๗ วันหลังจากได้รับเอกสารฉบับนี้

จึงเรียนมาเพื่อโปรดพิจารณา

ขอแสดงความนับถือ

(นายยศพัทธ์ บัวบุตร)

ผู้จัดการ

การไฟฟ้าส่วนภูมิภาคสาขาท่าเรือ



น. ๑๖ รณนา ๕๖

ต้นฉบับ ใบเสนอราคา

บ้านเลขที่ 111/2 ม.2 ตำบลวังเย็น

อำเภอเมืองกาญจนบุรี จังหวัดกาญจนบุรี 71000

10 กรกฎาคม 2563

เรื่อง เสนอราคาจ้างเหมาตัดต้นไม้ใกล้แนวระบบจำหน่ายไฟฟ้าแบบรายละเอียดคร่าว

เรียน ผู้จัดการการไฟฟ้าส่วนภูมิภาคสาขาท่าเรือ

ตามที่การไฟฟ้าส่วนภูมิภาค สาขาท่าเรือ จัดหา/จัดจ้าง เอกชนเข้ามาดำเนินงานตัดต้นไม้ใกล้แนวระบบจำหน่ายไฟฟ้าแบบรายละเอียดคร่าว ประจำปี 2563 นั้น ข้าพเจ้า นางสาวรจนา จีวี ขอเสนอราคาจ้างเหมาตัดต้นไม้แบบรายละเอียดคร่าว ดังนี้


1. บริเวณใต้ไลน์ 115 เควี. ตั้งแต่จุดแบ่งเขตท่าเรือ-ท่ามะกาถึงเขตติดต่อท่าเรือ,ท่าม่วง รวมไลน์แยกแรงสูงแรงต่ำ ปริมาณงาน 14 ก.ม. ราคา 23,500.00 บาท
2. บริเวณช่วงไลน์ฟีดเดอร์ 8 สถานีจ่ายไฟฟ้าท่าม่วง ตั้งแต่จุดแบ่งเขตท่าเรือ-ท่าม่วง ถึง จุดแบ่งเขตท่าเรือ-ท่ามะกา รวมไลน์แยก สีแยกไฟแดงท่าเรือ หน้าวัดตะคร้ำเอนปริมาณงาน รวมไลน์แยกแรงสูงแรงต่ำ 27 ก.ม. ราคา 28,500.00 บาท
3. บริเวณช่วงไลน์ฟีดเดอร์ 8 สถานีจ่ายไฟฟ้าท่าม่วง ตั้งแต่จุดศรีโคสเซอร์หนองรี ถึง บ้านสำนักคร้อ บ้านหนองรี บ้านห้วยกรด รวมไลน์แยกแรงสูงแรงต่ำ ปริมาณงาน 24 ก.ม. ราคา 24,000.00 บาท
4. บริเวณช่วงไลน์ฟีดเดอร์ 8 สถานีจ่ายไฟฟ้าท่ามะกา ตั้งแต่แยกบ้านครัวทองท่ามะกา ถึง ไลน์แยกบ้านหนองตาแพ่ง แยกบ้านเก่าหลัง แยกบ้านเพชร รวมไลน์แยกแรงสูงแรงต่ำ ปริมาณงาน 32 ก.ม. ราคา 31,000.00 บาท
5. บริเวณช่วงไลน์ฟีดเดอร์ 1 สถานีจ่ายไฟฟ้าท่ามะกา 2 ตั้งแต่สามแยกตลาดพระแท่น ถึง บ้านตรงข้ามหน้าวัดตะคร้ำเอน รวมไลน์บ้านท่าโป่งบ้านหมอสอ บ้านไร่ บ้านหนองงู บ้านหนองจี่แรด บ้านหนองลาน รามหัว รวมไลน์แยกแรงสูงแรงต่ำ ปริมาณงาน 43 ก.ม. ราคา 44,500.00 บาท
6. บริเวณช่วงไลน์ฟีดเดอร์ 3 สถานีจ่ายไฟฟ้าท่ามะกาตั้งแต่สถานีจ่ายไฟฟ้าบ้านหนองลาน ถึง บ้านบ่อสุพรรณ แยกบ้านหนองสามเกลียว บ้านหนองซ่อนผึ้ง บ้านหัววัง รวมไลน์แยกแรงสูงแรงต่ำ ปริมาณงาน 30 ก.ม. ราคา 32,000.00 บาท
7. บริเวณช่วงไลน์ฟีดเดอร์ 115 เควี. สถานีจ่ายไฟฟ้าพนมทวน ตั้งแต่จุดแบ่งเขตท่าเรือ-พนมทวน ถึง สถานีท่ามะกา 2 รวมไลน์แยกโรงงานไทยฟู้ด รวมไลน์แยกแรงสูงแรงต่ำ ปริมาณงาน 15 ก.ม. ราคา 24,500.00 บาท

รวมทั้งสิ้น 7 รายการ 208,000.00 บาท (ราคารวมภาษีมูลค่าเพิ่ม)

จึงเรียนมาเพื่อโปรดพิจารณา

ขอแสดงความนับถือ

น.ส. รจนา จีวี
(นางสาวรจนา จีวี)

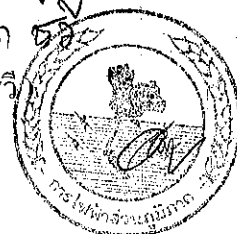

(นางอศพัทธ์ บัวบุตร)
ผอ.กฟส.ท่าเรือ
๑๐ ก.ค. ๒๕๖๓

ต้นฉบับ



การไฟฟ้าส่วนภูมิภาค
PROVINCIAL ELECTRICITY AUTHORITY

ที่ มท ๕๓๑๐:๓๒/กฟส.ท่าเรือ ๔๑๒๖๐

การไฟฟ้าส่วนภูมิภาค สาขาท่าเรือ
๘๕/๑ หมู่ที่ ๓ ตำบลวังศาลา
อำเภอท่าม่วง จังหวัดกาญจนบุรี ๗๑๑๓๐

๑๐ กรกฎาคม ๒๕๖๓

เรื่อง ขอดำเนินการราคางานจ้างเหมาตัดต้นไม้

เรียน คุณรจนา ชีวี

ตามที่ท่านได้ยื่นใบเสนอราคา ลงวันที่ ๑๐ กรกฎาคม ๒๕๖๓ เสนอราคางานจ้างเหมาตัดต้นไม้ในระบบ
จำหน่ายของการไฟฟ้าส่วนภูมิภาคสาขาท่าเรือ จำนวน ๗ งาน ราคา ๒๐๘,๐๐๐.๐๐ บาท

บัดนี้ ได้พิจารณาราคาตามที่ ผู้รับจ้างได้เสนอมาแล้ว ซึ่งเห็นว่าราคารับจ้างค่อนข้างสูง จึงขอดำเนินการราคาต่ำลง
กว่านี้อีกจะยินดีลดราคาเพื่อให้หรือไม่ผลเป็นประการใดโปรดแจ้งให้การไฟฟ้าส่วนภูมิภาคสาขาท่าเรือ ทราบด้วย

จึงเรียนมาเพื่อโปรดพิจารณา

ขอแสดงความนับถือ

(นายศัพพัทธ์ บัวบุตร)

ผู้จัดการ

การไฟฟ้าส่วนภูมิภาคสาขาท่าเรือ



๕. ๕ ๕๐๖๓ ๕๖

ต้นฉบับ

ใบยืนยันราคา

กฟส.ท่าเรือ
เลขที่รับ 35302
วันที่ ๑๓ ก.ค. ๒๕๖๓

บ้านเลขที่ 8/2 ม.1 ตำบลหนองลาน

อำเภอท่ามะกา จังหวัดกาญจนบุรี 711120

13 กรกฎาคม 2563

เรียน ผู้จัดการการไฟฟ้าส่วนภูมิภาคสาขาท่าเรือ

เรื่อง ขอยืนยันราคางานจ้างเหมาตัดต้นไม้ในระบบจำหน่าย

ตามที่การไฟฟ้าส่วนภูมิภาคสาขาท่าเรือได้ขอต่อรองให้ลดราคางานจ้างเหมาตัดต้นไม้ในระบบจำหน่าย ข้าพเจ้าขอเรียนว่าราคาที่เสนอตามใบเสนอราคาเป็นราคาที่ต่ำแล้วไม่สามารถลดได้ จึงขอยืนยันราคาตามใบเสนอราคาเมื่อวันที่ 10 กรกฎาคม 2563 เป็นจำนวนเงิน 208,000.00 บาท (สองแสนแปดพันบาทถ้วน)

ขอแสดงความนับถือ

น. ๑๕ ร.๐๖๓ ๕๖
(นางสาวรจนา ชีวี)

☒ อนุมัติ ☐ ไม่อนุมัติ
☐ อนุมัติ ☐ ไม่อนุมัติ ☐
☐
☐
☒ เสร็จแล้วส่งเอกสารให้ทาง กฟส.ท่าเรือ



(นายชัชวาลย์ บัวบุตร)

ผอ.กฟส.ท่าเรือ

๑๓ ก.ค. ๒๕๖๓

น. ๑๕ ร.๐๖๓ ๕๖



บัตรประจำตัวประชาชน Thai National ID Card
เลขประจำตัวประชาชน 3 7101 00612 87 7
Identification Number

ชื่อและชื่อสกุล น.ส. รจนา ชีว
Name Miss Rodchana
Last name Chiwi
เกิดวันที่ 23 เม.ย. 2514
Date of Birth 23 Apr. 1971
ศาสนา พุทธ

อายุ 11 1/2 หมู่ที่ 2 ต.วังยาง อ.เมืองกาญจนบุรี
จ.กาญจนบุรี
5 เม.ย. 2561
วันออกบัตร
5 Feb. 2018
Date of Issue

ระชาธิปไตย
รัฐธรรมนูญ
(ผู้ถือบัตรมีอายุไม่เกิน 70 ปี)
นางสาวโรจนา รจนา
Date of Expiry 22 Apr. 2026
7101-03-02051424




26.05 2024 22

BORA-10.5-01-2561



ประเทศไทย
THAILAND

ME1-1213562-86

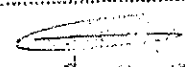รายการเกี่ยวกับบ้าน		เล่มที่ 1
เลขรหัสประจำบ้าน 7101-036938-5	สำนักทะเบียน อำเภอเมืองกาญจนบุรี	
รายการที่อยู่ 111/2 หมู่ที่ 2		
ตำบลวังเย็น อำเภอเมืองกาญจนบุรี จังหวัดกาญจนบุรี		
ชื่อหมู่บ้าน	ชื่อบ้าน	
ประเภทบ้าน บ้าน	ลักษณะบ้าน	
วันเดือนปีที่กำหนดบ้านเลขที่ 20 สิงหาคม 2537		
ลงชื่อ 		นายทะเบียน
(นางเบญจมาศ เอี่ยมสำอางค์)		
วันเดือนปีที่พิมพ์ทะเบียนบ้าน 5 พฤศจิกายน 2544		

พ. ๘ ๖๖๖ ๕๐

เล่มที่ 1	รายการบุคคลในบ้านของเลขรหัสประจำบ้าน	7101-036938-5	ลำดับที่ 1
ชื่อ น.ส. รจนา ชีวี	สัญชาติ ไทย		เพศ หญิง
เลขประจำตัวประชาชน 3-7101-00512-87-7	สถานภาพ เจ้าบ้าน	เกิดเมื่อ 23 เม.ย. 2514	
มารดา น.ส. นิล ชีวี	สัญชาติ ไทย		
บิดา น.ส. นิล ชีวี	3-7101-00512-80-0 สัญชาติ ไทย		
* มาจาก งานข้อมูลการทะเบียนราษฎร		นายทะเบียน	
เข้ามาอยู่ในบ้านนี้เมื่อ 20 ส.ค. 2537		(นางเบญจมาศ เอี่ยมสำอางค์)	
☞ ไม่		นายทะเบียน	