

ต้นฉบับ



การไฟฟ้าส่วนภูมิภาค PROVINCIAL ELECTRICITY AUTHORITY

สัญญาจ้างเหมาตัดต้นไม้ใกล้ระบบจำหน่ายแบบรายปี 2564

เลขที่ มท5310.32/กฟส.ท่าเรือ 59679

สัญญาฉบับนี้ทำขึ้น ณ การไฟฟ้าส่วนภูมิภาคสาขาท่าเรือ ตำบล วังศาลา อำเภอ ท่าม่วง จังหวัด กาญจนบุรี เมื่อวันที่ 28 ธันวาคม 2563 ระหว่าง การไฟฟ้าส่วนภูมิภาคสาขาท่าเรือ โดย นายวิโรจน์ เอกอำไพ ผู้จัดการการไฟฟ้าส่วนภูมิภาคสาขาท่าเรือ ซึ่งต่อไปในสัญญานี้เรียกว่า “ผู้ว่าจ้าง” ฝ่ายหนึ่ง กับ นางสาวรณนา ชวี อยู่บ้านเลขที่ 111/2 ตำบล วังเย็น อำเภอ เมืองกาญจนบุรี จังหวัด กาญจนบุรี ผู้ถือบัตรประจำตัวประชาชน เลขที่ 3 7101 00512 87 7 ดังปรากฏตามสำเนาบัตรประจำตัวประชาชนแนบท้ายสัญญานี้) ซึ่งต่อไปในสัญญานี้เรียกว่า “ผู้รับจ้าง” อีกฝ่ายหนึ่ง

คู่สัญญาได้ตกลงกันมีข้อความดังต่อไปนี้

ข้อ 1 ข้อตกลงว่าจ้าง

ผู้ว่าจ้างตกลงจ้างและผู้รับจ้างตกลงรับจ้างทำงาน ทำการตัดโค่นลิตรอนกิ่งไม้ตามแนวระบบจำหน่ายแรงสูง-แรงต่ำ ณ การไฟฟ้าส่วนภูมิภาคสาขาท่าเรือ ตำบล วังศาลา อำเภอ ท่าม่วง จังหวัด กาญจนบุรี ตามข้อกำหนดและเงื่อนไขแห่งสัญญานี้รวมทั้งเอกสารแนบท้ายสัญญา


ผู้รับจ้างตกลงที่จะจัดหาแรงงานและวัสดุ เครื่องมือเครื่องใช้ ตลอดจนอุปกรณ์ต่างๆ ชนิดดีเพื่อใช้ในการจ้างตามสัญญานี้

ข้อ 2 เอกสารอันเป็นส่วนหนึ่งของสัญญา

เอกสารแนบท้ายสัญญาดังต่อไปนี้ให้ถือเป็นส่วนหนึ่งของสัญญานี้

- | | |
|--------------------------------------|--------------------|
| 2.1 ผนวก 1 รายละเอียดผังงานตัดต้นไม้ | จำนวน 5 งาน 6 หน้า |
| 2.2 ผนวก 2 ใบเสนอราคา | จำนวน 1 หน้า |
| 2.3 ผนวก 3 ใบต่อรองราคา | จำนวน 1 หน้า |
| 2.4 ผนวก 4 ใบยืนยันราคา | จำนวน 1 หน้า |

ความใดในเอกสารแนบท้ายสัญญาที่ขัดหรือแย้งกับข้อความในสัญญานี้ ให้ใช้ข้อความในสัญญานี้บังคับ และในกรณีที่เอกสารแนบท้ายสัญญาขัดแย้งกันเอง ผู้รับจ้างจะต้องปฏิบัติตามคำวินิจฉัยของผู้ว่าจ้าง คำวินิจฉัยของผู้ว่าจ้างให้ถือเป็นที่สุด และผู้รับจ้างไม่มีสิทธิเรียกร้องค่าจ้าง หรือค่าเสียหาย หรือค่าใช้จ่ายใดๆ เพิ่มเติมจากผู้ว่าจ้างทั้งสิ้น

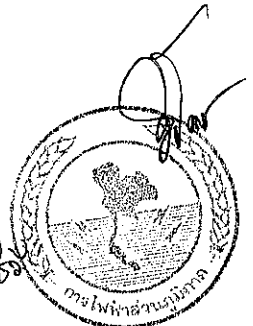

๑๖ - ๕ ๖๐๐๑ ๖๖๖๖

ข้อ 3 หลักประกันการปฏิบัติตามสัญญา

ในขณะที่ทำสัญญานี้ผู้รับจ้างได้นำหลักประกันเป็น เงินสด เป็นจำนวนเงิน 20,100.00 บาท (สองหมื่นหนึ่งร้อยบาทถ้วน) ซึ่งเท่ากับร้อยละ 5 (ห้า) ของราคาค่าจ้างตามสัญญา มามอบให้แก่ผู้ว่าจ้างเพื่อเป็นหลักประกันการปฏิบัติตามสัญญานี้

กรณีผู้รับจ้างใช้หนังสือค้ำประกันมาเป็นหลักประกันการปฏิบัติตามสัญญา หนังสือค้ำประกันดังกล่าวจะต้องออกโดยธนาคารที่ประกอบกิจการในประเทศไทย หรือโดยบริษัทเงินทุนหรือบริษัทเงินทุนหลักทรัพย์ที่ได้รับอนุญาตให้ประกอบกิจการเงินทุนเพื่อการพาณิชย์และประกอบธุรกิจค้ำประกันตามประกาศของธนาคารแห่งประเทศไทย ตามรายชื่อบริษัทเงินทุนที่ธนาคารแห่งประเทศไทยแจ้งเวียนให้ทราบตามแบบที่คณะกรรมการนโยบายการจัดซื้อจัดจ้างและการบริหารพัสดุภาครัฐกำหนด หรืออาจเป็นหนังสือค้ำประกันอิเล็กทรอนิกส์ตามวิธีการที่กรมบัญชีกลางกำหนดก็ได้ และจะต้องมีอายุการค้ำประกันตลอดไปจนกว่าผู้รับจ้างพ้นข้อผูกพันตามสัญญานี้

หลักประกันที่ผู้รับจ้างนำมามอบให้ตามวรรคหนึ่ง จะต้องมียุครอบคลุมความรับผิดชอบทั้งปวงของผู้รับจ้างตลอดอายุสัญญา ถ้าหลักประกันที่ผู้รับจ้างนำมามอบให้ดังกล่าวลดลงหรือเสื่อมค่าลงหรือมีอายุไม่ครอบคลุมถึงความรับผิดชอบของผู้รับจ้างตลอดอายุสัญญา ไม่ว่าด้วยเหตุใดๆ ก็ตาม รวมถึงกรณีผู้รับจ้างส่งมอบงานล่าช้าเป็นเหตุให้ระยะเวลาแล้วเสร็จหรือวันครบกำหนดความรับผิดชอบในความชำรุดบกพร่องตามสัญญาเปลี่ยนแปลงไป ไม่ว่าจะเกิดขึ้นคราวใด ผู้รับจ้างต้องหาหลักประกันใหม่หรือหลักประกันเพิ่มเติมให้มีจำนวนครบถ้วนตามวรรคหนึ่งนำมามอบให้แก่ผู้ว่าจ้างภายใน 15 (สิบห้า) วัน นับถัดจากวันที่ได้รับแจ้งเป็นหนังสือจากผู้ว่าจ้าง

หลักประกันที่ผู้รับจ้างนำมามอบไว้ตามข้อนี้ ผู้ว่าจ้างจะคืนให้แก่ผู้รับจ้างโดยไม่มีดอกเบี้ยเมื่อผู้รับจ้างพ้นจากข้อผูกพันและความรับผิดชอบทั้งปวงตามสัญญานี้แล้ว

ข้อ 4 ค่าจ้างและการจ่ายเงิน


สำหรับการจ่ายเงินค่าจ้างให้ผู้รับจ้างเป็นงวด

ผู้ว่าจ้างตกลงจ่ายและผู้รับจ้างตกลงรับเงินค่าจ้างจำนวนเงิน 402,000.00 บาท (สี่แสนสองพันบาทถ้วน) ซึ่งได้รวมภาษีมูลค่าเพิ่ม จำนวน - บาท (-) ตลอดจนภาษีอากรอื่นๆ และค่าใช้จ่ายทั้งปวงด้วยแล้ว โดยกำหนดการจ่ายเงินเป็นงวดๆ ดังนี้

งวดที่1 เป็นจำนวนเงิน 160,800.00 บาท (หนึ่งแสนหกหมื่นแปดร้อยบาทถ้วน) เมื่อผู้รับจ้างได้ปฏิบัติงานทั้งหมดให้แล้วเสร็จเรียบร้อยตามสัญญาและผู้ว่าจ้างได้ตรวจรับงานจ้างตามข้อ 9 ไว้โดยครบถ้วนแล้ว

งวดที่2 เป็นจำนวนเงิน 160,800.00 บาท (หนึ่งแสนหกหมื่นแปดร้อยบาทถ้วน) เมื่อผู้รับจ้างได้ปฏิบัติงานทั้งหมดให้แล้วเสร็จเรียบร้อยตามสัญญาและผู้ว่าจ้างได้ตรวจรับงานจ้างตามข้อ 9 ไว้โดยครบถ้วนแล้ว

งวดสุดท้าย เป็นจำนวนเงิน 80,400.00 บาท (แปดหมื่นสี่ร้อยบาทถ้วน) เมื่อผู้รับจ้างได้ปฏิบัติงานทั้งหมดให้แล้วเสร็จเรียบร้อยตามสัญญาและผู้ว่าจ้างได้ตรวจรับงานจ้างตามข้อ 9 ไว้โดยครบถ้วนแล้ว

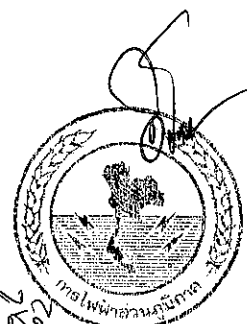

น. ๕ ๖๓๓ ๕๖

ข้อ 5 กำหนดเวลาแล้วเสร็จและสิทธิของผู้ว่าจ้างในการบอกเลิกสัญญา

ผู้รับจ้างต้องเริ่มทำงานที่รับจ้างภายในวันที่ 1 มกราคม 2564 และจะต้องทำงานให้แล้วเสร็จบริบูรณ์ภายในวันที่ 31 ธันวาคม 2564 ถ้าผู้รับจ้างมิได้ลงมือทำงานภายในกำหนดเวลา หรือไม่สามารทำงานให้แล้วเสร็จตามกำหนดเวลา หรือมีเหตุให้เชื่อได้ว่าผู้รับจ้างไม่สามารถทำงานให้แล้วเสร็จภายในกำหนดเวลา หรือจะแล้วเสร็จล่าช้าเกินกว่ากำหนดเวลา หรือผู้รับจ้างทำผิดสัญญาข้อใดข้อหนึ่ง หรือตกเป็นผู้ถูกพิทักษ์ทรัพย์เด็ดขาดหรือตกเป็นผู้ล้มละลาย หรือเพิกเฉยไม่ปฏิบัติตามคำสั่งของคณะกรรมการตรวจรับพัสดุ ผู้ว่าจ้างมีสิทธิที่จะบอกเลิกสัญญานี้ได้ และมีสิทธิจ้างผู้รับจ้างรายใหม่เข้าทำงานของผู้รับจ้างให้ลุล่วงไปได้ด้วย การใช้สิทธิบอกเลิกสัญญานี้ไม่กระทบสิทธิของผู้ว่าจ้างที่จะเรียกร้องค่าเสียหายจากผู้รับจ้าง

การที่ผู้ว่าจ้างไม่ใช้สิทธิเลิกสัญญาดังกล่าวข้างต้นนั้น ไม่เป็นเหตุให้ผู้รับจ้างพ้นจากความรับผิดชอบตามสัญญา

ข้อ 6 ความรับผิดชอบในความชำรุดบกพร่องของงานจ้าง

เมื่องานแล้วเสร็จบริบูรณ์ และผู้ว่าจ้างได้รับมอบงานจากผู้รับจ้างหรือจากผู้รับจ้างรายใหม่ ในกรณีที่มีการบอกเลิกสัญญาดำข้อ 6 หากมีเหตุชำรุดบกพร่องหรือเสียหายเกิดขึ้นจากการจ้างนี้ ภายในกำหนด 30 วัน (สามสิบวัน) นับถัดจากวันที่ได้รับมอบงานดังกล่าว ซึ่งความชำรุดบกพร่องหรือเสียหายนั้นเกิดจากความบกพร่องของผู้รับจ้างอันเกิดจากการใช้วัสดุที่ไม่ถูกต้องหรือทำไว้มิเรียบร้อย หรือทำไม่ถูกต้องตามมาตรฐานแห่งหลักวิชา ผู้รับจ้างจะต้องรีบทำการแก้ไขให้เป็นที่เรียบร้อยโดยไม่ชักช้า โดยผู้ว่าจ้างไม่ต้องออกเงินใดๆ ในการนี้ทั้งสิ้น หากผู้รับจ้างไม่กระทำการดังกล่าวภายในกำหนด 30 วัน (สามสิบวัน) วัน นับถัดจากวันที่ได้รับแจ้งเป็นหนังสือจากผู้ว่าจ้างหรือไม่ทำการแก้ไขให้ถูกต้องเรียบร้อยภายในเวลาที่ผู้ว่าจ้างกำหนด ให้ผู้ว่าจ้างมีสิทธิที่จะทำการนั้นเองหรือจ้างผู้อื่นให้ทำงานนั้น โดยผู้รับจ้างต้องเป็นผู้ออกค่าใช้จ่ายเองทั้งสิ้น


ในกรณีเร่งด่วนจำเป็นต้องรีบแก้ไขเหตุชำรุดบกพร่องหรือเสียหายโดยเร็ว และไม่อาจรอให้ผู้รับจ้างแก้ไขในระยะเวลาที่กำหนดไว้ตามวรรคหนึ่งได้ ผู้ว่าจ้างมีสิทธิเข้าจัดการแก้ไขเหตุชำรุดบกพร่องหรือเสียหายนั้นเอง หรือจ้างผู้อื่นให้ซ่อมแซมความชำรุดบกพร่องหรือเสียหาย โดยผู้รับจ้างต้องรับผิดชอบชำระค่าใช้จ่ายทั้งหมด

การที่ผู้ว่าจ้างทำการนั้นเอง หรือจ้างผู้อื่นให้ทำงานนั้นแทนผู้รับจ้าง ไม่ทำให้ผู้รับจ้างหลุดพ้นจากความรับผิดชอบตามสัญญา หากผู้รับจ้างไม่ชดใช้ค่าใช้จ่ายหรือค่าเสียหายตามที่ผู้ว่าจ้างเรียกร้อง ผู้ว่าจ้างมีสิทธิบังคับจากหลักประกันการปฏิบัติตามสัญญาได้

ข้อ 7 การจ้างช่วง

ผู้รับจ้างจะต้องไม่เอางานทั้งหมดหรือแต่บางส่วนแห่งสัญญานี้ไปจ้างช่วงอีกทอดหนึ่ง เว้นแต่การจ้างช่วงงานแต่บางส่วนที่ได้รับอนุญาตเป็นหนังสือจากผู้ว่าจ้างแล้ว การที่ผู้ว่าจ้างได้อนุญาตให้จ้างช่วงงานแต่บางส่วนดังกล่าวนี้ ไม่เป็นเหตุให้ผู้รับจ้างหลุดพ้นจากความรับผิดชอบหรือพันธะหน้าที่ตามสัญญานี้ และผู้รับจ้างจะยังคงต้องรับผิดชอบในความผิดและความประมาทเลินเล่อของผู้รับจ้างช่วงหรือของตัวแทนหรือลูกจ้างของผู้รับจ้างช่วงนั้นทุกประการ

กรณีผู้รับจ้างไปจ้างช่วงงานแต่บางส่วนโดยฝ่าฝืนความในวรรคหนึ่ง ผู้รับจ้างต้องชำระค่าปรับให้แก่ผู้ว่าจ้างเป็นจำนวนเงินในอัตราร้อยละ 10 (สิบ) ของวงเงินของงานที่จ้างช่วงตามสัญญา ทั้งนี้ ไม่ตัดสิทธิผู้ว่าจ้างในการบอกเลิกสัญญา

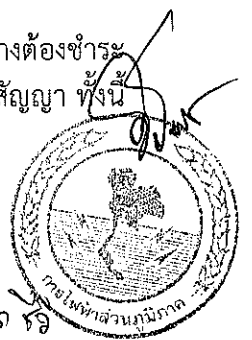

พ. ๕ ๖๖๖ ๖

ข้อ 8 ความรับผิดชอบของผู้รับจ้าง

ผู้รับจ้างจะต้องรับผิดชอบต่ออุบัติเหตุ ความเสียหาย หรืออันตรายใดๆ อันเกิดจากการปฏิบัติงานของผู้รับจ้าง และจะต้องรับผิดชอบต่อความเสียหายจากการกระทำของลูกจ้างหรือตัวแทนของผู้รับจ้าง และจากการปฏิบัติงานของผู้รับจ้างช่วงด้วย (ถ้ามี)

ความเสียหายใดๆ อันเกิดแก่สถานที่ที่ผู้รับจ้างได้ทำขึ้น แม้จะเกิดขึ้นเพราะเหตุสุดวิสัยก็ตาม ผู้รับจ้างจะต้องรับผิดชอบโดยซ่อมแซมให้คืนดีหรือเปลี่ยนให้ใหม่โดยค่าใช้จ่ายของผู้รับจ้างเอง เว้นแต่ความเสียหายนั้นเกิดจากความผิดของผู้ว่าจ้าง ทั้งนี้ ความรับผิดชอบของผู้รับจ้างดังกล่าวในข้อนี้จะสิ้นสุดลงเมื่อผู้ว่าจ้างได้รับมอบงานครั้งสุดท้าย ซึ่งหลังจากนั้นผู้รับจ้างจะต้องรับผิดชอบเพียงในกรณีชำรุดบกพร่องหรือความเสียหายดังกล่าวในข้อ 7 เท่านั้น

ผู้รับจ้างจะต้องรับผิดชอบต่อบุคคลภายนอกในความเสียหายใดๆ อันเกิดจากการปฏิบัติงานของผู้รับจ้าง หรือลูกจ้างหรือตัวแทนของผู้รับจ้าง รวมถึงผู้รับจ้างช่วง (ถ้ามี) ตามสัญญา หากผู้ว่าจ้างถูกเรียกร้องหรือฟ้องร้องหรือต้องชดเชยค่าเสียหายให้แก่บุคคลภายนอกไปแล้ว ผู้รับจ้างจะต้องดำเนินการใดๆ เพื่อให้มีการว่าต่างแก้ต่างให้แก่ผู้ว่าจ้างโดยค่าใช้จ่ายของผู้รับจ้างเอง รวมทั้งผู้รับจ้างจะต้องชดเชยค่าเสียหายนั้นๆ ตลอดจนค่าใช้จ่ายใดๆ อันเกิดจากการถูกเรียกร้องหรือถูกฟ้องร้องให้แก่ผู้ว่าจ้างทันที

ข้อ 9 การตรวจรับงานจ้าง

เมื่อผู้ว่าจ้างได้ตรวจรับงานจ้างที่ส่งมอบและเห็นว่าถูกต้องครบถ้วนตามสัญญาแล้ว ผู้ว่าจ้างจะออกหลักฐานการรับมอบเป็นหนังสือไว้ให้ เพื่อผู้รับจ้างนำมาเป็นหลักฐานประกอบการขอรับเงินค่างานจ้างนั้น

ถ้าผลของการตรวจรับงานจ้างปรากฏว่างานจ้างที่ผู้รับจ้างส่งมอบไม่ตรงตามสัญญา ผู้ว่าจ้างทรงไว้ซึ่งสิทธิที่จะไม่รับงานจ้างนั้น ในกรณีเช่นว่านี้ ผู้รับจ้างต้องทำการแก้ไขให้ถูกต้องตามสัญญาด้วยค่าใช้จ่ายของผู้รับจ้างเอง และระยะเวลาที่เสียไปเพราะเหตุดังกล่าวผู้รับจ้างจะนำมาอ้างเป็นเหตุขอขยายเวลาส่งมอบงานจ้างตามสัญญาหรือของดหรือลดค่าปรับไม่ได้


ข้อ 10 รายละเอียดของงานจ้างคลาดเคลื่อน

ผู้รับจ้างรับรองว่าได้ตรวจสอบและทำความเข้าใจในรายละเอียดของงานจ้างโดยถี่ถ้วนแล้ว หากปรากฏว่ารายละเอียดของงานจ้างนั้นผิดพลาดหรือคลาดเคลื่อนไปจากหลักการทางวิศวกรรมหรือทางเทคนิค ผู้รับจ้างตกลงที่จะปฏิบัติตามคำวินิจฉัยของผู้ว่าจ้าง คณะกรรมการตรวจรับพัสดุ เพื่อให้งานแล้วเสร็จบริบูรณ์ คำวินิจฉัยดังกล่าวให้ถือเป็นที่สุด โดยผู้รับจ้างจะคิดค่าจ้าง ค่าเสียหาย หรือค่าใช้จ่ายใดๆ เพิ่มขึ้นจากผู้ว่าจ้าง หรือขอขยายอายุสัญญาไม่ได้

ข้อ 11 ค่าปรับ

หากผู้รับจ้างไม่สามารถทำงานให้แล้วเสร็จภายในเวลาที่กำหนดไว้ในสัญญา และผู้ว่าจ้างยังมิได้บอกเลิกสัญญา ผู้รับจ้างจะต้องชำระค่าปรับให้แก่ผู้ว่าจ้างเป็นจำนวนเงินวันละ 804 บาท (แปดร้อยบาทถ้วน) นับถัดจากวันที่ครบกำหนดเวลาแล้วเสร็จของงานตามสัญญาหรือวันที่ผู้ว่าจ้างได้ขยายเวลาทำงานให้ จนถึงวันที่ทำงานแล้วเสร็จจริง นอกจากนี้ ผู้รับจ้างยอมให้ผู้ว่าจ้างเรียกค่าเสียหายอันเกิดขึ้นจากการที่ผู้รับจ้างทำงานล่าช้าเฉพาะส่วนที่เกินกว่าจำนวนค่าปรับดังกล่าวได้อีกด้วย

ในระหว่างที่ผู้ว่าจ้างยังมิได้บอกเลิกสัญญานั้น หากผู้ว่าจ้างเห็นว่าผู้รับจ้างจะไม่สามารถปฏิบัติตามสัญญาต่อไปได้ ผู้ว่าจ้างจะใช้สิทธิบอกเลิกสัญญาและใช้สิทธิตามข้อ 14 ก็ได้

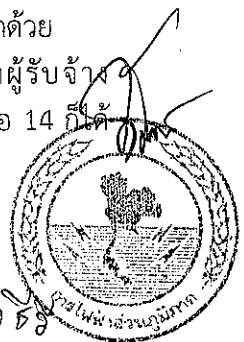

และถ้าผู้ว่าจ้างได้แจ้งข้อเรียกร้องไปยังผู้รับจ้างเมื่อครบกำหนดเวลาแล้วเสร็จของงานขอให้ชำระค่าปรับแล้ว ผู้ว่าจ้างมีสิทธิที่จะปรับผู้รับจ้างจนถึงวันบอกเลิกสัญญาได้อีกด้วย

ข้อ 12 สิทธิของผู้ว่าจ้างภายหลังบอกเลิกสัญญา

ในกรณีที่ผู้ว่าจ้างบอกเลิกสัญญา ผู้ว่าจ้างอาจทำงานนั้นเองหรือว่าจ้างผู้อื่นให้ทำงานนั้น ต่อจนแล้วเสร็จก็ได้ และในกรณีดังกล่าว ผู้ว่าจ้างมีสิทธิรับหรือบังคับจากหลักประกันการปฏิบัติตามสัญญา ทั้งหมดหรือบางส่วนตามแต่จะเห็นสมควร นอกจากนี้ ผู้รับจ้างจะต้องรับผิดชอบในค่าเสียหายซึ่งเป็น จำนวนเกินกว่าหลักประกันการปฏิบัติตามสัญญา รวมทั้งค่าใช้จ่ายที่เพิ่มขึ้นในการทำงานนั้นต่อให้แล้วเสร็จ ตามสัญญา ซึ่งผู้ว่าจ้างจะหักเอาจากจำนวนเงินใดๆ ที่จะจ่ายให้แก่ผู้รับจ้างก็ได้

ข้อ 13 การบังคับค่าปรับ ค่าเสียหาย และค่าใช้จ่าย

ในกรณีที่ผู้รับจ้างไม่ปฏิบัติตามสัญญาข้อใดข้อหนึ่งด้วยเหตุใดๆ ก็ตาม จนเป็นเหตุ ให้เกิดค่าปรับ ค่าเสียหาย หรือค่าใช้จ่ายแก่ผู้ว่าจ้าง ผู้รับจ้างต้องชดเชยค่าปรับ ค่าเสียหาย หรือค่าใช้จ่าย ดังกล่าวให้แก่ผู้ว่าจ้างโดยสิ้นเชิงภายในกำหนด 30 วัน (สามสิบวัน) วัน นับถัดจากวันที่ได้รับแจ้ง เป็นหนังสือจากผู้ว่าจ้าง หากผู้รับจ้างไม่ชดเชยให้ถูกต้องครบถ้วนภายในระยะเวลาดังกล่าวให้ผู้ว่าจ้างมีสิทธิ ที่จะหักเอาจากจำนวนเงินค่าจ้างที่ต้องชำระ หรือบังคับจากหลักประกันการปฏิบัติตามสัญญาได้ทันที

หากค่าปรับ ค่าเสียหาย หรือค่าใช้จ่ายที่บังคับจากเงินค่าจ้างที่ต้องชำระ หรือหลักประกันการปฏิบัติตามสัญญาแล้วยังไม่เพียงพอ ผู้รับจ้างยินยอมชำระส่วนที่เหลือที่ยังขาดอยู่ จนครบถ้วนตามจำนวนค่าปรับ ค่าเสียหาย หรือค่าใช้จ่ายนั้น ภายในกำหนด 30 วัน (สามสิบวัน) วัน นับ ถัดจากวันที่ได้รับแจ้งเป็นหนังสือจากผู้ว่าจ้าง


หากมีเงินค่าจ้างตามสัญญาที่หักไว้จ่ายเป็นค่าปรับ ค่าเสียหาย หรือค่าใช้จ่ายแล้ว ยังเหลืออยู่อีกเท่าใด ผู้ว่าจ้างจะคืนให้แก่ผู้รับจ้างทั้งหมด

ข้อ 14 การงดหรือลดค่าปรับ หรือการขยายเวลาปฏิบัติงานตามสัญญา

ในกรณีที่มิมีเหตุเกิดจากความผิดหรือความบกพร่องของฝ่ายผู้ว่าจ้าง หรือเหตุสุดวิสัย หรือเกิดจากพฤติการณ์อันหนึ่งอันใดที่ผู้รับจ้างไม่ต้องรับผิดชอบตามกฎหมาย หรือเหตุอื่นตามที่กำหนด ในกฎกระทรวง ซึ่งออกตามความในกฎหมายว่าด้วยการจัดซื้อจัดจ้างและการบริหารพัสดุภาครัฐ ทำให้ผู้รับจ้าง ไม่สามารถทำงานให้แล้วเสร็จตามเงื่อนไขและกำหนดเวลาแห่งสัญญานี้ได้ ผู้รับจ้างจะต้องแจ้งเหตุหรือ พฤติการณ์ดังกล่าวพร้อมหลักฐานเป็นหนังสือให้ผู้ว่าจ้างทราบ เพื่อของดหรือลดค่าปรับ หรือขยายเวลา ทำงานออกไปภายใน 15 (สิบห้า) วันนับถัดจากวันที่เหตุนั้นสิ้นสุดลง หรือตามที่กำหนดในกฎกระทรวง ดังกล่าว แล้วแต่กรณี

ถ้าผู้รับจ้างไม่ปฏิบัติให้เป็นไปตามความในวรรคหนึ่ง ให้ถือว่าผู้รับจ้างได้สละสิทธิ เรียกร้องในการที่จะของดหรือลดค่าปรับ หรือขยายเวลาทำงานออกไปโดยไม่มีเงื่อนไขใดๆ ทั้งสิ้น เว้นแต่ กรณีเหตุเกิดจากความผิดหรือความบกพร่องของฝ่ายผู้ว่าจ้าง ซึ่งมีหลักฐานชัดเจน หรือผู้ว่าจ้างทราบ ดิอยู่แล้วตั้งแต่ต้น

การงดหรือลดค่าปรับ หรือขยายกำหนดเวลาทำงานตามวรรคหนึ่ง อยู่ในดุลพินิจ ของผู้ว่าจ้างที่จะพิจารณาตามที่เห็นสมควร

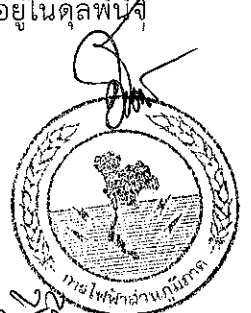


๓ - ๖ รวท ๕๖

ต้นฉบับ

6

สัญญานี้ทำขึ้นเป็นสองฉบับ มีข้อความถูกต้องตรงกัน คู่สัญญาได้อ่านและเข้าใจ
ข้อความ โดยละเอียดตลอดแล้ว จึงได้ลงลายมือชื่อ พร้อมทั้งประทับตรา (ถ้ามี) ไว้เป็นสำคัญต่อหน้าพยาน
และคู่สัญญาต่างยึดถือไว้ฝ่ายละหนึ่งฉบับ

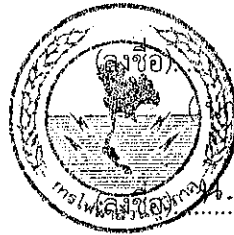

ผู้ว่าจ้าง

(นายวิโรจน์ เอกอำไพ)

ผู้รับจ้าง

(นางสาวรจนา ชีวี)


(ลงชื่อ).....พยาน

(นายณพลสิทธิ์ เวชตรียานนท์)

(ลงชื่อ).....พยาน

(นายอนุชิต สิริภัทธานนท์)

สถานี ท่ามะกา 115 kV

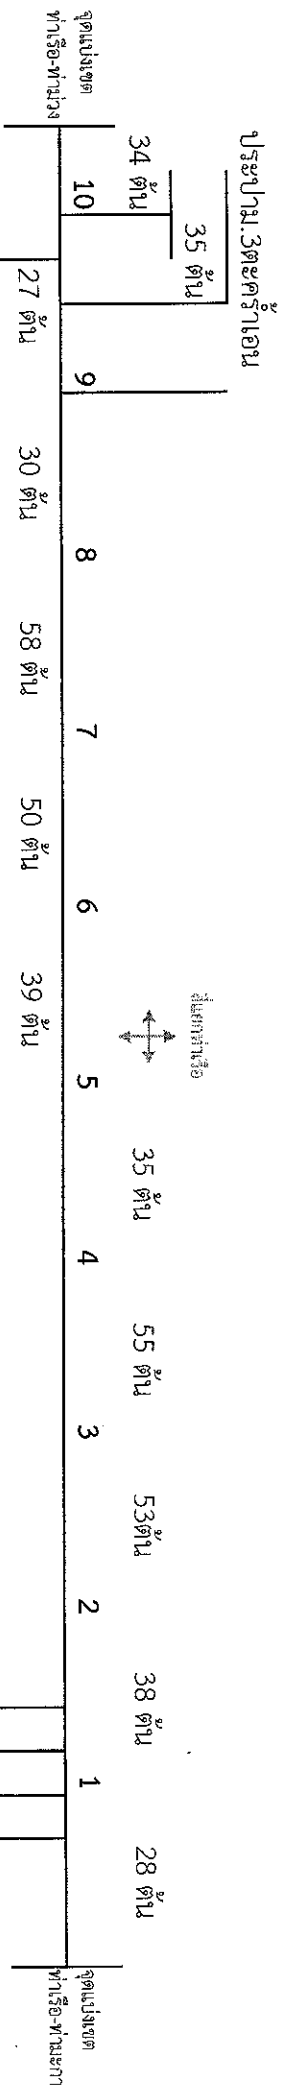

ไฟฟ้า 3

ช.หมู่บ้านศรีทอง

25 ตัน

ช.หมู่บ้านท่ามะกา

24 ตัน

21 ตัน

ถนนเทศบาล 44

กฟส.ท่าเรือ

แผนงานที่ 1 ของจำนวน 10 แผน

1. ตัดต้นไม้ บริเวณใต้เลน 115 เควี. ตั้งแต่จุดแบ่งเขตท่าเรือ-ท่ามะกาถึงเขตติดต่อท่าเรือ,ท่าม่วง รวมเลนแยกแรงสูงฝั่งซ้าย

ลักษณะงาน	จำนวนต้น	ระยะทาง(กม.)	ราคา(บาท)
ที่ไล่	น้อยกว่า10ต้น		
เบาบาง	10-40 ต้น		
ปานกลาง	41-80 ต้น		
หนาทึบ	มากกว่า80ต้น		
ล้มต้น/กอ	-		

ผู้สำรวจประมาณการ

ลายเซ็น

(นายธนวัฒน์ เอสมบุญ)

หัวหน้าแผนก

ลายเซ็น


(นายณพลสิทธิ์ เวชศรียานนท์)

ผจก.กฟส.ท่าเรือ


ลายเซ็น

(นายวิโรจน์ เอกอำไพ)

ต้นฉบับ

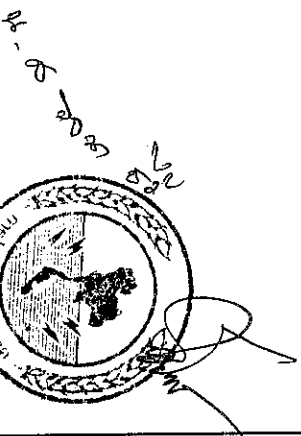

สถานี ท่าม่วง ฟีดเดอร์ 8

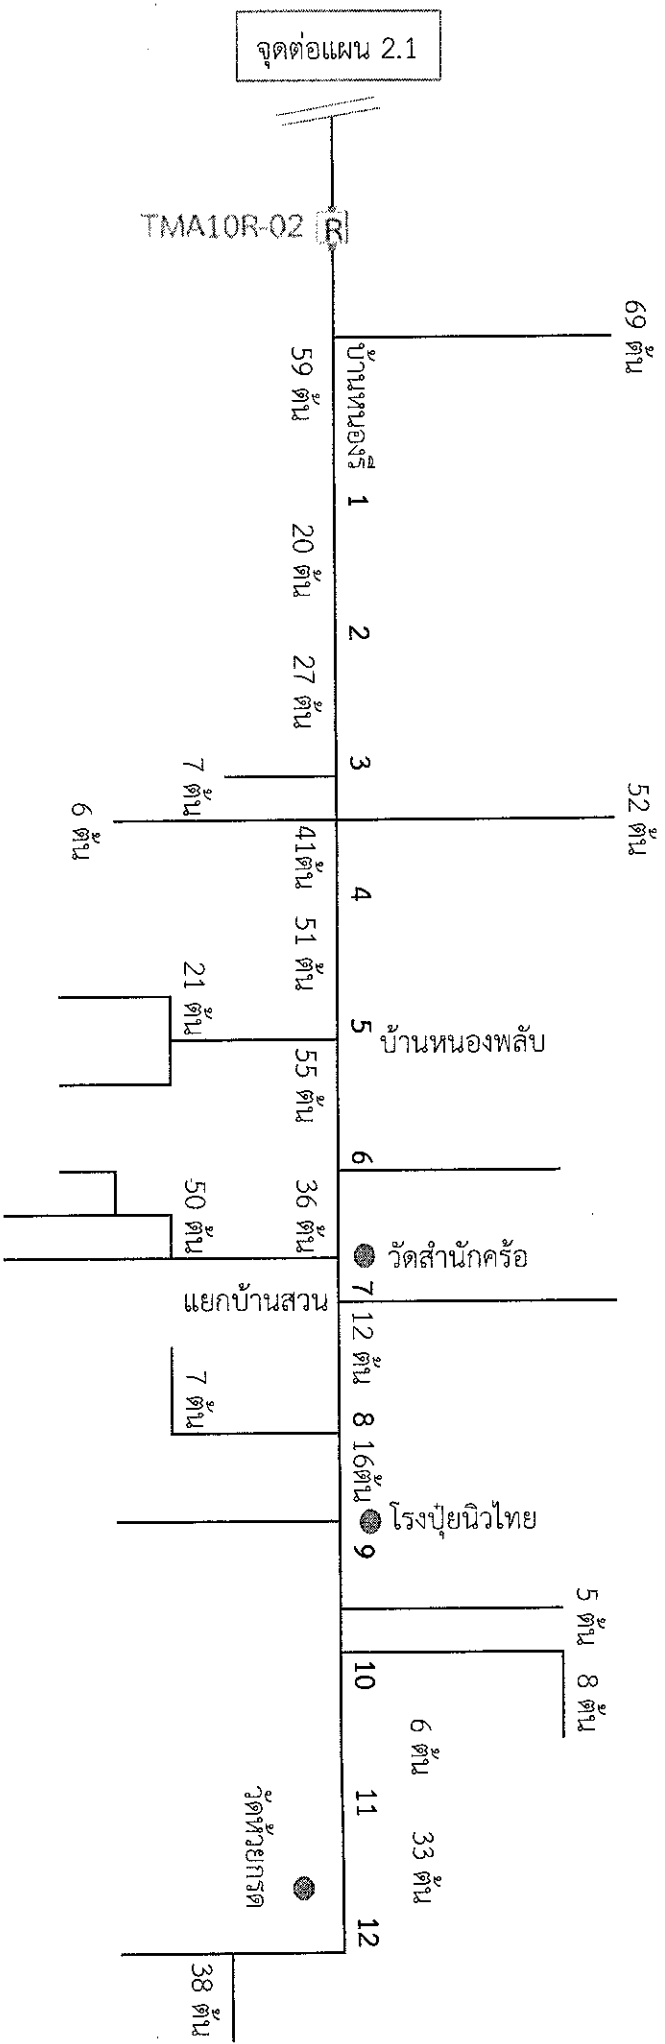

กฟส.ท่าเรือ

แผนงานที่ 2.2 ของจำนวน 10 แผน

2. ติดตั้งแม่ บริเวณช่วงไลน์ฟีดเดอร์ 8 สถานีจ่ายไฟฟ้าท่าม่วง ตั้งแต่จุดแบ่งเขตท่าเรือ-ท่าม่วง ถึง จุดแบ่งเขตท่าเรือ-ท่ามะกา รวมเส้นแยก รีโคสเซอร์ทอนกรี ถึง บ้านสำนักคร้อ บ้านหนองรี บ้านห้วยกรด สี่แยกไฟแดงท่าเรือ หน้าวัดตะคร้ออำเภอ ปริมาณงาน รวมเส้นแยกแรงสูงแรงต่ำ

ลักษณะงาน	จำนวนต้น	ระยะทาง(กม.)	ราคา(บาท)
ที่เส	น้อยกว่า10ต้น		
เบาง	10-40 ต้น		
ปานกลาง	41-80 ต้น		
หนา	มากกว่า80ต้น		
ลิ้มต้น/กอ	-		

ผู้สำรวจประมาณการ

ลายเซ็น

(นายธนวัฒน์ เอมสมบูรณ์)

หัวหน้าแผนก


ลายเซ็น

(นายพนพิสิทธิ์ เวชชัยานนท์)

ผจก.กฟส.ท่าเรือ


ลายเซ็น

(นายวิโรจน์ เอกอำไพ)

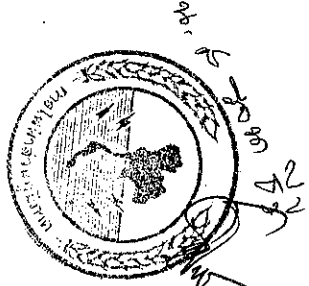

สถานี ท่ามะกา ฟีดเดอร์ 8

ส่วนหัวเรือ

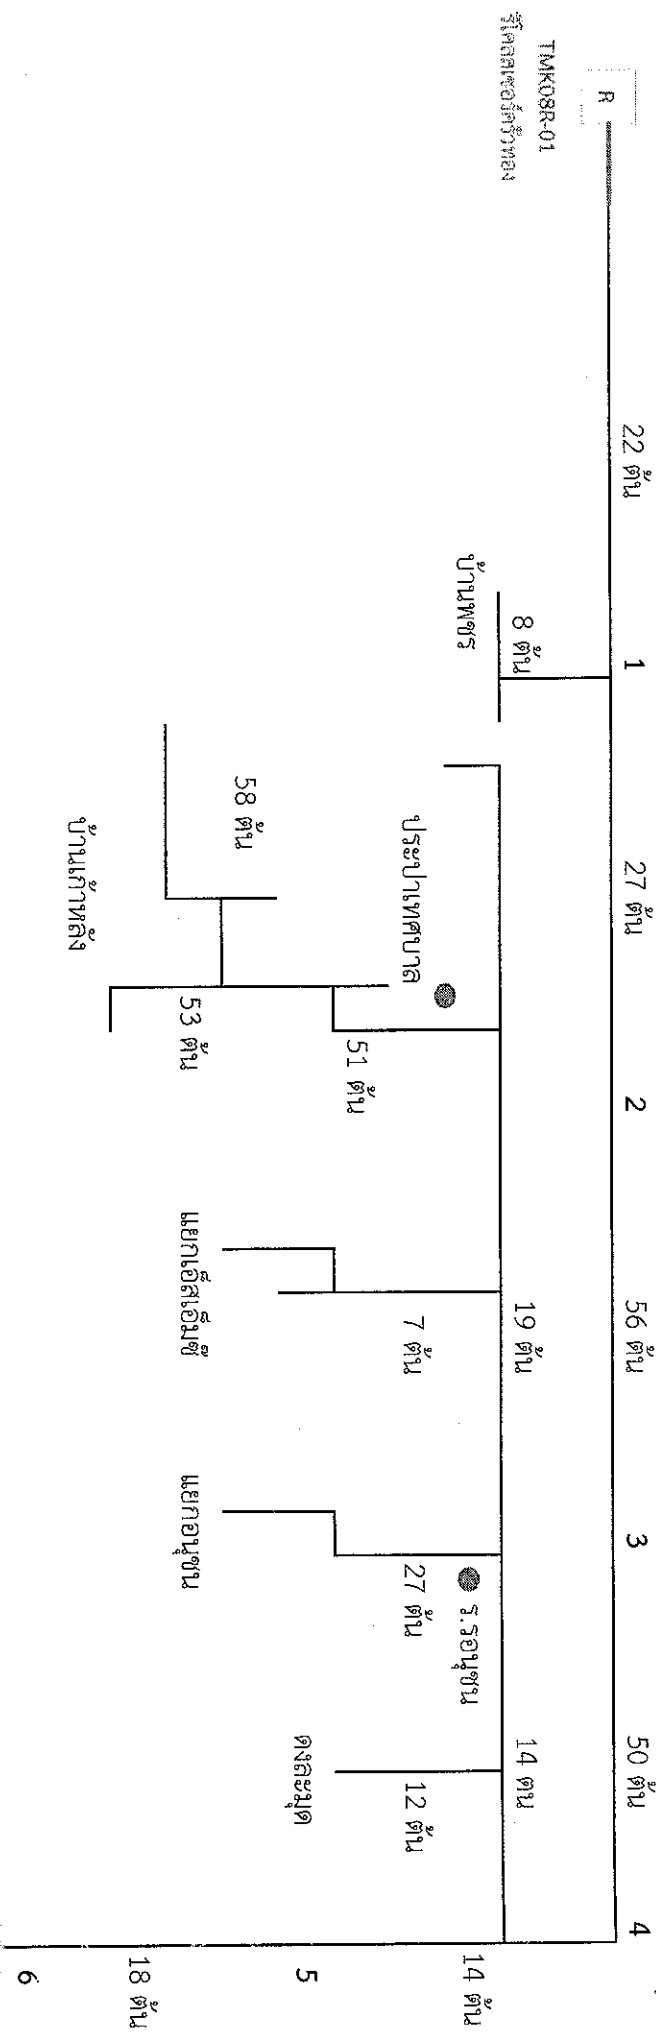

TMK07S-10 SF6
ตรงข้ามวัดพระศรีรัตน

กฟส.ท่าเรือ

แผนงานที่ 3 ของจำนวน 10 แผน


3. ติดตั้งใหม่ บริเวณช่วงใกล้ฟีดเดอร์ 8 สถานีจ่ายไฟฟ้าท่ามะกา ตั้งแต่แยกบ้านศรีทองท่ามะกา ถึง ใกล้แยกบ้านหนองตาแพ่ง แยกบ้านเก้าหลิ่ง แยกบ้านพชร รวมเส้นแยกแรงสูงแรงต่ำ

ลักษณะงาน	จำนวนต้น	ระยะทาง(กม.)	ราคา(บาท)
ที่เส่ง	น้อยกว่า10ต้น		
เบาง	10-40 ต้น		
ปานกลาง	41-80 ต้น		
หนาพิบ	มากกว่า80ต้น		
ลิ้มต้น/กอ	-		

ผู้สำรวจประมาณการ ภายเซ็น..... (นายธวัชวัฒน์ เอมสมบูรณ์)

หัวหน้าแผนก ภายเซ็น..... (นายณพลสิทธิ์ เวชชียานนท์)

ผจก.กฟส.ท่าเรือ ภายเซ็น..... (นายวิโรจน์ เอกอำไพ)

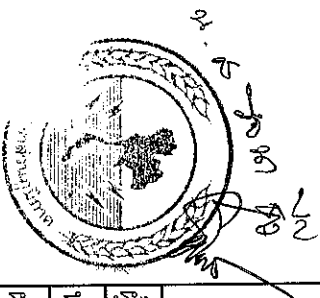

วัดตะคร้อเอน

สถานี ท่ามะกา ฟิตเตอร์ 7

5 12 ต้น

17 ต้น

4 24 ต้น

20 ต้น

15 ต้น

6 ต้น

2 33 ต้น

วัดดอนชะเอน

29 ต้น

1 62 ต้น

36 ต้น

32 ต้น

1

52 ต้น

33 ต้น

28 ต้น

39 ต้น

หนองหอย

8 ต้น

24 ต้น

6 ต้น

34 ต้น

29 ต้น

6 ต้น

34 ต้น

60 ต้น

2

3

4

แยกทุ่งประทุน

วัดทุ่งประทุน

วัดทุ่งมะกรูด 35 ต้น

แยกโคกมสมสามแยก

23 ต้น

15 ต้น

ช.ต้นลำโรง

TMK07R-01

56

กฟส.ท่าเรือ

แผนงานที่ 4 ของจำนวน 10 แผน

4. บริเวณช่วงเลนฟิตเตอร์ 7 สถานีจ่ายไฟฟ้าท่ามะกาตั้งที่บ้านหนองลานท่ามะกา ถึง บ้านหนองตาแพ่ง บ้านดอนชะเอน บ้านทุ่งประทุน บ้านทุ่งมะกรูด บ้านหนองหอย รวมเส้นแยกแรงสูงแรงต่ำ

ลักษณะงาน	จำนวนต้น	ระยะทาง(กม.)	ราคา(บาท)
ที่ไล่	น้อยกว่า10ต้น		
เบาบาง	10-40 ต้น		
ปานกลาง	41-80 ต้น		
หนาพิบ	มากกว่า80ต้น		
ลิ้มต้น/กอ	-		-

ผู้สำรวจประมาณการ

ลายเซ็น.....

(นายธวัชวัฒน์ เอมสมบุญ)

หัวหน้าแผนก

ลายเซ็น.....

ลายเซ็น.....

(นายณพัลลภ เวชศรียานนท์)

ผจก.กฟส.ท่าเรือ

ลายเซ็น.....

(นายวิโรจน์ เอกอำแพง)



สถานี ท่ามะกา ฟีดเดอร์ 3

● กฟส.ท่าเรือ


● โรงเรียนศิริวิทยานุบาล

จุดแบ่งเขต ท่าเรือ-ท่าม่วง	21 ต้น	7	29 ต้น	6	32 ต้น	5	27 ต้น	4	30 ต้น	3	14 ต้น	2	21 ต้น	1	15 ต้น	จุดแบ่งเขต ท่าเรือ-ท่ามะกา
6 ต้น	23 ต้น	31 ต้น	26 ต้น	5 ต้น	35 ต้น	เคหะร่มน้ำ	55 ต้น	6 ต้น	23 ต้น	3 ต้น	7 ต้น					
หมู่บ้านเพิ่มพูนวิถึลล้า	หัวพงษ์	หัวพงษ์	โพธิ์เสียว	แสงชูโต	แสงชูโต	ถ.ช้าง	ถ.ท่าเรือ	รร.ท่าเรือ	ถ.เทศบาล31							
ช.5	ช.2	ช.3	ช.3	ช.2	โรงเรียนจำนำ	แสนตอ	พิทยาคม									

กฟส.ท่าเรือ

แผนงานที่ 5 ของจำนวน 10 แผน

5. บริเวณช่วงสถานี ฟีดเดอร์ 3 สถานีจ่ายไฟฟ้าท่ามะกา ตั้งแต่จุด แบ่งเขตท่าเรือ,ท่ามะกา ถึง จุดแบ่งเขตท่าเรือ,ท่าม่วง รวม ไลน์แยกแรงสูงแรงต่ำ	ลักษณะงาน	จำนวนต้น	ระยะทาง(กม.)	ราคา(บาท)
	ที่ล่ง	น้อยกว่า10ต้น		
	เบาง	10-40 ต้น		
	ปานกลาง	41-80 ต้น		
	หนาซิบ	มากกว่า80ต้น		
	ลัต้น/กอ	-		-

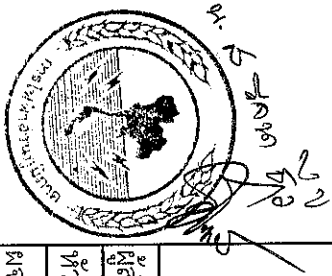

ผู้สำรวจประมาณการ	ลายเซ็น.....	(นายธเนศวร์ เอมสมบูรณ์)
หัวหน้าแผนก	ลายเซ็น.....	(นายณสิทธิ์ เวชชัยนานนท์)
ผจก.กฟส.ท่าเรือ	ลายเซ็น.....	(นายวิโรจน์ เอกอำไพ)



การไฟฟ้าส่วนภูมิภาค

PROVINCIAL ELECTRICITY AUTHORITY

ที่ มท 5310.32/กฟส.ท่าเรือ 59241

การไฟฟ้าส่วนภูมิภาค สาขาท่าเรือ

85/1 หมู่ที่ 3 ตำบลวังศาลา

อำเภอท่าม่วง จังหวัดกาญจนบุรี 71130

22 ธันวาคม 2563

เรื่อง ขอให้เสนอราคางานจ้างเหมาตัดต้นไม้

เรียน คุณรจนา ชีวี

ด้วยการไฟฟ้าส่วนภูมิภาคสาขาท่าเรือ มีความประสงค์จะดำเนินการสืบราคา เพื่อดำเนินการจ้างเหมาตัดต้นไม้ในพื้นที่ของ กฟส.ท่าเรือ

รายละเอียด งานจ้างเหมาตัดต้นไม้

1 บริเวณใต้ไลน์ 115 เควี. ตั้งแต่จุดแบ่งเขตท่าเรือ-ท่ามะกาถึงเขตติดต่อท่าเรือ,ท่าม่วง รวมไลน์แยกแรงสูงแรงต่ำ ปริมาณงาน 18 ก.ม.

2 บริเวณช่วงไลน์ฟีดเดอร์ 8 สถานีจ่ายไฟฟ้าท่าม่วง ตั้งแต่จุดแบ่งเขตท่าเรือ-ท่าม่วง ถึง จุดแบ่งเขตท่าเรือ-ท่ามะกา รวมไลน์แยก รีโคลสเซอร์หนองรี ถึง บ้านสำนักคร้อ บ้านหนองรี บ้านห้วยกรด สีแยกไฟแดงท่าเรือ หน้าวัดตะคร้ำเอนปริมาณงาน รวมไลน์แยกแรงสูงแรงต่ำ 50 ก.ม.

3 บริเวณช่วงไลน์ฟีดเดอร์ 8 สถานีจ่ายไฟฟ้าท่ามะกา ตั้งแต่แยกบ้านครัวทองท่ามะกา ถึง ไลน์แยกบ้านหนองตาแพ่ง แยกบ้านเก่าหลัง แยกบ้านพชร รวมไลน์แยกแรงสูงแรงต่ำ ปริมาณงาน 29 ก.ม.

4 บริเวณช่วงไลน์ฟีดเดอร์ 7 สถานีจ่ายไฟฟ้าท่ามะกาตั้งแต่บ้านหนองลานท่ามะกา ถึง บ้านหนองตาแพ่ง บ้านดอนชะเอม บ้านทุ่งประทุน บ้านทุ่งมะกรูด บ้านหนองหอย รวมไลน์แยกแรงสูงแรงต่ำ 68 ก.ม.

5 บริเวณช่วงไลน์ ฟีดเดอร์ 3 สถานีจ่ายไฟฟ้าท่ามะกา ตั้งแต่จุดแบ่งเขตท่าเรือ,ท่ามะกา ถึง จุดแบ่งเขตท่าเรือ,ท่าม่วง รวมไลน์แยกแรงสูงแรงต่ำ 20 ก.ม.

การไฟฟ้าส่วนภูมิภาคสาขาท่าเรือ ขอให้เสนอราคางานจ้างเหมาตัดต้นไม้ มาที่แผนกก่อสร้างและปฏิบัติการ ภายในวันที่ 24 ธันวาคม 2563

จึงเรียนมาเพื่อโปรดพิจารณา

ขอแสดงความนับถือ

(นายวิโรจน์ เอกอำไพ)

ผู้จัดการ

การไฟฟ้าส่วนภูมิภาคสาขาท่าเรือ



๑๐. ๑๖ ธ.ค. ๖๓

กฟส.ท่าเรือ
เลขที่รับ 37552
วันที่ ๒๒ ธ.ค. ๒๕๖๓

ต้นฉบับ ใบเสนอราคา

บ้านเลขที่ 111/2 ม.2 ตำบลวังเย็น
อำเภอเมืองกาญจนบุรี จังหวัดกาญจนบุรี 71000

22 ธันวาคม 2563

เรื่อง เสนอราคาจ้างเหมาตัดต้นไม้ใกล้แนวระบบจำหน่ายไฟฟ้าแบบรายปี
เรียน ผู้จัดการการไฟฟ้าส่วนภูมิภาคสาขาท่าเรือ

ตามที่การไฟฟ้าส่วนภูมิภาค สาขาท่าเรือ จัดหา/จัดจ้าง เอกชนเข้ามาดำเนินการตัดต้นไม้ใกล้แนว
ระบบจำหน่ายไฟฟ้าแบบรายเฉพาะคราว ประจำปี 2564 นั้น ข้าพเจ้า นางรจนา ชีวี ขอเสนอราคาจ้างเหมา
ตัดต้นไม้ ดังนี้

1 บริเวณใต้ไลน์ 115 เควี. ตั้งแต่จุดแบ่งเขตท่าเรือ-ท่ามะกาถึงเขตติดต่อท่าเรือ,ท่าม่วง รวมไลน์
แยกแรงสูงแรงต่ำ ปริมาณงาน 18 ก.ม. ราคา 65,000.00 บาท

2 บริเวณช่วงไลน์ฟีดเดอร์ 8 สถานีจ่ายไฟฟ้าท่าม่วง ตั้งแต่จุดแบ่งเขตท่าเรือ-ท่าม่วง ถึง จุดแบ่งเขต
ท่าเรือ-ท่ามะกา รวมไลน์แยกรีโคลสเซอร์หนองรี ถึง บ้านสำนักคร้อ บ้านหนองรี บ้านห้วยกรด สีแยกไฟ
แดงท่าเรือ หน้าวัดตะคร้อเอนปริมาณงาน รวมไลน์แยกแรงสูงแรงต่ำ 50 ก.ม. ราคา 100,000.00 บาท

3 บริเวณช่วงไลน์ฟีดเดอร์ 8 สถานีจ่ายไฟฟ้าท่ามะกา ตั้งแต่แยกบ้านครัวทองท่ามะกา ถึง ไลน์แยก
บ้านหนองตาแพ่ง แยกบ้านเก้าหลัง แยกบ้านเพชร รวมไลน์แยกแรงสูงแรงต่ำ ปริมาณงาน 29 ก.ม. ราคา
62,000.00 บาท

4 บริเวณช่วงไลน์ฟีดเดอร์ 7 สถานีจ่ายไฟฟ้าท่ามะกาตั้งแต่บ้านหนองลานท่ามะกา ถึง บ้านหนองตา
แพ่ง บ้านดอนชะเอม บ้านทุ่งประทุน บ้านทุ่งมะกรูด บ้านหนองหอย รวมไลน์แยกแรงสูงแรงต่ำ 68 ก.ม.
ราคา 120,000.00 บาท

5 บริเวณช่วงไลน์ฟีดเดอร์ 3 สถานีจ่ายไฟฟ้าท่ามะกา ตั้งแต่จุดแบ่งเขตท่าเรือ,ท่ามะกา ถึง จุดแบ่งเขต
ท่าเรือ,ท่าม่วง รวมไลน์แยกแรงสูงแรงต่ำ 20 ก.ม. ราคา 55,000.00 บาท

รวมทั้งสิ้น 5 รายการ 402,000.00 บาท (ราคารวมภาษีมูลค่าเพิ่ม)

จึงเรียนมาเพื่อโปรดพิจารณา

ขอแสดงความนับถือ

๒๒ ธ.ค. ๒๕๖๓
(นางสาวรจนา ชีวี)

✓
○ดูราคา ○บอก ○.....
○.....
○.....
○.....

(นายวิโรจน์ เอกอำไพ)

ผจก.กฟส.ท่าเรือ
๒๒ ธ.ค. ๒๕๖๓



๒๒ ธ.ค. ๒๕๖๓

ต้นฉบับ



การไฟฟ้าส่วนภูมิภาค
PROVINCIAL ELECTRICITY AUTHORITY

ที่ มท ๕๓๑๐.๓๒/กฟส.ท่าเรือ ๕๙๒๗๖

การไฟฟ้าส่วนภูมิภาค สาขาท่าเรือ
๘๕/๑ หมู่ที่ ๓ ตำบลวังศาลา
อำเภอท่าม่วง จังหวัดกาญจนบุรี ๗๑๑๓๐

๒๓ ธันวาคม ๒๕๖๓

เรื่อง ขอดำเนินการราคางานจ้างเหมาตัดต้นไม้

เรียน คุณรจนา ชีวี

ตามที่ท่านได้ยื่นใบเสนอราคา ลงวันที่ ๒๒ ธันวาคม ๒๕๖๓ เสนอราคางานจ้างเหมาตัดต้นไม้ในระบบจำหน่าย
ของการไฟฟ้าส่วนภูมิภาคสาขาท่าเรือ จำนวน ๕ งาน ราคา ๔๐๒,๐๐๐.๐๐ บาท

บัดนี้ ได้พิจารณาราคาตามที่ ผู้รับจ้างได้เสนอมาแล้ว ซึ่งเห็นว่าราคานั้นค่อนข้างสูง จึงขอดำเนินการราคาต่ำลง
กว่านี้อีกจะยืดยาวราคาให้หรือไม่ผลเป็นประการใดโปรดแจ้งให้การไฟฟ้าส่วนภูมิภาคสาขาท่าเรือ ทราบด้วย


จึงเรียนมาเพื่อโปรดพิจารณา

ขอแสดงความนับถือ

(นายวิโรจน์ เอกอำไพ)

ผู้จัดการ

การไฟฟ้าส่วนภูมิภาคสาขาท่าเรือ

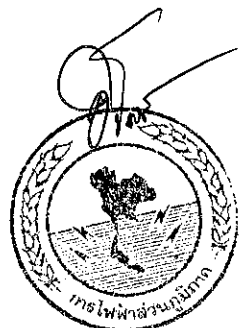

๗ - ๘ - ๒๕๖๓ ๕๖

ต้นฉบับ

กฟส.ท่าเรือ
เลขที่รับ 37575
วันที่ ๒๓ ธ.ค. ๒๕๖๓

ใบยืนยันราคา

บ้านเลขที่ 111/2 ม.2 ตำบลวังเย็น

อำเภอเมืองกาญจนบุรี จังหวัดกาญจนบุรี 71000

23 ธันวาคม 2563

เรียน ผู้จัดการการไฟฟ้าส่วนภูมิภาคสาขาท่าเรือ

เรื่อง ขอยืนยันราคางานจ้างเหมาตัดต้นไม้ในระบบจำหน่าย

ตามที่การไฟฟ้าส่วนภูมิภาคสาขาท่าเรือได้ขอต่อรองให้ลดราคางานจ้างเหมาตัดต้นไม้ในระบบจำหน่าย ข้าพเจ้าขอเรียนว่าราคาที่เสนอตามใบเสนอราคาเป็นราคาที่ต่ำแล้วไม่สามารถลดได้ จึงขอยืนยันราคาตามใบเสนอราคาเมื่อวันที่ 22 ธันวาคม 2563 เป็นจำนวนเงิน 402,000.00 บาท (สี่แสนสองพันบาทถ้วน)

ขอแสดงความนับถือ

น. ๕-๗๐๔๓ ชว
(นางสาวรจนา ชวี)


☒ ถูกต้อง ☐ ไม่ถูกต้อง
☐ ถูกบางส่วน ☐ ไม่ถูกต้อง
☐ ไม่ทราบ
☐ ไม่สามารถระบุได้
☒ เพื่อทราบและดำเนินการในส่วนที่เกี่ยวข้องต่อไป



(นายวิโรจน์ เอกอำไพ)

ผจก.กฟส.ท่าเรือ


๒๓ ธ.ค. ๒๕๖๓

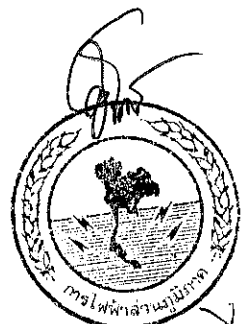



น. ๕-๗๐๔๓ ชว

ต้นฉบับ

การประกอบเลขที่ 8 6 0 3
ASSEMBLY NO.

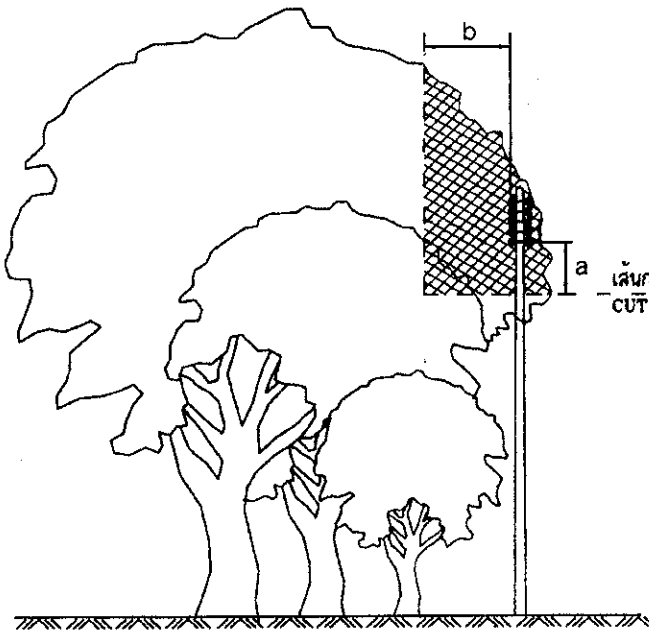

การตัดแต่งต้นไม้สำหรับสายหุ้มฉนวนแรงต่ำ หรือสายพันรวม
หลายแกน หรือสายดับไฟถนน
TREE TRIMMING FOR L.V. INSULATED OR
MULTIPLEX CABLE OR STREET LIGHTING CABLE.

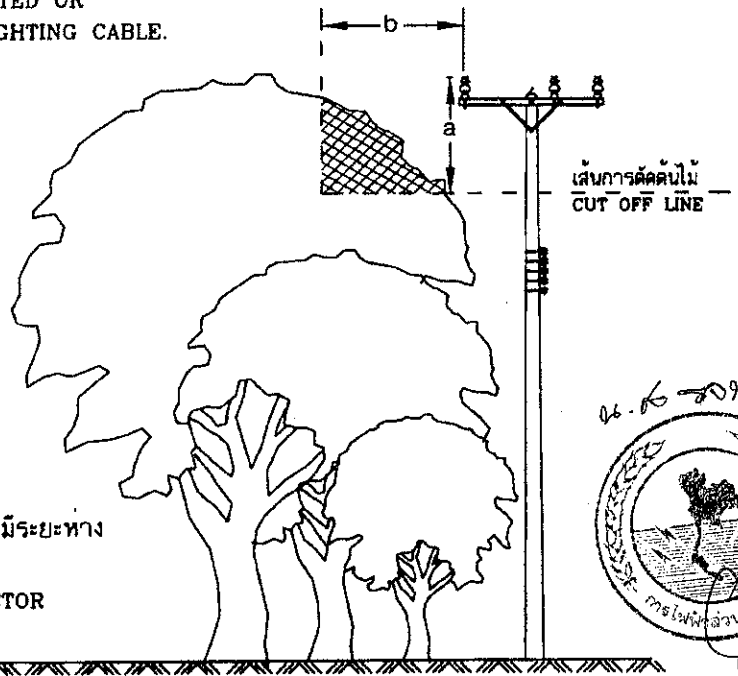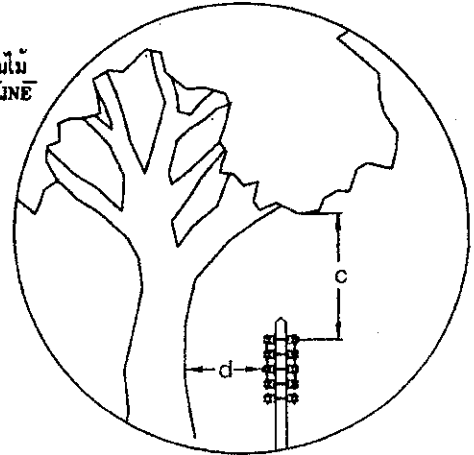


การตัดแต่งต้นไม้สำหรับสายเปลือยแรงสูงที่มีระยะทาง
ระหว่างเสาน้อยกว่า 100 เมตร
TREE TRIMMING FOR BARE CONDUCTOR
WITH LESS THAN A 100 m SPAN





กองมาตรฐานระบบไฟฟ้า ฝ่ายมาตรฐานและความปลอดภัย	การไฟฟ้าส่วนภูมิภาค	ใช้แทนแบบ SO2-015/18070
ผู้เขียน ผู้สำรวจ วิศวกร หัวหน้าแผนก ผู้อำนวยการกอง ผู้อำนวยการฝ่าย รองผู้อำนวยการฝ่ายวางแผนและ พัฒนาระบบไฟฟ้า	ผู้ว่าการ 2.0.3.2552 การจัดการพฤษชาติที่อยู่ใกล้แนวสายจำหน่าย VEGETATION MANAGEMENT NEAR DISTRIBUTION LINES	ถูกแทนโดยแบบ เขียนเสร็จวันที่ 11 ส.ค. 2552 แก้แบบวันที่ มีดีเป็น ... มิลลิเมตร มาตราส่วน ... 1:125 แบบเลขที่ SA2-015/52014 แผ่นที่ 1 ของจำนวน 4 แผ่น

ต้นฉบับ


การประกอบเลขที่ 8 6 0 3
ASSEMBLY NO.

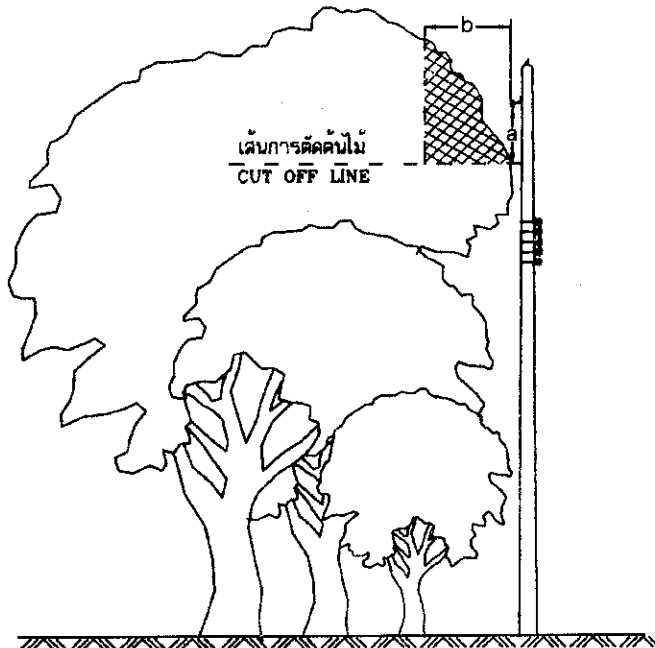

การตัดแต่งต้นไม้สำหรับสายหุ้มฉนวนเต็มพิกัดเกลียว
TREE TRIMMING FOR TWISTED AERIAL CABLE.

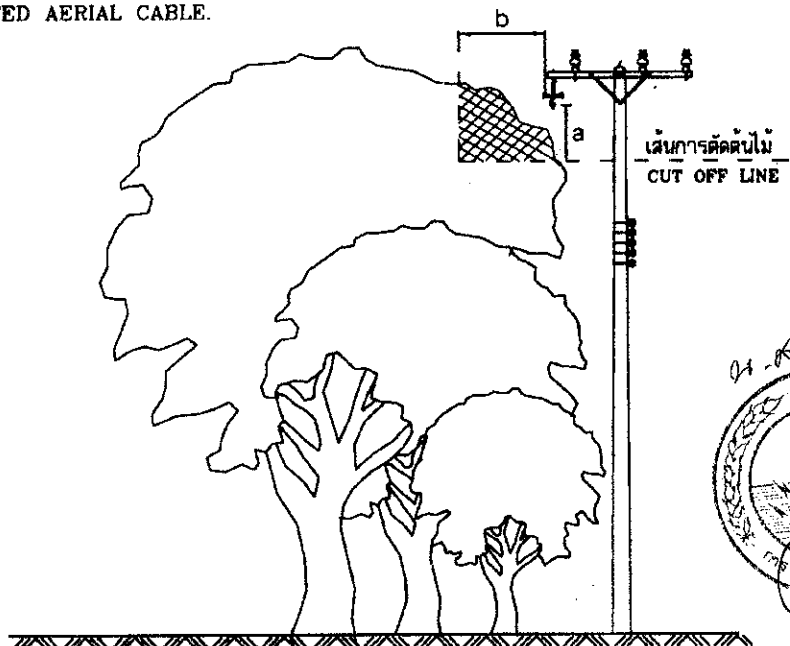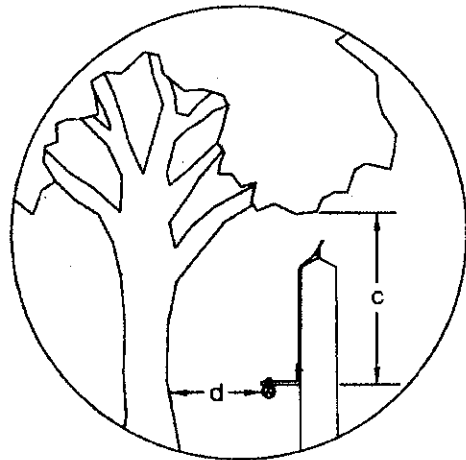

การตัดแต่งต้นไม้สำหรับสายหุ้มฉนวนแบบไม่เต็มพิกัดหรือเคเบิลอากาศ
TREE TRIMMING FOR PARTIALLY INSULATED CONDUCTOR OR SPACED AERIAL CABLE.

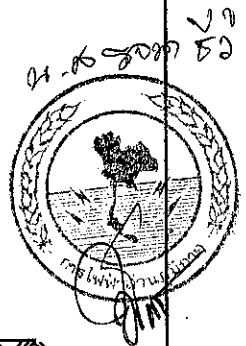


กองมาตรฐานระบบไฟฟ้า ฝ่ายมาตรฐานและความปลอดภัย	การไฟฟ้าส่วนภูมิภาค	ใช้แทนแบบ S02-015/18070 ถูกแทนโดยแบบ
ผู้เขียน <i>[Signature]</i> ผู้สำรวจ <i>[Signature]</i> วิศวกร <i>[Signature]</i> หัวหน้าแผนก <i>[Signature]</i> ผู้อำนวยการกอง <i>[Signature]</i> ผู้อำนวยการฝ่าย <i>[Signature]</i>	ผู้ว่าการ <i>[Signature]</i> 20 ต.ค. 2552	เขียนเสร็จวันที่ 11 ต.ค. 2552 แก้แบบวันที่
รองผู้อำนวยการฝ่ายวางแผน พัฒนาระบบ <i>[Signature]</i>	การจัดการพฤษชาติที่อยู่ใกล้แนวสายจำหน่าย	มิติเป็น... มิลลิเมตร..... มาตราส่วน... 1:125.....
	VEGETATION MANAGEMENT NEAR DISTRIBUTION LINES	แบบเลขที่ SA2-015/52014 แผ่นที่ 2 ของจำนวน 4 แผ่น


20 ต.ค. 2552

ต้นฉบับ

การประกอบเลขที่ 8 6 0 3
ASSEMBLY NO.

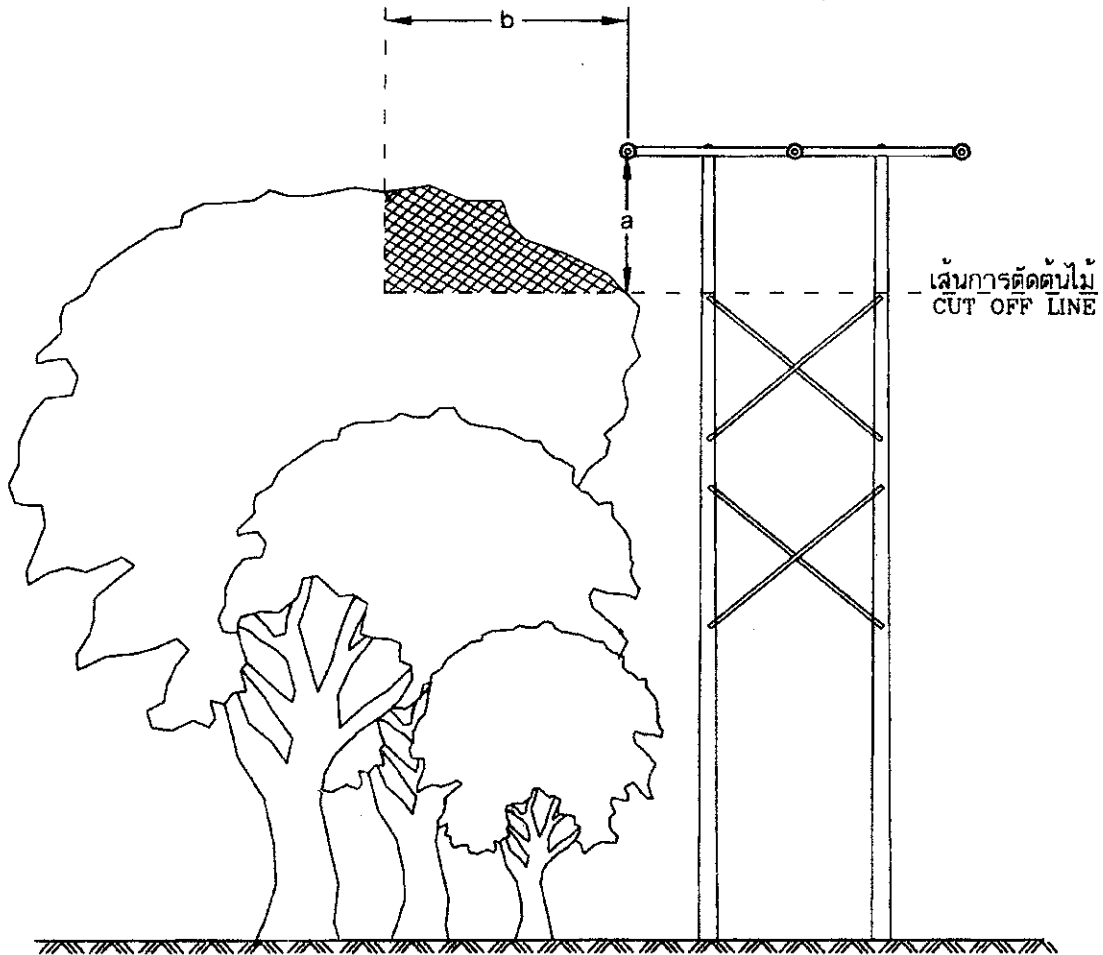

การตัดแต่งต้นไม้สำหรับสายเปลือยแรงสูงที่มีระยะห่างระหว่างเสาตั้งแต่ 100 เมตร ขึ้นไป
TREE TRIMMING FOR H.V. BARE CONDUCTOR WITH SPANS OF 100 m AND ABOVE

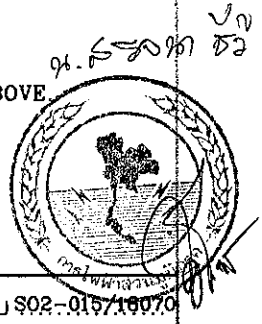

กองมาตรฐานระบบไฟฟ้า ฝ่ายมาตรฐานและความปลอดภัย	การไฟฟ้าส่วนภูมิภาค	ใช้แทนแบบ S02-015/18070 ถูกแทนโดยแบบ
ผู้เขียน	ผู้ว่าการ	เขียนเสร็จวันที่ 11 ส.ค. 2552
ผู้สำรวจ	10 ส.ค. 2552	แก้แบบวันที่
วิศวกร	การจัดการพฤษชาติที่อยู่ใกล้แนวสายจำหน่าย	มิติแบบ ... มิลลิเมตร
หัวหน้าแผนก		มาตราส่วน ... 1:125
ผู้อำนวยการกอง		
ผู้อำนวยการฝ่าย		
รองผู้อำนวยการฝ่าย	VEGETATION MANAGEMENT NEAR DISTRIBUTION LINES	แบบเลขที่ SA2-015/52014
พัฒนาระบบไฟฟ้า		แผ่นที่ 3 ของจำนวน 4 แผ่น

ต้นฉบับ


การประกอบเลขที่
ASSEMBLY NO. 8 6 0 3

ตาราง ระยะทางระหว่างสายไฟฟ้ากำลังกับพฤษชาติ
TABLE THE CLEARANCE BETWEEN POWER LINE CABLE AND VEGETATION

ระยะทางจากสายไฟฟ้า CLEARANCE	ระยะทาง เซนติเมตร RECOMMENDED CLEARANCE IN CM				
	แรงดันต่ำ LOW VOLTAGE (< 1000 V)	ระบบจำหน่ายแรงสูง (22 และ 33 kV) HIGH VOLTAGE DISTRIBUTION SYSTEM (22 AND 33 kV)			
		PIC, SAC OR TAC	A SPAN < 100 m	A SPAN 100-200 m	A SPAN > 200 m
ถึงยอดของต้นไม้ TO TOP OF TREE (a)	90	150	200	250	250
ถึงด้านข้างของต้นไม้ TO SIDE OF TREE (b)	150	150	250	400	500
ถึงปลายกิ่งของต้นไม้ ซึ่งคร่อมสายไฟ TO OVERHANGING LIMBS (c)	150	300	ละเว้น AVOID	ละเว้น AVOID	ละเว้น AVOID
ถึงลำต้น TO MAIN TRUNK (d)	90	120	ละเว้น AVOID	ละเว้น AVOID	ละเว้น AVOID


A = ALL ALUMINIUM CONDUCTOR
PIC = PARTIALLY INSULATED CONDUCTOR
SAC = SPACED AERIAL CABLE
TAC = TWISTED AERIAL CABLE

สายอะลูมิเนียมเปลือย
สายหุ้มฉนวนแบบไม่เต็มพิกัด
สายเคเบิลอากาศ
สายหุ้มฉนวนแบบเต็มพิกัดเกลียว

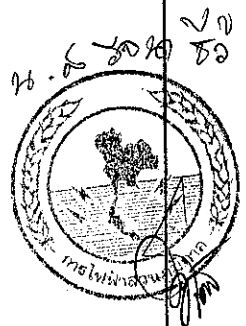

กองมาตรฐานระบบไฟฟ้า ฝ่ายมาตรฐานและความปลอดภัย	การไฟฟ้าส่วนภูมิภาค	ใช้แทนแบบ SO2-015/18070
ผู้เขียน <i>Dkm</i>	ผู้ว่าการ <i>[Signature]</i>	ถูกแทนโดยแบบ
ผู้สำรวจ	20 ส.ค. 2552	เขียนเสร็จวันที่ 11 ส.ค. 2552
วิศวกร <i>[Signature]</i>	การจัดการพฤษชาติที่อยู่ใกล้แนวสายจำหน่าย	แก้แบบวันที่
หัวหน้าแผนก <i>[Signature]</i>		มิติเป็น... มิติลิเมตร.....
ผู้อำนวยการกอง <i>[Signature]</i>		มาตราส่วน... 1:125.....
ผู้อำนวยการฝ่าย <i>[Signature]</i>	VEGETATION MANAGEMENT NEAR DISTRIBUTION LINES	แบบเลขที่ SA2-015/52014
รองผู้อำนวยการฝ่าย <i>[Signature]</i>		แผ่นที่ 4 ของจำนวน 4 แผ่น

20 ส.ค. 2552

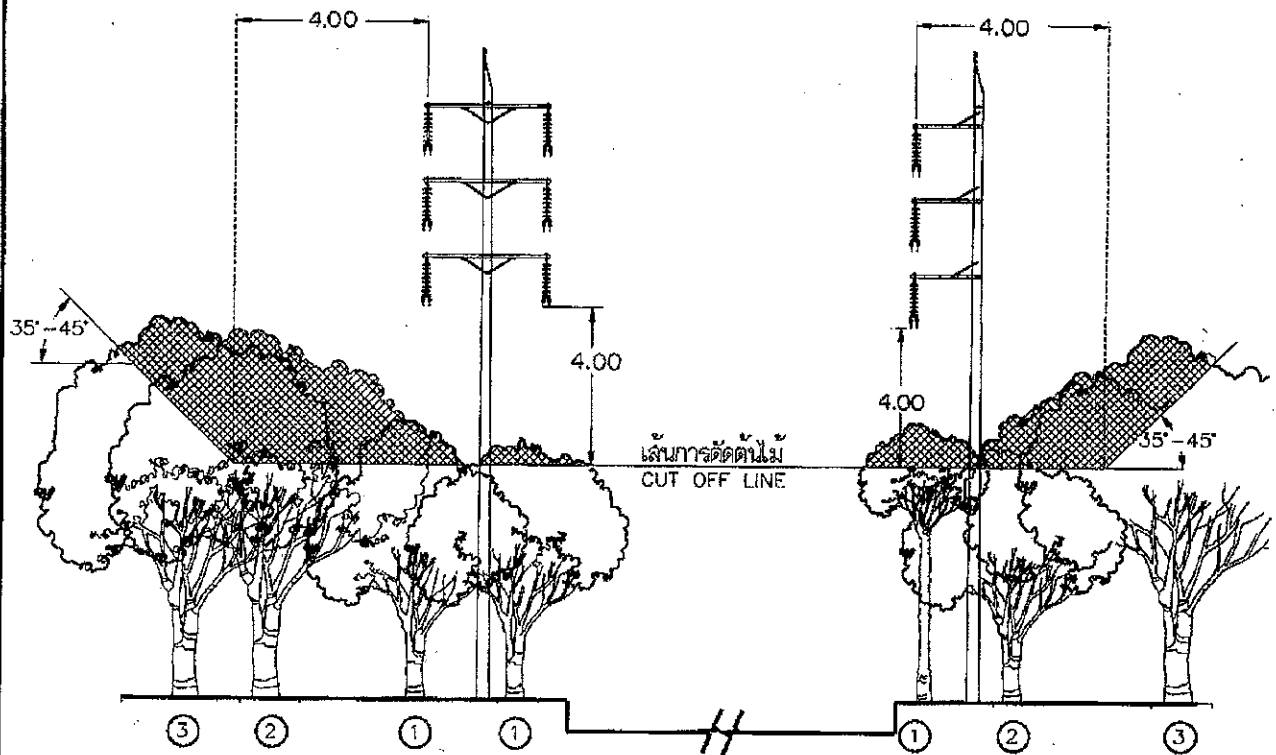


ระยะทางจากสายไฟฟ้า CLEARANCE FROM CONDUCTOR	ระยะทางน้อยสุด (ม.) MINIMUM CLEARANCE IN (m)	หมายเหตุ NOTE
ถึงส่วนบนของต้นไม้ TO TOP OF TREE	4.00	ตามตำแหน่งที่ ① และ ② ACCORDING TO POSITION ① & ②
ถึงด้านข้างของต้นไม้ TO SIDE OF TREE	4.00	ตามตำแหน่งที่ ③ ACCORDING TO POSITION ③

หมายเหตุ


กรณีมีระบบอื่นได้ไลน์สายส่ง ให้พิจารณาระยะทาง
การตัดต้นไม้ ตามแบบเลขที่ S02-015/18070
(การประกอบเลขที่ 8603) ด้วย

NOTE

IF HAVE OTHER SYSTEMS, UNDER TRANSMISSION LINE,
THE CLEARANCE OF TREE TRIMMING SHALL BE CONSIDERED
ACCORDING TO DWG. NO. S02-015/18070 (ASSEMBLY No. 8603) ALSO.

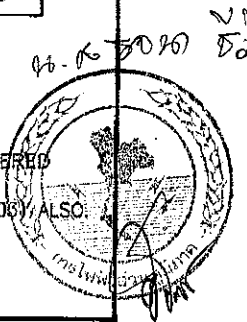

กองวิศวกรรมไฟฟ้าและเครื่องมือ ฝ่ายวิศวกรรม	การไฟฟ้าส่วนภูมิภาค	ใช้ตามแบบ
ผู้เขียน วิศวกร ชัยเพชร ผู้ตรวจสอบ วิศวกร ชัยเพชร หัวหน้าแผนก วิศวกร ชัยเพชร ผู้อำนวยการกอง วิศวกร ชัยเพชร ผู้อำนวยการฝ่าย วิศวกร ชัยเพชร	ผู้ว่าการ วิศวกร ชัยเพชร	ถูกแทนโดยแบบ
	การตัดต้นไม้ สำหรับแนวสายส่ง 115 kV	เขียนเสร็จวันที่ 8 ก.ค. 39
	TREE TRIMMING FOR 115 kV LINE	แก้ไขวันที่
รองผู้ว่าการ แผนกวิศวกรรม		ชนิดเป็น ไม้ / m.
		มาตราส่วน NOT TO SCALE
		แบบเลขที่ SA1-015/39009
		แผ่นที่ 1 ของจำนวน 1 แผ่น

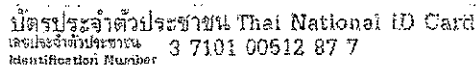

ชื่อตัวและชื่อสกุล น.ส. รจนา ชื่น

Name Miss Rodhana

Last name Chivvi

เมื่อวันที่ 23 เม.ย. 2514

Date of Birth: 23 Apr. 1971

၆၇၆၆၇ - ၇၇၆၆

ที่ลง 11 1/2 หมู่ที่ 2 ต.วังเย็น อ.เมืองกาญจนบุรี

១. កាតព្វកិច្ច

5 74, 2561

วันออกบัตรฯ
๕ ธ.ค. ๒๕๕๓

Date of issue

গণপ্রজাতন্ত্রী বাংলাদেশ

(๑๐๖) นายแพทย์สุชาติ

เจ้าพระยาอภัยภูเบศร

72 61.9, 2509

27 Apr 1928

Date of Expiry

7707-03-02051.420


22/5/20

BORA-10.5-Q1-2561




THAILAND

ME 1-12352-96

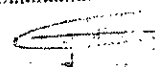รายการเกี่ยวกับบ้าน		เลขที่ 1
เลขรหัสประจำบ้าน 7101-036938-8	สำนักทะเบียน อำเภอเมืองกาฬจนบุรี	
รายการที่อยู่ 111/2 หมู่ที่ 2		
ตำบลวังเย็น อำเภอเมืองกาฬจนบุรี จังหวัดกาฬจนบุรี		
ชื่อหมู่บ้าน	ชื่อนบ้าน	
ประเภทบ้าน บ้าน	ลักษณะบ้าน	
วันเดือนปีที่กำหนดบ้านเลขที่ 20 สิงหาคม 2537		
ลงชื่อ 		นายทะเบียน
(นางเบญจมาศ เอี่ยมสำอางค์)		
วันเดือนปีที่พิมพ์ทะเบียนบ้าน 5 พฤศจิกายน 2544		

๗ - ๙ รงก ๖๖

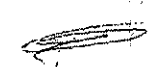เลขที่ 1	รายการบุคคลในบ้านของเลขรหัสประจำบ้าน	7101-036938-5	ลำดับที่ 1
ชื่อ น.ส. รจนา ชีวี		สัญชาติ ไทย	เพศ หญิง
เลขประจำตัวประชาชน 3-7101-00512-87-7	สถานภาพ เจ้าบ้าน	เกิดเมื่อ 23 เม.ย. 2514	
มารดาชื่อ น.ส. นุชรัตน์		สัญชาติ ไทย	
บิดาชื่อ น.ส. ปัทมา	3-7101-00512-80-0	สัญชาติ ไทย	
* มาจาก ร้านข้อมูลการทะเบียนราษฎร			นายทะเบียน
เข้ามาอยู่ในบ้านนี้เมื่อ 20 ส.ค. 2537		(นางเบญจมาศ เอี่ยมสำอางค์)	
** ไม่ที่			นายทะเบียน

ใบเสร็จรับเงิน เลขที่ D914036312280001



การไฟฟ้าส่วนภูมิภาค

200 ถนนงามวงศ์วาน แขวงลาดยาว เขตจตุจักร กรุงเทพมหานคร

เลขประจำตัวผู้เสียภาษีอากร 0994000165501

สาขาที่ออกใบกำกับภาษี คือ การไฟฟ้าส่วนภูมิภาคท่าเรือ (สาขาที่ 00252)

ที่อยู่ เลขที่ 85/1 หมู่ 3 ถนนแสงชูโต ตำบลวังศาลา อำเภอท่าม่วง จังหวัดกาญจนบุรี 71130

รหัสลูกค้า 229183

วันที่ 28 เดือน ธันวาคม พ.ศ. 2563

ได้รับเงินจาก นางสาวจนา ชีว

ที่อยู่ 111/2 ม.2 - ตำบลวังเย็น อำเภอเมืองกาญจนบุรี จ.กาญจนบุรี 71000

ชำระหนี้ตามใบแจ้งหนี้

รหัสบัญชี	รายการสินค้าและบริการ	ปริมาณ	ราคา/หน่วย	จำนวนเงิน (บาท)
	ค่าค้ำประกันสัญญาไม่เกิน 1 ปี มท.5310.32/กฟส.ท่าเรือ 59679 ลว. 28 ธ.ค.63 โดยเงินสด			20,100.00
รวม ราคาสินค้าและบริการ				20,100.00
ภาษีมูลค่าเพิ่ม.....%				
(สองหมื่นหนึ่งร้อยบาทถ้วน) จำนวนเงินรวมทั้งสิ้น				20,100.00

ผู้รับเงิน

ใบเสร็จรับเงินที่สมบูรณ์ ต้องมีลายมือชื่อของผู้รับเงิน

ถ้าชำระหนี้ด้วยเช็ค ใบเสร็จรับเงินฉบับนี้จะสมบูรณ์ต่อเมื่อการไฟฟ้าส่วนภูมิภาคได้รับเงินตามเช็คนั้นแล้ว

(ก.ง.117-ร.49)

เลขที่ 1ก 07865070



H-6 ๒๑๓๓ ๕๐