

สัญญาจ้างก่อสร้าง

สัญญาเลขที่ ๒ /๒๕๖๖

สัญญาฉบับนี้ทำขึ้น ณ สำนักงานคลังจังหวัดสระบุรี ตำบลตะกุด อำเภอเมืองสระบุรี จังหวัดสระบุรี เมื่อวันที่ ๒๑ ธันวาคม ๒๕๖๕ ระหว่างจังหวัดสระบุรี โดย สำนักงานคลังจังหวัดสระบุรี โดย นายนิติรุจน์ จิรสนองสิทธิ ปฏิบัติราชการแทนผู้ว่าราชการจังหวัดสระบุรี (ได้รับมอบอำนาจตามคำสั่งจังหวัดสระบุรี ที่ ๔๕๘๘/๒๕๖๕ ลงวันที่ ๑๖ ธันวาคม ๒๕๖๕) ซึ่งต่อไปในสัญญานี้เรียกว่า "ผู้ว่าจ้าง" ฝ่ายหนึ่ง กับ บริษัท นันทภาค 1988 จำกัด ซึ่งจดทะเบียนเป็นนิติบุคคล ณ สำนักงานทะเบียนหุ้นส่วนบริษัท กรมพัฒนาธุรกิจการค้า กระทรวงพาณิชย์ มีสำนักงานใหญ่อยู่เลขที่ ๔๙/๔ หมู่บ้านพรพิมานวิลล์ หมู่ที่ ๑ ตำบลรังสิต อำเภอธัญบุรี จังหวัดปทุมธานี โดย นางสาวปิยนันท์ รัตนปัญญา ผู้มีอำนาจลงนามผูกพันนิติบุคคลปรากฏตามหนังสือรับรองของ สำนักงานทะเบียนหุ้นส่วนบริษัทจังหวัดสระบุรี กรมพัฒนาธุรกิจการค้า กระทรวงพาณิชย์ ที่ สป. ๐๐๖๓๙๖ ลงวันที่ ๒๑ ธันวาคม ๒๕๖๕ แนนท้ายสัญญานี้ ซึ่งต่อไปในสัญญานี้เรียกว่า "ผู้รับจ้าง" อีกฝ่ายหนึ่ง คู่สัญญาได้ตกลงกันมีข้อความดังต่อไปนี้

ข้อ ๑. ข้อตกลงว่าจ้าง

ผู้ว่าจ้างตกลงจ้างและผู้รับจ้างตกลงรับจ้างทำงาน งานปรับปรุงที่จอดรถส่วนกลางเป็นลานกีฬาพัฒนาคุณภาพชีวิตบุคลากรสำนักงานคลังจังหวัดสระบุรี โดยวิธีเฉพาะเจาะจง ณ บ้านพักข้าราชการสำนักงานคลังจังหวัดสระบุรี ตำบลปากเพรียว อำเภอเมืองสระบุรี จังหวัดสระบุรี ตามข้อกำหนดและเงื่อนไขแห่งสัญญานี้รวมทั้งเอกสารแนบท้ายสัญญา

ผู้รับจ้างตกลงที่จะจัดหาแรงงานและวัสดุ เครื่องมือเครื่องใช้ ตลอดจนอุปกรณ์ต่าง ๆ ชนิดดี เพื่อใช้ในการจ้างตามสัญญานี้

ผู้รับจ้างต้องจัดทำแผนการใช้วัสดุที่ผลิตภายในประเทศไม่น้อยกว่า ๖๐% ส่งให้สำนักงานคลังจังหวัดสระบุรี ภายใน ๖๐ วัน นับถัดจากวันที่ได้ลงนามสัญญา

ผู้รับจ้างต้องจัดทำแผนการใช้เหล็กที่ผลิตภายในประเทศไม่น้อยกว่า ๙๐% ส่งให้สำนักงานคลังจังหวัดสระบุรี ภายใน ๖๐ วัน นับถัดจากวันที่ได้ลงนามสัญญา

ข้อ ๒. เอกสารอันเป็นส่วนหนึ่งของสัญญา

เอกสารแนบท้ายสัญญาดังต่อไปนี้ให้ถือเป็นส่วนหนึ่งของสัญญานี้

๒.๑ ผนวก ๑ แบบรูป จำนวน ๙ (เก้า) หน้า

๒.๒ ผนวก ๒ รายการละเอียด จำนวน ๖ (หก) หน้า


๒.๓ ผนวก ๓ ใบแจ้งปริมาณงานและราคา จำนวน ๒ (สอง) หน้า

๒.๔ ผนวก ๔ ใบเสนอราคา จำนวน ๑ (หนึ่ง) หน้า

๒.๕ ผนวก ๕ สูตรปรับราคา (ค่า K) จำนวน ๔ (สี่) หน้า

๒.๖ ผนวก ๖ บัญชีธนาคาร จำนวน ๑ (หนึ่ง) หน้า

ความใดในเอกสารแนบท้ายสัญญาที่ขัดหรือแย้งกับข้อความในสัญญานี้ ให้ใช้ข้อความในสัญญานี้บังคับ และในกรณีที่เอกสารแนบท้ายสัญญาขัดแย้งกันเอง ผู้รับจ้างจะต้องปฏิบัติตามคำวินิจฉัยของผู้ว่าจ้าง คำวินิจฉัยของผู้ว่าจ้างให้ถือเป็นที่สุด และผู้รับจ้างไม่มีสิทธิเรียกร้องค่าจ้าง ค่าเสียหายหรือค่าใช้จ่ายใดๆ เพิ่มเติมจากผู้ว่าจ้างทั้งสิ้น

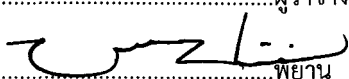
.....ผู้ว่าจ้าง

.....พยาน


.....ผู้รับจ้าง

.....พยาน

ข้อ ๓. หลักประกันการปฏิบัติตามสัญญา

ในขณะทำสัญญานี้ผู้รับจ้างได้นำหลักประกันเป็นเงินสด เป็นจำนวนเงิน ๑๘,๕๕๐.๐๐ บาท (หนึ่งหมื่นแปดพันห้าร้อยห้าสิบบาทถ้วน) ซึ่งเท่ากับร้อยละ ๕ (ห้า) ของราคาค่าจ้างตามสัญญา มามอบให้แก่ผู้ว่าจ้างเพื่อเป็นหลักประกันการปฏิบัติตามสัญญา

กรณีผู้รับจ้างใช้หนังสือค้ำประกันมาเป็นหลักประกันการปฏิบัติตามสัญญา หนังสือค้ำประกันดังกล่าวจะต้องออกโดยธนาคารที่ประกอบกิจการในประเทศไทย หรือโดยบริษัทเงินทุนหรือบริษัทเงินทุนหลักทรัพย์ที่ได้รับอนุญาตให้ประกอบกิจการเงินทุนเพื่อการพาณิชย์และประกอบธุรกิจ ค้ำประกันตามประกาศของธนาคารแห่งประเทศไทย ตามรายชื่อบริษัทเงินทุนที่ธนาคารแห่งประเทศไทยแจ้งเวียนให้ทราบตามแบบที่คณะกรรมการนโยบายการจัดซื้อจัดจ้างและการบริหารพัสดุภาครัฐกำหนดหรืออาจเป็นหนังสือค้ำประกันอิเล็กทรอนิกส์ตามวิธีการที่กรมบัญชีกลางกำหนดก็ได้ และจะต้องมีอายุการค้ำประกันตลอดไปจนกว่าผู้รับจ้างพ้นข้อผูกพันตามสัญญานี้

หลักประกันที่ผู้รับจ้างนำมามอบให้ตามวรรคหนึ่ง จะต้องมีอายุครอบคลุมความรับผิดชอบทั้งปวงของผู้รับจ้างตลอดอายุสัญญา ถ้าหลักประกันที่ผู้รับจ้างนำมามอบให้ดังกล่าวลดลงหรือเสื่อมค่าลง หรือมีอายุไม่ครอบคลุมถึงความรับผิดชอบของผู้รับจ้างตลอดอายุสัญญา ไม่ว่าด้วยเหตุใด ๆ ก็ตาม รวมถึงกรณี ผู้รับจ้างส่งมอบงานล่าช้าเป็นเหตุให้ระยะเวลาแล้วเสร็จหรือวันครบกำหนดความรับผิดชอบในความชำรุดบกพร่องตามสัญญาเปลี่ยนแปลงไปไม่ว่าจะเกิดขึ้นคราวใด ผู้รับจ้างต้องหาหลักประกันใหม่หรือหลักประกันเพิ่มเติมให้มีจำนวนครบถ้วนตามวรรคหนึ่ง มามอบให้แก่ผู้ว่าจ้างภายใน ๑๕ (สิบห้า) วัน นับถัดจากวันที่ได้รับแจ้งเป็นหนังสือจากผู้ว่าจ้าง

หลักประกันที่ผู้รับจ้างนำมามอบไว้ตามข้อนี้ ผู้ว่าจ้างจะคืนให้แก่ผู้รับจ้างโดยไม่มีดอกเบี้ย เมื่อผู้รับจ้างพ้นจากข้อผูกพัน และความรับผิดชอบทั้งปวงตามสัญญานี้แล้ว



ข้อ ๔ (ข) ค่าจ้างและการจ่ายเงิน



ผู้ว่าจ้างตกลงจ่าย และผู้รับจ้างตกลงรับเงินค่าจ้างจำนวนเงิน ๓๗๑,๐๐๐ บาท (สามแสนเจ็ดหมื่นหนึ่งพันบาทถ้วน) ซึ่งได้รวมภาษีมูลค่าเพิ่ม จำนวน ๒๔,๒๗๑.๐๓ บาท (สองหมื่นสี่พันสองร้อยเจ็ดสิบเอ็ดบาทสามสตางค์) ตลอดจนภาษีอากรอื่น ๆ และค่าใช้จ่ายทั้งปวงด้วยแล้ว โดยถือราคาเหมารวมเป็นเกณฑ์ และกำหนดการจ่ายเงิน เป็นงวด ๆ ดังนี้

งวดที่ ๑ เป็นจำนวนเงิน ๑๔๘,๔๐๐.๐๐ บาท (หนึ่งแสนสี่หมื่นแปดพันสี่ร้อยบาทถ้วน) เมื่อผู้รับจ้างได้ปฏิบัติงาน งานปรับปรุงที่จอดรถส่วนกลางเป็นลานกีฬาพัฒนาคุณภาพชีวิตบุคลากรสำนักงานคลังจังหวัดสระบุรีและเมื่อได้ดำเนินการส่งมอบงานงวดที่ ๑ ตามรายละเอียดแนบให้แล้วเสร็จภายในวันที่ ๓๐ มกราคม ๒๕๖๖

งวดที่ ๒ (งวดสุดท้าย) เป็นจำนวนเงิน ๒๒๒,๖๐๐.๐๐ บาท (สองแสนสองหมื่นสองพันหกร้อยบาทถ้วน) เมื่อผู้รับจ้างได้ปฏิบัติงาน งานปรับปรุงที่จอดรถส่วนกลางเป็นลานกีฬาพัฒนาคุณภาพชีวิตบุคลากรสำนักงานคลังจังหวัดสระบุรี และเมื่อได้ดำเนินการส่งมอบงานงวดที่ ๑ ตามรายละเอียดแนบ ให้แล้วเสร็จภายในวันที่ ๑ มีนาคม ๒๕๖๖ รวมทั้งทำสถานที่ก่อสร้างให้สะอาดเรียบร้อยตามที่กำหนดไว้ในข้อ ๒๐

การจ่ายเงินตามเงื่อนไขแห่งสัญญานี้ ผู้ว่าจ้างจะโอนเงินเข้าบัญชีเงินฝากธนาคารของผู้รับจ้างชื่อ ธนาคารไทยพาณิชย์ จำกัด (มหาชน) สาขา บิ๊กซี ลำลูกกา ชื่อบัญชี บริษัท นันทภาค 1988 จำกัด เลขที่บัญชี ๒๗๐๒๔๕๒๐๔๒ ทั้งนี้ ผู้รับจ้างตกลงเป็นผู้รับภาระเงินค่าธรรมเนียมหรือค่าบริการอื่นใดเกี่ยวกับการโอนเงินรวมทั้งค่าใช้จ่ายอื่นใด (ถ้ามี) ที่ธนาคารเรียกเก็บ และยินยอมให้มีการหักเงินดังกล่าวจากจำนวนเงินโอนในงวดนั้น ๆ (ความในวรรคนี้ใช้สำหรับกรณีที่หน่วยงานของรัฐจะจ่ายเงินตรงให้แก่ผู้รับจ้าง (ระบบ Direct Payment) โดยการโอนเงินเข้าบัญชีเงินฝากธนาคารของผู้รับจ้าง ตามแนวทางที่กระทรวงการคลังหรือหน่วยงานของรัฐเจ้าของงบประมาณ เป็นผู้กำหนด แล้วแต่กรณี)

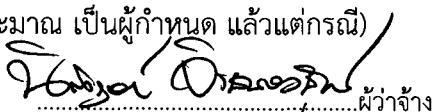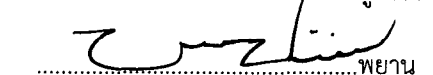
.....ผู้ว่าจ้าง

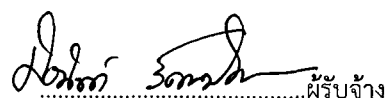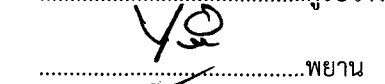.....พยาน


.....ผู้รับจ้าง

.....พยาน

ข้อ ๕. เงินค่าจ้างล่วงหน้า

ผู้ว่าจ้างตกลงจ่ายเงินค่าจ้างล่วงหน้าให้แก่ผู้รับจ้างเป็นจำนวนเงิน - บาท ซึ่งเท่ากับ ร้อยละ - ของราคาค่าจ้าง ตามสัญญาที่ระบุไว้ในข้อ ๔

เงินค่าจ้างล่วงหน้าดังกล่าวจะจ่ายให้ภายหลังจากที่ผู้รับจ้างได้วางหลักประกันการรับเงินค่าจ้างล่วงหน้าเป็นหนังสือค้ำประกันหรือหนังสือค้ำประกันอิเล็กทรอนิกส์ของธนาคารภายในประเทศ หรือพันธบัตรรัฐบาลไทย เต็มตามจำนวนเงินค่าจ้างล่วงหน้าให้แก่ผู้ว่าจ้าง ผู้รับจ้างจะต้องออกใบเสร็จรับเงินค่าจ้างล่วงหน้าตามแบบที่ผู้ว่าจ้างกำหนดให้ และผู้รับจ้างตกลงที่จะกระทำตามเงื่อนไขอันเกี่ยวกับการใช้จ่ายและการใช้คืนเงินค่าจ้างล่วงหน้าดังต่อไปนี้

๕.๑ ผู้รับจ้างจะใช้จ่ายเงินค่าจ้างล่วงหน้าเพื่อเป็นค่าใช้จ่ายในการปฏิบัติงานตามสัญญาเท่านั้น หากผู้รับจ้างใช้จ่ายเงินค่าจ้างล่วงหน้า หรือส่วนใดส่วนหนึ่งของเงินค่าจ้างล่วงหน้าในทางอื่นผู้ว่าจ้างอาจจะเรียกเงินค่าจ้างล่วงหน้าคืนจากผู้รับจ้างหรือบังคับเอาจากหลักประกันการรับเงินค่าจ้างล่วงหน้าได้ทันที

๕.๒ เมื่อผู้ว่าจ้างเรียกร้อง ผู้รับจ้างต้องแสดงหลักฐานการใช้จ่ายเงินค่าจ้างล่วงหน้าเพื่อพิสูจน์ว่าได้เป็นไปตามข้อ ๕.๑ ภายในกำหนด ๑๕ (สิบห้า) วัน นับถัดจากวันได้รับแจ้งเป็นหนังสือจากผู้ว่าจ้าง หากผู้รับจ้างไม่อาจแสดงหลักฐานดังกล่าวภายในกำหนด ๑๕ (สิบห้า) วัน ผู้ว่าจ้างอาจเรียกเงินค่าจ้างล่วงหน้าคืนจากผู้รับจ้าง หรือบังคับเอาจากหลักประกันการรับเงินค่าจ้างล่วงหน้าได้ทันที

๕.๓ (ข) (สำหรับสัญญาที่เป็นราคาเหมารวม)

ในการจ่ายเงินค่าจ้างให้แก่ผู้รับจ้างตามข้อ ๔ ผู้ว่าจ้างจะหักเงินค่าจ้างในแต่ละงวดเพื่อชดใช้คืนเงินค่าจ้างล่วงหน้าไว้จำนวนร้อยละ - ของจำนวนเงินค่าจ้างในแต่ละงวดจนกว่าจำนวนเงินไว้จะครบตามจำนวนเงินที่หักค่าจ้างล่วงหน้าที่ผู้รับจ้างได้รับไปแล้ว ยกเว้นค่าจ้างงวดสุดท้ายจะหักไว้เป็นจำนวนเท่ากับจำนวนเงินค่าจ้างล่วงหน้าที่เหลือทั้งหมด

๕.๔ เงินจำนวนใด ๆ ก็ตามที่ผู้รับจ้างจะต้องจ่ายให้แก่ผู้ว่าจ้างเพื่อชำระหนี้หรือเพื่อชดใช้ความรับผิดชอบต่าง ๆ ตามสัญญา ผู้ว่าจ้างจะหักเอาจากเงินค่าจ้างงวดที่จะจ่ายให้แก่ผู้รับจ้างก่อนที่จะหักชดใช้คืนเงินค่าจ้างล่วงหน้า



๕.๕ ในกรณีที่มีการบอกเลิกสัญญา หากเงินค่าจ้างล่วงหน้าที่เหลือเกินกว่าจำนวนเงินที่ผู้รับจ้างจะได้รับหลังจากหักชดใช้ในกรณีอื่นแล้ว ผู้รับจ้างจะต้องจ่ายเงินจำนวนที่เหลือนั้นให้แก่ผู้ว่าจ้างภายใน ๗ (เจ็ด) วัน นับถัดจากวันได้รับแจ้งเป็นหนังสือจากผู้ว่าจ้าง.


๕.๖ (ข) (สำหรับสัญญาที่เป็นราคาเหมารวม)

ผู้ว่าจ้างจะคืนหลักประกันการรับเงินค่าจ้างล่วงหน้าให้แก่ผู้รับจ้าง ต่อเมื่อผู้ว่าจ้างได้หักเงินค่าจ้างไว้ครบจำนวนเงินค่าจ้างล่วงหน้าตามข้อ ๕.๓ (ข) แล้ว เว้นแต่ในกรณีดังต่อไปนี้ ผู้รับจ้างมีสิทธิขอคืนหลักประกันการรับเงินค่าจ้างล่วงหน้าบางส่วนก่อนได้

(๑) กรณีผู้รับจ้างวางหลักประกันการรับเงินค่าจ้างล่วงหน้าไว้ฉบับเดียว หากผู้ว่าจ้างได้หักเงินค่าจ้างล่วงหน้าไปแล้ว ผู้รับจ้างมีสิทธิขอคืนหลักประกันการรับเงินค่าจ้างล่วงหน้าในส่วนที่ผู้ว่าจ้างได้หักเงินค่าจ้างล่วงหน้าไปแล้วนั้น โดยผู้รับจ้างจะต้องนำหลักประกันการรับเงินค่าจ้างล่วงหน้าฉบับใหม่ที่มีมูลค่าเท่ากับเงินค่าจ้างล่วงหน้าที่เหลืออยู่มาวางให้แก่ผู้ว่าจ้าง

(๒) กรณีผู้รับจ้างได้วางหลักประกันการรับเงินค่าจ้างล่วงหน้าไว้หลายฉบับซึ่งแต่ละฉบับมีมูลค่าเท่ากับจำนวนเงินค่าจ้างล่วงหน้าที่ผู้ว่าจ้างจะต้องหักไว้ในแต่ละงวด หากผู้ว่าจ้างได้หักเงินค่าจ้างล่วงหน้าในงวดใดแล้ว ผู้รับจ้างมีสิทธิขอคืนหลักประกันการรับเงินค่าจ้างล่วงหน้าในงวดนั้นได้

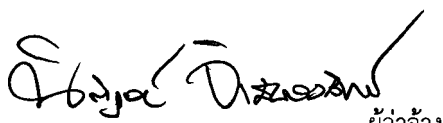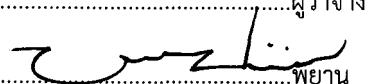
.....ผู้ว่าจ้าง

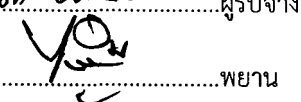.....พยาน


.....ผู้รับจ้าง

.....พยาน

ข้อ ๖. การหักเงินประกันผลงาน

ในการจ่ายเงินค่าจ้างให้แก่ผู้รับจ้างแต่ละงวด ผู้ว่าจ้างจะหักเงินจำนวนร้อยละ - ของเงินที่ต้องจ่ายในงวดนั้นเพื่อเป็นประกันผลงาน ในกรณีที่เงินประกันผลงานถูกหักไว้แล้วเป็นจำนวนเงินไม่ต่ำกว่า - บาท ผู้รับจ้างมีสิทธิที่จะขอเงินประกันผลงานคืน โดยนำหนังสือคำประกันของธนาคารหรือหนังสือคำประกันอิเล็กทรอนิกส์ซึ่งออกโดยธนาคารภายในประเทศมามอบให้ผู้ว่าจ้างเพื่อเป็นหลักประกันแทนก็ได้

ผู้ว่าจ้างจะคืนเงินประกันผลงาน และ/หรือหนังสือคำประกันของธนาคารดังกล่าวตามวรรคหนึ่งโดยไม่มีดอกเบี้ยให้แก่ผู้รับจ้างพร้อมกับการจ่ายเงินค่าจ้างงวดสุดท้าย

ข้อ ๗ (ข) กำหนดเวลาแล้วเสร็จและสิทธิของผู้ว่าจ้างในการบอกเลิกสัญญา

ผู้รับจ้างต้องเริ่มทำงานที่รับจ้างภายในวันที่ ๒๒ ธันวาคม ๒๕๖๕ และจะต้องทำงานให้แล้วเสร็จบริบูรณ์ภายในวันที่ ๑ มีนาคม ๒๕๖๖ ถ้าผู้รับจ้างมิได้ลงมือทำงานภายในกำหนดเวลา หรือไม่สามารถทำงานให้แล้วเสร็จตามกำหนดเวลา หรือมีเหตุให้เชื่อได้ว่าผู้รับจ้างไม่สามารถทำงานให้แล้วเสร็จภายในกำหนดเวลา หรือจะแล้วเสร็จล่าช้าเกินกว่ากำหนดเวลา หรือผู้รับจ้างทำผิดสัญญาข้อใดข้อหนึ่ง หรือตกเป็นผู้ถูกพิทักษ์ทรัพย์เด็ดขาด หรือตกเป็นผู้ล้มละลาย หรือเพิกเฉยไม่ปฏิบัติตามคำสั่งของคณะกรรมการตรวจรับพัสดุหรือผู้ควบคุมงานหรือบริษัทที่ปรึกษาซึ่งได้รับมอบอำนาจจากผู้ว่าจ้าง ผู้ว่าจ้างมีสิทธิที่จะบอกเลิกสัญญานี้ได้ และมีสิทธิจ้างผู้รับจ้างรายใหม่เข้าทำงานของผู้รับจ้างให้ลุล่วงไปด้วย การใช้สิทธิบอกเลิกสัญญานั้นไม่กระทบสิทธิของผู้ว่าจ้างที่จะเรียกร้องค่าเสียหายจากผู้รับจ้าง



การที่ผู้ว่าจ้างไม่ใช้สิทธิเลิกสัญญาดังกล่าวข้างต้นไม่เป็นเหตุให้ผู้รับจ้างพ้นจากความรับผิดชอบตามสัญญา



ข้อ ๘ ความรับผิดชอบในความชำรุดบกพร่องของงานจ้าง

เมื่องานแล้วเสร็จบริบูรณ์ และผู้ว่าจ้างได้รับมอบงานจากผู้รับจ้างหรือจากผู้รับจ้างรายใหม่ ในกรณีที่มีการบอกเลิกสัญญาตามข้อ ๗ หากมีเหตุชำรุดบกพร่องหรือเสียหายเกิดขึ้นจากการจ้างนี้ ภายในกำหนด ๒ (สอง) ปี นับถัดจากวันที่ได้รับมอบงานดังกล่าว ซึ่งความชำรุดบกพร่องหรือเสียหายนั้นเกิดจากความบกพร่องของผู้รับจ้างอันเกิดจากการใช้วัสดุที่ไม่ถูกต้องหรือทำไว้มิเรียบร้อย หรือทำไม่ถูกต้องตามมาตรฐานแห่งหลักวิชา ผู้รับจ้างจะต้องรีบทำการแก้ไข ให้เป็นที่เรียบร้อยโดยไม่ชักช้า โดยผู้ว่าจ้างไม่ต้องออกเงินใดๆ ในการนี้ทั้งสิ้น หากผู้รับจ้างไม่กระทำการดังกล่าวภายในกำหนด ๑๕ (สิบห้า) วัน นับถัดจากวันที่ได้รับแจ้งเป็นหนังสือจากผู้ว่าจ้าง หรือไม่ทำการแก้ไขให้ถูกต้องเรียบร้อยภายในเวลาที่ผู้ว่าจ้างกำหนด ให้ผู้ว่าจ้างมีสิทธิที่จะทำการนั้นเองหรือจ้างผู้อื่นให้ทำงานนั้น โดยผู้รับจ้างต้องเป็นผู้ออกค่าใช้จ่ายเองทั้งสิ้น

ในกรณีเร่งด่วนจำเป็นต้องรีบแก้ไขเหตุชำรุดบกพร่องหรือเสียหายโดยเร็ว และไม่อาจรอให้ผู้รับจ้างแก้ไขในระยะเวลาที่กำหนดไว้ตามวรรคหนึ่งได้ ผู้ว่าจ้างมีสิทธิเข้าจัดการแก้ไขเหตุชำรุดบกพร่องหรือเสียหายนั้นเอง หรือจ้างผู้อื่นให้ซ่อมแซมความชำรุดบกพร่องหรือเสียหาย โดยผู้รับจ้าง ต้องรับผิดชอบชำระค่าใช้จ่ายทั้งหมด

การที่ผู้ว่าจ้างทำการนั้นเอง หรือจ้างผู้อื่นให้ทำงานนั้นแทนผู้รับจ้าง ไม่ทำให้ผู้รับจ้าง หลุดพ้นจากความรับผิดชอบตามสัญญา หากผู้รับจ้างไม่ชดใช้ค่าใช้จ่ายหรือค่าเสียหายตามที่ผู้ว่าจ้างเรียกร้องผู้ว่าจ้างมีสิทธิบังคับจากหลักประกันการปฏิบัติตามสัญญาได้

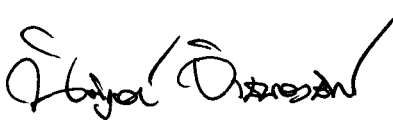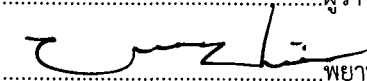
.....ผู้ว่าจ้าง

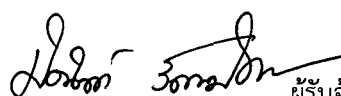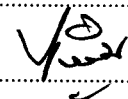.....พยาน


.....ผู้รับจ้าง

.....พยาน

ข้อ ๙ การจ้างช่วง

ผู้รับจ้างจะต้องไม่เอางานทั้งหมดหรือแต่บางส่วนแห่งสัญญาไปจ้างช่วงอีกทอดหนึ่ง เว้นแต่การจ้างช่วงงานแต่บางส่วนที่ได้รับอนุญาตเป็นหนังสือจากผู้ว่าจ้างแล้ว การที่ผู้ว่าจ้างได้อนุญาตให้จ้างช่วงงานแต่บางส่วนดังกล่าวนั้น ไม่เป็นเหตุให้ผู้รับจ้างหลุดพ้นจาก ความรับผิดชอบหรือพันธหน้าที่ตามสัญญา และผู้รับจ้างจะยังคงต้องรับผิดชอบในความผิดและความประมาทเลินเล่อของผู้รับจ้างช่วง หรือของตัวแทนหรือลูกจ้างของผู้รับจ้างช่วงนั้นทุกประการ

กรณีผู้รับจ้างไปจ้างช่วงงานแต่บางส่วนโดยฝ่าฝืนความในวรรคหนึ่ง ผู้รับจ้างต้องชำระค่าปรับให้แก่ผู้ว่าจ้างเป็นจำนวนเงินในอัตราร้อยละ ๑๐ (สิบ) ของวงเงินของงานที่จ้างช่วงตามสัญญา ทั้งนี้ ไม่ตัดสิทธิผู้ว่าจ้างในการบอกเลิกสัญญา

ข้อ ๑๐ การควบคุมงานของผู้รับจ้าง

ผู้รับจ้างจะต้องควบคุมงานที่รับจ้างอย่างเอาใจใส่ ด้วยประสิทธิภาพและความชำนาญ และในระหว่างทำงานที่รับจ้างจะต้องจัดให้มีผู้แทนซึ่งทำงานเต็มเวลาเป็นผู้รับผิดชอบควบคุมงานของ ผู้รับจ้าง ผู้แทนดังกล่าวจะต้องได้รับมอบอำนาจจากผู้รับจ้าง คำสั่งหรือคำแนะนำต่างๆ ที่ผู้ว่าจ้าง คณะกรรมการตรวจรับพัสดุ ควบคุมงาน หรือบริษัทที่ปรึกษาที่ผู้ว่าจ้างแต่งตั้ง ได้แจ้งแก่ผู้แทนเช่นนั้น ให้ถือว่าเป็นคำสั่งหรือคำแนะนำที่ได้แจ้งแก่ผู้รับจ้าง การแต่งตั้งผู้แทนตามข้อนี้จะต้องทำเป็นหนังสือและต้องได้รับความเห็นชอบเป็นหนังสือจากผู้ว่าจ้าง การเปลี่ยนตัวหรือแต่งตั้งผู้แทนใหม่จะทำได้หากไม่ได้รับความเห็นชอบเป็นหนังสือจากผู้ว่าจ้างก่อน



ผู้ว่าจ้างมีสิทธิที่จะขอให้เปลี่ยนตัวผู้แทนตามวรรคหนึ่ง โดยแจ้งเป็นหนังสือไปยังผู้รับจ้าง และผู้รับจ้างจะต้องทำการเปลี่ยนตัวผู้แทนนั้นโดยพลัน โดยไม่คิดค่าจ้างหรือราคาเพิ่มหรืออ้างเป็นเหตุเพื่อขยายอายุสัญญาอันเนื่องมาจากเหตุนี้


ข้อ ๑๑ ความรับผิดชอบของผู้รับจ้าง

ผู้รับจ้างจะต้องรับผิดชอบต่ออุบัติเหตุ ความเสียหาย หรือภัยอันตรายใดๆ อันเกิดจาก การปฏิบัติงานของผู้รับจ้าง และจะต้องรับผิดชอบต่อความเสียหายจากการกระทำของลูกจ้างหรือตัวแทน ของผู้รับจ้าง และจากการปฏิบัติงานของผู้รับจ้างช่วงด้วย (ถ้ามี)

ความเสียหายใดๆ อันเกิดแก่งานที่ผู้รับจ้างได้ทำขึ้น แม้จะเกิดขึ้นเพราะเหตุสุดวิสัย ก็ตาม ผู้รับจ้างจะต้องรับผิดชอบโดยซ่อมแซมให้คืนดีหรือเปลี่ยนให้ใหม่โดยค่าใช้จ่ายของผู้รับจ้างเอง เว้นแต่ความเสียหายนั้นเกิดจากความผิดของผู้ว่าจ้าง ทั้งนี้ ความรับผิดชอบของผู้รับจ้างดังกล่าวในข้อนี้จะสิ้นสุดลงเมื่อผู้ว่าจ้างได้รับมอบงานครั้งสุดท้าย ซึ่งหลังจากนั้นผู้รับจ้างจะต้องรับผิดชอบเพียงในกรณีชำรุดบกพร่อง หรือความเสียหายดังกล่าวในข้อ ๘ เท่านั้น

ผู้รับจ้างจะต้องรับผิดชอบต่อบุคคลภายนอกในความเสียหายใดๆ อันเกิดจาก การปฏิบัติงานของผู้รับจ้าง หรือลูกจ้างหรือตัวแทนของผู้รับจ้าง รวมถึงผู้รับจ้างช่วง (ถ้ามี) ตามสัญญา หากผู้ว่าจ้างถูกเรียกร้องหรือฟ้องร้องหรือต้องชดใช้ค่าเสียหายให้แก่บุคคลภายนอกไปแล้ว ผู้รับจ้างจะต้อง ดำเนินการใดๆ เพื่อให้มีการว่าต่างแก้ต่างให้แก่ผู้ว่าจ้างโดยค่าใช้จ่ายของผู้รับจ้างเอง รวมทั้งผู้รับจ้างจะต้องชดใช้ค่าเสียหายนั้นๆ ตลอดจนค่าใช้จ่ายใดๆ อันเกิดจากการถูกเรียกร้องหรือถูกฟ้องร้องให้แก่ผู้ว่าจ้างทันที

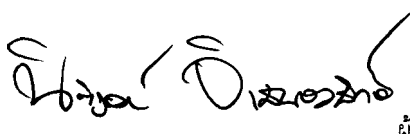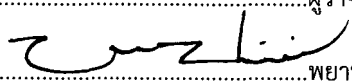
.....ผู้ว่าจ้าง

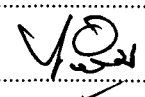.....พยาน


.....ผู้รับจ้าง

.....พยาน

ข้อ ๑๒ การจ่ายเงินแก่ลูกจ้าง

ผู้รับจ้างจะต้องจ่ายเงินแก่ลูกจ้างที่ผู้รับจ้างได้จ้างมาในอัตราและตามกำหนดเวลา ที่ผู้รับจ้างได้ตกลงหรือทำสัญญาไว้ต่อลูกจ้างดังกล่าว

ถ้าผู้รับจ้างไม่จ่ายเงินค่าจ้างหรือค่าทดแทนอื่นใดแก่ลูกจ้างดังกล่าวในวรรคหนึ่ง ผู้ว่าจ้างมีสิทธิที่จะเอาเงินค่าจ้างที่จะต้องจ่ายแก่ผู้รับจ้างมาจ่ายให้แก่ลูกจ้างของผู้รับจ้างดังกล่าว และให้ถือว่าผู้ว่าจ้างได้จ่ายเงินจำนวนนั้นเป็นค่าจ้างให้แก่ผู้รับจ้างตามสัญญาแล้ว

ผู้รับจ้างจะต้องจัดให้มีประกันภัยสำหรับลูกจ้างทุกคนที่จ้างมาทำงาน โดยให้ครอบคลุมถึงความรับผิดชอบทั้งปวงของผู้รับจ้าง รวมทั้งผู้รับจ้างช่วง (ถ้ามี) ในกรณีความเสียหายที่คิดค่าสินไหมทดแทนได้ตามกฎหมาย ซึ่งเกิดจากอุบัติเหตุหรือภัยอันตรายใดๆ ต่อลูกจ้างหรือบุคคลอื่น ที่ผู้รับจ้างหรือผู้รับจ้างช่วงจ้างมาทำงาน ผู้รับจ้างจะต้องส่งมอบกรมธรรม์ประกันภัยดังกล่าว พร้อมทั้งหลักฐานการชำระเบี้ยประกันให้แก่ผู้ว่าจ้างเมื่อผู้ว่าจ้างเรียกร้อง

ข้อ ๑๓ การตรวจงานจ้าง

ถ้าผู้ว่าจ้างแต่งตั้งคณะกรรมการตรวจรับพัสดุ ผู้ควบคุมงาน หรือบริษัท ที่ปรึกษาเพื่อควบคุมการทำงานของผู้รับจ้าง คณะกรรมการตรวจรับพัสดุ ผู้ควบคุมงาน หรือบริษัทที่ปรึกษานั้น มีอำนาจเข้าไปตรวจงานในโรงงานและสถานที่ก่อสร้างได้ตลอดเวลา และผู้รับจ้างจะต้องอำนวยความสะดวกและให้ความช่วยเหลือในการนั้นตามสมควร



การที่มีคณะกรรมการตรวจรับพัสดุ ผู้ควบคุมงาน หรือบริษัทที่ปรึกษานั้น หากทำให้ผู้รับจ้างพ้นความรับผิดชอบตามสัญญานี้ข้อใดข้อหนึ่งไม่


ข้อ ๑๔ แบบรูปและรายการละเอียดคลาดเคลื่อน

ผู้รับจ้างรับรองว่าได้ตรวจสอบและทำความเข้าใจในแบบรูปและรายการละเอียดโดยถี่ถ้วนแล้ว หากปรากฏว่าแบบรูปและรายการละเอียดนั้นผิดพลาดหรือคลาดเคลื่อน ไปจากหลักการทางวิศวกรรมหรือทางเทคนิค ผู้รับจ้างตกลงที่จะปฏิบัติตามคำวินิจฉัยของผู้ว่าจ้าง คณะกรรมการตรวจรับพัสดุ ผู้ควบคุมงาน หรือบริษัทที่ปรึกษาที่ผู้ว่าจ้างแต่งตั้ง เพื่อให้งานแล้วเสร็จบริบูรณ์ คำวินิจฉัยดังกล่าวให้ถือเป็นที่สุด โดยผู้รับจ้างจะคิดค่าจ้างค่าเสียหาย หรือค่าใช้จ่ายใดๆ เพิ่มขึ้น จากผู้ว่าจ้างหรือขอขยายอายุสัญญาไม่ได้

ข้อ ๑๕ การควบคุมงานโดยผู้ว่าจ้าง

ผู้รับจ้างตกลงว่าคณะกรรมการตรวจรับพัสดุ ผู้ควบคุมงาน หรือบริษัทที่ปรึกษาที่ผู้ว่าจ้างแต่งตั้งมีอำนาจที่จะตรวจสอบและควบคุมงานเพื่อให้เป็นไปตามสัญญานี้ และมีอำนาจที่จะสั่งให้แก้ไขเปลี่ยนแปลงเพิ่มเติม หรือตัดทอนซึ่งงานตามสัญญานี้ หากผู้รับจ้างขัดขืนไม่ปฏิบัติตาม ผู้ว่าจ้าง คณะกรรมการตรวจรับพัสดุ ผู้ควบคุมงาน หรือบริษัทที่ปรึกษา มีอำนาจที่จะสั่งให้หยุดการนั้นชั่วคราวได้ ความล่าช้าในกรณีเช่นนี้ ผู้รับจ้างจะถือเป็นเหตุขอขยายระยะเวลา การปฏิบัติงานตามสัญญาหรือเรียกร้องค่าเสียหายใดๆ ไม่ได้ทั้งสิ้น

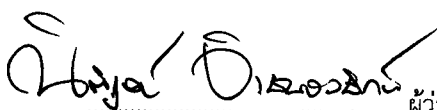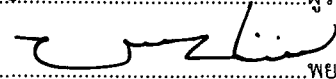
.....ผู้ว่าจ้าง

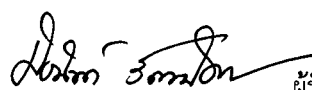.....พยาน


.....ผู้รับจ้าง

.....พยาน

ข้อ ๑๖ งานพิเศษและการแก้ไขงาน

ผู้ว่าจ้างมีสิทธิที่จะสั่งเป็นหนังสือให้ผู้รับจ้างทำงานพิเศษซึ่งไม่ได้แสดงไว้หรือรวมอยู่ในเอกสารสัญญาฯ หากงานพิเศษนั้น ๆ อยู่ในขอบข่ายทั่วไปแห่งวัตถุประสงค์ของสัญญาฯ นอกจากนี้ ผู้ว่าจ้างยังมีสิทธิสั่งให้เปลี่ยนแปลงหรือแก้ไขแบบรูปและข้อกำหนดต่าง ๆ ในเอกสารสัญญาฯ ด้วย

อัตราค่าจ้างหรือราคาที่กำหนดไว้ในสัญญาฯ ให้กำหนดใช้สำหรับงานพิเศษ หรืองานที่เพิ่มเติมขึ้น หรือตัดทอนลงทั้งปวงตามคำสั่งของผู้ว่าจ้าง หากในสัญญาฯ ไม่ได้กำหนดไว้ถึงอัตราค่าจ้าง หรือราคาใดๆ ที่จะนำมาใช้สำหรับงานพิเศษหรืองานที่เพิ่มขึ้นหรือลดลงดังกล่าว ผู้ว่าจ้าง และผู้รับจ้างจะได้ตกลงกันที่จะกำหนดอัตราค่าจ้างหรือราคาที่จะเพิ่มขึ้นหรือลดลง รวมทั้งการขยายระยะเวลา (ถ้ามี) กันใหม่เพื่อความเหมาะสม ในกรณีที่ตกลงกันไม่ได้ ผู้ว่าจ้างจะกำหนดอัตราค่าจ้าง หรือราคาตามแต่ผู้ว่าจ้างจะเห็นว่าเหมาะสมและถูกต้อง ซึ่งผู้รับจ้างจะต้องปฏิบัติงานตามคำสั่งของผู้ว่าจ้างไปก่อนเพื่อมิให้เกิดความเสียหายแก่งานที่จ้าง

ข้อ ๑๗ ค่าปรับ



หากผู้รับจ้างไม่สามารถทำงานให้แล้วเสร็จภายในเวลาที่กำหนดไว้ในสัญญาฯ และผู้ว่าจ้างยังมีได้บอกเลิกสัญญาฯ ผู้รับจ้างจะต้องชำระค่าปรับให้แก่ผู้ว่าจ้างเป็นจำนวนเงินวันละ ๓๗๑.๐๐ บาท (สามร้อยเจ็ดสิบเอ็ดบาทถ้วน) และจะต้องชำระค่าใช้จ่ายในการควบคุมงาน (ถ้ามี) ในเมื่อผู้ว่าจ้างต้องจ้างผู้ควบคุมงานอีกต่อหนึ่งเป็นจำนวนเงินวันละ ๓๐๐ บาท (สามร้อยบาทถ้วน) นับถัดจากวันที่ครบกำหนดเวลาแล้วเสร็จของงานตามสัญญาฯ หรือวันที่ผู้ว่าจ้างได้ขยายเวลาทำงานให้ จนถึงวันที่ทำงานแล้วเสร็จจริง นอกจากนี้ ผู้รับจ้างยอมให้ ผู้ว่าจ้างเรียกค่าเสียหายอันเกิดขึ้นจากการที่ผู้รับจ้างทำงานล่าช้าเฉพาะส่วนที่เกินกว่าจำนวนค่าปรับและค่าใช้จ่ายดังกล่าวได้อีกด้วย


ในระหว่างที่ผู้ว่าจ้างยังมีได้บอกเลิกสัญญาฯ นั้น หากผู้ว่าจ้างเห็นว่าผู้รับจ้าง จะไม่สามารถปฏิบัติตามสัญญาต่อไปได้ ผู้ว่าจ้างจะใช้สิทธิบอกเลิกสัญญาฯ และใช้สิทธิตามข้อ ๑๘ ก็ได้ และถ้าผู้ว่าจ้างได้แจ้งข้อเรียกร้องไปยังผู้รับจ้างเมื่อครบกำหนดเวลาแล้วเสร็จของงานขอให้ชำระค่าปรับแล้ว ผู้ว่าจ้างมีสิทธิที่จะปรับผู้รับจ้างจนถึงวันบอกเลิกสัญญาฯ ได้อีกด้วย

ข้อ ๑๘ สิทธิของผู้ว่าจ้างภายหลังบอกเลิกสัญญาฯ

ในกรณีที่ผู้ว่าจ้างบอกเลิกสัญญาฯ ผู้ว่าจ้างอาจทำงานนั้นเองหรือว่าจ้างผู้อื่นให้ทำงานนั้นต่อจนแล้วเสร็จก็ได้ ผู้ว่าจ้างหรือผู้รับจ้างทำงานนั้นต่อมีสิทธิใช้เครื่องใช้ในการก่อสร้าง สิ่งที่สร้างขึ้นชั่วคราวสำหรับงานก่อสร้างและวัสดุต่างๆ ซึ่งเห็นว่าจะต้องสงวนเอาไว้เพื่อการปฏิบัติงานตามสัญญาฯ ตามที่จะเห็นสมควร

ในกรณีดังกล่าว ผู้ว่าจ้างมีสิทธิริบหรือบังคับจากหลักประกันการปฏิบัติตามสัญญาฯ ทั้งหมดหรือบางส่วน ตามแต่จะเห็นสมควร นอกจากนั้น ผู้รับจ้างจะต้องรับผิดชอบในค่าเสียหายซึ่งเป็นจำนวน เกินกว่าหลักประกันการปฏิบัติตามสัญญาฯ รวมทั้งค่าใช้จ่ายที่เพิ่มขึ้น ในการทำงานนั้นต่อให้แล้วเสร็จตามสัญญาฯ ตลอดจนค่าใช้จ่ายในการควบคุมงานเพิ่ม (ถ้ามี) ซึ่งผู้ว่าจ้างจะหัก เอาจากเงินประกันผลงานหรือจำนวนเงินใดๆ ที่จะจ่ายให้แก่ผู้รับจ้างก็ได้

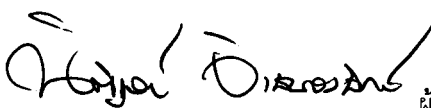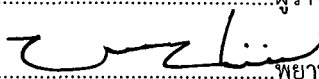
.....ผู้ว่าจ้าง

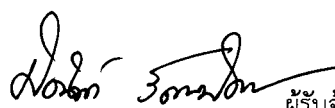.....พยาน


.....ผู้รับจ้าง

.....พยาน

ข้อ ๑๙ การบังคับค่าปรับ ค่าเสียหาย และค่าใช้จ่าย

ในกรณีที่ผู้รับจ้างไม่ปฏิบัติตามสัญญาข้อหนึ่งข้อใดด้วยเหตุใดๆ ก็ตาม จนเป็นเหตุให้เกิดค่าปรับ ค่าเสียหาย หรือค่าใช้จ่ายแก่ผู้ว่าจ้าง ผู้รับจ้างต้องชดใช้ค่าปรับ ค่าเสียหาย หรือค่าใช้จ่ายดังกล่าวให้แก่ผู้ว่าจ้างโดยสิ้นเชิงภายในกำหนด ๑๕ (สิบห้า) วัน นับถัดจากวันที่ได้รับแจ้งเป็นหนังสือจากผู้ว่าจ้าง หากผู้รับจ้างไม่ชดใช้ให้ถูกต้องครบถ้วนภายในระยะเวลาดังกล่าวให้ผู้ว่าจ้างมีสิทธิที่จะหักเอาจากจำนวนเงินค่าจ้างที่ต้องชำระหรือจากเงินประกันผลงาน ของผู้รับจ้าง หรือบังคับจากหลักประกันการปฏิบัติตามสัญญาได้ทันที

หากค่าปรับ ค่าเสียหาย หรือค่าใช้จ่ายที่บังคับจากเงินค่าจ้างที่ต้องชำระ เงินประกันผลงาน หรือหลักประกันการปฏิบัติตามสัญญาแล้วยังไม่เพียงพอ ผู้รับจ้างยินยอมชำระส่วนที่เหลือ ที่ยังขาดอยู่จนครบถ้วนตามจำนวนค่าปรับ ค่าเสียหาย หรือค่าใช้จ่ายนั้น ภายในกำหนด ๑๕ (สิบห้า) วัน นับถัดจากวันที่ได้รับแจ้งเป็นหนังสือจากผู้ว่าจ้าง

หากมีเงินค่าจ้างตามสัญญาที่หักไว้จ่ายเป็นค่าปรับ ค่าเสียหาย หรือค่าใช้จ่ายแล้วยังเหลืออยู่อีกเท่าใด ผู้ว่าจ้างจะคืนให้แก่ผู้รับจ้างทั้งหมด

ข้อ ๒๐ การทำบริเวณก่อสร้างให้เรียบร้อย

ผู้รับจ้างจะต้องรักษาบริเวณสถานที่ปฏิบัติงานตามสัญญานี้ รวมทั้งโรงงานหรือสิ่งอำนวยความสะดวกในการทำงานของผู้รับจ้าง ลูกจ้าง ตัวแทนหรือผู้รับจ้างช่วง (ถ้ามี) ให้สะอาดปลอดภัย และมีประสิทธิภาพในการใช้งานตลอดระยะเวลาการจ้าง และเมื่อทำงานเสร็จสิ้นแล้วจะต้องขนย้ายบรรดาเครื่องใช้ในการทำงานจ้าง รวมทั้งวัสดุ ขยะมูลฝอยและสิ่งก่อสร้างชั่วคราวต่างๆ (ถ้ามี) ทั้งจะต้องกลบเกลี่ยพื้นดินให้เรียบร้อยเพื่อให้บริเวณทั้งหมดอยู่ในสภาพที่สะอาดและใช้การได้ทันที

ข้อ ๒๑ การงดหรือลดค่าปรับ หรือการขยายเวลาปฏิบัติงานตามสัญญา


ในกรณีที่มิมีเหตุเกิดจากความผิดหรือความบกพร่องของฝ่ายผู้ว่าจ้าง หรือเหตุสุดวิสัย หรือเกิดจากพฤติการณ์อันหนึ่งอันใดที่ผู้รับจ้างไม่ต้องรับผิดชอบตามกฎหมาย หรือเหตุอื่นตามที่กำหนด ในกฎกระทรวงซึ่งออกตามความในกฎหมายว่าด้วยการจัดซื้อจัดจ้างและการบริหารพัสดุภาครัฐ ทำให้ผู้รับจ้างไม่สามารถทำงานให้แล้วเสร็จตามเงื่อนไขและกำหนดเวลาแห่งสัญญานี้ได้ ผู้รับจ้างจะต้องแจ้งเหตุหรือพฤติการณ์ดังกล่าวพร้อมหลักฐาน เป็นหนังสือให้ผู้ว่าจ้างทราบ เพื่อของดหรือลดค่าปรับ หรือขยายเวลาทำงานออกไปภายใน ๑๕ (สิบห้า) วัน นับถัดจากวันที่เหตุนั้นสิ้นสุดลง หรือตามที่กำหนดในกฎกระทรวงดังกล่าว แล้วแต่กรณี

ถ้าผู้รับจ้างไม่ปฏิบัติให้เป็นไปตามความในวรรคหนึ่ง ให้ถือว่าผู้รับจ้างได้ละสิทธิเรียกร้องในการที่จะของดหรือลดค่าปรับ หรือขยายเวลาทำงานออกไปโดยไม่มีเงื่อนไขใดๆ ทั้งสิ้น เว้นแต่ กรณีเหตุเกิดจากความผิดหรือความบกพร่องของฝ่ายผู้ว่าจ้าง ซึ่งมีหลักฐานชัดเจน หรือผู้ว่าจ้างทราบดี อยู่แล้วตั้งแต่ต้น

การงดหรือลดค่าปรับ หรือขยายกำหนดเวลาทำงานตามวรรคหนึ่ง อยู่ในดุลพินิจของผู้ว่าจ้างที่จะพิจารณาตามที่เห็นสมควร

ข้อ ๒๒ มาตรฐานฝีมือช่าง

ผู้รับจ้างตกลงเป็นเงื่อนไขสำคัญว่า ผู้รับจ้างจะต้องมีและใช้ผู้ผ่านการทดสอบมาตรฐานฝีมือช่าง จาก.....หรือผู้มีวุฒิบัตรระดับ ปวช. ปวส. และปวท. หรือเทียบเท่าจากสถาบันการศึกษาที่ ก.พ. รับรองให้เข้ารับราชการได้ ในอัตราไม่ต่ำกว่าร้อยละ ๑๐ (สิบ) ของแต่ละสาขาช่าง แต่จะต้องมีช่างจำนวนอย่างน้อย ๑ (หนึ่ง) คน ในแต่ละสาขาช่างดังต่อไปนี้

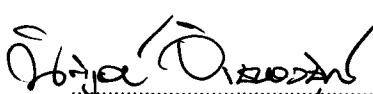
.....ผู้ว่าจ้าง

.....พยาน


.....ผู้รับจ้าง

.....พยาน

๒๒.๑ ข้างก่อสร้าง

ผู้รับจ้างจะต้องจัดทำบัญชีแสดงจำนวนช่างทั้งหมดโดยจำแนกตามแต่ละสาขาช่างและระดับช่างพร้อมกับบรรยายชื่อช่างผู้ที่ผ่านการทดสอบมาตรฐานฝีมือช่างหรือผู้มีวุฒิปับตรดังกล่าวในวรรคหนึ่งนำมาแสดงพร้อมหลักฐานต่างๆ ต่อคณะกรรมการตรวจรับพัสดุหรือผู้ควบคุมงานก่อนเริ่มลงมือทำงาน และพร้อมที่จะให้ผู้ว่าจ้างหรือเจ้าหน้าที่ของผู้ว่าจ้างตรวจสอบดูได้ตลอด เวลาการทำงานตามสัญญาของผู้รับจ้าง

ข้อ ๒๓ การปรับราคาค่าจ้าง

ผู้ว่าจ้างและผู้รับจ้าง ตกลงกันให้ใช้สัญญาปรับราคาได้ สำหรับราคางานก่อสร้างตามสัญญา นี้โดยการนำสูตร Escalation Factor (K) มาใช้คำนวณราคาค่างานที่เปลี่ยนแปลงไป โดยวิธีการต่อไปนี้ ตามเงื่อนไข หลักเกณฑ์ สูตรและวิธีคำนวณที่ใช้กับสัญญาแบบปรับราคาได้ตามมติคณะรัฐมนตรีเมื่อวันที่ ๒๒ สิงหาคม ๒๕๓๒ เรื่องการพิจารณาช่วยเหลือผู้ประกอบการอาชีพงานก่อสร้าง ตามหนังสือสำนักเลขาธิการคณะรัฐมนตรี ที่ นร ๐๒๐๓/ว ๑๐๙ ลงวันที่ ๒๔ สิงหาคม ๒๕๓๒

สูตรการปรับราคา (สูตรค่า K) จะต้องคงที่ที่ระดับที่กำหนดไว้ในวันแล้วเสร็จตามที่กำหนดไว้ในสัญญา หรือภายในระยะเวลาที่ ผู้ว่าจ้าง ได้ขยายออกไป โดยจะใช้สูตรของทางราชการที่ได้ระบุตามภาคผนวก ๕

สัญญานี้ทำขึ้นเป็นสองฉบับ มีข้อความถูกต้องตรงกัน คู่สัญญาได้อ่านและเข้าใจข้อความโดยละเอียดตลอดแล้ว จึงได้ลงลายมือชื่อ พร้อมทั้งประทับตรา (ถ้ามี) ไว้เป็นสำคัญต่อหน้าพยาน และคู่สัญญาต่างยึดถือไว้ฝ่ายละหนึ่งฉบับ

(ลงชื่อ).....ผู้ว่าจ้าง
(นายนิติรุจน์ จิรสนองสิทธิ)

(ลงชื่อ).....ผู้รับจ้าง
(นางสาวปิยนันท์ รัตนปัญญา)

(ลงชื่อ).....พยาน
(นางไพลิน เดชศร)

(ลงชื่อ) ว่าที่ร้อยเอก.....พยาน
(ภวัต ปันบำรุงกิตน์)

เลขที่โครงการ ๖๕๑๒๗/๐๓๙๒๙๓

เลขคุมสัญญา ๖๕๑๒๑๕๐๐๖๕๗๙

.....ผู้ว่าจ้าง
.....พยาน

.....ผู้รับจ้าง
.....พยาน



บ.ศ.5 ใบหักหนี้คงค้างชำระ

เลขที่ 00824
23 ธันวาคม 2565

เลขประจำตัว 0135564013173 เลขที่สาขา
บริษัท เวิลด์เทรด จำกัด 1980 จำกัด

ใบหักหนี้ หักหนี้ที่เพิ่มมา


ที่อยู่ : เลขที่สำนักงาน 13930142660 สำนักงาน
ห้างหุ้นส่วน
หมู่ที่ 49/4 หมู่ที่ 1
ตำบล/แขวง
เขต/อำเภอ ภูเก็ต
รหัสไปรษณีย์ 12110

จังหวัด
อำเภอ/ตำบล
จังหวัด ภูเก็ต



เลขประจำตัว 0994000232501 เลขที่สาขา
บริษัท เวิลด์เทรด จำกัด 1980 จำกัด

ใบหักหนี้ หักหนี้ที่เพิ่มมา
หักหนี้ที่เพิ่มมา หักหนี้ที่เพิ่มมา

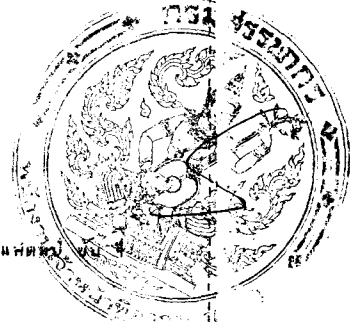


บาท	สต.
มูลค่าหนี้คงค้าง	346,720 97
มูลค่าหนี้คงค้าง	347 00
เงินเพิ่ม	0 00
รวมเงิน	347 00

จำนวนเงินเป็นตัวเลข (ห้าร้อยสี่สิบเจ็ดพันบาทถ้วน)

ตามใบเสร็จ เลขที่ 001540

เลขประจำตัว บ.ศ.4 ช.บ 04131030 25651223 01 000043

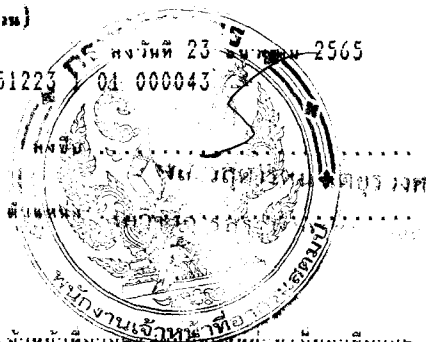

ใบหักหนี้คงค้างชำระ หักหนี้ที่เพิ่มมา หักหนี้ที่เพิ่มมา
หักหนี้ที่เพิ่มมา หักหนี้ที่เพิ่มมา หักหนี้ที่เพิ่มมา



ปรับปรุงที่จอดรถส่วนกลางเป็นลานกีฬา
พัฒนาคุณภาพชีวิตบุคลากรสำนักงานคลังจังหวัดสระบุรี

เลขที่แบบ ยผจ.สบ.25/2565

ออกแบบโดย
สำนักงานโยธาธิการและผังเมืองจังหวัดสระบุรี

กรมโยธาธิการและผังเมือง





กระทรวงมหาดไทย





โครงการ :
ปรับปรุงห้องตรงส่วนกลาง
เป็นลานกีฬาพัฒนาคุณภาพชีวิต
บุคลากรสำนักงานคลังจังหวัดสระบุรี

สถานที่ก่อสร้าง :
อำเภอเมืองสระบุรี จังหวัดสระบุรี

เจ้าของ :
สำนักงานคลังจังหวัดสระบุรี

สถาปนิก :

อ.ว.ร. (นางสาวอริยา คุปไพฑูริย์)
สถาปนิกปฏิบัติการ

วิศวกรโยธา :

อ.พ.ท. (นายศิริพล ทิมมอ)
พนักงานวิศวกรโยธา

ตรวจสอบ :

(นายเอกกมล หันเงินทวี)
วิศวกรโยธานานุกรการพิเศษ

เห็นชอบ :

(นางสาวลดาพร ลิ้มพันธ์)
โยธาธิการและผังเมืองจังหวัดสระบุรี

แสดงแบบ :

ผังบริเวณ
แสดงตำแหน่งก่อสร้าง


ผังบริเวณแสดงตำแหน่งก่อสร้าง
1 : 125

ครั้งที่ :
ยผจ.ส.บ. 25/2565 1

จำนวนแผ่น :
8

วันที่ :
21/11/2565

29.92

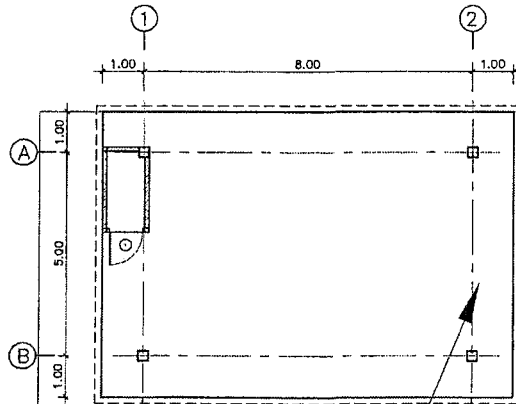

ขอบเขตงานปรับปรุง

ให้ผู้รับจ้างทำการก่อสร้าง

1. อาคารตามแบบ พร้อมโคมไฟ , เตารับ และก๊อกสนาม
2. เทปปรับระดับลานคอนกรีต

ตำแหน่งอาคาร และระดับพื้นให้กำหนดตามเหมาะสม ให้ระบุณะก่อสร้าง

ประตูทางเข้า-ออก บ้านเลขที่ 1

28.60

← ไปถนนพิชัย

ถนนลาดยาง

วัดศาลาแดง

ชื่อโครงการ

ชื่อผู้รับจ้าง

ชื่อผู้ตรวจสอบ



โครงการ :
ปรับปรุงท่อประปาส่วนกลาง
เป็นลานกีฬาพัฒนาคุณภาพชีวิต
บุคลากรสำนักงานคลังจังหวัดสระบุรี

สถานที่ก่อสร้าง :
อำเภอเมืองสระบุรี จังหวัดสระบุรี

เจ้าของ :
สำนักงานคลังจังหวัดสระบุรี

สถาปนิก :

(นางสาวอรียา สุขโชคพาณิชย์)
สถาปนิกปฏิบัติการ

วิศวกรโยธา :

(นายศิริพล วัฒน)
พนักงานวิศวกรโยธา

ตรวจสอบ :

(นายเอกนัย หันจันทร์)
วิศวกรโยธาชำนาญการพิเศษ


เห็นชอบ :

(นางสาวสถาพร ลิ่มพันธ์)
โยธาธิการและผังเมืองจังหวัดสระบุรี


แสดงแบบ :

แปลนพื้น


เลขที่แบบ : ยผจ.สบ. 25/2565	แผ่นที่ : 2
ขนาดเส้น วงกลม	จำนวนแผ่น 8
วันที่ 21/11/2565	

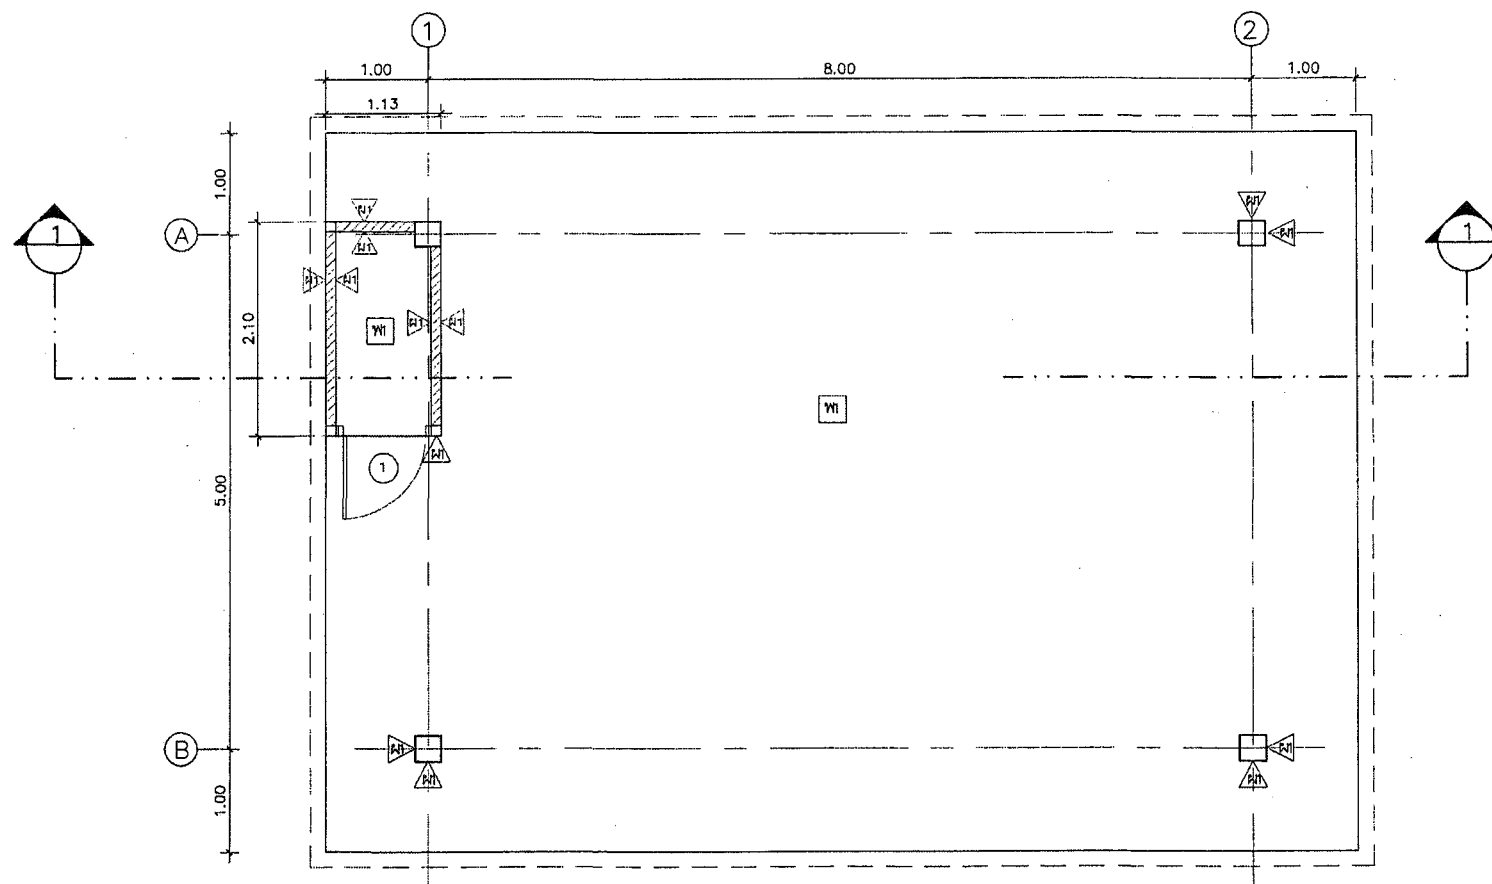


แปลนพื้น
1 : 50

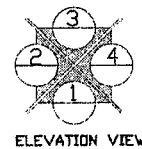


รายการวัสดุ	
WI	พื้นค.ส.ล. ทำผิวซีเมนต์เรียบ
CH	ผ้าพาดานีปูซีเมนต์บอร์ดกันชื้น หนา 9 มม.
	โครงคานวาล์วเหล็กชุบสังกะสีฉาบเรียบทาสี
PA	ฉาบปูนเรียบทาสี

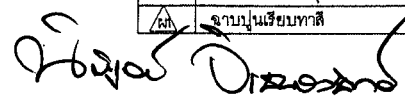


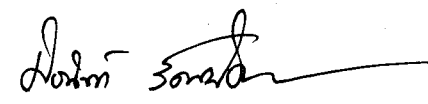



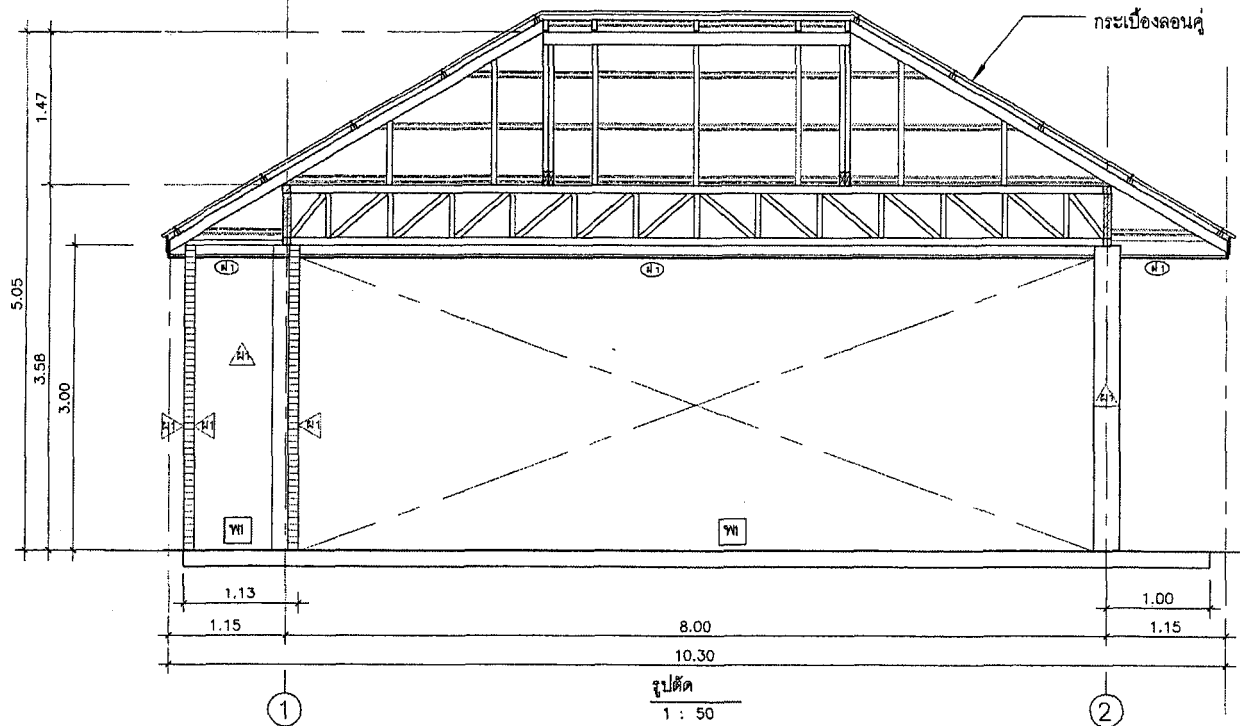

1	
ชนิดบาน	บานเปิดเดี่ยว
วงกบ	วงกบ UPVC. สี่เหลี่ยม
กรอบบาน	-
บาน	บานประตู UPVC.
อุปกรณ์	มาตรฐานครบชุด
หมายเหตุ	-

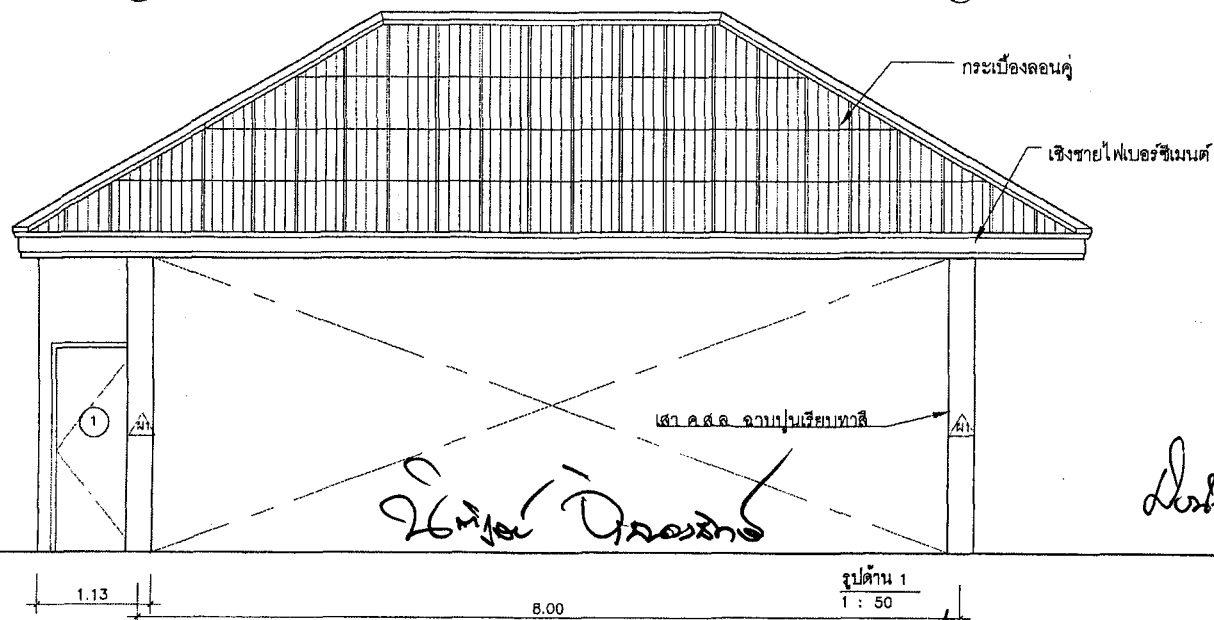

โครงการ :
ปรับปรุงที่จอดรถส่วนกลาง
เป็นลานกีฬาพัฒนาคุณภาพชีวิต
บุคลากรสำนักงานคลังจังหวัดสระบุรี

สถานที่ก่อสร้าง :
อำเภอเมืองสระบุรี จังหวัดสระบุรี

เจ้าของ :
สำนักงานคลังจังหวัดสระบุรี

สถาปนิก :

อ.วิเชียร

(นางสาวอริยา คุณใจหาญน้อย)
สถาปนิกผู้ปฏิบัติงาน

วิศวกรโยธา :

ท.พิทักษ์

(นายศิริพล พิมล)
พนักงานวิศวกรโยธา

ตรวจสอบ :

อ.วิเชียร

(นายเอกนัย หันอินทร์)
วิศวกรโยธานายการพิเศษ

เห็นชอบ :


อ.วิเชียร

(นางสาวสถาพร ลิ้มพันธ์)
โยธาธิการและผังเมืองจังหวัดสระบุรี

แสดงแบบ :

รูปด้าน 1, 2, รูปตัด

เลขที่แบบ :	หน้าตัด :
ขผจ.ส.บ. 25/2565	3
จำนวนชั้น :	จำนวนชั้น :
8	8
วันรับงาน :	วันที่ :
21/11/2565	21/11/2565

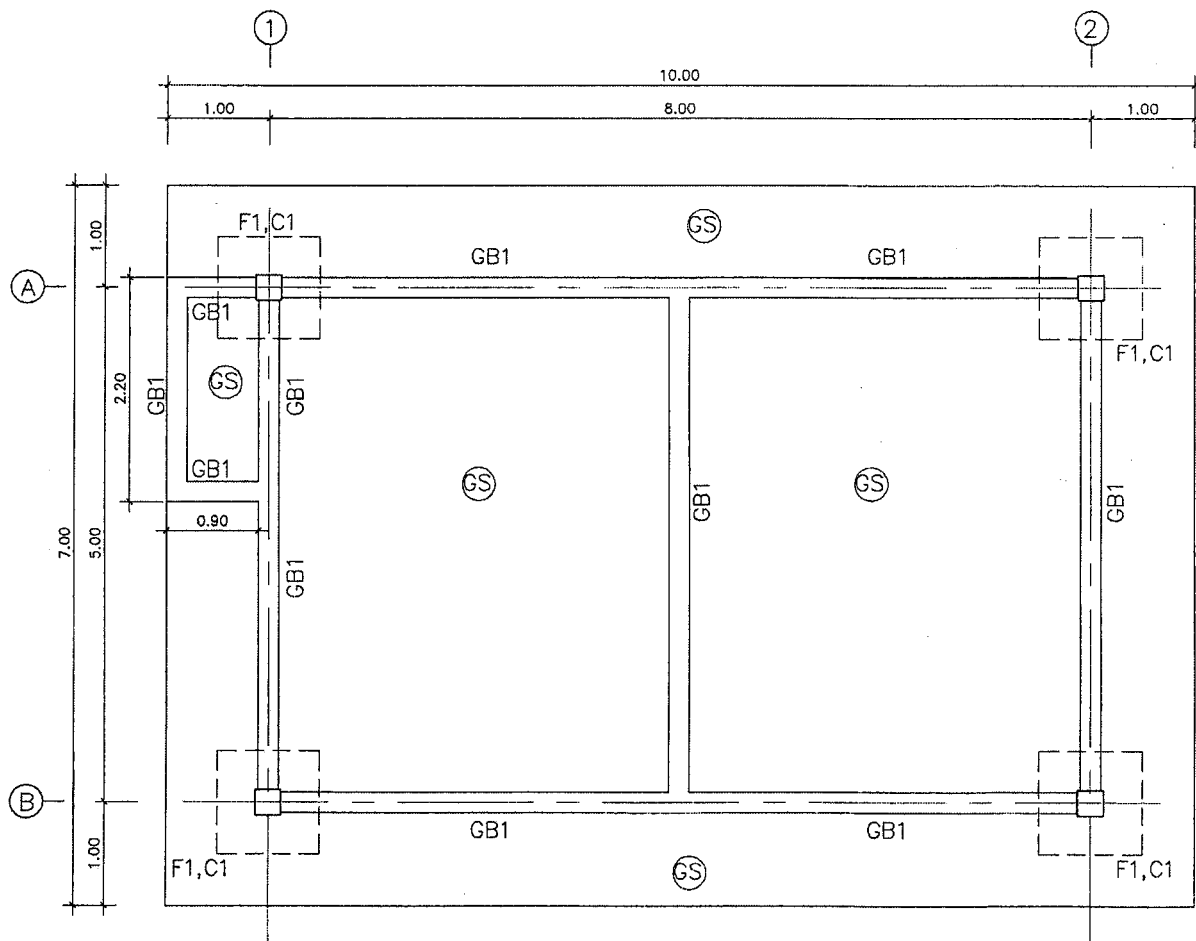

แปลนฐานราก , คาน , พื้น
1 : 50

วิภาดา วิเศษสิน

วิภาดา วิเศษสิน

1/10



โครงการ :
ปรับปรุงห้องคอมพิวเตอร์ส่วนกลาง
เป็นลานกีฬาพัฒนาคุณภาพชีวิต
บุคลากรสำนักงานคลังจังหวัดสระบุรี

สถานที่ก่อสร้าง :
อำเภอเมืองสระบุรี จังหวัดสระบุรี

เจ้าของ :
สำนักงานคลังจังหวัดสระบุรี

สถาปนิก :

อ.วิภาดา
(นางสาววิภาดา หุสโศภณวัฒน์)
สถาปนิกผู้ปฏิบัติการ

วิศวกรโยธา :

วิ.วิภาดา
(นายวิภาดา หิมม)
พนักงานวิศวกรโยธา

ตรวจสอบ :

(นายเอกนัย หันจันทร์)
วิศวกรโยธาสถาบันการพิเศษ



เห็นชอบ :

(นางสาวสราภรณ์ หิมม)
โยธาธิการและผังเมืองจังหวัดสระบุรี

แสดงแบบ :

แปลนฐานราก , คาน , พื้น

เลขที่แบบ :	แผ่นที่ :
ยผจ.ส.บ. 25/2565	4
	จำนวนแผ่น
	8
ขนาดกระดาษ	วันที่
	21/11/2565

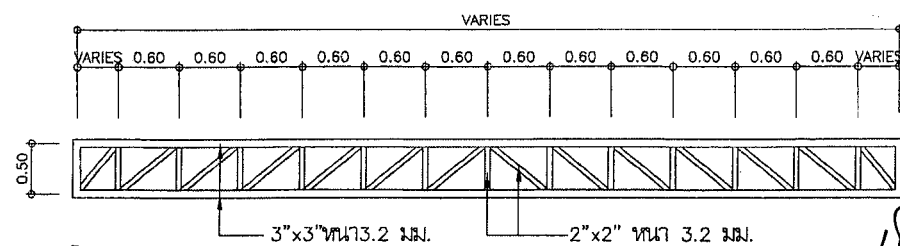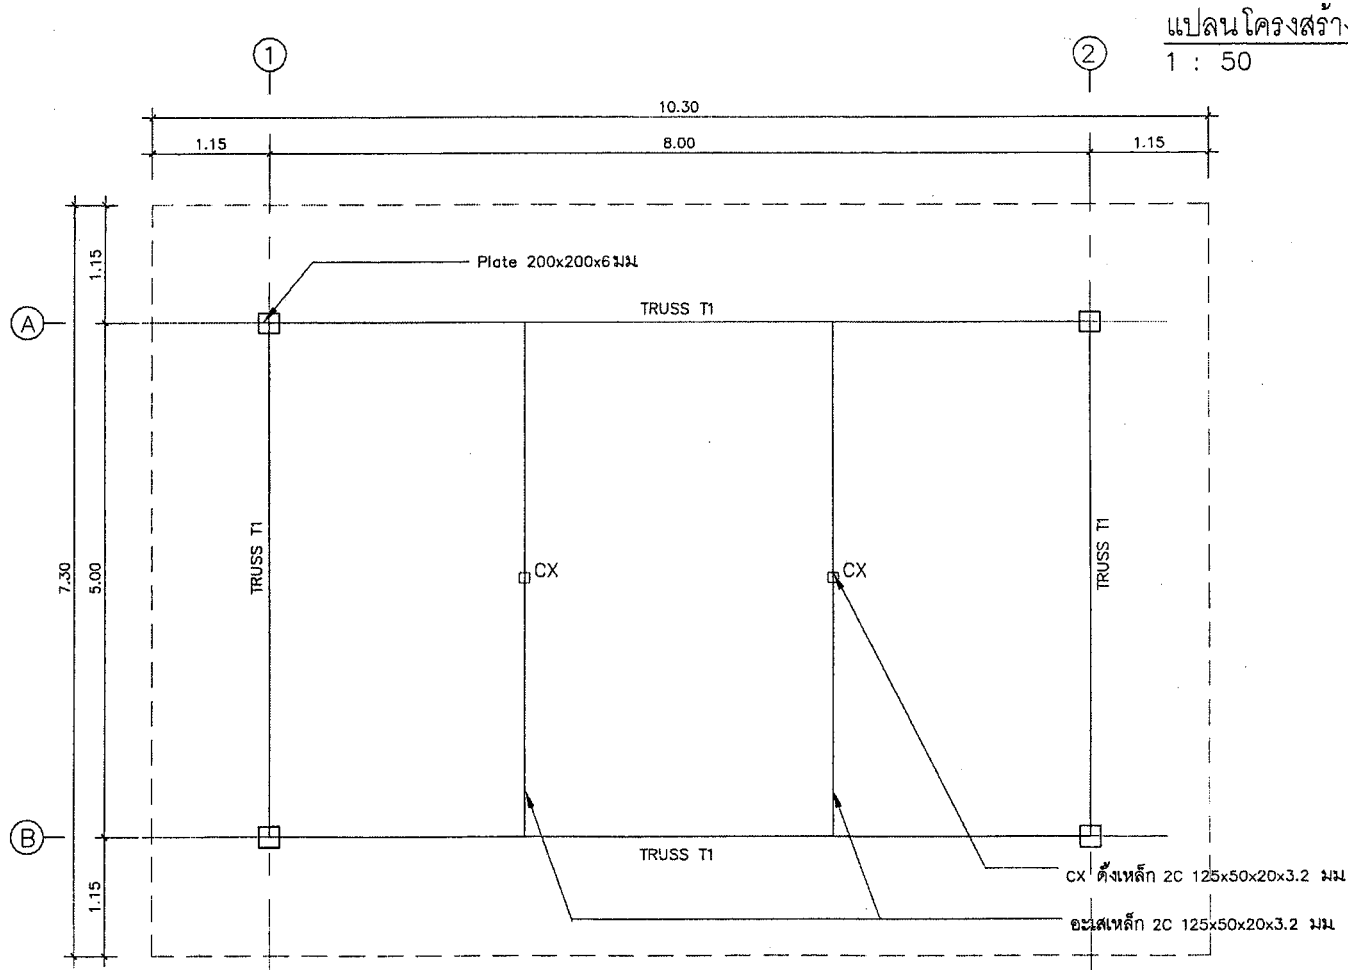

Major Diagram

แบบขยาย TRUSS T1

Handwritten signature and date 21/11/2565



โครงการ :	
ปรับปรุงห้องตรวจกลาง เป็นลานกีฬาพัฒนาคุณภาพชีวิต บุคลากรสำนักงานคลังจังหวัดสระบุรี	
สถานที่ก่อสร้าง :	
อำเภอเมืองสระบุรี จังหวัดสระบุรี	
เจ้าของ :	
สำนักงานคลังจังหวัดสระบุรี	
สถาปนิก :	
อ.ว.ชัย	
(นางสาวอริยา หุคโชทาณิช) สถาปนิกปฏิบัติงาน	
วิศวกรโยธา :	
อ.พิศ	
(นายศรัทธา พิณ) พนักงานวิศวกรโยธา	
ตรวจสอบ :	
อ.อรรถชัย หันจันทร์	
(นายอรรถชัย หันจันทร์) วิศวกรโยธาชำนาญการพิเศษ	
เห็นชอบ :	
อ.อรรถชัย หันจันทร์	
(นางสาวสราพร ลิ้มพันธ์) โยธาธิการและผังเมืองจังหวัดสระบุรี	
แสดงแบบ :	
แปลนโครงสร้างคานหลังคา แบบขยาย TRUSS T1	
แก้ไขแบบ :	ครั้งที่ : 5
ยผจ.ส.บ. 25/2565	จำนวนหน้า : 8
หน้างาน	วันที่ : 21/11/2565



โครงการ :
ปรับปรุงที่จอดรถส่วนกลาง
เป็นลานกีฬาพัฒนาคุณภาพชีวิต
บุคลากรสำนักงานคลังจังหวัดสระบุรี

สถานที่ก่อสร้าง :
อำเภอเมืองสระบุรี จังหวัดสระบุรี

เจ้าของ :
สำนักงานคลังจังหวัดสระบุรี

สถาปนิก :

อ.ว.ชัย
(นางสาวอารียา หุคโชตพาณิชย์)
สถาปนิกปฏิบัติการ

วิศวกรโยธา :

อ.พิพล
(นายศิริพล ติมอ)
พนักงานวิศวกรโยธา

ตรวจสอบ :

(นายเอกนัฏ หับจันทร์)
วิศวกรโยธาชำนาญการพิเศษ


เห็นชอบ :

(นางสาวสราพร ติมพันธ์)
โยธาธิการและผังเมืองจังหวัดสระบุรี

แสดงแบบ :

แปลนโครงหลังคา

เลขที่แบบ :	แบบที่ :
ยผจ.ส.บ. 25/2565	6
จำนวนแผ่น :	จำนวนที่ก่อ :
	8
นายช่างเขียน :	วันที่ :
	21/11/2565

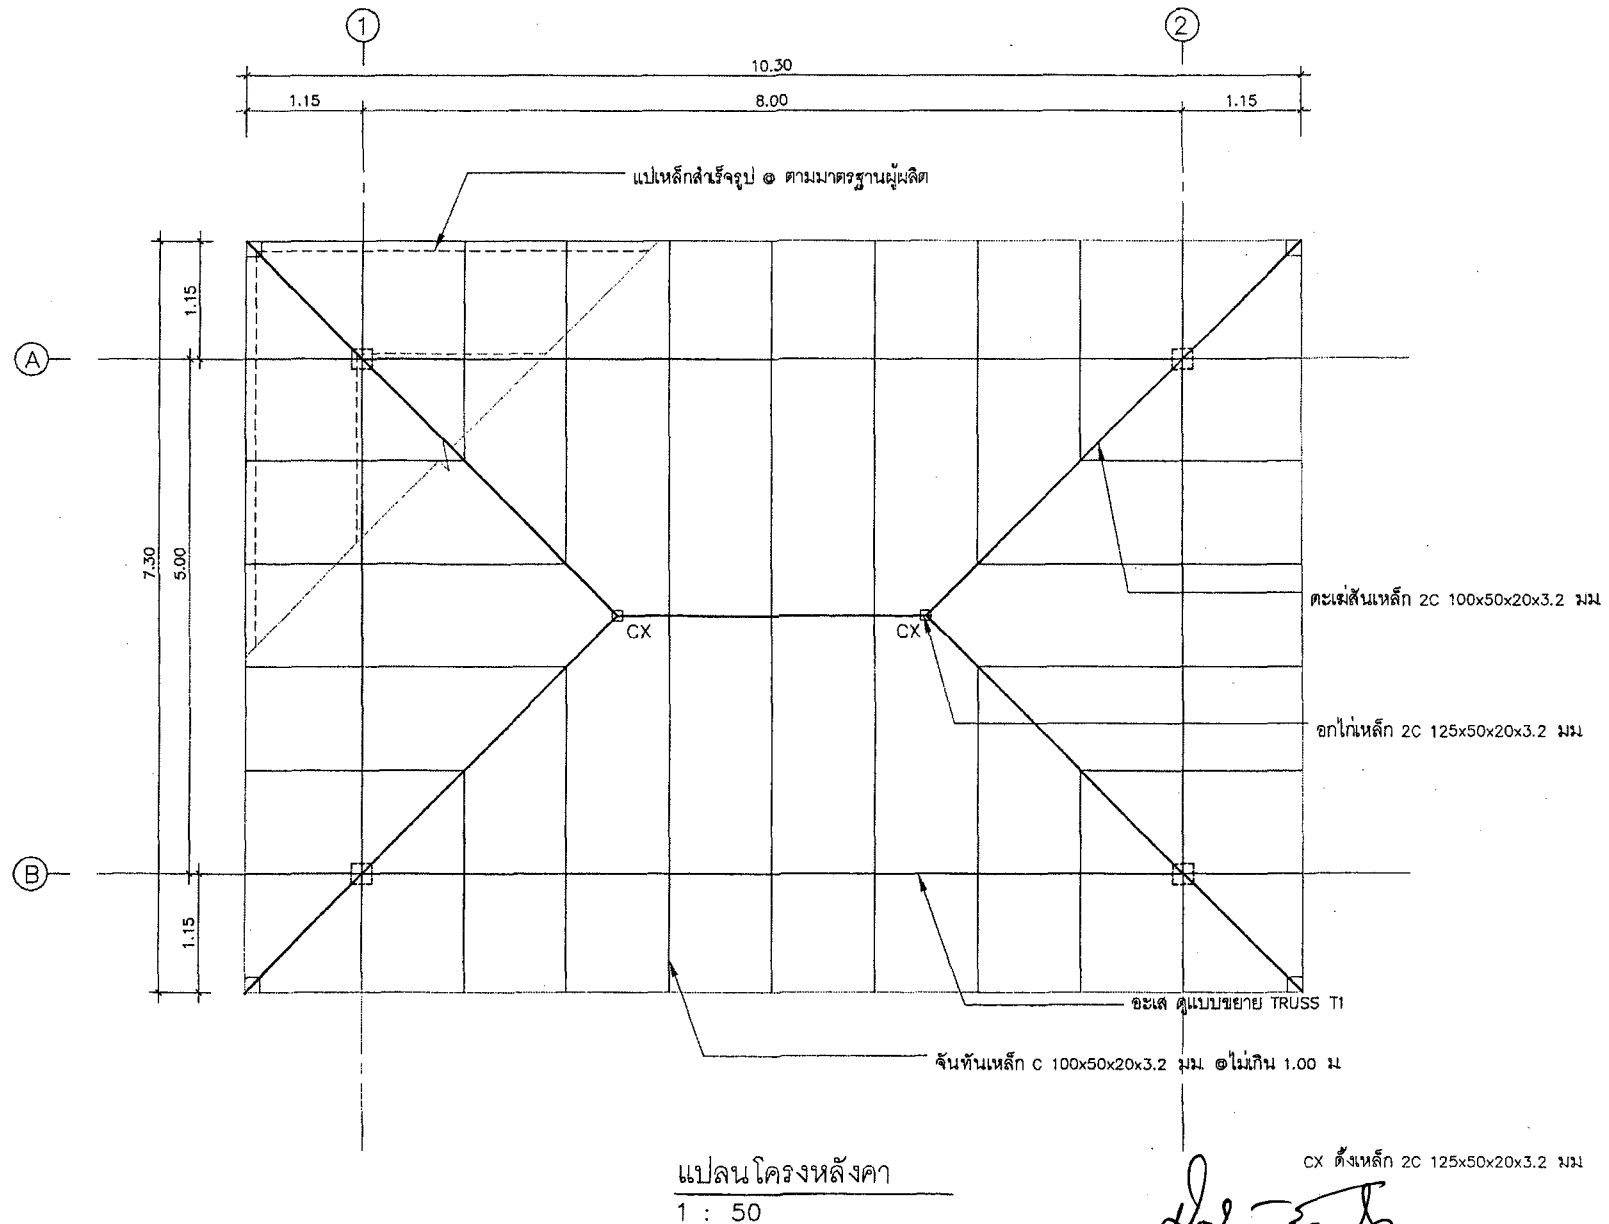

วิมล ติงอ

วิมล ติงอ

รายการประกอบแบบงานโครงสร้าง

ให้ใช้มาตรฐานกรมโยธาธิการและผังเมือง มยผ. 1101-64 ถึง 1106-64 เป็นรายการประกอบแบบทั่วไป และมีรายการเฉพาะแบบดังนี้

1. คอนกรีต

หากไม่ได้มีการระบุไว้เป็นอย่างอื่นแล้ว ชนิดคอนกรีตให้ใช้ ค.3 โดยมีกำลังอัดประลัยของแท่งคอนกรีตรูปทรงกระบอกมาตรฐานที่อายุ 28 วัน ไม่น้อยกว่า 210 กก./ตร.ซม.

2. เหล็กเส้นเสริมคอนกรีต


- เหล็กเส้นขนาดเส้นผ่านศูนย์กลาง 6 มม. และ 9 มม. ให้ใช้เหล็กเส้นกลม SR-24 (ความต้านแรงดึงที่จุดคราก ไม่น้อยกว่า 2,400 กก./ตร.ซม.)
- เหล็กเส้นขนาดเส้นผ่านศูนย์กลางตั้งแต่ 12 มม. ขึ้นไป ให้ใช้เหล็กเส้นขดอ้อย SD-40 หรือ SD-40T (ความต้านแรงดึงที่จุดคราก ไม่น้อยกว่า 4,000 กก./ตร.ซม.) หากใช้เหล็กเส้น SD-40T ห้ามมิให้ต่อเหล็กเส้นโดยใช้ข้อต่อแบบเกลียว

3. เหล็กโครงสร้างรูปพรรณ



- ต้องมีค่าความต้านแรงดึงที่จุดครากไม่น้อยกว่า 2,400 กก./ตร.ซม.
- เหล็กโครงสร้างรูปพรรณที่นำมาใช้ต้องปราศจากสนิมขุม ไม่ผิวดงเสียรูป
- หากไม่ได้มีการระบุในแบบแปลนรายละเอียด การต่อเชื่อมเหล็กโครงสร้างรูปพรรณให้ต่อเชื่อมด้วยไฟฟ้า (ARC WELDING) ตลอดแนวสัมผัสโดยรอบที่ต่อเชื่อม และรอยต่อต้องแข็งแรงไม่น้อยกว่าความแข็งแรงของเหล็กโครงสร้างรูปพรรณที่นำมาต่อกัน
- ให้ทำลิกนัสนิมประเภท LEAD OXIDE อย่างน้อย 2 ชั้น ก่อนทาสีจริง

4. ผู้รับจ้างต้องทำการก่อสร้างให้ถูกต้องตามแบบและรายการก่อสร้างที่กำหนดไว้ แต่หากพบว่า มีบางส่วนที่ไม่ได้ระบุไว้ในแบบหรือรายการ แต่มีความจำเป็นจะต้องก่อสร้างเพิ่มเติมให้ถูกต้องตามหลักวิชาช่างที่ดีแล้ว ผู้รับจ้างจะต้องขออนุมัติและทำการก่อสร้างให้เรียบร้อย และจะต้องเป็นผู้รับผิดชอบค่าใช้จ่ายที่เกิดขึ้นทั้งหมด

5. รายละเอียดหรือคุณสมบัติของวัสดุหรืออุปกรณ์ในแบบหรือในรายการประกอบแบบ ทั้งที่ระบุหรือไม่ได้ระบุไว้ หากมีการกำหนดมาตรฐานผลิตภัณฑ์อุตสาหกรรมแล้ว ให้เป็นไปตามมาตรฐานผลิตภัณฑ์อุตสาหกรรมนั้น

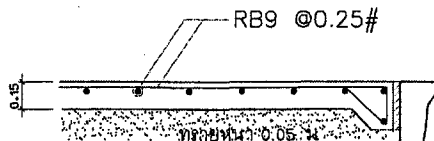

GS

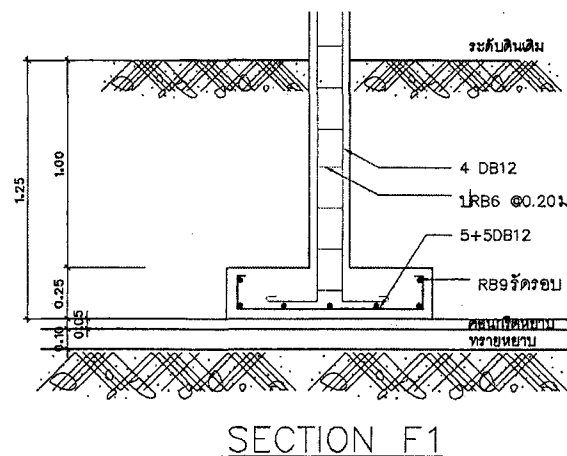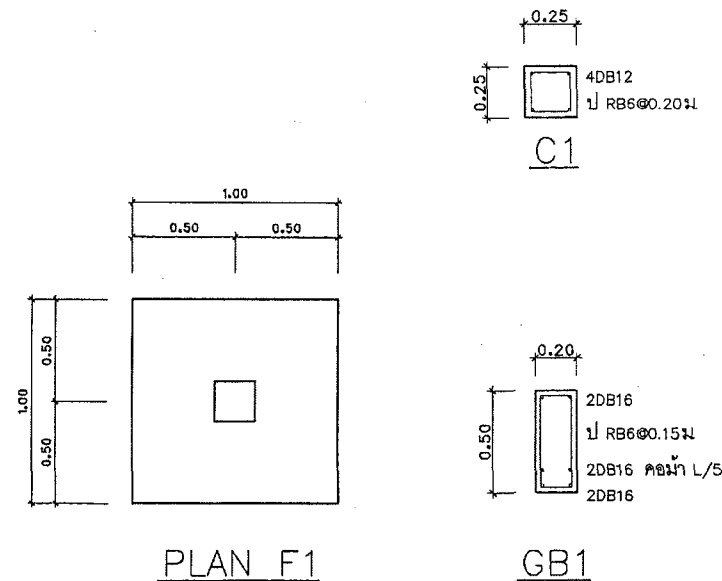

หมายเหตุ: ดินสามารถรับน้ำหนักปกติได้ไม่น้อยกว่า 0.5 ตัน/ตร.ม.

Signature of the Engineer

Signature of the Architect



โครงการ :
ปรับปรุงที่จอดรถส่วนกลาง
เป็นลานกีฬาพัฒนาคุณภาพชีวิต
บุคลากรสำนักงานคลังจังหวัดสระบุรี

สถานที่ก่อสร้าง :
อำเภอเมืองสระบุรี จังหวัดสระบุรี

เจ้าของ :
สำนักงานคลังจังหวัดสระบุรี

สถาปนิก :

(นางสาวอรุณี คุปต์ไพฑูริย์)
สถาปนิกผู้ฝึกฝน

วิศวกรโยธา :

(นายศิริพล พิมพ์)
พนักงานวิศวกรโยธา

ตรวจสอบ :

(นายเอกชัย หันชั้นหรี)
วิศวกรโยธานำงานการพิเศษ

เห็นชอบ :

(นางสาวสราพร ลิ้มพันธ์)
โยธาธิการและผังเมืองจังหวัดสระบุรี

แสดงแบบ :

รายการประกอบแบบ
แบบขยายโครงสร้าง

เลขที่แบบ :	แผ่นที่ :
ยผจ.สพ. 25/2565	7
จำนวนชั้นพิมพ์ :	8
ขนาดหน้ากระดาษ :	วันที่ 21/11/2565



โครงการ :
ปรับปรุงห้องตรงส่วนกลาง
เป็นลานกีฬาพัฒนาคุณภาพชีวิต
บุคลากรสำนักงานคลังจังหวัดสระบุรี

สถานที่ก่อสร้าง :
อำเภอเมืองสระบุรี จังหวัดสระบุรี

เจ้าของ :
สำนักงานคลังจังหวัดสระบุรี

สถาปนิก :

อรุณ
(นางสาวอรุณฯ คุณโชคพานิชย์)
สถาปนิกปฏิบัติการ

วิศวกรโยธา :

พ.พ.ค.
(นายศิริพล พินิจ)
พนักงานวิศวกรโยธา

ตรวจสอบ :

(นายเอกธนะ จันทร์)
วิศวกรโยธานำงานการพิเศษ


เห็นชอบ :

(นางสาวสถาพร ลิ้มพันธ์)
โยธาธิการและผังเมืองจังหวัดสระบุรี

แสดงแบบ :

ผังระบบไฟฟ้า

เลขที่แบบ : ยผจ.สบ. 25/2565	แผ่นที่ : 8
จำนวนชั้น : 8	วันที่ : 21/11/2565

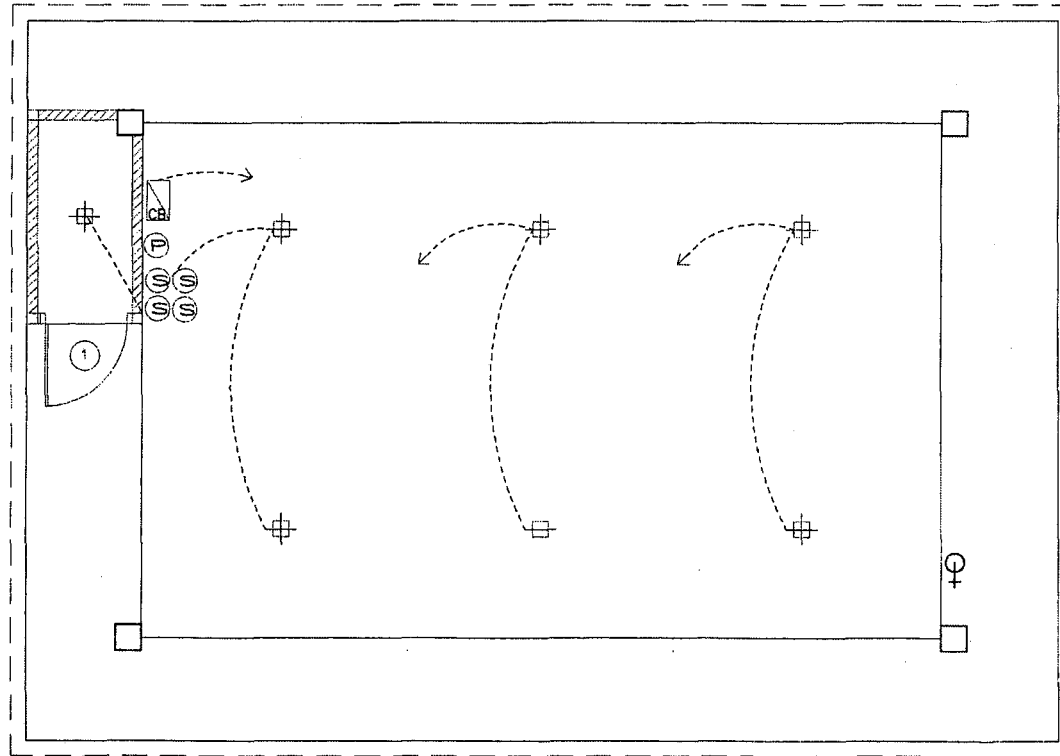

สัญลักษณ์งานระบบ

⊕	ดวงโคม
⊙	สวิตช์เปิด - ปิด
⊖	ตัวรับ
♀	ท่อน้ำ

ตำแหน่งติดตั้งสามารถเปลี่ยนแปลงได้ตามเหมาะสม ให้กำหนดอีกครั้งเมื่อก่อสร้าง

นายศิริพล พินิจ

นายเอกธนะ จันทร์

นางสาวสถาพร ลิ้มพันธ์

นางสาวอรุณฯ คุณโชคพานิชย์

ผังระบบไฟฟ้า
1 : 50

รายละเอียดขอบเขตของงาน (TOR)

โครงการปรับปรุงที่จอดรถส่วนกลางเป็นลานกีฬาพัฒนาคุณภาพชีวิตบุคลากรสำนักงานคลังจังหวัดสระบุรี ปีงบประมาณ พ.ศ. ๒๕๖๖

ด้วยจังหวัดสระบุรีโดยสำนักงานคลังจังหวัดสระบุรี มีความประสงค์จ้างก่อสร้างปรับปรุงที่จอดรถส่วนกลางเป็นลานกีฬาพัฒนาคุณภาพชีวิตบุคลากรสำนักงานคลังจังหวัดสระบุรี ซึ่งตั้งอยู่ที่บ้านเลขที่ ๑ ตำบลปากเปรี้ยว อำเภอเมือง จังหวัดสระบุรี โดยมีรายละเอียดดังนี้

๑. ความเป็นมา

ระเบียบกรมบัญชีกลาง ว่าด้วยการใช้และบำรุงรักษารถราชการของกรมบัญชีกลาง พ.ศ. ๒๕๖๓ หมวด ๓ ข้อ ๒๑ วรรคสอง สำหรับรถส่วนกลางของสำนักงานคลังจังหวัด ให้เก็บรักษาไว้ในโรงรถหรือในที่ที่เหมาะสมตามที่คลังจังหวัดเห็นสมควร ซึ่งปัจจุบันโรงจอดรถส่วนกลางบริเวณภายในบ้านพักคลังจังหวัดอยู่ในสภาพชำรุดทรุดโทรมและไม่เหมาะแก่การเก็บรักษารถยนต์ ประกอบกับพื้นที่บริเวณดังกล่าวสามารถปรับปรุงเป็นลานกีฬาส่งเสริมสุขภาพให้แก่บุคลากรของสำนักงานคลังจังหวัดสระบุรี รองรับวิถีใหม่ Next Normal ลดความเสี่ยงและค่าใช้จ่ายในการออกกำลังกายตามสถานที่สาธารณะที่ให้บริการด้านการออกกำลังกาย โดยพัฒนาพื้นที่จอดรถส่วนกลางบริเวณบ้านพักคลังจังหวัดสระบุรีเป็นที่จอดรถและลานกีฬาอเนกประสงค์ รองรับการออกกำลังกายในร่มและกลางแจ้ง อาทิ เทเบิลเทนนิส แบดมินตัน บาสเกตบอล อุปกรณ์ออกกำลังกาย เป็นต้น เพื่อส่งเสริมสุขภาพ เสริมสร้างคุณภาพชีวิตและขวัญกำลังใจที่ดีให้แก่บุคลากรของสำนักงานคลังจังหวัดสระบุรี


๒. วัตถุประสงค์

๒.๑ เพื่อปรับปรุงที่จอดรถในบริเวณบ้านพักคลังจังหวัดให้มีสภาพแข็งแรงและปลอดภัยสำหรับใช้เก็บรักษารถส่วนกลางของสำนักงานคลังจังหวัดสระบุรี

๒.๒ เพื่อพัฒนาที่จอดรถเป็นลานกีฬาอเนกประสงค์เสริมสร้างคุณภาพชีวิตและขวัญกำลังใจที่ดีแก่บุคลากรของสำนักงานคลังจังหวัดสระบุรี

๓. คุณสมบัติของผู้เสนอราคา

- ๓.๑ มีความสามารถตามกฎหมาย
- ๓.๒ ไม่เป็นบุคคลล้มละลาย
- ๓.๓ ไม่อยู่ระหว่างเลิกกิจการ
- ๓.๔ ไม่เป็นบุคคลซึ่งอยู่ระหว่างถูกระงับการยื่นข้อเสนอหรือทำสัญญากับหน่วยงานของรัฐไว้ชั่วคราว เนื่องจากเป็นผู้ที่ไม่ผ่านเกณฑ์การประเมินผลการปฏิบัติงานของผู้ประกอบการตามระเบียบที่รัฐมนตรีว่าการกระทรวงการคลังกำหนดตามที่ประกาศเผยแพร่ในระบบเครือข่ายสารสนเทศของกรมบัญชีกลาง
- ๓.๕ ไม่เป็นบุคคลซึ่งถูกระงับชื่อไว้ในบัญชีรายชื่อผู้ทำงานและได้แจ้งเวียนชื่อให้เป็นผู้ทำงานของหน่วยงานของรัฐในระบบเครือข่ายสารสนเทศของกรมบัญชีกลาง ซึ่งรวมถึงนิติบุคคลที่ผู้ทำงานเป็นหุ้นส่วนผู้จัดการ กรรมการผู้จัดการ ผู้บริหาร ผู้มีอำนาจในการดำเนินงานในกิจการของนิติบุคคลนั้นด้วย
- ๓.๖ มีคุณสมบัติและไม่มีลักษณะต้องห้ามตามที่คณะกรรมการนโยบายการจัดซื้อจัดจ้างและการบริหารพัสดุภาครัฐกำหนดในราชกิจจานุเบกษา
- ๓.๗ เป็นบุคคลธรรมดาหรือนิติบุคคลผู้มีอาชีพรับจ้างงานดังกล่าว
- ๓.๘ ไม่เป็นผู้มีผลประโยชน์ร่วมกันกับผู้ยื่นข้อเสนอรายอื่นที่เข้ายื่นข้อเสนอให้แก่จังหวัดหรือไม่เป็นผู้กระทำการอันเป็นการขัดขวางการแข่งขันอย่างเป็นธรรม ในการจัดซื้อจัดจ้างครั้งนี้
- ๓.๙ ไม่เป็นผู้ได้รับเอกสิทธิ์หรือความคุ้มกันซึ่งอาจปฏิเสธไม่ยอมขึ้นศาลไทย เว้นแต่รัฐบาลของผู้ยื่นข้อเสนอได้มีคำสั่งให้สละเอกสิทธิ์และความคุ้มกันเช่นนั้น

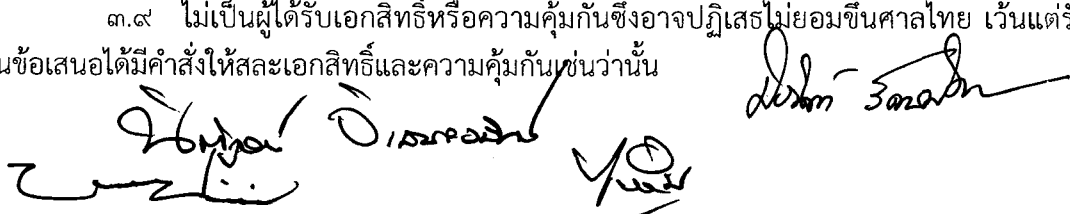

๓.๑๐ ผู้ยื่นข้อเสนอที่ยื่นข้อเสนอในรูปแบบของ "กิจการร่วมค้า" ต้องมีคุณสมบัติ ดังนี้

๑) กรณีที่ข้อตกลงฯ กำหนดให้ผู้เข้าร่วมค้ำรายใดรายหนึ่งเป็นผู้เข้าร่วมค้ำหลัก ข้อตกลงฯ จะต้องมีการกำหนดสัดส่วนหน้าที่ และความรับผิดชอบในปริมาณงาน สิ่งของ หรือมูลค่าตามสัญญา ของผู้เข้าร่วมค้ำหลักมากกว่าผู้เข้าร่วมค้ำรายอื่นทุกราย

๒) กรณีที่ข้อตกลงฯ กำหนดให้ผู้เข้าร่วมค้ำรายใดรายหนึ่งเป็นผู้เข้าร่วมค้ำหลัก กิจการ ร่วมค้ำนั้นต้องใช้ผลงานของผู้เข้าร่วมค้ำหลักรายเดียวเป็นผลงานของกิจการร่วมค้ำที่ยื่นข้อเสนอ

๓) กรณีที่ข้อตกลงฯ กำหนดให้ผู้เข้าร่วมค้ำรายใดรายหนึ่งเป็นผู้เข้าร่วมค้ำหลัก ผู้เข้าร่วมค้ำหลักจะต้องเป็นผู้ประกอบการที่ขึ้นทะเบียนไว้กับกรมบัญชีกลาง ในส่วนของผู้เข้าร่วมค้ำที่ไม่ใช่ ผู้เข้าร่วมค้ำหลักจะเป็นผู้ประกอบการที่ขึ้นทะเบียนในสาขางานก่อสร้างไว้กับกรมบัญชีกลางหรือไม่ก็ได้

สำหรับข้อตกลงฯ ที่ไม่ได้กำหนดให้ผู้เข้าร่วมค้ำรายใดเป็นผู้เข้าร่วมค้ำหลัก ผู้เข้าร่วมค้ำ ทุกรายจะต้องมีคุณสมบัติครบถ้วนตามเงื่อนไขที่กำหนด

๓.๑๑ ผู้ยื่นข้อเสนอต้องลงทะเบียนในระบบจัดซื้อจัดจ้างภาครัฐด้วยอิเล็กทรอนิกส์ (Electronic Government Procurement : e - GP) ของกรมบัญชีกลาง

๔. หลักฐานการยื่นข้อเสนอ

ผู้ยื่นข้อเสนอจะต้องเสนอเอกสารหลักฐานยื่นมาพร้อมกับการเสนอราคา โดยแยกเป็น ๒ ส่วน คือ

๔.๑ ส่วนที่ ๑ อย่างน้อยต้องมีเอกสารดังต่อไปนี้

(๑) ในกรณีผู้ยื่นข้อเสนอเป็นนิติบุคคล

(ก) ห้างหุ้นส่วนสามัญหรือห้างหุ้นส่วนจำกัด ให้ยื่นสำเนาหนังสือรับรองการจด ทะเบียนนิติบุคคล บัญชีรายชื่อหุ้นส่วนผู้จัดการ ผู้มีอำนาจควบคุม (ถ้ามี) พร้อมทั้งรับรองสำเนาถูกต้อง

(ข) บริษัทจำกัดหรือบริษัทมหาชนจำกัด ให้ยื่นสำเนาหนังสือรับรองการจด ทะเบียนนิติบุคคล หนังสือบริคณห์สนธิ บัญชีรายชื่อกรรมการผู้จัดการ ผู้มีอำนาจควบคุม (ถ้ามี) และบัญชีผู้ถือหุ้นรายใหญ่ (ถ้ามี) พร้อมทั้งรับรองสำเนาถูกต้อง

(๒) ในกรณีผู้ยื่นข้อเสนอเป็นบุคคลธรรมดาหรือคณะบุคคลที่มีไม่นิติบุคคล ให้ยื่นสำเนา บัตรประจำตัวประชาชนของผู้ยื่น สำเนาข้อตกลงที่แสดงถึงการเข้าเป็นหุ้นส่วน (ถ้ามี) สำเนาบัตรประจำตัว ประชาชนของผู้เป็นหุ้นส่วน หรือสำเนาหนังสือเดินทางของผู้เป็นหุ้นส่วนที่ได้ถือสัญชาติไทย พร้อมทั้งรับรอง สำเนาถูกต้อง

(๓) ในกรณีผู้ยื่นข้อเสนอเป็นผู้ยื่นข้อเสนอร่วมกันในฐานะเป็นผู้ร่วมค้ำ ให้ยื่นสำเนาสัญญา ของการเข้าร่วมค้ำ และเอกสารตามที่ระบุไว้ใน (๑) หรือ (๒) ของผู้ร่วมค้ำ แล้วแต่กรณี



(๔) สำเนาใบทะเบียนพาณิชย์ (ถ้ามี)

(๕) สำเนาใบทะเบียนภาษีมูลค่าเพิ่ม (ถ้ามี)

๔.๒ ส่วนที่ ๒ อย่างน้อยต้องมีเอกสารดังต่อไปนี้

(๑) ในกรณีที่ผู้ยื่นข้อเสนอมอบอำนาจให้บุคคลอื่นกระทำการแทนให้แนบหนังสือ มอบอำนาจซึ่งติดอากรแสตมป์ตามกฎหมาย โดยมีหลักฐานแสดงตัวตนของผู้มอบอำนาจและผู้รับมอบอำนาจ ทั้งนี้ หากผู้รับมอบอำนาจเป็นบุคคลธรรมดาต้องเป็นผู้ที่บรรลุนิติภาวะตามกฎหมายแล้วเท่านั้น

(๒) สำเนาใบขึ้นทะเบียนผู้ประกอบการวิสาหกิจขนาดกลางและขนาดย่อม (SMEs) (ถ้ามี)

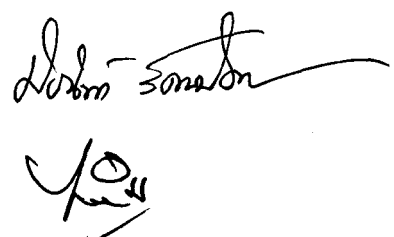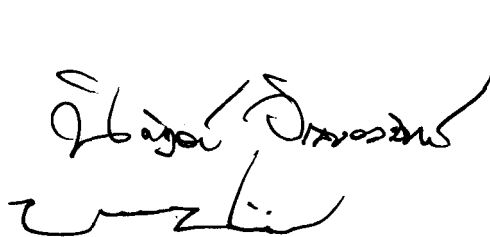

๕. แบบรูปรายการหรือคุณลักษณะเฉพาะ

๕.๑ เป็นไปตามแบบรูปรายการโครงการปรับปรุงที่จอดรถส่วนกลางเป็นลานกีฬาพัฒนาคุณภาพชีวิตบุคลากรสำนักงานคลังจังหวัดสระบุรี (เลขที่แบบ ยผจ.สบ.๒๕/๒๕๖๕ ลงวันที่ ๒๑ พฤศจิกายน ๒๕๖๕) จำนวน ๙ แผ่น

๕.๒ ขอบเขตของงาน

๕.๒.๑ ผู้รับจ้างทำการก่อสร้างที่จอดรถตามแบบรูปรายการ พร้อมทั้งติดตั้งตู้ควบคุมไฟฟ้าชนิดกันน้ำภายนอกพร้อมเบรกเกอร์ ก๊อกน้ำ และอุปกรณ์ระบบประปา

๕.๒.๒ กรณีรายละเอียดในแบบก่อสร้างไม่ชัดเจน ผู้รับจ้างจะต้องรายงานให้คณะกรรมการตรวจการรับพัสดุพิจารณาและเสนอให้คณะกรรมการตรวจรับพัสดุให้ความเห็นชอบก่อนดำเนินการ

๕.๒.๓ รายละเอียดในการก่อสร้างและวัสดุในการก่อสร้างอาจเปลี่ยนแปลงได้ตามความเหมาะสม เพื่อให้สอดคล้องกับสภาพสถานที่ก่อสร้างจริง โดยความเห็นชอบของคณะกรรมการตรวจการจ้างและให้ถือว่าเป็นการดำเนินการตามสัญญา

๕.๓ รายการประกอบแบบ

แบบแสดงรายการปริมาณงานและราคา (ปร.๔) และแบบสรุปค่าก่อสร้าง (ปร.๕)

บัญชีแสดงรายการและปริมาณการใช้พัสดุที่ผลิตภายในประเทศ

๖. เงื่อนไขเฉพาะงาน

๖.๑ ผู้รับจ้างจะต้องทำการสำรวจและตรวจสอบพื้นที่จริงโดยละเอียด ถ้ารูปแบบและรายละเอียดประกอบแบบขัดแย้งกับสถานที่จริง ให้ผู้รับจ้างยึดถือการตัดสินใจของผู้ว่าจ้างเป็นหลักในการปฏิบัติงานโดยไม่มีเงื่อนไข หรือข้อโต้แย้งใด ๆ หรือในกรณีรูปแบบกับรายการประกอบแบบขัดแย้งกัน ให้ถือคำวินิจฉัยของผู้ว่าจ้างเป็นที่สิ้นสุด



๖.๒ ในกรณีที่รูปแบบและรายการประกอบแบบไม่ระบุรายการรื้อถอนระบบสาธารณูปโภคบางส่วนแต่มีความจำเป็นต้องดำเนินการเพื่อให้การก่อสร้างดังกล่าวเป็นไปตามรูปแบบ และรายการประกอบแบบแล้วผู้รับจ้างต้องรับผิดชอบดำเนินการด้วย โดยต้องกระทำให้เป็นไปอย่างเรียบร้อย และถูกต้องตามคำสั่งของผู้ว่าจ้างทุกประการ

๖.๓ ข้อกำหนดพิเศษของสัญญาจ้างอาจแสดงไว้ในรูปแบบหรือเอกสารเพิ่มเติมต่อท้ายรายละเอียด หรือเอกสารแยกต่างหากให้ถือว่าเป็นส่วนหนึ่งของสัญญาจ้าง

๖.๔ ในกรณีที่ผู้ว่าจ้างพิจารณาแล้วเห็นว่า การทำงานของผู้รับจ้างอาจจะก่อให้เกิดอันตรายหรือเป็นสาเหตุให้เกิดความเสียหายต่อชีวิตและทรัพย์สินของทางราชการ หรือสาธารณะอื่นใด ผู้ว่าจ้างมีสิทธิสั่งให้ผู้รับจ้างหยุดทำงานได้ทันที และผู้รับจ้างต้องปฏิบัติตามในทันทีจนกว่าผู้รับจ้างจะทำการแก้ไขชี้แจงให้เป็นที่ปลอดภัยแล้วจึงจะอนุญาตให้ทำงานต่อไปได้ และการสั่งหยุดงานในกรณีนี้ ผู้รับจ้างไม่สามารถนำมาเป็นสาเหตุหรือเงื่อนไขใด ๆ ในการขอต่ออายุสัญญาจ้าง หรือคิดราคางานเพิ่มขึ้นแต่ประการใด

๖.๕ ให้ผู้รับจ้างทำความสะอาดบริเวณพื้นที่ทำงานให้เรียบร้อย และปลอดภัยทุกวัน หากมีเศษซากวัสดุใดที่ใช้การไม่ได้ ให้ผู้รับจ้างนำขนออกไปทิ้งทันที

๖.๖ วัสดุ และสิ่งกีดขวางการก่อสร้างที่จำเป็นต้องขนย้ายออกไป ผู้รับจ้างต้องดำเนินการโดยความเห็นชอบของผู้ควบคุมงาน และมีให้เกิดความเสียหายแก่ทรัพย์สินของทางราชการ สำหรับค่าใช้จ่ายเพื่อการนี้เป็นภาระของผู้รับจ้าง

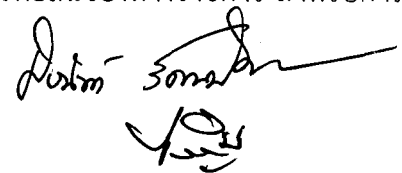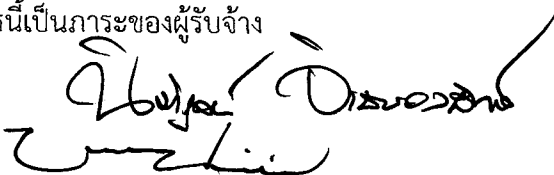

✓

๙. ระยะเวลาส่งมอบงาน ภายใน ๗๐ วัน จำนวน ๒ งาน ดังนี้

งวดที่ ๑ เป็นจำนวนเงิน ร้อยละ ๔๐ ของค่าจ้างตามสัญญาจ้างและจ่ายเงิน เมื่อผู้รับจ้างได้ดำเนินการ ดังต่อไปนี้

- งานโครงสร้าง ค.ส.ล. โรงจอดรถ แล้วเสร็จ
- ติดตั้งโครงหลังคาเหล็กพร้อมทาสีน้ำมันกันสนิม โรงจอดรถ ทั้งหมดแล้วเสร็จ

กำหนดเวลาแล้วเสร็จ ๔๐ วัน นับจากวันเริ่มทำงานตามสัญญา

งวดที่ ๒ (งวดสุดท้าย) เป็นจำนวนเงินร้อยละ ๖๐ ของค่าจ้างตามสัญญาจ้างและจ่ายเงิน เมื่อผู้รับจ้างได้ดำเนินการ ดังต่อไปนี้

- มุงกระเบื้องหลังคา แล้วเสร็จทั้งหมด
- งานก่อผนัง งานฉาบ งานฝ้าเพดาน งานทาสี งานประตู่-หน้าต่าง แล้วเสร็จทั้งหมด
- งานระบบไฟฟ้า ระบบประปา แล้วเสร็จทั้งหมด
- งานทอแลน ค.ส.ล. แล้วเสร็จทั้งหมด
- ทำงานส่วนอื่น ๆ ที่เหลือทั้งหมดให้แล้วเสร็จเรียบร้อยถูกต้อง ครบถ้วน

ตามรูปแบบรายการก่อสร้าง และสัญญาจ้างทุกประการ และทำความสะอาดบริเวณ

พื้นที่ก่อสร้างให้เรียบร้อย

กำหนดเวลาแล้วเสร็จ ๗๐ วัน นับจากวันเริ่มทำงานตามสัญญา

๑๐. วงเงินงบประมาณ

จำนวน ๓๗๑,๐๐๐ บาท (สามแสนเจ็ดหมื่นหนึ่งพันบาทถ้วน)

๑๑. หลักเกณฑ์การพิจารณาข้อเสนอ

จังหวัดสระบุรีโดยสำนักงานคลังจังหวัดสระบุรีจะพิจารณาตัดสินโดยใช้ เกณฑ์ราคา และพิจารณาจากกรการรวม (โดยรวมภาษีมูลค่าเพิ่ม ตลอดจนภาษีอากรอื่น ๆ และค่าใช้จ่ายต่าง ๆ ทั้งปวงแล้ว)

๑๒. สถานที่ดำเนินการ

บ้านพักข้าราชการของสำนักงานคลังจังหวัดสระบุรี ตั้งอยู่เลขที่ ๑ ตำบลปากเปรี้ยว อำเภอเมือง จังหวัดสระบุรี

๑๓. อัตราค่าปรับ

ค่าปรับ กำหนดเป็นรายวันจำนวนเงินตายตัวในอัตราร้อยละ ๐.๑๐ ของราคางานจ้าง แต่ไม่ต่ำกว่าวันละ ๑๐๐ บาท

๑๔. การรับประกันความชำรุดบกพร่อง

ผู้รับจ้างซึ่งได้ทำข้อตกลงเป็นหนังสือ หรือทำสัญญาจ้าง แล้วแต่กรณี จะต้องรับประกันความชำรุดบกพร่องในสิ่งของตามงานจ้างที่เกิดขึ้นภายในระยะเวลาไม่น้อยกว่า ๒ ปี นับถัดจากวันที่จังหวัดได้รับมอบงาน โดยผู้รับจ้างต้องบริหารจัดการซ่อมแซมแก้ไขให้ได้ดีดังเดิมภายใน ๗ วัน นับถัดจากวันได้รับแจ้งความชำรุดบกพร่อง

๑๕. หน่วยงานผู้รับผิดชอบโครงการ

สำนักงานคลังจังหวัดสระบุรี

สถานที่ติดต่อ สำนักงานคลังจังหวัดสระบุรี ศาลากลางจังหวัดสระบุรี ชั้น ๑ ต.ตะกุด อ.เมือง
จ.สระบุรี ๑๘๐๐๐ โทรศัพท์ ๐ ๓๖๓๔ ๐๗๕๑-๓ โทรสาร ๐ ๓๖๓๔ ๐๗๕๐ e-mail: sri@cgd.go.th



Signature of the Provincial Office of Chaiyachumphon

Signature of the Provincial Office of Chaiyachumphon

Signature of the Provincial Office of Chaiyachumphon

บัญชีแสดงปริมาณวัสดุและราคาค่าก่อสร้าง

รายการประมาณการค่าก่อสร้าง โครงการปรับปรุงที่จอดรถส่วนกลางเป็นลานกีฬาพัฒนาคุณภาพชีวิตบุคลากรสำนักงานคลังจังหวัดสระบุรี

สถานที่ก่อสร้าง ต.ปากเพรียว อ.เมืองสระบุรี จ.สระบุรี

แบบเลขที่ ยผจ.สบ 25/2565

เสนอราคาโดย บริษัท นันทภาส 1988 จำกัด

ประมาณราคาเมื่อวันที่ 21 ธันวาคม 2565

ลำดับที่	รายการ	จำนวน	หน่วย	ราคาวัสดุ		ค่าแรงงาน		รวมค่าวัสดุ และค่าแรงงาน	หมายเหตุ
				ราคาหน่วยละ	จำนวนเงิน	ราคาหน่วยละ	จำนวนเงิน		
	งานที่จอดรถ								
	ดินชุด	12.50	ลบ.ม.	-	-	125.00	1,562.50	1,562.50	
	ทรายหยาบ	5.30	ลบ.ม.	432.24	2,290.87	91.00	482.30	2,773.17	
	คอนกรีตหยาบ	0.60	ลบ.ม.	1,976.64	1,185.98	391.00	234.60	1,420.59	
	เหล็ก RB 6	96.00	กก.	26.94	2,586.24	4.10	393.60	2,979.84	
	เหล็ก RB 9	316.00	กก.	25.64	8,102.24	4.10	1,295.60	9,397.84	
	เหล็ก DB 12	120.00	กก.	24.48	2,937.60	3.30	396.00	3,333.60	
	เหล็ก DB 16	355.00	กก.	24.23	8,601.65	3.30	1,171.50	9,773.15	
	ลวดผูกเหล็ก	26.00	กก.	47.14	1,225.64	-	-	1,225.64	
	ไม้แบบ	58.00	ตร.ม.	400.00	23,200.00	133.00	7,714.00	30,914.00	
	ตะปู	17.00	กก.	56.07	953.19	-	-	953.19	
	คอนกรีตโครงสร้าง 210 ksc (ทรงกระบอก)	16.00	ลบ.ม.	1,764.00	28,224.00	391.00	6,256.00	34,480.00	
	Plate 200x200x6 มม.	4.00	แผ่น	150.00	600.00	80.00	320.00	920.00	
	C - 100 x 50 x 20 มม. ทหนา 3.2 มม.	715.00	กก.	31.30	22,379.50	10.00	7,150.00	29,529.50	
	C - 125 x 50 x 20 มม. ทหนา 3.2 มม.	211.00	กก.	32.90	6,941.90	10.00	2,110.00	9,051.90	
	เหล็ก 2"x2" ทหนา 3.2 มม.	243.00	กก.	32.00	7,776.00	12.00	2,916.00	10,692.00	
	เหล็ก 3"x3" ทหนา 3.2 มม.	393.00	กก.	32.00	12,576.00	12.00	4,716.00	17,292.00	
	สีทากันสนิม สีน้ำมัน	104.00	ตร.ม.	50.00	5,200.00	40.00	4,160.00	9,360.00	
	แปสสำเร็จรูป	88.00	ตร.ม.	80.00	7,040.00	25.00	2,200.00	9,240.00	
	กระเบื้องลอนคู่	204.00	แผ่น	51.87	10,581.48	-	-	10,581.48	
	ค่าแรงมุงหลังคา	88.00	ตร.ม.	-	-	50.00	4,400.00	4,400.00	
	ครอบสัน	8.00	แผ่น	73.00	584.00	-	-	584.00	

วิจิตร ปิณฑะ

วิจิตร ปิณฑะ

วิจิตร ปิณฑะ

บัญชีแสดงปริมาณวัสดุและราคาค่าก่อสร้าง

รายการประมาณการค่าก่อสร้าง โครงการปรับปรุงที่จอดรถส่วนกลางเป็นลานกีฬาพัฒนาคุณภาพชีวิตบุคลากรสำนักงานคลังจังหวัดสระบุรี

สถานที่ก่อสร้าง ต.ปากเพรียว อ.เมืองสระบุรี จ.สระบุรี

แบบเลขที่ ยผจ.สบ 25/2565

เสนอราคาโดย บริษัท นันทภาส 1988 จำกัด


ประมาณราคาเมื่อวันที่ 21 ธันวาคม 2565

ลำดับที่	รายการ	จำนวน	หน่วย	ราคาวัสดุ		ค่าแรงงาน		รวมค่าวัสดุ และค่าแรงงาน	หมายเหตุ
				ราคาหน่วยละ	จำนวนเงิน	ราคาหน่วยละ	จำนวนเงิน		
	ตะเฒ่หลังคา	40.00	แผ่น	73.00	2,920.00	-	-	2,920.00	
	เชิงชายไม้เทียม+ปิดทับเชิงชาย ไม้เทียม	35.00	เมตร	153.00	5,355.00	73.00	2,555.00	7,910.00	
	ฝ้าเพดานยิปซัมบอร์ดกันชื้น หนา 9 มม. พร้อมโครงคร่าว ฉาบเรียบ	75.00	ตร.ม.	315.00	23,625.00	75.00	5,625.00	29,250.00	
	ก่ออิฐมวลเบา	16.00	ตร.ม.	229.00	3,664.00	56.00	896.00	4,560.00	
	ฉาบปูนเรียบ	35.00	ตร.ม.	66.00	2,310.00	82.00	2,870.00	5,180.00	
	ประตู upvc ขนาด 0.80x2.00ม.	1.00	ชุด	4,800.00	4,800.00	-	-	4,800.00	
	ทาสี	110.00	ตร.ม.	45.00	4,950.00	30.00	3,300.00	8,250.00	
	ดวงโคม	7.00	ชุด	650.00	4,550.00	115.00	805.00	5,355.00	
	สวิตช์ไฟ	4.00	ชุด	70.00	280.00	80.00	320.00	600.00	
	เด้ารับ	1.00	ชุด	180.00	180.00	100.00	100.00	280.00	
	ติดตั้งตู้ควบคุมไฟฟ้าชนิดกันน้ำภายนอกพร้อมเบรกเกอร์	1.00	ตู้	2,000.00	2,000.00	-	-	2,000.00	
	สายไฟฟ้า	100.00	ม.	9.00	900.00	7.00	700.00	1,600.00	
	ท่อร้อยสายไฟฟ้า	50.00	ม.	12.00	600.00	20.00	1,000.00	1,600.00	
	งานติดตั้งก๊อกรน้ำ และอุปกรณ์ระบบประปา	1.00	งาน	1,000.00	1,000.00	-	-	1,000.00	
	งานทอลาน								
	งานพื้น ค.ส.ล.หนา 0.15 ม. เสริม wiremesh 6mm # 0.20 ม.	20.00	ตร.ม.	300.00	6,000.00	100.00	2,000.00	8,000.00	
	รวมงานทั้งหมด							283,769.40	

Hoja Oranach

Uzlin

Hoja Oranach

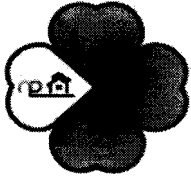

NANTHAPHAS 1988 CO.,LTD.

บริษัท นันทผาส 1988 จำกัด (สำนักงานใหญ่)

49/4 หมู่บ้านพรพิมานวิลล์ หมู่ที่ 1 ตำบลรังสิต อำเภอธัญบุรี

จังหวัดปทุมธานี 12110 เลขประจำตัวผู้เสียภาษี 0135564013173

Tel : 089-797-7105, 066-048-7105 E-mail : npconstruction1988@gmail.com

ใบเสนอราคา

Account : สำนักงานคลังจังหวัดสระบุรี
Name : ศาลากลางจังหวัดสระบุรี
ตำบลตะกุด อำเภอเมือง จังหวัดสระบุรี 18000
Tel :
TAX ID :

No. : QT65/039
Date :
Contact Name :
Tel :

ลำดับ	รายละเอียด	จำนวน	หน่วยละ	จำนวนเงิน
1	ปรับปรุงที่จอดรถส่วนกลางเป็นลานกีฬาพัฒนาคุณภาพชีวิตบุคลากร สำนักงานคลังจังหวัดสระบุรี	1 งาน	346,728.97	346,728.97
หมายเหตุ :		รวม		346,728.97
		ภาษีมูลค่าเพิ่ม 7%		24,271.03
		รวมทั้งสิ้น		371,000.00
สามแสนเจ็ดหมื่นหนึ่งพันบาทถ้วน		ยอดรวมทั้งสิ้น		371,000.00

บริษัทฯ หวังเป็นอย่างยิ่งว่าจะได้มีโอกาสรับใช้ท่านในเร็ววันนี้ และขอขอบพระคุณล่วงหน้า ณ โอกาสนี้

อนุมัติโดย

ปิยนันท์ รัตนปัญญา
ผู้จัดการ

ผู้ส่งชื่อ

สูตรการปรับราคาค่างานก่อสร้าง (ค่า K)

1. เงื่อนไขและหลักเกณฑ์

1.1 สัญญาแบบปรับราคาได้นี้ ให้ใช้กับงานก่อสร้างทุกประเภท รวมถึงงานปรับปรุงและซ่อมแซม ซึ่งเบิกจ่ายค่างานในลักษณะหมวดค่าครุภัณฑ์ ที่ดินและสิ่งก่อสร้าง หมวดเงินอุดหนุนและหมวดรายจ่ายอื่นที่เบิกจ่ายในลักษณะค่าที่ดินและสิ่งก่อสร้าง ที่อยู่ในเงื่อนไขและหลักเกณฑ์ตามที่กำหนดนี้

1.2 สัญญาแบบปรับราคาได้นี้ ให้ใช้ได้ทั้งในกรณีเพิ่มหรือลดค่างานจากค่างานเดิมตามสัญญาเมื่อดัชนีราคา ซึ่งจัดทำขึ้นโดยกระทรวงพาณิชย์ มีการเปลี่ยนแปลงสูงขึ้นหรือลดลงจากเดิม ขณะเมื่อวันเปิดซองใบเสนอราคา

1.3 การขอเงินเพิ่มค่างานก่อสร้างตามสัญญาแบบปรับราคาได้นี้ เป็นหน้าที่ของผู้รับจ้างที่จะต้องเรียกร้องภายในกำหนด 90 วัน นับตั้งแต่วันที่ผู้รับจ้างได้ส่งมอบงานงวดสุดท้าย หากพ้นกำหนดนี้ไปแล้ว ผู้รับจ้างไม่มีสิทธิที่จะเรียกร้องเงินเพิ่มค่างานก่อสร้างจากผู้ว่าจ้างได้อีกต่อไป และในกรณีที่ผู้ว่าจ้างจะต้องเรียกเงินคืนจากผู้รับจ้าง ให้ผู้ว่าจ้างที่เป็นคู่สัญญาเรียกเงินคืนจากผู้รับจ้างโดยเร็ว หรือให้หักค่างานของงวดต่อไป หรือให้หักเงินจากหลักประกันสัญญาแล้วแต่กรณี

1.4 การพิจารณาคำนวณเงินเพิ่มหรือลด และการจ่ายเงินเพิ่มหรือเรียกเงินคืนจากผู้รับจ้างตามเงื่อนไขของสัญญาแบบปรับราคาได้ ต้องได้รับการตรวจสอบและเห็นชอบจากสำนักงบประมาณ และให้ถือการพิจารณาวินิจฉัยของสำนักงบประมาณเป็นที่สิ้นสุด

2. ประเภทงานก่อสร้างและสูตรที่ใช้กับสัญญาแบบปรับราคาได้

ในการพิจารณาเพิ่มหรือลดราคาค่างานก่อสร้าง ให้คำนวณตามสูตรดังนี้

$$P = (Po) \times (K)$$

กำหนดให้ P = ราคาค่างานต่อหน่วยหรือราคาค่างานเป็นงวดที่จะต้องจ่ายให้ผู้รับจ้าง

Po = ราคาค่างานต่อหน่วยที่ผู้รับจ้างประกวดราคาฯ ได้ หรือราคาค่างานเป็นงวดซึ่งระบุไว้ในสัญญาแล้วแต่กรณี

K = Escalation Factor ที่หักด้วย 4% เมื่อต้องเพิ่มค่างาน หรือบวกเพิ่ม 4% เมื่อต้องเรียกค่างานคืน

Escalation Factor (K) หาได้จากสูตร ซึ่งแบ่งตามประเภทและลักษณะงานดังนี้

2.1 งานอาคาร

งานอาคาร หมายถึง ตัวอาคาร เช่น ที่ทำการ โรงเรียน โรงพยาบาล หอพัก ที่พักอาศัย หอประชุม อิมจันทร์ ยิมเนเซียม สระว่ายน้ำ โรงอาหาร คลังพัสดุ โรงงาน รั้ว เป็นต้น และให้หมายความรวมถึง

2.1.1 ไฟฟ้าของอาคารบรรจบถึงสายเมนจำหน่าย แต่ไม่รวมถึงหม้อแปลงและระบบไฟฟ้าภายในบริเวณ

2.1.2 ประปาของอาคารบรรจบถึงท่อเมนจำหน่าย แต่ไม่รวมถึงระบบประปาภายในบริเวณ


2.1.3 ระบบท่อหรือระบบสายต่างๆ ที่ติดตั้งหรือฝังอยู่ในส่วนของอาคาร เช่น ท่อปรับอากาศ ท่อก๊าซ สายไฟฟ้าสำหรับเครื่องปรับอากาศ สายล่อฟ้า ฯลฯ

2.1.4 ทางระบายน้ำของอาคารจนถึงทางระบายน้ำภายนอก

2.1.5 ส่วนประกอบที่ทำเป็นสำหรับอาคาร เฉพาะส่วนที่ติดกับอาคาร โดยต้องสร้างหรือประกอบพร้อมกับการก่อสร้างอาคาร แต่ไม่รวมถึงเครื่องจักรหรือเครื่องมือกลที่นำมาประกอบหรือติดตั้ง เช่น ลิฟต์ เครื่องคอมพิวเตอร์ เครื่องสูบน้ำ เครื่องปรับอากาศ พัดลม ฯลฯ

2.1.6 ทางเท้ารอบอาคาร ดินถม ดินดัก ห่างจากอาคารโดยรอบไม่เกิน 3 เมตร

ใช้สูตร $K = 0.25 + 0.15I/I_o + 0.10 C/Co + 0.40M/M_o + 0.10 S/S_o$

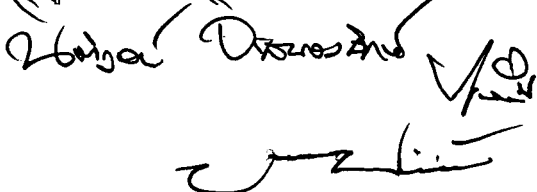



2.2 งานดิน

งานดิน หมายถึง การขุดดิน การตักดิน การบดอัดดิน การขุดเปิดหน้าดิน การเกลี่ยบดอัดดิน การขุด-ถมบดอัดแน่นเชื่อม คลอง คันคลอง คันกันน้ำ คันทาง ซึ่งต้องใช้เครื่องจักร เครื่องมือกลปฏิบัติงาน

สำหรับการถมดินให้หมายความรวมถึง การถมดินหรือทรายหรือวัสดุอื่น ที่มีการควบคุมคุณสมบัติของวัสดุนั้นๆ และมีข้อกำหนดวิธีการถม รวมทั้งมีการบดอัดแน่นโดยใช้เครื่องจักร เครื่องมือกลเพื่อให้ได้มาตรฐานตามที่กำหนดไว้ เช่นเดียวกับงานก่อสร้างถนนหรือเชื่อมชลประทาน

ทั้งนี้ ให้รวมถึงงานประเภท Embankment, Excavation, Subbase, Selected Material, Untreated Base และ Shoulder

ใช้สูตร $K = 0.30 + 0.10I/I_o + 0.40E/E_o + 0.20F/F_o$

2.3 งานหินเรียง

งานหินเรียง หมายถึง งานหินขนาดใหญ่นำมาเรียงกันเป็นชั้นให้เป็นระเบียบจนได้ความหนาที่ต้องการ โดยใช้ช่องว่างระหว่างหินใหญ่จะแซมด้วยหินย่อยหรือกรวดขนาดต่างๆ และทรายให้เต็มช่องว่าง มีการควบคุมคุณสมบัติของวัสดุและมีข้อกำหนดวิธีปฏิบัติโดยใช้เครื่องจักร เครื่องมือกล หรือแรงคน และให้หมายความรวมถึงงานหินทิ้ง งานหินเรียงยาแนว หรืองานหินใหญ่ที่มีลักษณะคล้ายคลึงกัน เพื่อการป้องกันการกัดเซาะพังทลายของลาดตลิ่งและท้องลำน้ำ

ใช้สูตร $K = 0.40 + 0.20I/I_o + 0.20M/M_o + 0.20F/F_o$

2.4 งานผิวทาง Asphaltic Concrete, Penetration Macadam

ใช้สูตร $K = 0.30 + 0.10M/M_o + 0.40A/A_o + 0.10E/E_o + 0.10F/F_o$

2.5 งานผิวถนนคอนกรีตเสริมเหล็ก

งานผิวถนนคอนกรีตเสริมเหล็ก หมายถึง ผิวถนนคอนกรีตที่ใช้เหล็กเสริมซึ่งประกอบด้วยตะแกรงเหล็กเส้นหรือตะแกรงลวดเหล็กกล้าเชื่อมติด (Welded Steel Wire Fabric) เหล็กเดือย (Dowel Bar) เหล็กยึด (Deformed Tie Bar) และรอยต่อต่างๆ (Joint) ทั้งนี้ ให้หมายความรวมถึงแผ่นพื้นคอนกรีตเสริมเหล็กบริเวณคอสะพาน (R.C. Bridge Approach) ด้วย

ใช้สูตร $K = 0.30 + 0.10I/I_o + 0.35C/C_o + 0.10M/M_o + 0.15S/S_o$

2.6 งานท่อระบายน้ำคอนกรีตเสริมเหล็กและงานบ่อพัก

งานท่อระบายน้ำคอนกรีตเสริมเหล็กและงานบ่อพัก หมายถึง ท่อคอนกรีตเสริมเหล็กสำหรับงานระบายน้ำ (Precast Reinforced Concrete Drainage Pipe) งานวางระบายน้ำคอนกรีตเสริมเหล็ก งานดาดคอนกรีตเสริมเหล็กวางระบายน้ำและบริเวณคอสะพาน รวมทั้งงานบ่อพักคอนกรีตเสริมเหล็กและงานคอนกรีตเสริมเหล็กอื่นที่มีรูปแบบและลักษณะงานคล้ายคลึงกัน เช่น งานบ่อพัก (Manhole) ท่อร้อยสายโทรศัพท์ ท่อร้อยสายไฟฟ้า เป็นต้น

ใช้สูตร $K = 0.35 + 0.20I/I_o + 0.15C/C_o + 0.15M/M_o + 0.15S/S_o$

2.7 งานโครงสร้างคอนกรีตเสริมเหล็กและงานเขื่อนกันตลิ่ง

งานโครงสร้างคอนกรีตเสริมเหล็กและงานเขื่อนกันตลิ่ง หมายถึง สะพานคอนกรีตเสริมเหล็ก โครงสร้างฐานรากคอนกรีตเสริมเหล็กคอสะพาน (R.C. Bearing Unit) ท่อเหลี่ยมคอนกรีตเสริมเหล็ก (R.C. Box Culvert) หอถ้ำน้ำโครงสร้างคอนกรีตเสริมเหล็ก เขื่อนกันตลิ่งคอนกรีตเสริมเหล็ก ท่าเทียบเรือคอนกรีตเสริมเหล็กและสิ่งก่อสร้างอื่นที่มีลักษณะคล้ายคลึงกัน

ใช้สูตร $K = 0.30 + 0.10I/I_o + 0.15C/C_o + 0.20M/M_o + 0.25S/S_o$



2.8 งานโครงสร้างเหล็ก

งานโครงสร้างเหล็ก หมายถึง สะพานเหล็กสำหรับคนเดินข้ามถนน โครงเหล็กสำหรับติดตั้งป้ายจราจรชนิดแขวนสูง เสาไฟฟ้าแรงสูง เสาวิทยุ เสาโทรทัศน์ หรืองานโครงสร้างอื่นที่มีลักษณะคล้ายคลึงกัน แต่ไม่รวมถึงงานติดตั้งเสาโครงเหล็กสายส่งของการไฟฟ้าฝ่ายผลิตแห่งประเทศไทย

ใช้สูตร $K = 0.25 + 0.10It/Io + 0.05Ct/Co + 0.20Mt/Mo + 0.40St/So$

2.9 งานระบบสาธารณูปโภค

2.9.1 งานวางท่อ AC และ PVC

2.9.1.1 ในกรณีที่ผู้ว่าจ้างเป็นผู้จัดหาท่อและหรืออุปกรณ์ให้

ใช้สูตร $K = 0.50 + 0.25It/Io + 0.25Mt/Mo$

2.9.1.2 ในกรณีที่ผู้รับจ้างเป็นผู้จัดหาท่อ AC และหรืออุปกรณ์

ใช้สูตร $K = 0.40 + 0.10It/Io + 0.10Mt/Mo + 0.40Act/Aco$

2.1.9.3 ในกรณีที่ผู้รับจ้างเป็นผู้จัดหาท่อ PVC และหรืออุปกรณ์

ใช้สูตร $K = 0.40 + 0.10It/Io + 0.10Mt/Mo + 0.40PVCt/PVCo$

2.9.2 งานวางท่อเหล็กเหนียวและท่อ Hydensity Polyethylene

2.9.2.1 ในกรณีที่ผู้ว่าจ้างเป็นผู้จัดหาท่อและหรืออุปกรณ์ให้

ใช้สูตร $K = 0.40 + 0.10It/Io + 0.15Mt/Mo + 0.20Et/Eo + 0.15Ft/Fo$

2.9.2.2 ในกรณีที่ผู้รับจ้างเป็นผู้จัดหาท่อเหล็กเหนียวและหรืออุปกรณ์ และให้รวมถึงงาน Transmission Conduit

ใช้สูตร $K = 0.40 + 0.10It/Io + 0.10Mt/Mo + 0.10Et/Eo + 0.30GIPt/GIPo$

2.9.2.3 ในกรณีที่ผู้รับจ้างเป็นผู้จัดหาท่อ Hydensity Polyethylene และหรืออุปกรณ์

ใช้สูตร $K = 0.50 + 0.10It/Io + 0.10Mt/Mo + 0.30Pet/Peo$

2.9.3 งานปรับปรุงระบบโหม่งค้ำส่งน้ำและงาน Secondary Lining

ใช้สูตร $K = 0.40 + 0.10It/Io + 0.15Et/Eo + 0.35GIPt/GIPo$

2.9.4 งานวางท่อ PVC หุ้มด้วยคอนกรีต

ใช้สูตร $K = 0.30 + 0.10It/Io + 0.20Ct/Co + 0.05Mt/Mo + 0.05St/So + 0.30PVCt/PVCo$

2.9.5 งานวางท่อ PVC กลบทราย

ใช้สูตร $K = 0.25 + 0.05It/Io + 0.05Mt/Mo + 0.65PVCt/PVCo$

2.9.6 งานวางท่อเหล็กอาบสังกะสี

ใช้สูตร $K = 0.25 + 0.25It/Io + 0.50GIPt/GIPo$

ดัชนีราคาที่ใช้คำนวณตามสูตร

K	=	Escalation Factor
It	=	ดัชนีราคาผู้บริโภคทั่วไปของประเทศ ในเดือนที่ส่งงานแต่ละงวด
Io	=	ดัชนีราคาผู้บริโภคทั่วไปของประเทศ ในเดือนที่เปิดซองประกวดราคา
Ct	=	ดัชนีราคาซีเมนต์ ในเดือนที่ส่งงานแต่ละงวด
Co	=	ดัชนีราคาซีเมนต์ ในเดือนที่เปิดซองประกวดราคา

Mt	=	ดัชนีราคาวัสดุก่อสร้าง (ไม่รวมเหล็กและซีเมนต์) ในเดือนที่ส่งงานแต่ละงวด
Mo	=	ดัชนีราคาวัสดุก่อสร้าง (ไม่รวมเหล็กและซีเมนต์) ในเดือนที่เปิดของประกวดราคา
St	=	ดัชนีราคาเหล็ก ในเดือนที่ส่งงานแต่ละงวด
So	=	ดัชนีราคาเหล็ก ในเดือนที่เปิดของประกวดราคา
Gt	=	ดัชนีราคาเหล็กแผ่นเรียบที่ผลิตในประเทศ ในเดือนที่ส่งงานแต่ละงวด
Go	=	ดัชนีราคาเหล็กแผ่นเรียบที่ผลิตในประเทศ ในเดือนที่เปิดของประกวดราคา
At	=	ดัชนีราคาแอสฟัลต์ ในเดือนที่ส่งงานแต่ละงวด
Ao	=	ดัชนีราคาแอสฟัลต์ ในเดือนที่เปิดของประกวดราคา
Et	=	ดัชนีราคาเครื่องจักรกลและบริภัณฑ์ ในเดือนที่ส่งงานแต่ละงวด
Eo	=	ดัชนีราคาเครื่องจักรกลและบริภัณฑ์ ในเดือนที่เปิดของประกวดราคา
Ft	=	ดัชนีราคาน้ำมันดีเซลหมุนเร็ว ในเดือนที่ส่งงานแต่ละงวด
Fo	=	ดัชนีราคาน้ำมันดีเซลหมุนเร็ว ในเดือนที่เปิดของประกวดราคา
Act	=	ดัชนีราคาท่อซีเมนต์ใยหิน ในเดือนที่ส่งงานแต่ละงวด
Aco	=	ดัชนีราคาท่อซีเมนต์ใยหิน ในเดือนที่เปิดของประกวดราคา
PVCt	=	ดัชนีราคาท่อ PVC ในเดือนที่ส่งงานแต่ละงวด
PVCo	=	ดัชนีราคาท่อ PVC ในเดือนที่เปิดของประกวดราคา
GIpt	=	ดัชนีราคาท่อเหล็กอบสังกะสี ในเดือนที่ส่งงานแต่ละงวด
GIPo	=	ดัชนีราคาท่อเหล็กอบสังกะสี ในเดือนที่เปิดของประกวดราคา
PEt	=	ดัชนีราคาท่อ Hydensity Polyethylene ในเดือนที่ส่งงานแต่ละงวด
PEo	=	ดัชนีราคาท่อ Hydensity Polyethylene ในเดือนที่เปิดของประกวดราคา
Wt	=	ดัชนีราคาสายไฟฟ้า ในเดือนที่ส่งงานแต่ละงวด
Wo	=	ดัชนีราคาสายไฟฟ้า ในเดือนที่เปิดของประกวดราคา

3. วิธีการคำนวณที่ใช้กับสัญญาแบบปรับราคาได้

3.1 การคำนวณค่า K จากสูตรตามลักษณะงานนั้นๆ ให้ใช้ตัวเลขดัชนีราคาวัสดุก่อสร้างของกระทรวงพาณิชย์ โดยใช้ฐานของปี 2530 เป็นเกณฑ์ในการคำนวณ

3.2 การคำนวณค่า K สำหรับกรณีที่มีงานก่อสร้างหลายประเภทรวมอยู่ในสัญญาเดียวกัน จะต้องแยกคำนวณก่อสร้างแต่ละประเภทให้ชัดเจนตามลักษณะของงานนั้น และให้สอดคล้องกับสูตรที่กำหนดไว้

3.3 การคำนวณหาค่า K กำหนดให้ใช้เลขทศนิยม 3 ตำแหน่งทุกขั้นตอนโดยไม่มีการปัดเศษ และกำหนดให้ทำเลขสัมพันธ์ (เปรียบเทียบ) ให้เป็นผลสำเร็จก่อน แล้วจึงนำผลลัพธ์ไปคูณกับตัวเลขคงที่หน้าเลขสัมพันธ์นั้น

3.4 ให้พิจารณาเงินเพิ่มหรือลดราคาค่างานจากราคาที่ผู้รับจ้างทำสัญญาตกลงกับผู้ว่าจ้าง เมื่อค่า K ตามสูตรสำหรับงานก่อสร้างนั้นๆ ในเดือนที่ส่งมอบงานมีค่าเปลี่ยนแปลงไปจากค่า K ในเดือนเปิดของราคามากกว่า 4% ขึ้นไป โดยนำเฉพาะส่วนที่เกิน 4% มาคำนวณปรับเพิ่มหรือลดค่างานแล้วแต่กรณี (โดยไม่คิด 4% แรกให้)

3.5 ในกรณีที่ผู้รับจ้างไม่สามารถทำการก่อสร้างให้แล้วเสร็จตามระยะเวลาในสัญญา โดยเป็นความผิดของผู้รับจ้าง ค่า K ตามสูตรต่างๆ ที่จะนำมาใช้ในการคำนวณค่างานให้ใช้ค่า K ของเดือนสุดท้ายตามอายุสัญญา หรือค่า K ของเดือนที่ส่งมอบงานจริง แล้วแต่ค่า K ตัวใดจะมีค่าน้อยกว่า

3.6 การจ่ายเงินแต่ละงวดให้จ่ายค่าจ้างงานที่ผู้รับจ้างทำได้ในแต่ละงานตามสัญญาไปก่อน ส่วนค่างานที่เพิ่มหรือค่างานลดลงซึ่งจะคำนวณได้ต่อเมื่อทราบดัชนีราคาวัสดุก่อสร้างซึ่งนำมาคำนวณหาค่า K ของเดือนที่ส่งมอบงานงวดนั้นๆ เป็นที่แน่นอนแล้ว เมื่อคำนวณเงินเพิ่มได้ให้ทำความตกลงเรื่องการเงินกับสำนักงบประมาณ

วิบูลย์ อธิมุต

วิบูลย์

วิบูลย์ อธิมุต

วิบูลย์



01/06/21 12:42 2879D*2350 270-245204-2 BY BR 0270
NEW P/B NO.-0009139883

พระบาทสมเด็จพระปรมินทรมหาจุฬาลงกรณ์พระจุลจอมเกล้าเจ้าอยู่หัว
ได้ทรงพระกรุณาโปรดเกล้าโปรดกระหม่อมพระราชทานพระบรมราชานุญาตให้
บริษัทแบงก์สยามกัมมาจล จำกัด
ใช้ตราแผ่นดินนี้ เป็นตราประจำธนาคาร เมื่อ ร.ศ.125 (พ.ศ. 2449)

ชื่อบัญชี
NAME

บริษัท นันทภาค 1988 จำกัด

ธนาคารไทยพาณิชย์ จำกัด (มหาชน)
SIAM COMMERCIAL BANK PUBLIC COMPANY LIMITED

0270 สาขาบักชี สาธุการ

เลขที่บัญชี
ACCOUNT NO.

270-245204-2

บัญชีเงินฝากออมทรัพย์
SAVINGS ACCOUNT

SIAM COMMERCIAL BANK PUBLIC COMPANY LIMITED

PS25(2) 9139883

- เงินฝากนี้ได้รับความคุ้มครองจากสถาบันคุ้มครองเงินฝากตามจำนวนที่กำหนดไว้ในกฎหมาย
- การทำรายการโดยไม่ใช่สมุดคู่ฝากที่มีระยะเวลารั้งแต่ 1 เดือนขึ้นไป เมื่อลูกค้านำสมุดคู่ฝากมาปรับปรุงรายการ รายการฝากและถอนในแต่ละเดือนจะปรากฏเป็นยอดตามข้อ 2 การฝากและถอนที่เกิดขึ้นในเดือนนั้นๆ อย่างละเอียด

✓

Signature 3mm

Signature 3mm

Signature 3mm