

บันทึกแก้ไขเปลี่ยนแปลงสัญญาจ้างก่อสร้าง
ปรับปรุงถนนลาดยางผิวทาง Asphaltic Concrete สายบ้านฝาง หมู่ที่ ๑๒ ตำบลสะแก - บ้านสำโรง
หมู่ที่ ๑๕ ตำบลเสม็ด อำเภอเมืองบุรีรัมย์ จังหวัดบุรีรัมย์
แนบท้ายสัญญาจ้างก่อสร้าง เลขที่ ๑๔๙/๒๕๖๗ ลงวันที่ ๑๖ สิงหาคม ๒๕๖๗

บันทึกฉบับนี้ทำขึ้น ณ องค์การบริหารส่วนจังหวัดบุรีรัมย์ ตำบล เสม็ด อำเภอ เมืองบุรีรัมย์ จังหวัด บุรีรัมย์ เมื่อวันที่ ๙ ตุลาคม ๒๕๖๗ ระหว่าง องค์การบริหารส่วนจังหวัดบุรีรัมย์ โดย นายเสริมศักดิ์ ทองศรี ตำแหน่ง รองนายกองค์การบริหารส่วนจังหวัด ปฏิบัติราชการแทน นายกองค์การบริหารส่วนจังหวัดบุรีรัมย์ ซึ่งต่อไปในบันทึกฉบับนี้เรียกว่า "ผู้ว่าจ้าง" ฝ่ายหนึ่ง กับ ห้างหุ้นส่วนจำกัด สิทธิโรจน์การโยธา ซึ่งจดทะเบียนเป็นนิติบุคคล ณ สำนักงานทะเบียนหุ้นส่วนบริษัท จังหวัดสุรินทร์ กรมพัฒนาธุรกิจการค้า กระทรวงพาณิชย์ มีสำนักงานใหญ่อยู่ เลขที่ ๑๘๒ หมู่ที่ ๑๔ ตำบล เจริญสุข อำเภอ เฉลิมพระเกียรติ จังหวัด บุรีรัมย์ โดย นายไพศาล ประเสริฐสวัสดิ์ หุ้นส่วนผู้จัดการ ผู้มีอำนาจลงนามผูกพันนิติบุคคลปรากฏตามหนังสือรับรองของ สำนักงานทะเบียนหุ้นส่วนบริษัท จังหวัด บุรีรัมย์ กรมพัฒนาธุรกิจการค้า กระทรวงพาณิชย์ ที่ E.๑๐๐๙๑๒๐๒๐๓๓๑๕ ลงวันที่ ๑๓ มีนาคม ๒๕๖๗ แนบท้ายสัญญานี้ ซึ่งต่อไปในสัญญานี้เรียกว่า "ผู้รับจ้าง" อีกฝ่ายหนึ่ง

ผู้ว่าจ้างและผู้รับจ้างตกลง เปลี่ยนแปลงพื้นที่ดำเนินการใหม่ โครงการปรับปรุงถนนลาดยาง ผิวทาง Asphaltic Concrete สายบ้านฝาง หมู่ที่ ๑๒ ตำบลสะแก - บ้านสำโรง หมู่ที่ ๑๕ ตำบลเสม็ด อำเภอเมืองบุรีรัมย์ จังหวัดบุรีรัมย์ ขนาดผิวทางกว้าง ๔.๐๐ - ๕.๐๐ เมตร ระยะทาง ๙๐๐ เมตร หรือมี พื้นที่ไม่น้อยกว่า ๔,๕๐๐ ตร.ม. (รายละเอียดตามแบบแปลนสำนักช่าง) เนื่องจากพบว่า ในพื้นที่ก่อสร้างช่วงแรก มีปัญหา ทำให้ไม่สามารถก่อสร้างตามสัญญาจ้างได้ ผู้ควบคุมงานจึงได้ตรวจสอบพื้นที่ดังกล่าวแล้ว ผลปรากฏ ดังนี้

๑. สัญญาจ้าง ข้อ ๑ กำหนดให้ผู้รับจ้างต้องดำเนินการ ดังนี้

ผู้ว่าจ้างตกลงจ้างและผู้รับจ้างตกลงรับจ้างทำงานโครงการปรับปรุงถนนลาดยาง ผิวทาง Asphaltic Concrete สายบ้านฝาง หมู่ที่ ๑๒ ตำบลสะแก - บ้านสำโรง หมู่ที่ ๑๕ ตำบลเสม็ด อำเภอเมืองบุรีรัมย์ จังหวัดบุรีรัมย์ ขนาดผิวทางกว้าง ๔.๐๐ - ๕.๐๐ เมตร ระยะทาง ๙๐๐ เมตร หรือมี พื้นที่ไม่น้อยกว่า ๔,๕๐๐ ตร.ม. (รายละเอียดตามแบบแปลนสำนักช่าง)

๒. แบบแปลนประกอบสัญญาจ้างแผ่นที่ ๒/๑๓ และแผ่นที่ ๔/๑๓ กำหนดให้
ปรับปรุงถนนลาดยางผิวทาง Asphaltic Concrete ดังนี้

ตารางแสดงจุดดำเนินการที่กำหนดในแบบแปลน

ลำดับ	จาก กม.	ถึง กม.	ระยะทาง (เมตร)	ผิวจราจรกว้าง (เมตร)	ไหล่ทางข้างละ (เมตร)	ค่าพิกัด	หมายเหตุ
ช่วงที่ ๑	๐+๐๐๐	๐+๔๐๐	๔๐๐	๔.๐๐	๑.๐๐	๑๔.๘๔๑๑๕๕ (N) ๑๐๓.๐๘๖๘๙ (E)	
ช่วงที่ ๒	๐+๘๐๐	๒+๓๐๐	๕๐๐	๕.๐๐	-	๑๔.๘๔๐๖๙๖ (N) ๑๐๓.๐๖๖๐๐๑ (E)	
รวม			๙๐๐				

๓. จากการตรวจสอบข้อเท็จจริงของพื้นที่ดำเนินการปรากฏว่า จุดดำเนินการช่วงที่ ๑ ค่าพิกัดจุดเริ่มต้นโครงการคลาดเคลื่อนจากพื้นที่ดำเนินการก่อสร้างจริง ส่วนจุดดำเนินการที่ ๒ พื้นที่ดำเนินการก่อสร้างถูกต้องตามที่แบบแปลนกำหนดไว้

๘. ข้างควบคุมงาน และกรรมการตรวจรับพัสดุพิจารณาแล้วเห็นว่า เพื่อเป็นการแก้ไข ปัญหาจุดดำเนินการให้ถูกต้องตามสภาพพื้นที่ดำเนินการก่อสร้างจริง จึงเปลี่ยนแปลงจุดดำเนินการใหม่ ดังรายการต่อไปนี้

ตารางแสดงจุดดำเนินการที่กำหนดในแบบแปลน

ลำดับ	จาก กม.	ถึง กม.	ระยะทาง (เมตร)	ผิวจราจรกว้าง (เมตร)	ไหล่ทางข้างละ (เมตร)	ค่าพิกัด	หมายเหตุ
ช่วงที่ ๑	๐+๒๗๐	๐+๖๗๐	๔๐๐	๔.๐๐	๑.๐๐	๑๔.๘๔๑๓๒๗ (N) ๑๐๓.๐๘๔๔๒๑ (E)	เปลี่ยนแปลง
ช่วงที่ ๒	๐+๘๐๐	๒+๓๐๐	๕๐๐	๕.๐๐	-	๑๔.๘๔๐๖๙๖ (N) ๑๐๓.๐๖๖๐๐๑ (E)	ไม่เปลี่ยนแปลง
รวม			๙๐๐				

จากตาราง เห็นว่า พื้นที่ดำเนินการใหม่มีการเปลี่ยนแปลงเฉพาะค่าพิกัดและจุดเริ่มต้น โครงการในช่วงที่ ๑ เท่านั้น ในส่วนของปริมาณงานยังคงไว้ดังเดิมไม่ได้มีการเปลี่ยนแปลง ไม่ทำให้ราชการ เสียประโยชน์ และพื้นที่ดำเนินการอยู่ในสายทางเดียวกัน จึงเปลี่ยนแปลงจุดดำเนินการใหม่ รายละเอียดดังนี้

จากเดิม

สัญญาจ้าง ข้อ ๑

ผู้ว่าจ้างตกลงจ้างและผู้รับจ้างตกลงรับจ้างทำงานโครงการปรับปรุงถนนลาดยาง ผิวทาง Asphaltic Concrete สายบ้านฝาง หมู่ที่ ๑๒ ตำบลสะแกชำ – บ้านสำโรง หมู่ที่ ๑๕ ตำบลเสม็ด อำเภอเมืองบุรีรัมย์ จังหวัดบุรีรัมย์ ขนาดผิวทางกว้าง ๔.๐๐ – ๕.๐๐ เมตร ระยะทาง ๙๐๐ เมตร หรือมี พื้นที่ไม่น้อยกว่า ๔,๙๐๐ ตร.ม. (รายละเอียดตามแบบแปลนสำนักช่าง)

สัญญาจ้าง ข้อ ๒ เอกสารอันเป็นส่วนหนึ่งของสัญญาจ้าง

- แบบแปลน แผ่นที่ ๒/๑๓
- แบบแปลน แผ่นที่ ๔/๑๓

กำหนดจุดดำเนินการ ดังนี้

ช่วงที่ ๑ จาก กม.ที่ ๐+๐๐๐ ถึง กม.ที่ ๐+๔๐๐ ระยะทาง ๔๐๐ เมตร ผิวจราจรกว้าง ๔.๐๐ เมตร ไหล่ทางกว้างข้างละ ๑.๐๐ เมตร คิดเป็นพื้นที่ ๒,๔๐๐ ตารางเมตร

ช่วงที่ ๒ จาก กม.ที่ ๑+๘๐๐ ถึง กม.ที่ ๒+๓๐๐ ระยะทาง ๕๐๐ เมตร ผิวจราจรกว้าง ๕.๐๐ เมตร ไม่มีไหล่ทาง คิดเป็นพื้นที่ ๒,๕๐๐ ตารางเมตร

รวมพื้นที่ดำเนินการไม่น้อยกว่า ๔,๙๐๐ ตารางเมตร

แก้ไขเปลี่ยนแปลงใหม่

สัญญาจ้าง ข้อ ๑

ผู้ว่าจ้างตกลงจ้างและผู้รับจ้างตกลงรับจ้างทำงานโครงการปรับปรุงถนนลาดยาง ผิวทาง Asphaltic Concrete สายบ้านฝาง หมู่ที่ ๑๒ ตำบลสะแกชำ – บ้านสำโรง หมู่ที่ ๑๕ ตำบลเสม็ด อำเภอเมืองบุรีรัมย์ จังหวัดบุรีรัมย์ ขนาดผิวทางกว้าง ๔.๐๐ – ๕.๐๐ เมตร ระยะทาง ๙๐๐ เมตร หรือมี พื้นที่ไม่น้อยกว่า ๔,๙๐๐ ตร.ม. (รายละเอียดตามแบบแปลนสำนักช่าง)

สัญญาจ้าง ข้อ ๒ เอกสารอันเป็นส่วนหนึ่งของสัญญาจ้าง

ตามแบบแปลนขอแก้ไขเปลี่ยนแปลง ดังนี้

กำหนดจุดดำเนินการตามแบบ ดังนี้

ช่วงที่ ๑ จาก กม.ที่ ๐+๒๗๐ ถึง กม.ที่ ๐+๖๗๐ ระยะทาง ๔๐๐ เมตร ผิวจราจรกว้าง ๔.๐๐ เมตร ไหล่ทางกว้างข้างละ ๑.๐๐ เมตร คิดเป็นพื้นที่ ๒,๔๐๐ ตารางเมตร

/ช่วงที่ ๒...

ช่วงที่ ๒ จาก กม.ที่ ๑+๘๐๐ ถึง กม.ที่ ๒+๓๐๐ ระยะทาง ๕๐๐ เมตร ผิวจราจรกว้าง ๕.๐๐ เมตร ไม่มีไหล่ทาง คิดเป็นพื้นที่ ๒,๕๐๐ ตารางเมตร

รวมพื้นที่ดำเนินการไม่น้อยกว่า ๔,๙๐๐ ตารางเมตร

ค่าจ้างและการจ่ายเงิน

ตามสัญญาจ้างเลขที่ ๑๔๙/๒๕๖๗ ลงวันที่ ๑๖ สิงหาคม ๒๕๖๗ จำนวนเงินตามสัญญาจ้าง ๒,๐๗๐,๐๐๐.๐๐ บาท (สองล้านเจ็ดหมื่นบาทถ้วน) ยังคงเดิม

รายละเอียดอื่น ๆ

เป็นไปตามสัญญาจ้างคงเดิม

ผู้รับจ้าง ห้างหุ้นส่วนจำกัด สิทธิโรจน์การโยธา มีหนังสือแจ้งยินยอมในการเปลี่ยนแปลงแก้ไขพื้นที่ดำเนินการใหม่ตามที่คณะกรรมการตรวจรับพัสดุพิจารณาเสนอ โดยไม่มีเงื่อนไขข้อเรียกร้อง ค่าใช้จ่ายใด ๆ เพิ่มเติม

๕. การดำเนินงาน ผู้รับจ้างต้องเริ่มปฏิบัติงานที่แก้ไขเปลี่ยนแปลงในสัญญาจ้างก่อสร้างดังกล่าว นับแต่วันลงนามในบันทึกแก้ไขเปลี่ยนแปลงสัญญาจ้างก่อสร้างฉบับนี้ และให้ถือว่าผู้รับจ้างรับทราบการแจ้งการปฏิบัติงานจากผู้ว่าจ้างด้วย

บันทึกฉบับนี้ทำขึ้นเป็นสองฉบับ มีข้อความถูกต้องตรงกัน คู่สัญญาได้อ่านและเข้าใจข้อความโดยละเอียดตลอดแล้ว จึงได้ลงลายมือชื่อ พร้อมทั้งประทับตรา (ถ้ามี) ไว้เป็นสำคัญต่อหน้าพยาน และคู่สัญญาต่างยึดถือไว้ฝ่ายละหนึ่งฉบับ

(ลงชื่อ).....ผู้ว่าจ้าง
(นายเสริมศักดิ์ ทองศรี)

รองนายกองค์การบริหารส่วนจังหวัด ปฏิบัติราชการแทน
นายกองค์การบริหารส่วนจังหวัดบุรีรัมย์




(ลงชื่อ).....ผู้รับจ้าง
(นายไพศาล ประเสริฐสวัสดิ์)

(ลงชื่อ).....พยาน
(นางเพชร สุขประโคน)

(ลงชื่อ).....พยาน
(นางสาวณัฏฐา สุหน้านาง)

โครงการปรับปรุงถนนลาดยางผิวทาง Asphaltic Concrete สายบ้านฝั่งงา ม.12 ต.สะแกง - บ้านลำโรง อ.เมืองบุรีรัมย์ จ.บุรีรัมย์

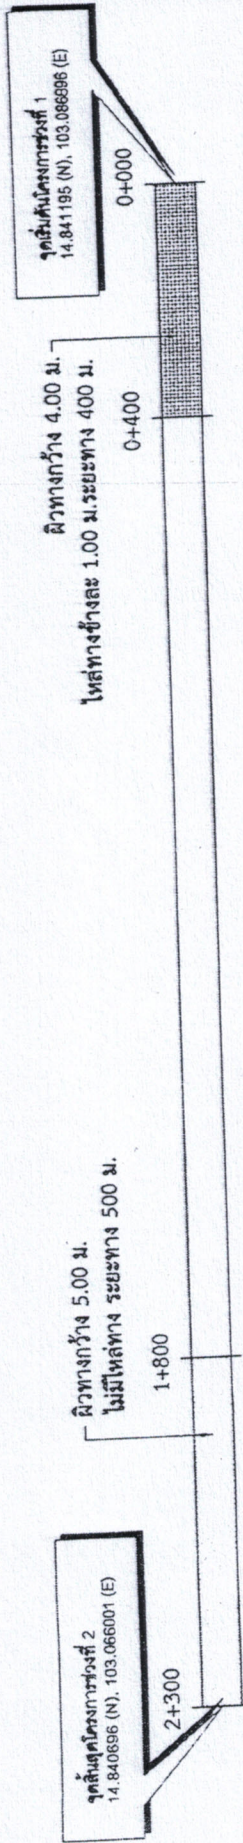


รายละเอียดประกอบารปรับปรุงถนนลาดยางผิวทาง Asphaltic Concrete

ที่	กม. - กม.	ผิวทางกว้าง (ม.)	ระยะทาง (ม.)
1	0+000 - 0+400	4.00	400
2	1+800 - 2+300	5.00	500
พื้นที่ดำเนินการ 4,900 ตร.ม.			

แผนผังสถานที่ตั้งโครงการเดิม
NO SCALE

(ลงชื่อ).....ผู้รับจ้าง
(ลงชื่อ).....ผู้รับจ้าง
(ลงชื่อ).....พยาน
(ลงชื่อ).....พยาน

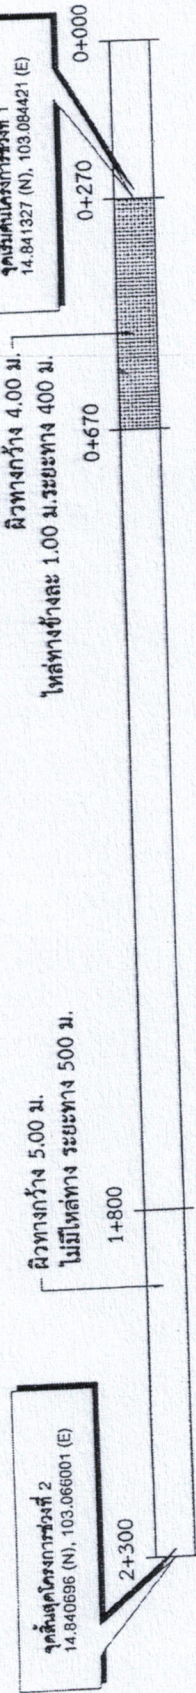

รายละเอียดประกอบารปรับปรุงถนนลาดยางผิวทาง Asphaltic Concrete

ที่	กม. - กม.	ผิวทางกว้าง (ม.)	ระยะทาง (ม.)	หมายเหตุ
1	0+270 - 0+670	4.00	400	ไม่มีไหล่ทางข้างละ 1.00 ม.
2	1+800 - 2+300	5.00	500	ไม่มีไหล่ทาง
พื้นที่ดำเนินการ 4,900 ตร.ม.				

แผนผังสถานที่ตั้งโครงการ (ขอแก้ไขเปลี่ยนแปลงใหม่)
NO SCALE

(ลงชื่อ).....ประธานกรรมการ
(ลงชื่อ).....กรรมการ
(ลงชื่อ).....กรรมการ

(ลงชื่อ).....ผู้ควบคุมงาน