
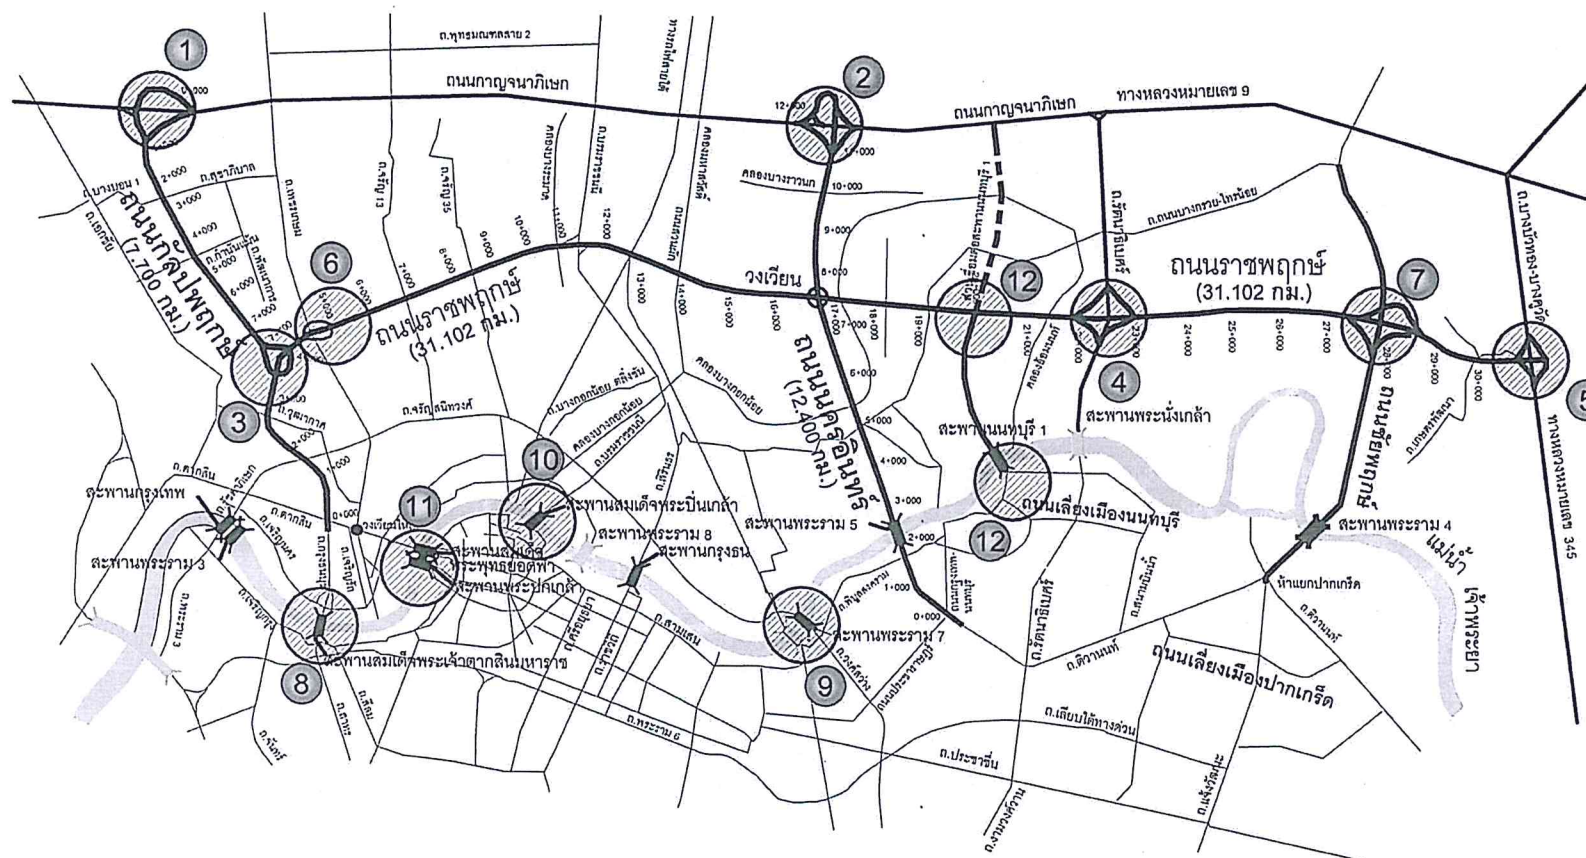



แผนผังแสดงพื้นที่สวนสาธารณะในความรับผิดชอบ

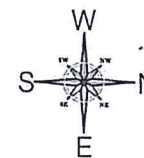


1. สวนสาธารณะถนนกัลปพฤกษ์ตัดกับถนนกาญจนาภิเษก
2. สวนสาธารณะถนนนครอินทร์
3. สวนสาธารณะถนนราชพฤกษ์ตัดกับถนนกัลปพฤกษ์
4. สวนสาธารณะถนนราชพฤกษ์ตัดกับถนนรัตนธิเบศร์
5. สวนสาธารณะถนนราชพฤกษ์ตัดกับถนนสาย 345
6. สวนสาธารณะถนนราชพฤกษ์ตัดกับถนนเพชรเกษม (กรมอนามัย กระทรวงสาธารณสุข ดำเนินการปรับปรุงภูมิทัศน์ โครงการศูนย์ชุมชนสร้างสรรค์ 3C)

7. สวนสาธารณะถนนราชพฤกษ์ตัดกับถนนชัยพฤกษ์ (แยกสาลิไซฯ)
8. สวนสาธารณะใต้สะพานสมเด็จพระเจ้าตากสินฯ (ฝั่งพระนคร, ฝั่งธนบุรี)
9. สวนสาธารณะใต้สะพานพระราม 7 (ฝั่งพระนคร)
10. สวนสาธารณะใต้สะพานสมเด็จพระปิ่นเกล้า (ฝั่งพระนคร, ฝั่งธนบุรี)
11. สวนสาธารณะใต้สะพานสมเด็จพระปกเกล้า (ฝั่งพระนคร, ฝั่งธนบุรี)
12. สวนสาธารณะบริเวณสะพานมหาเจษฎาบดินทรานุสรณ์ (นนทบุรี 1) (ฝั่งพระนคร, ฝั่งนนทบุรี)


สวนสาธารณะถนนกล้วยพฤกษ์ตัดกับถนนกาญจนาภิเษก

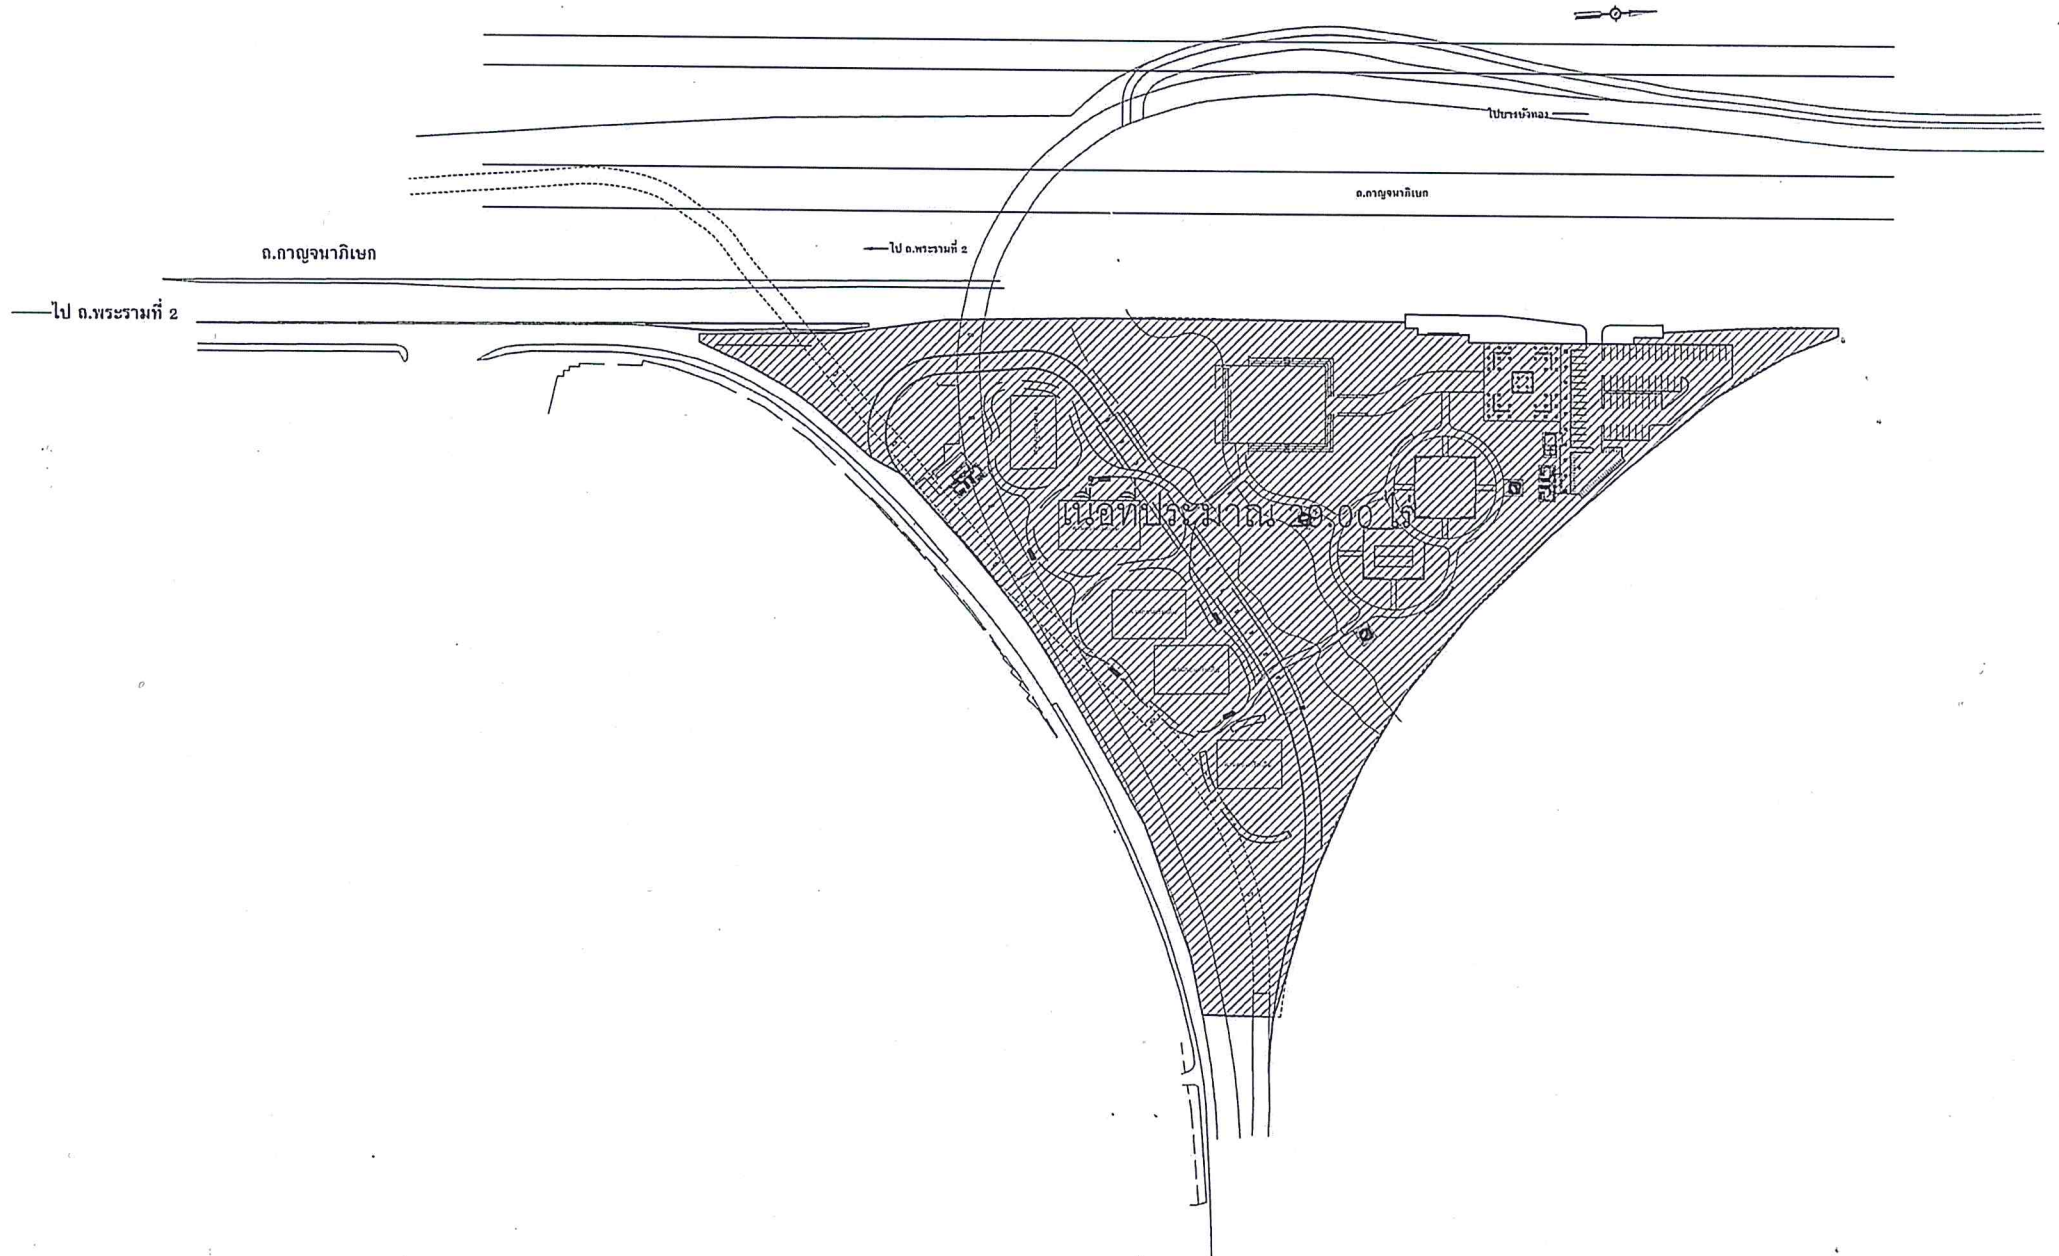



สวนสาธารณะถนนนครินทร์

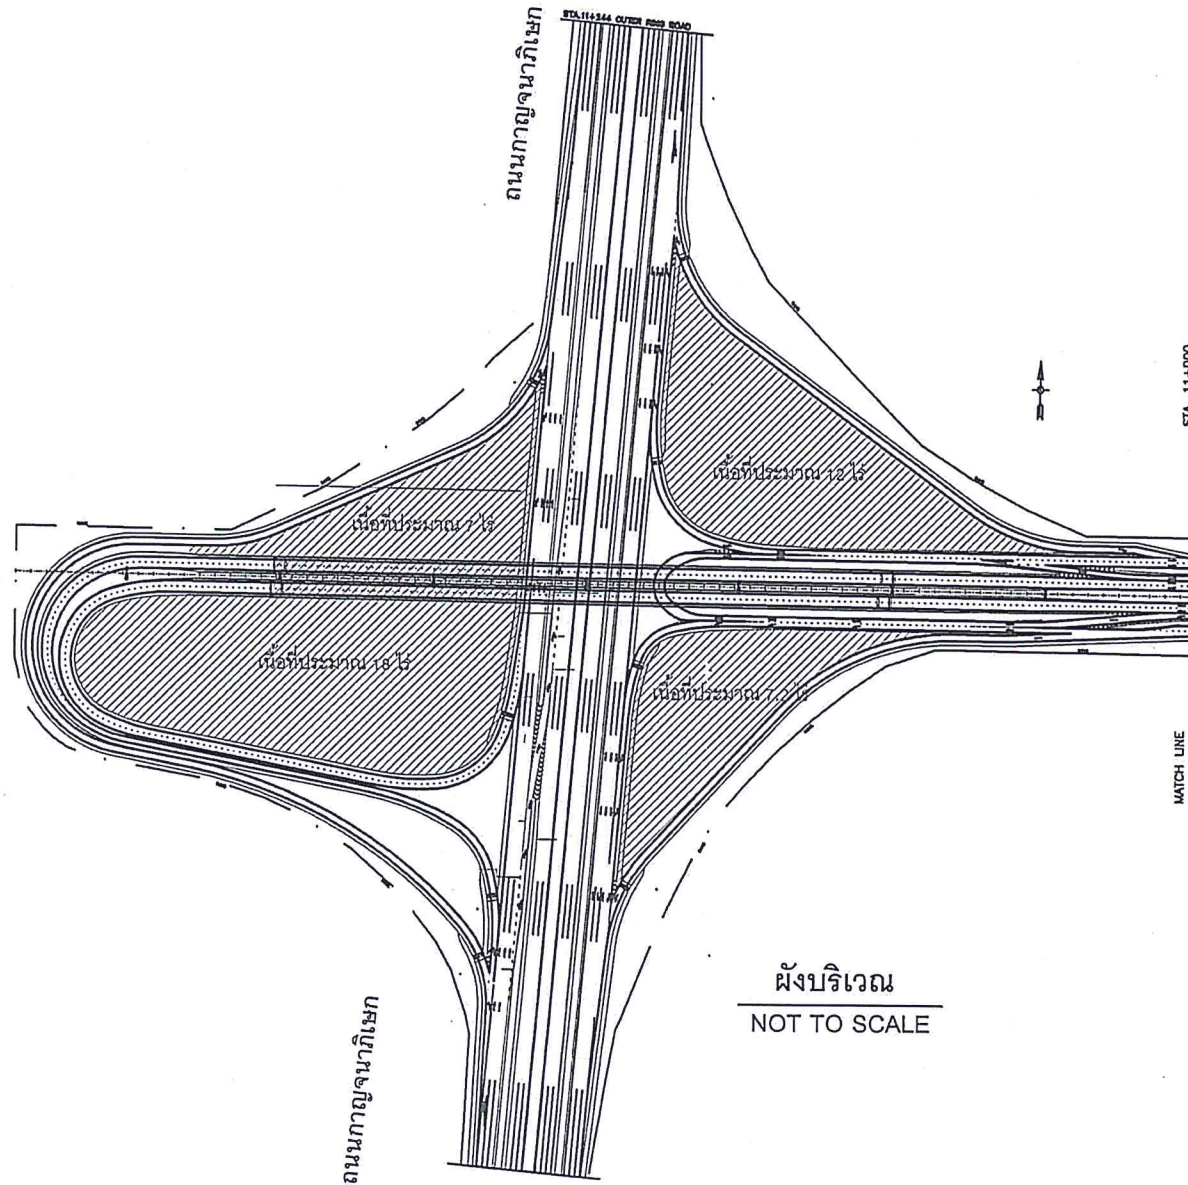

สวนสาธารณะถนนราชพฤกษ์ตัดกับถนนกัลปพฤกษ์

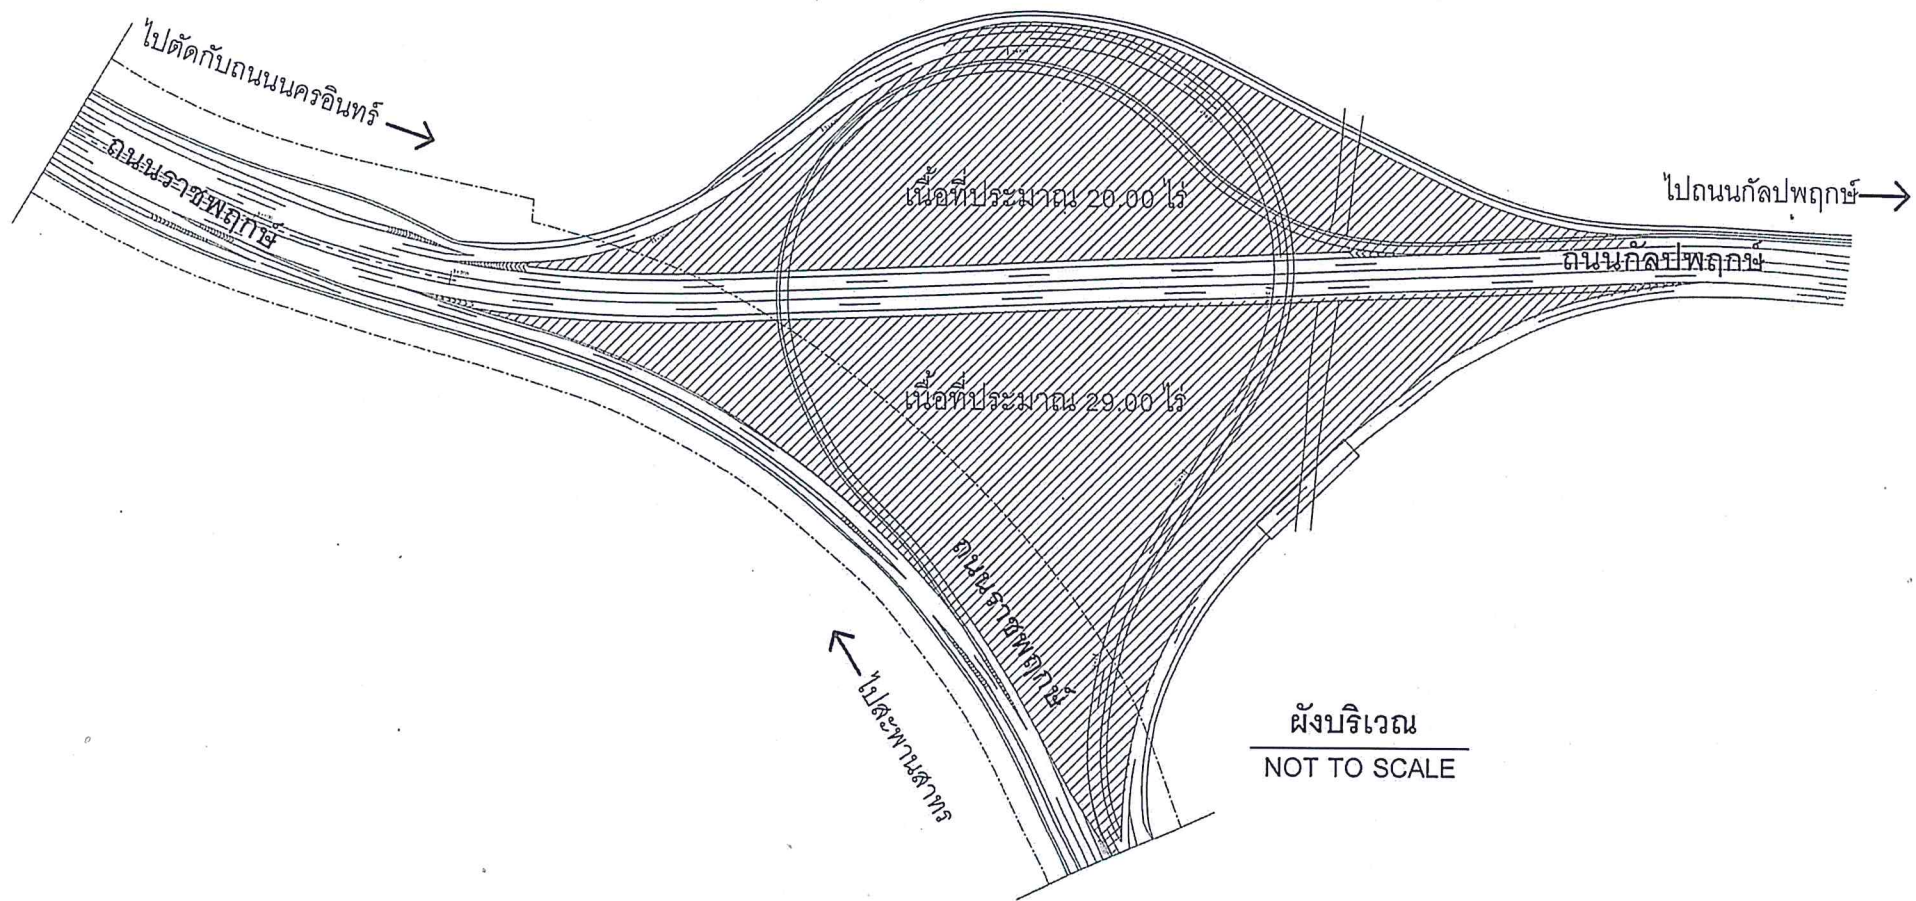

สวนสาธารณะถนนราชพฤกษ์ตัดกับถนนรัตนธิเบศร์

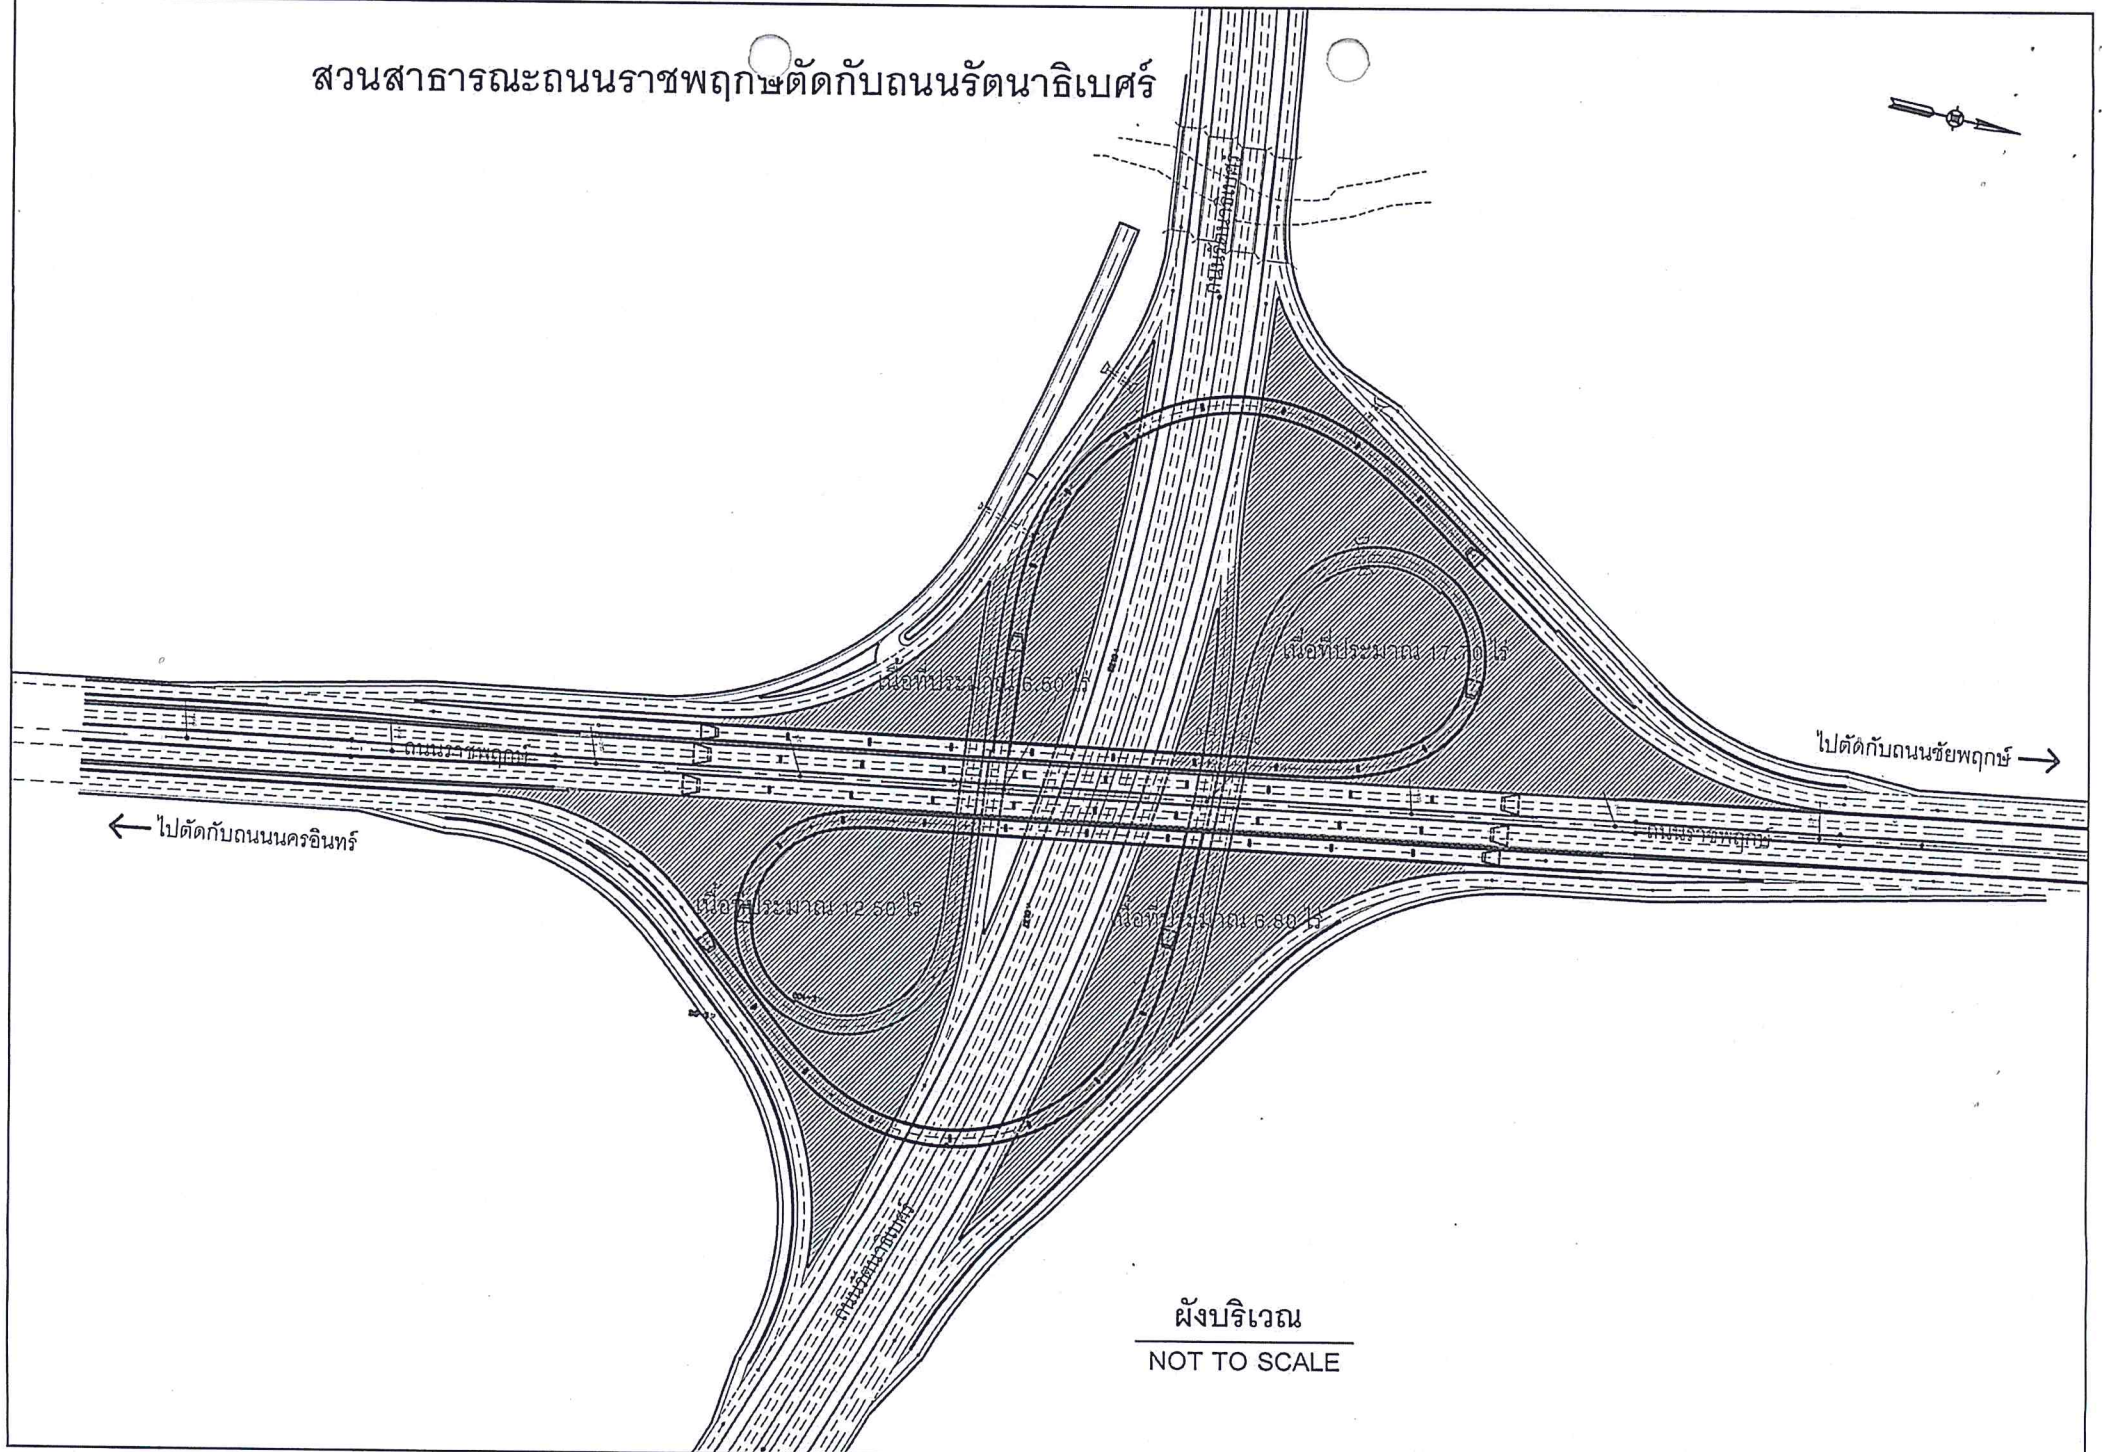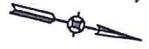


ผังบริเวณ
NOT TO SCALE

ส่วนสาธารณะถนนราชพฤกษ์ตัดกับถนนสาย 345




NOT TO SCALE

สวนสาธารณะถนนราชพฤกษ์ตัดกับถนนเพชรเกษม (กรมอนามัย กระทรวงสาธารณสุข
ดำเนินการปรับปรุงภูมิทัศน์ โครงการศูนย์ชุมชนสร้างสรรค์ 3C)

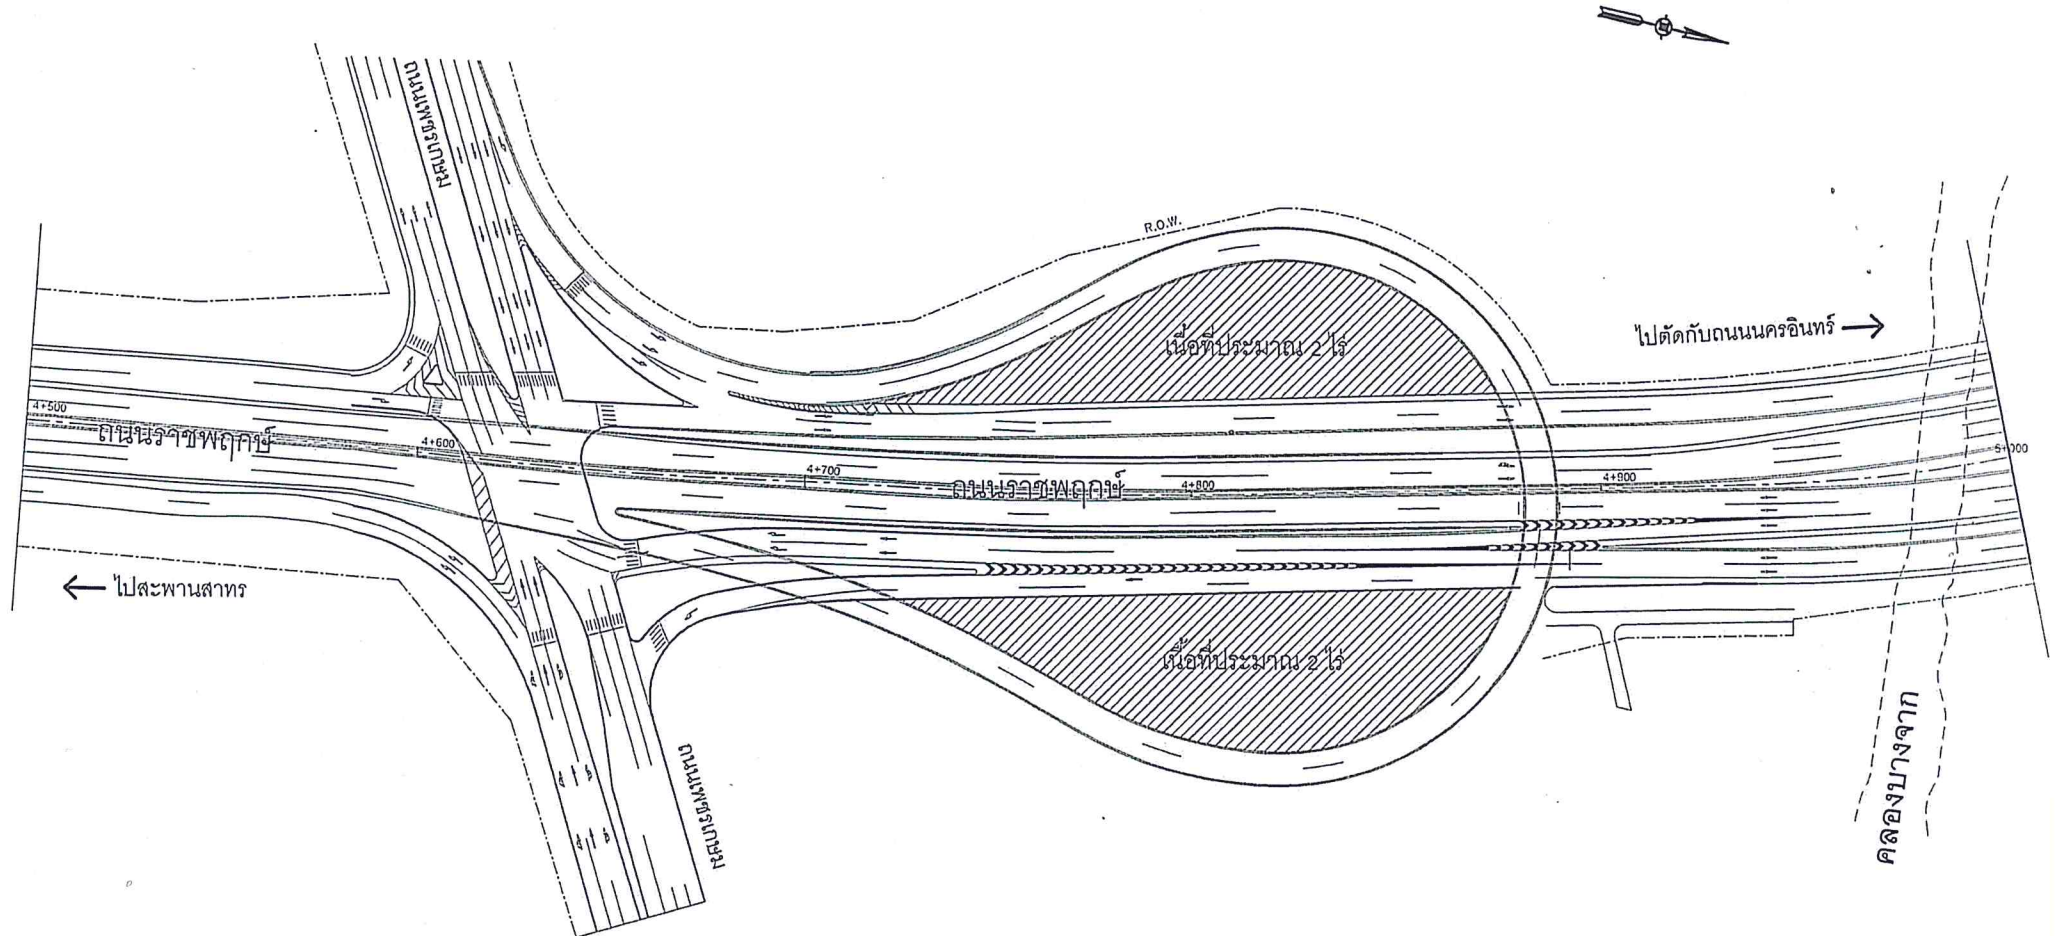

ผังบริเวณ
NOT TO SCALE

สวนสาธารณะถนนราชพฤกษ์ตัดกับถนนชัยพฤกษ์ (แยกสาละโว้ฯ)

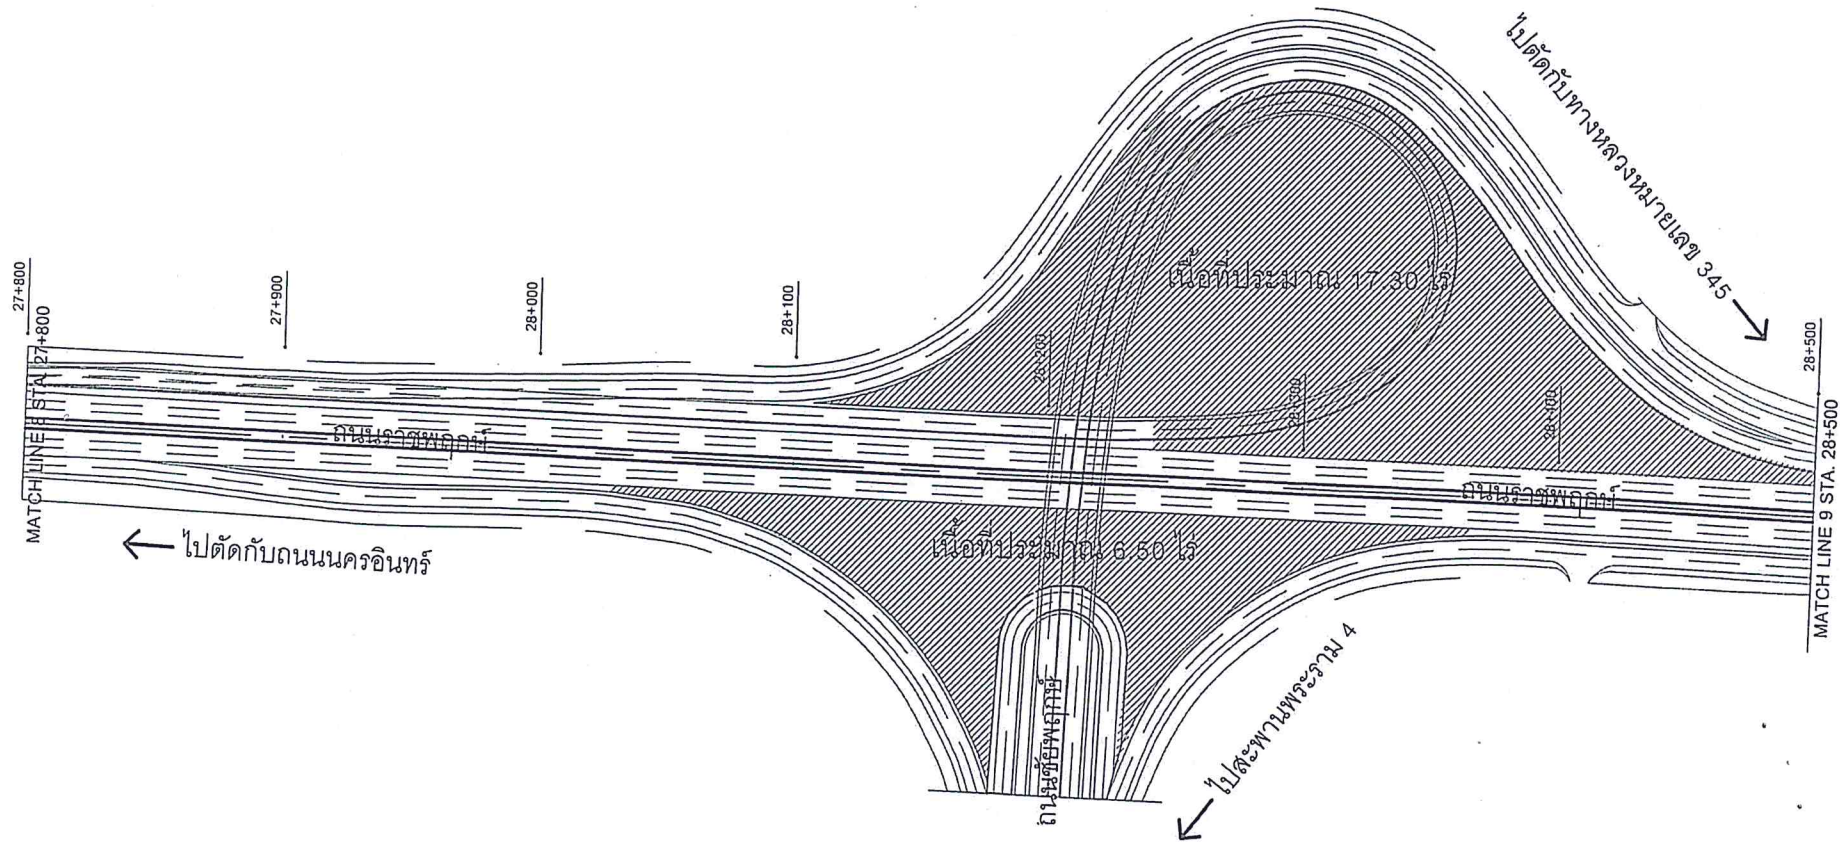

ผังบริเวณ
NOT TO SCALE

สวนสาธารณะได้สะพานสมเด็จพระเจ้าตากสินฯ ฝั่งพระนคร

ด้านเหนือ



ท่าเทียบเรือ

โรงแรมเซนต์จอร์จ

แม่น้ำเจ้าพระยา

ท่าเทียบเรือ

แนวรั้วเดิม



ด้านใต้

แนวรั้วศาลเจ้า

พื้นที่ประมาณ 11 ไร่

คลองสาหร่าย


ท่าเทียบเรือท่า BTS

ถนนเจริญกรุง

วัดเดิม

พื้นที่ที่อนุญาตให้ใช้หาเสียง

สวนสาธารณะได้สะพานสมเด็จพระเจ้าตากสินฯ ฝั่งธนบุรี

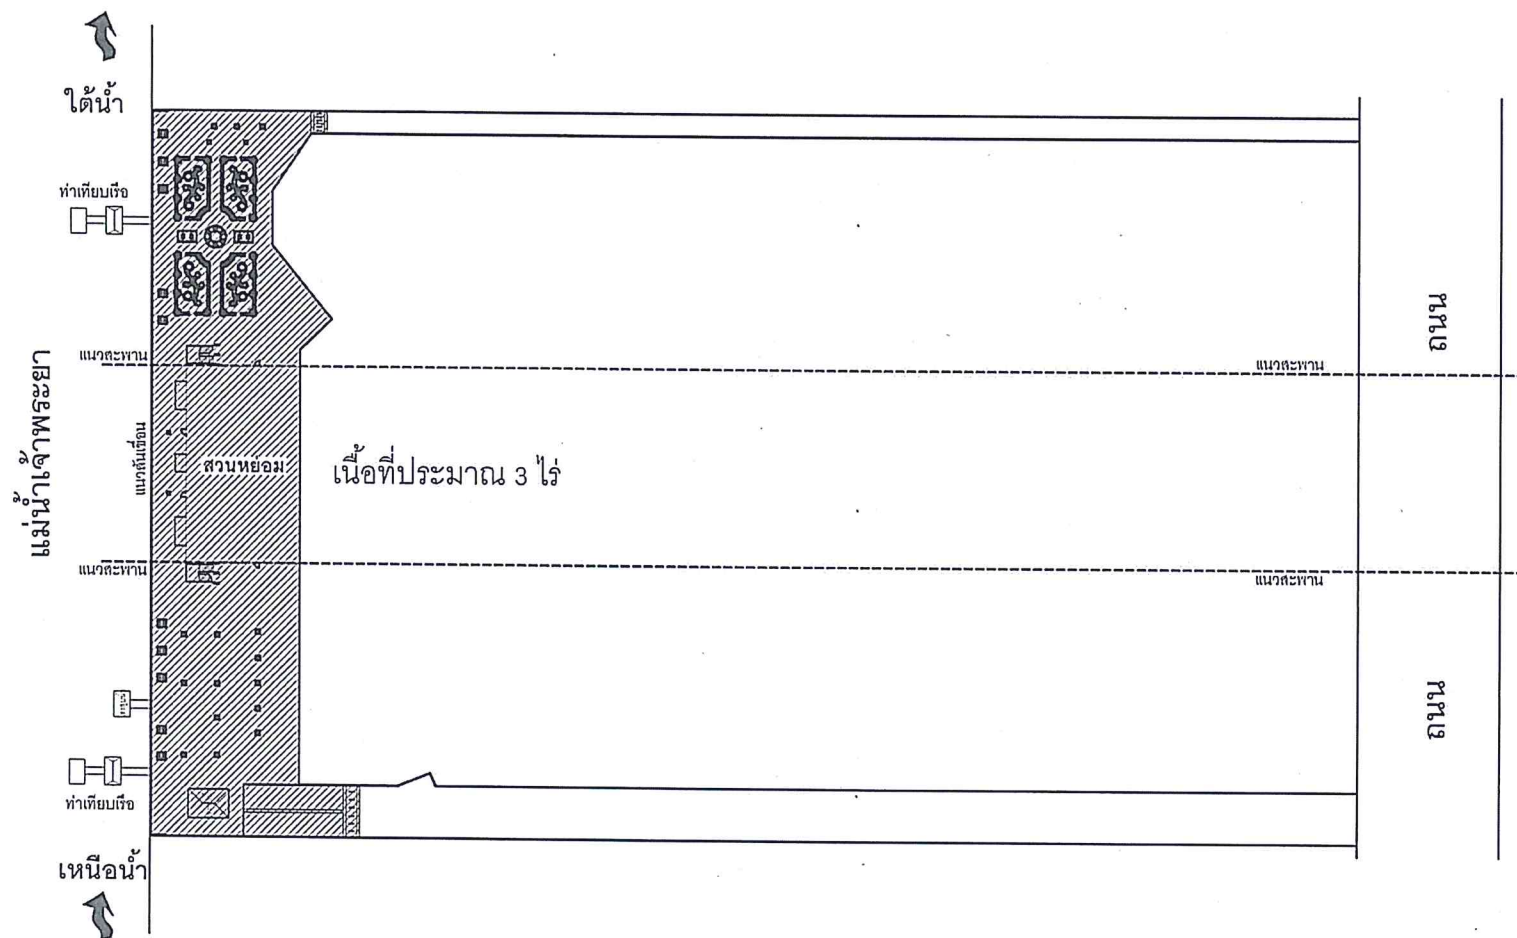



ถนนวงศ์สว่าง

เนื้อที่ประมาณ 14 ไร่

ลานจอดรถ:

แนวสะพาน


ร้านอาหาร
TERREST

สวนหย่อม

ส่วนหย่อม:


งานจัดสรร

สวนสาธารณะได้สะพานสมเด็จพระปิ่นเกล้า ฝั่งธนบุรี

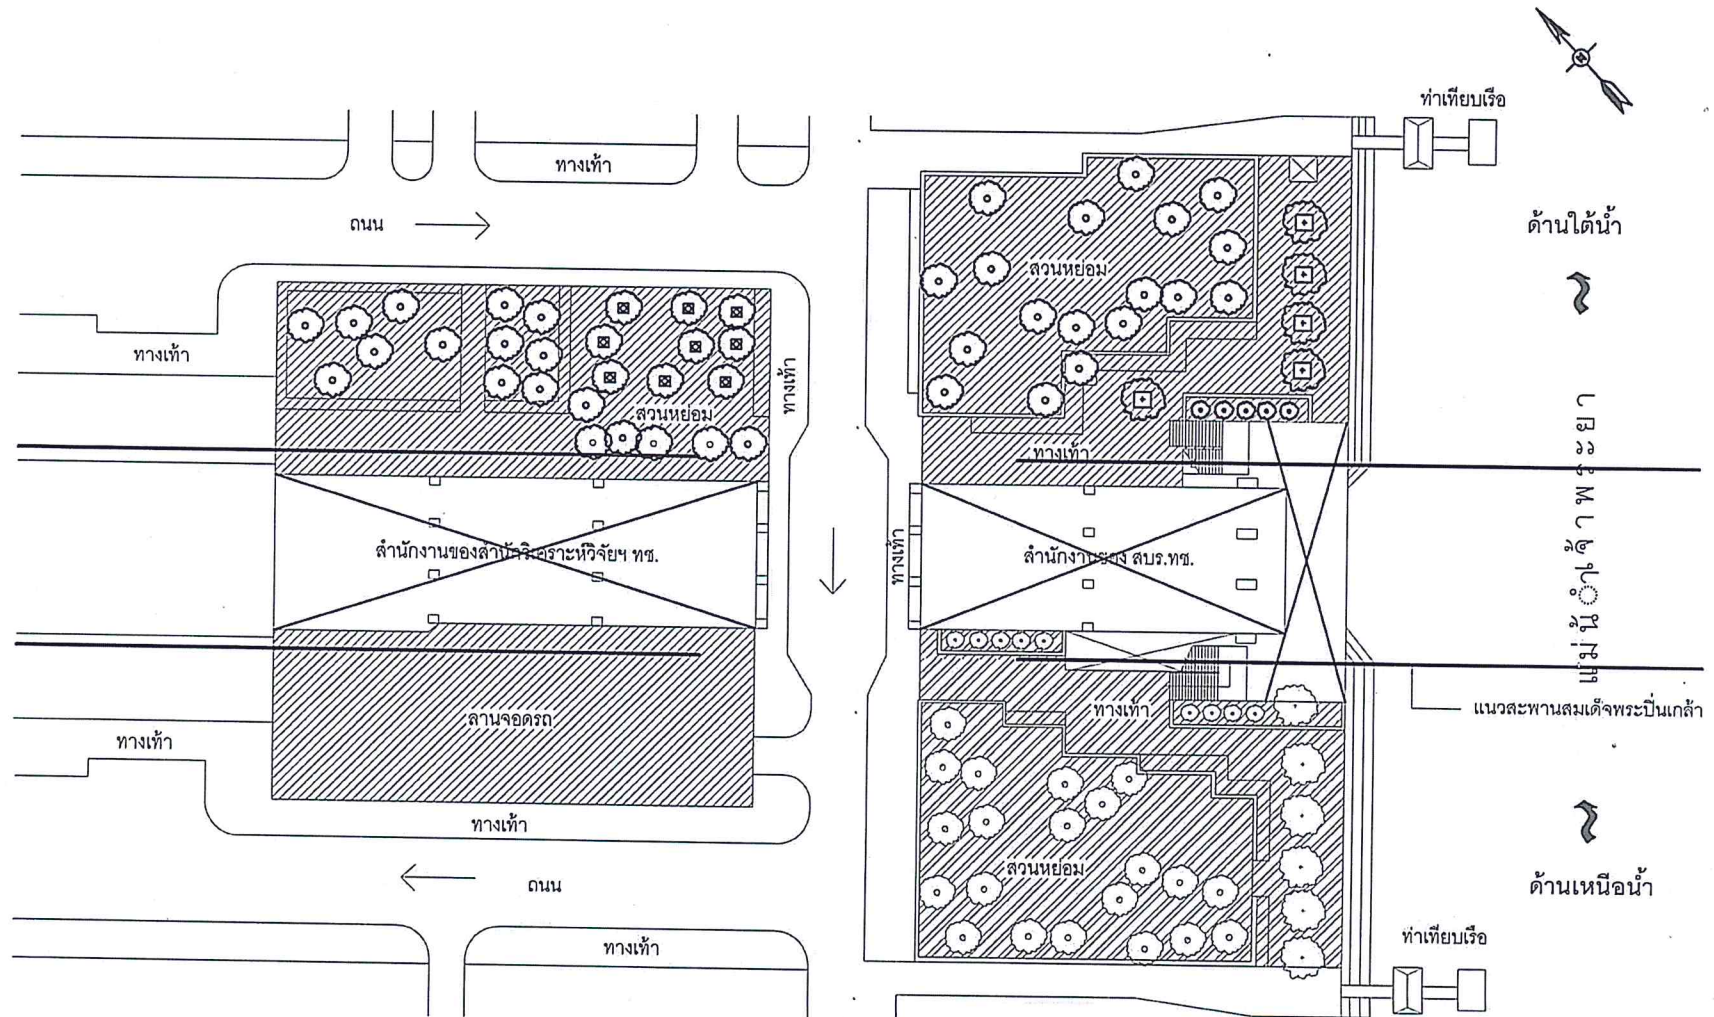


เนื้อที่ประมาณ 3 ไร่

สวนสาธารณะได้สะพานสมเด็จพระปกเกล้าผู้งพระนคร

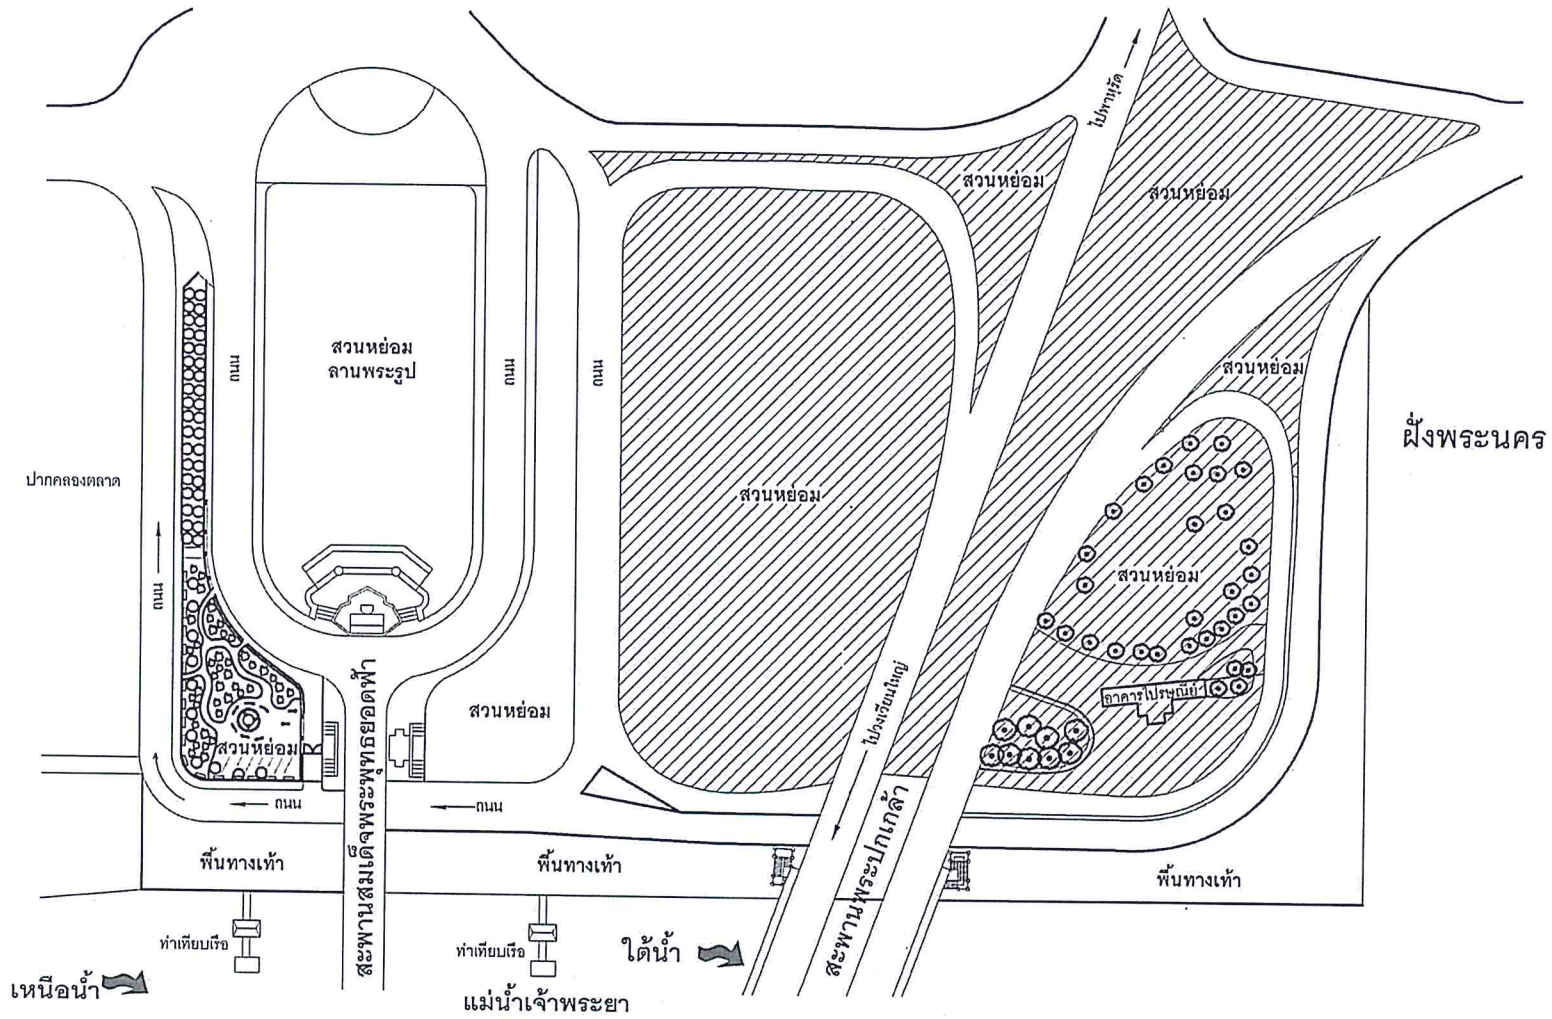


เนื้อที่ประมาณ 4 ไร่

สวนสาธารณะบริเวณสะพานมหาเจษฎาบดินทรานุสรณ์ (นนทบุรี 1) ฝั่งพระนคร

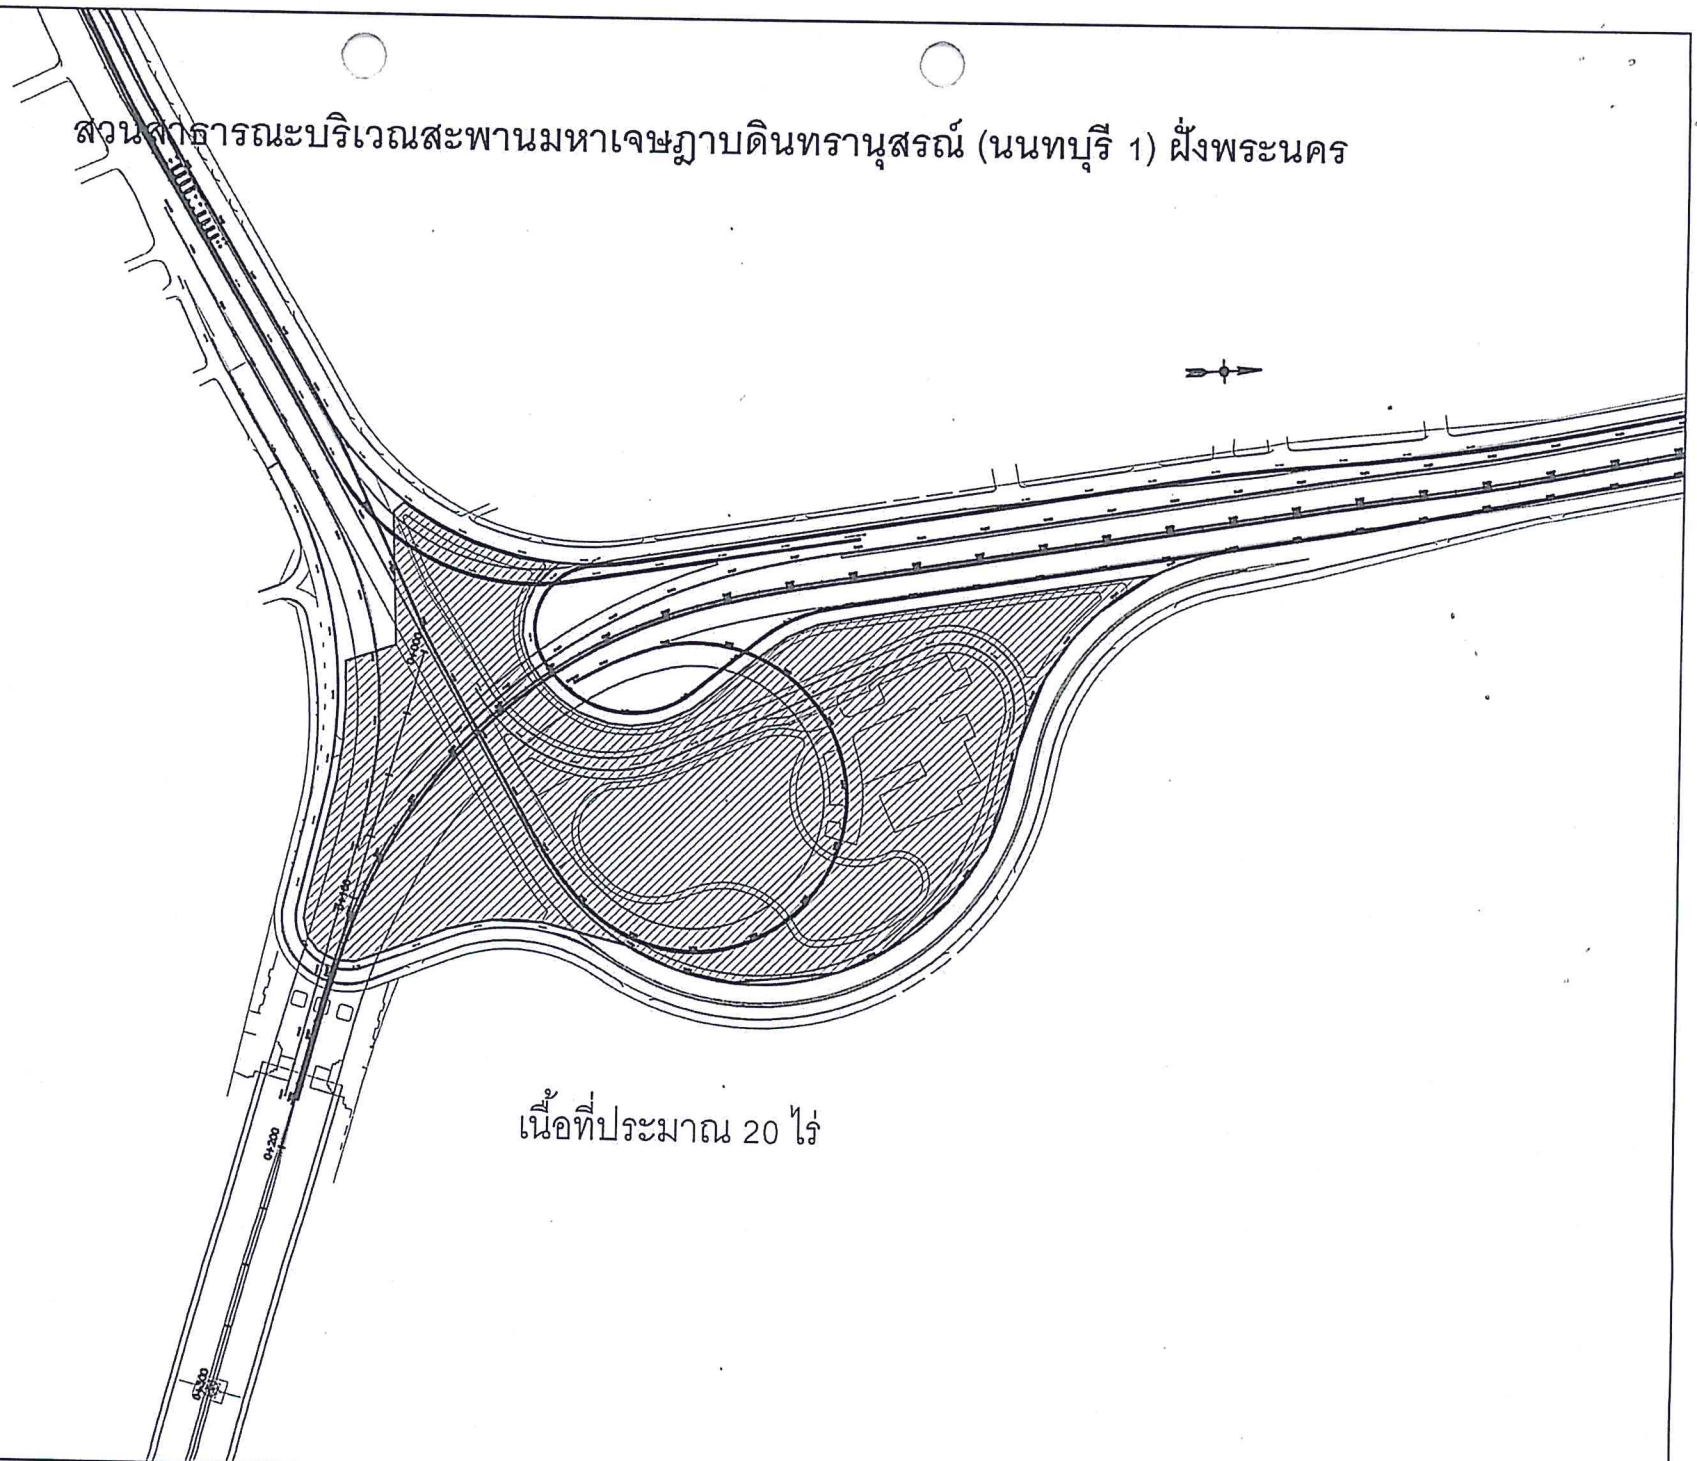

เนื้อที่ประมาณ 20 ไร่

สวนสาธารณะบริเวณสะพานมหาเจษฎาบดินทรานุสรณ์ (นนทบุรี 1) ฝั่งธนบุรี

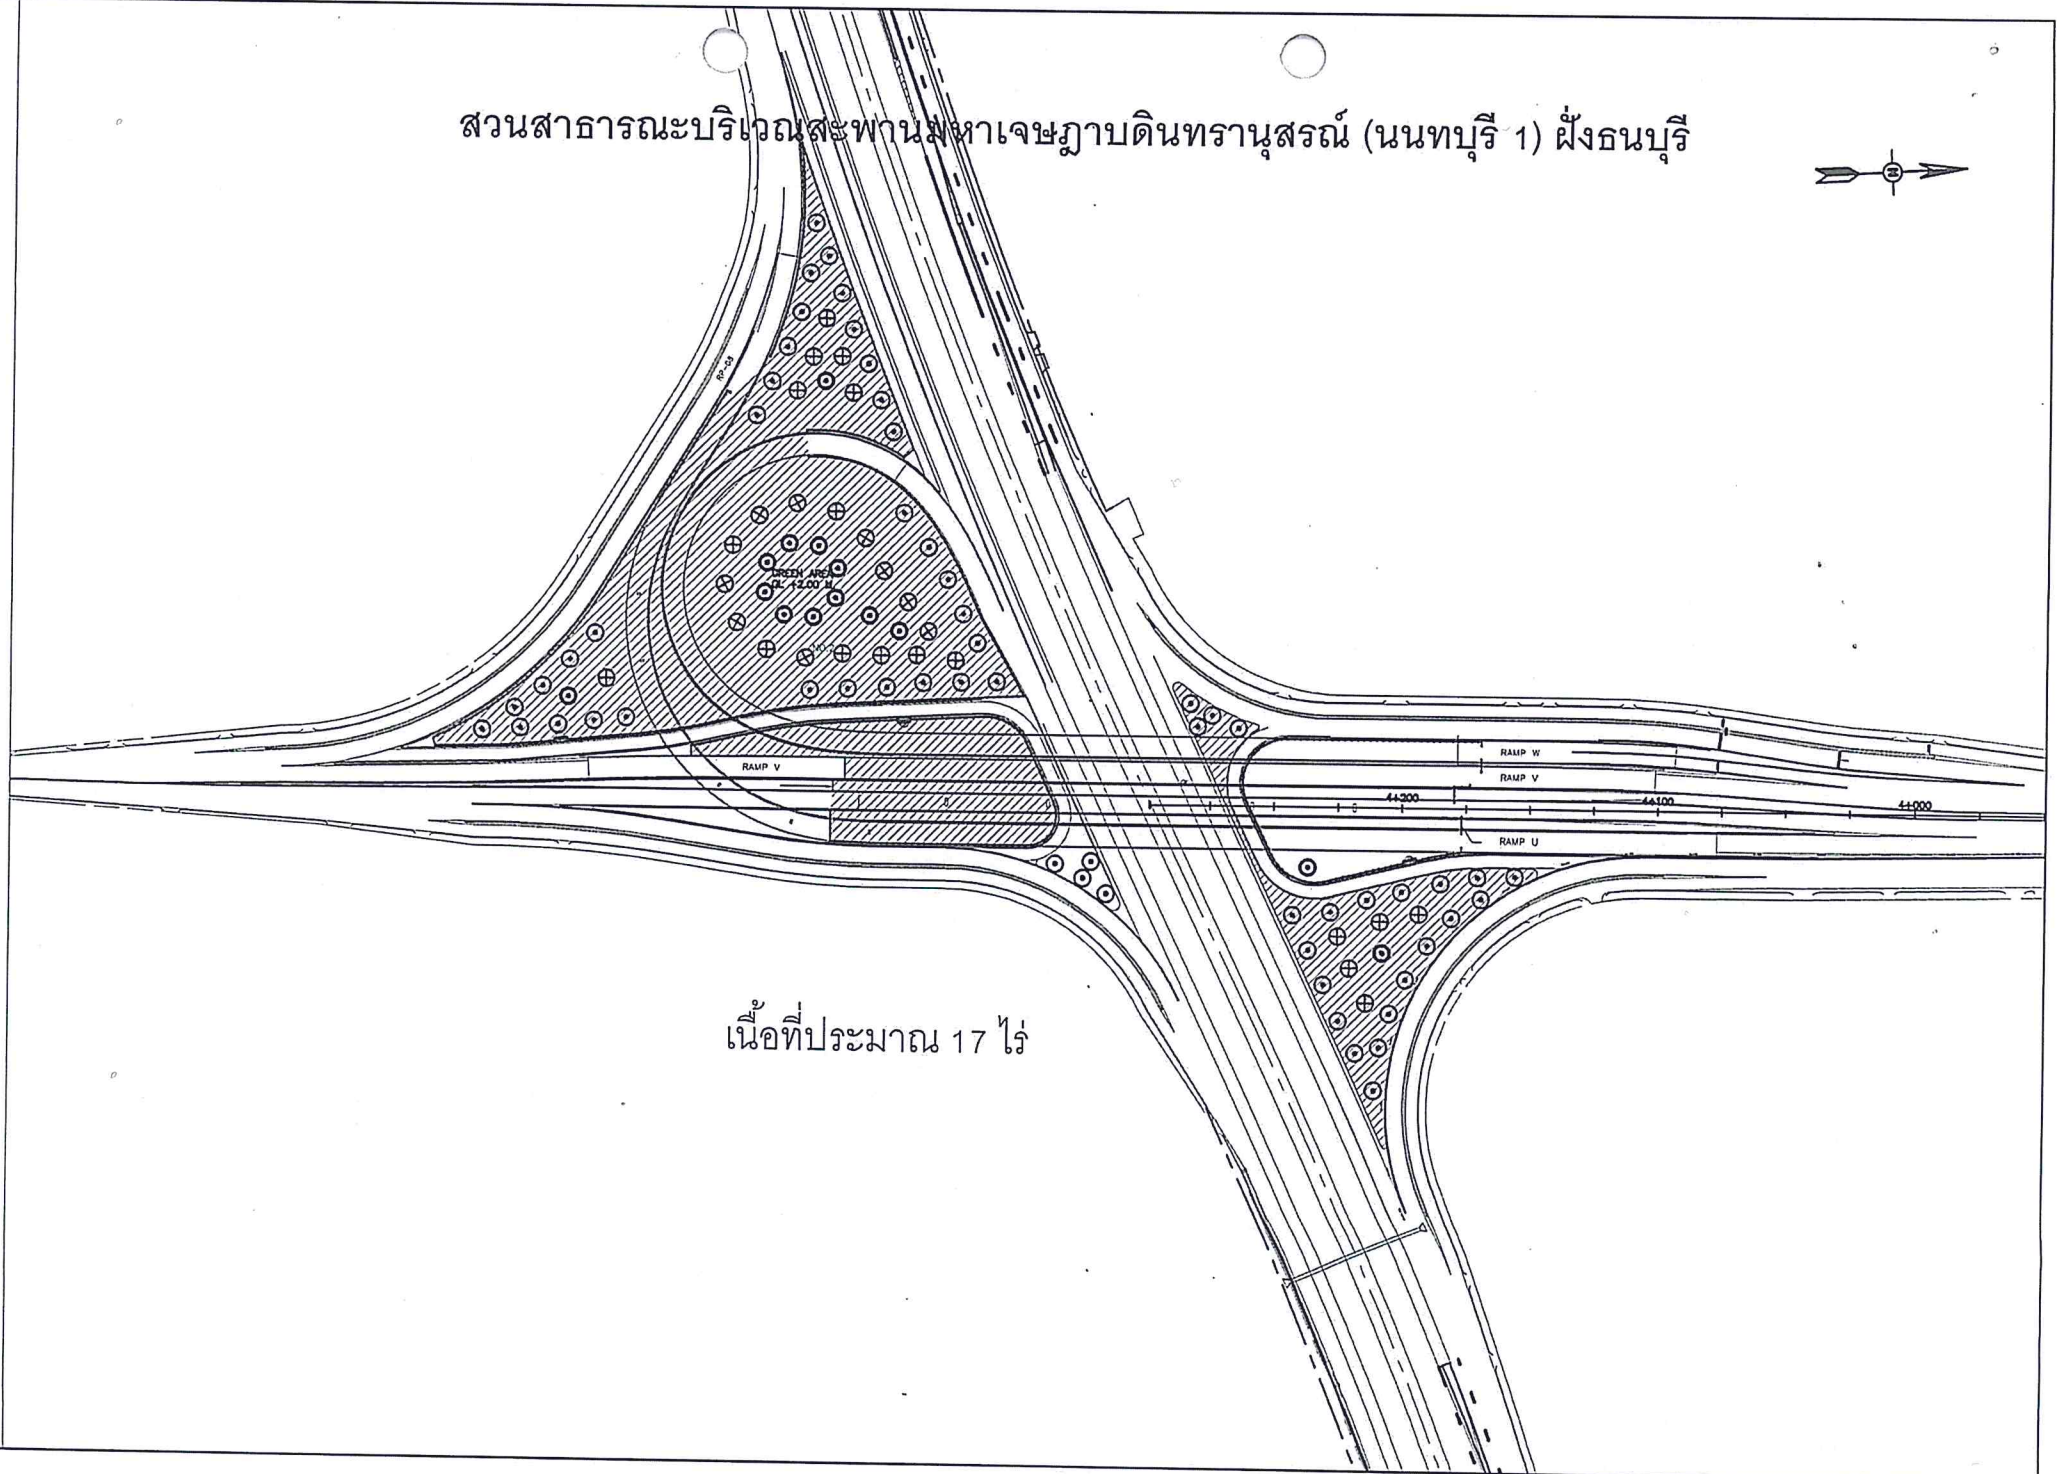

เนื้อที่ประมาณ 17 ไร่