

สัญญาจ้างทำของ

สัญญาเลขที่ ๓๑/๒๕๖๕

สัญญานี้ทำขึ้น ณ องค์การบริหารส่วนจังหวัดนนทบุรี ตำบล/แขวง บางกระสอ อำเภอ/เขต เมืองนนทบุรี จังหวัด นนทบุรี เมื่อวันที่ ๘ พฤศจิกายน ๒๕๖๕ ระหว่าง องค์การบริหารส่วนจังหวัดนนทบุรี โดย นายไพโรจน์ คลังนุช รองนายกองค์การบริหารส่วนจังหวัด ปฏิบัติราชการแทน นายกองค์การบริหารส่วนจังหวัดนนทบุรี ซึ่งต่อไปในสัญญานี้เรียกว่า "ผู้ว่าจ้าง" ฝ่ายหนึ่ง กับ บริษัท พีพีเอส เอ็นจิเนียริง (๑๙๘๘) จำกัด ซึ่งจดทะเบียนเป็นนิติบุคคล ณ สำนักงานทะเบียนหุ้นส่วนบริษัท จังหวัดนนทบุรี กรมพัฒนาธุรกิจการค้า กระทรวงพาณิชย์ มีสำนักงานใหญ่อยู่ เลขที่ ๑๗/๕๐๔ ถนนบางกรวย-ไทรน้อย ตำบล/แขวง ไทรน้อย อำเภอ/เขต ไทรน้อย จังหวัด นนทบุรี ทะเบียนนิติบุคคล เลขที่ ๐๑๒๕๕๕๖๐๒๒๐๐๒ โดย นายประสิทธิ์ อุทัยรุ่งรัมย์ ผู้มีอำนาจลงนามผูกพันนิติบุคคลปรากฏตามหนังสือรับรองของ สำนักงานทะเบียนหุ้นส่วนบริษัท จังหวัดนนทบุรี กรมพัฒนาธุรกิจการค้า กระทรวงพาณิชย์ ที่ นบ.๐๐๕๘๘๕ ลงวันที่ ๑๔ ตุลาคม ๒๕๖๕ แนบท้ายสัญญานี้ ซึ่งต่อไปในสัญญานี้เรียกว่า "ผู้รับจ้าง" อีกฝ่ายหนึ่ง

คู่สัญญาได้ตกลงกันมีข้อความดังต่อไปนี้

ข้อ ๑. ข้อตกลงว่าจ้าง

ผู้ว่าจ้างตกลงจ้างและผู้รับจ้างตกลงรับจ้างทำงาน จ้างเหมาปรับปรุงอาคารสถานที่ อาคารศาลาปฏิบัติธรรมพระครูวิสุทธิธีรญาณ วิ. วัดสามง่าม ตำบลลำโพ อำเภอบางบัวทอง จังหวัดนนทบุรี จำนวน ๑ งาน โดยวิธีเฉพาะเจาะจง ณ อาคารศาลาปฏิบัติธรรมพระครูวิสุทธิธีรญาณ วิ. วัดสามง่าม ตำบล/แขวง ลำโพ อำเภอ/เขต บางบัวทอง จังหวัดนนทบุรี ตามข้อกำหนดและเงื่อนไขแห่งสัญญานี้รวมทั้งเอกสารแนบท้ายสัญญา

ผู้รับจ้างตกลงที่จะจัดหาแรงงานและวัสดุ เครื่องมือเครื่องใช้ ตลอดจนอุปกรณ์ต่างๆ ชนิดดีเพื่อใช้ในการจ้างตามสัญญานี้

ข้อ ๒. เอกสารอันเป็นส่วนหนึ่งของสัญญา

เอกสารแนบท้ายสัญญาดังต่อไปนี้ให้ถือเป็นส่วนหนึ่งของสัญญานี้

- | | | | |
|---|--------------------|-------------|---------|
| ๒.๑ ผนวก ๑ (ใบแจ้งประมาณงานและราคา) | จำนวน | ๔ | หน้า |
| ๒.๒ ผนวก ๒ (ใบเสนอราคา) | จำนวน | ๑ | หน้า |
| ๒.๓ ผนวก ๓ (รายละเอียด) | ขอบเขตของงาน | จำนวน | ๔ |
| ๒.๔ ผนวก ๔ (แบบรูป) | แบบแปลน | จำนวน | ๗ |


ความใดในเอกสารแนบท้ายสัญญาที่ขัดหรือแย้งกับข้อความในสัญญานี้ ให้ใช้ข้อความในสัญญานี้บังคับ และในกรณีที่เอกสารแนบท้ายสัญญาขัดแย้งกันเอง ผู้รับจ้างจะต้องปฏิบัติตามคำวินิจฉัยของผู้ว่าจ้าง คำวินิจฉัยของผู้ว่าจ้างให้ถือเป็นที่สุด และผู้รับจ้างไม่มีสิทธิเรียกร้องค่าจ้าง หรือค่าเสียหายหรือค่าใช้จ่ายใดๆ เพิ่มเติมจากผู้ว่าจ้างทั้งสิ้น

(ลงชื่อ).....ผู้ว่าจ้าง

(นายไพโรจน์ คลังนุช)

(ลงชื่อ).....ผู้รับจ้าง

(นายประสิทธิ์ อุทัยรุ่งรัมย์)

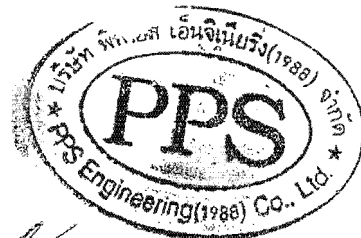

ข้อ ๓. หลักประกันการปฏิบัติตามสัญญา

ในขณะที่ทำสัญญานี้ผู้รับจ้างได้นำหลักประกันเป็น เงินสด เป็นจำนวนเงิน ๑๐,๔๓๕.๐๐ บาท (หนึ่งหมื่นสี่ร้อยสามสิบห้าบาทถ้วน) ซึ่งเท่ากับร้อยละ ๕ (ห้า) ของราคาค่าจ้างตามสัญญา มามอบให้แก่ผู้ว่าจ้างเพื่อเป็นหลักประกันการปฏิบัติตามสัญญานี้

กรณีผู้รับจ้างใช้หนังสือค้ำประกันมาเป็นหลักประกันการปฏิบัติตามสัญญา หนังสือค้ำประกันดังกล่าวจะต้องออกโดยธนาคารที่ประกอบกิจการในประเทศไทย หรือโดยบริษัทเงินทุนหรือบริษัทเงินทุนหลักทรัพย์ที่ได้รับอนุญาตให้ประกอบกิจการเงินทุนเพื่อการพาณิชย์และประกอบธุรกิจ ค้ำประกันตามประกาศของธนาคารแห่งประเทศไทย ตามรายชื่อบริษัทเงินทุนที่ธนาคารแห่งประเทศไทยแจ้งเวียนให้ทราบตามแบบที่คณะกรรมการนโยบายการจัดซื้อจัดจ้างและการบริหารพัสดุภาครัฐกำหนดหรืออาจเป็นหนังสือค้ำประกันอิเล็กทรอนิกส์ตามวิธีการที่กรมบัญชีกลางกำหนดก็ได้ และจะต้องมีอายุการค้ำประกันตลอดไปจนกว่าผู้รับจ้างพ้นข้อผูกพันตามสัญญานี้

หลักประกันที่ผู้รับจ้างนำมามอบให้ตามวรรคหนึ่ง จะต้องมีอายุครอบคลุมความรับผิดชอบของทั้งปวงของผู้รับจ้างตลอดอายุสัญญา ถ้าหลักประกันที่ผู้รับจ้างนำมามอบให้ดังกล่าวลดลงหรือเสื่อมค่าลง หรือมีอายุไม่ครอบคลุมถึงความรับผิดชอบของผู้รับจ้างตลอดอายุสัญญา ไม่ว่าด้วยเหตุใดๆ ก็ตาม รวมถึงกรณี ผู้รับจ้างส่งมอบงานล่าช้าเป็นเหตุให้ระยะเวลาแล้วเสร็จหรือวันครบกำหนดความรับผิดชอบในความชำรุดบกพร่องตามสัญญาเปลี่ยนแปลงไป ไม่ว่าจะเกิดขึ้นคราวใด ผู้รับจ้างต้องหาหลักประกันใหม่หรือหลักประกันเพิ่มเติมให้มีจำนวนครบถ้วนตามวรรคหนึ่งนำมามอบให้แก่ผู้ว่าจ้างภายใน ๗ (เจ็ด) วัน นับถัดจากวันที่ได้รับแจ้งเป็นหนังสือจากผู้ว่าจ้าง

หลักประกันที่ผู้รับจ้างนำมามอบไว้ตามข้อนี้ ผู้ว่าจ้างจะคืนให้แก่ผู้รับจ้าง โดยไม่มีดอกเบี้ย เมื่อผู้รับจ้างพ้นจากข้อผูกพัน และความรับผิดชอบทั้งปวงตามสัญญานี้แล้ว

ข้อ ๔ ค่าจ้างและการจ่ายเงิน

ผู้ว่าจ้างตกลงจ่ายและผู้รับจ้างตกลงรับเงินค่าจ้างจำนวนเงิน ๒๐๘,๗๐๐.๐๐ บาท (สองแสนแปดพันเจ็ดร้อยบาทถ้วน) ซึ่งได้รวมภาษีมูลค่าเพิ่ม จำนวน ๑๓,๖๕๓.๒๗ บาท (หนึ่งหมื่นสามพันหกร้อยห้าสิบบาทยี่สิบเจ็ดสตางค์) ตลอดจนภาษีอากรอื่นๆ และค่าใช้จ่ายทั้งปวงด้วยแล้วเมื่อผู้รับจ้างได้ปฏิบัติงานทั้งหมดให้แล้วเสร็จเรียบร้อยตามสัญญาและผู้ว่าจ้างได้ตรวจรับงานจ้างตามข้อ ๑๑ ไว้โดยครบถ้วนแล้ว โดยมีรายละเอียด ดังนี้

-งานติดตั้งผนังกรุแผ่นไฟเบอร์ซีเมนต์ หนา ๘ มม. ฉาบรอยต่อเรียบ โครงคร่าวเหล็กชุบสังกะสี @ ๐.๖๐ ม. พร้อมทาสีน้ำอะคริลิคผนังที่ดำเนินการ แล้วเสร็จตามที่กำหนดไว้ในรูปแบบของสัญญาจ้าง

-งานติดตั้งประตูอลูมิเนียมบานเปิดคู่พร้อมช่องกระจกใสติดตาย งานประตู ปด จำนวน ๑ ชุด และประตู ปบ จำนวน ๑ ชุด แล้วเสร็จเป็นที่เรียบร้อย

-งานติดตั้งหน้าต่างช่องแสงวงกบอลูมิเนียมบานกระจกใสติดตาย งานหน้าต่าง น๑ จำนวน ๒ ชุด และงานหน้าต่าง น๒ จำนวน ๑ ชุด แล้วเสร็จเป็นที่เรียบร้อย

-งานติดตั้งม่านกันห้องพื้นที่พักผ่อนเจ้าหน้าที่แล้วเสร็จเป็นที่เรียบร้อย

-ทำงานส่วนที่เหลือตามที่รายละเอียดการดำเนินงานได้กำหนดไว้ แล้วเสร็จครบถ้วน เป็นที่เรียบร้อยแล้ว พร้อมทำความสะอาดพื้นที่โดยรอบที่ได้ดำเนินการ ก่อนส่งมอบงาน


-ระยะเวลา ๗ วัน นับถัดจากวันลงนามในสัญญา

(ลงชื่อ).....ผู้ว่าจ้าง

(นายไพโรจน์ คลังนุช)

(ลงชื่อ).....ผู้รับจ้าง

(นายประสิทธิ์ อุทัยรุ่งรัมย์)

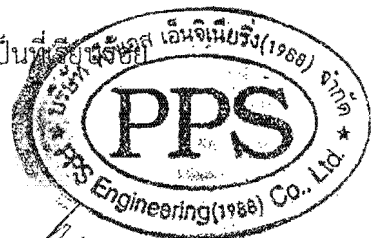

ข้อ ๕. เงินค่าจ้างล่วงหน้า

ผู้ว่าจ้างตกลงจ่ายเงินค่าจ้างล่วงหน้าให้แก่ผู้รับจ้างเป็นจำนวนเงิน - บาท ซึ่งเท่ากับร้อยละ - ของราคา
ค่าจ้าง ตามสัญญาที่ระบุไว้ในข้อ ๔

เงินค่าจ้างล่วงหน้าดังกล่าวจะจ่ายให้ภายหลังจากที่ผู้รับจ้างได้วางหลักประกันการรับเงินค่าจ้าง
ล่วงหน้าเป็น.....เต็มตามจำนวนเงินค่าจ้างล่วงหน้านั้นให้แก่ผู้ว่าจ้าง ผู้รับจ้างจะต้องออกใบเสร็จรับเงินค่าจ้างล่วงหน้า
ตามแบบที่ผู้ว่าจ้างกำหนดให้ และผู้รับจ้างตกลงที่จะกระทำตามเงื่อนไขอันเกี่ยวกับการใช้จ่ายและการใช้คืนเงินค่าจ้างล่วงหน้า
นั้น ดังต่อไปนี้

๕.๑ ผู้รับจ้างจะใช้เงินค่าจ้างล่วงหน้านั้นเพื่อเป็นค่าใช้จ่ายในการปฏิบัติงานตามสัญญาเท่านั้น หากผู้
รับจ้างใช้จ่ายเงินค่าจ้างล่วงหน้า หรือส่วนใดส่วนหนึ่งของเงินค่าจ้างล่วงหน้าในทางอื่น ผู้ว่าจ้างอาจจะเรียกเงินค่าจ้าง
ล่วงหน้าคืนจากผู้รับจ้างหรือบังคับเอาจากหลักประกันการรับเงินค่าจ้างล่วงหน้าได้ทันที

๕.๒ เมื่อผู้ว่าจ้างเรียกร้อง ผู้รับจ้างต้องแสดงหลักฐานการใช้จ่ายเงินค่าจ้างล่วงหน้าเพื่อพิสูจน์ว่าได้
เป็นไปตามข้อ ๕.๑ ภายในกำหนด ๑๕ (สิบห้า) วัน นับถัดจากวันได้รับแจ้งเป็นหนังสือจากผู้ว่าจ้าง หากผู้รับจ้างไม่อาจแสดง
หลักฐานดังกล่าวภายในกำหนด ๑๕ (สิบห้า) วัน ผู้ว่าจ้างอาจเรียกเงินค่าจ้างล่วงหน้าคืนจากผู้รับจ้าง หรือบังคับเอาจาก
หลักประกันการรับเงินค่าจ้างล่วงหน้าได้ทันที

๕.๓ ในการจ่ายเงินค่าจ้างให้แก่ผู้รับจ้างตามข้อ ๔ ผู้ว่าจ้างจะหักคืนเงินค่าจ้างล่วงหน้าในแต่ละงวด
เพื่อชดใช้คืนเงินค่าจ้างล่วงหน้าไว้จำนวนร้อยละ - ของจำนวนเงินค่าจ้างในแต่ละงวดจนกว่าจำนวนเงินที่หักไว้จะครบตาม
จำนวนเงินที่หักค่าจ้างล่วงหน้าจากผู้รับจ้างได้รับไปแล้ว ยกเว้นค่าจ้างงวดสุดท้ายจะหักไว้เป็นจำนวนเท่ากับจำนวนเงินค่าจ้าง
ล่วงหน้าที่เหลือทั้งหมด

๕.๔ เงินจำนวนใดๆ ก็ตามที่ผู้รับจ้างจะต้องจ่ายให้แก่ผู้ว่าจ้างเพื่อชำระหนี้หรือเพื่อชดใช้ความรับผิด
ต่างๆ ตามสัญญา ผู้ว่าจ้างจะหักเอาจากเงินค่าจ้างงวดที่จะจ่ายให้แก่ผู้รับจ้างก่อนที่จะหักชดใช้คืนเงินค่าจ้างล่วงหน้า

๕.๕ ในกรณีที่มีการบอกเลิกสัญญา หากเงินค่าจ้างล่วงหน้าที่เหลือเกินกว่าจำนวนเงินที่ผู้รับจ้างจะ
ได้รับหลังจากหักชดใช้ในกรณีอื่นแล้ว ผู้รับจ้างจะต้องจ่ายคืนเงินจำนวนที่เหลือนั้นให้แก่ผู้ว่าจ้างภายใน ๗ (เจ็ด) วัน นับถัดจาก
วันได้รับแจ้งเป็นหนังสือจากผู้ว่าจ้าง

๕.๖ ผู้ว่าจ้างจะคืนหลักประกันการรับเงินค่าจ้างล่วงหน้าให้แก่ผู้รับจ้างต่อเมื่อผู้ว่าจ้างได้หักเงินค่าจ้าง
ไว้ครบจำนวนเงินค่าจ้างล่วงหน้าตามข้อ ๕.๓ แล้ว เว้นแต่ในกรณีดังต่อไปนี้ ผู้ว่าจ้างมีสิทธิขอคืนหลักประกันการรับเงินค่าจ้าง
ล่วงหน้าบางส่วนให้แก่ผู้รับจ้างก่อนได้

(๑) กรณีผู้รับจ้างได้วางหลักประกันการรับเงินค่าจ้างล่วงหน้าไว้ฉบับเดียว หากผู้ว่าจ้างได้หักเงิน
ค่าจ้างล่วงหน้าไปแล้ว ผู้รับจ้างมีสิทธิขอคืนหลักประกันการรับเงินค่าจ้างล่วงหน้าในส่วนที่ผู้ว่าจ้างได้หักเงินค่าจ้างล่วงหน้าไป
แล้วนั้น โดยผู้รับจ้างจะต้องนำหลักประกันการรับเงินค่าจ้างล่วงหน้าฉบับใหม่ที่มีมูลค่าเท่ากับเงินค่าจ้างล่วงหน้าที่เหลืออยู่มา
วางให้แก่ผู้ว่าจ้าง

(๒) กรณีผู้รับจ้างได้วางหลักประกันการรับเงินค่าจ้างล่วงหน้าไว้หลายฉบับ ซึ่งแต่ละฉบับมีมูลค่ารวม (๑๙๙) ๑๙๙
เท่ากับจำนวนเงินค่าจ้างล่วงหน้าที่ผู้ว่าจ้างจะต้องหักไว้ในแต่ละงวด หากผู้ว่าจ้างได้หักเงินค่าจ้างล่วงหน้าในส่วนใด
มีสิทธิขอคืนหลักประกันการรับเงินค่าจ้างล่วงหน้าในงวดนั้นได้

(ลงชื่อ).....ผู้ว่าจ้าง

(นายไพโรจน์ คลังนุช)

(ลงชื่อ).....ผู้รับจ้าง

(นายประสิทธิ์ อุทัยรุ่งรัมย์)



ข้อ ๖ กำหนดเวลาแล้วเสร็จและสิทธิของผู้ว่าจ้างในการบอกเลิกสัญญา

ผู้รับจ้างต้องเริ่มทำงานที่รับจ้างภายในวันที่ ๙ พฤศจิกายน ๒๕๖๔ และจะต้องทำงานให้แล้วเสร็จบริบูรณ์ภายในวันที่ ๑๕ พฤศจิกายน ๒๕๖๔ ถ้าผู้รับจ้างมิได้ลงมือทำงานภายในกำหนดเวลา หรือไม่สามารถทำงานให้แล้วเสร็จตามกำหนดเวลา หรือมีเหตุให้เชื่อได้ว่าผู้รับจ้างไม่สามารถทำงานให้แล้วเสร็จภายในกำหนดเวลา หรือจะแล้วเสร็จล่าช้าเกินกว่ากำหนดเวลา หรือผู้รับจ้างทำผิดสัญญาข้อใดข้อหนึ่ง หรือตกเป็นผู้ถูกพิทักษ์ทรัพย์เด็ดขาดหรือตกเป็นผู้ล้มละลาย หรือเพิกเฉยไม่ปฏิบัติตามคำสั่งของคณะกรรมการตรวจรับพัสดุ ผู้ว่าจ้างมีสิทธิที่จะบอกเลิกสัญญานี้ได้ และมีสิทธิจ้างผู้รับจ้างรายใหม่เข้าทำงานของผู้รับจ้างให้ลุล่วงไปได้ด้วย การใช้สิทธิบอกเลิกสัญญานั้นไม่กระทบสิทธิของผู้ว่าจ้างที่จะเรียกร้องค่าเสียหายจากผู้รับจ้าง

การที่ผู้ว่าจ้างไม่ใช้สิทธิเลิกสัญญาดังกล่าวข้างต้นนั้น ไม่เป็นเหตุให้ผู้รับจ้างพ้นจากความรับผิดชอบตามสัญญา

ข้อ ๗ ความรับผิดชอบในความชำรุดบกพร่องของงานจ้าง

เมื่องานแล้วเสร็จบริบูรณ์ และผู้ว่าจ้างได้รับมอบงานจากผู้รับจ้างหรือจากผู้รับจ้างรายใหม่ ในกรณีที่มีการบอกเลิกสัญญาตามข้อ ๖ หากมีเหตุชำรุดบกพร่องหรือเสียหายเกิดขึ้นจากการจ้างนี้ ภายในกำหนด ๖ (หก) เดือน นับถัดจากวันที่ได้รับมอบงานดังกล่าว ซึ่งความชำรุดบกพร่องหรือเสียหายนั้นเกิดจากความบกพร่องของผู้รับจ้างอันเกิดจากการใช้วัสดุที่ไม่ถูกต้องหรือทำไว้มิเรียบร้อย หรือทำไม่ถูกต้องตามมาตรฐานแห่งหลักวิชา ผู้รับจ้างจะต้องรับทำการแก้ไข ให้เป็นที่เรียบร้อยโดยไม่ชักช้า โดยผู้ว่าจ้างไม่ต้องออกเงินใดๆ ในการนี้ทั้งสิ้น หากผู้รับจ้างไม่กระทำการดังกล่าวภายในกำหนด ๑๕ (สิบห้า) วัน นับถัดจากวันที่ได้รับแจ้งเป็นหนังสือจากผู้ว่าจ้างหรือไม่ทำการแก้ไขให้ถูกต้องเรียบร้อยภายในเวลาที่ผู้ว่าจ้างกำหนด ให้ผู้ว่าจ้างมีสิทธิที่จะทำการนั้นเองหรือจ้างผู้อื่นให้ทำงานนั้น โดยผู้รับจ้างต้องเป็นผู้ออกค่าใช้จ่ายเองทั้งสิ้น

ในกรณีเร่งด่วนจำเป็นต้องรีบแก้ไขเหตุชำรุดบกพร่องหรือเสียหายโดยเร็ว และไม่อาจรอให้ผู้รับจ้างแก้ไขในระยะเวลาที่กำหนดไว้ตามวรรคหนึ่งได้ ผู้ว่าจ้างมีสิทธิเข้าจัดการแก้ไขเหตุชำรุดบกพร่องหรือเสียหายนั้นเอง หรือจ้างผู้อื่นให้ซ่อมแซมความชำรุดบกพร่องหรือเสียหาย โดยผู้รับจ้าง ต้องรับผิดชอบชำระค่าใช้จ่ายทั้งหมด

การที่ผู้ว่าจ้างทำการนั้นเอง หรือจ้างผู้อื่นให้ทำงานนั้นแทนผู้รับจ้าง ไม่ทำให้ผู้รับจ้าง หลุดพ้นจากความรับผิดชอบตามสัญญา หากผู้รับจ้างไม่ชดเชยค่าใช้จ่ายหรือค่าเสียหายตามที่ผู้ว่าจ้างเรียกร้องผู้ว่าจ้างมีสิทธิบังคับจากหลักประกันการปฏิบัติตามสัญญาได้

ข้อ ๘ การจ้างช่วง

ผู้รับจ้างจะต้องไม่เอางานทั้งหมดหรือแต่บางส่วนแห่งสัญญานี้ไปจ้างช่วงอีกทอดหนึ่ง เว้นแต่การจ้างช่วงงานแต่บางส่วนที่ได้รับอนุญาตเป็นหนังสือจากผู้ว่าจ้างแล้ว การที่ผู้ว่าจ้างได้อนุญาตให้จ้างช่วงงานแต่บางส่วนดังกล่าวนี้ ไม่เป็นเหตุให้ผู้รับจ้างหลุดพ้นจากความรับผิดชอบหรือพันธหน้าที่ตามสัญญานี้ และผู้รับจ้างจะยังคงต้องรับผิดชอบในความผิดและความประมาทเลินเล่อของผู้รับจ้างช่วง หรือของตัวแทนหรือลูกจ้างของผู้รับจ้างช่วงนั้นทุกประการ

กรณีผู้รับจ้างไปจ้างช่วงงานแต่บางส่วนโดยฝ่าฝืนความในวรรคหนึ่ง ผู้รับจ้างต้องชำระค่าปรับให้แก่ผู้ว่าจ้างเป็นจำนวนเงินในอัตราร้อยละ ๐.๑ (จุดหนึ่งศูนย์) ของวงเงินของงานที่จ้างช่วงตามสัญญา ทั้งนี้ ไม่ตัดสิทธิผู้ว่าจ้างในการบอกเลิกสัญญา

(ลงชื่อ).....



ผู้ว่าจ้าง

(นายไพโรจน์ คลังสุข)

(ลงชื่อ).....



ผู้รับจ้าง

(นายประสิทธิ์ อุทัยรุ่งรัมย์)



ผู้รับจ้างจะต้องรับผิดชอบอุบัติเหตุ ความเสียหาย หรือภัยอันตรายใดๆ อันเกิดจากการปฏิบัติงานของผู้รับจ้าง และจะต้องรับผิดชอบต่อความเสียหายจากการกระทำของลูกค้าหรือตัวแทนของผู้รับจ้าง และจากการปฏิบัติงานของผู้รับจ้างช่วง ด้วย (ถ้ามี)

ความเสียหายใดๆ อันเกิดแก่งานที่ผู้รับจ้างได้ทำขึ้น แม้จะเกิดขึ้นเพราะเหตุสุดวิสัยก็ตาม ผู้รับจ้างจะต้องรับผิดชอบโดยซ่อมแซมให้คืนดีหรือเปลี่ยนให้ใหม่โดยค่าใช้จ่ายของผู้รับจ้างเอง เว้นแต่ความเสียหายนั้นเกิดจากความผิดของผู้ว่าจ้าง ทั้งนี้ ความรับผิดชอบของผู้รับจ้างดังกล่าวในข้อนี้จะสิ้นสุดลงเมื่อผู้ว่าจ้างได้รับมอบงานครั้งสุดท้าย ซึ่งหลังจากนั้นผู้รับจ้างจะต้องรับผิดชอบเพียงในกรณีชำรุดบกพร่อง หรือความเสียหายดังกล่าวในข้อ ๗ เท่านั้น

ผู้รับจ้างจะต้องรับผิดชอบต่อบุคคลภายนอกในความเสียหายใดๆ อันเกิดจากการปฏิบัติงานของผู้รับจ้าง หรือลูกค้าหรือตัวแทนของผู้รับจ้าง รวมถึงผู้รับจ้างช่วง (ถ้ามี) ตามสัญญาฯ หากผู้ว่าจ้างถูกเรียกร้องหรือฟ้องร้องหรือต้องชดใช้ค่าเสียหายให้แก่บุคคลภายนอกไปแล้ว ผู้รับจ้างจะต้องดำเนินการใดๆ เพื่อให้มีการว่าต่างแก้ต่างให้แก่ผู้ว่าจ้างโดยค่าใช้จ่ายของผู้รับจ้างเอง รวมทั้งผู้รับจ้างจะต้องชดใช้ค่าเสียหายนั้นๆ ตลอดจนค่าใช้จ่ายใดๆ อันเกิดจากการถูกเรียกร้องหรือถูกฟ้องร้องให้แก่ผู้ว่าจ้างทันที

ข้อ ๑๐ การจ่ายเงินแก่ลูกค้า

ผู้รับจ้างจะต้องจ่ายเงินแก่ลูกค้าที่ผู้รับจ้างได้จ้างมาในอัตราและตามกำหนดเวลาที่ผู้รับจ้างได้ตกลงหรือทำสัญญาไว้ต่อลูกค้าดังกล่าว

ถ้าผู้รับจ้างไม่จ่ายเงินค่าจ้างหรือค่าทดแทนอื่นใดแก่ลูกค้าดังกล่าวในวาระหนึ่ง ผู้ว่าจ้างมีสิทธิที่จะเอาเงินค่าจ้างที่จะต้องจ่ายแก่ผู้รับจ้างมาจ่ายให้แก่ลูกค้าของผู้รับจ้างดังกล่าว และให้ถือว่าผู้ว่าจ้างได้จ่ายเงินจำนวนนั้นเป็นค่าจ้างให้แก่ผู้รับจ้างตามสัญญาแล้ว

ผู้รับจ้างจะต้องจัดให้มีประกันภัยสำหรับลูกค้าทุกคนที่จ้างมาทำงาน โดยให้ครอบคลุมถึงความรับผิดชอบทั้งปวงของผู้รับจ้าง รวมทั้งผู้รับจ้างช่วง (ถ้ามี) ในกรณีความเสียหายที่คิดค่าสินไหมทดแทนได้ตามกฎหมาย ซึ่งเกิดจากอุบัติเหตุ หรือภัยอันตรายใดๆ ต่อลูกค้าหรือบุคคลอื่นที่ผู้รับจ้างหรือผู้รับจ้างช่วงจ้างมาทำงาน ผู้รับจ้างจะต้องส่งมอบกรมธรรม์ประกันภัยดังกล่าวพร้อมทั้งหลักฐานการชำระเบี้ยประกันให้แก่ผู้ว่าจ้างเมื่อผู้ว่าจ้างเรียกร้อง

ข้อ ๑๑ การตรวจรับงานจ้าง

เมื่อผู้ว่าจ้างได้ตรวจรับงานจ้างที่ส่งมอบและเห็นว่าถูกต้องครบถ้วนตามสัญญาแล้ว ผู้ว่าจ้างจะออกหลักฐานการรับมอบเป็นหนังสือไว้ให้ เพื่อผู้รับจ้างนำมาเป็นหลักฐานประกอบการขอรับเงินค่างานจ้างนั้น

ถ้าผลของการตรวจรับงานจ้างปรากฏว่างานจ้างที่ผู้รับจ้างส่งมอบไม่ตรงตามสัญญา ผู้ว่าจ้างทรงไว้ซึ่งสิทธิที่จะไม่รับงานจ้างนั้น ในกรณีเช่นว่านี้ ผู้รับจ้างต้องทำการแก้ไขให้ถูกต้องตามสัญญาด้วยค่าใช้จ่ายของผู้รับจ้างเอง และระยะเวลาที่เสียไปเพราะเหตุดังกล่าวผู้รับจ้างจะนำมาอ้างเป็นเหตุขอขยายเวลาส่งมอบงานจ้างตามสัญญาหรือของดหรือลดค่าปรับไม่ได้

(ลงชื่อ).....

ผู้ว่าจ้าง

(นายไพโรจน์ คลังสุข)

(ลงชื่อ).....

ผู้รับจ้าง

(นายประสิทธิ์ อุทัยรุ่งรัมย์)



ข้อ ๑๒ รายละเอียดของงานจ้างคลาดเคลื่อน

ผู้รับจ้างรับรองว่าได้ตรวจสอบและทำความเข้าใจในรายละเอียดของงานจ้างโดยถี่ถ้วนแล้ว หากปรากฏว่ารายละเอียดของงานจ้างนั้นผิดพลาดหรือคลาดเคลื่อนไปจากหลักการทางวิศวกรรมหรือทางเทคนิค ผู้รับจ้างตกลงที่จะปฏิบัติตามคำวินิจฉัยของผู้ว่าจ้าง คณะกรรมการตรวจรับพัสดุ เพื่อให้งานแล้วเสร็จบริบูรณ์ คำวินิจฉัยดังกล่าวให้ถือเป็นที่สุด โดยผู้รับจ้างจะคิดค่าจ้าง ค่าเสียหาย หรือค่าใช้จ่ายใดๆ เพิ่มขึ้นจากผู้ว่าจ้าง หรือขอขยายอายุสัญญาไม่ได้

ข้อ ๑๓ ค่าปรับ

หากผู้รับจ้างไม่สามารถทำงานให้แล้วเสร็จภายในเวลาที่กำหนดไว้ ในสัญญาและผู้ว่าจ้างยังมิได้บอกเลิกสัญญา ผู้รับจ้างจะต้องชำระค่าปรับให้แก่ผู้ว่าจ้างเป็น จำนวนเงินวันละ ๒๐๙.๐๐ บาท (สองร้อยเก้าบาทถ้วน) นับถัดจากวันที่ครบกำหนดเวลาแล้วเสร็จของงานตามสัญญาหรือวันที่ผู้ว่าจ้างได้ขยายเวลาทำงานให้ จนถึงวันที่ทำงานแล้วเสร็จจริง นอกจากนี้ ผู้รับจ้างยอมให้ผู้ว่าจ้างเรียกค่าเสียหายอันเกิดขึ้นจากการที่ผู้รับจ้างทำงานล่าช้าเฉพาะส่วนที่เกินกว่าจำนวนค่าปรับดังกล่าวได้อีกด้วย

ในระหว่างที่ผู้ว่าจ้างยังมิได้บอกเลิกสัญญานั้น หากผู้ว่าจ้างเห็นว่าผู้รับจ้างจะไม่สามารถปฏิบัติตามสัญญาต่อไปได้ ผู้ว่าจ้างจะใช้สิทธิบอกเลิกสัญญาและใช้สิทธิตามข้อ ๑๔ ก็ได้ และถ้าผู้ว่าจ้างได้แจ้งข้อเรียกร้องไปยังผู้รับจ้างเมื่อครบกำหนดเวลาแล้วเสร็จของงานขอให้ชำระค่าปรับแล้ว ผู้ว่าจ้างมีสิทธิที่จะปรับผู้รับจ้างจนถึงวันบอกเลิกสัญญาได้อีกด้วย

ข้อ ๑๔ สิทธิของผู้ว่าจ้างภายหลังบอกเลิกสัญญา

ในกรณีที่ผู้ว่าจ้างบอกเลิกสัญญา ผู้ว่าจ้างอาจทำงานนั้นเองหรือว่าจ้างผู้อื่นให้ทำงานนั้นต่อจนแล้วเสร็จก็ได้ และในกรณีดังกล่าว ผู้ว่าจ้างมีสิทธิริบหรือบังคับจากหลักประกันการปฏิบัติตามสัญญาทั้งหมดหรือบางส่วนตามแต่จะเห็นสมควร นอกจากนั้น ผู้รับจ้างจะต้องรับผิดชอบในค่าเสียหายซึ่งเป็นจำนวนเกินกว่าหลักประกันการปฏิบัติตามสัญญา รวมทั้งค่าใช้จ่ายที่เพิ่มขึ้นในการทำงานนั้นต่อให้แล้วเสร็จตามสัญญา ซึ่งผู้ว่าจ้างจะหักเอาจากจำนวนเงินใดๆ ที่จะจ่ายให้แก่ผู้รับจ้างก็ได้

ข้อ ๑๕ การบังคับค่าปรับ ค่าเสียหาย และค่าใช้จ่าย

ในกรณีที่ผู้รับจ้างไม่ปฏิบัติตามสัญญาข้อใดข้อหนึ่งด้วยเหตุใดๆ ก็ตาม จนเป็นเหตุให้เกิดค่าปรับ ค่าเสียหาย หรือค่าใช้จ่ายแก่ผู้ว่าจ้าง ผู้รับจ้างต้องชดใช้ค่าปรับ ค่าเสียหาย หรือค่าใช้จ่ายดังกล่าวให้แก่ผู้ว่าจ้างโดยสิ้นเชิงภายในกำหนด ๑๕ (สิบห้า) วัน นับถัดจากวันที่ได้รับแจ้งเป็นหนังสือจากผู้ว่าจ้าง หากผู้รับจ้างไม่ชดใช้ให้ถูกต้องครบถ้วนภายในระยะเวลาดังกล่าวให้ผู้ว่าจ้างมีสิทธิที่จะหักเอาจากจำนวนเงินค่าจ้างที่ต้องชำระ หรือบังคับจากหลักประกันการปฏิบัติตามสัญญาได้ทันที

หากค่าปรับ ค่าเสียหาย หรือค่าใช้จ่ายที่บังคับจากเงินค่าจ้างที่ต้องชำระ หรือหลักประกันการปฏิบัติตามสัญญาแล้วยังไม่เพียงพอ ผู้รับจ้างยินยอมชำระส่วนที่เหลือ ที่ยังขาดอยู่จนครบถ้วนตามจำนวนค่าปรับ ค่าเสียหาย หรือค่าใช้จ่ายนั้น ภายในกำหนด ๑๕ (สิบห้า) วัน นับถัดจากวันที่ได้รับแจ้งเป็นหนังสือจากผู้ว่าจ้าง

หากมีเงินค่าจ้างตามสัญญาที่หักไว้จ่ายเป็นค่าปรับ ค่าเสียหาย หรือค่าใช้จ่ายแล้วยังเหลืออยู่อีกเท่าใด ผู้ว่าจ้างจะคืนให้แก่ผู้รับจ้างทั้งหมด

(ลงชื่อ).....ผู้ว่าจ้าง
(นายไพโรจน์ คลังนุช)

(ลงชื่อ).....ผู้รับจ้าง
(นายประสิทธิ์ อุทัยรุ่งรัมย์)



ข้อ ๑๖ การงดหรือลดค่าปรับ หรือการขยายเวลาปฏิบัติงานตามสัญญา

ในกรณีที่มีเหตุเกิดจากความผิดหรือความบกพร่องของฝ่ายผู้ว่าจ้าง หรือเหตุสุดวิสัย หรือเกิดจากเหตุการณ์อันหนึ่งอันใดที่ผู้รับจ้างไม่ต้องรับผิดชอบตามกฎหมาย หรือเหตุอื่นตามที่กำหนดในกฎกระทรวง ซึ่งออกตามความในกฎหมายว่าด้วยการจัดซื้อจัดจ้างและการบริหารพัสดุภาครัฐ ทำให้ผู้รับจ้างไม่สามารถทำงานให้แล้วเสร็จตามเงื่อนไขและกำหนดเวลาแห่งสัญญานี้ได้ ผู้รับจ้างจะต้องแจ้งเหตุหรือเหตุการณ์ดังกล่าวพร้อมหลักฐานเป็นหนังสือให้ผู้ว่าจ้างทราบ เพื่อของดหรือลดค่าปรับ หรือขยายเวลาทำงานออกไปภายใน ๑๕ (สิบห้า) วันนับถัดจากวันที่เหตุอันนั้นสิ้นสุดลง หรือตามที่กำหนดในกฎกระทรวงดังกล่าว แล้วแต่กรณี

ถ้าผู้รับจ้างไม่ปฏิบัติให้เป็นไปตามความในวรรคหนึ่ง ให้ถือว่าผู้รับจ้างได้สละสิทธิเรียกร้อง ในการที่จะของดหรือลดค่าปรับ หรือขยายเวลาทำงานออกไปโดยไม่มีเงื่อนไขใดๆ ทั้งสิ้น เว้นแต่ กรณีเหตุเกิดจากความผิดหรือความบกพร่องของฝ่ายผู้ว่าจ้าง ซึ่งมีหลักฐานชัดเจน หรือผู้ว่าจ้างทราบดี อยู่แล้วตั้งแต่ต้น

การงดหรือลดค่าปรับ หรือขยายกำหนดเวลาทำงานตามวรรคหนึ่ง อยู่ในดุลพินิจของผู้ว่าจ้างที่จะพิจารณาตามที่เห็นสมควร

ข้อ ๑๗ การใช้เรือไทย

ในการปฏิบัติตามสัญญานี้ หากผู้รับจ้างจะต้องส่งหรือนำของเข้ามาจากต่างประเทศรวมทั้งเครื่องมือและอุปกรณ์ที่ต้องนำเข้ามาเพื่อปฏิบัติงานตามสัญญา ไม่ว่าผู้รับจ้างจะเป็นผู้นำของเข้ามาเองหรือนำเข้ามาโดยผ่านตัวแทนหรือบุคคลอื่นใด ถ้าสิ่งของนั้นต้องนำเข้ามาโดยทางเรือในเส้นทางเดินเรือที่มีเรือไทยเดินอยู่และสามารถให้บริการรับขนได้ตามที่รัฐมนตรีว่าการกระทรวงคมนาคมประกาศกำหนด ผู้รับจ้างต้องจัดการให้สิ่งของดังกล่าวบรรทุกโดยเรือไทยหรือเรือที่มีสิทธิเช่นเดียวกับเรือไทยจากต่างประเทศมายังประเทศไทยแล้ว แต่จะได้รับอนุญาตจากกรมเจ้าท่าก่อนบรรทุกของนั้นลงเรืออื่นที่มีใช้เรือไทยหรือเป็นของที่รัฐมนตรีว่าการกระทรวงคมนาคมประกาศยกเว้นให้บรรทุกโดยเรืออื่นได้ ทั้งนี้ไม่ว่าการส่งหรือนำเข้าสิ่งของดังกล่าวจากต่างประเทศจะเป็นแบบใด

ในการส่งมอบงานตามสัญญาให้แก่ผู้ว่าจ้าง ถ้างานนั้นมีสิ่งของตามวรรคหนึ่ง ผู้รับจ้างต้องส่งมอบใบตราส่ง (Bill of lading) หรือสำเนาใบตราส่งสำหรับของนั้น ซึ่งแสดงว่าได้บรรทุกมาโดยเรือไทยหรือเรือที่มีสิทธิเช่นเดียวกับเรือไทยให้แก่ผู้ว่าจ้างพร้อมกับการส่งมอบงานด้วย

ในกรณีที่สิ่งของดังกล่าวไม่ได้บรรทุกจากต่างประเทศมายังประเทศไทยโดยเรือไทยหรือเรือที่มีสิทธิเช่นเดียวกับเรือไทย ผู้รับจ้างต้องส่งมอบหลักฐานซึ่งแสดงว่าได้รับอนุญาตจากกรมเจ้าท่า ให้บรรทุกของโดยเรืออื่นได้ หรือหลักฐานซึ่งแสดงว่าได้ชำระค่าธรรมเนียมพิเศษเนื่องจากการไม่บรรทุกของโดยเรือไทยตามกฎหมายว่าด้วยการส่งเสริมการพาณิชย์แล้วอย่างใดอย่างหนึ่งแก่ผู้ว่าจ้างด้วย


(ลงชื่อ)



ผู้ว่าจ้าง


(นายไพโรจน์ คลังนุช)

(ลงชื่อ)

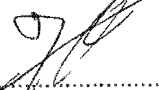

ผู้รับจ้าง

(นายประสิทธิ์ อุทัยรุ่งวัฒณี)

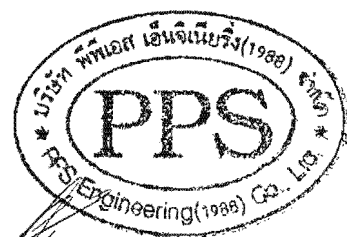


ในกรณีที่ผู้รับจ้างไม่ส่งมอบหลักฐานอย่างใดอย่างหนึ่งดังกล่าวในวรรคสองและวรรคสามให้แก่ผู้ว่าจ้าง
แต่จะขอส่งมอบงานดังกล่าวให้ผู้ว่าจ้างก่อนโดยยังไม่รับชำระเงินค่าจ้าง ผู้ว่าจ้างมีสิทธิรับงานดังกล่าวไว้ก่อน และชำระเงินค่า
จ้างเมื่อผู้รับจ้างได้ปฏิบัติตามถูกต้องครบถ้วนดังกล่าวแล้วได้

สัญญานี้ทำขึ้นเป็นสองฉบับ มีข้อความถูกต้องตรงกัน คู่สัญญาได้อ่านและเข้าใจข้อความ โดยละเอียดตลอดแล้ว
จึงได้ลงลายมือชื่อ พร้อมทั้งประทับตรา (ถ้ามี) ไว้เป็นสำคัญต่อหน้าพยาน และคู่สัญญาต่างยึดถือไว้ฝ่ายละหนึ่งฉบับ

(ลงชื่อ).....ผู้ว่าจ้าง
(นายไพโรจน์ คลังนุช)

รองนายกองค์การบริหารส่วนจังหวัด ปฏิบัติราชการแทน

นายกองค์การบริหารส่วนจังหวัดนนทบุรี

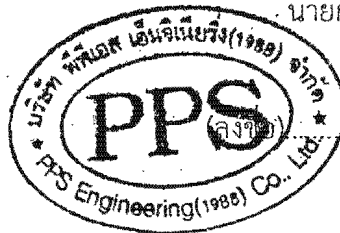

(ลงชื่อ).....ผู้รับจ้าง
(นายประสิทธิ์ อุทัยรุ่งศรี)

(ลงชื่อ).....พยาน
(นางเกษร เกตตะพันธ์)

(ลงชื่อ).....พยาน
(นางสาวพนัดดา เท่งพุ่ม)

เลขที่โครงการ ๖๔๑๑๗๑๒๓๔๑๕

เลขคุมสัญญา ๖๔๑๑๒๔๐๐๑๘๗๘

17

อ.ส.5 ใบสัณสังเคราะห์

เลขที่ 01078
วันที่ 17 พฤศจิกายน 2564

เลขประจำตัว บ125556022002 เลขที่สาขา
ชื่อผู้เสียภาษีอากร บริษัท พีพีเอส เอ็นจิเนียริง (1988) จำกัด

ในฐานะ ผู้มีหน้าที่เสียอากร

ที่อยู่ : เลขรหัสประจำบ้าน
ห้องเลขที่ -
หมู่บ้าน พดกช 10
เลขที่ 17/504
ตรอก/ซอย -
ถนน บางกรวย-ไทรน้อย
เขต/อำเภอ ไทรน้อย
รหัสไปรษณีย์ 11150

ชื่ออากร -
ชั้นที่ -
หมู่ที่ 5
แยก -
แขวง/ตำบล ไทรน้อย
จังหวัด นนทบุรี



คู่สัญญา
เลขประจำตัวผู้เสียภาษีอากร 0994000242590 เลขที่สาขา
ชื่อ องค์การบริหารส่วนจังหวัดนนทบุรี

ได้เสียอากรและศุลกากรเป็นตัวแทนเงินสำหรับตราสารตามบัญชีอัตราอากรและศุลกากร ข้อ 4
ลักษณะตราสาร สัญญาจ้าง ดังนี้ :



	บาท	สต.
มูลค่าตราสาร	0	00
ค่าอากรและศุลกากร	196	00
เงินเพิ่ม	0	00
รวมเงิน	196	00

จำนวนเงินเป็นตัวอักษร (หนึ่งร้อยเก้าสิบหกบาทถ้วน)
ตามใบเสร็จ เลขที่ 005403
เลขระบุเอกสาร อ.ส.4 คือ 04120010-25641117-0004

วันที่ 17 พฤศจิกายน 2564



ใบสัณสังเคราะห์นี้จะสมบูรณ์ก็ต่อเมื่อพนักงานเจ้าหน้าที่ได้รับเงินจากคู่สัญญาเรียบร้อยแล้ว
ได้ลงชื่อและออกใบเสร็จรับเงินเรียบร้อยแล้ว

บันทึกข้อตกลง

สัญญาเลขที่ : CNTR-00084/65


**โครงการโครงการจัดตั้งโรงพยาบาลสนามเพื่อรองรับผู้ป่วยติดเชื้อไวรัสโคโรนา
2019 (COVID-19) และจัดหาสถานที่สำหรับควบคุมและสังเกตอาการ (รายจ่ายเพื่อ
ให้ได้มาซึ่งบริการ)**

องค์การบริหารส่วนจังหวัดนนทบุรี

แผนงานสารานเลข	งานโรงพยาบาล	ค่าใช้จ่าย	รายจ่ายเพื่อให้ได้มาซึ่งบริการ
รายละเอียดวงเงินทำสัญญา			
อ้างอิงใบขอจ้างเลขที่ 65-45-00222-5320100-00022			
ชื่อเจ้าหน้าที่ บริษัท พีพีเอส เอ็นจิเนียริง (1988) จำกัด			
ประเภทเจ้าหน้าที่ นิติบุคคลจกตามีมูลค่าเพิ่ม			
ที่อยู่ เลขที่ 17/504 หมู่ที่ 5 ถนนบางกรวย-ไทรน้อย ตำบลไทรน้อย อำเภไทรน้อย จังหวัดนนทบุรี			
วันที่ทำสัญญา 8 พฤศจิกายน 2564		ระยะเวลาที่ดำเนินการ 7 วัน	
วันที่ดำเนินการ 9 พฤศจิกายน 2564		วันที่สิ้นสุดสัญญา 15 พฤศจิกายน 2564	
เหตุผลและความจำเป็น ที่ดำเนินการก่อนวันที่ ทำข้อตกลง			
วงเงินทำสัญญา		208,700.00 บาท ภาษีเงิน 1 งวด	
เงินล่วงหน้า - % ของวงเงินตามสัญญา/ข้อตกลง		จำนวน 0.00 บาท (การจ่ายคืนเป็นไปตามสัญญา/ข้อตกลง)	
เงินประกันผลงาน - % ของวงเงินขอเบิกในแต่ละงวด		0.00 บาท	
อัตราค่าปรับ		209.00 บาท/วัน	
หลักประกันสัญญา เป็นเงินสด.....			
หากผู้ขาย/ผู้รับจ้างไม่ปฏิบัติตามเงื่อนไขของบันทึกข้อตกลง จะต้องยินยอมให้องค์การบริหารส่วนจังหวัดนนทบุรี รับหลักประกันจำนวนดังกล่าว			
รายละเอียดโครงการ			
จ้างเหมาปรับปรุงอาคารสถานที่ อาคารศาลาปฏิบัติธรรมพระครูวิสุทธิธีรญาณ วิ วัดสามง่าม ตำบลลำไย อำเภอบางบัวทอง จังหวัดนนทบุรี จำนวน 1 งาน			

รายละเอียดการแบ่งงวดการจ่ายเงินอยู่ในหน้าถัดไป

ลงชื่อ.....ผู้ซื้อ/ผู้ว่าจ้าง
(นายไพโรจน์ คลังสุข)
รองนายกองค์การบริหารส่วนจังหวัดนนทบุรี
นายกองค์การบริหารส่วนจังหวัดนนทบุรี
ลงชื่อ.....พยาน
(นางเกษร อกตสารพันธ์)
วันที่.....

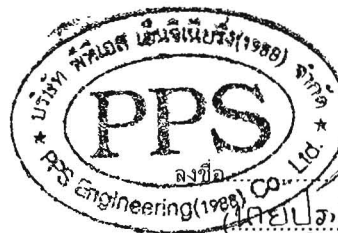

ลงชื่อ.....ผู้ขาย/ผู้รับจ้าง
(นายไพโรจน์ อกตสารพันธ์)
วันที่..... 8 พ.ย. 2564
ลงชื่อ.....พยาน
(นางสาวพนัดดา เท่งทุม)
วันที่..... 8 พ.ย. 2564

สัญญาเลขที่ : CNTR-00084/65

รายละเอียดการจ่ายเงิน					
งวดที่	เงินขอเบิก	มูลค่าสินค้า	เงินประกันผลงาน	หักคืนเงินล่วงหน้า	จำนวนเงินจ่ายสุทธิ
1	208,700.00	208,700.00	0.00	0.00	208,700.00
ประกอบด้วย เงินละสม 2564 208,700.00 บาท					
รวม	208,700.00	208,700.00	0.00	0.00	208,700.00

ลงชื่อ..... (นายไพโรจน์ คลังนุช) ผู้ซื้อ/ผู้ว่าจ้าง
 รองนายกองค์การบริหารส่วนจังหวัด ปฏิบัติราชการแทน
 นายกองค์การบริหารส่วนจังหวัดนนทบุรี
 ลงชื่อ..... พยาน
 (นางกมล ฤทธิพิทักษ์)
 วันที่ 28 พ.ย. 2564



ลงชื่อ..... ผู้ขาย/ผู้รับจ้าง
 (นายไพโรจน์ คลังนุช)
 วันที่ 28 พ.ย. 2564
 ลงชื่อ..... พยาน
 (นางสาวพนัดดา แกร่งพุ่ม)
 วันที่ 28 พ.ย. 2564



ใบเสร็จรับเงิน
(สำเนา)

องค์การบริหารส่วนจังหวัดนันทบุรี

เลขที่ RCPT-00456/65

วันที่ 8 พฤศจิกายน 2564

ได้รับเงินจาก บริษัท พีพีเอส เอ็นจิเนียริง (1988) จำกัด

ลำดับ	รายการ	รหัสบัญชี	จำนวนเงิน (บาท)	หมายเหตุ
1	หลักประกันสัญญา โครงการจัดตั้งโรงพยาบาลสนาม เพื่อรองรับผู้ป่วยติดเชื้อไวรัสโคโรนา 2019 (COVID-19) และจัดหาสถานที่สำหรับควบคุมและ สังเกตอาการ (รายจ่ายเพื่อให้ได้มาซึ่งบริการ) เป็นเงินสด	2112010101.001	10,435.00	สัญญาเลขที่ CNTR-00084/65
รวมเงิน			10,435.00	

ตัวอักษร (หนึ่งหมื่นสี่ร้อยสามสิบห้าบาทถ้วน)

ไว้เป็นการถูกต้องแล้ว

ลงชื่อ

ผู้รับเงิน

(นางสาวพนัดดา เห่งพุ่ม)

เจ้าพนักงานพัสดุชำนาญงาน

แบบแสดงรายการ ปริมาณงาน และราคา

กลุ่มงาน / งาน

อาคาร

ชื่อโครงการ/ งานก่อสร้าง

ปรับปรุงอาคารสถานที่สำหรับจัดตั้งโรงพยาบาลสนามจังหวัดนนทบุรี

สถานที่ก่อสร้าง

อาคารศาลาปฏิบัติธรรมพระครูวิสุทธิธีรญาณ วัดสามง่าม ตำบลลำไผ อำเภอบางบัวทอง จังหวัดนนทบุรี

แบบเลขที่

อบจ.นน. 23/2564

หน่วยงานเจ้าของโครงการ/งานก่อสร้าง

กองสาธารณสุข องค์การบริหารส่วนจังหวัดนนทบุรี

ประมาณราคา

ฝ่ายก่อสร้างและซ่อมบำรุง ส่วนพัฒนาโครงสร้างพื้นฐาน สำนักช่าง องค์การบริหารส่วนจังหวัดนนทบุรี

เมื่อวันที่ 11 เดือน ตุลาคม พ.ศ. 2564

หน่วย: บาท

ลำดับ ที่	รายการ	จำนวน	หน่วย	ค่าวัสดุ		ค่าแรงงาน		รวม ค่าวัสดุและแรงงาน	หมายเหตุ
				ราคาต่อหน่วย	จำนวนเงิน	ราคาต่อหน่วย	จำนวนเงิน		
	1. งานสถาปัตยกรรม								
1.1	งานฝ้าวัสดุแผ่นมีโครงคร่าว								
	- ผนังกรุแผ่นไฟเบอร์ซีเมนต์หนา 8 มม. ฉาบรอยต่อเรียบ โครงคร่าวเหล็ก	38.95	ตร.ม.	370.00	14,411.50	120.00	4,674.00	19,085.50	
	เหล็กชุบสังกะสี @ 0.60 ม.บุสองด้าน (pro-Wall)								
1.2	งานประตุน้ำต่าง ช่องแสงและช่องระบายอากาศ อลูมิเนียม								
	- งานประตู ป1	1.00	ชุด	32,200.00	32,200.00	-	-	32,200.00	
	ป2	1.00	ชุด	33,850.00	33,850.00	-	-	33,850.00	
	- งานหน้าต่าง น1	2.00	ชุด	10,500.00	21,000.00	-	-	21,000.00	
	น2	1.00	ชุด	7,100.00	7,100.00	-	-	7,100.00	
1.3	งานทาสี								
	- งานทาสีน้ำอะคริลิกภายใน	77.90	ตร.ม.	42.00	3,271.80	30.00	2,337.00	5,608.80	
					111,833.30		7,011.00	118,844.30	

(ลงชื่อ).....ตรวจสอบ

(นายพิฑูรย์ ทองยัง)

หัวหน้าฝ่ายก่อสร้างและซ่อมบำรุง

(ลงชื่อ).....ประมาณราคา

(นายคมพร ชุ่มชื่น)

นายช่างโยธาชำนานูญงาน

(ลงชื่อ).....ตรวจสอบ

(นายมนตรี มหาเทียน)

ผู้อำนวยการส่วนพัฒนาโครงสร้างพื้นฐาน

(ลงชื่อ).....ตรวจสอบ

(นายเจตษฎา แสงทอง)

นายช่างโยธาชำนานูญงาน

(ลงชื่อ).....ผู้ว่าจ้าง

(นายไพโรจน์ คลังนุช)

(ลงชื่อ).....

(นายโสภณ ทรงรูป)

ผู้อำนวยการสำนักช่าง

(ลงชื่อ).....ผู้รับจ้าง

(นายประสิทธิ์ อุทัยรุ่งริศ)



แบบแสดงรายการ ปริมาณงาน และราคา

กลุ่มงาน / งาน

อาคาร

ชื่อโครงการ/ งานก่อสร้าง

ปรับปรุงอาคารสถานที่สำหรับจัดตั้งโรงพยาบาลสนามจังหวัดนนทบุรี

สถานที่ก่อสร้าง

อาคารศาลาปฏิบัติธรรมพระครูวิสุทธิธีรญาณ วัดสามง่าม ตำบลลำโพ อำเภอบางบัวทอง จังหวัดนนทบุรี

แบบเลขที่

อบจ.นน. 23/2564

หน่วยงานเจ้าของโครงการ/งานก่อสร้าง

กองสาธารณสุข องค์การบริหารส่วนจังหวัดนนทบุรี

ประมาณราคา

ฝ่ายก่อสร้างและซ่อมบำรุง ส่วนพัฒนาโครงสร้างพื้นฐาน สำนักช่าง องค์การบริหารส่วนจังหวัดนนทบุรี

เมื่อวันที่ 11 เดือน ตุลาคม พ.ศ. 2564

หน่วย: บาท

ลำดับ ที่	รายการ	จำนวน	หน่วย	ค่าวัสดุ		ค่าแรงงาน		รวม ค่าวัสดุและแรงงาน	หมายเหตุ
				ราคาต่อหน่วย	จำนวนเงิน	ราคาต่อหน่วย	จำนวนเงิน		
1.4	งานติดตั้งม่านกันห้องพื้นที่พักผ่อนเจ้าหน้าที่ผู้ปฏิบัติงาน								
	- เสาค้ำเหล็กขนาด Ø 3/4" หนา 1.80 มม. (นน.1.061 กก./ม.)	12.00	เมตร	40.49	485.88	-	-	485.88	
	- ค่าแรงติดตั้งเสาค้ำเหล็ก	12.73	กก.	-	-	10.00	127.30	127.30	
	- แผ่นเหล็กเพลท ขนาด 2" x 2" หนา 2 มม. (เจาะรู)	15.00	ชุด	65.00	975.00	-	-	975.00	
	พร้อมพุกเหล็กขนาด 4-5/16								
	- งานทาสีน้ำมัน	0.78	ตร.ม.	54.00	42.12	38.00	29.64	71.76	
	- รางเหล็กผ้าม่านสำเร็จรูป ขนาด 1" พร้อมอุปกรณ์ล้อและขอเกี่ยวผ้าม่าน	18.79	เมตร	350.00	6,576.50	-	-	6,576.50	
	- ค่าแรงตัดโค้งรางเหล็กผ้าม่านสำเร็จรูป ขนาด 1"	0.79	เมตร	-	-	100.00	79.00	79.00	
	- ผ้าม่านชนิดกัน UV ด้านบนติดรางผ้าม่านจับจีบทำเกี่ยวกับชุดลูกล้อขอเกี่ยว	38.51	ตร.ม.	850.00	32,733.50	-	-	32,733.50	
	ด้านล่างจับจีบผ้าร้อยสายลวดถ่วงน้ำหนัก								
					40,813.00		235.94	41,048.94	

(ลงชื่อ).....ตรวจสอบ

(นายพิฑูรย์ ทองยัง)

หัวหน้าฝ่ายก่อสร้างและซ่อมบำรุง

(ลงชื่อ).....ประมาณราคา

(นายสุเมพร ชุ่มชื่น)

นายช่างโยธาชำนานงาน

(ลงชื่อ).....ตรวจสอบ

(นายมนตรี มหาเทียน)

ผู้อำนวยการส่วนพัฒนาโครงสร้างพื้นฐาน

(ลงชื่อ).....ตรวจสอบ

(นายเจตษฎา แสงทอง)

นายช่างโยธาชำนานงาน

(ลงชื่อ).....ผู้ว่าจ้าง

(นายไพโรจน์ คลิ่งนุช)


(ลงชื่อ).....

(นายโสภณ

ผู้อำนวยการสำนักช่าง

(ลงชื่อ).....ผู้รับจ้าง

(นายประสิทธิ์ อุทัยรุ่งริศ)

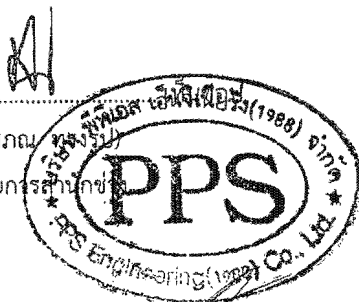

แบบสรุปค่าก่อสร้าง

กลุ่มงาน/งาน	อาคาร
ชื่อโครงการ/งานก่อสร้าง	ปรับปรุงอาคารสถานที่สำหรับจัดตั้งโรงพยาบาลสนามจังหวัดนนทบุรี
สถานที่ก่อสร้าง	อาคารศาลาปฏิบัติธรรมพระครูวิสุทธิธีรญาณ วิ.วัดสามง่าม ตำบลลำโพ อำเภอบางบัวทอง จังหวัดนนทบุรี
แบบเลขที่	อบจ.นน. 23 / 2564
หน่วยงานเจ้าของโครงการ/งานก่อสร้าง	กองสาธารณสุข องค์การบริหารส่วนจังหวัดนนทบุรี
หน่วยงานประมาณราคา	ฝ่ายก่อสร้างและซ่อมบำรุง ส่วนพัฒนาโครงสร้างพื้นฐาน สำนักช่าง
แบบ ปร.4 ที่แบบ มี	จำนวน 2 หน้า
ประมาณราคา	เมื่อวันที่ 11 เดือน ตุลาคม พ.ศ. 2564

หน่วย: บาท

ลำดับที่	รายการ	คำนวณต้นทุน	FACTOR F	ค่าก่อสร้าง	หมายเหตุ
1	งานโครงสร้างวิศวกรรม	-	1.3056	-	
2	งานสถาปัตยกรรม	159,893.24	1.3056	208,756.61	
3	งานระบบสุขาภิบาล.ดับเพลิง ฯ	-	1.3056	-	
4	งานระบบไฟฟ้าและการสื่อสาร	-	1.3056	-	
5	งานระบบปรับอากาศและระบายอากาศ	-	1.3056	-	
	เงื่อนไขการใช้ตาราง Factor F				
	เงินล่วงหน้าจ่าย.....%				
	เงินล่วงหน้าจ่าย.....%				
	ดอกเบี้ยเงินกู้ 5 %				
	ภาษีมูลค่าเพิ่ม 7 %				
รวมค่าก่อสร้าง				208,756.61	

ขนาดหรือเนื้อที่อาคาร จำนวน

-

ตร.ม. เฉลี่ย

-

บาท/ตร.ม

(ลงชื่อ).....เห็นชอบ

(นายโสภณ ทรงรูป)

ผู้อำนวยการสำนักช่าง

(ลงชื่อ).....ตรวจสอบ

(นายมนตรี มหาเทียน)

ผู้อำนวยการส่วนพัฒนาโครงสร้างพื้นฐาน

(ลงชื่อ).....ตรวจสอบ

(นายเจตษฎา แสงทอง)

นายช่างโยธาชำนาญงาน

(ลงชื่อ).....ผู้ว่าจ้าง

(นายไพโรจน์ คลังนุช)

(ลงชื่อ).....ตรวจสอบ

(นายพิฑูรย์ ทองยัง)

หัวหน้าฝ่ายก่อสร้างและซ่อมบำรุง


(ลงชื่อ).....

(นายสมพร ชุ่มชื่น)

นายช่างโยธาชำนาญงาน

(ลงชื่อ).....ผู้รับจ้าง

(นายประสิทธิ์ อุทัยรุ่งรัมย์)

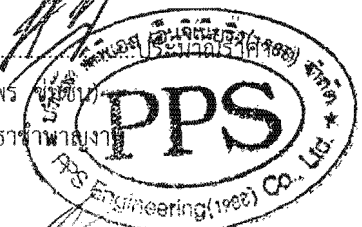

สรุปผลประมาณราคางานก่อสร้างอาคาร

ชื่อโครงการ/งานก่อสร้าง ปรับปรุงอาคารสถานที่สำหรับจัดตั้งโรงพยาบาลสนามจังหวัดนนทบุรี

สถานที่ก่อสร้าง อาคารศาลาปฏิบัติธรรมพระครูวิสุทธิธีรญาณ วิ.วัดสามง่าม ตำบลลำโพ อำเภอบางบัวทอง จังหวัดนนทบุรี

แบบเลขที่ อบจ.นน. 23/2564

หน่วยงานเจ้าของโครงการ / งานก่อสร้าง กองสาธารณสุข องค์การบริหารส่วนจังหวัดนนทบุรี

หน่วยงานประมาณราคา ฝ่ายก่อสร้างและซ่อมบำรุง ส่วนพัฒนาโครงสร้างพื้นฐาน สำนักช่าง

แบบ ปร.4 และ ปร.5 ที่แนบ มีจำนวน 1 ชุด

ประมาณราคา เมื่อวันที่ 11 เดือน ตุลาคม พ.ศ. 2564

หน่วย : บาท

ลำดับที่	รายการ	ค่าก่อสร้าง	หมายเหตุ
1	งานปรับปรุงโรงพยาบาลสนามฯ	208,756.61	
2	ครุภัณฑ์จัดซื้อและสั่งซื้อ	-	
3	ค่าใช้จ่ายพิเศษตามข้อกำหนด ฯ	-	
สรุป	รวมค่าก่อสร้างทั้งโครงการ / งานก่อสร้าง	208,756.61	
	ประมาณราคาคิดเป็นเงินทั้งสิ้น	208,700.00	(ปิดเศษ)
	ประมาณราคา (สองแสนแปดพันเจ็ดร้อยบาทถ้วน)		

(ลงชื่อ).....เห็นชอบ

(นายโสภณ ทรงรูป)

ผู้อำนวยการสำนักช่าง

(ลงชื่อ).....ตรวจสอบ

(นายมนตรี มหาเทียน)

ผู้อำนวยการส่วนพัฒนาโครงสร้างพื้นฐาน

(ลงชื่อ).....ตรวจสอบ

(นายเจตษฎา แสงทอง)

นายช่างโยธาชำนาญงาน

(ลงชื่อ).....ผู้ว่าจ้าง

(นายไพโรจน์ คลังนุช)

(ลงชื่อ).....ตรวจสอบ

(นายพิฑูรย์ ทองยัง)

หัวหน้าฝ่ายก่อสร้างและซ่อมบำรุง


(ลงชื่อ).....

(นายสมพร ชื่นชื่น)

นายช่างโยธาชำนาญงาน

(ลงชื่อ).....ผู้รับจ้าง

(นายประสิทธิ์ อุทัยรุ่งรัมย์)

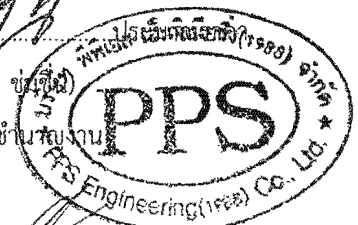

ใบเสนอราคา

วันที่ เดือน ตุลาคม พ.ศ. 2564

ข้าพเจ้า นายประสิทธิ์ อุทัยรุ่งรัมย์ มีตำแหน่ง กรรมการผู้จัดการ บริษัท/ห้างหุ้นส่วนจำกัด
ของร้าน พีพีเอส เอ็นจิเนียริง (1988) จำกัด สำนักงานอยู่ เลขที่ 17/504 หมู่ที่ 5 แขวง/ตำบล ไทรน้อย
อำเภอ ไทรน้อย จังหวัด นนทบุรี ทะเบียนการค้า/ เลขประจำตัวผู้เสียภาษี 0125556022002

เสนอราคา งานกันห้องปฏิบัติงานโรงพยาบาลสนามจังหวัดนนทบุรี (วัดสามง่าม)

สถานที่ อาคารศาลาปฏิบัติธรรมพระครูวิสุทธิธีรญาณ วิ.วัดสามง่าม ตำบลลำไ้ อำเภอบางบัวทอง จังหวัดนนทบุรี
เจ้าของงาน กองสาธารณสุข องค์การบริหารส่วนจังหวัดนนทบุรี

ลำดับที่	รายการ	จำนวน	หน่วย	รวมเป็นเงิน	หมายเหตุ
1	ผนังกรุแผ่นไฟเบอร์ซีเมนต์ หนา 8 มม.	38.95	ตร.ม.	19,085.50	
	ฉาบรอยต่อเรียบ โครงคร่าวเหล็ก				
	เหล็กชุบสังกะสี @ 0.60 ม.บุสองด้าน				
2	งานประตูหน้าต่าง ช่องแสง อลูมิเนียม				
	- งานประตู ป1	1.00	ชุด	32,200.00	
	ป2	1.00	ชุด	33,850.00	
	- งานหน้าต่าง น1	2.00	ชุด	21,000.00	
	น2	1.00	ชุด	7,100.00	
3	งานทาสีน้ำพลาสติก	77.90	ตร.ม.	5,608.80	
4	งานติดตั้งม่านกันห้องพื้นที่พักผ่อนเจ้าหน้าที่ปฏิบัติงาน	1.00	งาน	41,048.94	
		รวมเป็นเงิน		159,893.24	บาท
		Factor F		1.3056	
		รวมเป็นเงินทั้งสิ้น		208,756.61	บาท
		รวมเป็นเงินทั้งสิ้น		208,700.00	(พิเศษ)
		ตัวอักษร		สองแสนแปดพันเจ็ดร้อยบาทถ้วน	

(ลงชื่อ).....

(นายประสิทธิ์ อุทัยรุ่งรัมย์)

กรรมการผู้จัดการ



(ลงชื่อ).....


ผู้ว่าจ้าง

(นายไพโรจน์ คลังนุช)

(ลงชื่อ).....

(นายประสิทธิ์ อุทัยรุ่งรัมย์)

ผู้รับจ้าง

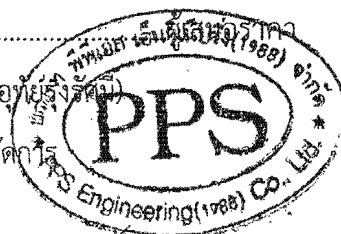



บันทึกข้อความ

ส่วนราชการ องค์การบริหารส่วนจังหวัดนนทบุรี กองสาธารณสุข ฝ่ายส่งเสริมสาธารณสุข โทร. ๐ ๒๕๒๗ ๘๐๐๖

ที่ นบ.๕๑๐๐๖ / ๒๖๓๕

วันที่ ๒๖ ตุลาคม ๒๕๖๔

เรื่อง แบบรูปรายการงานก่อสร้าง ขอบเขตของงาน (Term of Reference: TOR) (จ้างก่อสร้าง)

จ้างเหมางานปรับปรุงอาคารสถานที่สำหรับจัดตั้งโรงพยาบาลสนามจังหวัดนนทบุรี ณ อาคารศาลาปฏิบัติธรรม
พระครูวิสุทธิธีรญาณ วิ. วัดสามง่าม ตำบลลำโพ อำเภอบางบัวทอง จังหวัดนนทบุรี

เรียน นายกองค์การบริหารส่วนจังหวัดนนทบุรี

ตามคำสั่งองค์การบริหารส่วนจังหวัดนนทบุรี ที่ ๒๔๐๘/๒๕๖๔ ลงวันที่ ๖ ตุลาคม ๒๕๖๔ เรื่อง แต่งตั้งคณะกรรมการจัดทำแบบรูปรายการงานก่อสร้าง จ้างเหมางานปรับปรุงอาคารสถานที่สำหรับจัดตั้งโรงพยาบาลสนามจังหวัดนนทบุรี ณ อาคารศาลาปฏิบัติธรรมพระครูวิสุทธิธีรญาณ วิ. วัดสามง่าม ตำบลลำโพ อำเภอบางบัวทอง จังหวัดนนทบุรี เพื่อดำเนินโครงการจัดตั้งโรงพยาบาลสนามเพื่อรองรับผู้ป่วยติดเชื้อไวรัสโคโรนา 2019 (COVID-19) และจัดหาสถานที่สำหรับควบคุมและสังเกตอาการ นั้น

บัดนี้ คณะกรรมการฯ ได้ดำเนินการจัดทำแบบรูปรายการงานก่อสร้าง ขอบเขตของงาน (Term of Reference : TOR) (จ้างก่อสร้าง) เป็นที่เรียบร้อยแล้ว รายละเอียดปรากฏ ดังนี้

ขอบเขตของงาน (Term of Reference : TOR) (จ้างก่อสร้าง)

โครงการ : งานปรับปรุงอาคารสถานที่สำหรับจัดตั้งโรงพยาบาลสนามจังหวัดนนทบุรี

สถานที่ : อาคารศาลาปฏิบัติธรรมพระครูวิสุทธิธีรญาณ วิ. วัดสามง่าม

ตำบลลำโพ อำเภอบางบัวทอง จังหวัดนนทบุรี

๑. ความเป็นมา


ตามที่ คณะกรรมการโรคติดต่อจังหวัดนนทบุรี ได้ประชุมครั้งที่ ๗๐/๒๕๖๔ เมื่อวันที่ ๑๖ กันยายน ๒๕๖๔ ได้มอบหมายให้องค์การบริหารส่วนจังหวัดนนทบุรี ปรับปรุงอาคารสถานที่สำหรับจัดตั้งโรงพยาบาลสนามจังหวัดนนทบุรี ณ ศาลาปฏิบัติธรรมพระครูวิสุทธิธีรญาณ วิ. วัดสามง่าม ตำบลลำโพ อำเภอบางบัวทอง จังหวัดนนทบุรี ในส่วนของการกันห้องสำหรับเจ้าหน้าที่ผู้ปฏิบัติงานประจำโรงพยาบาลสนาม เพื่อใช้ทดแทนโรงพยาบาลสนามจังหวัดนนทบุรี โรงเรียนนนทบุรีวิทยาลัย และโรงเรียนวัดบางบัวทอง ซึ่งต้องส่งคืนพื้นที่ให้กับโรงเรียนใช้เปิดการเรียนการสอนในเทอม ๒ ทำให้เหลือโรงพยาบาลสนามจังหวัดนนทบุรีเพียง ๑ แห่ง โรงพยาบาลสนามจังหวัดนนทบุรีวัดโบสถ์ดอนพรหม ตำบลบางกร่าง อำเภอเมืองนนทบุรี จังหวัดนนทบุรี

๒. วัตถุประสงค์

๒.๑ เพื่อรองรับเจ้าหน้าที่ในการปฏิบัติงานประจำโรงพยาบาลสนามจังหวัดนนทบุรี (วัดสามง่าม)

๒.๒ เพื่อความปลอดภัยกับผู้ปฏิบัติงาน และความเป็นระเบียบเรียบร้อย

๒.๓ เพื่อรองรับผู้ป่วยติดเชื้อไวรัสโคโรนา 2019 (COVID-19)

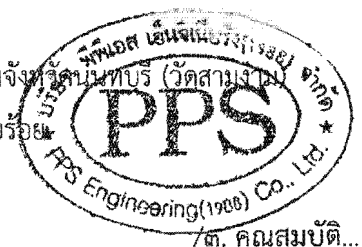

/ต. คุณสมบัติ...

(ลงชื่อ).....ผู้ว่าจ้าง

(นายไพโรจน์ คลังนุช)

(ลงชื่อ).....ผู้รับจ้าง

(นายประสิทธิ์ อุทัยรุ่งรัมย์)

๓. คุณสมบัติของผู้เสนอราคา

๓.๑ มีความสามารถตามกฎหมาย

๓.๒ ไม่เป็นบุคคลล้มละลาย

๓.๓ ไม่อยู่ระหว่างเลิกกิจการ

๓.๔ ไม่เป็นบุคคลซึ่งอยู่ระหว่างถูกระงับการยื่นข้อเสนอหรือทำสัญญากับหน่วยงานของรัฐไว้ชั่วคราว เนื่องจากเป็นผู้ที่ไม่ผ่านเกณฑ์การประเมินผลการปฏิบัติงานของ ผู้ประกอบการตามระเบียบที่รัฐมนตรีว่าการกระทรวงการคลังกำหนดตามที่ประกาศ เผยแพร่ในระบบเครือข่ายสารสนเทศของกรมบัญชีกลาง

๓.๕ ไม่เป็นบุคคลซึ่งถูกระงับชื่อไว้ในบัญชีรายชื่อผู้ทำงานและได้แจ้งเวียนชื่อให้เป็นผู้ทำงานของหน่วยงานของรัฐในระบบเครือข่ายสารสนเทศของกรมบัญชีกลาง ซึ่งรวมถึงนิติบุคคลที่ผู้ทำงานเป็นหุ้นส่วนผู้จัดการ กรรมการ ผู้จัดการ ผู้บริหาร ผู้มีอำนาจในการดำเนินงานในกิจการของนิติบุคคลนั้นด้วย

๓.๖ มีคุณสมบัติและไม่มีลักษณะต้องห้ามตามที่คณะกรรมการนโยบายการจัดซื้อจัดจ้างและการบริหารพัสดุภาครัฐกำหนดในราชกิจจานุเบกษา

๓.๗ ไม่เป็นผู้ได้รับเอกสิทธิ์หรือความคุ้มกันซึ่งอาจปฏิเสธไม่ยอมขึ้นศาลไทยเว้นแต่รัฐบาลของผู้ยื่นข้อเสนอได้มีคำสั่งให้สละเอกสิทธิ์และความคุ้มกันเช่นนั้น

๓.๘ ผู้ยื่นข้อเสนอต้องเป็นนิติบุคคลผู้มีอาชีพรับจ้างงานจ้างครั้งนี้

๓.๙ ผู้ยื่นข้อเสนอซึ่งได้รับคัดเลือกเป็นคู่สัญญาต้องลงทะเบียนในระบบจัดซื้อจัดจ้างภาครัฐด้วยอิเล็กทรอนิกส์ (Electronic Government Procurement : e-GP) ของกรมบัญชีกลางตามที่คณะกรรมการ ป.ป.ช. กำหนด

๓.๑๐ ผู้ยื่นข้อเสนอต้องไม่อยู่ในฐานะเป็นผู้ไม่แสดงบัญชีรายรับรายจ่ายหรือแสดงบัญชีรายรับรายจ่ายไม่ถูกต้องครบถ้วนในสาระสำคัญ ตามที่คณะกรรมการ ป.ป.ช. กำหนด

๓.๑๑ ผู้ยื่นข้อเสนอซึ่งได้รับคัดเลือกเป็นคู่สัญญาต้องรับและจ่ายเงินผ่านบัญชีธนาคาร เว้นแต่การจ่ายเงินแต่ละครั้งซึ่งมีมูลค่าไม่เกินสามหมื่นบาทคู่สัญญาอาจจ่ายเป็นเงินสดก็ได้ ตามที่คณะกรรมการ ป.ป.ช. กำหนด

๔. แบบรูปรายการ หรือคุณลักษณะเฉพาะ

ตามแบบองค์การบริหารส่วนจังหวัดนนทบุรี งานปรับปรุงอาคารสถานที่สำหรับจัดตั้งโรงพยาบาลสนามจังหวัดนนทบุรี ศาลาปฏิบัติธรรมพระครูวิสุทธิธีรญาณ วิ. วัดสามง่าม ตำบลลำโพ อำเภอบางบัวทอง จังหวัดนนทบุรี แบบเลขที่ อบจ.นน.๒๓/๒๕๖๔ จำนวน ๖ แผ่น

๕. สถานที่ก่อสร้าง

ศาลาปฏิบัติธรรมพระครูวิสุทธิธีรญาณ วิ. วัดสามง่าม ตำบลลำโพ อำเภอบางบัวทอง จังหวัดนนทบุรี

๖. ระยะเวลาก่อสร้าง


ผู้เสนอราคาจะต้องดำเนินการให้แล้วเสร็จ ภายในระยะเวลา ๗ วัน นับจากวันลงนามในสัญญาจ้าง

(ลงชื่อ).....ผู้ว่าจ้าง

(นายไพโรจน์ คลังนุช)

(ลงชื่อ).....ผู้รับจ้าง

(นายประสิทธิ์ อุทัยรุ่งรัมย์)

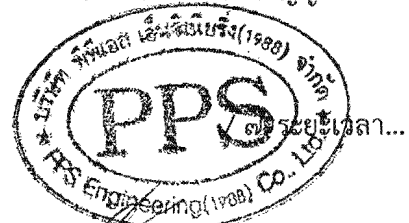

๗. ระยะเวลาส่งมอบงาน

ผู้เสนอราคาจะต้องส่งมอบงานให้แล้วเสร็จ ภายในระยะเวลา ๗ วัน นับจากวันลงนามในสัญญาจ้าง

๘. วงเงินในการจัดจ้างและราคากลาง

๘.๑ งบประมาณในการดำเนินการ ครังนี้ เป็นเงินทั้งสิ้น ๓๐๐,๐๐๐ บาท (สามแสนบาทถ้วน)

๘.๒ ราคากลางในการดำเนินการจ้าง ครังนี้ เป็นเงินทั้งสิ้น ๒๐๘,๗๐๐ บาท (สองแสนแปดพันเจ็ดร้อยบาทถ้วน)

๙. การรับประกันความชำรุดบกพร่อง

ผู้เสนอราคาจะต้องรับประกันความชำรุดบกพร่องของงานจ้างที่เกิดขึ้น ภายในระยะเวลาไม่น้อยกว่า ๖ เดือน นับถัดจากวันที่องค์การบริหารส่วนจังหวัดนนทบุรีได้รับมอบงาน หากเกิดความชำรุดบกพร่องผู้รับจ้างต้องบริหารจัดการซ่อมแซมแก้ไขให้ใช้งานได้ดังเดิมภายใน ๑๕ วัน นับแต่วันที่ได้รับความชำรุดบกพร่อง

๑๐. เงื่อนไขการชำระเงิน

ผู้ว่าจ้างจะชำระเงินค่าจ้าง ตามสัญญา โดยแบ่งเป็นงวดๆ จำนวน ๑ งวด (งวดสุดท้าย) ดังนี้

งวดที่ ๑ (งวดสุดท้าย) เป็นจำนวนเงิน ร้อยละ ๑๐๐.๐๐ ของมูลค่าตามสัญญาจ้าง เมื่อผู้รับจ้างได้ส่งมอบงาน ดังนี้

- งานติดตั้งผนังกรุแผ่นไฟเบอร์ซีเมนต์ หนา ๘ มม. ฉาบรอยต่อเรียบ โครงคร่าวเหล็กชุบสังกะสี @ ๐.๖๐ ม. พร้อมทาสีน้ำอะคริลิกผนังที่ดำเนินการ แล้วเสร็จตามที่กำหนดไว้ในรูปแบบของสัญญาจ้าง

- งานติดตั้งประตูลิ้นเยมบานเปิดคู่พร้อมช่องกระจกใสติดตาย งานประตู ป๑ จำนวน ๑ ชุด และประตู ป๒ จำนวน ๑ ชุด แล้วเสร็จเป็นที่เรียบร้อย

- งานติดตั้งหน้าต่างช่องแสงวงกบอลูมิเนียมบานกระจกใสติดตาย งานหน้าต่าง น๑ จำนวน ๒ ชุด และงานหน้าต่าง น๒ จำนวน ๑ ชุด แล้วเสร็จเป็นที่เรียบร้อย

- งานติดตั้งม่านกันห้องพื้นที่พักผ่อนเจ้าหน้าที่แล้วเสร็จเป็นที่เรียบร้อย

- ทำงานส่วนที่เหลือตามที่รายละเอียดการดำเนินงานได้กำหนดไว้ แล้วเสร็จครบถ้วน เป็นที่เรียบร้อย พร้อมทำความสะอาดพื้นที่โดยรอบที่ได้ดำเนินการ ก่อนส่งมอบงาน


ภายในระยะเวลา ๗ วัน นับถัดจากวันลงนามในสัญญา และคณะกรรมการตรวจรับพัสดุของงานดังกล่าว ได้ตรวจรับเป็นที่เรียบร้อยแล้ว

๑๑. หลักเกณฑ์และสิทธิในการพิจารณาข้อเสนอ

เกณฑ์ราคา

(ลงชื่อ).....ผู้ว่าจ้าง
(นายไพโรจน์ คลังนุช)

(ลงชื่อ).....ผู้รับจ้าง
(นายประสิทธิ์ อุทัยรุ่งรัมย์)

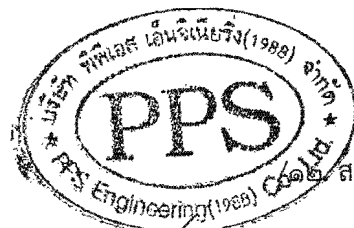

๑๒. สถานที่ติดต่อเพื่อขอทราบข้อมูลเพิ่มเติม หรือเสนอแนะวิจารณ์ หรือแสดงความคิดเห็นโดยเปิดเผยตัวได้ที่

องค์การบริหารส่วนจังหวัดนนทบุรี ถนนรัตนาธิเบศร์ ตำบลบางกระสอ อำเภอเมือง จังหวัดนนทบุรี โทรศัพท์: ๐ ๒๕๘๔ ๐๔๘๑-๕ ต่อ ๕๓๓ ฝ่ายก่อสร้างและซ่อมบำรุง ส่วนพัฒนาโครงสร้างพื้นฐาน สำนักช่าง
โทรสาร : ๐ ๒๕๘๔ ๐๔๘๐ เว็บไซต์องค์การบริหารส่วนจังหวัดนนทบุรี www.Nont-pro.go.th , e-mail ๒๑๒๐๑๐๑ @
dla.go.th

ทั้งนี้ สาธารณชนที่ต้องการเสนอแนะ วิจารณ์ หรือมีความเห็น ต้องเปิดเผยชื่อและที่อยู่ของ
ผู้เสนอแนะวิจารณ์ หรือมีความเห็นเสนอด้วย

คณะกรรมการจัดทำแบบบูรณาการงานก่อสร้าง ร่างขอบเขตของงาน (Term of Reference : TOR) (จ้างก่อสร้าง)

ลงชื่อ.....ประธานกรรมการ

(นายพิฑูรย์ ทองยัง)

หัวหน้าฝ่ายก่อสร้างและซ่อมบำรุง

ลงชื่อ.....กรรมการ

(นายเจตษฎา แสงทอง)

นายช่างโยธาชำนาญงาน

ลงชื่อ.....กรรมการ

(นายสมพร ชุ่มชื่น)

นายช่างโยธาชำนาญงาน

ความเห็นปลัดองค์การบริหารส่วนจังหวัดนนทบุรี งานปรับปรุงอาคารสถานที่สำหรับจัดตั้ง
โรงพยาบาลสนามจังหวัดนนทบุรี ศาลาปฏิบัติธรรมพระครูวิสุทธิธีรญาณ วิ. วัดสามง่าม ตำบลลำโพ อำเภอบางบัวทอง
จังหวัดนนทบุรี.....โปรดพิจารณา

ตามประเด็น คกก. เสนอ

(ลงชื่อ)

(นางสาวศศิธยา รุ่งพนารัตน์)

ปลัดองค์การบริหารส่วนจังหวัดนนทบุรี

ความเห็นนายกององค์การบริหารส่วนจังหวัดนนทบุรี


☒ อนุมัติตามเสนอ

☐ อื่น ๆ

(ลงชื่อ) พันตำรวจเอก

(ธงชัย เข้มประเสริฐ)

นายกององค์การบริหารส่วนจังหวัดนนทบุรี

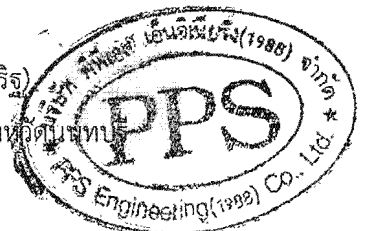

(ลงชื่อ)

ผู้ว่าจ้าง

(นายไพโรจน์ คลังนุช)

(ลงชื่อ)

ผู้รับจ้าง

(นายประสิทธิ์ อภัยรังศรี)



งานปรับปรุงอาคารสถานที่สำหรับจัดตั้งโรงพยาบาลสงฆ์จังหวัดนนทบุรี


สถานที่ : อาคารศาลาปฏิบัติธรรมพระครูวิสุทธิธีรญาณ วิ.วัดสามง่าม
ตำบลลำโพ อำเภอบางบัวทอง จังหวัดนนทบุรี



(ลงชื่อ)

ผู้ว่าจ้าง

(นายไพโรจน์ คลังนุช)

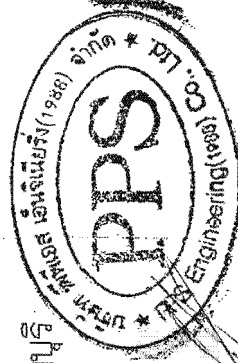

(ลงชื่อ)

ผู้รับจ้าง

(นายประสิทธิ์ อุทัยรุ่งรัมย์)


ดำเนินการโดย

ฝ่ายก่อสร้างและซ่อมบำรุง ส่วนพัฒนาโครงสร้างพื้นฐาน สำนักช่าง องค์การบริหารส่วนจังหวัดนนทบุรี

1:75

เวลา ๑:๕๐ น. ๑๕๖

1:75

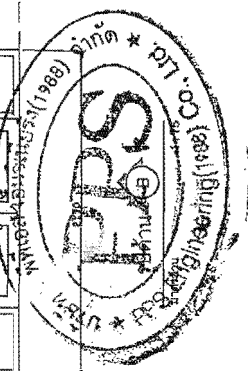[illegible]

(ନିମ୍ନ) :


..ผู้ว่าจ้าง

(အချစ်).



ដើម្បីបង្កើន

(นายไพโรจน์ คลังนุช)

(นายประสิทธิ์ อุทัยรุ่งรัมย์)

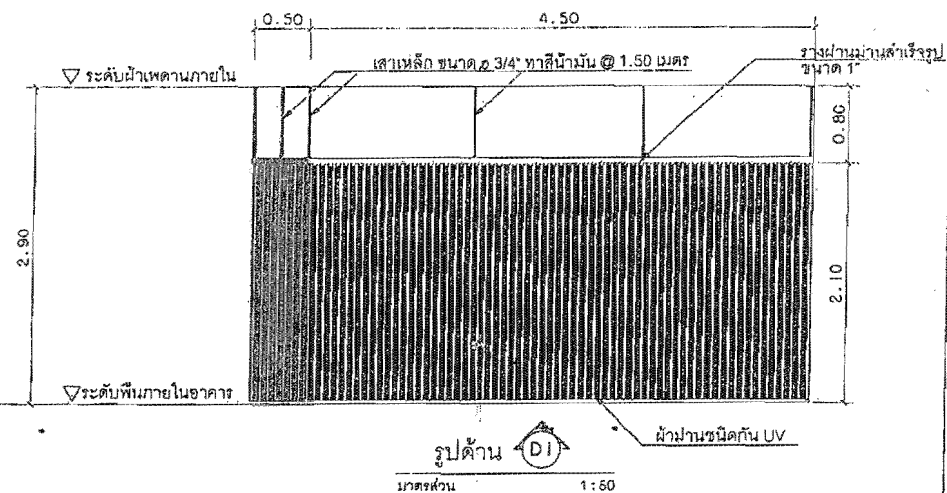

เปลี่ยนงานผนัง ④

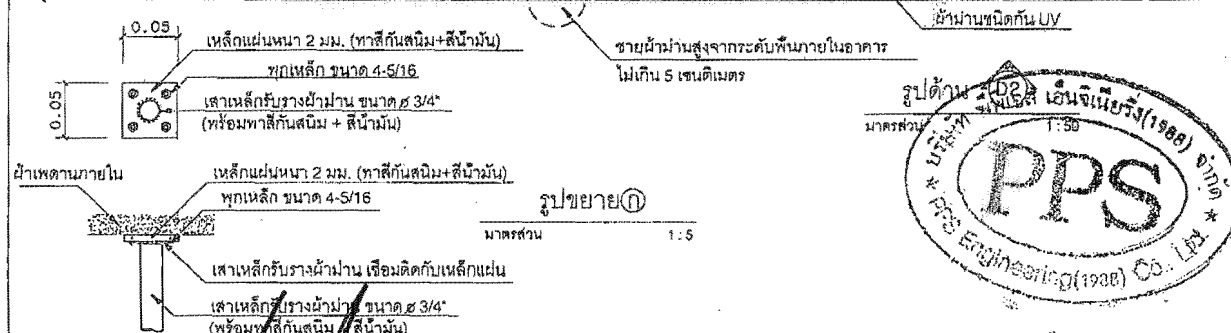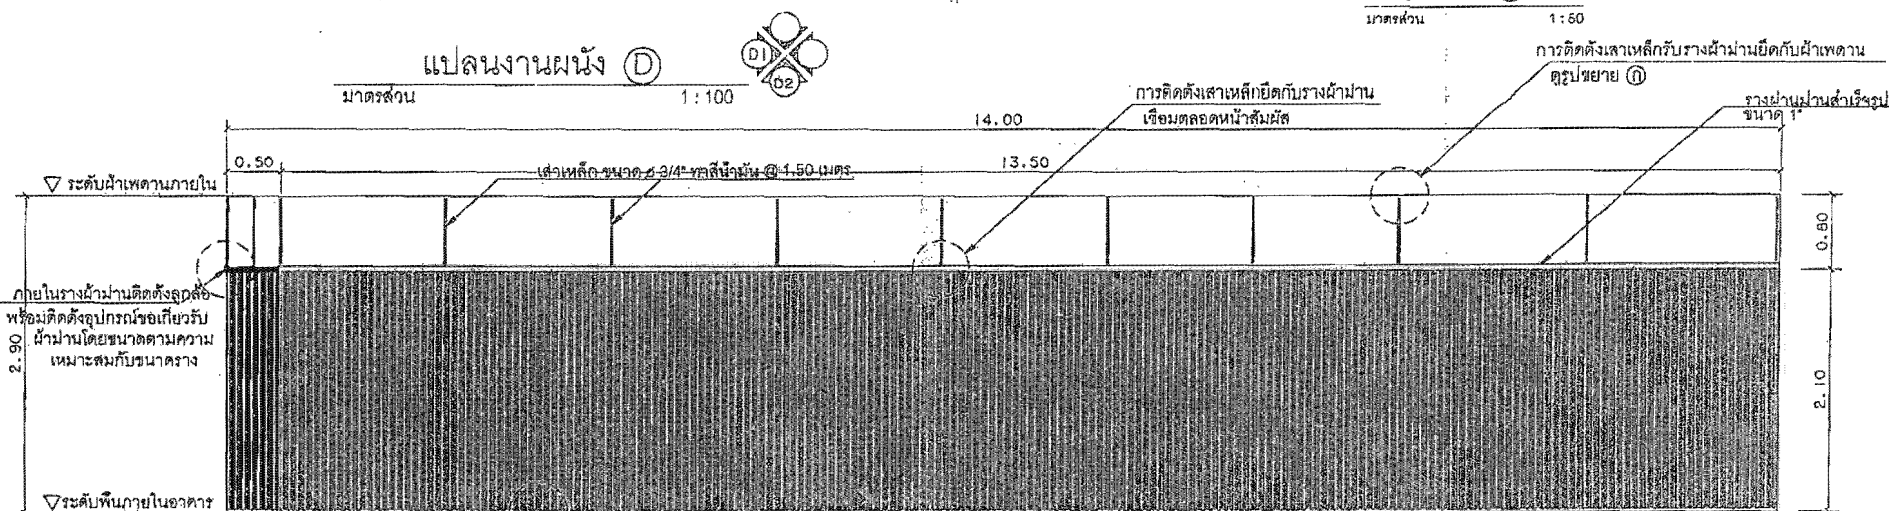[illegible]

(ลงชื่อ).....ผู้ว่าจ้าง

(นายไพโรจน์ คลังนุช)

(ลงชื่อ).....ผู้รับจ้าง

(นายประสิทธิ์ อุทัยรุ่งรัมย์)