

ประกาศกระทรวงคมนาคม

เรื่อง การจัดให้มีสถานีขนส่งผู้โดยสารอำเภอแม่สาย จังหวัดเชียงราย

อาศัยอำนาจตามความในมาตรา ๑๑๕ วรรคห้า แห่งพระราชบัญญัติการขนส่งทางบก พ.ศ. ๒๕๒๒ รัฐมนตรีว่าการกระทรวงคมนาคม กำหนดให้มีสถานีขนส่งผู้โดยสารอำเภอแม่สาย จังหวัดเชียงราย ในบริเวณที่ดินตามโฉนดเลขที่ ๑๖๖๗๖ ตำบลเวียงพางคำ อำเภอแม่สาย จังหวัดเชียงราย เนื้อที่ ๕ ไร่ ๒๕ ตารางวา มีอาณาเขตภายในแนวเขตตามแผนที่แนบท้ายประกาศนี้ เป็นสถานีขนส่งผู้โดยสารอำเภอแม่สาย จังหวัดเชียงราย


ทั้งนี้ ตั้งแต่บัดนี้เป็นต้นไป

ประกาศ ณ วันที่ ๖ ตุลาคม พ.ศ. ๒๕๓๘

พระพงศ์ ถนอมพงษ์พันธ์

รัฐมนตรีช่วยว่าการ ๑ ปฏิบัติราชการแทน

รัฐมนตรีว่าการกระทรวงคมนาคม

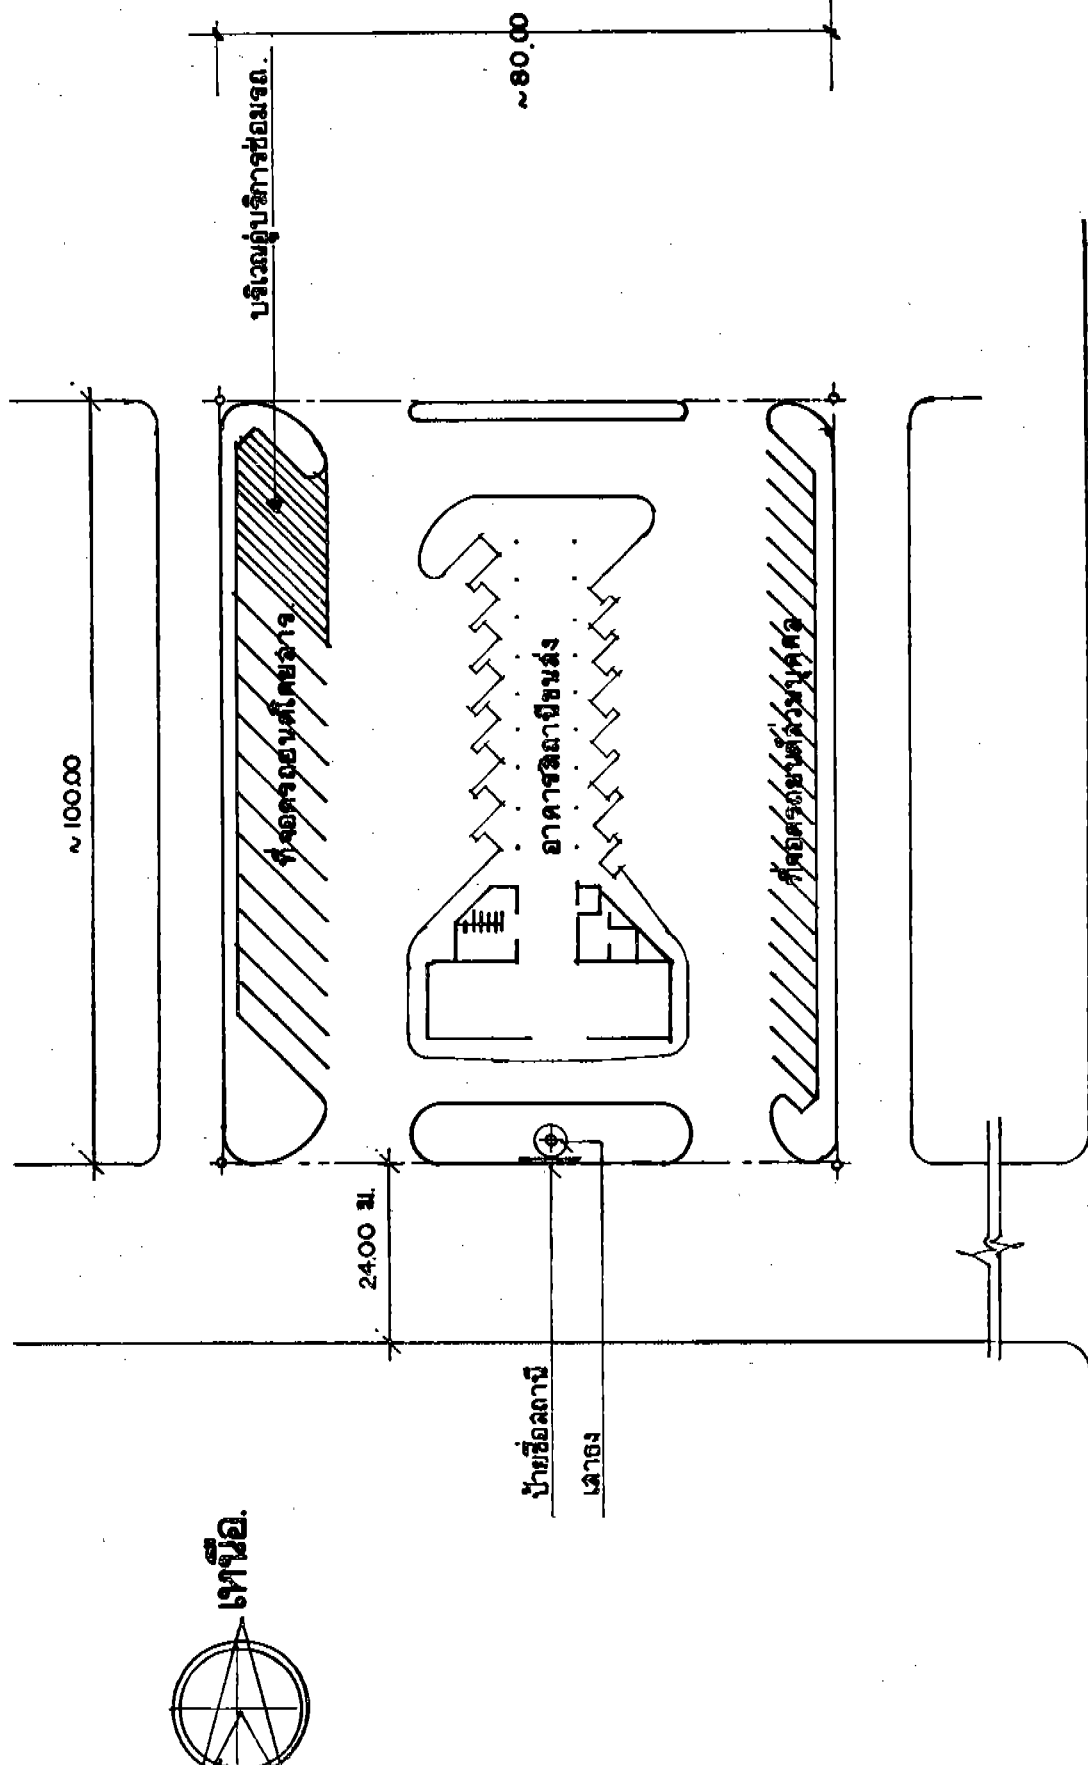

← อ. แม่จัน

ถนนพหลโยธิน

อ. แม่ลาย. →

ผังบริเวณสถานศึกษาชั้นสูงผู้โดยลาร อ.แม่ลาย จ.เชียงราย 1:1000