



ประกาศเทศบาลตำบลบางคล้า

เรื่อง ประกวดราคาจ้างก่อสร้างปรับปรุงซ่อมแซมแพตลาดน้ำบางคล้า เพื่อการส่งเสริมการท่องเที่ยว ด้วยวิธี
ประกวดราคาอิเล็กทรอนิกส์ (e-bidding)

เทศบาลตำบลบางคล้า มีความประสงค์จะประกวดราคาจ้างก่อสร้างปรับปรุงซ่อมแซมแพตลาดน้ำ
บางคล้า เพื่อการส่งเสริมการท่องเที่ยว ด้วยวิธีประกวดราคาอิเล็กทรอนิกส์ (e-bidding) งบประมาณของงานก่อสร้าง
ในการประกวดราคาค้างนี้ เป็นเงินทั้งสิ้น ๑,๔๗๖,๙๐๐ บาท (หนึ่งล้านสี่แสนเจ็ดหมื่นหกพันเก้าร้อยบาทถ้วน) และ
ราคากลางของงานก่อสร้างในการประกวดราคาค้างนี้เป็นเงินทั้งสิ้น ๑,๔๓๕,๔๖๒.๐๐ บาท (หนึ่งล้านสี่แสนสามหมื่น
ห้าพันสี่ร้อยหกสิบสองบาทถ้วน)

ผู้ยื่นข้อเสนอจะต้องมีคุณสมบัติ ดังต่อไปนี้

๑. มีความสามารถตามกฎหมาย
๒. ไม่เป็นบุคคลล้มละลาย
๓. ไม่อยู่ระหว่างเลิกกิจการ
๔. ไม่เป็นบุคคลซึ่งอยู่ระหว่างถูกระงับการยื่นข้อเสนอหรือทำสัญญากับหน่วยงานของรัฐไว้ชั่วคราว
เนื่องจากเป็นผู้ที่ไม่ผ่านเกณฑ์การประเมินผลการปฏิบัติงานของผู้ประกอบการตามระเบียบที่รัฐมนตรีว่าการกระทรวง
การคลังกำหนดตามที่ประกาศเผยแพร่ในระบบเครือข่ายสารสนเทศของกรมบัญชีกลาง
๕. ไม่เป็นบุคคลซึ่งถูกระงับชื่อไว้ในบัญชีรายชื่อผู้ทำงานและได้แจ้งเวียนชื่อให้เป็นผู้ทำงานของหน่วยงาน
ของรัฐในระบบเครือข่ายสารสนเทศของกรมบัญชีกลาง ซึ่งรวมถึงนิติบุคคลที่ผู้ทำงานเป็นหุ้นส่วนผู้จัดการ กรรมการ
ผู้จัดการ ผู้บริหาร ผู้มีอำนาจในการดำเนินงานในกิจการของนิติบุคคลนั้นด้วย
๖. มีคุณสมบัติและไม่มีลักษณะต้องห้ามตามที่คณะกรรมการนโยบายการจัดซื้อจัดจ้างและการบริหาร
พัสดุภาครัฐกำหนดในราชกิจจานุเบกษา
๗. เป็นนิติบุคคลผู้มีอาชีพรับจ้างงานที่ประกวดราคาอิเล็กทรอนิกส์ดังกล่าว
๘. ไม่เป็นผู้มีผลประโยชน์ร่วมกันกับผู้ยื่นข้อเสนอรายอื่นที่เข้ายื่นข้อเสนอให้แก่เทศบาลตำบล
บางคล้า ณ วันประกาศประกวดราคาอิเล็กทรอนิกส์ หรือไม่เป็นผู้กระทำการอันเป็นการขัดขวางการแข่งขันราคา
อย่างเป็นธรรม ในการประกวดราคาอิเล็กทรอนิกส์ครั้งนี้
๙. ไม่เป็นผู้ได้รับเอกสิทธิ์หรือความคุ้มกัน ซึ่งอาจปฏิเสธไม่ยอมขึ้นศาลไทย เว้นแต่รัฐบาลของผู้ยื่น
ข้อเสนอได้มีคำสั่งให้สละเอกสิทธิ์และความคุ้มกันเช่นนั้น
๑๐. ผู้ยื่นข้อเสนอต้องมีผลงานก่อสร้างประเภทเดียวกันกับงานที่ประกวดราคาจ้างก่อสร้างในวงเงิน
ไม่น้อยกว่า ๗๐๐,๐๐๐.๐๐ บาท (เจ็ดแสนบาทถ้วน) และเป็นผลงานที่เป็นคู่สัญญาโดยตรงกับหน่วยงานของรัฐ หรือ
หน่วยงานเอกชนที่เทศบาลตำบลบางคล้าเชื่อถือ

๑๑. ผู้ยื่นข้อเสนอที่ยื่นข้อเสนอในรูปแบบของ "กิจการร่วมค้า" ต้องมีคุณสมบัติ ดังนี้

กรณีที่ข้อตกลงฯ กำหนดให้ผู้เข้าร่วมค้ารายใดรายหนึ่งเป็นผู้เข้าร่วมค้าหลัก ข้อตกลงฯ จะต้องมีการกำหนดสัดส่วนหน้าที่ และความรับผิดชอบในปริมาณงาน สิ่งของ หรือมูลค่าตามสัญญาของผู้เข้าร่วมค้าหลัก มากกว่าผู้เข้าร่วมค้ารายอื่นทุกราย

กรณีที่ข้อตกลงฯ กำหนดให้ผู้เข้าร่วมค้ารายใดรายหนึ่งเป็นผู้เข้าร่วมค้าหลัก กิจการร่วมค่านั้นต้องใช้ผลงานของผู้เข้าร่วมค้าหลักรายเดียวเป็นผลงานของกิจการร่วมค้าที่ยื่นข้อเสนอ

สำหรับข้อตกลงฯ ที่ไม่ได้กำหนดให้ผู้เข้าร่วมค้ารายใดเป็นผู้เข้าร่วมค้าหลัก ผู้เข้าร่วมค้าทุกรายจะต้องมีคุณสมบัติครบถ้วนตามเงื่อนไขที่กำหนดไว้ในเอกสารเชิญชวน


๑๒. ผู้ยื่นข้อเสนอต้องลงทะเบียนในระบบจัดซื้อจัดจ้างภาครัฐด้วยอิเล็กทรอนิกส์ (Electronic Government Procurement : e - GP) ของกรมบัญชีกลาง

ผู้ยื่นข้อเสนอต้องยื่นข้อเสนอและเสนอราคาทางระบบจัดซื้อจัดจ้างภาครัฐด้วยอิเล็กทรอนิกส์ ในวันที่ ๘ มีนาคม ๒๕๖๔ ระหว่างเวลา ๐๘.๓๐ น. ถึง ๑๖.๓๐ น.

ผู้สนใจสามารถขอซื้อเอกสารประกวดราคาด้วยอิเล็กทรอนิกส์ ในราคาชุดละ ๑,๐๐๐.๐๐ บาท ผ่านทางระบบจัดซื้อจัดจ้างภาครัฐด้วยอิเล็กทรอนิกส์และชำระเงินผ่านทางธนาคาร ตั้งแต่วันที่ ๒๕ กุมภาพันธ์ ๒๕๖๔ ถึงวันที่ ๕ มีนาคม ๒๕๖๔ โดยดาวน์โหลดเอกสารผ่านทางระบบจัดซื้อจัดจ้างภาครัฐด้วยอิเล็กทรอนิกส์ ได้ภายหลังจากชำระเงินเป็นที่เรียบร้อยแล้วจนถึงก่อนวันเสนอราคา

ผู้สนใจสามารถดูรายละเอียดได้ที่เว็บไซต์ www.bangkhla.go.th หรือ www.gprocurement.go.th หรือสอบถามทางโทรศัพท์หมายเลข ๐๓๘๕๔๑๐๒๗ ต่อ ๒๒ ในวันและเวลาราชการ

ประกาศ ณ วันที่ ๒๕ กุมภาพันธ์ ๒๕๖๔

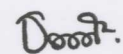

(นายธนภุต พิชฒ์เดชชาธร)

ปลัดเทศบาล ปฏิบัติหน้าที่

นายกเทศมนตรีตำบลบางคล้า

หมายเหตุ ผู้ประกอบการสามารถจัดเตรียมเอกสารประกอบการเสนอราคา (เอกสารส่วนที่ ๑ และเอกสารส่วนที่ ๒) ในระบบ e-GP ได้ตั้งแต่วันที่ซื้อเอกสารจนถึงวันเสนอราคา

เอกสารประกวดราคาจ้างก่อสร้างด้วยการประกวดราคาอิเล็กทรอนิกส์ (e-bidding)

เลขที่ ๘/๒๕๖๔

การจ้างก่อสร้างปรับปรุงซ่อมแซมแพตลาดน้ำบางคล้า เพื่อการส่งเสริมการท่องเที่ยว

ตามประกาศ เทศบาลตำบลบางคล้า

ลงวันที่ ๒๕ กุมภาพันธ์ ๒๕๖๔

เทศบาลตำบลบางคล้า ซึ่งต่อไปนี้เรียกว่า "เทศบาล" มีความประสงค์จะประกวดราคาจ้างก่อสร้างปรับปรุงซ่อมแซมแพตลาดน้ำบางคล้า เพื่อการส่งเสริมการท่องเที่ยว ณ แพตลาดน้ำบางคล้า ตำบลบางคล้า อำเภอบางคล้า จังหวัดฉะเชิงเทรา ด้วยวิธีประกวดราคาอิเล็กทรอนิกส์ (e-bidding) โดยมีข้อแนะนำและข้อกำหนดดังต่อไปนี้

๑. เอกสารแนบท้ายเอกสารประกวดราคาอิเล็กทรอนิกส์

- ๑.๑ แบบรูปและรายการละเอียด
- ๑.๒ แบบใบเสนอราคาที่กำหนดไว้ในระบบจัดซื้อจัดจ้างภาครัฐด้วยอิเล็กทรอนิกส์
- ๑.๓ สัญญาจ้างก่อสร้าง
- ๑.๔ แบบหนังสือคำประกัน
 - (๑) หลักประกันสัญญา
- ๑.๕ สูตรการปรับราคา
- ๑.๖ บทนิยาม
 - (๑) ผู้ที่มีผลประโยชน์ร่วมกัน
 - (๒) การขัดขวางการแข่งขันอย่างเป็นธรรม
- ๑.๗ แบบบัญชีเอกสารที่กำหนดไว้ในระบบจัดซื้อจัดจ้างภาครัฐด้วยอิเล็กทรอนิกส์
 - (๑) บัญชีเอกสารส่วนที่ ๑
 - (๒) บัญชีเอกสารส่วนที่ ๒

..... ฯลฯ.....

๒. คุณสมบัติของผู้ยื่นข้อเสนอ

- ๒.๑ มีความสามารถตามกฎหมาย
- ๒.๒ ไม่เป็นบุคคลล้มละลาย
- ๒.๓ ไม่อยู่ระหว่างเลิกกิจการ
- ๒.๔ ไม่เป็นบุคคลซึ่งอยู่ระหว่างถูกระงับการยื่นข้อเสนอหรือทำสัญญากับหน่วยงานของรัฐ

ไว้ชั่วคราว เนื่องจากเป็นผู้ที่ไม่ผ่านเกณฑ์การประเมินผลการปฏิบัติงานของผู้ประกอบการตามระเบียบที่รัฐมนตรีว่าการกระทรวงการคลังกำหนดตามที่ประกาศเผยแพร่ในระบบเครือข่ายสารสนเทศของกรมบัญชีกลาง

๒.๕ ไม่เป็นบุคคลซึ่งถูกระงับชื่อไว้ในบัญชีรายชื่อผู้ทำงานและได้แจ้งเวียนชื่อให้เป็นผู้ทำงานของหน่วยงานของรัฐในระบบเครือข่ายสารสนเทศของกรมบัญชีกลาง ซึ่งรวมถึงนิติบุคคลที่ผู้ทำงานเป็นหุ้นส่วนผู้จัดการ กรรมการผู้จัดการ ผู้บริหาร ผู้มีอำนาจในการดำเนินงานในกิจการของนิติบุคคลนั้นด้วย

๒.๖ มีคุณสมบัติและไม่มีลักษณะต้องห้ามตามที่คณะกรรมการนโยบายการจัดซื้อจัดจ้างและการบริหารพัสดุภาครัฐกำหนดในราชกิจจานุเบกษา

๒.๗ เป็นนิติบุคคลผู้มีอาชีพรับจ้างงานที่ประกวดราคาอิเล็กทรอนิกส์ดังกล่าว

๒.๘ ไม่เป็นผู้มีผลประโยชน์ร่วมกันกับผู้ยื่นข้อเสนอรายอื่นที่เข้ายื่นข้อเสนอให้แก่ เทศบาล ณ วันประกาศประกวดราคาอิเล็กทรอนิกส์ หรือไม่เป็นผู้กระทำการอันเป็นการขัดขวางการแข่งขันอย่างเป็นธรรมในการประกวดราคาอิเล็กทรอนิกส์ครั้งนี้

๒.๙ ไม่เป็นผู้ได้รับเอกสิทธิ์หรือความคุ้มกัน ซึ่งอาจปฏิเสธไม่ยอมขึ้นศาลไทย เว้นแต่รัฐบาลของผู้ยื่นข้อเสนอได้มีคำสั่งให้สละเอกสิทธิ์และความคุ้มกันเช่นนั้น

๒.๑๐ ผู้ยื่นข้อเสนอต้องมีผลงานก่อสร้างประเภทเดียวกันกับงานที่ประกวดราคาจ้างก่อสร้างในวงเงินไม่น้อยกว่า ๗๐๐,๐๐๐.๐๐ บาท (เจ็ดแสนบาทถ้วน) และเป็นผลงานที่เป็นคู่สัญญาโดยตรงกับหน่วยงานของรัฐหรือหน่วยงานเอกชนที่เทศบาลเชื่อถือ

๒.๑๑ ผู้ยื่นข้อเสนอที่ยื่นข้อเสนอในรูปแบบของ "กิจการร่วมค้า" ต้องมีคุณสมบัติ ดังนี้
กรณีที่ข้อตกลงฯ กำหนดให้ผู้เข้าร่วมค้ายรายใดรายหนึ่งเป็นผู้เข้าร่วมค้าหลัก ข้อตกลงฯ จะต้องมีการกำหนดสัดส่วนหน้าที่ และความรับผิดชอบในปริมาณงาน สิ่งของ หรือมูลค่าตามสัญญาของผู้เข้าร่วมค้าหลักมากกว่าผู้เข้าร่วมค้ายรายอื่นทุกราย

กรณีที่ข้อตกลงฯ กำหนดให้ผู้เข้าร่วมค้ายรายใดรายหนึ่งเป็นผู้เข้าร่วมค้าหลัก กิจการร่วมค่านั้นต้องใช้ผลงานของผู้เข้าร่วมค้าหลักรายเดียวเป็นผลงานของกิจการร่วมค้าที่ยื่นข้อเสนอ

สำหรับข้อตกลงฯ ที่ไม่ได้กำหนดให้ผู้เข้าร่วมค้ายรายใดเป็นผู้เข้าร่วมค้าหลัก ผู้เข้าร่วมค้ายทุกรายจะต้องมีคุณสมบัติครบถ้วนตามเงื่อนไขที่กำหนดไว้ในเอกสารเชิญชวน

๒.๑๒ ผู้ยื่นข้อเสนอต้องลงทะเบียนในระบบจัดซื้อจัดจ้างภาครัฐด้วยอิเล็กทรอนิกส์ (Electronic Government Procurement : e - GP) ของกรมบัญชีกลาง

๓. หลักฐานการยื่นข้อเสนอ

ผู้ยื่นข้อเสนอจะต้องเสนอเอกสารหลักฐานยื่นมาพร้อมกับการเสนอราคาทางระบบจัดซื้อจัดจ้างภาครัฐด้วยอิเล็กทรอนิกส์ โดยแยกเป็น ๒ ส่วน คือ

๓.๑ ส่วนที่ ๑ อย่างน้อยต้องมีเอกสารดังต่อไปนี้

(๑) ในกรณีผู้ยื่นข้อเสนอเป็นนิติบุคคล

(ก) ห้างหุ้นส่วนสามัญหรือห้างหุ้นส่วนจำกัด ให้ยื่นสำเนาหนังสือรับรองการจดทะเบียนนิติบุคคล บัญชีรายชื่อหุ้นส่วนผู้จัดการ ผู้มีอำนาจควบคุม (ถ้ามี) พร้อมทั้งรับรองสำเนาถูกต้อง

(ข) บริษัทจำกัดหรือบริษัทมหาชนจำกัด ให้ยื่นสำเนาหนังสือรับรองการจดทะเบียนนิติบุคคล หนังสือบริคณห์สนธิ บัญชีรายชื่อกรรมการผู้จัดการ ผู้มีอำนาจควบคุม (ถ้ามี) และบัญชีผู้ถือหุ้นรายใหญ่ (ถ้ามี) พร้อมทั้งรับรองสำเนาถูกต้อง

(๒) ในกรณีผู้ยื่นข้อเสนอเป็นบุคคลธรรมดาหรือคณะบุคคลที่มีใช้นิติบุคคล ให้ยื่นสำเนาบัตรประจำตัวประชาชนของผู้นั้น สำเนาข้อตกลงที่แสดงถึงการเข้าเป็นหุ้นส่วน (ถ้ามี) สำเนาบัตรประจำตัวประชาชนของผู้เป็นหุ้นส่วน หรือสำเนาหนังสือเดินทางของผู้เป็นหุ้นส่วนที่มีได้ถือสัญชาติไทย พร้อมทั้งรับรองสำเนาถูกต้อง

(๓) ในกรณีผู้ยื่นข้อเสนอเป็นผู้ยื่นข้อเสนอร่วมกันในฐานะเป็นผู้ร่วมค้า ให้ยื่นสำเนา สัญญาของการเข้าร่วมค้า และเอกสารตามที่ระบุไว้ใน (๑) หรือ (๒) ของผู้ร่วมค้า แล้วแต่กรณี

(๔) เอกสารเพิ่มเติมอื่นๆ

(๔.๑) สำเนาใบทะเบียนพาณิชย์ (ถ้ามี)

(๔.๒) สำเนาใบทะเบียนภาษีมูลค่าเพิ่ม (ถ้ามี)

(๕) บัญชีเอกสารส่วนที่ ๑ ทั้งหมดที่ได้ยื่นพร้อมกับการเสนอราคาทางระบบจัดซื้อ จัดจ้างภาครัฐด้วยอิเล็กทรอนิกส์ ตามแบบในข้อ ๑.๗ (๑) โดยไม่ต้องแนบในรูปแบบ PDF File (Portable Document Format)

ทั้งนี้ เมื่อผู้ยื่นข้อเสนอดำเนินการแนบไฟล์เอกสารตามบัญชีเอกสารส่วนที่ ๑ ครบถ้วน ถูกต้องแล้ว ระบบจัดซื้อจัดจ้างภาครัฐด้วยอิเล็กทรอนิกส์จะสร้างบัญชีเอกสารส่วนที่ ๑ ตามแบบในข้อ ๑.๗ (๑) ให้ โดยผู้ยื่นข้อเสนอไม่ต้องแนบบัญชีเอกสารส่วนที่ ๑ ดังกล่าวในรูปแบบ PDF File (Portable Document Format)

๓.๒ ส่วนที่ ๒ อย่างน้อยต้องมีเอกสารดังต่อไปนี้

(๑) ในกรณีที่ผู้ยื่นข้อเสนอมอบอำนาจให้บุคคลอื่นกระทำการแทนให้แนบหนังสือมอบ อำนาจซึ่งติดอากรแสตมป์ตามกฎหมาย โดยมีหลักฐานแสดงตัวตนของผู้มอบอำนาจและผู้รับมอบอำนาจ ทั้งนี้หาก ผู้รับมอบอำนาจเป็นบุคคลธรรมดาต้องเป็นผู้ที่บรรลุนิติภาวะตามกฎหมายแล้วเท่านั้น

(๒) สำเนาหนังสือรับรองผลงานก่อสร้างพร้อมทั้งรับรองสำเนาถูกต้อง

(๓) บัญชีเอกสารส่วนที่ ๒ ทั้งหมดที่ได้ยื่นพร้อมกับการเสนอราคาทางระบบจัดซื้อ จัดจ้างภาครัฐด้วยอิเล็กทรอนิกส์ตามแบบในข้อ ๑.๗ (๒) โดยไม่ต้องแนบในรูปแบบ PDF File (Portable Document Format)

ทั้งนี้ เมื่อผู้ยื่นข้อเสนอดำเนินการแนบไฟล์เอกสารตามบัญชีเอกสารส่วนที่ ๒ ครบถ้วน ถูกต้องแล้ว ระบบจัดซื้อจัดจ้างภาครัฐด้วยอิเล็กทรอนิกส์จะสร้างบัญชีเอกสารส่วนที่ ๒ ตามแบบในข้อ ๑.๗ (๒) ให้ โดยผู้ยื่นข้อเสนอไม่ต้องแนบบัญชีเอกสารส่วนที่ ๒ ดังกล่าวในรูปแบบ PDF File (Portable Document Format)

๔. การเสนอราคา

๔.๑ ผู้ยื่นข้อเสนอต้องยื่นข้อเสนอ และเสนอราคาทางระบบจัดซื้อจัดจ้างภาครัฐด้วย อิเล็กทรอนิกส์ตามที่กำหนดไว้ในเอกสารประกวดราคาอิเล็กทรอนิกส์นี้ โดยไม่มีเงื่อนไขใดๆ ทั้งสิ้น และจะต้องกรอก ข้อความให้ถูกต้องครบถ้วน พร้อมทั้งหลักฐานแสดงตัวตนและทำการยืนยันตัวตนของผู้ยื่นข้อเสนอโดยไม่ต้องแนบ ใบเสนอราคาในรูปแบบ PDF File (Portable Document Format)

๔.๒ ให้ผู้ยื่นข้อเสนอกรอกรายละเอียดการเสนอราคาในใบเสนอราคาตามแบบเอกสาร ประกวดราคาจ้างก่อสร้างด้วยวิธีประกวดราคาอิเล็กทรอนิกส์ (e-bidding) ข้อ ๑.๒ ให้ครบถ้วนโดยไม่ต้องยื่นใบแจ้ง ปริมาณงานและราคา และใบบัญชีรายการก่อสร้างในรูปแบบ PDF File (Portable Document Format)

ในการเสนอราคาให้เสนอราคาเป็นเงินบาทและเสนอราคาได้เพียงครั้งเดียวและราคา เดียว โดยเสนอราคารวม หรือราคาต่อหน่วย หรือราคาต่อรายการ ตามเงื่อนไขที่ระบุไว้ท้ายใบเสนอราคาให้ถูกต้อง ทั้งนี้ ราคารวมที่เสนอจะต้องตรงกันทั้งตัวเลขและตัวหนังสือ ถ้าตัวเลขและตัวหนังสือไม่ตรงกัน ให้ถือตัวหนังสือเป็น สำคัญ โดยคิดราคารวมทั้งสิ้นซึ่งรวมค่าภาษีมูลค่าเพิ่ม ภาษีอากรอื่น และค่าใช้จ่ายทั้งปวงไว้แล้ว

ราคาที่เสนอจะต้องเสนอกำหนดยื่นราคาไม่น้อยกว่า ๖๐ วัน ตั้งแต่วันเสนอราคาโดย
ภายในกำหนดยื่นราคา ผู้ยื่นข้อเสนอต้องรับผิดชอบราคาที่ตนได้เสนอไว้และจะถอนการเสนอราคามีได้

๔.๓ ผู้ยื่นข้อเสนอจะต้องเสนอกำหนดเวลาดำเนินการก่อสร้างแล้วเสร็จไม่เกิน ๙๐ วัน
นับถัดจากวันลงนามในสัญญาจ้างหรือจากวันที่ได้รับหนังสือแจ้งจาก เทศบาล ให้เริ่มทำงาน

๔.๔ ก่อนเสนอราคา ผู้ยื่นข้อเสนอควรตรวจสอบร่างสัญญา แบบรูป และรายการละเอียด ฯลฯ
ให้ถี่ถ้วนและเข้าใจเอกสารประกวดราคาจ้างอิเล็กทรอนิกส์ทั้งหมดเสียก่อนที่จะตกลงยื่นข้อเสนอตามเงื่อนไขใน
เอกสารประกวดราคาจ้างอิเล็กทรอนิกส์

๔.๕ ผู้ยื่นข้อเสนอจะต้องยื่นข้อเสนอและเสนอราคาทางระบบจัดซื้อจัดจ้างภาครัฐด้วย
อิเล็กทรอนิกส์ในวันที่ ๘ มีนาคม ๒๕๖๔ ระหว่างเวลา ๐๘.๓๐ น. ถึง ๑๖.๓๐ น. และเวลาในการเสนอราคาให้ถือ
ตามเวลาของระบบจัดซื้อจัดจ้างภาครัฐด้วยอิเล็กทรอนิกส์เป็นเกณฑ์

เมื่อพ้นกำหนดเวลายื่นข้อเสนอและเสนอราคาแล้ว จะไม่รับเอกสารการยื่นข้อเสนอและ
เสนอราคาใดๆ โดยเด็ดขาด

๔.๖ ผู้ยื่นข้อเสนอต้องจัดทำเอกสารสำหรับใช้ในการเสนอราคาในรูปแบบไฟล์เอกสาร
ประเภท PDF File (Portable Document Format) โดยผู้ยื่นข้อเสนอต้องเป็นผู้รับผิดชอบตรวจสอบความครบถ้วน
ถูกต้อง และชัดเจนของเอกสาร PDF File ก่อนที่จะยืนยันการเสนอราคา แล้วจึงส่งข้อมูล (Upload) เพื่อเป็นการ
เสนอราคาให้แก่เทศบาล ผ่านทางระบบจัดซื้อจัดจ้างภาครัฐด้วยอิเล็กทรอนิกส์

๔.๗ คณะกรรมการพิจารณาผลการประกวดราคาอิเล็กทรอนิกส์จะดำเนินการตรวจสอบ
คุณสมบัติของผู้ยื่นข้อเสนอแต่ละรายว่า เป็นผู้ยื่นข้อเสนอที่มีผลประโยชน์ร่วมกันกับผู้ยื่นเสนอรายอื่นตาม
ข้อ ๑.๖ (๑) หรือไม่ หากปรากฏว่าผู้ยื่นเสนอรายใดเป็นผู้ยื่นข้อเสนอที่มีผลประโยชน์ร่วมกันกับผู้ยื่นเสนอราย
อื่น คณะกรรมการฯ จะตัดรายชื่อผู้ยื่นเสนอราคาที่มีผลประโยชน์ร่วมกันนั้นออกจากการเป็นผู้ยื่นข้อเสนอ

หากปรากฏต่อคณะกรรมการพิจารณาผลการประกวดราคาอิเล็กทรอนิกส์ว่า ก่อนหรือในขณะ
ที่มีการพิจารณาข้อเสนอ มีผู้ยื่นเสนอรายใดกระทำการอันเป็นการขัดขวางการแข่งขันอย่างเป็นธรรมตามข้อ ๑.๖ (๒)
และคณะกรรมการฯ เชื่อว่ามีการกระทำการอันเป็นการขัดขวางการแข่งขันอย่างเป็นธรรม คณะกรรมการฯ จะตัดรายชื่อ
ผู้ยื่นเสนอรายนั้นออกจากการเป็นผู้ยื่นข้อเสนอ และเทศบาล จะพิจารณาลงโทษผู้ยื่นเสนอดังกล่าวเป็นผู้ทำงาน
เว้นแต่ เทศบาล จะพิจารณาเห็นว่าผู้ยื่นเสนอรายนั้น มิใช่เป็นผู้ริเริ่มให้มีการกระทำความดังกล่าวและได้ให้ความร่วมมือ
เป็นประโยชน์ต่อการพิจารณาของเทศบาล

- ๔.๘ ผู้ยื่นข้อเสนอจะต้องปฏิบัติ ดังนี้
- (๑) ปฏิบัติตามเงื่อนไขที่ระบุไว้ในเอกสารประกวดราคาอิเล็กทรอนิกส์
 - (๒) ราคาที่เสนอจะต้องเป็นราคาที่รวมภาษีมูลค่าเพิ่ม และภาษีอื่นๆ (ถ้ามี) รวม
ค่าใช้จ่ายทั้งปวงไว้ด้วยแล้ว
 - (๓) ผู้ยื่นข้อเสนอจะต้องลงทะเบียนเพื่อเข้าสู่กระบวนการเสนอราคา ตามวัน เวลา
ที่กำหนด
 - (๔) ผู้ยื่นข้อเสนอจะถอนการเสนอราคาที่เสนอแล้วไม่ได้
 - (๕) ผู้ยื่นข้อเสนอต้องศึกษาและทำความเข้าใจในระบบและวิธีการเสนอราคาด้วยวิธี

๕. หลักเกณฑ์และสิทธิในการพิจารณา

๕.๑ การพิจารณาผลการยื่นข้อเสนอประกวดราคาอิเล็กทรอนิกส์ครั้งนี้ เทศบาลจะพิจารณาตัดสินโดยใช้หลักเกณฑ์ ราคา

๕.๒ การพิจารณาผู้ชนะการยื่นข้อเสนอ
กรณีใช้หลักเกณฑ์ราคาในการพิจารณาผู้ชนะการยื่นข้อเสนอ เทศบาล จะพิจารณาจากราคารวม

๕.๓ หากผู้ยื่นข้อเสนอรายใดมีคุณสมบัติไม่ถูกต้องตามข้อ ๒ หรือยื่นหลักฐานการยื่นข้อเสนอไม่ถูกต้อง หรือไม่ครบถ้วนตามข้อ ๓ หรือยื่นข้อเสนอไม่ถูกต้องตามข้อ ๔ แล้ว คณะกรรมการพิจารณาผล การประกวดราคาอิเล็กทรอนิกส์จะไม่รับพิจารณาข้อเสนอของผู้ยื่นข้อเสนอรายนั้น เว้นแต่ผู้ยื่นข้อเสนอรายใดเสนอเอกสารทางเทคนิคหรือรายละเอียดคุณลักษณะเฉพาะของพัสดุที่จะจ้างไม่ครบถ้วน หรือเสนอรายละเอียดแตกต่างไปจากเงื่อนไขที่เทศบาลกำหนดไว้ในประกาศและเอกสารประกวดราคาอิเล็กทรอนิกส์ ในส่วนที่มีใช้สาระสำคัญและความแตกต่างนั้น ไม่มีผลทำให้เกิดการได้เปรียบเสียเปรียบต่อผู้ยื่นข้อเสนอรายอื่น หรือเป็นการผิดพลาดเล็กน้อย คณะกรรมการฯ อาจพิจารณาผ่อนปรนการตัดสินผู้ยื่นข้อเสนอรายนั้น

๕.๔ เทศบาลสงวนสิทธิไม่พิจารณาข้อเสนอของผู้ยื่นข้อเสนอโดยไม่มีการผ่อนผัน ในกรณีดังต่อไปนี้

(๑) ไม่ปรากฏชื่อผู้ยื่นข้อเสนอรายนั้นในบัญชีรายชื่อผู้รับเอกสารประกวดราคาอิเล็กทรอนิกส์ทางระบบจัดซื้อจัดจ้างด้วยอิเล็กทรอนิกส์ หรือบัญชีรายชื่อผู้ซื้อเอกสารประกวดราคาอิเล็กทรอนิกส์ทางระบบจัดซื้อจัดจ้างด้วยอิเล็กทรอนิกส์ ของเทศบาล

(๒) ไม่กรอกชื่อผู้ยื่นข้อเสนอในการเสนอราคาทางระบบจัดซื้อจัดจ้างด้วยอิเล็กทรอนิกส์

(๓) เสนอรายละเอียดแตกต่างไปจากเงื่อนไขที่กำหนดในเอกสารประกวดราคาอิเล็กทรอนิกส์ที่เป็นสาระสำคัญ หรือมีผลทำให้เกิดความได้เปรียบเสียเปรียบแก่ผู้ยื่นข้อเสนอรายอื่น

๕.๕ ในการตัดสินการประกวดราคาอิเล็กทรอนิกส์หรือในการทำสัญญา คณะกรรมการพิจารณาผลการประกวดราคาอิเล็กทรอนิกส์หรือเทศบาล มีสิทธิให้ผู้ยื่นข้อเสนอชี้แจงข้อเท็จจริงเพิ่มเติมได้ เทศบาลมีสิทธิที่จะไม่รับข้อเสนอ ไม่รับราคา หรือไม่ทำสัญญา หากข้อเท็จจริงดังกล่าวไม่เหมาะสมหรือไม่ถูกต้อง

๕.๖ เทศบาลทรงไว้ซึ่งสิทธิที่จะไม่รับราคาต่ำสุด หรือราคาหนึ่งราคาใด หรือราคาที่เสนอทั้งหมดก็ได้ และอาจพิจารณาเลือกจ้างในจำนวน หรือขนาด หรือเฉพาะรายการหนึ่งรายการใด หรืออาจจะยกเลิกการประกวดราคาอิเล็กทรอนิกส์โดยไม่พิจารณาจัดจ้างเลยก็ได้ สุดแต่จะพิจารณา ทั้งนี้ เพื่อประโยชน์ของทางราชการเป็นสำคัญ และให้ถือว่าการตัดสินของเทศบาลเป็นเด็ดขาดผู้ยื่นข้อเสนอจะเรียกร้องค่าใช้จ่าย หรือค่าเสียหายใดๆ มิได้ รวมทั้ง เทศบาลจะพิจารณายกเลิกการประกวดราคาอิเล็กทรอนิกส์และลงโทษผู้ยื่นข้อเสนอเป็นผู้ทำงาน ไม่ว่าจะเป็นผู้ยื่นข้อเสนอที่ได้รับการคัดเลือกหรือไม่ก็ตาม หากมีเหตุที่เชื่อได้ว่ายื่นข้อเสนอกระทำการโดยไม่สุจริต เช่น การเสนอเอกสารอันเป็นเท็จ หรือใช้ชื่อบุคคลธรรมดา หรือนิติบุคคลอื่นมาเสนอราคาแทน เป็นต้น

ในกรณีที่ผู้ยื่นข้อเสนอรายที่เสนอราคาต่ำสุด เสนอราคาต่ำจนคาดหมายได้ว่าไม่อาจดำเนินงานตามเอกสารประกวดราคาอิเล็กทรอนิกส์ได้ คณะกรรมการพิจารณาผลการประกวดราคาอิเล็กทรอนิกส์หรือเทศบาล จะให้ผู้ยื่นข้อเสนออื่นชี้แจงและแสดงหลักฐานที่ทำให้เชื่อได้ว่าผู้ยื่นข้อเสนอสามารถดำเนินงานตามเอกสารประกวดราคาอิเล็กทรอนิกส์ให้เสร็จสมบูรณ์ หากคำชี้แจงไม่เป็นที่รับฟังได้ เทศบาล มีสิทธิที่จะไม่รับข้อเสนอหรือไม่รับราคาของผู้ยื่นข้อเสนอรายนั้น ทั้งนี้ผู้ยื่นข้อเสนอดังกล่าวไม่มีสิทธิเรียกร้องค่าใช้จ่ายหรือค่าเสียหายใดๆ จากเทศบาล

๕.๗ ก่อนลงนามในสัญญา เทศบาล อาจประกาศยกเลิกการประกวดราคาอิเล็กทรอนิกส์ หากปรากฏว่ามีการกระทำที่เข้าลักษณะผู้ยื่นข้อเสนอที่ชนะการประกวดราคาหรือที่ได้รับการคัดเลือกมีผลประโยชน์ร่วมกัน หรือมีส่วนได้เสียกับผู้ยื่นข้อเสนอรายอื่น หรือขัดขวางการแข่งขันอย่างเป็นธรรม หรือสมยอมกันกับผู้ยื่นข้อเสนอรายอื่น หรือเจ้าหน้าที่ในการเสนอราคา หรือสื่อว่ากระทำการทุจริตอื่นใดในการเสนอราคา

๖. การทำสัญญาจ้างก่อสร้าง

ผู้ชนะการประกวดราคาอิเล็กทรอนิกส์จะต้องทำสัญญาจ้างตามแบบสัญญา ดังระบุในข้อ ๑.๓ หรือทำข้อตกลงเป็นหนังสือกับเทศบาล ภายใน ๗ วัน นับถัดจากวันที่ได้รับแจ้ง และจะต้องวางหลักประกันสัญญาเป็นจำนวนเงินเท่ากับร้อยละ ๕ ของราคาค่าจ้างที่ประกวดราคาอิเล็กทรอนิกส์ ให้เทศบาลยึดถือไว้ในขณะทำสัญญาโดยใช้หลักประกันอย่างหนึ่งอย่างใด ดังต่อไปนี้

๖.๑ เงินสด

๖.๒ เช็ครถหรือตราฟท์ที่ธนาคารเซ็นส่งจ่าย ซึ่งเป็นเช็ครถหรือตราฟท์ลงวันที่ที่ใช้เช็ครถหรือตราฟท์นั้น ชำระต่อเจ้าหน้าที่ในวันทำสัญญา หรือก่อนวันนั้นไม่เกิน ๓ วันทำการ

๖.๓ หนังสือค้ำประกันของธนาคารภายในประเทศ ตามตัวอย่างที่คณะกรรมการนโยบายกำหนด ดังระบุในข้อ ๑.๔ (๒) หรือจะเป็นหนังสือค้ำประกันอิเล็กทรอนิกส์ตามวิธีการที่กรมบัญชีกลางกำหนด

๖.๔ หนังสือค้ำประกันของบริษัทเงินทุน หรือบริษัทเงินทุนหลักทรัพย์ที่ได้รับอนุญาตให้ประกอบกิจการเงินทุนเพื่อการพาณิชย์และประกอบธุรกิจค้ำประกันตามประกาศของธนาคารแห่งประเทศไทย ตามรายชื่อบริษัทเงินทุนที่ธนาคารแห่งประเทศไทยแจ้งเวียนให้ทราบ โดยอนุโลมให้ใช้ตามตัวอย่างหนังสือค้ำประกันของธนาคารที่คณะกรรมการนโยบายกำหนด ดังระบุในข้อ ๑.๔ (๒)

๖.๕ พันธบัตรรัฐบาลไทย

หลักประกันนี้จะคืนให้ โดยไม่มีดอกเบี้ยภายใน ๑๕ วันนับถัดจากวันที่ผู้ชนะการประกวดราคาอิเล็กทรอนิกส์ (ผู้รับจ้าง) พ้นจากข้อผูกพันตามสัญญาจ้างแล้ว

๗. ค่าจ้างและการจ่ายเงิน

เทศบาลจะจ่ายค่าจ้างซึ่งได้รวมภาษีมูลค่าเพิ่ม ตลอดจนภาษีอื่น ๆ และค่าใช้จ่ายทั้งปวงแล้ว โดยถือราคาเหมารวมเป็นเกณฑ์ และกำหนดการจ่ายเงินเป็น จำนวน ๑ งวด ดังนี้

งวดที่ ๑ (งวดสุดท้าย) เป็นจำนวนเงิน ๑๐๐ เปอร์เซ็นต์ของราคาค่าจ้างเหมาทั้งหมดจะจ่ายให้ผู้รับจ้างเมื่อดำเนินการปรับปรุงซ่อมแซมแพตลาดน้ำบางคล้า จำนวน ๙ แพ พร้อมทั้งทำความสะอาดพื้นที่ดำเนินการเป็นที่เรียบร้อยแล้วเสร็จ ตามแบบแปลนที่กำหนดทุกประการ

๘. อัตราค่าปรับ

ค่าปรับตามสัญญาจ้างแนบท้ายเอกสารประกวดราคาอิเล็กทรอนิกส์นี้ หรือข้อตกลงจ้างเป็นหนังสือจะกำหนด ดังนี้

๘.๑ กรณีที่ผู้รับจ้างนำงานที่รับจ้างไปจ้างช่วงให้ผู้อื่นทำอีกทอดหนึ่งโดยไม่ได้รับอนุญาตจากเทศบาล จะกำหนดค่าปรับสำหรับการฝ่าฝืนดังกล่าวเป็นจำนวนร้อยละ ๑๐.๐๐ ของวงเงินของงานจ้างช่วงนั้น

๘.๒ กรณีที่ผู้รับจ้างปฏิบัติผิดสัญญาจ้างก่อสร้าง นอกเหนือจากข้อ ๘.๑ จะกำหนดค่าปรับเป็นรายวันเป็นจำนวนเงินตายตัวในอัตราร้อยละ ๐.๑๐ ของราคางานจ้าง

๙. การรับประกันความชำรุดบกพร่อง

ผู้ชนะการประกวดราคาอิเล็กทรอนิกส์ซึ่งได้ทำสัญญาจ้าง ตามแบบ ดังระบุในข้อ ๑.๓ หรือข้อตกลงจ้างเป็นหนังสือแล้วแต่กรณี จะต้องรับประกันความชำรุดบกพร่องของงานจ้างที่เกิดขึ้นภายในระยะเวลาไม่น้อยกว่า ๑ ปี นับถัดจากวันที่เทศบาลได้รับมอบงาน โดยต้องบริหารจัดการซ่อมแซมแก้ไขให้ใช้การได้ดีดังเดิมภายใน ๑๕ วัน นับถัดจากวันที่ได้รับแจ้งความชำรุดบกพร่อง

๑๐. ข้อสงวนสิทธิในการยื่นข้อเสนอและอื่น ๆ

๑๐.๑ เงินค่าจ้างสำหรับงานจ้างครั้งนี้ ได้มาจากเงินงบประมาณประจำปี พ.ศ. ๒๕๖๔ การลงนามในสัญญาจะกระทำต่อเมื่อ เทศบาลได้รับอนุมัติเงินค่าก่อสร้างจากเงินงบประมาณประจำปี พ.ศ. ๒๕๖๔

๑๐.๒ เมื่อเทศบาลได้คัดเลือกผู้ยื่นข้อเสนอรายใดให้เป็นผู้รับจ้าง และได้ตกลงจ้าง ตามการประกวดราคาอิเล็กทรอนิกส์แล้ว ถ้าผู้รับจ้างจะต้องส่งหรือนำสิ่งของมาเพื่องานจ้างดังกล่าวเข้ามาจากต่างประเทศ และของนั้นต้องนำเข้ามาโดยทางเรือในเส้นทางที่มีเรือไทยเดินอยู่ และสามารถให้บริการรับขนได้ตามที่รัฐมนตรีว่าการกระทรวงคมนาคมประกาศกำหนด ผู้ยื่นข้อเสนอซึ่งเป็นผู้รับจ้างจะต้องปฏิบัติตามกฎหมายว่าด้วยการส่งเสริมการพาณิชย์ ดังนี้

(๑) แจ้งการส่งหรือนำสิ่งของดังกล่าวเข้ามาจากต่างประเทศต่อกรมเจ้าท่า ภายใน ๗ วัน นับตั้งแต่วันที่ผู้รับจ้างส่งหรือซื้อของจากต่างประเทศ เว้นแต่เป็นของที่รัฐมนตรีว่าการกระทรวงคมนาคมประกาศยกเว้นให้บรรทุกโดยเรืออื่นได้

(๒) จัดการให้สิ่งของดังกล่าวบรรทุกโดยเรือไทย หรือเรือที่มีสิทธิเช่นเดียวกับเรือไทย จากต่างประเทศมายังประเทศไทย เว้นแต่จะได้รับอนุญาตจากกรมเจ้าท่า ให้บรรทุกสิ่งของนั้น โดยเรืออื่นที่มีใช่เรือไทย ซึ่งจะต้องได้รับอนุญาตเช่นนั้นก่อนบรรทุกของลงเรืออื่น หรือเป็นของที่รัฐมนตรีว่าการกระทรวงคมนาคมประกาศยกเว้นให้บรรทุกโดยเรืออื่น

(๓) ในกรณีที่มิปฏิบัติตาม (๑) หรือ (๒) ผู้รับจ้างจะต้องรับผิดชอบตามกฎหมายว่าด้วยการส่งเสริมการพาณิชย์

๑๐.๓ ผู้ยื่นข้อเสนอซึ่งเทศบาลได้คัดเลือกแล้ว ไม่ไปทำสัญญาหรือข้อตกลงจ้างเป็นหนังสือ ภายในเวลาที่กำหนดดังระบุไว้ในข้อ ๗ เทศบาลจะริบหลักประกันการยื่นข้อเสนอ หรือเรียกมัดจำจากผู้ออกหนังสือค้ำประกัน การยื่นข้อเสนอทันที และอาจพิจารณาเรียกร้องให้ชดเชยความเสียหายอื่น (ถ้ามี) รวมทั้งจะพิจารณาให้เป็นผู้ทำงาน ตามระเบียบกระทรวงการคลังว่าด้วยการจัดซื้อจัดจ้างและการบริหารพัสดุภาครัฐ

๑๐.๔ เทศบาลสงวนสิทธิ์ที่จะแก้ไขเพิ่มเติมเงื่อนไข หรือข้อกำหนดในแบบสัญญาหรือข้อตกลงจ้างเป็นหนังสือให้เป็นไปตามความเห็นของสำนักงานอัยการสูงสุด (ถ้ามี)

๑๐.๕ ในกรณีที่เอกสารแนบท้ายเอกสารประกวดราคาอิเล็กทรอนิกส์ มีความขัดหรือแย้งกัน ผู้ยื่นข้อเสนอจะต้องปฏิบัติตามคำวินิจฉัยของเทศบาล คำวินิจฉัยดังกล่าวให้ถือเป็นที่สุด และผู้ยื่นข้อเสนอไม่มีสิทธิเรียกร้องค่าใช้จ่ายใดๆ เพิ่มเติม

๑๐.๖ เทศบาล อาจประกาศยกเลิกการจัดจ้างในกรณีต่อไปนี้ได้ โดยที่ผู้ยื่นข้อเสนอจะเรียกร้องค่าเสียหายใดๆ จากเทศบาลไม่ได้

(๑) เทศบาลไม่ได้รับการจัดสรรเงินที่จะใช้ในการจัดจ้างหรือได้รับจัดสรรแต่ไม่เพียงพอที่จะทำการจัดจ้างครั้งนี้ต่อไป

(๒) มีการกระทำที่เข้าลักษณะผู้ยื่นข้อเสนอที่ชนะการจัดจ้างหรือที่ได้รับการคัดเลือก มีผลประโยชน์ร่วมกัน หรือมีส่วนได้เสียกับผู้ยื่นข้อเสนอรายอื่น หรือขัดขวางการแข่งขันอย่างเป็นธรรมหรือสมยอมกันกับผู้ยื่นข้อเสนอรายอื่น หรือเจ้าหน้าที่ในการเสนอราคา หรือส่อว่ากระทำการทุจริตอื่นใดในการเสนอราคา

(๓) การทำการจัดจ้างครั้งนี้ต่อไปอาจก่อให้เกิดความเสียหายแก่เทศบาล หรือกระทบต่อประโยชน์สาธารณะ

(๔) กรณีอื่นในทำนองเดียวกับ (๑) (๒) หรือ (๓) ตามที่กำหนดในกฎกระทรวงซึ่งออกตามความในกฎหมายว่าด้วยการจัดซื้อจัดจ้างและการบริหารพัสดุภาครัฐ

๑๑. การปรับราคาค่างานก่อสร้าง

การปรับราคาค่างานก่อสร้างตามสูตรการปรับราคาดังระบุในข้อ ๑.๕ จะนำมาใช้ในกรณีที่ค่างานก่อสร้างลดลงหรือเพิ่มขึ้น โดยวิธีการต่อไปนี้

ตามเงื่อนไข หลักเกณฑ์ สูตรและวิธีคำนวณที่ใช้กับสัญญาแบบปรับราคาได้ตามมติคณะรัฐมนตรี เมื่อวันที่ ๒๒ สิงหาคม ๒๕๓๒ เรื่อง การพิจารณาช่วยเหลือผู้ประกอบการอาชีพงานก่อสร้าง ตามหนังสือสำนักเลขาธิการคณะรัฐมนตรี ที่ นร ๐๒๐๓/ว ๑๐๙ ลงวันที่ ๒๔ สิงหาคม ๒๕๓๒

สูตรการปรับราคา (สูตรค่า K) จะต้องคงที่ที่ระดับที่กำหนดไว้ในวันแล้วเสร็จตามที่กำหนดไว้ในสัญญา หรือภายในระยะเวลาที่เทศบาลได้ขยายออกไป โดยจะใช้สูตรของทางราชการที่ได้ระบุในข้อ ๑.๕

๑๒. มาตรฐานฝีมือช่าง

เมื่อเทศบาลได้คัดเลือกผู้ยื่นข้อเสนอรายใดให้เป็นผู้รับจ้างและได้ตกลงจ้างก่อสร้างตามประกาศนี้แล้ว ผู้ยื่นข้อเสนอจะต้องตกลงว่าในการปฏิบัติงานก่อสร้างดังกล่าว ผู้ยื่นข้อเสนอจะต้องมีและใช้ผู้ผ่านการทดสอบมาตรฐานฝีมือช่างหรือผู้ผ่านการทดสอบมาตรฐานฝีมือช่างจาก สถาบันพัฒนาฝีมือแรงงาน หรือผู้มีวุฒิบัตรระดับ ปวช. ปวส. และปวท. สาขาช่างก่อสร้าง หรือช่างโยธา ในอัตราไม่ต่ำกว่าร้อยละ ๕ ของแต่ละ สาขาช่างแต่จะต้องมีจำนวนช่างอย่างน้อย ๑ คน ในแต่ละสาขาช่าง ดังต่อไปนี้

๑๒.๑ ช่างก่อสร้าง

๑๒.๒ ช่างโยธา

๑๓. การปฏิบัติตามกฎหมายและระเบียบ

ในระหว่างระยะเวลาการก่อสร้าง ผู้ยื่นข้อเสนอที่ได้รับการคัดเลือกให้เป็นผู้รับจ้างต้องปฏิบัติ

ตามหลักเกณฑ์ที่กฎหมายและระเบียบได้กำหนดไว้โดยเคร่งครัด

๑๔. การประเมินผลการปฏิบัติงานของผู้ประกอบการ

เทศบาล สามารถนำผลการปฏิบัติงานแล้วเสร็จตามสัญญาของผู้ยื่นข้อเสนอที่ได้รับการคัดเลือก ให้เป็นผู้รับจ้างเพื่อนำมาประเมินผลการปฏิบัติงานของผู้ประกอบการ

ทั้งนี้ หากผู้ยื่นข้อเสนอที่ได้รับการคัดเลือกไม่ผ่านเกณฑ์ที่กำหนดจะถูกระงับการยื่นข้อเสนอหรือ ทำสัญญากับเทศบาล ไว้ชั่วคราว

ปิด

เทศบาลตำบลบางคล้า

๒๕ กุมภาพันธ์ ๒๕๖๔

ตารางแสดงวงเงินงบประมาณที่ได้รับการจัดสรรและราคากลางในงานจ้างก่อสร้าง

๑. ชื่อโครงการ ปรับปรุงซ่อมแซมแพตลาดน้ำบางคล้า เพื่อการส่งเสริมการท่องเที่ยว

๒. หน่วยงานเจ้าของโครงการ สำนักปลัดเทศบาล เทศบาลตำบลบางคล้า

๓. วงเงินงบประมาณที่ได้รับการจัดสรร ๑,๔๗๖,๙๐๐ บาท

๔. ลักษณะงาน

งานปรับปรุงซ่อมแซมแพตลาดน้ำบางคล้า พร้อมทาสี จำนวน ๙ แพ

๕. วันที่กำหนดราคากลาง (ราคาอ้างอิง) วันที่ ๘ กุมภาพันธ์ พ.ศ. ๒๕๖๔

เป็นเงิน ๑,๔๓๕,๔๖๒ บาท ราคา/หน่วย (ถ้ามี) - บาท

๖. บัญชีประมาณการราคากลาง

๖.๑ แบบแสดงรายการ ปริมาณงาน และราคา (แบบ ปร.๔)

๖.๒ แบบสรุปค่าก่อสร้าง (แบบ ปร.๕)

๗. รายชื่อเจ้าหน้าที่ผู้กำหนดราคากลาง (ราคาอ้างอิง) ทุกคน

๗.๑ นายอภิเชก ธรรมรงค์รักษ์

หัวหน้าฝ่ายปกครอง

๗.๒ นายกฤษกร นพเจริญ

นายช่างโยธาชำนาญงาน

๗.๓ นางสาวสุจิตรา สาครพิศาลกุล

เจ้าพนักงานธุรการชำนาญงาน

แบบสรุปค่าก่อสร้าง

งานวิศวกรรม ฝ่ายแบบแผนและก่อสร้าง กองช่าง เทศบาลตำบลบางคล้า

โครงการปรับปรุงซ่อมแซมแพตลาดน้ำบางคล้า เพื่อการส่งเสริมการท่องเที่ยว จำนวน 9 แพ

สถานที่ก่อสร้าง แพตลาดน้ำบางคล้า ต.บางคล้า อ.บางคล้า จ.ฉะเชิงเทรา

แบบเลขที่ ช.12/2564

จำนวน 14 แผ่น

หน่วยงานเจ้าของโครงการ สำนักปลัดเทศบาล เทศบาลตำบลบางคล้า

แบบ พร.4 ที่แนบ

จำนวน 1 แผ่น

คำนวณราคากลาง เมื่อวันที่ 3 กุมภาพันธ์ 2564

ลำดับที่	รายการ	ค่างานต้นทุน	Factor F.	ค่าก่อสร้าง	หมายเหตุ
1	งานปรับปรุงซ่อมแซมแพเหล็ก	1,101,574.95	1.3031	1,435,462.32	งานอาคาร
	เงื่อนไขการใช้ตาราง Factor F				
	เงินจ่ายล่วงหน้า 0 %				
	เงินประกันผลงานหัก 0 %				
	ดอกเบี้ยเงินกู้ 5 %				
	ภาษีมูลค่าเพิ่ม 7 %				
สรุป	รวมค่าก่อสร้างเป็นเงิน			1,435,462.32	
	คิดเป็นเงินประมาณ			1,435,462.00	
	ตัวอักษร	(หนึ่งล้านสี่แสนสามหมื่นห้าพันสี่ร้อยหกสิบสองบาทถ้วน)			

ขนาดหรือเนื้อที่ - ตารางเมตร เฉลี่ยราคาประมาณ - บาท / ตารางเมตร

คณะกรรมการกำหนดราคากลาง

(ตามคำสั่งเทศบาลตำบลบางคล้า ที่ 15 /2564 ลงวันที่ 7 มกราคม 2564)

.....ประธานกรรมการกำหนดราคากลาง

(นายอภิเชก ธรรมรงค์รักษ์)

หัวหน้าฝ่ายปกครอง

.....กรรมการกำหนดราคากลาง

(นายภุชกร นพเจริญ)

นายช่างโยธาชำนาญงาน

.....กรรมการกำหนดราคากลาง

(นางสาวสุจิตรา สาครพิศาลกุล)

เจ้าพนักงานธุรการชำนาญงาน

.....อนุมัติให้ใช้ราคากลาง

(นายธนกฤต พัฒนาเดชาธร)

ปลัดเทศบาล ปฏิบัติหน้าที่

นายกเทศมนตรีตำบลบางคล้า

แบบแสดงรายการ ปริมาณงาน และราคา

งานวิศวกรรม ฝ่ายแบบแผนและก่อสร้าง กองช่าง เทศบาลตำบลบางคล้า
 โครงการปรับปรุงซ่อมแซมแอมพลิตูดน้ำบางคล้า เพื่อการส่งเสริมการท่องเที่ยว จำนวน 9 แพ
 สถานที่ก่อสร้าง แอมพลิตูดน้ำบางคล้า ต.บางคล้า อ.บางคล้า จ.ฉะเชิงเทรา
 บบเลขที่ ข.12/2564 ประเภทงาน อาคาร

หน่วยงานเจ้าของโครงการ สำนักปลัดเทศบาล เทศบาลตำบลบางคล้า ประมาณการเมื่อ 3 กุมภาพันธ์ 2564

งานรวมราคากลางโดย นายอิทธิพงษ์ พงศ์ดี ตำแหน่ง หัวหน้าฝ่ายแบบแผนและก่อสร้าง


ลำดับ ที่	รายการ	จำนวน	หน่วย	ค่าวัสดุก่อสร้าง		ค่าแรงงาน		รวม	หมายเหตุ
				ราคาต่อหน่วย	จำนวนเงิน	ราคาต่อหน่วย	จำนวนเงิน		
1	งานรื้อถอนพื้นแอสฟัลต์ที่ชำรุด	414.00	ตร.ม.	-	-	285.00	117,990.00	117,990.00	
2	ซ่อมแซมพื้นแอสฟัลต์ เหล็กแผ่นลายหนา 4.0 มม.	414.00	ตร.ม.	1,328.00	549,792.00	408.00	168,912.00	718,704.00	
3	งานขัดผิวพื้นแอสฟัลต์, สะพานทางเชื่อมแพ และสะพานทางลงแพ	1,371.00	ตร.ม.	-	-	40.00	54,840.00	54,840.00	
4	งานทาสีน้ำมันพื้นแอสฟัลต์, สะพานทางเชื่อมแพ และสะพานทางลงแพ	1,785.00	ตร.ม.	82.67	147,565.95	35.00	62,475.00	210,040.95	
	(ทาสีรองพื้นกันสนิม 2 เทียว และ ทาสีน้ำมันทับหน้า 2 เทียว)								
						รวมค่าต้นทุนงาน		1,101,574.95	
						Factor F. 1.3031 (งานอาคาร)		333,887.37	
						รวมเป็นเงินทั้งสิ้น		1,435,462.32	
						ปรับใช้		1,435,462.00	
						ตัวอักษร (หนึ่งล้านสี่แสนสามหมื่นห้าพันสี่ร้อยหกสิบสองบาทถ้วน)			

ผู้รับจ้างจะต้องดำเนินการให้แล้วเสร็จภายใน 90 วัน

นับถัดจากวันลงนามสัญญาจ้าง

โครงการปรับปรุงซ่อมแซมเขตลานบ้านบางคล้า จำนวน 9 แห่ง สถานที่ เขตลานบ้านบางคล้า ตำบลบางคล้า อำเภอบางคล้า จังหวัดฉะเชิงเทรา

แม่น้ำบางปะกง

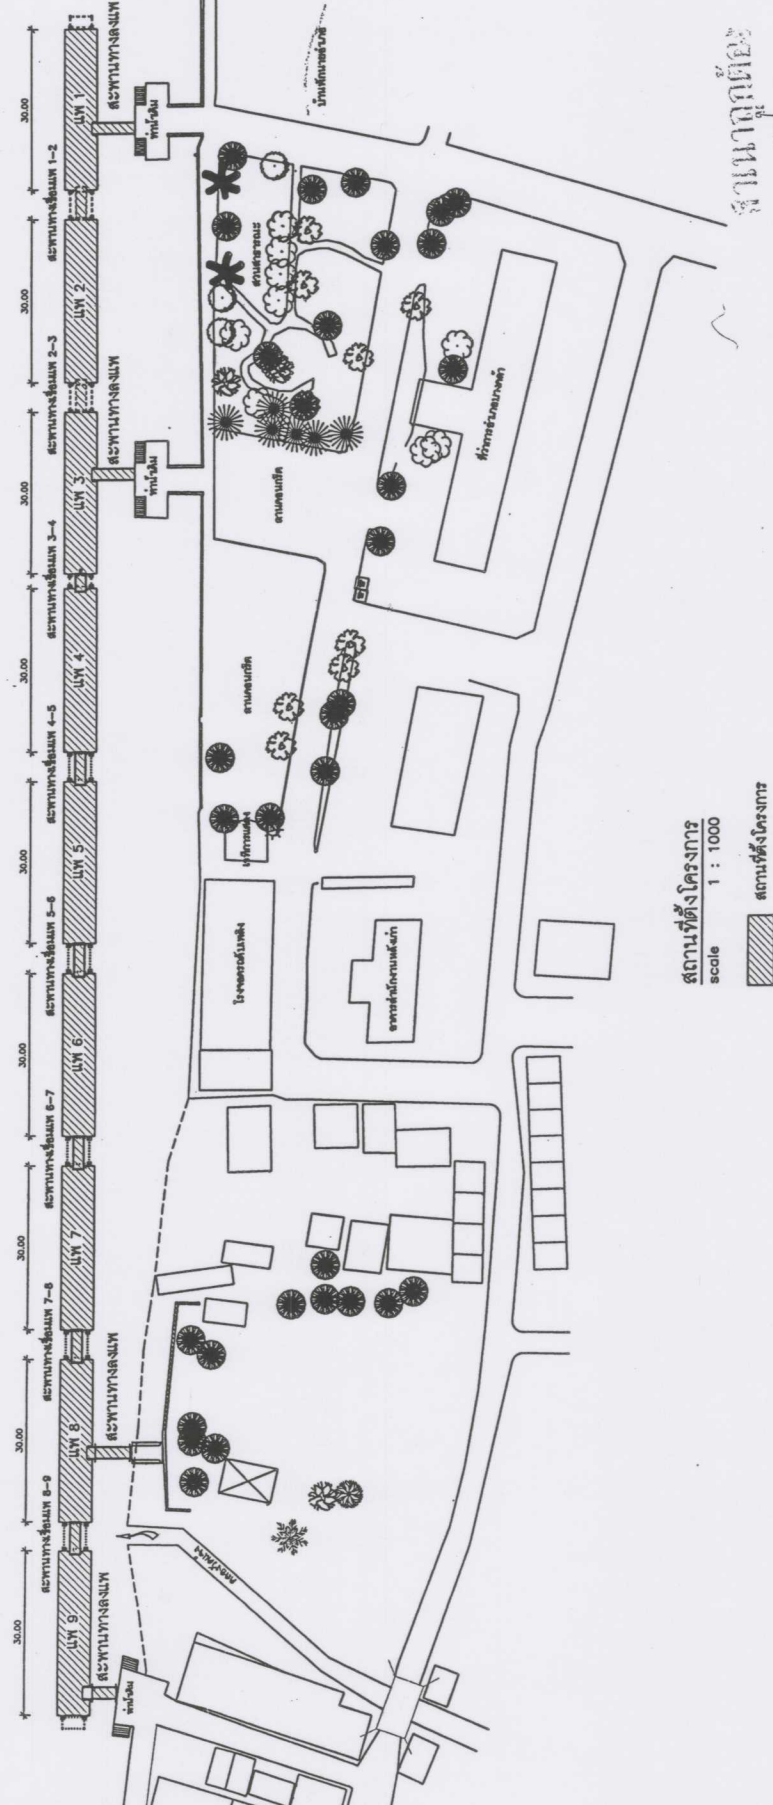

สถานที่ตั้งโครงการ
 scale 1 : 1000

สถานที่ตั้งโครงการ

สถานที่ตั้งโครงการ

(นายอิทธิพงษ์ พวงดี)
 หัวหน้าฝ่ายแบบแปลนและก่อสร้าง



กองช่าง

เทศบาลตำบลบางคล้า

โครงการปรับปรุงซ่อมแซม

เขตลานบ้านบางคล้า

จำนวน 9 แห่ง

สำรวจ

นายฤทธิกร บพเจริญ

นายช่างโยธาชำนาญงาน

เขียนแบบ / ออกแบบ

นายอิทธิพงษ์ พวงดี

หัวหน้าฝ่ายแบบแปลนและก่อสร้าง

ตรวจ

นายมงคล กลังจันดา

ผู้อำนวยการช่าง

เห็นชอบ

Dr. 7.

นายเอกฤกษ์ พิพัฒน์เดชาร

ปลัดเทศบาล

อนุมัติ

Dr. 7.

นายเอกฤกษ์ พิพัฒน์เดชาร

ปลัดเทศบาล

นายเอกฤกษ์ พิพัฒน์เดชาร

นายเอกฤกษ์ พิพัฒน์เดชาร

แบบเลขที่

Dr. 12/2564

DRAWING TITLE

DRAWING NO.

1

TOTAL

14

REMARK



กองช่าง

เทศบาลตำบลบางคล้า

โครงการปรับปรุงซ่อมแซม
แพตลาดน้ำบางคูลา
จำนวน ๑ แพ

สำหรับ

นายเกษกร นพเจริญ
นายช่างโยธำนางงาน
เขียนแบบ / อดุ๊กแบบ

นายอิทธิพงษ์ พงษ์ดี
หัวหน้าฝ่ายแผนและก่อสร้าง
ตรวจ

นายมงคล กลิ่นดา
ผู้อำนวยการช่าง

เห็นชอบ

นายธนภต พัฒนาเดชาธร
ปลัดเทศบาล

อนุมัติ

นายอนกฤต พัฒนาเดชาธร
ปลัดเทศบาล ปฏิบัติหน้าที่
นายกเทศมนตรีตำบลบางคลา

แบบเลขที่
ช.12/256

DRAWING TITLE

DRAWING NO.

2

TOTAL

14

REMARK

สารบัญแบบ

ปริมาณงาน

[illegible]

ปริมาณงาน	
1	งานรื้อถอนพื้นแพเหล็กที่ชำรุด
2	ซ่อมแซมพื้นแพเหล็ก เหล็กแผ่นลาย หน้า 4.0 มม
3	งานติดตั้งพื้นแพเหล็ก, สะพานทางเชื่อมแพ และสะพานทางลงแพ
4	งานทาสีน้ำมันพื้นแพเหล็ก, สะพานทางเชื่อมแพ (ทาสีรองพื้นกันสนิม 2 เที่ยว และ ทาสีน้ำมันทับหน้า 2 เที่ยว)
ข้อกำหนด	- ในกรณีที่ทรัพย์สินของทางราชการหรือของราษฎรเสียหาย เนื่องจากก่อสร้างของหมู่บ้านผู้รับจ้างจะต้องซ่อมแซมให้อยู่ในสภาพเดิมทันที ระยะเวลาในการก่อสร้าง 90 วัน หลังจากลงนามในสัญญาจ้าง
	- บริษัทใช้โดวกรเป็นผลิตภัณฑ์ของ Captian, TOA หรือ Beger หรือ สียี่ห้อใดก็ได้ที่ได้รับอนุญาตจากเจ้าของพื้นที่ เพื่อป้องกันผู้รับจ้าง เรนหรืออ่าง ผลิตภัณฑ์สีใน ตม:กรมการ หรือรับชุด สีเฉพาะ ก่อนดำเนินการ
	- งานติดตั้งเหล็ก แผ่นทอง ขนาด 4.0 มม. ในกาซีกันสนิม ที่ 300 กรัม ต่อ ตาราง ก่อน ใช้งาน สีที่ 1 และ 2 โดยวางแพ สีดำ ที่ row เขียว
	- งานติดตั้งสี, สีเทาเข้ม เพื่อป้องกันรอยขีดข่วน ของโครงสร้าง พื้นล่าง ตม:กรมการ หรือสีเทาเข้ม ที่ 300 กรัม ตม:กรมการ หรือ สีดำ ตม:กรมการ เป็นสี สีดำ

1. 1.1
 2. 1.2
 3. 1.3
 4. 1.4
 5. 1.5
 6. 1.6
 7. 1.7
 8. 1.8
 9. 1.9
 10. 1.10
 11. 1.11
 12. 1.12
 99. 1.99
 100. 1.100

(นายอิทธิพงษ์ พงษ์
หัวหน้าฝ่ายแบบแผนและก่อสร้าง)

งานรื้อถอนพื้นแพที่ชำรุดและซ่อมแซมพื้นแพเหล็ก



กองช่าง
เทศบาลตำบลบางคล้า

โครงการปรับปรุงซ่อมแซม
แพตลาดน้ำบางคล้า

จำนวน 9 แพ

สำรวจ

นายอภิสิทธิ์ พวงดี
นายช่างโยธาชำนาญงาน
เขียนแบบ / ออกแบบ

นายอภิสิทธิ์ พวงดี
หัวหน้างานแบบแผนและก่อสร้าง
ตรวจ

นายมงคล กลังมุดา
ผู้อำนวยการกองช่าง

เห็นชอบ

นายอมกฤต พัฒน์เดชาสาร
ปลัดเทศบาล

อนุมัติ

นายอมกฤต พัฒน์เดชาสาร
ปลัดเทศบาล ปฏิบัติหน้าที่
นายกเทศมนตรีตำบลบางคล้า
แบบเลขที่

ช.12/2564

DRAWING TITLE

DRAWING NO.




3

TOTAL

14

MARK

หน้าแบบและรายการ

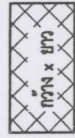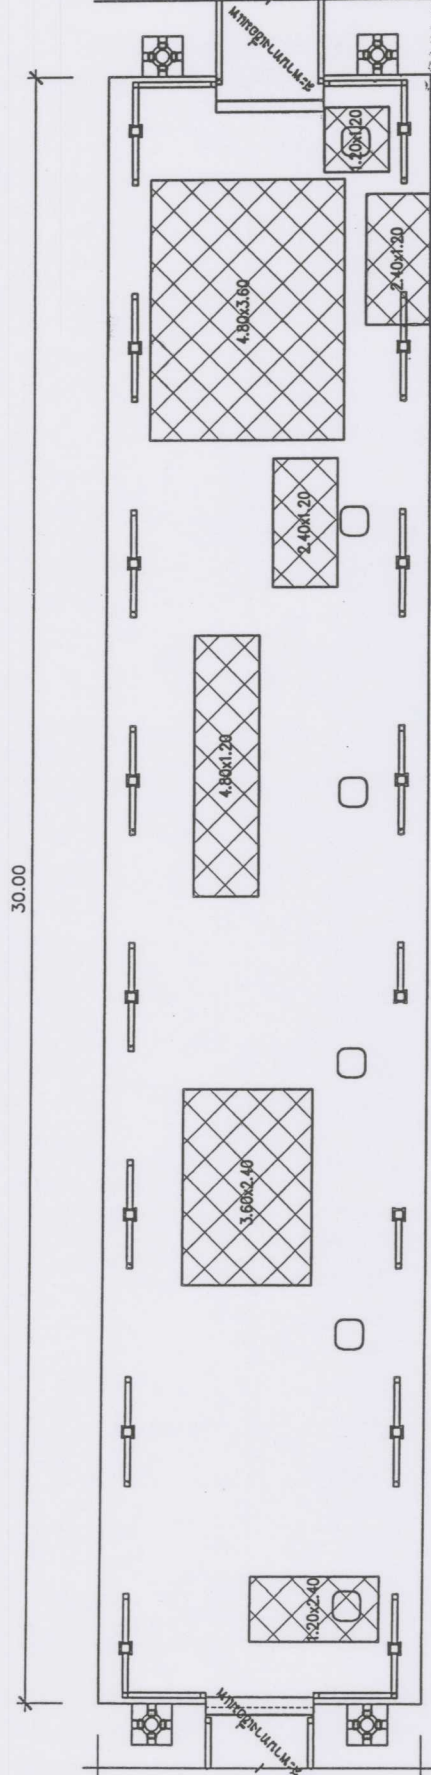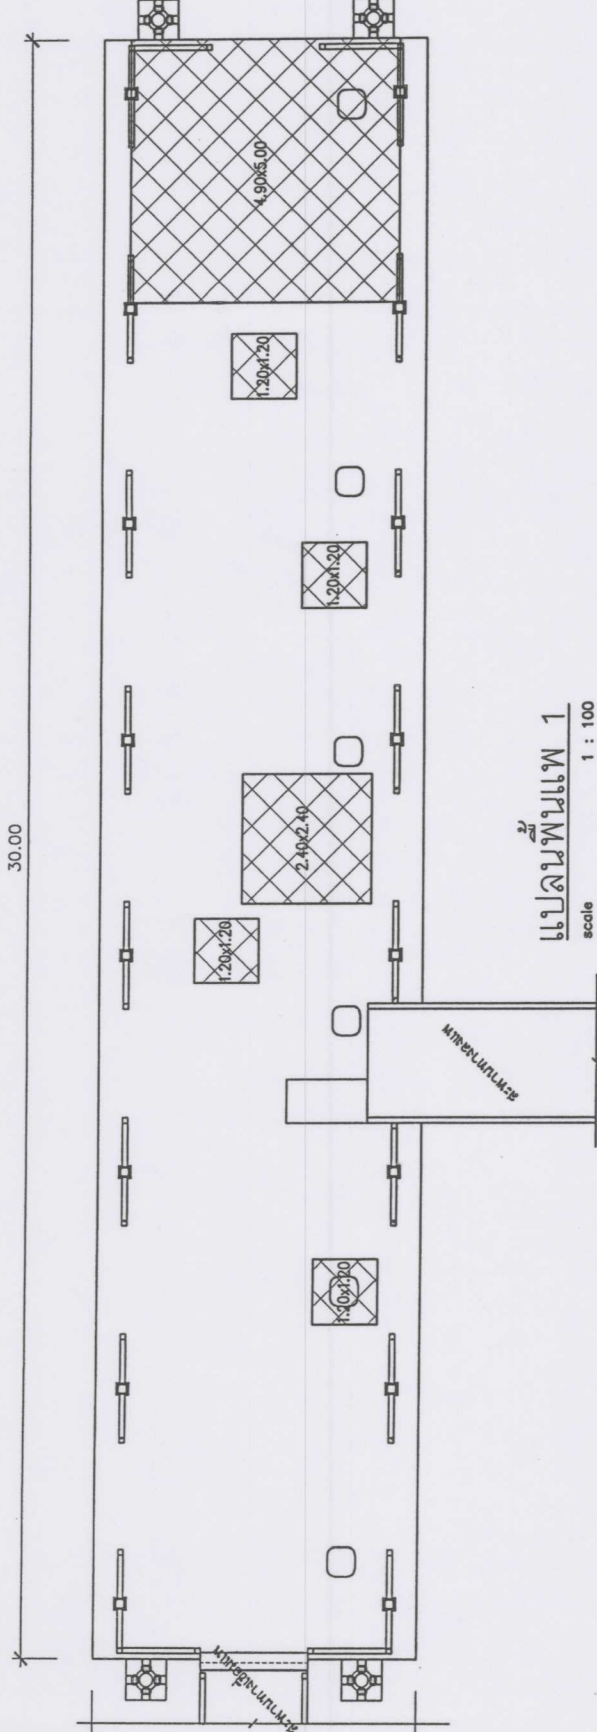

พื้นที่ดำเนินการรื้อถอนพื้นแพเหล็กที่ชำรุดและ
ติดตั้งเหล็กแผ่นลาย หน้า 4.0 มม.
ขนาดและตำแหน่งการซ่อมแซมพื้นแพเหล็กที่ชำรุดได้
ตามสภาพพื้นที่ดำเนินการ ทั้งนี้พื้นที่รวมทั้งหมดจะไม่เลย
414.00 ตารางเมตร

แปลนแพ 2
scale 1 : 100

(นายอภิสิทธิ์ พวงดี)
หัวหน้างานแบบแผนและรายการ

งานรื้อถอนพื้นที่ทำจุดและซ่อมแซมพื้นแพเหล็ก



กองช่าง

เทศบาลตำบลบางคล้า

โครงการปรับปรุงซ่อมแซม
แพตลาดน้ำบางคล้า

จำนวน ๑ แพ

สำรวจ

นายฤทธิกร นพเจริญ
นายช่างโยธาชำนาญงาน

เขียนแบบ / ออกแบบ

นายอิทธิพงษ์ พวงดี
หัวหน้าฝ่ายแบบแปลนและก่อสร้าง
ตรวจ

นายมงคล กลั้วบิดา
ผู้อำนวยการช่าง

เห็นชอบ

นายอนภด พิพัฒน์เดชาร
ปลัดเทศบาล

อนุมัติ

นายอนภด พิพัฒน์เดชาร
ปลัดเทศบาล ปฏิบัติหน้าที่
นายกเทศมนตรีตำบลบางคล้า

แบบเลขที่

ข.12/2564

DRAWING TITLE

DRAWING NO.


4

TOTAL



14

นายอิทธิพงษ์ พวงดี
หัวหน้าฝ่ายแบบแปลนและก่อสร้าง


พื้นที่ดำเนินการรื้อถอนพื้นแพเหล็กที่ชำรุดและ
ติดตั้งแผ่นเหล็กใหม่ ขนาด 4.0 มม.
ขนาดและสถานที่ดำเนินการซ่อมแซมพื้นแพเหล็กได้แนบมา
ตามสภาพพื้นที่ดำเนินการ ทั้งนี้พื้นที่ทั้งหมดต้องไม่น้อย
กว่า 414.00 ตารางเมตร

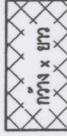

แปลนแพ 4
scale 1 : 100

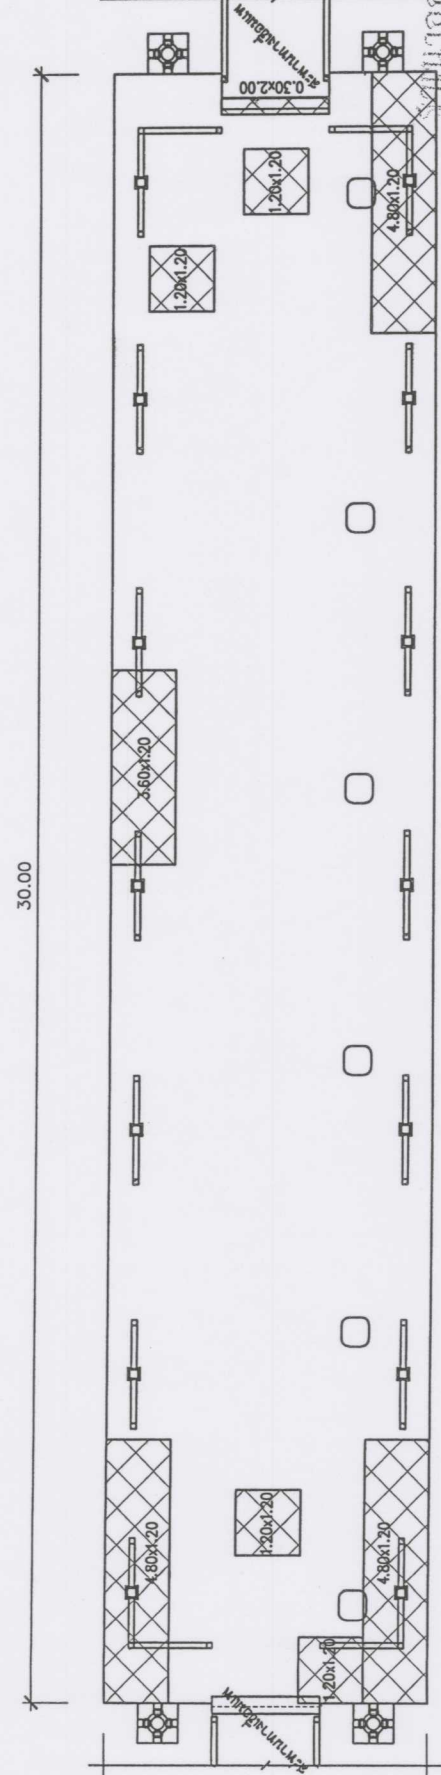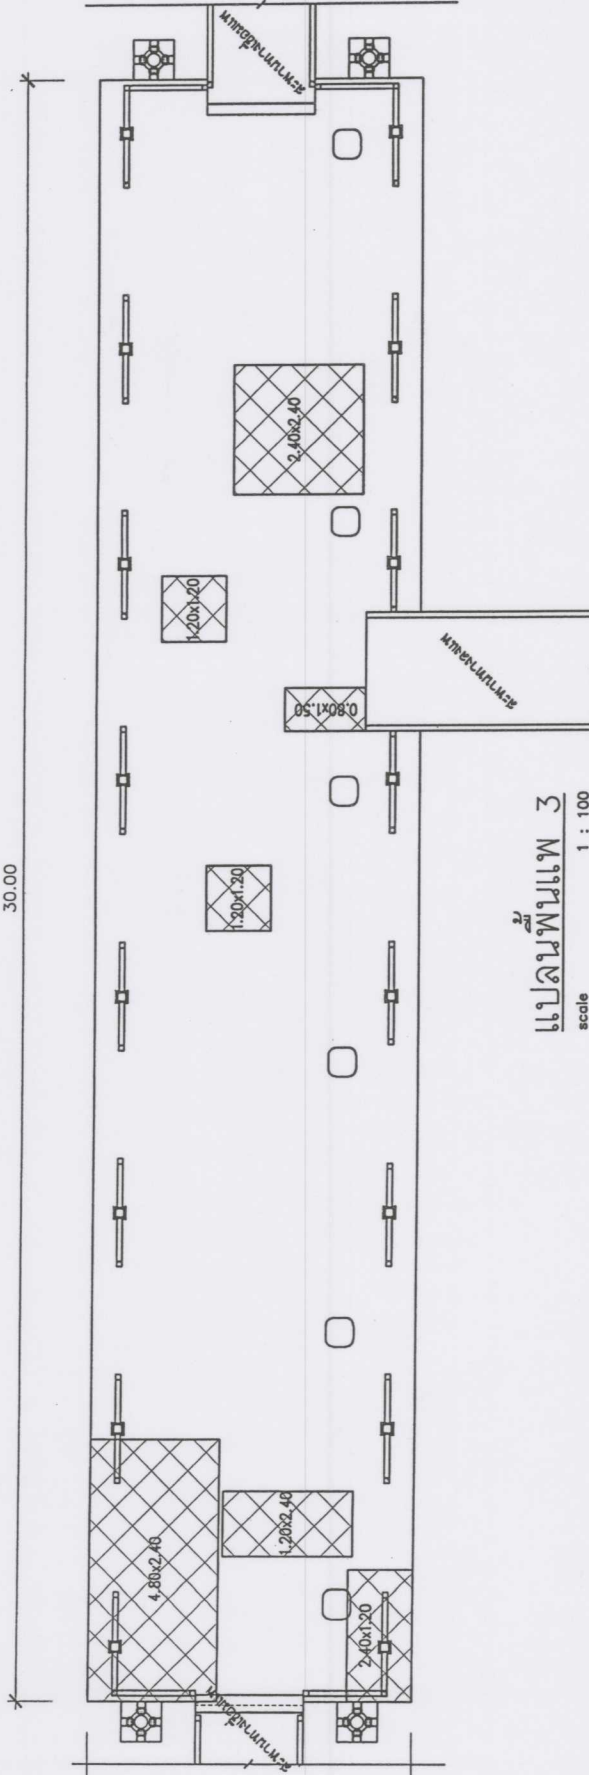

งานรื้อถอนพื้นแพที่ทำจุดและช่องแสงพื้นแพเหล็ก

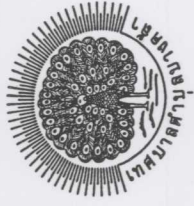

กองช่าง
เทศบาลตำบลบางคล้า

โครงการปรับปรุงซ่อมแซม
แหล่งลำนน้ำบางคล้า

จำนวน 9 แพ

สำรวจ

นายกฤตกร นพเจริญ
นายช่างโยธาชำนาญงาน

เขียนแบบ / ออกแบบ

นายอิทธิพงษ์ พวงดี
หัวหน้าฝ่ายแบบแปลนและก่อสร้าง

ตรวจ

นายมงคล กลิ่นดา
ผู้อำนวยการกองช่าง

เห็นชอบ

ปิณฑิ

นายอนุภฏ พิพัฒน์ไธยาธอร์
ปลัดเทศบาล

อนุมัติ

ปิณฑิ

นายอนุภฏ พิพัฒน์ไธยาธอร์
ปลัดเทศบาล ปฏิบัติหน้าที่
นายกเทศมนตรีตำบลบางคล้า

แบบเลขที่

ช.12/2564

DRAWING TITLE

DRAWING NO.


5

TOTAL

14


(นายอิทธิพงษ์ พวงดี)
หัวหน้าฝ่ายแบบแปลนและก่อสร้าง

พื้นที่ดำเนินการรื้อถอนพื้นแพเหล็กที่ชำรุดและ
ติดตั้งปลั๊กแผ่นด้วย ขนาด 4.0 มม.
ขนาดและตำแหน่งการรื้อถอนพื้นแพเหล็กเปลี่ยนแปลงได้
ตามสภาพพื้นที่ดำเนินการ ทั้งนี้พื้นที่รวมทั้งหมดต้องไม่น้อย
กว่า 414.00 ตารางเมตร

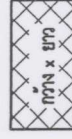


แปลนแพ 5
scale 1 : 100

30.00

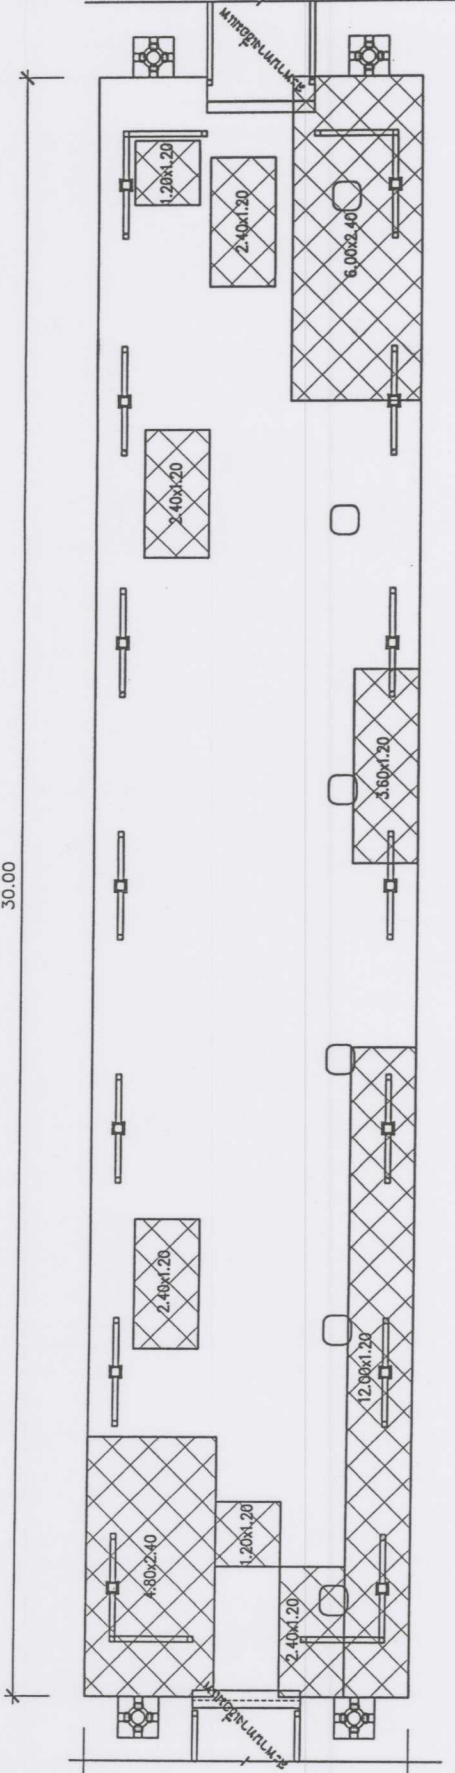

แปลนแพ 5
scale 1 : 100

30.00

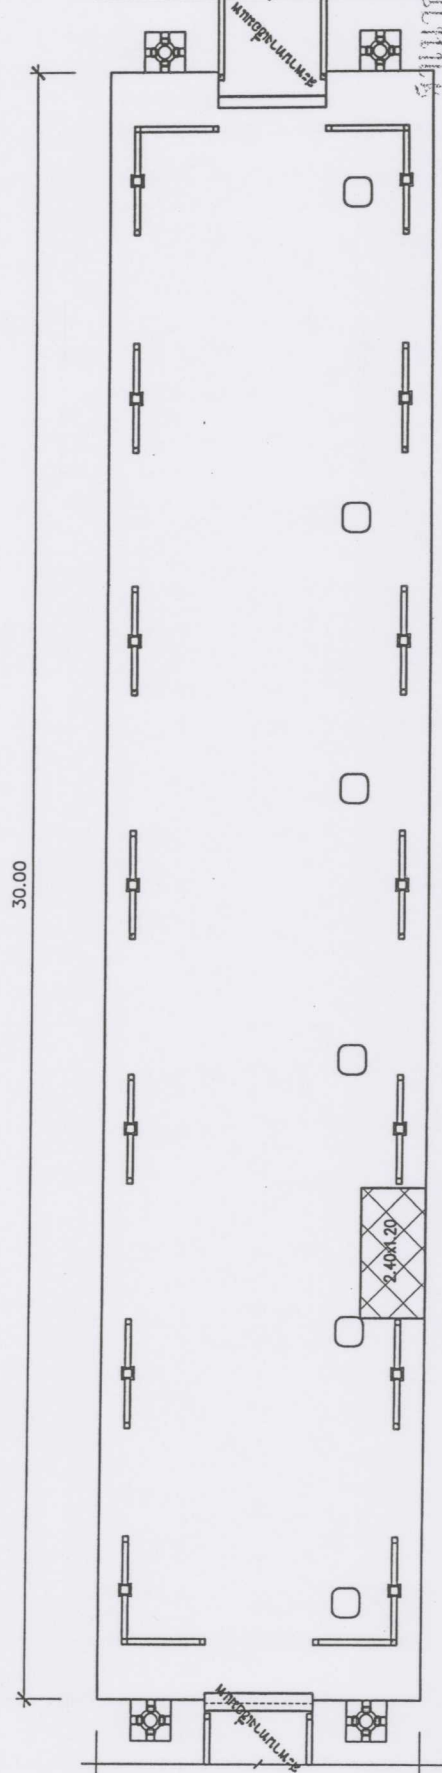

แปลนแพ 6
scale 1 : 100

งานรื้อถอนพื้นแฉะที่ชำรุดและซ่อมแซมพื้นแฉะเหล็ก



กองช่าง
เทศบาลตำบลบางคล้า

โครงการปรับปรุงซ่อมแซม
พหลาดน้ำบางคล้า
จำนวน 9 แอ

สำรวจ

นายฤทธิกร บพเจริญ
นายช่างโยธาชำนาญงาน
เขียนแบบ / ออกแบบ

นายอิทธิพงษ์ พวงดี
หัวหน้าฝ่ายแบบแปลนและก่อสร้าง
ตรวจ

นายมงคล กลิ่นดา
ผู้ชำนาญการก่อสร้าง

เห็นชอบ
อธิบดี

นายอนุชิต พัทธสีมา
ปลัดเทศบาล


อนุมัติ
อธิบดี

นายอนุชิต พัทธสีมา
ปลัดเทศบาล
นายสมชายศักดิ์ บงกชลา
แบบเลขที่


ช.12/2564
DRAWING TITLE

DRAWING NO.
6

TOTAL
14

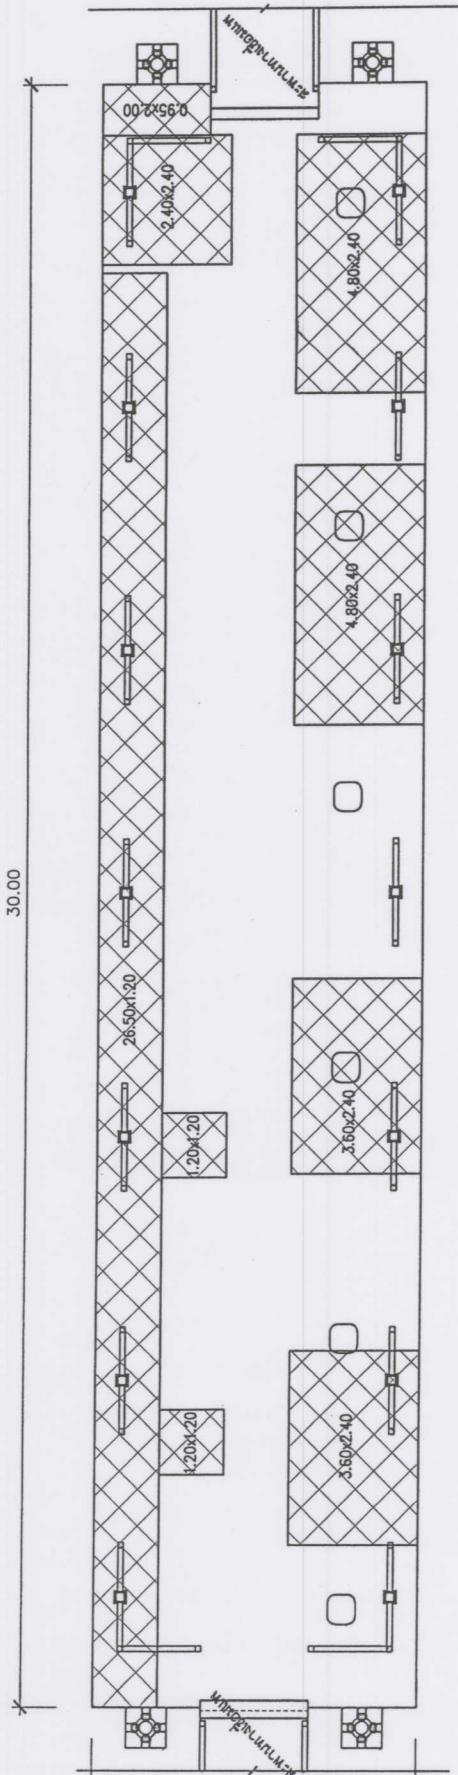

แปลนพื้นแฉะ 7
scale 1 : 100

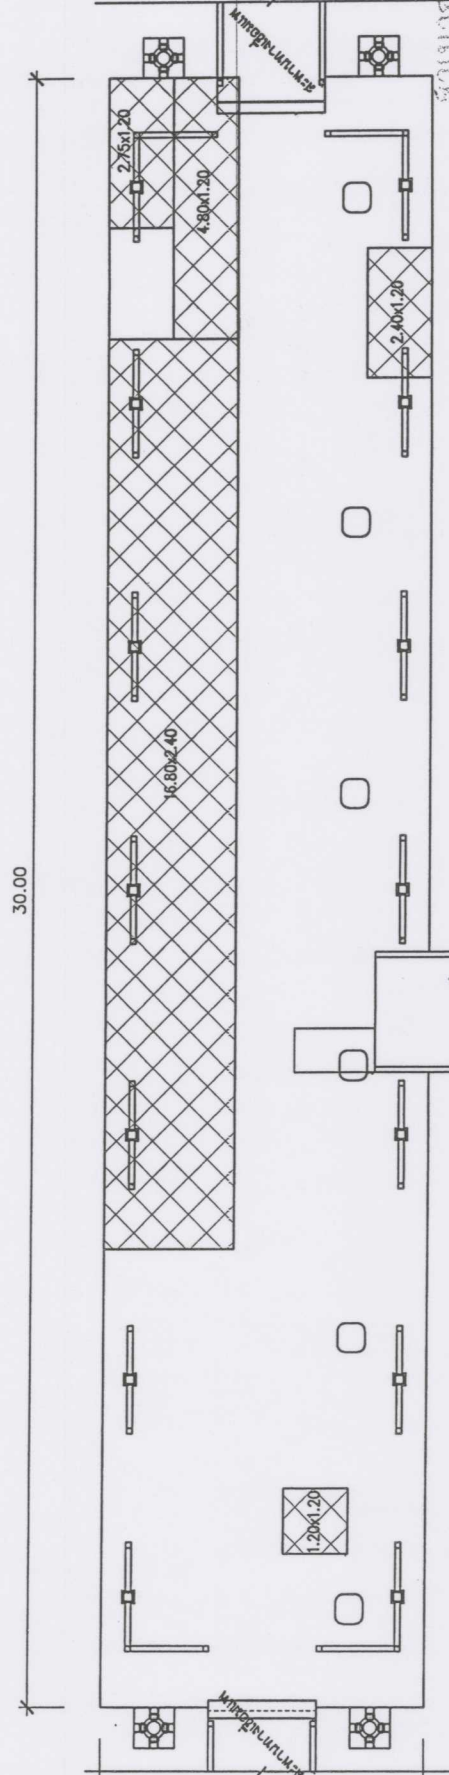

แปลนพื้นแฉะ 8
scale 1 : 100

พื้นที่ดำเนินการรื้อถอนพื้นแฉะเหล็กที่ชำรุดและ
ติดตั้งหลังแผ่นสแลก หน้า 4.0 มม.
ขนาดและตำแหน่งการซ่อมแซมพื้นแฉะเหล็กเปลี่ยนแปลงได้
ตามสภาพพื้นที่ดำเนินการ ทั้งนี้พื้นที่ทั้งหมดต้องไม่น้อย
กว่า 414.00 ตารางเมตร

กวาง x ยาว
หมายเหตุ

นายอิทธิพงษ์ พวงดี
หัวหน้าฝ่ายแบบแปลนและก่อสร้าง

PRIMAARK

งานรื้อถอนพื้นแอฟที่ชำรุดและซ่อมแซมพื้นแอฟเหล็ก



กองช่าง

เทศบาลตำบลบางคล้า

โครงการปรับปรุงซ่อมแซม
แพตลาดน้ำบางคล้า

จำนวน ๑ แอฟ

สำรวจ

นายฤกษ์ นพเจริญ
นายช่างโยธาชำนาญงาน

เขียนแบบ / ออกแบบ

นายอิทธิพงษ์ พวงดี
หัวหน้าแบบแผนและก่อสร้าง
ตรวจ

นายมงคล กลั้วคำ
ผู้อำนวยการกองช่าง

เห็นชอบ

ปิยะ

นายอนุภักดิ์ พิพัฒน์เดชาร
ปลัดเทศบาล

อนุมัติ

ปิยะ

นายอนุภักดิ์ พิพัฒน์เดชาร
ปลัดเทศบาล ปฏิบัติหน้าที่
นายกเทศมนตรีตำบลบางคล้า

แบบเลขที่

ช.12/2564

DRAWING TITLE

DRAWING NO.


7

TOTAL


14

REMARK


(นายอิทธิพงษ์ พวงดี)
หัวหน้าฝ่ายแบบแผนและก่อสร้าง

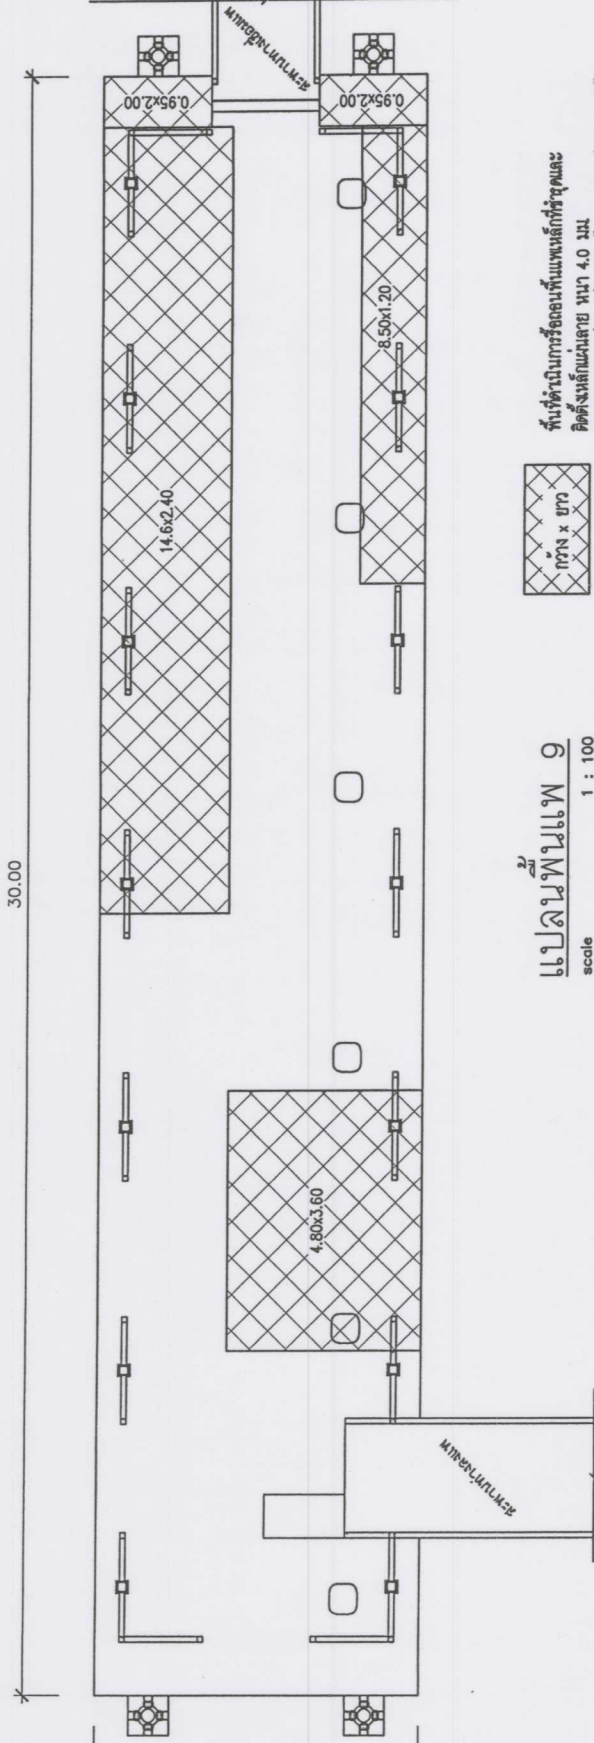

แปลนพื้นแอฟ ๑
scale 1 : 100

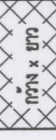

พื้นที่ดำเนินการรื้อถอนพื้นแอฟเหล็กที่ชำรุดและ
ติดตั้งเหล็กแผ่นเสริม หน้า 4.0 มม.
ขนาดและตำแหน่งการซ่อมแซมพื้นแอฟเหล็กได้ขออนุญาต
ตามสภาพพื้นที่ดำเนินการ ทั้งนี้พื้นที่รวมทั้งหมดจะไม่เกิน
414.00 ตารางเมตร

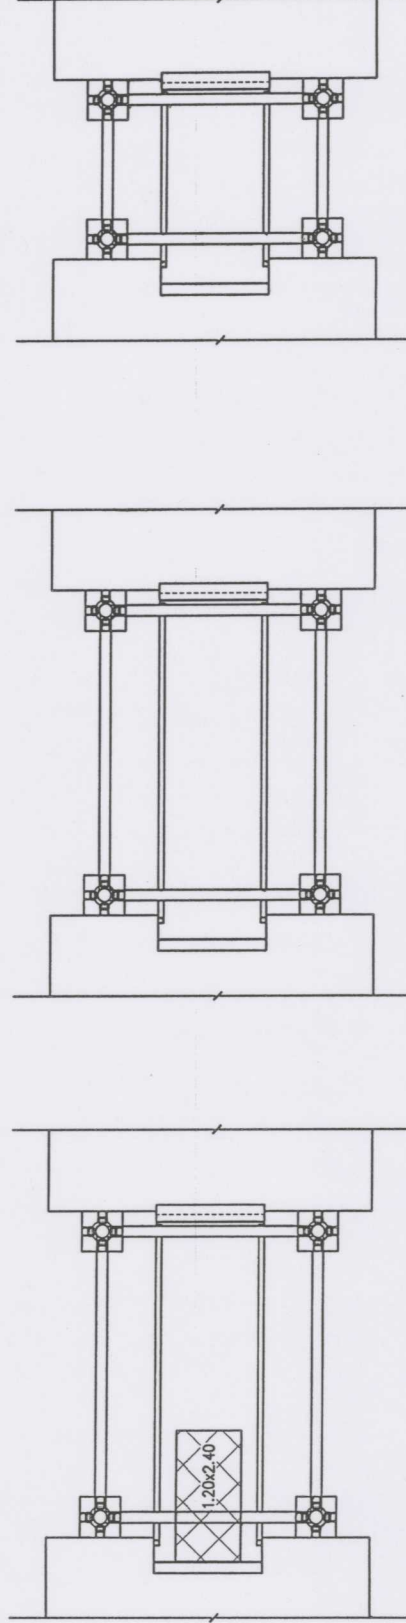

แปลนสะพานทางเชื่อมแอฟ 1-2
scale 1 : 100

แปลนสะพานทางเชื่อมแอฟ 2-3
scale 1 : 100

แปลนสะพานทางเชื่อมแอฟ 3-4
scale 1 : 100

งานรื้อถอนพื้นแนพที่ชำรุดและซ่อมแซมพื้นแนพเหล็ก



กองช่าง
เทศบาลตำบลบางคล้า

โครงการปรับปรุงซ่อมแซม
แพตลาดน้ำบางคล้า
จำนวน 9 แพ

สำรวจ

นายกฤตกร นพเจริญ
นายช่างโยธาชำนาญงาน

เขียนแบบ / ออกแบบ

นายอิทธิพงษ์ พวงดี
หัวหน้าแบบแปลนและก่อสร้าง
ตรวจ

นายมงคล กลิ่นดา
ผู้อำนวยการช่าง

เห็นชอบ

นายอนุศักดิ์ พัทธมเดช
ปลัดเทศบาล

อนุมัติ

นายอนุศักดิ์ พัทธมเดช
ปลัดเทศบาล ปฏิบัติหน้าที่
นายกเทศมนตรีตำบลบางคล้า

แบบเลขที่

ช.12/2564

DRAWING TITLE

DRAWING NO.


8

TOTAL


14

REMARK


(นายอิทธิพงษ์ พวงดี)
หัวหน้าแบบแปลนและก่อสร้าง

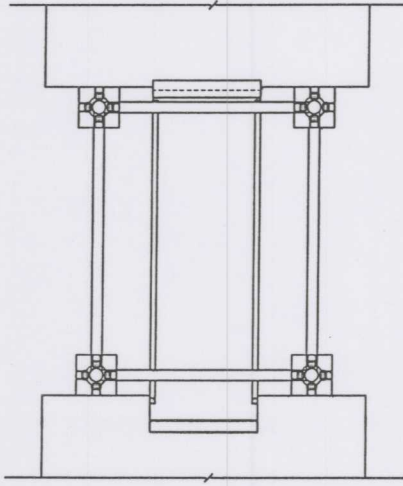


แปลนสะพานทางเชื่อมแพ 4-5
scale 1 : 100

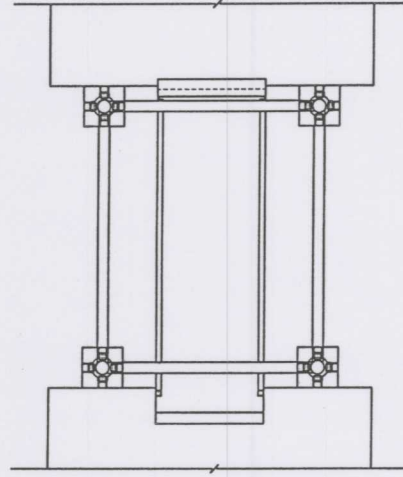


แปลนสะพานทางเชื่อมแพ 5-6
scale 1 : 100

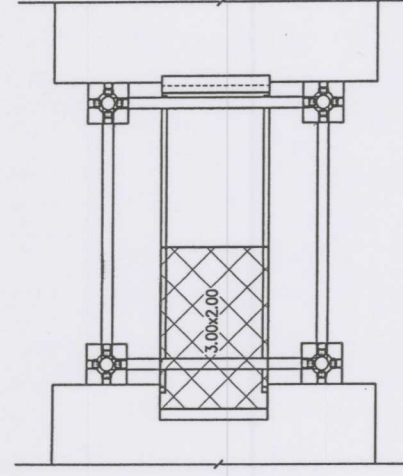


แปลนสะพานทางเชื่อมแพ 6-7
scale 1 : 100

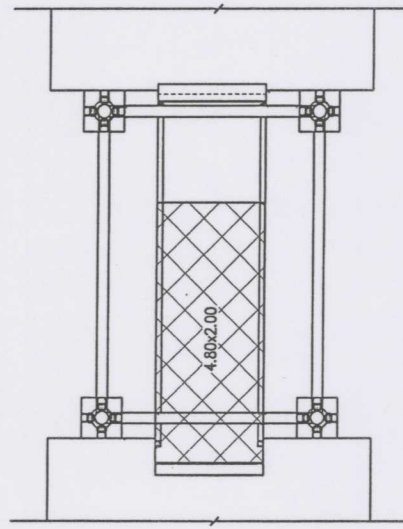

แปลนสะพานทางเชื่อมแพ 7-8
scale 1 : 100

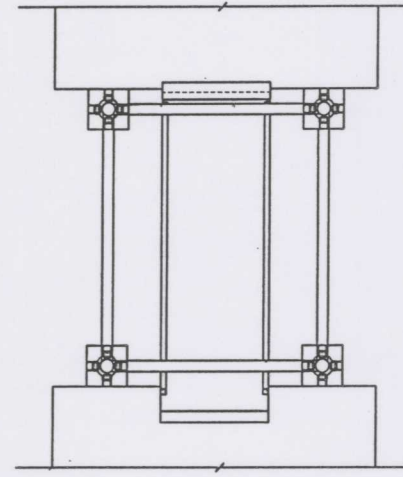

แปลนสะพานทางเชื่อมแพ 8-9
scale 1 : 100

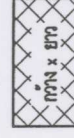


พื้นที่ดำเนินการรื้อถอนพื้นแนพเหล็กที่ชำรุดและ
ติดตั้งเหล็กเส้นสาย ขนาด 4.0 มม.
ขนาดและตำแหน่งการเชื่อมที่แนพเหล็กเปลี่ยนแปลงได้
ตามสภาพพื้นที่ดำเนินการ ทั้งในพื้นที่ทั้งหมดและไม่ค่อย
414.00 ตารางเมตร

รวม

REMARK


งานชุดผิวพื้นแพะเหล็กและทาสีน้ำมันพื้นแพะเหล็ก

30.00

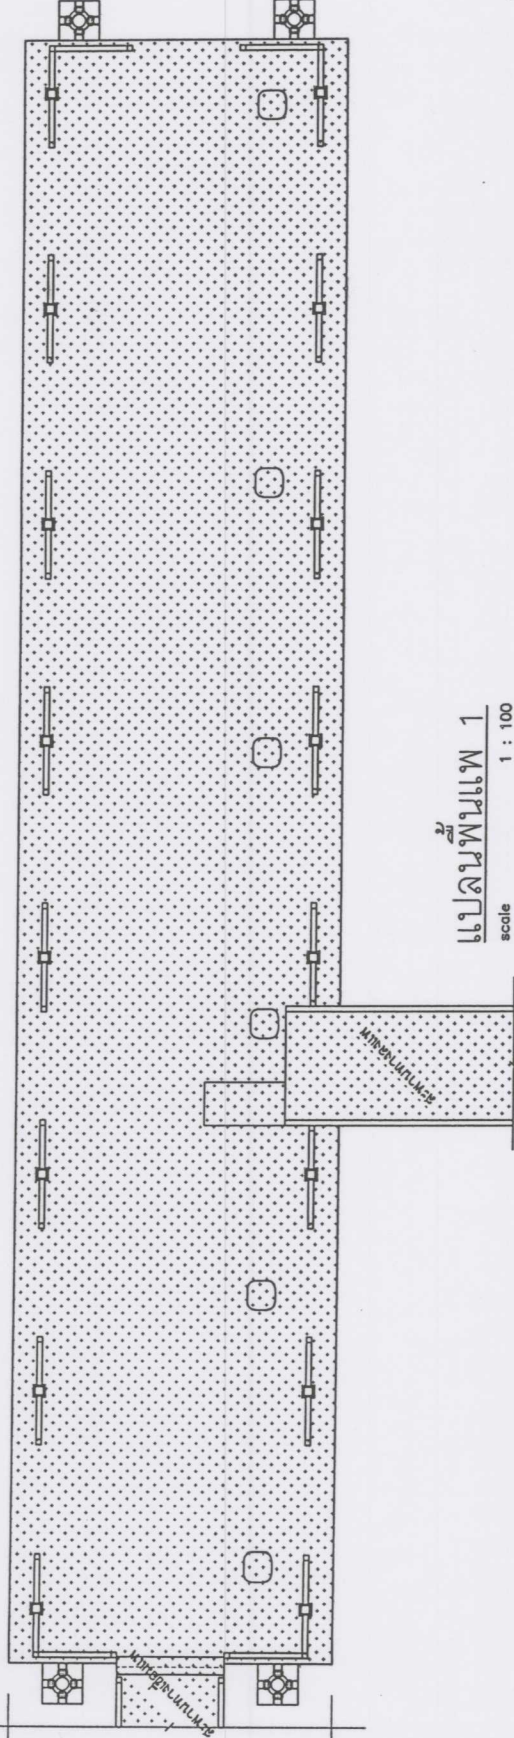

แปลนพื้นแพะ 1
scale 1 : 100

30.00

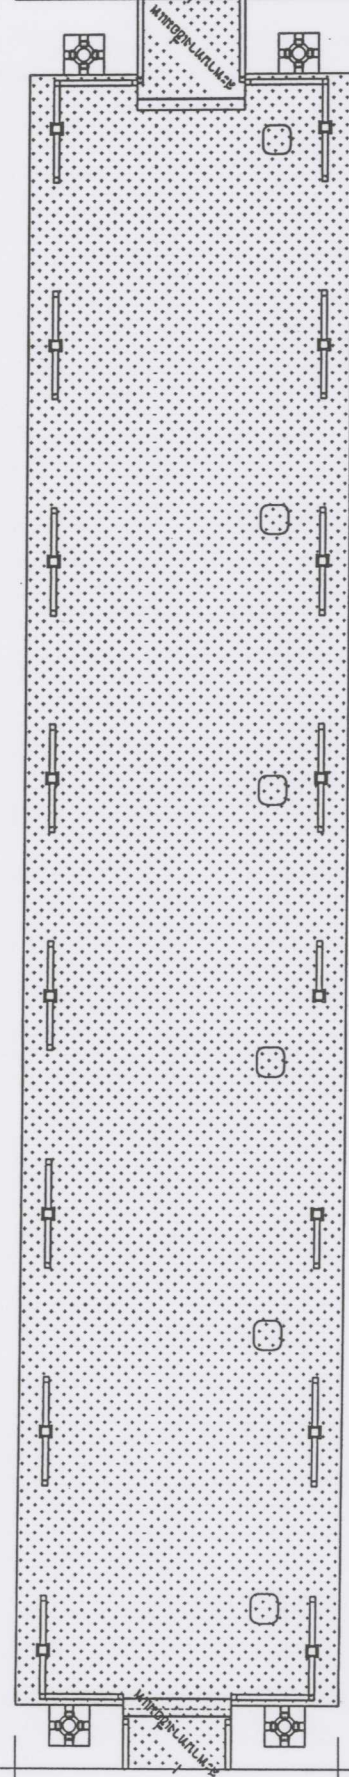

แปลนพื้นแพะ 2
scale 1 : 100



พื้นที่ดำเนินการจัดผิวพื้นแพะเหล็กและทาสีน้ำมันพื้นแพะเหล็ก

หมายเหตุ ทาสีรองพื้นกับเส้น 2 เซนติเมตร และทาสีน้ำมันกับหน้า 2 เซนติเมตร

(นายอิทธิพงษ์ พวงดี)

หัวหน้าฝ่ายแบบแผนและก่อสร้าง



กองช่าง

เทศบาลตำบลบางคล้า

โครงการปรับปรุงซ่อมแซม
แพะลาดน้ำบางคล้า

จำนวน 9 แพะ

สำรวจ

นายคุณากร นพเจริญ
นายช่างโยธาชำนาญงาน
เขียนแบบ / ออกแบบ

นายอิทธิพงษ์ พวงดี
หัวหน้าฝ่ายแบบแผนและก่อสร้าง
ตรวจ

นายมงคล กลิ่นจินดา
ผู้อำนวยการกองช่าง

เห็นชอบ

นายอนภต พัทธมนเดชาธร
ปลัดเทศบาล

อนุมัติ

นายอนภต พัทธมนเดชาธร
ปลัดเทศบาล ปฏิบัติหน้าที่
นายกเทศมนตรีตำบลบางคล้า

แบบเลขที่

ช.12/2564

DRAWING TITLE

DRAWING NO.

9


TOTAL

จำนวนหน้า 14

REMARK


งานขัดผิวพื้นแอสฟัลติกและทาสีน้ำมันพื้นแอสฟัลติก

30.00

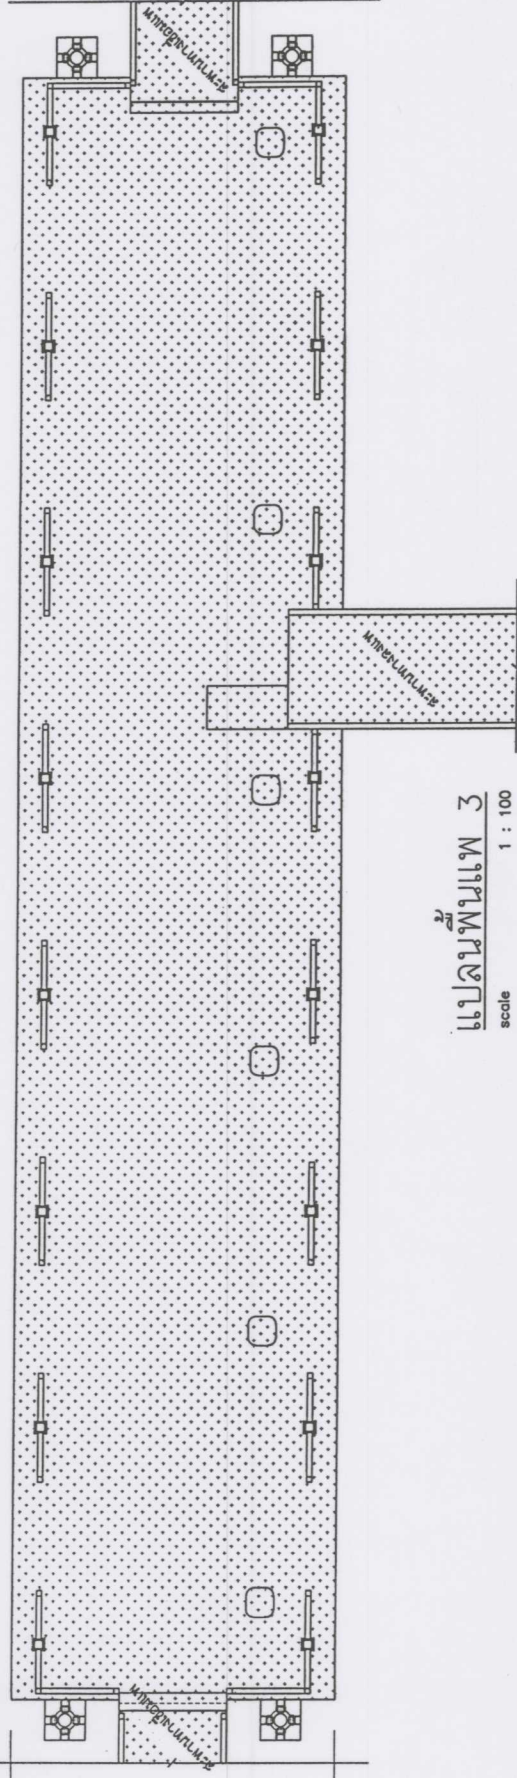

แปลนพื้นเพ 3
scale 1 : 100

30.00

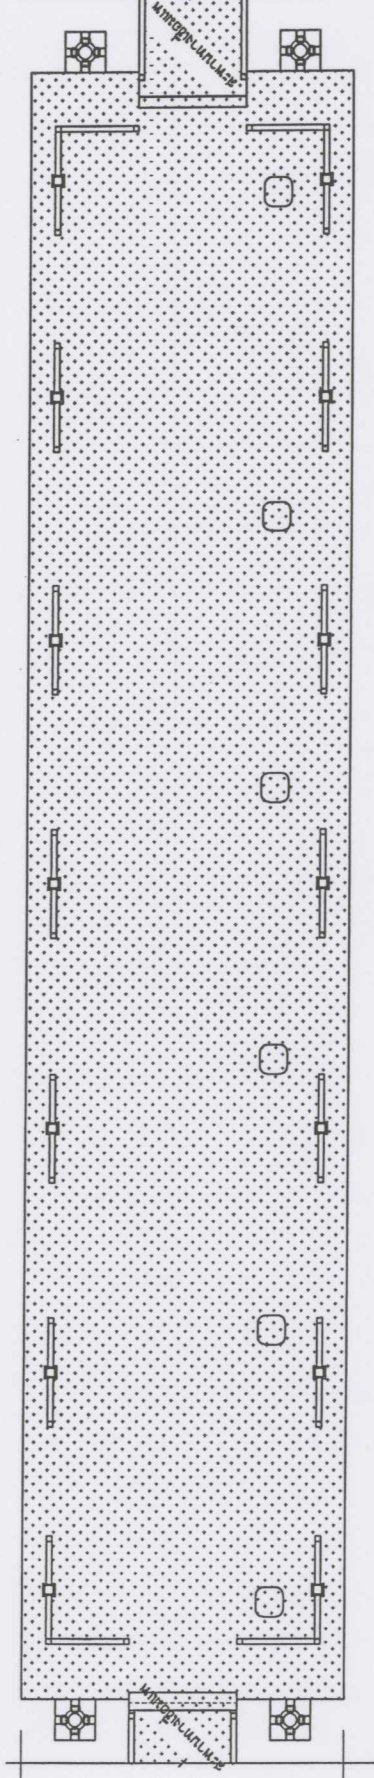

แปลนพื้นเพ 4
scale 1 : 100

พื้นที่ดำเนินการขัดผิวพื้นแอสฟัลติกและทาสีน้ำมันพื้นแอสฟัลติก

หมายเหตุ ทาสีรองพื้นกันสนิม 2 เที่ยว และทาสีน้ำมันทับหน้า 2 เที่ยว

(นายอิทธิพงษ์ พวงดี)

หัวหน้าฝ่ายแบบและก่อสร้าง



กองช่าง

เทศบาลตำบลบางคล้า

โครงการปรับปรุงซ่อมแซม

แอสฟัลติกพื้นทาง

จำนวน 9 แยก

สำรวจ

นายกฤตกร นพเจริญ

นายช่างโยธาชำนาญงาน

เขียนแบบ ออกแบบ

นายอิทธิพงษ์ พวงดี

หัวหน้าแบบแผนและก่อสร้าง

ตรวจ

นายมงคล กลิ่นคำ

ผู้อำนวยการกองช่าง

เห็นชอบ

นายอนุชิต พืฒน์เดชาธาร

ปลัดเทศบาล

อนุมัติ

นายอนุชิต พืฒน์เดชาธาร

ปลัดเทศบาล ปฏิบัติหน้าที่

นายกเทศมนตรีตำบลบางคล้า

แบบเลขที่

ช.12/2564

DRAWING TITLE

DRAWING NO.

10


TOTAL

14

REMARK


งานชุดผิวพื้นแพะเหล็กและทาสีน้ำมันพื้นแพะเหล็ก

30.00

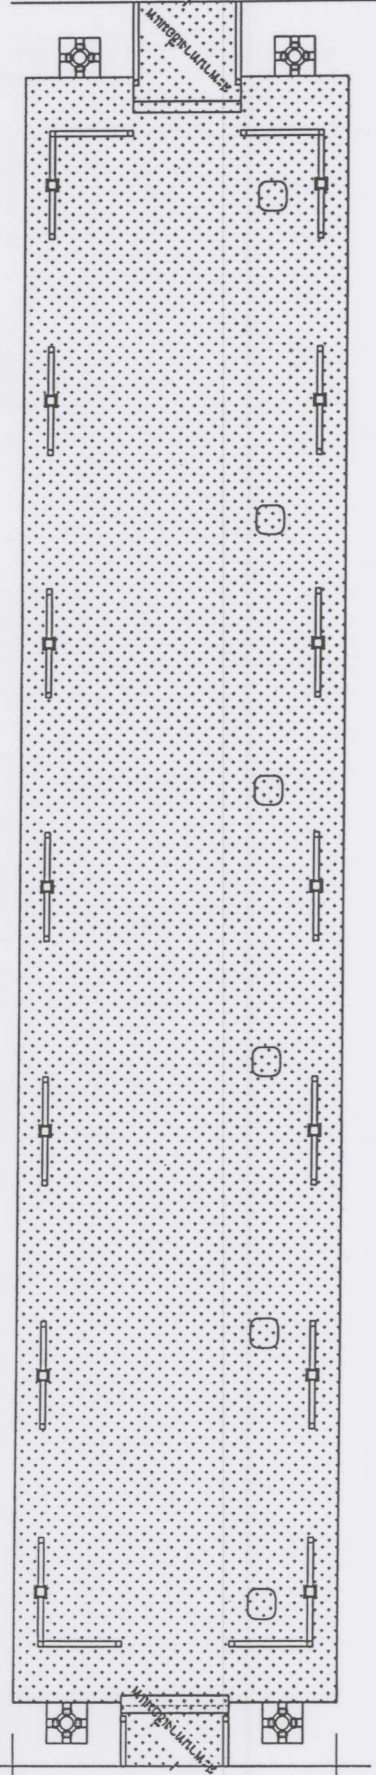

แปลนพื้นแพะ 5
scale 1 : 100

30.00

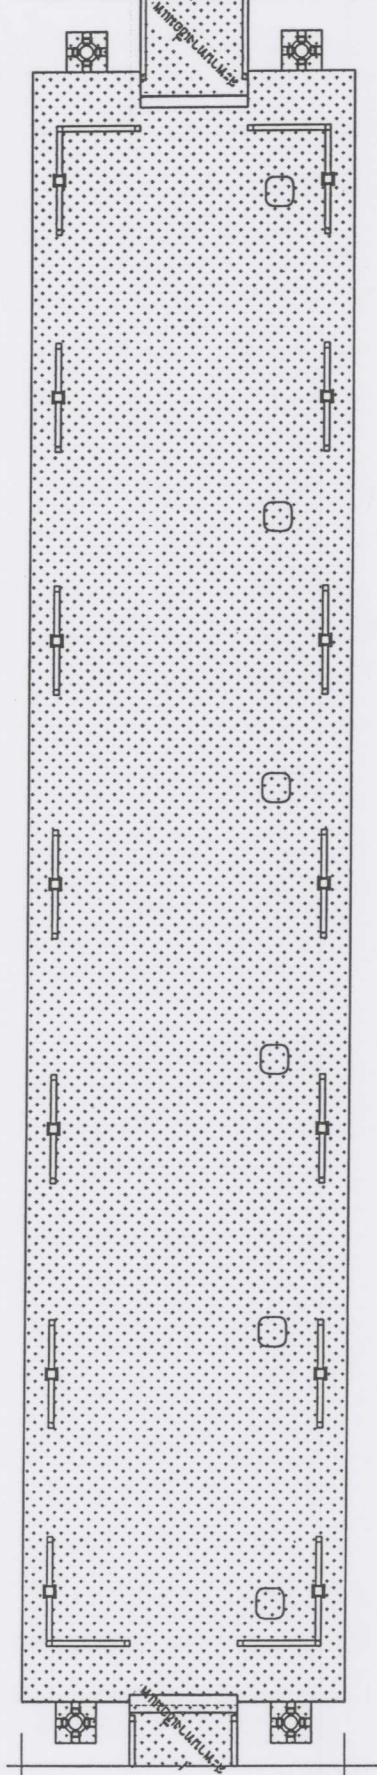

แปลนพื้นแพะ 6
scale 1 : 100



พื้นที่ดำเนินการติดตั้งพื้นแพะเหล็กและทาสีน้ำมันพื้นแพะเหล็ก

หมายเหตุ ทาสีรองพื้นกับแผ่น 2 เทีย และทาสีน้ำมันกับแผ่น 2 เทีย
(นายอิทธิพงษ์ พวงดี)
หัวหน้าฝ่ายแบบแผนและก่อสร้าง



กองช่าง
เทศบาลตำบลบางตลาด

โครงการปรับปรุงซ่อมแซม
แพะลาดน้ำบางตลาด
จำนวน 9 แพะ

สำรวจ

นายฤทธิพงษ์ พวงดี
นายช่างโยธาชำนาญงาน
เขียนแบบ / ออกแบบ

นายอิทธิพงษ์ พวงดี
หัวหน้าฝ่ายแบบแผนและก่อสร้าง
ตรวจ

นายมงคล กลิ่นจินดา
ผู้อำนวยการช่าง

เห็นชอบ
นายอนภุด พัทธมนเดชาธร
ปลัดเทศบาล

อนุมัติ
นายอนภุด พัทธมนเดชาธร
ปลัดเทศบาล
นายภทมนเดชาธรรดา
นายภทมนเดชาธรรดา

แบบเลขที่
ช.12/2564
DRAWING TITLE

DRAWING NO.
11

TOTAL

หมายเหตุ
REMARK

งานชุดผิวพื้นแพะเหล็กและทาสีน้ำมันแพะเหล็ก



กองช่าง

เทศบาลตำบลบางคล้า

โครงการปรับปรุงซ่อมแซม
แพตลาดน้ำบางคล้า

จำนวน 9 แพ

สำรวจ

นายสุเมธกร นพเจริญ
นายช่างโยธาชำนาญงาน
เขียนแบบ / ออกแบบ

นายอิทธิพงษ์ พวงดี
หัวหน้าฝ่ายแบบแผนและก่อสร้าง
ตรวจ

นายมงคล กลิ่นจินดา
ผู้อำนวยการกองช่าง

เห็นชอบ

Disse

นายอนุเมธิต พัทธมนเดชาธร
ปลัดเทศบาล

อนุมัติ

Disse

นายอนุเมธิต พัทธมนเดชาธร
นายกเทศมนตรีตำบลบางคล้า
นายเทศมนตรีตำบลบางคล้า

แบบเลขที่

ช.12/2564

DRAWING TITLE

DRAWING NO.

12

TOTAL

14

REMARK


พื้นที่ดำเนินการจัดซื้อพื้นแพเหล็กและทาสีน้ำมันแพะเหล็ก

หมายเหตุ ทาสีรองพื้นกับเส้น 2 เขียว และทาสีน้ำมันกับหน้า 2 เขียว

(นายอิทธิพงษ์ พวงดี)


หัวหน้าฝ่ายแบบแผนและก่อสร้าง

30.00

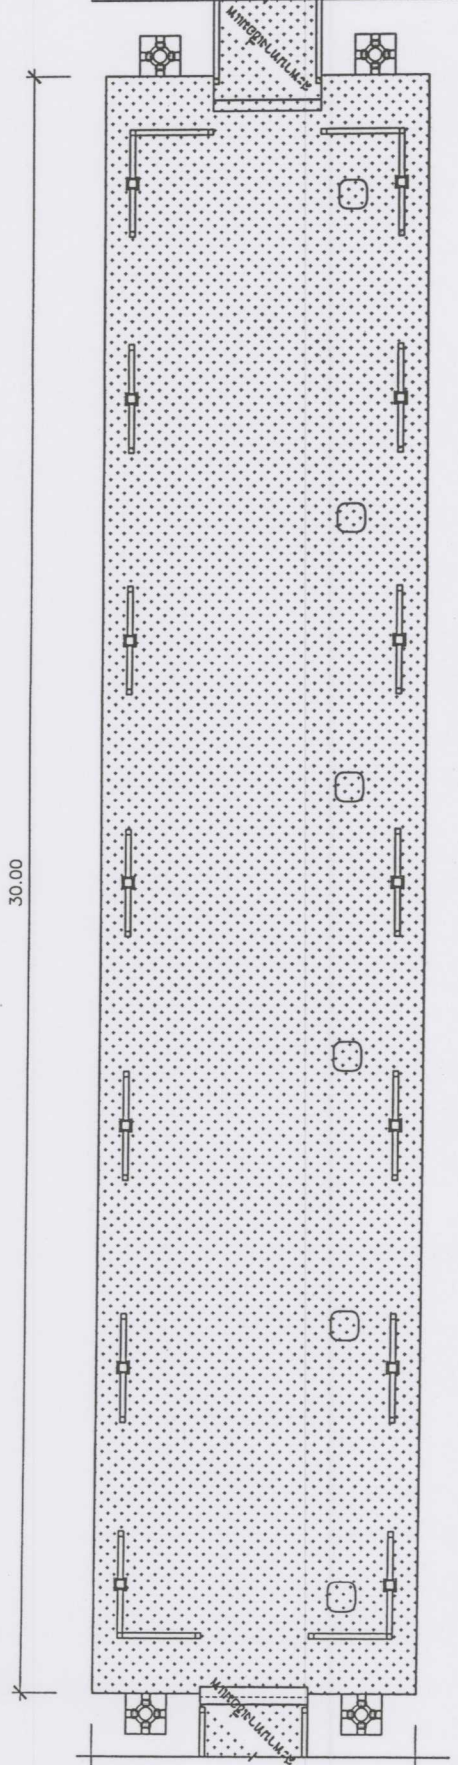

แปลนพื้นแพ 7
scale 1 : 100


30.00

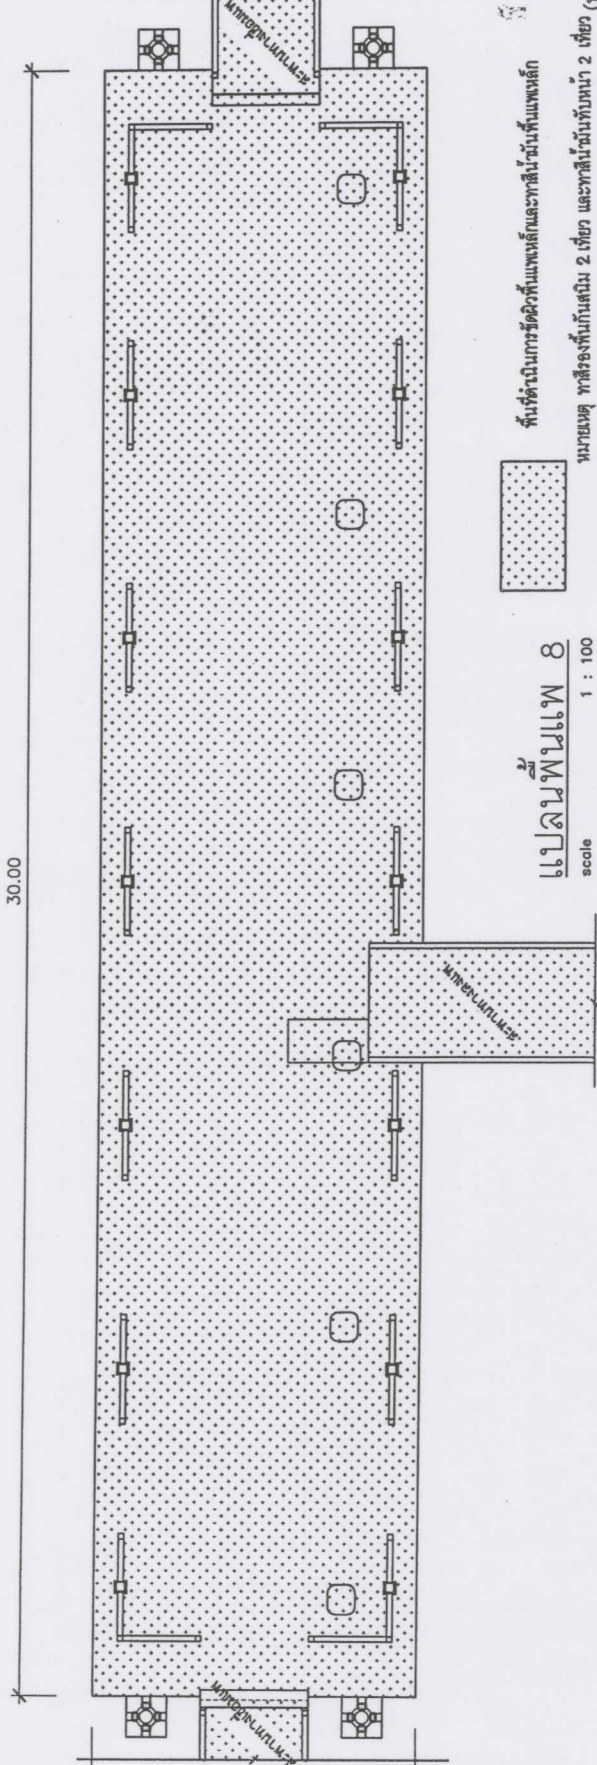

แปลนพื้นแพ 8
scale 1 : 100

งานชุดผิวพื้นแพเหล็กและทาสีชั้นพื้นแพเหล็ก

30.00

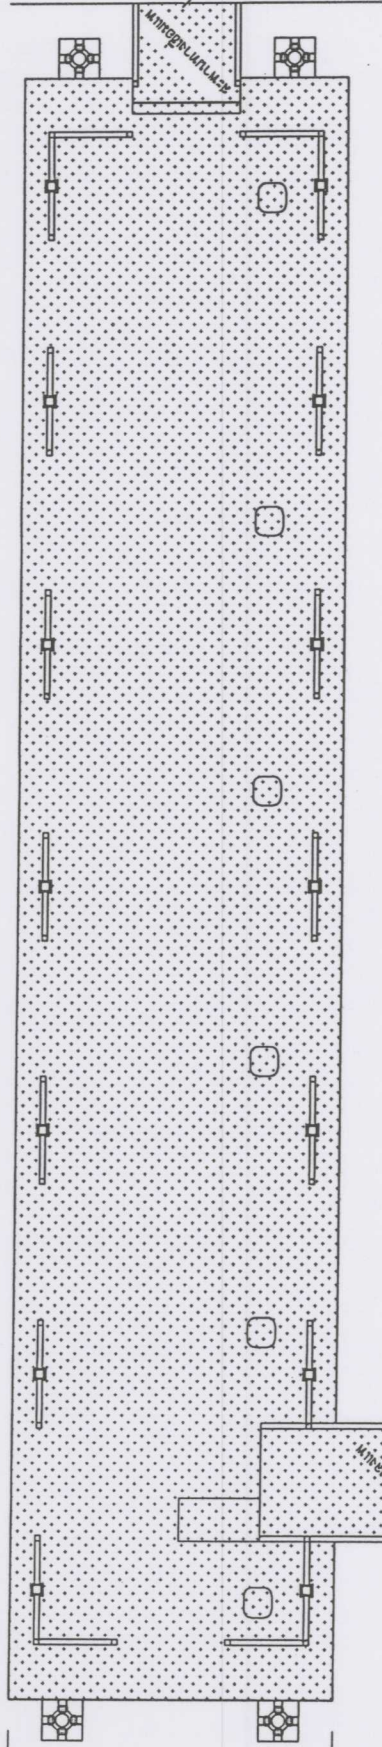


แปลนพื้นแพ 9
scale 1 : 100




พื้นที่ดำเนินการจัดผิวพื้นแพเหล็กและทาสีชั้นพื้นแพเหล็ก


หมายเหตุ ทาสีรองพื้นกับสนิม 2 เที่ยว และทาสีน้ำมันกับหนา 2 เที่ยว

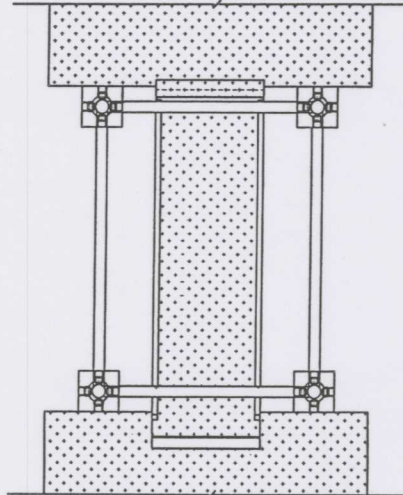

แปลนสะพานทางเชื่อมแพ 1-2
scale 1 : 100

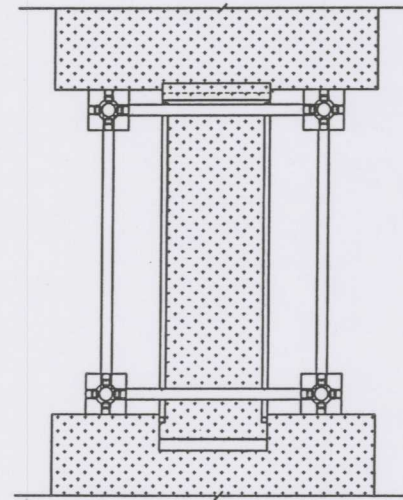

แปลนสะพานทางเชื่อมแพ 2-3
scale 1 : 100

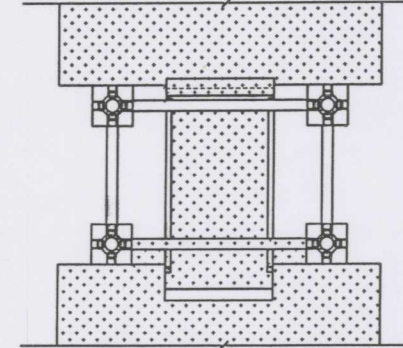

แปลนสะพานทางเชื่อมแพ 3-4
scale 1 : 100



กองช่าง

เทศบาลตำบลบางคล้า

โครงการปรับปรุงซ่อมแซม

แพตลาดน้ำบางคล้า

จำนวน 9 แพ

สำรวจ

นายฤทธิพงษ์ พงษ์ดี

นายช่างโยธนาภรณ์

เขียนแบบ

นายอรรถพงษ์ พงษ์ดี

หัวหน้าฝ่ายแบบแผนและก่อสร้าง

ตรวจ

นายมงคล กลิ่นจินดา

ผู้อำนวยการกองช่าง

เห็นชอบ

นายธนภักดิ์ พัทธินันท์

ปลัดเทศบาล

อนุมัติ

นายธนภักดิ์ พัทธินันท์

นายกเทศมนตรีตำบลบางคล้า

แบบเลขที่

๕.12/2564

DRAWING TITLE

DRAWING NO.

13

TOTAL


14

REMARKS


(นายอรรถพงษ์ พงษ์ดี)

หัวหน้าฝ่ายแบบ แผนและก่อสร้าง


งานชุดผิวพื้นแพะเหล็กและทาสีน้ำมันพื้นแพะเหล็ก

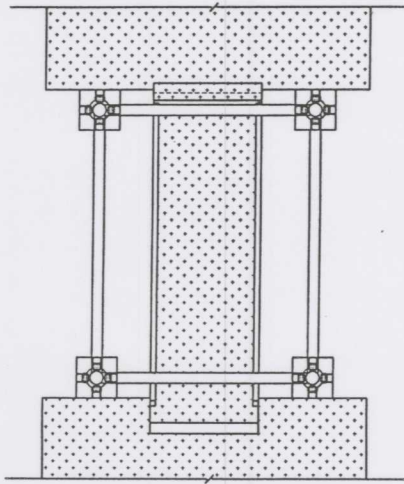


แปลนสะพานทางเชื่อมแพ 4-5
scale 1 : 100

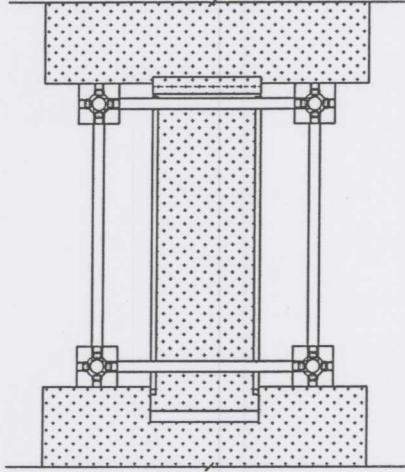


แปลนสะพานทางเชื่อมแพ 5-6
scale 1 : 100

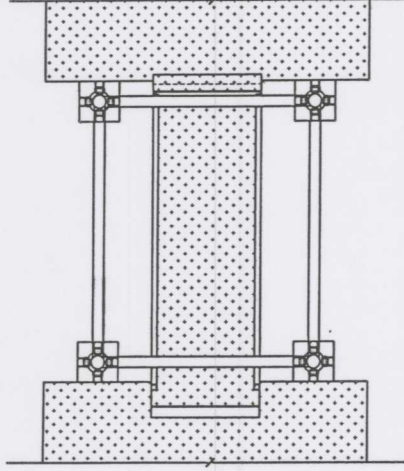

แปลนสะพานทางเชื่อมแพ 6-7
scale 1 : 100

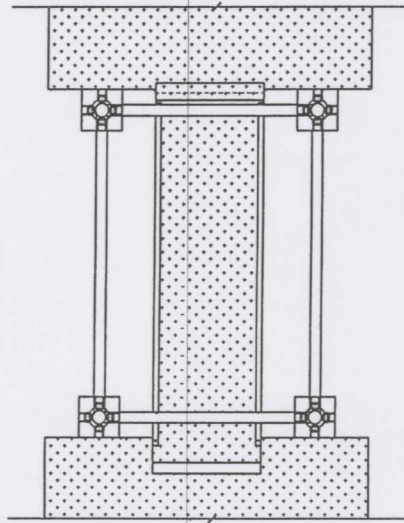


แปลนสะพานทางเชื่อมแพ 7-8
scale 1 : 100

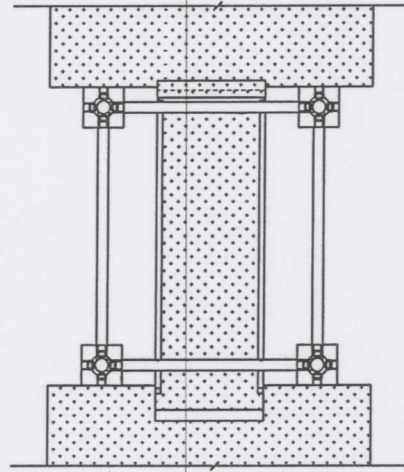

แปลนสะพานทางเชื่อมแพ 8-9
scale 1 : 100



พื้นที่ดำเนินการจัดวางพื้นแพเหล็กและทาสีน้ำมันพื้นแพเหล็ก
ขนาดชุด ทาสีทั้งหมดกับสนิม 2 เขียว และทาสีน้ำมันกับหนา 2 เขียว

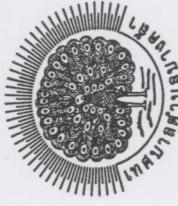

กองช่าง
เทศบาลตำบลบางคล้า

โครงการปรับปรุงซ่อมแซม
แพตลาดน้ำบางคล้า
จำนวน 9 แพ

สำรวจ

นายฤทธิกร นพเจริญ
นายช่างโยธาชำนาญงาน
เขียนแบบ / ออกแบบ

นายอิทธิพงษ์ พวงดี
หัวหน้าฝ่ายแบบแปลนและก่อสร้าง
ตรวจ

นายมงคล กลังจินดา
ผู้อำนวยการกองช่าง

เห็นชอบ

Dr. 12/2564

นายอนุภักดิ์ พิพัฒน์เดชาธร
ปลัดเทศบาล

อนุมัติ

Dr. 12/2564

นายอนุภักดิ์ พิพัฒน์เดชาธร
ปลัดเทศบาล ปฏิบัติหน้าที่
นายกเทศมนตรีตำบลบางคล้า
แบบแปลนที่

ปี.12/2564
DRAWING TITLE

DRAWING NO.

14

TOTAL

14

REMARK

(นายอิทธิพงษ์ พวงดี)
หัวหน้าฝ่ายแบบแปลนและก่อสร้าง