

ประกาศกระทรวงคมนาคม

เรื่อง การจัดให้มีสถานีขนส่งผู้โดยสารจังหวัดยโสธร

อาศัยอำนาจตามความในมาตรา ๑๑๕ วรรคห้า แห่งพระราชบัญญัติการขนส่งทางบก พ.ศ. ๒๕๒๒ รัฐมนตรีว่าการกระทรวงคมนาคมกำหนดจัดให้มีสถานีขนส่งผู้โดยสารจังหวัดยโสธร ในที่ดินตามโฉนดเลขที่ ๒๑๖๓๖ ตำบลในเมือง อำเภอเมืองยโสธร จังหวัดยโสธร เนื้อที่ ๕ ไร่ ๑๓ ตารางวา โดยมีแนวเขตตามแผนที่แนบท้ายประกาศนี้


ทั้งนี้ ตั้งแต่บัดนี้เป็นต้นไป

ประกาศ ณ วันที่ ๑๖ กุมภาพันธ์ พ.ศ. ๒๕๕๓

สุชาติ โชคชัยวัฒนากร

รัฐมนตรีช่วยว่าการกระทรวงคมนาคม ปฏิบัติราชการแทน

รัฐมนตรีว่าการกระทรวงคมนาคม

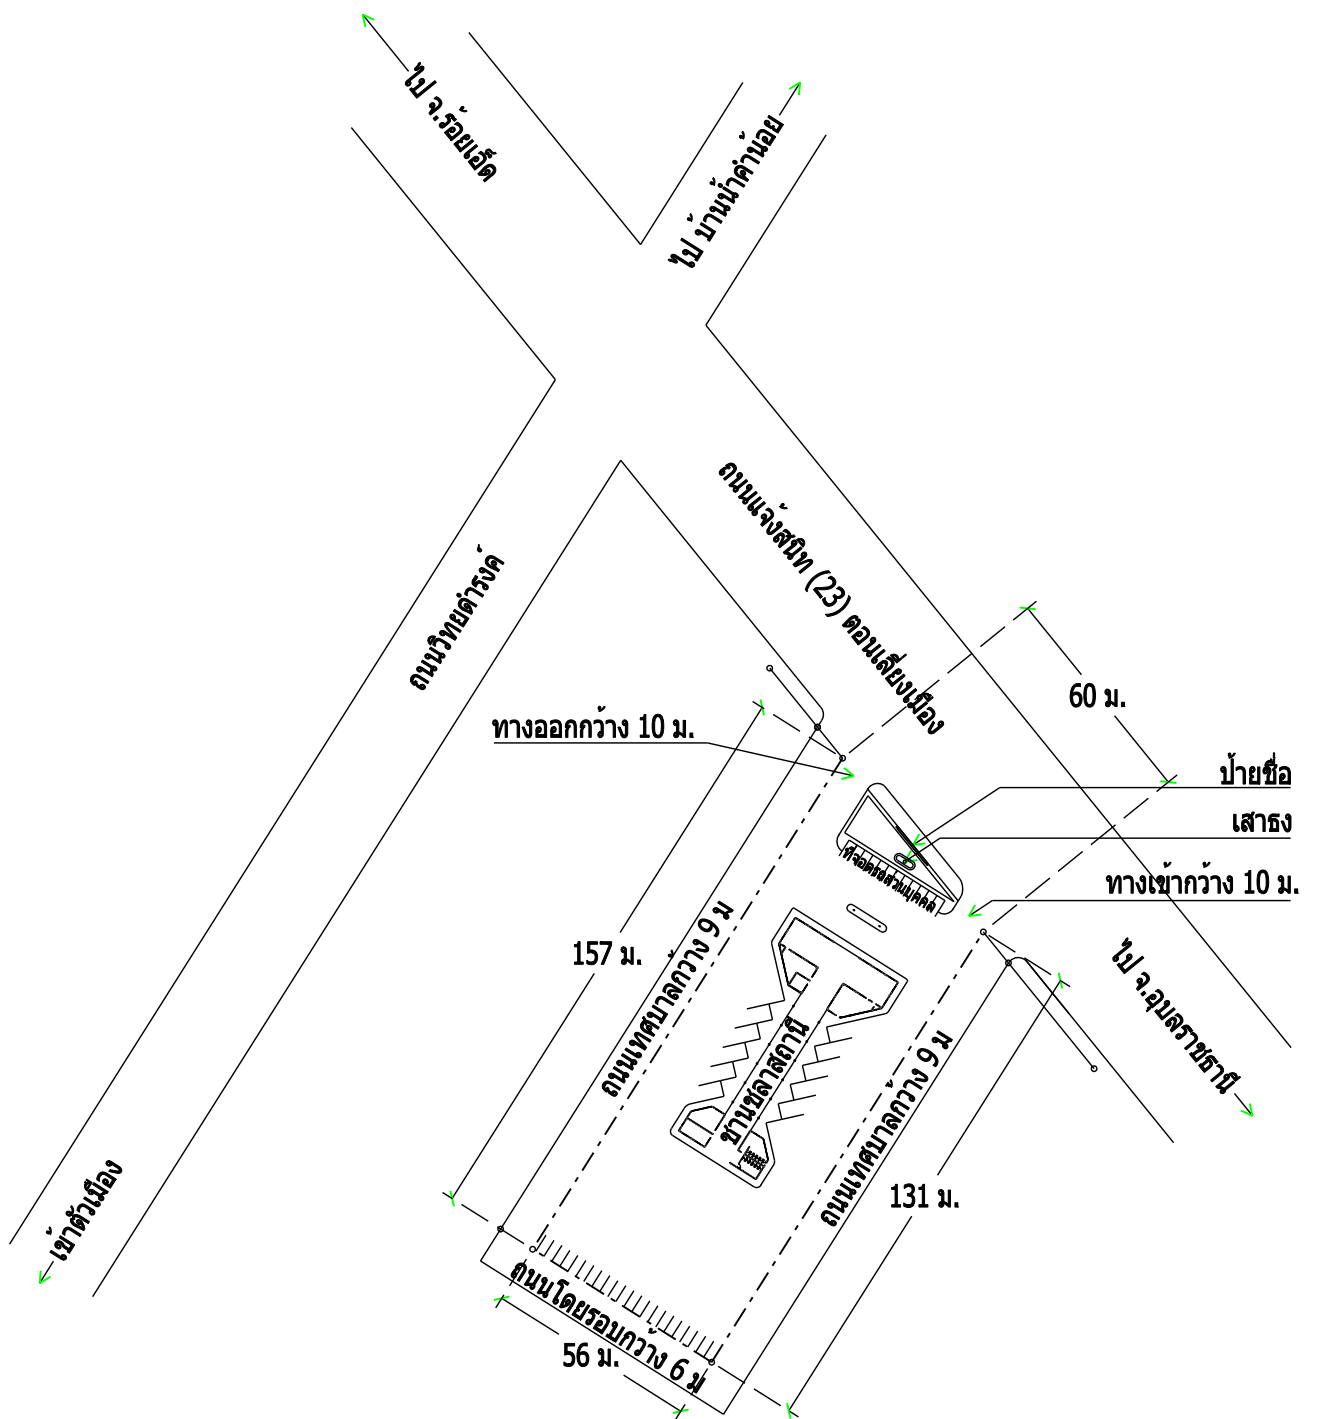

ทิศเหนือ



ผังบริเวณสถานียขนส่งผู้โดยสารจังหวัดยโสธร
มาตราส่วน 1 : 2000