



การไฟฟ้าส่วนภูมิภาค
PROVINCIAL ELECTRICITY AUTHORITY

จาก พช.ผก.ค.บ.

เลขที่ ฉ.๓/ค.บ.(ก.บ.)

เรื่อง ขออนุมัติดัดกระแสไฟฟ้าแรงสูง เพื่อก่อสร้าง - ปรับปรุงระบบจำหน่าย

ถึง ผก.ค.บ.

วันที่ ๒๐ มกราคม ๒๕๖๓

เรียน ผก.ค.บ. ผ่าน ผ.ก.บ.ค.บ. ๒๐ ม.ค. ๖๓

ด้วย กฟส.ครบุรี จะดำเนินการปรับปรุงระบบจำหน่ายได้ไลน์สายส่งจากบ้านโคกสะอาดถึง สฟ.ครบุรี ช่วงที่ ๒ ตั้งแต่ หน้าโรงงานสับไม้อุดมโชค ถึง หน้าค่าย ตชด.เก่า อ.ครบุรี จ.นครราชสีมา ตามอนุมัติที่ ฉ.๓ กว.(วร.) ๑๕๗๕ ลว. ๖ พ.ย. ๒๕๖๐ หมายเลขงาน WBS. P - TDD๐๑.๓ - F - KOBDO.๖๐๐๔ นั้น

เนื่องจากการดำเนินการดังกล่าว จำเป็นต้องดับไฟฟ้าระบบสายส่งและแรงสูงในการปฏิบัติงาน เพื่อความปลอดภัย และ สภาพทำงานเข้าดำเนินการไม่สะดวก โดยมีปริมาณงานที่จะดำเนินการดังนี้

๑. เปลี่ยนเหล็กคอนเคเบิ้ลอากาศทางตรงแบบ (CTB) เป็น เหล็กคอนเคเบิ้ลอากาศทางโค้ง (CCB) จำนวน ๕๖ ชุด ระยะทาง ๑ กม.

ในวันอังคารที่ ๒๘ มกราคม ๒๕๖๓ ตั้งแต่เวลา ๐๘.๓๐ น. ถึงเวลา ๑๖.๓๐ น. ทั้งนี้ หากปฏิบัติงานแล้วเสร็จก่อน กำหนดเวลาจะแจ้งให้ ผบ.ช.ช. / ผก.ค.บ. และ ศจพ.กฟอ. ๓ ทราบ เพื่อดำเนินการจ่ายกระแสไฟฟ้าต่อไป

จึงเรียนมาเพื่อโปรดพิจารณาดำเนินการขออนุมัติต่อไป

(นายอนันต์ สดธารณามย์)

พช.๗ ผก.ค.บ. (๐๘๙-๘๔๕๑๕๔๙)

เรียน ผก.ค.บ.

ผก.บ. พิจารณาขออนุมัติดับไฟเพื่อปฏิบัติงานแล้วเห็นควร อนุมัติให้ดับไฟได้ตามที่เสนอ ทั้งนี้ผู้ใช้ไฟเฉพาะรายที่ติดตั้งหม้อแปลงรวมตั้งแต่ ๓๐๐ KVA. ขึ้นไป ที่ได้รับผลกระทบจำนวน-
..... ราย ตามแผนผังแนบ

(ลงชื่อ).....

(นายประจวบ ฝ่ายกระโทก)

ช.ผ.ค.บ. ปฏิบัติงานแทน ผ.ผ.ค.บ.

ที่ ฉ.๓ ค.บ.(ก.บ.) 4๘ / 2563

เรียน อ.บ.บ.ฉ.๓ (ผค.บ.บ.ฉ.๓)

เพื่อโปรดพิจารณาอนุมัติ

(ลงชื่อ).....

(นายสุชาติ พร้อมจะบก)

ผก.ค.บ.

เรียน อ.บ.บ.ฉ.๓

ผค.บ.พิจารณาแล้วเห็นว่า

- ☐ สามารถดำเนินการดับไฟได้ตามเสนอ พร้อมนี้
ได้แนบรายละเอียดมาด้วยแล้ว
- ☐ ไม่สามารถดำเนินการดับไฟได้ เนื่องจาก

จึงเรียนมาเพื่อโปรดพิจารณาลงนามต่อไป

(ลงชื่อ).....

(.....) ผค.บ.

ที่ ผค.บ.บ.ฉ.๓/.....

เรียน ผค.บ.กฟ.....

- ☐ อนุมัติ - และให้ควบคุมการปฏิบัติงานให้สามารถจ่าย
กระแสไฟฟ้าตามเวลาที่กำหนดด้วย
- ☐ ไม่อนุมัติดับไฟได้ตามเสนอ จึงขอให้พิจารณากำหนด
แผนงานดับไฟใหม่ ต่อไป


(ลงชื่อ).....

(.....)

บันทึกการดับไฟปฏิบัติ เริ่มดับไฟ เวลา..... น. (นาย.....) ผู้แจ้ง)
แจ้งงานแล้วเสร็จ เวลา..... น. (นาย.....) ผู้แจ้ง)
จ่ายไฟคืนได้ เวลา..... น. (นาย.....) ผู้แจ้ง)

SCAN แล้ว 20 ม.ค. 2563

แผนผังงานดับไฟปฏิบัติงานปรับปรุงฯ ได้ไลน์สายส่งจากบ้านโคกสะอาด ถึง สฟ.ครบุรี ช่วงที่ 2
บริเวณหน้าโรงงานสับไม้อุดมโชค ถึง หน้าค่าย ดชด.เก่า
วันอังคารที่ 28 มกราคม 2563

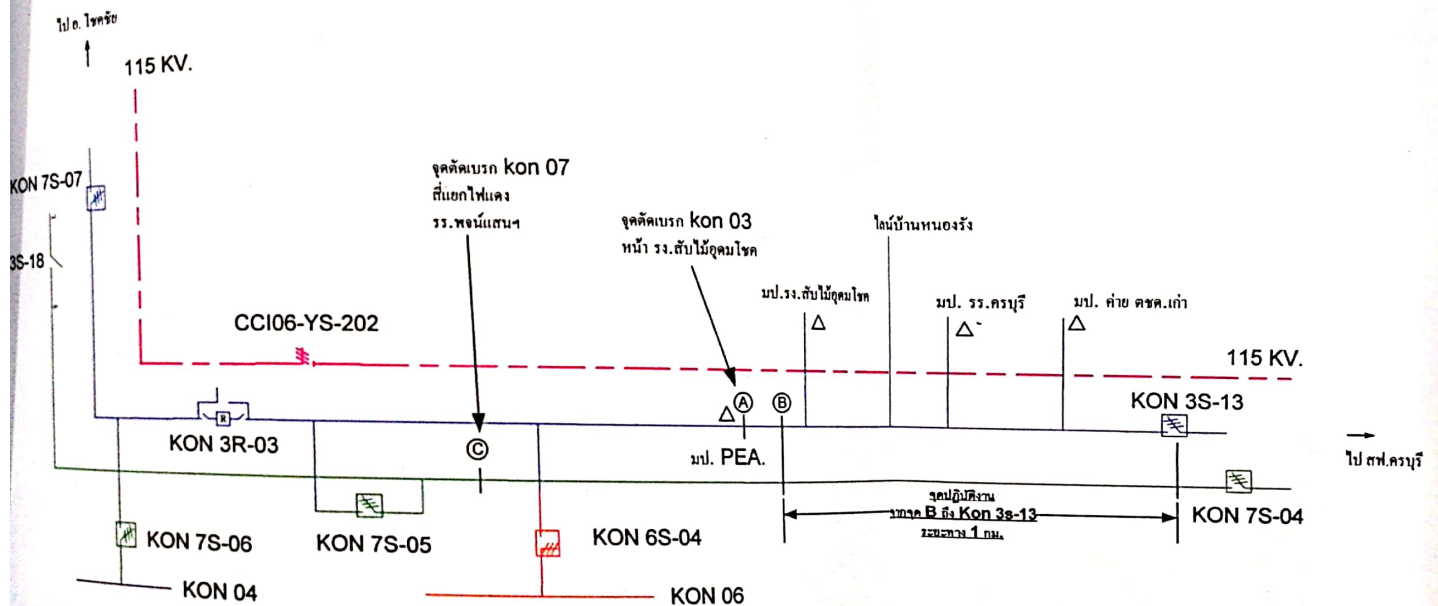

หมายเหตุ

1. จุดปฏิบัติงาน จากจุด B - SF6 รหัส KON 3S-13 ระยะทาง 1 กม.
2. จุดตัดเบรกไลน์ Kon 03 เสาต้น DDE บริเวณจุด A หน้าโรงสับไม้อุดมโชค โดยชุดกระเช้า 22 Kv. กฟอ.นม.
ไลน์ Kon 03 ไฟจะดับจากจุดตัดเบรก A ถึง Kon 3s-13 (โดยเปิด SF6 รหัส KON 3S-13 ออก)
3. จุดตัดเบรกไลน์ Kon 07 เสาต้น DDE บริเวณจุด C ก่อนถึงแยกไฟแดง รร.พจนันสถาน โดยชุดกระเช้า 22 Kv. กฟอ.นม.
ไลน์ Kon 07 ไฟจะดับจากจุดตัดเบรก C ถึง Kon 7s-04 (โดยเปิด SF6 รหัส KON 7S-04 ออก)