



การไฟฟ้าส่วนภูมิภาค
PROVINCIAL ELECTRICITY AUTHORITY

จาก ชผ.กร.กกค.ฉ.3

เลขที่

เรื่อง ขออนุมัติดับกระแสไฟฟ้าแรงสูงเพื่อก่อสร้าง - ปรับปรุงระบบจำหน่าย

เรียน ผจก.กฟส.ค.บ. ผ่าน ทผ.กบ. (นายอนนท์ สดธรรณามย์)

ถึง ผจก.กฟส.ครบุรี

วันที่

ชผ.กบ. ปฏิบัติงานแทน ทผ.กบ.ค.บ.

ตามที่ ผจก.กกค.ฉ.3 ได้มอบหมายให้นาย สมจินต์ พันธุศย์ ตำแหน่ง ชผ.กร.กกค.ฉ.3 เป็นผู้ดำเนินการก่อสร้าง /

ปรับปรุงระบบจำหน่ายแรงสูง ได้ไลน์สายส่ง 115 เควี. ช่วง สฟ.ค.บ. - จุดแบ่งแดน ครบุรี/เสิงสาง (ช่วงที่ 1) อ.ครบุรี จ.นครราชสีมา

เนื่องจาก การดำเนินการดังกล่าว จำเป็นต้องดับไฟฟ้าแรงสูงในการปฏิบัติงาน เพื่อความปลอดภัย ตั้งแต่บริเวณ

- จุดตัดเบรก DDE บริเวณบ้านตะแบกบาน ถึง SF.6 หน้าบริษัท วิพี.สตาร์ท

โดยมีปริมาณงานที่จะดำเนินการดังนี้

- ป.ป.อุปกรณ์หัวเสา จาก คอน คอร. เป็น เหล็กคอนเคเบิ้ลอากาศทางโค้ง จำนวน 25/50 ชุด

- ร็อดอนเสา 12.20 เมตร จำนวน 15 ต้น นำกลับมาใช้คืน 10 ต้น

ในวันที่ 4 ธ.ค. 2563 ตั้งแต่เวลา 08.30 น. ถึงเวลา 17.00 น. เวลาที่ขออนุมัติในครั้งนี้ ไม่นับเวลา

ที่จะดำเนินการ Switching ถ่ายเทโหลดก่อนและหลังการดับไฟปฏิบัติงาน ทั้งนี้ หากปฏิบัติงานแล้วเสร็จก่อนกำหนดเวลาจะแจ้งให้

ผบ. / ผกบ. และ ศจพ. กฟฉ. 3 ทราบ เพื่อดำเนินการจ่ายกระแสไฟฟ้าต่อไป

จึงเรียนมาเพื่อโปรดพิจารณาดำเนินการขออนุมัติต่อไป

เรียน ผจก.กฟส.ค.บ.

ผกบ.ค.บ. พิจารณาขออนุมัติดับไฟเพื่อปฏิบัติงานแล้ว
เห็นควรอนุมัติให้ดับไฟได้ตามเสนอ ทั้งนี้ผู้ใช้ไฟที่ติดตั้ง
หม้อแปลงรวม ตั้งแต่ 300 KVA. ขึ้นไปได้รับผลกระทบ จำนวน
_____ ราย พร้อมนี้ได้แนบแผนผังแสดงพื้นที่ดับไฟมาด้วยแล้ว

(ลงชื่อ)..... (นายอนนท์ สดธรรณามย์)
(นาย.....ชผ.กบ. ปฏิบัติงานแทน ทผ.กบ.ค.บ.)
ทผ.กบ.ค.บ.

ที่

เรียน อผ.ป.ฉ.3 (ผคผ.กบ.ฉ.3)

เพื่อโปรดพิจารณาอนุมัติ

(ลงชื่อ)..... (นายสุรชาติ.....พร้อมจวบถ.)
ผจก.กฟส.ค.บ.

(ลงชื่อ).....

(นาย สมจินต์ พันธุศย์)

ผู้ควบคุมงาน

เรียน อผ.ป.ฉ.3

ผคผ. พิจารณาแล้ว เห็นควรอนุมัติให้ดับไฟ
ได้ตามเสนอ พร้อมนี้ได้แนบรายละเอียดมาด้วยแล้ว

(ลงชื่อ).....

ทผ.คพ.

ที่ ฉ.3 ปบ.(ปบ.)-คพ.


เรียน ผจก.กฟส.ค.บ.(ผกบ.) , ผจก.กฟส.สส.(ผกบ.)

อนุมัติ - และให้ควบคุมการปฏิบัติงานให้สามารถจ่าย
กระแสไฟฟ้าตามเวลาที่กำหนดด้วย

(ลงชื่อ).....

อผ.ป.ฉ.3

บันทึกการดับไฟปฏิบัติงาน เริ่มดับไฟ เวลา น. (นาย..... ผู้แจ้ง)
แจ้งงานแล้วเสร็จ เวลา..... น. (นาย..... ผู้แจ้ง)
จ่ายไฟคืนได้ เวลา น. (นาย..... ผู้แจ้ง)

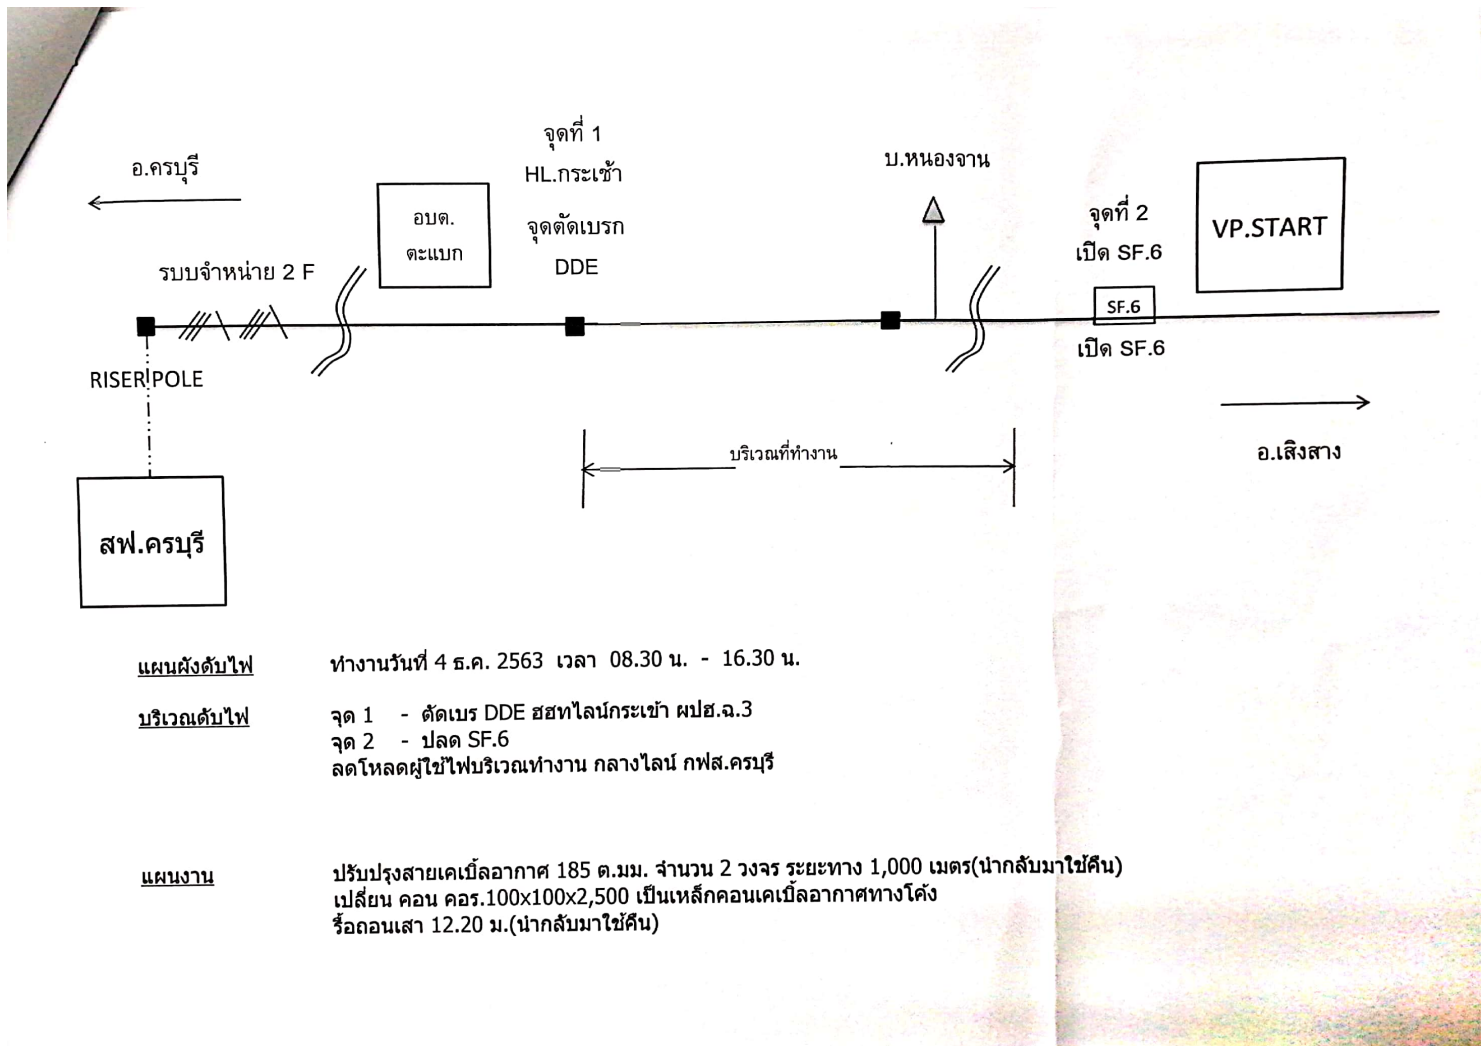

แผนผังดับไฟ

ทำงานวันที่ 4 ธ.ค. 2563 เวลา 08.30 น. - 16.30 น.

บริเวณดับไฟ

จุด 1 - ดัดเบร DDE ชลทไลน์กระเช้า ผปช.จ.3
จุด 2 - ปลด SF.6
ลดโหลดผู้ใช้ไฟบริเวณทำงาน กลางไลน์ กฟส.ครบุรี

แผนงาน

ปรับปรุงสายเคเบิ้ลอากาศ 185 ต.มม. จำนวน 2 วงจร ระยะทาง 1,000 เมตร(นำกลับมาใช้คืน)
เปลี่ยน คอน คอ.100x100x2,500 เป็นเหล็กคอนเคเบิ้ลอากาศทางโค้ง
รื้อถอนเสา 12.20 น.(นำกลับมาใช้คืน)