สัญญาจ้างก่อสร้าง

สัญญาเลขที่ ๗๗/๒๕๖๔

สัญญาฉบับนี้ทำขึ้น ณ เทศบาลตำบลก้อ ตำบล/แขวง ก้อ อำเภอ/เขต ลี้ จังหวัด ลำพูน เมื่อวันที่ ๗ มกราคม ๒๕๖๔ ระหว่าง เทศบาลตำบลก้อ โดย นายชุมพร มะโน ซึ่งต่อไปในสัญญานี้เรียกว่า **"ผู้ว่าจ้าง"** ฝ่ายหนึ่ง กับ ห้างหุ้นส่วนจำกัด ลำพูนวันเฉลิม ซึ่งจดทะเบียนเป็นนิติบุคคล ณ สำนักงานทะเบียนหุ้นส่วนบริษัท จังหวัดลำพูน กรมพัฒนาธุรกิจการค้า กระทรวงพาณิชย์ มีสำนักงานใหญ่อยู่ เลขที่ ๒๕๒ หมู่ ๔ ตำบล/แขวง ศรีบัวบาน อำเภอ/เขต เมืองลำพูน จังหวัด ลำพูน โดยนางวารุณี แขวงแดง ผู้มีอำนาจลงนามผูกพันนิติบุคคลปรากฏตามหนังสือรับรองของสำนักงานทะเบียนหุ้นส่วนบริษัท จังหวัดลำพูน กรมพัฒนาธุรกิจการค้า กระทรวงพาณิชย์ ที่ ลพ.๐๐๑๙๑๙ ลงวันที่ ๒๘ กันยายน ๒๕๖๓ แนบท้ายสัญญานี้ ซึ่งต่อไปในสัญญานี้เรียกว่า **"ผู้รับจ้าง"** อีกฝ่ายหนึ่ง

คู่สัญญาได้ตกลงกันมีข้อความดังต่อไปนี้

ข้อ ๑. ข้อตกลงว่าจ้าง

ผู้ว่าจ้างตกลงจ้างและผู้รับจ้างตกลงรับจ้างทำงาน ซ่อมสร้างผิวทางแอสฟัลท์ติกคอนกรีต รหัสทางหลวงท้องถิ่น ลพ.ถ.๓๗๐๐๘ สายบ้านครูศฤงคาร เชื่อมสายวัดก้อท่า หมู่ที่ ๔ บ้านก้อท่า ตำบลก้อ กว้าง ๔ เมตร ยาว ๑,๑๓๐ เมตร หนา ๐.๐๕ เมตร หรือมีพื้นที่ไม่น้อยกว่า ๔,๕๒๐ ตารางเมตร เทศบาลตำบลก้อ อำเภอลี้ จังหวัดลำพูน ๑ สายทาง ตามแบบมาตรฐานงานบำรุงรักษาทาง แบบที่ ๓ (มฐ.บร.๓/๒๕๔๖) กรมทางหลวงชนบท และตามแบบแปลนเทศบาลตำบลก้อกำหนด ด้วยวิธีประกวดราคาอิเล็กทรอนิกส์ (e-bidding) ณ บ้านก้อท่า หมู่ที่ ๔ ตำบลก้อ อำเภอลี้ จังหวัดลำพูน ตำบล/แขวง ก้อ อำเภอ/เขต ลี้ จังหวัด ลำพูน ตามข้อกำหนดและเงื่อนไขแห่งสัญญานี้รวมทั้งเอกสารแนบท้ายสัญญา

ผู้รับจ้างตกลงที่จะจัดหาแรงงานและวัสดุ เครื่องมือเครื่องใช้ ตลอดจนอุปกรณ์ต่างๆ ชนิดดีเพื่อใช้ในงานจ้างตามสัญญานี้

ข้อ ๒. เอกสารอันเป็นส่วนหนึ่งของสัญญา

เอกสารแนบท้ายสัญญาดังต่อไปนี้ให้ถือเป็นส่วนหนึ่งของสัญญานี้

๒.๑ ผนวก ๑ แบบรูปและแผนผัง	จำนวน	๕	หน้า
๒.๒ ผนวก ๒ ใบแจ้งปริมาณงานและราคา	จำนวน	๔	หน้า
๒.๓ ผนวก ๓ ใบเสนอราคา	จำนวน	๒	หน้า
๒.๔ ผนวก ๔ สูตรปรับราคา(ค่าK)	จำนวน	๔	หน้า

ความใดในเอกสารแนบท้ายสัญญาที่ขัดหรือแย้งกับข้อความในสัญญานี้ ให้ใช้ข้อความในสัญญานี้บังคับ และในกรณีที่เอกสารแนบท้ายสัญญาขัดแย้งกันเอง ผู้รับจ้างจะต้องปฏิบัติตามคำวินิจฉัยของผู้ว่าจ้าง คำวินิจฉัยของผู้ว่าจ้างให้ถือเป็นที่สุด และผู้รับจ้างไม่มีสิทธิเรียกร้องค่าจ้าง ค่าเสียหายหรือค่าใช้จ่ายใดๆ เพิ่มเติมจากผู้ว่าจ้างทั้งสิ้น

(ลงชื่อ).....ผู้ว่าจ้าง
(นายชุมพร มะโน)

(ลงชื่อ).....ผู้รับจ้าง
(นางวารุณี แขวงแดง)

ห้างหุ้นส่วนจำกัด ลำพูนวันเฉลิม
Lamphun Wanchalerm Limited Partnership

(ลงชื่อ).....พยาน
(นางเบญจวรรณ เมทา)

(ลงชื่อ).....พยาน
(นางสาววาสนา มนน้อย)

ข้อ ๓. หลักประกันการปฏิบัติตามสัญญา

ในขณะทำสัญญานี้ผู้รับจ้างได้นำหลักประกันเป็น หนังสือค้ำประกัน ธนาคารกสิกรไทย จำกัด (มหาชน) สาขาลำพูน เลขที่ ๑๐๐๐๓๖๐๕๖๖๓๕ ลงวันที่ ๕ มกราคม พ.ศ.๒๕๖๔ เป็นจำนวนเงิน ๕๑,๙๕๐.๐๐ บาท (หน้าหมื่นหนึ่งพันเก้าร้อยห้าสิบบาทถ้วน) ซึ่งเท่ากับร้อยละ ๕(ห้า) ของราคาค่าจ้างตามสัญญา มามอบให้แก่ผู้ว่าจ้างเพื่อเป็นหลักประกันการปฏิบัติตามสัญญานี้

กรณีผู้รับจ้างใช้หนังสือค้ำประกันมาเป็นหลักประกันการปฏิบัติตามสัญญา หนังสือค้ำประกันดังกล่าวจะต้องออกโดยธนาคารที่ประกอบกิจการในประเทศไทย หรือโดยบริษัทเงินทุนหรือบริษัทเงินทุนหลักทรัพย์ที่ได้รับอนุญาตให้ประกอบกิจการเงินทุนเพื่อการพาณิชย์และประกอบธุรกิจ ค้ำประกันตามประกาศของธนาคารแห่งประเทศไทย ตามรายชื่อบริษัทเงินทุนที่ธนาคารแห่งประเทศไทยแจ้งเวียนให้ทราบตามแบบที่คณะกรรมการนโยบายการจัดซื้อจัดจ้างและการบริหารพัสดุภาครัฐกำหนดหรืออาจเป็นหนังสือค้ำประกันอิเล็กทรอนิกส์ตามวิธีการที่กรมบัญชีกลางกำหนดก็ได้ และจะต้องมีอายุการค้ำประกันตลอดไปจนกว่าผู้รับจ้างพ้นข้อผูกพันตามสัญญานี้

หลักประกันที่ผู้รับจ้างนำมามอบให้ตามวรรคหนึ่ง จะต้องมีอายุครอบคลุมความรับผิดทั้งปวงของผู้รับจ้างตลอดอายุสัญญา ถ้าหลักประกันที่ผู้รับจ้างนำมามอบให้ดังกล่าวลดลงหรือเสื่อมค่าลง หรือมีอายุไม่ครอบคลุมถึงความรับผิดของผู้รับจ้างตลอดอายุสัญญา ไม่ว่าด้วยเหตุใดๆ ก็ตาม รวมถึงกรณี ผู้รับจ้างส่งมอบงานล่าช้าเป็นเหตุให้ระยะเวลาแล้วเสร็จหรือวันครบกำหนดความรับผิดในความชำรุดบกพร่องตามสัญญาเปลี่ยนแปลงไป ไม่ว่าจะเกิดขึ้นคราวใด ผู้รับจ้างต้องหาหลักประกันใหม่หรือหลักประกันเพิ่มเติมให้มีจำนวนครบถ้วนตามวรรคหนึ่งมามอบให้แก่ผู้ว่าจ้างภายใน ๗ (เจ็ด) วัน นับถัดจากวันที่ได้รับแจ้งเป็นหนังสือจากผู้ว่าจ้าง

หลักประกันที่ผู้รับจ้างนำมามอบไว้ตามข้อนี้ ผู้ว่าจ้างจะคืนให้แก่ผู้รับจ้าง โดยไม่มีดอกเบี้ยเมื่อผู้รับจ้างพ้นจากข้อผูกพัน และความรับผิดทั้งปวงตามสัญญานี้แล้ว

ข้อ ๔ (ข) ค่าจ้างและการจ่ายเงิน

ผู้ว่าจ้าง ตกลงจ่าย และผู้รับจ้างตกลงรับเงินค่าจ้างจำนวนเงิน ๑,๐๓๙,๐๐๐.๐๐ บาท (หนึ่งล้านสามหมื่นเก้าพันบาทถ้วน) ซึ่งได้รวมภาษีมูลค่าเพิ่ม จำนวน ๖๗,๙๗๑.๙๖ บาท (หกหมื่นเจ็ดพันเก้าร้อยเจ็ดสิบเอ็ดบาทเก้าสิบหกสตางค์) ตลอดจน ภาษีอากรอื่น ๆ และค่าใช้จ่ายทั้งปวงด้วยแล้ว โดยถือราคาเหมารวม เป็นเกณฑ์ และกำหนดการจ่ายเงิน เป็นงวด ๆ ดังนี้

งวดที่ ๑ เป็นจำนวนเงิน ๑,๐๓๙,๐๐๐.๐๐ บาท (หนึ่งล้านสามหมื่นเก้าพันบาทถ้วน) เมื่อผู้รับจ้างได้ปฏิบัติงาน งานปรับพื้นผิวถนนทางหลวง หรือถนนอื่น ๆ(๗๒.๑๔.๑๑.๐๔) เมื่อได้ส่งมอบงานครบถ้วนตามสัญญานั้นให้แล้วเสร็จภายใน ๘ มีนาคม ๒๕๖๔

(ลงชื่อ).....ผู้ว่าจ้าง
(นายชุมพร มะโน)

(ลงชื่อ).....ผู้รับจ้าง
(นางวารุณี แขวงแดง)

ห้างหุ้นส่วนจำกัด ลำพูนวันเฉลิม Lamphun Wanchalerm Limited Partnership

(ลงชื่อ).....พยาน
(นางเบญจวรรณ เมทา)

(ลงชื่อ).....พยาน
(นางสาววาสนา มนน้อย)

ข้อ ๕. เงินค่าจ้างล่วงหน้า

ผู้ว่าจ้างตกลงจ่ายเงินค่าจ้างล่วงหน้าให้แก่ผู้รับจ้างเป็นจำนวนเงิน - บาท ซึ่งเท่ากับร้อยละ - ของราคาค่าจ้าง ตามสัญญาที่ระบุไว้ ในข้อ ๔

เงินค่าจ้างล่วงหน้าดังกล่าวจะจ่ายให้ภายหลังจากที่ผู้รับจ้างได้วางหลักประกันการรับเงินค่าจ้างล่วงหน้าเป็น.....เต็มตามจำนวนเงินค่าจ้างล่วงหน้านั้นให้แก่ผู้ว่าจ้าง ผู้รับจ้างจะต้องออกใบเสร็จรับเงินค่าจ้างล่วงหน้า ตามแบบที่ผู้ว่าจ้างกำหนดให้ และผู้รับจ้างตกลงที่จะกระทำตามเงื่อนไขอันเกี่ยวกับการใช้จ่ายและการใช้คืนเงินค่าจ้างล่วงหน้านั้นดังต่อไปนี้

๕.๑ ผู้รับจ้างจะใช้เงินค่าจ้างล่วงหน้านั้นเพื่อเป็นค่าใช้จ่ายในการปฏิบัติงานตามสัญญาเท่านั้น หากผู้รับจ้างใช้จ่ายเงินค่าจ้างล่วงหน้า หรือส่วนใดส่วนหนึ่งของเงินค่าจ้างล่วงหน้านั้นในทางอื่นผู้ว่าจ้างอาจจะเรียกเงินค่าจ้างล่วงหน้านั้นคืนจากผู้รับจ้างหรือบังคับเอาจากหลักประกันการรับเงินค่าจ้างล่วงหน้าได้ทันที

๕.๒ เมื่อผู้ว่าจ้างเรียกร้อง ผู้รับจ้างต้องแสดงหลักฐานการใช้จ่ายเงินค่าจ้างล่วงหน้าเพื่อพิสูจน์ว่าได้เป็นไปตามข้อ ๕.๑ ภายในกำหนด ๑๕ (สิบห้า) วัน นับถัดจากวันได้รับแจ้งเป็นหนังสือจากผู้ว่าจ้างหากผู้รับจ้างไม่อาจแสดงหลักฐานดังกล่าวภายในกำหนด ๑๕ (สิบห้า) วัน ผู้ว่าจ้างอาจเรียกเงินค่าจ้างล่วงหน้านั้นคืนจากผู้รับจ้าง หรือบังคับเอาจากหลักประกันการรับเงินค่าจ้างล่วงหน้าได้ทันที

๕.๓ (ข) (สำหรับสัญญาที่เป็นราคาเหมารวม)

ในการจ่ายเงินค่าจ้างให้แก่ผู้รับจ้างตามข้อ ๔ ผู้ว่าจ้างจะหักเงินค่าจ้างในแต่ละงวดเพื่อชดใช้คืนเงินค่าจ้างล่วงหน้าไว้จำนวนร้อยละ - ของจำนวนเงินค่าจ้างในแต่ละงวดจนกว่าจำนวนเงินไว้จะครบตามจำนวนเงินที่หักค่าจ้างล่วงหน้าที่ผู้รับจ้างได้รับไปแล้ว ยกเว้นค่าจ้างงวดสุดท้ายจะหักไว้เป็นจำนวนเท่ากับจำนวนเงินค่าจ้างล่วงหน้าที่เหลือทั้งหมด

๕.๔ เงินจำนวนใด ๆ ก็ตามที่ผู้รับจ้างจะต้องจ่ายให้แก่ผู้ว่าจ้างเพื่อชำระหนี้หรือเพื่อชดใช้ความรับผิดต่างๆ ตามสัญญา ผู้ว่าจ้างจะหักเอาจากเงินค่าจ้างงวดที่จะจ่ายให้แก่ผู้รับจ้างก่อนที่จะหักชดใช้คืนเงินค่าจ้างล่วงหน้า

๕.๕ ในกรณีที่มีการบอกเลิกสัญญา หากเงินค่าจ้างล่วงหน้าที่เหลือเกินกว่าจำนวนเงินที่ผู้รับจ้างจะได้รับหลังจากหักชดใช้ในกรณีอื่นแล้ว ผู้รับจ้างจะต้องจ่ายคืนเงินจำนวนที่เหลือนั้นให้แก่ผู้ว่าจ้าง ภายใน ๗ (เจ็ด) วัน นับถัดจากวันได้รับแจ้งเป็นหนังสือจากผู้ว่าจ้าง

๕.๖ (ข) (สำหรับสัญญาที่เป็นราคาเหมารวม)

ผู้ว่าจ้างจะคืนหลักประกันการรับเงินค่าจ้างล่วงหน้าให้แก่ผู้รับจ้างต่อเมื่อผู้ว่าจ้างได้หักเงินค่าจ้างไว้ครบจำนวนเงินค่าจ้างล่วงหน้าตามข้อ ๕.๓ (ข)

(ลงชื่อ).....ผู้ว่าจ้าง
(นายชุมพร มะโน)

(ลงชื่อ).....พยาน
(นางเบญจวรรณ เมทา)

(ลงชื่อ).....ผู้รับจ้าง
(นางวารุณี แขวงแดง)

ห้างหุ้นส่วนจำกัด ลำพูนวัฒเฉลิม
Lamphun Wanchalerm Limited Partnership

(ลงชื่อ).....พยาน
(นางสาววาสนา มนน้อย)

ข้อ ๖. การหักเงินประกันผลงาน

ในการจ่ายเงินค่าจ้างให้แก่ผู้รับจ้างแต่ละงวด ผู้ว่าจ้างจะหักเงินจำนวนร้อยละ - ของเงินที่ต้องจ่ายในงวดนั้นเพื่อเป็นประกันผลงาน ในกรณีที่เงินประกันผลงานถูกหักไว้แล้วเป็นจำนวนเงินไม่ต่ำกว่า - บาท ผู้รับจ้างมีสิทธิที่จะขอเงินประกันผลงานคืน โดยนำหนังสือค้ำประกันของธนาคารหรือหนังสือค้ำประกันอิเล็กทรอนิกส์ซึ่งออกโดยธนาคารภายในประเทศมามอบให้ผู้ว่าจ้างเพื่อเป็นหลักประกันแทนก็ได้

ผู้ว่าจ้างจะคืนเงินประกันผลงาน และ/หรือหนังสือค้ำประกันของธนาคารดังกล่าวตามวรรคหนึ่งโดยไม่มีดอกเบี้ยให้แก่ผู้รับจ้างพร้อมกับการจ่ายเงินค่าจ้างงวดสุดท้าย

ข้อ ๗ (ข) กำหนดเวลาแล้วเสร็จและสิทธิของผู้ว่าจ้างในการบอกเลิกสัญญา

ผู้รับจ้างต้องเริ่มทำงานที่รับจ้างภายในวันที่ ๘ มกราคม ๒๕๖๔ และจะต้องทำงานให้แล้วเสร็จบริบูรณ์ภายในวันที่ ๘ มีนาคม ๒๕๖๔ ถ้าผู้รับจ้างมิได้ลงมือทำงานภายในกำหนดเวลา หรือไม่สามารถทำงานให้แล้วเสร็จตามกำหนดเวลา หรือมีเหตุให้เชื่อได้ว่าผู้รับจ้างไม่สามารถทำงานให้แล้วเสร็จภายในกำหนดเวลา หรือจะแล้วเสร็จล่าช้าเกินกว่ากำหนดเวลา หรือผู้รับจ้างทำผิดสัญญาข้อใดข้อหนึ่ง หรือตกเป็นผู้ถูกพิทักษ์ทรัพย์เด็ดขาด หรือตกเป็นผู้ล้มละลาย หรือเพิกเฉยไม่ปฏิบัติตามคำสั่งของคณะกรรมการตรวจรับพัสดุหรือผู้ควบคุมงานหรือบริษัทที่ปรึกษาซึ่งได้รับมอบอำนาจจากผู้ว่าจ้าง ผู้ว่าจ้างมีสิทธิที่จะบอกเลิกสัญญานี้ได้ และมีสิทธิจ้างผู้รับจ้างรายใหม่เข้าทำงานของผู้รับจ้างให้ลุล่วงไปด้วย การใช้สิทธิบอกเลิกสัญญานั้นไม่กระทบสิทธิของผู้ว่าจ้างที่จะเรียกร้องค่าเสียหายจากผู้รับจ้าง

การที่ผู้ว่าจ้างไม่ใช้สิทธิเลิกสัญญาดังกล่าวข้างต้นไม่เป็นเหตุให้ผู้รับจ้างพ้นจากความรับผิดตามสัญญา

ข้อ ๘ ความรับผิดชอบในความชำรุดบกพร่องของงานจ้าง

เมื่องานแล้วเสร็จบริบูรณ์ และผู้ว่าจ้างได้รับมอบงานจากผู้รับจ้างหรือจากผู้รับจ้างรายใหม่ ในกรณีที่มีการบอกเลิกสัญญาตามข้อ ๗ หากมีเหตุชำรุดบกพร่องหรือเสียหายเกิดขึ้นจากการจ้างนี้ ภายในกำหนด ๒ (สอง) ปี นับถัดจากวันที่ได้รับมอบงานดังกล่าว ซึ่งความชำรุดบกพร่องหรือเสียหายนั้นเกิดจากความบกพร่องของผู้รับจ้างอันเกิดจากการใช้วัสดุที่ไม่ถูกต้องหรือทำไว้ไม่เรียบร้อย หรือทำไม่ถูกต้องตามมาตรฐานแห่งหลักวิชา ผู้รับจ้างจะต้องรีบทำการแก้ไข ให้เป็นที่เรียบร้อยโดยไม่ชักช้า โดยผู้ว่าจ้างไม่ต้องออกเงินใดๆ ในการนี้ทั้งสิ้น หากผู้รับจ้างไม่กระทำการดังกล่าวภายในกำหนด ๗ (เจ็ด) วัน นับถัดจากวันที่ได้รับแจ้งเป็นหนังสือจาก ผู้ว่าจ้างหรือไม่ทำการแก้ไขให้ถูกต้องเรียบร้อยภายในเวลาที่ผู้ว่าจ้างกำหนด ให้ผู้ว่าจ้างมีสิทธิที่จะทำการนั้นเองหรือจ้างผู้อื่นให้ทำงานนั้น โดยผู้รับจ้างต้องเป็นผู้ออกค่าใช้จ่ายเองทั้งสิ้น

ในกรณีเร่งด่วนจำเป็นต้องรีบแก้ไขเหตุชำรุดบกพร่องหรือเสียหายโดยเร็ว และไม่อาจรอให้ผู้รับจ้างแก้ไขในระยะเวลาที่กำหนดไว้ตามวรรคหนึ่งได้ ผู้ว่าจ้างมีสิทธิเข้าจัดการแก้ไขเหตุชำรุดบกพร่องหรือเสียหายนั้นเอง หรือจ้างผู้อื่นให้ซ่อมแซมความชำรุดบกพร่องหรือเสียหาย โดยผู้รับจ้าง ต้องรับผิดชอบชำระค่าใช้จ่ายทั้งหมด

(ลงชื่อ).....ผู้ว่าจ้าง
(นายชุมพร มะโน)

(ลงชื่อ).....ผู้รับจ้าง
(นางวารุณี แซ่วงแดง)

ห้างหุ้นส่วนจำกัด ลำพูนวัฒเลิศ Lamphun Wanchalerm Limited Partnership

(ลงชื่อ).....พยาน
(นางเบญจวรรณ เมทา)

(ลงชื่อ).....พยาน
(นางสาววาสนา มนน้อย)

การที่ผู้ว่าจ้างทำการนั้นเอง หรือจ้างผู้อื่นให้ทำงานนั้นแทนผู้รับจ้าง ไม่ทำให้ผู้รับจ้าง หลุดพ้นจากความรับผิดตามสัญญา หากผู้รับจ้างไม่ชดใช้ค่าใช้จ่ายหรือค่าเสียหายตามที่ผู้ว่าจ้างเรียกร้องผู้ว่าจ้างมีสิทธิบังคับจากหลักประกันการปฏิบัติตามสัญญาได้

ข้อ ๙ การจ้างช่วง

ผู้รับจ้างจะต้องไม่เอางานทั้งหมดหรือแต่บางส่วนแห่งสัญญานี้ไปจ้างช่วงอีกทอดหนึ่ง เว้นแต่การจ้างช่วงงานแต่บางส่วนที่ได้รับอนุญาตเป็นหนังสือจากผู้ว่าจ้างแล้ว การที่ผู้ว่าจ้างได้อนุญาตให้จ้างช่วงงานแต่บางส่วนดังกล่าวนั้น ไม่เป็นเหตุให้ผู้รับจ้างหลุดพ้นจาก ความรับผิดหรือพันธะหน้าที่ตามสัญญานี้ และผู้รับจ้างจะยังคงต้องรับผิดในความผิดและความประมาทเลินเล่อของผู้รับจ้างช่วง หรือของตัวแทนหรือลูกจ้างของผู้รับจ้างช่วงนั้นทุกประการ

กรณีผู้รับจ้างไปจ้างช่วงงานแต่บางส่วนโดยฝ่าฝืนความในวรรคหนึ่ง ผู้รับจ้างต้องชำระค่าปรับให้แก่ผู้ว่าจ้างเป็นจำนวนเงินในอัตราร้อยละ ๑๐ (สิบ) ของวงเงินของงานที่จ้างช่วงตามสัญญา ทั้งนี้ ไม่ตัดสิทธิผู้ว่าจ้างในการบอกเลิกสัญญา

ข้อ ๑๐ การควบคุมงานของผู้รับจ้าง

ผู้รับจ้างจะต้องควบคุมงานที่รับจ้างอย่างเอาใจใส่ ด้วยประสิทธิภาพและความชำนาญ และในระหว่างทำงานที่รับจ้างจะต้องจัดให้มีผู้แทนซึ่งทำงานเต็มเวลาเป็นผู้รับผิดชอบควบคุมงานของ ผู้รับจ้าง ผู้แทนดังกล่าวจะต้องได้รับมอบอำนาจจากผู้รับจ้าง คำสั่งหรือคำแนะนำต่างๆ ที่ผู้ว่าจ้าง คณะกรรมการตรวจรับพัสดุ ผู้ควบคุมงานหรือบริษัทที่ปรึกษาที่ผู้ว่าจ้างแต่งตั้ง ได้แจ้งแก่ผู้แทนเช่นว่านั้น ให้ถือว่าเป็นคำสั่งหรือคำแนะนำที่ได้แจ้งแก่ผู้รับจ้าง การแต่งตั้งผู้แทนตามข้อนี้จะต้องทำเป็นหนังสือและต้องได้รับความเห็นชอบเป็นหนังสือ จากผู้ว่าจ้าง การเปลี่ยนตัวหรือแต่งตั้งผู้แทนใหม่จะทำมิได้หากไม่ได้รับความเห็นชอบ เป็นหนังสือจากผู้ว่าจ้างก่อน

ผู้ว่าจ้างมีสิทธิที่จะขอให้เปลี่ยนตัวผู้แทนตามวรรคหนึ่ง โดยแจ้งเป็นหนังสือไปยังผู้รับจ้าง และผู้รับจ้างจะต้องทำการเปลี่ยนตัวผู้แทนนั้นโดยพลัน โดยไม่คิดค่าจ้างหรือราคาเพิ่มหรืออ้างเป็นเหตุเพื่อขยายอายุสัญญาอันเนื่องมาจากเหตุนี้

ข้อ ๑๑ ความรับผิดของผู้รับจ้าง

ผู้รับจ้างจะต้องรับผิดต่ออุบัติเหตุ ความเสียหาย หรือภยันตรายใดๆ อันเกิดจาก การปฏิบัติงานของผู้รับจ้าง และจะต้องรับผิดต่อความเสียหายจากการกระทำของลูกจ้างหรือตัวแทน ของผู้รับจ้าง และจากการปฏิบัติงานของผู้รับจ้างช่วงด้วย (ถ้ามี)

(ลงชื่อ).....ผู้ว่าจ้าง
(นายชุมพร มะโน)

(ลงชื่อ).....ผู้รับจ้าง
(นางวารุณี แซ่วงแดง)

ห้างหุ้นส่วนจำกัด ลำพูนวันเฉลิม
Lamphun Wanchalerm Limited Partnership

(ลงชื่อ).....พยาน
(นางเบญจวรรณ เมทา)

(ลงชื่อ).....พยาน
(นางสาววาสนา มนน้อย)

ความเสียหายใดๆ อันเกิดแก่งานที่ผู้รับจ้างได้ทำขึ้น แม้จะเกิดขึ้นเพราะเหตุสุดวิสัย ก็ตาม ผู้รับจ้างจะต้องรับผิดชอบโดยซ่อมแซมให้คืนดีหรือ เปลี่ยนให้ใหม่โดยค่าใช้จ่ายของผู้รับจ้างเอง เว้นแต่ความเสียหายนั้นเกิดจากความผิดของผู้ว่าจ้าง ทั้งนี้ ความรับผิดของผู้รับจ้างดังกล่าวในข้อนี้จะสิ้นสุดลงเมื่อผู้ว่าจ้างได้รับมอบงานครั้งสุดท้าย ซึ่งหลังจากนั้นผู้รับจ้างคงต้องรับผิดเพียงในกรณีชำรุดบกพร่อง หรือความเสียหายดังกล่าวในข้อ ๘ เท่านั้น

ผู้รับจ้างจะต้องรับผิดต่อบุคคลภายนอกในความเสียหายใดๆ อันเกิดจาก การปฏิบัติงานของผู้รับจ้าง หรือลูกจ้างหรือตัวแทนของผู้รับจ้าง รวมถึงผู้รับจ้างช่วง (ถ้ามี) ตามสัญญานี้ หากผู้ว่าจ้างถูกเรียกร้องหรือฟ้องร้องหรือต้องชดใช้ค่าเสียหายให้แก่บุคคลภายนอกไปแล้ว ผู้รับจ้างจะต้อง ดำเนินการใดๆ เพื่อให้มีการว่าต่างแก้ต่างให้แก่ผู้ว่าจ้างโดยค่าใช้จ่ายของผู้รับจ้างเอง รวมทั้งผู้รับจ้างจะต้องชดใช้ค่าเสียหายนั้นๆ ตลอดจนค่าใช้จ่ายใดๆ อันเกิดจากการถูกเรียกร้องหรือถูกฟ้องร้องให้แก่ผู้ว่าจ้างทันที

ข้อ ๑๒ การจ่ายเงินแก่ลูกจ้าง

ผู้รับจ้างจะต้องจ่ายเงินแก่ลูกจ้างที่ผู้รับจ้างได้จ้างมาในอัตราและตามกำหนดเวลา ที่ผู้รับจ้างได้ตกลงหรือทำสัญญาไว้ต่อลูกจ้างดังกล่าว

ถ้าผู้รับจ้างไม่จ่ายเงินค่าจ้างหรือค่าทดแทนอื่นใดแก่ลูกจ้างดังกล่าวในวรรคหนึ่ง ผู้ว่าจ้างมีสิทธิที่จะเอาเงินค่าจ้างที่จะต้องจ่ายแก่ผู้รับจ้างมาจ่ายให้แก่ลูกจ้างของผู้รับจ้างดังกล่าว และให้ถือว่าผู้ว่าจ้างได้จ่ายเงินจำนวนนั้นเป็นค่าจ้างให้แก่ผู้รับจ้างตามสัญญาแล้ว

ผู้รับจ้างจะต้องจัดให้มีประกันภัยสำหรับลูกจ้างทุกคนที่จ้างมาทำงาน โดยให้ครอบคลุมถึงความรับผิดทั้งปวงของผู้รับจ้าง รวมทั้งผู้รับจ้างช่วง (ถ้ามี) ในกรณีความเสียหายที่คิดค่าสินไหมทดแทนได้ตามกฎหมาย ซึ่งเกิดจากอุบัติเหตุหรือภยันตรายใดๆ ต่อลูกจ้างหรือบุคคลอื่น ที่ผู้รับจ้างหรือผู้รับจ้างช่วงจ้างมาทำงาน ผู้รับจ้างจะต้องส่งมอบกรมธรรม์ประกันภัยดังกล่าว พร้อมทั้งหลักฐานการชำระเบี้ยประกันให้แก่ผู้ว่าจ้างเมื่อผู้ว่าจ้างเรียกร้อง

ข้อ ๑๓ การตรวจงานจ้าง

ถ้าผู้ว่าจ้างแต่งตั้งคณะกรรมการตรวจรับพัสดุ ผู้ควบคุมงาน หรือบริษัท ที่ปรึกษา เพื่อควบคุมการทำงานของผู้รับจ้าง คณะกรรมการตรวจ รับพัสดุ ผู้ควบคุมงาน หรือบริษัทที่ปรึกษานั้น มีอำนาจเข้าไปตรวจการงานในโรงงานและสถานที่ก่อสร้างได้ทุกเวลา และผู้รับจ้างจะต้องอำนวยความสะดวกและให้ความช่วยเหลือในการนั้นตามสมควร

การที่มีคณะกรรมการตรวจรับพัสดุ ผู้ควบคุมงาน หรือบริษัทที่ปรึกษานั้น หาทำให้ผู้รับจ้างพ้นความรับผิดชอบตามสัญญานี้ข้อใดข้อหนึ่งไม่

ห้างหุ้นส่วนจำกัด ลำพูนวันเฉลิม Lamphun Wanchalerm Limited Partnership

(ลงชื่อ).....ผู้ว่าจ้าง
(นายชุมพร มะโน)

(ลงชื่อ).....ผู้รับจ้าง
(นางวารุณี แขงแดง)

(ลงชื่อ).....พยาน
(นางเบญจวรรณ เมทา)

(ลงชื่อ).....พยาน
(นางสาววาสนา มนน้อย)

ข้อ ๑๔ แบบรูปและรายการละเอียดคลาดเคลื่อน

ผู้รับจ้างรับรองว่าได้ตรวจสอบและทำความเข้าใจในแบบรูปและรายการละเอียดโดยถี่ถ้วนแล้ว หากปรากฏว่าแบบรูปและรายการละเอียดนั้นผิดพลาดหรือคลาดเคลื่อน ไปจากหลักการทางวิศวกรรมหรือทางเทคนิค ผู้รับจ้างตกลงที่จะปฏิบัติตามคำวินิจฉัยของผู้ว่าจ้าง คณะกรรมการตรวจรับพัสดุ ผู้ควบคุมงาน หรือบริษัทที่ปรึกษาที่ผู้ว่าจ้างแต่งตั้ง เพื่อให้งานแล้วเสร็จบริบูรณ์ คำวินิจฉัยดังกล่าวให้ถือเป็นที่สุด โดยผู้รับจ้างจะคิดค่าจ้าง ค่าเสียหาย หรือค่าใช้จ่ายใดๆ เพิ่มขึ้น จากผู้ว่าจ้างหรือขอขยายอายุสัญญาไม่ได้

ข้อ ๑๕ การควบคุมงานโดยผู้ว่าจ้าง

ผู้รับจ้างตกลงว่าคณะกรรมการตรวจรับพัสดุ ผู้ควบคุมงาน หรือบริษัท ที่ปรึกษาที่ผู้ว่าจ้างแต่งตั้ง มีอำนาจที่จะตรวจสอบและควบคุมงานเพื่อให้เป็นไปตาม สัญญานี้ และมีอำนาจที่จะสั่งให้แก้ไขเปลี่ยนแปลงเพิ่มเติม หรือตัดทอนซึ่งงานตามสัญญานี้ หากผู้รับจ้างขัดขืน ไม่ปฏิบัติตาม ผู้ว่าจ้าง คณะกรรมการตรวจ รับพัสดุ ผู้ควบคุมงาน หรือบริษัทที่ปรึกษา มีอำนาจ ที่จะสั่งให้หยุดการนั้นชั่วคราวได้ ความล่าช้าในกรณีเช่นนี้ ผู้รับจ้างจะถือเป็นเหตุขอขยายระยะเวลา การปฏิบัติงานตามสัญญาหรือเรียกร้องค่าเสียหายใดๆ ไม่ได้ทั้งสิ้น

ข้อ ๑๖ งานพิเศษและการแก้ไขงาน

ผู้ว่าจ้างมีสิทธิที่จะสั่งเป็นหนังสือให้ผู้รับจ้างทำงานพิเศษซึ่งไม่ได้แสดงไว้หรือรวมอยู่ในเอกสารสัญญานี้ หากงานพิเศษนั้นๆ อยู่ในขอบข่ายทั่วไปแห่งวัตถุประสงค์ของสัญญานี้ นอกจากนี้ ผู้ว่าจ้างยังมีสิทธิสั่งให้เปลี่ยนแปลงหรือแก้ไขแบบรูปและข้อกำหนดต่างๆ ในเอกสารสัญญานี้ด้วย

อัตราค่าจ้างหรือราคาที่กำหนดใช้ในสัญญานี้ ให้กำหนดใช้สำหรับงานพิเศษ หรืองานที่เพิ่มเติมขึ้น หรือตัดทอนลงทั้งปวงตามคำสั่งของผู้ว่าจ้าง หากในสัญญาไม่ได้กำหนดไว้ถึงอัตราค่าจ้าง หรือราคาใดๆ ที่จะนำมาใช้สำหรับงานพิเศษหรืองานที่เพิ่มขึ้นหรือลดลงดังกล่าว ผู้ว่าจ้าง และผู้รับจ้างจะได้ตกลงกันที่จะกำหนดอัตราค่าจ้างหรือราคาที่เพิ่มขึ้นหรือลดลง รวมทั้งการขยายระยะเวลา (ถ้ามี) กันใหม่เพื่อความเหมาะสม ในกรณีที่ตกลงกันไม่ได้ ผู้ว่าจ้างจะกำหนดอัตราจ้าง หรือราคาตามแต่ผู้ว่าจ้างจะเห็นว่าเหมาะสมและถูกต้อง ซึ่งผู้รับจ้างจะต้องปฏิบัติงานตามคำสั่งของผู้ว่าจ้างไปก่อนเพื่อมิให้เกิดความเสียหายแก่งานที่จ้าง

ข้อ ๑๗ ค่าปรับ

หากผู้รับจ้างไม่สามารถทำงานให้แล้วเสร็จภายในเวลาที่กำหนดไว้ ในสัญญาและผู้ว่าจ้างยังมิได้บอกเลิกสัญญา ผู้รับจ้างจะต้องชำระค่าปรับให้แก่ผู้ว่าจ้างเป็น จำนวนเงินวันละ ๒,๕๙๗.๕๐ - บาท (สองพันห้าร้อยเก้าสิบเจ็ดบาทห้าสิบสตางค์) และจะต้องชำระค่าใช้จ่ายในการควบคุมงาน (ถ้ามี) ในเมื่อผู้ว่าจ้าง ต้องจ้างผู้ควบคุมงานอีกต่อหนึ่งเป็นจำนวนเงินวันละ ..... บาท (.....) นับถัดจากวันที่ครบกำหนดเวลาแล้วเสร็จของงานตามสัญญาหรือวันที่ผู้ว่าจ้างได้ขยายเวลาทำงานให้ จนถึงวันที่ทำงานแล้วเสร็จจริง นอกจากนี้ ผู้รับจ้างยอมให้ผู้ว่าจ้างเรียกค่าเสียหายอันเกิดขึ้นจากการที่ผู้รับจ้างทำงานล่าช้าเฉพาะส่วนที่เกินกว่าจำนวนค่าปรับและค่าใช้จ่ายดังกล่าวได้อีกด้วย

(ลงชื่อ).....ผู้ว่าจ้าง
(นายชุมพร มะโน)

(ลงชื่อ).....ผู้รับจ้าง
(นางวารณี แขวงแดง)

ห้างหุ้นส่วนจำกัด ลำพูนวันเฉลิม Lamphun Wanchalerm Limited Partnership

(ลงชื่อ).....พยาน
(นางเบญจวรรณ เมทา)

(ลงชื่อ).....พยาน
(นางสาววาสนา มนน้อย)

ในระหว่างที่ผู้ว่าจ้างยังมิได้บอกเลิกสัญญานั้น หากผู้ว่าจ้างเห็นว่าผู้รับจ้าง จะไม่สามารถปฏิบัติตามสัญญาต่อไปได้ ผู้ว่าจ้างจะใช้สิทธิบอกเลิกสัญญาและใช้สิทธิตามข้อ ๑๘ ก็ได้ และถ้าผู้ว่าจ้างได้แจ้งข้อเรียกร้องไปยังผู้รับจ้างเมื่อครบกำหนดเวลาแล้วเสร็จของงานขอให้ชำระค่าปรับแล้ว ผู้ว่าจ้างมีสิทธิที่จะปรับผู้รับจ้างจนถึงวันบอกเลิกสัญญาได้อีกด้วย

ข้อ ๑๘ สิทธิของผู้ว่าจ้างภายหลังบอกเลิกสัญญา

ในกรณีที่ผู้ว่าจ้างบอกเลิกสัญญา ผู้ว่าจ้างอาจทำงานนั้นเองหรือว่าจ้างผู้อื่นให้ทำงานนั้นต่อจนแล้วเสร็จก็ได้ ผู้ว่าจ้างหรือผู้ที่รับจ้างทำงานนั้นต่อมีสิทธิใช้เครื่องใช้ในการก่อสร้าง สิ่งที่สร้างขึ้นชั่วคราวสำหรับงานก่อสร้างและวัสดุต่างๆ ซึ่งเห็นว่าจะต้องสงวนเอาไว้เพื่อการปฏิบัติงานตามสัญญา ตามที่จะเห็นสมควร

ในกรณีดังกล่าว ผู้ว่าจ้างมีสิทธิริบหรือบังคับจากหลักประกันการปฏิบัติตามสัญญาทั้งหมด หรือบางส่วน ตามแต่จะเห็นสมควร นอกจากนั้น ผู้รับจ้างจะต้องรับผิดชอบในค่าเสียหายซึ่งเป็นจำนวน เกินกว่าหลักประกันการปฏิบัติตามสัญญา รวมทั้งค่าใช้จ่ายที่เพิ่มขึ้น ในการทำงานนั้นต่อให้แล้วเสร็จตามสัญญา ตลอดจนค่าใช้จ่ายในการควบคุมงานเพิ่ม (ถ้ามี) ซึ่งผู้ว่าจ้างจะหัก เอาจากเงินประกันผลงานหรือจำนวนเงินใดๆ ที่จะจ่ายให้แก่ผู้รับจ้างก็ได้

ข้อ ๑๙. การบังคับค่าปรับ ค่าเสียหาย และค่าใช้จ่าย

ในกรณีที่ผู้รับจ้างไม่ปฏิบัติตามสัญญาข้อหนึ่งข้อใดด้วยเหตุใดๆ ก็ตาม จนเป็นเหตุให้เกิดค่าปรับ ค่าเสียหาย หรือค่าใช้จ่ายแก่ผู้ว่าจ้าง ผู้รับจ้างต้องชดใช้ค่าปรับ ค่าเสียหาย หรือค่าใช้จ่ายดังกล่าวให้แก่ผู้ว่าจ้างโดยสิ้นเชิงภายในกำหนด ๗ (เจ็ด) วัน นับถัดจากวันที่ได้รับแจ้งเป็นหนังสือจากผู้ว่าจ้าง หากผู้รับจ้างไม่ชดใช้ให้ถูกต้องครบถ้วนภายในระยะเวลาดังกล่าวให้ผู้ว่าจ้างมีสิทธิที่จะหักเอาจากจำนวนเงินค่าจ้างที่ต้องชำระ หรือจากเงินประกันผลงาน ของผู้รับจ้าง หรือบังคับจากหลักประกันการปฏิบัติตามสัญญาได้ทันที

หากค่าปรับ ค่าเสียหาย หรือค่าใช้จ่ายที่บังคับจากเงินค่าจ้างที่ต้องชำระ เงินประกันผลงาน หรือหลักประกันการปฏิบัติตามสัญญาแล้วยังไม่เพียงพอ ผู้รับจ้างยินยอมชำระส่วนที่เหลือ ที่ยังขาดอยู่จนครบถ้วนตามจำนวนค่าปรับ ค่าเสียหาย หรือค่าใช้จ่ายนั้น ภายในกำหนด ๑๕ (สิบห้า) วัน นับถัดจากวันที่ได้รับแจ้งเป็นหนังสือจากผู้ว่าจ้าง

หากมีเงินค่าจ้างตามสัญญาที่หักไว้จ่ายเป็นค่าปรับ ค่าเสียหาย หรือค่าใช้จ่ายแล้วยังเหลืออยู่อีกเท่าใด ผู้ว่าจ้างจะคืนให้แก่ผู้รับจ้างทั้งหมด

(ลงชื่อ).....ผู้ว่าจ้าง	(ลงชื่อ).....ผู้รับจ้าง
(นายชุมพร มะโน)	(นางวารุณี แขวงแดง)
(ลงชื่อ).....พยาน	(ลงชื่อ).....พยาน
(นางเบญจวรรณ เมทา)	(นางสาววาสนา มนน้อย)

ห้างหุ้นส่วนจำกัด ลำพูนวันเฉลิม
Lamphun Wanchalerm Limited Partnership

ข้อ ๒๐ การทำบริเวณก่อสร้างให้เรียบร้อย

ผู้รับจ้างจะต้องรักษาบริเวณสถานที่ปฏิบัติงานตามสัญญานี้ รวมทั้งโรงงานหรือ สิ่งอำนวย ความสะดวกในการทำงานของผู้รับจ้าง ลูกจ้าง ตัวแทน หรือผู้รับจ้างช่วง (ถ้ามี) ให้สะอาด ปลอดภัย และมีประสิทธิภาพในการใช้งานตลอดระยะเวลาการจ้าง และเมื่อทำงานเสร็จสิ้นแล้วจะต้องขนย้ายบรรดาเครื่องใช้ในการทำงานจ้างรวมทั้งวัสดุ ขยะมูลฝอย และสิ่งก่อสร้างชั่วคราวต่างๆ (ถ้ามี) ทั้งจะต้องกลบเกลี่ยพื้นดินให้เรียบร้อยเพื่อให้บริเวณทั้งหมดอยู่ในสภาพที่สะอาดและใช้การได้ทันที

ข้อ ๒๑ การงดหรือลดค่าปรับ หรือการขยายเวลาปฏิบัติงานตามสัญญา

ในกรณีที่มีเหตุเกิดจากความผิดหรือความบกพร่องของฝ่ายผู้ว่าจ้าง หรือเหตุสุดวิสัย หรือเกิดจากพฤติการณ์อันหนึ่งอันใดที่ผู้รับจ้างไม่ต้องรับผิดตามกฎหมาย หรือเหตุอื่นตามที่กำหนด ในกฎกระทรวง ซึ่งออกตามความในกฎหมายว่าด้วยการจัดซื้อจัดจ้างและการบริหารพัสดุภาครัฐ ทำให้ผู้รับจ้างไม่สามารถทำงานให้แล้วเสร็จตามเงื่อนไขและกำหนดเวลาแห่งสัญญานี้ได้ ผู้รับจ้างจะต้องแจ้งเหตุหรือพฤติการณ์ดังกล่าวพร้อมหลักฐานเป็นหนังสือให้ผู้ว่าจ้างทราบ เพื่อของดหรือลดค่าปรับ หรือขยายเวลาทำงานออกไปภายใน ๑๕ (สิบห้า) วันนับถัดจากวันที่เหตุนั้นสิ้นสุดลง หรือตามที่กำหนดในกฎกระทรวงดังกล่าว แล้วแต่กรณี

ถ้าผู้รับจ้างไม่ปฏิบัติให้เป็นไปตามความในวรรคหนึ่ง ให้ถือว่าผู้รับจ้างได้สละสิทธิเรียกร้อง ในการที่จะของดหรือลดค่าปรับ หรือขยายเวลาทำงานออกไปโดยไม่มีเงื่อนไขใดๆ ทั้งสิ้น เว้นแต่ กรณีเหตุเกิดจากความผิดหรือความบกพร่องของฝ่ายผู้ว่าจ้าง ซึ่งมีหลักฐานชัดแจ้ง หรือผู้ว่าจ้างทราบดี อยู่แล้วตั้งแต่ต้น

การงดหรือลดค่าปรับ หรือขยายกำหนดเวลาทำงานตามวรรคหนึ่ง อยู่ในดุลพินิจของผู้ว่าจ้างที่จะพิจารณาตามที่เห็นสมควร

ข้อ ๒๒. การใช้เรือไทย

ในการปฏิบัติตามสัญญานี้ หากผู้รับจ้างจะต้องสั่งหรือนำของเข้ามาจากต่างประเทศรวมทั้งเครื่องมือและอุปกรณ์ที่ต้องนำเข้ามาเพื่อปฏิบัติงานตามสัญญา ไม่ว่าผู้รับจ้างจะเป็นผู้ที่นำของเข้ามาเองหรือนำเข้ามาโดยผ่านตัวแทนหรือบุคคลอื่นใด ถ้าสิ่งของนั้นต้องนำเข้ามาโดยทางเรือในเส้นทางเดินเรือที่มีเรือไทยเดินอยู่และสามารถให้บริการรับขนได้ตามที่รัฐมนตรีว่าการกระทรวงคมนาคมประกาศกำหนด ผู้รับจ้างต้องจัดการให้สิ่งของดังกล่าวบรรทุกโดยเรือไทยหรือเรือที่มีสิทธิเช่นเดียวกับเรือไทยจากต่างประเทศมายังประเทศไทยเว้นแต่จะได้รับอนุญาตจากกรมเจ้าท่าก่อนบรรทุกของนั้นลงเรืออื่นที่มิใช่เรือไทยหรือเป็นของที่รัฐมนตรีว่าการกระทรวงคมนาคมประกาศยกเว้นให้บรรทุกโดยเรืออื่นได้ ทั้งนี้ ไม่ว่าการสั่งหรือนำเข้าสิ่งของดังกล่าวจากต่างประเทศจะเป็นแบบใด

ในการส่งมอบงานตามสัญญาให้แก่ผู้ว่าจ้าง ถ้างานนั้นมีสิ่งของตามวรรคหนึ่ง ผู้รับจ้างจะต้องส่งมอบใบตราส่ง (Bill of lading)หรือสำเนาใบตราส่งสำหรับของนั้น ซึ่งแสดงว่าได้บรรทุกมาโดยเรือไทยหรือเรือที่มีสิทธิเช่นเดียวกับเรือไทยให้แก่ผู้ว่าจ้างพร้อมกับการส่งมอบงานด้วย

(ลงชื่อ).....ผู้ว่าจ้าง	(ลงชื่อ).....ผู้รับจ้าง
(นายชุมพร มะโน)	(นางวารุณี แขวงแดง)
(ลงชื่อ).....พยาน	(ลงชื่อ).....พยาน
(นางเบญจวรรณ เมทา)	(นางสาววาสนา มนน้อย)

ห้างหุ้นส่วนจำกัด ลำพูนวันเฉลิม
Lamphun Wanchalerm Limited Partnership

ในกรณีที่สิ่งของดังกล่าวไม่ได้บรรทุกจากต่างประเทศมายังประเทศไทยโดยเรือไทยหรือเรือที่มีสิทธิเช่นเดียวกับเรือไทย ผู้รับจ้างต้องส่งมอบหลักฐานซึ่งแสดงว่าได้รับอนุญาตจากกรมเจ้าท่า ให้บรรทุกของโดยเรืออื่นได้หรือหลักฐานซึ่งแสดงว่าได้ชำระค่าธรรมเนียมพิเศษ เนื่องจากการไม่บรรทุกของโดยเรือไทยตามกฎหมาย ว่าด้วยการส่งเสริมการพาณิชยนาวีแล้วอย่างใดอย่างหนึ่งแก่ผู้ว่าจ้างด้วย

ในกรณีที่ผู้รับจ้างไม่ส่งมอบหลักฐานอย่างใดอย่างหนึ่งดังกล่าวในวรรคสองและวรรคสามให้แก่ผู้ว่าจ้างแต่จะขอส่งมอบงานดังกล่าวให้ผู้ว่าจ้างก่อนโดยยังไม่รับชำระเงินค่าจ้าง ผู้ว่าจ้างมีสิทธิรับงานดังกล่าวไว้ก่อน และชำระเงินค่าจ้างเมื่อผู้รับจ้างได้ปฏิบัติถูกต้องครบถ้วนดังกล่าวแล้วได้

ข้อ ๒๓. มาตรฐานฝีมือช่าง

ผู้รับจ้างตกลงเป็นเงื่อนไขสำคัญว่า ผู้รับจ้างจะต้องมีและใช้ผู้ผ่านการทดสอบมาตรฐานฝีมือช่าง จาก..... หรือผู้เสนอราคาจะต้องมีและใช้ผู้มีวุฒิบัตรระดับ ปวช. ปวส. และปวท. หรือเทียบเท่าจากสถาบันการศึกษาที่ ก.พ. รับรองให้เข้ารับราชการได้ ในอัตราไม่ต่ำกว่าร้อยละ ๑๐ (สิบ) ของแต่ละสาขาช่าง แต่จะต้องมีช่างจำนวนอย่างน้อย ๑ (หนึ่ง) คน ในแต่ละสาขาช่างดังต่อไปนี้

๒๓.๑ ช่างก่อสร้าง

๒๓.๒ ช่างโยธา

๒๓.๓ ช่างสำรวจ

๒๓.๔ ช่างสถาปัตยกรรม

๒๓.๕ วิศวกรโยธาสำหรับงานวิชาชีพวิศวกรรมควบคุม

๒๓.๖ สถาปนิกสำหรับงานวิชาชีพสถาปัตยกรรมควบคุม

ผู้รับจ้างจะต้องจัดทำบัญชีแสดงจำนวนช่างทั้งหมดโดยจำแนกตามแต่ละสาขาช่างและ ระดับช่างพร้อมกับระบุรายชื่อช่างผู้ที่ผ่านการทดสอบมาตรฐานฝีมือช่างหรือผู้มีวุฒิบัตรดังกล่าวในวรรคหนึ่งนำมาแสดงพร้อมหลักฐานต่างๆ ต่อคณะกรรมการตรวจรับพัสดุหรือผู้ควบคุมงาน ก่อนเริ่มลงมือทำงาน และพร้อมที่จะให้ผู้ว่าจ้างหรือเจ้าหน้าที่ของผู้ว่าจ้างตรวจสอบดูได้ตลอด เวลาการทำงานตามสัญญานี้ของผู้รับจ้าง

ข้อ ๒๔. การปรับราคาค่าจ้าง

ผู้ว่าจ้างและผู้รับจ้าง ตกลงกันให้ใช้สัญญาปรับราคาได้ สำหรับราคางานก่อสร้างตามสัญญานี้โดยการนำสูตร Escalation Factor (K) มาใช้คำนวณราคาค่างานที่เปลี่ยนแปลงไป โดยวิธีการต่อไปนี้ ตามเงื่อนไขหลักเกณฑ์ สูตรและวิธีคำนวณที่ใช้กับสัญญาแบบปรับราคาได้ตามมติคณะรัฐมนตรีเมื่อวันที่ ๒๒ สิงหาคม ๒๕๓๒ เรื่อง การพิจารณาช่วยเหลือผู้ประกอบอาชีพงานก่อสร้าง ตามหนังสือสำนักเลขาธิการคณะรัฐมนตรี ที่ นร ๐๒๐๓/ว ๑๐๙ ลงวันที่ ๒๔ สิงหาคม ๒๕๓๒

(ลงชื่อ).....ผู้ว่าจ้าง
(นายชุมพร มะโน)

(ลงชื่อ).....ผู้รับจ้าง
(นางวารุณี แขวงแดง)

ห้างหุ้นส่วนจำกัด ลำพูนวันเฉลิม
Lamphun Wanchalerm Limited Partnership

(ลงชื่อ).....พยาน
(นางเบญจวรรณ เมทา)

(ลงชื่อ).....พยาน
(นางสาววาสนา มนน้อย)

สูตรการปรับราคา (สูตรค่า K) จะต้องคงที่ที่ระดับที่กำหนดไว้ในวันแล้วเสร็จตามที่กำหนดไว้ในสัญญา หรือภายในระยะเวลาที่ ผู้ว่าจ้าง ได้ขยายออกไป โดยจะใช้สูตรของทางราชการที่ได้ระบุตามภาคผนวก ๒.๔ งานทาง

สัญญานี้ทำขึ้นเป็นสองฉบับ มีข้อความถูกต้องตรงกัน คู่สัญญาได้อ่านและเข้าใจข้อความ โดยละเอียดตลอดแล้ว จึงได้ลงลายมือชื่อ พร้อมทั้งประทับตรา (ถ้ามี) ไว้เป็นสำคัญต่อหน้าพยาน และคู่สัญญาต่างยึดถือไว้ฝ่ายละหนึ่งฉบับ

(ลงชื่อ).....ผู้ว่าจ้าง

(นายชุมพร มะโน)

(ลงชื่อ).....ผู้รับจ้าง

ห้างหุ้นส่วนจำกัด ลำพูนวันเฉลิม Lamphun Wanchalerm Limited Partnership

(นางวารุณี แขวงแดง)

(ลงชื่อ).....พยาน

(นางเบญจวรรณ เมทา)

(ลงชื่อ).....พยาน

(นางสาววาสนา มนน้อย)

เลขที่โครงการ ๖๓๑๐๗๓๕๗๘๑๑

เลขคุมสัญญา ๖๔๐๑๒๒๐๐๔๒๗๗

ที่ ลพ. 001919

สำนักงานทะเบียนหุ้นส่วนบริษัทจังหวัดลำพูน
กรมพัฒนาธุรกิจการค้า กระทรวงพาณิชย์

หนังสือรับรอง

ขอรับรองว่าห้างหุ้นส่วนนี้ ได้จดทะเบียนเป็นนิติบุคคล ตามประมวลกฎหมายแพ่งและพาณิชย์ เมื่อวันที่ 5 พฤศจิกายน 2536 ทะเบียนนิติบุคคลเลขที่ 0513536000555

ปรากฏข้อความในรายการตามเอกสารทะเบียนนิติบุคคล ณ วันออกหนังสือนี้ ดังนี้

1. ชื่อห้างหุ้นส่วน ห้างหุ้นส่วนจำกัด ลำพูนวันเฉลิม
2. ผู้เป็นหุ้นส่วนของห้างหุ้นส่วน มี 3 คน ตามรายชื่อดังนี้
   1. นายเฉลิม แขวงแดง ลงหุ้นด้วย เงิน จำนวน 19,600,000.00 บาท
   2. นางวารุณี แขวงแดง ลงหุ้นด้วย เงิน จำนวน 11,000,000.00 บาท
   3. นางสาวณัฐติดา แขวงแดง ลงหุ้นด้วย เงิน 11,000,000.00 บาท

   เอกสารแนบท้ายสัญญาจ้าง ที่ 72 / 2564
   ลงวันที่ - 7 มิ.ย. 2564
   (ลงชื่อ) ผู้รับจ้าง (นายชูพร มะโน)
   นายเทศมนตรีจังหวัดลำพูน
   (ลงชื่อ) ผู้รับจ้าง (นางเบญจวรรณ เมธา)
   เจ้าพนักงานพัสดุ ปฏิบัติงาน
   (ลงชื่อ) ผู้รับจ้าง (นางสาวรวม แขวงแดง)
   (ลงชื่อ) ผู้รับจ้าง (นางสาววาสนา มนนอย)
   ผู้ช่วยนักวิชาการคลัง

   ห้างหุ้นส่วนจำกัด ลำพูนวันเฉลิม Lamphun Wanchalerm Limited Partnership

3. หุ้นส่วนผู้จัดการของห้างหุ้นส่วนนี้มี 2 คน ตามรายชื่อดังนี้
   1. นายเฉลิม แขวงแดง/
   2. นางวารุณี แขวงแดง/
4. ข้อจำกัดอำนาจหุ้นส่วนผู้จัดการ มีดังนี้ ไม่มี/
5. สำนักงานแห่งใหญ่ ตั้งอยู่เลขที่ 252 หมู่ที่ 4 ตำบลศรีบัวบาน อำเภอเมืองลำพูน จังหวัดลำพูน/
   สำนักงานสาขา ตั้งอยู่ (1) เลขที่ 191 หมู่ที่ 5 ตำบลนครเจดีย์ อำเภอป่าซาง จังหวัดลำพูน/
6. วัตถุที่ประสงค์ของห้างหุ้นส่วนนี้มี 29 ข้อ ดังปรากฏในสำเนาเอกสารแนบท้ายหนังสือรับรองนี้ จำนวน 2 แผ่น โดยมีลายมือชื่อนายทะเบียนซึ่งรับรองเอกสารและประทับตราสำนักงานทะเบียนหุ้นส่วนบริษัทเป็นสำคัญ
7. รายการอื่นซึ่งเห็นสมควรจะให้ประชาชนทราบ ดังนี้

หุ้นส่วนผู้จัดการหนึ่งคนลงลายมือชื่อ
และประทับตราสำคัญของห้าง//

ห้างหุ้นส่วนจำกัด ลำพูนวันเฉลิม Lamphun Wanchalerm Limited Partnership

คณะกรรมการพิจารณาผลการปฏิบัติราชการ
1. .....ประธานกรรมการ
(นางสาวอมรรัตน์ ศิริ...)
พัฒนาจังหวัดลำพูน
2. .....กรรมการ
(นางสาวใจเพ็ญ ...)
นายทะเบียนหุ้นส่วนบริษัทจังหวัดลำพูน
3. .....กรรมการ
(นางสาววภาพร ...)
นักจัดการงานทั่วไป
4. .....กรรมการ
(.....)
5. .....กรรมการ
(.....)

สำนักงานทะเบียนหุ้นส่วนบริษัทจังหวัดลำพูน
นางกนกรัตน์ ยุกติรัตน์
๒ ๘ ก.ย. ๒๕๖๗

ค่าเดือน : ผู้ใช้ควรตรวจสอบข้อควรทราบท้ายหนังสือรับรองฉบับนี้ทุกครั้ง

ที่ ลพ. 001919

สำนักงานทะเบียนหุ้นส่วนบริษัทจังหวัดลำพูน
กรมพัฒนาธุรกิจการค้า กระทรวงพาณิชย์

หนังสือรับรอง

ออกให้ ณ วันที่ 28 เดือน กันยายน พ.ศ. 2563

(ศิริกันยวดี ยุกติรัตน์)
นายทะเบียน

ข้อควรทราบ ประกอบหนังสือรับรอง ฉบับที่ ลพ. 001919

1. ห้างนี้เดิมชื่อ ห้างหุ้นส่วนจำกัด เอส ซี แอล คอนสตรัคชั่น ได้จดทะเบียนเปลี่ยนชื่อเป็น ห้างหุ้นส่วนจำกัด ลำพูนวันเฉลิม เมื่อวันที่ 7 เมษายน 2543/

เอกสารแนบท้ายสัญญาจำนอง
ลงวันที่ 7 มี.ค. 2564

2. นิติบุคคลนี้ได้ส่งงบการเงินปี 2562

3. หนังสือนี้รับรองเฉพาะข้อความที่ห้าง/บริษัทได้นำมาจดทะเบียนไว้เพื่อผลทางกฎหมายเท่านั้น ข้อเท็จจริงเป็นสิ่งที่ควรพิจารณาฐานะ

4. นายทะเบียนอาจเพิกถอนการจดทะเบียน ถ้าปรากฏว่าข้อความอันเป็นสาระสำคัญที่จดทะเบียนไม่ถูกต้อง หรือเป็นเท็จ

(ลงชื่อ) ..... ผู้วาจาง
(นางสาวนุชนาถ ชนะโชค)
นายอำเภอเมืองลำพูน

(ลงชื่อ) ..... ผู้รับจ้าง
(นางวารณี แขวงแดง)

(ลงชื่อ) ..... พยาน
(นางเบญจวรรณ เมฑา)
เจ้าพนักงานพัสดุปฏิบัติงาน

(ลงชื่อ) ..... พยาน
(นางสาววาสนา มนนิ่มย์)
ผู้ช่วยนิติกรชำนาญการ

ห้างหุ้นส่วนจำกัด ลำพูนวันเฉลิม
Lamphun Wanchalerm Limited Partnership

คณะกรรมการบริหารกิจการ

1. ..... ประธานกรรมการ
(นางสาวอมรรัตน์ พิพัฒน์เรืองกุล)
ผู้ช่วยนิติกรชำนาญการ

2. ..... กรรมการ
(นางสาวโชติกา ไชยาวัน)
นักวิเคราะห์นโยบายและแผนชำนาญการ

3. ..... กรรมการ
(นางสาวภาพร ปัญญา)
นักวิชาการงบประมาณ

4. ..... กรรมการ
(.....)

5. ..... กรรมการ
(.....)

Lamphun Wanchalerm Limited Partnership

พิมพ์ เมื่อเวลา 13:46 น.

ที่ ลพ. 001919 ออกให้ ณ วันที่ 28 เดือน กันยายน พ.ศ. 2563

ว.1 (วพ.)

รายละเอียดวัตถุที่ประสงค์

วัตถุที่ประสงค์ทั่วไป

(1) ซื้อ จัดหา รับ เช่า เช่าซื้อ ถือกรรมสิทธิ์ ครอบครอง ปรับปรุง ใช้ และจัดการ โดยประการอื่น ซึ่งทรัพย์สินใดๆ ตลอดจนดอกผลของทรัพย์สินนั้น

(2) ขาย โอน จำนอง จำนำ แลกเปลี่ยน และจำหน่ายทรัพย์สินโดยประการอื่น

(3) เป็นนายหน้า ตัวแทน ตัวแทนค้าต่างในกิจการและธุรกิจทุกประเภท เว้นแต่ในธุรกิจประกันภัย กฎหมายมาชิกให้สมาคมและการค้าหลักทรัพย์

(4) กู้ยืมเงิน เบิกเงินเกินบัญชีจากธนาคาร นิติบุคคล หรือสถาบันการเงินอื่น และให้กู้ยืมเงินหรือให้เครดิตด้วยวิธีการอื่น โดยจะมีหลักประกันหรือไม่ก็ตาม รวมทั้งการรับ ออก โอน และสลักหลังตั๋วเงิน หรือตราสารที่เปลี่ยนมือได้อย่างอื่น เว้นแต่ในธุรกิจธนาคาร ธุรกิจเงินทุน และธุรกิจเครดิตฟองซิเอร์

(5) ทำการจัดตั้งสำนักงานสาขาหรือแต่งตั้งตัวแทน ทั้งภายในและภายนอกประเทศ

(6) เข้าเป็นหุ้นส่วนจำกัดความรับผิดในห้างหุ้นส่วนจำกัด เป็นผู้ถือหุ้นในบริษัทจำกัด และบริษัทมหาชนจำกัด

วัตถุที่ประสงค์ประกอบพาณิชยกรรม

(7) ประกอบกิจการค้าสัตว์มีชีวิต เนื้อสัตว์ชำแหละ เนื้อสัตว์แช่แข็ง และเนื้อสัตว์บรรจุกระป๋อง

(8) ประกอบกิจการค้า ข้าว ข้าวโพด มันสำปะหลัง มันสำปะหลังอัดเม็ด กาแฟ เม็ดมะม่วงหิมพานต์ ถั่ว งา ละหุ่ง ปาล์มน้ำมัน ปอ ฝ้าย นุ่น พืชไร่ ผลิตภัณฑ์จากสินค้าดังกล่าว ครั่ง หนังสัตว์ เขาสัตว์ ไม้ แร่ ยาง ยางดิบ ยางแผ่น หรือยางชนิดอื่นอันผลิตขึ้นหรือได้มาจากส่วนหนึ่งส่วนใดของต้นยางพารา ของป่าสมุนไพร และพืชผลทางเกษตรอื่นทุกชนิด

(9) ประกอบกิจการค้า ผัก ผลไม้ หน่อไม้ พริกไทย พืชสวน บุหรี่ ยาเส้น เครื่องดื่ม น้ำดื่ม น้ำแร่ น้ำผลไม้ สุรา เบียร์ อาหารสด อาหารแห้ง อาหารสำเร็จรูป อาหารทะเลบรรจุกระป๋อง เครื่องกระป๋อง เครื่องปรุงรสอาหาร น้ำซอส น้ำตาล น้ำมันพืช อาหารสัตว์ และเครื่องบริโภคอื่น

(10) ประกอบกิจการค้า ผ้า ผ้าทอจากใยสังเคราะห์ ด้าย ด้ายยางยืด เส้นใยในลอน ใยสังเคราะห์ เส้นด้ายยืด เครื่องนุ่งห่ม เสื้อผ้าสำเร็จรูป เครื่องแต่งกาย เครื่องประดับกาย ถุงเท้า ถุงน่อง เครื่องหนัง รองเท้า กระเป๋า เครื่องอุปโภคอื่น สิ่งทอ อุปกรณ์การเล่นกีฬา

(11) ประกอบกิจการค้า เครื่องเคมีภัณฑ์ เครื่องเรือน เฟอร์นิเจอร์ เครื่องแก้ว เครื่องครัว ตู้เย็น เครื่องปรับอากาศ เครื่องฟอกอากาศ พัดลม เครื่องดูดอากาศ หม้อหุงข้าวไฟฟ้า เตารีดไฟฟ้า เครื่องทำความร้อน เครื่องทำความเย็น เตาอบไมโครเวฟ เครื่องใช้ไฟฟ้า อุปกรณ์ไฟฟ้า รวมทั้งอะไหล่และอุปกรณ์ของสินค้าดังกล่าว

(12) ประกอบกิจการค้า วัสดุก่อสร้าง อุปกรณ์และเครื่องมือใช้ในการก่อสร้าง เครื่องมือช่างทุกประเภท สี เครื่องมือทาสี เครื่องตกแต่งอาคาร เครื่องเหล็ก เครื่องทองแดง เครื่องทองเหลือง เครื่องเคลือบ เครื่องสุขภัณฑ์ อุปกรณ์ประปา รวมทั้งอะไหล่และอุปกรณ์ของสินค้าดังกล่าว

(13) ประกอบกิจการค้า เครื่องจักร เครื่องยนต์ เครื่องมือกล เครื่องทุ่นแรง ยานพาหนะ เครื่องกำเนิดไฟฟ้า เครื่องสูบน้ำ เครื่องบำบัดน้ำเสีย และเครื่องกำจัดขยะ

(14) ประกอบกิจการค้า น้ำมันเชื้อเพลิง ถ่านหิน ผลิตภัณฑ์อย่างอื่นที่ก่อให้เกิดพลังงาน และสถานีบริการน้ำมันเชื้อเพลิง

(15) ประกอบกิจการค้า ยา ยารักษาโรค เภสัชภัณฑ์ เคมีภัณฑ์ เครื่องมือแพทย์ เครื่องมือเครื่องใช้ทางวิทยาศาสตร์ ยาปราบศัตรูพืช ยาบำรุงพืชและสัตว์ทุกชนิด

(16) ประกอบกิจการค้า เครื่องสำอาง อุปกรณ์เครื่องมือและเครื่องใช้เสริมความงาม

(17) ประกอบกิจการค้า กระดาษ เครื่องเขียน แบบเรียน แบบพิมพ์ หนังสือ อุปกรณ์การเรียนการสอน อุปกรณ์การถ่ายภาพและภาพยนตร์ เครื่องคำนวณ เครื่องพิมพ์ อุปกรณ์การพิมพ์ สิ่งพิมพ์ หนังสือพิมพ์ ตู้เก็บเอกสาร เครื่องใช้สำนักงาน เครื่องมือสื่อสาร คอมพิวเตอร์ รวมทั้งอุปกรณ์และอะไหล่ของสินค้าดังกล่าว

(18) ประกอบกิจการค้า ทอง นาก เงิน เพชร พลอย และอัญมณีอื่น รวมทั้งวัตถุทำเทียมสิ่งดังกล่าว

(19) ประกอบกิจการค้า เม็ดพลาสติก พลาสติก หรือสิ่งอื่นซึ่งมีลักษณะคล้ายคลึงกัน ทั้งที่อยู่ในสภาพวัตถุดิบหรือสำเร็จรูป

(20) ประกอบกิจการค้า ยางเทียม สิ่งทำเทียม วัตถุหรือสินค้าดังกล่าวโดยกรรมวิธีทางวิทยาศาสตร์

(21) สั่งเข้ามาจำหน่ายในประเทศและส่งออกไปจำหน่ายยังต่างประเทศ ซึ่งสินค้าตามที่กำหนดในวัตถุที่ประสงค์

(22) ทำการประมูลเพื่อขายสินค้าตามวัตถุที่ประสงค์ให้แก่บุคคล คณะบุคคล นิติบุคคล ส่วนราชการและองค์การของรัฐ ทั้งภายในและภายนอกประเทศ

สำนักเอกสารแนบท้ายหนังสือรับรอง

นายทะเบียน

ห้างหุ้นส่วนจำกัด ลำพูนวันเฉลิม Lamphun Wanchalerm Limited Partnership

ลงวันที่ 27 ส.ค. 2561

ผู้รับจ้าง

ห้างหุ้นส่วนจำกัด ลำพูนวันเฉลิม Lamphun Wanchalerm Limited Partnership

1. .....กรรมการ
(.....)
2. .....กรรมการ
(.....)
3. .....กรรมการ
(.....)
4. .....กรรมการ
(.....)
5. .....กรรมการ
(.....)

ที่ ลพ. 001919 ออกให้ ณ วันที่ 28 เดือน กันยายน พ.ศ. 2563

วัตถุที่ประสงค์ของ ห้างหุ้นส่วน/บริษัท นี้ มี.....26.....ข้อ ดังนี้

(23) ประกอบกิจการจำหน่าย หิน ดิน ทราย รวมทั้งรับปรับที่ ถมที่

(24) ประกอบกิจจการผลิตวัสดุอุปกรณ์ และเครื่องมือเครื่องใช้ในการก่อสร้างทุกชนิด เช่น อิฐบล็อค ซีเมนต์บล็อค

(25) ประกอบกิจการรับเหมาก่อสร้างอาคาร ถนน สะพาน งานโยธาทุกชนิดรวมทั้งงานซ่อมแซม ปรับปรุง ต่อเติม งานโยธาทั่วไป

(26) ประกอบกิจการให้บริการเช่าเครื่องจักร เครื่องกล เครื่องยนต์ อุปกรณ์ก่อสร้างทุกชนิด

(27) ประกอบกิจการตั้งโรงงานแอสฟัลท์คอนกรีต รับจ้างมิหยางพรรณปูถนนและกิจการราดยางทุกชนิด

(28) ประกอบกิจการรับจ้าง ขุดและขนส่งหิน ดิน ทราย

(29) ประกอบกิจการ ตั้งโรงงานผลิตภัณฑ์คอนกรีตอัดแรง รับจ้างมิกปูนพรรณปูถนนและส่งของถึงสถานที่ และกิจการเกี่ยวกับงานคอนกรีตทุกชนิด

สำนักงานเขตพื้นที่ลพบุรี
หัวหน้าเขตพื้นที่

เอกสารแนบท้ายสัญญาจ้าง ที่ 77/2564
ลงวันที่ - 7 มค. 2564

(ลงชื่อ).....ผู้ว่าจ้าง
(นายชุมพร มะไน)
นายกเทศมนตรีตำบลก้อ

(ลงชื่อ).....ผู้รับจ้าง
นางวารุณี แขวงแดง

(ลงชื่อ).....พยาน
(นางเบญจวรรณ เมทา)
เจ้าพนักงานพัสดุปฏิบัติงาน

(ลงชื่อ).....พยาน
(นางสาววาสนา มนน้อย)
ผู้ช่วยนักวิชาการถึง

ห้างหุ้นส่วนจำกัด ลำพูนวันเฉลิม Lamphun Wanchalerm Limited Partnership

คณะกรรมการพิจารณาผลการประกวดราคา

1. (นางสาวอมรรัตน์ พิทิ...) ประธานกรรมการ
(.....ตำแหน่ง.....)

2. (นางสาวโชติกา โปธาวัน) กรรมการ
(.....ตำแหน่ง.....)

3. (นางสาว...พร ปัญญา) กรรมการ
(.....ตำแหน่ง นักจัดการงานทั่วไป)

4. .....กรรมการ
(.....)

5. .....กรรมการ
(.....)

ห้างหุ้นส่วนจำกัด ลำพูนวันเฉลิม Lamphun Wanchalerm Limited Partnership

บัญชีรายชื่อกรรมการผู้จัดการ/หุ้นส่วนผู้จัดการ

ห้าง/บริษัท ห้างหุ้นส่วนจำกัด ลำพูนวันเฉลิม

นิติบุคคลประเภท ห้าง/บริษัท ห้างหุ้นส่วนจำกัด

ทะเบียนเลขที่ ๐๕๑๓๕๓๖๐๐๐๕๕๕ จดทะเบียนเมื่อวันที่ ๐๕/๑๑/๒๕๓๖

หุ้นจดทะเบียน ๔๑,๖๐๐,๐๐๐.๐๐ (สี่สิบเอ็ดล้านหกแสนบาทถ้วน)

สำนักงานใหญ่ตั้งอยู่ที่ ๒๕๒ ซอย - ถนน - ตำบล/แขวง ศรีบัวบาน

อำเภอ/เขต เมืองลำพูน จังหวัดลำพูน

รายชื่อกรรมการผู้จัดการ/หุ้นส่วนผู้จัดการ มี ๒ คน

๑. นายเฉลิม แขวงแดง เลขประจำตัวประชาชน ๓๙๔๐๗๐๐๓๓๕๙๙๑

๒. นางวารุณี แขวงแดง เลขประจำตัวประชาชน ๓๕๑๐๑๐๐๕๔๐๐๘๒

รับรองไว้ ณ วันที่ 16 พฤศจิกายน 2563

(ลงชื่อ)

ประทับตรา (ถ้ามี)

ห้างหุ้นส่วนจำกัด ลำพูนวันเฉลิม Lamphun Wanchalerm Limited Partnership

คณะกรรมการพิจารณาผลการประกวดราคา

1. (นางสาวอมรรัตน์ พิพิธเสริมธุรกิจ) กรรมการ
(ตำแหน่ง หัวหน้าสำนักงานปลัด)

2. (นางสาวโยธิกา ปัญญาวัน) กรรมการ
(ตำแหน่ง นิติกรชำนาญการ)

3. (นายสมาภิวาพร ปัญญา) กรรมการ
(ตำแหน่ง นักจัดการงานทั่วไป)

4. .....กรรมการ
(.....)

5. .....กรรมการ
(.....)

เอกสารแนบท้ายสัญญาจ้าง ที่ 77/2564

ลงวันที่ - 7 มี.ค. 2564

(ลงชื่อ).....ผู้ว่าจ้าง
(นายชุมพร มะโน)
นายกเทศมนตรีตำบลกู่ช้าง

(ลงชื่อ).....ผู้รับจ้าง
(นางวารุณี แขวงแดง)

ห้างหุ้นส่วนจำกัด ลำพูนวันเฉลิม Lamphun Wanchalerm Limited Partnership

(ลงชื่อ).....พยาน
(นางเบญจวรรณ เมทา)
เจ้าพนักงานพัสดุปฏิบัติงาน

(ลงชื่อ).....พยาน
(นางสาววาสนา มนน้อย)
ผู้ช่วยนักวิชาการคลัง

บัญชีรายชื่อผู้มีอำนาจควบคุม

ห้าง/บริษัท ห้างหุ้นส่วนจำกัด ลำพูนวันเฉลิม

นิติบุคคลประเภท ห้าง/บริษัท ห้างหุ้นส่วนจำกัด

ทะเบียนเลขที่ ๐๕๑๓๕๓๖๐๐๐๕๕๕ จดทะเบียนเมื่อวันที่ ๐๕/๑๑/๒๕๓๖

หุ้นจดทะเบียน ๔๑,๖๐๐,๐๐๐.๐๐ (สี่สิบเอ็ดล้านหกแสนบาทถ้วน)

สำนักงานใหญ่ตั้งอยู่ที่ ๒๕๒ ซอย - ถนน - ตำบล/แขวง ศรีบัวบาน

อำเภอ/เขต เมืองลำพูน จังหวัด ลำพูน

รายชื่อผู้มีอำนาจควบคุม มีจำนวน ๒ คน

๑. นายเฉลิม แขวงแดง เลขประจำตัวประชาชน ๓๙๔๐๗๐๐๓๓๕๙๙๑

๒. นางวารุณี แขวงแดง เลขประจำตัวประชาชน ๓๕๑๐๑๐๐๕๔๐๐๘๒

รับรองไว้ ณ วันที่ 16 พฤศจิกายน 2563

(ลงชื่อ)

ประทับตรา (ถ้ามี)

ห้างหุ้นส่วนจำกัด ลำพูนวันเฉลิม Lamphun Wanchalerm Limited Partnership

คณะกรรมการพิจารณาผลการประกวดราคา

1. (นางสาวอมรรัตน์ พิทิ[illegible]) ประธานกรรมการ
(.....หัวหน้าสำนักปลัด.....)

2. (นางสาว[illegible]) กรรมการ
นักวิชาการจัดเก็บรายได้ชำนาญการ

3. (นางสาว[illegible]) กรรมการ
(.....นักจัดการงานทั่วไป.....)

4. .....กรรมการ
(.....)

5. .....

เอกสารแนบท้ายสัญญาจ้าง ที่ 77/2564

ลงวันที่ - 7 ม.ค. 2564

(ลงชื่อ).....ผู้ว่าจ้าง
(นายชุมพร มะโน)
นายกเทศมนตรีตำบลก้อ

(ลงชื่อ).....ผู้รับจ้าง
นางวารุณี แขวงแดง

(ลงชื่อ).....พยาน
(นางเบญจวรรณ เมฑา)
เจ้าพนักงานพัสดุปฏิบัติงาน

(ลงชื่อ).....พยาน
(นางสาววาสนา มนน้อย)
ผู้ช่วยนักวิชาการคลัง

ห้างหุ้นส่วนจำกัด ลำพูนวันเฉลิม Lamphun Wanchalerm Limited Partnership

ทะเบียนเลขที่ 0513536000555

แบบ พค. 0401

กรมพัฒนาธุรกิจการค้า

ใบสำคัญแสดงการจดทะเบียนห้างหุ้นส่วนบริษัท

ใบสำคัญนี้ออกให้เพื่อแสดงว่า

ห้างหุ้นส่วนจำกัด ลำพูนวันเฉลิม

ได้จดทะเบียนเป็นนิติบุคคลตามประมวลกฎหมายแพ่งและพาณิชย์

ณ สำนักงานทะเบียนหุ้นส่วนบริษัท จังหวัด ลำพูน

คณะกรรมการพิจารณาผลการประกวดราคา
1. (นางสาวอมรรัตน์ พิพิธประชาชีพรกร) กรรมการ
(นักวิชาการพัสดุปฏิบัติการ)
2. (นางสาวใจทิพย์ ปราจิน) กรรมการ
(นักวิชาการจัดเก็บรายได้ชำนาญการ)
3. (นางพักตร์พิไล จันทร์เพ็ง) กรรมการ
(.....)
4. .....กรรมการ
(.....)
5. .....กรรมการ
(.....)

เอกสารแนบท้ายสัญญาจ้าง ที่ 77/2564
ลงวันที่ - 7 มค. 2564 เมื่อวันที่ 5 พฤศจิกายน 2536

(ลงชื่อ).....ผู้ว่าจ้าง
(นายชุมพร มะโน)
นายกเทศมนตรีตำบลลี้

(ลงชื่อ).....ผู้รับจ้าง
(นางวารุณี แขวงแดง)

(ลงชื่อ).....พยาน
(นางเบญจวรรณ เมฑา)
เจ้าพนักงานพัสดุปฏิบัติงาน

(ลงชื่อ).....พยาน
(นางสาววาสนา มนน้อย)
ผู้ช่วยนักวิชาการคลัง

ออกให้ ณ วันที่ 3 กรกฎาคม 2561

ห้างหุ้นส่วนจำกัด ลำพูนวันเฉลิม Lamphun Wanchalerm Limited Partnership

(นายคมภเชษฐ์ ชูศรี)
นายทะเบียน

หมายเหตุ ห้างหุ้นส่วนนี้เดิมชื่อ "ห้างหุ้นส่วนจำกัด เอส ซี แอล คอนสตรัคชั่น"
ครั้งที่ 2 จดทะเบียนเปลี่ยนชื่อเป็น "ห้างหุ้นส่วนจำกัด ลำพูนวันเฉลิม"
เมื่อวันที่ 7 เมษายน 2543

LWC ห้างหุ้นส่วนจำกัด ลำพูนวันเฉลิม Lamphun Wanchalerm Limited Partnership

เลขประจำตัวผู้เสียภาษีอากร 0 5 1 3 5 - 3 6 0 0 0 - 5 5 - 5

ภ.พ.20

ใบทะเบียนภาษีมูลค่าเพิ่ม

กรมสรรพากร

ชื่อผู้ประกอบการ ห้างหุ้นส่วนจำกัด ลำพูนวันเฉลิม

ชื่อสถานประกอบการ ห้างหุ้นส่วนจำกัด ลำพูนวันเฉลิม

เป็น [x] สำนักงานใหญ่ [ ] สาขาที่

ตั้งอยู่ อาคาร ชั้นที่

หมู่บ้าน เลขที่

หมู่ที่ ตรอก/ซอย ถนน

ตำบล/แขวง ตำบลเวียงเหนือ อำเภอเมืองลำพูน พยาน

จังหวัด ลำพูน รหัสไปรษณีย์ 51000 โทรศัพท์

วันที่ให้เป็นผู้ประกอบการจดทะเบียน 7 มีนาคม 2537

ออกให้เมื่อวันที่ 15 ก.ค. 2556

ผู้ออกทะเบียน

(นางสาวทิพากร นาคะผิว)

สรรพากรพื้นที่ลำพูน

ตำแหน่ง กรรมการ

เอกสารแนบท้ายสัญญาจ้าง ที่ 77/2564

ลงวันที่ 7 มี.ค. 2564

(ลงชื่อ) (นายชูเพร มะโน) นายกเทศมนตรีตำบลกี้

(ลงชื่อ) (นางเบญจวรรณ เมฆา) ประธานกรรมการ

(ลงชื่อ) (นางสาวอมรรัตน์ พิพัฒนสุยรกุล) หัวหน้าสำนักปลัด

(ลงชื่อ) (นางสาวปิยพัชร ไชยวาน) นิติกรชำนาญการ

(นางสาวภาพร ปัญญา) นักจัดการงานทั่วไป

(ลงชื่อ) (นางวารดี แสงแดง) ผู้รับมอบอำนาจ

(ลงชื่อ) (นางสาววาสนา มนน้อย) ผู้ช่วยนักวิชาการคลัง

ห้างหุ้นส่วนจำกัด ลำพูนวันเฉลิม Lamphun Wanchalerm Limited Partnership

คำเตือน

ใบทะเบียนภาษีมูลค่าเพิ่มนี้ใช้ได้เฉพาะผู้ประกอบการ และเฉพาะสถานประกอบการตามที่ระบุไว้เท่านั้น และต้องแสดงไว้ ณ ที่เปิดเผยซึ่งเห็นได้ง่ายในสถานประกอบการ เป็นรายสถานประกอบการ ถ้าสูญหาย ถูกทำลาย หรือชำรุดในสาระสำคัญ ต้องยื่นคำขอรับใบแทนภายใน 15 วันนับแต่วันที่ทราบถึงการสูญหาย ถูกทำลายหรือชำรุด หากฝ่าฝืนอาจต้องรับผิดทั้งทางแพ่งและหรืออาญา

e-GP 03-0102

วันที่แจ้งลงทะเบียน 24/05/2553
วันที่อนุมัติ 26/05/2553
วันที่เริ่มใช้งาน 27/05/2553

แบบแสดงการลงทะเบียนในระบบ e-GP

สำดับการลงทะเบียน M-2553-002460

สำหรับผู้ประกอบการที่จะทำธุรกรรมกับภาครัฐ

1.เลขประจำตัวผู้เสียภาษีอากร(0513536000555) ประเภทผู้ประกอบการ นิติบุคคล

2.ชื่อสถานประกอบการ ห้างหุ้นส่วนจำกัด ลำพูนวันเฉลิม

ชื่อภาษาอังกฤษ (ถ้ามี) LAMPHUN WANCHALERM PARTNERSHIP

3.ที่ตั้งสำนักงาน : อาคาร - ชั้นที่ หมู่บ้าน -

เลขที่ 252 หมู่ที่ 4 ตรอก/ซอย - ถนน -

ตำบล/แขวง ศรีบัวบาน อำเภอ/เขต เมืองลำพูน จังหวัด ลำพูน

รหัสไปรษณีย์ 51000 โทรศัพท์ 0871827410 อีเมล yeen_temm@hotmail.co.th

4.กรณีบุคคลธรรมดา

(เลขประจำตัวประชาชน -)

วัน/เดือน/ปีเกิด สัญชาติ ไทย

5.กรณีนิติบุคคล

ทะเบียนนิติบุคคลเลขที่ 0513536000555

วันเดือนปีที่จดทะเบียน 05/11/2536

จดทะเบียนที่ อ.เมือง จ.ลำพูน

ทุน

(1) เงินทุนจดทะเบียน 41600000.00 (บาท)

(2) ทุนจดทะเบียนที่ชำระแล้ว 41600000.00 (บาท)

6.ประเภทของการประกอบกิจการ

ประเภทกิจการ	ประเภทสินค้าและหรือบริการ
☐ ผลิต	☐ วัสดุครุภัณฑ์
☐ ส่งออก	☐ ที่ดินและสิ่งก่อสร้าง
☑ ขายส่ง	☑ จ้างก่อสร้าง
☐ ขายปลีก	☑ จ้างเหมา
☑ ให้บริการ	☑ เช่า
	☐ จ้างที่ปรึกษา
	☐ จ้างออกแบบและควบคุม

เอกสารแนบท้ายสัญญาจ้าง เลขที่ 77/2564
ลงวันที่ 7 ม.ค. 2564

☑ กรณีผู้ลงทะเบียนลงข้อมูลหรือรูปภาพที่เป็นเพลงรวมในระบบการจัดซื้อจัดจ้างภาครัฐ จะถูกส่งโทษเป็นผู้ทิ้งงาน

☑ กรณีผู้ลงทะเบียนกระทำการใดๆ ที่ส่งผลให้เกิดการล่วงละเมิดลิขสิทธิ์ทรัพย์สินทางปัญญา ผู้ลงทะเบียนจะต้องรับผิดชอบแต่เพียงผู้เดียว

หมายเหตุ : แบบแสดงการลงทะเบียนในระบบ e-GP สามารถนำไปยื่นพร้อมเอกสารการเสนอราคา กับหน่วยงานภาครัฐ ตั้งแต่ปีงบ[illegible] เป็นต้นไป สำหรับการจัดซื้อจัดจ้างที่มีมูลค่าตั้งแต่ 2,000,000 บาท (สองล้านบาท) ขึ้นไป ทั้งนี้เพื่อให้เป็นไปตามประกาศคณะกรรมการป้องกันและปราบปรามการทุจริตแห่งชาติ เรื่อง หลักเกณฑ์และวิธีการจัดทำ และแสดงบัญชี รายการรับจ่ายของโครงการที่บุคคลหรือนิติบุคคลเป็นคู่สัญญากับหน่วยงานของรัฐ พ.ศ. 2543 และแก้ไขเพิ่มเติมที่กำหนดให้ผู้ที่จะเข้าเป็นคู่สัญญากับหน่วยงานภาครัฐที่สัญญามีมูลค่าตามจำนวนเงินดังกล่าวต้องลงทะเบียนในระบบ e-GP

(ลงชื่อ) ..... ผู้รับจ้าง
(นายชาญพร มะไน)

(ลงชื่อ) ..... พยาน
(นางสาวนี[illegible])

(ลงชื่อ) ..... พยาน
(นางเบญจวรรณ เมฑา)
เจ้าพนักงานพัสดุ ปฏิบัติงาน

(ลงชื่อ) ..... พยาน
(นางสาววาสนา มนน้อย)
ผู้ช่วยนักวิชาการคลัง

ห้างหุ้นส่วนจำกัด ลำพูนวันเฉลิม
Lamphun Wanchalerm Limited Partnership

พิมพ์เมื่อวันที่ 03/11/2563 เวลา 08:38:45 น. รหัส cKLJvA

1.นาง[illegible] ประธานกรรมการ
(.....นักวิชาการพัสดุชำนาญการ)
2. นางสาว[illegible] ประธานกรรมการ
(นักวิชาการพัสดุเชี่ยวชาญ)นาญการ
3. นาง[illegible] กรรมการ
(.....นักวิชาการพัสดุ)
4. .....กรรมการ
(.....)
5. .....กรรมการ
(.....)

ห้างหุ้นส่วนจำกัด ลำพูนวันเฉลิม Lamphun Wanchalerm Limited Partnership

ห้างหุ้นส่วนจำกัดลำพูนวันเฉลิม

252 หมู่ 4 ตำบลศรีบัวบาน อำเภอเมือง จังหวัดลำพูน

โทร./Fax : 0-5355-3455 E-mail : lwc_2536@hotmail.com

บัญชีรายชื่อหุ้นส่วน / หุ้นส่วนผู้จัดการ

ห้างหุ้นส่วนจำกัด ลำพูนวันเฉลิม

นิติบุคคลประเภท ห้างหุ้นส่วนจำกัด

ทะเบียนเลขที่ 0513536000555 จดทะเบียนเมื่อวันที่ 5 พฤศจิกายน 2536

ทุนจดทะเบียน 41,600,000.- บาท (สี่สิบเอ็ดล้านหกแสนบาทถ้วน-)

สำนักงานตั้งอยู่เลขที่ 252 หมู่ 4 ตำบลศรีบัวบาน อำเภอเมือง จังหวัดลำพูน

รายชื่อผู้เป็นหุ้นส่วน มีจำนวน 3 คน

1. นายเฉลิม แขวงแดง
2. น.ส.ณัฐธิดา แขวงแดง
3. นางวารุณี แขวงแดง

รายชื่อหุ้นส่วนผู้จัดการ มีจำนวน 2 คน

1. นายเฉลิม แขวงแดง
2. นางวารุณี แขวงแดง

หุ้นส่วนผู้จัดการหนึ่งคนลงลายมือชื่อ และประทับตราสำคัญของห้าง

ลงชื่อ.....

(นางวารุณี แขวงแดง)

หุ้นส่วนผู้จัดการ

ห้างหุ้นส่วนจำกัดลำพูนวันเฉลิม

ห้างหุ้นส่วนจำกัดลำพูนวันเฉลิม

Lamphun Wanchalerm Limited Partnership

คณะกรรมการพิจารณาผลการประกวดราคา

1. .....ประธานกรรมการ
(นางสาวอนรัตน์ พวกรัตน์)

2. .....กรรมการ
(นางสาวรัชดา ปราจีนมาก)
นักวิชาการจัดเก็บรายได้ชำนาญการ

3. .....กรรมการ
(นายพีรวัฒน์ ปัญญา)
นักวิชาการงานทั่วไป

4. .....กรรมการ
(.....)

5. .....กรรมการ
(.....)

เอกสารแนบท้ายสัญญาจ้าง ที่ 77 / 2564

ลงวันที่ - 7 มค. 2564

(ลงชื่อ).....ผู้ว่าจ้าง
(นายชุมพร มะโน)
นายกเทศมนตรีตำบลกัลยา

(ลงชื่อ).....ผู้รับจ้าง
นางวารุณี แขวงแดง

(ลงชื่อ).....พยาน
(นางเบญจวรรณ เมฆา)
เจ้าพนักงานพัสดุ ปฏิบัติงาน

(ลงชื่อ).....พยาน
(นางสาววาสนา มนน้อย)
ผู้ช่วยนักวิชาการคลัง

ห้างหุ้นส่วนจำกัด ลำพูนวันเฉลิม Lamphun Wanchalerm Limited Partnership

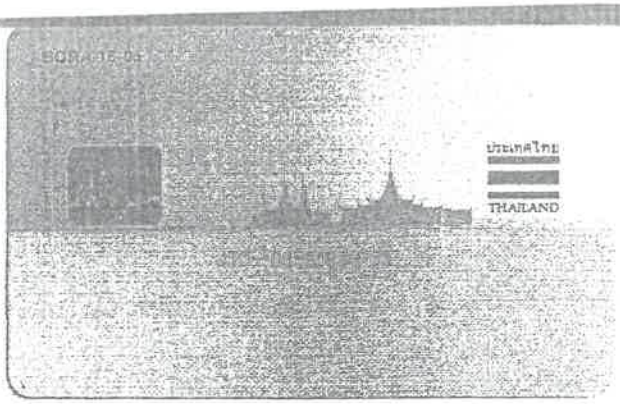

รายการเกี่ยวกับบ้าน เล่มที่ 1

เลขรหัสประจำบ้าน 5101-074320-1 สำนักทะเบียน อำเภอเมืองลำพูน

รายการที่อยู่ 252 หมู่ที่ 4

ตำบลศรีบัวบาน อำเภอเมืองลำพูน จังหวัดลำพูน

ชื่อหมู่บ้าน ช้วแคร่ ชื่อบ้าน นายเฉลิม แขวงแดง

ประเภทบ้าน บ้าน ลักษณะบ้าน ตึกเดี่ยว 2 ชั้น 5 ห้อง

วันเดือนปีที่กำหนดบ้านเลขที่ 19 สิงหาคม 2548

ลงชื่อ นายทะเบียน

(นางสุนีย์ นาวี)

วันเดือนปีที่พิมพ์ทะเบียนบ้าน 19 สิงหาคม 2548

เล่มที่ 1 รายการบุคคลในบ้านของเลขรหัสประจำบ้าน 5101-074320-1

ชื่อ นางวารุณี แขวงแดง สัญชาติ ไทย เพศ หญิง

เลขประจำตัวประชาชน 3-5101-00540-08-2 สถานภาพ ผู้อาศัย เกิดเมื่อ 23 ก.พ. 2514

มารดาผู้ให้กำเนิด ชื่อ มัคจินดา 3-5199-00021-63-1 สัญชาติ ไทย

บิดาผู้ให้กำเนิด ชื่อ เศวต 3-5199-00021-[illegible]

* มาจาก 169 หมู่ที่ 4 ต.ศรีบัวบาน อ.เมืองลำพูน จ.ลำพูน เมื่อ 19 ส.ค. 2548

** ไปที่ เอกสารแนบท้ายสัญญาจ้าง ที่ 99/2564

ลงวันที่ 7 มี.ค. 2564

(ลงชื่อ) ผู้ว่าจ้าง

(นายชูพร มะโน)

นายกเทศมนตรีตำบลก้อ

(ลงชื่อ) พยาน

(นางเบญจวรรณ เมฆา)

เจ้าพนักงานพัสดุ ปฏิบัติงาน

(ลงชื่อ) ผู้รับสรรมการ

(นางวารุณี แขวงแดง)

5. ..... พยาน

(นางสรวรวาสนา มนน้อย)

ผู้ช่วยนักวิชาการคลัง

ห้างหุ้นส่วนจำกัด ลำพูนวันเฉลิม Lamphun Wanchalerm Limited Partnership

แบบโครงการซ่อมสร้างผิวทางแอสฟัลท์ติกคอนกรีต สายบ้านก้อท่า

หมู่ที่ 4 ตำบลก้อ จำนวน 2 ช่วง

กว้าง 4.00 เมตร ยาว 1,130.00 เมตร หนา 0.05 เมตร

หรือมีพื้นที่ไม่น้อยกว่า 4,520 ตารางเมตร

เทศบาลตำบลก้อ อำเภอลี้ จังหวัดลำพูน

แนบท้ายสัญญาจ้าง ที่ 77 /2564

ลงวันที่ - 7 มค. 2564

(ลงชื่อ) ผู้ว่าจ้าง
(นายชูพร ...)
นายกเทศมนตรีตำบลก้อ

(ลงชื่อ) พยาน
(นางปัญจรรณ ...)
หัวหน้าสำนักปลัดเทศบาล

(ลงชื่อ) ผู้รับจ้าง
(นางวารณี แขวงแดง)
ห้างหุ้นส่วนจำกัด ลำพูนวัชเลิศ Lamphun Wanchalerm Limited Partnership

(ลงชื่อ) พยาน
(นางสาววาสนา มนน้อย)
ผู้ช่วยนักวิชาการคลัง

เทศบาลตำบลก้อ อำเภอลี้ จังหวัดลำพูน

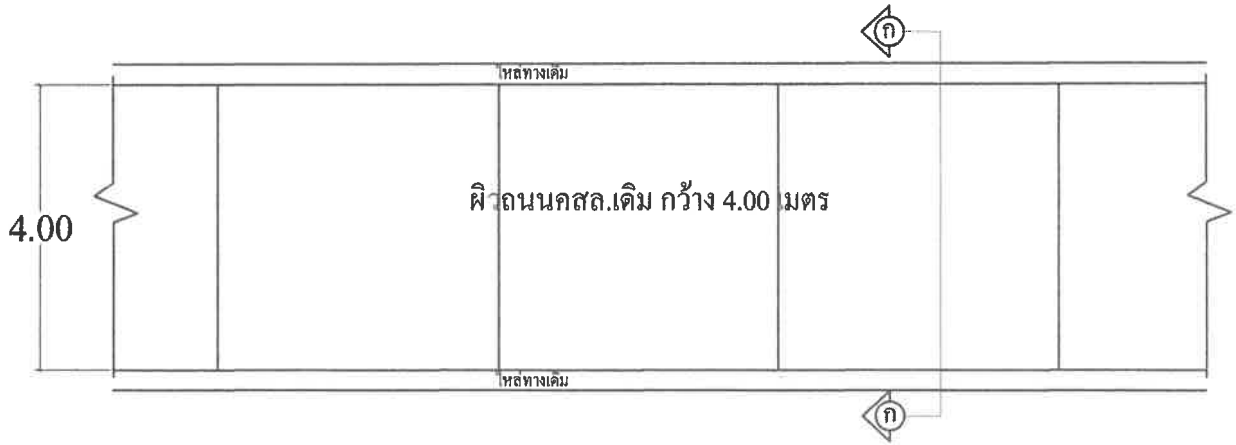

แปลนถนนคอนกรีตเสริมเหล็ก กว้าง 4.00 เมตร เดิม

มาตราส่วน NOT TO SCALE

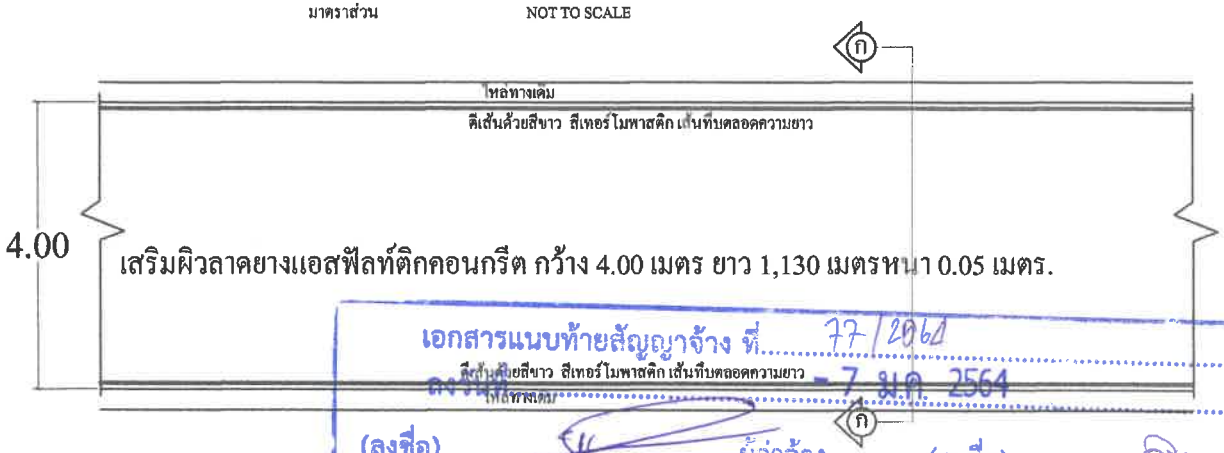

แปลนเสริมผิวลาดยางแอสฟัลท์ติกคอนกรีต กว้าง 4.00 เมตร

มาตราส่วน NOT TO SCALE

เอกสารแนบท้ายสัญญาจ้าง ที่ 77/2564

ลงวันที่ - 7 ม.ค. 2564

(ลงชื่อ).....ผู้ว่าจ้าง
(นายชุมพร มะโน)
นายกเทศมนตรีตำบลก้อ

(ลงชื่อ).....ผู้รับจ้าง
(นางวาสนา เมธางแตง)

(ลงชื่อ).....พยาน
(นางเบญจวรรณ เมฆา)
เจ้าพนักงานพัสดุปฏิบัติงาน

(ลงชื่อ).....พยาน
(นางสาววาสนา มนน้อย)
ผู้ช่วยนักวิชาการคลัง

แบบ โครงการซ่อมสร้างผิวทางแอสฟัลท์ติกคอนกรีต หมู่ที่ 4 กว้าง 4 เมตร ยาว 1,130 เมตร หนา 0.05 เมตร หรือมีพื้นที่ไม่น้อยกว่า 4,520 ตารางเมตร ทต.ก้อ	สำรวจ (นายณัฐวัฒิ ตาคำ) พนักงานจ้างเหมา ปฏิบัติงานด้านช่างโยธา	เขียนแบบ ว่าที่ ร.ต. (กฤษนาท เอื้องมณี) นายช่างโยธา	ตรวจสอบ (นายกิตติศักดิ์ ปุ๊ดภาษี) ผู้อำนวยการกองช่าง	เห็นชอบ (นางสาวภัทรวดี เจตน์จิรันตน์) ผู้อำนวยการกองคลัง รักษาราชการแทน ปลัดเทศบาลตำบลก้อ	อนุมัติ (นายชุมพร มะโน) นายกเทศมนตรีตำบลก้อ

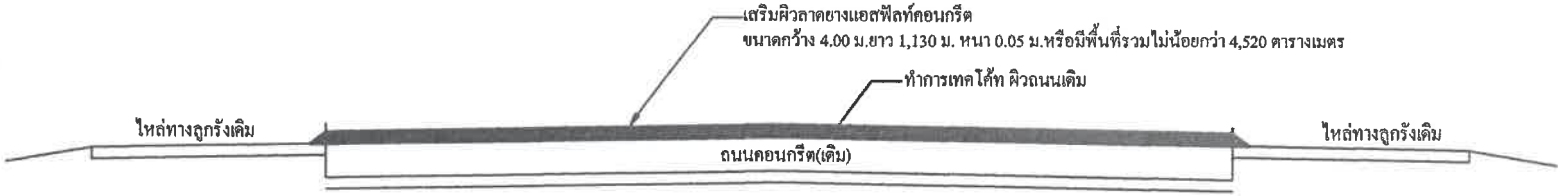

รูปตัดการเสริมผิวถนน ก - ก

มาตราส่วน NOT TO SCALE

รูปตัดถนนเดิมแนว ก - ก

มาตราส่วน NOT TO SCALE

เอกสารแนบท้ายสัญญาจ้าง ที่ 77/2564
ลงวันที่ 7 เดือน 2564

(ลงชื่อ).....ผู้รับจ้าง
(นายชุมพร มะโน)
นายกเทศมนตรีตำบลก้อ

(ลงชื่อ).....ผู้รับจ้าง
(นางวารุณี แซงแต่ง)

(ลงชื่อ).....พยาน
(นางเบญจวรรณ เมฆา)
เจ้าพนักงานพัสดุ ปฏิบัติงาน

(ลงชื่อ).....พยาน
(นางสาววาสนา มนน้อย)
ผู้ช่วยนักวิชาการคลัง

ห้างหุ้นส่วนจำกัด ลำพูน Lamphun Limited Partnership

แบบ โครงการซ่อมสร้างผิวทางแอสฟัลท์ติกคอนกรีต หมู่ที่ 4 กว้าง 4 เมตร ยาว 1,130 เมตร หนา 0.05 เมตร หรือมีพื้นที่ไม่น้อยกว่า 4,520 ตารางเมตร ทต.ก้อ	สำรวจ (นายณัฐวัฒิ ตาคำ) พนักงานจ้างเหมา ปฏิบัติงานด้านช่างโยธา	เขียนแบบ ว่าที่ ร.ต. (กฤษนาท เอื้องมณี) นายช่างโยธา	ตรวจสอบ (นายกิตติศักดิ์ ปุ๊ดภาษี) ผู้อำนวยการกองช่าง	เห็นชอบ (นางสาวภัทรวดี เจตน์จิรันตน์) ผู้อำนวยการกองคลัง รักษาราชการแทน ปลัดเทศบาลตำบลก้อ	อนุมัติ (นายชุมพร มะโน) นายกเทศมนตรีตำบลก้อ

เทศบาลตำบลก้อ อำเภอลี้ จังหวัดลำพูน

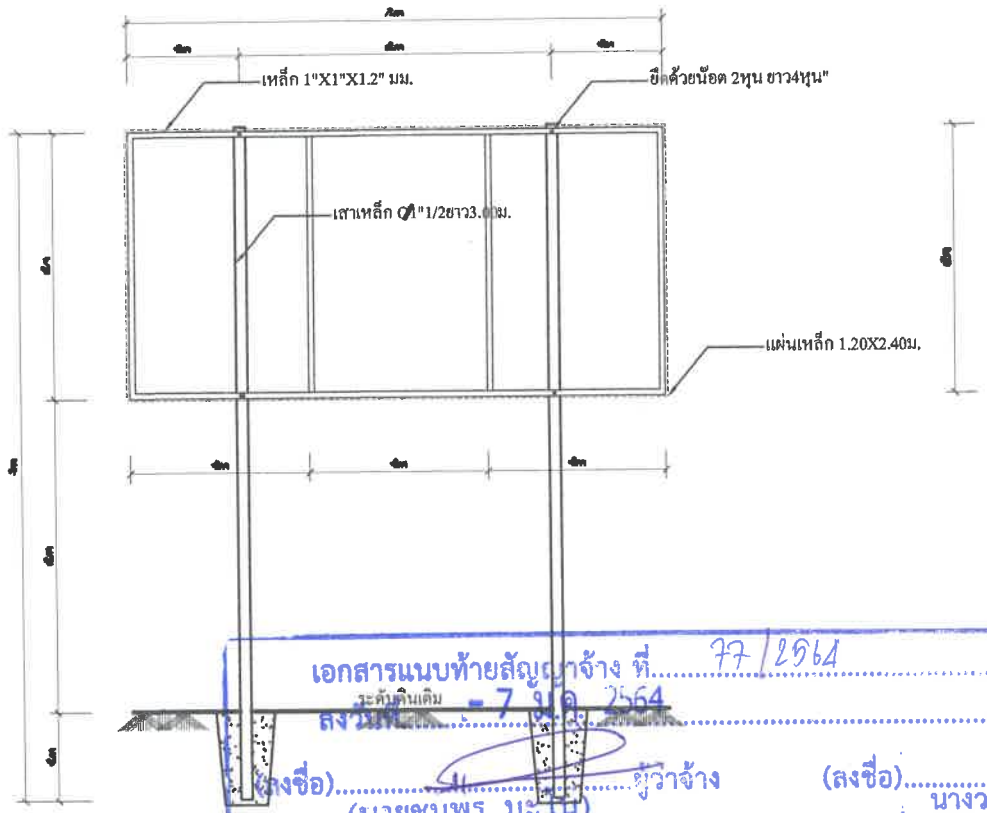

NOT TO SCALE

โครงก่อสร้างของ.....

ชื่อโครงการ.....
ปริมาณงาน.....
ผู้รับจ้าง.....
วันเริ่มต้นสัญญา.....วันสิ้นสุดสัญญา.....รวมระยะเวลา.....วัน
วงเงินงบประมาณที่ตั้งไว้หรือที่ได้รับ.....
ราคากลาง.....
วงเงินค่าก่อสร้างตามที่ได้ลงนามในสัญญาจ้าง .....
ผู้ควบคุมงาน .....
คณะกรรมการตรวจการจ้าง .....

รายละเอียดป้ายโครงการ

เอกสารแนบท้ายสัญญาจ้าง ที่ 77/2564
ลงวันที่ 7 มิ.ย. 2564

(ลงชื่อ).....ผู้ว่าจ้าง
(นายชุมพร มะโน)
นายกเทศมนตรีตำบลก้อ

(ลงชื่อ).....พยาน
(นางเบญจวรรณ เมฑา)

(ลงชื่อ).....ผู้รับจ้าง
(นางวารุณี แขวงแดง)

(ลงชื่อ).....พยาน
(นางสาววาสนา มนน้อย)
ผู้ช่วยนักวิชาการคลัง

รายละเอียดและข้อกำหนดของป้ายโครงการก่อสร้าง
-ผู้รับจ้างต้องทาสีกันสนิมเหล็ก จำนวน1ครั้งก่อนทาสีทับอีก2ครั้ง โครงเหล็กและแผ่นป้ายให้ทาสีทั้งหมด -ตัวหนังสือสีขาว ข้อความตามที่กำหนด -แผ่นป้ายโครงการก่อสร้าง จะต้องฝังเสาให้สามารถมองชัดเจน -ป้ายโครงการก่อสร้างผู้รับจ้างจะต้องจัดทำขึ้นตามแบบ

Lamphun Wanchalerm Limited Partnership

แบบป้ายโครงการก่อสร้าง

แบบ โครงการซ่อมสร้างผิวทางแอสฟัลท์ติกคอนกรีต หมู่ที่ 4 กว้าง 4 เมตร ยาว 1,130 เมตร หนา 0.05 เมตร หรือมีพื้นที่ไม่น้อยกว่า 4,520 ตารางเมตร ทต.ก้อ	สำรวจ (นายสัรวัฒิ ตาคำ) พนักงานช่างเหมา ปฏิบัติงานด้านช่างโยธา	เขียนแบบ ว่าที่ ร.ต. (กฤษนาท เอื้องมณี) นายช่างโยธา	ตรวจสอบ (นายกิตติศักดิ์ ปุ๊ดภายี) ผู้อำนวยการกองช่าง	เห็นชอบ (นางสาวภัทรวดี เจตน์จิรันตน์) ผู้อำนวยการกองคลัง รักษาราชการแทน ปลัดเทศบาลตำบลก้อ	อนุมัติ (นายชุมพร มะโน) นายกเทศมนตรีตำบลก้อ

โครงการซ่อมสร้างผิวทางแอสฟัลท์ติกคอนกรีต สายทางบ้านครูศฤคาร ลพ.ถ.37008 เชื่อม สายทางข้างวัดก้อท่า ลพ.ถ.37007

คำอธิบาย

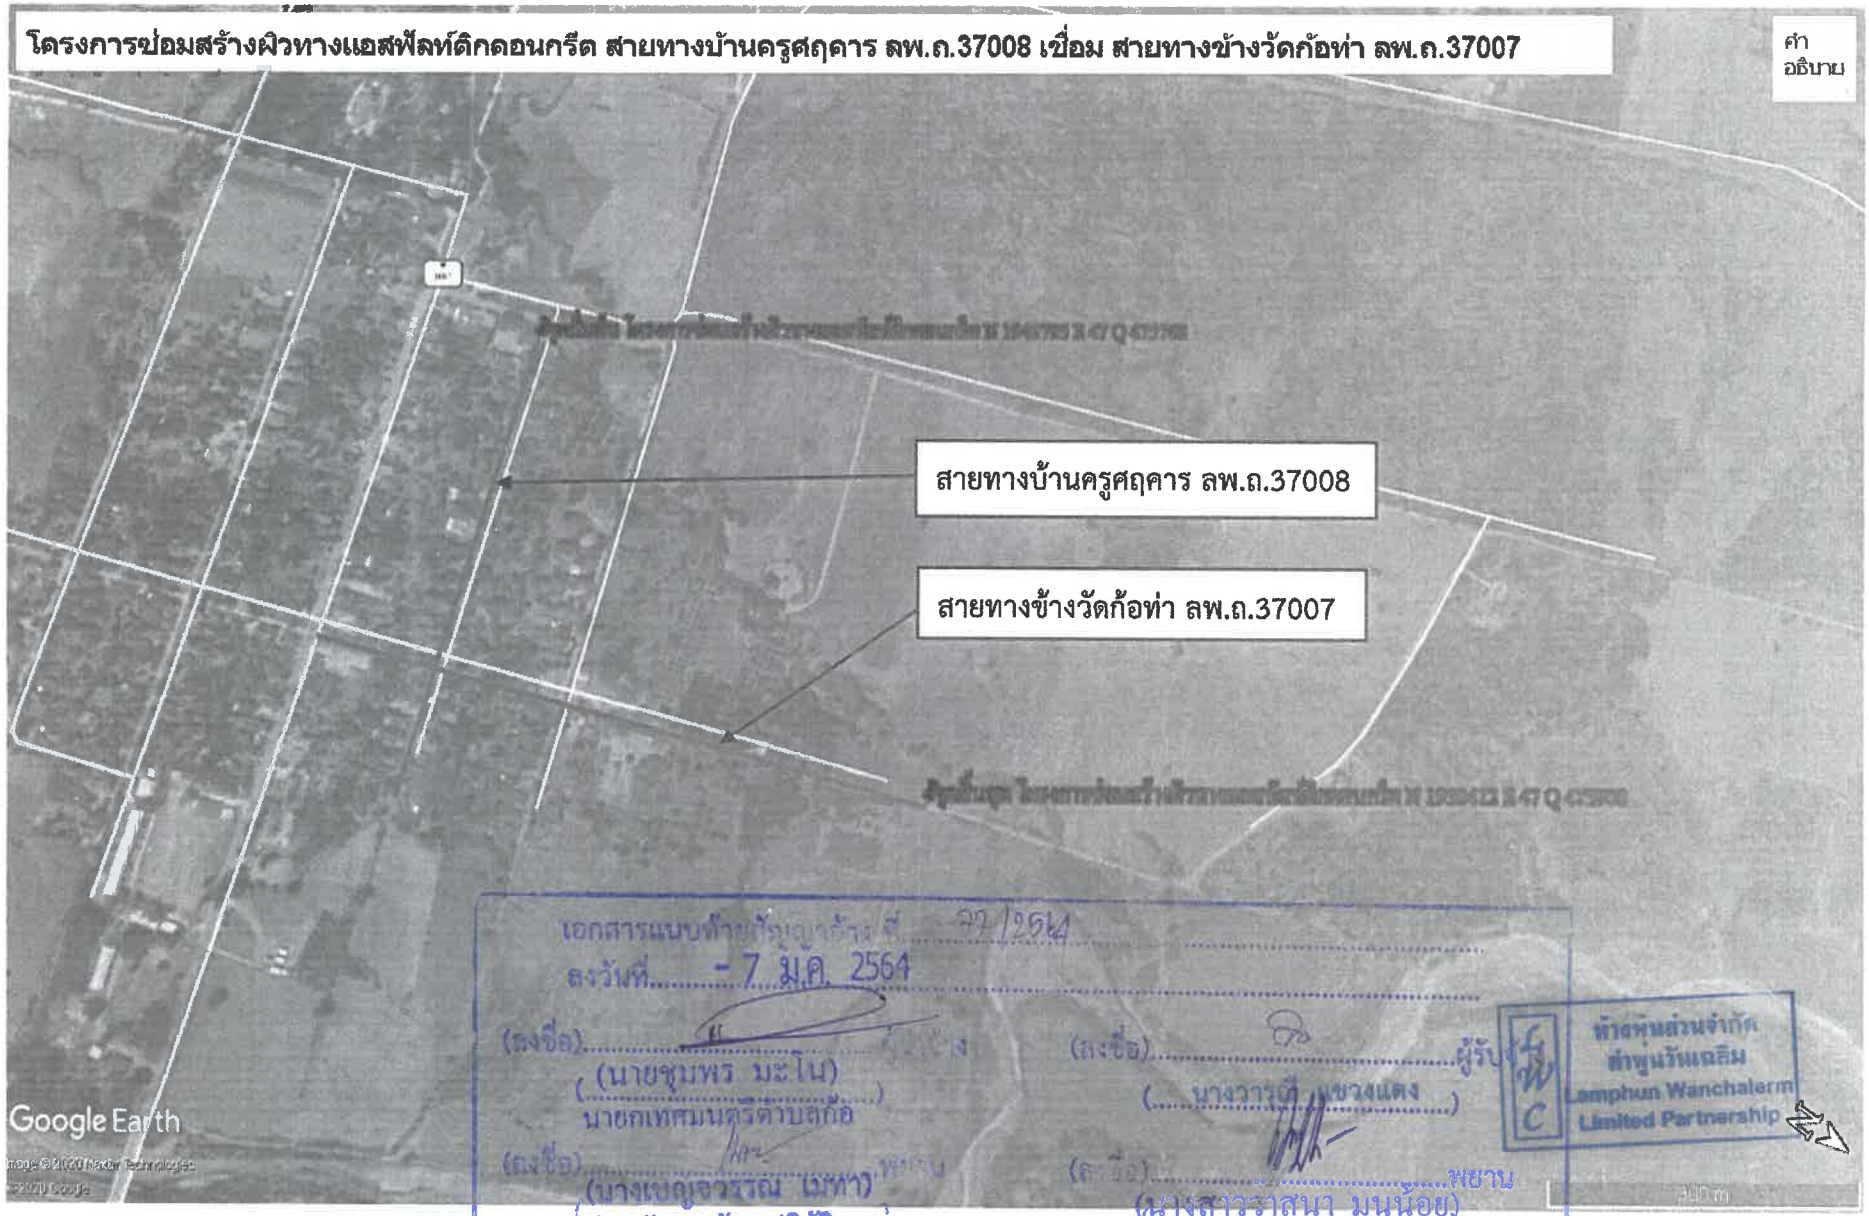

เอกสารแนบท้ายสัญญาจ้าง ที่ 22/2564
ลงวันที่ - 7 มี.ค. 2564

(ลงชื่อ) (นายชูพร มะโน)
นายกเทศมนตรีตำบลก้อ

(ลงชื่อ) (นางเบญจวรรณ มหา)
เจ้าพนักงานพัสดุ ปฏิบัติงาน

(ลงชื่อ) ผู้รับ (นางวารี แซ่วางแดง)

(ลงชื่อ) พยาน (นางสาวราสนา มนน้อย)
ผู้ช่วยนักวิชาการคลัง

ห้างหุ้นส่วนจำกัด ลำพูนวันเฉลิม
Lamphun Wanchalerm Limited Partnership

กรมทางหลวงชนบท
DEPARTMENT OF RURAL ROADS

เอกสารแนบท้ายสัญญาจ้าง ที่.....

ลงวันที่ - 7 มค. 2564

(ลงชื่อ).....ผู้ว่าจ้าง
(นายชุมพร มะโน)
นายกเทศมนตรีตำบลกู้ช้อ

(ลงชื่อ).....
(นางวารุณี แซ่วงแดง)

(นางสาวจันทนา มาน้อย)
เจ้าพนักงานธุรการ

แบบมาตรฐานงานบำรุงรักษาทาง แผ่นที่ 3 (มฐ.บร. 3/2546)

งานเสริมผิวแอสฟัลต์

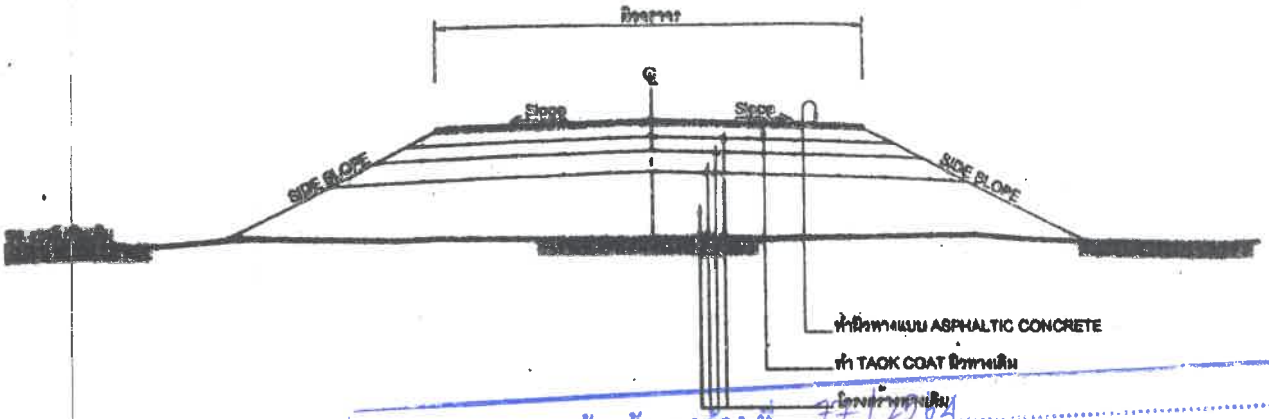

รูปตัดโครงสร้างทาง NOT TO SCALE

รายการเสริมผิวแอสฟัลต์

1. ทำ DEEP PATCHING ผิวทางเดิมที่ชำรุดและโครงสร้างไม่แข็งแรง
2. ถ้าระดับผิวทางเดิมไม่ดี ให้ทำ SKIN PATCHING ให้เรียบร้อยเสียก่อน
3. ทำ TACK COAT ผิวทาง
4. ทำผิวทางแบบ ASPHALTIC CONCRETE และตีเส้นแบ่งผิวทางจราจร

หมายเหตุ

1. รายละเอียดตามรูปตัดโครงสร้างทาง สามารถเปลี่ยนแปลงแก้ไขได้ตามความเหมาะสมกับสภาพทางที่จะดำเนินการ ทั้งนี้ขึ้นอยู่ในดุลยพินิจของผู้อำนวยการสำนักบำรุงรักษาและอำนวยความปลอดภัยงานทาง
2. ภายในระยะทางหลักกิโลเมตรที่กำหนดไว้ในแบบ อาจจะกำหนดให้ทำการขอนไม้ที่ใดตามความเหมาะสม และอาจจะให้ทำการเพิ่มปริมาณทางเชื่อมเข้าสถานีบริการน้ำมันหรือจากการสาธารณะ ในระยะเพิ่มเติมจากของ หรือทำการเชื่อมเพิ่มจากทางแยก เพื่อให้ได้ปริมาณงานตามที่กำหนด ทั้งนี้ขึ้นอยู่ในดุลยพินิจของผู้ควบคุมงาน
3. ความหนาของผิวทางแบบ ASPHALTIC CONCRETE จะกำหนดในแบบแต่ละสายทาง
4. งานซ่อมแซมและทาสีใหม่ หรืองานจัดทำ ติดตั้งเครื่องหมายจราจร, หลักกิโลเมตร หลักกิโลเมตรและ GUARD RAIL จะกำหนดไว้ในแบบแต่ละสายทางซึ่งต้องจัดทำให้อยู่ในสภาพที่เรียบร้อย

เอกสารแนบท้ายสัญญาจ้าง ที่ 77/2564
ลงวันที่ - 7 มค. 2564

(ลงชื่อ).....ผู้รับจ้าง
(นายชุมพร มะโน)
นายกเทศมนตรีตำบลก้อ

(ลงชื่อ).....ผู้ควบคุมงาน
(นางเบญจวรรณ เมฆา)
เจ้าพนักงานโยธาชำนาญงาน

(ลงชื่อ).....ผู้ตรวจรับพัสดุ
(นางวารุณี แขวงแดง)

(ลงชื่อ).....พยาน
(นางสาววาสนา มนนัย)
ผู้ช่วยนักวิชาการคลัง

พัสดุ
สำเนาถูกต้อง
Lamphun Wanchalerm

ข้อกำหนดในการเสริมผิวแอสฟัลต์

ลำดับที่	รายการ	ข้อกำหนด
1	ผิวทาง ASPHALTIC CONCRETE	อ้างถึง " มาตรฐานผิวทางแบบ ASPHALTIC CONCRETE " มทร.230-2545
2	TACK COAT	อ้างถึง " มาตรฐานงานแทคโค้ท (TACK COAT) " มทร.227-2545
3	เส้นแบ่งผิวทางจราจร	อ้างถึง " มาตรฐานเครื่องหมายจราจร (วิธีตีเส้น) "

กรมทางหลวงชนบท	สำนักบำรุงรักษาและอำนวยความปลอดภัยงานทาง	
แบบมาตรฐานบำรุงรักษาทาง 5		
แสดงแบบ - รูปตัดโครงสร้างทาง - รอยกำหนด - รายการประกอบแบบ		
เลขที่แบบ	เลขที่	

รายการและกองแบบงานเสริมผิวและซ่อมสร้างผิวแอสฟัลติกคอนกรีต

1. ผู้รับจ้างจะต้องส่งแผนการปฏิบัติงานภายใน 7 วัน นับแต่วันลงนามในสัญญา เพื่อขอความเห็นชอบและอนุมัติให้ใช้แผนการปฏิบัติงาน
2. ผู้รับจ้างจะต้องประสานกับผู้ควบคุมงานจัดส่งวัสดุในทางภายใน 15 วัน นับแต่วันลงนามในสัญญา เพื่อตรวจสอบหรือทดสอบผิวทางตามมาตรฐาน วัสดุทดสอบ
3. งานดินถมคันทาง
   3.1 วัสดุที่ใช้ในงานดินถมคันทางต้องเป็นวัสดุที่มีคุณภาพตามมาตรฐานวัสดุถมคันทาง (มทช. 201 ของกรมฯ) ซึ่งได้ผ่านการทดสอบและรับรองให้ใช้ได้แล้ว
   3.2 วัสดุที่จะนำมาถมต้องแต่งและขึ้นต้องผสมให้เข้ากันก่อน แล้วพรมน้ำตามจำนวนที่กำหนด ใช้เครื่องจักรผสมกลับให้วัสดุมีความชื้นสม่ำเสมอ ก่อนทำการบดอัดแน่น
   3.3 การบดคันทางให้เป็นชั้น ๆ ชั้นหนึ่ง หนาไม่เกิน 20 เซนติเมตร ทุกชั้นต้องบดอัดแน่นไม่น้อยกว่าร้อยละ 95 Standard Proctor Density
4. งานชั้นวัสดุพื้นทาง
   4.1 วัสดุที่ใช้ในการทำพื้นทาง ต้องเป็นวัสดุที่มีคุณภาพตามมาตรฐานวัสดุพื้นทาง (มทช.202-2549) ซึ่งได้ผ่านการทดสอบและรับรองให้ใช้ได้แล้ว
   4.2 การปรับระดับเดิม หรือคันทางใหม่ ถ้ามีหลุมและต่างระดับให้ขนถมก่อน แล้วจึงนำวัสดุพื้นทาง ... เป็นชั้น ๆ ชั้นหนึ่งหนาไม่เกิน 20 ซม. และต้องมีความหนาแน่นอัดชั้นไม่น้อยกว่าร้อยละ 95 Modified Proctor Density
5. งานชั้นพื้นทาง
   5.1 วัสดุในงานชั้นพื้นทาง ต้องเป็นวัสดุที่มีคุณภาพตามมาตรฐานวัสดุพื้นทาง หินคลุก (มทช.203-2549) ซึ่งได้ผ่านการทดสอบและรับรองให้ใช้ได้แล้ว
   5.2 การปรับระดับเดิม หรือคันทางใหม่ ถ้ามีหลุมและต่างระดับให้ขนถมก่อน แล้วจึงนำวัสดุพื้นทาง ... เป็นชั้น ๆ ชั้นหนึ่งหนาไม่เกิน 20 ซม. และต้องมีความหนาแน่นอัดชั้นไม่น้อยกว่าร้อยละ 95 Modified Proctor Density
6. งานชั้นพื้นทาง
   6.1 วัสดุในงานชั้นพื้นทาง ต้องเป็นวัสดุที่มีคุณภาพตามมาตรฐานวัสดุพื้นทาง หินคลุกผสมน้ำ (มทช.205-2549) ซึ่งได้ผ่านการทดสอบและรับรองให้ใช้ได้แล้ว
   6.2 การปรับระดับเดิม หรือคันทางใหม่ ถ้ามีหลุมและต่างระดับให้ขนถมก่อน แล้วจึงนำวัสดุพื้นทาง ... เป็นชั้น ๆ ชั้นหนึ่งหนาไม่เกิน 20 ซม. และต้องมีความหนาแน่นอัดชั้นไม่น้อยกว่าร้อยละ 95 Modified Proctor Density
7. งาน Prime Coat มทช. 227-2545
   7.1 การแอสฟัลต์ เป็นชนิด MC 30 หรือ CSS-1 ปริมาณการใช้ 0.80 ... ลิตร/ตร.ม.
   7.2 ผิวหน้าพื้นทางจะต้องสะอาดปราศจากฝุ่นและหินที่หลุดหรือวัสดุอื่นใด ... ก่อนทำการ Prime Coat
   7.3 เมื่อพ่นยางแอสฟัลต์แล้วจะต้องทิ้งไว้ประมาณ 10-15 ชั่วโมง ก่อนปูผิวทางใหม่
8. งานแอสฟัลติกคอนกรีต
   8.1 พื้นผิวที่จะปูแอสฟัลติกคอนกรีตจะต้องทำการ Prime Coat ตาม มทช.227-2545 หรือ Tack Coat ตาม มทช.227-2545 ก่อน
   8.2 พื้นทางจะต้องสะอาดปราศจากฝุ่น หรือวัสดุไม่พึงประสงค์อื่นปะปน
   8.3 พื้นทางที่ชำรุดเป็นหลุมเป็นบ่อ หรือเป็นแอ่งเฉพาะที่ ... ซึ่งไม่ได้ระดับ ... ต้องซ่อมให้ได้ระดับ ... ก่อนปูผิวทางใหม่
   8.4 ... ปูแอสฟัลติกคอนกรีตได้ ... ความหนาไม่เกิน 50 มิลลิเมตร ... ความหนาเกิน 50 มิลลิเมตร ... ปูเป็นชั้น ๆ ชั้นหนึ่งหนาไม่เกิน 50 มิลลิเมตร
   8.5 ... ปูแอสฟัลติกคอนกรีต ... ต้องมีความหนาไม่น้อยกว่าที่กำหนดไว้ในแบบ ... ปูแอสฟัลติกคอนกรีตได้ ... ความหนาไม่น้อยกว่าที่กำหนดไว้ในแบบ หากความหนาต่ำกว่าที่กำหนดให้เจาะตัวอย่างจำนวน 3 ก้อน ตัวอย่างในแนวตั้งฉากกับถนน และก้อนตัวอย่างจะต้องหนาไม่น้อยกว่า 2.00 ม. ที่นี้ถนนจะต้องมีความหนาที่ก้อนตัวอย่างต่ำสุดไม่น้อยกว่าร้อยละ 95 ของความหนาที่กำหนดและค่าเฉลี่ยความหนาจะต้องไม่น้อยกว่าที่กำหนดไว้ในแบบ
   8.6 ความแน่น (Density) หลังจากที่ได้ทำการอัดแอสฟัลติกคอนกรีตบนผิวทางเรียบร้อยแล้วให้ทำการเจาะ ... ตัวอย่างจำนวน 3 ก้อนต่อวัน ... ความแน่นของแอสฟัลติกคอนกรีตในสนามที่ได้ผ่านแล้วจะต้องมีค่าไม่น้อยกว่าร้อยละ ... ที่ได้จากการทดสอบมาตรฐาน Lab Coat ... ที่ระยะ ... ของแอสฟัลติกคอนกรีตในสนามที่ได้ผ่านแล้ว ... ให้ทำการเจาะตัวอย่างเพื่อวัดความหนาของผิวทาง และได้ผลตามเกณฑ์ที่กำหนด
   8.7 ... ปูแอสฟัลติกคอนกรีตแล้ว ... ในระหว่างการปูแอสฟัลติกคอนกรีตจะต้องมีเจ้าหน้าที่ควบคุมงานอยู่ตลอดเวลา ... ให้ปูต่อเนื่องกันทั้งผืนผิวทางนั้น โดยต้องติดตั้งป้ายจราจรชั่วคราวเพื่อความปลอดภัยและสะดวกในการจราจร ... ไม่ให้ผ่านผิวทางที่ปูใหม่ จนกว่าผิวทางจะเป็นตัวสมบูรณ์ ... ที่ปูใหม่ค้างไว้ในระยะเวลาสั้นที่สุด และไม่ทำให้ผิวทางแอสฟัลติกคอนกรีตเสียหาย ระหว่างการปูจะต้องอยู่ในสายตาผู้ควบคุมงาน

เอกสารแนบท้ายสัญญาจ้าง เลขที่ 77/2564
ลงวันที่ 7 มี.ค. 2564

(ลงชื่อ) ..... ผู้รับจ้าง
(นายชุมพร มะไน)
นายกเทศมนตรีตำบลก้อ

(ลงชื่อ) ..... ผู้รับจ้าง
นางวารุณี แซ่ลิ่ว
(.....)
ห้างหุ้นส่วนจำกัด ลำพูนวันเฉลิม Lamphun Wanchalerm Limited Partnership

(ลงชื่อ) ..... พยาน
(นางเบญจวรรณ เมฆา)
เจ้าพนักงานพัสดุปฏิบัติงาน

(ลงชื่อ) ..... พยาน
(นางสาววาสนา มนนอย)
ผู้ช่วยนักวิชาการคลัง

กรมทางหลวงชนบท สำนักบำรุงทาง
แบบมาตรฐาน
รายการประกอบแบบงานเสริมผิวและซ่อมสร้างผิวแอสฟัลติกคอนกรีต

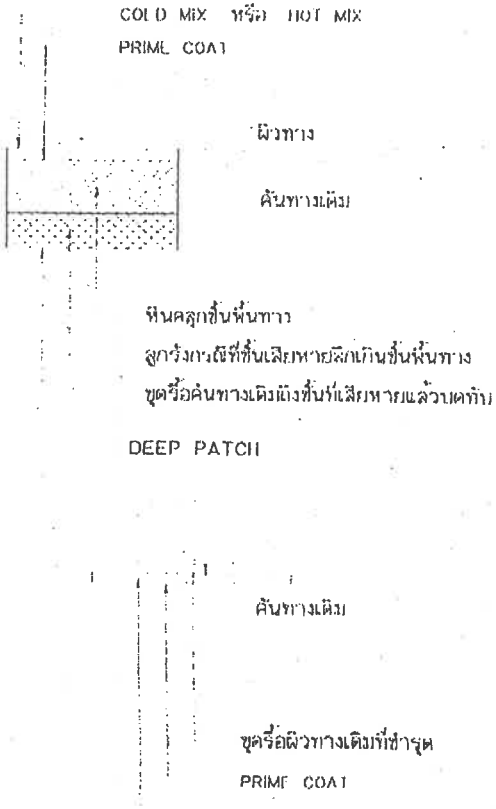

รายละเอียดการแก้ไขผิวทางและพื้นทางเดิม

1. **งานชุดซ่อมผิวทางเดิม (DEEP PATCH)** เป็นการซ่อมเพื่อแก้ไขโครงสร้างทางที่ไม่แข็งแรง (SOILD) หมายถึง งานขุดชั้นคันทางในบริเวณที่คันทางเดิมชำรุดเสียหาย (SOILD) และไม่สามารถรองรับน้ำหนักบรรทุกได้ ต้องทำการขุดรื้อถึงชั้นที่เสียหาย แล้วเปลี่ยนวัสดุใหม่ที่มีคุณภาพมาตรฐาน แล้วทำการบดทับให้ได้ความหนาและความแน่นตามที่กำหนด

1.1 วิธีการก่อสร้าง

1.1 ทำเครื่องหมายเพื่อแสดงขอบเขตบริเวณที่จะทำการซ่อมเป็นรูปเหลี่ยมทางเรขาคณิตตามที่ผู้ควบคุมงานกำหนด

1.2 ขุดรื้อผิวทางและชั้นทางที่ชำรุดเสียหายถึงชั้นโครงสร้างทางที่เสียหาย ตัดตรงขอบด้านข้างของชั้นทางหรือตามพื้นที่ที่เสียหายตามที่ผู้ควบคุมงานกำหนด

1.3 ทำการเจาะกับคันทางเดิมให้เป็นไปตามมาตรฐานของกรมทางหลวงชนบทของวัสดุคันทางนั้น

1.4 ลำเลียงวัสดุชั้นคันทางเดิมที่รื้อถอนไปทิ้ง แล้วใช้เครื่องจักรกลที่เหมาะสม ตัด เกลี่ย วัสดุ คลุกเคล้า ผสมน้ำให้ได้ที่ประมาณ ให้ปริมาณน้ำที่ OPTIMUM MOISTURE CONTENT ± 2%

1.5 เกลี่ยกระจายวัสดุรองใต้ชั้นผิวทางที่ขุดรื้อออกไปแล้ว ให้ได้ระดับ ความลาดชัน และขนาดตามแบบมาตรฐานของกรมทางหลวงชนบท และบดทับจนได้ความแน่นตามที่กำหนด การก่อสร้างชั้นคันทางต้องก่อสร้างเป็นชั้นๆ โดยให้มีความหนาหลังบดทับชั้นละไม่เกิน 200 มิลลิเมตร และต้องมีความแน่นตามมาตรฐานกำหนด

1.6 เกลี่ยกระจายวัสดุให้ได้แนว ระดับ ความลาดชัน ขนาดและรูปตัดตามแบบมาตรฐานของกรมทางหลวงชนบท หรือวัสดุหลุดหลวมไม่แน่นอยู่บนผิว

1.7 ทำการก่อสร้างชั้นผิวทางตามแบบที่กำหนด

2. **งานปะซ่อมผิวทางเดิม (SKIN PATCH)** เป็นงานซ่อมเพื่อแก้ไขเฉพาะผิวทางเดิมที่ชำรุดเสียหายเท่านั้น ความเสียหายไม่ลึกลงไปถึงโครงสร้างทาง ผิวทางที่มีสิ่งกีดขวางและความเสียหายที่จะต้องทำการปะซ่อม (SKIN PATCH) ได้แก่ ผิวทางที่มีรอยแตกร้าวแบบหนังจระเข้ (ALLIGATOR CRACKS) ที่มีรอยแตกร้าวกว้างไม่เกิน 3 มิลลิเมตร ผิวทางที่มีรอยแตกร้าวจากการหดตัว (SHRINKAGE CRACKS) เป็นต้น

2.1 วิธีการก่อสร้าง

1.1 ทำเครื่องหมายเพื่อแสดงขอบเขตบริเวณที่จะทำการซ่อมเป็นรูปเหลี่ยมทางเรขาคณิตตามที่ผู้ควบคุมงานกำหนด

2.2 ขุดรื้อผิวทางเดิมที่เสียหาย ตัดตรงขอบบริเวณที่จะทำการซ่อมให้ละเอียดและแห้งด้วยไม้กวาดหรือเครื่องเป่าลม

3.3 ทำ PRIME COAT

4.4 ราดเนื้อวัสดุผิวทางให้ทั่ว วัสดุ HOT MIX หรือ COLD MIX หรือวัสดุผิวทางชนิดเดิม แล้วเกลี่ยให้ได้ระดับ

5.5 ระดับน้ำมันด้วยเครื่องกดสั่นสะเทือน (VIBRATING ROLLER) หรือเครื่องจักรที่เหมาะสมจนความหนาบริเวณที่ระดับเสมอกับผิวทางเก่าบริเวณแก้ไข

6.6 ทำการก่อสร้างชั้นผิวทางตามแบบที่กำหนด

เอกสารแนบท้ายสัญญาจ้าง ที่ 77/2564
ลงวันที่ 27 มี.ค. 2564

3. **งานปรับระดับผิวทางเดิม (LEVELLING)** เป็นงานซ่อมเพื่อปรับระดับผิวทางเดิมให้ราบเรียบมีระดับเสมอกับผิวทางบริเวณใกล้เคียงที่จะทำการปูทับ เช่น ผิวทางที่มีสิ่งกีดขวาง ผิวทางที่มีสิ่งกีดขวางและความเสียหายที่จะต้องทำการปะซ่อม (SKIN PATCH) ได้แก่ ผิวทางที่ชำรุดเป็นหลุมบ่อ (POTHOLES) เป็นต้น

(ลงชื่อ) ..... ผู้ว่าจ้าง
(นายชมพร มะโน)
นายกเทศมนตรีตำบลกัย

(ลงชื่อ) ..... ผู้รับจ้าง
(นางวารุณี แซ่วงแดง)
ห้างหุ้นส่วนจำกัด ลำพูนวังแก้ว
Lamphun Wangkaew Limited Partnership

3.1 วิธีการก่อสร้าง

1.1 ทำเครื่องหมายเพื่อแสดงขอบเขตบริเวณที่จะทำการซ่อมเป็นรูปเหลี่ยมทางเรขาคณิต

2.2 ตรวจสอบความสม่ำเสมอและความละเอียดของผิวทางเดิม ขจัดวัสดุหรือเศษวัสดุหลวมออกให้หมด

(ลงชื่อ) ..... พยาน
(นางแบญจวรรณ เมฑา)
เจ้าพนักงานทดสอบ ปฏิบัติงาน

(ลงชื่อ) ..... พยาน
(นางสาววาสนา มนน้อย)
ผู้ช่วยนักวิชาการคลัง

3.3 ปูวัสดุ HOT MIX หรือ COLD MIX แล้วเกลี่ยให้ได้ระดับ

4.4 ใช้เครื่องจักรที่เหมาะสมจนความหนาบริเวณที่ระดับเสมอกับผิวทางเก่าบริเวณแก้ไข

5.5 ทำการก่อสร้างชั้นผิวทางตามแบบที่กำหนด

กรมทางหลวงชนบท สำนักบำรุงทาง
แบบมาตรฐาน
รายละเอียดวิธีการแก้ไขผิวทางและพื้นทางเดิม
แผ่นที่ 1

ขั้นตอนเสริมผิวลาดยางแอสฟัลติกคอนกรีต

1. ทำ DEEP PATCHING ผิวทางและผิวไหล่ทางเดิมที่ชำรุดและโครงสร้างไม่เข้าแนว
2. ถ้าระดับผิวทางและผิวไหล่ทางเดิมไม่ได้ให้ทำ SKIN PATCHING หรือ Leveling ให้เรียบร้อยเสมอกัน
3. ทำ TACK COAT ผิวทางและผิวไหล่ทาง
4. ทำผิวทางและผิวไหล่ทางแบบ ASPHALTIC CONCRETE และตีเส้นแบ่งทิศทางจราจร

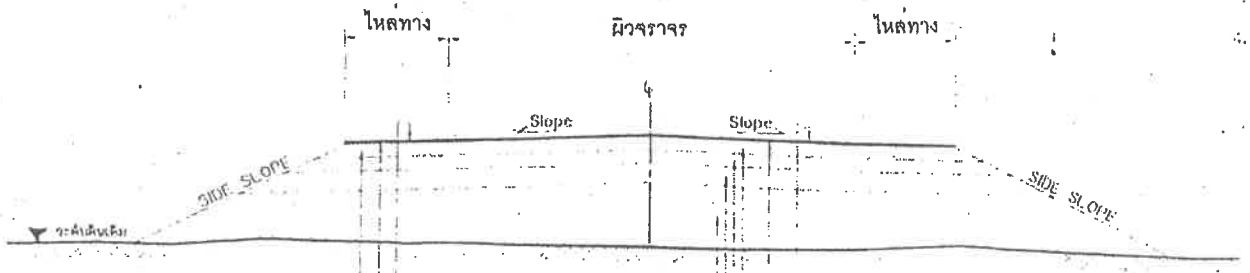

ทำผิวไหล่ทางแบบ ASPHALTIC CONCRETE
ทำ TACK COAT ผิวไหล่ทางเดิม
โครงสร้างไหล่ทางเดิม

ทำผิวทางแบบ ASPHALTIC CONCRETE
ทำ TACK COAT ผิวทางเดิม
โครงสร้างทางเดิม

เอกสารแนบท้ายสัญญาจ้าง ที่ 77 / 2564
ลงวันที่ 7 มี.ค. 2564

(ลงชื่อ).....ผู้ว่าจ้าง
(นายชุมพร มะโน)
นายกเทศมนตรีตำบลก้อ

(ลงชื่อ).....ผู้รับจ้าง
(นางวารณี แขวงแดง)

(ลงชื่อ).....พยาน
(นางเบญจวรรณ เมฑา)
เจ้าพนักงานพัสดุปฏิบัติงาน

(ลงชื่อ).....พยาน
(นางสาววาสนา มนน้อย)
ผู้ช่วยนักวิชาการคลัง

บริษัท ห้างหุ้นส่วนจำกัด
ห้างหุ้นส่วนจำกัด
Chuphon Wanchalerm
Limited Partnership

ข้อกำหนดในการเสริมผิวลาดยางแอสฟัลติกคอนกรีต

ลำดับที่	รายการ	ข้อกำหนด
1	ผิวทางและผิวไหล่ทาง ASPHALTIC CONCRETE	อ้างถึง " มาตรฐานงานแอสฟัลติกคอนกรีต ASPHALTIC CONCRETE " มทช.230-2545
2	TACK COAT	อ้างถึง " มาตรฐานงานพรมใต้ยาง (TACK COAT) " มทช.227-2545
3	เส้นแบ่งทิศทางจราจร	อ้างถึง " มาตรฐานงานตีเส้นจราจรและเครื่องหมายจราจร "

หมายเหตุ

1. [illegible] ในตำแหน่งเขตต่อ และในตำแหน่งโครงสร้างให้ตามความเหมาะสม และสามารถให้ทำงานเพิ่มบริเวณแนวเชื่อมต่อ [illegible] ในระยะไม่เกินขอบเขตที่ทางราชการกำหนด ปริมาณบริเวณดังกล่าวจะต้องมีขั้นตอนการ [illegible] ตามที่ผู้ควบคุมงานพิจารณาว่าเป็นเดียวกับทางสายหลัก พร้อมทั้งมีงานทางที่ปรับปรุงเพิ่มเติมทำทางสายหลักที่กำหนดไว้ ทั้งนี้ให้อยู่ในดุลยพินิจของผู้ควบคุมงาน
2. ในกรณีที่ไม่สามารถเปลี่ยนแปลงตามช่วงหลักกิโลเมตรที่กำหนดไว้ในแบบ สามารถเปลี่ยนแปลงได้ โดยพิจารณาดำเนินการในช่วงหลักกิโลเมตรนั้นๆ ทั้งนี้ สามารถพิจารณาความเหมาะสมทั้งนี้ให้อยู่ในดุลยพินิจของผู้ควบคุมงานสำนักงานทางสายหลัก
4. การเปลี่ยนแปลงแก้ไขงาน ข้อ 1 , 2 และ ข้อ 3 จะต้องได้รับความเห็นชอบที่กำหนดไว้ในแบบ
5. ความหนาของผิวทางแบบ ASPHALTIC CONCRETE จะกำหนดในแบบแต่ละสายทาง
6. งานซ่อมแซมและทำสีใหม่ หรืองานจัดทำ ติดตั้งเครื่องหมายจราจร เช่น หลักกิโลเมตร GUARD RAIL จะกำหนดไว้ในแบบแต่ละสายทางที่ต้องจัดทำ ให้อยู่ในสภาพที่ใช้งานได้ดี
7. แบบนี้ใช้ร่วมกับแบบเลขที่ 1[illegible]-102

กรมทางหลวงชนบท	สำนักบำรุงทาง
แบบมาตรฐาน งานเสริมผิวลาดยางแอสฟัลติกคอนกรีต	
[illegible]	เห็นควรอนุมัติ
[illegible]	ผู้อำนวยการกองบำรุงทาง

สรุปใบเสนอราคาค่าก่อสร้าง

เทสบาลตำบลก้อ ตำบลก้อ อำเภอลี้ ลังหวัดลำพูน

ประเภทงาน	ซ่อมสร้างผิวทางแอสฟัลท์ติกคอนกรีต				
เจ้าของโครงการ	เทศบาลตำบลก้อ				
รหัสสายทาง	ลพ.ถ37008,ลพ.ถ37007	**ชื่อสายทาง**	สายบ้านครูศฤงคาร,สายวัดก้อท่า		
สถานที่ตั้ง	ม.4 ต.ก้อ อ.ลี้ จ.ลำพูน		**ระยะทางตลอดสายทาง**	1.130	กม.
ลักษณะสายทางเดิม	ชนิดผิวทาง	AC	**กว้าง**	4.00	**เมตร**
	ชนิดไหล่ทาง	AC	**กว้าง**	0.00	**เมตร**
จำนวน 1 แห่ง	(ระยะทางดำเนินการ 1.130 กม.)		ผิวทางกว้าง	4.00	**เมตร**
	ช่วง กม. 0+000 ถึง กม. 1+130				

ที่	รายการ	รวมค่างานก่อสร้าง	หมายเหตุ
1	คิดเป็นราคาค่าก่อสร้าง	1,039,666.59	Factor F - เงินล่วงหน้าจ่าย 0.0% - ดอกเบี้ยเงินกู้ 5.0% - เงินประกันผลงานหัก 0.0% - ค่าภาษีมูลค่าเพิ่ม(VAT) 7.0% - พื้นที่ ฝนตกปกติ
สรุป	รวมเป็นค่าก่อสร้าง	1,039,666.59	
	คิดเป็นเงินค่าก่อสร้างประมาณ	1,039,000.00	
	(หนึ่งล้านสามหมื่นเก้าพันบาทถ้วน)		

ระยะทางดำเนินการ 1.130 กม.

ราคาเฉลี่ย กม.ละ 919,469.03 บาท

(ลงชื่อ).....ผู้เสนอราคา

(นางวารุณี แขวงแดง)

ตำแหน่ง.....หุ้นส่วนผู้จัดการ.....(ประทับตราถ้ามี)

วันที่เสนอราคา.....16 พฤศจิกายน 2563.....

ห้างหุ้นส่วนจำกัด ลำพูนวันเฉลิม Lamphun Wanchalerm Limited Partnership

เอกสารแนบท้ายสัญญาจ้าง ที่ 77/2564

ลงวันที่ 7 มค. 2564

(ลงชื่อ).....ผู้ว่าจ้าง
(นายชุมพร มะโน)
นายกเทศมนตรีตำบลก้อ

(ลงชื่อ).....ผู้รับจ้าง
นางวารุณี แขวงแดง

(ลงชื่อ).....พยาน
(นางเบญจวรรณ เมทา)

(ลงชื่อ).....พยาน
(นางสาววาสนา มนน้อย)

ห้างหุ้นส่วนจำกัด ลำพูนวันเฉลิม Lamphun Wanchalerm Limited Partnership

รายละเอียดใบเสนอราคา

รหัสสายทาง ลพ.ถ37008,ลพ.ถ37007 สายบ้านครูศุภงคาร,สายวัดก้อท่า

สถานที่ตั้ง ม.4 ต.ก้อ อ.ลี้ จ.ลำพูน 1.130 กม.

ที่	รายการ	จำนวน	หน่วย	ราคาต่อหน่วย	ราคาหุ้น	FN	ราคาต่อหน่วย x FN	ราคากลาง(บาท)	หมายเหตุ
1	**งานปรับปรุงโครงสร้างทาง**								
	1.1 งานถางป่าขุดตอ	-	ตร.ม.	-	-	-	-	-	
	1.2 งานเกลี่ยปรับไหล่ทางเดิมแล้วบดทับ (ไหล่ลูกรัง)	-	ตร.ม.	-	-	-	-	-	
	1.3 งานขุดรื้อผิวทางเดิมแล้วขนทิ้ง	-	ตร.ม.	-	-	-	-	-	
	1.4 งาน Benching	-	ลบ.ม.	-	-	-	-	-	
	1.5 งานดินตัด	-	ลบ.ม.	-	-	-	-	-	
	1.6 งานดินถม (จากการขนส่ง)	-	ลบ.ม.	-	-	-	-	-	
	1.7 งานวัสดุคัดเลือกบดอัดแน่น	-	ลบ.ม.	-	-	-	-	-	
	1.9 หินคลุกบดอัดแน่น	-	ลบ.ม.	-	-	-	-	-	
	1.10 หินคลุกปรับระดับ (หลวม)	-	ลบ.ม.	-	-	-	-	-	หนาเฉลี่ย 10 ซม.
	1.11 หินคลุกบดอัดแน่น	-	ตร.ม.	-	-	-	-	-	
	1.12 Deep Patch	-	ตร.ม.	-	-	-	-	-	
	1.13 งาน Pavement In - Place Recycling	-	ตร.ม.	-	-	-	-	-	ลึก 20 ซม.
2	**งานผิวทาง**								
	2.1 Prime Coat	-	ตร.ม.	-	-	-	-	-	
	2.2 Tack Coat	4,520.00	ตร.ม.	9.00	40,680.00	1.3607	12.25	55,353.28	
	- Asphaltic Concrete								
	- Asphaltic Concrete (ปูบน Prime Coat)	-	ตร.ม.						5 ซม.
	- Asphaltic Concrete (ปูบน Tack Coat)	4,520.00	ตร.ม.	152.40	688,848.00	1.3607	207.37	937,315.47	5 ซม.
3	**งานผิวไหล่ทาง**								
	3.1 Prime Coat	-	ตร.ม.						
	3.2 Tack Coat	-	ตร.ม.						
	3.3 Para Asphaltic Concrete								
	- Asphaltic Concrete (ปูบน Prime Coat)	-	ตร.ม.						5 ซม.
	- Asphaltic Concrete (ปูบน Tack Coat)	-	ตร.ม.						5 ซม.
4	**งานผิวทางและไหล่ทาง บริเวณทางเชื่อม**								
	4.1 Tack Coat	-	ตร.ม.						
	4.2 Para Asphaltic Concrete								
	- Asphaltic Concrete (ปูบน Tack Coat)	-	ตร.ม.						5 ซม.
5	**งานตีเส้นจราจร**								
	5.1 สีเทอร์โมพลาสติก	263.66	ตร.ม.	131.00	34,539.46	1.3607	178.25	46,997.84	เส้นขอบกว้าง 10 ซม. 2 เส้น
	5.2 Rumble Strips	-	ตร.ม.	-	-	-	-	-	เส้นกลางกว้าง 10 ซม.
	5.3 ทางม้าลาย	-	แห่ง	-	-	-	-	-	ตีเส้นกลาง 3 เมตร เว้น 6 เมตร
	ยอดยกไป				764,067.46			1,039,666.59	

เอกสารแนบท้ายสัญญาจ้าง ที่ 77/2564

ลงวันที่ 7 มี.ค. 2564

(ลงชื่อ).....ผู้ว่าจ้าง
(นายชุมพร มะโน)
นายกเทศมนตรีตำบลก้อ

(ลงชื่อ).....ผู้รับจ้าง
(นางวาสนา แซ่วแต้)

(ลงชื่อ).....พยาน
(นางเบญจวรรณ เมฑา)
เจ้าพนักงานพัสดุ ปฏิบัติงาน

(ลงชื่อ).....
(นางสาววาสนา มนนอย)
ผู้ช่วยนักวิชาการคลัง

ห้างหุ้นส่วนจำกัด ลำพูนวันเฉลิม Lamphun Wanchalerm Limited Partnership

รายละเอียดใบเสนอราคา

รหัสสายทาง ลพ.ถ37008,ลพ.ถ37007 สายบ้านครูศฤงคาร,สายวัดก้อท่า

สถานที่ตั้ง ม.4 ต.ก้อ อ.ลี้ จ.ลำพูน 1.130 กม.

ที่	รายการ	จำนวน	หน่วย	ราคาต่อหน่วย	ราคาทุน	FN	ราคาต่อหน่วย x FN	ราคากลาง(บาท)	หมายเหตุ
	ยอดยกมา				764,067.46			1,039,666.59	
6	**งานจราจรสงเคราะห์**								
	6.1 งานปรับปรุง								
	6.1.1 หลักนำโค้ง ค.ส.ล.	-	หลัก	-	-	-	-	-	ติดแผ่นเหล็กพร้อมแผ่นสะท้อนแสงและทาสี
	6.1.2 หลักกิโลเมตร	-	หลัก	-	-	-	-	-	
	6.1.3 ป้ายจราจร	-	ชุด	-	-	-	-	-	
	6.1.4 GUARD RAIL	-	เมตร	-	-	-	-	-	
	6.2 งานติดตั้ง				-	-	-	-	
	6.2.1 ป้ายกำหนดน้ำหนักบรรทุก	-	ชุด	-	-	-	-	-	
	6.2.2 ป้ายจราจรแบบ บ1.	-	ชุด	-	-	-	-	-	ขนาดป้ายจราจร 2 ใช้เสาเหล็ก
	6.2.3 ป้ายจราจรแบบ บ2.	-	ชุด	-	-	-	-	-	
	6.2.4 ป้ายจราจร บ3 - บ55	-	ชุด	-	-	-	-	-	
	6.2.5 ป้ายจราจรแบบ ต1-ต27,ต31-ต60,ต75	-	ชุด	-	-	-	-	-	ขนาดป้ายจราจร 2 ใช้เสาเหล็ก
	6.2.6 ป้ายจราจร ต28-ต30,ต57,ต62	-	ชุด	-	-	-	-	-	
	6.2.7 ป้ายจราจร ต61	-	ชุด	-	-	-	-	-	
	6.2.8 ป้ายเตือนแนวทาง (โค้งขวาและโค้งซ้าย)	-	ชุด	-	-	-	-	-	ขนาดป้ายจราจร 2 ใช้เสาเหล็ก
	6.2.9 ป้ายจราจรแบบ ต64,ต67	-	ชุด	-	-	-	-	-	
	6.2.10 ป้ายจราจรแบบ ต65,ต68	-	ชุด	-	-	-	-	-	
	6.2.11 ป้ายจราจรแบบ ต69	-	ชุด	-	-	-	-	-	
	6.2.12 ป้ายจราจรแบบ ต70	-	ชุด	-	-	-	-	-	
	6.2.13 ป้ายจราจรแบบ ต71 - ต73	-	ชุด	-	-	-	-	-	
	6.2.14 ป้ายจราจรแบบ ต74	-	ชุด	-	-	-	-	-	
	6.2.15 ป้ายจราจรแบบ ต76	-	ชุด	-	-	-	-	-	
	6.2.16 ป้ายจราจรแบบ ต77	-	ชุด	-	-	-	-	-	
	6.2.17 ป้ายจราจรแบบ ต78	-	ชุด	-	-	-	-	-	
	6.2.18 ป้ายจราจรแบบ น1	-	ชุด	-	-	-	-	-	
	6.2.19 ป้ายจราจรแบบ น2 (1 แผ่นป้าย)	-	ชุด	-	-	-	-	-	
	6.2.20 ป้ายจราจรแบบ น2 (2 แผ่นป้าย)	-	ชุด	-	-	-	-	-	
	6.2.21 ป้ายจราจรแบบ น2 (2 แผ่นป้าย) + ต.69/1	-	ชุด	-	-	-	-	-	
	6.2.22 ป้ายจราจรแบบ น3	-	ชุด	-	-	-	-	-	
	6.2.23 ป้ายจราจรแบบ น4	-	ชุด	-	-	-	-	-	
	6.2.24 ป้ายจราจรแบบ น5	-	ชุด	-	-	-	-	-	
	6.2.25 ป้ายจราจรแบบ น6	-	ชุด	-	-	-	-	-	
	6.2.26 ป้ายจราจรแบบ น7 - น20	-	ชุด	-	-	-	-	-	
	6.2.27 ป้ายจราจรแบบ บ3-บ55+ต1-ต28,ต31-ต56,ต58-ต60,ต75	-	ชุด	-	-	-	-	-	
	ยอดยกไป				764,067.46			1,039,666.59	

เอกสารแนบท้ายสัญญาจ้าง ที่ 77/2564

ลงวันที่ 7 มี.ค. 2564

(ลงชื่อ).....ผู้ว่าจ้าง
(นายชูมพร มะโน)
นายกเทศมนตรีตำบลก้อ

(ลงชื่อ).....ผู้รับจ้าง
(นางวารุณี แขวงแดง)

(ลงชื่อ).....
(นางเบญจวรรณ เมทา)
เจ้าพนักงานพัสดุ ปฏิบัติงาน

(ลงชื่อ).....
(นางสาววาสนา มนนอย)
ผู้ช่วยนักวิชาการก่อสร้าง

ห้างหุ้นส่วนจำกัด ลำพูนวันเฉลิม
Lamphun Wanchalerm Limited Partnership

รายละเอียดใบเสนอราคา

รหัสสายทาง ลพ.ถ37008,ลพ.ถ37007 สายบ้านครูศฤงคาร,สายวัดก้อท่า

สถานที่ตั้ง ม.4 ต.ก้อ อ.ลี้ จ.ลำพูน 1.130 กม.

ที่	รายการ	จำนวน	หน่วย	ราคาต่อหน่วย	ราคาทุน	FN	ราคาต่อหน่วย x FN	ราคากลาง(บาท)	หมายเหตุ
	ยอดยกมา				764,067.46			1,039,666.59	
	6.2.28 ป้ายจราจรแบบ บ3-บ55 + ต71-ต27	-	ชุด	-	-	-	-	-	
	6.2.29 ป้ายกำหนดน้ำหนักบรรทุก	-	ชุด	-	-	-	-	-	
	6.2.30 ป้ายกิโลเมตร	-	ชุด	-	-	-	-	-	
	6.2.31 ป้ายกิโลเมตร + ป้ายเสริมบอกสถานที่	-	ชุด	-	-	-	-	-	
	6.2.32 ป้ายจราจรแบบ	-	ชุด	-	-	-	-	-	
	6.2.33 หลักนำโค้ง ค.ส.ล.	-	หลัก	-	-	-	-	-	
	6.2.34 หลักกิโลเมตร	-	หลัก	-	-	-	-	-	
	6.2.35 หลัก กม. ย่อย	-	หลัก	-	-	-	-	-	
	6.2.36 หลักนำทาง	-	หลัก	-	-	-	-	-	
	6.2.37 Guard Rail	-	เมตร	-	-	-	-	-	
	6.2.38 ตีเส้นทางรถไฟตัดผ่าน	-	แห่ง	-	-	-	-	-	
	6.2.39 ติดตั้งปุ่มสะท้อนแสง (2 หน้า)	-	ปุ่ม	-	-	-	-	-	
	6.2.40 ติดตั้งสัญญาณไฟกะพริบ	-	แห่ง	-	-	-	-	-	
	6.2.41 ติดตั้งป้าย บ.1+ไฟกะพริบ	-	แห่ง	-	-	-	-	-	
	6.2.42 ปรับปรุงสะพาน คสล	-	แห่ง	-	-	-	-	-	
	6.2.43 Timber Barricade	-	เมตร	-	-	-	-	-	
				รวมค่างานทาง	764,067.46			1,039,666.59	
7	**ค่างานอื่นๆ**								
	7.1 ป้ายจราจรระหว่างก่อสร้าง	-	ชุด						60 วัน
	รวม				764,067.46			1,039,666.59	

เอกสารแนบท้ายสัญญาจ้าง ที่ 77 / 2564

ลงวันที่ 7 มค. 2564

(ลงชื่อ).....ผู้ว่าจ้าง
(นายชุมพร มะโน)
นายกเทศมนตรีตำบลก้อ

(ลงชื่อ).....ผู้รับจ้าง
นางวารุณี แซ่วังแดง

(ลงชื่อ).....
(นางเบญจวรรณ เมทา)
เจ้าพนักงานพัสดุ ปฏิบัติงาน

(ลงชื่อ).....
(นางสาวจารุณี ปินปัญญา)
ผู้จัดการ

ห้างหุ้นส่วนจำกัด ลำพูนวันเฉลิม Lamphun Wanchalerm Limited Partnership

ใบเสนอราคาจ้างด้วยวิธีประกวดราคาอิเล็กทรอนิกส์ (e-bidding)

เรียน นายกเทศมนตรีตำบลก้อ

๑. ข้าพเจ้า ห้างหุ้นส่วนจำกัด ลำพูนวันเฉลิม อาคาร - ห้องเลขที่ - หมู่บ้าน - เลขที่ ๒๕๒ หมู่ที่ ๔ ตรอก/ซอย - ถนน - ตำบล ศรีบัวบาน อำเภอ เมืองลำพูน จังหวัด ลำพูน รหัสไปรษณีย์ ๕๑๐๐๐ โทรศัพท์ ๐๘๗๑๘๒๗๔๑๐ โดย นางวารุณี แขวงแดง ผู้ลงนามข้างท้ายนี้ ได้พิจารณาเงื่อนไขต่าง ๆ ในเอกสารประกวดราคาอิเล็กทรอนิกส์ และเอกสารเพิ่มเติม (ถ้ามี) เลขที่ ๐๓/๒๕๖๔ โดยตลอดและยอมรับข้อกำหนดและเงื่อนไขนั้นแล้ว
รวมทั้งรับรองว่าข้าพเจ้าเป็นผู้มีคุณสมบัติครบถ้วนตามที่กำหนดและไม่เป็นผู้ทิ้งงานของทางราชการ

๒. ข้าพเจ้าขอเสนอที่จะทำงาน ประกวดราคาจ้างก่อสร้างซ่อมสร้างผิวทางแอสฟัลท์ติกคอนกรีต รหัสทางหลวงท้องถิ่น ลพ.ถ.๓๗๐๐๘ สายบ้านครูศฤงคาร เชื่อมสายวัดก้อท่า หมู่ที่ ๔ บ้านก้อท่า ตำบลก้อ กว้าง ๔ เมตร ยาว ๑,๑๓๐ เมตร หนา ๐.๐๕ เมตร หรือมีพื้นที่ไม่น้อยกว่า ๔,๕๒๐ ตารางเมตร เทศบาลตำบลก้อ อำเภอลี้ จังหวัดลำพูน ๑ สายทาง ด้วยวิธีประกวดราคาอิเล็กทรอนิกส์ (e-bidding)
ตามข้อกำหนดเงื่อนไขแบบรูปรายการละเอียดแห่งเอกสารประกวดราคาอิเล็กทรอนิกส์
ตามราคาดังที่ได้ระบุไว้ในบัญชีรายการก่อสร้างหรือใบแจ้งปริมาณและราคาแนบท้ายใบเสนอราคานี้ เป็นเงินทั้งสิ้น ๑,๐๓๙,๐๐๐.๐๐ บาท ซึ่งได้รวมภาษีมูลค่าเพิ่ม ตลอดจนภาษีอากรอื่นๆ และค่าใช้จ่ายทั้งปวงไว้ด้วยแล้ว

๓. คำเสนอนี้จะยืนอยู่เป็นระยะเวลา ๙๐ วัน นับแต่วันเสนอราคา และ เทศบาลตำบลก้อ อาจรับคำเสนอนี้ ณ เวลาใดก็ได้ก่อนที่จะครบกำหนดระยะเวลาดังกล่าว
หรือระยะเวลาที่ได้ยืดออกไปตามเหตุผลอันสมควรที่ เทศบาลตำบลก้อ ร้องขอ

๔. กำหนดเวลาส่งมอบ
ข้าพเจ้ารับรองที่จะส่งมอบงานตามเงื่อนไขที่เอกสารประกวดราคาอิเล็กทรอนิกส์กำหนดไว้

๕. ในกรณีที่ข้าพเจ้าได้รับการพิจารณาให้เป็นผู้ชนะการประกวดราคาอิเล็กทรอนิกส์
ข้าพเจ้ารับรองที่จะ

๕.๑ ทำสัญญาตามแบบสัญญาจ้างแนบท้ายเอกสารการประกวดราคาอิเล็กทรอนิกส์ กับ เทศบาลตำบลก้อ ภายใน ๗ วัน นับถัดจากวันที่ได้รับหนังสือให้ไปทำสัญญา

๕.๒ มอบหลักประกันการปฏิบัติตามสัญญา ตามที่ระบุไว้ในข้อ ๗ ของเอกสารการประกวดราคาอิเล็กทรอนิกส์ให้แก่ เทศบาลตำบลก้อ ก่อนหรือขณะที่ได้ลงนามในสัญญาเป็นจำนวนร้อยละ ๕ ของราคาตามสัญญาที่ได้ระบุไว้ในใบเสนอราคานี้ เพื่อเป็นหลักประกันการปฏิบัติตามสัญญาโดยถูกต้องและครบถ้วน

หากข้าพเจ้าไม่ปฏิบัติให้ครบถ้วนตามที่ระบุไว้ข้างต้นนี้ ข้าพเจ้ายอมให้ เทศบาลตำบลก้อ ริบหลักประกันการเสนอราคาหรือเรียกร้องจากผู้ออกหนังสือค้ำประกัน รวมทั้งยินดีชดใช้ค่าเสียหายใดที่อาจมีแก่ เทศบาลตำบลก้อ และ เทศบาลตำบลก้อ มีสิทธิจะให้ผู้เสนอราคารายอื่นเป็นผู้ประกวดราคาได้หรือ เทศบาลตำบลก้อ อาจเรียกประกวดราคาใหม่ก็ได้

๖. ข้าพเจ้ายอมรับว่า เทศบาลตำบลก้อ ไม่มีความผูกพันที่จะรับคำเสนอนี้ หรือใบเสนอราคาใดๆ รวมทั้งไม่ต้องรับผิดชอบในค่าใช้จ่ายใด ๆ อันอาจเกิดขึ้นในการที่ข้าพเจ้าได้เข้าเสนอราคา

๗. เพื่อเป็นหลักประกันในการปฏิบัติโดยถูกต้อง
ตามที่ได้ทำความเข้าใจและตามความผูกพันแห่งคำเสนอนี้ ข้าพเจ้ามอบ -
เพื่อเป็นหลักประกันการเสนอราคาเป็นเงินจำนวน - บาท มาพร้อมนี้

๘. ข้าพเจ้าได้ตรวจทานตัวเลขและตรวจสอบเอกสารต่าง ๆ

เอกสารฉบับนี้ข้าพเจ้าได้รับการพิจารณาให้เป็นผู้ชนะการประกวดราคาอิเล็กทรอนิกส์ 77 / 2564
ลงวันที่ - 7 มค. 2564
(ลงชื่อ) (นายชมพูศรี มะโน) นายกเทศมนตรีตำบลก้อ
(ลงชื่อ) นางวารุณี แขวงแดง
(ลงชื่อ) (นางเบญจมาศ ...) ปลัดเทศบาล ปฏิบัติราชการแทน
(ลงชื่อ) พยาน (นางสาววาสนา มนนอย)
ห้างหุ้นส่วนจำกัด ลำพูนวันเฉลิม Lamphun Wanchalerm Limited Partnership

ที่ได้ยื่นพร้อมใบเสนอราคานี้โดยละเอียดแล้ว และเข้าใจดีว่า เทศบาลตำบลก้อ ไม่ต้องรับผิดชอบใด ๆ ในความผิดพลาด หรือ ตกหล่น

๙. ใบเสนอราคานี้ได้ยื่นเสนอโดยบริสุทธิ์ยุติธรรม และปราศจากกลฉ้อฉล หรือการสมรู้ร่วมคิดกันโดยไม่ชอบด้วยกฎหมายกับบุคคลใดบุคคลหนึ่ง หรือหลายบุคคล หรือกับห้างหุ้นส่วน บริษัทใด ๆ ที่ได้ยื่นเสนอราคาในคราวเดียวกัน

เสนอมา ณ วันที่ ๑๖ พฤศจิกายน พ.ศ. ๒๕๖๓

(นางวารุณี แขวงแดง)
หุ้นส่วนผู้จัดการ

ใบเสนอราคาเลขที่ 6311160020833
รหัสอ้างอิง OTP HrcB
เลขประจำตัวผู้เสียภาษี ๐๕๑๓๕๓๖๐๐๐๕๕๕

เอกสารแนบท้ายสัญญาจ้าง ที่ 77/2564
ลงวันที่ 7 ม.ค. 2564

(ลงชื่อ) ..... ผู้ว่าจ้าง
(นายชุมพร มะไน)
นายกเทศมนตรีตำบลก้อ

(ลงชื่อ) ..... พยาน
(นางเบญจวรรณ เมฑา)
เจ้าพนักงานพัสดุ ปฏิบัติงาน

(ลงชื่อ) ..... ผู้รับจ้าง
(นางวารุณี แขวงแดง)

(ลงชื่อ) ..... พยาน
(นางสาววาสนา มนนัยย)
ผู้ช่วยนักวิชาการคลัง

ห้างหุ้นส่วนจำกัด
สำพูนวันเฉลิม
Sampohun Wanchalerm
Limited Partnership

เงื่อนไข หลักเกณฑ์ ประเภทงานก่อสร้าง สูตรและวิธีการคำนวณที่ใช้กับสัญญาแบบปรับราคาได้

ก. เงื่อนไขและหลักเกณฑ์

1. สัญญาแบบปรับราคา ได้นี้ให้ใช้กับงานก่อสร้างทุกประเภท รวมถึงงานปรับปรุงและซ่อมแซม ซึ่งเบิกจ่ายค่างานในลักษณะ หมวดค่าครุภัณฑ์ ที่ดินและสิ่งก่อสร้าง หมวดเงินอุดหนุนและหมวดรายจ่ายอื่น ที่เบิกจ่ายในลักษณะค่าที่ดินและสิ่งก่อสร้าง ที่อยู่ในเงื่อนไขและหลักเกณฑ์ตามที่ได้กำหนดนี้

2. สัญญาแบบปรับราคาได้นี้ให้ใช้ทั้งในกรณีเพิ่มหรือลดค่างานจากค่างานเดิมตามสัญญา เมื่อดัชนีราคา ซึ่งจัดทำขึ้นโดยกระทรวงพาณิชย์ มีการเปลี่ยนแปลงสูงขึ้น หรือลดลงจากเดิม ขณะเมื่อวันเปิดซองประกวดราคา สำหรับกรณีที่จัดจ้างโดยวิธีอื่น ให้ใช้วันเปิดซองราคาแทน

3. การนำสัญญาแบบปรับราคาได้ไปใช้นั้น ผู้ว่าจ้างต้องแจ้ง และประกาศให้ผู้รับจ้างทราบ เช่น ในประกาศประกวดราคาฯ และต้องระบุในสัญญาจ้างด้วยว่างานจ้างเหมานั้น ๆ จะใช้สัญญาแบบปรับราคาได้ พร้อมทั้งกำหนดประเภทของงานก่อสร้าง สูตรและวิธีการคำนวณ ที่ให้มีการปรับเพิ่มหรือลดค่างานไว้ให้ชัดเจน

ในกรณีที่มีงานก่อสร้างหลายประเภทในงานจ้างคราวเดียวกัน จะต้องแยกประเภทงานก่อสร้างแต่ละประเภทให้ชัดเจนตามลักษณะของงานก่อสร้างนั้น ๆ และให้สอดคล้องกับสูตรที่กำหนดไว้

4. การขอเงินเพิ่มค่างานก่อสร้างตามสัญญาแบบปรับราคาได้นี้ เป็นหน้าที่ของผู้รับจ้างที่จะต้องเรียกร้องภายในกำหนด 90 วัน นับตั้งแต่วันที่ผู้รับจ้างได้ส่งมอบงานงวดสุดท้าย หากพ้นกำหนดนี้ไปแล้ว ผู้รับจ้างไม่มีสิทธิที่จะเรียกร้องเงินเพิ่มค่างานก่อสร้างจากผู้ว่าจ้างได้อีกต่อไป และในกรณีที่ผู้ว่าจ้างจะต้องเรียกเงินคืนจากผู้รับจ้าง ให้ผู้ว่าจ้างที่เป็นคู่สัญญารีบเรียกเงินคืนจากผู้รับจ้างโดยเร็ว หรือให้หักค่างานของงวดต่อไป หรือให้หักเงินจากหลักประกันสัญญา แล้วแต่กรณี

5. การพิจารณาคำนวณเงินเพิ่มหรือลด และการจ่ายเงินเพิ่มหรือเรียกเงินคืนจากผู้รับจ้างตามเงื่อนไขของสัญญาแบบปรับราคาได้ ต้องได้รับการตรวจสอบและเห็นชอบจากสำนักงบประมาณและให้ถือการพิจารณาวินิจฉัยของสำนักงบประมาณเป็นที่สิ้นสุด

ข. ประเภทงานก่อสร้างและสูตรที่ใช้กับสัญญาแบบปรับราคาได้

ในการพิจารณาเพิ่มหรือลดราคาค่าจ้างเหมาก่อสร้าง ให้คำนวณตามสูตรดังนี้

P = (PO) X (K)

กำหนดให้ P = ราคาค่างานต่อหน่วยหรือราคาค่างานเป็นงวดที่จะต้องจ่ายให้ผู้รับจ้าง

PO = ราคาค่างานต่อหน่วยที่ผู้รับจ้างประมูลได้ หรือราคาค่างานเป็นงวดซึ่งระบุไว้ในสัญญาแล้วแต่กรณี

K = ESCALATION FATOR ที่หักด้วย 4% เมื่อต้องเพิ่มค่างานหรือบวกเพิ่ม 4% เมื่อต้องเรียกค่างานคืน

ESCALATION FACTOR K หาได้จากสูตร ซึ่งแบ่งตามประเภทและลักษณะงาน ดังนี้

หมวดที่ 1 งานอาคาร

ใช้สูตร K = 0.25 + 0.15 It/Io + 0.10Ct/Co + 0.40 Mt/Mo + 0.10 St/So

หมวดที่ 2 งานดิน

2.1 งานดิน ใช้สูตร K = 0.30 + 0.10It/Io + 0.40 Et/Eo + 0.20 Ft/Fo

2.2 งานหินเรียง ใช้สูตร K = 0.40 + 0.20 It/Io + 0.20Mt/Mo + 0.20 Ft/Fo

2.3 งานเจาะระเบิดหิน ใช้สูตร K = 0.45 + 0.15It/Io + 0.10Mt/Mo - 0.20Et/Eo + 0.10Ft/Fo

หมวดที่ 3 งานทาง

3.1 งานผิวทาง PRIME COAT, TACK COAT, SEAL COAT

ใช้สูตร K = 0.30 + 0.40 At/Ao + 0.20Et/Eo + 0.10 Ft/Fo

3.2 งานผิวทาง SURFACE TREATMENT SLURRY SEAL

ใช้สูตร K = 0.30 + 0.10 Mt/Mo + 0.30 At/Ao + 0.20 Et/Eo + 0.10 Ft/Fo

3.3 งานผิวทาง ASPHALTIC CONCRETE, PENETRATION MACADAM

ใช้สูตร K = 0.30 + 0.10 Mt/Mo + 0.40 At/Ao + 0.10 Et/Eo + 0.10 Ft/Fo

3.4 งานผิวถนนคอนกรีตเสริมเหล็ก

ใช้สูตร K = 0.30 + 0.10 It/Io + 0.35 Ct/Co + 0.10 Mt/Mo + 0.15 St/So

3.5 งานท่อระบายน้ำคอนกรีตเสริมเหล็กและงานบ่อพัก

ใช้สูตร K = 0.35 + 0.20 It/Io + 0.15Ct/Co + 0.15Mt/Mo + 0.15St/So

3.6 งานโครงสร้างคอนกรีตเสริมเหล็กและงานเขื่อนกันตลิ่ง

ใช้สูตร K = 0.30 +0.10It/Io + 0.15 Ct/Co + 0.20Mt/Mo + 0.25St/So

3.7 งานโครงสร้างเหล็ก

ใช้สูตร K = 0.25 + 0.10It/Io + 0.05Ct/Co + 0.20Mt/Mo + 0.40St/So

หมวดที่ 4 งานชลประทาน

4.1 งานอาคารชลประทานไม่รวมบานเหล็ก

ใช้สูตร K = 0.40 + 0.20 It/Io + 0.10Ct/Co + 0.10 Mt/Mo + 0.20St/So

4.2 งานอาคารชลประทานรวมบานเหล็ก

ใช้สูตร K = 0.35 + 0.20It/Io + 0.10Ct/Co + 0.10Mt/Mo + 0.25St/So

4.3 งานบานระบาย TRASMRACK และ STEEL LINER

ใช้สูตร K = 0.35 + 0.20 It/Io + 0.45Gt/Go

4.4 งานเหล็กเสริมคอนกรีต และ ANCHOR BAR

ใช้สูตร K = 0.25 + 0.15It/Io + 0.60 St/So

4.5 งานคอนกรีตไม่รวมเหล็กและคอนกรีตคาดคลอง

ใช้สูตร K = 0.40 + 0.15It/Io + 0.25Ct/Co + 0.20Mt/Mo

4.6 งานเจาะ ใช้สูตร K = 0.40 + 0.20It/Io + 0.10Mt/Mo + 0.20Et/Eo + 0.10Ft/Fo

4.7 งานอัดฉีดน้ำปูน ใช้สูตร K = CtCo

หมวดที่ 5 งานระบบสาธารณูปโภค

5.1 งานวางท่อ AC และ PVC

5.1.1 กรณีผู้ว่าจ้างเป็นผู้จัดหาท่อ ใช้สูตร K = 0.50 + 0.25It/Io + 0.25Mt/Mo

5.1.2 กรณีผู้รับจ้างเป็นผู้จัดหาท่อ AC ใช้สูตร K = 0.40 + 0.10It/Io + 0.10Mt/Mo + 0.40Act/Aco

5.1.3 กรณีผู้รับจ้างเป็นผู้จัดหาท่อ PVC ใช้สูตร K = 0.40 + 0.10It/Io + 0.10Mt/Mo + 0.40PVCt/PVCo

5.2 งานวางท่อเหล็กเหนียวและท่อ HYDENSITY POLYETHYLENE

5.2.1 กรณีผู้ว่าจ้างจัดหาท่อ ใช้สูตร K = 0.40 + 0.10It/Io + 0.15 Mt/Mo + 0.20Et/Eo + 0.15Ft/Fo

5.2.2 กรณีผู้รับจ้างจัดหาท่อเหล็กเหนียว K = 0.40 + 0.10It/Io + 0.10Mt/Mo + 0.10Et/Eo + 0.30GIPt/GIPo

5.2.3 ในกรณีที่ผู้รับจ้างจัดหาท่อ HYDENSITY POLYETHYLENE และหรืออุปกรณ์

ใช้สูตร K = 0.50 + 0.10It/Io + 0.10Mt/Mo + 0.30Pet/Peo

5.3 งานปรับปรุงระบบอุโมงค์ส่งน้ำและงาน SECONDARY LINING

ใช้สูตร K = 0.40 + 0.10It/Io + 0.15Et/Eo + 0.35 GIPt/GIPo

5.4 งานวางท่อ PVC หุ้มด้วยคอนกรีต

ใช้สูตร K = 0.30 + 0.10It/Io + 0.20 Ct/Co + 0.05Mt/Mo + 0.05St/So + 0.30PVCt/PVCo

5.5 งานวางท่อ PVC กลบทราย

ใช้สูตร K = 0.25 + 0.05It/Io + 0.05Mt/Mo + 0.65PVCt/PVCo

5.6 งานวางท่อเหล็กอาบสังกะสี

ใช้สูตร K = 0.25 + 0.25It/Io + 0.50GIPt/GIPo

ประเภทงานและสูตรต่อไปนี้เฉพาะงานก่อสร้างของการไฟฟ้าฝ่ายผลิตแห่งประเทศไทยเท่านั้น

5.7 งานก่อสร้างระบบสายส่งแรงสูงและสถานีไฟฟ้าย่อย

5.7.1 งานติดตั้งเสาโครงเหล็กสายส่งและอุปกรณ์ อุปกรณ์ไฟฟ้าเท่านั้น

ใช้สูตร K = 0.60 + 0.25It/Io + 0.15 Ft/Fo

5.7.2 งานก่อสร้างฐานเสาไฟฟ้า (TOWER FOUNDATION) และงานติดตั้ง BOUNDARY POST

ใช้สูตร K = 0.35 + 0.20It/Io + 0.20Ct/Co + 0.10St/So + 0.15Ft/Fo

5.7.3 งานก่อสร้างฐานรากอุปกรณ์ไฟฟ้าสถานีไฟฟ้าย่อย

ใช้สูตร K = 0.50 + 0.20It/Io + 0.15Ct/Co + 0.15St/So

5.8 งานหล่อและตอกเสาเข็มคอนกรีตอัดแรง

5.8.1 งานเสาเข็มคอนกรีตอัดแรง ใช้สูตร K = 0.35 + 0.15It/Io + 0.20Ct/Co + 0.30St/So

5.8.2 งานเสาเข็มแบบ CAST IN PLACE ใช้สูตร K = 0.30 + 0.10It/Io + 0.25Ct/Co + 0.35St/So

ประเภทงานและสูตรต่อไปนี้ใช้เฉพาะงานก่อสร้างของการไฟฟ้าส่วนภูมิภาคเท่านั้น

5.9 งานก่อสร้างสายส่งแรงสูงระบบแรงดัน 69 – 115 KV.

5.9.1 กรณีผู้ว่าจ้างจัดหาวัสดุ ใช้สูตร K = 0.80 + 0.05 It/Io + 0.10Mt/Mo + 0.05Ft/Fo

5.9.2 กรณีที่ผู้รับจ้างจัดหาวัสดุ ใช้สูตร K = 0.45 + 0.05It/Io + 0.20Mt/Mo + 0.05Ft/Fo + 0.25Wt/Wo

ดัชนีราคาที่ใช้คำนวณตามสูตรที่ใช้กับสัญญาแบบปรับราคาได้ จัดทำขึ้นโดยกระทรวงพาณิชย์

K = ESCALATION FACTOR

It = ดัชนีราคาผู้บริโภคทั่วไปของประเทศ ในเดือนที่ส่งงานแต่ละงวด

Io = ดัชนีราคาผู้บริโภคทั่วไปของประเทศ ในเดือนที่เปิดซองประกวดราคา

Ct = ดัชนีราคาซีเมนต์ ในเดือนที่ส่งงานแต่ละงวด

Co = ดัชนีราคาซีเมนต์ ในเดือนที่เปิดซองประกวดราคา

Mt = ดัชนีราคาวัสดุก่อสร้าง (ไม่รวมเหล็กและซีเมนต์) ในเดือนที่ส่งงานแต่ละงวด

Mo = ดัชนีราคาวัสดุก่อสร้าง (ไม่รวมเหล็กและซีเมนต์) ในเดือนที่เปิดซองประกวดราคา

St = ดัชนีราคาเหล็ก ในเดือนที่ส่งงานแต่ละงวด

So = ดัชนีราคาเหล็ก ในเดือนที่เปิดซองประกวดราคา

Gt = ดัชนีราคาเหล็กแผ่นเรียบที่ผลิตในประเทศ ในเดือนที่ส่งงานแต่ละงวด

Go = ดัชนีราคาเหล็กแผ่นเรียบที่ผลิตในประเทศ ในเดือนที่เปิดซองประกวดราคา

At = ดัชนีราคาแอสฟัลท์ ในเดือนที่ส่งงานแต่ละงวด

Ao = ดัชนีราคาแอสฟัลท์ ในเดือนที่เปิดซองประกวดราคา

Et = ดัชนีราคาเครื่องจักรกลและบริภัณฑ์ ในเดือนที่ส่งงานแต่ละงวด

Eo = ดัชนีราคาเครื่องจักรกลและบริภัณฑ์ ในเดือนที่เปิดซองประกวดราคา

Ft = ดัชนีราคาน้ำมันดีเซลหมุนเร็ว ในเดือนที่ส่งงานแต่ละงวด

Fo = ดัชนีราคาน้ำมันดีเซลหมุนเร็ว ในเดือนที่เปิดซองประกวดราคา

ACt = ดัชนีราคาท่อซีเมนต์ใยหิน ในเดือนที่ส่งงานแต่ละงวด

ACo = ดัชนีราคาท่อซีเมนต์ใยหิน ในเดือนที่เปิดซองประกวดราคา

PVCt = ดัชนีราคาท่อ PVC ในเดือนที่ส่งงานแต่ละงวด

PVCo = ดัชนีราคาท่อ PVC ในเดือนที่เปิดซองประกวดราคา

GIPt = ดัชนีราคาท่อเหล็กอาบสังกะสี ในเดือนที่ส่งงานแต่ละงวด

GIPo = ดัชนีราคาท่อเหล็กอาบสังกะสี ในเดือนที่เปิดซองประกวดราคา

Pet = ดัชนีราคาท่อ HYDENSITY POLYETHYLENE ในเดือนที่ส่งงานแต่ละงวด

PEo = ดัชนีราคาท่อ HYDENSITY POLYETHYLENE ในเดือนที่เปิดซองประกวดราคา

Wt = ดัชนีราคาสายไฟฟ้า ในเดือนที่ส่งงานแต่ละงวด

Wo = ดัชนีราคาสายไฟฟ้า ในเดือนที่เปิดซองประกวดราคา

(ลงชื่อ).....ผู้ว่าจ้าง
(นายชุมพร มะโน)

(ลงชื่อ).....ผู้รับจ้าง
(นางวารุณี แขวงแดง)

ห้างหุ้นส่วนจำกัด ลำพูนวันเฉลิม Lamphun Wanchalerm Limited Partnership

(ลงชื่อ).....พยาน
(นางเบญจวรรณ เมทา)

(ลงชื่อ).....พยาน
(นางสาววาสนา มนน้อย)