



บันทึกข้อความ

ส่วนราชการ สำนักงานสาธารณสุขอำเภอปัว จังหวัดตราด โทร. ๐ ๓๙๕๕ ๑๒๔๒

ที่ ตร ๐๕๓๓.๒/๓๐

วันที่ ๒๑ มีนาคม ๒๕๖๘

เรื่อง แผนการใช้จ่ายงบประมาณประจำปีของหน่วยงาน และขออนุญาตเผยแพร่ข้อมูล

ต่อสาธารณะผ่านเว็บไซต์ของหน่วยงาน

เรียน สาธารณสุขอำเภอปัว

ด้วยสำนักงานปลัดกระทรวงสาธารณสุข ได้ดำเนินการประเมินคุณธรรมและความโปร่งใสในการดำเนินงานของหน่วยงานในสังกัดสำนักงานปลัดกระทรวงสาธารณสุข ราชการบริหารส่วนภูมิภาค (MOPH Integrity and Transparency Assessment) ประจำปีงบประมาณ พ.ศ.๒๕๖๘ ซึ่งในการดำเนินการจำเป็นต้องมีการเผยแพร่และการเปิดเผยข้อมูลต่อสาธารณะผ่านทางเว็บไซต์ของหน่วยงานที่เกี่ยวกับแผนการใช้จ่ายงบประมาณประจำปีของหน่วยงาน และผลการใช้จ่ายงบประมาณ ประจำปีของหน่วยงาน ตามแผนการใช้จ่ายงบประมาณประจำปีของหน่วยงาน นั้น

ในการนี้ สำนักงานสาธารณสุขอำเภอปัว ได้มีการดำเนินการปรับแผนการใช้จ่ายงบประมาณประจำปีของหน่วยงาน ประจำปีงบประมาณ พ.ศ.๒๕๖๘ ครั้งที่ ๑ เนื่องจากการจัดซื้อจัดจ้างในบางรายการมีการปรับเพิ่มวงเงินการจัดซื้อจัดจ้างให้สอดคล้องกับราคาของวัสดุที่เป็นปัจจุบัน ทั้งนี้ขออนุญาตเผยแพร่ข้อมูลต่อสาธารณะผ่านเว็บไซต์ของหน่วยงาน

จึงเรียนมาเพื่อโปรดทราบและพิจารณาอนุญาตให้เผยแพร่ข้อมูลบนเว็บไซต์ของหน่วยงาน

บันทึกการ รุ่งเรือง

(นางสาวนันทการต์ รุ่งเรือง)

พนักงานธุรการ ปฏิบัติงานในตำแหน่ง

เจ้าพนักงานการเงินและบัญชี

- ทราบ/อนุญาต

ช.

(นายชูเกียรติ แซ่เอี้ย)

สาธารณสุขอำเภอปัว



กลุ่มงานประกันสุขภาพ

เลขที่.....119.....

วันที่.....3 มี.ค. 2568.....

เวลา.....09:10 น.....

สำนักงานสาธารณสุขจังหวัดตราด
เลขรับ.....๒๖๕๕.....
วันที่.....๒๘ ก.พ. ๒๕๖๘.....
เวลา.....๑๖.๕๓.....

บันทึกข้อความ

ส่วนราชการ สำนักงานสาธารณสุขอำเภอบ่อไร่ จังหวัดตราด โทร. ๐ ๓๙๕๙ ๑๒๔๒

ที่ ตร ๐๕๓๓/๑๖๗

วันที่ ๒๗ กุมภาพันธ์ ๒๕๖๘

เรื่อง ขออนุมัติปรับแผนรายจ่ายเงินบำรุง ประจำปีงบประมาณ พ.ศ. ๒๕๖๘ ของสำนักงานสาธารณสุข
อำเภอบ่อไร่ จังหวัดตราด

เรียน นายแพทย์สาธารณสุขจังหวัดตราด

๑. เรื่องเดิม

ตามหนังสือสำนักงานสาธารณสุขอำเภอบ่อไร่ ที่ ตร ๐๕๓๓/๘๒๕ ลงวันที่ ๒๕ พฤศจิกายน ๒๕๖๗
สำนักงานสาธารณสุขอำเภอบ่อไร่ ได้รับการอนุมัติแผนรายรับ - รายจ่ายเงินบำรุง ประจำปีงบประมาณ ๒๕๖๘
เมื่อวันที่ ๒๗ ธันวาคม ๒๕๖๗

๒. ข้อเท็จจริง

สำนักงานสาธารณสุขอำเภอบ่อไร่ ได้มีการสำรวจราคาการจ้างเหมาตามรายการที่ได้รับการอนุมัติ
แล้วพบว่า รายจ่ายในส่วนของการจ้างเหมาบริการมีราคาที่สูงขึ้น จึงขออนุมัติปรับแผนรายจ่ายเงินบำรุง
ประจำปีงบประมาณ ๒๕๖๘ ของสำนักงานสาธารณสุขอำเภอบ่อไร่ จังหวัดตราด รายจ่ายด้านการดำเนินการ
หมวดที่ ๑ หมวดค่าใช้สอย รายละเอียดดังนี้

ข้อ ๑.๑ ค่าซ่อมแซมอาคารสิ่งก่อสร้าง รพ.สต./บ้านพัก จำนวน ๑ รายการ ได้แก่

(๑) โครงการปรับปรุงอาคารสำนักงานสาธารณสุขอำเภอบ่อไร่ จังหวัดตราด (ปรับปรุงห้องน้ำ
ชั้นล่าง) จากเดิม ๒๘,๐๐๐ บาท ขอปรับเพิ่มเป็นเงิน ๒๘,๖๐๐ บาท (สองหมื่นแปดพันหกร้อยบาทถ้วน)

ข้อ ๑.๖ ค่าจ้างเหมาบริการอื่นๆ จำนวน ๒ รายการ ได้แก่

(๑) รายการจ้างเหมาบริการกำจัดและป้องกันปลวกบ้านพักข้าราชการ จำนวน ๑ หลัง จากเดิม
ราคา ๖,๐๐๐ บาท เนื่องจากดำเนินการเพียง ๑ หลัง ราคาจึงปรับเพิ่มขึ้นเป็นเงิน ๗,๐๐๐ บาท จึงขอยกเลิก
รายการจ้างเหมาฯ ดังกล่าว ในแผนเงินบำรุงฯ

(๒) รายการจ้างเหมาบริการติดตั้งอุปกรณ์บาสานซ์เฟสระบบไฟฟ้า จากเดิม ๒๔,๒๘๐ บาท ซึ่งมี
การประเมินราคาและตรวจสอบอุปกรณ์ต่างๆ ของระบบที่จะต้องมีการติดตั้งเพิ่มเติม จึงขอปรับเพิ่มเป็นเงิน
๔๓,๗๗๓.๗๑ บาท (สี่หมื่นสามพันเจ็ดร้อยเจ็ดสิบสามบาทเจ็ดสิบสตางค์)

ทั้งนี้ สำนักงานสาธารณสุขอำเภอบ่อไร่ จึงขออนุมัติปรับแผนเงินบำรุง ประจำปีงบประมาณ ๒๕๖๘
ตามรายละเอียดที่แนบมาพร้อมหนังสือฉบับนี้ ซึ่งสำนักงานสาธารณสุขอำเภอบ่อไร่ มีเงินบำรุงคงเหลือ ณ วันที่ ๒๗
กุมภาพันธ์ ๒๕๖๘ เป็นเงิน ๓๑๙,๒๙๓.๘๖ บาท (สามแสนหนึ่งหมื่นเก้าพันสองร้อยเก้าสิบสามบาทแปดสิบหกสตางค์)

๓. ข้อเสนอพิจารณา

จึงเรียนมาเพื่อโปรดพิจารณา หากเห็นชอบโปรดพิจารณาอนุมัติ จะเป็นพระคุณยิ่ง

๒.

(นายชูเกียรติ แซ่เอี้ย)

สาธารณสุขอำเภอบ่อไร่

๙๘๐. บัณฑิต รอดนุสรี ป้าทนายหาเงินทำ
ปี 2564 ส่วน

2.) ค่าจ้างแรงงาน (2.1) ของภาคเอกชน

ขนาดช่องประตู: ๗'๖" x ๖'๖" กระจกบานเลื่อน 242x๖๐ ซม.

จำนวนเงิน 48,773.70 บาท ค่าใช้จ่ายรวม 68,498.00 บาท

ที่ปรึกษาองค์การบริหารส่วนตำบล 4 (งานป้องกัน) ตามข้อบัญญัติ
ที่ปรึกษาองค์การบริหารส่วนตำบล: ศิริราชวันทาวรช้อย

จังหวัดขอนแก่น

[Signature]

นางสาวอุมาพร กนกอังกูร

นักวิชาการเงินและบัญชี

32. 68

of $\hat{A}(m)$:

म श्री ०. वरुण

डेन एम. एम. एम. एम.

минимизация W-оператор

ကမ္ဘာ့လူမှုပတ်ဝန်းကျင် - ခရစ်တော် မှတ်တမ်း

[illegible]

320.68

Om
Om-Om

अनंत

Mini

(นายวรา เศลวัจนะกุล)

นายแพทย์สาธารณสุขจังหวัดตราด

● १) वि. वि. २०००

สำนักงานสาธารณสุขอำเภอบ่อไร่

สถานะการเงิน

รายการ	จำนวน (บาท)
1. เงินคงเหลือ ณ วันปิดบัญชี วันที่ 30 กันยายน 2566	310,395.62
2. รายรับรวม ปี 2567	408,137.82
3. รายจ่ายรวม ปี 2567	560,985.65
4. เงินคงเหลือ ณ วันปิดบัญชี วันที่ 30 กันยายน 2567(4=1+2-3)	157,547.79
5. งบค่าเสื่อมกำลังดำเนินงาน	-
6. เงินสมทบงบค่าเสื่อม	-
7. คงเหลือ (7=4-5-6)	157,547.79
8. มูลค่าวัสดุคงคลัง ณ วันปิดบัญชี วันที่ 30 กันยายน 2567	10,397.00
9. ลูกหนี้	-
10. เจ้าหนี้	-
11. คงเหลือเงินที่สามารถนำไปวางแผนดำเนินงานปีงบประมาณ 2568 (11=7+9-10)	157,547.79
12. ประมาณการรายรับ ปี 2568	251,200.00
13. ประมาณการรายจ่าย ปี 2568	363,949.70
14. คงเหลือเงิน ณ สิ้นปีงบประมาณ 2568 (14=11+12-13)	44,798.09

หมายเหตุ ขอให้ทุก รพ.สต. ทุกแห่ง แนบเอกสารดังนี้มากับแผนด้วย

1. รายงานรับ-จ่าย เงินบำรุง เดือน 1กันยายน - 30 กันยายน 2567
2. สำเนาปกหน้าสมุดธนาคาร และข้อมูล ณ วันที่ 30 กันยายน 2567
3. รายงานเงินคงเหลือประจำวัน ณ วันที่ 30 กันยายน 2567

ทุกรายการโปรดรับรองเอกสาร

สสอ.

ลงชื่อ...../ตรวจ

(.....)

(นายชูเกียรติ แซ่เอี้ย)
สาธารณสุขอำเภอบ่อไร่

สำนักงานสาธารณสุขอำเภอปัว

หมวดรายจ่าย	รายจ่ายปีงบประมาณ 2567	ประมาณรายจ่าย ปีงบประมาณ 2568
1.ค่าใช้จ่ายด้านบุคลากร	-	
- ค่าจ้างลูกจ้างกลุ่มวิชาชีพ (พบ., ทันตาฯ, นวส., จพ.สธ.)		
- ค่าจ้างลูกจ้างนักแพทย์แผนไทย	-	-
- ค่าจ้างลูกจ้างแพทย์แผนไทยแบ่ง %	-	-
- ค่าจ้างลูกจ้างบันทึกข้อมูล		
- ค่าจ้างลูกจ้างผู้ช่วยเหลือคนไข้		
- ค่าจ้างลูกจ้างทำความสะอาด		
2. ค่าตอบแทนการปฏิบัติงานนอกเวลา/สาธารณสุข (ค่าเวร)	-	-
2.1 พยาบาลวิชาชีพ		
2.2 นักวิชาการสาธารณสุข		
2.3 บุคลากรอื่น ๆ		
3. ค่าตอบแทน พตส.		
4. เบี้ยเลี้ยงเหมาจ่าย (ประกาศฯ ฉบับที่ 11)	-	-
4.1 พยาบาลวิชาชีพ		
4.2 นักวิชาการสาธารณสุข		
4.3 บุคลากรอื่น ๆ		
5.เบี้ยเลี้ยงเหมาจ่าย (ประกาศฯ ฉบับที่ 11)ใช้เงินบำรุงเพิ่มเติม		
6. ค่าใช้จ่ายในการประชุม / อบรม/ไปราชการ	41,280.00	70,000.00
7.ค่าใช้ชงกลาง (กรณีฉุกเฉิน / เร่งด่วน)	-	25,120.00
รวมรายจ่ายงบด้านบุคลากร	41,280.00	95,120.00

สำนักงานสาธารณสุขอำเภอบ่อไร่

หมวดรายจ่าย	รายจ่ายปีงบประมาณ 2567	ประมาณรายจ่าย ปีงบประมาณ 2568
รายจ่ายด้านการดำเนินงาน (Operating)		
1. หมวดค่าใช้สอย	265,979.94	158,373.70
1.1 ค่าซ่อมแซมอาคารสิ่งก่อสร้างรพ.สต./บ้านพัก 01	5,951.00	28,600.00 *
1.2 ค่าซ่อมยานพาหนะ 02	47,570.00	6,000.00
1.3 ค่าซ่อมครุภัณฑ์การแพทย์อื่นๆ 03		-
1.4 ค่าซ่อมแซมครุภัณฑ์สำนักงาน 04		3,200.00
1.4 ค่าจ้างบำรุงรักษาสวนหย่อม 05		-
1.5 ค่าจ้างเหมาทำความสะอาด 06	60,000.00	65,000.00
1.6 ค่าจ้างเหมาบริการอื่นๆ (โปรดระบุ) 061	71,614.00	43,773.70 *
1.7 ค่าประกันภัยรถยนต์ราชการ	3,789.94	4,000.00
1.8 ค่าตอบแทนคณะกรรมการควบคุมงาน	7,800.00	7,800.00
1.8 อื่นๆ (เงินตามผลงานการให้บริการ รพ.สต.) (ประกันรถ)	69,255.00	
2. หมวดสาธารณูปโภค	6,653.31	11,556.00
2.1 ค่าไฟฟ้า	5,377.87	
2.2 ค่าน้ำประปา	954.44	
2.3 ค่าโทรศัพท์	321.00	
2.4 ค่าไปรษณีย์		
2.5 ค่าโทรคมนาคม (Internet/ADSL)		11,556.00
3. ค่าวัสดุ	30,532.40	61,000.00
3.1 ยา 07		-
3.2 เวชภัณฑ์มีไชยา 08		-
3.3 วัสดุวิทยาศาสตร์และการแพทย์ 09		-
3.4 วัสดุสำนักงาน 10	8,324.00	14,853.00
3.5 วัสดุยานพาหนะและขนส่ง 11		-
3.6 วัสดุเชื้อเพลิงและหล่อลื่น 12	10,532.40	36,000.00
3.7 วัสดุไฟฟ้าและวิทยุ 13		-
3.8 วัสดุโฆษณาและเผยแพร่ 14		-
3.9 วัสดุคอมพิวเตอร์ 15	8,320.00	6,280.00
3.10 วัสดุงานบ้านงานครัว 16	3,356.00	3,867.00
3.11 วัสดุบริโภค 17		-
3.12 วัสดุเครื่องแต่งกาย 18		-
3.13 วัสดุก่อสร้าง 19		-
3.14 วัสดุอื่นๆ 20		-
4. รายจ่ายตามโครงการกองทุนฯ ตำบล	31,540.00	
รวมรายจ่ายด้านการดำเนินงาน	334,705.65	230,929.70

สำนักงานสาธารณสุขอำเภอปัว

หมวดรายจ่าย	รายจ่ายปีงบประมาณ 2567	ประมาณรายจ่าย ปีงบประมาณ 2568
รายจ่ายด้านการลงทุน (Investment)		
งบค่าเสื่อม	-	-
1. สิ่งก่อสร้าง 21		-
2. ครุภัณฑ์ 22		-
เงินสมทบงบค่าเสื่อม		
เงินนอกงบประมาณ (บำรุง)	185,000.00	37,900.00
1. ครุภัณฑ์ 23	185,000.00	37,900.00
2. สิ่งก่อสร้าง 24		-
รวมรายจ่ายด้านการลงทุน	185,000.00	37,900.00
รวมรายจ่ายทั้งสิ้น	560,985.65	363,949.70

สำนักงานสาธารณสุขอำเภอบ่อไร่

ค่าซ่อมแซมอาคารสิ่งก่อสร้าง รพ.สต./บ้านพัก		รวมทั้งสิ้น		28,600.00	
ลำดับที่	รายการ	หน่วยนับ	จำนวนหน่วย	ราคาต่อหน่วย	จำนวนเงิน
1	โครงการปรับปรุงอาคารสำนักงานสาธารณสุข อำเภอบ่อไร่ จังหวัดตราด - ปรับปรุงห้องน้ำชั้นล่าง	งาน	1	28,600.00	28,600.00

สำนักงานสาธารณสุขอำเภอปอไร่

ค่าจ้างเหมาบริการอื่นๆ (โปรดระบุ)		รวมทั้งสิ้น		43,773.70	
ลำดับที่	รายการ	หน่วยนับ	จำนวนหน่วย	ราคาต่อหน่วย	จำนวนเงิน
1	จ้างเหมาบริการติดตั้งอุปกรณ์บาลานซ์เฟสระบบไฟฟ้า	งาน	1	43,773.70	43,773.70

แบบสรุปประมาณราคา

ชื่อโครงการ โครงการปรับปรุงอาคารสำนักงานสาธารณสุข อำเภอบ่อไร่ จังหวัดตราด

สถานที่ดำเนินการ สำนักงานสาธารณสุขอำเภอบ่อไร่ หมู่ที่ 3 ชุมชนบ่อไร่ ต.บ่อพลอย อ.บ่อไร่ จ.ตราด

แบบเลขที่

รายการ ตามแบบ ปร.4 ที่แนบ

เมื่อวันที่ 4 กุมภาพันธ์ 2568 ประเภท งานอาคาร หน่วย : บาท

ลำดับที่	รายการ	ค่างานต้นทุน	Factor F (ปกติ)	ค่างาน	หมายเหตุ
1	งานปรับปรุงห้องน้ำชั้นล่าง	21,888.23	1.3091	28,653.88	เงื่อนไขการใช้ตาราง Factor F
					เงินจ่ายล่วงหน้า 0 %
					เงินประกันผลงานหัก 0 %
					ดอกเบี้ยเงินกู้ 7 %
					ภาษีมูลค่าเพิ่ม 7 %
รวมค่างานเป็นเงินทั้งสิ้น				28,653.88	พื้นที่รวม (ตารางเมตร)
คิดเป็นราคากลาง				28,600.00	-
ตัวอักษร					(สองหมื่นแปดพันหกร้อยบาทถ้วน)
เฉลี่ย ตร.ม. ละ					-

(ลงชื่อ).....ผู้ประมาณการ

(นายสุมิตร ห่อมิวสัย)

ผู้ช่วยนายช่างโยธา

เอกสารอ้างอิง*หลักเกณฑ์ราคากลาง ว.135 ลว.3 มี.ค.2566 ตาราง Factor F 17 ตุลาคม 2565

ราคากลางเดือนมกราคม 2568 (ตราด),ราคาจากเว็บไซต์,ราคาท้องถิ่น

ระยะเวลาดำเนินการ.....วัน

แบบแสดงรายการปริมาณงานและราคา

ชื่อโครงการ โครงการปรับปรุงอาคารสำนักงานสาธารณสุข อำเภอบ่อไร่ จังหวัดตราด

สถานที่ดำเนินการ สำนักงานสาธารณสุขอำเภอบ่อไร่ หมู่ที่ 3 ชุมชนบ่อไร่ ต.บ่อพลอย อ.บ่อไร่ จ.ตราด

แบบเลขที่

หน่วยงานเจ้าของโครงการ สำนักงานสาธารณสุขอำเภอบ่อไร่

ประมาณราคาโดย นายสมิทร หุรมวิสัย

เมื่อวันที่

4 กุมภาพันธ์ 2568

หน่วย : บาท

ลำดับ	รายการ	จำนวน	หน่วย	ค่าวัสดุ		ค่าแรงงาน		รวมค่าวัสดุ และค่าแรงงาน	หมายเหตุ
				@	จำนวนเงิน	@	จำนวนเงิน		
	งานปรับปรุงห้องน้ำ ชั้นล่าง								
1	โถส้วมชักโครกนั่งราบ มีถังพักน้ำพร้อมอุปกรณ์ สีขาว	1.00	ชุด	3,266.36	3,266.36	450.00	450.00	3,716.36	
2	สายฉีดชำระแบบพลาสติก	1.00	ชุด	240.00	240.00	70.00	70.00	310.00	
3	อ่างล้างหน้าเซรามิกสีขาว แบบแขวนผนัง มีรูน้ำล้น	1.00	ชุด	1,800.00	1,800.00	450.00	450.00	2,250.00	
4	ก๊อกเดี่ยวอ่างล้างหน้าแบบก้านโยกขึ้นลง	1.00	ชุด	175.25	175.25	25.00	25.00	200.25	
5	สายน้ำดี สแตนเลส (อ่าง-โถส้วม)	1.00	ชุด	250.00	250.00	35.00	35.00	285.00	
6	งานร้อยท่อนสุขภัณฑ์	9.00	ชุด	-	-	180.00	1,620.00	1,620.00	
7	งานร้อยพื้นบุกระเบื้อง (ร้อยขึ้นไป)	20.00	ตร.ม.	-	-	35.00	700.00	700.00	
8	งานบุกระเบื้องผนัง	20.00	ตร.ม.	250.00	5,000.00	180.00	3,600.00	8,600.00	
9	ทาสีอะครีลิค ภายใน	6.00	ตร.ม.	67.66	405.96	30.00	180.00	585.96	
10	ทาสีน้ำมัน	1.00	ตร.ม.	67.66	67.66	38.00	38.00	105.66	
11	ชุดประตูห้องน้ำ PVC พร้อมวงกบ ขนาด 0.70 x 1.80 ม.	1.00	ชุด	1,800.00	1,800.00	105.00	105.00	1,905.00	
12	กระจกติดผนัง	1.00	ชุด	750.00	750.00	105.00	105.00	855.00	
13	ราวแขวนผ้า	1.00	ชุด	650.00	650.00	105.00	105.00	755.00	
	รวมค่างาน				รวมค่าวัสดุ+ค่าแรงงาน (ค่าต้นทุน)			21,888.23	

บัญชีค่าแรงงาน/ดำเนินการสำหรับถอดแบบคำนวณราคากลางงานก่อสร้าง


ลำดับที่	รายการ	หน่วย	ค่าแรง/หน่วย (บาท)	หมายเหตุ
2.6	ค่าติดตั้งเครื่องสุขภัณฑ์พร้อมอุปกรณ์			
2.6.1	ล๊วมน้ำรับชนิดมีหมอน้ำ, ฟลัชวาล์ว	ชุด	450	ทุกขนาด
2.6.2	ล๊วมน้ำย่อง, น้ำรับ, ชนิดราดน้ำ	ชุด	150	ฐานสูง, ฐานต่ำ
2.6.3	ที่ปัสสาวะชายรุ่นใหญ่พร้อมฟลัชวาล์ว	ชุด	450	ขนาดใหญ่ (ฟลัชวาล์วชนิดก้านโยก)
2.6.4	ที่ปัสสาวะชายพร้อมวาล์วกด	ชุด	450	ขนาดกลาง, ขนาดเล็ก, หัวไป
2.6.5	แผงกันปัสสาวะชาย	ชุด	170	ทุกขนาด, ทุกชนิด
2.6.6	อ่างล้างหน้าพร้อมอุปกรณ์ (ครบชุด)	ชุด	450	แขวนผนัง, ฝังใต้เคาน์เตอร์, วางบนเคาน์เตอร์
2.6.7	อ่างอาบน้ำพร้อมอุปกรณ์ (ครบชุด) แบบธรรมดา	ชุด	1,000	ไม่รวมงานก่ออิฐและตกแต่งรอบอ่าง
2.6.8	ก๊อกผสมอ่างอาบน้ำพร้อมฝักบัวสายอ่อน	ชุด	200	
2.6.9	ฝักบัวก้านแข็งพร้อมวาล์ว เปิด-ปิด	ชุด	170	
2.6.10	ฝักบัวสายอ่อนพร้อมวาล์ว เปิด-ปิด	ชุด	70	
2.6.11	สายชำระพร้อมส้วปาวาล์ว	ชุด	70	
2.6.12	ที่ใส่กระดาษชำระ (ฝังผนัง)	ชุด	120	
2.6.13	ที่ใส่กระดาษชำระ (เจาะยึดสกรู)	ชุด	70	
2.6.14	ที่ใส่สบู่ (ฝังผนัง)	ชุด	120	
2.6.15	ที่ใส่สบู่ (เจาะยึดสกรู)	ชุด	70	
2.6.16	ชั้นวางของ (ฝังผนัง)	ชุด	120	
2.6.17	ชั้นวางของ (เจาะยึดสกรู)	ชุด	70	
2.6.18	ราวแขวนผ้า (ฝังผนัง)	ชุด	130	
2.6.19	ราวแขวนผ้า (เจาะยึดสกรู)	ชุด	70	
2.6.20	กระจกเงาสำเร็จรูป (เจาะยึดสกรู)	ชุด	70	ชนิดปรับมุม (มาตรฐานทั่วไป)
2.6.21	ราวจับคนพิการ (ติดข้างผนัง)	ชุด	70	แบบ 2 ขา (ยึด 2 จุด)
2.6.22	ราวจับคนพิการ (อ่างล้างหน้า, โถส้วม)	ชุด	105	แบบ 3 ขา (ยึด 3 จุด)
2.6.23	ก๊อน้ำล้างพื้น	ชุด	25	
2.6.24	ที่ใส่สบู่เหลว	ชุด	55	
2.6.25	ตะแกรงกรองผงพร้อมที่ดักกลิ่น	ชุด	75	
2.6.26	ส้วปาวาล์ว	ชุด	35	
2.6.27	สายชำระ	ชุด	35	
2.6.28	ห้องน้ำสำเร็จรูป (แบบเต็มห้อง) พร้อมอุปกรณ์	ชุด	800	ด้านข้าง, ด้านหน้า (ประตู)
2.6.29	ห้องน้ำสำเร็จรูป (แบบครึ่งห้อง) พร้อมอุปกรณ์	ชุด	650	ด้านหน้า (ประตู) + ขอบข้าง
2.6.30	ซิงค์สแตนเลสชนิด 2 หลุมพร้อมก๊อกคอยาว (ครบชุด)	ชุด	320	แบบมีที่พักจานหรือไม่มี
2.6.31	ซิงค์สแตนเลสชนิด 1 หลุมพร้อมก๊อกคอยาว (ครบชุด)	ชุด	300	แบบมีที่พักจานหรือไม่มี
2.6.32	เครื่องเป่าลมร้อน (เป่ามือ) อัตโนมัติ	ชุด	200	ทุกขนาด
2.7	งานบันไดและส่วนประกอบงานบันได			
2.7.1	งานบันไดและส่วนประกอบ	ขั้น	125	ลูกนอนไม้เนื้อแข็ง
		ท่อน	77	ลูกตั้งไม้เนื้อแข็ง
		เมตร	161	ราวบันไดไม้, ลูกกรงไม้, เสารับราวบันได
		เมตร	60	ราวจับไม้ (ไม่มีลูกกรงไม้)
		เมตร	133	แม่บันไดพร้อมทุบรับขั้นบันได ไม้เนื้อแข็ง
2.7.2	ตั้งเสา, วางคาน, ตง, ปูพื้นขานพัก ไม้เนื้อแข็ง	ตร.ม.	324	พื้นไม้ตีชน ทุกขนาด
		ตร.ม.	340	พื้นไม้เข้ลิ้น ทุกขนาด
2.7.3	งานบันไดท้าวสตุคตแต่งผิว (บันได ค.ส.ล.) และอื่นๆ			
	ขั้นบันไดลูกตั้ง-ลูกนอน ทำผิวทรายล้าง, หินล้าง กรวดล้าง	เมตร	104	มีความกว้างรวมกันไม่เกิน 1 เมตร
	ขั้นบันไดลูกตั้ง-ลูกนอน ทำผิวหินขัด	เมตร	179	มีความกว้างรวมกันไม่เกิน 1 เมตร
	ขั้นบันไดลูกตั้ง-ลูกนอน ปูกระเบื้องทุกชนิด/ทุกขนาด	เมตร	158	มีความกว้างรวมกันไม่เกิน 1 เมตร
	ขั้นบันไดลูกตั้ง-ลูกนอน ปูหินแกรนิต, หินอ่อน/ทุกขนาด	เมตร	220	มีความกว้างรวมกันไม่เกิน 1 เมตร
	ขั้นบันไดลูกตั้ง-ลูกนอน ปูกระเบื้องยางทุกชนิด/ทุกขนาด	เมตร	65	มีความกว้างรวมกันไม่เกิน 1 เมตร
	ลูกนอนบันได เจียรขอบครึ่งวงกลม	เมตร	100	หินอ่อน, หินแกรนิต
	จุ่มบันได ทุบ วี ซี, โลหะ ทุกชนิด	เมตร	42	ทุกชนิด, ทุกขนาด
	จุ่มบันได เสาร่อง (หินอ่อน, หินแกรนิต)	เมตร	130	จำนวน 3 ร่อง

บัญชีค่าแรงงาน/ดำเนินการสำหรับถอดแบบคำนวณราคากลางงานก่อสร้าง

ลำดับที่	รายการ	หน่วย	ค่าแรง/หน่วย (บาท)	หมายเหตุ
2.8	ค่าหาสีต่าง ๆ (ทารองพื้น 1 เทียว และหาสีจริง 2 เทียว)			*รวมค่าน้ำร้าน(สูงไม่เกิน 4 เมตร)สำหรับงานหาสีแล้ว
2.8.1	ค่าหาสีน้ำพลาสติก, สีอะคริลิก	ตร.ม.	28	ภายใน มากกว่า 5,000 ตร.ม.
		ตร.ม.	30	ภายใน น้อยกว่า 5,000 ตร.ม.
		ตร.ม.	31	ภายนอก มากกว่า 5,000 ตร.ม.
		ตร.ม.	34	ภายนอก น้อยกว่า 5,000 ตร.ม.
2.8.2	ค่าหาสีน้ำมัน	ตร.ม.	35	มากกว่า 5,000 ตร.ม.
		ตร.ม.	38	น้อยกว่า 5,000 ตร.ม.
2.8.3	ค่าหาสีเหล็กกันสนิม	ตร.ม.	30	มากกว่า 5,000 ตร.ม.
		ตร.ม.	35	น้อยกว่า 5,000 ตร.ม.
2.8.4	ค่าหาเชลล็ก แลคเกอร์ วานิช (สีย้อมไม้) ชนิดสำเร็จรูป	ตร.ม.	45	มากกว่า 5,000 ตร.ม.
		ตร.ม.	50	น้อยกว่า 5,000 ตร.ม.
2.8.5	ค่าหาน้ำยาเคลือบแข็งทาพื้นไม้ (โพลียูรีเทน) ชนิดสำเร็จรูป	ตร.ม.	45	มากกว่า 5,000 ตร.ม.
		ตร.ม.	50	น้อยกว่า 5,000 ตร.ม.
2.8.6	ค่าหาน้ำยากันเชื้อรา (ซิลิโคน) , ทาน้ำยากันแมลง (เซลโคร์)	ตร.ม.	23	หาจำนวน 1 เทียว
	หมายเหตุ มากกว่า 5,000 ตร.ม. หมายถึงพื้นที่หาสีรวมในงานหาสีทั้งหมดของงาน/โครงการ เกิน 5,000 ตร.ม.			
2.9	ค่ารื้อถอนอาคารและสิ่งปลูกสร้างต่างๆ			
2.9.1	งานรื้อถอนโครงสร้าง ค.ส.ล.	ลบ.ม.	500	รื้อกอง
		ลบ.ม.	600	รื้อขนไป
2.9.2	งานรื้อถอนโครงหลังคา (ทุกรูปทรงของหลังคา)	ตร.ม.	40	รื้อกอง
		ตร.ม.	60	รื้อขนไป
2.9.3	งานรื้อถอนโครงหลังคาเหล็ก (ทุกรูปทรงของหลังคา)	ตร.ม.	50	รื้อกอง
		ตร.ม.	70	รื้อขนไป
2.9.4	งานรื้อถอนวัสดุผนังหลังคา (คอนกรีตหรือลักษณะใกล้เคียง)	ตร.ม.	25	รื้อกอง
		ตร.ม.	30	รื้อขนไป
2.9.5	งานรื้อถอนวัสดุผนังหลังคา (ลอนคู่หรือลักษณะใกล้เคียง)	ตร.ม.	20	รื้อกอง
		ตร.ม.	25	รื้อขนไป
2.9.6	งานรื้อถอนฝ้ากระเบื้องแผ่นเรียบหรือวัสดุแผ่นเรียบใกล้เคียง (วัสดุแผ่นพร้อมโครงคร่าวไม้)	ตร.ม.	25	รื้อกอง
		ตร.ม.	35	รื้อขนไป
2.9.7	งานรื้อถอนฝ้าฉาบฉาบเรียบ (วัสดุแผ่นพร้อมโครงคร่าว- เหล็กชุบสังกะสี)	ตร.ม.	20	รื้อกอง
		ตร.ม.	25	รื้อขนไป
2.9.8	งานรื้อถอนฝ้าโครงคร่าว ทิ-บาร์ (วัสดุแผ่นพร้อมโครงคร่าว)	ตร.ม.	20	รื้อกอง
		ตร.ม.	25	รื้อขนไป
2.9.9	งานรื้อถอนผนังก่ออิฐฉาบปูนหนาครึ่งแผ่น (วัสดุก่อ/ฉาบทุกชนิด)	ตร.ม.	30	รื้อกอง
		ตร.ม.	40	รื้อขนไป
2.9.10	งานรื้อถอนผนังก่ออิฐฉาบปูนหนาเต็มแผ่น (วัสดุก่อ/ฉาบทุกชนิด)	ตร.ม.	45	รื้อกอง
		ตร.ม.	60	รื้อขนไป
2.9.11	งานรื้อถอนฝ้าไม้อย่าง/ไม้สำเร็จรูป พร้อมคร่าวฝ้า	ตร.ม.	20	รื้อกอง
		ตร.ม.	30	รื้อขนไป
2.9.12	งานรื้อถอนฝ้าไม้ฉีกสองด้าน พร้อมโครงคร่าว (ไม้ฉีกทุกชนิด หรือวัสดุชนิดแผ่นเรียบทุกชนิด)	ตร.ม.	20	รื้อกอง
		ตร.ม.	30	รื้อขนไป
2.9.13	งานรื้อถอนผนังฉาบฉาบสองด้าน พร้อมโครงคร่าว	ตร.ม.	20	รื้อกอง
		ตร.ม.	30	รื้อขนไป
2.9.14	งานรื้อถอนผนังบุกระเบื้อง (ทุกชนิด/ทุกขนาด)	ตร.ม.	30	รื้อกอง
		ตร.ม.	35	รื้อขนไป
2.9.15	งานรื้อถอนผนังบุหินอ่อน, หินแกรนิต (ทุกขนาด)	ตร.ม.	40	รื้อกอง
		ตร.ม.	45	รื้อขนไป

บัญชีค่าแรงงาน/ดำเนินการสำหรับถอดแบบคำนวณราคากลางงานก่อสร้าง

ลำดับที่	รายการ	หน่วย	ค่าแรง/หน่วย (บาท)	หมายเหตุ
2.9.16	งานรื้อถอนผนังกระเบื้องเคลือบ/บานเปลือย	ตร.ม.	40	รื้อกอง อาคารสูงไม่เกิน 3 ชั้น
		ตร.ม.	50	รื้อขนไป อาคารสูงไม่เกิน 3 ชั้น
		ตร.ม.	70	รื้อขนไป อาคารสูงเกิน 3 ชั้นขึ้นไป
2.9.17	งานรื้อถอนพื้น ค.ส.ล. วางบนดิน (หนา 10-15 ซม.)	ตร.ม.	50	รื้อกอง
		ตร.ม.	70	รื้อขนไป
2.9.18	งานรื้อถอนพื้น ค.ส.ล. วางบนดิน (หนา 15-20 ซม.)	ตร.ม.	70	รื้อกอง
		ตร.ม.	97	รื้อขนไป
2.9.19	งานรื้อถอนพื้นสำเร็จรูปพร้อมคอนกรีตทับหน้า (ทุกชนิดความหนา รวม 10 - 15 ซม.)	ตร.ม.	65	รื้อกอง
		ตร.ม.	85	รื้อขนไป
2.9.20	งานรื้อถอนพื้นสำเร็จรูปพร้อมคอนกรีตทับหน้า (ทุกชนิดความหนา รวม 15 - 20 ซม.)	ตร.ม.	90	รื้อกอง
		ตร.ม.	120	รื้อขนไป
2.9.21	งานรื้อถอนพื้นปูหินอ่อน, หินแกรนิต (ทุกขนาด)	ตร.ม.	40	รื้อกอง
		ตร.ม.	50	รื้อขนไป
2.9.22	งานรื้อถอนพื้นปูกระเบื้อง (ทุกชนิด/ทุกขนาด)	ตร.ม.	40	รื้อกอง
		ตร.ม.	50	รื้อขนไป
2.9.23	งานรื้อถอนพื้นปูกระเบื้องยาง (ทุกชนิด/ทุกขนาด)	ตร.ม.	10	รื้อกอง
		ตร.ม.	15	รื้อขนไป
2.9.24	งานรื้อถอนพื้นปูไม้ปาเก้ (ทุกชนิด/ทุกขนาด)	ตร.ม.	15	รื้อกอง
		ตร.ม.	20	รื้อขนไป
2.9.25	งานรื้อถอนพื้นปูไม้สำเร็จรูป (ทุกชนิด/ทุกขนาด)	ตร.ม.	25	รื้อกอง
		ตร.ม.	30	รื้อขนไป
2.9.26	งานรื้อถอนพื้นไม้ พร้อมไม้ตั้งและคาน	ตร.ม.	70	รื้อกอง
		ตร.ม.	93	รื้อขนไป
2.9.27	งานรื้อถอนบันไดไม้พร้อมราวลูกกรง	เมตร	70	รื้อกอง
		เมตร	90	รื้อขนไป
2.9.28	งานรื้อถอนราวลูกกรงบันไดหรือระเบียง	เมตร	25	รื้อกอง
		เมตร	35	รื้อขนไป
2.9.29	งานรื้อถอนประตูพร้อมวงกบ 1 บาน (บานเปิดเดี่ยว)	ชุด	60	รื้อกอง
		ชุด	80	รื้อขนไป
2.9.30	งานรื้อถอนประตูพร้อมวงกบ 2 บาน (บานเปิดคู่)	ชุด	120	รื้อกอง
		ชุด	140	รื้อขนไป
2.9.31	งานรื้อถอนชุดประตูอลูมิเนียมพร้อมกระจก	ตร.ม.	100	รื้อกอง
		ตร.ม.	150	รื้อขนไป
2.9.32	งานรื้อถอนชุดประตูเหล็กกันไฟพร้อมวงกบ	ตร.ม.	200	รื้อกอง
		ตร.ม.	250	รื้อขนไป
2.9.33	งานรื้อถอนชุดประตูเหล็กม้วนพร้อมกล่องเก็บ	ตร.ม.	80	รื้อกอง
		ตร.ม.	120	รื้อขนไป
2.9.34	งานรื้อถอนหน้าต่างไม้พร้อมวงกบไม้ 1 ช่อง (บานเปิดเดี่ยว)	ชุด	60	รื้อกอง
		ชุด	85	รื้อขนไป
2.9.35	งานรื้อถอนหน้าต่างไม้พร้อมวงกบไม้ 2 ช่อง (บานเปิดคู่)	ชุด	100	รื้อกอง
		ชุด	115	รื้อขนไป
2.9.36	งานรื้อถอนชุดหน้าต่างอลูมิเนียมพร้อมกระจก	ตร.ม.	100	รื้อกอง
		ตร.ม.	150	รื้อขนไป
2.9.37	งานรื้อถอนสุขภัณฑ์ (โถส้วม, อ่างล้างหน้า) ทุกขนาด/ทุกชนิด	ชุด	120	รื้อกอง
		ชุด	180	รื้อขนไป
2.9.38	งานรื้อถอนอ่างอาบน้ำพร้อมอุปกรณ์ (ทุกชนิด/ทุกขนาด)	ชุด	250	รื้อกอง
		ชุด	420	รื้อขนไป

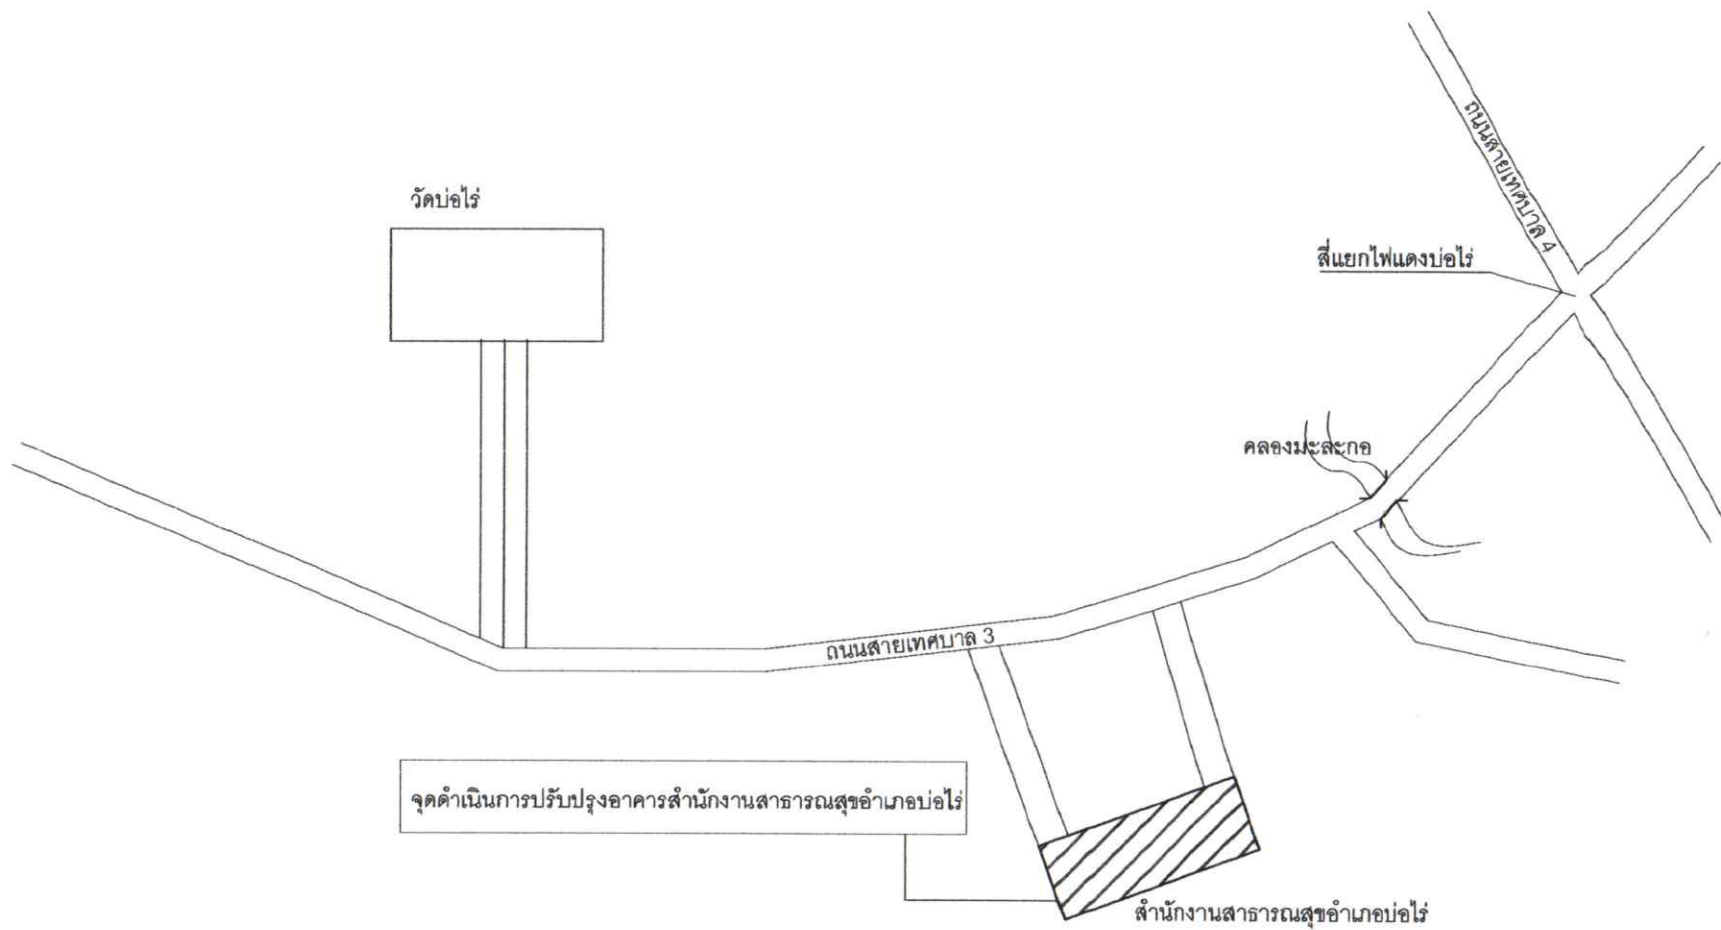


รายละเอียดโครงการ

โครงการปรับปรุงอาคารสำนักงานสาธารณสุขอำเภอบ่อไร่ หมู่ที่ 3 ชุมชนบ่อไร่
โดยทำการ

- ปรับปรุงห้องน้ำชาย , ห้องน้ำหญิง

หมายเหตุ : รายละเอียดภายในแบบอาจเปลี่ยนแปลงได้ตามผู้ควบคุมงานเป็นผู้พิจารณา

แผนที่สังเขป
NO SCALE

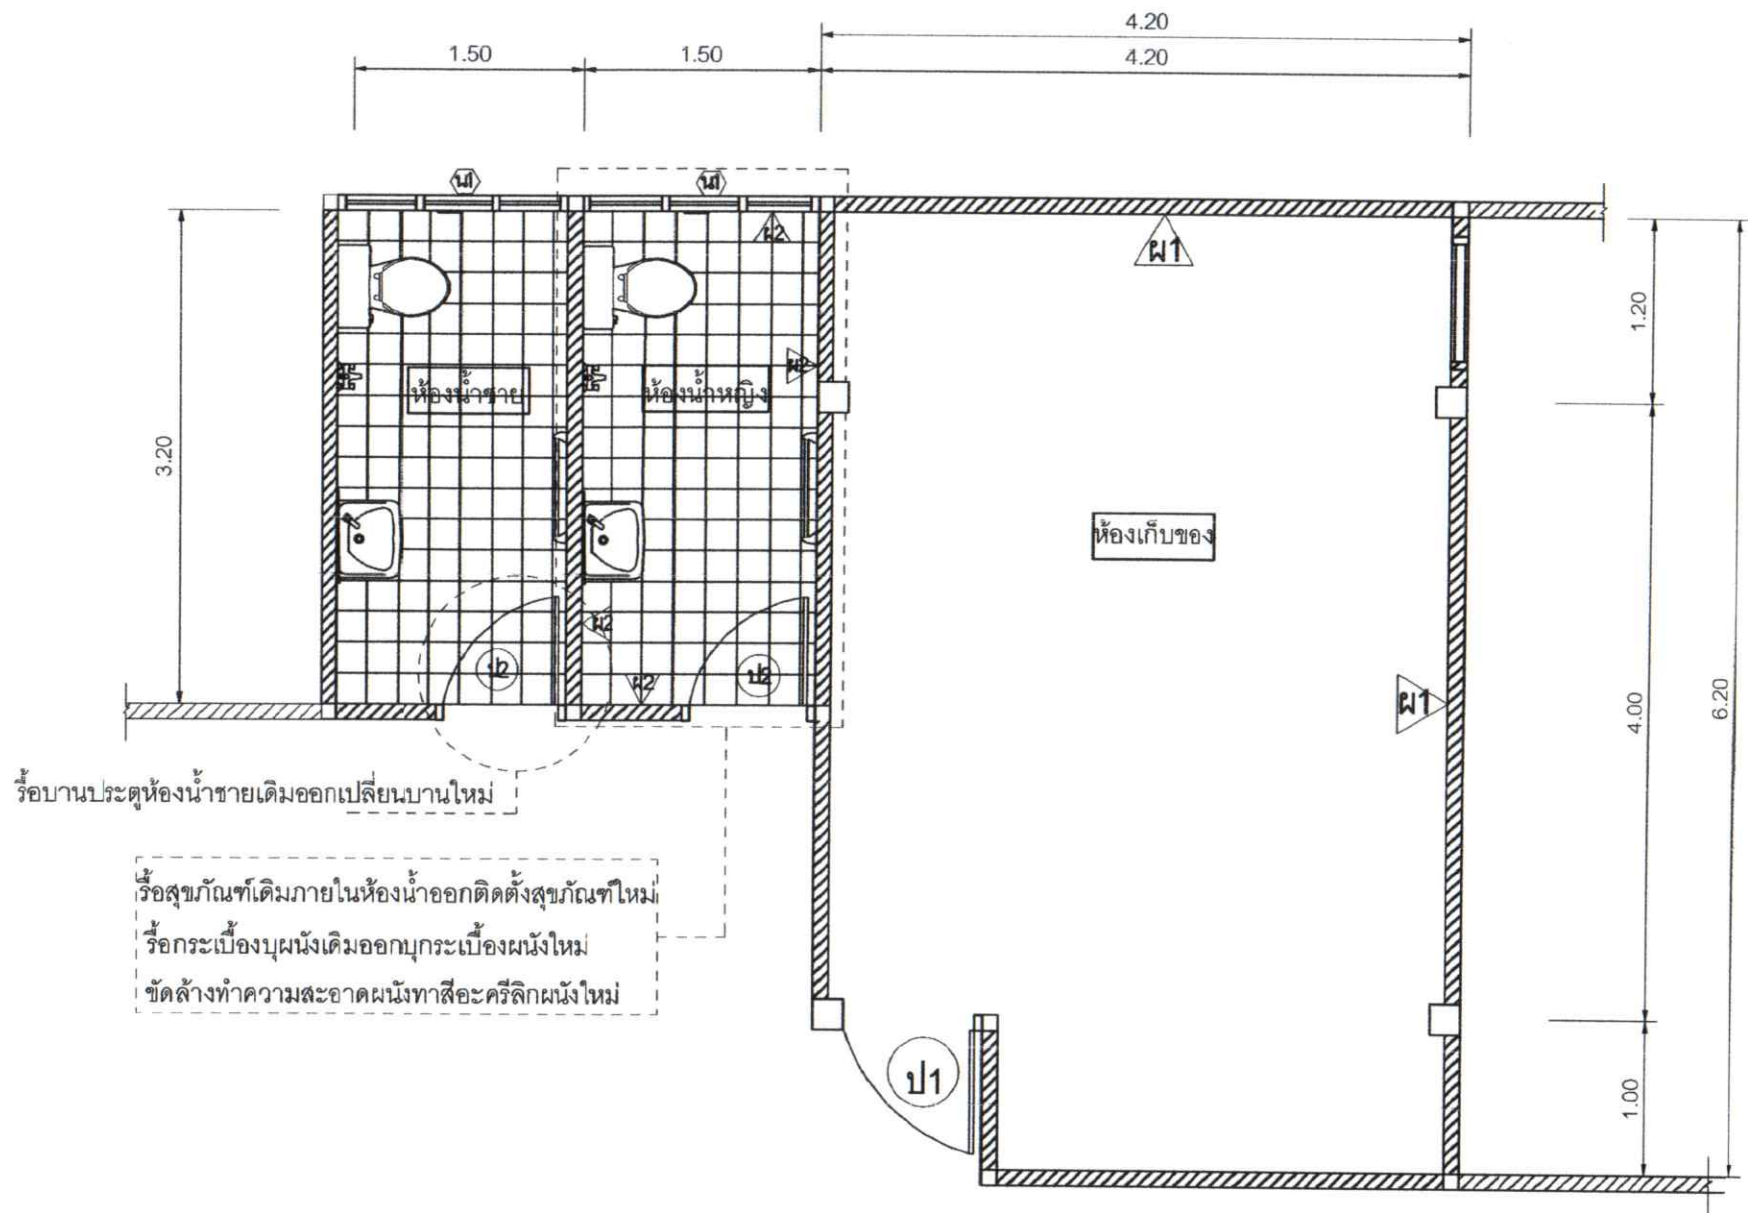

รายการผนัง

- ขัดล้างทำความสะอาดผนัง, ทาสีอะคริลิก
- ผนังกรุผิวผนังด้วยกระเบื้องเซรามิก (ขนาดและสีกำหนดหน้างาน)

แปลนพื้นปรับปรุงห้องน้ำชาย , ห้องน้ำหญิง

SCALE

1 : 50

[Signature]

Mobile : 081-7620-124



เรียน :หัวหน้าสำนักงาน สาธารณสุขอำเภอบ่อไร่)				เลขที่		PPE 012		
ที่อยู่: 56 ถนนบ่อไร่-นพค 14 อำเภอบ่อไร่ จังหวัดตราด 23140				วันที่		21/1/2568		
โทรศัพท์ : 0-3959-1242				เสนอโดย		นายพุลพล ลิพินคุณากร		
โทรสาร :				PROJECT		ระบบไฟฟ้า		
ลำดับ	รายการ	จำนวน	หน่วย	ค่าวัสดุ		ค่าแรง		รวม
				ราคา/หน่วย	รวม	ราคา/หน่วย	รวม	
2	ท่อร้อยสาย 11/4	1	เหมา	300	300	200	200	500
	รวม				900		360	1260
	งานอื่น							
1	ร้อยตู้ควบคุมไฟฟ้าเดิม	1	งาน		0	600	600	600
2	ตรวจสอบวงจร	1	งาน		0	600	600	600
3	ทดสอบระบบ	1	งาน		0	600	600	600
	รวม				0		1800	1800
	รวมระบบไฟฟ้า ชั้น2				12450		5010	17460
						รวมยอดสุทธิค่าวัสดุ		29,250.00
						รวมยอดสุทธิค่าแรงติดตั้ง		11,660.00
						ภาษีมูลค่าเพิ่ม 7%		2,863.70
						รวมเป็นเงิน		43,773.70
	ทางร้านขอขอบคุณท่านที่อุดหนุน							

กลุ่มงานประกันสุขภาพ

เลขที่ 465
วันที่ 25 พ.ย. 2567
เวลา 13.29 น.



สำนักงานสาธารณสุขอำเภอบ่อไร่
เลขที่ 998/9
วันที่ 27 พ.ย. 2567
เวลา 20.46

ที่ ตร ๐๕๓๓/๘๒๕

สำนักงานสาธารณสุขอำเภอบ่อไร่
๕๖ หมู่ ๓ ตำบลบ่อพลอย
อำเภอบ่อไร่ จังหวัดตราด ๒๓๑๔๐

๒๕ พฤศจิกายน ๒๕๖๗

เรื่อง ขออนุมัติแผนรายรับ - รายจ่ายเงินบำรุง ประจำปีงบประมาณ พ.ศ.๒๕๖๘ ของโรงพยาบาลส่งเสริมสุขภาพตำบลในสังกัดและสำนักงานสาธารณสุขอำเภอบ่อไร่

เรียน นายแพทย์สาธารณสุขจังหวัดตราด

สิ่งที่ส่งมาด้วย แผนรายรับ - รายจ่ายเงินบำรุง ประจำปีงบประมาณ พ.ศ.๒๕๖๘ จำนวน ๑๔ ฉบับ

ตามที่ สำนักงานสาธารณสุขอำเภอบ่อไร่ และโรงพยาบาลส่งเสริมสุขภาพตำบลในสังกัด จำนวน ๑๓ แห่ง ดำเนินการจัดทำแผนประมาณการรายรับ - รายจ่ายเงินบำรุง ประจำปีงบประมาณ ๒๕๖๘ เพื่อใช้เป็นเครื่องมือในการควบคุมกำกับการใช้จ่ายของโรงพยาบาลส่งเสริมสุขภาพตำบลนั้น

ในการนี้ สำนักงานสาธารณสุขอำเภอบ่อไร่ จึงขอส่งแผนรายรับ - รายจ่ายเงินบำรุง ประจำปีงบประมาณ พ.ศ.๒๕๖๘ จำนวน ๑๔ ฉบับ มาเพื่อขออนุมัติ ดังมีรายละเอียดตามสิ่งที่ส่งมาด้วยนี้

จึงเรียนมาเพื่อโปรดพิจารณา หากเห็นชอบโปรดอนุมัติด้วย จะเป็นพระคุณยิ่ง

เรียน นพ. สุวิทย์ ชาติ
สสอ.บ่อไร่ ขอขออนุมัติแผนรายรับ-รายจ่ายเงินบำรุง
ประจำปีงบประมาณ พ.ศ. ๒๕๖๘ ของ สสอ.บ่อไร่ ในสังกัด
(จำนวน 14 ฉบับ)
ก่อนส่งมาที่สำนักงานสาธารณสุขจังหวัดตราด
สสอ.บ่อไร่ ขอขออนุมัติแผนรายรับ-รายจ่ายเงินบำรุง
ประจำปีงบประมาณ พ.ศ. ๒๕๖๘ จำนวน 14 ฉบับ
เพื่อใช้ในการควบคุมกำกับการใช้จ่ายของโรงพยาบาลส่งเสริมสุขภาพตำบล
ที่ สสอ.บ่อไร่ ขอขออนุมัติแผนรายรับ-รายจ่ายเงินบำรุง
ประจำปีงบประมาณ พ.ศ. ๒๕๖๘ จำนวน 14 ฉบับ
มาเพื่อขออนุมัติ ดังมีรายละเอียดตามสิ่งที่ส่งมาด้วยนี้

สสอ.บ่อไร่
วันที่ 25.11.67

(นางสาวอุมาพร กนกอังกูร)
นักวิชาการเงินและบัญชี

25.11.67

งานการเงินและบัญชี

โทร. ๐ ๓๙๕๕ ๑๒๔๒

โทรสาร -

ขอแสดงความนับถือ

(นายชูเกียรติ แซ่เอี้ย)
สาธารณสุขอำเภอบ่อไร่

เรียน นพ. สุวิทย์ ชาติ

สสอ.บ่อไร่ ขอขออนุมัติแผนรายรับ-รายจ่ายเงินบำรุง
ประจำปีงบประมาณ พ.ศ. ๒๕๖๘ ของ สสอ.บ่อไร่ ในสังกัด
(จำนวน 14 ฉบับ)
ก่อนส่งมาที่สำนักงานสาธารณสุขจังหวัดตราด
สสอ.บ่อไร่ ขอขออนุมัติแผนรายรับ-รายจ่ายเงินบำรุง
ประจำปีงบประมาณ พ.ศ. ๒๕๖๘ จำนวน 14 ฉบับ
เพื่อใช้ในการควบคุมกำกับการใช้จ่ายของโรงพยาบาลส่งเสริมสุขภาพตำบล
ที่ สสอ.บ่อไร่ ขอขออนุมัติแผนรายรับ-รายจ่ายเงินบำรุง
ประจำปีงบประมาณ พ.ศ. ๒๕๖๘ จำนวน 14 ฉบับ
มาเพื่อขออนุมัติ ดังมีรายละเอียดตามสิ่งที่ส่งมาด้วยนี้

สสอ.บ่อไร่

25.11.67

เรียน นพ. สุวิทย์ ชาติ

สสอ.บ่อไร่ ขอขออนุมัติแผนรายรับ-รายจ่ายเงินบำรุง

ประจำปีงบประมาณ พ.ศ. ๒๕๖๘ ของ สสอ.บ่อไร่ ในสังกัด

(นางสาวอุมาพร กนกอังกูร)

หน้าหัก

24.11.67

- อนุมัติ

นายแพทย์สุวิทย์ ชาติ
นายแพทย์ชำนาญการพิเศษ
ผู้อำนวยการโรงพยาบาลเกาะช้าง

คณะกรรมการในตำแหน่งนายแพทย์เชี่ยวชาญ (ด้านเวชกรรมป้องกัน)
ปฏิบัติราชการแทนนายแพทย์สาธารณสุขจังหวัดตราด
๒๕.11.๖๗

แผนเงินบำรุง
สำนักงานสาธารณสุขอำเภอบ่อไร่
อำเภอบ่อไร่ จังหวัดตราด
ประจำปีงบประมาณ 2568

ลงชื่อ.....ผู้ขออนุมัติแผน
(นางสาววิลาวัลย์ อินทสุวรรณ)
เจ้าพนักงานสาธารณสุขชำนาญงาน

ลงชื่อ.....ผู้เห็นชอบแผน
(นายชูเกียรติ แซ่เอี้ย)
สาธารณสุขอำเภอบ่อไร่

ผู้อนุมัติแผน

(นายภาณุวัฒน์ ไสภณเลิศพงศ์)

นายแพทย์ชำนาญการพิเศษ

ผู้อำนวยการโรงพยาบาลเกาะช้าง

ว/ด/ร/วิชาการ(ใบสั่งแพทย์)นายแพทย์เชี่ยวชาญ (ด้านเวชกรรมป้องกัน)
ปฏิบัติราชการแทนนายแพทย์สาธารณสุขจังหวัดตราด

๒๘ มี.ค. ๒๕๖๘

บันทึกการ

สำนักงานสาธารณสุขอำเภอบ่อไร่

สถานะการเงิน

รายการ	จำนวน (บาท)
1. เงินคงเหลือ ณ วันปิดบัญชี วันที่ 30 กันยายน 2566	310,395.62
2. รายรับรวม ปี 2567	408,137.82
3. รายจ่ายรวม ปี 2567	560,985.65
4. เงินคงเหลือ ณ วันปิดบัญชี วันที่ 30 กันยายน 2567(4=1+2-3)	157,547.79
5. งบค่าเสื่อมกำลังดำเนินงาน	-
6. เงินสมทบงบค่าเสื่อม	-
7. คงเหลือ (7=4-5-6)	157,547.79
8. มูลค่าวัสดุคงคลัง ณ วันปิดบัญชี วันที่ 30 กันยายน 2567	10,397.00
9. ลูกหนี้	-
10. เจ้าหนี้	-
11. คงเหลือเงินที่สามารถนำไปวางแผนดำเนินงานปีงบประมาณ 2568 (11=7+9-10)	157,547.79
12. ประมาณการรายรับ ปี 2568	251,200.00
13. ประมาณการรายจ่าย ปี 2568	349,856.00
14. คงเหลือเงิน ณ สิ้นปีงบประมาณ 2568 (14=11+12-13)	58,891.79

หมายเหตุ ขอให้ทุก รพ.สต. ทุกแห่ง แนบเอกสารดังนี้มากับแผนด้วย

1. รายงานรับ-จ่าย เงินบำรุง เดือน 1กันยายน - 30 กันยายน 2567
2. สำเนาปกหน้าสมุดธนาคาร และข้อมูล ณ วันที่ 30 กันยายน 2567
3. รายงานเงินคงเหลือประจำวัน ณ วันที่ 30 กันยายน 2567

ทุกรายการโปรดรับรองเอกสาร

สสอ.

ลงชื่อ...../ตรวจ

(นายสุวิมล น้อย)
สาธารณสุขอำเภอบ่อไร่

บันทึก

สำนักงานสาธารณสุขอำเภอปัว

หมวดรายจ่าย	รายจ่ายปีงบประมาณ 2567	ประมาณรายจ่าย ปีงบประมาณ 2568
1.ค่าใช้จ่ายด้านบุคลากร	-	
- ค่าจ้างลูกจ้างกลุ่มวิชาชีพ (พบ., ทันตฯ, นวส., จพ.สธ.)		
- ค่าจ้างลูกจ้างนักแพทย์แผนไทย	-	-
- ค่าจ้างลูกจ้างแพทย์แผนไทยแบ่ง %	-	-
- ค่าจ้างลูกจ้างบันทึกข้อมูล		
- ค่าจ้างลูกจ้างผู้ช่วยเหลือคนไข้		
- ค่าจ้างลูกจ้างทำความสะอาด		
2. ค่าตอบแทนการปฏิบัติงานนอกเวลา/สาธารณสุข (ค่าเวร)	-	-
2.1 พยาบาลวิชาชีพ		
2.2 นักวิชาการสาธารณสุข		
2.3 บุคลากรอื่น ๆ		
3. ค่าตอบแทน พตส.		
4. เบี้ยเลี้ยงเหมาจ่าย (ประกาศฯ ฉบับที่ 11)	-	-
4.1 พยาบาลวิชาชีพ		
4.2 นักวิชาการสาธารณสุข		
4.3 บุคลากรอื่น ๆ		
5.เบี้ยเลี้ยงเหมาจ่าย (ประกาศฯ ฉบับที่ 11)ใช้เงินบำรุงเพิ่มเติม		
6. ค่าใช้จ่ายในการประชุม / อบรม/ไปราชการ	41,280.00	70,000.00
7.ค่าใช้ขงกลาง (กรณีฉุกเฉิน / เร่งด่วน)	-	25,120.00
รวมรายจ่ายงบด้านบุคลากร	41,280.00	95,120.00

๒.

พันทิพย์

สำนักงานสาธารณสุขอำเภอบ่อไร่

หมวดรายจ่าย	รายจ่ายปีงบประมาณ 2567	ประมาณรายจ่าย ปีงบประมาณ 2568
รายจ่ายด้านการดำเนินงาน (Operating)		
1. หมวดค่าใช้สอย	265,979.94	144,280.00
1.1 ค่าซ่อมแซมอาคารสิ่งก่อสร้างรพ.สต./บ้านพัก 01	5,951.00	28,000.00
1.2 ค่าซ่อมยานพาหนะ 02	47,570.00	6,000.00
1.3 ค่าซ่อมครุภัณฑ์การแพทย์อื่นๆ 03		-
1.4 ค่าซ่อมแซมครุภัณฑ์สำนักงาน 04		3,200.00
1.4 ค่าจ้างบำรุงรักษาสวนยอม 05		-
1.5 ค่าจ้างเหมาทำความสะอาด 06	60,000.00	65,000.00
1.6 ค่าจ้างเหมาบริการอื่นๆ(โปรดระบุ) 061	71,614.00	30,280.00
1.7 ค่าประกันภัยรถยนต์ราชการ	3,789.94	4,000.00
1.8 ค่าตอบแทนคณะกรรมการควบคุมงาน	7,800.00	7,800.00
1.8 อื่นๆ (เงินตามผลงานการให้บริการ รพ.สต.) (ประกันรถ)	69,255.00	
2. หมวดสาธารณูปโภค	6,653.31	11,556.00
2.1 ค่าไฟฟ้า	5,377.87	
2.2 ค่าน้ำประปา	954.44	
2.3 ค่าโทรศัพท์	321.00	
2.4 ค่าไปรษณีย์		
2.5 ค่าโทรคมนาคม (Internet/ADSL)		11,556.00
3. ค่าวัสดุ	30,532.40	61,000.00
3.1 ยา 07		-
3.2 เวชภัณฑ์มีไชยา 08		-
3.3 วัสดุวิทยาศาสตร์และการแพทย์ 09		-
3.4 วัสดุสำนักงาน 10	8,324.00	14,853.00
3.5 วัสดุยานพาหนะและขนส่ง 11		-
3.6 วัสดุเชื้อเพลิงและหล่อลื่น 12	10,532.40	36,000.00
3.7 วัสดุไฟฟ้าและวิทยุ 13		-
3.8 วัสดุโฆษณาและเผยแพร่ 14		-
3.9 วัสดุคอมพิวเตอร์ 15	8,320.00	6,280.00
3.10 วัสดุงานบ้านงานครัว 16	3,356.00	3,867.00
3.11 วัสดุบริโภค 17		-
3.12 วัสดุเครื่องแต่งกาย 18		-
3.13 วัสดุก่อสร้าง 19		-
3.14 วัสดุอื่นๆ 20		-
4. รายจ่ายตามโครงการกองทุนฯ ตำบล	31,540.00	
รวมรายจ่ายด้านการดำเนินงาน	334,705.65	216,836.00

๒

สำนักงานสาธารณสุขอำเภอบ่อไร่

หมวดรายจ่าย	รายจ่ายปีงบประมาณ 2567	ประมาณรายจ่าย ปีงบประมาณ 2568
รายจ่ายด้านการลงทุน (Investment)		
งบค่าเสื่อม	-	-
1. สิ่งก่อสร้าง 21		-
2. ครุภัณฑ์ 22		-
เงินสมทบงบค่าเสื่อม		
เงินนอกงบประมาณ (บำรุง)	185,000.00	37,900.00
1. ครุภัณฑ์ 23	185,000.00	37,900.00
2. สิ่งก่อสร้าง 24		-
รวมรายจ่ายด้านการลงทุน	185,000.00	37,900.00
รวมรายจ่ายทั้งสิ้น	560,985.65	349,856.00

๒

หน้า ๓๓

สำนักงานสาธารณสุขอำเภอปอไร่

ค่าจ้างเหมาบริการอื่นๆ(ไปรตระกูล)		รวมทั้งสิ้น		30,280.00	
ลำดับที่	รายการ	หน่วยนับ	จำนวนหน่วย	ราคาต่อหน่วย	จำนวนเงิน
1	จ้างเหมาบริการกำจัดและป้องกันปลวก บ้านพักข้าราชการ	หลัง	1	6,000.00	6,000.00
2	จ้างเหมาบริการติดตั้งอุปกรณ์บาสานซ์เฟส ระบบไฟฟ้า	งาน	1	24,280.00	24,280.00
3					-
4					-
5					-

๒

บันทึก

สำนักงานสาธารณสุขอำเภอปัว

ค่าจ้างเหมาบริการอื่นๆ(โปรดระบุ)		รวมทั้งสิ้น		30,280.00	
ลำดับที่	รายการ	หน่วยนับ	จำนวนหน่วย	ราคาต่อหน่วย	จำนวนเงิน
1	จ้างเหมาบริการกำจัดและป้องกันปลวก บ้านพักข้าราชการ	หลัง	1	6,000.00	6,000.00
2	จ้างเหมาบริการติดตั้งอุปกรณ์บ้านสแลนซ์เฟส ระบบไฟฟ้า	งาน	1	24,280.00	24,280.00
3					-
4					-
5					-

๒

บันทึก

แบบฟอร์มการขอเผยแพร่ข้อมูลผ่านเว็บไซต์ของหน่วยงานในราชการบริหารส่วนกลาง
สำนักงานปลัดกระทรวงสาธารณสุข
ตามประกาศสำนักงานปลัดกระทรวงสาธารณสุข
เรื่อง แนวทางการเผยแพร่ข้อมูลต่อสาธารณะผ่านเว็บไซต์ของหน่วยงาน พ.ศ. ๒๕๖๑
สำหรับหน่วยงานในราชการบริหารส่วนกลาง สำนักงานปลัดกระทรวงสาธารณสุข

แบบฟอร์มการขอเผยแพร่ข้อมูลผ่านเว็บไซต์ของหน่วยงานในสังกัดสำนักงานปลัดกระทรวงสาธารณสุข	
ชื่อหน่วยงาน : สำนักงานสาธารณสุขอำเภอปอไร่ จังหวัดตราด วัน/เดือน/ปี : ๒๑ มีนาคม ๒๕๖๘ หัวข้อ : รายงานแผนการใช้จ่ายงบประมาณประจำปีของหน่วยงาน และผลการใช้จ่ายงบประมาณประจำปีของหน่วยงาน ตามแผนการใช้จ่ายงบประมาณประจำปีของหน่วยงาน รายละเอียดข้อมูล (โดยสรุปหรือเอกสารแนบ) ๑. บันทึกข้อความ ที่ผู้บริหารลงนามรับทราบรายงาน แผนการใช้จ่ายงบประมาณประจำปีของหน่วยงาน (ฉบับปรับปรุงแผนฯ) และการขออนุญาตเผยแพร่ข้อมูลต่อสาธารณะผ่านเว็บไซต์ของหน่วยงาน ๒. แผนเงินบำรุง สำนักงานสาธารณสุขอำเภอปอไร่ ประจำปีงบประมาณ พ.ศ.๒๕๖๘ (ฉบับปรับปรุงแผนฯ ครั้งที่ ๑) ๓. แบบฟอร์มการเผยแพร่ข้อมูลต่อสาธารณะผ่านเว็บไซต์ของหน่วยงาน http://www.oic.go.th/INFOCENTER๔๕/๔๕๙๔/ Link ภายนอก : ไม่มี หมายเหตุ :	
ผู้รับผิดชอบการให้ข้อมูล นันทการต์ รุ่งเรือง (นางสาวนันทการต์ รุ่งเรือง) ตำแหน่ง พนักงานธุรการ ปฏิบัติงานในตำแหน่ง เจ้าพนักงานการเงินและบัญชี วันที่ ๒๑ มีนาคม ๒๕๖๘	ผู้อนุมัติรับรอง ชูเกียรติ แซ่เอี้ย (นายชูเกียรติ แซ่เอี้ย) ตำแหน่ง สาธารณสุขอำเภอปอไร่ วันที่ ๒๑ มีนาคม ๒๕๖๘
ผู้รับผิดชอบการนำข้อมูลขึ้นเผยแพร่ ปาณิสรา โตสติ (นางปาณิสรา โตสติ) ตำแหน่ง นักสาธารณสุขชำนาญการ วันที่ ๒๑ มีนาคม ๒๕๖๘	