

สำเนาฉบับ



แบบ อ. ๑

ใบอนุญาตก่อสร้างอาคาร ตัดแปลงอาคาร หรือรื้อถอนอาคาร

เลขที่ ๒๒ / ๒๕๖๓

อนุญาตให้.....นายสุรเดช ปุยะติ.....เจ้าของอาคาร
อยู่บ้านเลขที่ ๔๓/๑๖๙ ตรอก/ซอย ถนน หมู่ที่ ๕
ตำบล/แขวง.....คลองสาม.....อำเภอ/เขต.....คลองหลวง.....จังหวัด.....ปทุมธานี.....

ข้อ ๑ ทำการก่อสร้างอาคาร.....
ที่บ้านเลขที่.....ตรอก/ซอย.....ถนน.....หมู่ที่ ๑๐.....ตำบล.....ลำปลายมาศ.....
อำเภอ/เขต.....ลำปลายมาศ.....จังหวัด.....บุรีรัมย์.....ในโฉนดที่ดิน เลขที่.....๕๓๐๑๖.....เลขที่ดิน.....๑๙.....
เป็นที่ดินของ.....นายสุรเดช ปุยะติ.....

ข้อ ๒ เป็นอาคาร

(๑) ชนิด.....คอนกรีตเสริมเหล็ก ๒ ชั้น.....จำนวน.....๑ หลัง.....เพื่อใช้เป็น.....ที่พักอาศัย.....
พื้นที่/ความยาว.....๒๓๓.๐๐ ตารางเมตร.....ที่จอดรถ ที่กั๊บลรด์ และทางเข้าออกของรด์
จำนวน..... -คัน พื้นที่..... -ตารางเมตร.....

(๒) ชนิด.....วางท่อระบายน้ำ.....จำนวน..... ๑..... แห่ง.....เพื่อใช้เป็น.....ที่ระบายน้ำออกจากอาคาร.....
พื้นที่/ความยาว.....๒๐ เมตร.....ที่จอดรถ ที่กั๊บลรด์ และทางเข้าออกของรด์
จำนวน..... -คัน พื้นที่..... -ตารางเมตร.....

ตามแผนผังบริเวณ แบบแปลน รายการประกอบแบบแปลน และรายการคำนวณเลขที่ ๒๒ / ๒๕๖๓ ที่แนบท้ายใบอนุญาตนี้

ข้อ ๓ โดยมี.....นายสุรเดช ปุยะติ.....เป็นผู้ควบคุมงาน

ข้อ ๔ ผู้ได้รับใบอนุญาตต้องปฏิบัติตามเงื่อนไขดังต่อไปนี้

(๑) ผู้ได้รับใบอนุญาตต้องปฏิบัติตามหลักเกณฑ์ วิธีการ และเงื่อนไขตามที่กำหนดในกฎกระทรวงและหรือข้อบัญญัติท้องถิ่น ซึ่งออกตามความในมาตรา ๘ (๑๑) มาตรา ๙ หรือมาตรา ๑๐ แห่งพระราชบัญญัติควบคุมอาคาร พ.ศ. ๒๕๒๒

(๒) ผู้ได้รับใบอนุญาตนอกจากจะปฏิบัติตาม พ.ร.บ. ควบคุมอาคาร พ.ศ. ๒๕๒๒ แล้ว ต้องปฏิบัติตามกฎหมายอื่นที่เกี่ยวข้องด้วย

ใบอนุญาตฉบับนี้ให้ใช้ได้จนถึงวันที่ ๒๗ เดือน มิถุนายน พ.ศ. ๒๕๖๔

ออกให้ ณ วันที่ ๓๐ เดือน มิถุนายน พ.ศ. ๒๕๖๓



(ลายมือชื่อ).....

(นายเรวัตร รุ่งเช้า)

ตำแหน่ง นายกเทศมนตรีตำบลลำปลายมาศ

เจ้าพนักงานท้องถิ่นผู้อนุญาต

.....
.....
.....
.....
.....
.....
.....
.....

ฝ่ายแบบแผนและก่อสร้าง กองช่าง


เทศบาลตำบลป่าอภัยมาศ โทร ๐ - 4466 - 1025

แผนผังกำหนดสถานที่แนวเขตให้ก่อสร้างอาคาร เขต.....²

คำขออนุญาตเลขที่..... ผู้ขออนุญาต.....^{๓๐๕๕๐๕}.....^{ผู้ข.}

สถานที่ก่อสร้างอาคาร.....^{๓๐๕๕๐๕}.....^{๓๐๕๕๐๕}.....^{๓๐๕๕๐๕}

กำหนดแนวก่อสร้างเมื่อ.....^{๒๖ สิงหาคม ๒๕๖๓}.....^{๒๖ สิงหาคม ๒๕๖๓}.....^{๒๖ สิงหาคม ๒๕๖๓} มาตรการ.....^{๑.๒๐๐}

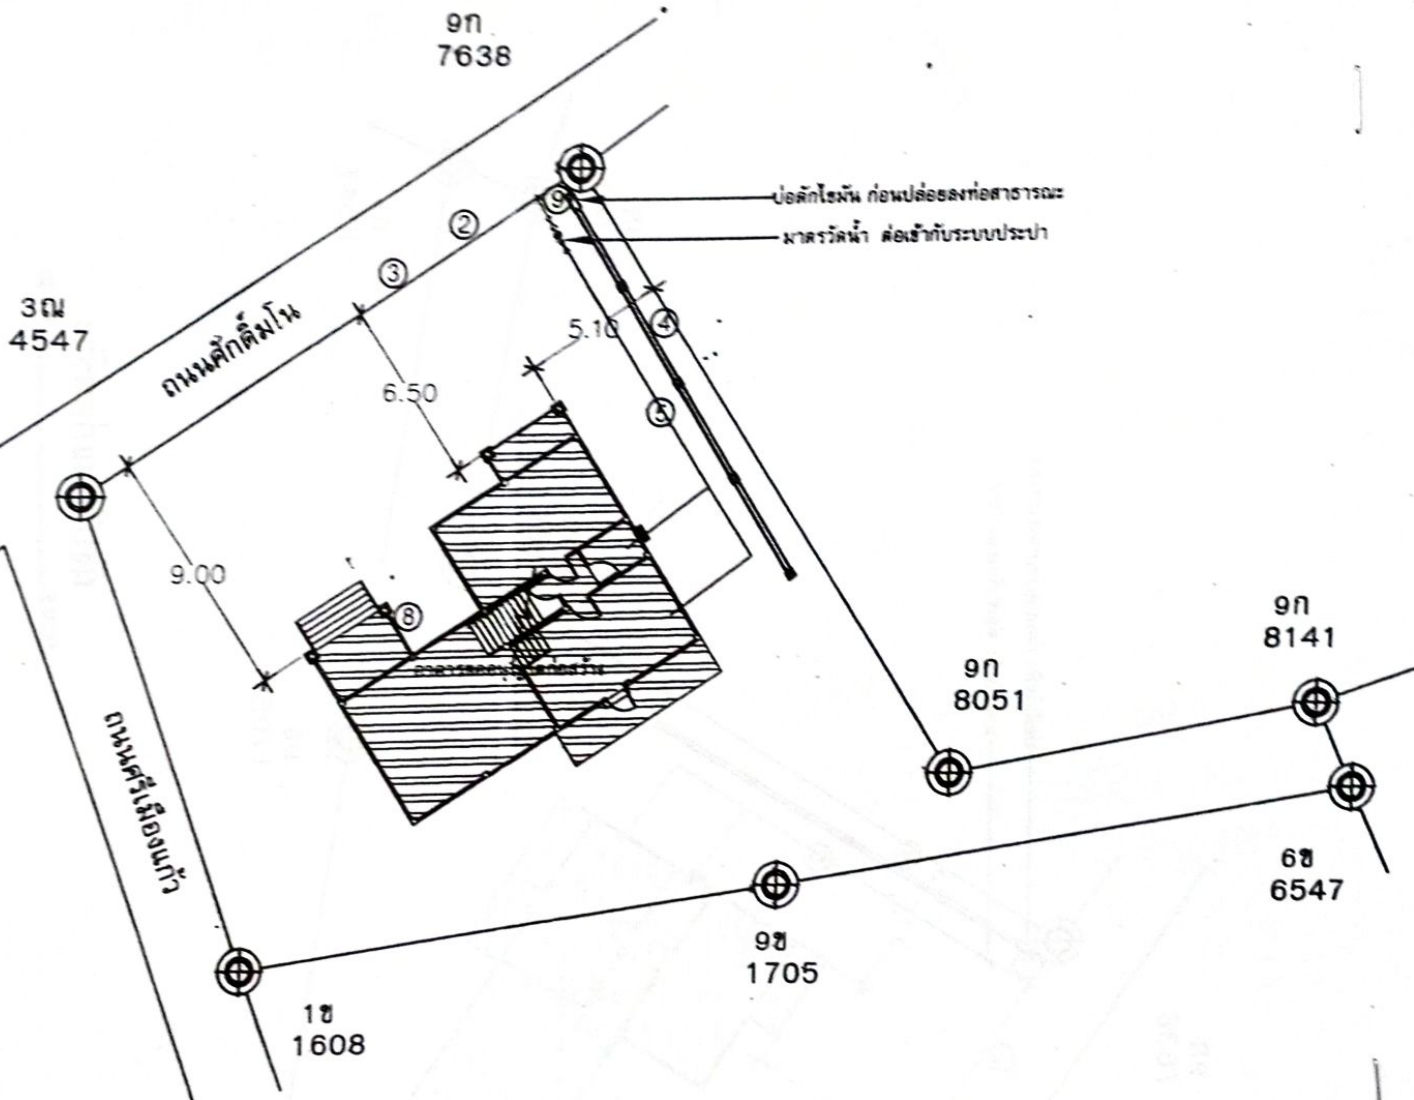

ผังบริเวณก่อสร้าง

SCALE 1: 250

รับทราบ และจะทำการก่อสร้างอาคารตามแบบแผนผังที่กำหนดนี้ทุกประการ

(ลงชื่อ).....^{๓๐๕๕๐๕}..... ผู้ขออนุญาต
(.....^{๓๐๕๕๐๕}.....)

.....^{๓๐๕๕๐๕}.....

