

นายกเทศมนตรีตำบลพยุหะภูมิพิสัย

สารบัญรายงานการตรวจสอบอาคาร/ป้าย/โรงหนัง (ประจำปี 2561)

ตามพระราชบัญญัติควบคุมอาคาร

TAB 1	-	เอกสารเจ้าของอาคาร
TAB 2	-	เอกสารผู้ตรวจสอบอาคาร
TAB 3	-	รายงานผลการตรวจสอบและสรุปความเห็นของผู้ตรวจสอบอาคาร
	-	อาคาร
	-	ป้าย
	-	โรงหนัง
TAB 4	-	แผนปฏิบัติการตรวจสอบบำรุงรักษา
	-	อาคาร
	-	ป้าย
	-	โรงหนัง
TAB 5	-	แบบ Lay Out / As-Built อาคาร
	-	อ.1/ อ.6
	-	เอกสารประกอบการตรวจสอบบำรุงรักษาระบบต่างๆ ประจำปี
	-	กรรมกรรมประกันภัย

คำขอใบรับรองการตรวจสอบสภาพอาคารตามมาตรา ๓๒ ทวิ (ขร ๑.)

เลขรับที่	3027
วันที่	25/๑๐/๖1
ลงชื่อ	 ผู้รับคำขอ

เขียนที่ บริษัท เอก-ชัย ดีสทริบิวชั่น ซิสเทม จำกัด

วันที่ 1 เดือน พฤศจิกายน พ.ศ. 2561

ข้าพเจ้า บริษัท เอก-ชัย ดีสทริบิวชั่น ซิสเทม จำกัด

☐ เจ้าของอาคาร ☐ ตัวแทนเจ้าของอาคาร ☒ ผู้ครอบครองอาคาร ☐ ผู้รับมอบอำนาจจากเจ้าของอาคาร

☐ เป็นบุคคลธรรมดา

บัตรประจำตัวประชาชนเลขที่

☐ ☐ ☐ ☐ ☐ ☐ ☐ ☐ ☐ ☐

อยู่บ้านเลขที่ ตรอก/ซอย ถนน หมู่ที่ ตำบล/แขวง

อำเภอ/เขต จังหวัด ที่ทำงาน โทร.

☒ เป็นนิติบุคคลประเภท บริษัทจำกัด จดทะเบียนเมื่อ 13 สิงหาคม 2536 เลขทะเบียน 0105536092641

มีสำนักงานตั้งอยู่เลขที่ 629/1.629/2 ตรอก/ซอย ถนน นวมินทร์ หมู่ที่

ตำบล/แขวง คลองกุ่ม อำเภอ/เขต มีนบุรี จังหวัด กรุงเทพมหานคร โดย นางสาวจิร ทองผิว

ผู้มีอำนาจลงชื่อแทนนิติบุคคล อยู่บ้านเลขที่ 55/883 ตรอก/ซอย ถนน

หมู่ที่ 5 ตำบล/แขวง ลาดสวาย อำเภอ/เขต อำเภอภูเก็จ จังหวัด ปทุมธานี

โทร 02-797-9000

ขอขึ้นคำขอใบรับรองการตรวจสอบอาคารตามมาตรา ๓๒ ทวิ ต้ององค์การบริหารส่วนตำบล/เทศบาลเมือง ดังต่อไปนี้

ข้อ ๑ อาคารที่ขอใบรับรองการตรวจสอบสภาพอาคารตามมาตรา ๓๒ ทวิ เป็นอาคารที่

☒ ได้รับอนุญาต ☒ ก่อสร้างอาคาร ☐ ดัดแปลงอาคาร ☐ เคลื่อนย้ายอาคาร (อ.๑) ตาม

ใบอนุญาต เลขที่ 43/2558 ลงวันที่ 30 เดือน กันยายน พ.ศ. 2558

☐ ได้มีหนังสือแจ้งความประสงค์จะทำการ ☐ ก่อสร้างอาคาร ☐ ดัดแปลงอาคาร ☐ เคลื่อนย้ายอาคาร

ต่อกรุงเทพมหานคร ตาม กทม ๖ เลขรับที่ ลงวันที่ เดือน พ.ศ.

ที่ ☐ บ้านเลขที่ ☒ ในโฉนดที่ดินเลขที่

เลขที่ดิน 157 (บางส่วน), 50268 (บางส่วน), 315 (บางส่วน) 156 (บางส่วน)

จำนวน แปลง หมู่ที่ 14 ☐ ตรอก ☐ ซอย

ถนน บรรณิ-บุรีรัมย์ แขวง ปะหลาณ เขต พยุภูมิพิสัย จังหวัด มหาสารคาม

โดย บริษัท เอก-ชัย ดีสทริบิวชั่น จำกัด เป็นเจ้าของอาคาร

ข้อ ๒ เป็นอาคาร

(๑) ชนิด ค.ส.ล. ชั้นเดียว จำนวน 1 หลัง เพื่อใช้เป็น อาคารสรรพสินค้า

โดย ☒ เป็นการตรวจสอบประจำปี ☐ เป็นการตรวจสอบใหญ่

(๒) ชนิด จำนวน บ้าย เพื่อใช้เป็น

โดย ☐ เป็นการตรวจสอบประจำปี ☐ เป็นการตรวจสอบใหญ่

(๓) ชนิด..... ตึก ก.ส.ล..... จำนวน..... 1..... หลัง เพื่อใช้เป็น..... โรงมหรสพ.....

โดย ☒ เป็นการตรวจสอบประจำปี..... ☐ เป็นการตรวจสอบใหญ่.....

(๔) ชนิด..... จำนวน..... หลัง เพื่อใช้เป็น.....

โดย ☐ เป็นการตรวจสอบประจำปี..... ☐ เป็นการตรวจสอบใหญ่.....

ข้อ ๓ โดยมี..... บริษัท ชินรัช โพรเทคเตอร์ จำกัด..... ใบอนุญาตประกอบวิชาชีพเลขที่..... 0351/50.....

สำนักงานชื่อ..... บริษัท ชินรัช โพรเทคเตอร์ จำกัด..... ตั้งอยู่เลขที่..... 112..... หมู่..... ตรอก/ซอย..... 112.....

ถนน..... รวมคำแหง..... แขวง..... สะพานสูง..... เขต..... สะพานสูง..... จังหวัด..... กรุงเทพมหานคร.....

เลขทะเบียนเลขที่..... น.0013/2550..... ออกให้วันที่..... 23..... เดือน..... พฤษภาคม..... พ.ศ. 2560..... เป็นผู้ตรวจสอบอาคารเมื่อวันที่.....

20..... เดือน..... พฤษภาคม..... พ.ศ. 2550.....

ข้อ ๔ หลักฐานที่ใช้ในการขออนุญาตตรวจสอบสภาพอาคารประกอบด้วย

(๑) สำเนาบัตรประจำตัวประชาชนและสำเนาทะเบียนบ้านของผู้ขอ จำนวน ๑ ชุด

(๒) สำเนาหนังสือรับรองการจดทะเบียน วัตถุประสงค์ และผู้มีอำนาจลงลายมือชื่อแทนนิติบุคคลผู้ขอ ออกไม่เกิน ๖ เดือน (กรณีนิติบุคคลเป็นผู้ขอ) พร้อมสำเนาบัตรประจำตัวประชาชน จำนวน ๑ ชุด

(๓) สำเนาใบประกอบวิชาชีพวิศวกรรมหรือสถาปัตยกรรม ของผู้ตรวจสอบสภาพอาคาร จำนวน ๑ ชุด

(๔) สำเนาการขึ้นทะเบียนเป็นผู้ตรวจสอบสภาพอาคาร จำนวน ๒ ชุด

(๕) รายงานการตรวจสอบสภาพอาคารจากผู้ตรวจสอบสภาพอาคาร และบันทึกในระบบดิจิทัล จำนวน ๒ ชุด

ข้าพเจ้าขอรับรองว่าเอกสารคำขอและเอกสารประกอบคำขอที่ข้าพเจ้าได้กรอกและลงนามนั้นครบถ้วนและเป็นความจริง

อาคารที่ขอตรวจสอบสภาพมีความปลอดภัยเพียงพอ ขอให้จัดส่งเอกสารราชการทางไปรษณีย์ถึง

นางสาวจรี ทองผิว..... ที่..... บริษัท เอก-ชัย ดิสทริบิวชั่น ซิสเทม จำกัด..... เลขที่..... 629/1,629/2..... หมู่ที่.....

ที่ ☐ บ้านเลขที่..... ☐ อาคาร..... ☐ หมู่บ้าน.....

หมู่ที่..... ☐ ตรอก ☐ ซอย..... ถนน..... นวมินทร์..... ตำบล/แขวง..... นวลจันทร์.....

อำเภอ/เขต..... บึงกุ่ม..... จังหวัด..... กรุงเทพมหานคร..... รหัสไปรษณีย์..... 10230.....

(ลายมือชื่อ)..... ผู้ขอ

(.....นางสาวจรี ทองผิว.....)

หมายเหตุ ๑. ข้อความใดที่ไม่ใช่ให้ขีดฆ่า*

๒. ใส่เครื่องหมาย ✓ ในช่องหน้าข้อความที่ต้องการ



บริษัท ชินรัช โพรテクเตอร์ จำกัด

Shinaracha Protector Co., Ltd.

แผนการตรวจสอบโรงมหรสพและอุปกรณ์ ประกอบของโรงมหรสพประจำปี และแนวทางการตรวจสอบตามแผน

โรงมหรสพ Major Cineplex สาขา พยัคฆภูมิพิสัย





บริษัท ชินรัช ฟอร์เทคเตอร์ จำกัด
Shinaracha Protector Co., Ltd.

แผนการตรวจสอบโรงมหรสพและอุปกรณ์ ประกอบของโรงมหรสพประจำปี และแนวทางการตรวจสอบตามแผน

โรงมหรสพ Major Cineplex สาขา พยับชมภูมิตัสัย





ข้อมูลทั่วไปของโรงมหรสพ

ส่วนที่ 2 เป็นข้อมูลทั่วไปของโรงมหรสพที่ผู้ตรวจสอบต้องลงบันทึกในหัวข้อต่าง ๆ และอาจเพิ่มเติมได้เพื่อให้ข้อมูลสมบูรณ์ยิ่งขึ้น ในบางรายการจะต้องประสานงานกับเจ้าของอาคารและผู้ดูแลอาคารเพื่อให้ได้ข้อมูลเหล่านั้น รายการใดที่ไม่สามารถหาข้อมูลได้ให้เว้นว่าง หรือแจ้งหมายเหตุไว้

1. ข้อมูลโรงมหรสพและสถานที่ตั้งโรงมหรสพ

ชื่อโรงมหรสพ.....Major Cineplex สาขา พัยคณภูมิพิสัย.....
ตั้งอยู่เลขที่.....954.....หมู่ที่.....14.....ถนน.....-.....
ตำบล/แขวง.....ปะหลาน.....อำเภอ/เขต.....พัยคณภูมิพิสัย.....จังหวัด.....มหาสารคาม.....
รหัสไปรษณีย์.....441100.....โทรศัพท์.....-.....โทรสาร.....-

ได้รับใบอนุญาตก่อสร้างโรงมหรสพ เมื่อวันที่ 20 เดือน ตุลาคม พ.ศ. 2559

- ☒ มี แบบแปลนเดิม
- ☐ ไม่มี แบบแปลนเดิม (กรณีที่ไม่มีแบบแปลนหรือแผนผังรายการเกี่ยวกับการก่อสร้างอาคาร ให้เจ้าของอาคารจัดหาหรือจัดทำแบบแปลนการตรวจสอบอาคารและอุปกรณ์ประกอบของอาคารให้กับ ผู้ตรวจสอบอาคาร)
- ☒ ได้รับใบอนุญาตให้ใช้อาคารเพื่อประกอบกิจการโรงมหรสพประเภทและระบบความปลอดภัยของโรงมหรสพ ก่อนกฎกระทรวงปี พ.ศ. 2550
- ☒ ได้รับใบอนุญาตให้ใช้อาคารเพื่อประกอบกิจการโรงมหรสพ ประเภทและระบบความปลอดภัยของโรงมหรสพ หลังกฎกระทรวงปี พ.ศ. 2550





2. ชื่อเจ้าของอาคาร และผู้ครอบครองอาคาร

2.1 เจ้าของอาคาร

ชื่อ.....บริษัท เอก-ชัย คีฬหิวิวัฒน์ ซิสเทม จำกัด.....
สถานที่ติดต่อเลขที่ 629/1 หมู่ที่.....ตรอก/ซอย.....ถนน นวมินทร์.....
ตำบล/แขวง คลองกุ่ม อำเภอ/เขต บึงกุ่ม จังหวัด กรุงเทพมหานคร.....
รหัสไปรษณีย์ 10230 โทรศัพท์.....โทรสาร.....อีเมล.....

2.2 ผู้ครอบครองอาคาร

ชื่อ.....บริษัท เอก-ชัย คีฬหิวิวัฒน์ ซิสเทม จำกัด.....
สถานที่ติดต่อเลขที่ 629/1 หมู่ที่.....ตรอก/ซอย.....ถนน นวมินทร์.....
ตำบล/แขวง คลองกุ่ม อำเภอ/เขต บึงกุ่ม จังหวัด กรุงเทพมหานคร.....
รหัสไปรษณีย์ 10230 โทรศัพท์.....โทรสาร.....อีเมล.....


3. ประเภทของโรงมหรสพ

3.1 ประเภทของโรงมหรสพ

- ☐ โรงมหรสพที่เป็นอาคารเดี่ยว ซึ่งมีการจัดที่นั่งคนดูในลักษณะยึดติดกับพื้น
- ☐ โรงมหรสพที่เป็นอาคารเดี่ยว ซึ่งไม่มีการจัดที่นั่งคนดูในลักษณะยึดติดกับพื้น
- ☒ โรงมหรสพที่ตั้งอยู่ในอาคารที่ประกอบกิจการหลายประเภทรวมกัน ซึ่งมีการจัดที่นั่งคนดูในลักษณะยึดติดกับพื้น
- ☐ โรงมหรสพที่ตั้งอยู่ในอาคารที่ประกอบกิจการหลายประเภทรวมกัน ซึ่งไม่มีการจัดที่นั่งคนดูในลักษณะยึดติดกับพื้น
- ☐ โรงมหรสพที่ตั้งอยู่กลางแจ้งซึ่งมีรั้วที่ถาวรหรือมีลักษณะมั่นคงแข็งแรงกันขอบเขตโรงมหรสพและมีพื้นที่ภายในขอบเขตโรงมหรสพตั้งแต่ 150 ตารางเมตรขึ้นไป
- ☐ อื่น ๆ (ระบุ).....

3.2 ข้อมูลโรงมหรสพ

- ☒ จำนวนโรงมหรสพ.....2.....โรง
- ☒ ที่นั่งคนดู.....201.....ที่นั่ง
- ☐ อื่น ๆ (ระบุ).....

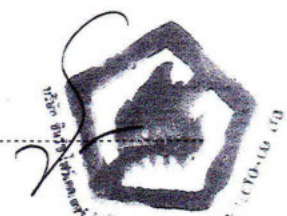



บริษัท ชินรัช โพรテクเตอร์ จำกัด
Shinaracha Protector Co., Ltd.

แผนการตรวจสอบอาคารและอุปกรณ์ ประกอบของอาคารประจำปี และแนวทางการตรวจสอบตามแผน

อาคาร เทสโก้ โลตัส สาขา พัคฆภูมิพิสัย





2. ชื่อเจ้าของอาคาร และผู้ครอบครองอาคาร

2.1 เจ้าของอาคาร

ชื่อ.....บริษัท เอก-ชัย ดิสทริบิวชั่น ซิสเทม จำกัด.....
สถานที่ติดต่อเลขที่.....629/1.....หมู่ที่.....-.....ตรอก/ซอย.....
ถนน.....นวมินทร์ ตำบล/แขวง.....คลองกุ่ม.....อำเภอ/เขต.....บึงกุ่ม.....
จังหวัด.....กรุงเทพมหานคร รหัสไปรษณีย์.....10230.....โทรศัพท์.....-.....
โทรสาร.....-.....อีเมล.....-

2.2 ผู้ครอบครองอาคาร

ชื่อ.....บริษัท เอก-ชัย ดิสทริบิวชั่น ซิสเทม จำกัด.....
สถานที่ติดต่อเลขที่.....629/1.....หมู่ที่.....-.....ตรอก/ซอย.....
ถนน.....นวมินทร์ ตำบล/แขวง.....คลองกุ่ม.....อำเภอ/เขต.....บึงกุ่ม.....
จังหวัด.....กรุงเทพมหานคร รหัสไปรษณีย์.....10230.....โทรศัพท์.....-.....
โทรสาร.....-.....อีเมล.....-

3. ประเภทของอาคารและข้อมูลสิ่งก่อสร้าง (สามารถระบุมากกว่า 1 ข้อได้)

3.1 ประเภทของอาคาร

- ☐ อาคารสูง
- ☐ อาคารขนาดใหญ่พิเศษ
- ☒ อาคารชุมนุมคน
- ☐ โรงมหรสพตามกฎหมายว่าด้วยการควบคุมอาคาร
- ☐ โรงแรมตามกฎหมายว่าด้วยโรงแรม ที่มีจำนวนห้องพักตั้งแต่ 80 ห้องขึ้นไป
- ☐ สถานบริการตามกฎหมายว่าด้วยสถานบริการ ที่มีพื้นที่ตั้งแต่ 200 ตารางเมตรขึ้นไป
- ☐ อาคารชุด หรือ อาคารอยู่อาศัยรวมที่มีพื้นที่ตั้งแต่ 2,000 ตารางเมตรขึ้นไป
- ☐ โรงงานตามกฎหมายว่าด้วยโรงงานที่มีความสูงมากกว่า 1 ชั้น และมีพื้นที่ใช้สอยตั้งแต่ 5,000 ตารางเมตรขึ้นไป
- ☐ อื่น ๆ (ระบุ)





3.2 ประเภทอาคารตามลักษณะโครงสร้าง (ระบุ) :

- ประเภทอาคาร-คอนกรีตเสริมเหล็ก

3.3 ข้อมูลอาคาร

- ☒ จำนวนชั้นของอาคารเหนือพื้นดิน..... 1..... ชั้น
- ☐ จำนวนชั้นใต้ดิน..... -..... ชั้น
- ☒ ถนนเข้าสู่อาคารกว้าง..... 6..... เมตร
- ☐ อื่น ๆ (ระบุ).....

4. ลักษณะการใช้งานหรือการประกอบกิจกรรมของอาคาร

- ☒ ตามที่ได้รับอนุญาตให้ใช้เป็น..... อาคารสำนักงาน และห้างสรรพสินค้า.....
- ☒ การใช้งานปัจจุบันใช้เป็น..... อาคารสำนักงาน และห้างสรรพสินค้า.....

5. การเก็บรักษาประเภทของวัตถุหรือเชื้อเพลิงที่อาจเป็นอันตราย

- ☐ วัตถุติดไฟ ประเภท..... ปริมาณ..... สถานที่เก็บ.....
- ☐ วัตถุอันตราย ประเภท..... ปริมาณ..... สถานที่เก็บ.....
- ☐ วัตถุเชื้อเพลิง ประเภท..... ปริมาณ..... สถานที่เก็บ.....
- ☒ น้ำมันเชื้อเพลิง ประเภท..... น้ำมันดีเซล..... ปริมาณ..... -..... สถานที่เก็บ..... ห้อง Generator และห้องเครื่องสูบน้ำดับเพลิง.....
- ☒ ก๊าซ ประเภท..... LPG..... ปริมาณ..... -..... สถานที่เก็บ..... Station Gas.....
- ☐ สารเคมี ประเภท..... ปริมาณ..... สถานที่เก็บ.....
- ☐ อื่น ๆ (ระบุ) วัตถุเชื้อเพลิง ประเภท..... ปริมาณ..... สถานที่เก็บ.....





ส่วนที่ 2 ข้อมูลทั่วไปของป้าย

ข้อมูลทั่วไปของป้ายที่ผู้ตรวจสอบต้องลงบันทึกในหัวข้อต่าง ๆ และอาจเพิ่มเติมได้เพื่อให้ข้อมูลสมบูรณ์ยิ่งขึ้น ในบางรายการจะต้องประสานงานกับเจ้าของป้ายและผู้ดูแลป้ายเพื่อให้ได้ข้อมูลเหล่านั้น

5.1 ข้อมูลป้ายและสถานที่ตั้งป้าย

ชื่อป้าย (ถ้ามี) TESCO LOTUS
ตั้งอยู่เลขที่ 954 หมู่ที่ 14 ถนน -
ตำบล/แขวง ปะหลาน อำเภอ/เขต พยัคฆภูมิพิสัย จังหวัด มหาสารคาม
รหัสไปรษณีย์ 44110 โทรศัพท์ - โทรสาร -


ได้รับใบอนุญาตก่อสร้างจากเจ้าพนักงานท้องถิ่น เมื่อวันที่ 20 เดือน ตุลาคม พ.ศ. 2559

- ☒ มีแบบแปลนเดิม
- ☐ ไม่มี แบบแปลนเดิม (กรณีที่ไม่มีแบบแปลนหรือแผนผังรายการเกี่ยวกับการก่อสร้าง ให้เจ้าของป้ายจัดหาหรือจัดทำแบบแปลนสำหรับใช้ในการตรวจสอบป้ายและอุปกรณ์ประกอบของป้ายให้กับผู้ตรวจสอบอาคาร)
- ☐ ไม่มีข้อมูลการได้รับใบอนุญาตก่อสร้างจากเจ้าพนักงานท้องถิ่น
- ☐ อายุของป้าย..... ปี






รูปแบบและขนาดของแผ่นป้าย และสิ่งที่สร้างขึ้นสำหรับติดหรือตั้งป้ายโดยสังเขป

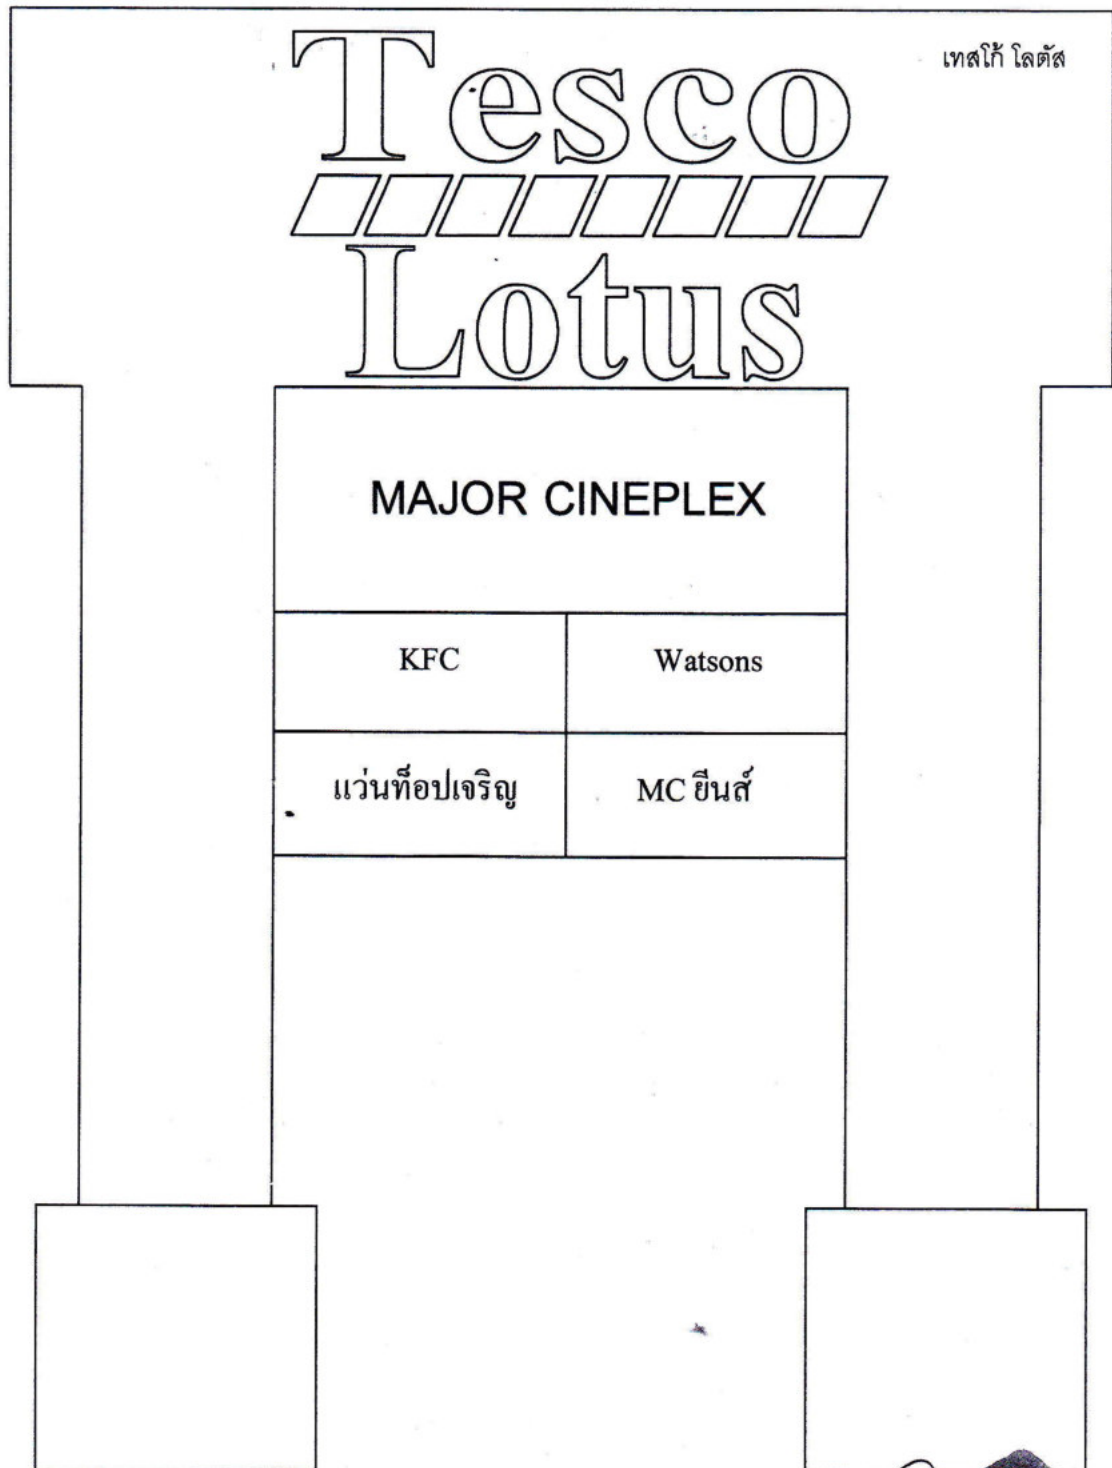

108/1

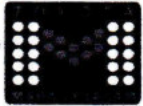

บริษัท โตโยต้ามหาสารคาม (1992) ผู้จำหน่ายโตโยต้า

TOYOTA MAHASARAKHAM (1992) TOYOTA'S DEALER CO., LTD.

เทศบาลตำบลพยัคฆภูมิพิสัย
ที่รับ 9277
วันที่ 22 พ.ค. 61
เวลา 14.35 น.

ที่ ค.มค.

4 พฤษภาคม 2561

กองช่าง

ที่รับ 25
วันที่ 22 พ.ค. 61
เวลา 14.35 น.

เรื่อง ส่งรายงานการตรวจสอบป้ายและอุปกรณ์ประกอบของป้าย

เรียน นายกเทศมนตรีเทศบาลพยัคฆภูมิพิสัย

สิ่งที่ส่งมาด้วย เล่มรายงานการตรวจสอบอาคารป้ายและอุปกรณ์ประกอบของป้าย จำนวน 1 ชุด

ตามที่มาตรา 32 ทวิ แห่งพระราชบัญญัติควบคุมอาคาร พ.ศ. 2522 ซึ่งแก้ไขเพิ่มเติมโดยพระราชบัญญัติควบคุมอาคาร (ฉบับที่ 3) พ.ศ. 2543 บัญญัติให้เจ้าของอาคารบางประเภทต้องจัดให้มีการตรวจสอบสภาพอาคารแล้วรายงานผลตรวจสอบต่อเจ้าพนักงานท้องถิ่น เพื่อพิจารณาออกใบรับรองการตรวจสอบสภาพอาคารหรือดำเนินการตามมาตรา 46 หรือมาตรา 46 ทวิ แล้วแต่กรณีต่อไป ประกอบกับในปัจจุบันกฎกระทรวงกำหนดคุณสมบัติเฉพาะของผู้ตรวจสอบ หลักเกณฑ์การขอขึ้นทะเบียนและการเพิกถอนการขึ้นทะเบียนเป็นผู้ตรวจสอบและหลักเกณฑ์การตรวจสอบอาคาร พ.ศ. 2548 ได้ใช้บังคับแล้ว

ข้าพเจ้า บริษัท โตโยต้ามหาสารคาม (1992) ผู้จำหน่ายโตโยต้า จำกัด สาขาพยัคฆภูมิพิสัย สำนักงานตั้งอยู่ เลขที่ 99 ถนนนิเวศแลนด์ ตำบลปะหลาด อำเภอพยัคฆภูมิพิสัย จังหวัดมหาสารคาม เป็นผู้นำส่งรายงานการตรวจสอบอาคาร ต่อเจ้าพนักงานท้องถิ่น เพื่อให้เป็นไปตาม พรบ. ดังกล่าวต่อไป

จึงเรียนมาเพื่อโปรดทราบและพิจารณา

รับ: นายกเทศมนตรีเทศบาล

☒ เพื่อโปรดทราบ

☒ เพื่อโปรดพิจารณา

ด้วย บริษัท โตโยต้ามหาสารคาม (1992) ผู้จำหน่ายโตโยต้า จำกัด สาขาพยัคฆภูมิพิสัย นำส่งรายงานการตรวจสอบอาคารป้ายและอุปกรณ์ประกอบของป้าย

ขอแสดงความนับถือ

(นายยุทธพร จีระออน)

รองปลัดเทศบาล ปฏิบัติราชการแทน
ปลัดเทศบาลตำบลพยัคฆภูมิพิสัย

(นายสุรจิตร ชนัตระกุล)

นางสาวสุวิมล แก้วอมร
งานอาคารและสถานที่ สำนักงานธุรการ
โทร. 043-722722 ต่อ 0

นายกเทศมนตรีเทศบาล
นายอนวัช โชควรรกุล
นายกเทศมนตรีตำบลพยัคฆภูมิพิสัย

อนุญาต

นายอนวัช โชควรรกุล

นายกเทศมนตรีตำบลพยัคฆภูมิพิสัย

(นายประจักษ์ เนืองโนราช)

ผู้อำนวยการกองช่าง

สำนักงานใหญ่ : 95-99 ถนนแจ้งสนิท ต.ตลาด อ.เมือง จ.มหาสารคาม 44100 โทร. 043-722722 แฟกซ์ 043-723007
สาขาพยัคฆภูมิพิสัย : 99 ถนนนิเวศแลนด์ ต.ปะหลาด อ.พยัคฆภูมิพิสัย จ.มหาสารคาม 44110 โทร. 043-791128-30 แฟกซ์ 043-791131
สาขาเขียงยืน : 48 หมู่ที่ 3 ถนนเขียงยืนพัฒนา ต.เขียงยืน อ.เขียงยืน จ.มหาสารคาม 44160 โทร. 043-781021-2 แฟกซ์ 043-781020
สาขาโคกขมิ้น : 333 หมู่ที่ 10 ถนนท่าพระ-มหาสารคาม ต.หัวขวาง อ.โกสุมพิสัย จ.มหาสารคาม 44140 โทร. 043-761222 แฟกซ์ 043-761359
สาขาเวียงป่ากุม : 333 หมู่ที่ 25 ถนนบรือ-บุรีรัมย์ ต.หนองแสง อ.เวียงป่ากุม จ.มหาสารคาม 44120 โทร. 043-799222 แฟกซ์ 043-799224

ส่วนที่ 2 ข้อมูลทั่วไปของป้าย



2.1 ข้อมูลป้าย

- 2.1.1 ชื่อป้าย TOYOTA (โตโยต้า)
- 2.1.2 ชื่อเจ้าของป้ายหรือผู้ครอบครองป้าย บริษัท โตโยต้ามหาสารคาม(1992) ผู้จำหน่ายโตโยต้า จำกัด (สาขาพยัคภูมิพิสัย)
- 2.1.3 ที่ตั้งของป้าย...99... หมู่ที่.....-.....ตรอก/ซอย.....-..... ถนน.....นิวซีแลนด์.....ตำบล.....ปะหลาน.....
อำเภอ.....พยัคภูมิพิสัย.....จังหวัด.....มหาสารคาม.....รหัสไปรษณีย์.....44110.....
โทรศัพท์.....043-791-128-30.....โทรสาร.....043-791-131-007.....
- 2.1.4 ป้ายเริ่มใช้งานตั้งแต่ วัน/เดือน/ปี พ.ศ. 2554
- 2.1.5 ข้อมูลกายภาพและการใช้งานป้าย (ให้กรอกข้อมูลเท่าที่มี)
- ก. ป้ายกว้าง 4.1 x 6.0 ตร.เมตร
- ข. ป้ายสูง 18 เมตร
- ค. โครงสร้างสำหรับติดตั้งป้าย สูง 18 เมตร
- 2.1.6 แบบ/เอกสารที่ใช้ตรวจ แบบขยายโครงสร้างป้าย
- 2.1.7 ลักษณะโครงสร้างป้าย โครงสร้างเหล็กรูปพรรณ / ภายนอกแผ่น Aluminium Composite...
- 2.1.8 มีระบบประกอบป้าย ได้แก่ ระบบไฟฟ้า , ระบบสายล่อฟ้า.....
- 2.1.9 มีระบบป้องกันอัคคีภัย (ถ้ามี) ได้แก่ -
- 2.1.10 วัตถุอันตราย/เสี่ยงสูงที่มี(จำนวน/ปริมาณ) -

2.2 รายละเอียดการตรวจสอบอาคาร

- 2.2.1 การตรวจสอบป้าย..... พ.ศ. 2560.....
โดยผู้ตรวจสอบหมายเลข น.0201/2552
- 2.2.2 ช่วงวันที่ตรวจสอบครั้งนี้ (ว/ค/ป).....
- 2.2.3 ชื่อและรายละเอียดของผู้ตรวจสอบ
- ก. บริษัท ควอลิตี้ บิวติง ออดิท จำกัด
- ข.
- 2.2.4 ชื่อผู้แทนเจ้าของป้าย นำเดินตรวจสอบ.....



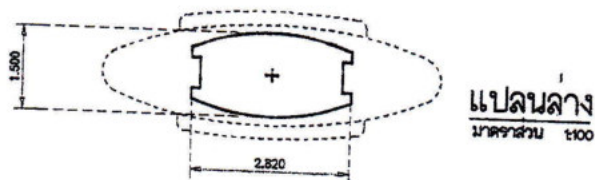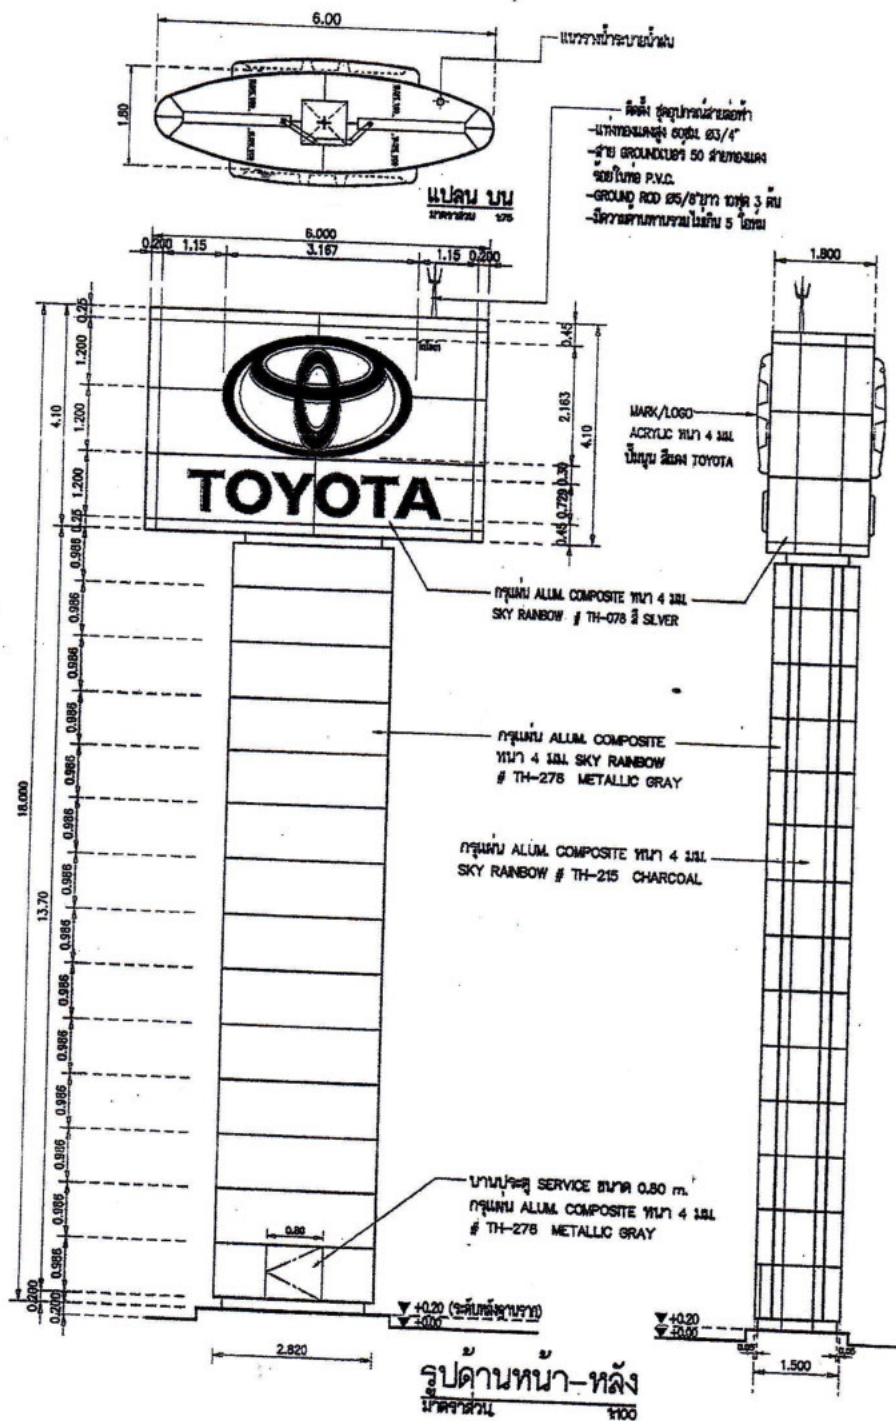

รูปด้านข้าง
มาตราส่วน 1/100





ใบรับรองการตรวจสอบอาคาร

ใบรับรองฉบับนี้ออกให้เพื่อแสดงว่า

อาคาร ประเภท ป้าย ของ บริษัท ได้มาตรฐานตาม(1992) ผู้จำหน่ายโดยได้จำกัด สวทพยัคฆภูมิพิสัย จังหวัดมหาสารคาม
ตั้งอยู่ที่ 99 ตรอก/ซอย ถนน นิเวศิแลนด์ หมู่ที่ 1
ตำบล/แขวง อำเภอ/เขต พยัคฆภูมิพิสัย จังหวัด มหาสารคาม
ได้ผ่านการตรวจสอบอาคาร ตามพระราชบัญญัติควบคุมอาคาร พ.ศ. ๒๕๒๒ แล้ว
เจ้าพนักงานท้องถิ่นได้พิจารณาผลการตรวจสอบโดยผู้ตรวจสอบชื่อ บริษัท ควอลิตี้ บิวติง ออดิท จำกัด
เห็นว่า อาคารนี้มีสภาพปลอดภัยในการใช้งาน

แล้ว

2561

พฤษภาคม

ออกให้ ณ วันที่ 24 เดือน


พ.ศ.



(นายอรรถวิทย์ ใจดวงไกล)

ตำแหน่ง

เจ้าพนักงานท้องถิ่น

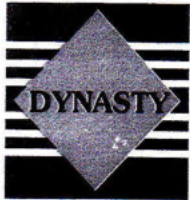

บริษัท ไคนาสตี้ เซรามิค จำกัด (มหาชน)
DYNASTY CERAMIC PUBLIC COMPANY LIMITED

37/7 ถนนสุทธิสารวินิจฉัย แขวงสามเสนนอก เขตห้วยขวาง กรุงเทพฯ 10310
37/7 SUTHISARN VINIJCHAI ROAD, SAMSENNOK, HUAYKWANG, BANGKOK 10310, THAILAND
โทร. 0-2276-9275-81 โทรสาร : 0-2276-0313, 0-2276-0311
http : //www.dynastyceramic.com

กัมธภัณฑ์

พัยคณภูมิพิสัย

ที่ DCC.365/2561

วันที่ 24 เดือน กันยายน พ.ศ. 2561
ที่รับ 461
วันที่ 24 เดือน กันยายน พ.ศ. 2561
เวลา 11.55

เรื่อง ขอนำส่งรายงานการตรวจสอบป้ายและขอแบบ ร.1

เรียน นายกเทศมนตรีตำบลพัยคณภูมิพิสัย,

สิ่งที่ส่งมาด้วย รายงานการตรวจสอบป้ายไคนาสตี้ไทล์ทอป สาขาพัยคณภูมิพิสัย ประจำปี 2561 จำนวน 1 ฉบับ

ตามพระราชบัญญัติควบคุมอาคาร พ.ศ. 2522 กรมโยธาธิการและผังเมืองแจ้งเจ้าของอาคาร ที่เข้าข่าย ทั้ง 9 ประเภท เร่งดำเนินการจัดหาวิศวกรเข้าตรวจสอบ เพื่อรับรองความมั่นคงแข็งแรงของป้ายที่เข้าข่าย พร้อมจัดส่งรายงานการตรวจสอบป้ายยื่นต่อสำนักงานท้องถิ่น

บัดนี้ บริษัท ไคนาสตี้ เซรามิค จำกัด(มหาชน) (สาขาพัยคณภูมิพิสัย) สาขาที่ 00125 สำนักงานสาขที่ตั้งอยู่เลขที่ 928 หมู่ที่ 14 ตำบลปะหลาด อำเภอพัยคณภูมิพิสัย จังหวัดมหาสารคาม เป็นอาคารประเภท "ป้าย" ที่ติดตั้งบนพื้นดินที่มีความสูง 15 เมตรขึ้นไป หรือมีพื้นที่ตั้งแต่ 50 ตารางเมตรขึ้นไป ได้ดำเนินการจัดหาวิศวกรเข้าตรวจสอบ เพื่อรับรองความมั่นคงแข็งแรงของป้ายแล้ว

จึงขอส่ง รายงานการตรวจสอบอาคาร(ป้าย) ประจำปี 2561 โดยมีนายจรัส ไตรถวิล (สย.1951) เป็นผู้ตรวจสอบอาคาร เลขที่ทะเบียน บ.1770/2551 ต่อสำนักงานเทศบาลตำบลพัยคณภูมิพิสัย เพื่อพิจารณาและออกใบรับรองการตรวจสอบอาคาร (แบบร.1) ให้กับทางบริษัท ฯ ด้วย

จึงเรียนมาเพื่อโปรดรับรายงาน ฯ สำหรับดำเนินการต่อไป

เห็นชอบ

นายอนวัช ไชยวรรกุล
นายกเทศมนตรีตำบลพัยคณภูมิพิสัย



ขอแสดงความนับถือ

(Signature)

(นางสาวณภัทร น้อยทอง)

ผู้จัดการฝ่ายธุรการ

-เรียนผู้ว่าราชการเมือง
อนันต์ ไชยวรรกุล
นายกเทศมนตรีตำบลพัยคณภูมิพิสัย
เพื่อโปรดพิจารณา
ออกใบรับรองการ
ตรวจสอบอาคาร

จึงเรียนมาเพื่อโปรดรับรายงาน ฯ

(Signature)

(นายณัฐพงษ์ เทียมพุด)

นักผังเมือง

ลงชื่อ.....ผู้รับเอกสาร

เจ้าพนักงาน

ลงชื่อ.....ผู้จัดส่งเอกสาร

(นางสาวณภัทร น้อยทอง) นายกเทศมนตรีตำบลพัยคณภูมิพิสัย

24 กันยายน 2561

โทรศัพท์ติดต่อ.....

ณ/บพ


โทรศัพท์ติดต่อ 098-2796493

(นายยุทธพร จีระออน)

รองปลัดเทศบาล ปฏิบัติราชการแทน

(นายประวิทย์ เมืองโนนราช)

ผู้อำนวยการกองช่าง

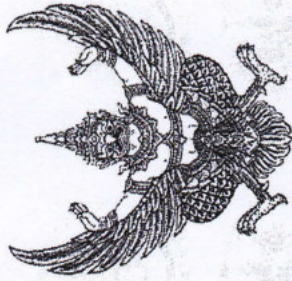

ใบรับรองการตรวจสอบอาคาร

ใบรับรองฉบับนี้ออกให้เพื่อแสดงว่า

อาคาร ประเภท ป้าย ของ บริษัท ไดนาสตี เซรามิค จำกัด (มหาชน) ถนน ประทาย-ยโสธร หมู่ที่ 14 ตั้งอยู่เลขที่ 928 ตรอก/ซอย อำเภอ/เขต พยุหะภูมิพิสัย จังหวัด มหาสารคาม ดำบล/แขวง ประหลุม ได้ผ่านการตรวจสอบอาคาร ตามพระราชบัญญัติควบคุมอาคาร พ.ศ. ๒๕๒๒ แล้ว

เจ้าพนักงานท้องถิ่นได้พิจารณาผลการตรวจสอบอาคาร ซึ่งทำการตรวจสอบโดยผู้ตรวจสอบชื่อ

เห็นว่า อาคารนี้มีสภาพปลอดภัยในการใช้งาน


นายจิระ ไตรภักดิ์


แล้ว

ออกให้ ณ วันที่ ๑ เดือน ตุลาคม พ.ศ. 2561

๐/๑

(.....)
ตำแหน่ง นายอเนก ไชยวรรณ์
นายกเทศมนตรีตำบลเทพนิมิตชัย
เจ้าพนักงานท้องถิ่น

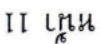


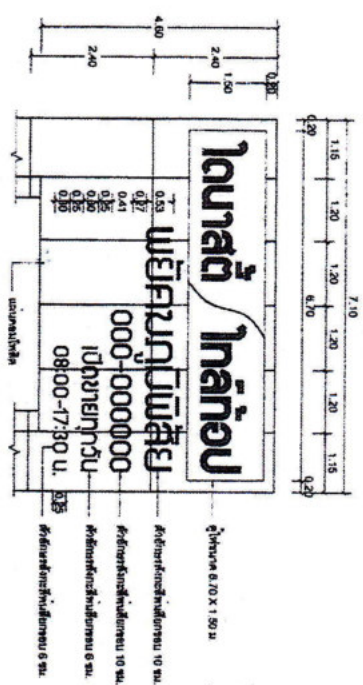


ขยายข้อความป้าย
 1 : 75




ขยายตัวไฟ
 1 : 50

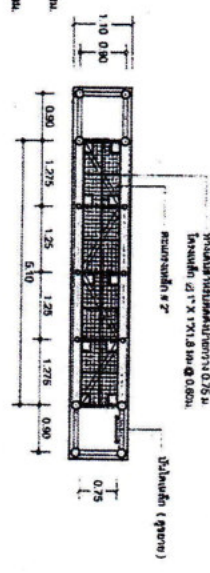

แปลนขยายทางเดิน
 1 : 75

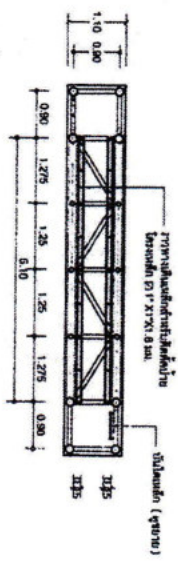

แปลนขยายทางเดิน
 1 : 75

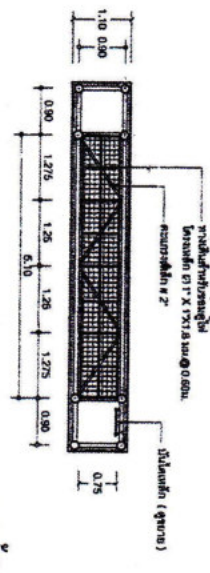

แปลนขยายทางเดิน
 1 : 75

CR. 1124

PROJECT ป้ายโฆษณา สถานที่ตั้ง: กรุงเทพฯ		DATE 25/7/25		SCALE 1:100 OR (BY TITLE)	
DESIGNER วิศวกรผู้ออกแบบ: วิศวกร		FILE NAME A-05		DRAWING NO. A-05	
APPROVED วิศวกรควบคุม: วิศวกร		DATE 25/7/25		SCALE 1:100 OR (BY TITLE)	
REVISION 1. แก้ไข: วิศวกร		FILE NAME A-05		DRAWING NO. A-05	

ข้อมูลเจ้าของป้าย

ผู้เป็นเจ้าของป้ายโฆษณาในป้าย

KUBOTA

จำนวน 2 ด้าน

มีทะเบียนรถที่สร้างขึ้นสำหรับคิดหรือตั้งป้าย

ชื่อ

บริษัท สยามคูโบต้าคอร์ปอเรชั่น จำกัด

สถานที่ติดต่อ

101/19-24 หมู่ 20 นิคมอุตสาหกรรมนวนคร

ตำบล คลองหนึ่ง อำเภอ คลองหลวง

จังหวัด ปทุมธานี 12120

โทรศัพท์

02-9090300

โทรสาร 02-5290367

โทรสาร

ประเภทของป้ายโฆษณาโครงสร้าง

ชื่อ.....ใบอนุญาตเลขที่.....

วัสดุโครงสร้างป้ายโฆษณา

วัสดุที่ใช้เป็นโครงสร้างป้ายโฆษณา ความสูงจากพื้นดิน.....15.00 เมตร ความยาว.....4.40 เมตร ขนาดพื้นที่ 66.00 ตรม.

☒

เหล็กโครงสร้างรูปพรรณ

☐

คอนกรีตเสริมเหล็ก

☐

สแตนเลส

☐

ไม้

☐

อื่นๆ (ระบุ).....

ขนาดของป้ายและพื้นที่โฆษณาความสูง.....3.40 เมตร ความยาว.....4.40 เมตร

วัสดุที่ใช้เป็นภาพโฆษณา

☐

ไวน์ล จำนวน.....ด้าน

☐

ผ้า จำนวน.....ด้าน

☐

ตั้งกะสี จำนวน.....ด้าน

☒

อื่นๆ (ระบุ).....อะคริลิค

วัสดุที่รองด้านหลังภาพโฆษณา

☐

ตั้งกะสี จำนวน.....ด้าน

☐

ไม้ จำนวน.....ด้าน

☐

เหล็ก จำนวน.....ด้าน

☒

อื่นๆ (ระบุ).....ไม่มี

การเจาะช่องเปิดในป้ายโฆษณา

☒

ไม่มี

☐


มี

14-24

Auth.

เลขที่ ๐๐๙ / ๒๕๖๑

แบบ ร.๑

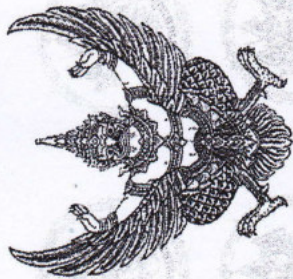

ใบรับรองการตรวจสอบอาคาร

ใบรับรองฉบับนี้ออกให้เพื่อแสดงว่า

อาคาร ประเภท ป้าย PYLON ของ บริษัท สยามคูโบต้าอุตสาหกรรม จำกัด

ตั้งอยู่เลขที่ ๘๕๗

ตรอก/ซอย

ถนน

หมู่ที่ ๑

วิธีตรวจสอบ

ตำบล/แขวง ประหลาด

อำเภอ/เขต พยุหะคีรี

จังหวัด

มหาสารคาม

ได้ผ่านการตรวจสอบอาคาร ตามพระราชบัญญัติควบคุมอาคาร พ.ศ. ๒๕๖๒ แล้ว

นายจตุรงค์ พันธวงศ์สง่า

เจ้าพนักงานท้องถิ่นได้พิจารณาผลการตรวจสอบอาคาร จึงทำการตรวจสอบโดยผู้ตรวจสอบชื่อ

แล้ว

เห็นว่าอาคารนี้มีสภาพปลอดภัยในการใช้งาน

พตจิกายน ๒๕๖๑

ออกให้ ณ วันที่ เดือน

พ.ศ.

()

ตำแหน่ง นายอนวัช ไชวรกุล

นายกเทศมนตรีตำบลพยุหะคีรี
เจ้าพนักงานท้องถิ่น

รูปถ่ายอาคารในวัน เวลาที่ตรวจสอบ

วันเดือนปี ที่ทำการตรวจสอบ..... 22 มีนาคม 2561 เวลาที่ตรวจสอบ.....



14-24

Att

นายจิตรรงค์ พันธุ์วงศ์สง่า บ.๐๑๕๓/๒๕๕๐

กองช่าง

ที่รับ 147

วันที่ 8 - 10 - 61

เวลา.....น

ที่ 2561/251

ทำที่ บริษัท สยามมิชลิน จำกัด

33/4 ถนนพระราม 9 แขวงห้วยขวาง

เขตห้วยขวาง กรุงเทพมหานคร 10310

วันที่

29 ก.ย. 2561

เรื่อง ขอนำส่งรายงานผลการตรวจสอบป้าย ประจำปี 2561

เรียน นายกเทศมนตรีเทศบาลตำบลพยุหะภูมิพิสัย

สิ่งที่ส่งมาด้วย รายงานผลการตรวจสอบป้าย ประจำปี 2561 จำนวน 1 ชุด

ตามที่ บริษัท สยามมิชลิน จำกัด ได้ทำการมอบหมายให้ บริษัท โปรไฟร์ อินสเปคเตอร์ จำกัด เป็นผู้ตรวจสอบและจัดทำรายงานผลการตรวจสอบป้าย ประจำปี 2561 ตามพระราชบัญญัติควบคุมอาคาร พ.ศ. 2522 สำหรับ ป้ายสยามมิชลิน ร้านปรีชาชาญยนต์ (สาขา 2) ตั้งอยู่ 333 หมู่ 16 ถนนนิเวศแลนด์ ตำบลประหลาด อำเภอพยุหะภูมิพิสัย จังหวัดมหาสารคาม 44110

บัดนี้ ผู้ตรวจสอบ ได้จัดทำรายงานฯ ดังกล่าวเสร็จเรียบร้อยแล้ว จึงใคร่ขอนำส่งเพื่อพิจารณาและดำเนินการต่อไปเป็นจำนวนอย่างละ 1 ชุด ดังรายละเอียดตามสิ่งที่ส่งมาด้วยแล้ว

จึงเรียนมาเพื่อโปรดพิจารณา

โดย นายกเทศมนตรีเทศบาลตำบลพยุหะภูมิพิสัย

☐ เพื่อไปทราบ

☒ เพื่อไปลงพิจารณา

บริษัท สยามมิชลิน จำกัด ได้มอบหมายให้
บริษัท โปรไฟร์ อินสเปคเตอร์ จำกัด เป็นผู้ตรวจสอบ
และจัดทำรายงานผลการตรวจสอบป้าย
ประจำปี 2561 ของร้านปรีชาชาญยนต์
(สาขา 2)

ขอแสดงความนับถือ

นายอนวัช ไชยวรรกุล

นายกเทศมนตรีตำบลพยุหะภูมิพิสัย

(นายสมพล หงษ์ทอง)

เจ้าของป้าย

(นายยุทธพร จีระออน)

รองปลัดเทศบาล ปฏิบัติราชการแทน

ปลัดเทศบาลตำบลพยุหะภูมิพิสัย

หากใบรับรอง (ร.1) ออก หรือเอกสารติดปัญหา กรุณาติดต่อกลับ

บริษัท โปรไฟร์ อินสเปคเตอร์ จำกัด นางสาวสุวิมล แก้วอมร

คุณสุพัทธา(095-770-5729) / คุณเพ็ญศิริ เจ้าหน้าที่งานธุรการ

โทรศัพท์ : 02-729-3210 ต่อ 206 โทรสาร : 02-729-6543

ผู้ตรวจสอบอาคาร บริษัท โปรไฟร์ อินสเปคเตอร์ จำกัด

เลขที่ทะเบียนผู้ตรวจสอบ น. 0022/2550

โทรศัพท์ : 02-729-3210 โทรสาร 02-729-6543

ขอส่งใบรับรองการตรวจสอบ
01/10/61 (แบบ ร.1) ส่งให้

(นายปริญญา เนื่องโนราช)

ผู้อำนวยการกองช่าง

เลขที่ 006

/ 2561

แบบ ร.๑



ใบรับรองการตรวจสอบอาคาร

ใบรับรองฉบับนี้ออกให้เพื่อแสดงว่า

อาคาร ประเภท ป้าย ของ บริษัท สยามมิชลิน จำกัด (ร้านบริษัทยางยนต์ สาขา 2)

ตั้งอยู่เลขที่ 333

ตรอก/ซอย

ถนน

หมู่ที่ 16

ประทาย - ยโสธร

มหาสารคาม

ตำบล/แขวง ปะเหลวน

อำเภอ/เขต

พยุหะภูมิพิสัย

จังหวัด

ได้ผ่านการตรวจสอบอาคาร ตามพระราชบัญญัติควบคุมอาคาร พ.ศ. ๒๕๒๒ แล้ว

เจ้าพนักงานท้องถิ่นได้พิจารณาผลการตรวจสอบอาคาร ซึ่งทำการตรวจสอบโดยผู้ตรวจสอบชื่อ

แล้ว

เห็นว่า อาคารนี้มีสภาพปลอดภัยในการใช้งาน

ตุลาคม 2561

พ.ศ.

เดือน

ออกให้ ณ วันที่

(นายอนวัช โชควรกุล)

ตำแหน่ง นายกเทศมนตรีตำบลพยุหะภูมิพิสัย

เจ้าพนักงานท้องถิ่น

รูปแบบและขนาดของแผ่นป้าย และสิ่งที่สร้างขึ้นสำหรับติดหรือตั้งป้ายโดยสังเขป



ข้อมูลกายภาพและการใช้งานป้าย (ให้กรอกข้อมูลเท่าที่มี)

ป้ายกว้าง 36 เมตร ป้ายสูง 3.5 เมตร จำนวนด้าน 1 ด้าน

พื้นที่ป้าย 90 ตารางเมตร

โครงสร้างสำหรับติดตั้งป้าย สูง - เมตร