



ประกาศองค์การบริหารส่วนตำบลพานทองหนองกะขะ

เรื่อง ประกวดราคาจ้างก่อสร้างโครงการก่อสร้างถนน คสล. พร้อมวางท่อระบายน้ำ คสล. สายหนองกะขะล่าง
ซอย ๑ หมู่ที่ ๓ ตำบลหนองกะขะ ด้วยวิธีประกวดราคาอิเล็กทรอนิกส์ (e-bidding)

องค์การบริหารส่วนตำบลพานทองหนองกะขะ มีความประสงค์จะประกวดราคาจ้างก่อสร้าง
โครงการก่อสร้างถนน คสล. พร้อมวางท่อระบายน้ำ คสล. สายหนองกะขะล่าง ซอย ๑ หมู่ที่ ๓ ตำบลหนองกะขะ
ด้วยวิธีประกวดราคาอิเล็กทรอนิกส์ (e-bidding) โดยก่อสร้างถนน คสล.สายหนองกะขะล่าง ซอย ๑ ขนาดผิวจราจร
กว้าง ๓.๘๐ - ๕ เมตร ยาว ๙๕ เมตร หน้า ๐.๑๕ เมตร หรือคิดเป็นพื้นที่ดำเนินการไม่น้อยกว่า ๔๔๑.๔๐ ตารางเมตร
พร้อมวางท่อระบายน้ำ คสล. ขนาดเส้นผ่าศูนย์กลาง ๐.๖๐ เมตร ความยาวรวมไม่น้อยกว่า ๑๐๑ เมตร รายละเอียด
ตามแบบแปลนขององค์การบริหารส่วนตำบลพานทองหนองกะขะ ราคาของงานจ้างก่อสร้าง ในการประกวด
ราคาครั้งนี้ เป็นเงินทั้งสิ้น ๘๖๘,๔๐๒.๒๗ บาท (แปดแสนหกหมื่นแปดพันสี่ร้อยสองบาทยี่สิบเจ็ดสตางค์) ตาม
รายการ ดังนี้

โครงการก่อสร้างถนน คสล.พร้อม	จำนวน	๑	เส้น
วางท่อระบายน้ำ คสล. สายหนอง			
กะขะล่าง ซอย ๑ หมู่ที่ ๓ ตำบล			
หนองกะขะ			

ผู้ยื่นข้อเสนอจะต้องมีคุณสมบัติ ดังต่อไปนี้

๑. มีความสามารถตามกฎหมาย

๒. ไม่เป็นบุคคลล้มละลาย

๓. ไม่อยู่ระหว่างเลิกกิจการ

๔. ไม่เป็นบุคคลซึ่งอยู่ระหว่างถูกระงับการยื่นข้อเสนอหรือทำสัญญากับหน่วยงานของรัฐไว้ชั่วคราว

เนื่องจากเป็นผู้ที่ไม่ผ่านเกณฑ์การประเมินผลการปฏิบัติงานของผู้ประกอบการตามระเบียบ ที่รัฐมนตรีว่าการ
กระทรวงการคลังกำหนดตามที่ประกาศเผยแพร่ในระบบเครือข่ายสารสนเทศของกรมบัญชีกลาง

๕. ไม่เป็นบุคคลซึ่งถูกระงับชื่อไว้ในบัญชีรายชื่อผู้ทำงานและได้แจ้งเวียนชื่อให้เป็นผู้ทำงาน ของหน่วย
งานของรัฐในระบบเครือข่ายสารสนเทศของกรมบัญชีกลาง ซึ่งรวมถึงนิติบุคคลที่ผู้ทำงานเป็นหุ้นส่วนผู้จัดการ
กรรมการผู้จัดการ ผู้บริหาร ผู้มีอำนาจในการดำเนินงานในกิจการของนิติบุคคลนั้นด้วย

๖. มีคุณสมบัติและไม่มีลักษณะต้องห้ามตามที่คณะกรรมการนโยบายการจัดซื้อจัดจ้างและการบริหารพัสดุภาครัฐกำหนดในราชกิจจานุเบกษา

๗. เป็นบุคคลธรรมดาหรือนิติบุคคลผู้มีอาชีพรับจ้างงานที่ประกวดราคาอิเล็กทรอนิกส์ดังกล่าว

๘. ไม่เป็นผู้มีผลประโยชน์ร่วมกันกับผู้ยื่นข้อเสนอรายอื่นที่เข้ายื่นข้อเสนอให้แก่องค์การบริหารส่วนตำบลพานทองหนองกะซะ ณ วันประกาศประกวดราคาอิเล็กทรอนิกส์ หรือไม่เป็นผู้กระทำการอันเป็นการขัดขวางการแข่งขันราคาอย่างเป็นธรรม ในการประกวดราคาอิเล็กทรอนิกส์ครั้งนี้

๙. ไม่เป็นผู้ได้รับเอกสิทธิ์หรือความคุ้มกัน ซึ่งอาจปฏิเสธไม่ยอมขึ้นศาลไทย เว้นแต่รัฐบาลของผู้ยื่นข้อเสนอได้มีคำสั่งสละเอกสิทธิ์และความคุ้มกันเช่นนั้น

๑๐. ผู้ยื่นข้อเสนอต้องมีผลงานก่อสร้างประเภทเดียวกันกับผลงานที่ประกวดราคาจ้างก่อสร้างในวงเงินไม่น้อยกว่า ๔๔๑,๕๐๐.๐๐ บาท (สี่แสนสี่หมื่นหนึ่งพันห้าร้อยบาทถ้วน) และเป็นผลงานที่เป็นคู่สัญญาโดยตรงกับหน่วยงานของรัฐ หรือหน่วยงานเอกชนที่ องค์การบริหารส่วนตำบลพานทองหนองกะซะ เชื่อถือ

๑๑. ผู้ยื่นข้อเสนอที่ยื่นข้อเสนอในรูปแบบของ "กิจการร่วมค้า" ต้องมีคุณสมบัติดังนี้

กรณีที่ข้อตกลงระหว่างผู้เข้าร่วมค้ากำหนดให้ผู้เข้าร่วมค้ารายใดรายหนึ่งเป็นผู้เข้าร่วมค้าหลัก ข้อตกลงระหว่างผู้เข้าร่วมค้าจะต้องมีการกำหนดสัดส่วนหน้าที่และความรับผิดชอบในปริมาณงาน สิ่งของ หรือมูลค่า ตามสัญญาของผู้เข้าร่วมค้าหลักมากกว่าผู้เข้าร่วมค้ารายอื่นทุกราย

กรณีที่ข้อตกลงระหว่างผู้เข้าร่วมค้ากำหนดให้ผู้เข้าร่วมค้ารายใดรายหนึ่งเป็นผู้เข้าร่วมค้าหลัก กิจการร่วมค้านั้นต้องใช้ผลงานของผู้เข้าร่วมค้าหลักรายเดียวเป็นผลงานของกิจการร่วมค้าที่ยื่นข้อเสนอ

สำหรับข้อตกลงระหว่างผู้เข้าร่วมค้าที่ไม่ได้กำหนดให้ผู้เข้าร่วมค้ารายใดเป็นผู้เข้าร่วมค้าหลัก ผู้เข้าร่วมค้าทุกรายจะต้องมีคุณสมบัติครบถ้วนตามเงื่อนไขที่กำหนดไว้ในเอกสารเชิญชวน หรือหนังสือเชิญชวน

กรณีที่ข้อตกลงระหว่างผู้เข้าร่วมค้ากำหนดให้มีการมอบหมายผู้เข้าร่วมค้ารายใดรายหนึ่งเป็นผู้ยื่นข้อเสนอ ในนามกิจการร่วมค้า การยื่นข้อเสนอดังกล่าวไม่ต้องมีหนังสือมอบอำนาจ

สำหรับข้อตกลงระหว่างผู้เข้าร่วมค้าที่ไม่ได้กำหนดให้ผู้เข้าร่วมค้ารายใดเป็นผู้ยื่นข้อเสนอผู้เข้าร่วมค้าทุกรายจะต้องลงลายมือชื่อในหนังสือมอบอำนาจให้ผู้เข้าร่วมค้ารายใดรายหนึ่งเป็นผู้ยื่นข้อเสนอในนามกิจการร่วมค้า

๑๒. ผู้ยื่นข้อเสนอต้องลงทะเบียนที่มีข้อมูลถูกต้องครบถ้วนในระบบจัดซื้อจัดจ้างภาครัฐด้วยอิเล็กทรอนิกส์ (Electronic Government Procurement : e-GP) ของกรมบัญชีกลาง

๑๓. ผู้ยื่นข้อเสนอต้องมีมูลค่าสุทธิของกิจการ ดังนี้

(๑) กรณีผู้ยื่นข้อเสนอเป็นนิติบุคคลที่จัดตั้งขึ้นตามกฎหมายไทยซึ่งได้จดทะเบียนเกินกว่า ๑ ปี ต้องมีมูลค่าสุทธิของกิจการ จากผลต่างระหว่างสินทรัพย์สุทธิหักด้วยหนี้สินสุทธิ ที่ปรากฏในงบแสดงฐานะการเงินที่มีการตรวจรับรองแล้ว ซึ่งจะต้องแสดงค่าเป็นบวก ๑ ปีสุดท้ายก่อนวันยื่นข้อเสนอ

(๒) สำหรับการจัดซื้อจัดจ้างครั้งหนึ่งที่มีวงเงินเกิน ๕๐๐,๐๐๐ บาทขึ้นไป กรณีผู้ยื่นข้อเสนอเป็นบุคคลธรรมดา โดยพิจารณาจากหนังสือรับรองบัญชีเงินฝาก ไม่เกิน ๙๐ วันก่อนวันยื่นข้อเสนอ โดยต้องมีเงินฝากคงเหลือในบัญชีธนาคารเป็นมูลค่า ๑ ใน ๔ ของมูลค่างบประมาณของโครงการหรือรายการที่ยื่นข้อเสนอในแต่ละครั้ง และหากเป็นผู้ชนะการจัดซื้อจัดจ้างหรือเป็นผู้ได้รับการคัดเลือกจะต้องแสดงบัญชีเงินฝากที่มีมูลค่าดังกล่าวอีกครั้งหนึ่งในวันลงนามในสัญญา

(๓) กรณีที่ผู้ยื่นข้อเสนอไม่มีมูลค่าสุทธิของกิจการหรือทุนจดทะเบียน หรือมีแต่ไม่เพียงพอที่จะเข้ายื่นข้อเสนอ ผู้ยื่นข้อเสนอสามารถขอวงเงินสินเชื่อ โดยต้องมีวงเงินสินเชื่อ ๑ ใน ๔ ของมูลค่างบประมาณของโครงการหรือรายการที่ยื่นข้อเสนอในครั้งนั้น (สินเชื่อที่ธนาคารภายในประเทศ หรือบริษัทเงินทุนหรือบริษัทเงินทุนหลักทรัพย์ที่ได้รับอนุญาตให้ประกอบกิจการเงินทุนเพื่อการพาณิชย์ และประกอบธุรกิจค้าประกันตามประกาศของธนาคารแห่งประเทศไทย ตามรายชื่อบริษัทเงินทุนที่ธนาคารแห่งประเทศไทยแจ้งเวียนให้ทราบ โดยพิจารณาจากยอดเงินรวมของวงเงินสินเชื่อที่สำนักงานใหญ่รับรอง หรือที่สำนักงานสาขารับรอง (กรณีได้รับมอบอำนาจจากสำนักงานใหญ่) ซึ่งออกให้แก่ผู้ยื่นข้อเสนอ นับถึงวันยื่นข้อเสนอไม่เกิน ๙๐ วัน)

(๔) กรณีตาม (๑) - (๓) ยกเว้นสำหรับกรณีดังต่อไปนี้

(๔.๑) กรณีที่ผู้ยื่นข้อเสนอเป็นหน่วยงานของรัฐ

(๔.๒) นิติบุคคลที่จัดตั้งขึ้นตามกฎหมายไทยที่อยู่ระหว่างการฟื้นฟูกิจการตามพระราชบัญญัติล้มละลาย (ฉบับที่ ๑๐) พ.ศ. ๒๕๖๑

(๔.๓) งานจ้างก่อสร้าง ที่กรมบัญชีกลางได้ขึ้นทะเบียนผู้ประกอบการงานก่อสร้างแล้ว และงานจ้างก่อสร้างที่หน่วยงานของรัฐได้มีการจัดทำบัญชีผู้ประกอบการงานก่อสร้างที่มีคุณสมบัติเบื้องต้นไว้แล้ว ก่อนวันที่พระราชบัญญัติการจัดซื้อจัดจ้างและการบริหารพัสดุภาครัฐมีผลใช้บังคับ

ผู้ยื่นข้อเสนอต้องยื่นข้อเสนอและเสนอราคาทางระบบจัดซื้อจัดจ้างภาครัฐด้วยอิเล็กทรอนิกส์ในวันที่ ๑๒ กรกฎาคม ๒๕๖๗ ระหว่างเวลา ๑๓.๐๐ น. ถึง ๑๖.๐๐ น.

ผู้สนใจสามารถรับเอกสารประกวดราคาอิเล็กทรอนิกส์ โดยดาวน์โหลดเอกสารทางระบบจัดซื้อจัดจ้างภาครัฐด้วยอิเล็กทรอนิกส์ หัวข้อ ค้นหาประกาศจัดซื้อจัดจ้างได้ตั้งแต่วันที่ประกาศจนถึงวันเสนอราคา

ผู้ยื่นข้อเสนอสามารถเตรียมเอกสารข้อเสนอได้ตั้งแต่วันที่ประกาศจนถึงวันเสนอราคา

ผู้สนใจสามารถดูรายละเอียดได้ที่

เว็บไซต์ www.phanthongnongkakra.go.th หรือ www.gprocurement.go.th หรือสอบถามทางโทรศัพท์

หมายเลข ๐๓๘-๔๕๒๓๐๘-๓๐๙ ต่อ ๓๐๓ ในวันและเวลาราชการ

ผู้สนใจต้องการทราบรายละเอียดเพิ่มเติมเกี่ยวกับสถานที่หรือร่างรายละเอียดขอบเขตของงานทั้งโครงการ โปรดสอบถามยัง องค์การบริหารส่วนตำบลพานทองหนองกะขะ ผ่านทางอีเมล 75802@phanthongnongkakra.go.th หรือช่องทางตามที่กรมบัญชีกลางกำหนดภายในวันที่ ๙ กรกฎาคม ๒๕๖๗ โดยองค์การบริหารส่วนตำบลพานทองหนองกะขะจะชี้แจงรายละเอียดดังกล่าวผ่านทางเว็บไซต์ www.phanthongnongkakra.go.th และ www.gprocurement.go.th ในวันที่ ๙ กรกฎาคม ๒๕๖๗



ประกาศ ณ วันที่ ๔ กรกฎาคม พ.ศ. ๒๕๖๗

(นายบุญยัง ไพรวลย์)

นายกองค์การบริหารส่วนตำบลพานทองหนองกะขะ



เอกสารประกวดราคาจ้างก่อสร้างด้วยการประกวดราคาอิเล็กทรอนิกส์ (e-bidding)

เลขที่ ๑๔/๒๕๖๗

ประกวดราคาจ้างก่อสร้างโครงการก่อสร้างถนน คสล. พร้อมวางท่อระบายน้ำ คสล. สายหนองกะขะล่าง ซอย ๑ หมู่ที่ ๓ ตำบลหนองกะขะ ด้วยวิธีประกวดราคาอิเล็กทรอนิกส์ (e-bidding)

ตามประกาศ องค์การบริหารส่วนตำบลพานทองหนองกะขะ

ลงวันที่ ๔ กรกฎาคม ๒๕๖๗

องค์การบริหารส่วนตำบลพานทองหนองกะขะ ซึ่งต่อไปนี้จะเรียกว่า "องค์การบริหารส่วนตำบลพานทองหนองกะขะ" มีความประสงค์จะ ประกวดราคาจ้างก่อสร้างโครงการก่อสร้างถนน คสล. พร้อมวางท่อระบายน้ำ คสล. สายหนองกะขะล่าง ซอย ๑ หมู่ที่ ๓ ตำบลหนองกะขะ ด้วยวิธีประกวดราคาอิเล็กทรอนิกส์ (e-bidding) โดยก่อสร้างถนน คสล.สายหนองกะขะล่าง ซอย ๑ ขนาดผิวจราจรกว้าง ๓.๘๐ - ๕ เมตร ยาว ๙๕ เมตร หนา ๐.๑๕ เมตร หรือคิดเป็นพื้นที่ดำเนินการไม่น้อยกว่า ๔๔๑.๔๐ ตารางเมตร พร้อมวางท่อระบายน้ำ คสล. ขนาดเส้นผ่าศูนย์กลาง ๐.๖๐ เมตร ความยาวรวมไม่น้อยกว่า ๑๐๑ เมตร รายละเอียดตามแบบแปลนขององค์การบริหารส่วนตำบลพานทองหนองกะขะ ด้วยวิธีประกวดราคาอิเล็กทรอนิกส์ (e-bidding) โดยมีข้อแนะนำและข้อกำหนดดังต่อไปนี้

๑. เอกสารแนบท้ายเอกสารประกวดราคาอิเล็กทรอนิกส์

- ๑.๑ ร่างรายละเอียดขอบเขตของงานทั้งโครงการ (Terms of Reference : TOR)
- ๑.๒ แบบใบเสนอราคาที่กำหนดไว้ในระบบจัดซื้อจัดจ้างภาครัฐด้วยอิเล็กทรอนิกส์
- ๑.๓ แบบสัญญาจ้างก่อสร้าง
- ๑.๔ แบบหนังสือคำประกัน
 - (๑) หลักประกันสัญญา
- ๑.๕ สูตรการปรับราคา
- ๑.๖ บทนิยาม
 - (๑) ผู้ที่มีผลประโยชน์ร่วมกัน
 - (๒) การขัดขวางการแข่งขันอย่างเป็นธรรม
- ๑.๗ แบบบัญชีเอกสารที่กำหนดไว้ในระบบจัดซื้อจัดจ้างภาครัฐด้วยอิเล็กทรอนิกส์
 - (๑) บัญชีเอกสารส่วนที่ ๑
 - (๒) บัญชีเอกสารส่วนที่ ๒
- ๑.๘ แผนการใช้วัสดุที่ผลิตภายในประเทศและแผนการใช้เหล็กที่ผลิตภายในประเทศ
- ๑.๙ แผนการทำงาน

๒. คุณสมบัติของผู้ยื่นข้อเสนอ

๒.๑ มีความสามารถตามกฎหมาย

๒.๒ ไม่เป็นบุคคลล้มละลาย

๒.๓ ไม่อยู่ระหว่างเลิกกิจการ

๒.๔ ไม่เป็นบุคคลซึ่งอยู่ระหว่างถูกระงับการยื่นข้อเสนอหรือทำสัญญากับหน่วยงานของรัฐไว้ชั่วคราว เนื่องจากเป็นผู้ที่ไม่ผ่านเกณฑ์การประเมินผลการปฏิบัติงานของผู้ประกอบการตามระเบียบ ที่รัฐมนตรีว่าการกระทรวงการคลังกำหนดตามที่ประกาศเผยแพร่ในระบบเครือข่ายสารสนเทศของกรมบัญชีกลาง

๒.๕ ไม่เป็นบุคคลซึ่งถูกระบุชื่อไว้ในบัญชีรายชื่อผู้ทำงานและได้แจ้งเวียนชื่อให้เป็นผู้ทำงานของหน่วยงานของรัฐในระบบเครือข่ายสารสนเทศของกรมบัญชีกลาง ซึ่งรวมถึงนิติบุคคลที่ผู้ทำงานเป็นหุ้นส่วนผู้จัดการ กรรมการผู้จัดการ ผู้บริหาร ผู้มีอำนาจในการดำเนินงานในกิจการของนิติบุคคลนั้นด้วย

๒.๖ มีคุณสมบัติและไม่มีลักษณะต้องห้ามตามที่คณะกรรมการนโยบายการจัดซื้อจัดจ้าง และการบริหารพัสดุภาครัฐกำหนดในราชกิจจานุเบกษา

๒.๗ เป็นบุคคลธรรมดาหรือนิติบุคคลผู้มีอาชีพรับจ้างงานที่ประกวดราคาอิเล็กทรอนิกส์ดังกล่าว

๒.๘ ไม่เป็นผู้มีผลประโยชน์ร่วมกันกับผู้ยื่นข้อเสนอรายอื่นที่เข้ายื่นข้อเสนอให้แก่ องค์การบริหารส่วนตำบลพานทองหนองกะขะ ณ วันประกาศประกวดราคาอิเล็กทรอนิกส์ หรือไม่เป็นผู้กระทำการอันเป็นการขัดขวาง การแข่งขันอย่างเป็นธรรมในการประกวดราคาอิเล็กทรอนิกส์ครั้งนี้

๒.๙ ไม่เป็นผู้ได้รับเอกสิทธิ์หรือความคุ้มกัน ซึ่งอาจปฏิเสธไม่ยอมขึ้นศาลไทย เว้นแต่รัฐบาลของผู้ยื่นข้อเสนอได้มีคำสั่งให้สละเอกสิทธิ์และความคุ้มกันเช่นนั้น

๒.๑๐ ผู้ยื่นข้อเสนอต้องมีผลงานก่อสร้างประเภทเดียวกันกับผลงานที่ประกวดราคาจ้างก่อสร้างในวงเงินไม่น้อยกว่า ๔๔๑,๕๐๐.๐๐ บาท (สี่แสนสี่หมื่นหนึ่งพันห้าร้อยบาทถ้วน) และเป็นผลงานที่เป็นคู่สัญญาโดยตรงกับหน่วยงานของรัฐ หรือหน่วยงานเอกชนที่ องค์การบริหารส่วนตำบลพานทองหนองกะขะ เชื่อถือ

๒.๑๑ กิจการร่วมค้าที่ยื่นข้อเสนอในรูปแบบของ "กิจการร่วมค้า" ต้องมีคุณสมบัติดังนี้

กรณีที่ข้อตกลงระหว่างผู้เข้าร่วมค้ากำหนดให้ผู้เข้าร่วมค้ารายใดรายหนึ่งเป็นผู้เข้าร่วมค้าหลัก ข้อตกลงระหว่างผู้เข้าร่วมค้าจะต้องมีการกำหนดสัดส่วนหน้าที่และความรับผิดชอบในปริมาณงาน สิ่งของหรือมูลค่าตามสัญญาของผู้เข้าร่วมค้าหลักมากกว่าผู้เข้าร่วมค้ารายอื่นทุกราย

กรณีที่ข้อตกลงระหว่างผู้เข้าร่วมค้ากำหนดให้ผู้เข้าร่วมค้ารายใดรายหนึ่งเป็นผู้เข้าร่วมค้าหลัก กิจการร่วมค่านั้นต้องใช้ผลงานของผู้เข้าร่วมค้าหลักรายเดียวเป็นผลงานของกิจการร่วมค้าที่ยื่นข้อเสนอ

สำหรับข้อตกลงระหว่างผู้เข้าร่วมค้าที่ไม่ได้กำหนดให้ผู้เข้าร่วมค้ารายใดเป็นผู้เข้าร่วมค้าหลัก ผู้เข้าร่วมค้าทุกรายจะต้องมีคุณสมบัติครบถ้วนตามเงื่อนไขที่กำหนดไว้ในเอกสารเชิญชวน หรือหนังสือเชิญชวน

กรณีที่ข้อตกลงระหว่างผู้เข้าร่วมค้ากำหนดให้มีการมอบหมายผู้เข้าร่วมค้ารายใดรายหนึ่งเป็นผู้ยื่นข้อเสนอ ในนามกิจการร่วมค้า การยื่นข้อเสนอดังกล่าวไม่ต้องมีหนังสือมอบอำนาจ

สำหรับข้อตกลงระหว่างผู้เข้าร่วมค้าที่ไม่ได้กำหนดให้ผู้เข้าร่วมค้ารายใดเป็นผู้ยื่นข้อเสนอ

ผู้เข้าร่วมคำทุกรายจะต้องลงลายมือชื่อในหนังสือมอบอำนาจให้ผู้เข้าร่วมคำรายใดรายหนึ่งเป็นผู้ยื่นข้อเสนอ ในนาม
กิจการร่วมค้า

๒.๑๒ ผู้ยื่นข้อเสนอต้องลงทะเบียนที่มีข้อมูลถูกต้องครบถ้วนในระบบจัดซื้อจัดจ้างภาครัฐด้วย
อิเล็กทรอนิกส์ (Electronic Government Procurement : e-GP) ของกรมบัญชีกลาง

๒.๑๓ ผู้ยื่นข้อเสนอต้องมีมูลค่าสุทธิของกิจการ ดังนี้

(๑) กรณีผู้ยื่นข้อเสนอเป็นนิติบุคคลที่จัดตั้งขึ้นตามกฎหมายไทยซึ่งได้จดทะเบียนเกินกว่า
๑ ปี ต้องมีมูลค่าสุทธิของกิจการ จากผลต่างระหว่างสินทรัพย์สุทธิหักด้วยหนี้สินสุทธิ ที่ปรากฏในงบแสดงฐานะการ
เงินที่มีการตรวจรับรองแล้ว ซึ่งจะต้องแสดงค่าเป็นบวก ๑ ปีสุดท้ายก่อนวันยื่นข้อเสนอ

(๒) สำหรับการจัดซื้อจัดจ้างครั้งหนึ่งที่มีวงเงินเกิน ๕๐๐,๐๐๐ บาทขึ้นไป กรณีผู้ยื่นข้อ
เสนอเป็นบุคคลธรรมดา โดยพิจารณาจากหนังสือรับรองบัญชีเงินฝาก ไม่เกิน ๙๐ วันก่อนวันยื่นข้อเสนอ โดยต้องมี
เงินฝากคงเหลือในบัญชีธนาคารเป็นมูลค่า ๑ ใน ๔ ของมูลค่างบประมาณของโครงการหรือรายการที่ยื่นข้อเสนอใน
แต่ละครั้ง และหากเป็นผู้ชนะการจัดซื้อจัดจ้างหรือเป็นผู้ได้รับการคัดเลือกจะต้องแสดงบัญชีเงินฝากที่มีมูลค่าดังกล่าว
อีกครั้งหนึ่งในวันลงนามในสัญญา

(๓) กรณีที่ผู้ยื่นข้อเสนอไม่มีมูลค่าสุทธิของกิจการหรือทุนจดทะเบียน หรือมีแต่ไม่เพียงพอที่จะ
เข้ายื่นข้อเสนอ ผู้ยื่นข้อเสนอสามารถขอวงเงินสินเชื่อ โดยต้องมีวงเงินสินเชื่อ ๑ ใน ๔ ของมูลค่างบประมาณ
ของโครงการหรือรายการที่ยื่นข้อเสนอในครั้งนั้น (สินเชื่อที่ธนาคารภายในประเทศ หรือบริษัทเงินทุนหรือบริษัทเงิน
ทุนหลักทรัพย์ที่ได้รับอนุญาตให้ประกอบกิจการเงินทุนเพื่อการพาณิชย์ และประกอบธุรกิจค้าประกันตามประกาศ
ของธนาคารแห่งประเทศไทย ตามรายชื่อบริษัทเงินทุนที่ธนาคารแห่งประเทศไทยแจ้งเวียนให้ทราบ โดยพิจารณาจาก
ยอดเงินรวมของวงเงินสินเชื่อที่สำนักงานใหญ่รับรอง หรือที่สำนักงานสาขารับรอง (กรณีได้รับมอบอำนาจจาก
สำนักงานใหญ่) ซึ่งออกให้แก่ผู้ยื่นข้อเสนอ นับถึงวันยื่นข้อเสนอไม่เกิน ๙๐ วัน)

(๔) กรณีตาม (๑) - (๓) ยกเว้นสำหรับกรณีดังต่อไปนี้

(๔.๑) กรณีที่ผู้ยื่นข้อเสนอเป็นหน่วยงานของรัฐ

(๔.๒) นิติบุคคลที่จัดตั้งขึ้นตามกฎหมายไทยที่อยู่ระหว่างการฟื้นฟูกิจการตามพระ
ราชบัญญัติล้มละลาย (ฉบับที่ ๑๐) พ.ศ. ๒๕๖๑

(๔.๓) งานจ้างก่อสร้าง ที่กรมบัญชีกลางได้ขึ้นทะเบียนผู้ประกอบการงานก่อสร้าง
แล้ว และงานจ้างก่อสร้างที่หน่วยงานของรัฐได้มีการจัดทำบัญชีผู้ประกอบการงานก่อสร้างที่มีคุณสมบัติเบื้องต้นไว้แล้ว
ก่อนวันที่พระราชบัญญัติการจัดซื้อจัดจ้างและการบริหารพัสดุภาครัฐมีผลใช้บังคับ

๓. หลักฐานการยื่นข้อเสนอ

ผู้ยื่นข้อเสนอจะต้องเสนอเอกสารหลักฐานยื่นมาพร้อมกับการเสนอราคาทางระบบจัดซื้อ จัดจ้าง
ภาครัฐด้วยอิเล็กทรอนิกส์ โดยแยกเป็น ๒ ส่วน คือ

๓.๑ ส่วนที่ ๑ อย่างน้อยต้องมีเอกสารดังต่อไปนี้

(๑) ในกรณีผู้ยื่นข้อเสนอเป็นนิติบุคคล

(ก) ห้างหุ้นส่วนสามัญหรือห้างหุ้นส่วนจำกัด ให้ยื่นสำเนาหนังสือรับรองการจดทะเบียนนิติบุคคล บัญชีรายชื่อหุ้นส่วนผู้จัดการ ผู้มีอำนาจควบคุม (ถ้ามี)

(ข) บริษัทจำกัดหรือบริษัทมหาชนจำกัด ให้ยื่นสำเนาหนังสือรับรองการจดทะเบียนนิติบุคคล หนังสือบริคณห์สนธิ บัญชีรายชื่อกรรมการผู้จัดการ ผู้มีอำนาจควบคุม (ถ้ามี) และบัญชีผู้ถือหุ้นรายใหญ่ (ถ้ามี)

(๒) ในกรณีผู้ยื่นข้อเสนอเป็นบุคคลธรรมดาหรือคณะบุคคลที่มีชนิตบุคคล ให้ยื่นสำเนาบัตรประจำตัวประชาชนของผู้ยื่น ข้อเสนอข้อตกลงที่แสดงถึงการเข้าเป็นหุ้นส่วน (ถ้ามี) สำเนาบัตรประจำตัวประชาชนของผู้เป็นหุ้นส่วน หรือสำเนาหนังสือเดินทางของผู้เป็นหุ้นส่วนที่มีได้ถือสัญชาติไทย

(๓) ในกรณีผู้ยื่นข้อเสนอเป็นผู้ยื่นข้อเสนอร่วมกันในฐานะเป็นผู้ร่วมค้า ให้ยื่นสำเนาสัญญาของการเข้าร่วมค้า และเอกสารตามที่ระบุไว้ใน (๑) หรือ (๒) ของผู้ร่วมค้า แล้วแต่กรณี

(๔) ผู้ยื่นข้อเสนอต้องแสดงหลักฐานเกี่ยวกับมูลค่าสุทธิของกิจการ ดังนี้

(๔.๑) ในกรณีผู้ยื่นข้อเสนอเป็นนิติบุคคล ให้ยื่นงบแสดงฐานะการเงินที่มีการรับรองแล้ว ๑ ปีสุดท้ายก่อนวันยื่นข้อเสนอ โดยให้ยื่นขณะเข้าเสนอราคา

(๔.๒) ในกรณีผู้ยื่นข้อเสนอเป็นบุคคลธรรมดา ให้ยื่นหนังสือรับรองบัญชีเงินฝากไม่เกิน ๙๐ วัน ก่อนวันยื่นข้อเสนอ โดยให้ยื่นขณะเข้าเสนอราคา และจะต้องแสดงหนังสือรับรองบัญชีเงินฝากที่มีมูลค่าดังกล่าวอีกครั้งหนึ่งในวันลงนามในสัญญา

(๔.๓) กรณีที่ผู้ยื่นข้อเสนอไม่มีมูลค่าสุทธิของกิจการและทุนจดทะเบียน หรือมีแต่ไม่เพียงพอที่จะเข้ายื่นข้อเสนอ ให้ยื่นสำเนาหนังสือรับรองวงเงินสินเชื่อ (สินเชื่อที่ธนาคารภายในประเทศหรือบริษัทเงินทุนหรือบริษัทเงินทุนหลักทรัพย์ที่ได้รับอนุญาตให้ประกอบกิจการเงินทุนเพื่อการพาณิชย์และประกอบธุรกิจค้าประกัน ตามประกาศของธนาคารแห่งประเทศไทย ตามรายชื่อบริษัทเงินทุนที่ธนาคารแห่งประเทศไทยแจ้งเวียนให้ทราบ โดยพิจารณาจากยอดเงินรวมของวงเงินสินเชื่อที่สำนักงานใหญ่รับรองหรือที่สำนักงานสาขารับรอง (กรณีได้รับมอบอำนาจจากสำนักงานใหญ่) ซึ่งออกให้แก่ผู้ยื่นข้อเสนอ นับถึงวันยื่นข้อเสนอไม่เกิน ๙๐ วัน)

(๕) บัญชีเอกสารส่วนที่ ๑ ทั้งหมดที่ได้ยื่นพร้อมกับการเสนอราคาทางระบบจัดซื้อจัดจ้างภาครัฐด้วยอิเล็กทรอนิกส์ ตามแบบในข้อ ๑.๗ (๑) โดยไม่ต้องแนบในรูปแบบ PDF File (Portable Document Format)

ทั้งนี้ เมื่อผู้ยื่นข้อเสนอดำเนินการแนบไฟล์เอกสารตามบัญชีเอกสารส่วนที่ ๑ ครบถ้วน ถูกต้องแล้ว ระบบจัดซื้อจัดจ้างภาครัฐด้วยอิเล็กทรอนิกส์จะสร้างบัญชีเอกสารส่วนที่ ๑ ตามแบบในข้อ ๑.๗ (๑) ให้โดยผู้ยื่นข้อเสนอไม่ต้องแนบบัญชีเอกสารส่วนที่ ๑ ดังกล่าวในรูปแบบ PDF File (Portable Document Format)

๓.๒ ส่วนที่ ๒ อย่างน้อยต้องมีเอกสารดังต่อไปนี้

(๑) ในกรณีที่ผู้ยื่นข้อเสนอมอบอำนาจให้บุคคลอื่นกระทำการแทนให้แนบหนังสือมอบอำนาจซึ่งติดอากรแสตมป์ตามกฎหมาย โดยมีหลักฐานแสดงตัวตนของผู้มอบอำนาจและผู้รับมอบอำนาจ ทั้งนี้หากผู้รับมอบอำนาจเป็นบุคคลธรรมดาต้องเป็นผู้ที่บรรลุนิติภาวะตามกฎหมายแล้วเท่านั้น

(๒) สำเนาหนังสือรับรองผลงานก่อสร้าง

(๓) สำเนาใบขึ้นทะเบียนผู้ประกอบการวิสาหกิจขนาดกลางและขนาดย่อม (SMEs) (ถ้ามี)

(๔) บัญชีเอกสารส่วนที่ ๒ ทั้งหมดที่ได้ยื่นพร้อมกับการเสนอราคาทางระบบจัดซื้อจัดจ้างภาครัฐด้วยอิเล็กทรอนิกส์ตามแบบในข้อ ๑.๗ (๒) โดยไม่ต้องแนบในรูปแบบ PDF File (Portable Document Format)

ทั้งนี้ เมื่อผู้ยื่นข้อเสนอดำเนินการแนบไฟล์เอกสารตามบัญชีเอกสารส่วนที่ ๒ ครบถ้วนถูกต้องแล้ว ระบบจัดซื้อจัดจ้างภาครัฐด้วยอิเล็กทรอนิกส์จะสร้างบัญชีเอกสารส่วนที่ ๒ ตามแบบในข้อ ๑.๗ (๒) ให้ โดยผู้ยื่นข้อเสนอไม่ต้องแนบบัญชีเอกสารส่วนที่ ๒ ดังกล่าวในรูปแบบ PDF File (Portable Document Format)

๔. การเสนอราคา

๔.๑ ผู้ยื่นข้อเสนอต้องยื่นข้อเสนอ และเสนอราคาทางระบบจัดซื้อจัดจ้างภาครัฐด้วยอิเล็กทรอนิกส์ตามที่กำหนดไว้ในเอกสารประกวดราคาอิเล็กทรอนิกส์นี้ โดยไม่มีเงื่อนไขใดๆ ทั้งสิ้น และจะต้องกรอกข้อความให้ถูกต้องครบถ้วน พร้อมทั้งหลักฐานแสดงตัวตนและทำการยืนยันตัวตนของผู้ยื่นข้อเสนอ โดยไม่ต้องแนบใบเสนอราคาในรูปแบบ PDF File (Portable Document Format)

๔.๒ ให้ผู้ยื่นข้อเสนอกรอกรายละเอียดการเสนอราคาในใบเสนอราคาตามแนบเอกสารประกวดราคาจ้างก่อสร้างด้วยวิธีประกวดราคาคาอิเล็กทรอนิกส์ (e-bidding) ข้อ ๑.๒ ให้ครบถ้วน โดยไม่ต้องยื่น ใบแจ้งปริมาณงานและราคาและใบบัญชีรายการก่อสร้าง ในรูปแบบ PDF File (Portable Document Format)

ในการเสนอราคาให้เสนอราคาเป็นเงินบาทและเสนอราคาได้เพียงครั้งเดียวและราคาเดียว โดยเสนอราคารวม หรือราคาต่อหน่วย หรือราคาต่อรายการ ตามเงื่อนไขที่ระบุไว้ท้ายใบเสนอราคาให้ถูกต้อง ทั้งนี้ ราคารวมที่เสนอจะต้องตรงกันทั้งตัวเลขและตัวหนังสือ ถ้าตัวเลขและตัวหนังสือไม่ตรงกัน ให้ถือตัวหนังสือเป็นสำคัญ โดยคิดราคารวมทั้งสิ้นซึ่งรวมค่าภาษีมูลค่าเพิ่ม ภาษีอากรอื่น และค่าใช้จ่ายทั้งปวงไว้แล้ว

ราคาที่เสนอจะต้องเสนอกำหนดยื่นราคาไม่น้อยกว่า ๖๐ วัน ตั้งแต่วันเสนอราคาโดยภายในกำหนดยื่นราคา ผู้ยื่นข้อเสนอต้องรับผิดชอบราคาที่ตนได้เสนอไว้และจะถอนการเสนอราคามีได้

๔.๓ ผู้ยื่นข้อเสนอจะต้องเสนอกำหนดเวลาดำเนินการก่อสร้างแล้วเสร็จไม่เกิน ๙๐ วัน นับถัดจากวันลงนามในสัญญาจ้าง หรือวันที่ได้รับหนังสือแจ้งจาก องค์การบริหารส่วนตำบลพานทองหนองกะหะ ให้เริ่มทำงาน

๔.๔ ก่อนเสนอราคา ผู้ยื่นข้อเสนอควรตรวจสอบร่างสัญญา ร่างรายละเอียดขอบเขตของงานทั้งโครงการ (Terms of Reference : TOR) ให้ถี่ถ้วนและเข้าใจเอกสารประกวดราคาจ้างอิเล็กทรอนิกส์ทั้งหมดเสียก่อนที่จะตกลงยื่นข้อเสนอตามเงื่อนไขในเอกสารประกวดราคาจ้างอิเล็กทรอนิกส์

๔.๕ ผู้ยื่นข้อเสนอจะต้องยื่นข้อเสนอและเสนอราคาทางระบบจัดซื้อจัดจ้างภาครัฐ ด้วยอิเล็กทรอนิกส์ในวันที่ ๑๒ กรกฎาคม ๒๕๖๗ ระหว่างเวลา ๑๓.๐๐ น. ถึง ๑๖.๐๐ น. และเวลาในการเสนอราคาให้ถือตามเวลาของระบบจัดซื้อจัดจ้างภาครัฐด้วยอิเล็กทรอนิกส์เป็นเกณฑ์

เมื่อพ้นกำหนดเวลายื่นข้อเสนอและเสนอราคาแล้ว จะไม่รับเอกสารการยื่นข้อเสนอ และการเสนอราคาใดๆ โดยเด็ดขาด

๔.๖ ผู้ยื่นข้อเสนอต้องจัดทำเอกสารสำหรับใช้ในการเสนอราคาในรูปแบบไฟล์เอกสาร

ประเภท PDF File (Portable Document Format) โดยผู้ยื่นข้อเสนอต้องเป็นผู้รับผิดชอบตรวจสอบความครบถ้วนถูกต้อง และชัดเจนของเอกสาร PDF File ก่อนที่จะยืนยันการเสนอราคา แล้วจึงส่งข้อมูล (Upload) เพื่อเป็นการเสนอราคาให้แก่องค์การบริหารส่วนตำบลพานทองหนองกะซะ ผ่านทางระบบจัดซื้อจัดจ้างภาครัฐด้วยอิเล็กทรอนิกส์

๔.๗ คณะกรรมการพิจารณาผลการประกวดราคาอิเล็กทรอนิกส์จะดำเนินการตรวจสอบ

คุณสมบัติของผู้ยื่นข้อเสนอแต่ละรายว่า เป็นผู้ยื่นข้อเสนอที่มีผลประโยชน์ร่วมกันกับผู้ยื่นเสนอรายอื่นตามข้อ ๑.๖ (๑) หรือไม่ หากปรากฏว่าผู้ยื่นเสนอรายใดเป็นผู้ยื่นข้อเสนอที่มีผลประโยชน์ร่วมกันกับผู้ยื่นเสนอรายอื่น คณะกรรมการฯ จะตัดรายชื่อผู้ยื่นเสนอราคาที่มีผลประโยชน์ร่วมกันนั้นออกจากการเป็นผู้ยื่นข้อเสนอ

หากปรากฏต่อคณะกรรมการพิจารณาผลการประกวดราคาอิเล็กทรอนิกส์ว่า ก่อนหรือในขณะที่มีการพิจารณาข้อเสนอ มีผู้ยื่นเสนอรายใดกระทำการอันเป็นการขัดขวางการแข่งขันอย่างเป็นธรรมตาม ข้อ ๑.๖ (๒) และคณะกรรมการฯ เชื่อว่ามีการกระทำการอันเป็นการขัดขวางการแข่งขันอย่างเป็นธรรม คณะกรรมการฯ จะตัดรายชื่อผู้ยื่นเสนอรายนั้นออกจากการเป็นผู้ยื่นข้อเสนอ และองค์การบริหารส่วนตำบลพานทองหนองกะซะ จะพิจารณาโทษผู้ยื่นเสนอรายดังกล่าวเป็นผู้ทิ้งงาน เว้นแต่ องค์การบริหารส่วนตำบลพานทองหนองกะซะ จะพิจารณาเห็นว่า ผู้ยื่นเสนอรายนั้น มิใช่เป็นผู้ริเริ่มให้มีการกระทำความผิดและได้ให้ความร่วมมือเป็นประโยชน์ต่อการพิจารณาขององค์การบริหารส่วนตำบลพานทองหนองกะซะ

๔.๘ ผู้ยื่นข้อเสนอจะต้องปฏิบัติ ดังนี้

- (๑) ปฏิบัติตามเงื่อนไขที่ระบุไว้ในเอกสารประกวดราคาอิเล็กทรอนิกส์
- (๒) ราคาที่เสนอจะต้องเป็นราคาที่รวมภาษีมูลค่าเพิ่ม และภาษีอื่นๆ (ถ้ามี) รวมค่าใช้

จ่ายทั้งปวงไว้ด้วยแล้ว

- (๓) ผู้ยื่นข้อเสนอจะต้องลงทะเบียนเพื่อเข้าสู่กระบวนการเสนอราคา ตามวัน เวลา ที่

กำหนด

- (๔) ผู้ยื่นข้อเสนอจะถอนการเสนอราคาที่เสนอแล้วไม่ได้
- (๕) ผู้ยื่นข้อเสนอต้องศึกษาและทำความเข้าใจในระบบและวิธีการเสนอราคาด้วยวิธี

ประกวดราคาอิเล็กทรอนิกส์ ของกรมบัญชีกลางที่แสดงไว้ในเว็บไซต์ www.gprocurement.go.th

๔.๙ คู่สัญญาต้องจัดทำแผนการทำงานมาให้ภายใน ๗ วัน นับถัดจากวันลงนามในสัญญา โดยจัดทำแผนการทำงานตามเอกสารแนบท้ายเอกสารประกวดราคาอิเล็กทรอนิกส์ เว้นแต่เป็นกรณีสัญญาที่มีวงเงินไม่เกิน ๕๐๐,๐๐๐ บาททั้งนี้ แผนการทำงานให้ถือเป็นเอกสารส่วนหนึ่งของสัญญา

๔.๑๐ ผู้ยื่นข้อเสนอที่เป็นผู้ชนะการเสนอราคาต้องจัดทำแผนการใช้วัสดุที่ผลิตในประเทศ และแผนการใช้เหล็กที่ผลิตในประเทศ โดยยื่นให้หน่วยงานของรัฐภายใน ๖๐ วัน นับถัดจากวันลงนามในสัญญา

๕. หลักเกณฑ์และสิทธิในการพิจารณา

๕.๑ การพิจารณาผลการยื่นข้อเสนอประกวดราคาอิเล็กทรอนิกส์ครั้งนี้ องค์การบริหารส่วนตำบลพานทองหนองกะซะจะพิจารณาตัดสินโดยใช้หลักเกณฑ์ ราคา

๕.๒ การพิจารณาผู้ชนะการยื่นข้อเสนอ

กรณีใช้หลักเกณฑ์ราคาในการพิจารณาผู้ชนะการยื่นข้อเสนอ องค์การบริหารส่วนตำบลพานทองหนองกะขะ จะพิจารณาจาก ราคารวม

๕.๓ หากผู้ยื่นข้อเสนอรายใดมีคุณสมบัติไม่ถูกต้องตามข้อ ๒ หรือยื่นหลักฐานการยื่นข้อเสนอไม่ถูกต้อง หรือไม่ครบถ้วนตามข้อ ๓ หรือยื่นข้อเสนอไม่ถูกต้องตามข้อ ๔ แล้ว คณะกรรมการพิจารณาผลการประกวดราคาอิเล็กทรอนิกส์จะไม่รับพิจารณาข้อเสนอของผู้ยื่นข้อเสนอรายนั้น เว้นแต่ ผู้ยื่นข้อเสนอรายใดเสนอเอกสารทางเทคนิคหรือรายละเอียดคุณลักษณะเฉพาะของพัสดุที่จะจ้างไม่ครบถ้วน หรือเสนอรายละเอียดแตกต่างไปจากเงื่อนไขที่องค์การบริหารส่วนตำบลพานทองหนองกะขะกำหนดไว้ในประกาศและเอกสารประกวดราคาอิเล็กทรอนิกส์ ในส่วนที่มีใช้สาระสำคัญและความแตกต่างนั้น ไม่มีผลทำให้เกิดการได้เปรียบเสียเปรียบ ต่อผู้ยื่นข้อเสนอรายอื่น หรือเป็นการผิดพลาดเล็กน้อย คณะกรรมการฯ อาจพิจารณาผ่อนปรนการตัดสินคดี ผู้ยื่นข้อเสนอรายนั้น

๕.๔ องค์การบริหารส่วนตำบลพานทองหนองกะขะสงวนสิทธิ์ไม่พิจารณาข้อเสนอของผู้ยื่นข้อเสนอโดยไม่มีการผ่อนผัน ในกรณีดังต่อไปนี้

(๑) ไม่กรอกชื่อผู้ยื่นข้อเสนอในการเสนอราคาทางระบบจัดซื้อจัดจ้าง ด้วยอิเล็กทรอนิกส์

(๒) เสนอรายละเอียดแตกต่างไปจากเงื่อนไขที่กำหนดในเอกสารประกวดราคาอิเล็กทรอนิกส์ที่เป็นสาระสำคัญ หรือมีผลทำให้เกิดความได้เปรียบเสียเปรียบแก่ผู้ยื่นข้อเสนอรายอื่น

๕.๕ ในการตัดสินการประกวดราคาอิเล็กทรอนิกส์หรือในการทำสัญญา คณะกรรมการพิจารณาผลการประกวดราคาอิเล็กทรอนิกส์หรือองค์การบริหารส่วนตำบลพานทองหนองกะขะ มีสิทธิให้ผู้ยื่นข้อเสนอชี้แจงข้อเท็จจริงเพิ่มเติมได้ องค์การบริหารส่วนตำบลพานทองหนองกะขะมีสิทธิที่จะไม่รับข้อเสนอ ไม่รับราคา หรือไม่ทำสัญญา หากข้อเท็จจริงดังกล่าวไม่เหมาะสมหรือไม่ถูกต้อง

๕.๖ องค์การบริหารส่วนตำบลพานทองหนองกะขะทรงไว้ซึ่งสิทธิที่จะไม่รับราคาต่ำสุด หรือราคาหนึ่งราคาใด หรือราคาที่เสนอทั้งหมดก็ได้ และอาจพิจารณาเลือกจ้างในจำนวน หรือขนาด หรือเฉพาะรายการหนึ่งรายการใด หรืออาจจะยกเลิก การประกวดราคาอิเล็กทรอนิกส์โดยไม่พิจารณาจัดจ้างเลยก็ได้ สุดแต่จะพิจารณา ทั้งนี้ เพื่อประโยชน์ของทางราชการเป็นสำคัญ และให้ถือว่าการตัดสินของ องค์การบริหารส่วนตำบลพานทองหนองกะขะเป็นเด็ดขาด ผู้ยื่นข้อเสนอจะเรียกร้องค่าใช้จ่าย หรือค่าเสียหายใดๆ มิได้ รวมทั้ง องค์การบริหารส่วนตำบลพานทองหนองกะขะจะพิจารณายกเลิกการประกวดราคาอิเล็กทรอนิกส์และลงโทษผู้ยื่นข้อเสนอเป็นผู้ทำงาน ไม่ว่าจะเป็นผู้ยื่นข้อเสนอที่ได้รับการคัดเลือกหรือไม่ก็ตาม หากมีเหตุที่เชื่อถือได้ว่ายื่นข้อเสนอกระทำการโดยไม่สุจริต เช่น การเสนอเอกสารอันเป็นเท็จ หรือใช้ข้อมูลคลลธรรมดา หรือนิตบุคคลอื่นมาเสนอราคาแทน เป็นต้น

ในกรณีที่ผู้ยื่นข้อเสนอรายที่เสนอราคาต่ำสุด เสนอราคาต่ำจนคาดหมายได้ว่าไม่อาจดำเนินงานตามเอกสารประกวดราคาอิเล็กทรอนิกส์ได้ คณะกรรมการพิจารณาผลการประกวดราคาอิเล็กทรอนิกส์หรือองค์การบริหารส่วนตำบลพานทองหนองกะขะ จะให้ผู้ยื่นข้อเสนอชี้แจงและแสดงหลักฐานที่ทำให้เชื่อได้ว่า ผู้ยื่นข้อเสนอสามารถดำเนินงานตามเอกสารประกวดราคาอิเล็กทรอนิกส์ให้เสร็จสมบูรณ์ หากคำชี้แจงไม่เป็นที่รับฟังได้ องค์การบริหารส่วนตำบลพานทองหนองกะขะ มีสิทธิที่จะไม่รับข้อเสนอหรือไม่รับราคาของผู้ยื่นข้อเสนอรายนั้น ทั้งนี้

ผู้ยื่นข้อเสนอดังกล่าวไม่มีสิทธิเรียกร้องค่าใช้จ่ายหรือค่าเสียหายใดๆ จากองค์การบริหารส่วนตำบลพานทองหนองกะขะ

๕.๗ ก่อนลงนามในสัญญา องค์การบริหารส่วนตำบลพานทองหนองกะขะ อาจประกาศยกเลิกการประกวดราคาอิเล็กทรอนิกส์ หากปรากฏว่ามีการกระทำที่เข้าลักษณะผู้ยื่นข้อเสนอที่ชนะการประกวดราคา หรือที่ได้รับการคัดเลือกมีผลประโยชน์ร่วมกัน หรือมีส่วนได้เสียกับผู้ยื่นข้อเสนอรายอื่น หรือขัดขวางการแข่งขันอย่างเป็นธรรม หรือสมยอมกันกับผู้ยื่นข้อเสนอรายอื่น หรือเจ้าหน้าที่ในการเสนอราคา หรือส่อว่ากระทำการทุจริตอื่นใดในการเสนอราคา

๕.๘ หากผู้ยื่นข้อเสนอซึ่งเป็นผู้ประกอบการ SMEs เสนอราคาสูงกว่าราคาต่ำสุดของผู้ยื่นข้อเสนอรายอื่นที่ไม่เกินร้อยละ ๑๐ ให้หน่วยงานของรัฐจัดซื้อจัดจ้างกับผู้ประกอบการ SMEs ดังกล่าว โดยจัดเรียงลำดับผู้ยื่นข้อเสนอซึ่งเป็นผู้ประกอบการ SMEs ซึ่งเสนอราคาสูงกว่าราคาต่ำสุดของผู้ยื่นข้อเสนอรายอื่นไม่เกินร้อยละ ๑๐ ที่จะเรียกมาทำสัญญาไม่เกิน ๓ ราย

ผู้ยื่นข้อเสนอที่เป็นกิจการร่วมค้าที่จะได้สิทธิตามวรรคหนึ่ง ผู้เข้าร่วมค้าทุกรายจะต้องเป็นผู้ประกอบการ SMEs

ทั้งนี้ ผู้ประกอบการ SMEs ที่จะได้แต้มต่อด้านราคาตามวรรคหนึ่ง จะต้องมีวงเงินสัญญาสะสมตามปีปฏิทินรวมกับราคาที่เสนอในครั้งนี้แล้ว มีมูลค่ารวมกันไม่เกินมูลค่าของรายได้ตามขนาดที่ขึ้นทะเบียนไว้กับ สสว.

๕.๙ หากผู้ยื่นข้อเสนอซึ่งมิใช่ผู้ประกอบการ SMEs แต่เป็นบุคคลธรรมดาที่ถือสัญชาติไทย หรือนิติบุคคลที่จัดตั้งขึ้นตามกฎหมายไทยเสนอราคาสูงกว่าราคาต่ำสุดของผู้ยื่นข้อเสนอซึ่งเป็นผู้ประกอบการธรรมดาที่มิได้ถือสัญชาติไทยหรือนิติบุคคลที่จัดตั้งขึ้นตามกฎหมายของต่างประเทศไม่เกินร้อยละ ๓ ให้จัดซื้อจัดจ้างกับบุคคลธรรมดาที่ถือสัญชาติไทยหรือนิติบุคคลที่จัดตั้งขึ้นตามกฎหมายไทยดังกล่าว

ผู้ยื่นข้อเสนอที่เป็นกิจการร่วมค้าที่จะได้สิทธิตามวรรคหนึ่ง ผู้เข้าร่วมค้าทุกรายจะต้องเป็นบุคคลธรรมดาที่ถือสัญชาติไทยหรือนิติบุคคลที่จัดตั้งขึ้นตามกฎหมายไทย

๖. การทำสัญญาจ้างก่อสร้าง

ผู้ชนะการประกวดราคาอิเล็กทรอนิกส์จะต้องทำสัญญาจ้างตามแบบสัญญา ดังระบุในข้อ ๑.๓ หรือทำข้อตกลงเป็นหนังสือกับองค์การบริหารส่วนตำบลพานทองหนองกะขะ ภายใน ๗ วัน นับถัดจากวันที่ได้รับแจ้ง และจะต้องวางหลักประกันสัญญาเป็นจำนวนเงินเท่ากับร้อยละ ๕ ของราคาค่าจ้างที่ประกวดราคาอิเล็กทรอนิกส์ ให้องค์การบริหารส่วนตำบลพานทองหนองกะขะยึดถือไว้ในขณะทำสัญญาโดยใช้หลักประกันอย่างหนึ่งอย่างใด ดังต่อไปนี้

๖.๑ เงินสด

๖.๒ เช็ครหรือตราฟท์ที่ธนาคารเซ็นส่งจ่าย ซึ่งเป็นเช็ครหรือตราฟท์ลงวันที่ที่ใช้เช็ครหรือตราฟท์นั้น ชำระต่อเจ้าหน้าที่ในวันทำสัญญา หรือก่อนวันนั้นไม่เกิน ๓ วันทำการ

๖.๓ หนังสือค้ำประกันของธนาคารภายในประเทศ ตามตัวอย่างที่คณะกรรมการนโยบายกำหนด ดังระบุในข้อ ๑.๔ (๒) หรือจะเป็นหนังสือค้ำประกันอิเล็กทรอนิกส์ตามวิธีการที่กรมบัญชีกลางกำหนด

๖.๔ หนังสือคำประกันของบริษัทเงินทุน หรือบริษัทเงินทุนหลักทรัพย์ที่ได้รับอนุญาตให้ประกอบกิจการเงินทุนเพื่อการพาณิชย์และประกอบธุรกิจค้าประกันตามประกาศของธนาคารแห่งประเทศไทย ตามรายชื่อบริษัทเงินทุนที่ธนาคารแห่งประเทศไทยแจ้งเวียนให้ทราบ โดยอนุโลมให้ใช้ตามตัวอย่างหนังสือคำประกันของธนาคารที่คณะกรรมการนโยบายกำหนด ดังระบุในข้อ ๑.๔ (๒)

๖.๕ พันธบัตรรัฐบาลไทย

หลักประกันนี้จะคืนให้ โดยไม่มีดอกเบี้ยภายใน ๑๕ วันนับถัดจากวันที่ผู้ชนะการประกวดราคาอิเล็กทรอนิกส์ (ผู้รับจ้าง) พ้นจากข้อผูกพันตามสัญญาจ้างแล้ว

๗. ค่าจ้างและการจ่ายเงิน

องค์การบริหารส่วนตำบลพานทองหนองกະจะ จะจ่ายค่าจ้างซึ่งได้รวมภาษีมูลค่าเพิ่มตลอดจนภาษีอากรอื่น ๆ และค่าใช้จ่ายทั้งปวงแล้วให้แก่ผู้ยื่นข้อเสนอที่ได้รับการคัดเลือกให้เป็นผู้รับจ้าง เมื่อผู้รับจ้างได้ส่งมอบสิ่งของได้ครบถ้วนตามสัญญาซื้อขายหรือข้อตกลงเป็นหนังสือ และองค์การบริหารส่วนตำบลพานทองหนองกະจะได้ตรวจรับมอบงานจ้างเรียบร้อยแล้ว

๘. อัตราค่าปรับ

ค่าปรับตามสัญญาจ้างแนบท้ายเอกสารประกวดราคาอิเล็กทรอนิกส์นี้ หรือข้อตกลงจ้างเป็นหนังสือจะกำหนด ดังนี้

๘.๑ กรณีที่ผู้รับจ้างนำงานที่รับจ้างไปจ้างช่วงให้ผู้อื่นทำอีกทอดหนึ่งโดยไม่ได้รับอนุญาตจากองค์การบริหารส่วนตำบลพานทองหนองกະจะ จะกำหนดค่าปรับสำหรับการฝ่าฝืนดังกล่าวเป็นจำนวนร้อยละ ๑๐.๐๐ ของวงเงินของงานจ้างช่วงนั้น

๘.๒ กรณีที่ผู้รับจ้างปฏิบัติผิดสัญญาจ้างก่อสร้าง นอกเหนือจากข้อ ๘.๑ จะกำหนดค่าปรับเป็นรายวันเป็นจำนวนเงินตายตัวในอัตราร้อยละ ๐.๑๐ ของราคางานจ้าง

๙. การรับประกันความชำรุดบกพร่อง

ผู้ชนะการประกวดราคาอิเล็กทรอนิกส์ซึ่งได้ทำสัญญาจ้าง ตามแบบ ดังระบุในข้อ ๑.๓ หรือข้อตกลงจ้างเป็นหนังสือแล้วแต่กรณี จะต้องรับประกันความชำรุดบกพร่องของงานจ้างที่เกิดขึ้นภายในระยะเวลา ไม่น้อยกว่า ๒ ปี นับถัดจากวันที่องค์การบริหารส่วนตำบลพานทองหนองกະจะได้รับมอบงาน โดยต้องบริหารจัดการซ่อมแซมแก้ไขให้ใช้ได้ดังเดิมภายใน ๑๕ วัน นับถัดจากวันที่ได้รับแจ้งความชำรุดบกพร่อง

๑๐. ข้อสงวนสิทธิในการยื่นข้อเสนอและอื่น ๆ

๑๐.๑ เงินค่าจ้างสำหรับงานจ้างครั้งนี้ ได้มาจากเงินงบประมาณประจำปี พ.ศ. ๒๕๖๗

การลงนามในสัญญาจะกระทำต่อเมื่อ องค์การบริหารส่วนตำบลพานทองหนองกະจะ ได้รับอนุมัติเงิน ค่าก่อสร้างจากเงินงบประมาณประจำปี พ.ศ. ๒๕๖๗

๑๐.๒ เมื่อองค์การบริหารส่วนตำบลพานทองหนองกະจะได้คัดเลือกผู้ยื่นข้อเสนอรายใดให้เป็นผู้รับจ้าง และได้ตกลงจ้าง ตามการประกวดราคาอิเล็กทรอนิกส์แล้ว ถ้าผู้รับจ้างจะต้องส่งหรือนำสิ่งของมาเพื่องานจ้างดังกล่าวเข้ามาจากต่างประเทศ และของนั้นต้องนำเข้ามาโดยทางเรือในเส้นทางที่มีเรือไทยเดินอยู่ และสามารถให้

บริการรับขนได้ตามที่รัฐมนตรีว่าการกระทรวงคมนาคมประกาศกำหนด ผู้ยื่นข้อเสนอซึ่งเป็นผู้รับจ้างจะต้องปฏิบัติตามกฎหมายว่าด้วยการส่งเสริมการพาณิชย์ ดังนี้

(๑) แจกการส่งหรือนำสิ่งของดังกล่าวเข้ามาจากต่างประเทศต่อกรมเจ้าท่า ภายใน ๗ วัน นับตั้งแต่วันที่ผู้รับจ้างส่งหรือซื้อของจากต่างประเทศ เว้นแต่เป็นของที่รัฐมนตรีว่าการกระทรวงคมนาคมประกาศยกเว้นให้บรรทุกโดยเรืออื่นได้

(๒) จัดการให้สิ่งของดังกล่าวบรรทุกโดยเรือไทย หรือเรือที่มีสิทธิเช่นเดียวกับเรือไทย จากต่างประเทศมายังประเทศไทย เว้นแต่จะได้รับอนุญาตจากกรมเจ้าท่า ให้บรรทุกสิ่งของนั้น โดยเรืออื่น ที่มีใช้เรือไทย ซึ่งจะต้องได้รับอนุญาตเช่นนั้นก่อนบรรทุกของลงเรืออื่น หรือเป็นของที่รัฐมนตรีว่าการกระทรวงคมนาคมประกาศยกเว้นให้บรรทุกโดยเรืออื่น

(๓) ในกรณีที่มิปฏิบัติตาม (๑) หรือ (๒) ผู้รับจ้างจะต้องรับผิดชอบตามกฎหมายว่าด้วยการส่งเสริมการพาณิชย์

๑๐.๓ ผู้ยื่นข้อเสนอซึ่งองค์การบริหารส่วนตำบลพานทองหนองกะขะได้คัดเลือกแล้ว ไม่ไปทำสัญญาหรือข้อตกลงจ้างเป็นหนังสือภายในเวลาที่กำหนดดังระบุไว้ในข้อ ๗ องค์การบริหารส่วนตำบลพานทองหนองกะขะจะรับหลักประกันการยื่นข้อเสนอ หรือเรียกร้องจากผู้ออกหนังสือค้ำประกัน การยื่นข้อเสนอทันที และอาจพิจารณาเรียกร้องให้ชดใช้ความเสียหายอื่น (ถ้ามี) รวมทั้งจะพิจารณาให้เป็นผู้ทำงาน ตามระเบียบกระทรวงการคลังว่าด้วยการจัดซื้อจัดจ้างและการบริหารพัสดุภาครัฐ

๑๐.๔ องค์การบริหารส่วนตำบลพานทองหนองกะขะสงวนสิทธิที่จะแก้ไขเพิ่มเติมเงื่อนไข หรือข้อกำหนดในแบบสัญญาหรือข้อตกลงจ้างเป็นหนังสือให้เป็นไปตามความเห็นของสำนักงานอัยการสูงสุด (ถ้ามี)

๑๐.๕ ในกรณีที่เอกสารแนบท้ายเอกสารประกวดราคาอิเล็กทรอนิกส์นี้ มีความขัดหรือแย้งกัน ผู้ยื่นข้อเสนอจะต้องปฏิบัติตามคำวินิจฉัยขององค์การบริหารส่วนตำบลพานทองหนองกะขะ คำวินิจฉัยดังกล่าวให้ถือเป็นที่สุด และ ผู้ยื่นข้อเสนอไม่มีสิทธิเรียกร้องค่าใช้จ่ายใดๆ เพิ่มเติม

๑๐.๖ องค์การบริหารส่วนตำบลพานทองหนองกะขะ อาจประกาศยกเลิกการจัดจ้างในกรณีต่อไปนี้ได้ โดยที่ผู้ยื่นข้อเสนอจะเรียกร้องค่าเสียหายใดๆ จากองค์การบริหารส่วนตำบลพานทองหนองกะขะไม่ได้

(๑) องค์การบริหารส่วนตำบลพานทองหนองกะขะไม่ได้รับการจัดสรรเงินที่จะใช้ในการจัดจ้างหรือได้รับจัดสรรแต่ไม่เพียงพอที่จะทำการจัดจ้างครั้งนี้ต่อไป

(๒) มีการกระทำที่เข้าลักษณะผู้ยื่นข้อเสนอที่ชนะการจัดจ้างหรือที่ได้รับการคัดเลือกมีผลประโยชน์ร่วมกัน หรือมีส่วนได้เสียกับผู้ยื่นเสนอรายอื่น หรือขัดขวางการแข่งขันอย่างเป็นธรรมหรือสมยอมกันกับผู้ยื่นเสนอรายอื่น หรือเจ้าหน้าที่ในการเสนอราคา หรือส่อว่ากระทำการทุจริตอื่นใดในการเสนอราคา

(๓) การทำการจัดจ้างครั้งนี้ต่อไปอาจก่อให้เกิดความเสียหายแก่องค์การบริหารส่วนตำบลพานทองหนองกะขะ หรือกระทบต่อประโยชน์สาธารณะ

(๔) กรณีอื่นในทำนองเดียวกับ (๑) (๒) หรือ (๓) ตามที่กำหนดในกฎกระทรวงซึ่งออกตามความในกฎหมายว่าด้วยการจัดซื้อจัดจ้างและการบริหารพัสดุภาครัฐ

๑๑. การปรับราคาค่างานก่อสร้าง

การปรับราคาค่างานก่อสร้างตามสูตรการปรับราคาดังระบุในข้อ ๑.๕ จะนำมาใช้ในกรณีที่ ค่างานก่อสร้างลดลงหรือเพิ่มขึ้น โดยวิธีการต่อไปนี้

ตามเงื่อนไข หลักเกณฑ์ สูตรและวิธีคำนวณที่ใช้กับสัญญาแบบปรับราคาได้ตามมติคณะรัฐมนตรี เมื่อวันที่ ๒๒ สิงหาคม ๒๕๓๒ เรื่อง การพิจารณาช่วยเหลือผู้ประกอบการอาชีพงานก่อสร้าง ตามหนังสือสำนักเลขาธิการ คณะรัฐมนตรี ที่ นร ๐๒๐๓/ว ๑๐๙ ลงวันที่ ๒๔ สิงหาคม ๒๕๓๒

สูตรการปรับราคา (สูตรค่า K) จะต้องคงที่ที่ระดับที่กำหนดไว้ในวันแล้วเสร็จตามที่กำหนดไว้ในสัญญา หรือภายในระยะเวลาที่องค์การบริหารส่วนตำบลพานทองหนองกະจะได้ขยายออกไป โดยจะใช้สูตรของทางราชการที่ได้ระบุในข้อ ๑.๕

๑๒. มาตรฐานฝีมือช่าง

เมื่อองค์การบริหารส่วนตำบลพานทองหนองกະจะได้คัดเลือกผู้ยื่นข้อเสนอรายใดให้เป็นผู้รับจ้าง และได้ตกลงจ้างก่อสร้าง ตามประกาศนี้แล้วผู้ยื่นข้อเสนอจะต้องตกลงว่าในการปฏิบัติงานก่อสร้างดังกล่าว ผู้ยื่นข้อเสนอจะต้องมีและ ใช้ผู้ผ่านการทดสอบมาตรฐานฝีมือช่างหรือผู้ผ่านการทดสอบมาตรฐานฝีมือช่างจาก หรือผ่านการทดสอบมาตรฐานฝีมือช่างจากสถาบันการศึกษาที่ ก.พ.รับรอง ผู้ยื่นข้อเสนอจะต้องมีและใช้ผู้มีวุฒิปริญญา ปวช. ปวส. และปวท. หรือเทียบเท่าจากสถาบันการศึกษาที่ ก.พ. รับรองให้เข้ารับราชการได้ ในอัตราไม่ต่ำกว่าร้อยละ ๑๐ ของแต่ละสาขาช่างแต่ละต้องมีจำนวนช่างอย่างน้อย ๑ คน ในแต่ละสาขาช่าง ดังต่อไปนี้

๑๒.๑ สาขาช่างก่อสร้าง

๑๒.๒ สาขาช่างโยธา

๑๓. การปฏิบัติตามกฎหมายและระเบียบ

ในระหว่างระยะเวลาการก่อสร้าง ผู้ยื่นข้อเสนอที่ได้รับการคัดเลือกให้เป็นผู้รับจ้างต้องปฏิบัติตามหลักเกณฑ์ที่กฎหมายและระเบียบได้กำหนดไว้โดยเคร่งครัด

๑๔. การประเมินผลการปฏิบัติงานของผู้ประกอบการ

องค์การบริหารส่วนตำบลพานทองหนองกະจะ สามารถนำผลการปฏิบัติงานแล้วเสร็จตามสัญญาของผู้ยื่นข้อเสนอที่ได้รับการคัดเลือกให้ เป็นผู้รับจ้างเพื่อนำมาประเมินผลการปฏิบัติงานของผู้ประกอบการ

ทั้งนี้ หากผู้ยื่นข้อเสนอที่ได้รับการคัดเลือกไม่ผ่านเกณฑ์ที่กำหนดจะถูกกระทำการยื่นข้อเสนอหรือทำสัญญากับองค์การบริหารส่วนตำบลพานทองหนองกະจะ ไว้ชั่วคราว


องค์การบริหารส่วนตำบลพานทองหนองกະจะ

๔ กรกฎาคม ๒๕๖๗



(นางสาวชลิตา ประชอลี)

หัวหน้าเจ้าหน้าที่

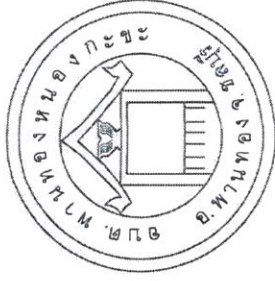

แบบก่อสร้าง

ขององค์การบริหารส่วนตำบลพานทองหนองกะหะ

โครงการก่อสร้างถนน คสล. พร้อมวางท่อระบายน้ำ คสล.
สายหนองกะหะล่าง ซอย 1 หมู่ที่ 3 ตำบลหนองกะหะ

สถานที่ก่อสร้าง

หมู่ที่ 3 ตำบลหนองกะหะ อำเภอพานทอง จังหวัดชลบุรี


14. บริษัทเข้าร่วมทางเชื่อมทางแยก ที่เป็นถนนย่อยทางเข้าบ้านประชาชนสองข้างทาง
15. ผู้รับจ้างจะต้องทำผิวจราจร คสล. ปูนกันบดเขตทางตลอด ความกว้างของทางเชื่อม โดยให้รถสามารถอยู่ได้
16. ผู้รับจ้างจะต้องทำการประสานเชื่อมเชื่อมกันทั้งที่จอกครวรีของประชาชนที่อยู่สองข้างทางเข้ากับท่อพักระบายน้ำ
17. แนวและระดับที่กำหนดในแบบ เป็นเพียงแนวทางการก่อสร้างเท่านั้น ค่าที่แน่นอนช่างควบคุมงานจะกำหนดให้และก่อสร้าง
18. ในระหว่างดำเนินการก่อสร้าง ผู้รับจ้างต้องติดป้ายตามรายละเอียดที่กำหนดให้
19. รวมทั้งค่าใช้จ่ายในการดำเนินการต่างๆเป็นของผู้รับจ้าง
20. อุบัติเหตุต่างๆ ที่เกิดขึ้นและก่อสร้าง เช่น ต้นไม้ เสาไฟฟ้า ท่อประปา โทรศัพท์ เคเบิลทีวี หรือสิ่งก่อสร้างอื่นใดที่ล้ำเขตทางให้ผู้รับจ้างเป็นผู้ดูแลนาย
21. ผู้รับจ้างจะตกลงราคา จะต้องไปดูสถานที่ก่อสร้างก่อนเพื่อป้องกันข้อผิดพลาด โดยให้ถือว่าผู้รับจ้างเข้าใจและคิดราคาจากปริมาณก่อสร้างที่กำหนด ถูกต้องเรียบร้อยแล้วถือว่าเป็นการยอมรับสถานที่ให้ผู้รับจ้างทราบและตกลงนามในสัญญาจะเรียกรื้อถอนเสียหยบใดๆในการก่อสร้างอื่นไม่ได้
22. เนื่องจากการก่อสร้างเป็นไปอย่างรวดเร็ว อาจมีปัญหาในการก่อสร้าง
23. อนุญาตให้คณะกรรมการตรวจการจ้างพิจารณาตัดสินงานได้ ตามส่วนและตัดสินงาน ตามปริมาณงาน โดยถือผลประโยชน์ของทางราชการเป็นหลัก
24. ก่อนส่งมอบงานตลอดท้าย ผู้รับจ้างต้องกำหนดรายละเอียดงาน และจัดซ่อมวัสดุสิ่งของเอกานหรือของเบรณยานวรัที่ชำรุดเสียหาย เนื่องจากการก่อสร้างให้กลับสู่สภาพเดิมเป็นที่เรียบร้อยแล้ว
25. มาตราฐานการก่อสร้างและคุณสมบัติของวัสดุ
26. รายการทางหลวง
27. กรมทางหลวงชนบท
28. กรมโยธาธิการและผังเมือง
29. วิศวกรรมสถานแห่งประเทศไทย
30. แผนภูมิและรายการของผู้อำนาจ
31. หากมีสินค้าวัสดุใหม่ให้ผู้รับจ้างพิจารณาคุณสมบัติของวัสดุ และคณะกรรมการตรวจรับพัสดุ
32. ข้อกำหนดอื่น
33. ในกรณีที่ให้มีปัญหาหรืออุปสรรค ที่จะทำให้เกิดการก่อสร้างผิดไปจากแบบแปลนรายละเอียดการแก้ไขปัญหาหรืออุปสรรคดังกล่าว ให้อยู่ในดุลยพินิจของคณะกรรมการตรวจรับพัสดุ โดยผ่านความเห็นชอบของผู้อำนาจ
34. ก่อนจะมีการก่อสร้าง ผู้รับจ้างจะต้องทำการเคลียร์พื้นที่ก่อสร้าง แนวเขตที่ดินข้างเคียง และกำหนดผังแนวพร้อมกันแบบแนวก่อนและค่าระดับ
35. การก่อสร้างจะไม่ได้ควบคุมงานทราบก่อนเริ่มต้นดำเนินการก่อสร้าง
36. ผู้รับจ้างจะต้องดำเนินการก่อสร้างผิวจราจร ให้เรียบร้อยก่อนที่ต่อเนื่องหรือสายทางบริเวณทางเชื่อมทางเชื่อม
37. กรณีมีสิ่งกีดขวางสิ่งกีดขวางต่างๆที่มีระยะประชิด ผู้รับจ้างจะต้องจัดทำรายละเอียด
38. หรือ รายการกำหนดเกี่ยวกับปริมาณงานของวัสดุในแต่ละชั้นงานขึ้น เพื่อใช้ประกอบการเอกสารส่งงานที่มีปริมาณงานแบบมาตรฐานกำหนด คสล. 1:1-02 และแบบมาตรฐานทางหลวงท้องถิ่น
39. คัดล่อตัดแปลงจากแบบมาตรฐานกำหนด คสล. 1:1-02 และแบบมาตรฐานทางหลวงท้องถิ่น


NR.34	โครงการก่อสร้างถนน คล. พร้อมวางท่อระบายน้ำ คล. สายหนองกะด้าง ตอน 1 หมู่ที่ 3 ตำบลหนองกะด้าง
คำนำ	ข้าพเจ้า นายเอกภระ อุทัยพานทอง จังหวัดชลบุรี
สำเนา	(นายอุทิศศักดิ์ พงษ์รัตน์) ผู้ช่วยนายช่างโยธา
เรื่องแบบ	(นายวิฑูรย์ โนนชัย) ผู้ช่วยนายช่างเขียนแบบ
ออกแบบ	(นายวิฑูรย์ โนนชัย) ผู้ช่วยวิศวกรโยธา กย.33012
ตรวจสอบ	(นายอุทิศศักดิ์ พงษ์รัตน์) ผู้ช่วยผู้ควบคุมแบบแปลนและก่อสร้าง
ตรวจสอบ	(นายวิฑูรย์ โนนชัย) ผู้ช่วยนายช่างโยธา
เห็นชอบ	(นายสมบุญ สมนาน) ผู้อำนวยการ กองช่าง
(นายวิฑูรย์ โนนชัย)	ปลัด อบต. หนองหนองกระจะ
อนุมัติ	(นายอุทิศศักดิ์ พงษ์รัตน์) ปลัด อบต. หนองหนองกระจะ
แบบแสดง	(นายอุทิศศักดิ์ พงษ์รัตน์) นายก อบต. หนองหนองกระจะ
ใช้กำหนดการก่อสร้าง	ใช้กำหนดการก่อสร้าง
แบบเสร็จ	แบบแผนที่
06 / 2567	01 / 09
หมายเหตุ :	รูปแบบและรายการอาจมีการเปลี่ยนแปลงได้ตามสภาพพื้นที่ และอยู่ใต้อำนาจของช่างควบคุมงาน และคณะกรรมการตรวจสอบเพื่อหาแบบแปลนและ

หมายเหตุ : รูปแบบและรายการอาจมีการแก้ไขหรือเปลี่ยนแปลงได้ตามสภาพพื้นที่ และอยู่ในดุลยพินิจของทางควบคุมงาน และคณะกรรมการตรวจรับสุดท้ายเห็นตามสมควรและเหมาะสม




แผนที่สังเขป

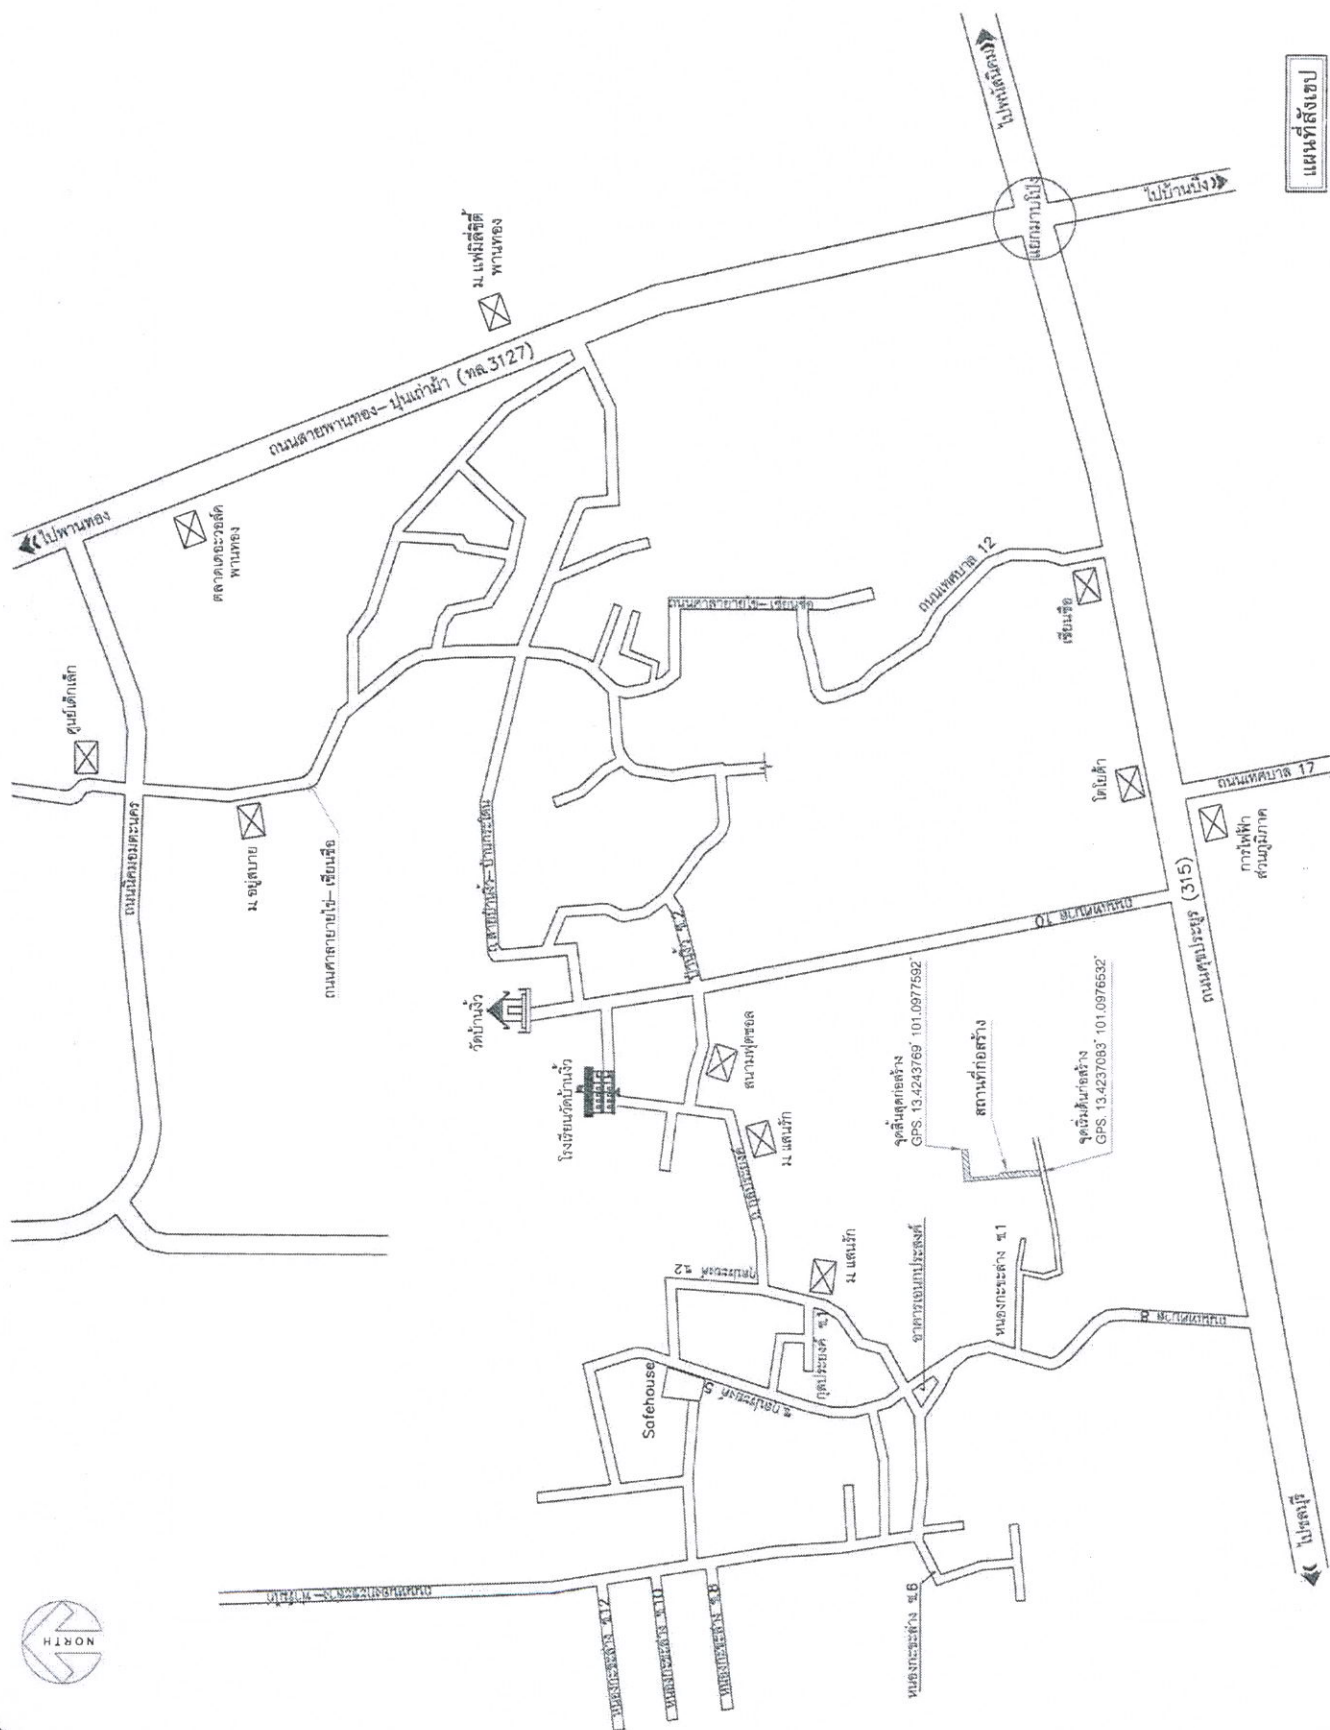

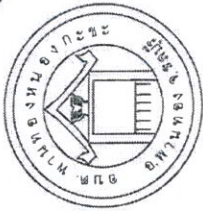


กองช่าง
โครงการก่อสร้างถนน คลส. พร้อมวางท่อระบายน้ำ คลส. สายหนองกระดังงา หมู่ 1 หมู่ 3 ตำบลหนองกระดังงา
พื้นที่ 3 ตำบลหนองกระดังงา อำเภอพานทอง จังหวัดชลบุรี
สำรวจ:
(นายคุณิตติศักดิ์ พงษ์รัตน์) ผู้ชำนาญการพิเศษ
เขียนแบบ:
(นายวิชาญ ไชยโย) ผู้ช่วยนายช่างเขียนแบบ
ออกแบบ:
(นายอภินันท์ ประทุมรัตน์) ผู้ช่วยวิศวกรโยธา ภ.บ.33012
ตรวจสอบ:
(นายเนตรวิมลน์ แสงโสมภา) หัวหน้าฝ่ายเขียนแบบและก่อสร้าง
ตรวจสอบ:
(นายสมบุญ สำนวน) ผู้อำนวยการ กองช่าง
เห็นชอบ:
(นายอรรถพงษ์ ศรีศรี) ปลัด อบต.พานทองหนองกระดังงา
อนุมัติ:
(นายบุญเรือง โพธิ์วัด) นายก อบต.พานทองหนองกระดังงา
แบบแสดง:
ผังบริเวณ / รายการก่อสร้าง
แบบเลขที่: 06 / 2567
แบบแผ่นที่: 03 / 09
หมายเหตุ: รูปแบบและรายการอาจมีการแก้ไขหรือเปลี่ยนแปลงได้ ตามสภาพพื้นที่ และอยู่ในดุลยพินิจของทางรัฐบาลงาน และคณะกรรมการตรวจสอบพร้อมให้คำแนะนำและ

STA. 0+095

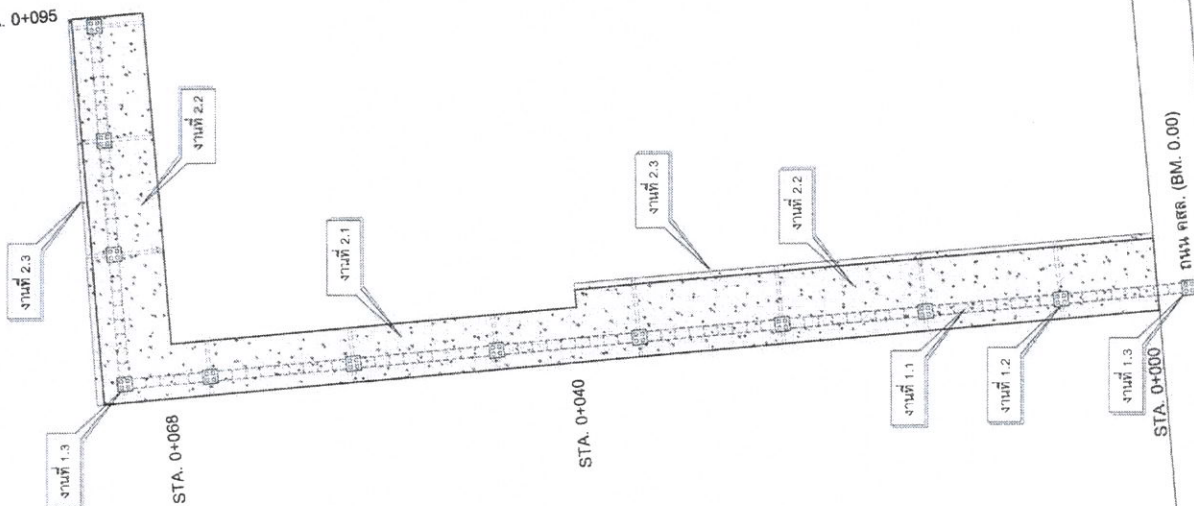


รายการงานก่อสร้าง

- งานที่ 1 งานวางท่อระบายน้ำ คลส.
- 1.1 งานวางท่อระบายน้ำ คลส. (ยก.ชั้น 3) ขนาด ๑.60 เมตร จำนวน 101 เมตร
 - 1.2 งานบ่อพัก คลส. ฝาปิดเหล็กหล่อและวางท่อลอด P.V.C. 8"(5) พร้อมฝาคูบ P.V.C. 8" จำนวน 12 ชุด
 - 1.3 งานเชื่อมประสานท่อ จำนวน 2 จุด
- งานที่ 2 งานผิวจราจร คลส.หนา 0.15 เมตร
- 2.1 งานก่อสร้างถนน คลส. ขนาดกว้าง 3.80 เมตร ยาว 28 เมตร หนา 0.15 เมตร
 - 2.2 งานก่อสร้างถนน คลส. ขนาดกว้าง 5.00 เมตร ยาว 67 เมตร หนา 0.15 เมตร
 - 2.3 งานไหล่ทาง คลส. หนา 0.15 เมตร พื้นที่ดำเนินการ 57.75 ตารางเมตร
- งานที่ 3 งานติดตั้งป้ายประชาสัมพันธ์ จำนวน 1 ป้าย และป้ายโครงการมาตรฐาน จำนวน 1 ป้าย ตามแบบแปลน อบต. พานทองหนองกระดังงา

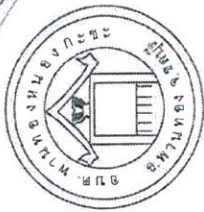




กองช่าง	โครงการก่อสร้างถนน คลอง หรือทางท่อระบายน้ำ คลอง สายหนองกระสัง ระยะ 1 หมู่ที่ 3 ตำบลหนองกระสัง
หนังสือ 3 ตำบลหนองกระสัง	อำเภอพนาเมือง จังหวัดบุรีรัมย์
สำเนา	(นายสุวิทย์ ทรัพย์ดี) ผู้ช่วยนายช่างโยธา
เขียนแบบ	(นายวิจิตร ใจน้อย) ผู้ช่วยนายช่างเขียนแบบ
ตรวจแบบ	(นายชยสิทธิ์ ปรานะวัฒน์) ผู้ช่วยวิศวกรโยธา ภา.33012
ตรวจสอบ	(นายสุวิทย์ ทรัพย์ดี) หัวหน้าฝ่ายแบบแผนและก่อสร้าง
ตรวจสอบ	(นายสมบุญ สำนวน) ผู้อำนวยการ อบต.พนาเมือง
เห็นชอบ	(นายสุวิทย์ ทรัพย์ดี) ปลัด อบต.พนาเมืองหนองกระสัง
อนุมัติ	(นายสมบุญ สำนวน) นายก อบต.พนาเมืองหนองกระสัง
แบบแสดง	แบบแสดงที่ 06 / 2567
แบบแก้ไข	05 / 09
รูปตัดงานท่อระบายน้ำและบ่อบำบัด	

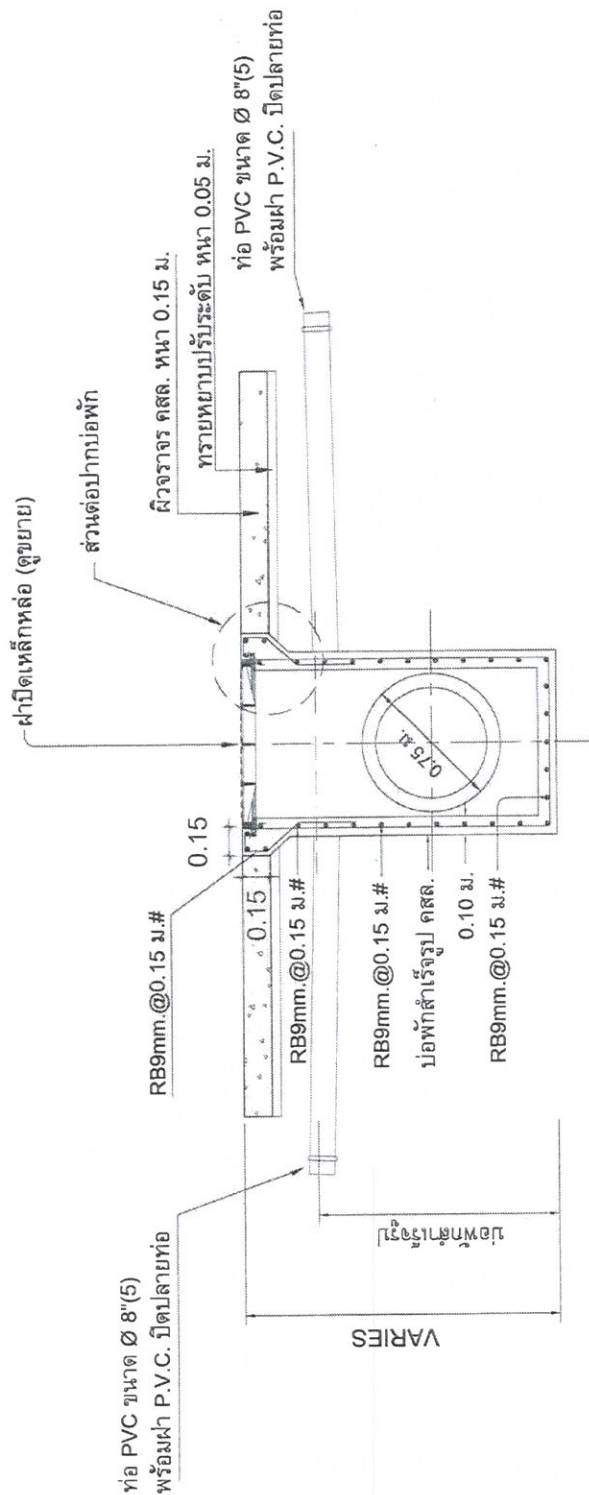

รูปตัดงานท่อระบายน้ำและบ่อบำบัด


SCALE NOT TO SCALE

[illegible]

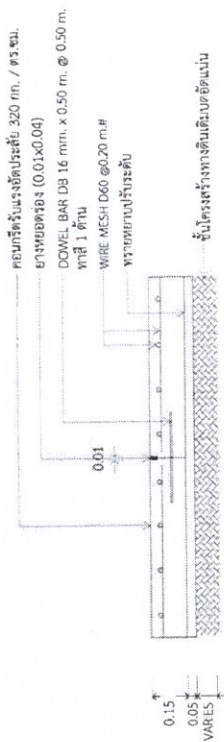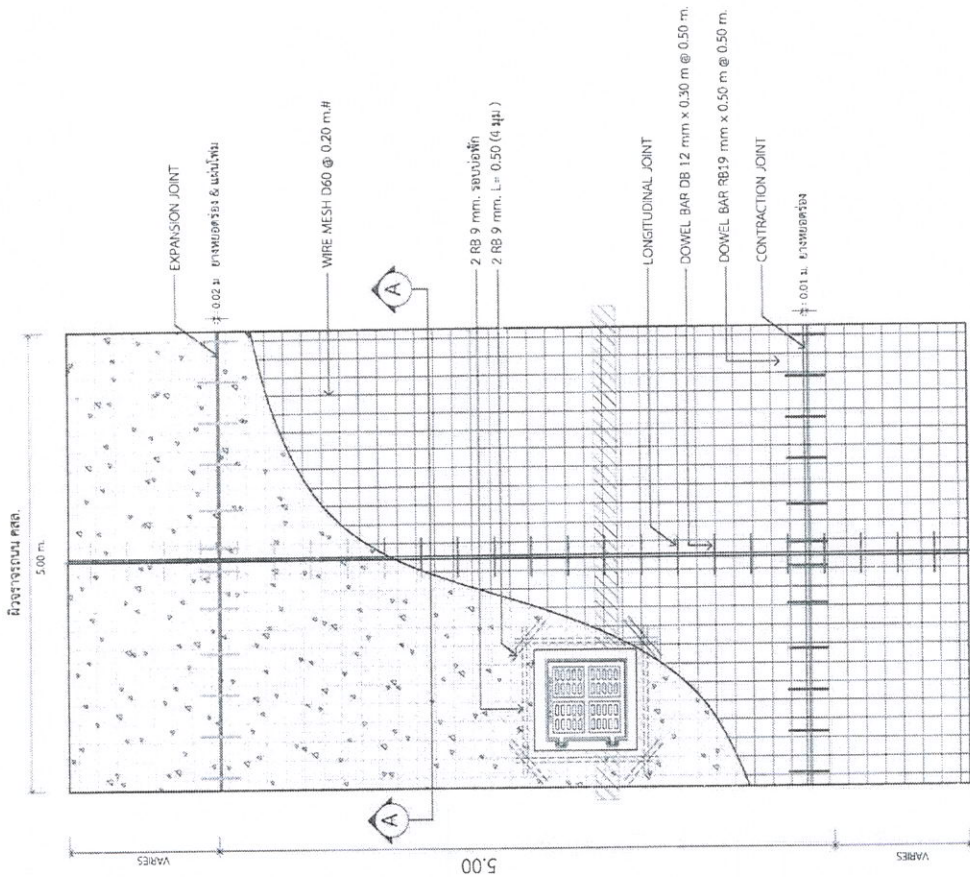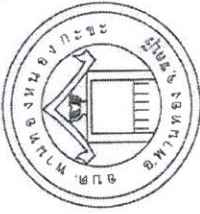


รูปตัดขยาย
ขนาดส่วน
ทุกระยะ 5.00 เมตร

LONGITUDINAL JOINT
NOT TO SCALE

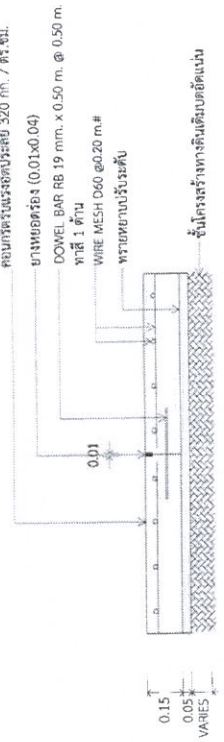


รูปตัดขยาย
ขนาดส่วน
ทุกระยะ 5.00 เมตร

CONTRACTION JOINT
NOT TO SCALE

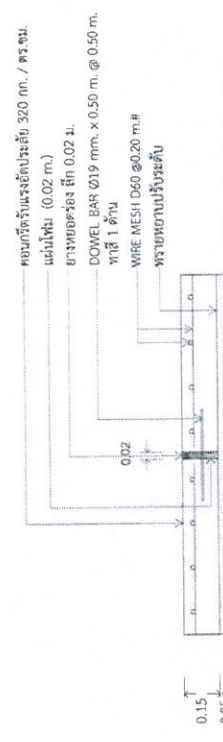

รูปตัดขยาย
ขนาดส่วน
ทุกระยะ 100.00 เมตร

EXPANSION JOINT
NOT TO SCALE

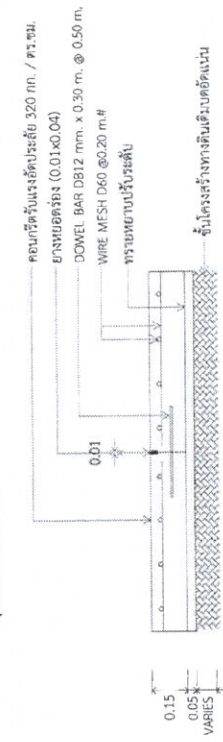

รูปตัดขยาย
ขนาดส่วน

EXPANSION JOINT
NOT TO SCALE

แปลนถนนคอนกรีตเสริมเหล็ก (STA. 0+000 - STA. 0+040) / (STA. 0+068 - STA. 0+095)
ขนาดส่วน
NOT TO SCALE

หมายเหตุ - สำหรับผิวจราจรที่กว้างตั้งแต่ 5.00 เมตร ขึ้นไปกำหนดให้มี LONGITUDINAL JOINT
กรณีสร้างผิวจราจร คลส. เชื่อมติดกับผิวจราจร คลส. ของเดิม ให้เจาะเหล็กเสียบ
TIE BAR (DB 12 mm. x 0.30 @ 0.50 m.)
- คัดลอกตัดแปลงจากแบบมาตรฐานถนน คลส. v1-02 และแบบมาตรฐานทางหลวงท้องถิ่น

กองช่าง
โครงการก่อสร้างถนน คลส. พหุกิจ
ระบบน้ำ คลส. สายพหุกิจระยะ
ซอย 1 หมู่ที่ 3 ตำบลหนองกระจะ

หน้า 3 ด้านตอนบนจะ
อำเภอพนาทอง จังหวัดศรีสะเกษ

สำรวจ:
(นายอภิสิทธิ์ ห่อห่อ)

เขียนแบบ:
(นายอภิสิทธิ์ ห่อห่อ)

ออกแบบ:
(นายอภิสิทธิ์ ห่อห่อ)

ตรวจสอบ:
(นายอภิสิทธิ์ ห่อห่อ)

ตรวจสอบ:
(นายอภิสิทธิ์ ห่อห่อ)

เห็นชอบ:
(นายอภิสิทธิ์ ห่อห่อ)

อนุมัติ
(นายอภิสิทธิ์ ห่อห่อ)


นายอภิสิทธิ์ ห่อห่อ
นายก อบต. พนาพหุกิจหนองกระจะ

แบบแสดง:
ขยายเหล็กเส้นถนน


แบบแปลนที่
06 / 2567

วันที่
07 / 09


หมายเหตุ : รูปแบบและรายการอาจ
มีการแก้ไขหรือเปลี่ยนแปลงได้ ตาม
สภาพพื้นที่ และอยู่ใต้อำนาจพิจารณา
ทางวิศวกรรม และคณะกรรมการ
ตรวจสอบให้เหตุผลตามสมควรและ
เหมาะสม

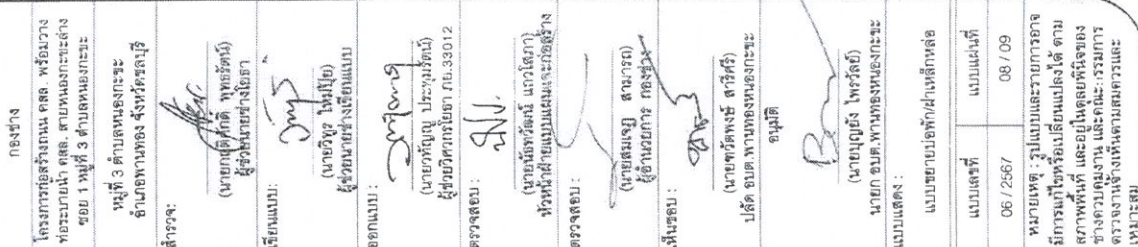


1. ฝาปิดเหล็กหล่อ (F.C.D) จะต้องสามารถรับน้ำหนักกักเก็บสูงสุดที่ปลอดภัยได้ไม่น้อยกว่า 25 ตัน
2. ผู้ปฏิบัติงานจะต้องจัดทำ Shop drawing / เอกสารประกอบเกี่ยวกับกรับรองวัสดุและรายละเอียดในการรับน้ำหนักกักเก็บ (จากหน่วยงานที่ได้รับความเป็นชอบจากผู้มีอำนาจ) พร้อมด้วยวิธีนำเสนอข้อมูลเพื่อการปรึกษาผู้จ้างงาน / ตัวแทนผู้จ้าง ก่อนที่จะนำมาติดตั้ง

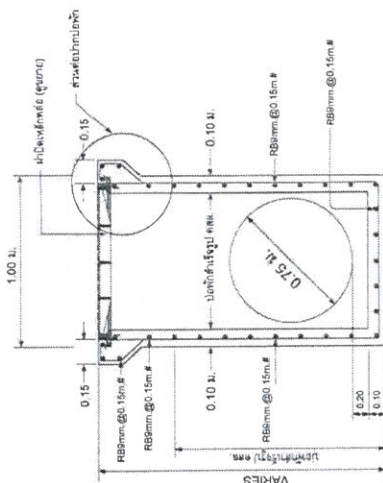

รูปตัดบ่อน้ำ




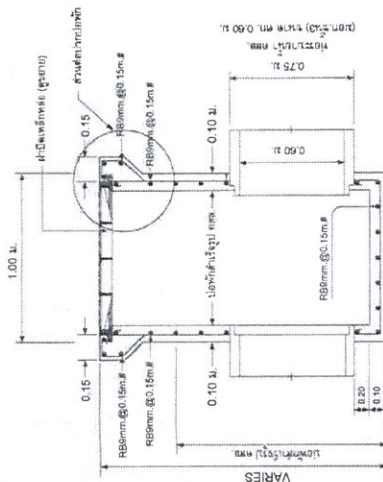


..... หน่วยปริมาตรคือ บาท 0.075x0.15น.

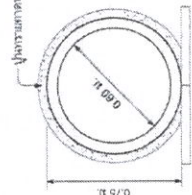

รูปตัดทอระบายน้ำ
มาตราส่วน NOT TO SCALE

- รายการประกอบแบบก่อสร้าง (บ่อพัก)
1. วัสดุต่าง ๆ ที่เสนอไว้เป็นแบบก่อสร้างมีหน่วยเป็นเมตร ผลการคำนวณอยู่ในตาราง
 2. อนุหาณโรงสร้างถนนลาดขึ้นเนินเป็นเปอร์เซ็นต์ความชันได้มากกว่า 280 ก/ตร.ชม. (เหตุผลมาจากระบบรางวิ่งอยู่บนภูเขาที่มีความชัน เฉดลาด 15-20 % ขึ้นๆ ลงๆ) , ค่าความเฉื่อย (SLUMP) = 0
 3. ปกติสำหรับบ่อขยะบายน้ำ ตั้งแต่ขนาด ดม. 0.00 ม. ลงมาให้ใช้เหล็กเสริม ขนาด RB 9 มม. @ 0.15 ม. จำนวน 1 ชิ้น
 4. ที่ระบายน้ำ คสล. มาตรฐาน มอก.128-2528 คูณค่าเพิ่ม 3
 5. เหล็กเสริมคอนกรีตเสริมความแข็งแรง ใช้คุณภาพ SF24 มาตรฐาน มอก.20-2527
 6. โครงสร้างเสริมลึกรูปรู้น มาตรฐาน มอก. 116-2528
 7. กบ PVC สำหรับทิ้งน้ำจากอาคารและบ่อน้ำจากบ่อรับน้ำให้ใช้ชนิดคุณภาพ 8.5
 8. การติดตั้งสำหรับฝาปิดบ่อขยะและบ่อขยะพร้อมตัวรองรับและปิด ไม่เอื้ออำนวย ไม่ควรใช้ เพราะมีลักษณะคล้ายถังขยะ
 9. การติดตั้งสำหรับถังเก็บน้ำฝนแบบกึ่งอัตโนมัติให้ใช้ประเภท กบ 1 นิ้ว เพราะใช้การง่ายและ
- ผลการประมาณราคางาน ให้ได้โดยยังไม่มีและสุดท้ายให้ขอการประมาณราคางานจึงเป็นที่สิ้นสุด
0. ปกติประมาณให้ระบุไว้ตั้งแต่สองสามหน่วยไปจนถึงหลายและยึด ขอบเขตได้ 3 ก่อสร้าง
 1. การเพิ่มหรือลดของแบบให้ใช้จำนวนยกที่ผู้จ้างงานกำหนดขึ้นโดยไม่ได้ยก 4 ก่อสร้าง
 2. ขาดของโครงสร้างระหว่างผู้จ้างงานกับผู้ออกพร้อมรายละเอียด โดยรอบ หรือผู้ให้ผลผลิตของงานผู้จ้าง
 3. ค่าเพิ่ม แผน และ ระบุถึงของงานที่ประกอบและเปิดให้ตกลงแบบแบบเปิดให้โดยประมาณเพื่อเป็นแนวทางในการ
 4. การก่อสร้าง สำหรับบ่อขยะอาคารก่อสร้าง จึงมีผู้จ้างงานที่ยกกับบ่อ และระบุกับบ่อสามารถและจัดดำเนินการของบ่อ
 - และเปิดบ่อสำหรับบ่อขยะต่าง ๆ ให้เฉพาะ ตามสภาพของงานจ้างหรือ ตามต้องการการระบุพื้นที่ก่อกำหนดการ

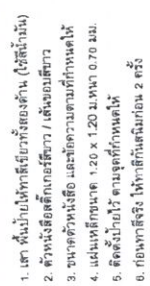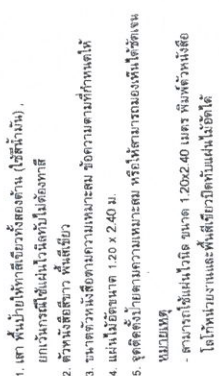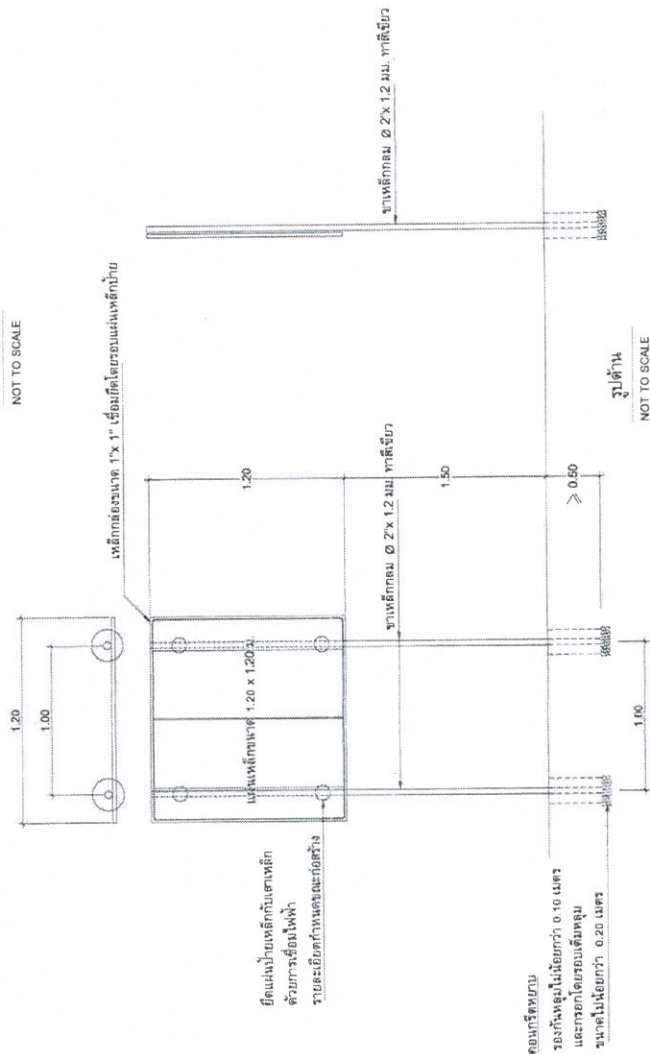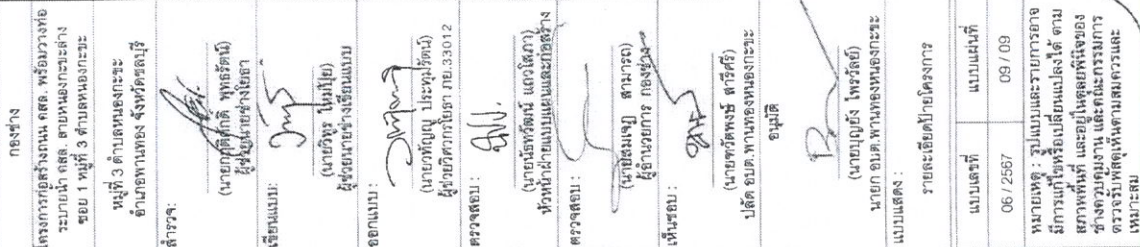

ร่างขอบเขตงาน

(Terms of Reference : TOR)

โครงการก่อสร้างถนน คสล. พร้อมวางท่อระบายน้ำ คสล.สายหนองกะขะล่าง ซอย ๑ หมู่ที่ ๓ ตำบลหนองกะขะ

๑. ความเป็นมา

ตามข้อบัญญัติงบประมาณรายจ่าย ประจำปีงบประมาณ พ.ศ.๒๕๖๗ องค์การบริหารส่วนตำบลพานทองหนองกะขะ ได้ตั้งงบประมาณรายจ่าย แผนงานอุตสาหกรรมและการโยธา งานก่อสร้าง งบลงทุน หมวดค่าที่ดินและสิ่งก่อสร้าง ประเภทค่าก่อสร้างสิ่งสาธารณูปการ โครงการก่อสร้างถนน คสล.พร้อมวางท่อระบายน้ำ คสล.สายหนองกะขะล่าง ซอย ๑ หมู่ที่ ๓ ตำบลหนองกะขะ ตั้งไว้ ๘๘๓,๐๐๐.- บาท (แปดแสนแปดหมื่นสามพันบาทถ้วน) เพื่อจ่ายเป็นค่าก่อสร้างถนน คสล.สายหนองกะขะล่าง ซอย ๑ ขนาดผิวจราจรกว้าง ๓.๘๐ - ๕ เมตร ยาว ๙๕ เมตร หนา ๐.๑๕ เมตร หรือคิดเป็นพื้นที่ดำเนินการไม่น้อยกว่า ๔๔๑.๔๐ ตารางเมตร พร้อมวางท่อระบายน้ำ คสล. ขนาดเส้นผ่าศูนย์กลาง ๐.๖๐ เมตร ความยาวรวมไม่น้อยกว่า ๑๐๑ เมตร รายละเอียดตามแบบแปลนขององค์การบริหารส่วนตำบลพานทองหนองกะขะ

๒. วัตถุประสงค์

๑. เพื่อบรรเทาความเดือดร้อนของประชาชนในพื้นที่รวมทั้งพื้นที่ใกล้เคียงให้สามารถใช้เส้นทางในการสัญจรไปมาได้สะดวกมากยิ่งขึ้น

๒. เพื่อพัฒนาระบบโครงสร้างพื้นฐานชุมชนให้ได้มาตรฐานมีความปลอดภัย เป็นการตอบสนองความต้องการของประชาชนในพื้นที่และดำเนินการตามภารกิจตามอำนาจหน้าที่ และการบริหารงานขององค์การบริหารส่วนตำบลพานทองหนองกะขะ

๓. คุณสมบัติผู้ยื่นเสนอราคา ผู้ยื่นเสนอราคาจะต้องมีคุณสมบัติ ดังต่อไปนี้

๓.๑ มีความสามารถตามกฎหมาย

๓.๒ ไม่เป็นบุคคลล้มละลาย

๓.๓ ไม่อยู่ระหว่างเลิกกิจการ

๓.๔ ไม่เป็นผู้ซึ่งอยู่ระหว่างถูกระงับการยื่นข้อเสนอมหรือทำสัญญากับหน่วยงานของรัฐไว้ชั่วคราวเนื่องจากเป็นผู้ที่ไม่ผ่านเกณฑ์การประเมินผลการปฏิบัติงานของผู้ประกอบการตามระเบียบที่รัฐมนตรีว่าการกระทรวงการคลังกำหนดตามที่ประกาศเผยแพร่ในระบบเครือข่ายสารสนเทศของกรมบัญชีกลาง

๓.๕ ไม่เป็นผู้ที่ถูกกระบุชื่อไว้ในบัญชีรายชื่อผู้ทำงาน และได้แจ้งเวียนชื่อให้เป็นผู้ทำงานของหน่วยงานของรัฐในระบบเครือข่ายสารสนเทศของกรมบัญชีกลาง ซึ่งรวมถึงนิติบุคคลที่ผู้ทำงานเป็นหุ้นส่วน ผู้จัดการ กรรมการผู้จัดการ ผู้บริหาร ผู้มีอำนาจในการดำเนินงานในกิจกรรมของนิติบุคคลนั้นด้วย

๓.๖ มีคุณสมบัติและไม่มีลักษณะต้องห้ามตามที่คณะกรรมการนโยบายการจัดซื้อจัดจ้างและการบริหารพัสดุภาครัฐกำหนดในราชกิจจานุเบกษา

๓.๗ เป็นบุคคลธรรมดาหรือนิติบุคคลผู้มีอาชีพรับจ้างงานที่ประกวดราคาอิเล็กทรอนิกส์ดังกล่าว

๓.๘ ไม่เป็นผู้มีผลประโยชน์ร่วมกันกับผู้ยื่นเสนอราคารายอื่น ที่ยื่นเสนอราคาให้แก่องค์การบริหารส่วนตำบลพานทองหนองกะขะ ณ วันประกาศประกวดราคาอิเล็กทรอนิกส์ หรือไม่เป็นผู้กระทำการอันเป็นการขัดขวางการแข่งขันราคาอย่างเป็นธรรม ในการประกวดราคาอิเล็กทรอนิกส์ครั้งนี้

๓.๙ ไม่เป็นผู้ได้รับเอกสิทธิ์หรือความคุ้มกัน ซึ่งอาจปฏิเสธไม่ยอมขึ้นศาลไทย เว้นแต่รัฐบาลของผู้ยื่นข้อเสนอได้มีคำสั่งให้สละเอกสิทธิ์และความคุ้มกันเช่นนั้น

๓.๑๐ ผู้ยื่นข้อเสนอต้องมีผลงานก่อสร้างประเภทเดียวกันกับงานที่ประกวดราคาจ้างก่อสร้างในวงเงินไม่น้อยกว่า ๔๔๑,๕๐๐.- บาท (สี่แสนสี่หมื่นหนึ่งพันห้าร้อยบาทถ้วน) และเป็นผลงานที่เป็นคู่สัญญาโดยตรงกับหน่วยงานของรัฐหรือหน่วยงานของเอกชนที่องค์การบริหารส่วนตำบลพานทองหนองกະชะเชื้อถือ

ผู้ยื่นเสนอราคาที่เสนอราคาในรูปแบบของ “ กิจการร่วมค้า ” ต้องมีคุณสมบัติ ดังนี้

(๑) กรณีที่กิจการร่วมค้าได้จดทะเบียนเป็นนิติบุคคลใหม่ กิจการร่วมค้าจะต้องมีคุณสมบัติครบถ้วนตามเงื่อนไขที่กำหนดไว้ในเอกสารประกวดราคา และการเสนอราคาให้เสนอราคาในนาม “ กิจการร่วมค้า ” ส่วนคุณสมบัติด้านผลงานก่อสร้าง กิจการร่วมค้าดังกล่าวสามารถนำผลงานก่อสร้างของผู้เข้าร่วมค้ามาใช้แสดงเป็นผลงานก่อสร้างของกิจการร่วมค้าที่เข้าประกวดราคาได้

(๒) กรณีที่กิจการร่วมค้าไม่ได้จดทะเบียนเป็นนิติบุคคลใหม่ นิติบุคคลแต่ละนิติบุคคลที่เข้าร่วมค้าทุกรายจะต้องมีคุณสมบัติครบถ้วนตามเงื่อนไขที่กำหนดไว้ในเอกสารประกวดราคา เว้นแต่ในกรณีที่กิจการร่วมค้าได้มีข้อตกลงระหว่างผู้เข้าร่วมค้าเป็นลายลักษณ์อักษรกำหนดให้ผู้เข้าร่วมค้ารายใดรายหนึ่งเป็นผู้รับผิดชอบหลักในการเข้าเสนอราคากับหน่วยงานของรัฐ และแสดงหลักฐานดังกล่าวมาพร้อมการยื่นข้อเสนอประกวดราคาทางระบบจัดซื้อจัดจ้างภาครัฐด้วยอิเล็กทรอนิกส์ กิจการร่วมค้านั้นสามารถใช้ผลงานก่อสร้างของผู้เข้าร่วมค้าหลักรายเดียวเป็นผลงานก่อสร้างของกิจการร่วมค้าที่ยื่นเสนอราคาได้

ทั้งนี้ “ กิจการร่วมค้าที่จดทะเบียนเป็นนิติบุคคลใหม่ ” หมายความว่า กิจการร่วมค้าที่จดทะเบียนเป็นนิติบุคคลต่อหน่วยงานของรัฐซึ่งมีหน้าที่รับผิดชอบ (กรมพัฒนาธุรกิจการค้า กระทรวงพาณิชย์)

๓.๑๑ ผู้ยื่นข้อเสนอต้องลงทะเบียนที่มีข้อมูลถูกต้องครบถ้วนในระบบจัดซื้อจัดจ้างภาครัฐด้วยอิเล็กทรอนิกส์ (Electronic Government Procurement : e - GP) ของกรมบัญชีกลาง

๓.๑๒ ผู้ยื่นข้อเสนอต้องมีมูลค่าสุทธิของกิจการ เป็นไปตามหนังสือคณะกรรมการวินิจฉัยปัญหาการจัดซื้อจัดจ้างและการบริหารพัสดุภาครัฐ ด่วนที่สุด ที่ กค(กวจ) ที่ ๐๔๐๕.๒/ว๑๒๔ ลงวันที่ ๑ มีนาคม ๒๕๖๖

มูลค่าสุทธิของกิจการ

(๑) กรณีผู้ยื่นข้อเสนอเป็นนิติบุคคลที่จัดตั้งขึ้นตามกฎหมายไทยซึ่งได้จดทะเบียนเกินกว่า ๑ ปี ต้องมีมูลค่าสุทธิของกิจการ จากผลต่างระหว่างสินทรัพย์สุทธิหักด้วยหนี้สินสุทธิที่ปรากฏในงบแสดงฐานะการเงินที่มีการตรวจรับรองแล้ว ซึ่งจะต้องแสดงค่าเป็นบวก ๑ ปีสุดท้ายก่อนวันยื่นข้อเสนอ

(๒) กรณีผู้ยื่นข้อเสนอเป็นนิติบุคคลที่จัดตั้งขึ้นตามกฎหมายไทย ซึ่งยังไม่มีงบแสดงฐานะการเงินกับกรมพัฒนาธุรกิจการค้า ให้พิจารณาการกำหนดมูลค่าของทุนจดทะเบียน โดยผู้ยื่นข้อเสนอจะต้องมีทุนจดทะเบียนที่เรียกชำระมูลค่าหุ้นแล้ว ณ วันที่ยื่นข้อเสนอ ดังนี้

(๒.๑) มูลค่าการจัดซื้อจัดจ้างไม่เกิน ๑ ล้านบาท ไม่ต้องกำหนดทุนจดทะเบียน

(๒.๒) มูลค่าการจัดซื้อจัดจ้างเกิน ๑ ล้านบาท แต่ไม่เกิน ๕ ล้านบาท ต้องมีทุนจดทะเบียนไม่ต่ำกว่า ๑ ล้านบาท

(๒.๓) มูลค่าการจัดซื้อจัดจ้างเกิน ๕ ล้านบาท แต่ไม่เกิน ๑๐ ล้านบาท ต้องมีทุนจดทะเบียนไม่ต่ำกว่า ๒ ล้านบาท

(๒.๔) มูลค่าการจัดซื้อจัดจ้างเกิน ๑๐ ล้านบาท แต่ไม่เกิน ๒๐ ล้านบาท ต้องมีทุนจดทะเบียนไม่ต่ำกว่า ๓ ล้านบาท

(๒.๕) มูลค่าการจัดซื้อจัดจ้างเกิน ๒๐ ล้านบาท แต่ไม่เกิน ๖๐ ล้านบาท ต้องมีทุนจดทะเบียนไม่ต่ำกว่า ๘ ล้านบาท

(๒.๖) มูลค่าการจัดซื้อจัดจ้างเกิน ๖๐ ล้านบาท แต่ไม่เกิน ๑๕๐ ล้านบาท ต้องมีทุนจดทะเบียนไม่ต่ำกว่า ๒๐ ล้านบาท

(๒.๗) มูลค่าการจัดซื้อจัดจ้างเกิน ๑๕๐ ล้านบาท แต่ไม่เกิน ๓๐๐ ล้านบาท ต้องมีทุนจดทะเบียนไม่ต่ำกว่า ๖๐ ล้านบาท

(๒.๘) มูลค่าการจัดซื้อจัดจ้างเกิน ๓๐๐ ล้านบาท แต่ไม่เกิน ๕๐๐ ล้านบาท ต้องมีทุนจดทะเบียนไม่ต่ำกว่า ๑๐๐ ล้านบาท

(๒.๙) มูลค่าการจัดซื้อจัดจ้างเกิน ๕๐๐ ล้านบาทขึ้นไป ต้องระบุ ต้องมีทุนจดทะเบียนไม่ต่ำกว่า ๒๐๐ ล้านบาท

(๓) สำหรับการจัดซื้อจัดจ้างครั้งหนึ่งที่มีวงเงินเกิน ๕๐๐,๐๐๐ บาทขึ้นไป กรณีผู้ยื่นข้อเสนอเป็นบุคคลธรรมดา โดยพิจารณาจากบัญชีเงินฝากธนาคาร ณ วันยื่นข้อเสนอ โดยต้องมีเงินฝากคงเหลือในบัญชีธนาคารเป็นมูลค่า ๑ ใน ๔ ของมูลค่างบประมาณของโครงการหรือรายการที่ยื่นข้อเสนอในแต่ละครั้ง และหากเป็น ผู้ชนะ การจัดซื้อจัดจ้างหรือเป็นผู้ได้รับการคัดเลือกจะต้องแสดงบัญชีเงินฝากที่มีมูลค่าดังกล่าวอีกครั้งหนึ่ง ในวันลงนามในสัญญา

(๔) กรณีที่ผู้ยื่นข้อเสนอไม่มีมูลค่าสุทธิของกิจการหรือทุนจดทะเบียน หรือมีแต่ไม่เพียงพอที่จะเข้ายื่นข้อเสนอ ผู้ยื่นข้อเสนอสามารถขอวงเงินสินเชื่อ โดยต้องมีวงเงินสินเชื่อ ๑ ใน ๔ ของมูลค่างบประมาณของโครงการหรือรายการที่ยื่นข้อเสนอในครั้งนั้น (สินเชื่อที่ธนาคารภายในประเทศ หรือ บริษัทเงินทุนหรือบริษัทเงินทุนหลักทรัพย์ที่ได้รับอนุญาตให้ประกอบกิจการเงินทุนเพื่อการพาณิชย์ และประกอบธุรกิจค้าประกันตามประกาศของธนาคารแห่งประเทศไทย ตามรายชื่อบริษัทเงินทุนที่ธนาคารแห่งประเทศไทยแจ้งเวียนให้ทราบ โดยพิจารณาจากยอดรวมของวงเงินสินเชื่อที่สำนักงานใหญ่รับรองหรือที่สำนักงานสาขารับรอง (กรณีได้รับมอบอำนาจจากสำนักงานใหญ่) ซึ่งออกให้แก่ผู้ยื่นข้อเสนอ นับถึงวันยื่นข้อเสนอไม่เกิน ๙๐ วัน

(๕) กรณีตาม (๑) - (๔) ยกเว้นสำหรับกรณีดังต่อไปนี้

(๕.๑) กรณีผู้ยื่นข้อเสนอเป็นหน่วยงานของรัฐ

(๕.๒) นิติบุคคลที่จัดตั้งขึ้นตามกฎหมายไทยที่อยู่ระหว่างการฟื้นฟูกิจการ ตามพระราชบัญญัติล้มละลาย (ฉบับที่ ๑๐) พ.ศ. ๒๕๖๑

๔. แบบรูปรายการ และคุณลักษณะเฉพาะ

โครงการก่อสร้างถนน คสล.พร้อมวางท่อระบายน้ำ คสล.สายหนองกะขะล่าง ซอย ๑ หมู่ที่ ๓ ตำบลหนองกะขะ ตั้งไว้ ๘๘๓,๐๐๐.- บาท (แปดแสนแปดหมื่นสามพันบาทถ้วน) เพื่อจ่ายเป็นค่าก่อสร้างถนน คสล.สายหนองกะขะล่าง ซอย ๑ ขนาดผิวจราจรกว้าง ๓.๘๐ - ๕ เมตร ยาว ๙๕ เมตร หน้า ๐.๑๕ เมตร หรือคิดเป็นพื้นที่ดำเนินการไม่น้อยกว่า ๔๔๑.๔๐ ตารางเมตร พร้อมวางท่อระบายน้ำ คสล. ขนาดเส้นผ่าศูนย์กลาง ๐.๖๐ เมตร ความยาวรวมไม่น้อยกว่า ๑๐๑ เมตร รายละเอียดตามแบบแปลนขององค์การบริหารส่วนตำบลพานทองหนองกะขะ

- พัสดุที่จัดหา ประเภทงานก่อสร้างทาง

๕. ระยะเวลาดำเนินการก่อสร้างและส่งมอบงาน

ดำเนินการแล้วเสร็จ ภายใน ๙๐ วัน นับถัดจากวันลงนามในสัญญา ซึ่งจะจ่ายค่าจ้างที่ได้รวมภาษีมูลค่าเพิ่ม ตลอดจนภาษีอื่นๆ และค่าใช้จ่ายทั้งปวงแล้ว โดยถือราคาเหมารวมเป็นเกณฑ์และกำหนดการจ่ายเงินเป็นจำนวน ๑ งวดงาน (งวดสุดท้าย) กำหนดเวลาให้ดำเนินงานแล้วเสร็จทั้งหมดภายใน เวลา ๙๐ วัน

๖. หลักเกณฑ์การพิจารณาคัดเลือกข้อเสนอ

พิจารณาจากผู้เสนอรายละเอียดถูกต้องตามเงื่อนไข และราคาต่ำสุด

๗. วงเงินงบประมาณ/วงเงินที่ได้รับจัดสรร

๗.๑ ตามข้อบัญญัติงบประมาณรายจ่าย ประจำปีงบประมาณ พ.ศ.๒๕๖๗ องค์การบริหารส่วนตำบลพานทองหนองกะขะ ได้ตั้งงบประมาณรายจ่าย แผนงานอุตสาหกรรมและการโยธา งานก่อสร้างงบลงทุน หมวดค่าที่ดินและสิ่งก่อสร้าง ประเภทค่าก่อสร้างสิ่งสาธารณูปการ โครงการก่อสร้างถนน คสล.พร้อมวางท่อระบายน้ำ คสล.สายหนองกะขะล่าง ซอย ๑ หมู่ที่ ๓ ตำบลหนองกะขะ ตั้งไว้ ๘๘๓,๐๐๐.- บาท (แปดแสนแปดหมื่นสามพันบาทถ้วน) เพื่อจ่ายเป็นค่าก่อสร้างถนน คสล.สายหนองกะขะล่าง ซอย ๑ ขนาดผิวจราจรกว้าง ๓.๘๐ - ๕ เมตร ยาว ๙๕ เมตร หน้า ๐.๑๕ เมตร หรือคิดเป็นพื้นที่ดำเนินการไม่น้อยกว่า ๔๔๑.๔๐ ตารางเมตร พร้อมวางท่อระบายน้ำ คสล. ขนาดเส้นผ่าศูนย์กลาง ๐.๖๐ เมตร ความยาวรวมไม่น้อยกว่า ๑๐๑ เมตร รายละเอียดตามแบบแปลนขององค์การบริหารส่วนตำบลพานทองหนองกะขะ

๘. งวดงานและการจ่ายเงิน

ผู้ว่าจ้างจะชำระเงินค่าจ้างจำนวน ๑ งวดงาน (งวดสุดท้าย) ภายหลังจากที่ผู้รับจ้างได้ส่งมอบงาน ทั้งหมดแล้วเสร็จและคณะกรรมการได้ตรวจรับเรียบร้อยแล้ว

๙. อัตราค่าปรับ

หากผู้รับจ้างไม่สามารถทำงานให้แล้วเสร็จตามเวลาที่กำหนดไว้ในสัญญา ผู้รับจ้างจะต้องชำระค่าปรับ ให้แก่ผู้ว่าจ้าง เป็นรายวันอัตราร้อยละ ๐.๑๐ ของวงเงินค่าก่อสร้างตามสัญญาต่อวัน

๑๐. การรับประกันความชำรุดบกพร่อง

ผู้รับจ้างต้องรับประกันความชำรุดบกพร่องของงาน หากมีเหตุชำรุดบกพร่องหรือเสียหายเกิดขึ้นจาก งานจ้างนี้ภายในกำหนด ๒ ปี นับถัดจากวันที่ส่งมอบงานและ คณะกรรมการตรวจรับได้ตรวจรับแล้ว จะต้องรับทำการแก้ไขให้เรียบร้อยโดยไม่ชักช้า โดยองค์การบริหารส่วนตำบลพานทองหนองกะขะไม่ต้องออกเงินใดๆ ทั้งสิ้น หากผู้รับจ้างไม่ดำเนินการภายในกำหนด ๑๕ (สิบห้า) วัน นับถัดจากวันที่ได้รับแจ้งเป็นหนังสือจากผู้ว่าจ้างหรือไม่ทำการแก้ไขให้ถูกต้องเรียบร้อยภายในเวลาที่ผู้ว่าจ้างกำหนด ให้ผู้ว่าจ้างมีสิทธิที่จะทำการนั้นเอง หรือจ้างผู้อื่นให้ทำงานนั้น โดยผู้รับจ้างต้องเป็นผู้ออกค่าใช้จ่ายเองทั้งสิ้น

๑๑. มาตรฐานฝีมือช่าง

เมื่อองค์การบริหารส่วนตำบลพานทองหนองกะขะได้คัดเลือกผู้ยื่นข้อเสนอรายใดให้เป็นผู้รับจ้าง และได้ตกลงจ้างก่อสร้างตามประกาศนี้แล้ว ผู้ยื่นข้อเสนอจะต้องตกลงว่าในการปฏิบัติงานก่อสร้างดังกล่าว ผู้ยื่นข้อเสนอจะต้องมีและใช้ผู้ผ่านการทดสอบ มาตรฐานฝีมือช่างหรือผู้ผ่านการทดสอบมาตรฐานฝีมือช่างจากสถาบันการศึกษาที่ ก.พ.รับรอง หรือผู้มีวุฒิปริญญา ปวช.ปวส.และปวท. หรือเทียบเท่าจากสถาบันการศึกษาที่ กพ.รับรองให้เข้ารับราชการได้ ในอัตราไม่ต่ำกว่าร้อยละ ๑๐ ของแต่ละสาขาช่าง แต่จะต้องมีจำนวนช่างอย่างน้อย ๑ คน ในแต่ละสาขาช่าง ดังต่อไปนี้

๑๑.๑ ช่างก่อสร้าง

๑๑.๒ ช่างโยธา

๑๒. หน่วยงานที่รับผิดชอบดำเนินการ

กองช่าง องค์การบริหารส่วนตำบลพานทองหนองกะขะ อำเภอพานทอง จังหวัดชลบุรี

๑๓. สถานที่ติดต่อเพื่อขอทราบข้อมูลเพิ่มเติมหรือส่งข้อเสนอแนะ วิचारณ์ หรือแสดงความคิดเห็น

๑๓.๑ ทางไปรษณีย์ : องค์การบริหารส่วนตำบลพานทองหนองกะขะ เลขที่ ๑๙๙
๑๐ ตำบลพานทอง อำเภอพานทอง จังหวัดชลบุรี รหัสไปรษณีย์
๒๐๑๖๐

๑๓.๒ โทรศัพท์ : ๐๓๘-๔๕๒๓๐๘-๙ ต่อ ๓๐๓, โทรสาร ๐๓๘-๔๕๒๓๐๘

๑๓.๓ ทางเว็บไซต์ : <http://www.phanthongnongkakha.go.th>

หากต้องการเสนอแนะ วิचारณ์ หรือมีความเห็นเกี่ยวกับงานดังกล่าวโปรดให้ความเห็นเป็นลายลักษณ์อักษร

คณะกรรมการจัดทำร่างขอบเขตงาน

ลงชื่อ.....ประธานกรรมการ

(นายทวีพงษ์ สารีศรี)

ปลัดองค์การบริหารส่วนตำบลพานทองหนองกะขะ

ลงชื่อ.....กรรมการ ลงชื่อ.....กรรมการ

(นายสมเจฏ์ สามารถ)

ผู้อำนวยการกองช่าง

(นายรัชวัฒน์ แก้วโสภาก)

หัวหน้าฝ่ายแบบแผนและก่อสร้าง

- ความเห็นของปลัด อบต.พานทองหนองกะขะ

เรียน นายก อบต.พานทองหนองกะขะ

.....
.....

(นายทวีพงษ์ สารีศรี)

- ความเห็น/คำสั่ง นายก อบต.พานทองฯ

พิจารณาแล้ว

☒ อนุมัติให้ดำเนินการตามที่เสนอ

() ไม่อนุมัติ เพราะ.....

(นายบุญยัง ไพรวลัย)

ปลัดองค์การบริหารส่วนตำบลพานทองหนองกะขะ นายกองค์การบริหารส่วนตำบลพานทองหนองกะขะ

แบบสรุปราคากลางงานก่อสร้างทาง สะพาน และท่อเหลี่ยม

ชื่อโครงการ

ก่อสร้างถนน คสล. พร้อมวางท่อระบายน้ำ คสล. สายหนองกะขะล่าง ซอย 1 หมู่ที่ 3 ตำบลหนองกะขะ

ลักษณะงานโดยสังเขป

ขนาดผิวจราจร คสล. ขนาดกว้าง 3.80 - 5.00 เมตร ยาว 95 เมตร หนา 0.15 เมตร หรือคิดเป็นพื้นที่ดำเนินการไม่น้อยกว่า 441.40 ตารางเมตร
พร้อมวางท่อระบายน้ำ คสล. ขนาดเส้นผ่าศูนย์กลาง 0.60 เมตร ความยาวรวมไม่น้อยกว่า 101 เมตร

รายละเอียดตามที่ปรากฏในแบบแปลนของ อบต.พานทองหนองกะขะ

สถานที่ก่อสร้าง

หมู่ที่ 3 ต.หนองกะขะ อ.พานทอง จ.ชลบุรี

แบบเลขที่ 06/2567

ประมาณการโดย

นายณัฏวัฒน์ แก้วโสภา หัวหน้าฝ่ายแบบแผนและก่อสร้าง

ประมาณราคาเมื่อ 19 มิถุนายน 2567

ลำดับ	รายการ	หน่วย	จำนวน	ราคาต่อหน่วย	ราคาทุน (บาท)	Factor F	ราคากลาง		หมายเหตุ
							ราคาต่อหน่วย	รวม	
1	งานรื้อผิว								
	งานรื้อผิวคอนกรีตเดิม	350.00	ตร.ม.	70.52	24,682.00	1.3642	96.20	33,671.18	
2	งานรองพื้นทาง								
	ทรายหยาบรองใต้ผิวทางคอนกรีต	24.95	ลบ.ม.	607.01	15,144.90	1.3642	828.08	20,660.67	
3	งานผิวทางปอร์ตแลนด์ซีเมนต์คอนกรีต								
	งานผิวทางปอร์ตแลนด์ซีเมนต์คอนกรีต หนา 0.15 ม.	441.04	ตร.ม.	463.25	204,311.78	1.3642	631.97	278,722.13	
	งานไหล่ทางปอร์ตแลนด์ซีเมนต์คอนกรีต หนา 0.15 ม.	57.75	ตร.ม.	463.25	26,752.69	1.3642	631.97	36,496.02	
	รอยต่อเพื่อหดตามขวาง (CONTRACTION JOINT)	89.00	ม.	113.08	10,064.12	1.3642	154.26	13,729.47	
	รอยต่อตามยาว (LONGITUDINAL JOINT)	67.00	ม.	50.85	3,406.95	1.3642	69.37	4,647.76	
4	งานวางท่อ								
	ท่อระบายน้ำ คสล. ปากลิ้นรางชั้น 3 ขนาด ศก. 0.60 ม.	107.00	เมตร	1,235.54	132,202.78	1.3642	1,685.52	180,351.03	
	งานบ่อพัก คสล. รวมงานต่อปาก	12.00	บ่อ	5,500.00	66,000.00	1.3642	7,503.10	90,037.20	
	งานฝาปิดเหล็กหล่อ และ งานประกอบที่เกี่ยวข้อง	12.00	ชุด	11,000.00	132,000.00	1.3642	15,006.20	180,074.40	
	งานเชื่อมต่อ PVC 8" (8.5) เข้าบ่อพัก	12.00	จุด	1,500.00	18,000.00	1.3642	2,046.30	24,555.60	
	งานเชื่อมต่อ คสล. เข้าบ่อพักเดิม	2.00	จุด	2,000.00	4,000.00	1.3642	2,728.40	5,456.80	
	รวมราคาก่อสร้างเป็น				636,565.22			868,402.27	
	รวมราคาก่อสร้างทั้งสิ้น				แปดแสนหกหมื่นแปดพันสี่ร้อยสองบาทยี่สิบเจ็ดสตางค์			868,402.27	

ผลรวมค่างานต้นทุนงานก่อสร้างทาง =

636,565.22

ค่า Factor F งานก่อสร้างทาง =

1.3642

คณะกรรมการกำหนดราคากลาง

ลงชื่อ.....ประธานกรรมการฯ

(นายทวีพงษ์ สารีศรี)

ลงชื่อ.....กรรมการ

(นายสมเจก สามารถ)

ลงชื่อ.....กรรมการ

(นายณัฏวัฒน์ แก้วโสภา)

แบบใบเสนอราคางานก่อสร้างทาง สะพาน และท่อเหลี่ยม

ชื่อโครงการ

ก่อสร้างถนน คสล. พร้อมวางท่อระบายน้ำ คสล. สายหนองกะขะล่าง ซอย 1 หมู่ที่ 3 ตำบลหนองกะขะ

ลักษณะงานโดยสังเขป

ขนาดผิวจราจร คสล. ขนาดกว้าง 3.80 - 5.00 เมตร ยาว 95 เมตร หนา 0.15 เมตร หรือคิดเป็นพื้นที่ดำเนินการไม่น้อยกว่า 441.40 ตารางเมตร
พร้อมวางท่อระบายน้ำ คสล. ขนาดเส้นผ่าศูนย์กลาง 0.60 เมตร ความยาวรวมไม่น้อยกว่า 101 เมตร
รายละเอียดตามที่ปรากฏในแบบแปลนของ อบต.พานทองหนองกะขะ

สถานที่ก่อสร้าง

หมู่ที่ 3 ต.หนองกะขะ อ.พานทอง จ.ชลบุรี

แบบเลขที่ 06/2567

ประมาณการโดย

ประมาณราคาเมื่อ

ลำดับ	รายการ	หน่วย	จำนวน	ราคาต่อหน่วย	ราคาทุน (บาท)	Factor F	ราคากลาง		หมายเหตุ
							ราคาต่อหน่วย	รวม	
1	งานรื้อผิว								
	งานรื้อผิวคอนกรีตเดิม	350.00	ตร.ม.			1.3642			
2	งานรองพื้นทาง								
	ทรายหยาบรองใต้ผิวทางคอนกรีต	24.95	ลบ.ม.			1.3642			
3	งานผิวทางปอร์ตแลนด์ซีเมนต์คอนกรีต								
	งานผิวทางปอร์ตแลนด์ซีเมนต์คอนกรีต หนา 0.15 ม.	441.04	ตร.ม.			1.3642			
	งานไหล่ทางปอร์ตแลนด์ซีเมนต์คอนกรีต หนา 0.15 ม.	57.75	ตร.ม.			1.3642			
	รอยต่อเสียดตามขวาง (CONTRACTION JOINT)	89.00	ม.			1.3642			
	รอยต่อตามยาว (LONGITUDINAL JOINT)	67.00	ม.			1.3642			
4	งานวางท่อ								
	ท่อระบายน้ำ คสล. ปากลิ้นรางชั้น 3 ขนาด ศก. 0.60 ม.	107.00	เมตร			1.3642			
	งานบ่อพัก คสล. รวมงานต่อปาก	12.00	บ่อ			1.3642			
	งานฝาปิดเหล็กหล่อ และ งานประกอบที่เกี่ยวข้อง	12.00	ชุด			1.3642			
	งานเชื่อมท่อ PVC. 8" (8.5) เข้าบ่อพัก	12.00	จุด			1.3642			
	งานเชื่อมท่อ คสล. เข้าบ่อพักเดิม	2.00	จุด			1.3642			
	รวมราคาก่อสร้างเป็น								
	รวมราคาก่อสร้างทั้งสิ้น								

ผลรวมค่างานต้นทุนงานก่อสร้างทาง =

ค่า Factor F งานก่อสร้างทาง =

1.3642

ลงชื่อ.....ผู้เสนอราคา

(.....)

ประทับตรา (ถ้ามี)