

โครงการตกแต่งอาคาร  
สำนักงานเศรษฐกิจการเกษตร 10 ชั้น  
กระทรวงเกษตรและสหกรณ์

วิ. ๘๖  
J. ๙๙  
วิ. ๘๖  
วิ. ๘๖  
วิ. ๘๖  
วิ. ๘๖



## รายการประกอบแบบ

| สัญลักษณ์ | รายละเอียดต่างๆ                                                                         | รายการวัสดุ   |
|-----------|-----------------------------------------------------------------------------------------|---|
|           | สัญลักษณ์การบอกทิศทางเหนือ                                                              | รายการวัสดุพื้น   |
|           | 1. แสดงชื่อแบบขยาย<br>2. แสดงเลขที่แผ่น ที่แบบไปขยาย<br>3. แสดงเลขที่แผ่น ที่แบบไปปรากฏ | สัญลักษณ์ รายการวัสดุพื้น   |
|           | 1. แสดงชื่อรูปตัด<br>2. แสดงเลขที่แผ่น ที่แบบไปปรากฏ                                    | F0 พื้นเดิมตามแบบสถาปัตยกรรม   |
|           | 1. แสดงชื่อห้อง 2. แสดงสัญลักษณ์พื้น<br>3. แสดงระดับพื้น 4. แสดงสัญลักษณ์ผ้าเพดาน       | F1 พื้นปูลามิเนตลายไม้ หน้า 8 มม เสนอรูปแบบ สีและลายสี ก่อนการติดตั้ง   |
|           |                                                                                         | F2 พรมชนิดแผ่นขนาด 0.50x0.50 ม ติดตั้งด้วยกาวยางคุณภาพดี   |
|           |                                                                                         | F3 พื้นปูกระเบื้องยาง หน้า 3 มม เสนอรูปแบบ สีและลายสี ก่อนการติดตั้ง   |
|           |                                                                                         | ติดตั้งด้วยกาวยางคุณภาพดี เหมาะกับงานปูพื้นกระเบื้องยาง   |
|           |                                                                                         | รายการวัสดุผนัง   |
|           |                                                                                         | สัญลักษณ์ รายการวัสดุผนัง   |
|           |                                                                                         | 1 ผนังฉาบ   |
|           |                                                                                         | 2 ผนังโครงคร่าวเหล็กชุบสังกะสี 1 1/2"x3" กรุแผ่นอิปซีมบอร์ด แผ่นเรียบหนา 12 มม กรุปิด 2 ด้าน                                                                                 |
|           |                                                                                         | 3 ผนังก่ออิฐมวลเบา ฉาบปูนเรียบ   |
|           |                                                                                         | 4 ผนังกระจก วงกบและกรอบบานอลูมิเนียม ติดกระจกใสหนา 6 มม   |
|           |                                                                                         | 5 ผนัง หน้าบานและสันชัก เป็นโครงไม้เนื้อแข็ง ขนาด 2x4 ซม ติดโครงไม้ไม่กิน 60x60 ซม ปิดผิวลามิเนต หนาไม่น้อยกว่า 0.7 มม                                                       |
|           |                                                                                         | 6 ผนังปิดผิว WALL PAPER   |
|           |                                                                                         | 7 ผนังติดกระจกเงา ,กระจกใส ,กระจกทึบสี หรือ ออกลิติก   |
|           |                                                                                         | 8 ผนังฉาบ เฟรมไม้โครงเนื้อแข็ง ขนาด 1x2 ซม ปูฟองน้ำหนา 1 1/2" รองด้วยไม้อัดยางหนา 4 มม หุ้มผ้าด้ายดิบ 1 ชั้น หุ้มผ้า                                                         |
|           |                                                                                         | 9 ไม้โครงงานตกแต่ง กรุไม้อัดยางหนา 4 มม ทำสีพื้น   |
|           |                                                                                         | 10 ผนังทาสีน้ำ สำหรับทากายใน   |
|           |                                                                                         | 11 ผนัง MDF บีมลาย ทำสีพื้น   |
|           |                                                                                         | รายการวัสดุฝ้าเพดาน   |
|           |                                                                                         | สัญลักษณ์ รายการวัสดุฝ้าเพดาน   |
|           |                                                                                         | C1 ฝ้าเพดานอิปซีมบอร์ดแผ่นเรียบ หนา 9 mm. โครงคร่าวเหล็กชุบสังกะสี C-Line ฉาบเรียบรอยต่อ ทาสี                                                                                |
|           |                                                                                         | C2 ฝ้าเพดานตกแต่ง ไม้โครงงานตกแต่ง กรุไม้อัดยางหนา 4 มม ปิดผิวลามิเนต   |
|           |                                                                                         | C3 ฝ้าเพดานโครง T-BAR กรุแผ่นผ้าสำหรับห้องน้ำ ชนิดกันชื้น หนา 9 มม   |
|           |                                                                                         | หมายเหตุ   |
|           |                                                                                         | 1. รายละเอียดของวัสดุและผลิตภัณฑ์ ให้ผู้รับจ้างดูรายการประกอบแบบก่อสร้าง   |
|           |                                                                                         | 2. ให้ผู้รับจ้างจัดหาตัวอย่างของวัสดุตามรายการประกอบแบบ เสนอต่อผู้ว่าจ้างให้พิจารณา ก่อนดำเนินการ                                                                            |
|           |                                                                                         | 3. รูปแบบหรือรายการไดมิชชั่นขัดแย้งหรือไม่ชัดเจน หรือรายการแบบเกิดปัญหาที่สภาพพื้นที่หน้างานก่อสร้าง ให้ผู้รับจ้างแจ้งผู้ควบคุมงานและผู้ออกแบบพิจารณาก่อนดำเนินการแก้ไขต่อไป |
|           |                                                                                         | 4. ขนาดและระยะ ให้ผู้รับจ้างยึดตามพื้นที่ก่อสร้างจริง   |

$\bar{L} = \bar{\omega}$      $L_{\text{max}} = 0$      $L_{\text{min}} = 0$



# สารบัญแบบ

## แบบสถาปัตยกรรม

| แผ่นที่ | รายการ                                           | ลำดับที่ |
|---------|--------------------------------------------------|----------|
| ID-01   | แปลนพื้นที่ 1                                    | 1        |
| ID-02   | แปลนพื้นที่ 3                                    | 2        |
| ID-03   | แปลนพื้นที่ 4                                    | 3        |
| ID-04   | แปลนเฟอร์นิเจอร์ ห้องรองเลขาธิการ 1-3 ชั้นที่ 4  | 4        |
| ID-05   | แปลนผ้า ห้องรองเลขาธิการ 1-3 ชั้นที่ 4           | 5        |
| ID-06   | ELEVATION - A,B ห้องรองเลขาธิการ 1 ชั้นที่ 4     | 6        |
| ID-07   | ELEVATION - C ห้องรองเลขาธิการ 1 ชั้นที่ 4       | 7        |
| ID-08   | ELEVATION - D ห้องรองเลขาธิการ 1 ชั้นที่ 4       | 8        |
| ID-09   | ELEVATION - E,F ห้องรองเลขาธิการ 2 ชั้นที่ 4     | 9        |
| ID-10   | ELEVATION - G ห้องรองเลขาธิการ 2 ชั้นที่ 4       | 10       |
| ID-11   | ELEVATION - H ห้องรองเลขาธิการ 2 ชั้นที่ 4       | 11       |
| ID-12   | ELEVATION - I,J ห้องรองเลขาธิการ 3 ชั้นที่ 4     | 12       |
| ID-13   | ELEVATION - K ห้องรองเลขาธิการ 3 ชั้นที่ 4       | 13       |
| ID-14   | ELEVATION - L ห้องรองเลขาธิการ 3 ชั้นที่ 4       | 14       |
| ID-15   | SECTION - A,B ห้องรองเลขาธิการ 1 ชั้นที่ 4       | 15       |
| ID-16   | SECTION - C,D ห้องรองเลขาธิการ 1 ชั้นที่ 4       | 16       |
| ID-17   | SECTION - E,F ห้องรองเลขาธิการ 1 ชั้นที่ 4       | 17       |
| ID-18   | แปลนเฟอร์นิเจอร์,แปลนผ้า ห้องเลขาธิการ ชั้นที่ 4 | 18       |
| ID-19   | ELEVATION - A,B ห้องเลขาธิการ ชั้นที่ 4          | 19       |
| ID-20   | ELEVATION - C ห้องเลขาธิการ ชั้นที่ 4            | 20       |

## แบบสถาปัตยกรรม

| แผ่นที่ | รายการ                                                              | ลำดับที่ |
|---------|---------------------------------------------------------------------|----------|
| ID-21   | ELEVATION - D ห้องเลขาธิการ ชั้นที่ 4                               | 21       |
| ID-22   | แปลนเฟอร์นิเจอร์ ห้องประชุม 3 ชั้นที่ 4                             | 22       |
| ID-23   | แปลนผ้า ห้องประชุม 3 ชั้นที่ 4                                      | 23       |
| ID-24   | ELEVATION - A ห้องประชุม 3 ชั้นที่ 4                                | 24       |
| ID-25   | ELEVATION - B ห้องประชุม 3 ชั้นที่ 4                                | 25       |
| ID-26   | ELEVATION - C ห้องประชุม 3 ชั้นที่ 4                                | 26       |
| ID-27   | ELEVATION - D ห้องประชุม 3 ชั้นที่ 4                                | 27       |
| ID-28   | แปลนเฟอร์นิเจอร์ ห้องประชุมใหญ่ ชั้นที่ 3 แบบที่ 1                  | 28       |
| ID-29   | แปลนเฟอร์นิเจอร์ ห้องประชุมใหญ่ ชั้นที่ 3 แบบที่ 2                  | 29       |
| ID-30   | แปลนเฟอร์นิเจอร์ ห้องประชุมใหญ่ ชั้นที่ 3 แบบที่ 3                  | 30       |
| ID-31   | แปลนเฟอร์นิเจอร์ ห้องประชุมใหญ่ ชั้นที่ 3 แบบที่ 4                  | 31       |
| ID-32   | แปลนผ้า ห้องประชุมใหญ่ ชั้นที่ 3                                    | 32       |
| ID-33   | ELEVATION - A ห้องประชุมใหญ่ ชั้นที่ 3                              | 33       |
| ID-34   | ELEVATION - A' ห้องประชุมใหญ่ ชั้นที่ 3                             | 34       |
| ID-35   | ELEVATION - B ห้องประชุมใหญ่ ชั้นที่ 3                              | 35       |
| ID-36   | ELEVATION - C ห้องประชุมใหญ่ ชั้นที่ 3                              | 36       |
| ID-37   | ELEVATION - D ห้องประชุมใหญ่ ชั้นที่ 3                              | 37       |
| ID-38   | แปลนเฟอร์นิเจอร์ และ แปลนผ้า ห้องควบคุม<br>ห้องประชุมใหญ่ ชั้นที่ 3 | 38       |
| ID-39   | ELEVATION - A,B ห้องควบคุม ห้องประชุมใหญ่ ชั้นที่ 3                 | 39       |

10: 10  
 11: 11  
 12: 12  
 13: 13  
 14: 14  
 15: 15  
 16: 16  
 17: 17  
 18: 18  
 19: 19  
 20: 20  
 21: 21  
 22: 22  
 23: 23  
 24: 24  
 25: 25  
 26: 26  
 27: 27  
 28: 28  
 29: 29  
 30: 30  
 31: 31  
 32: 32  
 33: 33  
 34: 34  
 35: 35  
 36: 36  
 37: 37  
 38: 38  
 39: 39




# สารบัญแบบ


## แบบสถาปัตยกรรม

| แผ่นที่ | รายการ                                                              | ลำดับที่ |
|---------|---------------------------------------------------------------------|----------|
| ID-40   | ELEVATION – C,D ห้องควบคุม ห้องประชุมใหญ่ ชั้นที่ 3                 | 40       |
| ID-41   | แปลนตำแหน่งโครงสร้างเสาเวที และคานาเวที<br>ห้องประชุมใหญ่ ชั้นที่ 3 | 41       |
| ID-42   | แบบขยายโครงสร้างเวที ห้องประชุมใหญ่ ชั้นที่ 3                       | 42       |
| ID-43   | ผนังเลื่อนกันห้อง ห้องประชุมใหญ่ ชั้นที่ 3                          | 43       |
| ID-44   | รายละเอียด ผนังเลื่อนกันห้องประชุมใหญ่ ชั้นที่ 3                    | 44       |
| ID-45   | ห้องเก็บล่าง ชั้นที่ 3                                              | 45       |
| ID-46   | ห้องเตรียมอาหาร และ ห้องเก็บของ ชั้นที่ 3                           | 46       |
| ID-47   | แปลนเฟอร์นิเจอร์ ห้องประชุม 1,2 ชั้นที่ 3                           | 47       |
| ID-48   | แปลนผ้า ห้องประชุม 1,2 ชั้นที่ 3                                    | 48       |
| ID-49   | ELEVATION – A ห้องประชุม 1 ชั้นที่ 3                                | 49       |
| ID-50   | ELEVATION – B ห้องประชุม 1 ชั้นที่ 3                                | 50       |
| ID-51   | ELEVATION – C ห้องประชุม 1 ชั้นที่ 3                                | 51       |
| ID-52   | ELEVATION – D ห้องประชุม 1 ชั้นที่ 3                                | 52       |
| ID-53   | ELEVATION – E ห้องประชุม 2 ชั้นที่ 3                                | 53       |
| ID-54   | ELEVATION – F ห้องประชุม 2 ชั้นที่ 3                                | 54       |
| ID-55   | ELEVATION – G ห้องประชุม 2 ชั้นที่ 3                                | 55       |
| ID-56   | ELEVATION – H ห้องประชุม 2 ชั้นที่ 3                                | 56       |
| ID-57   | แปลนพื้น ห้องควบคุม ห้องประชุม 1,2 ชั้นที่ 3                        | 57       |
| ID-58   | ELEVATION – A,B ห้องควบคุม ห้องประชุม 1 ชั้นที่ 3                   | 58       |

## แบบสถาปัตยกรรม

| แผ่นที่ | รายการ                                                                       | ลำดับที่ |
|---------|------------------------------------------------------------------------------|----------|
| ID-59   | ELEVATION – C,D ห้องควบคุม ห้องประชุม 2 ชั้นที่ 3                            | 59       |
| ID-60   | เคาน์เตอร์ โถงประชาสัมพันธ์ ด้าน A ชั้นที่ 1                                 | 60       |
| ID-61   | เคาน์เตอร์ โถงประชาสัมพันธ์ ด้าน A' ชั้นที่ 1                                | 61       |
| ID-62   | แปลนพื้น ห้อง PANTRY ชั้นที่ 4                                               | 62       |
| ID-63   | ELEVATION – A ห้อง PANTRY ชั้นที่ 4                                          | 63       |
| ID-64   | ELEVATION – B ห้อง PANTRY ชั้นที่ 4                                          | 64       |
| ID-65   | ELEVATION – C ห้อง PANTRY ชั้นที่ 4                                          | 65       |
| AV-01   | แปลนไฟฟ้าแสงสว่าง ห้องรองเลขาธิการ 1-3 ชั้นที่ 4                             | 66       |
| AV-02   | แปลนไฟฟ้าแสงสว่าง ห้องเลขาธิการ ชั้นที่ 4                                    | 67       |
| AV-03   | แปลนไฟฟ้าแสงสว่าง ห้องประชุม 3 ชั้นที่ 4                                     | 68       |
| AV-04   | แปลนไฟฟ้าแสงสว่าง ห้องประชุมใหญ่ ชั้นที่ 3                                   | 69       |
| AV-05   | แปลนไฟฟ้าแสงสว่าง ห้องประชุม 1,2 ชั้นที่ 3                                   | 70       |
| AV-06   | ไดอะแกรมระบบเสียงห้องประชุมใหญ่ ชั้นที่ 3                                    | 71       |
| AV-07   | ไดอะแกรมระบบภาพห้องประชุมใหญ่ ชั้นที่ 3                                      | 72       |
| AV-08   | ไดอะแกรมระบบควบคุมรวมห้องประชุมใหญ่ ชั้นที่ 3                                | 73       |
| AV-09   | แบบแสดงตำแหน่งติดตั้งอุปกรณ์<br>งานระบบโสตทัศนูปกรณ์ห้องประชุมใหญ่ ชั้นที่ 3 | 74       |
| AV-10   | ไดอะแกรมระบบเสียงห้องประชุม 1 ชั้นที่ 3                                      | 75       |
| AV-11   | ไดอะแกรมระบบภาพห้องประชุม 1 ชั้นที่ 3                                        | 76       |
| AV-12   | แบบแสดงตำแหน่งติดตั้งอุปกรณ์                                                 | 77       |

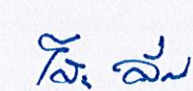

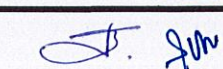









# สารบัญแบบ

## แบบสถาปัตยกรรม

| แผ่นที่ | รายการ                                     | ลำดับที่ |
|---------|--------------------------------------------|----------|
|         | งานระบบโสตทัศนูปกรณ์ห้องประชุม 1 ชั้นที่ 3 |          |
| AV-13   | ไดอะแกรมระบบเสียงห้องประชุม 2 ชั้นที่ 3    | 78       |
| AV-14   | ไดอะแกรมระบบภาพห้องประชุม 2 ชั้นที่ 3      | 79       |
| AV-15   | ไดอะแกรมระบบควบคุมห้องประชุม 1,2 ชั้นที่ 3 | 80       |
| AV-16   | แบบแสดงตำแหน่งติดตั้งอุปกรณ์               | 81       |
|         | งานระบบโสตทัศนูปกรณ์ห้องประชุม 2 ชั้นที่ 3 |          |
| AV-17   | ไดอะแกรมระบบเสียงห้องประชุม 3 ชั้นที่ 4    | 82       |
| AV-18   | ไดอะแกรมระบบภาพห้องประชุม 3 ชั้นที่ 4      | 83       |
| AV-19   | แบบแสดงตำแหน่งติดตั้งอุปกรณ์               | 84       |
|         | งานระบบโสตทัศนูปกรณ์ห้องประชุม 3 ชั้นที่ 4 |          |
| AV-20   | คุณสมบัติรายละเอียดระบบโสตทัศนูปกรณ์ 1     | 85       |
| AV-21   | คุณสมบัติรายละเอียดระบบโสตทัศนูปกรณ์ 2     | 86       |
| AV-22   | คุณสมบัติรายละเอียดระบบโสตทัศนูปกรณ์ 3     | 87       |
| AV-23   | คุณสมบัติรายละเอียดระบบโสตทัศนูปกรณ์ 4     | 88       |
| AV-24   | คุณสมบัติรายละเอียดระบบโสตทัศนูปกรณ์ 5     | 89       |
| AV-25   | คุณสมบัติรายละเอียดระบบโสตทัศนูปกรณ์ 6     | 90       |
| AV-26   | คุณสมบัติรายละเอียดระบบโสตทัศนูปกรณ์ 7     | 91       |
| AV-27   | คุณสมบัติรายละเอียดระบบโสตทัศนูปกรณ์ 8     | 92       |
| AV-28   | คุณสมบัติรายละเอียดระบบโสตทัศนูปกรณ์ 9     | 93       |
| AV-29   | คุณสมบัติรายละเอียดระบบโสตทัศนูปกรณ์ 10    | 94       |

## แบบสถาปัตยกรรม

| แผ่นที่ | รายการ                                  | ลำดับที่ |
|---------|-----------------------------------------|----------|
| AV-30   | คุณสมบัติรายละเอียดระบบโสตทัศนูปกรณ์ 11 | 95       |
| AV-31   | คุณสมบัติรายละเอียดระบบโสตทัศนูปกรณ์ 12 | 96       |
| AV-32   | คุณสมบัติรายละเอียดระบบโสตทัศนูปกรณ์ 13 | 97       |
| AV-33   | คุณสมบัติรายละเอียดระบบโสตทัศนูปกรณ์ 14 | 98       |
| AV-34   | คุณสมบัติรายละเอียดระบบโสตทัศนูปกรณ์ 15 | 99       |
| AV-35   | คุณสมบัติรายละเอียดระบบโสตทัศนูปกรณ์ 16 | 100      |
| AV-36   | คุณสมบัติรายละเอียดระบบโสตทัศนูปกรณ์ 17 | 101      |
| AV-37   | คุณสมบัติรายละเอียดระบบโสตทัศนูปกรณ์ 18 | 102      |
| FU-01   | คุณสมบัติรายละเอียดครุภัณฑ์             | 103      |
| FU-02   | คุณสมบัติรายละเอียดครุภัณฑ์ CH-1,CH-2   | 104      |
| FU-03   | คุณสมบัติรายละเอียดครุภัณฑ์ CH-3,CH-4   | 105      |
| FU-04   | คุณสมบัติรายละเอียดครุภัณฑ์ CH-5,CH-6   | 106      |
| FU-05   | คุณสมบัติรายละเอียดครุภัณฑ์ CH-7,CH-8   | 107      |
| FU-06   | คุณสมบัติรายละเอียดครุภัณฑ์ CH-9,CH-10  | 108      |
| FU-07   | คุณสมบัติรายละเอียดครุภัณฑ์ CH-11,CH-12 | 109      |
| FU-08   | คุณสมบัติรายละเอียดครุภัณฑ์ CH-13,CH-14 | 110      |
| FU-09   | คุณสมบัติรายละเอียดครุภัณฑ์ CH-15,CH-16 | 111      |
| FU-10   | คุณสมบัติรายละเอียดครุภัณฑ์ CH-17,CH-18 | 112      |
| FU-11   | คุณสมบัติรายละเอียดครุภัณฑ์ T-1,T-2     | 113      |
| FU-12   | คุณสมบัติรายละเอียดครุภัณฑ์ T-3,T-4     | 114      |

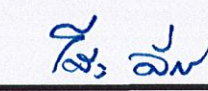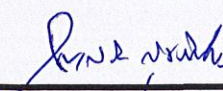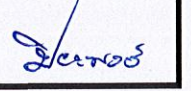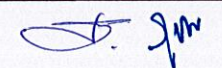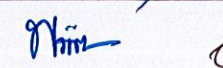



# สารบัญแบบ

## แบบสถาปัตยกรรม


[illegible]

Ex:  $\sin$   $\cos$   $\tan$   $\cot$   
 $\sec$   $\csc$   $\sinh$   $\cosh$







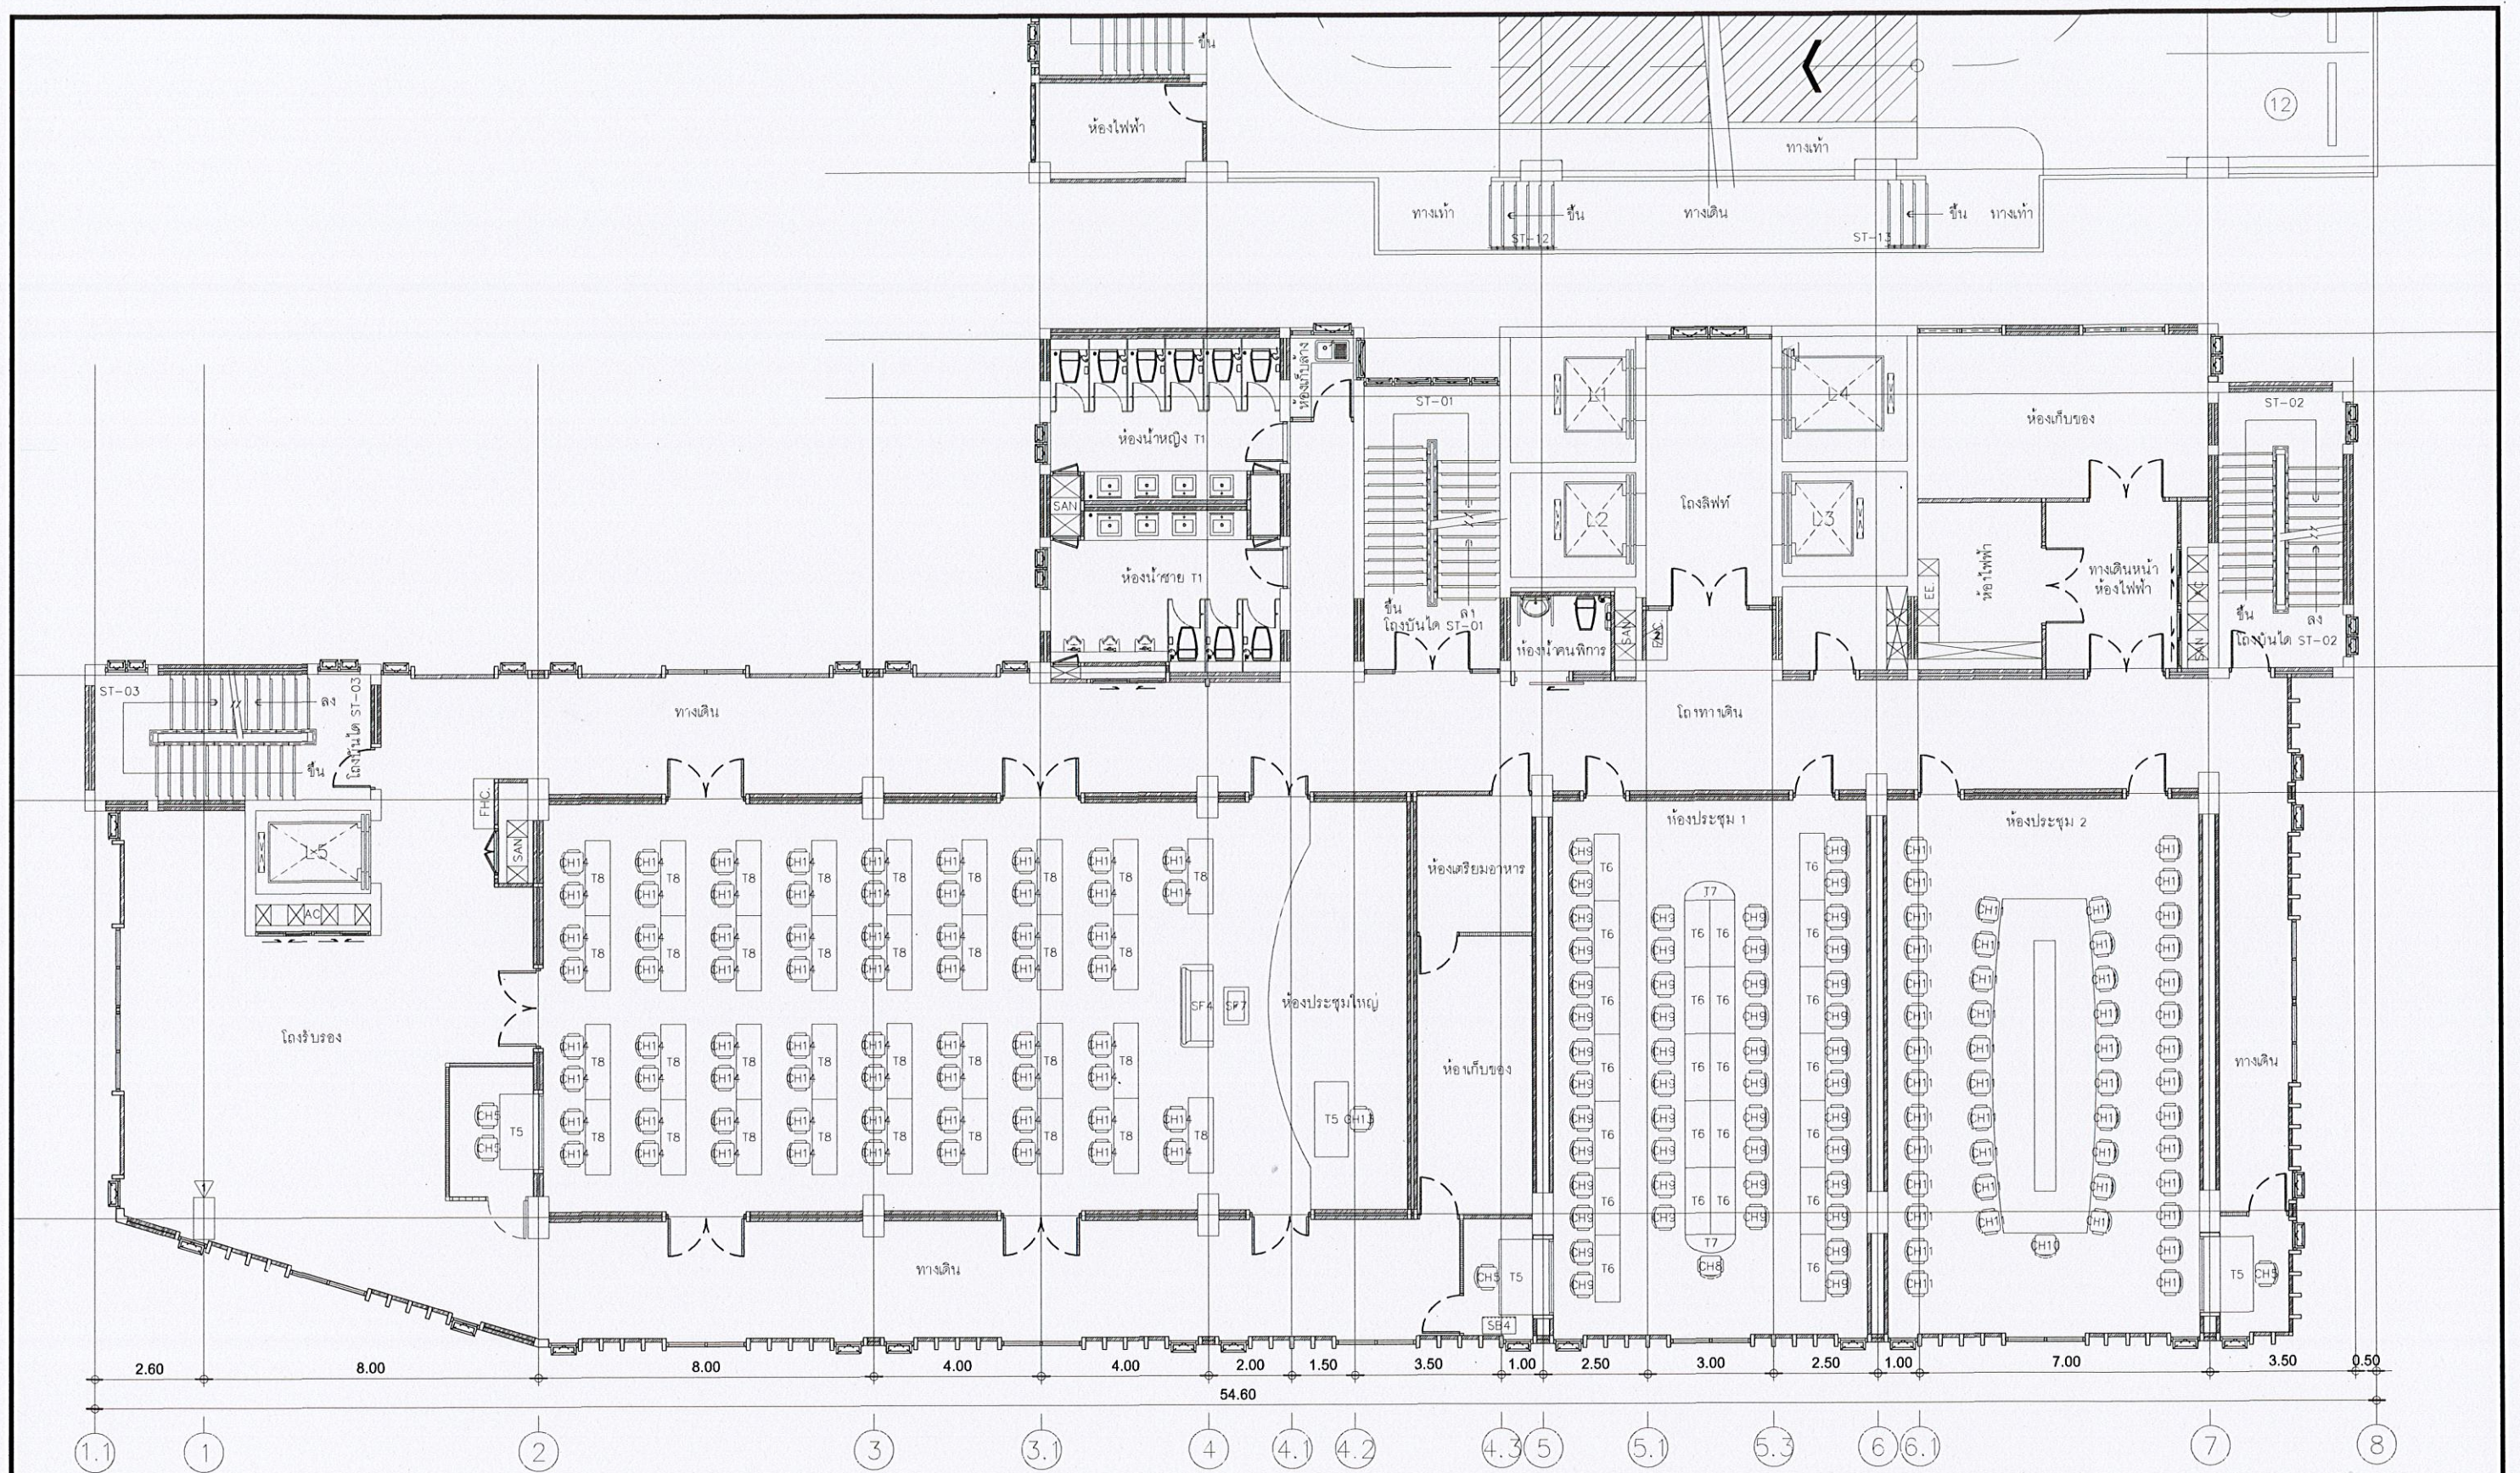

แปลนพื้นที่ 3  
 มาตรฐาน 1:150

|                                                                                     |                                                                 |                                     |                              |                                           |
|-------------------------------------------------------------------------------------|-----------------------------------------------------------------|-------------------------------------|------------------------------|-------------------------------------------|
|  | <p>แบบ</p> <p>อาคารที่ทำการ</p> <p>สำนักงานเศรษฐกิจการเกษตร</p> | <p>แสดงแบบ</p> <p>แปลนพื้นที่ 3</p> | <p>วันเดือนปี 17 กย 2561</p> | <p>แผ่นที่ ID-02</p> <p>จำนวนแผ่น 125</p> |
|-------------------------------------------------------------------------------------|-----------------------------------------------------------------|-------------------------------------|------------------------------|-------------------------------------------|

*Handwritten signatures and initials:*

Signature 1: [Handwritten signature]


Signature 2: [Handwritten signature]

Signature 3: [Handwritten signature]

Signature 4: [Handwritten signature]

Signature 5: [Handwritten signature]




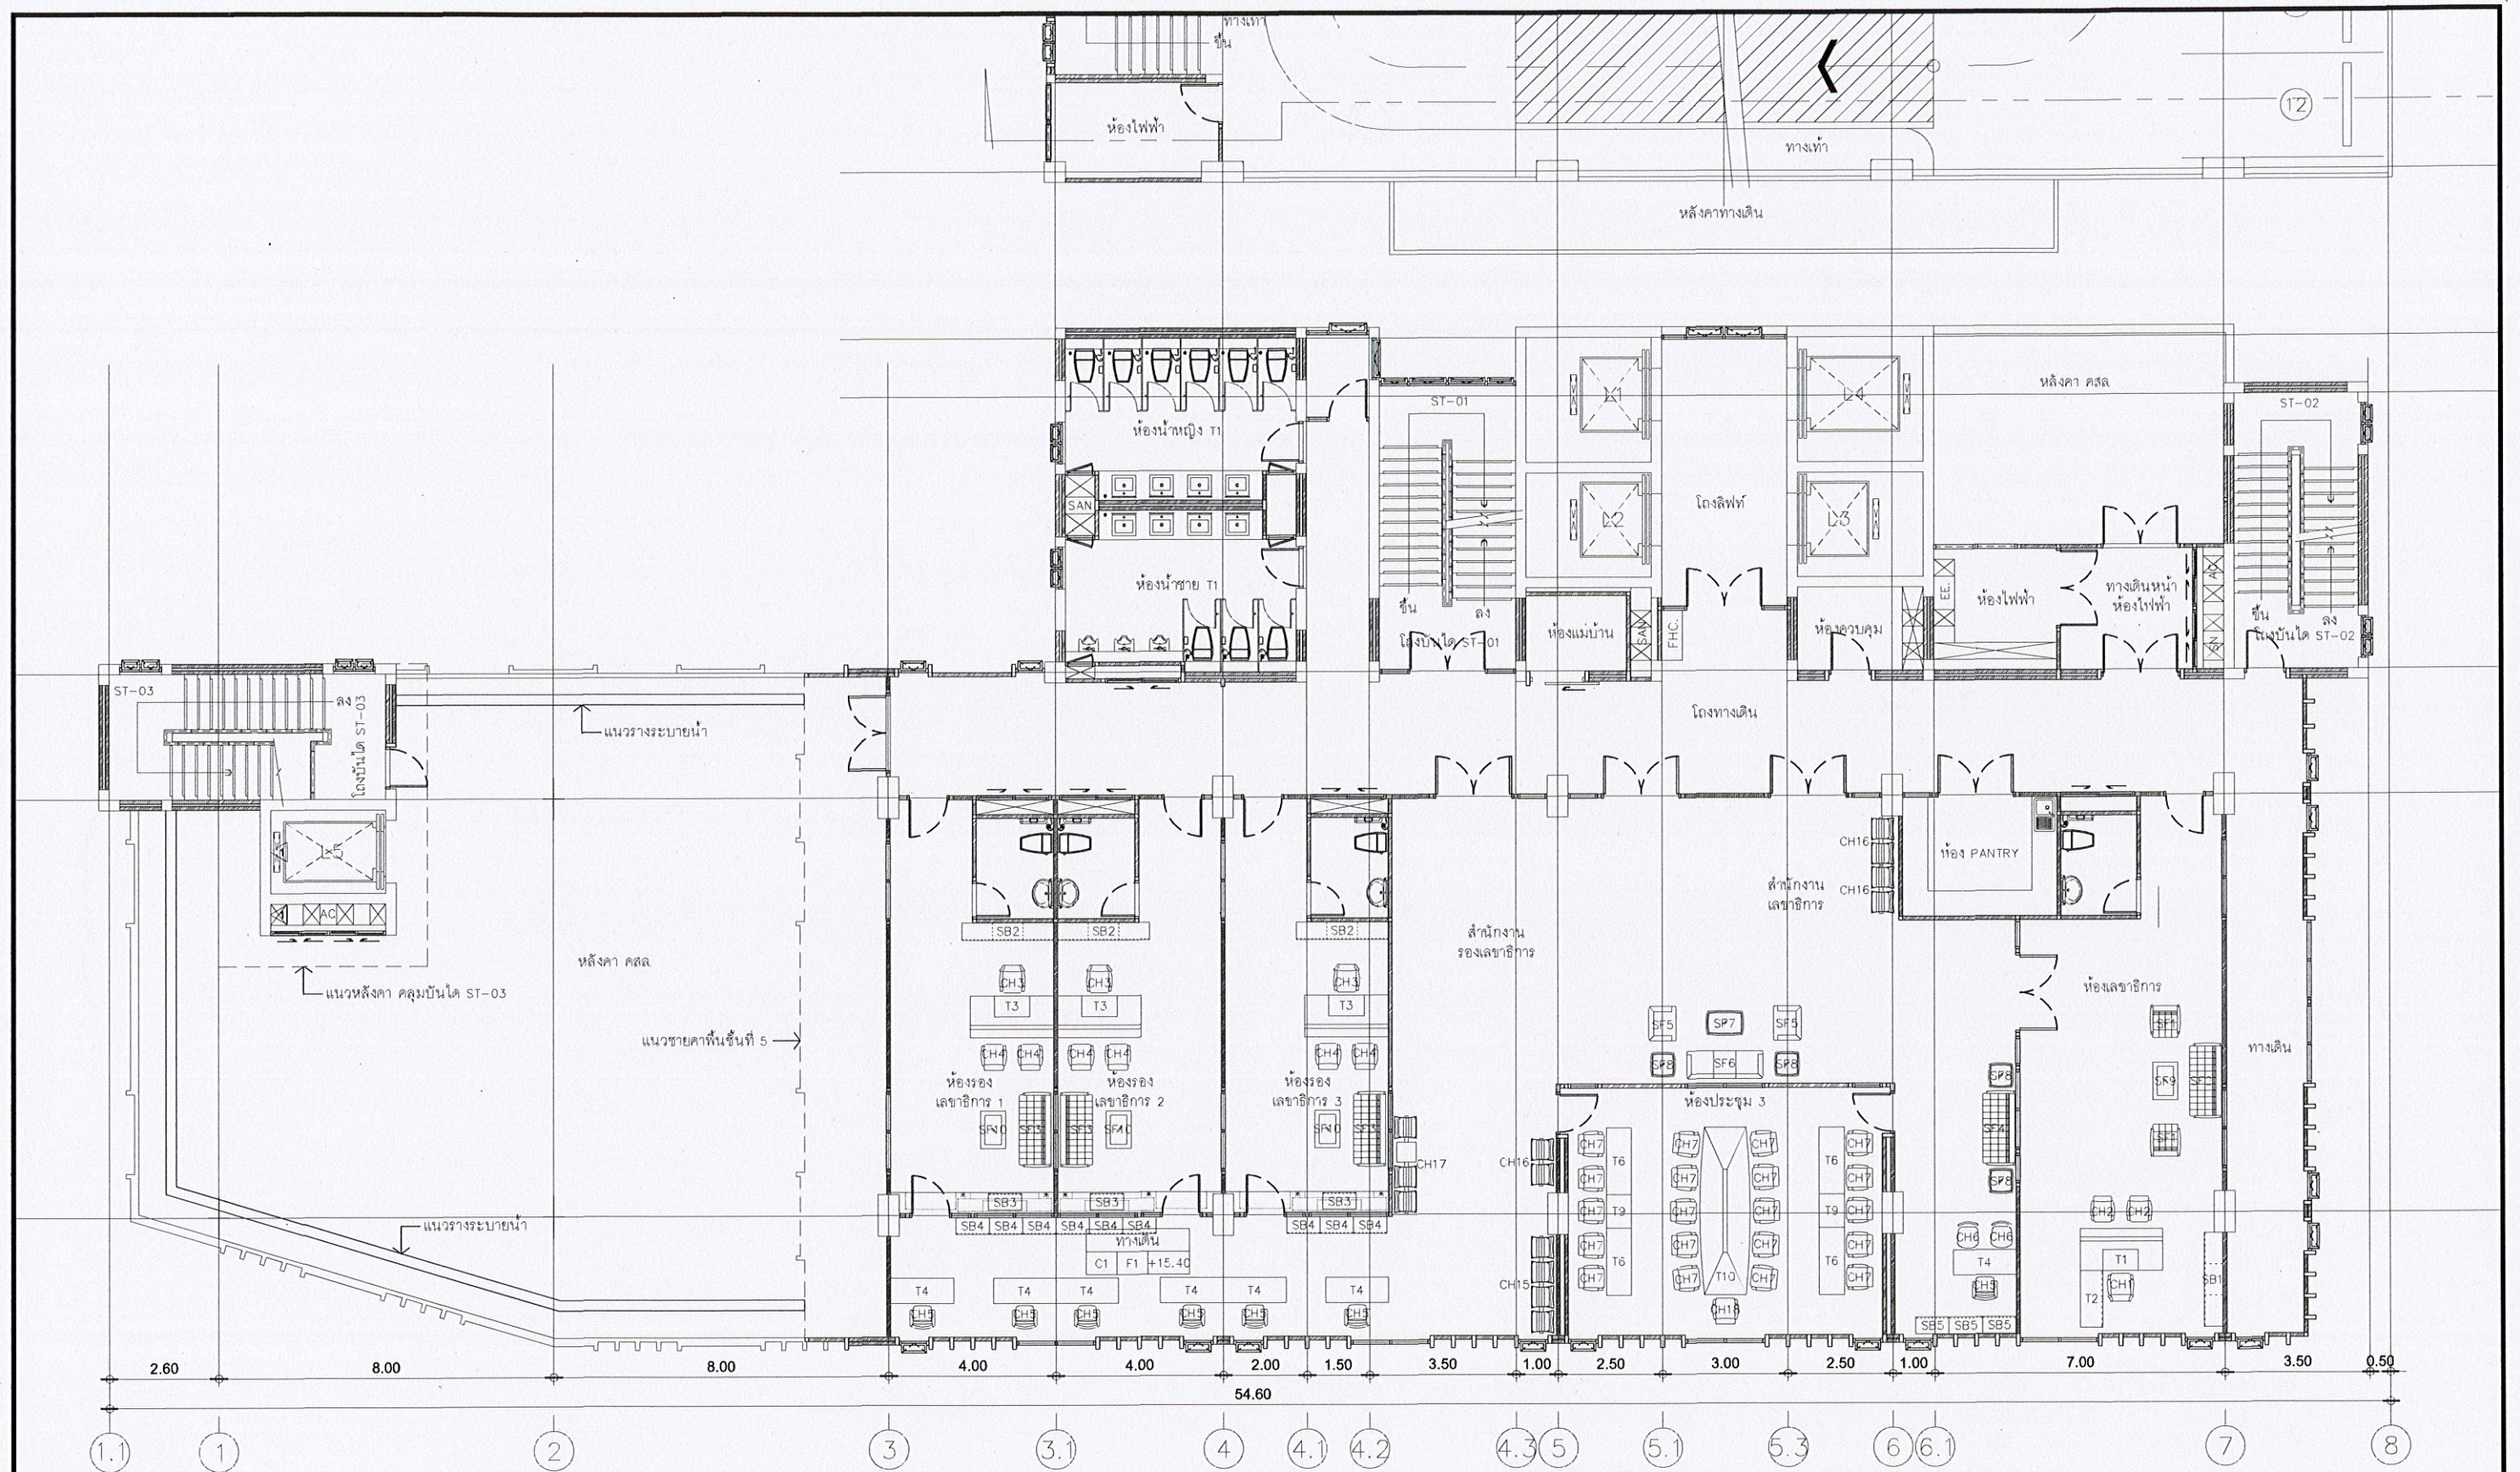


แปลนพื้นที่ 4  
มาตราส่วน 1:150

|                                                                                     |                                                                 |                                     |                                                           |                                           |
|-------------------------------------------------------------------------------------|-----------------------------------------------------------------|-------------------------------------|-----------------------------------------------------------|-------------------------------------------|
|  | <p>แบบ</p> <p>อาคารที่ทำการ</p> <p>สำนักงานเศรษฐกิจการเกษตร</p> | <p>แสดงแบบ</p> <p>แปลนพื้นที่ 4</p> | <p>วันเดือนปี 17 ก.ย. 2561</p> <p>ชื่อ: <i>สม งาม</i></p> | <p>แผ่นที่ ID-03</p> <p>จำนวนแผ่น 125</p> |
|-------------------------------------------------------------------------------------|-----------------------------------------------------------------|-------------------------------------|-----------------------------------------------------------|-------------------------------------------|

*สม งาม* *ทิม* *อ.ม* *น.ร* *วิเศษ*



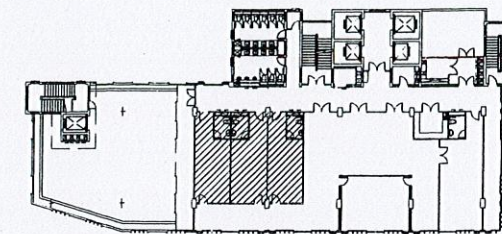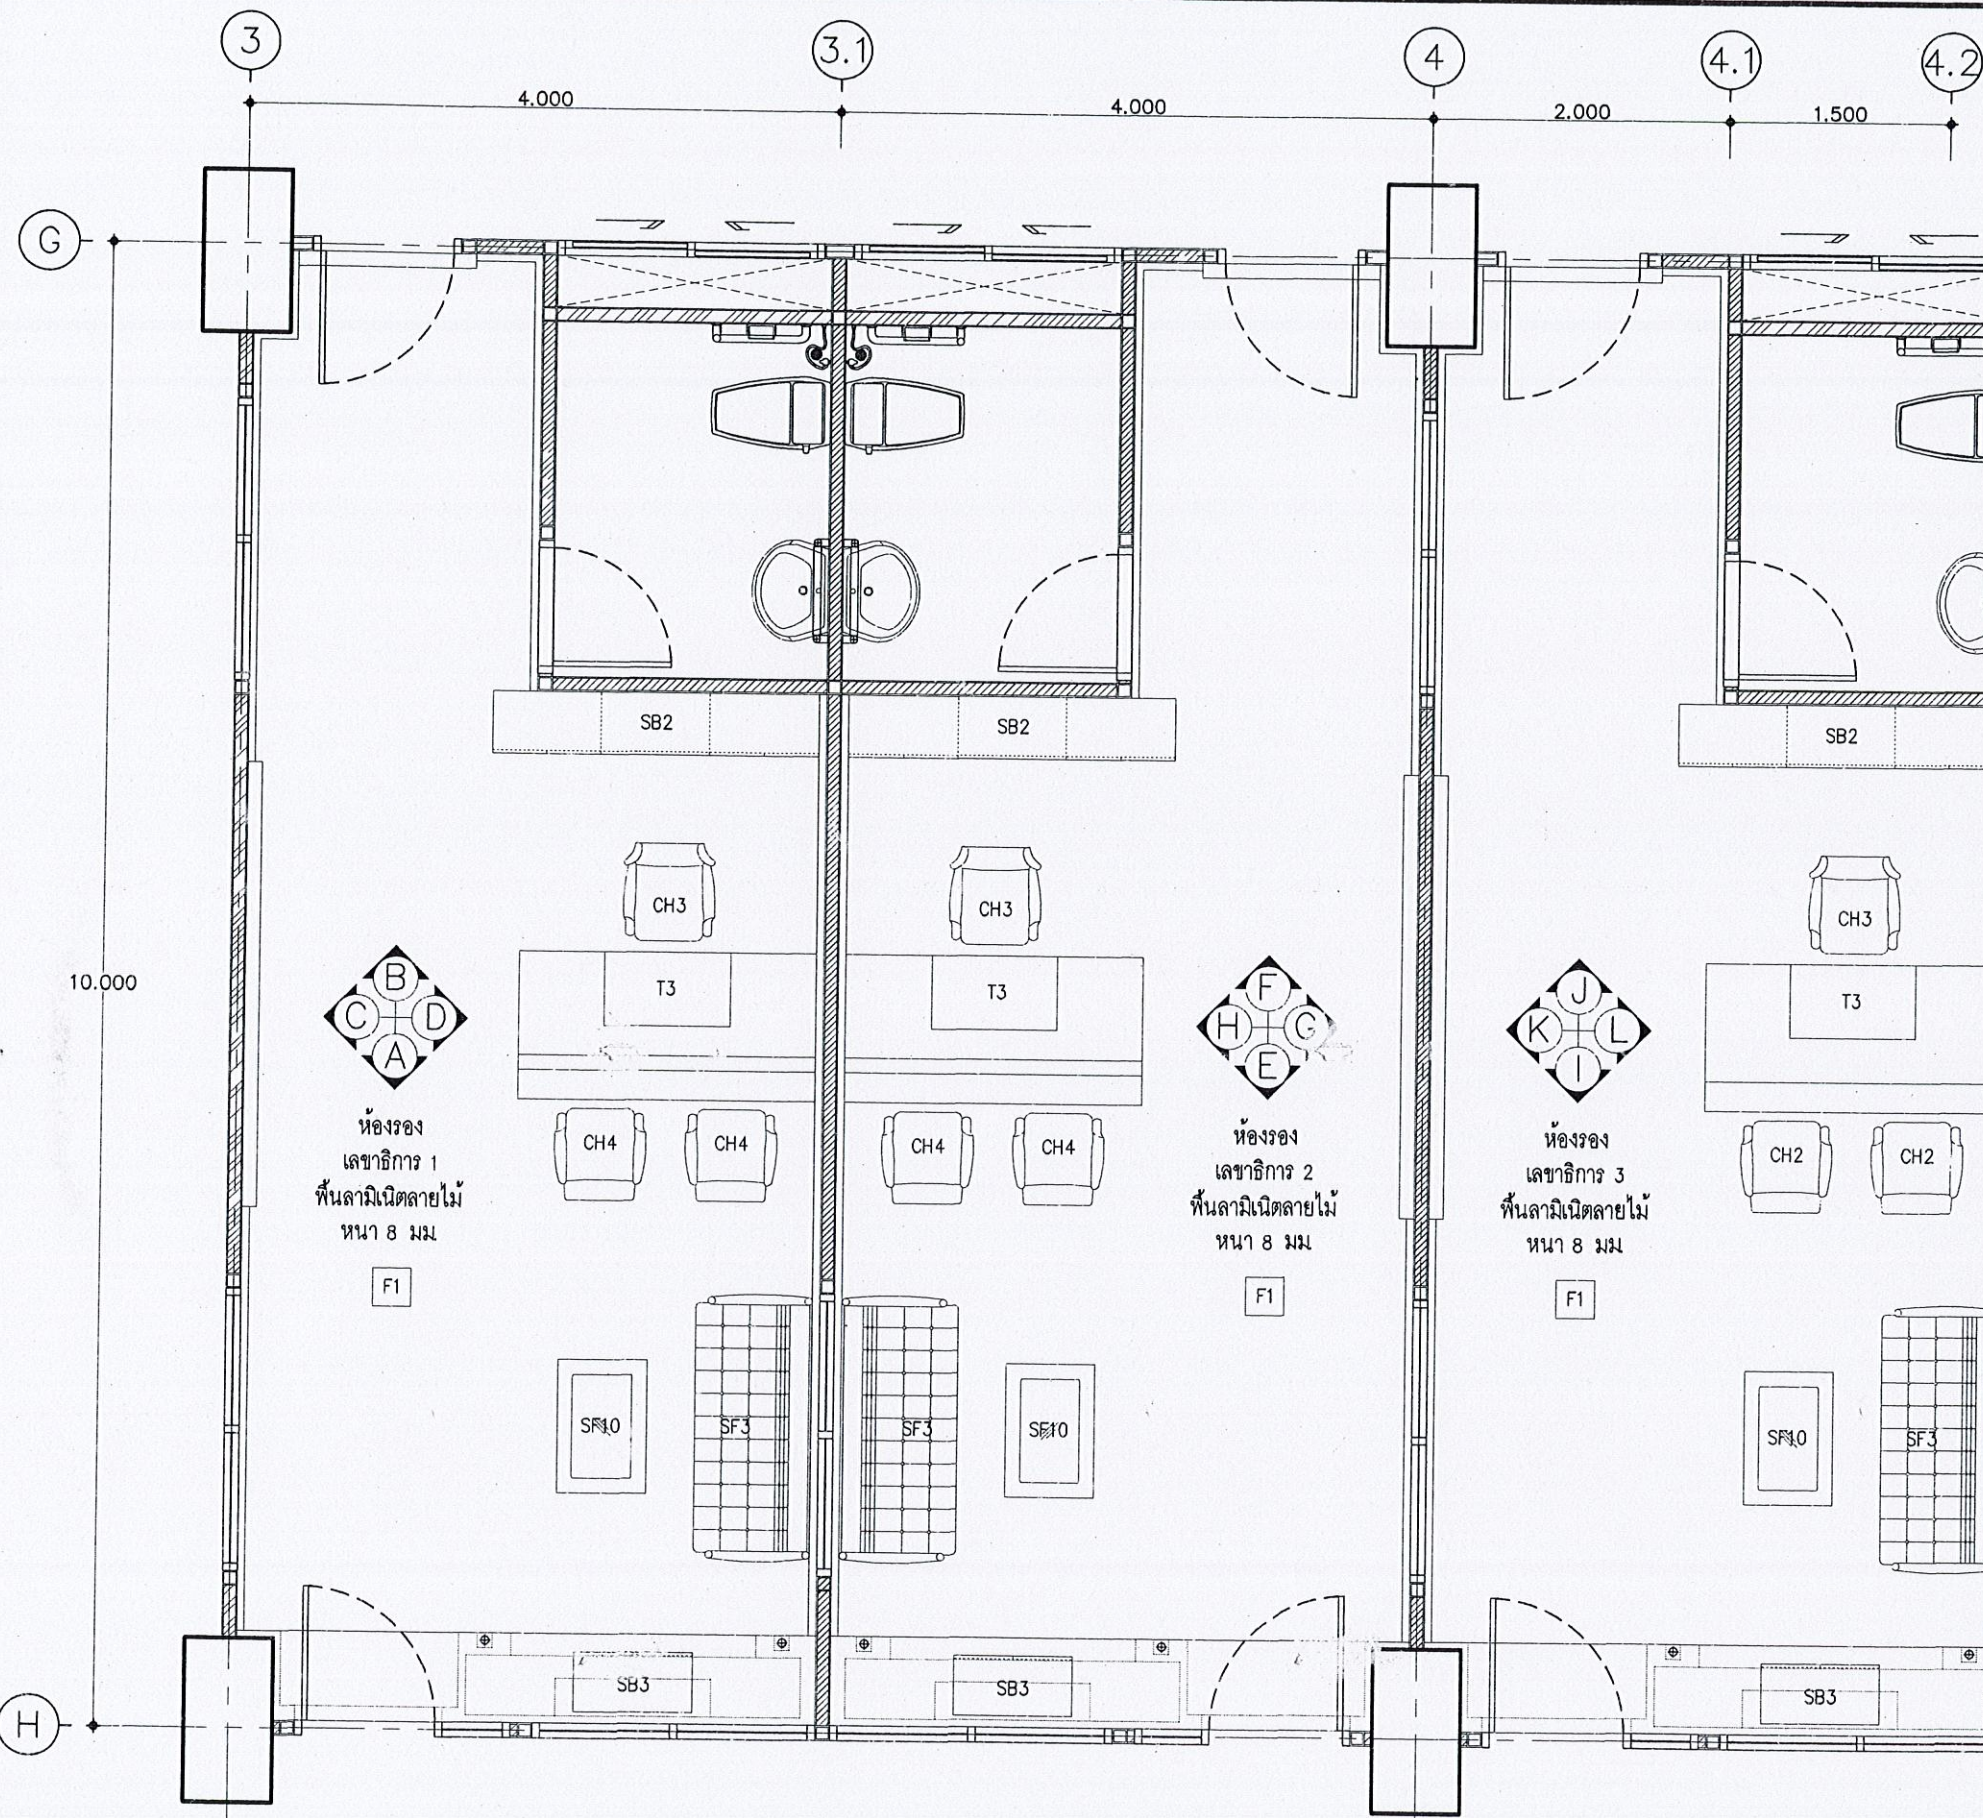

KEY PLAN

แปลนเฟอร์นิเจอร์ ห้องรองเลขานุการ 1-3 ชั้นที่ 4

SCALE 1 : 50



แบบ

อาคารที่ทำการ

สำนักงานเศรษฐกิจการเกษตร

แสดงแบบ

แปลนเฟอร์นิเจอร์ ห้องรองเลขานุการ 1-3 ชั้นที่ 4



วันเดือนปี 17 ก.ย. 2561

แผ่นที่  
ID-04

จำนวนแผ่น  
125

*Handwritten signatures and initials in blue ink.*



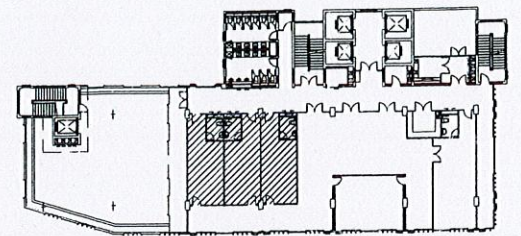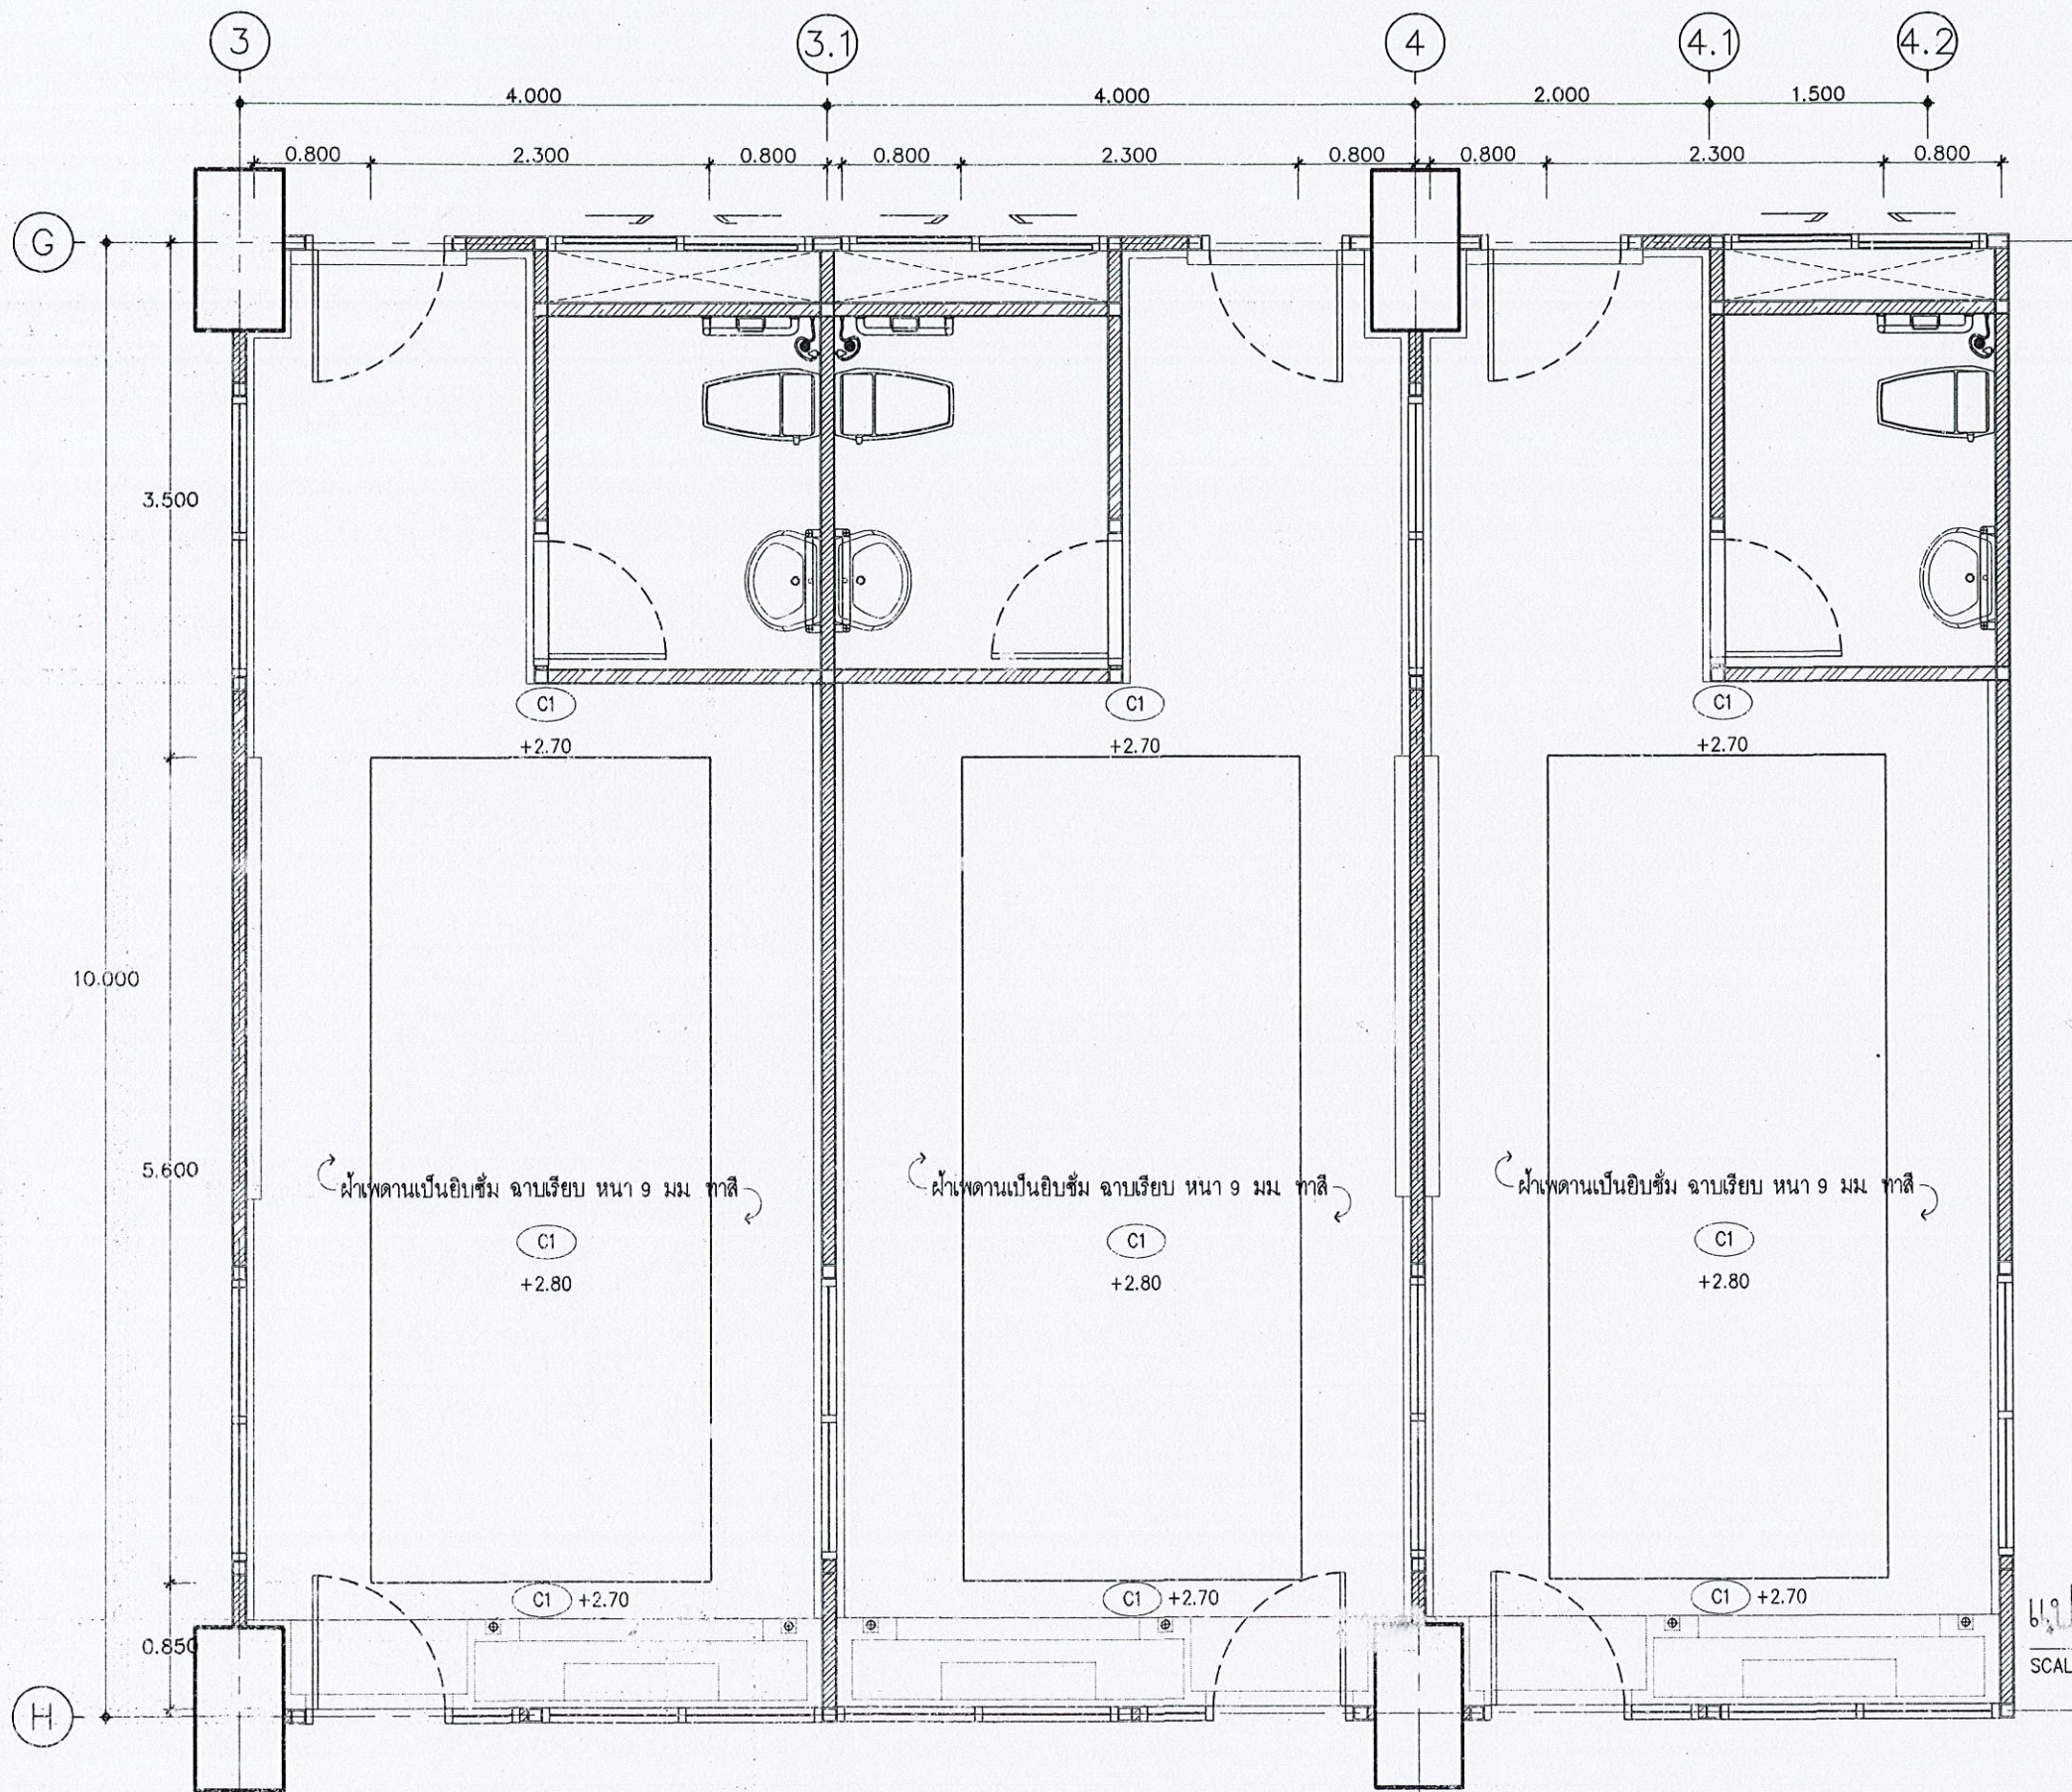

KEY PLAN

แปลนผ้า ห้องรองเลขานุการ 1-3 ชั้นที่ 4

SCALE

1 : 50



แปลน

อาคารที่ทำการ  
สำนักงานเศรษฐกิจการเกษตร

แสดงแบบ

แปลนผ้า ห้องรองเลขานุการ 1-3 ชั้นที่ 4

วันเดือนปี 17 ก.ย. 2561

แผ่นที่  
ID-05

จำนวนแผ่น  
125


ส. ส.ท.

ส. ส.ท.


ส. ส.ท.

ส. ส.ท.



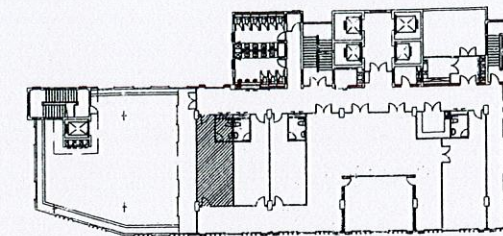


KEY PLAN

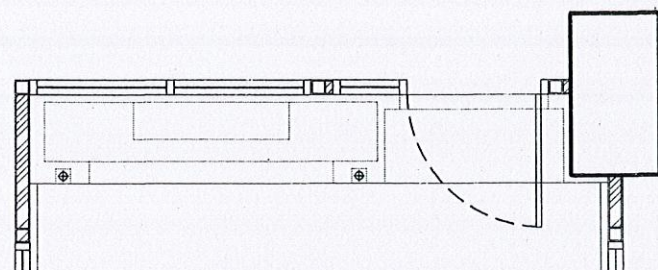


DETAIL PLAN

SCALE 1 : 50

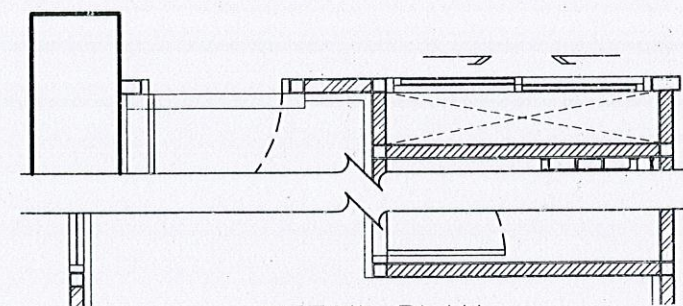

DETAIL PLAN


SCALE 1 : 50

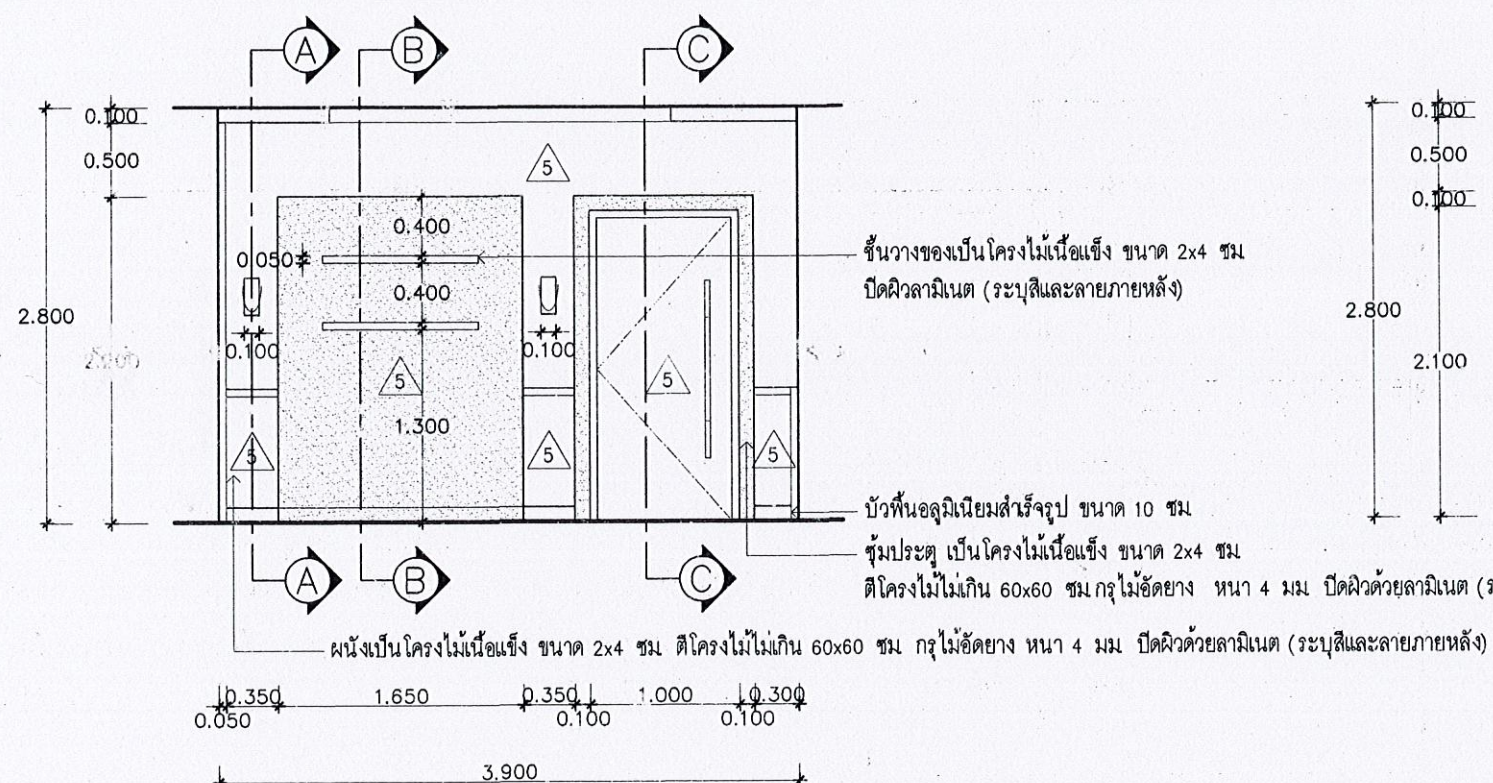

ELEVATION - A ห้องรองเลขาธิการ 1 ชั้นที่ 4

SCALE

1 : 50

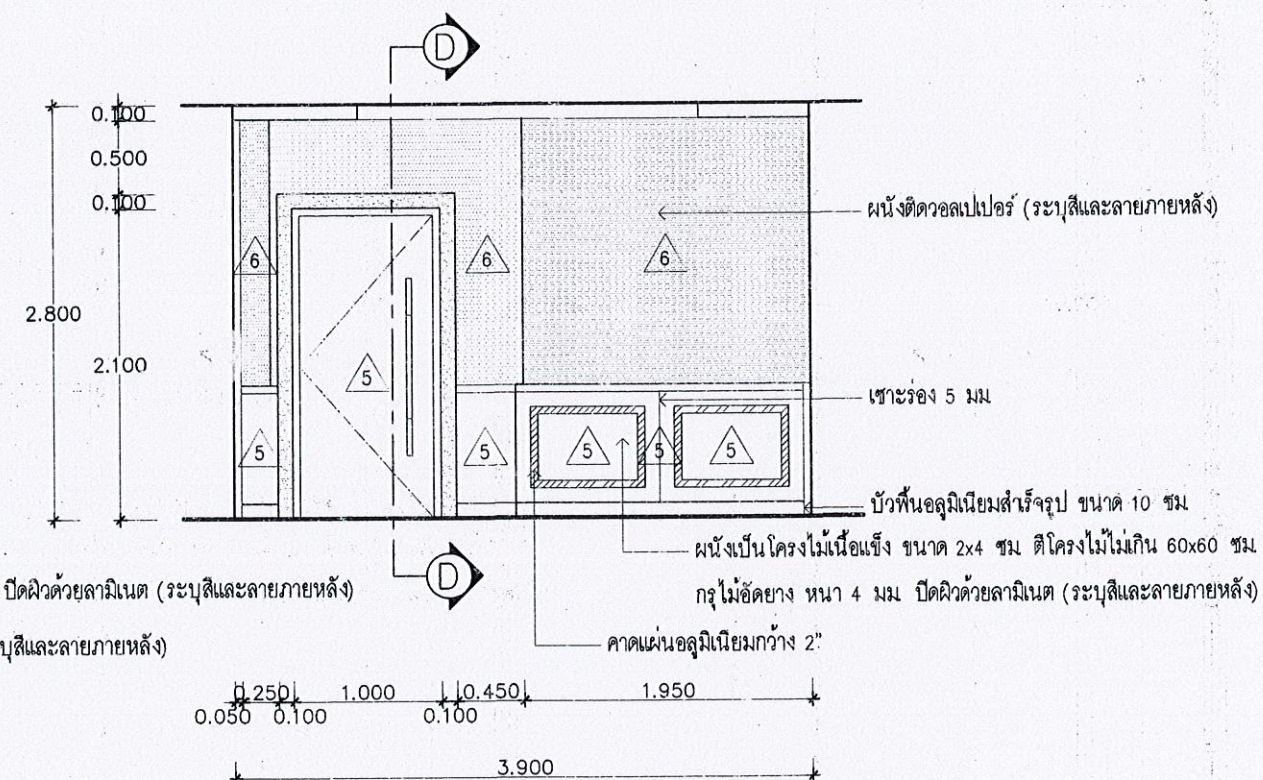

ELEVATION - B ห้องรองเลขาธิการ 1 ชั้นที่ 4

SCALE

1 : 50



แบบ

อาคารที่ทำการ

สำนักงานเศรษฐกิจการเกษตร

แสดงแบบ

ELEVATION - A,B ห้องรองเลขาธิการ 1 ชั้นที่ 4


วันเดือนปี 17 ก.ย. 2561

แผ่นที่  
ID-06


จำนวนแผ่น  
125

Signature: [Handwritten Signature]  
Signature: [Handwritten Signature]  
Signature: [Handwritten Signature]



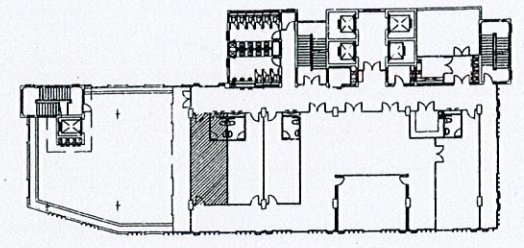


KEY PLAN

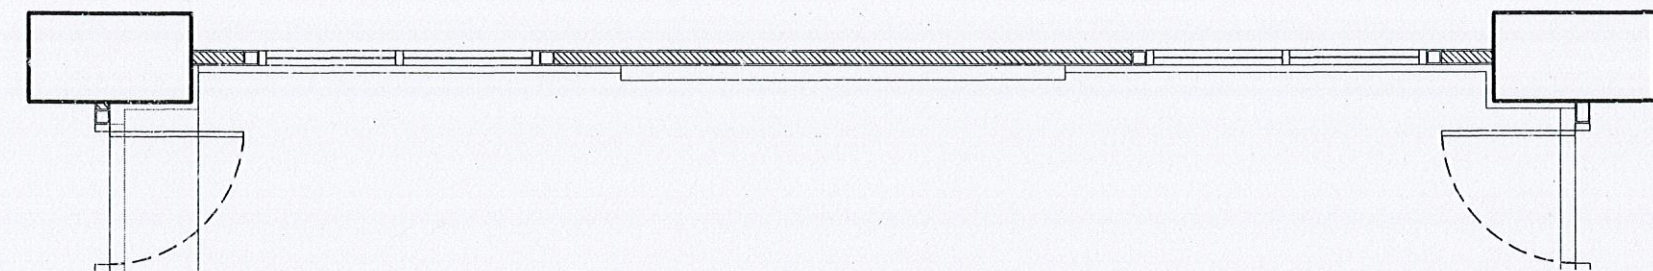

DETAIL PLAN

SCALE 1 : 50

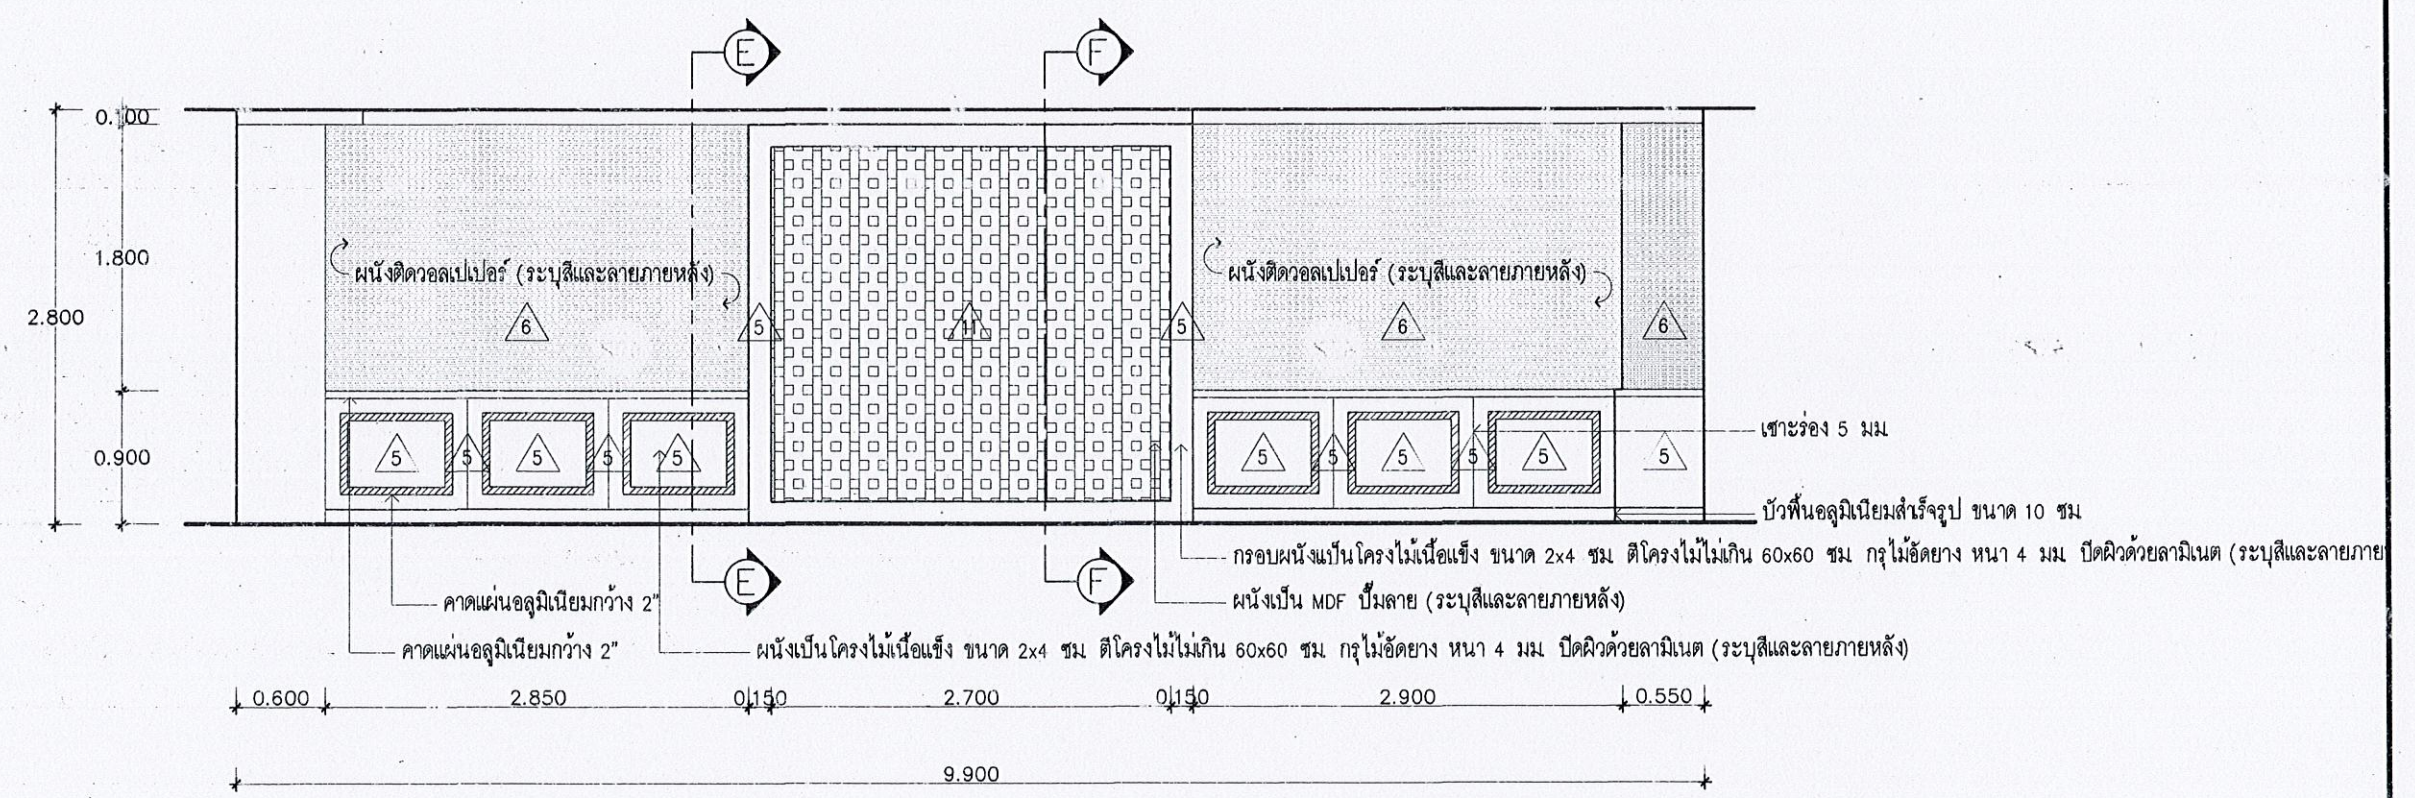


ELEVATION - C ห้องรองเลขาธิการ 1 ชั้นที่ 4

SCALE 1 : 50


|  |                                                                 |                                                                  |                                   |                                                         |
|--|-----------------------------------------------------------------|------------------------------------------------------------------|-----------------------------------|---------------------------------------------------------|
|  | <p>แบบ</p> <p>อาคารที่ทำการ</p> <p>สำนักงานเศรษฐกิจการเกษตร</p> | <p>แสดงแบบ</p> <p>ELEVATION - C ห้องรองเลขาธิการ 1 ชั้นที่ 4</p> | <p>วันที่</p> <p>17 ก.ย. 2561</p> | <p>แผ่นที่</p> <p>ID-07</p> <p>จำนวนแผ่น</p> <p>125</p> |
|--|-----------------------------------------------------------------|------------------------------------------------------------------|-----------------------------------|---------------------------------------------------------|

*Handwritten signatures and notes in Thai script.*




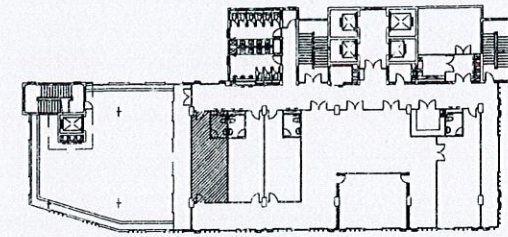

KEY PLAN

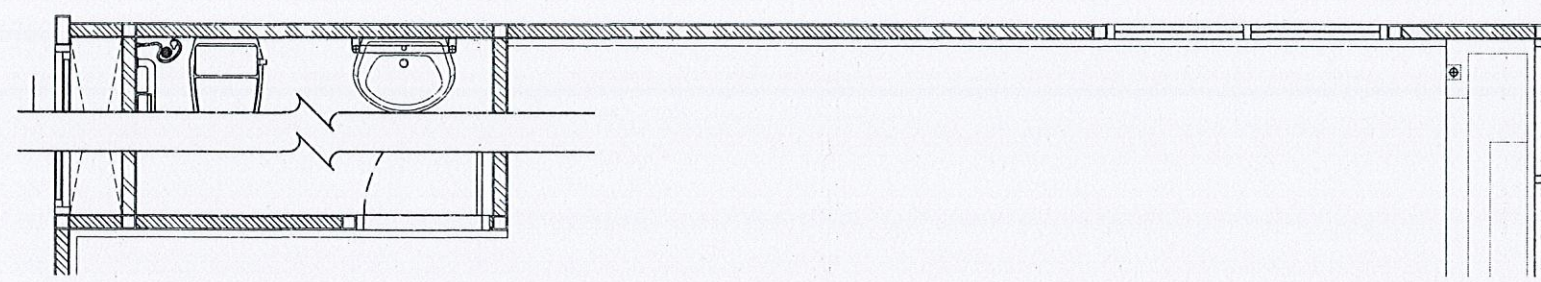

DETAIL PLAN  
SCALE 1 : 50

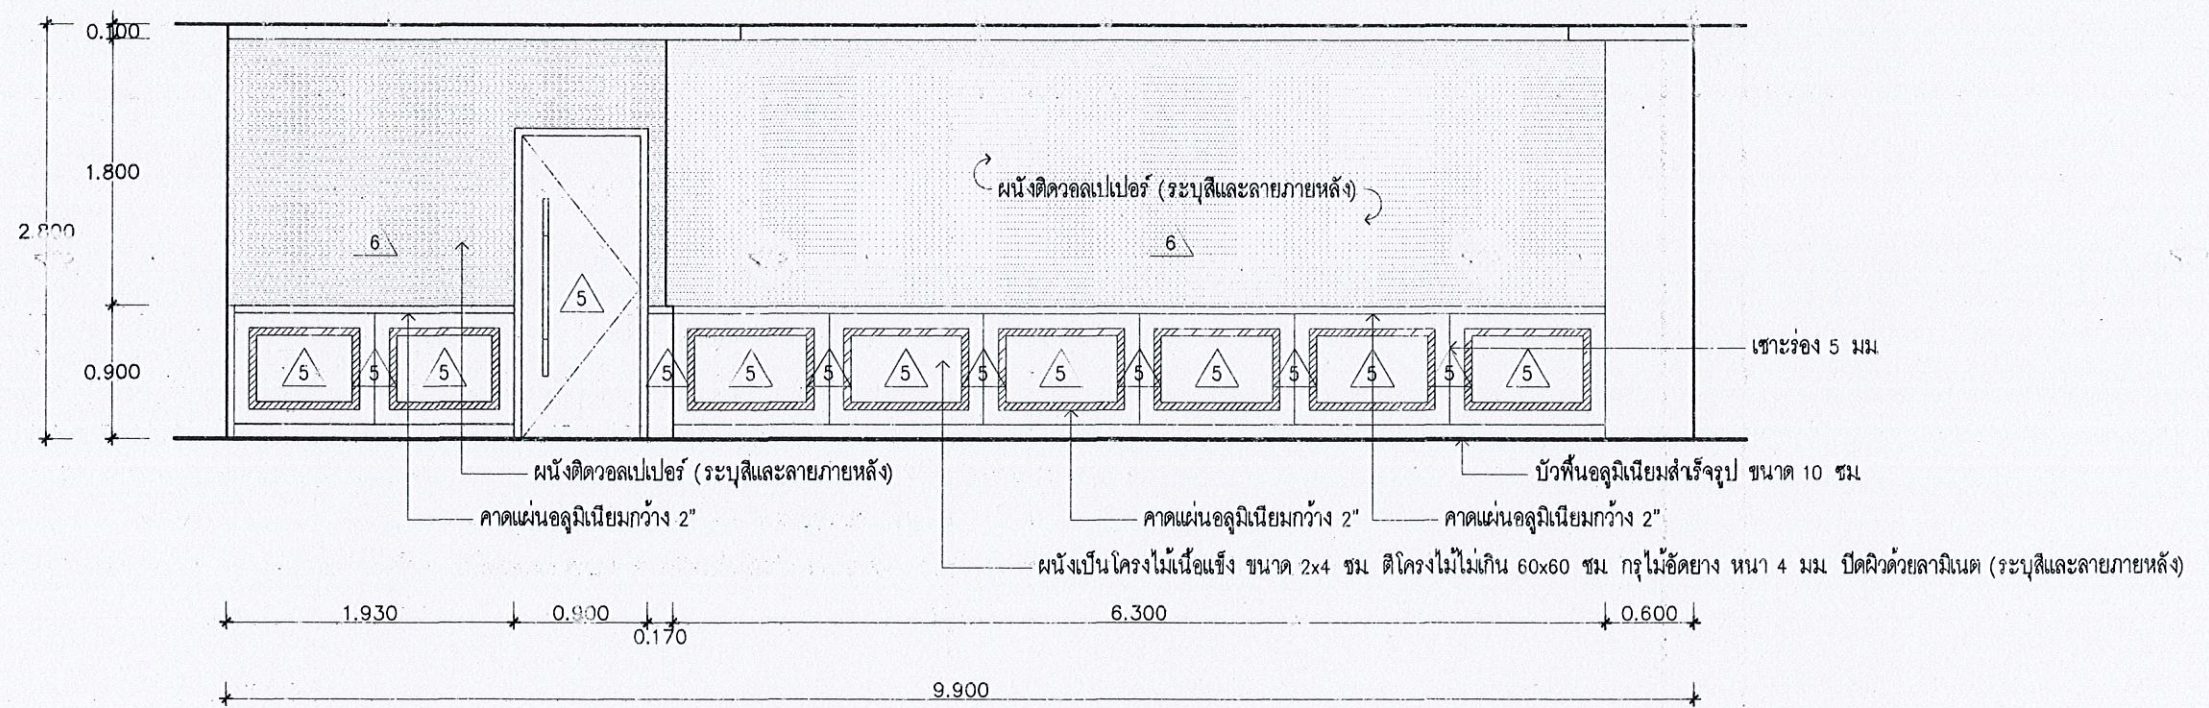

ELEVATION - D ห้องรองเลขาธิการ 1 ชั้นที่ 4  
SCALE 1 : 50



แบบ  
อาคารที่ทำการ  
สำนักงานเศรษฐกิจการเกษตร


แสดงแบบ  
ELEVATION - D ห้องรองเลขาธิการ 1 ชั้นที่ 4

วันที่ 17 ก.ย. 2561

แผ่นที่ ID-08  
จำนวนแผ่น 125


*[Handwritten signatures and initials]*



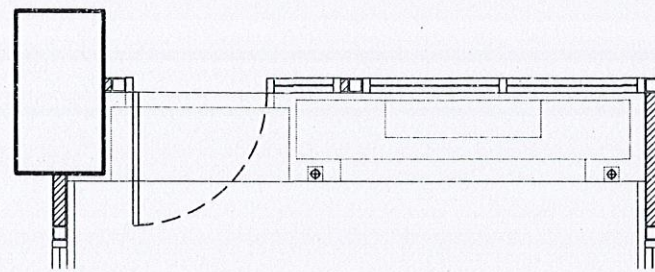


DETAIL PLAN

SCALE 1 : 50

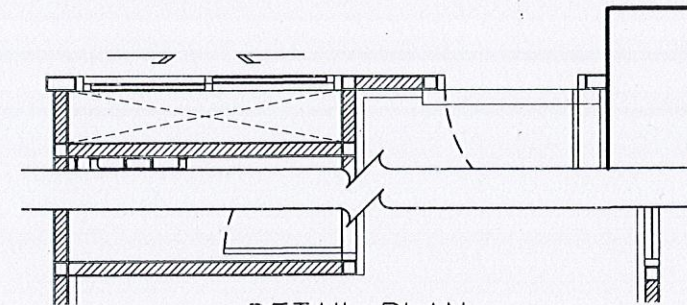


DETAIL PLAN

SCALE 1 : 50

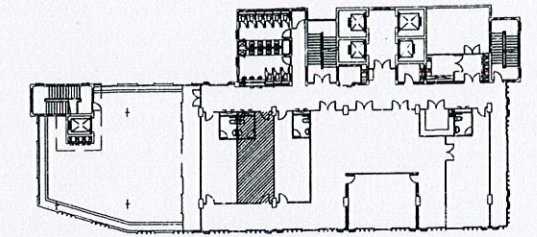


KEY PLAN

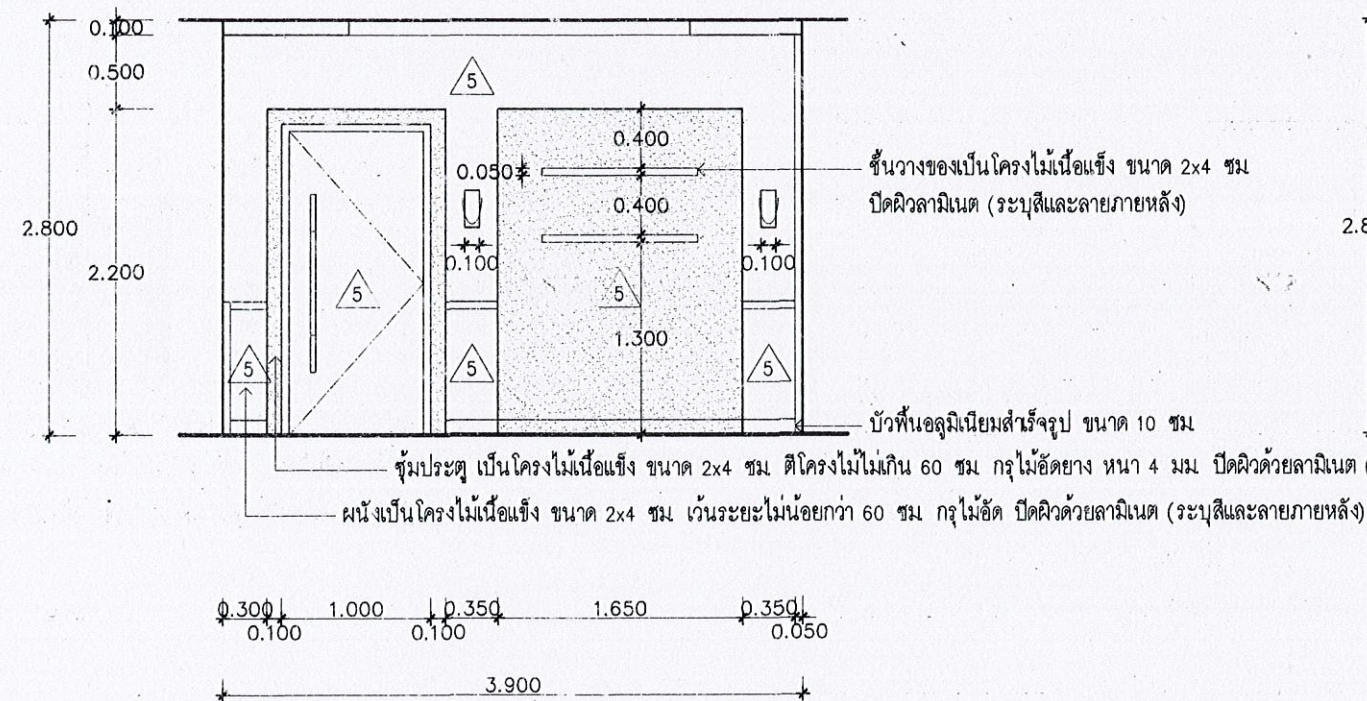

ELEVATION - E ห้องรองเลขาธิการ 2 ชั้นที่ 4

SCALE 1 : 50

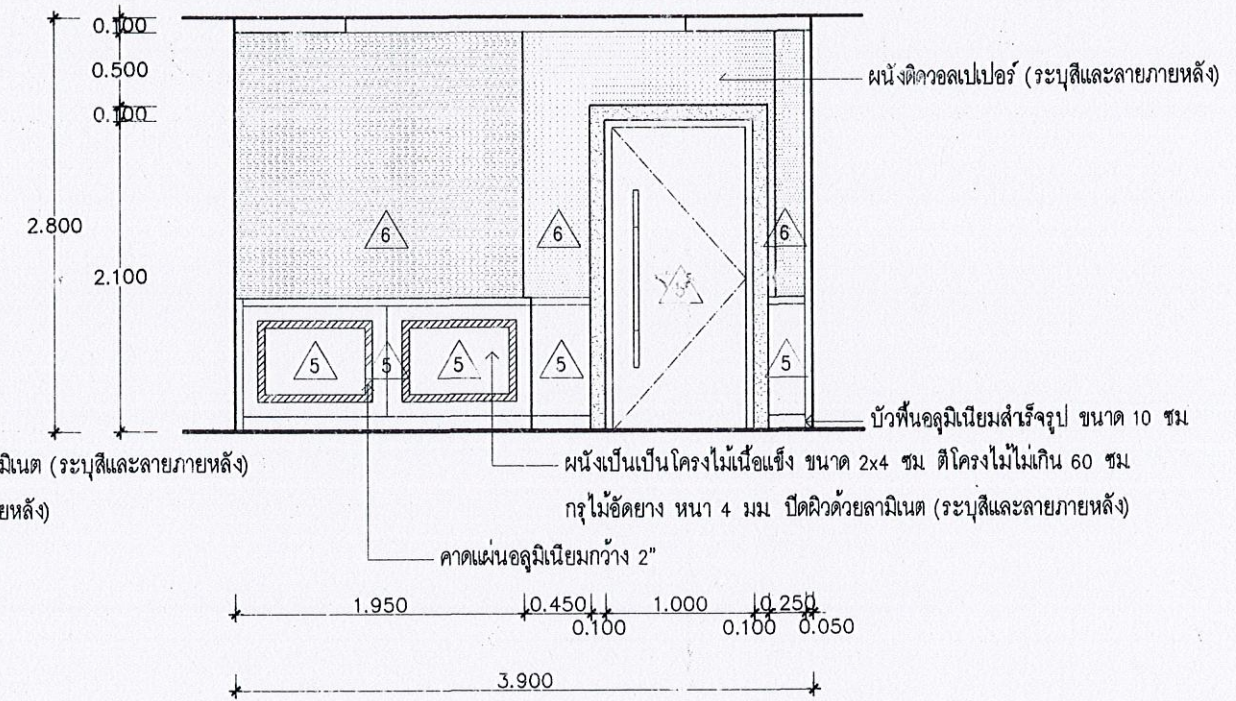

ELEVATION - F ห้องรองเลขาธิการ 2 ชั้นที่ 4

SCALE 1 : 50



แบบ

อาคารที่ทำการ  
สำนักงานเศรษฐกิจการเกษตร

แสดงแบบ

ELEVATION -- E,F ห้องรองเลขาธิการ 2 ชั้นที่ 4

วันที่  
ID-09

วันเดือนปี 17 ก.ย 2561


จำนวนแผ่น  
125

Signature and stamp area.








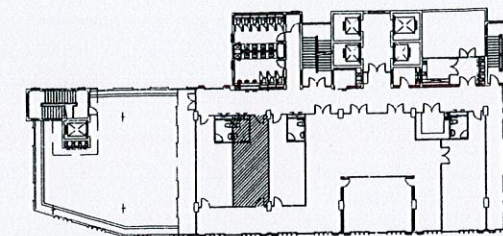


KEY PLAN

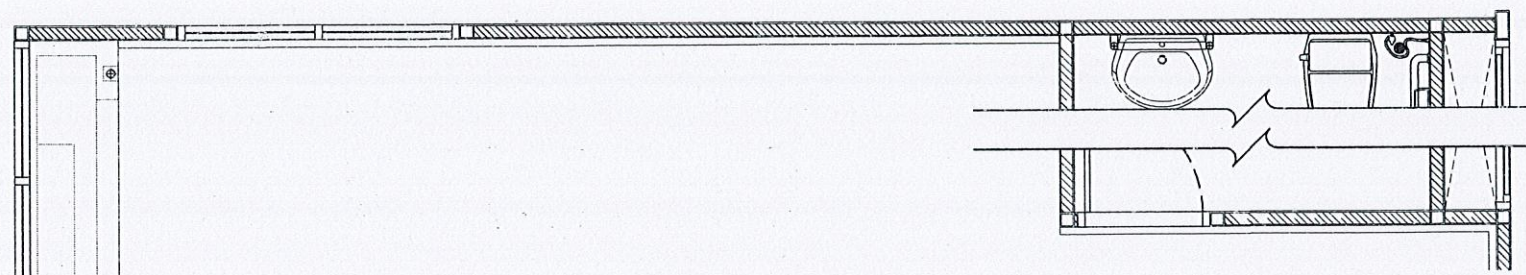

DETAIL PLAN

SCALE 1 : 50

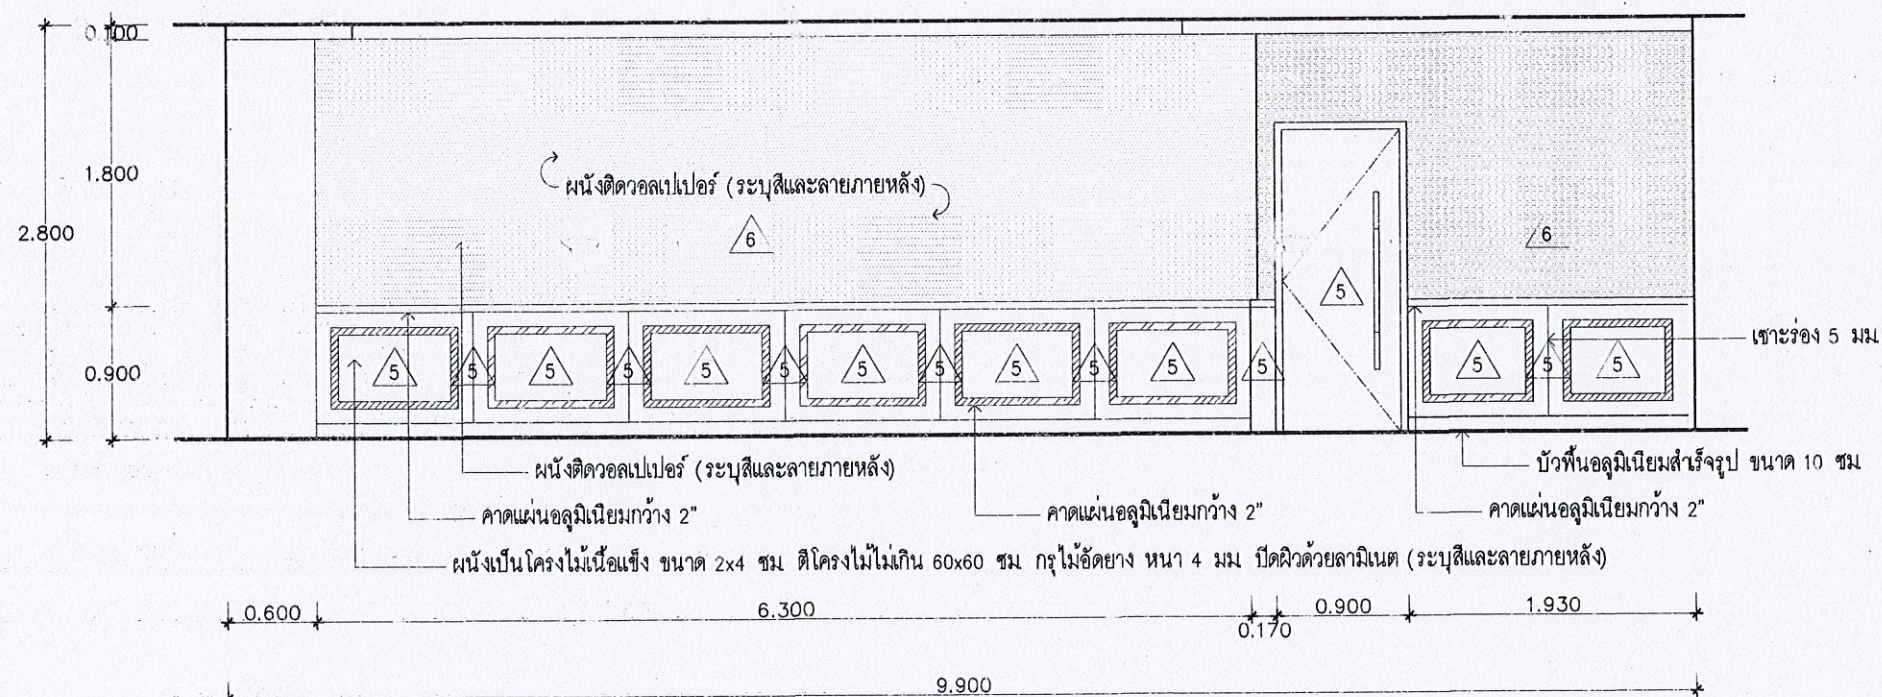

ELEVATION - H ห้องรองเลขาธิการ 2 ชั้นที่ 4

SCALE

1 : 50



แบบ

อาคารที่ทำการ

สำนักงานเศรษฐกิจการเกษตร

แสดงแบบ

ELEVATION - H ห้องรองเลขาธิการ 2 ชั้นที่ 4


วันที่ 17 ก.ย. 2561

แผ่นที่  
ID-11

จำนวนแผ่น  
125


Signature and Stamp area with handwritten notes and official stamps.



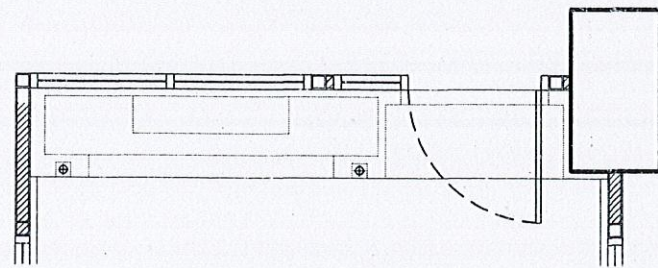


DETAIL PLAN

SCALE 1 : 50

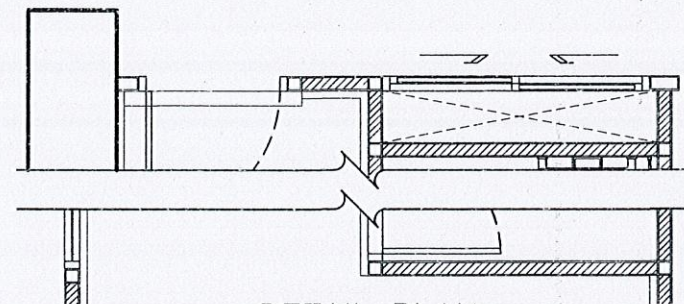


DETAIL PLAN

SCALE 1 : 50

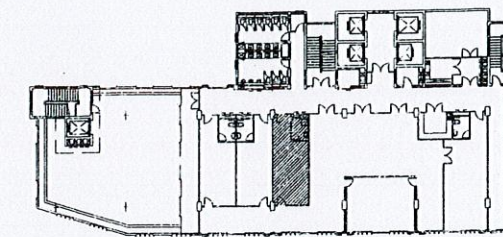


KEY PLAN

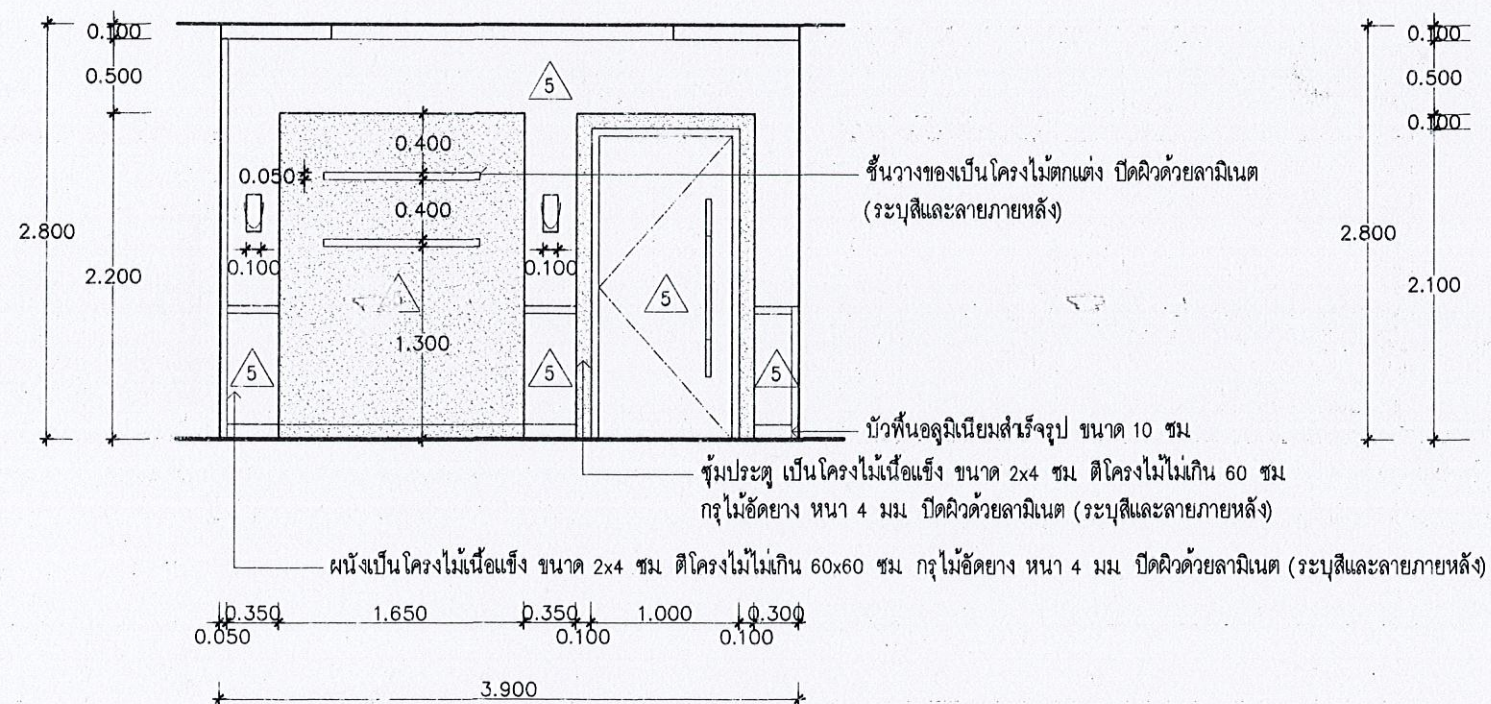

ELEVATION - I ห้องรองเลขาธิการ 3 ชั้นที่ 4

SCALE 1 : 50

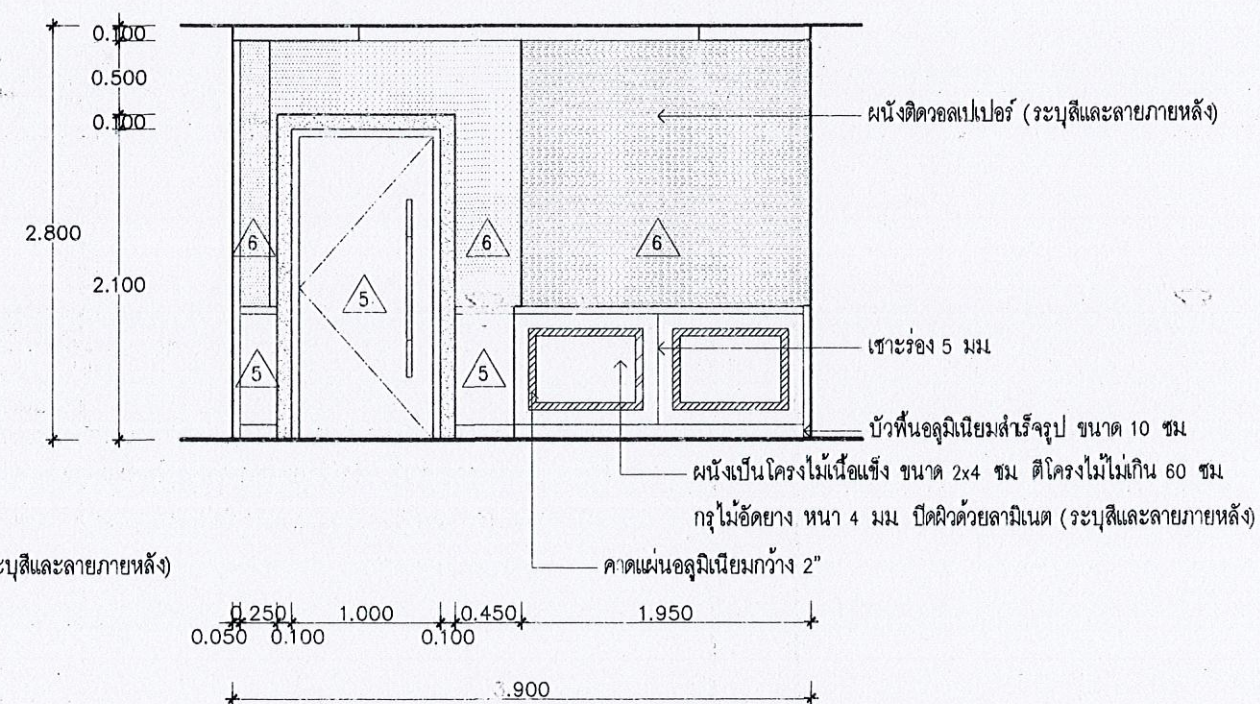

ELEVATION - J ห้องรองเลขาธิการ 3 ชั้นที่ 4

SCALE 1 : 50



แบบ

อาคารที่ทำการ

สำนักงานเศรษฐกิจการเกษตร

แสดงแบบ

ELEVATION - I, J ห้องรองเลขาธิการ 3 ชั้นที่ 4


วันที่ 17 ก.ย. 2561

แผ่นที่ ID-12


จำนวนแผ่น 125

Signature and initials of the design team.



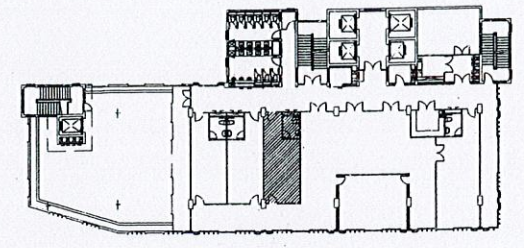


KEY PLAN

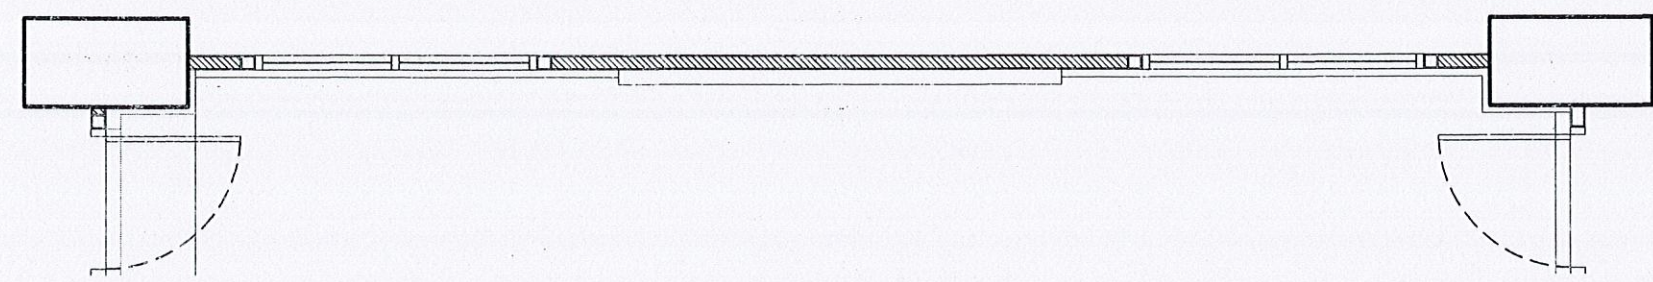

DETAIL PLAN

SCALE 1 : 50

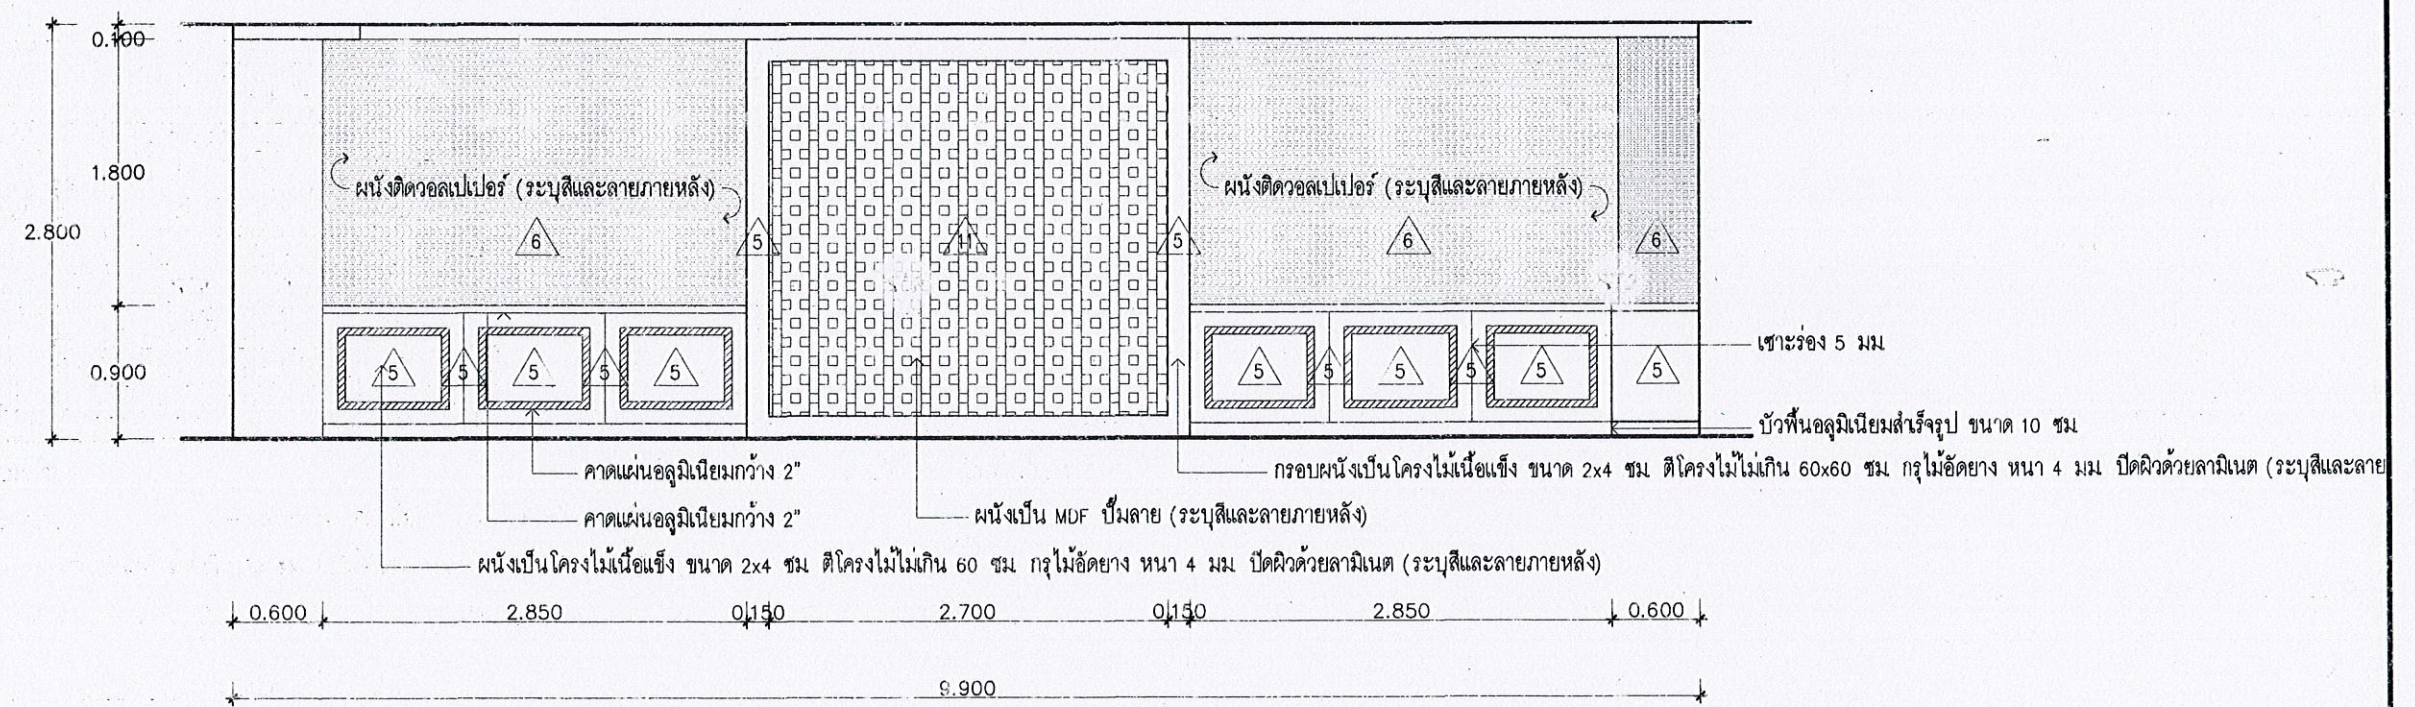

ELEVATION - K ห้องรองเลขาธิการ 3 ชั้นที่ 4

SCALE 1 : 50



แบบ  
อาคารที่ทำการ  
สำนักงานเศรษฐกิจการเกษตร


แสดงแบบ  
ELEVATION - K ห้องรองเลขาธิการ 3 ชั้นที่ 4

วันที่  
วันเดือนปี 17 ก.ย 2561


แผ่นที่  
ID-13  
จำนวนแผ่น  
125

Handwritten signatures and initials at the bottom of the page.



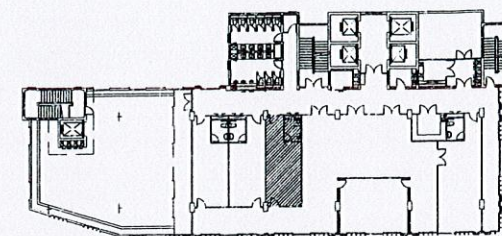


KEY PLAN

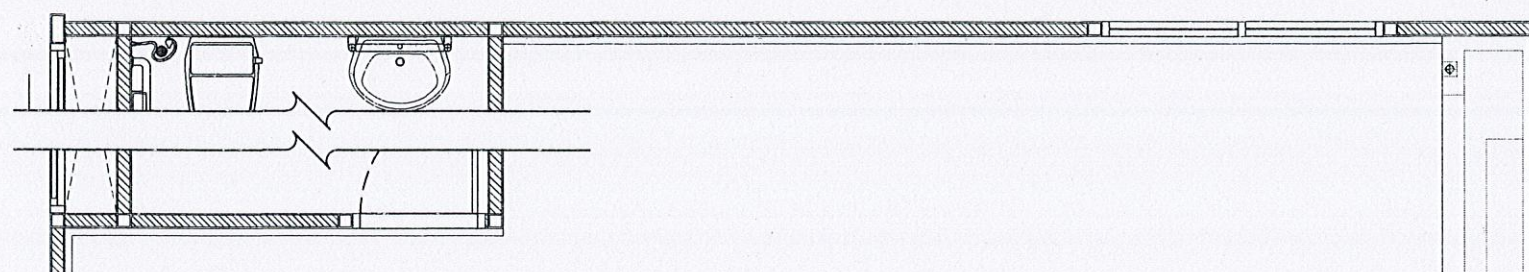

DETAIL PLAN

SCALE 1 : 50

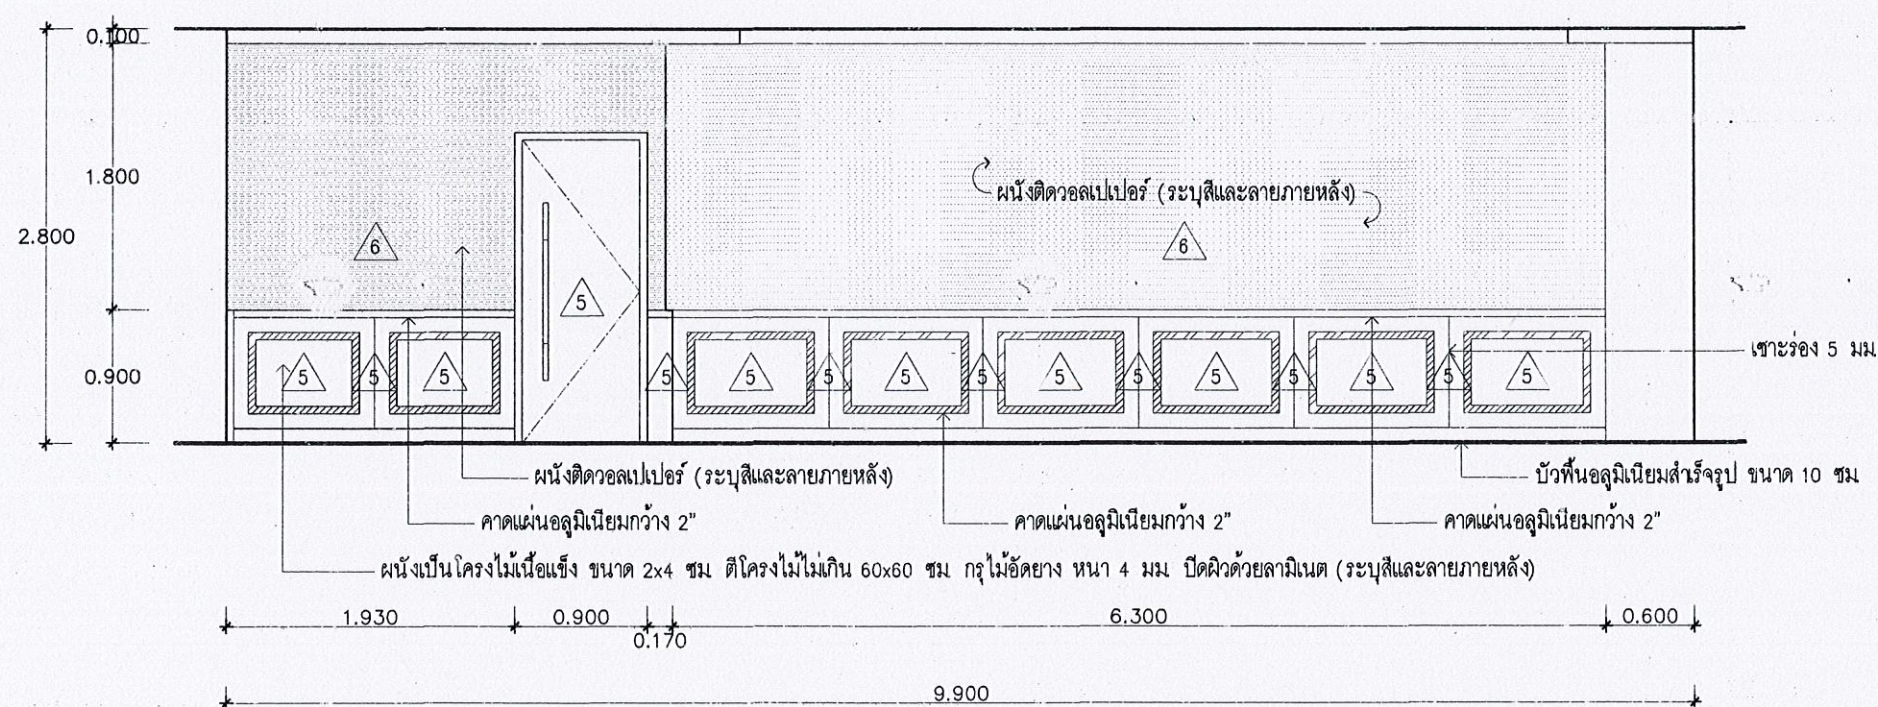

ELEVATION -- L ห้องรองเลขาธิการ 3 ชั้นที่ 4

SCALE 1 : 50



แบบ

อาคารที่ทำการ

สำนักงานเศรษฐกิจการเกษตร

แสดงแบบ

ELEVATION -- L ห้องรองเลขาธิการ 3 ชั้นที่ 4

*[Signature]*




วันเดือนปี 17 ก.ย. 2561

แผ่นที่  
ID-14

จำนวนแผ่น  
125

*[Signatures]*



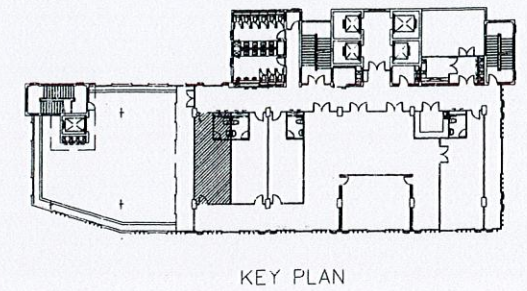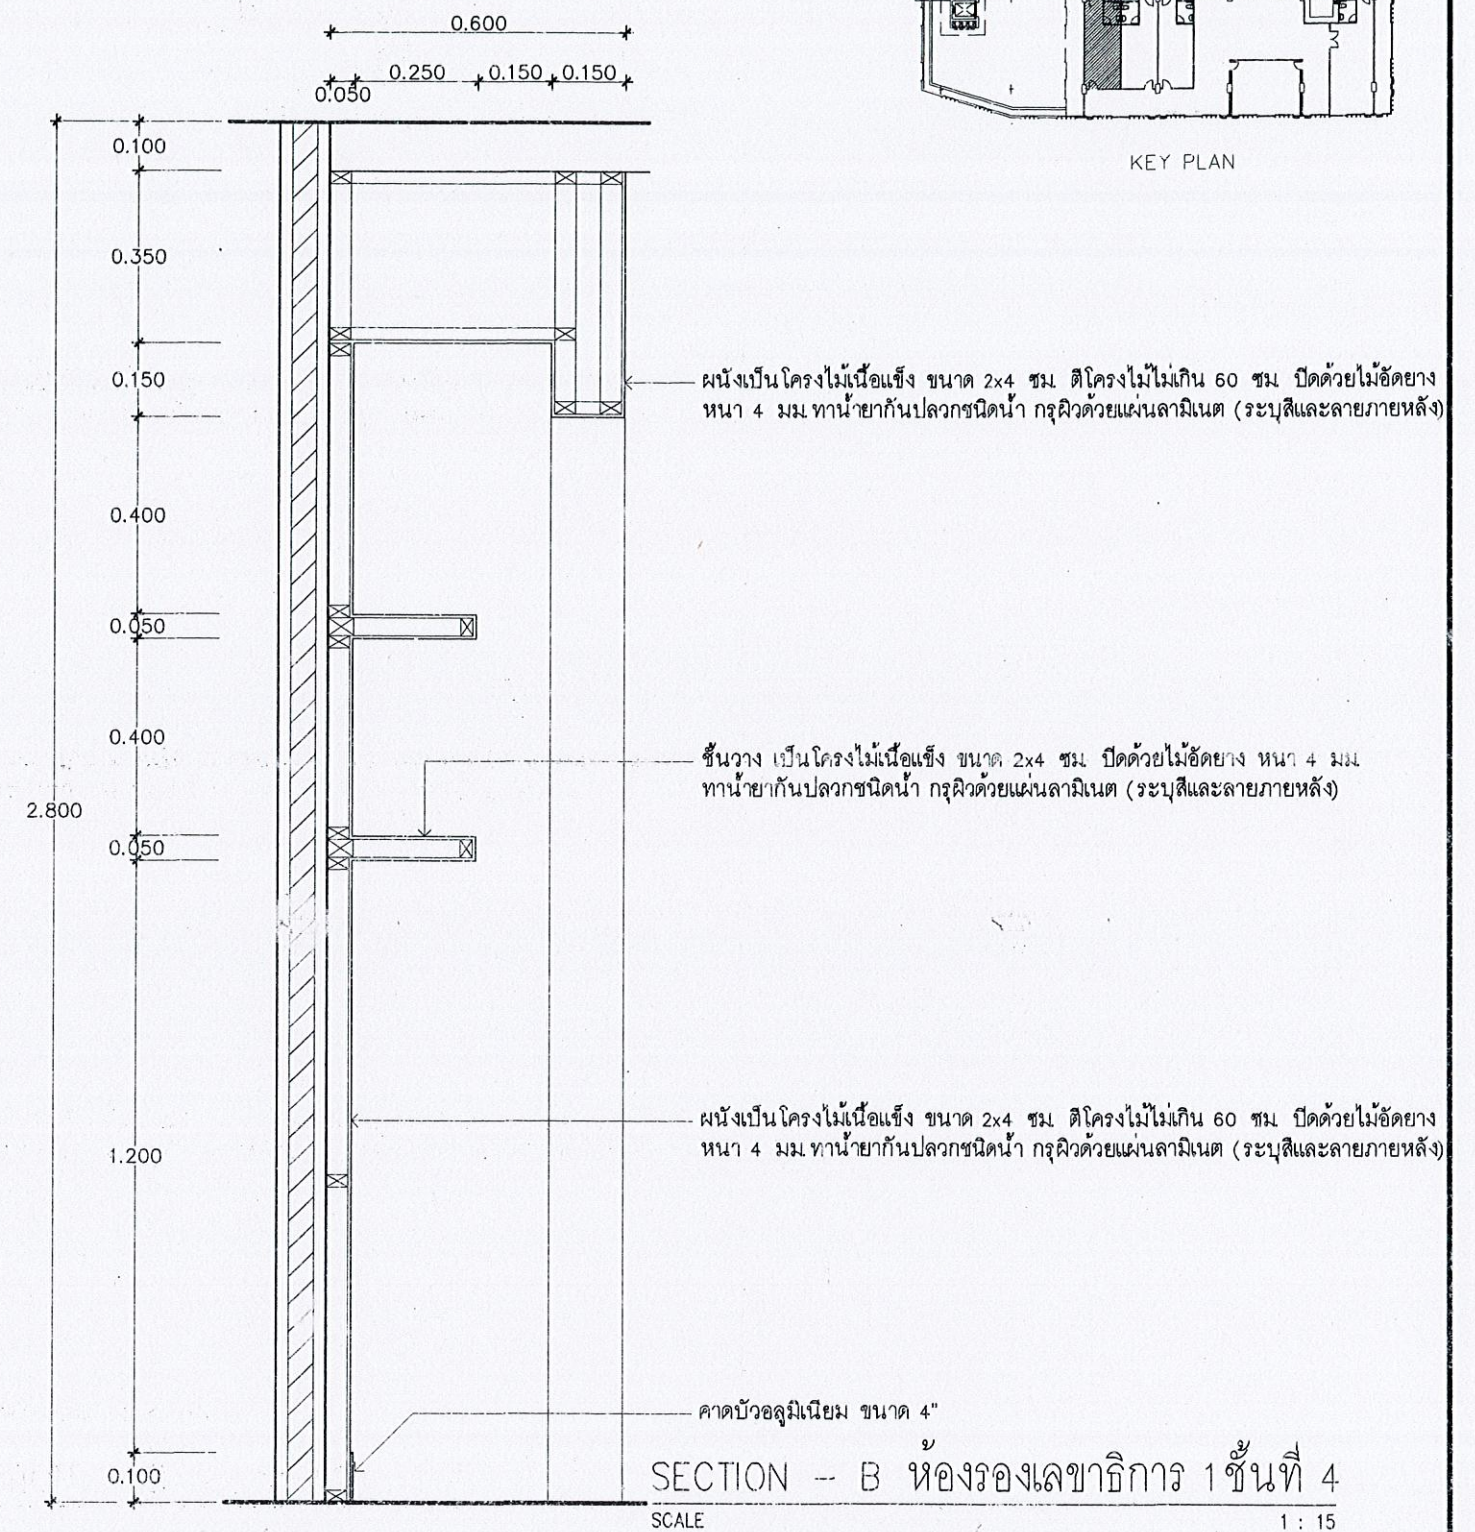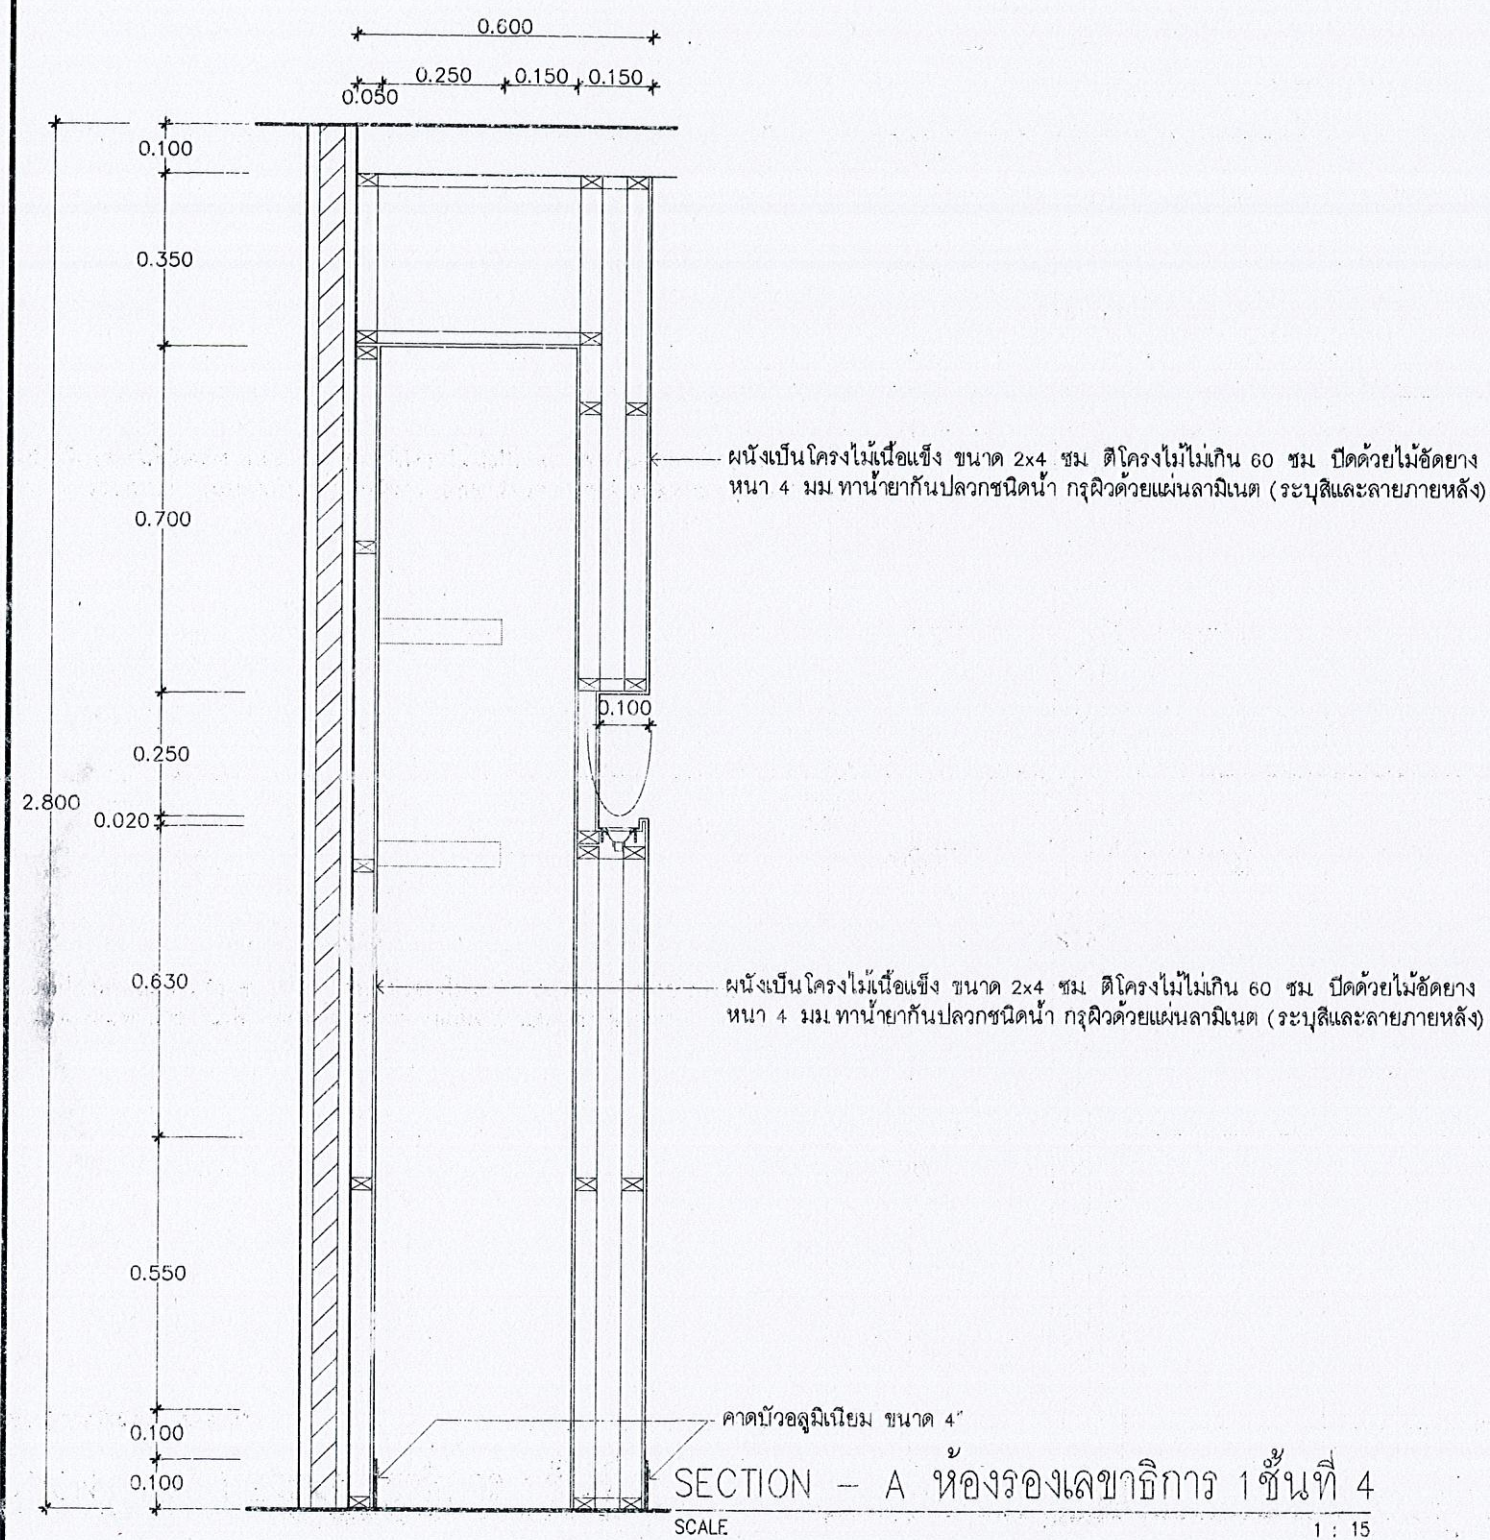

แบบ

อาคารที่ทำการ

สำนักงานเศรษฐกิจการเกษตร

แสดงแบบ

SECTION - A,B ห้องรองเลขาธิการ 1 ชั้นที่ 4

*Signature*

วันเดือนปี 17 ก.ย. 2561


แผ่นที่  
ID-15

จำนวนแผ่น  
125

*Signature*

*Handwritten notes and signatures at the bottom of the page.*




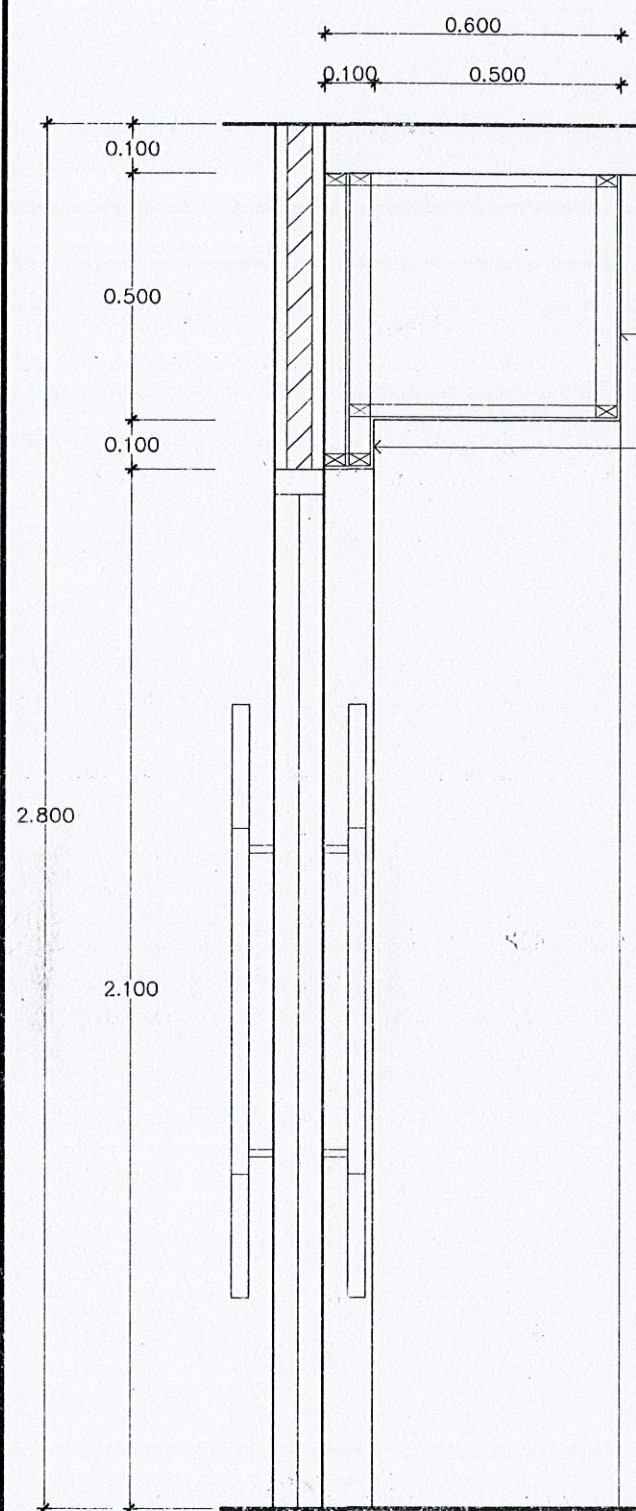

SECTION - C ห้องรองเลขาธิการ 1 ชั้นที่ 4  
SCALE 1 : 15


ผนังเป็นโครงไม้เนื้อแข็ง ขนาด 2x4 ซม. ตีโครงไม้ไม่เกิน 60 ซม. ปิดด้วยไม้อัดยางหนา 4 มม. ทาน้ำยากันปลวกชนิดน้ำ กรุผิวด้วยแผ่นลามิเนต (ระบุสีและลายภายหลัง)

ซุ้มประตู เป็นโครงไม้เนื้อแข็ง ขนาด 2x4 ซม. ตีโครงไม้ไม่เกิน 60 ซม. ปิดด้วยไม้อัดยางหนา 4 มม. ทาน้ำยากันปลวกชนิดน้ำ กรุผิวด้วยแผ่นลามิเนต (ระบุสีและลายภายหลัง)

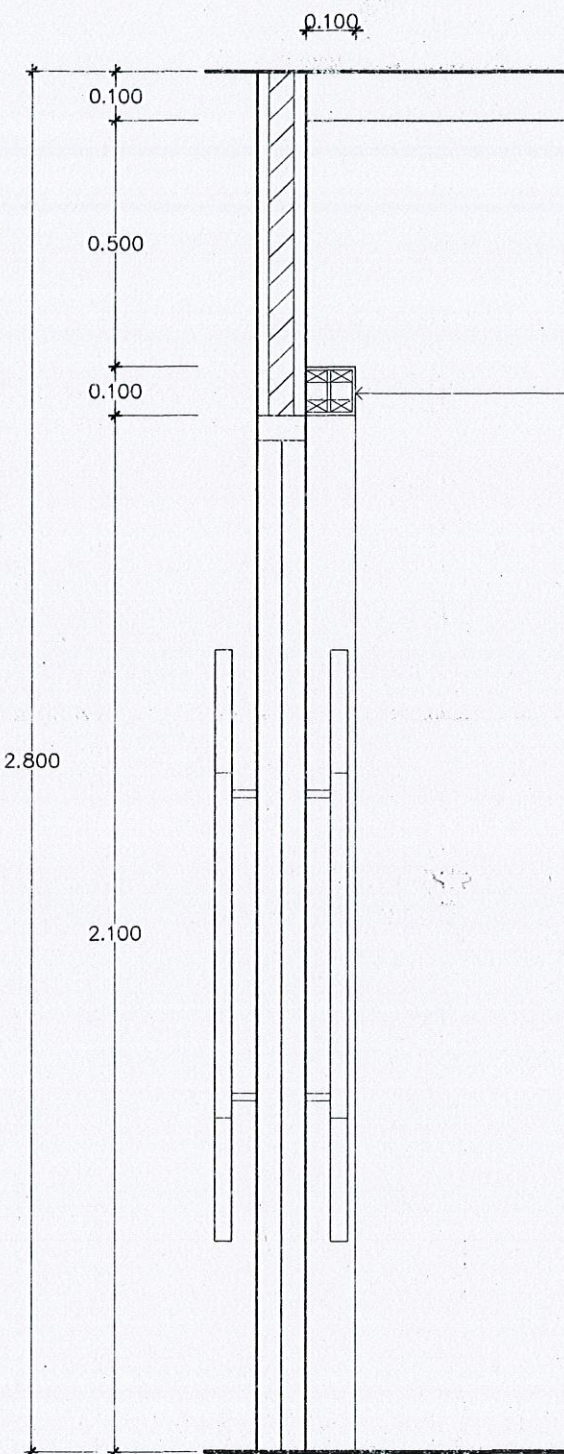

SECTION - D ห้องรองเลขาธิการ 1 ชั้นที่ 4  
SCALE 1 : 15

ซุ้มประตู เป็นโครงไม้เนื้อแข็ง ขนาด 2x4 ซม. ตีโครงไม้ไม่เกิน 60 ซม. ปิดด้วยไม้อัดยางหนา 4 มม. ทาน้ำยากันปลวกชนิดน้ำ กรุผิวด้วยแผ่นลามิเนต (ระบุสีและลายภายหลัง)

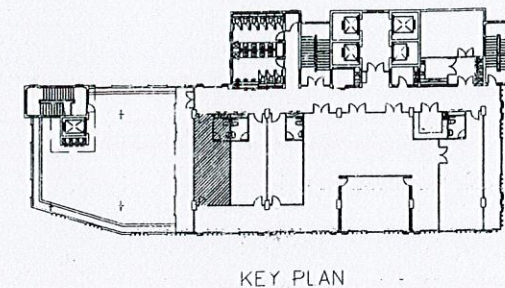

แบบ

อาคารที่ทำการ

สำนักงานเศรษฐกิจการเกษตร

แสดงแบบ

SECTION - C,D ห้องรองเลขาธิการ 1 ชั้นที่ 4




วันที่ 17/ ก.ย. 2561

แผ่นที่ 10-16

จำนวนแผ่น 125

Signature and initials of the design team.



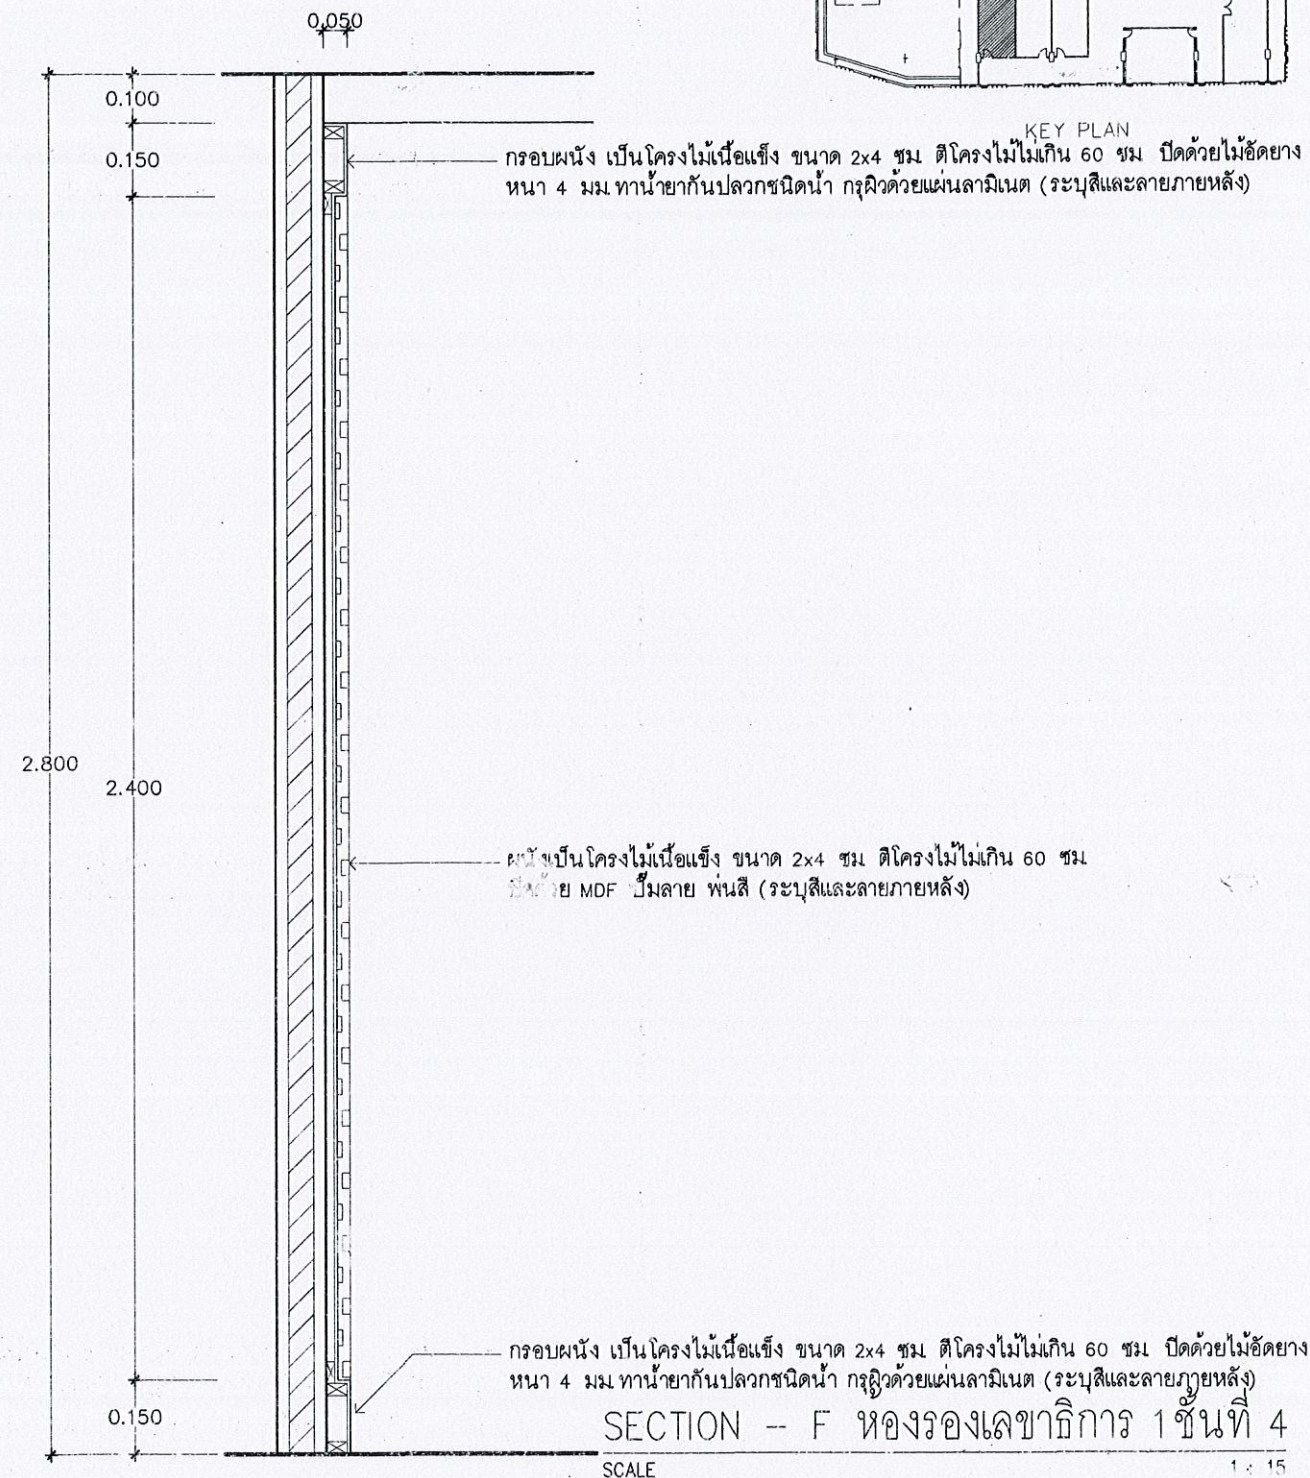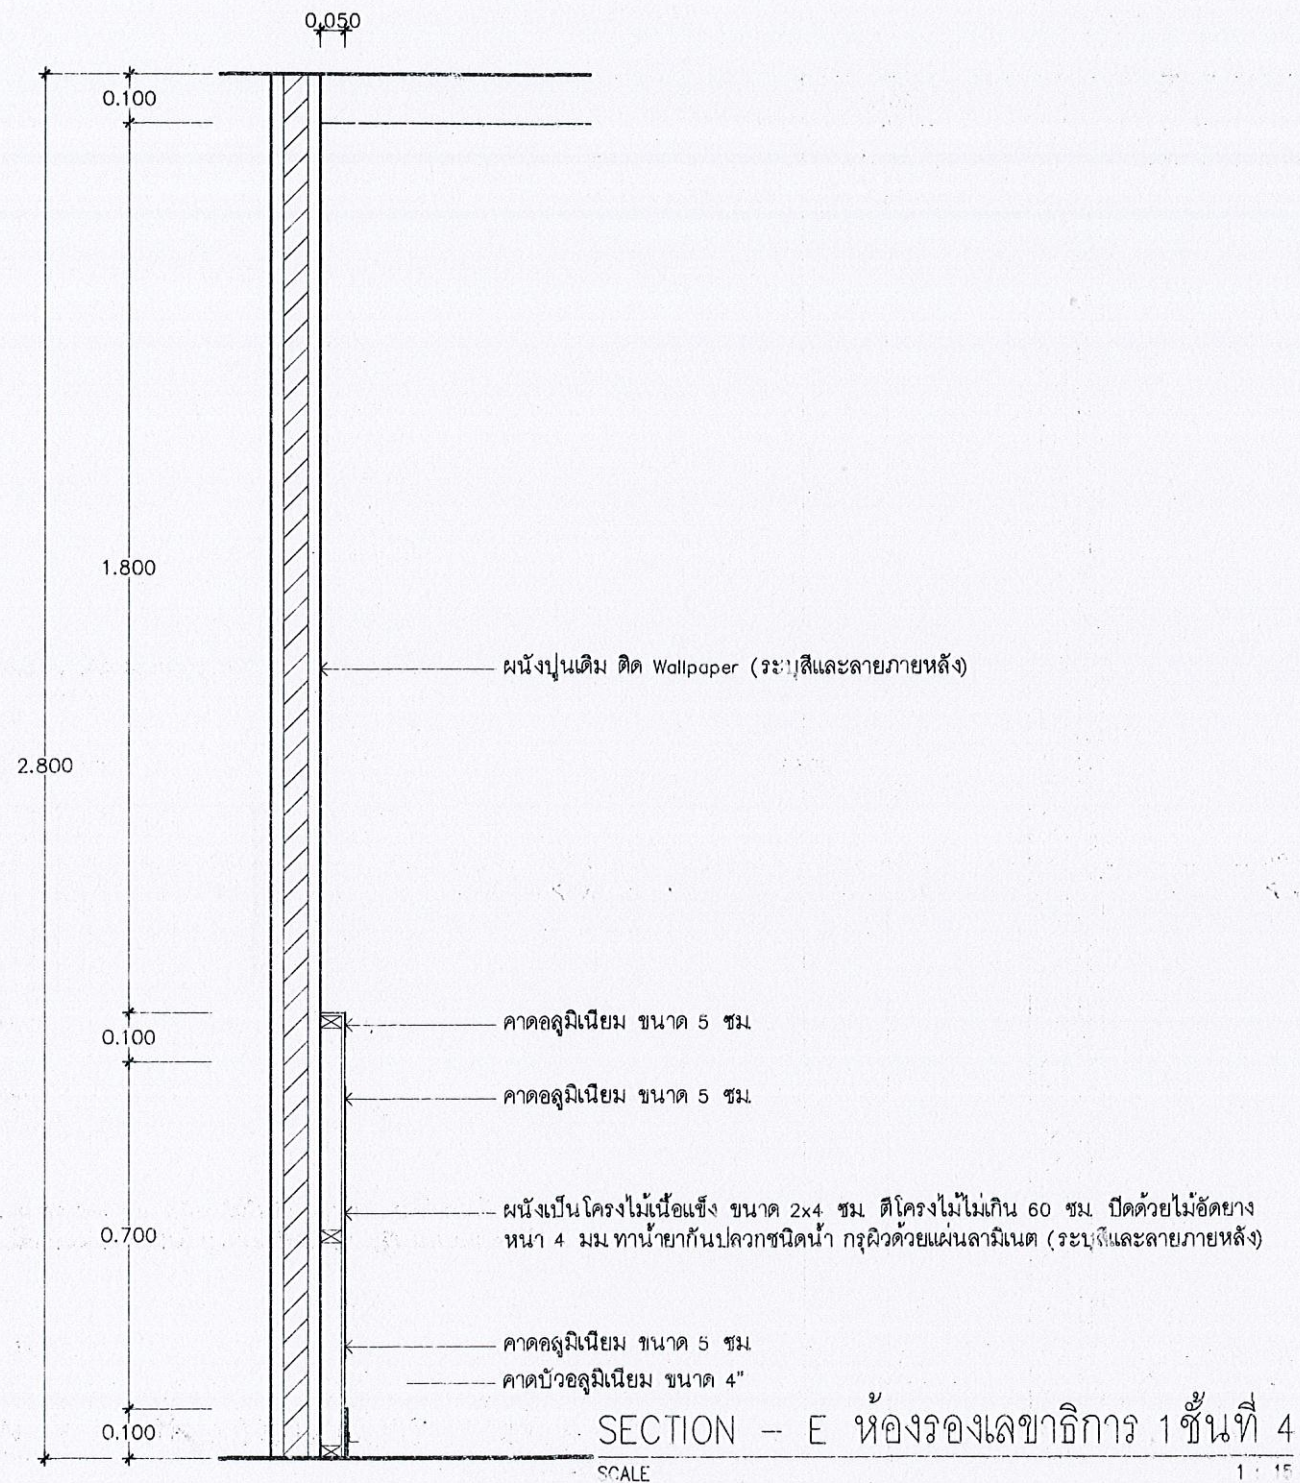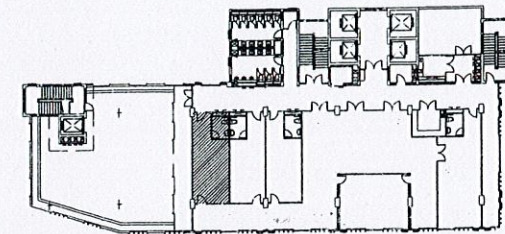

แบบ

อาคารที่ทำการ  
สำนักงานเศรษฐกิจการเกษตร

แสดงแบบ

SECTION - E,F ห้องรองเลขาธิการ 1 ชั้นที่ 4


วันที่ 17 ก.ย. 2561

แผ่นที่  
ID-17

จำนวนแผ่น  
125


Signature and stamp area with handwritten notes and a large red stamp.



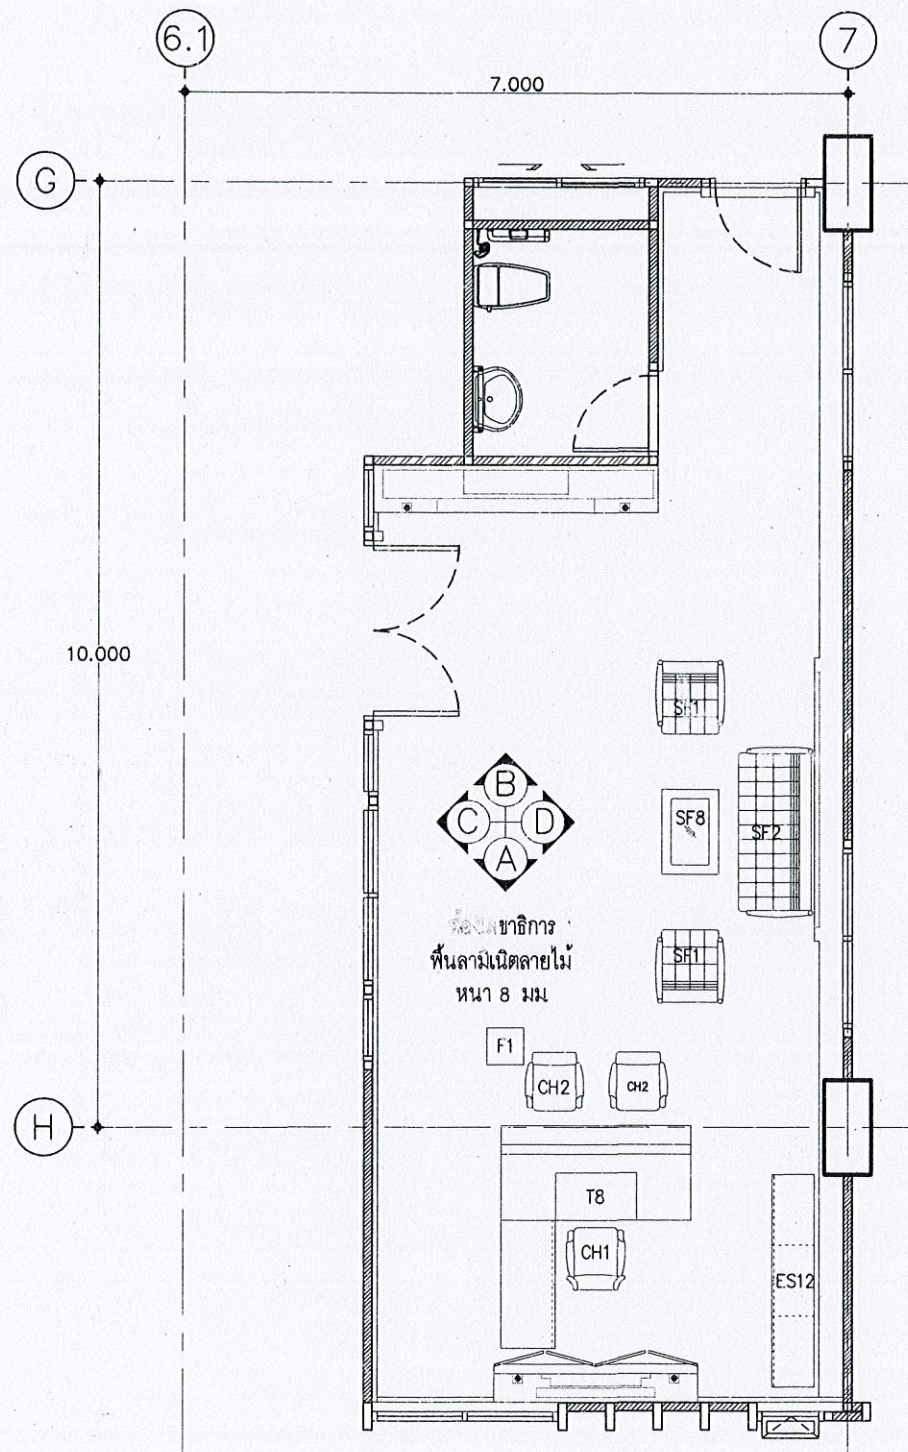


แปลนเฟอร์นิเจอร์ ห้องเลขาธิการ ชั้นที่ 4

SCALE 1 : 75

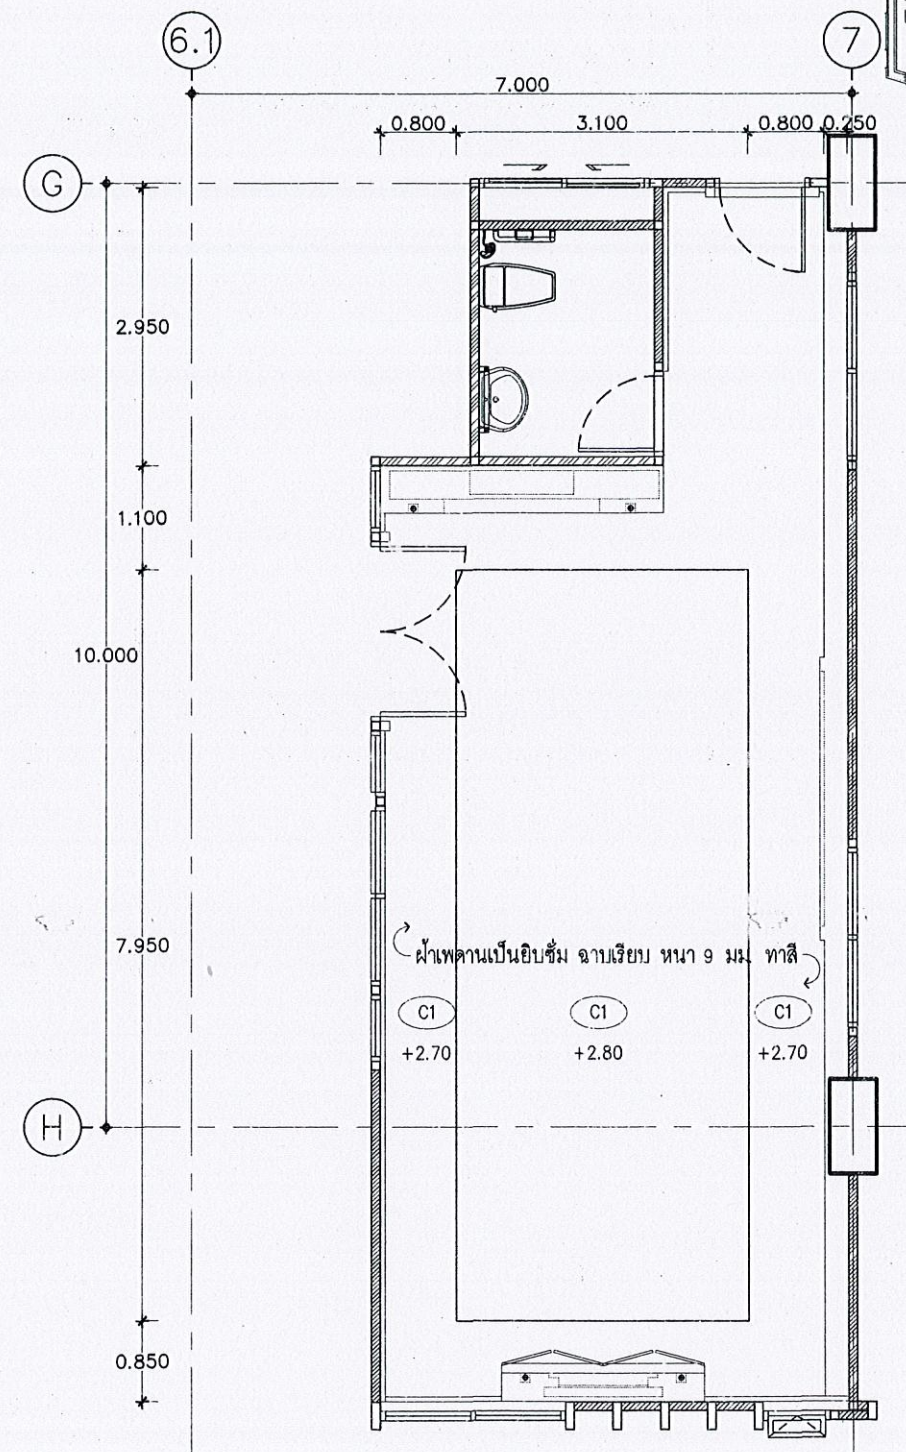

แปลนผ้า ห้องเลขาธิการ ชั้นที่ 4

SCALE 1 : 75

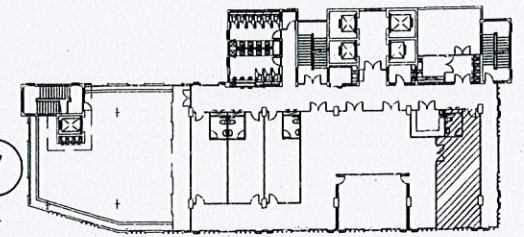

KEY PLAN



แบบ

อาคารที่ทำการ  
สำนักงานเศรษฐกิจการเกษตร

แสดงแบบ

แปลนเฟอร์นิเจอร์, แปลนผ้า ห้องเลขาธิการ ชั้นที่ 4

*Signature*

วันเดือนปี 17 ก.ย 2561

แผ่นที่  
ID-18

จำนวนแผ่น  
125

*Signatures and stamps at the bottom of the page.*







SCALE 1 : 50



SCALE 1 : 50

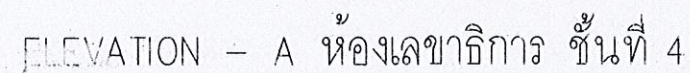

SCALE 1 : 50

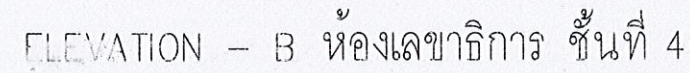

SCALE 1 : 50



66.191

อาคารที่ทำการ

สำนักงานเศรษฐกิจการเกษตร

## แสดงแบบ

ELEVATION -- A,B ห้องเลขานุการ ชั้นที่ 4

วันเดือนปี 17 ก.ย. 2561


แผ่นที่  
ID-19

จำนวนแผ่น  
125


2/10/2020

పే: పంతులు గారు గౌరవం



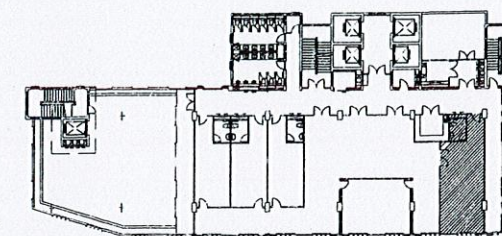


KEY PLAN

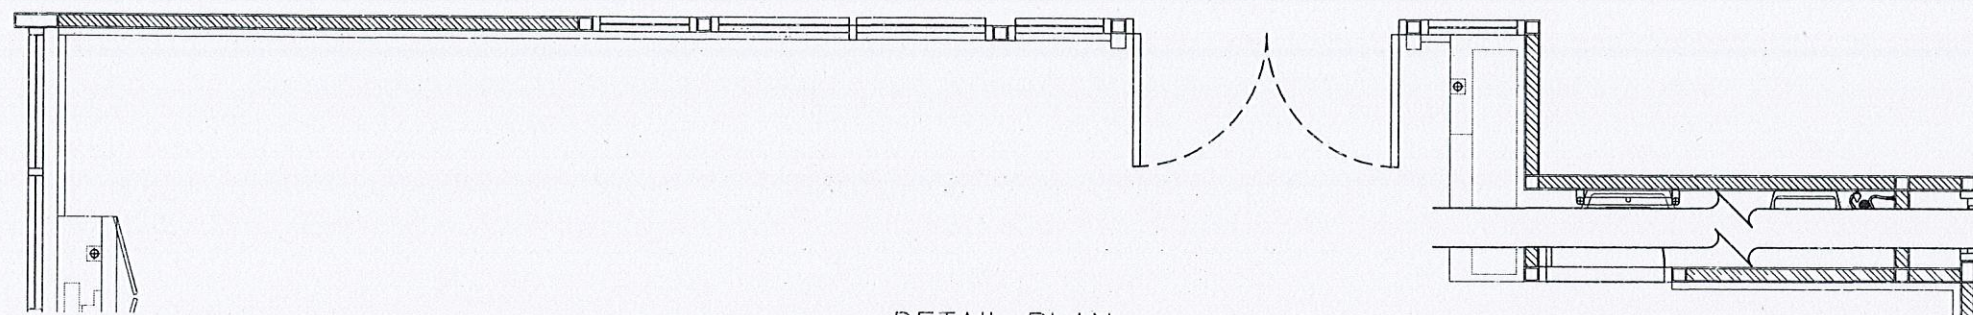

DETAIL PLAN

SCALE 1 : 50

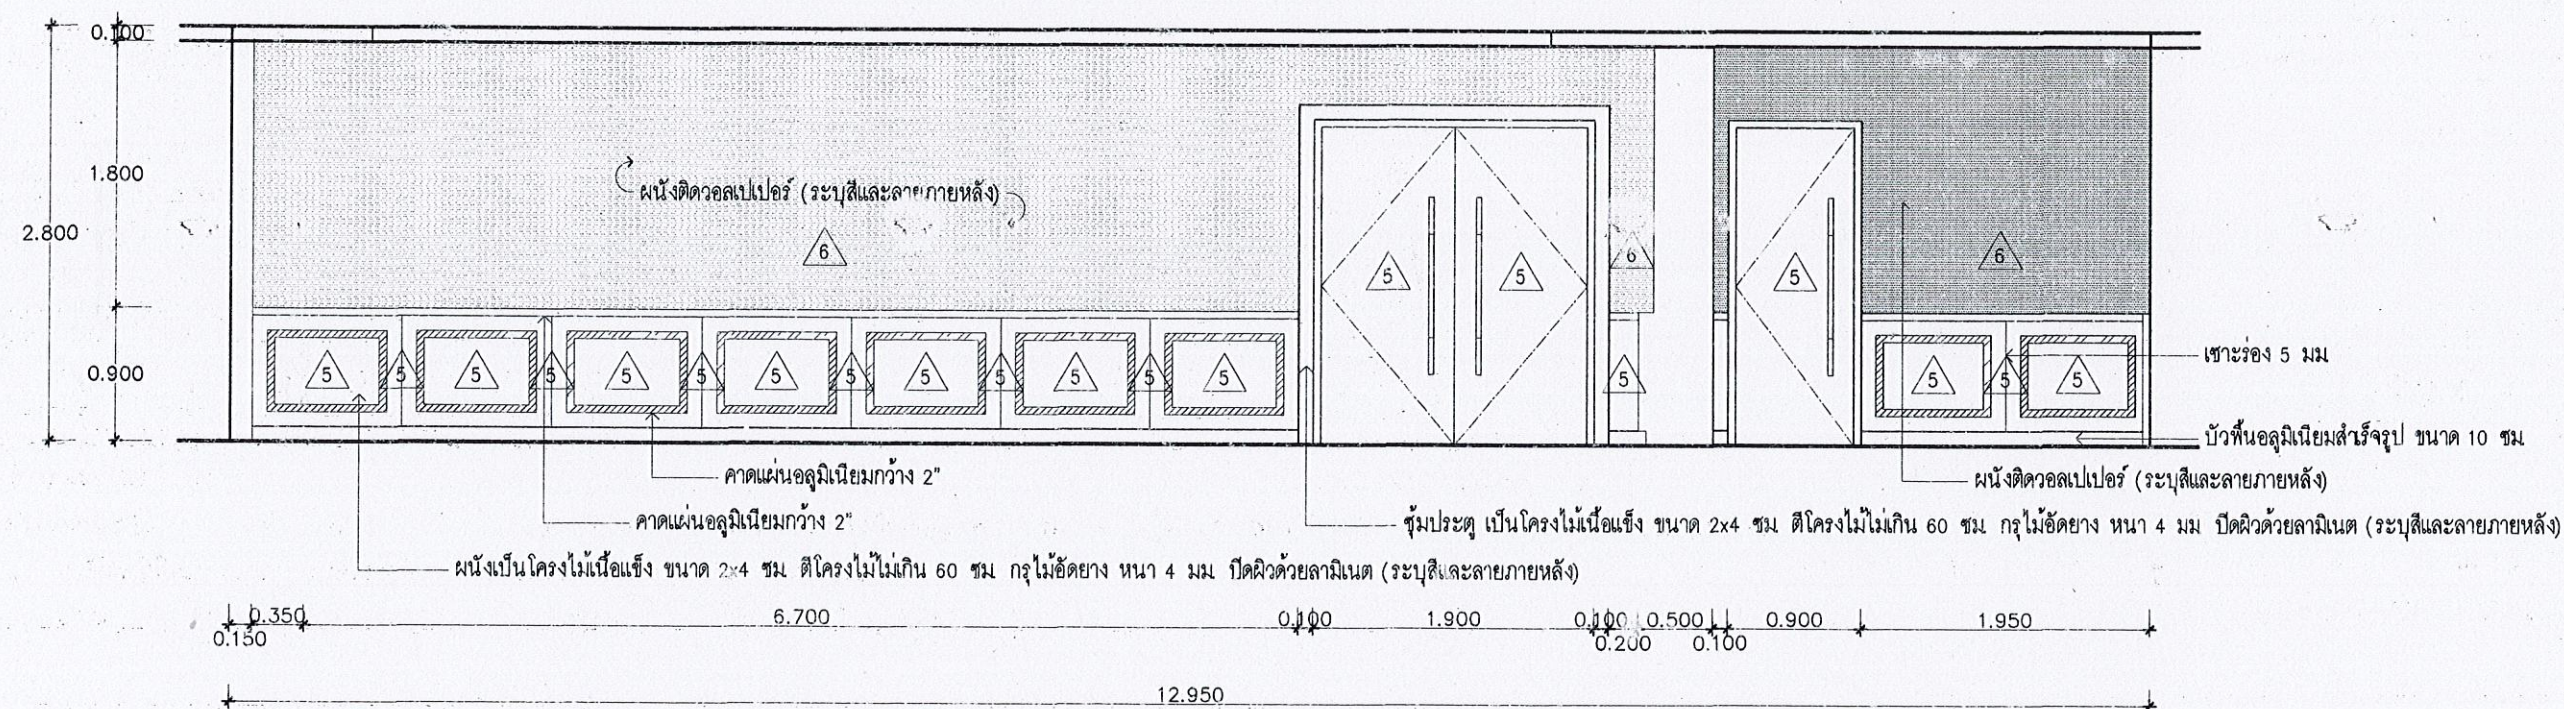

ELEVATION - C ห้องเลขที่ 4 ชั้นที่ 4

SCALE 1 : 50



แบบ

อาคารที่ทำการ

สำนักงานเศรษฐกิจการเกษตร

แสดงแบบ

ELEVATION - C ห้องเลขที่ 4 ชั้นที่ 4

*Signature*

วันเดือนปี 17 ก.ย. 2561



แผ่นที่  
ID-20

จำนวนแผ่น  
125

*Signature*


*Handwritten notes and signatures at the bottom right of the page.*



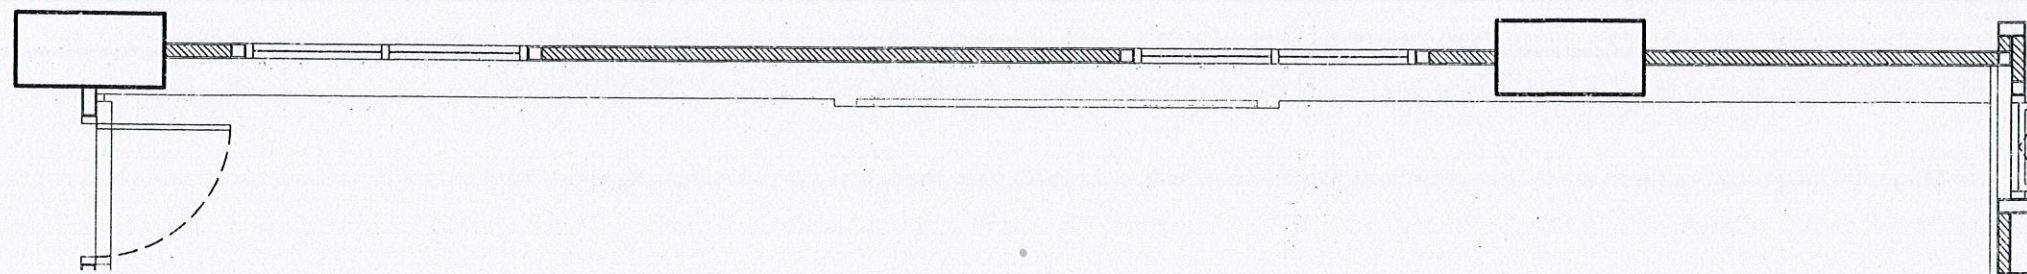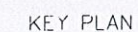

DETAIL PLAN

SCALE 1 : 50

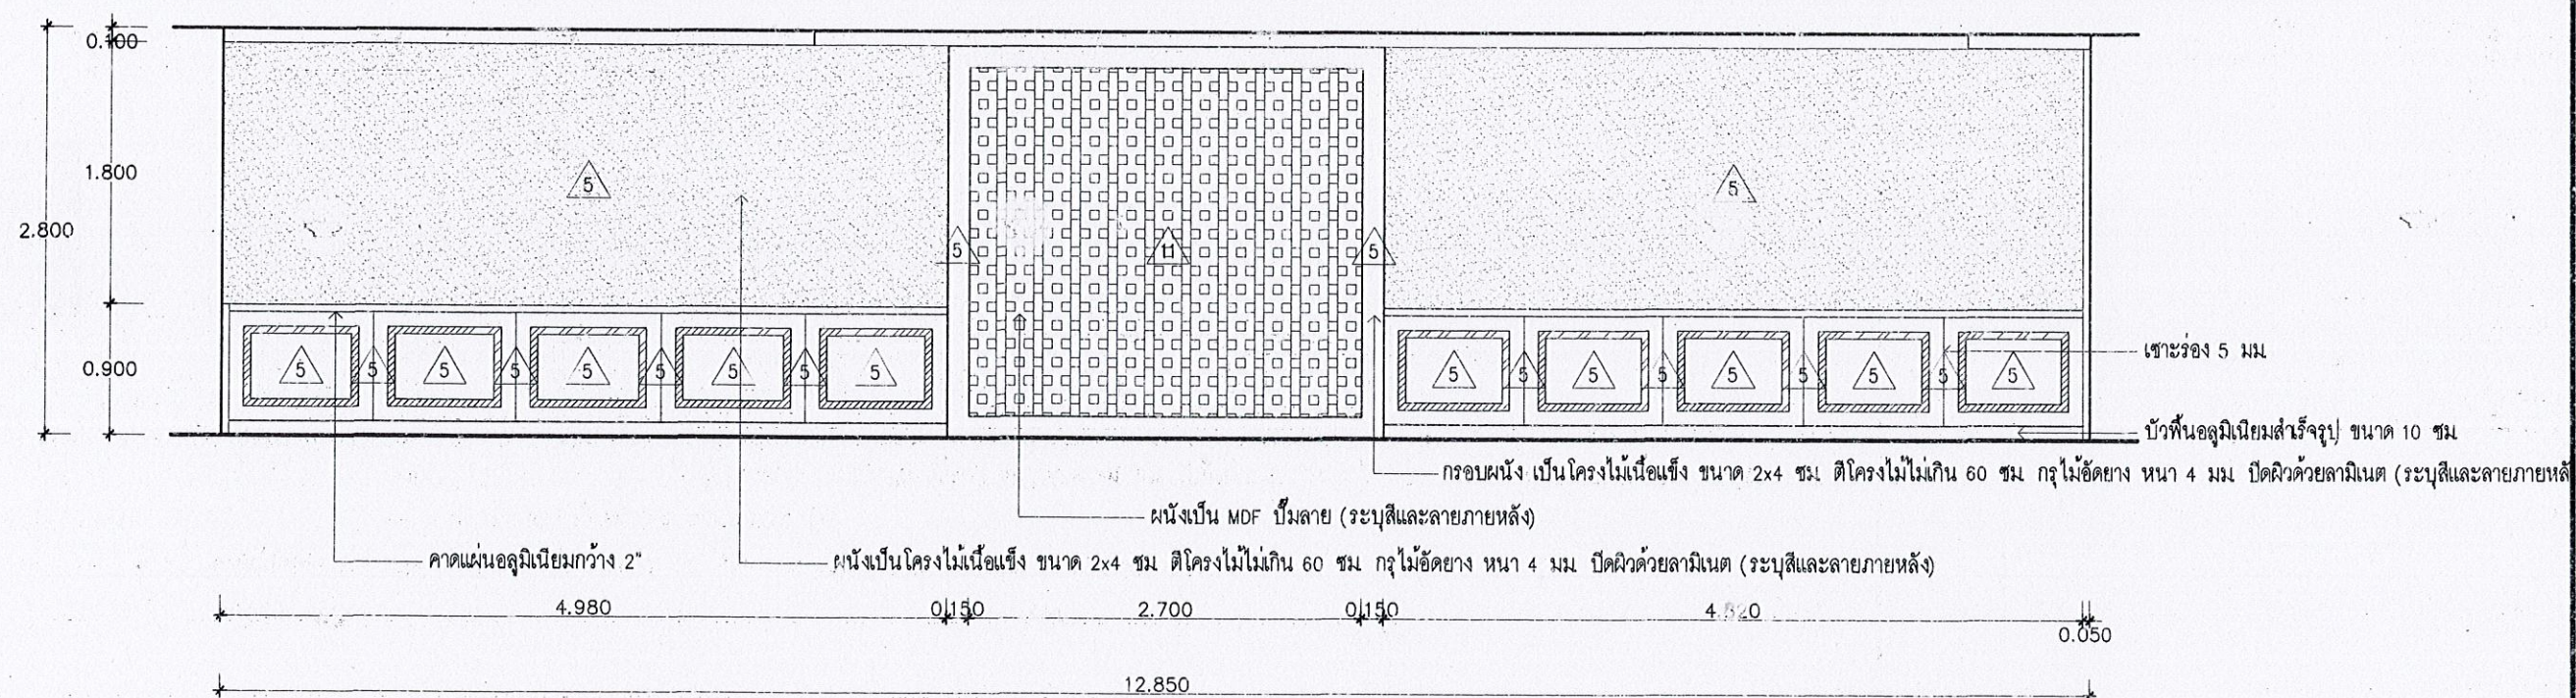

ELEVATION D ห้องเลขานุการ ชั้นที่ 4

SCALE 1 : 50



661191

### อาคารที่ทำการ

สำนักงานเศรษฐกิจการเกษตร

## แสดงแบบ

ELEVATION - D ห้องเลขาธิการ ชั้นที่ 4

Link with

วันเดือนปี 17 ก.ย. 2561


แผ่นที่  
ID-21

จำนวนแผ่น  
125


2000

75: 22        P. J. Nair        V. M. Nair        S. K. Nair



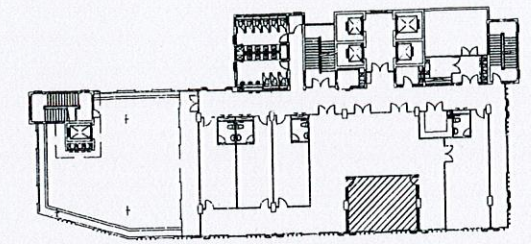

KEY PLAN

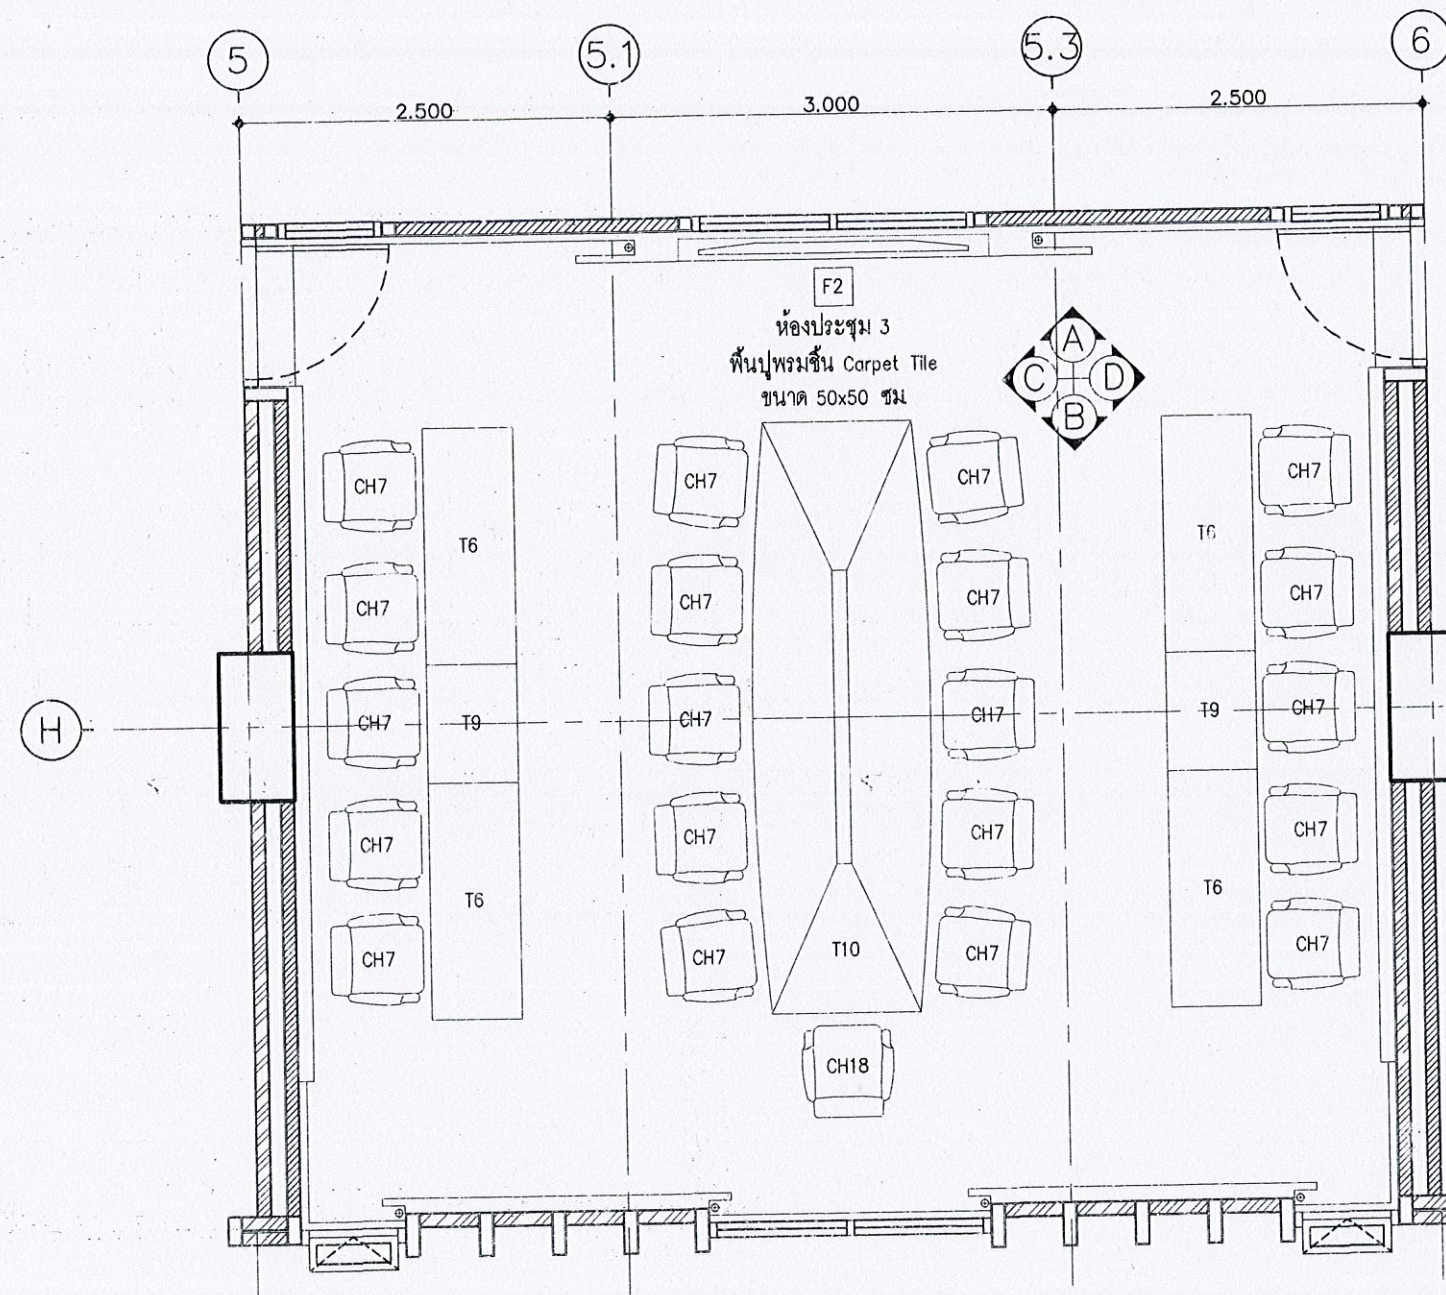

แปลนฟอร์นิเจอร์ ห้องประชุม 3 ชั้นที่ 4

SCALE

1 : 50



แบบ

อาคารที่ทำการ  
สำนักงานเศรษฐกิจการเกษตร

แสดงแบบ

แปลนฟอร์นิเจอร์ ห้องประชุม 3 ชั้นที่ 4


วันที่ 17 ก.ย. 2561

แผ่นที่  
10-22

จำนวนแผ่น  
125

ชื่อ: ...



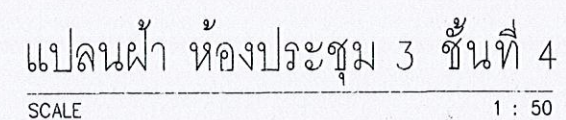

### อาคารที่ทำการ

สำนักงานเศรษฐกิจการเกษตร

## แสดงแบบ

แปลนผ้า ห้องประชุม 3 ชั้นที่ 4


วันเดือนปี 17 ก.ย. 2561

แผ่นที่  
ID-23


จำนวนแผ่น  
125

గౌ. ఉప కలెక్టర్ గారికి  
 నమస్కారం  
 సర్,



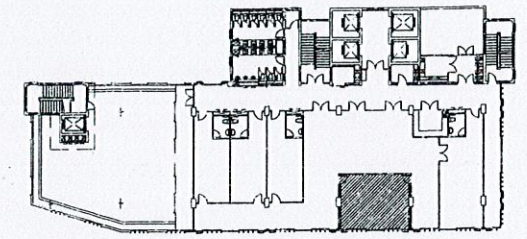


KEY PLAN

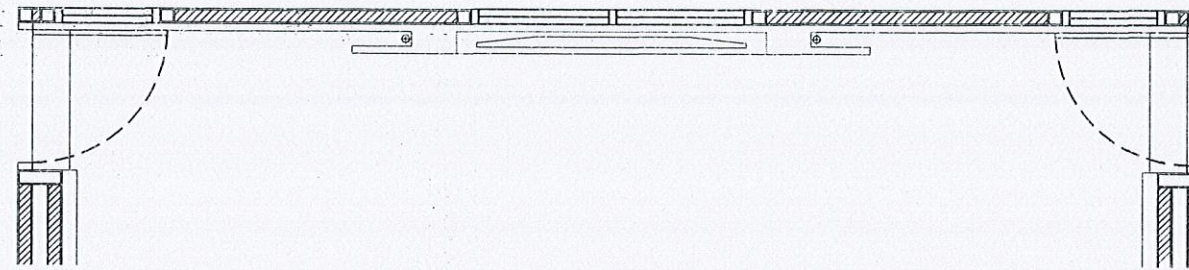

DETAIL PLAN

SCALE 1 : 50

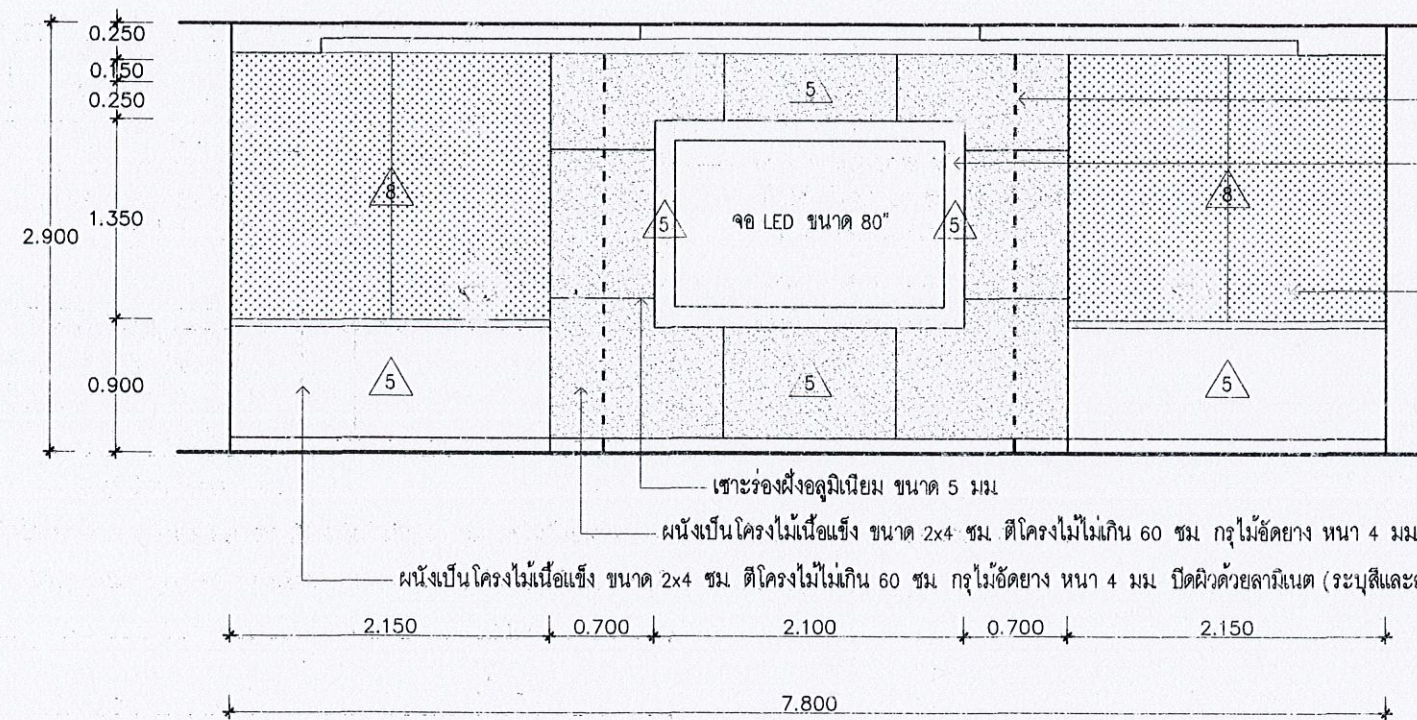

ELEVATION - A ห้องประชุม 3 ชั้นที่ 4

SCALE

1 : 50



แบบ

อาคารที่ทำการ  
สำนักงานเศรษฐกิจการเกษตร

แสดงแบบ

ELEVATION - A ห้องประชุม 3 ชั้นที่ 4


วันที่ 17 ก.ย. 2561

แผ่นที่  
ID-24


จำนวนแผ่น  
125

Signature and stamps at the bottom right.



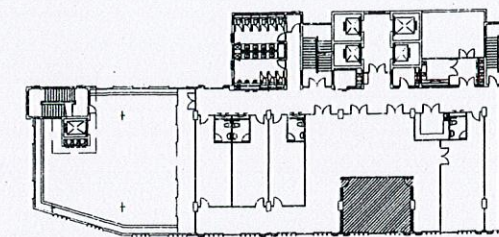


KEY PLAN

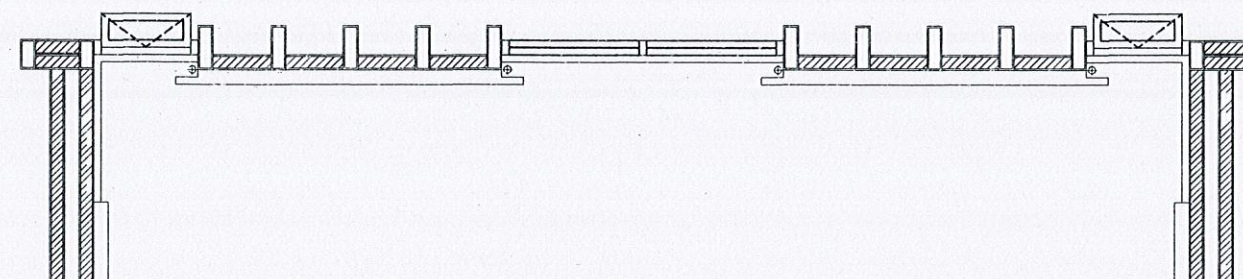

DETAIL PLAN

SCALE 1 : 50

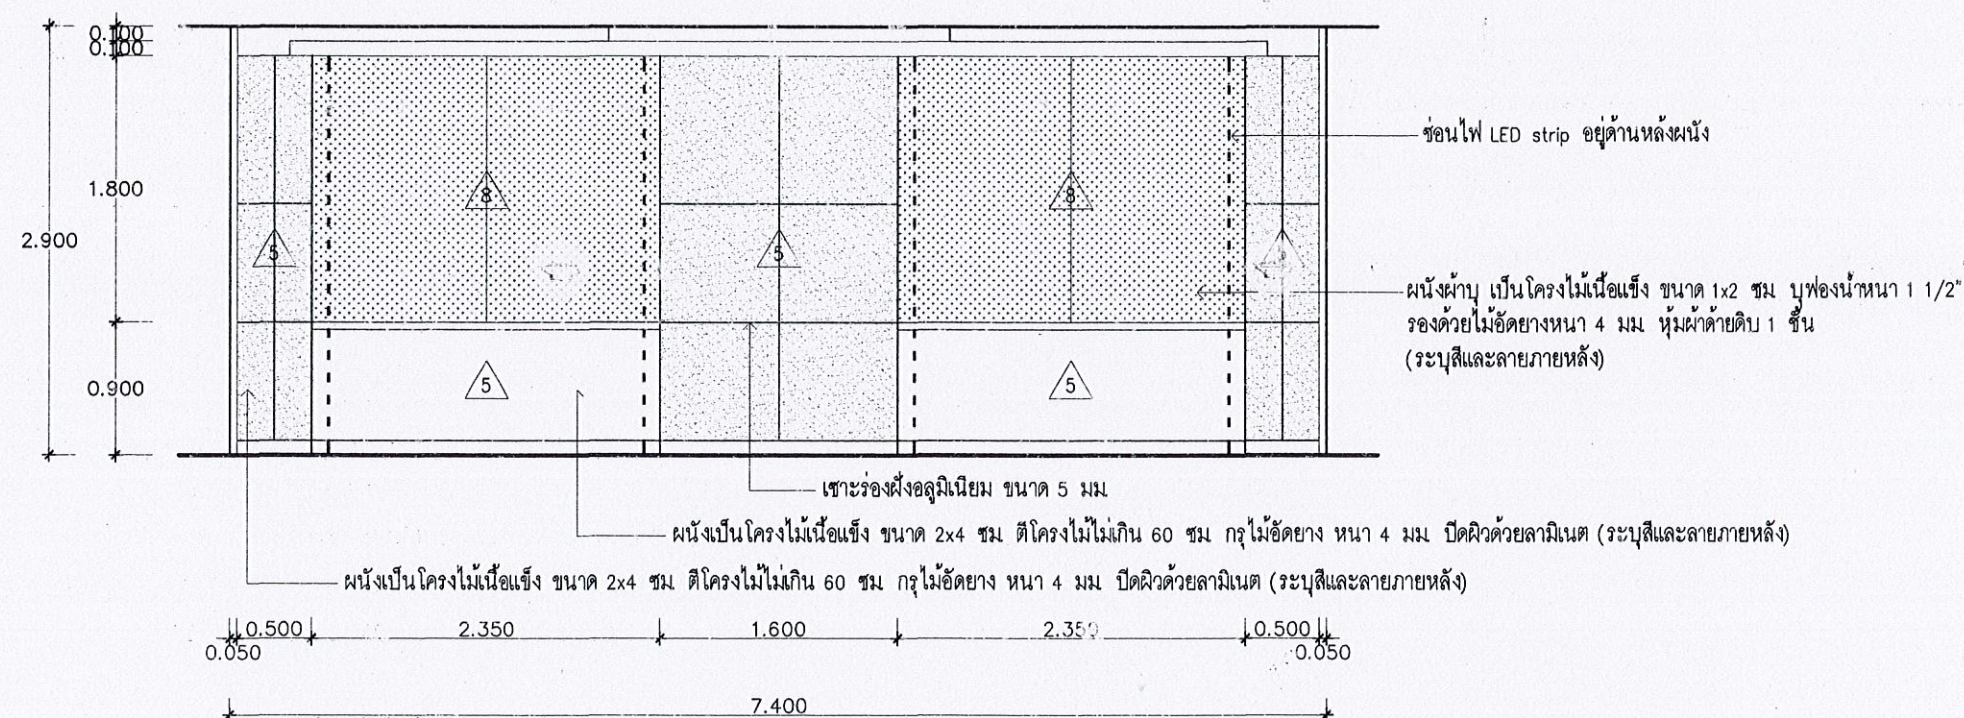

ELEVATION - B ห้องประชุม 3 ชั้นที่ 4

SCALE 1 : 50



แบบ

อาคารที่ทำการ  
สำนักงานเศรษฐกิจการเกษตร

แสดงแบบ

ELEVATION - B ห้องประชุม 3 ชั้นที่ 4


วันที่ 17 ก.ย. 2561

แผ่นที่  
ID-25


จำนวนแผ่น  
125

Signature and stamp area with handwritten notes and a red stamp.



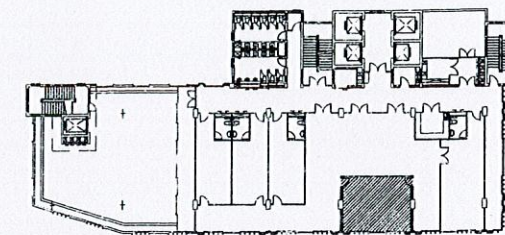


KEY PLAN

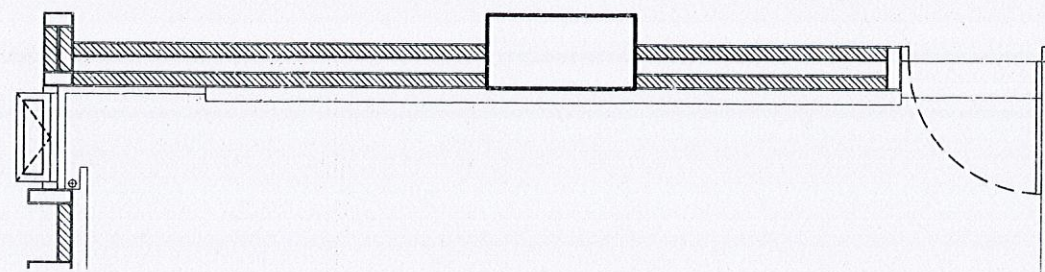

DETAIL PLAN

SCALE 1 : 50

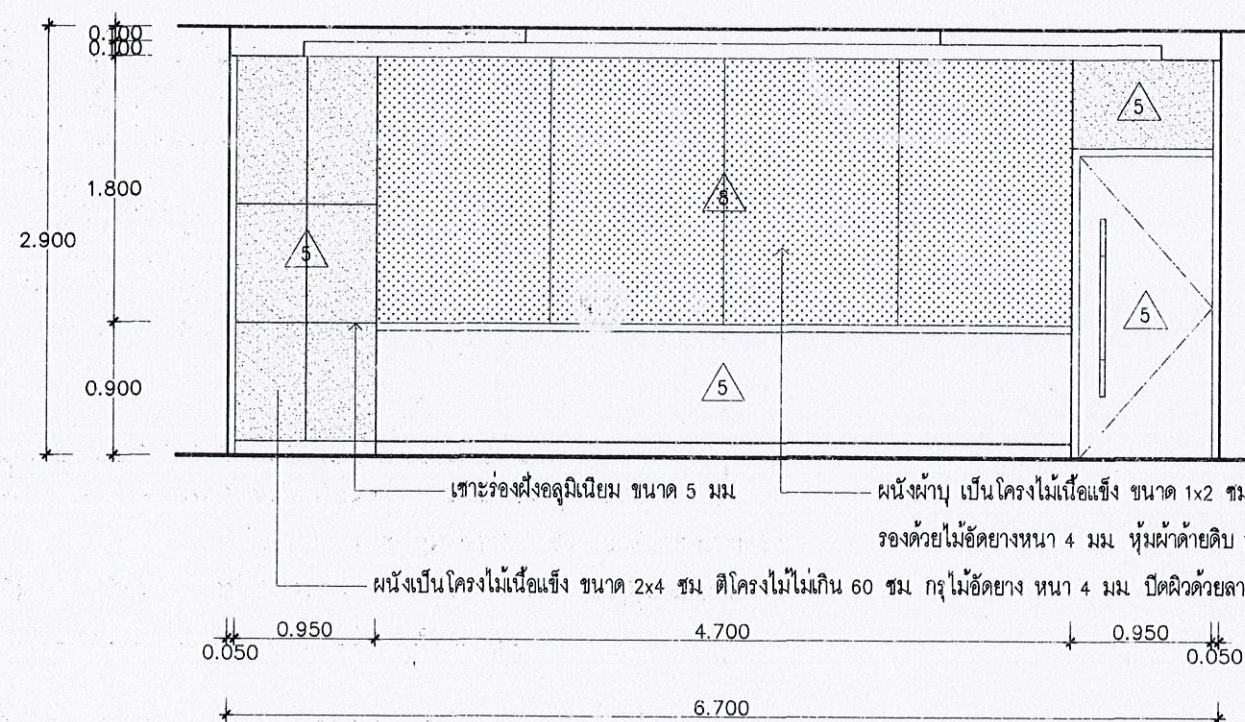

ELEVATION - C ห้องประชุม 3 ชั้นที่ 4

SCALE

1 : 50



แบบ

อาคารที่ทำการ

สำนักงานเศรษฐกิจการเกษตร

แสดงแบบ

ELEVATION - C ห้องประชุม 3 ชั้นที่ 4

*Line work*


วันเดือนปี 17 ก.ย. 2561

แผ่นที่  
ID--26


จำนวนแผ่น  
125

*Signature* *Signature* *Signature*



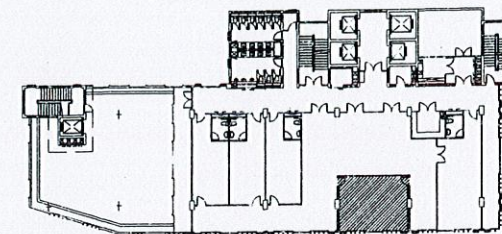


KEY PLAN

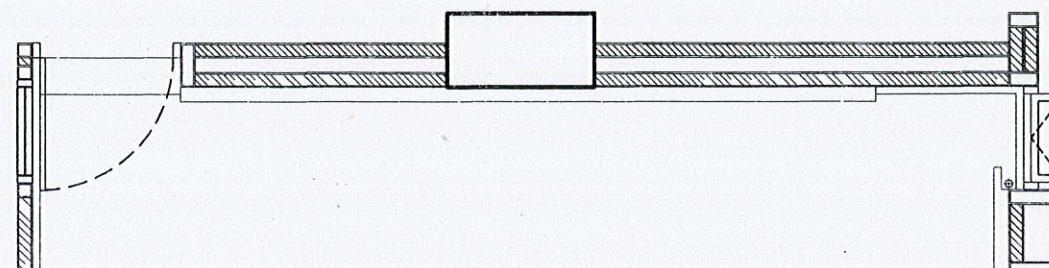

DETAIL PLAN

SCALE 1 : 50

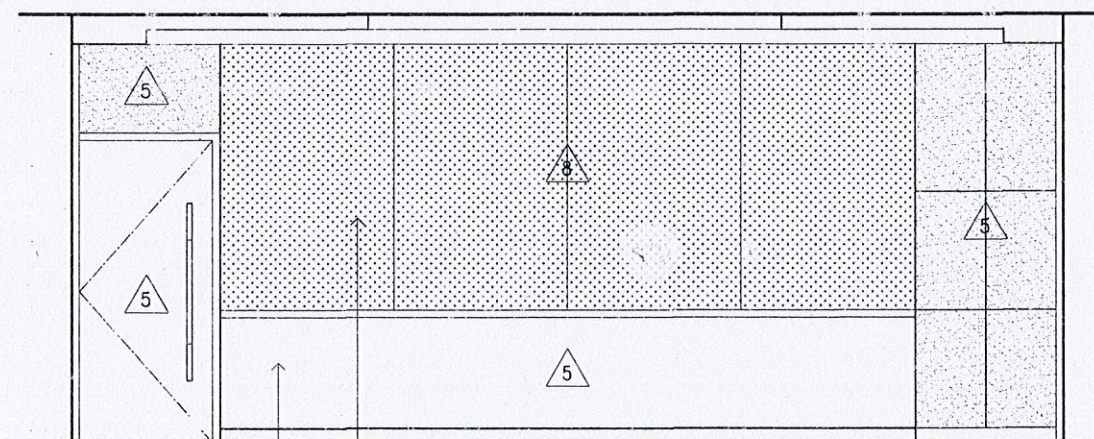

ผนังฝ้าบุ เป็นโครงไม้เนื้อแข็ง ขนาด 1x2 ซม. บุป้องน้ำหนา 1 1/2"  
 รองด้วยไม้อัดยางหนา 4 มม หุ้มผ้าด้ายดิบ 1 ชั้น (ระบุสีและลายภายหลัง)  
 ผนังเป็นโครงไม้เนื้อแข็ง ขนาด 2x4 ซม ติโครงไม้ไม่เกิน 60 ซม กรูไม้อัดยาง หนา 4 มม ปิดผิวด้วยลามิเนต (ระบุสีและลายภายหลัง)

0.050 0.950 4.700 0.950 0.050  
 6.700

ELEVATION - D ห้องประชุม 3 ชั้นที่ 4

SCALE 1 : 50



แบบ

อาคารที่ทำการ  
 สำนักงานเศรษฐกิจการเกษตร

แสดงแบบ

ELEVATION - D ห้องประชุม 3 ชั้นที่ 4

*Signature*

วันเดือนปี 17 ก.ย 2561



แผ่นที่  
 ID-27

จำนวนแผ่น  
 125

*Signature*

*Signatures and stamps at the bottom of the page.*



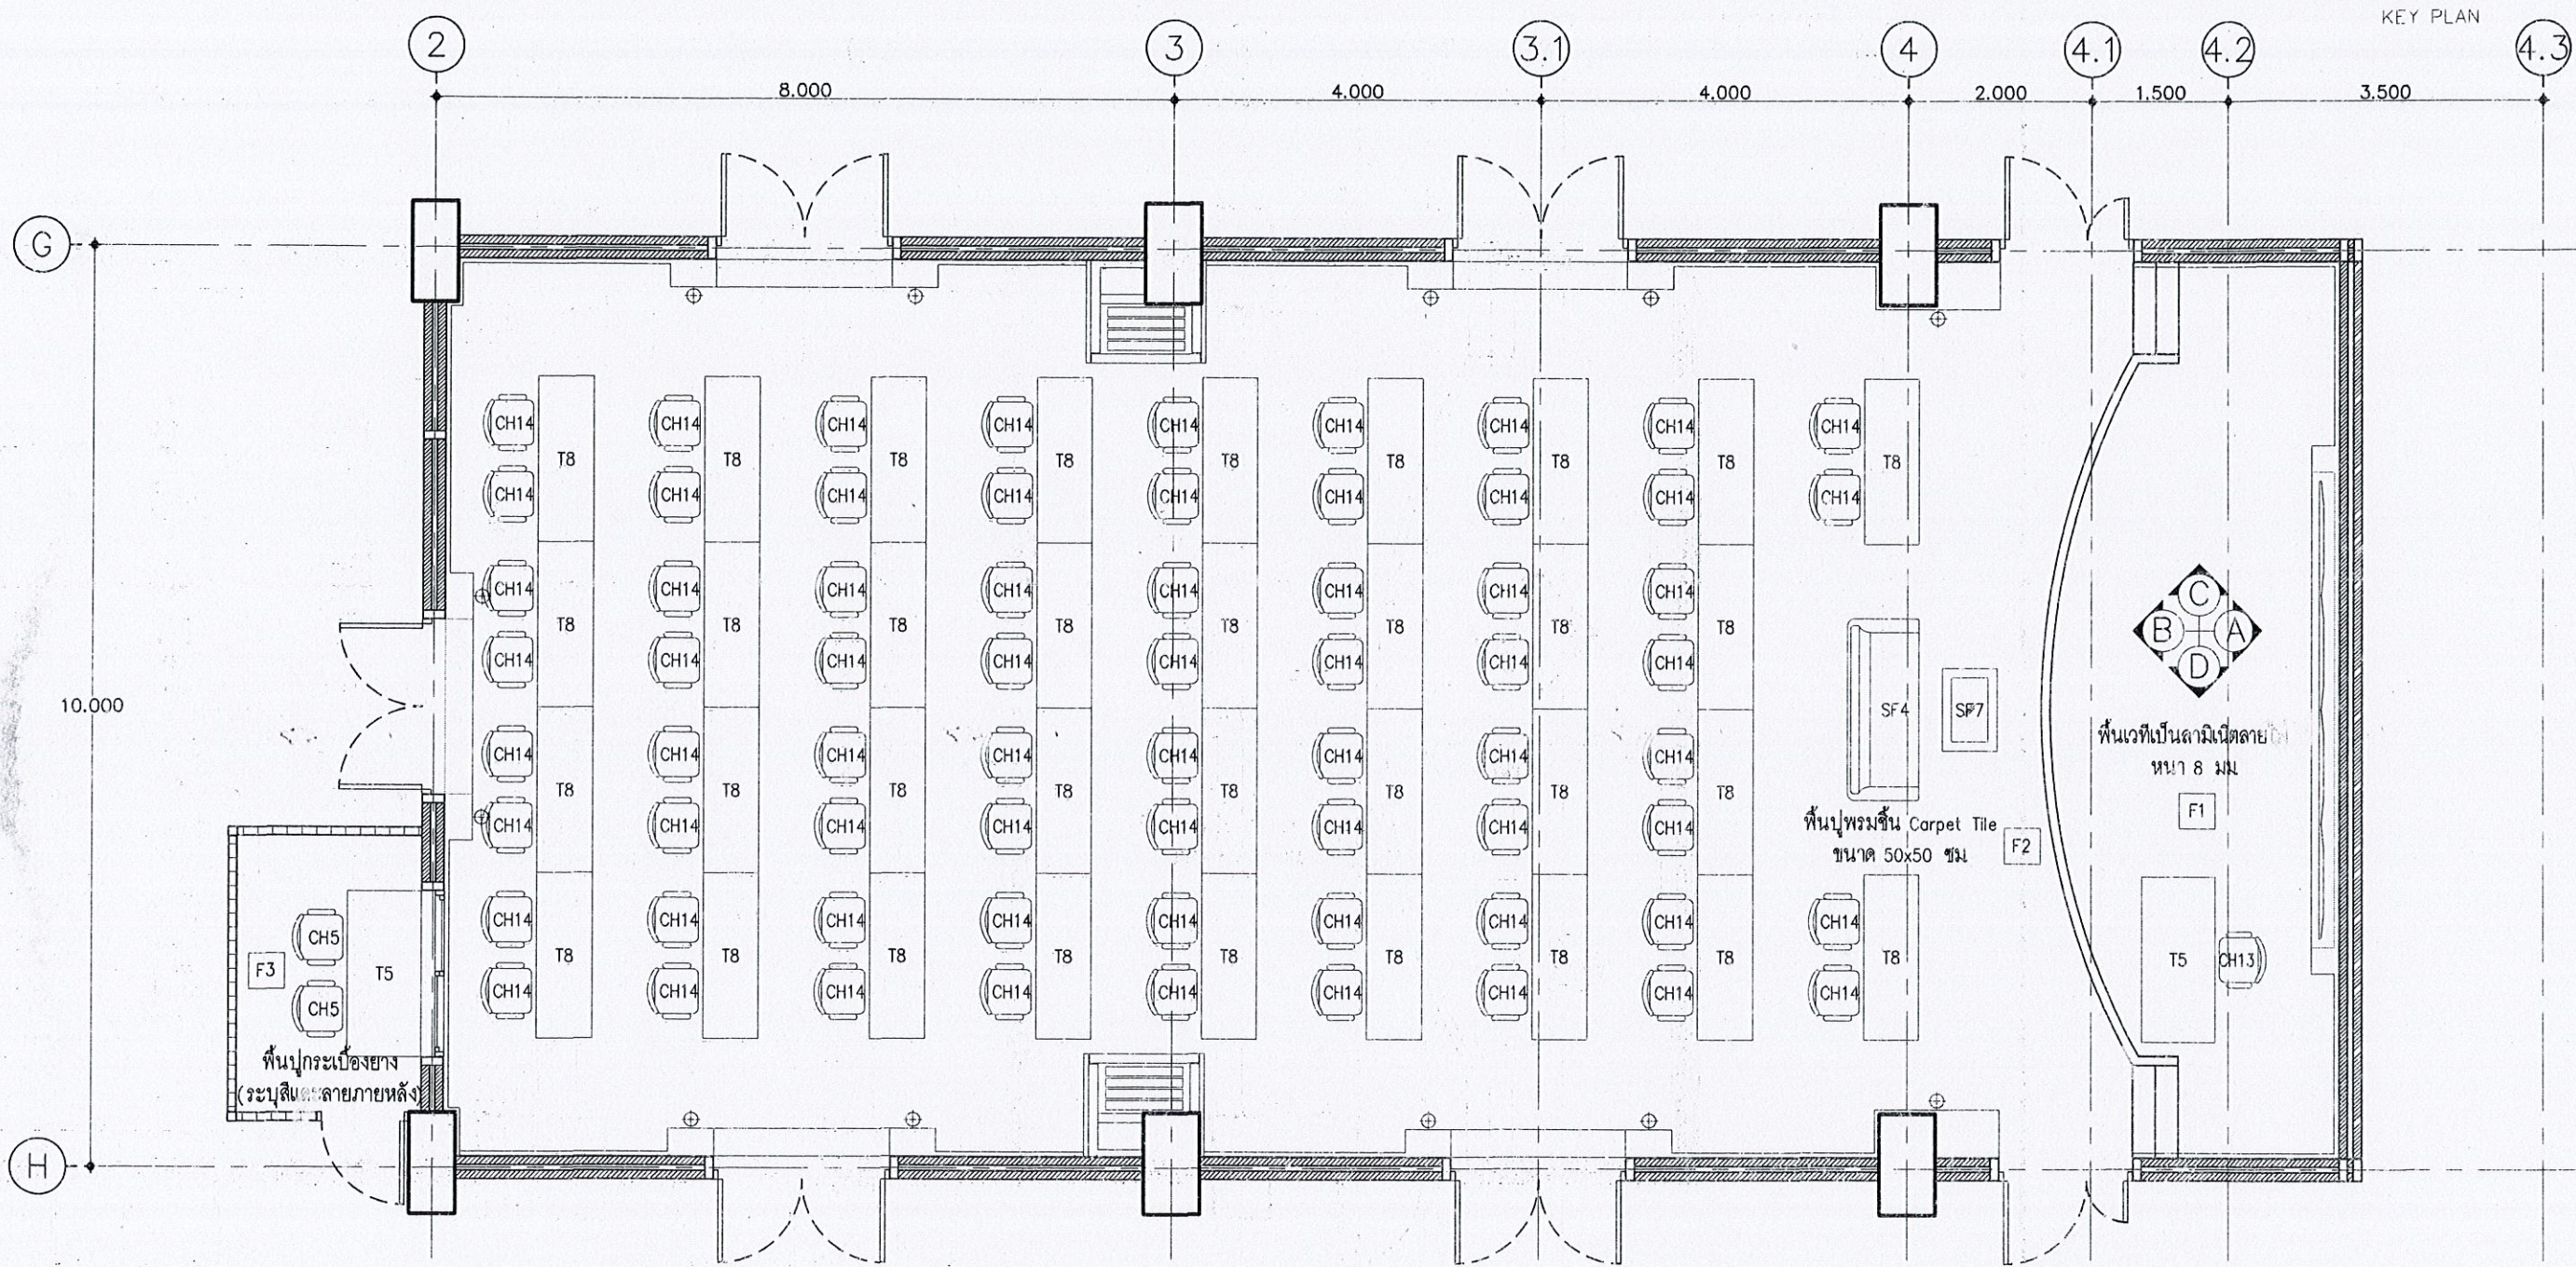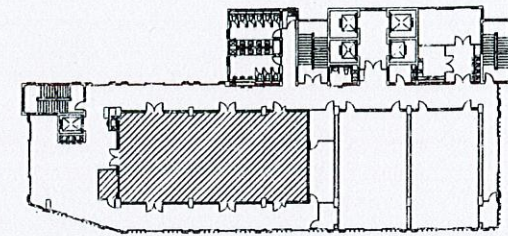

แปลนเฟอร์นิเจอร์ ห้องประชุมใหญ่ ชั้นที่ 3 แบบที่ 1  
SCALE 1 : 75



แบบ  
อาคารที่ทำการ  
สำนักงานเศรษฐกิจการเกษตร

แสดงแบบ  
แปลนเฟอร์นิเจอร์ ห้องประชุมใหญ่ ชั้นที่ 3 แบบที่ 1



วันที่ 17 ก.ย. 2561

แผ่นที่  
ID-28

จำนวนแผ่น  
125

Signature and stamp area with handwritten notes and initials.



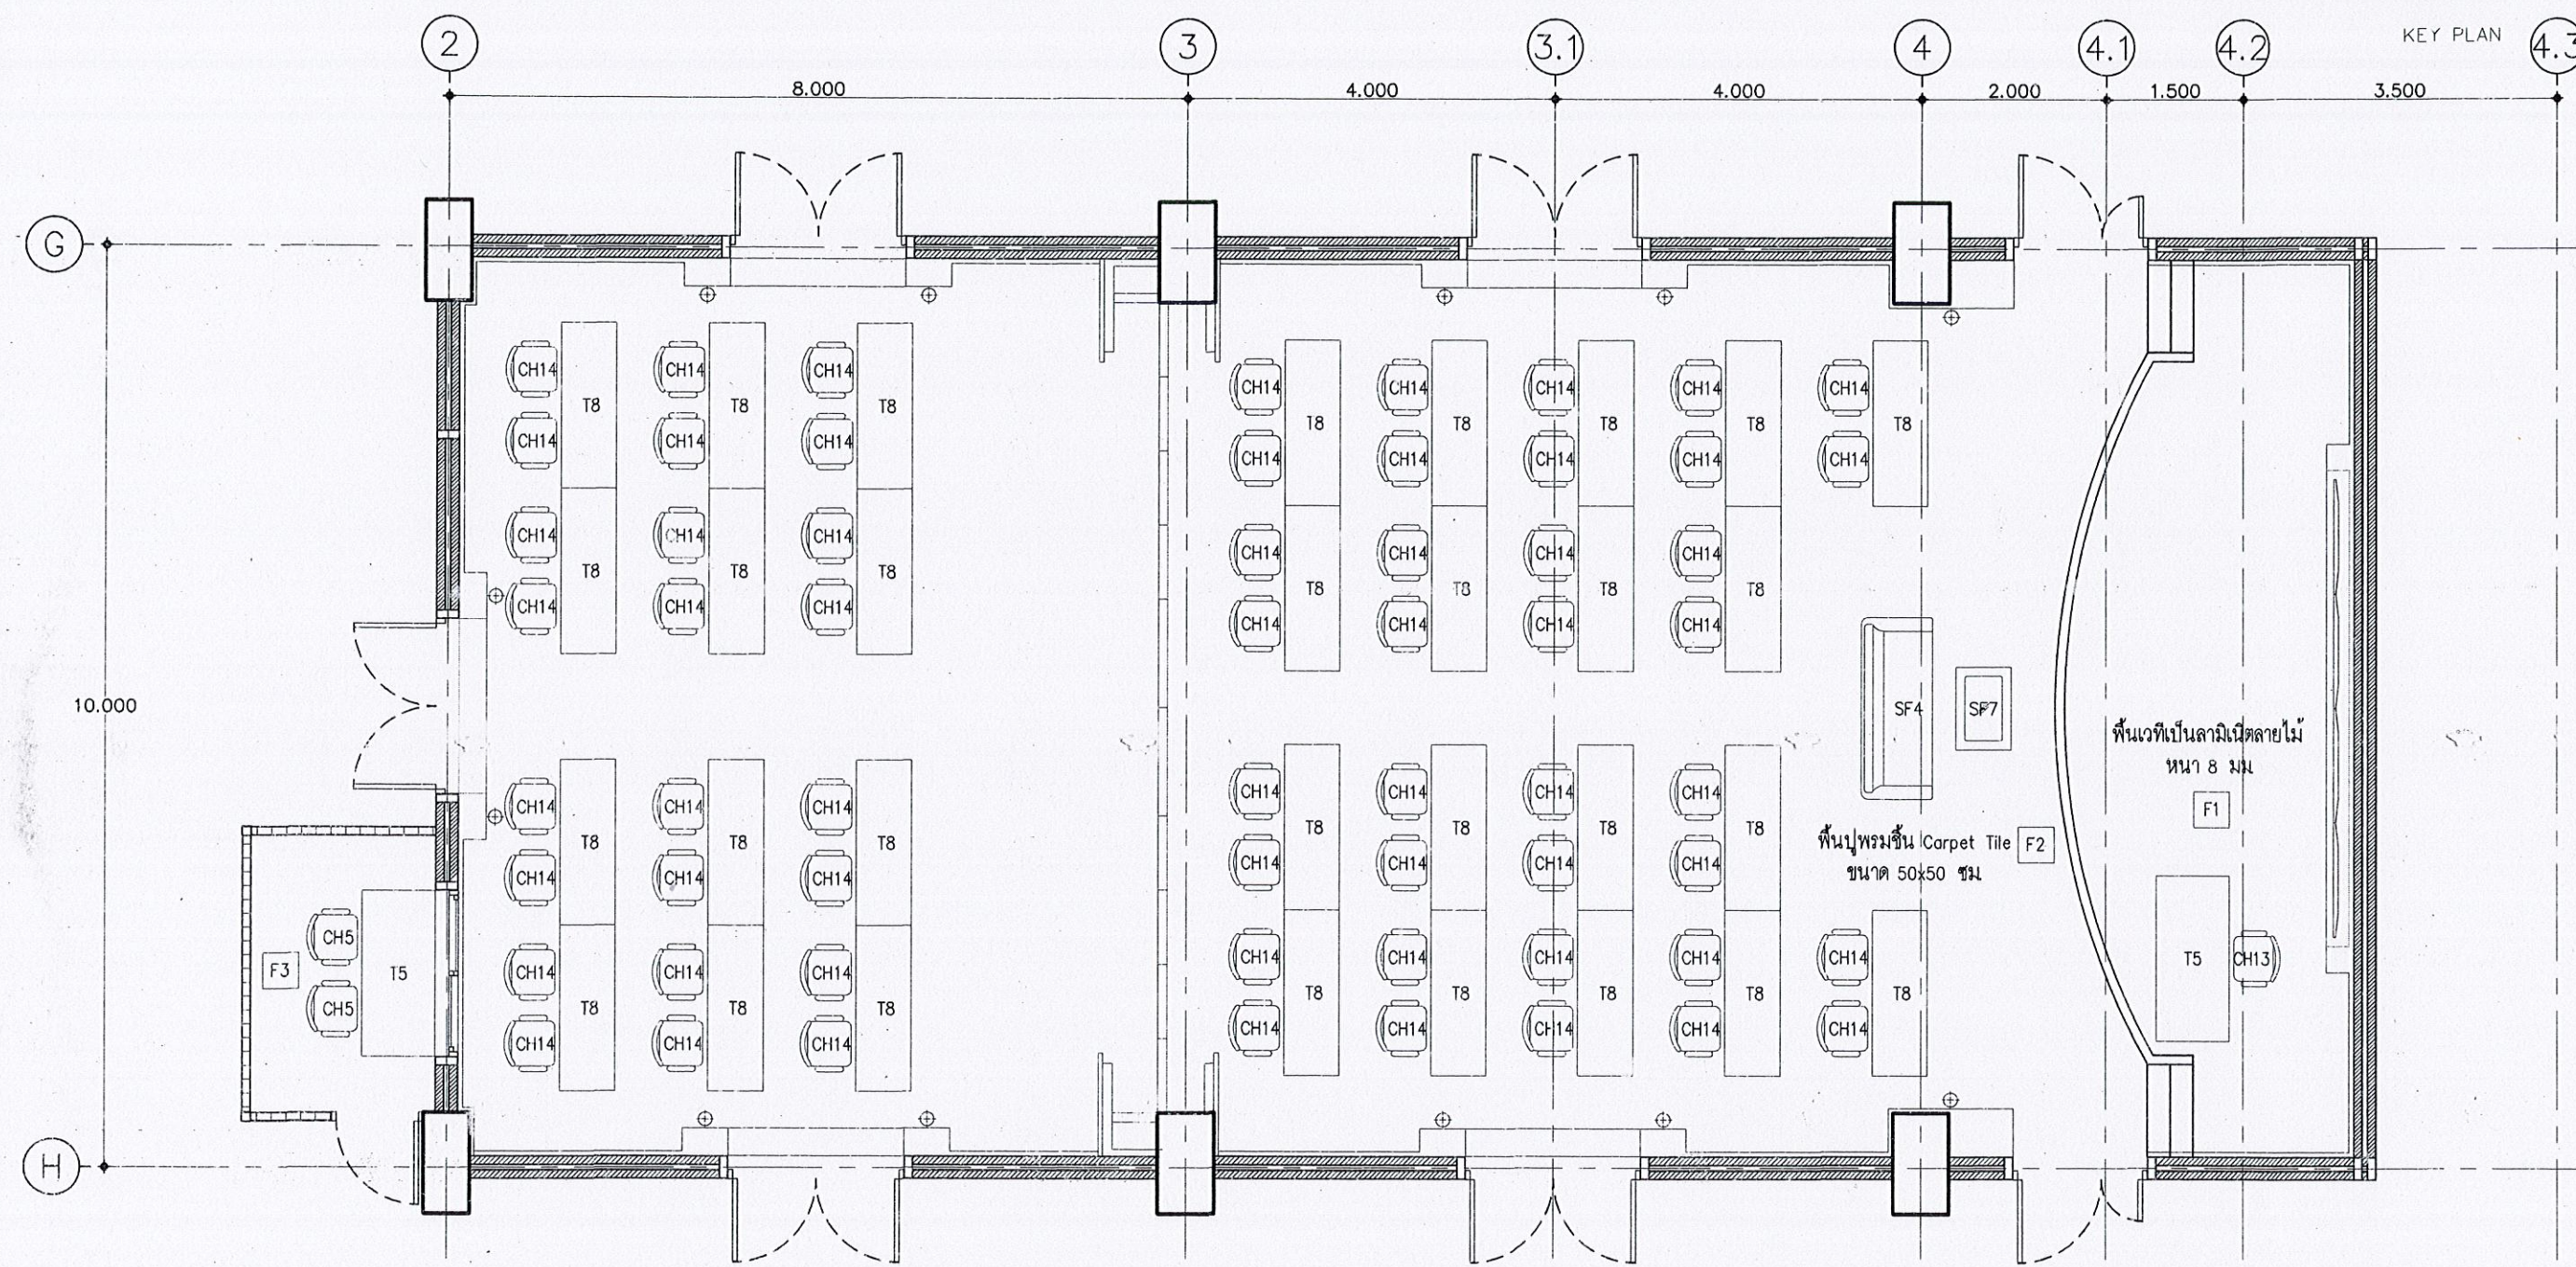
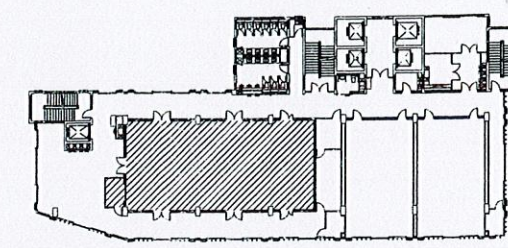


แปลนเฟอร์นิเจอร์ ห้องประชุมใหญ่ ชั้นที่ 3 แบบที่ 2  
SCALE 1 : 75

|  |                                                                 |                                                                          |                            |                                           |
|--|-----------------------------------------------------------------|--------------------------------------------------------------------------|----------------------------|-------------------------------------------|
|  | <p>แบบ</p> <p>อาคารที่ทำการ</p> <p>สำนักงานเศรษฐกิจการเกษตร</p> | <p>แสดงแบบ</p> <p>แปลนเฟอร์นิเจอร์ ห้องประชุมใหญ่ ชั้นที่ 3 แบบที่ 2</p> | <p>วันที่ 17 ก.ย. 2561</p> | <p>แผ่นที่ ID-29</p> <p>จำนวนแผ่น 125</p> |
|--|-----------------------------------------------------------------|--------------------------------------------------------------------------|----------------------------|-------------------------------------------|

Signature and date: 17 ก.ย. 2561



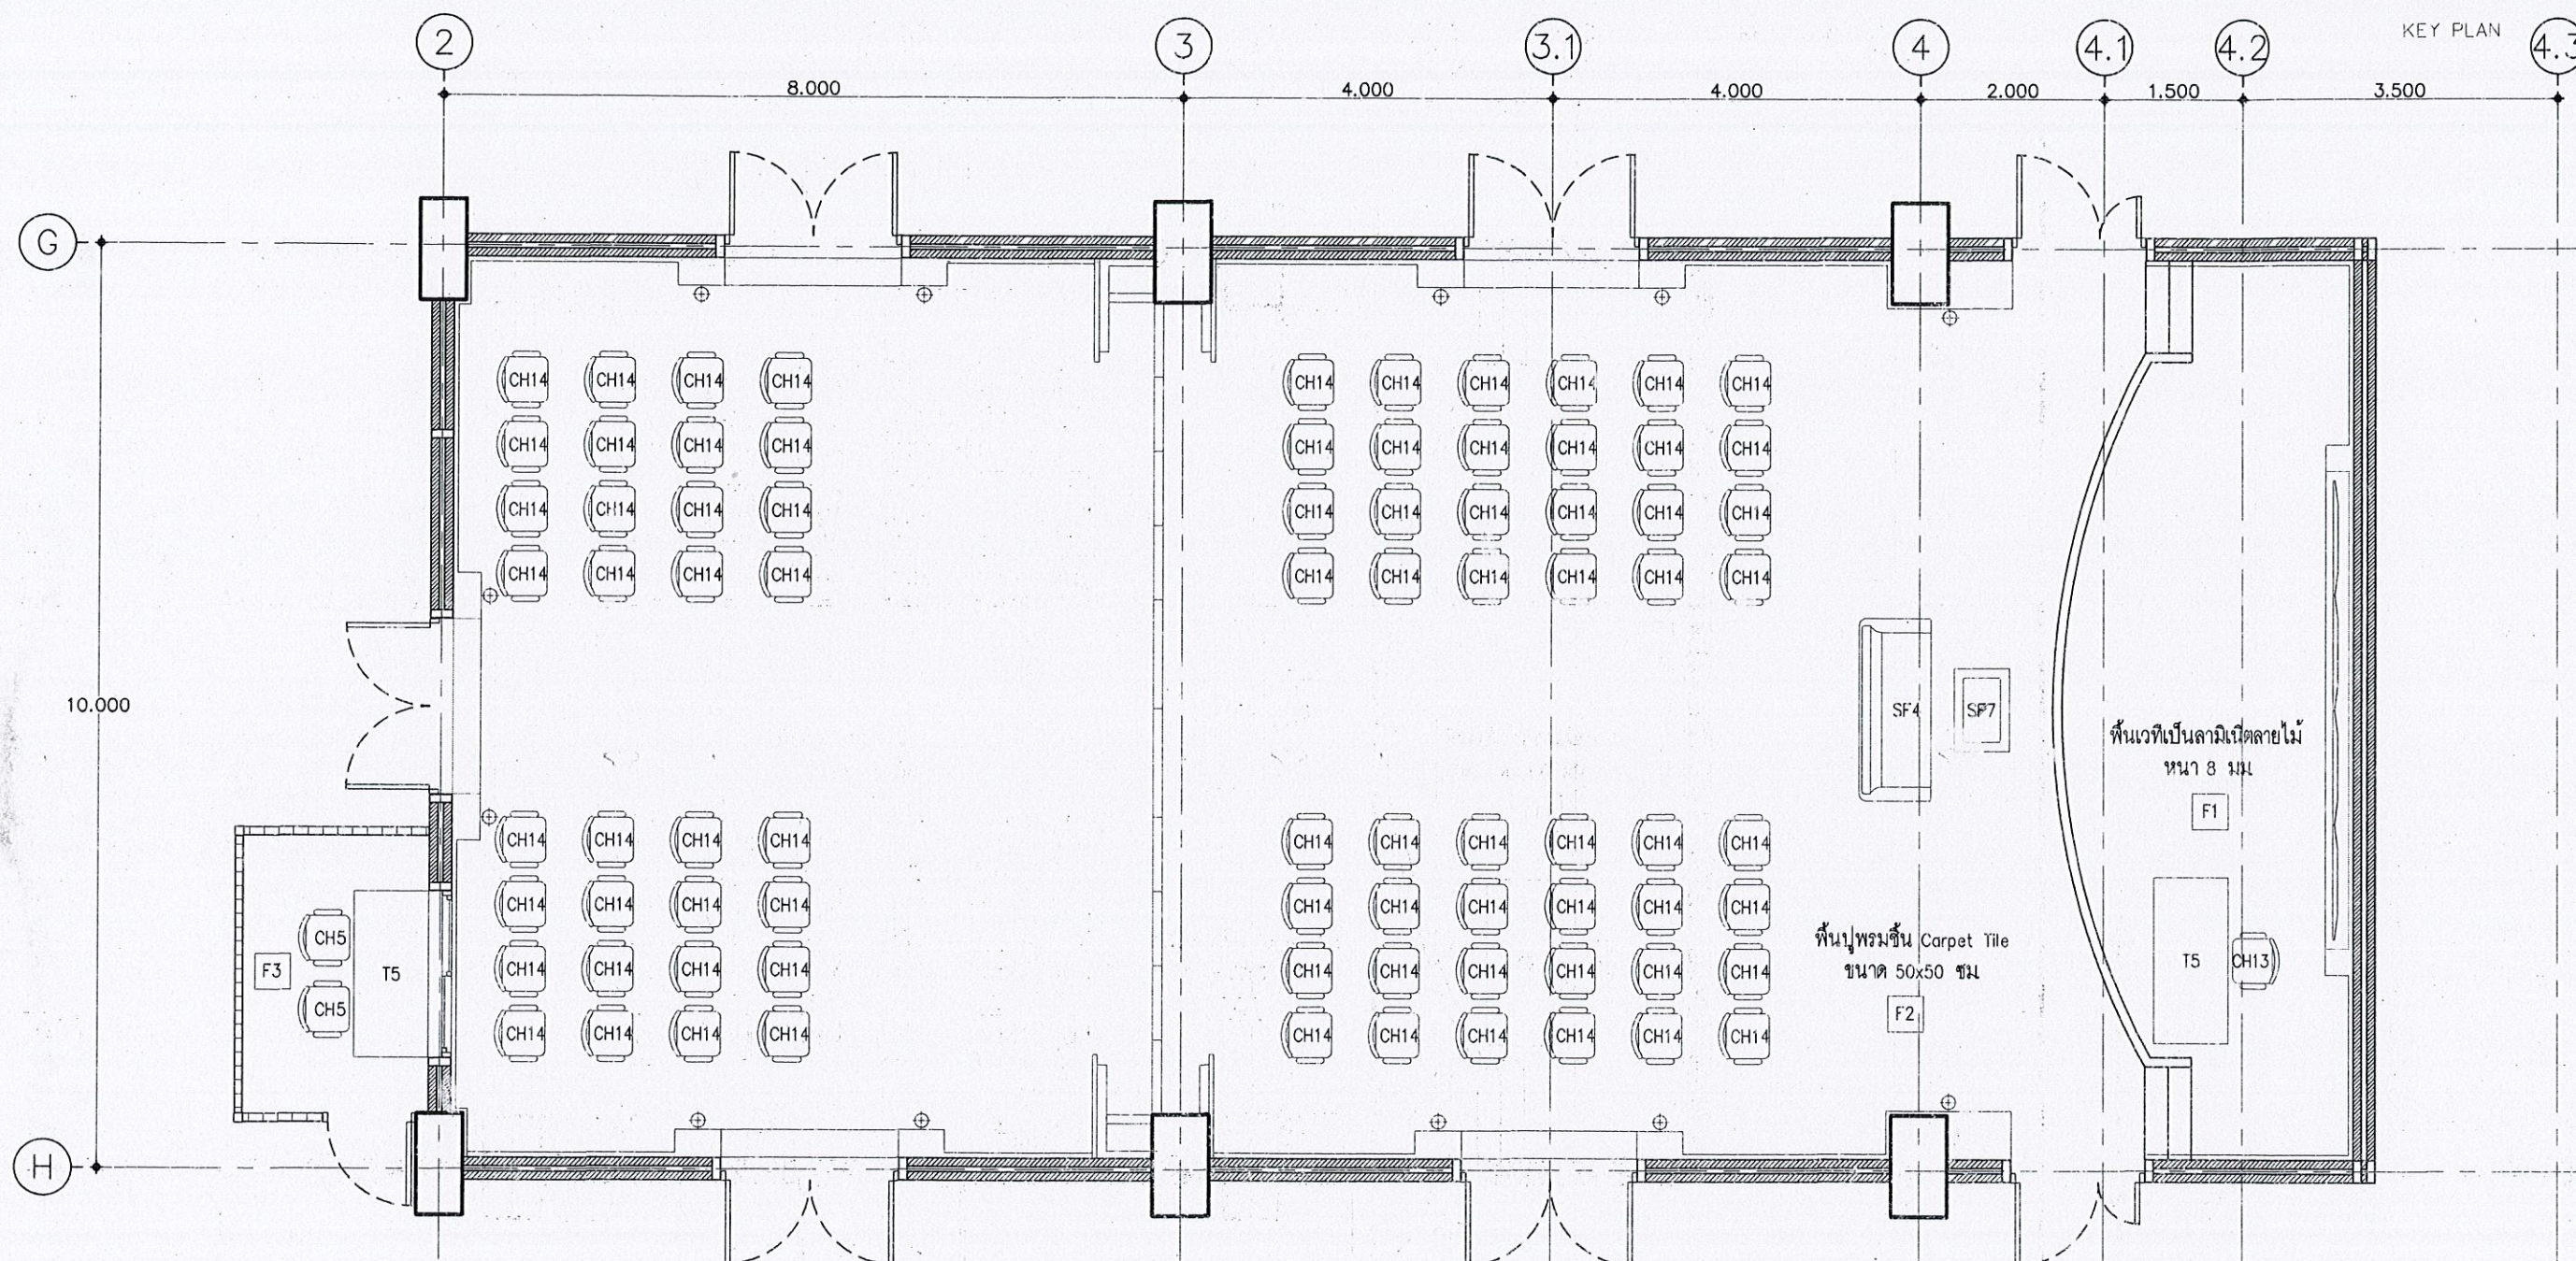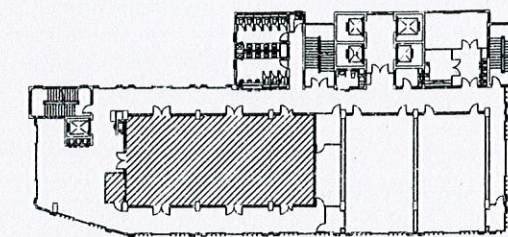

แปลนเฟอร์นิเจอร์ ห้องประชุมใหญ่ ชั้นที่ 3 แบบที่ 3  
SCALE 1 : 75



แบบ

อาคารที่ทำการ  
สำนักงานเศรษฐกิจการเกษตร

แสดงแบบ

แปลนเฟอร์นิเจอร์ ห้องประชุมใหญ่ ชั้นที่ 3 แบบที่ 3

*Handwritten signature*  
วันเดือนปี 17 ก.ย. 2561

แผ่นที่  
ID-30



จำนวนแผ่น  
125

*Handwritten notes and signatures at the bottom right of the page.*







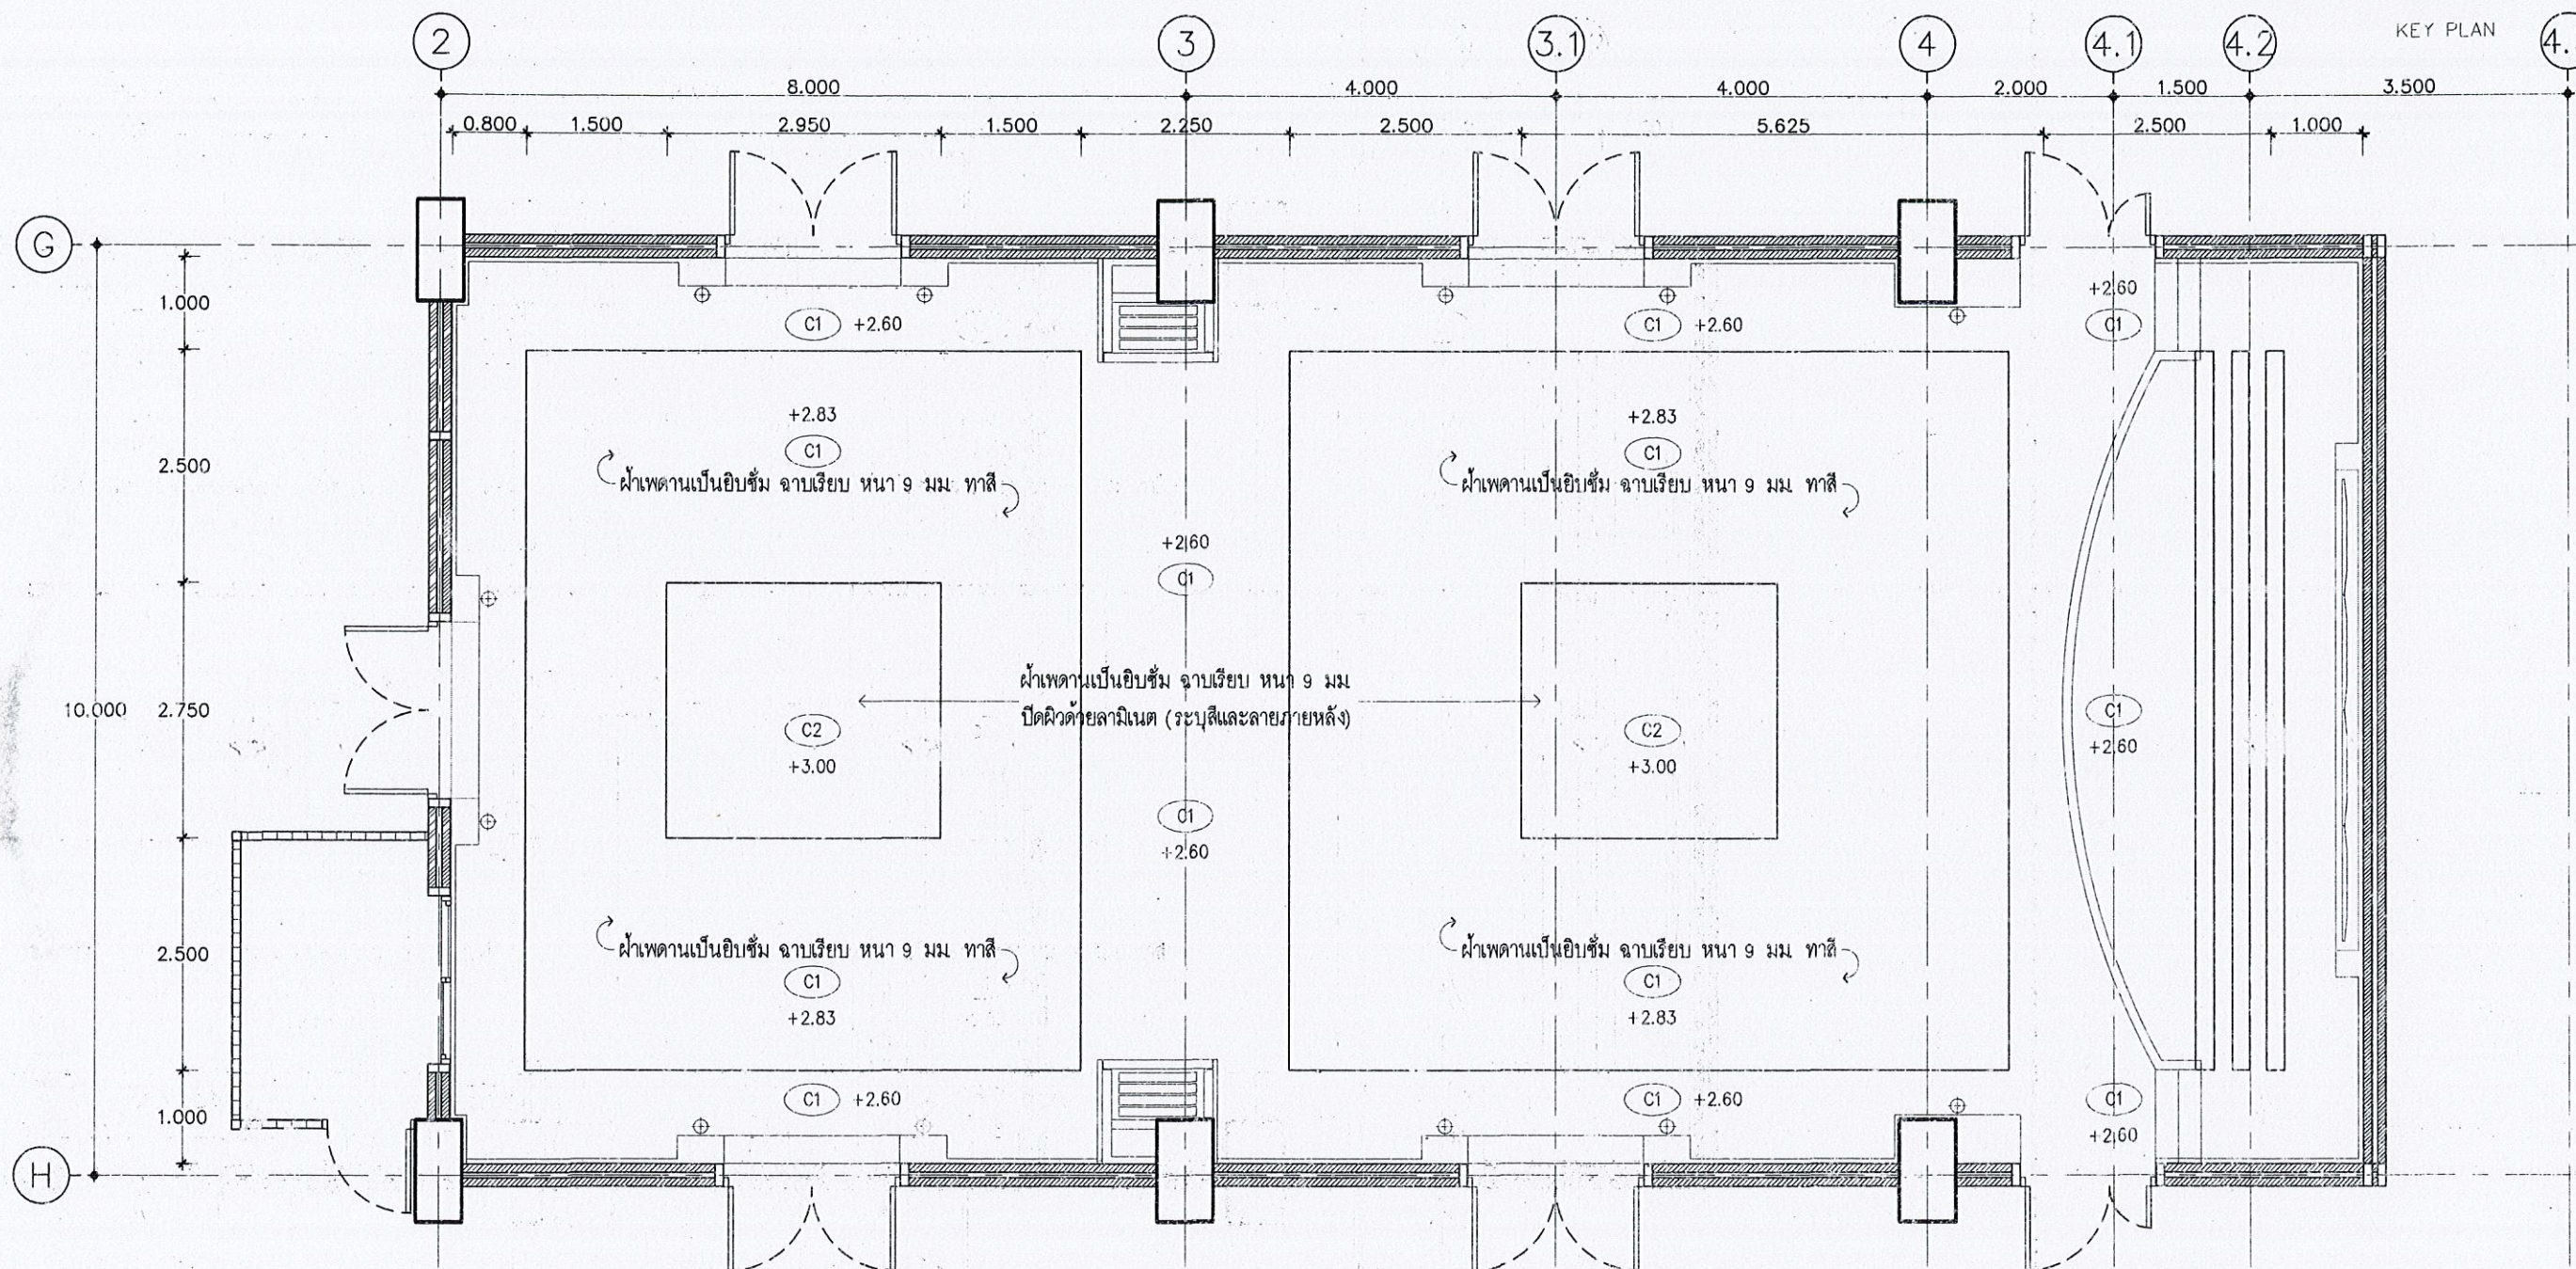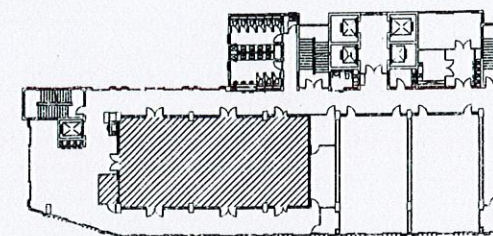

แปลนผ้า ห้องประชุมใหญ่ ชั้นที่ 3

SCALE 1 : 75



แบบ

อาคารที่ทำการ  
สำนักงานเศรษฐกิจการเกษตร

แสดงแบบ

แปลนผ้า ห้องประชุมใหญ่ ชั้นที่ 3

วันที่ 17 ก.ย. 2561


วันเดือนปี 17 ก.ย. 2561

แผ่นที่  
ID-32


จำนวนแผ่น  
125

Signature and stamp area with handwritten notes and a blue stamp.



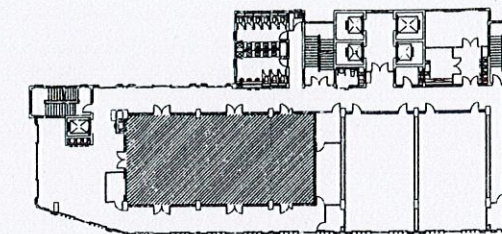


KEY PLAN

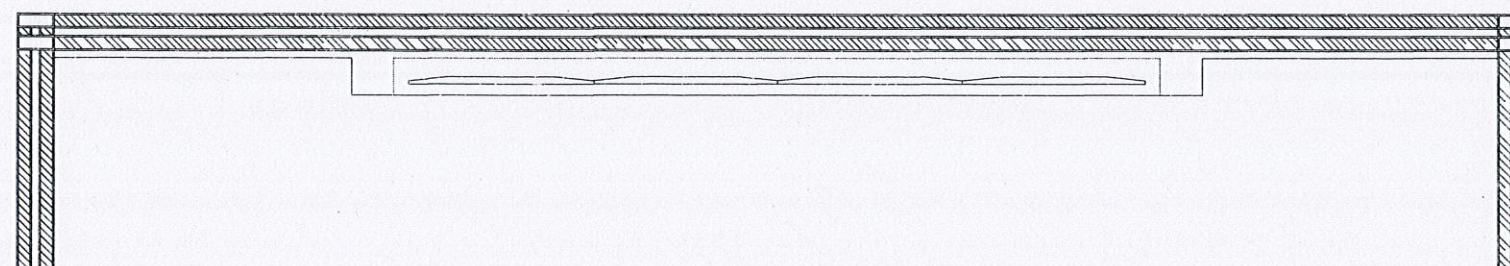

DETAIL PLAN

SCALE 1 : 50

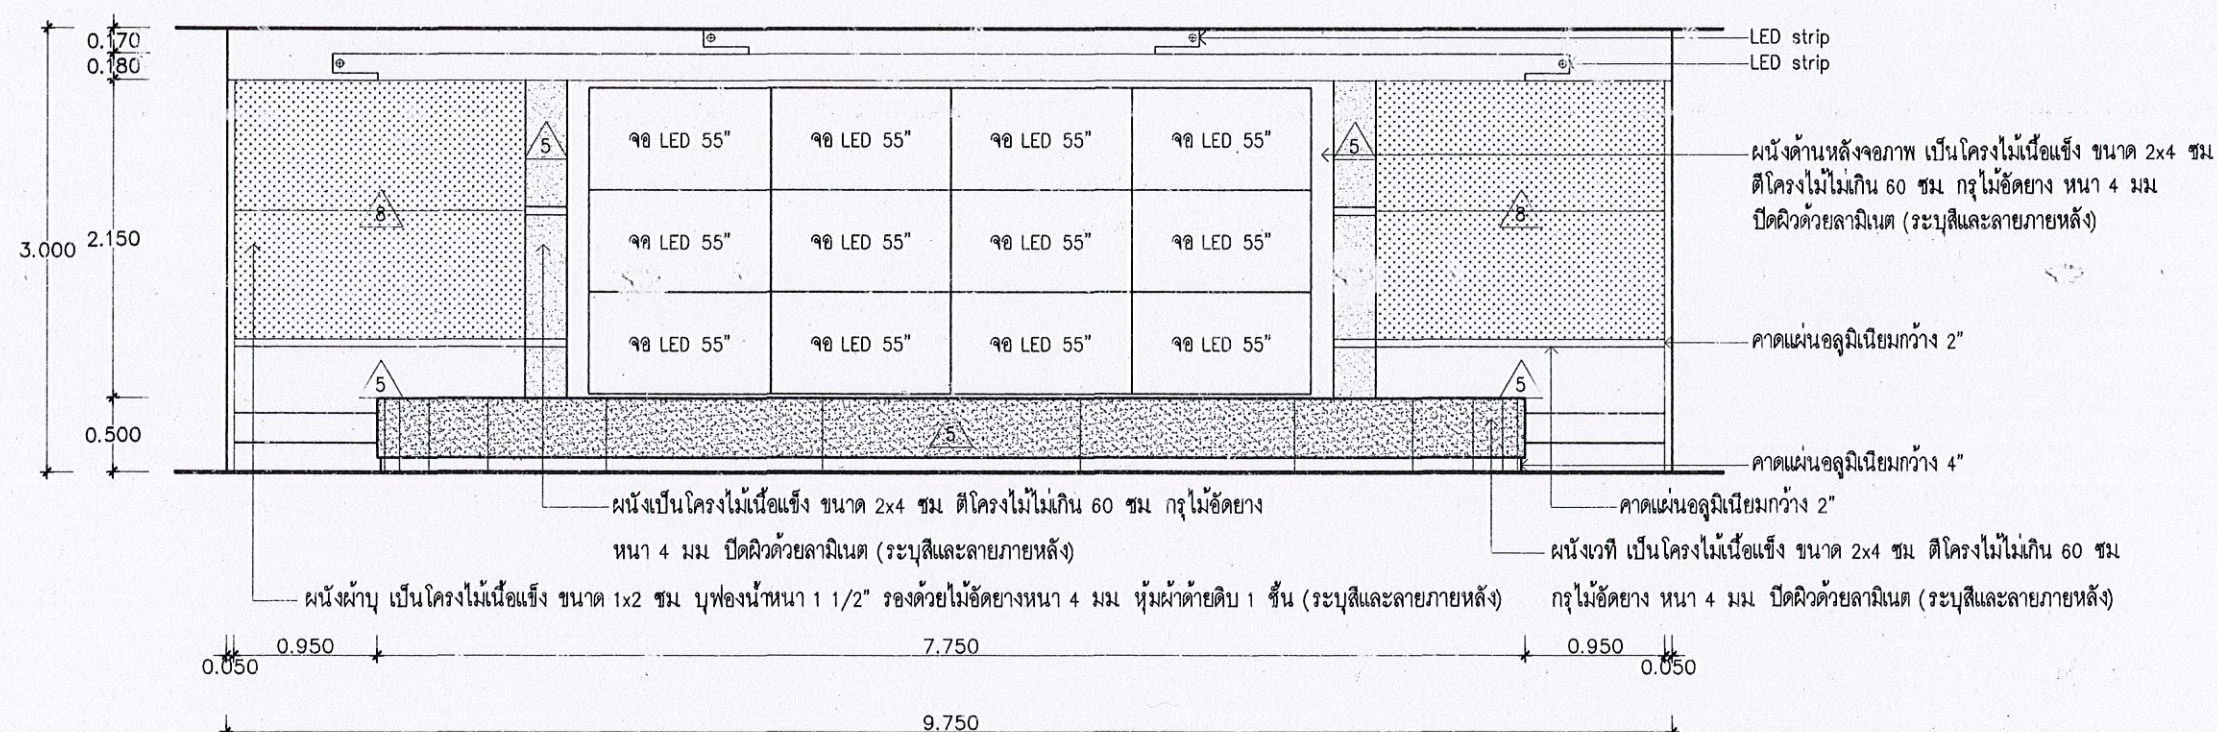

ELEVATION - A ห้องประชุมใหญ่ ชั้นที่ 3

SCALE 1 : 50



แบบ

อาคารที่ทำการ  
สำนักงานเศรษฐกิจการเกษตร

แสดงแบบ

ELEVATION - A ห้องประชุมใหญ่ ชั้นที่ 3


วันที่ 17 ก.ย. 2561

แผ่นที่  
ID--33

จำนวนแผ่น  
125


Signature and stamp area with handwritten notes and dates.



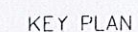

## DETAIL PLAN

SCALE 1 : 50

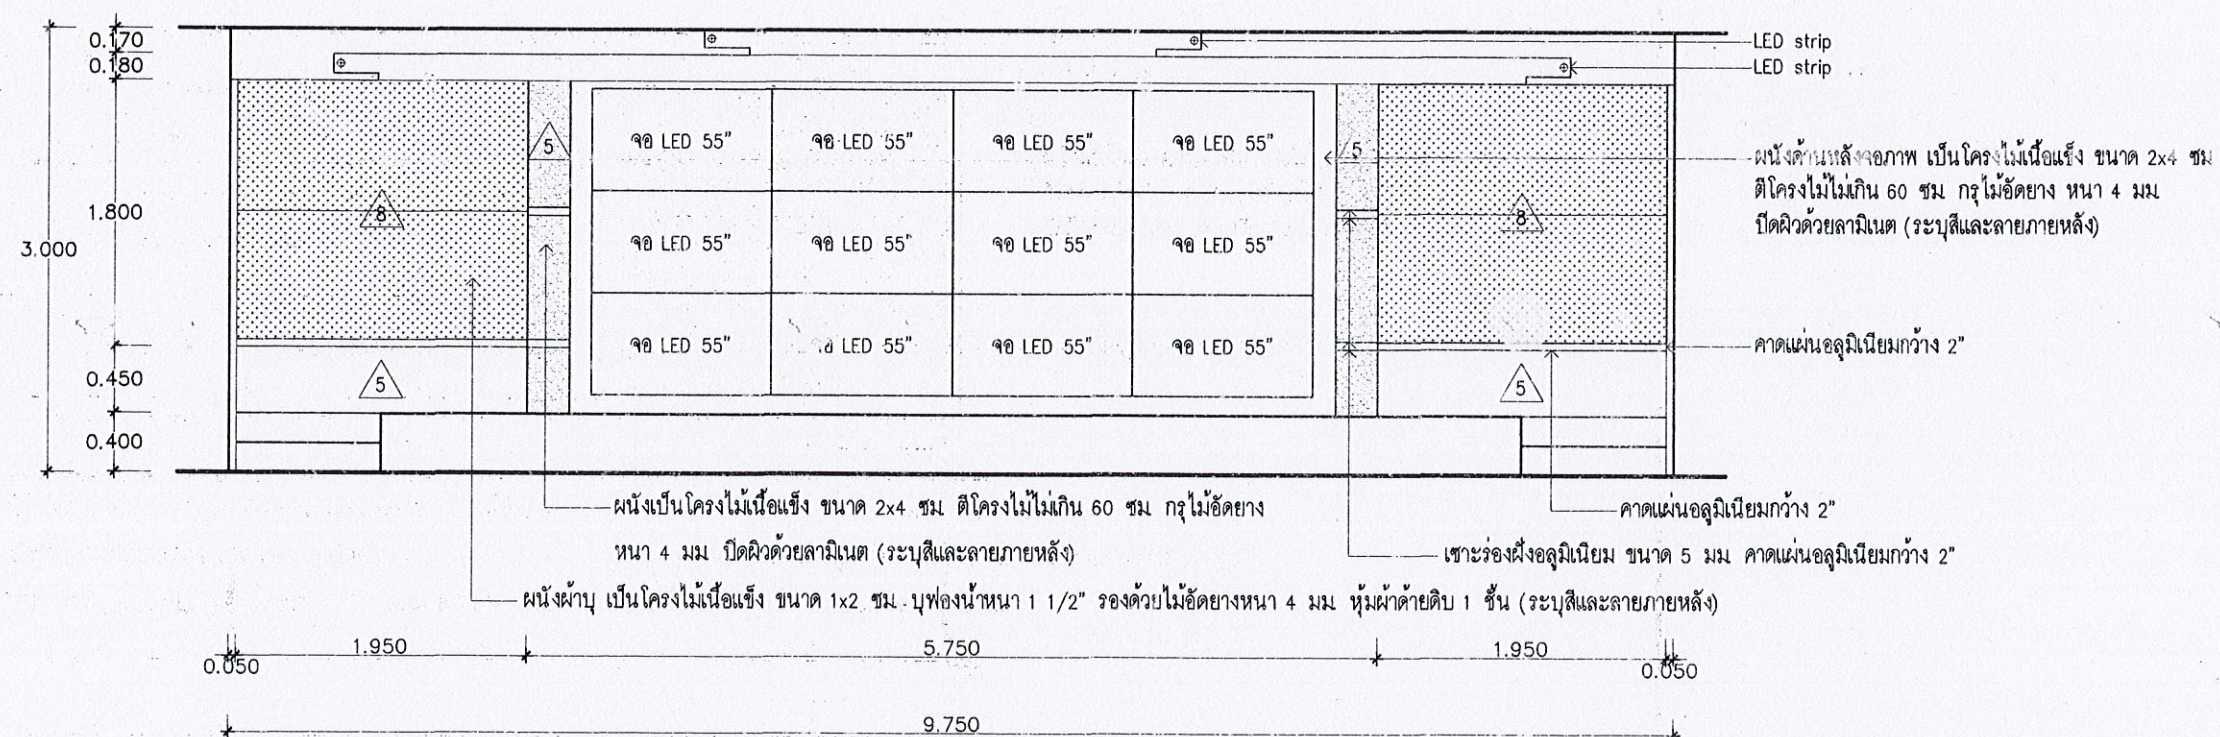

ELEVATION - A' ห้องประชุมใหญ่ ชั้นที่ 3

SCALE 1 : 50



ແປບ

อาคารที่ทำการ

สำนักงานเศรษฐกิจการเกษตร

សេចក្តីស្នើសុំ

ELEVATION - A' ห้องประชุมใหญ่ ชั้นที่ 3

แผ่นที่  
ID-34

จำนวนแผ่น  
125

Amir Shah


วันเดือนปี 17 ก.ย. 2561

Dr. S. O. Jones




2/10/95



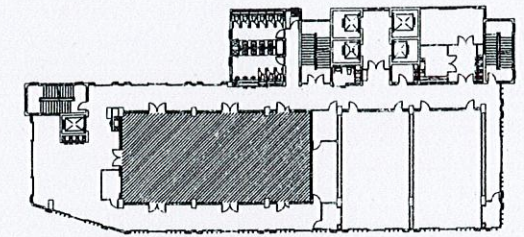


KEY PLAN

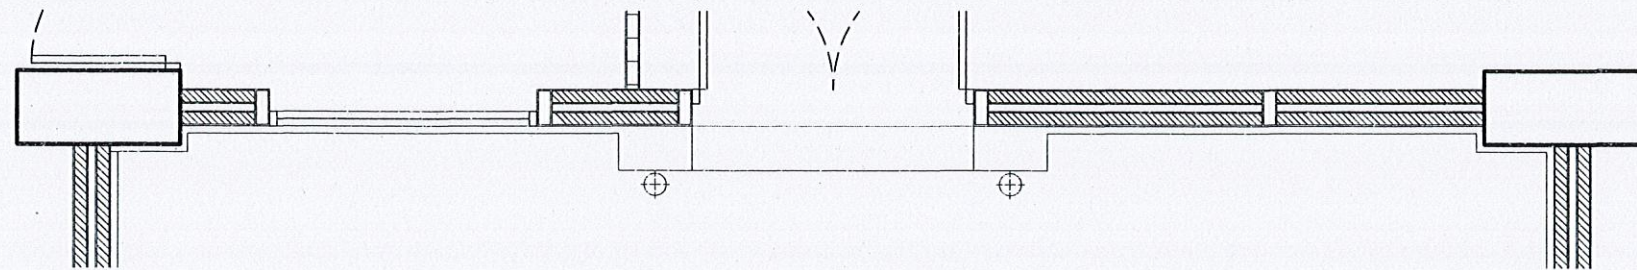

DETAIL PLAN

SCALE 1 : 50

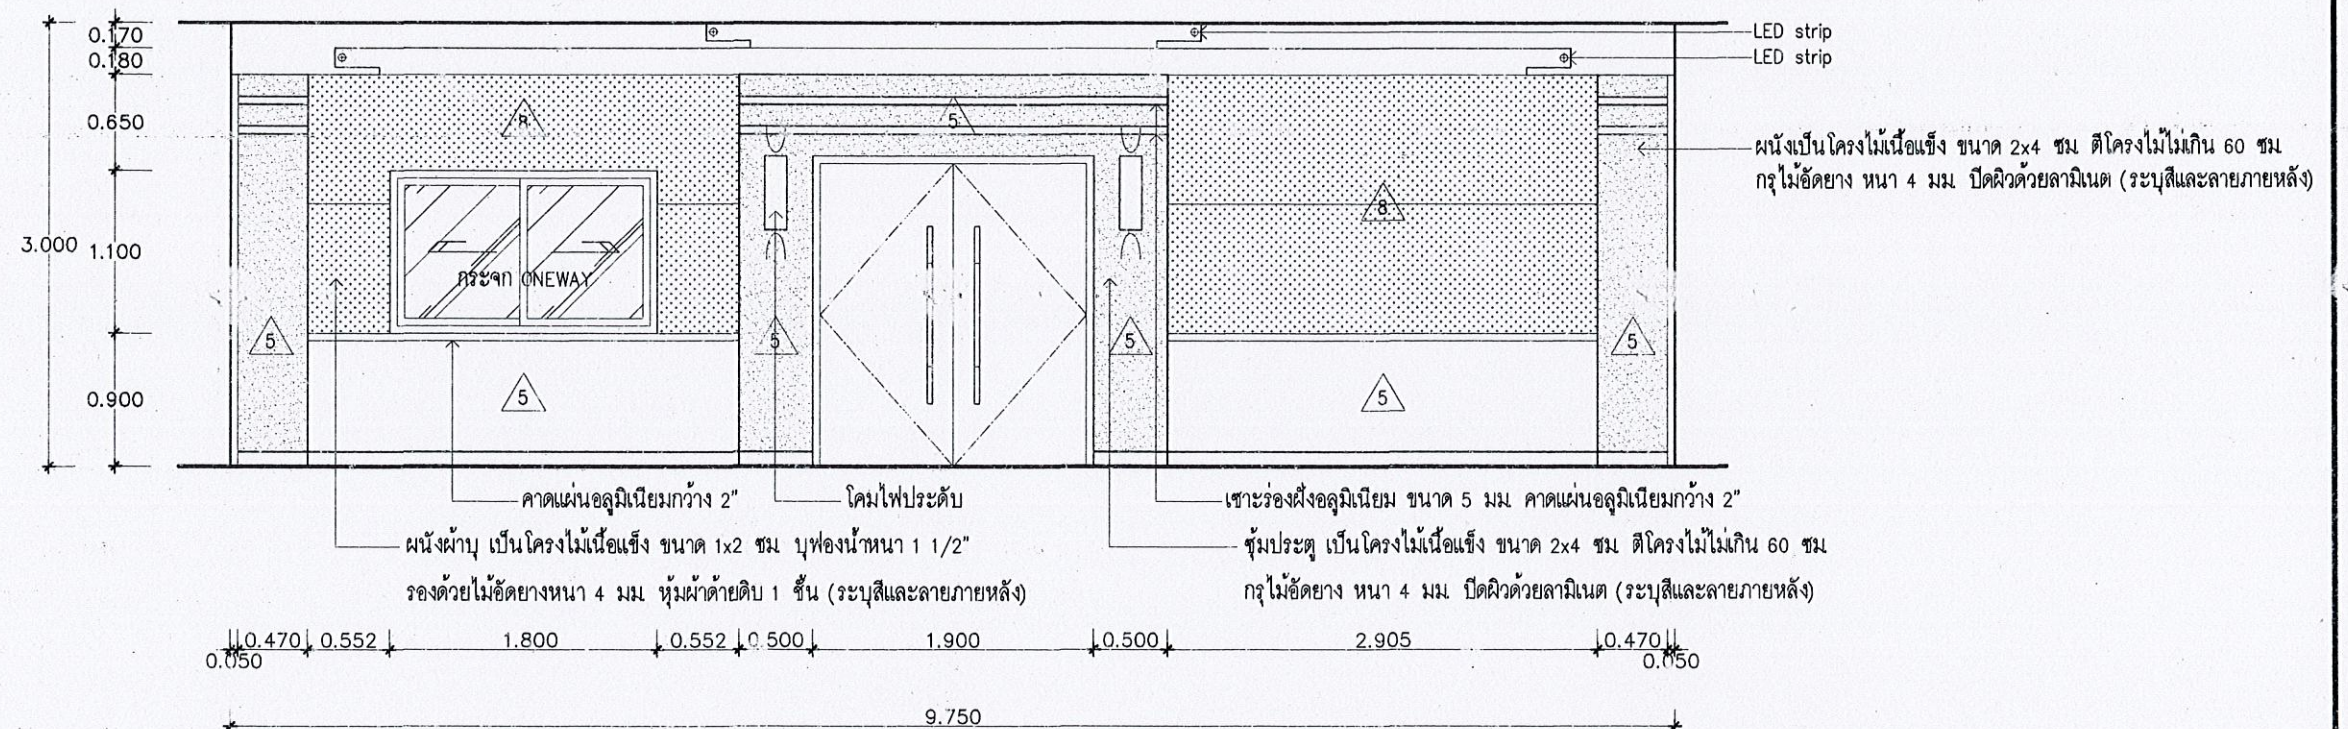

ELEVATION - B ห้องประชุมใหญ่ ชั้นที่ 3

SCALE 1 : 50



แบบ

อาคารที่ทำการ  
สำนักงานเศรษฐกิจการเกษตร

แสดงแบบ

ELEVATION - B ห้องประชุมใหญ่ ชั้นที่ 3


วันที่ 17 ก.ย. 2561

แผ่นที่  
ID-35


จำนวนแผ่น  
125

Signature and stamp area with handwritten notes and a large blue stamp.



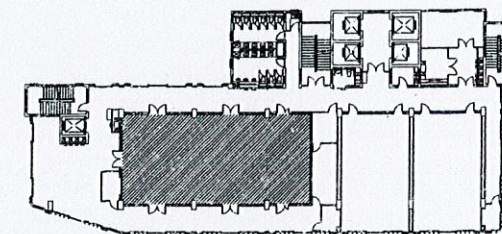


KEY PLAN

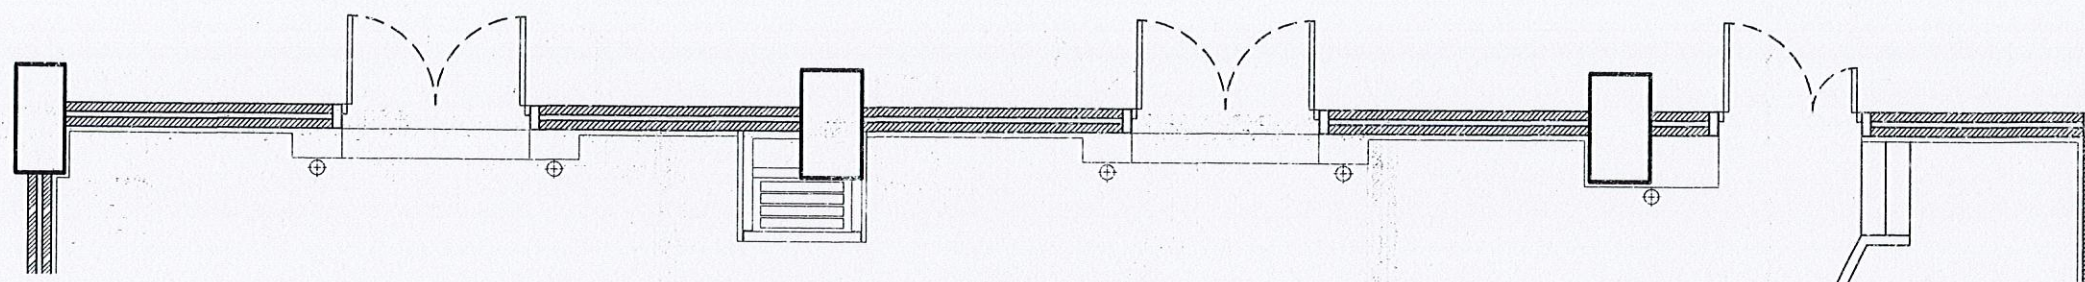

DETAIL PLAN

SCALE 1 : 75

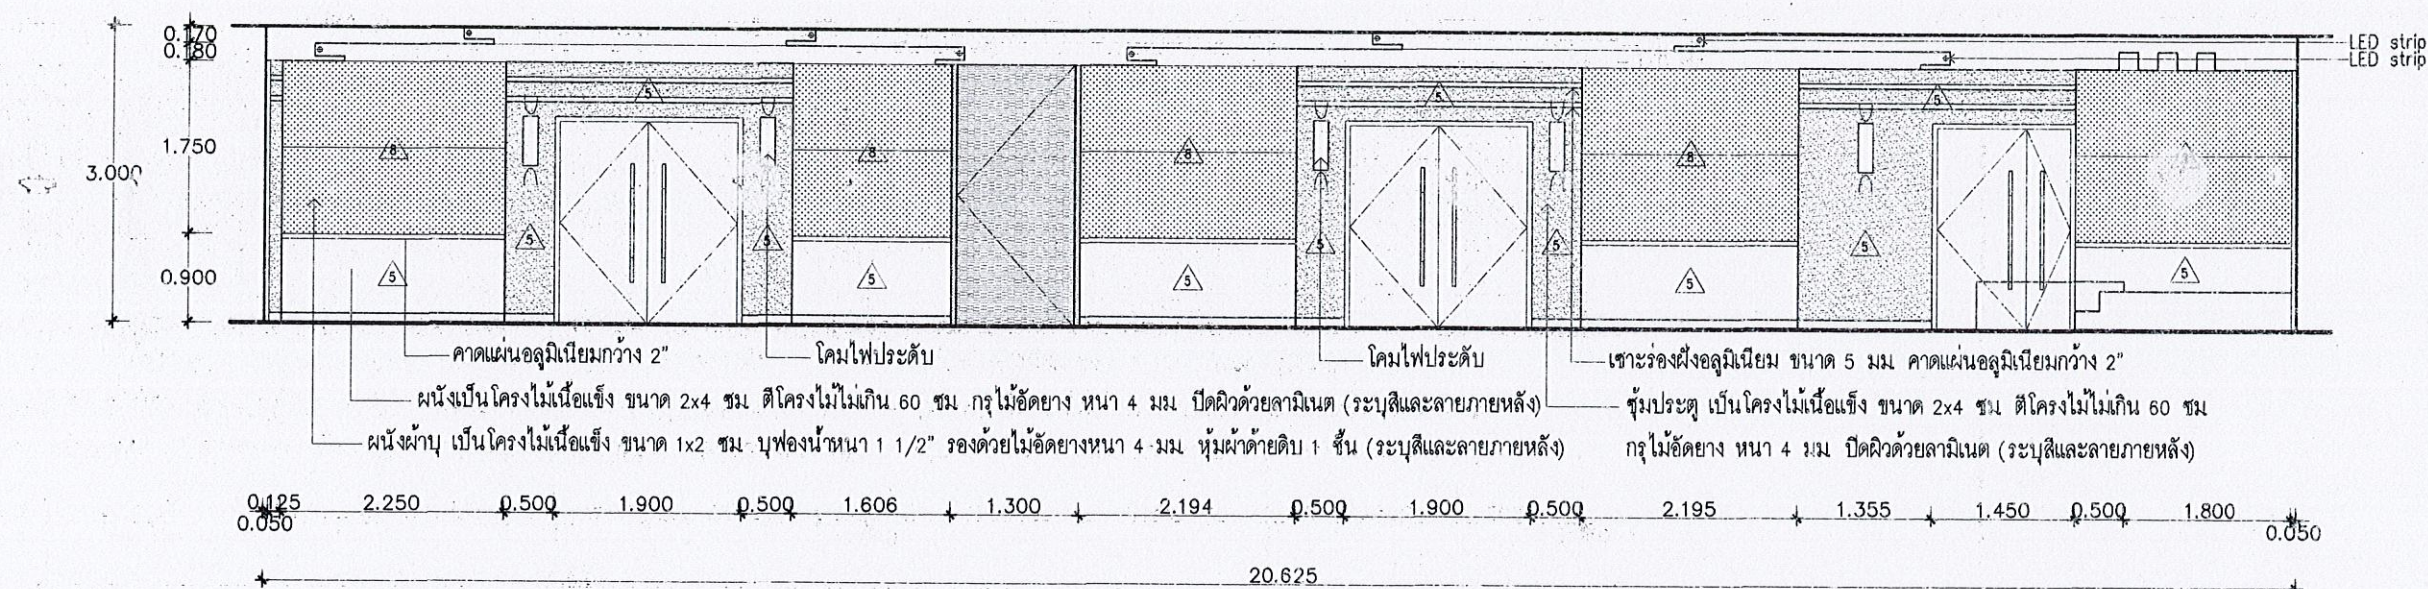

ELEVATION - C ห้องประชุมใหญ่ ชั้นที่ 3

SCALE 1 : 75



แบบ

อาคารที่ทำการ

สำนักงานเศรษฐกิจการเกษตร

แสดงแบบ

ELEVATION - C ห้องประชุมใหญ่ ชั้นที่ 3

*Signature*


วันเดือนปี 17 ก.ย. 2561

แผ่นที่  
ID-36


จำนวนแผ่น  
125

*Signature* *Signature* *Signature*



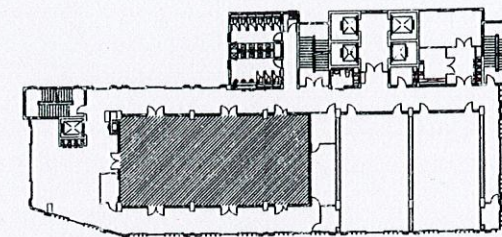


KEY PLAN

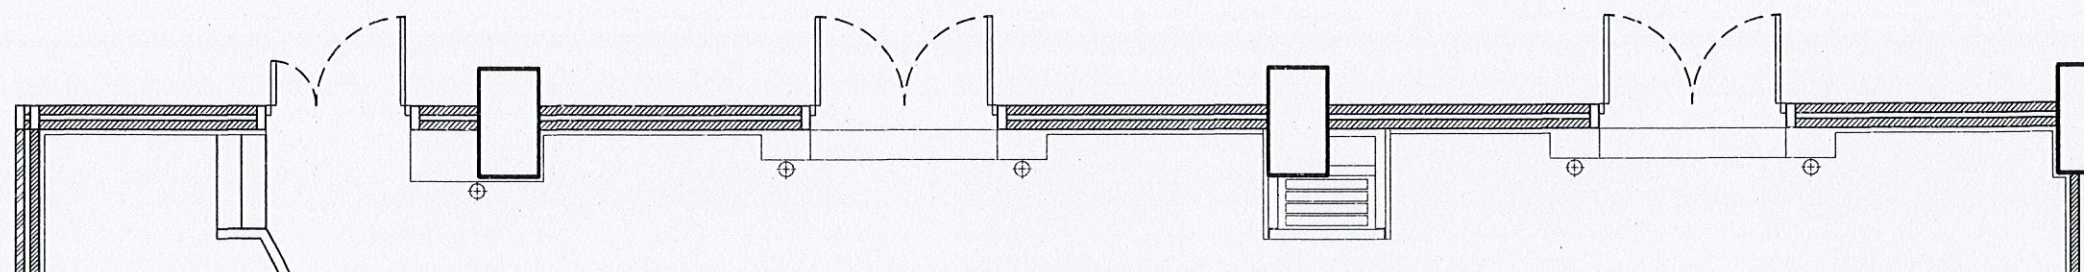

DETAIL PLAN

SCALE 1 : 75

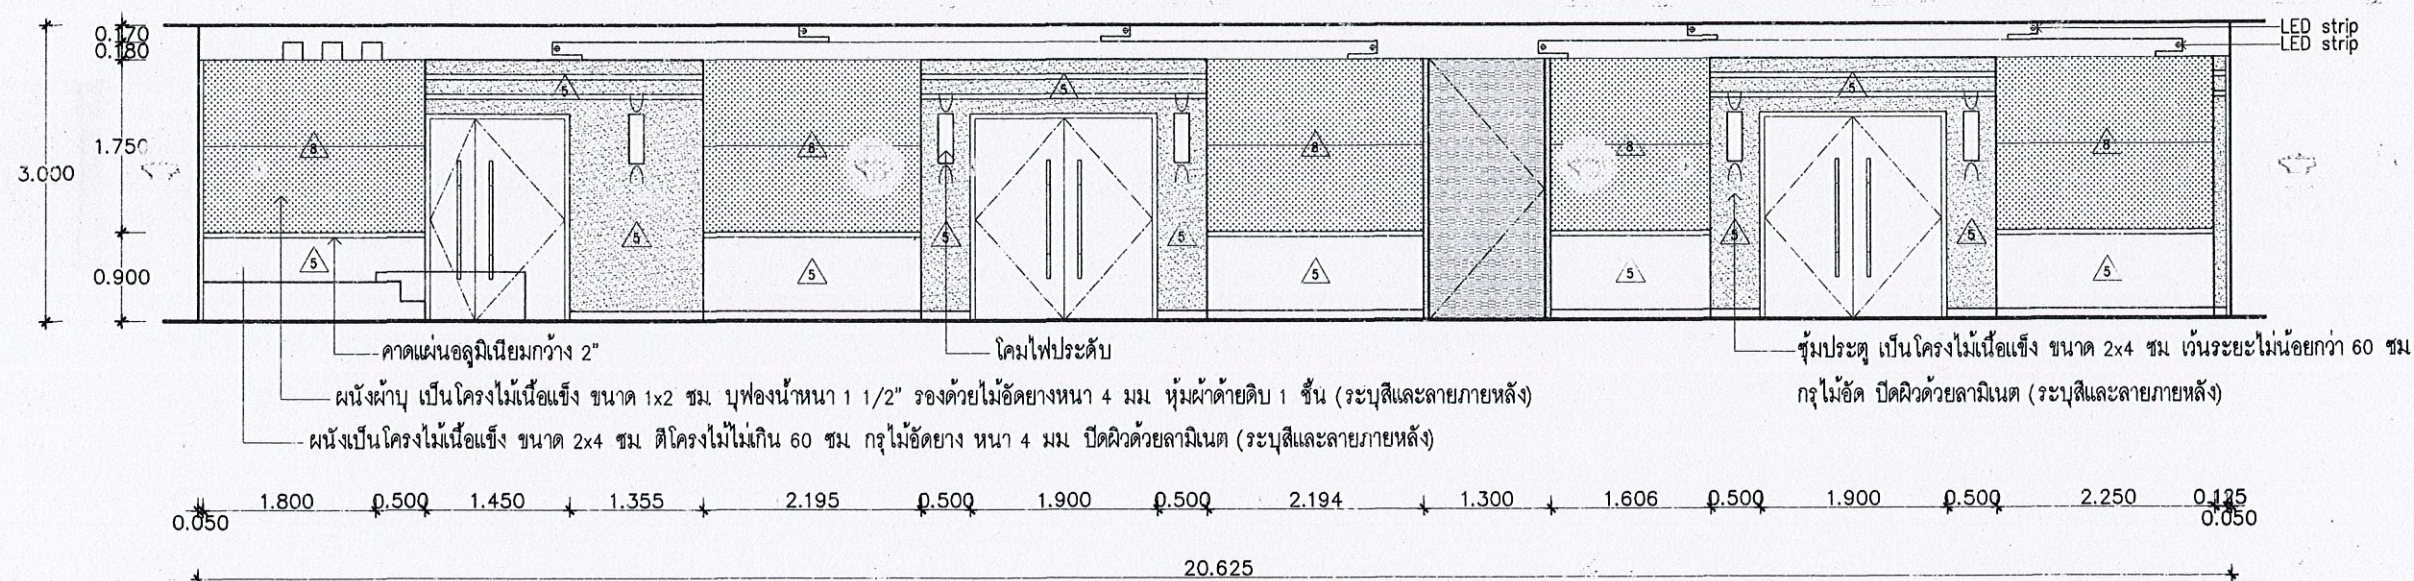

ELEVATION - D ห้องประชุมใหญ่ ชั้นที่ 3

SCALE 1 : 75



แบบ

อาคารที่ทำการ  
สำนักงานเศรษฐกิจการเกษตร

แสดงแบบ

ELEVATION - D ห้องประชุมใหญ่ ชั้นที่ 3


วันที่ 17 ก.ย. 2561

แผ่นที่  
ID-37


จำนวนแผ่น  
125

Signature and stamp area with handwritten notes and official stamps.



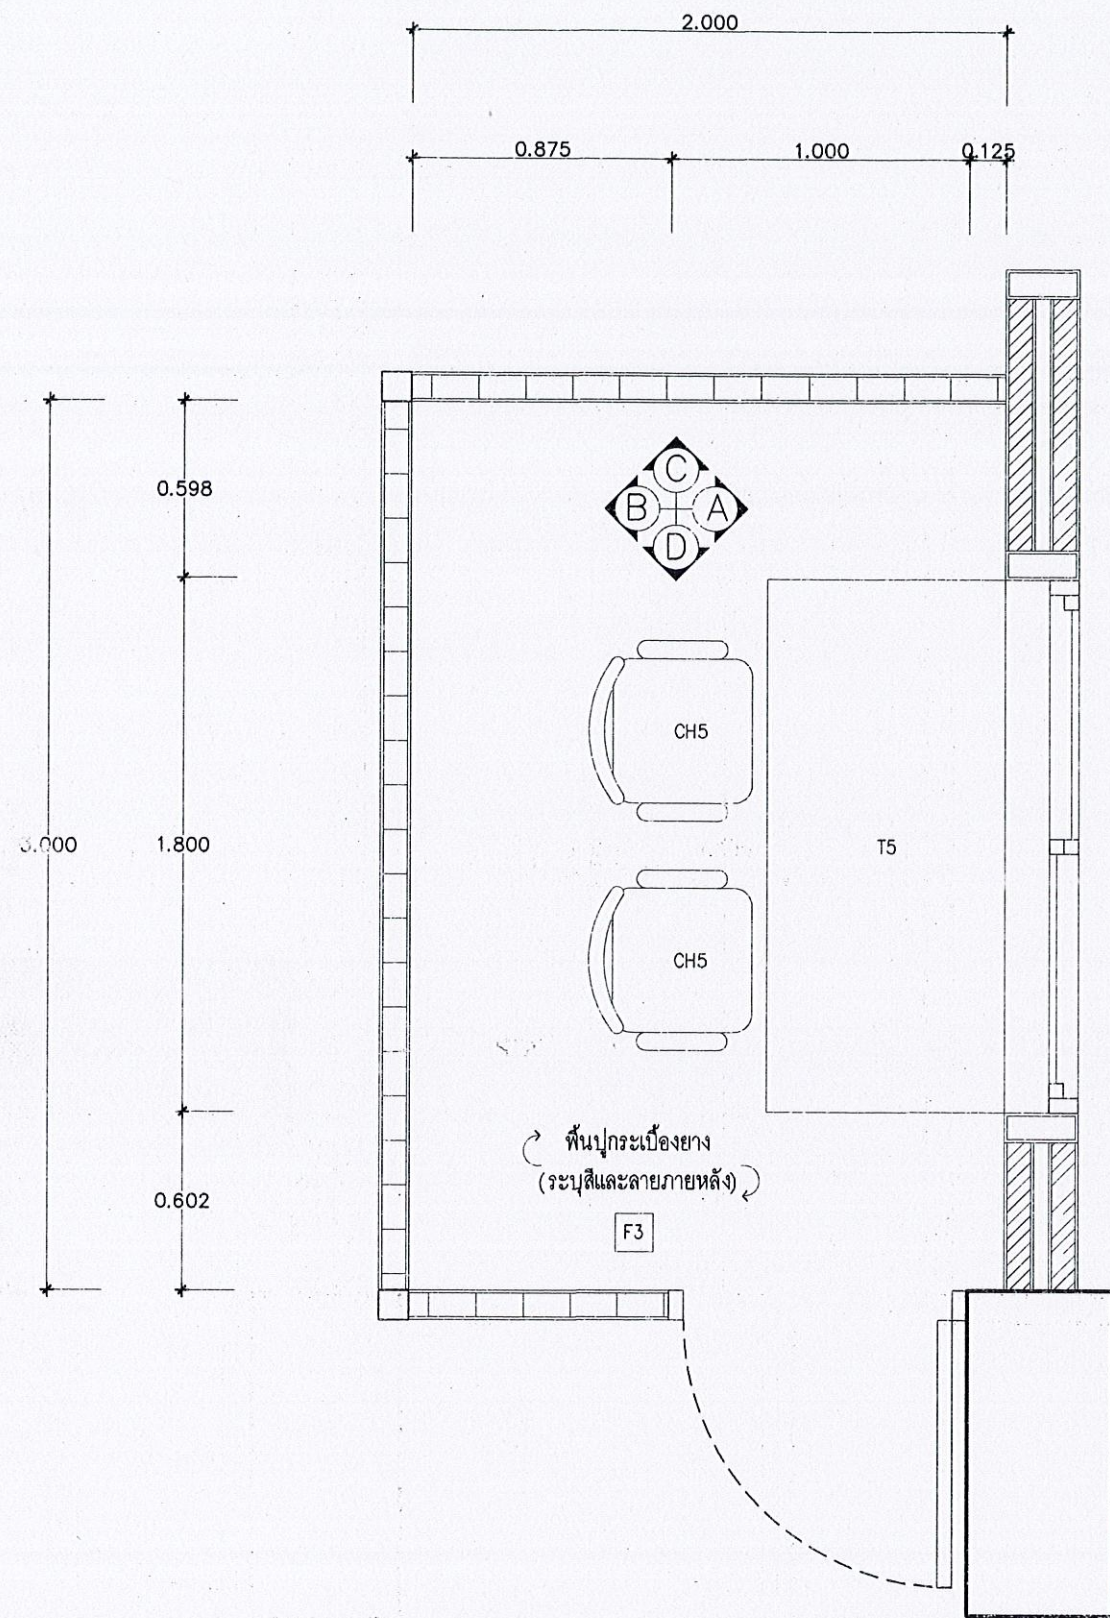

แปลนพื้น ห้องควบคุม ห้องประชุมใหญ่ ชั้นที่ 3  
SCALE 1 : 25

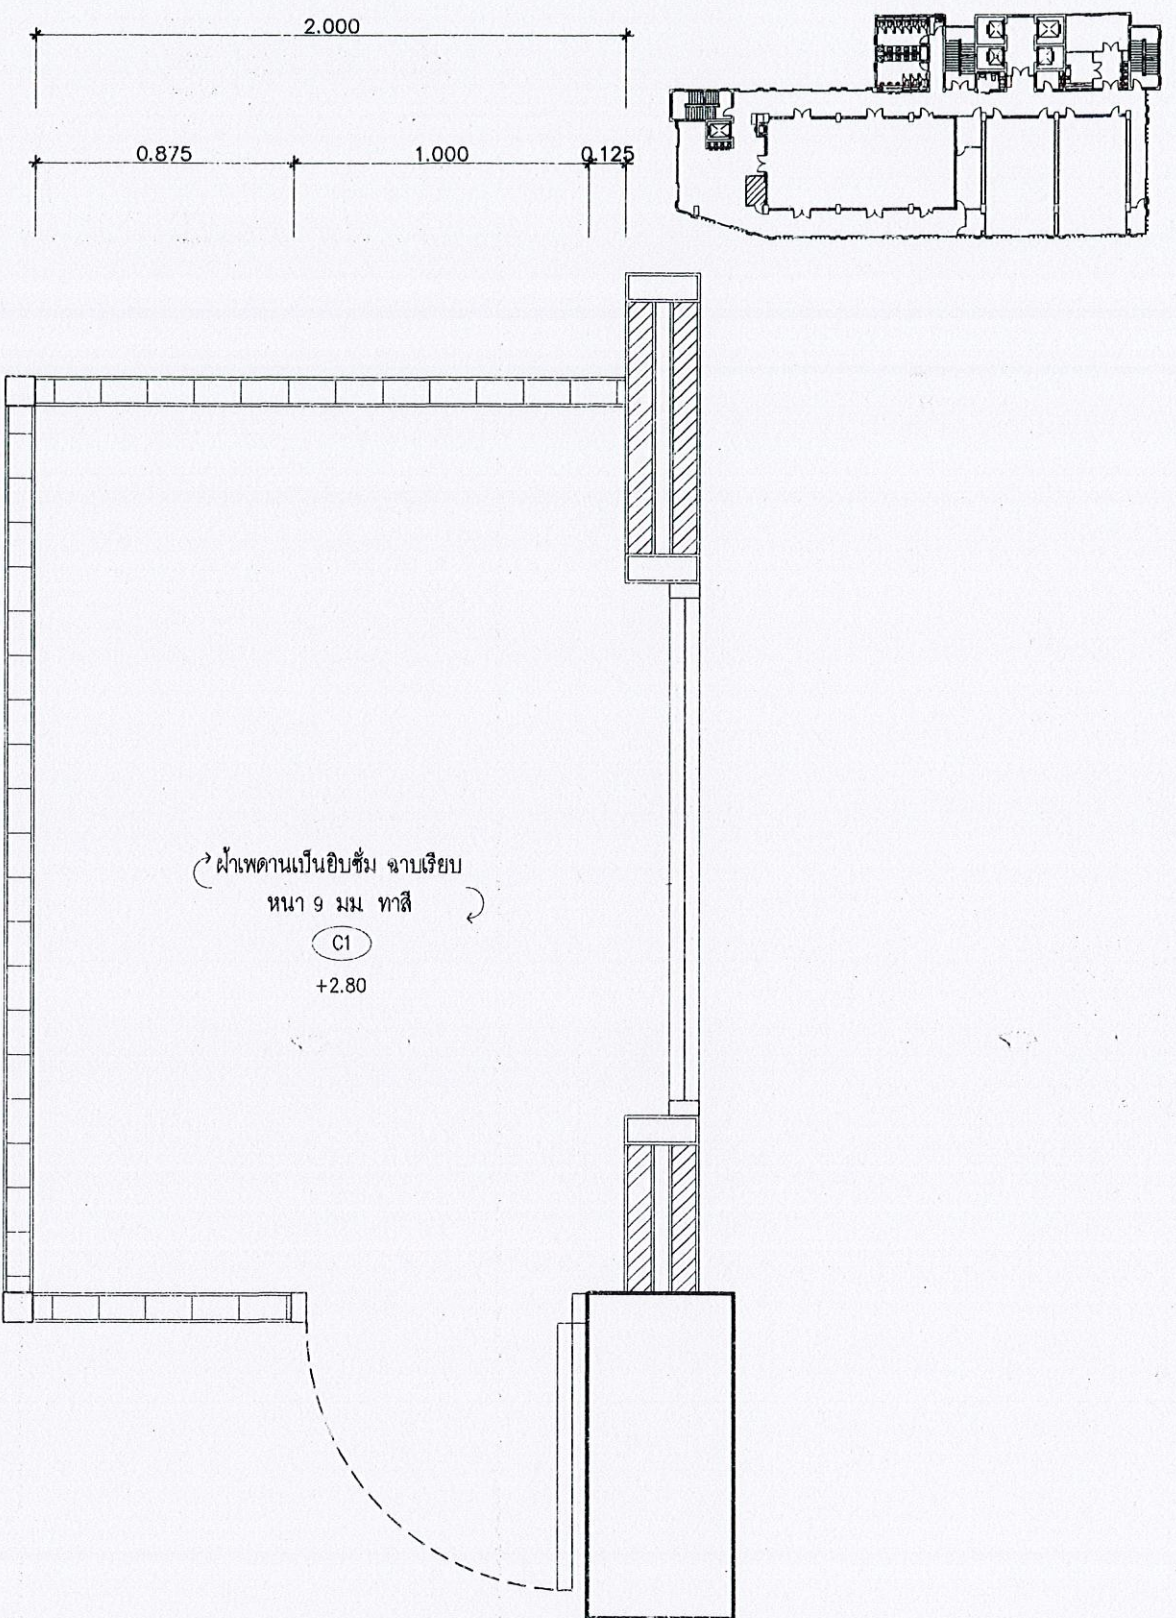

แปลนผ้า ห้องควบคุม ห้องประชุมใหญ่ ชั้นที่ 3  
SCALE 1 : 25



แบบ

อาคารที่ทำการ  
สำนักงานเศรษฐกิจการเกษตร

แสดงแบบ





แปลนเฟอร์นิเจอร์ และ แปลนผ้า ห้องควบคุม ห้องประชุมใหญ่ ชั้นที่ 3

วันที่ 17 ก.ย. 2561

จำนวนแผ่น 125

Signature and date: 17 ก.ย. 2561



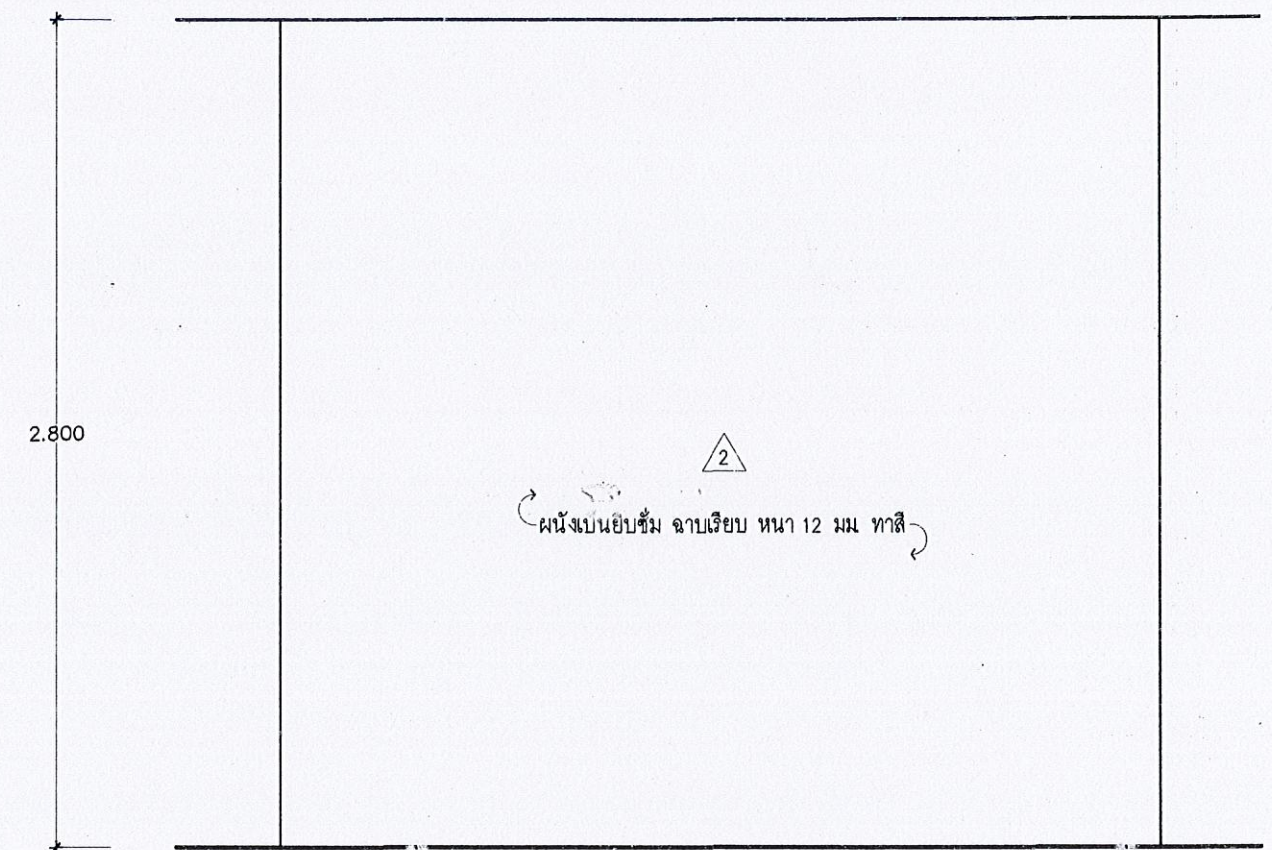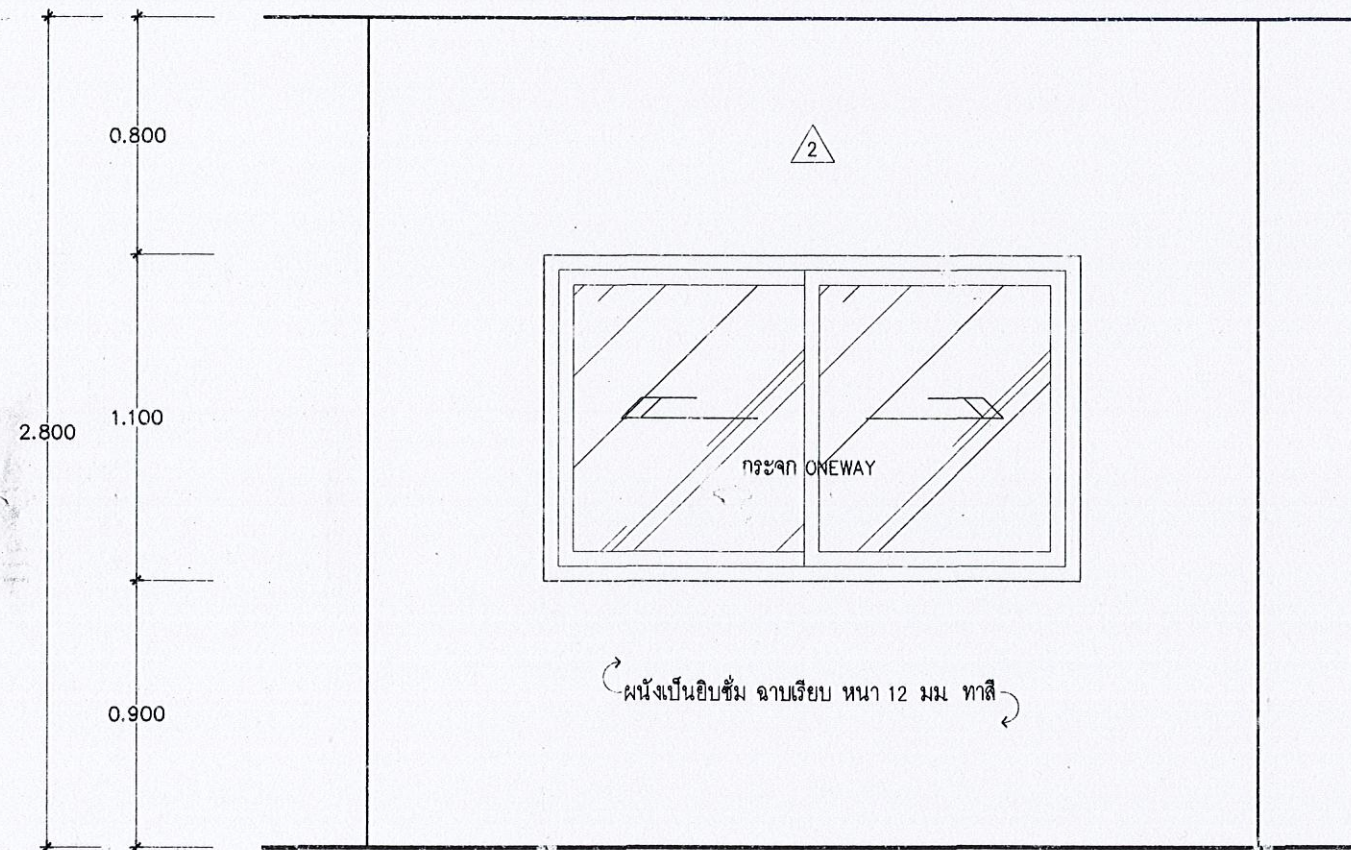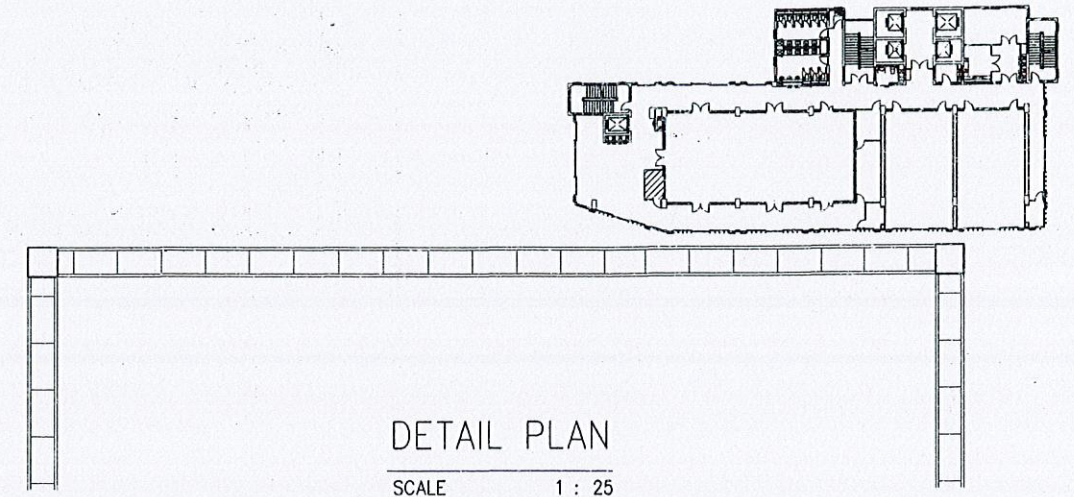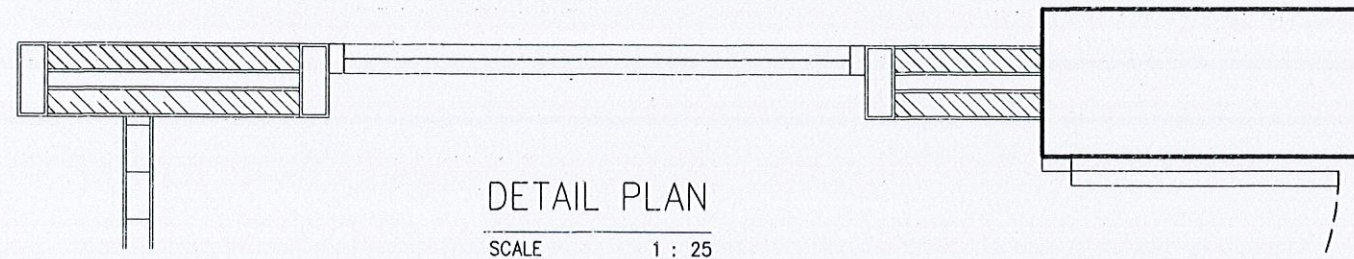

ELEVATION - A ห้องควบคุม ห้องประชุมใหญ่ ชั้นที่ 3  
SCALE 1 : 25

ELEVATION - B ห้องควบคุม ห้องประชุมใหญ่ ชั้นที่ 3  
SCALE 1 : 25



แบบ

อาคารที่ทำการ  
สำนักงานเศรษฐกิจการเกษตร

แสดงแบบ

ELEVATION - A,B ห้องควบคุม ห้องประชุมใหญ่ ชั้นที่ 3

วันที่ 17 ก.ย. 2561


วันเดือนปี 17 ก.ย. 2561

แผ่นที่  
ID-39

จำนวนแผ่น  
125


ผู้ร่าง: [Signature] ตรวจสอบ: [Signature]



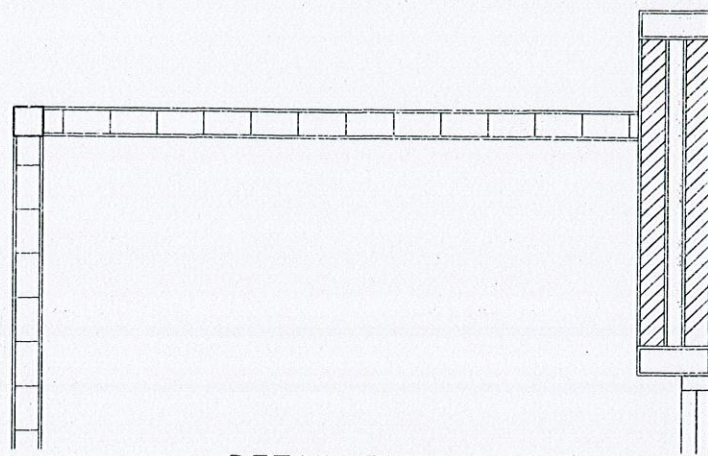


DETAIL PLAN

SCALE 1 : 25

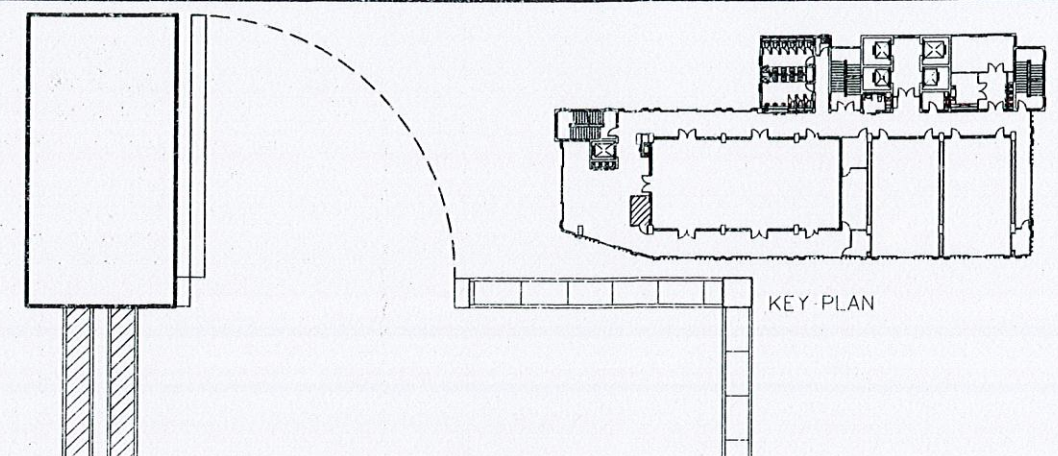

DETAIL PLAN


SCALE 1 : 25

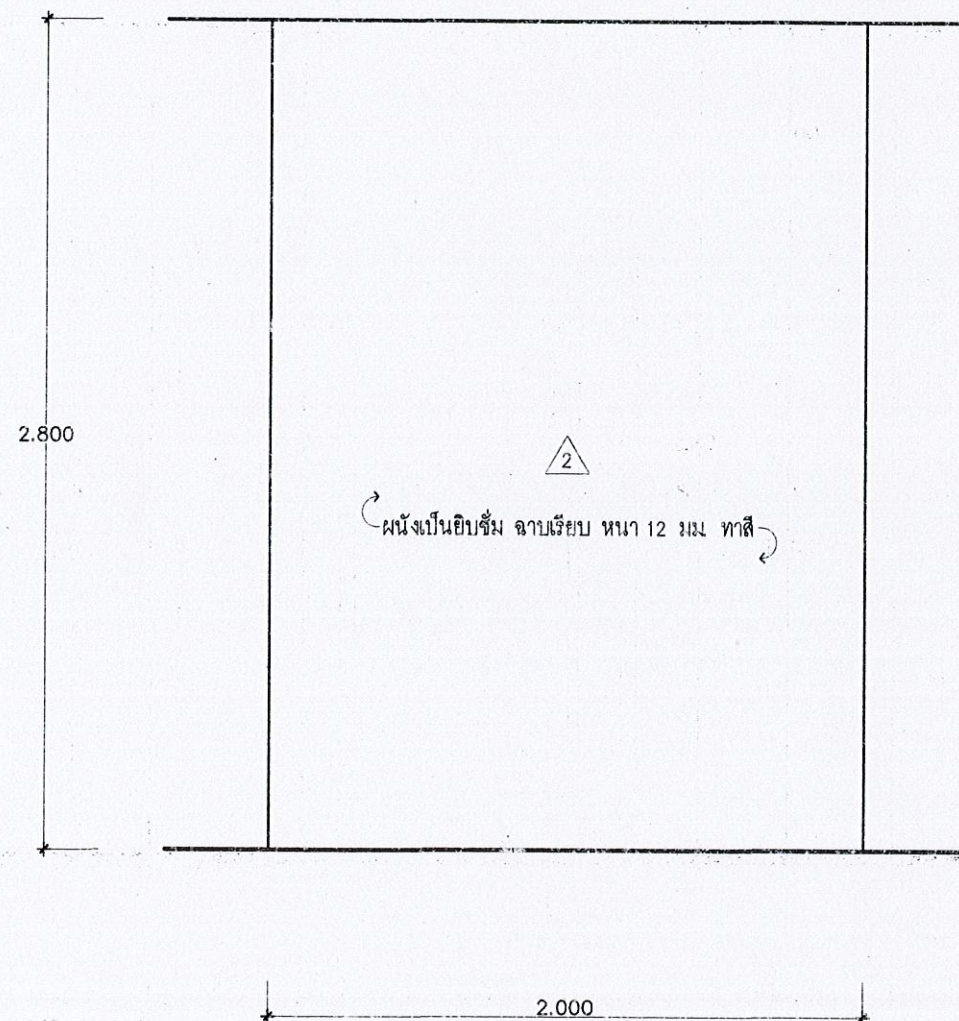

ELEVATION - C ห้องควบคุม ห้องประชุมใหญ่ ชั้นที่ 3

SCALE

1 : 25

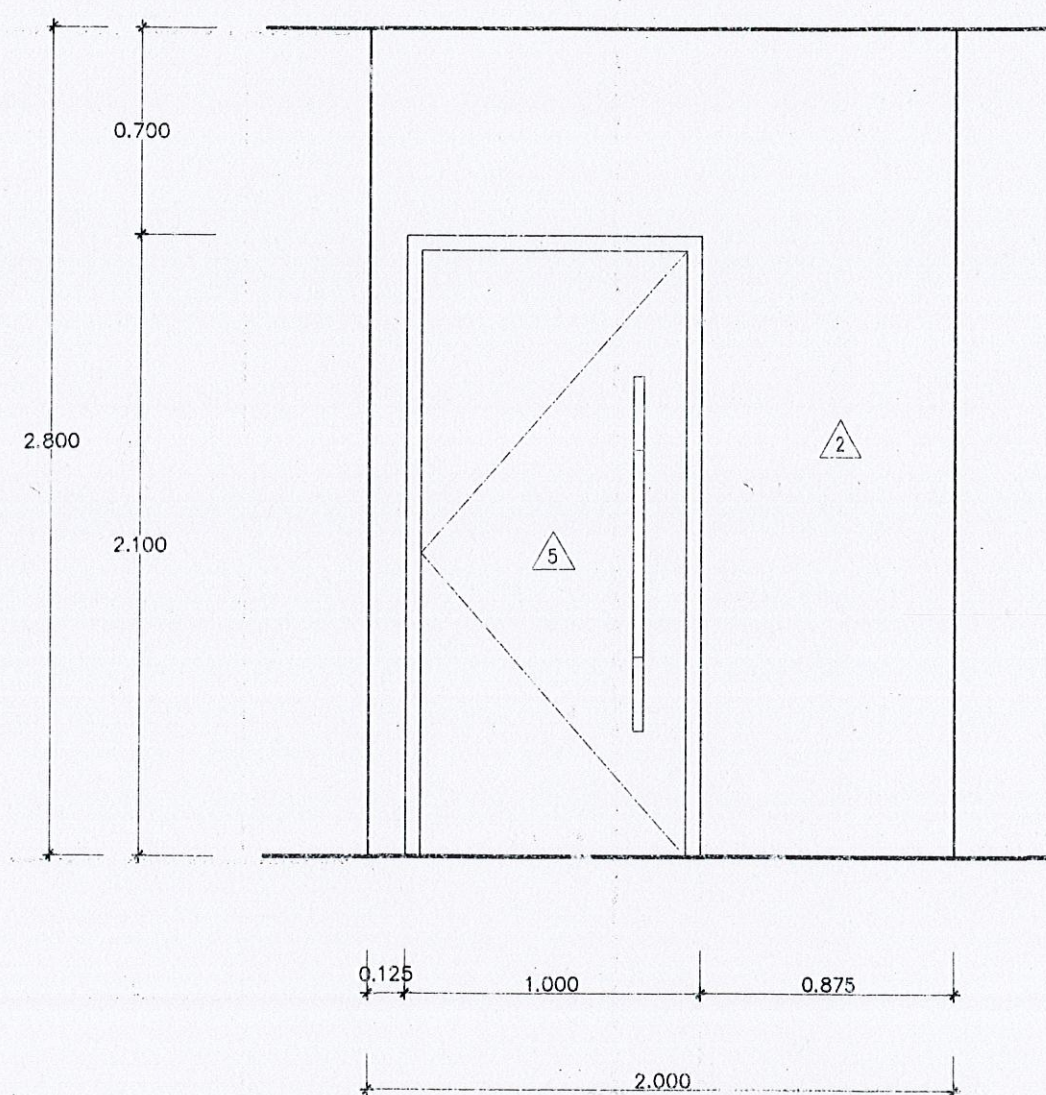

ELEVATION - D ห้องควบคุม ห้องประชุมใหญ่ ชั้นที่ 3

SCALE

1 : 25



แบบ

อาคารที่ทำการ

สำนักงานเศรษฐกิจการเกษตร

แสดงแบบ

ELEVATION - C,D ห้องควบคุม ห้องประชุมใหญ่ ชั้นที่ 3


วันที่ 17 ก.ย. 2561

แผ่นที่  
ID-40


จำนวนแผ่น  
125

Signature and stamp area with handwritten notes and a red stamp.



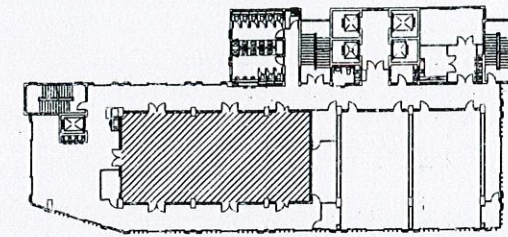

KEY PLAN

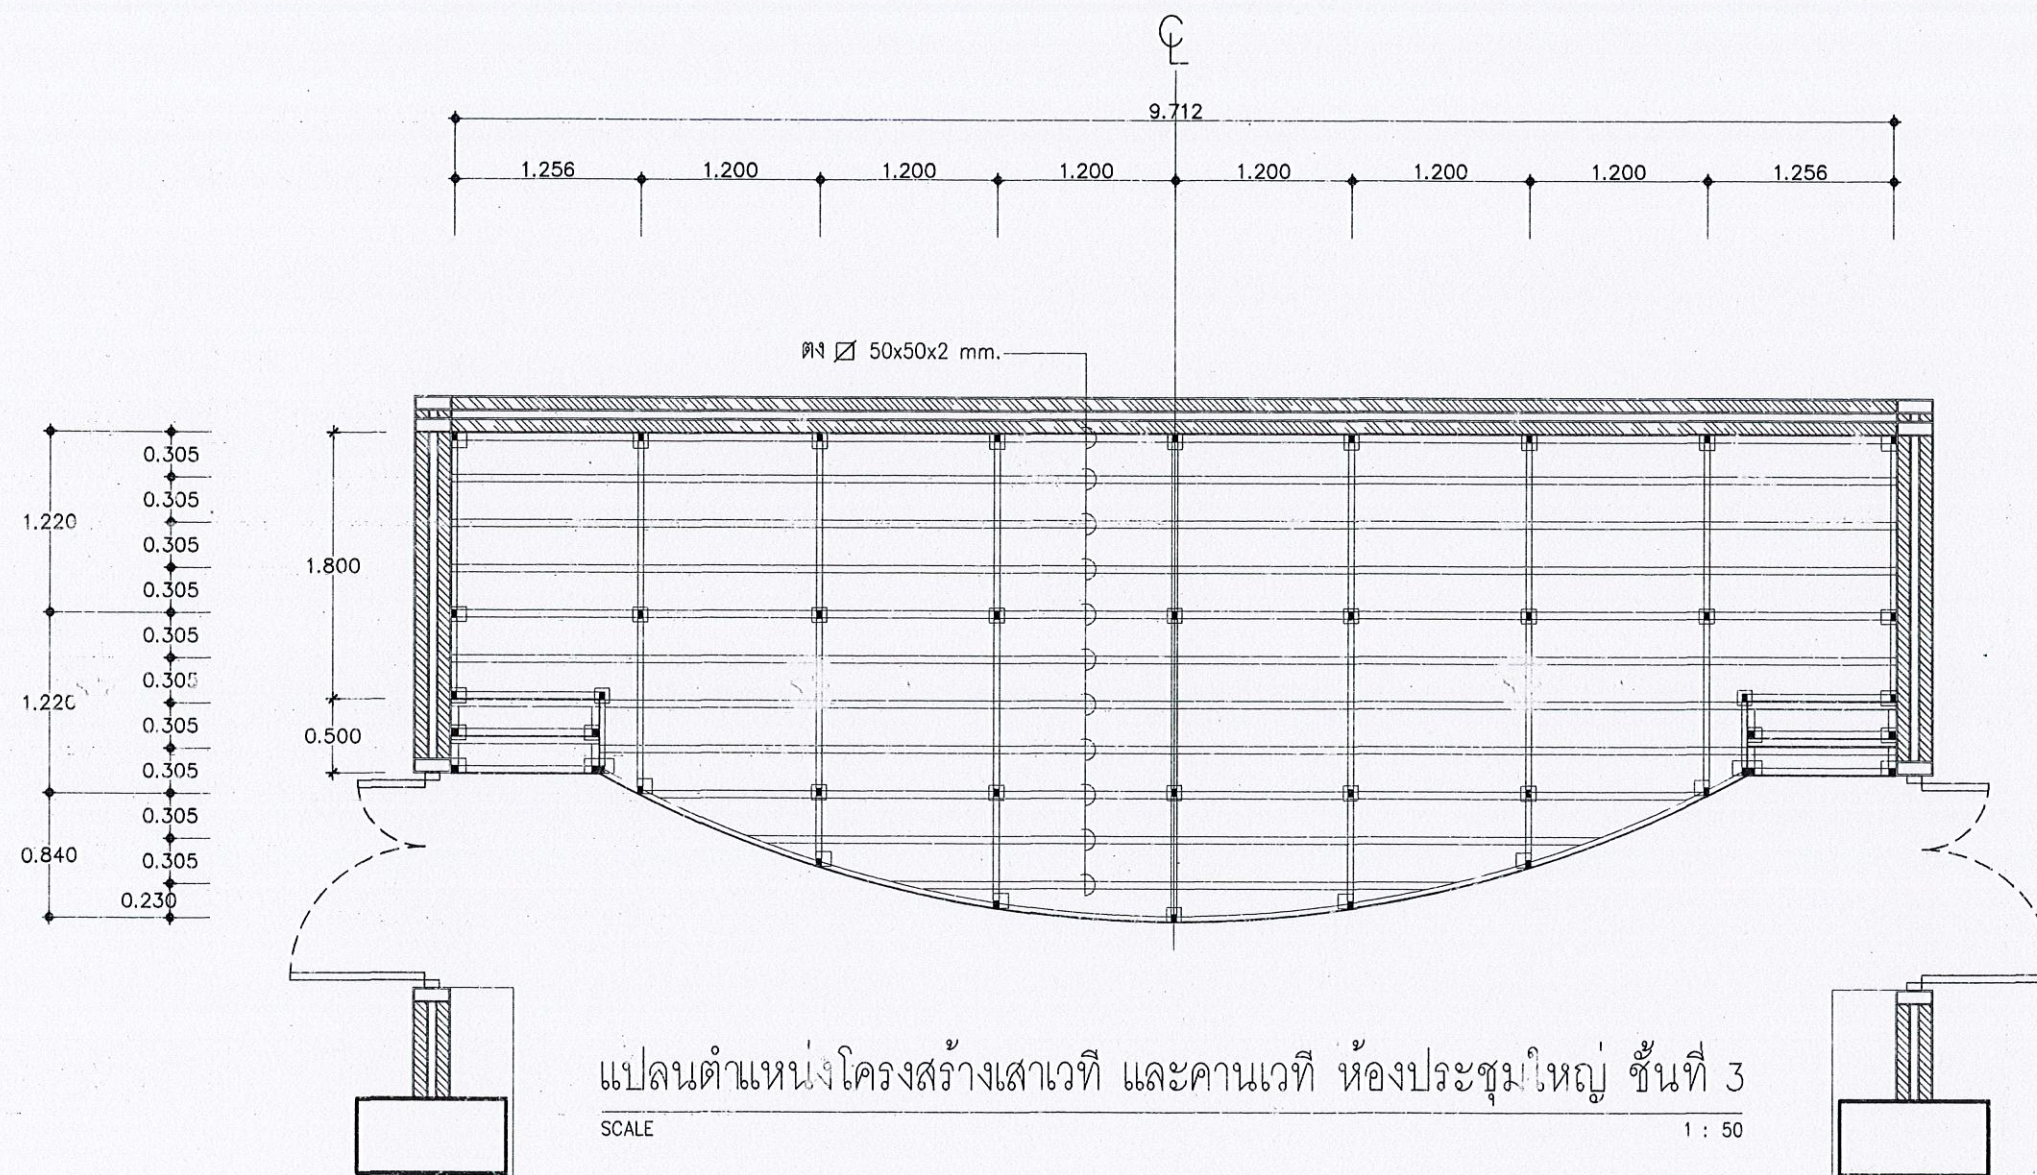

แบบ

อาคารที่ทำการ  
สำนักงานเศรษฐกิจการเกษตร

แสดงแบบ

แปลนตำแหน่งโครงสร้างเสาเวท และคานเวท ห้องประชุมใหญ่ ชั้นที่ 3

*Signature*


วันเดือนปี 17 ก.ย. 2561

แผ่นที่  
ID-41


จำนวนแผ่น  
125

*Signature* *Signature* *Signature* *Signature* *Signature* *Signature*



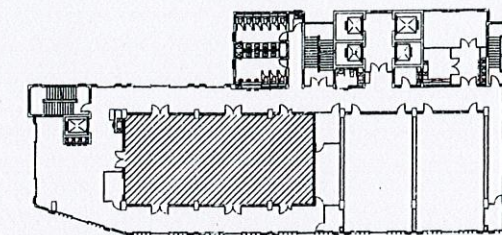


KEY PLAN

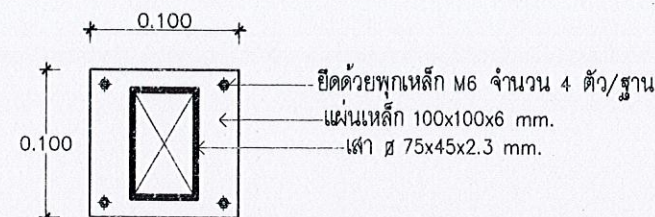

แบบขยายเสาโครงสร้างเวที ห้องประชุมใหญ่ ชั้นที่ 3

SCALE


1:15

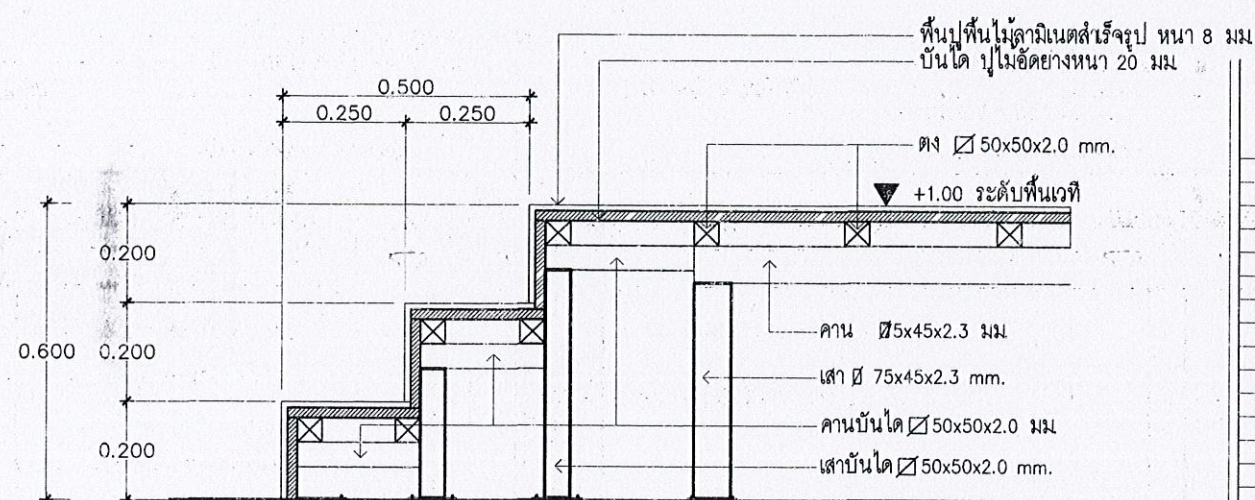

รูปตัด ขึ้นบันได ห้องประชุมใหญ่ ชั้นที่ 3

SCALE

1:15

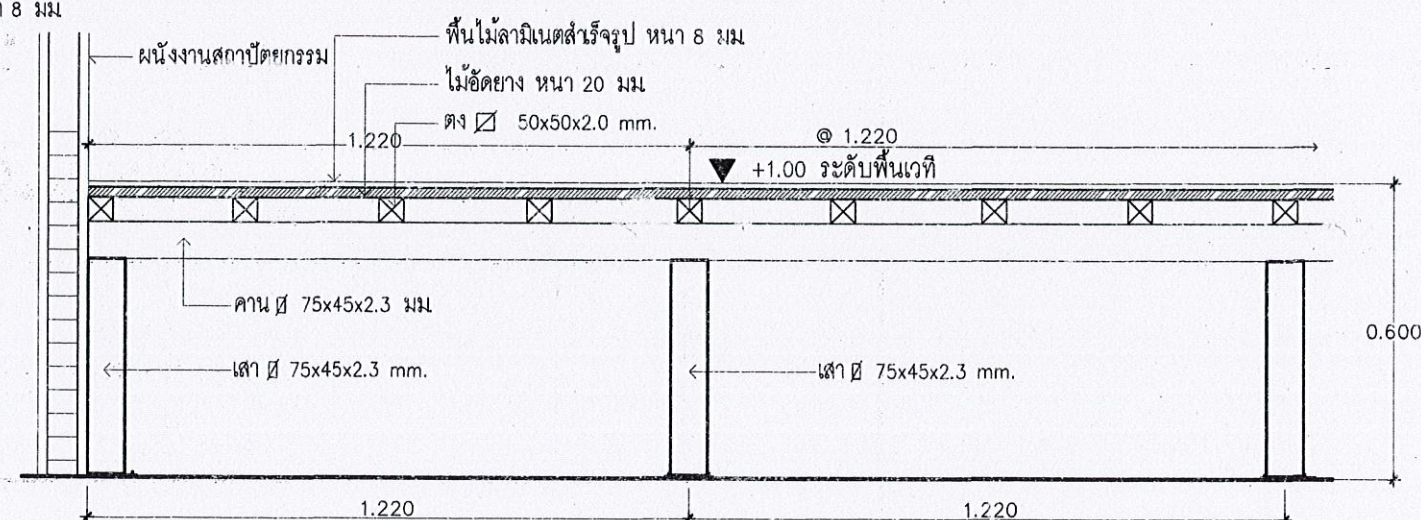

รูปตัด เเวที ห้องประชุมใหญ่ ชั้นที่ 3

SCALE

1:15



แบบ

อาคารที่ทำการ

สำนักงานเศรษฐกิจการเกษตร

แสดงแบบ

แบบขยายโครงสร้างเวที ห้องประชุมใหญ่ ชั้นที่ 3

*[Signature]*

วันเดือนปี 17 ก.ย. 2561



แผ่นที่  
ID-42

จำนวนแผ่น  
125


*[Signatures]*



3

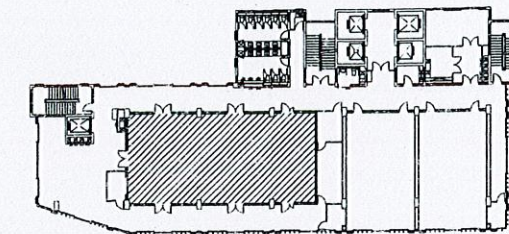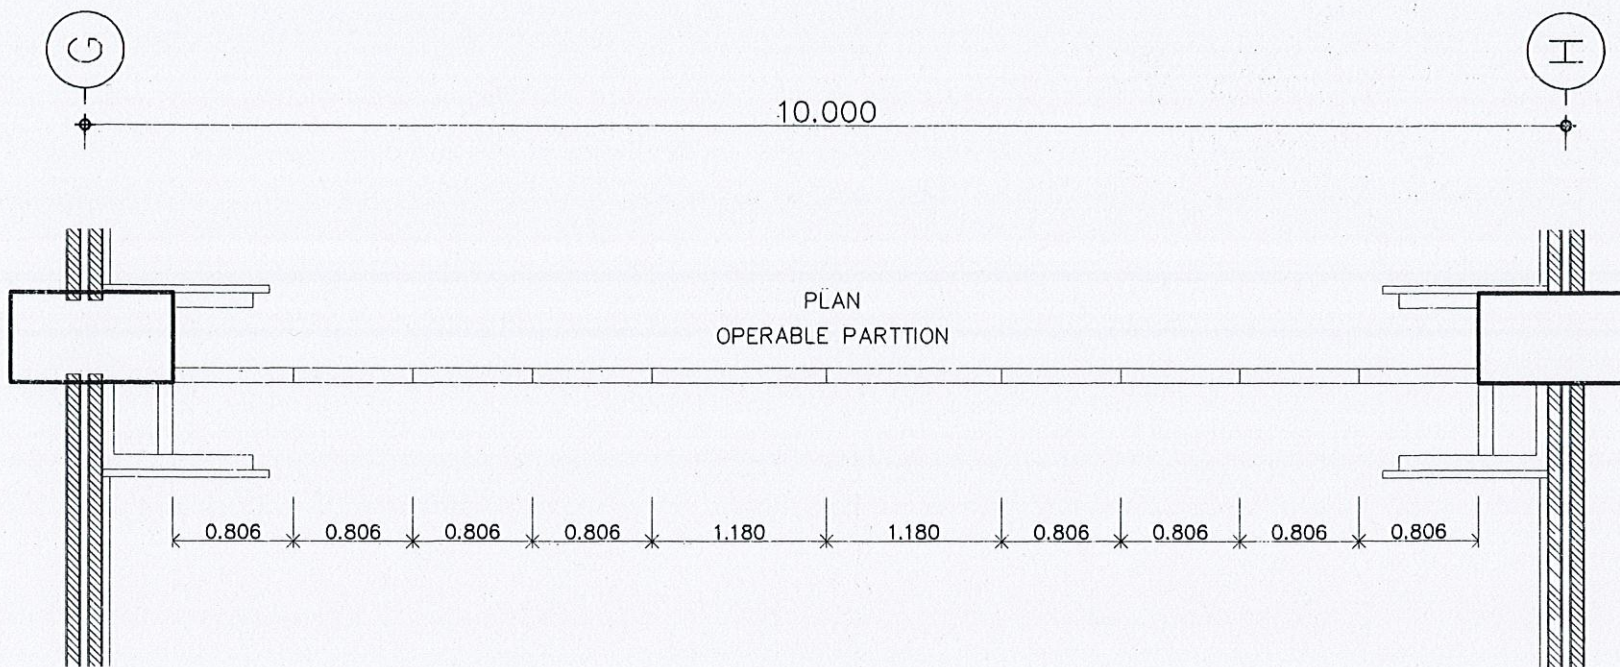

KEY PLAN

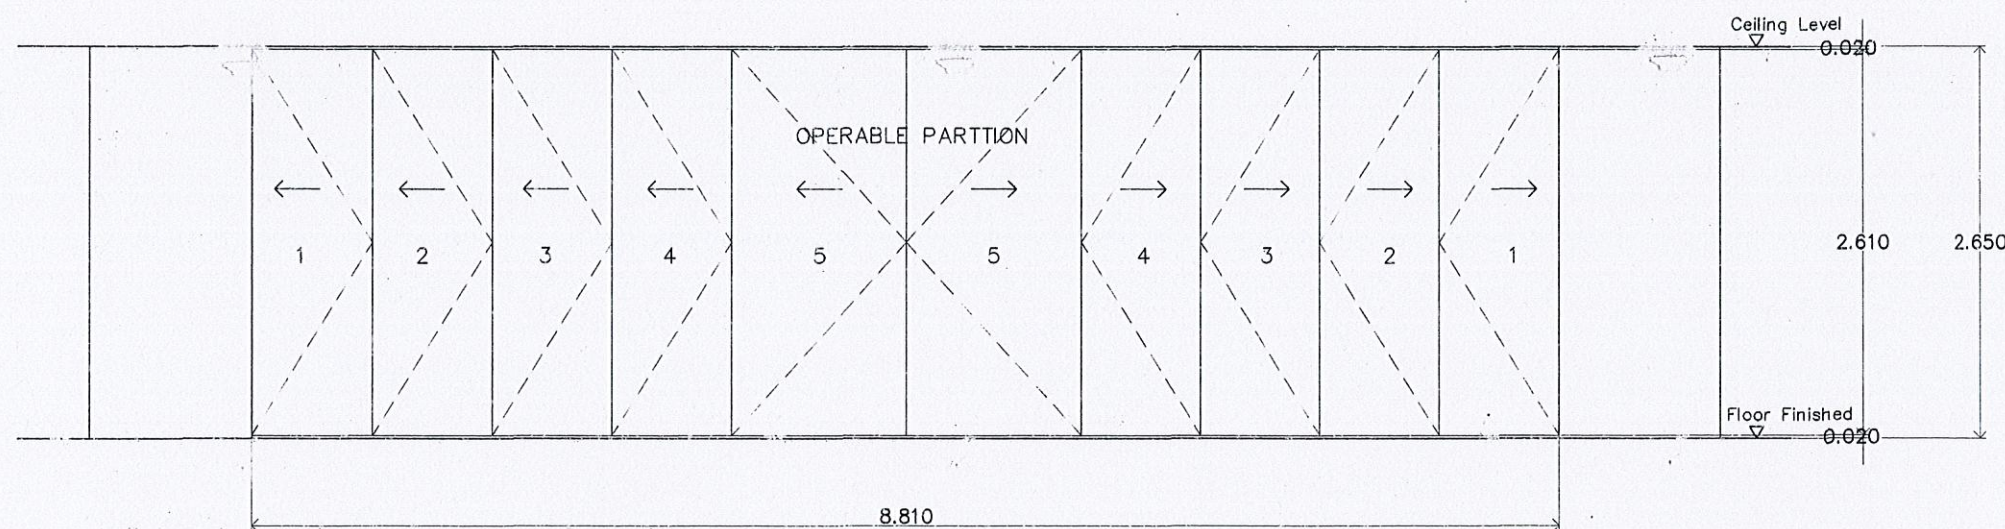

ผนังเลื่อนกันห้อง ห้องประชุมใหญ่ ชั้นที่ 3

SCALE

1 : 50



แบบ

อาคารที่ทำการ  
สำนักงานเศรษฐกิจการเกษตร

แสดงแบบ

ผนังเลื่อนกันห้อง ห้องประชุมใหญ่ ชั้นที่ 3










วันเดือนปี 17 ก.ย 2561

แผ่นที่  
ID-43

จำนวนแผ่น  
125

Signature and stamp area with handwritten notes.

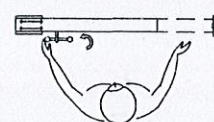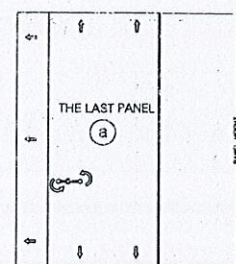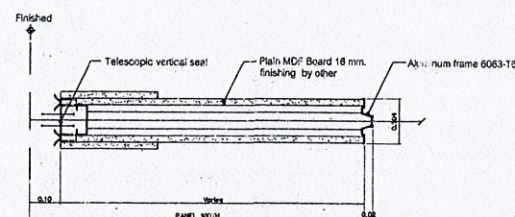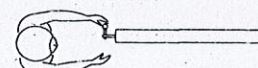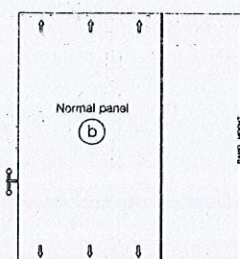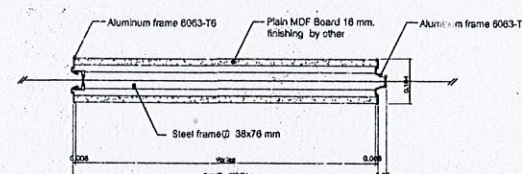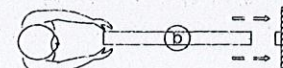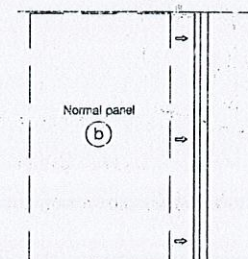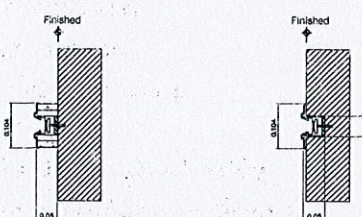

Expandable panel (a1)  
turn lock-unlock from frontDETAIL A  
EXPANDABLE PANEL : 1 PIECE / SETNORMAL PANEL (b)  
TURN LOCK-UNLOCK FROM SIDEDETAIL B  
EXPANDABLE PANEL :ALUMINUM JAMB  
SLIDE PANEL TO ALUMINUM JAMBDETAIL C  
ALUMINUM JAMB : 1 PIECE / SET

คุณสมบัติพิเศษของผนังเลื่อนกันห้องเก็บเสียง

- ระบบโครงผนัง Steel + Aluminum
- SPACER-W ผนังฉนวนกันเสียง M.D.F. BOARD หน้า 16 มม.
- ภายในฉนวนกันเสียง Fiberglass Wool 24dd./ม<sup>2</sup>
- ความหนาบานรวมถึง 10 ซม. สามารถถอดเข้าออก เพื่อซ่อมแซมได้
- ล็อคบานภายในได้สะดวกรวดเร็ว
- ระบบรางอลูมิเนียม ความแข็ง T-6 หน้ากว้างเพียง 10 ซม.
- ระบบข้อต่อรางอลูมิเนียมเสี้ยน 90° ให้ความสวยงามเรียบร้อยพร้อม
- ดัดรูปเป็นพิเศษรองรับกันชุดลูกกรอกทรง
- ระบบชุดลูกกรอก Heavy Duty พิเศษเคลื่อน 90°
- ระบบการล็อคบานด้วยเส้น บัน-ดาง โดยการใส่ Jock ภายใน ซึ่ง
- ให้แรงอัดถึง 150 KP ทำให้ผนังแข็งแรง
- ระบบการลดเสียง STC 49 DB ASTM
- ทดสอบโดยวิธีล็อคบานปกติไม่ใช้ Silicone อุด

ระบบอุปกรณ์พิเศษของผนังทำให้

1. มีระบบการจับที่คล่องตัวและไม่สั่นในการใช้งาน
2. งานพื้นบานที่สวยงามเรียบร้อยกว่าด้วยระบบรางเดี่ยวรูปมุมฉาก
3. ระบบการล็อคเสียงบานสุดท้าย มีความแน่นอนกว่าระบบบานปิดอื่น
4. สามารถถอดเข้าออกเพื่อซ่อมแซมภายในได้ง่าย ประหยัดค่าใช้จ่าย และรวดเร็วกว่า

5. การล็อคผนังนุ่มนวล และสะดวกกว่าระบบอื่นเพราะไม่ต้องก้ม ซึ่ง
6. จัดผนังเลื่อนเก็บได้รวดเร็วกว่า

7. บานผนังมีความหนา 10 ซม. ให้ความแข็งแรงและเก็บเสียงดีกว่า

รายละเอียด ผนังเลื่อนกันห้องเก็บเสียง

เป็นผนังบานเดียว (ขนาดและจำนวนตามแบบ) แขนงอยู่บนรางฯ โดยมีลูกกลิ้ง และบล็อกแกนล้อรับน้ำหนัก และสามารถเลื่อนบานผนังฯ จากส่วนที่เก็บมาเรียงต่อกันจนสนิท เป็นผนังทึบ ซึ่งแต่ละบานจะมีกลไกขยาย สันลอคบานผนังฯ ขึ้น-ลงเพื่อที่จะดึงตัวบาน ให้อยู่กับที่ โดยการไข ปะแฉ็ค เปิด-ปิด (ที่ละบาน) ด้านขอบบานผนังฯ


- ระบบราง ผลิตจากอลูมิเนียม 6063-T6

และลูกกลิ้งเลื่อนบานฯ เป็น HEAVY DUTY STEEL BALLBEARING เลี้ยว 4 ที่ทาง ตามการแนวกันและกันบานฯ

- อุปกรณ์แขวนบานฯ เป็นชุดปะกับยึดกับ ผนังและแขวนเข้ากับ โครงสร้างของอาคาร หรือโครงเหล็กแขวนบานฯ ซึ่งจะยึดเป็นช่วงๆ ทุกระยะ 0.60 ม



- โครงสร้างผนังภายในประกอบด้วยเฟรมโลหะ

ขนาด 38 x 76 x 2.0 มม. กรุใยแก้ว ความหนาแน่นไม่ต่ำกว่า 24 K เต็มบาน มีกลไกขยายสันลอคบานผนังฯ ให้แรงอัดจาก ระบบสปริงไม่ต่ำกว่าไม่ต่ำกว่า 150 KP โดยการใส่ด้วยประแจ จาก ขอบขอบบานผนัง ขอบผนังเป็น อลูมิเนียม 6063-T6 รูปสี่เหลี่ยม พร้อมเสริมสันยางกันเสียง แผ่นกรุด้านนอกทั้ง 2 ด้านเป็น MDF.

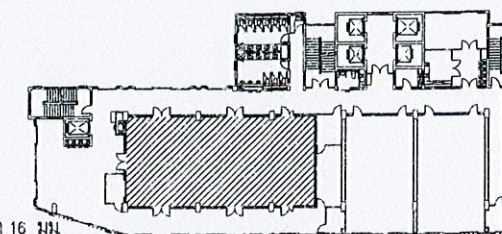

KEY PLAN

BOARD หน้า 16 มม. ผิวเคลือบ ซึ่งยังไม่รวมผิวตกแต่ง  
- ผนังบานสุดท้าย สามารถ ขยาย ขึ้น-ลง และแนวนอน โดยการไขประแจด้านข้างบานผนังฯ เพียงจุดเดียว ระดับ การป้องกันเสียง 49 STC.

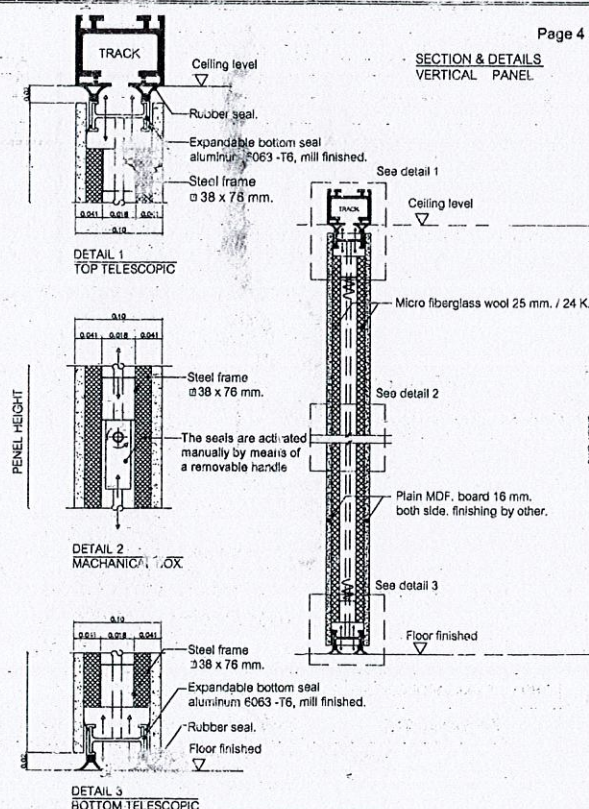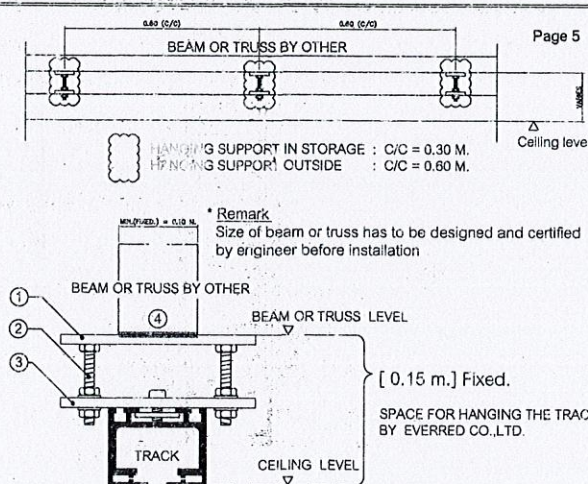SECTION & DETAILS  
VERTICAL PANEL


## MATERIAL LIST

1. TOP STEEL BRACKET 20x140x8 mm.
2. BOLTS Ø 16 mm. (Adjustable)
3. BOTTOM STEEL BRACKET 20x140x8 mm.
4. WELD BOTH SIDE

| TRACK          | SPACE FOR HANGING THE TRACK | WEIGHT INCLUDED SUPPORT |
|----------------|-----------------------------|-------------------------|
| Aluminum track | 0.15 M. (FIXED)             | 15 KG. PER METER        |

|   |                                                       |
|---|-------------------------------------------------------|
| 1 | * Micro Fiberglass wool 50 mm / 24 K. by other.       |
| 2 | * 2 Ply of 9 mm gypsum board by other.                |
| 3 | Adjustable bolts & nuts for hanging the track.        |
| 4 | Top steel bracket 60x180x8 mm. red oxide finished.    |
| 5 | Bottom steel bracket 60x180x8 mm. red oxide finished. |
| 6 | Aluminum track 38x76x2.0 mm. silver anodized.         |

\* Out of price list partition system.

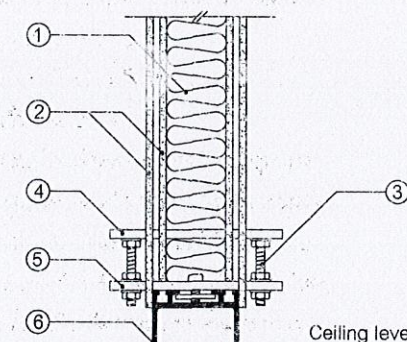SPECIAL SYSTEM  
SOUND BUFFER BOARD OVER THE TRACKSECTION  
AFTER INSTALLED SOUND Baffle BOARD

แบบ

อาคารที่ทำการ

สำนักงานเศรษฐกิจการเกษตร

แสดงแบบ

รายละเอียด ผนังเลื่อนกันห้องประชุมใหญ่ ชั้นที่ 3

วันเดือนปี 17 ก.ย. 2561

แผ่นที่  
ID-44จำนวนแผ่น  
125

Signature and stamp area at the bottom right of the page.