

ร่างขอบเขตของงานหรือรายละเอียดคุณลักษณะเฉพาะของพัสดุที่จะซื้อหรือจ้าง
และกำหนดราคากลาง (Term Of Reference : TOR)
โครงการปรับปรุงสภาพแวดล้อมที่อยู่อาศัยสำหรับคนพิการ (นางชลุด อินทฉาย) จำนวน ๑ หลัง
เทศบาลตำบลหนองซาก อำเภอบ้านบึง จังหวัดชลบุรี โดยวิธีเฉพาะเจาะจง

๑. ความเป็นมา

ด้วยงานพัฒนาชุมชน สำนักปลัด เทศบาลตำบลหนองซาก ได้รับการสนับสนุนจากสำนักพัฒนาสังคมและความมั่นคงของมนุษย์จังหวัดชลบุรีตามโครงการปรับปรุงสภาพแวดล้อมที่อยู่อาศัยให้แก่คนพิการ เพื่อดำเนินการปรับปรุงสภาพแวดล้อมที่อยู่อาศัยให้แก่คนพิการในเขตเทศบาลตำบลหนองซาก จำนวน ๑ หลัง คือนางชลุด อินทฉาย บ้านเลขที่ ๒๔๘/๗ หมู่ที่ ๓ ตำบลหนองซาก อำเภอบ้านบึง จังหวัดชลบุรี เป็นเงิน ๔๐,๐๐๐ บาท นั้น

๒. วัตถุประสงค์

เพื่อปรับปรุงสภาพแวดล้อมที่อยู่อาศัยของคนพิการให้ใช้การได้ดีและไม่ก่อให้เกิดอันตรายกับคนพิการ

๓. คุณสมบัติผู้ประสงค์จะเสนอราคา

๑. ผู้ประสงค์จะเสนอราคาต้องเป็นผู้ประกอบการที่มีคุณสมบัติตรงตามเงื่อนไขที่เทศบาลตำบลหนองซากกำหนด

๒. ผู้ประสงค์จะเสนอราคาต้องไม่เป็นผู้ที่ถูกกระบุชื่อไว้ในบัญชีรายชื่อผู้ทำงานของทางราชการและได้แจ้งเวียนชื่อแล้ว หรือไม่เป็นผู้ที่ได้รับผลของการสั่งให้นิติบุคคล หรือบุคคลอื่นเป็นผู้ทำงานตามระเบียบของทางราชการ

๓. ผู้ประสงค์จะเสนอราคาต้องไม่เป็นผู้มีผลประโยชน์ร่วมกันกับผู้ประสงค์จะเสนอราคารายอื่นที่เข้าเสนอราคาให้แก่เทศบาลตำบลหนองซาก ณ วันเสนอราคา หรือไม่เป็นผู้กระทำการอันเป็นการขัดขวางการแข่งขันราคาอย่างเป็นธรรมในการเสนอราคาครั้งนี้

๔. ผู้ประสงค์จะเสนอราคาต้องไม่เป็นผู้ได้รับเอกสิทธิ์หรือความคุ้มกัน ซึ่งอาจปฏิเสธไม่ยอมขึ้นศาลไทย เว้นแต่รัฐบาลของผู้เสนอราคาได้มีคำสั่งให้สละสิทธิ์และความคุ้มกันเช่นนั้น

๕. ผู้ประสงค์จะเสนอราคาต้องเป็นผู้ที่ได้รับการคัดเลือกขึ้นบัญชีเป็นผู้มีคุณสมบัติเบื้องต้นในการจัดซื้อของเทศบาลตำบลหนองซาก

๖. บุคคลหรือนิติบุคคลที่จะเข้าเป็นคู่สัญญาต้องไม่อยู่ในฐานะเป็นผู้ไม่แสดงบัญชีรายรับรายจ่าย หรือแสดงบัญชีรายรับรายจ่าย ไม่ถูกต้องครบถ้วนในสาระสำคัญ

๗. บุคคลหรือนิติบุคคลที่จะเข้าเป็นคู่สัญญากับหน่วยงานของรัฐซึ่งได้ดำเนินการจัดซื้อจัดจ้างด้วยระบบอิเล็กทรอนิกส์ (e-Government Procurement : e-GP) ต้องลงทะเบียนในระบบอิเล็กทรอนิกส์ของกรมบัญชีกลางที่เว็บไซต์ ศูนย์ข้อมูลจัดซื้อจัดจ้างภาครัฐ

๘. เทศบาลตำบลหนองซาก จะไม่ก่อกวนความสัมพันธ์กับบุคคลหรือนิติบุคคลซึ่งได้มีระบุชื่อไว้ในบัญชีรายชื่อว่าเป็นคู่สัญญาที่ไม่ได้แสดงบัญชีแสดงรายรับรายจ่ายหรือแสดงบัญชีรายรับรายจ่ายไม่ถูกต้องครบถ้วนในสาระสำคัญ (กรณี ป.ป.ช. ได้ขึ้นบัญชีเป็นผู้ขาดคุณสมบัติ) เว้นแต่บุคคลหรือนิติบุคคลนั้นจะได้แสดงบัญชีรายรับรายจ่ายตามประกาศนี้หรือได้มีการปรับปรุงแก้ไขให้ถูกต้อง และมีการส่งเพิกถอนรายชื่อจากบัญชีดังกล่าวแล้ว ทั้งนี้ ไม่ว่าสัญญานั้นจะมีมูลค่าเท่าใดก็ตาม

๔. แบบรูปรายการ และคุณลักษณะเฉพาะ

ลำดับ	รายการ	จำนวน (หน่วย)	ราคาต่อหน่วย	จำนวนเงิน
๑	ซ่อมแซมบ้านผู้พิการ นางชุต อินทนาย บ้านเลขที่ ๒๔๘/๗ หมู่ที่ ๓ ตำบลหนองซาก อำเภอบ้านบึง จังหวัดชลบุรี โดยการปรับปรุง หลังคา (ตามรายละเอียดแนบท้าย)	๑ หลัง	๔๐,๐๐๐.๐๐	๔๐,๐๐๐.๐๐
ราคาสุทธิ				๔๐,๐๐๐.๐๐
ภาษีมูลค่าเพิ่ม				-
จำนวนเงินรวมทั้งสิ้น (สี่หมื่นบาทถ้วน)				๔๐,๐๐๐.๐๐

๕. ระยะเวลาดำเนินการ และส่งมอบงาน

จำนวน ๓๐ วัน จำนวน ๑ งวดงาน

๖. วงเงินในการจัดจ้าง

ได้รับการสนับสนุนงบประมาณในการปรับปรุงสภาพแวดล้อมที่อยู่อาศัยจากสำนักงานพัฒนาสังคมและความมั่นคงของมนุษย์จังหวัดชลบุรี โดยใช้จ่ายจากแหล่งเงินหมวดเงินอุดหนุนระบุวัตถุประสงค์/แผนงานบริหารงานทั่วไป งานบริหารทั่วไป งบลงทุน หมวดค่าที่ดินและสิ่งก่อสร้าง ประเภทค่าปรับปรุงที่ดินและสิ่งก่อสร้าง(โครงการส่งเสริมและสนับสนุนการปรับปรุงสภาพแวดล้อมที่อยู่อาศัยสำหรับคนพิการ) งบประมาณตั้งไว้ ๘๐,๐๐๐.- บาท (แปดหมื่นบาทถ้วน) งบประมาณคงเหลือ ๘๐,๐๐๐ บาท (แปดหมื่นบาทถ้วน) ใช้งบประมาณครั้งนี้ ๔๐,๐๐๐ บาท (สี่หมื่นบาทถ้วน)

๗. เงื่อนไขการชำระเงิน

จ่ายชำระเงินให้กับผู้รับจ้างเป็นงวดเดียว เมื่อผู้รับจ้างได้ส่งมอบงานให้กับเทศบาลตำบลหนองซาก ครบถ้วนถูกต้องตามใบสั่งจ้างเรียบร้อยแล้ว

๘. ราคาากลาง

จำนวนเงิน ๔๐,๐๐๐ บาท (สี่หมื่นบาทถ้วน)

๘. หลักเกณฑ์การคัดเลือกข้อเสนอ

ใช้เกณฑ์การพิจารณาถึงประโยชน์ของหน่วยงานของรัฐ และวัตถุประสงค์ของการใช้งานเป็นสำคัญ โดยคำนึงถึงเกณฑ์ราคา

๙. หน่วยงานผู้รับผิดชอบดำเนินการ

สำนักปลัด เทศบาลตำบลหนองซาก อำเภอบ้านบึง จังหวัดชลบุรี

ผู้สนใจสามารถเสนอข้อคิดเห็นหรือข้อเสนอแนะเกี่ยวกับร่างขอบเขตของงานนี้ได้ที่ สำนักงานเทศบาลตำบลหนองซาก หมายเลขโทรศัพท์ ๐-๓๘๔๘-๕๕๗๖-๘ และหมายเลขโทรสาร ๐-๓๘๔๘-๕๕๗๙ หรือทางเว็บไซต์ของเทศบาลตำบลหนองซาก nongchaklocal.go.th

ลงชื่อ.....ประธานกรรมการ

(นางวิมลชรา นิจุซัด)

ลงชื่อ.....กรรมการ

(นางศุภรา พุทธจรรยา)

ลงชื่อ.....กรรมการ

(นายสิทธิโชค เนื่องจำนงค์)

สรุปผลการประมาณราคาก่อสร้าง
ส่วนราชการ เทศบาลตำบลหนองซาก


- ☐ โครงการ ปรับสภาพแวดล้อมที่อยู่อาศัยคนพิการ
- ☐ เจ้าของงาน
- ☐ สถานที่ก่อสร้าง หมู่ที่ ๓ ตำบลหนองซาก อำเภอบ้านบึง จังหวัดชลบุรี
- ☐ หน่วยงานออกแบบแปลน แบบเทศบาลตำบลหนองซาก
- ☐ แบบเลขที่
- ☐ ประมาณราคาตามแบบ ปร.๕ จำนวน ๑ แผ่น
- ☐ ประมาณราคาเมื่อวันที่

ลำดับที่	รายการ	ค่าวัสดุและ ค่าแรงงานจำนวน เงิน/บาท	FACTOR F	ราคาค่าก่อสร้างรวมเป็น เงิน/บาท	หมายเหตุ
๒	ประเภทงานอาคาร	๕๐,๐๐๐.๐๐	-	๕๐,๐๐๐.๐๐๐	
๓	ประเภทงานทาง				
๖	ประเภทงานสะพานท่อเหลี่ยม				
๗	ประเภทเงินไม่ปรับราคา ๗ %			-	
๗	ประเภทเงินครุภัณฑ์ ๗ %	-		-	
สรุป	รวมค่าก่อสร้างเป็นเงินทั้งสิ้น			๕๐,๐๐๐.๐๐๐	
	คิดเป็นเงินประมาณ			๕๐,๐๐๐.๐๐๐	

โครงการ ปรับสภาพแวดล้อมที่อยู่อาศัยคนพิการ


สถานที่ตั้งโครงการ หมู่ที่ ๓ ตำบลหนองซาก อำเภอบ้านบึง จังหวัดชลบุรี

สำนักงานเทศบาลตำบลหนองซาก ประमाणการ เมื่อวันที่

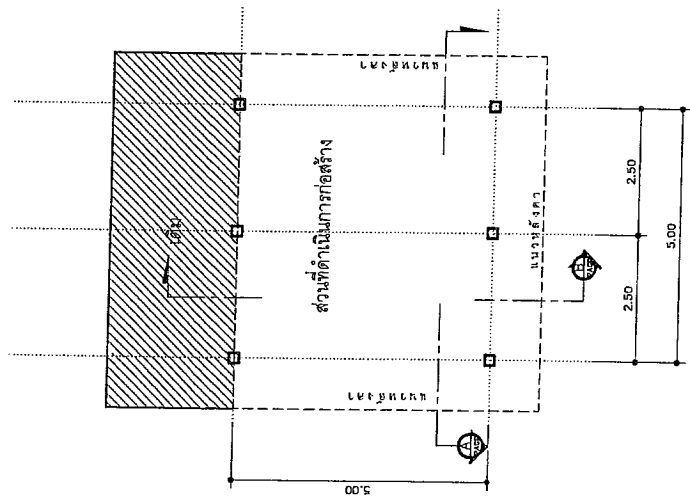


แปลน

SCALE 1:100

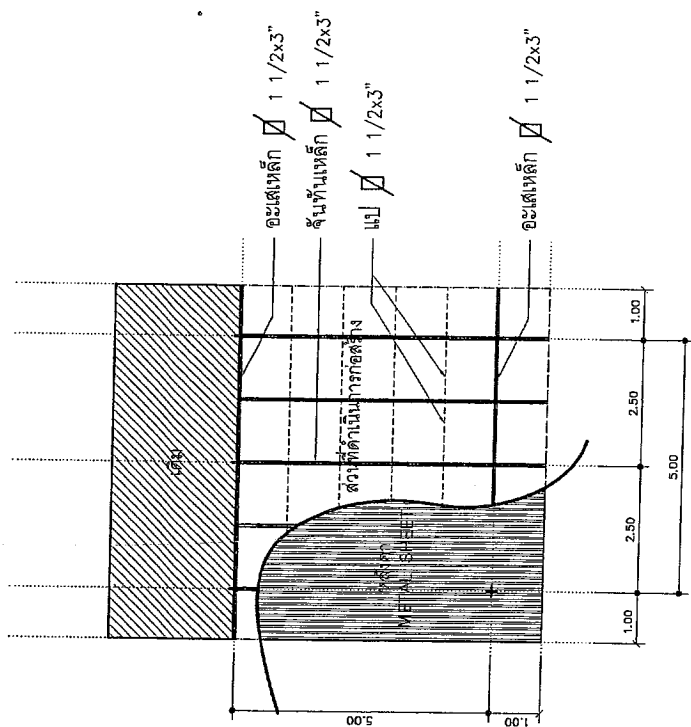

แปลนหลังคาและวงโครงสร้างหลังคา
SCALE 1:100

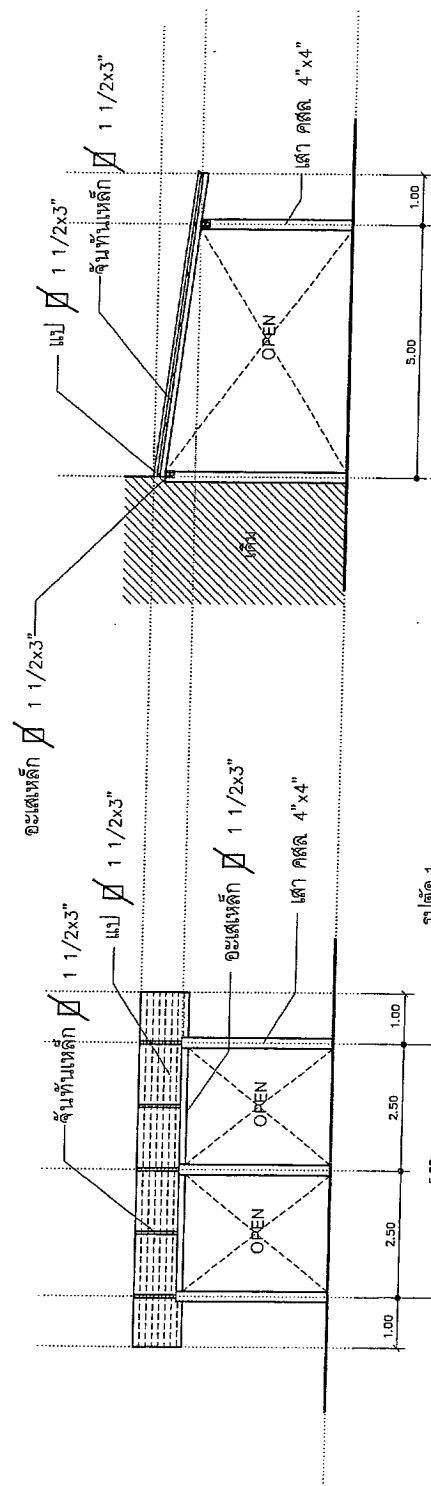

รูปตัด 1

SCALE 1:100

รูปตัด 2

SCALE 1:100