



ประกาศการทำเรือแห่งประเทศไทย

เรื่อง ประกวดราคาจ้างเหมาขุดลอกตะกอนบริเวณรางระบายน้ำ คลส. จากหน้าสำนักงานศุลกากร
ท่าเรือแหลมฉบังถึงแยกคลองบางละมุง ภายในเขตท่าเรือแหลมฉบัง
ด้วยวิธีประกวดราคาอิเล็กทรอนิกส์ (e-bidding)

การทำเรือแห่งประเทศไทย มีความประสงค์จะ ประกวดราคาจ้างเหมาขุดลอกตะกอนบริเวณรางระบาย
น้ำ คลส. จากหน้าสำนักงานศุลกากรท่าเรือแหลมฉบังถึงแยกคลองบางละมุง ภายในเขตท่าเรือแหลมฉบัง ด้วยวิธี
ประกวดราคาอิเล็กทรอนิกส์ (e-bidding) ราคาของงานจ้างในการประกวดราคาค้างนี้เป็นเงินทั้งสิ้น
๑,๙๐๖,๑๑๐.๔๕ บาท (หนึ่งล้านเก้าแสนหกพันหนึ่งร้อยสิบบาทสี่สิบห้าสตางค์)

ผู้ยื่นข้อเสนอจะต้องมีคุณสมบัติ ดังต่อไปนี้

๑. มีความสามารถตามกฎหมาย
๒. ไม่เป็นบุคคลล้มละลาย
๓. ไม่อยู่ระหว่างเลิกกิจการ
๔. ไม่เป็นบุคคลซึ่งอยู่ระหว่างถูกระงับการยื่นข้อเสนอหรือทำสัญญากับหน่วยงานของรัฐไว้ชั่วคราว
เนื่องจากเป็นผู้ที่ไม่ผ่านเกณฑ์การประเมินผลการปฏิบัติงานของผู้ประกอบการตามระเบียบที่รัฐมนตรีว่าการกระทรวง
การคลังกำหนดตามที่ประกาศเผยแพร่ในระบบเครือข่ายสารสนเทศของกรมบัญชีกลาง
๕. ไม่เป็นบุคคลซึ่งถูกระงับชื่อไว้ในบัญชีรายชื่อผู้ทำงานและได้แจ้งเวียนชื่อให้เป็นผู้ทำงานของหน่วยงาน
ของรัฐในระบบเครือข่ายสารสนเทศของกรมบัญชีกลาง ซึ่งรวมถึงนิติบุคคลที่ผู้ทำงานเป็นหุ้นส่วนผู้จัดการ กรรมการผู้
จัดการ ผู้บริหาร ผู้มีอำนาจในการดำเนินงานในกิจการของนิติบุคคลนั้นด้วย
๖. มีคุณสมบัติและไม่มีลักษณะต้องห้ามตามที่คณะกรรมการนโยบายการจัดซื้อจัดจ้างและการบริหาร
พัสดุภาครัฐกำหนดในราชกิจจานุเบกษา

๗. เป็นบุคคลธรรมดาหรือนิติบุคคลผู้มีอาชีพรับจ้างงานที่ประกวดราคาอิเล็กทรอนิกส์ดังกล่าว

๘. ไม่เป็นผู้มีผลประโยชน์ร่วมกันกับผู้ยื่นเสนอรายอื่นที่เข้ายื่นข้อเสนอให้แก่การทำเรือแห่ง
ประเทศไทย ณ วันประกาศประกวดราคาอิเล็กทรอนิกส์ หรือไม่เป็นผู้กระทำการอันเป็นการขัดขวางการแข่งขันราคา
อย่างเป็นธรรม ในการประกวดราคาอิเล็กทรอนิกส์ครั้งนี้

๙. ไม่เป็นผู้ได้รับเอกสิทธิ์หรือความคุ้มกัน ซึ่งอาจปฏิเสธไม่ยอมขึ้นศาลไทย เว้นแต่ รัฐบาลของผู้ยื่นข้อ
เสนอได้มีคำสั่งให้สละเอกสิทธิ์และความคุ้มกันเช่นนั้น

๑๐. ผู้ยื่นข้อเสนอต้องลงทะเบียนในระบบจัดซื้อจัดจ้างภาครัฐด้วยอิเล็กทรอนิกส์ (Electronic
Government Procurement : e - GP) ของกรมบัญชีกลาง

๑๑. ผู้ยื่นข้อเสนอซึ่งได้รับคัดเลือกเป็นคู่สัญญาต้องลงทะเบียนในระบบจัดซื้อจัดจ้างภาครัฐด้วย
อิเล็กทรอนิกส์ (Electronic Government Procurement : e-GP) ของกรมบัญชีกลาง ตามที่คณะกรรมการ
ป.ป.ช. กำหนด

๑๒. ผู้ยื่นข้อเสนอต้องไม่อยู่ในฐานะเป็นผู้ไม่แสดงบัญชีรายรับรายจ่าย หรือแสดงบัญชีรายรับรายจ่าย
ไม่ถูกต้องครบถ้วนในสาระสำคัญ ตามที่คณะกรรมการ ป.ป.ช. กำหนด

๑๓. ผู้ยื่นข้อเสนอซึ่งได้รับคัดเลือกเป็นคู่สัญญาต้องรับและจ่ายเงินผ่านบัญชีธนาคารเว้นแต่การจ่ายเงิน
แต่ละครั้งซึ่งมีมูลค่าไม่เกินสามหมื่นบาทคู่สัญญาอาจจ่ายเป็นเงินสดก็ได้ ตามที่คณะกรรมการ ป.ป.ช. กำหนด



- ๒ -

๑๔. ผู้เสนอราคาต้องเป็นนิติบุคคล ซึ่งจดทะเบียนในประเทศไทย มีใบรับรองผลงานด้านการขุดลอก หรืองานประเภทเดียวกันกับงานจ้างเหมานี้ ของทางราชการ องค์การหรือหน่วยงานของรัฐ หรือรัฐวิสาหกิจ หรือ เอกชนที่การทำเรือฯ เชื่อถือได้ ในสัญญา ๑ ฉบับ มีมูลค่ารวมภาษีมูลค่าเพิ่มไม่น้อยกว่า ๑,๐๐๐,๐๐๐.- บาท (หนึ่งล้านบาทถ้วน)

ผู้ยื่นข้อเสนอต้องยื่นข้อเสนอและเสนอราคาทางระบบจัดซื้อจัดจ้างภาครัฐด้วยอิเล็กทรอนิกส์ ในวันที่ ๑๘ มิถุนายน ๒๕๖๓ ระหว่างเวลา ๐๘.๓๐ น. ถึง ๑๖.๓๐ น.

ผู้สนใจสามารถขอรับเอกสารประกวดราคาอิเล็กทรอนิกส์ โดยดาวน์โหลดเอกสารผ่านทางระบบจัดซื้อ จัดจ้างภาครัฐด้วยอิเล็กทรอนิกส์ตั้งแต่วันที่ประกาศจนถึงก่อนวันเสนอราคา

ผู้สนใจสามารถดูรายละเอียดได้ที่เว็บไซต์ www.lcp.port.co.th , www.port.co.th หรือ www.gprocurement.go.th หรือสอบถามทางโทรศัพท์หมายเลข ๐๓๘-๔๐๙๒๔๖, ๐๓๘-๔๐๙๑๖๒ ในวันและเวลา ราชการ

ผู้สนใจต้องการทราบรายละเอียดเพิ่มเติมเกี่ยวกับรายละเอียดและขอบเขตของงาน โปรดสอบถามมายัง การท่าเรือแห่งประเทศไทย ผ่านทางอีเมล store@laemchabangport.com หรือช่องทางตามที่กรมบัญชีกลาง กำหนดภายในวันที่ ๑๑ มิถุนายน ๒๕๖๓ โดยการท่าเรือแห่งประเทศไทยจะชี้แจงรายละเอียดดังกล่าวผ่านทางเว็บไซต์ www.lcp.port.co.th , www.port.co.th และ www.gprocurement.go.th ในวันที่ ๑๒ มิถุนายน ๒๕๖๓

ประกาศ ณ วันที่ ๑๐ มิถุนายน พ.ศ. ๒๕๖๓

ร้อยตำรวจเอก

(ธนบดี รูปเทียนรัตน์)

ผู้ช่วยผู้อำนวยการท่าเรือแหลมฉบัง

ปฏิบัติการแทน

ผู้อำนวยการการท่าเรือแห่งประเทศไทย

หมายเหตุ ผู้ประกอบการสามารถจัดเตรียมเอกสารประกอบการเสนอราคา (เอกสารส่วนที่ ๑ และเอกสารส่วนที่ ๒) ในระบบ e-GP ได้ตั้งแต่วันที่ขอรับเอกสารจนถึงวันเสนอราคา



เอกสารประกวดราคาจ้างด้วยวิธีประกวดราคาอิเล็กทรอนิกส์ (e-bidding)

เลขที่ ทลฉ.๓๔/๒๕๖๓

การจ้างเหมาขุดลอกตะกอนบริเวณรางระบายน้ำ คลส. จากหน้าสำนักงานศุลกากรท่าเรือแหลมฉบัง
ถึงแยกคลองบางละมุง ภายในเขตท่าเรือแหลมฉบัง

ตามประกาศ การท่าเรือแห่งประเทศไทย

ลงวันที่ ๑๐ มิถุนายน ๒๕๖๓

การท่าเรือแห่งประเทศไทย ซึ่งต่อไปนี้จะเรียกว่า "ท่าเรือแหลมฉบัง" มีความประสงค์จะ ประกวดราคา
จ้างเหมาขุดลอกตะกอนบริเวณรางระบายน้ำ คลส. จากหน้าสำนักงานศุลกากรท่าเรือแหลมฉบังถึงแยกคลอง
บางละมุง ภายในเขตท่าเรือแหลมฉบัง ด้วยวิธีประกวดราคาอิเล็กทรอนิกส์ (e-bidding) ณ ท่าเรือแหลมฉบัง
โดยมีข้อแนะนำและข้อกำหนดดังต่อไปนี้

๑. เอกสารแนบท้ายเอกสารประกวดราคาอิเล็กทรอนิกส์

- ๑.๑ รายละเอียดและขอบเขตของงาน
- ๑.๒ แบบใบเสนอราคาที่กำหนดไว้ในระบบจัดซื้อจัดจ้างภาครัฐด้วยอิเล็กทรอนิกส์
- ๑.๓ สัญญาจ้างทั่วไป
- ๑.๔ แบบหนังสือค้ำประกัน
 - (๑) หลักประกันสัญญา
- ๑.๕ บทนิยาม
 - (๑) ผู้ที่มีผลประโยชน์ร่วมกัน
 - (๒) การขัดขวางการแข่งขันอย่างเป็นธรรม
- ๑.๖ แบบบัญชีเอกสารที่กำหนดไว้ในระบบจัดซื้อจัดจ้างภาครัฐด้วยอิเล็กทรอนิกส์
 - (๑) บัญชีเอกสารส่วนที่ ๑
 - (๒) บัญชีเอกสารส่วนที่ ๒

๒. คุณสมบัติของผู้ยื่นข้อเสนอ

- ๒.๑ มีความสามารถตามกฎหมาย
- ๒.๒ ไม่เป็นบุคคลล้มละลาย
- ๒.๓ ไม่อยู่ระหว่างเลิกกิจการ
- ๒.๔ ไม่เป็นบุคคลซึ่งอยู่ระหว่างถูกระงับการยื่นข้อเสนอหรือทำสัญญากับหน่วยงานของรัฐไว้ชั่วคราว เนื่องจากเป็นผู้ที่ไม่ผ่านเกณฑ์การประเมินผลการปฏิบัติงานของผู้ประกอบการตามระเบียบที่รัฐมนตรีว่าการกระทรวงการคลังกำหนดตามที่ประกาศเผยแพร่ในระบบเครือข่ายสารสนเทศของกรมบัญชีกลาง
- ๒.๕ ไม่เป็นบุคคลซึ่งถูกระบุชื่อไว้ในบัญชีรายชื่อผู้ทำงานและได้แจ้งเวียนชื่อให้เป็นผู้ทำงานของหน่วยงานของรัฐในระบบเครือข่ายสารสนเทศของกรมบัญชีกลาง ซึ่งรวมถึงนิติบุคคลที่ผู้ทำงานเป็นหุ้นส่วนผู้จัดการ กรรมการผู้จัดการ ผู้บริหาร ผู้มีอำนาจในการดำเนินงานในกิจการของนิติบุคคลนั้นด้วย
- ๒.๖ มีคุณสมบัติและไม่มีลักษณะต้องห้ามตามที่คณะกรรมการนโยบายการจัดซื้อจัดจ้างและการบริหารพัสดุภาครัฐกำหนดในราชกิจจานุเบกษา

๒.๗ เป็นบุคคลธรรมดาหรือนิติบุคคลผู้มีอาชีพรับจ้างงานที่ประกวดราคาอิเล็กทรอนิกส์ดังกล่าว

๒.๘ ไม่เป็นผู้มีผลประโยชน์ร่วมกันกับผู้ยื่นข้อเสนอรายอื่นที่เข้ายื่นข้อเสนอให้แก่ทำเรื่องแหลมฉับ ณ วันประกาศประกวดราคาอิเล็กทรอนิกส์ หรือไม่เป็นผู้กระทำการอันเป็นการขัดขวางการแข่งขันอย่างเป็นธรรมในการประกวดราคาอิเล็กทรอนิกส์ครั้งนี้

๒.๙ ไม่เป็นผู้ได้รับเอกสิทธิ์หรือความคุ้มกัน ซึ่งอาจปฏิเสธไม่ยอมขึ้นศาลไทยเว้นแต่รัฐบาลของผู้ยื่นข้อเสนอได้มีคำสั่งให้สละเอกสิทธิ์และความคุ้มกันเช่นนั้น

๒.๑๐ ผู้ยื่นข้อเสนอต้องลงทะเบียนในระบบจัดซื้อจัดจ้างภาครัฐด้วยอิเล็กทรอนิกส์ (Electronic Government Procurement: e - GP) ของกรมบัญชีกลาง

๒.๑๑ ผู้ยื่นข้อเสนอซึ่งได้รับคัดเลือกเป็นคู่สัญญาต้องลงทะเบียนในระบบจัดซื้อจัดจ้างภาครัฐด้วยอิเล็กทรอนิกส์ (Electronic Government Procurement : e-GP) ของกรมบัญชีกลาง ตามที่คณะกรรมการ ป.ป.ช. กำหนด

๒.๑๒ ผู้ยื่นข้อเสนอต้องไม่อยู่ในฐานะเป็นผู้ไม่แสดงบัญชีรายรับรายจ่าย หรือแสดงบัญชีรายรับรายจ่ายไม่ถูกต้องครบถ้วนในสาระสำคัญ ตามที่คณะกรรมการ ป.ป.ช. กำหนด

๒.๑๓ ผู้ยื่นข้อเสนอซึ่งได้รับคัดเลือกเป็นคู่สัญญาต้องรับและจ่ายเงินผ่านบัญชีธนาคารเว้นแต่การจ่ายเงินแต่ละครั้งซึ่งมีมูลค่าไม่เกินสามหมื่นบาทคู่สัญญาอาจจ่ายเป็นเงินสดก็ได้ ตามที่คณะกรรมการ ป.ป.ช. กำหนด

๒.๑๔ ผู้เสนอราคาต้องเป็นนิติบุคคล ซึ่งจดทะเบียนในประเทศไทย มีใบรับรองผลงานด้านการขุดลอกหรืองานประเภทเดียวกันกับงานจ้างเหมา นี้ ของทางราชการ องค์กรหรือหน่วยงานของรัฐ หรือรัฐวิสาหกิจ หรือเอกชนที่การทำเรื่องฯ เชื่อถือได้ ในสัญญา ๑ ฉบับ มีมูลค่ารวมภาษีมูลค่าเพิ่มไม่น้อยกว่า ๑,๐๐๐,๐๐๐.- บาท (หนึ่งล้านบาทถ้วน)

๓. หลักฐานการยื่นข้อเสนอ

ผู้ยื่นข้อเสนอจะต้องเสนอเอกสารหลักฐานยื่นมาพร้อมกับการเสนอราคาทางระบบจัดซื้อจัดจ้างภาครัฐด้วยอิเล็กทรอนิกส์ โดยแยกเป็น ๒ ส่วน คือ

๓.๑ ส่วนที่ ๑ อย่างน้อยต้องมีเอกสารดังต่อไปนี้

(๑) ในกรณีผู้ยื่นข้อเสนอเป็นนิติบุคคล

(ก) ห้างหุ้นส่วนสามัญหรือห้างหุ้นส่วนจำกัด ให้ยื่นสำเนาหนังสือรับรองการจดทะเบียนนิติบุคคล บัญชีรายชื่อหุ้นส่วนผู้จัดการ ผู้มีอำนาจควบคุม (ถ้ามี) พร้อมทั้งรับรองสำเนาถูกต้อง

(ข) บริษัทจำกัดหรือบริษัทมหาชนจำกัด ให้ยื่นสำเนาหนังสือรับรองการจดทะเบียนนิติบุคคล หนังสือบริคณห์สนธิ บัญชีรายชื่อกรรมการผู้จัดการ ผู้มีอำนาจควบคุม (ถ้ามี) และบัญชีผู้ถือหุ้นรายใหญ่ (ถ้ามี) พร้อมทั้งรับรองสำเนาถูกต้อง

(๒) ในกรณีผู้ยื่นข้อเสนอเป็นบุคคลธรรมดาหรือคณะบุคคลที่มีใช้นิติบุคคล ให้ยื่นสำเนาบัตรประจำตัวประชาชนของผู้ยื่น ข้อเสนอข้อตกลงที่แสดงถึงการเข้าเป็นหุ้นส่วน (ถ้ามี) สำเนาบัตรประจำตัวประชาชนของผู้เป็นหุ้นส่วน หรือสำเนาหนังสือเดินทางของผู้เป็นหุ้นส่วนที่มีได้ถือสัญชาติไทย พร้อมทั้งรับรองสำเนาถูกต้อง

(๓) ในกรณีผู้ยื่นข้อเสนอเป็นผู้ยื่นข้อเสนอร่วมกันในฐานะเป็นผู้ร่วมค้า ให้ยื่นสำเนาสัญญาของการเข้าร่วมค้า และเอกสารตามที่ระบุไว้ใน (๑) หรือ (๒) ของผู้ร่วมค้า แล้วแต่กรณี

(๔) เอกสารเพิ่มเติมอื่นๆ

- (๔.๑) สำเนาใบทะเบียนพาณิชย์
- (๔.๒) สำเนาใบทะเบียนภาษีมูลค่าเพิ่ม
- (๔.๓) สำเนาบัญชีรายชื่อผู้ถือหุ้น
- (๔.๔) สำเนาหนังสือบริคณส์ กรณีที่จดทะเบียนเป็นบริษัท
- (๔.๕) สำเนาบัตรประชาชนผู้มีอำนาจ

(๕) บัญชีเอกสารส่วนที่ ๑ ทั้งหมดที่ได้ยื่นพร้อมกับการเสนอราคาทางระบบจัดซื้อจัดจ้างภาครัฐด้วยอิเล็กทรอนิกส์ ตามแบบในข้อ ๑.๖ (๑) โดยไม่ต้องแนบในรูปแบบ PDF File (Portable Document Format)

ทั้งนี้ เมื่อผู้ยื่นข้อเสนอดำเนินการแนบไฟล์เอกสารตามบัญชีเอกสารส่วนที่ ๑ ครบถ้วน ถูกต้องแล้ว ระบบจัดซื้อจัดจ้างภาครัฐด้วยอิเล็กทรอนิกส์จะสร้างบัญชีเอกสารส่วนที่ ๑ ตามแบบในข้อ ๑.๖ (๑) ให้โดยผู้ยื่นข้อเสนอไม่ต้องแนบบัญชีเอกสารส่วนที่ ๑ ดังกล่าวในรูปแบบ PDF File (Portable Document Format)

๓.๒ ส่วนที่ ๒ อย่างน้อยต้องมีเอกสารดังต่อไปนี้

(๑) ในกรณีที่ผู้ยื่นข้อเสนอมอบอำนาจให้บุคคลอื่นกระทำการแทนให้แนบหนังสือมอบอำนาจซึ่งติดอากรแสตมป์ตามกฎหมาย โดยมีหลักฐานแสดงตัวตนของผู้มอบอำนาจและผู้รับมอบอำนาจ ทั้งนี้ หากผู้รับมอบอำนาจเป็นบุคคลธรรมดาต้องเป็นผู้ที่บรรลุนิติภาวะตามกฎหมายแล้วเท่านั้น

(๒) บัญชีเอกสารส่วนที่ ๒ ทั้งหมดที่ได้ยื่นพร้อมกับการเสนอราคาทางระบบจัดซื้อจัดจ้างภาครัฐด้วยอิเล็กทรอนิกส์ ตามแบบในข้อ ๑.๖ (๒) โดยไม่ต้องแนบในรูปแบบ PDF File (Portable Document Format)

ทั้งนี้ เมื่อผู้ยื่นข้อเสนอดำเนินการแนบไฟล์เอกสารตามบัญชีเอกสารส่วนที่ ๒ ครบถ้วน ถูกต้องแล้ว ระบบจัดซื้อจัดจ้างภาครัฐด้วยอิเล็กทรอนิกส์จะสร้างบัญชีเอกสารส่วนที่ ๒ ตามแบบในข้อ ๑.๖ (๒) ให้โดยผู้ยื่นข้อเสนอไม่ต้องแนบบัญชีเอกสารส่วนที่ ๒ ดังกล่าวในรูปแบบ PDF File (Portable Document Format)

๔. การเสนอราคา

๔.๑ ผู้ยื่นข้อเสนอต้องยื่นข้อเสนอและเสนอราคาทางระบบจัดซื้อจัดจ้างภาครัฐด้วยอิเล็กทรอนิกส์ตามที่กำหนดไว้ในเอกสารประกวดราคาอิเล็กทรอนิกส์นี้ โดยไม่มีเงื่อนไขใดๆ ทั้งสิ้น และจะต้องกรอกข้อความให้ถูกต้องครบถ้วน พร้อมทั้งหลักฐานแสดงตัวตนและทำการยืนยันตัวตนของผู้ยื่นข้อเสนอโดยไม่ต้องแนบใบเสนอราคาในรูปแบบ PDF File (Portable Document Format)

๔.๒ ในการเสนอราคาให้เสนอราคาเป็นเงินบาทและเสนอราคาได้เพียงครั้งเดียวและราคาเดียวโดยเสนอราคารวม และหรือราคาต่อหน่วย และหรือต่อรายการ ตามเงื่อนไขที่ระบุไว้ท้ายใบเสนอราคาให้ถูกต้อง ทั้งนี้ ราคารวมที่เสนอจะต้องตรงกันทั้งตัวเลขและตัวหนังสือ ถ้าตัวเลขและตัวหนังสือไม่ตรงกัน ให้ถือตัวหนังสือเป็นสำคัญ โดยคิดราคารวมทั้งสิ้นซึ่งรวมค่าภาษีมูลค่าเพิ่ม ภาษีอากรอื่น และค่าใช้จ่ายอื่นๆ ทั้งปวงไว้แล้ว

ราคาที่เสนอจะต้องเสนอกำหนดยื่นราคาไม่น้อยกว่า ๙๐ วัน ตั้งแต่วันเสนอราคาโดยภายในกำหนดยื่นราคา ผู้ยื่นข้อเสนอต้องรับผิดชอบราคาที่ตนได้เสนอไว้และจะถอนการเสนอราคามีได้

๔.๓ ผู้ยื่นข้อเสนอจะต้องเสนอกำหนดเวลาภายใน ๖๐ วัน นับถัดจากวันที่รับส่งมอบพื้นที่

๔.๔ ก่อนเสนอราคา ผู้ยื่นข้อเสนอควรตรวจสอบร่างสัญญา แบบรูป และรายละเอียด ฯลฯ ให้ถี่ถ้วนและเข้าใจเอกสารประกวดราคาจ้างอิเล็กทรอนิกส์ทั้งหมดเสียก่อนที่จะตกลงยื่นเสนอราคาตามเงื่อนไข ในเอกสารประกวดราคาจ้างอิเล็กทรอนิกส์

๔.๕ ผู้ยื่นข้อเสนอจะต้องยื่นข้อเสนอและเสนอราคาทางระบบจัดซื้อจัดจ้างภาครัฐด้วยอิเล็กทรอนิกส์ ในวันที่ ๑๘ มิถุนายน ๒๕๖๓ ระหว่างเวลา ๐๘.๓๐ น. ถึง ๑๖.๓๐ น. และเวลาในการเสนอราคาให้

ถือตามเวลาของระบบจัดซื้อจัดจ้างภาครัฐด้วยอิเล็กทรอนิกส์เป็นเกณฑ์

เมื่อพ้นกำหนดเวลายื่นข้อเสนอและเสนอราคาแล้ว จะไม่รับเอกสารการยื่นข้อเสนอและเสนอราคาใดๆ โดยเด็ดขาด

๔.๖ ผู้ยื่นข้อเสนอต้องจัดทำเอกสารสำหรับใช้ในการเสนอราคาในรูปแบบไฟล์เอกสารประเภท PDF File (Portable Document Format) โดยผู้ยื่นข้อเสนอต้องเป็นผู้รับผิดชอบตรวจสอบความครบถ้วนถูกต้อง และชัดเจนของเอกสาร PDF File ก่อนที่จะยืนยันการเสนอราคา แล้วจึงส่งข้อมูล (Upload) เพื่อเป็นการเสนอราคาให้แก่ท่าเรือแหลมฉบังผ่านทางระบบจัดซื้อจัดจ้างภาครัฐด้วยอิเล็กทรอนิกส์

๔.๗ คณะกรรมการพิจารณาผลการประกวดราคาอิเล็กทรอนิกส์จะดำเนินการตรวจสอบคุณสมบัติของผู้ยื่นข้อเสนอแต่ละรายว่า เป็นผู้ยื่นข้อเสนอที่มีผลประโยชน์ร่วมกันกับผู้ยื่นเสนอรายอื่นตามข้อ ๑.๕ (๑) หรือไม่ หากปรากฏว่าผู้ยื่นเสนอรายใดเป็นผู้ยื่นข้อเสนอที่มีผลประโยชน์ร่วมกันกับผู้ยื่นเสนอรายอื่น คณะกรรมการฯ จะตัดรายชื่อผู้ยื่นข้อเสนอที่มีผลประโยชน์ร่วมกันนั้นออกจากการเป็นผู้ยื่นข้อเสนอ

หากปรากฏต่อคณะกรรมการพิจารณาผลการประกวดราคาอิเล็กทรอนิกส์ว่า ก่อนหรือในขณะที่มีการพิจารณาข้อเสนอ มีผู้ยื่นเสนอรายใดกระทำการอันเป็นการขัดขวางการแข่งขันอย่างเป็นธรรมตามข้อ ๑.๕ (๒) และคณะกรรมการฯ เชื่อว่ามีการกระทำการอันเป็นการขัดขวางการแข่งขันอย่างเป็นธรรม คณะกรรมการฯ จะตัดรายชื่อผู้ยื่นเสนอรายนั้นออกจากการเป็นผู้ยื่นข้อเสนอ และท่าเรือแหลมฉบังจะพิจารณาลงโทษผู้ยื่นเสนอดังกล่าวเป็นผู้ที่จ้าง เว้นแต่ท่าเรือแหลมฉบังจะพิจารณาเห็นว่าผู้ยื่นเสนอรายนั้นมิใช่เป็นผู้ริเริ่มให้มีการกระทำความผิดและได้ให้ความร่วมมือเป็นประโยชน์ต่อการพิจารณาของท่าเรือแหลมฉบัง

๔.๘ ผู้ยื่นข้อเสนอจะต้องปฏิบัติ ดังนี้

- (๑) ปฏิบัติตามเงื่อนไขที่ระบุไว้ในเอกสารประกวดราคาอิเล็กทรอนิกส์
- (๒) ราคาที่เสนอจะต้องเป็นราคาที่รวมภาษีมูลค่าเพิ่ม และภาษีอื่นๆ (ถ้ามี) รวมค่าใช้จ่ายทั้งปวงไว้ด้วยแล้ว
- (๓) ผู้ยื่นข้อเสนอจะต้องลงทะเบียนเพื่อเข้าสู่กระบวนการเสนอราคา ตามวัน เวลา ที่กำหนด
- (๔) ผู้ยื่นข้อเสนอจะถอนการเสนอราคาที่เสนอแล้วไม่ได้
- (๕) ผู้ยื่นข้อเสนอต้องศึกษาและทำความเข้าใจในระบบและวิธีการเสนอราคาด้วยวิธี

ประกวดราคาอิเล็กทรอนิกส์ ของกรมบัญชีกลางที่แสดงไว้ในเว็บไซต์ www.gprocurement.go.th

๕. หลักเกณฑ์และสิทธิในการพิจารณา

๕.๑ ในการพิจารณาผลการยื่นข้อเสนอประกวดราคาอิเล็กทรอนิกส์ครั้งนี้ ท่าเรือแหลมฉบังจะพิจารณาตัดสินโดยใช้หลักเกณฑ์ ราคาประกอบเกณฑ์อื่น

๕.๒ ในการพิจารณาผู้ชนะการยื่นข้อเสนอ ส่วนราชการจะใช้หลักเกณฑ์ราคาประกอบเกณฑ์อื่น (Price Performance) โดยพิจารณาให้คะแนนตามปัจจัยหลักและน้ำหนักที่กำหนด ดังนี้

๕.๒.๑ รายการพิจารณา คือ งานขุดลอกหรืองานขุดลอกทางน้ำ(๗๒.๑๔.๑๒.๐๖)

(๑) ราคาที่เสนอราคา (ตัวแปรหลัก) กำหนดน้ำหนักเท่ากับร้อยละ ๗๐

(๒) มาตรฐานของสินค้าหรือบริการ กำหนดน้ำหนักเท่ากับร้อยละ ๓๐

๕.๓ หากผู้ยื่นเสนอรายใดมีคุณสมบัติไม่ถูกต้องตามข้อ ๒ หรือยื่นหลักฐานการยื่นข้อเสนอไม่ถูกต้อง หรือไม่ครบถ้วนตามข้อ ๓ หรือยื่นข้อเสนอไม่ถูกต้องตามข้อ ๔ คณะกรรมการพิจารณาผลการประกวดราคาอิเล็กทรอนิกส์จะไม่รับพิจารณาข้อเสนอของผู้ยื่นเสนอรายนั้น เว้นแต่ ผู้ยื่นเสนอรายใดเสนอเอกสารทางเทคนิคหรือรายละเอียดคุณลักษณะเฉพาะของพัสดุที่จะจ้างไม่ครบถ้วน หรือเสนอรายละเอียดแตกต่างไป

จากเงื่อนไขที่ท่าเรือแหลมฉบังกำหนดไว้ในประกาศและเอกสารประกวดราคาอิเล็กทรอนิกส์ ในส่วนที่มีสาระสำคัญ และความแตกต่างนั้นไม่มีผลทำให้เกิดการได้เปรียบเสียเปรียบต่อผู้ยื่นข้อเสนอรายอื่น หรือเป็นการผิดพลาดเล็กน้อย คณะกรรมการฯ อาจพิจารณาผ่อนปรนการตัดสินผู้ยื่นข้อเสนอรายนั้น

๕.๔ ท่าเรือแหลมฉบังสงวนสิทธิไม่พิจารณาข้อเสนอของผู้ยื่นข้อเสนอโดยไม่มีการผ่อนผัน ในกรณีดังต่อไปนี้

(๑) ไม่ปรากฏชื่อผู้ยื่นข้อเสนอรายนั้นในบัญชีผู้รับเอกสารประกวดราคาอิเล็กทรอนิกส์ ทางระบบจัดซื้อจัดจ้างด้วยอิเล็กทรอนิกส์ หรือบัญชีรายชื่อผู้ซื้อเอกสารประกวดราคาอิเล็กทรอนิกส์ทางระบบการจัดซื้อจัดจ้างด้วยอิเล็กทรอนิกส์ของท่าเรือแหลมฉบัง

(๒) ไม่กรอกชื่อผู้ยื่นข้อเสนอในการเสนอราคาทางระบบจัดซื้อจัดจ้างด้วยอิเล็กทรอนิกส์

(๓) เสนอรายละเอียดแตกต่างไปจากเงื่อนไขที่กำหนดในเอกสารประกวดราคาอิเล็กทรอนิกส์ที่เป็นสาระสำคัญ หรือมีผลทำให้เกิดความได้เปรียบเสียเปรียบแก่ผู้ยื่นข้อเสนอรายอื่น

๕.๕ ในการตัดสินการประกวดราคาอิเล็กทรอนิกส์หรือในการทำสัญญา คณะกรรมการพิจารณาผลการประกวดราคาอิเล็กทรอนิกส์หรือท่าเรือแหลมฉบัง มีสิทธิให้ผู้ยื่นข้อเสนอชี้แจงข้อเท็จจริงเพิ่มเติมได้ ท่าเรือแหลมฉบังมีสิทธิที่จะไม่รับข้อเสนอ ไม่รับราคา หรือไม่ทำสัญญา หากข้อเท็จจริงดังกล่าวไม่มีความเหมาะสม หรือไม่ถูกต้อง

๕.๖ ท่าเรือแหลมฉบังทรงไว้ซึ่งสิทธิที่จะไม่รับราคาต่ำสุด หรือราคาหนึ่งราคาใด หรือราคาที่ยื่นทั้งหมดก็ได้ และอาจพิจารณาเลือกจ้างในจำนวน หรือขนาด หรือเฉพาะรายการหนึ่งรายการใด หรืออาจจะยกเลิกการประกวดราคาอิเล็กทรอนิกส์โดยไม่พิจารณาจัดจ้างเลยก็ได้ สุดแต่จะพิจารณา ทั้งนี้ เพื่อประโยชน์ของทางราชการเป็นสำคัญ และให้ถือว่า การตัดสินใจของท่าเรือแหลมฉบังเป็นเด็ดขาด ผู้ยื่นข้อเสนอจะเรียกร้องค่าใช้จ่าย หรือค่าเสียหายใดๆ มิได้ รวมทั้งท่าเรือแหลมฉบังจะพิจารณายกเลิกการประกวดราคาอิเล็กทรอนิกส์และลงโทษผู้ยื่นข้อเสนอเป็นผู้ทิ้งงาน ไม่ว่าจะเป็นผู้ยื่นข้อเสนอที่ได้รับการคัดเลือกหรือไม่ก็ตาม หากมีเหตุที่เชื่อถือได้ว่าการยื่นข้อเสนอกระทำการโดยไม่สุจริต เช่น การเสนอเอกสารอันเป็นเท็จ หรือใช้ข้อมูลบุคคลธรรมดา หรือนิติบุคคลอื่นมายื่นข้อเสนอ แทน เป็นต้น

ในกรณีที่ผู้ยื่นข้อเสนอรายที่เสนอราคาต่ำสุด เสนอราคาต่ำจนคาดหมายได้ว่าไม่อาจดำเนินงานตามเอกสารประกวดราคาอิเล็กทรอนิกส์ได้ คณะกรรมการพิจารณาผลการประกวดราคาอิเล็กทรอนิกส์หรือท่าเรือแหลมฉบัง จะให้ผู้ยื่นข้อเสนอชี้แจงและแสดงหลักฐานที่ทำให้เชื่อได้ว่า ผู้ยื่นข้อเสนอสามารถดำเนินงานตามเอกสารประกวดราคาอิเล็กทรอนิกส์ให้เสร็จสมบูรณ์ หากคำชี้แจงไม่เป็นที่ยอมรับได้ ท่าเรือแหลมฉบัง มีสิทธิที่จะไม่รับข้อเสนอหรือไม่รับราคาของผู้ยื่นข้อเสนอรายนั้น ทั้งนี้ ผู้ยื่นข้อเสนอดังกล่าวไม่มีสิทธิเรียกร้องค่าใช้จ่ายหรือค่าเสียหายใดๆ จากท่าเรือแหลมฉบัง

๕.๗ ก่อนลงนามในสัญญาท่าเรือแหลมฉบัง อาจประกาศยกเลิกการประกวดราคาอิเล็กทรอนิกส์ หากปรากฏว่ามีการกระทำที่เข้าลักษณะผู้ยื่นข้อเสนอที่ชนะการประกวดราคาหรือที่ได้รับการคัดเลือก มีผลประโยชน์ร่วมกัน หรือมีส่วนได้เสียกับผู้ยื่นข้อเสนอรายอื่น หรือขัดขวางการแข่งขันอย่างเป็นธรรม หรือสมยอมกันกับผู้ยื่นข้อเสนอรายอื่น หรือเจ้าหน้าที่ในการเสนอราคา หรือสื่อว่ากระทำการทุจริตอื่นใดในการเสนอราคา

๖. การทำสัญญาจ้าง

ผู้ชนะการประกวดราคาอิเล็กทรอนิกส์จะต้องทำสัญญาจ้างตามแบบสัญญา ดังระบุในข้อ ๑.๓ หรือทำข้อตกลงเป็นหนังสือกับท่าเรือแหลมฉบัง ภายใน ๗ วัน นับถัดจากวันที่ได้รับแจ้ง และจะต้องวางหลัก

ประกันสัญญาเป็นจำนวนเงินเท่ากับร้อยละ ๕ ของราคาค่าจ้างที่ประกวดราคาอิเล็กทรอนิกส์ได้ ให้ทำเรือแหลมฉบัง ยึดถือไว้ในขณะทำสัญญา โดยใช้หลักประกันอย่างหนึ่งอย่างใดดังต่อไปนี้

๖.๑ เงินสด

๖.๒ เช็ครีหรือตราฟท์ที่ธนาคารส่งจ่ายให้แก่ทำเรือแหลมฉบัง โดยเป็นเช็คลงวันที่ทำสัญญา หรือก่อนหน้านั้น ไม่เกิน ๓ วัน ทำการของทางราชการ

๖.๓ หนังสือค้ำประกันของธนาคารภายในประเทศ ตามแบบหนังสือค้ำประกัน ดังระบุในข้อ ๑.๔ (๒) หรือจะเป็นหนังสือค้ำประกันอิเล็กทรอนิกส์ตามวิธีการที่กรมบัญชีกลางกำหนด

๖.๔ หนังสือค้ำประกันของบริษัทเงินทุน หรือบริษัทเงินทุนหลักทรัพย์ที่ได้รับอนุญาตให้ ประกอบกิจการเงินทุนเพื่อการพาณิชย์และประกอบธุรกิจค้ำประกัน ตามประกาศของธนาคารแห่งประเทศไทย ตาม รายชื่อบริษัทเงินทุนที่ธนาคารแห่งประเทศไทยแจ้งเวียนให้ทราบ โดยอนุโลมให้ใช้ตามตัวอย่างหนังสือค้ำประกันของ ธนาคารที่คณะกรรมการนโยบายกำหนด ดังระบุในข้อ ๑.๔ (๒)

๖.๕ พันธบัตรรัฐบาลไทย

หลักประกันนี้จะคืนให้ โดยไม่มีดอกเบี้ยภายใน ๑๕ วันนับถัดจากวันที่ผู้ชนะการประกวดราคา อิเล็กทรอนิกส์ (ผู้รับจ้าง) พ้นจากข้อผูกพันตามสัญญาจ้างแล้ว

หลักประกันนี้จะคืนให้ โดยไม่มีดอกเบี้ย ตามอัตราส่วนของงานจ้างซึ่งทำเรือแหลมฉบัง ได้รับ มอบไว้แล้ว

๗. ค่าจ้างและการจ่ายเงิน

ทำเรือแหลมฉบังจะจ่ายค่าจ้างซึ่งได้รวมภาษีมูลค่าเพิ่ม ตลอดจนภาษีอื่น ๆ และค่าใช้จ่ายทั้งปวง แล้ว โดยถือราคาเหมารวมเป็นเกณฑ์ และกำหนดการจ่ายเงินเป็น จำนวน ๓ งวด ดังนี้

งวดที่ ๑ ผู้ว่าจ้างจะจ่ายเงินในอัตราร้อยละ ๑๐ ของมูลค่างานจ้างเหมาฯ ทั้งหมดรวมภาษีมูลค่า เพิ่ม เมื่อผู้รับจ้างได้ลงนามในสัญญากับผู้ว่าจ้างเรียบร้อยแล้ว และผู้รับจ้างจัดส่งแผนงานการขุดลอก และจัดส่งรายละเอียดการกำหนดพื้นที่ที่ขุดลอก พร้อมจัดหาเครื่องจักรและอุปกรณ์การขุดลอกที่มีความสามารถในการขุด ลอก นำเข้าในเขตพื้นที่งานดังกล่าวแล้ว

งวดที่ ๒ ผู้ว่าจ้างจะจ่ายเงินในอัตราร้อยละ ๔๐ ของมูลค่างานจ้างเหมาฯ ทั้งหมดรวมภาษีมูลค่า เพิ่ม เมื่อผู้รับจ้างได้ดำเนินการขุดลอกแล้วเสร็จ ทั้งหมด ๕๐% ของปริมาณงานทั้งหมด

งวดสุดท้าย ผู้ว่าจ้างจะจ่ายเงินในอัตราร้อยละ ๕๐ ของมูลค่างานจ้างเหมาฯ ทั้งหมดรวมภาษี มูลค่าเพิ่ม เมื่อผู้รับจ้างได้ดำเนินการขุดลอกแล้วเสร็จ ทั้งหมด ๑๐๐% ของปริมาณงานทั้งหมด และงานนั้นๆ ได้ผ่าน การตรวจสอบรับรองจากผู้ควบคุมงานของการท่าเรือฯ และคณะกรรมการตรวจรับพัสดุ ได้ตรวจรับงานเรียบร้อยแล้ว เท่านั้น ทั้งนี้จะไม่มีการจ้างเงินค่าจ้างในส่วนที่ผู้รับจ้างขุดลอกเกินกว่าขนาดตามรูปแบบในสัญญา หรือเกินกว่าที่ ปริมาณงานที่จ้างเหมาตามสัญญา

การวินิจฉัยผลสำเร็จของงานตามสัญญา อยู่ในดุลยพินิจของคณะกรรมการตรวจรับพัสดุของ ท่าเรือแหลมฉบังและถือเป็นที่สุด

๘. อัตราค่าปรับ

ค่าปรับตามแบบสัญญาจ้างแนบท้ายเอกสารประกวดราคาอิเล็กทรอนิกส์นี้ หรือข้อตกลงจ้าง เป็นหนังสือจะกำหนด ดังนี้

๘.๑ กรณีที่ผู้รับจ้างนำงานที่รับจ้างไปจ้างช่วงให้ผู้อื่นทำอีกทอดหนึ่งโดยไม่ได้รับอนุญาตจาก ท่าเรือแหลมฉบัง จะกำหนดค่าปรับสำหรับการฝ่าฝืนดังกล่าวเป็นจำนวนร้อยละ ๑๐.๐๐ ของวงเงินของงานจ้างช่วงนั้น

๘.๒ กรณีที่ผู้รับจ้างปฏิบัติผิดสัญญาจ้างนอกเหนือจากข้อ ๘.๑ จะกำหนดค่าปรับเป็นรายวัน

ในอัตราร้อยละ ๐.๑๐ ของราคาค่าจ้าง

๙. การรับประกันความชำรุดบกพร่อง

ผู้ชนะการประกวดราคาอิเล็กทรอนิกส์ซึ่งได้ทำข้อตกลงเป็นหนังสือ หรือทำสัญญาจ้าง ตามแบบ ดังระบุในข้อ ๑.๓ แล้วแต่กรณี จะต้องรับประกันความชำรุดบกพร่องของงานจ้างที่เกิดขึ้นภายในระยะเวลา ๖ เดือน นับถัดจากวันที่ทำเรือแหลมฉบังได้รับมอบงาน โดยผู้รับจ้างต้องจัดการซ่อมแซมแก้ไขให้ใช้งานได้ดังเดิมภายใน ๓ วัน นับถัดจากวันที่ได้รับแจ้งความชำรุดบกพร่อง

๑๐. ข้อสงวนสิทธิในการยื่นข้อเสนอละอื่น ๆ

๑๐.๑ เงินค่าจ้างสำหรับงานจ้างครั้งนี้ ได้มาจากเงินงบประมาณประจำปี พ.ศ. ๒๕๖๓

การลงนามในสัญญาจะกระทำต่อเมื่อ ทำเรือแหลมฉบังได้รับอนุมัติเงินค่าจ้างจากเงิน งบประมาณประจำปี พ.ศ. ๒๕๖๓ แล้วเท่านั้น

๑๐.๒ เมื่อทำเรือแหลมฉบังได้คัดเลือกผู้ยื่นข้อเสนอรายใด ให้เป็นผู้รับจ้าง และได้ตกลงจ้าง ตามประกวดราคาอิเล็กทรอนิกส์แล้ว ถ้าผู้รับจ้างจะต้องส่งหรือนำสิ่งของมาเพื่องานจ้างดังกล่าวเข้ามาจากต่าง ประเทศ และของนั้นต้องนำเข้ามาโดยทางเรือในเส้นทางที่มีเรือไทยเดินอยู่ และสามารถให้บริการรับขนได้ตามที่ รัฐมนตรีว่าการกระทรวงคมนาคมประกาศกำหนด ผู้ยื่นข้อเสนอซึ่งเป็นผู้รับจ้างจะต้องปฏิบัติตามกฎหมายว่าด้วยการ ส่งเสริมการพาณิชย์นาวี ดังนี้

(๑) แจกการส่งหรือนำสิ่งของดังกล่าวเข้ามาจากต่างประเทศ ต่อกรมเจ้าท่า ภายใน ๗ วัน นับตั้งแต่วันที่ผู้รับจ้างส่งหรือซื้อของจากต่างประเทศ เว้นแต่เป็นของที่รัฐมนตรีว่าการกระทรวงคมนาคมประกาศ ยกเว้นให้บรรทุกโดยเรืออื่นได้

(๒) จัดการให้สิ่งของดังกล่าวบรรทุกโดยเรือไทย หรือเรือที่มีสิทธิเช่นเดียวกับเรือไทย จากต่างประเทศมายังประเทศไทย เว้นแต่จะได้รับอนุญาตจากกรมเจ้าท่า ให้บรรทุกสิ่งของนั้น โดยเรืออื่นที่มีใช้เรือ ไทย ซึ่งจะต้องได้รับอนุญาตเช่นนั้นก่อนบรรทุกของลงเรืออื่น หรือเป็นของที่รัฐมนตรีว่าการกระทรวงคมนาคม ประกาศยกเว้นให้บรรทุกโดยเรืออื่น

(๓) ในกรณีที่มิปฏิบัติตาม (๑) หรือ (๒) ผู้รับจ้างจะต้องรับผิดชอบตามกฎหมายว่าด้วย การส่งเสริมการพาณิชย์นาวี

๑๐.๓ ผู้ยื่นข้อเสนอซึ่งทำเรือแหลมฉบังได้คัดเลือกแล้ว ไม่ไปทำสัญญา หรือข้อตกลงภายใน เวลาที่ทางราชการกำหนดดังระบุไว้ในข้อ ๗ ทำเรือแหลมฉบังจะริหลักประกันการยื่นข้อเสนอ หรือเรียกธองจากผู้ ออกหนังสือค้ำประกันการยื่นข้อเสนอทันที และอาจพิจารณาเรียกธองให้ชดใช้ความเสียหายอื่น (ถ้ามี) รวมทั้งจะ พิจารณาให้เป็นผู้ทำงานตามระเบียบกระทรวงการคลังว่าด้วยการจัดซื้อจัดจ้างและการบริหารพัสดุภาครัฐ

๑๐.๔ ทำเรือแหลมฉบังสงวนสิทธิที่จะแก้ไขเพิ่มเติมเงื่อนไข หรือข้อกำหนดในแบบสัญญาให้ เป็นไปตามความเห็นของสำนักงานอัยการสูงสุด (ถ้ามี)

๑๐.๕ ในกรณีที่เอกสารแนบท้ายเอกสารประกวดราคาอิเล็กทรอนิกส์นี้ มีความขัดหรือแย้งกัน ผู้ยื่นข้อเสนอจะต้องปฏิบัติตามคำวินิจฉัยของทำเรือแหลมฉบัง คำวินิจฉัยดังกล่าวให้ถือเป็นที่สุด และผู้ยื่นข้อเสนอ ไม่มีสิทธิเรียกร้องค่าใช้จ่ายใดๆ เพิ่มเติม

๑๐.๖ ทำเรือแหลมฉบัง อาจประกาศยกเลิกการจัดจ้างในกรณีต่อไปนี้ได้ โดยที่ผู้ยื่นข้อเสนอ จะเรียกร้องค่าเสียหายใดๆ จากทำเรือแหลมฉบังไม่ได้

(๑) ไม่ได้รับการจัดสรรเงินที่จะใช้ในการจัดจ้างหรือได้รับจัดสรรแต่ไม่เพียงพอที่จะ ทำการจัดจ้างครั้งนี้ต่อไป

(๒) มีการกระทำที่เข้าลักษณะผู้ยื่นข้อเสนอที่ชนะการจัดจ้างหรือที่ได้รับการคัดเลือกมี

ผลประโยชน์ร่วมกัน หรือมีส่วนได้เสียกับผู้ยื่นข้อเสนอรายอื่น หรือขัดขวางการแข่งขันอย่างเป็นธรรม หรือสมยอมกันกับผู้ยื่นข้อเสนอรายอื่น หรือเจ้าหน้าที่ในการเสนอราคา หรือสื่อว่ากระทำการทุจริตอื่นใดในการเสนอราคา

(๓) การทำการจัดจ้างครั้งนี้ต่อไปอาจก่อให้เกิดความเสียหายแก่ท่าเรือแหลมฉบัง หรือกระทบต่อประโยชน์สาธารณะ

(๔) กรณีอื่นในทำนองเดียวกับ (๑) (๒) หรือ (๓) ตามที่กำหนดในกฎกระทรวง ซึ่งออกตามความในกฎหมายว่าด้วยการจัดซื้อจัดจ้างและการบริหารพัสดุภาครัฐ

๑๑. การปฏิบัติตามกฎหมายและระเบียบ

ในระหว่างระยะเวลาการจ้าง ผู้ยื่นข้อเสนอที่ได้รับการคัดเลือกให้เป็นผู้รับจ้างต้องปฏิบัติตามหลักเกณฑ์ที่กฎหมายและระเบียบได้กำหนดไว้โดยเคร่งครัด

๑๒. การประเมินผลการปฏิบัติงานของผู้ประกอบการ

ท่าเรือแหลมฉบัง สามารถนำผลการปฏิบัติงานแล้วเสร็จตามสัญญาของผู้ยื่นข้อเสนอที่ได้รับการคัดเลือกให้เป็นผู้รับจ้างเพื่อนำมาประเมินผลการปฏิบัติงานของผู้ประกอบการ

ทั้งนี้ หากผู้ยื่นข้อเสนอที่ได้รับการคัดเลือกไม่ผ่านเกณฑ์ที่กำหนดจะถูกระงับการยื่นข้อเสนอหรือทำสัญญากับท่าเรือแหลมฉบัง ไว้ชั่วคราว

การทำเรือแห่งประเทศไทย

๑๐ มิถุนายน ๒๕๖๓



ขอบเขตของงาน (Terms of Reference : TOR)

จ้างเหมาขุดลอกตะกอนบริเวณรางระบายน้ำ คลส. จากหน้าสำนักงานศุลกากร

ท่าเรือแหลมฉบัง ถึงแยกคลองบางละมุง ภายในเขตท่าเรือแหลมฉบัง

1. ข้อมูลเกี่ยวกับโครงการ

1.1 ชื่อโครงการ จ้างเหมาขุดลอกตะกอนบริเวณรางระบายน้ำ คลส. จากหน้าสำนักงานศุลกากร
ท่าเรือแหลมฉบัง ถึงแยกคลองบางละมุง ภายในเขตท่าเรือแหลมฉบัง

1.2 เงินประมาณโครงการ 1,906,110.45 บาท (หนึ่งล้านเก้าแสนหกพันหนึ่งร้อยสิบบาทสี่สิบห้าสตางค์)

1.3 ราคากลาง 1,906,110.45 บาท (หนึ่งล้านเก้าแสนหกพันหนึ่งร้อยสิบบาทสี่สิบห้าสตางค์)

2. คุณสมบัติผู้เสนอราคา

2.1 มีความสามารถตามกฎหมาย

2.2 ไม่เป็นบุคคลล้มละลาย

2.3 ไม่อยู่ระหว่างเลิกกิจการ

2.4 ไม่เป็นบุคคลซึ่งอยู่ระหว่างถูกระงับการยื่นข้อเสนอหรือทำสัญญากับหน่วยงานของรัฐไว้ชั่วคราว
เนื่องจากเป็นผู้ที่ไม่ผ่านเกณฑ์การประเมินผลการปฏิบัติงานของผู้ประกอบการตามระเบียบที่รัฐมนตรีว่าการ
กระทรวงการคลังกำหนดตามที่ประกาศเผยแพร่ในระบบเครือข่ายสารสนเทศของกรมบัญชีกลาง

2.5 ไม่เป็นบุคคลซึ่งถูกระงับชื่อไว้ในบัญชีรายชื่อผู้ทำงานและได้แจ้งเวียนชื่อให้เป็นผู้ทำงานของหน่วยงาน
ของรัฐในระบบเครือข่ายสารสนเทศของกรมบัญชีกลาง ซึ่งรวมถึงนิติบุคคลที่ผู้ทำงานเป็นหุ้นส่วนผู้จัดการ
กรรมการผู้จัดการ ผู้บริหาร ผู้มีอำนาจในการดำเนินงานในกิจการของนิติบุคคลนั้นด้วย

2.6 มีคุณสมบัติและไม่มีลักษณะต้องห้ามตามที่คณะกรรมการนโยบายการจัดซื้อจัดจ้างและการบริหารพัสดุ
ภาครัฐกำหนดในราชกิจจานุเบกษา

2.7 เป็นบุคคลธรรมดาหรือนิติบุคคลผู้มีอาชีพรับจ้างงานที่ประกวดราคาอิเล็กทรอนิกส์ดังกล่าว

2.8 ไม่เป็นผู้มีผลประโยชน์ร่วมกันกับผู้ยื่นข้อเสนอรายอื่นที่เข้ายื่นข้อเสนอให้แก่การทำเรือฯ ณ วันประกาศ
ประกวดราคาอิเล็กทรอนิกส์ หรือไม่เป็นผู้กระทำการอันเป็นการขัดขวางการแข่งขันอย่างเป็นธรรมในการ
ประกวดราคาอิเล็กทรอนิกส์ครั้งนี้

2.9 ไม่เป็นผู้ได้รับเอกสิทธิ์หรือความคุ้มกัน ซึ่งอาจปฏิเสธไม่ยอมขึ้นศาลไทยเว้นแต่รัฐบาลของผู้ยื่นข้อเสนอ
ได้มีคำสั่งให้สละเอกสิทธิ์และความคุ้มกันเช่นนั้น

2.10 ผู้ยื่นข้อเสนอต้องลงทะเบียนในระบบจัดซื้อจัดจ้างภาครัฐด้วยอิเล็กทรอนิกส์ (Electronic
Government Procurement : e-GP) ของกรมบัญชีกลาง

2.11 ผู้ยื่นข้อเสนอซึ่งได้รับคัดเลือกเป็นคู่สัญญาต้องลงทะเบียนในระบบจัดซื้อจัดจ้างภาครัฐด้วย
อิเล็กทรอนิกส์ (Electronic Government Procurement : e-GP) ของกรมบัญชีกลาง ตามที่คณะกรรมการ
ป.ป.ช. กำหนด

/2.12 ผู้ยื่น...



2.12 ผู้ยื่นข้อเสนอต้องไม่อยู่ในฐานะเป็นผู้ไม่แสดงบัญชีรายรับรายจ่าย หรือแสดงบัญชีรายรับรายจ่าย ไม่ถูกต้องครบถ้วนในสาระสำคัญ ตามที่คณะกรรมการ ป.ป.ช. กำหนด

2.13 ผู้ยื่นข้อเสนอซึ่งได้รับคัดเลือกเป็นคู่สัญญาต้องรับและจ่ายเงินผ่านบัญชีธนาคารเว้นแต่การจ่ายเงิน แต่ละครั้งซึ่งมีมูลค่าไม่เกินสามหมื่นบาทคู่สัญญาอาจจ่ายเป็นเงินสดก็ได้ ตามที่คณะกรรมการ ป.ป.ช. กำหนด

2.14 ผู้เสนอราคาต้องเป็นนิติบุคคล ซึ่งจดทะเบียนในประเทศไทย มีใบรับรองผลงานด้านการขุดลอกหรือ งานประเภทเดียวกันกับงานจ้างเหมานี้ ของทางราชการ องค์กรหรือหน่วยงานของรัฐ หรือรัฐวิสาหกิจ หรือ เอกชนที่การทำเรือฯ เชื้อถือได้ ในสัญญา 1 ฉบับ มีมูลค่ารวมภาษีมูลค่าเพิ่มไม่น้อยกว่า 1,000,000.- บาท (หนึ่งล้านบาทถ้วน)

3. หลักฐานการเสนอราคา

ผู้เสนอราคาจะต้องเสนอเอกสารหลักฐานยื่นมาพร้อมกับซองใบเสนอราคา โดยแยกไว้นอกซองใบเสนอราคา เป็น 2 ส่วน คือ

3.1 ส่วนที่ 1 อย่างน้อยต้องมีเอกสารดังต่อไปนี้

(1) ในกรณีผู้เสนอราคาเป็นนิติบุคคล

(ก) ห้างหุ้นส่วนสามัญหรือห้างหุ้นส่วนจำกัด ให้ยื่นสำเนาหนังสือรับรองการจดทะเบียนนิติบุคคล บัญชีรายชื่อหุ้นส่วนผู้จัดการ ผู้มีอำนาจควบคุม พร้อมรับรองสำเนาถูกต้อง

(ข) บริษัทจำกัดหรือบริษัทมหาชนจำกัด ให้ยื่นสำเนาหนังสือรับรองการจดทะเบียนนิติบุคคล หนังสือบริคณห์สนธิ บัญชีรายชื่อกรรมการผู้จัดการ ผู้มีอำนาจควบคุม และบัญชีผู้ถือหุ้นรายใหญ่ พร้อมรับรอง สำเนาถูกต้อง

(2) ในกรณีผู้เสนอราคาเป็นบุคคลธรรมดาหรือคณะบุคคลที่มีโชคนิติบุคคลให้ยื่นสำเนาบัตรประจำตัว ประชาชนของผู้นั้น สำเนาข้อตกลงที่แสดงถึงการเข้าเป็นหุ้นส่วน (ถ้ามี) สำเนาบัตรประจำตัวประชาชนของ ผู้เป็นหุ้นส่วน พร้อมทั้งรับรองสำเนาถูกต้อง

(3) ในกรณีผู้เสนอราคาเป็นผู้เสนอราคาร่วมกันในฐานะเป็นผู้ร่วมค้า ให้ยื่นสำเนาสัญญาของการเข้า ร่วมค้า สำเนาบัตรประจำตัวประชาชนของผู้ร่วมค้า และในกรณีที่ผู้เข้าร่วมค้าฝ่ายใดเป็นบุคคลธรรมดาที่มีโชคนิติบุคคลไทย ก็ให้ยื่นสำเนาหนังสือเดินทาง หรือผู้ร่วมค้าฝ่ายใดเป็นนิติบุคคลให้ยื่นเอกสารตามที่ระบุไว้ใน (1) พร้อมทั้งรับรองสำเนาถูกต้อง

(4) บัญชีเอกสารส่วนที่ 1 ทั้งหมดที่ได้ยื่นพร้อมกับซองใบเสนอราคา

(5) เอกสารอื่นๆ (ถ้ามี)

3.2 ส่วนที่ 2 อย่างน้อยต้องมีเอกสารดังต่อไปนี้

(1) หนังสือมอบอำนาจซึ่งปิดอากรแสตมป์ตามกฎหมายในกรณีที่ผู้เสนอราคามอบอำนาจให้บุคคลอื่น ลงนามในใบเสนอราคาแทน

/(2) ใบ



(2) ใบเสนอราคาตามที่ทำเรือฯ กำหนดโดยเสนอราคาซึ่งได้รวมภาษีมูลค่าเพิ่มตลอดจนภาษีอากรอื่นๆ และค่าใช้จ่ายทั้งปวงด้วยแล้ว

(3) เอกสารตามข้อ 15 หลักเกณฑ์และสิทธิในการพิจารณา หลักเกณฑ์แบบกำหนดตัวแปรและน้ำหนัก (ตามแบบ ผพด.ผบส.ทป.01)

(4) บัญชีเอกสารส่วนที่ 2

4. แบบรูปรายการหรือคุณลักษณะเฉพาะ

งานจ้างเหมาขุดลอกตะกอนบริเวณรางระบายน้ำ คสล. จากหน้าสำนักงานศุลกากรท่าเรือแหลมฉบัง ถึงแยกคลองบางละมุง ภายในเขตท่าเรือแหลมฉบัง ตามแบบรูปเลขที่ ทลช. 6330 - 1/6 ถึง ทลช. 6330 - 6/6 จำนวน 6 แผ่น

4.1 ปริมาณงาน

งานจ้างเหมาขุดลอกตะกอนบริเวณรางระบายน้ำ คสล. จากหน้าสำนักงานศุลกากรท่าเรือแหลมฉบัง ถึงแยกคลองบางละมุง ภายในเขตท่าเรือแหลมฉบัง มีขั้นตอนดำเนินการดังนี้

4.1.1 ขุดลอกตะกอนบริเวณรางระบายน้ำ และวัชพืชที่ขึ้นปกคลุมบริเวณภายในรางระบายน้ำ พร้อมหยอดยางมะตอยอุดร่องรอยต่อรางระบายน้ำ ขนาดกันคลองกว้าง 15.00 เมตร ยาว 1,123 เมตร ลึก 0.20 เมตร (ตามแบบที่กำหนด) พร้อมนำเศษวัสดุตะกอน วัชพืช ที่นอกเขตพื้นที่ท่าเรือแหลมฉบัง จำนวน 3,369.00 ลูกบาศก์เมตร โดยใช้เครื่องจักรประเภทรถขุด รถตัก ในการดำเนินการขุดลอก

4.1.2 ขุดลอกตะกอนบริเวณรางระบายน้ำ และวัชพืชที่ขึ้นปกคลุมบริเวณภายในรางระบายน้ำ พร้อมหยอดยางมะตอยอุดร่องรอยต่อรางระบายน้ำ ขนาดกันคลองกว้าง 30.00 เมตร ยาว 2,472.00 เมตร ลึก 0.28 เมตร (ตามแบบที่กำหนด) พร้อมนำเศษวัสดุตะกอน วัชพืช ที่นอกเขตพื้นที่ท่าเรือแหลมฉบัง จำนวน 20,764.80 ลูกบาศก์เมตร โดยใช้เครื่องจักรประเภทเรือขุด ในการดำเนินการขุดลอก

งานจ้างเหมาขุดลอกตะกอนบริเวณรางระบายน้ำ คสล. จากหน้าสำนักงานศุลกากรท่าเรือแหลมฉบัง ถึงแยกคลองบางละมุง ภายในเขตท่าเรือแหลมฉบัง รวมความยาว 3,595.00 เมตร รวมปริมาณเนื้อวัสดุตะกอน ทั้งหมดประมาณ 24,133.80 ลูกบาศก์เมตร

4.2 ข้อกำหนดเฉพาะงาน

4.2.1 เครื่องจักรอุปกรณ์

4.2.1.1 ผู้รับจ้างจะต้องจัดหาเครื่องจักรอุปกรณ์ที่ใช้สำหรับงานขุดลอก และอื่นๆ ที่เกี่ยวข้อง กับงานนี้มาใช้ในการขุดลอก ในจำนวนที่เพียงพอที่จะสามารถปฏิบัติงานขุดลอกนี้ให้ระดับตามแบบที่กำหนด และเครื่องจักรอุปกรณ์ต่างๆ ที่ใช้สำหรับงานขุดลอก จะต้องอยู่ในสภาพที่สามารถใช้งานได้อย่างมีประสิทธิภาพ

/4.2.1.2 ใน



4.2.1.2 ในกรณีที่ผู้เสนอราคาประสงค์จะใช้เรือที่ไม่ได้จดทะเบียนเป็นเรือไทยในการขุดลอก จะอ้างเหตุระยะเวลาในการขออนุมัติให้ทำการค้าในน่านน้ำไทย ตามกฎหมายที่เกี่ยวข้อง มาเป็นเหตุในการ ขยายระยะเวลาหรือลดค่าปรับมิได้

4.2.1.3 เครื่องจักรอุปกรณ์ที่ผู้รับจ้างนำเข้ามาใช้ในงานขุดลอก ห้ามมิให้เคลื่อนย้ายออกไป จากพื้นที่ปฏิบัติงาน จนกว่าจะทำงานครบถ้วนถูกต้องตามสัญญาจ้างทุกประการ เว้นแต่จะได้รับความเห็นชอบ จากคณะกรรมการตรวจรับพัสดุก่อน จึงจะทำการเคลื่อนย้ายเครื่องจักรอุปกรณ์ออกไปได้

4.2.1.4 ผู้รับจ้างจะต้องยื่นรายการของเครื่องจักรอุปกรณ์ตามข้อ 4.2.1 โดยรายการของ เครื่องจักรจะต้องประกอบด้วย

(1) หลักฐานการจดทะเบียนและใบอนุญาตใช้เรือของเครื่องจักรและจำนวน เครื่องจักรอุปกรณ์ต่างๆ ที่นำมาใช้ในงานนี้

(2) ประสิทธิภาพของเครื่องจักรที่นำมาใช้ในงานนี้

4.2.2 การทิ้งวัสดุขุดลอก, การลำเลียงวัสดุที่ได้จากการขุดลอก

ที่ทิ้งวัสดุขุดลอกให้ทิ้งนอกเขตท่าเรือแหลมฉบัง โดยผู้รับจ้างจะต้องยื่นเสนอรายละเอียด เอกสารเกี่ยวกับที่ทิ้งวัสดุขุดลอก โดยมีรายละเอียด ดังต่อไปนี้

4.2.2.1 แผนที่สังเขปแสดงขอบเขต โฉนดที่ดินของบริเวณที่ทิ้งวัสดุขุดลอกและกิจกรรมต่างๆ ในบริเวณใกล้เคียง หากที่ดินไม่ใช่ของผู้รับจ้าง ต้องมีโฉนดที่ดิน พร้อมสำเนาบัตรประชาชน ใบยินยอมให้ทิ้ง วัสดุขุดลอกจากเจ้าของที่ดินที่ระบุในโฉนด ทั้งนี้ก่อนการขุดลอกที่ดิน ในการปฏิบัติงานตามสัญญาผู้รับจ้าง ต้องเสนอ แหล่งที่ดินให้คณะกรรมการตรวจรับพัสดุ พิจารณาอนุมัติก่อนจึงจะดำเนินการต่อไปได้

4.2.2.2 การเปลี่ยนแปลงใด ๆ เกี่ยวกับที่ทิ้งวัสดุขุดลอกของผู้รับจ้าง จะต้องได้รับอนุมัติจาก คณะกรรมการการตรวจรับพัสดุเป็นลายลักษณ์อักษรก่อน ดำเนินการต่อไป

4.2.2.3 การกำหนดพื้นที่ทิ้งวัสดุขุดลอกที่ผู้รับจ้างเสนอ และคณะกรรมการการตรวจรับพัสดุ อนุมัติแล้ว หากปรากฏในภายหลังว่าขัดต่อระเบียบหรือกฎหมายของหน่วยงานราชการอื่น ๆ หรือก่อให้เกิด ความเสียหายต่อบุคคลอื่น ผู้รับจ้างจะต้องเป็นผู้รับผิดชอบทั้งหมดและจะนำมาเป็นข้ออ้างในอันที่จะมีผลทำ ให้ระยะเวลาในการดำเนินการหรือราคาค่าจ้างเปลี่ยนแปลงไปจากสัญญาว่าจ้างเดิมไม่ได้แต่อย่างใด

4.2.3 งานขุดลอก และงานอื่น ๆ

4.2.3.1 ผู้รับจ้างจะต้องจัดทำแผนการดำเนินการขุดลอก และการใช้เครื่องจักรอุปกรณ์ในการ ขุดลอก ที่จัดเก็บเครื่องมืออุปกรณ์การขุดลอกในบริเวณพื้นที่โครงการ วิธีการและขั้นตอนการขุดลอกในบริเวณ พื้นที่โครงการ วิธีการขุดลอก ส่งให้คณะกรรมการตรวจรับพัสดุ พิจารณาอนุมัติก่อนจึงจะดำเนินงานต่อไปได้

/4.2.3.2 วัสดุ



4.2.3.2 วัสดุที่ได้จากการขุดลอกให้นำไปทิ้งในบริเวณที่ได้รับอนุญาตแล้วเท่านั้น และห้ามนำไปใช้ประโยชน์ใดๆ ทั้งสิ้น เว้นแต่จะได้รับอนุญาตเป็นลายลักษณ์อักษรจากคณะกรรมการตรวจรับพัสดุก่อน

4.2.3.3 การปฏิบัติงานใดๆ ในระหว่างที่ผู้รับจ้างกำลังดำเนินงานขุดลอก หรือระหว่างการทำเหมืองขนย้ายเศษวัสดุตะกอน หรือหากพบว่ามีการทรุดตัวของผู้รับจ้างหรือของพนักงานทำเรือแหลมฉบัง เช่นถนน รางระบายน้ำ คสล. ท่อระบายน้ำ ผนังหินปูนฉาบ (Mortar Riprap) หรือบุคคลผู้เป็นเจ้าของได้รับความเสียหาย ซึ่งเป็นการกระทำทั้งโดยตรง และโดยอ้อมของผู้รับจ้าง ผู้รับจ้างจะต้องรับผิดชอบชดเชยค่าเสียหายเหล่านั้น หรือซ่อมแซมให้อยู่ในสภาพการใช้งานได้ตามเดิม โดยผู้รับจ้างจะต้องเป็นผู้รับผิดชอบเพียงผู้เดียวต่อการชดเชยค่าเสียหายนั้น โดยการทำอะไรๆ ไม่ต้องรับผิดชอบใดๆ ทั้งสิ้น

4.2.3.4 ผู้รับจ้างต้องส่งรายงานประจำวันแจ้งความก้าวหน้าของงานขุดลอก จำนวนเครื่องจักร อุปกรณ์ คนงาน ฯลฯ และรายงานความปลอดภัย ให้แก่ผู้ควบคุมงานของการทำเรือฯ ตรวจสอบเป็นประจำทุกวัน และรวบรวมจัดส่งประจำทุกเดือน ตามแบบฟอร์มที่ผู้ควบคุมงานของการทำเรือฯ กำหนดไว้ (ถ้ามี)

5. ข้อกำหนดทั่วไป

5.1 ผู้รับจ้างจะต้องดำเนินการตามขอบเขตของงานที่กำหนดในรายละเอียด (ตามบัญชีแสดงปริมาณงาน) อีกทั้งให้เป็นไปตามวัตถุประสงค์การจ้างของท่าเรือแหลมฉบังในครั้งนี้ ในระหว่างเวลาทำงานจ้างตามสัญญา ผู้รับจ้างพึงปฏิบัติตามหลักเกณฑ์ ระเบียบและกฎหมายที่กำหนดโดยเคร่งครัด

5.2 ผู้รับจ้างจะต้องติดตั้งและบำรุงรักษาเครื่องหมายสัญญาณต่างๆ ที่จำเป็นและจัดให้มีไฟสัญญาณอันตราย รวมทั้งป้ายต่าง ๆ อย่างเหมาะสม และเพียงพอกับความต้องการตลอดระยะเวลาของสัญญาจ้าง ตามที่ผู้ควบคุมงานของการทำเรือฯ เสนอแนะ เพื่อให้เกิดความปลอดภัยต่อการสัญจรทางน้ำหรือกิจกรรมอื่น ๆ ในบริเวณพื้นที่โครงการ หากมีความเสียใด ๆ เกิดขึ้นอันเนื่องมาจากการทำงานจ้างนี้ผู้รับจ้างจะต้องเป็นผู้รับผิดชอบทั้งสิ้น

5.3 งานส่วนหนึ่งส่วนใดที่แบบและรายการไม่ได้กำหนดหรือกล่าวถึง ให้ผู้รับจ้างแจ้งต่อคณะกรรมการตรวจการจ้างโดยด่วน หากผู้รับจ้างนิ่งเฉย หรือตัดสินใจลงมือทำก่อน ผู้รับจ้างต้องรับผิดชอบต่อผลการตัดสินใจ

5.4 ในระหว่างการทำงาน ถ้าผู้รับจ้างมีความจำเป็นจะต้องใช้กระแสไฟฟ้า เพื่อใช้กับอุปกรณ์ในการทำงานให้ผู้รับจ้างแจ้งเจ้าหน้าที่ผู้เกี่ยวข้องของท่าเรือแหลมฉบัง (แผนกช่างไฟฟ้า และหรือในกรณีที่มีผู้ควบคุมงานของท่าเรือแหลมฉบัง) ทราบล่วงหน้า เพื่อกำหนดจุดจ่ายกระแสไฟฟ้า ส่วนค่ากระแสไฟฟ้า ผู้รับจ้างเป็นผู้รับผิดชอบทั้งหมด

/5.5 ในระหว่าง



5.5 ในระหว่างการดำเนินการ ถ้าผู้รับจ้างมีความจำเป็นต้องใช้กระแสไฟฟ้า เพื่อใช้กับอุปกรณ์ในการทำงานให้ผู้รับจ้างแจ้งเจ้าหน้าที่ผู้เกี่ยวข้องของท่าเรือแหลมฉบัง (แผนกช่างไฟฟ้า และหรือในกรณีที่ผู้ควบคุมงานของท่าเรือแหลมฉบัง) ทราบล่วงหน้า เพื่อกำหนดจุดจ่ายกระแสไฟฟ้า ส่วนค่ากระแสไฟฟ้า ผู้รับจ้างเป็นผู้รับผิดชอบทั้งหมด

5.6 หลังจากสิ้นสุดการดำเนินงานขุดลอกในช่วงเวลาสุดท้ายแล้วเสร็จ และผู้ควบคุมงานของ การท่าเรือฯ ได้ตรวจสอบและแจ้งผลฯ ให้ผู้รับจ้างทราบแล้ว ผู้รับจ้างขนย้ายเครื่องจักร อุปกรณ์ ฯลฯ ทั้งหมดออกไปให้พ้นบริเวณพื้นที่งานจ้างนี้ภายใน 15 วัน จะต้องทำความสะอาดบริเวณพื้นที่ทำงานให้สะอาดเรียบร้อย

6. การปรับราคาค่างานก่อสร้าง (ค่า K)

ในการพิจารณาเพิ่มหรือลดราคาค่างานก่อสร้าง ให้คำนวณตามสูตรดังนี้

$$P = (Po) \times (K)$$

กำหนดให้ P = ราคาค่างานต่อหน่วยหรือราคาค่างานเป็นงวดที่จะต้องจ่ายให้ผู้รับจ้าง

Po = ราคาค่างานต่อหน่วยที่ผู้รับจ้างประมูลได้ หรือราคาค่างานเป็นงวด
ซึ่งระบุไว้ในสัญญาแล้วแต่กรณี

K = Escalation Factor ที่หักด้วย 4% เมื่อต้องเพิ่มค่างาน หรือบวกเพิ่ม
4% เมื่อต้องเรียกค่างานคืน

Escalation Factor (X) หาได้จากสูตร ซึ่งแบ่งตามประเภทและลักษณะงานดังนี้

หมายเหตุ ดัชนีราคาที่ใช้คำนวณตามสูตรที่ใช้กับสัญญาแบบปรับราคาได้

K = Escalation Factor

It = ดัชนีราคาผู้บริโภคทั่วไปของประเทศ ในเดือนที่ส่งงานแต่ละงวด

Io = ดัชนีราคาผู้บริโภคทั่วไปของประเทศ ในเดือนที่เปิดซองประกวดราคา

Ct = ดัชนีราคาซีเมนต์ ในเดือนที่ส่งงานแต่ละงวด

Co = ดัชนีราคาซีเมนต์ ในเดือนที่เปิดซองประกวดราคา

Mt = ดัชนีราคาวัสดุก่อสร้าง (ไม่รวมเหล็กและซีเมนต์) ในเดือนที่ส่งงานแต่ละงวด

Mo = ดัชนีราคาวัสดุก่อสร้าง (ไม่รวมเหล็กและซีเมนต์) ในเดือนที่เปิดซองประกวดราคา

St = ดัชนีราคาของเหล็ก ในเดือนที่ส่งงานแต่ละงวด

So = ดัชนีราคาของเหล็ก ในเดือนที่เปิดซองประกวดราคา

Gt = ดัชนีราคาเหล็กแผ่นเรียบที่ผลิตในประเทศ ในเดือนที่ส่งงานแต่ละงวด

Go = ดัชนีราคาเหล็กแผ่นเรียบที่ผลิตในประเทศ ในเดือนที่เปิดซองประกวดราคา

/At = ดัชนี...



At = ดัชนีราคาแอสฟัลท์ ในเดือนที่ส่งงานแต่ละงวด
Ao = ดัชนีราคาแอสฟัลท์ ในเดือนที่เปิดซองประกวดราคา
Et = ดัชนีราคาเครื่องจักรกลและบริภัณฑ์ ในเดือนที่ส่งงานแต่ละงวด
Eo = ดัชนีราคาเครื่องจักรกลและบริภัณฑ์ ในเดือนที่เปิดซองประกวดราคา
Ft = ดัชนีราคาน้ำมันดีเซลหมุนเร็ว ในเดือนที่ส่งงานแต่ละงวด
Fo = ดัชนีราคาน้ำมันดีเซลหมุนเร็ว ในเดือนที่เปิดซองประกวดราคา
Act = ดัชนีราคาท่อซีเมนต์ใยหิน ในเดือนที่ส่งงานแต่ละงวด
Aco = ดัชนีราคาท่อซีเมนต์ใยหิน ในเดือนที่เปิดซองประกวดราคา
PVCt = ดัชนีราคาท่อ PVC ในเดือนที่ส่งงานแต่ละงวด
PVCo = ดัชนีราคาท่อ PVC ในเดือนที่เปิดซองประกวดราคา
GIPT = ดัชนีราคาท่อเหล็กอาบสังกะสี ในเดือนที่ส่งงานแต่ละงวด
GIPO = ดัชนีราคาท่อเหล็กอาบสังกะสี ในเดือนที่เปิดซองประกวดราคา
PEt = ดัชนีราคาท่อ HYDENSITY POLYETHYLENE ในเดือนที่ส่งงานแต่ละงวด
PEo = ดัชนีราคาท่อ HYDENSITY POLYETHYLENE ในเดือนที่เปิดซองประกวดราคา
Wt = ดัชนีราคาสายไฟฟ้า ในเดือนที่ส่งงานแต่ละงวด
Wo = ดัชนีราคาสายไฟฟ้า ในเดือนที่เปิดซองประกวดราคา

ดัชนีราคาที่ใช้คำนวณตามสูตรที่ใช้กับสัญญาแบบปรับราคาได้ จัดทำขึ้นโดยกระทรวงพาณิชย์สำหรับงานอื่นๆ นอกเหนือจากที่กำหนดไว้ การปรับราคาค่างานให้เป็นไปตามที่กำหนดในรายการสำหรับงานนั้นๆ ตามมติคณะรัฐมนตรี เกี่ยวกับหลักการและวิธีการใช้สัญญาแบบปรับราคาได้

วิธีการใช้ค่า K ตามหนังสือสัญญาจ้างเหมามีเงื่อนไขดังนี้

(1) ค่า K นี้จะใช้ทั้งในกรณีเพิ่มหรือลดค่างานจากค่างานเดิมตามสัญญา เมื่อดัชนีราคาซึ่งจัดทำขึ้นโดยกระทรวงพาณิชย์มีการเปลี่ยนแปลงสูงขึ้นหรือลดลงจากเดิมขณะเมื่อวันเปิดซองประกวดราคา

(2) การคำนวณค่า K จากสูตรตามลักษณะงานนั้นๆ ให้ใช้ตัวเลขดัชนีราคาวัสดุก่อสร้างของกระทรวงพาณิชย์ โดยใช้ฐานของปี 2530 เป็นเกณฑ์ในการคำนวณ

(3) การคำนวณค่า K สำหรับกรณีที่มิมีงานก่อสร้างหลายประเภทรวมอยู่ในสัญญาเดียวกันจะต้องแยกค่างานก่อสร้างแต่ละประเภทให้ชัดเจนตามลักษณะของงานนั้น และให้สอดคล้องกับสูตรที่ได้กำหนดไว้

(4) การคำนวณค่า K กำหนดให้ใช้เลขทศนิยม 3 ตำแหน่ง ทุกขั้นตอนโดยไม่มีการปัดเศษและกำหนดให้ทำเลขสัมพัทธ์ (เปรียบเทียบ) ให้เป็นผลสำเร็จก่อน แล้วจึงนำผลลัพธ์ไปคูณกับตัวเลขที่หน้าเลขสัมพัทธ์นั้น

(5) ให้พิจารณาเงินเพิ่มหรือลดราคาค่างานจากราคาที่ผู้รับจ้างทำสัญญาตกลงกับผู้ว่าจ้างเมื่อค่า K ตามสูตรสำหรับงานก่อสร้างนั้นๆ ในเดือนที่ส่งมอบงานมีค่าเปลี่ยนแปลงไปจากค่า K ในเดือนเปิดซองราคามากกว่า 4% ขึ้นไป โดยนำเฉพาะส่วนที่เกิน 4% มาคำนวณปรับเพิ่มหรือลดค่างานแล้วแต่กรณี (โดยไม่คิด 4% แรกให้)

/(6) ใน



(6) ในกรณีที่ผู้เสนอราคาที่ได้รับคัดเลือก (ผู้รับจ้าง) ไม่สามารถทำการก่อสร้างให้แล้วเสร็จตามระยะเวลาในสัญญาโดยเป็นความผิดของผู้รับจ้าง

(7) ค่า K ตามสูตรต่างๆ ที่จะนำมาใช้ในการคำนวณค่างานให้ใช้ค่า K ของเดือนสุดท้ายตามอายุสัญญาหรือค่า K ของเดือนที่ส่งมอบงานจริงแล้วแต่ค่า K ตัวใดจะมีค่าน้อยกว่า

(8) การจ่ายเงินแต่ละงวด จะจ่ายค่าจ้างที่ผู้เสนอราคาที่ได้รับคัดเลือก (ผู้รับจ้าง) ทำได้แต่ละงวดตามสัญญาไปก่อนส่วนค่างานเพิ่มหรือค่างานลดลงซึ่งจะคำนวณได้ต่อเมื่อทราบดัชนีราคาวัสดุก่อสร้างซึ่งนำมาคำนวณหาค่า K ของเดือนที่ส่งมอบงานนั้นๆ เป็นที่แน่นอนแล้ว เมื่อคำนวณเงินเพิ่มได้แล้วจะขอทำความตกลงเรื่องการเงินกับ สำนักงบประมาณต่อไป

(9) การขอเพิ่มค่างานก่อสร้างตามแบบสัญญาแบบปรับราคาได้นี้ เป็นหน้าที่ของผู้เสนอราคาที่ได้รับคัดเลือก (ผู้รับจ้าง) ที่จะต้องเรียกร้องภายในกำหนด 90 วัน (เก้าสิบวัน) นับตั้งแต่วันที่ผู้รับจ้างได้ส่งมอบงานงวดสุดท้าย หากพ้นกำหนดนี้ไปแล้วผู้รับจ้างไม่มีสิทธิที่จะเรียกร้องเงินเพิ่มค่างานจากผู้ว่าจ้างได้อีกต่อไป และในกรณีที่ผู้ว่าจ้างจะต้องเรียกเงินคืนจากผู้รับจ้าง ผู้ว่าจ้างจะเรียกเงินคืนจากผู้รับจ้างโดยเร็วหรือหักค่างานของงวดต่อไป หรือหักเงินจากหลักประกันสัญญาแล้วแต่กรณี

สูตรการปรับราคา (สูตรค่า K) จะต้องคงที่ที่ระดับที่กำหนดไว้ในวันแล้วเสร็จตามที่กำหนดไว้ในสัญญาหรือภายในระยะเวลาที่กระทรวงพาณิชย์ได้ขยายออกไป

7. ระยะเวลาดำเนินการ

ภายใน 60 วัน นับถัดจากวันที่รับส่งมอบพื้นที่

8. การวางหลักประกันของและการทำสัญญาจ้าง

ผู้ประสงค์จะเสนอราคาต้องวางหลักประกันของพร้อมกับการยื่นซองข้อเสนอด้านเทคนิค จำนวนเงิน 95,305.52 บาท (เก้าหมื่นห้าพันสามร้อยห้าบาทห้าสิบบาทห้าสตางค์) โดยหลักประกันของจะต้องมีระยะเวลาการค้ำประกันตั้งแต่วันยื่นซองข้อเสนอทางด้านเทคนิคครอบคลุมไปจนถึงวันสิ้นสุดการยื่นราคาโดยหลักประกันให้ใช้อย่างใดอย่างหนึ่ง (ตามข้อ 8.1 – 8.5)

ผู้ชนะการเสนอราคาจะต้องทำสัญญากับการท่าเรือฯ ภายใน 7 วัน นับถัดจากวันที่ได้รับแจ้งและจะต้องวางหลักประกันสัญญาเป็นจำนวนเงินเท่ากับร้อยละ 5 ของราคาค่าจ้างที่ เฉพาะเจาะจง ได้ให้การทำเรือฯ ยึดถือ ไว้ในขณะสัญญา โดยใช้หลักประกันอย่างหนึ่งอย่างใด ดังต่อไปนี้

8.1 เงินสด

8.2 เช็ควoucherการสั่งจ่ายให้แก่การทำเรือฯ โดยเป็นเช็คลงวันที่ทำสัญญาหรือก่อนหน้านั้นไม่เกิน 3 วันทำการ

8.3 หนังสือค้ำประกันของธนาคารในประเทศ

/8.4 หนังสือ



8.4 หนังสือค้ำประกันของบริษัทเงินทุนอุตสาหกรรมแห่งประเทศไทย หรือบริษัทเงินทุน หรือบริษัทเงินทุน หลักทรัพย์ ที่ได้รับอนุญาตให้ประกอบกิจการเงินทุนเพื่อการพาณิชย์และประกอบธุรกิจค้ำประกันตามประกาศ ของธนาคารแห่งประเทศไทย ซึ่งได้แจ้งชื่อเวียนให้ส่วนราชการต่าง ๆ ทราบแล้ว โดยอนุโลมให้ใช้ตามแบบ หนังสือค้ำประกัน

8.5 พันธบัตรรัฐบาลไทย

หลักประกันนี้จะคืนให้โดยไม่มีดอกเบี้ย ภายใน 15 วัน นับถัดจากวันที่ผู้รับจ้างพ้นจากข้อผูกพันตาม สัญญาจ้างแล้ว

9. ข้อสงวนสิทธิ์

9.1 การตรวจรับพัสดุฯ และการรับมอบงานผู้ว่าจ้างจะแต่งตั้งคณะกรรมการขึ้น คณะหนึ่งเรียกว่า คณะกรรมการตรวจรับพัสดุฯ / ผู้ควบคุมงาน เพื่อทำการตรวจรับพัสดุฯ ตามสัญญาฯ และในเวลาที่ได้รับจ้าง เตรียมการหรือขณะทำงานจ้างนี้อยู่ก็ดี คณะกรรมการตรวจรับพัสดุฯ / ผู้ควบคุมงาน มีสิทธิที่จะเข้าไปตรวจ การทำงานได้ตลอดเวลา ถ้าคณะกรรมการตรวจรับพัสดุฯ / ผู้ควบคุมงาน เห็นว่างานอันใดอันหนึ่งที่ผู้รับจ้างได้ ทำไปนั้นไม่ถูกต้องตามสัญญา หรือไม่ประณีตเรียบร้อยหรือเป็นส่วนงานที่โดยปกติ ผู้รับจ้างควรพึงกระทำแต่ ผู้รับจ้างมิได้กระทำด้วยแล้ว คณะกรรมการตรวจรับพัสดุฯ / ผู้ควบคุมงาน มีอำนาจ ที่จะสั่งเพิ่มเติม แก้ไข และ / หรือเปลี่ยนแปลงงานดังกล่าวได้ทันที โดยผู้รับจ้างจะขอเรียกกรอ่งค่าจ้างเพิ่มเติม และขอขยายอายุสัญญากับ ผู้ว่าจ้างไม่ได้

9.2 ก่อนหรือระหว่างทำการอยู่ถ้าปรากฏว่ารูปแบบ หรือรายการละเอียดต่อท้ายสัญญานี้คลาดเคลื่อนผิดไป อย่างหนึ่งอย่างใด ผู้รับจ้างสัญญาว่าจะปฏิบัติตามคำวินิจฉัยของผู้ควบคุมงาน หรือตัวแทนและถ้าคำวินิจฉัยนี้ ถูกต้องกับรายการอันใดอันหนึ่งที่ปรากฏในรูปแบบแล้ว ผู้รับจ้างต้องถือว่าเป็นอันเด็ดขาด ถ้างานอันหนึ่งอันใด มิได้ระบุไว้ในรายการละเอียดแต่เป็นการจำเป็นต้องทำเพื่อให้งานแล้วเสร็จบริบูรณ์ถูกต้องตามรูปแบบ ผู้รับจ้าง สัญญาว่าจะจัดการนั้นๆ ให้โดยไม่คิดเอาเงินเพิ่มเติมแต่อย่างหนึ่งอย่างใด

10. อัตราค่าปรับ

ค่าปรับให้คิดในอัตราร้อยละ 0.10 (ศูนย์จุดหนึ่งศูนย์) บาทต่อวัน ของมูลค่างานตามสัญญาจ้าง รวมภาษีมูลค่าเพิ่มแต่ต้องไม่ต่ำกว่าวันละ 100.- บาท (หนึ่งร้อยบาทถ้วน)

/11. การรับประกัน



11. การรับประกันผลงาน

ผู้รับจ้างจะต้องรับผิดชอบต่อสิ่งก่อสร้างที่อยู่ภายในบริเวณงานจ้างเหมาฯ ดังกล่าวเช่นรางระบายน้ำ คสล. ท่อระบายน้ำ ผนังหินปูนฉาบ (Mortar Riprap) ฯลฯ (จ้างเหมาชุดลอกตะกอนบริเวณรางระบายน้ำ คสล. จากหน้าสำนักงานศุลกากรท่าเรือแหลมฉบัง ถึงแยกคลองบางละมุง ภายในเขตท่าเรือแหลมฉบัง) เป็นระยะเวลา 6 (หก) เดือน นับถัดจากวันส่งมอบงานในกรณีที่สิ่งก่อสร้างชำรุดเสียหาย หรือพัง ไม่ว่ากระทำโดยทางตรง หรือทางอ้อม ผู้รับจ้างจะต้องกระทำการซ่อมทำให้เรียบร้อยพร้อมใช้งานได้ดีดังเดิมโดยผู้รับจ้าง จะต้องเข้ามาดำเนินการแก้ไขหรือซ่อมแซมให้ใช้งานได้ดังเดิม โดยไม่คิดค่าวัสดุสิ่งของสัมภาระ และแรงงาน ใด ๆ ทั้งสิ้น ภายใน 3 วัน นับถัดจากวันที่ได้รับแจ้งความชำรุดบกพร่องของงานจ้างเหมาดังกล่าวจากผู้ว่าจ้าง มิฉะนั้นแล้ว ท่าเรือแหลมฉบัง จะดำเนินการซ่อมแซมเอง หรือจ้างผู้อื่นมาทำการซ่อมแซม และผู้รับจ้างจะต้องเป็นผู้จ่ายเงินค่าซ่อมแซมงานดังกล่าวให้แก่ท่าเรือแหลมฉบัง โดยไม่มีข้อโต้แย้งใด ๆ ทั้งสิ้น และท่าเรือแหลมฉบังจะพิจารณาลงโทษผู้รับจ้างดังกล่าวเป็นผู้ทำงาน

12. การปฏิบัติเพื่อความปลอดภัยในเขตพื้นที่ท่าเรือแหลมฉบัง

การรักษาความปลอดภัย

12.1 ผู้ที่ได้รับอนุญาตให้เข้ามาปฏิบัติงานในเขตพื้นที่ท่าเรือแหลมฉบังจะต้องปฏิบัติตามระเบียบข้อกำหนด ข้อแนะนำ ที่ท่าเรือแหลมฉบังได้แจ้งหรือมีประกาศไว้

12.2 การปฏิบัติเมื่อต้องผ่านเข้าออกเขตรั้วศุลกากร จะต้องดำเนินการดังนี้-

12.2.1 ติดต่อแผนการรักษาความปลอดภัย เพื่อลงทะเบียนขอบัตรอนุญาตชั่วคราว โดยผู้แทนของบริษัทจะต้องเขียนคำร้อง พร้อมแนบสำเนาบัตรประจำตัวประชาชน หรือบัตรที่ราชการออกให้ของพนักงานที่จะเข้าภายในเขตรั้วศุลกากรทุกคน และให้คืนบัตรอนุญาตเมื่อเสร็จภารกิจ

12.2.2 เมื่อปฏิบัติงานอยู่ภายในเขตรั้วศุลกากรจะต้องติดบัตรแสดงชื่อบริษัทต้นสังกัด ให้สามารถมองเห็นได้ชัดเจน และสามารถให้เจ้าหน้าที่ตรวจสอบได้ตลอดเวลา

12.2.3 การปฏิบัติงานจะต้องอยู่ในบริเวณพื้นที่ที่ต้องปฏิบัติงานเท่านั้น ห้ามเข้าไปในพื้นที่ที่ไม่เกี่ยวข้องกับการปฏิบัติงานโดยเด็ดขาด หากมีเหตุจำเป็นจะต้องได้รับอนุญาตจากเจ้าหน้าที่ หรือผู้ควบคุมงาน หรือกรรมการตรวจการจ้างเสียก่อน

12.2.4 ห้ามเผาหรือก่อไฟในพื้นที่ท่าเรือแหลมฉบัง เว้นแต่ได้รับอนุญาตจากเจ้าหน้าที่เท่านั้น

12.2.5 ห้ามนำสุนัขหรือแมวเข้ามาในพื้นที่ท่าเรือแหลมฉบัง

12.2.6 เขตท่าเทียบเรือเป็นพื้นที่หวงห้ามเฉพาะ ห้ามเข้าพื้นที่โดยไม่ได้รับอนุญาตจากบริษัทผู้ประกอบการท่าเทียบเรือก่อน

/12.3 ไม่



12.3 ไม่อนุญาตให้บุคคลดังต่อไปนี้ เข้ามาในเขตท่าเรือแหลมฉบัง

12.3.1 มีหรือครอบครองยาเสพติดไม่ว่าชนิดใด ๆ

12.3.2 เมาสุราหรือยาเสพติดไม่ว่าชนิดใด ๆ

12.3.3 ฝ่าฝืนกฎระเบียบว่าด้วยความปลอดภัย

12.3.4 ก่อเหตุทะเลาะวิวาทหรือข่มขู่บุคคลอื่น

12.3.5 มีอาวุธปืน หรืออาวุธร้ายแรง

12.4 การใช้ความเร็วในพื้นที่ท่าเรือแหลมฉบัง จะต้องใช้ความเร็วไม่เกิน 40 กิโลเมตรต่อชั่วโมง และต้องปฏิบัติตามเครื่องหมายจราจรทั้งต้องจอดรถในพื้นที่ที่กำหนดไว้

12.5 การโครงการทรัพย์สินจะถูกดำเนินการตามกฎหมาย

12.6 การฝ่าฝืนกฎระเบียบ ข้อบังคับที่กำหนด จะถูกระงับการเข้าปฏิบัติงานในพื้นที่ท่าเรือแหลมฉบัง

13. ความปลอดภัยในการทำงาน

13.1 ผู้รับเหมาหรือผู้รับจ้างที่จะเข้าปฏิบัติงานในเขตท่าเรือแหลมฉบัง จะต้องเข้ารับการอบรมเรื่องการปฏิบัติเพื่อความปลอดภัยในเขตพื้นที่ท่าเรือแหลมฉบัง ก่อนเริ่มปฏิบัติงานตามสัญญาจ้าง

13.2 การปฏิบัติงานจะต้องเป็นไปตามที่กฎหมาย เรื่องความปลอดภัยในการทำงาน หรือกฎหมายอื่นที่เกี่ยวข้องกำหนด

13.3 บริษัทต้องจัดหาอุปกรณ์ป้องกันอันตรายส่วนบุคคลให้พนักงาน หรือคนงานสวมใส่ขณะที่ปฏิบัติงานอยู่ในเขตท่าเรือแหลมฉบังตลอดเวลา ทั้งนี้เป็นไปตามสภาพของงานหรือตามที่ได้รับคำแนะนำจากเจ้าหน้าที่

13.4 การทำงานที่ก่อให้เกิดความร้อน สะเก็ดไฟ เปลวไฟ ผู้ปฏิบัติงานต้องเคลื่อนย้ายวัสดุ สิ่งของที่จะเป็นเชื้อเพลิงซึ่งจะก่อให้เกิดเพลิงไหม้ ออกจากพื้นที่ปฏิบัติงานเสียก่อน รวมทั้งต้องจัดเตรียมอุปกรณ์ดับเพลิงให้เพียงพอ และจะต้องได้รับหนังสืออนุญาตให้ทำงานเกี่ยวกับความร้อนหรือประกายไฟจากเจ้าหน้าที่ความปลอดภัยในการทำงานของท่าเรือแหลมฉบังเสียก่อน

13.5 การทำงานในที่อับอากาศ จะต้องปฏิบัติให้เป็นไปตามกฎหมายความปลอดภัยในการทำงานเรื่องการปฏิบัติงานในที่อับอากาศ มีหนังสือผ่านการอบรมหลักสูตรเกี่ยวกับที่อับอากาศ จากหน่วยงานที่ทางราชการอนุญาต

13.6 การปฏิบัติงานที่เกี่ยวกับการก่อสร้างจะต้องกันเขต ติดป้ายเตือนเขตก่อสร้างตามที่กฎหมายกำหนด ห้ามผู้ที่ไม่เกี่ยวข้องเข้าไปในพื้นที่ก่อสร้าง และต้องสวมใส่อุปกรณ์ป้องกันอันตรายส่วนบุคคลตลอดเวลา

13.7 การปฏิบัติงานที่เกี่ยวข้องกับพื้นที่การจราจร ผู้รับเหมาจะต้องจัดหาป้ายเตือน ไฟแสงสว่าง ไฟสัญญาณ เพื่อความปลอดภัยของผู้ขับขี่ยานพาหนะ

/13.8 เมื่อ...



13.8 เมื่อเสร็จสิ้นการปฏิบัติงาน จะต้องจัดเก็บวัสดุสิ่งของ รวมทั้งส่วนประกอบของโครงสร้างต่าง ๆ กลับเข้าที่เดิม กรณีที่ต้องมีการเคลื่อนย้ายวัสดุสิ่งของต้องได้รับอนุญาตจากผู้ควบคุมหรือเจ้าหน้าที่ก่อน

13.9 การขนย้ายวัสดุสิ่งของที่มีขนาดใหญ่เกินกว่าตัวรถจะต้องติดตั้งเครื่องหมายเตือนที่มองเห็นชัดเจน

13.10 การขนย้าย หิน ดิน ทราย หรือวัสดุอื่นใดที่จะก่อให้เกิดฝุ่น ผู้รับจ้างจะต้องทำการปิดคลุมผ้าใบให้เรียบร้อย และกรณีที่มีเศษวัสดุตกบนพื้นถนนจะต้องจัดให้มีการล้างล้อรถก่อนออกจากพื้นที่ปฏิบัติงาน รวมทั้งต้องรับผิดชอบต่อเศษวัสดุที่ตกบนพื้นถนนจะต้องจัดให้มีการทำความสะอาดทันที

13.11 การปฏิบัติงานใด ๆ ก็ตามที่จะก่อให้เกิดผลกระทบต่อสิ่งแวดล้อม ผู้รับจ้างจะต้องจัดเตรียมอุปกรณ์ในการป้องกัน และรักษาไว้ซึ่งสภาพแวดล้อมไม่ให้เกิดผลกระทบต่อพื้นที่ รวมทั้งจะต้องรับผิดชอบต่อความเสียหายที่เกิดขึ้น

13.12 การไม่ปฏิบัติตามกฎ ระเบียบ ข้อบังคับหรือคำแนะนำของเจ้าหน้าที่จะถูกสั่งหยุดการปฏิบัติงาน จนกว่าจะได้ทำการแก้ไข จึงจะได้รับอนุญาตให้ปฏิบัติงานต่อไป

14. การยื่นราคาการเสนอราคา

ผู้เสนอราคาต้องยื่นราคาไม่น้อยกว่า 90 วันนับถัดจากวันยื่นเสนอราคา

15. หลักเกณฑ์และสิทธิในการพิจารณา

ในการพิจารณาผลการยื่นข้อเสนอประกวดราคาอิเล็กทรอนิกส์ครั้งนี้ ท่าเรือแหลมฉบังจะพิจารณาตัดสินโดยใช้หลักเกณฑ์แบบกำหนดตัวแปรและน้ำหนัก (ตามแบบ ผพด.ผบส.ทป.01)

15.1 เกณฑ์ราคา คัดน้ำหนักร้อยละ 70 (70 คะแนน)

ผู้เสนอราคาที่เสนอราคาต่ำสุด และยื่นเอกสารคุณสมบัติผู้เสนอราคาครบถ้วนถูกต้องตามเงื่อนไขขอบเขตของงาน คัดน้ำหนักร้อยละ 70 (70 คะแนน)

15.2 เกณฑ์มาตรฐานของสินค้าหรือบริการ คัดน้ำหนักร้อยละ 30 (30 คะแนน)

15.2.1 ผู้เสนอราคามีใบรับรองผลงานด้านงานชุดลอก คัดน้ำหนักร้อยละ 15 (15 คะแนน)

15.2.2 ผู้เสนอราคามีเอกสารแสดงรายการเครื่องจักร และอุปกรณ์การชุดลอกที่ใช้ในงานจ้างนี้ ร้อยละ 15 (15 คะแนน)

15.2.2.1 แสดงรายการเครื่องจักร โป๊ะเรือบรรทุก (งานชุดลอก) ร้อยละ 5 (5 คะแนน)

15.2.2.2 แสดงรายการเครื่องจักร รถชุดขนยาว ร้อยละ 5 (5 คะแนน)

15.2.2.3 แสดงรายการเครื่องจักร รถบรรทุก 10 ล้อ จำนวน 5 คัน ร้อยละ 5 (5 คะแนน)

ผลรวมน้ำหนักทุกรายการต้องมีค่าเท่ากับ ร้อยละ 100 (100 คะแนน)



16. การส่งมอบงาน และการเบิกจ่ายเงินค่าจ้าง

การเบิกจ่าย การท่าเรือฯ จะแบ่งงวดงานการจ่ายเงินค่าจ้างออกเป็น 3 งวด ตามที่ได้ตกลงในสัญญา เมื่อผู้รับจ้างได้ทำงานเสร็จเรียบร้อยตามแผนงานการทำงานในงวดนั้น ๆ และได้ทำหนังสือส่งงานและขอรับเงิน

ค่าจ้าง แจ้งให้คณะกรรมการตรวจรับพัสดุได้ทราบล่วงหน้าไม่น้อยกว่า 3 วันทำการ เพื่อตรวจสอบผลงาน จนเป็นที่พอใจและตรงตามแผนงานที่ทำโดยถูกต้อง โดยการจ่ายเงิน มีรายละเอียดดังนี้

งวดที่ 1 ผู้ว่าจ้างจะจ่ายเงินในอัตราร้อยละ 10 (สิบ) ของมูลค่างานจ้างเหมาฯ ทั้งหมดรวมภาษีมูลค่าเพิ่ม เมื่อผู้รับจ้างได้ลงนามในสัญญากับผู้ว่าจ้างเรียบร้อยแล้ว และผู้รับจ้างจัดส่งแผนงานการขุดลอก และจัดส่งรายละเอียดการกำหนดพื้นที่ที่จะขุดลอก พร้อมจัดหาเครื่องจักรและอุปกรณ์การขุดลอกที่มีความสามารถในการขุดลอก นำเข้าในเขตพื้นที่งานดังกล่าวแล้ว

งวดที่ 2 ผู้ว่าจ้างจะจ่ายเงินในอัตราร้อยละ 40 (สี่สิบ) ของมูลค่างานจ้างเหมาฯ ทั้งหมดรวมภาษีมูลค่าเพิ่ม เมื่อผู้รับจ้างได้ดำเนินการขุดลอกแล้วเสร็จ ทั้งหมด 50 % (ห้าสิบ) ของปริมาณงานทั้งหมด

งวดสุดท้าย ผู้ว่าจ้างจะจ่ายเงินในอัตราร้อยละ 50 (ห้าสิบ) ของมูลค่างานจ้างเหมาฯ ทั้งหมดรวมภาษีมูลค่าเพิ่ม เมื่อผู้รับจ้างได้ดำเนินการขุดลอกแล้วเสร็จ ทั้งหมด 100 % (หนึ่งร้อย) ของปริมาณงานทั้งหมด และงานนั้น ๆ ได้ผ่านการตรวจสอบรับรองจากผู้ควบคุมงานของการท่าเรือฯ และคณะกรรมการตรวจรับพัสดุ ได้ตรวจรับงานเรียบร้อยแล้วเท่านั้น ทั้งนี้จะไม่มีการจ้างเงินค่าจ้างในส่วนที่ผู้รับจ้างขุดลอกเกินกว่าขนาดตามรูปแบบในสัญญา หรือเกินกว่าปริมาณงานที่จ้างเหมาตามสัญญา

การวินิจฉัยผลสำเร็จของงานตามสัญญา อยู่ในดุลยพินิจของคณะกรรมการตรวจรับพัสดุของการท่าเรือแหลมฉบัง และถือเป็นที่สุด

กองการช่าง สำนักปฏิบัติการ ท่าเรือแหลมฉบัง

โทร.0-3840-9246

โทรสาร 0-3840-9339

ผู้จัดทำ
ผู้ตรวจ
.....



แบบกำหนดตัวแปรและน้ำหนัก

เกณฑ์ราคาประกอบเกณฑ์คุณภาพ (PRICE PERFORMANCE)/เกณฑ์คุณภาพ

ตามพระราชบัญญัติการจัดซื้อจัดจ้างและการบริหารพัสดุภาครัฐ พ.ศ.2560 มาตรา 65

รายการ	ชื่อตัวแปร	วิธีการประเมินผล	อ้างอิง	น้ำหนัก (%)
☐	1.ราคาที่เสนอ	คำนวณคะแนนจากราคาที่เสนอ	มาตรา 65	70
☐	2.ต้นทุนของพัสดุนั้นตลอดอายุการใช้งาน	คำนวณคะแนนโดยคณะกรรมการฯ	มาตรา 65(1)	
	(เกณฑ์)	คำนวณคะแนนโดยคณะกรรมการฯ	มาตรา 65(1)	
	(เกณฑ์)	คำนวณคะแนนโดยคณะกรรมการฯ	มาตรา 65(1)	
☐	3.มาตรฐานของสินค้าหรือบริการ	คำนวณคะแนนโดยคณะกรรมการฯ	มาตรา 65(2)	30
	-มีใบรับรองผลงานด้านการชดเชย	คำนวณคะแนนโดยคณะกรรมการฯ	มาตรา 65(2)	15
	-แสดงรายการเครื่องจักรอุปกรณ์การชดเชย	คำนวณคะแนนโดยคณะกรรมการฯ	มาตรา 65(2)	15
	(เกณฑ์)	คำนวณคะแนนโดยคณะกรรมการฯ	มาตรา 65(2)	
☐	4.บริการหลังการขาย	คำนวณคะแนนโดยคณะกรรมการฯ	มาตรา 65(3)	
		คำนวณคะแนนโดยคณะกรรมการฯ	มาตรา 65(3)	
	(เกณฑ์)	คำนวณคะแนนโดยคณะกรรมการฯ	มาตรา 65(3)	
	(เกณฑ์)	คำนวณคะแนนโดยคณะกรรมการฯ	มาตรา 65(3)	
☐	5.ข้อเสนอด้านเทคนิคหรือข้อเสนออื่นๆ	คำนวณคะแนนโดยคณะกรรมการฯ	มาตรา 65(4)	
		คำนวณคะแนนโดยคณะกรรมการฯ	มาตรา 65(4)	
		คำนวณคะแนนโดยคณะกรรมการฯ	มาตรา 65(4)	
	(เกณฑ์)	คำนวณคะแนนโดยคณะกรรมการฯ	มาตรา 65(4)	
☐	6.เกณฑ์อื่นตามที่กำหนดในกฎกระทรวง	คำนวณคะแนนโดยคณะกรรมการฯ	มาตรา 65(5)	
	(เกณฑ์)	คำนวณคะแนนโดยคณะกรรมการฯ	มาตรา 65(5)	
	(เกณฑ์)	คำนวณคะแนนโดยคณะกรรมการฯ	มาตรา 65(5)	
	(เกณฑ์)	คำนวณคะแนนโดยคณะกรรมการฯ	มาตรา 65(5)	
รวม				100%

ผู้รับผิดชอบการจัดทำ

- ประธานกรรมการ
- กรรมการ
- กรรมการและเลขานุการ

หมายเหตุ

1. ผู้รับผิดชอบการจัดทำขอบเขตของงานหรือคุณลักษณะเฉพาะสามารถเลือกใช้เกณฑ์ราคา หรือเกณฑ์ราคาประกอบเกณฑ์คุณภาพ (PRICE PERFORMANCE) ได้โดยอาศัยความตามพระราชบัญญัติการจัดซื้อจัดจ้างและการบริหารพัสดุภาครัฐ พ.ศ.2560 มาตรา 65
2. ผลรณมน้ำหนักทุกรายการต้องมีค่าเท่ากับ 100%
3. ในกรณีกำหนดค่าเกณฑ์ 2-6 ผู้รับผิดชอบการจัดทำฯ จะต้องกำหนดรายละเอียดเงื่อนไขในการพิจารณาและให้คะแนนของคณะกรรมการฯ



เกณฑ์การพิจารณาการให้คะแนนโดยคณะกรรมการฯ

ตัวแปรการประเมิน ผลงานของผู้ให้บริการ (30%)

รายละเอียด

1. ผู้เสนอราคาต้อง มีหนังสือรับรองผลงานด้านการขุดลอกหรืองานประเภทเดียวกันกับงานจ้างเหมานี้ ของทางราชการ องค์กรหรือหน่วยงานของรัฐ หรือเอกชนที่การทำเรือฯ เชื่อถือได้ ในสัญญาฉบับเดียวกัน มีค่าไม่น้อยกว่า 2,000,000.- บาท (สองล้านบาทถ้วน) เป็นงานที่ดำเนินการเสร็จเรียบร้อยในกำหนด สัญญา และต้องเป็นผลงานภายในระยะเวลา 5 ปี ก่อนวันยื่นข้อเสนอ

เกณฑ์การให้คะแนน

ผู้เสนอราคามีเอกสารตามข้อ 1

15 คะแนน

รายละเอียด

2. ผู้รับจ้างต้องแสดงรายการเครื่องจักร และอุปกรณ์การขุดลอก ที่ใช้ในงานจ้างนี้

15 คะแนน

เกณฑ์การให้คะแนน

โป๊ะเรือบรรทุก (งานขุดลอก)	ไม่มี	0 คะแนน	มี	5 คะแนน	5 คะแนน
รถชุดแขนยาว	ไม่มี	0 คะแนน	มี	5 คะแนน	5 คะแนน
รถบรรทุก 10 ล้อ	2 คัน	3 คัน	4 คัน	5 คันขึ้นไป	5 คะแนน
	1 คะแนน	2 คะแนน	4 คะแนน	5 คะแนน	



รายละเอียดประกอบแบบ


พื้นที่ ที่ตั้งท่าเรือจะประกอบด้วยพื้นที่ประมาณ 1,000 ไร่
จากนั้นจะทำการ ดึง น้ำคลองบางละมุง ภายในเขตท่าเรือแหลมฉบัง
ความยาวรวม 3,595.00 เมตร

ท่าเรือแหลมฉบัง LAEM CHABANG PORT

งานพัฒนาท่าเรือจะประกอบด้วยพื้นที่ประมาณ 1,000 ไร่
จากนั้นจะทำการ ดึง น้ำคลองบางละมุง ภายในเขต ท่าเรือแหลมฉบัง

ชื่อเรื่อง	ผู้เขียน	แบบเลขที่
สำรวจ	ผู้เขียน	6330 - 1/6
ออกแบบ	ตรวจ	
คำนวณ	อนุมัติ	วันที่ 5/05/2563

LOCATION PLAN
NOT TO SCALE

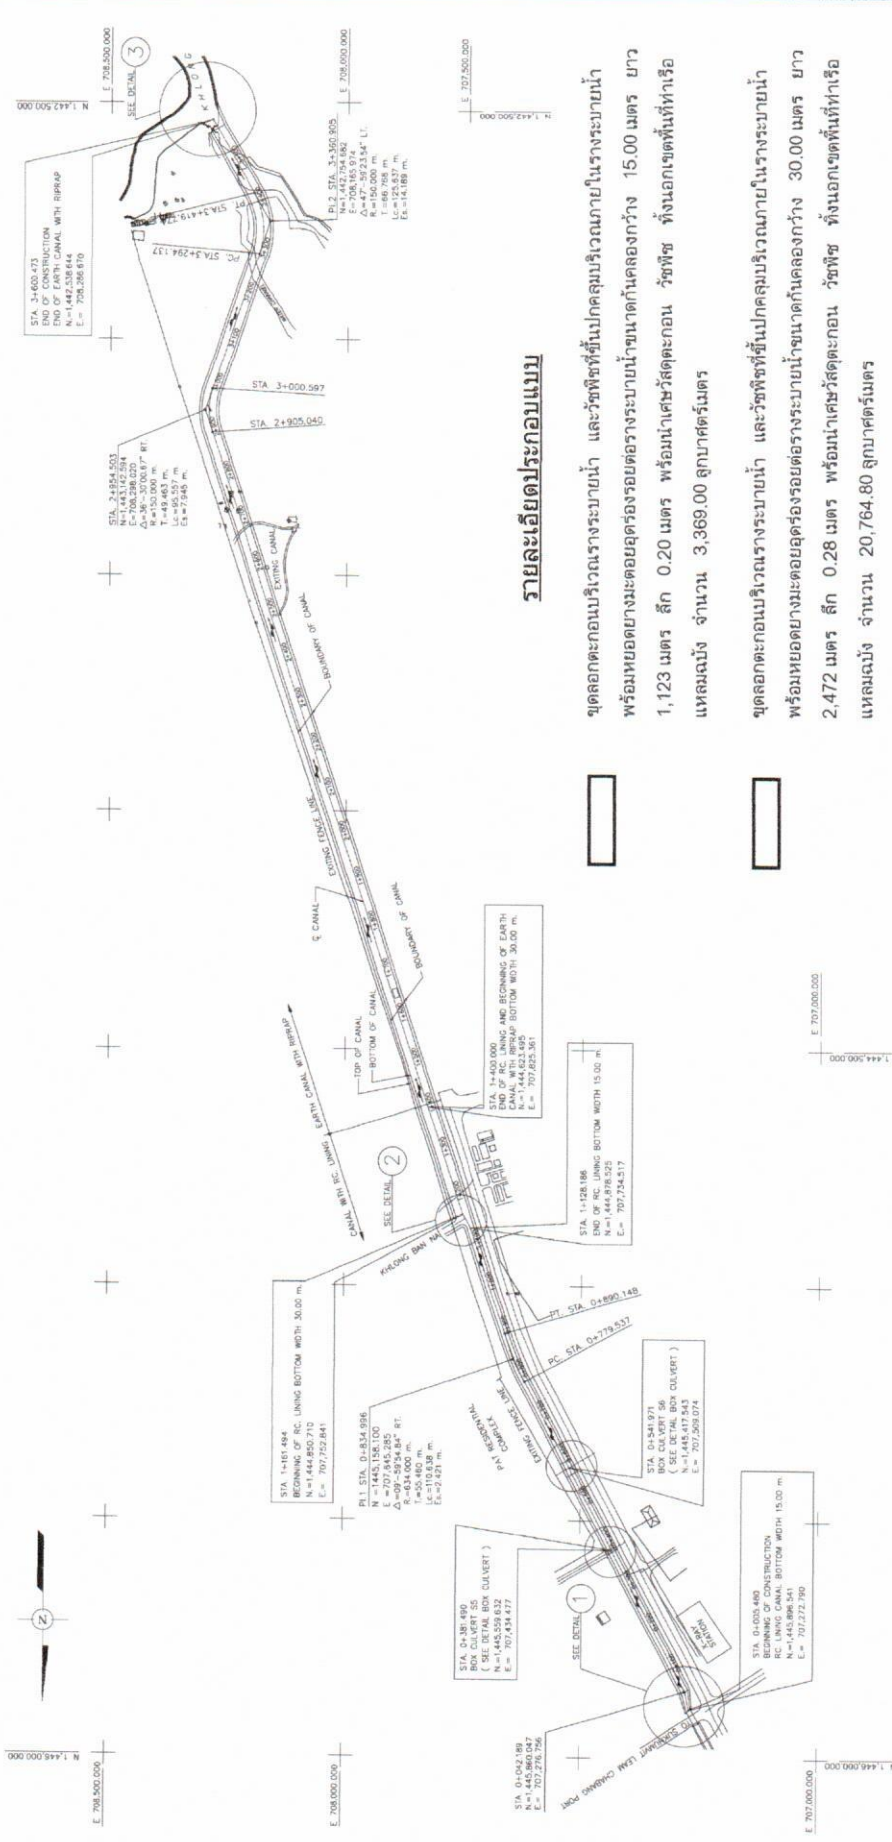

รายละเอียดประกอบแบบ


ขุดลอกตะกอนบริเวณรางระบายน้ำ และวัดพื้นที่ขึ้นปกคลุมบริเวณภายในรางระบายน้ำ พร้อมหยอดยางมะตอยอุดรอยต่อรางระบายน้ำขนาดกันคลองกว้าง 15.00 เมตร ยาว 1,123 เมตร ลึก 0.20 เมตร พร้อมนำเศษวัสดุตะกอน วัชพืช ทั้งนอกเขตพื้นที่ทำเรือแหลมฉบัง จำนวน 3,369.00 ลูกบาศก์เมตร

ขุดลอกตะกอนบริเวณรางระบายน้ำ และวัดพื้นที่ขึ้นปกคลุมบริเวณภายในรางระบายน้ำ พร้อมหยอดยางมะตอยอุดรอยต่อรางระบายน้ำขนาดกันคลองกว้าง 30.00 เมตร ยาว 2,472 เมตร ลึก 0.28 เมตร พร้อมนำเศษวัสดุตะกอน วัชพืช ทั้งนอกเขตพื้นที่ทำเรือแหลมฉบัง จำนวน 20,764.80 ลูกบาศก์เมตร

DIVERSION CANAL LAYOUT PLAN
SCALE 1:6000

ทำเรือแหลมฉบัง LAEM CHABANG PORT				
จ้างเหมาขุดลอกตะกอนบริเวณรางระบายน้ำ คลส. จากเข้าสำนักงาน				
โครงการทำเรือแหลมฉบัง ถึงแยกคลองบางละมุง ภายในเขต คลส.				
สำรวจ	เขียน	แบบเลขที่		
ออกแบบ	ตรวจ	แปล	6330 - 2/6	
คำนวณ	อนุมัติ	วันที่	5/05/2563	

- NOTES:
1. ALL DIMENSIONS ARE IN METERS UNLESS OTHERWISE SHOWN.
 2. IN CASE OF THE DIVERSION CANAL PASSES THE EXISTING DRAINAGE PIPE, IT SHALL BE CONNECTED TO THE DIVERSION CANAL.
- IT IS THE CONTRACTOR'S RESPONSIBILITY TO PAY THEIR ATTENTION TO THIS AND SUBMIT THE INFORMATION AND SHOP DRAWINGS FOR THE ENGINEER'S APPROVAL BEFORE THE IMPLEMENTATION OF THE WORK.

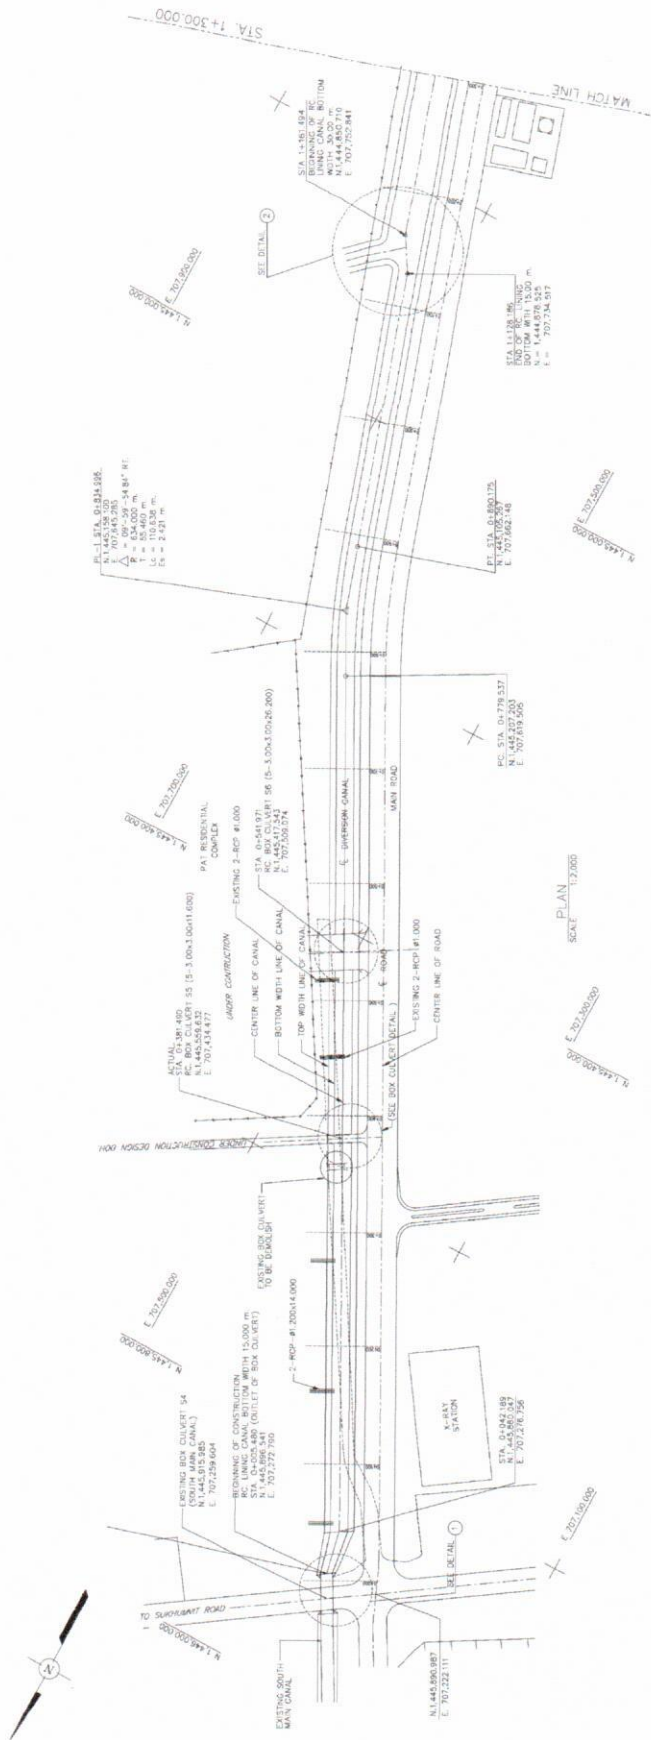



ท่าเรือแหลมฉบัง LAEM CHABANG PORT

ชื่อเรื่อง: จ้างเนมาชุดออกแบบบริเวณรางระบายน้ำ คลส. จากหน้าสำนักงาน
โครงการท่าเรือแหลมฉบัง ถึงแยกคลองบางมะมั่ง ภายในเขต ทลฉ.


สำรวจ	เขียน	แบบเลขที่
ออกแบบ	ตรวจ	6330 - 3/6
คำนวณ	อนุมัติ	วันที่ 5/05/2563

ชุดออกแบบบริเวณรางระบายน้ำ และรั้วฟุ้งดิน
ปกคลุมบริเวณภายในรางระบายน้ำ พร้อมหยอดยาง
มะตอยลดช่องรอยต่อรางระบายน้ำเข้าอาคารกัน
คลองกว้าง 15.00 เมตร บว 1.123 เมตร
ลึก 0.20 เมตร พร้อมแก้ไขวัสดุตะกอน วัชพืช
ทั้งนอกเขตพื้นที่ทำเหมือง
จำนวน 3.369 ลูกบาศก์เมตร

TYPICAL SECTION OF RC LINING CANAL
STA 0+004.638 - 1+128.186
SCALE 1:50

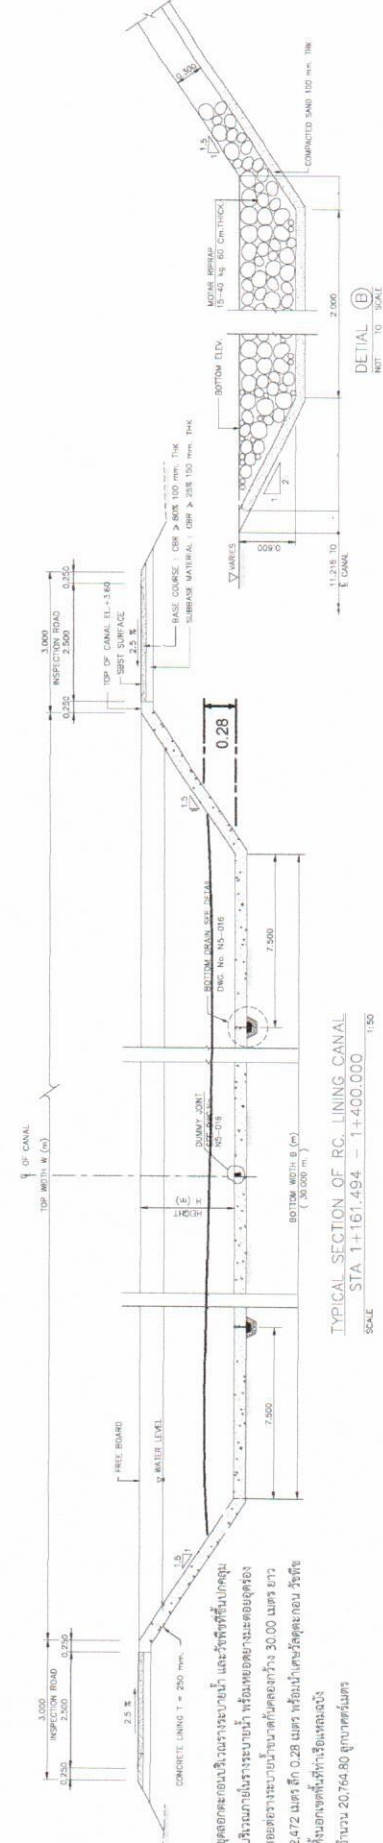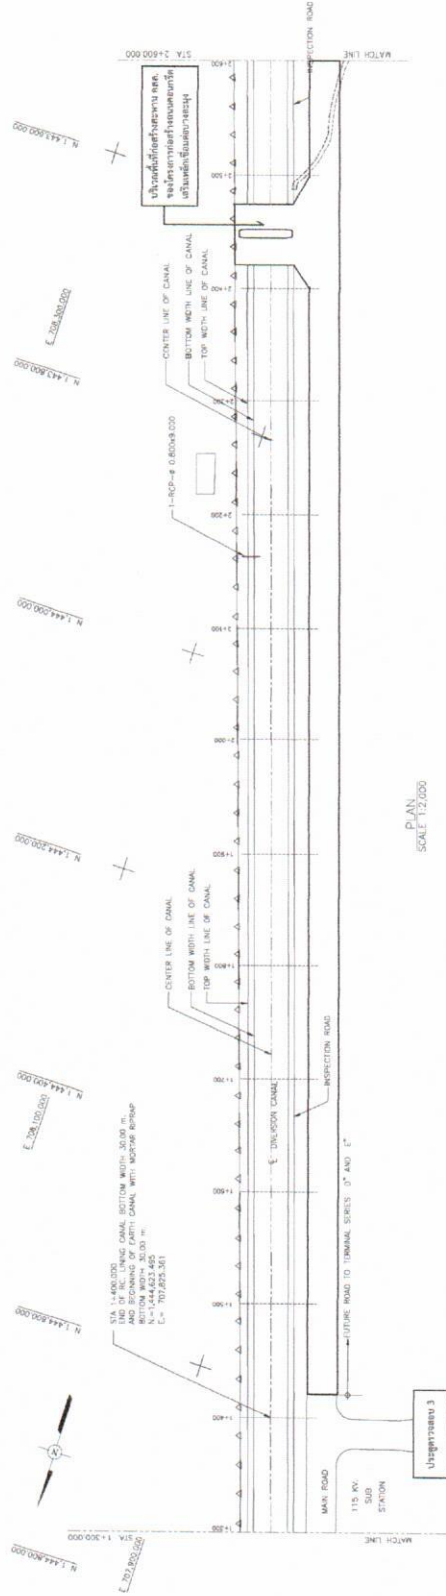


ข้อมูลออกแบบโครงการระบบน้ำ และพื้นที่ที่ขึ้นกลุ่ม
บริเวณภายในระบบน้ำ และพื้นที่ของระบบน้ำ
ระยะทางระบบน้ำที่คิดอยู่ 30.00 เมตร ยาว
2.472 เมตร ลึก 0.28 เมตร พื้นที่น้ำที่คิดอยู่ 7.375
พื้นที่ของพื้นที่ทำเหมือง
จำนวน 20,764.80 ลูกบาศก์เมตร

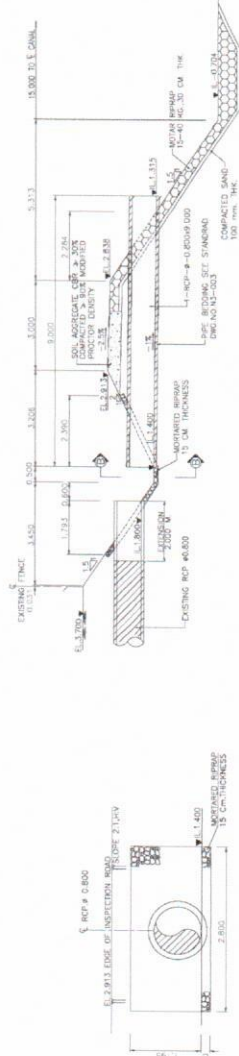


ท่าเรือแหลมฉบัง LAEM CHABANG PORT

ชื่อเรื่อง: **จ้างเหมาขุดลอกตะกอนบริเวณท่าเรือแหลมฉบัง คล. จากหน้าสำนักงาน
ศุลกากร ถึง แม่น้ำคลองบางละมุง ภายในเขตท่าเรือแหลมฉบัง**

สำรวจ	เขียน	แบบเลขที่
ออกแบบ	ตรวจ	ทล. 6330 - 4/6
คำนวณ	อนุมัติ	วันที่ 5/05/2563

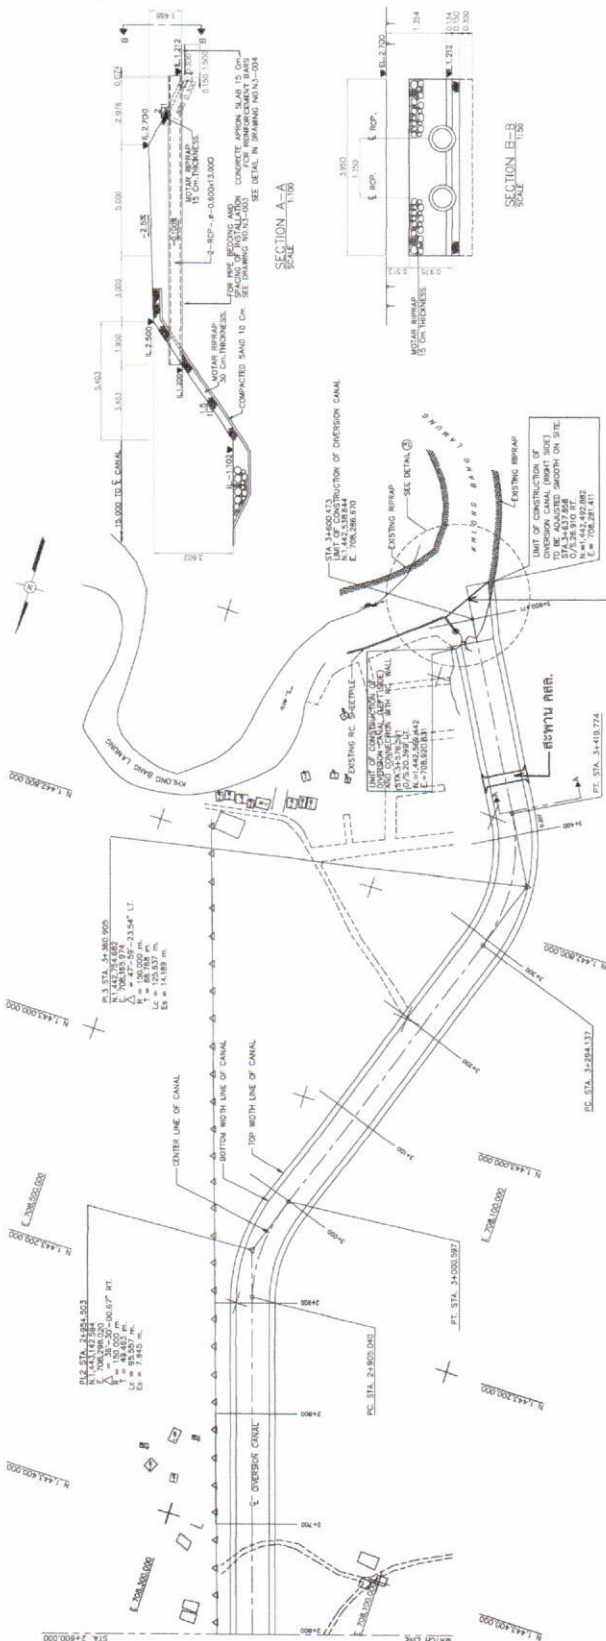

จุดสิ้นสุดการขุดลอกตอน
ที่แยกคลองบางละมุง

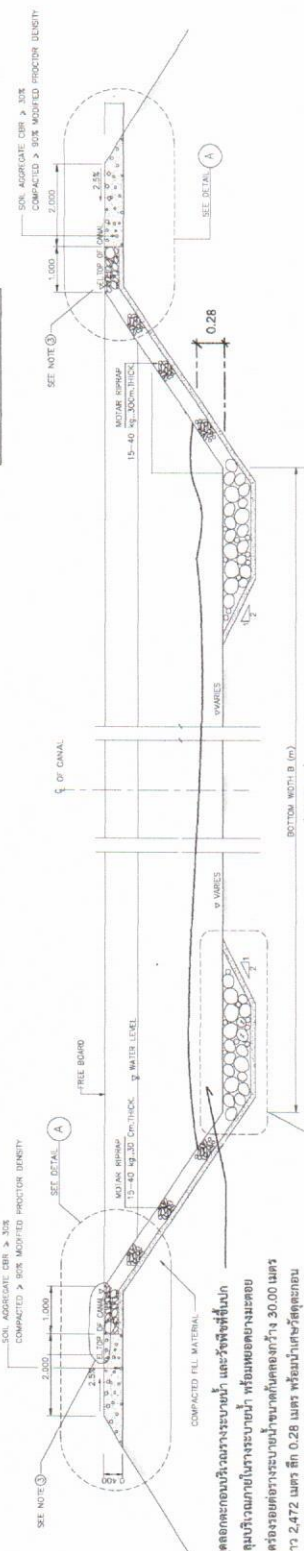


ขุดลอกบริเวณบริเวณทางระบายน้ำ และพื้นที่ซึ่งใกล้
คุณบริเวณภายในทางระบายน้ำ พร้อมขยายขนาด
อุโมงค์รองรับทางระบายน้ำขนาดเส้นผ่าศูนย์กลาง 30.00 เมตร
ยาว 2.472 เมตร ถึง 0.28 เมตร พร้อมนำเศษขุดลอก
วัสดุหิน ฝึมนองทิ้งที่ท้ายเรือแหลมฉบัง
จำนวน 20764.80 ลูกบาศก์เมตร


ท่าเรือแหลมฉบัง LAEM CHABANG PORT

ชื่อเรื่อง: จ้างเหมาขุดลอกตะกอนบริเวณทางระบายน้ำ คลส. จากหน้าสำนักงาน
ศุลกากรท่าเรือแหลมฉบัง ถึงแยกคลองบางละมุง ภายใต้งบประมาณ

สำราจ	เขียน	แบบเลขที่
ออกแบบ	ตรวจ	ทลล. 6330 - 5/6
คำนวณ	อนุมัติ	วันที่ 5/05/2563

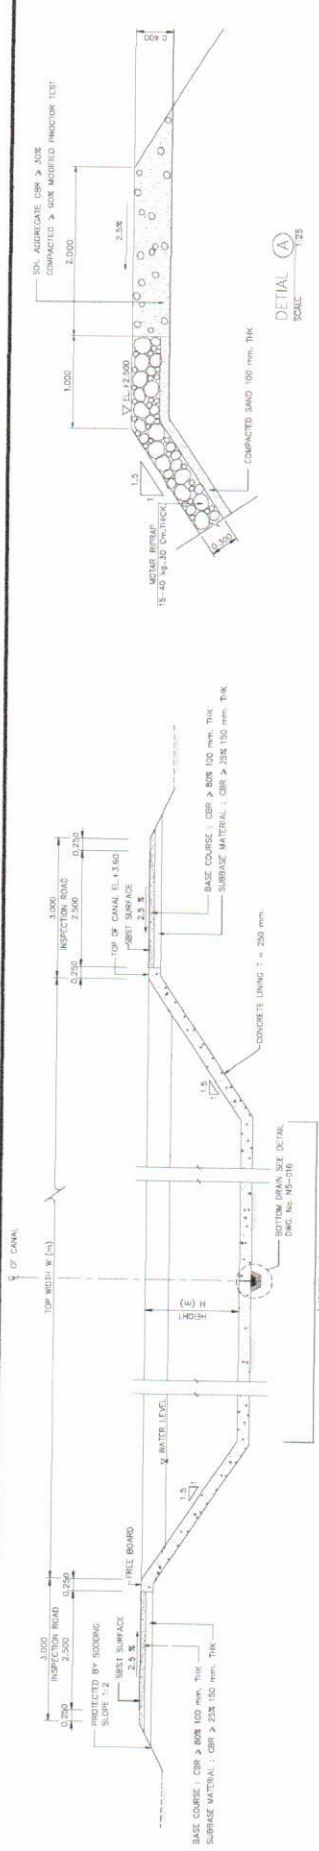

TYPICAL SECTION OF RC LINING CANAL
STA 0+004.638 — 1+128.186

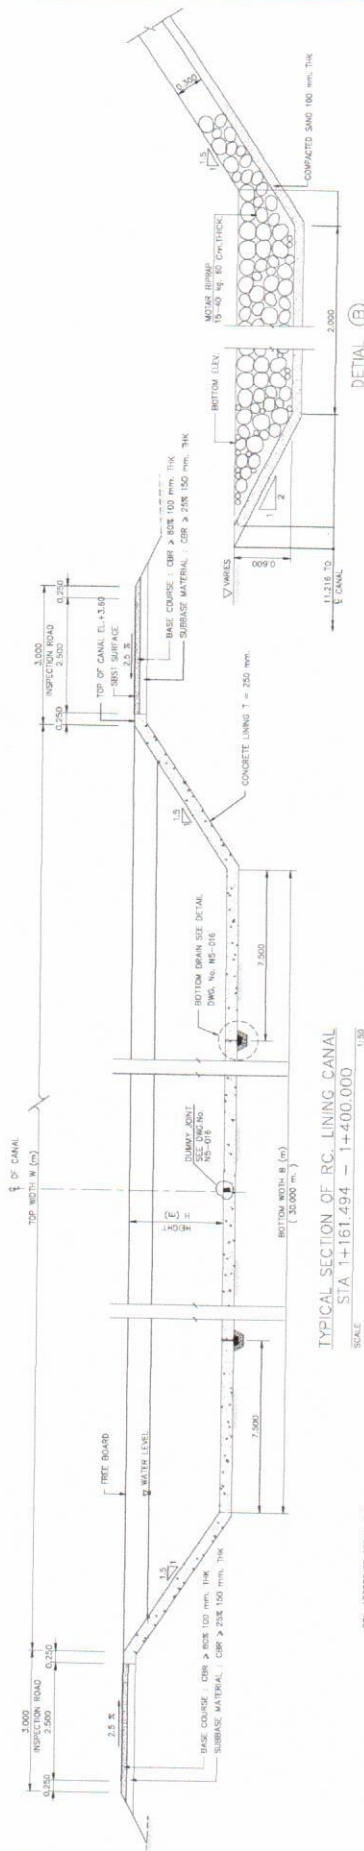

TYPICAL SECTION OF RC LINING CANAL
STA 1+161.494 — 1+400.000



TYPICAL SECTION OF RIPPAP CANAL
STA 1+400.000 — 3+600.471

ท่าเรือแหลมฉบัง LAEM CHABANG PORT				
ชื่อเรื่อง				
งานออกแบบและก่อสร้างท่าเรือแหลมฉบัง คล. จากหน้าสำนักงาน				
โครงการท่าเรือแหลมฉบัง ถึงแยกคลองบางละมุง ภายในเขต ทลล.				
สำรวจ	เขียน	แบบเลขที่		
ออกแบบ	ตรวจ	ลด.		
คำนวณ	อนุมัติ	6330 - 6/6		
			วันที่	5/05/2563