



พระราชบัญญัติ

เวนคืนอสังหาริมทรัพย์ เพื่อสร้างกิจการรถไฟฟ้า
โครงการรถไฟฟ้ามหานคร สายเฉลิมรัชมงคล ในท้องที่เขตบางซื่อ
เขตจตุจักร เขตห้วยขวาง เขตดินแดง เขตราชเทวี
เขตวัฒนา เขตคลองเตย เขตปทุมวัน
และเขตสาทร กรุงเทพมหานคร

พ.ศ. ๒๕๕๒

ภูมิพลอดุลยเดช ป.ร.

ให้ไว้ ณ วันที่ ๑๐ กรกฎาคม พ.ศ. ๒๕๕๒

เป็นปีที่ ๖๔ ในรัชกาลปัจจุบัน

พระบาทสมเด็จพระปรมินทรมหาภูมิพลอดุลยเดช มีพระบรมราชโองการโปรดเกล้า ฯ
ให้ประกาศว่า

โดยที่เป็นการสมควรให้เวนคืนอสังหาริมทรัพย์ เพื่อสร้างกิจการรถไฟฟ้า โครงการรถไฟฟ้า
มหานคร สายเฉลิมรัชมงคล ในท้องที่เขตบางซื่อ เขตจตุจักร เขตห้วยขวาง เขตดินแดง เขตราชเทวี
เขตวัฒนา เขตคลองเตย เขตปทุมวัน และเขตสาทร กรุงเทพมหานคร

พระราชบัญญัตินี้มีบทบัญญัติเกี่ยวกับการเวนคืนอสังหาริมทรัพย์ ซึ่งมาตรา ๒๕ ประกอบกับ
มาตรา ๔๒ ของรัฐธรรมนูญแห่งราชอาณาจักรไทย บัญญัติให้กระทำได้โดยอาศัยอำนาจตาม
บทบัญญัติแห่งกฎหมาย

จึงทรงพระกรุณาโปรดเกล้าฯ ให้ตราพระราชบัญญัติขึ้นไว้โดยคำแนะนำและยินยอมของ
รัฐสภา ดังต่อไปนี้

มาตรา ๑ พระราชบัญญัตินี้เรียกว่า “พระราชบัญญัติเวนคืนอสังหาริมทรัพย์ เพื่อสร้าง
กิจการรถไฟฟ้า โครงการรถไฟฟ้ามหานคร สายเฉลิมรัชมงคล ในท้องที่เขตบางซื่อ เขตจตุจักร
เขตห้วยขวาง เขตดินแดง เขตราชเทวี เขตวัฒนา เขตคลองเตย เขตปทุมวัน และเขตสาทร
กรุงเทพมหานคร พ.ศ. ๒๕๕๒”

มาตรา ๒ พระราชบัญญัตินี้ให้ใช้บังคับตั้งแต่วันถัดจากวันประกาศในราชกิจจานุเบกษา
เป็นต้นไป

มาตรา ๓ ให้ผู้ว่าการการรถไฟฟ้าขนส่งมวลชนแห่งประเทศไทยเป็นเจ้าหน้าที่เวนคืน
ตามพระราชบัญญัตินี้

มาตรา ๔ ให้เวนคืนอสังหาริมทรัพย์ ในท้องที่เขตบางซื่อ เขตจตุจักร เขตห้วยขวาง
เขตดินแดง เขตราชเทวี เขตวัฒนา เขตคลองเตย เขตปทุมวัน และเขตสาทร กรุงเทพมหานคร
ภายในแนวเขตตามแผนที่ท้ายพระราชบัญญัตินี้ ซึ่งปรากฏรายชื่อเจ้าของหรือผู้ครอบครอง
โดยชอบด้วยกฎหมายตามบัญชีท้ายพระราชบัญญัตินี้ ให้แก่การรถไฟฟ้าขนส่งมวลชนแห่งประเทศไทย
เพื่อสร้างกิจการรถไฟฟ้า โครงการรถไฟฟ้ามหานคร สายเฉลิมรัชมงคล

มาตรา ๕ ให้เจ้าหน้าที่เวนคืนเข้าใช้อสังหาริมทรัพย์ที่ถูกเวนคืนตามมาตรา ๔ ภายใน
ระยะเวลาที่นับแต่วันที่พระราชบัญญัตินี้ใช้บังคับ

มาตรา ๖ ให้รัฐมนตรีว่าการกระทรวงคมนาคมรักษาการตามพระราชบัญญัตินี้

ผู้รับสนองพระบรมราชโองการ

อภิสิทธิ์ เวชชาชีวะ

นายกรัฐมนตรี

เพื่อสร้างกิจการรถไฟฟ้า โครงการรถไฟฟ้ามหานคร สายเฉลิมรัชมงคล

รองผู้ว่าการการรถไฟฟ้าขนส่งมวลชนแห่งประเทศไทย (กลุ่ตู่ขู่และแผน)
รักษาการแทน ผู้ว่าการการรถไฟฟ้าขนส่งมวลชนแห่งประเทศไทย

แผนที่ท้ายพระราชบัญญัติเวนคืนอสังหาริมทรัพย์

เพื่อสร้างกิจการรถไฟ โครงการรถไฟฟ้ามหานคร สายเฉลิมรัชมงคล


ในท้องที่เขตบางซื่อ เขตจตุจักร เขตห้วยขวาง เขตดินแดง เขตราชเทวี เขตวัฒนา เขตคลองเตย เขตปทุมวัน และเขตสาทร กรุงเทพมหานคร

พ.ศ. 2552

มาตราส่วน 1 : 4,000

0 50 100 200 เมตร

แผนที่หมายเลข 2/12

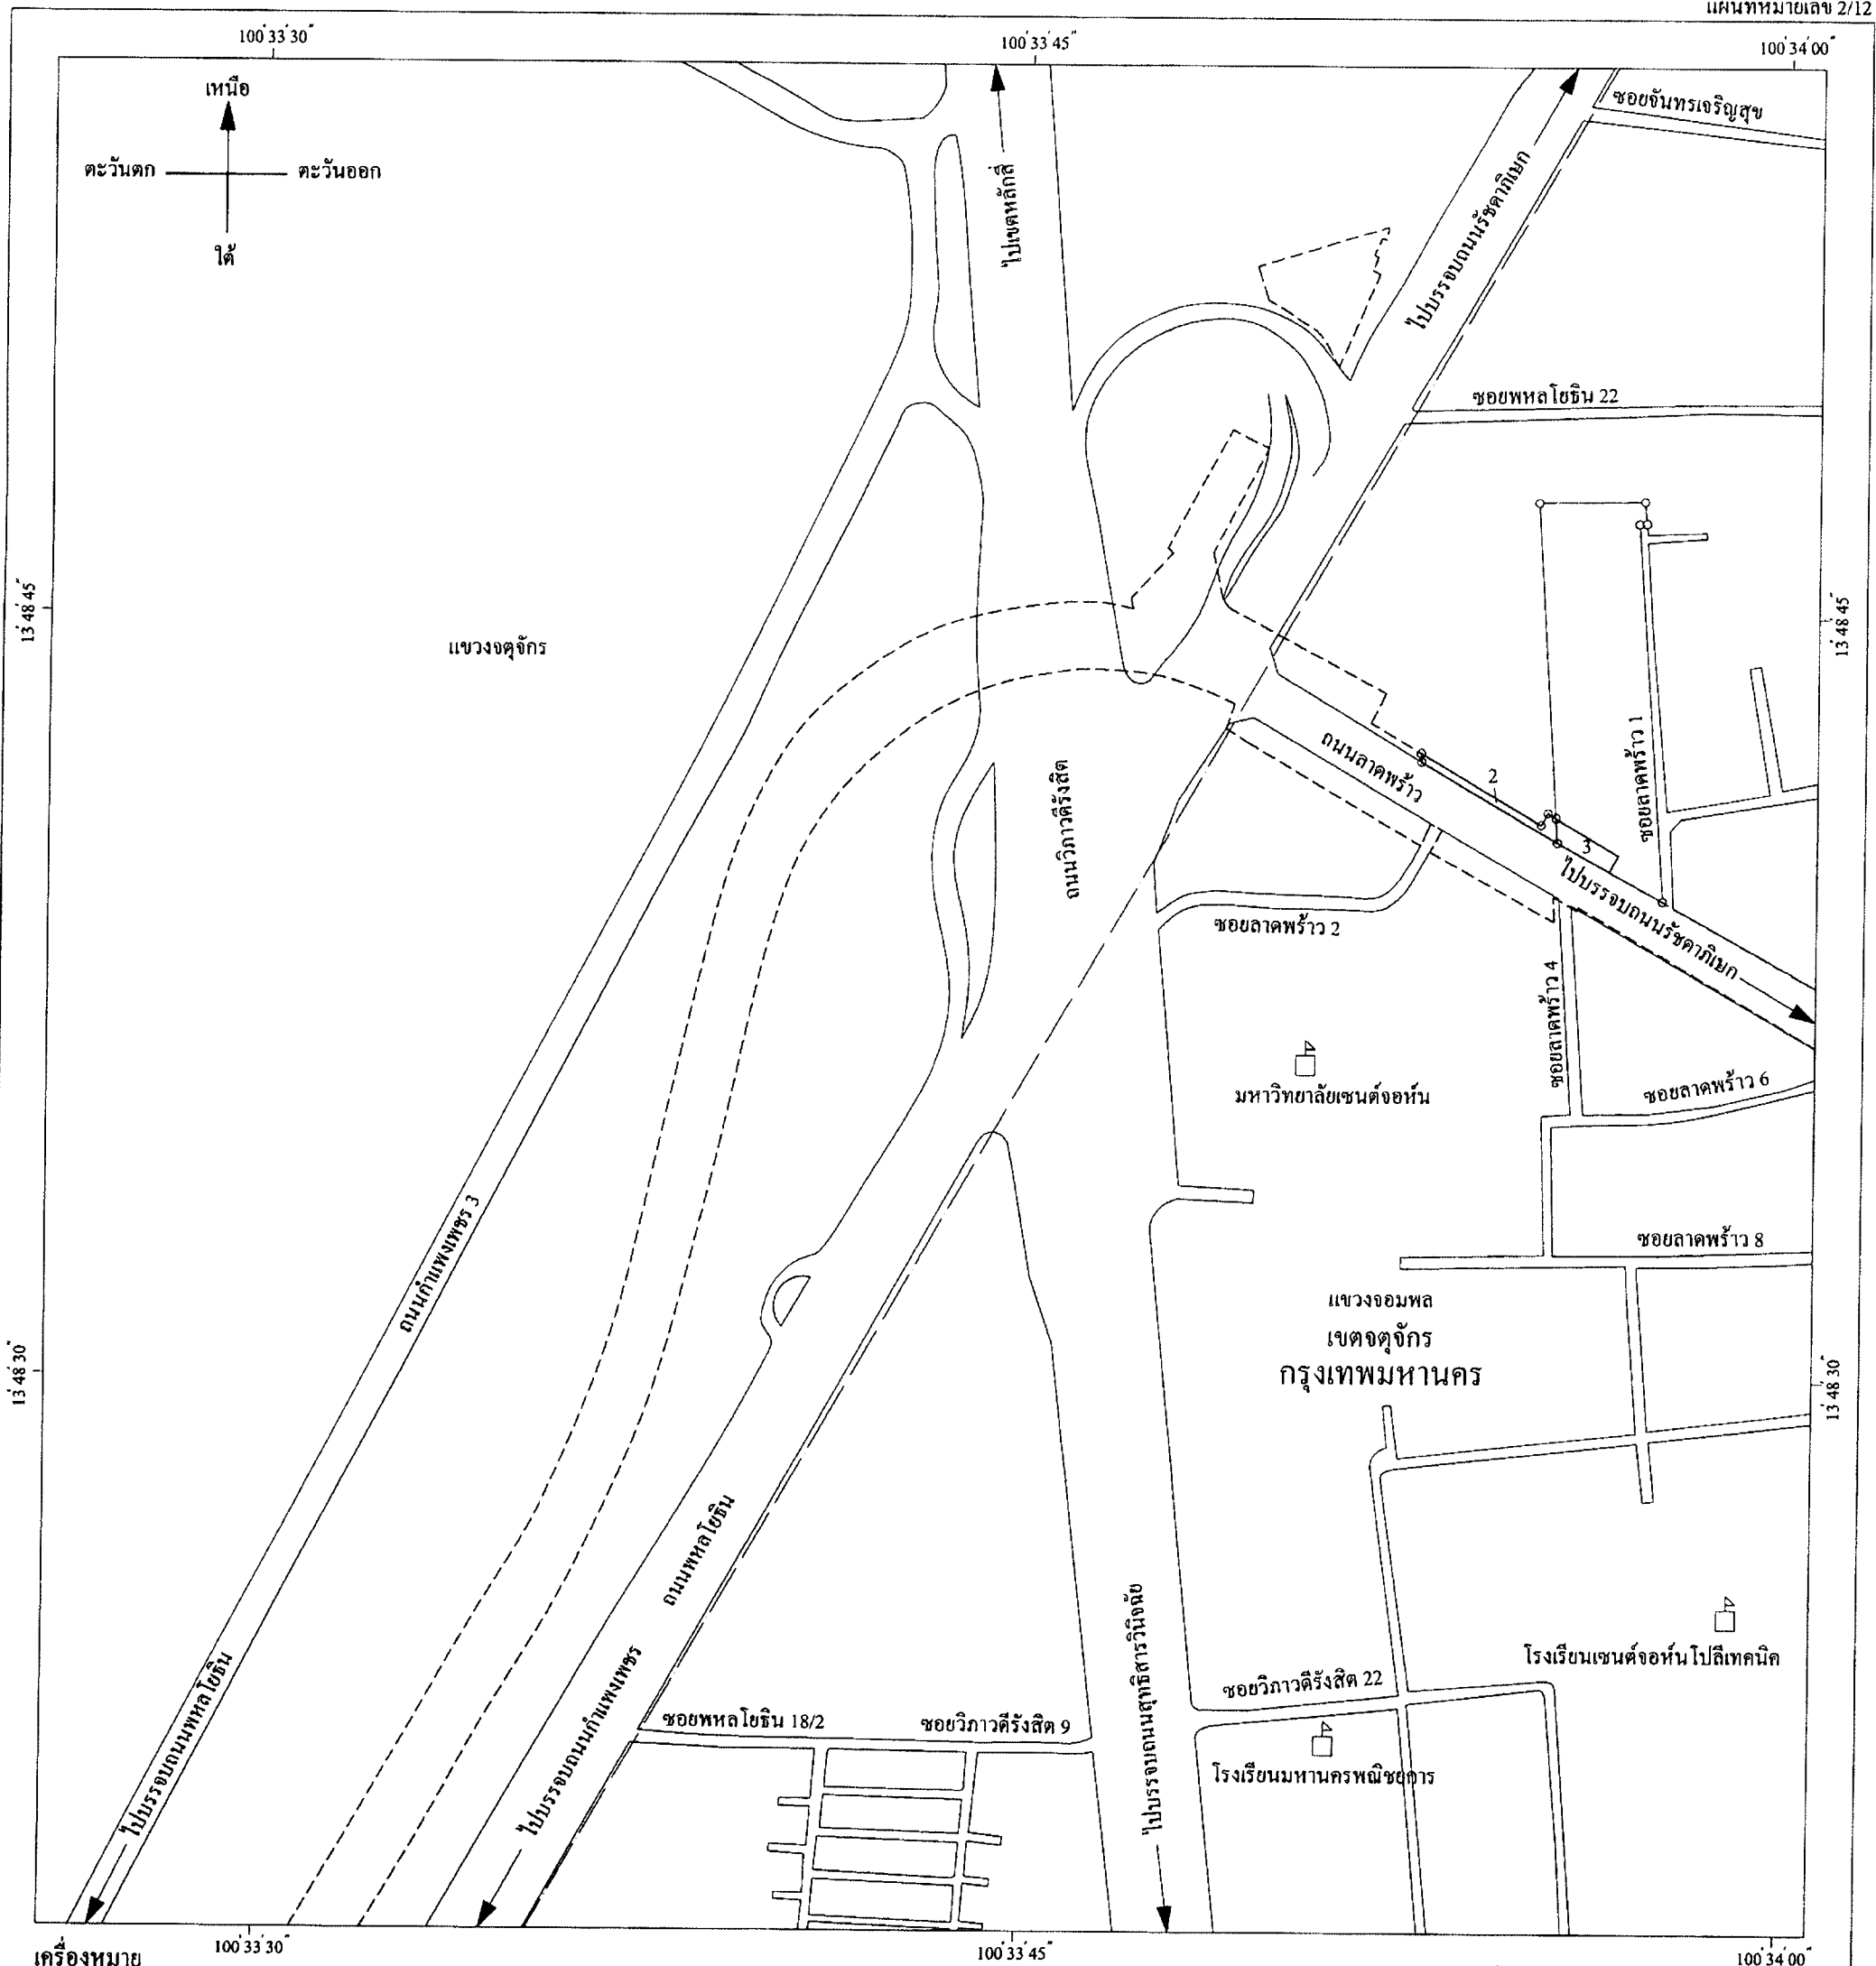

เครื่องหมาย

- แนวเขตที่ดินที่ต้องเวนคืน
- แนวเขตที่จะสร้างกิจการรถไฟ โครงการรถไฟฟ้ามหานคร สายเฉลิมรัชมงคล
- เขตของแขวง
- ทางหลวง ถนน ขอบ
- มหาวิทยาลัย วิทยาลัย โรงเรียน

(Signature)
(นายปิ่นเทพ ศรีใสว)
ผู้อำนวยการฝ่ายกรรมสิทธิ์ที่ดิน

(Signature)
(นายเฉลิมชัย ถิธรแก้ว)
รองผู้อำนวยการรถไฟฟ้ามหานครแห่งประเทศไทย (กลยุทธ์และแผน)

รักษาการแทน ผู้อำนวยการรถไฟฟ้ามหานครแห่งประเทศไทย


แผนที่ท้ายพระราชบัญญัติเวนคืนอสังหาริมทรัพย์

เพื่อสร้างกิจการรถไฟ ไฟฟ้า โครงการรถไฟฟ้ามหานคร สายเฉลิมรัชมงคล


ในท้องที่เขตบางซื่อ เขตจตุจักร เขตห้วยขวาง เขตดินแดง เขตราชเทวี เขตวัฒนา เขตคลองเตย เขตปทุมวัน และเขตสาทร กรุงเทพมหานคร

พ.ศ. 2552

มาตราส่วน 1 : 4,000

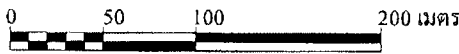


แผนที่หมายเลข 3/12

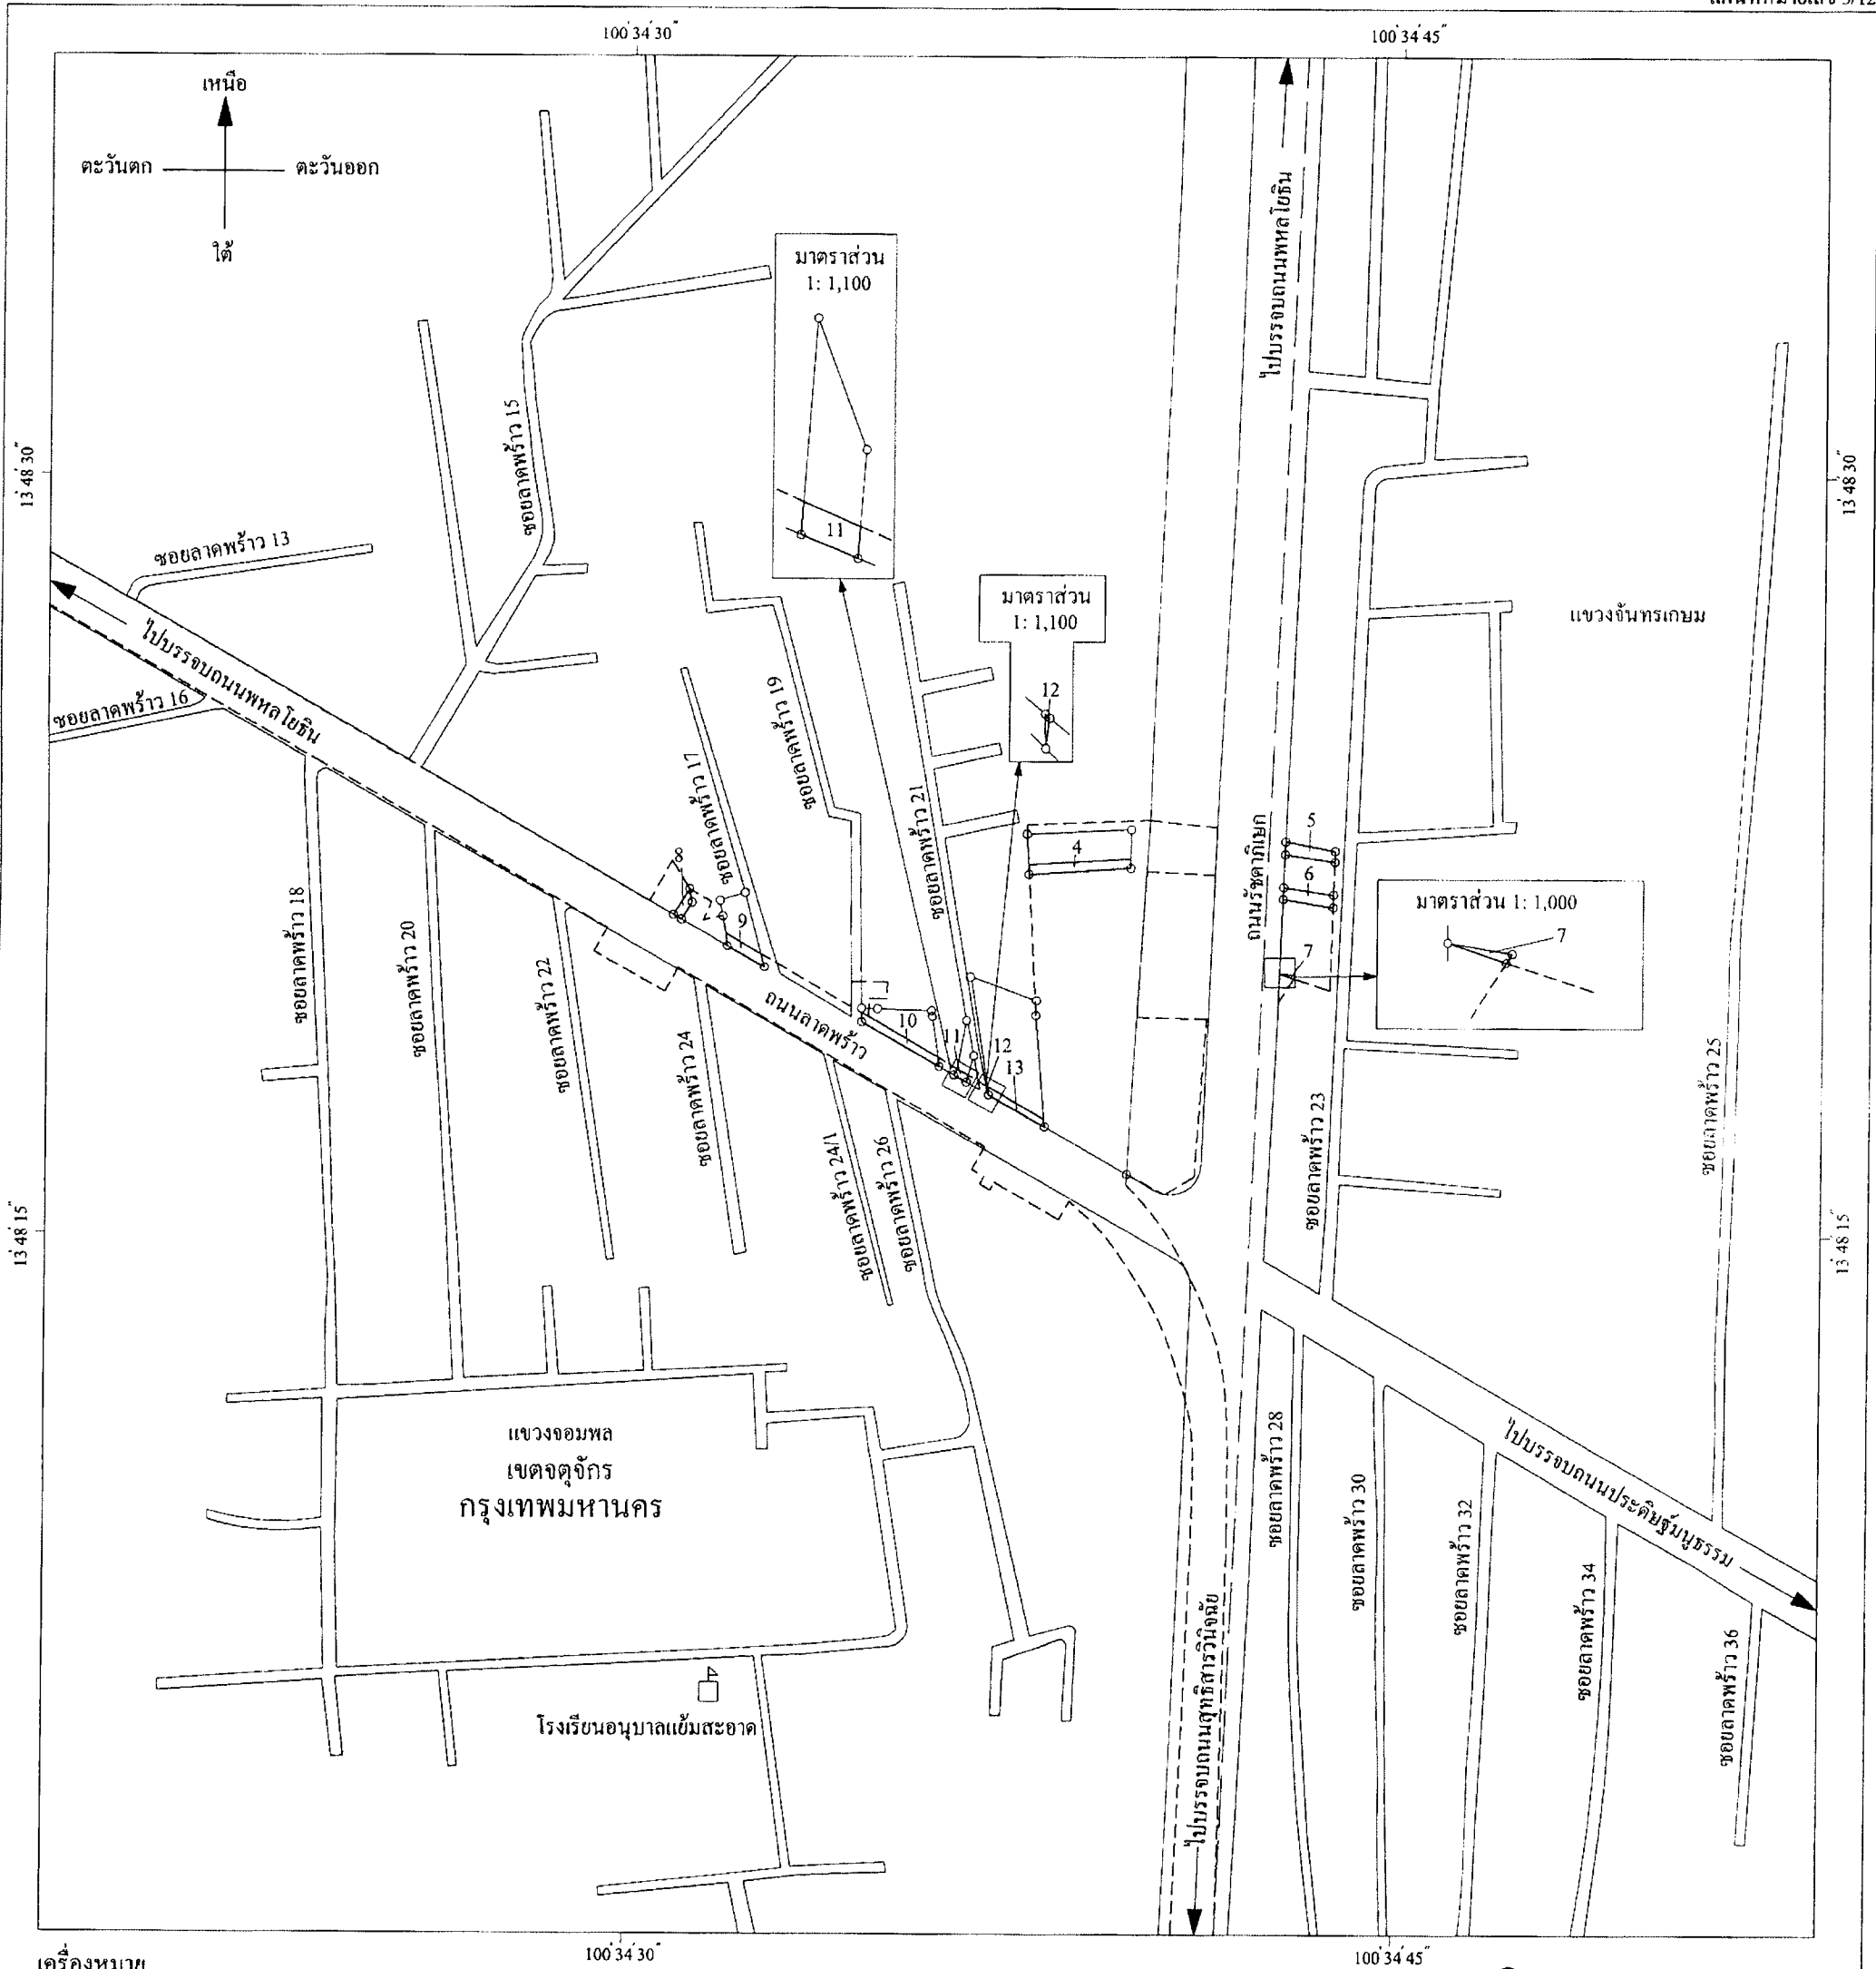

เครื่องหมาย

- แนวเขตที่ดินที่ต้องเวนคืน
- แนวเขตที่จะสร้างกิจการรถไฟ ไฟฟ้า โครงการรถไฟฟ้ามหานคร สายเฉลิมรัชมงคล
- เขตของแขวง
- ทางหลวง ถนน ซอย
- มหาวิทยาลัย วิทยาลัย โรงเรียน

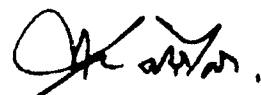

(นายปานเทพ ศรีไสว)

ผู้อำนวยการฝ่ายกรรมสิทธิ์ที่ดิน



(นายเชียนชาย จิตรแก้ว)

รองผู้ว่าการการรถไฟฟ้าขนส่งมวลชนแห่งประเทศไทย (กลุ่ตจวและเตน)
รักษาการแทน ผู้ว่าการการรถไฟฟ้าขนส่งมวลชนแห่งประเทศไทย

แผนที่ท้ายพระราชบัญญัติเวนคืนอสังหาริมทรัพย์

เพื่อสร้างกิจการรถไฟไฟฟ้า โครงการรถไฟฟ้ามหานคร สายเฉลิมรัชมงคล


ในท้องที่เขตบางซื่อ เขตจตุจักร เขตห้วยขวาง เขตดินแดง เขตราชเทวี เขตวัฒนา เขตคลองเตย เขตปทุมวัน และเขตสาทร กรุงเทพมหานคร

พ.ศ. 2552

มาตราส่วน 1 : 4,000

0 50 100 200 เมตร

แผนที่หมายเลข 4/12

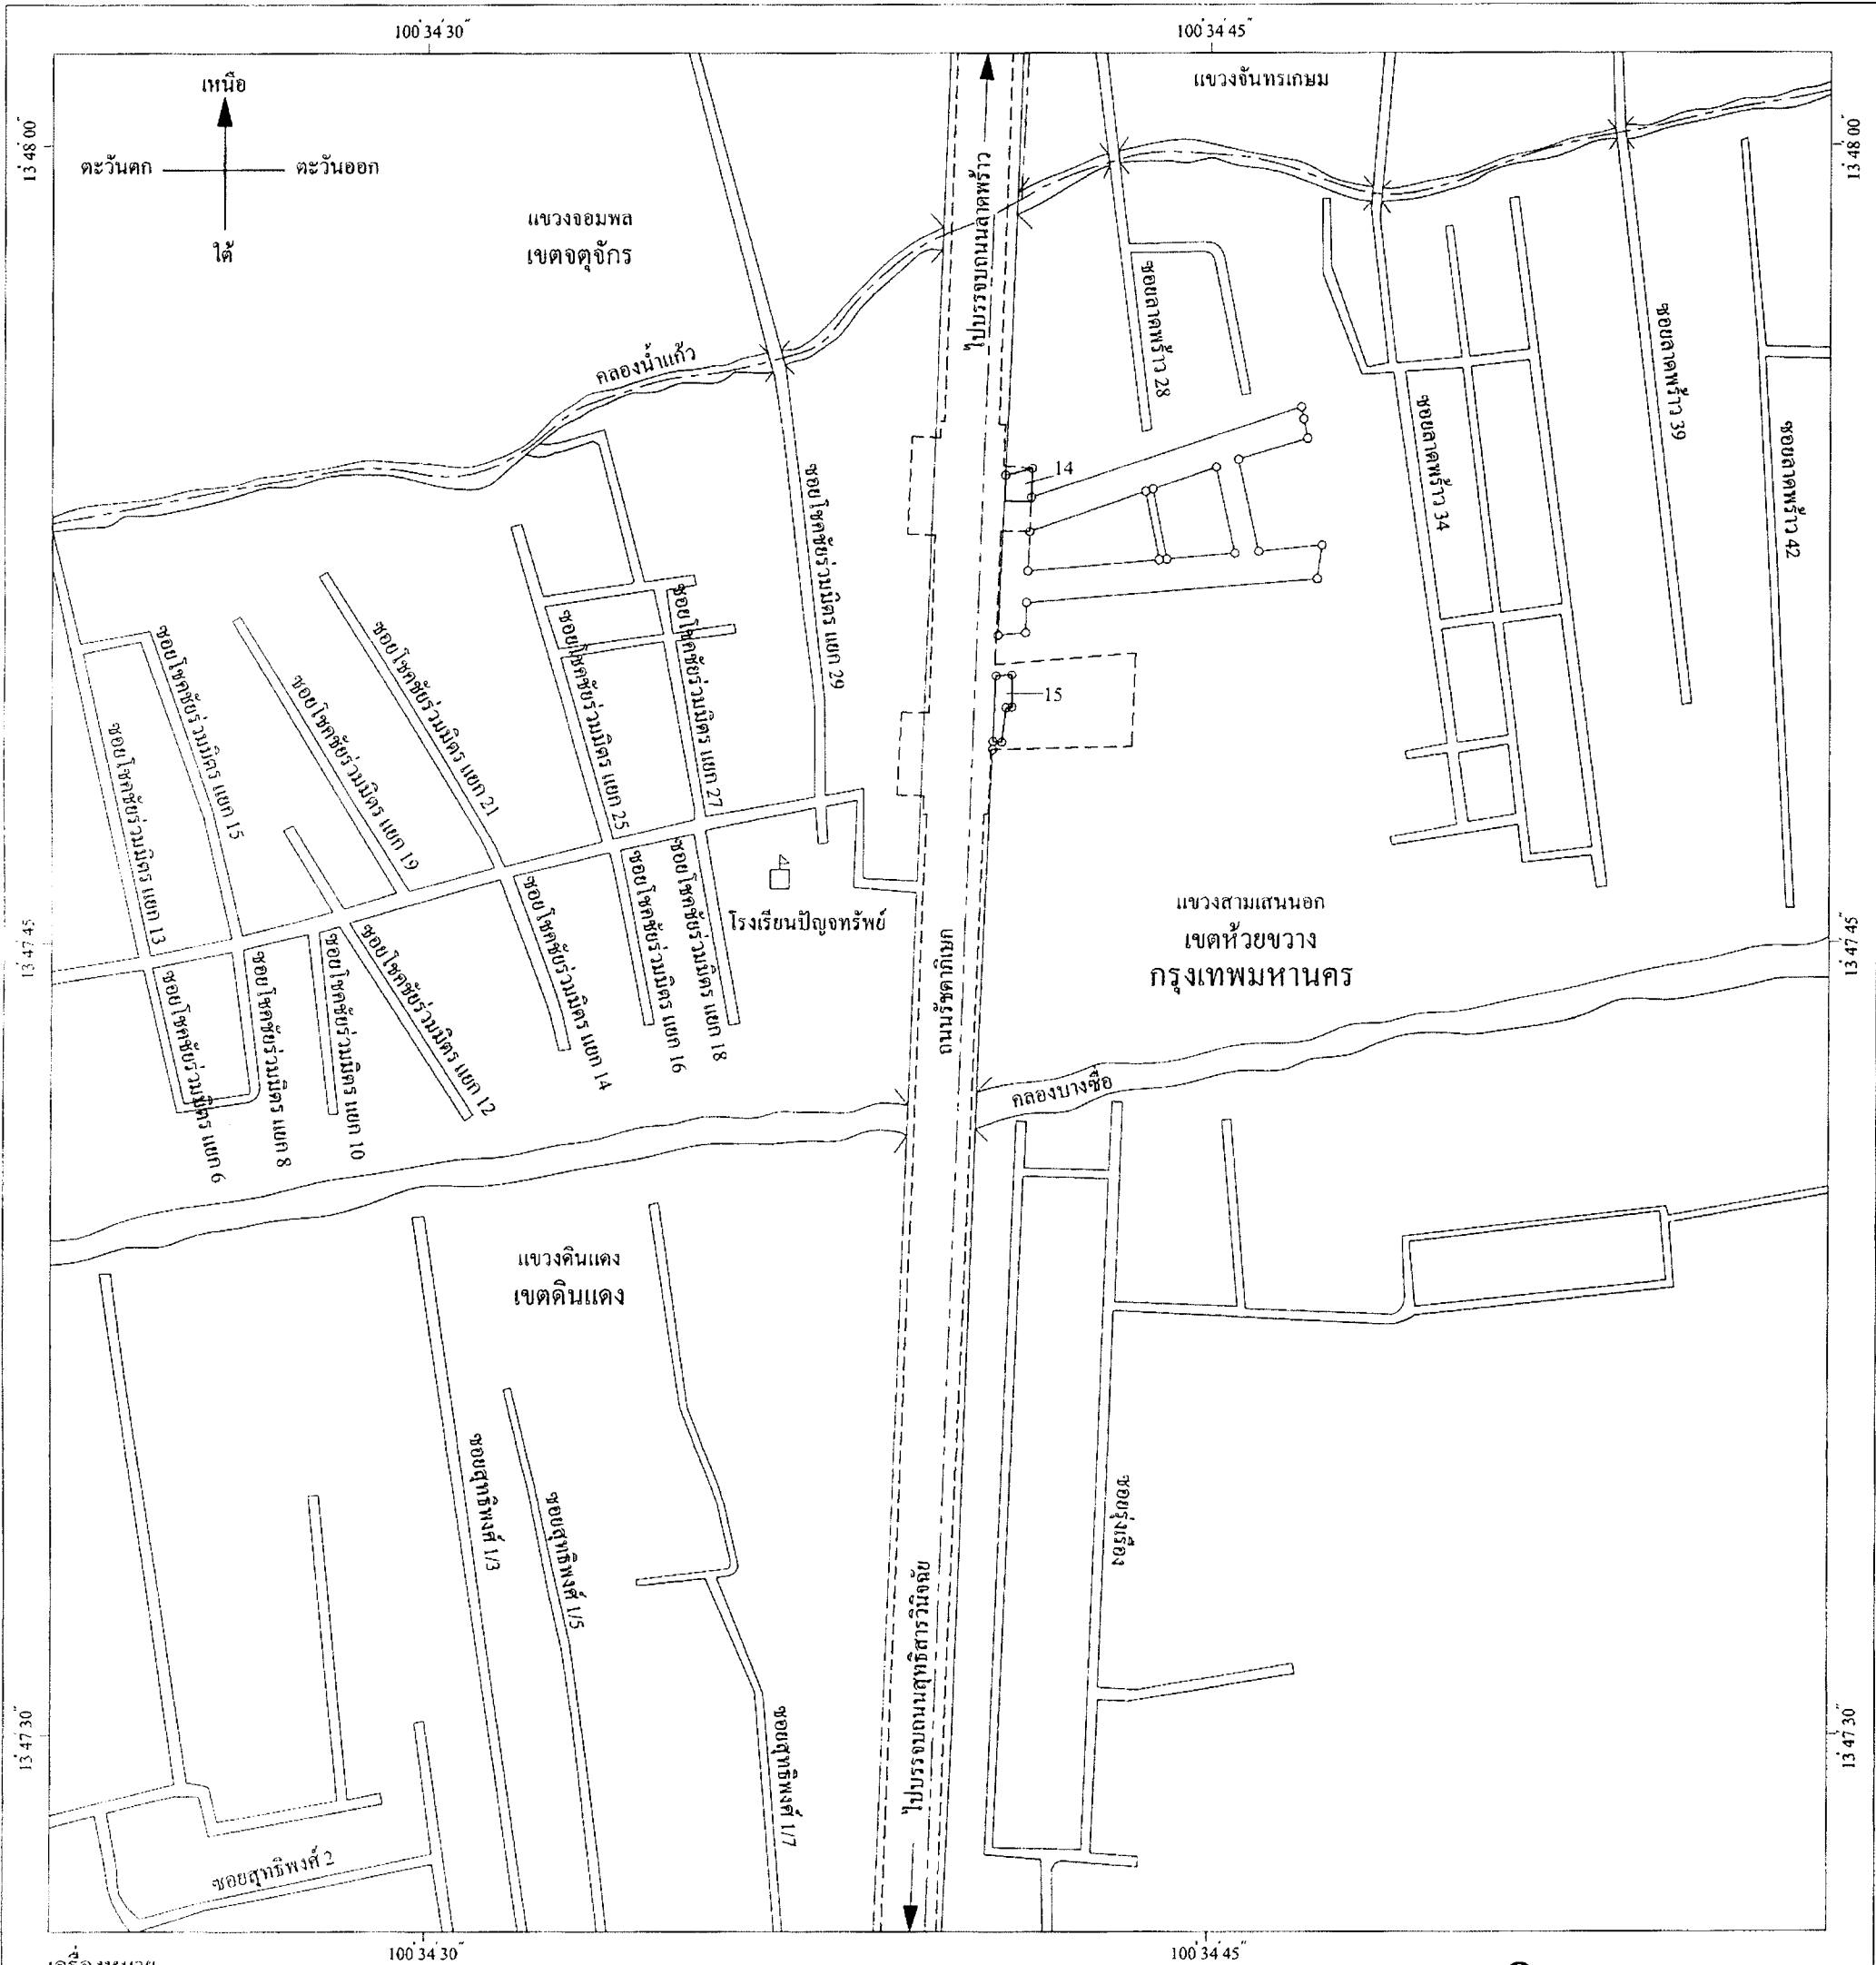

เครื่องหมาย

- แนวเขตที่ดินที่ต้องเวนคืน
- แนวเขตที่จะสร้างกิจการรถไฟไฟฟ้า โครงการรถไฟฟ้ามหานคร สายเฉลิมรัชมงคล
- เขตของเขต
- เขตของแขวง
- ทางหลวง ถนน ซอย
- สะพาน
- แม่น้ำ คลอง ห้วย
- มหาวิทยาลัย วิทยาลัย โรงเรียน

(Signature)
(นายปานเทพ ศรีไสว)

ผู้อำนวยการฝ่ายกรรมสิทธิ์ที่ดิน

(Signature)

(นายเชียนชาญ ถิธรแก้ว)

รองผู้ว่าการการรถไฟฟ้าขนส่งมวลชนแห่งประเทศไทย (กลุ่ฯฯและแผน)

รักษาการแทน ผู้ว่าการการรถไฟฟ้าขนส่งมวลชนแห่งประเทศไทย


แผนที่ทำพระราชบัญญัติเวนคืนอสังหาริมทรัพย์

เพื่อสร้างกิจการรถไฟ โครงการรถไฟฟ้ามหานคร สายเฉลิมรัชมงคล


ในท้องที่เขตบางซื่อ เขตจตุจักร เขตห้วยขวาง เขตดินแดง เขตราชเทวี เขตวัฒนา เขตคลองเตย เขตปทุมวัน และเขตสาทร กรุงเทพมหานคร

พ.ศ. 2552

มาตราส่วน 1 : 4,000

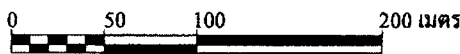


แผนที่หมายเลข 5/12

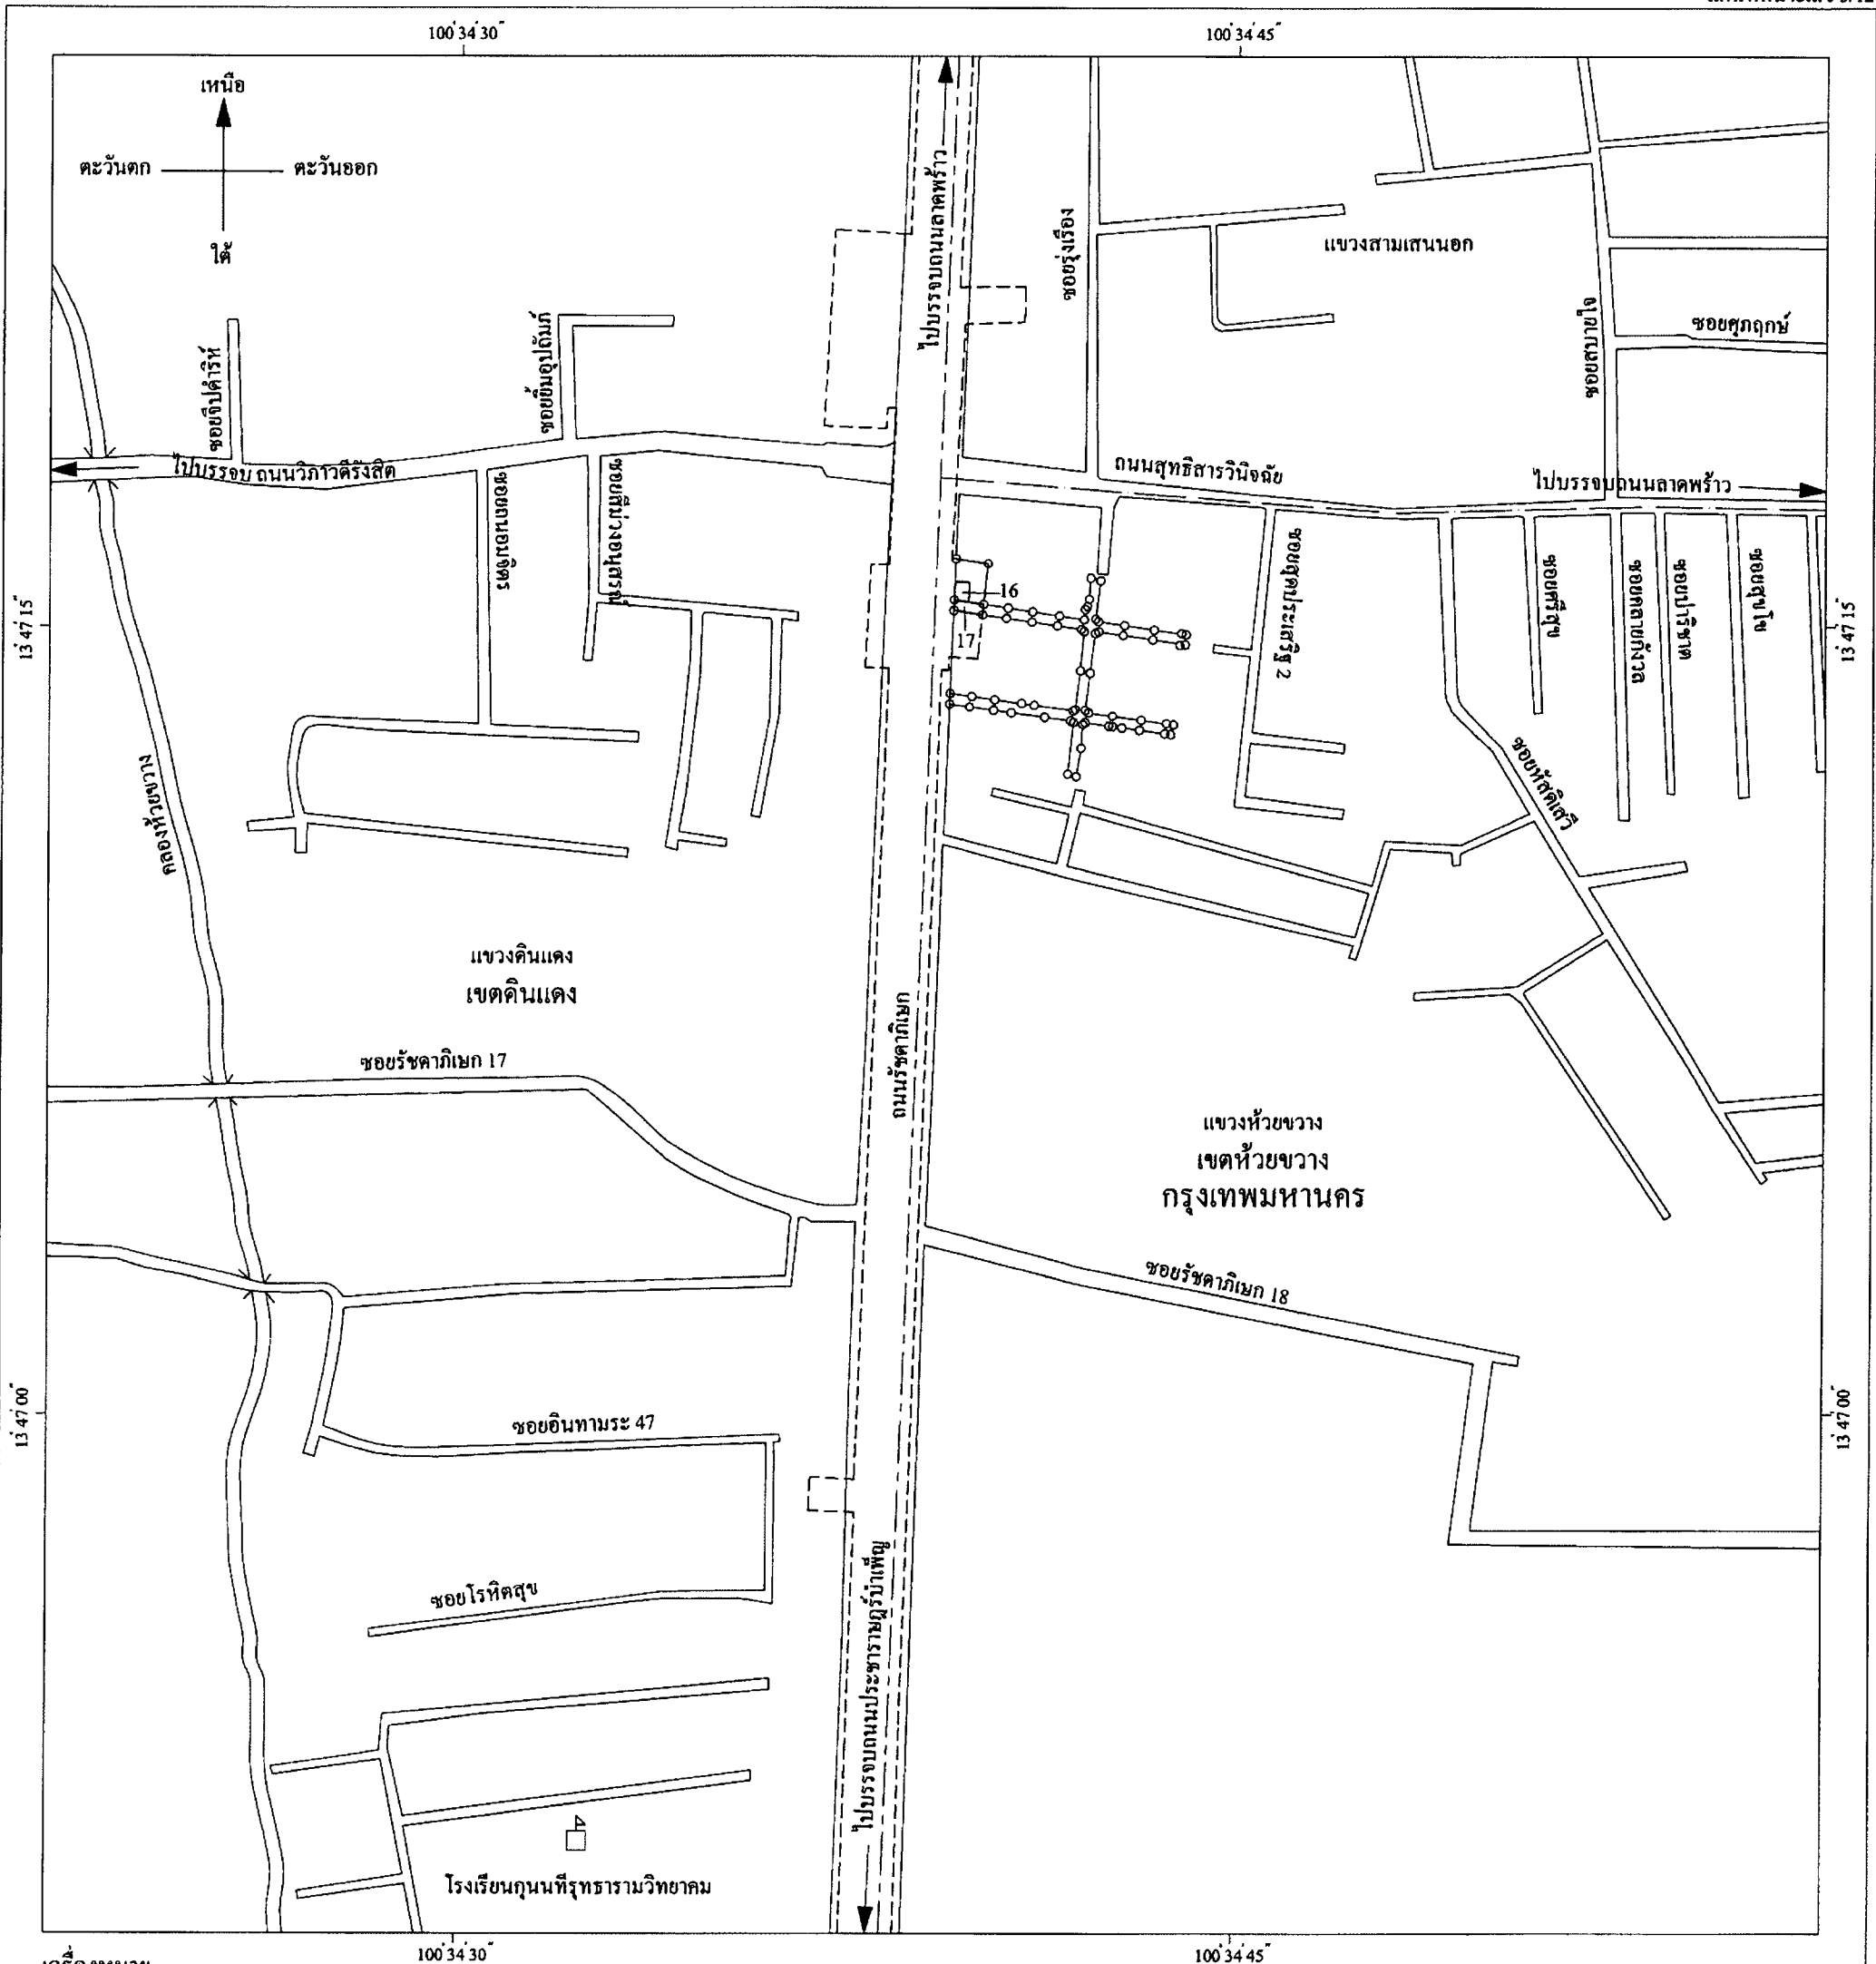

เครื่องหมาย

- แนวเขตที่ดินที่ต้องเวนคืน
- แนวเขตที่จะสร้างกิจการรถไฟ โครงการรถไฟฟ้ามหานคร สายเฉลิมรัชมงคล
- เขตของเขต
- เขตของแขวง
- ทางหลวง ถนน ซอย
- สะพาน
- แม่น้ำ คลอง ห้วย
- มหาวิทยาลัย วิทยาลัย โรงเรียน

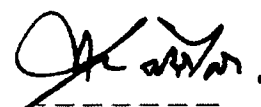

(นายปณเทพ ศรีโสภา)

ผู้อำนวยการฝ่ายกรรมสิทธิ์ที่ดิน



(นายเชิษมชาย ฉัตรแก้ว)


รองผู้ว่าการการรถไฟฟ้าขนส่งมวลชนแห่งประเทศไทย (กฤษฎาและแผน)
รักษาการแทน ผู้ว่าการการรถไฟฟ้าขนส่งมวลชนแห่งประเทศไทย

แผนที่ท้ายพระราชบัญญัติเวนคืนอสังหาริมทรัพย์
เพื่อสร้างกิจการรถไฟ ไฟฟ้า โครงการรถไฟฟ้ามหานคร สายเฉลิมรัชมงคล


ในท้องที่เขตบางซื่อ เขตจตุจักร เขตห้วยขวาง เขตดินแดง เขตราชเทวี เขตวัฒนา เขตคลองเตย เขตปทุมวัน และเขตสาทร กรุงเทพมหานคร

พ.ศ. 2552

มาตราส่วน 1 : 4,000

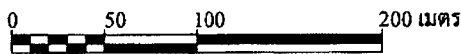

แผนที่หมายเลข 6/12

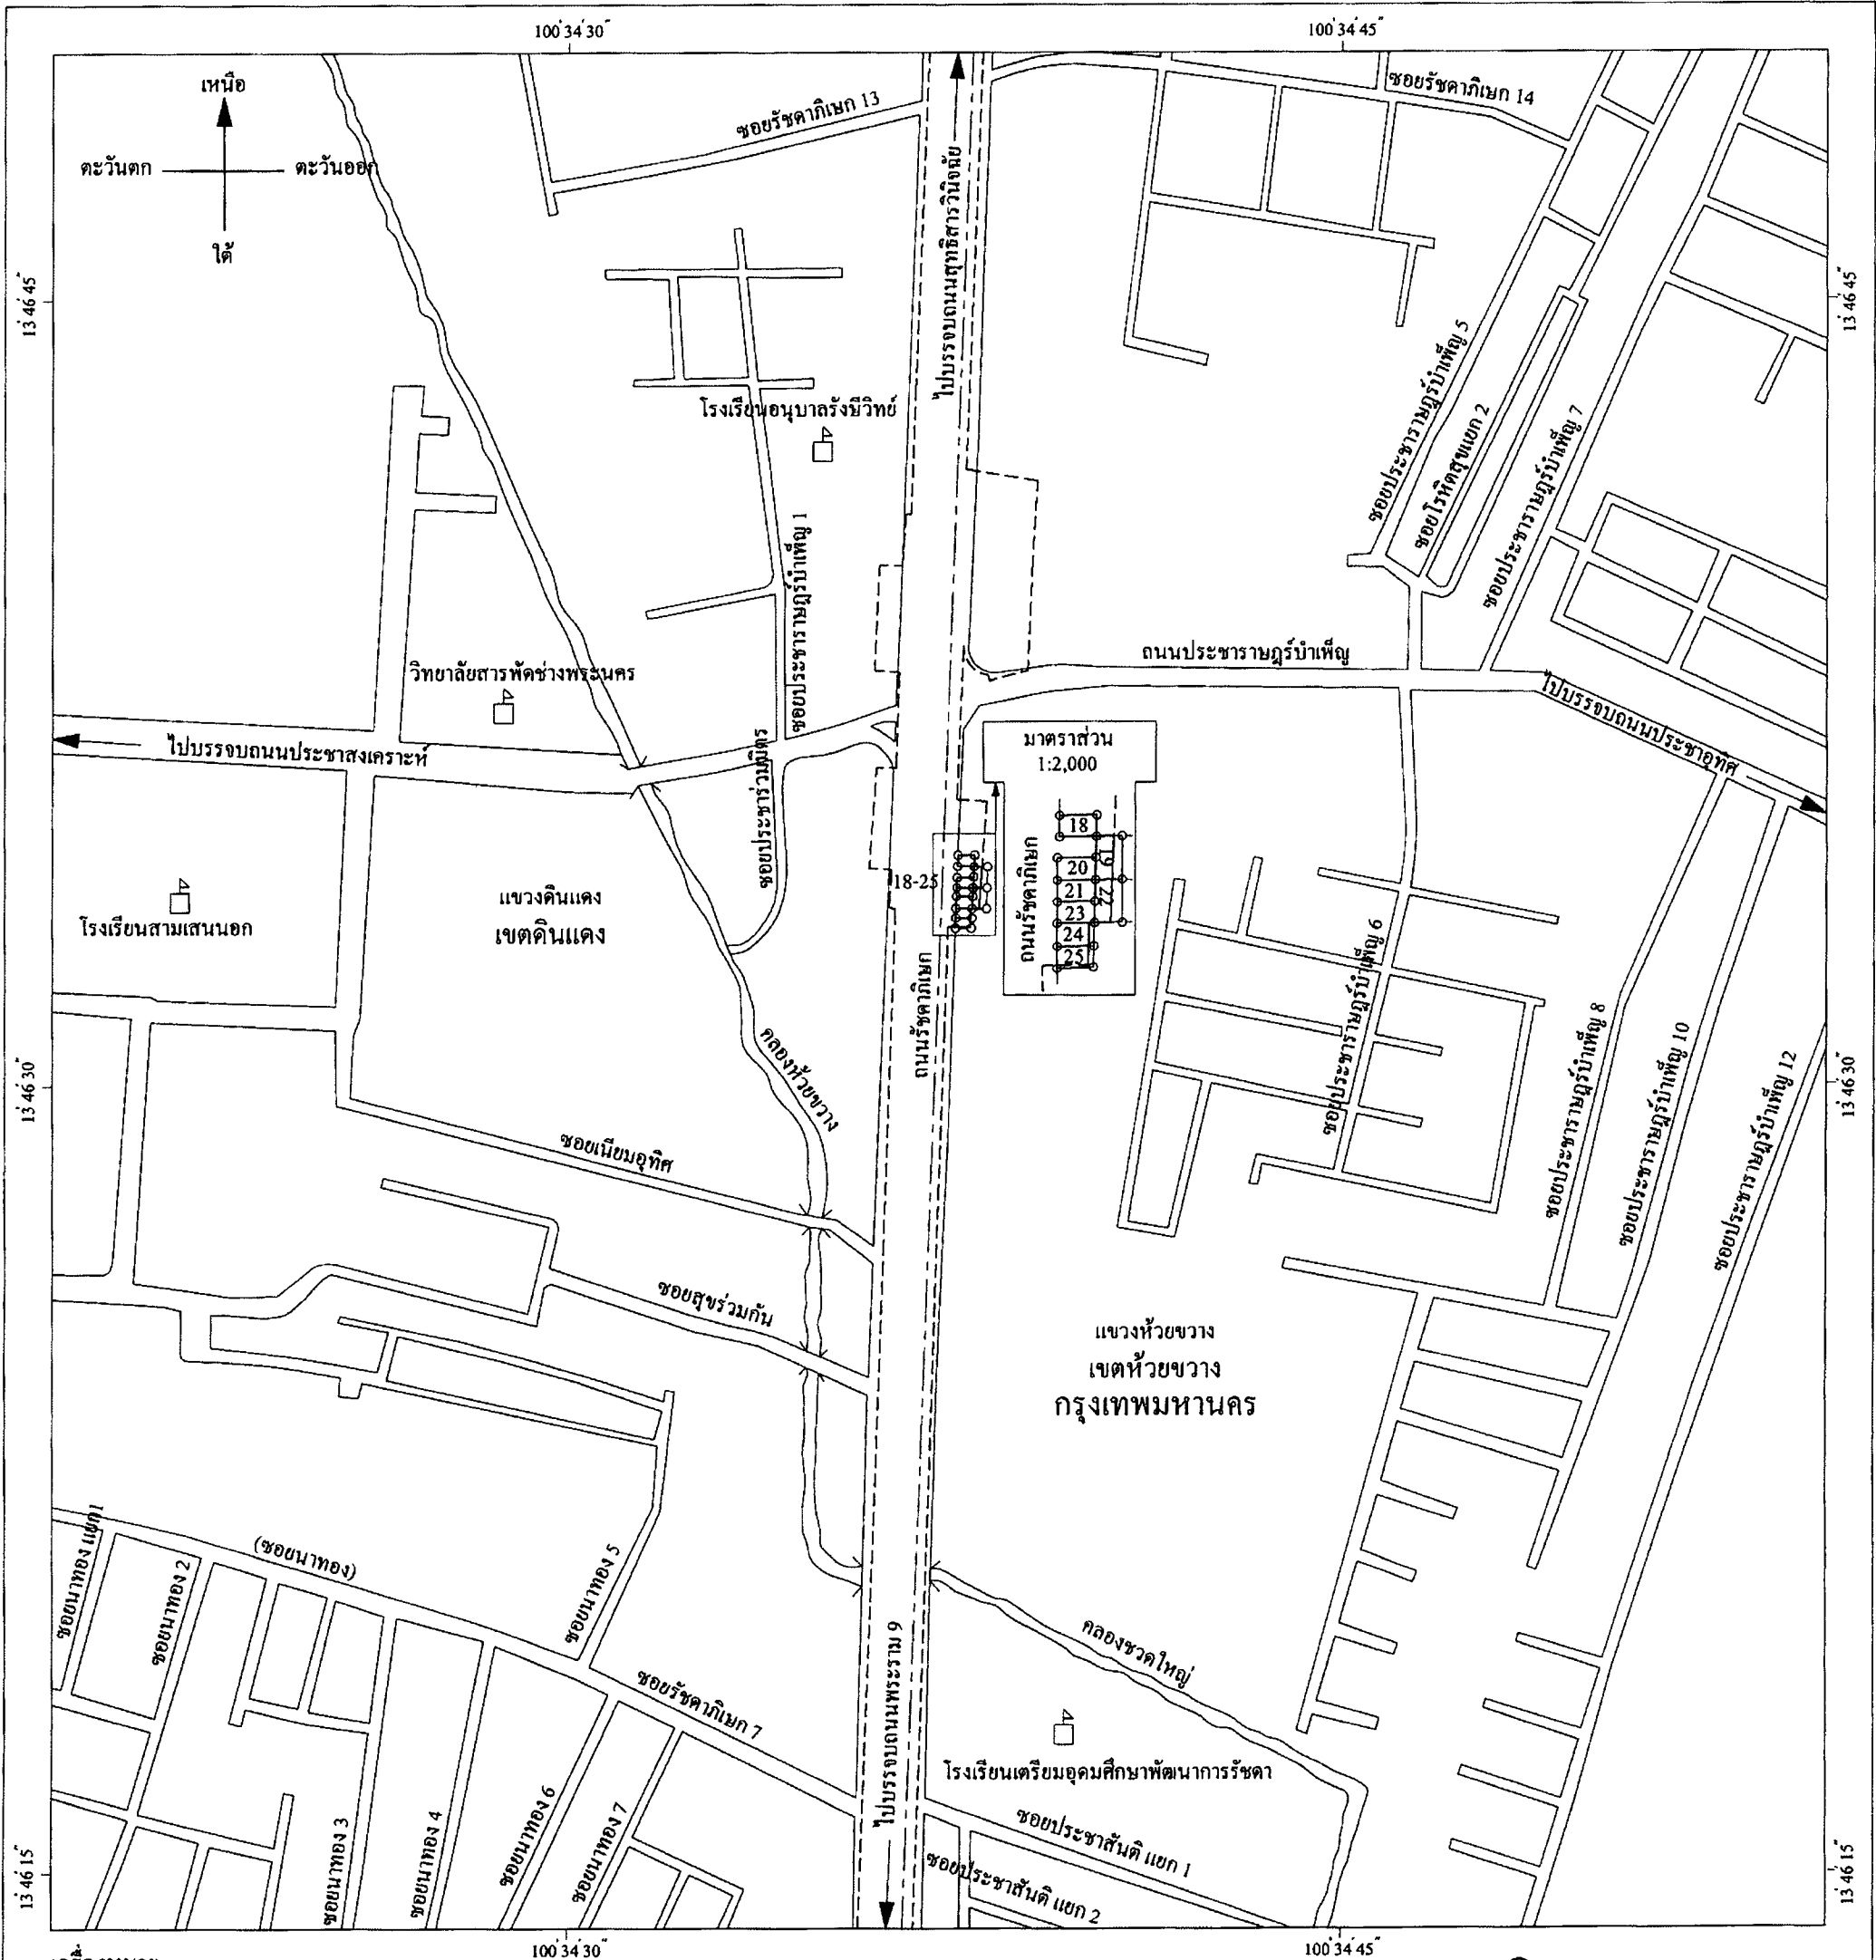

เครื่องหมาย

- แนวเขตที่ดินที่ต้องเวนคืน
- แนวเขตที่จะสร้างกิจการรถไฟ ไฟฟ้า โครงการรถไฟฟ้ามหานคร สายเฉลิมรัชมงคล
- เขตของเขต
- ทางหลวง ถนน ซอย
- สะพาน
- แม่น้ำ คลอง ห้วย
- มหาวิทยาลัย วิทยาลัย โรงเรียน

(นายปิ่นเทพ ศรีไสว)
ผู้อำนวยการฝ่ายกรรมสิทธิ์ที่ดิน

(นายเชิมนชาย ฉัตรแก้ว)
รองผู้อำนวยการรถไฟฟ้ามหานครแห่งประเทศไทย (กลยุทธ์และแผน)

รักษาการแทน ผู้อำนวยการรถไฟฟ้ามหานครแห่งประเทศไทย

แผนที่ท้ายพระราชบัญญัติเวนคืนอสังหาริมทรัพย์

เพื่อสร้างกิจการรถไฟฟ้า โครงการรถไฟฟ้ามหานคร สายเฉลิมรัชมงคล


ในท้องที่เขตบางซื่อ เขตจตุจักร เขตห้วยขวาง เขตดินแดง เขตราชเทวี เขตวัฒนา เขตคลองเตย เขตปทุมวัน และเขตสาทร กรุงเทพมหานคร

พ.ศ. 2552

มาตราส่วน 1 : 4,000


0 50 100 200 เมตร

แผนที่หมายเลข 7/12

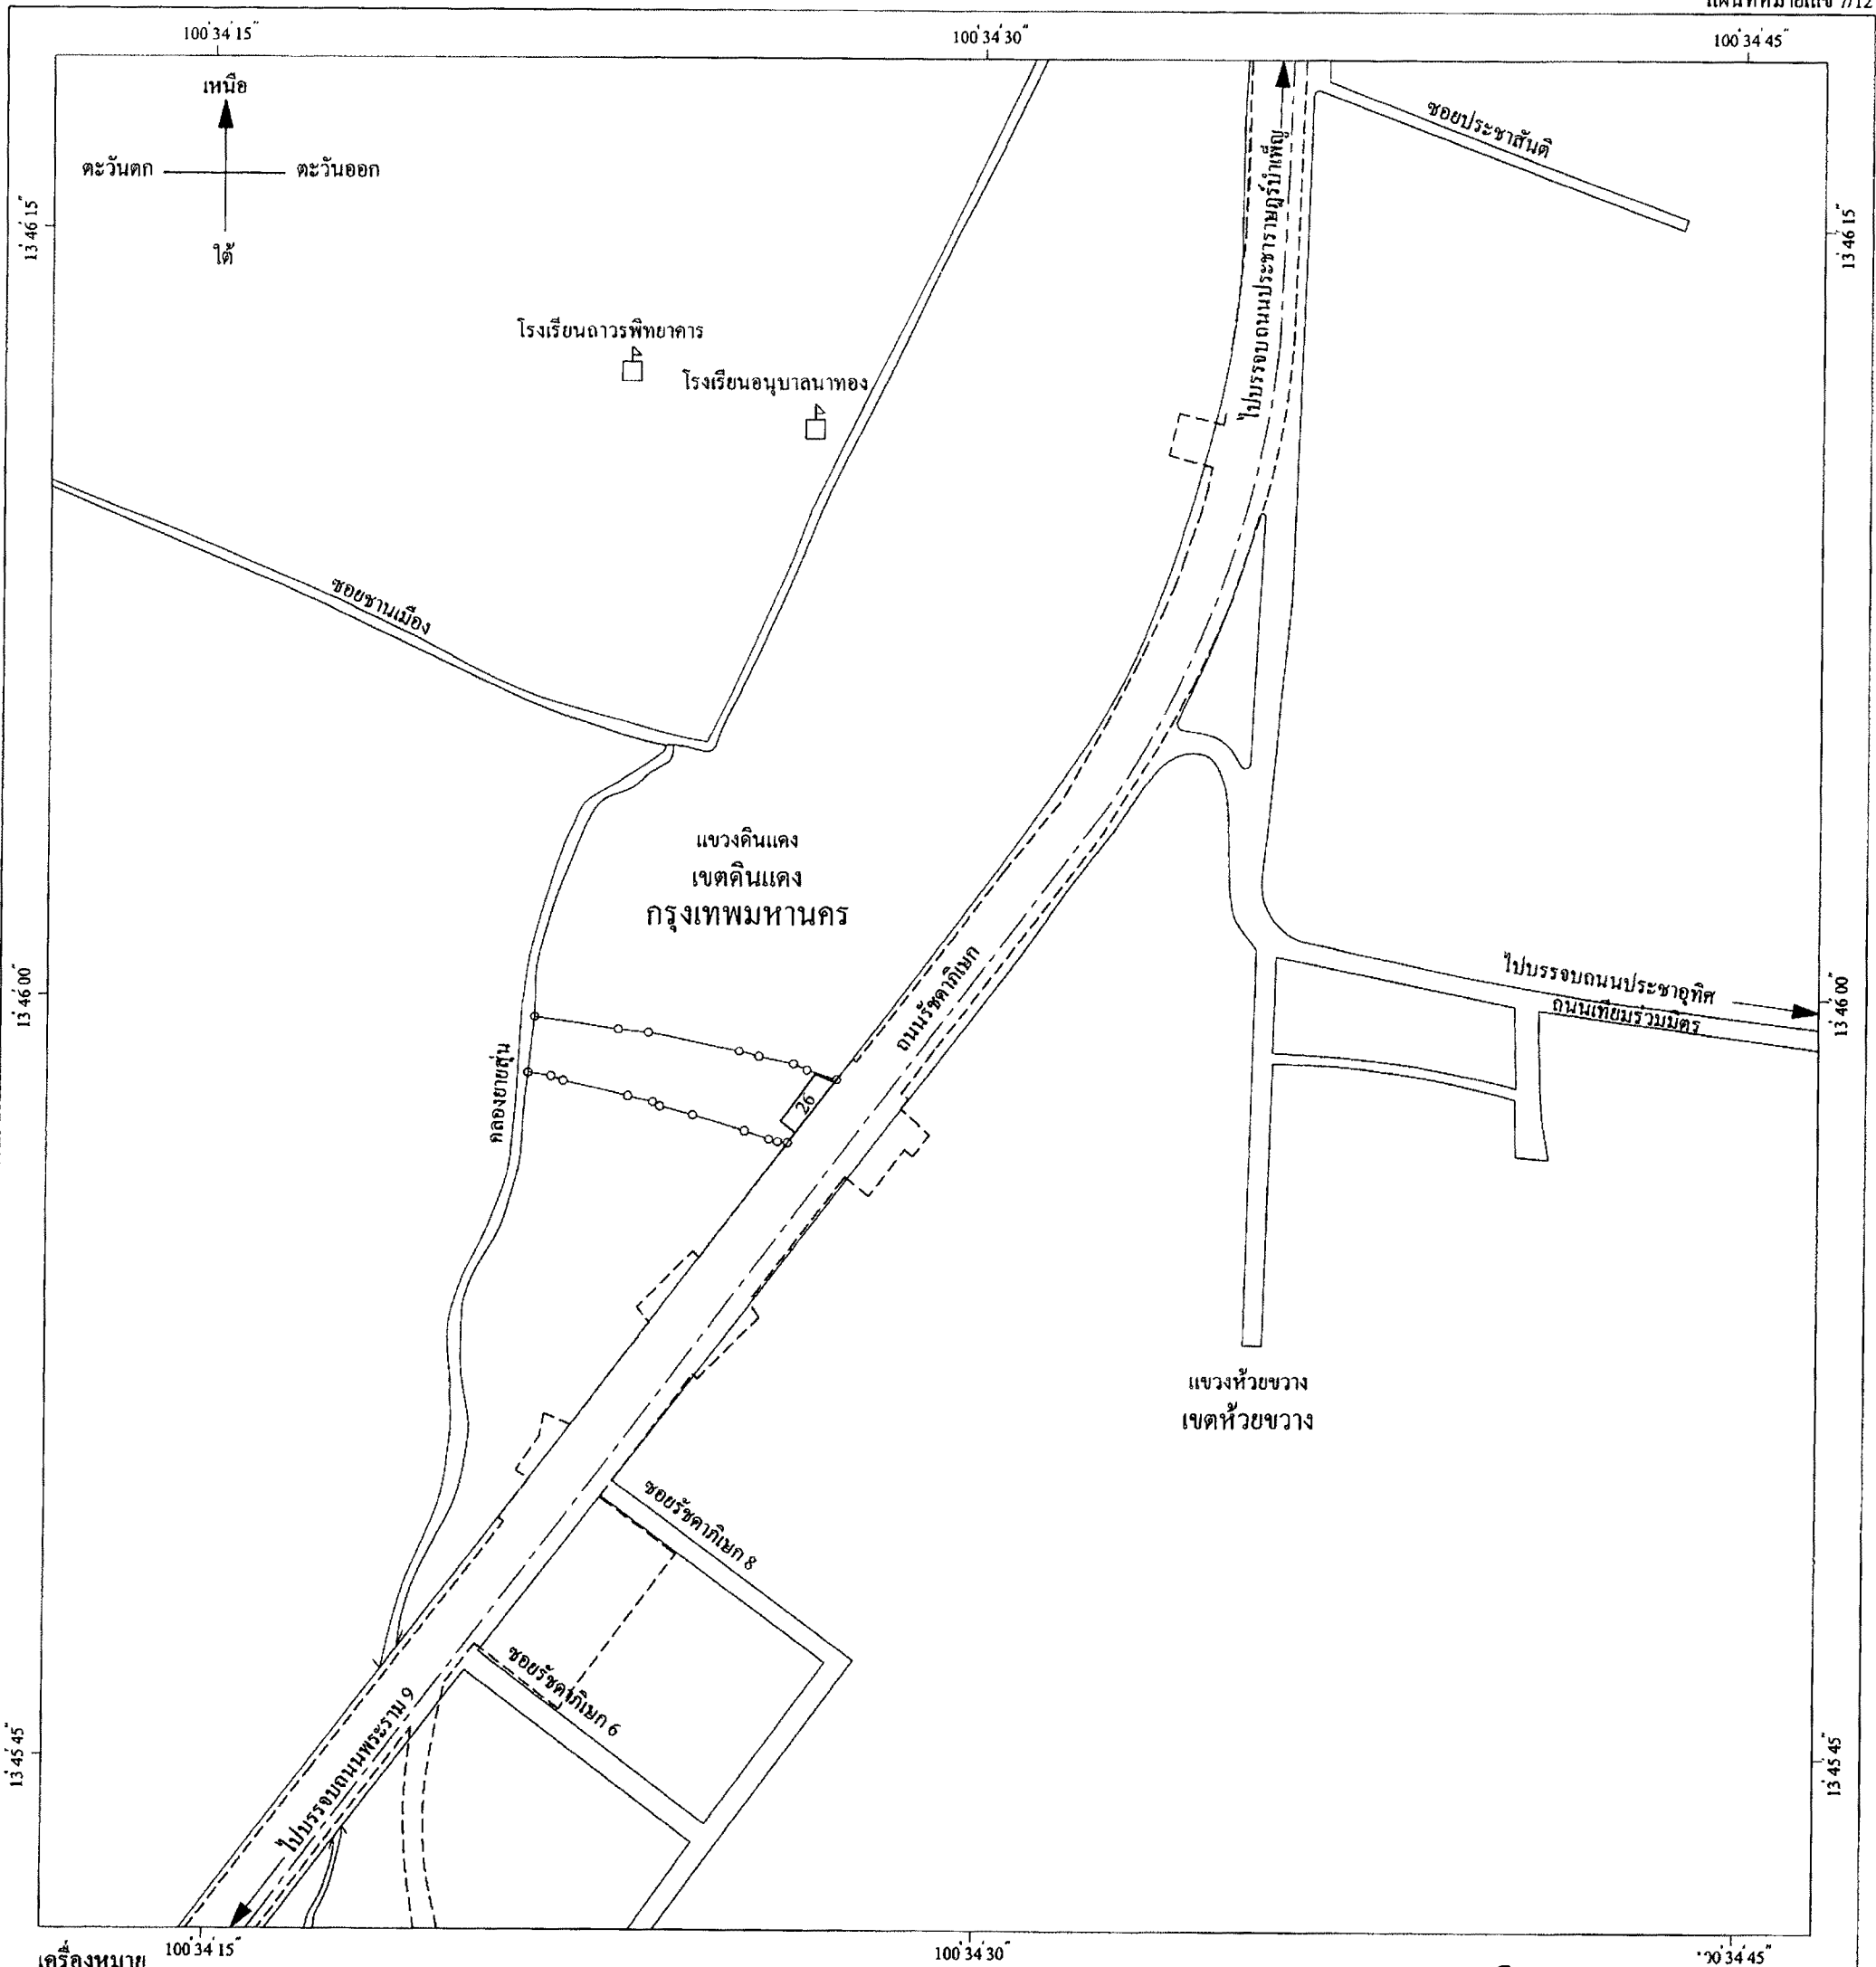

เครื่องหมาย

- แนวเขตที่ดินที่ต้องเวนคืน
- แนวเขตที่จะสร้างกิจการรถไฟฟ้า โครงการรถไฟฟ้ามหานคร สายเฉลิมรัชมงคล
- เขตของเขต
- ทางหลวง ถนน ซอย
- สะพาน
- แม่น้ำ คลอง ห้วย
- มหาวิทยาลัย วิทยาลัย โรงเรียน

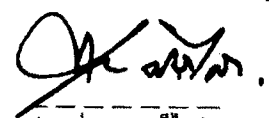
(นายปานเทพ ศรีไสว)

ผู้อำนวยการฝ่ายกรรมสิทธิ์ที่ดิน


(นายนิยมชาย นิตระแก้ว)


รองผู้อำนวยการรถไฟฟ้าขนส่งมวลชนแห่งประเทศไทย (กลยุทธ์และแผน)
รักษาการแทน ผู้อำนวยการรถไฟฟ้าขนส่งมวลชนแห่งประเทศไทย

แผนที่ท้ายพระราชบัญญัติเวนคืนอสังหาริมทรัพย์
เพื่อสร้างกิจการรถไฟ ไฟฟ้า โครงการรถไฟฟ้ามหานคร สายเฉลิมรัชมงคล


ในท้องที่เขตบางซื่อ เขตจตุจักร เขตห้วยขวาง เขตดินแดง เขตราชเทวี เขตวัฒนา เขตคลองเตย เขตปทุมวัน และเขตสาทร กรุงเทพมหานคร

พ.ศ. 2552

มาตราส่วน 1 : 4,000

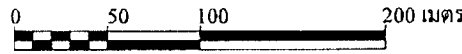

แผนที่หมายเลข 8/12

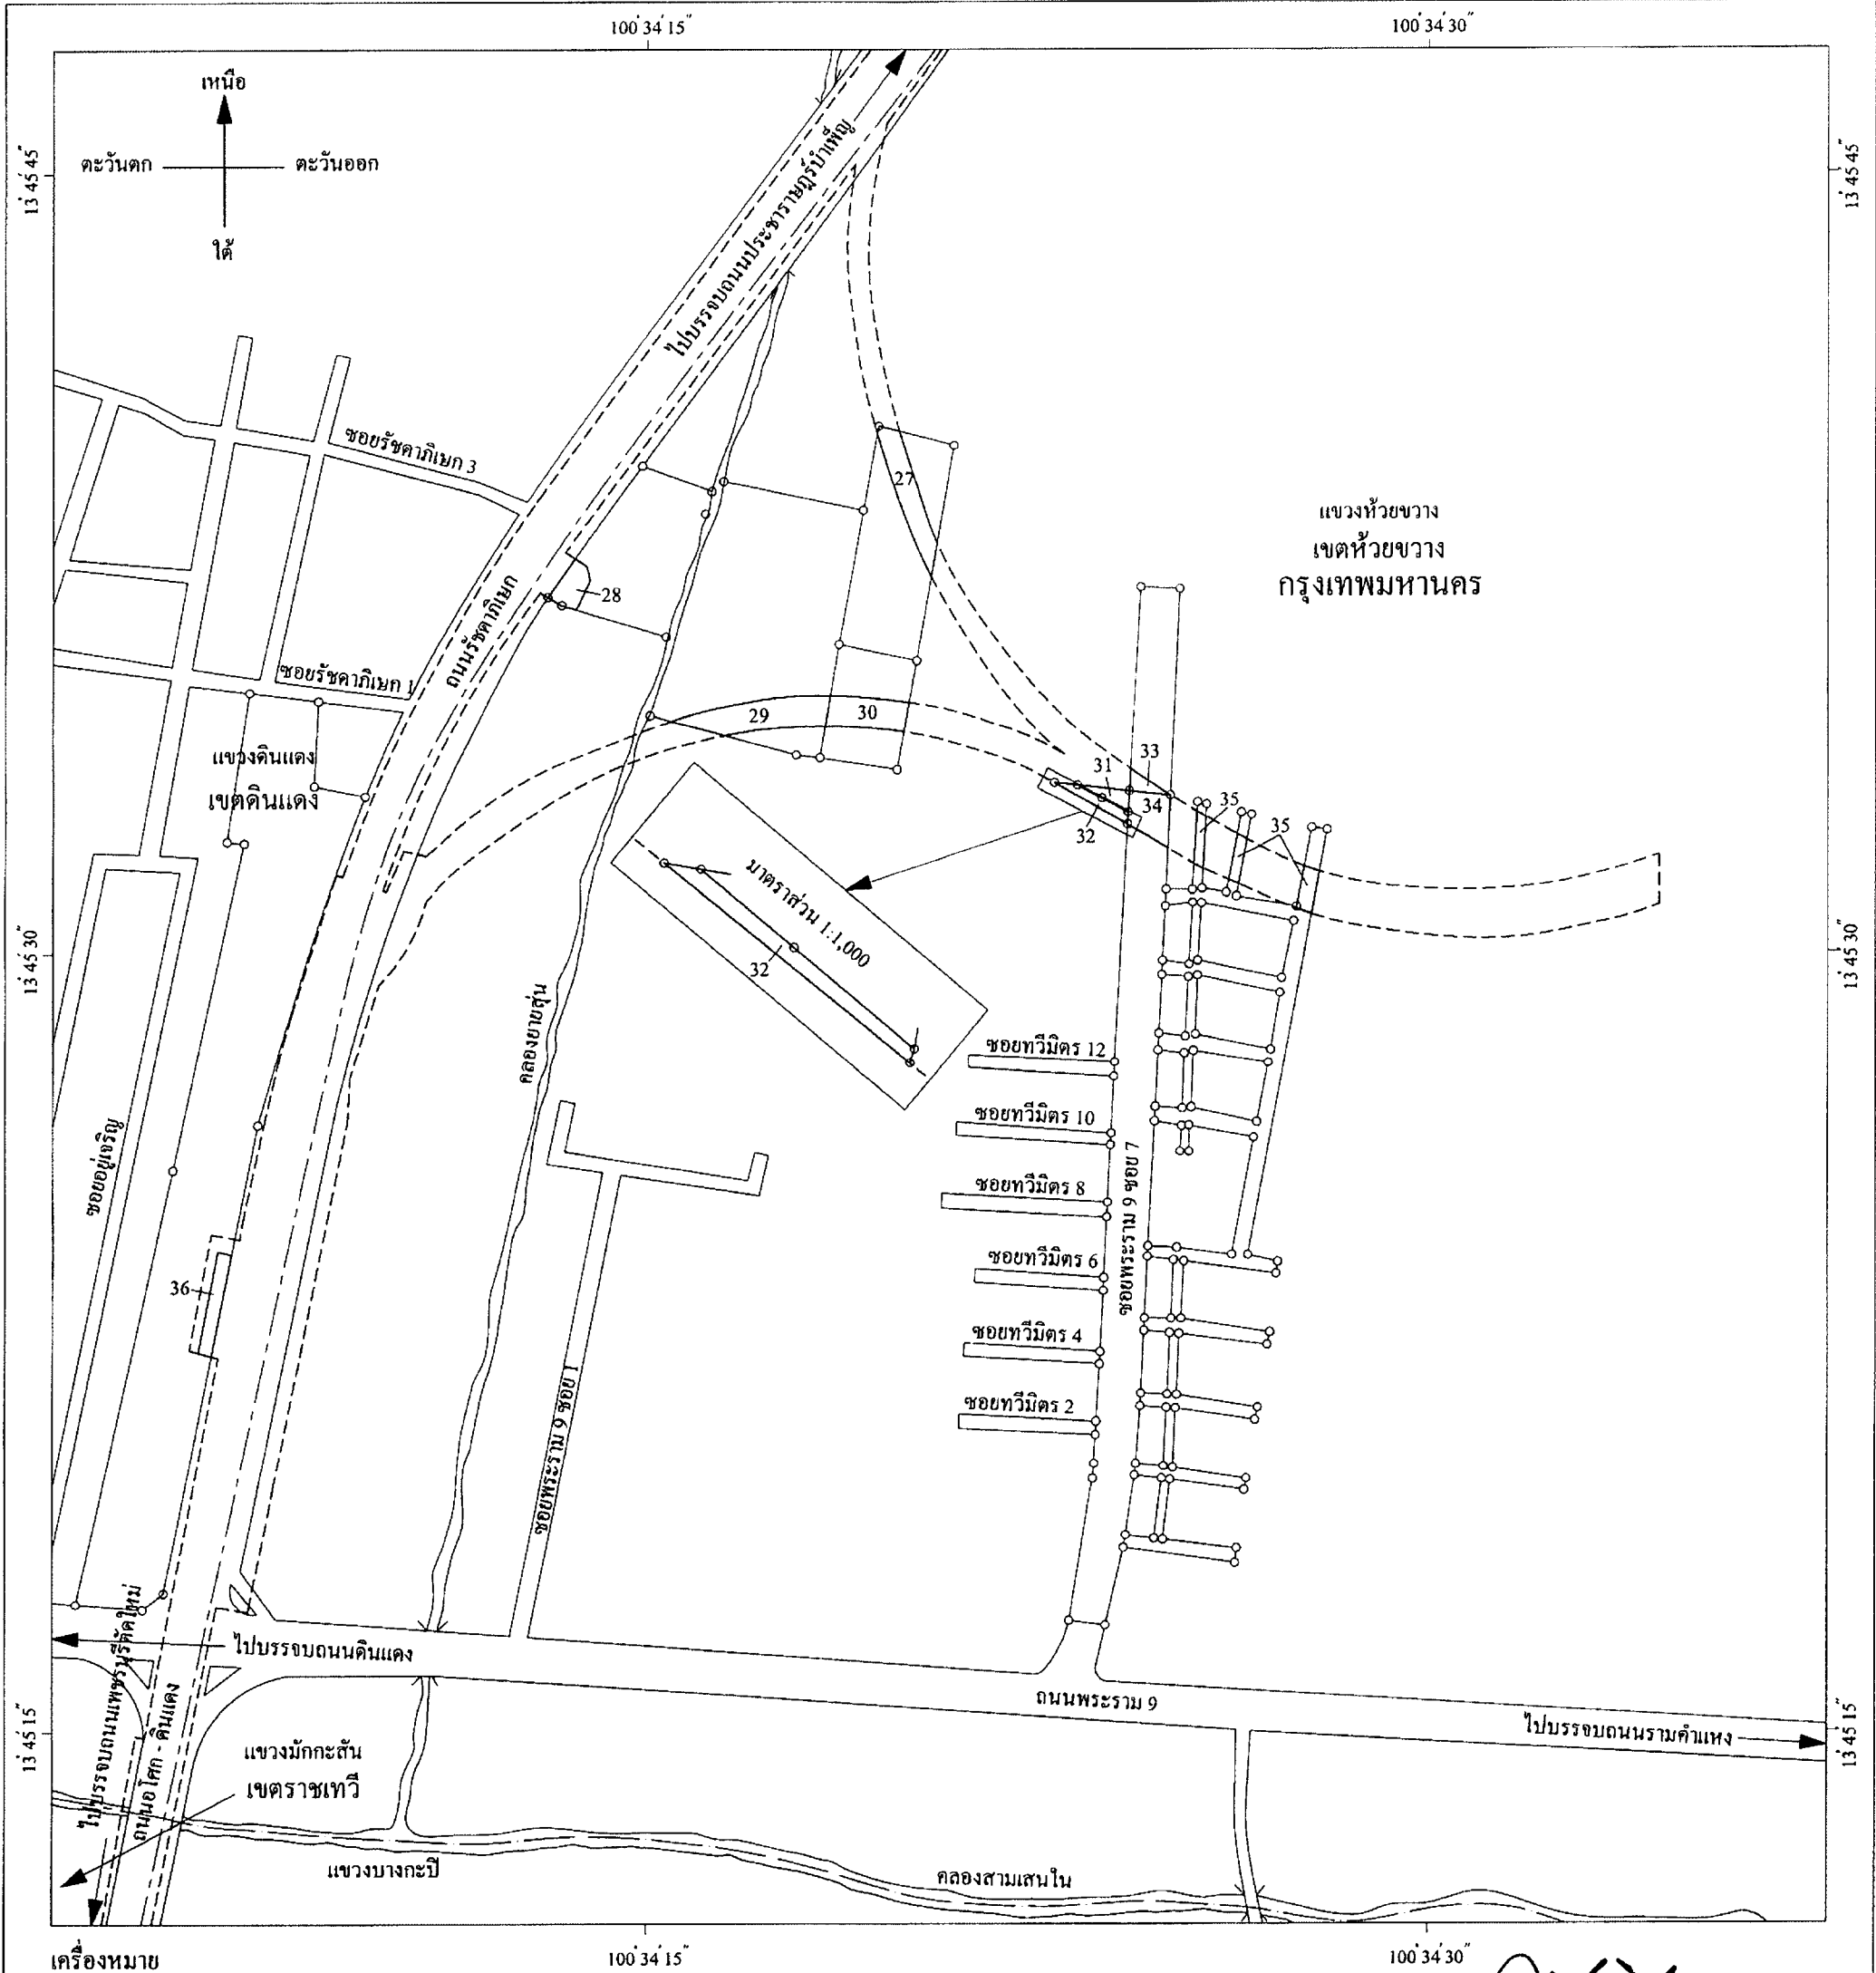

เครื่องหมาย

- แนวเขตที่ดินที่ต้องเวนคืน
- แนวเขตที่จะสร้างกิจการรถไฟ ไฟฟ้า โครงการรถไฟฟ้ามหานคร สายเฉลิมรัชมงคล
- เขตของเขต
- เขตของแขวง
- ทางหลวง ถนน ซอย
- สะพาน
- แม่น้ำ คลอง ห้วย

(นายปณตพร ศรีโสภา)
ผู้อำนวยการฝ่ายกรรมสิทธิ์ที่ดิน

(นายเชษฐาธิวัฒน์ ธีระแก้ว)
(นายเชษฐาธิวัฒน์ ธีระแก้ว)

รองผู้ว่าการการรถไฟฟ้ามหานครแห่งประเทศไทย (กลยุทธ์และแผน)
รักษาการแทน ผู้ว่าการการรถไฟฟ้ามหานครแห่งประเทศไทย


แผนที่ท้ายพระราชบัญญัติเวนคืนอสังหาริมทรัพย์

เพื่อสร้างกิจการรถไฟ โครงการรถไฟฟ้ามหานคร สายเฉลิมรัชมงคล


ในท้องที่เขตบางซื่อ เขตจตุจักร เขตห้วยขวาง เขตดินแดง เขตราชเทวี เขตวัฒนา เขตคลองเตย เขตปทุมวัน และเขตสาทร กรุงเทพมหานคร

พ.ศ. 2552

มาตราส่วน 1 : 4,000

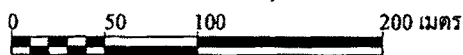


แผนที่หมายเลข 9/12

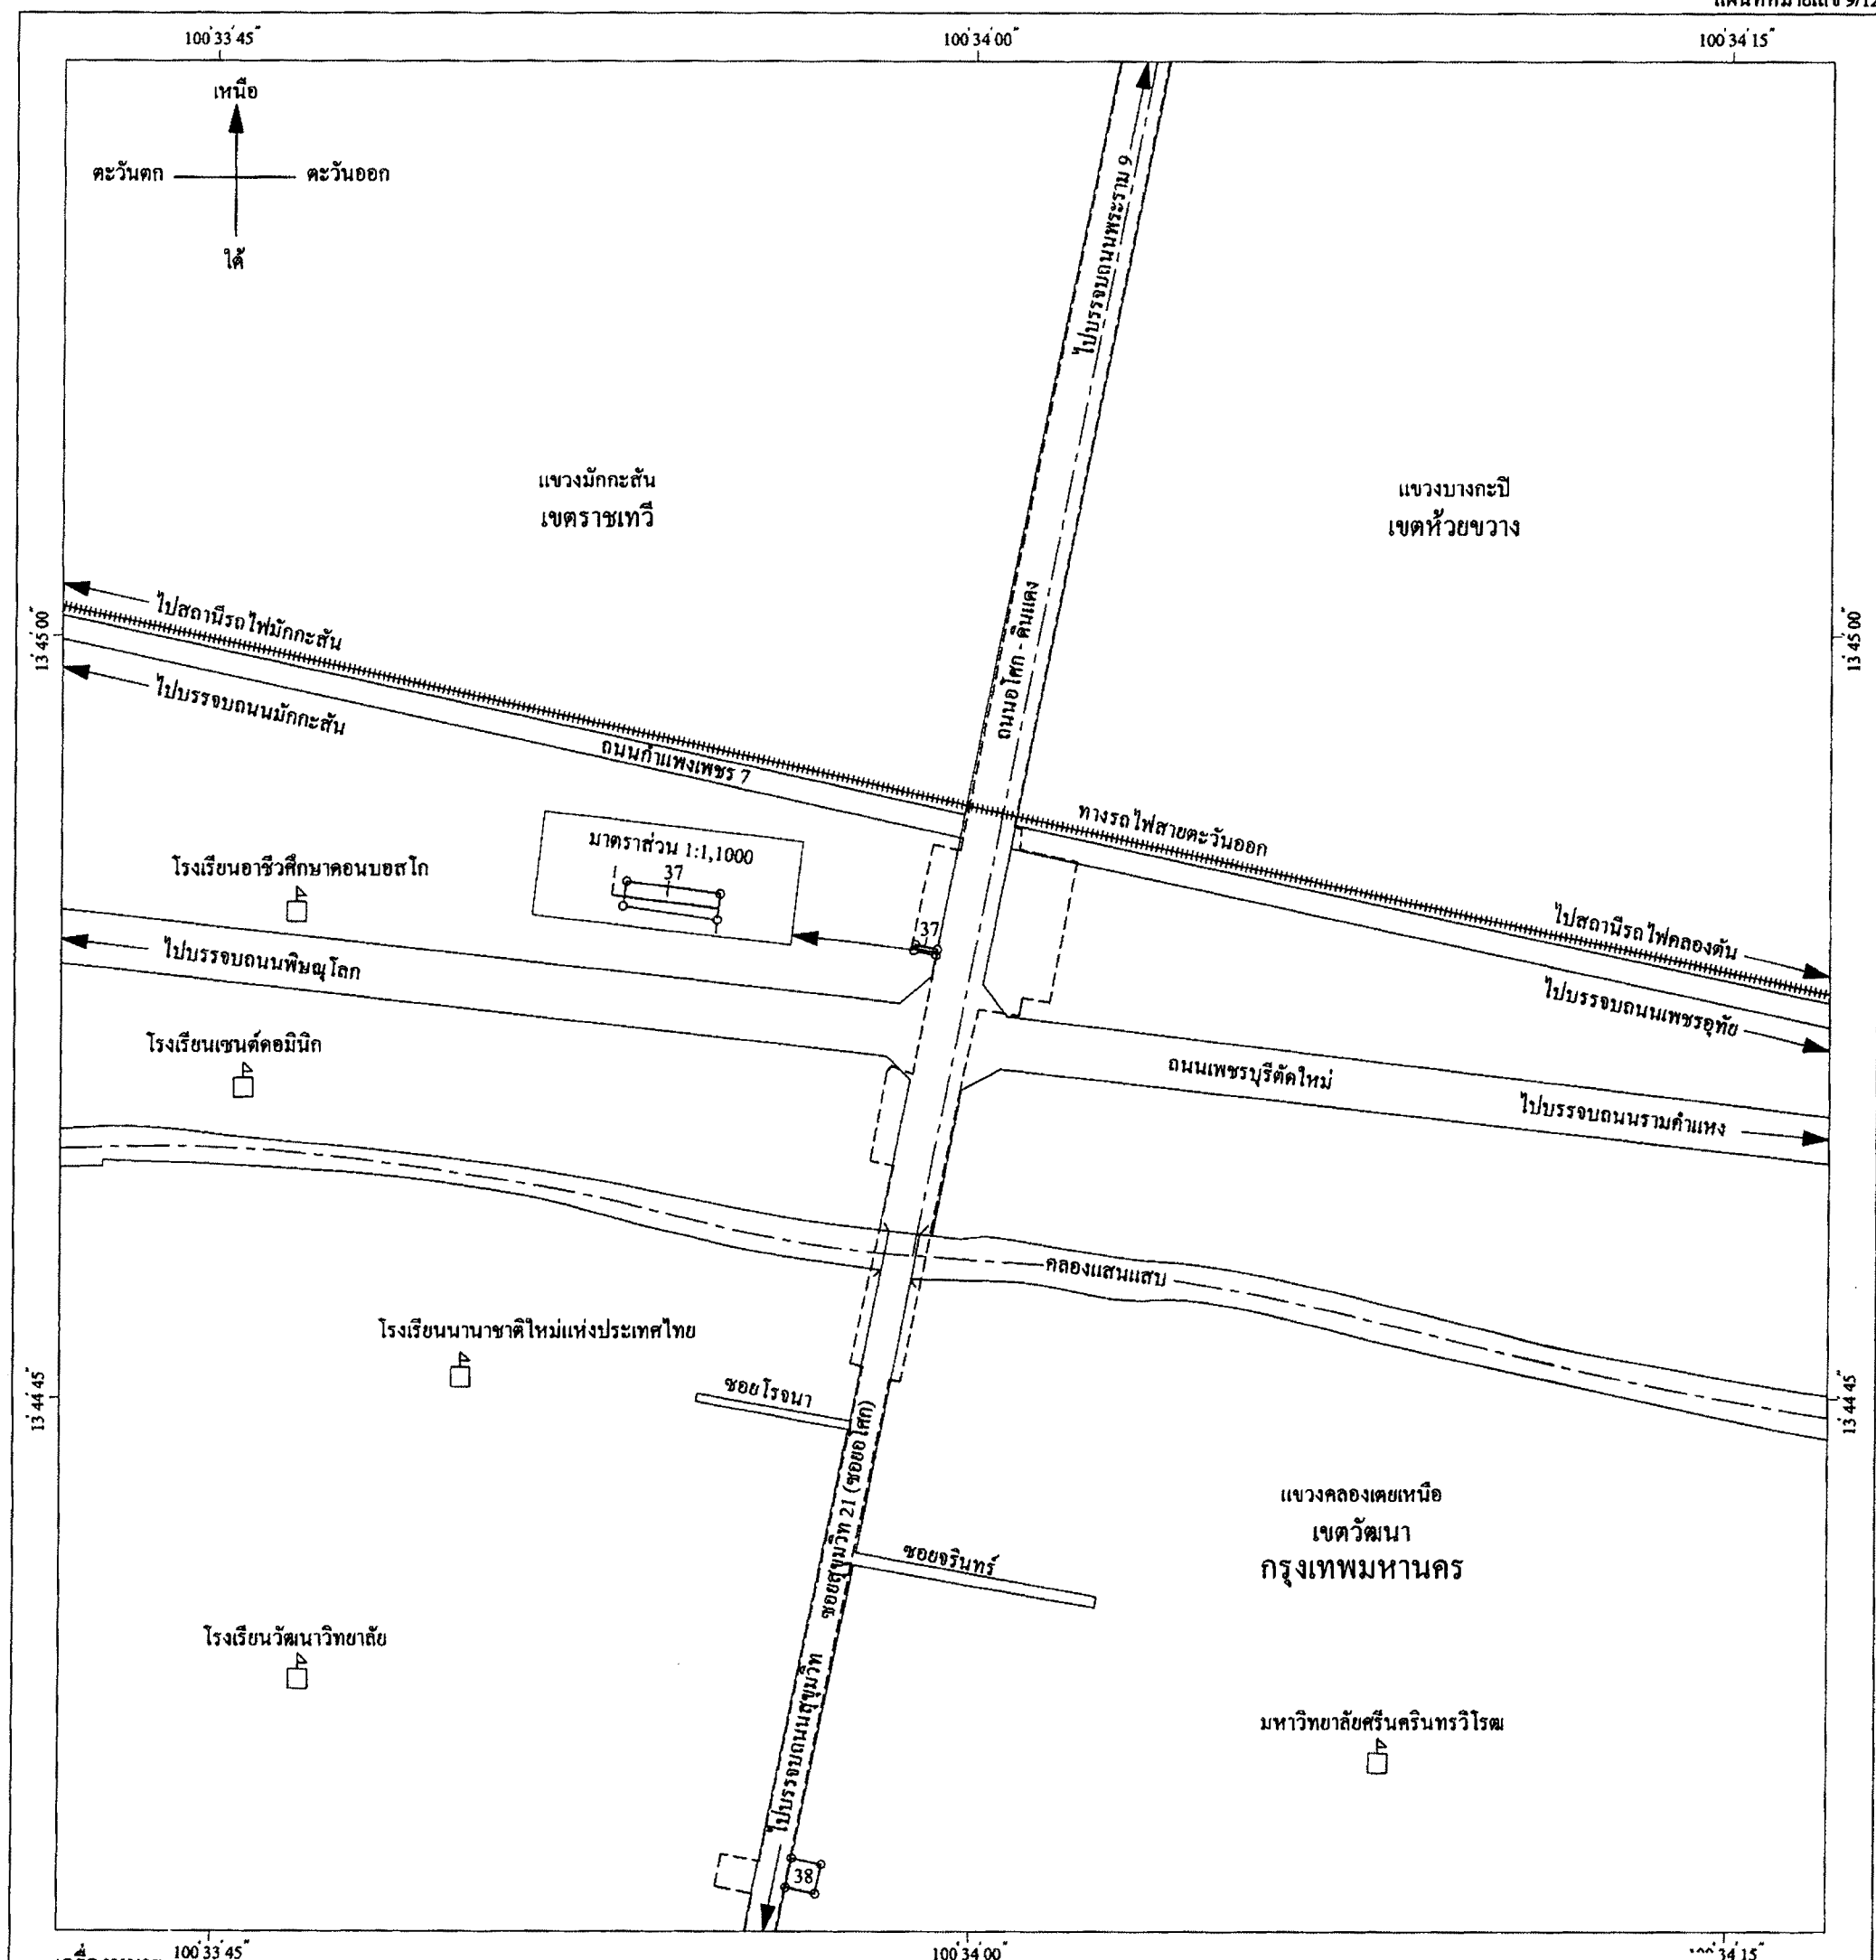

เครื่องหมาย

- แนวเขตที่ดิน ที่ต้องเวนคืน
- แนวเขตที่จะสร้างกิจการรถไฟ โครงการรถไฟฟ้ามหานคร สายเฉลิมรัชมงคล
- เขตของเขต
- ทางหลวง ถนน ซอย
- ทางรถไฟ
- สะพาน
- แม่น้ำ คลอง ห้วย
- มหาวิทยาลัย วิทยาลัย โรงเรียน

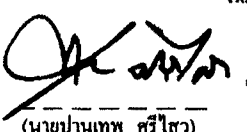
(นายปานเทพ ศรีไกร)

ผู้อำนวยการฝ่ายกรรมสิทธิ์ที่ดิน


(นายเอี่ยมราช จักรแก้ว)

รองผู้อำนวยการรถไฟฟ้ามหานครแห่งประเทศไทย (กลยุทธ์และแผน)
รักษาการแทน ผู้อำนวยการรถไฟฟ้ามหานครแห่งประเทศไทย


แผนที่ท้ายพระราชบัญญัติเวนคืนอสังหาริมทรัพย์

เพื่อสร้างกิจการรถไฟฟ้า โครงการรถไฟฟ้ามหานคร สายเฉลิมรัชมงคล


ในท้องที่เขตบางซื่อ เขตจตุจักร เขตห้วยขวาง เขตดินแดง เขตราชเทวี เขตวัฒนา เขตคลองเตย เขตปทุมวัน และเขตสาทร กรุงเทพมหานคร

พ.ศ. 2552

มาตราส่วน 1 : 4,000

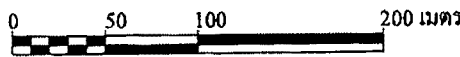

แผนที่หมายเลข 10/12

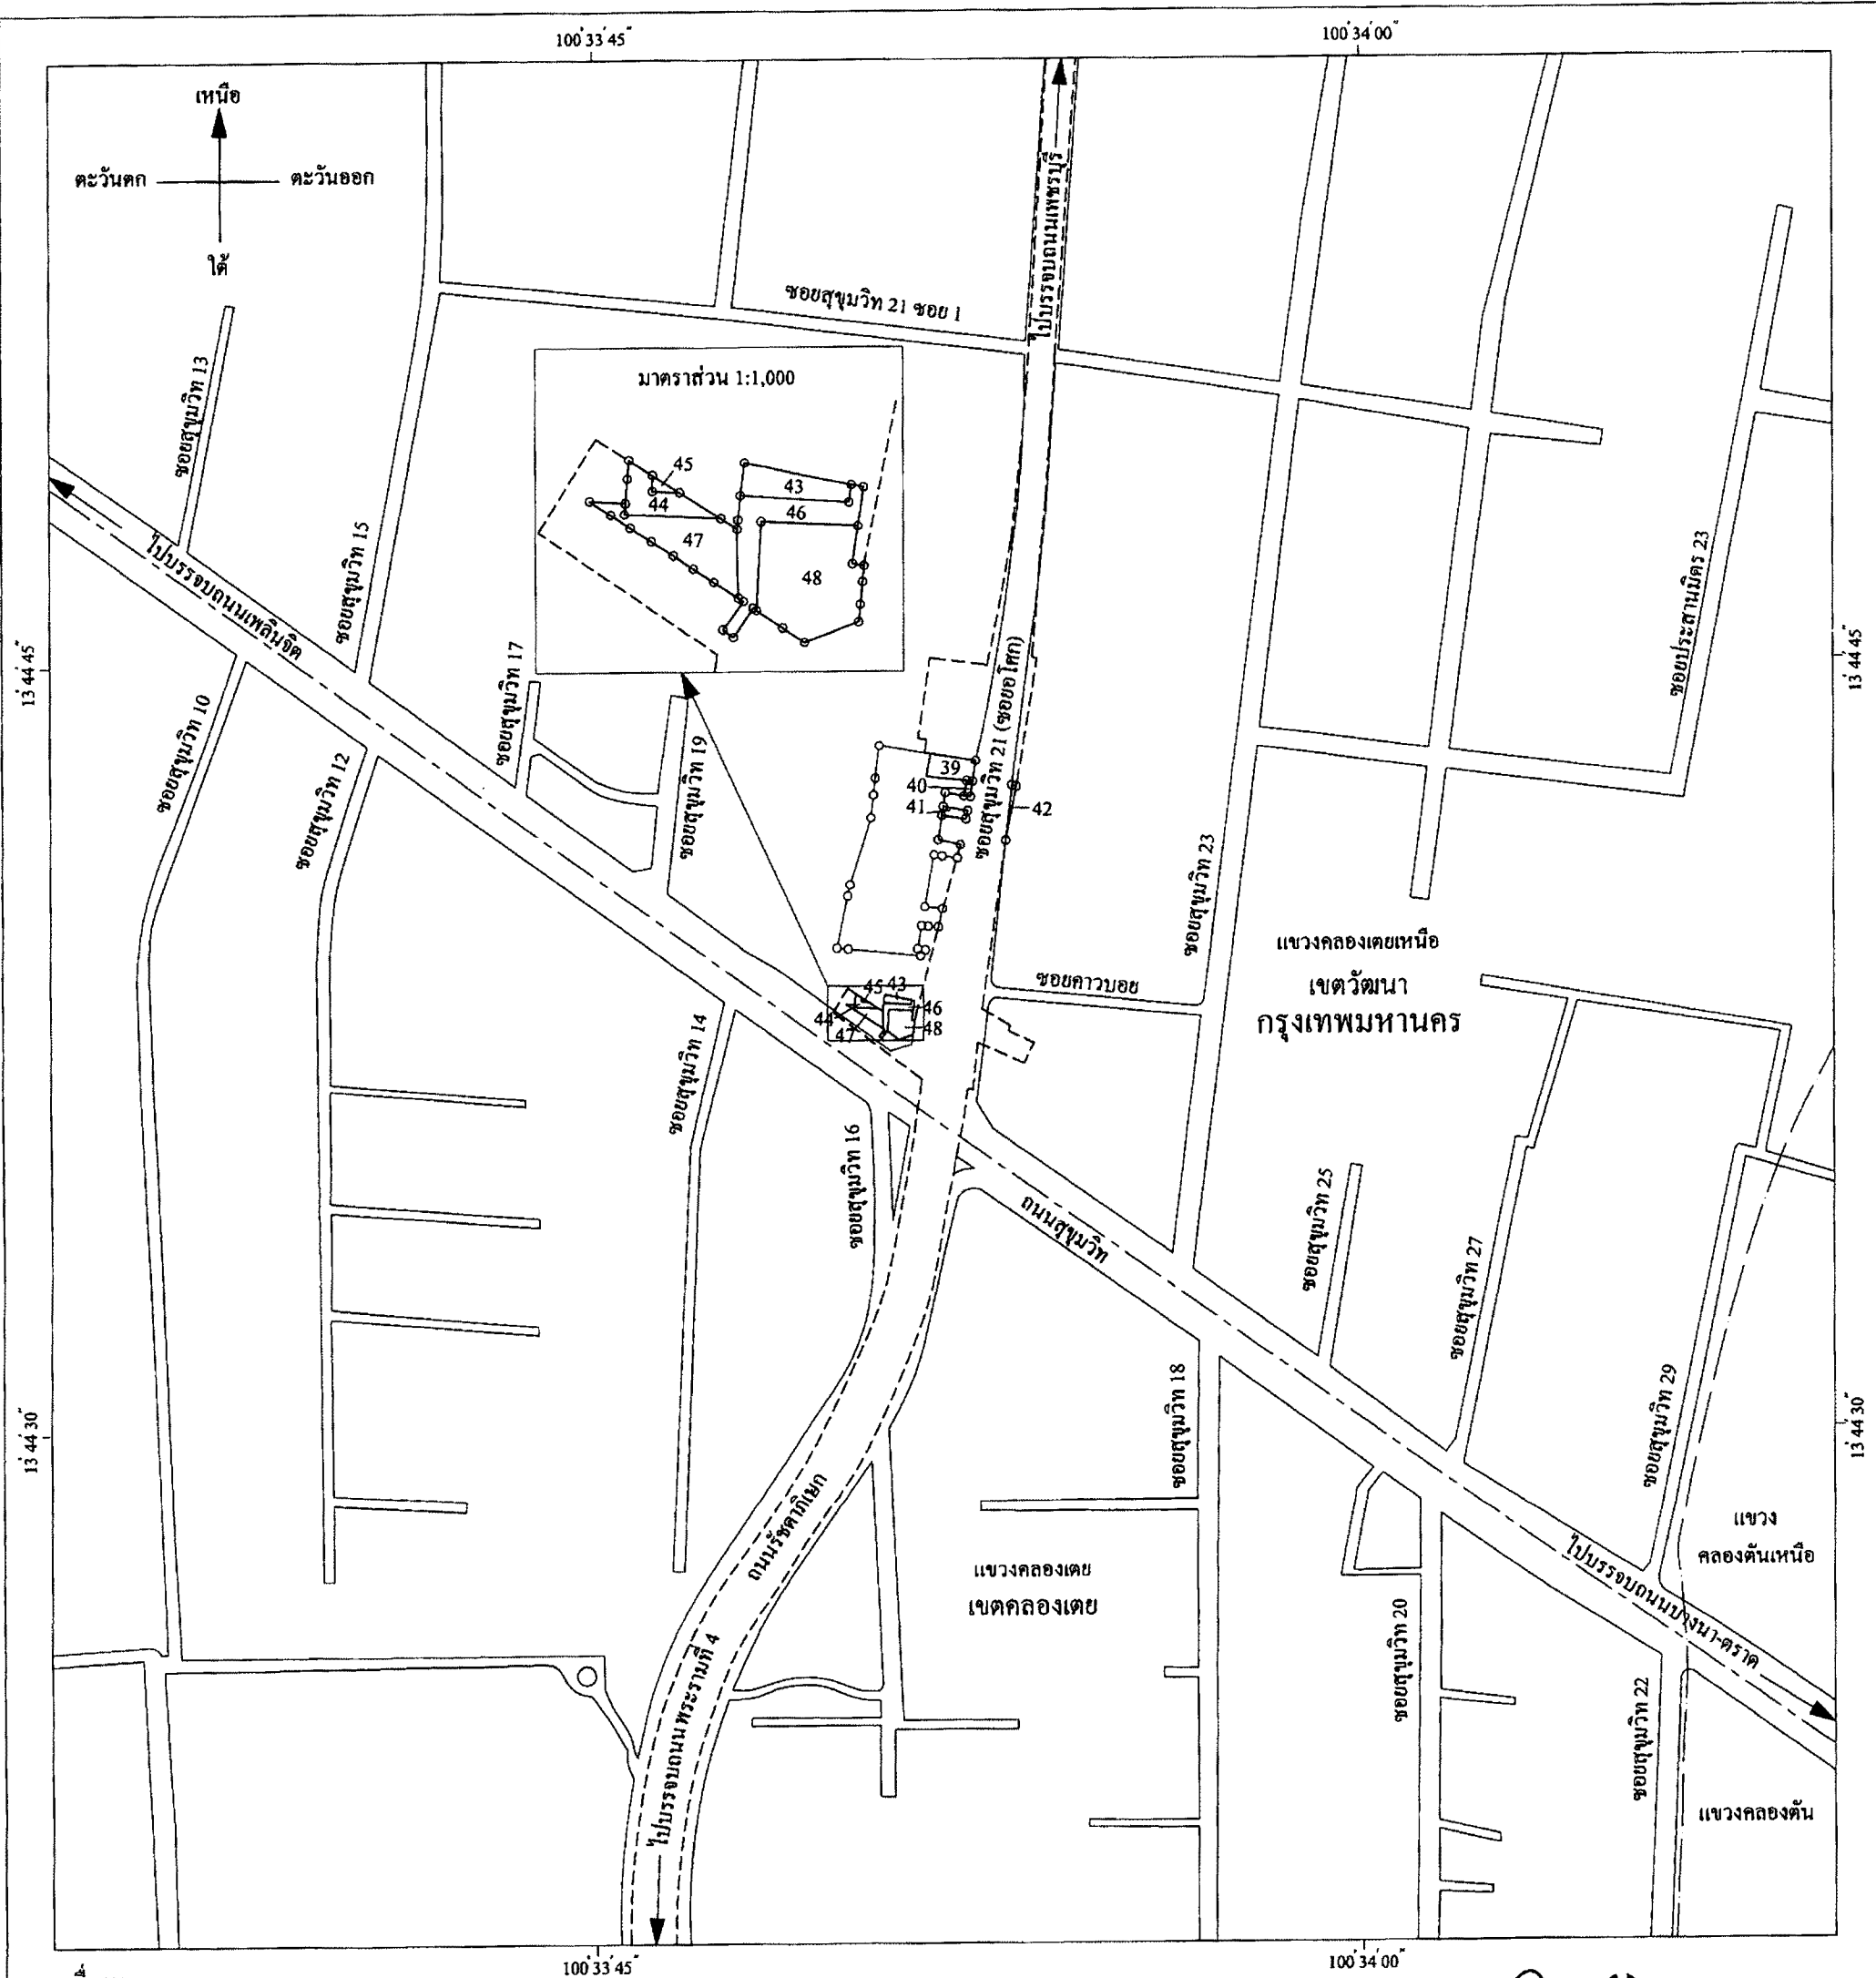

เครื่องหมาย

- แนวเขตที่ดิน ที่ต้องเวนคืน
- แนวเขตที่จะสร้างกิจการรถไฟฟ้า โครงการรถไฟฟ้ามหานคร สายเฉลิมรัชมงคล
- เขตของเขต
- เขตของแขวง
- ทางหลวง ถนน ซอย

(นายปานเทพ ศรีไชว)

ผู้อำนวยการฝ่ายกรรมสิทธิ์ที่ดิน

(นายเชิมชาย ฉัตรแก้ว)

รองผู้ว่าการการรถไฟฟ้าขนส่งมวลชนแห่งประเทศไทย (กลยุทธและแผน)
รักษาการแทน ผู้ว่าการการรถไฟฟ้าขนส่งมวลชนแห่งประเทศไทย

แผนที่ท้ายพระราชบัญญัติเวนคืนอสังหาริมทรัพย์

เพื่อสร้างกิจการรถไฟฟ้า โครงการรถไฟฟ้ามหานคร สายเฉลิมรัชมงคล


ในท้องที่เขตบางซื่อ เขตจตุจักร เขตห้วยขวาง เขตดินแดง เขตราชเทวี เขตวัฒนา เขตคลองเตย เขตปทุมวัน และเขตสาทร กรุงเทพมหานคร

พ.ศ. 2552

มาตราส่วน 1 : 4,000

0 50 100 200 เมตร

แผนที่หมายเลข 11/12

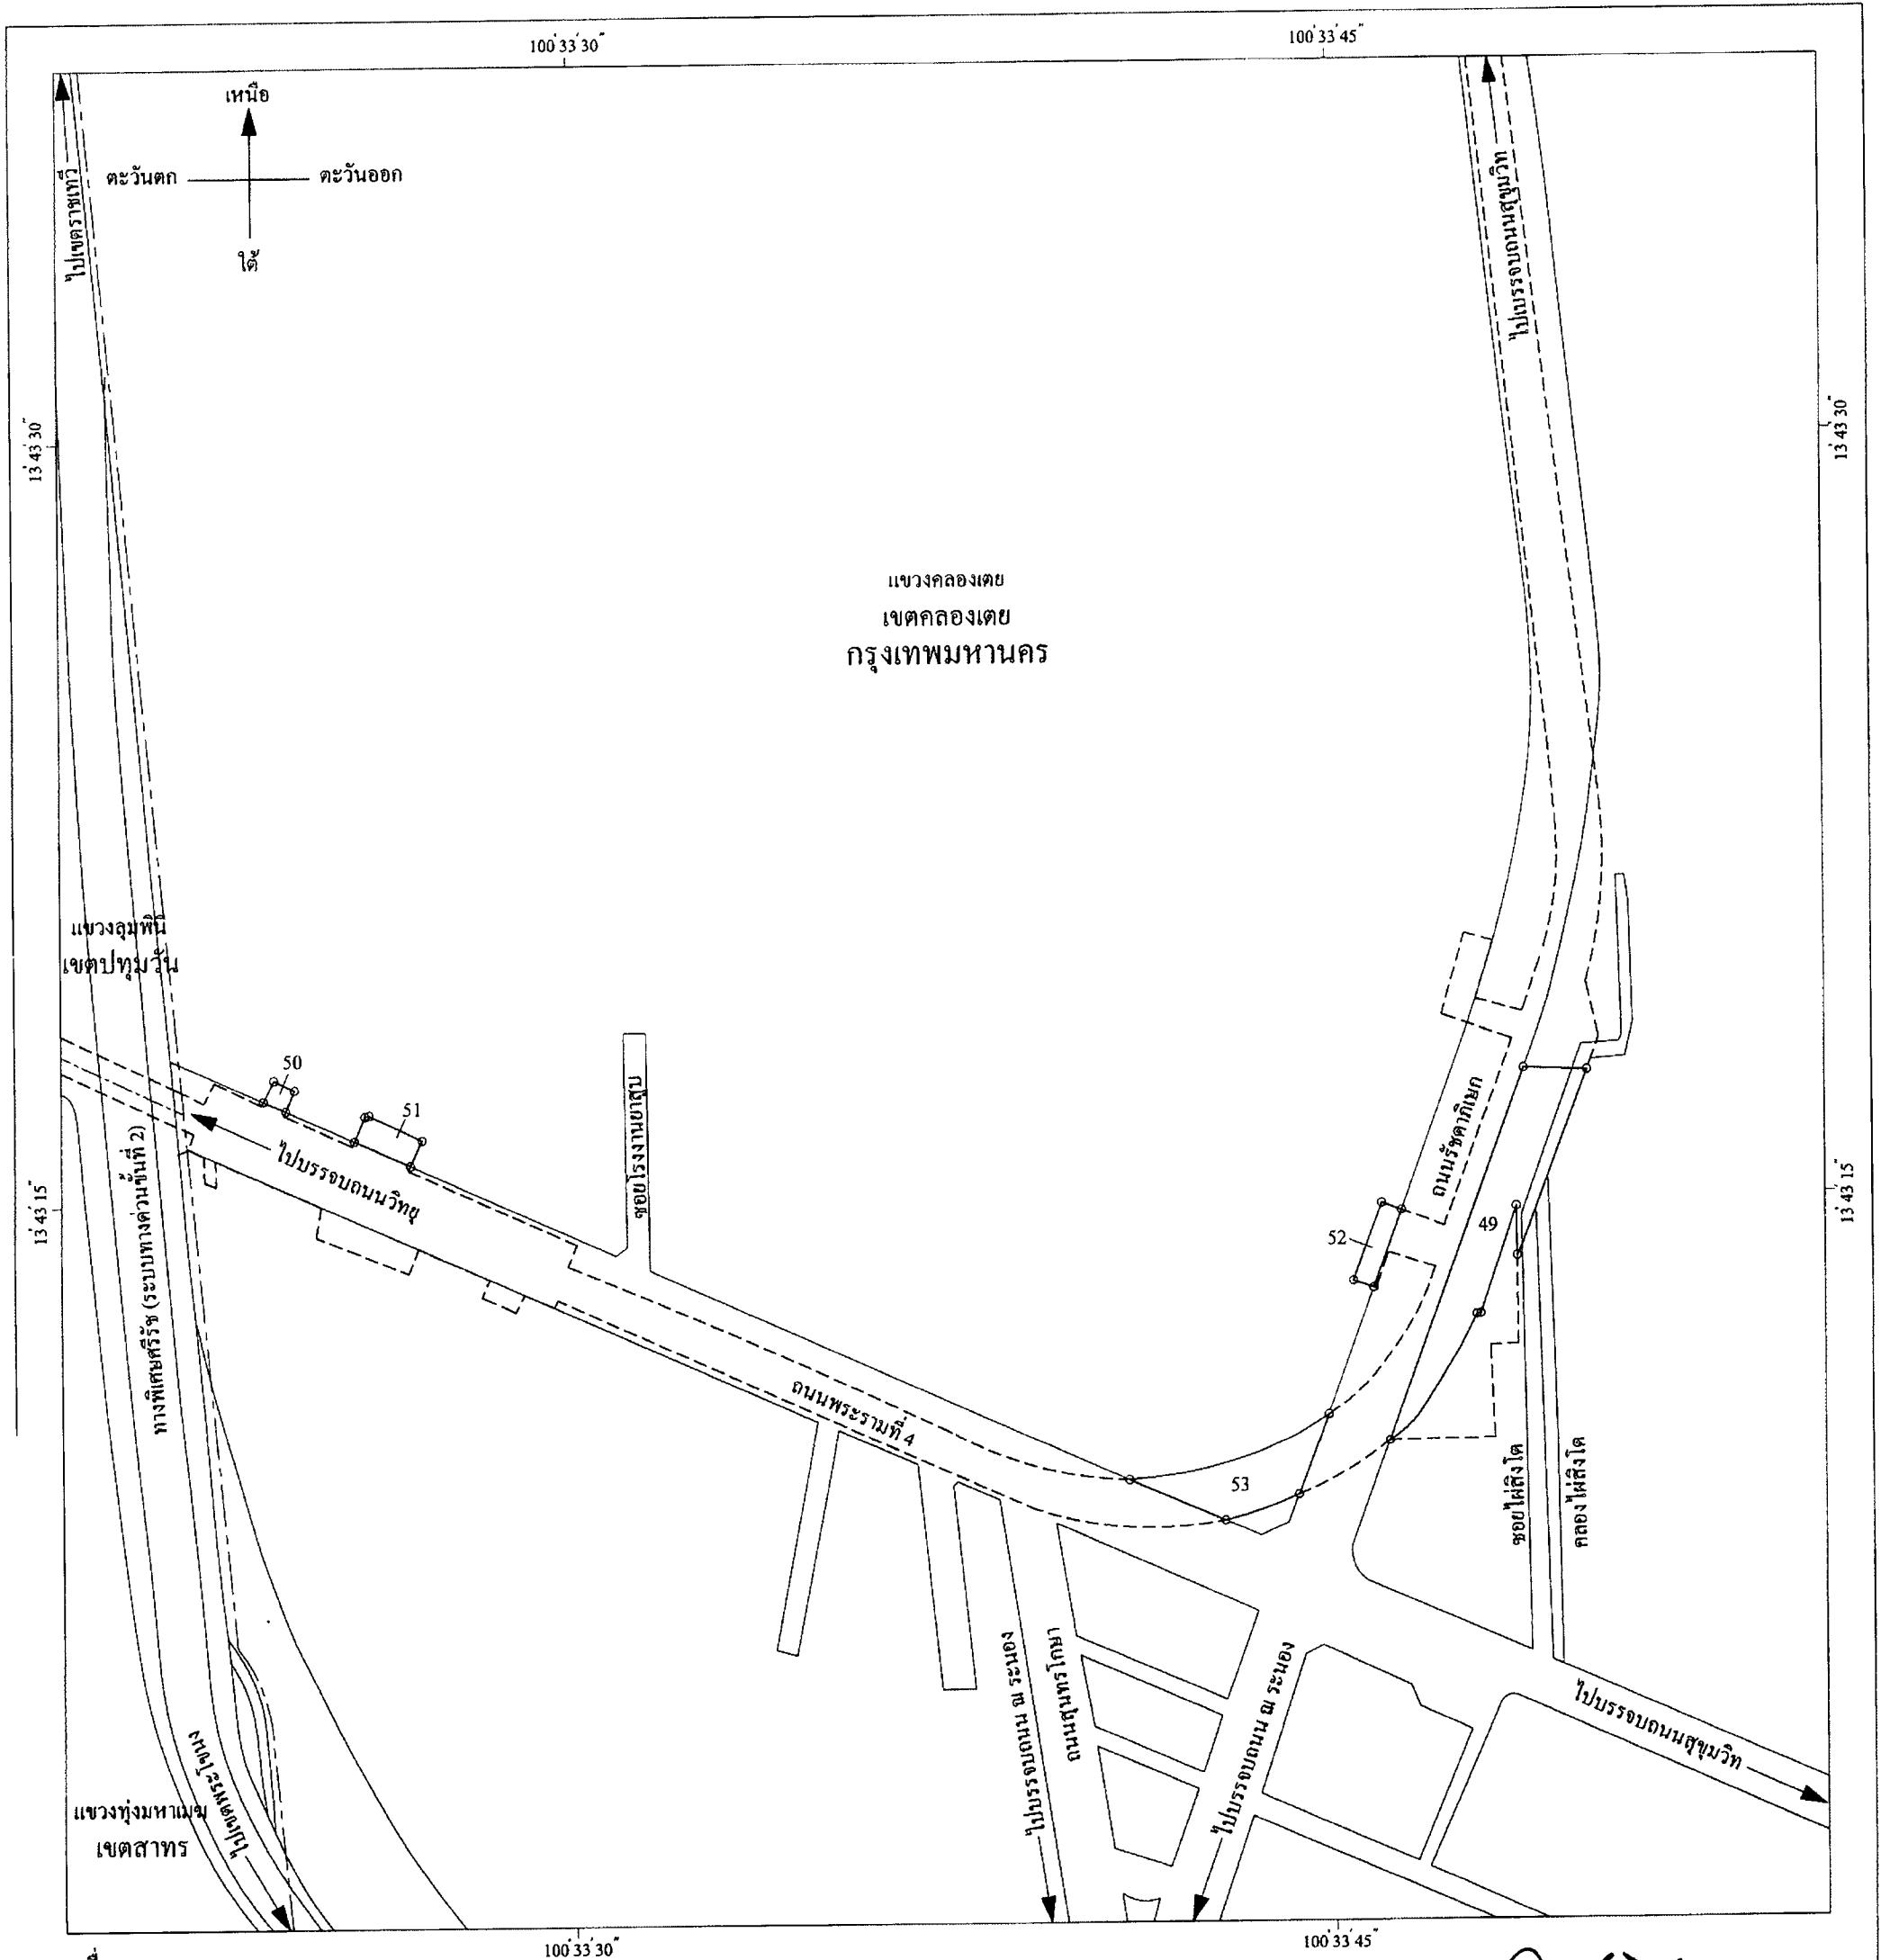

เครื่องหมาย

- แนวเขตที่ดิน ที่ต้องเวนคืน
- แนวเขตที่จะสร้างกิจการรถไฟฟ้า โครงการรถไฟฟ้ามหานคร สายเฉลิมรัชมงคล
- เขตของเขต
- ทางหลวง ถนน ซอย
- แม่น้ำ คลอง ห้วย

(Signature)
(นายปิ่นเทพ ศรีโสภา)

ผู้อำนวยการฝ่ายกรรมสิทธิ์ที่ดิน

(Signature)

(นายเชษฐาธิ์ ถังแก้ว)

รองผู้อำนวยการรถไฟฟ้าขนส่งมวลชนแห่งประเทศไทย (กลยุทธ์และแผน)
รักษาการแทน ผู้อำนวยการรถไฟฟ้าขนส่งมวลชนแห่งประเทศไทย

รองผู้ว่าการการรถไฟฟ้ามหานครแห่งประเทศไทย (กลยุทธและแผน)
รักษาการแทน ผู้ว่าการการรถไฟฟ้ามหานครแห่งประเทศไทย

บัญชีรายชื่อเจ้าของหรือผู้ครอบครองที่ดินที่ต้องเวนคืนท้ายพระราชบัญญัติเวนคืนอสังหาริมทรัพย์

เพื่อสร้างกิจการรถไฟไฟฟ้า โครงการรถไฟฟ้ามหานคร สายเฉลิมรัชมงคล

ในท้องที่เขตบางซื่อ เขตจตุจักร เขตห้วยขวาง เขตดินแดง เขตราชเทวี เขตวัฒนา เขตคลองเตย เขตปทุมวัน และเขตสาทร กรุงเทพมหานคร

พ.ศ. 2552

แผ่นที่ 1/5

แปลง หมายเลข เลขที่	รายชื่อเจ้าของหรือผู้ครอบครอง	ตั้งบ้านเรือนอยู่ที่			ที่ดินตั้งอยู่ที่			หนังสือสำคัญ					เนื้อที่ตามหนังสือสำคัญ			เนื้อที่ที่ต้องเวนคืน			หมายเหตุ
		ตำบล/แขวง	อำเภอ/เขต	จังหวัด	แขวง	เขต	จังหวัด	ประเภท	เลขที่	ระหว่าง	เลขที่ดิน	หน้าสำรวจ	ไร่	งาน	ตารางวา	ไร่	งาน	ตารางวา	
1	บริษัทปูนซิเมนต์ไทย จำกัด (มหาชน)	บางซื่อ	บางซื่อ	กรุงเทพมหานคร	บางซื่อ	บางซื่อ	กรุงเทพมหานคร	โฉนด	125352	5136 IV 6626-14	168	16615	69	3	16 2/10	1	1	52	แผนที่หมายเลข 1/12
2	บริษัทเคเรติคฟองซิเอร์ เอเชีย จำกัด	จอมพล	จตุจักร	กรุงเทพมหานคร	จอมพล	จตุจักร	กรุงเทพมหานคร	โฉนด	11008	5136 IV 6826-7	873	1078	-	1	1 4/10	-	1	1 4/10	แผนที่หมายเลข 2/12
3	นายสวายุทธ ทรงสะอาด นางวิไล ทรงสะอาด	จอมพล	จตุจักร	กรุงเทพมหานคร	จอมพล	จตุจักร	กรุงเทพมหานคร	โฉนด	4802	5136 IV 6826-7	1477	142	-	1	15	-	1	15	
4	นายเจตน์ ลำช้า นายสุธีร์ ลำช้า	พระโขนงเหนือ	คลองเตย	กรุงเทพมหานคร	จอมพล	จตุจักร	กรุงเทพมหานคร	โฉนด	17075	5136 IV 7026-9	6981	2245	-	3	53	-	-	61	แผนที่หมายเลข 3/12
5	นางสาวสกพร สุทธิพัฒน์ นางสาวสกพรพรณ สุทธิพัฒน์ นายสุรวุฒิ สุทธิพัฒน์	ลาดยาว	จตุจักร	กรุงเทพมหานคร	จันทระเกษม	จตุจักร	กรุงเทพมหานคร	โฉนด	15836	5136 IV 7026-10	7643	2941	-	-	60	-	-	60	"
6	นายวิรัช เดชสังวรณ	ลาดยาว	จตุจักร	กรุงเทพมหานคร	จันทระเกษม	จตุจักร	กรุงเทพมหานคร	โฉนด	125199	5136 IV 7026-10	7645	16255	-	-	62	-	-	62	"
7	นางบุญมา วิจิตรสุวรรณกุล	คลองกุ่ม	มีนบุรี	กรุงเทพมหานคร	จันทระเกษม	จตุจักร	กรุงเทพมหานคร	โฉนด	2749	5136 IV 7026-10	8899	25106	-	-	2	-	-	2	"
8	นายสุวิทย์ ประสพพรพิบูลย์ นายสุพัฒน์ ประสพพรพิบูลย์ นางนิภาพร พจนสุวรรณชัย นางสมหมาย ดิยะแสงทอง ผู้จัดการมรดก นายสุชาติ ประสพพรพิบูลย์ นายสมศักดิ์ ประสพพรพิบูลย์ นายสุพจน์ ประสพพรพิบูลย์ นายสมบุญ ประสพพรพิบูลย์	อนุสาวรีย์	บางเขน	กรุงเทพมหานคร	จอมพล	จตุจักร	กรุงเทพมหานคร	โฉนด	87681	34 48	6116	11835	-	-	16	-	-	16	"

แปลง หมายเลข	รายชื่อเจ้าของหรือผู้ครอบครอง	ตั้งบ้านเรือนอยู่ที่			ที่ดินตั้งอยู่ที่			หนังสือสำคัญ					เนื้อที่ตามหนังสือสำคัญ			เนื้อที่ที่ต้องเวนคืน			หมายเหตุ
		ตำบล/แขวง	อำเภอ/เขต	จังหวัด	แขวง	เขต	จังหวัด	ประเภท	เลขที่	ระหว่าง	เลขที่ดิน	หน้าสำรวจ	ไร่	งาน	ตารางวา	ไร่	งาน	ตารางวา	
9	ธนาคารนครหลวงไทย จำกัด (มหาชน) นางสง่า ไบเงิน	มักกะสัน	ราชเทวี	กรุงเทพมหานคร	จอมพล	จตุจักร	กรุงเทพมหานคร	โฉนด	11123	5136 IV 7026-9	7119	1092	-	1	45	-	-	25	แผนที่หมายเลข 3/12
10	นางสุภาณี ไตดวงษา และ นายกนกศักดิ์ ดันต์สุทธีวงศ์ ผู้จัดการมรดก นางสาวบุญฤดี ดันต์สุทธีวงศ์ นางอนงค์ พงษ์พิทักษ์ ผู้จัดการมรดก นางสาวบุญยง ดันต์สุทธีวงศ์	บางตลาด	ปากเกร็ด	นนทบุรี	จอมพล	จตุจักร	กรุงเทพมหานคร	โฉนด	9333	5136 IV 7026-9	7082	907	-	2	17	-	-	53	"
11	นางสุนา หงสเวช	จอมพล	จตุจักร	กรุงเทพมหานคร	จอมพล	จตุจักร	กรุงเทพมหานคร	โฉนด	106097	3น 4อ	7317	14151	-	-	50	-	-	8	"
12	นางจิราภา วัฒนานันท์	จอมพล	จตุจักร	กรุงเทพมหานคร	จอมพล	จตุจักร	กรุงเทพมหานคร	โฉนด	1017	5136 IV 7026-9	6993	214	-	-	2/10	-	-	2/10	"
13	บริษัทกรีนนิช วิลส์ จำกัด	จตุจักร	จตุจักร	กรุงเทพมหานคร	จอมพล	จตุจักร	กรุงเทพมหานคร	โฉนด	100418	5136 IV 7026-9	6984	13448	1	1	46	-	-	43	"
14	บริษัททิวรรักษ์ จำกัด	สามเสนนอก	ห้วยขวาง	กรุงเทพมหานคร	สามเสนนอก	ห้วยขวาง	กรุงเทพมหานคร	โฉนด	363	5136 IV 7024-2	270	51	5	2	12 9/10	-	-	57 2/10	แผนที่หมายเลข 4/12
15	บริษัททุนจิราพงษ์ จำกัด บริษัททุนรัชดาภา จำกัด	คลองตันเหนือ	วัฒนา	กรุงเทพมหานคร	สามเสนนอก	ห้วยขวาง	กรุงเทพมหานคร	โฉนด	170	5136 IV 7024-2	545	820	-	-	70	-	-	70	"
16	นายวิรัช อินทราพิเชฐ ผู้จัดการมรดก นางหลัง อินทราพิเชฐ	บางคูวัด	เมืองปทุมธานี	ปทุมธานี	ห้วยขวาง	ห้วยขวาง	กรุงเทพมหานคร	โฉนด	31342	5136 IV 7024-10	626	6975	-	1	11	-	-	19	แผนที่หมายเลข 5/12
17	นายสุวิทย์ ผลัญชัย นางฮิปปะ จาติภวันนิช	สมเด็จพระเจ้าพระยา	คลองสาน	กรุงเทพมหานคร	ห้วยขวาง	ห้วยขวาง	กรุงเทพมหานคร	โฉนด	413	5136 IV 7024-10	538	102	1	1	81	-	-	20	"
18	บริษัท พี.ที. คอมเพล็กซ์ จำกัด	ห้วยขวาง	ห้วยขวาง	กรุงเทพมหานคร	ห้วยขวาง	ห้วยขวาง	กรุงเทพมหานคร	โฉนด	84723	5136 IV 7022-5	71	3046	-	-	19	-	-	19	แผนที่หมายเลข 6/12
19	บริษัท พี.ที. คอมเพล็กซ์ จำกัด	ห้วยขวาง	ห้วยขวาง	กรุงเทพมหานคร	ห้วยขวาง	ห้วยขวาง	กรุงเทพมหานคร	โฉนด	84737	5136 IV 7022-5	74	3060	-	-	20	-	-	16	"
20	บริษัท พี.ที. คอมเพล็กซ์ จำกัด	ห้วยขวาง	ห้วยขวาง	กรุงเทพมหานคร	ห้วยขวาง	ห้วยขวาง	กรุงเทพมหานคร	โฉนด	84725	5136 IV 7022-5	73	3048	-	-	20	-	-	20	"
21	บริษัท พี.ที. คอมเพล็กซ์ จำกัด	ห้วยขวาง	ห้วยขวาง	กรุงเทพมหานคร	ห้วยขวาง	ห้วยขวาง	กรุงเทพมหานคร	โฉนด	84726	5136 IV 7022-5	80	3049	-	-	20	-	-	20	"
22	บริษัท พี.ที. คอมเพล็กซ์ จำกัด	ห้วยขวาง	ห้วยขวาง	กรุงเทพมหานคร	ห้วยขวาง	ห้วยขวาง	กรุงเทพมหานคร	โฉนด	84765	5136 IV 7022-5	79	3088	-	-	20	-	-	12	"
23	บริษัท พี.ที. คอมเพล็กซ์ จำกัด	ห้วยขวาง	ห้วยขวาง	กรุงเทพมหานคร	ห้วยขวาง	ห้วยขวาง	กรุงเทพมหานคร	โฉนด	84727	5136 IV 7022-5	81	3050	-	-	20	-	-	20	"

แปลง หมายเลข	รายชื่อเจ้าของหรือผู้ครอบครอง	ตั้งบ้านเรือนอยู่ที่			ที่ดินตั้งอยู่ที่			หนังสือสำคัญ					เนื้อที่ตามหนังสือสำคัญ			เนื้อที่ที่ต้องเวนคืน			หมายเหตุ
		ตำบล/แขวง	อำเภอ/เขต	จังหวัด	แขวง	เขต	จังหวัด	ประเภท	เลขที่	ระวาง	เลขที่ดิน	หน้าสำรวจ	ไร่	งาน	ตารางวา	ไร่	งาน	ตารางวา	
24	บริษัท พี.ที. คอมเพล็กซ์ จำกัด	ห้วยขวาง	ห้วยขวาง	กรุงเทพมหานคร	ห้วยขวาง	ห้วยขวาง	กรุงเทพมหานคร	โฉนด	84728	5136 IV 7022-5	82	3051	-	-	20	-	-	16	แผนที่หมายเลข 6/12
25	บริษัท พี.ที. คอมเพล็กซ์ จำกัด	ห้วยขวาง	ห้วยขวาง	กรุงเทพมหานคร	ห้วยขวาง	ห้วยขวาง	กรุงเทพมหานคร	โฉนด	84729	5136 IV 7022-5	83	3052	-	-	20	-	-	13	"
26	เจ้าของร่วมอาคารชุด อาร์เอส ทาวเวอร์	ห้วยขวาง	ห้วยขวาง	กรุงเทพมหานคร	ดินแดง	ดินแดง	กรุงเทพมหานคร	โฉนด	14124	5136 IV 7022-13	396	552	4	-	86 6/10	-	1	7	แผนที่หมายเลข 7/12
27	บริษัท ดินสัฟ จำกัด	ห้วยขวาง	ห้วยขวาง	กรุงเทพมหานคร	ห้วยขวาง	ห้วยขวาง	กรุงเทพมหานคร	โฉนด	83534	5136 III 6820-4	410	9121	4	-	1	-	3	47	แผนที่หมายเลข 8/12
28	บริษัท ก่อเกิดพัฒนาการเศรษฐกิจ จำกัด บริษัท ธีระพัฒนาการเศรษฐกิจ จำกัด	ห้วยขวาง	ห้วยขวาง	กรุงเทพมหานคร	ห้วยขวาง	ห้วยขวาง	กรุงเทพมหานคร	โฉนด	1450	5136 III 6820-4	407	383	3	1	56 2/10	-	1	10	"
29	บริษัท ก่อเกิดพัฒนาการเศรษฐกิจ จำกัด บริษัท ธีระพัฒนาการเศรษฐกิจ จำกัด	ห้วยขวาง	ห้วยขวาง	กรุงเทพมหานคร	ห้วยขวาง	ห้วยขวาง	กรุงเทพมหานคร	โฉนด	8026	5136 III 6820-4	*411	467	8	2	22 9/10	-	3	18	"
30	บริษัท ดินสัฟ จำกัด	ห้วยขวาง	ห้วยขวาง	กรุงเทพมหานคร	ห้วยขวาง	ห้วยขวาง	กรุงเทพมหานคร	โฉนด	83533	5136 III 6820-4	412	9120	2	-	-	-	1	93	"
31	บริษัท ไทน์ รีเจนซี่ จำกัด	ห้วยขวาง	ห้วยขวาง	กรุงเทพมหานคร	ห้วยขวาง	ห้วยขวาง	กรุงเทพมหานคร	โฉนด	107792	5136 IV 7020-5	1	14512	-	-	85	-	-	85	"
32	บริษัท ไทน์ รีเจนซี่ จำกัด	ห้วยขวาง	ห้วยขวาง	กรุงเทพมหานคร	ห้วยขวาง	ห้วยขวาง	กรุงเทพมหานคร	โฉนด	1189	5136 III 7020-5,1	460	346	-	-	20	-	-	20	"
33	สำนักงานทรัพย์สินส่วนพระมหากษัตริย์	ดุสิต	ดุสิต	กรุงเทพมหานคร	ห้วยขวาง	ห้วยขวาง	กรุงเทพมหานคร	โฉนด	1814	111 49	93	151	1	-	79	-	-	48	"
34	บริษัท ทวีมิตร (1990) จำกัด	ห้วยขวาง	ห้วยขวาง	กรุงเทพมหานคร	ห้วยขวาง	ห้วยขวาง	กรุงเทพมหานคร	โฉนด	1817	5136 III 7020-5	132	154	7	2	41	-	1	45	"
35	บริษัท ทวีมิตร (1990) จำกัด	ห้วยขวาง	ห้วยขวาง	กรุงเทพมหานคร	ห้วยขวาง	ห้วยขวาง	กรุงเทพมหานคร	โฉนด	112474	5136 III 7020-5	281	15104	5	2	28 2/10	-	1	30	"
36	บริษัท ซี.พี. พลัส จำกัด	ดินแดง	ดินแดง	กรุงเทพมหานคร	ดินแดง	ดินแดง	กรุงเทพมหานคร	โฉนด	13243	5136 IV 6820-8	37	544	17	2	58	-	1	16 25/100	"
37	นายเจียงชา เจริญกิจวรกุล	มักกะสัน	ราชเทวี	กรุงเทพมหานคร	มักกะสัน	ราชเทวี	กรุงเทพมหานคร	โฉนด	94593	5136 III 6820-15	48	7072	-	-	11	-	-	5 4/10	แผนที่หมายเลข 9/12
38	นางมิลินดา ณ ถลาง	คลองเตยเหนือ	วัฒนา	กรุงเทพมหานคร	คลองเตยเหนือ	วัฒนา	กรุงเทพมหานคร	โฉนด	244	5136 III 6818-3	5636	20	-	-	76	-	-	76	"
39	สมาคมสมาชิสังคตแห่งประเทศไทย	คลองเตยเหนือ	วัฒนา	กรุงเทพมหานคร	คลองเตยเหนือ	วัฒนา	กรุงเทพมหานคร	โฉนด	1391	5136 III 6818-7	5644	111	-	-	94 2/10	-	-	94 2/10	แผนที่หมายเลข 10/12
40	สมาคมสมาชิสังคตแห่งประเทศไทย	คลองเตยเหนือ	วัฒนา	กรุงเทพมหานคร	คลองเตยเหนือ	วัฒนา	กรุงเทพมหานคร	โฉนด	1451	5136 III 6818-7	5645	123	-	-	4 4/10	-	-	4 4/10	"
41	นางสาววรวรรณ ลิขิตจรัสกุล	จันทระเกษม	จตุจักร	กรุงเทพมหานคร	คลองเตยเหนือ	วัฒนา	กรุงเทพมหานคร	โฉนด	33856	5136 III 6818-7	1791	3098	-	-	7 2/10	-	-	7 2/10	"
42	นายประสิทธิ์ เหวระกูล นายประพันธ์ เหวระกูล	คลองเตยเหนือ	วัฒนา	กรุงเทพมหานคร	คลองเตยเหนือ	วัฒนา	กรุงเทพมหานคร	โฉนด	237	5136 III 6818-7,11	5640	12	-	-	14 8/10	-	-	14 8/10	"

แปลง หมายเลข เลขที่	รายชื่อเจ้าของหรือผู้ครอบครอง	ตั้งบ้านเรือนอยู่ที่			ที่ดินตั้งอยู่ที่			หนังสือสำคัญ					เนื้อที่ตามหนังสือสำคัญ			เนื้อที่ที่ต้องเวนคืน			หมายเหตุ
		ตำบล/แขวง	อำเภอ/เขต	จังหวัด	แขวง	เขต	จังหวัด	ประเภท	เลขที่	ระหว่าง	เลขที่ดิน	หน้าสำรวจ	ไร่	งาน	ตารางวา	ไร่	งาน	ตารางวา	
	นายประสงค์ เตระกุล นางประไพ เตระกุล นางประไพร์ ปุ้ยพันวงค์ นายประชา เตระกุล พลตำรวจตรีประเสริฐ เตระกุล นางประภา ศรีนวนันต์ นางประทีน เตระกุล นางประพิน รุจิรวงศ์ นายนพดล เตระกุล																		แผนที่หมายเลข 10/12
43	บริษัทไฮโคสถามัคคี จำกัด	คลองเตย	คลองเตย	กรุงเทพมหานคร	คลองเตยเหนือ	วัฒนา	กรุงเทพมหานคร	โฉนด	777	5136 III 6818-11	5667	62	-	-	15 1/10	-	-	15 1/10	"
44	บริษัทไฮโคสถามัคคี จำกัด	คลองเตย	คลองเตย	กรุงเทพมหานคร	คลองเตยเหนือ	วัฒนา	กรุงเทพมหานคร	โฉนด	773	5136 III 6818-11	5663	58	-	-	12 5/10	-	-	12 5/10	"
45	บริษัทไฮโคสถามัคคี จำกัด	คลองเตย	คลองเตย	กรุงเทพมหานคร	คลองเตยเหนือ	วัฒนา	กรุงเทพมหานคร	โฉนด	772	5136 III 6818-11	5662	57	-	-	1 4/10	-	-	1 4/10	"
46	บริษัทไฮโคสถามัคคี จำกัด	คลองเตย	คลองเตย	กรุงเทพมหานคร	คลองเตยเหนือ	วัฒนา	กรุงเทพมหานคร	โฉนด	775	5136 III 6818-11	5665	60	-	-	29 1/10	-	-	29 1/10	"
47	บริษัทไฮโคสถามัคคี จำกัด	คลองเตย	คลองเตย	กรุงเทพมหานคร	คลองเตยเหนือ	วัฒนา	กรุงเทพมหานคร	โฉนด	774	5136 III 6818-11	5664	59	-	-	29 5/10	-	-	29 5/10	"
48	บริษัทไฮโคสถามัคคี จำกัด	คลองเตย	คลองเตย	กรุงเทพมหานคร	คลองเตยเหนือ	วัฒนา	กรุงเทพมหานคร	โฉนด	776	5136 III 6818-11	5666	61	-	-	59 6/10	-	-	59 6/10	"
49	สำนักงานทรัพย์สินส่วนพระมหากษัตริย์	ดุสิต	ดุสิต	กรุงเทพมหานคร	คลองเตย	คลองเตย	กรุงเทพมหานคร	โฉนด	2136	5136 III 6816-7,6	5738	8138	4	-	5 8/10	4	-	5 8/10	แผนที่หมายเลข 11/12
50	สำนักงานทรัพย์สินส่วนพระมหากษัตริย์	ดุสิต	ดุสิต	กรุงเทพมหานคร	คลองเตย	คลองเตย	กรุงเทพมหานคร	โฉนด	2132	5136 III 6816-5	5695	8134	-	-	49 9/10	-	-	49 9/10	"
51	สำนักงานทรัพย์สินส่วนพระมหากษัตริย์	ดุสิต	ดุสิต	กรุงเทพมหานคร	คลองเตย	คลองเตย	กรุงเทพมหานคร	โฉนด	2133	5136 III 6816-5	5696	8135	-	1	72 6/10	-	1	72 6/10	"
52	สำนักงานทรัพย์สินส่วนพระมหากษัตริย์	ดุสิต	ดุสิต	กรุงเทพมหานคร	คลองเตย	คลองเตย	กรุงเทพมหานคร	โฉนด	2135	5136 III 6816-6	5695	8137	-	1	57 5/10	-	1	57 5/10	"
53	สำนักงานทรัพย์สินส่วนพระมหากษัตริย์	ดุสิต	ดุสิต	กรุงเทพมหานคร	คลองเตย	คลองเตย	กรุงเทพมหานคร	โฉนด	2134	5136 III 6816-6	5694	8136	1	2	52 9/10	1	2	52 9/10	"
54	สำนักงานทรัพย์สินส่วนพระมหากษัตริย์	ดุสิต	ดุสิต	กรุงเทพมหานคร	ลุมพินี	ปทุมวัน	กรุงเทพมหานคร	โฉนด	446	5136 III 6616-3	125	84	-	1	85	-	1	85	แผนที่หมายเลข 12/12

แปลง หมายเลข เลขที่	รายชื่อเจ้าของหรือผู้ครอบครอง	ตั้งบ้านเรือนอยู่ที่			ที่ดินตั้งอยู่ที่			หนังสือสำคัญ					เนื้อที่ตามหนังสือสำคัญ			เนื้อที่ที่ต้องเวนคืน			หมายเหตุ
		ตำบล/แขวง	อำเภอ/เขต	จังหวัด	แขวง	เขต	จังหวัด	ประเภท	เลขที่	ระหว่าง	เลขที่ดิน	หน้าสำรวจ	ไร่	งาน	ตารางวา	ไร่	งาน	ตารางวา	
55	นางสิริมา หงสนันท์ นายชาญ ศรีวิกรม์ นายชาย ศรีวิกรม์ นางสาวกรกฎ ศรีวิกรม์	ทุ่งมหาเมฆ	สาทร	กรุงเทพมหานคร	ทุ่งมหาเมฆ	สาทร	กรุงเทพมหานคร	โฉนด	617	5136 III 6616-3	118	275	2	2	86 7/10	-	1	60	แผนที่หมายเลข 12/12
56	นางสุพร ทองอิว	ทุ่งมหาเมฆ	สาทร	กรุงเทพมหานคร	ทุ่งมหาเมฆ	สาทร	กรุงเทพมหานคร	โฉนด	5247	5136 III 6616-3	119	1054	3	3	7	-	-	53 89/100	"
57	นางสุพร ทองอิว	ทุ่งมหาเมฆ	สาทร	กรุงเทพมหานคร	ทุ่งมหาเมฆ	สาทร	กรุงเทพมหานคร	โฉนด	611	5136 III 6616-3	120	269	8	-	91	-	1	54 11/100	"
58	บริษัทศพลแลนด์ จำกัด (มหาชน)	ห้วยขวาง	ห้วยขวาง	กรุงเทพมหานคร	ทุ่งมหาเมฆ	สาทร	กรุงเทพมหานคร	โฉนด	973	5136 III 6616-4	14	5855	-	-	42 9/10	-	-	42 9/10	"
59	บริษัทศพลแลนด์ จำกัด (มหาชน)	ห้วยขวาง	ห้วยขวาง	กรุงเทพมหานคร	ทุ่งมหาเมฆ	สาทร	กรุงเทพมหานคร	โฉนด	1090	5136 III 6616-4	15	5890	-	-	39 1/10	-	-	39 1/10	"

หมายเหตุ :- เหตุผลในการประกาศใช้พระราชบัญญัติฉบับนี้ คือ เนื่องจากการรถไฟฟ้าขนส่งมวลชนแห่งประเทศไทยได้ทำการสำรวจที่ที่จะต้องเวนคืนเพื่อสร้างกิจการรถไฟฟ้า โครงการรถไฟฟ้ามหานคร สายเฉลิมรัชมงคล ตามพระราชกฤษฎีกากำหนดเขตที่ดินในบริเวณที่ที่จะเวนคืน ในท้องที่เขตจตุจักร เขตบางซื่อ เขตห้วยขวาง เขตดินแดง เขตราชเทวี เขตป้อมปราบศัตรูพ่าย เขตปทุมวัน เขตสัมพันธวงศ์ เขตบางรัก เขตสาทร และเขตคลองเตย กรุงเทพมหานคร พ.ศ. ๒๕๔๕ และพระราชกฤษฎีกากำหนดเขตที่ดินในบริเวณที่ที่จะเวนคืน ในท้องที่เขตจตุจักร เขตบางซื่อ เขตราชเทวี เขตห้วยขวาง เขตวัฒนา เขตป้อมปราบศัตรูพ่าย เขตสัมพันธวงศ์ และเขตคลองเตย กรุงเทพมหานคร พ.ศ. ๒๕๔๕ เสร็จแล้ว สมควรเวนคืนอสังหาริมทรัพย์ดังกล่าวต่อไป จึงจำเป็นต้องตราพระราชบัญญัตินี้