



สัญญาจ้างเหมาตัดต้นไม้ใกล้แนวระบบไฟฟ้าเป็นรายปี
เลขที่ จ.ตท.๐๕...../๒๕๖๐

สัญญาฉบับนี้ทำที่.....การไฟฟ้าส่วนภูมิภาคอำเภอตะพานหิน จังหวัดพิจิตร.....
เมื่อวันที่....๔....เดือน...มกราคม....พ.ศ....๒๕๖๐.....ระหว่าง การไฟฟ้าส่วนภูมิภาคอำเภอตะพานหิน
โดย...นายอโนชา ไทยตรง.....สำนักงานตั้งอยู่เลขที่ ..๑๑๙..หมู่ที่...๓....ซอย...-.....ถนน.....-.....ตำบล
...หนองพยอม...อำเภอ...ตะพานหิน...จังหวัด....พิจิตร.....รหัสไปรษณีย์.....๖๖๑๑๐.....ซึ่งต่อไปใน
สัญญานี้จะเรียกว่า “ ผู้ว่าจ้าง ” ฝ่ายหนึ่ง กับ...นายบุญเลิศ บุญบุตร...อยู่บ้านเลขที่...๖๓...หมู่ที่...๓...
ซอย...-.....ถนน.....-.....ตำบล...หนองพยอม...อำเภอ...ตะพานหิน...จังหวัด....พิจิตร.....รหัสไปรษณีย์...
๖๖๑๑๐.....ซึ่งต่อไปในสัญญาจะเรียกว่า “ผู้รับจ้าง” อีกฝ่ายหนึ่ง

ข้อ ๑. ข้อตกลงผู้ว่าจ้าง

๑.๑ ผู้ว่าจ้างตกลงจ้างและผู้รับจ้างตกลงรับจ้างทำการตัดต้นไม้ใกล้แนวระบบไฟฟ้าเป็นรายปีของผู้ว่าจ้างให้ถูกต้องและเป็นไปตามมาตรฐานของผู้ว่าจ้าง ตามข้อกำหนดและเงื่อนไขแห่งสัญญานี้ รวมทั้งเอกสารแนบท้ายสัญญาโดยมีรายละเอียดการจ้าง ดังนี้

ตัดลิตรอนต้นไม้ใกล้แนวระบบไฟฟ้าแรงสูงและแรงต่ำใต้ไลน์แรงสูง และกำจัดเถาวัลย์ขึ้นตามสายยึดโยง, เสาไฟฟ้า ตั้งแต่บริเวณ..สถานีไฟฟ้าตะพานหิน ถึงจุดแบ่งเขตตะพานหิน-ทับคล้อ ตามแผนผังสังเขปแนบท้ายสัญญาฉบับนี้ ทั้งนี้ต้องมีระยะห่างจากสายไฟฟ้าตามแบบมาตรฐานเลขที่ SA๒-๐๑๕/๕๒๐๑๔ และผู้รับจ้างเหมาต้องมีอุปกรณ์ป้องกันส่วนบุคคลตาม มอก.๑๘๐๐๑ ตามกฎหมายและข้อบังคับต่างๆ ของการไฟฟ้าส่วนภูมิภาค

๑.๒ ผู้รับจ้างจะต้องจัดหาและส่งมอบรายละเอียดของข้อมูลดังต่อไปนี้แก่ผู้ว่าจ้างเพื่อแนบเป็นสัญญาในวันทำสัญญาด้วย

๑.๒.๑ บุคลากร ยานพาหนะ เครื่องมือ เครื่องใช้ต่างๆ และอุปกรณ์ป้องกันอันตรายส่วนบุคคลในการปฏิบัติงาน

๑.๒.๒ วิธีปฏิบัติในการควบคุมด้านอาชีวอนามัยและความปลอดภัยที่เกี่ยวกับงานจ้างครั้งนี้

การไฟฟ้าส่วนภูมิภาค

-๒-

ที่ จ.ตพ. ๐๕/๓๕๖๐

ข้อ ๒. เอกสารอันเป็นส่วนหนึ่งของสัญญา

เอกสารแนบท้ายสัญญาดังต่อไปนี้ถือเป็นส่วนหนึ่งของสัญญานี้

๒.๑ แผนงานการตัดต้นไม้ของผู้รับจ้างตามข้อ ๓.๑

๒.๒ มาตรฐานการตัดต้นไม้ใกล้แนวสายไฟฟ้าของผู้ว่าจ้าง

๒.๓

ความใดในเอกสารแนบท้ายสัญญาที่ขัดแย้งกับข้อความในสัญญานี้ ให้ใช้ข้อความในสัญญานี้บังคับ และในกรณีที่เอกสารแนบท้ายสัญญาขัดแย้งกันเอง ผู้รับจ้างจะต้องปฏิบัติตามคำวินิจฉัยของผู้ว่าจ้าง โดยไม่มีข้อโต้แย้งใดๆ ทั้งสิ้น และผู้รับจ้างไม่อาจเรียกร้องค่าเสียหายใดๆ จากผู้ว่าจ้างได้

ข้อ ๓. การดำเนินการของผู้รับจ้าง

๓.๑ ผู้รับจ้างจะต้องจัดส่งแผนงานการตัดต้นไม้ให้ผู้ว่าจ้างภายใน ๗ (เจ็ด) วัน หลังจากคู่สัญญาได้ลงนามในสัญญาและต้องเข้าดำเนินการตัดต้นไม้ใกล้แนวสายไฟฟ้าตามแผนงานดังกล่าวให้แล้วเสร็จงวดแรก ภายในเดือน ...มีนาคม ๒๕๖๐...หากมีเหตุขัดข้องผู้รับจ้างอาจขอขยายระยะเวลาออกไปได้อีกไม่เกิน ๓๐ (สามสิบ) วัน นับถัดจากวันสุดท้ายของเดือนดังกล่าว ซึ่งถือเป็นการตัดต้นไม้ครั้งใหญ่ ตามมาตรฐานที่ผู้ว่าจ้างกำหนดไว้ตามวาระเป็นงวดแรก

๓.๒ ภายในเดือน...กันยายน ๒๕๖๐...ผู้รับจ้างจะต้องเข้าดำเนินการตัดต้นไม้ใกล้แนวสายไฟฟ้าตามแผนงานดังกล่าวให้แล้วเสร็จ ซึ่งถือเป็นการตัดต้นไม้ครั้งใหญ่ ตามมาตรฐานผู้ว่าจ้างกำหนดไว้ ตามวาระเป็นงวดที่ ๒

๓.๓ ในระหว่างระยะเวลาตามสัญญา ผู้รับจ้างต้องจัดวาระเข้าดำเนินการตรวจสอบและตัดต้นไม้เสริมนอกเหนือจากข้อ ๓.๑ และ ๓.๒ อย่างสม่ำเสมอเพื่อเป็นการป้องกันมิให้ไฟฟ้าดับ หรือระบบไฟฟ้าได้รับความเสียหาย

๓.๔ หากผู้ว่าจ้างได้ตรวจสอบระบบไฟฟ้าพบว่า มี กิ่งไม้-ต้นไม้ หรือส่วนหนึ่งส่วนใดของต้นไม้ยื่นล้ำเข้าใกล้แนวสายไฟฟ้าและไม่ได้มาตรฐานตามที่ผู้ว่าจ้างกำหนดไว้ ซึ่งอาจจะเป็นอันตรายต่อระบบไฟฟ้า เมื่อผู้ว่าจ้างแจ้งให้ผู้รับจ้างทราบโดยชอบแล้ว ผู้รับจ้างต้องเข้าดำเนินการตัดต้นไม้เสริมทันที ทั้งนี้ต้องดำเนินการให้แล้วเสร็จภายใน ๓ (สาม) วัน หลังจากวันที่ได้รับแจ้ง

๓.๕ หากผู้รับจ้างไม่ปฏิบัติหรือปฏิบัติล่าช้าเกินกำหนดเวลาตามสัญญาข้อ ๓.๔ และผู้ว่าจ้างได้เข้าดำเนินการแทน ผู้รับจ้างต้องชำระค่าปรับให้แก่ผู้ว่าจ้างเป็นรายวัน ๆ ละ ๑,๕๐๐.- บาท (หนึ่งพันห้าร้อยบาทถ้วน) จนกว่าผู้ว่าจ้างได้ตัดต้นไม้แล้วเสร็จ

๓.๖ ในการเข้าดำเนินการตัดต้นไม้ตามวาระหรือตัดเสริมทุกครั้งผู้รับจ้างต้องได้รับอนุญาตจากผู้ว่าจ้างเป็นหนังสือก่อนเข้าดำเนินการ และเมื่อผู้รับจ้างดำเนินการแล้วเสร็จต้องรายงานเป็นหนังสือให้ผู้ว่าจ้างทราบภายใน ๓ (สาม) วัน นับถัดจากวันที่ดำเนินการแล้วเสร็จ

๓.๗ ผู้รับจ้างจะต้องดำเนินการตัดต้นไม้ให้คงไว้ซึ่งความสวยงามตามธรรมชาติของต้นไม้และจะต้องตัดแต่งกิ่งก้านออกให้น้อยที่สุดเท่าที่จำเป็น โดยจะตัดต้นไม้ให้ระยะห่างไม่น้อยกว่ามาตรฐานที่ผู้ว่าจ้างกำหนดไว้

๓.๘ ผู้รับจ้าง....

การไฟฟ้าส่วนภูมิภาค

-๓-

ที่ จ.ตท. ๐๕/๕๕๖๐

๓.๘ ผู้รับจ้างจะต้องจัดเก็บส่วนต่างๆ ของต้นไม้ที่ตัดแล้วนำไปทิ้งให้เป็นที่ยอมรับหรือหากเกิดความเสียหายไม่ว่าประการใด ผู้รับจ้างจะต้องเป็นผู้รับผิดชอบทั้งสิ้น
ต้องจัดเก็บกิ่งไม้ต้นไม้มาก่อนตัดแล้วนำไปทิ้งให้เรียบร้อย หากเกิดความเสียหายไม่ว่าประการใด ผู้รับจ้างจะเป็นผู้รับผิดชอบทั้งสิ้น

ข้อ ๔. หลักประกันการปฏิบัติตามสัญญา

ในวันทำสัญญานี้ ผู้รับจ้างได้นำหลักประกันตามที่ผู้ว่าจ้างกำหนด มามอบให้แก่ผู้ว่าจ้าง เพื่อเป็นหลักประกันการปฏิบัติตามสัญญา เป็นจำนวนร้อยละ ๕ (ห้า) เป็นวงเงินทั้งสิ้น ๔,๖๐๐.- บาท(สี่พันหกร้อยบาทถ้วน) ซึ่งเป็นหลักประกันดังกล่าว ผู้ว่าจ้างจะคืนให้ผู้รับจ้างโดยไม่มีดอกเบี้ยเมื่อผู้รับจ้างหมดภาระผูกพัน ตามสัญญานี้แล้ว

ข้อ ๕. ค่าจ้างและการชำระค่าจ้าง

การจ้างครั้งนี้มีค่าจ้างคิดเป็นเงินทั้งสิ้น ๙๒,๐๐๐.- บาท(เก้าหมื่นสองพันบาทถ้วน) ไม่รวมภาษีมูลค่าเพิ่ม โดยแบ่งชำระค่าจ้างออกเป็น ๓ (สาม) งวด ดังนี้

งวดที่ ๑ ชำระร้อยละ ๕๐ (ห้าสิบ) ของค่าจ้างคิดเป็นเงิน ๔๖,๐๐๐.- บาท (สี่หมื่นหกพันบาทถ้วน) เมื่อผู้รับจ้างได้ดำเนินการส่งมอบตามสัญญาข้อ ๓.๑ แล้วเสร็จ และ คณะกรรมการตรวจรับงานจ้างของผู้ว่าจ้างได้ทำการตรวจรับงานถูกต้องครบถ้วนตามสัญญาทุกประการเรียบร้อยแล้ว

งวดที่ ๒ ชำระร้อยละ ๓๐ (สามสิบ) ของค่าจ้างคิดเป็นเงิน ๒๗,๖๐๐.- บาท (สองหมื่นเจ็ดพันหกร้อยบาทถ้วน) เมื่อผู้รับจ้างได้ดำเนินการส่งมอบตามสัญญาข้อ ๓.๒ แล้วเสร็จ และ คณะกรรมการตรวจรับงานจ้างของผู้ว่าจ้างได้ทำการตรวจรับงานถูกต้องครบถ้วนตามสัญญาทุกประการเรียบร้อยแล้ว

งวดที่ ๓ ชำระร้อยละ ๒๐ (ยี่สิบ) ของค่าจ้างคิดเป็นเงิน ๑๘,๔๐๐.- บาท (หนึ่งหมื่นแปดพันสี่ร้อยบาทถ้วน) เมื่อผู้รับจ้างได้ดำเนินการส่งมอบตามสัญญาข้อ ๓.๓ แล้วเสร็จ และ คณะกรรมการตรวจรับงานจ้างของผู้ว่าจ้างได้ทำการตรวจรับงานถูกต้องครบถ้วนตามสัญญาทุกประการเรียบร้อยแล้ว

ข้อ ๖. สิทธิของผู้ว่าจ้างในการบอกเลิกสัญญา

ถ้าผู้รับจ้างมิได้เสนอแผนงานหรือมิได้ลงมือทำงานภายในกำหนดเวลาหรือไม่สามารถทำงานให้แล้วเสร็จตามกำหนดเวลา หรือมีเหตุให้เชื่อได้ว่าผู้รับจ้างไม่สามารถทำงานให้แล้วเสร็จภายในกำหนดเวลา หรืองานจะแล้วเสร็จล่าช้าเกินกว่ากำหนด หรือผู้รับจ้างผิดสัญญาข้อหนึ่งข้อใดหรือตกเป็นผู้ล้มละลาย ผู้ว่าจ้างมีสิทธิบอกเลิกสัญญานี้ได้ และมีสิทธิที่จะเข้าดำเนินการเอง หรือจ้างผู้รับจ้างรายใหม่เข้าทำงานของผู้รับจ้างให้ลุล่วงไปได้ด้วย

การที่ผู้ว่าจ้างไม่บอกเลิกสัญญาตามความในวรรคหนึ่งนั้น ไม่เป็นเหตุให้ผู้รับจ้างพ้นจากความรับผิดชอบตามสัญญานี้

ข้อ ๗....

ข้อ ๗. การจ้างช่วง

ห้ามผู้รับจ้างนำงานทั้งหมดตามสัญญาไปจ้างเหมาช่วงอีกทอดหนึ่งโดยเด็ดขาด หากผู้รับจ้างฝ่าฝืน ผู้ว่าจ้างจะใช้สิทธิบอกเลิกสัญญาทันที และริบหลักประกันสัญญาทั้งหมดรวมทั้งเรียกร้องค่าเสียหายอื่นๆ (ถ้ามี) และผู้ว่าจ้างอาจจะพิจารณาให้ผู้รับจ้างเป็นผู้ถูกตัดสิทธิการรับจ้างจากผู้ว่าจ้าง และหรือเป็นผู้ที่ทำงานตามระเบียบสำนักนายกรัฐมนตรีว่าด้วยการพัสดุ พ.ศ. ๒๕๓๕ และที่แก้ไขเพิ่มเติมด้วย

ในกรณีที่ผู้รับจ้างต้องการนำงานตามสัญญาไปจ้างเหมาช่วงเป็นบางส่วนผู้รับจ้างจะต้องได้รับความยินยอมเป็นหนังสือจากผู้ว่าจ้างก่อนการดำเนินการดังกล่าว โดยผู้ว่าจ้างจะพิจารณาถึงประวัติความชำนาญ ผลงาน สถานะทางการเงินของผู้รับจ้างช่วง เป็นต้น ประกอบการพิจารณาให้ความยินยอมดังกล่าว และความยินยอมดังกล่าวนี้ไม่เป็นเหตุให้ผู้รับจ้างหลุดพ้นจากความรับผิดชอบหรือภาระหน้าที่ตามสัญญาอื่น อีกทั้งผู้รับจ้างยังคงต้องรับผิดชอบในความผิดหรือความประมาทเลินเล่อของผู้รับจ้างช่วงหรือตัวแทน หรือลูกจ้างของผู้รับจ้างช่วงนั้นทุกประการด้วย

ถ้าหากผู้รับจ้างนำงานตามสัญญาบางส่วนไปจ้างเหมาช่วงโดยไม่ได้รับความยินยอมเป็นหนังสือจากผู้ว่าจ้างถือว่าเป็นการปฏิบัติผิดเงื่อนไขสัญญา ซึ่งผู้ว่าจ้างจะใช้สิทธิบอกเลิกสัญญาทันทีและริบหลักประกันสัญญาทั้งหมด รวมทั้งเรียกค่าเสียหาย หากเกิดปัญหาและความเสียหายขึ้นกับผู้ว่าจ้างด้วย

ข้อ ๘. ความรับผิดชอบของผู้รับจ้าง

ผู้รับจ้างต้องรับผิดชอบต่ออุบัติเหตุ ความเสียหาย หรือภัยอันตรายใดๆ อันเกิดจากการกระทำของผู้รับจ้างและหรือลูกจ้างของผู้รับจ้าง

ถ้าผู้รับจ้างกระทำการใดๆ จนเป็นเหตุให้ทรัพย์สินหรือระบบไฟฟ้าขัดข้องเสียหายไม่ว่าทรัพย์สินนั้นจะเป็นของผู้ว่าจ้างหรือบุคคลอื่นผู้รับจ้างยินยอมชดเชยค่าเสียหายจนครบถ้วนภายใน ๓๐ (สามสิบ) วัน นับตั้งแต่วันถัดจากวันที่ได้รับหนังสือแจ้งค่าเสียหายดังกล่าว

กรณีผู้ว่าจ้างพิสูจน์ได้ว่าระบบไฟฟ้าของผู้ว่าจ้างได้รับความเสียหาย หรือกระแสไฟฟ้าขัดข้อง อันเนื่องมาจากสาเหตุต้นไม้ กิ่งไม้หรือส่วนใดของต้นไม้สัมผัสสายไฟฟ้า ผู้รับจ้างต้องชดเชยค่าเสียหายที่เกิดขึ้นทั้งหมดแก่ผู้ว่าจ้างและหรือต่อบุคคลภายนอกผู้ได้รับความเสียหายจากเหตุดังกล่าวนี้

ข้อ ๙. การจ่ายเงินแก่ลูกจ้าง

ผู้รับจ้างจะต้องจ่ายเงินค่าจ้างให้แก่ลูกจ้างของตนผู้รับจ้างที่ผู้รับจ้างตามอัตราค่าจ้าง และกำหนดเวลาที่ผู้รับจ้างและลูกจ้างได้ตกลงหรือสัญญากันไว้

ถ้าผู้รับจ้างไม่จ่ายเงินค่าจ้างให้แก่ลูกจ้างตามวรรคหนึ่ง ผู้รับจ้างยอมให้ผู้ว่าจ้างเอาเงินค่าจ้างที่ผู้ว่าจ้างจะต้องจ่ายให้แก่ผู้รับจ้าง จ่ายให้แก่ลูกจ้างของผู้รับจ้างได้ และให้ถือว่าเงินจำนวนที่จ่ายไปนั้น เป็นเงินค่าจ้างที่ผู้รับจ้างได้รับไปจากผู้ว่าจ้างแล้ว

การที่ผู้รับจ้างไม่จ่ายเงินค่าจ้างให้แก่ลูกจ้างของตนตามวรรคหนึ่ง นอกจากยอมให้ผู้ว่าจ้างจ่ายเงินค่าจ้างให้แก่ลูกจ้างของผู้รับจ้างแล้ว ยังให้ถือว่าผู้รับจ้างผิดสัญญานี้ด้วยและผู้ว่าจ้างจะบอกเลิกสัญญาเสียทั้งหมดก็ได้

การไฟฟ้าส่วนภูมิภาค

- ๕ -

ที่ จ.ตท. ๐๕/๕๕๑๐

ข้อ ๑๐. งานพิเศษและการแก้ไขงาน

ผู้ว่าจ้างมีสิทธิที่จะสั่งให้ผู้รับจ้างทำงานพิเศษ ซึ่งไม่ได้แสดงไว้หรือรวมอยู่ในเอกสารสัญญาฯ นอกจากนี้ผู้ว่าจ้างยังมีสิทธิสั่งให้เพิ่มเติมหรือลดงาน เปลี่ยนแปลงหรือแก้ไขรูปแบบ และข้อกำหนดต่างๆ ในเอกสารสัญญาฯ ได้ด้วย

อัตราค่าจ้างหรือราคาที่กำหนดไว้ในสัญญานี้ให้ใช้คำนวณค่าจ้างสำหรับงานพิเศษ หรืองานที่เพิ่มเติมขึ้น หรือตัดทอนลงทั้งปวงตามคำสั่งของผู้ว่าจ้างด้วย หากในสัญญาไม่ได้กำหนดไว้ถึงอัตราค่าจ้างหรือราคาใดๆ ผู้ว่าจ้างและผู้รับจ้างจะได้ตกลงที่จะกำหนดอัตราหรือราคารวมทั้งการขยายระยะเวลา(ถ้ามี) กันใหม่เพื่อความเหมาะสม

ข้อ ๑๑. การควบคุมงานของผู้รับจ้าง

ผู้รับจ้างจะต้องควบคุมงานที่รับจ้างอย่างเอาใจใส่ด้วยประสิทธิภาพและความชำนาญและในระหว่างทำงานที่รับจ้างจะต้องจัดให้มีผู้แทน ซึ่งทำงานเต็มเวลาเป็นผู้ควบคุมงาน ผู้ควบคุมงานดังกล่าวจะต้องเป็นผู้แทนผู้ได้รับมอบอำนาจจากผู้รับจ้าง คำสั่งหรือคำแนะนำต่างๆ ที่ได้แจ้งแก่ผู้แทนผู้ได้รับมอบอำนาจนั้นให้ถือว่าเป็นคำสั่งหรือคำแนะนำที่ได้แจ้งแก่ผู้รับจ้าง ผู้แทนดังกล่าวจะต้องได้รับความเห็นชอบจากผู้ว่าจ้าง การเปลี่ยนตัวหรือแต่งตั้งผู้ควบคุมงานใหม่จะทำได้ หากไม่ได้ได้รับความเห็นชอบจากผู้ว่าจ้างก่อน

ผู้ว่าจ้างมีสิทธิที่จะขอให้ผู้รับจ้างเปลี่ยนตัวผู้แทนซึ่งได้รับมอบอำนาจจากผู้รับจ้างดังกล่าว และผู้รับจ้างจะต้องทำการเปลี่ยนตัวโดยพลัน โดยไม่คิดราคาเพิ่มหรืออ้างเป็นเหตุเพื่อขยายอายุสัญญาอันเนื่องมาจากเหตุนี้

ข้อ ๑๒. การตรวจงานจ้างและควบคุมงานโดยผู้ว่าจ้าง

ผู้รับจ้างจะต้องแจ้งวันเริ่มลงมือทำงานให้ผู้ว่าจ้างทราบเป็นหนังสือ ก่อนเริ่มลงมือทำงาน เพื่อผู้ว่าจ้างจะได้จัดส่งผู้ควบคุมงานหรือตัวแทนของผู้ว่าจ้างไปตรวจการงานได้ตลอดเวลา ผู้รับจ้างหรือลูกจ้างของผู้รับจ้างหรือตัวแทนของผู้รับจ้างจะต้องให้ความสะดวกหรือช่วยเหลือตามสมควร ผู้ควบคุมงานหรือตัวแทนของผู้ว่าจ้างมีอำนาจที่จะตรวจสอบและควบคุมงานเพื่อให้เป็นไปตามเอกสารสัญญาและมียอำนาจที่จะสั่งให้แก้ไขเปลี่ยนแปลงเพิ่มเติม หรือตัดทอนซึ่งงานตามสัญญานี้ หากผู้รับจ้างขัดขืนไม่ปฏิบัติตาม ผู้ควบคุมงานหรือตัวแทนของผู้ว่าจ้างมีอำนาจที่จะสั่งให้หยุดกิจการนั้นชั่วคราวได้ ความล่าช้าในกรณีเช่นนี้ ผู้รับจ้างจะถือเป็นเหตุขอขยายเวลาการทำงานจ้างออกไปไม่ได้

การมีผู้ควบคุมงานหรือตัวแทนของผู้ว่าจ้างควบคุมดูแลการงานอีกชั้นหนึ่งนี้หาได้ทำให้ผู้รับจ้างพ้นจากความผูกพันตามสัญญานี้แม้แต่ข้อหนึ่งข้อใดไม่

ข้อ ๑๓. ค่าปรับ

หากผู้รับจ้างไม่สามารถทำงานให้แล้วเสร็จตามเวลาที่กำหนดไว้ในสัญญาและผู้ว่าจ้างยังมิได้บอกเลิกสัญญา ผู้รับจ้างจะต้องชำระค่าปรับเป็นรายวันให้แก่ผู้ว่าจ้างในอัตราร้อยละ ๐.๑๕ (ศูนย์จุดหนึ่งห้า) ของราคาค่าจ้างของงานที่ยังไม่แล้วเสร็จครบถ้วนถูกต้อง นับถัดจากวันที่ครบกำหนดแล้วเสร็จตามงวดงานที่ตกลงไว้ตามสัญญาหรือวันครบกำหนดแล้วเสร็จซึ่งผู้ว่าจ้างได้ขยายให้จนถึงวันที่ผู้รับจ้างทำงานแล้วเสร็จจริง เศษของวันให้คิดเป็น ๑ (หนึ่ง) วัน นอกจากนี้ผู้รับจ้างยอมให้ผู้ว่าจ้างเรียกค่าเสียหายอันเกิดขึ้นจากการที่ผู้รับจ้างทำงานล่าช้าเฉพาะส่วนที่เกินกว่าจำนวนค่าปรับดังกล่าวได้อีกด้วย

ในระหว่าง...

การไฟฟ้าส่วนภูมิภาค

- ๖ -

ที่ จ.ตท. ๐๔/๕๔๖๐

ในระหว่างที่ผู้ว่าจ้างยังมิได้บอกเลิกสัญญานั้น หากผู้ว่าจ้างเห็นว่าผู้รับจ้างจะไม่สามารถปฏิบัติตามสัญญาต่อไปได้ ผู้ว่าจ้างจะใช้สิทธิบอกเลิกสัญญาและใช้สิทธิตามข้อ ๑๔ ก็ได้ และถ้าผู้ว่าจ้างได้แจ้งไปยังผู้รับจ้างเมื่อครบกำหนดแล้วเสร็จของงานขอให้ชำระค่าปรับแล้ว ผู้ว่าจ้างมีสิทธิที่จะปรับผู้รับจ้างจนถึงวันบอกเลิกสัญญาได้อีกด้วย

ข้อ ๑๔. สิทธิของผู้ว่าจ้างภายหลังบอกเลิกสัญญา

ในกรณีที่ผู้ว่าจ้างบอกเลิกสัญญา ผู้ว่าจ้างอาจทำงานนั้นเองหรือว่าจ้างผู้อื่นให้ทำงานนั้นต่อจนแล้วเสร็จได้ ผู้ว่าจ้างหรือผู้ที่รับจ้างทำงานนั้นต่อมีสิทธิใช้เครื่องใช้ในการทำงานจ้างสิ่งที่สร้างขึ้นชั่วคราวสำหรับงานจ้างและวัสดุต่างๆ ซึ่งเห็นว่าจะต้องสงวนเอาไว้เพื่อการปฏิบัติงานตามสัญญาตามที่จะเห็นสมควร

ในกรณีดังกล่าว ผู้ว่าจ้างมีสิทธิรับหลักประกันสัญญาทั้งหมดหรือบางส่วนตามแต่จะเห็นสมควร นอกจากนั้นผู้รับจ้างจะต้องรับผิดชอบในค่าเสียหาย ซึ่งเป็นจำนวนเกินกว่าหลักประกันและค่าเสียหายต่างๆ ที่เกิดขึ้น รวมทั้งค่าใช้จ่ายที่เพิ่มขึ้นในการทำงานนั้นต่อให้แล้วเสร็จตามสัญญา และค่าใช้จ่ายในการควบคุมงานเพิ่ม (ถ้ามี) ซึ่งผู้ว่าจ้างจะหักเอาจากจำนวนเงินใดๆ ที่จะจ่ายให้แก่ผู้รับจ้างก็ได้

ข้อ ๑๕. สิทธิของผู้ว่าจ้างเพื่อการรับชำระค่าปรับ ค่าเสียหาย หรือเงินใดๆ จากผู้รับจ้าง

ค่าปรับ ค่าเสียหาย หรือเงินใดๆ ที่ผู้รับจ้างต้องจ่ายให้กับผู้ว่าจ้างตามสัญญานี้ ผู้ว่าจ้างมีสิทธิที่จะหักเอาจากจำนวนเงินค่าจ้างที่ค้างจ่ายหรือบังคับจากหลักประกันใดๆ ตามสัญญานี้ก็ได้

ข้อ ๑๖. การยื่นใบเบิกเงินค่าจ้าง

การยื่นใบเบิกเงินค่าจ้างจะต้องยื่นต่อผู้ควบคุมงาน หรือตัวแทนของผู้ว่าจ้างเพื่อลงชื่อรับรองว่าผู้รับจ้างได้ปฏิบัติตามข้อสัญญาแล้ว ผู้ว่าจ้างจึงจะชำระเงินค่าจ้างให้

ข้อ ๑๗. การขยายเวลาปฏิบัติงานตามสัญญา

ในกรณีที่มีเหตุสุดวิสัย หรือเหตุใดๆ อันเนื่องมาจากความผิดหรือความบกพร่องของผู้ว่าจ้าง หรือเหตุการณ์อันหนึ่งอันใดที่ผู้รับจ้างไม่ต้องรับผิดชอบตามกฎหมาย ทำให้ผู้รับจ้างไม่สามารถทำงานให้แล้วเสร็จตามเงื่อนไขและกำหนดเวลาแห่งสัญญานี้ได้ ผู้รับจ้างต้องแจ้งเหตุหรือเหตุการณ์ดังกล่าวพร้อมหลักฐานเป็นหนังสือให้ผู้ว่าจ้างทราบ ภายใน ๑๕ (สิบห้า) วัน นับถัดจากวันที่เหตุนั้นได้เกิดขึ้นหรือสิ้นสุดลงแล้วแต่กรณี เพื่อขอขยายเวลาทำงานจ้างออกไปอีก

ถ้าผู้รับจ้างไม่ปฏิบัติให้เป็นไปตามความในวรรคหนึ่ง ให้ถือว่าผู้รับจ้างได้ละสิทธิเรียกร้องในการที่จะขอขยายเวลาทำงานออกไปโดยไม่มีเงื่อนไขใดๆ ทั้งสิ้น เว้นแต่กรณีเหตุเกิดจากความผิดหรือความบกพร่องของผู้ว่าจ้าง ซึ่งมีหลักฐานชัดเจน หรือผู้ว่าจ้างทราบอยู่แล้วตั้งแต่ต้น

การขยายกำหนดเวลาทำงานตามวรรคหนึ่ง อยู่ในดุลพินิจของผู้ว่าจ้างที่จะพิจารณาตามที่จะเห็นสมควร

ข้อ ๑๘. การโอนสิทธิเรียกร้อง

ผู้รับจ้างสัญญาว่าจะไม่โอนสิทธิเรียกร้องหนี้อันเกิดจากสัญญานี้ที่ผู้ว่าจ้างจะต้องชำระแก่ผู้รับจ้างให้บุคคลภายนอก

ข้อ ๑๙.....

การไฟฟ้าส่วนภูมิภาค

- ๗ -

ที่ จ.ตท. ๐๕/๒๕๖๐

ข้อ ๑๙. การเปลี่ยนแปลงสถานะองค์กร

ในกรณีที่ผู้ว่าจ้างมีการเปลี่ยนแปลงสถานะองค์กร คู่สัญญาทั้งสองฝ่ายตกลงร่วมกันให้สัญญานับนี้ยังคงมีผลใช้บังคับต่อไปจนครบกำหนดระยะเวลาสิ้นสุดของสัญญานี้ แต่ทั้งนี้ผู้ว่าจ้างสงวนสิทธิที่จะพิจารณาปรับเปลี่ยนเงื่อนไขใดๆ ให้เหมาะสมกับกฎหมาย ระเบียบหลักเกณฑ์และข้อบังคับที่เกี่ยวข้องตามที่ผู้ว่าจ้างเห็นสมควร แต่การเปลี่ยนแปลงนั้นจะต้องไม่มีผลกระทบต่อสาระสำคัญของสัญญา

ข้อ ๒๐. การบอกกล่าว

บรรดาหนังสือติดต่อ ทวงถาม บอกกล่าว หรือหนังสืออื่นใดที่ส่งให้แก่คู่สัญญา ให้ทำเป็นหนังสือและเมื่อได้ส่งทางไปรษณีย์ลงทะเบียนตอบรับไปยังสถานที่อยู่ของคู่สัญญาตามที่ระบุไว้ในข้างต้นของสัญญานี้แล้ว ให้ถือว่าคู่สัญญาได้รับไว้แล้วโดยชอบ เว้นแต่คู่สัญญาได้แจ้งเปลี่ยนภูมิลำเนาให้คู่สัญญาทราบโดยวิธีดังกล่าว

ในกรณีเร่งด่วน คู่สัญญาอาจส่งคำบอกกล่าวโดยทางโทรสารหรือไปรษณีย์อิเล็กทรอนิกส์ ก็ได้แต่จะต้องโทรศัพท์แจ้งการส่งให้ทราบและมีหนังสือยืนยันส่งโดยวิธีการดังกล่าวในวรรคก่อนโดยพลัน


สัญญานี้ทำขึ้นเป็นสองฉบับ มีข้อความถูกต้องตรงกัน ทั้งสองฝ่ายได้อ่านและเข้าใจข้อความโดยละเอียดตลอดแล้ว รับรองว่าถูกต้องตามความประสงค์ทุกประการ เพื่อเป็นหลักฐาน จึงได้ลงลายมือชื่อพร้อมทั้งประทับตรา(ถ้ามี) ไว้เป็นสำคัญ และต่างฝ่ายต่างยึดถือไว้ฝ่ายละหนึ่งฉบับ

ลงชื่อ.....ผู้ว่าจ้าง
(นายอโนชา ไทยตรง)

ลงชื่อ.....ผู้รับจ้าง
(นายบุญเลิศ บุญบุตร)

ลงชื่อ.....พยาน
(นายไชยเทพ เวชกรณ์)


ลงชื่อ.....พยาน
(นายนรากร ไทยตรง)

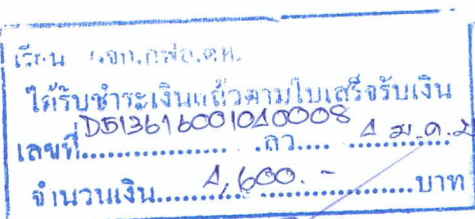

แผนงานตัดต้นไม้ปี 2560


แผนงาน	ม.ค.	ก.พ.	มี.ค.	เม.ย.	พ.ค.	มิ.ย.	ก.ค.	ส.ค.	ก.ย.	ต.ค.	พ.ย.	ธ.ค.
1.ตัดกิ่งใหญ่			/						/			
2.ตรวจสอบและตัดเสริม	/	/		/	/	/	/	/		/	/	/

แผนผังซึ่งเกิดเส้นไม่ทุกระยะ 1 กม. ในเขตพื้นที่รับผิดชอบของ กฟอ. ตะพานหิน
บริเวณสถานที่ จากสถานีไฟฟ้าตะพานหิน ถึง จุดแบ่งเขตตะพานหิน-ทับคล้อ (TPH06VS-02)

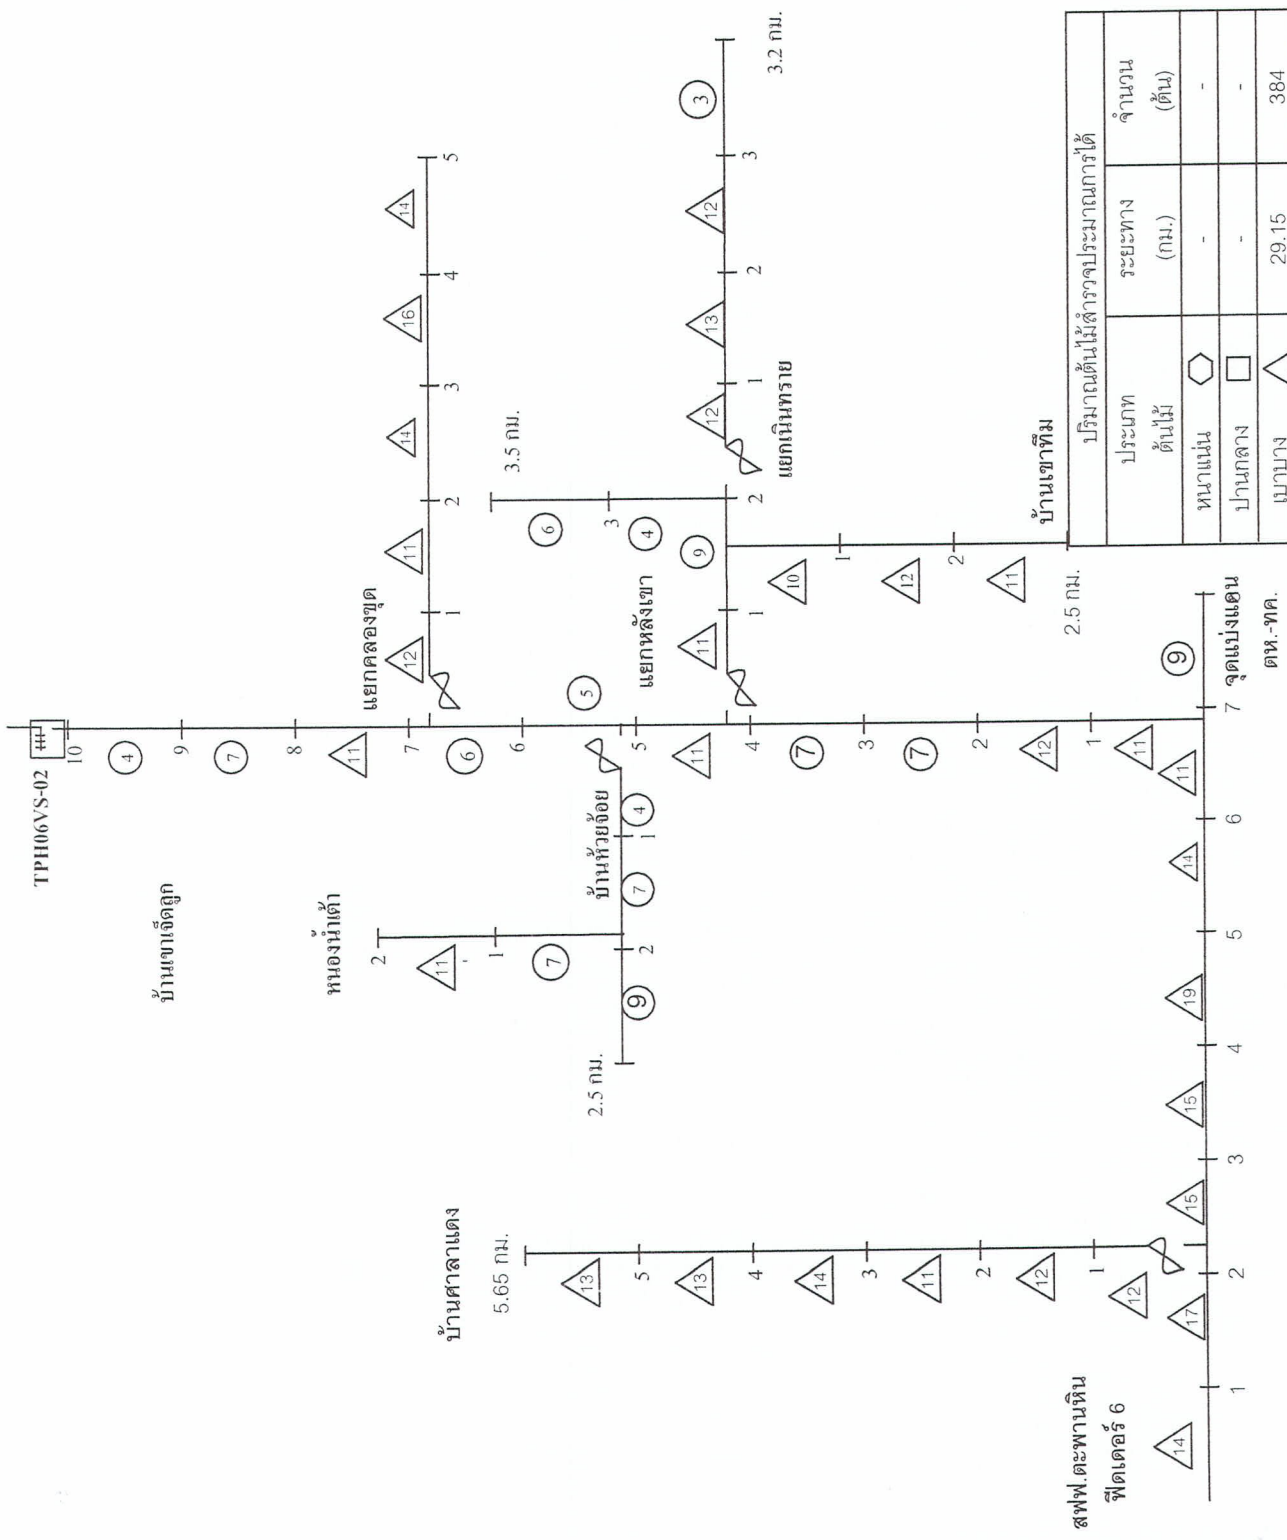


สำรวจวันที่	01/08/2559
ผู้สำรวจ	นายเบ็ญกุล ศรีบัวลา
ผู้เขียน	นายภักดิ์ ปานรัตน์
เขียนเสร็จวันที่	15/08/2559
หม.ป.บ. กฟอ. ต.ท.	
ผู้จัดการ	
แบบเลขที่	ตท5904
แผ่นที่ 1.....ของ 1.....แผ่น	


ปริมาณต้นไม้สำรวจประมาณการได้		
ประเภทต้นไม้	ระยะทาง (กม.)	จำนวน (ต้น)
หนาแน่น	-	-
ปานกลาง	-	-
เบาบาง	29.15	384
ที่ไล่	14.2	94
รวมทั้งหมด	43.35	478

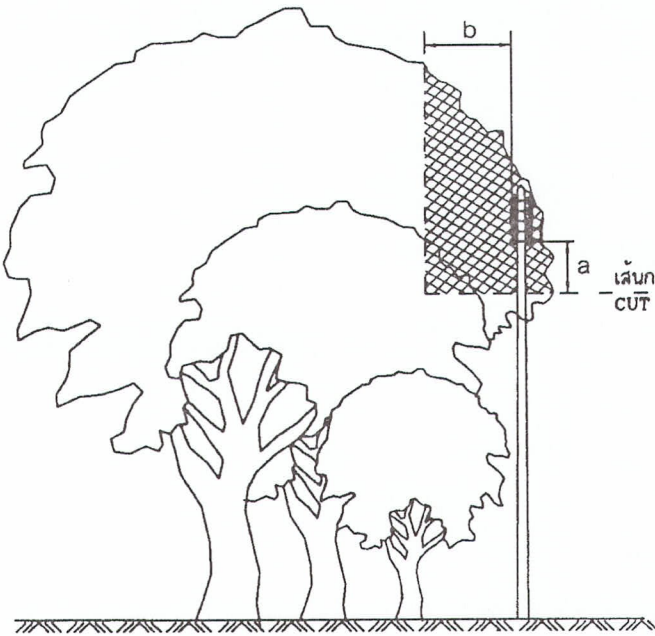



การตัดแต่งต้นไม้สำหรับสายหุ้มฉนวนแรงต่ำ หรือสายพันรวม
หลายแกน หรือสายดับไฟถนน
TREE TRIMMING FOR L.V. INSULATED OR
MULTIPLEX CABLE OR STREET LIGHTING CABLE.

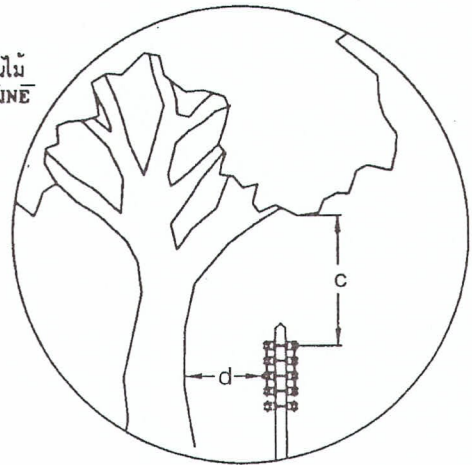


การตัดแต่งต้นไม้สำหรับสายเปลือยแรงสูงที่มีระยะทาง
ระหว่างเสาน้อยกว่า 100 เมตร
TREE TRIMMING FOR BARE CONDUCTOR
WITH LESS THAN A 100 m SPAN

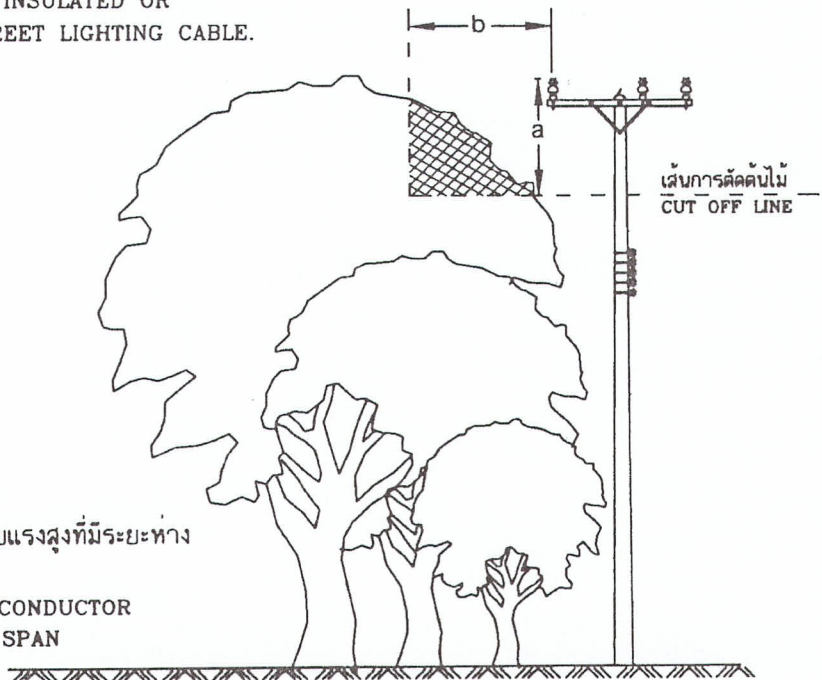

กองมาตรฐานระบบไฟฟ้า ฝ่ายมาตรฐานและความปลอดภัย	การไฟฟ้าส่วนภูมิภาค	ใช้แทนแบบ S02-015/18070 ถูกแทนโดยแบบ
ผู้เขียน..... ผู้สำรวจ..... วิศวกร..... หัวหน้าแผนก..... ผู้อำนวยการกอง..... ผู้อำนวยการฝ่าย.....	ผู้ว่าการ..... 20 ธ.ค. 2552	เขียนเสร็จวันที่ 11 ส.ค. 2552 แก้แบบวันที่
รองผู้ว่าการฝ่ายวางแผนและ พัฒนาระบบไฟฟ้า.....	การจัดการพฤษชาติที่อยู่ใกล้แนวสายจำหน่าย	มิติเป็น... มิลลิเมตร..... มาตราส่วน... 1:125.....
	VEGETATION MANAGEMENT NEAR DISTRIBUTION LINES	แบบเลขที่ SA2-015/52014 แผ่นที่ 1 ของจำนวน 4 แผ่น

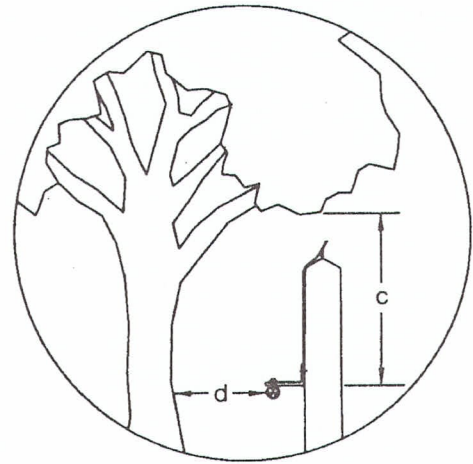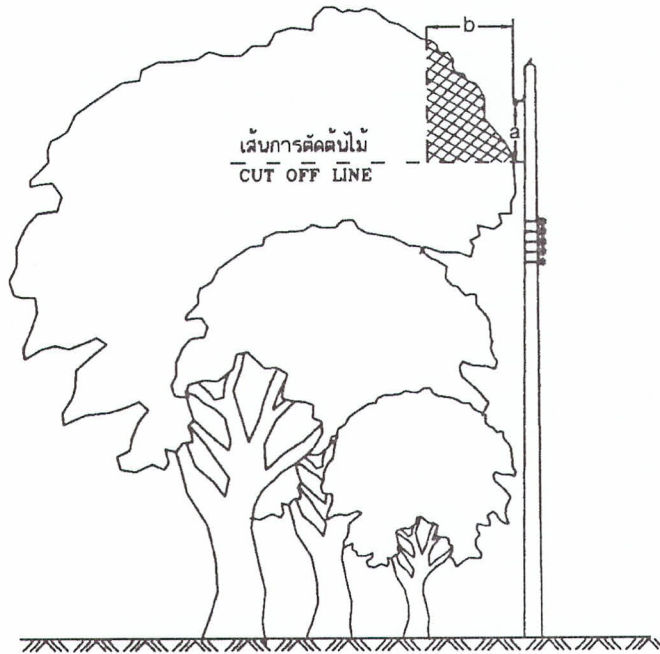


การตัดแต่งต้นไม้สำหรับสายหุ้มฉนวนเต็มพิกัดเกลียว
TREE TRIMMING FOR TWISTED AERIAL CABLE.

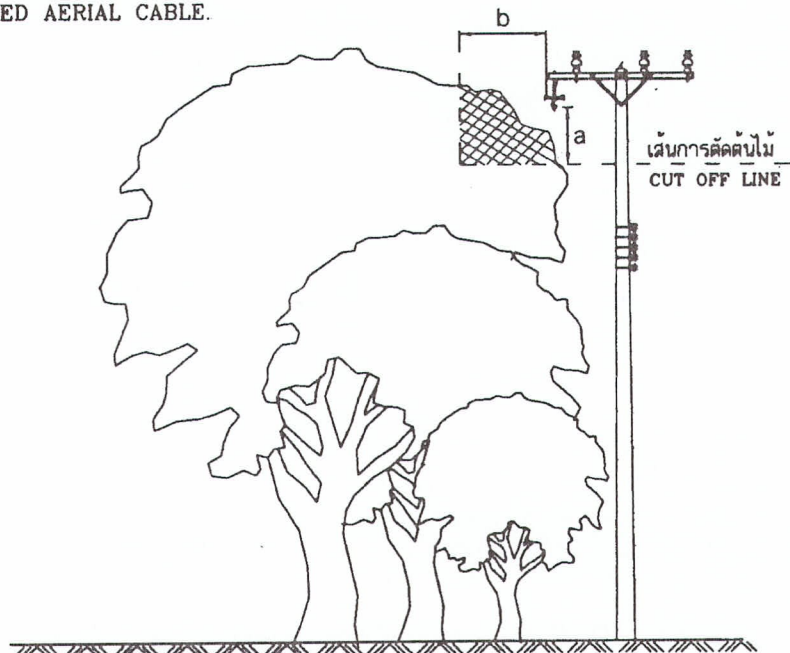

การตัดแต่งต้นไม้สำหรับสายหุ้มฉนวนแบบไม่เต็มพิกัดหรือเคเบิลอากาศ
TREE TRIMMING FOR PARTIALLY INSULATED CONDUCTOR OR SPACED AERIAL CABLE.

กองมาตรฐานระบบไฟฟ้า ฝ่ายมาตรฐานและความปลอดภัย	การไฟฟ้าส่วนภูมิภาค	ใช้แทนแบบ S02-015/18070
ผู้เขียน.....	ผู้ว่าการ.....	ถูกแทนโดยแบบ
ผู้สำรวจ.....	 20 ส.ค. 2552	เขียนเสร็จวันที่ 11 ส.ค. 2552
วิศวกร.....	การจัดการพฤษชาติที่อยู่ใกล้แนวสายจำหน่าย	แก้แบบวันที่
หัวหน้าแผนก.....	VEGETATION MANAGEMENT NEAR DISTRIBUTION LINES	มีมติเป็น... มีผลเมื่อ.....
ผู้อำนวยการกอง.....		มาตราส่วน... 1:125.....
ผู้อำนวยการฝ่าย.....		แบบเลขที่ SA2-015/52014
รองผู้อำนวยการฝ่าย.....		แผ่นที่ 2 ของจำนวน 4 แผ่น

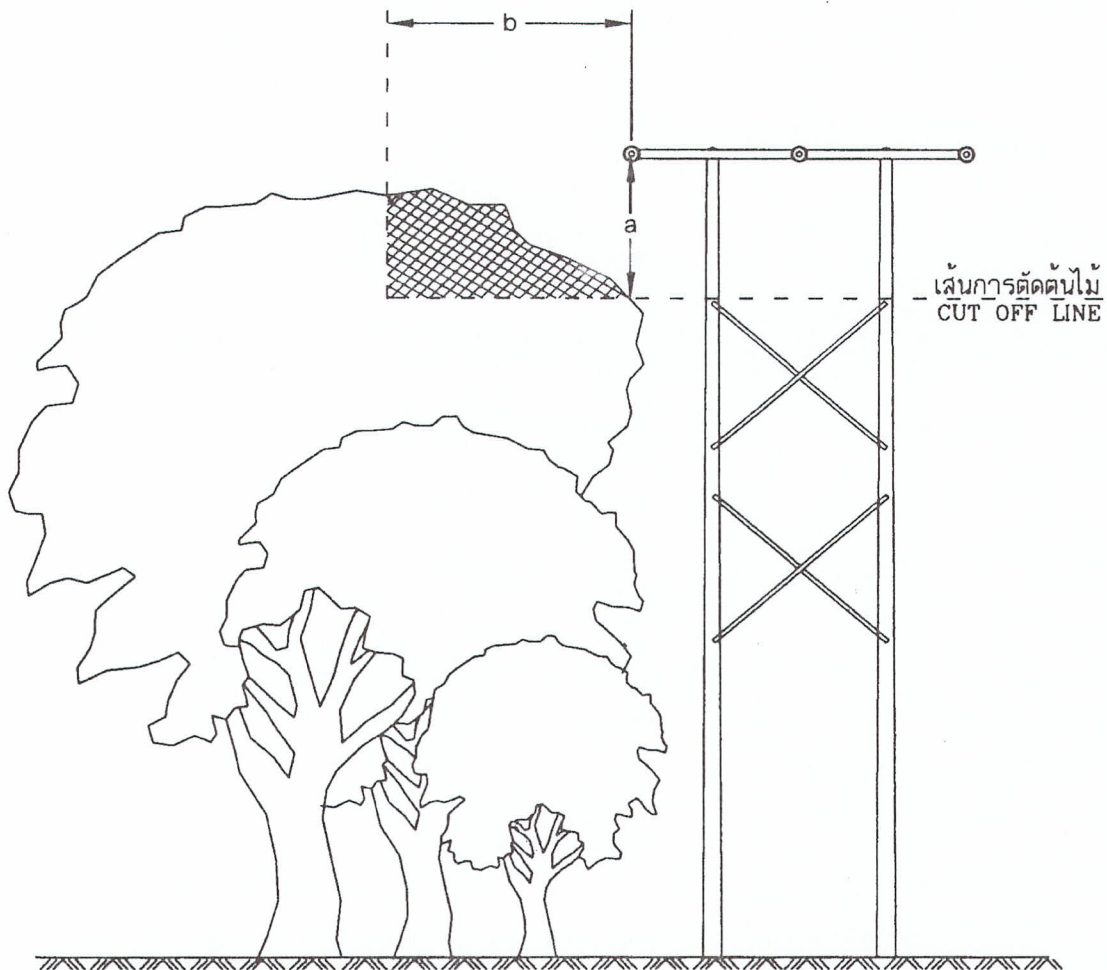

การตัดแต่งต้นไม้สำหรับสายเปลือยแรงสูงที่มีระยะห่างระหว่างเสาตั้งแต่ 100 เมตร ขึ้นไป
TREE TRIMMING FOR H.V. BARE CONDUCTOR WITH SPANS OF 100 m AND ABOVE.

กองมาตรฐานระบบไฟฟ้า ฝ่ายมาตรฐานและความปลอดภัย	การไฟฟ้าส่วนภูมิภาค	ใช้แทนแบบ S02-015/18070 ถูกแทนโดยแบบ
ผู้เขียน..... ผู้สำรวจ..... วิศวกร..... หัวหน้าแผนก..... ผู้อำนวยการกอง..... ผู้อำนวยการฝ่าย.....	ผู้ว่าการ..... 20 ส.ค. 2552	เขียนเสร็จวันที่ 11 ส.ค. 2552 แก้แบบวันที่
รองผู้อำนวยการฝ่ายวางแผนและพัฒนาการไฟฟ้า	การจัดการพฤษชาติที่อยู่ใกล้แนวสายจำหน่าย	มิติเป็น... มิลลิเมตร..... มาตราส่วน... 1:125.....
	VEGETATION MANAGEMENT NEAR DISTRIBUTION LINES	แบบเลขที่ SA2-015/52014 แผ่นที่ 3 ของจำนวน 4 แผ่น

ตาราง ระยะห่างระหว่างสายไฟฟ้ากำลังกับพฤษชาติ
TABLE THE CLEARANCE BETWEEN POWER LINE CABLE AND VEGETATION

ระยะห่างจากสายไฟฟ้า CLEARANCE	ระยะห่าง เซนติเมตร RECOMMENDED CLEARANCE IN CM				
	แรงดันต่ำ LOW VOLTAGE (< 1000 V)	ระบบจำหน่ายแรงสูง (22 และ 33 kV) HIGH VOLTAGE DISTRIBUTION SYSTEM (22 AND 33 kV)			
		PIC, SAC OR TAC	A SPAN <100 m	A SPAN 100-200 m	A SPAN > 200 m
ถึงยอดของต้นไม้ TO TOP OF TREE (a)	90	150	200	250	250
ถึงด้านข้างของต้นไม้ TO SIDE OF TREE (b)	150	150	250	400	500
ถึงปลายกิ่งของต้นไม้ ซึ่งคร่อมสายไฟ TO OVERHANGING LIMBS (c)	150	300	ละเว้น AVOID	ละเว้น AVOID	ละเว้น AVOID
ถึงลำต้น TO MAIN TRUNK (d)	90	120	ละเว้น AVOID	ละเว้น AVOID	ละเว้น AVOID

A = ALL ALUMINIUM CONDUCTOR

PIC = PARTIALLY INSULATED CONDUCTOR

SAC = SPACED AERIAL CABLE

TAC = TWISTED AERIAL CABLE

สายอะลูมิเนียมเปลือย

สายหุ้มฉนวนแบบไม่เต็มพิกัด

สายเคเบิลอากาศ

สายหุ้มฉนวนแบบเต็มพิกัดเกลียว

กองมาตรฐานระบบไฟฟ้า ฝ่ายมาตรฐานและความปลอดภัย	การไฟฟ้าส่วนภูมิภาค	ใช้แทนแบบ SO2-015/18070 ถูกแทนโดยแบบ
ผู้เขียน..... ผู้สำรวจ..... วิศวกร..... หัวหน้าแผนก..... ผู้อำนวยการกอง..... ผู้อำนวยการฝ่าย.....	ผู้ว่าการ..... 20 ส.ค. 2552	เขียนเสร็จวันที่ 11 ส.ค. 2552 แก้แบบวันที่
รองผู้อำนวยการฝ่ายวางแผนและ พัฒนาระบบไฟฟ้า.....	VEGETATION MANAGEMENT NEAR DISTRIBUTION LINES	มีมติเป็น... มิลลิเมตร..... มาตราส่วน... 1:125.....
		แบบเลขที่ SA2-015/52014 แผ่นที่ 4 ของจำนวน 4 แผ่น

20 ส.ค. 2552