ต้นฉบับ

การไฟฟ้าส่วนภูมิภาค
PROVINCIAL ELECTRICITY AUTHORITY

สัญญาจ้างเหมาเทลานคอนกรีตเสริมเหล็ก โรงจอดรถยนต์ การไฟฟ้าส่วนภูมิภาคสาขาอำเภอป่าซาง เลขที่ ๒๒๒ หมู่ ๑ ถนนประชาอุทิศ ตำบลป่าซาง อำเภอป่าซาง จังหวัดลำพูน ของการไฟฟ้าส่วนภูมิภาค

เลขที่ น.๑ กฟส.อ.ปซ.(กป.) ๐๑๑ / ๒๕๖๔

สัญญาฉบับนี้ทำขึ้น ณ การไฟฟ้าส่วนภูมิภาคสาขาอำเภอป่าซาง ที่อยู่ ๒๒๒ ถนนประชาอุทิศ หมู่ที่ ๑ ตำบลป่าซาง อำเภอป่าซาง จังหวัดลำพูน รหัสไปรษณีย์ ๕๑๑๒๐ วันที่ ๑ มิถุนายน ๒๕๖๔ ระหว่าง การไฟฟ้าส่วนภูมิภาค โดย นายวิสูตร ทิศอาจ ผู้จัดการ การไฟฟ้าส่วนภูมิภาคสาขาอำเภอป่าซาง ซึ่งต่อไปนี้สัญญานี้เรียกว่า " ผู้ว่าจ้าง" ฝ่ายหนึ่ง กับ ห้างหุ้นส่วนจำกัด เอ็น.พี.ลำพูน เอ็นจิเนียริ่ง แอนด์ เซอร์วิส โดย นายนัฐวุฒิ กันธิมา ผู้มีอำนาจผูกพันนิติบุคคล สำนักงานตั้งอยู่เลขที่ ๖๒/๑๖ ถนนสนามกีฬา ตำบลในเมือง อำเภอเมืองลำพูน จังหวัดลำพูน ซึ่งต่อไปนี้ในสัญญานี้เรียกว่า " ผู้รับจ้าง " อีกฝ่ายหนึ่ง ทั้งสองฝ่ายได้ ตกลงทำสัญญากันมีข้อความดังต่อไปนี้.-

ข้อ ๑. ข้อตกลงว่าจ้าง

ผู้ว่าจ้างตกลงจ้าง และผู้รับจ้างตกลงรับจ้างดำเนินการเทลานคอนกรีตเสริมเหล็ก โรงจอดรถยนต์ การไฟฟ้าส่วนภูมิภาคสาขาอำเภอป่าซาง พื้นที่ ๒๖๔ ตารางเมตร ขนาด ๓๓.๐๐ x ๘.๐๐ เมตร หนา ๐.๑๕ เมตร ของผู้ว่าจ้าง ซึ่งอยู่ในพื้นที่รับผิดชอบของการไฟฟ้าส่วนภูมิภาคอำเภอป่าซาง ตามข้อกำหนด และเงื่อนไขแห่งสัญญานี้ รวมทั้งเอกสารแนบท้ายแห่งสัญญา โดยตกลงจ้างเฉพาะค่าแรงในวงเงิน ๑๘๕,๐๐๐.๐๐ บาท (หนึ่งแสนแปดหมื่นห้าพันบาทถ้วน) ภาษีมูลค่าเพิ่ม ๑๒,๙๕๐.๐๐ บาท (หนึ่งหมื่นสองพันเก้าร้อยห้าสิบบาทถ้วน) ซึ่งรวมค่าใช้จ่ายทั้งสิ้น ๑๙๗,๙๕๐.๐๐ บาท (หนึ่งแสนเก้าหมื่นเจ็ดพันเก้าร้อยห้าสิบบาทถ้วน) ผู้รับจ้างตกลงที่จะจัดหาแรงงานและเครื่องมือใช้ตลอดจนอุปกรณ์ต่าง ๆ เอง เพื่อใช้ในงานจ้างตามสัญญานี้จนแล้วเสร็จ ในระหว่างระยะเวลาทำงานจ้างตามสัญญานี้ ผู้รับจ้างรับจะทำงานตามวรรคหนึ่งให้แก่ผู้ว่าจ้าง ตามปริมาณงานที่คู่สัญญาได้ตกลงกัน ตามเอกสารแนบท้ายสัญญานี้ โดยผู้ว่าจ้างอาจเพิ่มหรือลดจำนวนปริมาณงานดังกล่าวได้

ข้อ ๒. เอกสารอันเป็นส่วนหนึ่งของสัญญา

เอกสารแนบท้ายสัญญาดังต่อไปนี้ ให้ถือเป็นส่วนหนึ่งของสัญญานี้

๒.๑ ผนวก ๑ ขอบเขต , จำนวนงาน จำนวน ๑ ชุด

ข้อ ๓. ระยะเวลาทำงานจ้าง

ผู้รับจ้างตกลงทำงานตามสัญญานี้ตั้งแต่วันที่ ๑ มิถุนายน ๒๕๖๔ ถึงวันที่ ๓๐ กรกฎาคม ๒๕๖๔ ผู้รับจ้างจะต้องทำงานจ้างให้แล้วเสร็จตามรายละเอียดและภายในระยะเวลาที่ผู้ว่าจ้างกำหนดไว้ในสัญญาจ้าง

ข้อ ๔.....

การไฟฟ้าส่วนภูมิภาค

ข้อ ๔. หลักประกันการปฏิบัติตามสัญญา

ในขณะทำสัญญานี้ ผู้รับจ้างได้นำหลักประกันตามที่ผู้ว่าจ้างกำหนด ซึ่งเท่ากับร้อยละ ๕ (ห้า) ของราคาค่าจ้างสัญญา ข้อ ๑. แต่ไม่ต่ำกว่า ๕,๐๐๐.- บาท (ห้าพันบาทถ้วน) มามอบให้แก่ผู้ว่าจ้างเพื่อเป็นหลักประกันการปฏิบัติตามสัญญานี้แล้ว

หลักประกันที่ผู้รับจ้างนำมามอบไว้ตามวรรคหนึ่งผู้ว่าจ้างจะคืนให้โดยไม่มีดอกเบี้ยเมื่อผู้รับจ้างพ้นจากข้อผูกพันตามสัญญานี้แล้ว

ข้อ ๕. การส่งมอบงานจ้าง

ผู้รับจ้างสัญญาว่าจะทำงานจ้างตามปริมาณ สถานที่ และวันเวลาที่กำหนดไว้ในใบสั่งจ้างแต่ละคราว

ข้อ ๖. การตรวจรับงานจ้าง

เมื่อผู้ว่าจ้างได้ตรวจรับงานจ้างถูกต้องครบถ้วน ตามสัญญาและใบสั่งจ้างแต่ละคราวแล้ว ผู้ว่าจ้างจะออกหลักฐานการรับมอบไว้ให้ เพื่อผู้รับจ้างนำมาเป็นหลักฐานประกอบการขอรับค่าจ้าง ถ้าผลของงานตรวจรับปรากฏว่างานจ้างที่ส่งมอบ ไม่ตรงตามสัญญาและใบสั่งจ้าง ผู้ว่าจ้างทรงไว้ซึ่งสิทธิ์ที่จะไม่รับมอบงานจ้างนั้น ในกรณีเช่นนี้ ผู้รับจ้างต้องรีบแก้ไขงานจ้างให้ถูกต้องตามสัญญาและใบสั่งจ้างด้วยค่าใช้จ่ายของผู้รับจ้างเองภายในระยะเวลา ๗ (เจ็ด) วัน นับตั้งแต่วันที่ผู้ว่าจ้างได้แจ้งเป็นหนังสือและระยะที่เสียไปดังกล่าว ผู้รับจ้างจะนำมาอ้างเป็นเหตุขอขยายเวลาทำการ เพื่อลดหรืองดปรับไม่ได้

ข้อ ๗. การชำระเงิน

ผู้ว่าจ้าง จะชำระค่าจ้างให้แก่ ผู้รับจ้างตามปริมาณงานที่กำหนดในใบสั่งจ้างแต่ละคราวและตามราคาต่อหน่วยดังระบุไว้ใน ตามข้อ ๑. เมื่อผู้รับจ้างได้ส่งมอบงานจ้างตามรายการและเวลาที่กำหนดไว้ในใบสั่งจ้างแต่ละคราว และคณะกรรมการตรวจรับงานจ้างของผู้ว่าจ้าง ได้ตรวจรับงานจ้างไว้ถูกต้องแล้ว

ข้อ ๘. สิทธิของผู้ว่าจ้างในการบอกเลิกสัญญา

ถ้าผู้รับจ้างมิได้ลงมือทำงานภายในกำหนดเวลาหรือไม่สามารถทำงานให้แล้วเสร็จตามกำหนดเวลาหรือมีเหตุให้เชื่อได้ว่าผู้รับจ้างไม่สามารถทำงานให้แล้วเสร็จภายในกำหนดเวลาหรือจะแล้วเสร็จล่าช้าเกินกว่ากำหนดเวลา หรือผู้รับจ้างทำผิดสัญญาข้อใดข้อหนึ่ง หรือตกเป็นบุคคลล้มละลาย หรือเพิกเฉยไม่ปฏิบัติตามคำสั่งของผู้ว่าจ้าง ผู้ว่าจ้างมีสิทธิที่จะบอกเลิกสัญญานี้ได้ทันที และมีสิทธิจ้างผู้จ้างรายใหม่เข้าทำงานของผู้รับจ้างให้ลุล่วงไปตามเป้าหมายขององค์กรที่วางไว้

การที่ผู้ว่าจ้างไม่ใช้สิทธิเลิกสัญญาดังกล่าวข้างต้นนั้น ไม่เป็นเหตุให้ผู้รับจ้างพ้นจากความรับผิดชอบตามสัญญา

ข้อ ๙. ความรับผิดชอบในความชำรุดบกพร่องของงานจ้าง

ขณะที่ผู้รับจ้างเข้าปฏิบัติงานหากมีเหตุ ชำรุด บกพร่อง หรือเสียหายเกิดขึ้นเนื่องจากการปฏิบัติงานไม่ว่าจะด้วยสาเหตุใดก็ตาม ผู้รับจ้างจะต้องรีบดำเนินการแก้ไขให้เรียบร้อย โดยไม่ชักช้า และผู้ว่าจ้างไม่ต้องออกค่าใช้จ่ายใด ๆ ทั้งสิ้นในความเสียหายนั้น หากผู้รับจ้างบิดพลิ้วไม่ทำการแก้ไขให้ถูกต้องเรียบร้อย ภายในกำหนดเวลา ๓ (สาม) วัน นับจากวันที่ได้รับแจ้งเป็นหนังสือจากผู้ว่าจ้าง ผู้ว่าจ้างมีสิทธิที่จะทำการนั้นเองหรือจ้างผู้อื่นให้ทำงานนั้น โดยผู้รับจ้างจะต้องเป็นผู้ออกค่าใช้จ่ายและยังคงต้องรับผิดชอบตามเงื่อนไขทุกประการ

ข้อ ๑๐.....

การไฟฟ้าส่วนภูมิภาค

ข้อ ๑๐. การจ้างช่วง

ผู้รับจ้างจะต้องไม่เอางานทั้งหมดหรือบางส่วนแห่งสัญญานี้ไปจ้างช่วงอีกต่อหนึ่งไม่ว่ากรณีใดๆ ทั้งสิ้น โดยไม่ได้รับความยินยอมเป็นหนังสือจากผู้ว่าจ้างก่อน ทั้งนี้นอกจากในกรณีที่สัญญานี้จะได้ระบุไว้เป็นอย่างอื่น ความยินยอมดังกล่าวนั้น ไม่เป็นเหตุให้ผู้รับจ้างหลุดพ้นจากความรับผิดหรือพ้นธะหน้าที่ตามสัญญานี้ และผู้รับจ้างจะยังคงต้องรับผิดในความรับผิด และความประมาทเลินเล่อของผู้รับจ้างช่วง หรือของตัวแทนหรือลูกจ้างของผู้รับจ้างช่วงนั้นทุกประการ

ข้อ ๑๑. การควบคุมงานของผู้รับจ้าง

ผู้รับจ้างจะต้องควบคุมงานที่รับจ้างอย่างเอาใจใส่ด้วยประสิทธิภาพและคำนึงถึงความปลอดภัยในขั้นตอนการปฏิบัติงานและในระหว่างทำงานที่รับจ้างจะต้องจัดให้มีผู้แทน ซึ่งทำงานเต็มเวลาเป็นผู้ควบคุมงาน ผู้ควบคุมงานดังกล่าวจะต้องเป็นผู้แทน ซึ่งได้รับมอบอำนาจจากผู้รับจ้าง คำสั่งหรือคำแนะนำต่าง ๆ ที่ได้แจ้งแก่ผู้แทนผู้ได้รับมอบอำนาจนั้น ให้ถือว่าเป็นคำสั่ง หรือคำแนะนำที่ได้แจ้งแก่ผู้รับจ้าง การแต่งตั้งผู้ควบคุมงานนั้นจะต้องทำเป็นหนังสือและต้องได้รับความเห็นชอบจากผู้ว่าจ้าง การเปลี่ยนตัวหรือแต่งตัวผู้ควบคุมงานใหม่จะทำมิได้หากไม่ได้รับความเห็นชอบจากผู้ว่าจ้างก่อน

ผู้ว่าจ้างมีสิทธิที่จะขอเปลี่ยนตัวผู้แทนซึ่งได้รับมอบอำนาจนั้น โดยแจ้งเป็นหนังสือไปยังผู้รับจ้าง และผู้รับจ้างต้องทำการเปลี่ยนตัวโดยพลัน โดยไม่คิดราคาเพิ่มหรืออ้างเป็นเหตุ เพื่อขยายอายุสัญญาอันเนื่องมาจากเหตุนี้

ข้อ ๑๒. ความรับผิดชอบของผู้รับจ้าง

ผู้รับจ้างต้องรับผิดต่ออุปัทวะเหตุ ความเสียหายหรือภยันตรายใด ๆ อันเกิดจาการปฏิบัติงานของผู้รับจ้าง และจะต้องรับผิดชอบต่อความเสียหายจากการกระทำของลูกจ้างของผู้รับจ้าง ความเสียหายใด ๆ อันเกิดแก่งานที่ผู้รับจ้างได้ทำขึ้น แม้จะเกิดขึ้นเพราะเหตุสุดวิสัย นอกจากกรณีอันเกิดจากความผิดของผู้ว่าจ้าง ผู้รับจ้างจะต้องรับผิด โดยซ่อมแซมให้คืนดี หรือเปลี่ยนให้ใหม่ โดยค่าใช้จ่ายของผู้รับจ้างเอง ความรับผิดชอบผู้รับจ้างดังกล่าวในข้อนี้จะสิ้นสุดลง เมื่อผู้ว่าจ้างได้รับมอบงานครั้งสุดท้าย ซึ่งหลังจากนั้นผู้รับจ้างคงต้องรับผิดชอบเพียงในกรณีชำรุดบกพร่อง หรือความเสียหายดังกล่าว ในสัญญาข้อ ๙. เท่านั้น

ข้อ ๑๓. การจ่ายเงินแก่ลูกจ้าง

ผู้รับจ้างจะต้องจ่ายเงินแก่ลูกจ้างที่ผู้รับจ้างได้จ้างมาไม่น้อยกว่าค่าแรงขั้นต่ำ ตามประกาศกระทรวงแรงงาน และตามกำหนดเวลาที่ผู้รับจ้างได้ตกลงหรือทำสัญญาไว้ต่อลูกจ้างดังกล่าว

ถ้าผู้รับจ้างไม่จ่ายเงินค่าจ้างหรือค่าทดแทนอื่นใดแก่ลูกจ้างดังกล่าวในวรรคแรกผู้ว่าจ้างมีสิทธิที่จะเอาเงินค่าจ้างที่จะต้องจ่ายแก่ผู้รับจ้างมาจ่ายให้แก่ลูกจ้างของผู้รับจ้างดังกล่าวและให้ถือว่าผู้ว่าจ้างได้จ่ายเงินจำนวนนั้นเป็นค่าจ้างให้แก่ผู้รับจ้างตามสัญญาแล้ว

ข้อ ๑๔. การควบคุมงานโดยผู้ว่าจ้าง

ผู้รับจ้างตกลงว่าควบคุมงานหรือผู้แทนที่ผู้ว่าจ้างแต่งตั้งมีอำนาจที่จะตรวจสอบและควบคุมงานเพื่อให้เป็นไปตามเอกสารสัญญาและมีอำนาจที่จะสั่งให้แก้ไข เปลี่ยนแปลง เพิ่มเติม หรือตัดทอนซึ่งงานตามสัญญานี้ หากผู้รับจ้างขัดขืนไม่ปฏิบัติตามผู้ควบคุมงาน มีอำนาจที่จะสั่งให้หยุดกิจการนั้นชั่วคราวได้ ความล่าช้าในกรณีเช่นนี้ ผู้รับจ้างจะถือเป็นเหตุขอขยายกำหนดเวลาแล้วเสร็จออกไปมิได้

ผู้ว่าจ้าง.....

ผู้ว่าจ้างสงวนไว้ซึ่งอำนาจที่จะให้ผู้ควบคุมงาน หรือผู้แทนส่งรายการละเอียดเพิ่มเติมให้ผู้รับจ้างภายในเวลาอันสมควร ถ้าจำเป็นเพื่อให้งานจ้างนี้ได้ดำเนินไป โดยถูกต้องตามสัญญาหรือรูปแบบหรือรายละเอียดที่กล่าวแล้ว โดยถือว่าเป็นส่วนหนึ่งของสัญญา ซึ่งผู้รับจ้างจะไม่คิดเอาเงินเพิ่มเติมพิเศษจากผู้ว่าจ้างอีก และผู้รับจ้างจะไม่ทำงานจ้างนี้โดยยังไม่มีแบบรายละเอียดที่ถูกต้องเป็นอันขาด

ผู้ควบคุมงาน หรือผู้แทนทรงไว้ซึ่งอำนาจที่จะสั่งให้ผู้รับจ้างเปลี่ยนนายงานคนหนึ่งคนใดของผู้รับจ้างได้ โดยแจ้งเป็นหนังสือไปยังผู้รับจ้าง ในเมื่อปรากฏว่าไม่มีความสามารถหรือไม่มีอำนาจบังคับบัญชาคนงาน และผู้รับจ้างสัญญาว่าจะจัดหาคนอื่นมาทำการแทนต่อไปทันทีโดยไม่คิดราคาเพิ่ม กับไม่มีสิทธิที่จะเรียกร้องค่าเสียหาย หรืออ้างเป็นเหตุเพื่อขยายกำหนดเวลาทำการให้แล้วเสร็จออกไปอีก

ข้อ ๑๕. ค่าปรับ

หากผู้รับจ้างไม่สามารถทำงานให้แล้วเสร็จตามเวลาที่กำหนดไว้ในสัญญาหรือใบสั่งจ้างแต่ละคราว และผู้ว่าจ้างยังมิได้บอกเลิกสัญญา ผู้รับจ้างจะต้องชำระค่าปรับให้แก่ผู้ว่าจ้างเป็นรายวันในอัตราร้อยละ ๐.๑๕ (ศูนย์-จุดหนึ่งห้า) ของราคางานจ้างที่ยังไม่ได้รับมอบ แต่ไม่ต่ำกว่าวันละ ๑๐๐.- บาท (หนึ่งร้อยบาทถ้วน) นับถัดจากวันที่กำหนดแล้วเสร็จตามสัญญาหรือวันที่ผู้ว่าจ้างได้ขยายให้จนถึงวันทำงานแล้วเสร็จจริง นอกจากนี้ผู้รับจ้างยอมให้ผู้ว่าจ้างเรียกค่าเสียหายอันเกิดขึ้นจากการที่ผู้รับจ้างทำงานล่าช้าเฉพาะส่วนที่เกินกว่าจำนวนค่าใช้จ่ายได้อีกด้วย

ในระหว่างที่ผู้ว่าจ้างยังมิได้บอกเลิกสัญญานั้น หากผู้ว่าจ้างเห็นว่าผู้รับจ้างจะไม่สามารถปฏิบัติตามสัญญาต่อไปได้ ผู้ว่าจ้างจะให้สิทธิบอกเลิกสัญญาและใช้สิทธิตามสัญญาข้อ ๑๖. ก็ได้ และผู้ว่าจ้างมีสิทธิที่จะปรับผู้รับจ้างจนถึงวันบอกเลิกสัญญาได้อีกด้วย

ข้อ ๑๖. สิทธิของผู้ว่าจ้างภายหลังบอกเลิกสัญญา

ในกรณีที่ผู้ว่าจ้างบอกเลิกสัญญา ผู้ว่าจ้างอาจทำงานนั้นเองหรือว่าจ้างผู้อื่นให้ทำงานนั้นต่อจนแล้วเสร็จได้ ผู้ว่าจ้างหรือผู้ที่รับจ้างทำงานนั้นต่อ มีสิทธิใช้เครื่องมือยานพาหนะ เครื่องจักรกลและอุปกรณ์คุ้มครองความปลอดภัย เครื่องใช้ในการทำงานที่จ้าง และวัสดุต่าง ๆ ซึ่งเห็นว่าจะต้องมีเอาไว้เพื่อการปฏิบัติงานตามสัญญาอย่างครบถ้วน

ในกรณีดังกล่าว ผู้ว่าจ้างมีสิทธิ หรือเรียกร้องจากหลักประกันการปฏิบัติตามสัญญาทั้งหมดหรือบางส่วนตามแต่จะเห็นสมควร นอกจากนั้นผู้รับจ้างจะต้องรับผิดชอบในค่าเสียหาย ซึ่งเป็นจำนวนเงินเกินกว่าหลักประกันการปฏิบัติงานและค่าเสียหายต่างๆ ที่เกิดขึ้น รวมทั้งค่าใช้จ่ายที่เพิ่มขึ้นในการทำงานนั้นต่อให้แล้วเสร็จตามสัญญา เรียกเอาค่าจ้างที่เพิ่มขึ้นเพราะผู้ว่าจ้างเข้าทำงานเอง หรือจ้างบุคคลอื่นทำการนี้ต่อไปจนกว่างานแล้วเสร็จสมบูรณ์ และค่าใช้จ่ายในการควบคุมงานเพิ่ม (ถ้ามี) ซึ่งผู้ว่าจ้างจะหักเอาจากจำนวนเงินใดๆ ที่จะจ่ายให้แก่ผู้รับจ้างก็ได้

ข้อ ๑๗. การกำหนดค่าเสียหาย

ค่าปรับหรือค่าเสียหายซึ่งเกิดขึ้นจากการรับจ้างตามสัญญานี้ ผู้ว่าจ้างมีสิทธิที่จะหักเอาจากจำนวนเงินค่าจ้างที่ค้างจ่าย หรือบังคับจากหลักประกันการปฏิบัติตามสัญญาก็ได้

หากมีเงินค่าจ้างตามสัญญาที่หักไว้จ่ายเป็นค่าปรับและค่าเสียหายแล้วยังเหลืออยู่อีกเท่าใด ผู้ว่าจ้างจะคืนให้แก่ผู้รับจ้างทั้งหมด

ข้อ ๑๘.....

ข้อ ๑๘. การขยายเวลาปฏิบัติงานตามสัญญา

ในกรณีที่มีเหตุสุดวิสัยหรือเหตุใด ๆ อันเนื่องมาจากความผิด หรือความบกพร่องของฝ่ายผู้ว่าจ้าง หรือพฤติการณ์อันหนึ่งอันใดที่ผู้รับจ้างไม่ต้องรับผิดตามกฎหมาย ทำให้ผู้รับจ้างไม่สามารถทำงานให้แล้วเสร็จตามเงื่อนไขและกำหนดเวลาแห่งสัญญานี้ได้ ผู้รับจ้างจะต้องแจ้งเหตุหรือพฤติการณ์ดังกล่าวพร้อมหลักฐานเป็นหนังสือให้ผู้ว่าจ้างทราบ

ถ้าผู้ว่าจ้างไม่ปฏิบัติให้เป็นไปตามความในวรรคหนึ่งให้ถือว่าผู้ว่าจ้างได้สละสิทธิเรียกร้องในการที่จะขยายเวลาทำงานออกไปไม่มีเงื่อนไขใด ๆ ทั้งสิ้น เว้นแต่กรณีเหตุเกิดจากความผิดหรือความบกพร่องของฝ่ายผู้ว่าจ้างซึ่งมีหลักฐานชัดแจ้งหรือผู้ว่าจ้างทราบดีอยู่แล้วตั้งแต่ต้น

ข้อ ๑๙. ระยะเวลารับประกัน

ผู้รับจ้างจะรับประกันคุณภาพเป็นระยะเวลา ๑ ปี นับจากวันส่งมอบ

ข้อ ๒๐. การส่งคำบอกกล่าว

สัญญานี้ทำขึ้นสองฉบับมีข้อความถูกต้องตรงกัน โดยผู้ว่าจ้างเก็บไว้หนึ่งฉบับและผู้รับจ้างเก็บคู่ฉบับสัญญาไว้หนึ่งฉบับคู่สัญญาได้อ่านข้อความข้างต้นโดยละเอียดแล้ว รับรองว่าถูกต้องตามความประสงค์ทุกประการ และเพื่อเป็นหลักฐานจึงลงลายมือชื่อพร้อมประทับตรา (ถ้ามี) ให้ไว้เป็นสำคัญ

ลงชื่อ.....ผู้ว่าจ้าง
(นายวิสูตร ทิศอาจ)
ผู้จัดการ การไฟฟ้าส่วนภูมิภาคสาขาอำเภอป่าซาง

ลงชื่อ.....ผู้รับจ้าง
(นายนัฐวุฒิ กันธิยา)
ผู้จัดการ ห้างหุ้นส่วนจำกัด เอ็น.พี ลำพูน เอ็นจิเนียริ่ง แอนด์ เซอร์วิส

ลงชื่อ.....พยาน
(นายไพบูลย์ จันทะวรรณ)
หัวหน้าแผนกบริการลูกค้าและการตลาด
การไฟฟ้าส่วนภูมิภาคสาขาอำเภอป่าซาง

ลงชื่อ.....พยาน
(นายศักดา กาบเงิน)
หัวหน้าแผนกก่อสร้าง และปฏิบัติการ
การไฟฟ้าส่วนภูมิภาคสาขาอำเภอป่าซาง

อากรแสตมป์ ๒๐ บาท

ใบเสร็จรับเงิน เลขที่ D958056405270002

การไฟฟ้าส่วนภูมิภาค

200 ถนนงามวงศ์วาน แขวงลาดยาว เขตจตุจักร กรุงเทพมหานคร

เลขประจำตัวผู้เสียภาษีอากร 0994000165501

สาขาที่ออกใบกำกับภาษี คือ การไฟฟ้าส่วนภูมิภาคอำเภอป่าซาง (สาขาที่ 00011)

ที่อยู่ เลขที่ 222 หมู่ 1 ตำบลป่าซาง อำเภอป่าซาง จังหวัดลำพูน 51120

รหัสลูกค้า 249692 วันที่ 27 เดือน พฤษภาคม พ.ศ. 2564

ได้รับเงินจาก ห้างหุ้นส่วนจำกัด เอ็น.พี. ลำพูน เอ็นจิเนียริ่ง แอนด์ เซอร์วิส

ที่อยู่ 62/16 ถ.สนามกีฬา ต.ในเมือง อ.เมืองลำพูน จ.ลำพูน 51000

ชำระหนี้ตามใบแจ้งหนี้ (เลขประจำตัวผู้เสียภาษีอากรของผู้จ่ายเงิน 0513562000923 สำนักงานใหญ่)

รหัสบัญชี	รายการสินค้าและบริการ	ปริมาณ	ราคา/หน่วย	จำนวนเงิน (บาท)
	ค่าค้ำประกันสัญญาไม่เกิน 1 ปี จ้างเหมาลานคอนกรีตเสริมเหล็ก โดยเงินสด			9,900.00
	รวม ราคาสินค้าและบริการ			9,900.00
	ภาษีมูลค่าเพิ่ม.....%			
(เก้าพันเก้าร้อยบาทถ้วน)	จำนวนเงินรวมทั้งสิ้น			9,900.00

ผู้รับเงิน

ใบเสร็จรับเงินที่สมบูรณ์ ต้องมีลายมือชื่อของผู้รับเงิน

ถ้าชำระหนี้ด้วยเช็ค ใบเสร็จรับเงินฉบับนี้จะสมบูรณ์ต่อเมื่อการไฟฟ้าส่วนภูมิภาคได้รับเงินตามเช็คนั้นแล้ว

(กง.117-ร.49) เลขที่ 1ก 07966813

MASTER FORM INDUSTRY CO.,LTD. TEL. 0-2883-5777 (AUTO) FAX. 0-2883-5778

ประมาณราคาค่าก่อสร้างเบื้องต้น

งานก่อสร้างถนนคอนกรีตเสริมเหล็ก หนา 0.15 ม.

กฟส.อ.ป่าซาง

แบบสรุปราคาค่าก่อสร้าง (ทั้งโครงการ)

ชื่อโครงการ / งานก่อสร้าง	งานก่อสร้างถนนคอนกรีตเสริมเหล็ก หนา 0.15 ม.
สถานที่ก่อสร้าง	กฟส.อ.ป่าซาง
หน่วยงานเจ้าของโครงการ / งานก่อสร้าง	แผนกงานโยธาและสถาปัตย์ กองก่อสร้างและบริหารโครงการ การไฟฟ้าส่วนภูมิภาคเขต 1 (ภาคเหนือ)
คำนวณราคากลางเมื่อวันที่	31 มีนาคม 2564

แบบเลขที่ ตามรายการแนบ

ลำดับที่	รายการ	ค่าก่อสร้าง (บาท) ราคารวม " รวมในรูป Factor " (ไม่รวมภาษีมูลค่าเพิ่ม 7 %)	หมายเหตุ
	ส่วนที่ 1 ค่างานต้นทุน		
	1.) งานก่อสร้างถนนคอนกรีตเสริมเหล็ก หนา 0.15 ม. เป็นเงิน	199,300.00	
	รวมค่าก่อสร้างทั้งโครงการ	199,300.00	บาท
	(หนึ่งแสนเก้าหมื่นเก้าพันสามร้อยบาทถ้วน)		
	ภาษีมูลค่าเพิ่ม 7%		
	(หนึ่งหมื่นสามพันเก้าร้อยห้าสิบเอ็ดบาทถ้วน)	13,951.00	บาท
	รวมค่าก่อสร้างทั้งโครงการ (รวมภาษีมูลค่าเพิ่ม)		
	(สองแสนหนึ่งหมื่นสามพันสองร้อยห้าสิบเอ็ดบาทถ้วน)	213,251.00	บาท

กองก่อสร้างและบริหารโครงการ (แผนกงานโยธาและสถาปัตย์)
การไฟฟ้าส่วนภูมิภาค
TEL 053-241-018 ต่อ 10170

ผู้ประมาณการ :
ผู้ตรวจสอบ :
หัวหน้าแผนก :

สรุปผลการประมาณราคาก่อสร้าง

กลุ่มงาน/งาน

ชื่อโครงการ/งานก่อสร้าง งานก่อสร้างถนนคอนกรีตเสริมเหล็ก หนา 0.15 ม.

สถานที่ กฟส.อ.ป่าซาง

หน่วยงานออกแบบแปลนและรายการ แผนกงานโยธาและสถาปัตย์ กองก่อสร้างและบริหารโครงการ การไฟฟ้าส่วนภูมิภาคเขต 1 (ภาคเหนือ)

ประมาณราคาตามแบบ ปร.4 จำนวน 1 แผ่น

ประมาณการวันที่ 31 มีนาคม 2564

ลำดับที่		ตามแบบเลขที่	จำนวน	หน่วย	ค่าวัสดุและค่าแรงงาน รวมเป็นเงิน (บาท)	รวมในรูป Factor	ค่าก่อสร้างทั้งหมด รวมเป็นเงิน (บาท) (ไม่รวมภาษีมูลค่าเพิ่ม 7 %)	ราคาเมื่อปัดเศษ (SAY)	หมายเหตุ
	ส่วนที่ 1 ค่างานต้นทุน								
	งานก่อสร้างถนนคอนกรีตเสริมเหล็ก หนา 0.15 ม.								
	1) ถนน - ลาน คสล. ความหนา 0.15 ม.ภายในบริเวณ	IA5-A3/52224	1	งาน	163,294.56	1.2202	199,252.02	199,300.00	

งานก่อสร้างถนนคอนกรีตเสริมเหล็ก หนา 0.15 ม. ที่ กฟส.อ.ป่าซาง เป็นเงิน = 199,300.00 บาท

กองก่อสร้างและบริหารโครงการ (แผนกงานโยธาและสถาปัตย์)

การไฟฟ้าส่วนภูมิภาค

TEL 053-241-018 ต่อ 10170

ผู้ประมาณการ :

ผู้ตรวจสอบ :

หัวหน้าแผนก :

รายการประมาณราคาค่าก่อสร้าง ถนน - ลาน คสล. ความหนา 0.15 ม.ภายในบริเวณ (กรณีไม่มีชั้นลูกรัง)

สถานที่ก่อสร้าง กฟส.อ.ป่าซาง

แบบเลขที่ : IA5-A3/52224 รายการเลขที่

แผนกโยธาและสถาปัตย์ กองก่อสร้างและบริหารโครงการ น.1

คำนวณราคากลางเมื่อวันที่ 31 มีนาคม 2564

ลำดับที่	รายการ	จำนวน	หน่วย	ราคาวัสดุสิ่งของ ราคาต่อหน่วย (บาท)	ราคาวัสดุสิ่งของ จำนวนเงิน (บาท)	ค่าแรงงาน ราคาต่อหน่วย (บาท)	ค่าแรงงาน จำนวนเงิน (บาท)	ค่าวัสดุและแรงงาน รวมเป็นเงิน (บาท)	หมายเหตุ
	คิดเฉลี่ยจากพื้นที่ 1,000 ตารางเมตร								
1	งานปรับระดับดินเดิม	1,000.00	ตร.ม.	-	-	25.00	25,000.00	25,000.00	
2	งานบดอัดดินเดิม	1,000.00	ตร.ม.	-	-	25.00	25,000.00	25,000.00	
3	ลูกรังบดอัดแน่น	0.00	ลบ.ม.	395.17	-	99.00	-	-	
4	ทรายหยาบอัดแน่น	70.00	ลบ.ม.	454.83	31,838.10	99.00	6,930.00	38,768.10	บดอัดด้วยเครื่องจักรเมื่อยุบ 40%
5	ไม้แบบหล่อคอนกรีต								
	- ค่าแรงประกอบแบบหล่อคอนกรีต (คิด 100%)	70.50	ตร.ม.	-	-	133.00	9,376.50	9,376.50	
	- ไม้แบบหล่อคอนกรีต (คิดลด 50% ใช้ 50%)	35.25	ลบฟ.	481.59	16,976.05	-	-	16,976.05	
	- ไม้เคร่ายึดไม้แบบ (คิด 30% ของปริมาณไม้แบบ)	10.60	ลบฟ.	400.00	4,240.00	-	-	4,240.00	
	- ตะปูยึดไม้แบบ	18.00	กก.	34.80	626.40	-	-	626.40	
6	เหล็กเส้นกลม SR-24 ขนาด Ø 9 มม. ยาว 10.00 เมตร	3.84	ตัน	21,720.07	83,405.07	4,100.00	15,744.00	99,149.07	
7	คอนกรีตโครงสร้าง 1:2:4 (ผสมเสร็จ) คอนกรีตผสมเสร็จรูปลูกบาศก์ 240 กก./ตร.ซม.	150.00	ลบ.ม.	1,887.85	283,177.50	436.00	65,400.00	348,577.50	
8	CONTRACTION JOINT	775	จุด	50.00	38,750.00	-	-	38,750.00	
9	EXPANSION JOINT	113	จุด	80.00	9,040.00	-	-	9,040.00	
10	ลวดผูกเหล็ก	115.00	กก.	26.37	3,032.55	-	-	3,032.55	
	ค่าวัสดุและแรงงานเป็นเงิน							**618,536.17**	

ราคาเฉลี่ยต่อตารางเมตร = (618,536.17 / 1000) = 618.54 บาท **618.54** บาท / ตร.ม.

ก่อสร้างที่ กฟส.อ.ป่าซาง

ก่อสร้าง ถนน คสล. ภายใน พื้นที่ประมาณ 264.00 ตารางเมตร รวมเป็นเงิน = (264.00 x 618.54) = 163,294.56 บาท **163,294.56** บาท

กองก่อสร้างและบริหารโครงการ (แผนกงานโยธาและสถาปัตย์)

การไฟฟ้าส่วนภูมิภาค

TEL 053-241-018 ต่อ 10170

ผู้ประมาณการ :

ผู้ตรวจสอบ :

หัวหน้าแผนก :

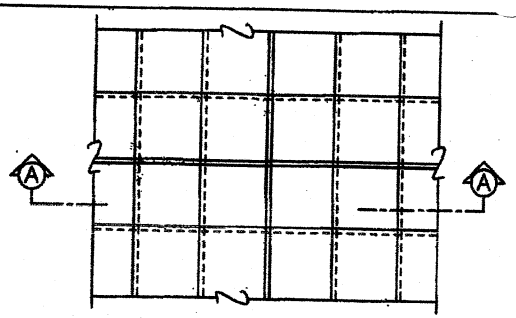

แปลนพื้นคอนกรีต 1 : 400

สัญลักษณ์ JOINT ที่กำหนดให้ในผังบริเวณ
CONTRACTION JOINT
EXPANSION JOINT

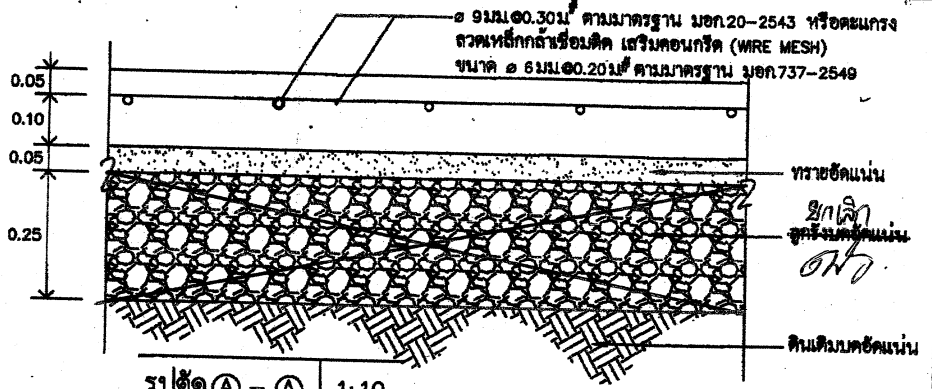

รูปตัด Ⓐ – Ⓐ 1:10

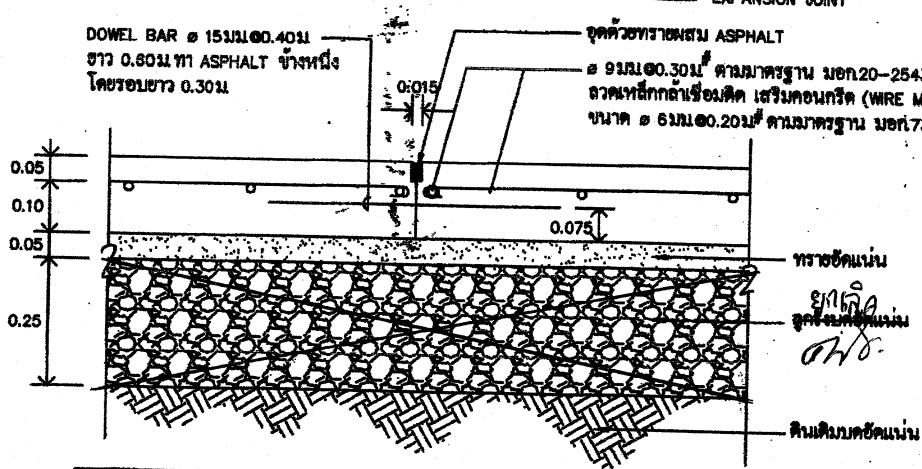

CONTRACTION JOINT 1:10

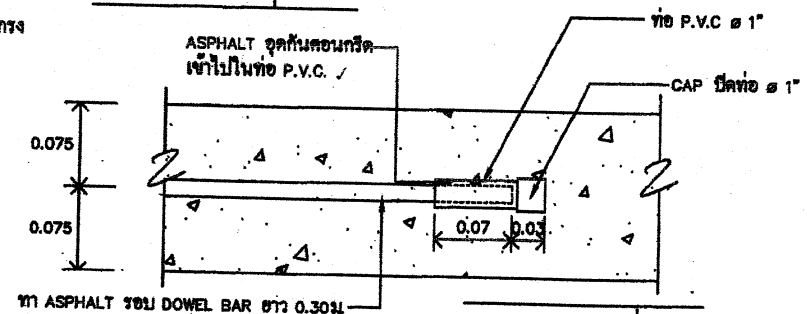

แบบขยาย Ⓐ 1:5

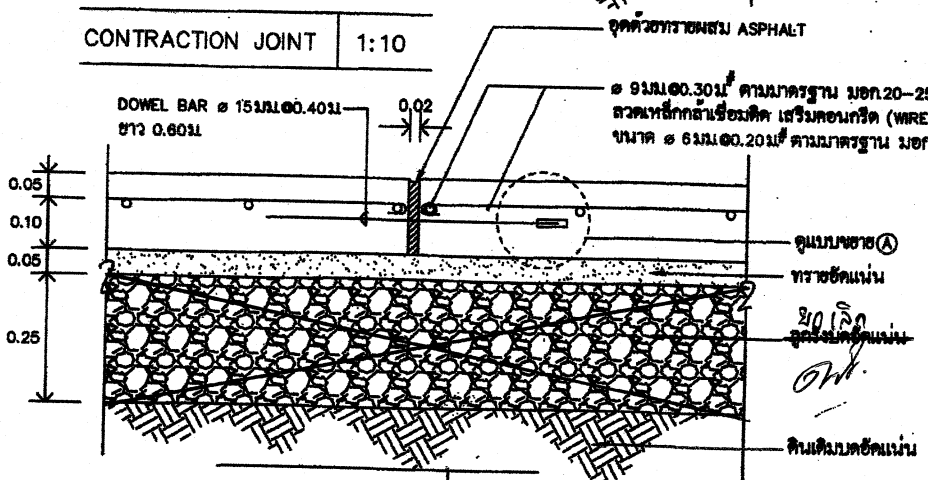

EXPANSION JOINT 1:10

รายการข้อ

1. ก่อนลงมือก่อสร้าง ให้กำจัดวัชพืชออกให้หมด พร้อมปรับระดับดินเดิมให้เรียบ
2. การบดอัดดิน และลูกรังพื้นลาน ให้ใช้รถบดถนนหรือเครื่องบดอัดที่มีน้ำหนัก ไม่น้อยกว่า 8 ตัน
3. คอนกรีตใช้ส่วนผสม ปูนซีเมนต์ : ทราย : หิน เป็น 1:2:4 โดยปริมาตร ปูนซีเมนต์ใช้ตราช้าง ,ตราพญานาคสีเขียว หรือตราเพชร
4. ทรายผสม ASPHALT จุดรอยต่อ ใช้ส่วนผสม 4:1 โดยปริมาตร
5. หลังจากเทคอนกรีตแล้ว 24 ชั่วโมงให้ทำการบ่มคอนกรีต โดยการขังน้ำหรือใช้กระสอบชุ่มน้ำ หรือทรายชุ่มน้ำคลุมผิวคอนกรีตต่อเนื่องกันเป็นเวลา 7 วัน
6. ความลาดเอียงของลาน จะกำหนดให้ในผังบริเวณ

กองสถาปัตยกรรม ฝ่ายออกแบบงานโยธา	การไฟฟ้าส่วนภูมิภาค	ใช้แทนแบบ IB1-018/31003
ผู้เขียน ประยุทธ วงศ์รักษ์ สถาปนิก ระดับ 2 วิศวกร หัวหน้าแผนก หัวหน้าแผนกงาน หัวหน้าแผนกฝ่าย	แบบลานคอนกรีตเสริมเหล็ก	ฐานแทนแบบ ..... เขียนเสร็จวันที่ 21 เม.ย. 2554 แก้แบบวันที่ ..... มิติเป็น เมตร มาตราส่วน 1:5,1:10,1:400
ตรวจสอบ ผู้ปฏิบัติการแทน ผวก.		แบบเลขที่ IA5-A3/52224 แผ่นที่ 1 ของจำนวน 1 แผ่น

29 พ.ย. 2554

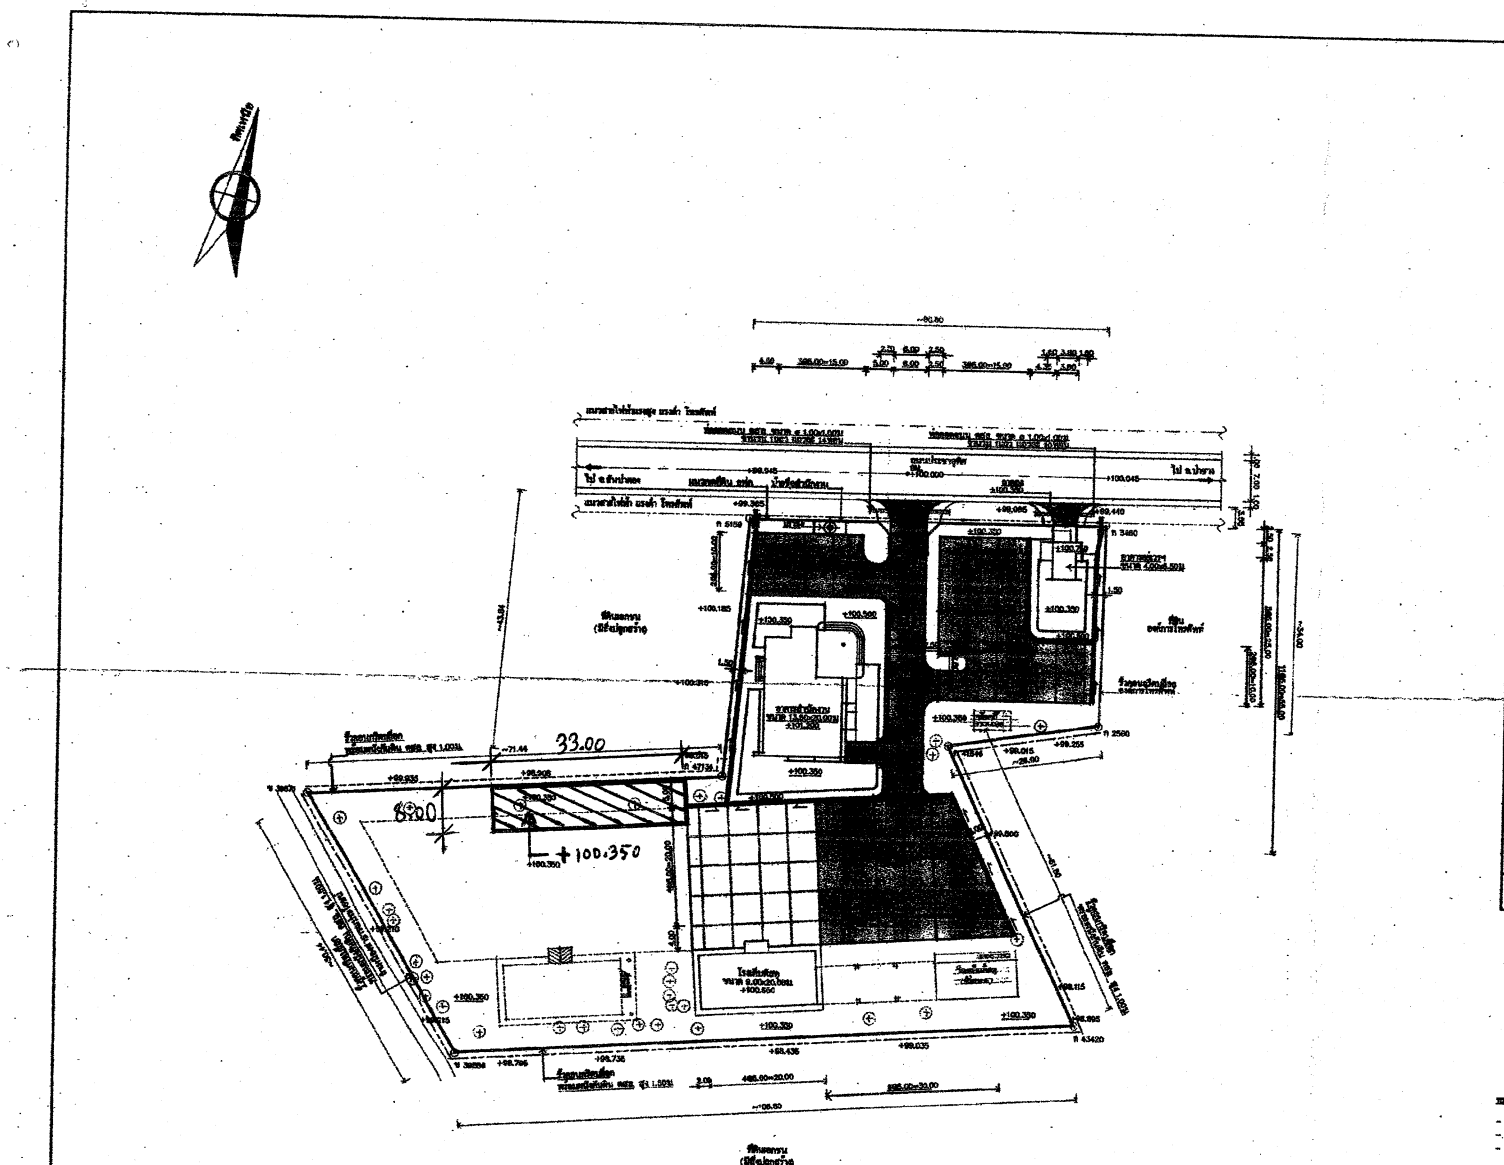

ชื่อรายการ	หมายเลขรายการ	หมายเลขแบบ	การก่อสร้าง	ระดับเสร็จสร้าง
ถนน – ลาน ลาดยางมะตอย	ถนน		แบบแนบที่ IA1–01B/31003	+100.350
ถนน ลาดยางมะตอย	ลาน		แบบแนบที่ IA5–A3/52224	ทางลาดจากลานถึง +100.200 ถึงไม่ถนน
ถนน – ลาน ลาดยางมะตอย				+100.350
ขอบถนนคอนกรีต	ขอบถนน		แบบแนบที่ IA5–A4/52221	ระดับปูทางขอบถนน และบ่าระบายน้ำ +100.350
ขอบถนนคอนกรีต			แบบแนบที่ IA5–A4/52219	
บ่อพักพร้อมฝาเหล็กขนาด ขนาด 0.60x2.00ม. จำนวน 2 บ่อ	บ่อพัก		แบบแนบที่ IA5–A3/52223	
ท่อลอดถนน คสล. ขนาด ø 1.00x1.00ม. จำนวน 1ช่อง ระยะทาง 14.00ม.	ลาน		แบบแนบที่ IA5–A4/52217	ระดับท้องท่อ ก่อนถึงทางเข้าลาน
ท่อลอดถนน คสล. ขนาด ø 1.00x1.00ม. จำนวน 1ช่อง ระยะทาง 10.00ม.				

ข้อมูลประกอบการพิจารณาอนุมัติ

ชื่อรายการ	หมายเลขรายการ	หมายเลขแบบ	รูปภาพ	ขนาดของปริมาณงานที่เสร็จ
โรงสูบน้ำดิบ ขนาด 8.00x20.00ม. แบบแนบที่ IA2–02/30206			เปลือกภายนอกอาคารเป็นขนาด ø 0.18x0.18x4.00ม.	
อาคารสำนักงาน การไฟฟ้าส่วนภูมิภาค ขนาด 13.50x20.00ม. (ชั้น 2ชั้น) แบบแนบที่ IA3–A3/50332			เปลือกภายนอกอาคารเป็นขนาด ø 0.25x0.25x3.00ม.	
อาคารอาบน้ำและห้องสุขาพักพิงชั่ว ขนาด 4.00x6.50ม. แบบแนบที่ IA2–02B/30310			ให้เสาเป็นเสาแบบ ขนาด ø 0.18x0.18x4.00ม.	
เสาธงชาติ ความสูง 15.00ม. แบบแนบที่ IA3–A3/51277			ให้เสาเป็นเสาแบบ ขนาด ø 0.18x0.18x4.00ม.	
รั้วลวดตาข่าย แบบแนบที่ IA3–A3/49215			ให้เสาเป็นเสาแบบ ขนาด ø 0.18x0.18x2.00ม.	
ประตูบานเลื่อน กว้าง 7.00ม. แบบแนบที่ IA5–A3/53350			ให้เสาเป็นเสาแบบ ขนาด ø 0.18x0.18x2.00ม.	
รั้วลวดหนามเดี่ยว แบบแนบที่ IA5–A3/50239			ให้เสาเป็นเสาแบบ ขนาด ø 0.18x0.18x2.00ม.	
รั้วลวดหนามเดี่ยว พร้อมเสาเดี่ยวคสล. ขนาด. สูง 1.00ม. แบบแนบที่ IA5–A3/47280			ให้เสาเป็นเสาแบบ ขนาด ø 0.18x0.18x4.00ม.	
รั้วลวดหนามเดี่ยว พร้อมเสาเดี่ยวคสล. ขนาด. สูง 1.50ม. แบบแนบที่ IA5–A3/47281			ให้เสาเป็นเสาแบบ ขนาด ø 0.18x0.18x4.00ม.	
ม้านั่งสำเร็จรูปแบบ ที่รั้วตัวยกนั่ง แบบแนบที่ IA3–A3/50215			ให้เสาเป็นเสาแบบ ขนาด ø 0.18x0.18x2.00ม.	
ทางน้ำไหลบนถนนที่ผิวลำน้ำ (น้ำเชื่อมสำหรับทดลองและรดน้ำต้นไม้) พร้อมแผงเหล็กสำเร็จรูป			ปรับระดับด้วยการขยายขนาดท่อ ø 0.60 ม. ให้ 5.00ม. ปูทำนองเดิมเดิม	

หมายเหตุ

- ก่อสร้าง อาคาร และรั้วประชุม ตามที่ผังบริเวณแบบที่ IA1–A1/59104
- ปรับปรุงที่ดินเพิ่มเติม ตามที่ผังบริเวณแบบที่ IA1–A1/59106
- ที่ดินเป็นการเช่าที่ดิน กฟภ. จากหน่วยงานโรงเรียนที่ดินแบบที่ 3457 และ 3461 แปลงที่ดิน 531 และ 265 ต.บ่าทาง อ.บ่าทาง จ.ลำพูน เนื้อที่ 3–0–37ไร่ และ 1–2–00ไร่ ตามลำดับ รวม 2 แปลงเนื้อที่ 4–2–37ไร่
- นำเที่ยว ตามใบมุมที่ จินตวรรณ ทม.17 กท/ต.บ่าทาง อ.ลำพูน

แบบแนบขอกนุมัติ

กอ.ออกแบบงานโยธา ฝ่ายงานโยธา	การไฟฟ้าส่วนภูมิภาค	ให้แสดงผล: –
ผู้เขียน: [illegible] ตรวจสอบ: [illegible] วิศวกร: [illegible] ผู้ควบคุมแบบ: [illegible] ผู้ควบคุมงานก่อสร้าง: [illegible] ผู้ตรวจสอบงานก่อสร้าง: [illegible]	ผังบริเวณ กฟฟ. อ.บ่าทาง จ.ลำพูน	ตรวจสอบ: – วันที่ตรวจสอบ: 25/4/2559 แก้ไขครั้งที่: – ปีเขียน: 2558 ขนาดกระดาษ: A1
หน่วยปฏิบัติงานแบบ ตาม [illegible]	แสดงตำแหน่งถนน – ลาน และรางระบายน้ำ	แบบแนบที่: IA1–A1/59103 แผ่นที่: 1 จากทั้งหมด: 1 แผ่น

9-ส.ค.59