



ประกาศองค์การบริหารส่วนตำบลเสม็ดเหนือ

เรื่อง ประกวดราคาจ้างก่อสร้างโครงการปรับปรุงขยายผิวจราจรแอสฟัลต์ติกคอนกรีต ถนนแสงสี หมู่ที่ ๒ (ต่อจากจุดเดิมหมู่บ้านเดอะวัน-ถนน ๓๑๒๑ บางคล้า-แปลงยาว) ด้วยวิธีประกวดราคาอิเล็กทรอนิกส์ (e-bidding)

องค์การบริหารส่วนตำบลเสม็ดเหนือ มีความประสงค์จะประกวดราคาจ้างก่อสร้างโครงการปรับปรุงขยายผิวจราจรแอสฟัลต์ติกคอนกรีต ถนนแสงสี หมู่ที่ ๒ (ต่อจากจุดเดิมหมู่บ้านเดอะวัน-ถนน ๓๑๒๑ บางคล้า-แปลงยาว) ด้วยวิธีประกวดราคาอิเล็กทรอนิกส์ (e-bidding) ราคาากลางของงานจ้างก่อสร้างในการประกวดราคาครั้งนี้ เป็นเงินทั้งสิ้น ๓,๙๘๘,๓๕๔.๗๗ บาท (สามล้านเก้าแสนแปดหมื่นแปดพันสามร้อยห้าสิบบาทเจ็ดสิบเจ็ดสตางค์) ตามรายการ ดังนี้

ปรับปรุงขยายผิวจราจร	จำนวน	๑	งาน
แอสฟัลต์ติกคอนกรีต ถนนแสง			
สี หมู่ที่ ๒ (ต่อจากจุดเดิมหมู่บ้านเดอะวัน-ถนน ๓๑๒๑ บาง			
คล้า-แปลงยาว)			
ผิวจราจรกว้าง ๕ เมตร			
ยาว ๓๔๖ เมตร หนา ๐.๐๕			
เมตร พร้อมเชื่อมกันดิน			

ผู้ยื่นข้อเสนอจะต้องมีคุณสมบัติ ดังต่อไปนี้

๑. มีความสามารถตามกฎหมาย
๒. ไม่เป็นบุคคลล้มละลาย
๓. ไม่อยู่ระหว่างเลิกกิจการ
๔. ไม่เป็นบุคคลซึ่งอยู่ระหว่างถูกระงับการยื่นข้อเสนอหรือทำสัญญากับหน่วยงานของรัฐไว้

ชั่วคราว เนื่องจากเป็นผู้ที่ไม่ผ่านเกณฑ์การประเมินผลการปฏิบัติงานของผู้ประกอบการตามระเบียบ ที่รัฐมนตรีว่าการกระทรวงการคลังกำหนดตามที่ประกาศเผยแพร่ในระบบเครือข่ายสารสนเทศของกรมบัญชี

กลาง

๕. ไม่เป็นบุคคลซึ่งถูกระบุชื่อไว้ในบัญชีรายชื่อผู้ทำงานและได้แจ้งเวียนชื่อให้เป็นผู้ทำงานของหน่วยงานของรัฐในระบบเครือข่ายสารสนเทศของกรมบัญชีกลาง ซึ่งรวมถึงนิติบุคคลที่ผู้ทำงานเป็นหุ้นส่วนผู้จัดการ กรรมการผู้จัดการ ผู้บริหาร ผู้มีอำนาจในการดำเนินงานในกิจการของนิติบุคคลนั้นด้วย

๖. มีคุณสมบัติและไม่มีลักษณะต้องห้ามตามที่คณะกรรมการนโยบายการจัดซื้อจัดจ้างและการบริหารพัสดุภาครัฐกำหนดในราชกิจจานุเบกษา

๗. เป็นนิติบุคคลผู้มีอาชีพรับจ้างงานที่ประกวดราคาอิเล็กทรอนิกส์ดังกล่าว

๘. ไม่เป็นผู้มีผลประโยชน์ร่วมกันกับผู้ยื่นข้อเสนอรายอื่นที่เข้ายื่นข้อเสนอให้แก่องค์การบริหารส่วนตำบลเสม็ดเหนือ ณ วันประกาศประกวดราคาอิเล็กทรอนิกส์ หรือไม่เป็นผู้กระทำการอันเป็นการขัดขวางการแข่งขันราคาอย่างเป็นธรรม ในการประกวดราคาอิเล็กทรอนิกส์ครั้งนี้

๙. ไม่เป็นผู้ได้รับเอกสิทธิ์หรือความคุ้มกัน ซึ่งอาจปฏิเสธไม่ยอมขึ้นศาลไทย เว้นแต่รัฐบาลของผู้ยื่นข้อเสนอได้มีคำสั่งสละเอกสิทธิ์และความคุ้มกันเช่นนั้น

๑๐. ผู้ยื่นข้อเสนอต้องมีผลงานก่อสร้างประเภทเดียวกันกับผลงานที่ประกวดราคาจ้างก่อสร้างในวงเงินไม่น้อยกว่า ๑,๖๐๐,๐๐๐.๐๐ บาท (หนึ่งล้านหกแสนบาทถ้วน) และเป็นผลงานที่เป็นคู่สัญญาโดยตรงกับหน่วยงานของรัฐ หรือหน่วยงานเอกชนที่ องค์การบริหารส่วนตำบลเสม็ดเหนือ เชื้อถือ

๑๑. ผู้ยื่นข้อเสนอที่ยื่นข้อเสนอในรูปแบบของ "กิจการร่วมค้า" ต้องมีคุณสมบัติดังนี้

กรณีที่ข้อตกลงระหว่างผู้เข้าร่วมค้ากำหนดให้ผู้เข้าร่วมค้ารายใดรายหนึ่งเป็นผู้เข้าร่วมค้าหลัก ข้อตกลงระหว่างผู้เข้าร่วมค้าจะต้องมีการกำหนดสัดส่วนหน้าที่และความรับผิดชอบในปริมาณงาน สิ่งของ หรือมูลค่าตามสัญญาของผู้เข้าร่วมค้าหลักมากกว่าผู้เข้าร่วมค้ารายอื่นทุกราย

กรณีที่ข้อตกลงระหว่างผู้เข้าร่วมค้ากำหนดให้ผู้เข้าร่วมค้ารายใดรายหนึ่งเป็นผู้เข้าร่วมค้าหลัก กิจการร่วมค้านั้นต้องใช้ผลงานของผู้เข้าร่วมค้าหลักรายเดียวเป็นผลงานของกิจการร่วมค้าที่ยื่นข้อเสนอ

สำหรับข้อตกลงระหว่างผู้เข้าร่วมค้าที่ไม่ได้กำหนดให้ผู้เข้าร่วมค้ารายใดเป็นผู้เข้าร่วมค้าหลัก

ผู้เข้าร่วมค้าทุกรายจะต้องมีคุณสมบัติครบถ้วนตามเงื่อนไขที่กำหนดไว้ในเอกสารเชิญชวน หรือหนังสือเชิญชวน

กรณีที่ข้อตกลงระหว่างผู้เข้าร่วมค้ากำหนดให้มีการมอบหมายผู้เข้าร่วมค้ารายใดราย

หนึ่งเป็น

ผู้ยื่นข้อเสนอ ในนามกิจการร่วมค้า การยื่นข้อเสนอดังกล่าวต้องมีหนังสือมอบอำนาจ

สำหรับข้อตกลงระหว่างผู้เข้าร่วมค้าที่ไม่ได้กำหนดให้ผู้เข้าร่วมค้ารายใดเป็นผู้ยื่นข้อเสนอผู้เข้าร่วมค้าทุกรายจะต้องลงลายมือชื่อในหนังสือมอบอำนาจให้ผู้เข้าร่วมค้ารายใดรายหนึ่งเป็นผู้ยื่นข้อเสนอในนามกิจการร่วมค้า

๑๒. ผู้ยื่นข้อเสนอต้องลงทะเบียนที่มีข้อมูลถูกต้องครบถ้วนในระบบจัดซื้อจัดจ้างภาครัฐด้วยอิเล็กทรอนิกส์ (Electronic Government Procurement : e-GP) ของกรมบัญชีกลาง

๑๓. ผู้ยื่นข้อเสนอต้องมีมูลค่าสุทธิของกิจการ ดังนี้

(๑) กรณีผู้ยื่นข้อเสนอเป็นนิติบุคคลที่จัดตั้งขึ้นตามกฎหมายไทยซึ่งได้จดทะเบียนเกินกว่า ๑ ปี ต้องมีมูลค่าสุทธิของกิจการ จากผลต่างระหว่างสินทรัพย์สุทธิหักด้วยหนี้สินสุทธิ ที่ปรากฏในงบแสดงฐานะการเงินที่มีการตรวจรับรองแล้ว ซึ่งจะต้องแสดงค่าเป็นบวก ๑ ปีสุดท้ายก่อนวันยื่นข้อเสนอ

(๒) กรณีผู้ยื่นข้อเสนอเป็นนิติบุคคลที่จัดตั้งขึ้นตามกฎหมายไทย ซึ่งยังไม่มีงบแสดงฐานะการเงินกับกรมพัฒนาธุรกิจการค้า ให้พิจารณาการกำหนดมูลค่าของทุนจดทะเบียน โดยผู้ยื่นข้อเสนอจะต้องมีทุนจดทะเบียนที่เรียกชำระมูลค่าหุ้นแล้ว ณ วันที่ยื่นข้อเสนอ ไม่ต่ำกว่า ๑ ล้านบาท

(๓) สำหรับการจัดซื้อจัดจ้างครั้งหนึ่งที่มีวงเงินเกิน ๕๐๐,๐๐๐ บาทขึ้นไป กรณีผู้ยื่นข้อเสนอเป็นบุคคลธรรมดา โดยพิจารณาจากหนังสือรับรองบัญชีเงินฝาก ไม่เกิน ๙๐ วันก่อนวันยื่นข้อเสนอ โดยต้องมีเงินฝากคงเหลือในบัญชีธนาคารเป็นมูลค่า ๑ ใน ๔ ของมูลค่างบประมาณของโครงการหรือรายการที่ยื่นข้อเสนอในแต่ละครั้ง และหากเป็นผู้ชนะการจัดซื้อจัดจ้างหรือเป็นผู้ได้รับการคัดเลือกจะต้องแสดงบัญชีเงินฝากที่มีมูลค่าดังกล่าวอีกครั้งหนึ่งในวันลงนามในสัญญา

(๔) กรณีที่ผู้ยื่นข้อเสนอไม่มีมูลค่าสุทธิของกิจการหรือทุนจดทะเบียน หรือมีแต่ไม่เพียงพอที่จะ เข้ายื่นข้อเสนอ ผู้ยื่นข้อเสนอสามารถขอวงเงินสินเชื่อ โดยต้องมีวงเงินสินเชื่อ ๑ ใน ๔ ของมูลค่างบประมาณของโครงการหรือรายการที่ยื่นข้อเสนอในครั้งนั้น (สินเชื่อที่ธนาคารภายในประเทศ หรือบริษัทเงินทุนหรือบริษัทเงินทุนหลักทรัพย์ที่ได้รับอนุญาตให้ประกอบกิจการเงินทุนเพื่อการพาณิชย์ และประกอบธุรกิจค้าประกันตามประกาศของธนาคารแห่งประเทศไทย ตามรายชื่อบริษัทเงินทุนที่ธนาคารแห่งประเทศไทยแจ้งเวียนให้ทราบ โดยพิจารณาจากยอดเงินรวมของวงเงินสินเชื่อที่สำนักงานใหญ่รับรอง หรือที่สำนักงานสาขารับรอง (กรณีได้รับมอบอำนาจจากสำนักงานใหญ่) ซึ่งออกให้แก่ผู้ยื่นข้อเสนอ นับถึงวันยื่นข้อเสนอไม่เกิน ๙๐ วัน)

(๕) กรณีตาม (๑) - (๔) ยกเว้นสำหรับกรณีดังต่อไปนี้

(๕.๑) กรณีที่ผู้ยื่นข้อเสนอเป็นหน่วยงานของรัฐ

(๕.๒) นิติบุคคลที่จัดตั้งขึ้นตามกฎหมายไทยที่อยู่ระหว่างการฟื้นฟูกิจการตามพระราชบัญญัติล้มละลาย (ฉบับที่ ๑๐) พ.ศ. ๒๕๖๑

(๕.๓) งานจ้างก่อสร้าง ที่กรมบัญชีกลางได้ขึ้นทะเบียนผู้ประกอบการงานก่อสร้างแล้ว และงานจ้างก่อสร้างที่หน่วยงานของรัฐได้มีการจัดทำบัญชีผู้ประกอบการงานก่อสร้างที่มีคุณสมบัติเบื้องต้นไว้แล้ว ก่อนวันที่พระราชบัญญัติการจัดซื้อจัดจ้างและการบริหารพัสดุภาครัฐมีผลใช้บังคับ

ผู้ยื่นข้อเสนอต้องยื่นข้อเสนอและเสนอราคาทางระบบจัดซื้อจัดจ้างภาครัฐด้วยอิเล็กทรอนิกส์ ในวันที่ ๔ ธันวาคม ๒๕๖๗ ระหว่างเวลา ๐๙.๐๐ น. ถึง ๑๒.๐๐ น.

ผู้สนใจสามารถขอรับเอกสารประกวดราคาอิเล็กทรอนิกส์ โดยดาวน์โหลดเอกสารทางระบบจัดซื้อจัดจ้างภาครัฐด้วยอิเล็กทรอนิกส์ หัวข้อ ค้นหาประกาศจัดซื้อจัดจ้างได้ตั้งแต่วันที่ประกาศจนถึงวันเสนอราคา

ผู้ยื่นข้อเสนอสามารถจัดเตรียมเอกสารข้อเสนอได้ตั้งแต่วันที่ประกาศจนถึงวันเสนอราคา

ผู้สนใจสามารถดูรายละเอียดได้ที่เว็บไซต์ www.samednua.go.th หรือ www.gprocurement.go.th หรือสอบถามทางโทรศัพท์หมายเลข ๐๓๘-๕๖๘-๙๒๑ ในวันและเวลาราชการ

ประกาศ ณ วันที่ ๒๖ พฤศจิกายน พ.ศ. ๒๕๖๗



(นายวิชัย ตุ่มเจริญ)

นายกองค์การบริหารส่วนตำบลเสม็ดเหนือ



เอกสารประกวดราคาจ้างก่อสร้างด้วยการประกวดราคาอิเล็กทรอนิกส์ (e-bidding)

เลขที่ ๑/๒๕๖๘

ประกวดราคาจ้างก่อสร้างโครงการปรับปรุงขยายผิวจราจรแอสฟัลต์ติกคอนกรีต ถนนแสงสี หมู่ที่ ๒ (ต่อจากจุดเดิมหมู่บ้านเคอะวัน-ถนน ๓๑๒๑ บางคล้า-แปลงยาว) ด้วยวิธีประกวดราคาอิเล็กทรอนิกส์ (e-bidding)

ตามประกาศ องค์การบริหารส่วนตำบลเสม็ดเหนือ

ลงวันที่ ๒๖ พฤศจิกายน ๒๕๖๗

องค์การบริหารส่วนตำบลเสม็ดเหนือ ซึ่งต่อไปนี้จะเรียกว่า "องค์การบริหารส่วนตำบลเสม็ดเหนือ" มีความประสงค์จะ ประกวดราคาจ้างก่อสร้างโครงการปรับปรุงขยายผิวจราจรแอสฟัลต์ติกคอนกรีต ถนนแสงสี หมู่ที่ ๒ (ต่อจากจุดเดิมหมู่บ้านเคอะวัน-ถนน ๓๑๒๑ บางคล้า-แปลงยาว) ด้วยวิธีประกวดราคาอิเล็กทรอนิกส์ (e-bidding) ด้วยวิธีประกวดราคาอิเล็กทรอนิกส์ (e-bidding) โดยมีข้อแนะนำและข้อกำหนดดังต่อไปนี้

๑. เอกสารแนบท้ายเอกสารประกวดราคาอิเล็กทรอนิกส์

- ๑.๑ ร่างรายละเอียดขอบเขตของงานทั้งโครงการ (Terms of Reference : TOR)
- ๑.๒ แบบใบเสนอราคาที่กำหนดไว้ในระบบจัดซื้อจัดจ้างภาครัฐด้วยอิเล็กทรอนิกส์
- ๑.๓ แบบสัญญาจ้างก่อสร้าง
- ๑.๔ แบบหนังสือค้ำประกัน
 - (๑) หลักประกันสัญญา
- ๑.๕ สูตรการปรับราคา
- ๑.๖ บทนิยาม
 - (๑) ผู้ที่มีผลประโยชน์ร่วมกัน
 - (๒) การขัดขวางการแข่งขันอย่างเป็นธรรม
- ๑.๗ แบบบัญชีเอกสารที่กำหนดไว้ในระบบจัดซื้อจัดจ้างภาครัฐด้วยอิเล็กทรอนิกส์
 - (๑) บัญชีเอกสารส่วนที่ ๑
 - (๒) บัญชีเอกสารส่วนที่ ๒
- ๑.๘ แผนการใช้วัสดุที่ผลิตภายในประเทศและแผนการใช้เหล็กที่ผลิตภายในประเทศ
- ๑.๙ แผนการทำงาน
- ๑.๑๐ แบบรูปรายการงานก่อสร้าง

๒. คุณสมบัติของผู้ยื่นข้อเสนอ

๒.๑ มีความสามารถตามกฎหมาย

๒.๒ ไม่เป็นบุคคลล้มละลาย

๒.๓ ไม่อยู่ระหว่างเลิกกิจการ

๒.๔ ไม่เป็นบุคคลซึ่งอยู่ระหว่างถูกระงับการยื่นข้อเสนอหรือทำสัญญากับหน่วยงานของรัฐไว้ชั่วคราว เนื่องจากเป็นผู้ที่ไม่ผ่านเกณฑ์การประเมินผลการปฏิบัติงานของผู้ประกอบการตามระเบียบที่รัฐมนตรีว่าการกระทรวงการคลังกำหนดตามที่ประกาศเผยแพร่ในระบบเครือข่ายสารสนเทศของกรมบัญชีกลาง

๒.๕ ไม่เป็นบุคคลซึ่งถูกระบุชื่อไว้ในบัญชีรายชื่อผู้ทำงานและได้แจ้งเวียนชื่อให้เป็นผู้ทำงานของหน่วยงานของรัฐในระบบเครือข่ายสารสนเทศของกรมบัญชีกลาง ซึ่งรวมถึงนิติบุคคลที่ผู้ทำงานเป็นหุ้นส่วนผู้จัดการ กรรมการผู้จัดการ ผู้บริหาร ผู้มีอำนาจในการดำเนินงานในกิจการของนิติบุคคลนั้นด้วย

๒.๖ มีคุณสมบัติและไม่มีลักษณะต้องห้ามตามที่คณะกรรมการนโยบายการจัดซื้อจัดจ้าง และการบริหารพัสดุภาครัฐกำหนดในราชกิจจานุเบกษา

๒.๗ เป็นนิติบุคคลผู้มีอาชีพรับจ้างงานที่ประกวดราคาอิเล็กทรอนิกส์ดังกล่าว

๒.๘ ไม่เป็นผู้มีผลประโยชน์ร่วมกันกับผู้ยื่นข้อเสนอรายอื่นที่เข้ายื่นข้อเสนอให้แก่องค์การบริหารส่วนตำบลเสม็ดเหนือ ณ วันประกาศประกวดราคาอิเล็กทรอนิกส์ หรือไม่เป็นผู้กระทำการอันเป็นการขัดขวาง การแข่งขันอย่างเป็นธรรมในการประกวดราคาอิเล็กทรอนิกส์ครั้งนี้

๒.๙ ไม่เป็นผู้ได้รับเอกสิทธิ์หรือความคุ้มกัน ซึ่งอาจปฏิเสธไม่ยอมขึ้นศาลไทย เว้นแต่รัฐบาล ของผู้ยื่นข้อเสนอได้มีคำสั่งให้สละเอกสิทธิ์และความคุ้มกันเช่นนั้น

๒.๑๐ ผู้ยื่นข้อเสนอต้องมีผลงานก่อสร้างประเภทเดียวกันกับผลงานที่ประกวดราคาจ้าง ก่อสร้างในวงเงินไม่น้อยกว่า ๑,๖๐๐,๐๐๐.๐๐ บาท (หนึ่งล้านหกแสนบาทถ้วน) และเป็นผลงานที่เป็นคู่สัญญาโดยตรงกับหน่วยงานของรัฐ หรือหน่วยงานเอกชนที่ องค์การบริหารส่วนตำบลเสม็ดเหนือ เชื้อถือ

๒.๑๑ กิจการร่วมค้าที่ยื่นข้อเสนอในรูปแบบของ "กิจการร่วมค้า" ต้องมีคุณสมบัติดังนี้
กรณีที่ข้อตกลงระหว่างผู้เข้าร่วมค่างำหนดให้ผู้เข้าร่วมรายใดรายหนึ่งเป็นผู้เข้าร่วมค้าหลัก ข้อตกลงระหว่างผู้เข้าร่วมค้าจะต้องมีการกำหนดสัดส่วนหน้าที่และความรับผิดชอบในปริมาณงาน สิ่งของหรือมูลค่าตามสัญญาของผู้เข้าร่วมค้าหลักมากกว่าผู้เข้าร่วมรายอื่นทุกราย

กรณีที่ข้อตกลงระหว่างผู้เข้าร่วมค่างำหนดให้ผู้เข้าร่วมรายใดรายหนึ่งเป็นผู้เข้าร่วมค้าหลัก กิจการร่วมค้านั้นต้องใช้ผลงานของผู้เข้าร่วมค้าหลักรายเดียวเป็นผลงานของกิจการร่วมค้าที่ยื่นข้อเสนอ

สำหรับข้อตกลงระหว่างผู้เข้าร่วมค้าที่ไม่ได้กำหนดให้ผู้เข้าร่วมรายใดเป็นผู้เข้าร่วมค้าหลัก ผู้เข้าร่วมค้าทุกรายจะต้องมีคุณสมบัติครบถ้วนตามเงื่อนไขที่กำหนดไว้ในเอกสารเชิญชวน หรือหนังสือเชิญชวน

กรณีที่ข้อตกลงระหว่างผู้เข้าร่วมค่างำหนดให้มีการมอบหมายผู้เข้าร่วมรายใด

รายหนึ่งเป็นผู้ยื่นข้อเสนอ ในนามกิจการร่วมค้า การยื่นข้อเสนอดังกล่าวไม่ต้องมีหนังสือมอบอำนาจ

สำหรับข้อตกลงระหว่างผู้เข้าร่วมค้าที่ไม่ได้กำหนดให้ผู้เข้าร่วมค้ารายใดเป็นผู้ยื่นข้อเสนอ ผู้เข้าร่วมค้าทุกรายจะต้องลงลายมือชื่อในหนังสือมอบอำนาจให้ผู้เข้าร่วมค้ารายใดรายหนึ่งเป็นผู้ยื่นข้อเสนอ ในนามกิจการร่วมค้า

๒.๑๒ ผู้ยื่นข้อเสนอต้องลงทะเบียนที่มีข้อมูลถูกต้องครบถ้วนในระบบจัดซื้อจัดจ้างภาครัฐด้วย อิเล็กทรอนิกส์ (Electronic Government Procurement : e-GP) ของกรมบัญชีกลาง

๒.๑๓ ผู้ยื่นข้อเสนอต้องมีมูลค่าสุทธิของกิจการ ดังนี้

(๑) กรณีผู้ยื่นข้อเสนอเป็นนิติบุคคลที่จัดตั้งขึ้นตามกฎหมายไทยซึ่งได้จดทะเบียนเกินกว่า ๑ ปี ต้องมีมูลค่าสุทธิของกิจการ จากผลต่างระหว่างสินทรัพย์สุทธิหักด้วยหนี้สินสุทธิ ที่ปรากฏในงบแสดงฐานะการเงินที่มีการตรวจรับรองแล้ว ซึ่งจะต้องแสดงค่าเป็นบวก ๑ ปีสุดท้ายก่อนวันยื่นข้อเสนอ

(๒) กรณีผู้ยื่นข้อเสนอเป็นนิติบุคคลที่จัดตั้งขึ้นตามกฎหมายไทย ซึ่งยังไม่มีงบแสดงฐานะการเงินกับกรมพัฒนาธุรกิจการค้า ให้พิจารณาการกำหนดมูลค่าของทุนจดทะเบียน โดยผู้ยื่นข้อเสนอจะต้องมีทุนจดทะเบียนที่เรียกชำระมูลค่าหุ้นแล้ว ณ วันที่ยื่นข้อเสนอ ไม่ต่ำกว่า ๑ ล้านบาท

(๓) สำหรับการจัดซื้อจัดจ้างครั้งหนึ่งที่มีวงเงินเกิน ๕๐๐,๐๐๐ บาทขึ้นไป กรณีผู้ยื่นข้อเสนอเป็นบุคคลธรรมดา โดยพิจารณาจากหนังสือรับรองบัญชีเงินฝาก ไม่เกิน ๙๐ วันก่อนวันยื่นข้อเสนอ โดยต้องมีเงินฝากคงเหลือในบัญชีธนาคารเป็นมูลค่า ๑ ใน ๔ ของมูลค่างบประมาณของโครงการหรือรายการที่ยื่นข้อเสนอในแต่ละครั้ง และหากเป็นผู้ชนะการจัดซื้อจัดจ้างหรือเป็นผู้ได้รับการคัดเลือกจะต้องแสดงบัญชีเงินฝากที่มีมูลค่าดังกล่าวอีกครั้งหนึ่งในวันลงนามในสัญญา

(๔) กรณีที่ผู้ยื่นข้อเสนอไม่มีมูลค่าสุทธิของกิจการหรือทุนจดทะเบียน หรือมีแต่ไม่เพียงพอที่จะ เข้ายื่นข้อเสนอ ผู้ยื่นข้อเสนอสามารถขอวงเงินสินเชื่อ โดยต้องมีวงเงินสินเชื่อ ๑ ใน ๔ ของมูลค่างบประมาณของโครงการหรือรายการที่ยื่นข้อเสนอในครั้งนั้น (สินเชื่อที่ธนาคารภายในประเทศ หรือบริษัทเงินทุนหรือบริษัทเงินทุนหลักทรัพย์ที่ได้รับอนุญาตให้ประกอบกิจการเงินทุนเพื่อการพาณิชย์ และประกอบธุรกิจค้าประกันตามประกาศของธนาคารแห่งประเทศไทย ตามรายชื่อบริษัทเงินทุนที่ธนาคารแห่งประเทศไทยแจ้งเวียนให้ทราบ โดยพิจารณาจากยอดเงินรวมของวงเงินสินเชื่อที่สำนักงานใหญ่รับรอง หรือที่สำนักงานสาขารับรอง (กรณีได้รับมอบอำนาจจากสำนักงานใหญ่) ซึ่งออกให้แก่ผู้ยื่นข้อเสนอ นับถึงวันยื่นข้อเสนอไม่เกิน ๙๐ วัน)

(๕) กรณีตาม (๑) - (๔) ยกเว้นสำหรับกรณีดังต่อไปนี้

(๕.๑) กรณีที่ผู้ยื่นข้อเสนอเป็นหน่วยงานของรัฐ

(๕.๒) นิติบุคคลที่จัดตั้งขึ้นตามกฎหมายไทยที่อยู่ระหว่างการฟื้นฟูกิจการตามพระราชบัญญัติล้มละลาย (ฉบับที่ ๑๐) พ.ศ. ๒๕๖๑

(๕.๓) งานจ้างก่อสร้าง ที่กรมบัญชีกลางได้ขึ้นทะเบียนผู้ประกอบการงานก่อสร้างแล้ว และงานจ้างก่อสร้างที่หน่วยงานของรัฐได้มีการจัดทำบัญชีผู้ประกอบการงานก่อสร้างที่มีคุณสมบัติเบื้องต้นไว้แล้ว ก่อนวันที่พระราชบัญญัติการจัดซื้อจัดจ้างและการบริหารพัสดุภาครัฐมีผลใช้บังคับ

๓. หลักฐานการยื่นข้อเสนอ

ผู้ยื่นข้อเสนอจะต้องเสนอเอกสารหลักฐานยื่นมาพร้อมกับการเสนอราคาทางระบบจัดซื้อจัดจ้างภาครัฐด้วยอิเล็กทรอนิกส์ โดยแยกเป็น ๒ ส่วน คือ

๓.๑ ส่วนที่ ๑ อย่างน้อยต้องมีเอกสารดังต่อไปนี้

(๑) ในกรณีผู้ยื่นข้อเสนอเป็นนิติบุคคล

(ก) ห้างหุ้นส่วนสามัญหรือห้างหุ้นส่วนจำกัด ให้ยื่นสำเนาหนังสือรับรองการจดทะเบียนนิติบุคคล บัญชีรายชื่อหุ้นส่วนผู้จัดการ ผู้มีอำนาจควบคุม (ถ้ามี)

(ข) บริษัทจำกัดหรือบริษัทมหาชนจำกัด ให้ยื่นสำเนาหนังสือรับรองการจดทะเบียนนิติบุคคล หนังสือบริคณห์สนธิ บัญชีรายชื่อกรรมการผู้จัดการ ผู้มีอำนาจควบคุม (ถ้ามี) และบัญชีผู้ถือหุ้นรายใหญ่ (ถ้ามี)

(๒) ในกรณีผู้ยื่นข้อเสนอเป็นบุคคลธรรมดาหรือคณะบุคคลที่มีขึ้นนิติบุคคล ให้ยื่นสำเนาบัตรประจำตัวประชาชนของผู้ยื่น ข้อเสนอข้อตกลงที่แสดงถึงการเข้าเป็นหุ้นส่วน (ถ้ามี) สำเนาบัตรประจำตัวประชาชนของผู้เป็นหุ้นส่วน หรือสำเนาหนังสือเดินทางของผู้เป็นหุ้นส่วนที่ได้ถือสัญชาติไทย

(๓) ในกรณีผู้ยื่นข้อเสนอเป็นผู้ยื่นข้อเสนอร่วมกันในฐานะเป็นผู้ร่วมค้า ให้ยื่นสำเนาสัญญาของการเข้าร่วมค้า และเอกสารตามที่ระบุไว้ใน (๑) หรือ (๒) ของผู้ร่วมค้า แล้วแต่กรณี

(๔) ผู้ยื่นข้อเสนอต้องแสดงหลักฐานเกี่ยวกับมูลค่าสุทธิของกิจการ ดังนี้

(๔.๑) ในกรณีผู้ยื่นข้อเสนอเป็นนิติบุคคล ให้ยื่นงบแสดงฐานะการเงินที่มีการรับรองแล้วของ ๑ ปีสุดท้ายก่อนวันยื่นข้อเสนอ โดยให้ยื่นขณะเข้าเสนอราคา

(๔.๒) ในกรณีผู้ยื่นข้อเสนอเป็นบุคคลธรรมดา ให้ยื่นหนังสือรับรองบัญชีเงินฝาก ไม่เกิน ๙๐ วัน ก่อนวันยื่นข้อเสนอ โดยให้ยื่นขณะเข้าเสนอราคา และจะต้องแสดงหนังสือรับรองบัญชีเงินฝากที่มีมูลค่าดังกล่าวอีกครั้งหนึ่งในวันลงนามในสัญญา

(๔.๓) กรณีที่ผู้ยื่นข้อเสนอไม่มีมูลค่าสุทธิของกิจการและทุนจดทะเบียน หรือมีแต่ไม่เพียงพอที่จะเข้ายื่นข้อเสนอ ให้ยื่นสำเนาหนังสือรับรองวงเงินสินเชื่อ (สินเชื่อที่ธนาคารภายในประเทศหรือบริษัทเงินทุนหรือบริษัทเงินทุนหลักทรัพย์ที่ได้รับอนุญาตให้ประกอบกิจการเงินทุนเพื่อการพาณิชย์และประกอบธุรกิจค้าประกัน ตามประกาศของธนาคารแห่งประเทศไทย ตามรายชื่อบริษัทเงินทุนที่ธนาคารแห่งประเทศไทยแจ้งเวียนให้ทราบ โดยพิจารณาจากยอดเงินรวมของวงเงินสินเชื่อที่สำนักงานใหญ่รับรองหรือที่สำนักงานสาขารับรอง (กรณีได้รับมอบอำนาจจากสำนักงานใหญ่) ซึ่งออกให้แก่ผู้ยื่นข้อเสนอ นับถึงวันยื่นข้อเสนอไม่เกิน ๙๐ วัน)

(๕) สำเนาใบทะเบียนพาณิชย์

(๖) สำเนาใบทะเบียนภาษีมูลค่าเพิ่ม

(๗) บัญชีเอกสารส่วนที่ ๑ ทั้งหมดที่ได้ยื่นพร้อมกับการเสนอราคาทางระบบจัด

ซื้อจัดจ้างภาครัฐด้วยอิเล็กทรอนิกส์ ตามแบบในข้อ ๑.๗ (๑) โดยไม่ต้องแนบในรูปแบบ PDF File (Portable Document Format)

ทั้งนี้ เมื่อผู้ยื่นข้อเสนอดำเนินการแนบไฟล์เอกสารตามบัญชีเอกสารส่วนที่ ๑ ครบถ้วน ถูกต้องแล้ว ระบบจัดซื้อจัดจ้างภาครัฐด้วยอิเล็กทรอนิกส์จะสร้างบัญชีเอกสารส่วนที่ ๑ ตามแบบ ในข้อ ๑.๗ (๑) ให้โดยผู้ยื่นข้อเสนอไม่ต้องแนบบัญชีเอกสารส่วนที่ ๑ ดังกล่าวในรูปแบบ PDF File (Portable Document Format)

๓.๒ ส่วนที่ ๒ อย่างน้อยต้องมีเอกสารดังต่อไปนี้

- (๑) ในกรณีที่ผู้ยื่นข้อเสนอมอบอำนาจให้บุคคลอื่นกระทำการแทนให้แนบ หนังสือมอบอำนาจซึ่งติดอากรแสตมป์ตามกฎหมาย โดยมีหลักฐานแสดงตัวตนของผู้มอบอำนาจและผู้รับ มอบอำนาจ ทั้งนี้หากผู้รับมอบอำนาจเป็นบุคคลธรรมดาต้องเป็นผู้ที่บรรลุนิติภาวะตามกฎหมายแล้วเท่านั้น
- (๒) สำเนาหนังสือรับรองผลงานก่อสร้าง
- (๓) สำเนาใบขึ้นทะเบียนผู้ประกอบการวิสาหกิจขนาดกลางและขนาดย่อม (SMEs) (ถ้ามี)
- (๔) บัญชีเอกสารส่วนที่ ๒ ทั้งหมดที่ได้ยื่นพร้อมกับการเสนอราคาทางระบบจัด ซื้อจัดจ้างภาครัฐด้วยอิเล็กทรอนิกส์ตามแบบในข้อ ๑.๗ (๒) โดยไม่ต้องแนบในรูปแบบ PDF File (Portable Document Format)

ทั้งนี้ เมื่อผู้ยื่นข้อเสนอดำเนินการแนบไฟล์เอกสารตามบัญชีเอกสารส่วนที่ ๒ ครบถ้วน ถูกต้องแล้ว ระบบจัดซื้อจัดจ้างภาครัฐด้วยอิเล็กทรอนิกส์จะสร้างบัญชีเอกสารส่วนที่ ๒ ตามแบบใน ข้อ ๑.๗ (๒) ให้โดยผู้ยื่นข้อเสนอไม่ต้องแนบบัญชีเอกสารส่วนที่ ๒ ดังกล่าวในรูปแบบ PDF File (Portable Document Format)

๔. การเสนอราคา

๔.๑ ผู้ยื่นข้อเสนอต้องยื่นข้อเสนอ และเสนอราคาทางระบบจัดซื้อจัดจ้างภาครัฐด้วย อิเล็กทรอนิกส์ตามที่กำหนดไว้ในเอกสารประกวดราคาอิเล็กทรอนิกส์นี้ โดยไม่มีเงื่อนไขใดๆ ทั้งสิ้น และจะต้อง กรอกข้อความให้ถูกต้องครบถ้วน พร้อมทั้งหลักฐานแสดงตัวตนและทำการยืนยันตัวตนของผู้ยื่นข้อเสนอ โดย ไม่ต้องแนบบใบเสนอราคาในรูปแบบ PDF File (Portable Document Format)

๔.๒ ให้ผู้ยื่นเสนอกรอกรายละเอียดการเสนอราคาในใบเสนอราคาตามแบบ เอกสารประกวดราคาจ้างก่อสร้างด้วยวิธีประกวดราคาอิเล็กทรอนิกส์ (e-bidding) ข้อ ๑.๒ ให้ครบถ้วน โดยไม่ต้องยื่น ใบแจ้งปริมาณงานและราคาและใบบัญชีรายการก่อสร้าง ในรูปแบบ PDF File (Portable Document Format)

ในการเสนอราคาให้เสนอราคาเป็นเงินบาทและเสนอราคาได้เพียงครั้งเดียวและ ราคาเดียว โดยเสนอราคารวม หรือราคาต่อหน่วย หรือราคาต่อรายการ ตามเงื่อนไขที่ระบุไว้ท้ายใบเสนอราคา ให้ถูกต้อง ทั้งนี้ ราคาที่เสนอจะต้องตรงกันทั้งตัวเลขและตัวหนังสือ ถ้าตัวเลขและตัวหนังสือไม่ตรงกัน ให้ ถือตัวหนังสือเป็นสำคัญ โดยคิดราคารวมทั้งสิ้นซึ่งรวมค่าภาษีมูลค่าเพิ่ม ภาษีอากรอื่น และค่าใช้จ่ายทั้งปวงไว้ แล้ว

ราคาที่เสนอจะต้องเสนอกำหนดยื่นราคาไม่น้อยกว่า ๑๕๐ วัน ตั้งแต่วันเสนอ

ราคาโดยภายในกำหนดยื่นราคา ผู้ยื่นข้อเสนอต้องรับผิดชอบราคาที่ตนได้เสนอไว้และจะถอนการเสนอราคา มิได้

๔.๓ ผู้ยื่นข้อเสนอจะต้องเสนอกำหนดเวลาดำเนินการก่อสร้างแล้วเสร็จไม่เกิน ๑๒๐ วัน นับถัดจากวันลงนามในสัญญาจ้าง หรือวันที่ได้รับหนังสือแจ้งจาก องค์การบริหารส่วนตำบลเสม็ดเหนือ ให้เริ่มทำงาน

๔.๔ ก่อนเสนอราคา ผู้ยื่นข้อเสนอควรตรวจสอบร่างสัญญา ร่างรายละเอียดขอบเขตของงานทั้งโครงการ (Terms of Reference : TOR) ให้ถี่ถ้วนและเข้าใจเอกสารประกวดราคาจ้างอิเล็กทรอนิกส์ทั้งหมดเสียก่อนที่จะตกลงยื่นข้อเสนอตามเงื่อนไขในเอกสารประกวดราคาจ้างอิเล็กทรอนิกส์

๔.๕ ผู้ยื่นข้อเสนอจะต้องยื่นข้อเสนอและเสนอราคาทางระบบจัดซื้อจัดจ้างภาครัฐด้วย อิเล็กทรอนิกส์ในวันที่ ๔ ธันวาคม ๒๕๖๗ ระหว่างเวลา ๐๙.๐๐ น. ถึง ๑๒.๐๐ น. และเวลาในการเสนอราคาให้ถือตามเวลาของระบบจัดซื้อจัดจ้างภาครัฐด้วยอิเล็กทรอนิกส์เป็นเกณฑ์

เมื่อพ้นกำหนดเวลายื่นข้อเสนอและเสนอราคาแล้ว จะไม่รับเอกสารการยื่นข้อเสนอ และการเสนอราคาใดๆ โดยเด็ดขาด

๔.๖ ผู้ยื่นข้อเสนอต้องจัดทำเอกสารสำหรับใช้ในการเสนอราคาในรูปแบบไฟล์เอกสาร ประเภท PDF File (Portable Document Format) โดยผู้ยื่นข้อเสนอต้องเป็นผู้รับผิดชอบตรวจสอบความครบถ้วน ถูกต้อง และชัดเจนของเอกสาร PDF File ก่อนที่จะยืนยันการเสนอราคา แล้วจึงส่งข้อมูล (Upload) เพื่อเป็นการเสนอราคาให้แก่องค์การบริหารส่วนตำบลเสม็ดเหนือ ผ่านทางระบบจัดซื้อจัดจ้างภาครัฐด้วยอิเล็กทรอนิกส์

๔.๗ คณะกรรมการพิจารณาผลการประกวดราคาอิเล็กทรอนิกส์จะดำเนินการตรวจสอบ คุณสมบัติของผู้ยื่นข้อเสนอแต่ละรายว่า เป็นผู้ยื่นข้อเสนอที่มีผลประโยชน์ร่วมกันกับผู้ยื่นเสนอรายอื่นตามข้อ ๑.๖ (๑) หรือไม่ หากปรากฏว่าผู้ยื่นเสนอรายใดเป็นผู้ยื่นข้อเสนอที่มีผลประโยชน์ร่วมกันกับผู้ยื่นเสนอรายอื่น คณะกรรมการฯ จะตัดรายชื่อผู้ยื่นเสนอราคาที่มีผลประโยชน์ร่วมกันนั้นออกจากการเป็นผู้ยื่นข้อเสนอ

หากปรากฏต่อคณะกรรมการพิจารณาผลการประกวดราคาอิเล็กทรอนิกส์ว่า ก่อนหรือในขณะที่มีการพิจารณาข้อเสนอ มีผู้ยื่นเสนอรายใดกระทำการอันเป็นการขัดขวางการแข่งขันอย่างเป็นธรรมตาม ข้อ ๑.๖ (๒) และคณะกรรมการฯ เชื่อว่ามีการกระทำการอันเป็นการขัดขวางการแข่งขันอย่างเป็นธรรม คณะกรรมการฯ จะตัดรายชื่อผู้ยื่นเสนอรายนั้นออกจากการเป็นผู้ยื่นข้อเสนอ และองค์การบริหารส่วนตำบลเสม็ดเหนือ จะพิจารณาลงโทษผู้ยื่นเสนอดังกล่าวเป็นผู้ทำงาน เว้นแต่ องค์การบริหารส่วนตำบลเสม็ดเหนือ จะพิจารณาเห็นว่า ผู้ยื่นเสนอรายนั้น มิใช่เป็นผู้ริเริ่มให้มีการกระทำความผิดและได้ให้ความร่วมมือเป็นประโยชน์ต่อการพิจารณาขององค์การบริหารส่วนตำบลเสม็ดเหนือ

๔.๘ ผู้ยื่นข้อเสนอจะต้องปฏิบัติ ดังนี้

- (๑) ปฏิบัติตามเงื่อนไขที่ระบุไว้ในเอกสารประกวดราคาอิเล็กทรอนิกส์
- (๒) ราคาที่เสนอจะต้องเป็นราคาที่รวมภาษีมูลค่าเพิ่ม และภาษีอื่นๆ (ถ้ามี)

รวมค่าใช้จ่ายที่ส่งไปเรียบร้อยแล้ว

(๓) ผู้ยื่นข้อเสนอจะต้องลงทะเบียนเพื่อเข้าสู่กระบวนการเสนอราคา ตามวัน เวลา ที่กำหนด

(๔) ผู้ยื่นข้อเสนอจะถอนการเสนอราคาที่เสนอแล้วไม่ได้

(๕) ผู้ยื่นข้อเสนอต้องศึกษาและทำความเข้าใจในระบบและวิธีการเสนอราคา ด้วยวิธีประกวดราคาอิเล็กทรอนิกส์ ของกรมบัญชีกลางที่แสดงไว้ในเว็บไซต์ www.gprocurement.go.th

๔.๙ ผู้สัญญาต้องจัดทำแผนการทำงานมาให้ภายใน ๗ วัน นับถัดจากวันลงนามใน สัญญา โดยจัดทำแผนการทำงานตามเอกสารแนบท้ายเอกสารประกวดราคาอิเล็กทรอนิกส์ เว้นแต่เป็นกรณี สัญญาที่มีวงเงินไม่เกิน ๕๐๐,๐๐๐ บาททั้งนี้ แผนการทำงานให้ถือเป็นเอกสารส่วนหนึ่งของสัญญา

๔.๑๐ ผู้ยื่นข้อเสนอที่เป็นผู้ชนะการเสนอราคาต้องจัดทำแผนการใช้วัสดุที่ผลิตใน ประเทศและแผนการใช้เหล็กที่ผลิตในประเทศ โดยยื่นให้หน่วยงานของรัฐภายใน ๖๐ วัน นับถัดจากวันลงนาม ในสัญญา

๕. หลักเกณฑ์และสิทธิในการพิจารณา

๕.๑ การพิจารณาผลการยื่นข้อเสนอประกวดราคาอิเล็กทรอนิกส์ครั้งนี้ องค์การ บริหารส่วนตำบลเสมีตเหนือจะพิจารณาตัดสินโดยใช้หลักเกณฑ์ ราคา

๕.๒ การพิจารณาผู้ชนะการยื่นข้อเสนอ
กรณีใช้หลักเกณฑ์ราคาในการพิจารณาผู้ชนะการยื่นข้อเสนอ องค์การบริหาร ส่วนตำบลเสมีตเหนือ จะพิจารณาจาก ราคารวม

๕.๓ หากผู้ยื่นข้อเสนอรายใดมีคุณสมบัติไม่ถูกต้องตามข้อ ๒ หรือยื่นหลักฐานการยื่น ข้อเสนอไม่ถูกต้อง หรือไม่ครบถ้วนตามข้อ ๓ หรือยื่นข้อเสนอไม่ถูกต้องตามข้อ ๔ แล้ว คณะกรรมการ พิจารณาผล การประกวดราคาอิเล็กทรอนิกส์จะไม่รับพิจารณาข้อเสนอของผู้ยื่นข้อเสนอรายนั้น เว้นแต่ ผู้ยื่น ข้อเสนอรายใดเสนอเอกสารทางเทคนิคหรือรายละเอียดคุณลักษณะเฉพาะของวัสดุที่จะจ้างไม่ครบถ้วน หรือ เสนอรายละเอียดแตกต่างไปจากเงื่อนไขที่องค์การบริหารส่วนตำบลเสมีตเหนือกำหนดไว้ในประกาศและ เอกสารประกวดราคาอิเล็กทรอนิกส์ ในส่วนที่มีสาระสำคัญและความแตกต่างนั้น ไม่มีผลทำให้เกิดการได้ เปรียบเสียเปรียบ ต่อผู้ยื่นข้อเสนอรายอื่น หรือเป็นการผิดพลาดเล็กน้อย คณะกรรมการฯ อาจพิจารณา ผ่อนปรนการตัดสินสิทธิ ผู้ยื่นข้อเสนอรายนั้น

๕.๔ องค์การบริหารส่วนตำบลเสมีตเหนือสงวนสิทธิไม่พิจารณาข้อเสนอของผู้ยื่นข้อ เสนอโดยไม่มีกรรมการผ่อนผัน ในกรณีดังต่อไปนี้

(๑) ไม่กรอกชื่อผู้ยื่นข้อเสนอในการเสนอราคาทางระบบจัดซื้อจัดจ้าง ด้วย อิเล็กทรอนิกส์

(๒) เสนอรายละเอียดแตกต่างไปจากเงื่อนไขที่กำหนดในเอกสาร ประกวดราคา อิเล็กทรอนิกส์ที่เป็นสาระสำคัญ หรือมีผลทำให้เกิดความได้เปรียบเสียเปรียบแก่ผู้ยื่นข้อเสนอ รายอื่น

๕.๕ ในการตัดสินใจการประกวดราคาอิเล็กทรอนิกส์หรือในการทำสัญญา คณะกรรมการพิจารณาผลการประกวดราคาอิเล็กทรอนิกส์หรือองค์การบริหารส่วนตำบลเสม็ดเหนือ มีสิทธิให้ผู้ยื่นข้อเสนอชี้แจงข้อเท็จจริงเพิ่มเติมได้ องค์การบริหารส่วนตำบลเสม็ดเหนือมีสิทธิที่จะไม่รับข้อเสนอ ไม่รับราคา หรือไม่ทำสัญญา หากข้อเท็จจริงดังกล่าวไม่เหมาะสมหรือไม่ถูกต้อง

๕.๖ องค์การบริหารส่วนตำบลเสม็ดเหนือทรงไว้ซึ่งสิทธิที่จะไม่รับราคาต่ำสุด หรือราคาหนึ่งราคาใด หรือราคาข้อเสนอทั้งหมดก็ได้ และอาจพิจารณาเลือกจ้างในจำนวน หรือขนาด หรือเฉพาะรายการหนึ่งรายการใด หรืออาจจะยกเลิก การประกวดราคาอิเล็กทรอนิกส์โดยไม่พิจารณาจัดจ้างเลยก็ได้ สุดแต่จะพิจารณา ทั้งนี้ เพื่อประโยชน์ของทางราชการเป็นสำคัญ และให้ถือว่าการตัดสินใจของ องค์การบริหารส่วนตำบลเสม็ดเหนือเป็นเด็ดขาด ผู้ยื่นข้อเสนอจะเรียกร้องค่าใช้จ่าย หรือค่าเสียหายใดๆ มิได้ รวมทั้ง องค์การบริหารส่วนตำบลเสม็ดเหนือจะพิจารณายกเลิกการประกวดราคาอิเล็กทรอนิกส์และลงโทษผู้ยื่นข้อเสนอเป็นผู้ที่ทำงาน ไม่ว่าจะเป็นผู้ยื่นข้อเสนอที่ได้รับการคัดเลือกหรือไม่ก็ตาม หากมีเหตุที่เชื่อถือได้ว่ายื่นข้อเสนอกระทำการโดยไม่สุจริต เช่น การเสนอเอกสารอันเป็นเท็จ หรือใช้ข้อมูลบุคคลธรรมดา หรือนิติบุคคลอื่นมาเสนอราคา แทน เป็นต้น

ในกรณีที่ผู้ยื่นข้อเสนอรายที่เสนอราคาต่ำสุด เสนอราคาต่ำจนคาดหมายได้ว่าไม่อาจดำเนินงานตามเอกสารประกวดราคาอิเล็กทรอนิกส์ได้ คณะกรรมการพิจารณาผลการประกวดราคาอิเล็กทรอนิกส์หรือองค์การบริหารส่วนตำบลเสม็ดเหนือ จะให้ผู้ยื่นข้อเสนอชี้แจงและแสดงหลักฐานที่ทำให้เชื่อว่า ผู้ยื่นข้อเสนอสามารถดำเนินงานตามเอกสารประกวดราคาอิเล็กทรอนิกส์ให้เสร็จสมบูรณ์ หากคำชี้แจงไม่เป็นที่รับฟังได้ องค์การบริหารส่วนตำบลเสม็ดเหนือ มีสิทธิที่จะไม่รับข้อเสนอหรือไม่รับราคาของผู้ยื่นข้อเสนอรายนั้น ทั้งนี้ ผู้ยื่นข้อเสนอดังกล่าวไม่มีสิทธิเรียกร้องค่าใช้จ่ายหรือค่าเสียหายใดๆ จากองค์การบริหารส่วนตำบลเสม็ดเหนือ

๕.๗ ก่อนลงนามในสัญญา องค์การบริหารส่วนตำบลเสม็ดเหนือ อาจประกาศยกเลิกการประกวดราคาอิเล็กทรอนิกส์ หากปรากฏว่ามีการกระทำที่เข้าลักษณะผู้ยื่นข้อเสนอที่ชนะการประกวดราคาหรือที่ได้รับการคัดเลือกมีผลประโยชน์ร่วมกัน หรือมีส่วนได้เสียกับผู้ยื่นข้อเสนอรายอื่น หรือขัดขวางการแข่งขันอย่างเป็นธรรม หรือสมยอมกันกับผู้ยื่นข้อเสนอรายอื่น หรือเจ้าหน้าที่ในการเสนอราคา หรือสื่อว่ากระทำการทุจริตอื่นใดในการเสนอราคา

๕.๘ หากผู้ยื่นข้อเสนอซึ่งเป็นผู้ประกอบการ SMEs เสนอราคาสูงกว่าราคาต่ำสุดของผู้ยื่นข้อเสนอรายอื่นที่ไม่เกินร้อยละ ๑๐ ให้หน่วยงานของรัฐจัดซื้อจัดจ้างกับผู้ประกอบการ SMEs ดังกล่าว โดยจัดเรียงลำดับผู้ยื่นข้อเสนอซึ่งเป็นผู้ประกอบการ SMEs ซึ่งเสนอราคาสูงกว่าราคาต่ำสุดของผู้ยื่นข้อเสนอรายอื่นไม่เกินร้อยละ ๑๐ ที่จะเรียกมาทำสัญญาไม่เกิน ๓ ราย

ผู้ยื่นข้อเสนอที่เป็นกิจการร่วมค้าที่จะได้สิทธิตามวรรคหนึ่ง ผู้เข้าร่วมค้าทุกราย จะต้องเป็นผู้ประกอบการ SMEs

ทั้งนี้ ผู้ประกอบการ SMEs ที่จะได้แต้มต่อด้านราคาตามวรรคหนึ่ง จะต้องมีวงเงินสัญญาสะสมตามปีปฏิทินรวมกับราคาที่เสนอในครั้งนี้อีก มีมูลค่ารวมกันไม่เกินมูลค่าของรายได้ตามขนาดที่ขึ้นทะเบียนไว้กับ สสว.

๕.๙ หากผู้ยื่นข้อเสนอซึ่งมิใช่ผู้ประกอบการ SMEs แต่เป็นบุคคลธรรมดาที่ถือสัญชาติไทยหรือนิติบุคคลที่จัดตั้งขึ้นตามกฎหมายไทยเสนอราคาสูงกว่าราคาต่ำสุดของผู้ยื่นข้อเสนอซึ่งเป็นบุคคลธรรมดาที่มีได้ถือสัญชาติไทยหรือนิติบุคคลที่จัดตั้งขึ้นตามกฎหมายของต่างประเทศไม่เกินร้อยละ ๓ ให้จัดซื้อจัดจ้างกับบุคคลธรรมดาที่ถือสัญชาติไทยหรือนิติบุคคลที่จัดตั้งขึ้นตามกฎหมายไทยดังกล่าว

ผู้ยื่นข้อเสนอที่เป็นกิจการร่วมค้าที่จะได้สิทธิตามวรรคหนึ่ง ผู้เข้าร่วมค้าทุกรายจะต้องเป็นบุคคลธรรมดาที่ถือสัญชาติไทยหรือนิติบุคคลที่จัดตั้งขึ้นตามกฎหมายไทย

๖. การทำสัญญาจ้างก่อสร้าง

ผู้ชนะการประกวดราคาอิเล็กทรอนิกส์จะต้องทำสัญญาจ้างตามแบบสัญญา ดังระบุในข้อ ๑.๓ หรือทำข้อตกลงเป็นหนังสือกับองค์การบริหารส่วนตำบลเสม็ดเหนือ ภายใน ๗ วัน นับถัดจากวันที่ได้รับแจ้ง และจะต้องวางหลักประกันสัญญาเป็นจำนวนเงินเท่ากับร้อยละ ๕ ของราคาค่าจ้างที่ประกวดราคาอิเล็กทรอนิกส์ ให้องค์การบริหารส่วนตำบลเสม็ดเหนือยึดถือไว้ในขณะทำสัญญาโดยใช้หลักประกันอย่างหนึ่งอย่างใด ดังต่อไปนี้

๖.๑ เงินสด

๖.๒ เช็คหรือตราพท์ที่ธนาคารเซ็นส่งจ่าย ซึ่งเป็นเช็คหรือตราพท์ลงวันที่ที่ใช้เช็คหรือตราพท์นั้น ชำระต่อเจ้าหน้าที่ในวันทำสัญญา หรือก่อนวันนั้นไม่เกิน ๓ วันทำการ

๖.๓ หนังสือค้ำประกันของธนาคารภายในประเทศ ตามตัวอย่างที่คณะกรรมการนโยบายกำหนด ดังระบุในข้อ ๑.๔ (๒) หรือจะเป็นหนังสือค้ำประกันอิเล็กทรอนิกส์ตามวิธีการที่กรมบัญชีกลางกำหนด

๖.๔ หนังสือค้ำประกันของบริษัทเงินทุน หรือบริษัทเงินทุนหลักทรัพย์ที่ได้รับอนุญาตให้ประกอบกิจการเงินทุนเพื่อการพาณิชย์และประกอบธุรกิจค้ำประกันตามประกาศของธนาคารแห่งประเทศไทย ตามรายชื่อบริษัทเงินทุนที่ธนาคารแห่งประเทศไทยแจ้งเวียนให้ทราบ โดยอนุโลมให้ใช้ตามตัวอย่างหนังสือค้ำประกันของธนาคารที่คณะกรรมการนโยบายกำหนด ดังระบุในข้อ ๑.๔ (๒)

๖.๕ พันธบัตรรัฐบาลไทย

หลักประกันนี้จะคืนให้ โดยไม่มีดอกเบี้ยภายใน ๑๕ วันนับถัดจากวันที่ผู้ชนะการประกวดราคาอิเล็กทรอนิกส์ (ผู้รับจ้าง) พ้นจากข้อผูกพันตามสัญญาจ้างแล้ว

๗. ค่าจ้างและการจ่ายเงิน

องค์การบริหารส่วนตำบลเสม็ดเหนือ จะจ่ายค่าจ้างซึ่งได้รวมภาษีมูลค่าเพิ่มตลอดจนภาษีอากรอื่น ๆ และค่าใช้จ่ายทั้งปวงด้วยแล้วโดยถือราคาเหมารวมเป็นเกณฑ์และกำหนดการจ่ายเงินเป็นจำนวน ๓ งวดดังนี้

งวดที่ ๑ เป็นจำนวนเงินในอัตราร้อยละ ๒๖ ของค่าจ้าง เมื่อผู้รับจ้างได้ปฏิบัติงานเมื่อผู้

รับจ้างดำเนินการตอกเสาเข็ม พร้อมสกัดหัวเสาเข็มและทำการเทคอนกรีตคานรัดหัวเสาเข็ม คาน เสาสแตย์ ผูกเหล็กเทคอนกรีตกำแพง ส่งผลทดสอบ Boring Test แล้วเสร็จทั้งหมด ได้ความยาวไม่น้อยกว่า ๑๕๒ เมตร ให้แล้วเสร็จภายใน ๓๐ วัน

งวดที่ ๒ เป็นจำนวนเงินในอัตราร้อยละ ๒๖ ของค่าจ้าง เมื่อผู้รับจ้างได้ปฏิบัติงานเมื่อผู้รับจ้างดำเนินการตอกเสาเข็ม พร้อมสกัดหัวเสาเข็มและทำการเทคอนกรีตคานรัดหัวเสาเข็ม คาน เสาสแตย์ ผูกเหล็กเทคอนกรีตกำแพง ได้ความยาวไม่น้อยกว่า ๑๕๑ เมตร แล้วเสร็จทั้งหมดรวมระยะความยาวไม่น้อยกว่า ๓๐๓ เมตร ให้แล้วเสร็จภายใน ๖๐ วัน

งวดสุดท้าย เป็นจำนวนเงินในอัตราร้อยละ ๔๘ ของค่าจ้าง เมื่อผู้รับจ้างได้ปฏิบัติงานทั้งหมดให้แล้วเสร็จเรียบร้อยตามสัญญาหรือข้อตกลงจ้างเป็นหนังสือ รวมทั้งทำสถานที่ก่อสร้างให้สะอาดเรียบร้อย

๘. อัตราค่าปรับ

ค่าปรับตามสัญญาจ้างแนบท้ายเอกสารประกวดราคาอิเล็กทรอนิกส์นี้ หรือข้อตกลงจ้างเป็นหนังสือจะกำหนด ดังนี้

๘.๑ กรณีที่ผู้รับจ้างนำงานที่รับจ้างไปจ้างช่วงให้ผู้อื่นทำอีกทอดหนึ่งโดยไม่ได้รับอนุญาตจากองค์การบริหารส่วนตำบลเสม็ดเหนือ จะกำหนดค่าปรับสำหรับการฝ่าฝืนดังกล่าวเป็นจำนวนร้อยละ ๑๐.๐๐ ของวงเงินของงานจ้างช่วงนั้น

๘.๒ กรณีที่ผู้รับจ้างปฏิบัติผิดสัญญาจ้างก่อสร้าง นอกเหนือจากข้อ ๘.๑ จะกำหนดค่าปรับเป็นรายวันเป็นจำนวนเงินตายตัวในอัตราร้อยละ ๐.๒๕ ของราคางานจ้าง

๙. การรับประกันความชำรุดบกพร่อง

ผู้ชนะการประกวดราคาอิเล็กทรอนิกส์ซึ่งได้ทำสัญญาจ้าง ตามแบบ ดังระบุในข้อ ๑.๓ หรือข้อตกลงจ้างเป็นหนังสือแล้วแต่กรณี จะต้องรับประกันความชำรุดบกพร่องของงานจ้างที่เกิดขึ้นภายในระยะเวลา ไม่น้อยกว่า ๒ ปี นับถัดจากวันที่องค์การบริหารส่วนตำบลเสม็ดเหนือได้รับมอบงาน โดยต้องรับผิดชอบซ่อมแซมแก้ไขให้ใช้การได้ดีดังเดิมภายใน ๗ วัน นับถัดจากวันที่ได้รับแจ้งความชำรุดบกพร่อง

๑๐. ข้อสงวนสิทธิในการยื่นข้อเสนอละอื่น ๆ

๑๐.๑ เงินค่าจ้างสำหรับงานจ้างครั้งนี้ ได้มาจากเงินงบประมาณประจำปี พ.ศ. ๒๕๖๗ การลงนามในสัญญาจะกระทำต่อเมื่อ องค์การบริหารส่วนตำบลเสม็ดเหนือได้รับอนุมัติเงิน ค่าก่อสร้างจากเงินงบประมาณประจำปี พ.ศ. ๒๕๖๗

๑๐.๒ เมื่อองค์การบริหารส่วนตำบลเสม็ดเหนือได้คัดเลือกผู้ยื่นข้อเสนอรายใดให้เป็นผู้รับจ้าง และได้ตกลงจ้าง ตามการประกวดราคาอิเล็กทรอนิกส์แล้ว ถ้าผู้รับจ้างจะต้องส่งหรือนำสิ่งของมาเพื่อ งานจ้างดังกล่าวเข้ามาจากต่างประเทศ และของนั้นต้องนำเข้ามาโดยทางเรือในเส้นทางที่มีเรือไทยเดินอยู่ และสามารถให้บริการรับขนได้ตามที่รัฐมนตรีว่าการกระทรวงคมนาคมประกาศกำหนด ผู้ยื่นข้อเสนอซึ่งเป็นผู้รับจ้างจะต้องปฏิบัติตามกฎหมายว่าด้วยการส่งเสริมการพาณิชย์ ดังนี้

(๑) แจ้งการส่งหรือนำสิ่งของดังกล่าวเข้ามาจากต่างประเทศต่อกรมเจ้าท่า

ภายใน ๗ วัน นับตั้งแต่วันที่ผู้รับจ้างส่งหรือซื้อของจากต่างประเทศ เว้นแต่เป็นของที่รัฐมนตรีว่าการกระทรวง
คมนาคมประกาศยกเว้นให้บรรทุกโดยเรืออื่นได้

(๒) จัดการให้สิ่งของดังกล่าวบรรทุกโดยเรือไทย หรือเรือที่มีสิทธิเช่นเดียวกับ
เรือไทยจากต่างประเทศมายังประเทศไทย เว้นแต่จะได้รับอนุญาตจากกรมเจ้าท่า ให้บรรทุกสิ่งของนั้น โดยเรือ
อื่น ที่มีใช้เรือไทย ซึ่งจะต้องได้รับอนุญาตเช่นนั้นก่อนบรรทุกของลงเรืออื่น หรือเป็นของที่รัฐมนตรีว่าการ
กระทรวงคมนาคมประกาศยกเว้นให้บรรทุกโดยเรืออื่น

(๓) ในกรณีที่ฝ่าฝืนปฏิบัติตาม (๑) หรือ (๒) ผู้รับจ้างจะต้องรับผิดชอบตามกฎหมายว่า
ด้วยการส่งเสริมการพาณิชย์

๑๐.๓ ผู้ยื่นข้อเสนอซึ่งองค์การบริหารส่วนตำบลเสม็ดเหนือได้คัดเลือกแล้ว ไม่ไปทำ
สัญญาหรือข้อตกลงจ้างเป็นหนังสือภายในเวลาที่กำหนดดังระบุไว้ในข้อ ๗ องค์การบริหารส่วนตำบลเสม็ด
เหนือจะริบหลักประกันการยื่นข้อเสนอ หรือเรียกธำนาจจากผู้ออกหนังสือค้ำประกัน การยื่นข้อเสนอทันที และ
อาจพิจารณาเรียกธำนาจให้ชดเชยความเสียหายอื่น (ถ้ามี) รวมทั้งจะพิจารณาให้เป็นผู้ทำงาน ตามระเบียบ
กระทรวงการคลังว่าด้วยการจัดซื้อจัดจ้างและการบริหารพัสดุภาครัฐ

๑๐.๔ องค์การบริหารส่วนตำบลเสม็ดเหนือสงวนสิทธิ์ที่จะแก้ไขเพิ่มเติมเงื่อนไข หรือ
ข้อกำหนดในแบบสัญญาหรือข้อตกลงจ้างเป็นหนังสือให้เป็นไปตามความเห็นของสำนักงานอัยการสูงสุด (ถ้ามี)

๑๐.๕ ในกรณีที่เอกสารแนบท้ายเอกสารประกวดราคาอิเล็กทรอนิกส์นี้ มีความขัดหรือ
แย้งกันผู้ยื่นข้อเสนอจะต้องปฏิบัติตามคำวินิจฉัยขององค์การบริหารส่วนตำบลเสม็ดเหนือ คำวินิจฉัยดังกล่าว
ให้ถือเป็นที่สุด และ ผู้ยื่นข้อเสนอไม่มีสิทธิเรียกร้องค่าใช้จ่ายใดๆ เพิ่มเติม

๑๐.๖ องค์การบริหารส่วนตำบลเสม็ดเหนือ อาจประกาศยกเลิกการจัดจ้างในกรณีต่อ
ไปไม่ได้ โดยที่ผู้ยื่นข้อเสนอจะเรียกร้องค่าเสียหายใดๆ จากองค์การบริหารส่วนตำบลเสม็ดเหนือไม่ได้

(๑) องค์การบริหารส่วนตำบลเสม็ดเหนือไม่ได้รับการจัดสรรเงินที่จะใช้ในการ
จัดจ้างหรือได้รับจัดสรรแต่ไม่เพียงพอที่จะทำการจัดจ้างครั้งนี้ต่อไป

(๒) มีการกระทำที่เข้าลักษณะผู้ยื่นข้อเสนอที่ชนะการจัดจ้างหรือที่ได้รับการ
คัดเลือกมี ผลประโยชน์ร่วมกัน หรือมีส่วนได้เสียกับผู้ยื่นข้อเสนอรายอื่น หรือขัดขวางการแข่งขันอย่างเป็น
ธรรมหรือสมยอมกันกับผู้ยื่นข้อเสนอรายอื่น หรือเจ้าหน้าที่ในการเสนอราคา หรือสื่อว่ากระทำการทุจริตอื่นใด
ในการเสนอราคา

(๓) การทำการจัดจ้างครั้งนี้ต่อไปอาจก่อให้เกิดความเสียหายแก่องค์การ
บริหารส่วนตำบลเสม็ดเหนือ หรือกระทบต่อประโยชน์สาธารณะ

(๔) กรณีอื่นในทำนองเดียวกับ (๑) (๒) หรือ (๓) ตามที่กำหนดในกฎกระทรวง
ซึ่งออกตามความในกฎหมายว่าด้วยการจัดซื้อจัดจ้างและการบริหารพัสดุภาครัฐ

๑๑. การปรับราคาค่างานก่อสร้าง

การปรับราคาค่างานก่อสร้างตามสูตรการปรับราคาดังระบุในข้อ ๑.๕ จะนำมาใช้ในกรณีที่
ที่ ค่างานก่อสร้างลดลงหรือเพิ่มขึ้น โดยวิธีการต่อไปนี้

ตามเงื่อนไข หลักเกณฑ์ สูตรและวิธีคำนวณที่ใช้กับสัญญาแบบปรับราคาได้ตามมติ คณะรัฐมนตรีเมื่อวันที่ ๒๒ สิงหาคม ๒๕๓๒ เรื่อง การพิจารณาช่วยเหลือผู้ประกอบการก่อสร้าง ตาม หนังสือสำนักเลขาธิการคณะรัฐมนตรี ที่ นร ๐๒๐๓/ว ๑๐๙ ลงวันที่ ๒๔ สิงหาคม ๒๕๓๒

สูตรการปรับราคา (สูตรค่า K) จะต้องคงที่ที่ระดับที่กำหนดไว้ในวันแล้วเสร็จตามที่ กำหนดไว้ในสัญญา หรือภายในระยะเวลาที่องค์การบริหารส่วนตำบลเสม็ดเหนือได้ขยายออกไป โดยจะใช้สูตร ของทางราชการที่ได้ระบุในข้อ ๑.๕

๑๒. มาตรฐานฝีมือช่าง

เมื่อองค์การบริหารส่วนตำบลเสม็ดเหนือได้คัดเลือกผู้ยื่นข้อเสนอรายใดให้เป็นผู้รับจ้าง และได้ตกลงจ้างก่อสร้าง ตามประกาศนี้แล้วผู้ยื่นข้อเสนอจะต้องตกลงว่าในการปฏิบัติงานก่อสร้างดังกล่าว ผู้ ยื่นข้อเสนอจะต้องมีและใช้ผู้มีวุฒิบัตรระดับ ปวช. ปวส. และปวท. หรือเทียบเท่าจากสถาบันการศึกษาที่ ก.พ. รับรองให้เข้ารับราชการได้ ในอัตราไม่ต่ำกว่าร้อยละ ๑๐ ของแต่ละสาขาช่างแต่จะต้องมีจำนวนช่างอย่างน้อย ๑ คน ในแต่ละสาขาช่าง ดังต่อไปนี้

๑๒.๑ ช่างโยธา/ช่างก่อสร้าง

๑๓. การปฏิบัติตามกฎหมายและระเบียบ

ในระหว่างระยะเวลาการก่อสร้าง ผู้ยื่นข้อเสนอที่ได้รับการคัดเลือกให้เป็นผู้รับจ้างต้อง ปฏิบัติ ตามหลักเกณฑ์ที่กฎหมายและระเบียบได้กำหนดไว้โดยเคร่งครัด

๑๔. การประเมินผลการปฏิบัติงานของผู้ประกอบการ

องค์การบริหารส่วนตำบลเสม็ดเหนือ สามารถนำผลการปฏิบัติงานแล้วเสร็จตามสัญญา ของผู้ยื่นข้อเสนอที่ได้รับการคัดเลือกให้ เป็นผู้รับจ้างเพื่อนำมาประเมินผลการปฏิบัติงานของผู้ประกอบการ

ทั้งนี้ หากผู้ยื่นข้อเสนอที่ได้รับการคัดเลือกไม่ผ่านเกณฑ์ที่กำหนดจะถูกระงับการยื่นข้อ เสนอหรือทำสัญญากับองค์การบริหารส่วนตำบลเสม็ดเหนือ



ตารางแสดงวงเงินงบประมาณที่ได้รับจัดสรรและราคากลางในงานจ้างก่อสร้าง

1. ชื่อโครงการ

ประกวดราคาจ้างก่อสร้างโครงการปรับปรุงขยายผิวจราจรแอสฟัลต์ติกคอนกรีต ถนนแสงสี หมู่ที่ 2
(ต่อจากจุดเดิมหมู่บ้านเดอะวัน-ถนน 3121 บางคล้า-แปลงยาว) ด้วยวิธีประกวดราคาอิเล็กทรอนิกส์ (e-bidding) /

2. ปรับปรุงขยายผิวจราจรแอสฟัลต์ติกคอนกรีต ถนนแสงสี หมู่ที่ 2 (ต่อจากจุดเดิมหมู่บ้านเดอะวัน-ถนน 3121 บางคล้า-แปลงยาว) หน่วยงานเจ้าของโครงการ องค์การบริหารส่วนตำบลเสม็ดเหนือ / องค์การบริหารส่วนตำบลเสม็ดเหนือ

3. วงเงินงบประมาณที่ได้รับจัดสรร 4,000,000.00 บาท

4. ลักษณะงาน

โดยสังเขป ปรับปรุงขยายผิวจราจรแอสฟัลต์ติกคอนกรีต ถนนแสงสี หมู่ที่ 2 (หลังโรงเรียนวัดโพธิ์-หมู่บ้านเดอะวัน)

.....
.....
.....
.....

5. ราคากลางคำนวณ ณ วันที่ 19 พฤศจิกายน 2567 เป็นเงิน 3,988,354.77 บาท

6. บัญชีประมาณการราคากลาง

6.1 แบบสรุปราคากลางงานทางสะพานและท่อเหลี่ยม

7. รายชื่อคณะกรรมการกำหนดราคากลาง

7.1 อนันต์ ลิ้มสุวรรณ ประธานกรรมการกำหนดราคากลาง ผู้อำนวยการกองช่าง อบต.เสม็ดใต้

7.2 พิศสมร พ่วงเจริญ กรรมการกำหนดราคากลาง ผู้อำนวยการกองการศึกษาฯ

7.3 นันทวัฒน์ รุ่งนสกุล กรรมการกำหนดราคากลาง นายช่างโยธา

อนันต์ ลิ้มสุวรรณ

19 พฤศจิกายน 2567 13:45:45

แบบฟอร์มรายงานหรือสรุปราคากลางงานก่อสร้างทาง สะพาน และท่อเหลี่ยม

ชื่อโครงการ/งานก่อสร้าง : ประมวลราคาจ้างก่อสร้างโครงการปรับปรุงขยายผิวจราจรแอสฟัลต์ติกคอนกรีต ถนนแสงสี หมู่ที่ 2 (ต่อจากจุดเดิมหมู่บ้านเดอะวัน-ถนน 3121 บางตลาด-แปลงยาว) ด้วยวิธีประกวดราคาอิเล็กทรอนิกส์ (e-bidding) ประมวลราคาจ้างก่อสร้างโครงการปรับปรุงขยายผิวจราจรแอสฟัลต์ติกคอนกรีต ถนนแสงสี หมู่ที่ 2 (ต่อจากจุดเดิมหมู่บ้านเดอะวัน-ถนน 3121 บางตลาด-แปลงยาว) ด้วยวิธีประกวดราคาอิเล็กทรอนิกส์ (e-bidding)

หน่วยงานเจ้าของโครงการ/งานก่อสร้าง : องค์การบริหารส่วนตำบลเสม็ดเหนือ/องค์การบริหารส่วนตำบลเสม็ดเหนือ

ลำดับที่ ตามสัญญา	รายการงานก่อสร้าง	หน่วย	จำนวน	ราคาต่อหน่วย	ราคาทุน	FN	ราคาต่อหน่วย X FN	ราคากลาง
1	1. งานรื้อโครงสร้างถนนเดิม 1.1 งานรื้อผิวลาดยางเดิม (REMOVAL OF EXISTING ASPHALT CONCRETE SURFACE) หน้า 5 ซม. 2. งานรองพื้นทาง และพื้นทาง	ตร.ม.	1,384.000	15.00	20,760.00	1.3642	20.46	28,320.79
2	2.1 งานวัสดุคัดเลือก ก (SELECTED MATERIAL A) ลูกกรังบดอัดแน่น หน้า 15 ซม.	ลบ.ม.	259.500	299.23	77,650.18	1.3642	408.20	105,930.37
3	2.2 งานพื้นทางหินคลุก (CRUSHED ROCK SOIL AGGREGATE TYPE BASE) หน้า 15 ซม. 3. งานผิวทาง	ลบ.ม.	259.500	712.63	184,927.48	1.3642	972.16	252,278.06
4	3.1 งานผิวทาง (SURFACE COURSES) 3.1.1 งานไพรม์โค้ต และแทคโค้ต (PRIME COAT & TACK COAT) 3.1.1.1 งานลาดแอสฟัลต์ไพรม์โค้ต (PRIME COAT) (พื้นทางหินคลุก)	ตร.ม.	1,730.000	37.04	64,079.20	1.3642	50.52	87,416.84

อนันต์ ลิ้มสุวรรณ

19 พฤศจิกายน 2567 13:45:48

แบบฟอร์มรายงานหรือสรุปราคากลางงานก่อสร้างทาง สะพาน และท่อเหลี่ยม

ชื่อโครงการ/งานก่อสร้าง ประมวลราคากลางก่อสร้างโครงการปรับปรุงขยายผิวจราจรแอสฟัลต์ติกคอนกรีต ถนนแอสสึ หมู่ที่ 2 (ต่อจากจุดเดิมหมู่บ้านเดอะวัน-ถนน 3121 บางตลาด-แปลงยาว) ด้วยวิธีประกวดราคาอิเล็กทรอนิกส์ (e-bidding)

หน่วยงานเจ้าของโครงการ/งานก่อสร้าง องค์การบริหารส่วนตำบลเสด็จเหนือ/องค์การบริหารส่วนตำบลเสด็จเหนือ

ลำดับที่ ตามสัญญา	รายการงานก่อสร้าง	หน่วย	จำนวน	ราคาต่อหน่วย	ราคาด่วน	FN	ราคาต่อหน่วย X FN	ราคากลาง
5	3.1.2 งานแอสฟัลต์ติกคอนกรีต (ASPHALT CONCRETE) 3.1.2.1 งานชั้นผิวทางแอสฟัลต์ติกคอนกรีต หนา.....ซม. (ASPHALT CONCRETE WEARING COURSE) 4. งานตีเส้นจราจร	ตร.ม.	1,730,000	318.25	550,572.50	1.3642	434.15	751,091.00
6	4.1 งานตีเส้น ThermoPlastic Paint (สีเหลือง)	ตร.ม.	13,840	270.00	3,736.80	1.3642	368.33	5,097.74
7	4.2 งานตีเส้น ThermoPlastic Paint (สีขาว)	ตร.ม.	69,200	270.00	18,684.00	1.3642	368.33	25,488.71
8	5. งานกำแพงกันดิน 5.1 เสาเข็มคอนกรีตอัดแรง รูปตัวไอ ชนิดสองท่อนต่อเชื่อม 0.22 x 0.22 ม ยาว 18.00 ม.กำแพง	ท่อน	202,000	3,780.00	763,560.00	1.2799	4,838.02	977,280.44
9	5.2 เสาเข็มคอนกรีตอัดแรง รูปตัวไอ ชนิดสองท่อนต่อเชื่อม เข็มเสตย์ 0.18 x 0.18 ม. ยาว 12.00 ม.เข็มเสตย์	ท่อน	101,000	1,800.00	181,800.00	1.2799	2,303.82	232,685.82

อนันต์ ลิ้มสุวรรณ

19 พฤศจิกายน 2567 13:45:48

แบบฟอร์มรายการหรือสรุปราคากลางงานก่อสร้างทาง สะพาน และท่อเหลี่ยม

ชื่อโครงการ/งานก่อสร้าง ประมวลราคากลางก่อสร้างโครงการปรับปรุงขยายผิวจราจรและก่อสร้างคันกั้นน้ำถนนสายที่ 2 (ต่อจากจุดเดิมหมู่บ้านเดอะวัน-ถนน 3121 บางตลาด-แปลงยาว) ด้วยวิธีประกวดราคาอิเล็กทรอนิกส์ (e-bidding) หน่วยงานเจ้าของโครงการ/งานก่อสร้าง องค์การบริหารส่วนตำบลเสม็ดเหนือ/องค์การบริหารส่วนตำบลเสม็ดเหนือ

ลำดับที่ ตามสัญญา	รายการงานก่อสร้าง	หน่วย	จำนวน	ราคาต่อหน่วย	ราคาทุน	FN	ราคาต่อหน่วย X FN	ราคากลาง
10	5.3 คอนกรีต 240 KSC (คาน B1 ,B2, หัวเสาF1)	ลบ.ม.	38.180	1,910.00	72,923.80	1.2799	2,444.60	93,335.17
11	5.4 เหล็ก DB20 Dowel(เสาเข็ม คานกำแพงพร้อมตะกร้อหัวเสากำแพง	ตัน	8.470	20,750.00	175,752.50	1.2799	26,557.92	224,945.62
12	5.5 เหล็ก DB20 คานเสาเสาค้ำ	ตัน	2.210	20,750.00	45,857.50	1.2799	26,557.92	58,693.01
13	หัวเสาเสาค้ำพร้อมตะกร้อหัวเสาเสาค้ำ	ตัน	1.850	23,411.21	43,310.73	1.3642	31,937.57	59,084.49
14	5.6 เหล็ก RB9	ตัน	.790	24,636.45	19,462.79	1.2799	31,532.19	24,910.42
15	5.7 เหล็ก RB6	กก.	19.260	52.49	1,010.95	1.2799	67.18	1,293.91
16	5.8 ลวดผูกเหล็ก	ลบ.ม.	32.970	1,910.00	62,972.70	1.2799	2,444.60	80,598.75
17	5.9 คอนกรีตผนัง 240 KSC	ลบ.ม.	212.100	40.00	8,484.00	1.2799	51.19	10,858.67
18	5.10 ดินถม ขนาดกว้าง 1.00 ม ยาว 150.00ม หน้า 0.70 ม.	ตัน	202.000	960.00	193,920.00	1.2799	1,228.70	248,198.20
19	5.11 ค่าแรงปั้นจั่นตอกเสาเข็ม รูปตัวโอ 0.22 x 0.22 มยาว 18.00 ม.	ตัน	101.000	525.33	53,058.33	1.2799	672.36	67,909.35
	5.12 ค่าแรงปั้นจั่นตอกเสาเข็ม รูปตัวโอ 0.18 x 0.18 มยาว 12.00 ม.							

อนันต์ ลิ้มสุวรรณ

19 พฤศจิกายน 2567 13:45:48

แบบฟอร์มรายงานหรือสรุปราคากลางงานก่อสร้างทาง สะพาน และท่อเหลี่ยม

ชื่อโครงการ/งานก่อสร้าง ประมวลราคาจ้างก่อสร้างโครงการปรับปรุงขยายผิวจราจรแอสฟัลต์ติกคอนกรีต ถนนเลนส์ หมู่ที่ 2 (ต่อจากจุดเดิมหมู่บ้านเดอะวัน-ถนน 3121 บางตลาด-แกลงยาว) ด้วยวิธีประกวดราคาอิเล็กทรอนิกส์ (e-bidding)

หน่วยงานเจ้าของโครงการ/งานก่อสร้าง องค์การบริหารส่วนตำบลเสม็ดเหนือ/องค์การบริหารส่วนตำบลเสม็ดเหนือ

ลำดับที่ ตามสัญญา	รายการงานก่อสร้าง	หน่วย	จำนวน	ราคาต่อหน่วย	ราคาทุน	FN	ราคาต่อหน่วย X FN	ราคากลาง
20	5.13 ค่าแรงตีหัวเสาเข็ม รูปตัวไอ 0.22 x 0.22 ม.ยาว 18.00 ม.	ต้น	202.000	180.00	36,360.00	1.2799	230.38	46,537.16
21	5.14 ค่าแรงตีหัวเสาเข็ม รูปตัวไอ 0.18 x 0.18 ม.ยาว 12.00 ม.	ต้น	101.000	150.00	15,150.00	1.2799	191.98	19,390.48
22	5.15 งานนั่งร้านไม้เพื่อรับปั้นจั่นพื้นที่ 1,818 ตร.ม.เสาเข็มไม้ยูคาลิปตัส ขนาด ๑๖x6.00 ม @0.80 ม ใ้ 80% 6. งานความปลอดภัยบนท้องถนน	ตร.ม.	145.000	1,197.29	173,607.05	1.2799	1,532.41	222,199.66
23	6.1 งานอุปกรณ์ ป้ายต่างๆ ป้ายทางสามแยก ต.75 ขนาด 60x60 ซม.	ชุด	1.000	2,980.00	2,980.00	1.3642	4,065.31	4,065.31
24	6.2 งานติดตั้ง GUARD RAIL	ม.	24.000	1,780.00	42,720.00	1.3642	2,428.27	58,278.62
25	6.3 ชุดสัญญาณไฟกระพริบ (พลังงานแสงอาทิตย์) (FLASHING SIGNALS (SOLAR CELL)) ขนาด 300 มม.	EACH	1.000	14,280.00	14,280.00	1.3642	19,480.77	19,480.77
26	6.4 ชุดสัญญาณไฟกระพริบ (พลังงานแสงอาทิตย์) (FLASHING SIGNALS (SOLAR CELL)) สัญญาณไฟกระพริบโค้ง 60x75 ซม.	EACH	4.000	9,604.50	38,418.00	1.3642	13,102.45	52,409.83

อนันต์ ลิ้มสุวรรณ

19 พฤศจิกายน 2567 13:45:48

แบบฟอร์มรายงานหรือสรุปราคากลางงานก่อสร้างทาง สะพาน และท่อเหลี่ยม

ชื่อโครงการ/งานก่อสร้าง ประมวลราคาจ้างก่อสร้างโครงการปรับปรุงขยายผิวจราจรแอสฟัลต์ติกคอนกรีต ถนนแอสซี หมู่ที่ 2 (ต่อจากจุดเดิมหมู่บ้านเดอะวัน-ถนน 3121 บางตลาด-แปลงยาว) ด้วยวิธีประกวดราคาอิเล็กทรอนิกส์ (e-bidding) หน่วยงานเจ้าของโครงการ/งานก่อสร้าง องค์การบริหารส่วนตำบลเสม็ดเหนือ/องค์การบริหารส่วนตำบลเสม็ดเหนือ

ลำดับที่ ตามสัญญา	รายการงานก่อสร้าง	หน่วย	จำนวน	ราคาต่อหน่วย	ราคารวม	FN	ราคาต่อหน่วย X FN	ราคากลาง
	7. งานบ่อพักรับน้ำ คอนกรีตเสริมเหล็ก							
	7.1 งานเบ็ดเตล็ด (MISCELLANEOUS)							
	7.1.1 งานโครงสร้างเบ็ดเตล็ด							
	(MISCELLANEOUS STRUCTURES)							
	7.1.1.1 บ่อพักรับน้ำ (MEDIAN							
	DROP INLETS)							
	7.1.1.1.1 บ่อพักรับน้ำ (MEDIAN							
	DROP INLETS TYPE II.) (DWG.NO.DS 405)							
	7.1.1.1.1.1 งานเบ็ดเตล็ด							
	(MISCELLANEOUS)							
	7.1.1.1.1.1.1							
	งานโครงสร้างเบ็ดเตล็ด (MISCELLANEOUS							
	STRUCTURES)							
	7.1.1.1.1.1.1.1							
	บ่อพักรับน้ำ (MEDIAN DROP INLETS)							

แบบฟอร์มรายการหรือสรุปราคากลางงานก่อสร้างทาง สะพาน และท่อเหลี่ยม

ชื่อโครงการ/งานก่อสร้าง ประมวลราคาจ้างก่อสร้างโครงการปรับปรุงขยายผิวจราจรแอสฟัลต์ติกคอนกรีต ถนนแอสซี หมู่ที่ 2 (ต่อจากจุดเดิมหมู่บ้านเดอะวัน-ถนน 3121 บางตลาด-แปลงยาว) ด้วยวิธีประกวดราคาอิเล็กทรอนิกส์ (e-bidding) หน่วยงานเจ้าของโครงการ/งานก่อสร้าง องค์การบริหารส่วนตำบลเสม็ดเหนือ/องค์การบริหารส่วนตำบลเสม็ดเหนือ


ลำดับที่ ตามสัญญา	รายการงานก่อสร้าง	หน่วย	จำนวน	ราคาต่อหน่วย	ราคารวม	FN	ราคาต่อหน่วย X FN	ราคากลาง
27	7.1.1.1.1.1.1.1.1 บ่อพักรับน้ำขนาด 1.30 x 1.55 ม.สำหรับท่อกลม Ø 1.00 ม. 7.1.1.1.1.1.1.1.1 บ่อพักรับน้ำขนาด 1.30 x 1.55 ม.สำหรับท่อกลมคอนกรีตเสริมเหล็ก ขนาด Ø 1.00 ม. 8. ท่อกลม Ø ขนาด 1.00 ม.	แห่ง	1,000	15,766.03	15,766.03	1.3642	21,508.01	21,508.01
28	8.1 งานโครงสร้าง (STRUCTURES) 8.1.1 งานท่อกลมคอนกรีตเสริมเหล็ก (R.C.PIPE CULVERTS) ขนาด 1.00 ม. 9. งานเสริมรองรับท่อระบายน้ำ	ม.	44,000	3,032.81	133,443.64	1.3642	4,137.35	182,043.81
29	9.1 งานกวดเสาท่อเหลี่ยมกลาง ขนาด 0.15x0.15x2.00 เมตร	ท่อน	46,000	203.00	9,338.00	1.3642	276.93	12,738.89
30	10. งานตัดดิน (EARTH EXCAVATION) 2. ค่าใช้จ่ายพิเศษตามข้อกำหนดฯ	ลบ.ม.	17,600	32.69	575.34	1.3642	44.59	784.87
								13,500.00

อนันต์ ลิ้มสุวรรณ

19 พฤศจิกายน 2567 13:45:48

แบบฟอร์มรายงานหรือสรุปราคากลางงานก่อสร้างทาง สะพาน และท่อเหลี่ยม

ชื่อโครงการ/งานก่อสร้าง	ประกวดราคางานก่อสร้างโครงการปรับปรุงขยายผิวจราจรแอสฟัลต์ติกคอนกรีต ถนนแสงสี หมู่ที่ 2 (ต่อจากจุดเดิมหมู่บ้านเดอะวัน-ถนน 3121 บางตลาด-แปลงยาว) ด้วยวิธีประกวดราคาอิเล็กทรอนิกส์ (e-bidding)
หน่วยงานเจ้าของโครงการ/งานก่อสร้าง	องค์การบริหารส่วนตำบลเสม็ดเหนือ/องค์การบริหารส่วนตำบลเสม็ดเหนือ

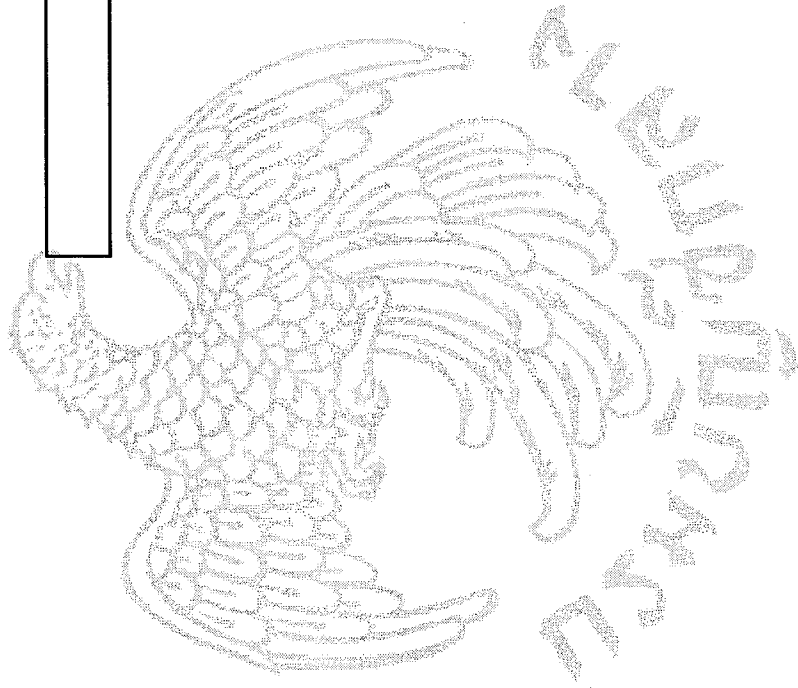


รวมราคากลาง	3,988,354.77
-------------	--------------

แบบฟอร์มรายงานหรือสรุปราคากลางงานก่อสร้างทาง สะพาน และท่อเหลี่ยม

ชื่อโครงการ/งานก่อสร้าง ประมวลราคาจ้างก่อสร้างโครงการปรับปรุงขยายผิวจราจรแอสฟัลติกคอนกรีต ถนนแสงสี หมู่ที่ 2 (ต่อจากจุดเดิมหมู่บ้านเดอะวัน-ถนน 3121 บงคล้า-แปลงยาว) ด้วยวิธีประกวดราคาอิเล็กทรอนิกส์ (e-bidding)

หน่วยงานเจ้าของโครงการ/งานก่อสร้าง องค์การบริหารส่วนตำบลเสม็ดเหนือ/องค์การบริหารส่วนตำบลเสม็ดเหนือ

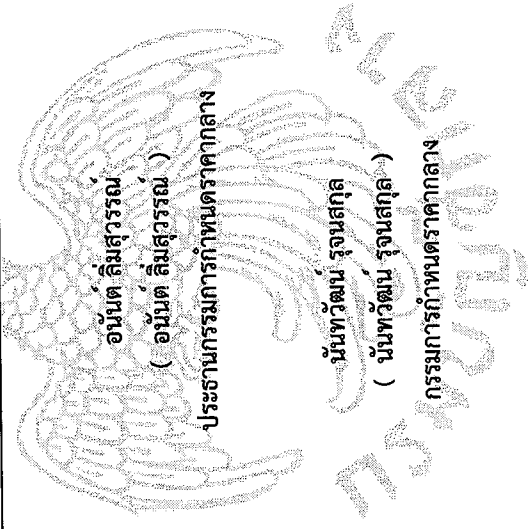

อนันต์ ลิ้มสุวรรณ
(อนันต์ ลิ้มสุวรรณ)
ประธานกรรมการกำหนดราคากลาง

พิศมร พ่วงเจริญ
(พิศมร พ่วงเจริญ)
กรรมการกำหนดราคากลาง

นันทวัฒน์ รุ่งสกุล
(นันทวัฒน์ รุ่งสกุล)
กรรมการกำหนดราคากลาง

ร่างรายละเอียดขอบเขตของงานทั้งโครงการ (Terms of Reference : TOR)

๑. ข้อมูลเกี่ยวกับโครงการ

๑.๑ ชื่อโครงการ ประกวตราคาจ้างปรับปรุงขยายผิวจราจรแอสฟัลต์ติกคอนกรีต ถนนแสงสี หมู่ที่ ๒ (ต่อจากจุดเดิมหมู่บ้านเดอะวัน-ถนน ๓๑๒๑ บางคล้า-แปลงยาว) ผิวจราจรกว้าง ๕ เมตร ยาว ๓๔๖ เมตร หนา ๐.๐๕ เมตร พร้อมเชื่อมกันดิน หรือคิดเป็นพื้นที่ดำเนินการไม่น้อยกว่า ๑,๗๓๐.๐๐ ตารางเมตร ด้วยวิธีประกวดราคาอิเล็กทรอนิกส์ (e-bidding)

๑.๒ ความเป็นมา

ตามมติสภาองค์การบริหารส่วนตำบลเสม็ดเหนือ สมัยสามัญ สมัยที่ ๑ ประจำปี พ.ศ. ๒๕๖๗ เมื่อวันที่ ๑๕ กุมภาพันธ์ ๒๕๖๗ อนุมัติงบประมาณให้ดำเนินการโครงการจ้างปรับปรุงขยายผิวจราจรแอสฟัลต์ติกคอนกรีต ถนนแสงสี หมู่ที่ ๒ (ต่อจากจุดเดิมหมู่บ้านเดอะวัน-ถนน ๓๑๒๑ บางคล้า-แปลงยาว) ผิวจราจรกว้าง ๕ เมตร ยาว ๓๔๖ เมตร หนา ๐.๐๕ เมตร พร้อมเชื่อมกันดิน หรือคิดเป็นพื้นที่ดำเนินการไม่น้อยกว่า ๑,๗๓๐.๐๐ ตารางเมตร ตำบลเสม็ดเหนือ อำเภอบางคล้า จังหวัดฉะเชิงเทรา (ตามแบบที่องค์การบริหารส่วนตำบลเสม็ดเหนือกำหนด)

๑.๓ วัตถุประสงค์

เพื่อให้ได้ถนนมาตรฐานใช้งานได้อย่างมีประสิทธิภาพ ประชาชนในเขตพื้นที่มีเส้นทางคมนาคมที่ปลอดภัยในการเดินทาง และสามารถขนส่งผลิตผลทางการเกษตรได้สะดวกรวดเร็ว และยกระดับคุณภาพชีวิตของประชาชนให้ดีขึ้น

๑.๔ งบประมาณ/วงเงินที่ได้รับจัดสรร ๔,๐๐๐,๐๐๐.๐๐ บาท (สี่ล้านบาทถ้วน)

๒. คุณสมบัติของผู้ยื่นข้อเสนอ

๒.๑ มีความสามารถตามกฎหมาย

๒.๒ ไม่เป็นบุคคลล้มละลาย

๒.๓ ไม่อยู่ระหว่างเลิกกิจการ

๒.๔ ไม่เป็นบุคคลซึ่งอยู่ระหว่างถูกระงับการยื่นข้อเสนอหรือทำสัญญากับหน่วยงานของรัฐไว้ชั่วคราวตามที่ประกาศเผยแพร่ในระบบเครือข่ายสารสนเทศของกรมบัญชีกลาง

๒.๕ ไม่เป็นบุคคลซึ่งถูกระบุชื่อไว้ในบัญชีรายชื่อผู้ทำงานและได้แจ้งเวียนชื่อให้เป็นผู้ทำงานของหน่วยงานของรัฐในระบบเครือข่ายสารสนเทศของกรมบัญชีกลาง ซึ่งรวมถึงนิติบุคคลที่ผู้ทำงานเป็นหุ้นส่วนผู้จัดการ กรรมการผู้จัดการ ผู้บริหาร ผู้มีอำนาจในการดำเนินงานในกิจการของนิติบุคคลนั้นด้วย

๒.๖ มีคุณสมบัติและไม่มีลักษณะต้องห้ามตามที่คณะกรรมการนโยบายการจัดซื้อจัดจ้างและการบริหารพัสดุภาครัฐกำหนดในราชกิจจานุเบกษา

๒.๗ เป็นนิติบุคคล ผู้มีอาชีพรับจ้างงานที่ประกวดราคาอิเล็กทรอนิกส์ดังกล่าว

๒.๘ ไม่เป็นผู้มีผลประโยชน์ร่วมกันกับผู้ยื่นข้อเสนอรายอื่นที่เข้ายื่นข้อเสนอให้แก่ องค์การบริหารส่วนตำบล เสม็ดเหนือ ณ วันประกาศประกวดราคาอิเล็กทรอนิกส์หรือไม่เป็นผู้กระทำการอันเป็นการขัดขวางการแข่งขันราคาอย่างเป็นธรรม ในการเสนอราคาครั้งนี้

๒.๙ ไม่เป็นผู้ได้รับเอกสิทธิ์หรือความคุ้มกัน ซึ่งอาจปฏิเสธไม่ยอมขึ้นศาลไทย เว้นแต่รัฐบาลของผู้ยื่นข้อเสนอได้มีคำสั่งสละเอกสิทธิ์และความคุ้มกันเช่นนั้น

๒.๑๐ ผู้ยื่นข้อเสนอต้องมีผลงานก่อสร้างประเภทเดียวกันกับผลงานที่ประกวดราคาจ้างก่อสร้างในวงเงิน ไม่น้อยกว่า ๑,๖๐๐,๐๐๐.๐๐ บาท (หนึ่งล้านหกแสนบาทถ้วน) และเป็นผลงานที่เป็นคู่สัญญาโดยตรงกับหน่วยงานของรัฐ หรือหน่วยงานเอกชนที่ องค์การบริหารส่วนตำบลเสม็ดเหนือ เชื่อถือ

๒.๑๑ กิจการร่วมค้าที่ยื่นข้อเสนอในรูปแบบของ "กิจการร่วมค้า" ต้องมีคุณสมบัติดังนี้

กิจการร่วมค้าที่ยื่นข้อเสนอ ผู้เข้าร่วมค้าทุกรายจะต้องมีคุณสมบัติครบถ้วนตามเงื่อนไขที่กำหนดไว้ใน เอกสารเชิญชวน เว้นแต่ในกรณีกิจการร่วมค้าที่มีข้อตกลงระหว่างผู้เข้าร่วมค้ากำหนดให้ผู้เข้าร่วมค้ารายใดรายหนึ่ง เป็นผู้เข้าร่วมค้าหลัก กิจการร่วมค่านั้นสามารถใช้ผลงานก่อสร้างของผู้เข้าร่วมค้าหลักรายเดียวเป็นผลงานก่อสร้างของ กิจการร่วมค้าที่ยื่นข้อเสนอ

กรณีมีข้อตกลงระหว่างผู้เข้าร่วมค้ากำหนดให้ผู้เข้าร่วมค้ารายใดรายหนึ่งเป็นผู้เข้าร่วมค้าหลัก ข้อตกลง ดังกล่าวจะต้องมีการกำหนดสัดส่วนหน้าที่ และความรับผิดชอบในปริมาณงาน สิ่งของ หรือมูลค่าตามสัญญา มากกว่า ผู้เข้าร่วมค้ารายอื่นทุกราย

กิจการร่วมค้าที่ยื่นข้อเสนอ ผู้เข้าร่วมค้าหลักจะต้องเป็นผู้ประกอบการงานก่อสร้างในสาขาที่ได้ขึ้นทะเบียน ไว้กับกรมบัญชีกลาง

๒.๑๒ ผู้ยื่นข้อเสนอต้องลงทะเบียนที่มีข้อมูลถูกต้องครบถ้วนในระบบจัดซื้อจัดจ้างภาครัฐด้วยอิเล็กทรอนิกส์ (Electronic Government Procurement : e-GP) ของกรมบัญชีกลาง

๒.๑๓ ผู้ยื่นข้อเสนอต้องมีมูลค่าสุทธิของกิจการ ดังนี้

(๑) กรณีผู้ยื่นข้อเสนอเป็นนิติบุคคลที่จัดตั้งขึ้นตามกฎหมายไทยซึ่งได้จดทะเบียนเกินกว่า ๑ ปี ต้องมีมูลค่า สุทธิของกิจการ จากผลต่างระหว่างสินทรัพย์สุทธิหักด้วยหนี้สินสุทธิ ที่ปรากฏในงบแสดงฐานะการเงินที่มีการตรวจ รับรองแล้ว ซึ่งจะต้องแสดงค่าเป็นบวกติดต่อกันเป็นระยะเวลา ๑ ปีสุดท้ายก่อนวันยื่นข้อเสนอ

(๒) กรณีผู้ยื่นข้อเสนอเป็นนิติบุคคลที่จัดตั้งขึ้นตามกฎหมายไทย ซึ่งยังไม่ได้มีการรายงานงบแสดงฐานะ การเงินกับกรมพัฒนาธุรกิจการค้า ให้พิจารณาการกำหนดมูลค่าของทุนจดทะเบียน โดยผู้ยื่นข้อเสนอจะต้องมีทุนจ ดทะเบียนที่เรียกชำระมูลค่าหุ้นแล้ว ณ วันที่ยื่นข้อเสนอ ไม่ต่ำกว่า ๑ ล้านบาท

(๓) กรณีผู้ยื่นข้อเสนอเป็นบุคคลธรรมดา ต้องมีมูลค่าสุทธิของกิจการ โดยพิจารณาจากบัญชีเงินฝาก ธนาการ ณ วันยื่นข้อเสนอ โดยต้องมีเงินฝากเป็นบวกในมูลค่า ๑ ใน ๔ ของมูลค่างบประมาณที่ยื่นข้อเสนอในครั้งนั้น และหากเป็นผู้ชนะการจัดซื้อจัดจ้างหรือเป็นผู้ได้รับการคัดเลือกจะต้องแสดงบัญชีเงินฝากที่มีมูลค่าดังกล่าวอีกครั้ง หนึ่งในวันลงนามในสัญญา

(๔) กรณีที่ผู้ยื่นข้อเสนอไม่มีมูลค่าสุทธิของกิจการและทุนจดทะเบียน หรือมีแต่ไม่เพียงพอที่จะเข้ายื่น ข้อเสนอ ผู้ยื่นข้อเสนอสามารถขอเงินสินเชื่อเพื่อมาสนับสนุนให้มูลค่าสุทธิ ของกิจการ (Net Worth) ไม่ติดลบ หรือ ให้มีสภาพคล่องที่เพียงพอต่อการยื่นข้อเสนอ โดยต้องมีวงเงินสินเชื่อ ๑ ใน ๔ ของมูลค่างบประมาณที่ยื่นข้อเสนอ ในครั้งนั้น (สินเชื่อที่ธนาคารภายในประเทศ หรือบริษัทเงินทุนหรือบริษัทเงินทุนหลักทรัพย์ที่ได้รับอนุญาตให้ประกอบ กิจการเงินทุนเพื่อการพาณิชย์ และประกอบธุรกิจ ค่าประกัน ตามประกาศของธนาคารแห่งประเทศไทย ตามรายชื่อ บริษัทเงินทุนที่ธนาคารแห่งประเทศไทย แจ้งเวียนให้ทราบ โดยพิจารณาจากยอดเงินรวมของวงเงินสินเชื่อที่สำนักงาน ใหญ่รับรอง หรือที่สำนักงานสาขารับรอง (กรณีได้รับมอบอำนาจจากสำนักงานใหญ่) ซึ่งออกให้แก่ผู้ยื่นข้อเสนอ นับถึง วันยื่นข้อเสนอไม่เกิน ๙๐ วัน)

(๕) กรณีตาม (๑) - (๔) ยกเว้นสำหรับกรณีดังต่อไปนี้

(๕.๑) กรณีที่ผู้ยื่นข้อเสนอเป็นหน่วยงานของรัฐ

(๕.๒) นิติบุคคลที่จัดตั้งขึ้นตามกฎหมายไทยที่อยู่ระหว่างการฟื้นฟูกิจการ ตามพระราชบัญญัติล้มละลาย (ฉบับที่ ๑๐) พ.ศ. ๒๕๖๑

(๕.๓) งานจ้างก่อสร้าง ที่กรมบัญชีกลางได้ขึ้นทะเบียนผู้ประกอบการงานก่อสร้างแล้ว และงานจ้างก่อสร้างที่หน่วยงานของรัฐได้มีการจัดทำบัญชีผู้ประกอบการงานก่อสร้างที่มีคุณสมบัติเบื้องต้นไว้แล้ว ก่อนวันที่พระราชบัญญัติการจัดซื้อจัดจ้างและการบริหารพัสดุภาครัฐมีผลใช้บังคับ

๓. แบบรูปรายการงานก่อสร้างที่จะดำเนินการจ้างก่อสร้าง และเอกสารแนบท้ายอื่น ๆ

มีเอกสารแนบ

๔. กำหนดเวลาส่งมอบพัสดุ

ระยะเวลาส่งมอบ ๑๒๐ วัน นับถัดจากวันลงนามในสัญญา

๕. งานตรวจงานและการจ่ายเงิน

องค์การบริหารส่วนตำบลเสม็ดเหนือ จะจ่ายค่าจ้างซึ่งได้รวมภาษีมูลค่าเพิ่มตลอดจนภาษีอากรอื่นๆ และค่าใช้จ่ายทั้งปวงด้วยแล้วโดยถือราคาเหมารวมเป็นเกณฑ์และกำหนดจ่ายเงินเป็นจำนวน ๓ งวด ดังนี้

งวดที่ ๑ เป็นจำนวนเงินในอัตราร้อยละ ๒๖ ของค่าจ้าง เมื่อผู้รับจ้างดำเนินการตอกเสาเข็ม พร้อมสกัดหัวเสาเข็มและทำการเทคอนกรีตคานรัดหัวเสาเข็ม คาน เสาสแตย์ ผูกเหล็กเทคอนกรีตกำแพง ส่งผลทดสอบ Boring Test แล้วเสร็จทั้งหมด ได้ความยาวไม่น้อยกว่า ๑๕๒ เมตร แล้วเสร็จภายใน ๓๐ วัน นับถัดจากวันลงนามในสัญญาจ้าง

งวดที่ ๒ เป็นจำนวนเงินในอัตราร้อยละ ๒๖ ของค่าจ้าง เมื่อผู้รับจ้างดำเนินการตอกเสาเข็ม พร้อมสกัดหัวเสาเข็มและทำการเทคอนกรีตคานรัดหัวเสาเข็ม คาน เสาสแตย์ ผูกเหล็กเทคอนกรีตกำแพง ได้ความยาวไม่น้อยกว่า ๑๕๑ เมตร แล้วเสร็จทั้งหมดรวมระยะความยาวไม่น้อยกว่า ๓๐๓ เมตร ภายใน ๖๐ วัน นับถัดจากวันลงนามในสัญญาจ้าง

งวดที่ ๓ เป็นจำนวนเงินในอัตราร้อยละ ๔๘ ของค่าจ้าง เมื่อผู้รับจ้างดำเนินการรื้อผิวจราจร AC เดิม วางท่อระบายน้ำบ่อพักทั้งหมดลงวัสดุคัดเลือก (ลูกรัง) ทั้งหมด ลงพื้นทาง (หินคลุก) ทั้งหมดงานโพร้มโค้ด งานปูผิวจราจร แอสฟัลท์คอนกรีต (Asphaltic Concrete) ทั้งหมด ติดตั้งงานป้าย ๓ แยก ต.๗๕ ติดตั้งสัญญาณไฟกระพริบ งานติดตั้ง GUARD RAIL งานติดตั้งสัญญาณไฟกระพริบโค้ง ดีเส้นจราจร ส่งผลทดสอบ คาน กำแพง ความหนาแน่น ยางแล้วเสร็จทั้งหมด แล้วเสร็จภายใน ๑๒๐ วัน นับถัดจากวันลงนามในสัญญาจ้าง

๖. หลักเกณฑ์ในการพิจารณาคัดเลือกข้อเสนอ

ในการพิจารณาคัดเลือกผู้ชนะการยื่นข้อเสนอ องค์การบริหารส่วนตำบลเสม็ดเหนือ จะพิจารณาคัดสินโดยใช้หลักเกณฑ์ราคา

๗. อัตราค่าปรับ

๗.๑ กรณีที่ผู้รับจ้างนำงานที่รับจ้างไปจ้างช่วงให้ผู้อื่นทำอีกทอดหนึ่งโดยไม่ได้รับอนุญาตจาก องค์การบริหารส่วนตำบลเสม็ดเหนือ จะกำหนดค่าปรับสำหรับการฝ่าฝืนดังกล่าวเป็นจำนวนร้อยละ ๑๐ ของวงเงินจ้างช่วงนั้น

๗.๒ กรณีที่ผู้รับจ้างปฏิบัติผิดสัญญาจ้าง องค์การบริหารส่วนตำบลเสม็ดเหนือ จะกำหนดค่าปรับเป็นรายวันในอัตราร้อยละ ๐.๒๕ ของราคางาน

๘. การกำหนดระยะเวลารับประกันความชำรุดบกพร่อง

ผู้ชนะการเสนอราคาจะต้องรับประกันความชำรุดบกพร่องของงานจ้างที่เกิดขึ้นภายในระยะเวลาไม่น้อยกว่า ๒ ปี นับถัดจากวันที่องค์การบริหารส่วนตำบลเสม็ดเหนือ ได้รับมอบงานโดยจะต้องจัดการซ่อมแซมแก้ไขให้ใช้งานได้ดังเดิมภายใน ๗ วัน นับถัดจากวันที่ได้รับแจ้งความชำรุดบกพร่อง

๙. การปรับราคางานก่อสร้าง

การปรับราคางานก่อสร้างตามหลักสูตรการปรับราคาดังระบุในเอกสารแนบท้าย จะนำมาใช้ในกรณีที่ค่างานก่อสร้างลดลงหรือเพิ่มขึ้น โดยวิธีการต่อไปนี้

ตามเงื่อนไข หลักเกณฑ์ สูตรและวิธีคำนวณที่ใช้กับสัญญาแบบปรับราคาได้ตามมติคณะรัฐมนตรีเมื่อวันที่ ๒๒ สิงหาคม ๒๕๓๒ เรื่อง การพิจารณาช่วยเหลือผู้ประกอบการอาชีพงานก่อสร้าง ตามหนังสือสำนักเลขาธิการคณะรัฐมนตรีที่ นร ๐๒๐๓/ว ๑๐๙ ลงวันที่ ๒๔ สิงหาคม ๒๕๓๒

สูตรการปรับราคา (สูตรค่า K) จะต้องคงที่ที่ระดับที่กำหนดไว้ในสัญญา หรือภายในระยะเวลาที่ องค์การบริหารส่วนตำบลเสม็ดเหนือ ได้ขยายออกไป โดยจะใช้สูตรของทางราชการที่ได้ระบุไว้ในเอกสารแนบท้าย

๑๐. มาตรฐานฝีมือช่าง

เมื่อองค์การบริหารส่วนตำบลเสม็ดเหนือได้คัดเลือกผู้ยื่นข้อเสนอรายใดให้เป็นผู้รับจ้างและได้ตกลงจ้างก่อสร้างตามประกาศนี้แล้วผู้ยื่นข้อเสนอจะต้องตกลงว่าในการปฏิบัติงานก่อสร้างดังกล่าว ผู้ยื่นข้อเสนอจะต้องมีและใช้ผู้มีวุฒิบัตรระดับ ปวช. ปวส. และปวท. หรือเทียบเท่าจากสถาบันการศึกษาที่ ก.พ. รับรองให้เข้ารับราชการได้ ในอัตราไม่ต่ำกว่าร้อยละ ๑๐ ของแต่ละสาขาช่างแต่จะต้องมีจำนวนช่างอย่างน้อย ๑ คน ในแต่ละสาขาช่าง ดังต่อไปนี้

๑๐.๑ ช่างโยธา/ช่างก่อสร้าง

(ลงชื่อ) ประธานกรรมการ
(นายอนันต์ ลิ้มสุวรรณ)

ผู้อำนวยการกองช่าง อบต.เสม็ดใต้

(ลงชื่อ) กรรมการ

(นางพิศสมร พ่วงเจริญ)

ผู้อำนวยการกองการศึกษา

(ลงชื่อ) กรรมการ/เลขานุการ

(นายณัฏฐวัฒน์ รุจนสกุล)

นายช่างโยธาชำนาญงาน อบต.ท่าทองกลาง



คณะกรรมการจัดทำแบบรูปราชการงานก่อสร้าง

(นายอเนก สีสุวรรณ)

.....ประธานกรรมการฯ

(นางพิณพร พ่วงเจริญ)

.....กรรมการฯ

(นายนิพนธ์ รัตนกุล)

.....กรรมการฯ





(นายนิพนธ์ รัตนกุล)

โครงการปรับปรุงขยายผิวจราจรแอสฟัลท์ติกคอนกรีต ถนนแสงสี หมู่ที่ 2 (ต่อจากจุดเดิมหมู่บ้านเดอะวัน - ถนน 3121
บางคล้า-แปลงยาว)

องค์การบริหารส่วนตำบลเสม็ดเหนือ อำเภอบางคล้า จังหวัดฉะเชิงเทรา


สถานที่ ถนนแสงสี หมู่ที่ 2 บ้านหมู่ 2 ตำบลเสม็ดเหนือ อำเภอบางคล้า จังหวัดฉะเชิงเทรา

จุดดำเนินการโครงการ
13.667242,101.220938

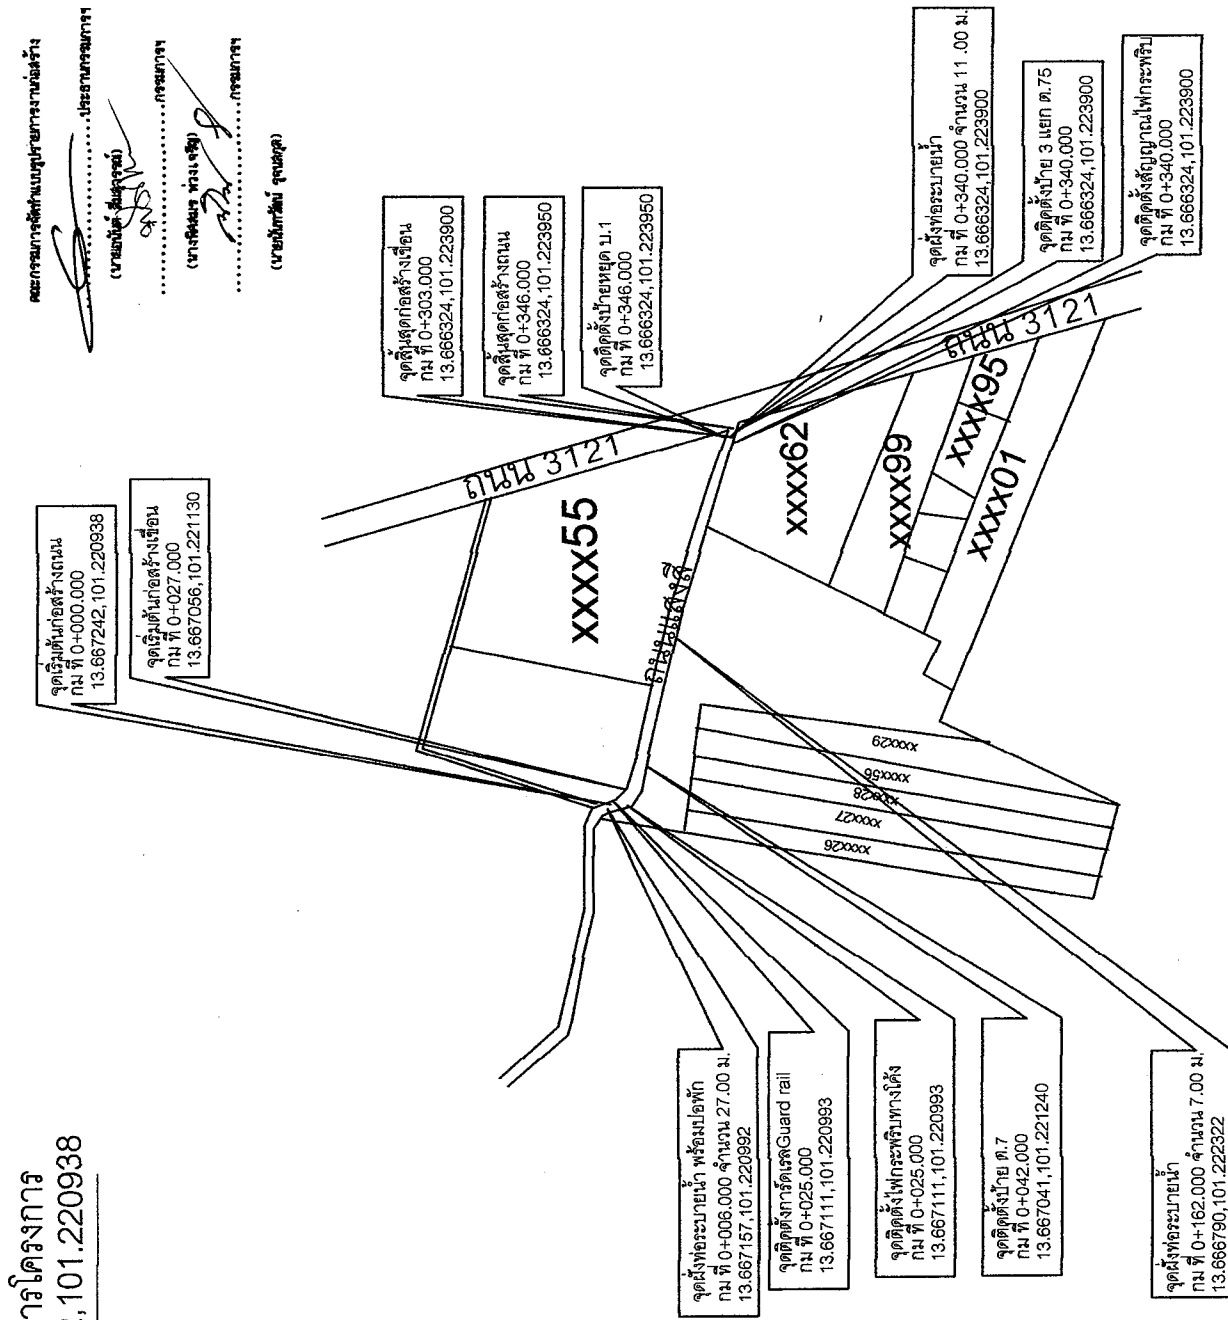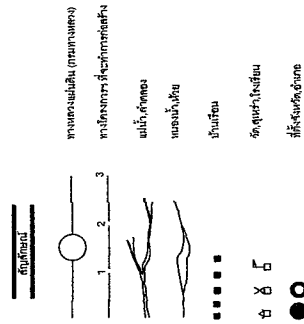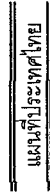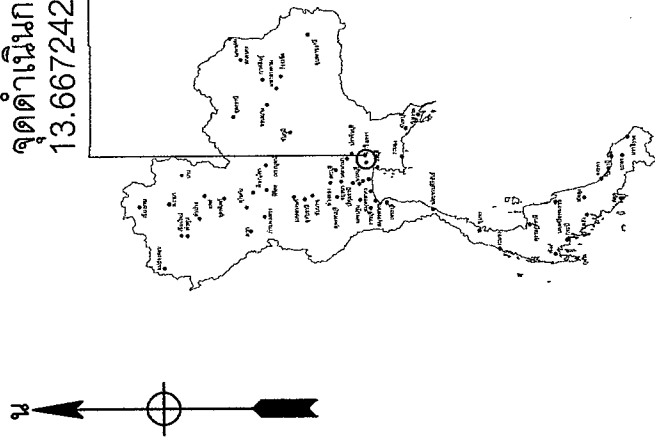

ដេញដូរផ្សេងៗ

[illegible]

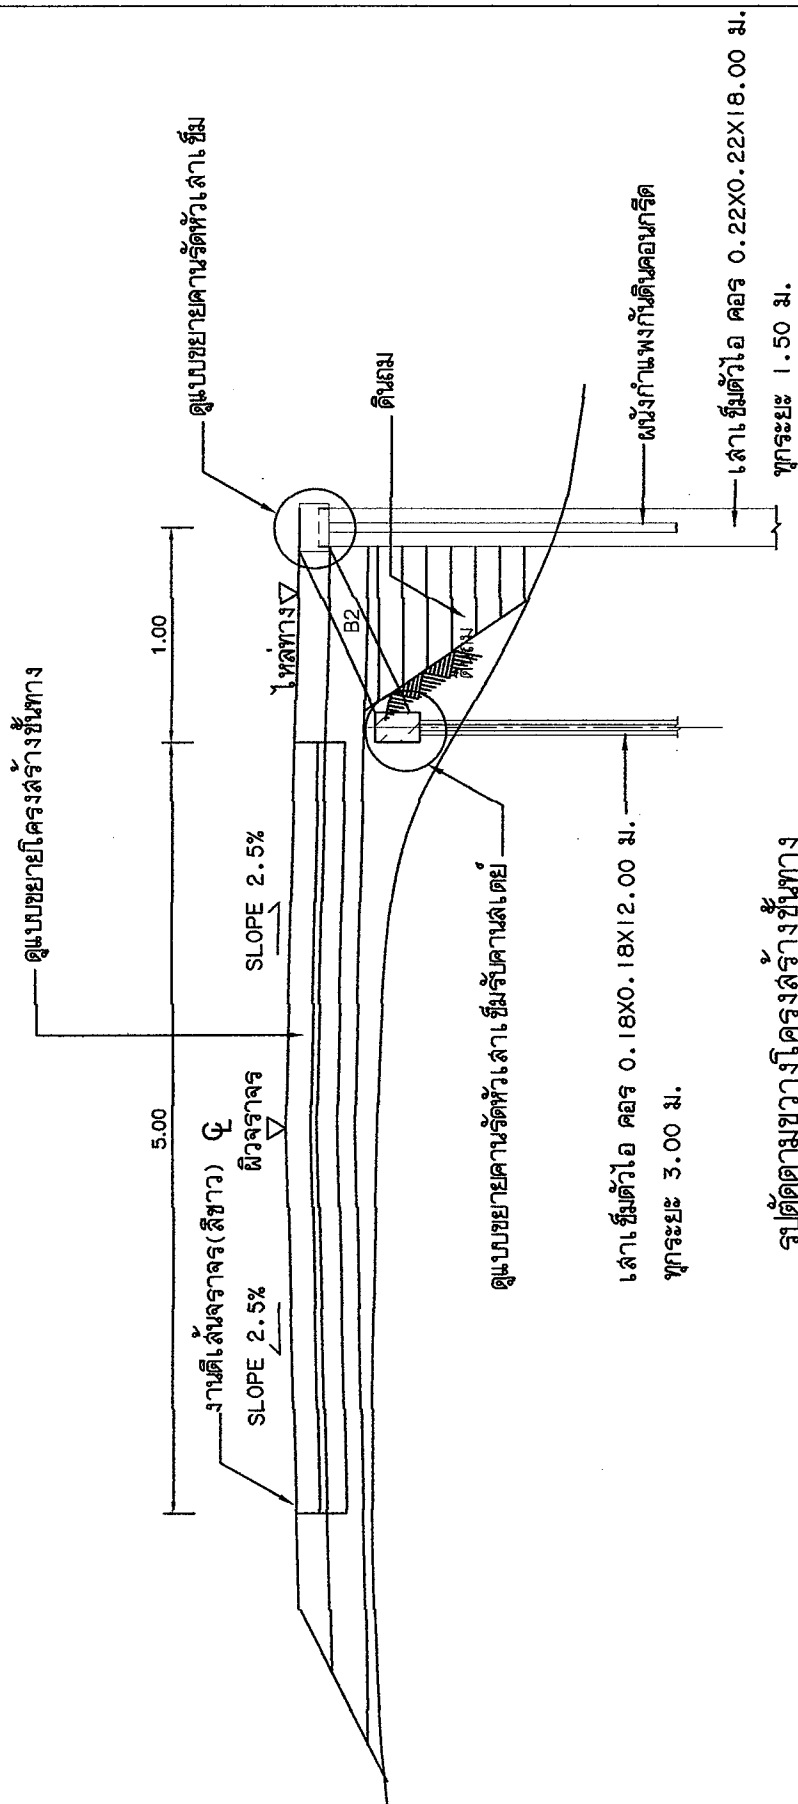

รูปตัดตามขวางโครงสร้างชั้นทาง

NOT TO SCALE

คณะกรรมการจัดทำแบบรูปรายงานก่อสร้าง




(นายอเนต สิมสุวรรณ)

รายงานการระดมแบบเฉพาะรายการที่เกี่ยวข้อง




1. แบบนี้ใช้ประกอบแบบมาตรฐานงานทางสำหรับโครงสร้างคอนกรีตของล่งของขึ้น แบบเลขที่ ทด-2-201(2) และ ถน-703/56
2. มิติต่าง ๆ มีหน่วยเป็นเมตร นอกจากจะป็นไปเป็นอย่างอื่น
3. คุณสมบัติของวัสดุ นอกจากจะระบุในแบบ และวิธีการก่อสร้างให้เป็นไปตามมาตรฐานงานก่อสร้าง ๆ
- (นางพิศลัมพร พวงเจริญ) กรรมการฯ




ให้ขึ้นอยู่กับดุลยพินิจของผู้ควบคุมงาน ฯ

(အုပ်စုမှန်ကန်မှုကို အာမခံရန်)

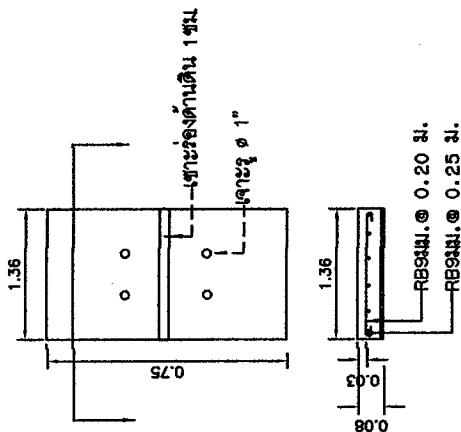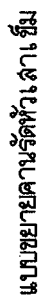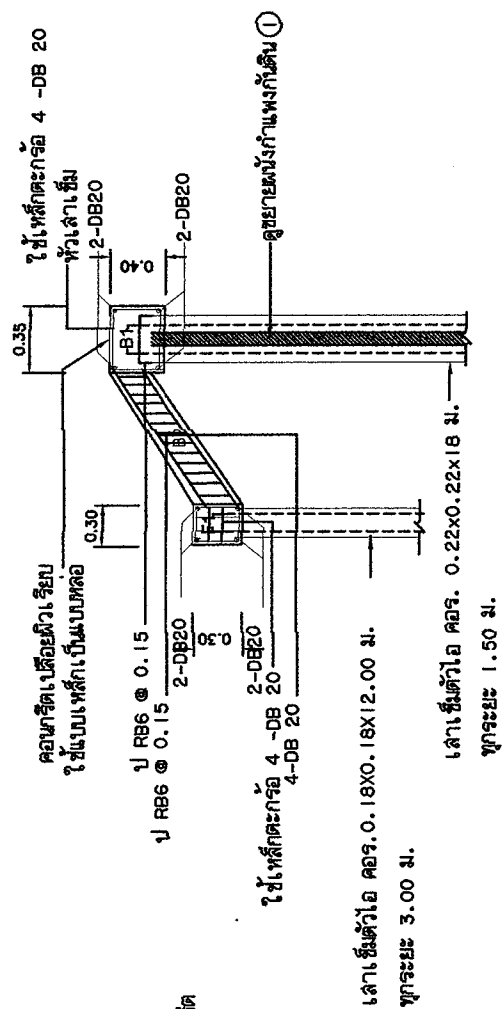

๑ ขยายพันธุ์กันดิน (แสดงขนาดและกาจเลี่ยมเหล็ก)

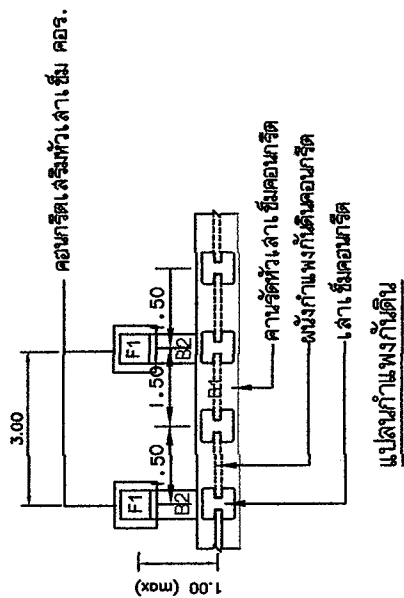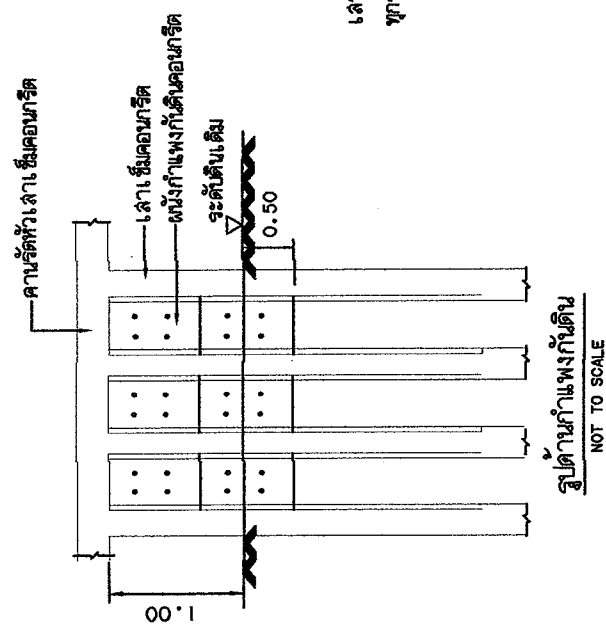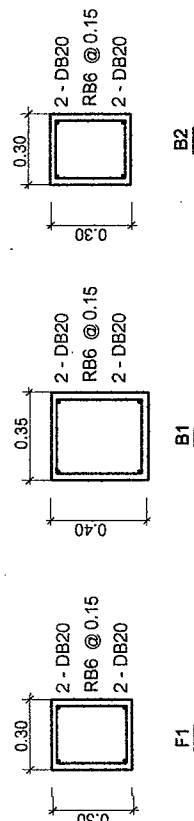

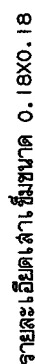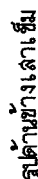 

คณะกรรมการจัดทำแบบปรปรปรปรปรปรปร

1. วิธีการทำ มีหน่วยเป็นเลขยกกาศจะป็นไว้เป็นอย่างอื่น
2. งานค่า เช่นอนุภาค, สัมประสิทธิ์ ให้ใช้หน่วยคูณแสดง (เช่นงานค่าตามฐานสิบคิด)
3. งานหลักเลขที่ป็นไปข้างหน้า 103
- 3.1 เลขค่าสิบขนาด ๑ 6 มม. และ 9 มม. ให้ใช้หลักสิบขนาด SR 24
- 3.2 เลขค่าสิบขนาด(12 มม., ๑6 มม., ๑20 มม. และ 25 มม. ให้ใช้หลักร้อย SD 40
4. ระยะผู้ตรวจภาค ที่เลือกแล้วเลือกงานอื่นเท่ากับ 5 ซม.
5. เทคนิคของเครื่องมือที่นำมาใช้ เช่น 2. เทคนิคของ เลขจากจะป็นไว้เป็นอย่างอื่น
6. ในภาพใช้ (เช่น ซม. มม.) ผู้ใช้จะป็นของส่งจากงานที่นำมาและแบบจะป็น
7. ข้อควรใช้ด้วย ในภาพ ผู้ใช้จะป็นของส่งจากงานที่นำมาใช้จะป็นอยู่ด้วย
8. ก่อนทำเป็นภาพแล้วเลือกงานอื่น



(1866-1870)

..... 454745


(นางสิริสมร พ่วงเจริญ)

.....
 ๒๕๐๖๓๖๖

(นายพันโทพันวัชรินทร์ อู่ทอง)

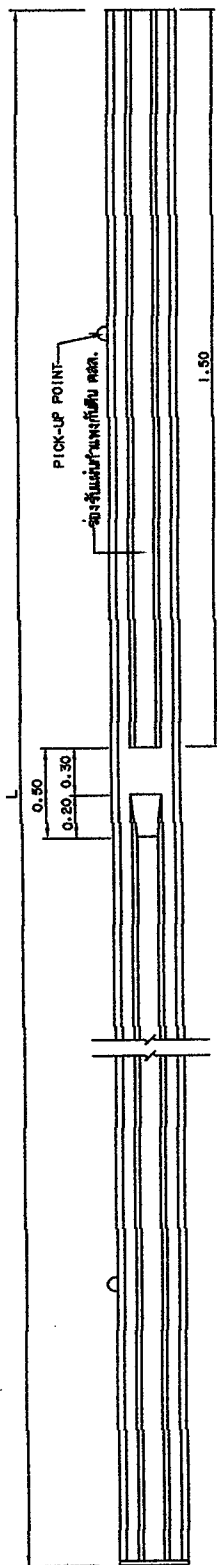 

รูปด้านข้างเสาเข็ม

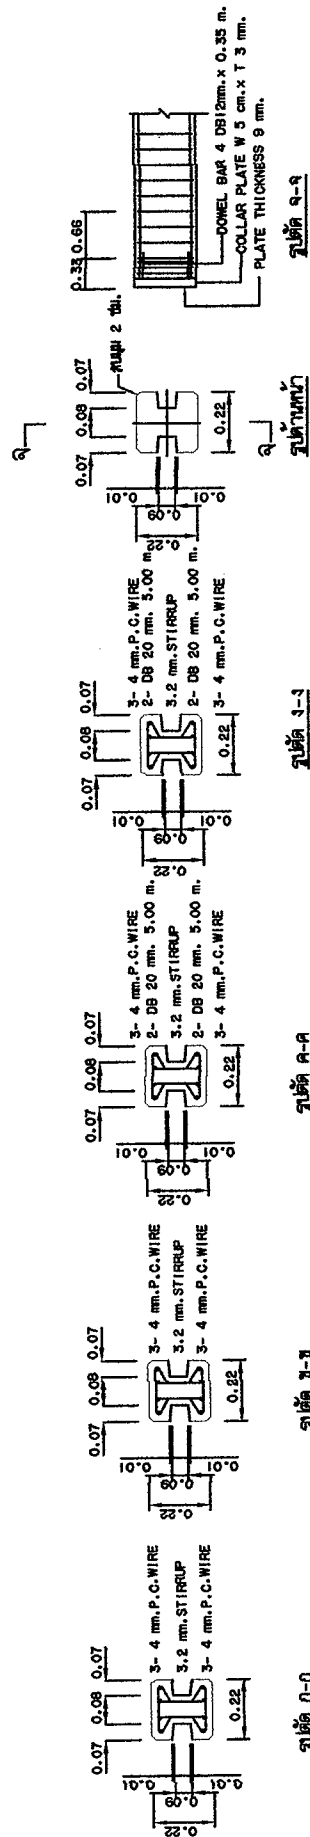


รายละเอียดสำหรับขนาด 0.22X0.22

รายงานการประเมินผล

- [illegible]



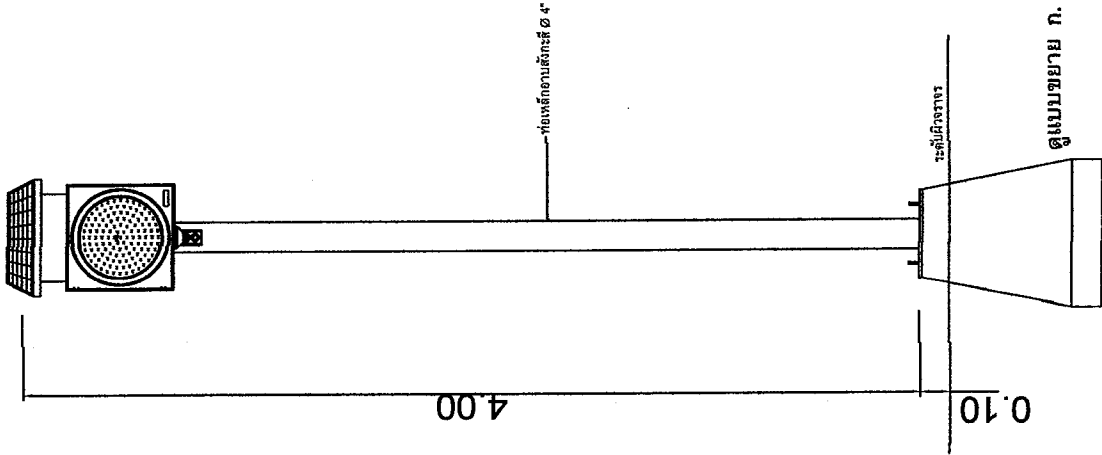

แบบขยายไฟกระพริบ

Scale

คุณสมบัติ:

แผงโซลาร์เซลล์ (Solar cell panel)

- แบบผลึกซิลิคอน (Mono or Poly)
- ผลิตรพลังงาน 5 วัตต์ (W)
- แรงดัน 17 โวลต์
- กระแส 300 mA

แบตเตอรี่ (Battery)

- แบบแห้ง (Dry cell)
- แรงดัน 12 โวลต์ (V)
- กระแส 7.2 AH

อุปกรณ์ส่องสว่างของหลอด LEDs

- สีแดง , สีเหลือง
- ขนาด 5 มม.(mm)
- จำนวนหลอด 130 ดวง
- ความเข้มของการส่องสว่างมากกว่า 837,000 mcd
- อายุการใช้งาน 80,000-100,000 ชม.
- อัตราการกระพริบของไฟ 40-60 ครั้ง/นาที (ปรับได้)
- ระยะเวลา 24 ชั่วโมง ส่องไฟ 48 ชั่วโมง
- ระยะมองเห็น ประมาณ 1,000 เมตรหรือมากกว่า

เลนส์ (Lens)

- ขนาด 200 มิลลิเมตร
- สีใส (Clear)
- แบบโพลีคาร์บอเนตหรือ ABS

โคม (Body)

- สีดำ

• แบบโพลีคาร์บอเนตหรือ ABS

ใช้เสาขนาด 4 นิ้ว ทาสีกันสนิม

คณะกรรมการจัดทำแบบขยายงานก่อสร้าง

(นายณัฏฐ์ วัฒนกุล)

.....ประธานกรรมการฯ

.....กรรมการฯ

(นางศศิธร วัฒนกุล)

.....กรรมการฯ

(นายณัฏฐ์ วัฒนกุล)

กองช่าง อบต. เสริมพัฒนา



ศูนย์ส่งเสริมและพัฒนาอาชีพการเกษตร
จังหวัดสุพรรณบุรี (ศูนย์ส่งเสริมและพัฒนาอาชีพการเกษตร
จังหวัดสุพรรณบุรี)

บันทึก

โครงการ

ศูนย์ส่งเสริมและพัฒนาอาชีพการเกษตร
จังหวัดสุพรรณบุรี (ศูนย์ส่งเสริมและพัฒนาอาชีพการเกษตร
จังหวัดสุพรรณบุรี)

นายณัฏฐ์ วัฒนกุล (ประธานกรรมการฯ)
นายณัฏฐ์ วัฒนกุล (กรรมการฯ)

สถานที่ก่อสร้าง

เจ้าของโครงการ

องค์การบริหารส่วนตำบลเสนา

สถานที่

เขียนแบบ (นายณัฏฐ์ วัฒนกุล)

ผู้ควบคุมการก่อสร้าง (นายณัฏฐ์ วัฒนกุล)

วิศวกรโยธา

วิศวกรไฟฟ้า

ตรวจสอบ (นายณัฏฐ์ วัฒนกุล)

ผู้ควบคุมการก่อสร้าง (นายณัฏฐ์ วัฒนกุล)

ผู้ควบคุมการก่อสร้าง (นายณัฏฐ์ วัฒนกุล)

นายณัฏฐ์ วัฒนกุล (ประธานกรรมการฯ)

แบบแสดง


แบบขยายไฟกระพริบ

มาตราส่วน
N/S.

วันที่
A-09


กองช่าง อบต. เสม็ดเหนือ	 กรมส่งเสริมการค้าระหว่างประเทศ กระทรวงพาณิชย์
บันทึก	
โครงการ	วัตถุประสงค์: เพื่อส่งเสริมการค้าระหว่างประเทศ รายละเอียด: ...
สถานที่ก่อสร้าง	
เจ้าของโครงการ	
เจ้าหน้าที่รับผิดชอบพื้นที่	
สถาปนิก	
เขียนแบบ	
ตรวจสอบแบบ	
วิศวกรโยธา	
วิศวกรไฟฟ้า	
ตรวจ	
ผู้อนุมัติ	
แบบแปลน	
ฝ่ายวิศวกรรมโยธา	
หน้าที่ยื่น	
วันที่	

บัวยเตื่อนทางโค้งแสงโซล่าเซลล์(Solar Panel)
 ชนิดผลึกซิลิกอน Poly Crystalline
 ผลิตพลังงาน 5 วัตต์ (W)
 แรงดัน 12 โวลล์ (V)
 กระแส 590 mA
 แบตเตอรี่ (Battery)แบบ Lead acid
 แรงดัน 17.5 โวลล์(V)
 กระแส 0.36 AH
 อุปกรณ์ส่องสว่าง
 หลอด LEDs สีเหลือง
 ความเข้มของแสง ประมาณ 700,000 cmd
 จำนวนหลอด 102 ดวง
 อัตราการกระพริบ 60 ครั้ง/นาที
 ระยะเวลา 48 ชั่วโมง
 ระยะการมองเห็น ประมาณ 500 เมตร
 ระบบควบคุม สวิทช์ เปิด-ปิด การทำงาน เลือกปรับความเร็วตามต้องการ
 ขนาด 60 x 75 เซนติเมตร
 ผู้เหล็ก ตู้เหล็กแบบกันน้ำ กันสนิม สำหรับเก็บแบตเตอรี่และอุปกรณ์ควบคุม

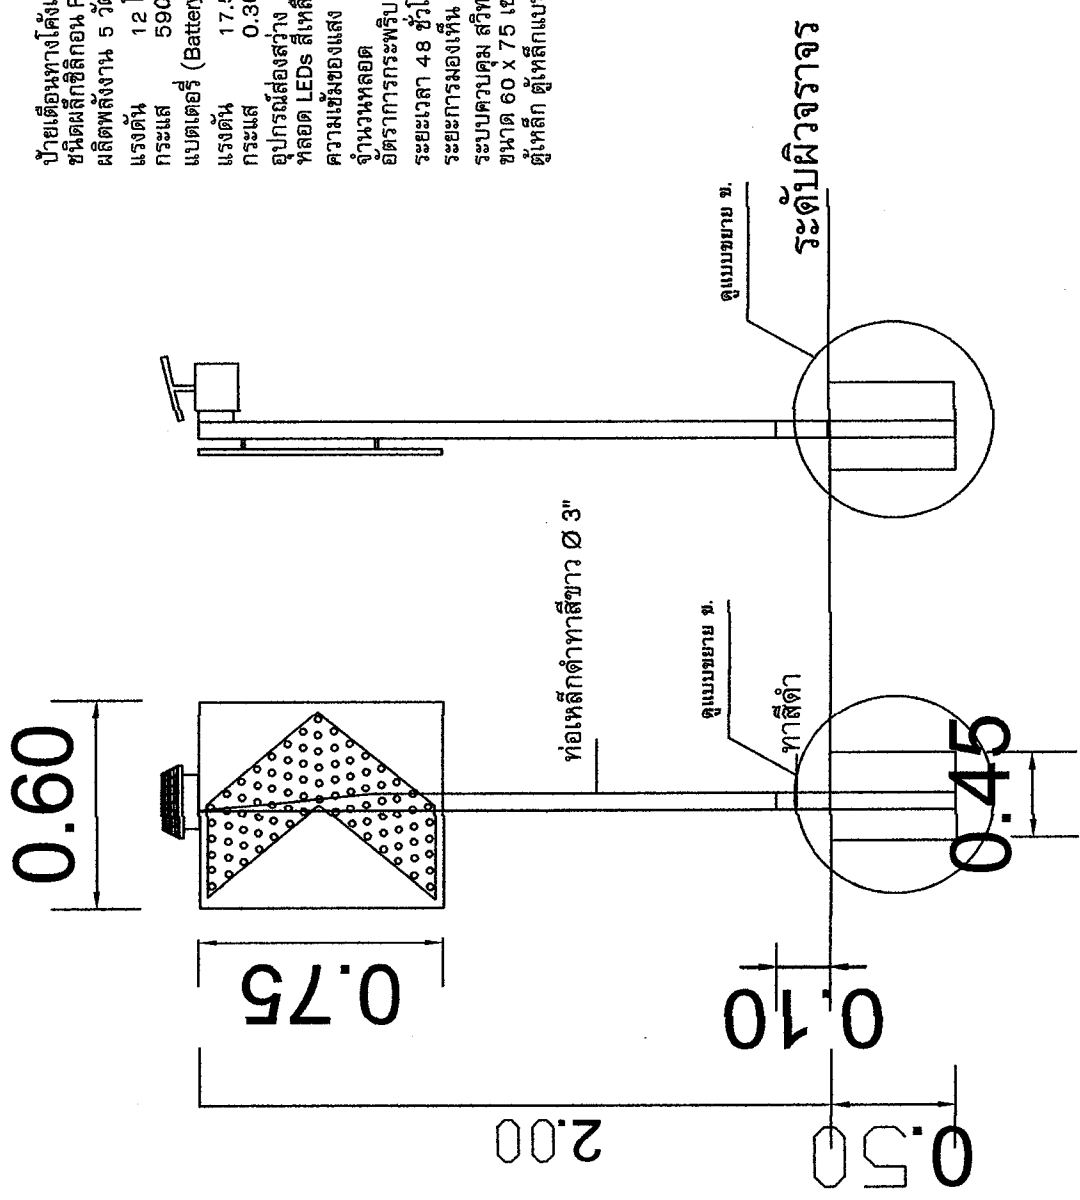


คณะกรรมการจัดทำแบบรายละเอียดการก่อสร้าง
 (นายอนันต์ สิมสุวรรณ)
กรรมการฯ
 (นางพิณมร พ่วงเจริญ)
กรรมการฯ
 (นายนิพนธ์ รุ่งสกุล)
กรรมการฯ

แบบป้ายไฟกระพริบทางโค้งพลังงานแสงอาทิตย์
 Scale

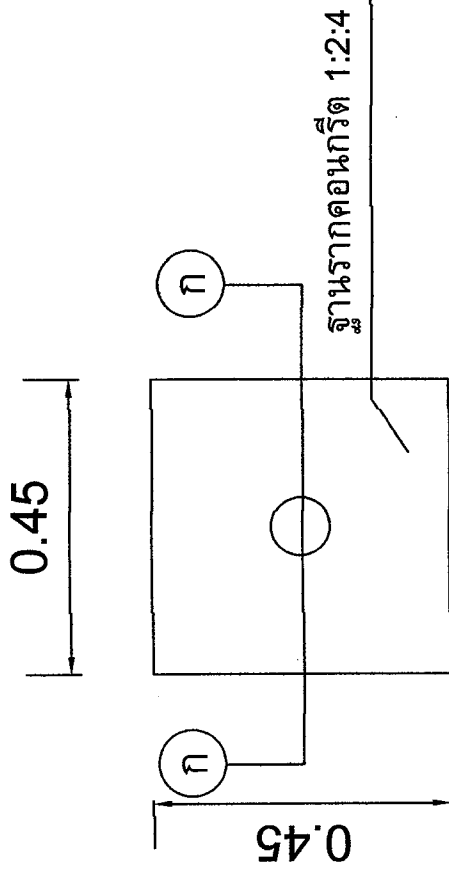

เปลี่ยนยาสู่นรกข.

Scale

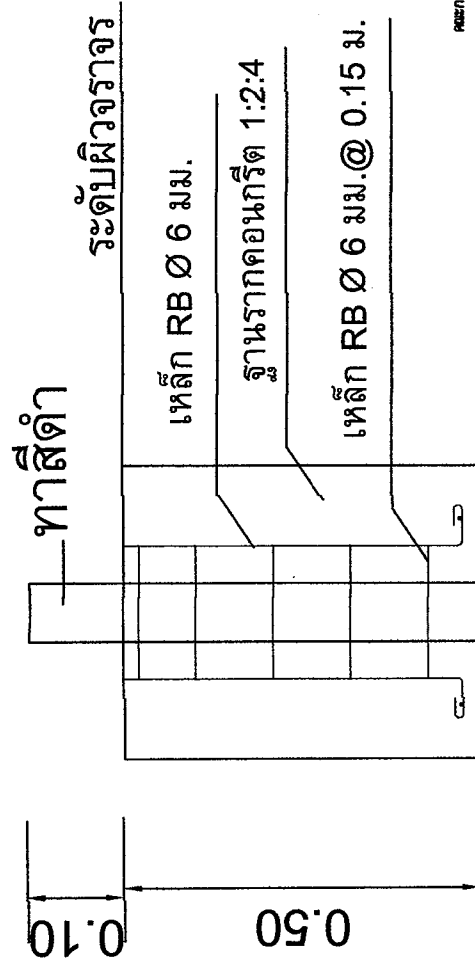

รูปตัดขยายฐานราก ข


Scale

คณะกรรมการจัดทำแบบข้อมูลทางการเงินของห้าง
.....ประธานกรรมการ
(นายอรรถสิทธิ์ คุ้มทรัพย์)
.....กรรมการ
(นางอรรพวง คุ้มทรัพย์)
.....กรรมการ
(นายอรรถสิทธิ์ คุ้มทรัพย์)







กองช่าง อบต. เล่มใต้เหนือ			
๑. ชื่อโครงการ : ๒. วัตถุประสงค์ : ๓. สถานที่ : ๔. วันที่ : ๕. ผู้จัดทำ : ๖. ผู้ตรวจสอบ : ๗. ผู้อนุมัติ : ๘. อนุมัติโดย : ๙. อนุมัติโดย : ๑๐. อนุมัติโดย :		๑๑. อนุมัติโดย : ๑๒. อนุมัติโดย : ๑๓. อนุมัติโดย : ๑๔. อนุมัติโดย : ๑๕. อนุมัติโดย : ๑๖. อนุมัติโดย : ๑๗. อนุมัติโดย : ๑๘. อนุมัติโดย : ๑๙. อนุมัติโดย : ๒๐. อนุมัติโดย :	

คณะกรรมการจัดทำแบบรายการงานก่อสร้าง

.....ประธานกรรมการฯ
 (นายอเนต สิมสุวรรณ)
กรรมการฯ
 (นางพิศมร พวงเจริญ)
กรรมการฯ
 (นายวินัยวัฒน์ รุ่งแสงกุล)

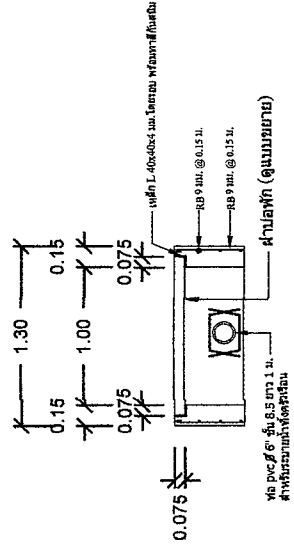

ขยายดอปากบ่อพัก
มาตราส่วน 1:50

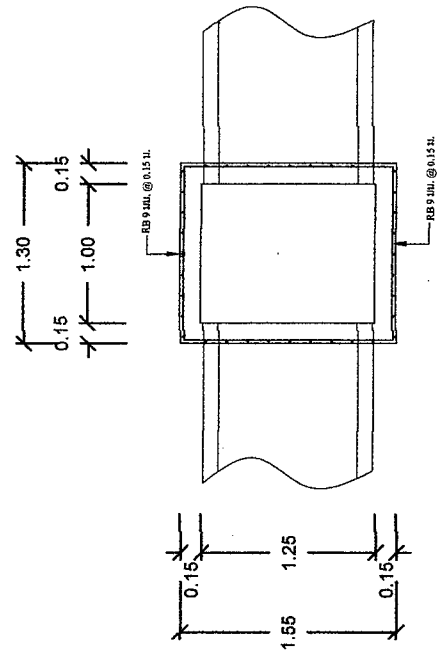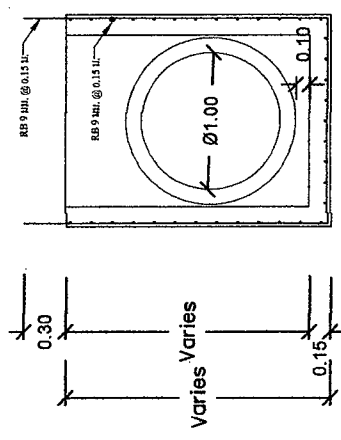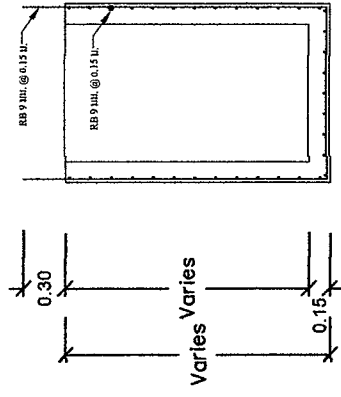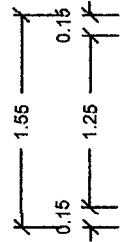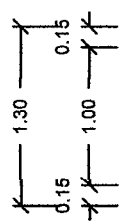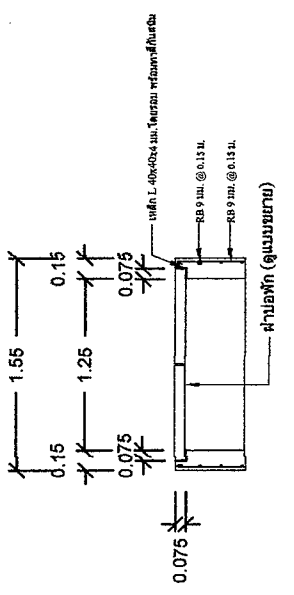

ขยายบ่อพักสำเร็จ สำหรับท่อ ขนาด Ø 1.00 ม.
มาตราส่วน 1:50


แปลนบ่อพักสำเร็จ สำหรับท่อ ขนาด Ø 1.00 ม.
มาตราส่วน 1:50

คณะกรรมการจัดทำแบบปฏิบัติงานงานก่อสร้าง
.....ประธานกรรมการฯ


.....

(นางพิศลัมพร พวงเจริญ)


(นายณัฏฐ์ รุ่งผลกุล)
ฝ่าฝืนพักตะแกรงเหล็ก (ดูแบบขยาย)

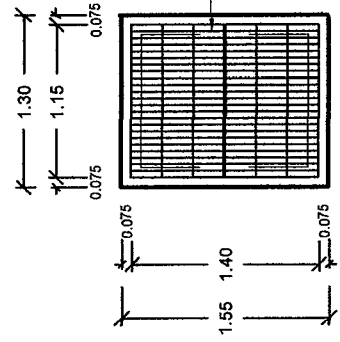


แปลงบ่อพัก 1.55 x 1.30 ม.

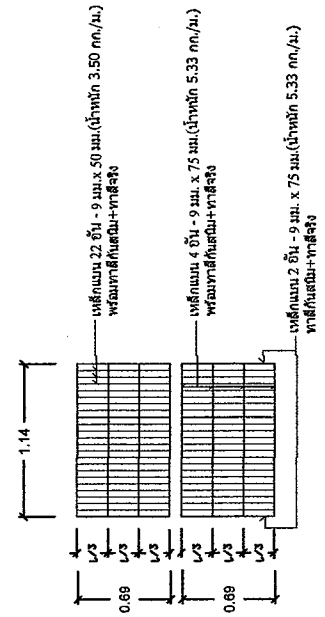

แปลนฝาบ่อพัก

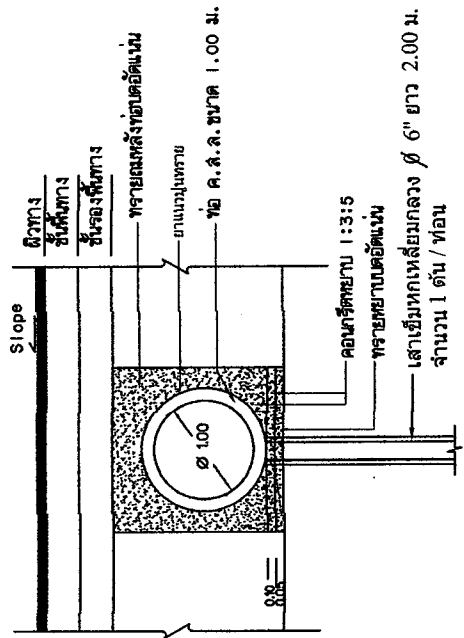

รูปตัดทอระบายน้ำ
มาตราส่วน 1:50

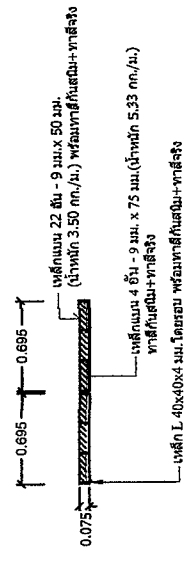

ขยายผลต่อไป

กองช่าง อบต. ส้มดแทน

[illegible]

Figure 10 shows the effect of increasing the number of layers (n) on the normalized maximum deflection ($\delta_{\max} / (q_0 l^4 / (48 E I))$) for a simply supported beam. The diagrams are arranged in a 2x2 grid, with columns for $n=2$ and $n=3$, and rows for different values of α . The deflection curves are shown for each case, and the corresponding normalized maximum deflection values are indicated.

Row (α)	Column (n)	Normalized Maximum Deflection
Top ($\alpha = 0.15$)	$n=2$	1.30
Top ($\alpha = 0.15$)	$n=3$	0.15
Bottom ($\alpha = 0.075$)	$n=2$	1.00
Bottom ($\alpha = 0.075$)	$n=3$	0.075

(นายอเนต สิมสุวรรณ)

.....การพิจารณา


(นางพิณสมร พ่วงเจริญ)

.....

ดูรายละเอียดสำหรับสั่งซื้อ + ตัวอย่างผลิตภัณฑ์

พิด PVC 8" x 8.5" ยาว 1 ม.
สำหรับระแนงหน้าต่างหรือรั้ว

(นายณัฐวัฒน์ รุ่งแสงกุล)

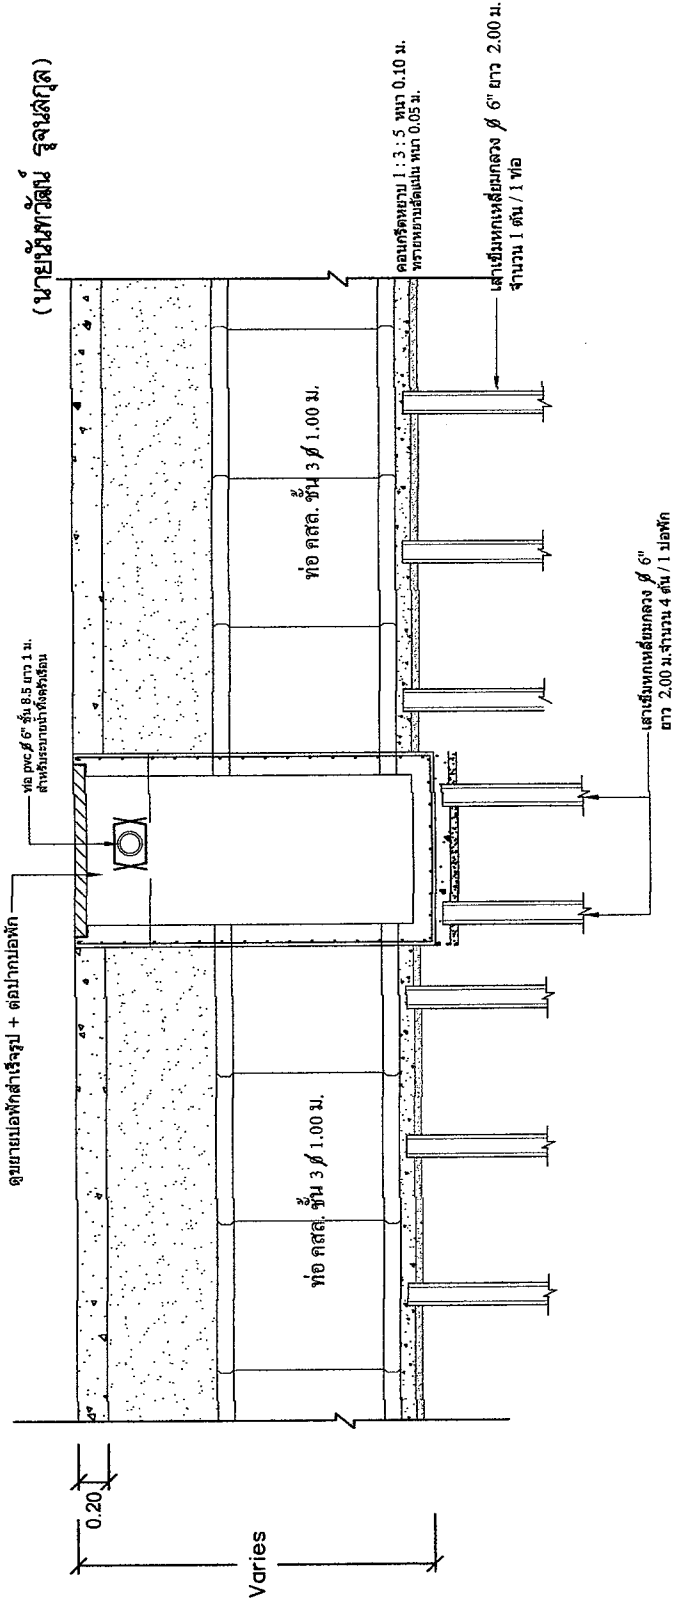

รูปตัดขวางแสดงบ่อพักและท่อระบายน้ำ

มาตราส่วน

1:50

แบบแสดง

รูปตัดขวางแสดงบ่อพัก



มาตราส่วน	พ. ๒
-----------	------

NTS.

U.S. AIR FORCE

5. ตราสัญลักษณ์ขนาด \ 0.30 เมตร สีขาว


กองช่าง อบต. เสริมเทโพ			
จังหวัดนนทบุรี อำเภอเมืองนนทบุรี ตำบลเสิมเทโพ หมู่ที่ 10		โครงการ ปรับปรุงและขยายพื้นที่ปลูกพืชผักสวนครัว ในพื้นที่ชุมชน (โครงการ 100 ไร่ 100 คน 100 ปี) ตำบลเสิมเทโพ อำเภอเมืองนนทบุรี จังหวัดนนทบุรี	
บัณฑิต 		สถานที่ก่อสร้าง - เจ้าของโครงการ องค์การบริหารส่วนตำบลเสิมเทโพ สถาปนิก - วิศวกรโยธา - วิศวกรไฟฟ้า - วิศวกร (นายสมชาย ใจดี) ผู้ควบคุมงาน (นายสมชาย ใจดี) ผู้ควบคุมงาน (นายสมชาย ใจดี) ผู้ควบคุมงาน (นายสมชาย ใจดี)	
แบบแสดง แบบแปลนโครงการ มาตราส่วน NTS วันที่ A-18		วันที่ A-18	

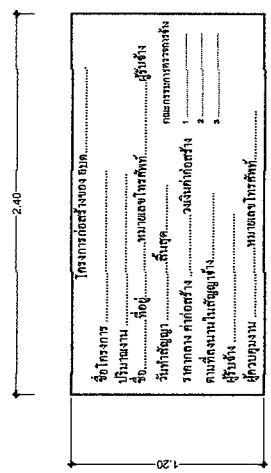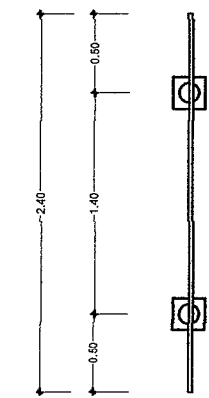

แบบแปลน


โครงเหล็กที่เหลี่ยงัดดูรัส ขนาด 1" x 1" x 1.2 มม.

เหล็กแผ่น ขนาด 1/16" เชื่อมติดโครงเหล็ก

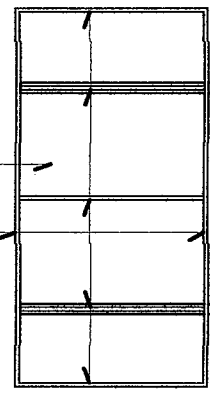

เสาเหล็ก ขนาด 2.50"

คอนกรีต 1:2:4

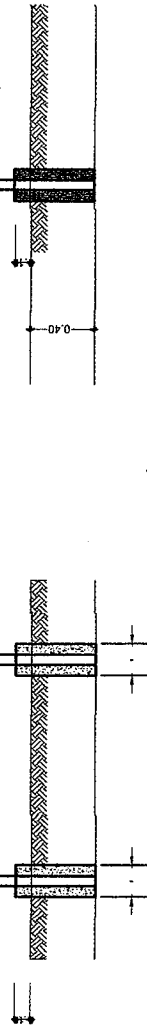

รูปตัด

คณะกรรมการจัดทำแบบรายการงานก่อสร้าง

.....ประธานกรรมการฯ

(นายอเนก สิมสุวรรณ์)

.....กรรมการฯ

(นางพิศมร พวงเจริญ)

.....กรรมการฯ

(นายเนกวัฒน์ รุ่งนวลกุล)

รายการประกอบแบบ	
1. เสา	ขนาด 2.50" x 2.50" x 2.50" จำนวน 2 ต้น
2. คอนกรีต	ขนาด 1:2:4 จำนวน 0.50 ลบ.ม.
3. เหล็กเส้น	ขนาด 1" x 1" x 1.2 มม. จำนวน 10 เมตร
4. เหล็กแผ่น	ขนาด 1/16" จำนวน 10 เมตร
5. วัสดุอื่น ๆ	ตามรายการ