



การไฟฟ้าส่วนภูมิภาค
PROVINCIAL ELECTRICITY AUTHORITY

จาก ผบส.กฟส.คลจ.

ถึง กฟส.คลจ.

เลขที่ ก.2 กฟส.คลจ.(บส.) 3219/2567

วันที่ 17 ธ.ค. 2567

เรื่อง ขออนุมัติขยายเขตระบบจำหน่าย กฟส.บ้านคลองเจ้า บริษัท ชินเตอร์ โปรดักส์ จำกัด

เรียน ผจก.กฟส.คลจ. ผ่าน รจก.(ส)

1) เรื่องเดิม

1.1 ตามคำร้องขอขยายเขตเลขที่ 120001509146 ลงวันที่ 4 ธันวาคม 2567 ผู้ใช้ไฟมีความประสงค์ ขยายเขตระบบจำหน่ายไฟฟ้า บ้านเลขที่ 96 ม.8 ต.คลองหลวงแพ่ง อ.เมืองฉะเชิงเทรา จ.ฉะเชิงเทรา พิกัด 13.7693822 ,100.92194409 เบอร์โทร 0818150411

1.2 ตามอนุมัติเลขที่ กกค.(น.)293/2563 ลงวันที่ 2 มีนาคม 2563 เรื่องแนวทางปฏิบัติระเบียบงาน ขยายเขตให้ผู้ใช้ไฟฟ้า กรณีผู้ขยายเขต/ผู้ขอใช้ไฟฟ้าระบบจำหน่ายแรงสูง และระบบจำหน่ายแรงต่ำ ตาม หลักเกณฑ์ข้อ 3.2.1 งานขยายเขตฯ ผู้ขยายเขตระบบจำหน่ายแรงต่ำเหนือดิน(ระบบจำหน่ายแรงต่ำ, ก่อสร้าง/ ขยายเขต/ปรับปรุงระบบจำหน่ายแรงสูงเดิม(ถ้ามี), หม้อแปลง(ถ้ามี)) ในหัวข้อที่ 1.3 โดยให้ ผจก.กฟฟ.สาขามี อำนาจพิจารณาอนุมัติจัดงานขยายเขตฯ โดยระยะทาง 140 เมตรแรก กฟภ.เป็นผู้ลงทุน 100% (งบ C01.1) สำหรับส่วนที่เกิน 140 เมตรแรก กฟภ.และผู้ขยายเขตลงทุนฝ่ายละ 50% (งบ C03.1) โดยใช้งบ I/C

2) รายละเอียด

2.1 บริษัท ชินเตอร์ โปรดักส์ จำกัด บ้านเลขที่ 96 ม.8 ต.คลองหลวงแพ่ง อ.เมืองฉะเชิงเทรา จ.ฉะเชิงเทรา ไม่อยู่ในโครงการใด ๆ ของ กฟภ. รับไฟระบบ 22 เควี. จากสถานีคลองขวาง 2 ฟีดเดอร์ 7 อยู่ห่าง จากสถานีฯ ระยะทางประมาณ 13.2 กม.

2.2 มีราษฎรอาศัยรวม 1 หลังคาเรือน คาดว่าในระยะแรกจะขอใช้ไฟเป็นมิเตอร์ขนาด 3 เฟส 15(45) แอมป์ โหลดรวมทั้งสิ้น ประมาณ 9.9 กิโลวัตต์

2.3 สภาพพื้นที่หน้างาน สะดวก คิดค่าแรงกรณี 2

3) ข้อพิจารณา

ผบส. พิจารณาแล้ว เพื่อให้งานขยายเขตไฟฟ้าให้ บริษัท ชินเตอร์ โปรดักส์ จำกัด เป็นไปตามระเบียบ และหลักเกณฑ์ เห็นควรดำเนินการและมีเงินลงทุนดังนี้

4. วิธีดำเนินการ

4.1 แผนก่อสร้างแรงต่ำภายนอก

- พาดสายอลูมิเนียมหุ้มฉนวน ขนาด 95 ตารางมิลลิเมตร จำนวน 4 เส้น ระยะทาง 50 เมตร
- ปีกเสา คอ ขนาด 9 เมตร และตอม่อ ขนาด 0.25x0.25x4.50 เมตร จำนวน 2,2 ต้น

ต้นทุน WBS : C-67-H-BKCSR.0274.01.1

4.2 เงินลงทุน กฟภ.ลงทุน โดยแยกรายละเอียด ดังนี้


แผนก่อสร้างแรงต่ำภายนอก

47,858.60 บาท

กฟภ.ลงทุนรวมเป็นเงินทั้งสิ้น

47,858.60 บาท

จึงเรียนมาเพื่อโปรดพิจารณาอนุมัติ พร้อมนี้ได้แนบแผนผัง ประมาณการ และบันทึก
ค่าใช้จ่ายหน้างานมาด้วยแล้ว.

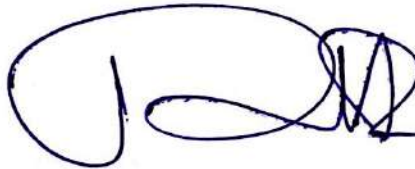

(นายพัฒนะ ลายประดิษฐ์)


พชง.7 รักษาการแทน หผ.บส.

- อนุมัติตามเสนอ



นายวัณชัย นวมดี

ผจก.กฟส.คลจ.

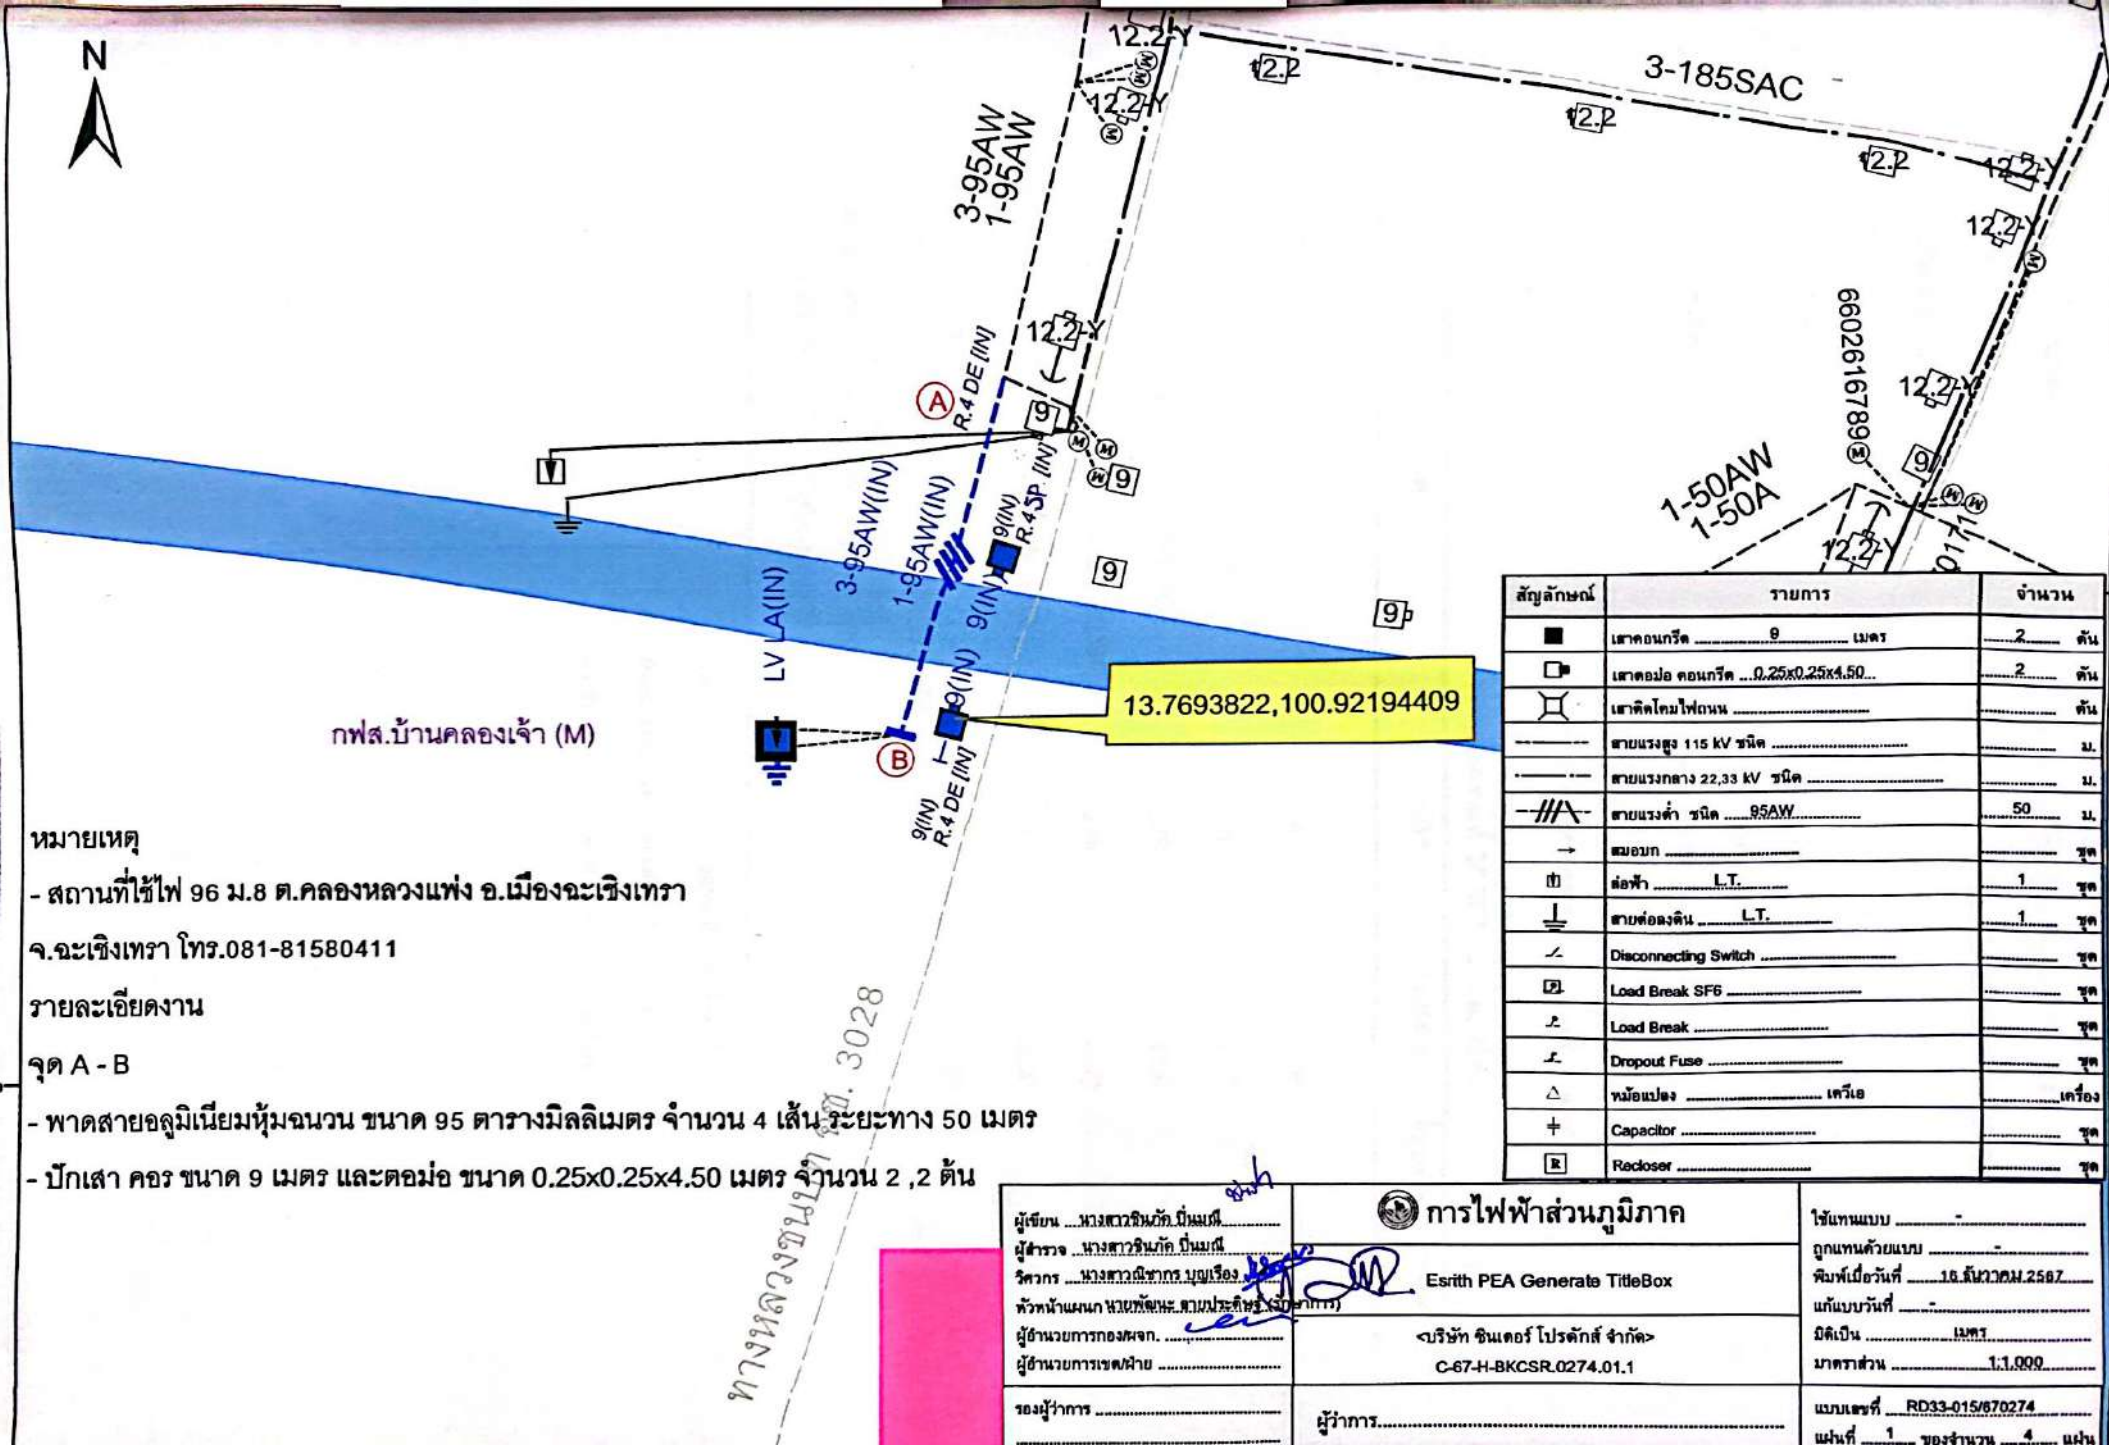

หมายเหตุ

- สถานที่ใช้ไฟ 96 ม.8 ต.คลองหลวงแพ่ง อ.เมืองฉะเชิงเทรา

จ.ฉะเชิงเทรา โทร.081-81580411

รายละเอียดงาน

จุด A - B

- พาดสายอลูมิเนียมหุ้มฉนวน ขนาด 95 ตารางมิลลิเมตร จำนวน 4 เส้น ระยะทาง 50 เมตร

- ปีกเสา คอ ขนาด 9 เมตร และตอม่อ ขนาด 0.25x0.25x4.50 เมตร จำนวน 2, 2 ต้น

สัญลักษณ์	รายการ	จำนวน
■	เสาคอนกรีต 9 เมตร	2 ต้น
□	เสาตอม่อ คอนกรีต 0.25x0.25x4.50	2 ต้น
⊞	เสาติดโคนไฟถนน	ต้น
—	สายแรงสูง 115 kV ชนิด	ม.
—	สายแรงกลาง 22.33 kV ชนิด	ม.
—	สายแรงต่ำ ชนิด 95AW	50 ม.
→	หมอบก	ชุด
⌋	ส่อฟ้า L.T.	1 ชุด
⌋	สายต่อลงดิน L.T.	1 ชุด
⌋	Disconnecting Switch	ชุด
⌋	Load Break SF6	ชุด
⌋	Load Break	ชุด
⌋	Dropout Fuse	ชุด
△	หม้อแปลง เครื่อ	เครื่อง
+	Capacitor	ชุด
⌋	Recloser	ชุด

ผู้เขียน ...นางสาววันวิภา นิ่มมนต์		การไฟฟ้าส่วนภูมิภาค	ใช้แบบ ...
ผู้สำรวจ ...นางสาววันวิภา นิ่มมนต์			ถูกแทนด้วยแบบ ...
วิศวกร ...นางสาววันวิภา นิ่มมนต์			พิมพ์เมื่อวันที่ 15 ธันวาคม 2567
หัวหน้าแผนก ...นางสาววันวิภา นิ่มมนต์			แก้แบบวันที่ ...
ผู้ดำเนินการกองฯ ...นางสาววันวิภา นิ่มมนต์			วัดเป็น ...เมตร
ผู้ดำเนินการเขตฯ ...นางสาววันวิภา นิ่มมนต์	C-67-H-BKCSR.0274.01.1	มาตราส่วน 1:1,000	แบบเลขที่ RD33-015/670274
รองผู้จัดการ ...	ผู้ว่าราชการ ...	แผ่นที่ 1 ของจำนวน 4 แผ่น	