



การไฟฟ้าส่วนภูมิภาค
PROVINCIAL ELECTRICITY AUTHORITY

จาก ผบส.กฟส.คลจ.

ถึง กฟส.คลจ.

เลขที่ ก.2 กฟส.คลจ.(บส.) ๓๒๓๐๒๕๕๗

วันที่ 19 ธ.ค. 2567

เรื่อง ขออนุมัติขยายเขตระบบจำหน่าย กฟส.บ้านคลองเจ้า นายสุรสิทธิ์ มุ่งจงรักษ์

เรียน ผวก.กฟส.คลจ. ผ่าน รจก.(ส)

1) เรื่องเดิม

1.1 ตามคำร้องขอขยายเขตเลขที่ 120001512342 ลงวันที่ 17 ธันวาคม 2567 ผู้ใช้ไฟมีความประสงค์ ขยายเขตระบบจำหน่ายไฟฟ้า บ้านเลขที่ 16/8 ม.6 ต.คลองหลวงแพ่ง อ.เมืองฉะเชิงเทรา จ.ฉะเชิงเทรา พิกัด 113.78733 ,100.91725 เบอร์โทร 0803616453

1.2 ตามอนุมัติเลขที่ กกค.(น.)293/2563 ลงวันที่ 2 มีนาคม 2563 เรื่องแนวทางปฏิบัติระเบียบงาน ขยายเขตให้ผู้ไฟฟ้า กรณีผู้ขยายเขต/ผู้ขอใช้ไฟฟ้าระบบจำหน่ายแรงสูง และระบบจำหน่ายแรงต่ำ ตาม หลักเกณฑ์ข้อ 3.2.1 งานขยายเขตฯ ผู้ขยายเขตระบบจำหน่ายแรงต่ำเหนือดิน(ระบบจำหน่ายแรงต่ำ,ก่อสร้าง/ ขยายเขต/ปรับปรุงระบบจำหน่ายแรงสูงเดิม(ถ้ามี),หม้อแปลง(ถ้ามี)) ในหัวข้อที่ 1.3 โดยให้ ผวก.กฟพ.สาขามี อำนาจพิจารณาอนุมัติจัดงานขยายเขตฯ โดยระยะทาง 140 เมตรแรก กฟภ.เป็นผู้ลงทุน 100% (งบ C01.1) สำหรับส่วนที่เกิน 140 เมตรแรก กฟภ.และผู้ขยายเขตลงทุนฝ่ายละ 50% (งบ C03.1) โดยใช้งบ I/C

2) รายละเอียด

2.1 นายสุรสิทธิ์ มุ่งจงรักษ์ บ้านเลขที่ 16/8 ม.6 ต.คลองหลวงแพ่ง อ.เมืองฉะเชิงเทรา จ.ฉะเชิงเทรา ไม่อยู่ในโครงการใด ๆ ของ กฟภ. รับไฟระบบ 22 เควี. จากสถานีคลองขวาง 2 ฟีดเดอร์ 7 อยู่ห่างจากสถานีฯ ระยะทางประมาณ 10.7 กม.

2.2 มีราษฎรอาศัยรวม 1 หลังคาเรือน คาดว่าในระยะแรกจะขอใช้ไฟเป็นมิเตอร์ขนาด 3 เฟส 15(45) แอมป์ โหลดรวมทั้งสิ้น ประมาณ 9.9 กิโลวัตต์

2.3 สภาพพื้นที่หน้างาน สะดวก คิดค่าแรงกรณี 2

3) ข้อพิจารณา

ผบส. พิจารณาแล้ว เพื่อให้งานขยายเขตไฟฟ้าให้ นายสุรสิทธิ์ มุ่งจงรักษ์ เป็นไปตามระเบียบและ หลักเกณฑ์ เห็นควรดำเนินการและมีเงินลงทุนดังนี้

4. วิธีดำเนินการ

4.1 แผนก่อสร้างแรงต่ำภายนอก

- พาดสายอลูมิเนียมหุ้มฉนวน ขนาด 95 ตารางมิลลิเมตร จำนวน 4 เส้น ระยะทาง 120 เมตร


ต้นทุน WBS : C-67-H-BKCSR.0276.01.1

4.2 เงินลงทุน กฟภ.ลงทุน โดยแยกรายละเอียด ดังนี้

แผนก่อสร้างแรงต่ำภายนอก 48,909.58 บาท

กฟภ.ลงทุนรวมเป็นเงินทั้งสิ้น 48,909.58 บาท

จึงเรียนมาเพื่อโปรดพิจารณาอนุมัติ พร้อมนี้ได้แนบแผนผัง ประมาณการ และบันทึก
ค่าใช้จ่ายหน้างานมาด้วยแล้ว.

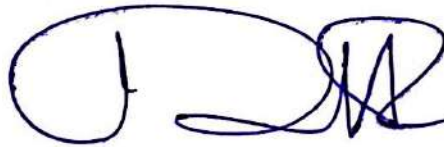

(นายพัฒน ไลประดิษฐ์)

พชง.7 รักษาการแทน ผผ.บส.

- อนุมัติตามเสนอ



น.ส.ทิพวรรณ เสริมศรี


รจก.(ล) รักษาการแทน ผจก.กฟส.คลจ.

19/12/๖7

R.2 SP (IN)

01.1

R.2 SP (IN)

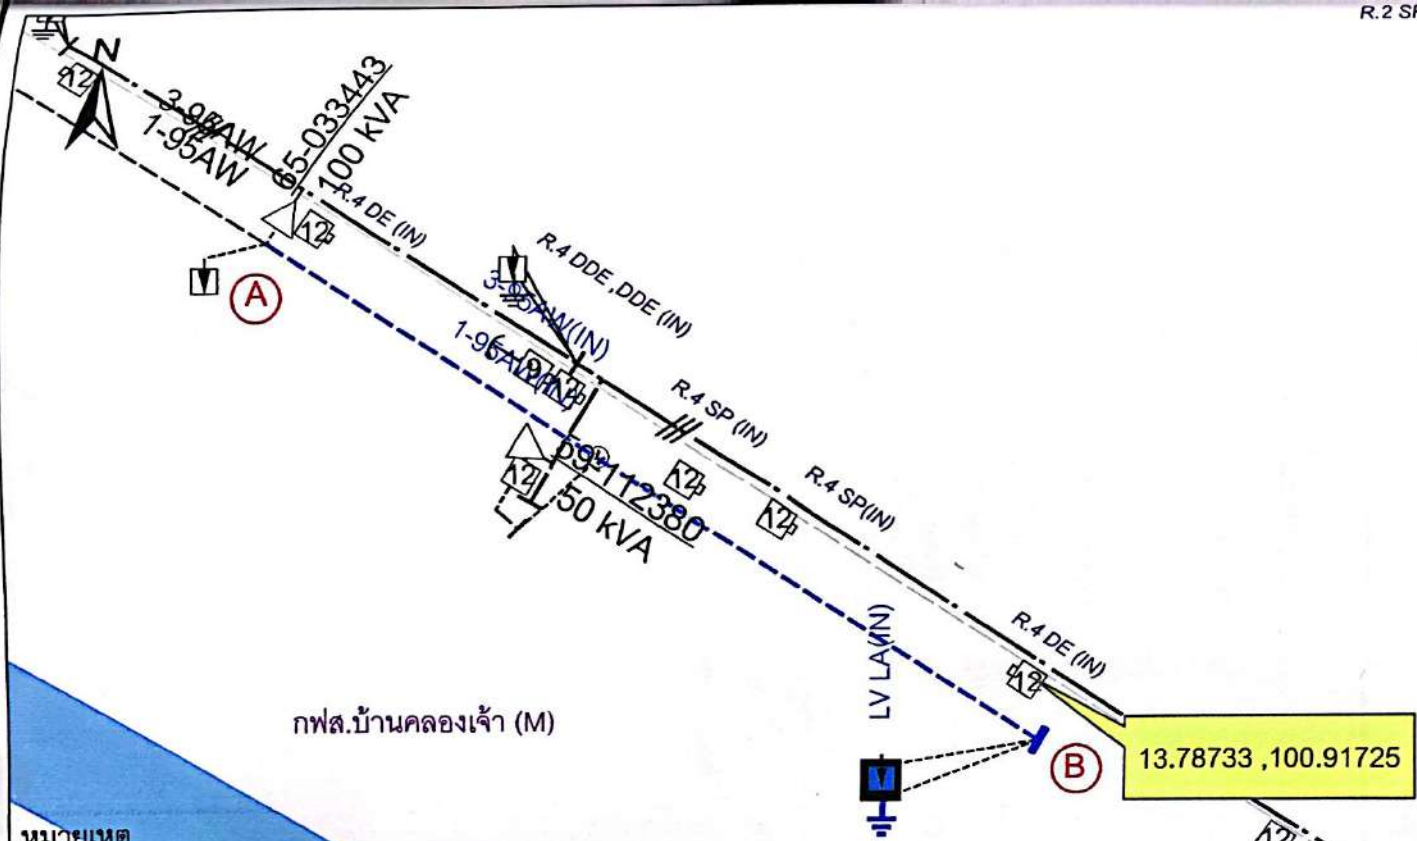

กฟส.บ้านคลองเจ้า (M)

หมายเหตุ

- สถานที่ใช้ไฟ 16/8 ม.6 ต.คลองหลวงแพ่ง อ.เมืองฉะเชิงเทรา

จ.ฉะเชิงเทรา โทร.080-3616453

รายละเอียดงาน

จุด A - B

- พาดสายอลูมิเนียมหุ้มฉนวน ขนาด 95 ตารางมิลลิเมตร จำนวน 4 เส้น ระยะทาง 120 เมตร

สัญลักษณ์	รายการ	จำนวน
☐	เสาคอนกรีต เมตร	 ต้น
☐	เสาตอม่อ คอนกรีต	 ต้น
☐	เสาติดโคมไฟถนน	 ต้น
—	สายแรงสูง 115 KV ชนิด	 ม.
—	สายแรงกลาง 22.33 KV ชนิด	 ม.
—	สายแรงต่ำ ชนิด 95AW	120 ม.
→	ฉนวนยก	 ชุด
⌋	ส้อมฟ้า L.T.	1 ชุด
⌋	สายต่อลงดิน L.T.	1 ชุด
⌋	Disconnecting Switch	 ชุด
⌋	Load Break SF6	 ชุด
⌋	Load Break	 ชุด
⌋	Dropout Fuse	 ชุด
△	หม้อแปลง	 เครื่อง
+	Capacitor	 ชุด
⌋	Recloser	 ชุด

ผู้เขียนนางสาวชินกัญ ปิ่นมณี.....	การไฟฟ้าส่วนภูมิภาค Esrith PEA Generate TitleBox	ใช้แบบแบบ
ผู้สำรวจนางสาวชินกัญ ปิ่นมณี.....		ถูกแทนด้วยแบบ
วิศวกรนางสาวณิชากร บุญเรือง.....	พิมพ์เมื่อวันที่17.กันยายน.2567.....	แก้ไขแบบวันที่
หัวหน้าแผนกนางสาวณิชากร บุญเรือง.....	นายสุรสิทธิ์ มุ่งจงรักษ์.....	ฉัดเป็นเมตร.....
ผู้อำนวยการกองฯ/ผจก. (กกท.) ผู้อำนวยการเขตฝ่าย	C-87-H-BKCSR.0278.01.1	มาตราส่วน1:1,000.....
รองผู้จัดการ	19/12/2567	แบบเลขที่ RD33-015670278
ผู้ทำกร		แผ่นที่ 1 ของจำนวน 4 แผ่น