

1001 67

แบบ ปร.5 (ก)

กลุ่มงาน งานอาคาร

ชื่อโครงการ ก่อสร้างรั้วรอบอาคารเนกประสงค์ประจำหมู่บ้าน หมู่ที่ 2

โครงการ ก่อสร้างรั้วรอบอาคารเนกประสงค์ประจำหมู่บ้าน หมู่ที่ 2

สถานที่ก่อสร้าง บ้านสันชุมหมู่ที่ 2 ทิศ E 600707 N 2167303 ละติจูด 19.598361° ลองจิจูด 99.960239°

เจ้าของโครงการ เทศบาลตำบลเชียงเคี่ยน

แบบ ปร.4 ที่แนบ มีจำนวน 1 หน้า

คำนวณราคากลางเมื่อวันที่ เดือน พ.ศ.

ลำดับที่	รายการ	ค่าวัสดุและค่าแรงงาน รวมเป็นเงิน (บาท)	Factor F	ค่าก่อสร้างทั้งหมด รวมเป็นเงิน (บาท)	หมายเหตุ
1	ประเภทงานอาคาร	152,054.07	1.3074	198,795.49	
2	ป้ายโครงการ	3,000.00	1	3,000.00	
	เงื่อนไข				
	เงินย่ำล่วงหน้าจ่าย.....0.....%				
	เงินประกันผลงานหัก.....%				
	ดอกเบี้ยเงินกู้.....6.....%				
	ภาษีมูลค่าเพิ่ม.....7.....%				
สรุป	รวมค่าก่อสร้างเป็นเงินทั้งสิ้น			201,795.49	บาท
	คิดเป็นเงินงบประมาณ			201,000.00	บาท

(สอนแสนหนึ่งพันบาทถ้วน)

ลงชื่อ.....ผู้ประมาณการ

(นายณภัทรศกร เรืองฤทธิ์)

นายช่างโยธาชำนาญงาน

แบบแสดงรายการ ปริมาณงาน และราคา

กลุ่มงาน งานอาคาร ปริมาณงาน รว้ คสล. ยาว 95.00 เมตร สูง 1.97 เมตร

ชื่อโครงการ ก่อสร้างรั้วรอบอาคารประเภทประตงก์ประจําหมู่บ้าน หมู่ที่ 2

ตามแบบรูปและรายการเทศบาลตำบลเชียงเคี่ยนท่าหนด


สถานที่ดำเนินการ บริเวณอาคารประเภทประตงก์ประจําหมู่บ้าน หมู่ที่ 2 พิกัด E 600707 N 2167303 ละติจูด 19.598361° ลองจิจูด 99.960239°

หน่วยงานเจ้าของโครงการ เทศบาลตำบลเชียงเคี่ยน

คำนวณราคากลางโดย นายณภัทรศร เรืองฤทธิ์ นายช่างโยธาชำนาญงาน

เมื่อวันที่ เดือน พ.ศ.



ลำดับที่	รายการ	จำนวน	หน่วย	ราคาวัสดุตั้งของ		ค่าแรงงาน		ค่าวัสดุและแรงงาน	หมายเหตุ
				ราคาต่อหน่วย	จำนวนเงิน (บาท)	ราคาต่อหน่วย	จำนวนเงิน (บาท)		
	งานปรับปรุงต่อเติมอาคารสำนักงาน								
1	งานดิน								
	- ดินชุด (ฐานราก)	14.04	ลบ.ม.	-	-	168.00	2,358.72	2,358.72	
2	งานวัดคูรองพื้น								
	- ทรายหยาบ (รองพื้น)	0.70	ลบ.ม.	560.75	392.53	112.00	78.40	470.93	
3	งานคอนกรีตหยาบ (1:3:5)	0.70	ลบ.ม.	1,800.62	1,260.43	426.00	298.20	1,558.63	
4	งานคอนกรีตโครงสร้าง ST 240 กก/ตร.ซม.	9.60	ลบ.ม.	1,887.85	18,123.36	419.00	4,022.40	22,145.76	
5	งานไม้แบบ								
	- ไม้แบบค้ำวัสดุ	70.89	ตร.ม.	609.14	43,178.89	-	-	43,178.89	
	- ค่าแรง ไม้แบบ	141.77	ตร.ม.	-	-	139.00	19,706.03	19,706.03	
6	งานผนังก่ออิฐดิบอีก ขนาด 19 x 39 x 7 ซม.	175.00	ตร.ม.	112.43	19,675.69	84.00	14,700.00	34,375.69	
7	งานเหล็กเสริมคอนกรีต	0.83	ตัน	-	-	4,400.00	3,652.00	3,652.00	
	- เหล็กเสริม RB 6 มม.	239.76	กก.	29.78	7,140.05			7,140.05	
	- เหล็กเสริม RB 9 มม.	588.82	กก.	27.57	16,233.77			16,233.77	
	- ลวดผูกเหล็ก เบอร์ 18	24.00	กก.	51.40	1,233.60		-	1,233.60	
	รวมยอดยกไป				107,238.32		44,815.75	152,054.07	

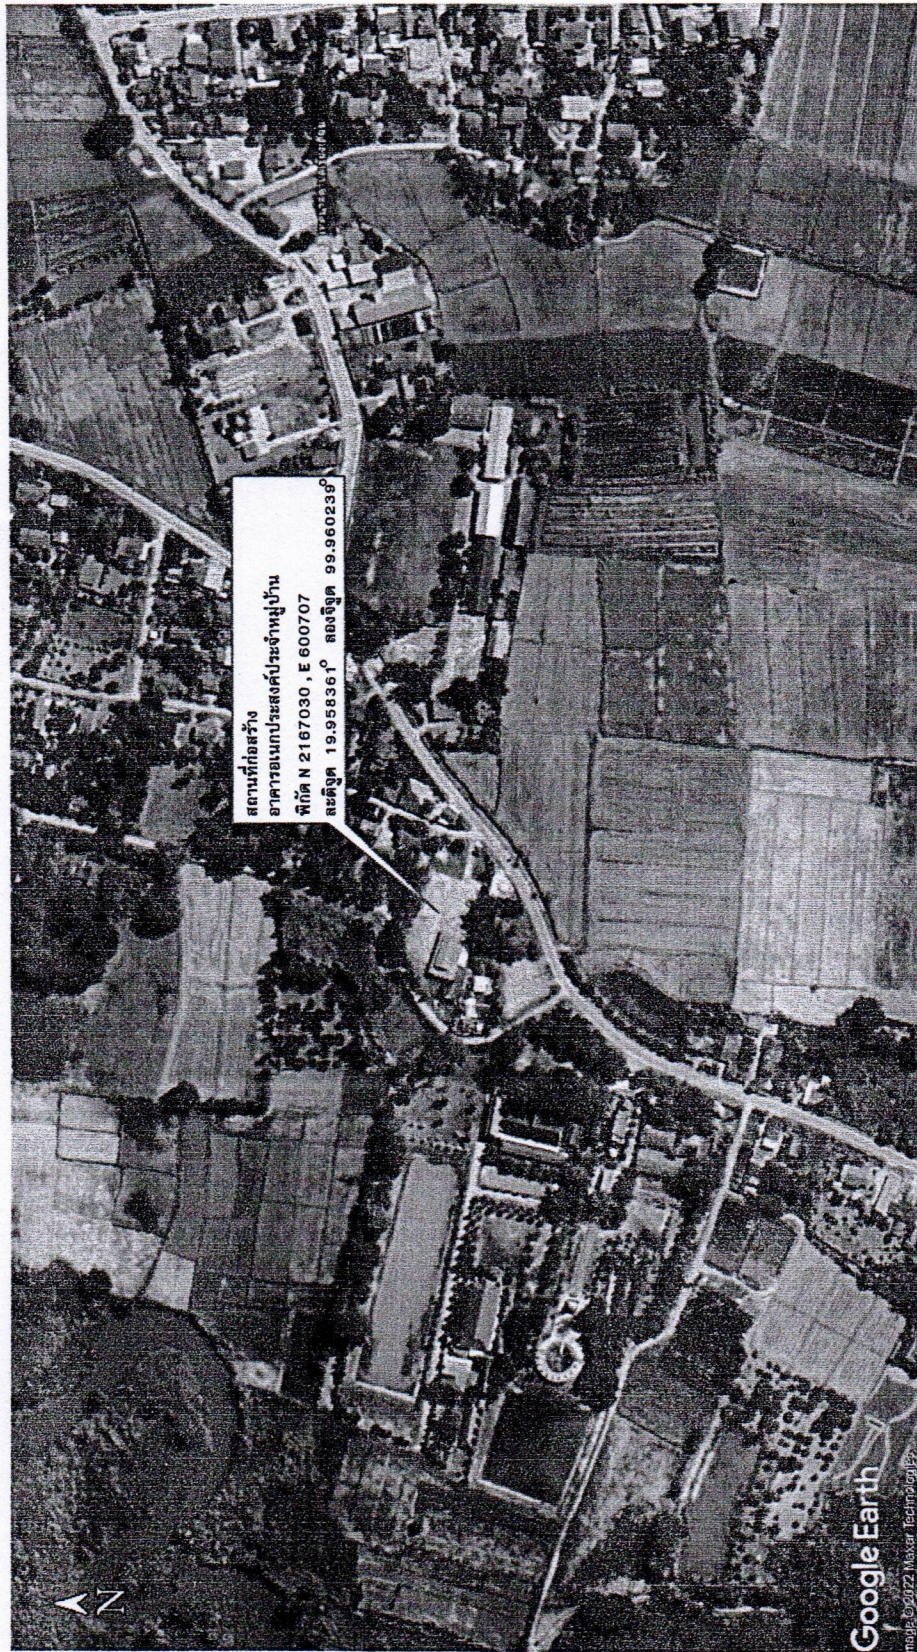

แผนที่พอสังเขป



โครงการ ก่อสร้างโรงเรือนอาคารอเนกประสงค์ ประจำหมู่บ้าน หมู่ที่ 2	
สถานที่ หมู่ที่ 2 ตำบลเชียงเคี่ยน อำเภอเทิง จังหวัดเชียงราย	
สถาปัตยกรรม/ออกแบบ/เขียนแบบ/ตรวจ	
สำรวจ/ออกแบบ/เขียนแบบ	(นายเจ จักจุรินทร์) ผู้ช่วยนายช่างโยธา
ตรวจ	(นายณภัทรศร เรืองฤทธิ์) นายช่างโยธาด้านงานฐาน
ตรวจ	(นายสุภาพ ขาวงาม) ผู้อำนวยการกองช่าง
วิศวกรรมโครงสร้างและงานระบบ	
วิศวกรรม โครงสร้าง	- วิศวกร - วิศวกร
เห็นชอบ	
(นายภูติพิชญ์ ใหญ่ใจ) ปลัดเทศบาล	
อนุมัติ	(นายบุญมี ใจอ้าย) นายกเทศมนตรีตำบลเชียงเคี่ยน
แสดงแบบ	
วัน/เดือน/ปี	
เลขที่แบบ -	
แผ่นที่	จำนวนแผ่น

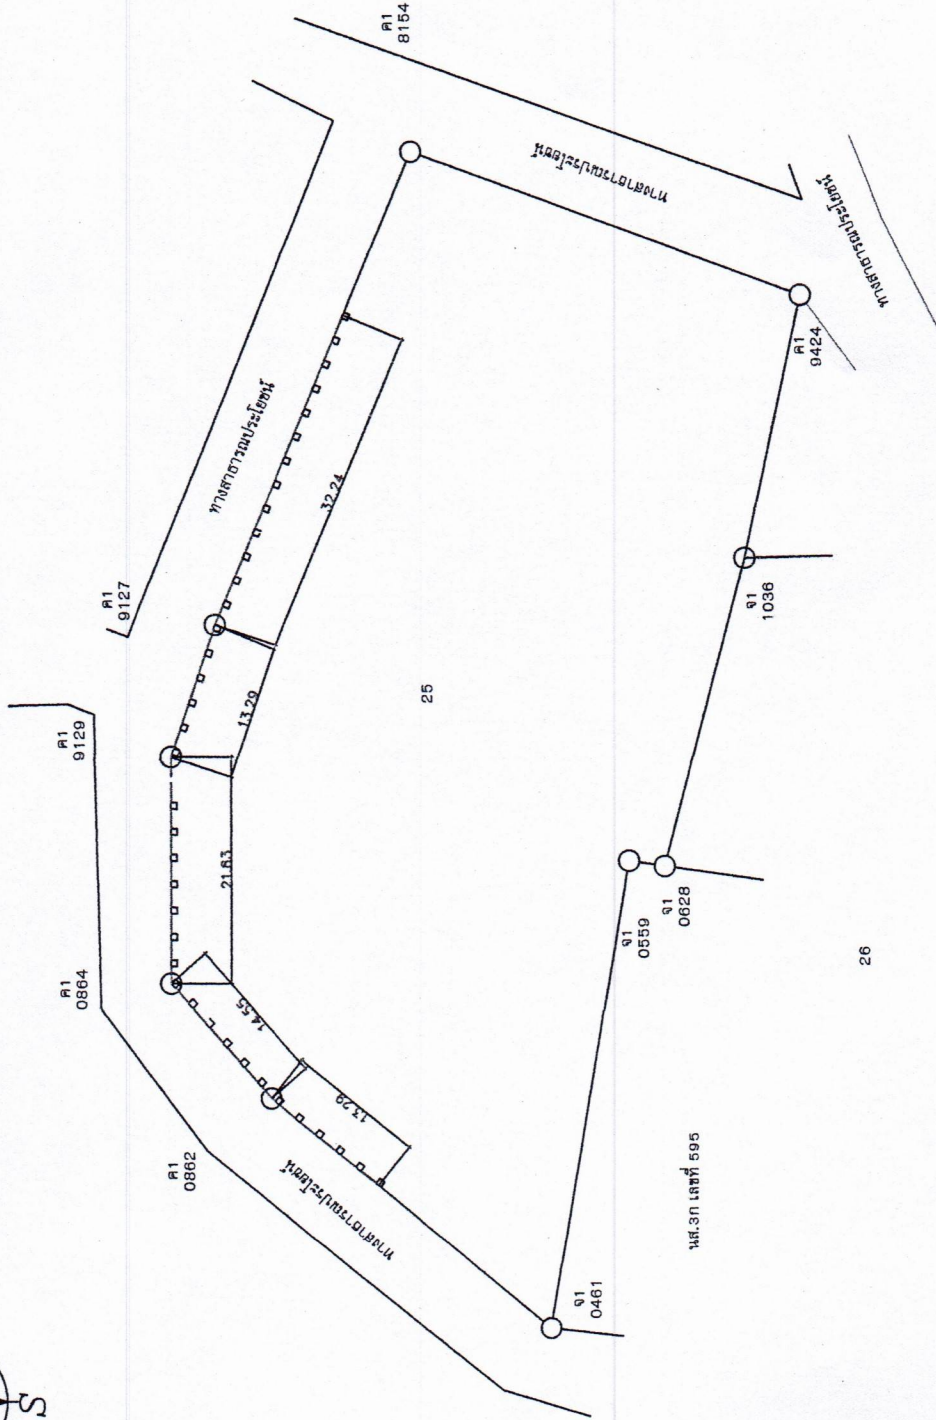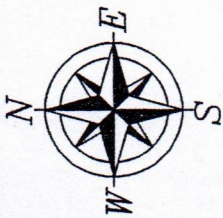

นส.3ก เลขที่ 608

หมายเหตุ

ความกว้างของร่องวัดเริ่มต้นหรือจุดสิ้นสุดสามารถปรับเปลี่ยนได้ตามความเหมาะสมอื่นๆให้ผู้วัดพิจารณาถึงความคุ้มค่า


ผังบริเวณ 1 : 500




โครงการ
ก่อสร้างโรงเรือนอาคารอเนกประสงค์
ประจำหมู่บ้าน หมู่ที่ 2

สถานที่ หมู่ที่ 2 ตำบลเชียงเคี่ยน อำเภอเทิง จังหวัดเชียงราย	
สถาปัตยกรรม/ออกแบบ/เขียนแบบ/ตรวจ	
สำรวจ/ออกแบบ/เขียนแบบ	(นายเจ อัครินทร์) ผู้ช่วยนายช่างโยธา
ตรวจ	(นายณภัทรกร เรืองฤทธิ์) นายช่างโยธาวาดงาน
ตรวจ	(นายสุภาพ ขาวงาม) ผู้อำนวยการกองช่าง
วิศวกรรมโครงสร้างและงานระบบ	
วิศวกรรม โครงสร้าง	- วิศวกร
เห็นชอบ	- วิศวกร
อนุมัติ (นายกิตติพงษ์ ไชยกิจ) ปลัดเทศบาล	
แสดงแบบ (นายบุญมี ใจชัย) นายกเทศมนตรีตำบลเชียงเคี่ยน	
วัน/เดือน/ปี	
เลขที่แบบ -	
แผ่นที่	จำนวนแผ่น



กำแพงอิฐ BLOCK ห้าเหลี่ยม

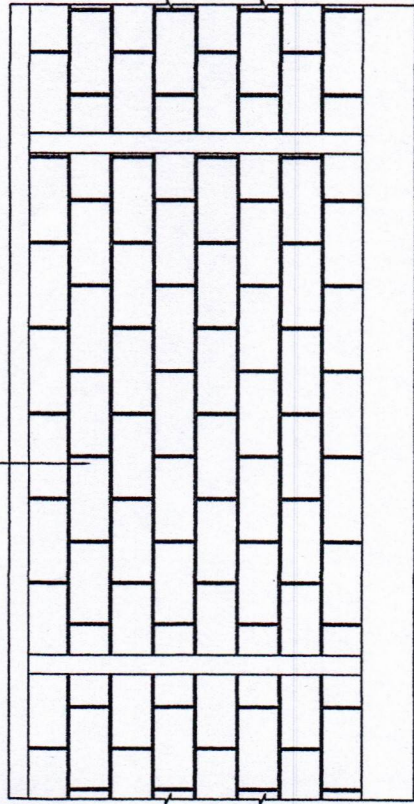


รูปด้านหน้ารั้วคอนกรีตบล็อก
SCALE 1 : 25

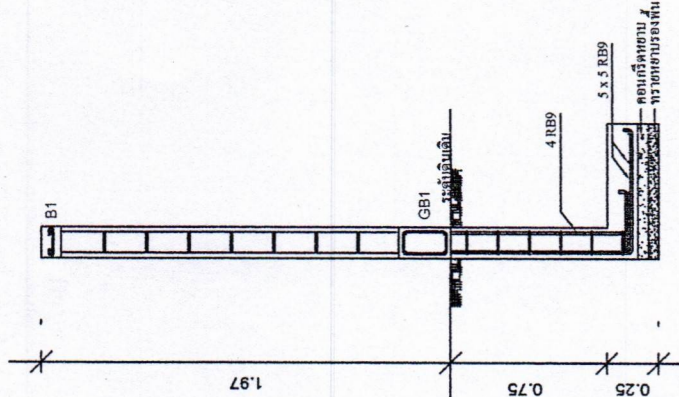

ภาพตัดตามขวาง
SCALE 1 : 25

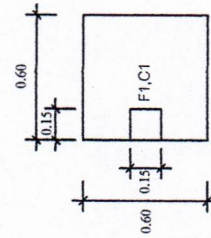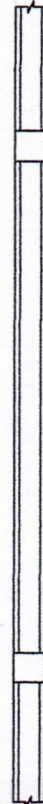

แผ่นรั้วคอนกรีตบล็อก
SCALE 1 : 25

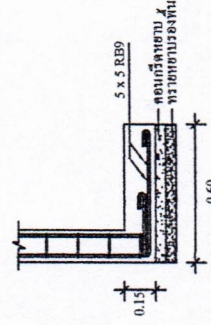

แผ่นฐานราก
SCALE 1 : 25

ขยาปูนฉาบ F1
SCALE 1 : 25



โครงการ
ก่อสร้างรั้วรอบอาคารอเนกประสงค์
ประจำหมู่บ้าน หมู่ที่ 2

สถานที่
หมู่ที่ 2 ตำบลเชียงเคี่ยน
อำเภอวัง จังหัดเชียงราย

สถาปัตยกรรม/ออกแบบ/เขียนแบบ/ตรวจ

สำรวจ/ออกแบบ/เขียนแบบ
(นายเจ จักสุรินทร์)
ผู้ช่วยนายช่างโยธา

ตรวจ
(นายณภัทรกร เรืองฤทธิ์)
นายช่างโยธาสานาญงาน

ตรวจ
(นายสุภาพ ขาวงาม)
ผู้อำนวยการกองช่าง

วิศวกรรมโครงสร้างและงานระบบ

วิศวกรรม
โครงสร้าง - วิศวกร

เห็นชอบ

(นายกิตติพงษ์ ไชยดี)
ปลัดเทศบาล

อนุมัติ
(นายบุญมี ไชยดี)

นายกเทศมนตรีตำบลเชียงเคี่ยน

แสดงแบบ

วัน/เดือน/ปี

เลขที่แบบ -

แผ่นที่ จำนวนแผ่น



โครงการ
ก่อสร้างโรงอบอบตากอากาศประมง
ประจำหมู่บ้าน หมู่ที่ 2

สถานที่

หมู่ที่ 2 ตำบลเชิงเคียน
อำเภอเทิง จังหวัดเชียงราย

สถาปัตยกรรม/ออกแบบ/เขียนแบบ/ตรวจ

สำรวจ/ออกแบบ/เขียนแบบ


(นายเจ จักสุนทร)
ผู้อำนวยการช่างโยธา

ตรวจ

(นายอัครพร เรืองฤทธิ์)
นายช่างผู้ชำนาญงาน

ตรวจ

(นายสุภาพ ขาวงาม)
ผู้อำนวยการกองช่าง

วิศวกรรมโครงสร้างและงานระบบ

วิศวกรรม
โครงสร้าง

- วิศวกร

เห็นชอบ

- วิศวกร

อนุมัติ

(นายกิตติพงษ์ ไตรสิง)
ปลัดเทศบาล

อนุมัติ

(นายบุญมี ใจอ้าย)
นายกเทศมนตรีตำบลเชิงเคียน

แสดงแบบ

วัน/เดือน/ปี

เลขที่แบบ -

แผ่นที่

จำนวนแผ่น

โครงการก่อสร้างของเทศบาลตำบลเชิงเคียน

โทร. 053-160308

โครงการ

ปริมาณงาน

ผู้รับจ้าง

วันเริ่มสัญญา วันสิ้นสุดสัญญา ระยะเวลาก่อสร้าง วัน

วงเงินงบประมาณที่ตั้งไว้

ราคากลาง ค่าก่อสร้าง

วงเงินค่าก่อสร้างตามที่ได้ลงนามในสัญญาจ้าง

ผู้ควบคุมงาน โทร.

คณะกรรมการตรวจสอบการจ้าง

1. ประธาน โทร.
2. กรรมการ โทร.
3. กรรมการ โทร.
4. กรรมการ โทร.
5. กรรมการ โทร.

ขยายป้ายประชาสัมพันธ์ชั่วคราว