

100/ 67

แบบ ปร.5 (ก)

กลุ่มงาน งานอาคาร

ชื่อโครงการ ปรับปรุงอาคารอเนกประสงค์ หมู่ที่ 4

สถานที่ก่อสร้าง บ้านสันชุม หมู่ที่ 4 พิกัด E 601551 N 2166273 ละติจูด 19.588867° ลองจิจูด 99.968220°

หน่วยงานโครงการ เทศบาลตำบลเชียงเคี่ยน

แบบ ปร. 4 ที่แนบ มีจำนวน 1 หน้า

คำนวณราคากลางเมื่อวันที่ เดือน พ.ศ.

ลำดับที่	รายการ	วัสดุและค่าแรงจ รวมเป็นเงิน (บาท)	Factor F	ค่าก่อสร้างทั้งหมด รวมเป็นเงิน (บาท)	หมายเหตุ
1	ประเภทงานอาคาร	163,436.14	1.3074	213,676.40	
2	ป้ายโครงการ	3000	1	3000	
	เงื่อนไขการใช้ตาราง Factor F				
	เงินจ่ายล่วงหน้าจ่าย.....0.....%				
	เงินประกันผลงานหัก.....%				
	ดอกเบี้ยเงินกู้.....6.....%				
	ภาษีมูลค่าเพิ่ม.....7.....%				
				216,676.40	บาท
				216,000.00	บาท

(สอนแสนหนึ่งหมื่นหกพันบาทถ้วน)

ลงชื่อ.....ผู้ประมาณการ

(นายณภัทรศกร เรืองฤทธิ์)

นายช่างโยธาชำนาญงาน

แบบแสดงรายการปริมาณงาน และราคา

กรุงเทพมหานคร

ปริมาณงาน ขนาดกว้าง 4.50 เมตร ยาว 7.00 เมตร สูง 3.00

ชื่อโครงการ ปรับปรุงอาคารเอนกประสงค์ประจำหมู่บ้าน หมู่ที่ 4

ตามแบบรูปและรายการทดบาลค่าติดตั้งถาวร

สถานที่ก่อสร้าง บ้านสีปุย หมู่ที่ 4 ทิศ E 601551 N 2166273 ละติจูด 19.588867° ลองจิจูด 99.968220°

หน่วยงานเจ้าของโครงการ เทศบาลตำบลเชียงเคี่ยน


กำหนดราคากลางโดย นายอัครพร เรืองฤทธิ์ นายช่างโยธาชำนาญงาน

เมื่อวันที่ เดือน พ.ศ.


ลำดับที่	รายการ	จำนวน	หน่วย	ราคาต่อหน่วย	รวม	จำนวนเงิน	จำนวนเงิน	จำนวนเงิน	รวม
1	งานปรับปรุงอาคารเอนกประสงค์								
	งานก่อผนัง	54.56	ตร.ม.	112.43	6,134.32	84.00	4,583.04	10,717.36	
	- งานก่อผนังคอนกรีตเสริมเหล็ก ขนาด 19 x 39 x 7 ซม.								
2	งานฉาบปูน	109.12	ตร.ม.	74.13	8,089.37	87.00	9,493.44	17,582.81	
	- งานฉาบปูนเรียบผนัง								
3	งานปูพื้นลาด								
	- ปูพื้นลาดอิฐรับน้ำหนักหนา 9 ซม. ขนาด 1.20 x 2.40 ม.								
	โครงสร้างเหล็กเสริมคอนกรีต @ 0.40 x 1.00 ม.	112.00	ตร.ม.	362.08	40,552.96			40,552.96	
4	งานติดตั้งประตู - หน้าต่าง								
	- ประตูบานเลื่อน ขนาด 3.20 x 2.00 เมตร	1.00	ชุด	15,000.00	15,000.00			15,000.00	
	- ประตูบานเปิด ขนาด 1.00 x 2.00 เมตร	1.00	ชุด	3,800.00	3,800.00			3,800.00	
	- หน้าทึบบานเลื่อนสลับ ขนาด 1.20 x 1.80 เมตร	6.00	ชุด	4,200.00	25,200.00			25,200.00	
5	งานติดตั้งระบบไฟฟ้า								
	- โคมไฟหลอด LED ขนาด 1 x 18 W หรืออุปกรณ์ครบชุด	8.00	ชุด	500.00	4,000.00			4,000.00	
	- ปลั๊กเกอร์ตัว หรือปลั๊ก + หน้าทึบ	16.00	ชุด	170.00	2,720.00	90.00	1,440.00	4,160.00	
	- ตู้ควบคุมมอเตอร์ ขนาด 6 ขั้ว ขนาด 50 A หรืออุปกรณ์ครบ	1.00	ชุด	2,500.00	2,500.00			2,500.00	
	- สวิตช์ทางเดียว หรือมีสวิตช์ + หน้าทึบ	4.00	ชุด	95.00	380.00	80.00	320.00	700.00	
	- สายไฟ THW 1 x 1.5 ตร.มม.	100.00	ม.	6.77	677.00	5.00	500.00	1,177.00	
	- สายไฟ THW 1 x 2.5 ตร.มม.	110.00	ม.	10.03	1,103.30	7.00	770.00	1,873.30	
	- งานเดินลวดลายไฟ	1.00	งาน	787.33	787.33			787.33	
	- ท่อร้อยสายไฟ pvc ขนาด 3/8 นิ้ว	18.00	ท่อน	40.00	720.00	80.00	1,440.00	2,160.00	
	- งานเดินลวดลายท่อร้อยสายไฟ	1.00	งาน	144.00	144.00			144.00	
6	งานสี	515.92	ตร.ม.						
	- งานสีน้ำอะคริลิกชนิดทาภายนอก	134.64	ตร.ม.	38.45	5,176.91	34.00	4,577.76	9,754.67	
	- งานสีน้ำอะคริลิกชนิดทาภายใน	381.28	ตร.ม.	31.18	11,888.31	30.00	11,438.40	23,326.71	
	รวมยอดทั้งสิ้น				128,873.50		34,562.64	163,436.14	



โครงการ ปรับปรุงอาคารอเนกประสงค์ ประจำหมู่บ้าน	
สถานที่ก่อสร้าง หมู่ที่ 4 ตำบลเชียงเคี่ยน อำเภอ เกียง จังหวัดเชียงราย	
สถาปัตยกรรม/ออกแบบ/เขียนแบบ/ตรวจ สำรวจ/ออกแบบ/เขียนแบบ	
(นายเจ จักสุพันธ์) ผู้อำนวยการช่างโยธา	
ตรวจ	(นายเจ จักสุพันธ์) ผู้อำนวยการช่างโยธา
ตรวจ	(นายณภัทรศร เรืองฤทธิ์) นายช่างโยธานาญงาน
ตรวจ	(นายสุภาพ ขาวงาม) ผู้อำนวยการกองช่าง
วิศวกรรมโครงสร้างและงานระบบ	
วิศวกรรม โครงสร้าง	- วิศวกร - วิศวกร
เห็นชอบ	
(นายกิตติพงษ์ ไชยกิจ) ปลัดเทศบาล	
อนุมัติ	(นายบุญมี ใจอ้าย) นายกเทศมนตรีตำบลเชียงเคี่ยน
แสดงแบบ	
วัน/เดือน/ปี	
เลขที่แบบ -	

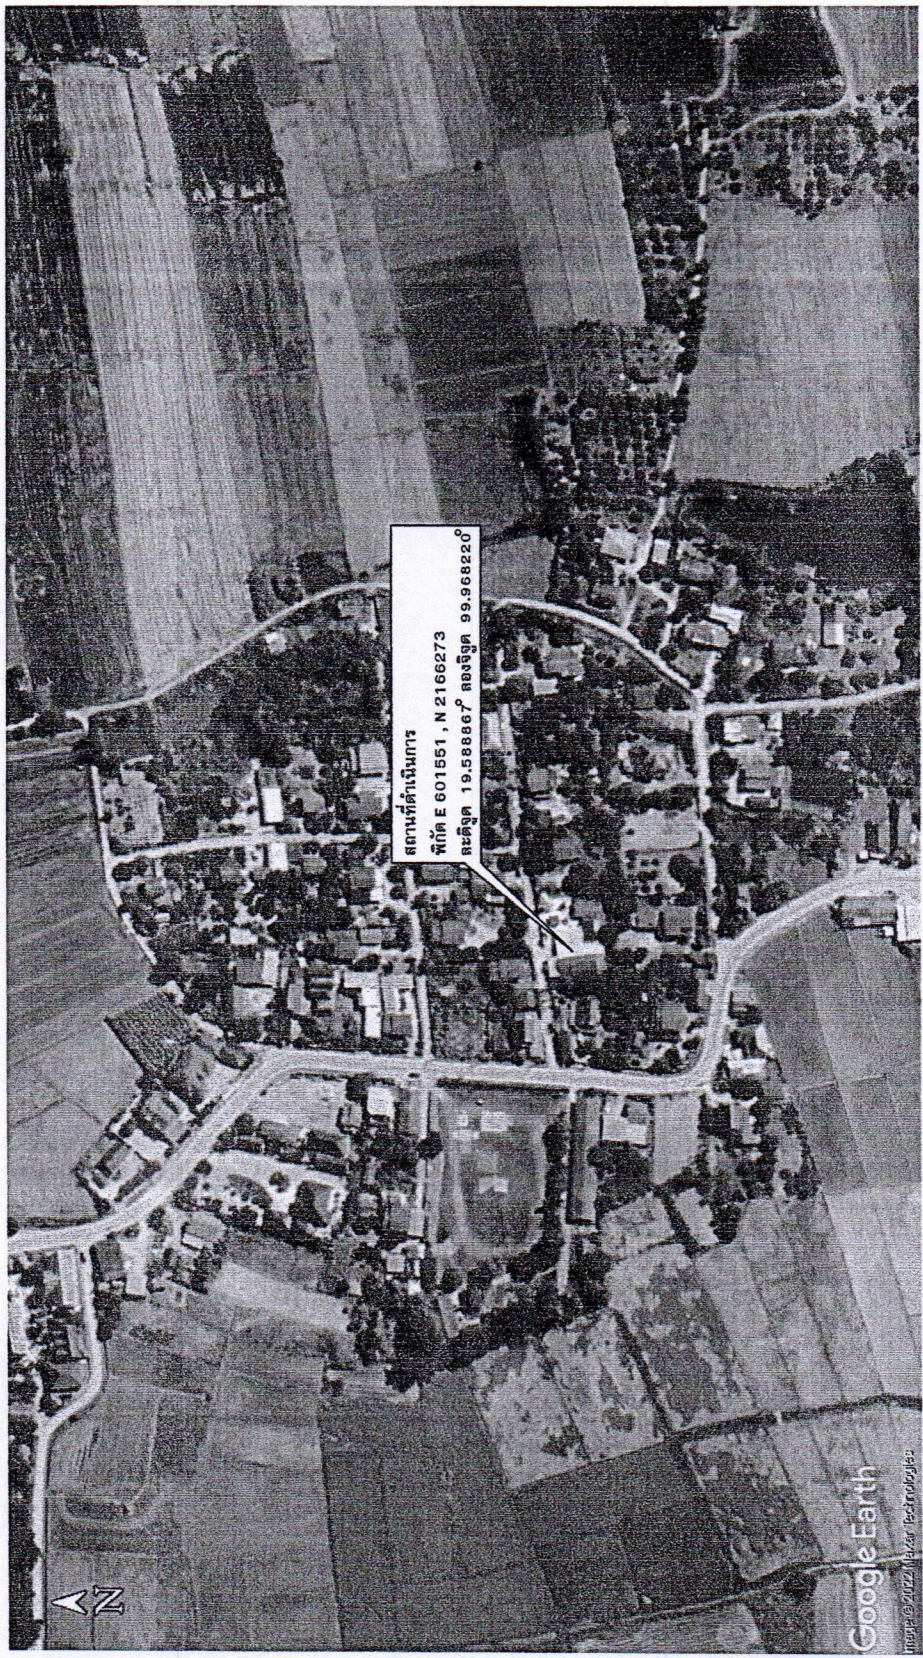

แผนที่พอลิ่งเซป

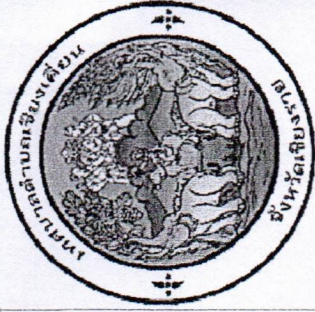

โครงการ
ปรับปรุงอาคารเนกประสงค์
ประจำหมู่บ้าน

สถานที่ก่อสร้าง
หมู่ที่ 4 ตำบลเชียงเคี่ยน
อำเภอ เทิง จังหวัดเชียงราย

สถาปัตยกรรม/ออกแบบ/เขียนแบบ/ตรวจ

สำรวจ/ออกแบบ/เขียนแบบ
(นายเจ จักจันทร)
ผู้ช่วยนายช่างโยธา

ตรวจ
(นายณภัทรพร เรืองฤทธิ์)
นายช่างโยธานาญงาน

ตรวจ
(นายสุภาพ ขาวงาม)
ผู้ช่วยนายช่างโยธา

วิศวกรรมโครงสร้างและงานระบบ

วิศวกรรม
โครงสร้าง
- วิศวกร
- วิศวกร

เห็นชอบ

(นายกิตติพงษ์ ไชยใจ)
ปลัดเทศบาล

อนุมัติ
(นายบุญมี ใจอ้าย)
นายกเทศมนตรีตำบลเชียงเคี่ยน

แสดงแบบ


วัน/เดือน/ปี

เลขที่แบบ -

รายการประกอบแบบ

คาน้ำก้อเชื่อมกับล้อคลานเวียนทำสี่
พื้นตามชั้นเชื่อมอร์ด ขนาด 9 มม. โครงครั้นเหล็กชุบสังกะสี @ 0.40 x 1.00 ม.
ประตูบานเลื่อน ขนาด 3.20 x 2.00 เมตร
ประตูบานเปิด ขนาด 1.00 x 2.00 เมตร
หน้าต่างบานเลื่อนสลับ ขนาด 1.80 x 1.20 เมตร

V CI DI D2 W1

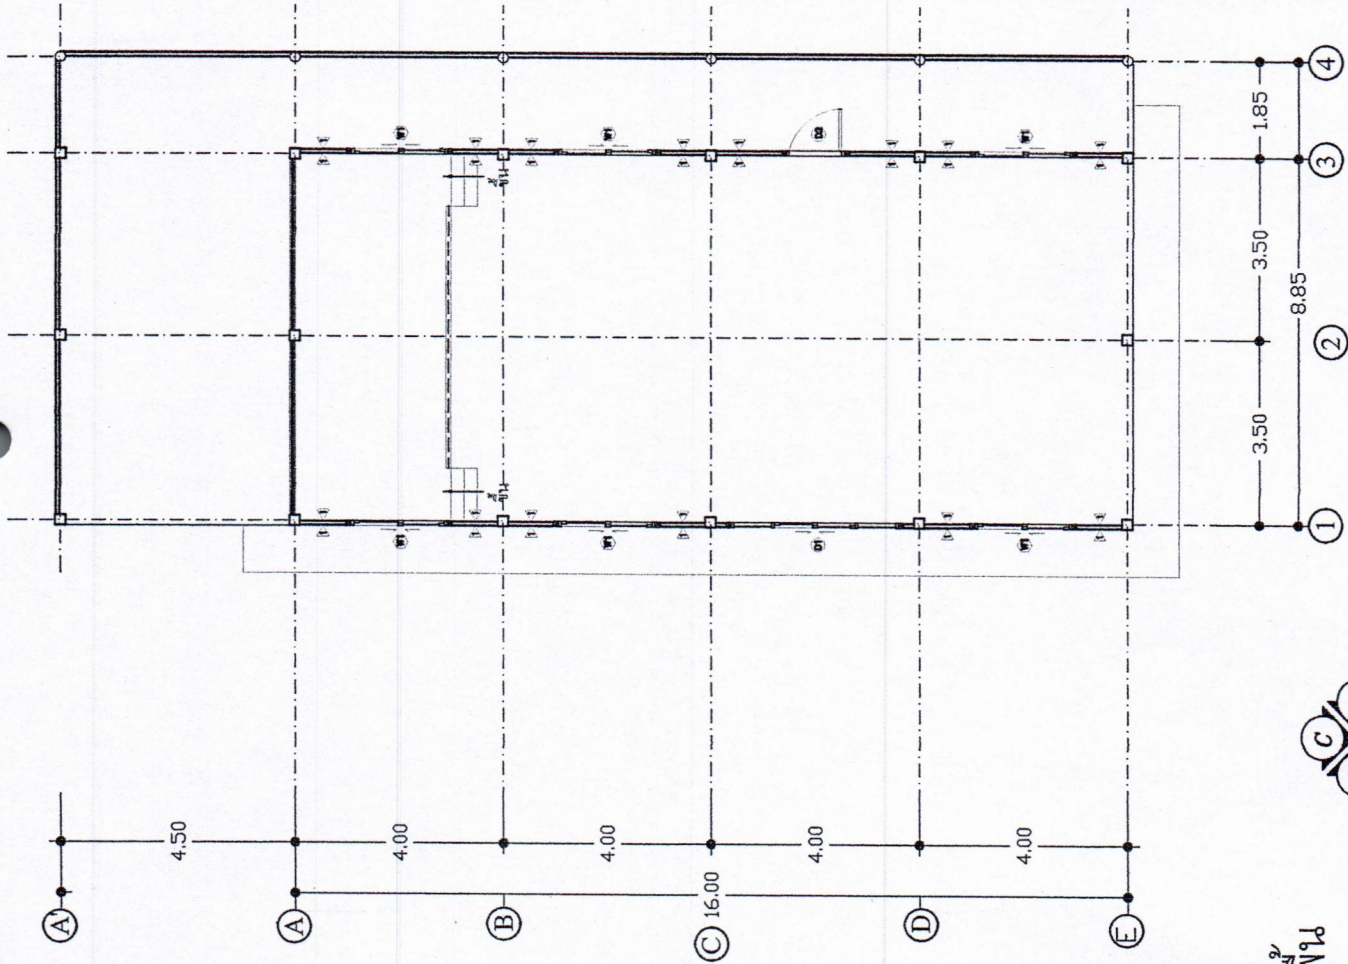

แปลนพื้น

1:100

มาตราส่วน





โครงการ
ปรับปรุงอาคารอนุบาลประสมศก
ประจำหมู่บ้าน

สถานที่ก่อสร้าง

หมู่ที่ 4 ตำบลเชียงเคี่ยน
อำเภอกิ่งเหล็ก จังหวัดเชียงราย

สถาปัตยกรรม/ออกแบบ/เขียนแบบ/ตรวจ

สำรวจ/ออกแบบ/เขียนแบบ

(นายจก จักสุนทร)
ผู้ช่วยนายช่างโยธา

ตรวจ

(นายณภัทร ศรกร เชียงฤทธิ์)
นายช่างโยธาชำนาญงาน

ตรวจ

(นายสุภาพ ขาวงาม)
ผู้อำนวยการกองช่าง

วิศวกรรมโครงสร้างและงานระบบ

วิศวกรรม
โครงสร้าง

วิศวกรรม

เห็นชอบ

(นายกิตติพงษ์ ไข่มุก)
ปลัดเทศบาล

อนุมัติ

(นายบุญมี ใจอ้าย)
นายกเทศมนตรีตำบลเชียงเคี่ยน

แสดงแบบ


วัน/เดือน/ปี

เลขที่แบบ -

ภาพด้าน A

มาตราส่วน


1:100

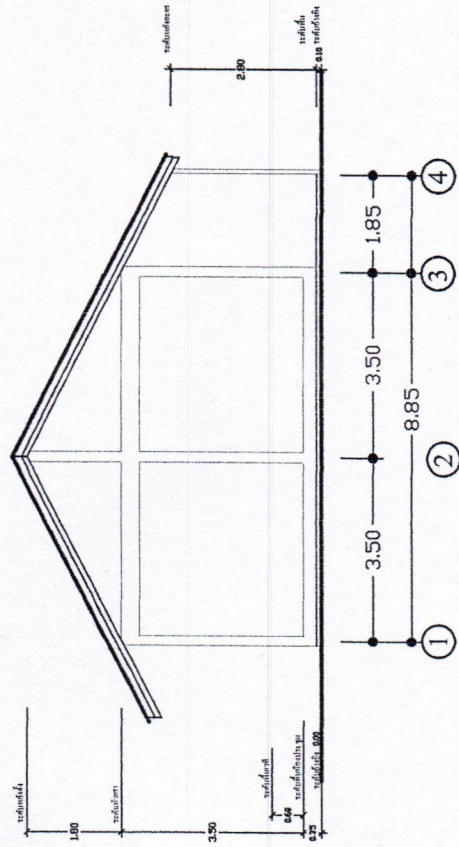

ภาพด้าน B

มาตราส่วน

1:100

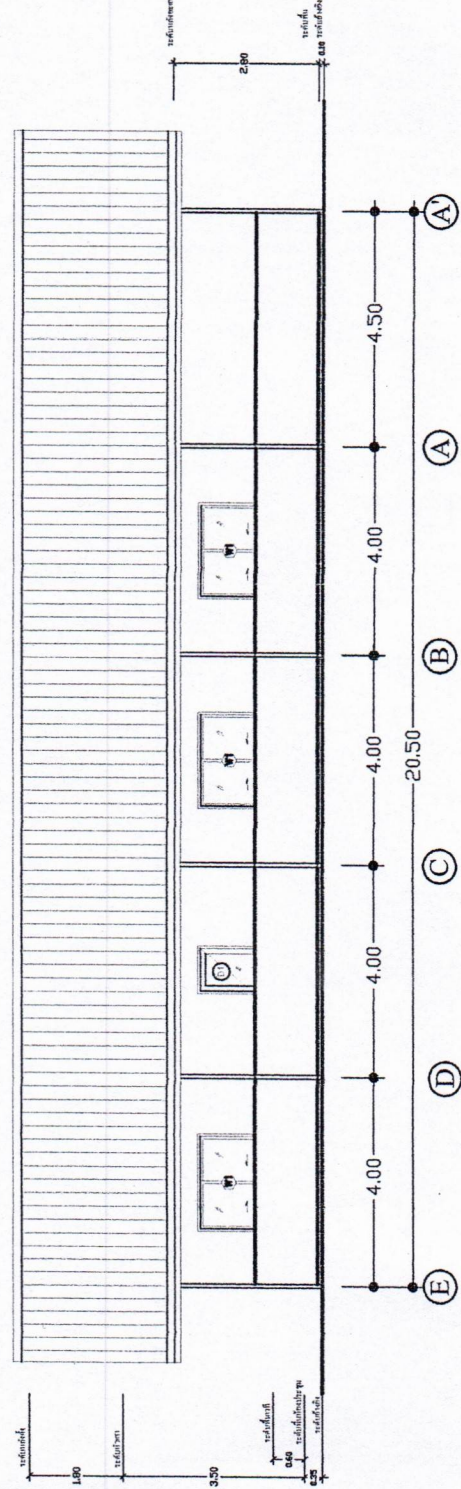



โครงการ
ปรับปรุงอาคารอนุบาลประสงค์
ประจำหมู่บ้าน

สถานที่ก่อสร้าง
หมู่ที่ 4 ตำบลเชียงเคี่ยน
อำเภอ เทิง จังหวัดเชียงราย

สถาปัตยกรรม/ออกแบบ/เขียนแบบ/ตรวจ

สำรวจ/ออกแบบ/เขียนแบบ
(นายเจ จักสุนทร์)
ผู้ช่วยนายช่างโยธา

ตรวจ
(นายอภิศรกร เรืองฤทธิ์)
นายช่างโยธาชำนาญงาน

ตรวจ
(นายสุภาพ ขาวงาม)
ผู้อำนวยการกองช่าง

วิศวกรรมโครงสร้างและงานระบบ

วิศวกรรม
โครงสร้าง
- วิศวกร
- วิศวกร


เห็นชอบ
(นายเสด็จพงษ์ ไชยดี)
ปลัดเทศบาล

อนุมัติ
(นายบุญมี ใจอ้าย)
นายกเทศมนตรีตำบลเชียงเคี่ยน

แสดงแบบ


วัน/เดือน/ปี

เลขที่แบบ -

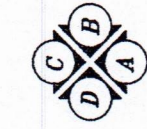


ภาพด้าน C

มาตราส่วน 1:100

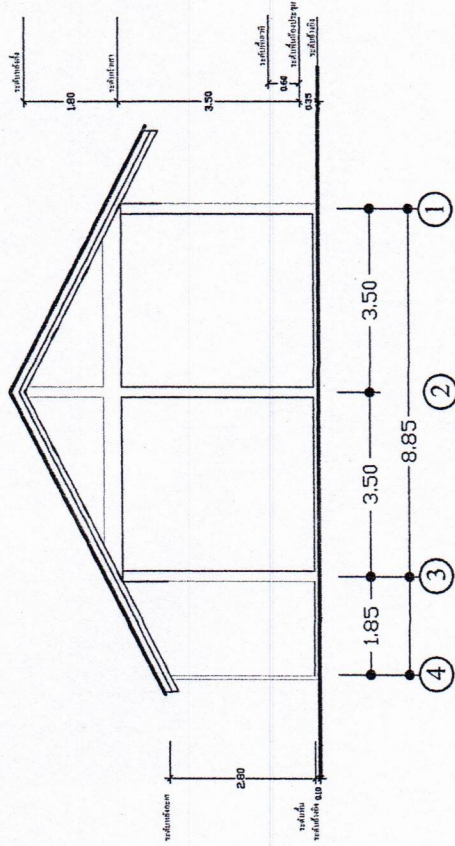

ภาพด้าน D

มาตราส่วน 1:100

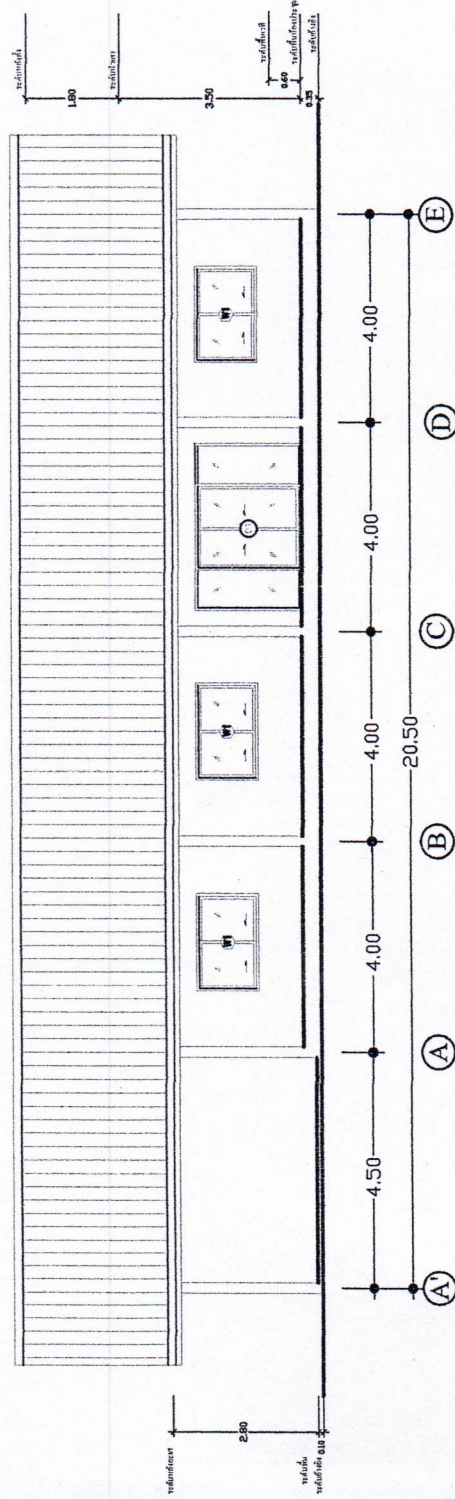



โครงการ
ปรับปรุงอาคารอเนกประสงค์
ประจำหมู่บ้าน

สถานที่ก่อสร้าง
หมู่ที่ 4 ตำบลเชียงเคี่ยน
อำเภอ เทิง จังหวัดเชียงราย

สถาปัตยกรรม/ออกแบบ/เขียนแบบ/ตรวจ

สำรวจ/ออกแบบ/เขียนแบบ
(นายเจ จักสุนทร)
ผู้ช่วยนายช่างโยธา

ตรวจ
(นายอภิศกร เรืองฤทธิ์)
นายช่างโยธานาญงาน

ตรวจ
(นายสุภาพ ขาวงาม)
ผู้อำนวยการกองช่าง

วิศวกรรมโครงสร้างและงานระบบ

วิศวกรรม
โครงสร้าง
- วิศวกร

เห็นชอบ
(นายกิตติพงษ์ ไชย)
ปลัดเทศบาล

อนุมัติ
(นายบุญมี ใจอ้าย)
นายกเทศมนตรีตำบลเชียงเคี่ยน

แสดงแบบ


วัน/เดือน/ปี

เลขที่แบบ -

ระดับพื้นที่ทั่วไป			ระดับพื้นที่ทั่วไป			ระดับพื้นที่ทั่วไป		
D1			D2			W1		
ลักษณะงาน	ประมาณเส้น	ลักษณะงาน	ประมาณเปิด	ลักษณะงาน	ลักษณะงาน	ลักษณะงาน	หน้าต่างงานเลื่อนสลับ	
ขนาดบาน	3,200 x 2,000	ขนาดบาน	1,000 x 2,000	ขนาดบาน	ขนาดบาน	ขนาดบาน	1,800 x 1,200	
วงกบ	อลูมิเนียม	วงกบ	อลูมิเนียม	วงกบ	วงกบ	วงกบ	อลูมิเนียม	
กรอบบาน	อลูมิเนียม	กรอบบาน	อลูมิเนียม	กรอบบาน	กรอบบาน	กรอบบาน	อลูมิเนียม	
ลูกบิด	กระจก	ลูกบิด	กระจก	ลูกบิด	ลูกบิด	ลูกบิด	กระจก	
อุปกรณ์บานเลื่อน	อุปกรณ์บานเลื่อนเคเบิ้ลชุด	อุปกรณ์บานเลื่อน	-	อุปกรณ์บานเลื่อน	อุปกรณ์บานเลื่อน	อุปกรณ์บานเลื่อน	อุปกรณ์บานเลื่อนเคเบิ้ลชุด	
อุปกรณ์บานพับ	-	อุปกรณ์บานพับ	-	อุปกรณ์บานพับ	อุปกรณ์บานพับ	อุปกรณ์บานพับ	-	
ลูกบิดประตู/แจ, มือจับ	-	ลูกบิดประตู/แจ, มือจับ	-	ลูกบิดประตู/แจ, มือจับ	ลูกบิดประตู/แจ, มือจับ	ลูกบิดประตู/แจ, มือจับ	-	
กลอน, ขอสับ - ขอสลับ	-	กลอน, ขอสับ - ขอสลับ	-	กลอน, ขอสับ - ขอสลับ	กลอน, ขอสับ - ขอสลับ	กลอน, ขอสับ - ขอสลับ	-	



โครงการ ปรับปรุงอาคารอเนกประสงค์ ประจำหมู่บ้าน	
สถานที่ก่อสร้าง หมู่ที่ 4 ตำบลเชียงเคี่ยน อำเภอ เทิง จังหวัดเชียงราย	
สถาปัตยกรรม/ออกแบบ/เขียนแบบ/ตรวจ	
สำรวจ/ออกแบบ/เขียนแบบ	(นายเจ จักจันทร์) ผู้ช่วยนายช่างโยธา
ตรวจ	(นายเจ จักจันทร์) นายช่างโยธานายช่างโยธา
ตรวจ	(นายสุภาพ ราชวงน) ผู้อำนวยการกองช่าง
วิศวกรรมโครงสร้างและงานระบบ	
วิศวกรรม โครงสร้าง	- วิศวกร
เห็นชอบ	- วิศวกร
(นายกิตติพงษ์ โยธิน) ปลัดเทศบาลตำบลเชียงเคี่ยน	
(นายบุญมี ใจชัย) นายเทศมนตรีตำบลเชียงเคี่ยน	
แสดงแบบ	
วัน/เดือน/ปี	
เลขที่แบบ -	

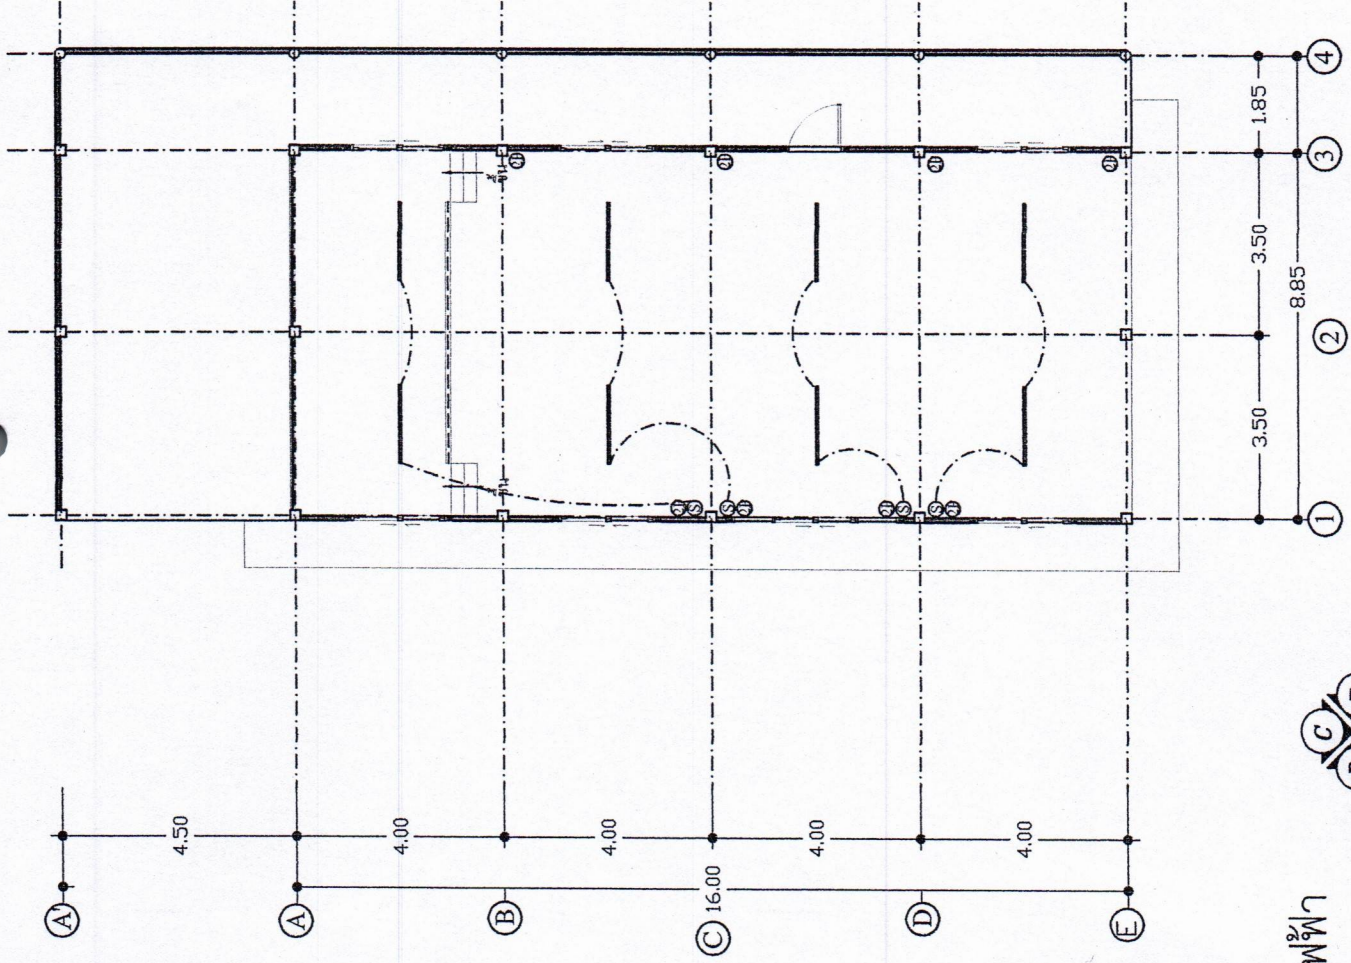

รายการประกอบแบบ


— หลอดไฟ LED หลอดยาว


□ ตู้คอนซูมเมอร์ ขนาด 6 ช่อง

⊙ ปลั๊กกราดัง

แปลนไฟฟ้า

มาตราส่วน 1:100

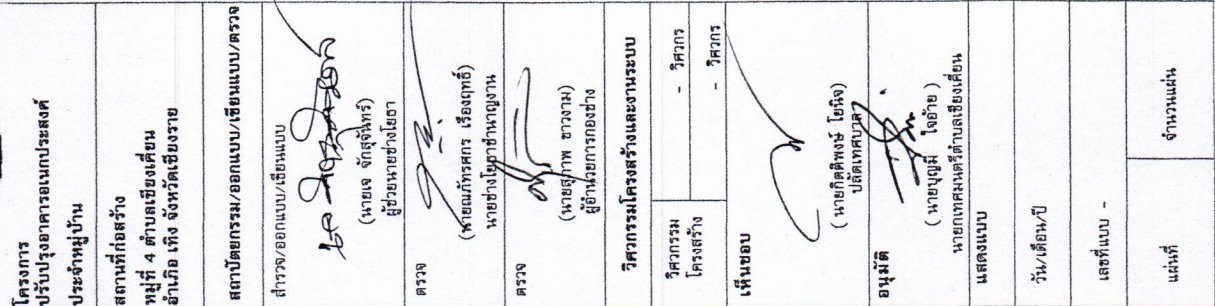

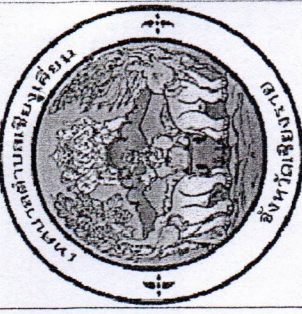

โครงการ
ปรับปรุงอาคารเรียนประสงค
ประจำหมู่บ้าน

สถานที่ก่อสร้าง
หมู่ที่ 4 ตำบลเชียงเคี่ยน
อำเภอ เทิง จังหวัดเชียงราย

สถาปัตยกรรม/ออกแบบ/เขียนแบบ/ตรวจ

สำรวจ/ออกแบบ/เขียนแบบ

ตรวจ
(นางจ. จักจันทร)
ผู้ช่วยนายช่างโยธา

ตรวจ
(นายณภัทรศร เรืองฤทธิ์)
นายช่างโยธานำหน้างาน

ตรวจ
(นางอุษา ขางาม)
ผู้อำนวยการกองช่าง

วิศวกรรมโครงสร้างและงานระบบ

วิศวกรรม
โครงสร้าง

เห็นชอบ

(นายกิตติพงษ์ ไตร)
ปลัดเทศบาล

อนุมัติ
(นายบุญมี ใจอ้าย)
นายกเทศมนตรีตำบลเชียงเคี่ยน

แสดงแบบ

วัน/เดือน/ปี

เลขที่แบบ -

แผ่นที่ จำนวนแผ่น

โครงการก่อสร้างของเทศบาลตำบลเชียงเคี่ยน

โทร. 053-160308

โครงการ
ปริมาณงาน
ผู้รับจ้าง โทร.
วันเริ่มสัญญา วันสิ้นสุดสัญญา ระยะเวลาก่อสร้าง วัน
วงเงินงบประมาณที่ขี้ได้ บาท คณะกรรมการตรวจสอบการจ้าง
ราคากลาง ค่าก่อสร้าง บาท 1. ประธาน โทร.
วงเงินค่าก่อสร้างตามที่ได้ลงนามในสัญญาจ้าง บาท 2. กรรมการ โทร.
ผู้ควบคุมงาน โทร. 3. กรรมการ โทร.
4. กรรมการ โทร.
5. กรรมการ โทร.

ขยายป้ายประกาศสัมพันธบัตรรา