



การไฟฟ้าส่วนภูมิภาค
PROVINCIAL ELECTRICITY AUTHORITY

สัญญาจ้างเหมาตัดต้นไม้ใกล้แนวระบบไฟฟ้ากรณีแบบรายปี

เลขที่ น.๓ อน.(นจ)/จ.๗๑/๒๕๖๓

สัญญานี้ทำที่ การไฟฟ้าส่วนภูมิภาคจังหวัดอุทัยธานี เมื่อวันที่ ๓๐ ธันวาคม ๒๕๖๓ ระหว่าง การไฟฟ้าส่วนภูมิภาค โดย นายศิริยุทธ กาญจนกร ตำแหน่ง ผู้จัดการการไฟฟ้าส่วนภูมิภาค จังหวัดอุทัยธานี ผู้รับมอบอำนาจ ตามหนังสือมอบอำนาจเลขที่ ๑๕/๒๕๖๐ ลงวันที่ ๒๕ สิงหาคม ๒๕๖๐ สำนักงานตั้งอยู่เลขที่ ๕/๔ ถนน อุทัย-หนองฉาง หมู่ที่ - ตำบล น้ำซึม อำเภอเมืองอุทัยธานี จังหวัด อุทัยธานี ซึ่งต่อไปในสัญญานี้จะเรียกว่า “ผู้ว่าจ้าง” ฝ่ายหนึ่งกับ นายบุญนำ คะเชนทรพรรค อยู่บ้านเลขที่ ๑๐๒/๒ หมู่ที่ ๗ ตำบล ป่าอ้อ อำเภอ ลานสัก จังหวัด อุทัยธานี ซึ่งต่อไปในสัญญานี้จะเรียกว่า “ผู้รับจ้าง” อีกฝ่ายหนึ่ง

ข้อ.๑ ข้อตกลงว่าจ้าง

๑.๑ ผู้ว่าจ้างตกลงจ้างและผู้รับจ้าง ตกลงรับจ้างทำการตัดต้นไม้ใกล้แนวระบบไฟฟ้าของผู้ว่าจ้าง ให้ถูกต้องและเป็นไปตามมาตรฐานของผู้ว่าจ้าง โดยผู้รับจ้างต้องจัดให้มีผู้ควบคุมงาน หรือตัวแทน มาควบคุม ดูแล และตรวจสอบการปฏิบัติงานของผู้ปฏิบัติงานภายในขอบเขตงานที่ผู้ว่าจ้าง หรือตัวแทนกำหนด ซึ่งมีรายละเอียดการจ้างดังนี้

งานตัดต้นไม้ใกล้แนวระบบจำหน่ายแรงสูง วงจรที่ ๓ สถานีไฟฟ้าหนองฉาง วงจรที่ ๔ สถานีไฟฟ้าหนองฉาง และ วงจรที่ ๙ สถานีไฟฟ้าอุทัยธานี พื้นที่รับผิดชอบ การไฟฟ้าส่วนภูมิภาคสาขาอำเภอ หนองฉาง และ การไฟฟ้าส่วนภูมิภาคสาขาย่อยอำเภอห้วยคต รวมระยะทาง ๒๕๓.๕๐ กิโลเมตร

๑. ต้นไม้ - ประเภทหนาที่บ	ระยะทาง	๑๗.๕๐	วงจร/กม.
๒. ต้นไม้ - ปานกลาง	ระยะทาง	๔๗.๑๐	วงจร/กม.
๓. ต้นไม้ - เบาบาง	ระยะทาง	๑๔๐.๓๐	วงจร/กม.
๔. ต้นไม้ - ที่โล่ง	ระยะทาง	๔๘.๖๐	วงจร/กม.

๑.๒ ผู้รับจ้างจะต้องจัดหา พร้อมแนบรายละเอียดของข้อมูลในวันทำสัญญาดังนี้.-

๑.๒.๑ บุคลากร ยานพาหนะ เครื่องมือ เครื่องใช้ต่าง ๆ และอุปกรณ์ป้องกันอันตรายส่วนบุคคลในการปฏิบัติงาน

๑.๒.๒ วิธีปฏิบัติในการควบคุมด้านอาชีวอนามัย และความปลอดภัยที่เกี่ยวกับงานจ้างนี้

ข้อ.๒ เอกสารอันเป็นส่วนหนึ่งของสัญญา

เอกสารแนบท้ายสัญญาดังต่อไปนี้ให้ถือเป็นส่วนหนึ่งของสัญญานี้

๒.๑ แผนงานการตัดต้นไม้ของผู้รับจ้าง	จำนวน ๑ แผ่น
๒.๒ มาตรฐานการตัดต้นไม้ใกล้แนวสายไฟฟ้าของผู้ว่าจ้าง	จำนวน ๔ แผ่น
๒.๓ ใบเสนอราคา ลงวันที่ ๑๕ ธันวาคม ๒๕๖๓	จำนวน ๒ แผ่น
๒.๔ หนังสือรายงานผลการพิจารณาและอนุมัติสั่งซื้อสิ่งจ้าง	จำนวน ๒ แผ่น



ความใดในเอกสารแนบท้ายสัญญาที่ขัดแย้งกับข้อความในสัญญานี้ให้ใช้ข้อความ ในสัญญานี้ใช้บังคับ และในกรณี
ที่เอกสารแนบท้ายสัญญาขัดแย้งกันเอง ผู้รับจ้างจะต้องปฏิบัติ ตามคำวินิจฉัยของผู้ว่าจ้าง คำวินิจฉัยดังกล่าวให้
ถือเป็นที่สุด โดยผู้รับจ้างไม่อาจเรียกร้องค่าใช้จ่าย และค่าเสียหายใดๆ จากผู้ว่าจ้างได้

ข้อ.๓ การดำเนินการของผู้ว่าจ้าง

ผู้รับจ้างต้องเริ่มทำงานที่รับจ้างภายในวันที่ ๑ มกราคม ๒๕๖๔ และจะต้อง ทำงานให้แล้ว
เสร็จบริบูรณ์ ภายในวันที่ ๓๑ ธันวาคม ๒๕๖๔

๓.๑ ผู้รับจ้างจะต้องจัดส่งแผนงานการตัดต้นไม้ให้ผู้ว่าจ้างภายใน ๗ (เจ็ด) วัน หลังจาก
คู่สัญญาได้ลงนามในสัญญาและต้องเข้าดำเนินการตัดต้นไม้ใกล้แนวสายไฟฟ้าตามแผนงานดังกล่าว ให้แล้วเสร็จ
งวดแรกภายในเดือน มิถุนายน ๒๕๖๔ หากมีเหตุขัดข้องผู้รับจ้างอาจขอขยายระยะเวลาออกไปอีกได้
ไม่เกิน ๓๐ (สามสิบ) วัน นับถัดจากวันสุดท้ายของเดือนดังกล่าว ซึ่งถือเป็นการตัดต้นไม้ครั้งใหญ่ ตามมาตรฐาน
ที่ผู้ว่าจ้างกำหนดไว้ตามวาระเป็นงวดแรก

๓.๒ ภายในเดือน พฤศจิกายน ๒๕๖๔ ผู้รับจ้างจะต้องเข้าดำเนินการตัดต้นไม้ใกล้แนว
สายไฟฟ้าตามแผนงานดังกล่าวให้แล้วเสร็จ ซึ่งถือเป็นการตัดต้นไม้ครั้งใหญ่ ตามมาตรฐานที่ผู้ว่าจ้างกำหนดไว้
ตามวาระเป็นงวดที่ ๒

๓.๓ ในระหว่างระยะเวลาตามสัญญา ผู้รับจ้างต้องจัดวาระเข้าดำเนินการตรวจสอบและตัด
ต้นไม้เสริมนอกเหนือจากข้อ ๓.๑ และ ๓.๒ อย่างสม่ำเสมอเพื่อเป็นการป้องกันมิให้ไฟฟ้าดับ หรือระบบไฟฟ้า
ได้รับความเสียหาย

๓.๔ หากผู้ว่าจ้างได้ตรวจสอบระบบไฟฟ้าพบว่า มี กิ่งไม้ - ต้นไม้ หรือส่วนหนึ่งส่วนใด
ของต้นไม้ยื่นล้ำเข้าใกล้แนวสายไฟฟ้าและไม่ได้มาตรฐานตามที่ผู้ว่าจ้างกำหนดไว้ ซึ่งอาจจะเป็นอันตราย
ต่อระบบไฟฟ้า เมื่อผู้ว่าจ้างแจ้งให้ผู้รับจ้างทราบโดยชอบแล้ว ผู้รับจ้างต้องเข้าดำเนินการตัดต้นไม้เสริมทันที
ทั้งนี้ต้องดำเนินการให้แล้วเสร็จภายใน ๓ (สาม) วัน หลังจากวันที่ได้รับแจ้ง

๓.๕ หากผู้รับจ้างไม่ปฏิบัติหรือปฏิบัติล่าช้าเกินกำหนดเวลาตามสัญญาข้อ ๓.๔ และ
ผู้ว่าจ้างได้เข้าดำเนินการแทน ผู้รับจ้างต้องชำระค่าปรับให้แก่ผู้ว่าจ้างเป็นรายวัน ๆ ละ ๑,๕๐๐.- บาท
(หนึ่งพันห้าร้อยบาทถ้วน) จนกว่าผู้ว่าจ้างได้ตัดต้นไม้แล้วเสร็จ

๓.๖ ในการเข้าดำเนินการตัดต้นไม้ตามวาระหรือตัดเสริมทุกครั้งผู้รับจ้างต้องได้รับอนุญาตจากผู้ว่าจ้างเป็นหนังสือ
ก่อนเข้าดำเนินการ และเมื่อผู้รับจ้างดำเนินการแล้วเสร็จต้องรายงานเป็นหนังสือให้ผู้ว่าจ้างทราบภายใน ๓ (สาม)
วัน นับถัดจากวันที่ดำเนินการแล้วเสร็จ

๓.๗ ผู้รับจ้างจะต้องดำเนินการตัดต้นไม้ให้คงไว้ซึ่งความสวยงามตามธรรมชาติของต้นไม้และ
จะต้องตัดแต่งกิ่งก้านออกให้น้อยที่สุดเท่าที่จำเป็น โดยจะตัดต้นไม้ให้มีระยะห่างไม่น้อยกว่ามาตรฐานที่
ผู้ว่าจ้างกำหนดไว้

๓.๘ ผู้รับจ้างจะต้องจัดเก็บส่วนต่างๆ ของต้นไม้ที่ตัดแล้วนำไปทิ้งให้เป็นที่ยอมรับหากเกิด
ความเสียหายไม่ว่าประการใด ผู้รับจ้างจะต้องเป็นผู้รับผิดชอบทั้งสิ้น

ข้อ.๔ หลักประกันการปฏิบัติตามสัญญา

ในวันทำสัญญานี้ ผู้รับจ้างได้นำเงินสดหรือหนังสือสัญญาค้ำประกันของธนาคาร เป็นเงิน จำนวน
ร้อยละ ๕ (ห้า) ของราคาค่าจ้างตามสัญญานี้ เป็นเงินสดเป็นหลักประกันการปฏิบัติงาน ตามใบเสร็จรับเงิน
เลขที่ D๙๐๔๙๐๖๓๑๒๒๙๐๐๐๒ ลงวันที่ ๒๙ ธันวาคม ๒๕๖๓ เป็นวงเงินทั้งสิ้น ๔๔,๐๐๐.- บาท (สี่หมื่น
สี่พันบาทถ้วน) มามอบให้แก่ผู้ว่าจ้างเพื่อเป็นประกันการปฏิบัติตามสัญญา ซึ่งหลักประกันดังกล่าว ผู้ว่าจ้างจะคืน
ให้ผู้รับจ้างโดยไม่มีดอกเบี้ย เมื่อผู้รับจ้างพ้นจากข้อผูกพันตามสัญญาแล้ว

ผู้ว่าจ้าง



ข้อ.๕ ค่าจ้างและการชำระค่าจ้าง

การจ้างครั้งนี้มีค่าจ้างคิดเป็นเงิน ๘๘๐,๐๐๐.- บาท(แปดแสนแปดหมื่นบาทถ้วน) ซึ่งเป็นราคาไม่รวมภาษีมูลค่าเพิ่ม โดยแบ่งชำระค่าจ้าง ดังนี้.-

๕.๑ วงจรที่ ๓ สถานีไฟฟ้าหนองฉาง พื้นที่รับผิดชอบการไฟฟ้าส่วนภูมิภาคสาขาอำเภอหนองฉาง และ การไฟฟ้าส่วนภูมิภาคสาขาย่อยอำเภอห้วยคต ค่าจ้างคิดเป็นเงิน ๔๖๐,๐๐๐.- บาท (สี่แสนหกหมื่นบาทถ้วน) ไม่รวมภาษีมูลค่าเพิ่ม โดยแบ่งชำระค่าจ้างออกเป็น ๓ (สาม) งวด ดังนี้.-

งวดที่ ๑ ชำระร้อยละ ๔๐ (สี่สิบ) ของค่าจ้างคิดเป็นเงิน ๑๘๔,๐๐๐.- บาท (หนึ่งแสนแปดหมื่นสี่พันบาทถ้วน) ไม่รวมภาษีมูลค่าเพิ่ม เมื่อผู้รับจ้างได้ดำเนินการส่งมอบงานตามสัญญา ข้อ ๓.๑ แล้วเสร็จ และคณะกรรมการตรวจรับงานจ้างของผู้ว่าจ้างได้ทำการตรวจรับงานถูกต้องครบถ้วนตามสัญญาทุกประการเรียบร้อยแล้ว

งวดที่ ๒ ชำระร้อยละ ๔๐ (สี่สิบ) ของค่าจ้างคิดเป็นเงิน ๑๘๔,๐๐๐.- บาท (หนึ่งแสนแปดหมื่นสี่พันบาทถ้วน) ไม่รวมภาษีมูลค่าเพิ่ม เมื่อผู้รับจ้างได้ดำเนินการส่งมอบงานตามสัญญา ข้อ ๓.๒ แล้วเสร็จ และคณะกรรมการตรวจรับงานจ้างของผู้ว่าจ้างได้ทำการตรวจรับงานถูกต้องครบถ้วนตามสัญญาทุกประการเรียบร้อยแล้ว

งวดที่ ๓ ชำระร้อยละ ๒๐ (ยี่สิบ) ของค่าจ้างคิดเป็นเงิน ๙๒,๐๐๐.- บาท (เก้าหมื่นสองพันบาทถ้วน) ไม่รวมภาษีมูลค่าเพิ่ม ภายในเดือน ธันวาคม เมื่อผู้รับจ้างได้ดำเนินการส่งมอบงานตามสัญญา ข้อ ๓.๓ แล้วเสร็จ และคณะกรรมการตรวจรับงานจ้างของผู้ว่าจ้างได้ทำการตรวจรับงานถูกต้องครบถ้วนตามสัญญาทุกประการเรียบร้อยแล้ว

๕.๒ วงจรที่ ๔ สถานีไฟฟ้าหนองฉาง พื้นที่รับผิดชอบการไฟฟ้าส่วนภูมิภาคสาขาอำเภอหนองฉาง และ การไฟฟ้าส่วนภูมิภาคสาขาย่อยอำเภอห้วยคต ค่าจ้างคิดเป็นเงิน ๒๘๐,๐๐๐.- บาท (สองแสนแปดหมื่นบาทถ้วน) ไม่รวมภาษีมูลค่าเพิ่ม โดยแบ่งชำระค่าจ้างออกเป็น ๓ (สาม) งวด ดังนี้.-

งวดที่ ๑ ชำระร้อยละ ๔๐ (สี่สิบ) ของค่าจ้างคิดเป็นเงิน ๑๑๒,๐๐๐.- บาท (หนึ่งแสนหนึ่งหมื่นสองพันบาทถ้วน) ไม่รวมภาษีมูลค่าเพิ่ม เมื่อผู้รับจ้างได้ดำเนินการส่งมอบงานตามสัญญา ข้อ ๓.๑ แล้วเสร็จ และคณะกรรมการตรวจรับงานจ้างของผู้ว่าจ้างได้ทำการตรวจรับงานถูกต้องครบถ้วนตามสัญญาทุกประการเรียบร้อยแล้ว

งวดที่ ๒ ชำระร้อยละ ๔๐ (สี่สิบ) ของค่าจ้างคิดเป็นเงิน ๑๑๒,๐๐๐.- บาท (หนึ่งแสนหนึ่งหมื่นสองพันบาทถ้วน) ไม่รวมภาษีมูลค่าเพิ่ม เมื่อผู้รับจ้างได้ดำเนินการส่งมอบงานตามสัญญา ข้อ ๓.๒ แล้วเสร็จ และคณะกรรมการตรวจรับงานจ้างของผู้ว่าจ้างได้ทำการตรวจรับงานถูกต้องครบถ้วนตามสัญญาทุกประการเรียบร้อยแล้ว

งวดที่ ๓ ชำระร้อยละ ๒๐ (ยี่สิบ) ของค่าจ้างคิดเป็นเงิน ๕๖,๐๐๐.- บาท (ห้าหมื่นหกพันบาทถ้วน) ไม่รวมภาษีมูลค่าเพิ่ม ภายในเดือน ธันวาคม เมื่อผู้รับจ้างได้ดำเนินการส่งมอบงานตามสัญญา ข้อ ๓.๓ แล้วเสร็จ และคณะกรรมการตรวจรับงานจ้างของผู้ว่าจ้างได้ทำการตรวจรับงานถูกต้องครบถ้วนตามสัญญาทุกประการเรียบร้อยแล้ว

๕.๓ วงจรที่ ๙ สถานีไฟฟ้าอุทัยธานี พื้นที่ การไฟฟ้าส่วนภูมิภาคสาขาอำเภอหนองฉาง ค่าจ้างคิดเป็นเงิน ๑๔๐,๐๐๐.- บาท (หนึ่งแสนสี่หมื่นบาทถ้วน) โดยแบ่งชำระค่าจ้างออกเป็น ๓ (สาม) งวด ดังนี้.-

งอก



งวดที่ ๑ ชำระร้อยละ ๕๐ (สี่สิบ) ของค่าจ้างคิดเป็นเงิน ๕๖,๐๐๐.- บาท (ห้าหมื่นหกพันบาทถ้วน) ไม่รวมภาษีมูลค่าเพิ่ม เมื่อผู้รับจ้างได้ดำเนินการส่งมอบงานตามสัญญา ข้อ ๓.๑ แล้วเสร็จ และคณะกรรมการตรวจรับงานจ้างของผู้ว่าจ้างได้ทำการตรวจรับงานถูกต้องครบถ้วนตามสัญญาทุกประการเรียบร้อยแล้ว

งวดที่ ๒ ชำระร้อยละ ๕๐ (สี่สิบ) ของค่าจ้างคิดเป็นเงิน ๕๖,๐๐๐.- บาท (ห้าหมื่นหกพันบาทถ้วน) ไม่รวมภาษีมูลค่าเพิ่ม เมื่อผู้รับจ้างได้ดำเนินการส่งมอบงานตามสัญญา ข้อ ๓.๒ แล้วเสร็จ และคณะกรรมการตรวจรับงานจ้างของผู้ว่าจ้างได้ทำการตรวจรับงานถูกต้องครบถ้วนตามสัญญาทุกประการเรียบร้อยแล้ว

งวดที่ ๓ ชำระร้อยละ ๒๐ (ยี่สิบ) ของค่าจ้างคิดเป็นเงิน ๒๘,๐๐๐.- บาท (สองหมื่นแปดพันบาทถ้วน) ไม่รวมภาษีมูลค่าเพิ่ม ภายในเดือน ธันวาคม เมื่อผู้รับจ้างได้ดำเนินการส่งมอบงานตามสัญญา ข้อ ๓.๓ แล้วเสร็จ และคณะกรรมการตรวจรับงานจ้างของผู้ว่าจ้างได้ทำการตรวจรับงานถูกต้องครบถ้วนตามสัญญาทุกประการเรียบร้อยแล้ว

ข้อ.๖ สิทธิของผู้ว่าจ้างในการบอกเลิกสัญญา

ถ้าผู้รับจ้างมิได้เสนอแผนงานหรือมิได้ลงมือทำงานภายในกำหนดเวลาหรือไม่สามารถทำงานให้แล้วเสร็จตามกำหนดเวลา หรือมีเหตุให้เชื่อได้ว่าผู้รับจ้างไม่สามารถทำงานให้แล้วเสร็จภายในกำหนดเวลา หรืองานจะแล้วเสร็จล่าช้าเกินกว่ากำหนดเวลา หรือผู้รับจ้างผิดสัญญาข้อหนึ่งข้อใดหรือตกเป็นผู้ล้มละลาย ผู้ว่าจ้างมีสิทธิบอกเลิกสัญญานี้ได้ และมีสิทธิที่จะเข้าดำเนินการเอง หรือจ้างผู้รับจ้างรายใหม่เข้าทำงานของผู้รับจ้างให้ลุล่วงไปได้ด้วย

การที่ผู้ว่าจ้างไม่บอกเลิกสัญญาตามความในวรรคหนึ่งนั้น ไม่เป็นเหตุให้ผู้รับจ้างพ้นจากความ ผิดตามสัญญานี้

ข้อ.๗ การจ้างช่วง

ผู้รับจ้างจะต้องไม่เอางานทั้งหมดหรือบางส่วนแห่งสัญญานี้ ไปจ้างช่วงอีกต่อหนึ่ง เว้นแต่การจ้างช่วงงานแต่บางส่วนที่ได้รับอนุญาตเป็นหนังสือจากผู้ว่าจ้างแล้ว การที่ผู้ว่าจ้างได้อนุญาตให้จ้างช่วงงานแต่บางส่วนดังกล่าวนี้ ไม่เป็นเหตุให้ผู้รับจ้างหลุดพ้นจากความรับผิดชอบหรือพ้นหน้าที่ตามสัญญานี้ และผู้รับจ้างจะยังคงต้องรับผิดชอบในความประมาทเลินเล่อของผู้รับจ้างช่วงหรือของตัวแทนหรือลูกจ้างของผู้รับจ้างช่วงนั้นทุกประการ

กรณีผู้รับจ้างไปจ้างช่วงงานแต่บางส่วนโดยฝ่าฝืนความในวรรคหนึ่ง ผู้รับจ้างต้องชำระค่าปรับให้แก่ผู้ว่าจ้างเป็นจำนวนเงินในอัตราร้อยละ ๑๐ (สิบ) ของวงเงินที่จ้างช่วงตามสัญญา

ข้อ.๘ ความรับผิดชอบของผู้รับจ้าง

ผู้รับจ้างจะต้องรับผิดชอบต่ออุบัติเหตุ ความเสียหาย หรือภัยอันตรายใดๆ อันเกิดจากการกระทำของผู้รับจ้าง และหรือลูกจ้างของผู้รับจ้าง

ถ้าผู้รับจ้างกระทำการใดๆจนเป็นเหตุให้ทรัพย์สินหรือระบบไฟฟ้าชำรุดเสียหายไม่ว่าทรัพย์สินนั้นจะเป็นของผู้ว่าจ้างหรือบุคคลอื่นผู้รับจ้างยินยอมชดเชยค่าเสียหายจนครบถ้วนภายใน ๓๐ (สามสิบ) วัน กรณีผู้ว่าจ้างพิสูจน์ได้ว่าระบบไฟฟ้าของผู้ว่าจ้างได้รับความเสียหายหรือกระแสไฟฟ้าชำรุด อันเนื่องมาจากสาเหตุต้นไม่ถึงขั้นหรือส่วนหนึ่งส่วนใดของต้นไม้สัมผัสสายไฟฟ้าผู้รับจ้างต้องชดเชยค่าเสียหายที่เกิดขึ้นทั้งหมดแก่ผู้ว่าจ้างและหรือต่อบุคคลภายนอกผู้ได้รับความเสียหายจากเหตุดังกล่าวนี้

ข้อ.๙ การจ่ายเงินแก่ลูกจ้าง

ผู้รับจ้างจะต้องจ่ายเงินค่าจ้างให้แก่ลูกจ้างของตนตามอัตราค่าจ้างและกำหนดเวลาที่ผู้รับจ้างและลูกจ้างได้ตกลงหรือสัญญากันไว้

ถ้าผู้รับจ้างไม่จ่ายเงินค่าจ้างให้แก่ลูกจ้างตามตามวรรคหนึ่ง ผู้รับจ้างยอมให้ผู้ว่าจ้างเอาเงินค่าจ้างที่ผู้ว่าจ้างจะต้องจ่ายให้แก่ผู้รับจ้าง จ่ายให้แก่ลูกจ้างของผู้รับจ้างได้ และให้ถือว่าเงินจำนวนที่จ่ายไปนั้น เป็นเงินค่าจ้างที่ผู้รับจ้างได้รับไปจากผู้ว่าจ้างแล้ว

การที่ผู้รับจ้างไม่จ่ายเงินค่าจ้างให้แก่ลูกจ้างของตนตามวรรคหนึ่ง นอกจากยอมให้ ผู้ว่าจ้างจ่ายเงินค่าจ้างให้แก่ลูกจ้างของผู้รับจ้างแล้ว ยังให้ถือว่าผู้รับจ้างผิดสัญญานี้ด้วยและผู้ว่าจ้างจะบอกเลิกสัญญาเสียทั้งหมดก็ได้

ข้อ.๑๐ งานพิเศษและการแก้ไขงาน

ผู้ว่าจ้างมีสิทธิที่จะสั่งให้ผู้รับจ้างทำงานพิเศษ ซึ่งไม่ได้แสดงไว้หรือรวมอยู่ในเอกสารสัญญานี้ นอกจากนี้ผู้ว่าจ้างยังมีสิทธิสั่งให้เพิ่มเติมหรือลดงาน เปลี่ยนแปลงหรือแก้ไขรูปแบบและข้อกำหนดต่าง ๆ ในเอกสารสัญญาได้ด้วย

อัตราค่าจ้างหรือราคาที่กำหนดไว้ในสัญญานี้ให้ใช้คำนวณค่าจ้างสำหรับงานพิเศษ หรืองานที่เพิ่มเติมขึ้น หรือตัดทอนลงทั้งปวงตามคำสั่งของผู้ว่าจ้างด้วย หากในสัญญาไม่ได้กำหนดไว้ถึงอัตราค่าจ้างหรือราคาใด ๆ ผู้ว่าจ้างและผู้รับจ้างจะได้ตกลงที่จะกำหนดอัตราหรือราคารวมทั้งการขยายระยะเวลา (ถ้ามี) กันใหม่เพื่อความเหมาะสม

ข้อ.๑๑ ค่าการควบคุมงานของผู้รับจ้าง

ผู้รับจ้างจะต้องควบคุมงานที่รับจ้างอย่างเอาใจใส่ด้วยประสิทธิภาพ และความชำนาญและในระหว่างทำงานที่รับจ้างจะต้องจัดให้มีผู้แทน ซึ่งทำงานเต็มเวลาเป็นผู้ควบคุมงาน ผู้ควบคุมงานดังกล่าวจะต้องเป็นผู้แทนผู้ได้รับมอบอำนาจจากผู้รับจ้าง คำสั่งหรือคำแนะนำต่าง ๆ ที่ได้แจ้งแก่ ผู้แทนผู้ได้รับมอบอำนาจนั้นให้ถือว่าเป็นคำสั่งหรือคำแนะนำที่ได้แจ้งแก่ผู้รับจ้าง ผู้แทนดังกล่าวจะต้องได้รับความเห็นชอบจาก ผู้ว่าจ้าง การเปลี่ยนตัวหรือแต่งตั้งผู้ควบคุมงานใหม่จะทำได้ หากไม่ได้รับความเห็นชอบจากผู้ว่าจ้างก่อน

ผู้ว่าจ้างมีสิทธิที่จะขอให้ผู้รับจ้างเปลี่ยนตัวผู้แทน ซึ่งได้รับมอบอำนาจจากผู้รับจ้างดังกล่าวนี้ และผู้รับจ้างจะต้องทำการเปลี่ยนตัวโดยพลัน โดยไม่คิดราคาเพิ่มหรืออ้างเป็นเหตุเพื่อขยายอายุสัญญาอันเนื่องจากเหตุนี้

ข้อ.๑๒ การตรวจงานจ้างและควบคุมงานโดยผู้ว่าจ้าง

ผู้รับจ้างจะต้องแจ้งวันเริ่มลงมือทำงานให้ผู้ว่าจ้างทราบเป็นหนังสือ ก่อนเริ่มลงมือทำงาน เพื่อผู้ว่าจ้างจะได้จัดส่งผู้ควบคุมงานหรือตัวแทนของผู้ว่าจ้างไปประจำ ณ ที่ที่ทำงานจ้างนี้ และผู้ควบคุมงานหรือตัวแทนของผู้ว่าจ้างมีสิทธิที่จะเข้าไปตรวจการงานได้ตลอดเวลา

ผู้รับจ้างหรือลูกจ้างของผู้รับจ้างหรือตัวแทนของผู้รับจ้าง จะต้องให้ความสะดวกหรือช่วยเหลือตามสมควร ผู้ควบคุมงานหรือตัวแทนของผู้ว่าจ้างมีอำนาจที่จะตรวจสอบและควบคุมงานเพื่อให้เป็นไปตามเอกสารสัญญาและมีอำนาจที่จะสั่งให้แก้ไขเปลี่ยนแปลงเพิ่มเติม หรือตัดทอนซึ่งงานตามสัญญานี้ หากผู้รับจ้างขัดขืนไม่ปฏิบัติตาม ผู้ควบคุมงานหรือตัวแทนของผู้ว่าจ้าง มีอำนาจที่จะสั่งให้หยุดกิจการนั้น ชั่วคราวได้ ความล่าช้าในกรณีเช่นนี้ผู้รับจ้างจะถือเป็นเหตุขอขยายเวลาการทำงานจ้างออกไปไม่ได้

การมีผู้ควบคุมงานหรือตัวแทนของผู้ว่าจ้างควบคุมดูแลการงานอีกชั้นหนึ่งนี้ หาได้ทำให้ผู้รับจ้างพ้นจากความผูกพันตามสัญญานี้แม้แต่ข้อหนึ่งข้อใดไม่



ข้อ.๑๓ ค่าปรับ

หากผู้รับจ้างไม่สามารถทำงานให้แล้วเสร็จตามเวลาที่กำหนดไว้ในสัญญา และผู้ว่าจ้างยังมิได้บอกเลิกสัญญา ผู้รับจ้างจะต้องชำระค่าปรับเป็นรายวันให้แก่ผู้ว่าจ้างในอัตราร้อยละ ๐.๑๕ (ศูนย์จุดหนึ่งห้า) ของราคาค่าจ้างของงานที่ยังไม่แล้วเสร็จครบถ้วนถูกต้อง นับถัดจากวันที่ครบกำหนดแล้วเสร็จตามงวดงานที่ตกลงไว้ตามสัญญา หรือวันครบกำหนดแล้วเสร็จ ซึ่งผู้ว่าจ้างได้ขยายให้จนถึงวันที่ ผู้รับจ้างทำงานแล้วเสร็จจริง เศษของวันให้คิดเป็น ๑ (หนึ่ง) วัน นอกจากนี้ผู้รับจ้างยอมให้ผู้ว่าจ้างเรียกค่าเสียหาย อันเกิดขึ้นจากการที่ผู้รับจ้างทำงานล่าช้าเฉพาะส่วนที่เกินกว่าจำนวนค่าปรับดังกล่าวได้อีกด้วย

ในระหว่างที่ผู้ว่าจ้างยังมิได้บอกเลิกสัญญานั้น หากผู้ว่าจ้างเห็นว่าผู้รับจ้างจะไม่สามารถปฏิบัติตามสัญญาต่อไปได้ ผู้ว่าจ้างจะใช้สิทธิบอกเลิกสัญญาและใช้สิทธิตามข้อ ๑๔ ก็ได้ และถ้าผู้ว่าจ้างได้แจ้งไปยังผู้รับจ้างเมื่อครบกำหนดแล้วเสร็จของงานขอให้ชำระค่าปรับแล้ว ผู้ว่าจ้างมีสิทธิที่จะปรับผู้รับจ้างจนถึงวันบอกเลิกสัญญาได้อีกด้วย

ข้อ.๑๔ สิทธิของผู้ว่าจ้างภายหลังบอกเลิกสัญญา

ในกรณีที่ผู้ว่าจ้างบอกเลิกสัญญา ผู้ว่าจ้างอาจทำงานนั้นเองหรือว่าจ้างผู้อื่นให้ทำงานนั้นต่อจนแล้วเสร็จได้ ผู้ว่าจ้างหรือผู้ที่รับจ้างทำงานนั้นต่อมีสิทธิใช้เครื่องใช้ในการทำงานจ้างสิ่งที่สร้างขึ้นชั่วคราวสำหรับงานจ้าง และวัสดุต่าง ๆ ซึ่งเห็นว่าจะต้องสงวนเอาไว้เพื่อการปฏิบัติงานตามสัญญาตามที่เห็นสมควร

ในกรณีดังกล่าว ผู้ว่าจ้างมีสิทธิริบหลักประกันสัญญาทั้งหมด หรือบางส่วนตามแต่จะเห็นสมควร นอกจากนั้นผู้รับจ้างจะต้องรับผิดชอบในค่าเสียหาย ซึ่งเป็นจำนวนเกินกว่าหลักประกัน และค่าเสียหายต่าง ๆ ที่เกิดขึ้น รวมทั้งค่าใช้จ่ายที่เพิ่มขึ้นในการทำงานนั้นต่อให้แล้วเสร็จตามสัญญา และค่าใช้จ่ายในการควบคุมงานเพิ่ม (ถ้ามี) ซึ่งผู้ว่าจ้างจะหักเอาจากจำนวนเงินใด ๆ ที่จะจ่ายให้แก่ผู้รับจ้างก็ได้

ข้อ.๑๕ การตัดสิทธิและลงโทษเป็นผู้ทำงาน

ในกรณีผู้รับจ้าง ไม่ปฏิบัติตามสัญญา ผู้ว่าจ้างมีสิทธิพิจารณาให้ผู้รับจ้าง เป็นผู้ถูกตัดสิทธิการรับจ้าง จากผู้ว่าจ้างและเป็นผู้ทำงานตามกฎหมาย ข้อบังคับ ระเบียบใดๆ ที่ผู้ว่าจ้างใช้บังคับ

ข้อ.๑๖ สิทธิของผู้ว่าจ้างเพื่อการรับชำระค่าปรับ ค่าเสียหาย หรือเงินใดๆ จากผู้รับจ้าง

ค่าปรับ ค่าเสียหาย หรือเงินใดๆ ที่ผู้รับจ้างต้องจ่ายให้กับผู้ว่าจ้างตามสัญญานี้ ผู้ว่าจ้างมีสิทธิที่จะหักเอาจากจำนวนเงินค่าจ้างที่ค้างจ่ายหรือบังคับจากหลักประกันใด ๆ ตามสัญญานี้ก็ได้

ข้อ.๑๗ การยื่นใบเบิกเงินค่าจ้าง

การยื่นใบเบิกเงินค่าจ้างจะต้องยื่นต่อผู้ควบคุมงาน หรือตัวแทนของผู้ว่าจ้างเพื่อลงชื่อรับรองว่าผู้รับจ้างได้ปฏิบัติตามข้อสัญญาแล้ว ผู้ว่าจ้างจึงจะชำระเงินค่าจ้างให้

ข้อ.๑๘ การขยายเวลาปฏิบัติงานตามสัญญา

ในกรณีที่มีเหตุสุดวิสัยหรือเหตุใด ๆ อันเนื่องมาจากความผิดหรือความบกพร่องของผู้ว่าจ้าง หรือเหตุการณ์อื่นหนึ่งอันใดที่ผู้รับจ้างไม่ต้องรับผิดชอบตามกฎหมาย ทำให้ผู้รับจ้างไม่สามารถทำงานได้แล้วเสร็จตามเงื่อนไขและกำหนดเวลาแห่งสัญญานี้ได้ ผู้รับจ้างต้องแจ้งเหตุหรือเหตุการณ์ดังกล่าวพร้อมหลักฐานเป็นหนังสือให้ผู้ว่าจ้างทราบภายใน ๑๕ (สิบห้า) วันนับถัดจากวันที่เหตุนั้นได้เกิดขึ้นหรือสิ้นสุดลงแล้วแต่กรณี เพื่อขอขยายเวลาทำงานจ้างออกไปอีก ถ้าผู้รับจ้างไม่ปฏิบัติให้เป็นไปตามความในวรรคหนึ่ง ให้ถือว่าผู้รับจ้างได้สละสิทธิเรียกร้องในการที่จะขอขยายเวลาทำงานออกไปโดยไม่มีเงื่อนไขใดๆ ทั้งสิ้น เว้นแต่กรณีเหตุเกิดจากความผิดหรือความบกพร่องของผู้ว่าจ้าง ซึ่งมีหลักฐานชัดเจนหรือผู้ว่าจ้างทราบดีอยู่แล้วตั้งแต่นั้น



การขยายกำหนดเวลาทำงานตามวรรคหนึ่ง อยู่ในดุลพินิจของผู้ว่าจ้างที่จะพิจารณา
ตามที่เห็นสมควร

ข้อ.๑๙ การโอนสิทธิเรียกร้อง

ผู้รับจ้างสัญญาว่า จะไม่โอนสิทธิเรียกร้องในหนี้อันเกิดจากสัญญานี้ที่ผู้ว่าจ้างจะต้องชำระแก่ผู้
รับจ้างให้บุคคลภายนอก

ข้อ.๒๐ การเปลี่ยนแปลงสถานะองค์กร

ในกรณีที่ผู้ว่าจ้างมีการเปลี่ยนแปลงสถานะองค์กร คู่สัญญาทั้งสองฝ่ายตกลงร่วมกัน
ให้สัญญานี้ยังคงมีผลใช้บังคับต่อไปจนครบกำหนดระยะเวลาสิ้นสุดของสัญญานี้ แต่ทั้งนี้ผู้ว่าจ้างสงวนสิทธิ
ที่จะพิจารณาปรับเปลี่ยนเงื่อนไขใด ๆ ให้เหมาะสมกับกฎหมายระเบียบหลักเกณฑ์ และข้อบังคับที่เกี่ยวข้อง
ตามที่ผู้ว่าจ้างเห็นสมควร แต่การเปลี่ยนแปลงนั้นจะต้องไม่มีผลกระทบต่อสาระสำคัญของสัญญา

ข้อ.๒๑ การบอกกล่าว

บรรดาหนังสือติดต่อ ทวงถาม บอกกล่าว หรือหนังสืออื่นใดที่ส่งให้แก่คู่สัญญาให้ทำเป็น
หนังสือ และเมื่อได้ส่งทางไปรษณีย์ลงทะเบียนตอบรับไปยังสถานที่อยู่ของคู่สัญญาตามที่ระบุไว้ในข้างต้นของ
สัญญานี้แล้ว ให้ถือว่าคู่สัญญาได้รับไว้แล้วโดยชอบ เว้นแต่คู่สัญญาได้แจ้งเปลี่ยนภูมิลำเนาให้คู่สัญญาทราบโดย
วิธีดังกล่าว

ในกรณีเร่งด่วนคู่สัญญาอาจส่งคำบอกกล่าวโดยทางโทรสารหรือไปรษณีย์อิเล็กทรอนิกส์ก็ได้ แต่
จะต้องโทรศัพท์แจ้งการส่งให้ทราบและมีหนังสือยืนยันส่งโดยวิธีการดังกล่าวในวรรคก่อนโดยพลัน

สัญญานี้ทำขึ้นเป็นสองฉบับ มีข้อความถูกต้องตรงกัน ทั้งสองฝ่ายได้อ่านและเข้าใจข้อความ
โดยละเอียดตลอดแล้ว รับรองว่าถูกต้องตามความประสงค์ทุกประการ เพื่อเป็นหลักฐานจึงได้ลงลายมือชื่อ
พร้อมทั้งประทับตรา (ถ้ามี) ไว้เป็นสำคัญ และต่างฝ่ายต่างยึดถือไว้ฝ่ายละหนึ่งฉบับ

ลงชื่อ

(นายศิริยุทธ กาญจนกร)

ผู้ว่าจ้าง

ลงชื่อ

(นายบุญนำ คะเชนทรพรรค)

ผู้รับจ้าง

ลงชื่อ

(นายบรรลือศักดิ์ นวลนางแย้ม)

พยาน

ลงชื่อ

(นายนครเศรษฐ์ รุ่งเรือง)

พยาน



ใบเสร็จรับเงิน เลขที่ D904906312290002



การไฟฟ้าส่วนภูมิภาค

200 ถนนงามวงศ์วาน แขวงลาดยาว เขตจตุจักร กรุงเทพมหานคร

เลขประจำตัวผู้เสียภาษีอากร 0994000165501

สาขาที่ออกใบกำกับภาษี คือการไฟฟ้าส่วนภูมิภาคอำเภอหนองฉาง (สาขาที่ 00081)

ที่อยู่ เลขที่ 115 หมู่ 8 ตำบลหนองยาง อำเภอหนองฉาง จังหวัดอุทัยธานี 61110

รหัสลูกค้า 801876

วันที่ 29 เดือน ธันวาคม พ.ศ. 2563

ได้รับเงินจาก นายบุญนำ คะเชนทรพรรค์

ที่อยู่ 102/2 ม.7 ถ.- ต.ป่าอ้อ อ.ลานสัก จ.อุทัยธานี 61160

ชำระหนี้ตามใบแจ้งหนี้ (เลขประจำตัวผู้เสียภาษีอากรของผู้จ่ายเงิน 3610700317669 สำนักงานใหญ่)

รหัสบัญชี	รายการสินค้าและบริการ	ปริมาณ	ราคา/หน่วย	จำนวนเงิน (บาท)
	ค่าไฟฟ้าประกันสัญญาเกิน 1 ปี จ้างเหมาติดตั้งไม้ โดยเงินสด	44000	1.00	44,000.00
รวม ราคาสินค้าและบริการ				44,000.00
ภาษีมูลค่าเพิ่ม.....%				
จำนวนเงินรวมทั้งสิ้น				44,000.00
(สิ้นนับสัปดาห์ถ้วน)				

ผู้รับเงิน

ใบเสร็จรับเงินที่สมบูรณ์ ต้องมีลายมือชื่อของผู้รับเงิน

ถ้าชำระหนี้ด้วยเช็ค ใบเสร็จรับเงินฉบับนี้จะสมบูรณ์ต่อเมื่อการไฟฟ้าส่วนภูมิภาคได้รับเงินตามเช็คนั้นแล้ว



(ก.ง.117-ร.49)

เลขที่ 1ก


04737153

บุญนำ



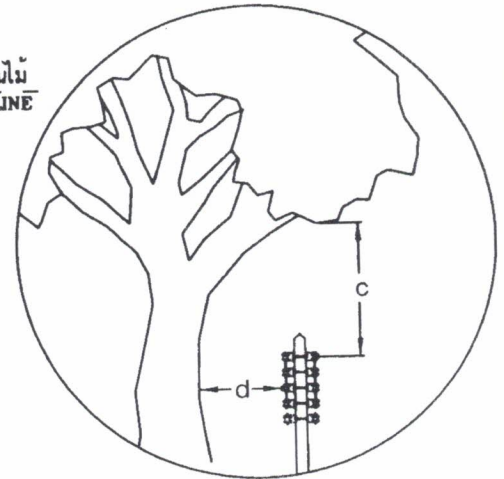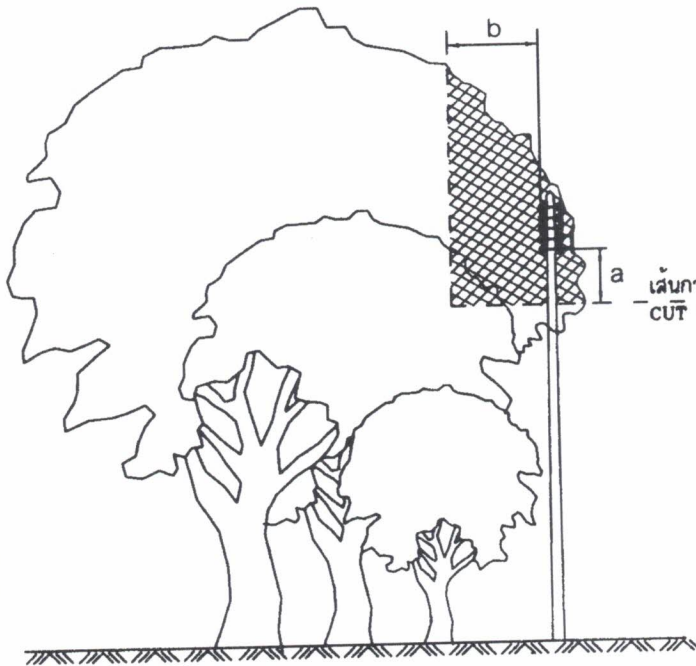


การตัดแต่งต้นไม้สำหรับสายหุ้มฉนวนแรงต่ำ หรือสายพันรวม
หลายแกน หรือสายดับไฟถนน
TREE TRIMMING FOR L.V. INSULATED OR
MULTIPLEX CABLE OR STREET LIGHTING CABLE.


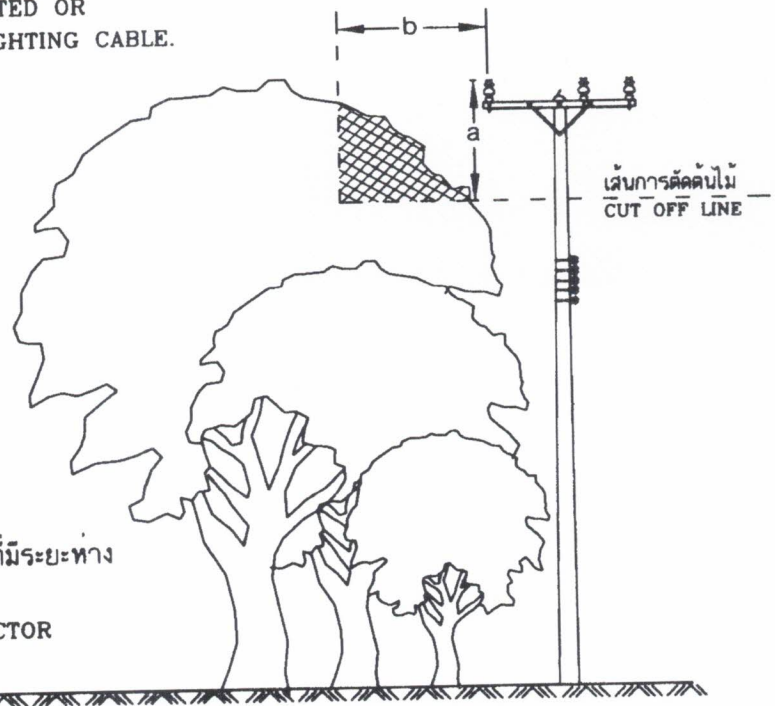


การตัดแต่งต้นไม้สำหรับสายเปลือยแรงสูงที่มีระยะห่าง
ระหว่างเสาน้อยกว่า 100 เมตร
TREE TRIMMING FOR BARE CONDUCTOR
WITH LESS THAN A 100 m SPAN

กองมาตรฐานระบบไฟฟ้า ฝ่ายมาตรฐานและความปลอดภัย	การไฟฟ้าส่วนภูมิภาค	ใช้แทนแบบ S02-015/18070 ถูกแทนโดยแบบ
ผู้เขียน ผู้สำรวจ วิศวกร หัวหน้าแผนก ผู้อำนวยการกอง ผู้อำนวยการฝ่าย	ผู้ว่าการ 20.3.2552 การจัดการพฤษชาติที่อยู่ใกล้แนวสายจำหน่าย	เขียนเสร็จวันที่ 11 ส.ค. 2552 แก้แบบวันที่ มิติเป็น... มิลลิเมตร..... มาตราส่วน 1:125.....
รองผู้อำนวยการฝ่ายวางแผนและ พัฒนาระบบไฟฟ้า	VEGETATION MANAGEMENT NEAR DISTRIBUTION LINES	แบบเลขที่ SA2-015/52014 แผ่นที่ 1 ของจำนวน 4 แผ่น

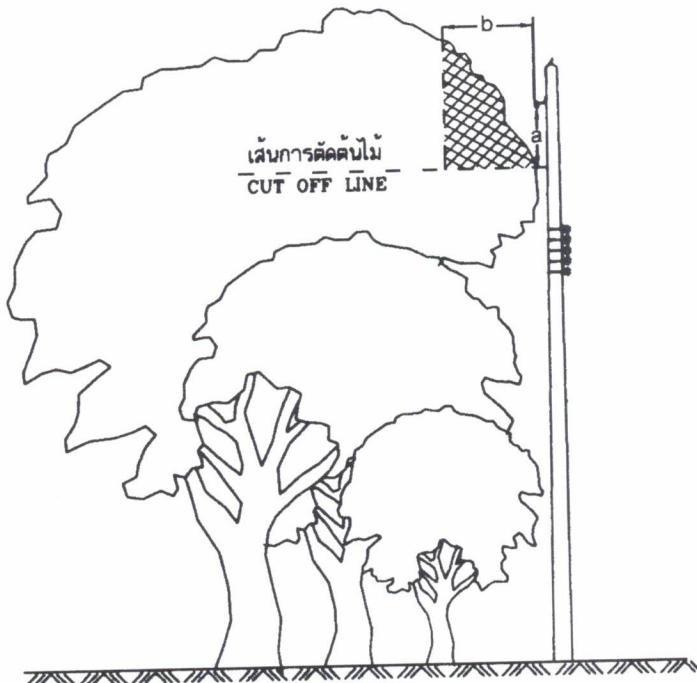


การตัดแต่งต้นไม้สำหรับสายหุ้มฉนวนเต็มพิกัดคิเกลียว
TREE TRIMMING FOR TWISTED AERIAL CABLE.

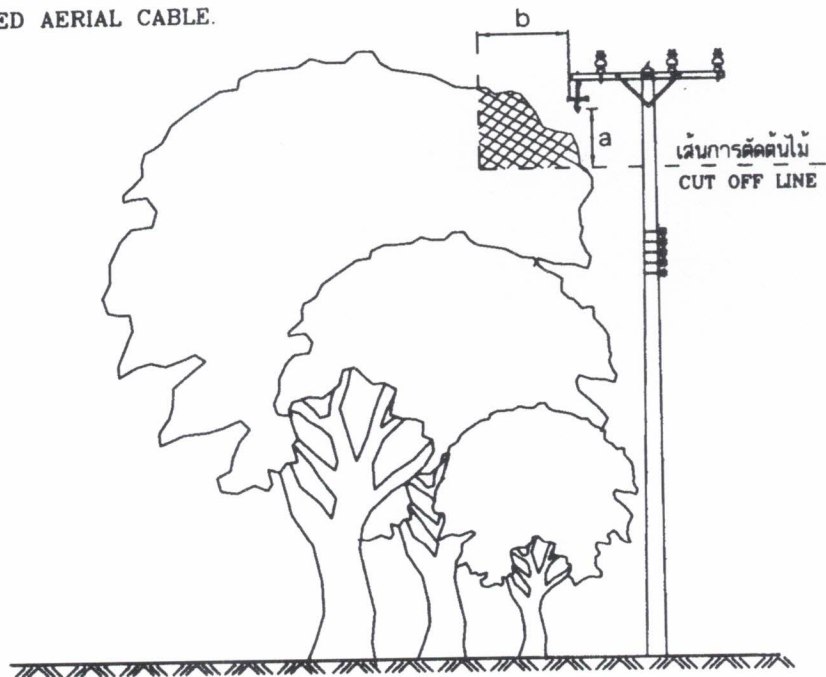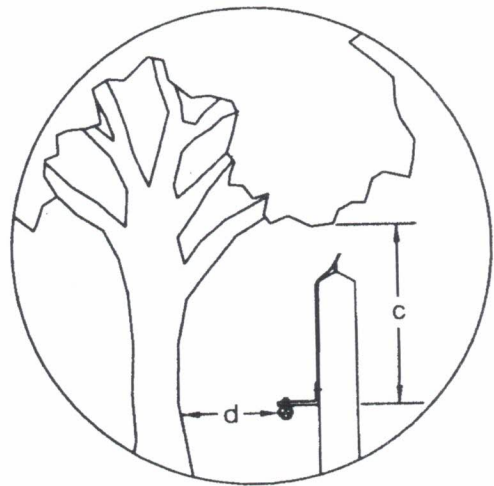

การตัดแต่งต้นไม้สำหรับสายหุ้มฉนวนแบบไม่เต็มพิกัดหรือเคเบิลอากาศ
TREE TRIMMING FOR PARTIALLY INSULATED CONDUCTOR OR SPACED AERIAL CABLE.

กองมาตรฐานระบบไฟฟ้า ฝ่ายมาตรฐานและความปลอดภัย	การไฟฟ้าส่วนภูมิภาค	ใช้แทนแบบ S02-015/18070 ถูกแทนโดยแบบ
ผู้เขียน <i>[Signature]</i> ผู้สำรวจ	ผู้ว่าการ <i>[Signature]</i> 20 ต.ค. 2552	เขียนเสร็จวันที่ 11 ส.ค. 2552 แก้แบบวันที่
วิศวกร <i>[Signature]</i> หัวหน้าแผนก <i>[Signature]</i> ผู้อำนวยการกอง <i>[Signature]</i> ผู้อำนวยการฝ่าย <i>[Signature]</i>	การจัดการพฤษชาติที่อยู่ใกล้แนวสายจำหน่าย	มิติเป็น... มิลลิเมตร มาตราส่วน... 1:125.....
รองผู้อำนวยการฝ่ายวางแผนและ พัฒนาระบบไฟฟ้า	VEGETATION MANAGEMENT NEAR DISTRIBUTION LINES	แบบเลขที่ SA2-015/52014 วันที่ 20 ต.ค. 2552

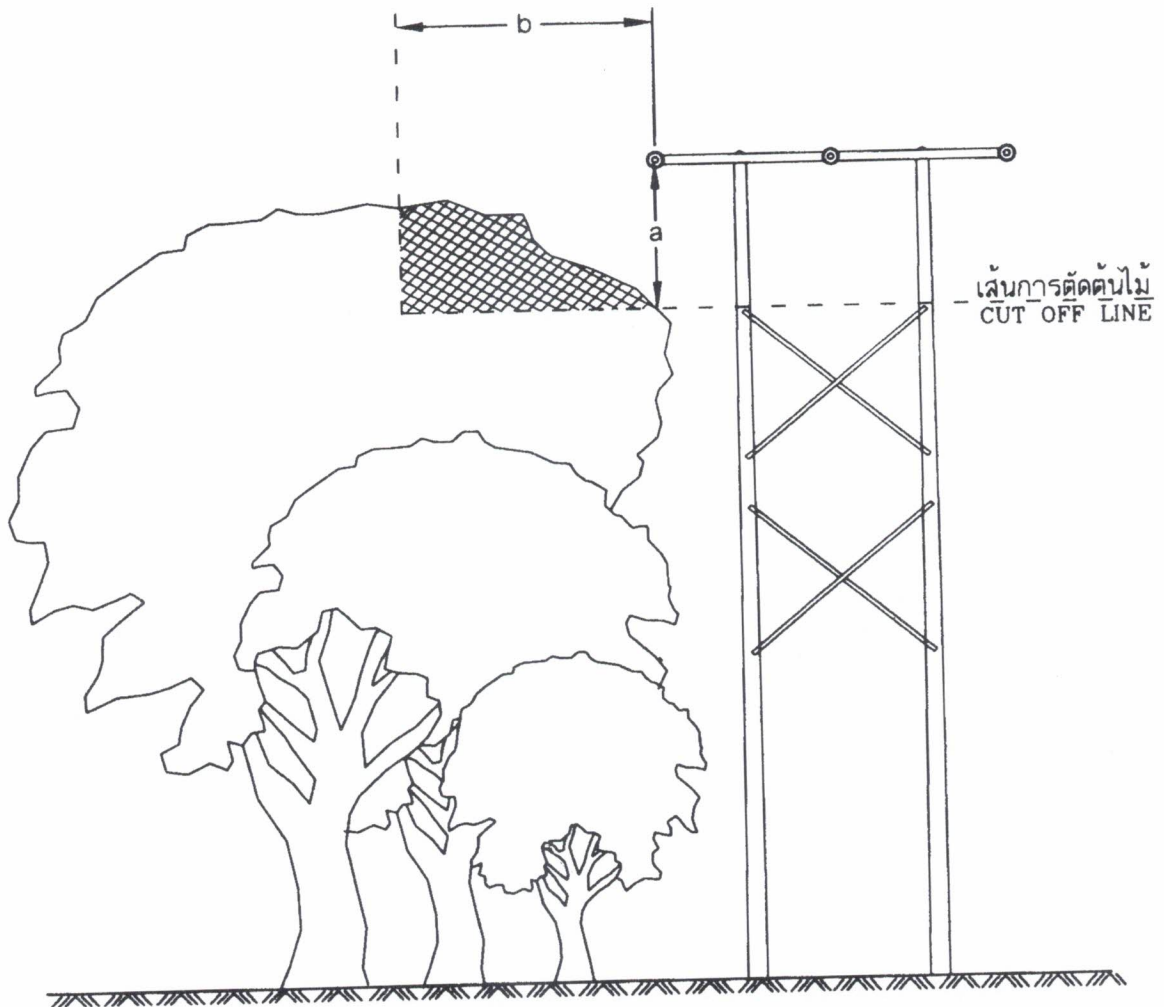

การตัดแต่งต้นไม้สำหรับสายเปลือยแรงสูงที่มีระยะห่างระหว่างเสาตั้งแต่ 100 เมตร ขึ้นไป
TREE TRIMMING FOR H.V. BARE CONDUCTOR WITH SPANS OF 100 m AND ABOVE.

กองมาตรฐานระบบไฟฟ้า ฝ่ายมาตรฐานและความปลอดภัย	การไฟฟ้าส่วนภูมิภาค		ใช้แทนแบบ S02-015/18070 ถูกแทนโดยแบบ
ผู้เขียน ผู้สำรวจ วิศวกร หัวหน้าแผนก ผู้อำนวยการกอง ผู้อำนวยการฝ่าย	ผู้ว่าการ 0...ส.ค. 2552		เขียนเสร็จวันที่ 11. ส.ค. 2552 แก้แบบวันที่
รองผู้อำนวยการฝ่ายวิศวกรรม พัฒนาระบบไฟฟ้า	การจัดการพฤษชาติที่อยู่ใกล้แนวสายจำหน่าย		มิติเป็น ... มิลลิเมตร มาตราส่วน ... 1:125
รองผู้อำนวยการฝ่ายวิศวกรรม พัฒนาระบบไฟฟ้า	VEGETATION MANAGEMENT NEAR DISTRIBUTION LINES		แบบเลขที่ SA2-015/52014 แผ่นที่ 3 ของจำนวน 4 แผ่น

ตาราง ระยะทางระหว่างสายไฟฟ้ากำลังกับพฤษชาติ
TABLE THE CLEARANCE BETWEEN POWER LINE CABLE AND VEGETATION

ระยะทางจากสายไฟฟ้า CLEARANCE	ระยะทาง เซนติเมตร RECOMMENDED CLEARANCE IN CM				
	แรงดันต่ำ LOW VOLTAGE (< 1000 V)	ระบบจำหน่ายแรงสูง (22 และ 33 kV) HIGH VOLTAGE DISTRIBUTION SYSTEM (22 AND 33 kV)			
		PIC, SAC OR TAC	A SPAN < 100 m	A SPAN 100-200 m	A SPAN > 200 m
ถึงยอดของต้นไม้ TO TOP OF TREE (a)	90	150	200	250	250
ถึงด้านข้างของต้นไม้ TO SIDE OF TREE (b)	150	150	250	400	500
ถึงปลายกิ่งของต้นไม้ ซึ่งคร่อมสายไฟ TO OVERHANGING LIMBS (c)	150	300	ละเว้น AVOID	ละเว้น AVOID	ละเว้น AVOID
ถึงลำต้น TO MAIN TRUNK (d)	90	120	ละเว้น AVOID	ละเว้น AVOID	ละเว้น AVOID

A = ALL ALUMINIUM CONDUCTOR
PIC = PARTIALLY INSULATED CONDUCTOR
SAC = SPACED AERIAL CABLE
TAC = TWISTED AERIAL CABLE

สายอะลูมิเนียมเปลือย
สายหุ้มฉนวนแบบไม่เต็มพิกัด
สายเคเบิลอากาศ
สายหุ้มฉนวนแบบเต็มพิกัดเกลียว

กองมาตรฐานระบบไฟฟ้า ฝ่ายมาตรฐานและความปลอดภัย	การไฟฟ้าส่วนภูมิภาค	ใช้แทนแบบ SO2-015/18070 ถูกแทนโดยแบบ
ผู้เขียน	ผู้ว่าการ	เขียนเสร็จวันที่ 11 ส.ค. 2552
ผู้สำรวจ	28 3 2552	แก้แบบวันที่
วิศวกร	การจัดการพฤษชาติที่อยู่ใกล้แนวสายจำหน่าย	มิติเป็น .. มิลลิเมตร
หัวหน้าแผนก		มาตราส่วน 1:125
ผู้อำนวยการกอง		
ผู้อำนวยการฝ่าย		
รองผู้อำนวยการ	VEGETATION MANAGEMENT NEAR DISTRIBUTION LINES	แบบเลขที่ SA2-015/52014
		แผ่นที่ 4 ของจำนวน 4 แผ่น

แผนงานตัดต้นไม้ประจำปี 2564 ระบบแรงสูง 22 เควี กฟส.หนองฉาง ทีมงานนายบุญนำ คะเชนทรพรรค์										
ช่วงดำเนินการ				ประเภทต้นไม้ (กม.)						
กฟส.	ประเภทการตัดต้นไม้			หน้าทึบ	ปานกลาง	เบาบาง	ที่โล่ง		รวม(กม.)	แผนดำเนินการตัดต้นไม้ (กม.)
		จาก	ถึง				ต้น	กม.		
กฟส.นฉ.	ZT2	NCH03S01	NCH03จุดแบ่งเขต กฟฟ.00	11.50	28.60	59.80	210.00	28.40	128.30	ไตรมาส1(ม.ค.-มี.ค.), ไตรมาส3(ก.ค.-ก.ย.)
กฟส.นฉ.	ZT2	NCH04S02	NCH04จุดแบ่งเขต กฟฟ.00	2.00	15.50	55.40	93.00	11.10	84.00	ไตรมาส1(ม.ค.-มี.ค.), ไตรมาส3(ก.ค.-ก.ย.)
กฟส.นฉ.	ZT2	UAA09R01	UAA09S07	4.00	3.00	25.10	82.00	9.10	41.20	ไตรมาส2(เม.ย.-มิ.ย.), ไตรมาส4(ต.ค.-ธ.ค.)
		รวม		17.50	47.10	140.30	385.00	48.60	253.50	





การไฟฟ้าส่วนภูมิภาค
PROVINCIAL ELECTRICITY AUTHORITY

บันทึกข้อความ

การไฟฟ้าส่วนภูมิภาคจังหวัดอุทัยธานี
วันที่ ๑๕ ธ.ค. ๒๕๖๓
เลขที่รับ 3๑๕81

ส่วนราชการ การไฟฟ้าส่วนภูมิภาคสาขาอำเภอหนองฉาง

ที่ น.ส.ท.ค.พ.ศ. ๐.น.ฉ. ๓๕๙๓๓๓ / ๒๕๖๓

วันที่ ๑๕ ธันวาคม ๒๕๖๓

เรื่อง รายงานผลการพิจารณาและขออนุมัติสั่งซื้อสิ่งจ้าง

เรียน ผู้จัดการการไฟฟ้าส่วนภูมิภาคจังหวัดอุทัยธานี

ตามที่ได้ดำเนินการจัดจ้างตามประกาศการไฟฟ้าส่วนภูมิภาคจังหวัดอุทัยธานี เรื่อง ประกวดราคาจ้างตัดต้นไม้ใกล้แนวระบบจำหน่ายไฟฟ้าแบบรายปี พ.ศ. ๒๕๖๔ กฟส.อ.หนองฉาง ด้วยวิธีประกวดราคาอิเล็กทรอนิกส์ (e-bidding) และเอกสารจ้างด้วยประกวดราคาอิเล็กทรอนิกส์ (e-Bidding) เลขที่ น.๓ กฟจ.อน.(บ.ท.)๓๖๗๗๒/๒๕๖๓ ลงวันที่ ๒๖ พฤศจิกายน ๒๕๖๓ นั้น

การไฟฟ้าส่วนภูมิภาคจังหวัดอุทัยธานี ขอรายงานผลการพิจารณาการจัดจ้างดังกล่าว ดังนี้

๑. บริการตัดกิ่งไม้ (๗๐.๑๑.๑๕.๐๕) วงจรที่ ๑ สถานีไฟฟ้าหนองฉาง จำนวน ๑ งาน ผู้เสนอราคาที่ชนะการเสนอราคา ได้แก่ ทรัพย์ดวงจันทร์ เสนอราคาต่ำสุด เป็นเงินทั้งสิ้น ๒๙๕,๓๒๐.๐๐ บาท (สองแสนเก้าหมื่นห้าพันสามร้อยยี่สิบบาทถ้วน) รวมภาษีมูลค่าเพิ่มและภาษีอื่น ค่าขนส่ง ค่าจดทะเบียน และค่าใช้จ่ายอื่นๆ ทั้งปวง ซึ่งต่ำกว่าเงินงบประมาณ ๘๙๖.๐๒ บาท คิดเป็นอัตราร้อยละ ๐.๓๐ (ไม่รวมภาษี) 276,000

๒. บริการตัดกิ่งไม้ (๗๐.๑๑.๑๕.๐๕) วงจรที่ ๖ สถานีไฟฟ้าหนองฉาง จำนวน ๑ งาน ผู้เสนอราคาที่ชนะการเสนอราคา ได้แก่ ทรัพย์ดวงจันทร์ เสนอราคาต่ำสุด เป็นเงินทั้งสิ้น ๒๓๔,๓๓๐.๐๐ บาท (สองแสนสามหมื่นสามพันสามร้อยสามสิบบาทถ้วน) รวมภาษีมูลค่าเพิ่มและภาษีอื่น ค่าขนส่ง ค่าจดทะเบียน และค่าใช้จ่ายอื่นๆ ทั้งปวง ซึ่งต่ำกว่าเงินงบประมาณ ๒๑๙.๕๖ บาท คิดเป็นอัตราร้อยละ ๐.๐๙ (ไม่รวมภาษี) 219,000

๓. บริการตัดกิ่งไม้ (๗๐.๑๑.๑๕.๐๕) วงจรที่ ๓ สถานีไฟฟ้าหนองฉาง จำนวน ๑ งาน ผู้เสนอราคาที่ชนะการเสนอราคา ได้แก่ บุญนำ คะเชนทรพรรค์ เสนอราคาต่ำสุด เป็นเงินทั้งสิ้น ๔๙๒,๒๐๐.๐๐ บาท (สี่แสนเก้าหมื่นสองพันสองร้อยบาทถ้วน) รวมภาษีมูลค่าเพิ่มและภาษีอื่น ค่าขนส่ง ค่าจดทะเบียน และค่าใช้จ่ายอื่นๆ ทั้งปวง ซึ่งต่ำกว่าเงินงบประมาณ ๔,๔๓๘.๐๔ บาท คิดเป็นอัตราร้อยละ ๐.๘๙ (ไม่รวมภาษี) 460,000

๔. บริการตัดกิ่งไม้ (๗๐.๑๑.๑๕.๐๕) วงจรที่ ๔ สถานีไฟฟ้าหนองฉาง จำนวน ๑ งาน ผู้เสนอราคาที่ชนะการเสนอราคา ได้แก่ บุญนำ คะเชนทรพรรค์ เสนอราคาต่ำสุด เป็นเงินทั้งสิ้น ๒๙๙,๖๐๐.๐๐ บาท (สองแสนเก้าหมื่นเก้าพันหกร้อยบาทถ้วน) รวมภาษีมูลค่าเพิ่มและภาษีอื่น ค่าขนส่ง ค่าจดทะเบียน และค่าใช้จ่ายอื่นๆ ทั้งปวง ซึ่งต่ำกว่าเงินงบประมาณ ๑๕๖.๘๖ บาท คิดเป็นอัตราร้อยละ ๐.๐๕ (ไม่รวมภาษี) 280,000

๕. บริการตัดกิ่งไม้ (๗๐.๑๑.๑๕.๐๕) วงจรที่ ๕ สถานีไฟฟ้าหนองฉาง จำนวน ๑ งาน ผู้เสนอราคาที่ชนะการเสนอราคา ได้แก่ ทรัพย์ดวงจันทร์ เสนอราคาต่ำสุด เป็นเงินทั้งสิ้น ๑๑๑,๒๘๐.๐๐ บาท (หนึ่งแสนหนึ่งหมื่นหนึ่งพันสองร้อยแปดสิบบาทถ้วน) รวมภาษีมูลค่าเพิ่มและภาษีอื่น ค่าขนส่ง ค่าจดทะเบียน และค่าใช้จ่ายอื่นๆ ทั้งปวง ซึ่งต่ำกว่าเงินงบประมาณ ๔๗๓.๕๘ บาท คิดเป็นอัตราร้อยละ ๐.๔๒ (10,4000) ไม่รวมภาษี

๖. บริการตัดกิ่งไม้ (๗๐.๑๑.๑๕.๐๕) วงจรที่ ๙ สถานีไฟฟ้าหนองฉาง จำนวน ๑ งาน ผู้เสนอราคาที่ชนะ
การเสนอราคา ได้แก่ ทรัพย์ดวงจันทร์ เสนอราคาต่ำสุด เป็นเงินทั้งสิ้น ๕๓,๕๐๐.๐๐ บาท (ห้าหมื่นสามพันห้าร้อย
บาทถ้วน) รวมภาษีมูลค่าเพิ่มและภาษีอื่น ค่าขนส่ง ค่าจดทะเบียน และค่าใช้จ่ายอื่นๆ ทั้งปวง ซึ่งต่ำกว่าเงินบ
ประมาณ ๙๔๘.๒๓ บาท คิดเป็นอัตราร้อยละ ๑.๗๔ (ไม่รวมภาษี 50000)

๗. บริการตัดกิ่งไม้ (๗๐.๑๑.๑๕.๐๕) วงจรที่ ๒ สถานีไฟฟ้าหนองฉาง จำนวน ๑ งาน ผู้เสนอราคาที่ชนะ
การเสนอราคา ได้แก่ ทรัพย์ดวงจันทร์ เสนอราคาต่ำสุด เป็นเงินทั้งสิ้น ๗๒,๗๖๐.๐๐ บาท (เจ็ดหมื่นสองพันเจ็ดร้อย
หกสิบบาทถ้วน) รวมภาษีมูลค่าเพิ่มและภาษีอื่น ค่าขนส่ง ค่าจดทะเบียน และค่าใช้จ่ายอื่นๆ ทั้งปวง ซึ่งต่ำกว่าเงินบ
ประมาณ ๑๒๔.๑๒ บาท คิดเป็นอัตราร้อยละ ๐.๑๗ (ไม่รวมภาษี 62000)

๘. บริการตัดกิ่งไม้ (๗๐.๑๑.๑๕.๐๕) วงจรที่ ๓ สถานีไฟฟ้าอุทัยธานี จำนวน ๑ งาน ผู้เสนอราคาที่ชนะ
การเสนอราคา ได้แก่ ทรัพย์ดวงจันทร์ เสนอราคาต่ำสุด เป็นเงินทั้งสิ้น ๗๒,๗๖๐.๐๐ บาท (เจ็ดหมื่นสองพันเจ็ดร้อย
หกสิบบาทถ้วน) รวมภาษีมูลค่าเพิ่มและภาษีอื่น ค่าขนส่ง ค่าจดทะเบียน และค่าใช้จ่ายอื่นๆ ทั้งปวง ซึ่งต่ำกว่าเงินบ
ประมาณ ๕๗๙.๐๘ บาท คิดเป็นอัตราร้อยละ ๐.๗๙ (ไม่รวมภาษี 62000)

๙. บริการตัดกิ่งไม้ (๗๐.๑๑.๑๕.๐๕) วงจรที่ ๔ สถานีไฟฟ้าอุทัยธานี จำนวน ๑ งาน ผู้เสนอราคาที่ชนะ
การเสนอราคา ได้แก่ ทรัพย์ดวงจันทร์ เสนอราคาต่ำสุด เป็นเงินทั้งสิ้น ๙๓,๐๙๐.๐๐ บาท (เก้าหมื่นสามพันเก้าสิบ
บาทถ้วน) รวมภาษีมูลค่าเพิ่มและภาษีอื่น ค่าขนส่ง ค่าจดทะเบียน และค่าใช้จ่ายอื่นๆ ทั้งปวง ซึ่งต่ำกว่าเงินบ
ประมาณ ๕๔๗.๘๔ บาท คิดเป็นอัตราร้อยละ ๐.๕๙ (ไม่รวมภาษี 87000)

๑๐. บริการตัดกิ่งไม้ (๗๐.๑๑.๑๕.๐๕) วงจรที่ ๘ สถานีไฟฟ้าอุทัยธานี จำนวน ๑ งาน ผู้เสนอราคาที่ชนะ
การเสนอราคา ได้แก่ ทรัพย์ดวงจันทร์ เสนอราคาต่ำสุด เป็นเงินทั้งสิ้น ๓๕,๓๑๐.๐๐ บาท (สามหมื่นห้าพันสามร้อย
สิบบาทถ้วน) รวมภาษีมูลค่าเพิ่มและภาษีอื่น ค่าขนส่ง ค่าจดทะเบียน และค่าใช้จ่ายอื่นๆ ทั้งปวง ซึ่งต่ำกว่าเงินบ
ประมาณ ๑,๐๕๙.๓๐ บาท คิดเป็นอัตราร้อยละ ๒.๙๑ (ไม่รวมภาษี 23000)

๑๑. บริการตัดกิ่งไม้ (๗๐.๑๑.๑๕.๐๕) วงจรที่ ๙ สถานีไฟฟ้าอุทัยธานี จำนวน ๑ งาน ผู้เสนอราคาที่ชนะ
การเสนอราคา ได้แก่ บุญนำ คะเชนทรพรรค เสนอราคาต่ำสุด เป็นเงินทั้งสิ้น ๑๔๙,๘๐๐.๐๐ บาท (หนึ่งแสนสี่หมื่น
เก้าพันแปดร้อยบาทถ้วน) รวมภาษีมูลค่าเพิ่มและภาษีอื่น ค่าขนส่ง ค่าจดทะเบียน และค่าใช้จ่ายอื่นๆ ทั้งปวง ซึ่งต่ำ
กว่าเงินงบประมาณ ๕,๔๐๖.๐๘ บาท คิดเป็นอัตราร้อยละ ๓.๕๘ (ไม่รวมภาษี 140000)

จึงเรียนมาเพื่อโปรดพิจารณา หากเห็นชอบ ขอให้โปรดลงนามในแบบแจ้งผลการจัดซื้อจัดจ้าง และ
ประกาศรายชื่อผู้ชนะการเสนอราคาที่จะเสนอมาพร้อมนี้

ที่ น.ส.๗๒.๑๗.๑๗/๒๕๖๓
เรื่อง น.ส.๗๒.๑๗.๑๗

อนา
1
นางสาวกมล
วัฒนศิริ
15/๑๑/๖๖

(นายศิริยุทธ กาญจนกร)

(นายบรรลือศักดิ์ นวลนางแย้ม)

ผู้จัดการการไฟฟ้าส่วนภูมิภาค

สาขาอำเภอหนองฉาง



การไฟฟ้าส่วนภูมิภาค
PROVINCIAL ELECTRICITY AUTHORITY

จาก กฟส.หนองฉาง

เลขที่ น.๓ นฉ.(กป.)...../๒๕๖๓

เรื่อง ขออนุมัติร่างขอบเขตงาน โดยวิธีประกวดราคาอิเล็กทรอนิกส์ (e-bidding)

ถึง กฟจ.อน.

วันที่ ๒๕ พ.ย. ๒๕๖๓

เรียน ผจก.กฟจ.อุทัยธานี ผ่าน ผจก.กฟส.หนองฉาง

๑. เรื่องเดิม

๑.๑ ตามอนุมัติที่ น.๓ กบษ.(ตบ.)๓๖๘๖๕/๒๕๖๓ ลว. ๕ พ.ย. ๒๕๖๓ อนุมัติแผนงานตัดต้นไม้ของ กฟส.หนองฉาง ประจำปี งบประมาณ ๒๕๖๔ โดยอนุมัติจ้างเหมาตัดต้นไม้ใกล้แนวระบบจำหน่ายไฟฟ้าแบบรายปี

๑.๒ ตามอนุมัติที่ น.๓ กฟจ.อน.(บห.)๓๖๖๙๑/๒๕๖๓ ลว.๑๑ พ.ย. ๒๕๖๓ อนุมัติหลักการจ้างเหมาตัดต้นไม้ใกล้แนวระบบจำหน่ายแบบรายปี กฟส.หนองฉาง นั้น

๒. ข้อเท็จจริง

ตามระเบียบกระทรวงการคลังว่าด้วยการจัดซื้อจัดจ้างและบริหารพัสดุภาครัฐ พ.ศ.๒๕๖๐ ส่วนที่ ๒ กระบวนการจัดซื้อจัดจ้างในข้อ ๒๑ ให้เจ้าหน้าที่หรือบุคคลใดบุคคลหนึ่งรับผิดชอบในการจัดทำร่างขอบเขตของงานหรือรายละเอียดคุณลักษณะเฉพาะของพัสดุที่จะซื้อหรือจ้าง กำหนดหลักเกณฑ์การพิจารณาคัดเลือกข้อเสนอด้วย รวมทั้งรายละเอียดของจำนวนที่จะซื้อวงเงินงบประมาณในการจัดซื้อหรือจ้างพร้อมทั้งสเปกของพัสดุเพื่อนำมาประกอบการพิจารณา

๓. ข้อพิจารณา

จากรายละเอียดดังกล่าวข้างต้น คณะกรรมการฯ พิจารณาแล้วเห็นว่าเพื่อให้ระบบจำหน่ายมีความมั่นคง สอดคล้องกับแผนปฏิบัติงาน ประจำปี ๒๕๖๔ และถูกต้องตามระเบียบกระทรวงการคลังว่าด้วยการจัดซื้อจัดจ้างและบริหารพัสดุภาครัฐ พ.ศ. ๒๕๖๐ ดังนั้นคณะกรรมการกำหนดร่างขอบเขตงาน(TOR) เห็นควรขออนุมัติดำเนินการดังนี้



ขออนุมัติร่างขอบเขตงาน(Terms of Reference : TOR)จ้างเหมาค่าแรงบุคคลภายนอก
ติดตั้งไม้ไผ่กั้นระบบจำหน่ายไฟฟ้า แบบรายปี ประจำปี ๒๕๖๔ โดยวิธีประกวดราคาอิเล็กทรอนิกส์
(e-bidding) ในวงเงินดำเนินการ ๑,๗๔๘,๘๗๗.๓๐ บาท ภาษีมูลค่าเพิ่ม ๗% เป็นเงิน ๑๘๕,๙๒๑.๔๑ บาท
รวมเป็นเงินทั้งสิ้น ๑,๙๒๔,๗๙๘.๗๑ บาท (หนึ่งล้านเก้าแสนสองหมื่นสี่พันเจ็ดร้อยเก้าสิบแปดบาทเจ็ดสิบ
เอ็ดสตางค์) และให้ ผกป.กฟส.หนองฉาง ดำเนินการนำสาระสำคัญของร่างขอบเขตงาน(TOR) ประกาศทาง
เว็บไซต์ของ กฟผ.และ กรมบัญชีกลางต่อไป

จึงเรียนมาเพื่อโปรดพิจารณาหากเห็นสมควร โปรดนำเสนอ ผจก.กฟจ.อน. อนุมัติให้ต่อไป



(นายประภาส สุขพงษ์)

ผ.กป.กฟส.นฉ.

ประธานกรรมการกำหนดร่างขอบเขตของงาน



(นางสุวารี พรายอินทร์)

ผ.บ.กฟส.นฉ. รักษาการ ผ.บ.กฟส.นฉ.

กรรมการกำหนดร่างขอบเขตของงาน



(นายชินนทร์ พงษ์โสภณ)

พช.๗ ผบต.กฟส.นฉ.

กรรมการกำหนดร่างขอบเขตของงาน

ที่ น.๓ นฉ.(กป.) ๗๕๒๔๓ /๒๕๖๓

เรียน ผจก.กฟจ.อน.

จึงเรียนมาเพื่อโปรดพิจารณาอนุมัติให้ต่อไป




(นายบรรลือศักดิ์ นวลนางเยี่ยม)

ผจก.กฟส.หนองฉาง

ที่ น.๓ กฟจ.ด.ค. (คณ) ๓๗๕๓/๒๕๖๓

เรียน ผจก. กฟจ. หนองฉาง

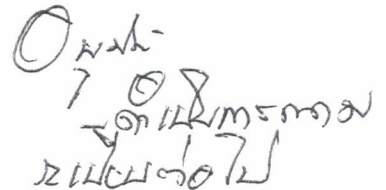

ที่ ๗๕-พค ๖๓

(นายศิริยุทธ กาญจนากร)

ผจก.กฟจ.อน.



ร่างขอบเขตของงาน (Terms of Reference : TOR)
เรื่อง งานจ้างเหมาตัดต้นไม้ใกล้แนวระบบจำหน่ายแบบรายปี ในเขตรับผิดชอบ การไฟฟ้าส่วนภูมิภาคสาขา
อำเภอหนองฉางและการไฟฟ้าส่วนภูมิภาคสาขาอำเภอห้วยคต จังหวัดอุทัยธานี
โดยวิธีประกวดราคาอิเล็กทรอนิกส์ (e-bidding)

๑. ความเป็นมา

ด้วยการไฟฟ้าส่วนภูมิภาคจังหวัดอุทัยธานี มีความประสงค์ จัดจ้างบุคคลภายนอกตัดต้นไม้ใกล้แนวระบบไฟฟ้า ในพื้นที่ การไฟฟ้าส่วนภูมิภาคสาขาอำเภอหนองฉางและหนองฉางและการไฟฟ้าส่วนภูมิภาคสาขาย่อยอำเภอห้วยคต โดยวิธีประกวดราคาอิเล็กทรอนิกส์ (e-bidding) เพื่อจัดหาผู้ปฏิบัติงานให้กับการไฟฟ้าส่วนภูมิภาคสาขาอำเภอหนองฉาง จังหวัดอุทัยธานี โดยมีขอบเขตงานจ้างดังนี้

ดำเนินการตัดต้นไม้ใกล้แนวระบบจำหน่ายในพื้นที่รับผิดชอบ การไฟฟ้าส่วนภูมิภาคสาขาอำเภอหนองฉางและการไฟฟ้าส่วนภูมิภาคสาขาย่อยอำเภอห้วยคต

๒. วัตถุประสงค์

เพื่อใช้ในงานจ้างเหมาบุคคลภายนอกตัดต้นไม้ใกล้แนวระบบไฟฟ้า ในพื้นที่รับผิดชอบการไฟฟ้าส่วนภูมิภาคสาขาอำเภอหนองฉางและการไฟฟ้าส่วนภูมิภาคสาขาย่อยอำเภอห้วยคต โดยวิธีประกวดราคาอิเล็กทรอนิกส์ (e-bidding) เพื่อป้องกันความเสียหายจากกระแสไฟฟ้าขัดข้องเนื่องจากต้นไม้ และเพื่อมิให้ทรัพย์สินของ การไฟฟ้าส่วนภูมิภาคเสียหาย

๓. คุณสมบัติของผู้ประสงค์จะเสนอราคา

- ๓.๑ ผู้เสนอราคาต้องมีความสามารถตามกฎหมาย
- ๓.๒ ผู้เสนอราคาต้องไม่เป็นบุคคลล้มละลาย
- ๓.๓ ผู้เสนอราคาต้องไม่อยู่ระหว่างเลิกกิจการ
- ๓.๔ ผู้เสนอราคาต้องเคยปฏิบัติงานตัดต้นไม้ใกล้แนวระบบจำหน่ายไฟฟ้ากับการไฟฟ้า ส่วนภูมิภาค ในวงเงินอย่างน้อย ๓๐๐,๐๐๐ บาท
- ๓.๕ ผู้เสนอราคาต้องมีบุคลากร ยานพาหนะ เครื่องมือเครื่องใช้ต่างๆ และอุปกรณ์ป้องกันอันตรายส่วนบุคคลในการปฏิบัติงาน
- ๓.๖ ผู้เสนอราคาต้องไม่เป็นบุคคลซึ่งอยู่ระหว่างถูกระงับการยื่นข้อเสนอหรือทำสัญญากับหน่วยงานของรัฐไว้ชั่วคราวเนื่องจากเป็นผู้ที่ไม่ผ่านเกณฑ์การประเมินผลการปฏิบัติงานของผู้ประกอบการตามระเบียบที่รัฐมนตรีว่าการกระทรวงการคลังกำหนดตามที่ประกาศเผยแพร่ในระบบเครือข่ายสารสนเทศของกรมบัญชีกลาง
- ๓.๗ ผู้เสนอราคาต้องไม่เป็นบุคคลซึ่งถูกระงับชื่อไว้ในบัญชีรายชื่อผู้ทำงานและได้แจ้งเวียน ชื่อให้เป็นผู้ทำงานของหน่วยงานของรัฐในระบบเครือข่ายสารสนเทศของกรมบัญชีกลาง ซึ่งรวมถึงนิติบุคคลที่ผู้ทำงานเป็นหุ้นส่วนผู้จัดการ กรรมการผู้จัดการ ผู้บริหาร ผู้มีอำนาจในการดำเนินงานในกิจการของนิติบุคคลนั้นด้วย
- ๓.๘ ผู้เสนอราคาต้องมีคุณสมบัติและไม่มีลักษณะต้องห้ามตามที่คณะกรรมการนโยบายการจัดซื้อจัดจ้างและการบริหารพัสดุภาครัฐกำหนดในราชกิจจานุเบกษา



๓.๙ ผู้เสนอราคาต้องไม่เป็นผู้มีผลประโยชน์ร่วมกันกับผู้ยื่นข้อเสนอรายอื่นที่เข้ามามี
ข้อเสนอให้แก่การไฟฟ้าส่วนภูมิภาคจังหวัดอุทัยธานี ณ วันประกาศประกวดราคาอิเล็กทรอนิกส์ หรือไม่เป็น
ผู้กระทำการอันเป็นการขัดขวางการแข่งขันราคาอย่างเป็นธรรม ในการประกวดราคาอิเล็กทรอนิกส์ครั้งนี้

๓.๑๐ ผู้เสนอราคาต้องไม่เป็นผู้ได้รับเอกสิทธิ์หรือความคุ้มกัน ซึ่งอาจปฏิเสธไม่ยอมขึ้นศาลไทย
เว้นแต่รัฐบาลของผู้ยื่นข้อเสนอได้มีคำสั่งให้สละเอกสิทธิ์และความคุ้มกันเช่นนั้น

๓.๑๑ ผู้เสนอราคาต้องลงทะเบียนในระบบจัดซื้อจัดจ้างภาครัฐด้วยระบบอิเล็กทรอนิกส์
(Electronic Government Procurement : e - GP) ของกรมบัญชีกลาง

๓.๑๒ ผู้เสนอราคาต้องได้รับคัดเลือกเป็นคู่สัญญาต้องลงทะเบียนในระบบจัดซื้อจัดจ้างภาครัฐ
ด้วยระบบอิเล็กทรอนิกส์ (Electronic Government Procurement : e - GP) ของกรมบัญชีกลาง ตามที่
คณะกรรมการ ป.ป.ช. กำหนด

๓.๑๓ ผู้เสนอราคาต้องไม่อยู่ในฐานะเป็นผู้ไม่แสดงบัญชีรายรับรายจ่ายหรือแสดงบัญชีรายรับ
รายจ่ายไม่ถูกต้องครบถ้วนในสาระสำคัญ ตามที่คณะกรรมการ ป.ป.ช. กำหนด

๓.๑๔ ผู้เสนอราคาต้องได้รับคัดเลือกเป็นคู่สัญญาต้องรับและจ่ายเงินผ่านบัญชีธนาคาร เว้นแต่
การจ่ายเงินแต่ละครั้งซึ่งมีมูลค่าไม่เกินสามหมื่นบาทคู่สัญญาอาจจ่ายเป็นเงินสดก็ได้ ตามที่คณะกรรมการ ป.ป.ช.
กำหนด

๓.๑๕ ผู้เสนอราคาต้องมาลงนามในสัญญา ณ การไฟฟ้าส่วนภูมิภาคสาขาอำเภอหนองฉาง
เท่านั้น

๔. ระยะเวลาดำเนินการ

ที่	ช่วงดำเนินการ	ระยะเวลาดำเนินการ ตัดครั้งใหญ่ครั้งที่ ๑ และ ๒
๑.	วงจรที่ ๑ สถานีไฟฟ้าหนองฉาง	ไตรมาส๑ (ม.ค.-มี.ค.)และไตรมาส๓ (ก.ค.-ก.ย.)
๒	วงจรที่ ๖ สถานีไฟฟ้าหนองฉาง	ไตรมาส๑ (ม.ค.-มี.ค.)และไตรมาส๓ (ก.ค.-ก.ย.)
๓	วงจรที่ ๓ สถานีไฟฟ้าหนองฉาง	ไตรมาส๑ (ม.ค.-มี.ค.)และไตรมาส๓ (ก.ค.-ก.ย.)
๔	วงจรที่ ๔ สถานีไฟฟ้าหนองฉาง	ไตรมาส๑ (ม.ค.-มี.ค.)และไตรมาส๓ (ก.ค.-ก.ย.)
๕	วงจรที่ ๕ สถานีไฟฟ้าหนองฉาง	ไตรมาส๑ (ม.ค.-มี.ค.)และไตรมาส๓ (ก.ค.-ก.ย.)
๖	วงจรที่ ๙ สถานีไฟฟ้าหนองฉาง	ไตรมาส๑ (ม.ค.-มี.ค.)และไตรมาส๓ (ก.ค.-ก.ย.)
๗	วงจรที่ ๒ สถานีไฟฟ้าหนองฉาง	ไตรมาส๒ (เม.ย.-มิ.ย.)และไตรมาส๔ (ต.ค.-ธ.ค.)
๘	วงจรที่ ๓ สถานีไฟฟ้าอุทัยธานี	ไตรมาส๒ (เม.ย.-มิ.ย.)และไตรมาส๔ (ต.ค.-ธ.ค.)
๙	วงจรที่ ๔ สถานีไฟฟ้าอุทัยธานี	ไตรมาส๒ (เม.ย.-มิ.ย.)และไตรมาส๔ (ต.ค.-ธ.ค.)
๑๐	วงจรที่ ๘ สถานีไฟฟ้าอุทัยธานี	ไตรมาส๑ (ม.ค.-มี.ค.)และไตรมาส๓ (ก.ค.-ก.ย.)
๑๑	วงจรที่ ๙ สถานีไฟฟ้าอุทัยธานี	ไตรมาส๒ (เม.ย.-มิ.ย.)และไตรมาส๔ (ต.ค.-ธ.ค.)

ภายในระยะเวลา ๑๒ เดือน (มกราคม - ธันวาคม ๒๕๖๔)

-๓-/๕. หลักเกณฑ์พิจารณา...

ม.ค.



๕. หลักเกณฑ์พิจารณาการเสนอราคา

- ใช้หลักเกณฑ์ราคาในการพิจารณาและพิจารณาต่อรายการ

๖. ระยะเวลาส่งมอบงาน

กำหนดส่งมอบงานโดยแบ่งเป็น ๓ งวด นับจากวันส่งมอบพื้นที่ให้เข้าดำเนินการ
- งวดที่ ๑ หลังจากตรวจรับงานจ้างจากการดำเนินการตัดใหญ่ครั้งที่ ๑ (แบ่งจ่าย ๔๐%)
- งวดที่ ๒ หลังจากตรวจรับงานจ้างจากการดำเนินการตัดใหญ่ครั้งที่ ๒ (แบ่งจ่าย ๔๐%)
- งวดที่ ๓ ภายในเดือน ธันวาคม ๒๕๖๔ (แบ่งจ่าย ๒๐%)
โดยส่งมอบงานที่ การไฟฟ้าส่วนภูมิภาคสาขาอำเภอหนองฉาง จังหวัดอุทัยธานี

๗. วงเงินในการดำเนินการ

วงเงินดำเนินการ ๑,๗๘๘,๘๗๗.๓๐ บาท ภาษีมูลค่าเพิ่ม ๗% เป็นเงิน ๑๒๕,๙๒๑.๔๑ บาท รวม
เป็นเงินทั้งสิ้น ๑,๙๑๔,๗๙๘.๗๑ บาท (หนึ่งล้านเก้าแสนสองหมื่นสี่พันเจ็ดร้อยเก้าสิบแปดบาทเจ็ดสิบเอ็ดสตางค์)

๑๐. หน่วยงานผู้รับผิดชอบดำเนินการ

แผนกก่อสร้างและปฏิบัติการ

การไฟฟ้าส่วนภูมิภาคสาขาอำเภอหนองฉาง จังหวัดอุทัยธานี

โทรศัพท์ ๐๕๖-๕๓๑๑๕๔

(นายประภาส สุขพงษ์)

ผ.กป.กฟส.นฉ.

ประธานกรรมการกำหนดร่างขอบเขตของงาน

(นางสุวารี พรายอินทร์)

ผ.บ.กฟส.นฉ. รักษาการ ผ.บ.กฟส.นฉ.

กรรมการกำหนดร่างขอบเขตของงาน

(นายชินนทร์ พงษ์โสภณ)


พช.๗ ผ.บ.กฟส.นฉ.

กรรมการกำหนดร่างขอบเขตของงาน



แผนผังโดยสังเขปแสดงไลนดาวน์ จุดแบ่งเขต กฟส.หนองฉาง - กฟย.ห้วยคต ถึง กฟย.ห้วยคต - กฟย.เมืองกาฐ (FEEDER 3, 4)

แผ่นที่ 1

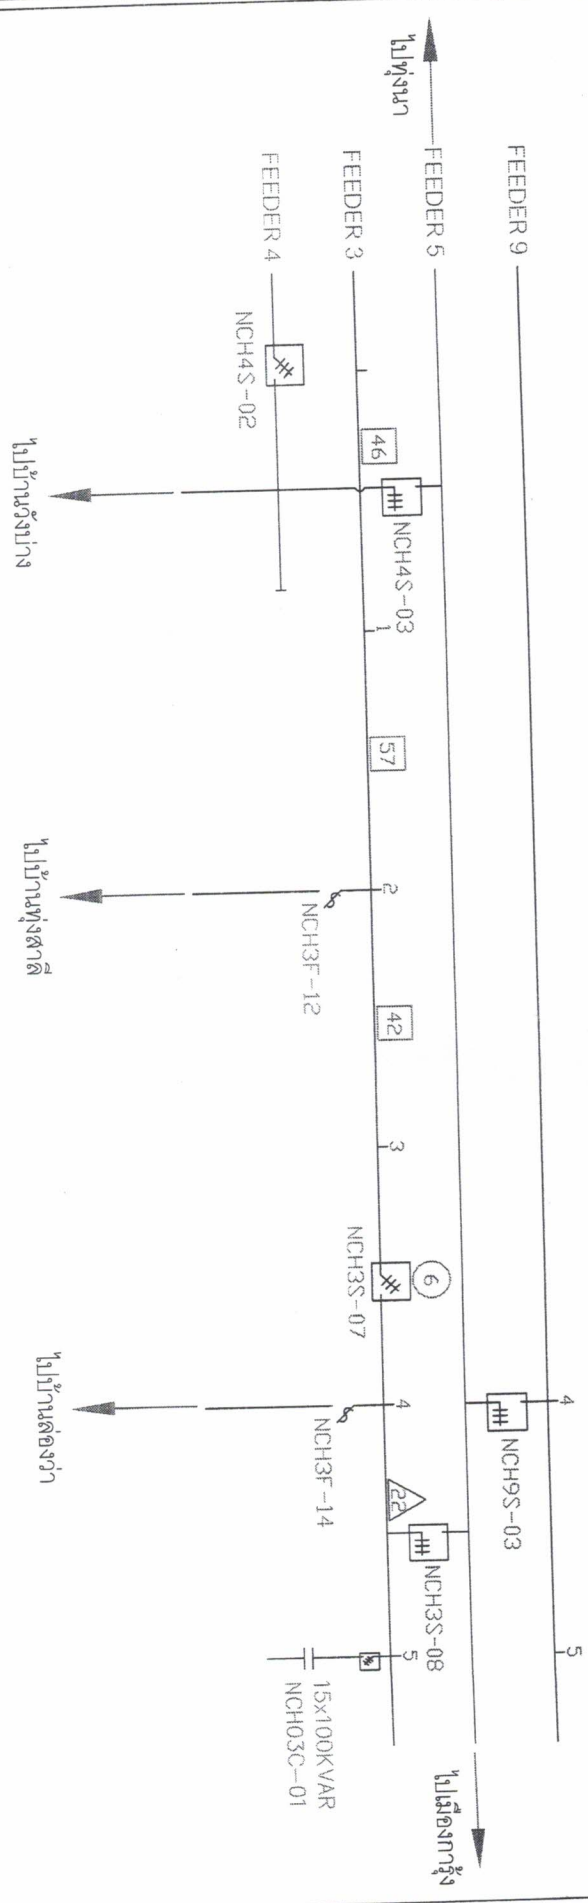


การไฟฟ้าส่วนภูมิภาคสายย่อยอำเภอห้วยคต									
ปริมาณต้นไม้สำรวจ	ปริมาณการลงเสา	ปริมาณต้นไม้สำรวจ	ปริมาณการลงเสา	ปริมาณต้นไม้สำรวจ	ปริมาณการลงเสา	ปริมาณต้นไม้สำรวจ	ปริมาณการลงเสา	ปริมาณต้นไม้สำรวจ	ปริมาณการลงเสา
ประเภทต้นไม้	ระยะทาง (ก.ม.)	จำนวน (ต้น)	ประเภทต้นไม้	ระยะทาง (ก.ม.)	จำนวน (ต้น)	ประเภทต้นไม้	ระยะทาง (ก.ม.)	จำนวน (ต้น)	ประเภทต้นไม้
หนามแดง		0	หนามแดง		0	หนามแดง		0	หนามแดง
ปาล์มกลาง		3	ปาล์มกลาง		145	ปาล์มกลาง		145	ปาล์มกลาง
ยางนา		1	ยางนา		22	ยางนา		22	ยางนา
ที่โล่ง		1	ที่โล่ง		6	ที่โล่ง		6	ที่โล่ง
ไม่มีต้นไม้		0	ไม่มีต้นไม้		0	ไม่มีต้นไม้		0	ไม่มีต้นไม้
รวม		5	รวม		173	รวม		173	รวม




แผนผังโดยสังเขปแสดงไล่นต้นไม้ NCH3S-02 ถึง NCH3R-01

แผ่นที่ 2

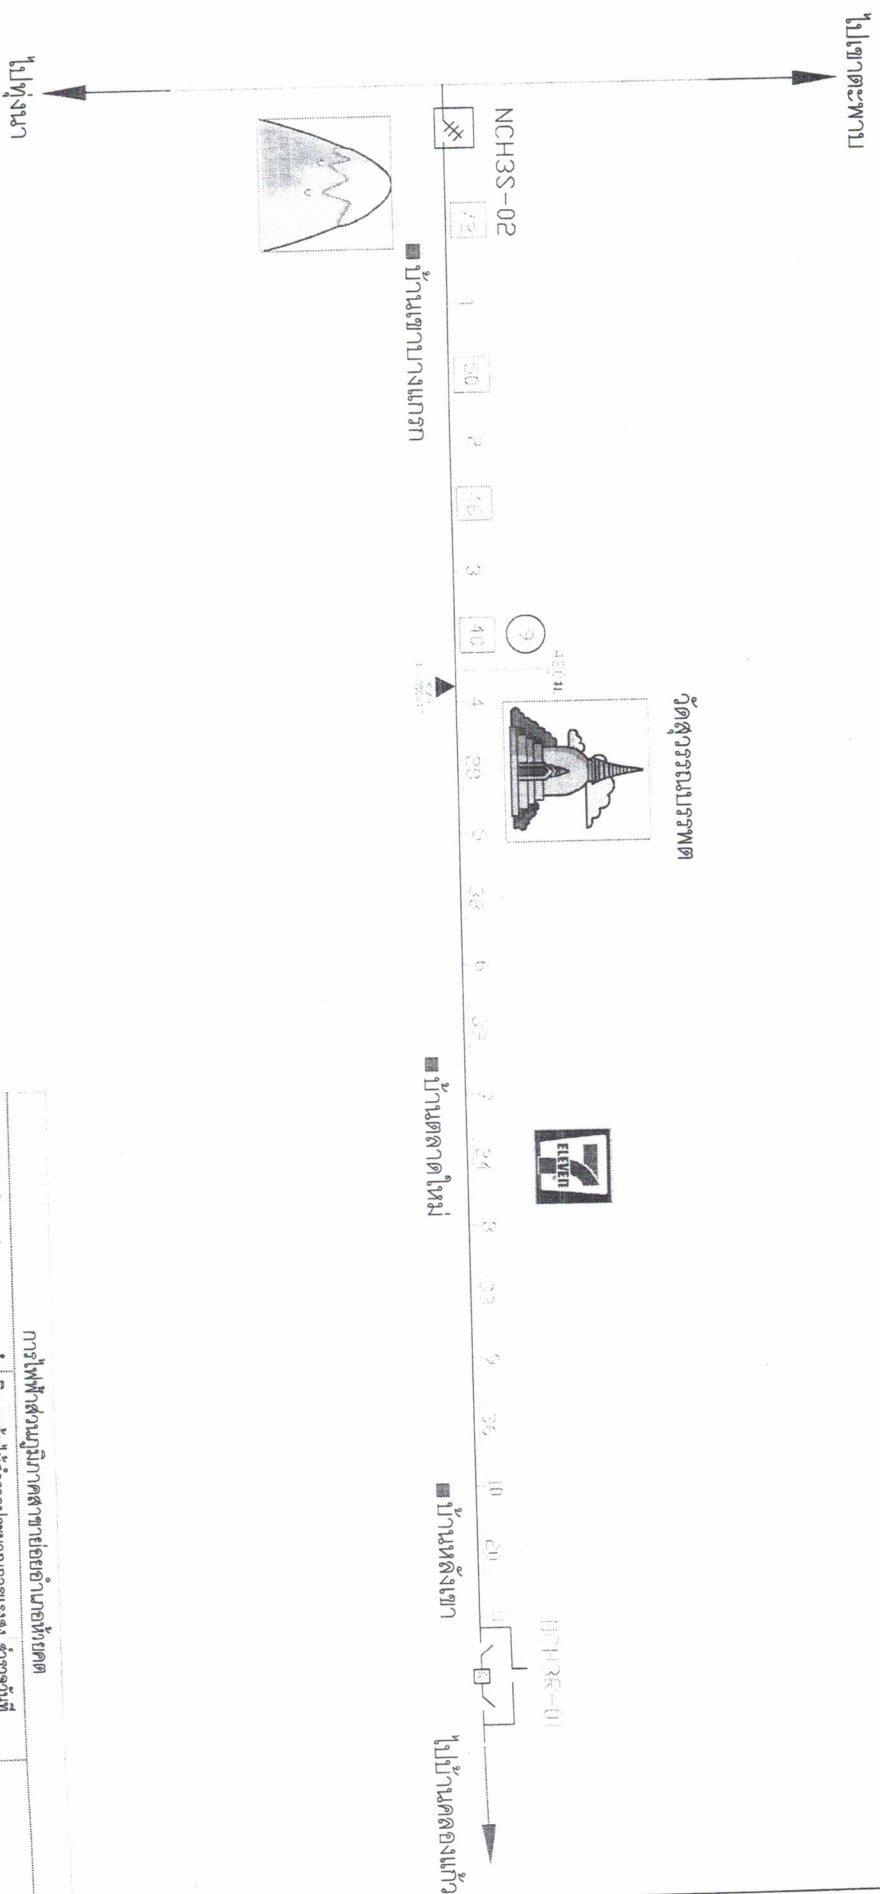


การไฟฟ้าส่วนภูมิภาคสายย่อยอำเภอย้ายตัด				สำรวจวันที่		นายศิริศักดิ์ บุตรดา นายศิริศักดิ์ บุตรดา	
ปริมาณต้นไม้สำรวจประมาณการแรงต่ำ		ปริมาณต้นไม้สำรวจประมาณการแรงสูง		สำรวจวันที่			
ประเภทต้นไม้	ระยะทาง (ก.ม.)	จำนวน (ต้น)	ประเภทต้นไม้	ระยะทาง (ก.ม.)	จำนวน (ต้น)		
หนาแน่น	0	0	หนาแน่น	0	0		เขียนเสร็จวันที่
ปานกลาง	0	0	ปานกลาง	4	208		แก้ไขวันที่
เบาบาง	0	0	เบาบาง	7	218		หัวหน้าแผนก
ทึบ	0.48	9	ทึบ	0	0		ผู้จัดการ
ไม่มีต้นไม้	0	0	ไม่มีต้นไม้	0.10	0		ผิงเลท
รวม	0.48	9	รวม	11.10	426		แผ่นที่ 2 ของจำนวน 19 แผ่น

แผนผังโดยสังเขปแสดงเส้นต้นน้ำ บ.วังผาลาด, บ.นาไท, บ.เกษตรสัมพันธ์, บ.สุขฤทัย

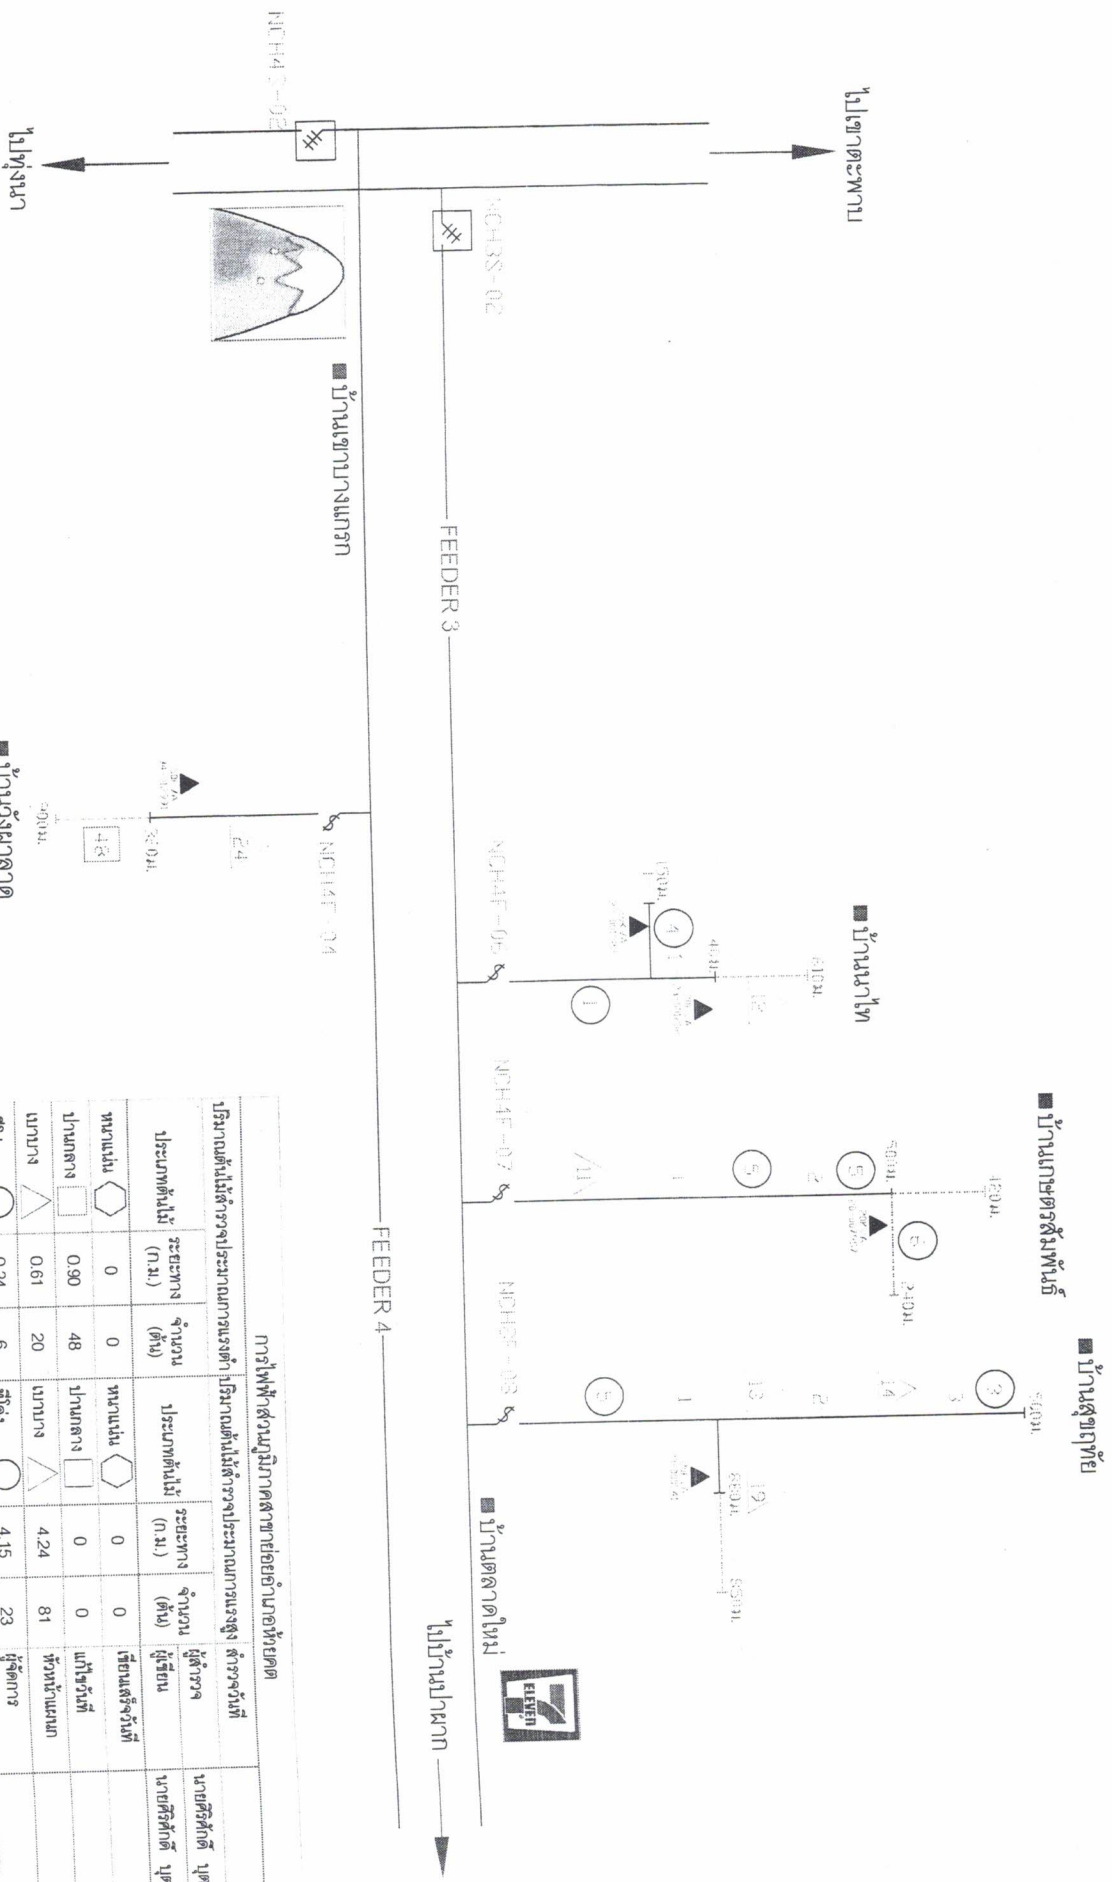


การไฟฟ้าส่วนภูมิภาคสาขาย่อยอำเภอยะนิง					
ปริมาณต้นน้ำสำรวจประมาณการลงต่ำ		ปริมาณต้นน้ำสำรวจประมาณการลงสูง		สำรวจวันที่	
ประเภทต้นน้ำ	ระยะทาง (ก.ม.)	จำนวน (ต้น)	ประเภทต้นน้ำ	ระยะทาง (ก.ม.)	จำนวน (ต้น)
หนอง	0	0	หนอง	0	0
ป่ากลาง	0.90	48	ป่ากลาง	0	0
นา	0.61	20	นา	4.24	81
ที่ลุ่ม	0.24	6	ที่ลุ่ม	4.15	23
ไม่มีต้นน้ำ	1.42	0	ไม่มีต้นน้ำ	0.93	0
รวม	3.17	74	รวม	9.32	104

แผนผังโดยสังเขปแสดงไลเน่ต้นไม้มือ บ้านหนองจอก(NCHF-01) ถึง ปลายสาย

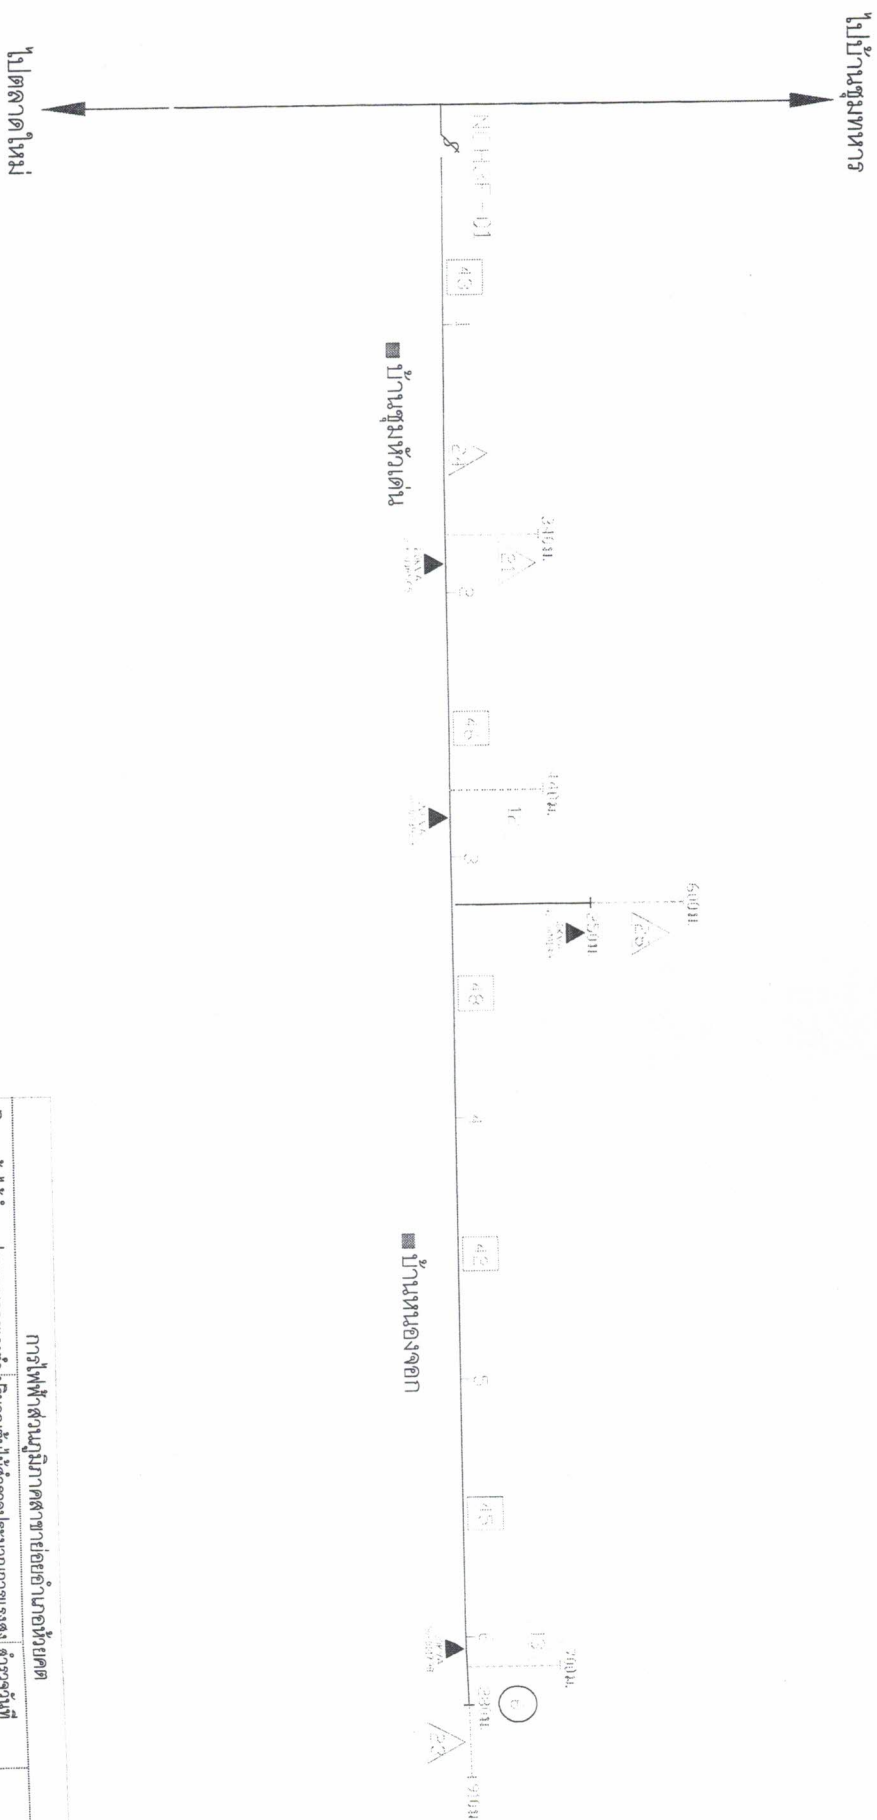


การไฟฟ้าส่วนภูมิภาคสาขาเอื้ออำนวย					
ปริมาณต้นไม้สำรวจประมาณการงบค่า		ปริมาณต้นไม้สำรวจประมาณการงบสูง		ตัวรวมวันที่	
ประเภทต้นไม้	ระยะทาง (ก.ม.)	จำนวน (ต้น)	ประเภทต้นไม้	ระยะทาง (ก.ม.)	จำนวน (ต้น)
หนามื่น	0	0	หนามื่น	0	0
ปานกลาง	0	0	ปานกลาง	5	229
เบาบาง	2.99	98	เบาบาง	1	24
ที่โล่ง	0	0	ที่โล่ง	0.28	6
ไม่มีต้นไม้	0	0	ไม่มีต้นไม้	0.51	0
รวม	2.99	98	รวม	6.79	259


แผ่นที่ 5

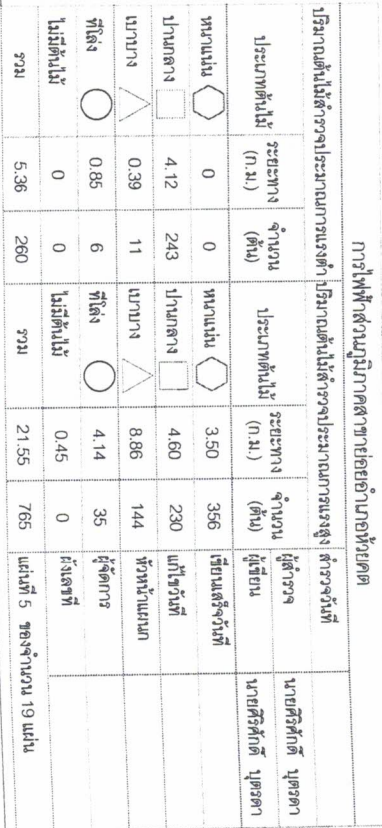

แผนผังโดยสังเขปแสดงขั้นตอนใน บ. ชุมทหาร (NCH3F-05), บ. เขาจรูญ (NCH3F-06), บ. เขาเต่า (NCH3F-10)

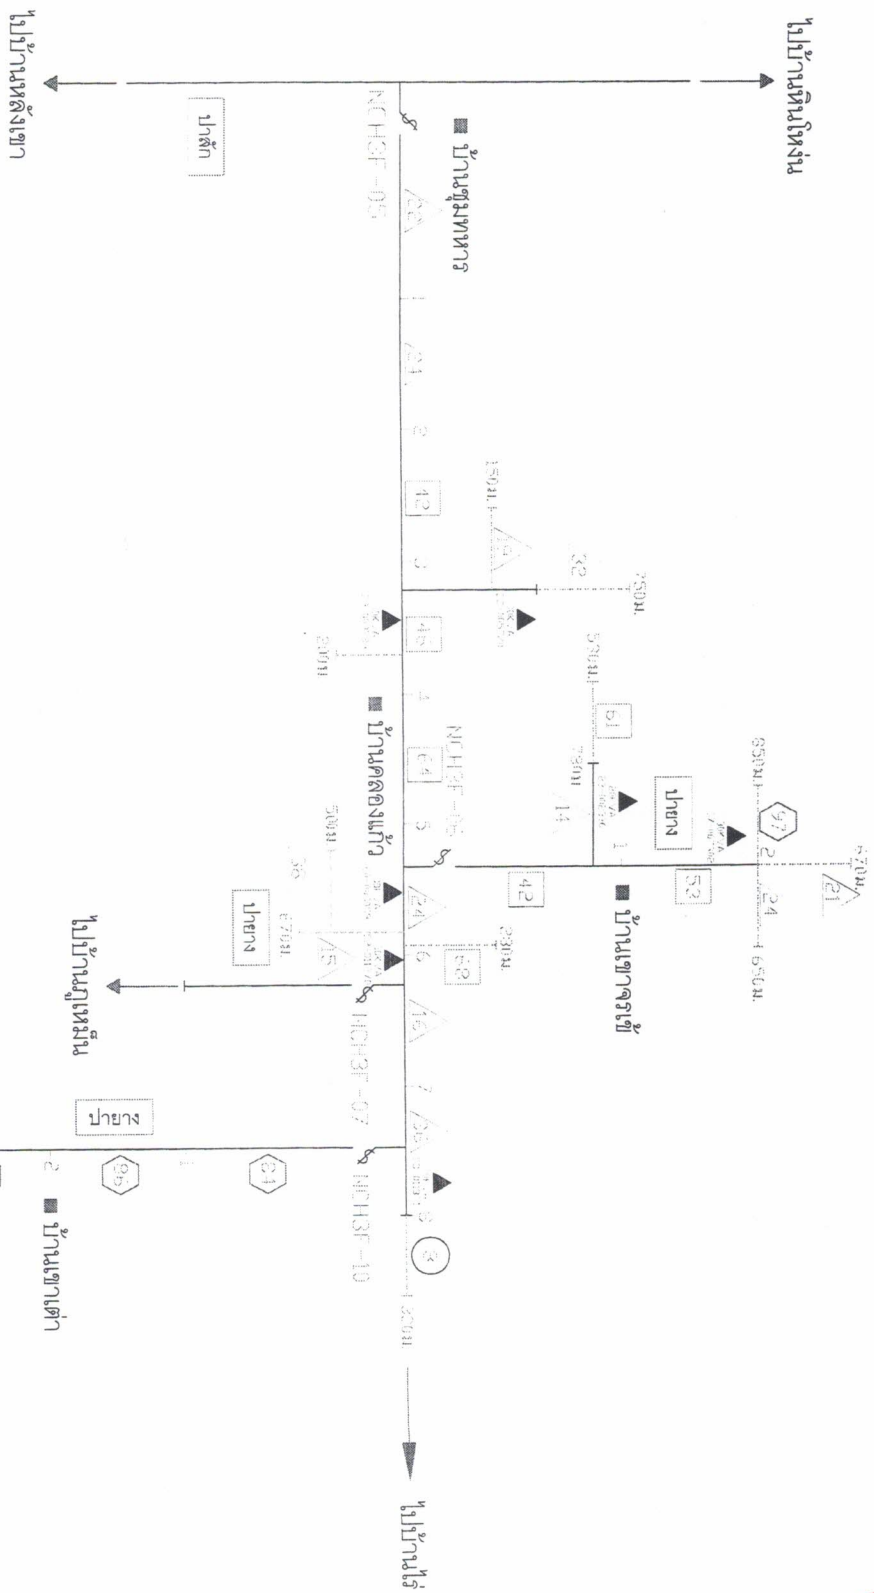


การไฟฟ้าส่วนภูมิภาคสาขาอยุธยาอำเภอห้วยคต							
ปริมาณเดินไม้สำรวจประเภทตามขนาดของตัว				ปริมาณเดินไม้สำรวจประเภทตามแรงสูง			
ประเภทตามไม้ (ก.ม.)		จำนวน (ต้น)		ประเภทตามไม้ (ก.ม.)		จำนวน (ต้น)	
หนาแน่น 	0.85	97		หนาแน่น 	3	253	ผู้สำรวจ ผู้เขียน
ปานกลาง 	0.28	68		ปานกลาง 	5	247	แก้ไขวันที่
เบาบาง 	2.22	96		เบาบาง 	5.78	136	หัวหน้าแผนก
ที่โล่ง 	0.33	8		ที่โล่ง 	0	0	ผู้จัดการ
ไม้ต้นไม่	0.40	0		ไม้ต้นไม่	0.67	0	ผู้ลงสถิติ
รวม	4.08	269		รวม	14.45	636	แผนที่ 6 ของจำนวน 19 แผนที่

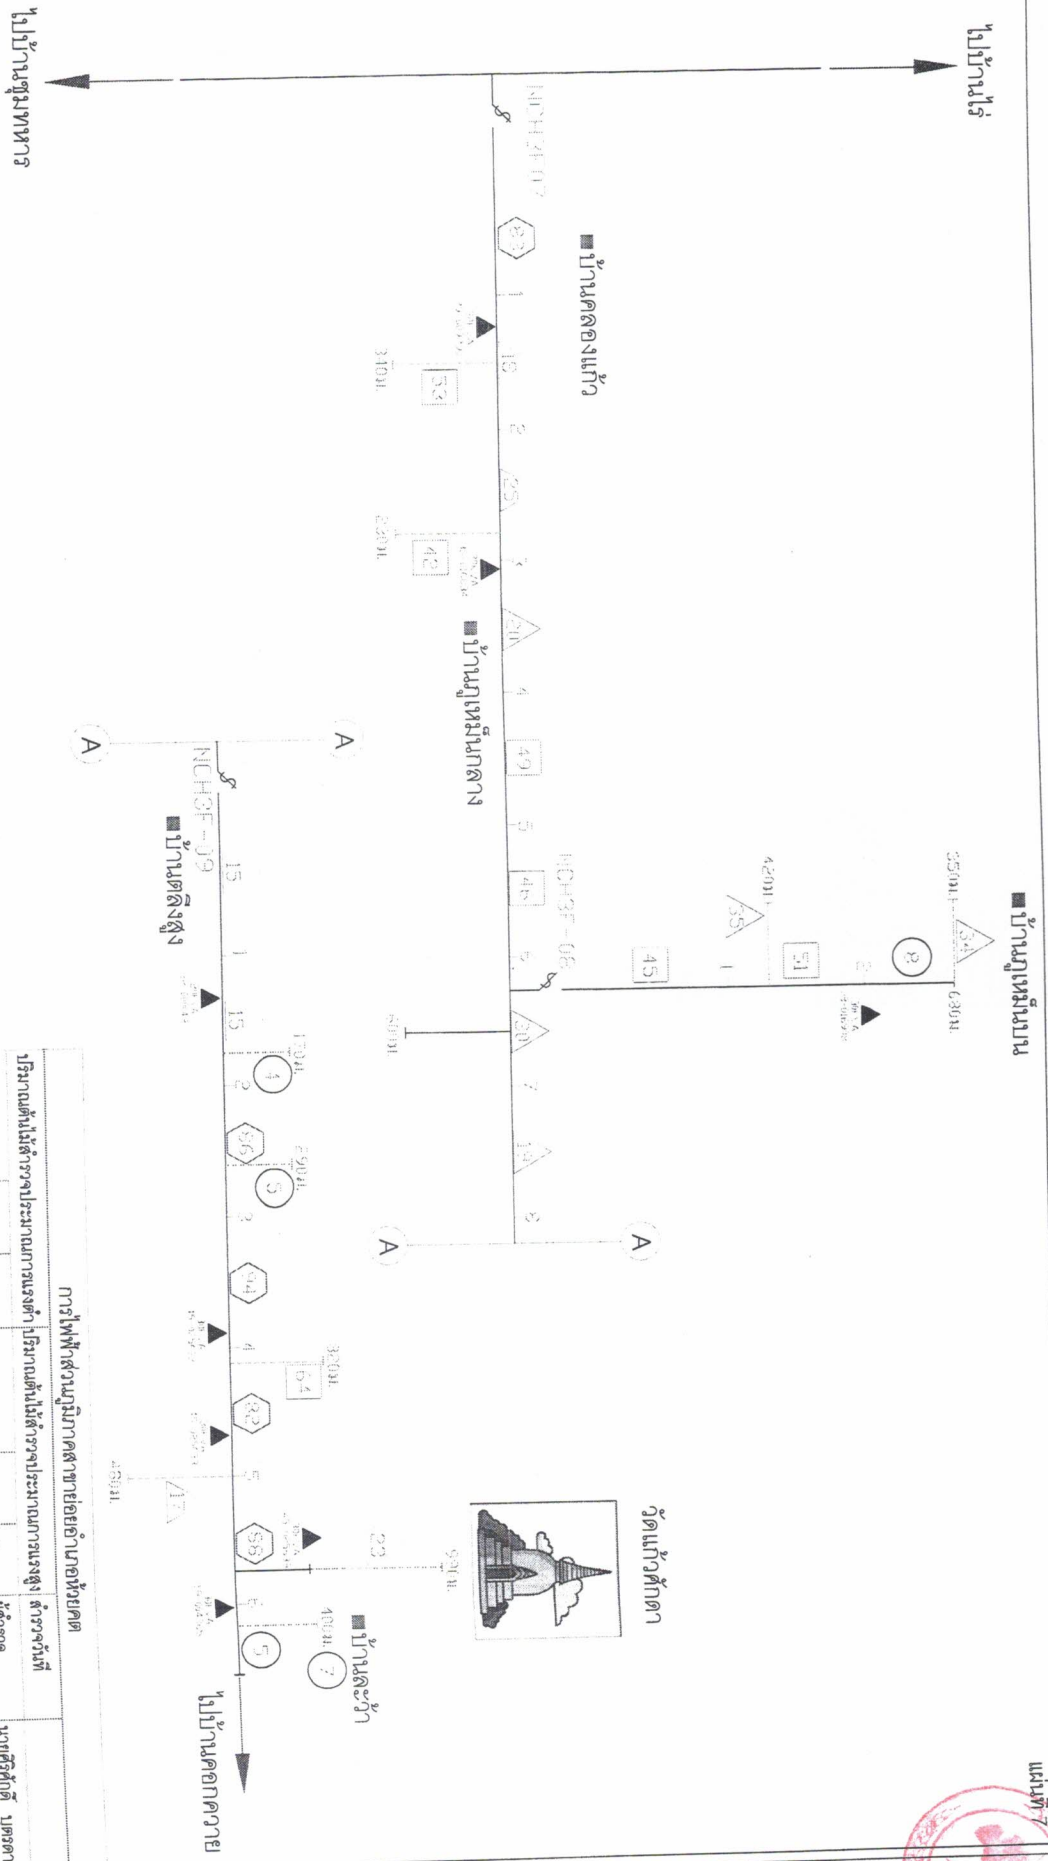


การไฟฟ้าส่วนภูมิภาคสายย่อยอำเภอห้วยคด					
ปริมาณต้นไม้สำรวจประมาณการสูง		ปริมาณต้นไม้สำรวจประมาณการสูง		สำรวจวันที่	
ประเภทต้นไม้	ระยะทาง (กม.)	จำนวน	ประเภทต้นไม้	ระยะทาง (กม.)	จำนวน
หนามแน่	0	0	หนามแน่	5	433
ปานกลาง	1.39	175	ปานกลาง	4	191
เบาบาง	1.25	86	เบาบาง	7	142
ทึบ	0.86	16	ทึบ	0.80	13
ไม่มีต้นไม้	0	0	ไม่มีต้นไม้	0.60	0
รวม	3.50	277	รวม	17.40	779
				แผนที่ 7 ของจำนวน 19 แผนที่	

หน้า 8

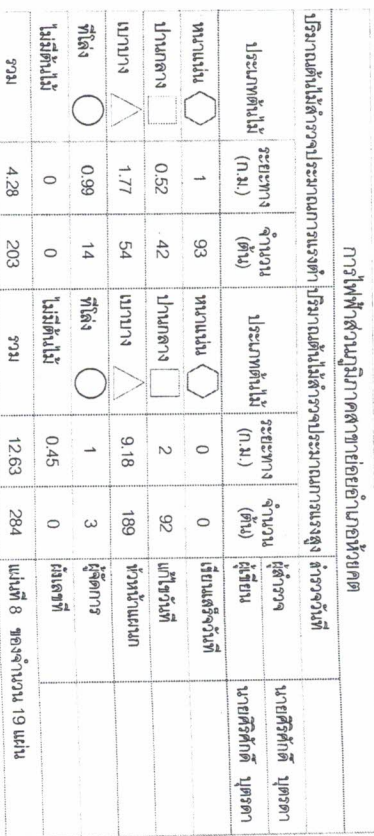

แผนผังโดยสังเขปแสดงไลเนิตันไมบ้านหนองคัน (NCH3F-13) ถึง ปลาเยตาย

แผ่นที่ 9

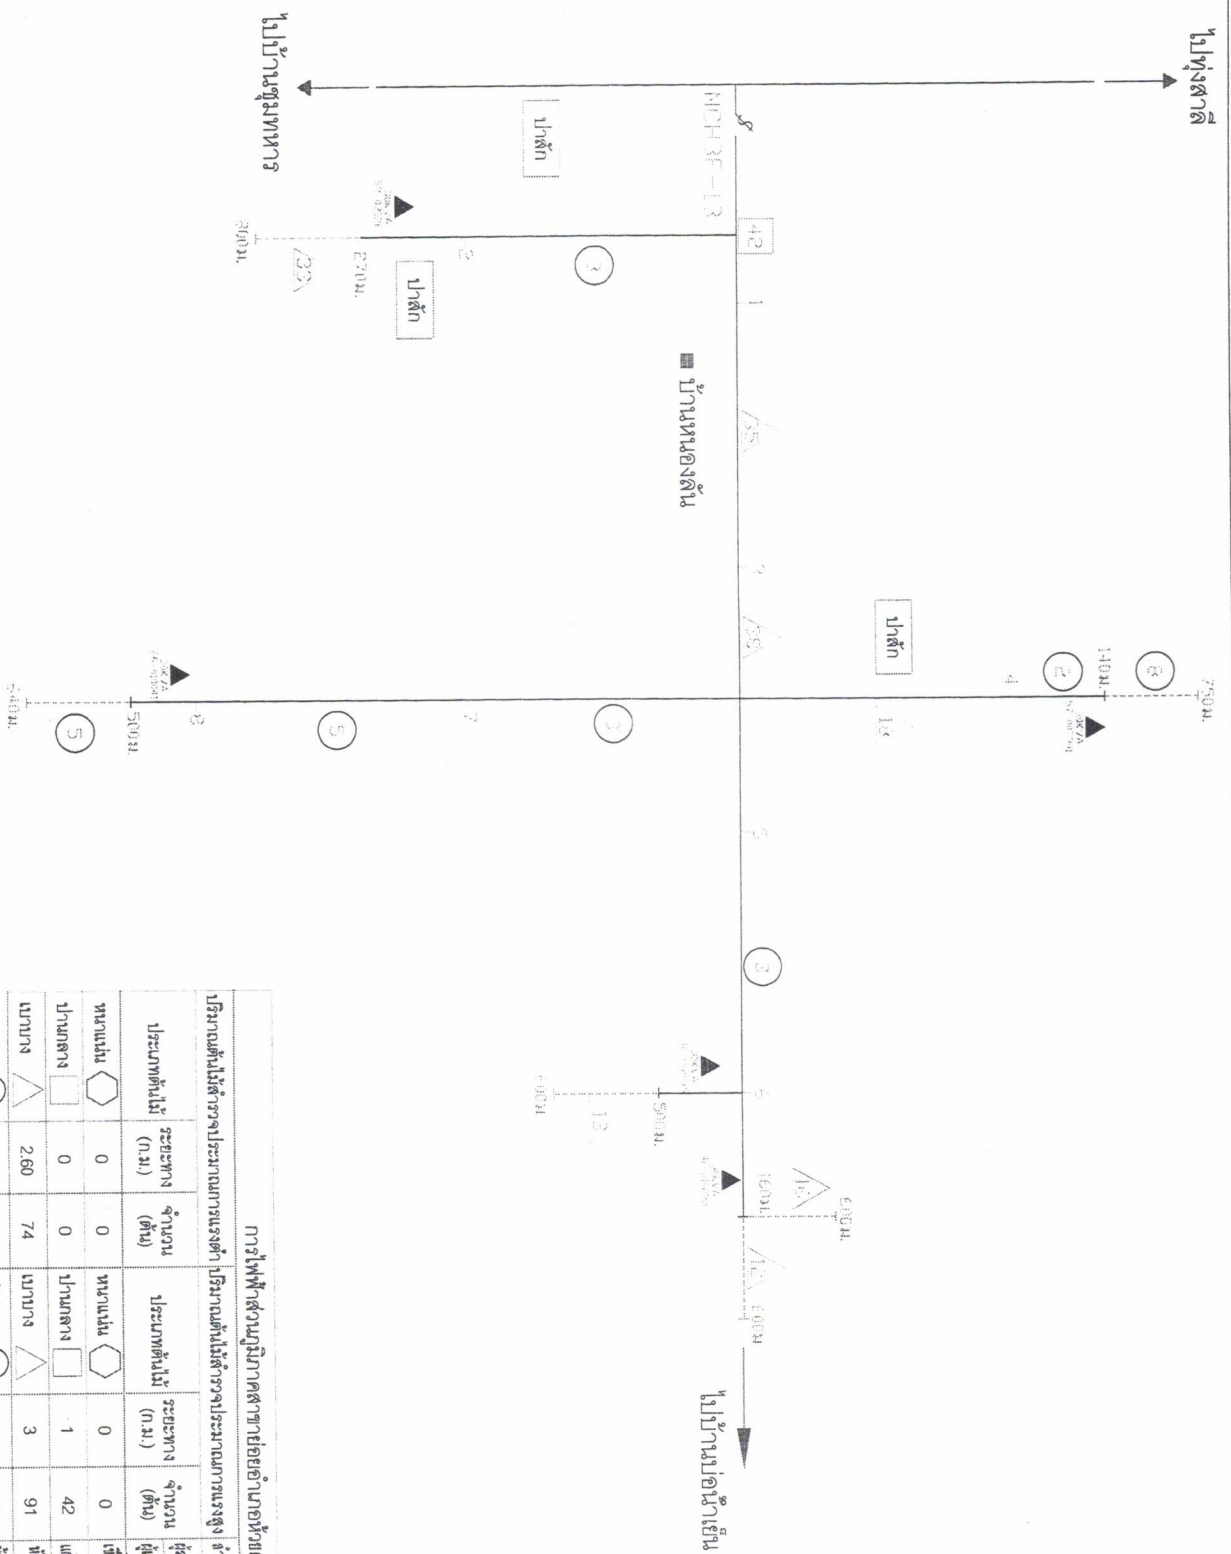


การไฟฟ้าส่วนภูมิภาคสายย่อยอำเภอห้วยคต

การไฟฟ้าส่วนภูมิภาคสายย่อยอำเภอห้วยคต					
ปริมาณต้นไม้สำรวจประมาณการแรงต่ำ			ปริมาณต้นไม้สำรวจประมาณการแรงสูง		
ประเภทต้นไม้	ระยะทาง (ก.ม.)	จำนวน (ต้น)	ประเภทต้นไม้	ระยะทาง (ก.ม.)	จำนวน (ต้น)
หนาม	0	0	หนาม	0	0
ปาล์ม	0	0	ปาล์ม	1	42
เบญจ	2.60	74	เบญจ	3	91
ทิว	1.39	13	ทิว	4.14	16
ไม่มีต้นไม้	0	0	ไม่มีต้นไม้	1.43	0
รวม	3.99	87	รวม	9.57	149
			เขียนเสร็จวันที่		
			แก้ไขวันที่		
			หัวหน้าแผนก		
			ผู้จัดการ		
			ผู้ลงพื้นที่		
			แผ่นที่ 9 ของจำนวน 19 แผ่น		
			นายศิริศักดิ์ บุตรดา		
			นายศิริศักดิ์ บุตรดา		

แผนผังโดยสังเขปแสดงโฉนดที่ดินเลข บ้านเลขที่ ๑๔ (NCH3F-14) ถึง ปลายสาย

แผ่นที่ 10

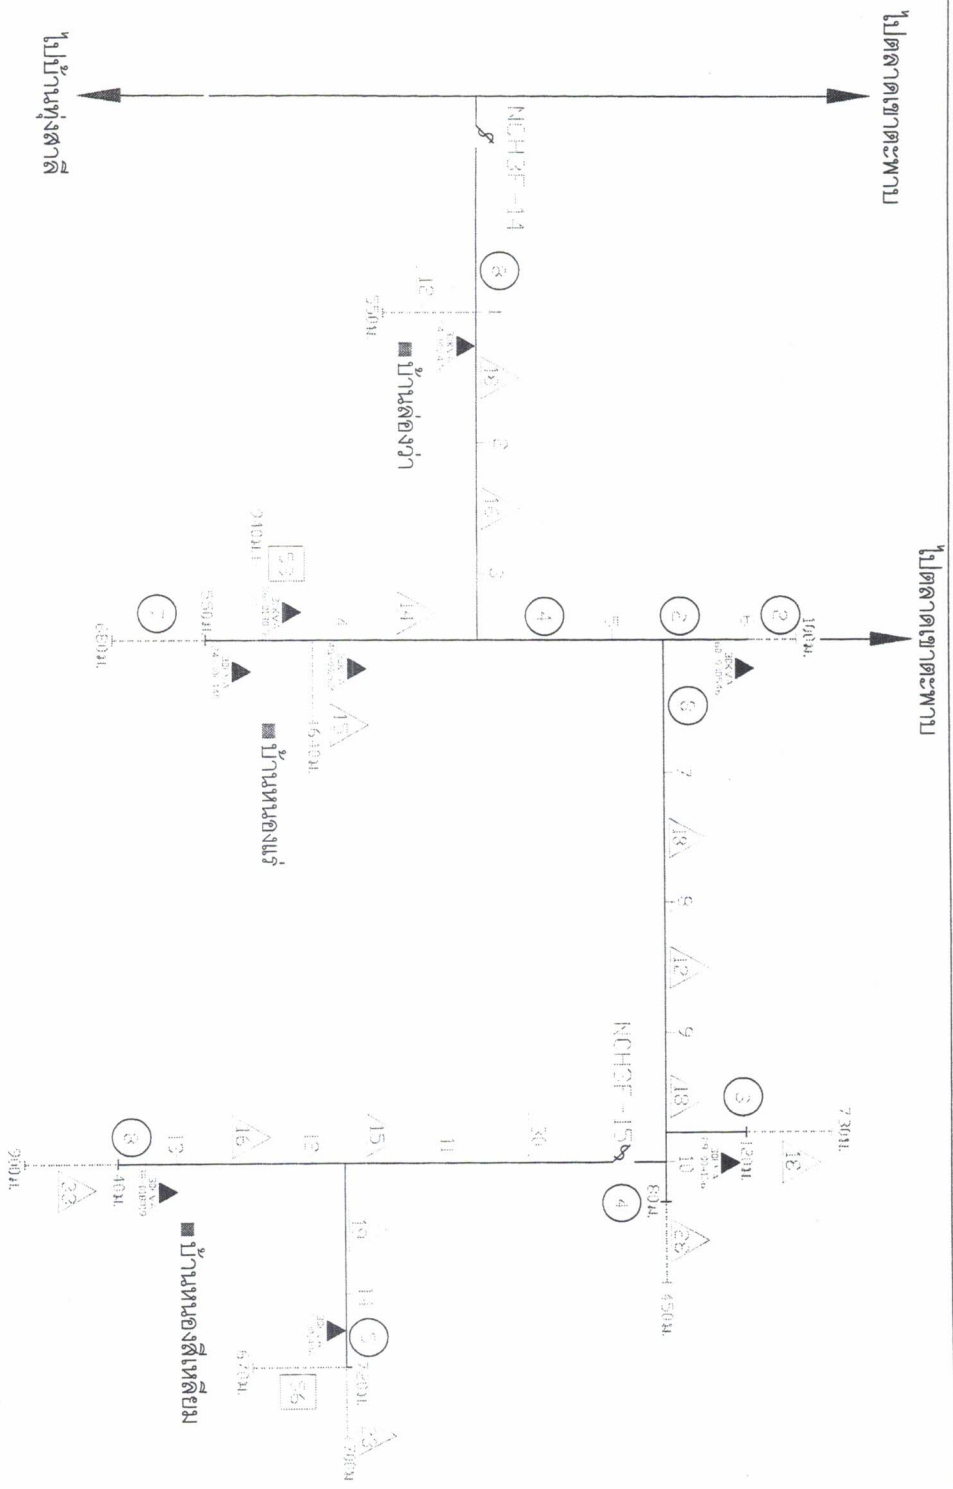


การไฟฟ้าส่วนภูมิภาคสาขาย่อยอำเภอห้วยคต					
ปริมาณต้นไม้สำรวจประมาณการแรงต่ำ	ปริมาณต้นไม้สำรวจประมาณการแรงสูง	สำรวจวันที่			
ประเภทต้นไม้	ระยะทาง (ก.ม.)	จำนวน (ต้น)	ประเภทต้นไม้	ระยะทาง (ก.ม.)	จำนวน (ต้น)
หนามแน่	0	0	หนามแน่	0	0
ปานกลาง	1.61	109	ปานกลาง	0	0
เบาบาง	3.07	96	เบาบาง	10	176
ทึบ	0.78	9	ทึบ	4.96	42
ไม่มีต้นไม้	0	0	ไม่มีต้นไม้	0.55	0
รวม	5.46	214	รวม	15.51	218

ผู้สำรวจ นายศิริศักดิ์ บุตรดา
ผู้เขียน นายศิริศักดิ์ บุตรดา
ผู้จัดการ หัวหน้าแผนก
ต้นฉบับ


แผ่นที่ 10 ของจำนวน 19 แผ่น

แผนผังโดยสังเขปแสดงเส้นทางเดิน NCH4S-02 ถึง NCH4R-01

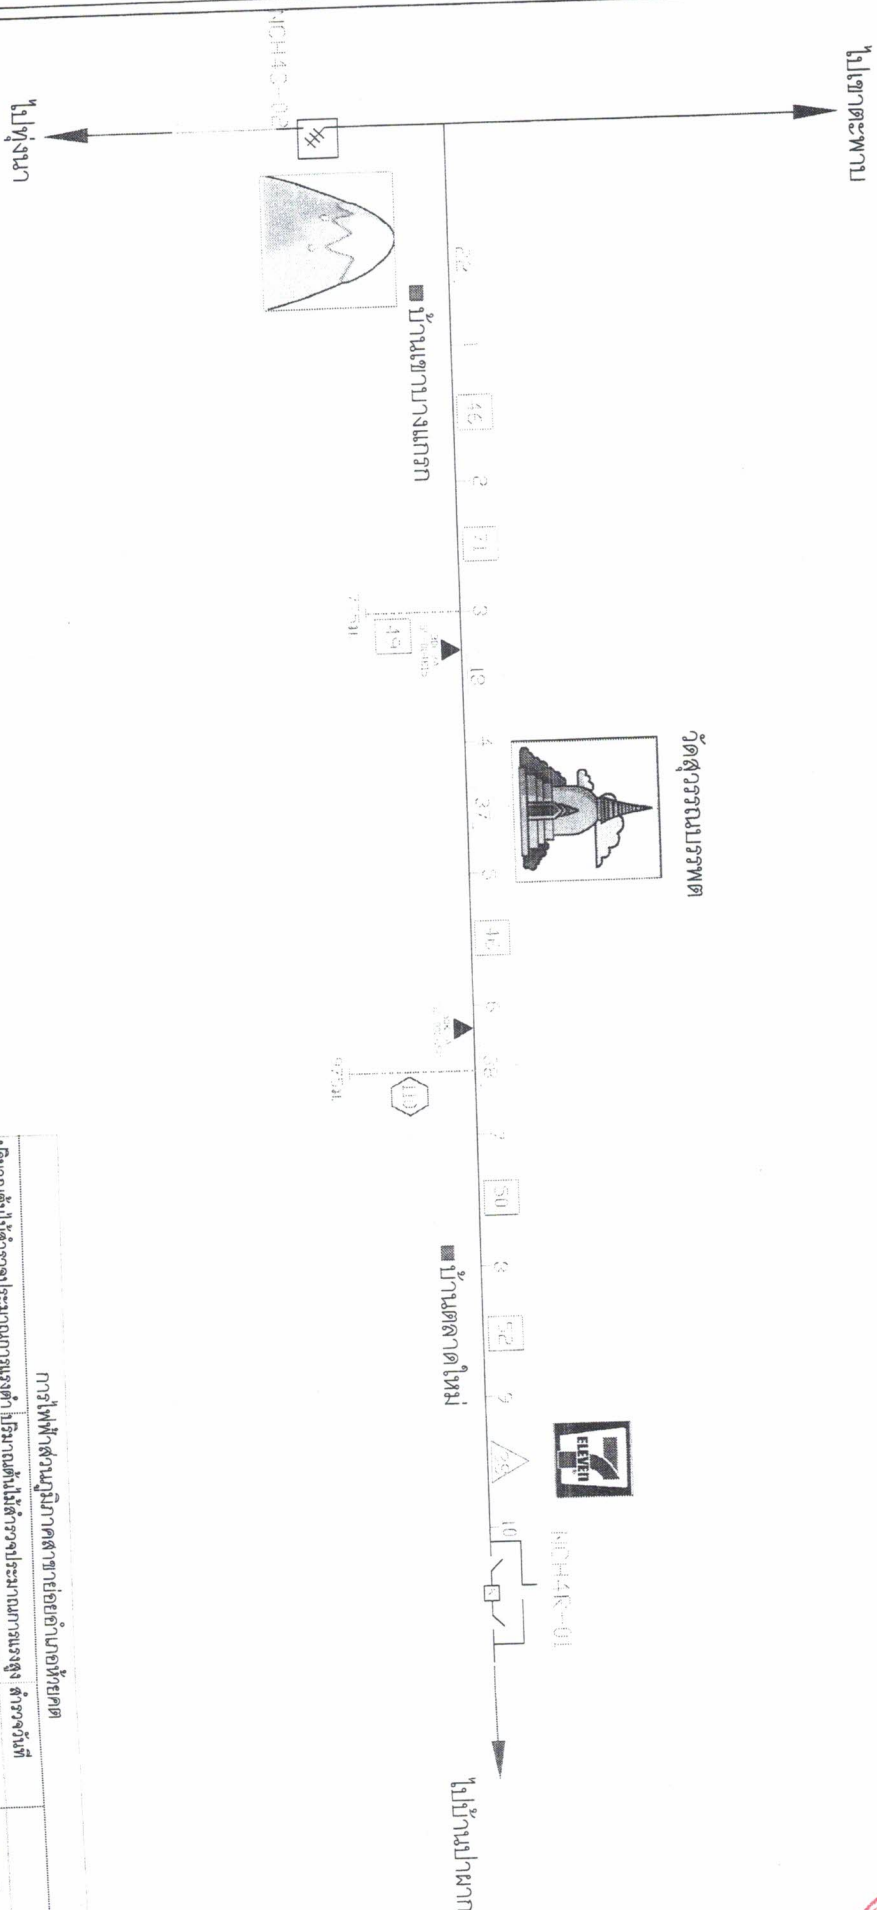


การไฟฟ้าส่วนภูมิภาคสายย่อยอำเภอท้ายสุด						สายส่ง	
ปริมาณต้นไม้สำรวจประมาณการแรงต่ำ	ปริมาณต้นไม้สำรวจประมาณการแรงสูง	สายส่ง		สายส่ง		สายส่ง	
ประเภทต้นไม้	ระยะทาง (ก.ม.)	จำนวน (ต้น)	ประเภทต้นไม้	ระยะทาง (ก.ม.)	จำนวน (ต้น)	ผู้สำรวจ	นายวิศวกร
หนาม	0.97	110	หนาม	0	0	ผู้สำรวจ	นายวิศวกร
ปานกลาง	0.77	49	ปานกลาง	5	265	ผู้สำรวจ	นายวิศวกร
เบา	0	0	เบา	5	153	ผู้สำรวจ	นายวิศวกร
กิ่ง	0	0	กิ่ง	0	0	ผู้สำรวจ	นายวิศวกร
ไม่มีต้นไม้	0	0	ไม่มีต้นไม้	0.17	0	ผู้สำรวจ	นายวิศวกร
รวม	1.74	159	รวม	10.17	418	แผ่นที่ 11	ของจำนวน 19 แผ่น

แผนผังโดยสังเขปแสดงเส้นต้นน้ำ บ้านป่าเลาและบ้านน้ำกึ่ง(NCH4F-05) ถึง ปลายทาง

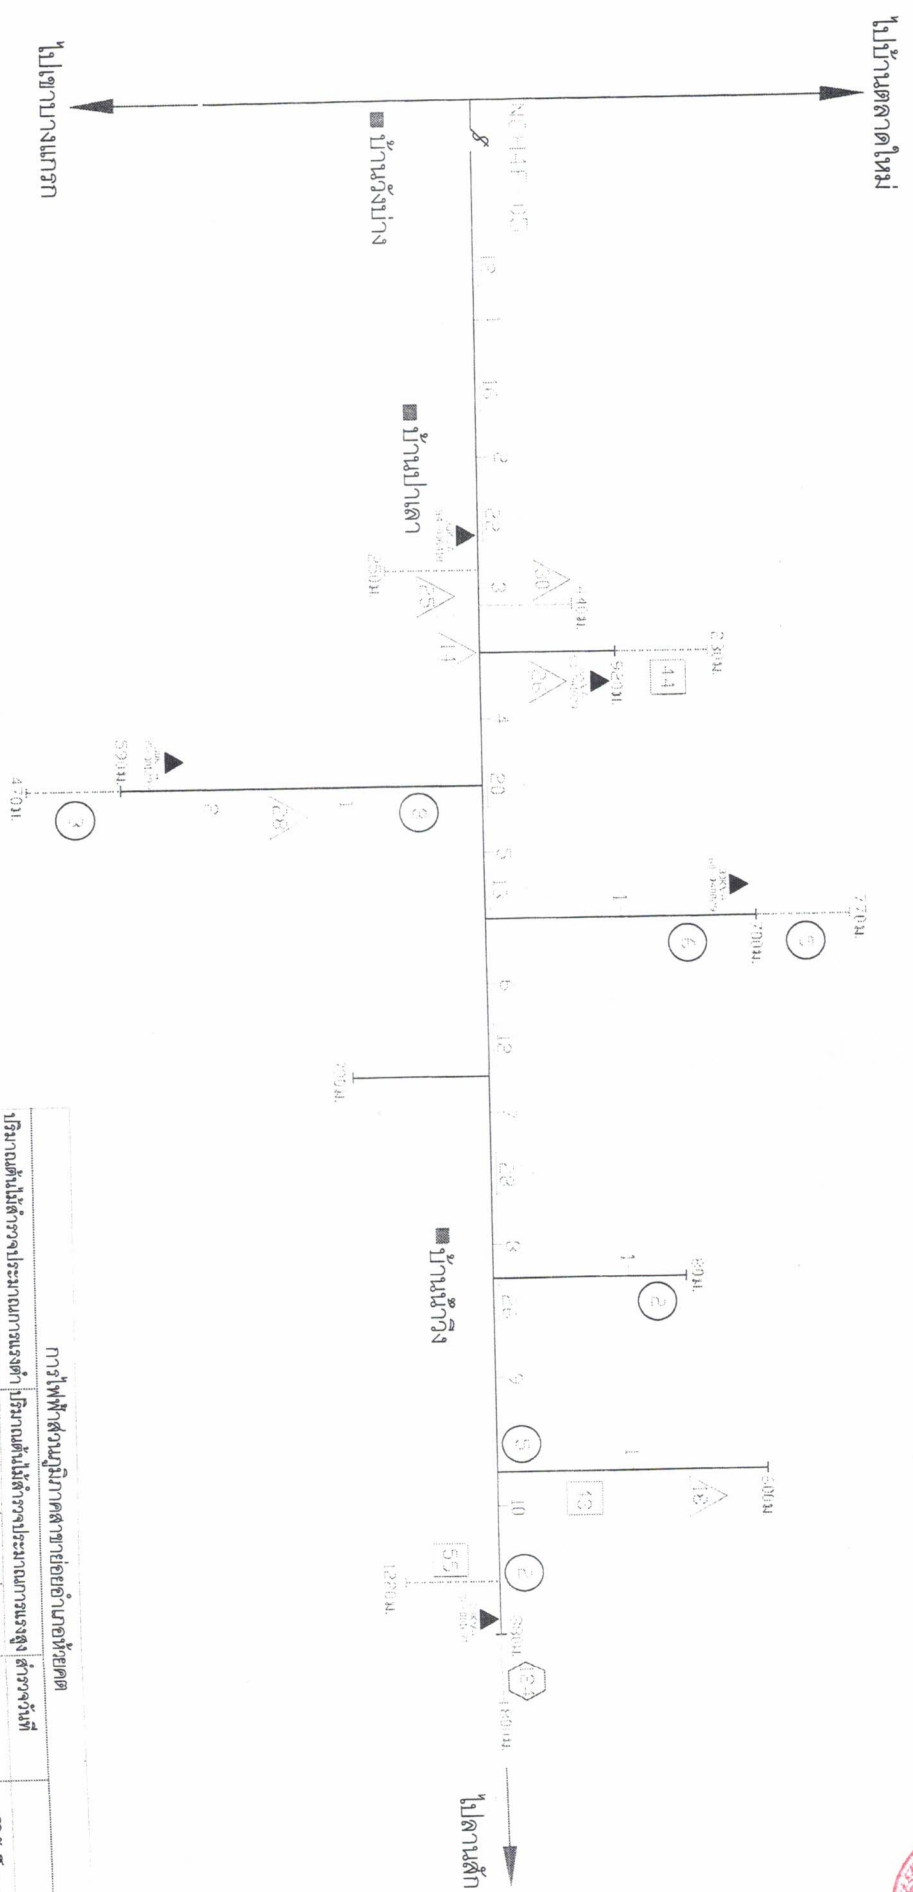


การไฟฟ้าส่วนภูมิภาคสาขาย่อยอำเภอยะผิง					
ปริมาณต้นไม้ที่สำรวจประมาณการมูลค่า	ปริมาณต้นไม้ที่สำรวจประมาณการมูลค่า	ปริมาณต้นไม้ที่สำรวจประมาณการมูลค่า	ปริมาณต้นไม้ที่สำรวจประมาณการมูลค่า	ปริมาณต้นไม้ที่สำรวจประมาณการมูลค่า	ปริมาณต้นไม้ที่สำรวจประมาณการมูลค่า
ประเภทต้นไม้	ระยะทาง (ก.ม.)	จำนวน (ต้น)	ประเภทต้นไม้	ระยะทาง (ก.ม.)	จำนวน (ต้น)
หวดแดง	0.80	124	หวดแดง	0	0
ปาล์มกลาง	1.45	99	ปาล์มกลาง	1	43
นางพญา	0.69	55	นางพญา	13.52	247
ทิว	1.24	8	ทิว	4.58	23
ไม่มีต้นไม้	0	0	ไม่มีต้นไม้	0.67	0
รวม	4.18	286	รวม	19.77	313

แผนผังโดยสังเขปแสดงไลเนชั่นไม้ NCH4R-01 ถึง ปลายสาย

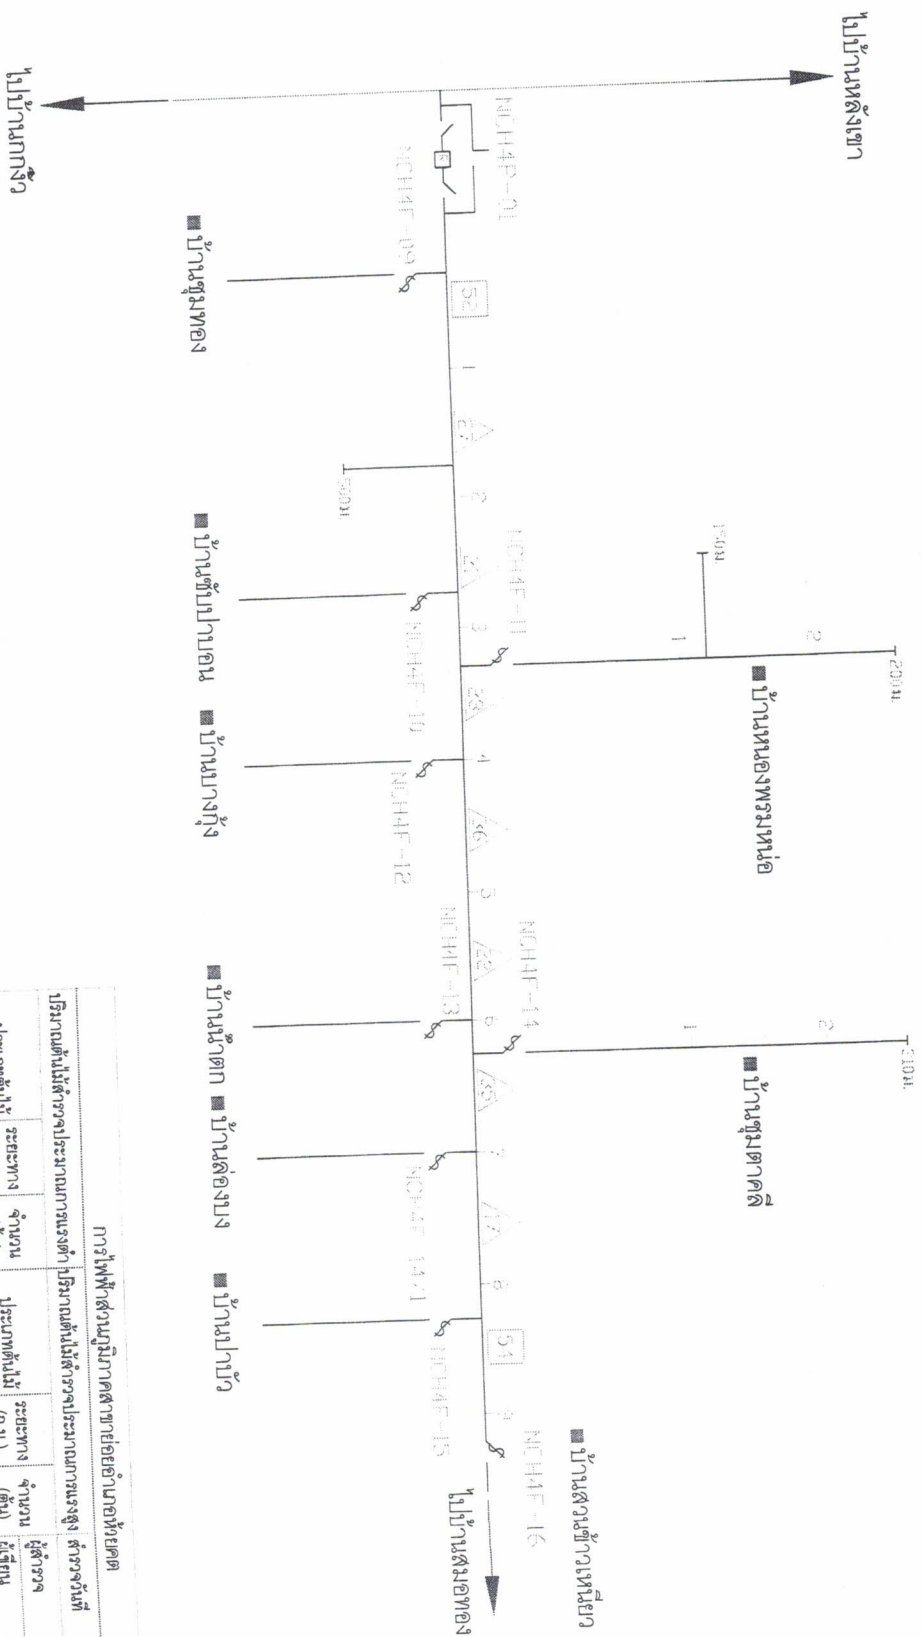


การไฟฟ้าส่วนภูมิภาคสาขาย่อยอำเภอห้วยคต					
ปริมาณต้นไม้สำรวจประมาณการแรงต่ำ		ปริมาณต้นไม้สำรวจประมาณการแรงสูง		สำรวจวันที่	
ประเภทต้นไม้	ระยะทาง (ก.ม.)	จำนวน (ต้น)	ประเภทต้นไม้	ระยะทาง (ก.ม.)	จำนวน (ต้น)
ทาม้วน			ทาม้วน		
ปานกลาง			ปานกลาง		
เบานาง			เบานาง		
ทูลอง			ทูลอง		
ไม่มีต้นไม้			ไม่มีต้นไม้		
รวม			รวม		

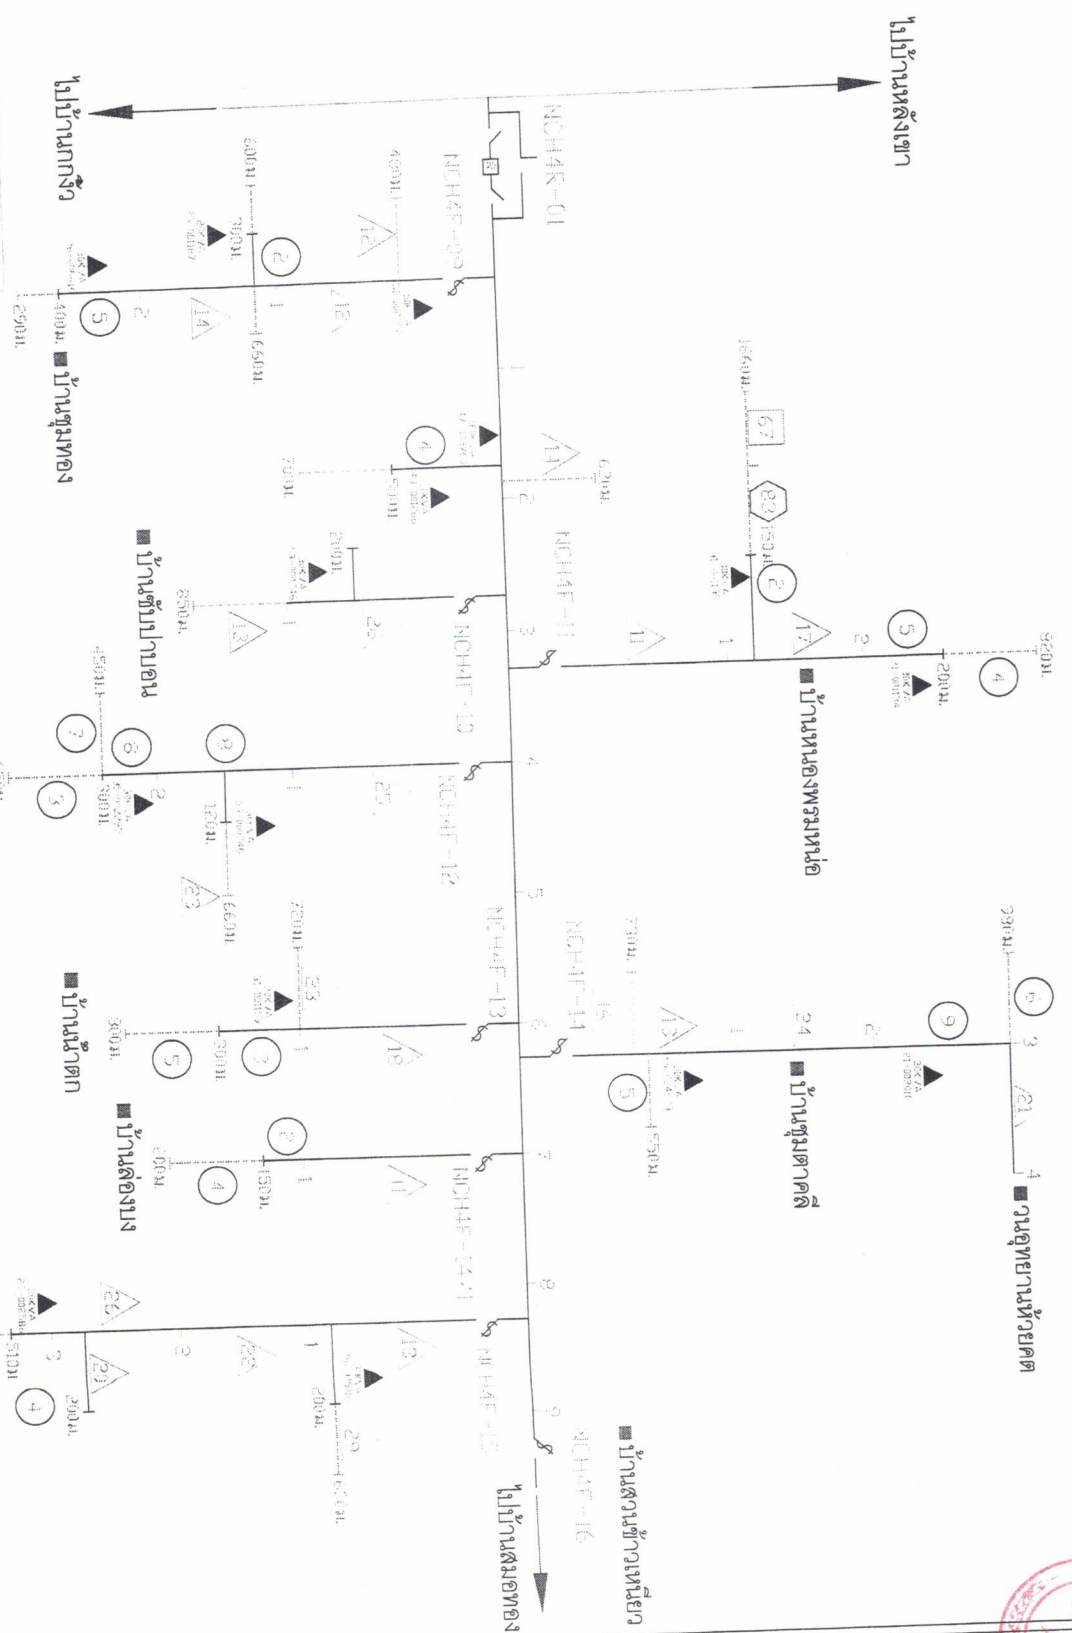

การให้ข้อมูลการสำรวจพื้นที่บ่อชลประทาน

ประเภทพื้นที่ (ก.ม.)	จำนวน (ไร่)	ประเภทพื้นที่ (ก.ม.)	จำนวน (ไร่)	ผู้สำรวจ	นายวิชาญ บุตร
พื้นที่ชลประทาน	63	พื้นที่ชลประทาน	0	ผู้เขียน	
พื้นที่ชลประทาน	0.66	พื้นที่ชลประทาน	0	ผู้เขียน	
พื้นที่ชลประทาน	3.92	พื้นที่ชลประทาน	14.20	ผู้เขียน	
พื้นที่ชลประทาน	4.03	พื้นที่ชลประทาน	4.30	ผู้เขียน	
พื้นที่ชลประทาน	2.25	พื้นที่ชลประทาน	0.52	ผู้เขียน	
พื้นที่ชลประทาน	10.66	พื้นที่ชลประทาน	243	พื้นที่ 14	พื้นที่ 19

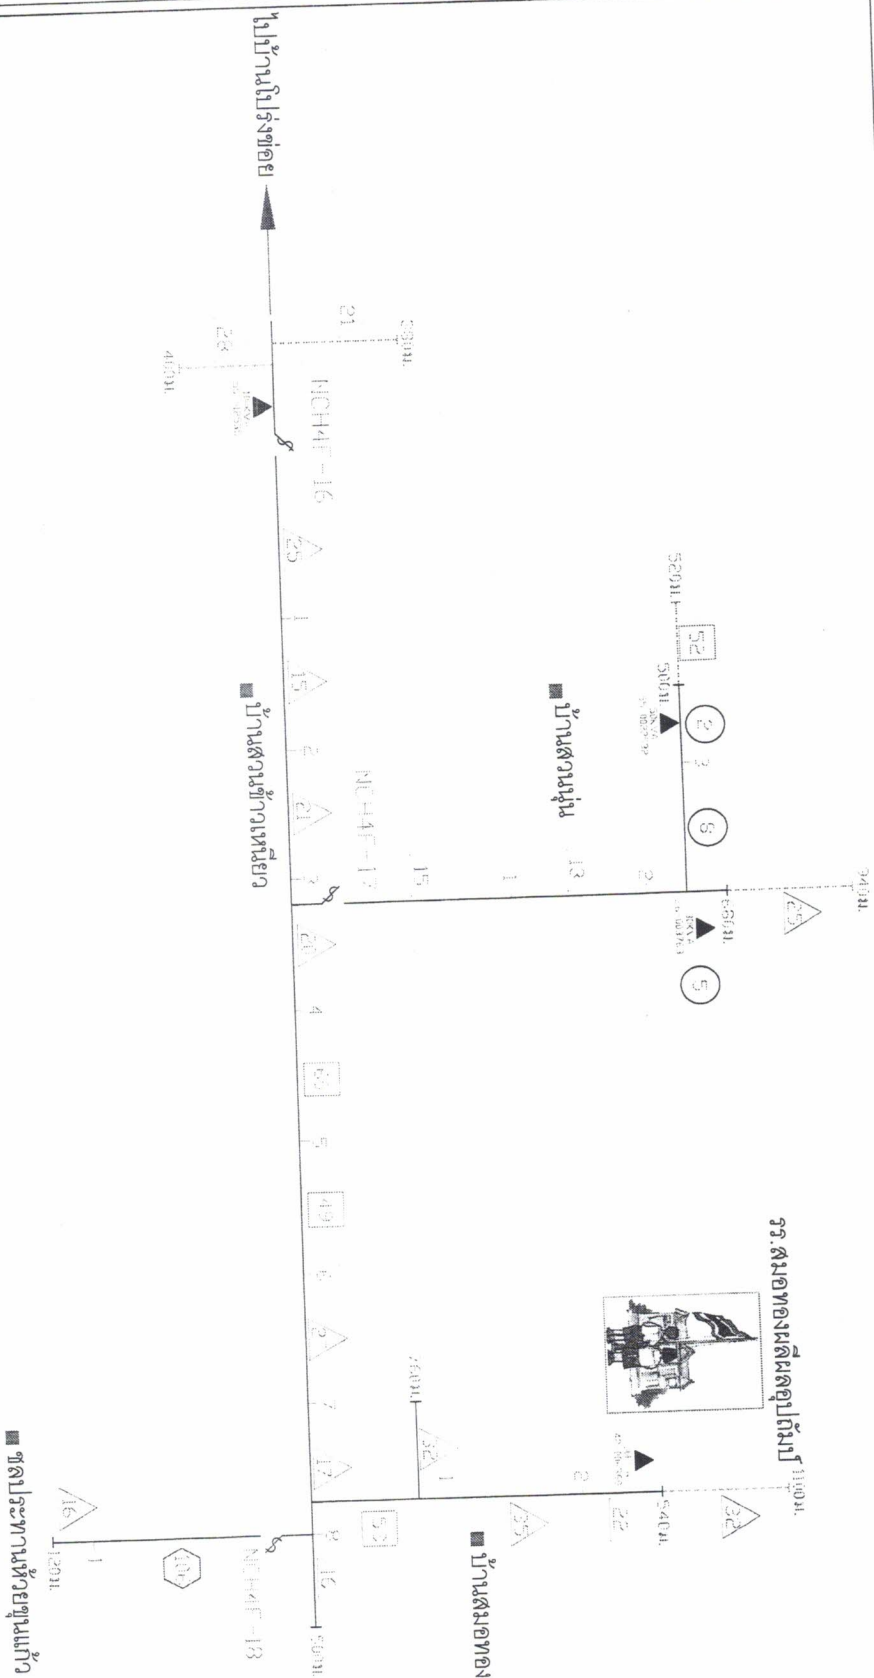

การไฟฟ้าส่วนภูมิภาคสายอาเยออำเภอยะโฮร์					สำรวจวันที่	นายวิศวิกดิ์ บุตรดา
ปริมาณต้นไม้สำรวจประมาณการงบค่า	ปริมาณต้นไม้สำรวจประมาณการงบสูง				นายวิศวิกดิ์ บุตรดา	
ประเภทต้นไม้ (ก.ม.)	จำนวน (ต้น)	ประเภทต้นไม้ (ก.ม.)	จำนวน (ต้น)	ผู้สำรวจ	นายวิศวิกดิ์ บุตรดา	
ทามเนม	0	ทามเนม	1	ผู้สำรวจ	นายวิศวิกดิ์ บุตรดา	
ปามกลาง	0.52	ปามกลาง	3	ผู้สำรวจ	นายวิศวิกดิ์ บุตรดา	
เบบาง	2.82	เบบาง	10.92	ผู้สำรวจ	นายวิศวิกดิ์ บุตรดา	
ทีโลง	0	ทีโลง	2.18	ผู้สำรวจ	นายวิศวิกดิ์ บุตรดา	
ไม่มีต้นไม้	0	ไม่มีต้นไม้	0	ผู้สำรวจ	นายวิศวิกดิ์ บุตรดา	
รวม	3.34	รวม	17.10	ผู้สำรวจ	นายวิศวิกดิ์ บุตรดา	

การไฟฟ้าส่วนภูมิภาคสายอาเยออำเภอยะโฮร์					สำรวจวันที่	นายวิศวิกดิ์ บุตรดา
ปริมาณต้นไม้สำรวจประมาณการงบค่า	ปริมาณต้นไม้สำรวจประมาณการงบสูง				นายวิศวิกดิ์ บุตรดา	
ประเภทต้นไม้ (ก.ม.)	จำนวน (ต้น)	ประเภทต้นไม้ (ก.ม.)	จำนวน (ต้น)	ผู้สำรวจ	นายวิศวิกดิ์ บุตรดา	
รวม	3.34	รวม	17.10	ผู้สำรวจ	นายวิศวิกดิ์ บุตรดา	



การไฟฟ้าส่วนภูมิภาค สาขา				การไฟฟ้าส่วนภูมิภาค สาขา			
ปริมาณงานที่ไม่ดีรวมประมาณร้อยละ		ปริมาณงานที่ไม่ดีรวมประมาณร้อยละ		ปริมาณงานที่ไม่ดีรวมประมาณร้อยละ		ปริมาณงานที่ไม่ดีรวมประมาณร้อยละ	
ประเภทที่ไม่ดี	ระยะเวลา (ก.ม.)	จำนวน (คัน)	ประเภทที่ไม่ดี	ระยะเวลา (ก.ม.)	จำนวน (คัน)	ผู้ตรวจ	ผู้ตรวจ
หมอนแ่น	0	0	หมอนแ่น	0.96	86	เขียนเสร็จจ้ง	นายศิริศักดิ์ บุตรดา
ปากมดลอง	0	0	ปากมดลอง	5.50	286	แก้ไขจ้ง	นายศิริศักดิ์ บุตรดา
เบาะบาง	2.44	87	เบาะบาง	6.78	139	หัวหน้าเบาะ	
ที่ล้ง	0.87	7	ที่ล้ง	1.16	7	ผู้ตรวจ	
ไม่มีค้ำไม้	0.42	0	ไม่มีค้ำไม้	0.4	0	ฝั่งล้ง	
รวม	3.73	94	รวม	14.80	518	แผ่นที่ 16	ของจำนวน 19 แผ่น



สถานีไฟฟ้าหมองขวาง ปีเตอร์ 4 ตั้งแต่บริเวณ จุดแบ่งเขตหมองขวาง-ห้วยคต ถึง สถานีไฟฟ้าหมองขวาง

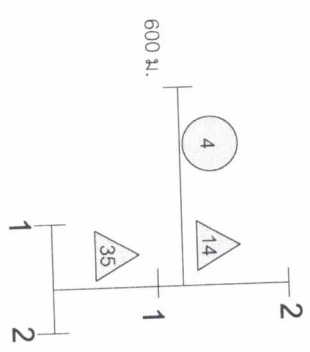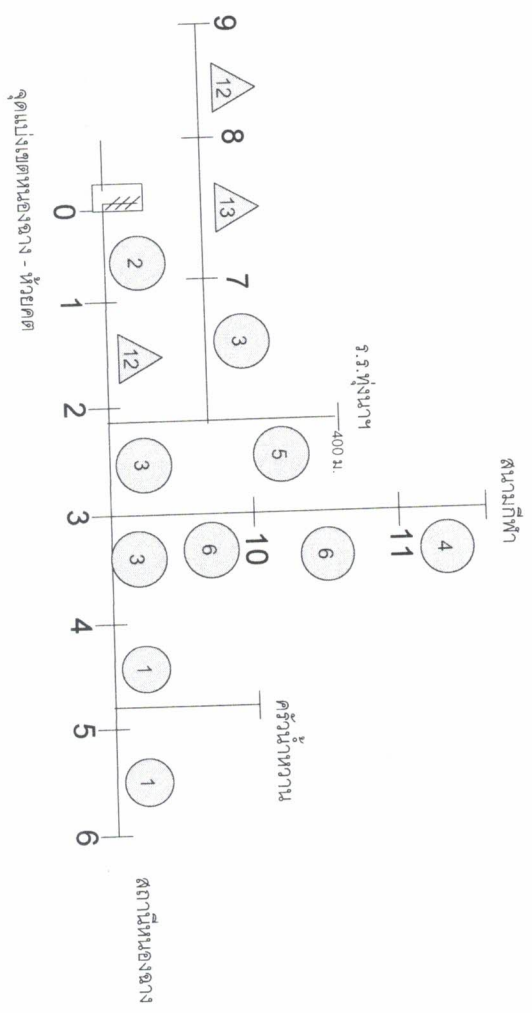


การไฟฟ้าส่วนภูมิภาคอำเภอหมองขวาง กฟย.....

ปริมาณต้นไม้ได้ดำเนินการกำจัด ปริมาณต้นไม้สำรวจประมาณการ				สำรวจพื้นที่	
ประเภท ต้นไม้	ระยะทาง (กม.)	จำนวน (ต้น)	ประเภท ต้นไม้	ระยะทาง (กม.)	จำนวน (ต้น)
หมอน้ำมัน			หมอน้ำมัน		
ป่ากลาง			ป่ากลาง		
ป่าบาง			ป่าบาง		
ท้อ			ท้อ		
ไม้ต้น			ไม้ต้น		
รวม			รวม		

ผู้สำรวจ	นายภาณุวัฒน์ น้อยสัจจา
ผู้เขียน	นายภาณุวัฒน์ น้อยสัจจา
เขียนเสร็จวันที่	
แก้ไขวันที่	
หัวหน้าแผนก	
ผู้จัดการ	
ผังเขต	
แผนที่	1 ของจำนวน
แผ่น	



สถานีไฟฟ้าหมองขวาง 9R-01

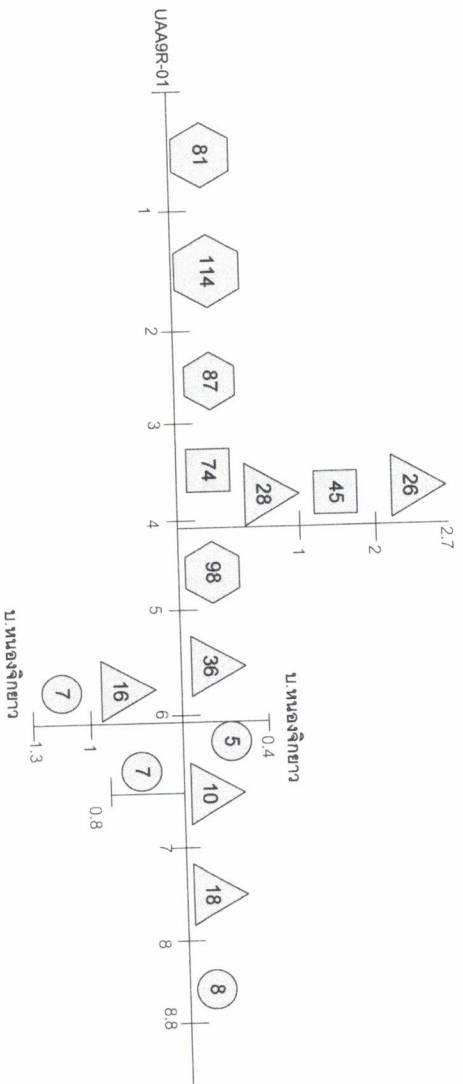


การไฟฟ้าส่วนภูมิภาคอำเภอหมองขวาง กฟยล.....

ปริมาณต้นไม้ได้ดำเนินการตัด		ปริมาณต้นไม้สำรวจประมาณการ		สำรวจวันที่		นายภาณุวัฒน์ น้อยสำราญ	
ประเภท ต้นไม้	ระยะทาง (กม.)	จำนวน ต้นไม้	ระยะทาง (กม.)	จำนวน ต้นไม้	ผู้สำรวจ	นายภาณุวัฒน์ น้อยสำราญ	นายภาณุวัฒน์ น้อยสำราญ
หนาแน่น					เขียนเสร็จวันที่		
ปานกลาง					แก้ไขวันที่		
เบาบาง					หัวหน้าแผนก		
ที่ตัด					ผู้จัดการ		
ไม่มีต้นไม้ม					ผิงเลขา		
รวม					แผนที่	ของจำนวน	แผ่น



สถานีไฟฟ้าหมองดาง ซอยประปา

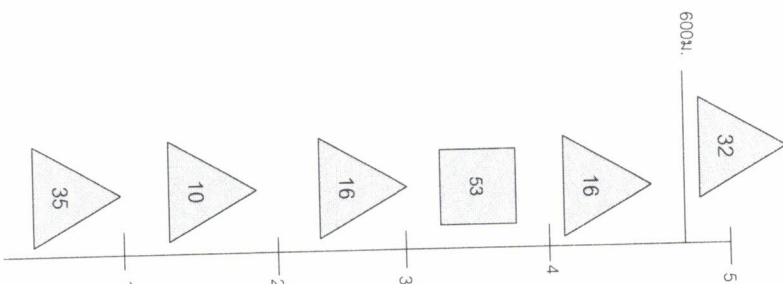

ประเภทหมองดาง


การไฟฟ้าส่วนภูมิภาคอำเภอหมองดาง กฟย.....

ปริมาณต้นไม้ที่ได้ดำเนินการจ้างตัดปริมาณต้นไม้สำรวจประมาณการ						สำรวจวันที่	
ประเภท ต้นไม้	ระยะทาง (กม.)	จำนวน (ต้น)	ประเภท ต้นไม้	ระยะทาง (กม.)	จำนวน (ต้น)	ผู้สำรวจ	นายกานต์ น้อย
หนาแน่น 			หนาแน่น 			ผู้เขียน	นายกานต์ น้อย
ปานกลาง 			ปานกลาง 			แก้ไขวันที่	
เบาบาง 			เบาบาง 			หัวหน้าแผนก	
ที่โล่ง 			ที่โล่ง 			ผู้จัดการ	
ไม่มีต้นไม้			ไม่มีต้นไม้			ผู้ลงชื่อ	
รวม			รวม			แผนที่	ของจำนวน






สถานีไฟฟ้าหมองแดง แยกทุ่งหลวง

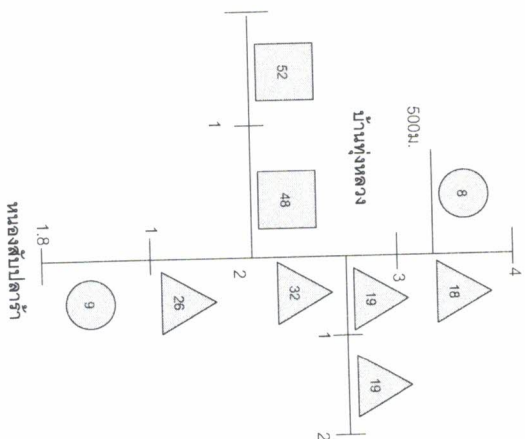

การไฟฟ้าส่วนภูมิภาคอำเภอหมองแดง กฟย.....

ปริมาณต้นไม้ที่ได้ดำเนินการตัด				ปริมาณต้นไม้สำรวจประมาณการ				สำรวจวันที่		นายทางสุวัฒน์ น้อยคำราช	
ประเภทต้นไม้	ระยะทาง (กม.)	จำนวน (ต้น)	ประเภทต้นไม้	ระยะทาง (กม.)	จำนวน (ต้น)	ผู้เขียน	เขียนเสร็จวันที่			นายกานต์วัฒน์ น้อยคำราช	
หนาแน่น			หนาแน่น								
ปานกลาง			ปานกลาง								
เบาบาง			เบาบาง								
ที่เล็ง			ที่เล็ง								
ไม่มีต้นไม้			ไม่มีต้นไม้								
รวม			รวม								

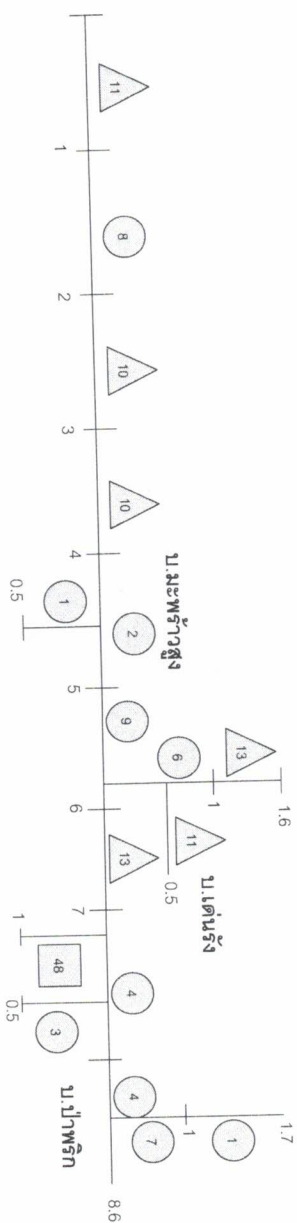

การไฟฟ้าส่วนภูมิภาคอำเภอหนองขาหย่าง กฟvey.....					
ปริมาณต้นไม้ที่ได้ดำเนินการกำจัด			ปริมาณต้นไม้สำรวจประมาณการ		
ประเภท ต้นไม้	ระยะทาง (กม.)	จำนวน (ต้น)	ประเภท ต้นไม้	ระยะทาง (กม.)	จำนวน (ต้น)
หนาแน่น			หนาแน่น		
ปานกลาง			ปานกลาง		
เบาบาง			เบาบาง		
ทึบลง			ทึบลง		
ไม่มีต้นไม้			ไม่มีต้นไม้		
รวม		รวม			

ผู้สำรวจ

ผู้เขียน

เขียนเสร็จวันที่

แก้ไขวันที่

หัวหน้าแผนก

ผู้จัดการ

ผังสถานที่

ผู้ตรวจ

นายกฤษฎาคม น้อยสราญ

นายกฤษณ์ น้อยสราญ

ชื่องาน

ของจำนวน

แผ่น