



การไฟฟ้าส่วนภูมิภาค
PROVINCIAL ELECTRICITY AUTHORITY

สัญญาจ้างเหมาตัดต้นไม้ใกล้แนวระบบไฟฟ้ากรณีแบบรายปี

เลขที่ น.๓ อน.(นจ)/จ.๐๐๒/๒๕๖๕

สัญญาฉบับนี้ทำที่ การไฟฟ้าส่วนภูมิภาคจังหวัดอุทัยธานี เมื่อวันที่ 12 ม.ค. 2565
ระหว่าง การไฟฟ้าส่วนภูมิภาค โดย นายศิริยุทธ กาญจนกร ตำแหน่ง ผู้จัดการการไฟฟ้าส่วนภูมิภาค
จังหวัดอุทัยธานี ผู้รับมอบอำนาจ ตามหนังสือมอบอำนาจเลขที่ ๑๕/๒๕๖๐ ลงวันที่ ๒๕ สิงหาคม ๒๕๖๐
สำนักงานตั้งอยู่เลขที่ ๕/๔ ถนน อุทัย-หนองฉาง หมู่ที่ - ตำบล น้ำซึม อำเภอเมืองอุทัยธานี จังหวัด อุทัยธานี
ซึ่งต่อไปในสัญญานี้จะเรียกว่า “ผู้ว่าจ้าง” ฝ่ายหนึ่งกับ นายบุญนำ คะเชนทรพรรค อยู่บ้านเลขที่ ๑๐๒/๒
หมู่ที่ ๗ ตำบล ป่าอ้อ อำเภอ ลานสัก จังหวัด อุทัยธานี ซึ่งต่อไปในสัญญานี้จะเรียกว่า “ผู้รับจ้าง” อีกฝ่าย
หนึ่ง

ข้อ.๑ ข้อตกลงว่าจ้าง

๑.๑ ผู้ว่าจ้างตกลงจ้างและผู้รับจ้าง ตกลงรับจ้างทำการตัดต้นไม้ใกล้แนวระบบไฟฟ้าของผู้ว่าจ้าง
ให้ถูกต้องและเป็นไปตามมาตรฐานของผู้ว่าจ้าง โดยผู้รับจ้างต้องจัดให้มีผู้ควบคุมงาน หรือตัวแทน
มาควบคุม ดูแล และตรวจสอบการปฏิบัติงานของผู้ปฏิบัติงานภายในขอบเขตงานที่ผู้ว่าจ้าง หรือตัวแทนกำหนด
ซึ่งมีรายละเอียดการจ้างดังนี้

งานตัดต้นไม้ใกล้แนวระบบจำหน่ายแรงสูง วงจรที่ ๓ สถานีไฟฟ้าหนองฉาง วงจรที่ ๔ สถานี
ไฟฟ้าหนองฉาง และ วงจรที่ ๙ สถานีไฟฟ้าอุทัยธานี พื้นที่รับผิดชอบ การไฟฟ้าส่วนภูมิภาคสาขาอำเภอ
หนองฉาง และ การไฟฟ้าส่วนภูมิภาคสาขาย่อยอำเภอห้วยคต รวมระยะทาง ๒๖๔.๘๐ กิโลเมตร

๑. ต้นไม้ - ประเภทหนาที่บ	ระยะทาง	๑๖.๕๐	วงจร/กม.
๒. ต้นไม้ - ปานกลาง	ระยะทาง	๕๕.๑๐	วงจร/กม.
๓. ต้นไม้ - เบาบาง	ระยะทาง	๑๓๑.๙๐	วงจร/กม.
๔. ต้นไม้ - ที่โล่ง	ระยะทาง	๖๑.๓๐	วงจร/กม.

๑.๒ ผู้รับจ้างจะต้องจัดหา พร้อมแนบรายละเอียดของข้อมูลในวันทำสัญญาดังนี้.-

๑.๒.๑ บุคลากร ยานพาหนะ เครื่องมือ เครื่องใช้ต่าง ๆ และอุปกรณ์ป้องกันอันตรายส่วนบุคคล
บุคคลในการปฏิบัติงาน

๑.๒.๒ วิธีปฏิบัติในการควบคุมด้านอาชีวอนามัย และความปลอดภัยที่เกี่ยวกับงานจ้างนี้

ข้อ.๒ เอกสารอันเป็นส่วนหนึ่งของสัญญา

เอกสารแนบท้ายสัญญาดังต่อไปนี้ให้ถือเป็นส่วนหนึ่งของสัญญานี้

๒.๑ แผนงานการตัดต้นไม้ของผู้รับจ้าง	จำนวน ๑ แผ่น
๒.๒ มาตรฐานการตัดต้นไม้ใกล้แนวสายไฟฟ้าของผู้ว่าจ้าง	จำนวน ๔ แผ่น
๒.๓ ใบเสนอราคา ลงวันที่ ๕ มกราคม ๒๕๖๕	จำนวน ๒ แผ่น
๒.๔ หนังสือรายงานผลการพิจารณาและอนุมัติสั่งซื้อสิ่งจ้าง	จำนวน ๒ แผ่น

ความใดในเอกสารแนบท้ายสัญญาที่ขัดแย้งกับข้อความในสัญญานี้ให้ใช้ข้อความ ในสัญญานี้ใช้บังคับ และในกรณี
ที่เอกสารแนบท้ายสัญญาขัดแย้งกันเอง ผู้รับจ้างจะต้องปฏิบัติ ตามคำวินิจฉัยของผู้ว่าจ้าง คำวินิจฉัยดังกล่าวให้
ถือเป็นที่สุด โดยผู้รับจ้างไม่อาจเรียกร้องค่าใช้จ่าย และค่าเสียหายใดๆ จากผู้ว่าจ้างได้

ข้อ.๓ การดำเนินการของผู้ว่าจ้าง

**ผู้รับจ้างต้องเริ่มทำงานที่รับจ้างภายในวันที่ ๑ มกราคม ๒๕๖๕ และจะต้อง ทำงานให้แล้ว
เสร็จบริบูรณ์ ภายในวันที่ ๓๑ ธันวาคม ๒๕๖๕**

๓.๑ ผู้รับจ้างจะต้องจัดส่งแผนงานการตัดต้นไม้ให้ผู้ว่าจ้างภายใน ๗ (เจ็ด) วัน หลังจาก
คู่สัญญาได้ลงนามในสัญญาและต้องเข้าดำเนินการตัดต้นไม้ใกล้แนวสายไฟฟ้าตามแผนงานดังกล่าว ให้แล้วเสร็จ
งวดแรกภายในเดือน พฤษภาคม ๒๕๖๕ หากมีเหตุขัดข้องผู้รับจ้างอาจขอขยายระยะเวลาออกไปอีกได้
ไม่เกิน ๓๐ (สามสิบ) วัน นับถัดจากวันสุดท้ายของเดือนดังกล่าว ซึ่งถือเป็นการตัดต้นไม้ครั้งใหญ่ ตามมาตรฐาน
ที่ผู้ว่าจ้างกำหนดไว้ตามวาระเป็นงวดแรก

๓.๒ ภายในเดือน ตุลาคม ๒๕๖๕ ผู้รับจ้างจะต้องเข้าดำเนินการตัดต้นไม้ใกล้แนวสายไฟฟ้า
ตามแผนงานดังกล่าวให้แล้วเสร็จ ซึ่งถือเป็นการตัดต้นไม้ครั้งใหญ่ ตามมาตรฐานที่ผู้ว่าจ้างกำหนดไว้ ตามวาระเป็น
งวดที่ ๒

๓.๓ ในระหว่างระยะเวลาตามสัญญา ผู้รับจ้างต้องจัดวาระเข้าดำเนินการตรวจสอบและตัด
ต้นไม้เสริมนอกเหนือจากข้อ ๓.๑ และ ๓.๒ อย่างสม่ำเสมอเพื่อเป็นการป้องกันมิให้ไฟฟ้าดับ หรือระบบไฟฟ้า
ได้รับความเสียหาย

๓.๔ หากผู้ว่าจ้างได้ตรวจสอบระบบไฟฟ้าพบว่า มี กิ่งไม้ - ต้นไม้ หรือส่วนหนึ่งส่วนใด
ของต้นไม้ยื่นล้ำเข้าใกล้แนวสายไฟฟ้าและไม่ได้มาตรฐานตามที่ผู้ว่าจ้างกำหนดไว้ ซึ่งอาจจะเป็นอันตราย
ต่อระบบไฟฟ้า เมื่อผู้ว่าจ้างแจ้งให้ผู้รับจ้างทราบโดยชอบแล้ว ผู้รับจ้างต้องเข้าดำเนินการตัดต้นไม้เสริมทันที
ทั้งนี้ต้องดำเนินการให้แล้วเสร็จภายใน ๓ (สาม) วัน หลังจากวันที่ได้รับแจ้ง

๓.๕ หากผู้รับจ้างไม่ปฏิบัติหรือปฏิบัติล่าช้าเกินกำหนดเวลาตามสัญญาข้อ ๓.๔ และ
ผู้ว่าจ้างได้เข้าดำเนินการแทน ผู้รับจ้างต้องชำระค่าปรับให้แก่ผู้ว่าจ้างเป็นรายวัน ๆ ละ ๑,๕๐๐.- บาท
(หนึ่งพันห้าร้อยบาทถ้วน) จนกว่าผู้ว่าจ้างได้ตัดต้นไม้แล้วเสร็จ

๓.๖ ในการเข้าดำเนินการตัดต้นไม้ตามวาระหรือตัดเสริมทุกครั้งผู้รับจ้างต้องได้รับอนุญาตจากผู้ว่าจ้างเป็นหนังสือ
ก่อนเข้าดำเนินการ และเมื่อผู้รับจ้างดำเนินการแล้วเสร็จต้องรายงานเป็นหนังสือให้ผู้ว่าจ้างทราบภายใน ๓ (สาม)
วัน นับถัดจากวันที่ดำเนินการแล้วเสร็จ

๓.๗ ผู้รับจ้างจะต้องดำเนินการตัดต้นไม้ให้คงไว้ซึ่งความสวยงามตามธรรมชาติของต้นไม้และ
จะต้องตัดแต่งกิ่งก้านออกให้น้อยที่สุดเท่าที่จำเป็น โดยจะตัดต้นไม้ให้มีระยะห่างไม่น้อยกว่ามาตรฐานที่
ผู้ว่าจ้างกำหนดไว้

๓.๘ ผู้รับจ้างจะต้องจัดเก็บส่วนต่างๆ ของต้นไม้ที่ตัดแล้วนำไปทิ้งให้เป็นที่ยอมรับหากเกิด
ความเสียหายไม่ว่าประการใด ผู้รับจ้างจะต้องเป็นผู้รับผิดชอบทั้งสิ้น

ข้อ.๔ หลักประกันการปฏิบัติตามสัญญา

ในวันทำสัญญานี้ ผู้รับจ้างได้นำเงินสดหรือหนังสือสัญญาค้ำประกันของธนาคาร เป็นเงิน จำนวน
ร้อยละ ๕ (ห้า) ของราคาค่าจ้างตามสัญญานี้ เป็นวงเงินทั้งสิ้น ๔๔,๒๕๐.- บาท (สี่หมื่นสี่พันสองร้อยยี่สิบ
บาท) มามอบไว้แก่ผู้ว่าจ้างเพื่อเป็นประกันการปฏิบัติตามสัญญา ซึ่งหลักประกันดังกล่าว ผู้ว่าจ้างจะคืนให้ผู้รับจ้าง
โดยไม่มีดอกเบี้ย เมื่อผู้รับจ้างพ้นจากข้อผูกพันตามสัญญาแล้ว



ข้อ.๕ ค่าจ้างและการชำระค่าจ้าง

การจ้างครั้งนี้มีค่าจ้างคิดเป็นเงิน ๘๘๕,๐๐๐.- บาท(แปดแสนแปดหมื่นห้าพันบาทถ้วน) ซึ่งเป็นราคาไม่รวมภาษีมูลค่าเพิ่ม โดยแบ่งชำระค่าจ้าง ดังนี้.-

๕.๑ วงจรที่ ๓ สถานีไฟฟ้าหนองฉาง พื้นที่รับผิดชอบการไฟฟ้าส่วนภูมิภาคสาขาอำเภอหนองฉาง และ การไฟฟ้าส่วนภูมิภาคสาขาย่อยอำเภอห้วยคต ค่าจ้างคิดเป็นเงิน ๔๓๔,๐๐๐.- บาท (สี่แสนสามหมื่นสี่พันบาทถ้วน) ไม่รวมภาษีมูลค่าเพิ่ม โดยแบ่งชำระค่าจ้างออกเป็น ๓ (สาม) งวด ดังนี้.-

งวดที่ ๑ ชำระร้อยละ ๔๐ (สี่สิบ) ของค่าจ้างคิดเป็นเงิน ๑๗๓,๖๐๐.- บาท (หนึ่งแสนเจ็ดหมื่นสามพันหกร้อยบาทถ้วน) ไม่รวมภาษีมูลค่าเพิ่ม เมื่อผู้รับจ้างได้ดำเนินการส่งมอบงานตามสัญญา ข้อ ๓.๑ แล้วเสร็จ และคณะกรรมการตรวจรับงานจ้างของผู้ว่าจ้างได้ทำการตรวจรับงานถูกต้องครบถ้วนตามสัญญาทุกประการเรียบร้อยแล้ว

งวดที่ ๒ ชำระร้อยละ ๔๐ (สี่สิบ) ของค่าจ้างคิดเป็นเงิน ๑๗๓,๖๐๐.- บาท (หนึ่งแสนเจ็ดหมื่นสามพันหกร้อยบาทถ้วน) ไม่รวมภาษีมูลค่าเพิ่ม เมื่อผู้รับจ้างได้ดำเนินการส่งมอบงานตามสัญญา ข้อ ๓.๒ แล้วเสร็จ และคณะกรรมการตรวจรับงานจ้างของผู้ว่าจ้างได้ทำการตรวจรับงานถูกต้องครบถ้วนตามสัญญาทุกประการเรียบร้อยแล้ว

งวดที่ ๓ ชำระร้อยละ ๒๐ (ยี่สิบ) ของค่าจ้างคิดเป็นเงิน ๘๖,๘๐๐.- บาท (แปดหมื่นหกพันแปดร้อยบาทถ้วน) ไม่รวมภาษีมูลค่าเพิ่ม ภายในเดือน ธันวาคม เมื่อผู้รับจ้างได้ดำเนินการส่งมอบงานตามสัญญา ข้อ ๓.๓ แล้วเสร็จ และคณะกรรมการตรวจรับงานจ้างของผู้ว่าจ้างได้ทำการตรวจรับงานถูกต้องครบถ้วนตามสัญญาทุกประการเรียบร้อยแล้ว

๕.๒ วงจรที่ ๔ สถานีไฟฟ้าหนองฉาง พื้นที่รับผิดชอบการไฟฟ้าส่วนภูมิภาคสาขาอำเภอหนองฉาง และ การไฟฟ้าส่วนภูมิภาคสาขาย่อยอำเภอห้วยคต ค่าจ้างคิดเป็นเงิน ๓๑๘,๐๐๐.- บาท (สามแสนหนึ่งหมื่นแปดพันบาทถ้วน) ไม่รวมภาษีมูลค่าเพิ่ม โดยแบ่งชำระค่าจ้างออกเป็น ๓ (สาม) งวด ดังนี้.-

งวดที่ ๑ ชำระร้อยละ ๔๐ (สี่สิบ) ของค่าจ้างคิดเป็นเงิน ๑๒๗,๒๐๐.- บาท (หนึ่งแสนสองหมื่นเจ็ดพันสองร้อยบาทถ้วน) ไม่รวมภาษีมูลค่าเพิ่ม เมื่อผู้รับจ้างได้ดำเนินการส่งมอบงานตามสัญญา ข้อ ๓.๑ แล้วเสร็จ และคณะกรรมการตรวจรับงานจ้างของผู้ว่าจ้างได้ทำการตรวจรับงานถูกต้องครบถ้วนตามสัญญาทุกประการเรียบร้อยแล้ว

งวดที่ ๒ ชำระร้อยละ ๔๐ (สี่สิบ) ของค่าจ้างคิดเป็นเงิน ๑๒๗,๒๐๐.- บาท (หนึ่งแสนสองหมื่นเจ็ดพันสองร้อยบาทถ้วน) ไม่รวมภาษีมูลค่าเพิ่ม เมื่อผู้รับจ้างได้ดำเนินการส่งมอบงานตามสัญญา ข้อ ๓.๒ แล้วเสร็จ และคณะกรรมการตรวจรับงานจ้างของผู้ว่าจ้างได้ทำการตรวจรับงานถูกต้องครบถ้วนตามสัญญาทุกประการเรียบร้อยแล้ว

งวดที่ ๓ ชำระร้อยละ ๒๐ (ยี่สิบ) ของค่าจ้างคิดเป็นเงิน ๖๓,๖๐๐.- บาท (หกหมื่นสามพันหกร้อยบาทถ้วน) ไม่รวมภาษีมูลค่าเพิ่ม ภายในเดือน ธันวาคม เมื่อผู้รับจ้างได้ดำเนินการส่งมอบงานตามสัญญา ข้อ ๓.๓ แล้วเสร็จ และคณะกรรมการตรวจรับงานจ้างของผู้ว่าจ้างได้ทำการตรวจรับงานถูกต้องครบถ้วนตามสัญญาทุกประการเรียบร้อยแล้ว

๕.๓ วงจรที่ ๙ สถานีไฟฟ้าอุทัยธานี พื้นที่ การไฟฟ้าส่วนภูมิภาคสาขาอำเภอหนองฉาง ค่าจ้างคิดเป็นเงิน ๑๓๓,๐๐๐.- บาท (หนึ่งแสนสามหมื่นสามพันบาทถ้วน) โดยแบ่งชำระค่าจ้างออกเป็น ๓ (สาม) งวด ดังนี้.-

น.๓
๐๐๖

งวดที่ ๑ ชำระร้อยละ ๔๐ (สี่สิบ) ของค่าจ้างคิดเป็นเงิน ๕๓,๒๐๐.- บาท (ห้าหมื่นสามพันสองร้อยบาทถ้วน) ไม่รวมภาษีมูลค่าเพิ่ม เมื่อผู้รับจ้างได้ดำเนินการส่งมอบงานตามสัญญา ข้อ ๓.๑ แล้วเสร็จ และคณะกรรมการตรวจรับงานจ้างของผู้ว่าจ้างได้ทำการตรวจรับงานถูกต้องครบถ้วนตามสัญญาทุกประการเรียบร้อยแล้ว

งวดที่ ๒ ชำระร้อยละ ๔๐ (สี่สิบ) ของค่าจ้างคิดเป็นเงิน ๕๓,๒๐๐.- บาท (ห้าหมื่นสามพันสองร้อยบาทถ้วน) ไม่รวมภาษีมูลค่าเพิ่ม เมื่อผู้รับจ้างได้ดำเนินการส่งมอบงานตามสัญญา ข้อ ๓.๒ แล้วเสร็จ และคณะกรรมการตรวจรับงานจ้างของผู้ว่าจ้างได้ทำการตรวจรับงานถูกต้องครบถ้วนตามสัญญาทุกประการเรียบร้อยแล้ว

งวดที่ ๓ ชำระร้อยละ ๒๐ (ยี่สิบ) ของค่าจ้างคิดเป็นเงิน ๒๖,๖๐๐.- บาท (สองหมื่นหกพันหกร้อยบาทถ้วน) ไม่รวมภาษีมูลค่าเพิ่ม ภายในเดือน ธันวาคม เมื่อผู้รับจ้างได้ดำเนินการส่งมอบงานตามสัญญา ข้อ ๓.๓ แล้วเสร็จ และคณะกรรมการตรวจรับงานจ้างของผู้ว่าจ้างได้ทำการตรวจรับงานถูกต้องครบถ้วนตามสัญญาทุกประการเรียบร้อยแล้ว

ข้อ.๖ สิทธิของผู้ว่าจ้างในการบอกเลิกสัญญา

ถ้าผู้รับจ้างมิได้เสนอแผนงานหรือมิได้ลงมือทำงานภายในกำหนดเวลาหรือไม่สามารถทำงานให้แล้วเสร็จตามกำหนดเวลา หรือมีเหตุให้เชื่อได้ว่าผู้รับจ้างไม่สามารถทำงานให้แล้วเสร็จภายในกำหนดเวลา หรืองานจะแล้วเสร็จล่าช้าเกินกว่ากำหนดเวลา หรือผู้รับจ้างผิดสัญญาข้อหนึ่งข้อใดหรือตกเป็นผู้ล้มละลาย ผู้ว่าจ้างมีสิทธิบอกเลิกสัญญานี้ได้ และมีสิทธิที่จะเข้าดำเนินการเอง หรือจ้างผู้รับจ้างรายใหม่เข้าทำงานของผู้รับจ้างให้ลุล่วงไปได้ด้วย

การที่ผู้ว่าจ้างไม่บอกเลิกสัญญาตามความในวรรคหนึ่งนั้น ไม่เป็นเหตุให้ผู้รับจ้างพ้นจากความ ผิดตามสัญญานี้

ข้อ.๗ การจ้างช่วง

ผู้รับจ้างจะต้องไม่เอางานทั้งหมดหรือบางส่วนแห่งสัญญานี้ ไปจ้างช่วงอีกต่อหนึ่ง เว้นแต่การจ้างช่วงงานแต่บางส่วนที่ได้รับอนุญาตเป็นหนังสือจากผู้ว่าจ้างแล้ว การที่ผู้ว่าจ้างได้อนุญาตให้จ้างช่วงงานแต่บางส่วนดังกล่าวนี้ ไม่เป็นเหตุให้ผู้รับจ้างหลุดพ้นจากความรับผิดชอบหรือพ้นหน้าที่ตามสัญญานี้ และผู้รับจ้างจะยังคงต้องรับผิดชอบในความประมาทเลินเล่อของผู้รับจ้างช่วงหรือของตัวแทนหรือลูกจ้างของผู้รับจ้างช่วงนั้นทุกประการ

กรณีผู้รับจ้างไปจ้างช่วงงานแต่บางส่วนโดยฝ่าฝืนความในวรรคหนึ่ง ผู้รับจ้างต้องชำระค่าปรับให้แก่ผู้ว่าจ้างเป็นจำนวนเงินในอัตราร้อยละ ๑๐ (สิบ) ของวงเงินที่จ้างช่วงตามสัญญา

ข้อ.๘ ความรับผิดชอบของผู้รับจ้าง

ผู้รับจ้างจะต้องรับผิดชอบต่ออุบัติเหตุ ความเสียหาย หรือภัยอันตรายใดๆ อันเกิดจากการกระทำของผู้รับจ้าง และหรือลูกจ้างของผู้รับจ้าง

ถ้าผู้รับจ้างกระทำการใดๆจนเป็นเหตุให้ทรัพย์สินหรือระบบไฟฟ้าขัดข้องเสียหายไม่ว่าทรัพย์สินนั้นจะเป็นของผู้ว่าจ้างหรือบุคคลอื่นผู้รับจ้างยินยอมชดใช้ค่าเสียหายจนครบถ้วนภายใน ๓๐ (สามสิบ) วัน กรณีผู้ว่าจ้างพิสูจน์ได้ว่าระบบไฟฟ้าของผู้ว่าจ้างได้รับความเสียหายหรือกระแสไฟฟ้าขัดข้อง อันเนื่องมาจากสาเหตุต้นไม้กิ่งไม้หรือส่วนหนึ่งส่วนใดของต้นไม้สัมผัสสายไฟฟ้าผู้รับจ้างต้องชดใช้ค่าเสียหายที่เกิดขึ้นทั้งหมดแก่ผู้ว่าจ้างและหรือต่อบุคคลภายนอกผู้ได้รับความเสียหายจากเหตุดังกล่าวนี้

ข้อ.๙ การจ่ายเงินแก่ลูกจ้าง

ผู้รับจ้างจะต้องจ่ายเงินค่าจ้างให้แก่ลูกจ้างของตนตามอัตราค่าจ้างและกำหนดเวลาที่ผู้รับจ้างและลูกจ้างได้ตกลงหรือสัญญากันไว้

ถ้าผู้รับจ้างไม่จ่ายเงินค่าจ้างให้แก่ลูกจ้างตามตามวรรคหนึ่ง ผู้รับจ้างยอมให้ผู้ว่าจ้างเอาเงินค่าจ้างที่ผู้ว่าจ้างจะต้องจ่ายให้แก่ผู้รับจ้าง จ่ายให้แก่ลูกจ้างของผู้รับจ้างได้ และให้ถือว่าเงินจำนวนที่จ่ายไปนั้น เป็นเงินค่าจ้างที่ผู้รับจ้างได้รับไปจากผู้ว่าจ้างแล้ว

การที่ผู้รับจ้างไม่จ่ายเงินค่าจ้างให้แก่ลูกจ้างของตนตามวรรคหนึ่ง นอกจากยอมให้ ผู้ว่าจ้างจ่ายเงินค่าจ้างให้แก่ลูกจ้างของผู้รับจ้างแล้ว ยังให้ถือว่าผู้รับจ้างผิดสัญญานี้ด้วยและผู้ว่าจ้างจะบอกเลิกสัญญาเสียทั้งหมดก็ได้

ข้อ.๑๐ งานพิเศษและการแก้ไขงาน

ผู้ว่าจ้างมีสิทธิที่จะสั่งให้ผู้รับจ้างทำงานพิเศษ ซึ่งไม่ได้แสดงไว้หรือรวมอยู่ในเอกสารสัญญานี้ นอกจากนั้นผู้ว่าจ้างยังมีสิทธิสั่งให้เพิ่มเติมหรือลดงาน เปลี่ยนแปลงหรือแก้ไขรูปแบบและข้อกำหนดต่าง ๆ ในเอกสารสัญญาได้ด้วย

อัตราค่าจ้างหรือราคาที่กำหนดไว้ในสัญญานี้ให้ใช้คำนวณค่าจ้างสำหรับงานพิเศษ หรืองานที่เพิ่มเติมขึ้น หรือตัดทอนลงทั้งปวงตามคำสั่งของผู้ว่าจ้างด้วย หากในสัญญาไม่ได้กำหนดไว้ถึงอัตราค่าจ้างหรือราคาใด ๆ ผู้ว่าจ้างและผู้รับจ้างจะได้ตกลงที่จะกำหนดอัตราหรือราคารวมทั้งการขยายระยะเวลา (ถ้ามี) กันใหม่เพื่อความเหมาะสม

ข้อ.๑๑ ค่าการควบคุมงานของผู้รับจ้าง

ผู้รับจ้างจะต้องควบคุมงานที่รับจ้างอย่างเอาใจใส่ด้วยประสิทธิภาพ และความชำนาญและในระหว่างทำงานที่รับจ้างจะต้องจัดให้มีผู้แทน ซึ่งทำงานเต็มเวลาเป็นผู้ควบคุมงาน ผู้ควบคุมงานดังกล่าวจะต้องเป็นผู้แทนผู้ได้รับมอบอำนาจจากผู้รับจ้าง คำสั่งหรือคำแนะนำต่าง ๆ ที่ได้แจ้งแก่ ผู้แทนผู้ได้รับมอบอำนาจนั้นให้ถือว่าเป็นคำสั่งหรือคำแนะนำที่ได้แจ้งแก่ผู้รับจ้าง ผู้แทนดังกล่าวจะต้องได้รับความเห็นชอบจาก ผู้ว่าจ้าง การเปลี่ยนตัวหรือแต่งตั้งผู้ควบคุมงานใหม่จะทำได้ หากไม่ได้รับความเห็นชอบจากผู้ว่าจ้างก่อน

ผู้ว่าจ้างมีสิทธิที่จะขอให้ผู้รับจ้างเปลี่ยนตัวผู้แทน ซึ่งได้รับมอบอำนาจจากผู้รับจ้างดังกล่าวนั้น และผู้รับจ้างจะต้องทำการเปลี่ยนตัวโดยพลัน โดยไม่คิดราคาเพิ่มหรืออ้างเป็นเหตุเพื่อขยายอายุสัญญาอันเนื่องจากเหตุนี้

ข้อ.๑๒ การตรวจงานจ้างและควบคุมงานโดยผู้ว่าจ้าง

ผู้รับจ้างจะต้องแจ้งวันเริ่มลงมือทำงานให้ผู้ว่าจ้างทราบเป็นหนังสือ ก่อนเริ่มลงมือทำงาน เพื่อผู้ว่าจ้างจะได้จัดส่งผู้ควบคุมงานหรือตัวแทนของผู้ว่าจ้างไปประจำ ณ ที่ที่ทำงานจ้างนี้ และผู้ควบคุมงานหรือตัวแทนของผู้ว่าจ้างมีสิทธิที่จะเข้าไปตรวจการงานได้ตลอดเวลา

ผู้รับจ้างหรือลูกจ้างของผู้รับจ้างหรือตัวแทนของผู้รับจ้าง จะต้องให้ความสะดวกหรือช่วยเหลือตามสมควร ผู้ควบคุมงานหรือตัวแทนของผู้ว่าจ้างมีอำนาจที่จะตรวจสอบและควบคุมงานเพื่อให้เป็นไปตามเอกสารสัญญาและมีอำนาจที่จะสั่งให้แก้ไขเปลี่ยนแปลงเพิ่มเติม หรือตัดทอนซึ่งงานตามสัญญานี้ หากผู้รับจ้างขัดขืนไม่ปฏิบัติตาม ผู้ควบคุมงานหรือตัวแทนของผู้ว่าจ้าง มีอำนาจที่จะสั่งให้หยุดกิจการนั้น ชั่วคราวได้ ความล่าช้าในกรณีเช่นนี้ผู้รับจ้างจะถือเป็นเหตุขอขยายเวลาการทำงานจ้างออกไปมิได้

การมีผู้ควบคุมงานหรือตัวแทนของผู้ว่าจ้างควบคุมดูแลการงานอีกชั้นหนึ่งนี้ หาได้ทำให้ผู้รับจ้างพ้นจากความผูกพันตามสัญญานี้แม้แต่ข้อหนึ่งข้อใดไม่

ข้อ.๑๓ ค่าปรับ

หากผู้รับจ้างไม่สามารถทำงานให้แล้วเสร็จตามเวลาที่กำหนดไว้ในสัญญา และผู้ว่าจ้างยังมีได้บอกเลิกสัญญา ผู้รับจ้างจะต้องชำระค่าปรับเป็นรายวันให้แก่ผู้ว่าจ้างในอัตราร้อยละ ๐.๑๕ (ศูนย์จุดหนึ่งห้า) ของราคาค่าจ้างของงานที่ยังไม่แล้วเสร็จครบถ้วนถูกต้อง นับถัดจากวันที่ครบกำหนดแล้วเสร็จตามงวดงานที่ตกลงไว้ตามสัญญา หรือวันครบกำหนดแล้วเสร็จ ซึ่งผู้ว่าจ้างได้ขยายให้จนถึงวันที่ ผู้รับจ้างทำงานแล้วเสร็จจริง เศษของวันให้คิดเป็น ๑ (หนึ่ง) วัน นอกจากนี้ผู้รับจ้างยอมให้ผู้ว่าจ้างเรียกค่าเสียหาย อันเกิดขึ้นจากการที่ผู้รับจ้างทำงานล่าช้าเฉพาะส่วนที่เกินกว่าจำนวนค่าปรับดังกล่าวได้อีกด้วย

ในระหว่างที่ผู้ว่าจ้างยังมีได้บอกเลิกสัญญานั้น หากผู้ว่าจ้างเห็นว่าผู้รับจ้างจะไม่สามารถปฏิบัติตามสัญญาต่อไปได้ ผู้ว่าจ้างจะใช้สิทธิบอกเลิกสัญญาและใช้สิทธิตามข้อ ๑๔ ก็ได้ และถ้าผู้ว่าจ้างได้แจ้งไปยังผู้รับจ้างเมื่อครบกำหนดแล้วเสร็จของงานขอให้ชำระค่าปรับแล้ว ผู้ว่าจ้างมีสิทธิที่จะปรับผู้รับจ้างจนถึงวันบอกเลิกสัญญาได้อีกด้วย

ข้อ.๑๔ สิทธิของผู้ว่าจ้างภายหลังบอกเลิกสัญญา

ในกรณีที่ผู้ว่าจ้างบอกเลิกสัญญา ผู้ว่าจ้างอาจทำงานนั้นเองหรือว่าจ้างผู้อื่นให้ทำงานนั้นต่อจนแล้วเสร็จได้ ผู้ว่าจ้างหรือผู้ที่รับจ้างทำงานนั้นต่อมีสิทธิใช้เครื่องใช้ในการทำงานจ้างสิ่งที่สร้างขึ้นชั่วคราวสำหรับงานจ้าง และวัสดุต่าง ๆ ซึ่งเห็นว่าจะต้องสงวนเอาไว้เพื่อการปฏิบัติงานตามสัญญาตามที่เห็นสมควร

ในกรณีดังกล่าว ผู้ว่าจ้างมีสิทธิริบหลักประกันสัญญาทั้งหมด หรือบางส่วนตามแต่จะเห็นสมควร นอกจากนั้นผู้รับจ้างจะต้องรับผิดชอบในค่าเสียหาย ซึ่งเป็นจำนวนเกินกว่าหลักประกัน และค่าเสียหายต่าง ๆ ที่เกิดขึ้น รวมทั้งค่าใช้จ่ายที่เพิ่มขึ้นในการทำงานนั้นต่อให้แล้วเสร็จตามสัญญา และค่าใช้จ่ายในการควบคุมงานเพิ่ม (ถ้ามี) ซึ่งผู้ว่าจ้างจะหักเอาจากจำนวนเงินใด ๆ ที่จะจ่ายให้แก่ผู้รับจ้างก็ได้

ข้อ.๑๕ การตัดสิทธิและลงโทษเป็นผู้ทำงาน

ในกรณีผู้รับจ้าง ไม่ปฏิบัติตามสัญญา ผู้ว่าจ้างมีสิทธิพิจารณาให้ผู้รับจ้าง เป็นผู้ถูกตัดสิทธิการรับจ้าง จากผู้ว่าจ้างและเป็นผู้ทำงานตามกฎหมาย ข้อบังคับ ระเบียบใดๆ ที่ผู้ว่าจ้างใช้บังคับ

ข้อ.๑๖ สิทธิของผู้ว่าจ้างเพื่อการรับชำระค่าปรับ ค่าเสียหาย หรือเงินใดๆ จากผู้รับจ้าง

ค่าปรับ ค่าเสียหาย หรือเงินใดๆ ที่ผู้รับจ้างต้องจ่ายให้กับผู้ว่าจ้างตามสัญญานี้ ผู้ว่าจ้างมีสิทธิที่จะหักเอาจากจำนวนเงินค่าจ้างที่ค้างจ่ายหรือบังคับจากหลักประกันใด ๆ ตามสัญญานี้ก็ได้

ข้อ.๑๗ การยื่นใบเบิกเงินค่าจ้าง

การยื่นใบเบิกเงินค่าจ้างจะต้องยื่นต่อผู้ควบคุมงาน หรือตัวแทนของผู้ว่าจ้างเพื่อลงชื่อรับรองว่าผู้รับจ้างได้ปฏิบัติถูกต้องตามข้อสัญญาแล้ว ผู้ว่าจ้างจึงจะชำระเงินค่าจ้างให้

ข้อ.๑๘ การขยายเวลาปฏิบัติงานตามสัญญา

ในกรณีที่มีเหตุสุดวิสัยหรือเหตุใด ๆ อันเนื่องมาจากความผิดหรือความบกพร่องของผู้ว่าจ้าง หรือเหตุการณ์อันหนึ่งอันใดที่ผู้รับจ้างไม่ต้องรับผิดชอบตามกฎหมาย ทำให้ผู้รับจ้างไม่สามารถทำงานได้แล้วเสร็จตามเงื่อนไขและกำหนดเวลาแห่งสัญญานี้ได้ ผู้รับจ้างต้องแจ้งเหตุหรือเหตุการณ์ดังกล่าวพร้อมหลักฐานเป็นหนังสือให้ผู้ว่าจ้างทราบภายใน ๑๕ (สิบห้า) วันนับถัดจากวันที่เหตุอันได้เกิดขึ้นหรือสิ้นสุดลงแล้วแต่กรณี เพื่อขอขยายเวลาทำงานจ้างออกไปอีก ถ้าผู้รับจ้างไม่ปฏิบัติให้เป็นไปตามความในวรรคหนึ่ง ให้ถือว่าผู้รับจ้างได้สละสิทธิเรียกร้องในการที่จะขอขยายเวลาทำงานออกไปโดยไม่มีเงื่อนไขใดๆ ทั้งสิ้น เว้นแต่กรณีเหตุเกิดจากความผิดหรือความบกพร่องของผู้ว่าจ้าง ซึ่งมีหลักฐานชัดเจนหรือผู้ว่าจ้างทราบอยู่แล้วตั้งแต่ต้น

น.ค.อ.

การขยายกำหนดเวลาทำงานตามวรรคหนึ่ง อยู่ในดุลพินิจของผู้ว่าจ้างที่จะพิจารณาตามที่เห็นสมควร

ข้อ.๑๙ การโอนสิทธิเรียกร้อง

ผู้รับจ้างสัญญาว่า จะไม่โอนสิทธิเรียกร้องในหนี้อันเกิดจากสัญญานี้ที่ผู้ว่าจ้างจะต้องชำระแก่ผู้รับจ้างให้บุคคลภายนอก

ข้อ.๒๐ การเปลี่ยนแปลงสถานะองค์กร

ในกรณีที่ผู้ว่าจ้างมีการเปลี่ยนแปลงสถานะองค์กร คู่สัญญาทั้งสองฝ่ายตกลงร่วมกันให้สัญญานี้ ยังคงมีผลใช้บังคับต่อไปจนครบกำหนดระยะเวลาสิ้นสุดของสัญญานี้ แต่ทั้งนี้ผู้ว่าจ้างสงวนสิทธิที่จะพิจารณาปรับเปลี่ยนเงื่อนไขใด ๆ ให้เหมาะสมกับกฎหมายระเบียบหลักเกณฑ์ และข้อบังคับที่เกี่ยวข้องตามที่ผู้ว่าจ้างเห็นสมควร แต่การเปลี่ยนแปลงนั้นจะต้องไม่มีผลกระทบต่อสาระสำคัญของสัญญา

ข้อ.๒๑ การบอกกล่าว

บรรดาหนังสือติดต่อ ทวงถาม บอกกล่าว หรือหนังสืออื่นใดที่ส่งให้แก่คู่สัญญาให้ทำเป็นหนังสือ และเมื่อได้ส่งทางไปรษณีย์ลงทะเบียนตอบรับไปยังสถานที่อยู่ของคู่สัญญาตามที่ระบุไว้ในข้างต้นของสัญญานี้แล้ว ให้ถือว่าคู่สัญญาได้รับไว้แล้วโดยชอบ เว้นแต่คู่สัญญาได้แจ้งเปลี่ยนภูมิลำเนาให้คู่สัญญาทราบโดยวิธีดังกล่าว

ในกรณีเร่งด่วนคู่สัญญาอาจส่งคำบอกกล่าวโดยทางโทรสารหรือไปรษณีย์อิเล็กทรอนิกส์ก็ได้ แต่จะต้องโทรศัพท์แจ้งการส่งให้ทราบและมีหนังสือยืนยันส่งโดยวิธีการดังกล่าวในวรรคก่อนโดยพลัน

สัญญานี้ทำขึ้นเป็นสองฉบับ มีข้อความถูกต้องตรงกัน ทั้งสองฝ่ายได้อ่านและเข้าใจข้อความโดยละเอียดตลอดแล้ว รับรองว่าถูกต้องตามความประสงค์ทุกประการ เพื่อเป็นหลักฐานจึงได้ลงลายมือชื่อพร้อมทั้งประทับตรา (ถ้ามี) ไว้เป็นสำคัญ และต่างฝ่ายต่างยึดถือไว้ฝ่ายละหนึ่งฉบับ

ลงชื่อ

(นายศิริยุทธ กาญจนการ)

ผู้ว่าจ้าง

ลงชื่อ

(นายบุญนำ คะเชนทรพรรค)

ผู้รับจ้าง

ลงชื่อ

(นายบรรลือศักดิ์ นวลนางแย้ม)

พยาน


ลงชื่อ

(นายบุรินทร์ ศิลสุทธิ)


พยาน

[illegible]

62

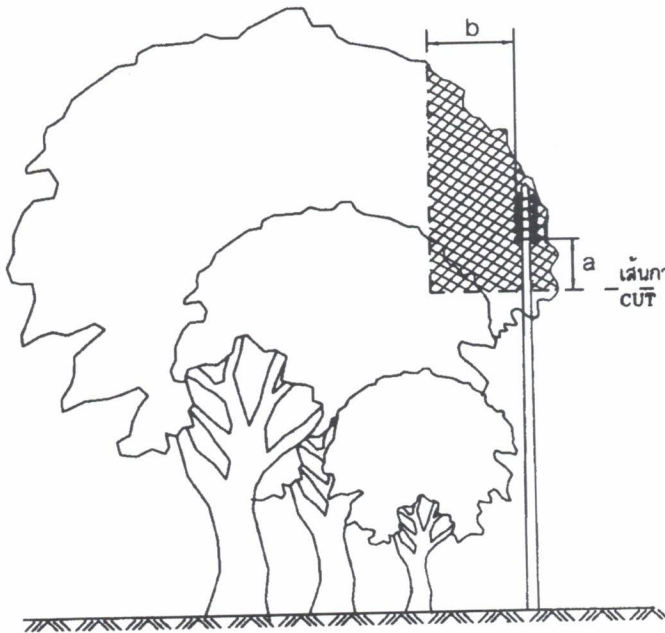


การตัดแต่งต้นไม้สำหรับสายหุ้มฉนวนแรงต่ำ หรือสายพันรวม
หลายแกน หรือสายดับไฟถนน
TREE TRIMMING FOR L.V. INSULATED OR
MULTIPLEX CABLE OR STREET LIGHTING CABLE.


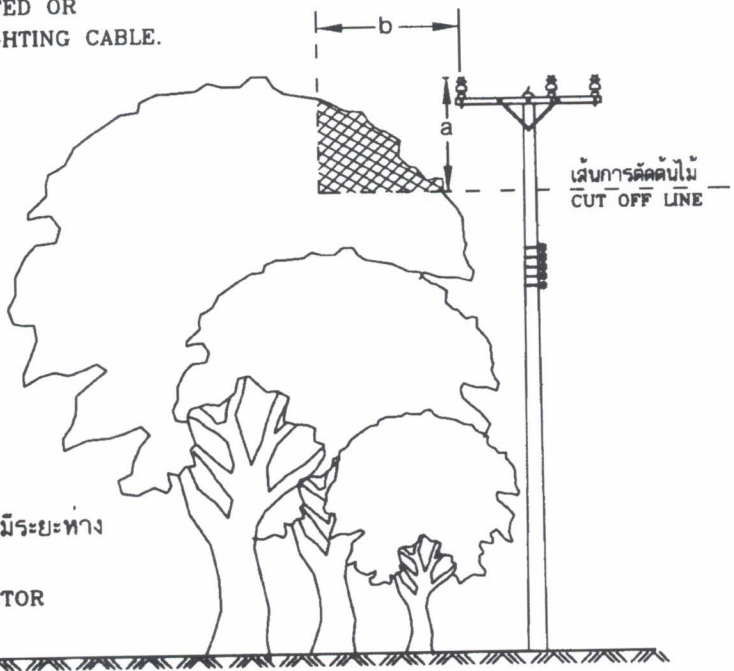


การตัดแต่งต้นไม้สำหรับสายเปลือยแรงสูงที่มีระยะทาง
ระหว่างเสาน้อยกว่า 100 เมตร
TREE TRIMMING FOR BARE CONDUCTOR
WITH LESS THAN A 100 m SPAN

กองมาตรฐานระบบไฟฟ้า ฝ่ายมาตรฐานและความปลอดภัย	การไฟฟ้าส่วนภูมิภาค	ใช้แทนแบบ S02-015/18070 ถูกแทนโดยแบบ
ผู้เขียน <i>[Signature]</i> ผู้สำรวจ <i>[Signature]</i> วิศวกร <i>[Signature]</i> หัวหน้าแผนก <i>[Signature]</i> ผู้อำนวยการกอง <i>[Signature]</i> ผู้อำนวยการฝ่าย <i>[Signature]</i>	ผู้ว่าการ <i>[Signature]</i> 2.0.5.1.2552	เขียนเสร็จวันที่ 11.5.2552 แก้แบบวันที่
รองผู้อำนวยการฝ่ายวางแผนและ พัฒนาระบบไฟฟ้า <i>[Signature]</i>	การจัดการพฤษชาติที่อยู่ใกล้แนวสายจำหน่าย	มิติเป็น... มิลลิเมตร..... มาตราส่วน... 1:125.....
	VEGETATION MANAGEMENT NEAR DISTRIBUTION LINES	แบบเลขที่ SA2-015/52014 แผ่นที่ 1. ของจำนวน 4. แผ่น

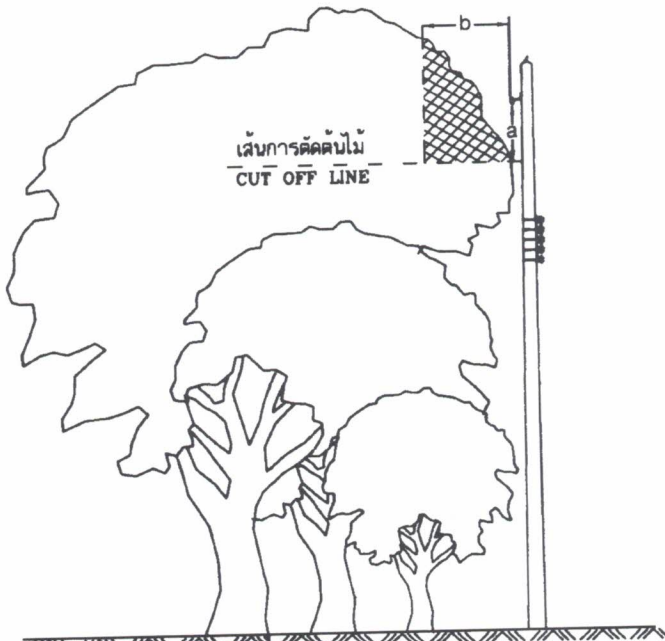


การตัดแต่งต้นไม้สำหรับสายหุ้มฉนวนเต็มพิกัดเกลียว
TREE TRIMMING FOR TWISTED AERIAL CABLE.

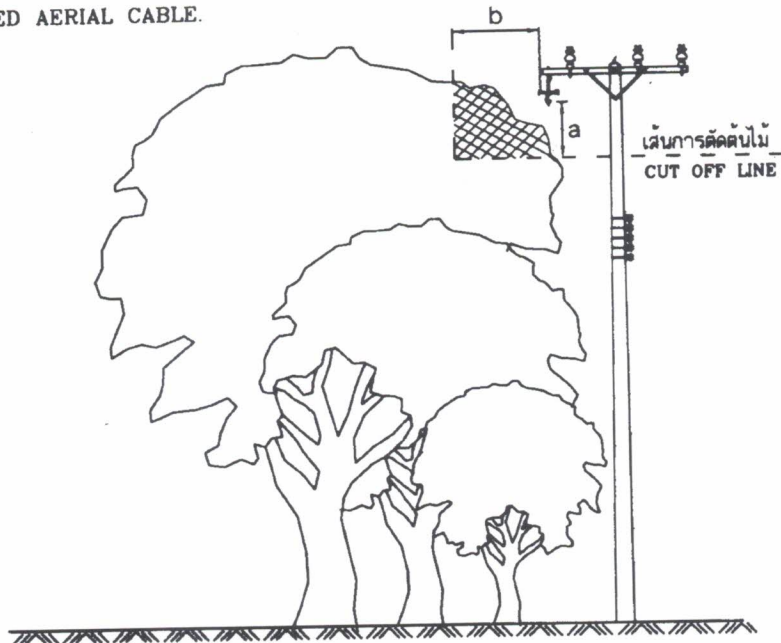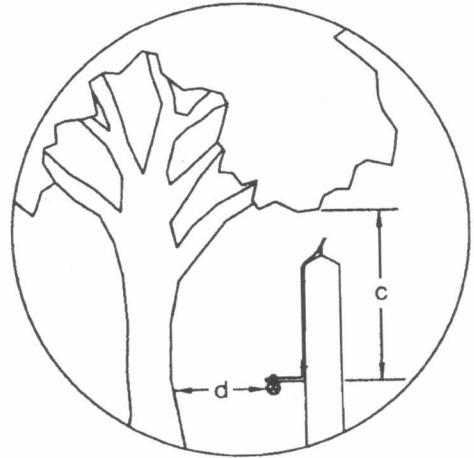

การตัดแต่งต้นไม้สำหรับสายหุ้มฉนวนแบบไม่เต็มพิกัดหรือเคเบิลอากาศ
TREE TRIMMING FOR PARTIALLY INSULATED CONDUCTOR OR SPACED AERIAL CABLE.

กองมาตรฐานระบบไฟฟ้า ฝ่ายมาตรฐานและความปลอดภัย	การไฟฟ้าส่วนภูมิภาค	ใช้แทนแบบ S02-015/18070 ถูกแทนโดยแบบ
ผู้เขียน	ผู้ว่าการ	เขียนเสร็จวันที่ 11 ส.ค. 2552
ผู้สำรวจ	20 ส.ค. 2552	แก้แบบวันที่
วิศวกร	การจัดการพฤษชาติที่อยู่ใกล้แนวสายจำหน่าย	มีมติเป็น ... มีมติเป็น ...
หัวหน้าแผนก		มาตราส่วน 1:125
ผู้อำนวยการกอง		
ผู้อำนวยการฝ่าย		
รองผู้อำนวยการฝ่าย	VEGETATION MANAGEMENT NEAR DISTRIBUTION LINES	แบบเลขที่ SA2-015/52014
แผนก		แผ่นที่ 2 ของจำนวน 4 แผ่น

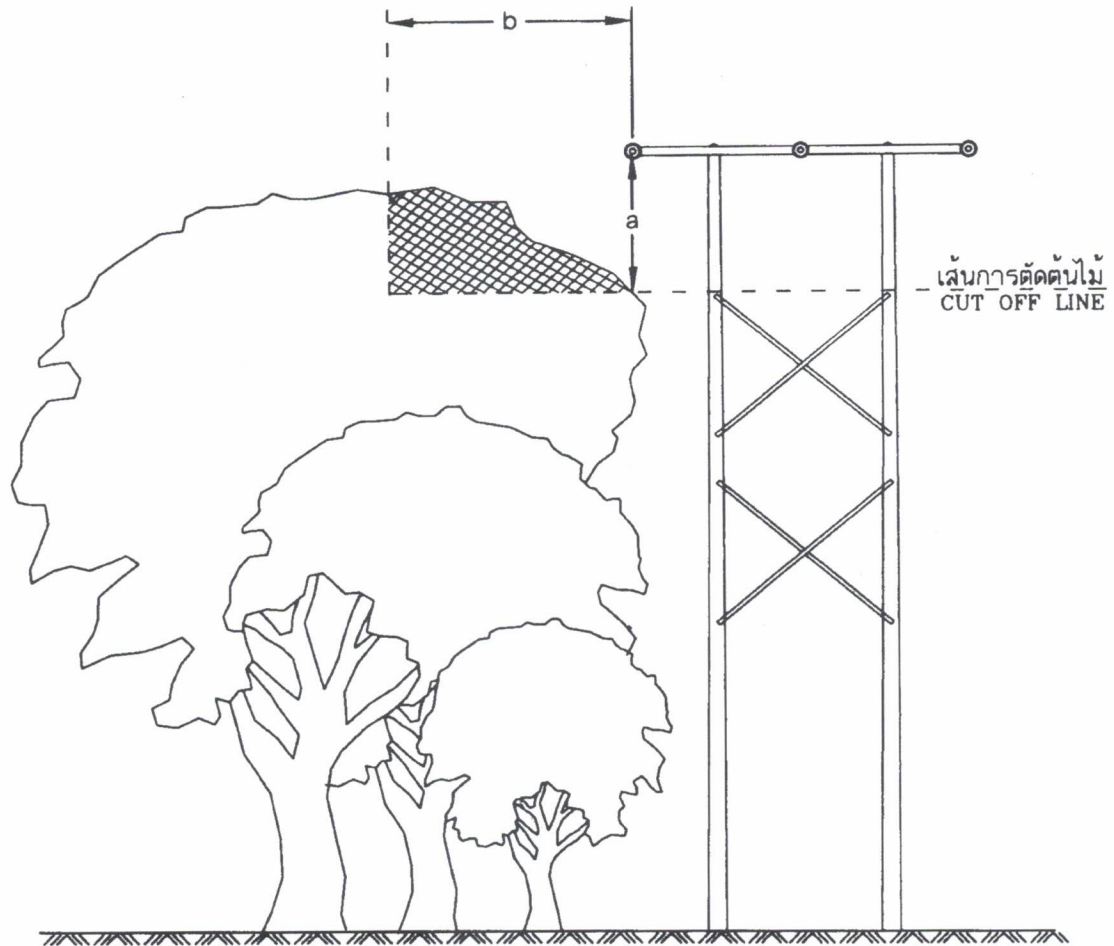

การตัดแต่งต้นไม้สำหรับสายเปลือยแรงสูงที่มีระยะห่างระหว่างเสาดั้งแต่ 100 เมตร ขึ้นไป
TREE TRIMMING FOR H.V. BARE CONDUCTOR WITH SPANS OF 100 m AND ABOVE.

กองมาตรฐานระบบไฟฟ้า ฝ่ายมาตรฐานและความปลอดภัย	การไฟฟ้าส่วนภูมิภาค	ใช้แทนแบบ S02-015/18070
ผู้เขียน.....	ผู้ว่าการ.....	ถูกแทนโดยแบบ.....
ผู้สำรวจ.....	20 ส.ค. 2552	เขียนเสร็จวันที่ 11 ส.ค. 2552
วิศวกร.....	การจัดการพฤษชาติที่อยู่ใกล้แนวสายจำหน่าย	แก้ไขวันที่.....
หัวหน้าแผนก.....		มิติเป็น... มิลลิเมตร.....
ผู้อำนวยการกอง.....		มาตราส่วน... 1:125.....
ผู้อำนวยการฝ่าย.....		
รองผู้อำนวยการฝ่าย.....	VEGETATION MANAGEMENT NEAR DISTRIBUTION LINES	แบบเลขที่ SA2-015/52014
.....		แผ่นที่ 3 ของจำนวน 4 แผ่น

ตาราง ระยะห่างระหว่างสายไฟฟ้ากำลังกับพฤษชาติ
TABLE THE CLEARANCE BETWEEN POWER LINE CABLE AND VEGETATION

ระยะห่างจากสายไฟฟ้า CLEARANCE	ระยะห่าง เซนติเมตร RECOMMENDED CLEARANCE IN CM				
	แรงดันต่ำ LOW VOLTAGE (< 1000 V)	ระบบจำหน่ายแรงสูง (22 และ 33 kV) HIGH VOLTAGE DISTRIBUTION SYSTEM (22 AND 33 kV)			
		PIC, SAC OR TAC	A SPAN <100 m	A SPAN 100-200 m	A SPAN > 200 m
ถึงยอดของต้นไม้ TO TOP OF TREE (a)	90	150	200	250	250
ถึงด้านข้างของต้นไม้ TO SIDE OF TREE (b)	150	150	250	400	500
ถึงปลายกิ่งของต้นไม้ ซึ่งคร่อมสายไฟ TO OVERHANGING LIMBS (c)	150	300	ละเว้น AVOID	ละเว้น AVOID	ละเว้น AVOID
ถึงลำต้น TO MAIN TRUNK (d)	90	120	ละเว้น AVOID	ละเว้น AVOID	ละเว้น AVOID

A = ALL ALUMINIUM CONDUCTOR
PIC = PARTIALLY INSULATED CONDUCTOR
SAC = SPACED AERIAL CABLE
TAC = TWISTED AERIAL CABLE

สายอะลูมิเนียมเปลือย
สายหุ้มฉนวนแบบไม่เต็มพิกัด
สายเคเบิลอากาศ
สายหุ้มฉนวนแบบเต็มพิกัดตีเกลียว

กองมาตรฐานระบบไฟฟ้า ฝ่ายมาตรฐานและความปลอดภัย	การไฟฟ้าส่วนภูมิภาค	ใช้แทนแบบ SO2-015/18070 ถูกแทนโดยแบบ
ผู้เขียน..... ผู้สำรวจ..... วิศวกร..... หัวหน้าแผนก..... ผู้อำนวยการกอง..... ผู้อำนวยการฝ่าย.....	ผู้ว่าการ..... การจัดการพฤษชาติที่อยู่ใกล้แนวสายจำหน่าย	เขียนเสร็จวันที่ 11 ส.ค. 2552 แก้แบบวันที่
รองผู้ว่าการฝ่ายวางแผนและ พัฒนาระบบไฟฟ้า.....	VEGETATION MANAGEMENT NEAR DISTRIBUTION LINES	มิติเป็น... มิลลิเมตร..... มาตราส่วน... 1:125.....
		แบบเลขที่ SA2-015/52014 แผ่นที่ 4 ของจำนวน 4 แผ่น

ใบเสนอราคาจ้างด้วยวิธีประกวดราคาอิเล็กทรอนิกส์ (e-bidding)

เรียน ผู้จัดการการไฟฟ้าส่วนภูมิภาคสาขาอำเภอหนองฉาง

๑. ข้าพเจ้า บุญนำ คะเชนทร์พรรค เลขที่ ๑๐๒/๒ หมู่ที่ ๗ ถนน - ตำบล ป่า
อ้อ อำเภอ ลานสัก จังหวัด อุทัยธานี รหัสไปรษณีย์ ๖๑๑๖๐ โทรศัพท์ ๐๙๘๐๐๔๒๗๘๙ โดย นายบุญนำ คะเชนทร์
พรรค ผู้ลงนามข้างท้ายนี้ ได้พิจารณาเงื่อนไขต่าง ๆ ในเอกสารประกวดราคาอิเล็กทรอนิกส์ และเอกสารเพิ่มเติม (ถ้า
มี) เลขที่ พ.๑๐๕/๒๕๖๔ โดยตลอดและยอมรับข้อกำหนดและเงื่อนไขนั้นแล้ว รวมทั้งรับรองว่าข้าพเจ้าเป็นผู้มี
คุณสมบัติครบถ้วนตามที่กำหนดและไม่เป็นผู้ที่งานของทางราชการ

๒. ข้าพเจ้าขอเสนอที่จะทำงาน ประกวดราคาจ้างจ้างเหมาตัดต้นไม้ใกล้แนวระบบจำหน่ายไฟฟ้า
รายปี พ.ศ.๒๕๖๕ กฟส.หนองฉาง ด้วยวิธีประกวดราคาอิเล็กทรอนิกส์ (e-bidding) ตามข้อกำหนดเงื่อนไขแบบรูป
รายการละเอียดแห่งเอกสารประกวดราคาอิเล็กทรอนิกส์ ตามราคาดังที่ได้ระบุไว้ เป็นเงินทั้งสิ้น ๑,๙๖๕,๙๕๐.๐๐
บาท ซึ่งได้รวมภาษีมูลค่าเพิ่มตลอดจนภาษีอากรอื่นๆ และค่าใช้จ่ายทั้งปวงไว้ด้วยแล้ว

๓. คำเสนอนี้จะยืนอยู่เป็นระยะเวลา ๓๐ วัน นับแต่วันเสนอราคา และ สำนักงาน อาจรับคำเสนอนี้
ณ เวลาใดก็ได้ก่อนที่จะครบกำหนดระยะเวลาดังกล่าว หรือระยะเวลาที่ยืดออกไปตามเหตุผลอันสมควรที่ สำนักงาน
ร้องขอ

๔. กำหนดเวลาส่งมอบ ข้าพเจ้ารับรองที่จะส่งมอบงานตามเงื่อนไขที่เอกสารประกวดราคา
อิเล็กทรอนิกส์กำหนดไว้

๕. ในกรณีที่ข้าพเจ้าได้รับการพิจารณาให้เป็นผู้ชนะการประกวดราคาอิเล็กทรอนิกส์ ข้าพเจ้า
รับรองที่จะ

๕.๑ ทำสัญญาตามแบบสัญญาจ้างแนบท้ายเอกสารการประกวดราคาอิเล็กทรอนิกส์ กับ
สำนักงาน ภายใน ๗ วัน นับถัดจากวันที่ได้รับหนังสือให้ไปทำสัญญา

๕.๒ มอบหลักประกันการปฏิบัติตามสัญญา ตามที่ระบุไว้ในข้อ ๗ ของเอกสารการประกวด
ราคาอิเล็กทรอนิกส์ ให้แก่ สำนักงาน ก่อนหรือขณะที่ได้ลงนามในสัญญาเป็นจำนวนร้อยละ ๕ ของราคาตามสัญญาที่
ได้ระบุไว้ในใบเสนอราคานี้ เพื่อเป็นหลักประกันการปฏิบัติตามสัญญาโดยถูกต้องและครบถ้วน

หากข้าพเจ้าไม่ปฏิบัติให้ครบถ้วนตามที่ระบุไว้ข้างต้นนี้ ข้าพเจ้ายอมให้ สำนักงาน ริบ หลักประกัน
การเสนอราคาหรือเรียกธำนาจจากผู้ออกหนังสือค้ำประกัน รวมทั้งยินดีชดเชยค่าเสียหายใดที่อาจมีแก่ สำนักงาน และ
สำนักงาน มีสิทธิจะให้ผู้เสนอการรายอื่นเป็นผู้ประกวดราคาได้หรือสำนักงาน อาจเรียกประกวดราคาใหม่ก็ได้

๖. ข้าพเจ้ายอมรับว่า สำนักงาน ไม่มีความผูกพันที่จะรับคำเสนอนี้ หรือใบเสนอราคาใดๆ รวมทั้งไม่
ต้องรับผิดชอบในค่าใช้จ่ายใด ๆ อันอาจเกิดขึ้นในการที่ข้าพเจ้าได้เข้าเสนอราคา

๗. เพื่อเป็นหลักประกันในการปฏิบัติโดยถูกต้อง ตามที่ได้ทำความเข้าใจและตามความผูกพันแห่งคำ
เสนอนี้ ข้าพเจ้ามอบ - เพื่อเป็นหลักประกันการเสนอราคาเป็นเงินจำนวน - บาท มาพร้อมนี้

๘. ข้าพเจ้าได้ตรวจทานตัวเลขและตรวจสอบเอกสารต่าง ๆ ที่ได้ยื่นพร้อมใบเสนอราคานี้โดย

ละเอียดยแล้ว และเข้าใจดีว่า สำนักงาน ไม่ต้องรับผิดชอบใด ๆ ในความผิดพลาด หรือ ตกหล่น

๙. ใบเสนอราคานี้ได้ยื่นเสนอโดยบริษัทวิทยุธรรม และปราศจากกถฉ้อฉล หรือการสมรู้ร่วมคิดกัน
โดยไม่ชอบด้วยกฎหมายกับบุคคลใดบุคคลหนึ่ง หรือหลายบุคคล หรือกับห้างหุ้นส่วน บริษัทใด ๆ ที่ได้ยื่นเสนอราคา
ในคราวเดียวกัน

เสนอมา ณ วันที่ ๔ มกราคม พ.ศ. ๒๕๖๕

บุญนำ ค:เคนทรพรรค์

(นายบุญนำ คะเซนทรพรรค์)

ผู้รับจ้าง

ใบเสนอราคาเลขที่ 6501160000276

รหัสอ้างอิง OTP xZVa

เลขประจำตัวผู้เสียภาษี ๓๖๑๐๗๐๐๓๑๗๖๖๙





การไฟฟ้าส่วนภูมิภาค
The Electricity Regulatory Commission of Thailand

บันทึกข้อความ

ส่วนราชการ การไฟฟ้าส่วนภูมิภาคสาขาอำเภอหนองฉาง

ที่

วันที่ ๕ มกราคม ๒๕๖๕

เรื่อง รายงานผลการพิจารณาและขออนุมัติสิ่งซื้อสิ่งจ้าง

เรียน ผจก.กฟผ.อน.

ตามที่ได้ดำเนินการจัดจ้างตามประกาศการไฟฟ้าส่วนภูมิภาคจังหวัดอุทัยธานี เรื่อง ประกวดราคาจ้างจ้าง
เหมาตัดต้นไม้ใกล้แนวระบบจำหน่ายไฟฟ้ารายปี พ.ศ.๒๕๖๕ กฟส.หนองฉาง ด้วยวิธีประกวดราคาอิเล็กทรอนิกส์ (e-
bidding) และเอกสารจ้างด้วยประกวดราคาอิเล็กทรอนิกส์ (e-Bidding) เลขที่ พ.๑๐๕/๒๕๖๔ ลงวันที่ ๒๓ ธันวาคม
๒๕๖๔ นั้น

การไฟฟ้าส่วนภูมิภาคสาขาอำเภอหนองฉาง ขอรายงานผลการพิจารณาการจัดจ้างดังกล่าว ดังนี้

๑. บริการตัดกิ่งไม้ (๗๐.๑๑.๑๕.๐๕) สฟ.หนองฉาง วงจรที่ ๑ จำนวน ๑ งาน ผู้เสนอราคาที่ชนะการ
เสนอราคา ได้แก่ ทรัพย์ดวงจันทร์ ซึ่งเป็นผู้ประกอบการวิสาหกิจขนาดกลางและขนาดย่อม (SMEs) เป็นเงินทั้ง
สิ้น ๒๓๘,๒๐๐.๐๐ บาท (สองแสนเจ็ดหมื่นแปดพันสองร้อยบาทถ้วน) รวมภาษีมูลค่าเพิ่มและภาษีอื่น ค่าขนส่ง ค่าจัด
ทะเบียน และค่าใช้จ่ายอื่นๆ ทั้งปวง ซึ่งต่ำกว่าเงินงบประมาณ ๓,๓๓๗.๒๓ บาท คิดเป็นอัตราร้อยละ ๑.๑๗

๒. บริการตัดกิ่งไม้ (๗๐.๑๑.๑๕.๐๕) สฟ.หนองฉาง วงจรที่ ๒ จำนวน ๑ งาน ผู้เสนอราคาที่ชนะการ
เสนอราคา ได้แก่ ทรัพย์ดวงจันทร์ ซึ่งเป็นผู้ประกอบการวิสาหกิจขนาดกลางและขนาดย่อม (SMEs) เป็นเงินทั้ง
สิ้น ๒๓๕,๔๐๐.๐๐ บาท (สองแสนสามหมื่นสี่พันสี่ร้อยบาทถ้วน) รวมภาษีมูลค่าเพิ่มและภาษีอื่น ค่าขนส่ง ค่าจัด
ทะเบียน และค่าใช้จ่ายอื่นๆ ทั้งปวง ซึ่งต่ำกว่าเงินงบประมาณ ๔๑๘.๒๒ บาท คิดเป็นอัตราร้อยละ ๐.๑๘

๓. บริการตัดกิ่งไม้ (๗๐.๑๑.๑๕.๐๕) สฟ.หนองฉาง วงจรที่ ๓ จำนวน ๑ งาน ผู้เสนอราคาที่ชนะการ
เสนอราคา ได้แก่ บุญนำ คะเชนทรพรรค ซึ่งเป็นผู้ประกอบการวิสาหกิจขนาดกลางและขนาดย่อม (SMEs) เป็นเงินทั้ง
สิ้น ๔๖๔,๓๘๐.๐๐ บาท (สี่แสนหกหมื่นสี่พันสามร้อยแปดสิบบาทถ้วน) รวมภาษีมูลค่าเพิ่มและภาษีอื่น ค่าขนส่ง ค่า
จัดทะเบียน และค่าใช้จ่ายอื่นๆ ทั้งปวง ซึ่งต่ำกว่าเงินงบประมาณ ๘๘๔.๕๖ บาท คิดเป็นอัตราร้อยละ ๐.๑๘

๔. บริการตัดกิ่งไม้ (๗๐.๑๑.๑๕.๐๕) สฟ.หนองฉาง วงจรที่ ๔ จำนวน ๑ งาน ผู้เสนอราคาที่ชนะการ
เสนอราคา ได้แก่ บุญนำ คะเชนทรพรรค ซึ่งเป็นผู้ประกอบการวิสาหกิจขนาดกลางและขนาดย่อม (SMEs) เป็นเงินทั้ง
สิ้น ๓๔๐,๒๐๐.๐๐ บาท (สามแสนสี่หมื่นสองร้อยหกสิบบาทถ้วน) รวมภาษีมูลค่าเพิ่มและภาษีอื่น ค่าขนส่ง ค่าจัด
ทะเบียน และค่าใช้จ่ายอื่นๆ ทั้งปวง ซึ่งต่ำกว่าเงินงบประมาณ ๒๐๐.๓๐ บาท คิดเป็นอัตราร้อยละ ๐.๐๖

๕. บริการตัดกิ่งไม้ (๗๐.๑๑.๑๕.๐๕) สฟ.หนองฉาง วงจรที่ ๕ จำนวน ๑ งาน ผู้เสนอราคาที่ชนะการ
เสนอราคา ได้แก่ ทรัพย์ดวงจันทร์ ซึ่งเป็นผู้ประกอบการวิสาหกิจขนาดกลางและขนาดย่อม (SMEs) เป็นเงินทั้ง
สิ้น ๑๐๗,๐๐๐.๐๐ บาท (หนึ่งแสนเจ็ดพันบาทถ้วน) รวมภาษีมูลค่าเพิ่มและภาษีอื่น ค่าขนส่ง ค่าจัดทะเบียน และค่า
ใช้จ่ายอื่นๆ ทั้งปวง ซึ่งต่ำกว่าเงินงบประมาณ ๔,๐๕๗.๕๔ บาท คิดเป็นอัตราร้อยละ ๓.๖๕

๖. บริการตัดกิ่งไม้ (๗๐.๑๑.๑๕.๐๕) สฟ.หนองฉาง วงจรที่ ๙ จำนวน ๑ งาน ผู้เสนอราคาที่ชนะการเสนอราคา ได้แก่ ทรัพย์ดวงจันทร์ ซึ่งเป็นผู้ประกอบการวิสาหกิจขนาดกลางและขนาดย่อม (SMEs) เป็นเงินทั้งสิ้น ๖๒,๖๖๐.๐๐ บาท (หกหมื่นสองพันหกสิบบาทถ้วน) รวมภาษีมูลค่าเพิ่มและภาษีอื่น ค่าขนส่ง ค่าจดทะเบียน และค่าใช้จ่ายอื่นๆ ทั้งปวง ซึ่งต่ำกว่าเงินงบประมาณ ๓๖๗.๗๕ บาท คิดเป็นอัตราร้อยละ ๐.๕๙

๗. บริการตัดกิ่งไม้ (๗๐.๑๑.๑๕.๐๕) สฟ.หนองฉาง วงจรที่ ๒ จำนวน ๑ งาน ผู้เสนอราคาที่ชนะการเสนอราคา ได้แก่ ทรัพย์ดวงจันทร์ ซึ่งเป็นผู้ประกอบการวิสาหกิจขนาดกลางและขนาดย่อม (SMEs) เป็นเงินทั้งสิ้น ๑๑๗,๗๐๐.๐๐ บาท (หนึ่งแสนหนึ่งหมื่นเจ็ดพันเจ็ดร้อยบาทถ้วน) รวมภาษีมูลค่าเพิ่มและภาษีอื่น ค่าขนส่ง ค่าจดทะเบียน และค่าใช้จ่ายอื่นๆ ทั้งปวง ซึ่งต่ำกว่าเงินงบประมาณ ๒,๑๒๙.๘๓ บาท คิดเป็นอัตราร้อยละ ๑.๗๘

๘. บริการตัดกิ่งไม้ (๗๐.๑๑.๑๕.๐๕) สฟ.อุทัยธานี วงจรที่ ๓ จำนวน ๑ งาน ผู้เสนอราคาที่ชนะการเสนอราคา ได้แก่ ทรัพย์ดวงจันทร์ ซึ่งเป็นผู้ประกอบการวิสาหกิจขนาดกลางและขนาดย่อม (SMEs) เป็นเงินทั้งสิ้น ๖๗,๔๑๐.๐๐ บาท (หกหมื่นเจ็ดพันสี่ร้อยสิบบาทถ้วน) รวมภาษีมูลค่าเพิ่มและภาษีอื่น ค่าขนส่ง ค่าจดทะเบียน และค่าใช้จ่ายอื่นๆ ทั้งปวง ซึ่งต่ำกว่าเงินงบประมาณ ๔๗๘.๕๑ บาท คิดเป็นอัตราร้อยละ ๐.๗๐

๙. บริการตัดกิ่งไม้ (๗๐.๑๑.๑๕.๐๕) สฟ.อุทัยธานี วงจรที่ ๔ จำนวน ๑ งาน ผู้เสนอราคาที่ชนะการเสนอราคา ได้แก่ ทรัพย์ดวงจันทร์ ซึ่งเป็นผู้ประกอบการวิสาหกิจขนาดกลางและขนาดย่อม (SMEs) เป็นเงินทั้งสิ้น ๘๓,๔๖๐.๐๐ บาท (แปดหมื่นสามพันสี่ร้อยหกสิบบาทถ้วน) รวมภาษีมูลค่าเพิ่มและภาษีอื่น ค่าขนส่ง ค่าจดทะเบียน และค่าใช้จ่ายอื่นๆ ทั้งปวง ซึ่งต่ำกว่าเงินงบประมาณ ๗๙๓.๕๑ บาท คิดเป็นอัตราร้อยละ ๐.๙๕

๑๐. บริการตัดกิ่งไม้ (๗๐.๑๑.๑๕.๐๕) สฟ.อุทัยธานี วงจรที่ ๘ จำนวน ๑ งาน ผู้เสนอราคาที่ชนะการเสนอราคา ได้แก่ ทรัพย์ดวงจันทร์ ซึ่งเป็นผู้ประกอบการวิสาหกิจขนาดกลางและขนาดย่อม (SMEs) เป็นเงินทั้งสิ้น ๓๔,๒๔๐.๐๐ บาท (สามหมื่นสี่พันสองร้อยสี่สิบบาทถ้วน) รวมภาษีมูลค่าเพิ่มและภาษีอื่น ค่าขนส่ง ค่าจดทะเบียน และค่าใช้จ่ายอื่นๆ ทั้งปวง ซึ่งต่ำกว่าเงินงบประมาณ ๑,๑๕๗.๗๕ บาท คิดเป็นอัตราร้อยละ ๓.๒๗

๑๑. บริการตัดกิ่งไม้ (๗๐.๑๑.๑๕.๐๕) สฟ.อุทัยธานี วงจรที่ ๙ จำนวน ๑ งาน ผู้เสนอราคาที่ชนะการเสนอราคา ได้แก่ บุญนำ คะเชนทรพรรค ซึ่งเป็นผู้ประกอบการวิสาหกิจขนาดกลางและขนาดย่อม (SMEs) เป็นเงินทั้งสิ้น ๑๔๖,๓๑๐.๐๐ บาท (หนึ่งแสนสี่หมื่นสองพันสามร้อยสิบบาทถ้วน) รวมภาษีมูลค่าเพิ่มและภาษีอื่น ค่าขนส่ง ค่าจดทะเบียน และค่าใช้จ่ายอื่นๆ ทั้งปวง ซึ่งต่ำกว่าเงินงบประมาณ ๓๗๑.๙๔ บาท คิดเป็นอัตราร้อยละ ๐.๒๖

จึงเรียนมาเพื่อโปรดพิจารณา หากเห็นชอบ ขอให้โปรดลงนามในแบบแจ้งผลการจัดซื้อจัดจ้าง และประกาศรายชื่อผู้ชนะการเสนอราคาที่จะเสนอมาพร้อมนี้

ท.น.ท. กฟจ.อน.(นน) ๔๔/๒๕๖๔

ดร. นพ. น.น.

- ทน.อน.

ก.

(นายศิริยุทธ กาญจนกร)

ผจก.กฟจ.อน.

(นายบรรลือศักดิ์ นวลนางแย้ม)

ผจก.กฟส.นฉ.



ใบเสร็จรับเงิน เลขที่ D856066501120001

การไฟฟ้าส่วนภูมิภาค

200 ถนนงามวงศ์วาน แขวงลาดยาว เขตจตุจักร กรุงเทพมหานคร

เลขประจำตัวผู้เสียภาษีอากร 0994000165501

สาขาที่ออกไปกำกับภาษี คือ

การไฟฟ้าส่วนภูมิภาคอำเภอหนองฉาง (สาขาที่ 00081)

ที่อยู่

เลขที่ 115 หมู่ 8 ตำบลหนองยาง อำเภอหนองฉาง จังหวัดอุทัยธานี 61110

รหัสลูกค้า วันที่ เดือน พ.ศ.

801876

12

มกราคม

2565

ได้รับเงินจาก

นายบุญนำ คณะพรพรค์

ที่อยู่

102/2 ม.7 ถ.- ต.ป่าอ้อ อ.ลานสัก จ.อุทัยธานี 61160

ชำระหนี้ตามใบแจ้งหนี้

(เลขประจำตัวผู้เสียภาษีอากรของผู้จ่ายเงิน 3610700317669 ส่วนที่งานใหญ่)

รหัสบัญชี	รายการสินค้าและบริการ	ปริมาณ	ราคา/หน่วย	จำนวนเงิน (บาท)
	ค่าไฟฟ้าประกันสัญญาไม่เกิน 1 ปี จ้างเหมาติดตั้งไม้ โดยเงินสด	1	44,250.00	44,250.00
รวม ราคาสินค้าและบริการ				
ภาษีมูลค่าเพิ่ม.....%				44,250.00
จำนวนเงินรวมทั้งสิ้น				44,250.00
(สี่หมื่นสี่พันสองร้อยห้าสิบบาทถ้วน)				

ผู้รับเงิน

ใบเสร็จรับเงินที่สมบูรณ์ ต้องมีลายมือชื่อของผู้รับเงิน

ถ้าชำระหนี้ด้วยเช็ค ใบเสร็จรับเงินฉบับนี้จะสมบูรณ์ต่อเมื่อการไฟฟ้าส่วนภูมิภาคได้รับเงินตามเช็คนั้นแล้ว

วันที่ Date	ภาษีที่ต้องชำระ (บาท) Tax Amount (baht)	885.00	เลขประจำตัวประชาชน [REF1] Customer No.	3610700317669
ชื่อ Name คุณบุญนำ คะเชนภรพรรค์	เงินเพิ่ม (บาท) Surcharge Amount (baht)	0.00	รหัสควบคุม [REF2] Reference No.	279364157754432
	ค่าปรับอาญา (บาท) Criminal Fines Amount (baht)	0.00	ยอดชำระ (บาท) Paid Amount (baht)	885.00
			ตัวอักษร	แปดร้อยแปดสิบห้าบาทถ้วน

เงื่อนไขการชำระเงิน/Payment Condition

- กรุณานำชุดชำระเงิน ของหมายเลขอ้างอิงการขอเสียอากรแสตมป์ **P090001214405** ฉบับนี้ ไปชำระเงินได้ทุกหน่วยชำระภาษีที่ระบุไว้ ภายในวันที่ **27 มกราคม 2565**
Please bring this Pay-In Slip with filing no. **P090001214405** to pay tax at any specified tax payment receiving unit within **27 January 2022**.
- กรณีชำระด้วยเช็ค ต้องเป็นเช็คของธนาคาร สาขาที่เปิดบัญชี และใช้บริการชำระภาษี ณ สาขา นั้นๆ โดยระบุผู้รับเงินคือ "กรมสรรพากร"
In case of cheque payment 1) the cheque must belong to the branch bank that the bank account is open, 2) tax payment service must be used at that branch bank.
- กรณีชำระเงินโดยใช้บริการชำระข้ามธนาคาร (Cross Bank) ข้อมูลการชำระเงินของท่านจะส่งไปยังกรมสรรพากรทันที
As regards cross-bank bill payment service, your payment information will be sent to the Revenue Department immediately.
- กรณีชำระเงินโดยไม่ใช้บริการชำระข้ามธนาคาร (Cross Bank) ข้อมูลการชำระเงินของท่านจะส่งไปยังกรมสรรพากรหลังจากวันที่ท่านชำระเงิน 1 วันทำการ
As regards the payment, unless cross-bank bill payment service otherwise, your payment information will be sent to the Revenue Department the following workday after the payment date.

ชำระ 13/1/2565
9,116.53

ชุดชำระเงิน/Pay-In Slip

ชำระอากรแสตมป์ สำหรับตราสารอิเล็กทรอนิกส์ / Pay Stamp duty for electronic instruments
(สำหรับหน่วยรับชำระภาษี / For Tax Collection Unit)

วันที่ Date	ภาษีที่ต้องชำระ (บาท) Tax Amount (baht)	885.00	เลขประจำตัวประชาชน [REF1] Customer No.	3610700317669
ชื่อ Name คุณบุญนำ คะเชนภรพรรค์	เงินเพิ่ม (บาท) Surcharge Amount (baht)	0.00	รหัสควบคุม [REF2] Reference No.	279364157754432
	ค่าปรับอาญา (บาท) Criminal Fines Amount (baht)	0.00	ยอดชำระ (บาท) Paid Amount (baht)	885.00
			ตัวอักษร	แปดร้อยแปดสิบห้าบาทถ้วน

เพื่อนำเข้าบัญชี กรมสรรพากร/To pay into the Revenue Department's bank account

- | | |
|---|---|
| ส.กรุงศรีอยุธยา/Bank of Ayudhya (Comp Code : 61161) [เงินสด/เช็ค Cash/Cheque] | ส.กสิกรไทย/Kasikorn Bank (Comp Code : 98037/98038) [เงินสด Cash] |
| ส.กรุงเทพ/Bangkok Bank (BRANCH No.127 Service Code : PIT) [เงินสด/เช็ค Cash/Cheque] | ส.ทหารไทยธนชาต/TMB Thanachart Bank (COMP CODE : 2988) |
| ส.กรุงไทย/Krungthai Bank (Company Code : RD) [เงินสด/เช็ค Cash/Cheque] | เคาน์เตอร์เซอร์วิส/Counter Service (เงินสด วงเงินสูงสุดไม่เกิน 90,000 บาท / Cash maximum=90,000 baht) |

สาขา/Branch

หมายเหตุ : ไม่สามารถนำชุดชำระเงินฉบับนี้ไปชำระที่สำนักงานสรรพากรพื้นที่สาขา
Note : Do not use this Pay-In Slip to make the payment at any Area Revenue Branch Office.





ใบเสร็จรับเงิน

หน่วยรับชำระ	กองบริหารการคลังและรายได้ กรมสรรพากร
ผู้ชำระภาษีอากร	คุณบุญป้า คณะกรรมการพรรค
เลขประจำตัวผู้เสียภาษีอากร/เลขประจำตัวประชาชน	3-6107-00317-66-9

วันชำระเงิน/วันนำส่ง	13/01/2565
เดือน/ปีภาษี	
ประเภทการชำระ	จากเงินสด

หมายเลขอ้างอิงการยื่นแบบ	เลขที่ใบเสร็จรับเงิน	จำนวนเงิน (บาท)
P090001214405	65103914533	*****885.00
จำนวนเงินเป็นตัวอักษร	(แปดร้อยแปดสิบห้าบาทถ้วน)	885.00

อ.ส.9



Digitally Signed
By the Revenue Department (FPA)
Date :2022-01-13 15:21:29

ผู้รับเงิน

(นางสาวอาภารณ์ บวรเกียรติกร)

ผู้อำนวยการกองบริหารการคลังและรายได้/ผู้รับมอบอำนาจ





แบบขอเสียอากรแสตมป์เป็นตัวเงิน สำหรับตราสารอิเล็กทรอนิกส์

อ.ส.9

☒ (1) ยื่นปกติ ☐ (2) ยื่นเพิ่มเติมครั้งที่

☒ (1) ยื่นภายในกำหนดเวลา ☐ (2) ยื่นเกินกำหนดเวลา

ชื่อผู้เสียอากร คุณบุญนำ คะเชนทรพรค์

ในฐานะ ผู้รับจ้าง

เลขประจำตัวผู้เสียภาษีอากร

3 6 1 0 7 0 0 3 1 7 6 6 9 สาขาที่

ที่อยู่อาคาร

ห้องเลขที่

ชั้นที่

หมู่บ้าน

เลขที่ 102/2

หมู่ที่ 7

ตรอก/ซอย

แยก

ถนน

ตำบล/แขวง บ้าอ้อ

อำเภอ/เขต ลานสัก

จังหวัด อุทัยธานี

รหัสไปรษณีย์

6 1 1 6 0

ชื่อคู่สัญญา

สำนักงาน การไฟฟ้าส่วนภูมิภาคจังหวัดอุทัยธานี

เลขประจำตัวผู้เสียภาษีอากร

0 9 9 4 0 0 0 1 6 5 5 0 1 สาขาที่

ที่อยู่อาคาร

ห้องเลขที่

ชั้นที่

หมู่บ้าน

เลขที่ 5/4

หมู่ที่

ตรอก/ซอย

แยก

ถนน อุทัย-หนองฉาง

ตำบล/แขวง น้ำซึม

อำเภอ/เขต เมืองอุทัยธานี

จังหวัด อุทัยธานี

รหัสไปรษณีย์

6 1 0 0 0

รายละเอียดเกี่ยวกับสัญญา/ตราสาร

สัญญา/ตราสารเลขที่ น.ต.อน.(นอ)/จ.002/2565

ลงวันที่ 12/01/2565

วัน เดือน ปี ที่เริ่มต้นสัญญา/ตราสาร 01/01/2565

วัน เดือน ปี ที่สิ้นสุดสัญญา/ตราสาร 31/12/2565

หมายเลขอ้างอิงตราสารอิเล็กทรอนิกส์

หมายเลขอ้างอิงตราสารอิเล็กทรอนิกส์เดิม (กรณียื่นเพิ่มเติม)

วันที่ได้รับตราสารอิเล็กทรอนิกส์(กรณีที่ทำขึ้นในต่างประเทศและนำเข้ามาในประเทศไทย)

เลขที่ใบเสร็จ: 65103914533

วันที่: 13/01/2565

จำนวนเงิน 885.00 บาท

(แปดร้อยแปดสิบห้าบาทถ้วน)

DLN: อส900006000046100703092565011302000100

UID: 0000600025650113309001750

ตราสารตามบัญชีตราอากรแสตมป์ จ้างทำของ

มูลค่าในตราสาร (ไม่รวมภาษีมูลค่าเพิ่ม) 885,000.00

สำหรับเจ้าหน้าที่

รายการค่าอากรแสตมป์ที่ขอชำระ

จำนวนเงิน

1. จำนวนเงินค่าอากรแสตมป์

885.00

2. เงินเพิ่มอากร

0.00

3. รวมจำนวนเงินค่าอากรแสตมป์ และเงินเพิ่มอากร (1. + 2.)

885.00

รายละเอียดเกี่ยวกับสัญญา/ตราสารเพิ่มเติม (ถ้ามี)

งานที่รับจ้าง : รับเหมาติดตั้งไม้ไผ่ถักแนวนระบบไฟฟ้าของผู้นำจ้างให้ถูกต้องและเป็นไปตามมาตรฐานของผู้นำจ้าง

จำนวนงวดงาน : 9

จำนวนเงินค้ำประกันตามสัญญา : 44,250.00 บาท

ข้าพเจ้าขอรับรองว่า รายการที่แจ้งไว้ข้างต้นนี้ เป็นรายการที่ถูกต้องและเป็นจริงทุกประการ



Digitally Signed

By the Revenue Department

Date: 2022-01-13 15:21:29

ในวันที่ 13 เดือน มกราคม พ.ศ. 2565 เวลา 00:00:00 น.

รายการเอกสาร

เลขประจำตัวผู้เสียภาษีอากร

ชื่อ: คุณบุญนำ คะเชนตรา

รหัสรับรองการเสียอากรแสตมป์
76696501133601680206

ดาว์นโหลด

ลำดับที่	หมายเลขอ้างอิง การยื่นแบบ	ลักษณะแห่งตราสาร	วันที่ชำระ อากร	ค่าอากร แสตมป์	ค่าปรับอาญา	ดำเนินการ
1	P090001214405	ตราสาร 4 จ้างทำของ	13/01/2565	885.00	0.00	   
2	P090001207342	ตราสาร 4 จ้างทำของ	11/01/2565	410.00	0.00	   

< 1 >




การไฟฟ้าส่วนภูมิภาคอำเภอหนองสูง กาญจนา

[illegible]



สถานีไฟฟ้าเขื่อน UAA9-เขต 9R-01

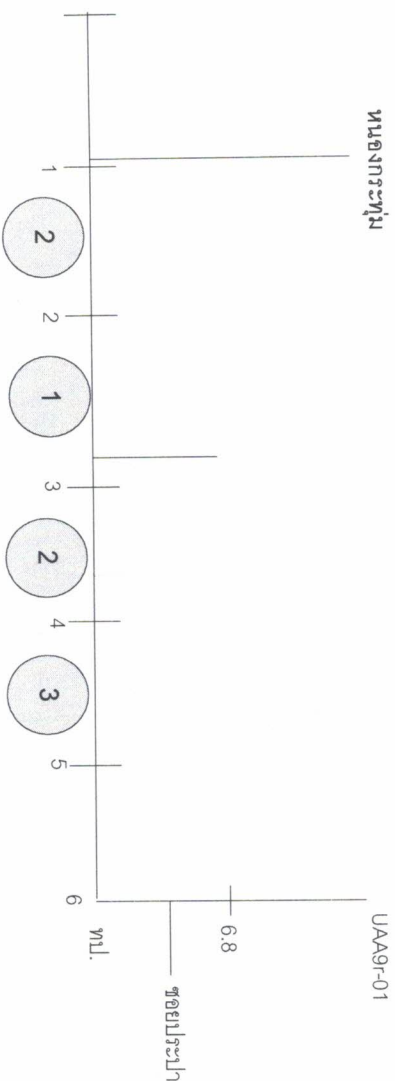


การไฟฟ้าส่วนภูมิภาคอำเภอหนองหลวง ฝาย.....-.....

ปริมาณต้นไม้ได้ดำเนินการกำจัดปริมาณต้นไม้สำรวจประมาณค่า		สำรวจวันที่	
ประเภท ต้นไม้	ระยะทาง (กม.)	จำนวน ต้นไม้	ผู้สำรวจ
หนาแน่น		หนาแน่น	เขียนเสร็จวันที่
ปานกลาง		ปานกลาง	แก้ไขวันที่
เบาบาง		เบาบาง	หัวหน้าแผนก
ที่โล่ง		ที่โล่ง	ผู้จัดการ
ไม้โตต้นใหญ่		ไม้โตต้นใหญ่	ผิงเลขที่
รวม		รวม	แผนที่
		ของจำนวน	



สถานีไฟฟ้าหมองฉาง ตรอบอุทัยเก่า

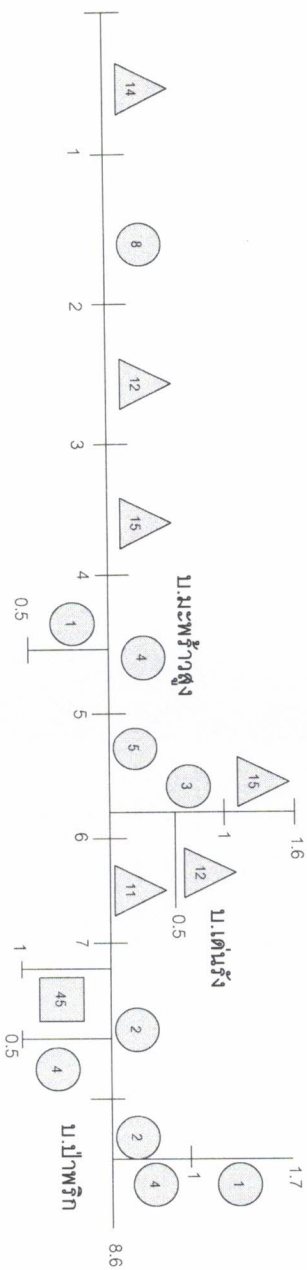


การไฟฟ้าส่วนภูมิภาคอำเภอหมองฉาง ภาย.....-

ปริมาณต้นไม้ได้ดำเนินการจ้างตัดปริมาณต้นไม้สำรวจประมาณการ				สำรวจวันที่	
ประเภท ต้นไม้	ระยะทาง (กม.)	จำนวน (ต้น)	ประเภท ต้นไม้	ระยะทาง (กม.)	จำนวน (ต้น)
หนาแน่น			หนาแน่น		
ปานกลาง		45	ปานกลาง		
เบาบาง		79	เบาบาง		
ที่โล่ง		34	ที่โล่ง		
ไม่มีต้นไม้			ไม่มีต้นไม้		
รวม			รวม		

ผู้สำรวจ	ผู้เขียน	เขียนสรุปวันที่	แก้ไขวันที่	หัวหน้าแผนก	ผู้จัดการ	หังเลขาที่	แผ่นที่	ของจำนวน
----------	----------	-----------------	-------------	-------------	-----------	------------	---------	----------



สถานีไฟฟ้าหม่องฉาง ฮอยประปา

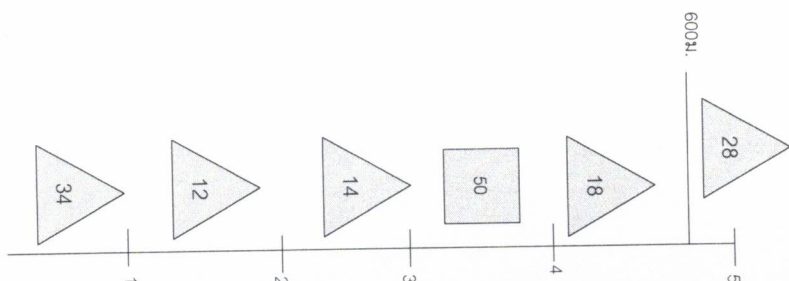


แปลภาพหม่องฉาง

การไฟฟ้าส่วนภูมิภาคอำเภอหม่องฉาง ภาพ.....-.....

ปริมาณต้นไม้ได้ดำเนินการจ้างตัดปริมาณต้นไม้สำรวจประมาณค่า	สำรวจวันที่	
ประเภท ต้นไม้ (กม.)	ระยะทาง จำนวน (คิม)	ผู้สำรวจ
หนาแน่น ☐		เขียนเสร็จวันที่
ปานกลาง ☐	50	แก้ไขวันที่
เบาบาง ☐	106	หัวหน้าแผนก
ที่โล่ง ☐		ผู้จัดการ
ไม่มีต้นไม้		ผิงเลอที่
รวม	รวม	แผนที่ ของจำนวน



สถานีไฟฟ้าหมองดาง แยกทุ่งหลวง

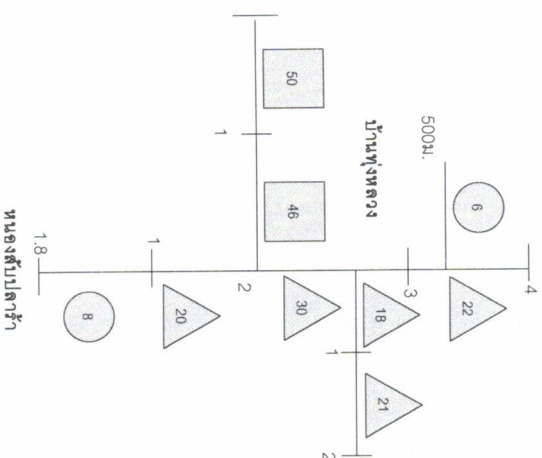


การไฟฟ้าส่วนภูมิภาคอำเภอหมองดาง กฟย.....-.....

ปริมาณต้นไม้ที่ได้รับการข้างต้นปริมาณต้นไม้สำรวจประมาณการ				สำรวจวันที่			
ประเภทต้นไม้	ระยะทาง (กม.)	จำนวน (ต้น)	ประเภทต้นไม้	ระยะทาง (กม.)	จำนวน (ต้น)	ผู้สำรวจ	ผู้เขียน
หนาแน่น			หนาแน่น			เขียนเสร็จวันที่	
ปานกลาง		96	ปานกลาง			แก้ไขวันที่	
เบาบาง		111	เบาบาง			หัวหน้าแผนก	
ที่โล่ง		14	ที่โล่ง			ผู้จัดการ	
ไม่มีต้นไม้			ไม่มีต้นไม้			ผังสถานที่	
รวม			รวม			แผนที่	ของจำนวน



สถานีไฟฟ้าหมองแดง 9R-01

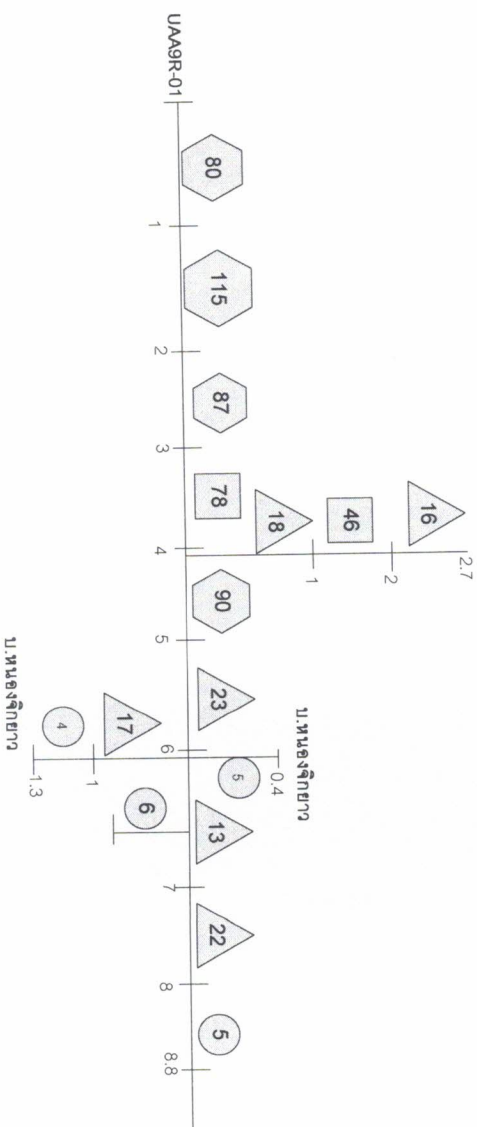


การไฟฟ้าส่วนภูมิภาคอำเภอหมองแดง ฝ.ฝ.

ปริมาณต้นไม้ได้ดำเนินการข้างต้นปริมาณต้นไม้สำรวจประมาณการ				สำรวจวันที่	
ประเภท ต้นไม้	ระยะทาง (กม.)	จำนวน (ต้น)	ประเภท ต้นไม้	ระยะทาง (กม.)	จำนวน (ต้น)
หมอน้ำมัน		372	หมอน้ำมัน		
ปานกลาง		124	ปานกลาง		
เบาบาง		109	เบาบาง		
ที่โล่ง		20	ที่โล่ง		
ไม่มีต้นไม้			ไม่มีต้นไม้		
รวม			รวม		
				แผนที่	ของจำนวน


แผนผังโดยสังเขปแสดงไลนิตั้งใหม่ จุดแบ่งเขต กฟต.หนองฉาง - กฟย.ห้วยคต ถึง กฟย.ห้วยคต - กฟย.เมืองกาฐ (FEEDER 3 , 4)

แผ่นที่ 1

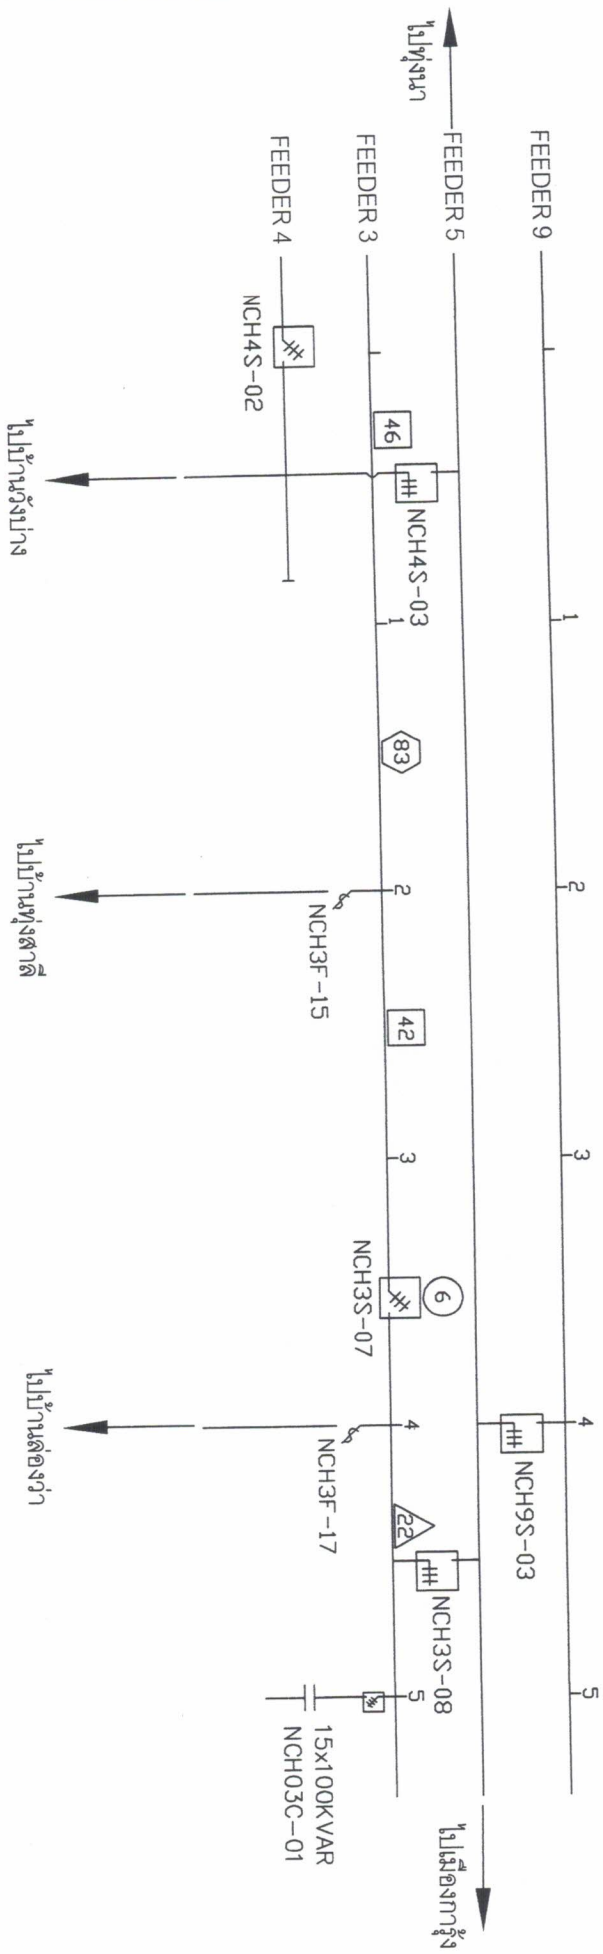

การไฟฟ้าส่วนภูมิภาคสาขาย่อยอำเภอห้วยคต						สายส่ง	
ประเภทต้นไม้	ระยะทาง (ก.ม.)	จำนวน (ต้น)	ประเภทต้นไม้	ระยะทาง (ก.ม.)	จำนวน (ต้น)	ผู้สำรวจ	นายวิศวกร บุดดา
ทวน			ทวน			เขียนเสร็จวันที่	
ปานกลาง			ปานกลาง			แก้ไขวันที่	
แบบ			แบบ			หัวหน้าแผนก	
ที่			ที่			ผู้จัดการ	
ไม่มีต้นไม้			ไม่มีต้นไม้			ผังเลขที่	
รวม			รวม			แผ่นที่ 1 ของจำนวน 19 แผ่น	


แผนผังโครงสร้างและตำแหน่ง : บ.วิงมาลาด , บ.นาไท , บ.เกษตรสัมพันธ์ , บ.สุภาพัย

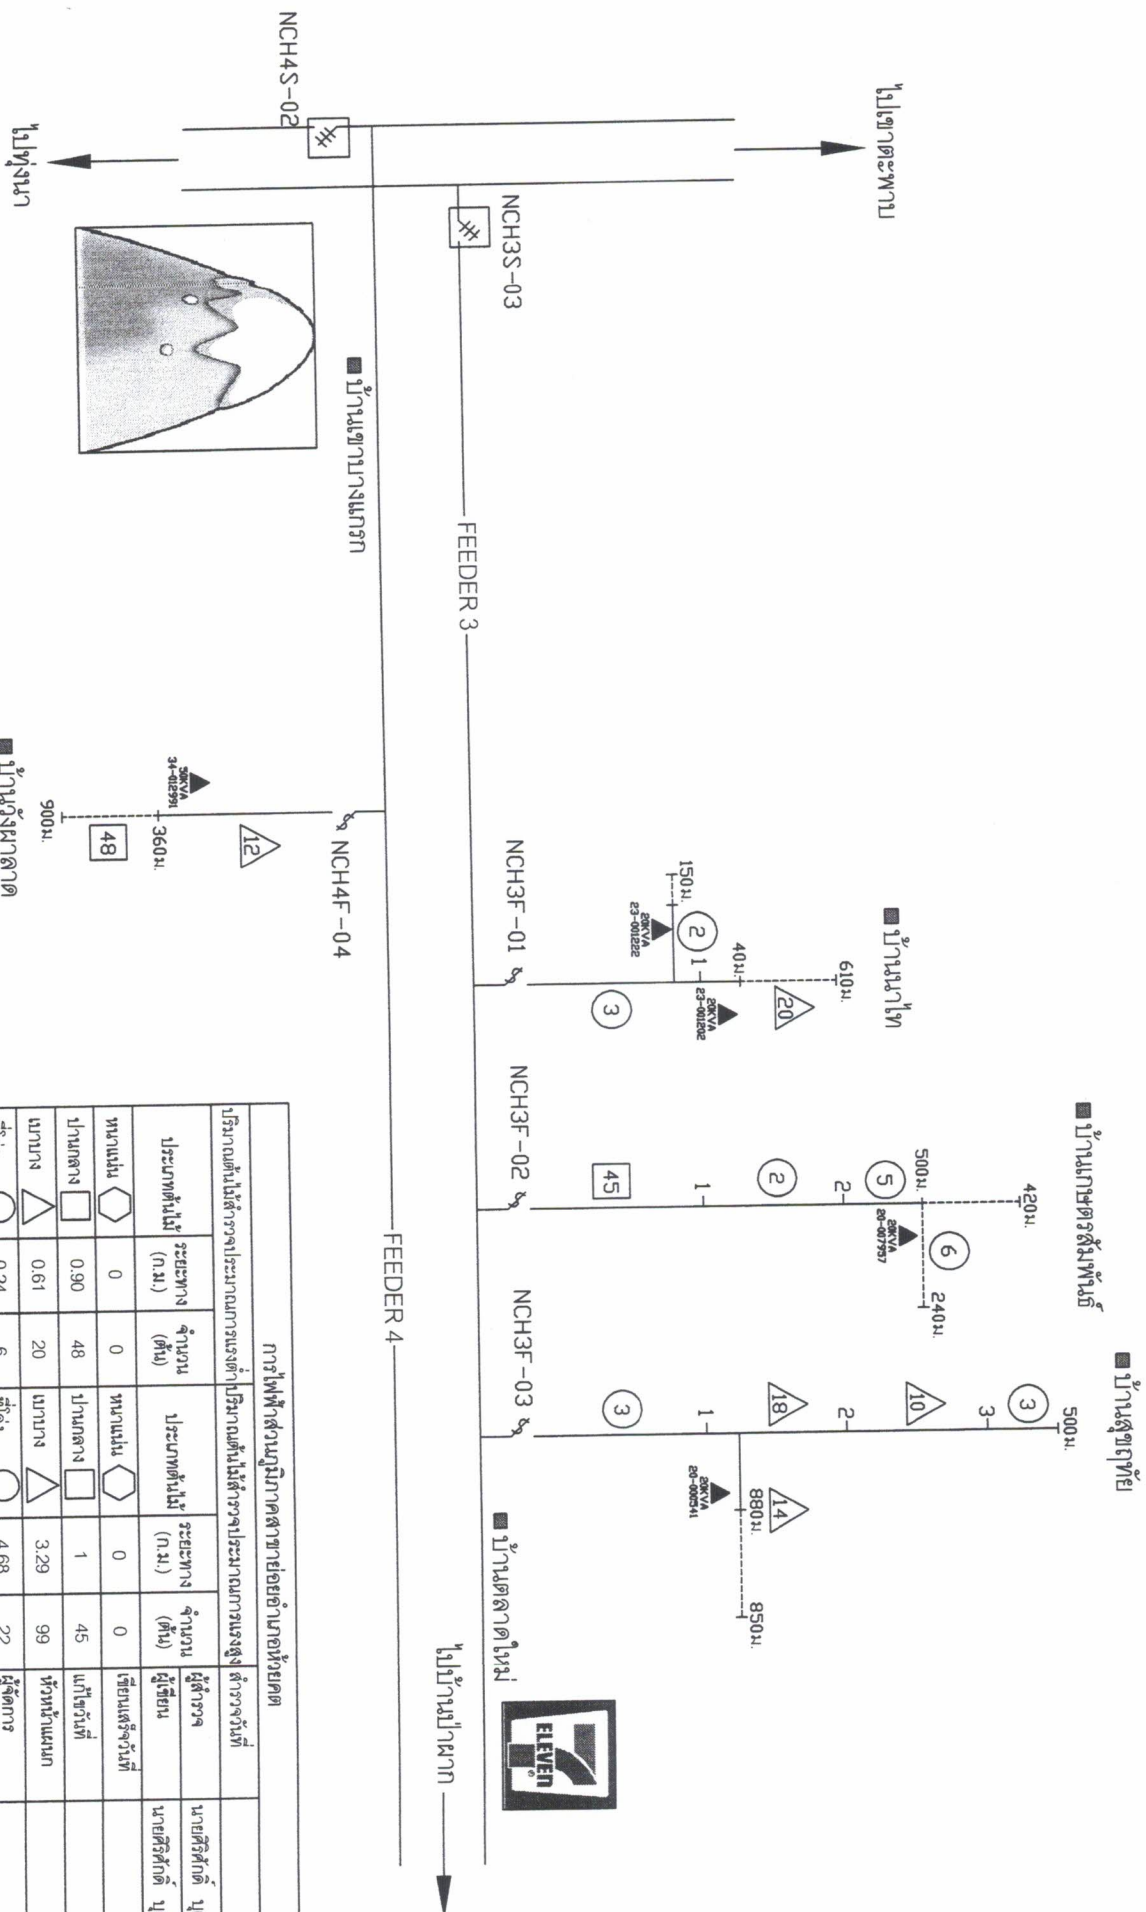


การไฟฟ้าส่วนภูมิภาคสาขาอยุธยาอำเภอห้วยคต					
ปริมาณต้นไม้สำรวจประมาณวงตั้งค่า	ปริมาณต้นไม้สำรวจประมาณวงตั้งสูง	สำรวจวันที่			
ประเภทต้นไม้	ระยะทาง (ก.ม.)	จำนวน (ต้น)	ประเภทต้นไม้	ระยะทาง (ก.ม.)	จำนวน (ต้น)
ผู้สำรวจ	ผู้เขียน	นายศิริศักดิ์ บุตรดา	เขียนเสร็จวันที่		
ทรงกลม	0	0	แก้ไขวันที่		
ปาล์มกลาง	0.90	45	หัวหัวน้ำแฉก		
บางาง	0.61	20	ผู้จัดการ		
ที่โล่ง	0.24	6	ผู้ลงเลขที่		
ไม่มีต้นไม้	1.42	0	แผนที่ 3	ยอดจำนวน 19	แผนที่
รวม	3.17	74	รวม	9.32	166

แผนผังโดยสังเขปแสดงเส้นต้นไม้ บ้านหนองออก(NCH3F-04) ถึง ปลายสาย

แผ่นที่ 4

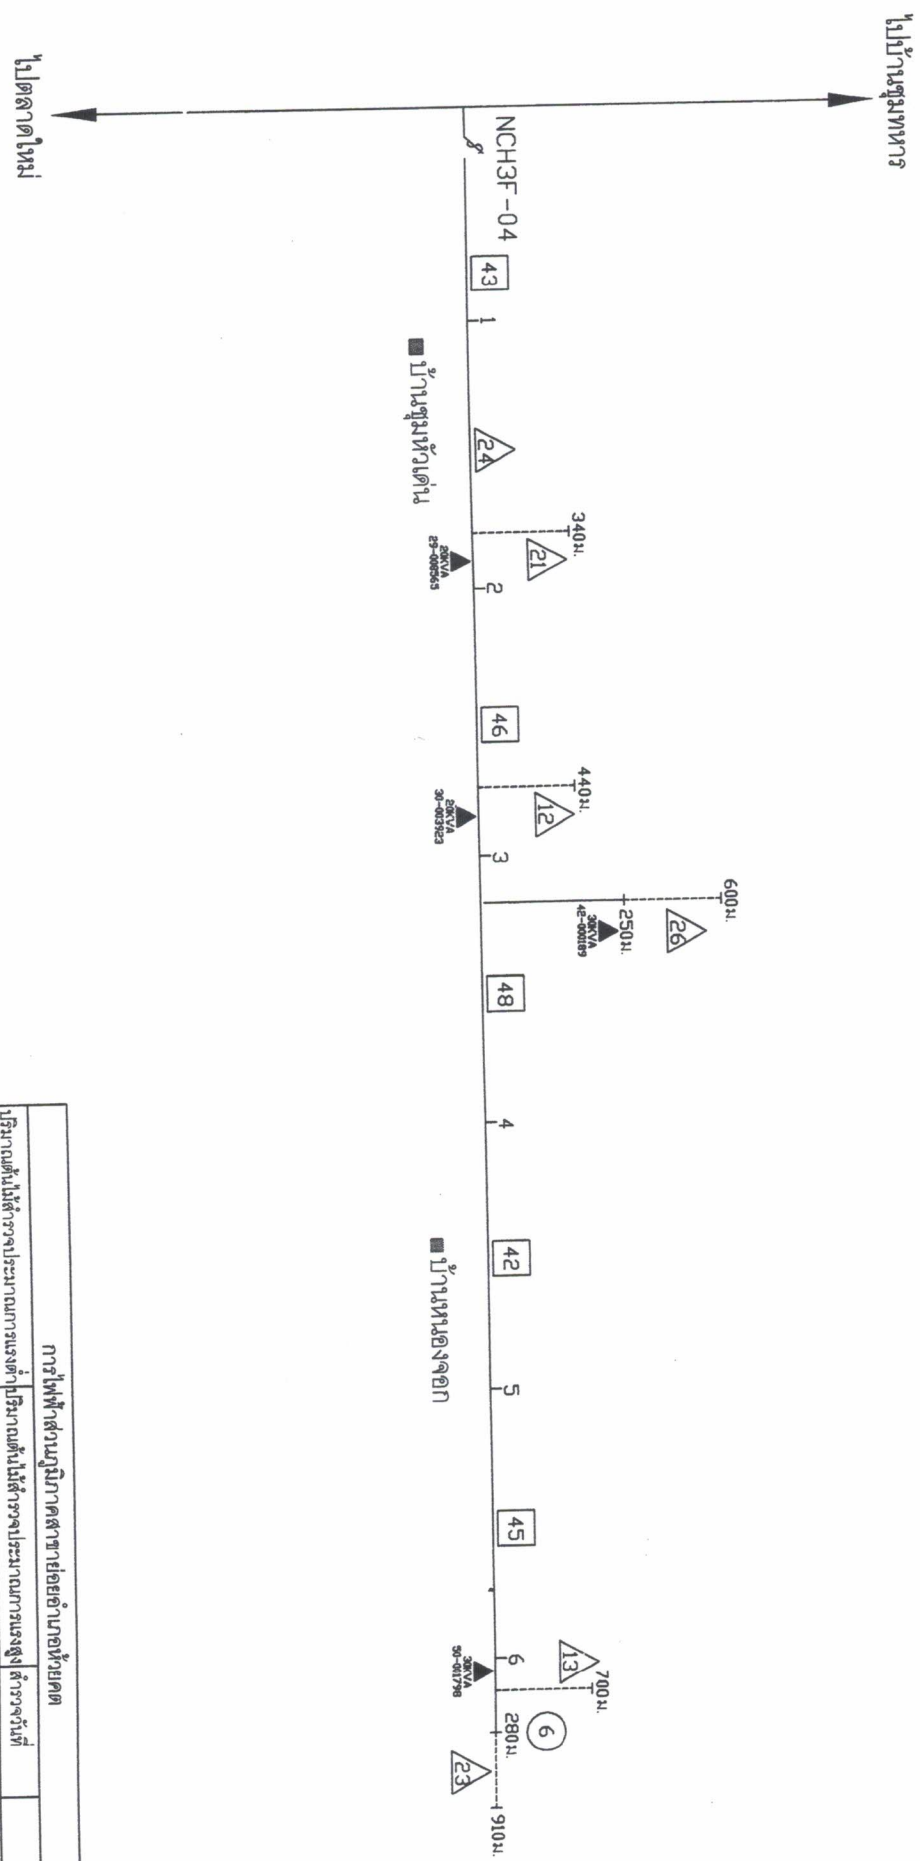


การไฟฟ้าส่วนภูมิภาคสายย่อยอำเภอย้ายคต					สำรวจวันที่	
ปริมาณต้นไม้สำรวจประมาณการแบ่งตามปริมาณต้นไม้สำรวจประมาณการแบ่งสูง	จำนวน	ประเภทต้นไม้ (ก.ม.)	จำนวน	ผู้สำรวจ	นายศิริศักดิ์ บุตรดา	
ประเภทต้นไม้	จำนวน	ประเภทต้นไม้ (ก.ม.)	จำนวน	ผู้สำรวจ	นายศิริศักดิ์ บุตรดา	
หนามเฒ่า	0	หนามเฒ่า	0	เขียนเสร็จวันที่		
ปากกลาง	0	ปากกลาง	5	แก้ไขวันที่		
เบ้าบาง	2.99	เบ้าบาง	1	หัวหน้าแผนก		
ที่ลง	0	ที่ลง	0.28	ผู้สำรวจ		
ไม่มีต้นไม้	0	ไม่มีต้นไม้	0.51	ผู้ลง		
รวม	2.99	รวม	6.79	แผ่นที่ 4	ของจำนวน 19 แผ่น	

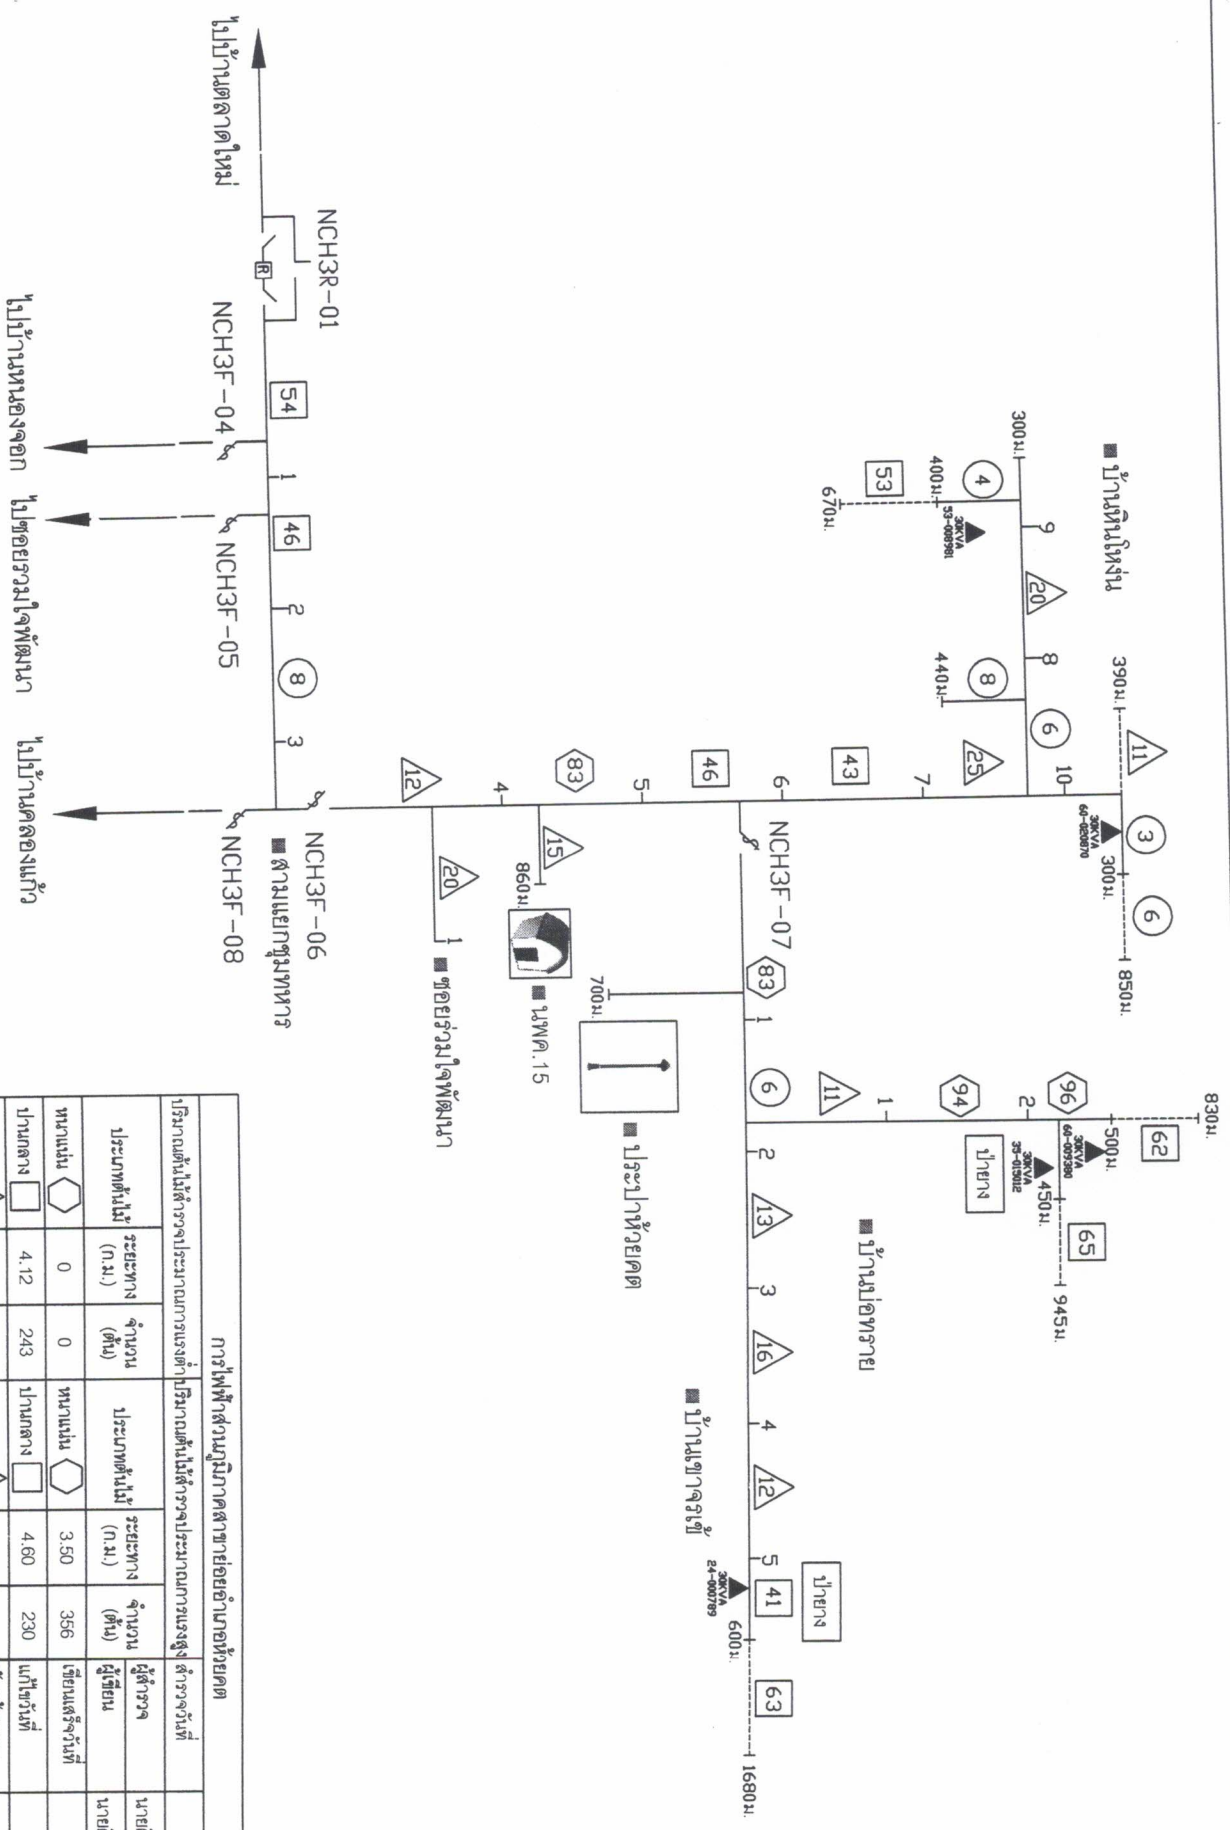

การไฟฟ้าส่วนภูมิภาคสาขาอยุธยาอำเภอห้วยคต									
ปริมาณต้นไม้สำรวจ		ปริมาณการแบ่งสาย		ปริมาณต้นไม้สำรวจ		ปริมาณการแบ่งสาย		สำรวจวันที่	
ประเภทต้นไม้	ระยะทาง (ก.ม.)	จำนวน (ต้น)	ประเภทต้นไม้	ระยะทาง (ก.ม.)	จำนวน (ต้น)	ผู้สำรวจ	นายศรีศักดิ์ บุตรดา		
หนามเฒ่า	0	0	หนามเฒ่า	3.50	356	เขียนเสร็จวันที่			
ปากมดลูก	4.12	243	ปากมดลูก	4.60	230	แก้ไขวันที่			
นางา	0.39	11	นางา	8.86	144	หัวหน้าแผนก			
ทีโง	0.85	6	ทีโง	4.14	35	ผู้จัดการ			
ไม่มีต้นไม้	0	0	ไม่มีต้นไม้	0.45	0	ผิงเลท			
รวม	5.36	260	รวม	21.55	765	แผ่นที่ 5	ยอดจำนวน 19 แผ่น		

แผนผังโดยสังเขปแสดงเส้นต้นไม้ บ.ชุมพพร (NCH3F-08), บ.เขาจรูญ(NCH3F-09), บ.เขาเต่า(NCH3F-13


แผ่นที่ 6

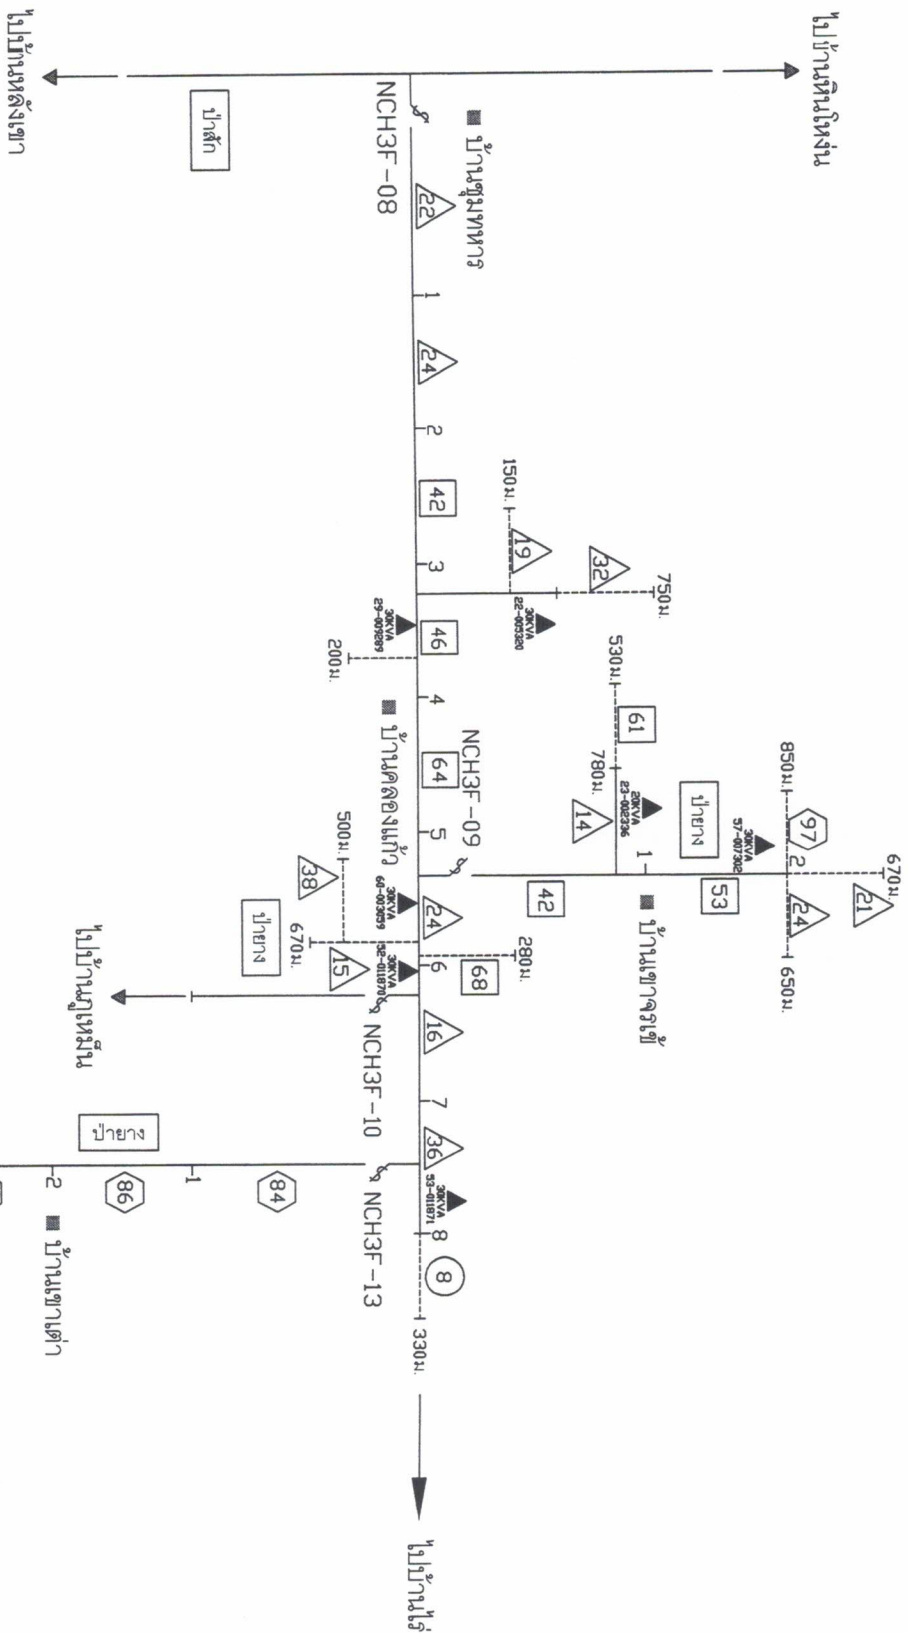

การไฟฟ้าส่วนภูมิภาคสาขาขอนแก่น					
ประเภทต้นไม้	ระยะทาง (ก.ม.)	จำนวน (ต้น)	ประเภทต้นไม้	ระยะทาง (ก.ม.)	จำนวน (ต้น)
พญาเสือ	0.85	97	พญาเสือ	3	253
ปากน้ำ	0.28	68	ปากน้ำ	5	247
ปากน้ำ	2.22	96	ปากน้ำ	5.78	136
ปากน้ำ	0.33	8	ปากน้ำ	0	0
ปากน้ำ	0.40	0	ปากน้ำ	0.67	0
รวม	4.08	269	รวม	14.45	636


การไฟฟ้าส่วนภูมิภาคสาขาขอนแก่น					
ประเภทต้นไม้	ระยะทาง (ก.ม.)	จำนวน (ต้น)	ประเภทต้นไม้	ระยะทาง (ก.ม.)	จำนวน (ต้น)
พญาเสือ	0.85	97	พญาเสือ	3	253
ปากน้ำ	0.28	68	ปากน้ำ	5	247
ปากน้ำ	2.22	96	ปากน้ำ	5.78	136
ปากน้ำ	0.33	8	ปากน้ำ	0	0
ปากน้ำ	0.40	0	ปากน้ำ	0.67	0
รวม	4.08	269	รวม	14.45	636

แผนผังโดยสังเขปแสดงเส้นต้นไม้ บ.คลองแก้ว(NCH3F-10) ,บ.ภูเหม็นบน(NCH3F-11) ,บ.ตลิ่งสูง(NCH3F-12)

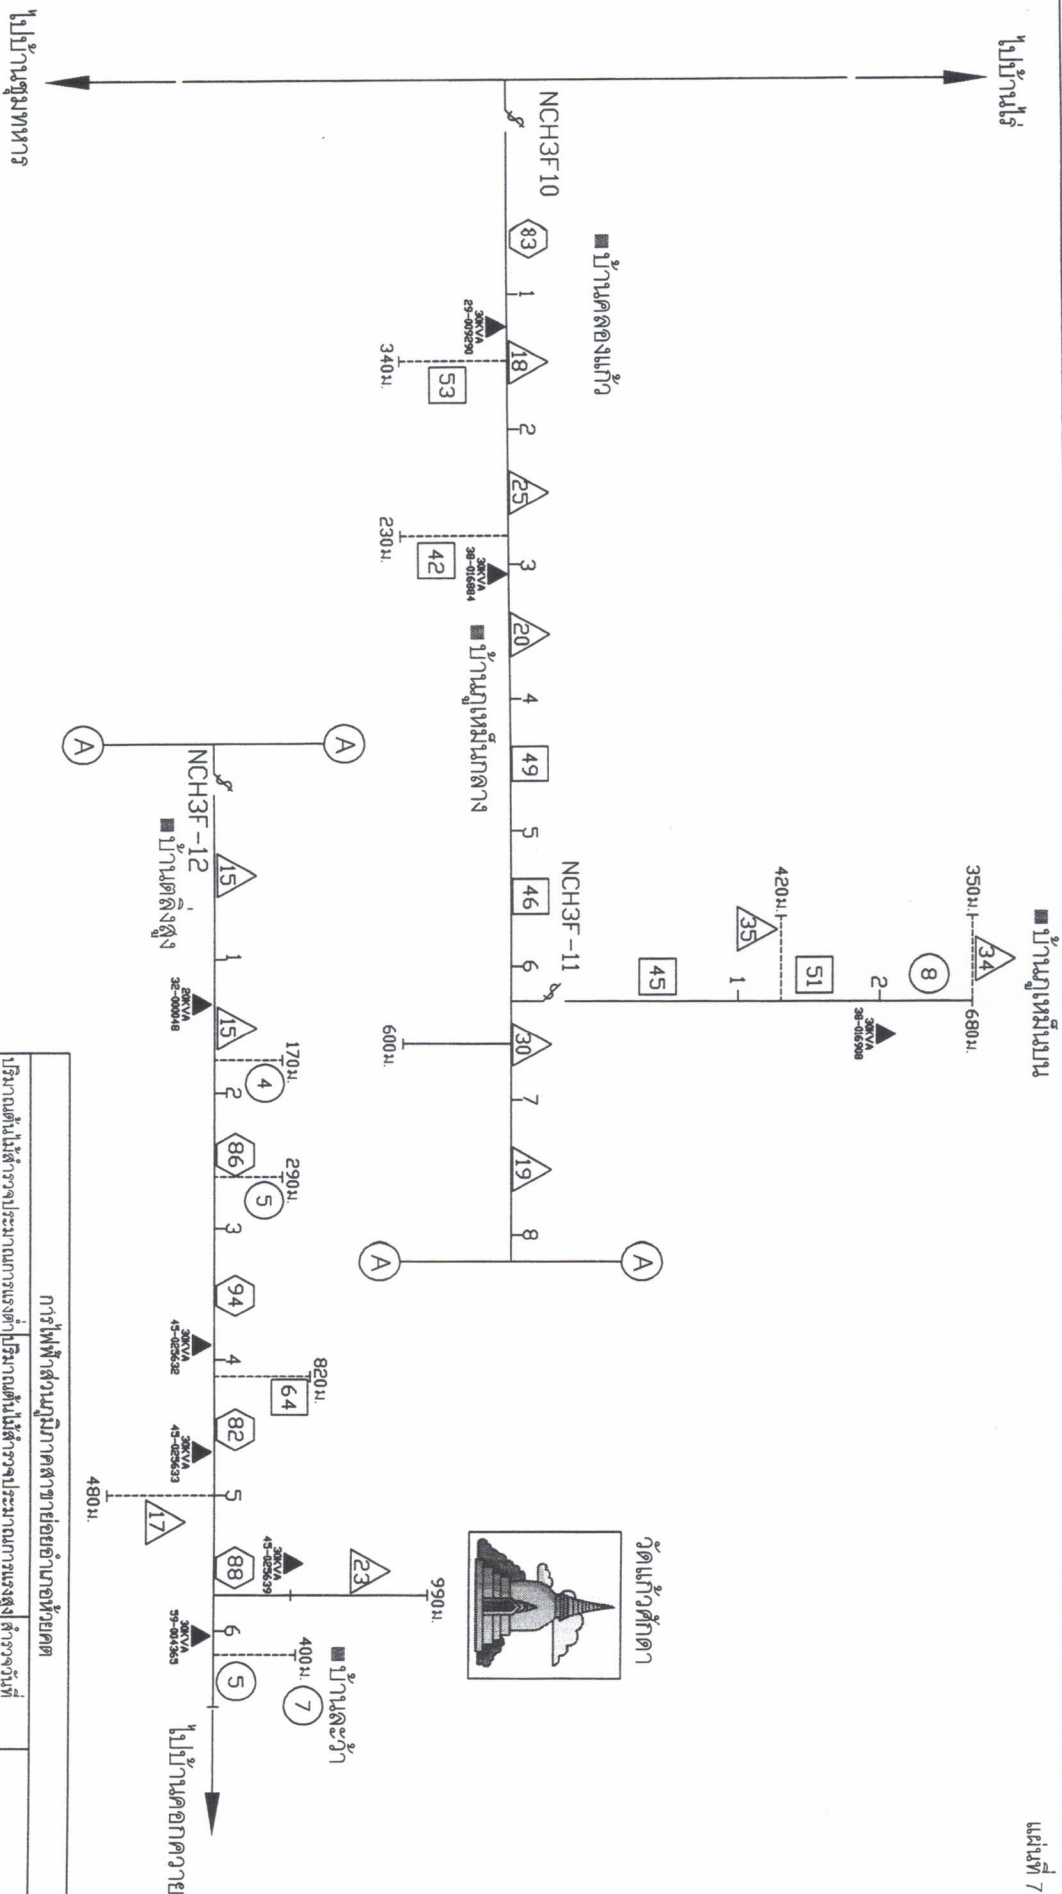

การไฟฟ้าส่วนภูมิภาคสตากาย่อยอำเภอยี่งก					
ปริมาณต้นไม้สำรวจประมาณการแบ่งตามปริมาณต้นไม้สำรวจประมาณการแบ่งตาม			สำรวจวันที่		
ประเภทต้นไม้	ระยะทาง (ก.ม.)	จำนวน (ต้น)	ประเภทต้นไม้	ระยะทาง (ก.ม.)	จำนวน (ต้น)
ท่อน้ำ	0	0	ท่อน้ำ	5	433
ปากทาง	1.39	175	ปากทาง	4	191
เบี่ยง	1.25	86	เบี่ยง	7	142
ที่โค้ง	0.86	16	ที่โค้ง	0.80	13
ไม่มีต้นไม้	0	0	ไม่มีต้นไม้	0.60	0
รวม	3.50	277	รวม	17.40	779
			แผนที่ 7 ของจำนวน 19 แผนที่		


แผนผังโดยสังเขปแสดงโครงต้นไม้บ้านทุ่งศาลี (NCH3F-15) ถึง ปลายสาย

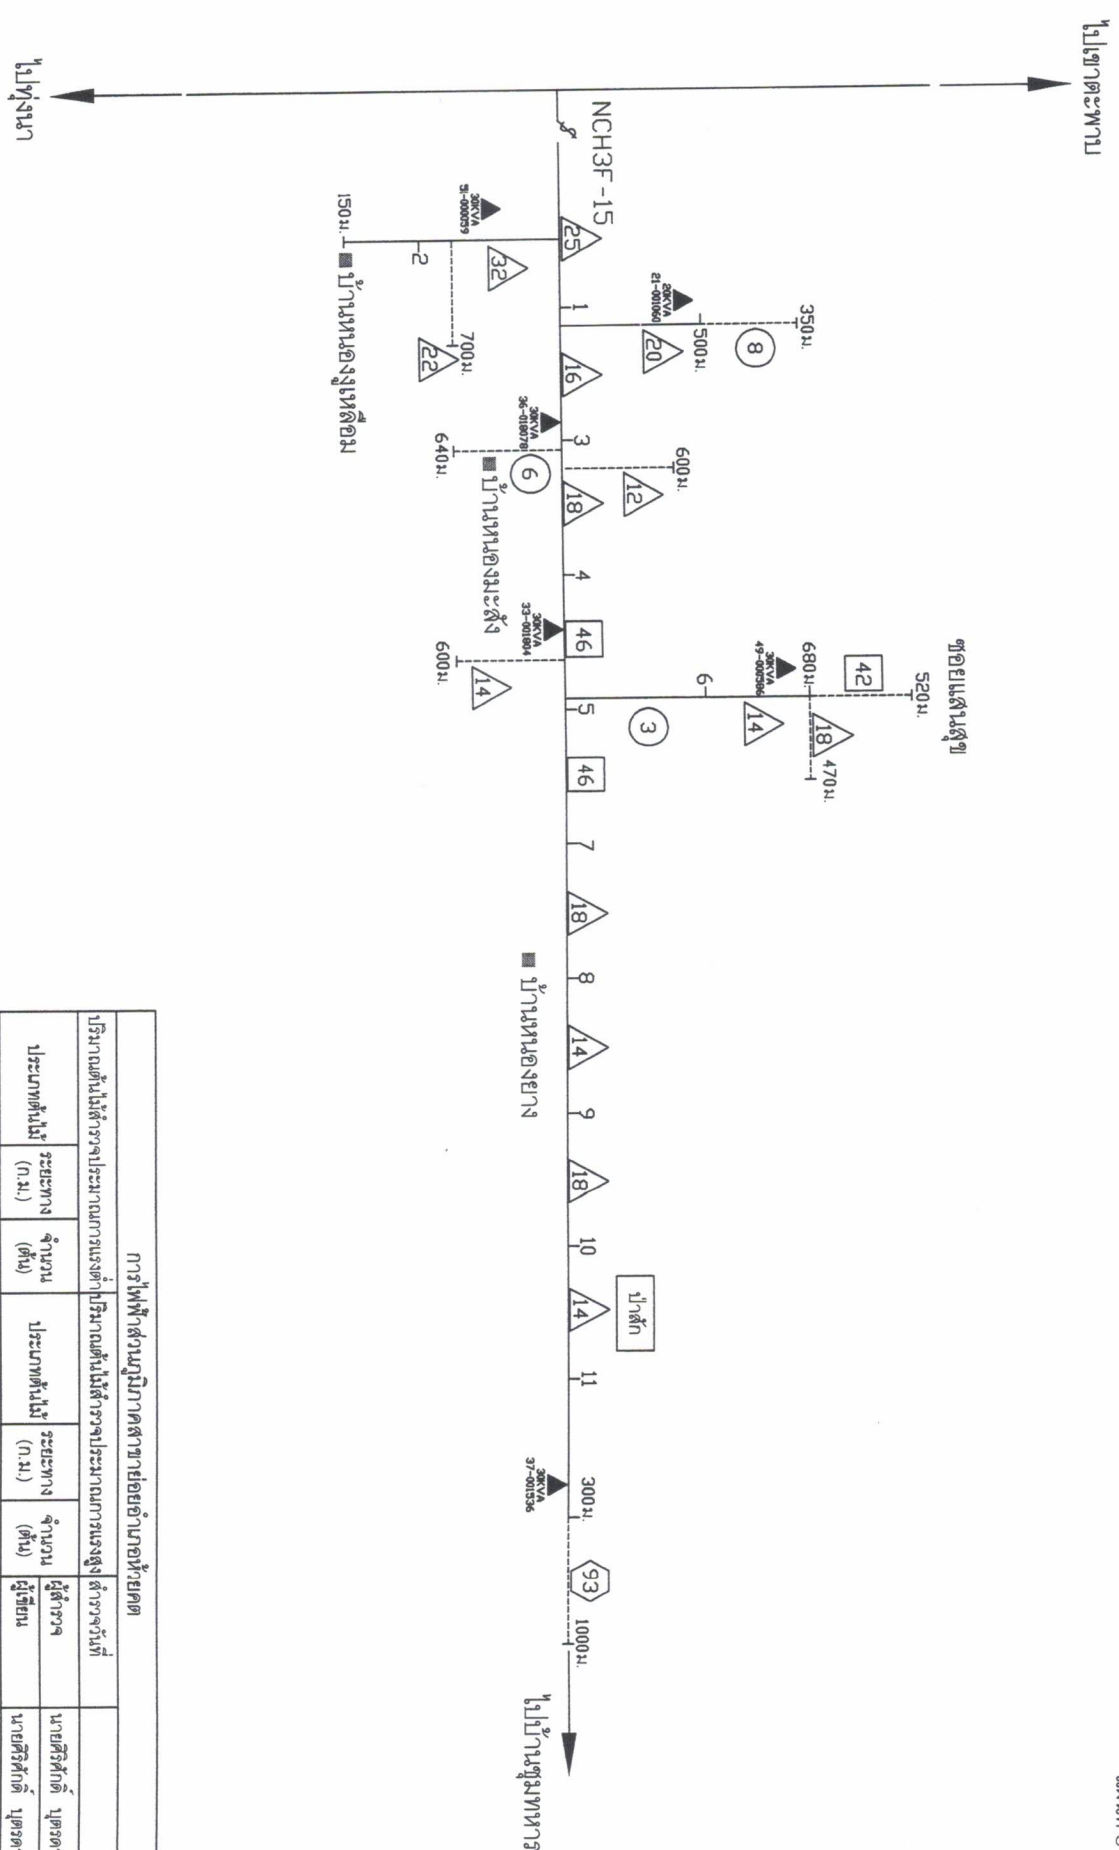

การไฟฟ้าส่วนภูมิภาคสาขาย่อยอำเภอห้วยคต					
ปริมาณต้นไม้สำรวจ	ประมาณการแรงต่ำ	ปริมาณต้นไม้สำรวจ	ประมาณการแรงสูง	สำรวจวันที่	
ประเภทต้นไม้ (ก.ม.)	จำนวน (ต้น)	ประเภทต้นไม้ (ก.ม.)	จำนวน (ต้น)	ผู้สำรวจ	นายศิริศักดิ์ บุตรดา
ทวนแฉ่ง	1	ทวนแฉ่ง	0	เขียนศรีจันทร์	
ปานกลาง	0.52	ปานกลาง	2	แก้ไขวันที่	
บาง	1.77	บาง	9.18	หัวหน้าแผนก	
ที่โล่ง	0.99	ที่โล่ง	1	ผู้จัดการ	
ไม่มีต้นไม้	0	ไม่มีต้นไม้	0	ผังแผนที่	
รวม	4.28	รวม	12.63	แผ่นที่ 8	ของจำนวน 19 แผ่น


แผนผังโดยสังเขปแสดงเส้นต้นไม้งานถนนองลิน (NCH3F-16) ถึง ปลายสาย

แผ่นที่ 9

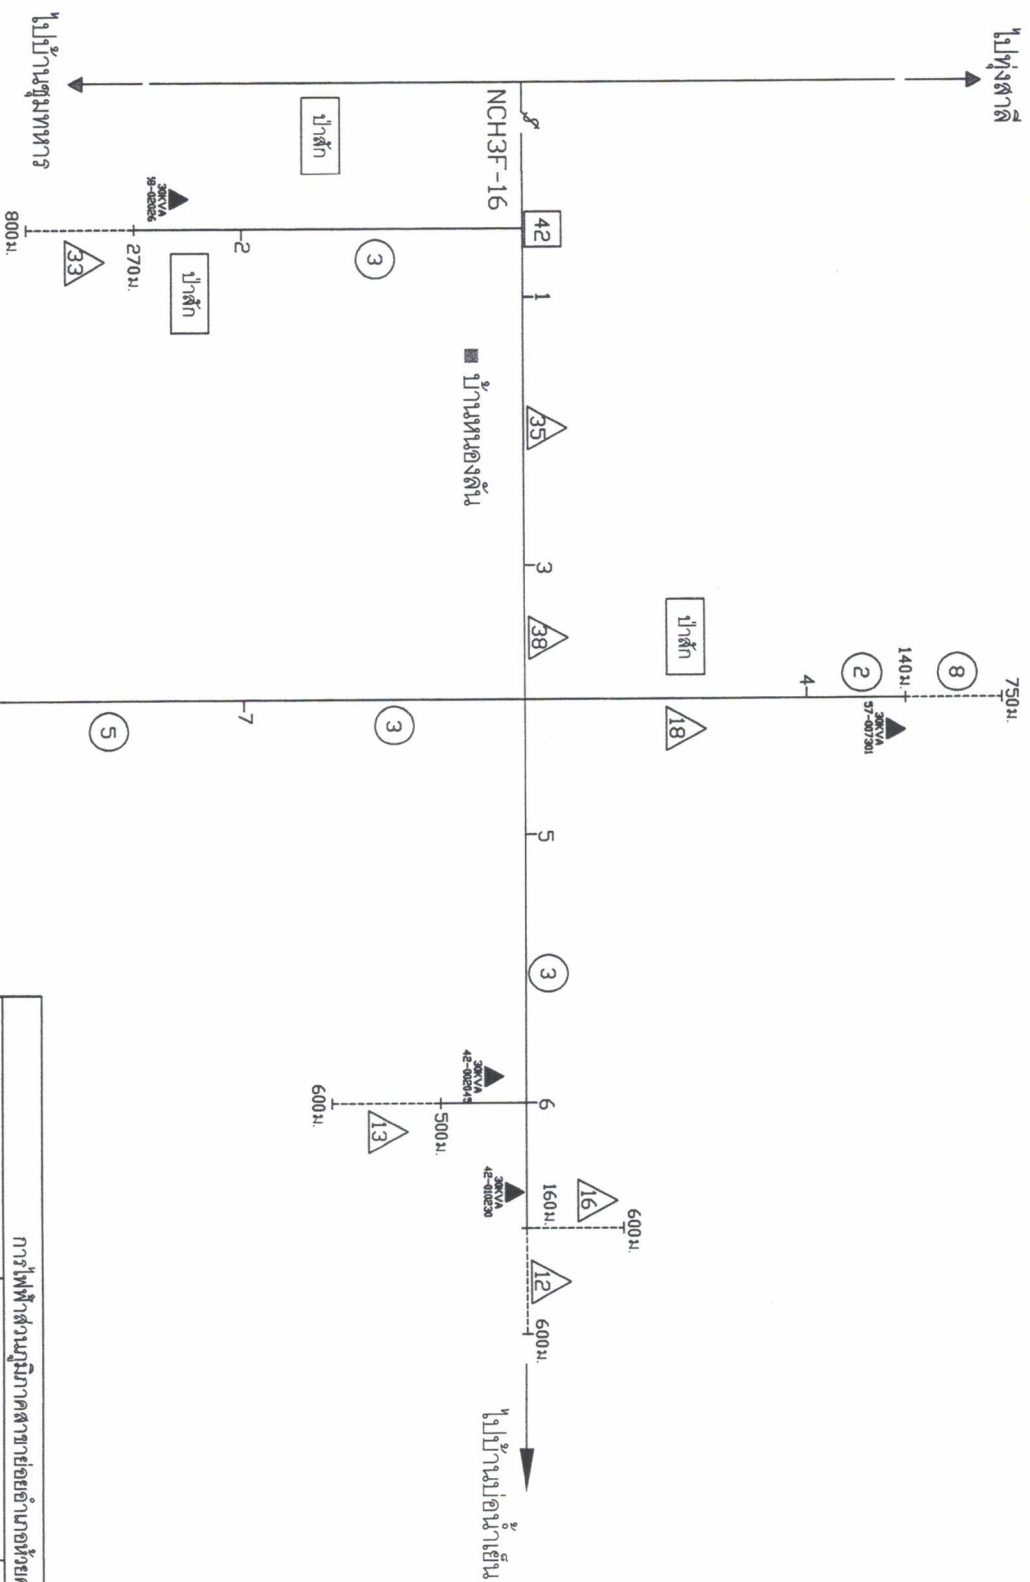


การให้พื้นที่ส่วนภูมิภาควิชาการย่อยอำเภอห้วยคด						สำรวจวันที่	
ประเภทต้นไม้	ระยะทาง (ก.ม.)	จำนวน (ต้น)	ประเภทต้นไม้	ระยะทาง (ก.ม.)	จำนวน (ต้น)	ผู้สำรวจ	นายศิริศักดิ์ บุตร
หนามแดง	0	0	หนามแดง	0	0	ผู้เขียน	นายศิริศักดิ์ บุตร
ปาล์มแดง	0	0	ปาล์มแดง	1	42	นักเขียนที่	
เบญจ	2.60	74	เบญจ	3	91	หัวหน้าแผนก	
ที่ลง	1.39	13	ที่ลง	4.14	16	ผู้จัดการ	
ไม่มีต้นไม้	0	0	ไม่มีต้นไม้	1.43	0	ผอ.เขต	
รวม	3.99	87	รวม	9.57	149	แผ่นที่ 9 ของจำนวน 19 แผ่น	

แผนผังโดยสังเขปแสดงเส้นต้นไม้ บ้านล่องว่า(NCH3F-17) ถึง ปลายสาย

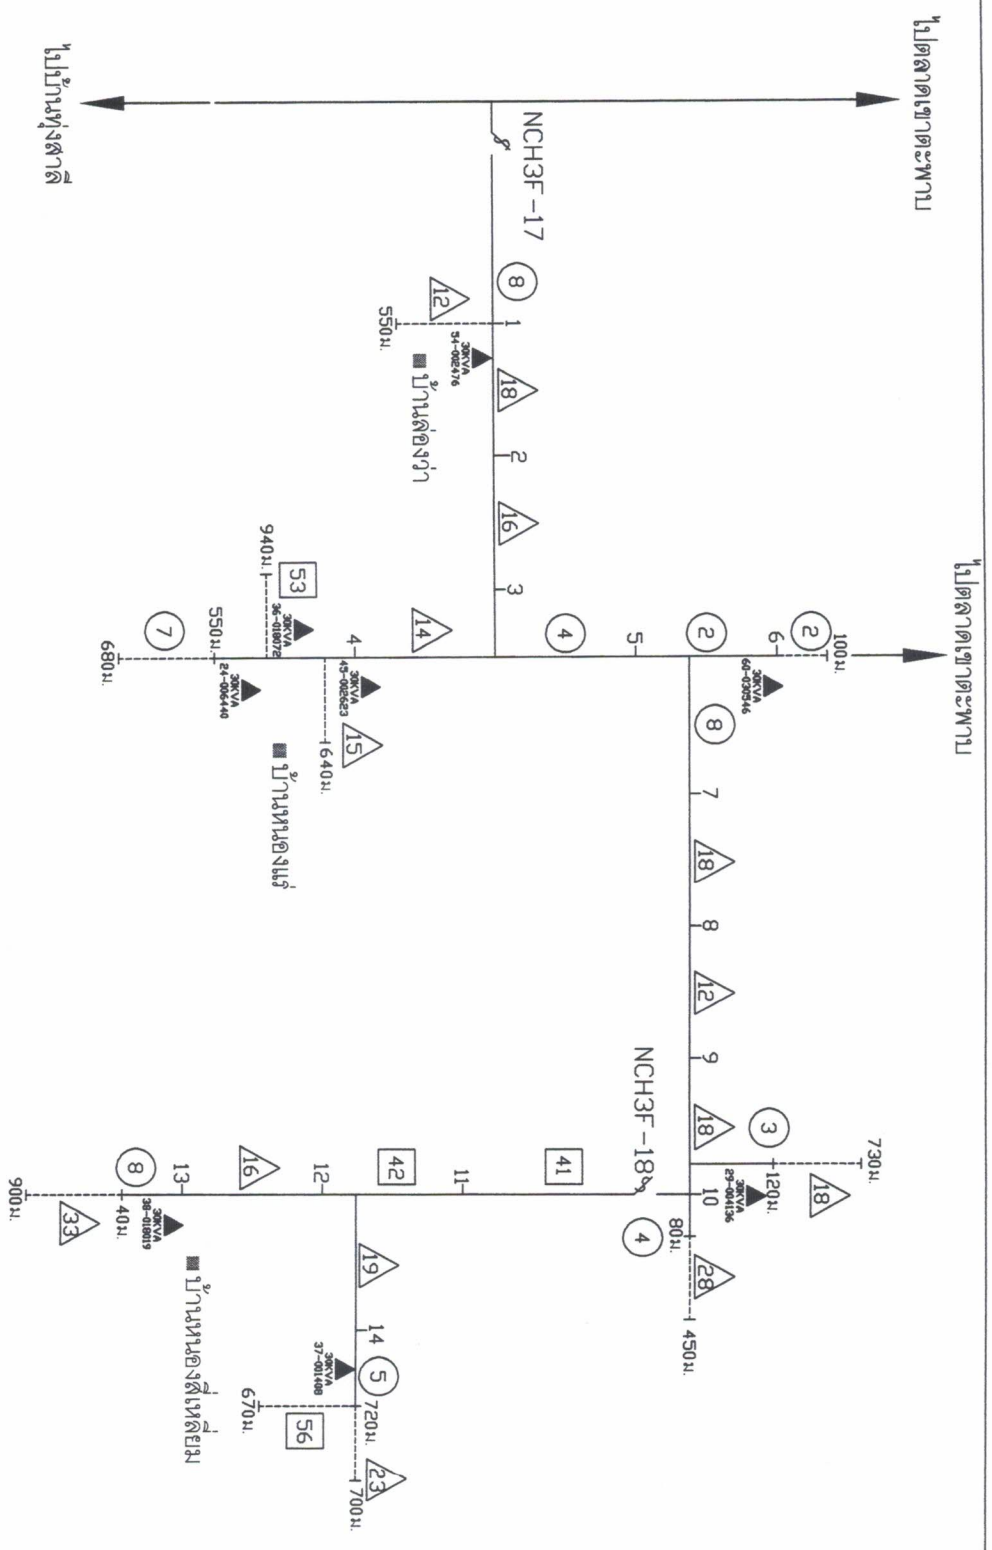


การไฟฟ้าส่วนภูมิภาคสาขาย่อยอำเภอย้ายคต						
ปริมาณต้นไม้สำรวจประมาณการแรงต่ำ	ปริมาณต้นไม้สำรวจประมาณการแรงสูง	สำรวจวันที่				
ประเภทต้นไม้	ระยะทาง (ก.ม.)	จำนวน (ต้น)	ประเภทต้นไม้	ระยะทาง (ก.ม.)	จำนวน (ต้น)	ผู้สำรวจ ผู้เขียน นายศิริศักดิ์ บุตรดา
ทวนต้นไม้	0	0	ทวนต้นไม้	0	0	เขียนเสร็จวันที่
ปานกลาง	1.61	109	ปานกลาง	2	83	แก้ไขวันที่
เบานาง	3.07	96	เบานาง	8	131	หัวหน้าแผนก
ที่โล่ง	0.78	9	ที่โล่ง	4.96	42	ผู้จัดการ
ไม่มีต้นไม้	0	0	ไม่มีต้นไม้	0.55	0	ผู้ลงพื้นที่
รวม	5.46	214	รวม	15.51	256	แผนที่ 10 ของจำนวน 19 แผนที่

แผนผังโดยสังเขปแสดงเส้นต้นไม้ NCH4S-02 ถึง NCH4R-01

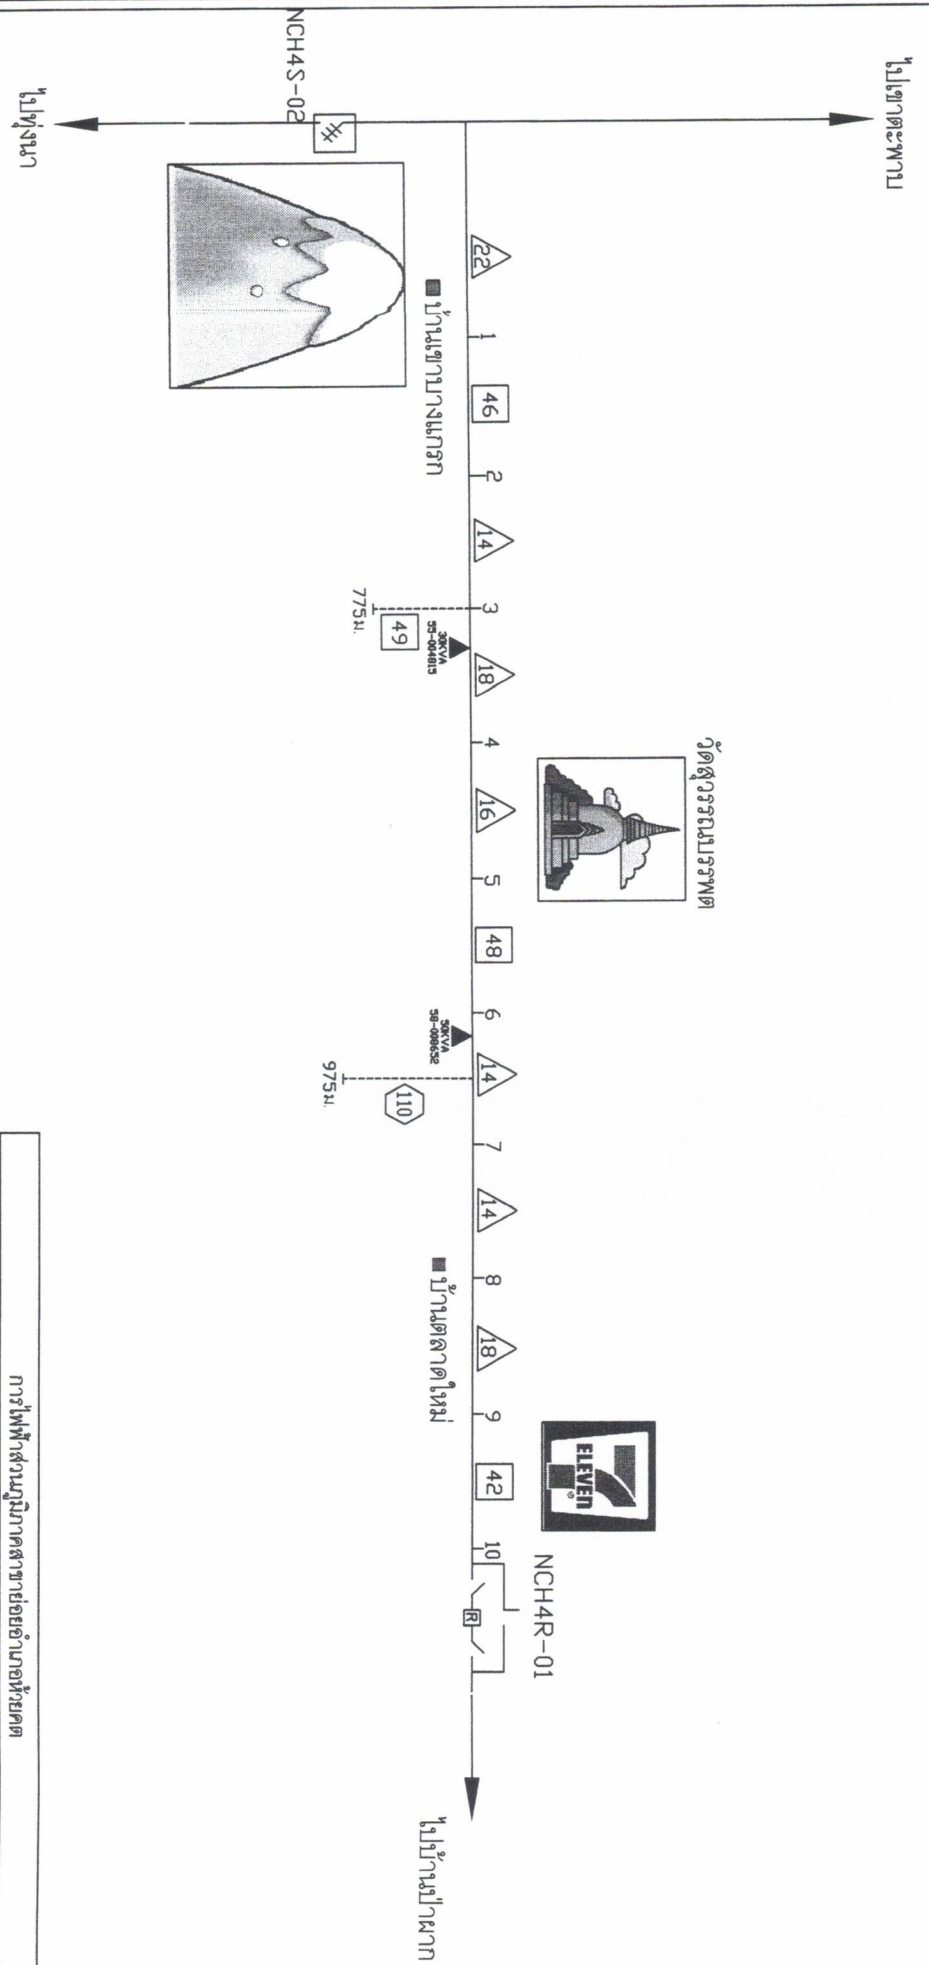

การไฟฟ้าส่วนภูมิภาคสาขาอำเภอท้ายเหมือง					
ปริมาณต้นไม้สำรวจประมาณการแบ่งตามปริมาณต้นไม้สำรวจประมาณการแบ่งตาม	ปริมาณต้นไม้สำรวจประมาณการแบ่งตาม	ปริมาณต้นไม้สำรวจประมาณการแบ่งตาม	ปริมาณต้นไม้สำรวจประมาณการแบ่งตาม	ปริมาณต้นไม้สำรวจประมาณการแบ่งตาม	ปริมาณต้นไม้สำรวจประมาณการแบ่งตาม
ประเภทต้นไม้	ระยะทาง (ก.ม.)	จำนวน (ต้น)	ประเภทต้นไม้	ระยะทาง (ก.ม.)	จำนวน (ต้น)
หนาม	0.97	110	หนาม	0	0
ปานกลาง	0.77	49	ปานกลาง	3	136
เบา	0	0	เบา	7	116
ที่โล่ง	0	0	ที่โล่ง	0	0
ไม่มีต้นไม้	0	0	ไม่มีต้นไม้	0.17	0
รวม	1.74	159	รวม	10.17	252


แผนผังโครงสร้างและแสดงขั้นตอนการดำเนินงาน (NCH4F-05) ดังรายละเอียด

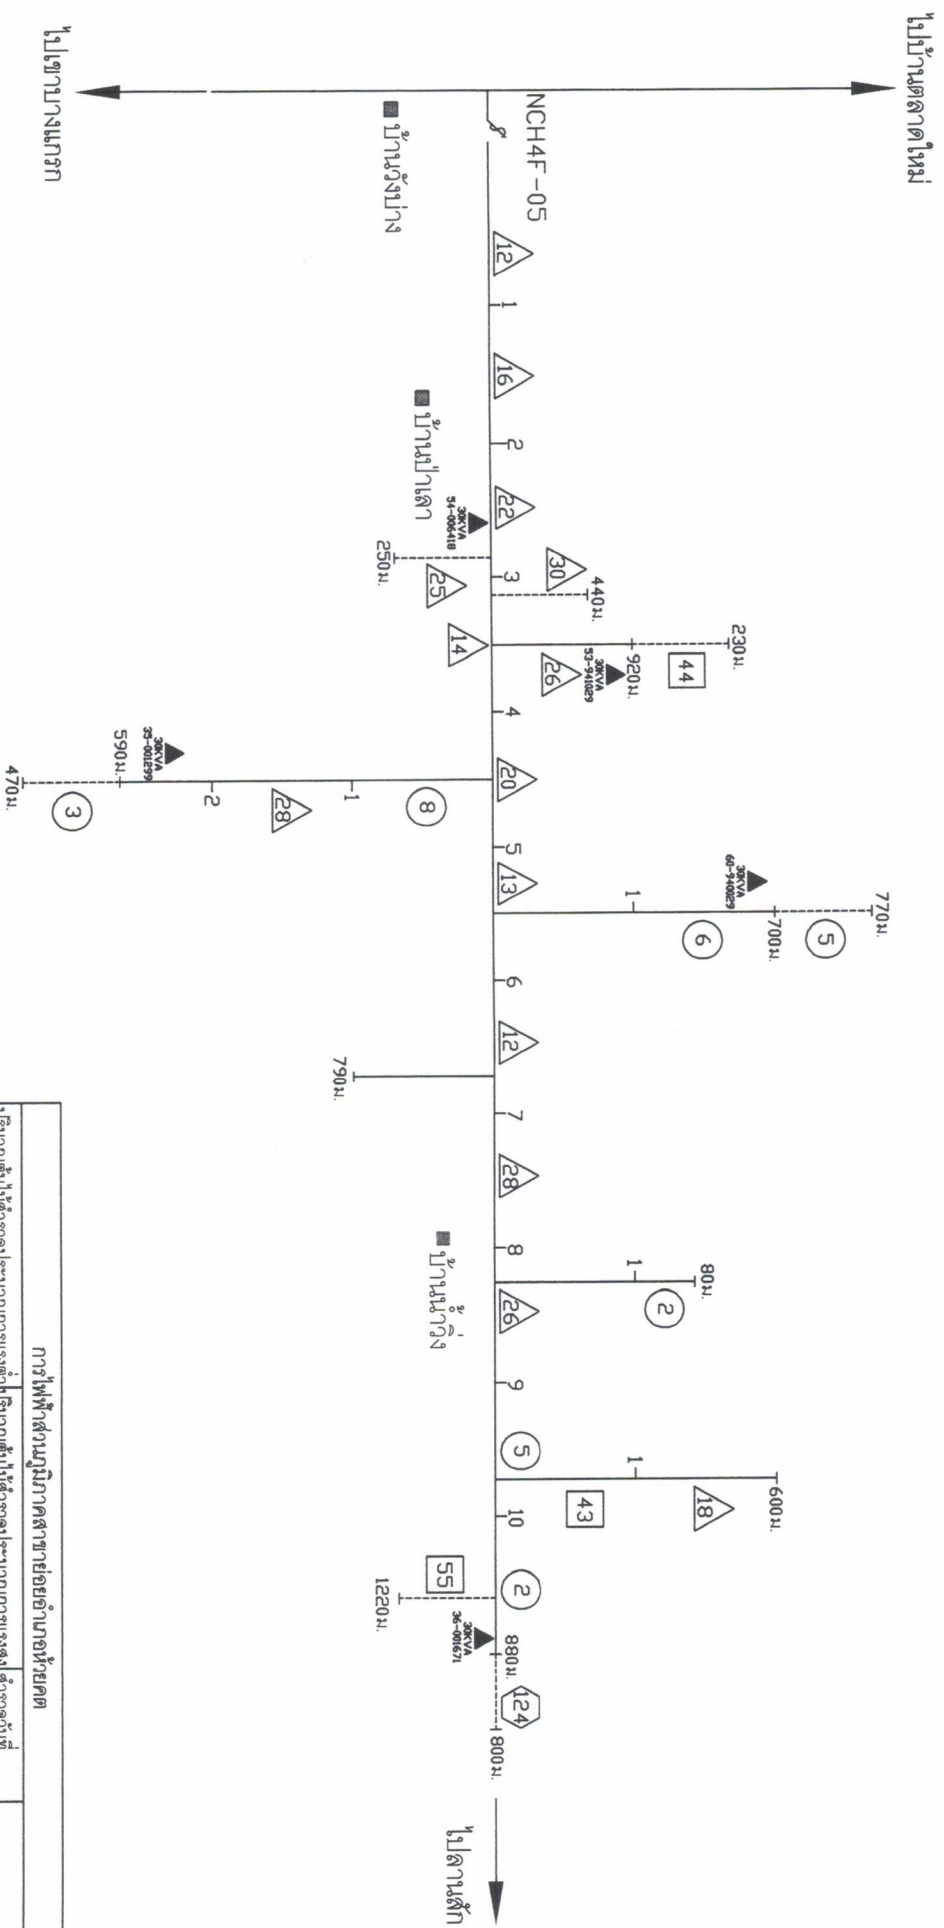


การไฟฟ้าส่วนภูมิภาคสาขาอยุธยาอำเภอน้ำเย็น					
ปริมาณต้นไม้สำรวจประเภทการแบ่งค่าปริมาณต้นไม้สำรวจประเภทแบ่งสูง	ตัวรวมพื้นที่	ผู้สำรวจ	ผู้เขียน	เขียนเสร็จวันที่	
ประเภทต้นไม้	ระยะทาง (ก.ม.)	จำนวน (ต้น)	ระยะทาง (ก.ม.)	จำนวน (ต้น)	นายศิริศักดิ์ บุตรดา นายศรีศักดิ์ บุตรดา
หนามเฒ่า 	0.80	124	หนามเฒ่า 	0	0
ป่านกลาง 	1.45	99	ป่านกลาง 	1	43
เบาบาง 	0.69	55	เบาบาง 	13.52	247
ทีโล่ง 	1.24	8	ทีโล่ง 	4.58	23
ไม่มีต้นไม้	0	0	ไม่มีต้นไม้	0.67	0
รวม	4.18	286	รวม	19.77	313

แผนที่ 12 ของจำนวน 19 แผนที่

แผนผังโดยสังเขปแสดงไลต์ต้นไม้อื่น NCH4R-01 ถึง ปลายสาย

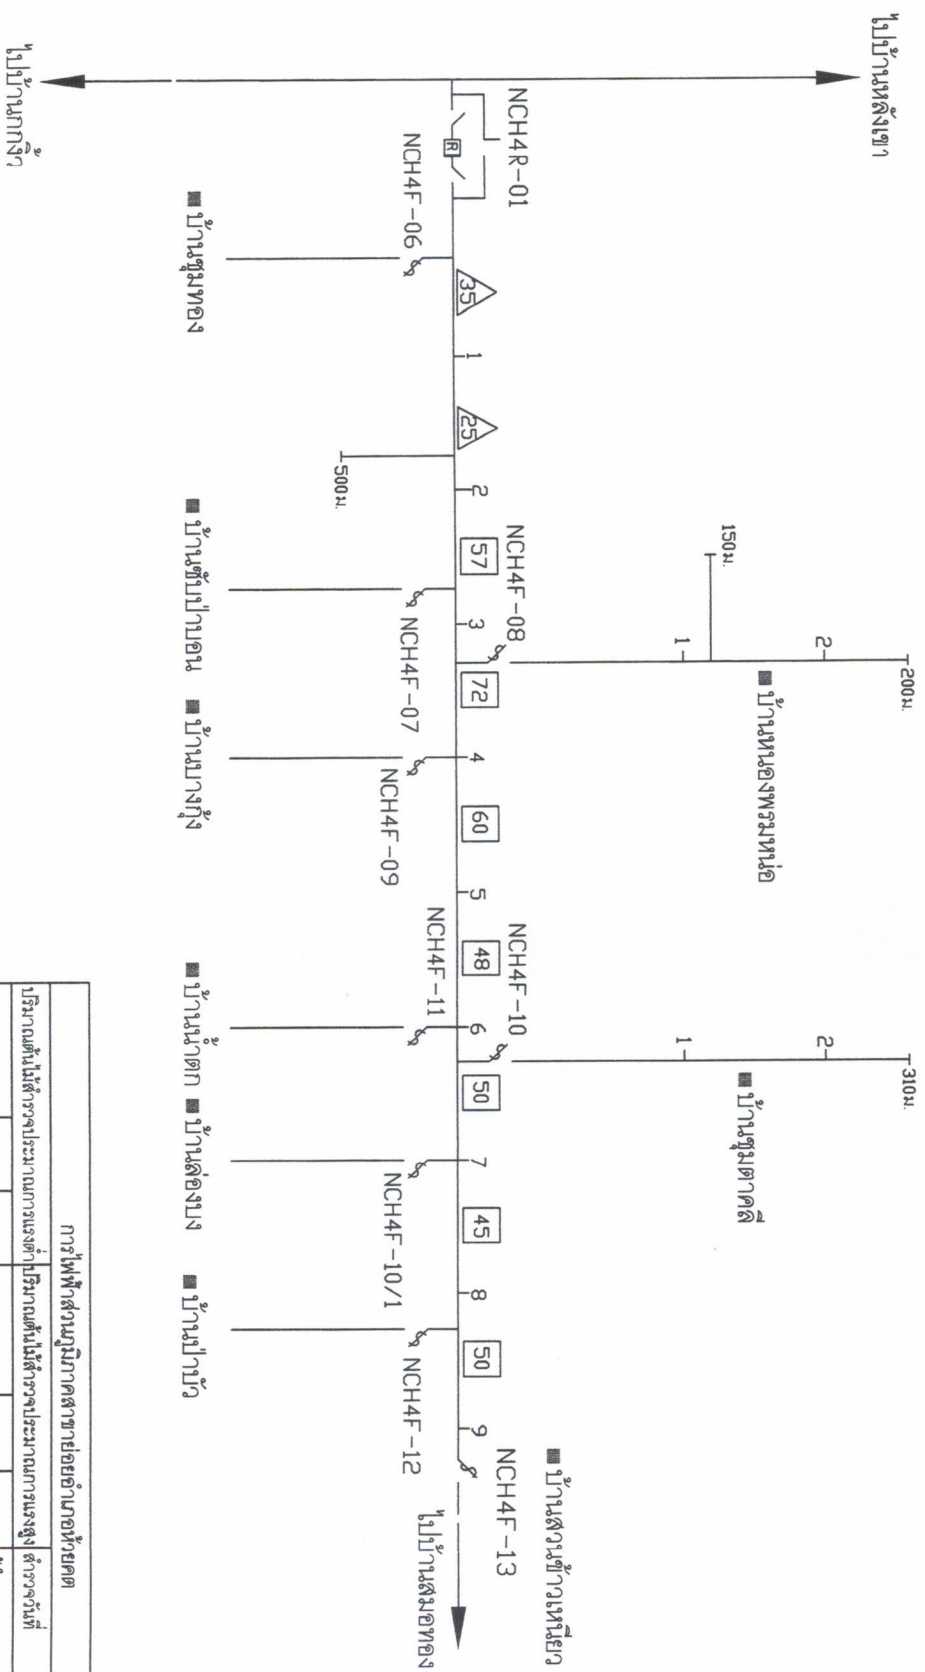


การไฟฟ้าส่วนภูมิภาคสาขาย่อยอำเภอห้วยคต						
ปริมาณต้นไม้สำรวจประเภทการแบ่งต้น		ปริมาณต้นไม้สำรวจประเภทการแบ่งสูง		สำรวจวันที่		
ประเภทต้นไม้	ระยะทาง (ก.ม.)	จำนวน (ต้น)	ประเภทต้นไม้	ระยะทาง (ก.ม.)	จำนวน (ต้น)	ผู้สำรวจ
หนามมะ			หนามมะ	0	0	เขียนเสร็จวันที่
ปามกลาง			ปามกลาง	7	382	แก้ไขวันที่
นางาง			นางาง	2	60	หัวหน้าแผนก
ที่โล่ง			ที่โล่ง	0	0	ผู้จัดการ
ไม่มีต้นไม้			ไม่มีต้นไม้	0	0	ผู้ลงพื้นที่
รวม			รวม	9	442	แผ่นที่ 13 ของจำนวน 19 แผ่น

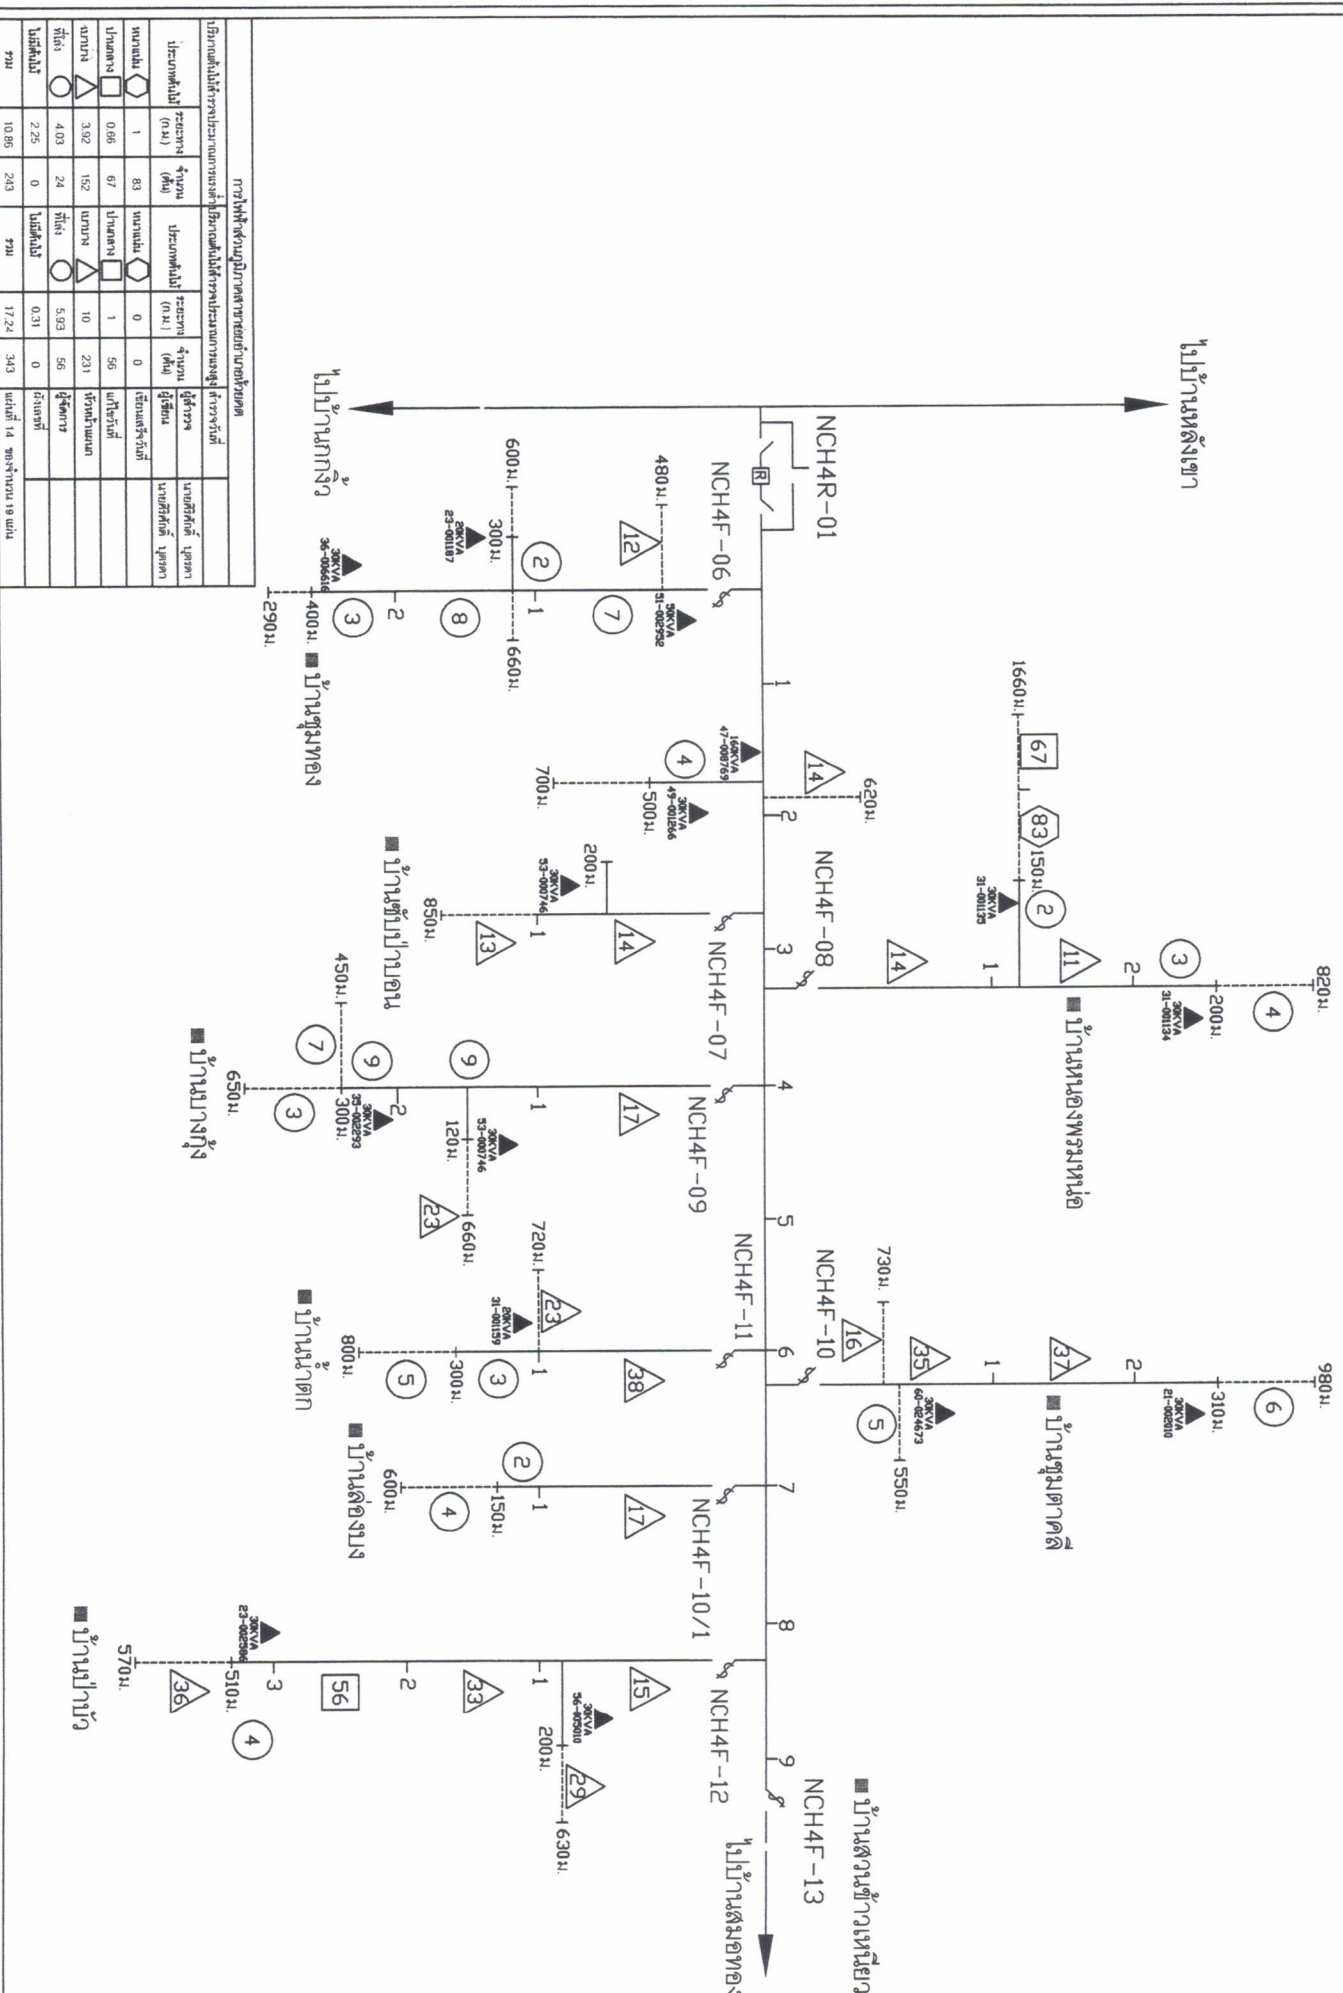

แผนผังโดยสังเขปแสดงเส้นทางใหม่ NCH4S-09 ถึงปลายสาย , บ้านหนองผักแพรว ถึง ปลายสาย , บ้านเขาน้อย ถึง ปลายสาย

แผ่นที่ 16

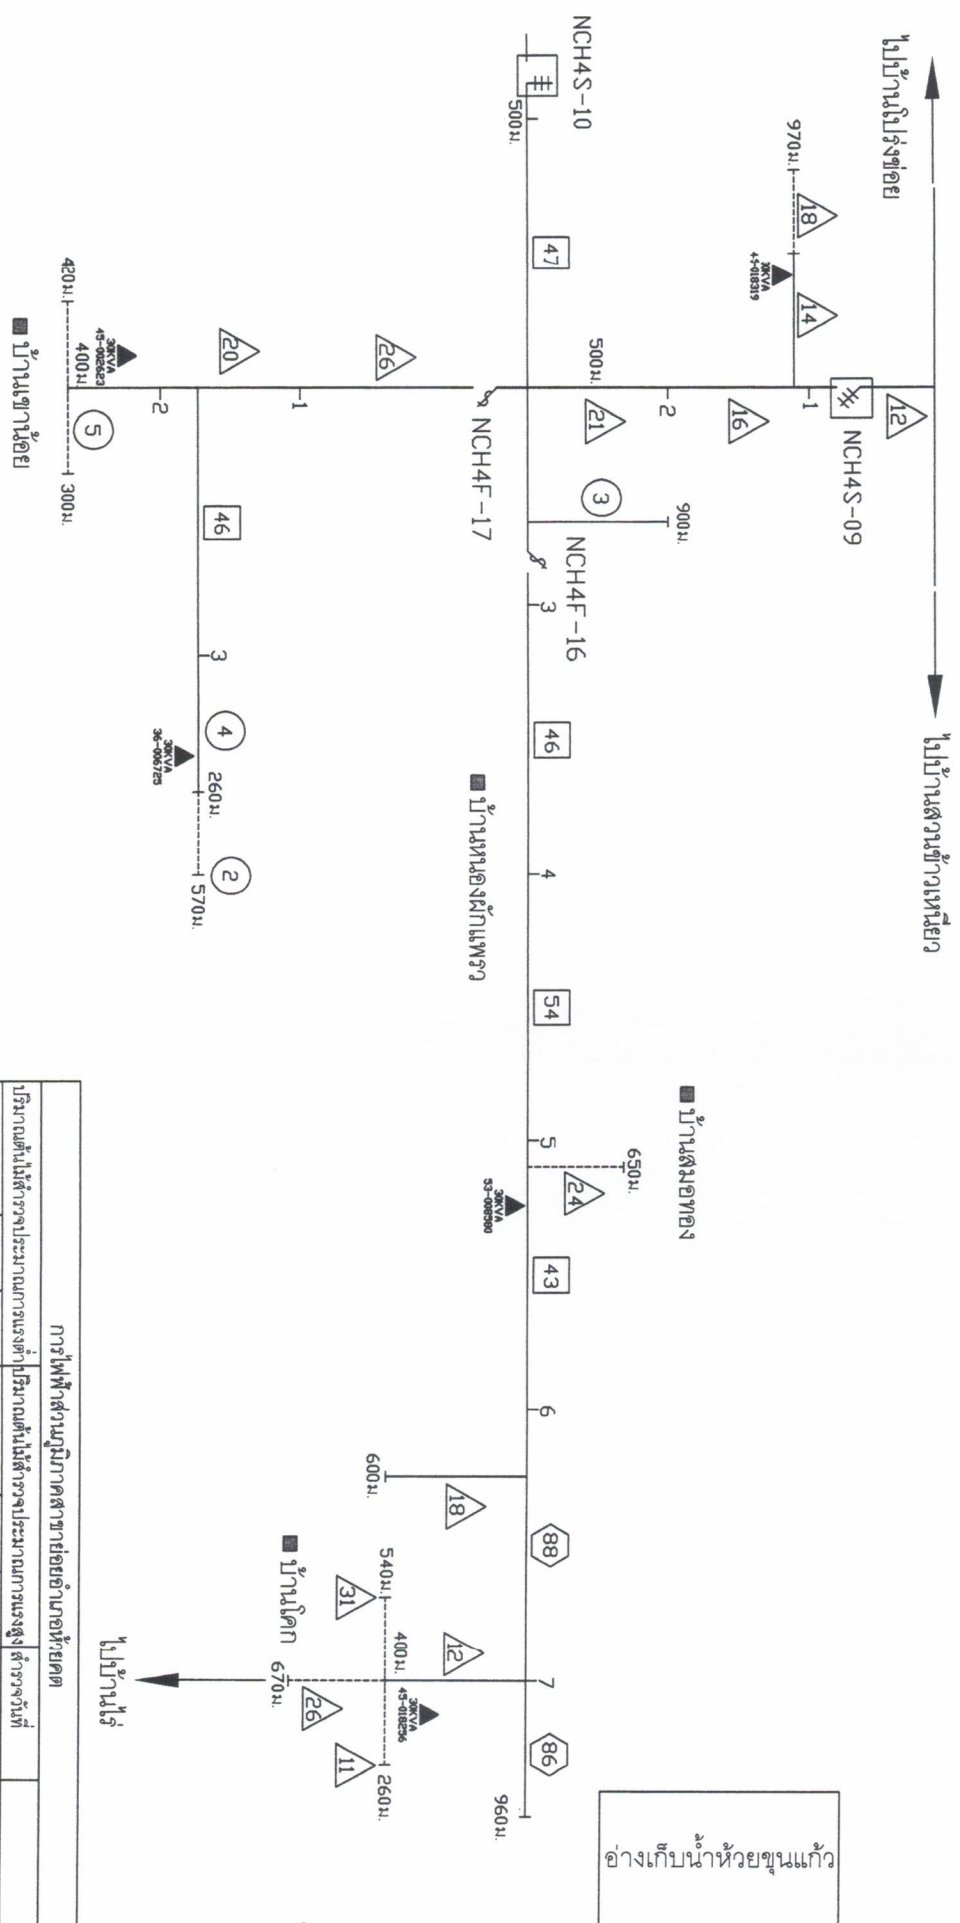

การไฟฟ้าส่วนภูมิภาคสาขาอัยยธำมาช้อยเขต					
ปริมาณต้นไม้สำรวจประมาณการแบ่งตามปริมาณต้นไม้สำรวจประมาณการแบ่งตาม		ปริมาณต้นไม้สำรวจประมาณการแบ่งตาม		ปริมาณต้นไม้สำรวจประมาณการแบ่งตาม	
ประเภทต้นไม้ (ก.ม.)	จำนวน (ต้น)	ประเภทต้นไม้ (ก.ม.)	จำนวน (ต้น)	ผู้สำรวจ	นายศิริศักดิ์ บุตรดา
หนาม	0	หนาม	1.96	เขียนเสร็จวันที่	
ปานกลาง	0	ปานกลาง	4.50	แก้ไขวันที่	
เบาบาง	2.44	เบาบาง	6.78	หัวหน้าแผนก	
ที่โล่ง	0.87	ที่โล่ง	1.16	ผู้จัดการ	
ไม่มีต้นไม้	0.42	ไม่มีต้นไม้	0.4	ผังแผนที่	
รวม	3.73	รวม	14.80	แผ่นที่ 16 ของจำนวน 19 แผ่น	