

ตารางแสดงวงเงินงบประมาณที่ได้รับจัดสรรและราคากลางในงานจ้างก่อสร้าง

1. ชื่อโครงการ วางท่อระบายน้ำภายในหมู่บ้านสำโรงพลันตะวันออก ม.15
ตำบลสำโรงพลัน
/หน่วยงานเจ้าของโครงการ กองช่าง
2. วงเงินงบประมาณที่ได้รับจัดสรร 245,900 บาท
3. ลักษณะงานโดยสังเขป..... วางท่อ 0.40 เมตร จำนวน 85 ท่อน บ่อพัก 8 บ่อ
4. ราคากลางคำนวณ ณ วันที่ 27 มิถุนายน 2562 เป็นเงิน 247,100.- บาท
นายกเทศมนตรีตำบลไพรบึง อนุมัติให้ใช้ราคากลาง 245,900 บาท
5. บัญชีประมาณการราคากลาง งานก่อสร้างท่อระบายน้ำพร้อมบ่อพักในถนนรางวี
5.1.....รายการคำนวณ.....
5.2.....สรุปผลการกำหนดราคากลางค่าก่อสร้าง
6. รายชื่อคณะกรรมการกำหนดราคากลาง
6.1.....นายจิรโชติ แก้ววงษา.....
6.2นายนาสิทธิ์ แก้วคำ.....
6.3นายประดิษฐ์ ดิษประสพ.....

ชื่อโครงการ วางท่อระบายน้ำภายในหมู่บ้านสำโรงพลันตะวันออก

สถานที่ก่อสร้าง บ้านสำโรงพลันตะวันออก หมู่ที่ 15 ต.สำโรงพลัน อ.ไพรบึง จ.ศรีสะเกษ

ปริมาณงาน ท่อระบายน้ำ ขนาด ๐.40 เมตร จำนวน 85 ท่อน บ่อพัก จำนวน 8 บ่อ

แบบ ปร.4 และปร.5 ที่แนบ จำนวน 4 แผ่น

ประมาณราคาโดย คณะกรรมการกำหนดราคากลาง ตามคำสั่งเลขที่ 262/2562 ประมาณราคาเมื่อวันที่ 27 มิถุนายน 2562

ลำดับที่	รายการ	ค่าก่อสร้าง	หมายเหตุ
1	งาน/กลุ่มงาน ท่อระบายน้ำ ๐.40 เมตร	141,737.07	
2	งาน/กลุ่มงาน บ่อพัก	105,384.10	
		247,121.17	
	ปรับลด	247,100.00	
		สองแสนสี่หมื่นเจ็ดพันหนึ่งร้อยบาทถ้วน	

คณะกรรมการกำหนดราคากลาง

(ลงชื่อ)



ประธานกรรมการ

(นายจิรโชติ แก้ววงษา) ปลัดเทศบาล


(ลงชื่อ)



กรรมการ

(นายนาสิทธิ์ แก้วคำ) ผู้อำนวยการกองช่าง

(ลงชื่อ)

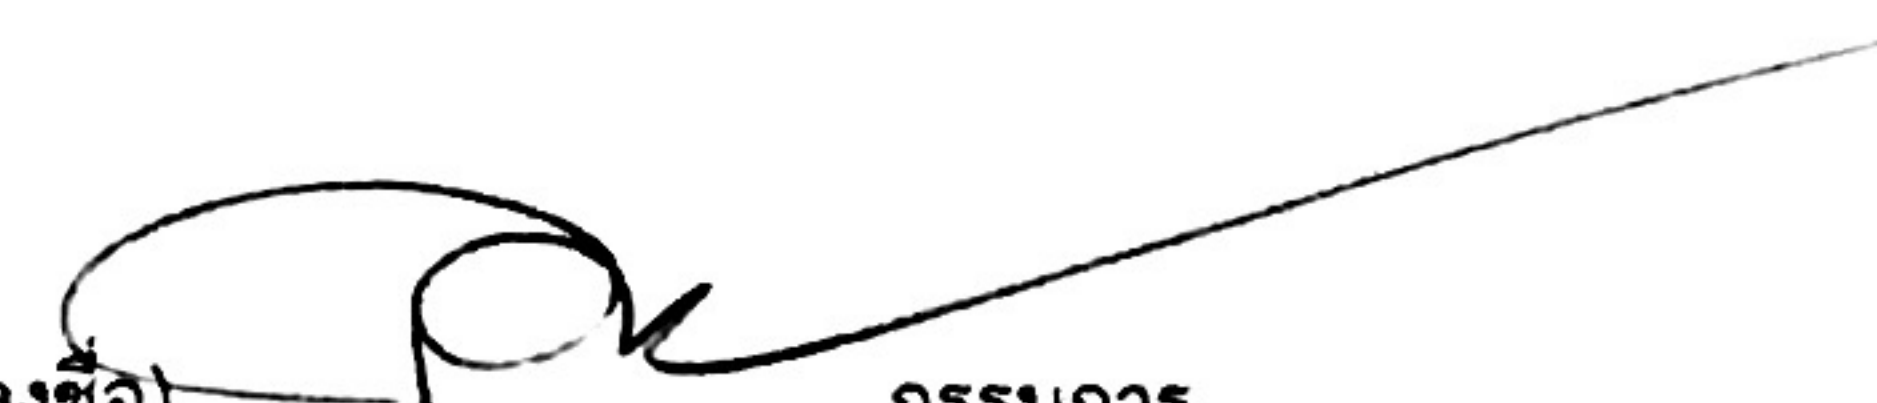

กรรมการ

(นายประดิษฐ์ ดิษประสพ) นายช่างโยธาปฏิบัติงาน

แบบสรุปราคากลางงานก่อสร้างท่อระบายน้ำพร้อมบ่อพักในถนนรางวิ

ชื่อโครงการ วางท่อระบายน้ำภายในหมู่บ้านสำโรงพลันตะวันออก

สถานที่ก่อสร้าง บ้านสำโรงพลันตะวันออก หมู่ที่ 15 ต.สำโรงพลัน อ.โพธิ์ทอง จ.สุพรรณบุรี

แบบเลขที่ แบบเทศบาลกำหนด


ปริมาณงาน ท่อระบายน้ำ ขนาด ๑.๐๐ เมตร จำนวน ๘๕ ท่อน บ่อพัก จำนวน ๘ บ่อ

ประมาณราคาโดย คณะกรรมการกำหนดราคากลาง ตามคำสั่งเลขที่ ๒๖๒/๒๕๖๒ ประมาณราคาเมื่อวันที่ ๒๗ มิถุนายน ๒๕๖๒

ลำดับที่	รายการ	ค่างานต้นทุน	Factor F	ค่าก่อสร้าง	หมายเหตุ
1	งาน/กลุ่มงาน ท่อระบายน้ำ ๑.๐๐ เมตร	108,411.40	1.3074	141,737.07	
2	งาน/กลุ่มงาน บ่อพัก	80,605.86	1.3074	105,384.10	
3	งาน/กลุ่มงาน อื่นๆ				
	เงื่อนไขการใช้ตาราง Factor F อาคาร				
	เงินจ่ายล่วงหน้า.....0.....%				
	เงินประกันผลงานหัก.....0.....%				
	ดอกเบี้ยเงินกู้.....6.....%				
	ภาษีมูลค่าเพิ่ม.....7.....%				
	รวม	189,017.26		247,121.17	

คณะกรรมการกำหนดราคากลาง

(ลงชื่อ)

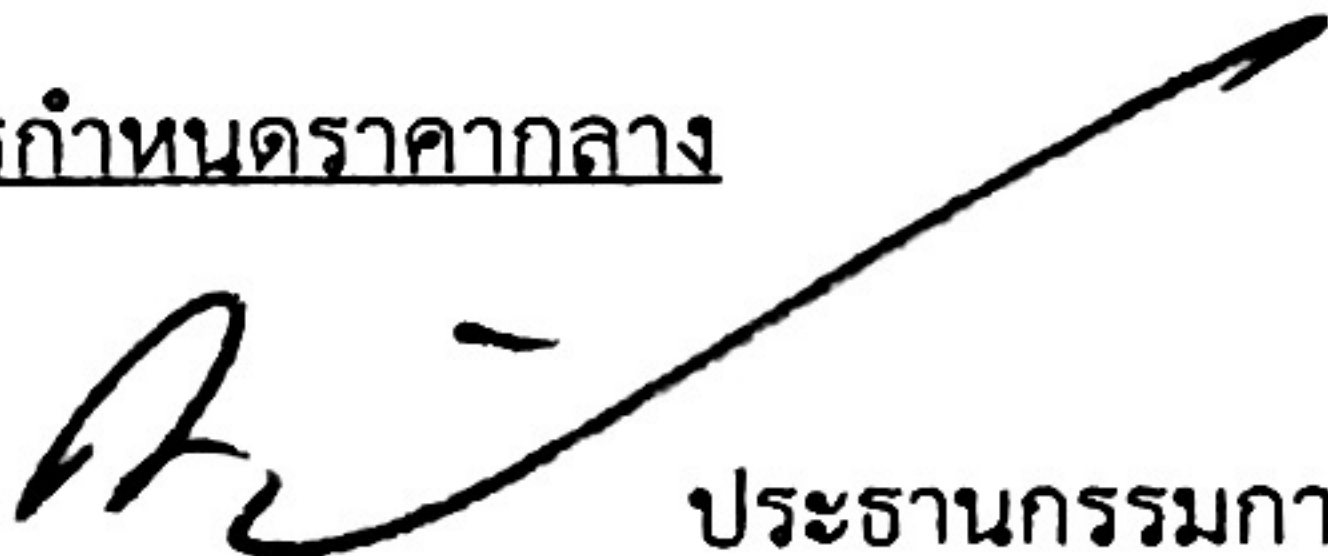

ประธานกรรมการ

(นายจิรโชติ แก้ววงษา) ปลัดเทศบาล


(ลงชื่อ)



กรรมการ

(นายนาสิทธิ แก้วคำ) ผู้อำนวยการกองช่าง

(ลงชื่อ)

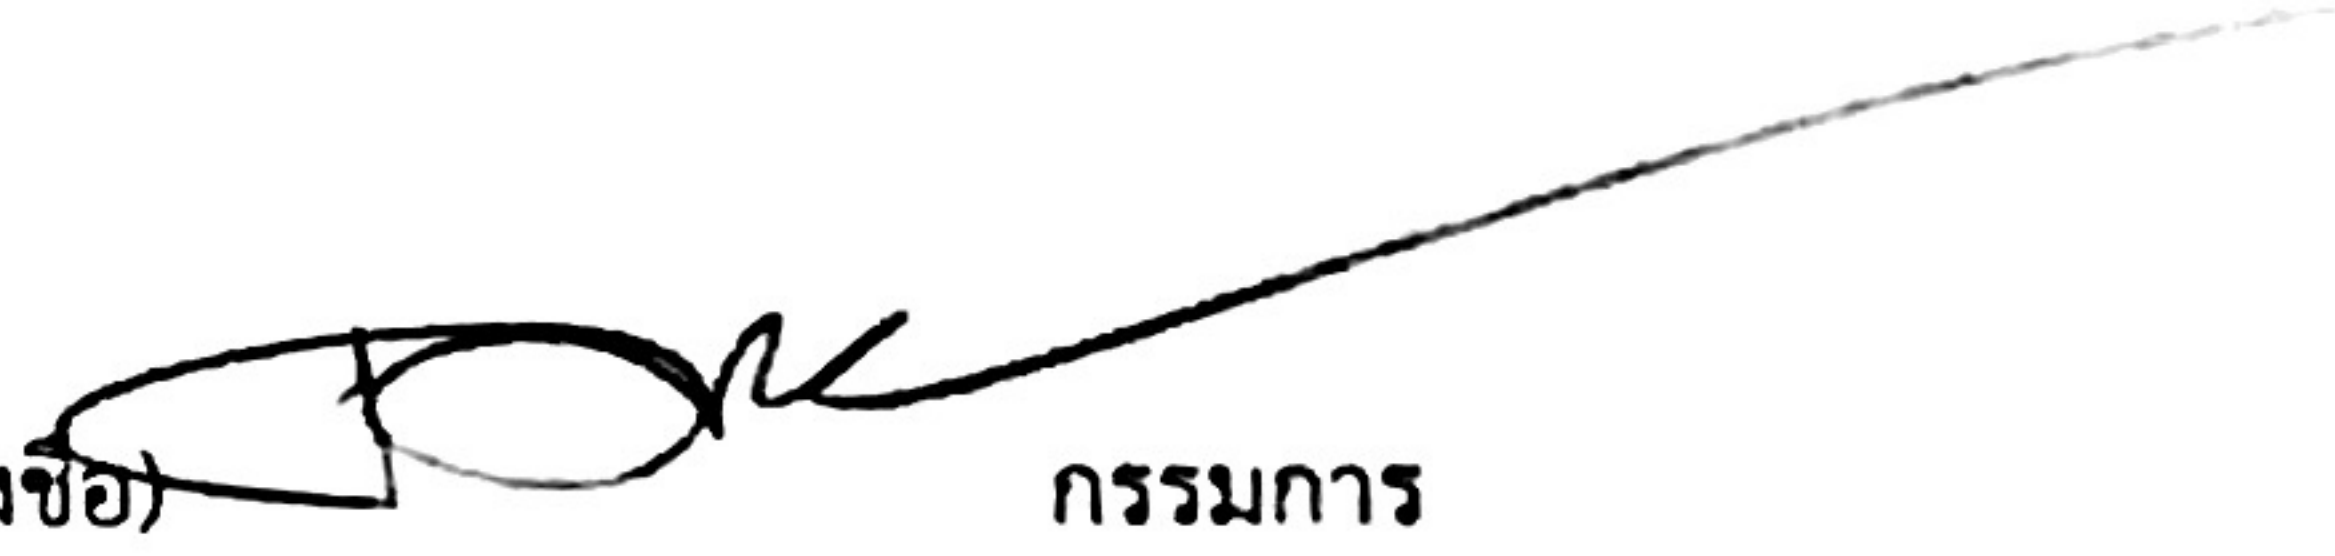

กรรมการ

(นายประดิษฐ์ ดิษประสพ) นายช่างโยธาปฏิบัติงาน

ประมาณการท่อระบายน้ำพร้อมบ่อพัก

ชื่อโครงการ วางท่อระบายน้ำภายในหมู่บ้านสำโรงพลันตะวันออก

ปร.4 3/3

สถานที่ก่อสร้าง บ้านสำโรงพลันตะวันออก หมู่ที่ 15 ต.สำโรงพลัน อ.โพธิ์ทอง จ.พระนครศรีอยุธยา

แบบเลขที่ แบบเทศบาลกำหนด

ปริมาณงาน

บ่อพัก

8.00 บ่อ

สูง

1.10 เมตร

ประมาณราคาโดย คณะกรรมการกำหนดราคากลาง ตามคำสั่งเลขที่ 226/2562 ประมาณราคาเมื่อวันที่ 21 มิถุนายน 2562

ลำดับที่	รายการ	ปริมาณงาน		ค่าวัสดุ		ค่าแรง		รวม	หมายเหตุ
		หน่วย	จำนวน	ราคา/หน่วย	จำนวนเงิน	ราคา/หน่วย	จำนวนเงิน		
6	เหล็กฉาก 75X75X6 มม.	เมตร	57.60	201.29	11,594.30	58.23	3,354.05	14,948.35	
7	ท่อเหล็กอาบสังกะสี Ø 2"	เมตร	8.00	220.00	1,760.00	30.35	242.80	2,002.80	
8	งานแบบหล่อคอนกรีต	ตร.ม.	43.12	-	-	133.00	5,734.96	5,734.96	
-	ไม้ใช้ทำแบบ คัด 80 %	ลบ.ฟ.	34.50	540.00	18,627.84	-	-	18,627.84	
-	ไม้เคร่า คัด 30% ของไม้แบบ	ลบ.ฟ.	10.35	540.00	5,588.35	-	-	5,588.35	
-	ตะปู คัด 0.25 กก./ตร.ม.ไม้แบบ	กก.	10.78	41.25	444.68	-	-	444.68	
9	เสาเข็มไม้ Ø 4"ยาว 1.00 m.	ท่อน	32.00	30.00	960.00	20.00	640.00	1,600.00	
	รวม				61,223.74		19,382.12	80,605.86	

คณะกรรมการกำหนดราคากลาง

(ลงชื่อ)  ประธานกรรมการ
(นายจิรโชติ แก้ววงษา) ปลัดเทศบาล

(ลงชื่อ)  กรรมการ
(นายนาสิทธิ แก้วคำ) ผู้อำนวยการกองช่าง

(ลงชื่อ)  กรรมการ
(นายประดิษฐ์ ดิษประสพ) นายช่างโยธาปฏิบัติงาน

ประมาณการท่อระบายน้ำพร้อมบ่อพัก

ปร.4 1/3

ชื่อโครงการ วางท่อระบายน้ำภายในหมู่บ้านสำโรงพลันตะวันออก

(เฉพาะงานวางท่อ)

สถานที่ก่อสร้าง บ้านสำโรงพลันตะวันออก หมู่ที่ 15 ต.สำโรงพลัน อ.โพธิ์ทอง จ.ศรีสะเกษ แบบเลขที่ แบบเทศบาลกำหนด

ปริมาณงาน ท่อระบายน้ำ ขนาด Ø 0.40 เมตร

จำนวน 85.00 ท่อน

ประมาณราคาโดย คณะกรรมการกำหนดราคากลาง ตามคำสั่งเลขที่ 262/2562 ประมาณราคาเมื่อวันที่ 27 มิถุนายน 2562

ลำดับที่	รายการ	ปริมาณงาน		ค่าวัสดุ		ค่าแรง		รวม	หมายเหตุ
		หน่วย	จำนวน	ราคา/หน่วย	จำนวนเงิน	ราคา/หน่วย	จำนวนเงิน		
	ท่อระบายน้ำ Ø 0.40 เมตร มอก.ชั้น 3								
1	งานดินขุด	ลบ.ม.	187.00	-	-	125.00	23,375.00	23,375.00	
2	งานดินถม คิด 50%ดินขุด	ลบ.ม.	93.50	62.00	5,797.00	50.00	4,675.00	10,472.00	
3	ทรายรองพื้น	ลบ.ม.	3.400	373.33	1,269.32	99.00	336.60	1,605.92	
4	คอนกรีต 1:2:4	ลบ.ม.	6.800	-	-	398.00	2,706.40	2,706.40	
	- ปูนซีเมนต์ปอร์ตแลนด์	ถุง	46.51	119.00	5,534.93	-	-	5,534.93	
	- ทราย	ลบ.ม.	3.88	373.33	1,447.03	-	-	1,447.03	
	- หิน	ลบ.ม.	7.412	850.00	6,300.20	-	-	6,300.20	
5	งานแบบหล่อคอนกรีต	ตร.ม.	17.00	-	-	133.00	2,261.00	2,261.00	
	ไม้ใช้ทำแบบ คิด 80 %	ลบ.ฟ.	13.60	540.00	7,344.00	-	-	7,344.00	
	ไม้คร่าว คิด 30% ของไม้แบบ	ลบ.ฟ.	4.08	540.00	2,203.20	-	-	2,203.20	
	ตะปู คิด 0.25 กก./ตร.ม.ไม้แบบ	กก.	4.25	41.25	175.31	-	-	175.31	
6	เหล็ก Wire Mesh 0.20X0.20X3.8 มม.	ตร.ม.	68.00	25.34	1,723.12	5.00	340.00	2,063.12	พาณิชย์ สร.พค.62
7	ปูนทรายลาดท่อ				-		-	-	
	- ทรายรองพื้น	ลบ.ม.	2.55	373.33	951.99	-	-	951.99	
	- ปูนซีเมนต์ผสม	ถุง	3.060	105.00	321.30			321.30	
8	ท่อระบายน้ำ Ø 0.40 เมตร	ท่อน	85.00	300.00	25,500.00	140.00	11,900.00	37,400.00	
9	เสาเข็มไม้ Ø 4"ยาว 1.00 m.	ท่อน	85.00	30.00	2,550.00	20.00	1,700.00	4,250.00	
	รวม				61,117.40		47,294.00	108,411.40	

คณะกรรมการกำหนดราคากลาง

(ลงชื่อ)



ประธานกรรมการ

(นายจิรโชติ แก้ววงษา) ปลัดเทศบาล

(ลงชื่อ)



กรรมการ

(นายนาสิทธิ์ แก้วคำ) ผู้อำนวยการกองช่าง

(ลงชื่อ)



กรรมการ

(นายประดิษฐ์ ดิษประสพ) นายช่างโยธาปฏิบัติงาน

ประมาณการท่อระบายน้ำพร้อมบ่อพัก

ปร.4 2/3

ชื่อโครงการ วางท่อระบายน้ำภายในหมู่บ้านลำโรงพลันตะวันออก

(เฉพาะงานบ่อพัก)


สถานที่ก่อสร้าง บ้านลำโรงพลันตะวันออก หมู่ที่ 15 ต.ลำโรงพลัน อ.โพธิ์ทอง จ.ศรีสะเกษ แบบเลขที่ แบบเทศบาลกำหนด

ปริมาณงาน บ่อพัก 8.00 บ่อ สูง 1.10 เมตร


ประมาณราคาโดย คณะกรรมการกำหนดราคากลาง ตามคำสั่งเลขที่ 226/2562 ประมาณราคาเมื่อวันที่ 21 มิถุนายน 2562

ลำดับที่	รายการ	ปริมาณงาน		ค่าวัสดุ		ค่าแรง		รวม	หมายเหตุ
		หน่วย	จำนวน	ราคา/หน่วย	จำนวนเงิน	ราคา/หน่วย	จำนวนเงิน		
	บ่อพักท่อระบายน้ำ Ø 0.40 เมตร								
1	งานดินขุด	ลบ.ม.	46.00	-	-	125.00	5,750.00	5,750.00	
2	ทรายรองพื้น	ลบ.ม.	0.60	373.33	224.00	99.00	59.40	283.40	
4	คอนกรีต 1:2:4	ลบ.ม.	3.20	-	-	398.00	1,273.60	1,273.60	
	- ปูนซีเมนต์ปอร์ตแลนด์	ถุง	21.89	119.00	2,604.67	-	-	2,604.67	
	- ทราย	ลบ.ม.	1.82	373.33	680.95	-	-	680.95	
	- หิน	ลบ.ม.	3.488	850.00	2,964.80	-	-	2,964.80	
	- DB 12 มม.	เส้น	58.10	208.38	12,106.97	30.20	1,754.71	13,861.68	
4	ลวดผูกเหล็ก	กก.	8.00	38.32	306.56	-	-	306.56	
5	งานฝาบ่อพัก				-		-	-	
5.1	คอนกรีต 1:2:4	ลบ.ม.	1.13	-	-	398.00	450.14	450.14	
	- ปูนซีเมนต์ปอร์ตแลนด์	ถุง	7.74	119.00	920.59	-	-	920.59	
	- ทราย	ลบ.ม.	0.64	373.33	240.67	-	-	240.67	
	- หิน	ลบ.ม.	1.233	850.00	1,047.87	-	-	1,047.87	
	- DB 12 มม.	เส้น	4.05	208.38	844.93	30.20	122.46	967.38	
5.2	ลวดผูกเหล็ก	กก.	8.00	38.32	306.56	-	-	306.56	

คณะกรรมการกำหนดราคากลาง

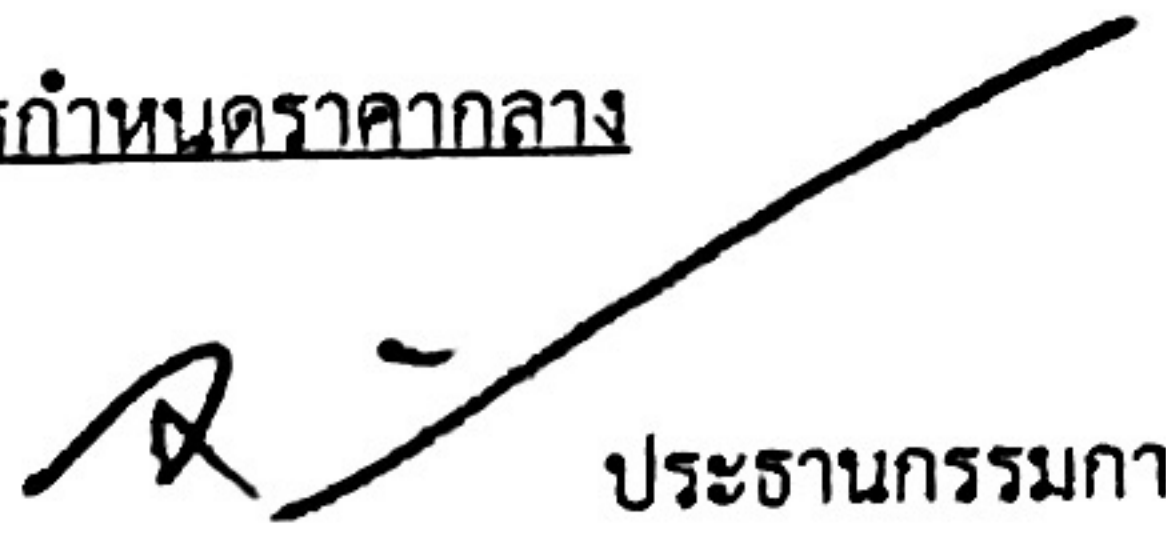(ลงชื่อ)  ประธานกรรมการ
(นายจิรโชติ แก้ววงษา) ปลัดเทศบาล

(ลงชื่อ)  กรรมการ
(นายนาสิทธิ์ แก้วคำ) ผู้อำนวยการกองช่าง

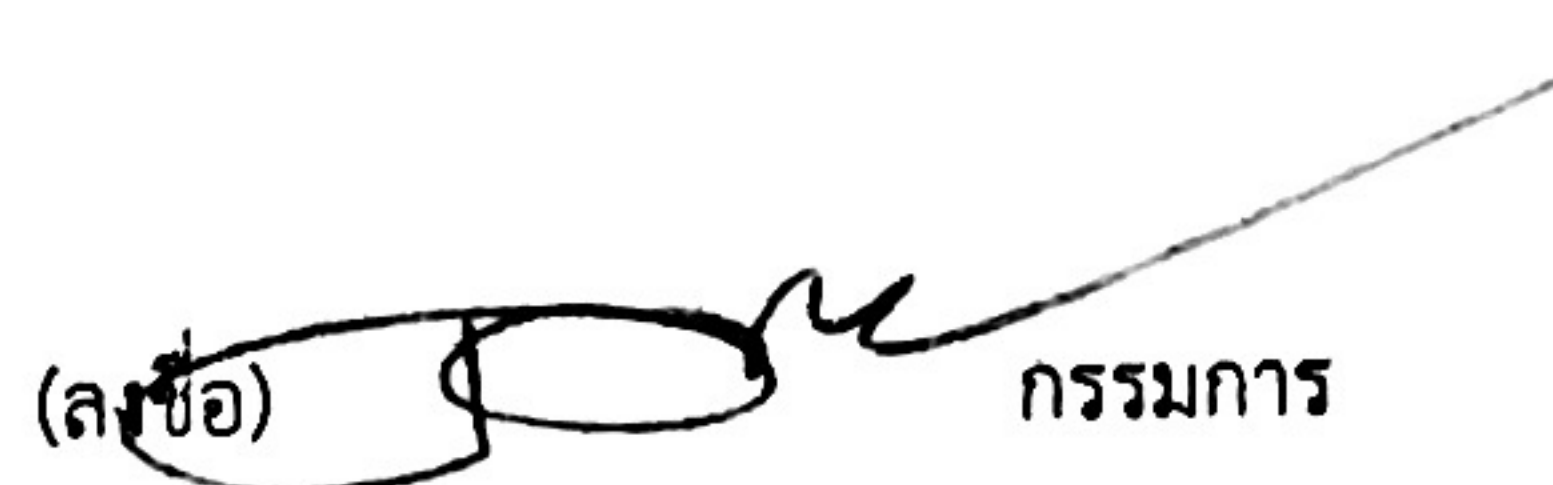(ลงชื่อ)  กรรมการ
(นายประดิษฐ์ ดิษประสพ) นายช่างโยธาปฏิบัติงาน