

ประกาศเทศบาลเมืองขลุง

เรื่อง ประกวดราคาจ้างก่อสร้างหลังคาคลุมสนามฟุตบอล โรงเรียนเทศบาลเมืองขลุง ๒ ด้วยวิธีประกวดราคาอิเล็กทรอนิกส์ (e-bidding)

เทศบาลเมืองขลุง มีความประสงค์จะ ประกวดราคาจ้างก่อสร้างหลังคาคลุมสนามฟุตบอล โรงเรียนเทศบาลเมืองขลุง ๒ ด้วยวิธีประกวดราคาอิเล็กทรอนิกส์ (e-bidding) ราคากลางของงานก่อสร้างในการประกวดราคาครั้งนี้เป็นเงินทั้งสิ้น ๔,๕๒๙,๙๕๐.๑๙ บาท (สี่ล้านห้าแสนสองหมื่นเก้าพันเก้าร้อยห้าสิบบาทสิบเก้าสตางค์)

ผู้ยื่นข้อเสนอจะต้องมีคุณสมบัติ ดังต่อไปนี้

๑. มีความสามารถตามกฎหมาย
๒. ไม่เป็นบุคคลล้มละลาย
๓. ไม่อยู่ระหว่างเลิกกิจการ
๔. ไม่เป็นบุคคลซึ่งอยู่ระหว่างถูกระงับการยื่นข้อเสนอหรือทำสัญญากับหน่วยงานของรัฐไว้ชั่วคราว เนื่องจากเป็นผู้ที่ไม่ผ่านเกณฑ์การประเมินผลการปฏิบัติงานของผู้ประกอบการตามระเบียบที่รัฐมนตรีว่าการกระทรวงการคลังกำหนดตามที่ประกาศเผยแพร่ในระบบเครือข่ายสารสนเทศของกรมบัญชีกลาง
๕. ไม่เป็นบุคคลซึ่งถูกระงับชื่อไว้ในบัญชีรายชื่อผู้ทำงานและได้แจ้งเวียนชื่อให้เป็นผู้ทำงานของหน่วยงานของรัฐในระบบเครือข่ายสารสนเทศของกรมบัญชีกลาง ซึ่งรวมถึงนิติบุคคลที่ผู้ทำงานเป็นหุ้นส่วนผู้จัดการ กรรมการผู้จัดการ ผู้บริหาร ผู้มีอำนาจในการดำเนินงานในกิจการของนิติบุคคลนั้นด้วย
๖. มีคุณสมบัติและไม่มีลักษณะต้องห้ามตามที่คณะกรรมการนโยบายการจัดซื้อจัดจ้างและการบริหารพัสดุภาครัฐกำหนดในราชกิจจานุเบกษา
๗. เป็นนิติบุคคลผู้มีอาชีพรับจ้างงานที่ประกวดราคาอิเล็กทรอนิกส์ดังกล่าว
๘. ไม่เป็นผู้มีผลประโยชน์ร่วมกันกับผู้ยื่นเสนอราคารายอื่นที่เข้ายื่นข้อเสนอให้แก่เทศบาลเมืองขลุง ณ วันประกาศประกวดราคาอิเล็กทรอนิกส์ หรือไม่เป็นผู้กระทำการอันเป็นการขัดขวางการแข่งขันราคาอย่างเป็นธรรม ในการประกวดราคาอิเล็กทรอนิกส์ครั้งนี้
๙. ไม่เป็นผู้ได้รับเอกสิทธิ์หรือความคุ้มกัน ซึ่งอาจปฏิเสธไม่ยอมขึ้นศาลไทย เว้นแต่รัฐบาลของผู้ยื่นข้อเสนอได้มีคำสั่งให้สละเอกสิทธิ์และความคุ้มกันเช่นนั้น
๑๐. ผู้ยื่นข้อเสนอต้องมีผลงานก่อสร้างประเภทเดียวกันกับงานที่ประกวดราคาจ้างก่อสร้างในวงเงินไม่น้อยกว่า ๒,๒๖๐,๐๐๐.๐๐ บาท (สองล้านสองแสนหกหมื่นบาทถ้วน) และเป็นผลงานที่เป็นคู่สัญญาโดยตรงกับหน่วยงานของรัฐ หรือหน่วยงานเอกชนที่เทศบาลเมืองขลุงเชื่อถือ

ผู้ยื่นข้อเสนอที่เสนอราคาในรูปแบบของ "กิจการร่วมค้า" ต้องมีคุณสมบัติดังนี้

(๑) กรณีที่กิจการร่วมค้าได้จดทะเบียนเป็นนิติบุคคลใหม่ กิจการร่วมค้าจะต้องมีคุณสมบัติครบถ้วนตามเงื่อนไขที่กำหนดไว้ในเอกสารประกวดราคา และการเสนอราคาให้เสนอราคาในนาม "กิจการร่วมค้า" ส่วนคุณสมบัติด้านผลงานก่อสร้าง กิจการร่วมค้าดังกล่าวสามารถนำผลงานก่อสร้างของผู้เข้าร่วมค้ามาใช้แสดงเป็นผลงานก่อสร้างของกิจการร่วมค้าที่เข้าประกวดราคาได้

(๒) กรณีที่กิจการร่วมค้าไม่ได้จดทะเบียนเป็นนิติบุคคลใหม่ นิติบุคคลแต่ละนิติบุคคลที่เข้าร่วมค้าทุกรายจะต้องมีคุณสมบัติครบถ้วนตามเงื่อนไขที่กำหนดไว้ในเอกสารประกวดราคา เว้นแต่ในกรณีที่กิจการร่วมค้าได้มีข้อตกลงระหว่างผู้เข้าร่วมค้าเป็นลายลักษณ์อักษรกำหนดให้ผู้เข้าร่วมค้ารายใดรายหนึ่งเป็นผู้รับผิดชอบหลักในการเข้าเสนอราคากับหน่วยงานของรัฐ และแสดงหลักฐานดังกล่าวมาพร้อมการยื่นข้อเสนอประกวดราคาทางระบบจัดซื้อจัด

จ้างภาครัฐด้วยอิเล็กทรอนิกส์ กิจกรรมร่วมค่านั้นสามารถใช้ผลงานก่อสร้างของผู้เข้าร่วมค้าหลักรายเดียวเป็นผลงาน
ก่อสร้างของกิจกรรมร่วมค้าที่ยื่นข้อเสนอได้

ทั้งนี้ "กิจกรรมร่วมค้าที่จดทะเบียนเป็นนิติบุคคลใหม่" หมายความว่า กิจกรรมร่วมค้าที่จดทะเบียนเป็น
นิติบุคคลต่อกรมพัฒนาธุรกิจการค้า กระทรวงพาณิชย์

๑๑. ผู้ยื่นข้อเสนอต้องลงทะเบียนในระบบจัดซื้อจัดจ้างภาครัฐด้วยอิเล็กทรอนิกส์ (Electronic
Government Procurement : e - GP) ของกรมบัญชีกลาง

ผู้ยื่นข้อเสนอต้องยื่นข้อเสนอและเสนอราคาทางระบบจัดซื้อจัดจ้างภาครัฐด้วยอิเล็กทรอนิกส์ ในวันที่ ๕
กุมภาพันธ์ ๒๕๖๓ ระหว่างเวลา ๐๘.๓๐ น. ถึง ๑๖.๓๐ น.

ผู้สนใจสามารถขอซื้อเอกสารประกวดราคาด้วยอิเล็กทรอนิกส์ ในราคาชุดละ ๕,๐๐๐.๐๐ บาท ผ่านทาง
ระบบจัดซื้อจัดจ้างภาครัฐด้วยอิเล็กทรอนิกส์และชำระเงินผ่านทางธนาคาร ตั้งแต่วันที่ ๒๘ มกราคม ๒๕๖๓ ถึงวันที่
๕ กุมภาพันธ์ ๒๕๖๓ โดยดาวน์โหลดเอกสารผ่านทางระบบจัดซื้อจัดจ้างภาครัฐด้วยอิเล็กทรอนิกส์ ได้ภายหลังจาก
ชำระเงินเป็นที่เรียบร้อยแล้วจนถึงก่อนวันเสนอราคา

ผู้สนใจสามารถดูรายละเอียดได้ที่เว็บไซต์ www.khlungcity.go.th หรือ www.gprocurement.go.th
หรือสอบถามทางโทรศัพท์หมายเลข ๐๓๙-๔๔๑๓๒๘ ในวันและเวลาราชการ

ประกาศ ณ วันที่ ๒๘ มกราคม พ.ศ. ๒๕๖๓

(นายบุรินทร์ ธนอุดมมาน)

นายกเทศมนตรีเมืองขลุง

หมายเหตุ ผู้ประกอบการสามารถจัดเตรียมเอกสารประกอบการเสนอราคา (เอกสารส่วนที่ ๑ และเอกสารส่วนที่ ๒)
ในระบบ e-GP ได้ตั้งแต่วันที่ซื้อเอกสารจนถึงวันเสนอราคา



เอกสารประกวดราคาจ้างก่อสร้างด้วยการประกวดราคาอิเล็กทรอนิกส์ (e-bidding)

เลขที่ ๘/๒๕๖๓

การจ้างก่อสร้างหลังคาคลุมสนามฟุตบอล โรงเรียนเทศบาลเมืองชลุง ๒

ตามประกาศ เทศบาลเมืองชลุง

ลงวันที่ ๒๘ มกราคม ๒๕๖๓

เทศบาลเมืองชลุง ซึ่งต่อไปนี้จะเรียกว่า "เทศบาลเมืองชลุง" มีความประสงค์จะ ประกวดราคาจ้างก่อสร้าง หลังคาคลุมสนามฟุตบอล โรงเรียนเทศบาลเมืองชลุง ๒ ณ โรงเรียนเทศบาลเมืองชลุง ๒ ด้วยวิธีประกวดราคา อิเล็กทรอนิกส์ (e-bidding) โดยมีข้อแนะนำและข้อกำหนดดังต่อไปนี้

๑. เอกสารแนบท้ายเอกสารประกวดราคาอิเล็กทรอนิกส์

- ๑.๑ แบบรูปและรายการละเอียด
- ๑.๒ แบบใบเสนอราคาที่กำหนดไว้ในระบบจัดซื้อจัดจ้างภาครัฐด้วยอิเล็กทรอนิกส์
- ๑.๓ สัญญาจ้างก่อสร้าง
- ๑.๔ แบบหนังสือค้ำประกัน
 - (๑) หลักประกันสัญญา
- ๑.๕ สูตรการปรับราคา
- ๑.๖ บทนิยาม
 - (๑) ผู้ที่มีผลประโยชน์ร่วมกัน
 - (๒) การขัดขวางการแข่งขันอย่างเป็นธรรม
- ๑.๗ แบบบัญชีเอกสารที่กำหนดไว้ในระบบจัดซื้อจัดจ้างภาครัฐด้วยอิเล็กทรอนิกส์
 - (๑) บัญชีเอกสารส่วนที่ ๑
 - (๒) บัญชีเอกสารส่วนที่ ๒

..... ฯลฯ.....

๒. คุณสมบัติของผู้ยื่นข้อเสนอ

- ๒.๑ มีความสามารถตามกฎหมาย
- ๒.๒ ไม่เป็นบุคคลล้มละลาย
- ๒.๓ ไม่อยู่ระหว่างเลิกกิจการ
- ๒.๔ ไม่เป็นบุคคลซึ่งอยู่ระหว่างถูกระงับการยื่นข้อเสนอหรือทำสัญญากับหน่วยงานของรัฐไว้

ชั่วคราว เนื่องจากเป็นผู้ที่ไม่ผ่านเกณฑ์การประเมินผลการปฏิบัติงานของผู้ประกอบการตามระเบียบที่รัฐมนตรีว่าการ กระทรวงการคลังกำหนดตามที่ประกาศเผยแพร่ในระบบเครือข่ายสารสนเทศของกรมบัญชีกลาง

๒.๕ ไม่เป็นบุคคลซึ่งถูกระงับไว้ในบัญชีรายชื่อผู้ทำงานและได้แจ้งเวียนชื่อให้เป็นผู้ทำงานของหน่วยงานของรัฐในระบบเครือข่ายสารสนเทศของกรมบัญชีกลาง ซึ่งรวมถึงนิติบุคคลที่ผู้ทำงานเป็นหุ้นส่วนผู้จัดการ กรรมการผู้จัดการ ผู้บริหาร ผู้มีอำนาจในการดำเนินงานในกิจการของนิติบุคคลนั้นด้วย

๒.๖ มีคุณสมบัติและไม่มีลักษณะต้องห้ามตามที่คณะกรรมการนโยบายการจัดซื้อจัดจ้างและการบริหารพัสดุภาครัฐกำหนดในราชกิจจานุเบกษา

๒.๗ เป็นนิติบุคคลผู้มีอาชีพรับจ้างงานที่ประกวดราคาอิเล็กทรอนิกส์ดังกล่าว

๒.๘ ไม่เป็นผู้มีผลประโยชน์ร่วมกันกับผู้ยื่นข้อเสนอรายอื่นที่เข้ายื่นข้อเสนอให้แก่ เทศบาลเมืองขลุง ณ วันประกาศประกวดราคาอิเล็กทรอนิกส์ หรือไม่เป็นผู้กระทำการอันเป็นการขัดขวางการแข่งขันอย่างเป็นธรรม ในการประกวดราคาอิเล็กทรอนิกส์ครั้งนี้

๒.๙ ไม่เป็นผู้ได้รับเอกสิทธิ์หรือความคุ้มกัน ซึ่งอาจปฏิเสธไม่ยอมขึ้นศาลไทย เว้นแต่รัฐบาลของผู้ยื่นข้อเสนอได้มีคำสั่งให้สละเอกสิทธิ์และความคุ้มกันเช่นนั้น

๒.๑๐ ผู้ยื่นข้อเสนอต้องมีผลงานก่อสร้างประเภทเดียวกันกับงานที่ประกวดราคาจ้างก่อสร้างในวงเงินไม่น้อยกว่า ๒,๒๖๐,๐๐๐.๐๐ บาท (สองล้านสองแสนหกหมื่นบาทถ้วน) และเป็นผลงานที่เป็นคู่สัญญาโดยตรงกับหน่วยงานของรัฐ หรือหน่วยงานเอกชนที่เทศบาลเมืองขลุงเชื่อถือ

ผู้ยื่นข้อเสนอที่เสนอราคาในรูปแบบของ "กิจการร่วมค้า" ต้องมีคุณสมบัติ ดังนี้

(๑) กรณีที่กิจการร่วมค้าได้จดทะเบียนเป็นนิติบุคคลใหม่ กิจการร่วมค้าจะต้องมีคุณสมบัติครบถ้วนตามเงื่อนไขที่กำหนดไว้ในเอกสารประกวดราคา และการเสนอราคาให้เสนอราคาในนาม "กิจการร่วมค้า" ส่วนคุณสมบัติด้านผลงานก่อสร้าง กิจการร่วมค้าดังกล่าวสามารถนำผลงานก่อสร้างของผู้เข้าร่วมค้ามาใช้แสดงเป็นผลงานก่อสร้างของกิจการร่วมค้าที่เข้าประกวดราคาได้

(๒) กรณีที่กิจการร่วมค้าไม่ได้จดทะเบียนเป็นนิติบุคคลใหม่ นิติบุคคลแต่ละนิติบุคคลที่เข้าร่วมค้าทุกรายจะต้องมีคุณสมบัติครบถ้วนตามเงื่อนไขที่กำหนดไว้ในเอกสารประกวดราคา เว้นแต่ ในกรณีที่กิจการร่วมค้าได้มีข้อตกลงระหว่างผู้เข้าร่วมค้าเป็นลายลักษณ์อักษรกำหนดให้ผู้เข้าร่วมค้ารายใดรายหนึ่งเป็นผู้รับผิดชอบหลักในการเข้าเสนอรากับหน่วยงานของรัฐ และแสดงหลักฐานดังกล่าวมาพร้อมการยื่นข้อเสนอประกวดราคาทางระบบจัดซื้อจัดจ้างภาครัฐด้วยอิเล็กทรอนิกส์ กิจการร่วมค้านั้นสามารถใช้ผลงานก่อสร้างของผู้เข้าร่วมค้าหลักรายเดียวเป็นผลงานก่อสร้างของกิจการร่วมค้าที่ยื่นเสนอราคาได้

ทั้งนี้ "กิจการร่วมค้าที่จดทะเบียนเป็นนิติบุคคลใหม่" หมายความว่า กิจการร่วมค้าที่จดทะเบียนเป็นนิติบุคคลต่อกรมพัฒนาธุรกิจการค้า กระทรวงพาณิชย์

๒.๑๑ ผู้ยื่นข้อเสนอต้องลงทะเบียนในระบบจัดซื้อจัดจ้างภาครัฐด้วยอิเล็กทรอนิกส์ (Electronic Government Procurement : e - GP) ของกรมบัญชีกลาง

๓. หลักฐานการยื่นข้อเสนอ

ผู้ยื่นข้อเสนอจะต้องเสนอเอกสารหลักฐานยื่นมาพร้อมกับการเสนอราคาทางระบบจัดซื้อจัดจ้างภาครัฐด้วยอิเล็กทรอนิกส์ โดยแยกเป็น ๒ ส่วน คือ

๓.๑ ส่วนที่ ๑ อย่างน้อยต้องมีเอกสารดังต่อไปนี้

(๑) ในกรณีผู้ยื่นข้อเสนอเป็นนิติบุคคล

(ก) ห้างหุ้นส่วนสามัญหรือห้างหุ้นส่วนจำกัด ให้ยื่นสำเนาหนังสือรับรองการจดทะเบียนนิติบุคคล บัญชีรายชื่อหุ้นส่วนผู้จัดการ ผู้มีอำนาจควบคุม (ถ้ามี) พร้อมทั้งรับรองสำเนาถูกต้อง

(ข) บริษัทจำกัดหรือบริษัทมหาชนจำกัด ให้ยื่นสำเนาหนังสือรับรองการจดทะเบียนนิติบุคคล หนังสือบริคณห์สนธิ บัญชีรายชื่อกรรมการผู้จัดการ ผู้มีอำนาจควบคุม (ถ้ามี) และบัญชีผู้ถือหุ้นรายใหญ่ (ถ้ามี) พร้อมทั้งรับรองสำเนาถูกต้อง

(๒) ในกรณีผู้ยื่นข้อเสนอเป็นบุคคลธรรมดาหรือคณะบุคคลที่มีโชตินิติบุคคล ให้ยื่นสำเนาบัตรประจำตัวประชาชนของผู้ยื่นนั้น สำเนาข้อตกลงที่แสดงถึงการเข้าเป็นหุ้นส่วน (ถ้ามี) สำเนาบัตรประจำตัวประชาชนของผู้เป็นหุ้นส่วน หรือสำเนาหนังสือเดินทางของผู้เป็นหุ้นส่วนที่มีได้ถือสัญชาติไทย พร้อมทั้งรับรองสำเนาถูกต้อง

(๓) ในกรณีผู้ยื่นข้อเสนอเป็นผู้ยื่นข้อเสนอร่วมกันในฐานะเป็นผู้ร่วมค้า ให้ยื่นสำเนาสัญญาของการเข้าร่วมค้า และเอกสารตามที่ระบุไว้ใน (๑) หรือ (๒) ของผู้ร่วมค้า แล้วแต่กรณี

(๔) เอกสารเพิ่มเติมอื่นๆ

(๔.๑) สำเนาใบทะเบียนพาณิชย์

(๔.๒) สำเนาใบทะเบียนภาษี(ภ.พ.๒๐)

(๕) บัญชีเอกสารส่วนที่ ๑ ทั้งหมดที่ได้ยื่นพร้อมกับการเสนอราคาทางระบบจัดซื้อจัดจ้างภาครัฐด้วยอิเล็กทรอนิกส์ ตามแบบในข้อ ๑.๗ (๑) โดยไม่ต้องแนบในรูปแบบ PDF File (Portable Document Format)

ทั้งนี้ เมื่อผู้ยื่นข้อเสนอดำเนินการแนบไฟล์เอกสารตามบัญชีเอกสารส่วนที่ ๑ ครบถ้วน ถูกต้องแล้ว ระบบจัดซื้อจัดจ้างภาครัฐด้วยอิเล็กทรอนิกส์จะสร้างบัญชีเอกสารส่วนที่ ๑ ตามแบบในข้อ ๑.๗ (๑) ให้โดยผู้ยื่นข้อเสนอไม่ต้องแนบบัญชีเอกสารส่วนที่ ๑ ดังกล่าวในรูปแบบ PDF File (Portable Document Format)

๓.๒ ส่วนที่ ๒ อย่างน้อยต้องมีเอกสารดังต่อไปนี้

(๑) ในกรณีที่ผู้ยื่นข้อเสนอมอบอำนาจให้บุคคลอื่นกระทำการแทนให้แนบหนังสือมอบอำนาจซึ่งติดอากรแสตมป์ตามกฎหมาย โดยมีหลักฐานแสดงตัวตนของผู้มอบอำนาจและผู้รับมอบอำนาจ ทั้งนี้หากผู้รับมอบอำนาจเป็นบุคคลธรรมดาต้องเป็นผู้ที่บรรลุนิติภาวะตามกฎหมายแล้วเท่านั้น

(๒) สำเนาหนังสือรับรองผลงานก่อสร้างพร้อมทั้งรับรองสำเนาถูกต้อง

(๓) บัญชีเอกสารส่วนที่ ๒ ทั้งหมดที่ได้ยื่นพร้อมกับการเสนอราคาทางระบบจัดซื้อจัดจ้างภาครัฐด้วยอิเล็กทรอนิกส์ตามแบบในข้อ ๑.๗ (๒) โดยไม่ต้องแนบในรูปแบบ PDF File (Portable Document Format)

ทั้งนี้ เมื่อผู้ยื่นข้อเสนอดำเนินการแนบไฟล์เอกสารตามบัญชีเอกสารส่วนที่ ๒ ครบถ้วน ถูกต้องแล้ว ระบบจัดซื้อจัดจ้างภาครัฐด้วยอิเล็กทรอนิกส์จะสร้างบัญชีเอกสารส่วนที่ ๒ ตามแบบในข้อ ๑.๗ (๒) ให้โดยผู้ยื่นข้อเสนอไม่ต้องแนบบัญชีเอกสารส่วนที่ ๒ ดังกล่าวในรูปแบบ PDF File (Portable Document Format)

๔. การเสนอราคา

๔.๑ ผู้ยื่นข้อเสนอต้องยื่นข้อเสนอ และเสนอราคาทางระบบจัดซื้อจัดจ้างภาครัฐด้วยอิเล็กทรอนิกส์ตามที่กำหนดไว้ในเอกสารประกวดราคาอิเล็กทรอนิกส์นี้ โดยไม่มีเงื่อนไขใดๆ ทั้งสิ้น และจะต้องกรอกข้อความให้ถูกต้องครบถ้วน พร้อมทั้งหลักฐานแสดงตัวตนและทำการยืนยันตัวตนของผู้ยื่นข้อเสนอโดยไม่ต้องแนบบใบเสนอราคาในรูปแบบ PDF File (Portable Document Format)

๔.๒ ให้ผู้ยื่นข้อเสนอกรอกรายละเอียดการเสนอราคาในใบเสนอราคาตามแบบเอกสารประกวดราคาจ้างก่อสร้างด้วยวิธีประกวดราคาอิเล็กทรอนิกส์ (e-bidding) ข้อ ๑.๒ ให้ครบถ้วนโดยไม่ต้องยื่นใบแจ้งปริมาณงานและราคา และใบบัญชีรายการก่อสร้างในรูปแบบ PDF File (Portable Document Format)

ในการเสนอราคาให้เสนอราคาเป็นเงินบาทและเสนอราคาได้เพียงครั้งเดียวและราคาเดียว โดยเสนอราคารวม หรือราคาต่อหน่วย หรือราคาต่อรายการ ตามเงื่อนไขที่ระบุไว้ท้ายใบเสนอราคาให้ถูกต้อง

ทั้งนี้ ราคารวมที่เสนอจะต้องตรงกันทั้งตัวเลขและตัวหนังสือ ถ้าตัวเลขและตัวหนังสือไม่ตรงกัน ให้ถือตัวหนังสือเป็นสำคัญ โดยคิดราคารวมทั้งสิ้นซึ่งรวมค่าภาษีมูลค่าเพิ่ม ภาษีอากรอื่น และค่าใช้จ่ายทั้งปวงไว้แล้ว

ราคาที่เสนอจะต้องเสนอกำหนดยื่นราคาไม่น้อยกว่า ๙๐ วัน ตั้งแต่วันเสนอราคาโดยภายในกำหนดยื่นราคา ผู้ยื่นข้อเสนอมustได้รับผิดชอบราคาที่ตนได้เสนอไว้และจะถอนการเสนอราคามีได้

๔.๓ ผู้ยื่นข้อเสนอมustจะต้องเสนอกำหนดเวลาดำเนินการก่อสร้างแล้วเสร็จไม่เกิน ๑๒๐ วัน นับถัดจากวันลงนามในสัญญาจ้างหรือจากวันที่ได้รับหนังสือแจ้งจาก เทศบาลเมืองขลุง ให้เริ่มทำงาน

๔.๔ ก่อนเสนอราคา ผู้ยื่นข้อเสนอมustควรตรวจดูร่างสัญญา แบบรูป และรายการละเอียด ฯลฯ ให้ถี่ถ้วนและเข้าใจเอกสารประกวดราคาจ้างอิเล็กทรอนิกส์ทั้งหมดเสียก่อนที่จะตกลงยื่นข้อเสนอตามเงื่อนไขในเอกสารประกวดราคาจ้างอิเล็กทรอนิกส์

๔.๕ ผู้ยื่นข้อเสนอมustจะต้องยื่นข้อเสนอและเสนอราคาทางระบบจัดซื้อจัดจ้างภาครัฐด้วยอิเล็กทรอนิกส์ในวันที่ ๕ กุมภาพันธ์ ๒๕๖๓ ระหว่างเวลา ๐๘.๓๐ น. ถึง ๑๖.๓๐ น. และเวลาในการเสนอราคาให้ถือตามเวลาของระบบจัดซื้อจัดจ้างภาครัฐด้วยอิเล็กทรอนิกส์เป็นเกณฑ์

เมื่อพ้นกำหนดเวลายื่นข้อเสนอและเสนอราคาแล้ว จะไม่รับเอกสารการยื่นข้อเสนอและเสนอราคาใดๆ โดยเด็ดขาด

๔.๖ ผู้ยื่นข้อเสนอมustต้องจัดทำเอกสารสำหรับใช้ในการเสนอราคาในรูปแบบไฟล์เอกสารประเภท PDF File (Portable Document Format) โดยผู้ยื่นข้อเสนอมustต้องเป็นผู้รับผิดชอบตรวจสอบความครบถ้วนถูกต้อง และชัดเจนของเอกสาร PDF File ก่อนที่จะยืนยันการเสนอราคา แล้วจึงส่งข้อมูล (Upload) เพื่อเป็นการเสนอราคาให้แก่เทศบาลเมืองขลุง ผ่านทางระบบจัดซื้อจัดจ้างภาครัฐด้วยอิเล็กทรอนิกส์

๔.๗ คณะกรรมการพิจารณาผลการประกวดราคาอิเล็กทรอนิกส์จะดำเนินการตรวจสอบคุณสมบัติของผู้ยื่นข้อเสนอแต่ละรายว่า เป็นผู้ยื่นข้อเสนอที่มีผลประโยชน์ร่วมกันกับผู้ยื่นเสนอรายอื่นตามข้อ ๑.๖ (๑) หรือไม่ หากปรากฏว่าผู้ยื่นเสนอรายใดเป็นผู้ยื่นข้อเสนอที่มีผลประโยชน์ร่วมกันกับผู้ยื่นเสนอรายอื่น คณะกรรมการฯ จะตัดรายชื่อผู้ยื่นเสนอราคาที่มีผลประโยชน์ร่วมกันนั้นออกจากการเป็นผู้ยื่นข้อเสนอ

หากปรากฏต่อคณะกรรมการพิจารณาผลการประกวดราคาอิเล็กทรอนิกส์ว่า ก่อนหรือในขณะที่มีการพิจารณาข้อเสนอ มีผู้ยื่นเสนอรายใดกระทำการอันเป็นการขัดขวางการแข่งขันอย่างเป็นธรรมตามข้อ ๑.๖ (๒) และคณะกรรมการฯ เชื่อว่ามีการกระทำการอันเป็นการขัดขวางการแข่งขันอย่างเป็นธรรม คณะกรรมการฯ จะตัดรายชื่อผู้ยื่นเสนอรายนั้นออกจากการเป็นผู้ยื่นข้อเสนอ และเทศบาลเมืองขลุง จะพิจารณาลงโทษผู้ยื่นเสนอดังกล่าวเป็นผู้ทำงาน เว้นแต่ เทศบาลเมืองขลุง จะพิจารณาเห็นว่าผู้ยื่นเสนอรายนั้น มิใช่เป็นผู้ริเริ่มให้มีการกระทำการดังกล่าว และได้ให้ความร่วมมือเป็นประโยชน์ต่อการพิจารณาของเทศบาลเมืองขลุง

๔.๘ ผู้ยื่นข้อเสนอมustจะต้องปฏิบัติ ดังนี้

- (๑) ปฏิบัติตามเงื่อนไขที่ระบุไว้ในเอกสารประกวดราคาอิเล็กทรอนิกส์
- (๒) ราคาที่เสนอจะต้องเป็นราคาที่รวมภาษีมูลค่าเพิ่ม และภาษีอื่นๆ (ถ้ามี) รวมค่าใช้จ่ายทั้งปวงไว้ด้วยแล้ว
- (๓) ผู้ยื่นข้อเสนอมustจะต้องลงทะเบียนเพื่อเข้าสู่กระบวนการเสนอราคา ตามวัน เวลา ที่กำหนด

(๔) ผู้ยื่นข้อเสนอมustจะถอนการเสนอราคาที่ยื่นแล้วไม่ได้

(๕) ผู้ยื่นข้อเสนอมustต้องศึกษาและทำความเข้าใจในระบบและวิธีการเสนอราคาด้วยวิธี

๕. หลักเกณฑ์และสิทธิในการพิจารณา

๕.๑ การพิจารณาผลการยื่นข้อเสนอประกวดราคาอิเล็กทรอนิกส์ครั้งนี้ เทศบาลเมืองขลุงจะพิจารณาตัดสินโดยใช้หลักเกณฑ์ ราคา

๕.๒ การพิจารณาผู้ชนะการยื่นข้อเสนอ
กรณีใช้หลักเกณฑ์ราคาในการพิจารณาผู้ชนะการยื่นข้อเสนอ เทศบาลเมืองขลุง จะพิจารณาจาก ราคารวม

๕.๓ หากผู้ยื่นข้อเสนอรายใดมีคุณสมบัติไม่ถูกต้องตามข้อ ๒ หรือยื่นหลักฐานการยื่นข้อเสนอไม่ถูกต้อง หรือไม่ครบถ้วนตามข้อ ๓ หรือยื่นข้อเสนอไม่ถูกต้องตามข้อ ๔ แล้ว คณะกรรมการพิจารณาผล การประกวดราคาอิเล็กทรอนิกส์จะไม่รับพิจารณาข้อเสนอของผู้ยื่นข้อเสนอรายนั้น เว้นแต่ผู้ยื่นข้อเสนอรายใดเสนอเอกสารทางเทคนิคหรือรายละเอียดคุณลักษณะเฉพาะของพัสดุที่จะจ้างไม่ครบถ้วน หรือเสนอรายละเอียดแตกต่างไปจากเงื่อนไขที่เทศบาลเมืองขลุงกำหนดไว้ในประกาศและเอกสารประกวดราคาอิเล็กทรอนิกส์ ในส่วนที่มีใช้สาระสำคัญ และความแตกต่างนั้น ไม่มีผลทำให้เกิดการได้เปรียบเสียเปรียบต่อผู้ยื่นข้อเสนอรายอื่น หรือเป็นการผิดพลาดเล็กน้อย คณะกรรมการฯ อาจพิจารณาผ่อนปรนการตัดสินผู้ยื่นข้อเสนอรายนั้น

๕.๔ เทศบาลเมืองขลุงสงวนสิทธิ์ไม่พิจารณาข้อเสนอของผู้ยื่นข้อเสนอโดยไม่มีการผ่อนผัน
ในกรณีดังต่อไปนี้

(๑) ไม่ปรากฏชื่อผู้ยื่นข้อเสนอรายนั้นในบัญชีรายชื่อผู้รับเอกสารประกวดราคาอิเล็กทรอนิกส์ทางระบบจัดซื้อจัดจ้างด้วยอิเล็กทรอนิกส์ หรือบัญชีรายชื่อผู้ซื้อเอกสารประกวดราคาอิเล็กทรอนิกส์ทางระบบจัดซื้อจัดจ้างด้วยอิเล็กทรอนิกส์ ของเทศบาลเมืองขลุง

(๒) ไม่กรอกชื่อผู้ยื่นข้อเสนอในการเสนอราคาทางระบบจัดซื้อจัดจ้างด้วยอิเล็กทรอนิกส์

(๓) เสนอรายละเอียดแตกต่างไปจากเงื่อนไขที่กำหนดในเอกสารประกวดราคาอิเล็กทรอนิกส์ที่เป็นสาระสำคัญ หรือมีผลทำให้เกิดความได้เปรียบเสียเปรียบแก่ผู้ยื่นข้อเสนอรายอื่น

๕.๕ ในการตัดสินการประกวดราคาอิเล็กทรอนิกส์หรือในการทำสัญญา คณะกรรมการพิจารณาผลการประกวดราคาอิเล็กทรอนิกส์หรือเทศบาลเมืองขลุง มีสิทธิให้ผู้ยื่นข้อเสนอชี้แจงข้อเท็จจริงเพิ่มเติมได้ เทศบาลเมืองขลุงมีสิทธิที่จะไม่รับข้อเสนอ ไม่รับราคา หรือไม่ทำสัญญา หากข้อเท็จจริงดังกล่าวไม่เหมาะสมหรือไม่ถูกต้อง

๕.๖ เทศบาลเมืองขลุงทรงไว้ซึ่งสิทธิที่จะไม่รับราคาต่ำสุด หรือราคาหนึ่งราคาใด หรือราคาที่เสนอทั้งหมดก็ได้ และอาจพิจารณาเลือกจ้างในจำนวน หรือขนาด หรือเฉพาะรายการหนึ่งรายการใด หรืออาจจะยกเลิก การประกวดราคาอิเล็กทรอนิกส์โดยไม่พิจารณาจัดจ้างเลยก็ได้ สุดแต่จะพิจารณา ทั้งนี้ เพื่อประโยชน์ของทางราชการเป็นสำคัญ และให้ถือว่าการตัดสินของเทศบาลเมืองขลุงเป็นเด็ดขาดผู้ยื่นข้อเสนอจะเรียกร้องค่าใช้จ่าย หรือค่าเสียหายใดๆ มิได้ รวมทั้ง เทศบาลเมืองขลุงจะพิจารณายกเลิกการประกวดราคาอิเล็กทรอนิกส์และลงโทษผู้ยื่นข้อเสนอเป็นผู้ทำงาน ไม่ว่าจะเป็นผู้ยื่นข้อเสนอที่ได้รับการคัดเลือกหรือไม่ก็ตาม หากมีเหตุที่เชื่อถือได้ว่ายื่นข้อเสนอกระทำการโดยไม่สุจริต เช่น การเสนอเอกสารอันเป็นเท็จ หรือใช้ชื่อบุคคลธรรมดา หรือนิติบุคคลอื่นมาเสนอราคาแทน เป็นต้น

ในกรณีที่ผู้ยื่นข้อเสนอรายที่เสนอราคาต่ำสุด เสนอราคาต่ำจนคาดหมายได้ว่าไม่อาจดำเนิน

งานตามเอกสารประกวดราคาอิเล็กทรอนิกส์ได้ คณะกรรมการพิจารณาผลการประกวดราคาอิเล็กทรอนิกส์หรือเทศบาลเมืองขลุง จะให้ผู้ยื่นข้อเสนอขึ้นชี้แจงและแสดงหลักฐานที่ทำให้เชื่อได้ว่าผู้ยื่นข้อเสนอสามารถดำเนินงานตามเอกสารประกวดราคาอิเล็กทรอนิกส์ให้เสร็จสมบูรณ์ หากคำชี้แจงไม่เป็นที่รับฟังได้ เทศบาลเมืองขลุง มีสิทธิที่จะไม่รับข้อเสนอหรือไม่รับราคาของผู้ยื่นข้อเสนอรายนั้น ทั้งนี้ผู้ยื่นข้อเสนอดังกล่าวไม่มีสิทธิเรียกร้องค่าใช้จ่ายหรือค่าเสียหายใดๆ จากเทศบาลเมืองขลุง

๕.๗ ก่อนลงนามในสัญญา เทศบาลเมืองขลุง อาจประกาศยกเลิกการประกวดราคาอิเล็กทรอนิกส์ หากปรากฏว่ามีการกระทำที่เข้าลักษณะผู้ยื่นข้อเสนอที่ชนะการประกวดราคาหรือที่ได้รับการคัดเลือก มีผลประโยชน์ร่วมกัน หรือมีส่วนได้เสียกับผู้ยื่นข้อเสนอรายอื่น หรือขัดขวางการแข่งขันอย่างเป็นธรรม หรือสมยอมกันกับผู้ยื่นข้อเสนอรายอื่น หรือเจ้าหน้าที่ในการเสนอราคา หรือส่อว่ากระทำการทุจริตอื่นใดในการเสนอราคา

๖. การทำสัญญาจ้างก่อสร้าง

ผู้ชนะการประกวดราคาอิเล็กทรอนิกส์จะต้องทำสัญญาจ้างตามแบบสัญญา ดังระบุในข้อ ๑.๓ หรือทำข้อตกลงเป็นหนังสือกับเทศบาลเมืองขลุง ภายใน ๗ วัน นับถัดจากวันที่ได้รับแจ้ง และจะต้องวางหลักประกันสัญญาเป็นจำนวนเงินเท่ากับร้อยละ ๕ ของราคาค่าจ้างที่ประกวดราคาอิเล็กทรอนิกส์ ให้เทศบาลเมืองขลุง ยึดถือไว้ในขณะทำสัญญาโดยใช้หลักประกันอย่างหนึ่งอย่างใด ดังต่อไปนี้

๖.๑ เงินสด

๖.๒ เช็คหรือตราฟท์ที่ธนาคารเซ็นสั่งจ่าย ซึ่งเป็นเช็คหรือตราฟท์ลงวันที่ที่ใช้เช็คหรือตราฟท์นั้น ชำระต่อเจ้าหน้าที่ในวันทำสัญญา หรือก่อนวันนั้นไม่เกิน ๓ วันทำการ

๖.๓ หนังสือค้ำประกันของธนาคารภายในประเทศ ตามตัวอย่างที่คณะกรรมการนโยบายกำหนด ดังระบุในข้อ ๑.๔ (๒) หรือจะเป็นหนังสือค้ำประกันอิเล็กทรอนิกส์ตามวิธีการที่กรมบัญชีกลางกำหนด

๖.๔ หนังสือค้ำประกันของบริษัทเงินทุน หรือบริษัทเงินทุนหลักทรัพย์ที่ได้รับอนุญาตให้ประกอบกิจการเงินทุนเพื่อการพาณิชย์และประกอบธุรกิจค้ำประกันตามประกาศของธนาคารแห่งประเทศไทย ตามรายชื่อบริษัทเงินทุนที่ธนาคารแห่งประเทศไทยแจ้งเวียนให้ทราบ โดยอนุโลมให้ใช้ตามตัวอย่างหนังสือค้ำประกันของธนาคารที่คณะกรรมการนโยบายกำหนด ดังระบุในข้อ ๑.๔ (๒)

๖.๕ พันธบัตรรัฐบาลไทย

หลักประกันนี้จะคืนให้ โดยไม่มีดอกเบี้ยภายใน ๑๕ วันนับถัดจากวันที่ผู้ชนะการประกวดราคาอิเล็กทรอนิกส์ (ผู้รับจ้าง) พ้นจากข้อผูกพันตามสัญญาจ้างแล้ว

๗. ค่าจ้างและการจ่ายเงิน

เทศบาลเมืองขลุงจะจ่ายค่าจ้างซึ่งได้รวมภาษีมูลค่าเพิ่ม ตลอดจนภาษีอื่น ๆ และค่าใช้จ่ายทั้งปวงแล้ว โดยถือราคาเหมารวมเป็นเกณฑ์ และกำหนดการจ่ายเงินเป็น จำนวน ๓ งวด ดังนี้

งวดที่ ๑ เป็นจำนวนเงินในอัตราร้อยละ ๒๕ ของค่าจ้าง เมื่อผู้รับจ้างได้ปฏิบัติงาน ปรับพื้นที่พร้อมวางผังบริเวณก่อสร้าง,งานฐานราก เสาตอม่อ คานคอดิน,งานเสาเหล็กทั้งหมด ให้แล้วเสร็จภายใน ๔๕ วัน

งวดที่ ๒ เป็นจำนวนเงินในอัตราร้อยละ ๕๐ ของค่าจ้าง เมื่อผู้รับจ้างได้ปฏิบัติงาน งานโครงสร้างหลังคาพร้อมมุงหลังคาทั้งหมด ให้แล้วเสร็จภายใน ๔๕ วัน

งวดสุดท้าย เป็นจำนวนเงินในอัตราร้อยละ ๒๕ ของค่าจ้าง เมื่อผู้รับจ้างได้ปฏิบัติงานทั้งหมด ให้แล้วเสร็จเรียบร้อยตามสัญญาหรือข้อตกลงจ้างเป็นหนังสือ รวมทั้งทำสถานที่ก่อสร้างให้สะอาดเรียบร้อย

๘. อัตราค่าปรับ

ค่าปรับตามสัญญาจ้างแนบท้ายเอกสารประกวดราคาอิเล็กทรอนิกส์นี้ หรือข้อตกลงจ้างเป็นหนังสือจะกำหนด ดังนี้

๘.๑ กรณีที่ผู้รับจ้างนำงานที่รับจ้างไปจ้างช่วงให้ผู้อื่นทำอีกทอดหนึ่งโดยไม่ได้รับอนุญาตจากเทศบาลเมืองขลุง จะกำหนดค่าปรับสำหรับการฝ่าฝืนดังกล่าวเป็นจำนวนร้อยละ ๑๐.๐๐ ของวงเงินของงานจ้างช่วงนั้น

๘.๒ กรณีที่ผู้รับจ้างปฏิบัติผิดสัญญาจ้างก่อสร้าง นอกเหนือจากข้อ ๘.๑ จะกำหนดค่าปรับเป็นรายวันเป็นจำนวนเงินตายตัวในอัตราร้อยละ ๐.๑๐ ของราคางานจ้าง

๙. การรับประกันความชำรุดบกพร่อง

ผู้ชนะการประกวดราคาอิเล็กทรอนิกส์ซึ่งได้ทำสัญญาจ้าง ตามแบบ ดังระบุในข้อ ๑.๓ หรือข้อตกลงจ้างเป็นหนังสือแล้วแต่กรณี จะต้องรับประกันความชำรุดบกพร่องของงานจ้างที่เกิดขึ้นภายในระยะเวลา ไม่น้อยกว่า ๒ ปี นับถัดจากวันที่เทศบาลเมืองขลุงได้รับมอบงาน โดยต้องจัดการซ่อมแซมแก้ไขให้ใช้การได้ดีดังเดิมภายใน ๑๕ วัน นับถัดจากวันที่ได้รับแจ้งความชำรุดบกพร่อง

๑๐. ข้อสงวนสิทธิในการยื่นข้อเสนอละอื่น ๆ

๑๐.๑ เงินค่าจ้างสำหรับงานจ้างครั้งนี้ ได้มาจากรายจ่ายค้ำจ่ายประจำปีงบประมาณ พ.ศ.๒๕๖๒

การลงนามในสัญญาจะกระทำต่อเมื่อ เทศบาลเมืองขลุงได้รับอนุมัติเงินค่าก่อสร้างจากรายจ่ายค้ำจ่ายประจำปีงบประมาณ พ.ศ.๒๕๖๒

๑๐.๒ เมื่อเทศบาลเมืองขลุงได้คัดเลือกผู้ยื่นข้อเสนอรายใดให้เป็นผู้รับจ้าง และได้ตกลงจ้างตามการประกวดราคาอิเล็กทรอนิกส์แล้ว ถ้าผู้รับจ้างจะต้องส่งหรือนำสิ่งของมาเพื่องานจ้างดังกล่าวเข้ามาจากต่างประเทศ และของนั้นต้องนำเข้ามาโดยทางเรือในเส้นทางที่มีเรือไทยเดินอยู่ และสามารถให้บริการรับขนได้ตามที่รัฐมนตรีว่าการกระทรวงคมนาคมประกาศกำหนด ผู้ยื่นข้อเสนอซึ่งเป็นผู้รับจ้างจะต้องปฏิบัติตามกฎหมายว่าด้วยการส่งเสริมการพาณิชย์นาวิ ดังนี้

(๑) แจ้งการส่งหรือนำสิ่งของดังกล่าวเข้ามาจากต่างประเทศต่อกรมเจ้าท่า ภายใน ๗ วัน นับตั้งแต่วันที่ผู้รับจ้างส่งหรือซื้อของจากต่างประเทศ เว้นแต่เป็นของที่รัฐมนตรีว่าการกระทรวงคมนาคมประกาศยกเว้นให้บรรทุกโดยเรืออื่นได้

(๒) จัดการให้สิ่งของดังกล่าวบรรทุกโดยเรือไทย หรือเรือที่มีสิทธิเช่นเดียวกับเรือไทยจากต่างประเทศมายังประเทศไทย เว้นแต่จะได้รับอนุญาตจากกรมเจ้าท่า ให้บรรทุกสิ่งของนั้น โดยเรืออื่นที่มีใช่เรือไทย ซึ่งจะต้องได้รับอนุญาตเช่นนั้นก่อนบรรทุกของลงเรืออื่น หรือเป็นของที่รัฐมนตรีว่าการกระทรวงคมนาคมประกาศยกเว้นให้บรรทุกโดยเรืออื่น

(๓) ในกรณีที่มิปฏิบัติตาม (๑) หรือ (๒) ผู้รับจ้างจะต้องรับผิดชอบตามกฎหมายว่าด้วยการส่งเสริมการพาณิชย์นาวิ

๑๐.๓ ผู้ยื่นข้อเสนอซึ่งเทศบาลเมืองขลุงได้คัดเลือกแล้ว ไม่ไปทำสัญญาหรือข้อตกลงจ้างเป็นหนังสือภายในเวลาที่กำหนดดังระบุไว้ในข้อ ๗ เทศบาลเมืองขลุงจะริบหลักประกันการยื่นข้อเสนอ หรือเรียกมัดจำผู้ออกหนังสือค้ำประกัน การยื่นข้อเสนอทันที และอาจพิจารณาเรียกมัดจำให้ชดใช้ความเสียหายอื่น (ถ้ามี) รวมทั้งจะพิจารณาให้เป็นผู้ทำงาน ตามระเบียบกระทรวงการคลังว่าด้วยการจัดซื้อจัดจ้างและการบริหารพัสดุภาครัฐ

๑๐.๔ เทศบาลเมืองขลุงสงวนสิทธิ์ที่จะแก้ไขเพิ่มเติมเงื่อนไข หรือข้อกำหนดในแบบสัญญาหรือ

ข้อตกลงจ้างเป็นหนังสือให้เป็นไปตามความเห็นของสำนักงานอัยการสูงสุด (ถ้ามี)

๑๐.๕ ในกรณีที่เอกสารแนบท้ายเอกสารประกวดราคาอิเล็กทรอนิกส์ มีความขัดหรือแย้งกัน ผู้ยื่นข้อเสนอจะต้องปฏิบัติตามคำวินิจฉัยของ **เทศบาลเมืองขลุง** คำวินิจฉัยดังกล่าวให้ถือเป็นที่สุด และผู้ยื่นข้อเสนอไม่มีสิทธิเรียกร้องค่าใช้จ่ายใดๆ เพิ่มเติม

๑๐.๖ **เทศบาลเมืองขลุง** อาจประกาศยกเลิกการจัดจ้างในกรณีต่อไปนี้ได้ โดยที่ผู้ยื่นข้อเสนอจะเรียกร้องค่าเสียหายใดๆ จาก **เทศบาลเมืองขลุง** ไม่ได้

(๑) **เทศบาลเมืองขลุง** ไม่ได้รับการจัดสรรเงินที่จะใช้ในการจัดจ้างหรือได้รับจัดสรรแต่ไม่เพียงพอที่จะทำการจัดจ้างครั้งนี้ต่อไป

(๒) มีการกระทำที่เข้าลักษณะผู้ยื่นข้อเสนอที่ชนะการจัดจ้างหรือที่ได้รับการคัดเลือกมีผลประโยชน์ร่วมกัน หรือมีส่วนได้เสียกับผู้ยื่นข้อเสนอรายอื่น หรือขัดขวางการแข่งขันอย่างเป็นธรรมหรือสมยอมกันกับผู้ยื่นข้อเสนอรายอื่น หรือเจ้าหน้าที่ในการเสนอราคา หรือถือว่ากระทำการทุจริตอื่นใดในการเสนอราคา

(๓) การทำการจัดจ้างครั้งนี้ต่อไปอาจก่อให้เกิดความเสียหายแก่ **เทศบาลเมืองขลุง** หรือกระทบต่อประโยชน์สาธารณะ

(๔) กรณีอื่นในทำนองเดียวกับ (๑) (๒) หรือ (๓) ตามที่กำหนดในกฎกระทรวงซึ่งออกตามความในกฎหมายว่าด้วยการจัดซื้อจัดจ้างและการบริหารพัสดุภาครัฐ

๑๑. การปรับราคาค่างานก่อสร้าง

การปรับราคาค่างานก่อสร้างตามสูตรการปรับราคาดังระบุในข้อ ๑.๕ จะนำมาใช้ในกรณีที่ ค่างานก่อสร้างลดลงหรือเพิ่มขึ้น โดยวิธีการต่อไปนี้

ตามเงื่อนไข หลักเกณฑ์ สูตรและวิธีคำนวณที่ใช้กับสัญญาแบบปรับราคาได้ตามมติคณะรัฐมนตรี เมื่อวันที่ ๒๒ สิงหาคม ๒๕๓๒ เรื่อง การพิจารณาช่วยเหลือผู้ประกอบการอาชีพงานก่อสร้าง ตามหนังสือสำนักเลขาธิการคณะรัฐมนตรี ที่ นร ๐๒๐๓/ว ๑๐๙ ลงวันที่ ๒๔ สิงหาคม ๒๕๓๒

สูตรการปรับราคา (สูตรค่า K) จะต้องคงที่ที่ระดับที่กำหนดไว้ในวันแล้วเสร็จตามที่กำหนดไว้ในสัญญา หรือภายในระยะเวลาที่ **เทศบาลเมืองขลุง** ได้ขยายออกไป โดยจะใช้สูตรของทางราชการที่ได้ระบุในข้อ ๑.๕

๑๒. มาตรฐานฝีมือช่าง

เมื่อ **เทศบาลเมืองขลุง** ได้คัดเลือกผู้ยื่นข้อเสนอรายใดให้เป็นผู้รับจ้างและได้ตกลงจ้างก่อสร้างตามประกาศนี้แล้ว ผู้ยื่นข้อเสนอจะต้องตกลงว่าในการปฏิบัติงานก่อสร้างดังกล่าว ผู้เสนอราคาจะต้องมีและใช้ผู้มีวุฒิบัตรระดับ ปวช. ปวส. และปวท. หรือเทียบเท่าจากสถาบันการศึกษาที่ ก.พ. รับรองให้เข้ารับราชการได้ ในอัตราไม่ต่ำกว่าร้อยละ ๑๐ ของแต่ละ สาขาช่างแต่ต้องมีจำนวนช่างอย่างน้อย ๑ คน ในแต่ละสาขาช่าง ดังต่อไปนี้

๑๒.๑ ช่างก่อสร้าง

๑๓. การปฏิบัติตามกฎหมายและระเบียบ

ในระหว่างระยะเวลาการก่อสร้าง ผู้ยื่นข้อเสนอที่ได้รับการคัดเลือกให้เป็นผู้รับจ้างต้องปฏิบัติตามหลักเกณฑ์ที่กฎหมายและระเบียบได้กำหนดไว้โดยเคร่งครัด

๑๔. การประเมินผลการปฏิบัติงานของผู้ประกอบการ

เทศบาลเมืองขลุง สามารถนำผลการปฏิบัติงานแล้วเสร็จตามสัญญาของผู้ยื่นข้อเสนอที่ได้รับการคัดเลือกให้เป็นผู้รับจ้างเพื่อนำมาประเมินผลการปฏิบัติงานของผู้ประกอบการ

ทั้งนี้ หากผู้ยื่นข้อเสนอที่ได้รับการคัดเลือกไม่ผ่านเกณฑ์ที่กำหนดจะถูกระงับการยื่นข้อเสนอหรือ

ทำสัญญากับเทศบาลเมืองลุงไว้ชั่วคราว

เทศบาลเมืองลุง

๒๘ มกราคม ๒๕๖๓

แบบแสดงรายการ ปริมาณงาน และราคา

กลุ่มงาน/งาน	หลังคาคลุมสนามฟุตบอลโรงเรียนเทศบาลเมืองขลุง2								
ชื่อโครงการ/งานก่อสร้าง	ประกวดราคาจ้างก่อสร้างหลังคาคลุมสนามฟุตบอล โรงเรียนเทศบาลเมืองขลุง 2 ด้วยวิธีประกวดราคาอิเล็กทรอนิกส์ (e-bidding) / หลังคาคลุมสนามฟุตบอล								
สถานที่ก่อสร้าง	ตำบล	ขลุง	โรงเรียนเทศบาลเมืองขลุง 2	อำเภอ	ขลุง	จังหวัด	จันทบุรี	แบบเลขที่	กข /2562
หน่วยงานเจ้าของโครงการ/งานก่อสร้าง	เทศบาลเมืองขลุง / เทศบาลเมืองขลุง								
คำนวณราคากลางโดย	คณะกรรมการกำหนดราคากลาง		เมื่อวันที่	23 มกราคม 2563					

หน่วย : บาท

ลำดับที่	รายการ	จำนวน	หน่วย	ค่าวัสดุ		ค่าแรงงาน		รวมค่าวัสดุและแรงงาน	หมายเหตุ
				ราคาต่อหน่วย	จำนวนเงิน	ราคาต่อหน่วย	จำนวนเงิน		
1	งานโครงสร้างวิศวกรรม		รวม					2,392,053.38	
2	งานสถาปัตยกรรม		รวม					1,087,438.28	
รวมค่าวัสดุและค่าแรงงานเป็นเงินประมาณ								3,479,491.66	

หมายเหตุ : แสดงรายการปริมาณ และราคารวม 3,479,491.66 บาท ต่อ 1 หน่วย

ภาณุวัฒน์ พัฒนกุล

23 มกราคม 2563 15:39:23

แบบแสดงรายการ ปริมาณงาน และราคา

หน่วย : บาท

ลำดับที่	รายการ	จำนวน	หน่วย	ค่าวัสดุ		ค่าแรงงาน		รวมค่าวัสดุ และแรงงาน	หมายเหตุ
				ราคาต่อหน่วย	จำนวนเงิน	ราคาต่อหน่วย	จำนวนเงิน		
1	งานโครงสร้างวิศวกรรม								
	- รื้อพื้น ค.ส.ล.	2.560	ตร.ม.	0.00	0.00	70.00	179.20	179.20	
	- ขุดดินฐานรากและถมคืน	146.340	ลบ.ม.	0.00	0.00	125.00	18,292.50	18,292.50	
	- ทราดยาบ	17.520	ลบ.ม.	876.17	15,350.49	99.00	1,734.48	17,084.98	
	- คอนกรีตผสมเสร็จ 240 ksc	53.560	ลบ.ม.	2,003.74	107,320.31	306.00	16,389.36	123,709.67	
	- คอนกรีตหยาบ	17.520	ลบ.ม.	1,682.74	29,481.60	398.00	6,972.96	36,454.56	
	- ไม้แบบ 80%	172.000	ตร.ม.	707.47	121,684.84	133.00	22,876.00	144,560.84	
	งานเหล็กเสริมคอนกรีต								
	- เหล็ก DB Ø 16 มม.	3,536.040	กก.	16.25	57,460.65	3.30	11,668.93	69,129.58	
	- เหล็ก RBØ 6 มม.	232.430	กก.	22.51	5,231.99	4.10	952.96	6,184.96	
	- ตะแกรงเหล็กสำเร็จรูปผิวข้อย่อย Ø6 มม. @ 0.20 ม.	60.000	ตร.ม.	61.00	3,660.00	5.00	300.00	3,960.00	
	- ลวดผูกเหล็ก	113.050	กก.	29.91	3,381.32	0.00	0.00	3,381.33	

แบบแสดงรายการ ปริมาณงาน และราคา

หน่วย : บาท

ลำดับที่	รายการ	จำนวน	หน่วย	ค่าวัสดุ		ค่าแรงงาน		รวมค่าวัสดุ และแรงงาน	หมายเหตุ
				ราคาต่อหน่วย	จำนวนเงิน	ราคาต่อหน่วย	จำนวนเงิน		
	งานโครงสร้างเหล็กรูปพรรณ								
	- ปูนซีเมนต์ Non-shrink (หัวเสา)	20.000	จุด	504.19	10,083.80	176.00	3,520.00	13,603.80	
	- J-Bolt Ø 25 มม. ยาว 0.85 ม.	320.000	ชุด	280.00	89,600.00	84.00	26,880.00	116,480.00	
	- Bolt 25 มม.	132.000	ชุด	30.00	3,960.00	9.00	1,188.00	5,148.00	
	- เหล็กเหลี่ยม ขนาด 450x450 มม. หน้า 16 มม.	124.000	แผ่น	900.00	111,600.00	270.00	33,480.00	145,080.00	
	- เหล็กเหลี่ยม ขนาด 100x100 มม. หน้า 10 มม.(สามเหลี่ยมเพิ่มรอยเชื่อม)	248.000	แผ่น	25.00	6,200.00	7.50	1,860.00	8,060.00	
	- ท่อเหล็กดำ Ø8" หน้า 8 มม.	45.000	ท่อน	7,891.20	355,104.00	0.00	0.00	355,104.00	
	- ท่อเหล็กดำ Ø5" หน้า 4.5 มม.	100.000	ท่อน	3,200.00	320,000.00	0.00	0.00	320,000.00	
	- ท่อเหล็กดำ Ø 2 1/2" หน้า 3.2 มม.	295.000	ท่อน	1,000.00	295,000.00	0.00	0.00	295,000.00	
	- ท่อเหล็กดำ Ø 1 1/2" หน้า 3.2 มม.	40.000	ท่อน	680.00	27,200.00	0.00	0.00	27,200.00	
	- เหล็ก C-100x50x20x3.2 มม.	241.000	ท่อน	841.12	202,709.92	0.00	0.00	202,709.92	
	- ค่าแรงประกอบเหล็กรูปพรรณ	32,157.870	กก.	0.00	0.00	12.00	385,894.44	385,894.44	

แบบแสดงรายการ ปริมาณงาน และราคา

หน่วย : บาท

ลำดับที่	รายการ	จำนวน	หน่วย	ค่าวัสดุ		ค่าแรงงาน		รวมค่าวัสดุ และแรงงาน	หมายเหตุ
				ราคาต่อหน่วย	จำนวนเงิน	ราคาต่อหน่วย	จำนวนเงิน		
2	- สีกันสนิม	908.390	ตร.ม.	58.74	53,358.82	35.00	31,793.65	85,152.48	
	- เหล็ก RB Ø15 มม.	415.050	กก.	20.03	8,313.45	3.30	1,369.67	9,683.12	
	รวมค่างานโครงสร้างวิศวกรรม	-	-	20,830.07	1,826,701.19	1,740.20	565,352.15	2,392,053.38	
	งานสถาปัตยกรรม								
	- หลังคาเมทัลชีท หนา 0.35 มม. สี ทับด้วย หลังคาเมทัลชีท หนา 0.35 มม. สี กรูปรอยด์	1,300.000	ตร.ม.	470.00	611,000.00	80.00	104,000.00	715,000.00	
	- ครอบข้างเมทัลชีท	59.600	ม.	150.00	8,940.00	50.00	2,980.00	11,920.00	
	- เหล็กกล่อง 50x50x2.3 มม. (รับรางน้ำ)	36.400	ท่อน	455.90	16,594.76	0.00	0.00	16,594.76	
	- ค่าแรงประกอบเหล็กรูปพรรณ(รางน้ำ)	729.460	กก.	0.00	0.00	12.00	8,753.52	8,753.52	
	- รางน้ำสแตนเลสเบอร์ 24	93.000	ม.	1,800.00	167,400.00	540.00	50,220.00	217,620.00	
	- ท่อสแตนเลสรับรางน้ำ ขนาด 4"	10.000	จุด	750.00	7,500.00	225.00	2,250.00	9,750.00	
	- บุนวมฐานเสา	20.000	ต้น	500.00	10,000.00	50.00	1,000.00	11,000.00	

แบบแสดงรายการ ปริมาณงาน และราคา

หน่วย : บาท

ลำดับที่	รายการ	จำนวน	หน่วย	ค่าวัสดุ		ค่าแรงงาน		รวมค่าวัสดุ และแรงงาน	หมายเหตุ
				ราคาต่อหน่วย	จำนวนเงิน	ราคาต่อหน่วย	จำนวนเงิน		
	- บุนวมเสาอาคาร สูง 2.50 ม.	40.000	ตัน	2,200.00	88,000.00	220.00	8,800.00	96,800.00	
	รวมค่างานสถาปัตยกรรม	-	-	6,325.90	909,434.76	1,177.00	178,003.52	1,087,438.28	
รวมค่าวัสดุ และแรงงาน								3,479,491.66	



แบบแสดงรายการ ปริมาณงาน และราคา

กลุ่มงาน/งาน

ชื่อโครงการ/งานก่อสร้าง ประกวตราค่าจ้างก่อสร้างหลังคาคลุมสนามฟุตบอล โรงเรียนเทศบาลเมืองชลุง 2 ด้วยวิธีประกวดราคาอิเล็กทรอนิกส์ (e-bidding) / หลังคาคลุมสนามฟุตบอล

สถานที่ก่อสร้าง ตำบล ชลุง โรงเรียนเทศบาลเมืองชลุง 2 อำเภอ ชลุง จังหวัด จันทบุรี แบบเลขที่ กช /2562

หน่วยงานเจ้าของโครงการ/งานก่อสร้าง เทศบาลเมืองชลุง / เทศบาลเมืองชลุง

คำนวณราคากลางโดย คณะกรรมการกำหนดราคากลาง เมื่อวันที่ 23 มกราคม 2563

หน่วย : บาท

ลำดับที่	รายการ	จำนวน	หน่วย	ค่าวัสดุ		ค่าแรงงาน		รวมค่าวัสดุ และแรงงาน	หมายเหตุ
				ราคาต่อหน่วย	จำนวนเงิน	ราคาต่อหน่วย	จำนวนเงิน		
ไม่พบข้อมูล									

หมายเหตุ : แสดงรายการปริมาณ และราคารวม

บาท ต่อ 1 หน่วย

ภาณุวัฒน์ พัฒนกุล

23 มกราคม 2563 15:39:22

แบบสรุปค่าก่อสร้าง

กลุ่มงาน/งาน	หลังคาคลุมสนามฟุตบอลโรงเรียนเทศบาลเมืองชลุ่ง2				
ชื่อโครงการ/งานก่อสร้าง	ประกวดราคาจ้างก่อสร้างหลังคาคลุมสนามฟุตบอล โรงเรียนเทศบาลเมืองชลุ่ง 2 ด้วยวิธีประกวดราคาอิเล็กทรอนิกส์ (e-bidding)/หลังคาคลุมสนามฟุตบอล โรงเรียนเทศบาลเมืองชลุ่ง				
สถานที่ก่อสร้าง	2	ตำบล	ชลุ่ง	อำเภอ	ชลุ่ง
				จังหวัด	จันทบุรี
แบบเลขที่	กช /2562				
หน่วยงานเจ้าของโครงการ/งานก่อสร้าง	เทศบาลเมืองชลุ่ง / เทศบาลเมืองชลุ่ง				
แบบ ปร. 4	ที่แนบ	มีจำนวน	5	หน้า	
คำนวณราคากลาง	เมื่อวันที่	23 มกราคม 2563			

หน่วย : บาท

ลำดับที่	รายงาน	ค่างานต้นทุน	Factor F	ค่าก่อสร้าง	หมายเหตุ
1	หลังคาคลุมสนามฟุตบอลโรงเรียนเทศบาลเมืองชลุ่ง2	3,479,491.66	1.3019	4,529,950.19	
รวมค่าก่อสร้าง				4,529,950.19	

ขนาดหรือเนื้อที่อาคารจำนวน 1,130.00 ตารางเมตร เฉลี่ย 4,008.80 บาท/ตารางเมตร

หมายเหตุ : แสดงแบบสรุปค่าก่อสร้าง รวม 4,529,950.19 บาท ต่อ 1 หน่วย

กลุ่มงาน/งาน	หลังคาคลุมสนามฟุตบอลโรงเรียนเทศบาลเมืองขลุง2						
ชื่อโครงการ/งานก่อสร้าง	ประกวดราคาจ้างก่อสร้างหลังคาคลุมสนามฟุตบอล โรงเรียนเทศบาลเมืองขลุง 2 ด้วยวิธีประกวดราคาอิเล็กทรอนิกส์ (e-bidding)/หลังคาคลุมสนามฟุตบอล โรงเรียนเทศบาลเมืองขลุง						
สถานที่ก่อสร้าง	2	ตำบล	ขลุง	อำเภอ	ขลุง	จังหวัด	จันทบุรี
แบบเลขที่	กข /2562						
หน่วยงานเจ้าของโครงการ/งานก่อสร้าง	เทศบาลเมืองขลุง / เทศบาลเมืองขลุง						
แบบ	ปร. 4	ที่แนบ	มีจำนวน	5	หน้า		
คำนวณราคากลาง	เมื่อวันที่	23 มกราคม 2563					

หน่วย : บาท					
ลำดับที่	รายงาน	คำนวณต้นทุน	Factor F	ค่าก่อสร้าง	หมายเหตุ
	เงื่อนไขการใช้ตาราง Factor F เงินล่วงหน้าจ่าย 0 % เงินประกันผลงานหัก 0 % ดอกเบี้ยเงินกู้ 6 % ภาษีมูลค่าเพิ่ม 7 %				
รวมค่าก่อสร้าง				4,529,950.19	

ขนาดหรือเนื้อที่อาคารจำนวน 1,130.00 ตารางเมตร เฉลี่ย 4,008.80 บาท/ตารางเมตร

หมายเหตุ : แสดงแบบสรุปค่าก่อสร้าง รวม 4,529,950.19 บาท ต่อ 1 หน่วย

แบบสรุปค่าก่อสร้าง

แบบ ปร. 4	ที่แนบ	มีจำนวน	5	หน้า				
คำนวณราคากลาง		เมื่อวันที่	23 มกราคม 2563					



ธนสาร แก้วกระจ่าง
(ธนสาร แก้วกระจ่าง)
กรรมการกำหนดราคากลาง

ภาณุวัฒน์ พัฒนกุล
(ภาณุวัฒน์ พัฒนกุล)
ประธานกรรมการกำหนดราคากลาง

สุขสันต์ บำรุงวงศ์
(สุขสันต์ บำรุงวงศ์)
กรรมการกำหนดราคากลาง

แบบสรุปราคากลางงานก่อสร้างอาคาร

ชื่อโครงการ/งานก่อสร้าง	ประกวดราคาจ้างก่อสร้างหลังคาคลุมสนามฟุตบอล โรงเรียนเทศบาลเมืองชลอง 2 ด้วยวิธีประกวดราคาอิเล็กทรอนิกส์ (e-bidding)/หลังคาคลุมสนามฟุตบอล			
สถานที่ก่อสร้าง	โรงเรียนเทศบาลเมืองชลอง 2 ตำบล ชลอง	อำเภอ ชลอง	จังหวัด	จันทบุรี
แบบเลขที่	กช /2562			
หน่วยงานเจ้าของโครงการ/งานก่อสร้าง	เทศบาลเมืองชลอง เทศบาลเมืองชลอง			
แบบ ปร. 4 และ ปร. 5 ที่แนบ	มีจำนวน	1	ชุด	
คำนวณราคากลาง	เมื่อวันที่	23 มกราคม 2563		

หน่วย : บาท

ลำดับที่	รายงาน	ค่าก่อสร้าง	หมายเหตุ
1	หลังคาคลุมสนามฟุตบอลโรงเรียนเทศบาลเมืองชลอง2 จำนวน 1.000 หลังละ 4,529,950.19 บาท	4,529,950.19	
สรุป	ราคากลาง	4,529,950.19	
	ราคากลาง (..... สี่ล้านห้าแสนสองหมื่นเก้าพันเก้าร้อยห้าสิบบาทสิบเก้าสตางค์)		

แบบสรุปค่าก่อสร้าง

ชื่อโครงการ/งานก่อสร้าง	ประกวดราคาจ้างก่อสร้างหลังคาคลุมสนามฟุตบอล โรงเรียนเทศบาลเมืองชลอง 2 ด้วยวิธีประกวดราคาอิเล็กทรอนิกส์ (e-bidding)/หลังคาคลุมสนามฟุตบอล โรงเรียนเทศบาลเมืองชลอง 2			
สถานที่ก่อสร้าง	ตำบล	ชลอง	อำเภอ	ชลอง
			จังหวัด	จันทบุรี
แบบเลขที่	กข /2562			
หน่วยงานเจ้าของโครงการ/งานก่อสร้าง	เทศบาลเมืองชลอง / เทศบาลเมืองชลอง			
แบบ ปร. 4 และ ปร. 5 ที่แนบ	มีจำนวน			
	ชุด			
คำนวณราคากลาง	เมื่อวันที่ 23 มกราคม 2563			

ภาณุวัฒน์ พัฒนกุล
(ภาณุวัฒน์ พัฒนกุล)
ประธานกรรมการกำหนดราคากลาง

ธนสาร แก้วกระจ่าง
(ธนสาร แก้วกระจ่าง)
กรรมการกำหนดราคากลาง

สุชสันต์ บำรุงวงศ์
(สุชสันต์ บำรุงวงศ์)
กรรมการกำหนดราคากลาง







กองช่าง
เทศบาลเมืองขลุง

รหัส / 2562

แผนที่ 02 / 18

แบบก่อสร้าง

โครงการสร้างอาคาร
สำนักงานเทศบาลเมืองขลุง
เมืองขลุง 2

สถานที่ก่อสร้าง

โรงเรียนเทศบาลเมืองขลุง 2

สำรวจ

อนันต์

เขียนแบบ

อนันต์

นายช่างไฟฟ้า

สถาปนิก

-

วิศวกรโยธา

อนันต์

นายช่างโยธา

อนันต์

หน้าแบบงานสถาปัตย์ก่อสร้าง

เห็นชอบ

อนันต์

ผู้อำนวยการกองช่าง

อนันต์

เห็นชอบ

อนันต์


นายกเทศมนตรี

อนันต์

นายกเทศมนตรี


นายจักรกริช ถ้าอุทัย
สถาปนิกชั้น 1 สย.11974

นายช่างโยธา

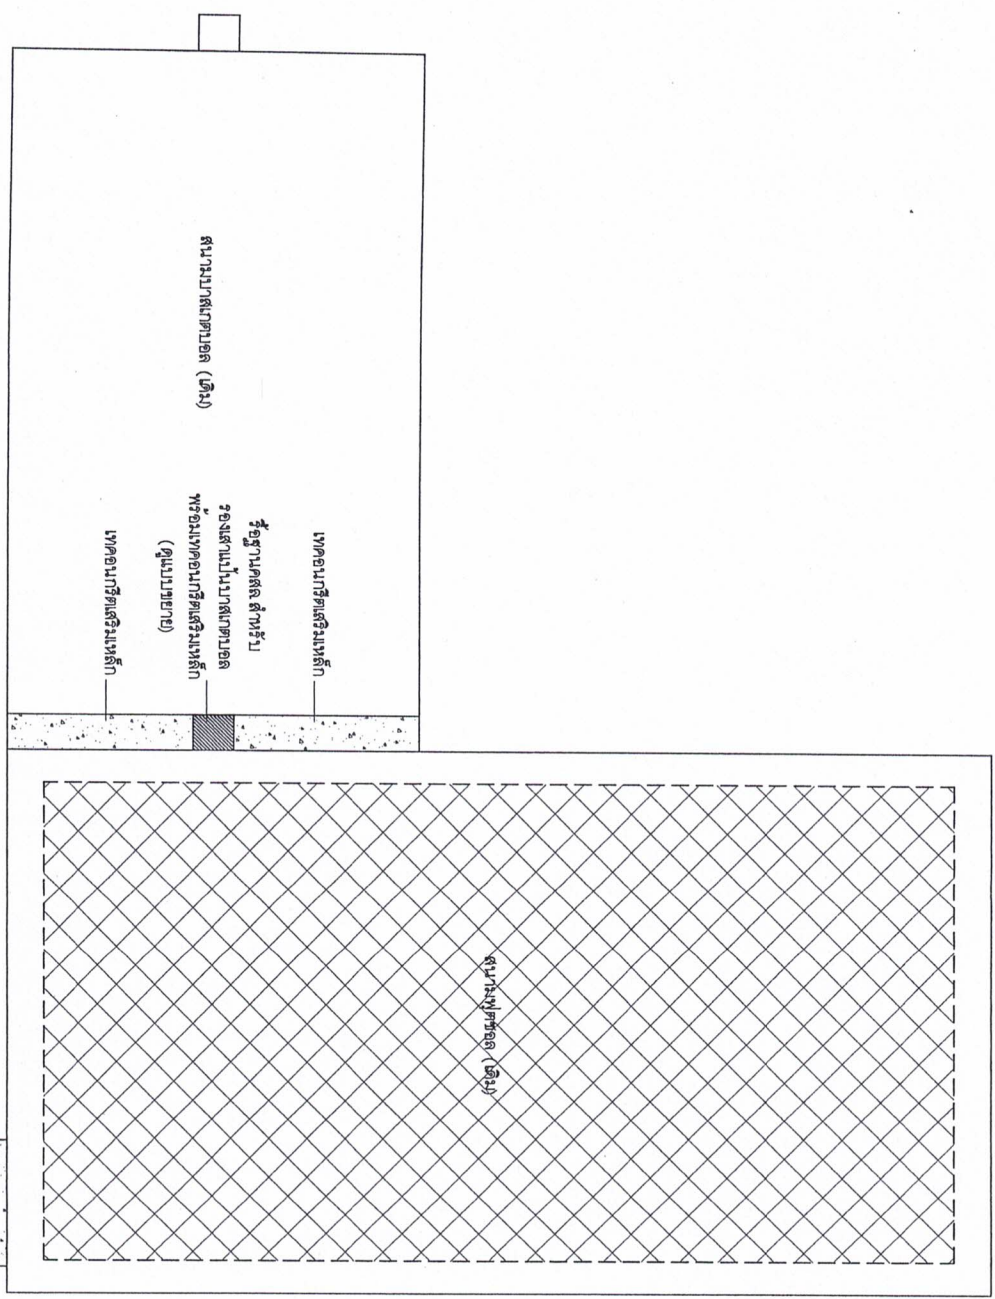

ผังบริเวณก่อสร้าง
มาตราส่วน NTS

ฐานคสล. สำหรับ
 โรงสูบน้ำบาดาล
 พร้อมท่อน้ำดิน
 (ดูแบบขยาย)

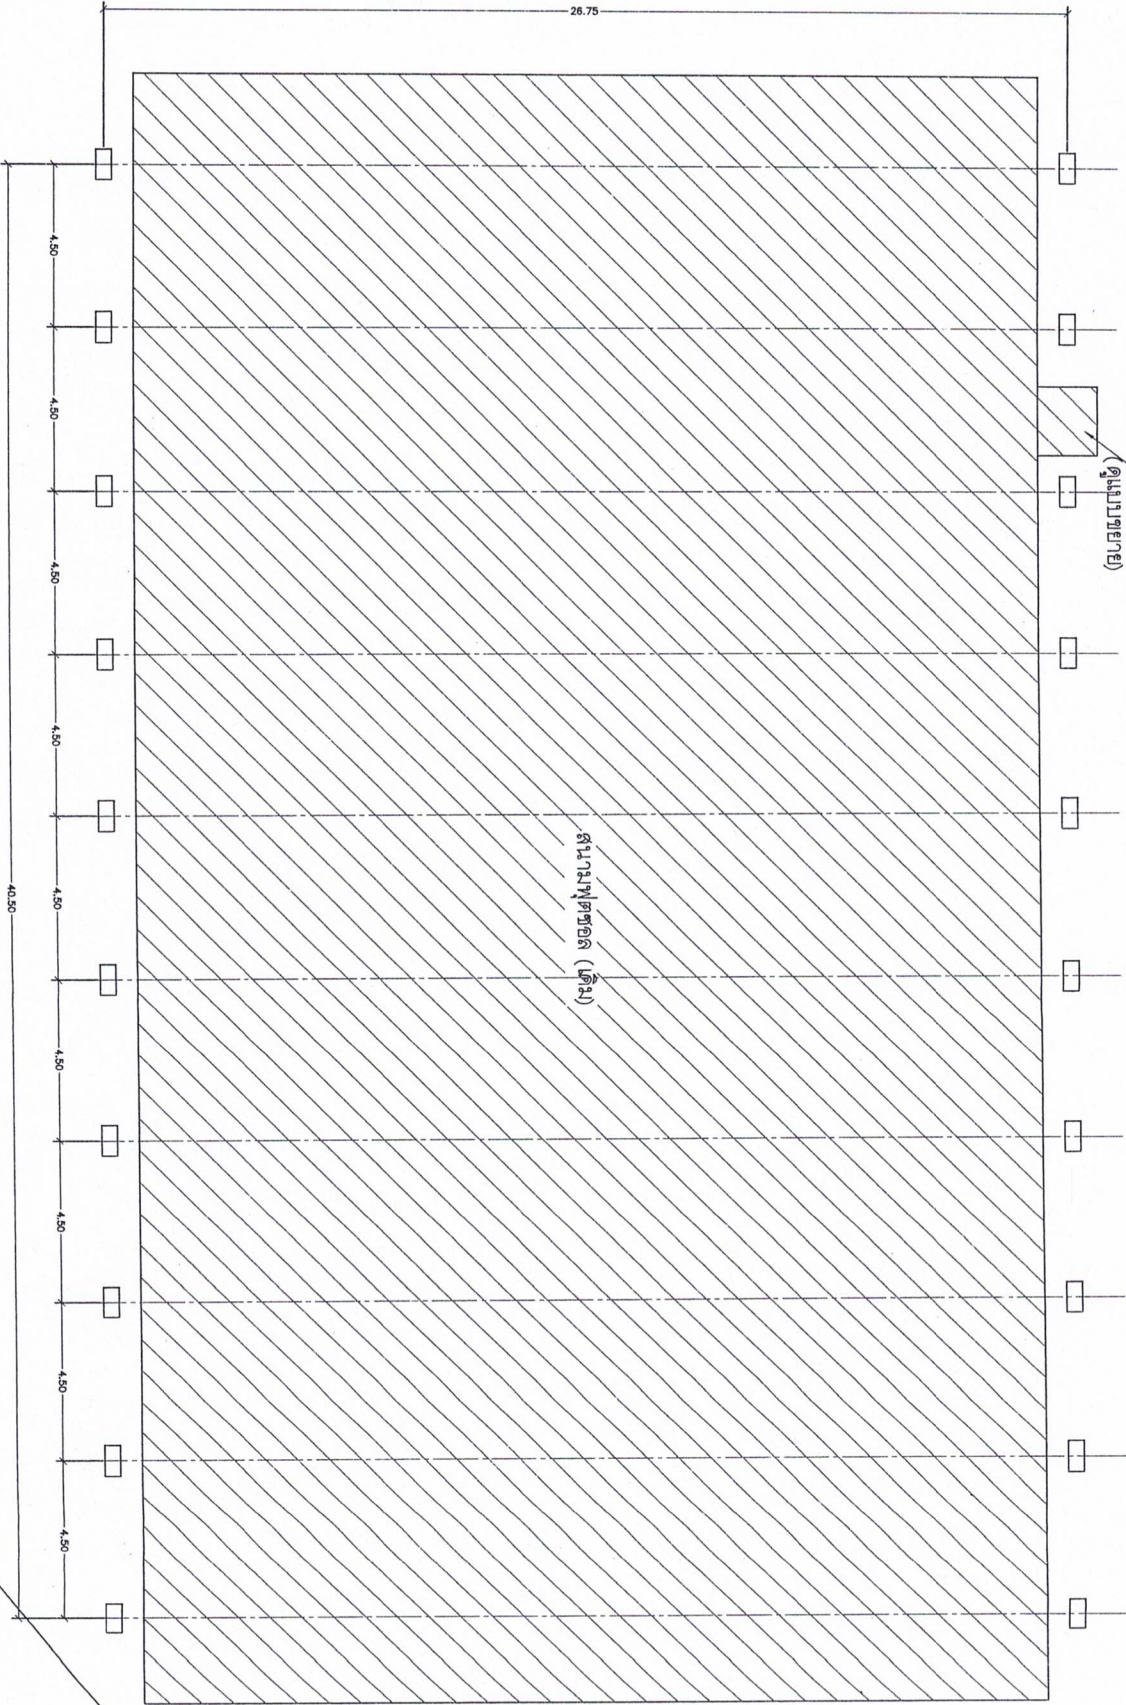

แบบแปลนพื้น
 มาตรฐาน
 1:150


ผนังโรงสูบน้ำ (เดิม)

นายจักรกริช ถ้ายุก
 เลขทะเบียน สบ.11974



กองช่าง เทศบาลเมืองหลวง	นร / 2502
แผนที่ 03 / 18	แบบก่อสร้าง
สถานที่ก่อสร้าง	โรงเรียนเทศบาล 2
สำรวจ	นายจักรกริช
เขียนแบบ	นายจักรกริช
นายจักรกริช	
สถาปนิก	
วิศวกรโยธา	นายจักรกริช
งานช่างเทคนิคก่อสร้าง	
เห็นชอบ	นายจักรกริช
ผู้ชำนาญการก่อสร้าง	
เห็นชอบ	นายจักรกริช
นายกเทศมนตรี	นายจักรกริช


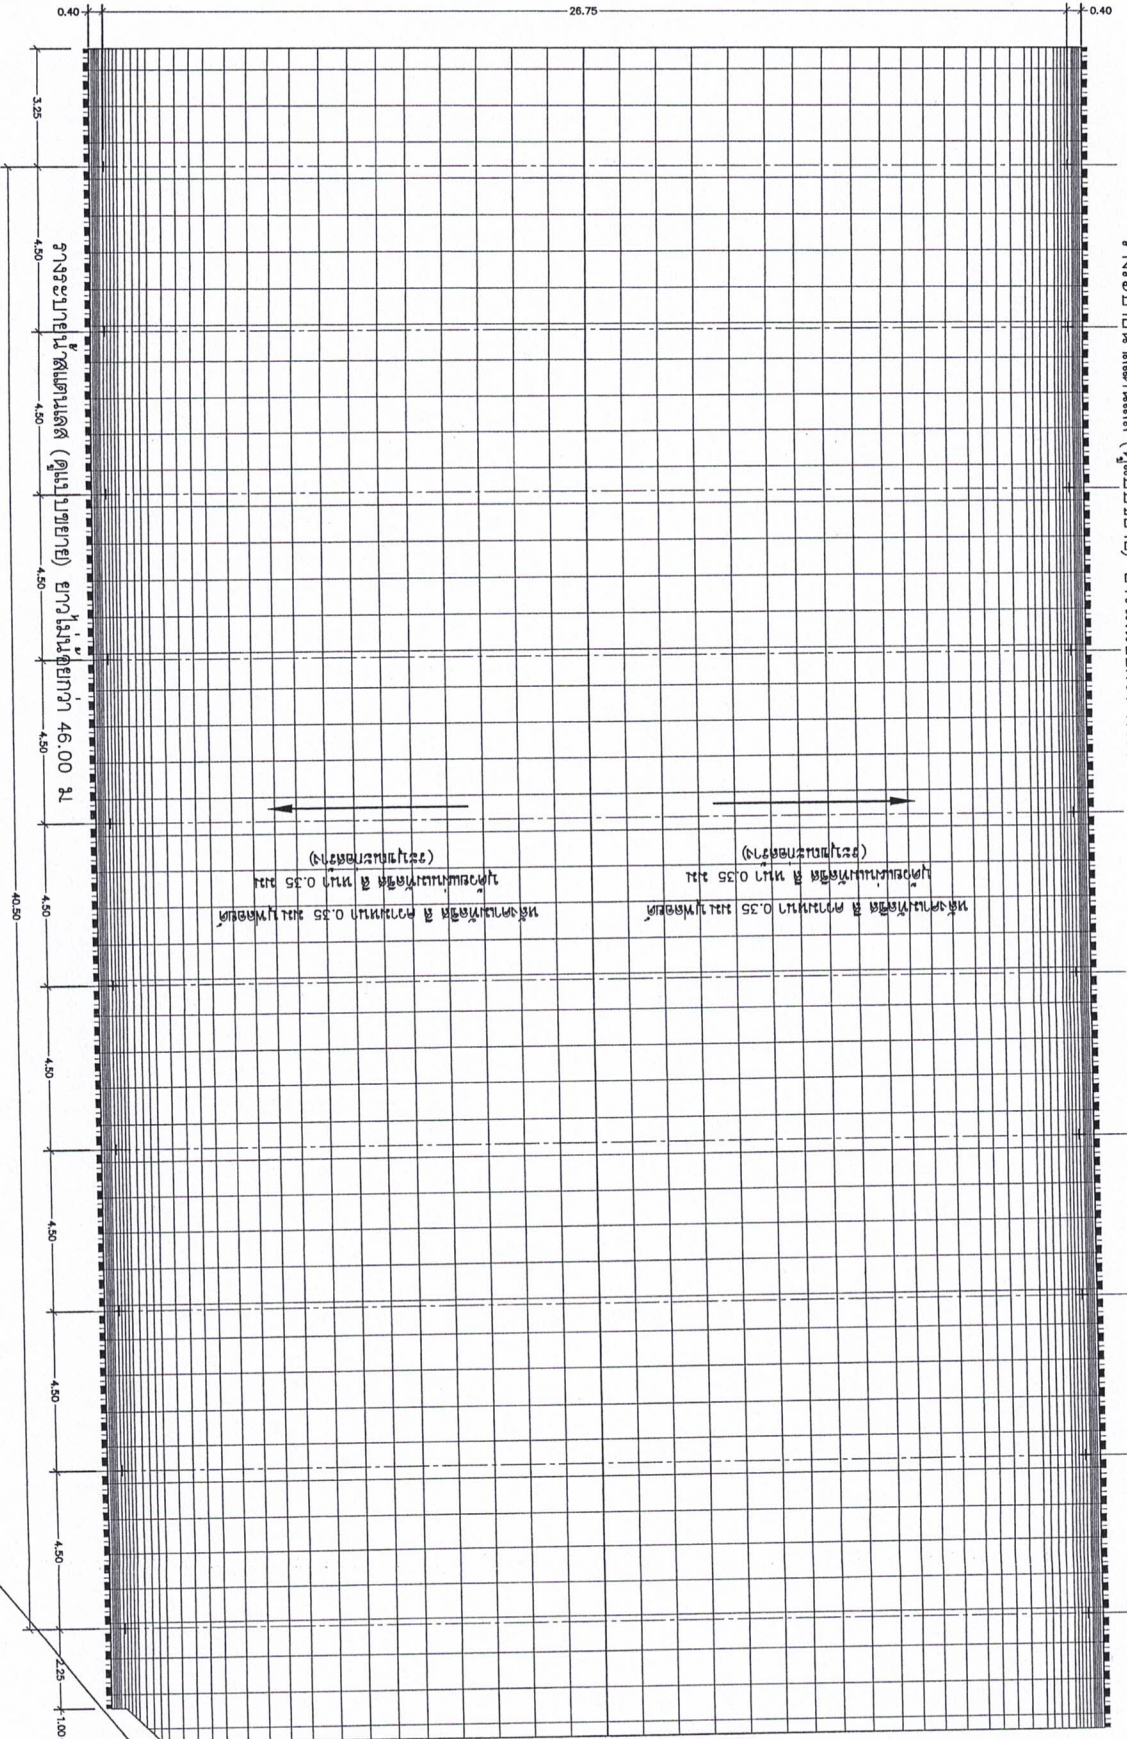

แบบหลัก ๑๓

มาตราส่วน

1:150

แนวตั้งวัดรังวัด (ดูใน)

นายจักรกร พันธ์
นายเจียม ธรรม 11974



กองช่าง
เทศบาลเมืองสงข

นศ / 2562

แผนที่ 04 / 18

แบบก่อสร้าง


เมื่อครั้งที่ 2

สถานที่ก่อสร้าง

โรงเรียนเทศบาลเมืองสงข 2

สำรวจ

เขียนแบบ

นายช่างไฟฟ้า

สถาปนิก

วิศวกรโยธา

นายช่าง

นายช่าง

กองช่าง
เทศบาลเมืองชุม

รหัส /2562

แผ่นที่ 05 / 18

แบบก่อสร้าง



สถานที่ก่อสร้าง

โรงเรียนเทศบาลเมืองชุม 2

สำรวจ

[Signature]

เขียนแบบ

[Signature]

นายช่างไฟฟ้า

-

สถาปนิก

-

วิศวกรโยธา

[Signature]

นายจักรกร พัดอุทก
นายช่างโยธา สย.1974

พนักงานแบบและงานก่อสร้าง

เพิ่มยอด

[Signature]

ผู้อำนวยการกองช่าง

[Signature]

ผู้ควบคุมงานก่อสร้าง


[Signature]

นายช่าง

นายช่าง

นายช่าง

นายช่าง

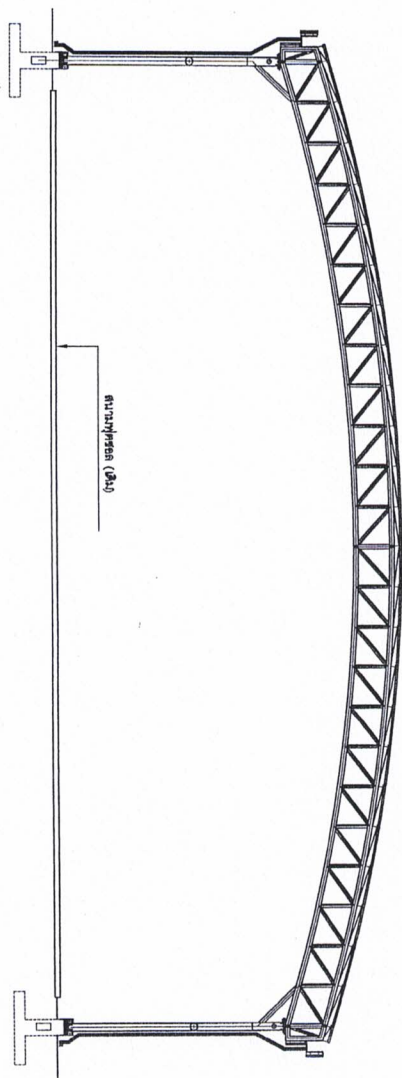


รูปด้านหน้า - หลัง
มาตราส่วน 1:150



กองช่าง
เทศบาลเมืองบึงฉล่ง

นร / 2562

หน้า 06 / 18

แบบก่อสร้าง


สถานที่ก่อสร้าง

โรงเรียนเทศบาลเมืองบึงฉล่ง 2

ผู้ว่าราชการ

นายก อบจ.

นายช่าง

นายช่าง

สถาปนิก

วิศวกรโยธา

นายช่าง

นายช่าง


















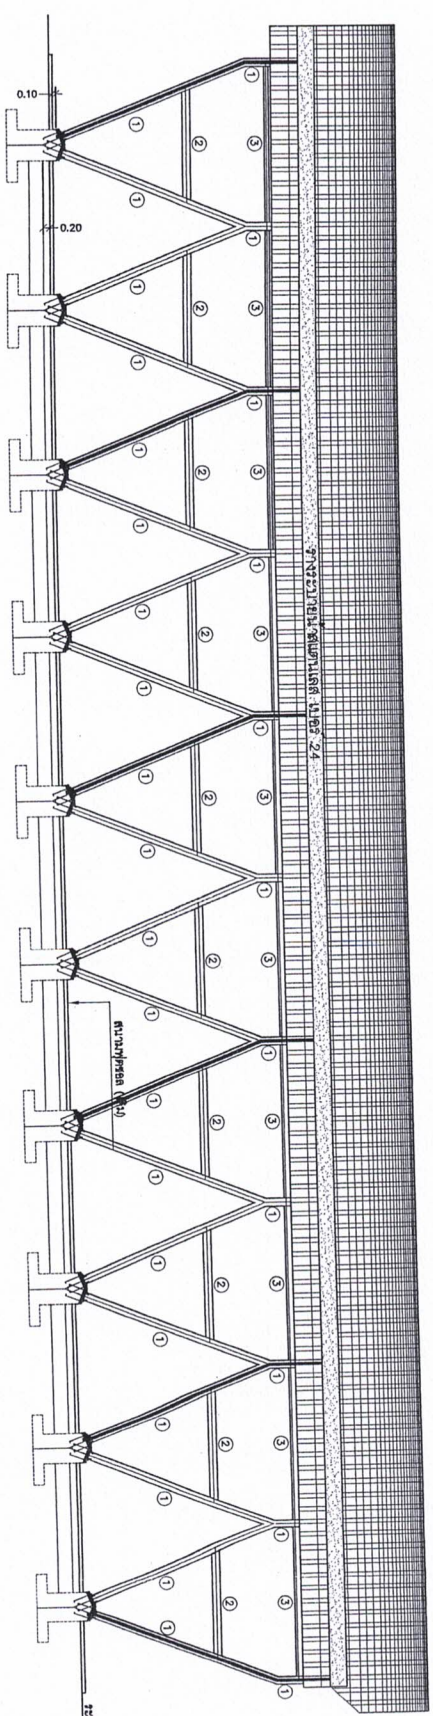



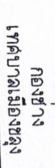

08 / 18


























กองช่าง
เทศบาลเมืองสงขลา

นศ /2562

แผ่นที่ 10 / 18

แบบก่อสร้าง


เมืองสงขลา 2

สถานที่ก่อสร้าง

โรงเรียนเทศบาลเมืองสงขลา 2

สำรวจ

เขียนแบบ

นายช่างไฟฟ้า

สถาปนิก

วิศวกรโยธา

นายช่างเทคนิค

นายช่างเทคนิค

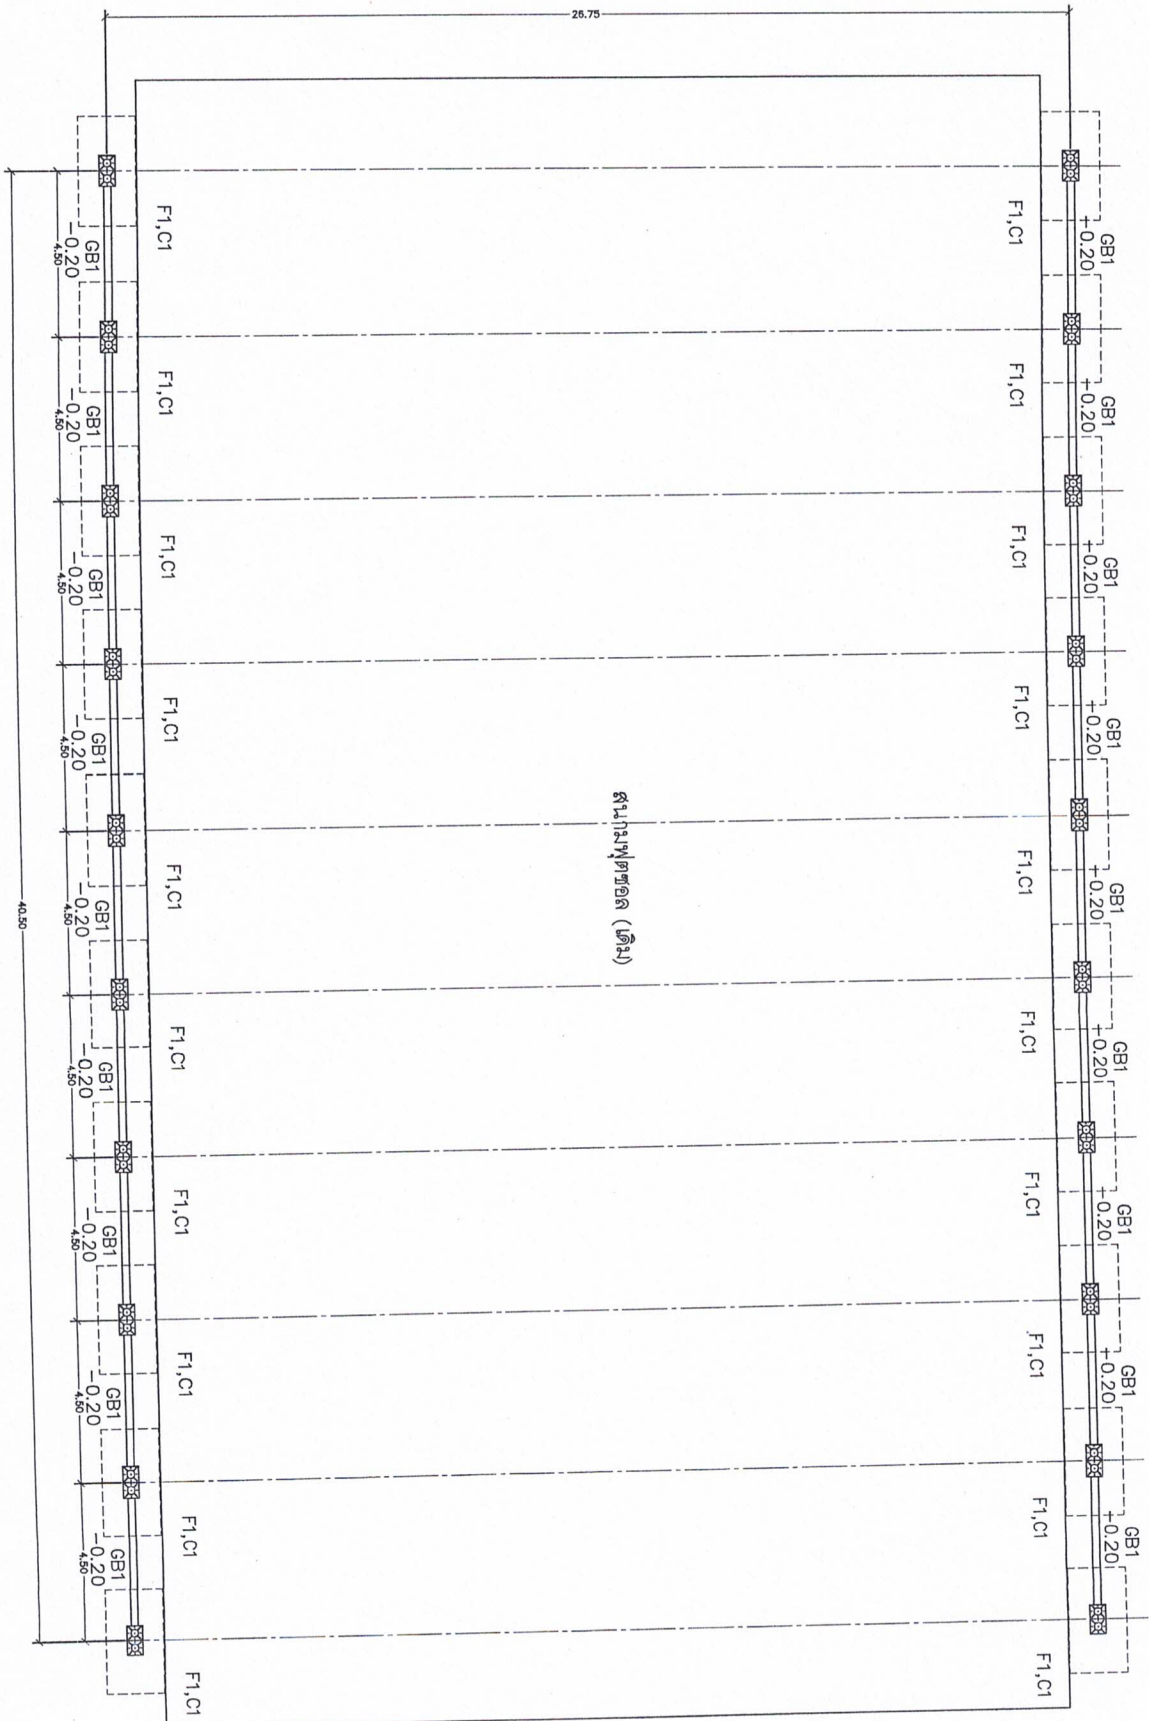

หน้าตัด (เมตร)

นายช่างเทคนิค
นายช่างเทคนิค
แบบแปลน
หน้าตัด

1:150

TRUSS 2 /
 ลึกกลสม 139.8x4.5 มม
 (15.00 มม/ม)

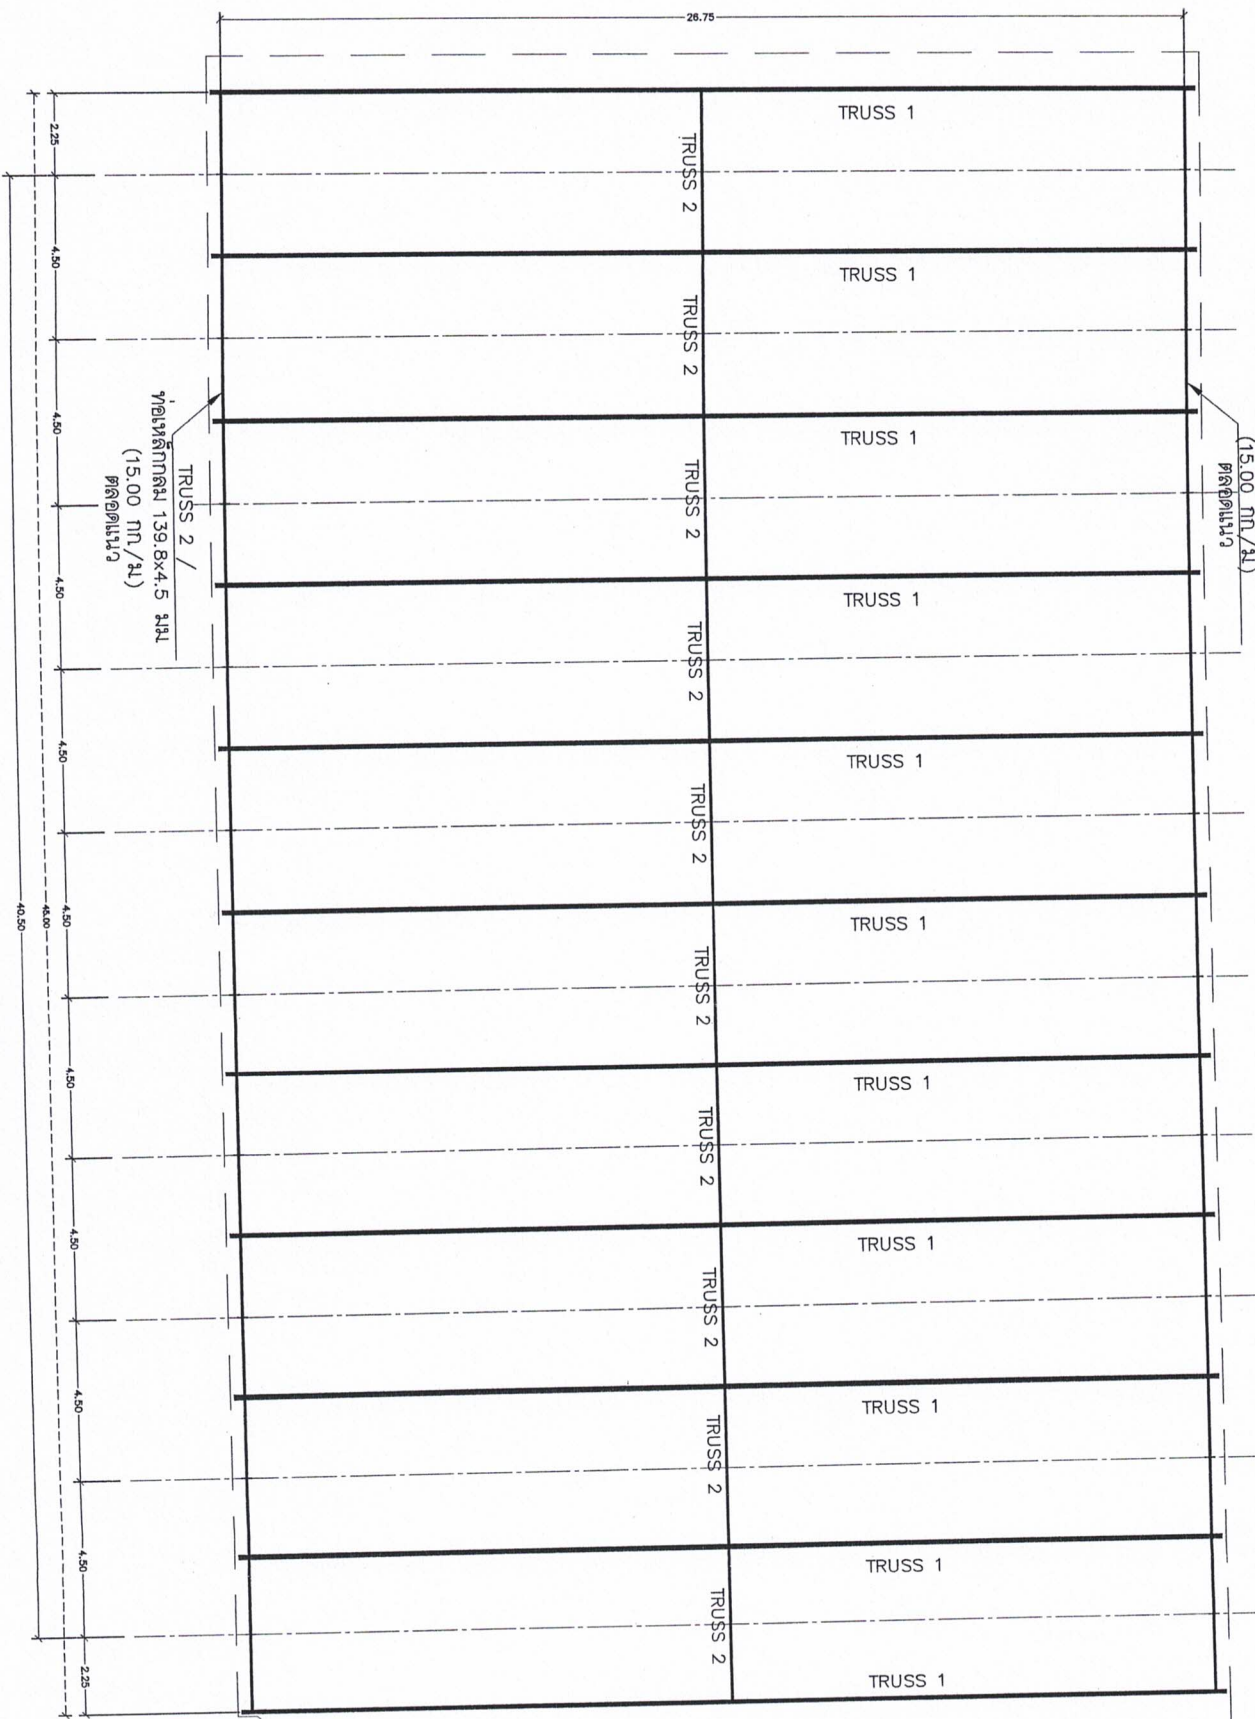

แบบแปลนโครงสร้างคานา

มาตราส่วน 1:150


[illegible]



กองช่าง
เทศบาลเมืองขลุง

นต / 2562

แผ่นที่ 12 / 18

แบบก่อสร้าง

โครงการก่อสร้างทางระบาย
น้ำจากพื้นที่โครงการ
เทศบาลเมืองขลุง

แบบร่าง 2

สถานที่ก่อสร้าง

โรงเรียนเทศบาลเมืองขลุง 2

สำรวจ

เขียนแบบ

นายช่างไฟฟ้า

สถาปนิก

วิศวกรโยธา

นายช่างเทคนิค
เทศบาลเมืองขลุง

เห็นชอบ


ผู้อำนวยการ
เทศบาลเมืองขลุง

เห็นชอบ

นายช่างเทคนิค
เทศบาลเมืองขลุง

อนุมัติ

นายช่างเทคนิค
เทศบาลเมืองขลุง

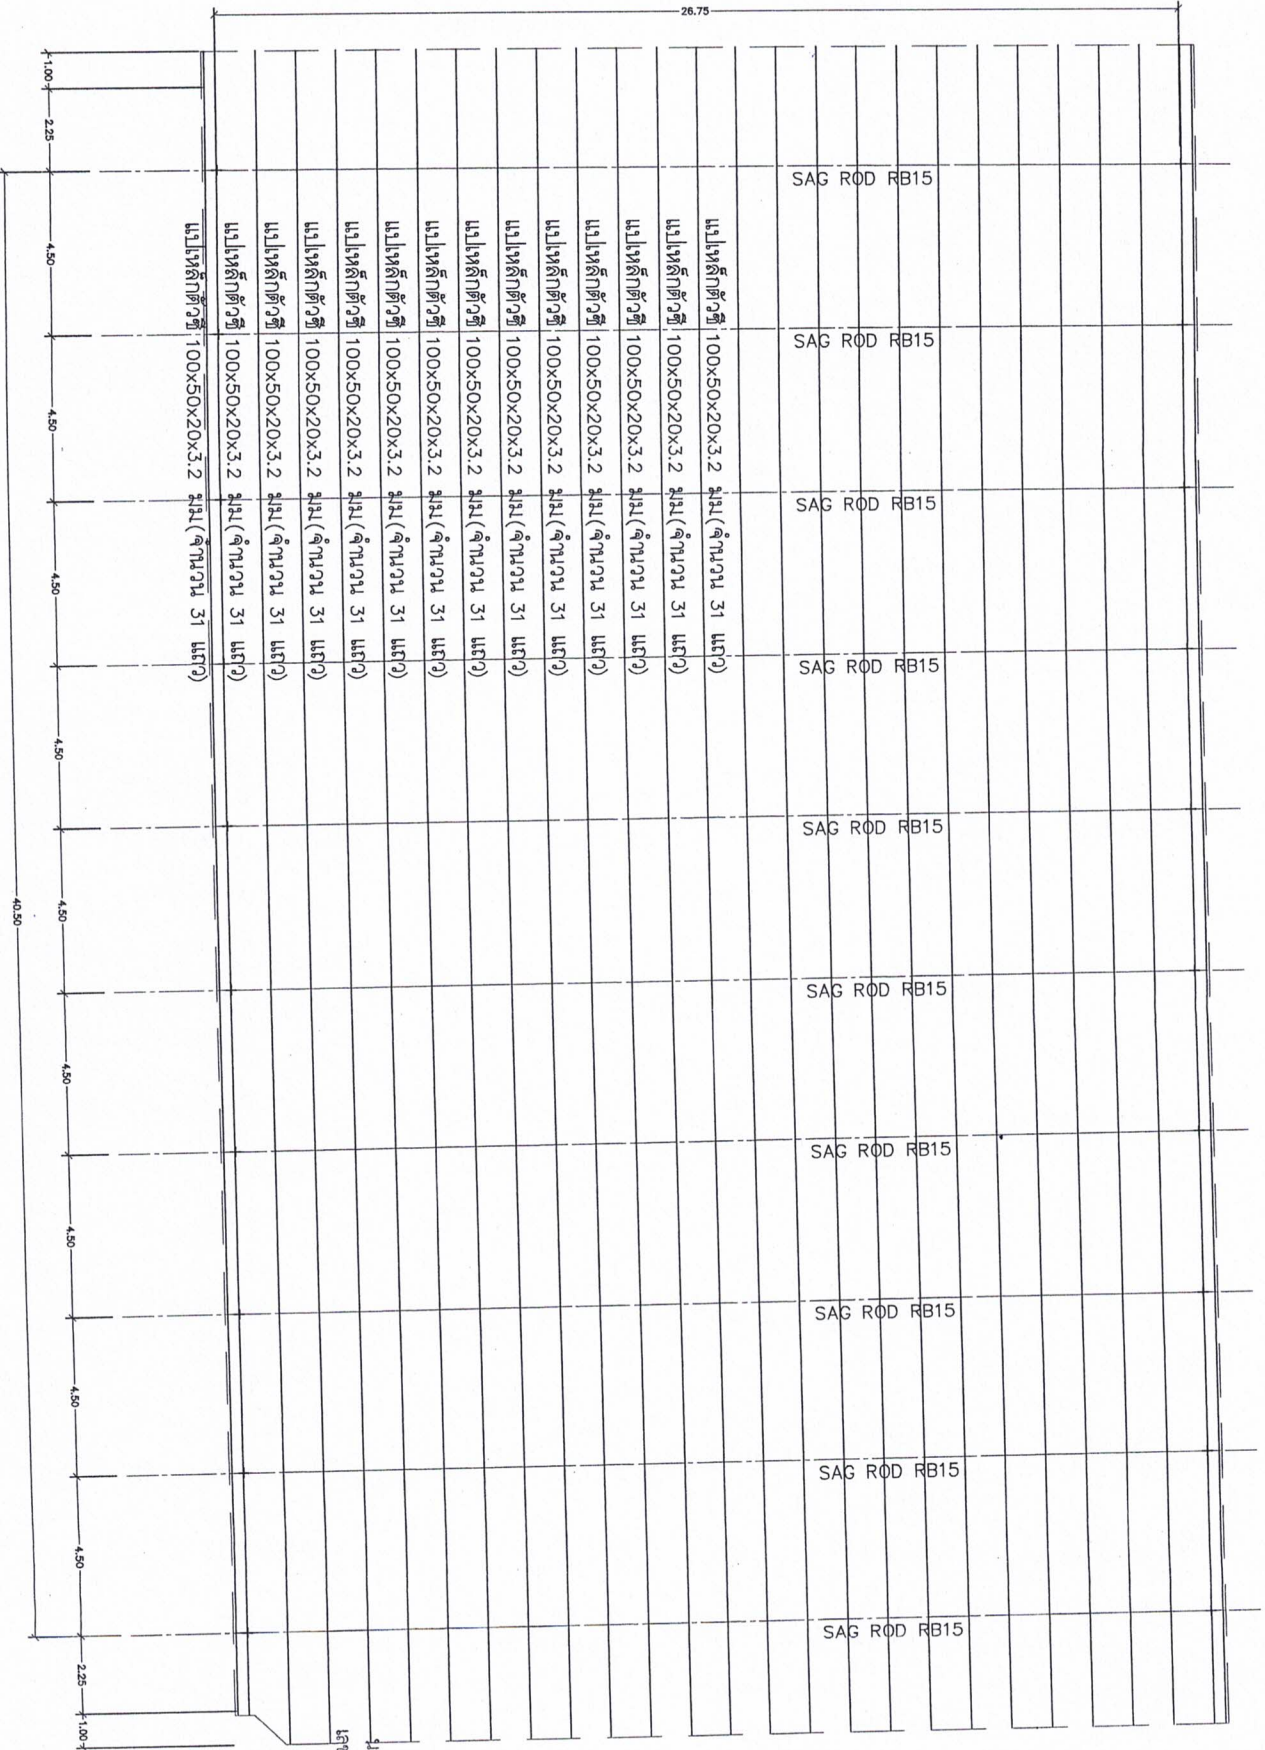

แบบแปลนโครงการขลุง
ขลุง

1:150



























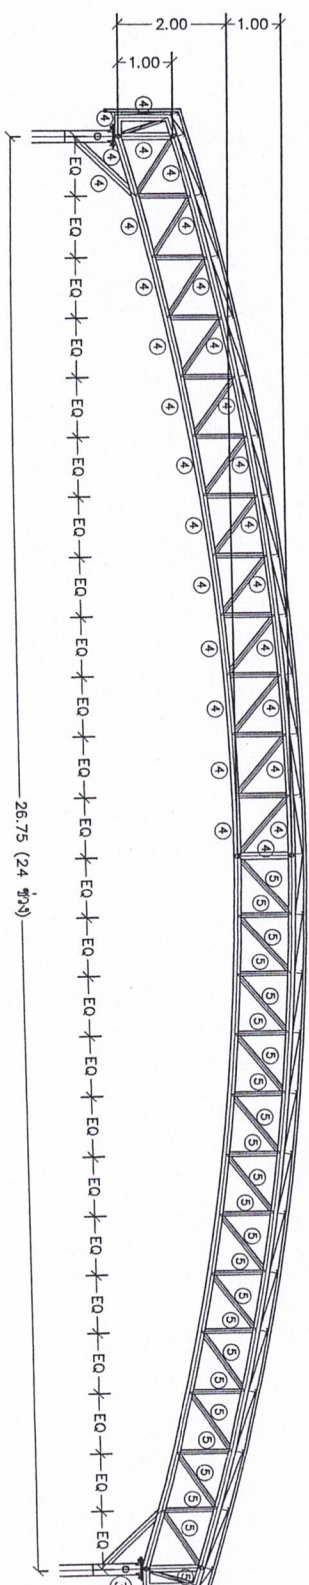






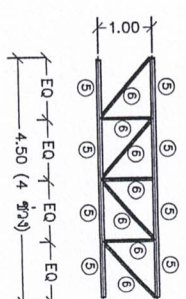
















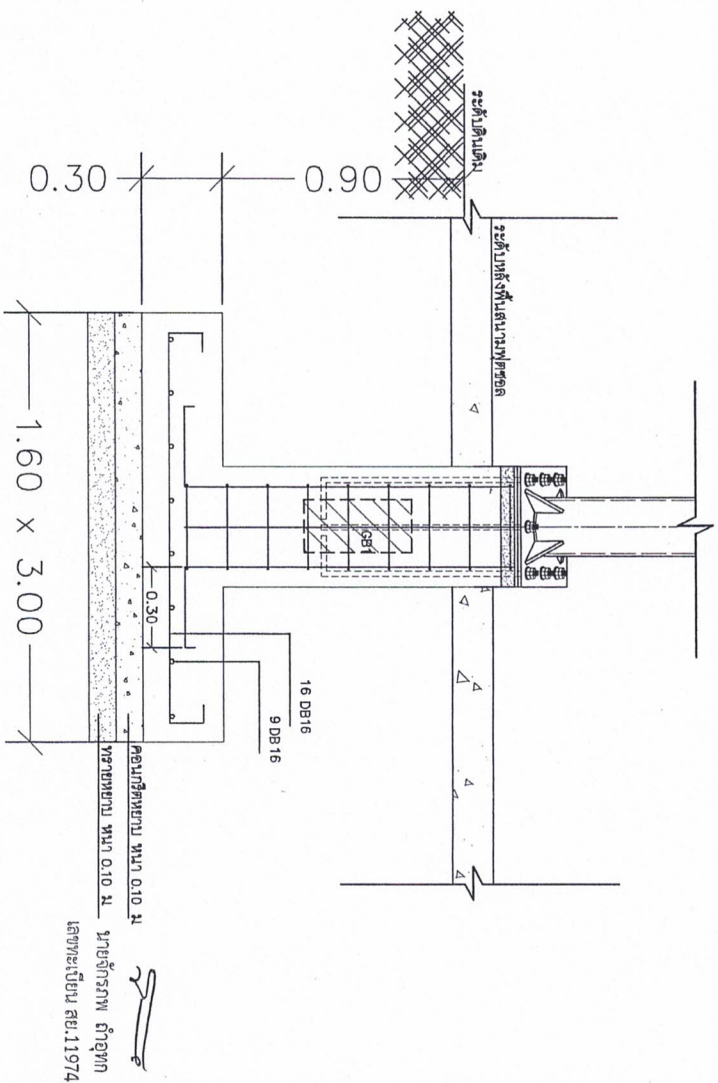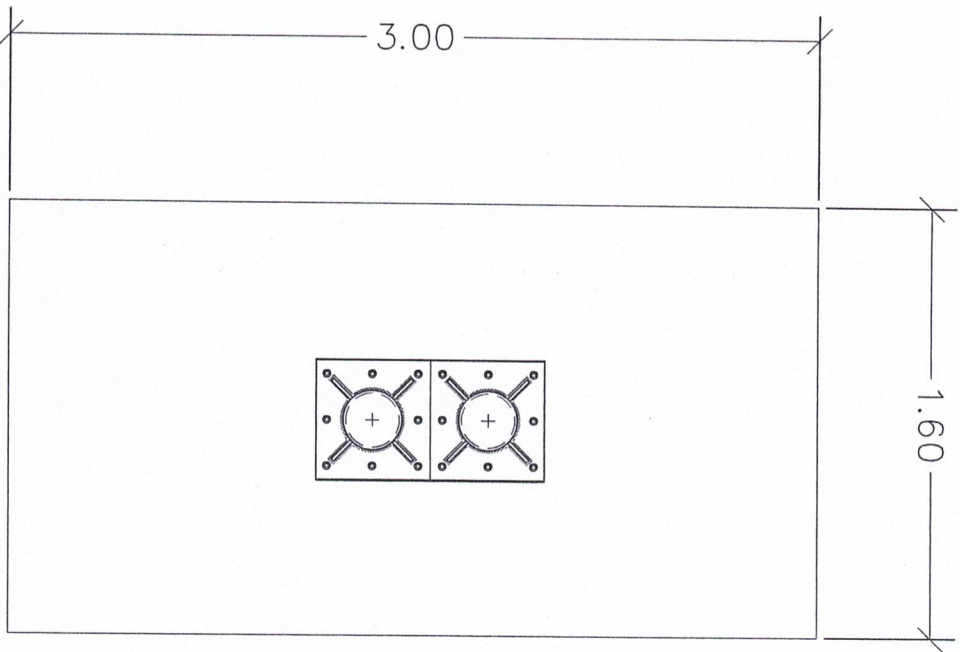

F1

แบบขยายฐานราก
มาตราส่วน 1:20



กองช่าง







สำรวจ

เขียนแบบ

นายช่างไฟฟ้า

สถาปนิก

วิศวกรโยธา

นายช่างแบบและก่อสร้าง

ผู้ควบคุมการก่อสร้าง

เห็นชอบ





กองช่าง








สำรวจ

เขียนแบบ

นายช่างไฟฟ้า

สถาปนิก

วิศวกรโยธา

นายช่างเทคนิค








0.45

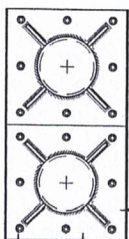

8-เหล็กทแยงเหล็ก(รูปสามเหลี่ยม) 100x100 ทนไฟ 10 มม

4-เหล็กทแยงเหล็ก 450x450 ทนไฟ 16 มม

16-Anchor Bolt 25 มม ยาว 0.85 ม



8-เหล็กทแยงเหล็ก(รูปสามเหลี่ยม) 100x100 ทนไฟ 10 มม

4-เหล็กทแยงเหล็ก 450x450 ทนไฟ 16 มม

16-Anchor Bolt 25 มม ยาว 0.85 ม

NON-SHRINK GROUT ทนไฟ 30-50 มม

0.10

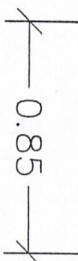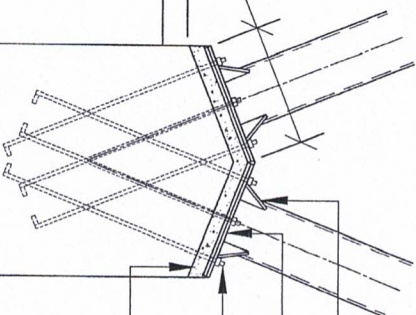

แบบขยายฐานเสา


มาตราส่วน

1:20

แบบขยายเสา

มาตราส่วน


1:25

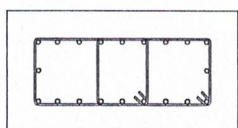

20-DB 16

21-RB 6 @ 0.20 ม

C1

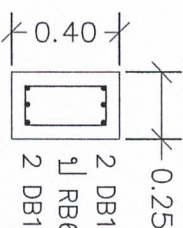

0.25

2 DB16

2 RB6 @0.15 ม

2 DB16

GB1

นายช่างเทคนิค
นายช่างเทคนิค
กองช่าง







สำรวจ

เขียนแบบ

นายช่างไฟฟ้า

สถาปนิก

วิศวกรโยธา

นายช่างแบบแปลนและก่อสร้าง

เห็นชอบ


ผู้ชำนาญการกองช่าง

เห็นชอบ


นายกเทศมนตรี


นายกเทศมนตรี

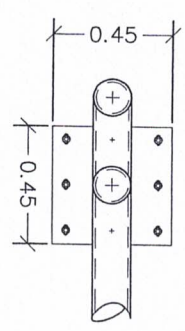

- 4-เพลทเหล็ก(รูปสามเหลี่ยม) 100x100 ทนไฟ 10 มม.
- 2-เพลทเหล็ก 450x450 ทนไฟ 16 มม.
- 8 Bolt 25 มม.

แบบขยายหัวเสาแบบ Roller (ด้านบน)

มาตราส่วน 1:20

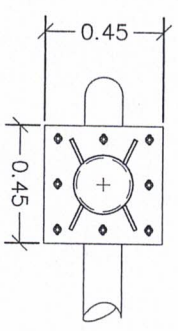

- 4-เพลทเหล็ก(รูปสามเหลี่ยม) 100x100 ทนไฟ 10 มม.
- 2-เพลทเหล็ก 450x450 ทนไฟ 16 มม.
- 8 Bolt 25 มม.

แบบขยายหัวเสาแบบ Roller (ด้านล่าง)

มาตราส่วน 1:20

นายจักรพรรดิ์ อัคร
เลขที่ทะเบียน สย.11974



กองช่าง







สำรวจ

เขียนแบบ

นายช่างไฟฟ้า

สถาปนิก

วิศวกรโยธา

นายช่างโยธา
นายอัครวิทย์ คำอุทก
เลขทะเบียน สย.11974

นายช่างโยธา

เขียนแบบ

ผู้ควบคุมงานก่อสร้าง

เห็นชอบ


นายช่างโยธา

นายช่างโยธา

นายช่างโยธา

อนุมัติ

นายกเทศมนตรี

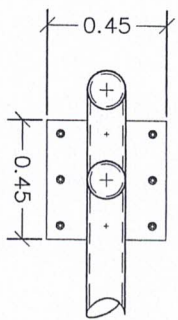


4-เหล็กเหล็กรูปสามเหลี่ยม 100x100 ทน 10 มม
2-เหล็กเหล็กรูปสี่เหลี่ยม 450x450 ทน 16 มม
8 Bolt 25 มม

แบบขยายหัวเสาแบบ Fix (ด้านบน)

มาตราส่วน

1:20

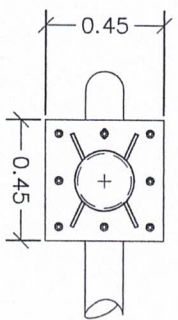


4-เหล็กเหล็กรูปสามเหลี่ยม 100x100 ทน 10 มม
2-เหล็กเหล็กรูปสี่เหลี่ยม 450x450 ทน 16 มม
8 Bolt 25 มม

แบบขยายหัวเสาแบบ Fix (ด้านล่าง)

มาตราส่วน

1:20

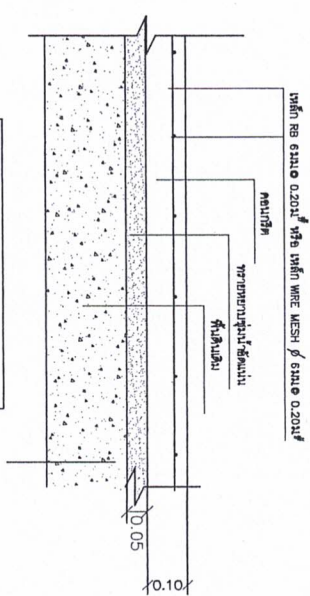

นายช่างโยธา
นายอัครวิทย์ คำอุทก
เลขทะเบียน สย.11974



กองช่าง







สำรวจ

เขียนแบบ

นายช่างไฟฟ้า

สถาปนิก

วิศวกรโยธา

นายช่างเขียนแบบและก่อสร้าง

เห็นชอบ



ผู้อำนวยการกองช่าง

นายช่างเขียนแบบและก่อสร้าง

นายช่างเขียนแบบและก่อสร้าง

นายช่างเขียนแบบและก่อสร้าง

นายช่างไฟฟ้า
เทศบาลเมืองสูง 2
เลขที่ 11974

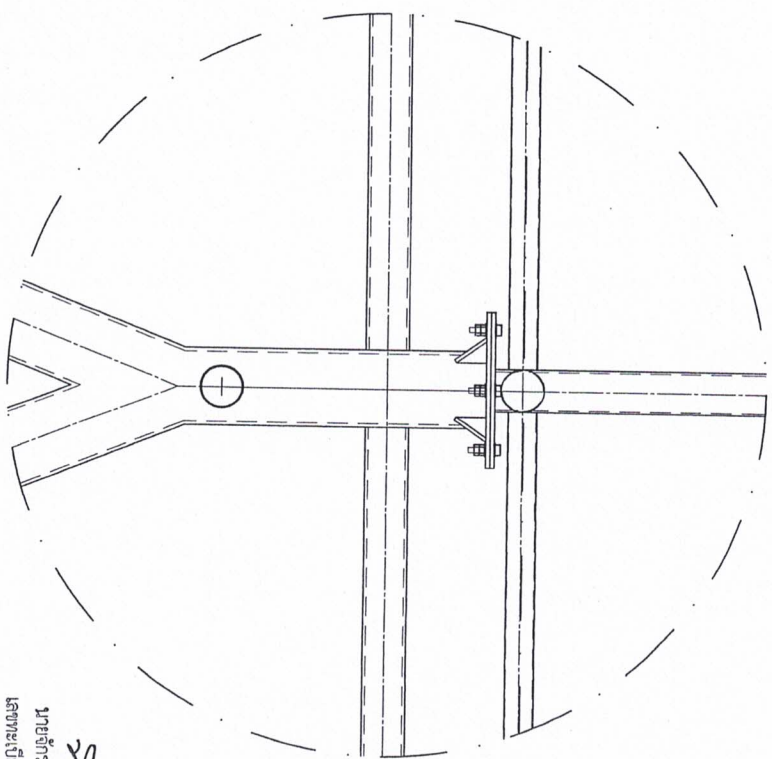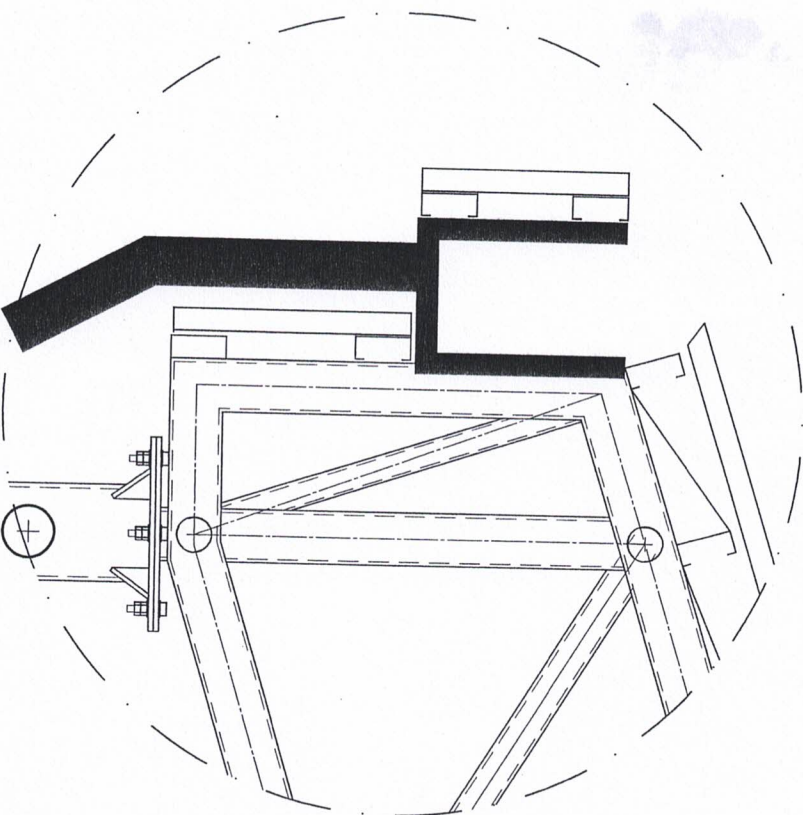

แบบขยายเสา

ขนาดฐาน

NTS