



ประกาศอำเภอเมืองหนองคาย

เรื่อง ประกวดราคาจ้างก่อสร้างชุดลอกลำห้วยโซ่ บ้านภู หมู่ที่ ๕ ตำบลวัดธาตุ
อำเภอเมืองหนองคาย จังหวัดหนองคาย ด้วยวิธีประกวดราคาอิเล็กทรอนิกส์ (e-bidding)

อำเภอเมืองหนองคาย มีความประสงค์จะ ประกวดราคาจ้างก่อสร้างชุดลอกลำห้วยโซ่ บ้านภู หมู่ที่ ๕ ตำบลวัดธาตุ อำเภอเมืองหนองคาย จังหวัดหนองคาย ด้วยวิธีประกวดราคาอิเล็กทรอนิกส์ (e-bidding) ราคากลางงานก่อสร้างในการประกวดราคาครั้งนี้เป็นเงินทั้งสิ้น ๕,๑๐๐,๐๐๐ บาท(ห้าล้านหนึ่งแสนบาทถ้วน)

ผู้ยื่นข้อเสนอจะต้องมีคุณสมบัติ ดังต่อไปนี้

๑. มีความสามารถตามกฎหมาย
๒. ไม่เป็นบุคคลล้มละลาย
๓. ไม่อยู่ระหว่างเลิกกิจการ
๔. ไม่เป็นบุคคลซึ่งอยู่ระหว่างถูกระงับการยื่นข้อเสนอหรือทำสัญญากับหน่วยงานของรัฐไว้ชั่วคราว เนื่องจากเป็นผู้ที่ไม่ผ่านเกณฑ์การประเมินผลการปฏิบัติงานของผู้ประกอบการตามระเบียบที่รัฐมนตรีว่าการกระทรวงการคลังกำหนดตามที่ประกาศเผยแพร่ในระบบเครือข่ายสารสนเทศของกรมบัญชีกลาง
๕. ไม่เป็นบุคคลซึ่งถูกระบุชื่อไว้ในบัญชีรายชื่อผู้ทำงานและได้แจ้งเวียนชื่อให้เป็นผู้ทำงานของหน่วยงานของรัฐในระบบเครือข่ายสารสนเทศของกรมบัญชีกลาง ซึ่งรวมถึงนิติบุคคลที่ผู้ทำงานเป็นหุ้นส่วนผู้จัดการ กรรมการผู้จัดการ ผู้บริหาร ผู้มีอำนาจในการดำเนินงานในกิจการของนิติบุคคลนั้นด้วย
๖. มีคุณสมบัติและไม่มีลักษณะต้องห้ามตามที่คณะกรรมการนโยบายการจัดซื้อจัดจ้างและการบริหารพัสดุภาครัฐกำหนดในราชกิจจานุเบกษา
๗. เป็นนิติบุคคลผู้มีอาชีพรับจ้างงานที่ประกวดราคาอิเล็กทรอนิกส์ดังกล่าว
๘. ไม่เป็นผู้มีผลประโยชน์ร่วมกันกับผู้ยื่นข้อเสนอรายอื่นที่เข้ายื่นข้อเสนอให้แก่อำเภอเมืองหนองคาย ณ วันประกาศประกวดราคาอิเล็กทรอนิกส์ หรือไม่เป็นผู้กระทำการอันเป็นการขัดขวางการแข่งขันราคาอย่างเป็นธรรม ในการประกวดราคาอิเล็กทรอนิกส์ครั้งนี้
๙. ไม่เป็นผู้ได้รับเอกสิทธิ์หรือความคุ้มกัน ซึ่งอาจปฏิเสธไม่ยอมขึ้นศาลไทย เว้นแต่รัฐบาลของผู้ยื่นข้อเสนอได้มีคำสั่งให้สละเอกสิทธิ์และความคุ้มกันเช่นนั้น

๑๐. ผู้ยื่นข้อเสนอต้องมีผลงานก่อสร้างประเภทเดียวกันกับงานที่ประกวดราคาจ้างก่อสร้างในวงเงิน ไม่น้อยกว่า ๒,๕๕๐,๐๐๐.๐๐ บาท (สองล้านห้าแสนห้าหมื่นบาทถ้วน) และเป็นผลงานที่เป็นคู่สัญญาโดยตรงกับหน่วยงานของรัฐ หรือหน่วยงานเอกชนที่อำเภอเมืองหนองคายเชื่อถือ

ผู้ยื่นข้อเสนอที่เสนอราคาในรูปแบบของ "กิจการร่วมค้า" ต้องมีคุณสมบัติดังนี้

(๑) กรณีที่กิจการร่วมค้าได้จดทะเบียนเป็นนิติบุคคลใหม่ กิจการร่วมค้าจะต้องมีคุณสมบัติครบถ้วนตามเงื่อนไขที่กำหนดไว้ในเอกสารประกวดราคา และการเสนอราคาให้เสนอราคาในนาม "กิจการร่วมค้า" ส่วนคุณสมบัติด้านผลงานก่อสร้าง กิจการร่วมค้าดังกล่าวสามารถนำผลงานก่อสร้างของผู้เข้าร่วมค้ามาใช้แสดงเป็นผลงานก่อสร้างของกิจการร่วมค้าที่เข้าประกวดราคาได้

(๒) กรณีที่กิจการร่วมค้าไม่ได้จดทะเบียนเป็นนิติบุคคลใหม่ นิติบุคคลแต่ละนิติบุคคลที่เข้าร่วมค้าทุกรายจะต้องมีคุณสมบัติครบถ้วนตามเงื่อนไขที่กำหนดไว้ในเอกสารประกวดราคา เว้นแต่ในกรณีที่กิจการร่วมค้าได้มีข้อตกลงระหว่างผู้เข้าร่วมค้าเป็นลายลักษณ์อักษรกำหนดให้ผู้เข้าร่วมค้ารายใดรายหนึ่งเป็นผู้รับผิดชอบหลักในการเข้าเสนอรากับหน่วยงานของรัฐ และแสดงหลักฐานดังกล่าวมาพร้อมการยื่นข้อเสนอประกวดราคา

/ทางระบบจัดซื้อจัดจ้าง.....

ทางระบบจัดซื้อจัดจ้างภาครัฐด้วยอิเล็กทรอนิกส์ กิจการร่วมค้ำนี้สามารถใช้ผลงานก่อสร้างของผู้เข้าร่วมค้ำหลักรายเดียวเป็นผลงานก่อสร้างของกิจการร่วมค้ำที่ยื่นข้อเสนอได้

ทั้งนี้ "กิจการร่วมค้ำที่จดทะเบียนเป็นนิติบุคคลใหม่" หมายความว่า กิจการร่วมค้ำที่จดทะเบียนเป็นนิติบุคคลต่อกรมพัฒนาธุรกิจการค้า กระทรวงพาณิชย์

๑๑. ผู้ยื่นข้อเสนอต้องลงทะเบียนในระบบจัดซื้อจัดจ้างภาครัฐด้วยอิเล็กทรอนิกส์ (Electronic Government Procurement : e - GP) ของกรมบัญชีกลาง

๑๒. ผู้ยื่นข้อเสนอซึ่งได้รับคัดเลือกเป็นคู่สัญญาต้องลงทะเบียนในระบบจัดซื้อจัดจ้างภาครัฐด้วยอิเล็กทรอนิกส์ (Electronic Government Procurement : e - GP) ของกรมบัญชีกลาง ตามที่คณะกรรมการ ป.ป.ช. กำหนด

๑๓. ผู้ยื่นข้อเสนอต้องไม่อยู่ในฐานะเป็นผู้ไม่แสดงบัญชีรายรับรายจ่ายหรือแสดงบัญชีรายรับรายจ่ายไม่ถูกต้องครบถ้วนในสาระสำคัญ ตามที่คณะกรรมการ ป.ป.ช. กำหนด

๑๔. ผู้ยื่นข้อเสนอซึ่งได้รับคัดเลือกเป็นคู่สัญญาต้องรับและจ่ายเงินผ่านบัญชีธนาคาร เว้นแต่การจ่ายเงินแต่ละครั้งซึ่งมีมูลค่าไม่เกินสามหมื่นบาทคู่สัญญาอาจจ่ายเป็นเงินสดก็ได้ ตามที่คณะกรรมการ ป.ป.ช. กำหนด

ผู้ยื่นข้อเสนอต้องยื่นข้อเสนอและเสนอราคาทางระบบจัดซื้อจัดจ้างภาครัฐด้วยอิเล็กทรอนิกส์ ในวันที่ ๒๘ มิถุนายน ๒๕๖๑ ระหว่างเวลา ๐๘.๓๐ น. ถึง ๑๖.๓๐ น.

ผู้สนใจสามารถขอซื้อเอกสารประกวดราคาด้วยอิเล็กทรอนิกส์ ในราคาชุดละ ๒,๐๐๐.๐๐ บาท ผ่านทางระบบจัดซื้อจัดจ้างภาครัฐด้วยอิเล็กทรอนิกส์และชำระเงินผ่านทางธนาคาร ตั้งแต่วันที่ ๑๓ มิถุนายน ๒๕๖๑ ถึงวันที่ ๒๗ มิถุนายน ๒๕๖๑ โดยดาวน์โหลดเอกสารผ่านทางระบบจัดซื้อจัดจ้างภาครัฐด้วยอิเล็กทรอนิกส์ ได้ภายหลังจากชำระเงินเป็นที่เรียบร้อยแล้วจนถึงก่อนวันเสนอราคา

ผู้สนใจสามารถดูรายละเอียดได้ที่เว็บไซต์ www.oic.go.th/infocenter๑๒/๑๒๐๑/#infoma หรือ www.gprocurement.go.th หรือสอบถามทางโทรศัพท์หมายเลข ๐๔๒-๔๑๓๑๖๓ ในวันและเวลาราชการ

อนึ่ง ผู้ที่เสนอราคาได้จะลงนามในสัญญาก่อนที่ผู้พ้นได้ก็ต่อเมื่ออำเภอได้รับแจ้งอนุมัติเงินจัดสรรงบประมาณจากจังหวัด หรือสำนักงบประมาณแล้วเท่านั้น หากโครงการ/กิจกรรมไม่ได้รับความเห็นชอบและไม่ได้รับการจัดสรรงบประมาณ ผู้ที่เสนอราคาจะเรียกร้องค่าเสียหายใด ๆ จากทางราชการไม่ได้

ประกาศ ณ วันที่ ๑๓ มิถุนายน ๒๕๖๑



(นายโสภณ ห่วงญาติ)
นายอำเภอเมืองหนองคาย

หมายเหตุ ผู้ประกอบการสามารถจัดเตรียมเอกสารประกอบการเสนอราคา (เอกสารส่วนที่ ๑ และเอกสารส่วนที่ ๒) ในระบบ e-GP ได้ตั้งแต่วันที่ซื้อเอกสารจนถึงวันเสนอราคา





เอกสารประกวดราคาจ้างก่อสร้างด้วยการประกวดราคาอิเล็กทรอนิกส์ (e-bidding)

เลขที่ ๓/๒๕๖๑

การจ้างก่อสร้างชุดลอกลำห้วยโซ่ บ้านภู หมู่ที่ ๕ ตำบลวัดธาตุ อำเภอเมืองหนองคาย จังหวัดหนองคาย

ตามประกาศ อำเภอเมืองหนองคาย

ลงวันที่ ๑๓ มิถุนายน ๒๕๖๑

อำเภอเมืองหนองคาย ซึ่งต่อไปเรียกว่า "จังหวัด" มีความประสงค์จะ ประกวดราคาจ้างก่อสร้าง ชุด ลอกลำห้วยโซ่ บ้านภู หมู่ที่ ๕ ตำบลวัดธาตุ อำเภอเมืองหนองคาย จังหวัดหนองคาย ณ บ้านภู หมู่ที่ ๕ ตำบลวัดธาตุ อำเภอเมืองหนองคาย จังหวัดหนองคาย ด้วยวิธีประกวดราคาอิเล็กทรอนิกส์ โดยมีข้อแนะนำและข้อกำหนดดังต่อไปนี้

๑. เอกสารแนบท้ายเอกสารประกวดราคาอิเล็กทรอนิกส์

- ๑.๑ แบบรูปและรายการละเอียด
- ๑.๒ แบบใบเสนอราคาที่กำหนดไว้ในระบบจัดซื้อจัดจ้างภาครัฐด้วยอิเล็กทรอนิกส์
- ๑.๓ สัญญาจ้างก่อสร้าง
- ๑.๔ แบบหนังสือค้ำประกัน
 - (๑) หลักประกันการเสนอราคา
 - (๒) หลักประกันสัญญา
- ๑.๕ สูตรการปรับราคา
- ๑.๖ บทนิยาม
 - (๑) ผู้ที่มีผลประโยชน์ร่วมกัน
 - (๒) การขัดขวางการแข่งขันอย่างเป็นธรรม
- ๑.๗ แบบบัญชีเอกสารที่กำหนดไว้ในระบบจัดซื้อจัดจ้างภาครัฐด้วยอิเล็กทรอนิกส์
 - (๑) บัญชีเอกสารส่วนที่ ๑
 - (๒) บัญชีเอกสารส่วนที่ ๒
- ๑.๘ รายละเอียดการคำนวณราคากลางงานก่อสร้างตาม BOQ (Bill of Quantities)

๒. คุณสมบัติของผู้ยื่นข้อเสนอ

- ๒.๑ มีความสามารถตามกฎหมาย
- ๒.๒ ไม่เป็นบุคคลล้มละลาย
- ๒.๓ ไม่อยู่ระหว่างเลิกกิจการ
- ๒.๔ ไม่เป็นบุคคลซึ่งอยู่ระหว่างถูกระงับการยื่นข้อเสนอหรือทำสัญญากับหน่วยงานของรัฐไว้ชั่วคราว เนื่องจากเป็นผู้ที่ไม่ผ่านเกณฑ์การประเมินผลการปฏิบัติงานของผู้ประกอบการตามระเบียบที่รัฐมนตรีว่าการกระทรวงการคลังกำหนดตามที่ประกาศเผยแพร่ในระบบเครือข่ายสารสนเทศของกรมบัญชีกลาง
- ๒.๕ ไม่เป็นบุคคลซึ่งถูกระงับไว้ในบัญชีรายชื่อผู้ทำงานและได้แจ้งเวียนชื่อให้เป็นผู้ทำงานของหน่วยงานของรัฐในระบบเครือข่ายสารสนเทศของกรมบัญชีกลาง ซึ่งรวมถึงนิติบุคคลที่ผู้ทำงานเป็นหุ้นส่วนผู้จัดการ กรรมการผู้จัดการ ผู้บริหาร ผู้มีอำนาจในการดำเนินงานในกิจการของนิติบุคคลนั้นด้วย
- ๒.๖ มีคุณสมบัติและไม่มีลักษณะต้องห้ามตามที่คณะกรรมการนโยบายการจัดซื้อจัดจ้างและการบริหารพัสดุภาครัฐกำหนดในราชกิจจานุเบกษา

/๒.๗ เป็นนิติบุคคล.....

๒.๗ เป็นนิติบุคคลผู้มีอาชีพรับจ้างงานที่ประกวดราคาอิเล็กทรอนิกส์ดังกล่าว

๒.๘ ไม่เป็นผู้มีผลประโยชน์ร่วมกันกับผู้ยื่นข้อเสนอรายอื่นที่เข้ายื่นข้อเสนอให้แก่ จังหวัด ณ วันประกาศประกวดราคาอิเล็กทรอนิกส์ หรือไม่เป็นผู้กระทำการอันเป็นการขัดขวางการแข่งขันอย่างเป็นธรรม ในการประกวดราคาอิเล็กทรอนิกส์ครั้งนี้

๒.๙ ไม่เป็นผู้ได้รับเอกสิทธิ์หรือความคุ้มกัน ซึ่งอาจปฏิเสธไม่ยอมขึ้นศาลไทย เว้นแต่รัฐบาลของผู้ยื่นข้อเสนอได้มีคำสั่งให้สละเอกสิทธิ์และความคุ้มกันเช่นนั้น

๒.๑๐ ผู้ยื่นข้อเสนอต้องมีผลงานก่อสร้างประเภทเดียวกันกับงานที่ประกวดราคาจ้างก่อสร้าง ในวงเงินไม่น้อยกว่า ๒,๕๕๐,๐๐๐.๐๐ บาท (สองล้านห้าแสนห้าหมื่นบาทถ้วน) และเป็นผลงานที่เป็นคู่สัญญาโดยตรง กับหน่วยงานของรัฐ หรือหน่วยงานเอกชนที่จังหวัดเชื่อถือ

ผู้ยื่นข้อเสนอที่เสนอราคาในรูปแบบของ "กิจการร่วมค้า" ต้องมีคุณสมบัติ ดังนี้

(๑) กรณีที่กิจการร่วมค้าได้จดทะเบียนเป็นนิติบุคคลใหม่ กิจการร่วมค้าจะต้องมีคุณสมบัติครบถ้วนตามเงื่อนไขที่กำหนดไว้ในเอกสารประกวดราคา และการเสนอราคาให้เสนอราคาในนาม "กิจการร่วมค้า" ส่วนคุณสมบัติด้านผลงานก่อสร้าง กิจการร่วมค้าดังกล่าวสามารถนำผลงานก่อสร้างของผู้เข้าร่วมค้ามาใช้ แสดงเป็นผลงานก่อสร้างของกิจการร่วมค้าที่เข้าประกวดราคาได้

(๒) กรณีที่กิจการร่วมค้าไม่ได้จดทะเบียนเป็นนิติบุคคลใหม่ นิติบุคคลแต่ละนิติบุคคลที่เข้าร่วมค้าทุกรายจะต้องมีคุณสมบัติครบถ้วนตามเงื่อนไขที่กำหนดไว้ในเอกสารประกวดราคา เว้นแต่ ในกรณีที่กิจการร่วมค้าได้มีข้อตกลงระหว่างผู้เข้าร่วมค้าเป็นลายลักษณ์อักษรกำหนดให้ผู้เข้าร่วมค้ารายใดรายหนึ่งเป็นผู้รับผิดชอบหลักในการเข้าเสนอรากับหน่วยงานของรัฐ และแสดงหลักฐานดังกล่าวมาพร้อมการยื่นข้อเสนอประกวดราคาทางระบบจัดซื้อจัดจ้างภาครัฐด้วยอิเล็กทรอนิกส์ กิจการร่วมค้านั้นสามารถใช้ผลงานก่อสร้างของผู้เข้าร่วมค้าหลักรายเดียวเป็นผลงานก่อสร้างของกิจการร่วมค้าที่ยื่นเสนอราคาได้

ทั้งนี้ "กิจการร่วมค้าที่จดทะเบียนเป็นนิติบุคคลใหม่" หมายความว่า กิจการร่วมค้าที่จดทะเบียนเป็นนิติบุคคลต่อกรมพัฒนาธุรกิจการค้า กระทรวงพาณิชย์

๒.๑๑ ผู้ยื่นข้อเสนอต้องลงทะเบียนในระบบจัดซื้อจัดจ้างภาครัฐด้วยอิเล็กทรอนิกส์ (Electronic Government Procurement : e - GP) ของกรมบัญชีกลาง

๒.๑๒ ผู้ยื่นข้อเสนอซึ่งได้รับคัดเลือกเป็นคู่สัญญาต้องลงทะเบียนในระบบจัดซื้อจัดจ้างภาครัฐด้วยอิเล็กทรอนิกส์ (Electronic Government Procurement : e - GP) ของกรมบัญชีกลาง ตามที่คณะกรรมการ ป.ป.ช. กำหนด

๒.๑๓ ผู้ยื่นข้อเสนอต้องไม่อยู่ในฐานะเป็นผู้ไม่แสดงบัญชีรายรับรายจ่ายหรือแสดงบัญชีรายรับรายจ่ายไม่ถูกต้องครบถ้วนในสาระสำคัญ ตามที่คณะกรรมการ ป.ป.ช. กำหนด

ผู้ยื่นข้อเสนอซึ่งได้รับคัดเลือกเป็นคู่สัญญาต้องรับและจ่ายเงินผ่านบัญชีธนาคาร เว้นแต่การจ่ายเงินแต่ละครั้งซึ่งมีมูลค่าไม่เกินสามหมื่นบาทคู่สัญญาอาจจ่ายเป็นเงินสดก็ได้ ตามที่คณะกรรมการ ป.ป.ช. กำหนด

๓. หลักฐานการยื่นข้อเสนอ

ผู้ยื่นข้อเสนอจะต้องเสนอเอกสารหลักฐานยื่นมาพร้อมกับการเสนอราคาทางระบบจัดซื้อจัดจ้างภาครัฐด้วยอิเล็กทรอนิกส์ โดยแยกเป็น ๒ ส่วน คือ

๓.๑ ส่วนที่ ๑ อย่างน้อยต้องมีเอกสารดังต่อไปนี้

(๑) ในกรณีผู้ยื่นข้อเสนอเป็นนิติบุคคล

(ก) ห้างหุ้นส่วนสามัญหรือห้างหุ้นส่วนจำกัด ให้ยื่นสำเนาหนังสือรับรองการจดทะเบียนนิติบุคคล บัญชีรายชื่อหุ้นส่วนผู้จัดการ ผู้มีอำนาจควบคุม (ถ้ามี) พร้อมทั้งรับรองสำเนาถูกต้อง

/(ข) บริษัทจำกัด.....

(ข) บริษัทจำกัดหรือบริษัทมหาชนจำกัด ให้ยื่นสำเนาหนังสือรับรองการจดทะเบียนนิติบุคคล หนังสือบริคณห์สนธิ บัญชีรายชื่อกรรมการผู้จัดการ ผู้มีอำนาจควบคุม (ถ้ามี) และบัญชีผู้ถือหุ้นรายใหญ่ (ถ้ามี) พร้อมทั้งรับรองสำเนาถูกต้อง

(๒) ในกรณีผู้ยื่นข้อเสนอเป็นบุคคลธรรมดาหรือคณะบุคคลที่มีใช้นิติบุคคล ให้ยื่นสำเนาบัตรประจำตัวประชาชนของผู้ยื่น ข้อเสนอข้อตกลงที่แสดงถึงการเข้าเป็นหุ้นส่วน (ถ้ามี) สำเนาบัตรประจำตัวประชาชนของผู้เป็นหุ้นส่วน หรือสำเนาหนังสือเดินทางของผู้เป็นหุ้นส่วนที่มีได้ถือสัญชาติไทย พร้อมทั้งรับรองสำเนาถูกต้อง

(๓) ในกรณีผู้ยื่นข้อเสนอเป็นผู้ยื่นข้อเสนอร่วมกันในฐานะเป็นผู้ร่วมค้า ให้ยื่นสำเนาสัญญาของการเข้าร่วมค้า และเอกสารตามที่ระบุไว้ใน (๑) หรือ (๒) ของผู้ร่วมค้า แล้วแต่กรณี

(๔) เอกสารเพิ่มเติมอื่นๆ

(๔.๑) สำเนาบัตรประชาชน

(๔.๒) หนังสือรับรองผลงานก่อสร้าง

(๔.๓) ใบแจ้งปริมาณงานก่อสร้างที่เสนอราคาของผู้รับจ้าง

(๕) บัญชีเอกสารส่วนที่ ๑ ทั้งหมดที่ได้ยื่นพร้อมกับการเสนอราคาทางระบบจัดซื้อจัดจ้างภาครัฐด้วยอิเล็กทรอนิกส์ ตามแบบในข้อ ๑.๗ (๑) โดยไม่ต้องแนบในรูปแบบ PDF File (Portable Document Format)

ทั้งนี้ เมื่อผู้ยื่นข้อเสนอดำเนินการแนบไฟล์เอกสารตามบัญชีเอกสารส่วนที่ ๑ ครบถ้วน ถูกต้องแล้ว ระบบจัดซื้อจัดจ้างภาครัฐด้วยอิเล็กทรอนิกส์จะสร้างบัญชีเอกสารส่วนที่ ๑ ตามแบบในข้อ ๑.๗ (๑) ให้โดยผู้ยื่นข้อเสนอไม่ต้องแนบบัญชีเอกสารส่วนที่ ๑ ดังกล่าวในรูปแบบ PDF File (Portable Document Format)

๓.๒ ส่วนที่ ๒ อย่างน้อยต้องมีเอกสารดังต่อไปนี้

(๑) ในกรณีที่ผู้ยื่นข้อเสนอมอบอำนาจให้บุคคลอื่นกระทำการแทนให้แนบหนังสือมอบอำนาจซึ่งติดอากรแสตมป์ตามกฎหมาย โดยมีหลักฐานแสดงตัวตนของผู้มอบอำนาจและผู้รับมอบอำนาจ ทั้งนี้หากผู้รับมอบอำนาจเป็นบุคคลธรรมดาต้องเป็นผู้ที่บรรลุนิติภาวะตามกฎหมายแล้วเท่านั้น

(๒) หลักประกันการเสนอราคา ตามข้อ ๕

(๓) สำเนาหนังสือรับรองผลงานก่อสร้างพร้อมทั้งรับรองสำเนาถูกต้อง

(๔) บัญชีรายการก่อสร้าง หรือใบแจ้งปริมาณงานและราคา ซึ่งจะต้องแสดงรายการวัสดุอุปกรณ์ ค่าแรงงาน ภาษีประเภทต่างๆ รวมทั้งกำไรไว้ด้วย

(๕) บัญชีเอกสารส่วนที่ ๒ ทั้งหมดที่ได้ยื่นพร้อมกับการเสนอราคาทางระบบจัดซื้อจัดจ้างภาครัฐด้วยอิเล็กทรอนิกส์ตามแบบในข้อ ๑.๗ (๒) โดยไม่ต้องแนบในรูปแบบ PDF File (Portable Document Format)

ทั้งนี้ เมื่อผู้ยื่นข้อเสนอดำเนินการแนบไฟล์เอกสารตามบัญชีเอกสารส่วนที่ ๒ ครบถ้วน ถูกต้องแล้ว ระบบจัดซื้อจัดจ้างภาครัฐด้วยอิเล็กทรอนิกส์จะสร้างบัญชีเอกสารส่วนที่ ๒ ตามแบบในข้อ ๑.๗ (๒) ให้โดยผู้ยื่นข้อเสนอไม่ต้องแนบบัญชีเอกสารส่วนที่ ๒ ดังกล่าวในรูปแบบ PDF File (Portable Document Format)

๔. การเสนอราคา

๔.๑ ผู้ยื่นข้อเสนอต้องยื่นข้อเสนอ และเสนอราคาทางระบบจัดซื้อจัดจ้างภาครัฐด้วยอิเล็กทรอนิกส์ตามที่กำหนดไว้ในเอกสารประกวดราคาอิเล็กทรอนิกส์นี้ โดยไม่มีเงื่อนไขใดๆ ทั้งสิ้น และจะต้องกรอกข้อความให้ถูกต้องครบถ้วน พร้อมทั้งหลักฐานแสดงตัวตนและทำการยืนยันตัวตนของผู้ยื่นข้อเสนอโดยต้องแนบบใบเสนอราคาในรูปแบบ PDF File (Portable Document Format)

/๔.๒ ผู้ยื่นข้อเสนอ.....

๔.๒ ผู้ยื่นข้อเสนอจะต้องกรอกรายละเอียดการเสนอราคาในใบเสนอราคาตามข้อ ๑.๒ พร้อมจัดทำใบแจ้งปริมาณงานและราคา ใบบัญชีรายการก่อสร้างให้ครบถ้วน

ในการเสนอราคาให้เสนอราคาเป็นเงินบาทและเสนอราคาได้เพียงครั้งเดียวและราคาเดียว โดยเสนอราคารวม หรือราคาต่อหน่วย หรือราคาต่อรายการ ตามเงื่อนไขที่ระบุไว้ท้ายใบเสนอราคาให้ถูกต้อง ทั้งนี้ ราคารวมที่เสนอจะต้องตรงกันทั้งตัวเลขและตัวหนังสือ ถ้าตัวเลขและตัวหนังสือไม่ตรงกัน ให้ถือตัวหนังสือเป็นสำคัญ โดยคิดราคารวมทั้งสิ้นซึ่งรวมค่าภาษีมูลค่าเพิ่ม ภาษีอากรอื่น และค่าใช้จ่ายทั้งปวงไว้แล้ว

ราคาที่เสนอจะต้องเสนอกำหนดยื่นราคาไม่น้อยกว่า ๑๘๐ วัน ตั้งแต่วันเสนอราคาโดยภายในกำหนดยื่นราคา ผู้ยื่นข้อเสนอต้องรับผิดชอบราคาที่ตนได้เสนอไว้และจะถอนการเสนอราคามีได้

๔.๓ ผู้ยื่นข้อเสนอจะต้องเสนอกำหนดเวลาดำเนินการก่อสร้างแล้วเสร็จไม่เกิน ๑๒๐ วัน นับถัดจากวันลงนามในสัญญาจ้างหรือจากวันที่ได้รับหนังสือแจ้งจาก จังหวัด ให้เริ่มทำงาน

๔.๔ ก่อนเสนอราคา ผู้ยื่นข้อเสนอควรตรวจสอบร่างสัญญา แบบรูป และรายการละเอียด ฯลฯ ให้ถี่ถ้วนและเข้าใจเอกสารประกวดราคาจ้างอิเล็กทรอนิกส์ทั้งหมดเสียก่อนที่จะตกลงยื่นข้อเสนอตามเงื่อนไขในเอกสารประกวดราคาจ้างอิเล็กทรอนิกส์

๔.๕ ผู้ยื่นข้อเสนอจะต้องยื่นข้อเสนอและเสนอราคาทางระบบจัดซื้อจัดจ้างภาครัฐด้วยอิเล็กทรอนิกส์ในวันที่ ๒๘ มิถุนายน ๒๕๖๑ ระหว่างเวลา ๐๘.๓๐ น. ถึง ๑๖.๓๐ น. และเวลาในการเสนอราคาให้ถือตามเวลาของระบบจัดซื้อจัดจ้างภาครัฐด้วยอิเล็กทรอนิกส์เป็นเกณฑ์

เมื่อพ้นกำหนดเวลายื่นข้อเสนอและเสนอราคาแล้ว จะไม่รับเอกสารการยื่นข้อเสนอและเสนอราคาใดๆ โดยเด็ดขาด

๔.๖ ผู้ยื่นข้อเสนอต้องจัดทำเอกสารสำหรับใช้ในการเสนอราคาในรูปแบบไฟล์เอกสารประเภท PDF File (Portable Document Format) โดยผู้ยื่นข้อเสนอต้องเป็นผู้รับผิดชอบตรวจสอบความครบถ้วนถูกต้อง และชัดเจนของเอกสาร PDF File ก่อนที่จะยื่นยื่นการเสนอราคา แล้วจึงส่งข้อมูล (Upload) เพื่อเป็นการเสนอราคาให้แก่จังหวัด ผ่านทางระบบจัดซื้อจัดจ้างภาครัฐด้วยอิเล็กทรอนิกส์

๔.๗ คณะกรรมการพิจารณาผลการประกวดราคาอิเล็กทรอนิกส์จะดำเนินการตรวจสอบคุณสมบัติของผู้ยื่นข้อเสนอแต่ละรายว่า เป็นผู้ยื่นข้อเสนอที่มีผลประโยชน์ร่วมกันกับผู้ยื่นเสนอรายอื่นตามข้อ ๑.๖ (๑) หรือไม่ หากปรากฏว่าผู้ยื่นข้อเสนอรายใดเป็นผู้ยื่นข้อเสนอที่มีผลประโยชน์ร่วมกันกับผู้ยื่นเสนอรายอื่น คณะกรรมการฯ จะตัดรายชื่อผู้ยื่นข้อเสนอราคาที่มีผลประโยชน์ร่วมกันนั้นออกจากการเป็นผู้ยื่นข้อเสนอ

หากปรากฏต่อคณะกรรมการพิจารณาผลการประกวดราคาอิเล็กทรอนิกส์ว่า ก่อนหรือในขณะที่มีการพิจารณาข้อเสนอ มีผู้ยื่นเสนอรายใดกระทำการอันเป็นการขัดขวางการแข่งขันอย่างเป็นธรรมตามข้อ ๑.๖ (๒) และคณะกรรมการฯ เชื่อว่ามีการกระทำอันเป็นการขัดขวางการแข่งขันอย่างเป็นธรรม คณะกรรมการฯ จะตัดรายชื่อผู้ยื่นเสนอรายนั้นออกจากการเป็นผู้ยื่นข้อเสนอ และจังหวัด จะพิจารณาลงโทษผู้ยื่นเสนอดังกล่าวเป็นผู้ที่ทำงาน เว้นแต่ จังหวัด จะพิจารณาเห็นว่าผู้ยื่นเสนอรายนั้น มิใช่เป็นผู้ริเริ่มให้มีการกระทำความผิดดังกล่าวและได้ให้ความร่วมมือเป็นประโยชน์ต่อการพิจารณาของจังหวัด

๔.๘ ผู้ยื่นข้อเสนอจะต้องปฏิบัติ ดังนี้

- (๑) ปฏิบัติตามเงื่อนไขที่ระบุไว้ในเอกสารประกวดราคาอิเล็กทรอนิกส์
- (๒) ราคาที่เสนอจะต้องเป็นราคาที่รวมภาษีมูลค่าเพิ่ม และภาษีอื่นๆ (ถ้ามี) รวมค่าใช้จ่ายทั้งปวงไว้ด้วยแล้ว
- (๓) ผู้ยื่นข้อเสนอจะต้องลงทะเบียนเพื่อเข้าสู่กระบวนการเสนอราคา ตามวัน เวลา ที่กำหนด
- (๔) ผู้ยื่นข้อเสนอจะถอนการเสนอราคาที่เสนอแล้วไม่ได้

/(๕) ผู้ยื่นข้อเสนอ.....

(๕) ผู้ยื่นข้อเสนอต้องศึกษาและทำความเข้าใจในระบบและวิธีการเสนอราคาด้วยวิธีประกวดราคาอิเล็กทรอนิกส์ ของกรมบัญชีกลางที่แสดงไว้ในเว็บไซต์ www.gprocurement.go.th

๕. หลักประกันการเสนอราคา

ผู้ยื่นข้อเสนอต้องวางหลักประกันการเสนอราคาพร้อมกับการเสนอราคาทางระบบการจัดซื้อจัดจ้างภาครัฐด้วยอิเล็กทรอนิกส์ โดยใช้หลักประกันอย่างหนึ่งอย่างใดดังต่อไปนี้ จำนวน ๒๕๕,๐๐๐.๐๐ บาท (สองแสนห้าหมื่นห้าพันบาทถ้วน)

๕.๑ เช็ครีพอร์ตหรือตราที่ธนาคารเซ็นส่งจ่าย ซึ่งเป็นเช็ครีพอร์ตที่ลงวันที่ที่ใช้เช็ครีพอร์ตนั้นชำระต่อเจ้าหนี้ภายในวันที่ยื่นข้อเสนอ หรือก่อนวันนั้นไม่เกิน ๓ วันทำการ

๕.๒ หนังสือค้ำประกันอิเล็กทรอนิกส์ของธนาคารภายในประเทศตามแบบที่คณะกรรมการนโยบายกำหนด

๕.๓ พันธบัตรรัฐบาลไทย

๕.๔ หนังสือค้ำประกันของบริษัทเงินทุนหรือบริษัทเงินทุนหลักทรัพย์ที่ได้รับอนุญาตให้ประกอบกิจการเงินทุนเพื่อการพาณิชย์และประกอบธุรกิจค้ำประกันตามประกาศของธนาคารแห่งประเทศไทย ตามรายชื่อบริษัทเงินทุนที่ธนาคารแห่งประเทศไทยแจ้งเวียนให้ทราบ โดยอนุโลมให้ใช้ตามตัวอย่างหนังสือค้ำประกันของธนาคารที่คณะกรรมการนโยบายกำหนด

กรณีที่ผู้ยื่นข้อเสนอนำเช็ครีพอร์ตที่ธนาคารส่งจ่ายหรือพันธบัตรรัฐบาลไทยหรือหนังสือค้ำประกันของบริษัทเงินทุนหรือบริษัทเงินทุนหลักทรัพย์ มาวางเป็นหลักประกันการเสนอราคาจะต้องส่งต้นฉบับเอกสารดังกล่าวมาให้จังหวัดตรวจสอบความถูกต้องในวันที่ ๕ กรกฎาคม ๒๕๖๑ ระหว่างเวลา ๐๘.๓๐ น. ถึง ๑๖.๓๐ น.

กรณีที่ผู้ยื่นข้อเสนอที่ยื่นข้อเสนอในรูปแบบของ "กิจการร่วมค้า" ประสงค์จะใช้หนังสือค้ำประกันอิเล็กทรอนิกส์ของธนาคารในประเทศเป็นหลักประกันการเสนอราคา ให้ระบุชื่อผู้ยื่นข้อเสนอในหนังสือค้ำประกันอิเล็กทรอนิกส์ฯ ดังนี้

(๑) กรณีที่กิจการร่วมค้าได้จดทะเบียนเป็นนิติบุคคลใหม่ ให้ระบุชื่อกิจการร่วมค้าดังกล่าว เป็นผู้ยื่นข้อเสนอ

(๒) กรณีที่กิจการร่วมค้าไม่ได้จดทะเบียนเป็นนิติบุคคลใหม่ ให้ระบุชื่อผู้เข้าร่วมค้ารายที่สัญญาร่วมค้ากำหนดให้เป็นผู้ยื่นข้อเสนอกับหน่วยงานของรัฐเป็นผู้ยื่นข้อเสนอ

ทั้งนี้ "กิจการร่วมค้าที่จดทะเบียนเป็นนิติบุคคลใหม่" หมายความว่า กิจการร่วมค้าที่จดทะเบียนเป็นนิติบุคคลต่อกรมพัฒนาธุรกิจการค้า กระทรวงพาณิชย์

หลักประกันการเสนอราคาตามข้อนี้ จังหวัดจะคืนให้ผู้ยื่นข้อเสนอหรือผู้ค้ำประกันภายใน ๑๕ วัน นับถัดจากวันที่จังหวัดได้พิจารณาเห็นชอบรายงานผลคัดเลือกผู้ชนะการประกวดราคาเรียบร้อยแล้ว เว้นแต่ผู้ยื่นข้อเสนอรายที่คัดเลือกไว้ซึ่งเสนอราคาต่ำสุดหรือได้คะแนนรวมสูงสุดไม่เกิน ๓ ราย ให้คืนได้ต่อเมื่อได้ทำสัญญาหรือข้อตกลง หรือผู้ยื่นข้อเสนอได้พ้นจากข้อผูกพันแล้ว

การคืนหลักประกันการเสนอราคา ไม่ว่าในกรณีใด ๆ จะคืนให้โดยไม่มีดอกเบี้ย

๖. หลักเกณฑ์และสิทธิในการพิจารณา

๖.๑ การพิจารณาผลการยื่นข้อเสนอประกวดราคาอิเล็กทรอนิกส์ครั้งนี้ จังหวัดจะพิจารณาดัดสินโดยใช้หลักเกณฑ์ ราคา

๖.๒ การพิจารณาผู้ชนะการยื่นข้อเสนอ

กรณีใช้หลักเกณฑ์ราคาในการพิจารณาผู้ชนะการยื่นข้อเสนอ จังหวัด จะพิจารณาจาก ราคารวม

/๖.๓ หากผู้ยื่นข้อเสนอ.....

๖.๓ หากผู้ยื่นข้อเสนอรายใดมีคุณสมบัติไม่ถูกต้องตามข้อ ๒ หรือยื่นหลักฐานการยื่นข้อเสนอไม่ถูกต้อง หรือไม่ครบถ้วนตามข้อ ๓ หรือยื่นข้อเสนอไม่ถูกต้องตามข้อ ๔ แล้ว คณะกรรมการพิจารณาผลการประกวดราคาอิเล็กทรอนิกส์จะไม่รับพิจารณาข้อเสนอของผู้ยื่นข้อเสนอรายนั้น เว้นแต่ผู้ยื่นข้อเสนอรายใดเสนอเอกสารทางเทคนิคหรือรายละเอียดคุณสมบัติเฉพาะของพัสดุที่จะจ้างไม่ครบถ้วน หรือเสนอรายละเอียดแตกต่างไปจากเงื่อนไขที่จังหวัดกำหนดไว้ในประกาศและเอกสารประกวดราคาอิเล็กทรอนิกส์ ในส่วนที่มีใช้สาระสำคัญและความต่างต่างนั้น ไม่มีผลทำให้เกิดการได้เปรียบเสียเปรียบต่อผู้ยื่นข้อเสนอรายอื่น หรือเป็นการผิดพลาดเล็กน้อย คณะกรรมการฯ อาจพิจารณาผ่อนปรนการตัดสินผู้ยื่นข้อเสนอรายนั้น

๖.๔ จังหวัดสงวนสิทธิไม่พิจารณาข้อเสนอของผู้ยื่นข้อเสนอโดยไม่มีการผ่อนผัน ในกรณีดังต่อไปนี้

(๑) ไม่ปรากฏชื่อผู้ยื่นข้อเสนอรายนั้นในบัญชีรายชื่อผู้รับเอกสารประกวดราคาอิเล็กทรอนิกส์ทางระบบจัดซื้อจัดจ้างด้วยอิเล็กทรอนิกส์ หรือบัญชีรายชื่อผู้ซื้อเอกสารประกวดราคาอิเล็กทรอนิกส์ทางระบบจัดซื้อจัดจ้างด้วยอิเล็กทรอนิกส์ ของจังหวัด

(๒) ไม่กรอกชื่อผู้ยื่นข้อเสนอในการเสนอราคาทางระบบจัดซื้อจัดจ้างด้วยอิเล็กทรอนิกส์

(๓) เสนอรายละเอียดแตกต่างไปจากเงื่อนไขที่กำหนดในเอกสารประกวดราคาอิเล็กทรอนิกส์ที่เป็นสาระสำคัญ หรือมีผลทำให้เกิดความได้เปรียบเสียเปรียบแก่ผู้ยื่นข้อเสนอรายอื่น

๖.๕ ในการตัดสินการประกวดราคาอิเล็กทรอนิกส์หรือในการทำสัญญา คณะกรรมการพิจารณาผลการประกวดราคาอิเล็กทรอนิกส์หรือจังหวัด มีสิทธิให้ผู้ยื่นข้อเสนอชี้แจงข้อเท็จจริงเพิ่มเติมได้ จังหวัดมีสิทธิที่จะไม่รับข้อเสนอ ไม่รับราคา หรือไม่ทำสัญญา หากข้อเท็จจริงดังกล่าวไม่เหมาะสมหรือไม่ถูกต้อง

๖.๖ จังหวัดทรงไว้ซึ่งสิทธิที่จะไม่รับราคาต่ำสุด หรือราคาหนึ่งราคาใด หรือราคาที่เสนอทั้งหมดก็ได้ และอาจพิจารณาเลือกจ้างในจำนวน หรือขนาด หรือเฉพาะรายการหนึ่งรายการใด หรืออาจจะยกเลิกการประกวดราคาอิเล็กทรอนิกส์โดยไม่พิจารณาจัดจ้างเลยก็ได้ สุดแต่จะพิจารณา ทั้งนี้ เพื่อประโยชน์ของทางราชการเป็นสำคัญ และให้ถือว่าการตัดสินของจังหวัดเป็นเด็ดขาดผู้ยื่นข้อเสนอจะเรียกร้องค่าใช้จ่าย หรือค่าเสียหายใดๆ มิได้ รวมทั้ง จังหวัดจะพิจารณายกเลิกการประกวดราคาอิเล็กทรอนิกส์และลงโทษผู้ยื่นข้อเสนอเป็นผู้ทำงาน ไม่ว่าจะเป็นผู้ยื่นข้อเสนอที่ได้รับการคัดเลือกหรือไม่ก็ตาม หากมีเหตุที่เชื่อถือได้ว่าผู้ยื่นข้อเสนอกระทำการโดยไม่สุจริต เช่น การเสนอเอกสารอันเป็นเท็จ หรือใช้ข้อมูลคลาดเคลื่อน หรือนิติบุคคลอื่นมาเสนอราคาแทน เป็นต้น

ในกรณีที่ผู้ยื่นข้อเสนอรายที่เสนอราคาต่ำสุด เสนอราคาต่ำจนคาดหมายได้ว่าไม่อาจดำเนินงานตามเอกสารประกวดราคาอิเล็กทรอนิกส์ได้ คณะกรรมการพิจารณาผลการประกวดราคาอิเล็กทรอนิกส์หรือจังหวัด จะให้ผู้ยื่นข้อเสนอชี้แจงและแสดงหลักฐานที่ทำให้เชื่อได้ว่าผู้ยื่นข้อเสนอสามารถดำเนินงานตามเอกสารประกวดราคาอิเล็กทรอนิกส์ให้เสร็จสมบูรณ์ หากคำชี้แจงไม่เป็นที่รับฟังได้ จังหวัด มีสิทธิที่จะไม่รับข้อเสนอ หรือไม่รับราคาของผู้ยื่นข้อเสนอรายนั้น ทั้งนี้ผู้ยื่นเสนอดังกล่าวไม่มีสิทธิเรียกร้องค่าใช้จ่ายหรือค่าเสียหายใดๆ จากจังหวัด

๖.๗ ก่อนลงนามในสัญญา จังหวัด อาจประกาศยกเลิกการประกวดราคาอิเล็กทรอนิกส์ หากปรากฏว่ามีการกระทำที่เข้าลักษณะผู้ยื่นข้อเสนอที่ชนะการประกวดราคาหรือที่ได้รับการคัดเลือกมีผลประโยชน์ร่วมกัน หรือมีส่วนได้เสียกับผู้ยื่นข้อเสนอรายอื่น หรือขัดขวางการแข่งขันอย่างเป็นธรรม หรือสมยอมกันกับผู้ยื่นข้อเสนอรายอื่น หรือเจ้าหน้าที่ในการเสนอราคา หรือสื่อว่ากระทำการทุจริตอื่นใดในการเสนอราคา

๗. การทำสัญญาจ้างก่อสร้าง

ผู้ชนะการประกวดราคาอิเล็กทรอนิกส์จะต้องทำสัญญาจ้างตามแบบสัญญา ดังระบุในข้อ ๑.๓ หรือทำข้อตกลงเป็นหนังสือกับจังหวัด ภายใน ๓ วัน นับถัดจากวันที่ได้รับแจ้ง และจะต้องวางหลักประกันสัญญา เป็นจำนวนเงินเท่ากับร้อยละ ๕ ของราคาค่าจ้างที่ประกวดราคาอิเล็กทรอนิกส์ ให้จังหวัดยึดถือไว้ในขณะทำสัญญา โดยใช้หลักประกันอย่างหนึ่งอย่างใด ดังต่อไปนี้

๗.๑ เงินสด

๗.๒ เช็คหรือตราฟัฟที่ธนาคารเซ็นสั่งจ่าย ซึ่งเป็นเช็คหรือตราฟัฟลงวันที่ใช้เช็คหรือตราฟัฟ นั้น ชำระต่อเจ้าหน้าที่ในวันทำสัญญา หรือก่อนวันนั้นไม่เกิน ๓ วันทำการ

๗.๓ หนังสือค้ำประกันของธนาคารภายในประเทศ ตามตัวอย่างที่คณะกรรมการนโยบาย กำหนด ดังระบุในข้อ ๑.๔ (๒) หรือจะเป็นหนังสือค้ำประกันอิเล็กทรอนิกส์ตามวิธีการที่กรมบัญชีกลางกำหนด

๗.๔ หนังสือค้ำประกันของบริษัทเงินทุน หรือบริษัทเงินทุนหลักทรัพย์ที่ได้รับอนุญาตให้ ประกอบกิจการเงินทุนเพื่อการพาณิชย์และประกอบธุรกิจค้ำประกันตามประกาศของธนาคารแห่งประเทศไทย ตาม รายชื่อบริษัทเงินทุนที่ธนาคารแห่งประเทศไทยแจ้งเวียนให้ทราบ โดยอนุโลมให้ใช้ตามตัวอย่างหนังสือค้ำประกันของ ธนาคารที่คณะกรรมการนโยบายกำหนด ดังระบุในข้อ ๑.๔ (๒)

๗.๕ พันธบัตรรัฐบาลไทย

หลักประกันนี้จะคืนให้ โดยไม่มีดอกเบี้ยภายใน ๑๕ วันนับถัดจากวันที่ผู้ชนะการประกวดราคา อิเล็กทรอนิกส์ (ผู้รับจ้าง) พ้นจากข้อผูกพันตามสัญญาจ้างแล้ว

๘. ค่าจ้างและการจ่ายเงิน

จังหวัดจะจ่ายค่าจ้างซึ่งได้รวมภาษีมูลค่าเพิ่ม ตลอดจนภาษีอื่น ๆ และค่าใช้จ่ายทั้งปวงแล้ว โดยถือราคาเหมารวมเป็นเกณฑ์ และกำหนดการจ่ายเงินเป็น จำนวน ๓ งวด ดังนี้

งวดที่ ๑ เป็นเงินร้อยละ ๔๐ ของค่าจ้าง เป็นเงิน ๒,๐๔๐,๐๐๐ บาท(สองล้านสี่หมื่นบาทถ้วน) เมื่อผู้รับจ้างได้ปฏิบัติงานขุดลอกปริมาณดินไม่น้อยกว่า ๕๖,๙๕๑ ลูกบาศก์เมตร ให้แล้วเสร็จภายใน ๔๐ วัน

งวดที่ ๒ เป็นเงินร้อยละ ๓๐ ของค่าจ้าง เป็นเงิน ๑,๕๓๐,๐๐๐ บาท (หนึ่งล้านห้าแสนสามหมื่น บาทถ้วน) เมื่อผู้รับจ้างได้ปฏิบัติงานขุดลอกปริมาณดินไม่น้อยกว่า ๔๒,๗๑๔ ลูกบาศก์เมตร ให้แล้วเสร็จภายใน ๔๐ วัน

งวดสุดท้าย เป็นจำนวนเงินในอัตราร้อยละ ๓๐ ของค่าจ้าง เป็นเงิน ๑,๕๓๐,๐๐๐ บาท (หนึ่งล้านห้าแสนสามหมื่นบาทถ้วน) เมื่อผู้รับจ้างได้ปฏิบัติงานขุดลอกปริมาณดินขุดไม่น้อยกว่า ๔๒,๗๑๓ ลูกบาศก์เมตร ตามแบบรูปของเทศบาลตำบลวัดธาตุกำหนด รวมทั้งทำความสะอาดสถานที่ก่อสร้าง ให้สะอาดเรียบร้อยตามสัญญาหรือข้อตกลงจ้างเป็นหนังสือ ภายใน ๔๐ วัน

๙. อัตราค่าปรับ

ค่าปรับตามสัญญาจ้างแนบท้ายเอกสารประกวดราคาอิเล็กทรอนิกส์นี้ หรือข้อตกลงจ้างเป็น หนังสือจะกำหนด ดังนี้

๙.๑ กรณีที่ผู้รับจ้างนำงานที่รับจ้างไปจ้างช่วงให้ผู้อื่นทำอีกทอดหนึ่งโดยไม่ได้รับอนุญาตจาก จังหวัด จะกำหนดค่าปรับสำหรับการฝ่าฝืนดังกล่าวเป็นจำนวนร้อยละ ๑๐.๐๐ ของวงเงินของงานจ้างช่วงนั้น

๙.๒ กรณีที่ผู้รับจ้างปฏิบัติผิดสัญญาจ้างก่อสร้าง นอกเหนือจากข้อ ๙.๑ จะกำหนดค่าปรับ เป็นรายวันเป็นจำนวนเงินตายตัวในอัตราร้อยละ ๐.๑๐ ของราคางานจ้าง

๑๐. การรับประกันความชำรุดบกพร่อง

ผู้ชนะการประกวดราคาอิเล็กทรอนิกส์ซึ่งได้ทำสัญญาจ้าง ตามแบบ ดังระบุในข้อ ๑.๓ หรือ ข้อตกลงจ้างเป็นหนังสือแล้วแต่กรณี จะต้องรับประกันความชำรุดบกพร่องของงานจ้างที่เกิดขึ้นภายในระยะเวลา **ไม่น้อยกว่า ๑ ปี** นับถัดจากวันที่จังหวัดได้รับมอบงาน โดยต้องบริหารจัดการซ่อมแซมแก้ไขให้ใช้งานได้ดังเดิม ภายใน ๑๕ วัน นับถัดจากวันที่ได้รับแจ้งความชำรุดบกพร่อง

๑๑. ข้อสงวนสิทธิในการยื่นข้อเสนอละและอื่น ๆ

๑๑.๑ เงินค่าจ้างสำหรับงานจ้างครั้งนี้ ได้มาจากเงินงบประมาณประจำปี พ.ศ. ๒๕๖๑

การลงนามในสัญญาจะกระทำต่อเมื่อ จังหวัดได้รับอนุมัติเงินค่าก่อสร้างจากเงินงบประมาณ ประจำปี พ.ศ. ๒๕๖๑

๑๑.๒ เมื่อจังหวัดได้คัดเลือกผู้ยื่นข้อเสนอรายใดให้เป็นผู้รับจ้าง และได้ตกลงจ้าง ตามการประกวดราคา อิเล็กทรอนิกส์แล้ว ถ้าผู้รับจ้างจะต้องส่งหรือนำสิ่งของมาเพื่องานจ้างดังกล่าวเข้ามาจากต่างประเทศ และของนั้นต้องนำเข้า มาโดยทางเรือในเส้นทางที่มีเรือไทยเดินอยู่ และสามารถให้บริการรับขนได้ตามที่รัฐมนตรีว่าการกระทรวงคมนาคมประกาศ กำหนด ผู้ยื่นข้อเสนอซึ่งเป็นผู้รับจ้างจะต้องปฏิบัติตามกฎหมายว่าด้วยการส่งเสริมการพาณิชย์ ดังนี้

(๑) แจ้งการส่งหรือนำสิ่งของดังกล่าวเข้ามาจากต่างประเทศต่อกรมเจ้าท่า ภายใน ๗ วัน นับตั้งแต่วันที่ผู้รับจ้างส่งหรือซื้อของจากต่างประเทศ เว้นแต่เป็นของที่รัฐมนตรีว่าการกระทรวงคมนาคมประกาศยกเว้นให้บรรทุก โดยเรืออื่นได้

(๒) จัดการให้สิ่งของดังกล่าวบรรทุกโดยเรือไทย หรือเรือที่มีสิทธิเช่นเดียวกับเรือไทยจากต่างประเทศ มายังประเทศไทย เว้นแต่จะได้รับอนุญาตจากกรมเจ้าท่า ให้บรรทุกสิ่งของนั้น โดยเรืออื่นที่มีใช้เรือไทย ซึ่งจะต้องได้รับ อนุญาตเช่นนั้นก่อนบรรทุกของลงเรืออื่น หรือเป็นของที่รัฐมนตรีว่าการกระทรวงคมนาคมประกาศยกเว้นให้บรรทุกโดยเรืออื่น

(๓) ในกรณีที่มิปฏิบัติตาม (๑) หรือ (๒) ผู้รับจ้างจะต้องรับผิดชอบตามกฎหมายว่าด้วยการส่งเสริม การพาณิชย์

๑๑.๓ ผู้ยื่นข้อเสนอซึ่งจังหวัดได้คัดเลือกแล้ว ไม่ไปทำสัญญาหรือข้อตกลงจ้างเป็นหนังสือภายในเวลาที่ กำหนดดังระบุไว้ในข้อ ๗ จังหวัดจะริบหลักประกันการยื่นข้อเสนอ หรือเรียกธำนาจจากผู้ออกหนังสือค้ำประกัน การยื่นข้อเสนอ ทันที และอาจพิจารณาเรียกธำนาจให้ชดใช้ความเสียหายอื่น (ถ้ามี) รวมทั้งจะพิจารณาให้เป็นผู้ทิ้งงาน ตามระเบียบ กระทรวงการคลังว่าด้วยการจัดซื้อจัดจ้างและการบริหารพัสดุภาครัฐ

๑๑.๔ จังหวัดสงวนสิทธิ์ที่จะแก้ไขเพิ่มเติมเงื่อนไข หรือข้อกำหนดในแบบสัญญาหรือข้อตกลงจ้างเป็นหนังสือ ให้เป็นไปตามความเห็นของสำนักงานอัยการสูงสุด (ถ้ามี)

๑๑.๕ ในกรณีที่เอกสารแนบท้ายเอกสารประกวดราคาอิเล็กทรอนิกส์ มีความขัดหรือแย้งกับผู้ยื่นข้อเสนอ จะต้องปฏิบัติตามคำวินิจฉัยของจังหวัด คำวินิจฉัยดังกล่าวให้ถือเป็นที่สุด และผู้ยื่นข้อเสนอไม่มีสิทธิเรียกร้องค่าใช้จ่ายใดๆ เพิ่มเติม

๑๑.๖ จังหวัด อาจประกาศยกเลิกการจัดจ้างในกรณีต่อไปนี้ได้ โดยที่ผู้ยื่นข้อเสนอจะเรียกร้องค่าเสียหายใดๆ จากจังหวัดไม่ได้

(๑) จังหวัดไม่ได้รับการจัดสรรเงินที่จะใช้ในการจัดจ้างหรือได้รับจัดสรรแต่ไม่เพียงพอที่จะทำการ จัดจ้างครั้งนี้ต่อไป

(๒) มีการกระทำที่เข้าลักษณะผู้ยื่นข้อเสนอที่ชนะการจัดจ้างหรือที่ได้รับการคัดเลือกมีผลประโยชน์ ร่วมกัน หรือมีส่วนได้เสียกับผู้ยื่นข้อเสนอรายอื่น หรือขัดขวางการแข่งขันอย่างเป็นธรรมหรือสมยอมกันกับผู้ยื่นข้อเสนอ รายอื่น หรือเจ้าหน้าที่ในการเสนอราคา หรือส่อว่ากระทำการทุจริตอื่นใดในการเสนอราคา

(๓) การทำการจัดจ้างครั้งนี้ต่อไปอาจก่อให้เกิดความเสียหายแก่จังหวัด หรือกระทบต่อประโยชน์ สาธารณะ

/(๔) กรณีอื่นในทำนองเดียวกับ.....

(๔) กรณีอื่นในทำนองเดียวกับ (๑) (๒) หรือ (๓) ตามที่กำหนดในกฎกระทรวงซึ่งออกตามความในกฎหมายว่าด้วยการจัดซื้อจัดจ้างและการบริหารพัสดุภาครัฐ

๑๒. การปรับราคาค่างานก่อสร้าง

การปรับราคาค่างานก่อสร้างตามสูตรการปรับราคาดังระบุในข้อ ๑.๕ จะนำมาใช้ในกรณีที่ ค่างานก่อสร้างลดลงหรือเพิ่มขึ้น โดยวิธีการต่อไปนี้

ตามเงื่อนไข หลักเกณฑ์ สูตรและวิธีคำนวณที่ใช้กับสัญญาแบบปรับราคาได้ตามมติคณะรัฐมนตรี เมื่อวันที่ ๒๒ สิงหาคม ๒๕๓๒ เรื่อง การพิจารณาช่วยเหลือผู้ประกอบการอาชีพงานก่อสร้าง ตามหนังสือสำนักเลขาธิการคณะรัฐมนตรี ที่ นร ๐๒๐๓/ว ๑๐๙ ลงวันที่ ๒๔ สิงหาคม ๒๕๓๒

สูตรการปรับราคา (สูตรค่า K) จะต้องคงที่ที่ระดับที่กำหนดไว้ในวันแล้วเสร็จตามที่กำหนดไว้ในสัญญา หรือภายในระยะเวลาที่จังหวัดได้ขยายออกไป โดยจะใช้สูตรของทางราชการที่ได้ระบุในข้อ ๑.๕

๑๓. มาตรฐานฝีมือช่าง

เมื่อจังหวัดได้คัดเลือกผู้ยื่นข้อเสนอรายใดให้เป็นผู้รับจ้างและได้ตกลงจ้างก่อสร้างตามประกาศนี้แล้ว ผู้ยื่นข้อเสนอจะต้องตกลงว่าในการปฏิบัติงานก่อสร้างดังกล่าว ผู้เสนอราคาจะต้องมีและใช้ผู้มีวุฒิบัตรระดับ ปวช. ปวส. และ ปวท. หรือเทียบเท่าจากสถาบันการศึกษาที่ ก.พ. รับรองให้เข้ารับราชการได้ ในอัตราไม่ต่ำกว่าร้อยละ ๑๐ ของแต่ละ สาขาช่าง แต่จะต้องมีจำนวนช่างอย่างน้อย ๑ คน ในแต่ละสาขาช่าง ดังต่อไปนี้

๑๓.๑ ช่างก่อสร้าง/ช่างโยธา

๑๔. การปฏิบัติตามกฎหมายและระเบียบ

ในระหว่างระยะเวลาการก่อสร้าง ผู้ยื่นข้อเสนอที่ได้รับการคัดเลือกให้เป็นผู้รับจ้างต้องปฏิบัติตามหลักเกณฑ์ ที่กฎหมายและระเบียบได้กำหนดไว้โดยเคร่งครัด

๑๕. การประเมินผลการปฏิบัติงานของผู้ประกอบการ

จังหวัด สามารถนำผลการปฏิบัติงานแล้วเสร็จตามสัญญาของผู้ยื่นข้อเสนอที่ได้รับการคัดเลือกให้เป็นผู้รับจ้าง เพื่อนำมาประเมินผลการปฏิบัติงานของผู้ประกอบการ

ทั้งนี้ หากผู้ยื่นข้อเสนอที่ได้รับการคัดเลือกไม่ผ่านเกณฑ์ที่กำหนดจะถูกระงับการยื่นข้อเสนอหรือทำสัญญากับจังหวัด ไว้ชั่วคราว

อนึ่ง ผู้ที่เสนอราคาได้จะลงนามในสัญญาก่อนนี้ผูกพันได้ก็ต่อเมื่ออำเภอได้รับแจ้งอนุมัติเงินจัดสรรงบประมาณ จากจังหวัด หรือสำนักงบประมาณแล้วเท่านั้น หากโครงการ/กิจกรรมไม่ได้รับความเห็นชอบและไม่ได้รับการจัดสรร งบประมาณ ผู้ที่เสนอราคาจะเรียกร้องค่าเสียหายใด ๆ จากทางราชการไม่ได้



(นายโสภณ ห่วงญาติ)

นายอำเภอเมืองหนองคาย

รายการค่าประมาณการก่อสร้าง

ส่วนราชการ เทศบาลตำบลวัดธาตุ

โครงการ ขุดลอกลำห้วยโซ่

ประเภทงาน งานชลประทาน

ปริมาณงาน ปริมาณดินขุดไม่น้อยกว่า 142,378.00 ลบ.ม.

ราคาน้ำมันเฉลี่ยที่ อ.เมืองหนองคาย 29.50 บาท/ลิตร

สถานที่ก่อสร้าง บ้านภู หมู่ 5 ต.วัดธาตุ อ.เมืองหนองคาย

แบบเลขที่

ประมาณตามแบบ ปร.4 จำนวน 1 แผ่น

เมื่อวันที่ 1 มิถุนายน 2561

ลำดับที่	รายการ	ค่าก่อสร้าง (บาท)	Factor F	ค่าก่อสร้าง+F (บาท)	หมายเหตุ
1	งานชลประทาน ขุดลอกลำห้วยโซ่ ปริมาณดินขุดไม่น้อยกว่า 142,378.00 ลบ.ม. รวมเป็นเงิน	4,029,297.40	1.3563	5,464,936.06	เงินล่วงหน้า 0...% ดอกเบี้ยเงินกู้ 6...% เงินประกันผลงานอีก 0...% ภาษีมูลค่าเพิ่ม 7...%
สรุป	รวมราคาค่าก่อสร้างเป็นเงินทั้งสิ้น			5,100,000.00	
ห้าล้านหนึ่งแสนบาทถ้วน					

คณะกรรมการกำหนดราคากลางได้พิจารณาราคาวัสดุก่อสร้าง ค่าแรงงานและค่าดำเนินการต่างๆ แล้วเห็นชอบตามรายการข้างต้นนี้

(คณะกรรมการกำหนดราคากลางตาม คำสั่งอำเภอเมืองหนองคาย ที่ 501/2561 ลงวันที่ 30 เมษายน 2561

สืบเอก.....

วรุฒ ดันนารัตน์

กรรมการกำหนดราคากลาง

นายดุสิต คนยัง

กรรมการกำหนดราคากลาง

นายคชาชาญ สีสันต์

ประธานกรรมการกำหนดราคากลาง

อนุวัติ

นายโสภณ ห่วงญาติ

นายอำเภอเมืองหนองคาย

แบบบัญชีแสดงรายการ ปริมาณงานและราคา

ชื่อโครงการ ขุดลอกลำห้วยไซ้

ปริมาณงาน ปริมาณดินขุดไม่น้อยกว่า 142,378.00 ลบ.ม.

สถานที่ก่อสร้าง บ้านภู หมู่ 5 ต.วัดธาตุ อ.เมืองหนองคาย

ราคาน้ำมันเฉลี่ยที่ อ.เมืองหนองคาย 29.50 บาท/ลิตร

เจ้าของโครงการ เทศบาลตำบลวัดธาตุ

ประมาณราคาเมื่อวันที่

1 มิถุนายน 2561

[illegible]




โครงการขุดลอกลำห้วยโซ่

สถานที่ตั้งโครงการ : ลำห้วยโซ่ ตำบลวัดธาตุ อำเภอเมืองหนองคาย
จังหวัดหนองคาย

โครงการขุดลอกลำห้วยโซ่



เทศบาลตำบลวัดธาตุ
จังหวัดหนองคาย

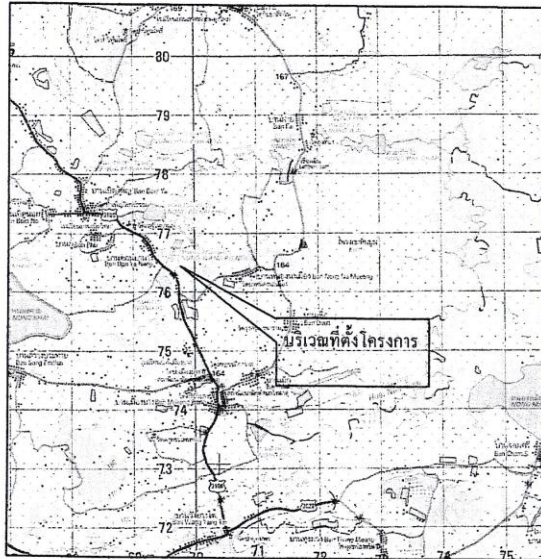

แผนที่โดยสังเขป

สารบัญระวางแผนที่

5545 III	5545 II	5645 III
5544 VI	5544 I	5644 IV
5544 III	5544 II	5644 III


รายละเอียดประกอบการก่อสร้าง




ขุดลอกลำห้วยโซ่ ยาว 4,050.00 เมตร พร้อมตกแต่งคันดินให้เรียบตามแบบ

ปริมาณดินขุดไม่น้อยกว่า 142,378.00 ลบ.ม


สารบัญแบบ		
ลำดับที่	รายการ	แผ่นที่
1.	แผนที่สังเขป	1
2.	ผังบริเวณโครงการ	2
3.	รูปตัดตามขวางช่วง Sta.	3-30

แผ่นที่ 1/30		จำนวนแผ่น 30 แผ่น	มิถุนายน 2561	

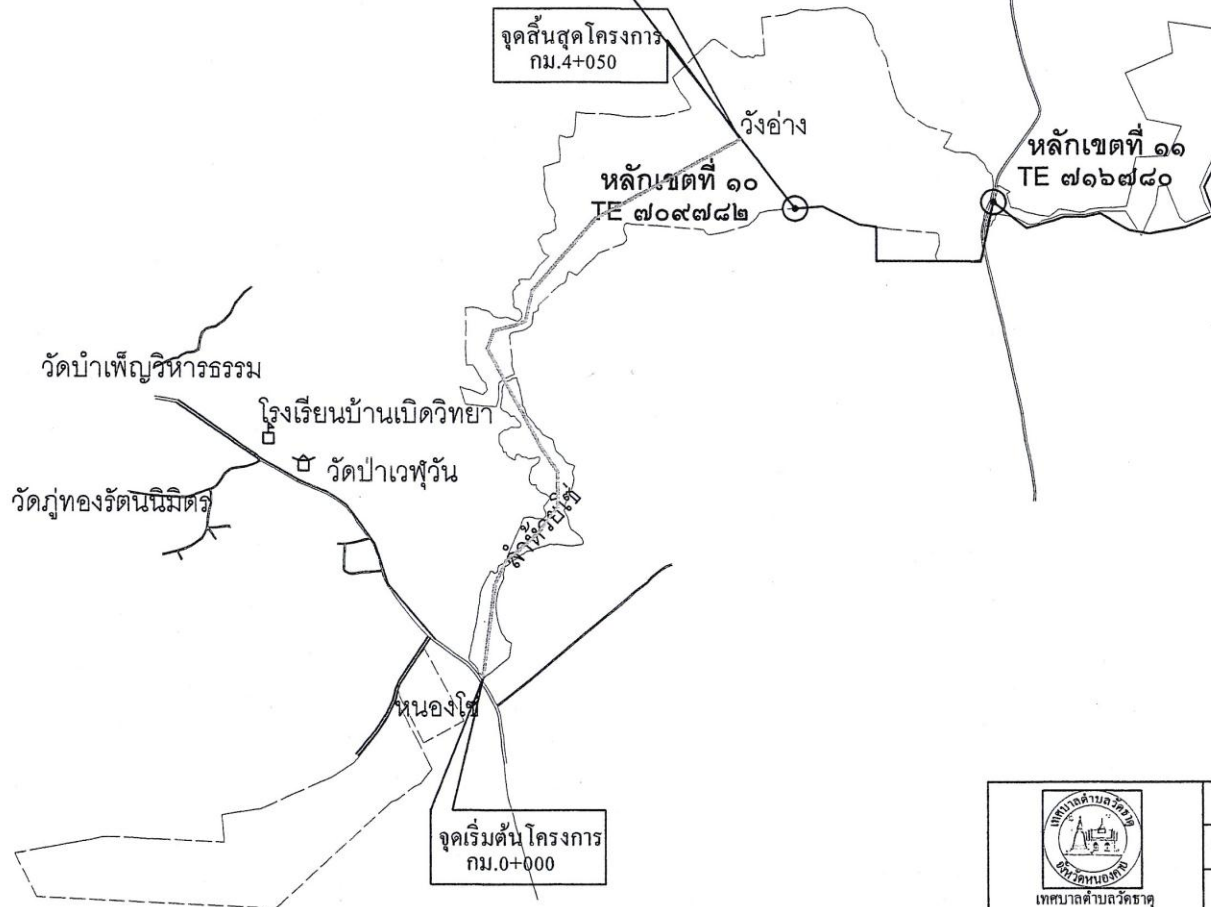


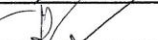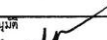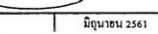 เทศบาลตำบลวัดธาตุ	โครงการขุดลอกลำห้วยไผ่		
สถานที่ตั้งโครงการ ลำห้วยไผ่ ตำบลวัดธาตุ อำเภอเมืองหนองคาย จังหวัดหนองคาย	เขียนแบบ/จัดออกแบบ นายสุทธศักดิ์ บรรณรักษ์ ผู้ควบคุมงานโยธา		ผู้รับรองแบบ
	กรรมการ นายปัญญา ชุนพร		อนุมัติ 
	กรรมการ นายสุสิทธิ์ สมมี		
	ประธานกรรมการ นายสุกฤต ศรีชัยภูมิ		(นายโสภณ ท่วงญาติ) นายอำเภอเมืองหนองคาย


Sta.0+000
Area 50.45 m


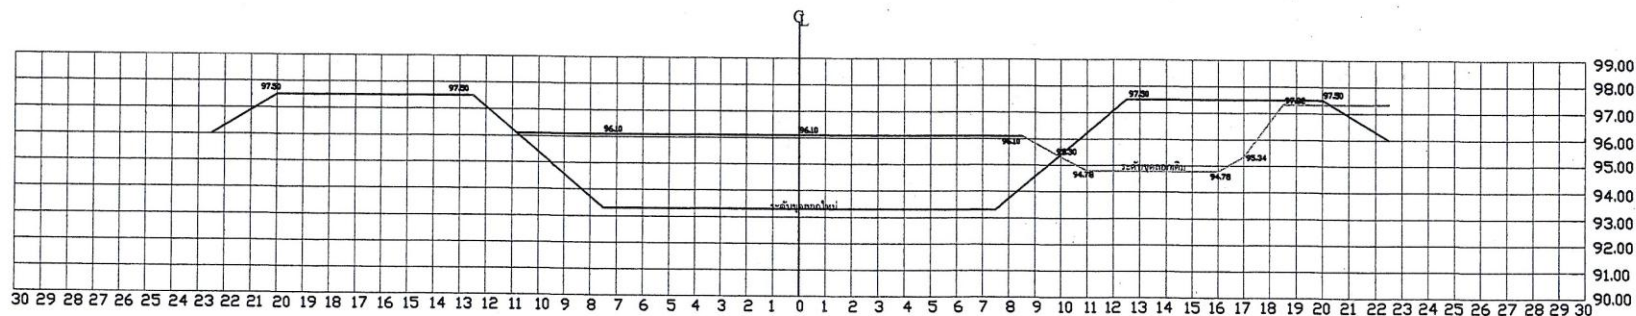


Sta.0+050
Area 37.29 m

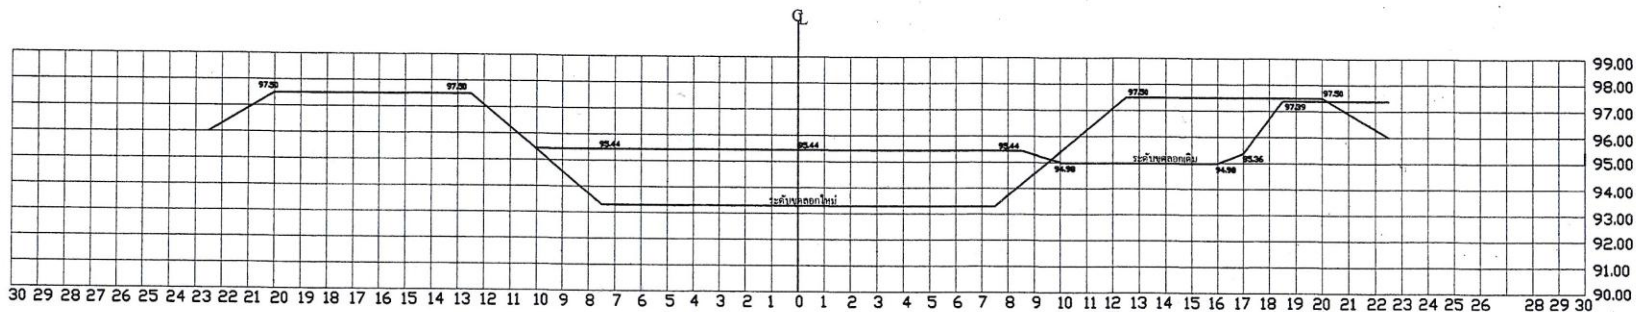

Sta.0+100
Area 49.87 m

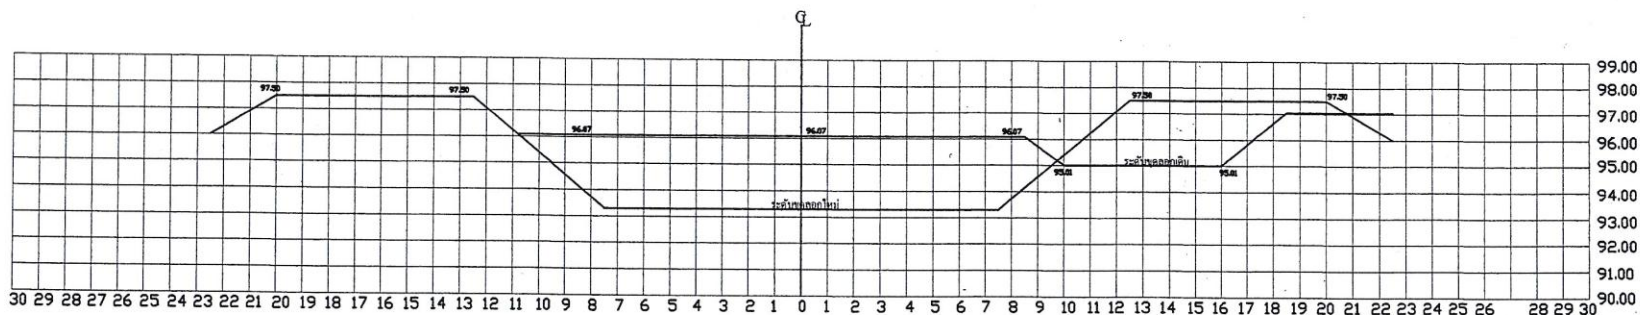

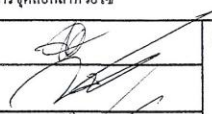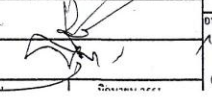

สถานที่ตั้งโครงการ ลำห้วยไข่
ตำบลวัดธาตุ อำเภอเมืองหนองคาย
จังหวัดหนองคาย





Sta.0+150
Area 49.78 m

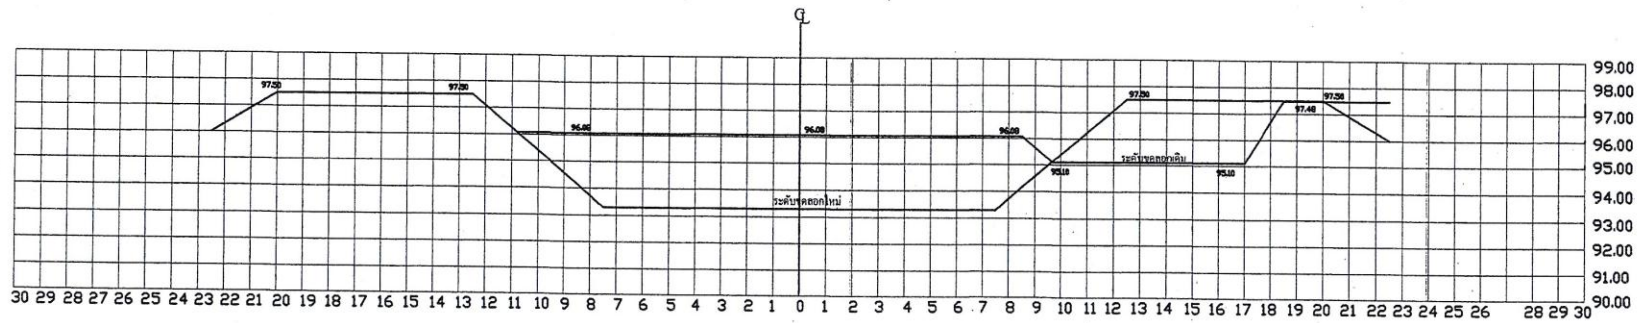

Sta.0+200
Area 45.69 m

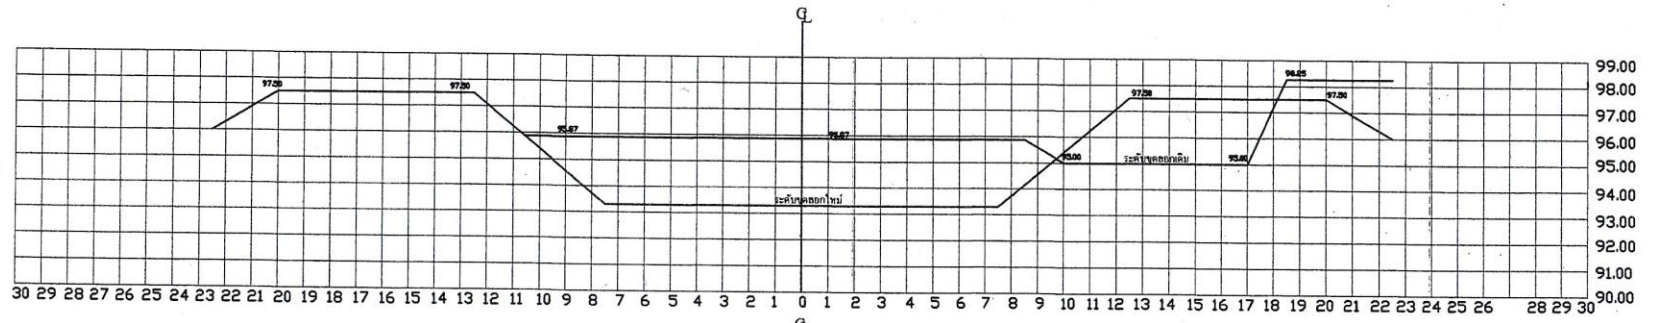

Sta.0+250
Area 47.11 m

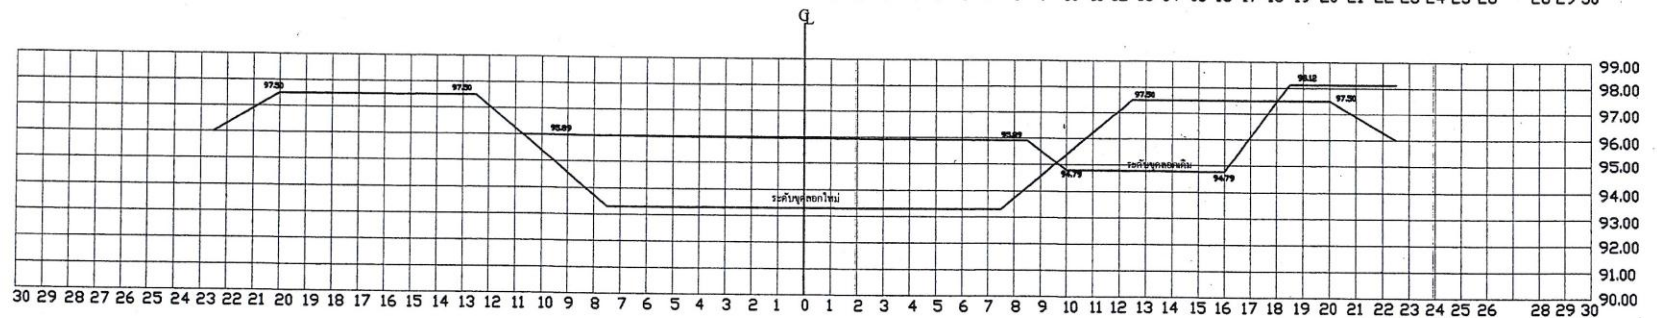


สถานที่ตั้งโครงการ ลำห้วยไข่ ตำบลวัดธาตุ อำเภอเมืองหนองคาย จังหวัดหนองคาย	1. 2. 1. 2. 3. 1. 2. 3. 

แผ่นที่ 4/30


จำนวนแผ่น 30 แผ่น

มิถุนายน 2561


Sta.0+300
Area 46.39 m

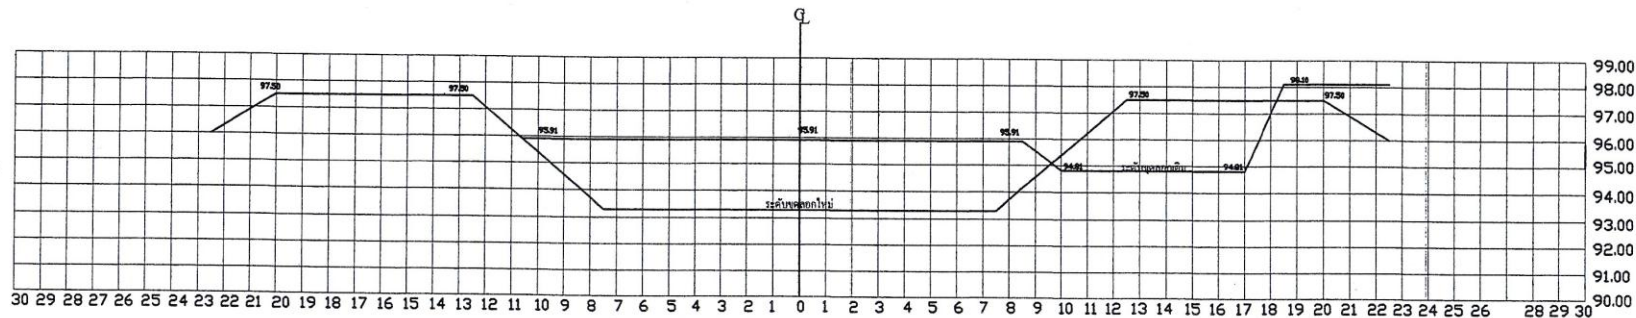

Sta.0+350
Area 41.97 m

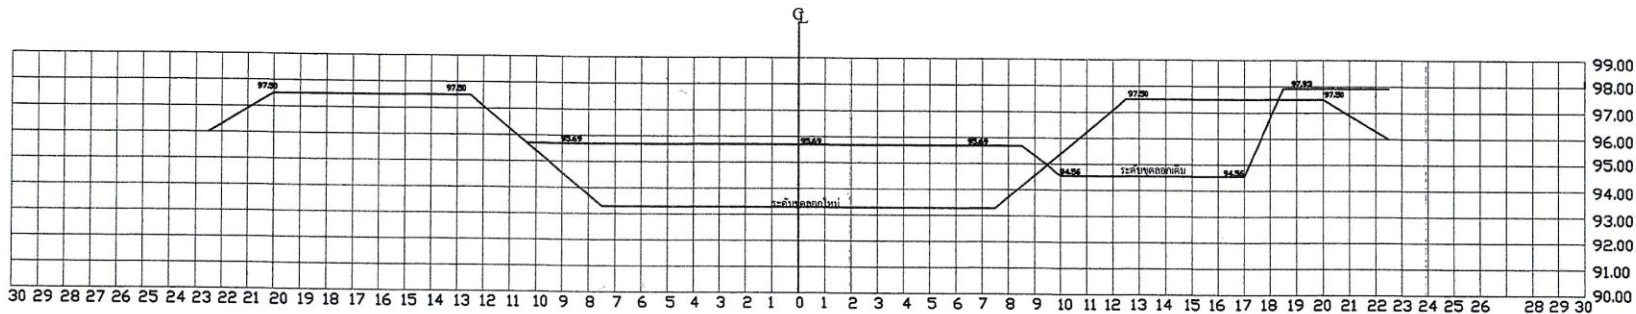


Sta.0+400
Area 44.37 m

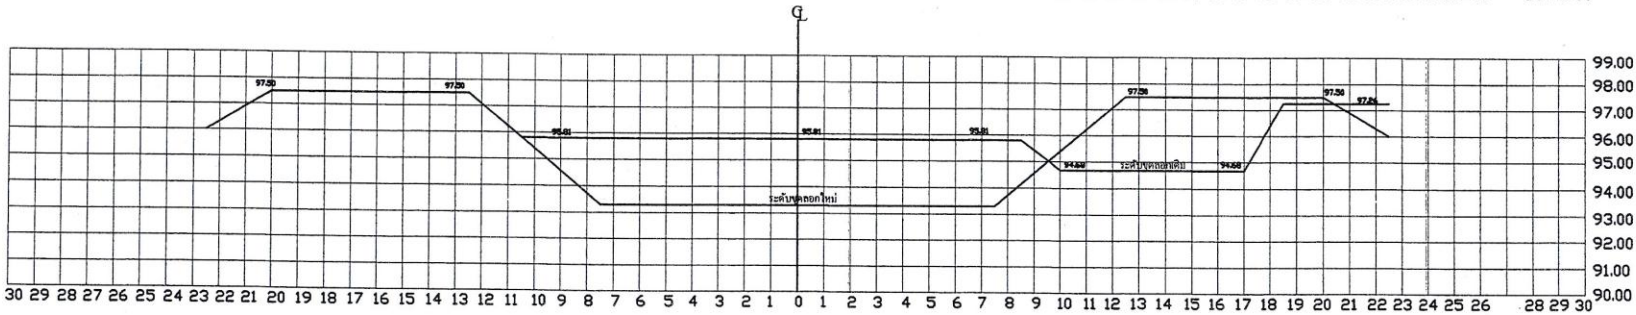


เทศบาลตำบลวัดธาตุ	โครงการขุดลอกลำห้วยไข่	
	ชื่อแบบ: ดัดแปลงแบบ นายเอกศักดิ์ บรรณรักษ์ ผู้ชำนาญช่างโยธา	ผู้รับออกแบบ
	กรรมการ นายปัญญา ชูบุตร	อนุมัติ
สถานที่ตั้งโครงการ: ลำห้วยไข่ ตำบลวัดธาตุ อำเภอเมืองหนองคาย จังหวัดหนองคาย	กรรมการ นายสุทิศ คนอึ้ง	อนุมัติ
แผ่นที่ 5/30	จำนวนแผ่น 30 แผ่น	มิถุนายน 2561


Sta.0+450
Area 43.96 m

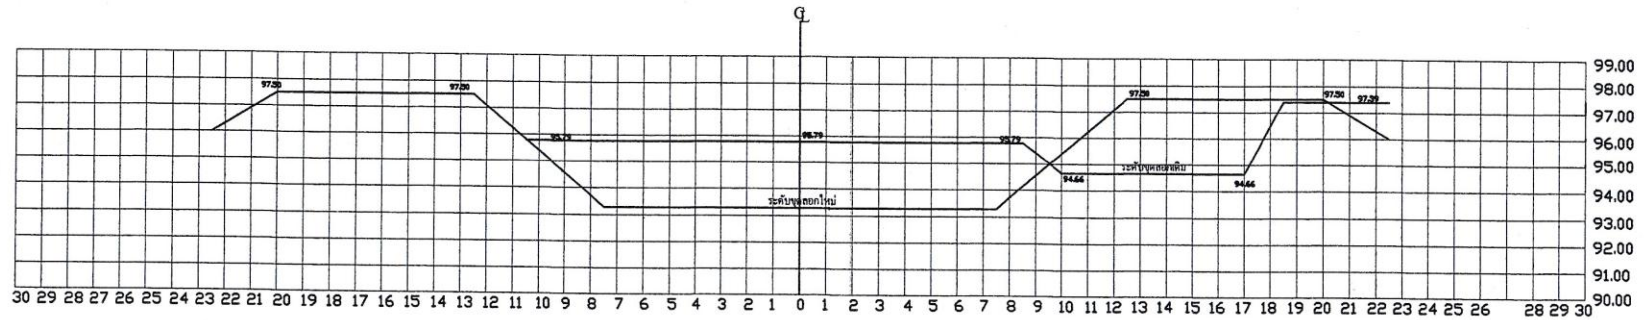


Sta.0+500
Area 48.82 m

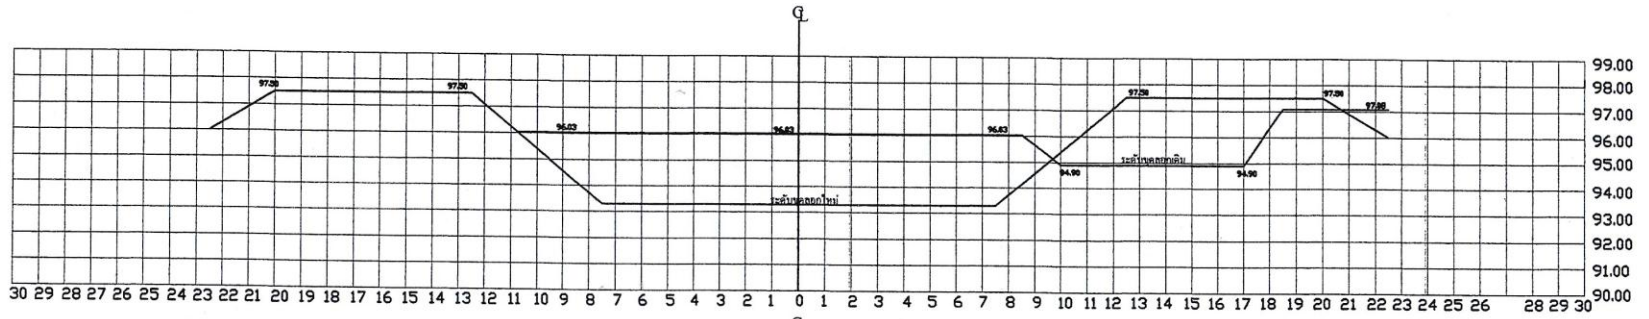


Sta.0+550
Area 46.78 m

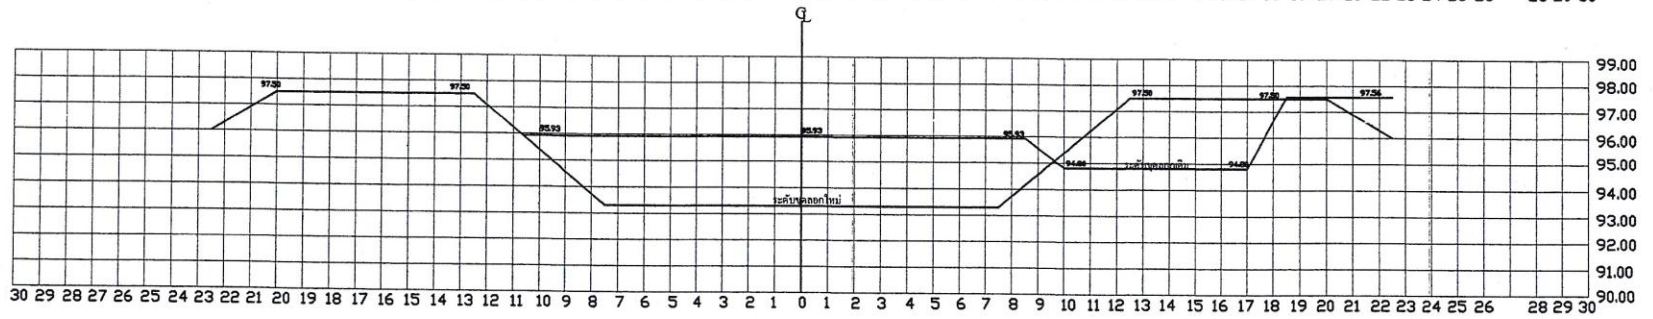


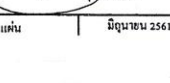 กรมทรัพยากรน้ำ กระทรวงทรัพยากรธรรมชาติและสิ่งแวดล้อม กรุงเทพมหานคร	โครงการขุดลอกลำห้วยไผ่			
	ศึกษารูปแบบ นายเอกศักดิ์ บรรณรักษ์ ผู้อำนวยการโครงการ		ผู้รับรองแบบ	
	วิศวกร นายปัญญา ชุมพร		อนุมัติ	
สถานที่ตั้งโครงการ ลำห้วยไผ่ ตำบลวัดธาตุ อำเภอเมืองหนองคาย จังหวัดหนองคาย		6/30	จำนวนแผ่น 30 แผ่น	มีทุน 2561


Sta.0+600
Area 45.57 m

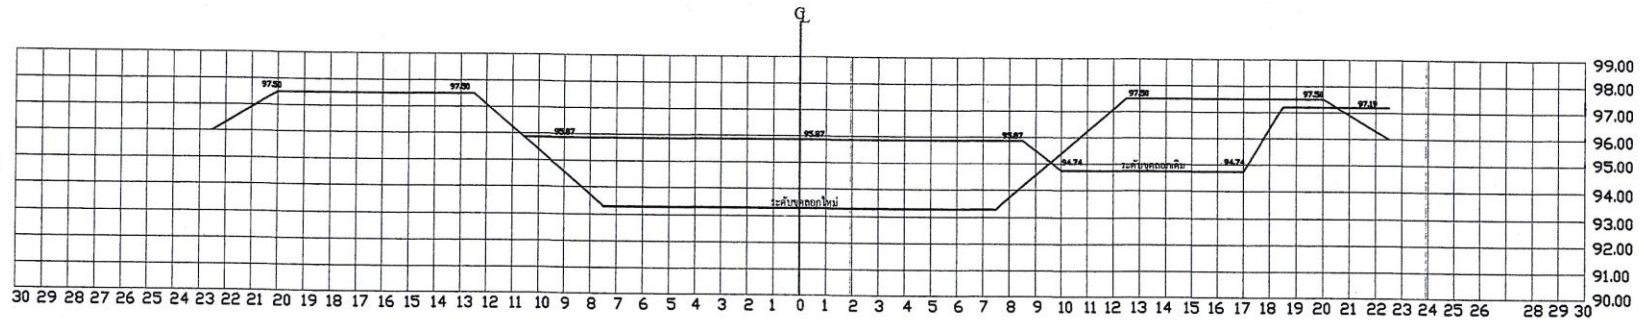

Sta.0+650
Area 49.84 m

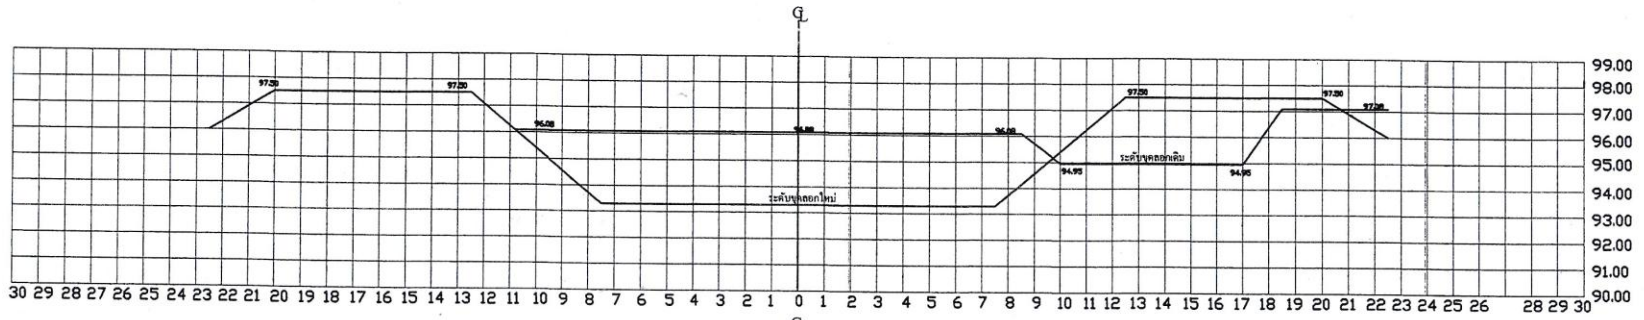


Sta.0+700
Area 34.77 m

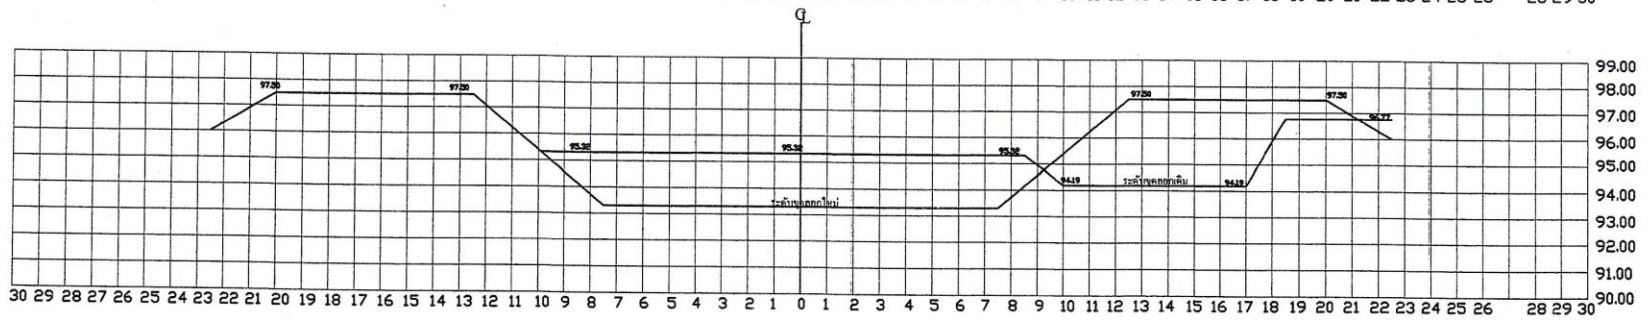


 กรมที่ดิน กระทรวงทรัพยากรธรรมชาติและสิ่งแวดล้อม	โครงการขุดลอกลำห้วยไผ่		อนุมัติ (นายโสภณ ห่วงญาติ) นายอำเภอเมืองหนองคาย	
แผนที่ 7/30	จำนวนแผ่น 30 แผ่น	มิถุนายน 2561		


Sta.0+750
Area 37.30 m

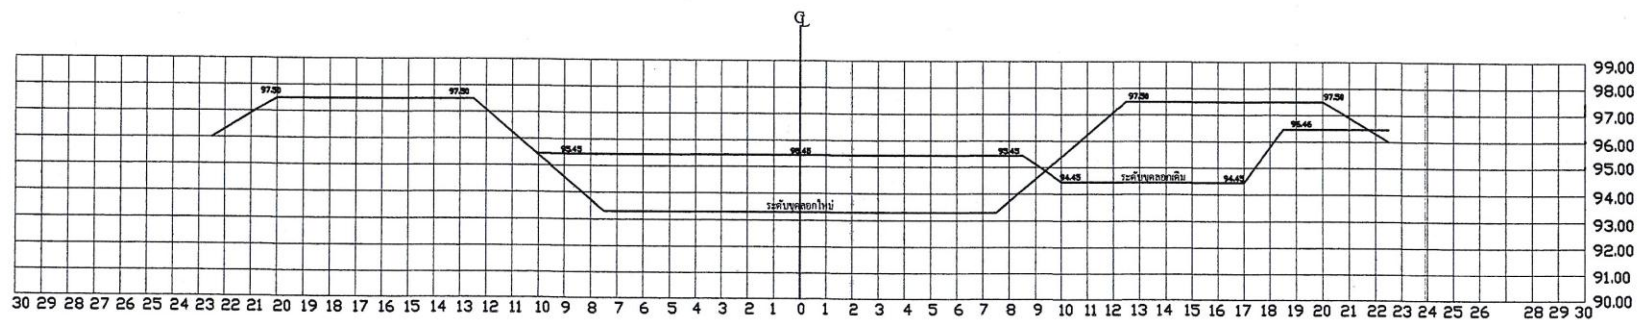


Sta.0+800
Area 34.96 m

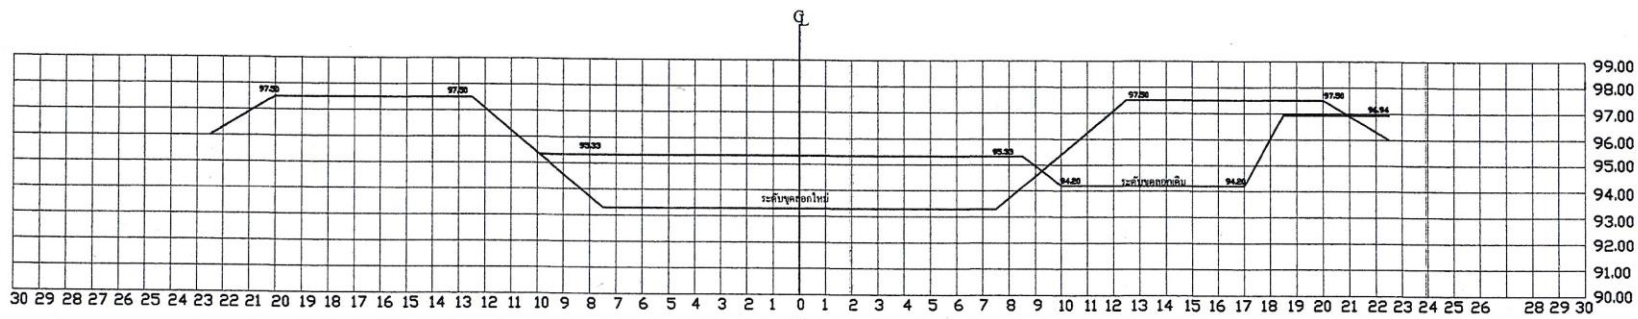


Sta.0+850
Area 41.18 m

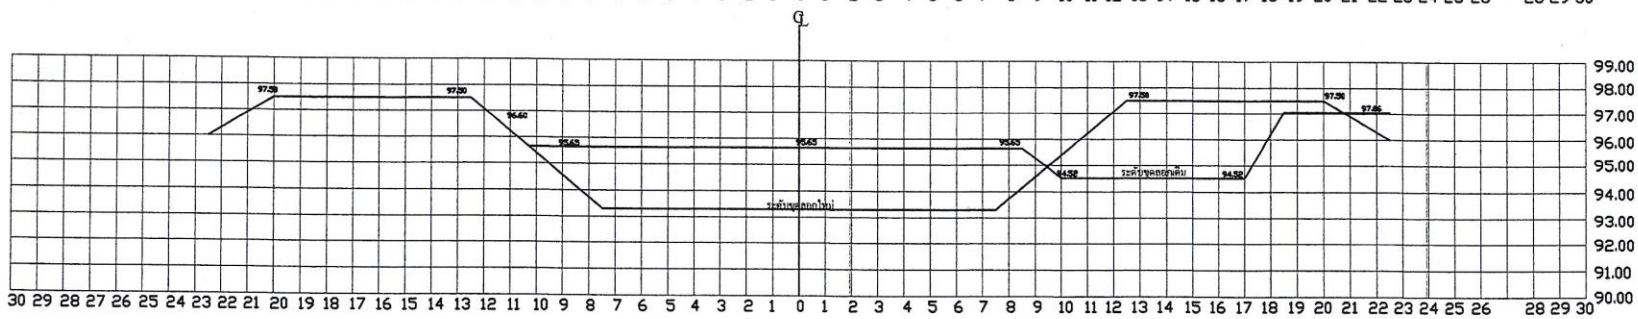

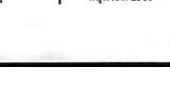

แผ่นที่ 8/30 จำนวนแผ่น 30 แผ่น มิถุนายน 2561


Sta.0+900
Area 31.16 m

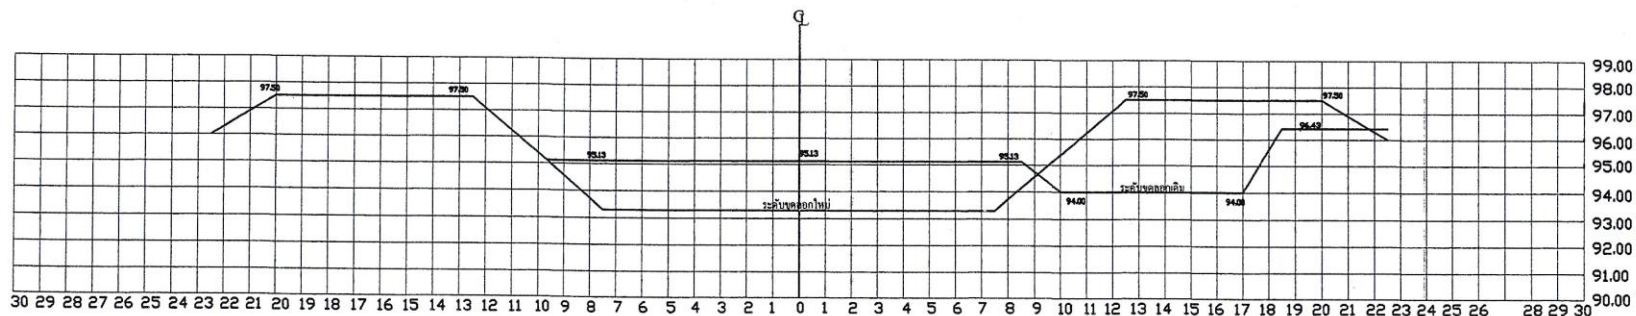


Sta.0+950
Area 29.48 m

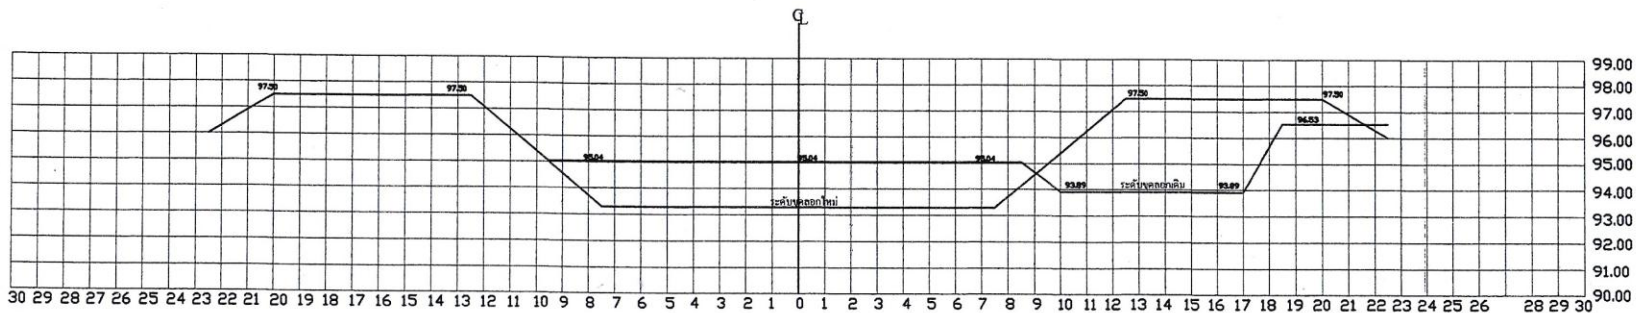


Sta.1+000
Area 28.73 m

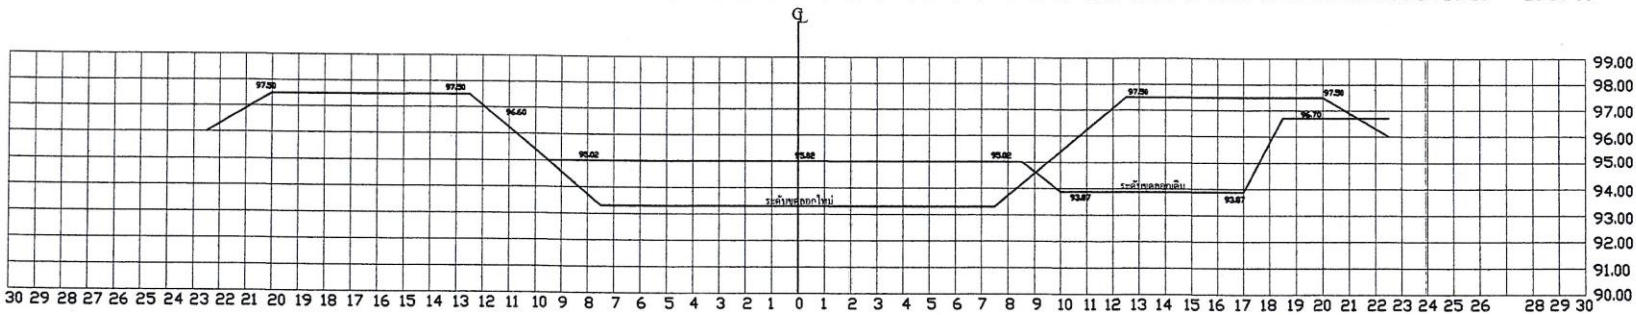


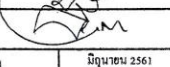 กรมทรัพยากรน้ำ กระทรวงทรัพยากรธรรมชาติและสิ่งแวดล้อม กรุงเทพมหานคร	โครงการขุดลอกลำห้วยไข่		ผู้รับงบประมาณ อนุมัติ (นายโตกณ ห่วงภูมิต) นายก อบจ. จังหวัดหนองคาย	
	ศึกษารูปแบบ นายอดิศักดิ์ บรรณรักษ์ ผู้ช่วยหัวหน้างานโยธา			อนุมัติ (นายโตกณ ห่วงภูมิต) นายก อบจ. จังหวัดหนองคาย
	งบประมาณ นายปัญญา ชุนทร			
	งบประมาณ นายสุชาติ คนอภัย			
สถานที่ตั้งโครงการ ลำห้วยไข่ ตำบลวัดธาตุ อำเภอเมืองหนองคาย จังหวัดหนองคาย	งบประมาณการ นายสุภากร ศรีบุญดี	อนุมัติ (นายโตกณ ห่วงภูมิต) นายก อบจ. จังหวัดหนองคาย	อนุมัติ (นายโตกณ ห่วงภูมิต) นายก อบจ. จังหวัดหนองคาย	
วันที่ 9/30	จำนวนแผ่น 30 แผ่น	มิถุนายน 2561		


Sta.1+050
Area 46.99 m

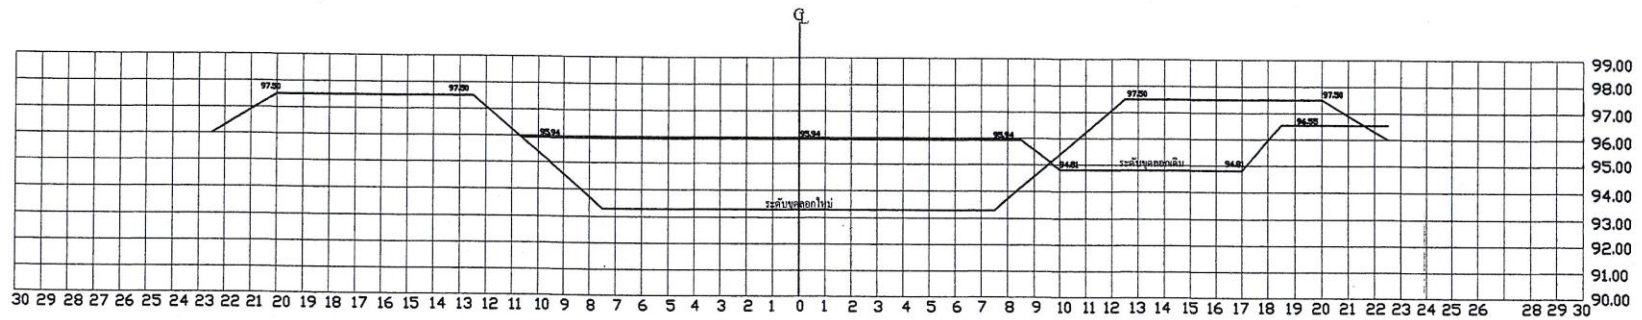


Sta.1+100
Area 45.17 m

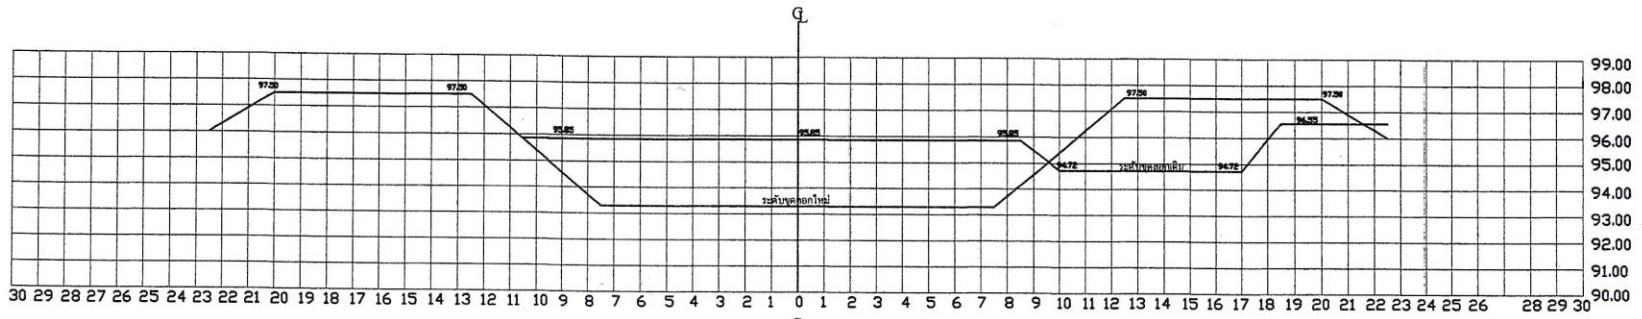


Sta.1+150
Area 40.79 m

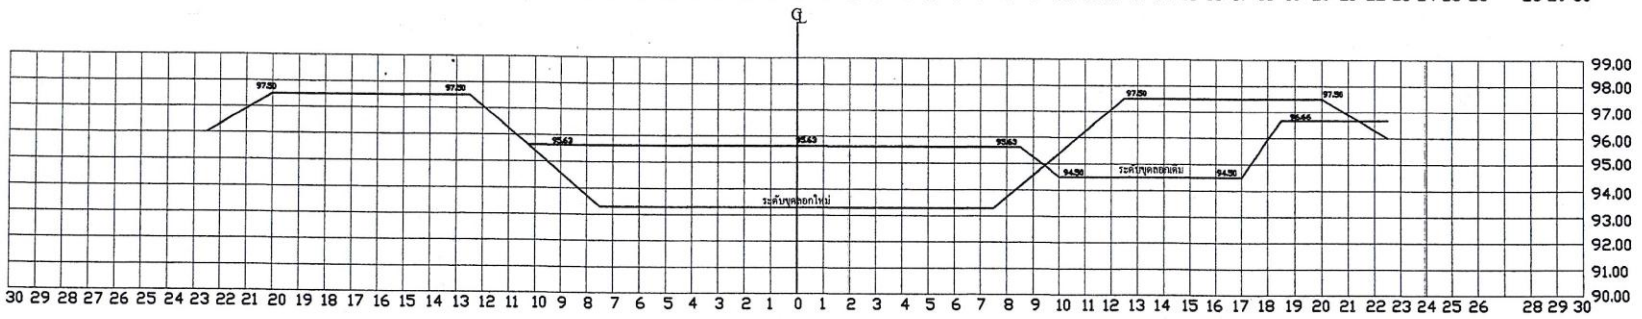


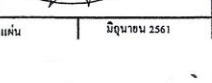	รับผิดชอบโครงการ นายเอกศักดิ์ บรรณรักษ์ ผู้อำนวยการโครงการ		
	รับผิดชอบ นายปัญญา ชุมพร		
	รับผิดชอบ นายสุจิตต์ คณอ ประธานกรรมการ นายสุภากร ศรีชัยภูมิ		
วันที่ 10/30		จำนวนแผ่น 30 แผ่น	มิถุนายน 2561


Sta.1+200
Area 44.20 m

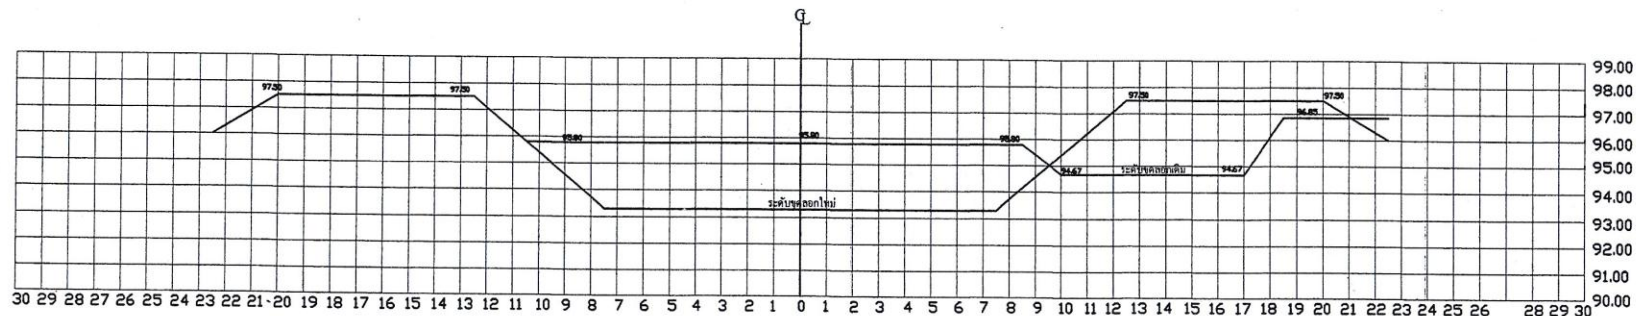

Sta.1+250
Area 40.72 m

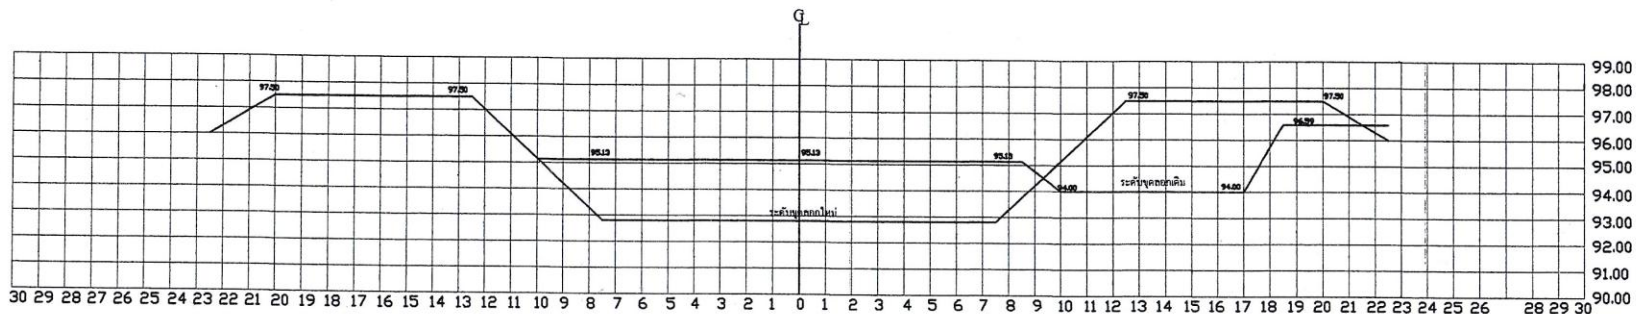


Sta.1+300
Area 39.11 m

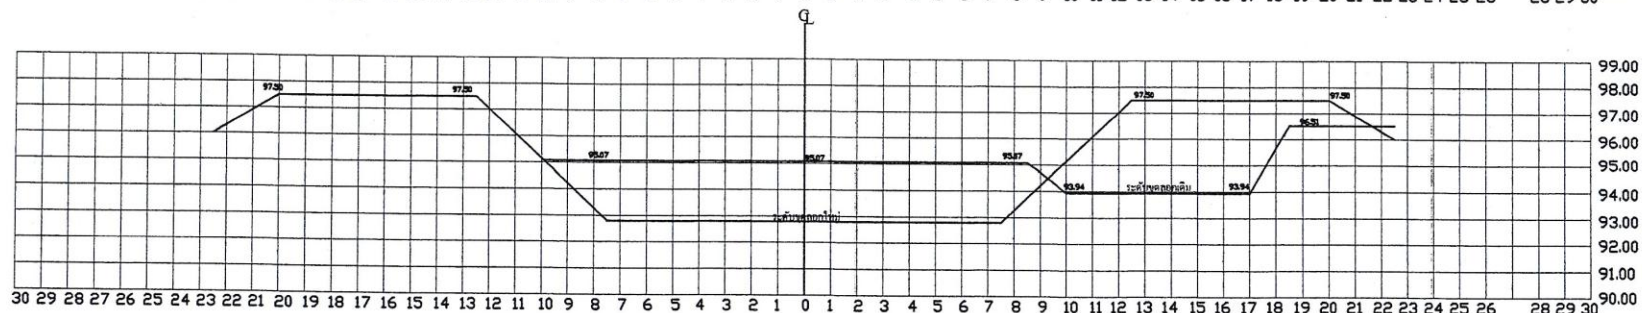


	วิศวกรแบบ นายอรรถสิทธิ์ นรธรรมรัตน์ ผู้ช่วยนายช่างโยธา		ผู้รับแบบ
	วิศวกร นายบุญชู ชื่นชู		
	สถานที่ตั้งโครงการ ลำห้วยไข่ ตำบลวัดข่อย อำเภอเมืองหนองคาย จังหวัดหนองคาย	วิศวกร นายสุธีร์ คนอึ้ง	
11/30	จำนวนแผ่น 30 แผ่น	มิถุนายน 2561	


Sta.1+350
Area 41.21 m

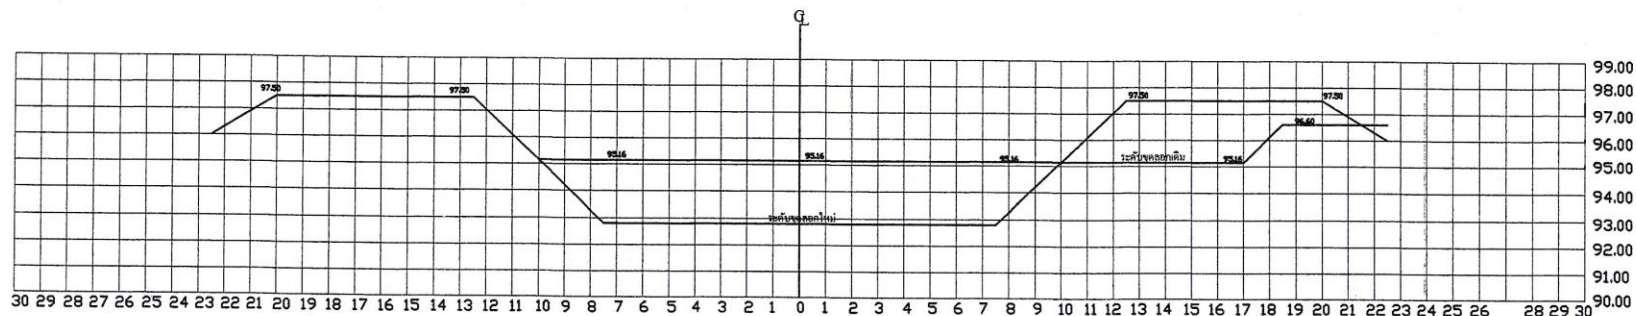

Sta.1+400
Area 40.73 m

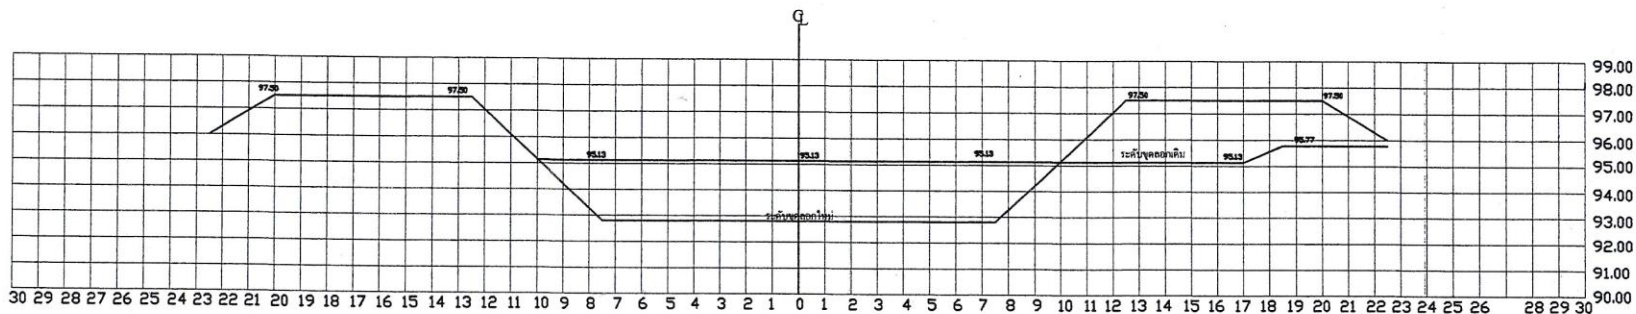


Sta.1+450
Area 35.22 m

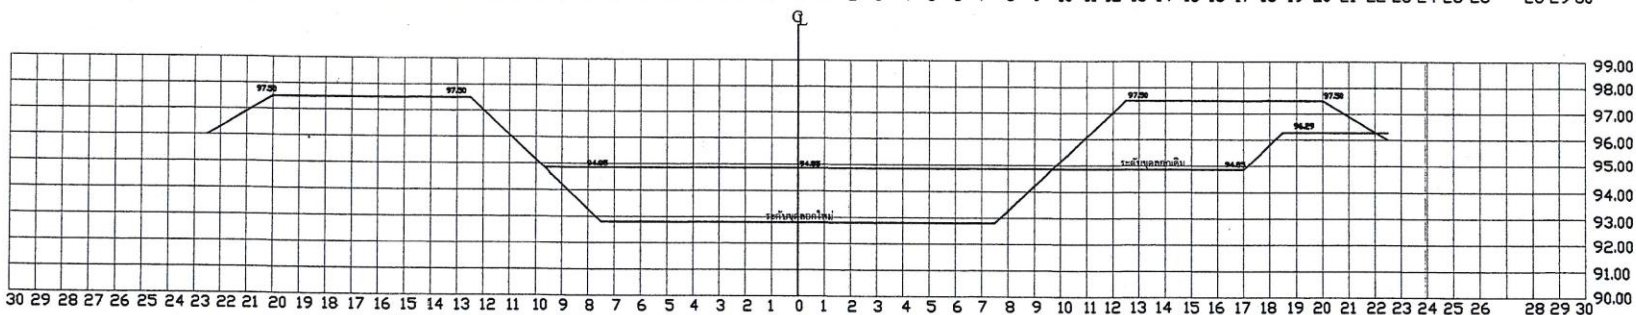


		1. วิศวกรควบคุมแบบ นายเอกศักดิ์ บรรณรักษ์ 2. วิศวกรสำรวจ นายปัญญา ชูพร	
สถานที่ตั้งโครงการ ลำห้วยไข่ ตำบลวัดธาตุ อำเภอเมืองหนองคาย จังหวัดหนองคาย		3. วิศวกร นายสุจิต คุ้มภัย 4. ประธานกรรมการ นายสุภกร ศรีชัยภูมิ	5. ผู้รับจ้างแบบ 6. อนุมัติ (นายโสภณ ห่วงญาติ) นายอำเภอเมืองหนองคาย
วันที่ 12/00		จำนวนแผ่น 30 แผ่น มิถุนายน 2561	


Sta.1+500
Area 36.78 m


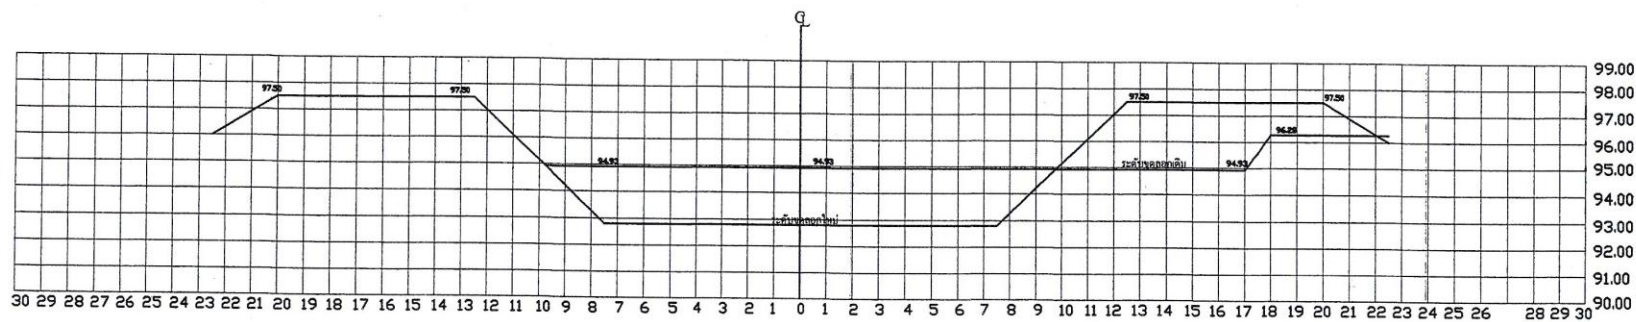


Sta.1+550
Area 37.76 m

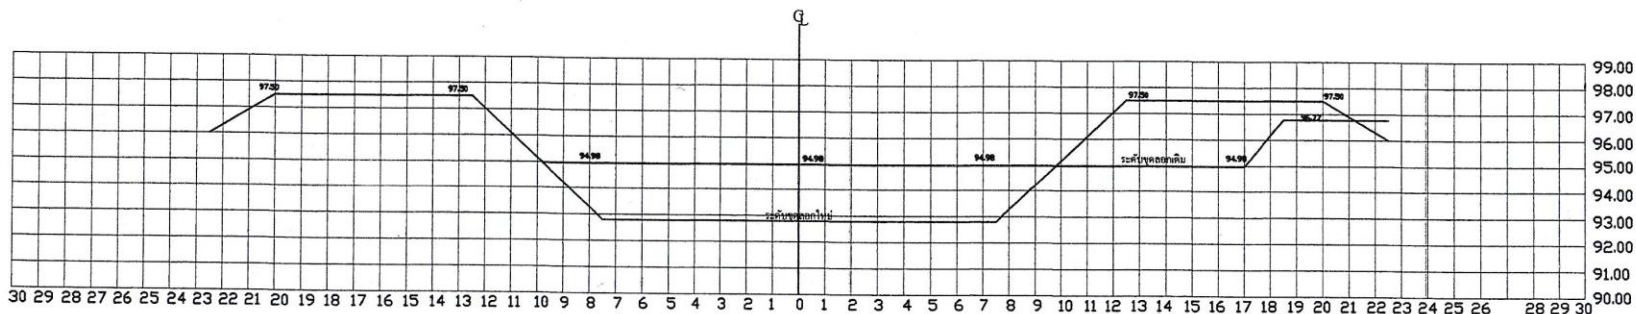


Sta.1+600
Area 35.03 m

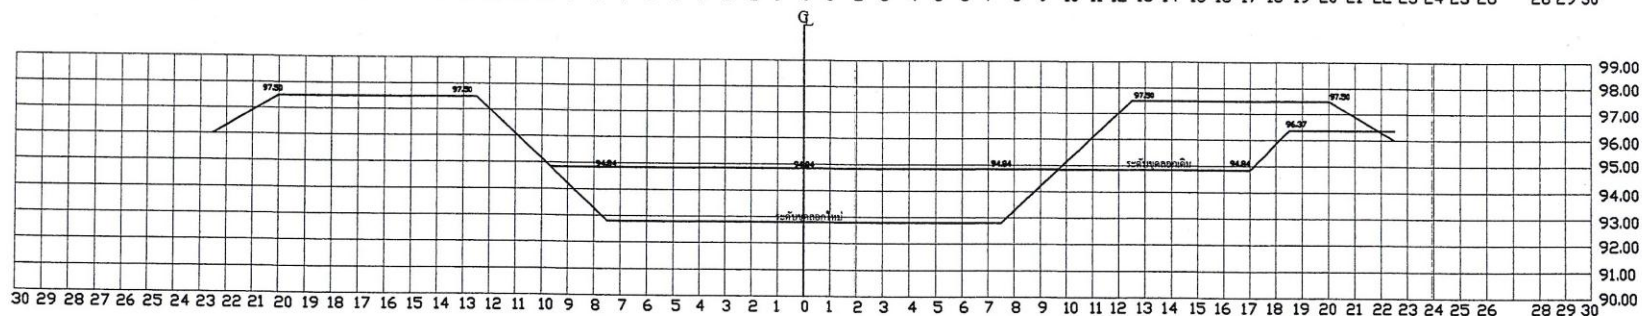


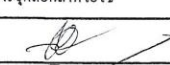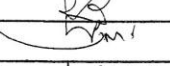	เขียนแบบ/จัดออกแบบ นายสมศักดิ์ ขวัญรักษ์ ผู้ช่วยช่างโยธา			
	กรรมการ นายปัญญา สุขพร			
	กรรมการ นายสุทิศ กนัง			
สถานที่ตั้งโครงการ ลำห้วยไช้ ตำบลวัดธาตุ อำเภอเมืองหนองคาย จังหวัดหนองคาย	ประธานกรรมการ นายสุภากร ศรีชัยภูมิ			


Sta.1+650
Area 41.12 m

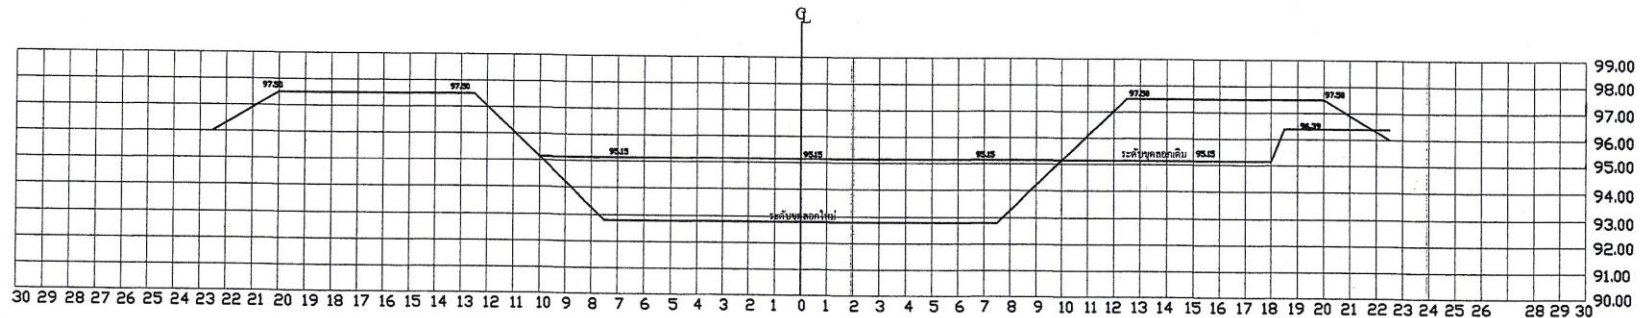

Sta.1+700
Area 40.13 m

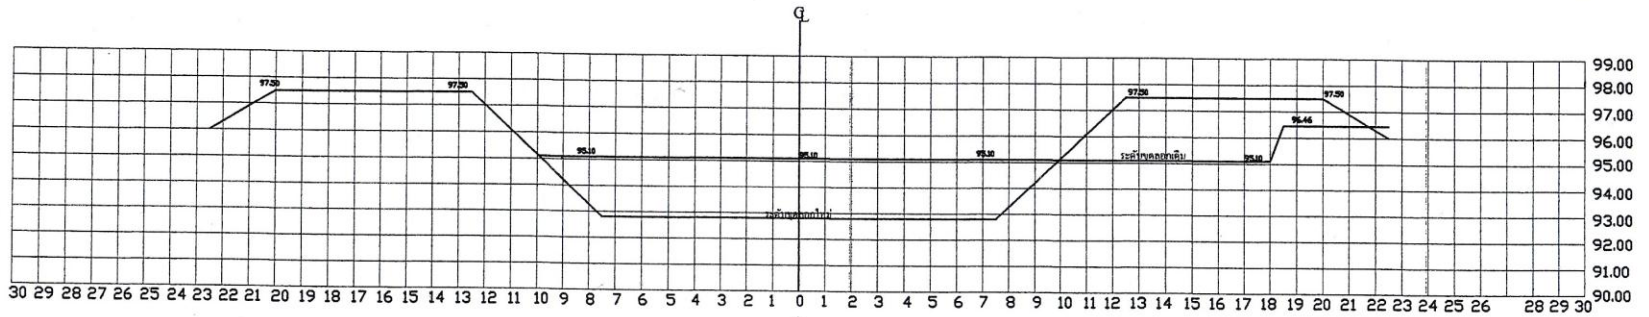


Sta.1+750
Area 47.01 m

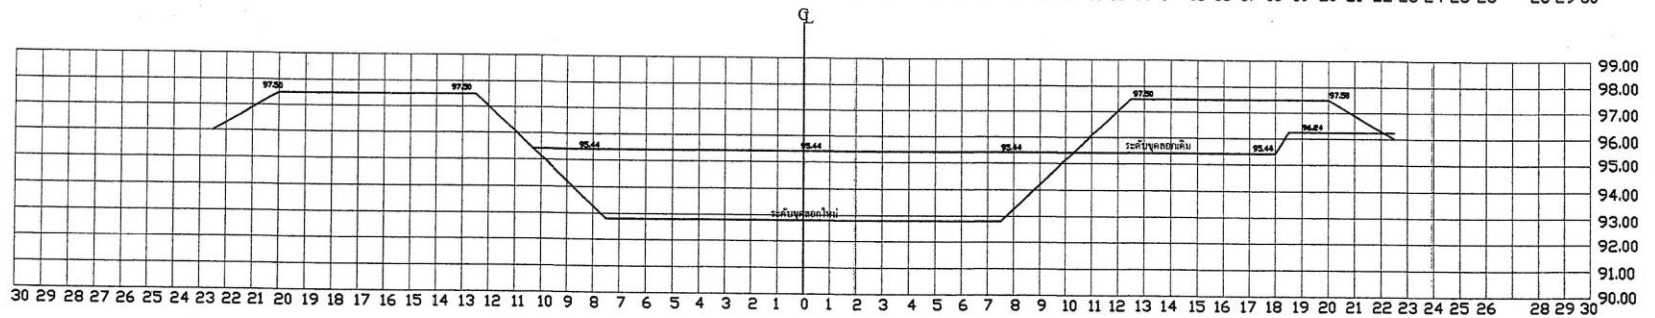


 กระทรวงคมนาคม กรมการขนส่งทางบก	โครงการขุดลอกลำห้วยไข่		ผู้รับออกแบบ อนุมัติ (นายโสภณ ห่วงญาติ)	
	วิศวกรควบคุมงาน นายเอกสิทธิ์ บรรณรักษ์ ผู้ช่วยนายช่างโยธา			อนุมัติ (นายโสภณ ห่วงญาติ)
	วิศวกร นายปัญญา ชุมพร			
สถานที่ตั้งโครงการ ลำห้วยไข่ ตำบลวัดธาตุ อำเภอเมืองหนองคาย จังหวัดหนองคาย	วิศวกร นายสุชาติ คงมี วิศวกร นายสุภากร ศรีชัยภูมิ	ปริมาณการขุดลอก จำนวนดิน 30 คัน	มิถุนายน 2561	


Sta.1+800
Area 37.56 m

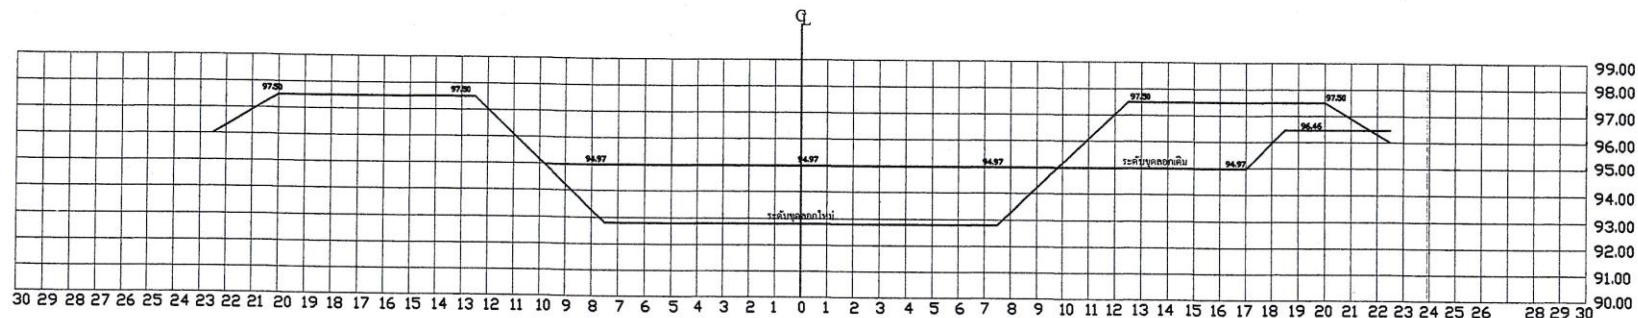

Sta.1+850
Area 39.73 m

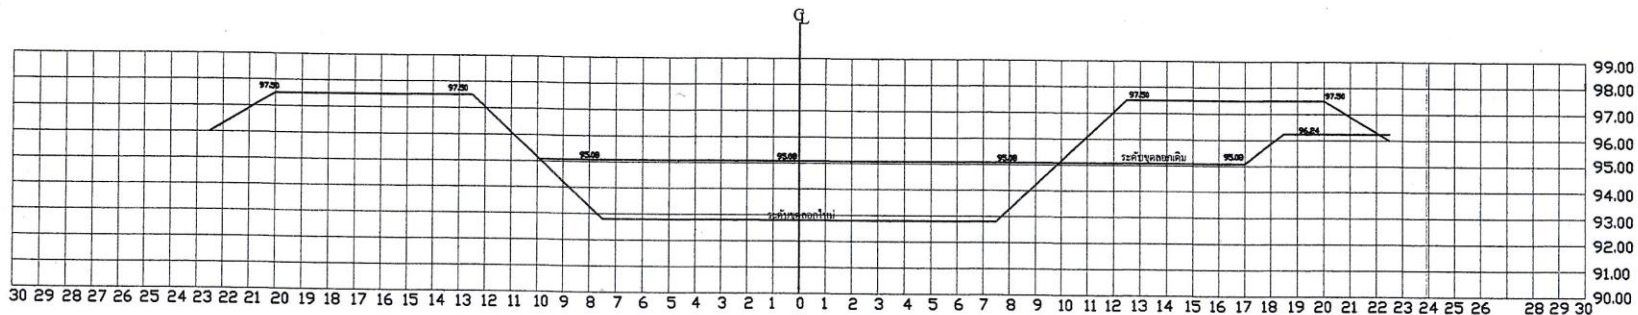


Sta.1+900
Area 33.01 m

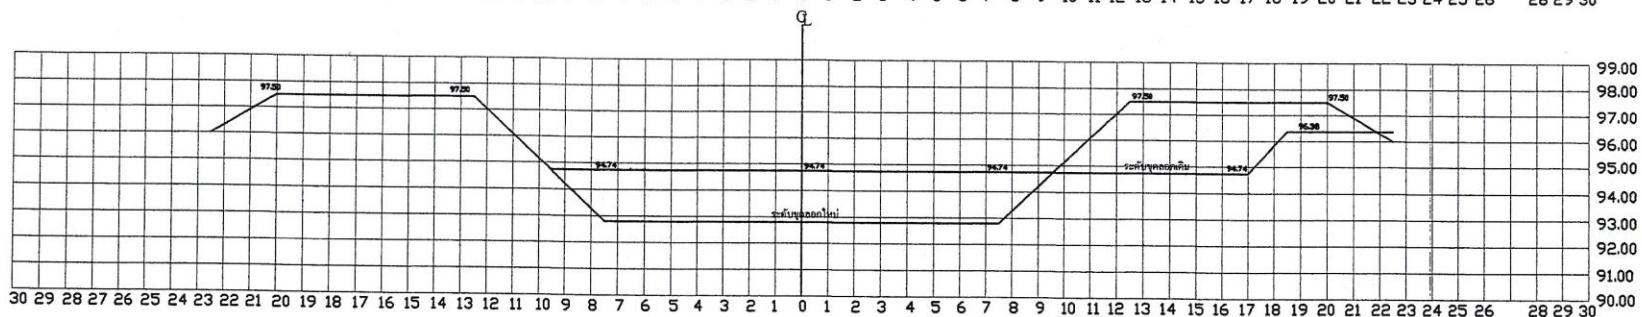


		เขียนแบบ/ตรวจสอบแบบ นายเอกศักดิ์ บรรณารักษ์ ผู้ตรวจช่างโยธา กรรมการ นายปัญญา ชุนทร กรรมการ นายสุสิทธิ์ คนอึ้ง ประธานกรรมการ นายสุภาพร ศรีชัยภูมิ	ผู้รับแบบ อนุมัติ (นายโสภณ พ่วงญาติ) หัวหน้าโครงการขุดลอกลำห้วยใจ	
สถานที่ตั้งโครงการ ลำห้วยใจ ตำบลวัดธาตุ อำเภอมะนัง จังหวัดหนองคาย		แผ่นที่ 15/30	จำนวนแผ่น 30 แผ่น	มีจำนวน 2561


Sta.1+950
Area 39.93 m

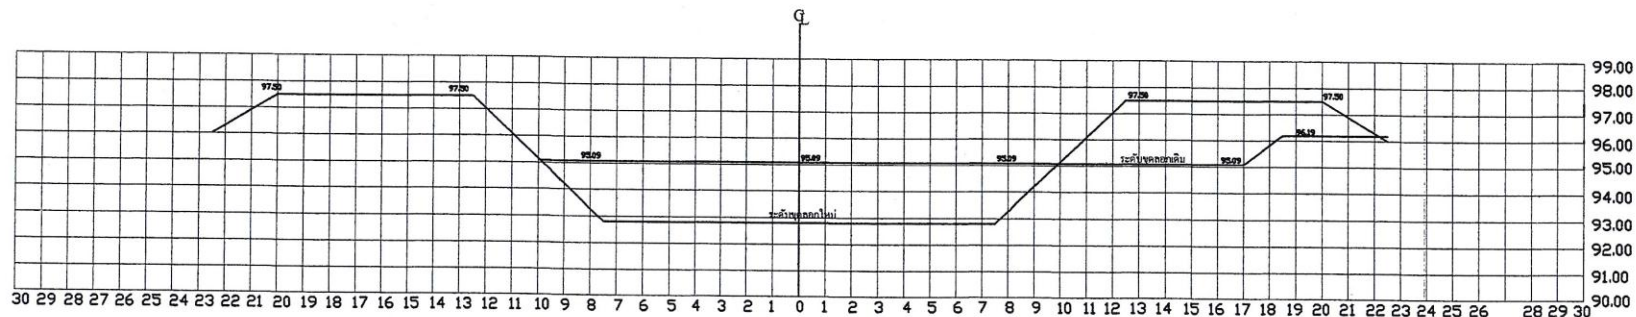

Sta.2+000
Area 33.10 m

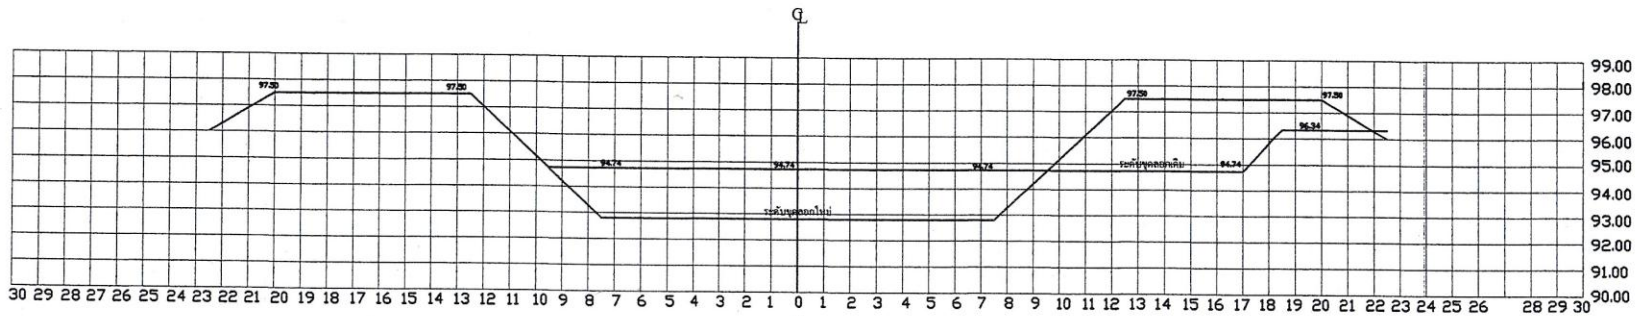


Sta.2+050
Area 36.58 m

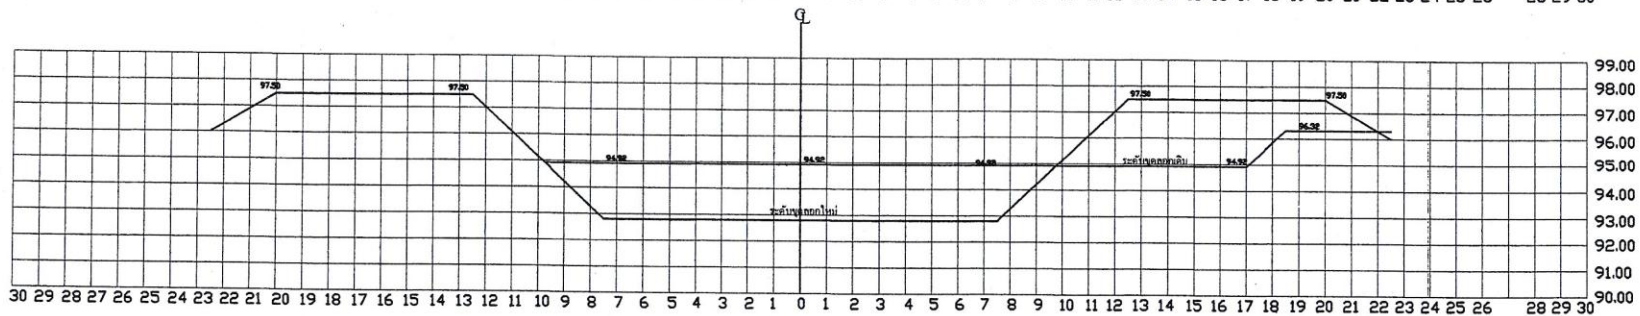


	เขียนแบบ/ผู้ตรวจสอบ นายเอกศักดิ์ บรรณรักษ์ ผู้รับออกแบบ/โยธา กรรมการ นายปัญญา ชวนพร กรรมการ นายสุสิทธิ์ คนชัย ประธานกรรมการ นายสุภากร ศรีชัยภูมิ	16/30 จำนวนแผ่น 30 แผ่น มิถุนายน 2561	


Sta.2+100
Area 40.53 m

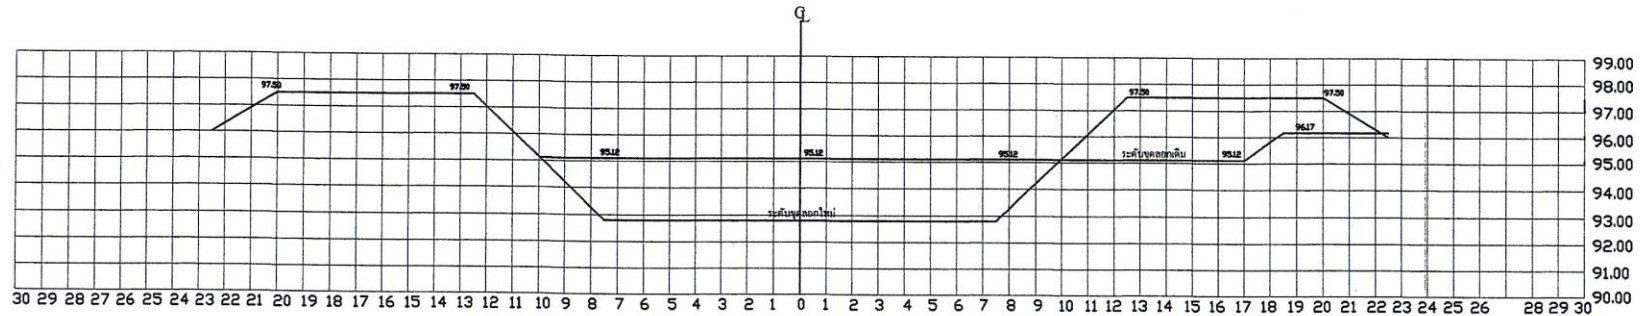


Sta.2+150
Area 36.00 m

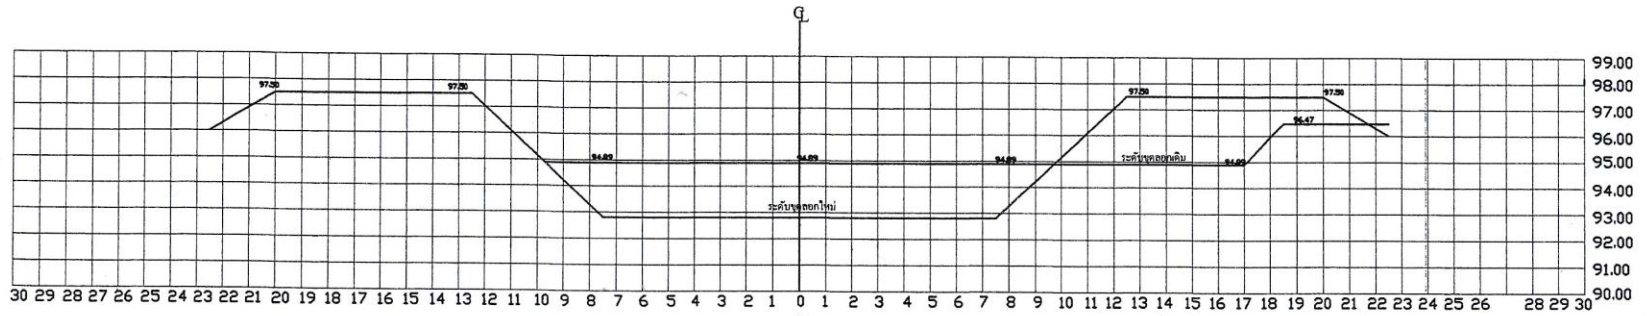


Sta.2+200
Area 32.91 m

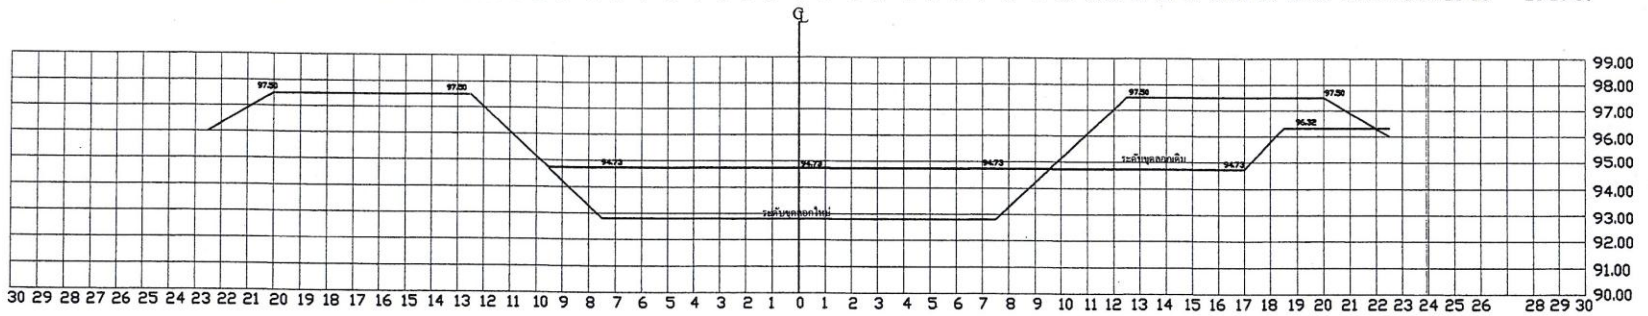


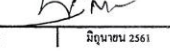	1. วัตถุประสงค์ นายเอกศักดิ์ บรรณรักษ์ ผู้รั้งงานช่างโยธา		ผู้รับรองแบบ
	2. กรรมการ นายปัญญา ชูพร		อนุมัติ
	3. กรรมการ นายสุสิทธิ์ ทนัง		
วันที่ 17/3/	จำนวนแผ่น 30 แผ่น	มิถุนายน 2561	


Sta.2+250
Area 40.73 m

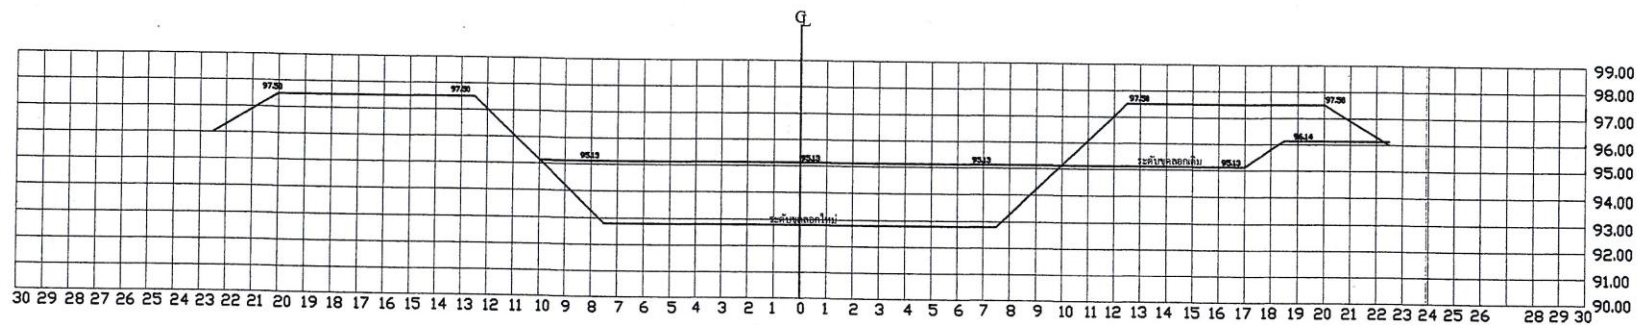

Sta.2+300
Area 36.00 m

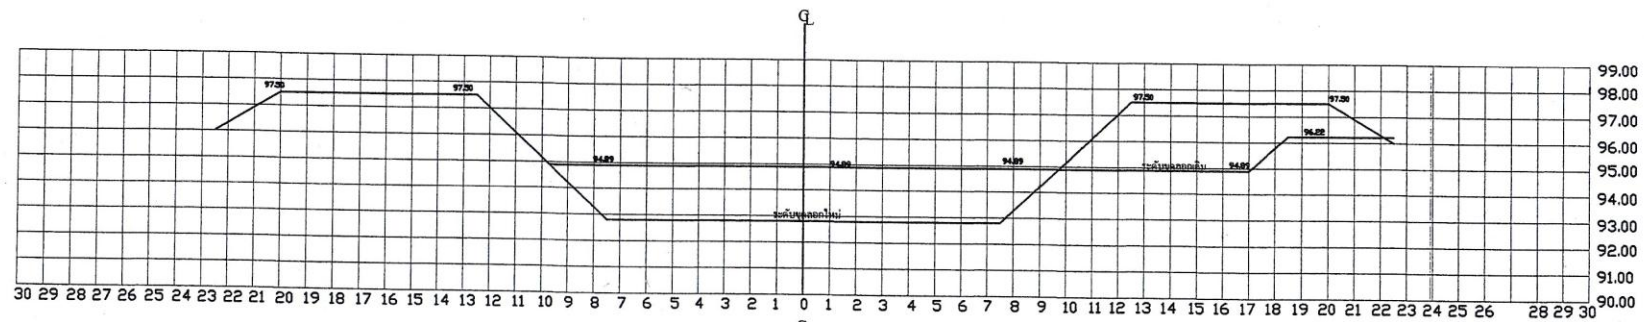


Sta.2+350
Area 38.15 m

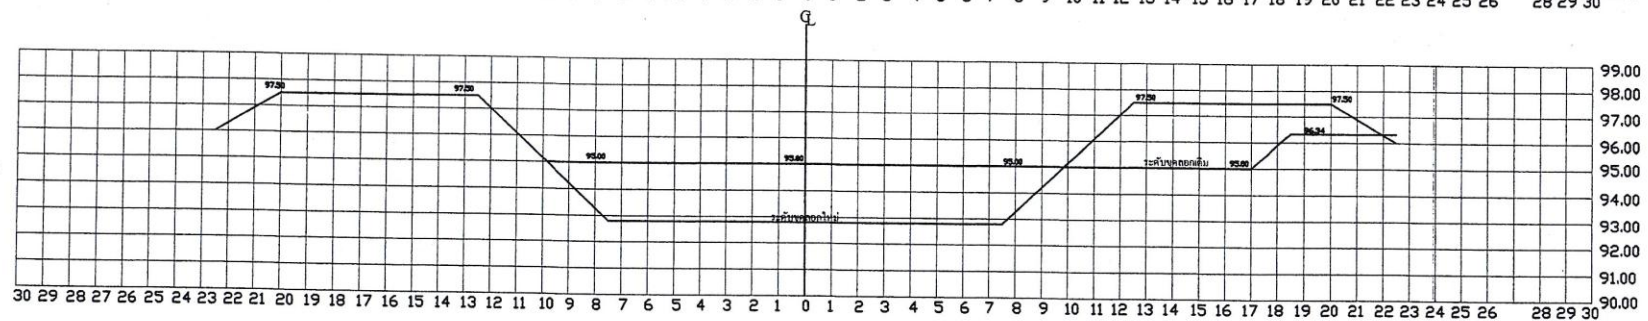




Sta.2+400
Area 37.56 m

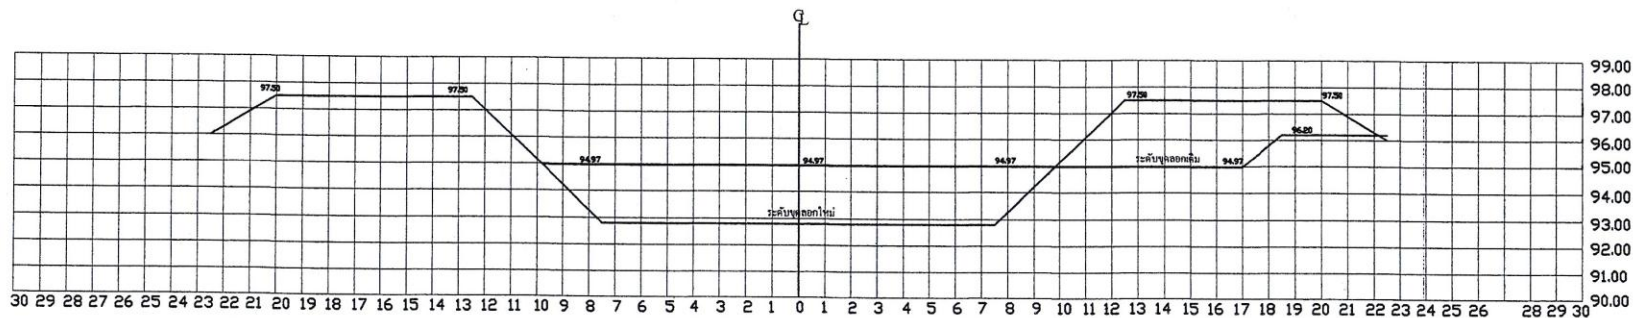


Sta.2+450
Area 35.41 m

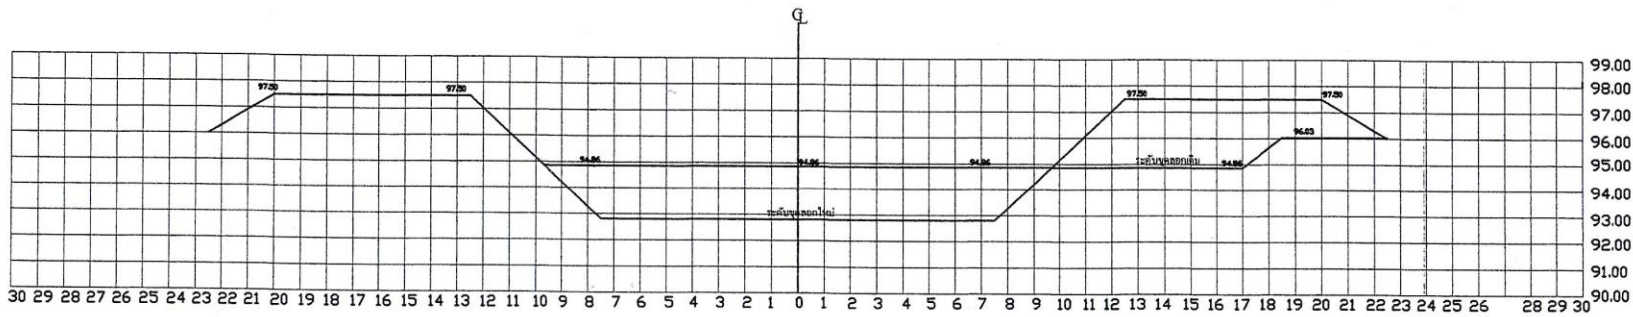


Sta.2+500
Area 32.72 m

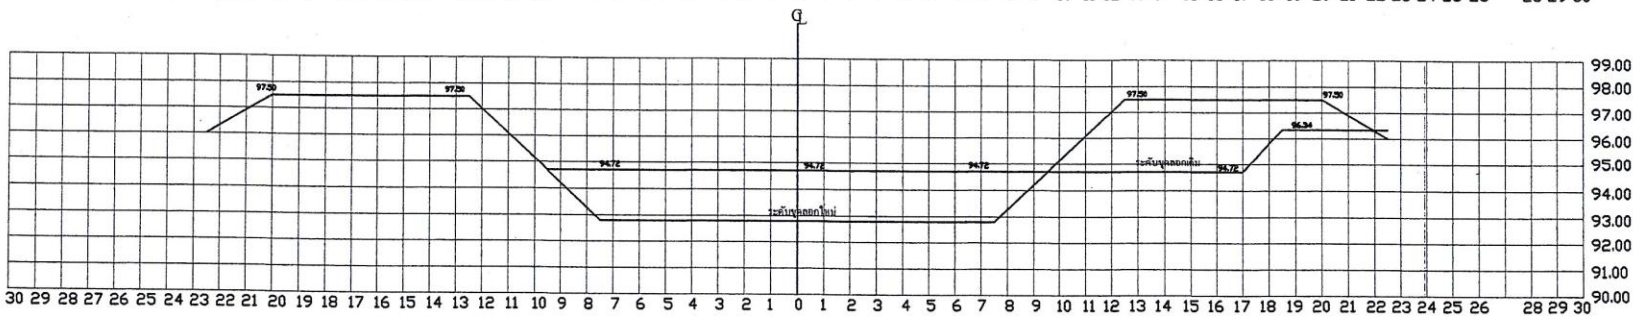


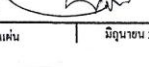 เทศบาลตำบลวัดธาตุ	โครงการขุดลอกลำห้วยไข่		
	ศึกษารูปแบบดินตกแบบ นายเอกศักดิ์ บรรณรักษ์ ผู้ช่วยนายช่างโยธา		ผู้รับรองแบบ
	กรรมการ นายปัญญา ชูสาร		
	กรรมการ นายดุสิต คนอึ้ง		
สถานที่ตั้งโครงการ ลำห้วยไข่ ตำบลวัดธาตุ อำเภอเมืองหนองคาย จังหวัดหนองคาย	ประธานกรรมการ นายสุธรรม ศรีพันธ์		อนุมัติ
วันที่ 19/30	จำนวนแผ่น 30 แผ่น	มิถุนายน 2561	(นายไธสมัน พ่วงชาติ) นายกเทศบาลเมืองหนองคาย


Sta.2+550
Area 18.83 m

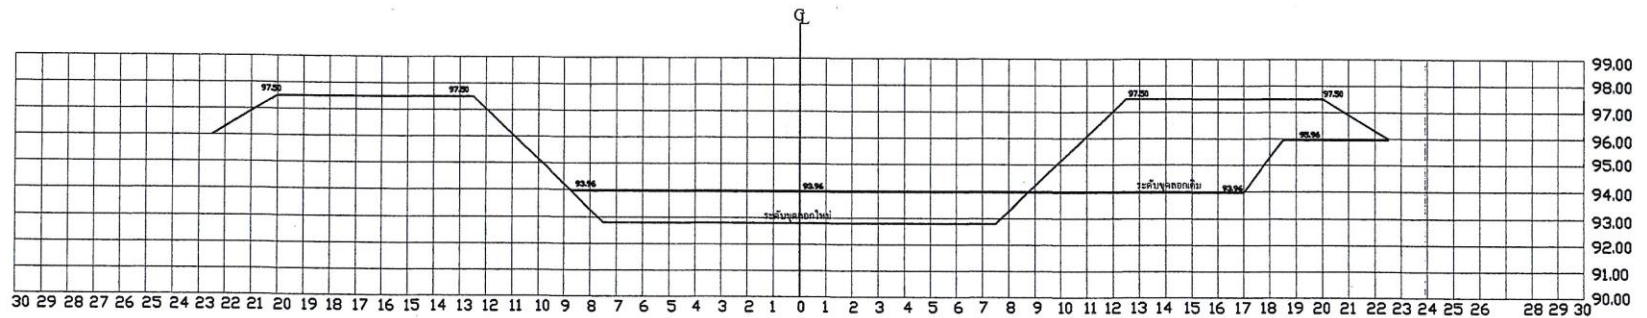

Sta.2+600
Area 22.55 m

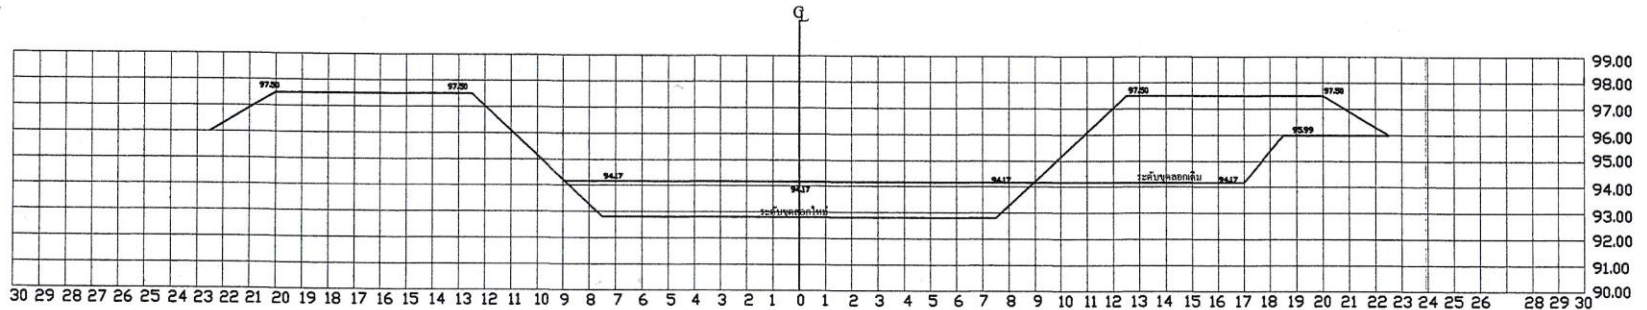


Sta.2+650
Area 25.81 m

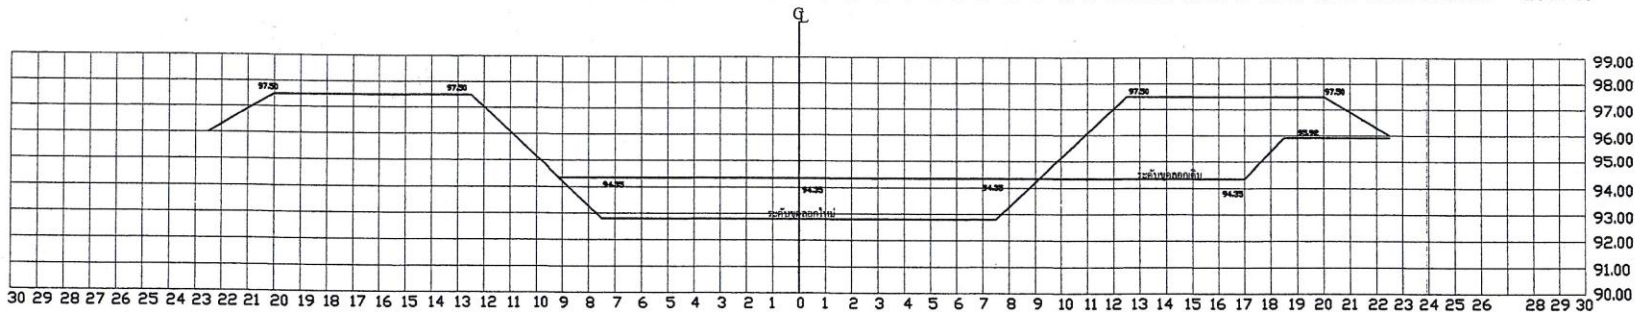



หน้า 20/30 จำนวนแผ่น 30 แผ่น มิถุนายน 2561


Sta.2+700
Area 27.28 m

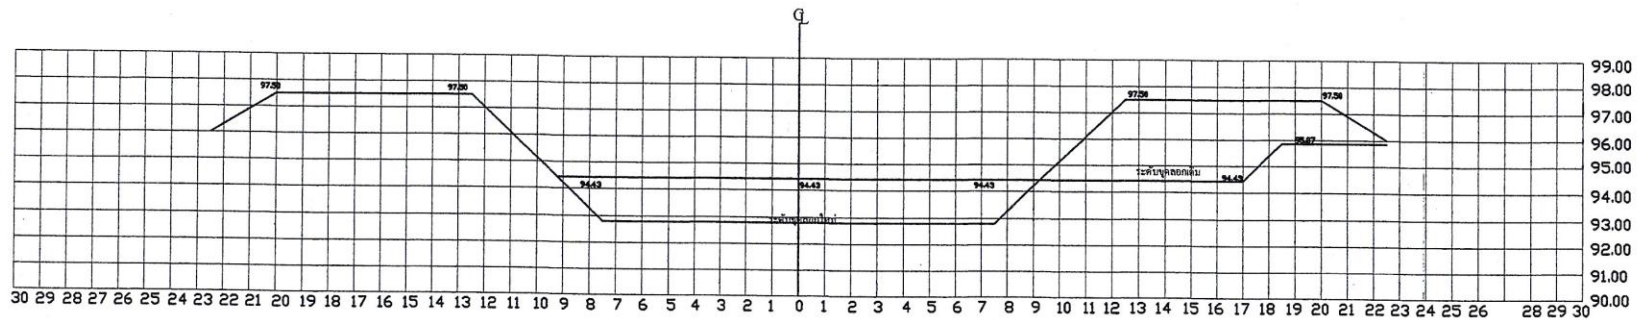

Sta.2+750
Area 25.08 m

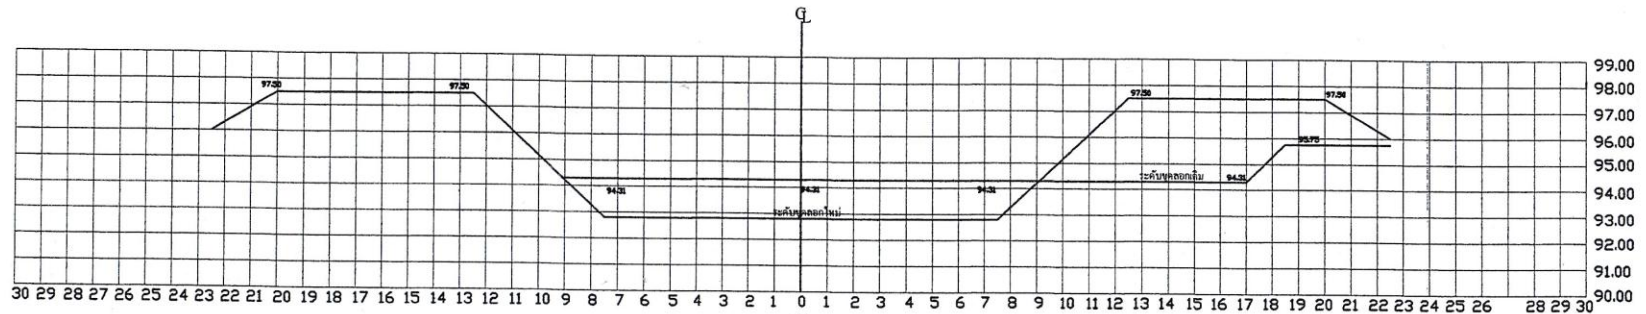


Sta.2+800
Area 27.28 m

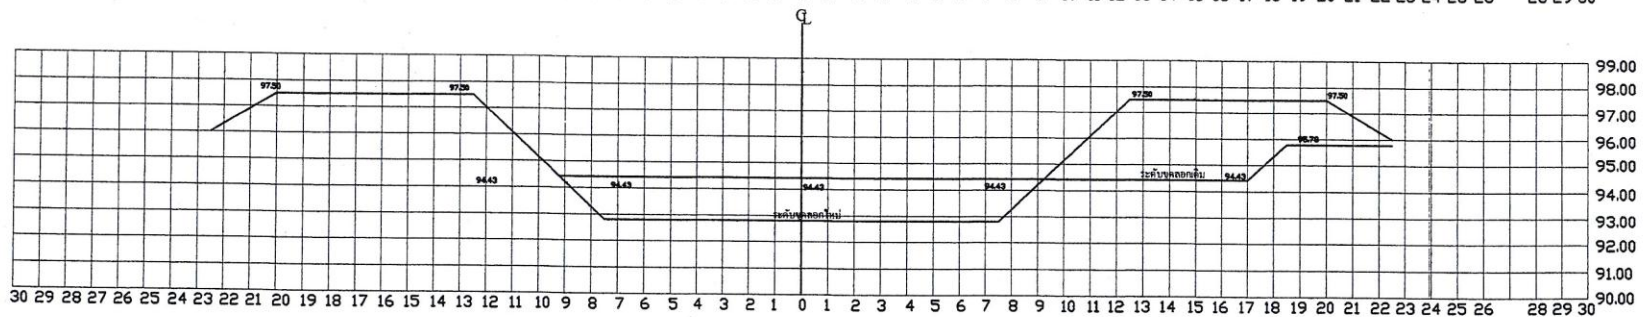


 เทศบาลตำบลวัดธาตุ	โครงการขุดลอกลำห้วยไข่		อนุมัติ (นายโสภณ ห่วงญาติ) นายกเทศมนตรีตำบลวัดธาตุ	
	วิศวกร นายปัญญา ชูนา	วิศวกร นายสุจิตต์ คง		อนุมัติ (นายโสภณ ห่วงญาติ) นายกเทศมนตรีตำบลวัดธาตุ
	ประธานกรรมการ นายสุภากร ศรีชัยภูมิ	กรรมการ นายสุจิตต์ คง		
	กรรมการ นายปัญญา ชูนา	กรรมการ นายสุจิตต์ คง		
สถานที่ตั้งโครงการ ลำห้วยไข่ ตำบลวัดธาตุ อำเภอเมืองหนองคาย จังหวัดหนองคาย		วันที่ 21/3/61	จำนวนแผ่น 30 แผ่น	มิถุนายน 2561


Sta.2+850
Area 24.35 m

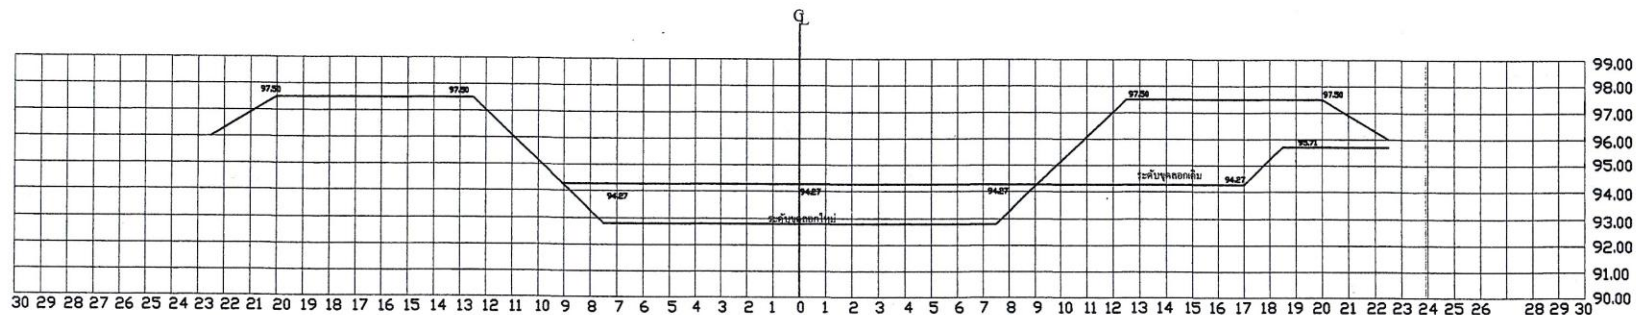

Sta.2+900
Area 27.46 m

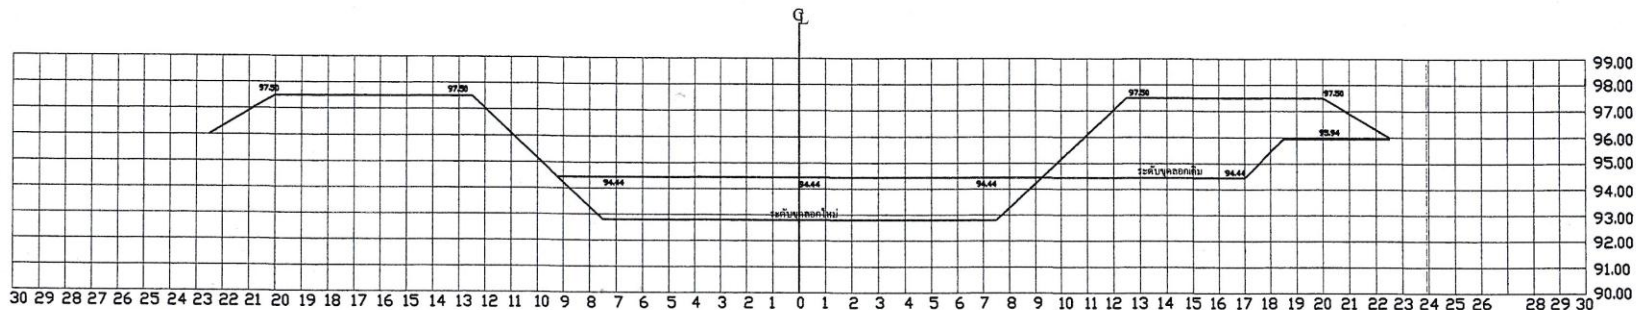


Sta.2+950
Area 27.09 m

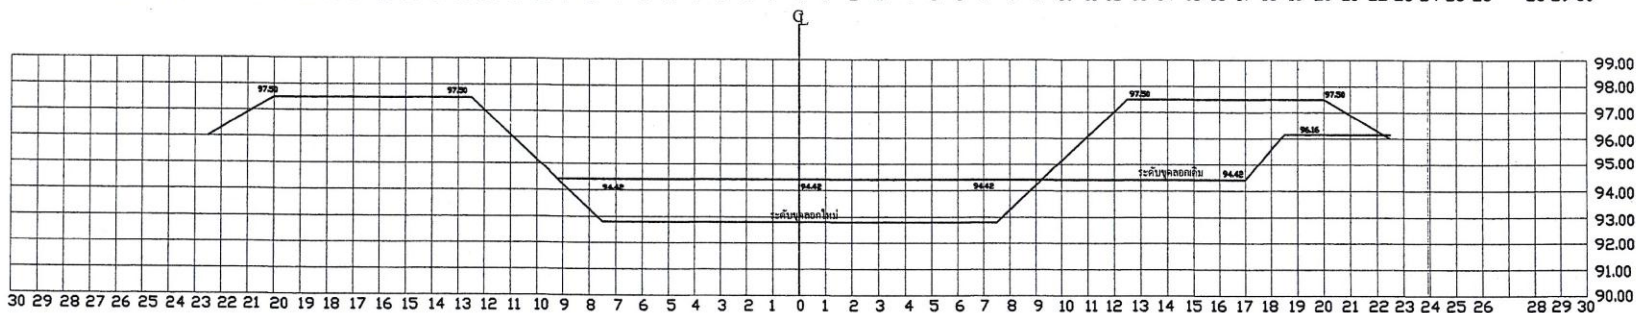


 เทศบาลตำบลวัดธาตุ สถานีที่โครงการ ลำห้วยไผ่ ตำบลวัดธาตุ อำเภอเมืองหนองคาย จังหวัดหนองคาย	โครงการจุดลอกลำห้วยไผ่		ผู้รับรองแบบ อนุมัติ (นายโสภณ ห่วงญาติ) นายอำเภอเมืองหนองคาย
	เขียนแบบจุดออกแบบ นายเอกศักดิ์ บรรณรักษ์ ผู้ช่วยนายช่างโยธา	วิศวกร นายปัญญา สุขนทร	
วันที่ 22/3/	จำนวนแผ่น 30 แผ่น	มิถุนายน 2561	


Sta.3+000
Area 27.65 m

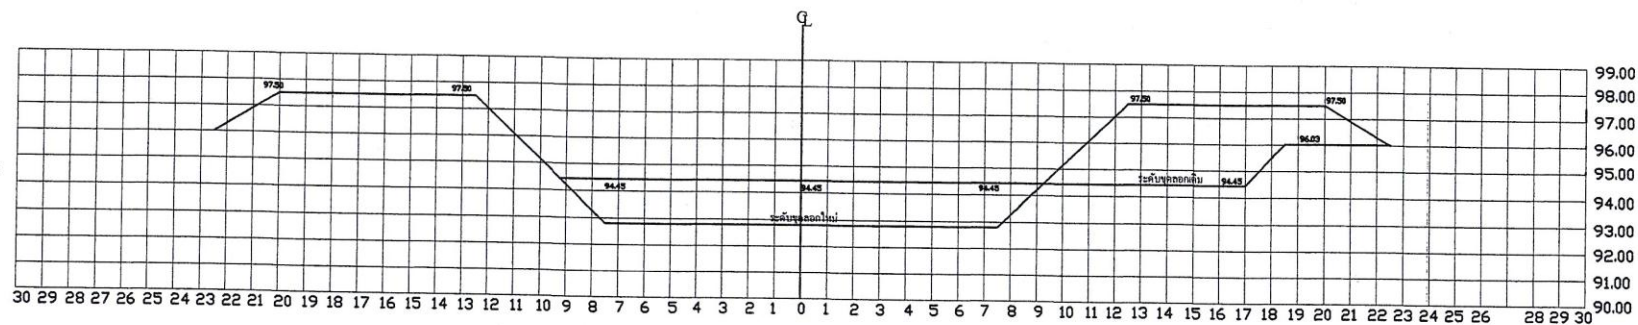

Sta.3+050
Area 26.54 m

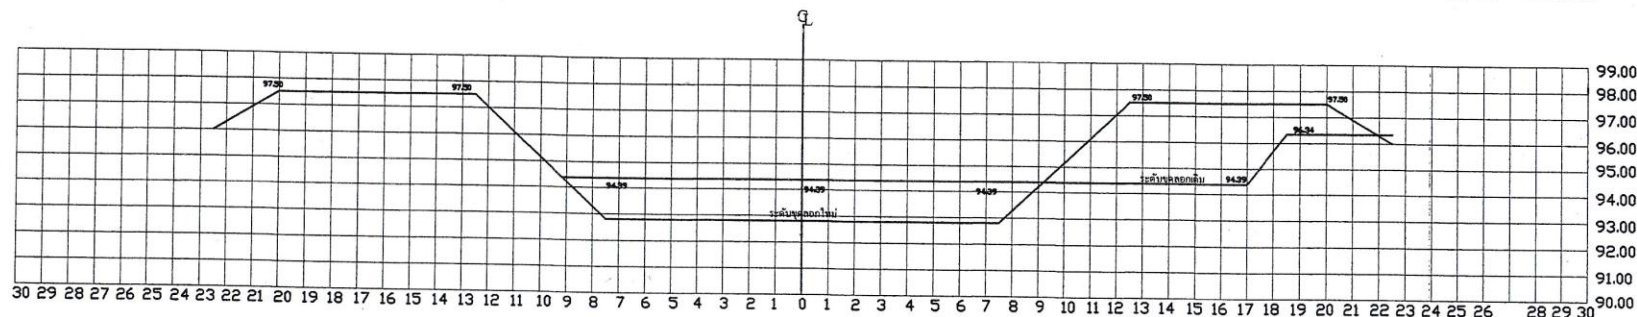


Sta.3+100
Area 23.09 m

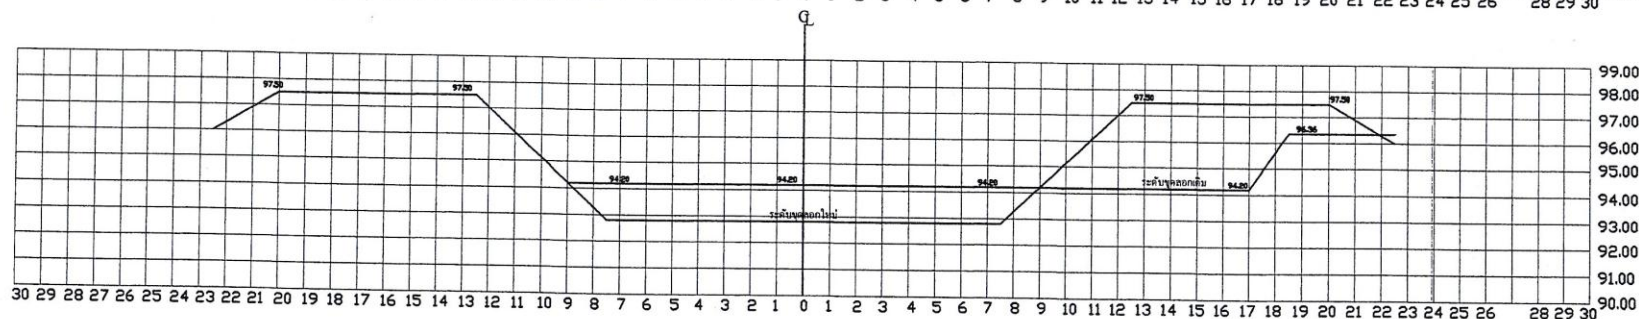


	วิศวกร นายอรรถสิทธิ์ บรรณารักษ์ ผู้ควบคุมงาน		ผู้รับแบบ
	วิศวกร นายปัญญา สุขนาท		
	ประธานโครงการ นายสุชาติ ศิริชัยภูมิ		อนุมัติ (นายเชษฐา หวังญาติ)


Sta.3+150
Area 24.53 m

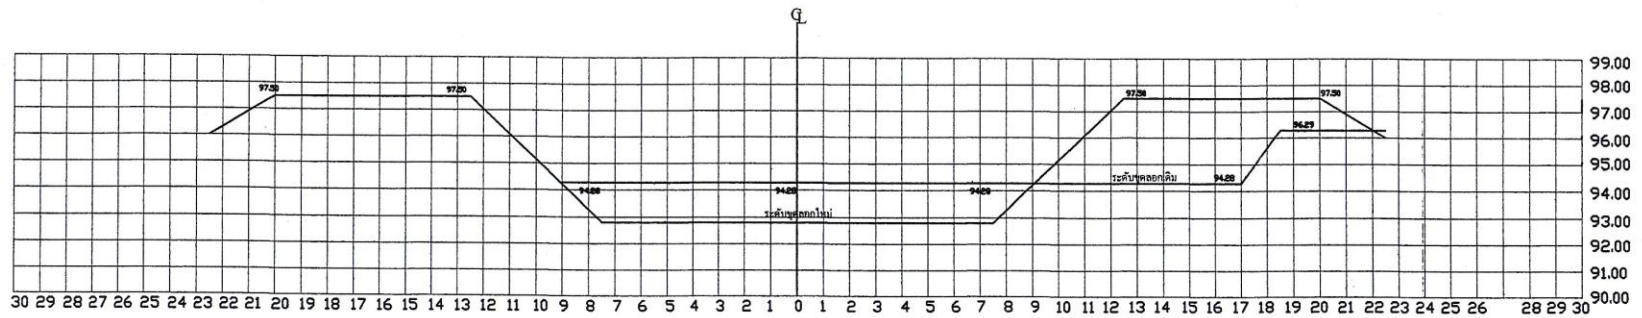

Sta.3+200
Area 30.82 m

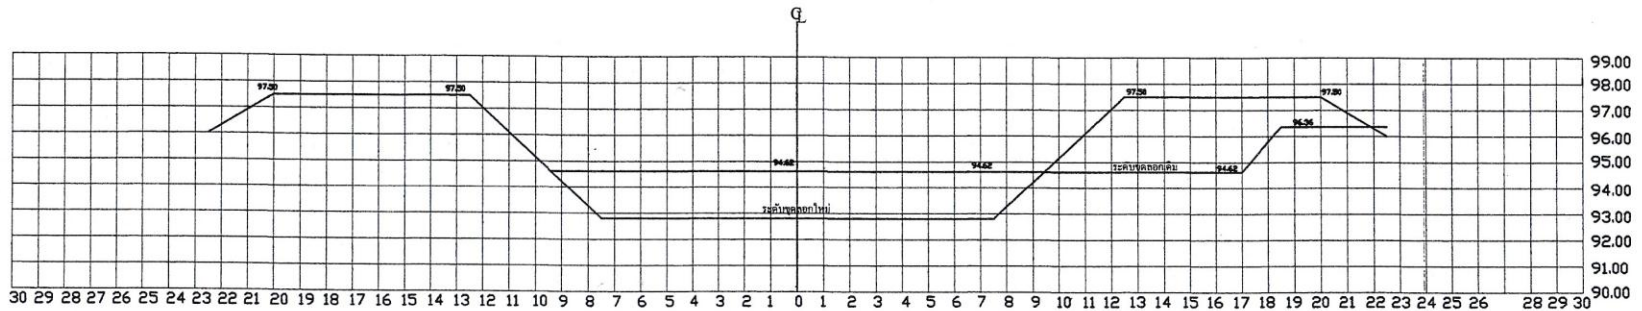


Sta.3+250
Area 35.41 m

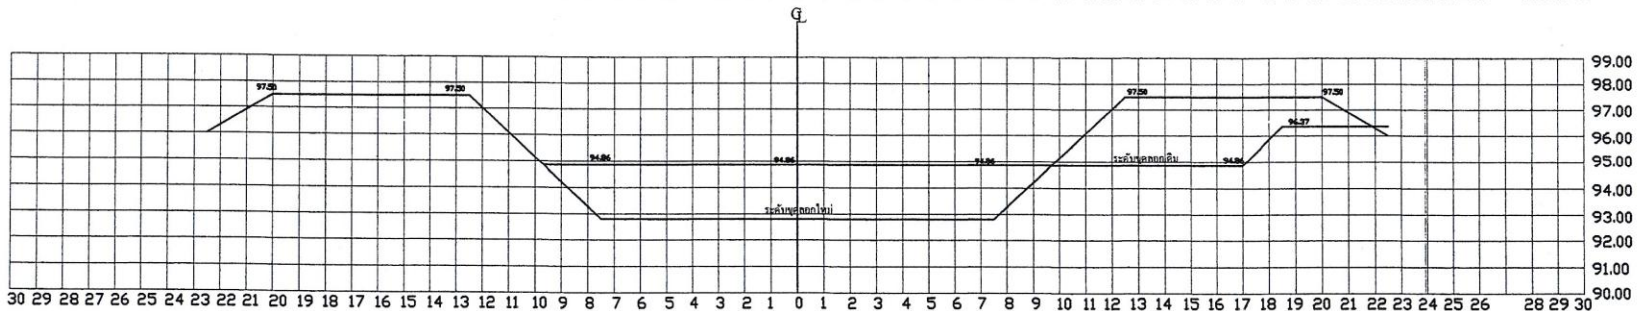


	วิศวกรแบบ/ผู้ควบคุมแบบ นายเอกศักดิ์ บรรณารักษ์ ผู้ช่วยนายช่างโยธา		ผู้รับรองแบบ	
	กรรมการ นายปัทมา ชวนพร			
	กรรมการ นายสุชาติ คงมี			
	ประธานกรรมการ นายสุภาพร ศรีชัยภูมิ			
วันที่ 24/30		จำนวนแผ่น 30 แผ่น	มิถุนายน 2561	
(นายโชคทอง พ่วงญาติ) นายช่างโยธาเมืองหนองคาย				


Sta.3+300
Area 31.39 m

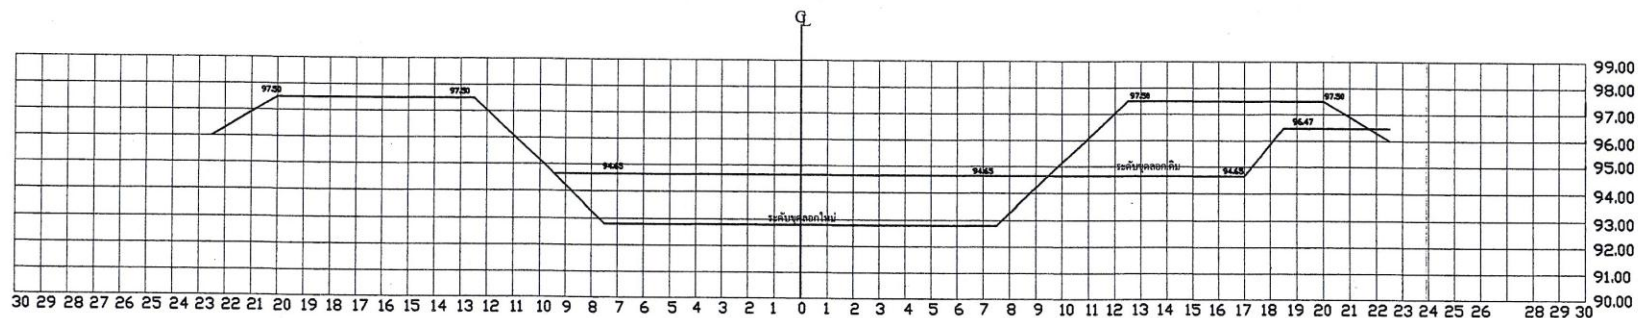

Sta.3+350
Area 29.32 m

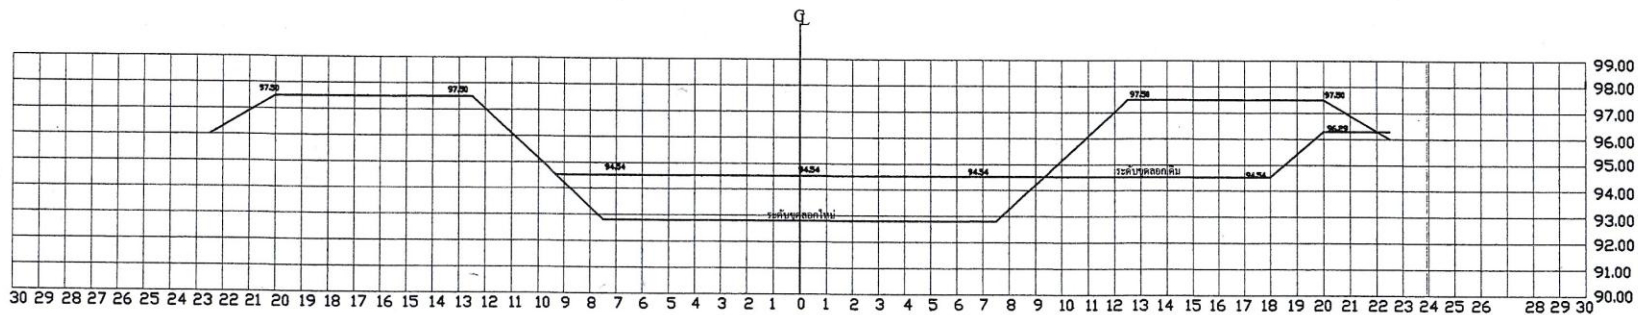


Sta.3+400
Area 31.77 m

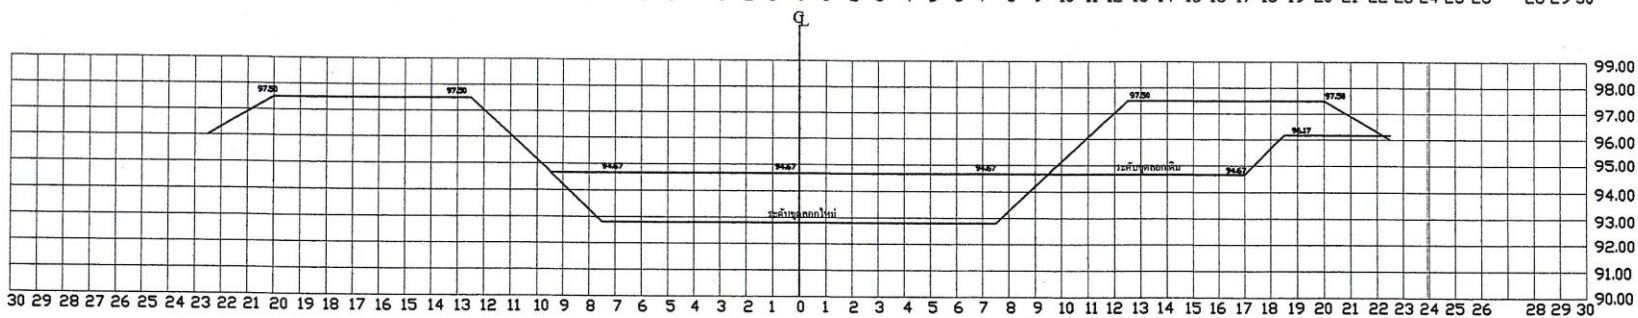


	ศึกษารูปแบบโครงการ นายเอกสิทธิ์ บรรณรักษ์ ผู้อำนวยการ ชุมพร			จำนวนแผ่น 30 แผ่น มิถุนายน 2561
	วิศวกร นายสุชาติ คุ้มดี			
	ประธานกรรมการ นายสุภากร ศรีชัยภูมิ			
สถานที่ตั้งโครงการ ลำห้วยไข่ ตำบลวัดธาตุ อำเภอเมืองหนองคาย จังหวัดหนองคาย		6 แผ่นที่ 25/30		


Sta.3+450
Area 28.39 m

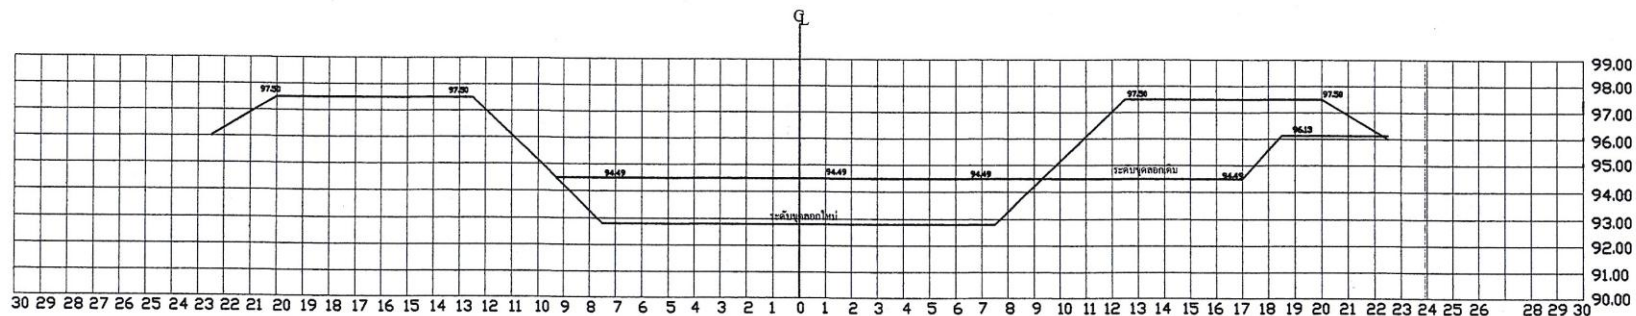


Sta.3+500
Area 26.72 m

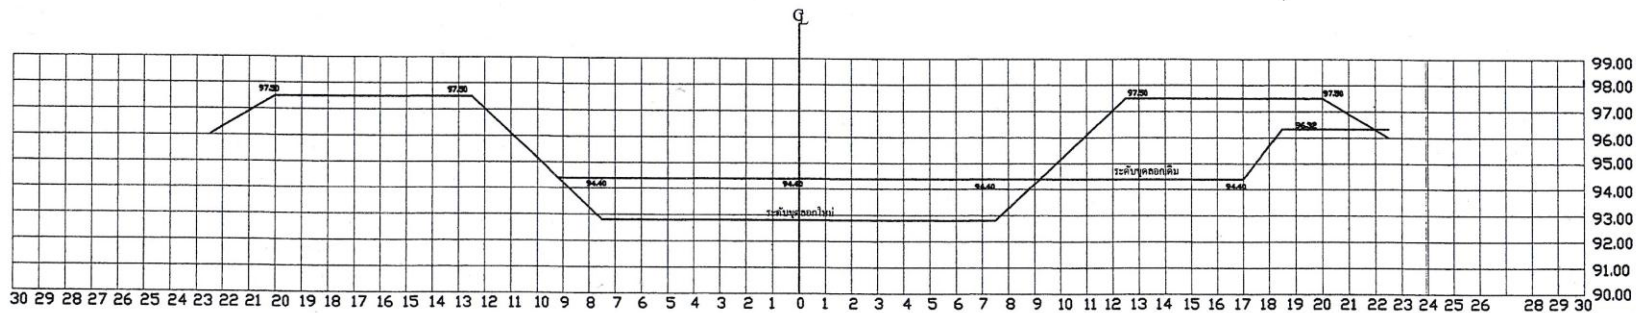


Sta.3+550
Area 23.72 m

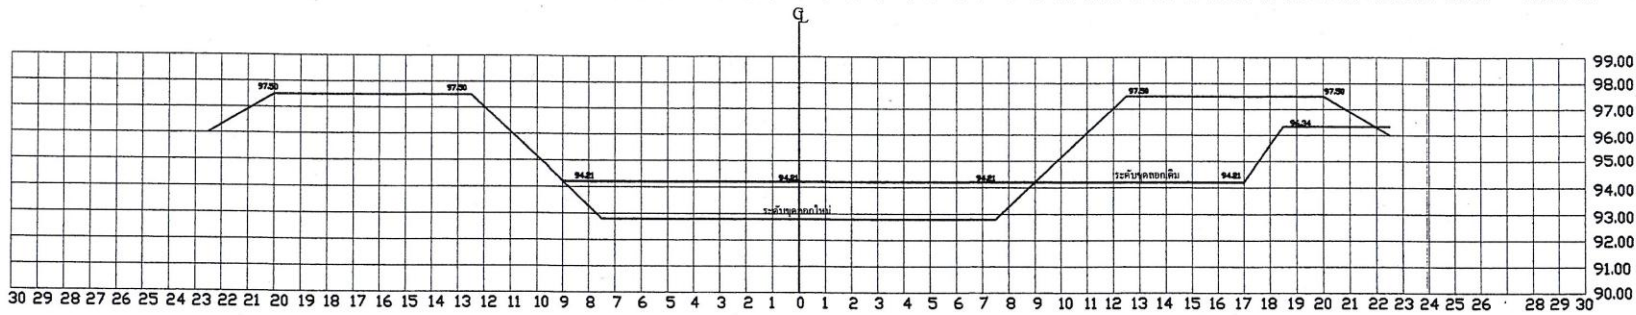


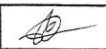	วิศวกรแบบ นายเอกศักดิ์ บรรณรักษ์ ผู้ช่วยช่างโยธา			อนุมัติ 
	วิศวกร นายสุชาติ คมยิ่ง			
วันที่ 26/30				


Sta.3+600
Area 27.46 m

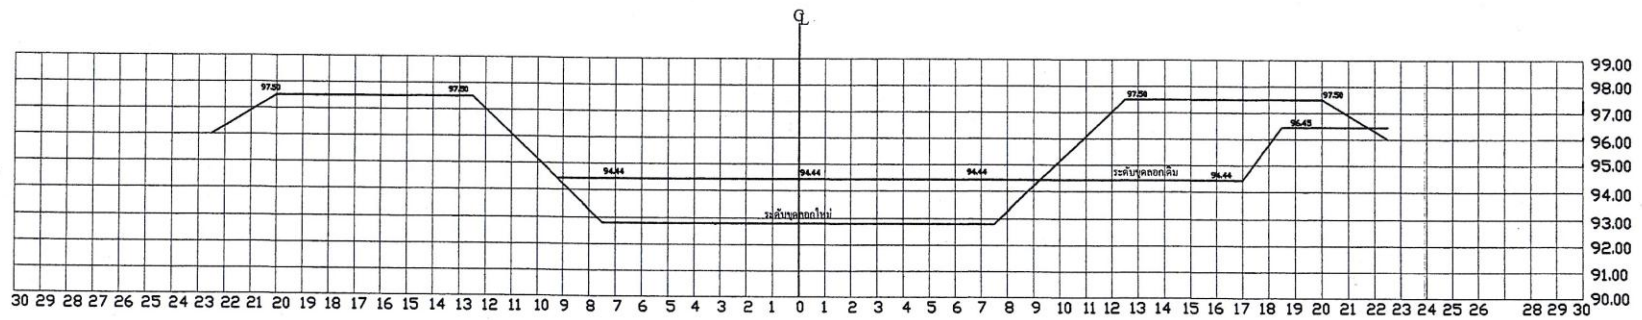


Sta.3+650
Area 26.72 m

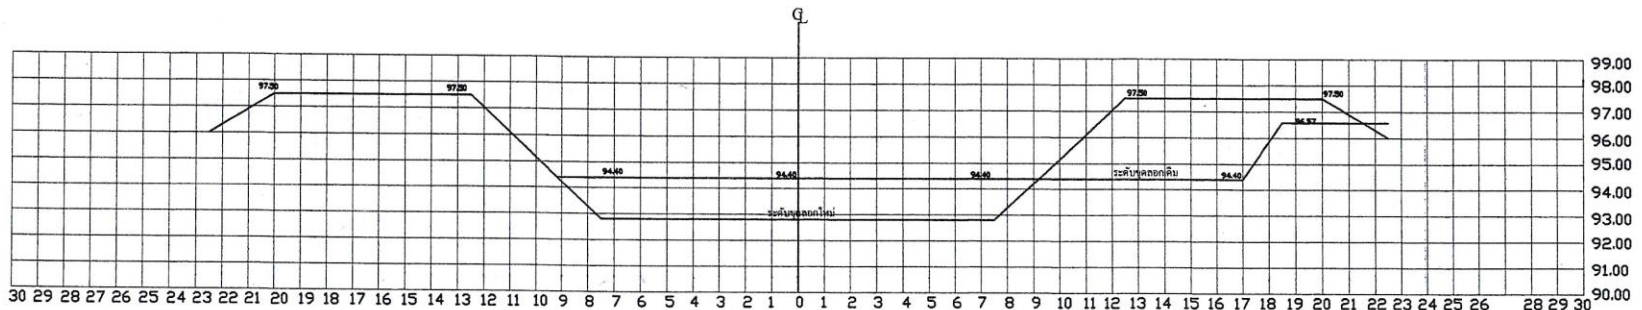


Sta.3+700
Area 27.09 m

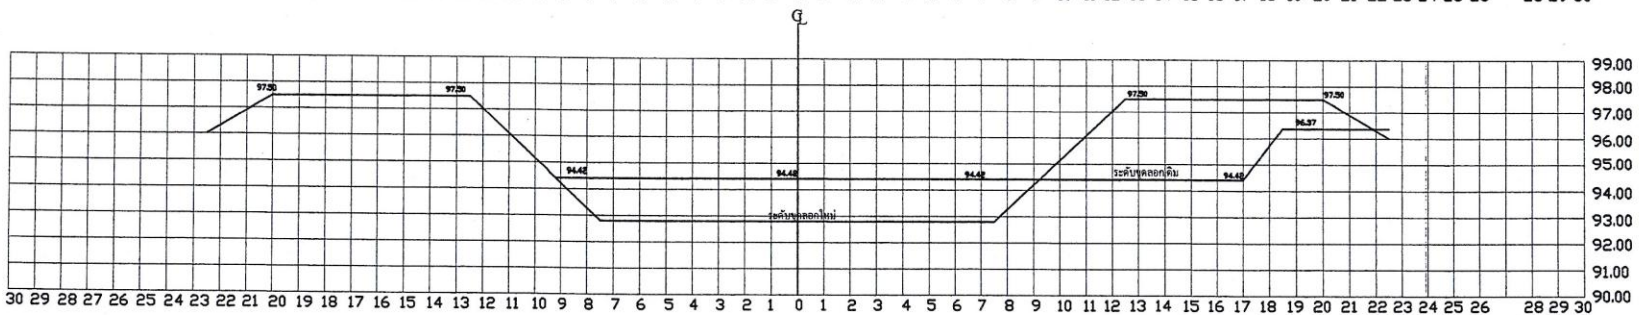


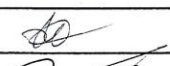	วิศวกร นายวิชา ชูทอง			จำนวนแผ่น 30 แผ่น มิถุนายน 2561
	วิศวกร นายสุริย คุ้มชัย			
	วิศวกร นายสุริย คุ้มชัย			


Sta.3+750
Area 29.13 m

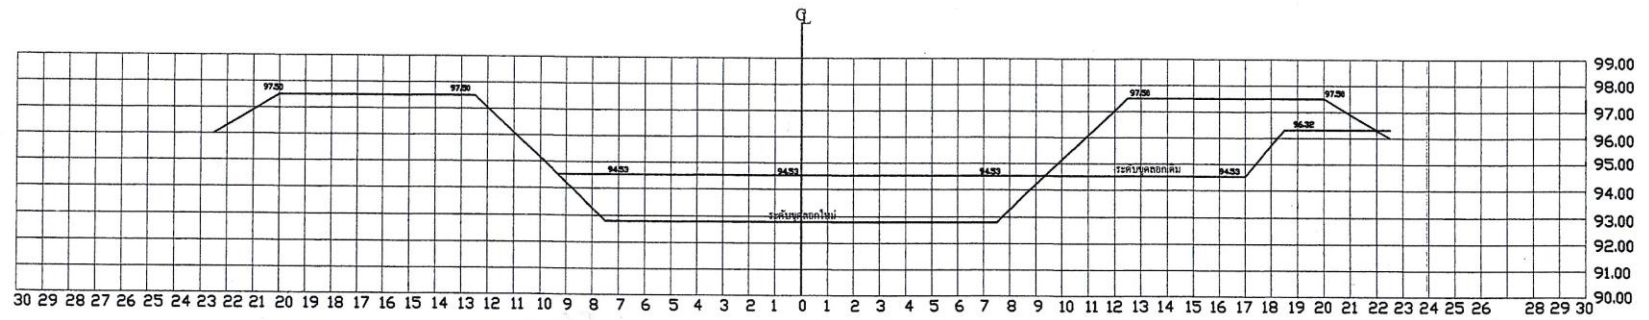

Sta.3+800
Area 27.65 m

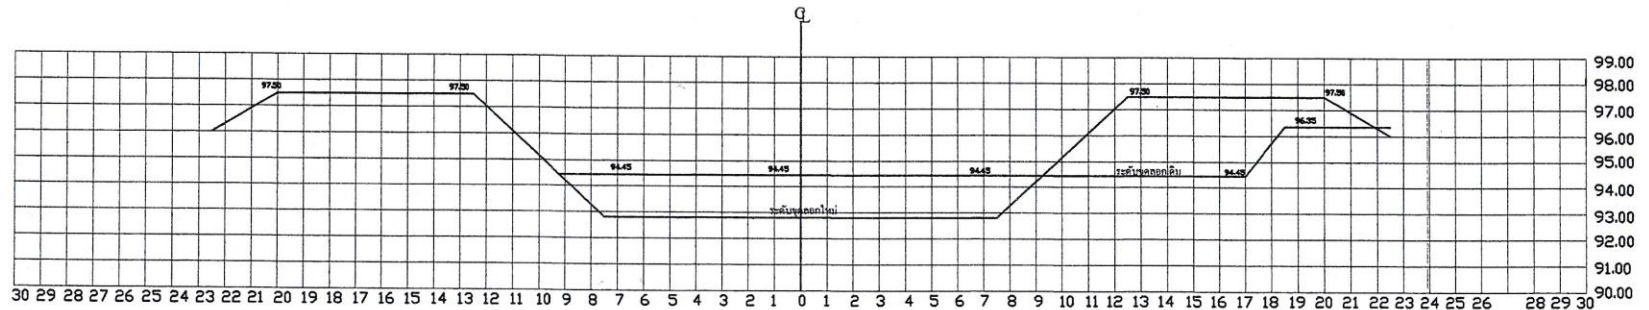


Sta.3+850
Area 26.54 m

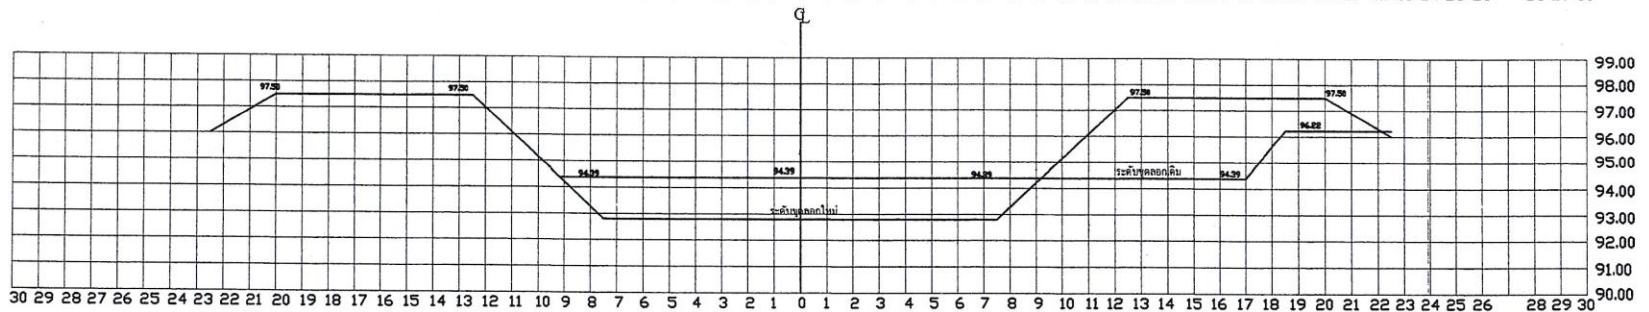




Sta.3+900
Area 29.88 m



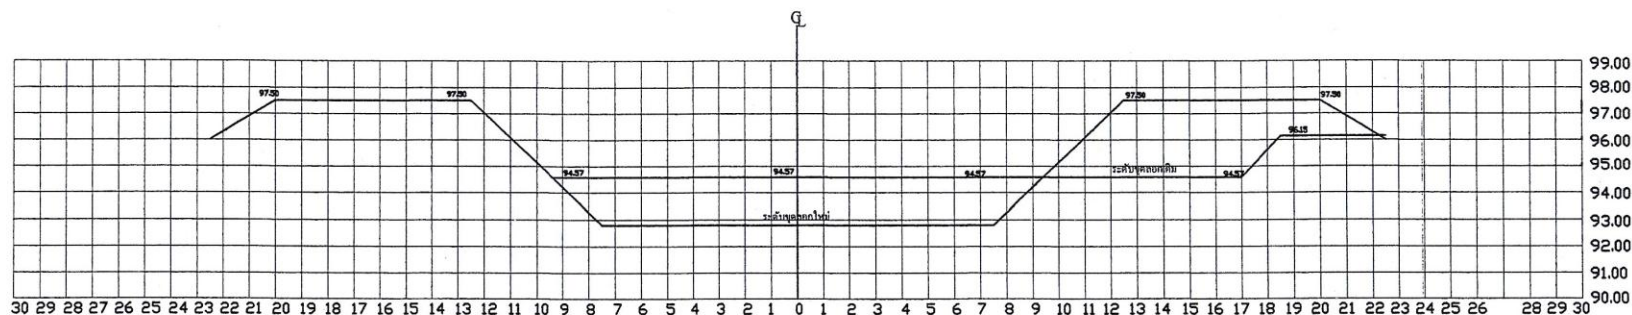


Sta.3+950
Area 28.76 m

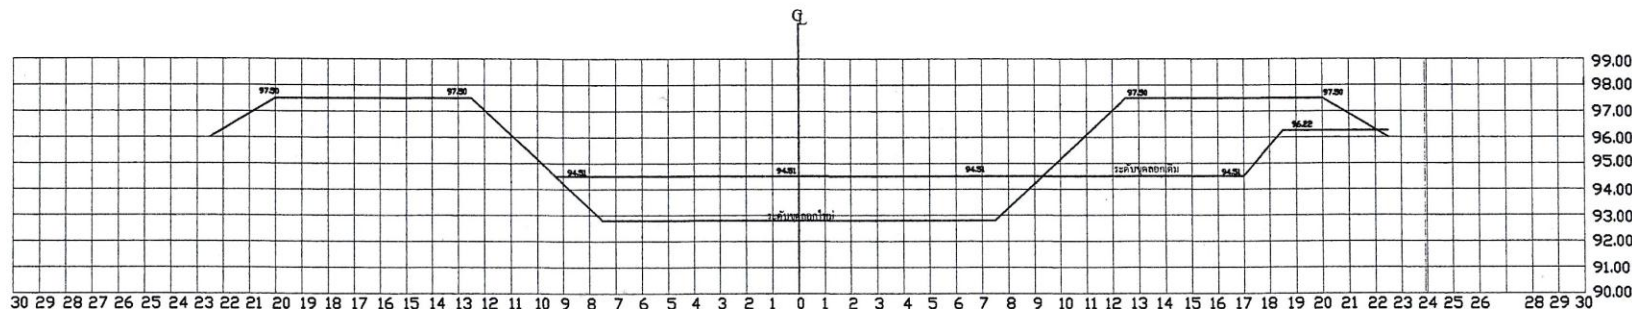


Sta.4+000
Area 22.75 m

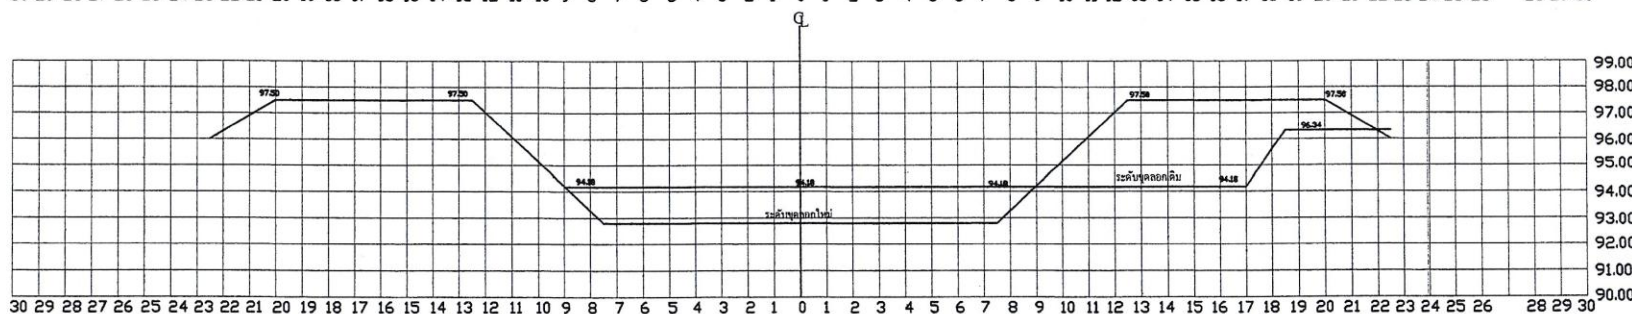

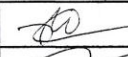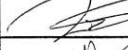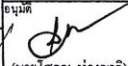 เทศบาลตำบลวัดธาตุ สถานีส่งเสริมโครงการ ลำไยหัวใจ ตำบลวัดธาตุ อำเภอเมืองหนองคาย จังหวัดหนองคาย	โครงการขุดลอกลำห้วยใจ		
	เขียนแบบ/ผู้ตรวจสอบแบบ นายชยศักดิ์ นวรัตน์ ผู้ช่วยนายช่างโยธา		ผู้รับงบประมาณ
	กรรมการ นายบัญชา สุนาพร		อนุมัติ  (นายโสภณ ห่วงญาติ) นายก อบจ.หนองคาย
	กรรมการ นายสุจิต คุ้มดี		
	ประธานกรรมการ นายศุภักษร ศรีชัยภูมิ		ณ วันที่ 29/30 จำนวนแผ่น 30 แผ่น มิถุนายน 2561

Sta.4+050
Area 27.65 m

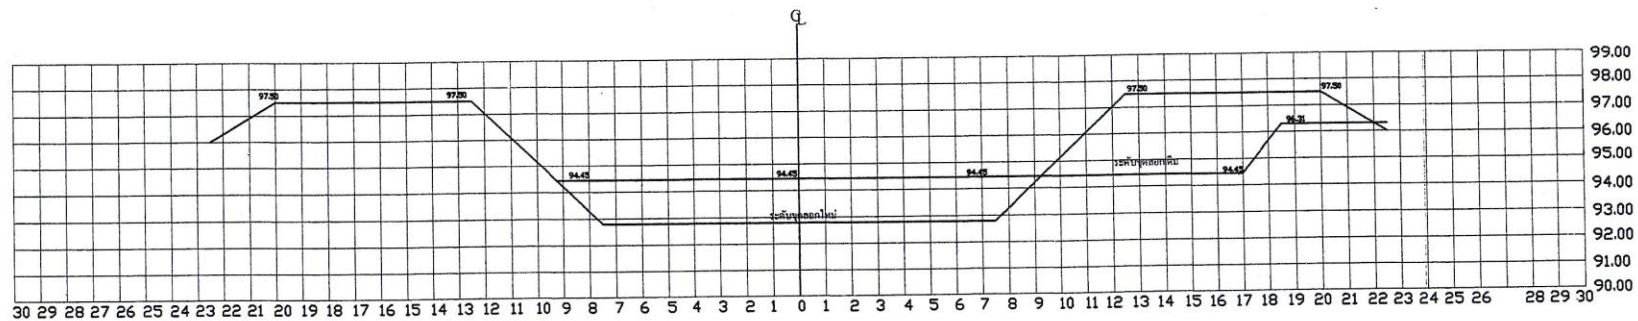

 เทศบาลตำบลวัดธาตุ	โครงการขุดลอกลำห้วยไข่		
	กรรมการ นายสุทิศ คนอึ้ง		
สถานที่ตั้งโครงการ ลำห้วยไข่ ตำบลวัดธาตุ อำเภอเมืองหนองคาย จังหวัดหนองคาย	ประมาณการ นายสุกฤต ศรีชัยภูมิ		
แผ่นที่ 30/30	จำนวนแผ่น 30 แผ่น	มีทุนธน 2561	