11 มี.ค - 24 เม.ย (45 วัน)

สัญญาจ้าง

เลขที่ ๐๑๓ / ๒๕๕๙

สัญญาฉบับนี้ทำขึ้น ณ องค์การบริหารส่วนตำบลหนองกอมเกาะ ตำบลหนองกอมเกาะ อำเภอเมือง จังหวัดหนองคาย เมื่อวันที่ ๑๐ เดือน มีนาคม พ.ศ. ๒๕๕๙ ระหว่าง องค์การบริหารส่วนตำบลหนองกอมเกาะ โดย นายอุดร บุญจันทร์ ตำแหน่ง นายกองค์การบริหารส่วนตำบลหนองกอมเกาะ ซึ่งต่อไปในสัญญานี้เรียกว่า "ผู้ว่าจ้าง" ฝ่ายหนึ่ง กับ นายกำพล ปัญญาศิริ อยู่เลขที่ ๙๕/๓ หมู่ที่ ๕ ตำบลหนองกอมเกาะ อำเภอเมือง จังหวัดหนองคาย เลขประจำตัวประชาชน ๑ ๔๓๙๙ ๐๐๐๐๗ ๒๑ ๗ ผู้มีอำนาจลงนามผูกพันนิติบุคคลปรากฏตาม........................-............................... และหนังสือมอบอำนาจ ลงวันที่...... ......-.................. แนบท้ายสัญญานี้ ซึ่งต่อไปในสัญญานี้เรียกว่า "ผู้รับจ้าง" อีกฝ่ายหนึ่ง

คู่สัญญาได้ตกลงกันมีข้อความดังต่อไปนี้

ข้อ ๑ ข้อตกลงว่าจ้าง

ผู้ว่าจ้างตกลงจ้างและผู้รับจ้างตกลงรับจ้างทำงาน

ขยายไหล่ทาง คสล. ผิวจราจรกว้าง ๑ ม. ยาว ๘๐.๘๐ ม. หนา ๐.๑๕ ม. พร้อมก่อสร้างรางระบายน้ำ คสล. กว้าง ๐.๓๐ ม. ลึก ๐.๔๐ ม. ยาว ๘๐.๘๐ ม. บริเวณ หมู่ที่ ๙ บ้านหนองกอมเกาะ (สี่แยกวัดป่าวิเวกฯ - บ้านศรีเจริญ) พร้อมป้ายโครงการ จำนวน ๑ ป้าย รายละเอียดตามแบบ อบต. หนองกอมเกาะกำหนด

ณ บริเวณ หมู่ที่ ๙ บ้านหนองกอมเกาะ ตำบลหนองกอมเกาะ อำเภอเมือง จังหวัดหนองคาย ตามข้อกำหนดและเงื่อนไขแห่งสัญญานี้ รวมทั้งเอกสารแนบท้ายสัญญา

ผู้รับจ้างตกลงที่จะจัดหาแรงงานและวัสดุ เครื่องมือเครื่องใช้ ตลอดจนอุปกรณ์ต่าง ๆ ชนิดดีเพื่อใช้ในงานจ้างตามสัญญานี้

ข้อ ๒ เอกสารอันเป็นส่วนหนึ่งของสัญญา

เอกสารแนบท้ายสัญญาดังต่อไปนี้ให้ถือเป็นส่วนหนึ่งของสัญญานี้

๒.๑ ผนวก ๑	ใบเสนอราคา	จำนวน	๒	แผ่น
๒.๒ ผนวก ๒	ใบแจ้งปริมาณงานและราคา	จำนวน	๑	ชุด
๒.๓ ผนวก ๓	แบบรูป	จำนวน	๑	ชุด
๒.๔ ผนวก ๔	บันทึกต่อรองราคา	จำนวน	-	แผ่น

ความใดในเอกสารแนบท้ายสัญญาที่ขัดแย้งกับข้อความในสัญญานี้ ให้ใช้ข้อความในสัญญานี้บังคับ และกรณีที่เอกสารแนบท้ายสัญญาขัดแย้งกันเอง ผู้รับจ้างจะต้องปฏิบัติตามคำวินิจฉัยของผู้ว่าจ้าง

(ลงชื่อ) กำพล ปัญญาศิริ ผู้รับจ้าง
(นายกำพล ปัญญาศิริ)

(ลงชื่อ) ผู้ว่าจ้าง
(นายอุดร บุญจันทร์)
นายกองค์การบริหารส่วนตำบลหนองกอมเกาะ

/ข้อ ๓ หลัก...

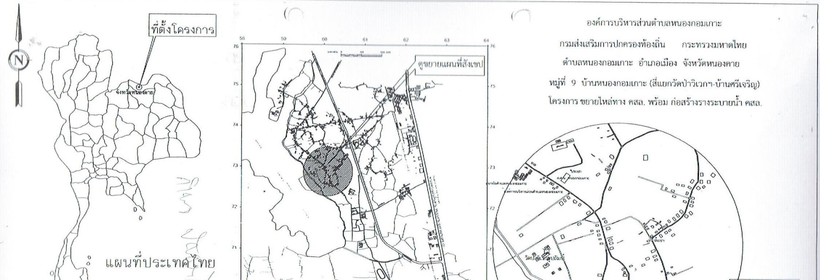

องค์การบริหารส่วนตำบลหนองกอมเกาะ
กรมส่งเสริมการปกครองท้องถิ่น กระทรวงมหาดไทย
ตำบลหนองกอมเกาะ อำเภอเมือง จังหวัดหนองคาย
หมู่ที่ 9 บ้านหนองกอมเกาะ (สี่แยกวัดป่าวิเวกฯ-บ้านศรีเจริญ)
โครงการ ขยายไหล่ทาง คสล. พร้อม ก่อสร้างรางระบายน้ำ คสล.

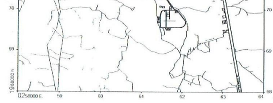

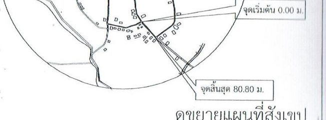

ดูขยายแผนที่สังเขป

สัญลักษณ์

┼┼┼┼┼	ทางรถไฟ
─○─	ถนนกรมทางหลวง
▬	ถนนโครงการก่อสร้าง
〰	แม่น้ำ ลำคลอง
○	หนองน้ำ ห้วย
∴	หมู่บ้าน
⌂ ♂	วัด โรงเรียน
◉ ◎	จังหวัด อำเภอ

แผนที่สังเขป 1:50,000

องค์การบริหารส่วนตำบลหนองกอมเกาะ (อำเภอเมืองหนองคาย)

สายทาง หมู่ที่ 9 บ้านหนองกอมเกาะ (สี่แยกวัดป่าวิเวกฯ-บ้านศรีเจริญ) ตำบลหนองกอมเกาะ อำเภอเมือง จังหวัดหนองคาย		นายฐิตินันท์ นามณี		สำรวจ	เห็นชอบ
		นายวิชิต ชื่นนอก		เขียนแบบ	นายสิทธิพล ขาวพรอม
		นายณรงค์ฤทธิ์ ไชยเสน		ออกแบบ	ปลัดอบต.ฯ
แบบแสดง แผนที่สังเขป		นายณรงค์ฤทธิ์ ไชยเสน		ตรวจแบบ	อนุมัติ
		นายณรงค์ฤทธิ์ ไชยเสน		ผอ.กองช่าง	
ใช้แทนแผ่นที่	แบบเลขที่ / 2557	แผ่นที่	จำนวน แผ่น	ว/ด/ป	นายอุดร บุญจันทร์ นายกอบต.ฯ

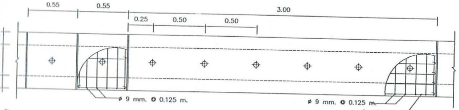

แบบแปลนราง คสล
SCALE 1:20

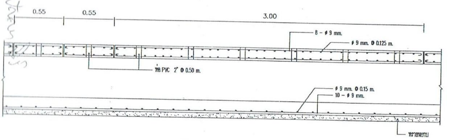

รูปตัดตามยาวราง คสล
SCALE 1:20

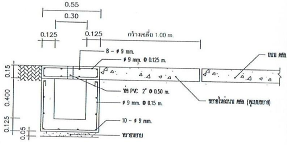

รูปตัดตามขวางราง คสล. และถนน คสล
SCALE 1:20

สำเนาถูกต้อง
(นายณรงค์ฤทธิ์ ไชยเสน)
ผู้อำนวยการกองช่าง

รายการประกอบแบบ

1. งานก่อสร้างรางระบายน้ำ ค.ส.ล กว้าง 0.30 ม ลึกเฉลี่ย 0.40 ม
2. แนวก่อสร้าง / ระดับการก่อสร้างจะกำหนดให้อีกครั้งขณะดำเนินการก่อสร้าง
ทั้งนี้ขึ้นอยู่ในดุลยพินิจของช่างควบคุมงานของผู้ว่าจ้าง
3. รายการอื่นหรือรายละเอียดอื่นๆที่ไม่ได้ระบุในแบบแปลนหรือไม่ชัดเจนหรือไม่เหมาะสมกับสภาพพื้นที่
ช่างควบคุมงานจะกำหนดหรือพิจารณาให้ ขณะดำเนินการก่อสร้าง
4. ขณะก่อสร้างผู้รับจ้างต้องระมัดระวังอุบัติเหตุจากผู้ใช้ยวดยานพาหนะและอุบัติเหตุจากการก่อสร้างที่ผู้ใช้ยวดยานพาหนะ
หรือสัตว์เลี้ยงจะได้รับโดยผู้รับจ้างจะต้องทำป้ายเตือนหรือป้ายแนะนำหรือแนวกั้นตลอดแนวก่อสร้าง
และหากมีอุบัติเหตุเกิดขึ้นในพื้นที่ก่อสร้างผู้รับจ้างต้องรับผิดชอบโดยไม่มีเงื่อนไข
5. งานคอนกรีตโครงสร้าง ใช้คอนกรีตผสมเสร็จ ตามมาตราฐาน มอก 213–2552 หรือ มอก กำหนดล่าสุดเท่านั้น
แรงอัดแท่งคอนกรีตตัวอย่างขนาด 15X15X15 ซม ต้องไม่น้อยกว่า 240 กก./ตร.ซม ที่ 28 วัน หรือเทียบเท่า โดยมีวิศวกรรับรอง
เหล็กเสริมใช้เหล็กมาตรฐาน มอก.23 และ มอก.24
ผู้รับจ้างจะปฏิบัติงานตามขั้นตอนและวิธีตามมาตราฐานที่กำหนด

องค์การบริหารส่วนตำบลหนองกอมเกาะ (อำเภอเมืองหนองคาย)

สายทาง หมู่ที่ 9 บ้านหนองกอมเกาะ (สี่แยกวัดป่าวิเวกฯ-บ้านศรีเจริญ) ตำบลหนองกอมเกาะ อำเภอเมือง จังหวัดหนองคาย		นายฐิตินันท์ นามณี		สำรวจ	เห็นชอบ
		นายวิชิต ชื่นนอก		เขียนแบบ	นายสิทธิพล ขาวพรอม
		~~นายณรงค์ฤทธิ์ ไชยเสน~~		ออกแบบ	ปลัดอบต.ฯ
แบบแสดง ขยายรางระบายน้ำ คสล.		นายณรงค์ฤทธิ์ ไชยเสน		ตรวจแบบ	อนุมัติ
		นายณรงค์ฤทธิ์ ไชยเสน		ผอ.กองช่าง	
ใช้แทนแผ่นที่	แบบเลขที่	แผ่นที่	จำนวน แผ่น	ว/ด/ป	นายอุดร บุญจันทร์

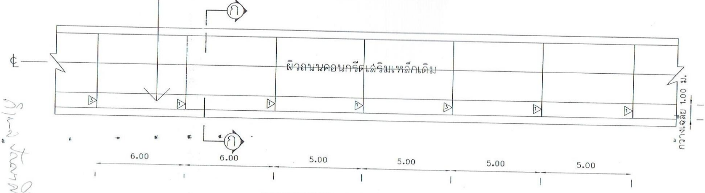

แปลนถนนคอนกรีตเสริมเหล็ก

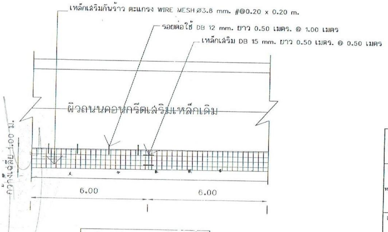

เหล็กเสริมกันร้าว ตะแกรง WIRE MESH Ø3.8 mm. #@0.20 x 0.20 m.
รอยต่อใช้ DB 12 mm. ยาว 0.50 เมตร. @ 1.00 เมตร
เหล็กเสริม DB 15 mm. ยาว 0.50 เมตร. @ 0.50 เมตร
ผิวถนนคอนกรีตเสริมเหล็กเดิม
กว้างเฉลี่ย 1.00 ม.
6.00
6.00

แปลนแสดงการเสริมเหล็ก

หมายเหตุ

▽ รอยต่อเพื่อการหดตัว (CONTRACTION JOINT) ดูขยาย

▽ รอยต่อตามยาว (LONGITUDINAL JOINT) ดูขยาย

▽ รอยต่อเพื่อการขยายตัว (EXPANSION JOINT) ดูขยาย

สำเนาถูกต้อง
(นายณรงค์ฤทธิ์ ไชยเสน)
ผู้อำนวยการกองช่าง

องค์การบริหารส่วนตำบลหนองกอมเกาะ (อำเภอเมืองหนองคาย)

สายทาง หมู่ที่ 9 บ้านหนองกอมเกาะ (สี่แยกวัดป่าวิเวกา-บ้านศรีเจริญ) ตำบลหนองกอมเกาะ อำเภอเมือง จังหวัดหนองคาย	นายฐิติบันท์ นามณี		สำรวจ	เห็นชอบ นายสิทธิพล ชาวพรอน
	นายวิชิต ขึ้นนอก		เขียนแบบ	
	~~นายณรงค์ฤทธิ์ ไชยเสน~~		ออกแบบ	ปลัดอบต.ฯ
แบบแสดง ขยายไหล่ถนน คสล.	นายณรงค์ฤทธิ์ ไชยเสน		ตรวจแบบ	อนุมัติ
	นายณรงค์ฤทธิ์ ไชยเสน		ผอ.กองช่าง	นายอุดร บุญจันทร์
ใช้แทนแผ่นที่	แบบเลขที่	แผ่นที่	จำนวน แผ่น	ว/ด/ป

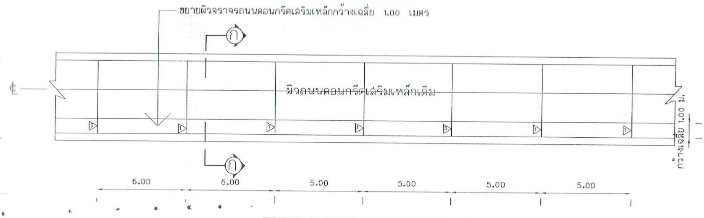

ขยายผิวจราจรถนนคอนกรีตเสริมเหล็กกว้างเฉลี่ย 1.00 เมตร
ก
ผิวถนนคอนกรีตเสริมเหล็กเดิม
กว้างเฉลี่ย 1.00 ม.
6.00
6.00
5.00
5.00
5.00
5.00

แปลนถนนคอนกรีตเสริมเหล็ก

เหล็กเสริมกันร้าว ตะแกรง WIRE MESH Ø3.8 mm. #@0.20 x 0.20 m.

หมายเหตุ

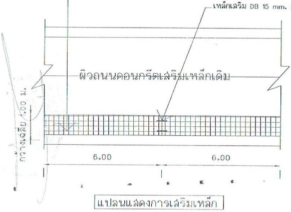
เหล็กเสริม DB 15 mm. ยาว 0.50 เมตร. @ 0.50 เมตร
ผิวถนนคอนกรีตเสริมเหล็กเดิม
กว้างเฉลี่ย 1.00 ม.
6.00
6.00

แปลนแสดงการเสริมเหล็ก

▽ รอยต่อเพื่อการหดตัว (CONTRACTION JOINT) ดูขยาย
▽ รอยต่อตามยาว (LONGITUDINAL JOINT) ดูขยาย
▽ รอยต่อเพื่อการขยายตัว (EXPANSION JOINT) ดูขยาย

สำเนาถูกต้อง
(นายณรงค์ฤทธิ์ ไชยเสน)

องค์การบริหารส่วนตำบลหนองกอมเกาะ (อำเภอเมืองหนองคาย)

สายทาง หมู่ที่ 9 บ้านหนองกอมเกาะ (สี่แยกวัดป่าวิเวกา-บ้านศรีเจริญ) ตำบลหนองกอมเกาะ อำเภอเมือง จังหวัดหนองคาย		นายฐิตินันท์ นามณี		สำรวจ	เห็นชอบ นายสิทธิพล ชาวพรอน
		นายวิชิต ขึ้นนอก		เขียนแบบ	
		นายณรงค์ฤทธิ์ ไชยเสน		ออกแบบ	ปลัดอบต.ฯ
แบบแสดง ขยายไหล่ถนน คสล.		นายณรงค์ฤทธิ์ ไชยเสน		ตรวจแบบ	อนุมัติ
		นายณรงค์ฤทธิ์ ไชยเสน		ผอ.กองช่าง	นายอุดร บุญจันทร์
ใช้แทนแผ่นที่	แบบเลขที่	แผ่นที่	จำนวน แผ่น	ว/ด/ป	

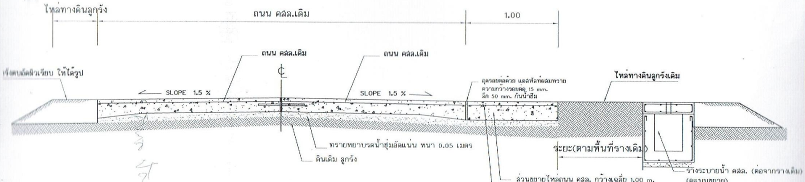
ไหล่ทางดินลูกรัง
ถนน คสล.เดิม
1.00
ถนน คสล.เดิม
ถนน คสล.เดิม
เรียงตบอัดผิวเรียบ ให้ได้รูป
℄
SLOPE 1.5 %
SLOPE 1.5 %
อุดรอยต่อด้วย แอสฟัลท์ผสมทราย
ความกว้างรอยต่อ 15 mm.
ลึก 50 mm. กันน้ำซึม
ไหล่ทางดินลูกรังเดิม
ทรายหยาบรดน้ำชุ่มอัดแน่น หนา 0.05 เมตร
ดินเดิม ลูกรัง
ระยะ(ตามพื้นที่รางเดิม)
รางระบายน้ำ คสล. (ต่อจากรางเดิม)
(ดูแบบขยาย)
ส่วนขยายไหล่ถนน คสล. กว้างเฉลี่ย 1.00 m.
เหล็กเสริมกันร้าว ตะแกรง WIRE MESH Ø4 mm. #@0.20 x 0.20 m.

รูปตัด ก - ก 1 : 20

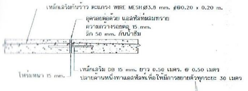
เหล็กเสริมกันร้าว ตะแกรง WIRE MESH Ø3.8 mm. #@0.20 x 0.20 m.
อุดรอยต่อด้วย แอสฟัลท์ผสมทราย
ความกว้างรอยต่อ 15 mm.
ลึก 50 mm. กันน้ำซึม
ไฟร่มหนา 15 mm.
เหล็กเสริม DB 15 mm. ยาว 0.50 เมตร. @ 0.50 เมตร
ปลายด้านหนึ่งทาแอสฟัลท์เพื่อให้มีการขยายตัวทุกระยะ 30 เมตร

1 ขยายรอยต่อเพื่อการขยายตัว (EXPANSION JOINT) 1 : 20

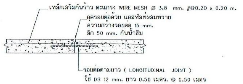
เหล็กเสริมกันร้าว ตะแกรง WIRE MESH Ø 3.8 mm. #@0.20 x 0.20 m.
อุดรอยต่อด้วย แอสฟัลท์ผสมทราย
ความกว้างรอยต่อ 15 mm.
ลึก 50 mm. กันน้ำซึม
รอยต่อตามยาว (LONGITUDINAL JOINT)
ใช้ DB 12 mm. ยาว 0.50 เมตร. @ 0.50 เมตร

2 ขยายรอยต่อตามยาว (LONGITUDINAL JOINT) 1 : 20

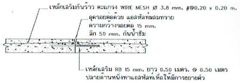
เหล็กเสริมกันร้าว ตะแกรง WIRE MESH Ø 3.8 mm. #@0.20 x 0.20 m.
อุดรอยต่อด้วย แอสฟัลท์ผสมทราย
ความกว้างรอยต่อ 15 mm.
ลึก 50 mm. กันน้ำซึม
เหล็กเสริม RB 15 mm. ยาว 0.50 เมตร. @ 0.50 เมตร
ปลายด้านหนึ่งทาแอสฟัลท์เพื่อให้มีการขยายตัว

3 ขยายรอยต่อเพื่อการหดตัว (CONTRACTION JOINT) 1 : 20

องค์การบริหารส่วนตำบลหนองกอมเกาะ (อำเภอเมืองหนองคาย)

สายทาง หมู่ที่ 9 บ้านหนองกอมเกาะ (สี่แยกวัดป่าวิเวกา-บ้านศรีเจริญ) ตำบลหนองกอมเกาะ อำเภอเมือง จังหวัดหนองคาย		นายฐิตินันท์ นามณี		สำรวจ	เห็นชอบ
		นายวิชิต ขึ้นนอก		เขียนแบบ	นายสิทธิพล ชาวพรอน
		นายณรงค์ฤทธิ์ ไชยเสน		ออกแบบ	ปลัดอบต.ฯ
แบบแสดง รูปตัดไหล่ถนนและราง คสล.		นายณรงค์ฤทธิ์ ไชยเสน		ตรวจแบบ	อนุมัติ
		นายณรงค์ฤทธิ์ ไชยเสน		ผอ.กองช่าง	
ใช้แทนแผ่นที่	แบบเลขที่ / 2557	แผ่นที่	จำนวน แผ่น	ว/ด/ป	นายอุดร บุญจันทร์ นายกอบต.ฯ

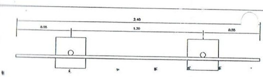

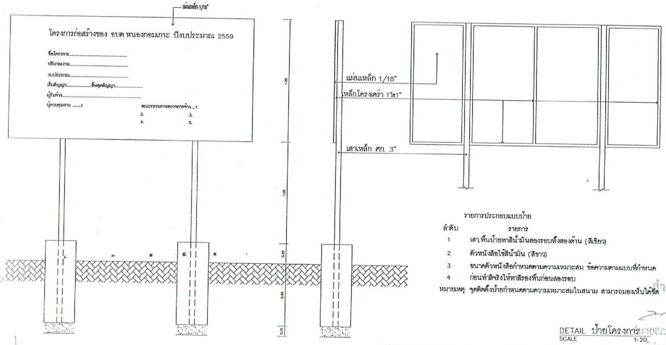

รายการประกอบแบบป้าย

ลำดับ	รายการ
1	เสา พื้นป้ายทาสีน้ำมันสองรอบทั้งสองด้าน (สีเขียว)
2	ตัวหนังสือใช้สีน้ำมัน (สีขาว)
3	ขนาดตัวหนังสือกำหนดตามความเหมาะสม ข้อความตามแบบที่กำหนด
4	ก่อนทำสีจริงให้ทาสีรองพื้นก่อนสองรอบ

หมายเหตุ จุดติดตั้งป้ายกำหนดตามความเหมาะสมในสนาม สามารถมองเห็นได้ชัด

สำเนาถูกต้อง

(นายณรงค์ฤทธิ์ ไชยเสน)
ผู้อำนวยการกองช่าง

DETAIL ป้ายโครงการ
SCALE 1:20

องค์การบริหารส่วนตำบลหนองกอมเกาะ (อำเภอเมืองหนองคาย)

สายทาง หมู่ที่ 9 บ้านหนองกอมเกาะ (สี่แยกวัดป่าวิเวกฯ-บ้านศรีเจริญ) ตำบลหนองกอมเกาะ อำเภอเมือง จังหวัดหนองคาย	นายฐิติณันท์ นามณี		สำรวจ	เห็นชอบ
	นายวิชิต ขึ่นนอก		เขียนแบบ	นายสิทธิพล [illegible]
	นายณรงค์ฤทธิ์ ไชยเสน		ออกแบบ	ปลัดอบต.ฯ
แบบแสดง แบบป้าย	นายณรงค์ฤทธิ์ ไชยเสน	ณรงค์ฤทธิ์	ตรวจแบบ	อนุมัติ
	นายณรงค์ฤทธิ์ ไชยเสน	ณรงค์ฤทธิ์	ผอ.กองช่าง	
ใช้แทนแผ่นที่	แบบเลขที่	แผ่นที่ จำนวน แผ่น	ว/ด/ป	นายอุดร บุญจันทร์

เล่มที่ 6/59
เลขที่ 030

สำเนาใบเสร็จรับเงิน

องค์การบริหารส่วนตำบล หนองกอมเกาะ
อำเภอ เมือง จังหวัด หนองคาย
วันที่ 10 เดือน มีนาคม พ.ศ. 2559
ได้รับเงินจาก [illegible] ปัญญาศิริ
เป็นเงินค่าประกันสัญญาโครงการจ้างเหมาขยายไหล่ทางพร้อมก่อสร้าง
เป็นค่า รางระบายน้ำ คสล หมู่ 9 บ้านหนองกอมเกาะ สัญญาจ้าง เลขที่ 13/2559
จำนวนเงิน 7,550 บาท – สตางค์ เจ็ดพันห้าร้อยห้าสิบบาทถ้วน
ไว้เป็นการถูกต้องแล้ว

ลงชื่อ ผู้รับเงิน
([illegible])
ตำแหน่ง นักวิชาการจัดเก็บรายได้

ข้อ ๓ หลักประกันการปฏิบัติตามสัญญา

ในขณะทำสัญญานี้ ผู้รับจ้างได้นำหลักประกันเป็น เงินสด เป็นจำนวนเงิน ๗,๕๕๐ บาท (เจ็ด**พันห้าร้อยห้าสิบบาทถ้วน)** มามอบให้แก่ผู้ว่าจ้างเพื่อเป็นหลักประกันการปฏิบัติตามสัญญานี้

หลักประกันที่ผู้รับจ้างนำมามอบไว้ตามวรรคหนึ่ง ผู้รับจ้างจะคืนให้เมื่อผู้รับจ้างพ้นจากข้อผูกพันตามสัญญานี้แล้ว

ข้อ ๔ ข. ค่าจ้างและการจ่ายเงิน (สัญญาเป็นราคาเหมารวม)

ผู้ว่าจ้างตกลงจ่ายและผู้รับจ้างตกลงรับเงินค่าจ้างจำนวนเงิน **๑๕๑,๐๐๐ บาท (หนึ่งแสนห้าหมื่นหนึ่งพันบาทถ้วน)** ซึ่งได้รวมภาษีมูลค่าเพิ่มจำนวน - ตลอดจนภาษีอากรอื่น ๆ และค่าใช้จ่ายทั้งปวงแล้ว โดยถือราคาเหมารวมเป็นเกณฑ์และกำหนดการจ่ายเงินเป็นงวด ๆ ดังนี้

งวดที่ ๑ (งวดสุดท้าย) เป็นจำนวนเงิน **๑๕๑,๐๐๐ บาท (หนึ่งแสนห้าหมื่นหนึ่งพันบาทถ้วน)** เมื่อผู้รับจ้างได้ปฏิบัติงานทั้งหมดให้แล้วเสร็จเรียบร้อยตามสัญญา รวมทั้งทำสถานที่ก่อสร้างให้สะอาดเรียบร้อย ให้แล้วเสร็จภายในวันที่ **๒๔ เมษายน ๒๕๕๙**

ข้อ ๕ ข. กำหนดเวลาแล้วเสร็จและสิทธิของผู้ว่าจ้างในการบอกเลิกสัญญา

ผู้รับจ้างต้องเริ่มทำงานที่รับจ้างภายในวันที่ **๑๑ เดือน มีนาคม พ.ศ. ๒๕๕๙** และจะต้องทำงานให้แล้วเสร็จสมบูรณ์ภายในวันที่ **๒๔ เดือน เมษายน พ.ศ. ๒๕๕๙ (๔๕ วัน)** ถ้าผู้รับจ้างมิได้ลงมือทำงานภายในกำหนดเวลา หรือไม่สามารถทำงานให้แล้วเสร็จตามกำหนดเวลา หรือมีเหตุให้เชื่อได้ว่าผู้รับจ้างไม่สามารถทำงานให้แล้วเสร็จภายในกำหนดเวลา หรือจะแล้วเสร็จล่าช้าเกินกว่ากำหนด หรือผู้รับจ้างทำผิดสัญญาข้อใดข้อหนึ่งหรือตกเป็นผู้ล้มละลาย หรือเพิกเฉยไม่ปฏิบัติตามคำสั่งของคณะกรรมการตรวจการจ้างหรือผู้ควบคุมงานหรือบริษัทที่ปรึกษา ซึ่งได้รับมอบอำนาจจากผู้ว่าจ้าง ผู้ว่าจ้างมีสิทธิที่จะบอกเลิกสัญญานี้ได้ และมีสิทธิจ้างผู้รับจ้างรายใหม่เข้าทำงานของผู้รับจ้างให้ลุล่วงไปได้ด้วย

การที่ผู้ว่าจ้างไม่ใช้สิทธิเลิกสัญญาดังกล่าวข้างต้นไม่เป็นเหตุให้ผู้รับจ้างพ้นจากความรับผิดตามสัญญา

ข้อ ๖ ความรับผิดชอบในความชำรุดบกพร่องของงานจ้าง

เมื่องานแล้วเสร็จบริบูรณ์ และผู้ว่าจ้างได้รับมอบงานจากผู้รับจ้างหรือจากผู้รับจ้าง รายใหม่ในกรณีที่มีการบอกเลิกสัญญาตามข้อ ๕ หากมีเหตุชำรุดบกพร่องหรือเสียหายเกิดขึ้นจากงานนี้ ภายในกำหนด ๒ ปี นับถัดจากวันที่ได้รับมอบหมายงานดังกล่าว ซึ่งความชำรุดบกพร่องหรือเสียหายนั้นเกิดจากความบกพร่องของผู้รับจ้าง อันเกิดจากการใช้วัสดุที่ไม่ถูกต้อง หรือทำไว้ไม่เรียบร้อย หรือทำไม่ถูกต้องตามมาตรฐานแห่งหลักวิชา ผู้รับจ้างจะต้องรีบทำการแก้ไขให้เป็นที่เรียบร้อยโดยไม่ชักช้า โดยผู้ว่าจ้างไม่ต้องออกเงินใด ๆ ในการนี้ทั้งสิ้น หากผู้รับจ้างบิดพลิ้วไม่กระทำการดังกล่าวภายในกำหนด ๑๕ วัน นับแต่วันที่ได้รับแจ้งเป็นหนังสือจากผู้ว่าจ้าง หรือไม่ทำการแก้ไขให้ถูกต้องเรียบร้อย ภายในเวลาที่ผู้ว่าจ้างกำหนด ให้ผู้ว่าจ้างมีสิทธิที่จะทำการนั้นเองหรือจ้างผู้อื่นให้ทำงานนั้นโดยผู้รับจ้างเป็นผู้ออก ค่าใช้จ่าย

(ลงชื่อ) ผู้รับจ้าง
(นายกำพล ปัญญาศิริ)

(ลงชื่อ) ผู้ว่าจ้าง
(นายอุดร บุญจันทร์)
นายกองค์การบริหารส่วนตำบลหนองกอมเกาะ

/ข้อ ๗ การ...

ข้อ ๗ การรับจ้างช่วง

ผู้รับจ้างจะต้องไม่เอางานทั้งหมดหรือบางส่วนแห่งสัญญานี้ไปจ้างช่วงอีกต่อหนึ่ง โดยไม่ได้รับความยินยอมเป็นหนังสือจากผู้ว่าจ้างก่อน ทั้งนี้ นอกจากในกรณีที่สัญญานี้จะได้ระบุไว้เป็นอย่างอื่น ความยินยอมดังกล่าวนั้นไม่เป็นเหตุให้ผู้รับจ้างหลุดพ้นจากความรับผิดหรือพันธะหน้าที่ตามสัญญานี้ และผู้รับจ้างจะยังคงต้องรับผิดในความผิดและความประมาทเลินเล่อของผู้รับจ้างช่วงหรือของตัวแทนหรือลูกจ้างของผู้รับจ้างช่วงนั้นทุกประการ

ข้อ ๘ การควบคุมงานของผู้รับจ้าง

ผู้รับจ้างจะต้องควบคุมงานที่รับจ้างอย่างเอาใจใส่ด้วยประสิทธิภาพและความชำนาญ และในระหว่างทำงานที่รับจ้างจะต้องจัดให้มีผู้แทนซึ่งทำงานเต็มเวลาเป็นผู้ควบคุมงาน ผู้ควบคุมงานดังกล่าวจะต้องเป็นผู้แทนได้รับมอบอำนาจจากผู้รับจ้าง คำสั่งหรือคำแนะนำต่าง ๆ ที่ได้แจ้งแก่ผู้แทน ผู้ได้รับมอบอำนาจนั้นให้ถือว่าเป็นคำสั่งหรือคำแนะนำที่ได้แจ้งแก่ผู้รับจ้าง การแต่งตั้งผู้ควบคุมงานนั้นจะต้องทำเป็นหนังสือและต้องได้รับความเห็นชอบจากผู้ว่าจ้าง การเปลี่ยนตัวหรือแต่งตั้งผู้ควบคุมงานใหม่จะกระทำมิได้หากไม่ได้รับความเห็นชอบจากผู้ว่าจ้างก่อน

ผู้ว่าจ้างมีสิทธิที่จะขอให้เปลี่ยนตัวผู้แทนผู้ได้รับมอบอำนาจนั้น โดยแจ้งเป็นหนังสือไปยังผู้รับจ้าง และผู้รับจ้างจะต้องทำการเปลี่ยนตัวโดยพลัน โดยไม่คิดราคาเพิ่มหรืออ้างเป็นเหตุเพื่อขยายอายุสัญญาอันเนื่องมาจากเหตุนี้

ข้อ ๙ ความรับผิดของผู้รับจ้าง

ผู้รับจ้างจะต้องรับผิดต่ออุบัติเหตุ ความเสียหาย หรือภยันตรายใด ๆ อันเกิด จากการปฏิบัติงานของผู้รับจ้าง และจะต้องรับผิดต่อความเสียหายจากการกระทำของลูกจ้างของผู้รับจ้าง

ความเสียหายใดๆ อันเกิดแก่งานที่ผู้รับจ้างได้ทำขึ้น แม้จะเกิดขึ้นเพราะเหตุสุดวิสัย นอกจากกรณีอันเกิดจากความผิดของผู้ว่าจ้าง ผู้รับจ้างจะต้องรับผิดโดยซ่อมแซมให้คืนดีหรือเปลี่ยนให้ใหม่โดยค่าใช้จ่ายของผู้รับจ้างเอง ความรับผิดของผู้รับจ้างดังกล่าวในข้อนี้จะสิ้นสุดลงเมื่อผู้ว่าจ้าง ได้รับมอบงานครั้งสุดท้าย ซึ่งหลังจากนั้นผู้รับจ้างคงต้องรับผิดเพียงในกรณีชำรุดบกพร่อง หรือความเสียหายดังกล่าวในข้อ ๖ เท่านั้น

ข้อ ๑๐ การจ่ายเงินแก่ลูกจ้าง

ผู้รับจ้างจะต้องจ่ายเงินแก่ลูกจ้างที่ผู้รับจ้างได้จ้างมาในอัตรา และตามกำหนดเวลาที่ผู้รับจ้างได้ตกลงหรือทำสัญญาไว้ต่อลูกจ้างดังกล่าว

ถ้าผู้รับจ้างไม่จ่ายเงินค่าจ้างหรือค่าทดแทนอื่นใดแก่ลูกจ้างดังกล่าวในวรรคแรก ผู้ว่าจ้างมีสิทธิที่จะเอาเงินค่าจ้างที่จะต้องจ่ายแก่ผู้รับจ้างมาจ่ายให้แก่ลูกจ้างของผู้รับจ้างดังกล่าวและให้ถือว่า ผู้ว่าจ้างได้จ่ายเงินจำนวนนั้นเป็นค่าจ้างให้แก่ผู้รับจ้างตามสัญญาแล้ว

(ลงชื่อ) ผู้รับจ้าง
(นายกำพล ปัญญาศิริ)

(ลงชื่อ) ผู้ว่าจ้าง
(นายอุดร บุญจันทร์)
นายกองค์การบริหารส่วนตำบลหนองกอมเกาะ

/ผู้รับจ้าง...

ผู้รับจ้างจะต้องจัดให้มีประกันภัยสำหรับลูกจ้างทุกคนที่จ้างมาทำงาน โดยให้ครอบคลุมถึงความรับผิดทั้งปวงของผู้รับจ้างรวมทั้งผู้รับจ้างช่วงอันจะพึงมีในกรณีความเสียหายที่คิดว่าสินไหม ทดแทนได้ตามกฎหมายซึ่งเกิดจากอุบัติเหตุหรือภยันตรายใด ๆ ต่อลูกจ้างหรือบุคคลอื่นที่ผู้รับจ้างช่วงจ้างมาทำงาน ผู้รับจ้างจะต้องส่งมอบกรมธรรม์ประกันภัยดังกล่าวพร้อมทั้งหลักฐานการชำระเบี้ยประกันให้แก่ผู้ว่าจ้าง เมื่อผู้ว่าจ้างเรียกร้อง

ข้อ ๑๑ การตรวจงานจ้าง

ถ้าผู้ว่าจ้างแต่งตั้งกรรมการตรวจการจ้าง ผู้ควบคุมงานหรือบริษัทที่ปรึกษาเพื่อควบคุมการทำงานของผู้รับจ้าง กรรมการตรวจการจ้างหรือผู้ควบคุมงานหรือบริษัทที่ปรึกษานั้น มีอำนาจเข้าไปตรวจการงานในโรงงานและสถานที่ที่กำลังก่อสร้างได้ทุกเวลาและผู้รับจ้างจะต้องอำนวยความสะดวก และให้ความช่วยเหลือในการนั้นตามสมควร

การที่มีกรรมการตรวจการจ้าง ผู้ควบคุมงานหรือบริษัทที่ปรึกษาหาทำให้ผู้รับจ้าง พ้นความรับผิดชอบตามสัญญานี้ข้อหนึ่งข้อใดไม่

ข้อ ๑๒ แบบรูปและรายการละเอียดคลาดเคลื่อน

ผู้รับจ้างจะต้องรับรองว่าได้ตรวจสอบและทำความเข้าใจในแบบรูปรายการละเอียดโดย ถี่ถ้วนแล้ว หากปรากฏว่าแบบรูปและรายการละเอียดนั้นผิดพลาดหรือคลาดเคลื่อนไปจากหลักการทางวิศวกรรมหรือทางเทคนิค ผู้รับจ้างตกลงที่จะปฏิบัติตามคำวินิจฉัยของกรรมการตรวจการจ้าง หรือ ผู้ควบคุมงาน หรือบริษัทที่ปรึกษาที่ผู้ว่าจ้างแต่งตั้งเพื่อให้งานแล้วเสร็จบริบูรณ์โดยจะคิดค่าใช้จ่ายใด ๆ เพิ่มขึ้นจากผู้ว่าจ้างไม่ได้

ข้อ ๑๓ การควบคุมงานโดยผู้ว่าจ้าง

ผู้รับจ้างตกลงว่า กรรมการตรวจการจ้าง ผู้ควบคุมงานหรือบริษัทที่ปรึกษาที่ผู้ว่าจ้างแต่งตั้งมีอำนาจที่จะตรวจสอบและควบคุมงานเพื่อให้เป็นไปตามเอกสารสัญญาและมีอำนาจที่จะสั่งให้ แก้ไขเปลี่ยนแปลงเพิ่มเติม หรือตัดทอนซึ่งงานตามสัญญานี้ หากผู้รับจ้างขัดขืนไม่ปฏิบัติตามกรรมการตรวจการจ้าง ผู้ควบคุมงาน หรือบริษัทที่ปรึกษา มีอำนาจที่จะสั่งให้หยุดกิจการนั้นชั่วคราวได้ ความล่าช้าในกรณีเช่นนี้ผู้รับจ้างจะถือเป็นเหตุขอขยายวันทำการออกไปมิได้

ข้อ ๑๔ งานพิเศษและการแก้ไขงาน

ผู้ว่าจ้างมีสิทธิที่จะสั่งให้ผู้รับจ้างทำงานพิเศษซึ่งไม่ได้แสดงไว้ หรือรวมอยู่ในเอกสารสัญญาหากงานพิเศษนั้น ๆ อยู่ในขอบข่ายทั่วไปแห่งวัตถุประสงค์ของสัญญานี้ นอกจากนี้ผู้ว่าจ้าง ยังมีสิทธิสั่งให้เปลี่ยนแปลงหรือแก้ไขแบบรูป และข้อกำหนดต่าง ๆ ในเอกสารสัญญานี้ด้วย โดยไม่ทำให้สัญญาเป็นโมฆะแต่อย่างใด

(ลงชื่อ) ผู้รับจ้าง
(นายกำพล ปัญญาศิริ)

(ลงชื่อ) ผู้ว่าจ้าง
(นายอุดร บุญจันทร์)
นายกองค์การบริหารส่วนตำบลหนองกอมเกาะ

/อัตราค่าจ้าง...

อัตราค่าจ้างหรือราคาที่กำหนดไว้ในสัญญานี้ให้กำหนดใช้สำหรับงานพิเศษหรืองานที่เพิ่มเติมขึ้นหรือตัดทอนลงทั้งปวงตามคำสั่งของผู้ว่าจ้าง หากในสัญญาไม่ได้กำหนดไว้ถึงอัตราค่าจ้าง หรือราคาใด ๆ ที่จะนำมาใช้สำหรับงานพิเศษหรืองานที่เพิ่มขึ้นดังกล่าว ผู้ว่าจ้างและผู้รับจ้างจะได้ตกลงกันที่จะกำหนดอัตราหรือราคารวมทั้งการขยายระยะเวลา (ถ้ามี) กันใหม่เพื่อความเหมาะสม ในกรณีที่ตกลงกันไม่ได้ ผู้ว่าจ้างจะกำหนดอัตราจ้างหรือราคาตายตัวตามแต่ผู้ว่าจ้างจะเห็นว่าเหมาะสมและถูกต้อง ซึ่งผู้รับจ้างจะต้องปฏิบัติงานตามคำสั่งของผู้ว่าจ้างแต่อาจสงวนสิทธิที่จะดำเนินการตามข้อ ๒๑ ต่อไปได้

ข้อ ๑๕ ค่าปรับ

หากผู้รับจ้างไม่สามารถทำงานให้แล้วเสร็จตามเวลาที่กำหนดไว้ในสัญญาและผู้ว่าจ้างยังมิได้บอกเลิกสัญญา ผู้รับจ้างจะต้องชำระค่าปรับให้แก่ผู้ว่าจ้างเป็น อัตราร้อยละ ๐.๑ (๐.๑%) และ จะต้องชำระค่าใช้จ่ายในการควบคุมงานในเมื่อผู้ว่าจ้างต้องจ้างผู้ควบคุมงานอีกต่อหนึ่ง เป็นจำนวนเงิน วันละ ๑๕๑ บาท นับถัดจากวันที่กำหนดแล้วเสร็จตามสัญญาหรือวันที่ผู้ว่าจ้างได้ขยายให้จนถึงวันที่ทำงานแล้วเสร็จจริง นอกจากนี้ผู้รับจ้างยอมให้ผู้ว่าจ้างเรียกค่าเสียหายอันเกิดขึ้นจากการที่ผู้รับจ้างทำงานล่าช้าเฉพาะส่วนที่เกินกว่าจำนวนค่าปรับและค่าใช้จ่ายดังกล่าวได้อีกด้วย

ในระหว่างที่ผู้ว่าจ้างยังมิได้บอกเลิกสัญญานั้น หากผู้ว่าจ้างเห็นว่าผู้รับจ้างจะไม่สามารถปฏิบัติตามสัญญาต่อไปได้ ผู้ว่าจ้างจะใช้สิทธิบอกเลิกสัญญาและใช้สิทธิตามข้อ ๑๖ ก็ได้ และถ้า ผู้ว่าจ้างได้แจ้งข้อเรียกร้องไปยังผู้รับจ้างเมื่อครบกำหนดแล้วเสร็จของงานขอให้ชำระค่าปรับแล้ว ผู้ว่าจ้างมีสิทธิที่จะปรับผู้รับจ้างจนถึงวันบอกเลิกสัญญาได้อีกด้วย

ข้อ ๑๖ สิทธิของผู้ว่าจ้างภายหลังบอกเลิกสัญญา

ในกรณีที่ผู้ว่าจ้างบอกเลิกสัญญา ผู้ว่าจ้างอาจทำงานนั้นเองหรือว่าจ้างผู้อื่นให้ทำงานนั้นต่อจนแล้วเสร็จได้ ผู้ว่าจ้างหรือผู้รับจ้างทำงานนั้นต่อมีสิทธิใช้เครื่องใช้ในการก่อสร้างสิ่งที่ก่อสร้างขึ้นชั่วคราวสำหรับงานก่อสร้างและวัสดุต่าง ๆ ซึ่งเห็นว่าจะต้องสงวนเอาไว้เพื่อการปฏิบัติงานตามสัญญาตามที่จะเห็นสมควร

ในกรณีดังกล่าว ผู้ว่าจ้างมีสิทธิริบหลักประกันการปฏิบัติตามสัญญาทั้งหมดหรือ บางส่วนตามแต่จะเห็นสมควร นอกจากนั้นผู้รับจ้างจะต้องรับผิดชอบในค่าเสียหายซึ่งเป็นจำนวนเกินกว่าหลักประกันการปฏิบัติงาน และค่าเสียหายต่าง ๆ ที่เกิดขึ้น รวมทั้งค่าใช้จ่ายที่เพิ่มขึ้นในการทำงานนั้นต่อให้แล้วเสร็จตามสัญญาและค่าใช้จ่ายในการควบคุมงานเพิ่ม (ถ้ามี) ซึ่งผู้ว่าจ้างจะหักเอาจากเงินประกันผลงานหรือจำนวนเงินใดๆ ที่จะจ่ายให้แก่ผู้รับจ้างก็ได้

ข้อ ๑๗ การกำหนดค่าเสียหาย

ค่าปรับหรือค่าเสียหายซึ่งเกิดขึ้นจากผู้รับจ้างตามสัญญานี้ ผู้ว่าจ้างมีสิทธิที่จะหักเอาจากจำนวนเงินค่าจ้างที่ค้างจ่าย หรือจากเงินประกันผลงานของผู้รับจ้าง หรือบังคับจากหลักประกันการปฏิบัติตามสัญญาก็ได้

หากมีเงินค่าจ้างตามสัญญาที่หักไว้จ่ายเป็นค่าปรับ และค่าเสียหายแล้ว ยังเหลืออยู่อีกเท่าใด ผู้ว่าจ้างจะคืนให้แก่ผู้รับจ้างทั้งหมด

(ลงชื่อ) กำพล ปัญญาศิริ ผู้รับจ้าง
(นายกำพล ปัญญาศิริ)

(ลงชื่อ) ผู้ว่าจ้าง
(นายอุดร บุญจันทร์)
นายกองค์การบริหารส่วนตำบลหนองกอมเกาะ

/ข้อ ๑๘ การ...

ข้อ ๑๘ การทำบริเวณก่อสร้างให้เรียบร้อย

ผู้รับจ้างจะต้องรักษาบริเวณที่ปฏิบัติงานตามสัญญานี้ รวมทั้งโรงงานหรือสิ่งอำนวยความสะดวกในการทำงานของผู้รับจ้าง ลูกจ้าง ตัวแทน หรือของผู้รับจ้างช่วงให้อยู่ในความสะอาด ปลอดภัยและมีประสิทธิภาพในการใช้งานตลอดระยะเวลาการจ้าง เมื่อทำงานเสร็จสิ้นแล้วจะต้อง ขนย้ายบรรดาเครื่องใช้ในการทำงานจ้าง รวมทั้งวัสดุ ขยะมูลฝอยและสิ่งก่อสร้างชั่วคราวต่าง ๆ (ถ้ามี) ทั้งจะต้องกลบเกลี่ยพื้นดินให้เรียบร้อย เพื่อให้บริเวณทั้งหมดอยู่ในสภาพที่สะอาด และใช้การได้ทันที

ข้อ ๑๙ กรณีพิพาทและอนุญาโตตุลาการ

๑๙.๑ ในกรณีที่มีข้อโต้แย้งเกิดขึ้นระหว่างคู่สัญญาเกี่ยวกับข้อกำหนดแห่งสัญญานี้หรือเกี่ยวกับการปฏิบัติสัญญานี้ และคู่สัญญาไม่สามารถตกลงกันได้ ให้เสนอข้อโต้แย้งหรือข้อพิพาทนั้นต่ออนุญาโตตุลาการเพื่อพิจารณาชี้ขาด

๑๙.๒ เว้นแต่คู่สัญญาทั้งสองฝ่ายจะเห็นพ้องกันให้อนุญาโตตุลาการคนเดียวเป็นผู้ชี้ขาดการระงับข้อพิพาทให้กระทำโดยอนุญาโตตุลาการ ๒ คน โดยคู่สัญญาฝ่ายหนึ่งจะทำหนังสือแสดงเจตนาจะให้มีอนุญาโตตุลาการระงับข้อพิพาทและระบุชื่ออนุญาโตตุลาการคนที่ตนแต่งตั้งส่งไปยัง คู่สัญญาอีกฝ่ายหนึ่ง จากนั้นภายในระยะเวลา ๓๐ วัน นับถัดจากวันที่ได้รับแจ้งดังกล่าว คู่สัญญาฝ่ายที่ได้รับแจ้งจะต้องแต่งตั้งอนุญาโตตุลาการคนที่สอง ถ้าอนุญาโตตุลาการทั้งสองคนดังกล่าวไม่สามารถประนีประนอมระงับข้อพิพาทนั้นได้ ให้อนุญาโตตุลาการทั้งสองคนร่วมกันแต่งตั้งอนุญาโตตุลาการผู้ชี้ขาดภายในกำหนดเวลา ๓๐ วัน นับจากวันที่ไม่สามารถตกลงกัน ผู้ชี้ขาดดังกล่าวจะพิจารณาระงับข้อพิพาทต่อไป กระบวนพิจารณาของอนุญาโตตุลาการให้ถือตามข้อบังคับอนุญาโตตุลาการของสถาบันอนุญาโตตุลาการ กระทรวงยุติธรรมโดยอนุโลม หรือตามข้อบังคับอื่นที่คู่สัญญาทั้งสองฝ่ายเห็นชอบ และให้กระทำในกรุงเทพมหานคร โดยใช้ภาษาไทยหรือภาษาอังกฤษเป็นภาษาในการดำเนินกระบวนการพิจารณา

๑๙.๓ ในกรณีที่คู่สัญญาฝ่ายใดฝ่ายหนึ่งไม่แต่งตั้งอนุญาโตตุลาการฝ่ายตน หรือในกรณีที่อนุญาโตตุลาการทั้งสองคนไม่สามารถตกลงกันแต่งตั้งอนุญาโตตุลาการผู้ชี้ขาดได้ คู่สัญญาแต่ละฝ่ายต่างมีสิทธิร้องขอต่อศาลแพ่งเพื่อแต่งตั้งอนุญาโตตุลาการหรืออนุญาโตตุลาการผู้ชี้ขาดได้แล้วแต่กรณี

๑๙.๔ คำชี้ขาดของอนุญาโตตุลาการหรือของอนุญาโตตุลาการผู้ชี้ขาดแล้วแต่กรณี ให้ถือเป็นเด็ดขาดและถึงที่สุดผูกพันคู่สัญญา

๑๙.๕ คู่สัญญาแต่ละฝ่ายเป็นผู้รับภาระค่าธรรมเนียมอนุญาโตตุลาการฝ่ายตนและออกค่าใช้จ่ายอื่น ๆ ในการดำเนินกระบวนพิจารณาฝ่ายละครึ่ง ในกรณีที่มีการแต่งตั้งอนุญาโตตุลาการคนเดียวหรือมีการแต่งตั้งอนุญาโตตุลาการผู้ชี้ขาด ให้อนุญาโตตุลาการหรืออนุญาโตตุลาการผู้ชี้ขาดเป็น ผู้กำหนดภาระค่าธรรมเนียมอนุญาโตตุลาการคนเดียวหรือภาระค่าธรรมเนียมอนุญาโตตุลาการผู้ชี้ขาด คนเดียว แล้วแต่กรณี

(ลงชื่อ) ผู้รับจ้าง
(นายกำพล ปัญญาศิริ)

(ลงชื่อ) ผู้ว่าจ้าง
(นายอุดร บุญจันทร์)
นายกองค์การบริหารส่วนตำบลหนองกอมเกาะ

ข้อ ๒๐ การขยายเวลาปฏิบัติงานตามสัญญา

ในกรณีที่มีเหตุสุดวิสัย หรือเหตุใด ๆ อันเนื่องมาจากความผิดหรือความบกพร่องของฝ่ายผู้ว่าจ้าง หรือพฤติการณ์อันหนึ่งอันใดที่ผู้รับจ้างไม่ต้องรับผิดตามกฎหมาย ทำให้ผู้รับจ้างไม่สามารถทำงานให้แล้วเสร็จตามเงื่อนไขและกำหนดเวลาแห่งสัญญานี้ได้ ผู้รับจ้างจะต้องแจ้งเหตุหรือพฤติการณ์ดังกล่าวพร้อมหลักฐานเป็นหนังสือให้ผู้ว่าจ้างทราบ เพื่อขอขยายเวลาทำงานออกไปภายใน ๑๕ วัน นับถัดจากวันที่เหตุนั้นสิ้นสุดลง

ถ้าผู้รับจ้างไม่ปฏิบัติให้เป็นไปตามความในวรรคหนึ่ง ให้ถือว่าผู้รับจ้างได้สละสิทธิ์เรียกร้องในการที่จะขอขยายเวลาทำงานออกไปไม่มีเงื่อนไขใด ๆ ทั้งสิ้น เว้นแต่กรณีเหตุเกิดจากความผิดหรือความบกพร่องของฝ่ายผู้ว่าจ้าง ซึ่งมีหลักฐานชัดแจ้งหรือผู้ว่าจ้างทราบดีอยู่แล้วตั้งแต่ต้น

การขยายกำหนดเวลาทำงานตามวรรคหนึ่ง อยู่ในดุลพินิจของผู้ว่าจ้างที่จะพิจารณาตามที่เห็นสมควร

ข้อ ๒๑ การใช้เรือไทย

ในการปฏิบัติตามสัญญานี้ หากผู้รับจ้างจะต้องสั่งหรือนำของเข้ามาจากต่างประเทศรวมทั้งเครื่องมือและอุปกรณ์ที่ต้องนำเข้ามาเพื่อปฏิบัติงานตามสัญญา ไม่ว่าผู้รับจ้างจะเป็นผู้ที่นำของเข้ามาเองหรือนำเข้ามาโดยผ่านตัวแทนหรือบุคคลอื่นใด ถ้าสิ่งของนั้นต้องนำเข้ามาโดยทางเรือในเส้นทางเดินเรือที่มีเรือไทยเดินอยู่และสามารถให้บริการรับขนได้ตามที่รัฐมนตรีว่าการกระทรวงคมนาคมประกาศกำหนด ผู้รับจ้างต้องจัดการให้สิ่งของดังกล่าวบรรทุกโดยเรือไทยหรือเรือที่มีสิทธิเช่นเดียวกับเรือไทยจากต่างประเทศมายังประเทศไทยเว้นแต่จะได้รับอนุญาตจากกรมการขนส่งทางน้ำและพาณิชยนาวี ก่อนบรรทุกของนั้นลงเรืออื่นที่มิใช่เรือไทยหรือเป็นของที่รัฐมนตรีว่าการกระทรวงคมนาคมประกาศยกเว้นให้บรรทุกโดยเรืออื่นได้ ทั้งนี้ไม่ว่าการสั่งหรือสั่งซื้อสิ่งของดังกล่าวจากต่างประเทศจะเป็นแบบ เอฟโอบี,ซีเอฟอาร์,ซีไอเอฟ หรือแบบอื่นใด

ในการส่งมอบงานตามสัญญาให้แก่ผู้ว่าจ้าง ถ้างานนั้นมีสิ่งของตามวรรคแรก ผู้รับจ้างจะต้องส่งมอบใบตราส่ง(Bill of adding) หรือสำเนาใบตราส่งสำหรับของนั้น ซึ่งแสดงว่าได้บรรทุกมาโดยเรือไทยหรือเรือที่มีสิทธิเช่นเดียวกบเรือไทยให้แก่ผู้ว่าจ้างพร้อมกับการส่งมอบงานด้วย

ในกรณีที่สิ่งของดังกล่าวไม่ได้บรรทุกจากต่างประเทศมายังประเทศไทยโดยเรือไทยหรือเรือที่มีสิทธิเช่นเดียวกับเรือไทย ผู้รับจ้างต้องส่งมอบหลักฐานซึ่งแสดงว่าได้รับอนุญาตจากกรมการขนส่งทางน้ำและพาณิชยนาวีให้บรรทุกของโดยเรืออื่นได้หรือหลักฐานซึ่งแสดงว่าได้ชำระค่าธรรมเนียมพิเศษ เนื่องจากการไม่บรรทุกของโดยเรือไทยตามกฎหมาย ว่าด้วยการส่งเสริมการพาณิชยนาวีแล้วอย่างใดอย่างหนึ่งแก่ผู้ว่าจ้างด้วย

ในกรณีที่ผู้รับจ้างไม่ส่งมอบหลักฐานอย่างใดอย่างหนึ่งดังกล่าวในสองวรรคข้างต้นให้แก่ผู้ว่าจ้างแต่จะขอส่งมอบงานดังกล่าวให้ผู้ว่าจ้างก่อนโดยยังไม่รับชำระเงินค่าจ้าง ผู้ว่าจ้างมีสิทธิรับงานดังกล่าวไว้ก่อน และชำระเงินค่าจ้างเมื่อผู้รับจ้างได้ปฏิบัติถูกต้องครบถ้วนดังกล่าวแล้วได้

ข้อ ๒๒ มาตรฐานฝีมือช่าง

ผู้รับจ้างตกลงเป็นเงื่อนไขสำคัญว่า ผู้รับจ้างจะต้องมีและใช้ผู้ผ่านการทดสอบมาตรฐานฝีมือช่างจากกระทรวงแรงงานและสวัสดิการสังคม หรือผู้มีวุฒิบัตรระดับ ปวช. ปวส. และ ปวท. หรือเทียบเท่าจากสถาบันการศึกษาที่ ก.พ. รับรองให้เข้ารับราชการได้ ในอัตราไม่ต่ำกว่าร้อยละ ๑๐ ของแต่ละสาขาช่าง แต่จะต้องมีช่างจำนวนอย่างน้อย ๑ คน ในแต่ละสาขาช่างดังต่อไปนี้

(ลงชื่อ) ผู้รับจ้าง
(นายกำพล ปัญญาศิริ)

(ลงชื่อ) ผู้ว่าจ้าง
(นายอุดร บุญจันทร์)
นายกองค์การบริหารส่วนตำบลหนองกอมเกาะ

๒๑.๑ สาขาช่างโยธา

๒๑.๒ สาขาช่างก่อสร้าง

ผู้รับจ้างจะต้องจัดทำบัญชีแสดงจำนวนช่างทั้งหมด โดยจำแนกตามแต่ละสาขาช่างและระดับช่าง พร้อมกับระบุรายชื่อช่างผู้ที่ผ่านการทดสอบมาตรฐานฝีมือช่างหรือผู้มีวุฒิบัตรดังกล่าว ในวรรคแรก นำมาแสดงพร้อมหลักฐานต่าง ๆ ต่อคณะกรรมการตรวจการจ้างหรือผู้ควบคุมงาน ก่อนเริ่ม ลงมือทำงาน และพร้อมที่จะให้ผู้ว่าจ้างหรือเจ้าหน้าที่ของผู้ว่าจ้างตรวจสอบดูได้ตลอดเวลาการทำงานตามสัญญานี้ของผู้รับจ้าง

สัญญานี้ทำขึ้นเป็นสองฉบับ มีข้อความถูกต้องตรงกัน คู่สัญญาได้อ่านและเข้าใจ ข้อความโดยละเอียดตลอดแล้ว จึงได้ลงลายมือชื่อ พร้อมทั้งประทับตรา (ถ้ามี) ไว้เป็นสำคัญต่อหน้าพยาน และคู่สัญญาต่างยึดถือไว้ฝ่ายละหนึ่งฉบับ

(ลงชื่อ) กำพล ปัญญาศิริ ผู้รับจ้าง
(นายกำพล ปัญญาศิริ)

(ลงชื่อ) ผู้ว่าจ้าง
(นายอุดร บุญจันทร์)
นายกองค์การบริหารส่วนตำบลหนองกอมเกาะ

(ลงชื่อ) พยาน
(นายชัยสิทธิ์ คำภาจันทร์)

(ลงชื่อ) พยาน
(นายสิทธิพล ชาวพรอน)

(ลงชื่อ) พยาน
(นายอภิเดช รัตน์ศรีวอ)

(ลงชื่อ) พยาน
(นางสาวอารดา ปิตะสุทธิ์)

(ลงชื่อ) พยาน/ผู้บันทึก
(นายฐิติวัฒน์ บุญตาระวะ)

กำพล ปัญญาศิริ

โครงการ : ขยายไหล่ทาง คสล. พร้อม ก่อสร้างรางระบายน้ำ คสล.

ที่ตั้ง : หมู่ที่ 9 บ้านหนองกอมเกาะ (สี่แยกวัดป่าวิเวกฯ-บ้านศรีเจริญ) ต.หนองกอมเกาะ อ.เมือง จ.หนองคาย

ปีงบประมาณ : 2559

สำเนาถูกต้อง
(นายณรงค์ฤทธิ์ ไชยเสนา)
ผู้อำนวยการกองช่าง

กองช่าง องค์การบริหารส่วนตำบลหนองกอมเกาะ