



การไฟฟ้าส่วนภูมิภาค
PROVINCIAL ELECTRICITY AUTHORITY

ต้นฉบับ

สัญญาจ้างเหมาตัดต้นไม้ใกล้แนวระบบไฟฟ้าเฉพาะคราว

เลขที่ จ.บสค. ๐๑๐ / ๒๕๖๗

หนังสือสัญญาฉบับนี้ทำที่ การไฟฟ้าส่วนภูมิภาคสาขาบ้านลาด เมื่อวันที่ ๔ ตุลาคม ๒๕๖๗

ระหว่าง การไฟฟ้าส่วนภูมิภาค โดย นายทรี เอ็มโอษฐ์ ตำแหน่ง หัวหน้าแผนกมิเตอร์รักษาการแทน ผู้จัดการการไฟฟ้าส่วนภูมิภาคสาขาบ้านลาด สำนักงานตั้งอยู่เลขที่ ๑๐๖ หมู่ ๓ ตำบล บ้านลาด อำเภอ บ้านลาด จังหวัด เพชรบุรี รหัสไปรษณีย์ ๗๖๑๕๐ ซึ่งต่อไปในสัญญาจะเรียกว่า “ผู้ว่าจ้าง” ฝ่ายหนึ่ง

กับ นางมณเฑียร เพ็ญฟู เลขประจำตัวประชาชน [REDACTED] อยู่บ้านเลขที่ ๑๓๓ หมู่ที่ ๔ ตำบล บางจาน อำเภอ เมืองเพชรบุรี จังหวัดเพชรบุรี ซึ่งต่อไปในสัญญาจะเรียกว่า “ผู้รับจ้าง” อีกฝ่ายหนึ่ง
คู่สัญญาทั้งสองฝ่ายตกลงทำสัญญาจ้างเหมาตัดต้นไม้ใกล้แนวระบบไฟฟ้าเฉพาะคราวมีข้อความดังต่อไปนี้

ข้อ ๑. ข้อตกลงว่าจ้าง

๑.๑ ผู้ว่าจ้างตกลงจ้างและผู้รับจ้างตกลงรับจ้างทำการตัดต้นไม้ใกล้แนวระบบไฟฟ้าของผู้ว่าจ้าง ให้ถูกต้องและเป็นไปตามมาตรฐานของผู้ว่าจ้างโดยผู้รับจ้างต้องจัดให้มีผู้ควบคุมงานหรือตัวแทนมาควบคุมดูแล และตรวจสอบการปฏิบัติงานของผู้ปฏิบัติงานภายในขอบเขตงานที่ผู้ว่าจ้างหรือตัวแทนกำหนดซึ่งมีรายละเอียดการจ้าง ดังนี้

๑.๑.๑ ไลน์ TT๖๖๐๐๐๘๕๓-E๒ : P88๐๒VB-๐๑ ระยะทางรวม ๑๙.๑๘ วงจร-กม.

๑.๒ ผู้รับจ้างจะต้องจัดหาพร้อมแนบรายละเอียดของข้อมูลในวันทำสัญญาดังนี้

๑.๒.๑ บุคลากร ยานพาหนะ เครื่องมือ เครื่องใช้ต่างๆ และอุปกรณ์ป้องกันอันตรายส่วนบุคคลในการปฏิบัติงาน

๑.๒.๒ วิธีปฏิบัติงานในการควบคุมด้านอาชีวอนามัยและความปลอดภัยที่เกี่ยวกับงานจ้างนี้

ข้อ ๒. เอกสารอันเป็นส่วนหนึ่งของสัญญา

เอกสารแนบท้ายสัญญาดังต่อไปนี้ให้ถือเป็นส่วนหนึ่งของสัญญานี้

๒.๑ แผนงานการตัดต้นไม้ของผู้รับจ้าง จำนวน ๑ (หนึ่ง) แผ่น

๒.๒ มาตรฐานการตัดต้นไม้ใกล้แนวสายไฟฟ้าของผู้ว่าจ้าง จำนวน ๔ (สี่) แผ่น

๒.๓ ขอบเขตของงานหรือรายละเอียดคุณลักษณะเฉพาะงานจ้างเหมาตัดต้นไม้ใกล้แนวระบบไฟฟ้า จำนวน ๔ (สี่) แผ่น

๒.๔ ใบเสนอราคา ใบต่อรองราคาและใบยืนยันราคา จำนวน ๑๕ (สิบห้า) แผ่น

๒.๕ เอกสารของผู้รับจ้างและผู้ปฏิบัติงาน พร้อมสำเนาบัตรประชาชน จำนวน ๘ (แปด) แผ่น

ทั้งนี้ผู้รับจ้างและผู้ปฏิบัติงานเข้าอบรมอบรมหลักสูตร ความปลอดภัยและสภาพแวดล้อมในการทำงาน สำหรับลูกจ้างทั่วไปและลูกจ้างเข้าทำงานใหม่ (๖ ชั่วโมง) ตามพระราชบัญญัติความปลอดภัย อาชีวอนามัย และสภาพแวดล้อมในการทำงาน พ.ศ.๒๕๕๔ ในวันจันทร์ที่ ๗ ตุลาคม พ.ศ. ๒๕๖๗ ตามหนังสือ กฟส.บสค. (กป.) ๑๓๓๖/๒๕๖๗ ลงวันที่ ๓ ตุลาคม ๒๕๖๗ จำนวน ๘ (แปด) คน มีรายนามดังนี้

๒.๕.๑ นางมณเฑียร เพ็ญฟู เลขประจำตัวประชาชน ๓-๖๒๐๖-๐๐๓๖๔-๙๒๐-๔

๒.๕.๒ นายตรัสสมพงษ์ ทรงจันทิก เลขประจำตัวประชาชน ๓-๓๐๑๘-๐๐๑๔๑-๑๑-๖

๓๐

การไฟฟ้าส่วนภูมิภาค

- ๒ -

ที่ จ.บสค. ๐๑๐/๒๕๖๔

ฉบับ

๒.๕.๓ นายนิวัติ ไทยสุวรรณ	เลขประจำตัวประชาชน ๕-๗๖๙๓-๐๐๐๐๐-๐๑-๗
๒.๕.๔ นางสาววรรณิศา โพธิ์รุ่ง	เลขประจำตัวประชาชน ๑-๗๒๐๓-๐๐๐๖๗-๖๕-๓
๒.๕.๕ นายสมชาย เพ็งชื่นมะตัน	เลขประจำตัวประชาชน ๑-๒๐๙๗-๐๐๐๓๖-๖๕-๗
๒.๕.๖ นายสัญญา ศรีจันทร์	เลขประจำตัวประชาชน ๓-๗๖๐๖-๐๐๑๑๕-๕๕-๕
๒.๕.๗ นายสหเทพ ทรงหวายเหนียว	เลขประจำตัวประชาชน ๒-๗๓๙๒-๐๐๐๐๓-๕๕-๙
๒.๕.๘ นายวิรัตน์ รัตนไทรแก้ว	เลขประจำตัวประชาชน ๑-๗๓๐๕-๐๐๐๖๒-๑๒-๓

ความใดในเอกสารแนบท้ายสัญญาที่ขัดแย้งกับข้อความในสัญญานี้ ให้ใช้ข้อความในสัญญานี้บังคับ และในกรณีที่เอกสารแนบท้ายสัญญาขัดแย้งกันเอง ผู้รับจ้างจะต้องปฏิบัติตามคำวินิจฉัยของ ผู้ว่าจ้าง คำวินิจฉัยดังกล่าวให้ถือเป็นที่สุด โดยผู้รับจ้างไม่อาจเรียกร้องค่าใช้จ่ายและเสียหายใดๆ จากผู้ว่าจ้างได้

ข้อ ๓. การดำเนินการของผู้รับจ้าง

ผู้รับจ้างจะต้องดำเนินการตัดต้นไม้ให้คงไว้ซึ่งความสวยงามตามธรรมชาติของต้นไม้และจะต้องติดตั้งกั้นกั้นออกให้น้อยที่สุดเท่าที่จำเป็น โดยจะตัดต้นไม้ให้มีระยะห่างไม่น้อยกว่ามาตรฐานที่ผู้ว่าจ้างกำหนดไว้

ผู้รับจ้างจะต้องจัดเก็บส่วนต่างๆ ของต้นไม้ที่ตัดแล้วนำไปทิ้งให้เป็นระเบียบเรียบร้อย หากเกิดความเสียหายไม่ว่าประการใด ผู้รับจ้างจะเป็นผู้รับผิดชอบทั้งสิ้น

ข้อ ๔. หลักประกันการปฏิบัติงานตามสัญญา

ในวันทำสัญญานี้ ผู้รับจ้างได้นำเงินสดหรือหนังสือสัญญาค้ำประกันของธนาคาร เป็นจำนวน ร้อยละ ๕ (ห้า) ของราคาค่าจ้างตามสัญญา เป็นวงเงินทั้งสิ้น ๑,๔๔๕,๐๐.- บาท (หนึ่งพันสี่ร้อยสี่สิบห้าบาทถ้วน) มามอบให้แก่ผู้ว่าจ้าง เพื่อเป็นหลักประกันการปฏิบัติตามสัญญาซึ่งหลักประกันดังกล่าว ผู้ว่าจ้างจะคืนให้ผู้รับจ้าง โดยไม่มีดอกเบี้ย เมื่อผู้รับจ้างพ้นจากข้อผูกพันตามสัญญาแล้ว

ข้อ ๕. ค่าจ้างและการชำระค่าจ้าง

การจ้างครั้งนี้ผู้ว่าจ้างและผู้รับจ้าง ได้ตกลงราคารวมทั้งค่าแรงงาน และอื่นๆ รวมเป็นเงินทั้งสิ้น ๒๔,๔๐๐.- บาท (สองหมื่นแปดพันเก้าร้อยบาทถ้วน)(ราคาไม่รวมภาษีมูลค่าเพิ่ม) โดยจ่ายเงินค่าจ้างกัน ดังนี้

๕.๑ จ่ายทั้งหมด เมื่อผู้รับจ้างดำเนินการตัดต้นไม้เสร็จ ตั้งมอบงานและกรรมการตรวจรับงานจ้าง

ข้อ ๖. การส่งมอบงาน

๖.๑ การส่งมอบงาน ผู้รับจ้างจะส่งมอบงานแต่ละครั้งได้ต่อเมื่อดำเนินการได้ผลงานคิดเป็นเงิน ไม่น้อยกว่าร้อยละ ๑๐๐ (หนึ่งร้อย) ของราคาค่าจ้างตามสัญญานี้ โดยการยื่นหนังสือขอส่งมอบงานต่อ คณะกรรมการการตรวจรับงานจ้าง

๖.๒ การชำระค่าจ้าง จะชำระให้เมื่อผู้รับจ้างได้ส่งมอบงานตามข้อ ๖.๑ และคณะกรรมการการตรวจรับงานจ้างได้ตรวจรับงานเป็นที่ถูกต้องตามมาตรฐานของผู้ว่าจ้าง โดยจำนวนเงินที่จะชำระแต่ละครั้งให้คำนวณจากปริมาณงานที่ทำได้ ตามอัตราค่าจ้างในสัญญาข้อ ๕

๖.๓ ในการตรวจรับงานตามข้อ ๖.๒ หากปรากฏว่า ผู้รับจ้างมิได้ทำการ หรือดำเนินการให้ครบถ้วน เพื่อให้ผู้ว่าจ้างดำเนินการโดยต่อเนื่องได้ ผู้ว่าจ้างจะหักเงินคิดเป็นมูลค่าอัตราร้อยละ ๑๐ (สิบ) ของราคาค่าจ้างส่วนที่เหลือไว้ก่อน และจะจ่ายคืนให้เมื่อผู้รับจ้างได้เข้าดำเนินการงานส่วนนั้นแล้วเสร็จ และส่งมอบงานนั้น พร้อมการส่งมอบงานงวดต่อไป

๖.๔ ในระหว่างเวลาที่ปรากฏอยู่ในสัญญา หากผู้รับจ้างได้ส่งมอบงานของงานบางส่วนไปแล้วโดยมิได้ดำเนินการให้แล้วเสร็จสมบูรณ์ ตามข้อ ๖.๓ และผู้ว่าจ้างมีความจำเป็นต้องเข้าดำเนินการโดยต่อเนื่อง

๓๐

การไฟฟ้าส่วนภูมิภาค

- ๓

ที่ จ.บสค. ๐๑๐/๒๕๖๗

ดูฉบับ

ผู้ว่าจ้างจะแจ้งเป็นหนังสือให้ผู้รับจ้างเข้าดำเนินการงานส่วนที่ยังค้างอยู่นั้น ผู้รับจ้างจะต้องเข้าดำเนินการภายใน ๗ (เจ็ด) วัน นับแต่วันที่ได้รับแจ้ง ๖.๔.๑ ถ้าผู้รับจ้างไม่เข้าดำเนินการตามที่ได้รับแจ้ง ผู้ว่าจ้างจะเข้าดำเนินการด้วยตนเองและรับเงินส่วนที่หักไว้ในข้อ ๖.๓

๖.๔.๒ ถ้าผู้รับจ้างไม่สามารถดำเนินการให้แล้วเสร็จ ภายในเวลาที่ผู้ว่าจ้างได้เห็นสมควร ผู้ว่าจ้างจะเข้าดำเนินการงานส่วนที่เหลือนั้นเองและจะรับเงินที่ได้หักไว้ในข้อ ๖.๓ ของงานส่วนที่ยังคงเหลืออยู่นั้น

๖.๔.๓ หากปรากฏว่า การทำงานจ้างรายนี้ไม่ถูกต้องเรียบร้อยตามสัญญาผู้รับจ้างรับว่าจะดำเนินการแก้ไข และจัดการให้ถูกต้องตามสัญญาโดยไม่คิดค่าใช้จ่ายใดๆจากผู้ว่าจ้าง

ข้อ ๗. กำหนดเวลาแล้วเสร็จและสิทธิของผู้ว่าจ้างในการบอกเลิกสัญญา

ผู้รับจ้างต้องเริ่มทำงานที่รับจ้างภายใน วันที่ ๘ ตุลาคม ๒๕๖๗

และจะต้องทำงานให้แล้วเสร็จบริบูรณ์ภายใน วันที่ ๖ พฤศจิกายน ๒๕๖๗

หากผู้ว่าจ้างตรวจพบว่าผู้รับจ้าง ได้ปฏิบัติผิดสัญญาข้อหนึ่งข้อใด หรือเมื่อผู้ว่าจ้างพิจารณาแล้วเห็นว่าผู้รับจ้างไม่มีความสามารถที่จะทำงานจ้างครั้งนี้ให้แล้วเสร็จได้ ผู้ว่าจ้างมีสิทธิบอกเลิกสัญญาและริบหลักประกันการปฏิบัติงานตามสัญญาและหรือเงินใดๆที่จะจ่ายให้แก่ผู้รับจ้างและหากเกิดความเสียหายใดๆขึ้น อันเนื่องมาจากผู้รับจ้างผิดสัญญา ผู้ว่าจ้างมีสิทธิเรียกค่าเสียหายได้ตามกฎหมาย โดยผู้ว่าจ้างไม่ต้องชดเชยค่าเสียหายจากการที่ผู้รับจ้างเสียหายไม่ว่าจะอย่างไรอย่างใดให้แก่ผู้รับจ้าง

การที่ผู้ว่าจ้างไม่บอกเลิกสัญญาตามความในวรรคหนึ่งนั้น ไม่เป็นเหตุให้ผู้รับจ้างพ้นจากความรับผิดชอบตามสัญญา

ข้อ ๘. การจ้างช่วง

ผู้รับจ้างสัญญาว่าจะไม่จ้างงานทั้งหมดหรือส่วนหนึ่งส่วนใดที่ระบุในสัญญานี้ให้ผู้อื่นรับจ้างช่วงอีกทอดหนึ่ง โดยมีได้รับอนุญาตเป็นหนังสือจากผู้ว่าจ้าง แต่ทั้งนี้ผู้รับจ้างยังต้องรับผิดชอบงานที่ให้ช่วงไปนั้นทุกประการ

ข้อ ๙. ความรับผิดชอบของผู้รับจ้าง

ผู้รับจ้างจะต้องรับผิดชอบต่ออุบัติเหตุ หรือภัยอันตรายความเสียหายใด ๆ ที่เกิดขึ้นต่อการทำงานของผู้รับจ้างเอง และต้องรับผิดชอบต่อความเสียหายอันเกิดแก่ทรัพย์สินของผู้ว่าจ้างซึ่งมีอยู่ในบริเวณที่ทำการจ้างนี้ ที่ต้องเสียหายไปโดยการกระทำของคนงาน บริวาร หรือผู้เกี่ยวข้องของผู้รับจ้างด้วย

ข้อ ๑๐. การจ่ายเงินแก่ลูกจ้าง

ผู้รับจ้างจะต้องจ่ายค่าจ้างให้แก่ลูกจ้างของผู้รับจ้างที่ผู้รับจ้างจ้างมาทำงานนี้ตามอัตราค่าจ้าง และกำหนดเวลาที่ผู้รับจ้างได้ตกลงหรือสัญญากันไว้

ถ้าผู้รับจ้างไม่จ่ายเงินให้แก่ลูกจ้างตามที่กล่าวในข้อนี้ ผู้รับจ้างยอมให้ผู้ว่าจ้างเอาเงินค่าจ้างที่ผู้ว่าจ้างจะต้องจ่ายให้แก่ผู้รับจ้าง หรือเงินมัดจำที่ผู้รับจ้างให้ไว้เป็นประกันตามสัญญานี้ จ่ายให้แก่ลูกจ้างของผู้รับจ้างได้เงินค่าจ้างที่ผู้ว่าจ้างได้จ่ายให้แก่ลูกจ้างของผู้รับจ้างไปนี้ให้ถือว่าเป็นเงินค่าจ้างที่ผู้รับจ้างได้รับไปจากผู้ว่าจ้างตามสัญญานี้ด้วย ถ้าผู้ว่าจ้างเอาเงินมัดจำที่ ผู้รับจ้างให้ไว้เป็นประกันจ่ายให้แก่ลูกจ้างของผู้รับจ้างไปเท่าใด ผู้รับจ้างจะต้องนำเงินมัดจำจำนวนที่จ่ายไปนั้นมอบให้แก่ผู้ว่าจ้าง ภายในกำหนด ๗ (เจ็ด) วัน นับแต่วันวันที่ผู้รับจ้างได้ทราบเรื่องการจ่ายเงินที่กล่าวนี้ ถ้าไม่นำเงินมัดจำมามอบให้แก่ผู้ว่าจ้างตามที่กล่าวนี้ให้ถือว่าผู้รับจ้างผิดสัญญา ผู้ว่าจ้างจะบอกเลิกสัญญาเสียก็ได้

๑๑

ต้นฉบับ

ในการบอกเลิกสัญญา ถ้าผู้ว่าจ้างได้รับความเสียหายเล็กน้อยเท่าใด ผู้รับจ้างจะต้องชดเชยค่าเสียหายนั้นให้แก่ผู้รับจ้างจนครบถ้วน

ในกรณีที่ผู้รับจ้างและลูกจ้างของผู้รับจ้างโต้แย้งกันในข้อที่ว่า มีการค้างค่าจ้างหรือไม่ ผู้ว่าจ้างต้องไม่จ่ายเงินให้แก่ลูกจ้างของผู้รับจ้าง แต่ให้ยึดเงินที่จะต้องจ่ายให้แก่ผู้รับจ้างก่อนเท่าจำนวนค่าจ้างที่ได้แย้งกัน และสั่งให้ลูกจ้างของผู้รับจ้างไปดำเนินการทางคดีภายใน ๑๕ (สิบห้า) วันนับแต่วันสั่งถ้าพ้นกำหนดนี้ไปแล้วลูกจ้างของผู้รับจ้างไม่ดำเนินการทางคดี ผู้ว่าจ้างจะจ่ายเงินจำนวนนั้นให้แก่ผู้รับจ้าง โดยถือเสมือนหนึ่งว่าไม่มีการค้างค่าจ้างระหว่างผู้รับจ้างกับลูกจ้างของผู้รับจ้าง แต่ถ้าลูกจ้างของผู้รับจ้างได้ดำเนินการทางคดีภายในกำหนดเวลาดังกล่าวแล้ว ผู้ว่าจ้างจะรอการจ่ายเงินไว้จนกว่าคดีจะถึงที่สุดได้

ข้อ ๑๑. การควบคุมงานโดยผู้ว่าจ้าง

ผู้ว่าจ้างมีสิทธิที่จะทำการแก้ไข หรือเพิ่มเติม หรือลดงานจากแบบและหรือรายการเดิมได้โดยไม่ต้องยกเลิกสัญญาฉบับนี้ ทั้งนี้เพื่อความเหมาะสมและให้ถูกต้องตามมาตรฐานของผู้ว่าจ้าง การเพิ่มหรือลดปริมาณงานนั้น ผู้รับจ้างต้องดำเนินการตามที่ได้รับแจ้ง สำหรับค่าจ้างที่เพิ่มขึ้นหรือลดลงให้คิดตามราคาต่อหน่วยที่ระบุไว้ในสัญญา

ก่อนหรือระหว่างทำการอยู่ถ้าปรากฏว่ารูปแบบหรือรายละเอียดตามเอกสารแนบท้ายสัญญานี้ ผิดพลาดคลาดเคลื่อนไปอย่างหนึ่งอย่างใด ผู้รับจ้างสัญญาว่าจะปฏิบัติตามคำวินิจฉัยของผู้ควบคุมการจ้าง และถ้าคำวินิจฉัยนี้ถูกต้องกับรายการอื่นหนึ่งอันใดที่ปรากฏอยู่ในรูปแบบแล้วผู้รับจ้างต้องถือเป็นอันสิ้นสุด ถ้าอันหนึ่งอันใดมิได้ระบุไว้ในรายละเอียด แต่เป็นการจำเป็นต้องทำเพื่อให้งานแล้วเสร็จบริบูรณ์ถูกต้องตามรูปแบบ ผู้รับจ้างสัญญาว่าจะจัดทำทำนองนั้น ๆ ให้ถูกต้องเรียบร้อยโดยไม่คิดเงินเพิ่มเติมอย่างหนึ่งอย่างใดจากผู้ว่าจ้าง

ข้อ ๑๒. ค่าปรับ

ผู้รับจ้างสัญญาว่าจะทำงานจ้างครั้งนี้ให้แล้วเสร็จสมบูรณ์ภายในกำหนดเวลา ๓๐ (สามสิบ) วัน นับต่อจากวันที่ปรากฏในสัญญานี้เป็นต้นไปถ้าทำไม่แล้วเสร็จภายในกำหนดเวลานี้ ผู้รับจ้างยินยอมให้ผู้ว่าจ้างปรับเป็นรายวันในอัตราร้อยละ ๐.๒๐ (ศูนย์จุดสองศูนย์) ของราคาค่าจ้างที่ยังไม่ได้ส่งมอบครบถ้วนถูกต้องและยินยอมชดเชยค่าใช้จ่ายที่ผู้ว่าจ้างต้องจ่ายให้ผู้ควบคุมงาน ได้แก่เงินเดือน ค่าเบี้ยเลี้ยง ที่พัก หรือค่าล่วงเวลา เท่าที่ผู้ว่าจ้างได้จ่ายให้แก่ผู้ควบคุมงานจริง ในระหว่างเวลาที่ผู้รับจ้างถูกปรับ จนกว่าผู้รับจ้างจะทำงานจ้างครั้งนี้แล้วเสร็จบริบูรณ์และส่งมอบครบถ้วนถูกต้อง

ในระหว่างที่มีการปรับนั้น ถ้าผู้ว่าจ้างเห็นว่าผู้รับจ้างไม่อาจปฏิบัติตามสัญญาต่อไปได้ ผู้ว่าจ้างมีสิทธิบอกเลิกสัญญานอกเหนือจากการปรับจนถึงวันบอกเลิกสัญญาด้วย

ในกรณีที่ผู้รับจ้างบอกเลิกสัญญาก่อนที่งานจะแล้วเสร็จ ผู้ว่าจ้างจะเรียกเงินค่าเสียหายคิดเป็นเงินร้อยละ ๑๐ (สิบ) ของราคาค่าจ้างของงานที่ยังค้างอยู่ทั้งหมด

ข้อ ๑๓. การกำหนดค่าเสียหาย

ในการทำงานจ้างครั้งนี้ หากปรากฏความเสียหายใดๆ ขึ้นแก่ผู้ว่าจ้างหรือผู้อื่นก็ต่อเมื่อผู้รับจ้างต้องรับผิดชอบและชดเชยค่าเสียหายทั้งสิ้น

ข้อ ๑๔. การโอนสิทธิเรียกร้อง

ผู้รับจ้างสัญญาว่าจะไม่โอนสิทธิเรียกร้องหนี้อันเกิดจากสัญญานี้ให้ผู้ว่าจ้างจะต้องชำระแก่ผู้รับจ้างให้บุคคลภายนอก

๓๕

การไฟฟ้าส่วนภูมิภาค

- ๕ -

ที่ จ.บ.ลค. ๐๑๐/๒๕๖๗

ข้อ ๑๕. การเปลี่ยนแปลงสถานะของคู่สัญญา

ในกรณีที่ผู้ว่าจ้างมีการเปลี่ยนแปลงสถานะองค์กร คู่สัญญาทั้งสองฝ่ายตกลงร่วมกันให้สัญญาฉบับนี้ยังคงมีผลใช้บังคับต่อไปจนครบกำหนดระยะเวลาสิ้นสุดของสัญญานี้ แต่ทั้งนี้ผู้ว่าจ้างสงวนสิทธิที่จะพิจารณาปรับเปลี่ยนเงื่อนไขใดๆ ให้เหมาะสมกับกฎหมาย ระเบียบ หลักเกณฑ์และข้อบังคับที่เกี่ยวข้องตามที่ผู้ว่าจ้างเห็นสมควร แต่การเปลี่ยนแปลงนั้นจะต้องไม่มีผลกระทบต่อสาระสำคัญของสัญญา

ข้อ ๑๖. การบอกกล่าว

บรรดาหนังสือติดต่อ ทวงถาม บอกกล่าว หรือหนังสืออื่นใดที่ส่งให้แก่คู่สัญญาให้ทำเป็นหนังสือ และเมื่อได้ส่งทางไปรษณีย์ลงทะเบียนตอบรับไปยังสถานที่อยู่ของคู่สัญญาตามที่ระบุไว้ในข้างต้นของสัญญานี้แล้ว ให้ถือว่าคู่สัญญาได้รับไว้แล้วโดยชอบ เว้นแต่คู่สัญญาได้แจ้งเปลี่ยนภูมิลำเนาให้คู่สัญญาทราบโดยวิธีดังกล่าว

ในกรณีเร่งด่วน คู่สัญญาอาจส่งคำบอกกล่าวโดยทางโทรสารหรือไปรษณีย์อิเล็กทรอนิกส์ก็ได้ แต่จะต้องโทรศัพท์แจ้งการส่งให้ทราบและมีหนังสือยืนยันส่งโดยวิธีการดังกล่าวในวรรคก่อนโดยพลัน

สัญญานี้ทำขึ้นเป็นสองฉบับ มีข้อความถูกต้องตรงกัน ทั้งสองฝ่ายได้อ่านและเข้าใจข้อความโดยละเอียดตลอดแล้ว รับรองว่าถูกต้องตามความประสงค์ทุกประการ เพื่อเป็นหลักฐานจึงได้ลงลายมือชื่อพร้อมทั้งประทับตรา(ถ้ามี) ไว้เป็นสำคัญ และต่างฝ่ายต่างยึดถือไว้ฝ่ายละ ๓ (หนึ่ง) ฉบับ

ลงชื่อ.....ผู้ว่าจ้าง
(นายทวี เอมโอษฐ์)

หัวหน้าแผนกมิเตอร์และหม้อแปลง
รักษาราชการแทนผู้จัดการการไฟฟ้าส่วนภูมิภาคสาขาบ้านลาด

ลงชื่อ.....ผู้รับจ้าง
(นางมณฑิรา เฟื่องฟู)
ผู้รับเหมาติดตั้งไม้

ลงชื่อ.....พยาน
(นายวิโรจน์ เม่งพิศ)
หม.กป.ภส.บส.

ลงชื่อ.....พยาน
(นางสาว อัจฉรา สงนิม)
พช.๖ ผบค.ภส.บส.



ใบเสร็จรับเงิน เลขที่ D813196710040001



การไฟฟ้าส่วนภูมิภาค

200 ถนนพหลโยธิน แขวงลาดยาว เขตจตุจักร กรุงเทพมหานคร

เลขประจำตัวผู้เสียภาษีอากร 0994000165501

สาขาที่ออกใบกำกับภาษี คือ การไฟฟ้าส่วนภูมิภาคอำเภอบ้านลาด (สาขาที่ 00255)

ที่อยู่ เลขที่ 108 หมู่ 3 ตำบลบ้านลาด อำเภอบ้านลาด จังหวัดเพชรบุรี 76150

รหัสลูกค้า 237804

วันที่ 4 เดือน ตุลาคม พ.ศ. 2557

ได้รับเงินจาก นางผอณเพียร เพ็ชรชู

ที่อยู่ 113 หมู่ที่ 9 ตำบลบวจากัน อำเภอบางบาล จังหวัดพระนครศรีอยุธยา 76000

ชำระหนี้ตามใบแจ้งหนี้

ลำดับบัญชี	รายการสินค้าและบริการ	ปริมาณ	ราคา/หน่วย	จำนวนเงิน (บาท)
	ค่าไฟฟ้าประเภทรษฎาภิบาล 1 ที จ.บ.ชด. 010/2557 สัญญาจ้างขนาดติดตั้งมิเตอร์ 4/10/2557 โดยเงินสด	1	1,445.00	1,445.00
รวม ราคาสินค้าและบริการ				1,445.00
ภาษีมูลค่าเพิ่ม.....%				
จำนวนเงินรวมทั้งสิ้น				1,445.00
(หนึ่งพันสี่ร้อยสี่สิบบาทถ้วน)				

ผู้รับเงิน

ใบเสร็จรับเงินนี้สมบูรณ์แล้ว และมิอาจใช้ซ้ำได้อีก


ถ้าหากมีข้อสงสัย กรุณาติดต่อสำนักงานการไฟฟ้าส่วนภูมิภาค อำเภอบ้านลาด จังหวัดเพชรบุรี

(ท.จ.117-2.49)

เลขที่ 111 10317278



P660216-01

ต้นฉบับ

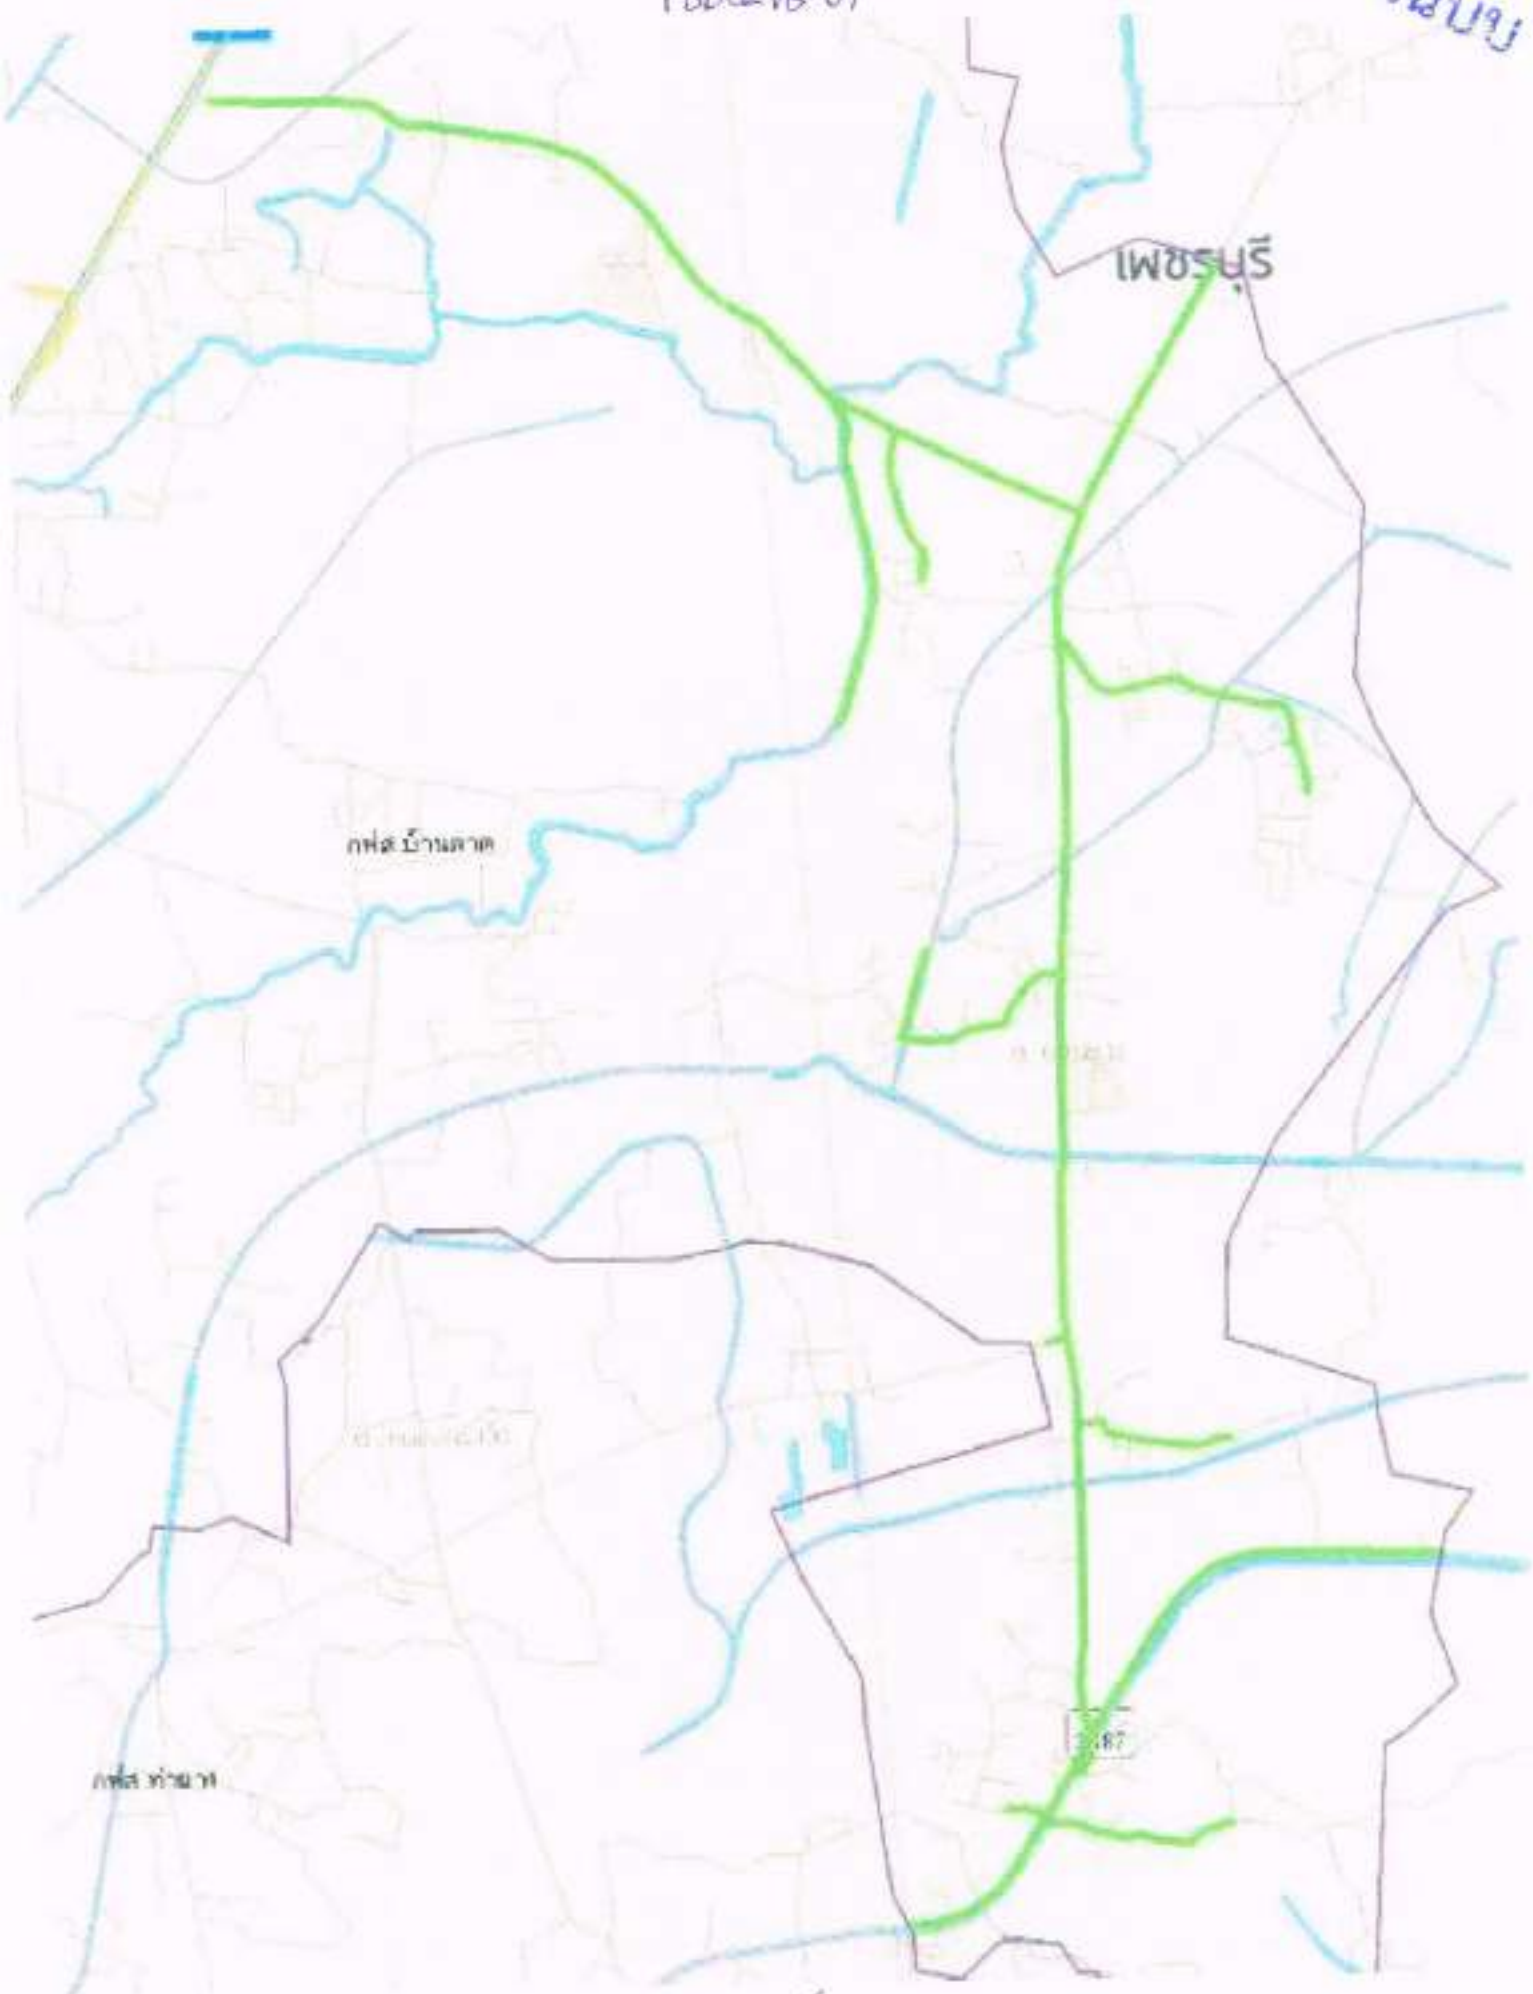


40

ต้นฉบับ

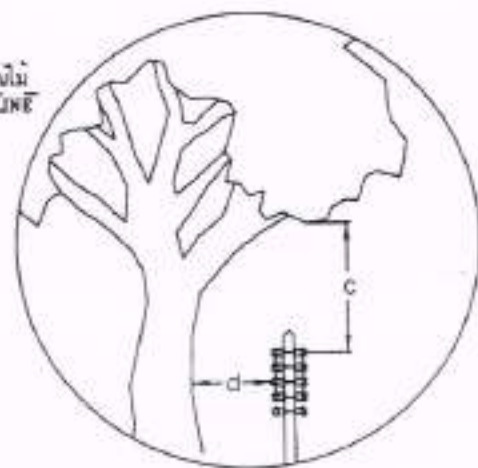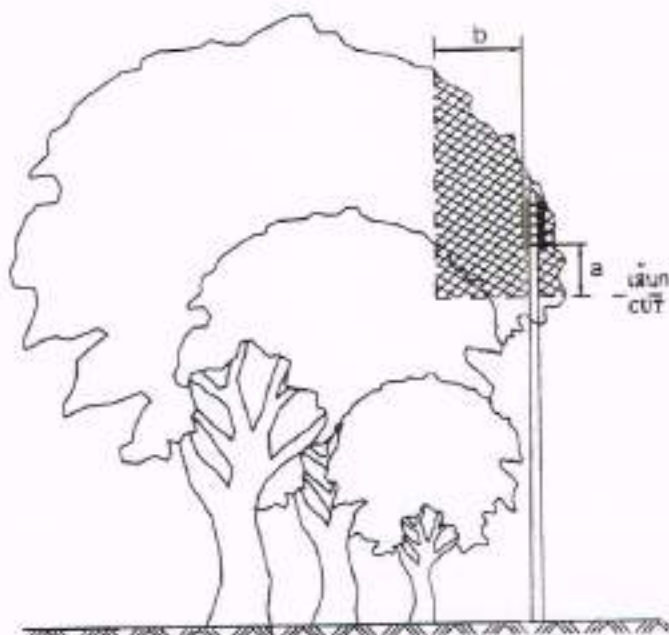

การตัดแต่งต้นไม้สำหรับสายหุ้มฉนวนแรงต่ำ หรือสายพันรวม
หลายแกน หรือสายคิ๊ปโถงบน
TREE TRIMMING FOR L.V. INSULATED OR
MULTIPLEX CABLE OR STREET LIGHTING CABLE.


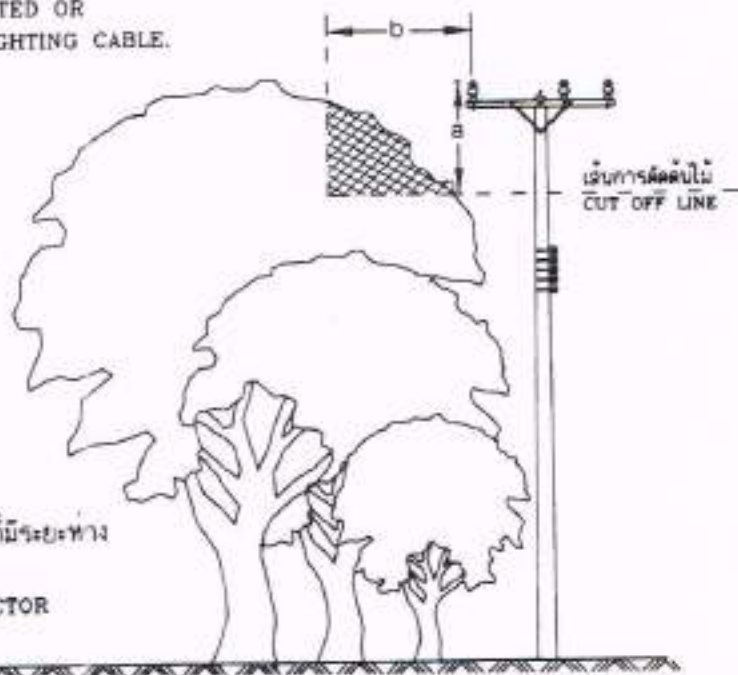


การตัดแต่งต้นไม้สำหรับสายเปลือยแรงสูงที่มีระยะทาง
ระหว่างเสาน้อยกว่า 100 เมตร
TREE TRIMMING FOR BARE CONDUCTOR
WITH LESS THAN A 100 m SPAN


กองมาตรฐานระบบไฟฟ้า ฝ่ายมาตรฐานและความปลอดภัย	การไฟฟ้าส่วนภูมิภาค	ใช้แทนแบบ 902-015/18070 ถูกแทนโดยแบบ
ผู้เขียน <i>[Signature]</i> ผู้สำรวจ <i>[Signature]</i> วิศวกร <i>[Signature]</i> หัวหน้าแผนก <i>[Signature]</i> ผู้อำนวยการกอง <i>[Signature]</i> ผู้อำนวยการฝ่าย <i>[Signature]</i>	ผู้ว่าการ <i>[Signature]</i> 20 ธ.ค. 2552	เขียนเสร็จวันที่ 11 ส.ค. 2552 ผ่านแบบวันที่
รองผู้ว่าการฝ่ายวิศวกรรม พัฒนาระบบไฟฟ้า	การจัดการพฤษชาติที่อยู่ใกล้แนวสายจำหน่าย	มีมติเป็น... มีผลสืบต่อน... มาตรฐานส่วน... 1.125
	VEGETATION MANAGEMENT NEAR DISTRIBUTION LINES	แบบเลขที่ 902-015/02014 แผ่นที่ 1 ของจำนวน 4 แผ่น

ต้นฉบับ

การประกอบเลขที่ 8603
ASSEMBLY NO.

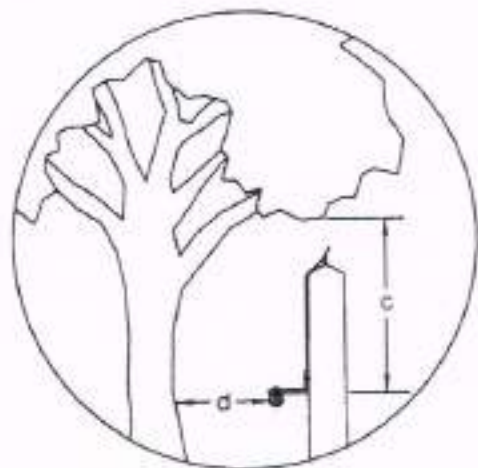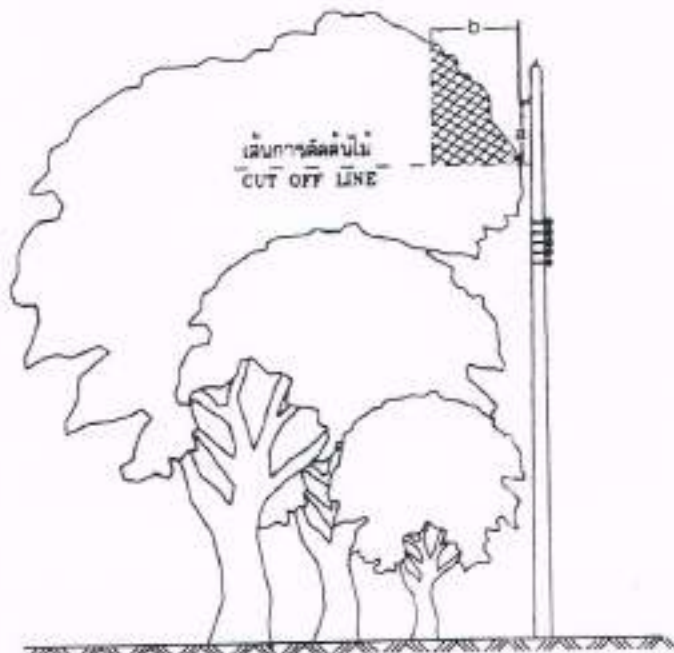


การตัดแต่งต้นไม้สำหรับสายหุ้มฉนวนเต็มพิกัดบิดเกลียว
TREE TRIMMING FOR TWISTED AERIAL CABLE.

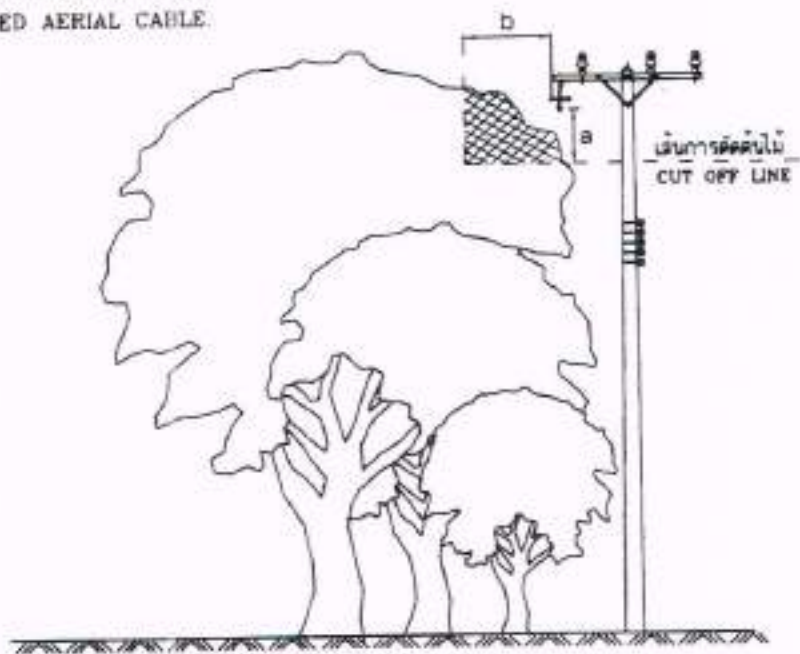

การตัดแต่งต้นไม้สำหรับสายหุ้มฉนวนแบบไม่เต็มพิกัดหรือเคเบิลอากาศ
TREE TRIMMING FOR PARTIALLY INSULATED CONDUCTOR OR SPACED AERIAL CABLE.

กองมาตรฐานระบบไฟฟ้า ฝ่ายมาตรฐานและความปลอดภัย	การไฟฟ้าส่วนภูมิภาค	ใช้แทนแบบ สปช-๑๑๕/๒๐๗๐ ถูกแทนโดยแบบ
ผู้เขียน ผู้สำรวจ วิศวกร หัวหน้าแผนก ผู้อำนวยการกอง ผู้อำนวยการฝ่าย	ผู้ว่าการ การจัดการพฤกษชาติที่อยู่ใกล้แนวสายจำหน่าย	เขียนเสร็จวันที่ ๑๑.๑๑.๒๕๕๓ แก้ไขวันที่ มีมติเป็น ... มีผลเมื่อ มาตรฐาน ... ๒๕๕๓
รองผู้อำนวยการฝ่ายมาตรฐาน และแผนก ๒๐.๑.๒๕๕๓	VEGETATION MANAGEMENT NEAR DISTRIBUTION LINES	แบบเลขที่ ๕๕๒-๐๑๕/๕๕๐๑๔ แผ่นที่ ๒ ของจำนวน ๔ แผ่น

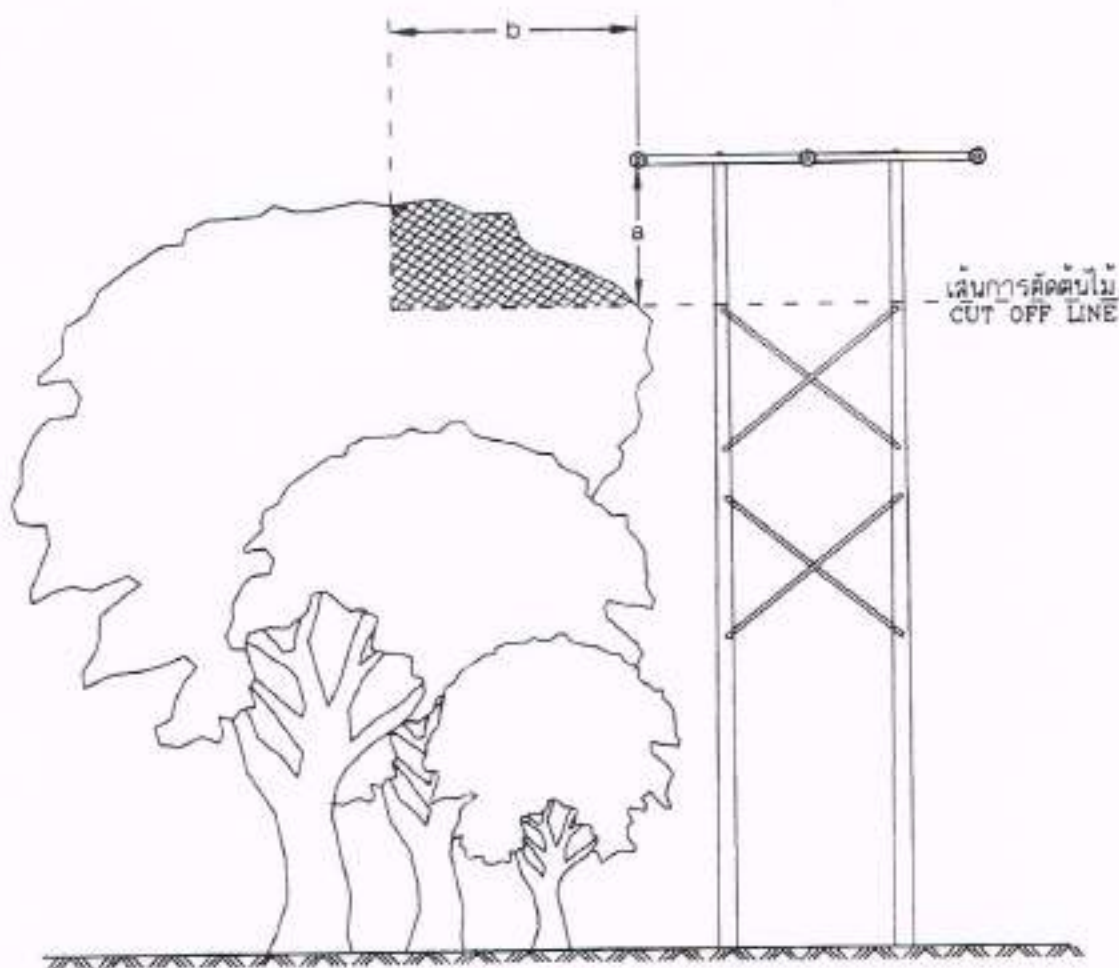

การตัดแต่งต้นไม้สำหรับสายเปลือยแรงสูงที่มีระยะห่างระหว่างเสาตั้งแต่ 100 เมตร ขึ้นไป
TREE TRIMMING FOR H.V. BARE CONDUCTOR WITH SPANS OF 100 m AND ABOVE

กองมาตรฐานระบบไฟฟ้า ฝ่ายมาตรฐานและความปลอดภัย	การไฟฟ้าส่วนภูมิภาค	ใช้แทนแบบ S02-015/18070 ถูกแทนโดยแบบ
ผู้เขียน..... ผู้สำรวจ..... วิศวกร..... หัวหน้าแผนก..... ผู้อำนวยการกอง..... ผู้อำนวยการฝ่าย.....	ผู้ว่าการ..... 0-3-2552	เขียนเสร็จวันที่ 11 ส.ค. 2552 แก้แบบวันที่
รองผู้อำนวยการฝ่าย..... พนักงาน.....	การจัดการพิกัดชาติที่อยู่ใกล้แนวสายจำหน่าย	ฉัฒติแบบ... มีฉัฒติเมตร..... มาตราส่วน... 1:125.....
	VEGETATION MANAGEMENT NEAR DISTRIBUTION LINES	แบบเลขที่ SA2-015/52014 แผ่นที่ 3 ของจำนวน 4 แผ่น

210

ต้นฉบับ

การประกอบเลขที่ 8 6 0 3
ASSEMBLY NO.

ตาราง ระยะทางระหว่างสายไฟฟ้ากำลังกับพฤษชาติ
TABLE THE CLEARANCE BETWEEN POWER LINE CABLE AND VEGETATION

ระยะทางจากสายไฟฟ้า CLEARANCE	ระยะทาง เชนติเมตร RECOMMENDED CLEARANCE IN CM				
	แรงดันต่ำ LOW VOLTAGE (< 1000 V)	ระบบจำหน่ายแรงสูง (22 และ 33 kV) HIGH VOLTAGE DISTRIBUTION SYSTEM (22 AND 33 kV)			
		PIC, SAC OR TAC	A SPAN < 100 m	A SPAN 100-200 m	A SPAN > 200 m
ถึงยอดของต้นไม้ TO TOP OF TREE (a)	90	150	200	250	250
ถึงด้านข้างของต้นไม้ TO SIDE OF TREE (b)	150	150	250	400	500
ถึงปลายกิ่งของต้นไม้ ซึ่งคร่อมสายไฟ TO OVERHANGING LIMBS (c)	150	300	ละเว้น AVOID	ละเว้น AVOID	ละเว้น AVOID
ถึงลำต้น TO MAIN TRUNK (d)	90	120	ละเว้น AVOID	ละเว้น AVOID	ละเว้น AVOID

A - ALL ALUMINIUM CONDUCTOR
PIC - PARTIALLY INSULATED CONDUCTOR
SAC = SPACED AERIAL CABLE
TAC = TWISTED AERIAL CABLE

สายอะลูมิเนียมแบบเปลือย
สายหุ้มฉนวนแบบไม่เต็มพิกัด
สายเคเบิลอากาศ
สายหุ้มฉนวนแบบเต็มพิกัดคัลลิกว

กองมาตรฐานระบบไฟฟ้า ฝ่ายมาตรฐานและความปลอดภัย	การไฟฟ้าส่วนภูมิภาค	ใช้แทนแบบ 502-015/18970 ถูกแทนโดยแบบ
ผู้เขียน	ผู้ว่าการ	เขียนเสร็จวันที่ 11 ธ.ค. 2552
ผู้สำรวจ	20 ธ.ค. 2552	ผ่านบันทึก
วิศวกร	การจัดการพฤษชาติที่อยู่ใกล้แนวสายจำหน่าย	นิติเป็น... มีลิขสิทธิ์
หัวหน้าแผนก		มาตราส่วน 1:125
ผู้อำนวยการกอง		
ผู้อำนวยการฝ่าย		
รองผู้อำนวยการ	VEGETATION MANAGEMENT NEAR DISTRIBUTION LINES	แบบเลขที่ 502-015/52014
ผู้พิมพ์		แผ่นที่ 1 ของจำนวน 1 แผ่น

20 ธ.ค. 2552

20



การไฟฟ้าส่วนภูมิภาค
PROVINCIAL ELECTRICITY AUTHORITY

ร่างขอบเขตของงานหรือรายละเอียดคุณลักษณะเฉพาะ (Terms of reference : TOR)
งานติดตั้งไม้โกลี้นแนวระบบจำหน่าย ๒๒ KV ครั้งที่ ๒ ประจำปี ๒๕๖๗

๑. ความเป็นมา

๑.๑ กฟส.บลด. มีแผนงานตามหนังสือเลขที่ ต.๓กฟส.บลด.(กป.) ๑๕๘๒/๒๕๖๖ ลงวันที่ ๒๐ พฤศจิกายน ๒๕๖๖ เรื่อง ส่งข้อมูลแผนงานติดตั้งไม้โกลี้นแนวระบบไฟฟ้า ประจำปี ๒๕๖๗ โดยสอดคล้องกับแผนปฏิบัติการประจำปี ๒๕๖๗ ของ กฟส.๓ และสถิติไฟฟ้าขัดข้องในพื้นที่ (ตามเอกสารแนบ ๑)

๑.๒ ตามอนุมัติ ผ.ชก.(ต.๑) ลงวันที่ ๒๖ ธันวาคม ๒๕๖๖ ต่อท้ายหนังสือเลขที่ ต.๑กบช.(บร.) ๑๘๘๗/๒๕๖๗ ลงวันที่ ๒๘ ธันวาคม ๒๕๖๖ เรื่องขออนุมัติ แผนงานติดตั้งไม้โกลี้นแนวระบบไฟฟ้า ของ กฟฟ. พื้นที่ กฟส.๓ ประจำปี ๒๕๖๗ จำนวน ๓ แผนงานหลัก (รายปี, รายครึ่ง, กฟผ. ดำเนินการ) (ตามเอกสารแนบ ๒)

๑.๓ ตามอนุมัติ ผ.ชก.กฟส.บลด. ลงวันที่ ๒ กันยายน ๒๕๖๗ (หนังสือเลขที่ ต.๓ กฟส.บลด.(กป.) ๑๘๘๗/๒๕๖๗) อนุมัติแต่งตั้งคณะกรรมการดำเนินงานเกี่ยวกับ งานติดตั้งไม้โกลี้นแนวระบบจำหน่าย ๒๒ KV ครั้งที่ ๒ ประจำปี ๒๕๖๗ (เอกสารแนบ ๔)

๒. วัตถุประสงค์

เพื่อลดปัญหาไฟฟ้าขัดข้องที่มีสาเหตุจากต้นไม้ ควบคุมค่าดัชนีจำนวนครั้งไฟฟ้าขัดข้อง (SAIFI) ให้ได้ตามเป้าหมาย และเพิ่มความมั่นคงในระบบจำหน่ายของ กฟส.บลด.

๓. คุณสมบัติผู้ประสงค์จะเสนอราคา

๓.๑ มีความสามารถตามกฎหมาย

๓.๒ ไม่เป็นบุคคลล้มละลาย

๓.๓ ไม่อยู่ระหว่างเลิกกิจการ

๓.๔ ไม่เป็นบุคคลซึ่งอยู่ระหว่างถูกระงับการยื่นข้อเสนอหรือทำสัญญากับหน่วยงานของรัฐไว้ชั่วคราว

เนื่องจากเป็นผู้ที่ไม่ผ่านเกณฑ์การประเมินผลการปฏิบัติงานของผู้ประกอบการตามระเบียบที่รัฐมนตรีว่าการกระทรวงการคลังกำหนดตามที่ประกาศเผยแพร่ในระบบเครือข่ายสารสนเทศของกรมบัญชีกลาง

๓.๕ ไม่เป็นบุคคลซึ่งถูกระงับชื่อไว้ในบัญชีรายชื่อผู้ทำงานและได้แจ้งเวียนชื่อให้เป็นผู้ทำงานของหน่วยงานของรัฐในระบบเครือข่ายสารสนเทศของกรมบัญชีกลาง ซึ่งรวมถึงนิติบุคคลที่ผู้ทำงานเป็นหุ้นส่วนผู้จัดการ กรรมการผู้จัดการ ผู้บริหาร ผู้มีอำนาจในการดำเนินงานในกิจการของนิติบุคคลนั้นด้วย

๓.๖ มีคุณสมบัติและไม่มีลักษณะต้องห้ามตามที่คณะกรรมการนโยบายการจัดซื้อจัดจ้างและการบริหารพัสดุภาครัฐกำหนดในราชกิจจานุเบกษา

๓.๗ เป็นบุคคลธรรมดาหรือนิติบุคคลผู้มีอาชีพขายพัสดุดังกล่าว

๓.๘ ไม่เป็นผู้ได้รับเอกสารสิทธิ์หรือความคุ้มกัน ซึ่งอาจปฏิเสธไม่ยอมขึ้นศาลไทย เว้นแต่รัฐบาลของผู้ยื่นข้อเสนอได้มีคำสั่งให้สละเอกสารสิทธิ์และความคุ้มกันเช่นนั้น

๓.๙ ไม่เป็นผู้มีผลประโยชน์ร่วมกันกับผู้ยื่นข้อเสนอรายอื่นที่เข้ายื่นข้อเสนอให้แก่กรมฯ ณ วันยื่นข้อเสนอ หรือไม่เป็นผู้กระทำการอันเป็นการขัดขวางการแข่งขันอย่างเป็นธรรมในการจ้างครั้งนี้ /๓.๑๐ ผู้ยื่นข้อเสนอ...

๑๐

๓.๓๐ ผู้ยื่นข้อเสนอต้องลงทะเบียนในระบบจัดซื้อจัดจ้างภาครัฐด้วยอิเล็กทรอนิกส์ (Electronic Government Procurement : e-GP) ของกรมบัญชีกลาง

๓.๓๑ ผู้ยื่นข้อเสนอต้องไม่อยู่ในฐานะเป็นผู้ไม่แสดงบัญชีรายรับรายจ่ายหรือแสดงบัญชีรายรับรายจ่ายไม่ถูกต้องครบถ้วนในสาระสำคัญ ตามที่คณะกรรมการ ป.ป.ช. กำหนด

๓.๓๒ ผู้ยื่นข้อเสนอซึ่งได้รับคัดเลือกเป็นคู่สัญญาต้องรับและจ่ายเงินผ่านบัญชีธนาคาร เว้นแต่การจ่ายเงินแต่ละครั้งซึ่งมีมูลค่าไม่เกินสามหมื่นบาทคู่สัญญาจ่ายเป็นเงินสดได้ตามที่คณะกรรมการ ป.ป.ช. กำหนด

๓.๓๓ ตามหลักเกณฑ์การบริหารจัดการด้านความปลอดภัยในการทำงาน สำหรับผู้รับจ้าง พ.ศ. ๒๕๖๖ โดยผู้รับจ้าง ต้องผ่านการอบรมตามหมวดที่ ๓ เรื่องการฝึกอบรม

๔. รายละเอียดและคุณลักษณะเฉพาะ

๔.๓ มีศักยภาพด้านบุคลากร และเครื่องมือในการทำงานด้านตัดต้นไม้ใกล้แนวระบบจำหน่าย ๒๒ kV ให้ได้มาตรฐานตามที่ กฟผ.กำหนด

๔.๒ งานตัดต้นไม้ใกล้แนวระบบจำหน่าย เป็นการดำเนินการตัดต้นไม้ใกล้แนวระบบไฟฟ้าของ กฟผ. มีรายละเอียดดังนี้

๔.๒.๑ กรณีตัดต้นไม้ใกล้สายส่ง ผู้รับจ้างต้องตัดต้นไม้ให้มีระยะห่างตามมาตรฐาน กฟผ.SA๓-๐๑๕/๓๔๐๐๔ (การตัดต้นไม้แนวสายส่ง ๑๑๕ เควี)

๔.๒.๒ กรณีตัดต้นไม้ใกล้แนวสายจำหน่าย ผู้รับจ้างต้องตัดต้นไม้ให้มีระยะห่างตามมาตรฐาน กฟผ.SA๒-๐๑๕/๕๒๐๑๔ (การจัดการพุ่มพุ่มชิดอยู่ใกล้แนวสายจำหน่าย) (ตามเอกสารแนบ ๕)

๔.๒.๓ ผู้รับจ้าง ต้องจัดเก็บเลาวัลย์ และเศษไม้ที่ตัดแล้วเสร็จออกจากสายไฟฟ้า สายก่ายยึดโยง รวมทั้งเก็บทิ้งให้เรียบร้อย

๔.๒.๔ ผู้รับจ้างต้องระมัดระวัง อย่าตัดโดนสายโยงแก้วนำแสงที่พาดอยู่บนเสาไฟฟ้า

๔.๒.๕ ผู้รับจ้างต้องจัดอุปกรณ์ความปลอดภัยส่วนบุคคล ให้พนักงานทุกคนสวมใส่ขณะปฏิบัติงานตัดต้นไม้

๔.๒.๖ ผู้รับจ้างต้องวางกรวยจราจร ป้ายเตือน ไฟวับวาม ตามข้อกำหนดของทางหลวง ขณะปฏิบัติงานริมถนน

๔.๒.๗ ผู้รับจ้างต้องมีเครื่องมือ เครื่องใช้/ยานพาหนะ พร้อมสำหรับปฏิบัติงาน ได้แก่ เลื่อยยนต์ เลื่อยคั่นหญ้า เลื่อยโค้ง มีดพรวน ตะขอชัก บันได เชือก ฯลฯ

รายการ ที่	ไลน์	รายละเอียด สถานที่ (ชื่องาน)	หมายเลขงาน (M/M/MFO)	ระยะทาง(กม.)
๑	PBA๐๑VB-๐๓	งานใกล้แนวระบบจำหน่าย ๒๒ kV ไลน์ ฟีดเดอร์ ๑ สถานีเพชรบุรี ๑	TT๒๒๐๐๐๘๓๘- E๒	๒๓.๕๗
๒	PBA๐๓VB-๐๓	งานใกล้แนวระบบจำหน่าย ๒๒ kV ไลน์ ฟีดเดอร์ ๓ สถานีเพชรบุรี ๑	TT๒๒๐๐๐๘๓๘- E๒	๒๔.๐๙
๓	PBA๐๕VB-๐๓	งานใกล้แนวระบบจำหน่าย ๒๒ kV ไลน์ ฟีดเดอร์ ๕ สถานีเพชรบุรี ๑	TT๒๒๐๐๐๘๓๘- E๒	๕๘.๕๐
๔	PBA๑๐VB-๐๓	งานใกล้แนวระบบจำหน่าย ๒๒ kV ไลน์ ฟีดเดอร์ ๑๐ สถานีเพชรบุรี ๑	TT๒๒๐๐๐๘๓๘- E๒	๓๐๒.๒๔
๕	PBB๐๒VB-๐๓	งานใกล้แนวระบบจำหน่าย ๒๒ kV ไลน์ ฟีดเดอร์ ๒ สถานีเพชรบุรี ๒	TT๒๒๐๐๐๘๓๘- E๒	๑๗.๑๘
รวม				๒๓๓.๕๘

/๕ เดือน...

20

ต้นฉบับ

๕. เงื่อนไขการเสนอราคา

๕.๑ ผู้เสนอราคาจะต้องปฏิบัติตามนี้

๕.๑.๑ ปฏิบัติตามเงื่อนไขที่ระบุไว้ในเอกสารจัดซื้อ/จัดจ้าง

๕.๑.๒ ราคาที่เสนอจะต้องเป็นราคาที่รวมภาษีมูลค่าเพิ่ม และภาษีอื่นๆ (ถ้ามี) รวมค่าใช้จ่ายทั้งปวง

ไว้ด้วยแล้ว

๕.๑.๓ ราคาที่เสนอจะต้องเสนอเป็นราคาไม่น้อยกว่า ๔๐ (เก้าสิบ) วัน นับแต่วันยื่นข้อเสนอโดยภายในกำหนดยื่นราคา ผู้ยื่นข้อเสนอต้องรับผิดชอบราคาที่ตนได้เสนอไว้ และจะถอนการเสนอราคามีได้

๖. เกณฑ์การพิจารณาราคา

พิจารณาจากราคาต่อรายการ และพิจารณาจากราคาเสนอต่ำที่สุด

๗. การทำสัญญา

ผู้ชนะการยื่นข้อเสนอ จะต้องทำสัญญาจ้างกับ กฟภ. ภายใน ๗ (เจ็ด) วัน นับถัดจากวันที่ได้รับหนังสือสั่งซื้อ/สั่งจ้าง

๘. ระยะเวลาดำเนินการ

ภายในเดือน ตุลาคม ๒๕๖๗

๙. ระยะเวลาการส่งมอบพัสดุ

กำหนดส่งมอบพัสดุ/งานนั้น ภายใน ๓๐ (สามสิบ) วัน (รวมวันหยุดทำการ) โดยนับถัดจากวันที่ได้รับใบสั่งซื้อ/สั่งจ้าง

๑๐. วงเงินงบประมาณที่ได้รับการจัดสรร

งบประมาณงานจ้างเหมาติดตั้งไม้แบบรายครั้ง ระบบจำหน่าย ๒๒, ๓๓ KV ในพื้นที่ กฟต.๑ ตามหนังสือเลขที่ ต.๑ กบข.(บร.) ๑๘๘๓/๒๕๖๖ ลงวันที่ ๒๘ ธันวาคม ๒๕๖๖ เรื่องขออนุมัติ แผนงานติดตั้งไม้ไถ่แนวระบบไฟฟ้า ของ กฟภ. พื้นที่ กฟต.๑ ประจำปี ๒๕๖๗ จำนวน ๓ แผนงานหลัก (รายปี, รายครั้ง, กฟภ. ดำเนินการ) (ตามเอกสารแนบ ๒) ซึ่ง กฟส.บส. ได้ถูกจัดสรรงบประมาณ เป็นจำนวนเงิน ๔๐๑,๐๑๒,๖๐ บาท (สี่แสนหนึ่งพันสิบสองบาทหกสิบสตางค์) (ไม่รวมภาษีมูลค่าเพิ่ม)

๑๑. อัตราค่าปรับ

กฟภ. สงวนสิทธิ์ค่าปรับกรณีส่งมอบพัสดุ/งานนั้น เกินกำหนดราคา โดยคิดค่าปรับเป็น รายวัน อัตราร้อยละ ๐.๒๐ (ศูนย์จุดสองศูนย์) ของราคาพัสดุ/งานจ้าง ที่ยังไม่ได้รับมอบโดยรวมราคาภาษีมูลค่าเพิ่มเว้นแต่การจ้างซึ่งต้องการผลสำเร็จของงานทั้งหมดพร้อมกัน ค่าปรับเป็นเงินรวมในอัตราร้อยละ ๐.๓๐ (ศูนย์จุดหนึ่งศูนย์) ของราคางานจ้างรวมภาษีมูลค่าเพิ่ม (แต่ต้องไม่ต่ำกว่าวันละ ๑๐๐.- บาท)

๑๒. เงื่อนไขการรับประกัน

รับประกันพัสดุ/งานนั้น ที่เกิดขึ้นภายในระยะเวลาไม่น้อยกว่า...๔๐ (เก้าสิบ)...วัน นับถัดจากวันที่กรรมการได้รับมอบงาน ถ้าปรากฏว่า พัก/งานนั้นมีลักษณะไม่ตรง ตามรายการที่ระบุไว้ในใบสั่งซื้อ/สั่งจ้าง กรณีผู้ขาย/ผู้รับจ้างต้องดำเนินการแก้ไขให้ถูกต้องตามใบสั่งซื้อ/สั่งจ้างทุกประการ ภายใน...๗ (เจ็ด)...วัน นับถัดจากวันที่ได้รับแจ้ง

๒๐

๓๓.เงื่อนไขการชำระเงิน

๓๓.๑ กฟภ. สงวนสิทธิ์ที่จะไม่รับมอบพัสดุ/งานนั้น ถ้าปรากฏว่า พัสตุ/งานนั้นมีลักษณะไม่ตรง ตามรายการที่ระบุไว้ในใบสั่งซื้อ/สั่งจ้าง กรณีผู้ขาย/ผู้รับจ้างต้องดำเนินการแก้ไขให้ถูกต้องตามใบสั่งซื้อ/สั่งจ้างทุกประการ ด้วยค่าใช้จ่ายของผู้ขาย/ผู้รับจ้างเอง และระยะเวลาที่เสียไปเพราะเหตุดังกล่าว ผู้ขาย/ผู้รับจ้างจะนำมาอ้างเป็นเหตุ ขอยยเวลาทำการตามใบสั่งซื้อ/สั่งจ้าง หรือของงตนหรือสปรบไม่ได้

๓๓.๒ การชำระเงิน ๓๐๐% (งวดเดียว) เมื่อผู้ขาย/ผู้รับจ้าง ส่งมอบพัสดุ/งานนั้น ครบถ้วนถูกต้องตามเอกสารในใบสั่งซื้อ/สั่งจ้างทุกประการ คณะกรรมการตรวจรับพัสดุได้ดำเนินการตรวจรับพัสดุ/งานนั้น ไว้เรียบร้อยแล้ว

หมายเหตุ

สำหรับเงื่อนไขคุณสมบัติของผู้เสนอราคา ตามข้อ ๓.๓ - ๓.๗ เป็นไปตามแนวทางที่คณะกรรมการ ป.ป.ช. กำหนด

๑๐



การไฟฟ้าส่วนภูมิภาค
PROVINCIAL ELECTRICITY AUTHORITY

ที่ มท.๕๓๐๗.๕๖/กฟส.บสค.

/๒๕๖๗

๕๕๕๕

ต้นฉบับ

การไฟฟ้าส่วนภูมิภาคสาขาบ้านลาด

๓๐๖ หมู่ ๓ ตำบลบ้านลาด

อำเภอบ้านลาด จังหวัดเพชรบุรี ๗๖๑๕๐

วันที่ ๑๗ กันยายน ๒๕๖๗

เรื่อง ขอให้เสนอราคางานตัดต้นไม้ใกล้แนวระบบจำหน่าย ๒๒ KV ครั้งที่ ๒ ประจำปี ๒๕๖๗

เรียน คุณมณเฑียร เพื่องฟู

ด้วย การไฟฟ้าส่วนภูมิภาคสาขาบ้านลาด มีความประสงค์จะจ้างเหมาตัดต้นไม้ใกล้แนวระบบจำหน่าย ๒๒ KV ครั้งที่ ๒ ประจำปี ๒๕๖๗ รายละเอียดตามเอกสารแนบ

ในการนี้ การไฟฟ้าส่วนภูมิภาคสาขาบ้านลาด จึงขอให้ คุณมณเฑียร เพื่องฟู เสนอราคางานดังกล่าว ให้การไฟฟ้าส่วนภูมิภาคสาขาบ้านลาด อาคาร ๑ ชั้น ๒ แผนกธุรการ ภายในวันที่ ๒๐ กันยายน ๒๕๖๗ เวลา ๑๖.๓๐ น.

จึงเรียนมาเพื่อโปรดพิจารณา

ขอแสดงความนับถือ

(นายอังการ สิทธิธมมา)

ผู้จัดการการไฟฟ้าส่วนภูมิภาคสาขาบ้านลาด

๑๕

19 กย 67

(นายวิโรจน์ เม่งพัก)

ทพ.กป.บสค.



เอกสารแนบ

วันที่ 20 กันยายน 2567

20 ก.ย. 2567

3621

เรื่อง ขอเสนอราคางานตัดต้นไม้ใกล้แนวระบบจำหน่าย 22 kV ครั้งที่ 2 ประจำปี 2567

เรียน ผู้จัดการการไฟฟ้าส่วนภูมิภาคอำเภอบ้านลาด

อ้างอิง หนังสือการไฟฟ้าส่วนภูมิภาคสาขาอำเภอบ้านลาดเลขที่ มท.5307.46/กฟส.บลด.42594/2567 ลง 17 ก.ย 2567

ตามที่การไฟฟ้าส่วนภูมิภาคสาขาบ้านลาด มีความประสงค์จะจ้างเหมาตัดต้นไม้ใกล้แนวระบบจำหน่าย 22 kV ครั้งที่ 2 ประจำปี 2567 นั้น

และได้ให้ทางข้าพเจ้าเสนอราคางานดังกล่าว ดังนั้นจึงเสนอราคา ดังนี้

แผนที่	ไลน์/รายละเอียดงาน/ระยะทาง	ระยะทาง	ราคากลาง	ราคาที่เสนอ	หมายเหตุ
		กม.	(บาท)	(บาท)	
1	PBA05VB-01 TT66000088	58.1	101,129.49	100,000.00	
2	PBB02VB-01 TT66000087	19.19	33,478.50	30,000.00	
3	PBA03VB-01 TT66000089	28.09	48,800.74	46,000.00	
4	PBA01VB-01 TT66000090	23.57	41,017.55	39,000.00	
5	PBA10VB-01 TT66000091	102.24	180,765.89	175,000.00	
	รวม	231.19	405,192.17	390,000.00	

ดังนั้น ข้าพเจ้าจึงขอยืนยันราคดังกล่าว

จึงเรียนมาเพื่อโปรดทราบ

ขอแสดงความนับถือ

(ลงชื่อ)

นางมณเฑียร เพ็ญฟู

หมายเหตุ ราคานี้ไม่รวมภาษีมูลค่าเพิ่ม

097-1558016

☒ ทศ.กป. ☒ ทศ.มต. ☒ ทศ.บค. ☒ ทศ.สน.

☐ เพื่อทราบ

☐ เพื่อทราบ และแจ้งความต่อไป

☒ เพื่อทราบ และแจ้งความที่เกี่ยวข้องดำเนินการต่อไป

(นายอังกูร สัทธรรมมา)

ผกก.กฟส.บลด.

SCAN ส่งแล้ว



การไฟฟ้าส่วนภูมิภาค
PROVINCIAL ELECTRICITY AUTHORITY

ที่ นท.๕๓๐๗.๔๖/กฟส.บสค.๕๐๕๔/๒๕๖๗

การไฟฟ้าส่วนภูมิภาคสาขานบ้านลาด

๓๐๖ หมู่ ๓ ตำบลบ้านลาด

อำเภอบ้านลาด จังหวัดเพชรบุรี ๗๖๑๕๐

ต้นฉบับ

วันที่ ๑๗ กันยายน ๒๕๖๗

เรื่อง ขอให้เสนอราคางานติดตั้งไม้ไผ่ลั่นแนวระบบจำหน่าย ๒๒ kV ครั้งที่ ๒ ประจำปี ๒๕๖๗

เรียน คุณสมณเกียรติ เพ็ญพูน

ด้วย การไฟฟ้าส่วนภูมิภาคสาขานบ้านลาด มีความประสงค์จะจ้างเหมาติดตั้งไม้ไผ่ลั่นแนวระบบจำหน่าย ๒๒ kV ครั้งที่ ๒ ประจำปี ๒๕๖๗ รายละเอียดตามเอกสารแนบ

ในการนี้ การไฟฟ้าส่วนภูมิภาคสาขานบ้านลาด จึงขอให้ คุณสมณเกียรติ เพ็ญพูน เสนอราคางานดังกล่าว ให้การไฟฟ้าส่วนภูมิภาคสาขานบ้านลาด อาคาร ๓ ชั้น ๒ แผนกธุรการ ภายในวันที่ ๒๐ กันยายน ๒๕๖๗ เวลา ๑๖.๓๐ น.

จึงเรียนมาเพื่อโปรดพิจารณา

ขอแสดงความนับถือ

(นายอังการ สิริธรรมา)

ผู้จัดการการไฟฟ้าส่วนภูมิภาคสาขานบ้านลาด



เอกสารแนบ

ต้นฉบับ

บัตรประจำตัว/ราชการ Thai National ID Card
เลขประจำตัว/ราชการ 3 6206 00364 92 4
Identification Number

ชื่อ/นามสกุล นาง มณฑิรา เฟื่องฟู
Name Mrs. Montana
Last name เฟื่องฟู
Date of Birth 6 Aug. 1984
อายุ 38 ปี

รูป 133 พิกัด 8 0,14844 นโมเดอเรที
Super ID
22 Aug. 2018 (Super ID) 4 Aug. 2027
Date of Expiry

1601-03-04211130



มอ
สำนักงาน กอ.ตอ

089-1558016

มอ

ต้นฉบับ

รายการเกี่ยวกับบ้าน		เล่มที่ 1
เลขรหัสประจำบ้าน 7601-049033-2	สำนักทะเบียนอำเภอเมืองเพชรบุรี	
รายการที่อยู่ 171/71 หมู่ที่ 2	ตำบลห้องสะแก อำเภอเมืองเพชรบุรี จังหวัดเพชรบุรี	สมศ./ก้อง ๗๖
ชื่อหมู่บ้าน	ชื่อบ้าน	
ประเภทบ้าน บ้าน	ลักษณะบ้าน ตึกเดี่ยว 1 ชั้น	
วันเดือนปีที่กำหนดบ้านเลขที่ 21 มกราคม พ.ศ. 2564		
ผู้ลงทะเบียน (นางสุชนา พูลพัฒน์)	ลงชื่อ	นายทะเบียน
วันเดือนปีที่พิมพ์ทะเบียนบ้าน 21 มกราคม พ.ศ. 2564		

สำเนาถูกต้อง

เล่มที่ 1	รายการบุคคลในครอบครัวของเลขรหัสประจำบ้าน 7601-049033-2	ลำดับที่ 1
ชื่อ นางมณฑิรา เทืองฟู	สัญชาติ ไทย	เพศ หญิง
เลขประจำตัวประชาชน 3-6206-00364-92-4	สถานภาพ เข้าบ้าน	เกิดเมื่อ 5 ส.ค. 2507
บิดาผู้มีกำลัง ชื่อ เขียว	3-6206-00364-90-8	สัญชาติ ไทย
บิดาผู้มีกำลัง ชื่อ จรัส	3-6206-00364-89-4	สัญชาติ ไทย
* มาจาก 113 หมู่ที่ 9 ต.บางจาน อ.เมืองเพชรบุรี จ.เพชรบุรี		นายทะเบียน
เมื่อ 21 เม.ย. 2564	(นางสุชนา พูลพัฒน์)	
** ว่าง		นายทะเบียน



การไฟฟ้าส่วนภูมิภาค
PROVINCIAL ELECTRICITY AUTHORITY

ที่ มท.๕๓๐๗.๕๖/กฟส.บสค.

๑๗๖๖

การไฟฟ้าส่วนภูมิภาคสาขาบ้านลาด
๑๐๖ หมู่ ๓ ตำบลบ้านลาด
อำเภอบ้านลาด จังหวัดเพชรบุรี ๗๖๑๕๐

๒๕ กันยายน ๒๕๖๗

เรื่อง ขอดำเนินการราคางานจ้างเหมาตัดต้นไม้ใกล้แนวระบบจำหน่าย ๒๒ KV ครั้งที่ ๒ ประจำปี ๒๕๖๗
เรียน คุณมณฑิรา เจริญพร

ตามที่ท่านได้เสนอราคางานจ้างเหมาตัดต้นไม้ใกล้แนวระบบจำหน่าย ๒๒ KV ครั้งที่ ๒ ประจำปี ๒๕๖๗ เลขที่หนังสือรับเอกสารภายนอก เลขที่ ๓๖๒๓/๒๕๖๗ เมื่อวันที่ ๒๐ กันยายน ๒๕๖๗ คณะกรรมการซื้อหรือจ้างโดยวิธีเฉพาะเจาะจงพิจารณาแล้ว พบว่ามีผู้เสนอราคาเท่ากัน ๒ ราย จึงขอให้ท่านพิจารณาเสนอราคางานจ้างเหมาตัดต้นไม้ใกล้แนวระบบจำหน่าย ๒๒ KV ครั้งที่ ๒ ประจำปี ๒๕๖๗ ให้อีกครั้ง ตามรายละเอียดดังนี้

๓. TT๖๖๐๐๐๘๕๓-E๒ : PBB๐๒VB-๐๓

จึงขอต่อรองให้ท่านพิจารณาลดราคาลงอีก โดยยื่นเอกสารยืนยันราคาได้ที่ สำนักงานการไฟฟ้าส่วนภูมิภาคสาขาบ้านลาด อาคาร ๓ ชั้น ๒ แผนกสนับสนุน ภายในวันที่ ๒๖ กันยายน ๒๕๖๗ เวลา ๑๖.๓๐ น. หากไม่ยื่นเสนอราคาภายในวัน และเวลาดังกล่าว ถือว่าท่านยืนยันราคาเดิมที่เสนอไว้ครั้งแรก

จึงเรียนมาเพื่อโปรดพิจารณา

ขอแสดงความนับถือ

(นายองค์การ สิทธิธมมา)

ผู้จัดการการไฟฟ้าส่วนภูมิภาคสาขาบ้านลาด

วันที่ 26 กันยายน 2567

26 ก.ย. 2567
3910

เรื่อง ขอต้อนรับและยืนยันราคางานติดตั้งไม้ไผ่ลั่นนรระบบจำหน่าย 22 KV ครั้งที่ 2 ประจำปี 2567

เรียน ผู้จัดการการไฟฟ้าส่วนภูมิภาคอำเภอบ้านลาด

อ้างอิง หนังสือการไฟฟ้าส่วนภูมิภาคสาขาอำเภอบ้านลาดเลขที่ มท.5307.46/กฟส.บลด.44166/2567 สว 24 ก.ย 2567

ตามที่การไฟฟ้าส่วนภูมิภาคสาขาบ้านลาด มีความประสงค์ให้ต้อนรับและยืนยันราคาจ้างเหมาติดตั้งไม้ไผ่ลั่นนรระบบ โล้น
TT 66000853-E2 : PBB02VB-01 นั้น

และได้ให้ทางข้าพเจ้ายืนยันราคางานดังกล่าว ดังนั้นจึงเสนอราคา ดังนี้

แผนที่	โล่น/รายละเอียดงาน/ระยะทาง	ระยะทาง	ราคาที่เสนอ	ราคาที่ปรับลดและยืนยัน	หมายเหตุ
		กม.	(บาท)	(บาท)	
1	TT6600853-E2 : PBB02VB-01	19.19	30,000.00	29,500.00	
	รวม	19.19	30,000.00	29,500.00	

ดังนั้น ข้าพเจ้าจึงขอยืนยันราดังกล่าว

จึงเรียนมาเพื่อโปรดทราบ

ขอแสดงความนับถือ

(ลงชื่อ)

นายมนต์เหียร เพ็ญฟู

หมายเหตุ ราคานี้ไม่รวมภาษีมูลค่าเพิ่ม

089-1558016

☒ ขอ.อป. ☒ ขอ.จก. ☒ ขอ.บค. ☒ คส.สน.

☐ ไม่ขอ

☐ ไม่ขอทราบ และให้เป็นการต่อไป

☒ ขอทราบ และจะแจ้งว่าอันที่เกี่ยวข้องจะดำเนินการต่อไป

(นายอัคร ธีรพรมมา)
ผจก.ภฟส.บลด.

ต้นฉบับ

บัตรประจำตัวประชาชน Thai National ID Card
เลขประจำตัวประชาชน 3 6206 00364 92 4
Identification Number

ชื่อและนามสกุล นาม นมแทม เพ็ญฟู
Name Mrs. Montan
นามสกุล Puangin
เกิด 5 ธ.ค. 2507
Date of Birth 5 Aug. 1964
ชาย หญิง

เลข 313 รหัส 8 ต.บางจาน อ.เมืองชลบุรี
เลขบัตร
12 JUL 2012
Valid until
12 Aug. 2019
Date of expiry

ออกบัตร
(นายสุรพล ใจดี)
ออกบัตร ณ
วันที่ออกบัตร

4 ธ.ค. 2020
วันหมดอายุ
4 Aug. 2027
Date of Expiry

78014954211200



สำเนาถูกต้อง
๑๕

BORA-10.5-07-2561



THAILAND

PC 100289-20

๑๕

ต้นฉบับ

รายการเกี่ยวกับบ้าน		เล่มที่ 1
เลขรหัสประจำบ้าน 7601-049033-2	สำนักทะเบียนอำเภอเมืองเพชรบุรี	
รายการที่อยู่ 171/71 หมู่ที่ 2	ตามร่องสะพาน อำเภอเมืองเพชรบุรี จังหวัดเพชรบุรี	สมศักดิ์
ชื่อหมู่บ้าน	ชื่อบ้าน	๗
ประเภทบ้าน บ้าน	ลักษณะบ้าน ดึกเดี่ยว 1 ชั้น	
วันเดือนปีที่กำหนดบ้านเลขที่ 21 มกราคม พ.ศ. 2564		
ลงชื่อ (นางสุชนา พูลพันธ์)		นายทะเบียน
วันเดือนปีที่พิมพ์ทะเบียนบ้าน 21 มกราคม พ.ศ. 2564		

สำเนาถูกต้อง

๗

เล่มที่ 1	รายการบุคคลในบ้านของเลขรหัสประจำบ้าน 7601-049033-2	ลำดับที่ 1
ชื่อ นางมณฑิรา เพื่องฟู	สัญชาติ ไทย	เพศ หญิง
เลขประจำตัวประชาชน 3-6206-00364-92-4	สถานภาพ เจ้าบ้าน	เกิดเมื่อ 5 ส.ค. 2507
การลาผู้ใดก่อนเกิด ชื่อ เขียว	3-6206-00364-90-8	สัญชาติ ไทย
บิดาผู้ใดก่อนเกิด ชื่อ จรัส	3-6206-00364-89-4	สัญชาติ ไทย
* มาจาก 113 หมู่ที่ 9 ต.บางจาน อ.เมืองเพชรบุรี จ.เพชรบุรี		นายทะเบียน
เมื่อ 21 เม.ย. 2564		(นางสุชนา พูลพันธ์)
** ไม่ที่		นายทะเบียน

๗



การไฟฟ้าส่วนภูมิภาค
PROVINCIAL ELECTRICITY AUTHORITY

ที่ มท.๕๓๐๗.๔๖/กฟส.บสค. ๔๘๖๖๖ / สจ.วิพ

ต้นฉบับ

การไฟฟ้าส่วนภูมิภาคสาขาบ้านลาด
๓๐๖ หมู่ ๓ ตำบลบ้านลาด
อำเภอบ้านลาด จังหวัดเพชรบุรี ๗๖๑๕๐

๒๕ กันยายน ๒๕๖๗

เรื่อง ขอดำเนินการจ้างเหมาติดตั้งไม้โกลี้นแวนระบบจำหน่าย ๒๒ kV ครั้งที่ ๒ ประจำปี ๒๕๖๗
เรียน คุณมณฑิรา เพ็ญฟู

ตามที่ท่านได้เสนอราคางานจ้างเหมาติดตั้งไม้โกลี้นแวนระบบจำหน่าย ๒๒ kV ครั้งที่ ๒ ประจำปี ๒๕๖๗ เลขที่หนังสือลงรับเอกสารภายนอก เลขที่ ๓๖๒๓/๒๕๖๗ เมื่อวันที่ ๒๐ กันยายน ๒๕๖๗ คณะกรรมการซื้อหรือจ้างโดยวิธีเฉพาะเจาะจงพิจารณาแล้ว พบว่ามีผู้เสนอราคาเท่ากัน ๒ ราย จึงขอให้ท่านพิจารณาเสนอราคางานจ้างเหมาติดตั้งไม้โกลี้นแวนระบบจำหน่าย ๒๒ kV ครั้งที่ ๒ ประจำปี ๒๕๖๗ ให้อีกครั้ง ตามรายละเอียดดังนี้

๑. TT๖๖๐๐๐๘๕๓-๕๒ : PBB๐๖VB-๐๑

จึงขอต่อรองให้ท่านพิจารณาลดราคาอีก โดยยื่นเอกสารยืนยันราคาได้ที่ สำนักงานการไฟฟ้าส่วนภูมิภาคสาขาบ้านลาด อาคาร ๓ ชั้น ๒ แผนกสนับสนุน ภายในวันที่ ๒๖ กันยายน ๒๕๖๗ เวลา ๑๖.๓๐ น. หากไม่ยื่นเสนอราคาภายในวัน และเวลาดังกล่าว ถือว่าท่านยืนยันราคาเดิมที่เสนอไว้ครั้งแรก

จึงเรียนมาเพื่อโปรดพิจารณา

ขอแสดงความนับถือ

(นายอังการ สีพรหมมา)

ผู้จัดการการไฟฟ้าส่วนภูมิภาคสาขาบ้านลาด



การไฟฟ้าส่วนภูมิภาค
PROVINCIAL ELECTRICITY AUTHORITY

ที่ มท.๕๓๐๗.๔๖/กฟส.บสค.๕๕๕๕๕๕.

การไฟฟ้าส่วนภูมิภาคสาขาบ้านลาด
๓๐๖ หมู่ ๓ ตำบลบ้านลาด
อำเภอบ้านลาด จังหวัดเพชรบุรี ๗๖๑๕๐

ต้นฉบับ

๒๗ กันยายน ๒๕๖๗

เรื่อง ขอดำเนินการจ้างเหมาตัดต้นไม้ใกล้แนวระบบจำหน่าย ๒๒ KV ครั้งที่ ๒ ประจำปี ๒๕๖๗

เรียน คุณมนต์ทิพย์ เพ็ญพูน

ตามที่ท่านได้เสนอราคางานจ้างเหมาตัดต้นไม้ใกล้แนวระบบจำหน่าย ๒๒ KV ครั้งที่ ๒ ประจำปี ๒๕๖๗ เลขที่หนังสือลงรับเอกสารภายนอก เลขที่ ๓๗๓๐/๒๕๖๗ เมื่อวันที่ ๒๖ กันยายน ๒๕๖๗ คณะกรรมการซื้อหรือจ้างโดยวิธีเฉพาะเจาะจงพิจารณาแล้ว พบว่ามีผู้เสนอราคาเท่ากัน ๒ ราย จึงขอให้ท่านพิจารณาเสนอราคางานจ้างเหมาตัดต้นไม้ใกล้แนวระบบจำหน่าย ๒๒ KV ครั้งที่ ๒ ประจำปี ๒๕๖๗ ให้อีกครั้ง ตามรายละเอียดดังนี้

๓. TT๖๖๐๐๐๘๕๓-E๒ : PBB๐๖VB-๐๓

จึงขอดำเนินการให้ท่านพิจารณาราคาที่เสนออีกครั้ง โดยยื่นเอกสารยืนยันราคาได้ที่ สำนักงานการไฟฟ้าส่วนภูมิภาคสาขาบ้านลาด อาคาร ๓ ชั้น ๒ แผนกสนับสนุน ภายในวันที่ ๓๐ กันยายน ๒๕๖๗ เวลา ๑๖.๓๐ น. หากไม่ยื่นเสนอราคภายในวัน และเวลาดังกล่าว ถือว่าท่านยืนยันราคาเดิมที่เสนอไว้ครั้งก่อน

จึงเรียนมาเพื่อโปรดพิจารณา

ขอแสดงความนับถือ

(นายอังการ สีพรหมมา)

ผู้จัดการการไฟฟ้าส่วนภูมิภาคสาขาบ้านลาด

ได้รับเอกสารต้นฉบับเรียบร้อยแล้ว

ลงชื่อ.....

(.....)

ลงวันที่ 30 ก.ย. ๖๗

แผนกก่อสร้าง ปฏิบัติการและบำรุงรักษาระบบไฟฟ้า

โทร. ๐๓๒-๕๕๐๖๕๖

วันที่ ๓๐ กันยายน 2567



เรื่อง ขอดำเนินการและยืนยันราคางานติดตั้งไม้ไผ่ระบบจำหน่าย 22 KV ครั้งที่ 2 ประจำปี 2567
เรียน ผู้จัดการการไฟฟ้าส่วนภูมิภาคอำเภอบ้านลาด

ตามที่การไฟฟ้าส่วนภูมิภาคสาขาบ้านลาด มีความประสงค์ให้ดำเนินการและยืนยันราคาจ้างเหมาติดตั้งไม้ไผ่ระบบจำหน่าย
TT 66000853-E2 : PBB02VB-01 นั้น

และได้ให้ทางข้าพเจ้ายืนยันราคางานดังกล่าว ดังนั้นจึงเสนอราคาดังนี้

แผนที่	ไลน์/รายละเอียดงาน/ระยะทาง	ระยะทาง	ราคาที่เสนอ	ราคาที่ปรับลดและยืนยัน	หมายเหตุ
		กม.	(บาท)	(บาท)	
1	TT6600853-E2 : PBB02VB-01	19.19	๑๙,๖๐๐	๑๙,๙๐๐	
	รวม	19.19		๑๙,๙๐๐	

ดังนั้น ข้าพเจ้าจึงขอยืนยันราคาดังกล่าว

จึงเรียนมาเพื่อโปรดทราบ

ขอแสดงความนับถือ

(ลงชื่อ) 

นายณณเทียร เพ็องฟู

หมายเหตุ ราคานี้ไม่รวมภาษีมูลค่าเพิ่ม

☒ ภาษีมูลค่าเพิ่ม ☐ ภาษีเงินได้ ☐ ภาษีที่ดิน ☒ ภาษีอื่น

☐ ค่าขนส่ง

☐ ค่าประกัน และค่าบริการต่อไป

☒ ค่าขนส่ง และเงินส่วนที่เกี่ยวข้องดำเนินการต่อไป



(นายทวี เอมโษษู)

ทพ.ม.ร.ช.ผจก.กฟส.บส.



การไฟฟ้าส่วนภูมิภาค
PROVINCIAL ELECTRICITY AUTHORITY

ที่ มท.๕๓๐๗.๕๖/กฟส.บสค. ๕๕๔๔/๗ / ๒๕๖๗

การไฟฟ้าส่วนภูมิภาคสาขาบ้านลาด
๓๐๖ หมู่ ๓ ตำบลบ้านลาด
อำเภอบ้านลาด จังหวัดเพชรบุรี ๗๖๓๕๐

ต้นฉบับ

๒๗ กันยายน ๒๕๖๗

เรื่อง ขอดำเนินการจ้างเหมาตัดต้นไม้ใกล้แนวระบบจำหน่าย ๒๒ KV ครั้งที่ ๒ ประจำปี ๒๕๖๗
เรียน คุณมณเฑียร เพื่องฟู

ตามที่ท่านได้เสนอราคางานจ้างเหมาตัดต้นไม้ใกล้แนวระบบจำหน่าย ๒๒ KV ครั้งที่ ๒ ประจำปี ๒๕๖๗ เลขที่หนังสือรับเอกสารภายนอก เลขที่ ๓๗๑๐/๒๕๖๗ เมื่อวันที่ ๒๖ กันยายน ๒๕๖๗ คณะกรรมการซื้อหรือจ้างโดยวิธีเฉพาะเจาะจงพิจารณาแล้ว พบว่ามีผู้เสนอราคาเท่ากัน ๒ ราย จึงขอให้ท่านพิจารณาเสนอราคางานจ้างเหมาตัดต้นไม้ใกล้แนวระบบจำหน่าย ๒๒ KV ครั้งที่ ๒ ประจำปี ๒๕๖๗ ให้อีกครั้ง ตามรายละเอียดดังนี้

๓. TT๖๖๐๐๐๘๕๓-E๒ : PBB๐๒VB-๐๓

จึงขอดำเนินการให้ท่านพิจารณาราคาที่เสนออีกครั้ง โดยยื่นเอกสารยืนยันราคาได้ที่ สำนักงานการไฟฟ้าส่วนภูมิภาคสาขาบ้านลาด อาคาร ๑ ชั้น ๒ แผนกสนับสนุน ภายในวันที่ ๓๐ กันยายน ๒๕๖๗ เวลา ๑๖.๓๐ น. หากไม่ยื่นเสนอราคาก่อนวัน และเวลาดังกล่าว ถือว่าท่านยืนยันราคาเดิมที่เสนอไว้ครั้งก่อน

จึงเรียนมาเพื่อโปรดพิจารณา

ขอแสดงความนับถือ

(นายอังการ สิริพหามา)

ผู้จัดการการไฟฟ้าส่วนภูมิภาคสาขาบ้านลาด

ต้นฉบับ



2/14/2008



20

ต้นฉบับ

รายการเกี่ยวกับบ้าน		เล่มที่ 1
เลขรหัสประจำบ้าน 7601-049033-2	สำนักทะเบียนอำเภอเมืองเพชรบุรี	
รายการที่อยู่ 171/71 หมู่ที่ 2	อ.เมือง	
ตำบลช่องสะแก อำเภอเมืองเพชรบุรี จังหวัดเพชรบุรี		อ.ว
ชื่อหมู่บ้าน	ชื่อบ้าน	
ประเภทบ้าน บ้าน	ลักษณะบ้าน ตึกเดี่ยว 1 ชั้น	
วันเดือนปีที่กำหนดบ้านเลขที่ 21 มกราคม พ.ศ. 2564		
ลงชื่อ (นางสุชา ทุลพันธ์)	นายทะเบียน	
วันเดือนปีที่พิมพ์ทะเบียนบ้าน 21 มกราคม พ.ศ. 2564		1

สำเนา ๓๑

เล่มที่ 1	รายการบุคคลในบัตรของเลขรหัสประจำบ้าน 7601-049033-2	ลำดับที่ 1
ชื่อ นางมณฑิรา เพื่องฟู	สัญชาติ ไทย	เพศ หญิง
เลขประจำตัวประชาชน 3-6206-00364-92-4	สถานภาพ เข้าบ้าน	เกิดเมื่อ 5 ส.ค. 2507
มารดาผู้มีอำนาจ ชื่อ เขียว	3-6206-00364-90-8	สัญชาติ ไทย
บิดาผู้มีอำนาจ ชื่อ จรัส	3-6206-00364-89-4	สัญชาติ ไทย
* มาตรา 113 หมู่ที่ 9 ต.บางจาน		นายทะเบียน
อ. เมืองเพชรบุรี จ. เพชรบุรี		(นางสุชา ทุลพันธ์)
เมื่อ 21 เม.ย. 2564		นายทะเบียน
** โฉนด		


๓๐

ต้นฉบับ

บัตรประจำตัวประชาชน Thai National ID Card
เลขประจำตัวประชาชน Identification Number 3 6206 00364 92 4

ชื่อและนามสกุล นาม นกนทีธร เฟื่องฟู
Name Mrs. Montan
Last name Puengfu
เกิดวันที่ 5 ส.ค. 2507
Date of Birth 5 Aug. 1964
ศาสนา พุทธ

สูง 113 ซม. 5 ส.ค. 2507 นกนทีธร เฟื่องฟู
Q.W5777
20 MAR 2019 23 APR 2019 4 S.P. 2570
วันหมดอายุ 4 Aug. 2027
Date of Expiry 7809 89 04231120

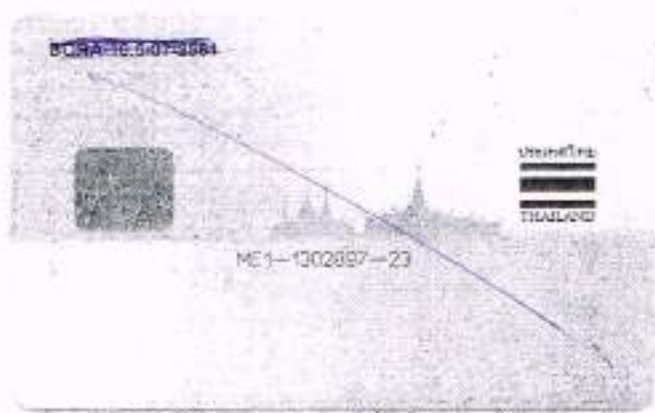

สำเนาถูกต้อง
๘๐

๘๐

ต้นฉบับ

 บัตรประจำตัวประชาชน Thai National ID Card
เลขประจำตัวประชาชน 3 10 11 11 1 6
ID Number 3 10 11 11 1 6

ชื่อและนามสกุล นาย ดารณพงษ์ ทรงจำนัฏ
Name Mr. Daratnaphong
Last name Songjantuk
เกิด 21 มี.ค. 2505
Date of Birth 21 Mar. 1962
ศาสนา พุทธ

เลข 44/2 หมู่ที่ 2 ต.บางแก้ว อ.บางพลี จ.สมุทรปราการ
เลขบัตรประชาชน 3 10 11 11 1 6
Date of Birth 21 Mar. 1962


เลขบัตรประชาชน 3 10 11 11 1 6
Date of Birth 21 Mar. 1962

นาย ดารณพงษ์ ทรงจำนัฏ
บ้านเลขที่ 44/2 หมู่ที่ 2
ตำบลบางแก้ว อำเภอบางพลี
จังหวัดสมุทรปราการ

นส

ต้นฉบับ

 **บัตรประชาชน Thai National ID Card**
เลขประจำตัวประชาชน 1 7203 00067 64 1
Identification Number

ชื่อและนามสกุล น.ส. วรณิศา โพธิ์รุ่ง
Miss Wanonisa
ชื่อ name Phorun
เกิดวันที่ 9 เม.ย. 2533
Date of Birth 9 Apr. 1990
ศาสนา พุทธ

อายุ 31 ปี 5 ค.ย. 2564
จ.สุพรรณบุรี
17 เม.ย. 2568
วันหมดอายุ
17 Nov. 2023
Date of Expiry

 **นางวณิศา โพธิ์รุ่ง**
นางวณิศา โพธิ์รุ่ง
นางวณิศาโพธิ์รุ่ง

 **0 13.5 2575**
หมายเลขบัตร
8 Apr. 2032
Date of Expiry
7095-63-11173868

วณิศา โพธิ์รุ่ง
นางวณิศา

๘๐

ต้นฉบับ

 **บัตรประจำตัวประชาชน Thai National ID Card**
เลขประจำตัวประชาชน Identification Number 1 2097 00036 64 9

ชื่อและนามสกุล นาย สัมชาย เฟ่งชันมะดัน
Name Mr. Somchai Phengchuenmadan

เกิดวันที่ 8 พ.ย. 2527
Date of Birth 8 Nov. 1984

ศาสนา พุทธ

อายุ 126 หมู่ที่ 1 ต.หนองขี้เหล็ก อ.สูงพูน
Sub-district 17 W.U. 1566

วันหมดอายุ 7 พ.ย. 2575
Date of Expiry 7 Nov. 2032

17 Nov. 2023
Date of Issue

3801-05-11170903



สำเนาถูกต้อง

สมชาย เฟ่งชันมะดัน

๑๐

ต้นฉบับ

บัตรประจำตัวประชาชน Thai National ID Card
เลขประจำตัวประชาชน Identification Number 3 7606 00115 49 4

ชื่อ นามสกุล นาย สันญา ศรีจันทร์
Name Mr. Sanya
Last name Srija
เกิด 25 พ.ค. 2507
Date of Birth 25 May 1964
ชาย Male

เลข 32 หมู่ที่ 7 ต.โพธิ์ชัย อ.บ้านดุง
จ.อุดรธานี
10 พ.ค. 2561
วันหมดอายุ
14 พ.ค. 2570
Date of Expiry

รูปถ่าย
14 May 2027
07115494

ส.ว.ท. ๓๓ ๓๓๓
สันญา ศรีจันทร์

BCRA-10.5-01-2561

รูปถ่าย

14 May 2027

07115494

๓๓

ใช้ทำงานติดต่อ

ต้นฉบับ

บัตรประจำตัวประชาชน Thai National ID Card
เลขประจำตัวประชาชน Identification Number 2 7192 00003 5 9

ชื่อและชื่อสกุล นาย สหเทพ ทรงหวายเหนียว
Name Mr. Sahathap
Last Name Songwainaiw
เกิดวันที่ 8 เม.ย. 2538
Date of Birth 8 Apr. 1995
ศาสนา พุทธ

อายุ 41 ปี วันที่ 2 ต.ค. 2573
Sex Male
22 ต.ค. 2564
Valid Until 22 Oct. 2021
Date of Issue

7901-95-12221438

สำเนาถูกต้อง

ส.ห.ท.พ. ทรงหวายเหนียว

20

