

ต้นฉบับ



สัญญาจ้างเหมาตัดต้นไม้ใกล้แนวระบบจำหน่ายไฟฟ้าเฉพาะคราว

เลขที่ จ.ลอง.กป.009 / 2564

สัญญาฉบับทำที่ การไฟฟ้าส่วนภูมิภาคสาขาอำเภอคลอง

เมื่อวันที่ 31 เดือน พฤษภาคม พ.ศ. 2564 ระหว่าง การไฟฟ้าส่วนภูมิภาค โดย การไฟฟ้าส่วน

ภูมิภาคสาขาอำเภอคลอง สำนักงานตั้งอยู่เลขที่ 122/2 หมู่ 4 ซอย - ตำบล

บ้านป็น อำเภอ/เขต. ลอง จังหวัด แพร่ รหัสไปรษณีย์ 54150 ซึ่งต่อไป

ในสัญญาจะเรียกว่า “ผู้ว่าจ้าง” ฝ่ายหนึ่ง กับ นายพนม ดอกสุข อยู่บ้านเลขที่ 4/4 หมู่ที่ 2

ซอย - ถนน - ตำบล ห้วยอ้อ อำเภอ ลอง จังหวัด แพร่

รหัสไปรษณีย์ 54150 ซึ่งต่อไปในสัญญาจะเรียกว่า “ผู้รับจ้าง” อีกฝ่ายหนึ่ง คู่สัญญาทั้งสองฝ่ายตกลงทำ

สัญญามีข้อความดังต่อไปนี้

ข้อ 1. ข้อตกลงว่าจ้าง

1.1 ผู้ว่าจ้างตกลงจ้างและผู้รับจ้างตกลงรับจ้าง ทำการตัดต้นไม้ใกล้แนวระบบไฟฟ้าของผู้ว่าจ้างให้ถูกต้องและเป็นไปตามมาตรฐานของผู้ว่าจ้าง โดยผู้รับจ้างต้องจัดให้มีผู้ควบคุมงานหรือตัวแทนมาควบคุมดูแลและตรวจสอบการปฏิบัติงานของผู้ปฏิบัติงานภายในขอบเขตงานที่ผู้ว่าจ้างหรือตัวแทนกำหนดซึ่งมีรายละเอียดการจ้าง ดังนี้

จ้างเหมาตัดต้นไม้ใกล้แนวสายระบบจำหน่ายแรงสูงรายครั้งปี 2564 เฟดเคอร์ 8 ระยะทางระบบจำหน่ายแรงสูง 55 กม. ตามแผนผังเลขที่ LONCO64T06 ทั้งนี้ต้องมีระยะห่างจากสายไฟไม่น้อยกว่าแบบมาตรฐาน เลขที่ SA2-015/52014 และเก็บเศษกิ่งไม้ที่ตัดให้เรียบร้อย.

1.2 ผู้รับจ้างจะต้องจัดหาพร้อมแนบรายละเอียดของข้อมูลในวันทำสัญญาดังนี้

1.2.1 บุคลากร ยานพาหนะ เครื่องมือ เครื่องใช้ต่างๆ และอุปกรณ์ป้องกัน อันตรายส่วนบุคคลในการปฏิบัติงาน

1.2.2 วิธีปฏิบัติในการควบคุมด้านอาชีวอนามัยและความปลอดภัยที่เกี่ยวกับงานจ้างนี้



ข้อ 2

ข้อ 2. เอกสารอันเป็นส่วนหนึ่งของสัญญา

เอกสารแนบท้ายสัญญาดังต่อไปนี้ให้ถือเป็นส่วนหนึ่งของสัญญานี้

2.1 มาตรฐานการตัดต้นไม้ใกล้แนวระบบจำหน่ายของผู้ว่าจ้าง

2.2 แผนผังบริเวณการตัดต้นไม้ใกล้แนวระบบจำหน่ายแรงสูงรายครั้งของผู้ว่าจ้าง

ความใดในเอกสารแนบท้ายสัญญาที่ขัดแย้งกับข้อความในสัญญานี้ ให้ใช้ข้อความในสัญญานี้ใช้บังคับ และในกรณีที่เอกสารแนบท้ายสัญญาขัดแย้งกันเอง ผู้รับจ้างจะต้องปฏิบัติตามคำวินิจฉัยของผู้ว่าจ้างคำวินิจฉัยดังกล่าวให้ถือเป็นที่สุด โดยผู้รับจ้างไม่อาจเรียกร้องค่าใช้จ่ายและค่าเสียหายใดๆจากผู้ว่าจ้างได้

ข้อ 3. การดำเนินการของผู้รับจ้าง

ผู้รับจ้างจะต้องดำเนินการตัดต้นไม้ให้คงไว้ซึ่งความสวยงามตามธรรมชาติของต้นไม้และจะตัดแต่งกิ่งก้านออกให้น้อยที่สุดเท่าที่จำเป็น โดยจะตัดต้นไม้ให้มีระยะห่างไม่น้อยกว่ามาตรฐานที่ผู้ว่าจ้างกำหนดไว้

ผู้รับจ้างสัญญาว่าจะต้องจัดเก็บกิ่งไม้ต้นไม้มาก่อนนำไปทิ้งให้เป็นที่ยอมรับ หากเกิดความเสียหายไม่ว่าประการใด ผู้รับจ้างจะเป็นผู้รับผิดชอบทั้งสิ้น

ข้อ 4. หลักประกันการปฏิบัติตามสัญญา

ในวันทำสัญญานี้ ผู้รับจ้างได้นำเงินสดหรือหนังสือสัญญาค้ำประกันของธนาคารเป็นเงินจำนวนร้อยละ 5 (ห้า) ของราคาค่าจ้างตามสัญญานี้คิดเป็นเงิน 3,250.- บาท (สามพันสองร้อยห้าสิบบาทถ้วน) มามอบไว้แก่ผู้ว่าจ้างเพื่อเป็นประกันการปฏิบัติตามสัญญาซึ่งหลักประกันดังกล่าวผู้ว่าจ้างจะคืนให้ผู้รับจ้างโดยไม่มีดอกเบี้ยเมื่อผู้รับจ้างพ้นจากข้อผูกพันตามสัญญาแล้ว

ข้อ 5. ค่าจ้างและการชำระค่าจ้าง

การจ้างครั้งนี้ผู้ว่าจ้างและผู้รับจ้างได้ตกลงราคารวมทั้งค่าแรงงาน และอื่น ๆ รวมเป็นเงินทั้งสิ้น 65,000.- บาท (หกหมื่นห้าพันบาทถ้วน) โดยตกลงจ่ายเงินค่าจ้างกัน ดังนี้

5.1 ชำระเงินค่าจ้างทั้งหมดเมื่อผู้รับจ้างดำเนินการส่งมอบงานตามสัญญาแล้วเสร็จ

และคณะกรรมการตรวจรับงานจ้างของผู้ว่าจ้างได้ทำการตรวจรับงานถูกต้อง

ครบถ้วนตามสัญญาจ้างทุกประการเรียบร้อยแล้ว

5.2

5.3

รับชำระเงินจำนวน.....บาท ตามใบเสร็จรับเงิน/ใบกำกับภาษี
เลขที่.....ลงวันที่ ๒1 ต.ย. 2564
.....ลงชื่อ (ผู้รับเงิน).....
.....
.....

ข้อ 6.....

ข้อ 6. การส่งมอบงาน

6.1 การส่งมอบงาน ผู้รับจ้างจะส่งมอบงานแต่ละครั้งได้ต่อเมื่อดำเนินการได้ผลงานคิดเป็นเงินไม่น้อยกว่าร้อยละ 20 (ยี่สิบ) ของราคาค่าจ้างตามสัญญานี้ ยกเว้นงวดสุดท้าย โดยการยื่นหนังสือขอส่งมอบงานต่อคณะกรรมการตรวจรับงานจ้าง

6.2 การชำระค่าจ้าง จะชำระให้เมื่อผู้รับจ้างได้ส่งมอบงานตามข้อ 6.1 และคณะกรรมการการตรวจรับงานเป็นที่ถูกต้องตามมาตรฐานของผู้ว่าจ้าง โดยจำนวนเงินที่จะชำระแต่ละครั้งให้คำนวณจากปริมาณงานที่ทำได้ ตามอัตราค่าจ้างในสัญญา ข้อ 5

6.3 ในการตรวจรับงานตามข้อ 6.2 หากปรากฏว่า ผู้รับจ้างมิได้ทำการ หรือดำเนินการให้ครบถ้วน เพื่อให้ผู้ว่าจ้างดำเนินการโดยต่อเนื่องได้ ผู้ว่าจ้างจะหักเงินคิดเป็นมูลค่าอัตราร้อยละ 10 (สิบบ) ของราคาค่าจ้างส่วนที่เหลือไว้ก่อน และจะจ่ายคืนให้เมื่อผู้รับจ้างได้เข้าดำเนินการงานส่วนนั้นแล้วเสร็จ และส่งมอบงานนั้นพร้อมการส่งมอบงานงวดต่อ ๆ ไป

6.4 ในระหว่างเวลาที่ปรากฏอยู่ในสัญญา หากผู้รับจ้างได้ส่งมอบงานของงานบางช่วงไปแล้ว โดยมิได้ดำเนินการให้แล้วเสร็จสมบูรณ์ ตามข้อ 6.3 และผู้ว่าจ้างมีความจำเป็นต้องเข้าดำเนินการโดยต่อเนื่อง ผู้ว่าจ้างจะแจ้งเป็นหนังสือให้ผู้รับจ้างเข้าดำเนินการ โดยต่อเนื่อง ผู้ว่าจ้างจะแจ้งเป็นหนังสือให้ผู้รับจ้างเข้าดำเนินการงานส่วนที่ยังค้างอยู่นั้น ผู้รับจ้างจะต้องเข้าดำเนินการภายใน 7 วัน นับแต่วันที่ได้รับแจ้ง

6.4.1 ถ้าผู้รับจ้างไม่เข้าดำเนินการตามที่รับแจ้ง ผู้ว่าจ้างจะเข้าดำเนินการด้วยตนเอง และริบเงินส่วนที่หักไว้ในข้อ 6.3

6.4.2 ถ้าผู้รับจ้างไม่สามารถดำเนินการให้แล้วเสร็จ ภายในเวลาที่ผู้ว่าจ้างได้เห็นสมควร ผู้ว่าจ้างจะเข้าดำเนินการงานส่วนที่เหลือนั้นเองและจะริบเงินที่ได้หักไว้ในข้อ 6.3 ของงานส่วนที่ยังคงเหลืออยู่นั้น

6.4.3 หากปรากฏว่า การทำงานจ้างรายนี้ไม่ถูกต้องเรียบร้อยตามสัญญาผู้รับจ้างรับว่าจะดำเนินการแก้ไข และจัดการให้ถูกต้องตามสัญญาโดยไม่คิดค่าใช้จ่ายใด ๆ จากผู้ว่าจ้าง

ข้อ 7. กำหนดเวลาแล้วเสร็จและสิทธิของผู้ว่าจ้างในการบอกเลิกสัญญา

ผู้รับจ้างต้องเริ่มทำงานที่รับจ้างภายในวันที่ 1 เดือน มิถุนายน พ.ศ. 2564 ..
และจะต้องทำงานให้แล้วเสร็จบริบูรณ์ภายในวันที่ 30 เดือน มิถุนายน พ.ศ. 2564 ..

หากผู้ว่าจ้าง.....

หากผู้ว่าจ้างตรวจสอบว่าผู้รับจ้าง ได้ปฏิบัติผิดสัญญาข้อหนึ่งข้อใด หรือเมื่อผู้ว่าจ้างพิจารณาแล้วเห็นว่าผู้รับจ้าง ไม่มีความสามารถที่จะทำงานจ้างครั้งนี้ให้แล้วเสร็จได้ ผู้ว่าจ้างมีสิทธิบอกเลิกสัญญาและริบหลักประกันการปฏิบัติตามสัญญาและหรือเงินใด ๆ ที่จะจ่ายให้แก่ผู้รับจ้างและหากเกิดความเสียหายใด ๆ ขึ้น อันเนื่องมาจาก ผู้รับจ้างผิดสัญญา ผู้ว่าจ้างมีสิทธิเรียกค่าเสียหายได้ตามกฎหมาย โดยผู้ว่าจ้างไม่ต้องชดใช้ค่าเสียหายจากการที่ผู้รับจ้างเสียหายไม่ว่าจะอย่างไรอย่างใดให้แก่ผู้รับจ้าง

การที่ผู้ว่าจ้าง ไม่บอกเลิกสัญญาตามความในวรรคหนึ่งนั้น ไม่เป็นเหตุให้ผู้รับจ้างพ้นจากความรับผิดชอบตามสัญญา

ข้อ 8. การจ้างช่วง

ผู้รับจ้างสัญญาว่าจะไม่นำงานทั้งหมดหรือส่วนหนึ่งส่วนใดที่ระบุในสัญญานี้ให้ผู้อื่นรับจ้างช่วงอีกทอดหนึ่ง โดยมีได้รับอนุญาตเป็นหนังสือจากผู้ว่าจ้าง แต่ทั้งนี้ผู้รับจ้างยังต้องรับผิดชอบงานที่ให้ช่วงไปนั้นทุกประการ

ข้อ 9. ความรับผิดชอบของผู้รับจ้าง

ผู้รับจ้างจะต้องรับผิดชอบต่ออุบัติเหตุหรือภัยอันตรายความเสียหายใด ๆ ที่เกิดขึ้นต่อการทำงานของผู้รับจ้างเอง และต้องรับผิดชอบในเหตุความเสียหายอันเกิดแก่ทรัพย์สินของผู้ว่าจ้างซึ่งมีอยู่ในบริเวณที่ทำการจ้างนี้ ที่ต้องเสียหายไปโดยการกระทำของคณงาน บริวาร หรือผู้เกี่ยวข้องของผู้รับจ้างด้วย

ข้อ 10. การจ่ายเงินแก่ลูกจ้าง

ผู้รับจ้างจะต้องจ่ายค่าจ้างให้แก่ลูกจ้างของผู้รับจ้างที่ผู้รับจ้างจ้างมาทำงานนี้ตามอัตราค่าจ้าง และกำหนดเวลาที่ผู้รับจ้าง ได้ตกลงหรือสัญญากันไว้

ถ้าผู้รับจ้างไม่จ่ายเงินให้แก่ลูกจ้างตามที่กล่าวในข้อนี้ ผู้รับจ้างยอมให้ผู้ว่าจ้างเอาเงินค่าจ้างที่ผู้ว่าจ้างจะต้องจ่ายให้แก่ผู้รับจ้าง หรือเงินมัดจำที่ผู้รับจ้างให้ไว้เป็นประกันตามสัญญานี้ จ่ายให้แก่ลูกจ้างของผู้รับจ้างไปนี้ให้ถือว่าเป็นเงินค่าจ้างที่ผู้รับจ้างได้รับ ไปจากผู้ว่าจ้างตามสัญญานี้ด้วย ถ้าผู้ว่าจ้างเอาเงินมัดจำที่ผู้รับจ้างให้ไว้เป็นประกันจ่ายให้แก่ลูกจ้างของผู้รับจ้างไปเท่าใด ผู้รับจ้างจะต้องนำเงินมัดจำจำนวนที่จ่ายไปนั้นมอบให้แก่ผู้ว่าจ้างภายในกำหนด 7 (วัน) นับแต่วันที่ผู้รับจ้างได้ทราบเรื่องการจ่ายเงินที่กล่าวนี้ ถ้าไม่นำเงินมัดจำมอบให้แก่ผู้ว่าจ้างตามที่กล่าวนี้ให้ถือว่าผู้รับจ้างผิดสัญญา ผู้ว่าจ้างจะบอกเลิกสัญญาเสียก็ได้

การไฟฟ้าส่วนภูมิภาค

- 5 -

ที่ จ.ลอง.กป.009/2564

ในการบอกเลิกสัญญา ถ้าผู้ว่าจ้างได้รับความเสียหายเล็กน้อยเท่าใด ผู้รับจ้างจะต้องชดใช้ค่าเสียหายนั้นให้แก่ผู้ว่าจ้างจนครบถ้วน

ในกรณีที่ผู้รับจ้างและลูกจ้างของผู้รับจ้างโต้แย้งกันในข้อที่ว่า มีการค้างค่าจ้างหรือไม่ ผู้ว่าจ้างต้องไม่จ่ายเงินให้แก่ลูกจ้างของผู้รับจ้างแต่ให้ยึดเงินที่จะต้องจ่ายให้แก่ผู้รับจ้างก่อนเท่าจำนวนค่าจ้างที่ได้แย้งกัน และสั่งให้ลูกจ้างของผู้รับจ้างไปดำเนินการทางคดีภายใน 15 (สิบห้า) วัน นับแต่วันที่สั่ง ถ้าพ้นกำหนดนี้ไปแล้ว ลูกจ้างของผู้รับจ้างไม่ดำเนินการทางคดี ผู้ว่าจ้างจะจ่ายเงินจำนวนนั้นให้แก่ผู้รับจ้าง โดยถือเสมือนหนึ่งว่าไม่มีการค้างชำระค่าจ้างระหว่างผู้รับจ้างกับลูกจ้างของผู้รับจ้าง แต่ถ้าลูกจ้างของผู้รับจ้างได้ดำเนินการในทางคดีภายในกำหนดเวลาดังกล่าวแล้ว ผู้ว่าจ้างจะรอการจ่ายเงินไว้จนกว่าคดีจะถึงที่สุดได้

ข้อ 11. การควบคุมงานโดยผู้ว่าจ้าง

ผู้ว่าจ้างมีสิทธิที่จะทำการแก้ไข หรือเพิ่มเติม หรือลดงานจากแบบและหรือรายการเดิมได้ โดยไม่ต้องยกเลิกสัญญาฉบับนี้ ทั้งนี้เพื่อความเหมาะสมและให้ถูกต้องตามมาตรฐานของผู้ว่าจ้าง การเพิ่มหรือลดปริมาณงานนั้น ผู้รับจ้างต้องดำเนินการตามที่ได้รับแจ้ง สำหรับค่าจ้างที่เพิ่มขึ้นหรือลดลงให้คิดตามราคาต่อหน่วยที่ระบุไว้ในสัญญา

ก่อนหรือระหว่างทำการอยู่ ถ้าปรากฏว่ารูปแบบหรือรายละเอียดตามเอกสารแบบท้ายสัญญานี้ผิดพลาดเคลื่อนไปอย่างหนึ่งอย่างใด ผู้รับจ้างสัญญาว่าจะปฏิบัติตามคำวินิจฉัยของผู้ควบคุมการจ้าง และถ้าคำวินิจฉัยนี้ถูกต้องกับรายการอันหนึ่งอันใดที่ปรากฏอยู่ในรูปแบบแล้วผู้รับจ้างจะต้องถือเป็นอันสิ้นสุด ถ้าอันหนึ่งอันใดมิได้ระบุไว้ในรายละเอียด แต่เป็นการจำเป็นต้องทำเพื่อให้งานแล้วเสร็จบริบูรณ์ถูกต้องตามรูปแบบ ผู้รับจ้างสัญญาว่าจะจัดทำกรนั้น ๆ ให้ถูกต้องเรียบร้อยโดยไม่คิดเงินเพิ่มอย่างหนึ่งอย่างใดจากผู้ว่าจ้าง

ข้อ 12. ค่าปรับ

ผู้รับจ้างสัญญาว่าจะทำงานจ้างครั้งนี้ให้แล้วเสร็จบริบูรณ์ ภายในกำหนดเวลา 30 (...สามสิบวัน...) วัน นับต่อจากวันที่ปรากฏในสัญญานี้เป็นต้นไป ถ้าทำไม่แล้วเสร็จภายในกำหนดเวลานี้ ผู้รับจ้างยินยอมให้ผู้ว่าจ้างปรับเป็นรายวัน ในอัตราร้อยละ 0.15 (ศูนย์จุดหนึ่งห้า) ของราคาค่าจ้างที่ยังไม่ได้ส่งมอบครบถ้วนถูกต้อง และยินยอมชดใช้ค่าใช้จ่ายที่ผู้ว่าจ้างต้องจ่ายให้ผู้ควบคุมงาน ได้แก่ เงินเดือน ค่าเบี้ยเลี้ยง ที่พัก หรือค่าล่วงเวลาเท่าที่ผู้ว่าจ้างได้จ่ายให้แก่ผู้ควบคุมงานจริง ในระหว่างเวลาที่ผู้รับจ้างจะทำงานจ้างครั้งนี้แล้วเสร็จบริบูรณ์และส่งมอบครบถ้วนถูกต้อง

ในระหว่าง.....

การไฟฟ้าส่วนภูมิภาค

- 6 -

ที่ จ.ลพ.กป.009/2564

ในระหว่างที่มีการปรับนั้น ถ้าผู้ว่าจ้างเห็นว่าผู้รับจ้างไม่อาจปฏิบัติตามสัญญาต่อไปได้ ผู้ว่าจ้างมีสิทธิบอกเลิกสัญญาออกเหนือจากการปรับจนถึงวันบอกเลิกสัญญาด้วย

กรณีผู้รับจ้างบอกเลิกสัญญาก่อนที่งานจะแล้วเสร็จ ผู้ว่าจ้างจะเรียกเงินค่าเสียหาย คิดเป็นร้อยละ 10 (สิบ) ของราคาค่าจ้างของงานที่ยังค้างอยู่ทั้งหมด

ข้อ 13. กำหนดค่าเสียหาย

ในการทำงานจ้างครั้งนี้ หากปรากฏความเสียหายใด ๆ ขึ้นแก่ผู้ว่าจ้างหรือผู้อื่นก็ดีผู้รับจ้างต้องรับผิดชอบและชดใช้ค่าเสียหายทั้งสิ้น

ข้อ 14. การโอนสิทธิเรียกร้อง

ผู้รับจ้างสัญญาว่าจะไม่โอนสิทธิเรียกร้องอันเกิดจากสัญญานี้ที่ผู้ว่าจ้างจะต้องชำระแก่ผู้รับจ้างให้บุคคลภายนอก

ข้อ 15. การเปลี่ยนแปลงสถานะของคู่สัญญา

ในกรณีที่ผู้ว่าจ้างมีการเปลี่ยนแปลงสถานะองค์กร คู่สัญญาทั้งสองฝ่ายตกลงร่วมกันให้สัญญาฉบับนี้ยังคงมีผลใช้บังคับต่อไปจนครบกำหนดระยะเวลาสิ้นสุดของสัญญานี้ แต่ทั้งนี้ผู้ว่าจ้างสงวนสิทธิที่จะพิจารณาปรับเปลี่ยนเงื่อนไขใด ๆ ให้เหมาะสมกับกฎหมาย ระเบียบ หลักเกณฑ์และข้อบังคับที่เกี่ยวข้องตามที่ผู้ว่าจ้างเห็นสมควร แต่การเปลี่ยนแปลงนั้นจะต้องไม่มีผลกระทบต่อสาระสำคัญของสัญญา

ข้อ 16. การบอกกล่าว

บรรดาหนังสือติดต่อ ทวงถาม บอกกล่าว หรือหนังสืออื่นใดที่ส่งให้แก่คู่สัญญาให้ทำเป็นหนังสือและเมื่อได้ส่งทางไปรษณีย์ลงทะเบียนตอบรับไปยังสถานที่อยู่ของคู่สัญญาตามที่ระบุไว้ในข้างต้นของสัญญานี้แล้ว ให้ถือว่าคู่สัญญาได้รับไว้แล้วโดยชอบ ยกเว้นแต่คู่สัญญาได้แจ้งเปลี่ยนภูมิลำเนาให้โดยคู่สัญญาทราบโดยวิธีดังกล่าว

ในกรณีเร่งด่วน คู่สัญญาอาจส่งคำบอกกล่าวโดยทางโทรสารหรือไปรษณีย์อิเล็กทรอนิกส์ก็ได้ แต่จะต้องโทรศัพท์แจ้งการส่งให้ทราบละมีหนังสือยืนยันส่งโดยวิธีการดังกล่าวในวรรคก่อนโดยพลัน

สัญญานี้.....

การไฟฟ้าส่วนภูมิภาค

- 7 -

ที่ จ.ลพ.กป.009/2564 ...

สัญญานี้ทำขึ้นเป็นสองฉบับ มีข้อความถูกต้องตรงกัน ทั้งสองฝ่ายได้อ่านและเข้าใจข้อความโดยละเอียดตลอดแล้ว รับรองว่าถูกต้องตรงตามความประสงค์ทุกประการ เพื่อเป็นหลักฐานจึงได้ลงลายมือชื่อพร้อมทั้งประทับตรา (ถ้ามี) ไว้เป็นสำคัญ และต่างฝ่ายต่างยึดถือไว้ฝ่ายละหนึ่งฉบับ

ลงชื่อ



ผู้ว่าจ้าง

(นายณรงค์ พงษ์หนองพอก)

ลงชื่อ

พนม ดอกสุข

ผู้รับจ้าง

(นายพนม ดอกสุข)

ลงชื่อ



พยาน

(นายณพลพงษ์ ชุมภูอินทร์)

ลงชื่อ



พยาน

(นายณพล เกียรติศิริถาวร)

K47131-05-0560



ใบเสร็จรับเงิน เลขที่ D918186406010003

การไฟฟ้าส่วนภูมิภาค

200 ถนนงามวงศ์วาน แขวงลาดยาว เขตจตุจักร กรุงเทพมหานคร

เลขประจำตัวผู้เสียภาษีอากร 0994000165501

สาขาที่ออกใบกำกับภาษี คือ การไฟฟ้าส่วนภูมิภาคอำเภอคลอง (สาขาที่ 00046)

ที่อยู่ เลขที่ 122/2 หมู่ 4 ซอยสุขาภิบาล 2 ตำบลบ้านป็น อำเภอคลอง จังหวัดแพร่

54150

รหัสลูกค้า 232619 วันที่ 1 เดือน มิถุนายน พ.ศ. 2564

ได้รับเงินจาก นายพนม ดอกสุข

ที่อยู่ 4/4 ม.2 - ตำบลห้วยอ้อ อำเภอคลอง จ.แพร่ 54150

ชำระหนี้ตามใบแจ้งหนี้


รหัสบัญชี	รายการสินค้าและบริการ	ปริมาณ	ราคา/หน่วย	จำนวนเงิน (บาท)
	ค่าค้าประกันสัญญาไม่เกิน 1 ปี ตามสัญญาเลขที่ จ.คลอง.กป.009/2564 ลว. 31 พ.ค. 64 โดยเงินสด	3250	1.00	3,250.00
รวม ราคาสินค้าและบริการ				
ภาษีมูลค่าเพิ่ม.....%				3,250.00
จำนวนเงินรวมทั้งสิ้น				3,250.00
(ตามพันสองร้อยห้าสิบบาทถ้วน)				


 ผู้รับเงิน


ใบเสร็จรับเงินที่สมบูรณ์ ต้องมีลายมือชื่อของผู้รับเงิน

ถ้าชำระหนี้ด้วยเช็ค ใบเสร็จรับเงินฉบับนี้จะสมบูรณ์ต่อเมื่อการไฟฟ้าส่วนภูมิภาคได้รับเงินตามเช็คนั้นแล้ว

(กง.117-ร.49) เลขที่ 1ก 07954389

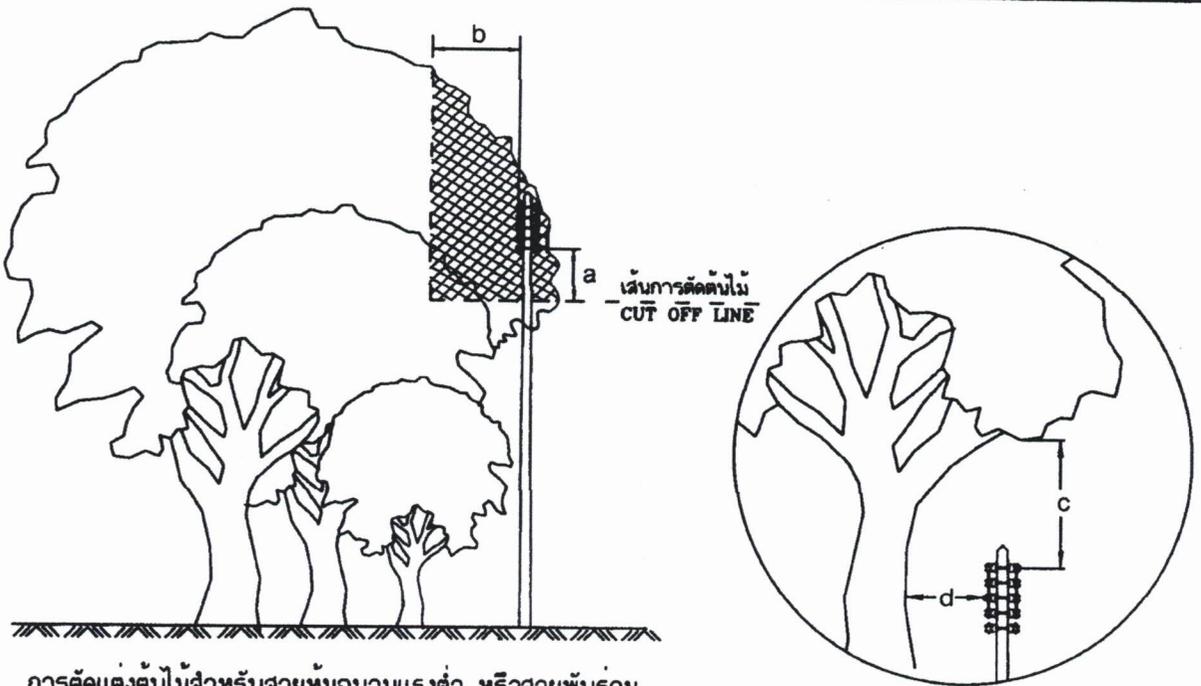


การตัดแต่งต้นไม้สำหรับสายหุ้มฉนวนแรงต่ำ หรือสายพันรวม
หลายแกน หรือสายดับไฟถนน
TREE TRIMMING FOR L.V. INSULATED OR
MULTIPLEX CABLE OR STREET LIGHTING CABLE.

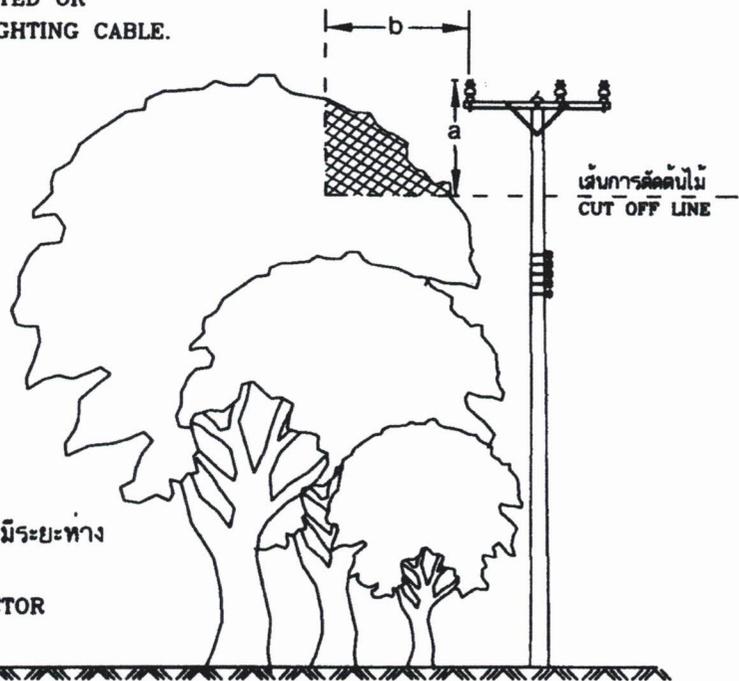


การตัดแต่งต้นไม้สำหรับสายเปลือยแรงสูงที่มีระยะห่าง
ระหว่างเสาน้อยกว่า 100 เมตร
TREE TRIMMING FOR BARE CONDUCTOR
WITH LESS THAN A 100 m SPAN

กองมาตรฐานระบบไฟฟ้า ฝ่ายมาตรฐานและความปลอดภัย	การไฟฟ้าส่วนภูมิภาค	ใช้แทนแบบ S02-015/18070 ถูกแทนโดยแบบ
ผู้เขียน ผู้สำรวจ วิศวกร หัวหน้าแผนก ผู้อำนวยการกอง ผู้อำนวยการฝ่าย	ผู้ว่าการ 2.0.3.2. 2552 การจัดการพฤษชาติที่อยู่ใกล้แนวสายจำหน่าย	เขียนเสร็จวันที่ 11 ส.ค. 2552 แก้มแบบวันที่ มิติเป็น... มิลลิเมตร มาตรฐานส่วน... 1:125
รองผู้ว่าการฝ่ายวางแผนและ พัฒนาาระบบไฟฟ้า	VEGETATION MANAGEMENT NEAR DISTRIBUTION LINES	แบบเลขที่ SA2-015/52014 แผ่นที่ 1, ของจำนวน 4 แผ่น

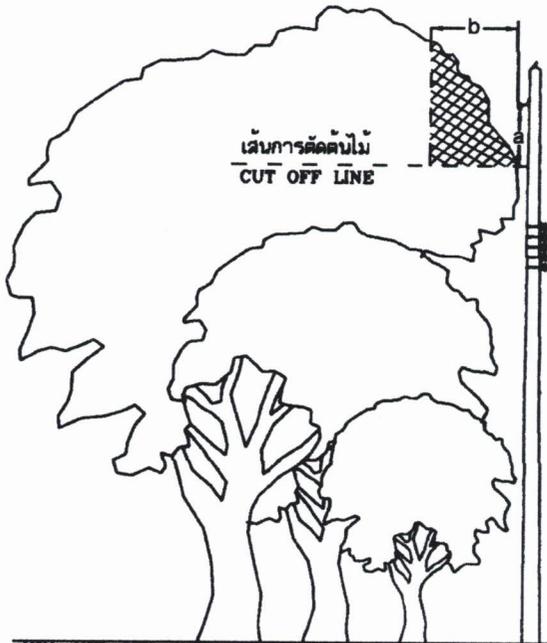


การตัดแต่งต้นไม้สำหรับสายท่อนวนเต็มพิกัดเกลียว
TREE TRIMMING FOR TWISTED AERIAL CABLE.

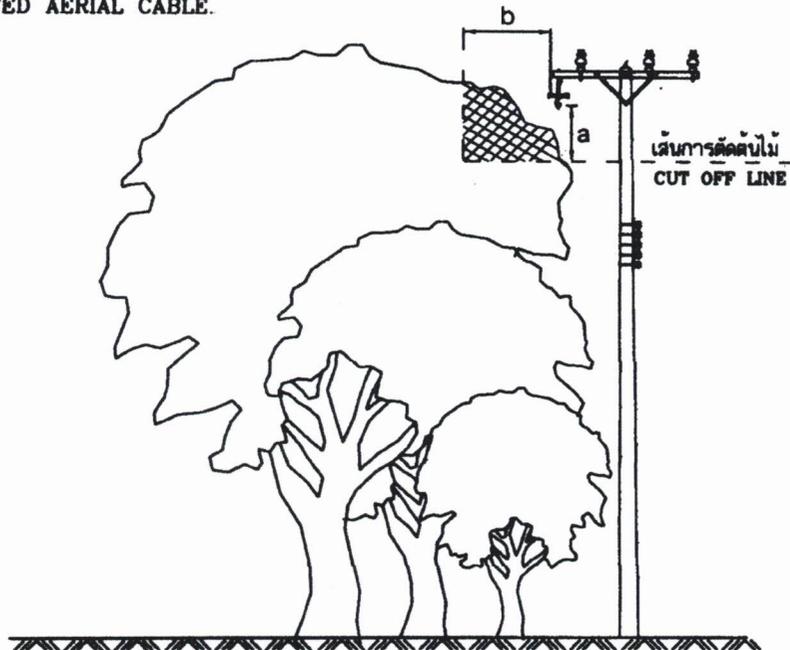

การตัดแต่งต้นไม้สำหรับสายท่อนวนแบบไม่เต็มพิกัดหรือเคเบิลอากาศ
TREE TRIMMING FOR PARTIALLY INSULATED CONDUCTOR OR SPACED AERIAL CABLE.

<p>กองมาตรฐานระบบไฟฟ้า ฝ่ายมาตรฐานและความปลอดภัย</p>	<p>การไฟฟ้าส่วนภูมิภาค</p>	<p>ใช้แทนแบบ S02--015/18070 ถูกแทนโดยแบบ</p>
<p>ผู้เขียน <i>[Signature]</i></p>	<p>ผู้ว่าการ <i>[Signature]</i></p>	<p>เขียนเสร็จวันที่ 11 ส.ค. 2552</p>
<p>ผู้สำรวจ</p>	<p>20 ส.ค. 2552</p>	<p>แก้แบบวันที่</p>
<p>วิศวกร <i>[Signature]</i></p>	<p>การจัดการพฤษชาติที่อยู่ใกล้แนวสายจำหน่าย</p>	<p>มิติเป็น .. มิลลิเมตร</p>
<p>หัวหน้าแผนก <i>[Signature]</i></p>		<p>มาตราส่วน ... 1:125</p>
<p>ผู้อำนวยการกอง <i>[Signature]</i></p>	<p>VEGETATION MANAGEMENT NEAR DISTRIBUTION LINES</p>	<p>แบบเลขที่ SA2--015/52014</p>
<p>ผู้อำนวยการฝ่าย <i>[Signature]</i></p>		<p>แผ่นที่ 2 ของจำนวน 4 แผ่น</p>

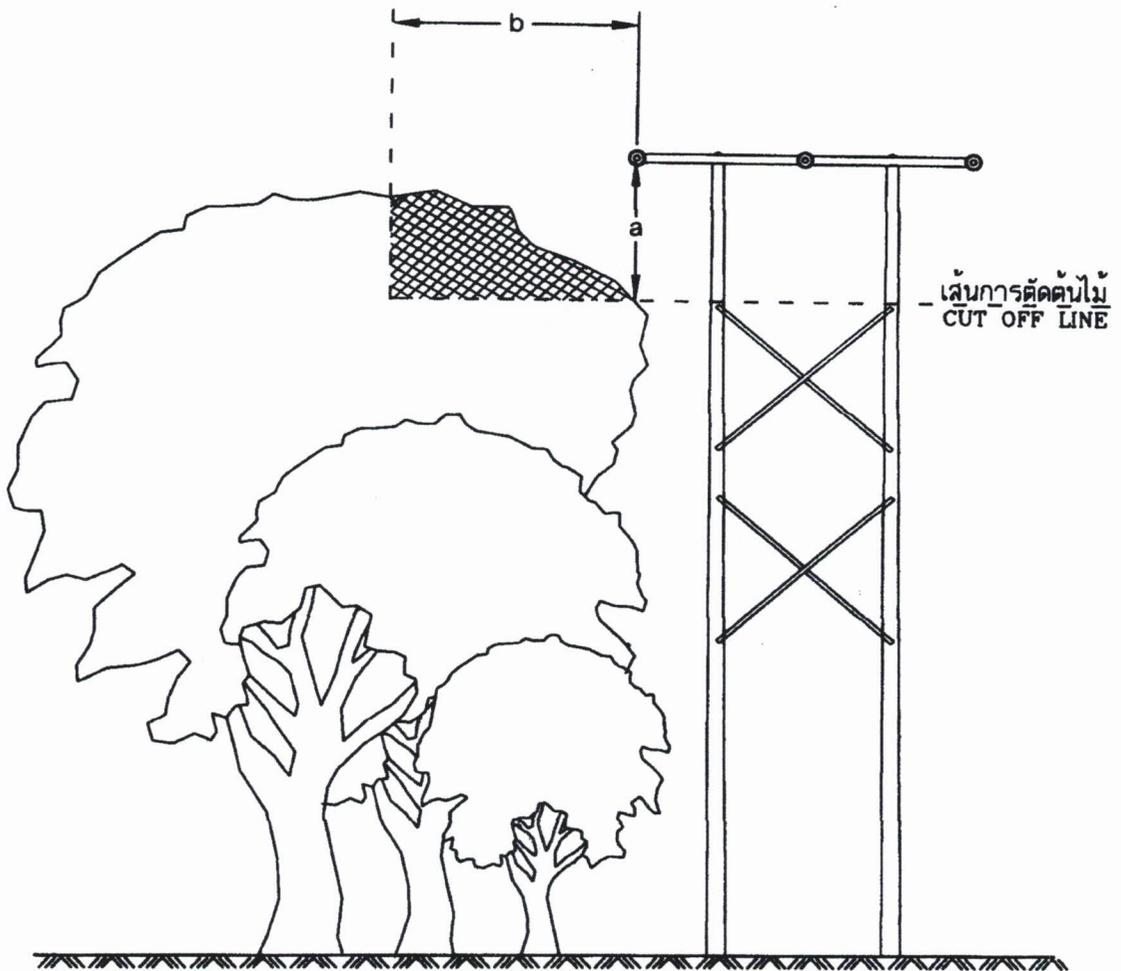

การตัดแต่งต้นไม้สำหรับสายเปลือยแรงสูงที่มีระยะห่างระหว่างเสาตั้งแต่ 100 เมตร ขึ้นไป
TREE TRIMMING FOR H.V. BARE CONDUCTOR WITH SPANS OF 100 m AND ABOVE.

กองมาตรฐานระบบไฟฟ้า ฝ่ายมาตรฐานและความปลอดภัย	การไฟฟ้าส่วนภูมิภาค	ใช้แทนแบบ S02-015/18070 ถูกแทนโดยแบบ
ผู้เขียน ผู้สำรวจ	ผู้ว่าการ 20 ส.ค. 2552	เขียนเสร็จวันที่ 11 ส.ค. 2552 แก้แบบวันที่
วิศวกร หัวหน้าแผนก ผู้อำนวยการกอง ผู้อำนวยการฝ่าย	การจัดการพฤษชาติที่อยู่ใกล้แนวสายจำหน่าย	มิติเป็น... มิลลิเมตร มาตราส่วน... 1:125
รองผู้อำนวยการฝ่าย พัฒนาระบบไฟฟ้า	VEGETATION MANAGEMENT NEAR DISTRIBUTION LINES	แบบเลขที่ SA2-015/52014 แผ่นที่ 3 ของจำนวน 4 แผ่น

ตาราง ระยะห่างระหว่างสายไฟฟ้ากำลังกับพฤษชาติ
TABLE THE CLEARANCE BETWEEN POWER LINE CABLE AND VEGETATION


ระยะห่างจากสายไฟฟ้า CLEARANCE	ระยะห่าง เซนติเมตร RECOMMENDED CLEARANCE IN CM				
	แรงดันต่ำ LOW VOLTAGE (< 1000 V)	ระบบจำหน่ายแรงสูง (22 และ 33 kV) HIGH VOLTAGE DISTRIBUTION SYSTEM (22 AND 33 kV)			
		PIC, SAC OR TAC	A SPAN <100 m	A SPAN 100-200 m	A SPAN > 200 m
ถึงยอดของต้นไม้ TO TOP OF TREE (a)	90	150	200	250	250
ถึงด้านข้างของต้นไม้ TO SIDE OF TREE (b)	150	150	250	400	500
ถึงปลายกิ่งของต้นไม้ ซึ่งคร่อมสายไฟ TO OVERHANGING LIMBS (c)	150	300	ละเว้น AVOID	ละเว้น AVOID	ละเว้น AVOID
ถึงลำต้น TO MAIN TRUNK (d)	90	120	ละเว้น AVOID	ละเว้น AVOID	ละเว้น AVOID

A = ALL ALUMINIUM CONDUCTOR
PIC = PARTIALLY INSULATED CONDUCTOR
SAC = SPACED AERIAL CABLE
TAC = TWISTED AERIAL CABLE

สายอะลูมิเนียมเปลือย
สายหุ้มฉนวนแบบไม่เต็มพิกัด
สายเคเบิลอากาศ
สายหุ้มฉนวนแบบเต็มพิกัดคิลเลีย

กองมาตรฐานระบบไฟฟ้า ฝ่ายมาตรฐานและความปลอดภัย	การไฟฟ้าส่วนภูมิภาค	ใช้แทนแบบ SO2-015/18070 ถูกแทนโดยแบบ
ผู้เขียน..... ผู้สำรวจ..... วิศวกร..... หัวหน้าแผนก..... ผู้อำนวยการกอง..... ผู้อำนวยการฝ่าย.....	ผู้ว่าการ..... 20 ส.ค. 2552	เขียนเสร็จวันที่ 11 ส.ค. 2552 แก้แบบวันที่
รองผู้ว่าการฝ่ายวางแผนและ พัฒนาระบบไฟฟ้า.....	การจัดการพฤษชาติที่อยู่ใกล้แนวสายจำหน่าย	มิติเป็น... มิลลิเมตร..... มาตราส่วน... 1:125.....
	VEGETATION MANAGEMENT NEAR DISTRIBUTION LINES	แบบเลขที่ SA2-015/52014 แผ่นที่ 4 ของจำนวน 4 แผ่น


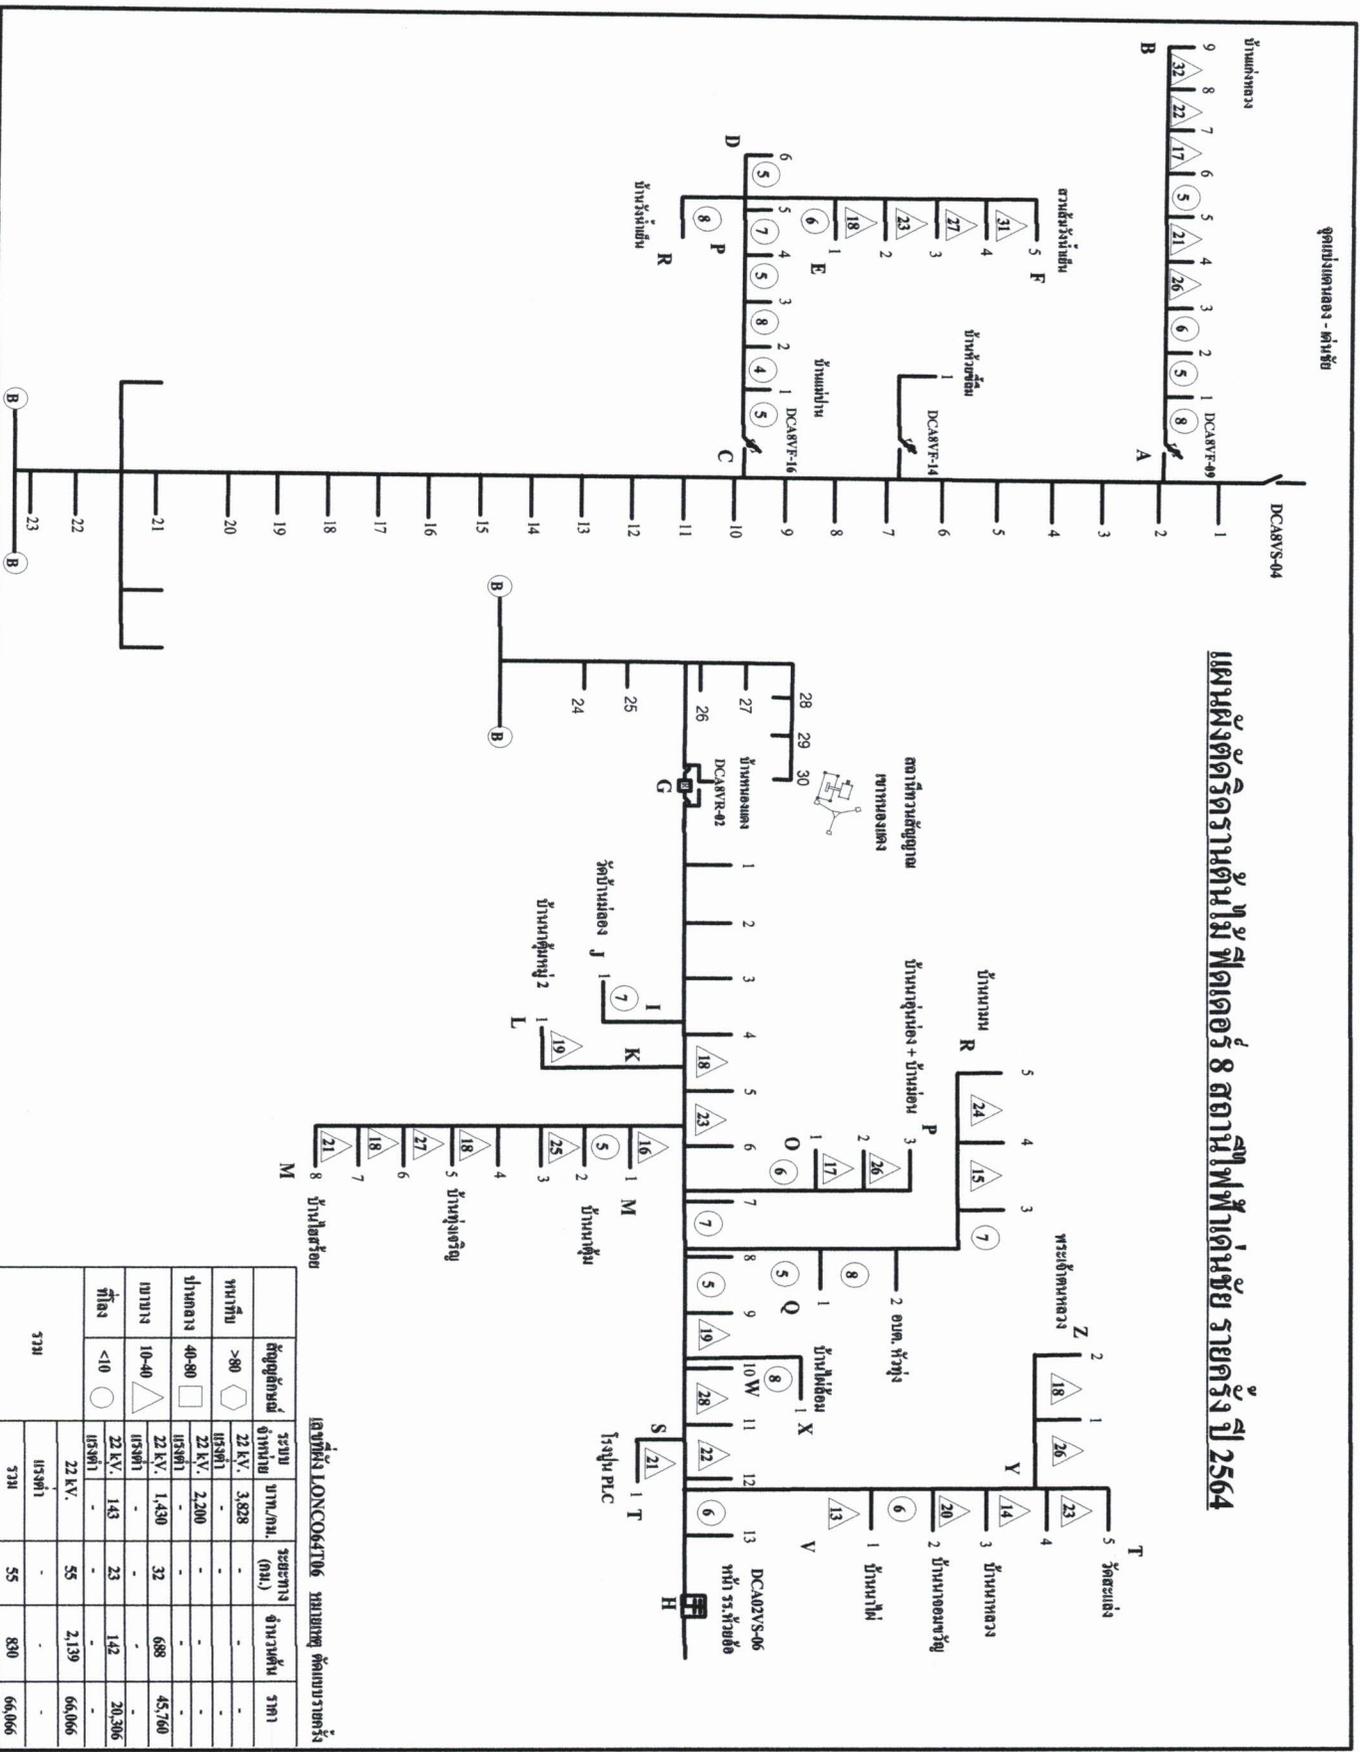


					66,066