



## สัญญาจ้างก่อสร้าง

สัญญาเลขที่ E๑/๒๕๖๗

สัญญานี้ทำขึ้น ณ เทศบาลตำบลปากคาด ๒๒๒ หมู่ที่ ๒ ตำบล ปากคาด อำเภอ ปากคาด จังหวัด บึงกาฬ เมื่อวันที่ ๖ มิถุนายน ๒๕๖๗ ระหว่าง เทศบาลตำบลปากคาด เลขที่ผู้เสียภาษี ๐๙๙๔๐๐๐๓๗๐๘๔๙ โดย นายภิรมย์ ยนต์พันธ์ ซึ่งต่อไปในสัญญานี้เรียกว่า "ผู้ว่าจ้าง" ฝ่ายหนึ่ง กับ ห้างหุ้นส่วนจำกัด ศิริโย ก่อสร้าง ซึ่งจดทะเบียนเป็นนิติบุคคล ณ สำนักงานทะเบียนหุ้นส่วนบริษัทจังหวัดบึงกาฬ กรมพัฒนาธุรกิจการค้า กระทรวงพาณิชย์ ทะเบียนนิติบุคคลเลขที่ ๐๓๘๓๕๕๘๐๐๐๔๘๗ มีสำนักงานใหญ่อยู่ เลขที่ ๘๖ หมู่ ๑๑ ตำบล คำแก้ว อำเภอ โซ่พิสัย จังหวัด บึงกาฬ โดยนายศิริศักดิ์ มนต์รักดิ์ ผู้มีอำนาจลงนามผูกพันนิติบุคคลปรากฏตามหนังสือรับรองของ สำนักงานทะเบียนหุ้นส่วนบริษัท จังหวัดบึงกาฬ กรมพัฒนาธุรกิจการค้า กระทรวงพาณิชย์ ที่ ๑๐๐๙๒๐๑๓๓๓๒ ลงวันที่ ๓๑ มกราคม ๒๕๖๗ แนบท้ายสัญญานี้ ซึ่งต่อไปในสัญญานี้เรียกว่า "ผู้รับจ้าง" อีกฝ่ายหนึ่ง

คู่สัญญาได้ตกลงกันมีข้อความดังต่อไปนี้

### ข้อ ๑. ข้อตกลงว่าจ้าง

ผู้ว่าจ้างตกลงจ้างและผู้รับจ้างตกลงรับจ้างทำงาน ก่อสร้างสระว่ายน้ำ โรงเรียนเทศบาลปากคาด เทศบาลตำบลปากคาด อำเภอปากคาด จังหวัดบึงกาฬ โดยทำการ ก่อสร้างสระว่ายน้ำพร้อมโดมหลังคาครอบ ขนาดอาคาร กว้าง ๑๓.๕๐ เมตร ยาว ๒๐.๐๐ เมตร ตามแบบเลขที่ ทต.ทอ.อ. ๐๑๔/๒๕๖๑ พร้อมติดตั้งป้ายโครงการจำนวน ๒ ป้าย (ป้ายก่อนดำเนินการเป็นป้ายชั่วคราว ๑ ป้าย และป้ายหลังดำเนินการเป็นป้ายถาวร ๑ ป้าย) ด้วยวิธีประกวดราคาอิเล็กทรอนิกส์ (e-bidding) ณ โรงเรียนเทศบาลปากคาด บ้านหนองบัวบาน หมู่ที่ ๒ ตำบล โนนศิลา อำเภอ ปากคาด จังหวัด บึงกาฬ ตามข้อกำหนดและเงื่อนไขแห่งสัญญานี้รวมทั้งเอกสารแนบท้ายสัญญา

ผู้รับจ้างตกลงที่จะจัดหาแรงงานและวัสดุ เครื่องมือเครื่องใช้ ตลอดจนอุปกรณ์ต่างๆ ชนิดดีเพื่อใช้ในการงานจ้างตามสัญญานี้

### ข้อ ๒. เอกสารอันเป็นส่วนหนึ่งของสัญญา

เอกสารแนบท้ายสัญญาดังต่อไปนี้ให้ถือเป็นส่วนหนึ่งของสัญญานี้

๒.๑ ผนวก ๑ แบบแปลน

๒.๒ ผนวก ๒ รายการรายละเอียดแบบป้าย

(ลงชื่อ)

(นายภิรมย์ ยนต์พันธ์)

นายกเทศมนตรีตำบลปากคาด

ผู้ว่าจ้าง

(ลงชื่อ)

(นายศิริศักดิ์ มนต์รักดิ์)

ห้างหุ้นส่วนจำกัด ศิริโย ก่อสร้าง

จำนวน ๑๘ แผ่น

จำนวน ๒ แผ่น

๒.๓ ผนวก ๓ ใบแจ้งปริมาณงานและราคา

จำนวน ๑ ชุด

๒.๔ ผนวก ๔ ใบเสนอราคา

จำนวน ๒ แผ่น

๒.๕ ผนวก ๕ หนังสือรับรองของผู้ประกอบวิชาชีพวิศวกรรมควบคุมงาน

จำนวน ๑ ชุด

๒.๖ ผนวก ๖ เงื่อนไข หลักเกณฑ์ ประเภทงานก่อสร้างสูตรและ

วิธีการคำนวณที่ใช้กับสัญญาปรับราคาได้

จำนวน ๔ แผ่น

ความใดในเอกสารแนบท้ายสัญญาที่ขัดหรือแย้งกับข้อความในสัญญานี้ ให้ใช้ข้อความในสัญญานี้บังคับ และในกรณีที่เอกสารแนบท้ายสัญญาขัดแย้งกันเอง ผู้รับจ้างจะต้องปฏิบัติตามคำวินิจฉัยของผู้ว่าจ้าง คำวินิจฉัยของผู้ว่าจ้างให้ถือเป็นที่สุด และผู้รับจ้างไม่มีสิทธิเรียกร้องค่าจ้าง ค่าเสียหายหรือค่าใช้จ่ายใดๆ เพิ่มเติมจากผู้ว่าจ้างทั้งสิ้น

### ข้อ ๓. หลักประกันการปฏิบัติตามสัญญา

ในขณะทำสัญญานี้ผู้รับจ้างได้นำหลักประกันเป็น เงินสด ตามใบเสร็จรับเงินเทศบาลปากคาด เล่มที่ ๒ เลขที่ ๔ ลงวันที่ ๖ มิถุนายน ๒๕๖๗ เป็นจำนวนเงิน ๙๒,๕๔๙.๙๕ บาท (เก้าหมื่นสองพันห้าร้อยสี่สิบเก้าบาทเก้าสิบห้าสตางค์) ซึ่งเท่ากับร้อยละ ๕(ห้า) ของราคาค่าจ้างตามสัญญา มามอบให้แก่ผู้ว่าจ้างเพื่อเป็นหลักประกันการปฏิบัติตามสัญญานี้

กรณีผู้รับจ้างใช้หนังสือค้ำประกันมาเป็นหลักประกันการปฏิบัติตามสัญญา หนังสือค้ำประกันดังกล่าวจะต้องออกโดยธนาคารที่ประกอบกิจการในประเทศไทย หรือโดยบริษัทเงินทุนหรือบริษัทเงินทุนหลักทรัพย์ที่ได้รับอนุญาตให้ประกอบกิจการเงินทุนเพื่อการพาณิชย์และประกอบธุรกิจ ค้ำประกันตามประกาศของธนาคารแห่งประเทศไทย ตามรายชื่อบริษัทเงินทุนที่ธนาคารแห่งประเทศไทยแจ้งเวียนให้ทราบตามแบบที่คณะกรรมการนโยบายการจัดซื้อจัดจ้างและการบริหารพัสดุภาครัฐกำหนดหรืออาจเป็นหนังสือค้ำประกันอิเล็กทรอนิกส์ตามวิธีการที่กรมบัญชีกลางกำหนดก็ได้ และจะต้องมีอายุการค้ำประกันตลอดไปจนกว่าผู้รับจ้างพ้นข้อผูกพันตามสัญญานี้

หลักประกันที่ผู้รับจ้างนำมามอบให้ตามวรรคหนึ่ง จะต้องมียุครอบคลุมความรับผิดชอบทั้งปวงของผู้รับจ้างตลอดอายุสัญญา ถ้าหลักประกันที่ผู้รับจ้างนำมามอบให้ดังกล่าวลดลงหรือเสื่อมค่าลง หรือมีอายุไม่ครอบคลุมถึงความรับผิดชอบของผู้รับจ้างตลอดอายุสัญญา ไม่ว่าด้วยเหตุใดๆ ก็ตาม รวมถึงกรณี ผู้รับจ้างส่งมอบงานล่าช้าเป็นเหตุให้ระยะเวลาแล้วเสร็จหรือวันครบกำหนดความรับผิดชอบในความชำรุดบกพร่องตามสัญญาเปลี่ยนแปลงไป ไม่ว่าจะเกิดขึ้นคราวใด ผู้รับจ้างต้องหาหลักประกันใหม่หรือหลักประกันเพิ่มเติมให้มีจำนวนครบถ้วนตามวรรคหนึ่งนำมามอบให้แก่ผู้ว่าจ้างภายใน ๓ (สาม) วัน นับถัดจากวันที่ได้รับแจ้งเป็นหนังสือจากผู้ว่าจ้าง

หลักประกันที่ผู้รับจ้างนำมามอบไว้ตามข้อนี้ ผู้ว่าจ้างจะคืนให้แก่ผู้รับจ้าง โดยไม่มีดอกเบี้ย เมื่อผู้รับจ้างพ้นจากข้อผูกพัน และความรับผิดชอบทั้งปวงตามสัญญานี้แล้ว

### ข้อ ๔ (ข) ค่าจ้างและการจ่ายเงิน

ผู้ว่าจ้าง ตกลงจ่าย และผู้รับจ้างตกลงรับเงินค่าจ้างจำนวนเงิน ๑,๘๕๐,๙๙๙.๐๐ บาท (หนึ่งล้านแปดแสนห้าหมื่นเก้าร้อยเก้าสิบเก้าบาทถ้วน) ซึ่งได้รวมภาษีมูลค่าเพิ่ม จำนวน ๑๒๑,๐๙๓.๓๙ บาท (หนึ่งแสนสองหมื่นหนึ่งพันเก้า

(ลงชื่อ)

(นายภิรมย์ ยนต์พันธ์)

นายกเทศมนตรีตำบลปากคาด

ผู้ว่าจ้าง

(ลงชื่อ)

(นายศิริศักดิ์ มนตรีภักดิ์)

หัวหน้าส่วนจำกัด ศิริโย ก่อสร้าง



สิบสามบาทสามสิบเก้าสตางค์) ตลอดจน ภาษีอากรอื่น ๆ และค่าใช้จ่ายทั้งปวงด้วยแล้ว โดยถือราคาเหมารวม เป็นเกณฑ์ และกำหนดการจ่ายเงิน เป็นงวด ๆ ดังนี้

งวดที่ ๑ (งวดสุดท้าย) เป็นจำนวนเงิน ๑,๘๕๐,๙๙๙.๐๐ บาท (หนึ่งล้านแปดแสนห้าหมื่นเก้าร้อยเก้าสิบเก้าบาทถ้วน) เมื่อผู้รับจ้างได้ปฏิบัติงาน ก่อสร้างสระว่ายน้ำพร้อมโดมหลังคาครอบ โรงเรียนเทศบาลปากคาด เทศบาลตำบลปากคาด อำเภอปากคาด จังหวัดบึงกาฬ ขนาดอาคารกว้าง ๑๓.๕๐ เมตร ยาว ๒๐.๐๐ เมตร ตามแบบเลขที่ ทต.ทอ.อ. ๐๑๔/๒๕๖๑ รวมทั้งทำสถานที่ก่อสร้างให้สะอาดเรียบร้อย เมื่อได้ส่งมอบงานครบถ้วนตามสัญญานั้น ให้แล้วเสร็จภายใน ๓ ธันวาคม ๒๕๖๗

#### ข้อ ๕. เงินค่าจ้างล่วงหน้า

ผู้ว่าจ้างตกลงจ่ายเงินค่าจ้างล่วงหน้าให้แก่ผู้รับจ้างเป็นจำนวนเงิน - บาท ซึ่งเท่ากับร้อยละ - ของราคา ค่าจ้าง ตามสัญญาที่ระบุไว้ในข้อ ๔

เงินค่าจ้างล่วงหน้าดังกล่าวจะจ่ายให้ภายหลังจากที่ผู้รับจ้างได้วางหลักประกันการรับเงินค่าจ้างล่วงหน้าเป็นหนังสือค้ำประกันหรือหนังสือค้ำประกันอิเล็กทรอนิกส์ของธนาคารภายในประเทศ หรือพันธบัตรรัฐบาลไทย เต็มตามจำนวนเงินค่าจ้างล่วงหน้านั้นให้แก่ผู้ว่าจ้าง ผู้รับจ้างจะต้องออกใบเสร็จรับเงินค่าจ้างล่วงหน้า ตามแบบที่ผู้ว่าจ้างกำหนดให้ และผู้รับจ้างตกลงที่จะกระทำตามเงื่อนไขอันเกี่ยวกับการใช้จ่ายและการใช้คืนเงินค่าจ้างล่วงหน้าดังกล่าวต่อไป

๕.๑ ผู้รับจ้างจะใช้เงินค่าจ้างล่วงหน้าเพื่อเป็นค่าใช้จ่ายในการปฏิบัติงานตามสัญญาเท่านั้นหากผู้รับจ้างใช้จ่ายเงินค่าจ้างล่วงหน้า หรือส่วนใดส่วนหนึ่งของเงินค่าจ้างล่วงหน้าในทางอื่นผู้ว่าจ้างอาจจะเรียกเงินค่าจ้างล่วงหน้าคืนจากผู้รับจ้างหรือบังคับเอาจากหลักประกันการรับเงินค่าจ้างล่วงหน้าได้ทันที

๕.๒ เมื่อผู้ว่าจ้างเรียกร้อง ผู้รับจ้างต้องแสดงหลักฐานการใช้จ่ายเงินค่าจ้างล่วงหน้าเพื่อพิสูจน์ว่าได้เป็นไปตามข้อ ๕.๑ ภายในกำหนด ๑๕ (สิบห้า) วัน นับถัดจากวันได้รับแจ้งเป็นหนังสือจากผู้ว่าจ้างหากผู้รับจ้างไม่อาจแสดงหลักฐานดังกล่าวภายในกำหนด ๑๕ (สิบห้า) วัน ผู้ว่าจ้างอาจเรียกเงินค่าจ้างล่วงหน้าคืนจากผู้รับจ้าง หรือบังคับเอาจากหลักประกันการรับเงินค่าจ้างล่วงหน้าได้ทันที

๕.๓ (ข) (สำหรับสัญญาที่เป็นราคาเหมารวม)

ในการจ่ายเงินค่าจ้างให้แก่ผู้รับจ้างตามข้อ ๔ ผู้ว่าจ้างจะหักเงินค่าจ้างในแต่ละงวดเพื่อชดใช้คืนเงินค่าจ้างล่วงหน้าไว้จำนวนร้อยละ - ของจำนวนเงินค่าจ้างในแต่ละงวดจนกว่าจำนวนเงินไว้จะครบตามจำนวนเงินที่หักค่าจ้างล่วงหน้าจากผู้รับจ้างได้ไปแล้ว ยกเว้นค่าจ้างงวดสุดท้ายจะหักไว้เป็นจำนวนเท่ากับจำนวนเงินค่าจ้างล่วงหน้าที่เหลือทั้งหมด

๕.๔ เงินจำนวนใด ๆ ก็ตามที่ผู้รับจ้างจะต้องจ่ายให้แก่ผู้ว่าจ้างเพื่อชำระหนี้หรือเพื่อชดใช้ความรับผิดชอบต่างๆ ตามสัญญา ผู้ว่าจ้างจะหักเอาจากเงินค่าจ้างงวดที่จะจ่ายให้แก่ผู้รับจ้างก่อนที่จะหักชดใช้คืนเงินค่าจ้างล่วงหน้า

๕.๕ ในกรณีที่มีการบอกเลิกสัญญา หากเงินค่าจ้างล่วงหน้าที่เหลือเกินกว่าจำนวนเงินที่ผู้รับจ้างจะได้รับหลังจากหักชดใช้ในกรณีอื่นแล้ว ผู้รับจ้างจะต้องจ่ายคืนเงินจำนวนที่เหลือนั้นให้แก่ผู้ว่าจ้าง ภายใน ๗ (เจ็ด) วัน นับถัดจากวันได้รับแจ้งเป็นหนังสือจากผู้ว่าจ้าง

๕.๖ (ข) (สำหรับสัญญาที่เป็นราคาเหมารวม)

ผู้ว่าจ้างจะคืนหลักประกันการรับเงินค่าจ้างล่วงหน้าให้แก่ผู้รับจ้าง ต่อเมื่อผู้ว่าจ้างได้หักเงิน

(ลงชื่อ)

(นายภิรมย์ ยนต์พันธ์)

นายกเทศมนตรีตำบลปากคาด

ผู้ว่าจ้าง

(ลงชื่อ)

(นายศิริศักดิ์ มนตรีภักดี)

ช่างหุ้นส่วนจำกัด ศิริโย ก่อสร้าง

ผู้รับจ้าง

ค่าจ้างไว้ครบจำนวนเงินค่าจ้างล่วงหน้าตามข้อ ๕.๓ (ข) แล้ว เว้นแต่ในกรณีดังต่อไปนี้ ผู้รับจ้างมีสิทธิขอคืนหลักประกันการรับเงินค่าจ้างล่วงหน้าบางส่วนก่อนได้

(๑) กรณีผู้รับจ้างวางหลักประกันการรับเงินค่าจ้างล่วงหน้าไว้ฉบับเดียว หากผู้ว่าจ้างได้หักเงินค่าจ้างล่วงหน้าไปแล้ว ผู้รับจ้างมีสิทธิขอคืนหลักประกันการรับเงินค่าจ้างล่วงหน้าในส่วนที่ผู้ว่าจ้างได้หักเงินค่าจ้างล่วงหน้าไปแล้วนั้น โดยผู้รับจ้างจะต้องนำหลักประกันการรับเงินค่าจ้างล่วงหน้าฉบับใหม่ที่มีมูลค่าเท่ากับเงินค่าจ้างล่วงหน้าที่เหลืออยู่มาวางให้แก่ผู้ว่าจ้าง

(๒) กรณีผู้รับจ้างได้วางหลักประกันการรับเงินค่าจ้างล่วงหน้าไว้หลายฉบับ ซึ่งแต่ละฉบับมีมูลค่าเท่ากับจำนวนเงินค่าจ้างล่วงหน้าที่ผู้ว่าจ้างจะต้องหักไว้ในแต่ละงวด หากผู้ว่าจ้างได้หักเงินค่าจ้างล่วงหน้าในงวดใดแล้ว ผู้รับจ้างมีสิทธิขอคืนหลักประกันการรับเงินค่าจ้างล่วงหน้าในงวดนั้นได้

#### ข้อ ๖. การหักเงินประกันผลงาน

ในการจ่ายเงินค่าจ้างให้แก่ผู้รับจ้างแต่ละงวด ผู้ว่าจ้างจะหักเงินจำนวนร้อยละ - ของเงินที่ต้องจ่ายในงวดนั้นเพื่อเป็นประกันผลงาน ในกรณีที่เงินประกันผลงานถูกหักไว้แล้วเป็นจำนวนเงินไม่ต่ำกว่า - บาท ผู้รับจ้างมีสิทธิที่จะขอเงินประกันผลงานคืน โดยนำหนังสือคำประกันของธนาคารหรือหนังสือคำประกันอิเล็กทรอนิกส์ซึ่งออกโดยธนาคารภายในประเทศมามอบให้ผู้ว่าจ้างเพื่อเป็นหลักประกันแทนก็ได้

ผู้ว่าจ้างจะคืนเงินประกันผลงาน และ/หรือหนังสือคำประกันของธนาคารดังกล่าวตามวรรคหนึ่งโดยไม่มีดอกเบี้ยให้แก่ผู้รับจ้างพร้อมกับการจ่ายเงินค่าจ้างงวดสุดท้าย

#### ข้อ ๗ (ข) กำหนดเวลาแล้วเสร็จและสิทธิของผู้ว่าจ้างในการบอกเลิกสัญญา

ผู้รับจ้างต้องเริ่มทำงานที่รับจ้างภายในวันที่ ๗ มิถุนายน ๒๕๖๗ และจะต้องทำงานให้แล้วเสร็จบริบูรณ์ภายในวันที่ ๓ ธันวาคม ๒๕๖๗ ถ้าผู้รับจ้างมิได้ลงมือทำงานภายในกำหนดเวลา หรือไม่สามารถทำงานให้แล้วเสร็จตามกำหนดเวลา หรือมีเหตุให้เชื่อได้ว่าผู้รับจ้างไม่สามารถทำงานให้แล้วเสร็จภายในกำหนดเวลา หรือจะแล้วเสร็จล่าช้าเกินกว่ากำหนดเวลา หรือผู้รับจ้างทำผิดสัญญาข้อใดข้อหนึ่ง หรือตกเป็นผู้ถูกพิทักษ์ทรัพย์เด็ดขาด หรือตกเป็นผู้ล้มละลาย หรือเพิกเฉยไม่ปฏิบัติตามคำสั่งของคณะกรรมการตรวจรับพัสดุหรือผู้ควบคุมงานหรือบริษัทที่ปรึกษาซึ่งได้รับมอบอำนาจจากผู้ว่าจ้าง ผู้ว่าจ้างมีสิทธิที่จะบอกเลิกสัญญานี้ได้ และมีสิทธิจ้างผู้รับจ้างรายใหม่เข้าทำงานของผู้รับจ้างให้ลุล่วงไปด้วย การใช้สิทธิบอกเลิกสัญญานั้นไม่กระทบสิทธิของผู้ว่าจ้างที่จะเรียกร้องค่าเสียหายจากผู้รับจ้าง

การที่ผู้ว่าจ้างไม่ใช้สิทธิเลิกสัญญาดังกล่าวข้างต้นไม่เป็นเหตุให้ผู้รับจ้างพ้นจากความรับผิดชอบตามสัญญา

#### ข้อ ๘ ความรับผิดชอบในความชำรุดบกพร่องของงานจ้าง

เมื่องานแล้วเสร็จบริบูรณ์ และผู้ว่าจ้างได้รับมอบงานจากผู้รับจ้างหรือจากผู้รับจ้างรายใหม่ ในกรณีที่มีการบอกเลิกสัญญาตามข้อ ๗ หากมีเหตุชำรุดบกพร่องหรือเสียหายเกิดขึ้นจากการจ้างนี้ ภายในกำหนด ๒ (สอง) ปี นับถัดจากวันที่ได้รับมอบงานดังกล่าว ซึ่งความชำรุดบกพร่องหรือเสียหายนั้นเกิดจากความบกพร่องของผู้รับจ้างอันเกิดจากการใช้วัสดุที่ไม่ถูกต้องหรือทำไว้มิเรียบร้อย หรือทำไม่ถูกต้องตามมาตรฐานแห่งหลักวิชา ผู้รับจ้างจะต้องรีบทำการแก้ไข ให้เป็นที่เรียบร้อยโดยไม่

(ลงชื่อ)

(นายภิรมย์ ยนต์พันธ์)

นายกเทศมนตรีตำบลปากคาด

ผู้ว่าจ้าง

(ลงชื่อ)

(นายศิริศักดิ์ มนตรีภักดิ์)

หัวหน้าส่วนจำกัด ศิริโย ก่อสร้าง

ผู้รับจ้าง



ชักช้า โดยผู้ว่าจ้างไม่ต้องออกเงินใดๆ ในการนี้ทั้งสิ้น หากผู้รับจ้างไม่กระทำการดังกล่าวภายในกำหนด ๑๕ (สิบห้า) วัน นับถัดจากวันที่ได้รับแจ้งเป็นหนังสือจาก ผู้ว่าจ้างหรือไม่ทำการแก้ไขให้ถูกต้องเรียบร้อยภายในเวลาที่ผู้ว่าจ้างกำหนด ให้ผู้ว่าจ้างมีสิทธิที่จะทำการนั้นเองหรือจ้างผู้อื่นให้ทำงานนั้น โดยผู้รับจ้างต้องเป็นผู้ออกค่าใช้จ่ายเองทั้งสิ้น

ในกรณีเร่งด่วนจำเป็นต้องรีบแก้ไขเหตุชำรุดบกพร่องหรือเสียหายโดยเร็ว และไม่อาจรอให้ผู้รับจ้างแก้ไข ในระยะเวลาที่กำหนดไว้ตามวรรคหนึ่งได้ ผู้ว่าจ้างมีสิทธิเข้าจัดการแก้ไขเหตุชำรุดบกพร่องหรือเสียหายนั้นเอง หรือจ้างผู้อื่นให้ซ่อมแซมความชำรุดบกพร่องหรือเสียหาย โดยผู้รับจ้าง ต้องรับผิดชอบชำระค่าใช้จ่ายทั้งหมด

การที่ผู้ว่าจ้างทำการนั้นเอง หรือจ้างผู้อื่นให้ทำงานนั้นแทนผู้รับจ้าง ไม่ทำให้ผู้รับจ้าง หลุดพ้นจากความรับผิดตามสัญญา หากผู้รับจ้างไม่ชดใช้ค่าใช้จ่ายหรือค่าเสียหายตามที่ผู้ว่าจ้างเรียกร้องผู้ว่าจ้างมีสิทธิบังคับจากหลักประกันการปฏิบัติตามสัญญาได้

#### ข้อ ๙ การจ้างช่วง

ผู้รับจ้างจะต้องไม่เอางานทั้งหมดหรือแต่บางส่วนแห่งสัญญานี้ไปจ้างช่วงอีกทอดหนึ่ง เว้นแต่การจ้างช่วงงานแต่บางส่วนที่ได้รับอนุญาตเป็นหนังสือจากผู้ว่าจ้างแล้ว การที่ผู้ว่าจ้างได้อนุญาตให้จ้างช่วงงานแต่บางส่วนดังกล่าวนี้ ไม่เป็นเหตุให้ผู้รับจ้างหลุดพ้นจาก ความรับผิดหรือพันธะหน้าที่ตามสัญญานี้ และผู้รับจ้างจะยังคงต้องรับผิดชอบในความผิดและความประมาทเลินเล่อของผู้รับจ้างช่วง หรือของตัวแทนหรือลูกจ้างของผู้รับจ้างช่วงนั้นทุกประการ

กรณีผู้รับจ้างไปจ้างช่วงงานแต่บางส่วนโดยฝ่าฝืนความในวรรคหนึ่ง ผู้รับจ้างต้องชำระค่าปรับให้แก่ผู้ว่าจ้างเป็นจำนวนเงินในอัตราร้อยละ ๑๐ (จุดหนึ่งศูนย์) ของวงเงินของงานที่จ้างช่วงตามสัญญา ทั้งนี้ ไม่ตัดสิทธิผู้ว่าจ้างในการบอกเลิกสัญญา

#### ข้อ ๑๐ การควบคุมงานของผู้รับจ้าง

ผู้รับจ้างจะต้องควบคุมงานที่รับจ้างอย่างเอาใจใส่ ด้วยประสิทธิภาพและความชำนาญ และในระหว่างทำงานที่รับจ้างจะต้องจัดให้มีผู้แทนซึ่งทำงานเต็มเวลาเป็นผู้รับผิดชอบควบคุมงานของ ผู้รับจ้าง ผู้แทนดังกล่าวจะต้องได้รับมอบอำนาจจากผู้รับจ้าง คำสั่งหรือคำแนะนำต่างๆ ที่ผู้ว่าจ้าง คณะกรรมการตรวจรับพัสดุ ผู้ควบคุมงาน หรือบริษัทที่ปรึกษาที่ผู้ว่าจ้างแต่งตั้ง ได้แจ้งแก่ผู้แทนเช่นนั้น ให้ถือว่าเป็นคำสั่งหรือคำแนะนำที่ได้แจ้งแก่ผู้รับจ้าง การแต่งตั้งผู้แทนตามข้อนี้จะต้องทำเป็นหนังสือและต้องได้รับความเห็นชอบเป็นหนังสือ จากผู้ว่าจ้าง การเปลี่ยนตัวหรือแต่งตั้งผู้แทนใหม่จะทำได้หากไม่ได้รับความเห็นชอบ เป็นหนังสือจากผู้ว่าจ้างก่อน

ผู้ว่าจ้างมีสิทธิที่จะขอให้เปลี่ยนตัวผู้แทนตามวรรคหนึ่ง โดยแจ้งเป็นหนังสือไปยังผู้รับจ้าง และผู้รับจ้างจะต้องทำการเปลี่ยนตัวผู้แทนนั้นโดยพลัน โดยไม่คิดค่าจ้างหรือราคาเพิ่มหรืออ้างเป็นเหตุเพื่อขยายอายุสัญญาอันเนื่องมาจากเหตุนี้

#### ข้อ ๑๑ ความรับผิดของผู้รับจ้าง

ผู้รับจ้างจะต้องรับผิดชอบต่ออุบัติเหตุ ความเสียหาย หรือภัยอันตรายใดๆ อันเกิดจาก การปฏิบัติงานของผู้รับจ้าง และจะต้องรับผิดชอบต่อความเสียหายจากการกระทำของลูกจ้างหรือตัวแทน ของผู้รับจ้าง และจากการปฏิบัติงานของผู้รับจ้างช่วงด้วย (ถ้ามี)

(ลงชื่อ)

(นายภิรมย์ ยนต์พันธ์)

นายกเทศมนตรีตำบลปากคาด

ผู้ว่าจ้าง

(ลงชื่อ)

(นายศิริศักดิ์ มนตรีภักดิ์)

หัวหน้าส่วนจำกัด ศิริโย ก่อสร้าง

ผู้รับจ้าง

ความเสียหายใดๆ อันเกิดแก่งานที่ผู้รับจ้างได้ทำขึ้น แม้จะเกิดขึ้นเพราะเหตุสุดวิสัย ก็ตาม ผู้รับจ้างจะต้องรับผิดชอบโดยซ่อมแซมให้คืนดีหรือ เปลี่ยนให้ใหม่โดยค่าใช้จ่ายของผู้รับจ้างเอง เว้นแต่ความเสียหายนั้นเกิดจากความผิดของผู้ว่าจ้าง ทั้งนี้ ความรับผิดชอบของผู้รับจ้างดังกล่าวในข้อนี้จะสิ้นสุดลงเมื่อผู้ว่าจ้างได้รับมอบงานครั้งสุดท้าย ซึ่งหลังจากนั้นผู้รับจ้างคงต้องรับผิดชอบเพียงในกรณีชำรุดบกพร่อง หรือความเสียหายดังกล่าวในข้อ ๘ เท่านั้น

ผู้รับจ้างจะต้องรับผิดชอบต่อบุคคลภายนอกในความเสียหายใดๆ อันเกิดจาก การปฏิบัติงานของผู้รับจ้าง หรือลูกจ้างหรือตัวแทนของผู้รับจ้าง รวมถึงผู้รับจ้างช่วง (ถ้ามี) ตามสัญญาฯ หากผู้ว่าจ้างถูกเรียกร้องหรือฟ้องร้องหรือต้องชดใช้ค่าเสียหายให้แก่บุคคลภายนอกไปแล้ว ผู้รับจ้างจะต้อง ดำเนินการใดๆ เพื่อให้มีการว่าต่างแก่ต่างให้แก่ผู้ว่าจ้างโดยค่าใช้จ่ายของผู้รับจ้างเอง รวมทั้งผู้รับจ้างจะต้องชดใช้ค่าเสียหายนั้นๆ ตลอดจนค่าใช้จ่ายใดๆ อันเกิดจากการถูกเรียกร้องหรือถูกฟ้องร้องให้แก่ผู้ว่าจ้างทันที

#### ข้อ ๑๒ การจ่ายเงินแก่ลูกจ้าง

ผู้รับจ้างจะต้องจ่ายเงินแก่ลูกจ้างที่ผู้รับจ้างได้จ้างมาในอัตราและตามกำหนดเวลา ที่ผู้รับจ้างได้ตกลงหรือทำสัญญาไว้ต่อลูกจ้างดังกล่าว

ถ้าผู้รับจ้างไม่จ่ายเงินค่าจ้างหรือค่าทดแทนอื่นใดแก่ลูกจ้างดังกล่าวในวรรคหนึ่ง ผู้ว่าจ้างมีสิทธิที่จะเอาเงินค่าจ้างที่จะต้องจ่ายแก่ผู้รับจ้างมาจ่ายให้แก่ลูกจ้างของผู้รับจ้างดังกล่าว และให้ถือว่าผู้ว่าจ้างได้จ่ายเงินจำนวนนั้นเป็นค่าจ้างให้แก่ผู้รับจ้างตามสัญญาแล้ว

ผู้รับจ้างจะต้องจัดให้มีประกันภัยสำหรับลูกจ้างทุกคนที่จ้างมาทำงาน โดยให้ครอบคลุมถึงความรับผิดชอบของลูกจ้าง รวมทั้งผู้รับจ้างช่วง (ถ้ามี) ในกรณีความเสียหายที่คิดค่าสินไหมทดแทนได้ตามกฎหมาย ซึ่งเกิดจากอุบัติเหตุหรือภัยอันตรายใดๆ ต่อลูกจ้างหรือบุคคลอื่น ที่ผู้รับจ้างหรือผู้รับจ้างช่วงจ้างมาทำงาน ผู้รับจ้างจะต้องส่งมอบกรมธรรม์ประกันภัยดังกล่าว พร้อมทั้งหลักฐานการชำระเบี้ยประกันให้แก่ผู้ว่าจ้างเมื่อผู้ว่าจ้างเรียกร้อง

#### ข้อ ๑๓ การตรวจงานจ้าง

ถ้าผู้ว่าจ้างแต่งตั้งคณะกรรมการตรวจรับพัสดุ ผู้ควบคุมงาน หรือบริษัท ที่ปรึกษา เพื่อควบคุมการทำงานของลูกจ้าง คณะกรรมการตรวจ รับพัสดุ ผู้ควบคุมงาน หรือบริษัทที่ปรึกษานั้น มีอำนาจเข้าไปตรวจการงานในโรงงานและสถานที่ก่อสร้างได้ตลอดเวลา และผู้รับจ้างจะต้องอำนวยความสะดวกและให้ความช่วยเหลือในการนั้นตามสมควร

การที่มีคณะกรรมการตรวจรับพัสดุ ผู้ควบคุมงาน หรือบริษัทที่ปรึกษานั้น หากทำให้ผู้รับจ้างพ้นความรับผิดชอบตามสัญญานี้ข้อใดข้อหนึ่งไม่

#### ข้อ ๑๔ แบบรูปและรายการละเอียดตลาดเคลื่อน

ผู้รับจ้างรับรองว่าได้ตรวจสอบและทำความเข้าใจในแบบรูปและรายการละเอียดโดยถี่ถ้วนแล้ว หากปรากฏว่าแบบรูปและรายการละเอียดนั้นผิดพลาดหรือคลาดเคลื่อน ไปจากหลักการทางวิศวกรรมหรือทางเทคนิค ผู้รับจ้างตกลงที่จะปฏิบัติตามคำวินิจฉัยของผู้ว่าจ้าง คณะกรรมการตรวจรับพัสดุ ผู้ควบคุมงาน หรือบริษัทที่ปรึกษาที่ผู้ว่าจ้างแต่งตั้ง เพื่อให้งานแล้วเสร็จบริบูรณ์ คำวินิจฉัยดังกล่าวให้ถือเป็นที่สุด โดยผู้รับจ้างจะคิดค่าจ้าง ค่าเสียหาย หรือค่าใช้จ่ายใดๆ เพิ่มขึ้น จาก

(ลงชื่อ)

(นายภิรมย์ ยนต์พันธ์)

นายกเทศมนตรีตำบลปากคาด

ผู้ว่าจ้าง

(ลงชื่อ)

(นายศิริศักดิ์ มนต์รักดี)

หัวหน้าส่วนจำกัด ศิริโย ก่อสร้าง

ผู้รับจ้าง



ผู้ว่าจ้างหรือขอขยายอายุสัญญาไม่ได้

#### ข้อ ๑๕ การควบคุมงานโดยผู้ว่าจ้าง

ผู้รับจ้างตกลงว่าคณะกรรมการตรวจรับพัสดุ ผู้ควบคุมงาน หรือบริษัท ที่ปรึกษาที่ผู้ว่าจ้างแต่งตั้ง มีอำนาจที่จะตรวจสอบและควบคุมงานเพื่อให้เป็นไปตาม สัญญานี้ และมีอำนาจที่จะสั่งให้แก้ไขเปลี่ยนแปลงเพิ่มเติม หรือตัดทอน ใช้งานตามสัญญานี้ หากผู้รับจ้างขัดขึ้น ไม่ปฏิบัติตาม ผู้ว่าจ้าง คณะกรรมการตรวจ รับพัสดุ ผู้ควบคุมงาน หรือบริษัทที่ปรึกษา มีอำนาจ ที่จะสั่งให้หยุดการนั้นชั่วคราวได้ ความล่าช้าในกรณีเช่นนี้ ผู้รับจ้างจะถือเป็นเหตุขอขยายระยะเวลา การปฏิบัติงาน ตามสัญญาหรือเรียกร้องค่าเสียหายใดๆ ไม่ได้ทั้งสิ้น

#### ข้อ ๑๖ งานพิเศษและการแก้ไขงาน

ผู้ว่าจ้างมีสิทธิที่จะสั่งเป็นหนังสือให้ผู้รับจ้างทำงานพิเศษซึ่งไม่ได้แสดงไว้หรือรวมอยู่ในเอกสารสัญญานี้ หากงานพิเศษนั้นๆ อยู่ในขอบข่ายทั่วไปแห่งวัตถุประสงค์ของสัญญานี้ นอกจากนี้ ผู้ว่าจ้างยังมีสิทธิสั่งให้เปลี่ยนแปลงหรือแก้ไข แบบรูปและข้อกำหนดต่างๆ ในเอกสารสัญญานี้ด้วย

อัตราค่าจ้างหรือราคาที่กำหนดไว้ในสัญญานี้ ให้กำหนดใช้สำหรับงานพิเศษ หรืองานที่เพิ่มเติมขึ้น หรือ ตัดทอนลงทั้งปวงตามคำสั่งของผู้ว่าจ้าง หากในสัญญาไม่ได้กำหนดไว้ถึงอัตราค่าจ้าง หรือราคาใดๆ ที่จะนำมาใช้สำหรับงาน พิเศษหรืองานที่เพิ่มเติมขึ้นหรือลดลงดังกล่าว ผู้ว่าจ้าง และผู้รับจ้างจะได้ตกลงกันที่จะกำหนดอัตราค่าจ้างหรือราคาที่เพิ่มขึ้นหรือ ลดลง รวมทั้งการขยายระยะเวลา (ถ้ามี) กันใหม่เพื่อความเหมาะสม ในกรณีที่ตกลงกันไม่ได้ ผู้ว่าจ้างจะกำหนดอัตราจ้าง หรือ ราคาตามแต่ผู้ว่าจ้างจะเห็นว่าเหมาะสมและถูกต้อง ซึ่งผู้รับจ้างจะต้องปฏิบัติงานตามคำสั่งของผู้ว่าจ้างไปก่อนเพื่อมิให้เกิดความ เสียหายแก่งานที่จ้าง

#### ข้อ ๑๗ ค่าปรับ

หากผู้รับจ้างไม่สามารถทำงานให้แล้วเสร็จภายในเวลาที่กำหนดไว้ในสัญญาและผู้ว่าจ้างยังมีได้บอกเลิก สัญญา ผู้รับจ้างจะต้องชำระค่าปรับให้แก่ผู้ว่าจ้างเป็น จำนวนเงินวันละ ๑,๘๕๐.๙๙ บาท (หนึ่งพันแปดร้อยห้าสิบบาทเก้าสิบ เก้าสตางค์) และจะต้องชำระค่าใช้จ่ายในการควบคุมงาน (ถ้ามี) ในเมื่อผู้ว่าจ้าง ต้องจ้างผู้ควบคุมงานอีกต่อหนึ่งเป็นจำนวนเงิน วันละ ๓๐๐.๐๐ บาท (สามร้อยบาทถ้วน) นับถัดจากวันที่ครบกำหนดเวลาแล้วเสร็จของงานตามสัญญาหรือวันที่ผู้ว่าจ้างได้ขยาย เวลาทำงานให้ จนถึงวันที่ทำงานแล้วเสร็จจริง นอกจากนี้ ผู้รับจ้างยอมให้ผู้ว่าจ้างเรียกค่าเสียหายอันเกิดขึ้นจากการที่ผู้รับจ้าง ทำงานล่าช้าเฉพาะส่วนที่เกินกว่าจำนวนค่าปรับและค่าใช้จ่ายดังกล่าวได้อีกด้วย

ในระหว่างที่ผู้ว่าจ้างยังมีได้บอกเลิกสัญญานั้น หากผู้ว่าจ้างเห็นว่าผู้รับจ้าง จะไม่สามารถปฏิบัติตามสัญญา ต่อไปได้ ผู้ว่าจ้างจะใช้สิทธิบอกเลิกสัญญาและใช้สิทธิตามข้อ ๑๘ ก็ได้ และถ้าผู้ว่าจ้างได้แจ้งข้อเรียกร้องไปยังผู้รับจ้างเมื่อครบ กำหนดเวลาแล้วเสร็จของงานขอให้ชำระค่าปรับแล้ว ผู้ว่าจ้างมีสิทธิที่จะปรับผู้รับจ้างจนถึงวันบอกเลิกสัญญาได้อีกด้วย

#### ข้อ ๑๘ สิทธิของผู้ว่าจ้างภายหลังบอกเลิกสัญญา

ในกรณีที่ผู้ว่าจ้างบอกเลิกสัญญา ผู้ว่าจ้างอาจทำงานนั้นเองหรือว่าจ้างผู้อื่นให้ทำงานนั้นต่อจนแล้วเสร็จ

(ลงชื่อ)

(นายภิรมย์ ยนต์พันธ์)

นายกเทศมนตรีตำบลปากคาด

ผู้ว่าจ้าง

(ลงชื่อ)

(นายศิริศักดิ์ มนตรีภักดิ์)

หัวหน้าส่วนจำกัด ศิริโย ก่อสร้าง

ผู้รับจ้าง

ก็ได้ ผู้ว่าจ้างหรือผู้รับจ้างทำงานนั้นต้องมีสิทธิใช้เครื่องใช้ในการก่อสร้าง สิ่งที่สร้างขึ้นชั่วคราวสำหรับงานก่อสร้าง และวัสดุต่างๆ ซึ่งเห็นว่าจะต้องสงวนเอาไว้เพื่อการปฏิบัติงานตามสัญญา ตามที่จะเห็นสมควร

ในกรณีดังกล่าว ผู้ว่าจ้างมีสิทธิริบหรือบังคับจากหลักประกันการปฏิบัติตามสัญญาทั้งหมด หรือบางส่วน ตามแต่จะเห็นสมควร นอกจากนั้น ผู้รับจ้างจะต้องรับผิดชอบในค่าเสียหายซึ่งเป็นจำนวน เกินกว่าหลักประกันการปฏิบัติตามสัญญา รวมทั้งค่าใช้จ่ายที่เพิ่มขึ้น ในการทำงานนั้นต่อให้แล้วเสร็จตามสัญญา ตลอดจนค่าใช้จ่ายในการควบคุมงานเพิ่ม (ถ้ามี) ซึ่งผู้ว่าจ้างจะหัก เอาจากเงินประกันผลงานหรือจำนวนเงินใดๆ ที่จะจ่ายให้แก่ผู้รับจ้างก็ได้

#### ข้อ ๑๙. การบังคับค่าปรับ ค่าเสียหาย และค่าใช้จ่าย

ในกรณีที่ผู้รับจ้างไม่ปฏิบัติตามสัญญาข้อหนึ่งข้อใดด้วยเหตุใดๆ ก็ตาม จนเป็นเหตุให้เกิดค่าปรับ ค่าเสียหาย หรือค่าใช้จ่ายแก่ผู้ว่าจ้าง ผู้รับจ้างต้องชดใช้ค่าปรับ ค่าเสียหาย หรือค่าใช้จ่ายดังกล่าวให้แก่ผู้ว่าจ้างโดยสิ้นเชิงภายใน กำหนด ๑๕ (สิบห้า) วัน นับถัดจากวันที่ได้รับแจ้งเป็นหนังสือจากผู้ว่าจ้าง หากผู้รับจ้างไม่ชดใช้ให้ถูกต้องครบถ้วนภายในระยะเวลาดังกล่าวให้ผู้ว่าจ้างมีสิทธิที่จะหักเอาจากจำนวนเงินค่าจ้างที่ต้องชำระ หรือจากเงินประกันผลงาน ของผู้รับจ้าง หรือบังคับจากหลักประกันการปฏิบัติตามสัญญาได้ทันที

หากค่าปรับ ค่าเสียหาย หรือค่าใช้จ่ายที่บังคับจากเงินค่าจ้างที่ต้องชำระ เงินประกันผลงาน หรือหลักประกันการปฏิบัติตามสัญญาแล้วยังไม่เพียงพอ ผู้รับจ้างยินยอมชำระส่วนที่เหลือ ที่ยังขาดอยู่จนครบถ้วนตามจำนวนค่าปรับ ค่าเสียหาย หรือค่าใช้จ่ายนั้น ภายในกำหนด ๑๕ (สิบห้า) วัน นับถัดจากวันที่ได้รับแจ้งเป็นหนังสือจากผู้ว่าจ้าง

หากมีเงินค่าจ้างตามสัญญาที่หักไว้จ่ายเป็นค่าปรับ ค่าเสียหาย หรือค่าใช้จ่ายแล้วยังเหลืออยู่อีกเท่าใด ผู้ว่าจ้างจะคืนให้แก่ผู้รับจ้างทั้งหมด

#### ข้อ ๒๐ การทำบริเวณก่อสร้างให้เรียบร้อย

ผู้รับจ้างจะต้องรักษาบริเวณสถานที่ปฏิบัติงานตามสัญญานี้ รวมทั้งโรงงานหรือ สิ่งอำนวยความสะดวกในการทำงานของผู้รับจ้าง ลูกจ้าง ตัวแทน หรือผู้รับจ้างช่วง (ถ้ามี) ให้สะอาด ปลอดภัย และมีประสิทธิภาพในการใช้งานตลอดระยะเวลาการจ้าง และเมื่อทำงานเสร็จสิ้นแล้วจะต้องขนย้ายบรรดาเครื่องใช้ในการทำงานจ้างรวมทั้งวัสดุ ขยะมูลฝอย และสิ่งก่อสร้างชั่วคราวต่างๆ (ถ้ามี) ทั้งจะต้องกลบเกลี่ยพื้นดินให้เรียบร้อยเพื่อให้บริเวณทั้งหมดอยู่ในสภาพที่สะอาดและใช้การได้ทันที

#### ข้อ ๒๑ การงดหรือลดค่าปรับ หรือการขยายเวลาปฏิบัติงานตามสัญญา

ในกรณีที่มิเหตุเกิดจากความผิดหรือความบกพร่องของฝ่ายผู้ว่าจ้าง หรือเหตุสุดวิสัย หรือเกิดจากพฤติการณ์อันหนึ่งอันใดที่ผู้รับจ้างไม่ต้องรับผิดชอบตามกฎหมาย หรือเหตุอื่นตามที่กำหนด ในกฎกระทรวง ซึ่งออกตามความในกฎหมายว่าด้วยการจัดซื้อจัดจ้างและการบริหารพัสดุภาครัฐ ทำให้ผู้รับจ้างไม่สามารถทำงานให้แล้วเสร็จตามเงื่อนไขและกำหนดเวลาแห่งสัญญานี้ได้ ผู้รับจ้างจะต้องแจ้งเหตุหรือพฤติการณ์ดังกล่าวพร้อมหลักฐานเป็นหนังสือให้ผู้ว่าจ้างทราบ เพื่อของดหรือลดค่าปรับ หรือขยายเวลาทำงานออกไปภายใน ๑๕ (สิบห้า) วันนับถัดจากวันที่เหตุนั้นสิ้นสุดลง หรือตามที่กำหนดในกฎกระทรวงดังกล่าว แล้วแต่กรณี

ถ้าผู้รับจ้างไม่ปฏิบัติให้เป็นไปตามความในวรรคหนึ่ง ให้ถือว่าผู้รับจ้างได้สละสิทธิเรียกร้อง ในการที่จะ

(ลงชื่อ)

(นายภิรมย์ ยนต์พันธ์)

นายกเทศมนตรีตำบลปากคาด

ผู้ว่าจ้าง

(ลงชื่อ)

(นายศิริศักดิ์ มนต์รักดิ์)

หัวหน้าส่วนจำกัด ศิริโย ก่อสร้าง

ผู้รับจ้าง



ของดหรือลดค่าปรับ หรือขยายเวลาทำงานออกไปโดยไม่มีเงื่อนไขใดๆ ทั้งสิ้น เว้นแต่ กรณีเหตุเกิดจากความผิดหรือความบกพร่องของฝ่ายผู้ว่าจ้าง ซึ่งมีหลักฐานชัดเจน หรือผู้ว่าจ้างทราบดี อยู่แล้วตั้งแต่ต้น

การงดหรือลดค่าปรับ หรือขยายกำหนดเวลาทำงานตามวรรคหนึ่ง อยู่ในดุลพินิจของผู้ว่าจ้างที่จะพิจารณาตามที่เห็นสมควร

## ข้อ ๒๒. การใช้เรือไทย

ในการปฏิบัติตามสัญญาฯ หากผู้รับจ้างจะต้องส่งหรือนำของเข้ามาจากต่างประเทศรวมทั้งเครื่องมือและอุปกรณ์ที่ต้องนำเข้ามาเพื่อปฏิบัติงานตามสัญญา ไม่ว่าผู้รับจ้างจะเป็นผู้นำของเข้ามาเองหรือนำเข้ามาโดยผ่านตัวแทนหรือบุคคลอื่นใด ถ้าสิ่งของนั้นต้องนำเข้ามาโดยทางเรือในเส้นทางเดินเรือที่มีเรือไทยเดินอยู่และสามารถให้บริการรับขนได้ตามที่รัฐมนตรีว่าการกระทรวงคมนาคมประกาศกำหนด ผู้รับจ้างต้องจัดการให้สิ่งของดังกล่าวบรรทุกโดยเรือไทยหรือเรือที่มีสิทธิเช่นเดียวกับเรือไทยจากต่างประเทศมายังประเทศไทยแล้วแต่จะได้รับอนุญาตจากกรมเจ้าท่าก่อนบรรทุกของนั้นลงเรืออื่นที่มีใช้เรือไทยหรือเป็นของที่รัฐมนตรีว่าการกระทรวงคมนาคมประกาศยกเว้นให้บรรทุกโดยเรืออื่นได้ ทั้งนี้ ไม่ว่าการส่งหรือนำเข้าสิ่งของดังกล่าวจากต่างประเทศจะเป็นแบบใด

ในการส่งมอบงานตามสัญญาฯ ให้แก่ผู้ว่าจ้าง ถ้างานนั้นมีสิ่งของตามวรรคหนึ่ง ผู้รับจ้างจะต้องส่งมอบใบตราส่ง (Bill of lading) หรือสำเนาใบตราส่งสำหรับของนั้น ซึ่งแสดงว่าได้บรรทุกมาโดยเรือไทยหรือเรือที่มีสิทธิเช่นเดียวกับเรือไทยให้แก่ผู้ว่าจ้างพร้อมกับการส่งมอบงานด้วย

ในกรณีที่สิ่งของดังกล่าวไม่ได้บรรทุกจากต่างประเทศมายังประเทศไทยโดยเรือไทยหรือเรือที่มีสิทธิเช่นเดียวกับเรือไทย ผู้รับจ้างต้องส่งมอบหลักฐานซึ่งแสดงว่าได้รับอนุญาตจากกรมเจ้าท่า ให้บรรทุกของโดยเรืออื่นได้หรือหลักฐานซึ่งแสดงว่าได้ชำระค่าธรรมเนียมพิเศษ เนื่องจากการไม่บรรทุกของโดยเรือไทยตามกฎหมาย ว่าด้วยการส่งเสริมการพาณิชย์นาวีแล้วอย่างใดอย่างหนึ่งแก่ผู้ว่าจ้างด้วย

ในกรณีที่ผู้รับจ้างไม่ส่งมอบหลักฐานอย่างใดอย่างหนึ่งดังกล่าวในวรรคสองและวรรคสามให้แก่ผู้ว่าจ้างแล้วจะขอส่งมอบงานดังกล่าวให้ผู้ว่าจ้างก่อนโดยยังไม่รับชำระเงินค่าจ้าง ผู้ว่าจ้างมีสิทธิรับงานดังกล่าวไว้ก่อน และชำระเงินค่าจ้างเมื่อผู้รับจ้างได้ปฏิบัติถูกต้องครบถ้วนดังกล่าวแล้วได้

## ข้อ ๒๓. มาตรฐานฝีมือช่าง

ผู้รับจ้างตกลงเป็นเงื่อนไขสำคัญว่า ผู้รับจ้างจะต้องมีและใช้ผู้ผ่านการทดสอบมาตรฐานฝีมือช่างจากคณะกรรมการกำหนดมาตรฐานและทดสอบฝีมือแรงงานหรือสถาบันของทางราชการอื่น หรือผู้ยื่นข้อเสนอจะต้องมีและใช้ผู้มีวุฒิบัตรระดับ ปวช. ปวส. และปวท. หรือเทียบเท่าจากสถาบันการศึกษาที่ ก.พ. รับรองให้เข้ารับราชการได้ ในอัตราไม่ต่ำกว่าร้อยละ ๑๐ (สิบ) ของแต่ละสาขาช่าง แต่จะต้องมีช่างจำนวนอย่างน้อย ๑ (หนึ่ง) คน ในแต่ละสาขาช่างดังต่อไปนี้

๒๓.๑ ช่างก่อสร้าง

๒๓.๒ ช่างโยธา

ผู้รับจ้างจะต้องจัดทำบัญชีแสดงจำนวนช่างทั้งหมดโดยจำแนกตามแต่ละสาขาช่างและ ระดับช่าง พร้อมกับกระบวรรายชื่อช่างผู้ผ่านการทดสอบมาตรฐานฝีมือช่างหรือผู้มีวุฒิบัตรดังกล่าวในวรรคหนึ่งนำมาแสดงพร้อมหลักฐาน

(ลงชื่อ)

ผู้ว่าจ้าง

(นายภิรมย์ ยนต์พันธ์)

นายกเทศมนตรีตำบลปากคาด

(ลงชื่อ)

ผู้รับจ้าง

(นายศิริศักดิ์ มนต์รักดิ์)

ช่างชั้นส่วนจกคต ศิริโย ก่อสร้าง

ต่างๆ ต่อคณะกรรมการตรวจรับพัสดุหรือผู้ควบคุมงาน ก่อนเริ่มลงมือทำงาน และพร้อมที่จะให้ผู้ว่าจ้างหรือเจ้าหน้าที่ของ  
ผู้ว่าจ้างตรวจสอบดูได้ตลอด เวลาการทำงานตามสัญญาของผู้รับจ้าง

#### ข้อ ๒๔. การปรับราคาค่าจ้าง

ผู้ว่าจ้างและผู้รับจ้าง ตกลงกันให้ใช้สัญญาปรับราคาได้ สำหรับราคางานก่อสร้างตามสัญญานี้โดย  
การนำสูตร Escalation Factor (K) มาใช้คำนวณราคาค่างานที่เปลี่ยนแปลงไป โดยวิธีการต่อไปนี้ ตามเงื่อนไข หลักเกณฑ์ สูตร  
และวิธีคำนวณที่ใช้กับสัญญาแบบปรับราคาได้ตามมติคณะรัฐมนตรีเมื่อวันที่ ๒๒ สิงหาคม ๒๕๓๒ เรื่องการพิจารณาช่วยเหลือผู้  
ประกอบอาชีพงานก่อสร้าง ตามหนังสือสำนักเลขาธิการคณะรัฐมนตรี ที่ นร ๐๒๐๓/ว ๑๐๙ ลงวันที่ ๒๔ สิงหาคม ๒๕๓๒

สูตรการปรับราคา (สูตรค่า K) จะต้องคงที่ที่ระดับที่กำหนดไว้ในวันแล้วเสร็จตามที่กำหนดไว้ใน  
สัญญา หรือภายในระยะเวลาที่ ผู้ว่าจ้าง ได้ขยายออกไป โดยจะใช้สูตรของทางราชการที่ได้ระบุตามภาคผนวก ๖

สัญญานี้ทำขึ้นเป็นสองฉบับ มีข้อความถูกต้องตรงกัน คู่สัญญาได้อ่านและเข้าใจข้อความ โดยละเอียด  
ตลอดแล้ว จึงได้ลงลายมือชื่อ พร้อมทั้งประทับตรา (ถ้ามี) ไว้เป็นสำคัญต่อหน้าพยาน และคู่สัญญาต่างยึดถือไว้ฝ่ายละหนึ่งฉบับ

(ลงชื่อ).....ผู้ว่าจ้าง

(นายภิรมย์ ยนต์พันธ์)

(ลงชื่อ).....ผู้รับจ้าง

(นายศิริศักดิ์ มนต์รักดิ์)

ห้างหุ้นส่วนจำกัด ศิริโย ก่อสร้าง

(ลงชื่อ).....พยาน

(นางสาวศรีประกอบ พุทธวงศ์)

(ลงชื่อ).....พยาน

(นางอำพร พระสว่าง)

เลขที่โครงการ ๖๗๐๔๔๔๖๘๗๕๔

เลขคู่สัญญา ๖๗๐๖๒๒๐๐๓๔๑๖



รายการสัญลักษณ์ และรายการประกอบแบบสำรวจนา

| สัญลักษณ์ | รายละเอียดต่างๆ                                                                | ลำดับที่ | แบบสถาปัตยกรรม                              | รายการประกอบแบบพิมพ์               |
|-----------|--------------------------------------------------------------------------------|----------|---------------------------------------------|------------------------------------|
|           | สัญลักษณ์ประกอบทิศทาง                                                          | 1/8      | รายการสัญลักษณ์ สถาปัตยกรรม รายการประกอบแบบ | รายละเอียดตัวพิมพ์<br>กระดาษ 4"x4" |
|           | 1. แสดงชื่อแบบขยาย<br>2. แสดงชื่อพื้นที่<br>3. แสดงเลขที่แบบ ที่แบบไปทาง       | 2/8      | แผ่นส่วนหน้า                                | ค.ส.ค.                             |
|           | 1. แสดงชื่อพื้นที่<br>2. แสดงเลขที่แบบ ที่แบบไปทาง                             | 3/8      | โครงการพื้นที่ส่วนหน้า                      | ค.ส.ค.                             |
|           | 1. แสดงชื่อพื้นที่<br>2. แสดงเลขที่แบบ ที่แบบไปทาง                             | 4/8      | รูปตัด A, รูปตัด B                          | ค.ส.ค.                             |
|           | 1. แสดงชื่อพื้นที่<br>2. แสดงเลขที่แบบ ที่แบบไปทาง                             | 5/8      | รูปตัด 1, รูปตัด 2                          |                                    |
|           | 1. แสดงชื่อพื้นที่<br>2. แสดงเลขที่แบบ ที่แบบไปทาง                             | 6/8      | รูปตัด 3, รูปตัด 4                          |                                    |
|           | 1. แสดงชื่อพื้นที่<br>2. แสดงเลขที่แบบ ที่แบบไปทาง                             | 7/8      | แบบขยาย 1 - แบบขยาย 2                       |                                    |
|           | 1. แสดงชื่อพื้นที่<br>2. แสดงเลขที่แบบ ที่แบบไปทาง                             | 8/8      | แบบขยาย 3 - แบบขยาย 4                       |                                    |
|           | แสดงแนวทิศทาง                                                                  |          |                                             |                                    |
|           | ② สัญลักษณ์แสดงสถานะบริเวณ (ตัวอักษร)<br>① สัญลักษณ์แสดงสถานะบริเวณ (ตัวอักษร) | ลำดับที่ | แบบโครงสร้าง                                | รายการประกอบแบบพิมพ์               |
|           | สัญลักษณ์แสดงสถานะบริเวณ (ตัวอักษร)                                            | 9/8      | โครงสร้าง                                   | รายละเอียดตัวพิมพ์<br>กระดาษ 4"x4" |

(นางสาวศรีประกอบ พุทธวงศ์)

(ลงชื่อ)..... พยาน

(นางอำพร พระสว่าง)

รายละเอียดตามใบประมาณราคาวัสดุก่อสร้าง

งานระบบเครื่องกรองสระว่ายน้ำ 1 ชุด


นางสาว พันธ์างษ์  
ผู้อำนวยการกองช่าง

[illegible]







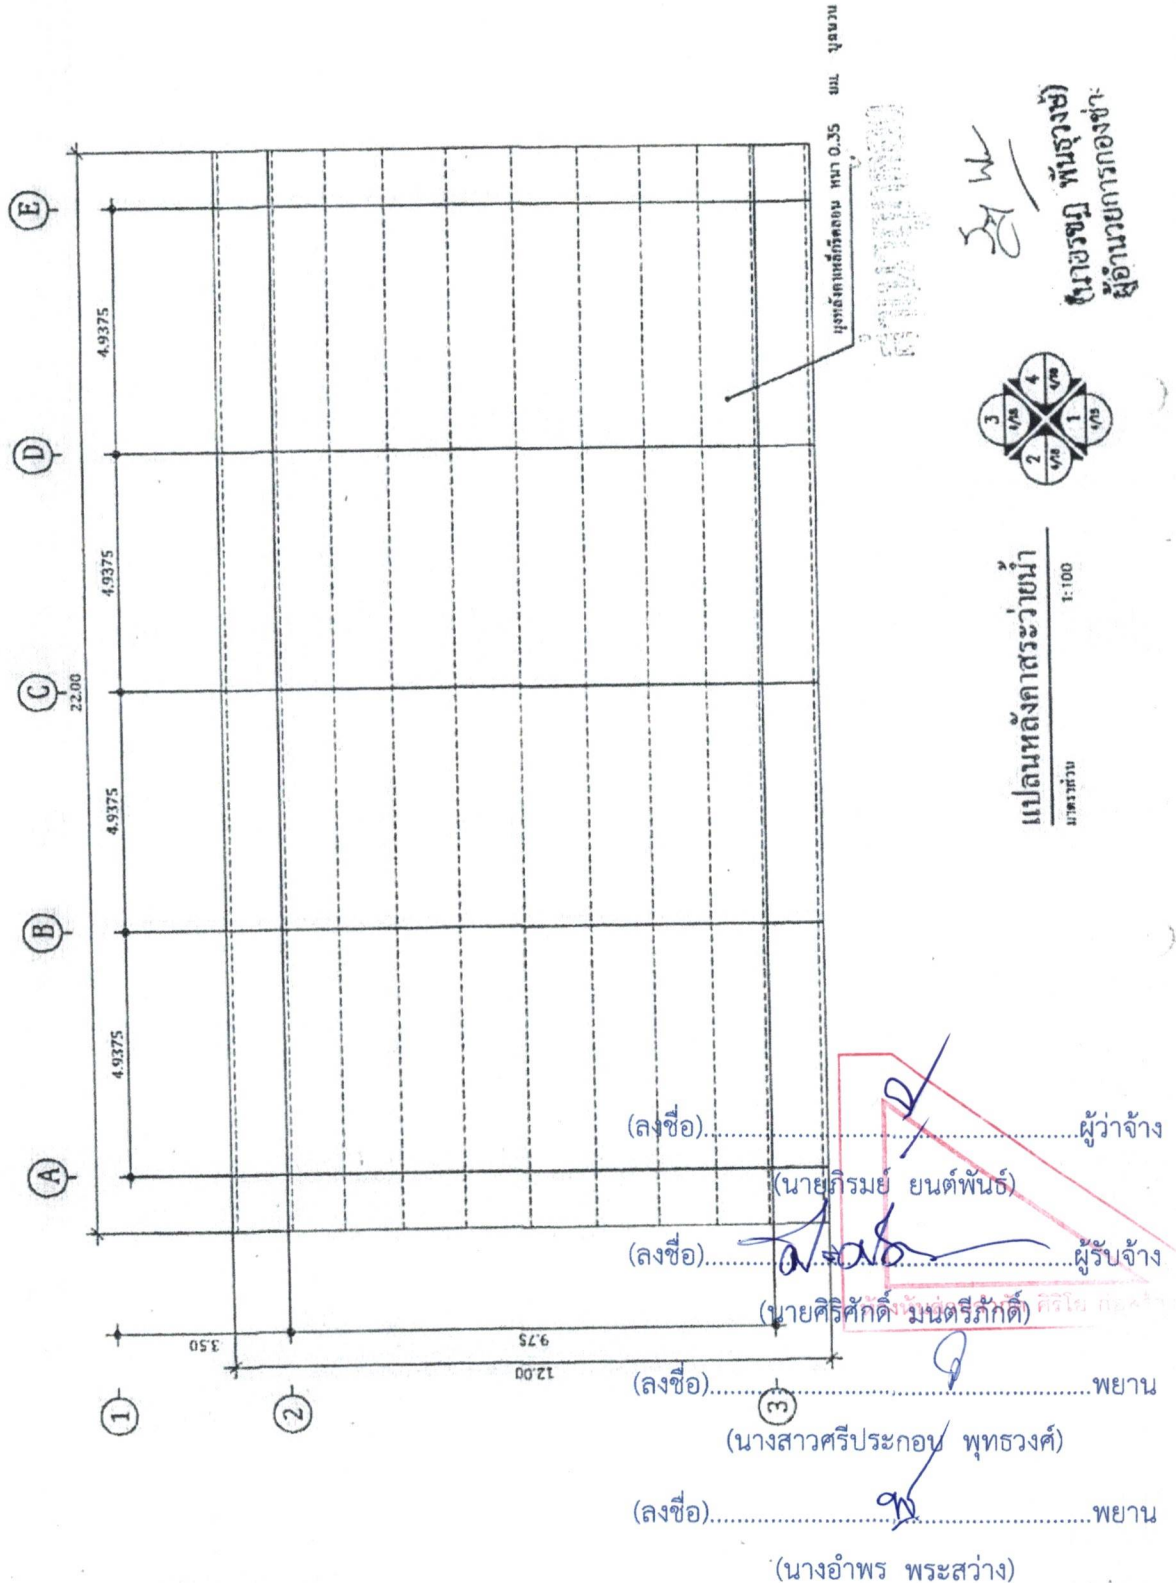


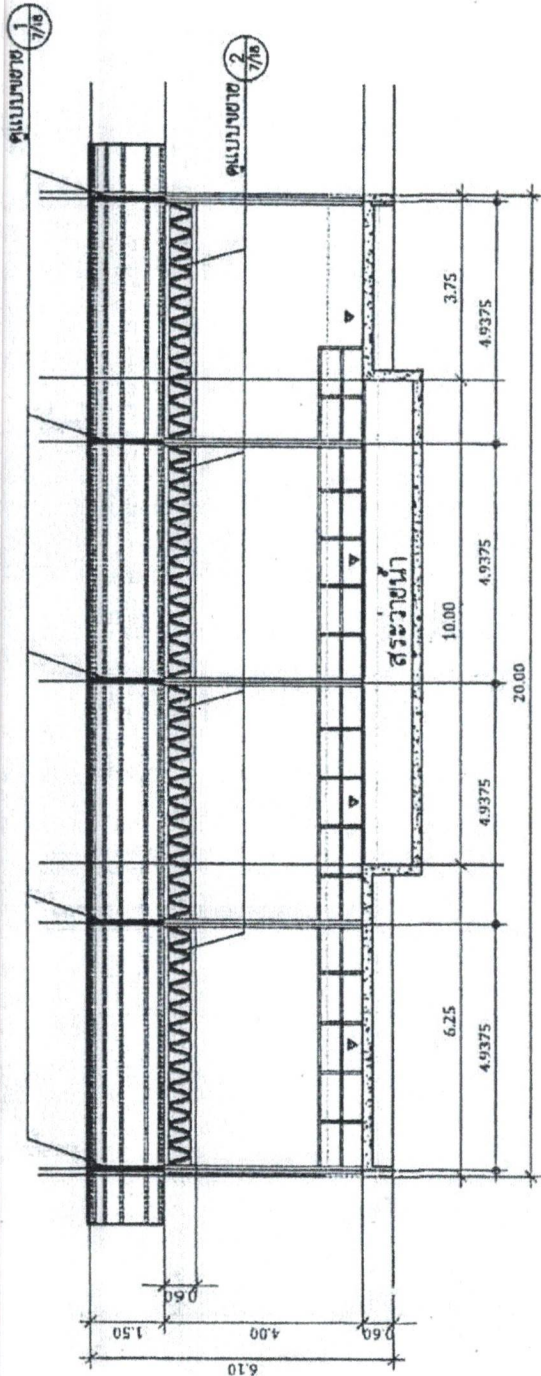

รูปตัด A-A  
มาตราส่วน 1:100

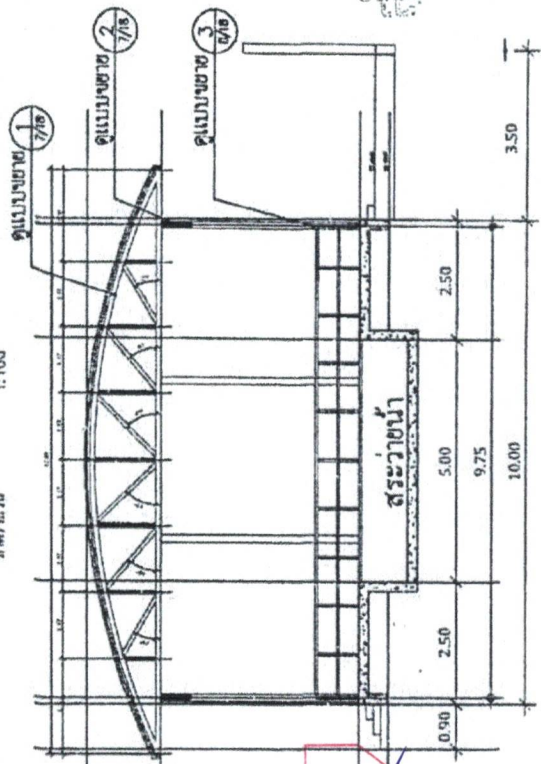

รูปตัด B-B  
มาตราส่วน 1:100

(ลงชื่อ).....ผู้ว่าจ้าง  
(นายศิริศักดิ์ มนต์รักคิต์)  
(ลงชื่อ).....ผู้รับจ้าง  
(นางสาวศรีประภรณ์ พุทธวงศ์)  
(ลงชื่อ).....พยาน  
(นางอำพร พระสว่าง)









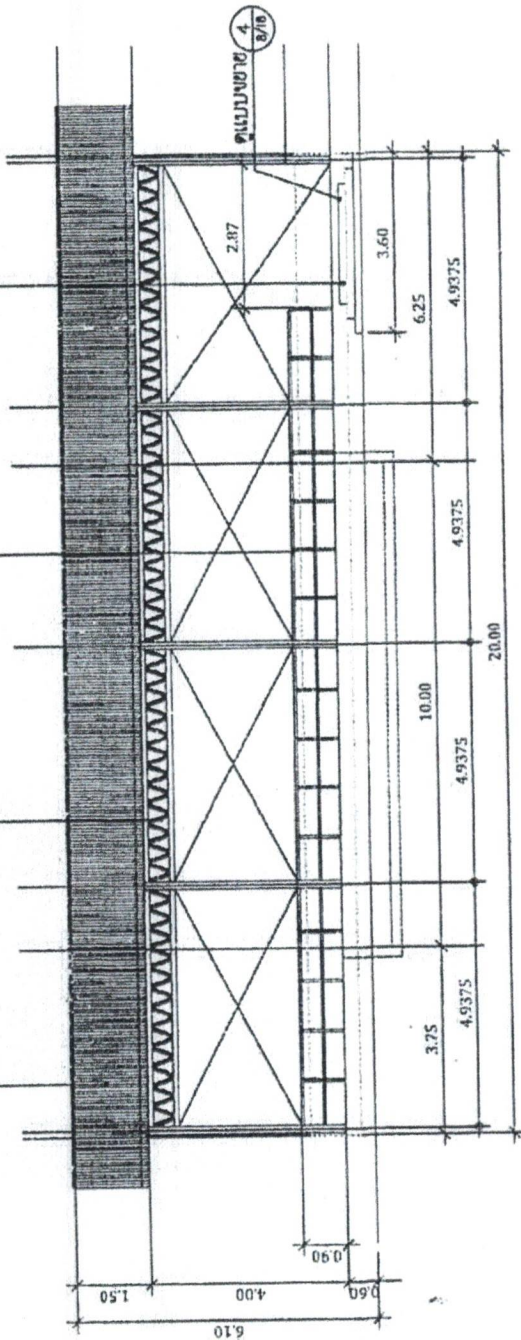

รูปด้าน 1

มาตราส่วน 1:100


มุงหลังคาเหล็กลอน หน้า 0.35 มม บุนนาค

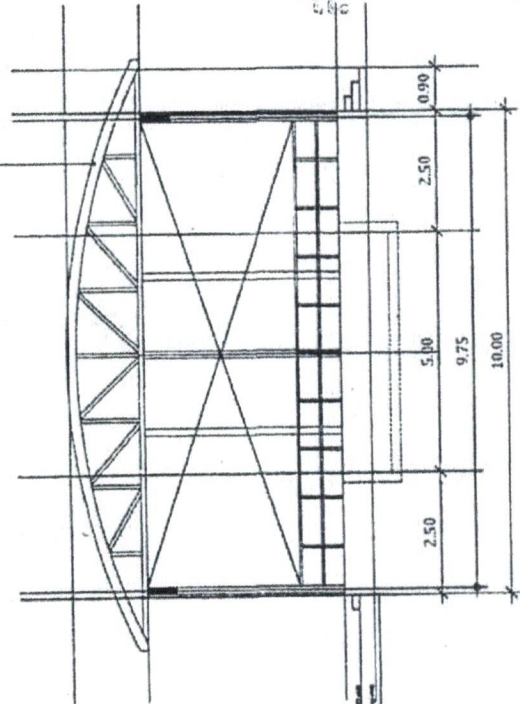

รูปด้าน 2

มาตราส่วน 1:100


(ลงชื่อ).....ผู้ว่าจ้าง  
(ลงชื่อ).....พยาน  
(นางสาวศรีประภรณ์ พุทธิวงศ์)  
(ลงชื่อ).....พยาน  
(นางอำพร พระสว่าง)

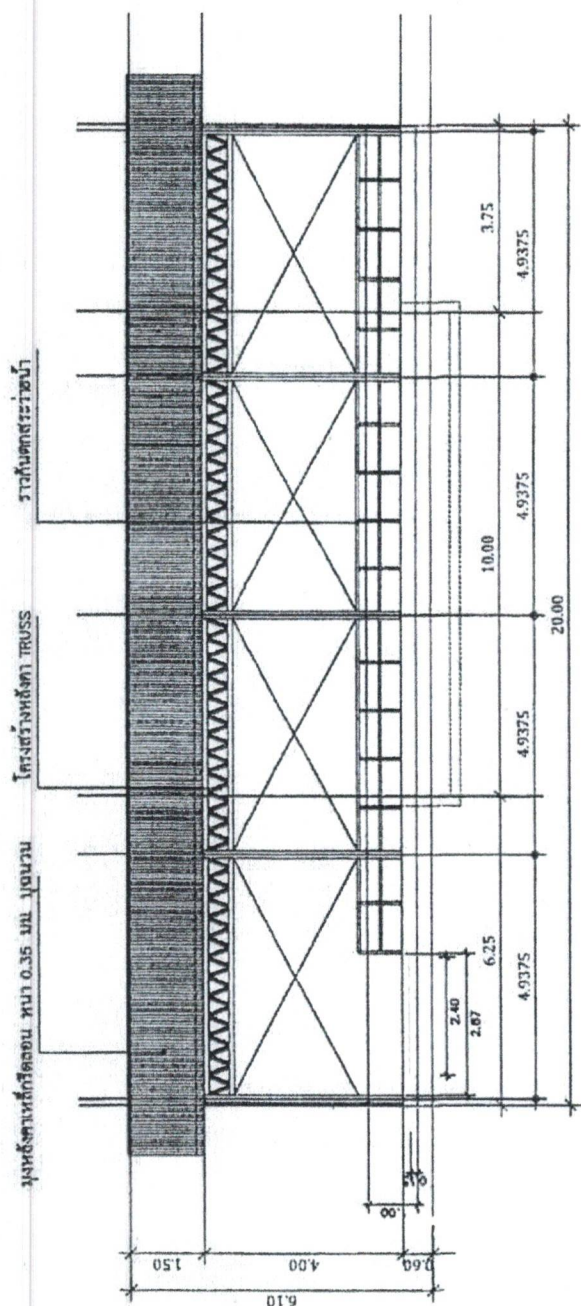[illegible]

รูปด้าน 3

SCALE 1:100


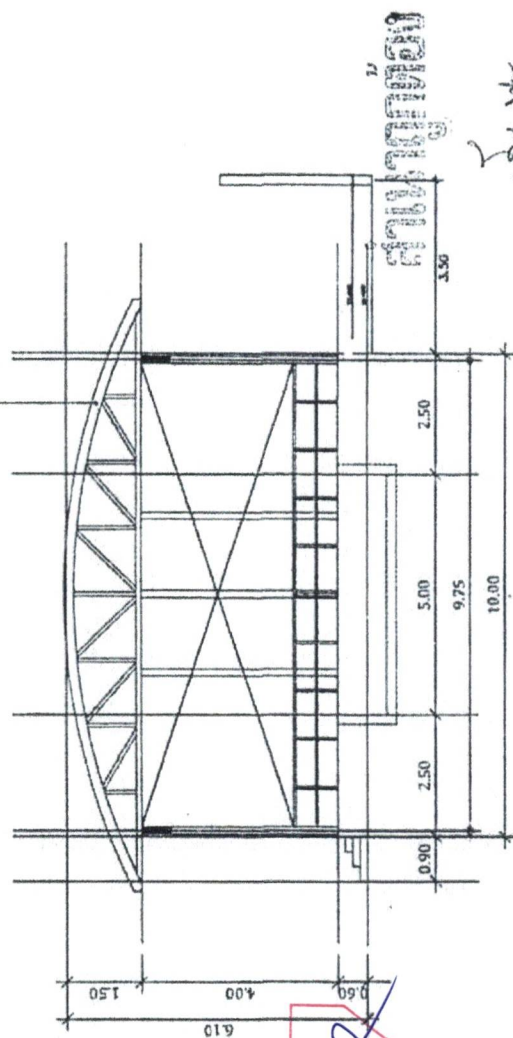

รูปด้าน 4

ACBLS 1:100

(ลงชื่อ).....ผู้ว่าจ้าง

(นายภิรมย์ ยนต์พันธ์)

(ลงชื่อ).....ผู้รับจ้าง

(นายศิริศักดิ์ มนตรีภักดิ์)

(ลงชื่อ).....พยาน

(นางสาวศรีประกอบ/ พุทธวงศ์)

(ลงชื่อ).....พยาน

(นางอำพร พระสว่าง)











[illegible]

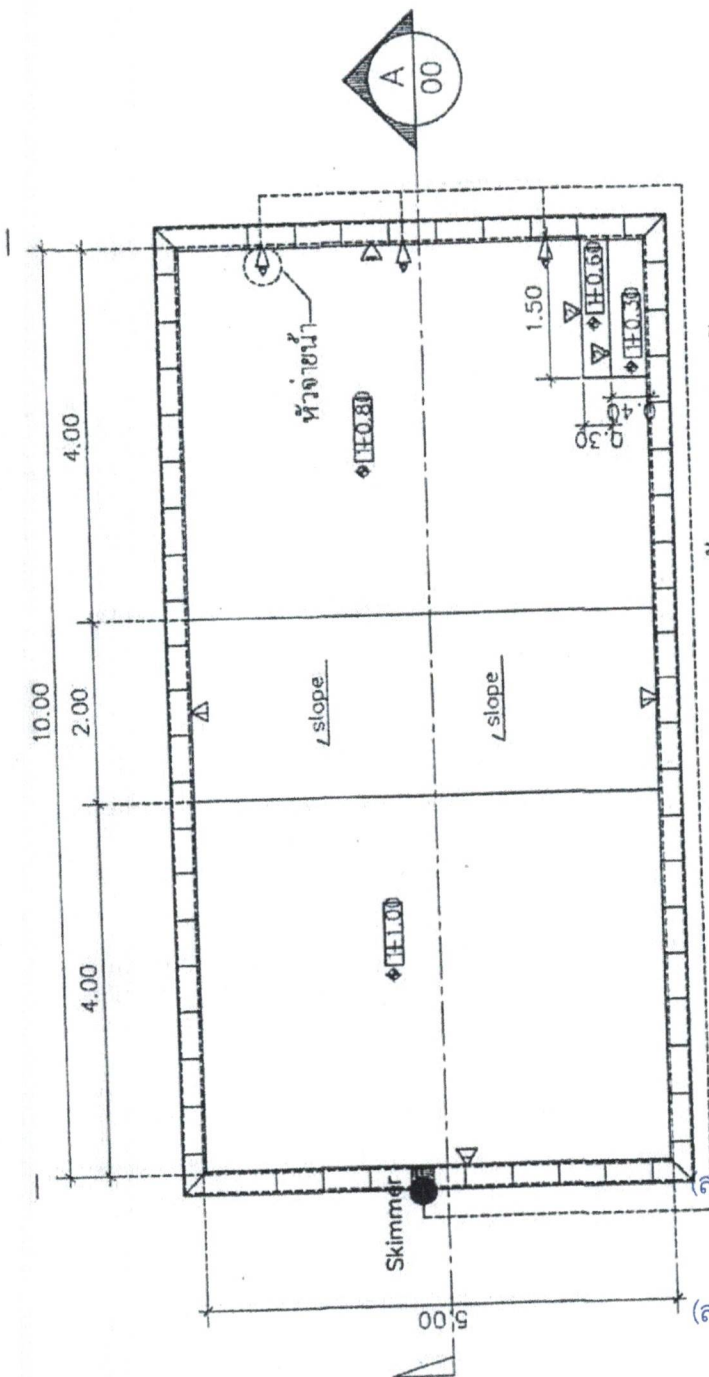

แปลนผนังและพื้นสระคอนกรีต  
SCALE 1 : 100

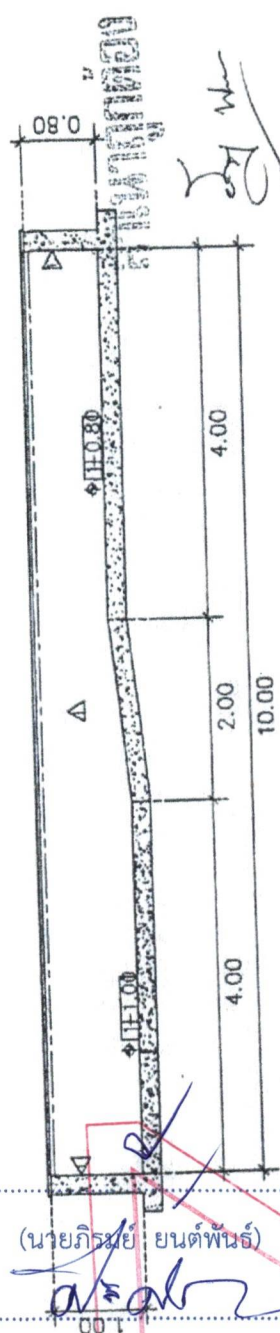


รูปตัด A  
SCALE 1 : 100

(ลงชื่อ).....ผู้ว่าจ้าง  
(ลงชื่อ).....พยาน  
(นางสาวศรีประภาพร พุทธวงศ์)  
(ลงชื่อ).....พยาน  
(นางอำพร พระสว่าง)




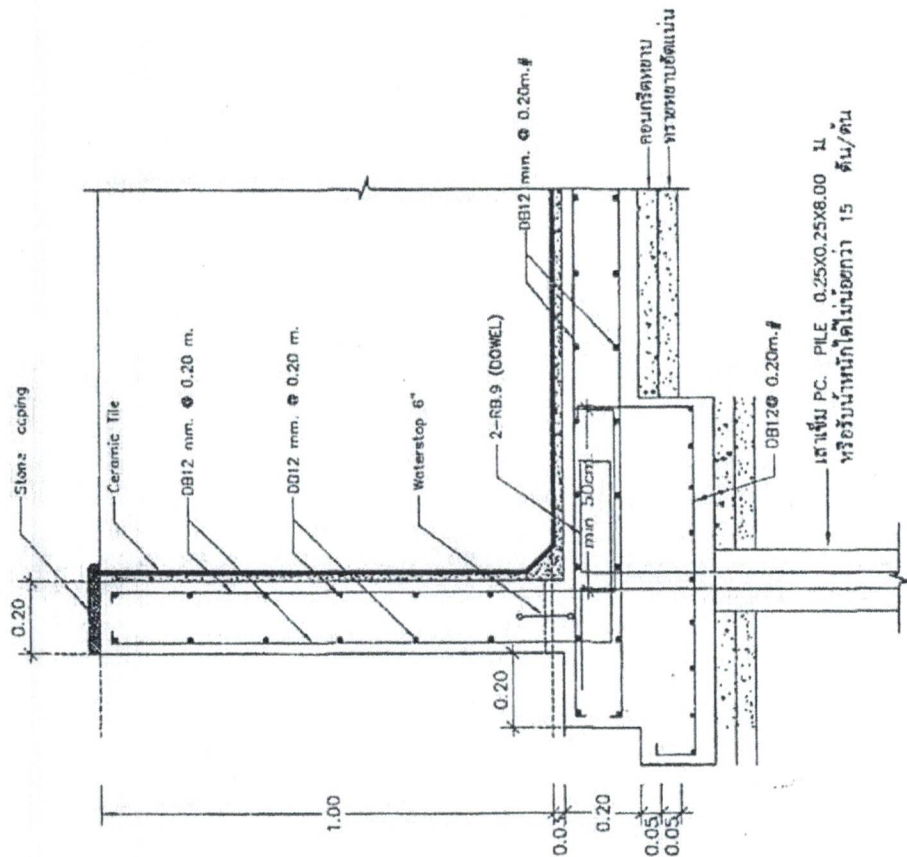

แบบขยายผนัง และ พื้นสระคอนกรีต  
มาตราส่วน 1 : 20



(ลงชื่อ).....ผู้ว่าจ้าง  
(นายกรมย์ ยนต์พันธ์)  
(ลงชื่อ).....ผู้รับจ้าง  
(นายศิริศักดิ์ มนตรีภักดิ์)  
(นางสาวศรีประกอบ พุทธรังค์)  
(นางอำพร พระสว่าง)







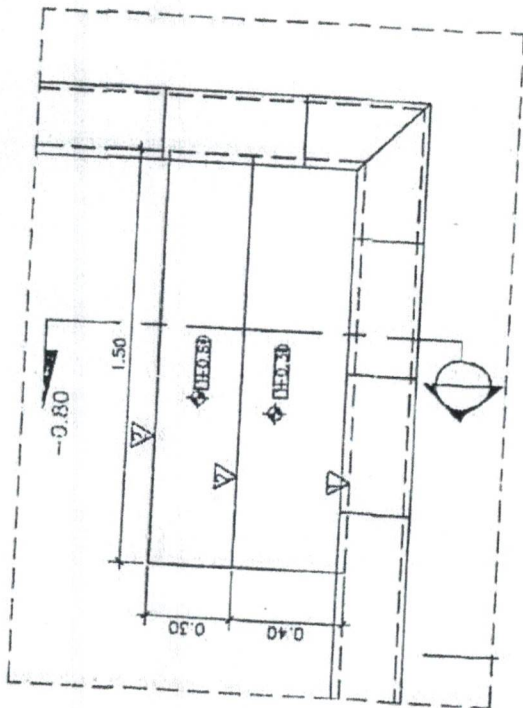

แบบขยายบันได  
มาตราส่วน 1:25

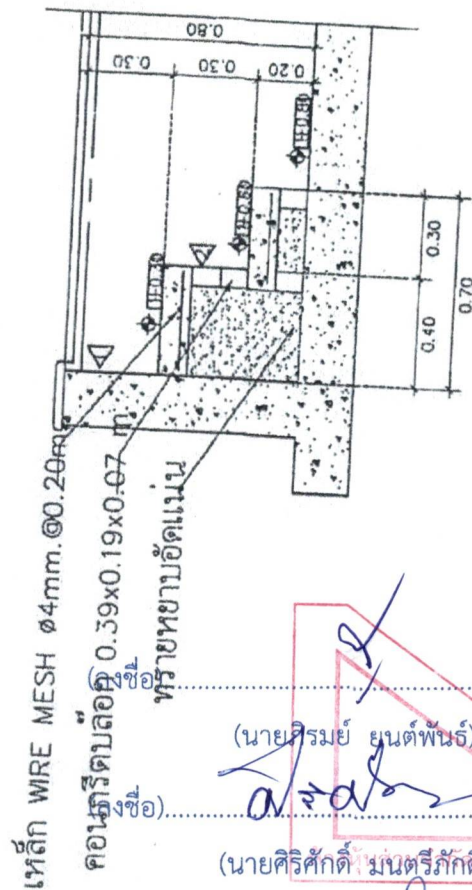

รูปตัดขยายบันได  
มาตราส่วน 1:25

เหล็ก WIRE MESH  $\phi 4\text{mm}$ . @ 0.20m

คอนกรีตบดอัด 0.39x0.19x0.07 m


ทรายหยาบอัดแน่น

ผู้ว่าจ้าง (นายศิริชัย ยนต์พันธ์)

ผู้รับจ้าง (นายศิริศักดิ์ มนต์รักกัต์)

(นางสาวศรีประกอบ พุทธรังค์)

(นางอำพร พระสว่าง)

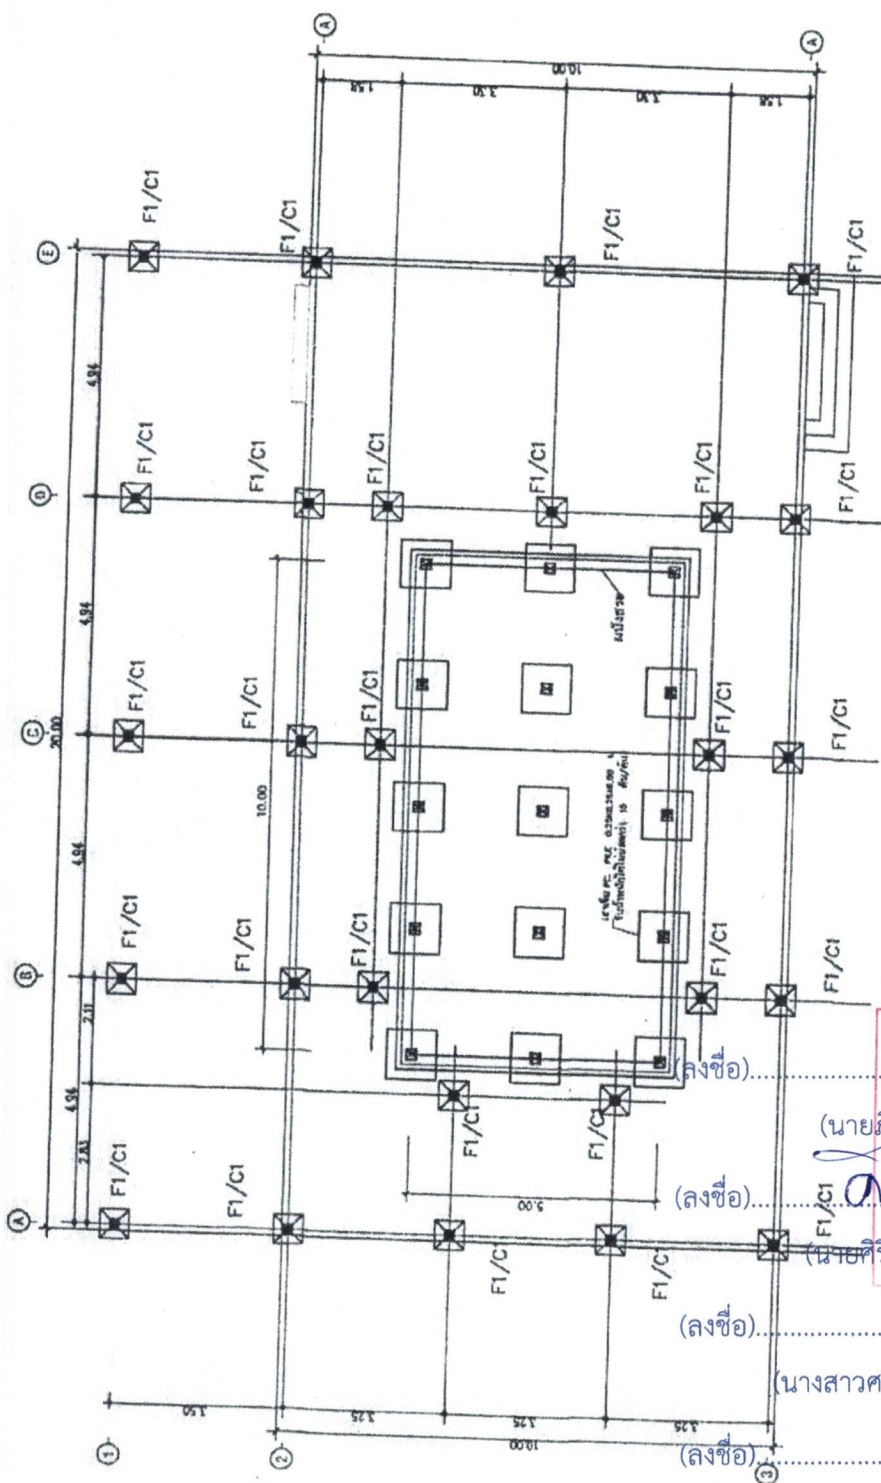[illegible]





1:100

ผู้ว่าจ้าง  
(นายภิรมย์ ยนต์พันธ์)  
FV/CI *[Signature]* ผู้รับจ้าง  
นายศิริศักดิ์ มนต์รักดิ์  
พยาน  
นางสาวศรีประกอบ พุททวงศ์  
พยาน  
(นางอำพร พระสว่าง)









[illegible]

ดู Main Distribution Board (MDB) พร้อมเบรกเกอร์

โดยกล่องเหล็ก

สวิตช์ ขนาด 16A-250V ติดผนัง สูงจากพื้น 0.80 ม.


3-ปลั๊ก ขนาด 16A-250V ติดผนัง สูงจากพื้น 0.80 ม.

โดยไฟเทอลอสไลท์ 400 วัตต์


สายไฟฟ้า ขนาด 2\*2.5 ตร.มม. ร้อยในท่อฝังในผนังหรือซ่อนในฝ้า

สายไฟฟ้า ขนาด 2\*4 ตร.มม. ร้อยในท่อฝังในผนังหรือซ่อนในฝ้า

ไฟไดนาโม 100 W/12 V 18 W แบบแขวนผนัง ขอบ ABS สีขาว Astral

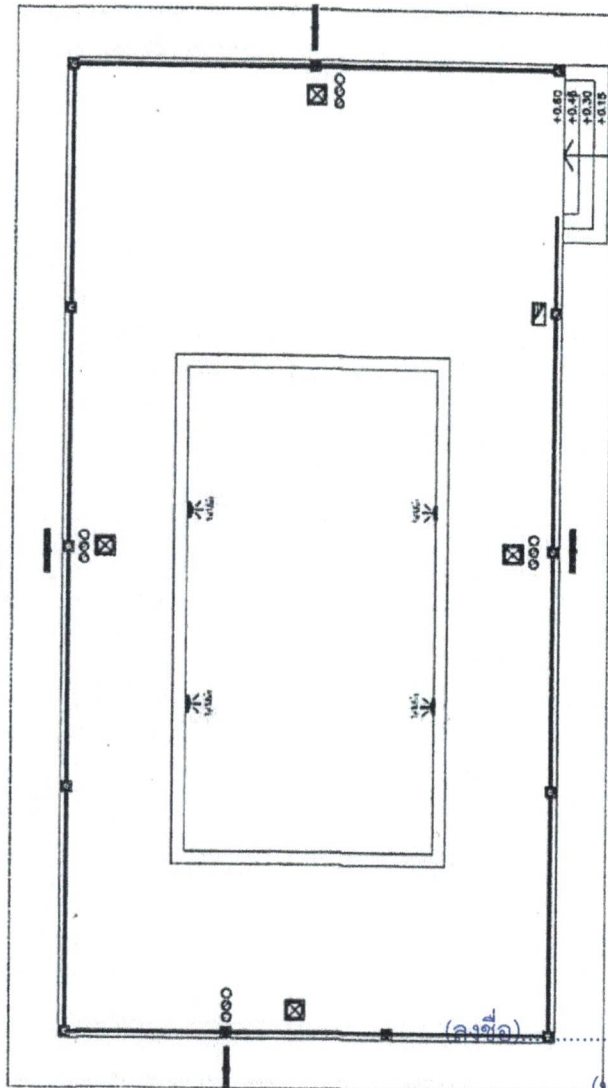

แปลนไฟฟ้า  
มาตราส่วน 1:100

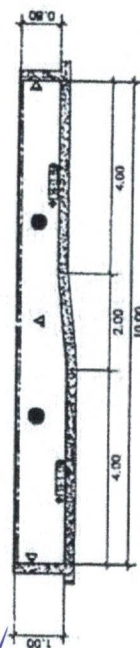

รูปตัด

SCALE 1:100

(ลงชื่อ).....ผู้ว่าจ้าง  
(นายศิริมัย ยนต์พันธ์)  
(ลงชื่อ).....ผู้รับจ้าง  
(นายศิริศักดิ์ มนต์รักดิ์)  
(นางสาวศรีประกอบ พุทธวงศ์)  
(ลงชื่อ).....พยาน  
(นางอำพร พระสว่าง)




ป้ายประชาสัมพันธ์ก่อนเข้าดำเนินการ

๒.๔๐ เมตร

โครงการก่อสร้างของเทศบาลตำบลปากคาด โทร. ๐๔๒-๔๘๑๐๕๒

ประเภทของสิ่งก่อสร้าง : โครงการก่อสร้างสระว่ายน้ำ โรงเรียนเทศบาลปากคาด เทศบาลตำบลปากคาด  
อำเภอปากคาด จังหวัดบึงกาฬ

ปริมาณงาน : โดยทำการก่อสร้างสระว่ายน้ำพร้อมโดมหลังคาครอบ ขนาดอาคารกว้าง ๑๓.๕๐ เมตร  
ยาว ๒๐.๐๐ เมตร ตามแบบเลขที่ ทต.ทอ.อ. ๐๑๔/๒๕๖๑

ผู้รับจ้าง : ห้างหุ้นส่วนจำกัด ศิริโย ก่อสร้าง เลขที่ ๘๖ หมู่บ้านดอนโพธิ์ทอง หมู่ที่ ๑๑ ตำบลคำแก้ว  
อำเภอโซ่พิสัย จังหวัดบึงกาฬ ๓๘๑๗๐ โทร. ๐๘๔-๗๘๘๐๒๖๓

ระยะเวลาเริ่มต้น ๗ มิถุนายน ๒๕๖๗ ระยะเวลาสิ้นสุด ๓ ธันวาคม ๒๕๖๗ รวมเป็นระยะเวลา ๑๘๐ วัน  
วงเงินงบประมาณ : ๒,๒๐๐,๐๐๐.๐๐ บาท

ราคากลาง ค่าก่อสร้าง : ๒,๐๕๕,๗๕๘.๐๖ บาท

วงเงินค่าก่อสร้างตามที่ได้ลงนามในสัญญาจ้าง : ๑,๘๕๐,๙๙๙.๐๐ บาท

คณะกรรมการตรวจการจ้าง ๑. นายศักดิ์ทวีชัย หมื่นหน้า ๒. นางธัญญาวรรณ คล่องดี  
๓. นางเบญจญา ทวยจันทร์ ๔. นายอภิสิทธิ์ สว่างดี  
๕. นายสุภากร ทำเนา

ผู้ควบคุมงาน นายพงษ์ธร โลหะปาน โทร. ๐๘๖-๔๕๑๘๗๒๗

๑.๒๐ เมตร

(ลงชื่อ).....ผู้ว่าจ้าง  
(นายภิรมย์ ยนต์พันธ์)

(ลงชื่อ).....ผู้รับจ้าง  
(นายศิริศักดิ์ มนต์รักศักดิ์)

(ลงชื่อ).....พยาน  
(นางสาวศรีประกอบ พุทธวงศ์)

(ลงชื่อ).....พยาน  
(นางอำพร พระสว่าง)

รายละเอียดประกอบ  
แบบป้ายมาตรฐานสำหรับโครงการของเทศบาลตำบลปากคาด

๒.๔๐ เมตร

โครงการก่อสร้างสระว่ายน้ำ โรงเรียนเทศบาลปากคาด เทศบาลตำบลปากคาด อำเภอปากคาด จังหวัดบึงกาฬ  
เทศบาลตำบลปากคาด  
โทร. ๐๔๒-๔๘๑๐๕๒

ประเภทของสิ่งก่อสร้าง สระว่ายน้ำ

ปริมาณงานก่อสร้าง ก่อสร้างสระว่ายน้ำพร้อมโดมหลังคาครอบ ขนาดอาคารกว้าง ๑๓.๕๐ เมตร ยาว ๒๐.๐๐ เมตร  
ตามแบบเลขที่ ทต.ทอ.อ. ๐๑๔/๒๕๖๑

ผู้รับจ้าง ห้างหุ้นส่วนจำกัด ศิริโย ก่อสร้าง

ที่อยู่เลขที่ ๘๖ หมู่บ้านดอนโพธิ์ทอง หมู่ที่ ๑๑ ตำบลคำแก้ว อำเภอโซ่พิสัย จังหวัดบึงกาฬ ๓๘๑๓๐

สัญญาจ้างก่อสร้าง เลขที่ E๑/๒๕๖๗ ลงวันที่ ๖ มิถุนายน ๒๕๖๗ แล้วเสร็จวันที่.....

วงเงินค่าก่อสร้างตามที่ได้ลงนามในสัญญาจ้าง ๑,๘๕๐,๙๙๙.-บาท (หนึ่งล้านแปดแสนห้าหมื่นเก้าร้อยเก้าสิบเก้าบาทถ้วน)

คณะกรรมการตรวจการจ้าง ๑. นายศักดิ์ทวีชัย หมื่นหน้า ปลัดเทศบาลตำบลปากคาด ประธานกรรมการ

๒. นางธัญญาวรรณ คล่องดี ผู้อำนวยการการศึกษา กรรมการ

๓. นางเบญชญา ทวยจันทร์ ครูชำนาญการพิเศษ กรรมการ

๔. นายอภิสิทธิ์ สว่างดี ครูชำนาญการพิเศษ กรรมการ

๕. นายสุภากร ทำเนาว์ ครูชำนาญการพิเศษ กรรมการ

ผู้ควบคุมงาน นายพงศธร โลหะปาน ผู้ช่วยช่างโยธา

๑.๒๐ เมตร

รายละเอียดประกอบ

๑. เสาค้ำ ป้าย ทาสีเขียวทั้ง ๒ ด้าน ใช้สีน้ำมัน ก่อนทาสีจริงให้ทาสีกันสนิมก่อน ๒ ครั้ง

๒. ตัวหนังสือสีขาว

๓. ขนาดตัวหนังสือกำหนดตามความเหมาะสม ข้อความตามแบบที่กำหนดข้างต้น

๔. แผ่นเหล็ก ขนาด กว้าง ๑.๒๐ เมตร ยาว ๒.๔๐ เมตร

๕. จุดก่อสร้างป้ายกำหนดตามความเหมาะสม ให้สามารถมองเห็นได้ชัด

๖. สำหรับจุดบริเวณการติดป้ายถาวรให้คำนึงถึงความเหมาะสมกับพื้นที่ ลักษณะ

โครงการที่ดำเนินการแล้วเสร็จ ความสวยงาม และความปลอดภัยแก่ผู้ใช้ประโยชน์จาก โครงการ

(ลงชื่อ).....ผู้ว่าจ้าง

(นายภิรมย์ ยนต์พันธ์)

(ลงชื่อ).....ผู้รับจ้าง

(นายศิริศักดิ์ มนตรีภักดิ์)

(ลงชื่อ).....พยาน

(นางสาวศรีประกอบ พุทธวงศ์)

(ลงชื่อ).....พยาน

(นางอำพร พระสว่าง)