



ใบสั่งจ้าง

ผู้รับจ้าง บริษัท ฤทธิเดช ปิโตรเลียม นำเข้า-ส่งออก จำกัด
ที่อยู่ เลขที่ ๓๓๓ หมู่ ๓
ตำบลค่ายบกหวาน อำเภอเมืองหนองคาย จังหวัดหนองคาย ๕๗๑๐๐
โทรศัพท์ ๐๘๓๓๒๗๕๗๗๗
เลขประจำตัวผู้เสียภาษี ๑๔๓๕๖๒๐๑๑๑๗๙

ใบสั่งจ้างเลขที่ ๔๒/๒๕๖๔
วันที่ ๓๐ เมษายน ๒๕๖๔
ส่วนราชการ เทศบาลตำบลโพธิ์ชัย
ที่อยู่ เทศบาลตำบลโพธิ์ชัย ตำบลโพธิ์ชัย อำเภอเมืองหนองคาย
จังหวัดหนองคาย
โทรศัพท์ ๐๘๔-๕๕๐๕๐๑

ตามที่ บริษัท ฤทธิเดช ปิโตรเลียม นำเข้า-ส่งออก จำกัด ได้เสนอราคา ไว้ต่อ เทศบาลตำบลโพธิ์ชัย ซึ่งได้รับราคาและตกลงจ้าง
ตามรายการดังต่อไปนี้

ลำดับ	รายการ	จำนวน	หน่วย	ราคាត่อหน่วย (บาท)	จำนวนเงิน (บาท)
๑	โครงการก่อสร้างบ่อพัก คสล. พร้อมวางท่อระบายน้ำ หมู่ที่ ๒ บ้านคำแಡ ซอย ๑ ทิศตะวันออก (ตาสา - ตาลอง)ฯ ตามแบบ ทต.โพธิ์ชัย เลขที่ ๐๓๓/๒๕๖๓โครงการก่อสร้างบ่อพัก คสล. พร้อมวางท่อระบายน้ำ หมู่ที่ ๒ บ้านคำแಡ ซอย ๑ ทิศตะวันออก (ตาสา - ตาลอง) ก่อสร้างบ่อพัก คสล. ขนาด ๐.๔๐ x ๑.๖๐ เมตร พร้อมฝาปิด จำนวน ๒๑ บ่อ และวางท่อระบายน้ำ คสล. ขนาดเดียวกัน ๐.๔๐ เมตร จำนวน ๑๘๘ ท่อน รวมความยาวบ่อพักและท่อระบายน้ำไม่น้อยกว่า ๒๑๓ เมตร ตามแบบ ทต.โพธิ์ชัย เลขที่ ๐๓๓/๒๕๖๓ พร้อมจัดทำป้ายประชาสัมพันธ์โครงการ	๑	โครงการ	๔๐๒,๐๐๐.๐๐	๔๐๒,๐๐๐.๐๐
					สำเนาถูกต้อง <i>ob</i>
				รวมเป็นเงิน	๓๓๕,๗๐๐.๘๓
				ภาษีมูลค่าเพิ่ม	๒๖,๒๙๗.๐๗
				รวมเป็นเงินทั้งสิ้น	๔๐๒,๐๐๐.๐๐
	(สี่แสนสองพันบาทถ้วน)				

การสั่งจ้าง อยู่ภายใต้เงื่อนไขต่อไปนี้

๑. กำหนดส่งมอบภายใน ๖๐ วัน นับถัดจากวันลงนามในสัญญา

๖. ครบกำหนดส่งมอบวันที่ ๒๙ มิถุนายน ๒๕๖๔
๗. สถานที่ส่งมอบ สถานที่ก่อสร้าง ตำบลโพธิ์ชัย อำเภอเมือง จังหวัดหนองคาย
๘. ระยะเวลาการรับประกัน ๒ ปี นับจากวันที่เทศบาลตำบลโพธิ์ชัยได้รับมอบงาน โดยผู้รับจ้างต้องรับจัดการซ่อมแซม แก้ไขให้ใช้การได้ดีดังเดิมภายใน ๑๕ วัน นับตั้งจากวันที่ได้รับแจ้งความชำรุดบกพร่อง โดยผู้รับจ้างต้องเป็นผู้ออกค่าใช้จ่ายเองทั้งสิ้น
๙. สงวนสิทธิ์ค่าปรับกรณีส่งมอบเกินกำหนด โดยคิดค่าปรับเป็นรายวันในอัตรา้อยละ ๐.๖๕ ของราคางานจ้างนั้น แต่จะต้องไม่ต่ำกว่าวันละ ๑๐๐ บาท
๑๐. ส่วนราชการส่วนสิทธิ์ที่จะไม่รับมอบถ้าหากภูมิภาคภูมิภาคไม่ตรงตามรายการที่ระบุไว้ในใบสั่งจ้าง กรณีนี้ ผู้รับจ้างจะต้องดำเนินการเปลี่ยนใหม่ให้ถูกต้องตามใบสั่งจ้างทุกประการ
๑๑. ผู้กรณีงานจ้าง ผู้รับจ้างจะต้องไม่เอางานทั้งหมดหรือแต่บางส่วนแห่งสัญญาไปจ้างช่วงอีกทอดหนึ่ง เว้นแต่การจ้างช่วงงานแต่บางส่วนที่ได้รับอนุญาตเป็นหนังสือจากผู้ว่าจ้างแล้ว การที่ผู้ว่าจ้างได้อนุญาตให้จ้างช่วงงานแต่บางส่วนดังกล่าวนั้น ไม่เป็นเหตุให้ผู้รับจ้างหลุดพ้นจากการรับผิดชอบหรือพ้นะหน้าที่ตามสัญญานี้ และผู้รับจ้างจะยังคงต้องรับผิดชอบความผิดและความประมาท เลินเล่อของผู้รับจ้างช่วง หรือของตัวแทนหรือลูกจ้างของผู้รับจ้างช่วงนั้นทุกประการ กรณีผู้รับจ้างไปจ้างช่วงงานแต่บางส่วนโดยฝ่าฝืนความในวรรคหนึ่ง ผู้รับจ้างต้องชำระค่าปรับให้แก่ผู้ว่าจ้างเป็นจำนวนเงินในอัตรา้อยละ ๑๐ (สิบ) ของวงเงินของงานที่จ้างช่วงตามสัญญา ทั้งนี้ ไม่ตัดสิทธิผู้ว่าจ้างในการบอกเลิกสัญญา
๑๒. ผู้รับจ้างจะต้องควบคุมงานที่รับจ้างอย่างເอย่างอาใจใส่ ด้วยประสิทธิภาพและความชำนาญ และในระหว่างทำงานที่รับจ้างจะต้องจัดให้มีผู้แทนซึ่งทำงานเดิมเวลาเป็นผู้รับผิดชอบควบคุมงานของผู้รับจ้าง ผู้แทนดังกล่าวจะต้องได้รับมอบอำนาจจากผู้รับจ้าง คำสั่ง หรือคำแนะนำต่างๆ ที่ผู้ว่าจ้าง คณะกรรมการตรวจรับพัสดุ ผู้ควบคุมงาน หรือบริษัทที่ปรึกษาที่ผู้ว่าจ้างแต่งตั้งได้แจ้งแก่ผู้แทน เช่นว่านั้น ให้ถือว่าเป็นคำสั่งหรือคำแนะนำที่ได้แจ้งแก่ผู้รับจ้าง การแต่งตั้งผู้แทนตามข้อนี้จะต้องทำเป็นหนังสือ และต้องได้รับความเห็นชอบเป็นหนังสือจากผู้ว่าจ้าง การเปลี่ยนตัวหรือแต่งตั้งผู้แทนใหม่จะทำได้ หากไม่ได้รับความเห็นชอบเป็นหนังสือจากผู้ว่าจ้างก่อน
- ผู้ว่าจ้างมีสิทธิที่จะขอให้เปลี่ยนตัวผู้แทนตามวรรคหนึ่ง โดยแจ้งเป็นหนังสือไปยังผู้รับจ้าง และผู้รับจ้างจะต้องทำการเปลี่ยนตัวผู้แทนนั้นโดยพลัน โดยไม่คิดค่าจ้างหรือราคาเพิ่มหรืออ้างเป็นเหตุเพื่อย้ายอายุสัญญาอันเนื่องมาจากเหตุนี้
๑๓. ผู้รับจ้างรับรองว่าได้ตรวจสอบและทำความเข้าใจในแบบบูรณาการและรายการละเอียดโดยถ้วนแล้ว หากปรากฏว่าแบบบูรณาการและรายการละเอียดนั้นผิดพลาดหรือคลาดเคลื่อนไปจากหลักการทำงานทางวิศวกรรมหรือทางเทคนิค ผู้รับจ้างตกลงที่จะปฏิบัติตามคำวินิจฉัยของผู้ว่าจ้าง คณะกรรมการตรวจรับพัสดุ ผู้ควบคุมงาน หรือบริษัทที่ปรึกษาที่ผู้ว่าจ้างแต่งตั้ง เพื่อให้งานแล้วเสร็จบริบูรณ์ คำวินิจฉัยดังกล่าว ให้ถือเป็นที่สุด โดยผู้รับจ้างจะคิดค่าจ้าง ค่าเสียหาย หรือค่าใช้จ่ายใดๆ เพิ่มขึ้นจากผู้ว่าจ้าง หรือขยายอายุสัญญา ไม่ได้
๑๔. ในกรณีที่ผู้ว่าจ้างบอกเลิกสัญญา ผู้ว่าจ้างอาจทำงานนั้นเองหรือว่าจ้างผู้อื่นให้ทำงานนั้นต่อจนแล้วเสร็จก็ได้ ผู้ว่าจ้างหรือผู้รับจ้างทำงานนั้นต่อเมื่อสิทธิใช้เครื่องให้ในการก่อสร้าง สิ่งที่สร้างขึ้นชั่วคราวสำหรับงานก่อสร้าง และวัสดุต่างๆ ซึ่งเห็นว่าจะต้องส่วนเอิ้วเพื่อการปฏิบัติงานตามสัญญาตามที่จะเห็นสมควร
- สำเนาถูกต้อง**
- ในกรณีดังกล่าว ผู้รับจ้างจะต้องรับผิดชอบในค่าใช้จ่ายที่เพิ่มขึ้นในการทำงานนั้นต่อให้แล้วเสร็จตามสัญญา ตลอดจนค่าใช้จ่ายในการควบคุมงานเพิ่ม (ถ้ามี) ซึ่งผู้ว่าจ้างจะหักเอาจากเงินที่จะจ่ายให้แก่ผู้รับจ้างก็ได้
๑๕. ในกรณีที่มีเหตุเกิดจากความผิดหรือความบกพร่องของฝ่ายผู้ว่าจ้าง หรือเหตุสุดวิสัย หรือเกิดจากพฤติกรรมอันหนึ่งอันใดที่ผู้อำนวยการกองคลัง
- ผู้รับจ้างไม่ต้องรับผิดตามกฎหมาย หรือเหตุอื่นตามที่กำหนดในกฎหมายที่ด้วยการจัดซื้อจัดจ้าง ซึ่งออกตามความในกฎหมายว่าด้วยการจัดซื้อจัดจ้าง และการบริหารพัสดุภาครัฐ ทำให้ผู้รับจ้างไม่สามารถทำงานให้แล้วเสร็จตามเงื่อนไขและกำหนดเวลาแห่งสัญญานี้ได้ ผู้รับจ้างจะต้องแจ้งเหตุ หรือพฤติกรรมดังกล่าวพร้อมหลักฐานเป็นหนังสือให้ผู้ว่าจ้างทราบ เพื่อของดหรือลดค่าปรับ หรือขยายเวลาทำงานออกไปภายใน ๑๕ (สิบห้า) วันนับถ้วนจากวันที่เหตุนั้นสิ้นสุดลง หรือตามที่กำหนดในกฎหมายที่ด้วยการจัดซื้อจัดจ้าง แล้วแต่กรณี ถ้าผู้รับจ้างไม่ปฏิบัติให้เป็นไปตามความในวรรคหนึ่ง ให้ถือว่าผู้รับจ้างได้สละสิทธิเรียกร้องในการที่จะของดหรือลดค่าปรับ หรือขยายเวลาทำงานออกไปโดยไม่มีเงื่อนไขใดๆ ทั้งสิ้น เว้นแต่ กรณีเหตุเกิดจากความผิดหรือความบกพร่องของฝ่ายผู้ว่าจ้างซึ่งมีหลักฐานชัดแจ้งหรือผู้ว่าจ้างทราบดีอยู่แล้วตั้งแต่ต้น

ใบเสนอราคา


จำนวน..... แผ่น.....	


สำนักงานตั้งอยู่เลขที่..... ๓๓๓ หมู่..... ๑๓ ถนน.....


โดย..... น.ส. คงเดช วงศ์ไก่ ตำแหน่ง..... หัวหน้าฝ่ายการ..... เลขประจำตัวผู้เสียภาษีอากร

๐๔๓๕๕๖๒๐๐๑๐๙๘..... โทรศัพท์..... ขอเสนอราคางานและบริการ ตามรายการดังนี้

ที่	รายการโครงการ	จำนวน	ราคารวม	
			(บาท)	(บาท)
1.	โครงการก่อสร้างบ่อพัก คล. พร้อมวางท่อระบายน้ำ หมู่ที่ ๒ บ้านคำแಡ ซอย ๑ ทิศตะวันออก (ตาสา - ตาลอง) ก่อสร้างบ่อพัก คล. ขนาด 0.80×1.20 เมตร พร้อมฝาปิด จำนวน ๒๑ บ่อ และวางท่อระบายน้ำ คล. ขนาดเส้นผ่าศูนย์กลาง ๐.๔๐ เมตร จำนวน ๑๘๘ ท่อน รวมความยาวบ่อพักและท่อระบายน้ำไม่น้อยกว่า ๒๑๓ เมตร ตามแบบ ทต.เพร็ชชี่ เลขที่ ๐๓๓/๒๕๖๓ พร้อมจัดทำป้ายประชาสัมพันธ์โครงการ	๑ โครงการ	๔๐๑,๐๐๐ -	๔๐๑,๐๐๐ -
รวมเป็นเงินทั้งสิ้น (ตัวอักษร) (สี่แสน สี่ร้อย หกบาทถ้วน)			๔๐๑,๐๐๐	-


ราคานี้รวมภาษีมูลค่าเพิ่ม ตลอดจนภาษีอากรอื่น ๆ และค่าใช้จ่ายทั้งปวงไว้แล้ว

หมายเหตุ : งานท่อระบายน้ำคอนกรีตเสริมเหล็กและงานบ่อพัก สูตรการปรับราคา

$$\text{ใช้สูตร } K = 0.35 + 0.20 \text{ Lt/Io} + 0.15 \text{ Ct/Co} + 0.15 \text{ Mt/Mo} + 0.15 \text{ St/So}$$

ทั้งนี้ ข้าพเจ้าขอรับรองว่า

1. ราคานี้เสนอในวันนี้ได้..... ๙๐ วัน

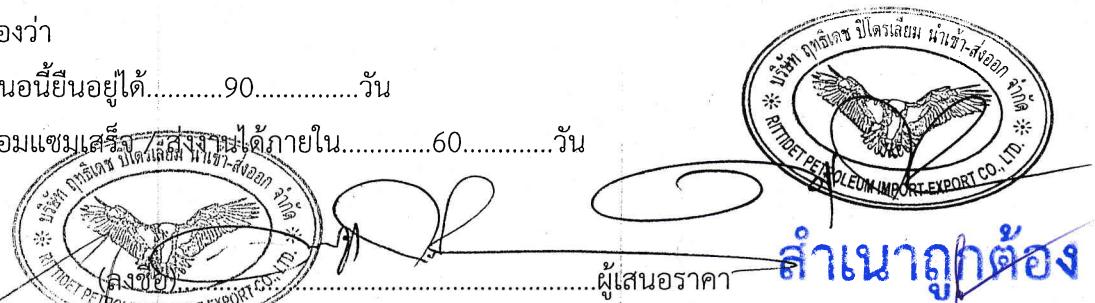

ผู้เสนอราคา

สำเนาถูกต้อง

(นางสาวศศิภาณุ์ พรมภิ瓦ส)

ผู้อำนวยการกองคลัง

จำกัด

(ประทับตราถมี)

(สุรชิต พิสัยพันธ์)
ปลัดเทศบาล ปฏิบัติหน้าที่
นายกเทศมนตรีตำบลโพธิ์ซึ้ง


บัญชีรายการก่อสร้าง/เบี้ยงบประมาณงาน


									5,698.63

สถานะ
ดำเนินการ
พร้อมวิเคราะห์

ผู้รับผิดชอบ
พรมภ. กองคลัง


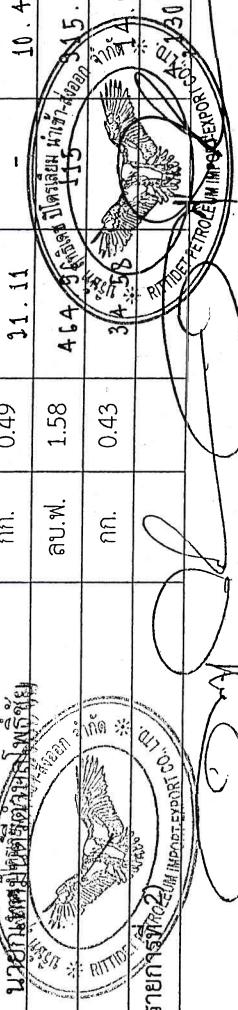



3.	หมาดงานฝ่ายบ่อพืช ครสต. ขนาด 0.80 x 1.20 เมตร ตามแบบที่กำหนด						
3.1	คอมไนรีต (กำลังอัดประทัย 240 KSC) (ผู้ผลิต)	ต.บ.ม.	0.36	1,822.43	306	969.43	1,3495
3.2	ยางเหล็กเกรดเอ						
-	เหล็ก RB 9 มม.	กก.	24.70	21.71	4.10	634.14	1.3495
-	ถุงผ้าเหล็ก	กก.	0.49	21.11	-	10.43	1.3495
3.3	ไม้แบบติด 30%	ต.บ.ม.	0.09	464.96	115	50.46	1.3495
3.4	เหล็กกลาก ขนาด 50 x 50 x 4 มม.	ม.	-				
3.5	เหล็กกลาก ขนาด 75 x 75 x 6 มม.	ม.	10	160.04	12	1,710.40	1.3495
3.6	ท่อ พี.วี.ซี. Ø 2"	ม.	-				
3.7	ท่อเหล็กอานบ้านญี่ปุ่น Ø 2"	ม.	0.40	138.63	41.59	72.09	1.3495
	รวมเป็นเงิน (รายการที่ 3)						
							3,150.56
							4,484.15
1.	ยางหยอด ครสต.อัดแรง Ø 0.40 ม. ชิ้น 3 (ราคางานราชการที่ 1)	เมตร	188				
2.	ยางบ่อพืช ครสต. (ตามแบบที่ ท.พ.เพรชย์กำหนด) (ราคางานราชการที่ 2)	ปอน	21				
3.	ยางบ่อพืช ครสต. (ตามแบบที่ ท.พ.เพรชย์กำหนด) (ราคางานราชการที่ 3)	ปอน	21				
	รวมค่าวัสดุและค่าแรงงานพนง.ต.						
	ราคากล่องมาตรฐานค่าเพิ่ม ตลอดจนภาระเบื้องต้นทั้งหมด						
	รวมเป็นเงินทั้งสิ้น						405,043.01
							402,000

รวมทั้งสิ้น ๔๐๒,๐๐๐ บาท (สี่แสนสองพันบาทถ้วน) รวมทั้งภาระเชื้อราและค่าใช้จ่ายทั้งปวงแล้ว รวมเป็นเงินทั้งสิ้น

สำเนาถูกต้อง
(นายสาวศักดิ์กาญจน์ พรมนิวาส)
ผู้อำนวยการกองคลัง

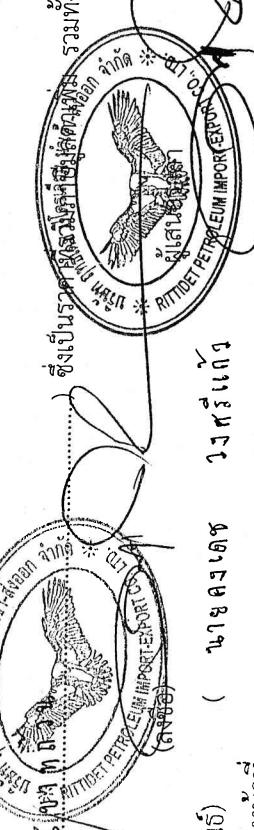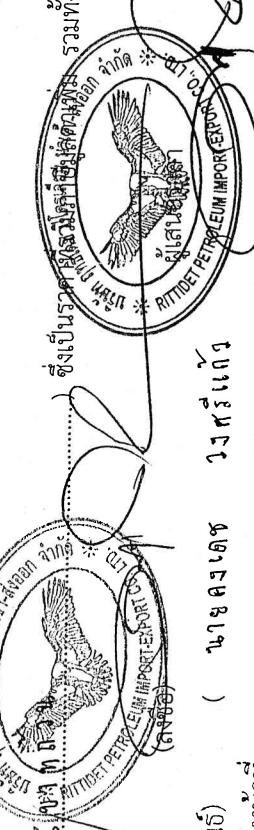

(เศรษฐ พิสัยพันธ์)
ปลัดเทศบาล ปฏิบัติหน้าที่
นายกเทศมนตรีตำบลโพธิ์



ผู้ร่าง.....

แบบที่.....

ลงวันที่.....

ลงวันที่.....

ลงวันที่.....

ลงวันที่.....

เงื่อนไข หลักเกณฑ์ ประเภทงานก่อสร้าง สูตรและวิธีการคำนวณที่ใช้กับสัญญาแบบปรับราคาได้

ก. เงื่อนไขและหลักเกณฑ์

1. สัญญาแบบปรับราคาได้นี้ให้ใช้กับงานก่อสร้างทุกประเภท รวมถึงงานปรับปรุงและซ่อมแซมซึ่ง.....
เบิกจ่ายค่างานในลักษณะ หมวดค่าครุภัณฑ์ที่ดินและสิ่งก่อสร้าง หมวดเงินอุดหนุนและหมวดรายจ่ายอื่นที่ไม่เกิดขึ้น.....
ในลักษณะค่าที่ดินและสิ่งก่อสร้าง ที่อยู่ในเงื่อนไขและหลักเกณฑ์ตามที่ได้กำหนดนี้

2. แบบปรับราคาได้นี้ให้ใช้ทั้งในกรณีเพิ่มหรือลดค่างานจากค่างานเดิมตามสัญญา เมื่อต้นราคาก่อสร้างโดยกระทรวงพาณิชย์มีการเปลี่ยนแปลงสูงขึ้นหรือลดลงจากเดิม ขณะเมื่อวันเปิดของประมวลราคา
สำหรับกรณีที่จัดจ้างโดยวิธีอื่น ให้ใช้วันเปิดของราคาแทน

3. การนำสัญญาแบบปรับราคาได้ไปใช้นั้น ผู้รับจ้างต้องแจ้ง และประกาศให้ผู้รับจ้างทราบ
เช่น ในประมวลราคาฯ และต้องระบุในสัญญาจ้างด้วยว่างานจ้างเหมือนนี้ จะใช้สัญญาแบบปรับราคาได้
พร้อมทั้งกำหนดประเภทของงานก่อสร้าง สูตรและวิธีการคำนวณ ที่ให้มีการปรับเพิ่มหรือลดค่างานไว้ให้ชัดเจน
ในกรณีที่มีงานก่อสร้างหลายประเภทในงานจ้างควรได้ยังกัน จะต้องแยกประมวลงานก่อสร้าง
แต่ละประเภทให้ชัดเจนตามลักษณะของงานก่อสร้างนั้น ๆ และให้สอดคล้องกับสูตรที่กำหนดไว้

4. การขอเงินเพิ่มค่างานก่อสร้างตามสัญญาแบบปรับราคาได้นี้ เป็นหน้าที่ของผู้รับจ้างที่จะต้อง^{เรียกร้อง}ภายในกำหนด 90 วัน นับตั้งแต่วันที่ผู้รับจ้างได้ส่งมอบงานงวดสุดท้าย หากพ้นกำหนดนี้ไปแล้ว ผู้รับจ้าง^{ไม่มีสิทธิที่จะเรียกร้องเงินเพิ่มค่างานก่อสร้างจากผู้รับจ้างได้อีกต่อไป และในกรณีที่ผู้รับจ้างจะต้องเรียกเงินคืนจากผู้รับจ้าง ให้ผู้รับจ้างที่เป็นคู่สัญญาปรับเรียกเงินคืนจากผู้รับจ้างโดยเร็ว หรือให้หักค่างานของงวดต่อไป หรือให้หักเงินจากหลักประกันสัญญา แล้วแต่กรณี}

5. พิจารณาคำนวณเงินเพิ่มหรือลด และการจ่ายเงินเพิ่มหรือเรียกเงินคืนจากผู้รับจ้างตามเงื่อนไขของสัญญาแบบปรับราคาได้ ต้องได้รับการตรวจสอบและเห็นชอบจากสำนักงบประมาณและให้ถือการพิจารณา วินิจฉัยของสำนักงบประมาณเป็นที่สิ้นสุด

ข. ประเภทงานก่อสร้างและสูตรที่ใช้กับสัญญาแบบปรับราคาได้ ในการพิจารณาเพิ่มหรือลดราคาก่อสร้าง ให้คำนวณตามสูตรดังนี้

P	= (PO) X (K)
กำหนดให้	P = ราคาก่อสร้างต่อหน่วยหรือราคาก่อสร้างเป็นงานที่จะต้องจ่ายให้ผู้รับจ้าง
PO	= ราคาก่อสร้างต่อหน่วยที่ผู้รับจ้างประเมินได้ หรือราคาก่อสร้างเป็นงวดซึ่งระบุไว้ในสัญญาแล้วแต่กรณี
K	= ESCALATION FATOR ที่หักด้วย 4% เมื่อต้องเพิ่มค่างานหรือหักเพิ่ม 4% เมื่อต้องเรียกค่างานคืน

ESCALATION FACTOR K หาได้จากสูตร ซึ่งแบ่งตามประเภทและลักษณะงาน ดังนี้

สำเนาถูกต้อง

06

(นางสาวศศิภาณุ์ พรมนิวาส)

ผู้อำนวยการกองคลัง

จ้าวภาคเอก

(สุรชิต พิสันพันธ์)
ปลัดเทศบาล ปฏิบัติหน้าที่
นายกเทศมนตรีตำบลโพธิ์ชัย



ผู้ว่าฯ.....	๙
แบบท้ายสัมภาระ	๑๔๗๖๑
เลขที่.....	๑๒/๘๔๘-๖๑
ตร.....	๓๐ ๑๘๔๘-๖๑
แผ่นที่.....	๓
จำนวน.....	๓ แผ่น

หมวดที่ 2 งานดิน

2.1 งานดิน

$$\text{ใช้สูตร } K = 0.30 + 0.10lt/lo + 0.40 Et/Eo + 0.20 Ft/Fo$$

หมวดที่ 3 งานทาง

3.5 งานท่อระบายน้ำคอนกรีตเสริมเหล็กและงานบ่อพัก

$$\text{ใช้สูตร } K = 0.35 + 0.20 lt/lo + 0.15 Ct/Co + 0.15 Mt/Mo + 0.15 St/So$$

ดัชนีราคาที่ใช้คำนวณตามสูตรที่ใช้กับสัญญาแบบปรับราคาได้ จัดทำขึ้นโดยกระทรวงพาณิชย์


K	= ESCALATION FACTOR
lt	= ดัชนีราคาผู้บริโภคทั่วไปของประเทศไทย ในเดือนที่ส่งงานแต่ละงวด
lo	= ดัชนีราคาผู้บริโภคทั่วไปของประเทศไทย ในเดือนที่เปิดของประมวลราคา
Ct	= ดัชนีราชาซีเมนต์ ในเดือนที่ส่งงานแต่ละงวด
Co	= ดัชนีราชาซีเมนต์ ในเดือนที่เปิดของประมวลราคา
Mt	= ดัชนีราคาวัสดุก่อสร้าง (ไม่รวมเหล็กและซีเมนต์) ในเดือนที่ส่งงานแต่ละงวด
Mo	= ดัชนีราคาวัสดุก่อสร้าง (ไม่รวมเหล็กและซีเมนต์) ในเดือนที่เปิดของประมวลราคา
St	= ดัชนีราคาเหล็ก ในเดือนที่ส่งงานแต่ละงวด
So	= ดัชนีราคากาเหล็ก ในเดือนที่เปิดของประมวลราคา
Gt	= ดัชนีราคากาเหล็กแผ่นรีบยกที่ผลิตในประเทศไทย ในเดือนที่ส่งงานแต่ละงวด
Go	= ดัชนีราคากาเหล็กแผ่นรีบยกที่ผลิตในประเทศไทย ในเดือนที่เปิดของประมวลราคา
At	= ดัชนีราคากาอสฟัลต์ ในเดือนที่ส่งงานแต่ละงวด
Ao	= ดัชนีราคากาอสฟัลต์ ในเดือนที่เปิดของประมวลราคา
Et	= ดัชนีราคากาเครื่องจักรกลและบริภัณฑ์ ในเดือนที่ส่งงานแต่ละงวด
Eo	= ดัชนีราคากาเครื่องจักรกลและบริภัณฑ์ ในเดือนที่เปิดของประมวลราคา
Ft	= ดัชนีราคาน้ำมันดีเซลทอนเนลเร้า ในเดือนที่ส่งงานแต่ละงวด
Fo	= ดัชนีราคาน้ำมันดีเซลทอนเนลเร้า ในเดือนที่เปิดของประมวลราคา
Act	= ดัชนีราคากาห่อซีเมนต์ไบพิโน ในเดือนที่ส่งงานแต่ละงวด
ACo	= ดัชนีราคากาห่อซีเมนต์ไบพิโน ในเดือนที่เปิดของประมวลราคา
PVct	= ดัชนีราคากา PVC ในเดือนที่ส่งงานแต่ละงวด
PVCo	= ดัชนีราคากา PVC ในเดือนที่เปิดของประมวลราคา
GIPt	= ดัชนีราคากาเหล็กกับสังกะสี ในเดือนที่ส่งงานแต่ละงวด
GIPo	= ดัชนีราคากาเหล็กกับสังกะสี ในเดือนที่เปิดของประมวลราคา
Pet	= ดัชนีราคากา HYDENSITY POLYETHYLENE ในเดือนที่ส่งงานแต่ละงวด
PEo	= ดัชนีราคากา HYDENSITY POLYETHYLENE ในเดือนที่เปิดของประมวลราคา
Wt	= ดัชนีราคากาสายไฟฟ้า ในเดือนที่ส่งงานแต่ละงวด
Wo	= ดัชนีราคากาสายไฟฟ้า ในเดือนที่เปิดของประมวลราคา

สำเนาถูกต้อง

(นางสาวศศิกาญจน์ พรมนิวาส)

ผู้อำนวยการกองคลัง

จำกัด

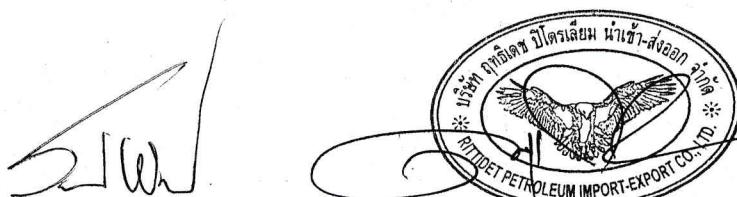

(สุรชิต พิสัยพันธ์)

ปลัดเทศบาล ปัตติบุพนันท์
นายกเทศมนตรีตำบลโพธิ์ชัย

ผู้ว่าฯ	๑๙
หนังสือรับเรียนที่	๔๒/๒๕๖๓
เลขที่	๒๐
วันที่	๑๘/๐๘/๖๓
หน้าที่	๑
จำนวน	๖




โครงการก่อสร้างบ่อค้ำน คสส. พร้อมวางท่อระบายน้ำ หน้าที่ 2 บ้านค้ำแಡ

ก่อสร้างบ่อค้ำน พร้อมวางท่อระบายน้ำ หน้าที่ 2 บ้านค้ำแಡ ซอย 1 ที่ศูนย์วัฒนา (ตากสิน-ตาลອอง) บ่อพัก คสส. ขนาด 0.80×1.20 เมตร พร้อมฝาปิด จำนวน 21 ปุก และวางท่อระบายน้ำ คสส. ขนาดเส้นผ่าศูนย์กลาง 0.40 เมตร จำนวน 188 ท่อน รวมคงทนอย่างบ่อค้ำนไม่น้อยกว่า 213 เมตร

(ตามแบบ ทต. โพธิ์ชัย เลขที่ 033/2563)

สำเนาถูกต้อง

(นางสาวศศิภาณุจ พรหมวิสา)
ผู้อำนวยการกองคลัง

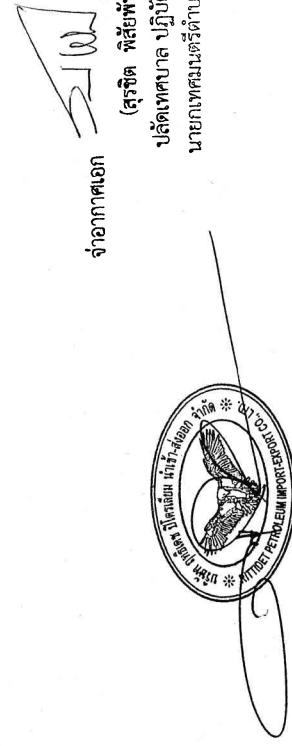















สำเนาถูกต้อง








สำเนาถูกต้อง

(นางสาวศศิกาญจน์ พรหมนิวาส)
ผู้อำนวยการกองคลัง

๖๙





















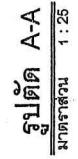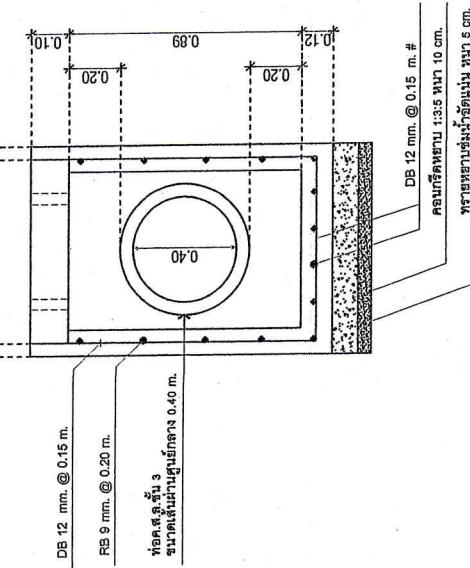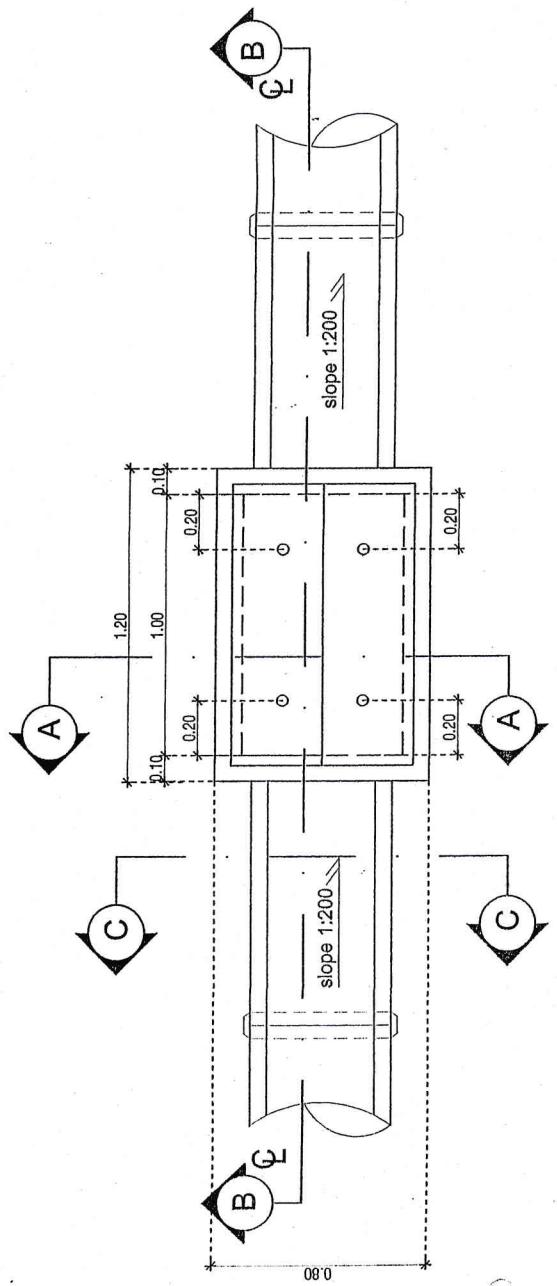



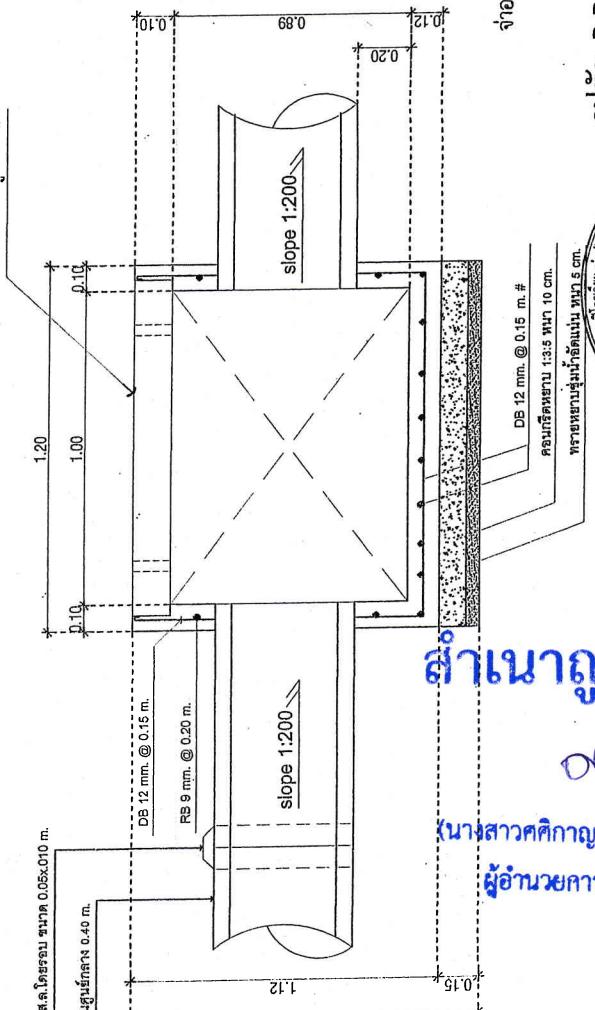

สำเนาถูกต้อง

นางสาวศศิภาณุ์ พรหมนิวาส ผู้อำนวยการกองคลัง











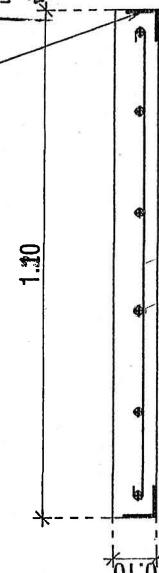


4 - RB 9 mm.

6 - RB 9 mm.

รูปแบบตัวนำเข้า
มาตรฐาน 1:25


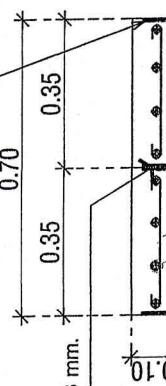


6 - RB 9 mm.
4 - RB 9 mm.

รูปแบบตัวนำเข้า
มาตรฐาน 1:25

จ่าอากาศเอก



รูปแบบตัวนำเข้า
มาตรฐาน 1:25

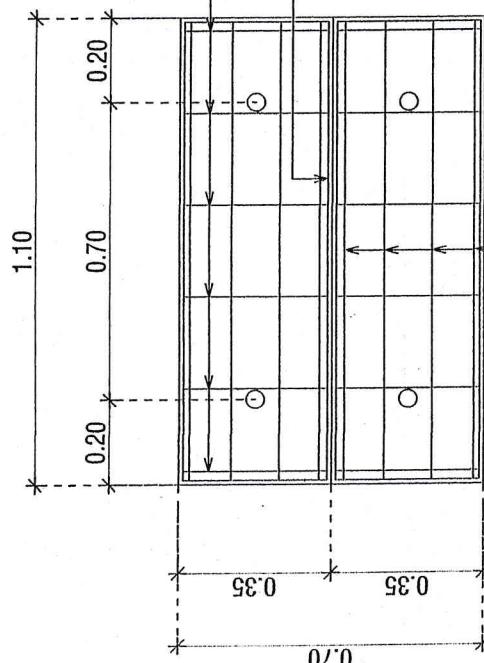

4 - RB 9 mm.


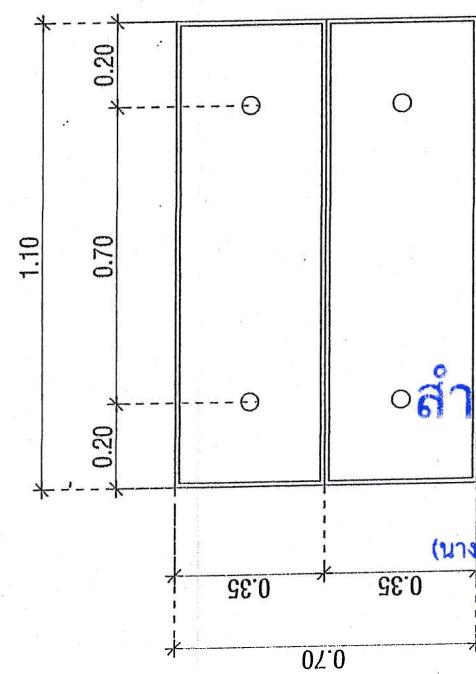

แบบร่าง
มาตรฐาน 1:25

สำเนาถูกต้อง

(นายสาวกศักดิ์ พรหมวิวัฒน์
ผู้อำนวยการกองคลัง)













รูปแบบ

รูปแบบ กศส. ขนาด 0.80x1.20 เมตร (คูณหนึ่งยก)


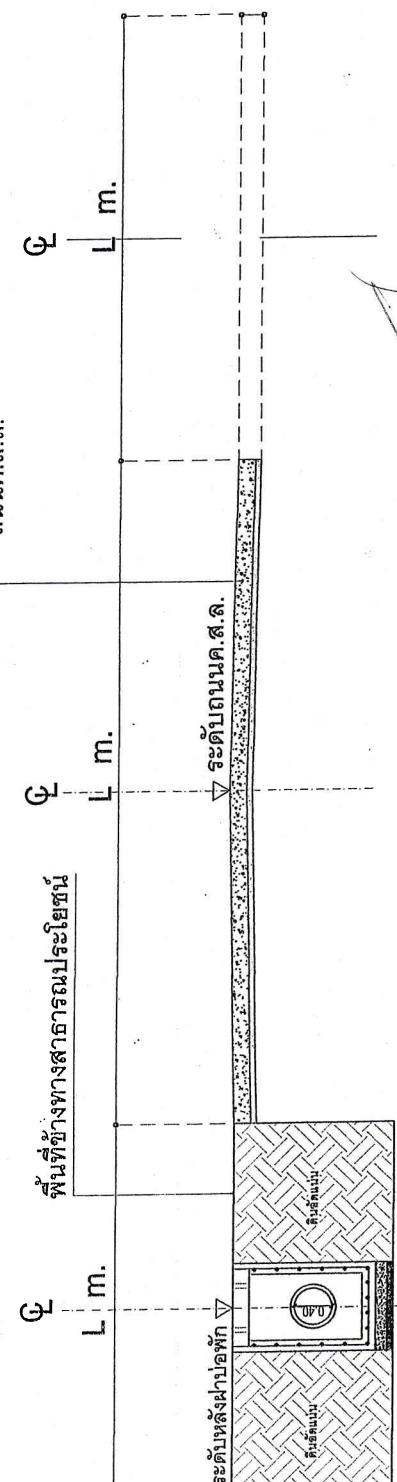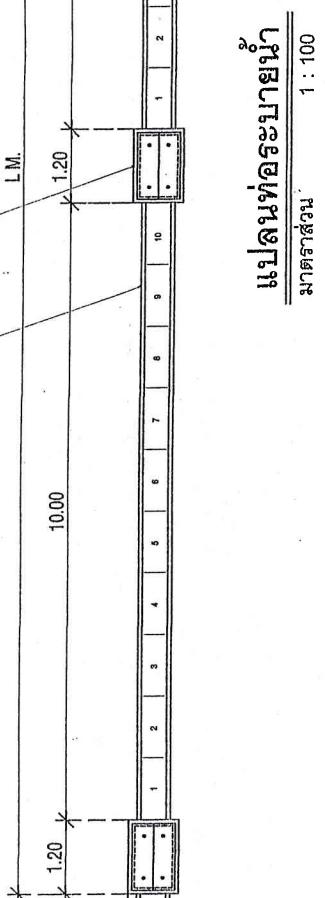

สำเนาถูกต้อง

(นางสาวศศิกำยุจ พรมภิวัส)
ผู้อำนวยการกองคลัง

๘๘



