สัญญาจ้างก่อสร้าง

สัญญาเลขที่ ๖/๒๕๖๕

สัญญาฉบับนี้ทำขึ้น ณ องค์การบริหารส่วนจังหวัดสระแก้ว ตำบล/แขวง ท่าเกษม อำเภอ/เขต เมืองสระแก้ว จังหวัด สระแก้ว เมื่อวันที่ ๒๗ มกราคม ๒๕๖๕ ระหว่าง องค์การบริหารส่วนจังหวัดสระแก้ว โดย นางขวัญเรือน เทียนทอง นายกองค์การบริหารส่วนจังหวัดสระแก้ว ซึ่งต่อไปนี้ ในสัญญานี้เรียกว่า"ผู้ว่าจ้าง" ฝ่ายหนึ่ง กับ ห้างหุ้นส่วนจำกัด สอง ส.บูรพา ซึ่งจดทะเบียนเป็นนิติบุคคล ณ สำนักงานทะเบียนหุ้นส่วนบริษัทจังหวัดสระแก้ว กรมพัฒนาธุรกิจการค้า กระทรวงพาณิชย์ มีสำนักงานใหญ่ อยู่เลขที่ ๘๘๘ หมู่ที่ ๘ ตำบล/แขวง ศาลาลำดวน อำเภอ/เขต เมืองสระแก้ว จังหวัด สระแก้ว โดย นางสาวนิภาพร กว้างเคน ปรากฏตามหนังสือรับรองของสำนักงานทะเบียนหุ้นส่วนบริษัทจังหวัดสระแก้ว กรมพัฒนาธุรกิจการค้า กระทรวงพาณิชย์ ทะเบียนนิติบุคคลเลขที่ ๐๒๗๓๕๔๙๐๐๐๒๕๐ ลงวันที่ ๘ พฤศจิกายน ๒๕๖๔ แนบท้ายสัญญานี้ ซึ่งต่อไปนี้ในสัญญาเรียกว่า "ผู้รับจ้าง" อีกฝ่ายหนึ่ง

คู่สัญญาได้ตกลงกันมีข้อความดังต่อไปนี้

ข้อ ๑. ข้อตกลงว่าจ้าง

ผู้ว่าจ้างตกลงจ้างและผู้รับจ้างตกลงรับจ้างทำงานวางท่อระบายน้ำคอนกรีตเสริมเหล็ก พร้อมปรับปรุงภูมิทัศน์ บริเวณหน้าลานตลาด หมู่ที่ ๓ ถึงบ้านตะลุมพุก หมู่ที่ ๒ ตำบลทัพราช อำเภอตาพระยา จังหวัดสระแก้ว โดยเป็นการวางท่อระบายน้ำคอนกรีตเสริมเหล็ก ขนาด ø ๐.๖๐ เมตร ยาว ๔๑๔.๐๐ เมตร ท่อระบายน้ำขนาด ø ๑.๐๐ เมตร ยาว ๒๔๓.๐๐ เมตร งานขยายไหล่ทางและผิวจราจรคอนกรีตเสริมเหล็กไม่น้อยกว่า ๒,๑๘๐.๐๐ ตารางเมตร และงานก่อสร้างรางระบายน้ำ ยาว ๔๖๐.๐๐ เมตร ตามแบบองค์การบริหารส่วนจังหวัดสระแก้ว โดยวิธีคัดเลือก ตามข้อกำหนดและเงื่อนไขสัญญานี้ รวมทั้งเอกสารแนบท้ายสัญญา

ผู้รับจ้างตกลงที่จะจัดหาแรงงานและวัสดุ เครื่องมือเครื่องใช้ ตลอดจนอุปกรณ์ต่าง ๆ ชนิดดี เพื่อใช้ในงานจ้างตามสัญญานี้

ข้อ ๒. เอกสารอันเป็นส่วนหนึ่งของสัญญา

เอกสารแนบท้ายสัญญา ดังต่อไปนี้ ให้ถือเป็นส่วนหนึ่งของสัญญานี้

๒.๑ ผนวก ๑ แบบรูปรายการก่อสร้าง	จำนวน ๑๕ (สิบห้า) หน้า
๒.๒ ผนวก ๒ สำเนาใบแจ้งปริมาณงานและราคา	จำนวน ๒ (สอง) หน้า
๒.๓ ผนวก ๓ สำเนาใบเสนอราคาจ้างโดยวิธีคัดเลือก	จำนวน ๒ (สอง) หน้า
๒.๔ ผนวก ๔ เงื่อนไข หลักเกณฑ์ ประเภทงานก่อสร้าง สูตรและวิธีการคำนวณที่ใช้กับสัญญา แบบปรับราคาได้	จำนวน ๑ (หนึ่ง) เล่ม (๙ (เก้า) หน้า)

ความใดในเอกสารแนบท้ายสัญญาที่ขัดแย้งกับข้อความในสัญญานี้ ให้ใช้ข้อความในสัญญานี้บังคับ และในกรณีที่เอกสารแนบท้ายสัญญาขัดแย้งกันเอง ผู้รับจ้างจะต้องปฏิบัติตามคำวินิจฉัยของผู้ว่าจ้าง คำวินิจฉัยของผู้ว่าจ้างให้ถือเป็นที่สุด และผู้รับจ้างไม่มีสิทธิเรียกร้องค่าจ้าง ค่าเสียหายหรือค่าใช้จ่ายใดๆ เพิ่มเติมจากผู้ว่าจ้างทั้งสิ้น

(ลงชื่อ) ผู้ว่าจ้าง
(นางขวัญเรือน เทียนทอง)

(ลงชื่อ) ผู้รับจ้าง
(นางสาวนิภาพร กว้างเคน)

ห้างหุ้นส่วนจำกัด สอง ส.บูรพา

ข้อ ๓. หลักประกันการปฏิบัติตามสัญญา

ในขณะทำสัญญานี้ผู้รับจ้างได้นำหลักประกันเป็นเช็ค ของธนาคารกสิกรไทย จำกัด (มหาชน) สาขาสระแก้ว เลขที่ ๑๘๑๖๒๓๐๐ ลงวันที่ ๒๖ มกราคม ๒๕๖๕ ตามใบเสร็จรับเงินองค์การบริหารส่วนจังหวัดสระแก้ว เลขที่ RCPT-๐๒๘๔๒/๖๕ ลงวันที่ ๒๗ มกราคม ๒๕๖๕ เป็นจำนวนเงิน ๓๓๗,๗๕๐.๐๐ บาท (สามแสนสามหมื่นเจ็ดพันเจ็ดร้อยห้าสิบบาทถ้วน) ซึ่งเท่ากับร้อยละ ๕ (ห้า) ของราคาค่าจ้างตามสัญญามามอบให้แก่ผู้ว่าจ้างเพื่อเป็นหลักประกันการปฏิบัติตามสัญญานี้

กรณีผู้รับจ้างใช้หนังสือค้ำประกันมาเป็นหลักประกันการปฏิบัติตามสัญญาหนังสือค้ำประกันดังกล่าวจะต้องออกโดยธนาคารที่ประกอบกิจการในประเทศไทย หรือโดยบริษัทเงินทุน หรือบริษัทเงินทุนหลักทรัพย์ที่ได้รับอนุญาตให้ประกอบกิจการในประเทศไทย หรือโดยบริษัทเงินทุน หรือบริษัทเงินทุนหลักทรัพย์ที่ได้รับอนุญาตให้ประกอบกิจการเงินทุนเพื่อการพาณิชย์และประกอบธุรกิจค้ำประกันตามประกาศของธนาคารแห่งประเทศไทยตามรายชื่อบริษัทเงินทุนที่ธนาคารแห่งประเทศไทยแจ้งเวียนให้ทราบตามแบบที่คณะกรรมการนโยบายการจัดซื้อจัดจ้างและการบริหารพัสดุภาครัฐกำหนดหรืออาจเป็นหนังสือค้ำประกันอิเล็กทรอนิกส์ตามวิธีการที่กรมบัญชีกลางกำหนดก็ได้ และจำต้องมีอายุการค้ำประกันตลอดไปจนกว่าผู้รับจ้างพ้นข้อผูกพันตามสัญญานี้

หลักประกันที่ผู้รับจ้างนำมามอบให้ตามวรรคหนึ่ง จะต้องมีอายุครองคลุมความรับผิดทั้งปวงของผู้รับจ้างตลอดอายุสัญญา ถ้าหลักประกันที่ผู้รับจ้างนำมามอบให้ดังกล่าวลดลงหรือเสื่อมค่าลงหรือมีอายุไม่ครอบคลุมถึงความรับผิดของผู้รับจ้างตลอดอายุสัญญา ไม่ว่าด้วยเหตุใดๆ ก็ตาม รวมถึงกรณีผู้รับจ้างส่งมอบงานล่าช้าเป็นเหตุให้ระยะเวลาแล้วเสร็จหรือวันครบกำหนดความรับผิดในความชำรุดบกพร่องตามสัญญาเปลี่ยนแปลงไป ไม่ว่าจะเกิดขึ้นคราวใด ผู้รับจ้างต้องหาหลักประกันใหม่หรือหลักประกันเพิ่มเติมให้มีจำนวนครบถ้วนตามวรรคหนึ่งมามอบให้แก่ผู้ว่าภายใน ๗ (เจ็ด) วัน นับถัดจากวันที่ได้รับแจ้งเป็นหนังสือจากผู้ว่าจ้าง

หลักประกันที่ผู้รับจ้างนำมามอบไว้ตามข้อนี้ ผู้ว่าจ้างจะคืนให้แก่ผู้รับจ้างโดยไม่มีดอกเบี้ยเมื่อผู้รับจ้างพ้นจากข้อผูกพันและความรับผิดทั้งปวงตามสัญญานี้แล้ว

ข้อ ๔. (ข) ค่าจ้างและการจ่ายเงิน (ข้อบัญญัติงบประมาณรายจ่าย ประจำปีงบประมาณ พ.ศ. ๒๕๖๔)

ผู้ว่าจ้างตกลงจ่ายและผู้รับจ้างตกลงรับเงินค่าจ้างจำนวนเงิน ๖,๗๕๕,๐๐๐.๐๐ บาท (หกล้านเจ็ดแสนห้าหมื่นห้าพันบาทถ้วน) ซึ่งได้รวมภาษีมูลค่าเพิ่มจำนวน ๔๔๑,๙๑๕.๘๙ บาท (สี่แสนสี่หมื่นหนึ่งพันเก้าร้อยสิบห้าบาทแปดสิบเก้าสตางค์) ตลอดจนภาษีอากรอื่นๆ และค่าใช้จ่ายทั้งปวงด้วยแล้ว โดยถือราคาเหมารวมเป็นเกณฑ์ และกำหนดการจ่ายเงินเป็น ๕ งวด ดังนี้

งวดที่ ๑ เป็นจำนวนเงิน ๑,๐๑๓,๒๕๐.๐๐ บาท (หนึ่งล้านหนึ่งหมื่นสามพันสองร้อยห้าสิบบาทถ้วน) เมื่อผู้รับจ้างได้ปฏิบัติงานย้ายเสาไฟฟ้าทั้งหมด เสร็จเรียบร้อย ทำการรื้อรางระบายน้ำ คสล. ทั้งหมด เสร็จเรียบร้อย ทำการรื้อท่อ คสล. Ø ๑.๐๐ เมตร พร้อมบ่อพักทั้งหมด เสร็จเรียบร้อย ทำการก่อสร้างรางระบายน้ำ คสล. แล้วเสร็จ ๔๖.๐๐ เมตรคิดเป็นร้อยละ ๑๐ และทำการวางท่อ คสล. Ø ๑.๐๐ เมตร พร้อมบ่อพัก แล้วเสร็จ ๙๓.๐๐ เมตรคิดเป็นร้อยละ ๑๐ พร้อมทำการติดตั้งป้ายประชาสัมพันธ์โครงการ (ป้ายชั่วคราว) จำนวน ๒ ป้าย เสร็จเรียบร้อยให้แล้วเสร็จภายในวันที่ ๘ มีนาคม ๒๕๖๕

งวดที่ ๒ เป็นจำนวนเงิน ๑,๐๑๓,๒๕๐.๐๐ บาท (หนึ่งล้านหนึ่งหมื่นสามพันสองร้อยห้าสิบบาทถ้วน) เมื่อผู้รับจ้างได้ปฏิบัติงานและทำการวางท่อ คสล. Ø ๑.๐๐ เมตร พร้อมบ่อพัก เสร็จเรียบร้อย ถมดินปรับพื้นที่บริเวณขอบสระน้ำแล้วเสร็จทั้งหมด ให้แล้วเสร็จภายในวันที่ ๗ เมษายน ๒๕๖๕

((ลงชื่อ) ผู้ว่าจ้าง

(นางขวัญเรือน เทียนทอง)

(ลงชื่อ) ผู้รับจ้าง

(นางสาวนิภาพร ตั้งเคน)

งวดที่ ๓ เป็นจำนวนเงิน ๑,๓๕๑,๐๐๐.๐๐ บาท (หนึ่งล้านสามแสนห้าหมื่นหนึ่งพันบาทถ้วน) เมื่อผู้รับจ้างได้ปฏิบัติงานทำการวางท่อ คสล. Ø ๐.๖๐ เมตรพร้อมบ่อพัก แล้วเสร็จ ๒๐๗.๐๐ เมตร คิดเป็นร้อยละ ๕๐ และทำการก่อสร้างรางระบายน้ำ คสล.แล้วเสร็จ ๑๘๔.๐๐ เมตร ให้แล้วเสร็จภายในวันที่ ๑๗ พฤษภาคม ๒๕๖๕

งวดที่ ๔ เป็นจำนวนเงิน ๑,๓๕๑,๐๐๐.๐๐ บาท (หนึ่งล้านสามแสนห้าหมื่นหนึ่งพันบาทถ้วน) เมื่อผู้รับจ้างได้ปฏิบัติงานวางท่อ คสล. Ø ๐.๖๐ เมตรพร้อมบ่อพักทั้งหมด เสร็จเรียบร้อย และทำการก่อสร้างรางระบายน้ำ คสล.พร้อมฝาปิดทั้งหมด เสร็จเรียบร้อย ให้แล้วเสร็จภายในวันที่ ๑๖ มิถุนายน ๒๕๖๕

งวดที่ ๕ (งวดสุดท้าย) เป็นจำนวนเงิน ๒,๐๒๖,๕๐๐.๐๐ บาท (สองล้านสองหมื่นหกพันห้าร้อยบาทถ้วน) เมื่อผู้รับจ้างได้ปฏิบัติงานขยายไหล่ทาง คสล. ทั้งหมด เสริมผิวจราจร คสล.ทั้งหมด เสร็จเรียบร้อย ทำการติดตั้งเครื่องหมายจราจร ตีเส้นจราจรทั้งหมด เสร็จเรียบร้อย และทำงานอื่น ๆ ที่ปรากฏตามแบบรูปรายการและในสัญญา เสร็จเรียบร้อย ทำความสะอาดสถานที่ก่อสร้าง เสร็จเรียบร้อย พร้อมทั้งติดตั้งป้ายประชาสัมพันธ์โครงการ (ป้ายถาวร) จำนวน ๒ ป้าย เสร็จเรียบร้อย เมื่อผู้รับจ้างได้ปฏิบัติงานทั้งหมดให้แล้วเสร็จเรียบร้อยตามสัญญา รวมทั้งทำสถานที่ก่อสร้างให้สะอาดเรียบร้อยตามที่กำหนดไว้ในข้อ ๑๘ ให้แล้วเสร็จภายในวันที่ ๒๖ กรกฎาคม ๒๕๖๕

ข้อ ๕. (ข) กำหนดเวลาแล้วเสร็จ และสิทธิของผู้ว่าจ้างในการบอกเลิกสัญญา

ผู้รับจ้างต้องเริ่มทำงานที่รับจ้างภายในวันที่ ๒๘ มกราคม ๒๕๖๕ และจะต้องทำงานให้แล้วเสร็จบริบูรณ์ภายในวันที่ ๒๖ กรกฎาคม ๒๕๖๕ ถ้าผู้รับจ้างมิได้ลงมือทำงานภายในกำหนดเวลาหรือไม่สามารถทำงานให้แล้วเสร็จตามกำหนดเวลา หรือมีเหตุให้เชื่อได้ว่าผู้รับจ้างไม่สามารถให้แล้วเสร็จภายในกำหนดเวลาหรือจะแล้วเสร็จล่าช้าเกินกว่ากำหนดเวลา หรือผู้รับจ้างทำผิดสัญญาข้อใดข้อหนึ่ง หรือตกเป็นผู้ถูกพิทักษ์ทรัพย์เด็ดขาดหรือตกเป็นผู้ล้มละลายหรือเพิกเฉยไม่ปฏิบัติตามคำสั่งของคณะกรรมการตรวจรับพัสดุหรือผู้ควบคุมงานหรือบริษัทที่ปรึกษาซึ่งได้รับมอบอำนาจจากผู้ว่าจ้าง ผู้ว่าจ้างมีสิทธิที่จะบอกเลิกสัญญานี้ได้ และมีสิทธิจ้างผู้รับจ้างรายใหม่เข้าทำงานของผู้รับจ้างให้ลุล่วงไปด้วย การใช้สิทธิบอกเลิกสัญญานั้นไม่กระทบสิทธิของผู้ว่าจ้างที่จะเรียกร้องค่าเสียหายจากผู้รับจ้างการที่ผู้ว่าจ้างไม่ใช้สิทธิเลิกสัญญาดังกล่าวข้างต้นไม่เป็นเหตุให้ผู้รับจ้างพ้นจากความรับผิดตามสัญญา

ข้อ ๖. ความรับผิดชอบ ในความชำรุดบกพร่องของงานจ้าง

เมื่องานแล้วเสร็จบริบูรณ์ และผู้ว่าจ้างได้รับมอบงานจากผู้รับจ้าง หรือจากผู้รับจ้างรายใหม่ในกรณีที่มีการบอกเลิกสัญญาตามข้อ ๕ หากมีเหตุชำรุดบกพร่องหรือเสียหายเกิดขึ้นจากการจ้างนี้ ภายในกำหนด ๒ (สอง) ปี นับถัดจากวันที่ได้รับมอบงานดังกล่าว ซึ่งความชำรุดบกพร่องหรือเสียหายนั้นเกิดจากความบกพร่องของผู้รับจ้างอันเกิดจากการใช้วัสดุที่ไม่ถูกต้อง หรือทำไว้ไม่เรียบร้อย หรือทำไม่ถูกต้อง ตามมาตรฐานแห่งหลักวิชาผู้รับจ้างจะต้องรีบทำการแก้ไขให้เป็นที่เรียบร้อย โดยไม่ชักช้า โดยผู้ว่าจ้างไม่ต้องออกเงินใด ๆ ในการนี้ทั้งสิ้น หากผู้รับจ้างบิดพลิ้วไม่กระทำการดังกล่าว ภายในกำหนด ๑๕ วัน นับแต่วันที่ได้รับแจ้งเป็นหนังสือจากผู้ว่าจ้าง หรือไม่ทำการแก้ไขให้ถูกต้องเรียบร้อยภายในเวลาที่ผู้ว่าจ้างกำหนดให้ ผู้ว่าจ้างมีสิทธิที่จะทำการนั้นเองหรือจ้างผู้อื่นให้ทำงานนั้นโดยผู้รับจ้างต้องเป็นผู้ออกค่าใช้จ่ายเองทั้งสิ้น

ในกรณีเร่งด่วนจำเป็นต้องรีบแก้ไขเหตุชำรุดบกพร่องหรือเสียหายโดยเร็ว และไม่อาจรอให้ผู้รับจ้างแก้ไขในระยะเวลาที่กำหนดไว้ตามวรรคหนึ่งได้ ผู้ว่าจ้างมีสิทธิเข้าจัดการแก้ไขเหตุชำรุดบกพร่องหรือเสียหายนั้นเอง หรือจ้างผู้อื่นให้ซ่อมแซมความชำรุดบกพร่องหรือเสียหาย โดยผู้รับจ้างต้องรับผิดชอบชำระค่าใช้จ่ายทั้งหมด

(ลงชื่อ) ผู้ว่าจ้าง
(นางขวัญเรือน เทียนทอง)

(ลงชื่อ) ผู้รับจ้าง
(นางสาวนิภาพร ถิ่นจ้างเคน)

การที่ผู้ว่าจ้างทำการนั้นเอง หรือจ้างผู้อื่นให้ทำงานนั้นแทนผู้รับจ้าง ไม่ทำให้ผู้รับจ้างหลุดพ้นจากความรับผิดตามสัญญา หากผู้รับจ้างไม่ชดใช้ค่าใช้จ่ายหรือค่าเสียหายตามที่ผู้ว่าจ้างเรียกร้องผู้ว่าจ้างมีสิทธิบังคับจากหลักประกันการปฏิบัติตามสัญญาได้

ข้อ ๗. การจ้างช่วง

ผู้รับจ้างจะต้องไม่เอางานทั้งหมดหรือบางส่วนแห่งสัญญานี้ไปจ้างช่วงอีกทอดหนึ่ง เว้นแต่การจ้างช่วงงานแต่บางส่วนที่ได้รับอนุญาตเป็นหนังสือจากผู้ว่าจ้างแล้ว การที่ผู้ว่าจ้างได้อนุญาตให้จ้างช่วงงานแต่บางส่วนดังกล่าวนั้น ไม่เป็นเหตุให้ผู้รับจ้างหลุดพ้นจากความรับผิดหรือพ้นธะหน้าที่ตามสัญญานี้ และผู้รับจ้างจะยังคงต้องรับผิดในความผิดและประมาทเลินเล่อของผู้รับจ้างช่วงหรือของตัวแทนหรือลูกจ้างของผู้รับจ้างช่วงนั้นทุกประการ

กรณีผู้รับจ้างไปจ้างช่วงงานแต่บางส่วนโดยฝ่าฝืนความในวรรคหนึ่ง ผู้รับจ้างต้องชำระค่าปรับให้แก่ผู้ว่าจ้างเป็นจำนวนเงินในอัตราร้อยละ ๑๐ (สิบ) ของวงเงินของงานที่จ้างช่วงตามสัญญา ทั้งนี้ ไม่ตัดสิทธิผู้ว่าจ้างในการบอกเลิกสัญญา

ข้อ ๘. การควบคุมงานของผู้รับจ้าง

ผู้รับจ้างต้องควบคุมงานที่รับจ้างอย่างเอาใจใส่ ด้วยประสิทธิภาพและความชำนาญและในระหว่างทำงานที่รับจ้างจะต้องจัดให้มีผู้แทนซึ่งทำงานเต็มเวลาเป็นผู้รับผิดชอบควบคุมงานของผู้รับจ้างผู้แทนดังกล่าวจะต้องได้รับมอบอำนาจจากผู้รับจ้าง คำสั่งหรือคำแนะนำต่าง ๆ ที่ผู้ว่าจ้าง คณะกรรมการตรวจรับพัสดุ ผู้ควบคุมงานหรือบริษัทที่ปรึกษาที่ผู้ว่าจ้างแต่งตั้งได้แจ้งแก่ผู้แทนเช่นว่านั้นให้ถือว่าเป็นคำสั่งหรือคำแนะนำที่ได้แจ้งแก่ผู้รับจ้าง การแต่งตั้งผู้แทนตามข้อนี้จะต้องทำเป็นหนังสือ และต้องได้รับความเห็นชอบเป็นหนังสือจากผู้ว่าจ้าง การเปลี่ยนตัวหรือแต่งตั้งตัวแทนใหม่จะทำมิได้หากไม่ได้รับความเห็นชอบเป็นหนังสือจากผู้ว่าจ้างก่อน

ผู้ว่าจ้างมีสิทธิที่จะขอให้เปลี่ยนตัวแทนตามวรรคหนึ่ง โดยแจ้งเป็นหนังสือไปยังผู้รับจ้าง และผู้รับจ้างจะต้องทำการเปลี่ยนตัวผู้แทนนั้นโดยพลัน โดยไม่คิดค่าจ้างหรือราคาเพิ่มหรืออ้างเป็นเหตุเพื่อขยายอายุสัญญาอันเนื่องมาจากเหตุนี้

ข้อ ๙. ความรับผิดชอบผู้รับจ้าง

ผู้รับจ้างจะต้องรับผิดต่ออุบัติเหตุ ความเสียหาย หรือภยันตรายใด ๆ อันเกิดจากการปฏิบัติงานของผู้รับจ้างและจะต้องรับผิดต่อความเสียหายจากการกระทำของลูกจ้างหรือตัวแทนของผู้รับจ้าง และจากการปฏิบัติงานของผู้รับจ้างช่วงด้วย (ถ้ามี)

ความเสียหายใดๆ อันเกิดแก่งานที่ผู้รับจ้างได้ทำขึ้น แม้จะเกิดขึ้นเพราะเหตุสุดวิสัย ก็ตาม ผู้รับจ้างจะต้องรับผิดชอบโดยซ่อมแซมให้คืนดีหรือเปลี่ยนให้ใหม่โดยค่าใช้จ่ายของผู้รับจ้างเอง เว้นแต่ ความเสียหายนั้นเกิดจากความผิดของผู้ว่าจ้าง ทั้งนี้ ความรับผิดของผู้รับจ้างดังกล่าวในข้อนี้จะสิ้นสุดลง เมื่อผู้ว่าจ้างได้รับมอบงานครั้งสุดท้าย ซึ่งหลังจากนั้นผู้รับจ้างคงต้องรับผิดเพียงในกรณีชำรุดบกพร่อง หรือความเสียหายดังกล่าวในข้อ ๖ เท่านั้น

ผู้รับจ้างจะต้องรับผิดต่อบุคคลภายนอกในความเสียหายใดๆ อันเกิดจากการปฏิบัติงานของผู้รับจ้าง หรือลูกจ้างหรือตัวแทนของผู้รับจ้าง รวมถึงผู้รับจ้างช่วง (ถ้ามี) ตามสัญญานี้ หากผู้ว่าจ้าง ถูกเรียกร้องหรือฟ้องร้องหรือต้องชดใช้ค่าเสียหายให้แก่บุคคลภายนอกไปแล้ว ผู้รับจ้างจะต้องดำเนินการใดๆ เพื่อให้มีการว่าต่างแก้ต่างให้แก่ผู้ว่าจ้างโดยค่าใช้จ่ายของผู้รับจ้างเอง รวมทั้งผู้รับจ้างจะต้องชดใช้ ค่าเสียหายนั้นๆ ตลอดจนค่าใช้จ่ายใดๆ อันเกิดจากการถูกเรียกร้องหรือถูกฟ้องร้องให้แก่ผู้ว่าจ้างทันที

(ลงชื่อ) ผู้ว่าจ้าง
(นางขวัญเรือน เทียนทอง)

(ลงชื่อ) ผู้รับจ้าง
(นางสาวนิภาพร กว้างเศษ)

ข้อ ๑๐. การจ่ายเงินแก่ลูกจ้าง

ผู้รับจ้างจะต้องจ่ายเงินแก่ลูกจ้างที่ผู้รับจ้างได้จ้างมาในอัตราและตามกำหนดเวลาที่ผู้รับจ้างได้ตกลงหรือทำสัญญาไว้ต่อลูกจ้างดังกล่าว

ถ้าผู้รับจ้างไม่จ่ายเงินค่าจ้างหรือค่าทดแทนอื่นใดแก่ลูกจ้างดังกล่าวในวรรคหนึ่ง ผู้ว่าจ้างมีสิทธิที่จะเอาเงินค่าจ้างที่จะต้องจ่ายแก่ผู้รับจ้างมาจ่ายให้แก่ลูกจ้างของผู้รับจ้างดังกล่าว และให้ถือว่าผู้ว่าจ้างได้จ่ายเงินจำนวนนั้นเป็นค่าจ้างให้แก่ผู้รับจ้างตามสัญญาแล้ว

ผู้รับจ้างจะต้องจัดให้มีประกันภัยสำหรับลูกจ้างทุกคนที่จ้างมาทำงาน โดยให้ครอบคลุมถึงความรับผิดทั้งปวงของผู้รับจ้าง รวมทั้งผู้รับจ้างช่วง (ถ้ามี) ในกรณีความเสียหายที่คิดค่าสินไหมทดแทนได้ตามกฎหมายซึ่งเกิดจากอุบัติเหตุหรือภยันตรายใด ๆ ต่อลูกจ้างหรือบุคคลอื่นที่ผู้รับจ้างหรือผู้รับจ้างช่วงจ้างมาทำงาน ผู้รับจ้างจะต้องส่งมอบกรมธรรม์ประกันภัยดังกล่าวพร้อมทั้งหลักฐานการชำระเบี้ยประกันให้แก่ผู้ว่าจ้างเมื่อผู้ว่าจ้างเรียกร้อง

ข้อ ๑๑. การตรวจงานจ้าง

ถ้าผู้ว่าจ้างแต่งตั้งคณะกรรมการตรวจรับพัสดุผู้ควบคุมงาน หรือบริษัทที่ปรึกษา เพื่อควบคุมการทำงานของผู้รับจ้าง คณะกรรมการตรวจรับพัสดุ ผู้ควบคุมงาน หรือบริษัทที่ปรึกษานั้น มีอำนาจเข้าไปตรวจการงานในโรงงานและสถานที่ก่อสร้างได้ทุกเวลา และผู้รับจ้างจะต้องอำนวย ความสะดวกและให้ความช่วยเหลือในการนั้นตามสมควร

การที่มีคณะกรรมการตรวจรับพัสดุผู้ควบคุมงาน หรือบริษัทที่ปรึกษานั้น หาทำให้ ผู้รับจ้างพ้นความรับผิดชอบตามสัญญานี้ข้อใดข้อหนึ่งไม่

ข้อ ๑๒. แบบรูปและรายการละเอียดคลาดเคลื่อน

ผู้รับจ้างจะต้องรับรองว่าได้ตรวจสอบและทำความเข้าใจในแบบรูปและรายการละเอียดโดยถี่ถ้วนแล้ว หากปรากฏว่าแบบรูปและรายการละเอียดนั้นผิดพลาดหรือคลาดเคลื่อนไปจากหลักการทางวิศวกรรมหรือทางเทคนิค ผู้รับจ้างตกลงที่จะปฏิบัติตามคำวินิจฉัยของผู้ว่าจ้าง คณะกรรมการตรวจรับพัสดุ ผู้ควบคุมงานหรือบริษัทที่ปรึกษาที่ผู้ว่าจ้างแต่งตั้ง เพื่อให้งานแล้วเสร็จบริบูรณ์ คำวินิจฉัยดังกล่าวให้ถือเป็นที่สุด โดยผู้รับจ้างจะคิดค่าจ้าง ค่าเสียหาย หรือค่าใช้จ่ายใดๆ เพิ่มขึ้นจากผู้ว่าจ้าง หรือขอขยายอายุสัญญาไม่ได้

ข้อ ๑๓. การควบคุมงานโดยผู้ว่าจ้าง

ผู้รับจ้างตกลงว่าคณะกรรมการตรวจรับพัสดุ ผู้ควบคุมงาน หรือบริษัทที่ปรึกษา ที่ผู้ว่าจ้างแต่งตั้งมีอำนาจที่จะตรวจสอบและควบคุมงานเพื่อให้เป็นไปตามสัญญานี้และมีอำนาจที่จะสั่งให้ แก้ไขเปลี่ยนแปลงเพิ่มเติม หรือตัดทอนซึ่งงานตามสัญญานี้หากผู้รับจ้างขัดขืนไม่ปฏิบัติตาม ผู้ว่าจ้าง คณะกรรมการตรวจรับพัสดุ ผู้ควบคุมงาน หรือบริษัทที่ปรึกษา มีอำนาจที่จะสั่งให้หยุดการนั้นชั่วคราวได้ ความล่าช้าในกรณีเช่นนี้ผู้รับจ้างจะถือเป็นเหตุขอขยายระยะเวลาการปฏิบัติงานตามสัญญาหรือเรียกร้อง ค่าเสียหายใดๆ ไม่ได้ทั้งสิ้น

(ลงชื่อ) ผู้ว่าจ้าง
(นางขวัญเรือน เทียนทอง)

(ลงชื่อ) ผู้รับจ้าง
(นางสาวนิภาพร ถิ่ว้างเคน)

ข้อ ๑๔. งานพิเศษและการแก้ไขงาน

ผู้ว่าจ้างมีสิทธิที่จะสั่งเป็นหนังสือให้ผู้รับจ้างทำงานพิเศษซึ่งไม่ได้แสดงไว้หรือรวมอยู่ในเอกสารสัญญานี้หากงานพิเศษนั้นๆ อยู่ในขอบข่ายทั่วไปแห่งวัตถุประสงค์ของสัญญานี้นอกจากนี้ ผู้ว่าจ้างยังมีสิทธิสั่งให้เปลี่ยนแปลงหรือแก้ไขแบบรูปและข้อกำหนดต่างๆ ในเอกสารสัญญานี้ด้วย

อัตราค่าจ้างหรือราคาที่กำหนดไว้ในสัญญานี้ให้กำหนดใช้สำหรับงานพิเศษ หรืองานที่เพิ่มเติมขึ้น หรือตัดทอนลงทั้งปวงตามคำสั่งของผู้ว่าจ้าง หากในสัญญาไม่ได้กำหนดไว้ถึง อัตราค่าจ้าง หรือราคาใดๆ ที่จะนำมาใช้สำหรับงานพิเศษหรืองานที่เพิ่มขึ้นหรือลดลงดังกล่าว ผู้ว่าจ้าง และผู้รับจ้างจะได้ตกลงกันที่จะกำหนดอัตราค่าจ้างหรือราคาที่เพิ่มขึ้นหรือลดลง รวมทั้งการขยาย ระยะเวลา (ถ้ามี) กันใหม่เพื่อความเหมาะสม ในกรณีที่ตกลงกันไม่ได้ผู้ว่าจ้างจะกำหนดอัตราจ้างหรือราคา ตามแต่ผู้ว่าจ้างจะเห็นว่าเหมาะสมและถูกต้อง ซึ่งผู้รับจ้างจะต้องปฏิบัติงานตามคำสั่งของผู้ว่าจ้างไปก่อน เพื่อมิให้เกิดความเสียหายแก่งานที่จ้าง

ข้อ ๑๕. ค่าปรับ

หากผู้รับจ้างไม่สามารถทำงานให้แล้วเสร็จตามเวลาที่กำหนดไว้ในสัญญา และผู้ว่าจ้างยังมิได้บอกเลิกสัญญา ผู้รับจ้างจะต้องชำระค่าปรับ ให้แก่ผู้ว่าจ้างเป็นจำนวนเงินวันละ ๑๖,๘๘๗.๕๐ บาท (หนึ่งหมื่นหกพันแปดร้อยแปดสิบเจ็ดบาทห้าสิบสตางค์) และจะต้องชำระค่าใช้จ่ายในการควบคุมงาน (ถ้ามี) ในเมื่อผู้ว่าจ้างต้องจ้างควบคุมงานอีกต่อหนึ่งเป็นจำนวนเงินวันละ ๓๐๐.๐๐ บาท (สามร้อยบาทถ้วน) นับถัดจากวันที่กำหนดแล้วเสร็จของงานตามสัญญาหรือวันที่ผู้ว่าจ้างได้ขยายเวลาทำงานให้จนถึงวันที่ทำงานแล้วเสร็จจริง นอกจากนี้ผู้รับจ้างยอมให้ผู้ว่าจ้างเรียกค่าเสียหายอันเกิดขึ้นจากการที่ผู้รับจ้างทำงานล่าช้าเฉพาะส่วนที่เกินกว่าจำนวนค่าปรับและค่าใช้จ่ายดังกล่าวได้อีกด้วย

ในระหว่างที่ผู้ว่าจ้างยังมิได้บอกเลิกสัญญานั้น หากผู้ว่าจ้างเห็นว่าผู้รับจ้างจะไม่สามารถปฏิบัติตามสัญญาต่อไปได้ ผู้ว่าจ้างจะใช้สิทธิบอกเลิกสัญญาและใช้สิทธิตามข้อ ๑๖ ก็ได้ และถ้าผู้ว่าจ้างได้แจ้งข้อเรียกร้องไปยังผู้รับจ้างเมื่อครบกำหนดแล้วเสร็จของงานขอให้ชำระค่าปรับแล้ว ผู้ว่าจ้างมีสิทธิที่จะปรับผู้รับจ้างจนถึงวันบอกเลิกสัญญาได้อีกด้วย

ข้อ ๑๖. สิทธิของผู้ว่าจ้างภายหลังบอกเลิกสัญญา

ในกรณีที่ผู้ว่าจ้างบอกเลิกสัญญา ผู้ว่าจ้างอาจทำงานนั้นเองหรือว่าจ้างผู้อื่นให้ทำงานนั้นต่อจนแล้วเสร็จได้ ผู้ว่าจ้างหรือผู้ที่รับจ้างทำงานนั้นต่อมีสิทธิใช้เครื่องใช้การก่อสร้าง สิ่งที่สร้างขึ้นชั่วคราวสำหรับงานก่อสร้าง และวัสดุต่าง ๆ ซึ่งเห็นว่าจะต้องสงวนเอาไว้เพื่อการปฏิบัติงานตามสัญญาตามที่จะเห็นสมควร

ในกรณีดังกล่าว ผู้ว่าจ้างมีสิทธิริบหรือบังคับจากหลักประกันการปฏิบัติตามสัญญาทั้งหมดหรือบางส่วน ตามแต่จะเห็นสมควร นอกจากนั้น ผู้รับจ้างจะต้องรับผิดชอบในค่าเสียหายซึ่งเป็นจำนวนเกินกว่าหลักประกันการปฏิบัติตามสัญญา รวมทั้งค่าใช้จ่ายที่เพิ่มขึ้นในการทำงานนั้นต่อให้แล้วเสร็จตามสัญญา ตลอดจนค่าใช้จ่ายในการควบคุมงานเพิ่ม (ถ้ามี) ซึ่งผู้ว่าจ้างจะหักเอาจากเงินประกันผลงานหรือจำนวนเงินใดๆ ที่จะจ่ายให้แก่ผู้รับจ้างก็ได้

(ลงชื่อ) ผู้ว่าจ้าง
(นางขวัญเรือน เทียนทอง)

(ลงชื่อ) ผู้รับจ้าง
(นางสาวนิภาพร กว้างขุนเณร)

ห้างหุ้นส่วนจำกัด สอง ส. บูรพา

ข้อ ๑๗. การบังคับค่าปรับ ค่าเสียหาย และค่าใช้จ่าย

ในกรณีที่ผู้รับจ้างไม่ปฏิบัติตามสัญญาข้อใดข้อหนึ่งด้วยเหตุใดๆ ก็ตาม จนเป็นเหตุ ให้เกิดค่าปรับ ค่าเสียหาย หรือค่าใช้จ่ายแก่ผู้ว่าจ้าง ผู้รับจ้างต้องชดใช้ค่าปรับ ค่าเสียหาย หรือค่าใช้จ่าย ดังกล่าวให้แก่ผู้ว่าจ้างโดยสิ้นเชิงภายในกำหนด ๓๐ (สามสิบ) วัน นับถัดจากวันที่ได้รับแจ้ง เป็นหนังสือจากผู้ว่าจ้าง หากผู้รับจ้างไม่ชดใช้ให้ถูกต้องครบถ้วนภายในระยะเวลาดังกล่าวให้ผู้ว่าจ้าง มีสิทธิที่จะหักเอาจากจำนวนเงินค่าจ้างที่ต้องชำระ หรือจากเงินประกันผลงานของผู้รับจ้าง หรือบังคับจากหลักประกันการปฏิบัติตามสัญญาได้ทันที

หากค่าปรับ ค่าเสียหาย หรือค่าใช้จ่ายที่บังคับจากเงินค่าจ้างที่ต้องชำระเงินประกัน ผลงาน หรือหลักประกันการปฏิบัติตามสัญญาแล้วยังไม่เพียงพอ ผู้รับจ้างยินยอมชำระส่วนที่เหลือที่ยังขาดอยู่ จนครบถ้วนตามจำนวนค่าปรับ ค่าเสียหาย หรือค่าใช้จ่ายนั้น ภายในกำหนด ๓๐ (สามสิบ) วัน นับถัดจากวันที่ได้รับแจ้งเป็นหนังสือจากผู้ว่าจ้าง

หากมีเงินค่าจ้างตามสัญญาที่หักไว้จ่ายเป็นค่าปรับ ค่าเสียหาย หรือค่าใช้จ่ายแล้ว ยังเหลืออยู่อีกเท่าใด ผู้ว่าจ้างจะคืนให้แก่ผู้รับจ้างทั้งหมด

ข้อ ๑๘. การทำบริเวณก่อสร้างให้เรียบร้อย

ผู้รับจ้างจะต้องรักษาบริเวณสถานที่ปฏิบัติงานตามสัญญานี้ รวมทั้งโรงงานหรือสิ่งอำนวยความสะดวกในการทำงานของผู้รับจ้าง ลูกจ้าง ตัวแทน หรือผู้รับจ้างช่วง (ถ้ามี) ให้สะอาด ปลอดภัย และมีประสิทธิภาพในการใช้งานตลอดระยะเวลาการจ้าง และเมื่อทำงานเสร็จสิ้นแล้วจะต้องขนย้ายบรรดาเครื่องใช้ในการทำงานจ้าง รวมทั้งวัสดุ ขยะมูลฝอย และสิ่งก่อสร้างชั่วคราวต่าง ๆ (ถ้ามี) ทั้งจะต้องกลบเกลี่ยพื้นดินให้เรียบร้อย เพื่อให้บริเวณทั้งหมดอยู่ในสภาพที่สะอาดและใช้การได้ทันที

ข้อ ๑๙. การงดหรือลดค่าปรับ หรือการขยายเวลาปฏิบัติงานตามสัญญา

ในกรณีที่มีเหตุเกิดจากความผิดหรือความบกพร่องของฝ่ายผู้ว่าจ้าง หรือเหตุสุดวิสัย หรือเกิดจากพฤติการณ์อันหนึ่งอันใดที่ผู้รับจ้างไม่ต้องรับผิดตามกฎหมาย หรือเหตุอื่นตามที่กำหนด ในกฎกระทรวง ซึ่งออกตามความในกฎหมายว่าด้วยการจัดซื้อจัดจ้างและการบริหารพัสดุภาครัฐ ทำให้ ผู้รับจ้างไม่สามารถทำงานให้แล้วเสร็จตามเงื่อนไขและกำหนดเวลาแห่งสัญญานี้ได้ผู้รับจ้างจะต้องแจ้งเหตุ หรือพฤติการณ์ดังกล่าวพร้อมหลักฐานเป็นหนังสือให้ผู้ว่าจ้างทราบ เพื่อของดหรือลดค่าปรับ หรือขยายเวลา ทำงานออกไปภายใน ๑๕ (สิบห้า) วันนับถัดจากวันที่เหตุนั้นสิ้นสุดลง หรือตามที่กำหนดในกฎกระทรวง ดังกล่าว แล้วแต่กรณี

ถ้าผู้รับจ้างไม่ปฏิบัติให้เป็นไปตามความในวรรคหนึ่ง ให้ถือว่าผู้รับจ้างได้สละสิทธิเรียกร้องในการที่จะของดหรือลดค่าปรับ หรือขยายเวลาทำงานออกไปโดยไม่มีเงื่อนไขใดๆ ทั้งสิ้น เว้นแต่กรณีเหตุเกิดจากความผิดหรือความบกพร่องของฝ่ายผู้ว่าจ้างซึ่งมีหลักฐานชัดแจ้งหรือผู้ว่าจ้างทราบดีอยู่แล้ว ตั้งแต่ต้น

การงดหรือลดค่าปรับ หรือขยายกำหนดเวลาทำงานตามวรรคหนึ่ง อยู่ในดุลพินิจของผู้ว่าจ้างที่จะพิจารณาตามที่เห็นสมควร

(ลงชื่อ)	ผู้ว่าจ้าง	(ลงชื่อ)	ผู้รับจ้าง
(นางขวัญเรือน เทียนทอง)		(นางสาวนิภาพร กว้างเต็น)	

ข้อ ๒๐. การใช้เรือไทย

ในการปฏิบัติตามสัญญานี้หากผู้รับจ้างจะต้องสั่งหรือนำของเข้ามาจากต่างประเทศ รวมทั้งเครื่องมือและอุปกรณ์ที่ต้องนำเข้ามาเพื่อปฏิบัติงานตามสัญญา ไม่ว่าผู้รับจ้างจะเป็นผู้ที่นำของเข้ามาเอง หรือนำเข้ามาโดยผ่านตัวแทนหรือบุคคลอื่นใด ถ้าสิ่งของนั้นต้องนำเข้ามาโดยทางเรือในเส้นทางเดินเรือ ที่มีเรือไทยเดินอยู่และสามารถให้บริการรับขนได้ตามที่รัฐมนตรีว่าการกระทรวงคมนาคมประกาศกำหนด ผู้รับจ้างต้องจัดการให้สิ่งของดังกล่าวบรรทุกโดยเรือไทยหรือเรือที่มีสิทธิเช่นเดียวกับเรือไทยจากต่างประเทศ มายังประเทศไทย เว้นแต่จะได้รับอนุญาตจากกรมเจ้าท่าก่อนบรรทุกของนั้นลงเรืออื่นที่มิใช่เรือไทยหรือ เป็นของที่รัฐมนตรีว่าการกระทรวงคมนาคมประกาศยกเว้นให้บรรทุกโดยเรืออื่นได้ทั้งนี้ไม่ว่าการสั่งหรือ นำเข้าสิ่งของดังกล่าวจากต่างประเทศจะเป็นแบบใด

ในการส่งมอบงานตามสัญญาให้แก่ผู้ว่าจ้าง ถ้างานนั้นมีสิ่งของตามวรรคหนึ่ง ผู้รับจ้างจะต้องส่งมอบใบตราส่ง (Bill of Lading) หรือสำเนาใบตราส่งสำหรับของนั้น ซึ่งแสดงว่าได้บรรทุก มาโดยเรือไทยหรือเรือที่มีสิทธิเช่นเดียวกับเรือไทยให้แก่ผู้ว่าจ้างพร้อมกับการส่งมอบงานด้วย

ในกรณีที่สิ่งของดังกล่าวไม่ได้บรรทุกจากต่างประเทศมายังประเทศไทยโดยเรือไทย หรือเรือที่มีสิทธิเช่นเดียวกับเรือไทย ผู้รับจ้างต้องส่งมอบหลักฐานซึ่งแสดงว่าได้รับอนุญาตจากกรมเจ้าท่า ให้บรรทุกของโดยเรืออื่นได้หรือหลักฐานซึ่งแสดงว่าได้ชำระค่าธรรมเนียมพิเศษเนื่องจากการไม่บรรทุกของ โดยเรือไทยตามกฎหมายว่าด้วยการส่งเสริมการพาณิชยนาวีแล้วอย่างใดอย่างหนึ่งแก่ผู้ว่าจ้างด้วย

ในกรณีที่ผู้รับจ้างไม่ส่งมอบหลักฐานอย่างใดอย่างหนึ่งดังกล่าวในวรรคสองและ วรรคสามให้แก่ผู้ว่าจ้าง แต่จะขอส่งมอบงานดังกล่าวให้ผู้ว่าจ้างก่อนโดยไม่รับชำระเงินค่าจ้าง ผู้ว่าจ้างมีสิทธิ รับงานดังกล่าวไว้ก่อน และชำระเงินค่าจ้างเมื่อผู้รับจ้างได้ปฏิบัติถูกต้องครบถ้วนดังกล่าวแล้วได้

ข้อ ๒๑. มาตรฐานฝีมือช่าง

ผู้รับจ้างตกลงเป็นเงื่อนไขสำคัญว่า ผู้ว่าจ้างจะต้องมีและใช้ผู้ผ่านการทดสอบมาตรฐานฝีมือช่าง จากสถาบันการศึกษาที่ ก.พ. รับรอง หรือผู้มีวุฒิบัตรระดับ ปวช. ปวส. และปวท. หรือเทียบเท่าจากสถาบันการศึกษาที่ ก.พ. รับรองให้เข้ารับราชการได้ ในอัตราไม่ต่ำกว่าร้อยละ ๑๐ (สิบ) ของแต่ละสาขาช่าง แต่จะต้องมี ช่างจำนวนอย่างน้อย ๑ (หนึ่ง) คน ในแต่ละสาขาช่างดังต่อไปนี้

ช่างโยธา

ผู้รับจ้างจะต้องจัดทำบัญชีแสดงจำนวนช่างทั้งหมดโดยจำแนกตามแต่ละสาขาช่างและระดับช่างพร้อมกับระบุรายชื่อช่างผู้ที่ผ่านการทดสอบมาตรฐานฝีมือช่างหรือผู้มีวุฒิบัตรดังกล่าวในวรรคแรกนำมาแสดงพร้อมหลักฐานต่างๆ ต่อคณะกรรมการการตรวจการจ้างหรือผู้ควบคุมงาน ก่อนเริ่มลงมือทำงานและพร้อมที่จะให้ผู้ว่าจ้างหรือเจ้าหน้าที่ของผู้ว่าจ้างตรวจสอบดูได้ตลอด เวลาการทำงานตามสัญญานี้ของผู้รับจ้าง

ข้อ ๒๒. การปรับราคาค่าจ้าง

ผู้ว่าจ้างและผู้รับจ้าง ตกลงกันให้ใช้สัญญาปรับราคาได้ สำหรับราคางานก่อสร้างตามสัญญานี้โดยการนำสูตร Escalation Factor (K) มาใช้คำนวณราคาค่างานที่เปลี่ยนแปลงไป โดยวิธีการต่อไปนี้

(ลงชื่อ) ผู้ว่าจ้าง
(นางขวัญเรือน เทียนทอง)

(ลงชื่อ) ผู้รับจ้าง
(นางสาวนิภาพร กว้างแคน)

บริษัท ศรีมุขส่วนจำกัด สอง ส.บริษัท

สูตรในการคำนวณค่างานที่จะจ่ายเพิ่มหรือลดเงินค่าจ้างเหมาก่อสร้าง มีดังนี้

ใช้สูตร P = (Po)x(K)

เมื่อ P = ราคาค่างานต่อหน่วยหรือราคาค่างานเป็นงวดที่ต้องจ่ายให้ผู้รับจ้าง

Po = ราคาค่างานต่อหน่วยที่ผู้รับจ้างประมูลได้ หรือราคาค่างานเป็นงวดซึ่งระบุไว้ในสัญญา แล้วแต่กรณี

K = ESCALATION FACTOR ที่หักด้วย ๔% เมื่อต้องเพิ่มค่างานหรือบวกเพิ่ม ๔% เมื่อต้องเรียกค่างานคืน

K ที่ใช้

K = ๐.๓๐ + ๐.๑๐ (It/Io) + ๐.๔๐ (Et/Eo) + ๐.๒๐ (Ft/Fo)

K = ๐.๓๐ + ๐.๑๐ (It/Io) + ๐.๓๕ (Ct/Co) + ๐.๑๐ (Mt/Mo) + ๐.๑๕ (St/So)

K = ๐.๓๕ + ๐.๒๐ (It/Io) + ๐.๑๕ (Ct/Co) + ๐.๑๕ (Mt/Mo) + ๐.๑๕ (St/So)

สูตรการปรับราคา (สูตรค่า K) จะต้องคงที่ที่ระดับที่กำหนดไว้ในวันแล้วเสร็จตามที่กำหนดไว้ในสัญญา หรือภายในระยะเวลาที่ผู้รับจ้าง ได้ขยายออกไป โดยจะใช้สูตรของทางราชการที่ได้ระบุตามภาคผนวก ๔

สัญญานี้ทำขึ้นเป็นสองฉบับ มีข้อความถูกต้องตรงกัน คู่สัญญาได้อ่านและเข้าใจข้อความโดยละเอียดตลอดแล้ว จึงได้ลงลายมือชื่อ พร้อมทั้งประทับตรา (ถ้ามี) ไว้เป็นสำคัญต่อหน้าพยาน และคู่สัญญาต่างยึดถือไว้ฝ่ายละหนึ่งฉบับ

(ลงชื่อ).....ผู้ว่าจ้าง
(นางขวัญเรือน เทียนทอง)

(ลงชื่อ).....ผู้รับจ้าง
(นางสาวนิภาพร กว้างเคี่ยม)

(ลงชื่อ).....พยาน
(นางฉวีวรรณ ปุริสพันธ์)

(ลงชื่อ).....พยาน
(นางภัครกมล ทองใบ)

เลขที่โครงการ ๖๔๑๑๗๓๖๐๓๙๒

เลขคุมสัญญา ๖๕๐๑๒๒๐๑๗๔๗๒

บันทึกข้อมูลการจัดทำสัญญา

สัญญาเลขที่ : CNTR-00134/65

โครงการ8.10 โครงการวางท่อระบายน้ำคอนกรีตเสริมเหล็ก พร้อมปรับปรุงภูมิทัศน์ บริเวณหน้าลานตลาดหมู่ที่ 3 ถึงบ้านตะลุมพุก หมู่ที่ 2 ตำบลทัพราช อำเภอตาพระยา จังหวัดสระแก้ว

องค์การบริหารส่วนจังหวัดสระแก้ว

แผนงานเคหะและชุมชน	งานไฟฟ้าและประปา	ค่าที่ดินและสิ่งก่อสร้าง	ค่าก่อสร้างสิ่งสาธารณูปโภค

รายละเอียดวงเงินทำสัญญา

อ้างอิงใบขอจ้างเลขที่ 65-44-00242-5421000-00001

ชื่อเจ้าหนี้ ห้างหุ้นส่วนจำกัด สอง ส.บุรพา

ประเภทเจ้าหนี้ นิติบุคคลจดภาษีมูลค่าเพิ่ม

ที่อยู่ 888 หมู่ที่ 8 ตำบลตาลาสำดาน อำเภอเมืองสระแก้ว จังหวัดสระแก้ว

วันที่ทำสัญญา 27 มกราคม 2565 ระยะเวลาที่ดำเนินการ 180 วัน

วันที่ดำเนินการ 28 มกราคม 2565 วันที่สิ้นสุดสัญญา 26 กรกฎาคม 2565

เหตุผลและความจำเป็นที่ดำเนินการก่อนวันที่ทำสัญญา

วงเงินทำสัญญา 6,755,000.00 บาท ชำระเงิน 5 งวด

เงินล่วงหน้า - % ของวงเงินตามสัญญา/ข้อตกลง จำนวน 0.00 บาท (การจ่ายคืนเป็นไปตามสัญญา/ข้อตกลง)

เงินประกันผลงาน - % ของวงเงินขอเบิกในแต่ละงวด 0.00 บาท

อัตราค่าปรับ 16,887.50 บาท/วัน

หลักประกันสัญญา เป็นเช็ค.....

รายละเอียดโครงการ

จ้างเหมาวางท่อระบายน้ำคอนกรีตเสริมเหล็ก พร้อมปรับปรุงภูมิทัศน์ บริเวณหน้าลานตลาด หมู่ที่ 3 ถึงบ้านตะลุมพุก หมู่ที่ 2 ตำบลทัพราช อำเภอตาพระยา จังหวัดสระแก้ว

รายละเอียดการแบ่งงวดการจ่ายเงินอยู่ในหน้าถัดไป

ลงชื่อ.....ผู้ซื้อ/ผู้ว่าจ้าง
(นางขวัญเรือน เทียมทอง)
(.....)
วันที่.....๒๗ ม.ค. ๒๕๖๕.....

ลงชื่อ.....พยาน
(นางฉวีวรรณ ปุริสพันธ์)
(.....)
วันที่.....๒๗ ม.ค. ๒๕๖๕.....

ลงชื่อ.....ผู้ขาย/ผู้รับจ้าง
(น.ส.นิลาพร กรีนนาน)
ห้างหุ้นส่วนจำกัด สอง ส.บุรพา
วันที่....๒๗/ม.ค./๒๕๖๕...../.....

ลงชื่อ.....พยาน
(นางภัครกมล ทองใบ)
(.....)
วันที่.....๒๗ ม.ค. ๒๕๖๕.....

สัญญาเลขที่ : CNTR-00134/65

รายละเอียดการจ่ายเงิน

งวดที่	เงินงวดเบิก	มูลค่าเงินค้ำ	เงินประกันผลงาน	หักคืนเงินล่วงหน้า	จำนวนเงินจ่ายสุทธิ
1	1,013,250.00	1,013,250.00	0.00	0.00	1,013,250.00
	ประกอบด้วย เงินงบประมาณค้างจ่าย 1,013,250.00 บาท				
2	1,013,250.00	1,013,250.00	0.00	0.00	1,013,250.00
	ประกอบด้วย เงินงบประมาณค้างจ่าย 1,013,250.00 บาท				
3	1,351,000.00	1,351,000.00	0.00	0.00	1,351,000.00
	ประกอบด้วย เงินงบประมาณค้างจ่าย 1,351,000.00 บาท				
4	1,351,000.00	1,351,000.00	0.00	0.00	1,351,000.00
	ประกอบด้วย เงินงบประมาณค้างจ่าย 1,351,000.00 บาท				
5	2,026,500.00	2,026,500.00	0.00	0.00	2,026,500.00
	ประกอบด้วย เงินงบประมาณค้างจ่าย 2,026,500.00 บาท				
รวม	**6,755,000.00**	**6,755,000.00**	**0.00**	**0.00**	**6,755,000.00**

ลงชื่อ.....ผู้ซื้อ/ผู้ว่าจ้าง
(นางขวัญเรือน เทียนทอง)
วันที่.....๒๗ ม.ค. ๒๕๖๕.....

ลงชื่อ.....ผู้ขาย/ผู้รับจ้าง
(น.ส.นิภาพร กว้างเกษี)
วันที่.....๒๗ ม.ค. ๒๕๖๕.....

ลงชื่อ.....พยาน
(นางณวีวรรณ ปริสพันธ์)
วันที่.....๒๗ ม.ค. ๒๕๖๕.....

ลงชื่อ.....พยาน
(นางภัครกมล พองใน)
วันที่.....๒๗ ม.ค. ๒๕๖๕.....

โครงการ ท่อระบายน้ำคอนกรีตเสริมเหล็กพร้อม รับปรุงภูมิทัศน์

บริเวณหน้าลาน ตลาด หมู่ที่ 3 ถึงบ้านตะลุมพุก หมู่ที่ 2 ตำบลทัพราช อำเภอตาพระยา จังหวัดสระแก้ว

ตามแบบ องค์การบริหารส่วนจังหวัดสระแก้ว

แผนที่ประเทศไทย

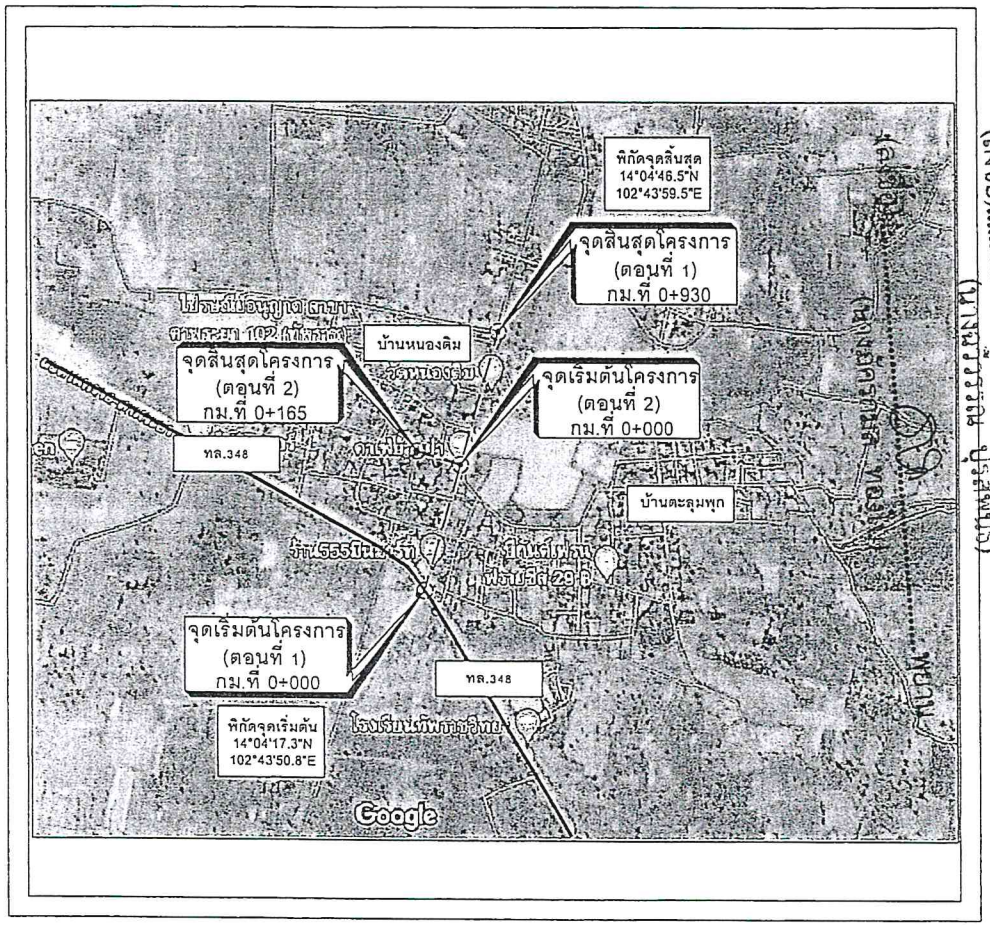

สัญลักษณ์

- ถนนกรมทางหลวง
- ถนนโครงการ ฯ ที่จะดำเนินการก่อสร้าง
- แม่น้ำ ลำคลอง
- หนองน้ำ ห้วย
- หมู่บ้าน
- วัด สุเหร่า โรงเรียน
- จังหวัด อำเภอ

แผนที่สังเขป

โครงการวางท่อระบายน้ำคอนกรีตเสริมเหล็ก พร้อมปรับปรุงภูมิทัศน์ บริเวณหน้าลานตลาด หมู่ที่ 3 ถึงบ้านตะลุมพุก หมู่ที่ 2 ตำบลทัพราช อำเภอตาพระยา จังหวัดสระแก้ว	องค์การบริหารส่วนจังหวัดสระแก้ว			เห็นชอบ
	สำรวจ	นายธรรมรัตน์ แขมโคกกรวด	นายช่างโยธาอาวุโส	
		นายเกรียงศักดิ์ ศรีพล	นายช่างโยธาอาวุโส	
		นายอำนาจ รุ่งเรือง	นายช่างโยธาชำนาญงาน	ปลัดองค์การบริหารส่วนจังหวัดสระ
	เขียนแบบ	นายณัฐภัทร พูลสวัสดิ์	ผู้ช่วยนายช่างโยธา	อนุมัติ
	ออกแบบ	นายปิยวิทย์ คนซื่อ	ผู้ช่วยวิศวกรโยธา	
	ตรวจ	นายสมนึก ใจยิน	หัวหน้าฝ่ายก่อสร้างและซ่อมบำรุง	
แบบแสดงแผนที่สังเขป	เห็นชอบ	นายวุฒิพงษ์ บ้านโพธิ์	ผู้อำนวยการกองช่าง	รองนายกองค์การบริหารส่วนจังหวัด ปฏิบัติราชก
	วันที่	จำนวน 15 แผ่น	แผ่นที่ 1	นายกองค์การบริหารส่วนจังหวัดสระ

โครงการ ..งท่อระบายน้ำคอนกรีตเสริมเหล็กพร้อ..รับปรุงภูมิทัศน์
บริเวณหน้าลาน ตลาด หมู่ที่ 3 ถึงบ้านตะลุมพุก หมู่ที่ 2 ตำบลทัพราช อำเภอตาพระยา จังหวัดสระแก้ว
ตามแบบ องค์การบริหารส่วนจังหวัดสระแก้ว

สารบัญ

ลำดับที่	รายการ	แผ่นที่	หมายเหตุ
1.	แผนที่สังเขป	1	
2.	สารบัญแบบ และรายละเอียด	2	
3.	แบบแสดงปริมาณงาน	3	
4.	แบบแสดงขอกำหนดวัสดุก่อสร้างที่ผลิตภายในประเทศไทย	4	
5.	แบบแสดงแปลนและรูปตัดตามยาว	5-7	
6.	แบบแสดงรูปตัดโครงสร้างทาง	8	
7.	แบบขยายบ่อพักพร้อมฝาปิด	9	
8.	แบบขยายรางระบายน้ำพร้อมฝาปิด	10	
9.	แบบมาตรฐานงานทางสำหรับ อปท. ถนนคอนกรีตเสริมเหล็ก ประเภทที่ 1 (ชั้นรองพื้นทางลูกรัง)	11	ทถ-2-201(1)
10.	แบบมาตรฐานงานทางสำหรับ อปท. การเสริมเหล็กและรอยต่อถนนคอนกรีตเสริมเหล็ก	12	ทถ-2-202
11.	แบบมาตรฐานงานทางสำหรับ อปท. เครื่องหมายจราจรบนผิวทาง (ตีเส้นจราจร)	13	ทถ-3-110(1)
12.	แบบมาตรฐาน RUMBLE STRIPS	14	ทถ-3-114
13.	แบบมาตรฐาน ป้ายชั่วคราวและป้ายถาวร องค์การบริหารส่วนจังหวัดสระแก้ว	15	

รายละเอียดที่ผู้รับจ้างต้องดำเนินการ ดังนี้

1	งานเสริมผิวคอนกรีตเสริมเหล็ก ขนาดผิวจราจรคอนกรีต กว้าง 6.00 เมตร
	หนา 0.15 เมตร ระยะทางรวม 54.00 เมตร หรือมีพื้นที่ไม่น้อยกว่า 324.00 ตารางเมตร
	(ตามแบบมาตรฐานงานทางสำหรับองค์กรปกครองส่วนท้องถิ่น และแบบองค์การบริหารส่วนจังหวัดสระแก้ว)
2	งานขยายไหล่ทาง คสล.กว้าง ข้างละ 1.00 เมตร ระยะทางยาว 930.00 เมตร หรือมีพื้นที่ดำเนินการไม่น้อยกว่า 1,860.00 ตร.ม.
3	งานวางท่อระบายน้ำ คสล. ขนาด Ø 0.60 เมตร พร้อมบ่อพัก ระยะทางยาวรวมไม่น้อยกว่า 414.00 เมตร
4	งานวางท่อระบายน้ำ คสล. ขนาด Ø 1.00 เมตร พร้อมบ่อพัก ระยะทางยาวรวมไม่น้อยกว่า 243.00 เมตร
5	ก่อสร้างระบายน้ำ คสล. พร้อมฝาปิด ระยะทางยาวรวมไม่น้อยกว่า 460.00 เมตร
6	งานดินถม ไม่น้อยกว่า 3,045.00 ลบ.ม.
7	งานป้ายประชาสัมพันธ์โครงการ (ป้ายถาวร) จำนวน 2 ป้าย
8	งานป้ายประชาสัมพันธ์โครงการ (ป้ายชั่วคราว) จำนวน 2 ป้าย
9	ในกรณีแบบมีข้อขัดแย้งกัน หรือมีปัญหาอุปสรรค์ขณะดำเนินการก่อสร้าง
	ให้ปรึกษาผู้ควบคุมงาน และคณะกรรมการตรวจการจ้าง เป็นผู้วินิจฉัยชี้ขาด

(นายทักษิณ ทองอ่อน) ประธานกรรมการ

(นายจรูญ นิรสาหนู) กรรมการ

(นายชาญชัย เทอดทอง) กรรมการ

(นายชาญชัย เทอดทอง) กรรมการและเลขานุการ

แบบมาตรฐานงานทางสำหรับ อปท. ถนนคอนกรีตเสริมเหล็ก ประเภทที่ 1 (ชั้นรองพื้นทางลูกรัง) ทถ-2-201(1)

โครงการวางท่อระบายน้ำคอนกรีตเสริมเหล็ก พร้อมปรับปรุงภูมิทัศน์ บริเวณหน้าลานตลาด หมู่ที่ 3 ถึงบ้านตะลุมพุก หมู่ที่ 2 ตำบลทัพราช อำเภอตาพระยา จังหวัดสระแก้ว

แบบแสดง
สารบัญและรายละเอียด

องค์การบริหารส่วนจังหวัดสระแก้ว			
สำรวจ	นายธรรมรัตน์ แขมโคกกรวัด	นายช่างโยธาอาวุโส	
	นายเกรียงศักดิ์ ศรีพล	นายช่างโยธาอาวุโส	
	นายอำนาจ รุ่งเรือง	นายช่างโยธาชำนาญงาน	
เขียนแบบ	นายณัฐภัทร พูลสวัสดิ์	ผู้ช่วยนายช่างโยธา	
ออกแบบ	นายปิยวิทย์ คนซื่อ	ผู้ช่วยวิศวกรโยธา	
ตรวจ	นายสมนึก ใจยืน	หัวหน้าฝ่ายก่อสร้างและซ่อมบำรุง	
เห็นชอบ	นายวุฒิพงษ์ บ้านโพธิ์	ผู้อำนวยการกองช่าง	
วันที่		จำนวน 15 แผ่น	แผ่นที่ 2

เห็นชอบ

ปลัดองค์การบริหารส่วนจังหวัดสระแ

อนุมัติ

รองนายกองค์การบริหารส่วนจังหวัด ปฏิบัติราชกา
นายกองค์การบริหารส่วนจังหวัดสระแ

โครงการ งท่อระบายน้ำคอนกรีตเสริมเหล็กพร้อ ปรับปรุงภูมิทัศน์
บริเวณหน้าลาน ตลาด หมู่ที่ 3 ถึงบ้านตะลุมพุก หมู่ที่ 2 ตำบลทัพราช อำเภอตาพระยา จังหวัดสระแก้ว
ตามแบบ องค์การบริหารส่วนจังหวัดสระแก้ว

บัญชีปริมาณงาน

ที่	รายการ	หน่วย	ปริมาณ	หมายเหตุ
1	งานดิน			
	1.1 งานย้ายเสาไฟฟ้าแรงสูง คอร.	ต้น	3.00	
	1.2 รื้อท่อ คสล.Ø1.00 เมตร พร้อมบ่อพัก คสล.	เมตร	50.00	
	1.2 รื้อรางระบายน้ำ คสล. พร้อมฝาปิด	เมตร	350.00	
2	งานดินตัด - ดินถม			
	2.1 งานดินตัด	ลบ.ม.	-	
	2.2 งานดินถม (จากการขนส่ง)	ลบ.ม.	3,045.00	
3	งานโครงสร้างผิวจราจรและไหล่ทาง คสล.			
	3.1 งานทรายรองพื้นทาง	ลบ.ม.	186.00	หนา 0.10 เมตร
	3.2 งานขยายไหล่ทางคอนกรีต ไม่น้อยกว่า 325 กก./ตร.ซม.	ตร.ม.	1,860.00	หนา 0.15 เมตร
	3.3 งานเสริมผิวจราจรคอนกรีต ไม่น้อยกว่า 325 กก./ตร.ซม.	ตร.ม.	324.00	หนา 0.15 เมตร
	3.4 งานรอยต่อเผื่อหดตามขวาง (CONTRACTION JOINT)	เมตร	60.60	
	3.5 งานรอยต่อตามยาว	เมตร	74.00	
4	งานระบบระบายน้ำ คสล.			
	4.1 งานรางระบายน้ำพร้อมฝาปิด	เมตร	460.00	
	4.2 งานวางท่อ คสล. Ø 1.00 เมตร	ท่อน	212.00	
	4.3 งานบ่อพัก คสล.ขนาด 1.30x1.55 เมตร พร้อมฝาปิด	บ่อ	31.00	
	4.2 งานวางท่อ คสล. Ø 0.60 เมตร	ท่อน	369.00	
	4.3 งานบ่อพัก คสล.ขนาด 1.00x1.00 เมตร พร้อมฝาปิด	บ่อ	45.00	
7	งานติดตั้งป้ายจราจร			
	8.1 ป้ายกำหนดน้ำหนักบรรทุก ขนาด 1.20x2.40 เมตร	ชุด	-	
	8.2 ป้ายจราจรแบบ บ1	ชุด	-	
	8.3 ป้ายจราจรแบบ ต1 -ต27,ต31,ต33,ต56,ต58-ต60,ต75	ชุด	-	
	8.4 ป้ายจราจรแบบ น2	ชุด	-	
8	งานติดตั้งเครื่องหมายจราจร			
	8.1 งานติดตั้งสัญญาณไฟกระพริบแบบพลังงานแสงอาทิตย์	ชุด	-	
	8.2 หลักเขตทาง (เสาคอนกรีต) ตามแบบมาตรฐาน อปท.	ชุด	-	
	8.3 สีสักกิโลเมตร	หลัก	-	
	8.4 งานติดตั้ง Guard Rail (บริเวณทางโค้ง)	เมตร	-	
	8.5 งานติดตั้ง Rumble Strips	ตร.ม.	15.60	
9	งานตีเส้นจราจร			
	9.1 สีเทอร์โมพลาสติก	ตร.ม.	319.00	3 เส้น กว้าง 15 ซม.

หมายเหตุ
1. ป้ายจราจรชนิด บ1,ต28-ต30,ต61-ต73 ให้ใช้แผ่นป้ายสะท้อนแสงที่มีสัมประสิทธิ์การสะท้อนแสง แบบที่ 9 มอก.606-2549
2. ป้ายจราจรชนิดอื่นๆ ให้ใช้สัมประสิทธิ์การสะท้อนแสง แบบที่ 1 ตาม มอก.606-2549
3. ป้ายกำหนดน้ำหนักบรรทุกสามารถติดตั้ง ที่ กม. 0+000 หรือ อยู่ในดุลพินิจของผู้ควบคุมงาน
4. แนวก่อสร้างให้ดำเนินการตามแนวถนนเดิม ส่วนค่าระดับก่อสร้างที่ระบุไว้ในแบบเป็นค่าระดับที่ใช้ประมาณการปริมาณหินคลุกปรับระดับซึ่งค่าระดับ / ช่วงตำแหน่งที่ดำเนินการสามารถปรับเปลี่ยนได้ ขึ้นอยู่กับสภาพพื้นที่โดยให้อยู่ในดุลพินิจของผู้ควบคุมงาน
5. ตำแหน่งเครื่องหมายจราจรบนผิวทางและข้างทาง สามารถปรับเปลี่ยนได้ตามสภาพพื้นที่ที่เปลี่ยนแปลง ตามหลักวิศวกรรมโดยให้อยู่ในดุลพินิจของผู้ควบคุมงาน
6. ในกรณีที่ต้องดำเนินการก่อสร้าง / ปรับปรุง หรือเพิ่มเติมเนื้องานเพื่อความสมบูรณ์มั่นคงแข็งแรงและปลอดภัยของโครงการ ผู้รับจ้างจะต้องดำเนินการให้เป็นไปตามหลักก่อสร้าง โดยไม่คิดค่าใช้จ่ายเพิ่มเติม
7. ผู้รับจ้างจะต้องติดตั้งเครื่องหมายจราจรและสัญญาณป้องกันอันตรายสำหรับงานก่อสร้าง ตามที่คณะกรรมการป้องกันอุบัติภัยแห่งชาติกำหนดรวมทั้งต้องอำนวยความสะดวกในการจราจรในระหว่างการก่อสร้างตลอดเวลา และถ้าหากเกิดความเสียหายแก่บุคคลและทรัพย์สิน ผู้รับจ้างจะต้องรับผิดชอบแต่เพียงผู้เดียว
8. ความเสียหายหรืออุบัติเหตุอันตรายใดๆ อันเกิดแก่บุคคลหรือทรัพย์สินอันเนื่องมาจากการละเลยหรือกระทำของผู้รับจ้างเอง หรือบริวารของผู้รับจ้าง ผู้รับจ้างจะต้องเป็นผู้รับผิดชอบแต่ฝ่ายเดียว
9. ผู้รับจ้างต้องติดป้ายประชาสัมพันธ์โครงการ(ป้ายชั่วคราว) จำนวน 2 ป้าย และป้ายประชาสัมพันธ์โครงการ(ถาวร) จำนวน 2 ป้าย
10. ในกรณีแบบมีข้อขัดแย้งกัน หรือมีปัญหาอุปสรรคขณะดำเนินการก่อสร้างให้ปรึกษาผู้ควบคุมงาน และคณะกรรมการตรวจการจ้างเป็นผู้วินิจฉัยชี้ขาด

โครงการวางท่อระบายน้ำคอนกรีตเสริมเหล็ก พร้อมปรับปรุงภูมิทัศน์ บริเวณหน้าลานตลาด หมู่ที่ 3 ถึงบ้านตะลุมพุก หมู่ที่ 2 ตำบลทัพราช อำเภอตาพระยา จังหวัดสระแก้ว	องค์การบริหารส่วนจังหวัดสระแก้ว		เห็นชอบ
	สำรวจ	นายธรรมรัตน์ แซมโคกกรวด — นายช่างโยธาอาวุโส	
		นายเกรียงศักดิ์ ศรีพล — นายช่างโยธาอาวุโส	
		นายอำนาจ รุ่งเรือง — นายช่างโยธาชำนาญงาน	ปลัดองค์การบริหารส่วนจังหวัดสระ
	เขียนแบบ	นายณัฐภัทร ฬลสวัสดิ์ — ผู้ช่วยนายช่างโยธา	อนุมัติ
	ออกแบบ	นายปิยวิทย์ คนซื่อ — ผู้ช่วยวิศวกรโยธา	
แบบแสดงปริมาณงาน	ตรวจ	นายสมนึก ใจยืน — หัวหน้าฝ่ายก่อสร้างและซ่อมบำรุง	
	เห็นชอบ	นายวุฒิพงษ์ บ้านโพธิ์ — ผู้อำนวยการกองช่าง	รองนายกองค์การบริหารส่วนจังหวัด ปฏิบัติราชก
	วันที่	จำนวน 15 แผ่น แผ่นที่ 3	นายกองค์การบริหารส่วนจังหวัดสระ

โครงการวางท่อระบายน้ำคอนกรีตเสริมเหล็กพร้อมปรับปรุงภูมิทัศน์
บริเวณหน้าลาน ตลาด หมู่ที่ 3 ถึงบ้านตะลุมพุก หมู่ที่ 2 ตำบลทัพราช อำเภอตาพระยา จังหวัดสระแก้ว
ตามแบบ องค์การบริหารส่วนจังหวัดสระแก้ว

ภาคผนวก 2

ข้อกำหนดเกี่ยวกับการใช้วัสดุก่อสร้างและครุภัณฑ์ตามสัญญาก่อสร้าง

เพื่อส่งเสริมการใช้สินค้า/ผลิตภัณฑ์ที่ผลิตในประเทศ

1. ผู้รับจ้างต้องใช้วัสดุก่อสร้างหรือครุภัณฑ์ที่เป็นส่วนหนึ่งของงานก่อสร้าง (ถ้ามี) ตามโครงการก่อสร้างนี้ โดยต้องเป็นวัสดุก่อสร้างหรือครุภัณฑ์ที่เป็นผลิตภัณฑ์ที่ผลิตภายในประเทศ ไม่น้อยกว่าร้อยละ 60 ของมูลค่าวัสดุก่อสร้างที่ใช้ในโครงการก่อสร้างนี้
ทั้งนี้หากงานก่อสร้างมีวัสดุก่อสร้างที่เป็นเหล็กจะต้องใช้วัสดุก่อสร้างที่เป็นเหล็กซึ่งเป็นสินค้าผลิตภายในประเทศ ไม่น้อยกว่าร้อยละ 90 ของปริมาณเหล็กที่ใช้ตามสัญญาก่อสร้างนี้

2. ผู้รับจ้างต้องเสนอแผนการใช้วัสดุก่อสร้างและครุภัณฑ์ ที่เป็นผลิตภัณฑ์ที่ผลิตภายในประเทศตามสัญญาจ้างก่อสร้างนี้ ตามเอกสาร ภาคผนวก 2 และ ภาคผนวก 3 (ภาคผนวก 3 เฉพาะกรณีที่เป็นงานก่อสร้างที่มีวัสดุก่อสร้างที่เป็นเหล็ก) ให้ผู้ว่าจ้างตามระยะเวลาที่กำหนดในสัญญาจ้าง (ถ้ามี)
แต่ต้องไม่ช้ากว่า 60 วัน หลังลงนามในสัญญาจ้างก่อสร้าง หากผู้รับจ้างไม่เสนอแผนตามเวลาที่กำหนด ถือว่าผู้รับจ้างผิดสัญญา ผู้ว่าจ้างมีสิทธิ์ยกเลิกสัญญาได้
แผนการใช้วัสดุก่อสร้างฯ ที่ผู้รับจ้างเสนอ สามารถปรับเปลี่ยนได้ตามความจำเป็น เพื่อให้มูลค่า/ปริมาณ การใช้วัสดุก่อสร้างฯ ซึ่งเป็นผลิตภัณฑ์ที่ผลิตในประเทศไม่น้อยกว่าร้อยละ 60 ทั้งนี้ผู้รับจ้างต้องแจ้งการปรับแผน ให้ผู้ว่าจ้างก่อสร้างทราบก่อนดำเนินการนำวัสดุก่อสร้างฯ ตามแผนที่ปรับใหม่มาใช้ล่วงหน้าอย่างน้อย 7 วัน ทั้งนี้ต้องก่อนการส่งมอบงานแต่ละงวด

3. ผู้รับจ้างต้องแสดงหลักฐานเพื่อประกอบการพิจารณาว่าวัสดุก่อสร้างหรือครุภัณฑ์เป็นผลิตภัณฑ์ที่ผลิตในประเทศ อย่างใดอย่างหนึ่งแล้วแต่กรณี แสดงต่อผู้ว่าจ้างเมื่อผู้ว่าจ้างร้องขอ เพื่อประกอบการตรวจสอบของผู้ว่าจ้างว่า วัสดุก่อสร้าง/ครุภัณฑ์ ที่ผู้รับจ้างนำมาใช้เป็นผลิตภัณฑ์ที่ผลิตในประเทศหรือไม่ ดังนี้

1) สำเนาใบรับรองสินค้าที่ผลิตในประเทศ Made in Thailand (MiT) ที่ออกโดยสภาอุตสาหกรรมแห่งประเทศไทย
2) ฉลากสินค้า ที่แสดงว่าเป็นสินค้าที่ผลิตในประเทศไทย
3) หลักฐานแสดงที่ตั้งของแหล่งผลิต ที่สามารถแสดงได้ว่าเป็นวัสดุก่อสร้างที่เป็นผลิตภัณฑ์ในประเทศ เช่น ตำแหน่งที่ตั้งของโรงโม่หิน ท่าทราย บ่อดิน เป็นต้น

หมายเหตุ

ราคาต่อหน่วยที่ใส่ในตารางการจัดทำแผนการใช้วัสดุก่อสร้างภายในประเทศ เป็นราคาตามใบแจ้งปริมาณงานและราคาซึ่งแบบสัญญาก่อสร้างซึ่งจัดทำตามหนังสือ ที่ กค (กวจ) 0405.2/ว452 ลงวันที่ 17 กันยายน 2562 และกรณีที่จัดจ้างด้วยวิธีการเฉพาะเจาะจง ให้เป็นราคาแนบท้ายสัญญา ที่ผ่านการดำเนินการด้วยวิธีการเดียวกันกับหนังสือ ว452

ตารางการจัดทำแผนการใช้พัสดุที่ผลิตภายในประเทศ
โครงการ .....
รายการพัสดุหรือครุภัณฑ์ที่ใช้ในโครงการ
แผนการใช้พัสดุที่ผลิตภายในประเทศ

ลำดับที่	รายการ	หน่วย	ปริมาณ	ราคาต่อหน่วย (บาท)	เป็นเงิน (บาท)	พัสดุภายในประเทศ	พัสดุต่างประเทศ
1							
2							
3							
4							
รวม							
อัตรา (ร้อยละ)							

ลงชื่อ .....(คู่สัญญาฝ่ายผู้รับจ้าง)
(.....)

ภาคผนวก 3

ตารางการจัดทำแผนการใช้เหล็กที่ผลิตภายในประเทศ
โครงการ .....
รายการเหล็กหรือครุภัณฑ์ที่ใช้ในโครงการ
แผนการใช้เหล็กที่ผลิตภายในประเทศ
ปริมาณเหล็กทั้งโครงการ.....ตัน

ลำดับที่	รายการ	หน่วย	ปริมาณ	เหล็กภายในประเทศ	เหล็กต่างประเทศ
1					
2					
3					
4					
5					
รวม					
อัตรา (ร้อยละ)					

ลงชื่อ .....(คู่สัญญาฝ่ายผู้รับจ้าง)
(.....)

โครงการวางท่อระบายน้ำคอนกรีตเสริมเหล็ก พร้อมปรับปรุงภูมิทัศน์ บริเวณหน้าลานตลาด หมู่ที่ 3 ถึงบ้านตะลุมพุก หมู่ที่ 2 ตำบลทัพราช อำเภอตาพระยา จังหวัดสระแก้ว	**องค์การบริหารส่วนจังหวัดสระแก้ว**		เห็นชอบ
	สำรวจ	นายธรรมรัตน์ แขมโคกกรวด — นายช่างโยธาอาวุโส	ปลัดองค์การบริหารส่วนจังหวัดสระแก้ว
		นายเกรียงศักดิ์ ศรีพล — นายช่างโยธาอาวุโส	
		นายอำนาจ รุ่งเรือง — นายช่างโยธาชำนาญงาน	
	เขียนแบบ	นายณัฐภัทร พูลสวัสดิ์ — ผู้ช่วยนายช่างโยธา	อนุมัติ
	ออกแบบ	นายปิยวิทย์ คนซื่อ — ผู้ช่วยวิศวกรโยธา	
แบบแสดงข้อกำหนดวัสดุก่อสร้างที่ผลิตภายในประเทศไทย	ตรวจ	นายสมนึก ใจยืน — หัวหน้าฝ่ายก่อสร้างและซ่อมบำรุง	
	เห็นชอบ	นายวุฒิพงษ์ บ้านโพธิ์ — ผู้อำนวยการกองช่าง	รองนายกองค์การบริหารส่วนจังหวัด ปฏิบัติราชการแทน นายกองค์การบริหารส่วนจังหวัดสระแก้ว
	วันที่	จำนวน 15 แผ่น	แผ่นที่ 4

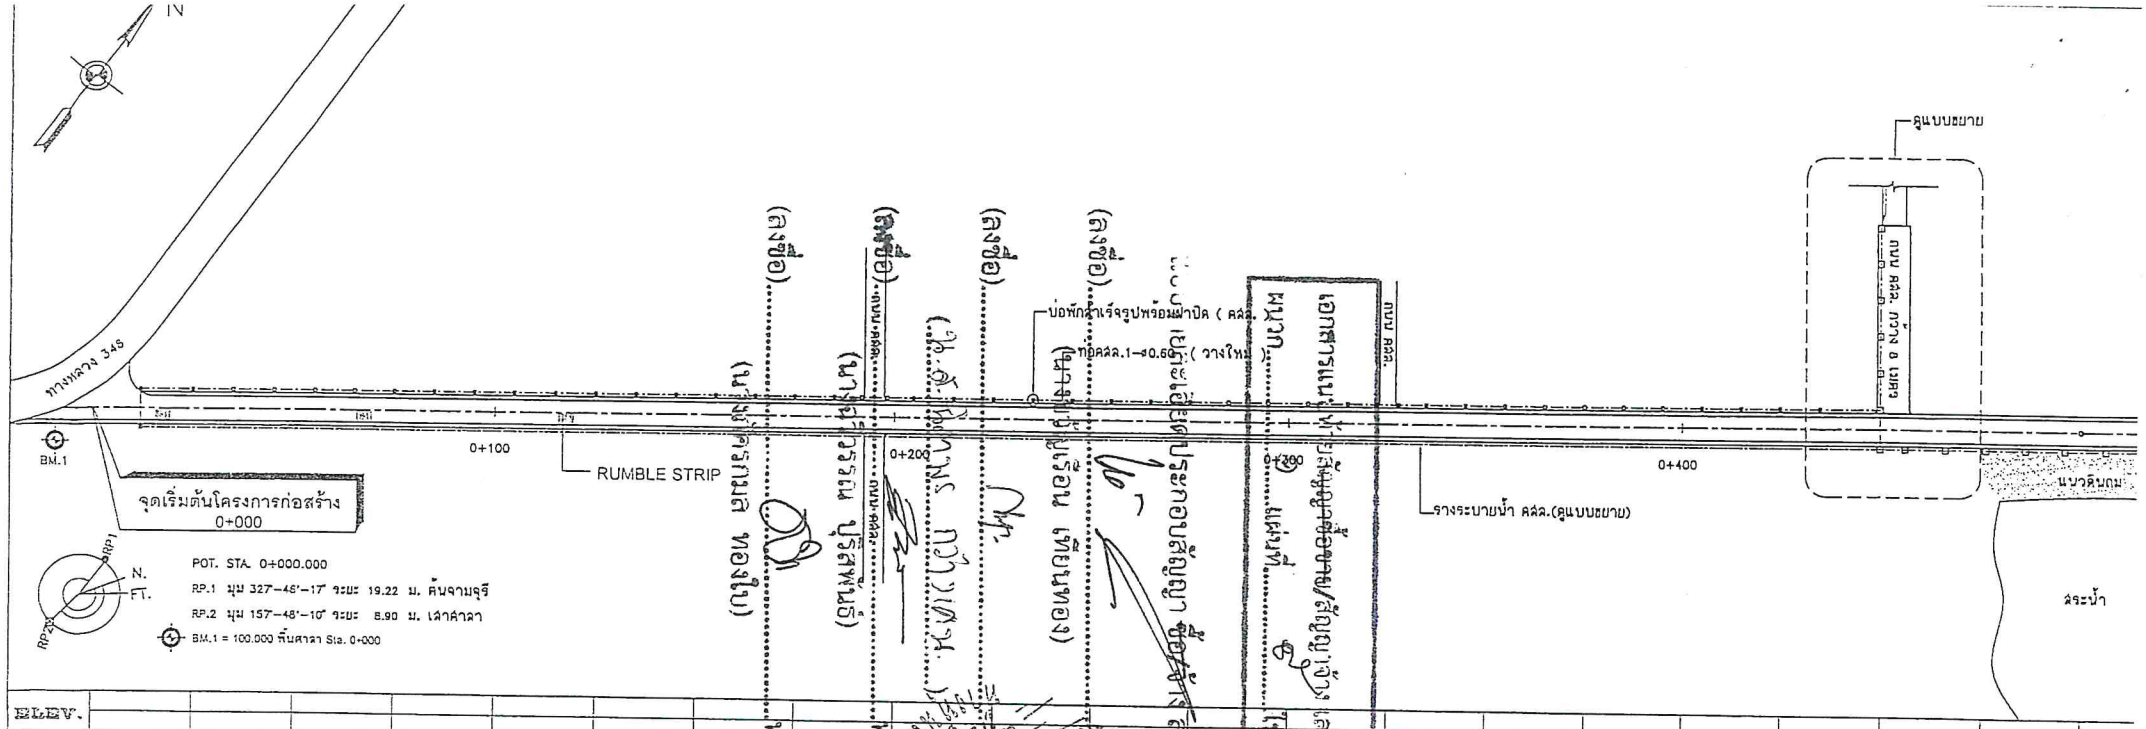

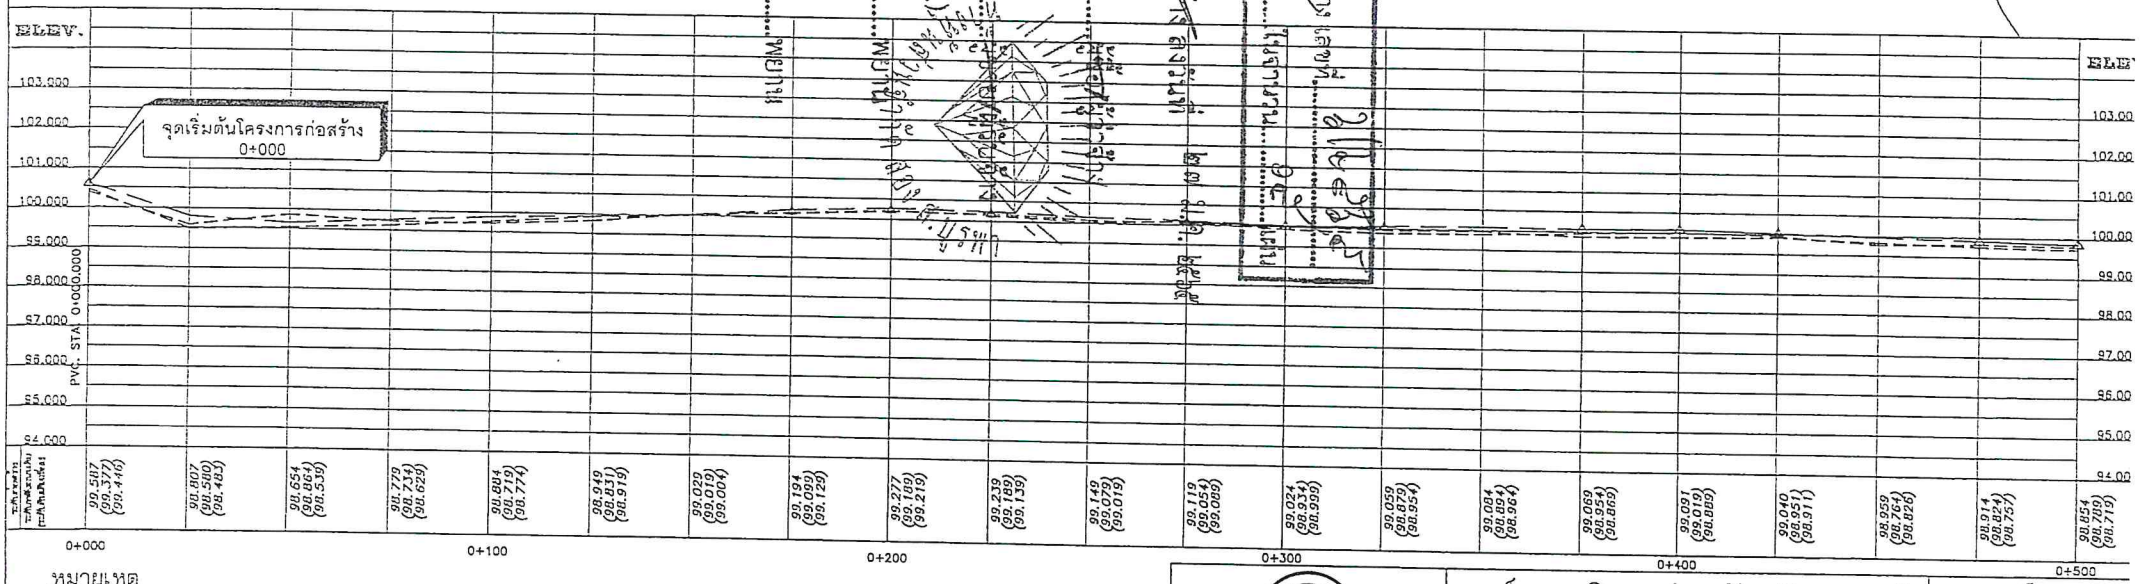

หมายเหตุ

1. จำนวนท่อในแต่ละแถวและตำแหน่งในการวางท่ออาจเปลี่ยนแปลงได้ ขึ้นอยู่ในดุลยพินิจของผู้ควบคุมงานทั้งนี้ยอดรวมต้องเท่าเดิม
2. ตำแหน่งก่อสร้างสะพาน , ท่อลอดเหลี่ยม , เครื่องหมายจราจร , รางระบายน้ำ และบ่อพักน้ำอาจเปลี่ยนแปลงไปจากแบบได้ ให้ขึ้นอยู่กับดุลยพินิจของผู้ควบคุมงาน
3. เขตทางขึ้นอยู่กับสภาพพื้นที่
4. งานดิน (ได้แก่ งานขุดดิน , งานขุดหินผุ , งานขุดหินแข็ง , และงานขุดอื่น ๆ)

0 1 2 3 4 5 ม. นอน 1 : 100

0 1 2 3 4 5 ม. ดิ่ง 1 : 100


แบบแปลนและรูปตัดตามยาว

กม. 0+000 ถึง กม. 0+500

องค์การบริหารส่วนจังหวัดสระแก้ว		
สำรวจ	นายธรรมรัตน์ แซมโคกกรวด	นายช่างโยธาอาวุโส
	นายเกรียงศักดิ์ ศรีพล	นายช่างโยธาอาวุโส
	นายอำนาจ รุ่งเรือง	นายช่างโยธาชำนาญงาน
เขียนแบบ	นายณัฐภัทร พูลสวัสดิ์	ผู้ช่วยนายช่างโยธา
ออกแบบ	นายปิยวิทย์ คนธิ่อ	ผู้ช่วยวิศวกรโยธา
ตรวจ	นายสมนึก ใจธิน	หัวหน้าฝ่ายก่อสร้างและซ่อมบำรุง
เห็นชอบ	นายวุฒิพงษ์ บ้านโพธิ์	ผู้อำนวยการกองช่าง
วันที่	จำนวน 15 แผ่น	แผ่นที่ 5

เห็นชอบ

ปลัดองค์การบริหารส่วนจังหวัดสระ

อนุมัติ

รองนายกองค์การบริหารส่วนจังหวัด ปฏิบัติราชการ
นายกองค์การบริหารส่วนจังหวัดสระ

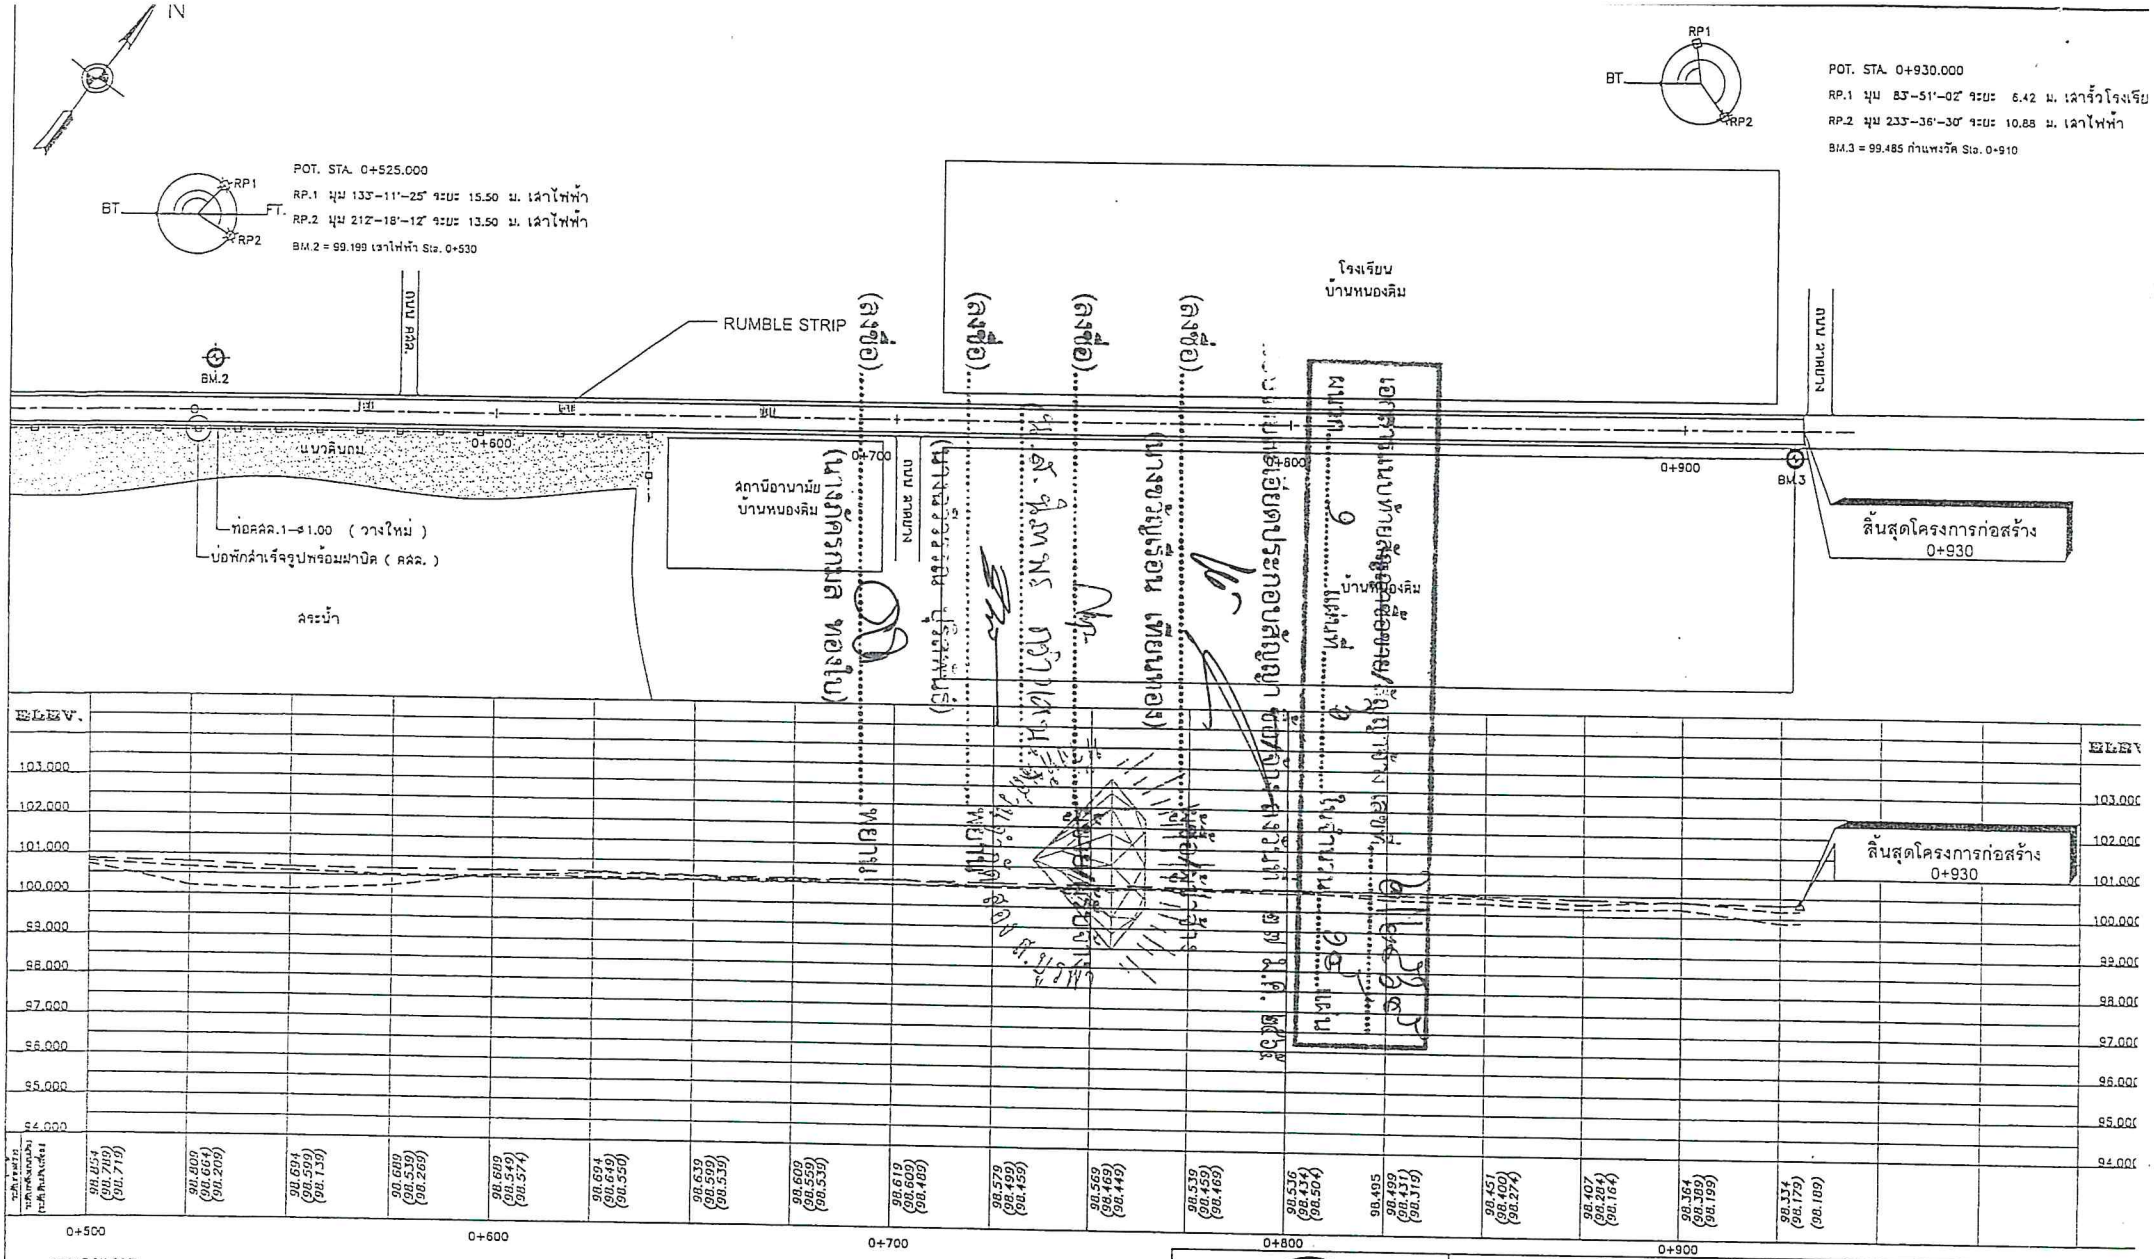

หมายเหตุ

1. จำนวนท่อในแต่ละแถวและลำแหน่งในการวางท่ออาจเปลี่ยนแปลงได้ ขึ้นอยู่ในดุลยพินิจของผู้ควบคุมงานทั้งนี้ยอดรวมต้องเท่าเดิม
2. ตำแหน่งก่อสร้างสะพาน , ท่อลอดเหลี่ยม , เครื่องหมายจราจร , ทางระบายน้ำ และบ่อพักน้ำอาจเปลี่ยนแปลงไปจากแบบได้ ให้ขึ้นอยู่กับดุลยพินิจของผู้ควบคุมงาน
3. เขตทางขึ้นอยู่กับสภาพพื้นที่
4. งานดิน (ได้แก่ งานดินดิบ , งานดินหินผุ , งานดินหินแข็ง , และงานดินอื่น ๆ)

นอน 0 1 2 3 4 5 ม. 1 : 100

ตั้ง 0 1 2 3 4 5 ม. 1 : 100

โครงการวางท่อระบายน้ำคอนกรีตเสริมเหล็ก
พร้อมปรับปรุงภูมิทัศน์
บริเวณหน้าตลาด หมู่ที่ 3 ถึงบ้านตะลุมพุก หมู่ที่ 2
ตำบลทัพราช อำเภอตาพระยา จังหวัดสระแก้ว

แบบแปลนและรูปตัดตามยาว
กม. 0+500 ถึง กม. 0+930

องค์การบริหารส่วนจังหวัดสระแก้ว

สำรวจ	นายธรรมรัตน์ แซมโกกกรีวัด		นายช่างโยธาอาวุโส
	นายเกรียงศักดิ์ ศรีหล		นายช่างโยธาอาวุโส
	นายอำนาจ รุ่งเรือง		นายช่างโยธาชำนาญงาน
เขียนแบบ	นายณัฐภัทร พูลสวัสดิ์		ผู้ช่วยนายช่างโยธา
ออกแบบ	นายปิยวิทย์ คนซื่อ		ผู้ช่วยวิศวกรโยธา
ตรวจ	นายสมนึก ใจยืน		หัวหน้าฝ่ายก่อสร้างและซ่อมบำรุง
เห็นชอบ	นายวุฒิพงษ์ บ้านโพธิ์		ผู้อำนวยการกองช่าง
วันที่		จำนวน 1 แผ่น	แผ่นที่ 6

เห็นชอบ

ปลัดองค์การบริหารส่วนจังหวัดสระแ

อนุมัติ

รองนายกองค์การบริหารส่วนจังหวัด ปฏิบัติราชการแ
นายกองค์การบริหารส่วนจังหวัดสระแ

เอกสารแนบท้ายสัญญาซื้อขาย/สัญญาจ้าง เลขที่ ๖๒๒๕๔
ผนวก ๑ แผ่นที่ ๗ ในจำนวน ๑๑ แผ่น

แบบรายละเอียดประกอบสัญญา ซื้อ/จ้าง ลงวันที่ ๒๗ ม.ค. ๒๕๖๕

(ลงชื่อ).....ผู้ซื้อ/ผู้ว่าจ้าง
(นางขวัญเรือน เทียนทอง)

(ลงชื่อ).....ผู้ขาย/ผู้รับจ้าง
(นาย ศิ. นิติพร กว้างเจริญ)

(ลงชื่อ).....พยาน
(นางฉวีวรรณ ปุริสพันธ์)

(ลงชื่อ).....พยาน
(นางภัครกมล ทองใบ)

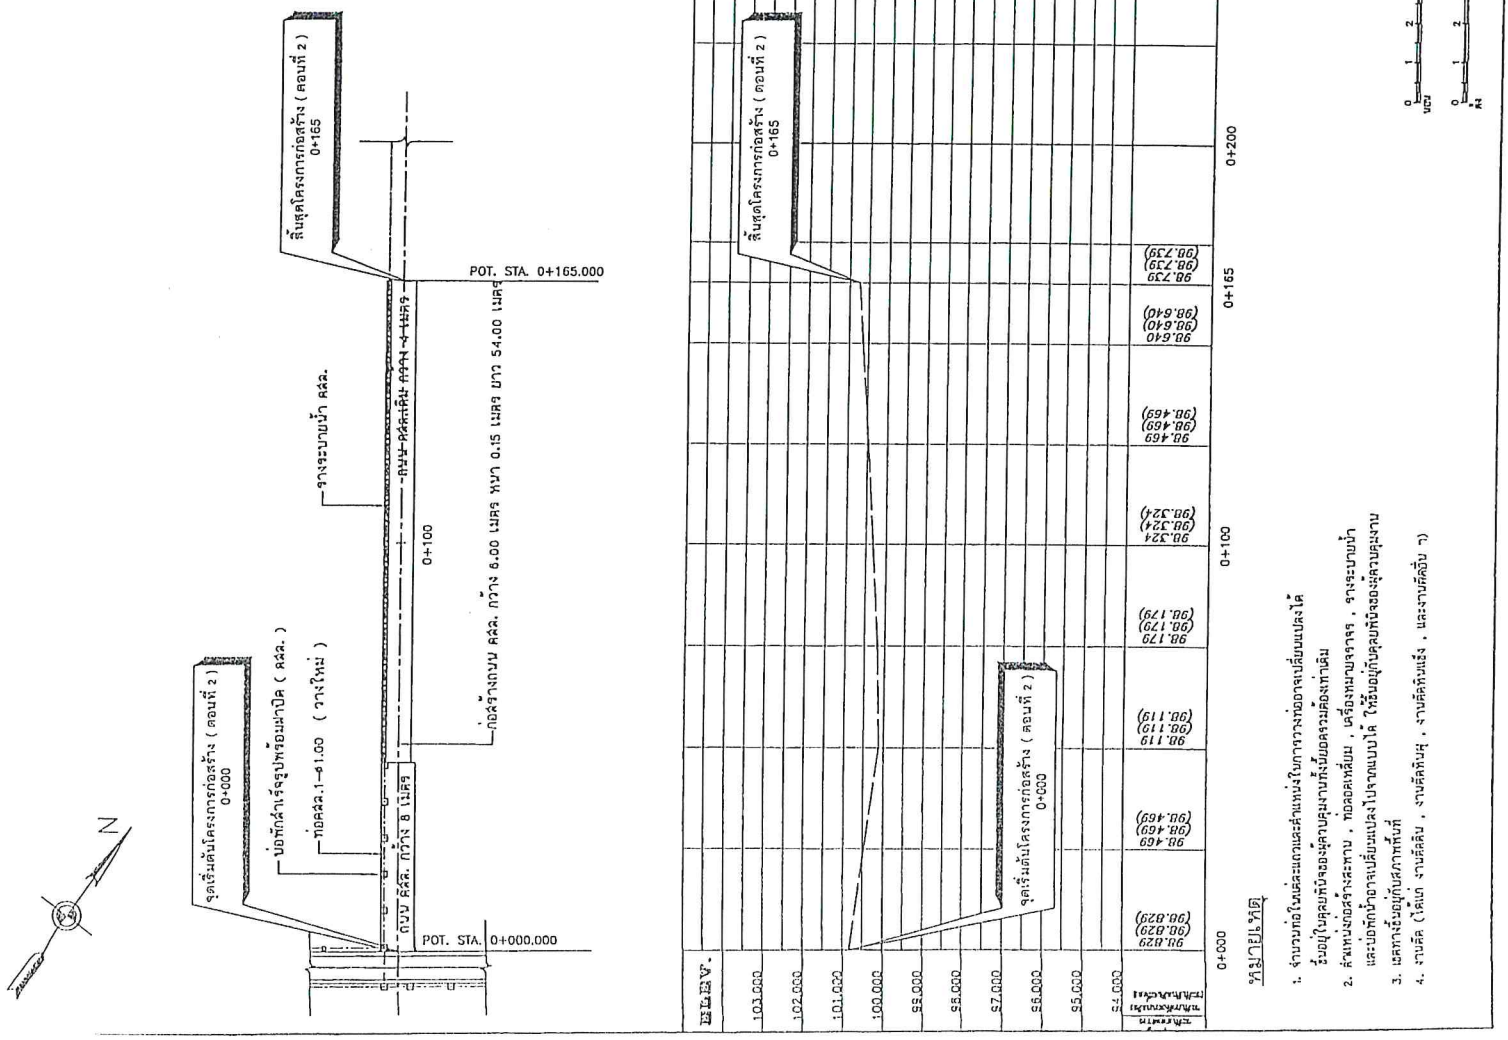

หมายเหตุ

1. จำนวนท่อในและแถวและตำแหน่งในการวางท่ออาจเปลี่ยนแปลงได้ ขึ้นอยู่ในดุลยพินิจของผู้ควบคุมงานทั้งมิยอดจรวมเดิมเท่าเดิม
2. ต้องหมั่นดูแลรักษาสภาพ , ท่อลอดเหลี่ยม , เครื่องหมายจราจร , รางระบายน้ำ และบ่อพักน้ำอาจเปลี่ยนแปลงไปจากแบบได้ ให้ขึ้นอยู่กับดุลยพินิจของผู้ควบคุมงาน
3. และทำงานอื่นๆ ที่เกี่ยวข้องกับสภาพการก่อสร้างนี้
4. งานดิน (ได้แก่ งานขุดดิน , งานดินถมบดอัดแน่น , และงานดินถมธรรมดา)

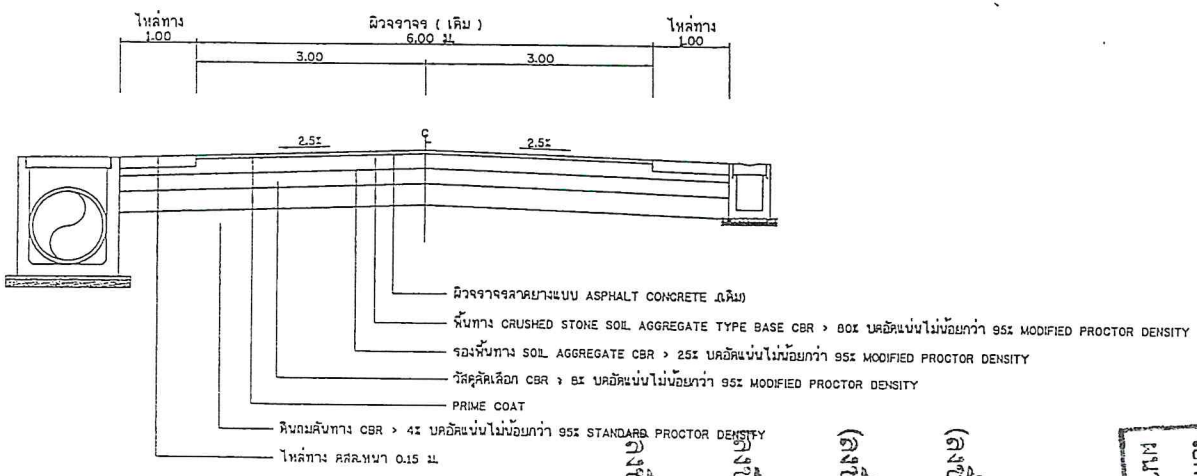

รายการประกอบแบบ

1. มิติที่กำหนดเป็นเมตร นอกจากที่ระบุเป็นอย่างอื่น
2. คุณสมบัติของวัสดุและวิธีการก่อสร้าง นอกเหนือจากที่ระบุในแบบ ให้เป็นไปตามมาตรฐานงานก่อสร้าง กรมทางหลวงชนบท (มทช.) เฉพาะในส่วนที่เกี่ยวข้อง
3. จำนวนขั้นบันไดในการก่อสร้างลาดคันทางบนถนนเดิมขึ้นอยู่กับความสูงของคันทางเดิม
   3.1 ระยะ ' ก ' ในการก่อสร้างลาดคันทางบนถนนเดิมให้อยู่ในดุลยพินิจผู้ควบคุมงาน
   3.2 ระยะ ' ข ' ในการก่อสร้างลาดคันทางบนถนนเดิมกว้างพอที่เครื่องจักรขุดอัดดินสามารถทำงานได้และต้องตัดเข้าไปในถนนเดิมไม่น้อยกว่า 0.50 ม.
4. H คือ ความสูงร่องน้ำเปิดข้างทาง
   - ร่องน้ำธรรมดา สูงไม่น้อยกว่า 1.20 ม. ในกรณีไม่สามารถตัดดินได้ ก็ให้ปรับลดความสูงลงมา แต่ต้องไม่น้อยกว่า 0.50 ม. ทั้งนี้ ต้องได้รับความเห็นชอบจากผู้ควบคุมงาน
   - ร่องน้ำที่มีการดาด(Lining)สูงไม่น้อยกว่า 0.50 ม.
5. ความหนาขั้นโครงสร้างทางความกว้างผิวจราจรและไหล่ทางตามที่กำหนดในรูปตัดแบบก่อสร้าง ให้เหมาะสมกับปริมาณจราจรและสภาพพื้นที่แต่ละสายทาง
6. ความลาดคันทางใช้ตามตารางแนะนำหรือตามที่กำหนดในแบบก่อสร้าง
7. ในกรณีที่มีการถมหรือการตัดสูงกว่า 3.00 ม. ใช้ค่าแนะนำตามแบบ ถน-501 (ทางที่ถมสูงหรือตัดลึก)

ตารางแนะนำค่าลาดตัดคันทาง (BACK SLOPE) และ ลาดถมคันทาง (SIDE SLOPE)

ความสูงการตัด หรือ ถม (เมตร)	ดิน		หินผุ		หินแข็ง	
	ตัด	ถม	ตัด	ถม	ตัด	ถม
0.00 - 3.00	>2:1	>2:1	>1:1	>1.5:1	>0.25:1	>1:1

- อัตราส่วนในตารางเป็น แนวราบ :แนวดิ่ง

ตารางแนะนำการออกแบบความหนาของชั้นโครงสร้างทาง (อายุการใช้งาน 7 ปี)

ดินเดิมหรือดินคันทางเดิม (CBR)	ผิว ASPHALT CONCRETE (เซนติเมตร)	ปริมาณจราจรคันต่อวัน (ADT)	วัสดุคัดเลือก (เมตร)	วัสดุรองพื้นทาง (เมตร)	วัสดุพื้นทาง (เมตร)
4%	4	< 1000	-	0.20	0.20
	4	1001 - 1750	0.20	0.20	0.20
	5	1751 - 2500	0.20	0.20	0.20
	5	2501 - 3500	0.20	0.25	0.25
6%	4	1001 - 1750	0.10	0.20	0.20
	5	1751 - 2500	0.10	0.20	0.20
	5	2501 - 3500	0.10	0.25	0.25
8%	4	1001 - 1750	-	0.20	0.20
	5	1751 - 2500	-	0.20	0.20
	5	2501 - 3500	-	0.25	0.25

ตารางแนะนำการออกแบบความหนาของชั้นโครงสร้างทาง (อายุการใช้งาน 10 ปี)

ดินเดิมหรือดินคันทางเดิม (CBR)	ผิว ASPHALT CONCRETE (เซนติเมตร)	ปริมาณจราจรคันต่อวัน (ADT)	วัสดุคัดเลือก (เมตร)	วัสดุรองพื้นทาง (เมตร)	วัสดุพื้นทาง (เมตร)
4%	6	< 3500	0.20	0.25	0.25
	8	3501 - 5000	0.20	0.25	0.25
	10	5001 - 7000	0.20	0.25	0.25
6%	6	< 3500	0.10	0.25	0.25
	8	3501 - 5000	0.10	0.25	0.25
	10	5001 - 7000	0.10	0.25	0.25
8%	6	< 3500	-	0.25	0.25
	8	3501 - 5000	-	0.25	0.25
	10	5001 - 7000	-	0.25	0.25

* อายุการใช้งาน 7-10 ปี ปริมาณรถบรรทุกหนัก 10-18% ที่น้ำหนักรถบรรทุก 3 เพลา 6 ล้อ ยาง 10 เส้น 25 ตัน
* ADT คือ ปริมาณการจราจรคันต่อวันเฉลี่ยรวมรถทุกประเภท

	องค์การบริหารส่วนจังหวัดสระแก้ว			เห็นชอบ
โครงการวางท่อระบายน้ำคอนกรีตเสริมเหล็ก พร้อมปรับปรุงภูมิทัศน์ บริเวณหน้าวนตลาด หมู่ที่ 3 ถึงบ้านตะลุมพุก หมู่ที่ 2 ตำบลท่าเกษม อำเภอคลองหาด จังหวัดสระแก้ว	ตรวจสอบ	นายธรรมรัตน์ แซมโลกกรัวด	นายช่างโยธาอาวุโส	
		นายเกรียงศักดิ์ ศรีทด	นายช่างโยธาอาวุโส	
		นายอำนาจ รุ่งเรือง	นายช่างโยธาชำนาญงาน	ปลัดองค์การบริหารส่วนจังหวัดสระแก้ว
	เขียนแบบ	นายณัฏฐิทร ชูชสวัสดิ์	ผู้ช่วยนายช่างโยธา	อนุมัติ
	ออกแบบ	นายปิยวิทย์ คบรื่อ	ผู้ช่วยวิศวกรโยธา	
แบบแสดงรูปตัดโครงสร้างทาง	ตรวจ	นายสมนึก ใจยิน	หัวหน้าฝ่ายก่อสร้างและซ่อมบำรุง	
	เห็นชอบ	นายวุฒิพงษ์ บ้านโพธิ์	ผู้อำนวยการกองช่าง	รองนายกองค์การบริหารส่วนจังหวัด ปฏิบัติราชการแทน นายกองค์การบริหารส่วนจังหวัดสระแก้ว
	วันที่		จำนวน 1 ชุด แผ่นที่ 9	

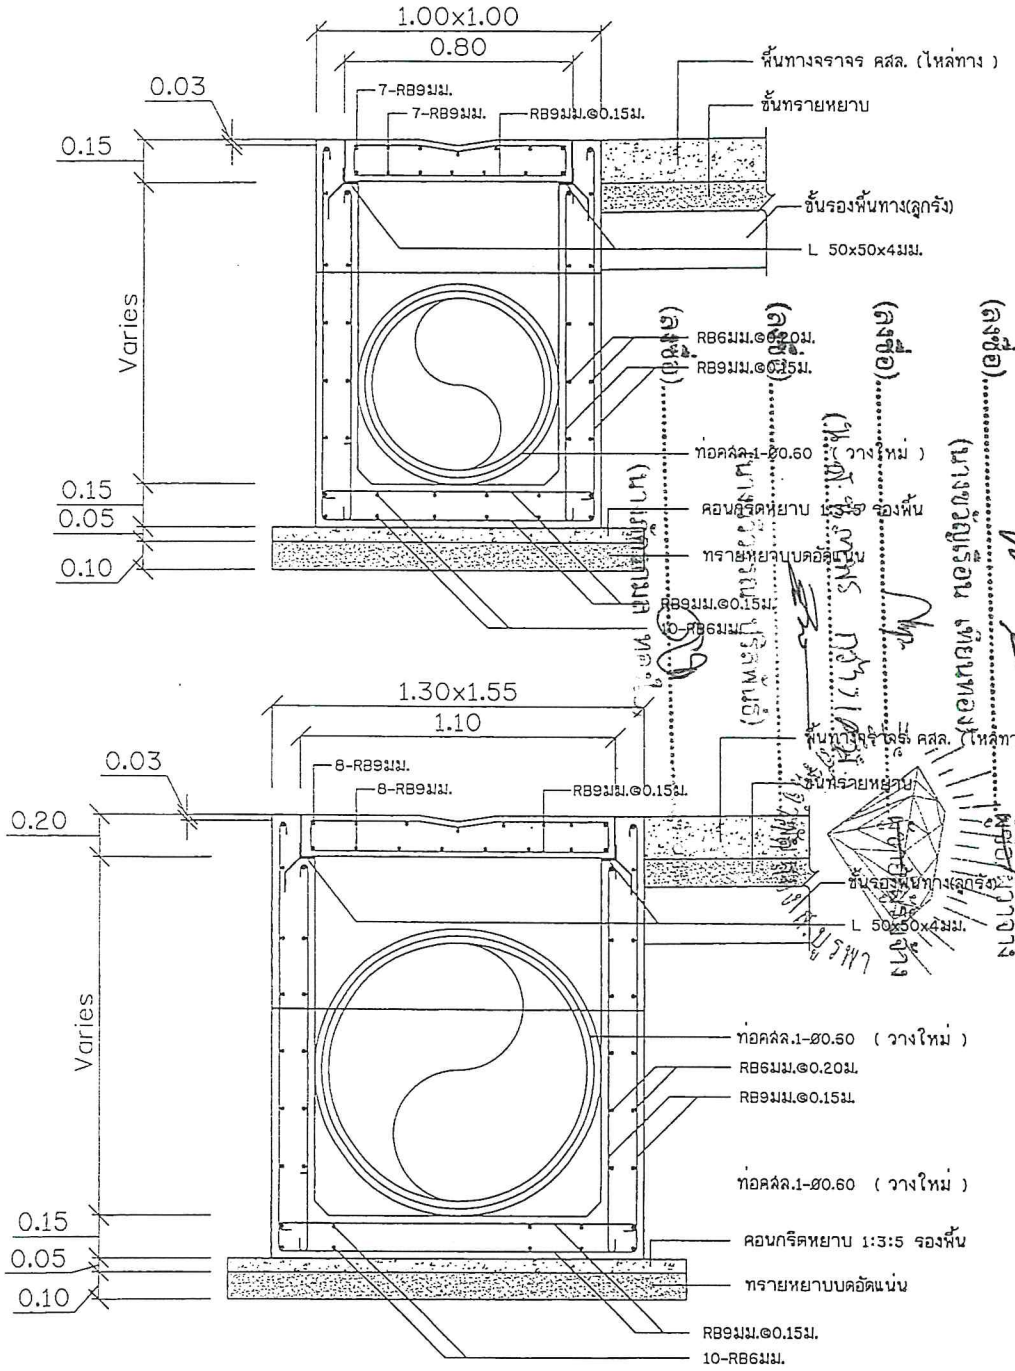

รูปตัดบ่อพักน้ำ คสล.

NOT TO SCALE

รายการประ เบบ

1. มิติต่างๆ ที่แสดงไว้เป็นเมตร นอกจากจะระบุไว้เป็นอย่างอื่น
2. คุณสมบัติของวัสดุและวิธีการก่อสร้าง นอกเหนือจากที่ระบุในแบบให้เป็นไปตามมาตรฐานการก่อสร้างทางหลวงชนบท (มทช.) เฉพาะส่วนที่เกี่ยวข้อง
3. การพิจารณาตำแหน่งก่อสร้างรางระบายน้ำ คสล.ในหมู่บ้าน ให้พิจารณาตามความเหมาะสมและตามความจำเป็น โดยใช้ร่วมกับแบบเลขที่ ถน-204 หรือ ถน-205 หรือ ถน-206
4. ส่วนยุบคอนกรีต(SLUMP)ไม่มากกว่า 10 ซม.และแรงอัด(CONPRESSIVE STRENGTH)ของแท่งคอนกรีตตัวอย่างขนาด 15x15x15 ซม. ที่ 28 วัน ต้องไม่น้อยกว่า 280 กก./ตร.ซม.
5. ให้ผู้รับจ้างปรับระดับดินที่ท้องรางระบายน้ำ เพื่อรางระบายน้ำสามารถระบายน้ำได้และกำหนดจุดเปิดช่องให้มีการระบายน้ำออกจากรางระบายน้ำตามความเหมาะสม
6. ก่อนเทคอนกรีตจะต้องพรมน้ำให้ทั่วจนได้รับความชื้นสูงสุด การเทให้เทเป็น SECTION ยาวสุดไม่เกิน 3.00 ม. หรือหากเป็น PRECAS ให้ยาวชิ้นละไม่เกิน 0.99 ม. รอยต่อระหว่าง SECTION กว้างไม่เกิน 1 ซม. และยาแนวรอยต่อด้วยทรายผสมแอสฟัลต์ อัตราส่วน 4:
7. การบ่มคอนกรีต เมื่อคอนกรีตแข็งแล้ว ต้องบ่มให้เปียกอยู่เสมอไม่น้อยกว่า 7 วัน
8. ท่อกลม คสล. ต้องมีคุณภาพตามมาตรฐานผลิตภัณฑ์อุตสาหกรรม มอก.128 ชั้นคุณภาพ คสล.3
9. เหล็กเสริมให้ใช้มาตรฐาน มอก.20

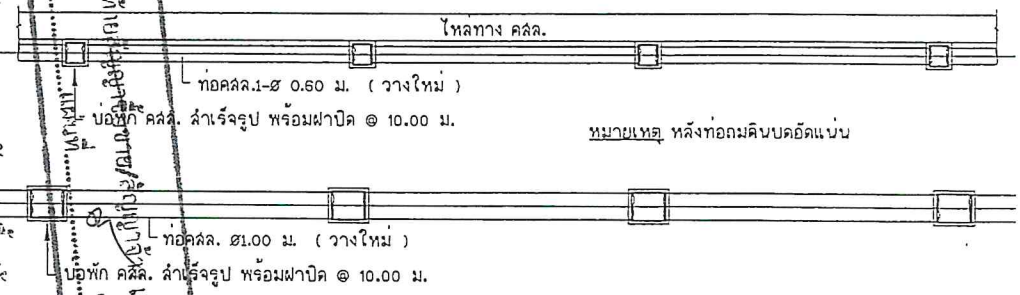

แปลนบ่อพักน้ำพร้อมท่อระบายน้ำ คสล. ในหมู่บ้าน

NOT TO SCALE

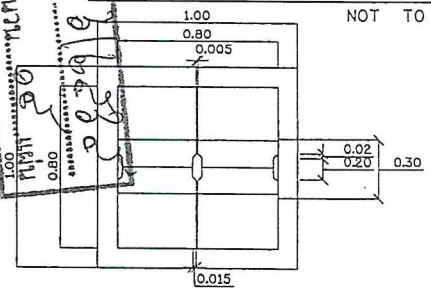

แบบขยายบ่อพักพร้อมฝา

NOT TO SCALE

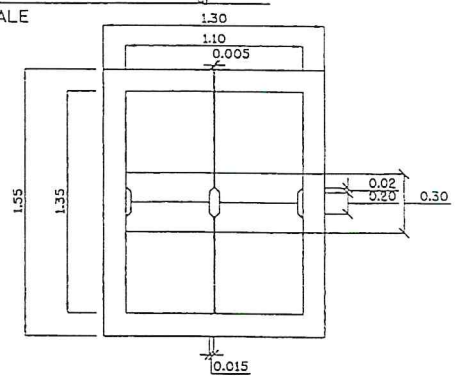

	องค์การบริหารส่วนจังหวัดสระแก้ว			เห็นชอบ
	สำรวจ	นายธรรมรัตน์ แขมโคกกรวด	นายช่างโยธาอาวุโส	
		นายเกรียงศักดิ์ ศรีพล	นายช่างโยธาอาวุโส	
โครงการวางท่อระบายน้ำคอนกรีตเสริมเหล็ก พร้อมปรับปรุงภูมิทัศน์ บริเวณหน้าตลาดตลาด หมู่ที่ 3 ถึงบ้านคะอมพุก หมู่ที่ 2 ตำบลทัพราช อำเภอตาพระยา จังหวัดสระแก้ว		นายอำนาจ รุ่งเรือง	นายช่างโยธาชำนาญงาน	ปลัดองค์การบริหารส่วนจังหวัดสระ
	เขียนแบบ	นายณัฐภัทร พูลสวัสดิ์	ผู้ช่วยนายช่างโยธา	อนุมัติ
	ออกแบบ	นายปิยวิทย์ คนซื่อ	ผู้ช่วยวิศวกรโยธา	
แบบขยายบ่อพักพร้อมฝาปิด	ตรวจ	นายสมนึก ใจยิน	หัวหน้าฝ่ายก่อสร้างและซ่อมบำรุง	
	เห็นชอบ	นายวุฒิพงษ์ บ้านโหล่	ผู้อำนวยการกองช่าง	รองนายกองค์การบริหารส่วนจังหวัด ปฏิบัติราชการ
	วันที่		จำนวน 15 แผ่น แผ่นที่ 9	นายกองค์การบริหารส่วนจังหวัดสระ

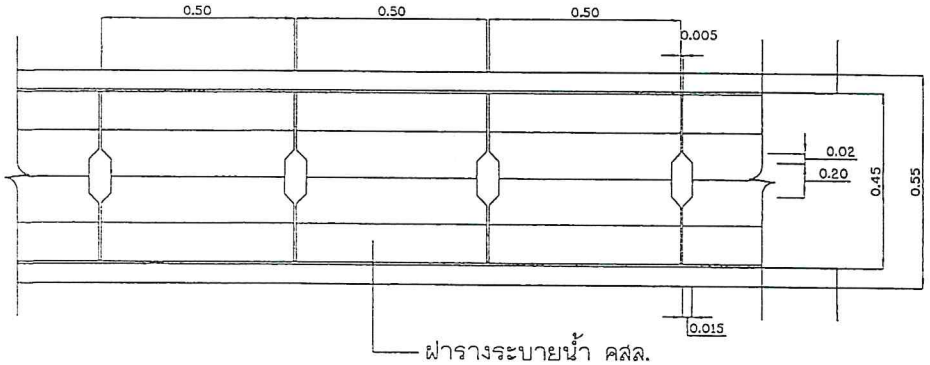

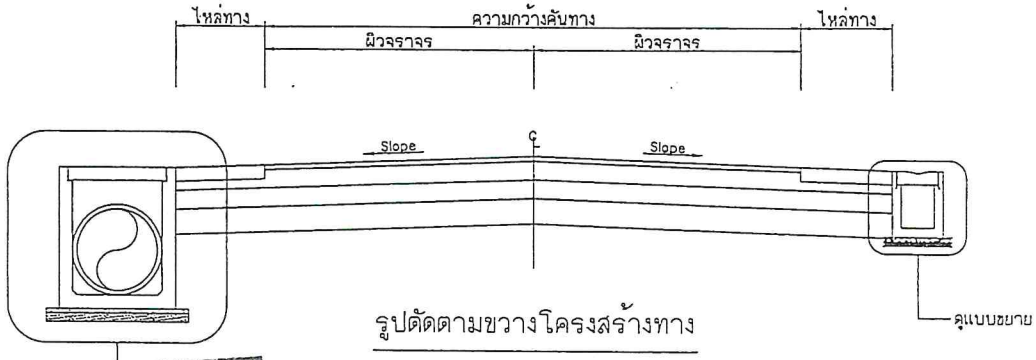

รูปตัดตามขวางโครงสร้างทาง

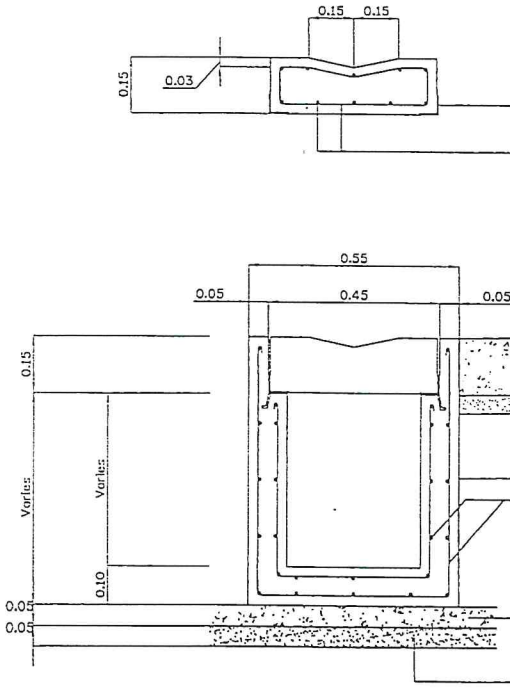

คูแบบขยาย

ขยายรางระบายน้ำ

หมายเหตุ

1. ความกว้างและความลึกของรางระบายน้ำสามารถเปลี่ยนแปลงได้โดยให้ถือเอาตามที่ระบุในแบบแปลนเป็นหลัก
2. ตำแหน่งในการก่อสร้างสามารถเปลี่ยนแปลงเคลื่อนย้ายได้ตามความเหมาะสมโดยให้ขึ้นอยู่กับดุลยพินิจของผู้ควบคุมงาน แต่ปริมาณงานโดยรวมต้องเท่าเดิม
3. ให้ผู้รับจ้างปรับระดับดินที่ท้องรางระบายน้ำ เพื่อรางระบายน้ำสามารถระบายน้ำได้ และกำหนดจุดเปิดช่องให้มีการระบายน้ำออกจากรางน้ำตามความเหมาะสม แต่ทั้งนี้ต้องได้รับความเห็นชอบจากผู้ควบคุมงานด้วย
4. วัสดุที่ใช้ผสมคอนกรีตส่วนผสมของคอนกรีตและเหล็กเสริมคอนกรีตให้ใช้ตามมาตรฐานกรมทางหลวงชนบท มทช. 101-2545 และ มทช.102-2545 ตามลำดับ
5. ให้เว้นช่องว่างของรางน้ำกว้าง 1 ซม. ต่อความยาวรางน้ำทุกระยะ 10-15 ม. แล้วให้ใช้ MASTIC JOINT SEALER ยาแนวรอยต่อนี้ตลอดแนว
6. งานคอนกรีตให้เป็นไปตาม มทช.101-2545 โดยใช้คอนกรีตชนิด ค.2 รูปลูกบาศก์ 15x15 15 ซม. อายุ 28 วัน ไม่น้อยกว่า 240 กก./ซม.
7. ท่อระบายน้ำ คสล. ให้ใช้ท่อที่ได้มาตรฐาน มอก.128 คุณภาพชั้น 3 ผลิตภัณฑ์อุตสาหกรรมท่อคอนกรีตเสริมเหล็กสำหรับงานระบายน้ำ
8. ในกรณีที่เกิดปัญหาหรือมีการเปลี่ยนแปลงรายละเอียดใด ๆ ให้อยู่ในดุลยพินิจของผู้ควบคุมงานและได้รับความเห็นชอบจากผู้ว่าจ้าง
9. มิติต่าง ๆ ให้มีหน่วยเป็นเมตร นอกจากได้ระบุไว้เป็นอย่างอื่น
10. เหล็กรูปพรรณให้มีคุณภาพตาม มอก.116 ชั้นคุณภาพ Fe 24
11. ปอยกน้ำ ค.ส.ล.ทุกระยะไม่เกิน 15 เมตร

โครงการวางท่อระบายน้ำคอนกรีตเสริมเหล็ก
พร้อมปรับปรุงภูมิทัศน์
บริเวณหน้าตลาดคลาด หมู่ที่ 3 ถึงบ้านตะลุมพุก หมู่ที่ 2
ตำบลท่าพราน อำเภอตาพระยา จังหวัดสระแก้ว

แบบขยายรางระบายน้ำ
พร้อมฝาปิด

องค์การบริหารส่วนจังหวัดสระแก้ว			
สำรวจ	นายธรรมรัตน์ แซมโคกกรวด		นายช่างโยธาอาวุโส
	นายเกรียงศักดิ์ ศรีพล		นายช่างโยธาอาวุโส
	นายอำนาจ รุ่งเรือง		นายช่างโยธาชำนาญงาน
เขียนแบบ	นายณัฐภัทร พูลสวัสดิ์		ผู้ช่วยนายช่างโยธา
ออกแบบ	นายปิยวิทย์ คนซื่อ		ผู้ช่วยวิศวกรโยธา
ตรวจ	นายสมนึก ใจยืน		หัวหน้าฝ่ายก่อสร้างและซ่อมบำรุง
เห็นชอบ	นายวุฒิพงษ์ บ้านโพธิ์		ผู้อำนวยการกองช่าง
วันที่		จำนวน 15 แผ่น	แผ่นที่ 10

เห็นชอบ

ปลัดองค์การบริหารส่วนจังหวัดสระแก้

อนุมัติ

รองนายกองค์การบริหารส่วนจังหวัด ปฏิบัติราชการแทน
นายกองค์การบริหารส่วนจังหวัดสระแก้

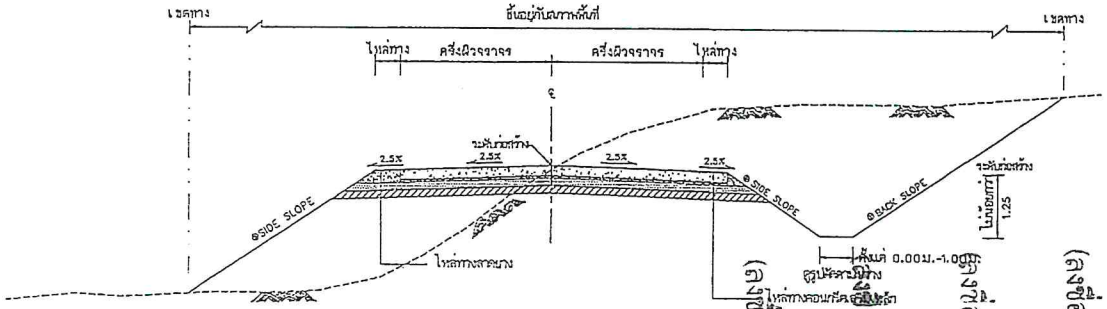

รูปตัดตามขวางแสดงคันตัดและคันถม

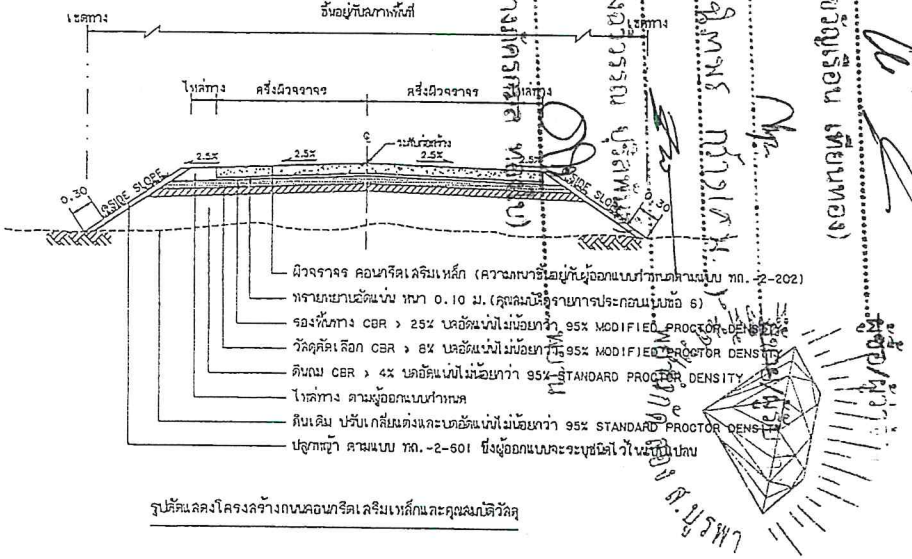

รูปตัดแสดงโครงสร้างถนนคอนกรีตเสริมเหล็กและคุณสมบัติวัสดุ

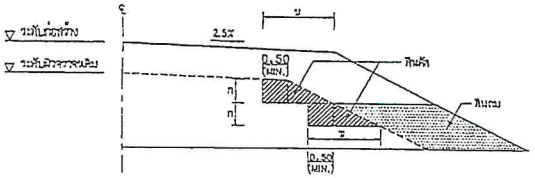

รูปตัดการก่อสร้างลาดคันทางบนถนนเดิม

งานดัด ได้แก่ (งานดัดดิน , งานดัดหินผุ , งานดัดหินแข็ง และงานดัดอื่น ๆ)

หมายเหตุ

1. กรณีดินเดิมหรือดินคันทางมีค่า CBR < 4% ต้องออกแบบโครงสร้างคันทางเป็นพิเศษ
2. วัสดุที่ใช้ทำคันทางจะต้องมีค่า CBR ไม่น้อยกว่า CBR ของดินเดิม และไม่น้อยกว่า 4%
3. ความหนาของชั้นโครงสร้างทาง ผู้ออกแบบจะเป็นผู้กำหนดในแต่ละสายทาง
4. ระยะเวลาออกแบบ 15 ปี ที่น้ำหนักรถบรรทุก 25 ตัน(รถ 10 ล้อ 3 เพลา)
5. ทางที่ปริมาณการจราจรมากกว่า 3,000 คันต่อวัน อาจให้มีการพิจารณาใช้ชั้นคันทางที่คุณภาพ/หรือเพิ่มความหนาผิวทาง คสล. เพื่อเพิ่มศักยภาพการรับน้ำหนักบรรทุกของถนนทั้งนี้ขึ้นอยู่กับดุลยพินิจของผู้ออกแบบ
6. แบบถนนคอนกรีตเสริมเหล็ก(ประเภทที่ 1 ชั้นรองพื้นทางลูกรัง)ปรับปรุงจากแบบเลขที่ทล.-2-201(1)/45 แก้ไข ครั้งที่1 ของกรมทางหลวงชนบท

ตารางแสดงค่าลาดคันทาง(BACK SLOPE)และลาดถมคันทาง(SIDE SLOPE)

ความสูงการตัด หรือ ถม (เมตร)	ดิน		หินผุ		หินแข็ง	
	ตัด	ถม	ตัด	ถม	ตัด	ถม
0.00 – 3.00	2:1	2:1	1:1	1.5:1	0.25:1	1:1

- อัตราส่วนในตารางเป็นแนวราบ : แนวดิ่ง
- ในกรณีที่การถมเกรดการตัด สูงกว่า 3.00 เมตร ให้ใช้คามาตรฐานทางที่ถมสูง หรือ ตัดลึกมาก ตามแบบ ทล.-2-501

⊙ ถ้าไม่ได้กำหนดเป็นอย่างอื่นในแบบรูปตัดตามขวาง ค่า BACK SLOPE และ SIDE SLOPE ให้ใช้ตามตารางนี้

รายการประกอบแบบ

1. คุณสมบัติของวัสดุ นอกจากที่ระบุในแบบให้เป็นไปตามมาตรฐานงานก่อสร้าง มทช.201 ถึง มทช.233 เฉพาะในส่วนที่เกี่ยวข้องเท่านั้น
2. จำนวนชั้นขึ้นไหม่มากน้อยขึ้นอยู่กับความสูงของคันทางเดิม
3. ส่วน " ก " ให้อยู่ในดุลยพินิจของผู้ควบคุมงาน
4. ส่วน " ข " กว้างพอที่เครื่องจักรเบอดัดบีบสามารถทำงานได้
5. มิติต่าง ๆ ที่กำหนดเป็น" เมตร" นอกจากที่ระบุเป็นอย่างอื่น
6. วัสดุทรายหยาบที่ใช้จะต้องเป็นวัสดุจำพวก NON PLASTIC มีขนาดเม็ดใหญ่สุด ไม่เกิน 3/8" และมีส่วนผ่านตะแกรงเบอร์ 200 ไม่เกินร้อยละ 10

ตารางแนะนำการออกแบบความหนาของชั้นโครงสร้างคันทาง

ผิวทาง คสล. (เมตร)	ดินเดิมหรือคันทาง (CBR)	วัสดุคัดเลือก (เมตร)	วัสดุรองพื้นทาง (เมตร)	ค่าแนะนำปริมาณการจราจรต่อวัน
0.15	4 %	–	0.20	ADT=250
	–	–	–	
	–	–	–	
0.18	4 %	0.20	0.20	ADT=251–500
	6 %	0.10	0.20	
	8 %	–	0.20	
0.20	4 %	0.20	0.20	ADT=501–1,000
	6 %	0.10	0.20	
	8 %	–	0.20	
0.23	4 %	0.20	0.20	ADT=1,001–1,500
	6 %	0.10	0.20	
	8 %	–	0.20	
0.25	4 %	0.20	0.20	ADT=1,501–3,000
	6 %	0.10	0.20	
	8 %	–	0.20	

กรมทางหลวงชนบท	แบบมาตรฐานงานทาง สำหรับองค์กรปกครองส่วนท้องถิ่น
ถนนคอนกรีตเสริมเหล็ก ประเภทที่ 1 (ชั้นรองพื้นทางลูกรัง)	
แบบเลขที่ ทล-2-201(1)	แผ่นที่ 11

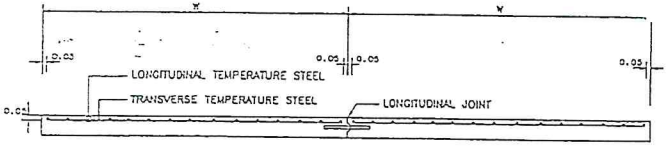

รูปตัดตามช่วงผิวจราจร ค.ส.ล.

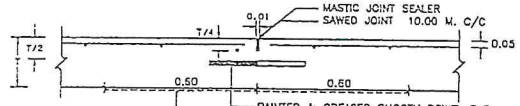

ระยะห่างดูจาก ตารางที่ 2

วางแผ่นพลาสติก หนา 0.07 มม. กว้าง 1.20 ม. ซึ่งจะต้องมีรอยตัดขาดไม่เกิน 7 % ของแผ่นพลาสติกที่ใช้ แผ่นพลาสติกที่ใช้จะต้องป้องแสงและกันน้ำได้

CONTRACTION JOINT

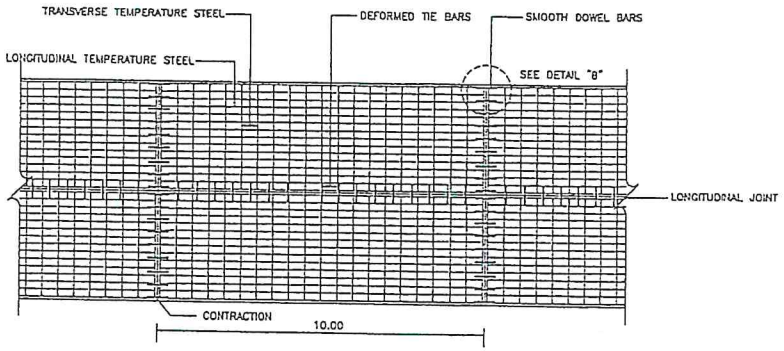

แปลนแสดงการเสริมเหล็กถนน ค.ส.ล.

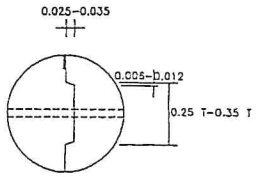

DETAIL Ⓐ

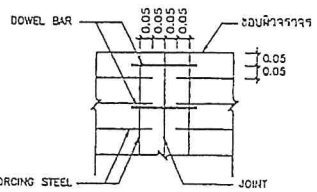

DETAIL Ⓑ

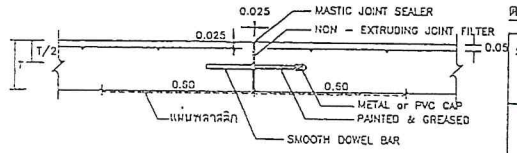

EXPANSION JOINT

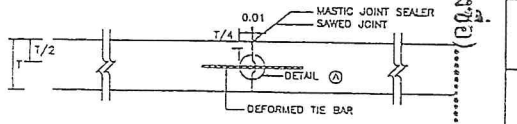

LONGITUDINAL JOINT

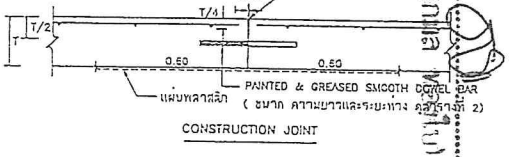

(ขนาด ความยาวและระยะห่าง ดูตารางที่ 2)

CONSTRUCTION JOINT

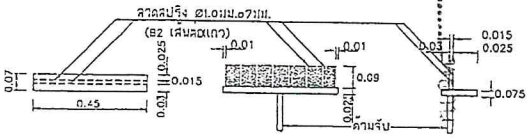

แปลนไม้กาวด | รูปด้านหน้า | รูปด้านข้าง

แบบขยายไม้กาวดลายผิวพื้น คสล.

ตารางที่ 1. TEMPERATURE STEEL

SLAB THICKNESS (CM.)	LONGITUDINAL REINFORCEMENT: เหล็กเส้นกลม SR24 (f_y=1,200 ksc) DIAMETER/SPACING	STEEL AREA (Sq.mm/m)	MINIMUM EQUIVALENT STEEL AREA OF WIRE MESH (f_y=2,750 ksc) (Sq.mm/m)	LANE WIDTH (M)	TRANSVERSE REINFORCEMENT: เหล็กเส้นกลม SR24 (f_y=1,200 ksc) DIAMETER/SPACING	STEEL AREA (Sq.mm/m)	MINIMUM EQUIVALENT STEEL AREA OF WIRE MESH (f_y=2,750 ksc) (Sq.mm/m)
15	9mm.@0.20m.	227	99	< 2.50	6mm.@0.25m.	113	49
				3.00	6mm.@0.20m.	141	62
				3.50	6mm.@0.18m.	157	69
				4.00	6mm.@0.15m.	188	82
18	9mm.@0.25m.	277	12	< 2.50	6mm.@0.20m.	141	62
				3.00	6mm.@0.18m.	157	69
				3.50	6mm.@0.15m.	188	82
				4.00	6mm.@0.13m.	217	95
20	9mm.@0.20m.	3[illegible]	139	< 2.50	6mm.@0.18m.	157	69
				3.00	6mm.@0.15m.	188	82
				3.50	6mm.@0.13m.	217	95
				4.00	6mm.@0.10m.	283	123
23	9mm.@0.10m.	3[illegible]	154	< 2.50	9mm.@0.38m.	167	73
				3.00	9mm.@0.30m.	212	93
				3.50	9mm.@0.25m.	254	111
				4.00	9mm.@0.23m.	277	121
25	9mm.@0.15m.	[illegible]	165	< 2.50	9mm.@0.35m.	182	79
				3.00	9mm.@0.25m.	254	111
				3.50	9mm.@0.23m.	277	121
				4.00	9mm.@0.20m.	318	139

ตารางที่ 2 TIE BARS/DOWEL BARS

SLAB THICKNESS (cm.)	TIE BARS/DOWEL BARS	STEEL TYPE	DIMETER (mm.)	LENGTH (cm.)	SPACING (cm.)
ALL	TIE BARS	DB	12	90	50
15	DOWEL BARS	RB	19	50	30
18	DOWEL BARS	RB	19	50	30
20	DOWEL BARS	RB	25	50	30
23	DOWEL BARS	RB	25	50	25
25	DOWEL BARS	RB	25	50	20

รายการประกอบแบบ

1. ผิวจราจรคอนกรีต ให้ใช้คอนกรีตที่มีกำลังอัดประลัยของแท่งคอนกรีตตัวอย่างรูปลูกบาศก์ 15x15x15 ซม.^{3} อายุ 28 วัน ไม่น้อยกว่า 325 กก./ตร.ซม.
2. EXPANSION JOINT จะใช้เฉพาะกรณีที่เชื่อมต่อกับโครงสร้างที่มีฐานรากมั่นคงหรือบริเวณทางแยกที่เป็นคอนกรีต
3. MASTIC JOINT SEALER ให้ใช้ตามมาตรฐาน AASHTO M.173-60(1974), ASTM. D.190-74
4. JOINT FILLER ให้ใช้ตาม AASHTO M. 153-70, ASTM. 1753-67(1973)
5. ผู้รับจ้างสามารถเลือกใช้ WIRE MESH (มอก.737) แทนเหล็กเสริมตามตารางที่ 1 ได้โดยผู้รับจ้างจะต้องแสดงใบรับรองคุณภาพจากผู้ผลิตให้ผู้ว่าจ้างอนุมัติก่อนดำเนินการ และในกรณีมีการต่อทาบ WIRE MESH ระยะการต่อทาบจะต้องไม่น้อยกว่า 5 ซม. ทั้งนี้ต้องมีพื้นที่หน้าตัดเหล็กตะแกรงที่ใช้จะต้องไม่น้อยกว่า MINIMUM EQUIVALENT STEEL AREA OF WIRE MESH ที่ระบุไว้ในตารางที่ 1
6. เหล็กเสริมให้ใช้เหล็กเสริมมาตรฐาน มอก.20 และ มอก.24
7. วัสดุที่ไม่ได้กำหนดในแบบนี้ ให้มีคุณภาพเป็นไปตามมาตรฐานงานทางแห่งชาติ
8. มิติเป็น 'เมตร' ยกเว้นที่ระบุเป็นอย่างอื่น
9. รอยต่อในคอนกรีตยกเว้น EXPANSION JOINT ให้ทำรอยต่อด้วยเครื่องเซาะร่องคอนกรีต
10. การเทคอนกรีตให้ใช้ CONCRETE PAVER ในกรณีที่จำเป็นจะต้องเทคอนกรีตด้วยแรงคนให้เทคอนกรีตได้เฉพาะช่วงที่เว้นไว้ยาวติดต่อไม่น้อยกว่า 30 เมตร
11. การทำผิวหน้าให้ทะยาน ให้ทำโดยลากแปรงกวาดจากขอบด้านบนซึ่งไปยังขอบอีกด้านหนึ่งอย่างสม่ำเสมอ และให้เหล็กสมกับโดยร่องที่เกิดจะต้องลึกไม่เกิน 2 มม.

หมายเหตุ

แบบการเสริมเหล็กและรอยต่อถนนคอนกรีตเสริมเหล็กปรับปรุงจากแบบเลขที่ทช.-2-202/45 แก้ไขครั้งที่ 2 ของกรมทางหลวงชนบท

การเตรียมร่องคอนกรีตสำหรับหยอดยางยาแนว

1. ให้ทำการเป่าร่องคอนกรีตให้สะอาดด้วยเครื่องเป่าลมให้ปราศจากฝุ่นละอองและสิ่งสกปรก และ ร่องคอนกรีตจะต้องแห้งสนิทด้วย
2. ให้ทาร่องที่เตรียมด้วยยางรองพื้น PRIMER ที่ใช้เฉพาะสำหรับยางยาแนวโดยทาด้วยแปรงหรือใช้เครื่องพ่นก็ได้แล้วปล่อยทิ้งไว้ให้แห้ง จึงทำการหยอดยางยาแนวที่ได้ผสมให้ละลายให้อุณหภูมิที่ได้กำหนดไว้
3. ให้ทำการตัดและหยอด JOINT แบบต่างวันโดยทันทีที่สามารถจะกระทำได้
4. การหยอดยางที่ JOINT จะต้องทำการหยอดด้วยเครื่องหยอด

กรมทางหลวงชนบท	แบบมาตรฐานงานทาง สำหรับองค์กรปกครองส่วนท้องถิ่น
การเสริมเหล็กและรอยต่อถนนคอนกรีตเสริมเหล็ก	
เลขที่ ทช-2-202	แผ่นที่ 13

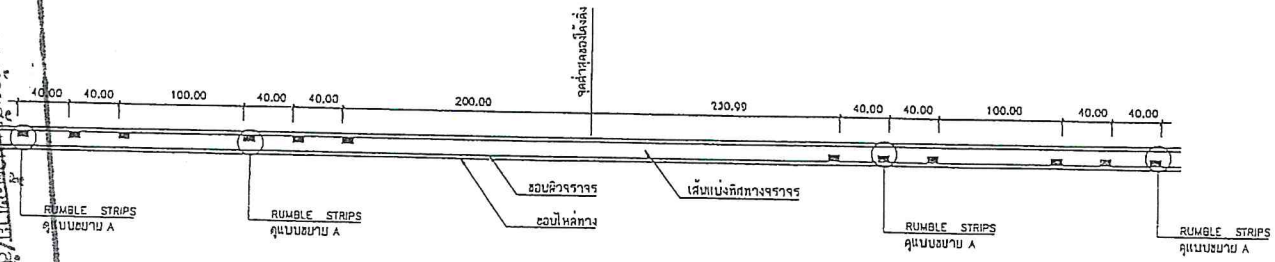

แบบ RUMBLE STRIPS บนทางลาดชัน

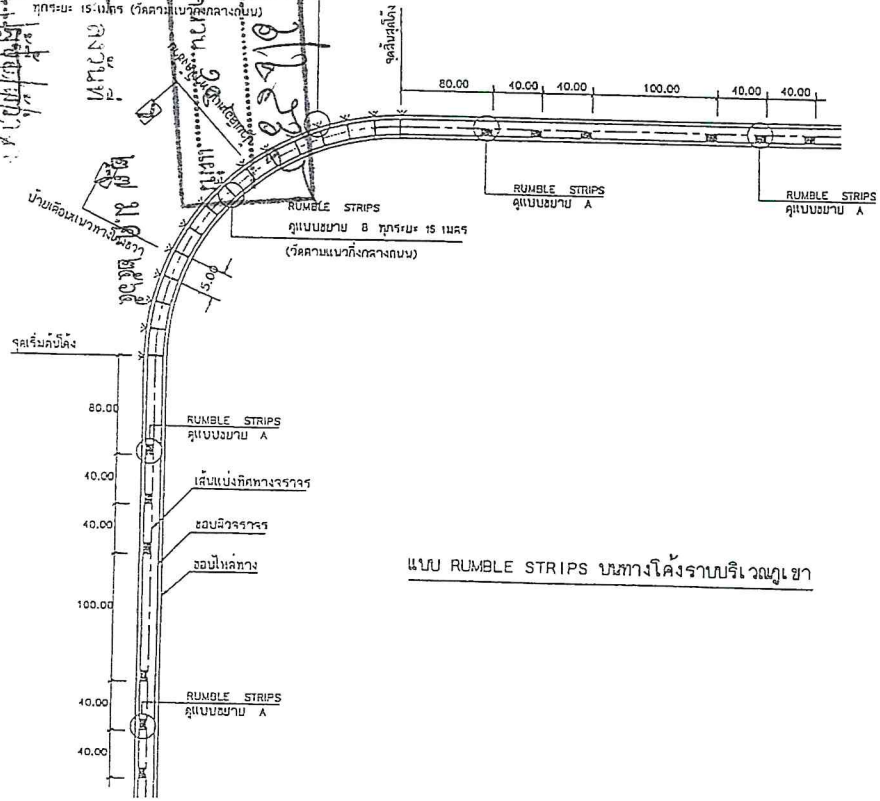

แบบ RUMBLE STRIPS บนทางโค้งราบบริเวณภูเขา

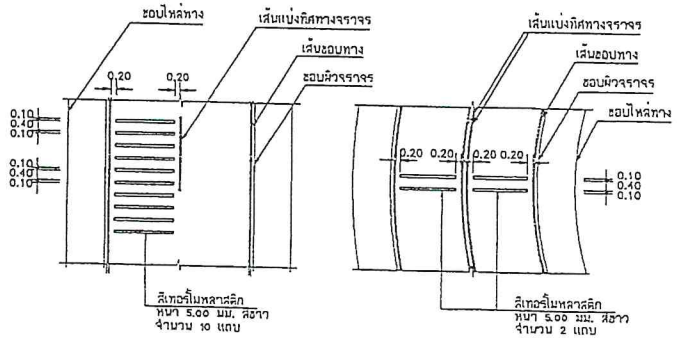

แบบขยาย A
RUMBLE STRIPS

แบบขยาย B
RUMBLE STRIPS

รายการประกอบแบบ

1. มิติต่างๆ มีหน่วยเป็น เมตร นอกจากจะระบุไว้เป็นอย่างอื่น
2. วัสดุที่ใช้ทำ RUMBLE STRIPS เป็นสีเทอร์โมพลาสติก สีขาว ตาม มอก. 542
3. ทางสายใดจะทำ RUMBLE STRIPS และ/หรือติดตั้งป้ายเตือนแนวทาง ผู้ออกแบบจะเป็นผู้กำหนดไว้ในแบบก่อสร้าง

หมายเหตุ

แบบ RUMBLE STRIPS ปรับปรุงจากแบบเลขที่-3-114/45 ของกรมทางหลวงชนบท

กรมทางหลวงชนบท	แบบมาตรฐานงานทาง สำหรับองค์กรปกครองส่วนท้องถิ่น
RUMBLE STRIPS	
แบบเลขที่ ทถ-3-114	แผ่นที่ 56

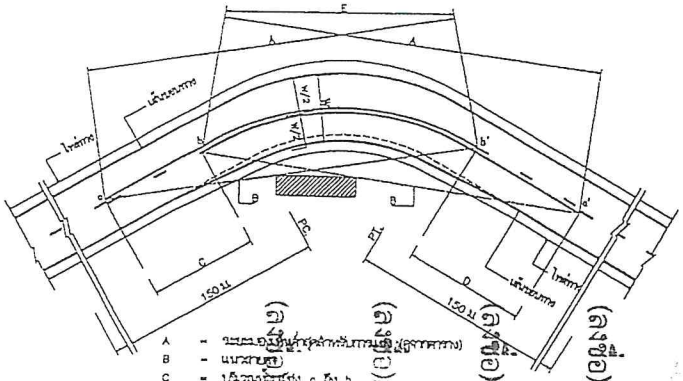

A = ระยะของหัวหมุดสำหรับการแข่ง (ดูรายการ)
B = แนวสายตา
C = ปริมาณหรูแข่ง a ถึง b
D = ปริมาณหรูแข่ง a' ถึง b'
a,a' = จุดเริ่มต้นปริมาณทำแข่ง
b,b' = จุดสายปริมาณทำแข่ง
E = เส้นปรับจุดเชื่อมกับไหล่

การตีเส้นจราจรปริมาณโค้งราบ

ตาราง : ระยะหัวหมุดหัวสำหรับการแข่งที่ความเร็วต่าง

ความเร็วสำคัญ (กม/ชม)	ระยะของหัวหมุดสำหรับการแข่ง (ม)
50	150
60	180
70	210
80	240
90	270
100	300

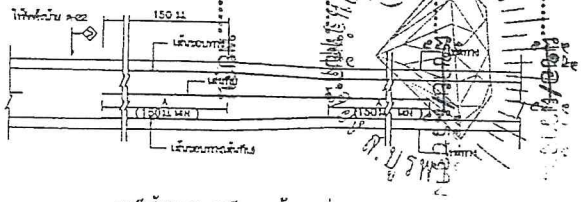

การตีเส้นจราจร กรณีความกว้างของช่องจราจรลดลง

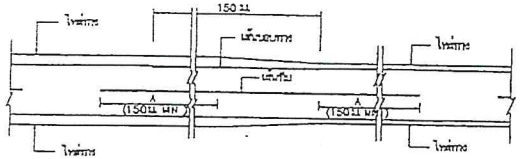

การตีเส้นจราจร กรณีความกว้างของไหล่ทางลดลง

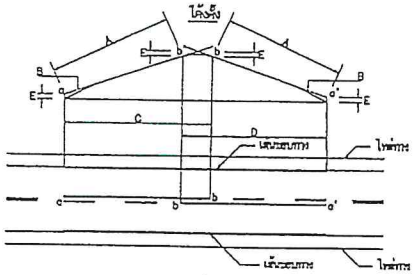

A = ระยะของหัวหมุดสำหรับการแข่ง (ดูรายการ)
B = แนวสายตา
C = ปริมาณหรูแข่ง a ถึง b
D = ปริมาณหรูแข่ง a' ถึง b'
E = 1.5 ม
a,a' = จุดเริ่มต้นปริมาณทำแข่ง
b,b' = จุดสายปริมาณทำแข่ง

การตีเส้นจราจรปริมาณโค้งตั้ง

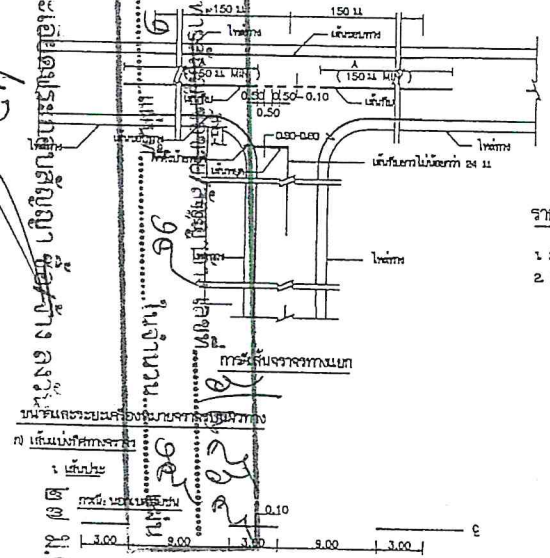

กรณีความกว้างสะพานมากกว่าความกว้างผิวจราจรถนน

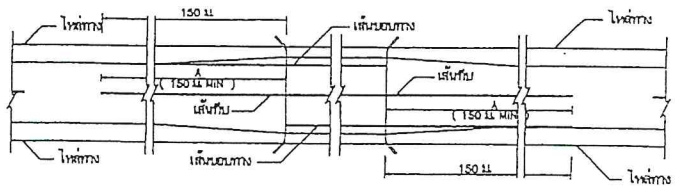

กรณีความกว้างสะพานน้อยกว่าความกว้างผิวจราจรถนน

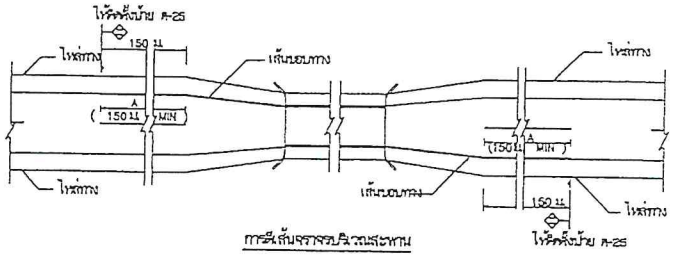

การตีเส้นจราจรปริมาณสะพาน

รายการประกอบแบบ

1 สีต่างๆ มีกว่วยบันเบรมอกลากะนุเป็นอย่างชั้น
2 เส้นแบ่งทิศทางจราจร ใช้เส้นสีเหลือง ขนาดกว้าง 10 ซม ตีเส้นกึ่งกลางผิวจราจรตลอดแนว
   2.1 เส้นประเป็นเส้นสีเหลืองแบ่งทิศทางของการจราจรในสายทาง 2 ช่องจราจรในปริมาณที่ยอมให้สามารถเปลี่ยนหน้ากันได้สองทิศทาง ขนาด ความยาว และการเว้นช่องของเส้นประกำหนดไว้ดังนี้
   - ทางหลวงนอกเขตชุมชน เส้นยาว 3 ม เว้นช่อง 9 ม
   - ทางหลวงในเขตชุมชน เส้นยาว 1 ม เว้นช่อง 3 ม
   2.2 เส้นกึ่งเขต เป็นเส้นสีเหลือง ใช้เป็นเส้นแบ่งทิศทางจราจรในปริมาณที่ทำแข่งในสายทาง 2 ช่องจราจรหรือปริมาณก่อนถึงทางแยก ไขยปริมาณก่อนถึงทางแยก ทำระเปลี่ยนช่องจราจรระยะทางเส้นกึ่งต้องไม่น้อยกว่า 24 ม
   2.3 เส้นประคู่กับเส้นกึ่ง เป็นเส้นสีเหลือง ดู่ขนานกันไป โดยเส้นทั้งสองห่างกันเท่ากับความกว้างของเส้นประ ให้ใช้เส้นกึ่งคู่กับเส้นประเป็นเส้นทิศทางจราจรในปริมาณที่ทำแข่งเมื่อจากทิศทางหนึ่งแข่ง แต่ยอมให้รถที่มาจากทิศทางตรงข้ามแข่งได้ ด้านที่ทำแข่ง ใช้เส้นกึ่ง ส่วนด้านที่ยอมให้แข่งใช้เส้นประ
   2.4 การตีเส้นทำแข่ง ปริมาณทางโค้งราบและทางโค้งแนวดิ่งให้อยู่ในดุลยพินิจของผู้ควบคุมงานก่อสร้าง
   2.5 กรณีที่จราจรกว้าง 5 ม หรือน้อยกว่าไม่มีไหล่ทาง ไม่ต้องตีเส้นแบ่งทิศทางจราจร ให้ดูจากปริมาณที่ เป็นชุมชนที่อยู่อาศัย , ปริมาณทำแข่ง , ระยะ 30 เมตรก่อนถึงปริมาณดังกล่าว และภายในโค้งที่มีรัศมีต่ำกว่า 300 เมตร , ระยะ 30 เมตรก่อนถึงป้ายหยุดและปริมาณที่มีจุดเชื่อมตั้ง
3 เส้นขอบทาง ให้ใช้เส้นกึ่งเขต กว้าง 10 ซม ทั้ง 2 ข้าง ตลอดแนว
4 สีทาถนนผิวจราจรที่มีวัสดุปิดทั้งหมด (เคลือบ , แอสฟัลต์คอนกรีต , คอนกรีตเสริมเหล็ก)
   ให้ใช้สีทาอยู่ในเกณฑ์ ทม มอก. 542 หนาไม่น้อยกว่า 3 มม

หมายเหตุ

แบบเครื่องหมายจราจรบนผิวทาง (ตีเส้นจราจร) ปรับปรุงจากแบบเดิมที่ทช-3-109/45 (แก้ไขครั้งที่ 1.) ของกรมทางหลวงชนบท

กรมทางหลวงชนบท	แบบมาตรฐานงานทาง สำหรับองค์กรปกครองส่วนท้องถิ่น
เครื่องหมายจราจรบนผิวทาง (ตีเส้นจราจร)	
แบบเลขที่ ทถ-3-110 (1)	แผ่นที่ 49

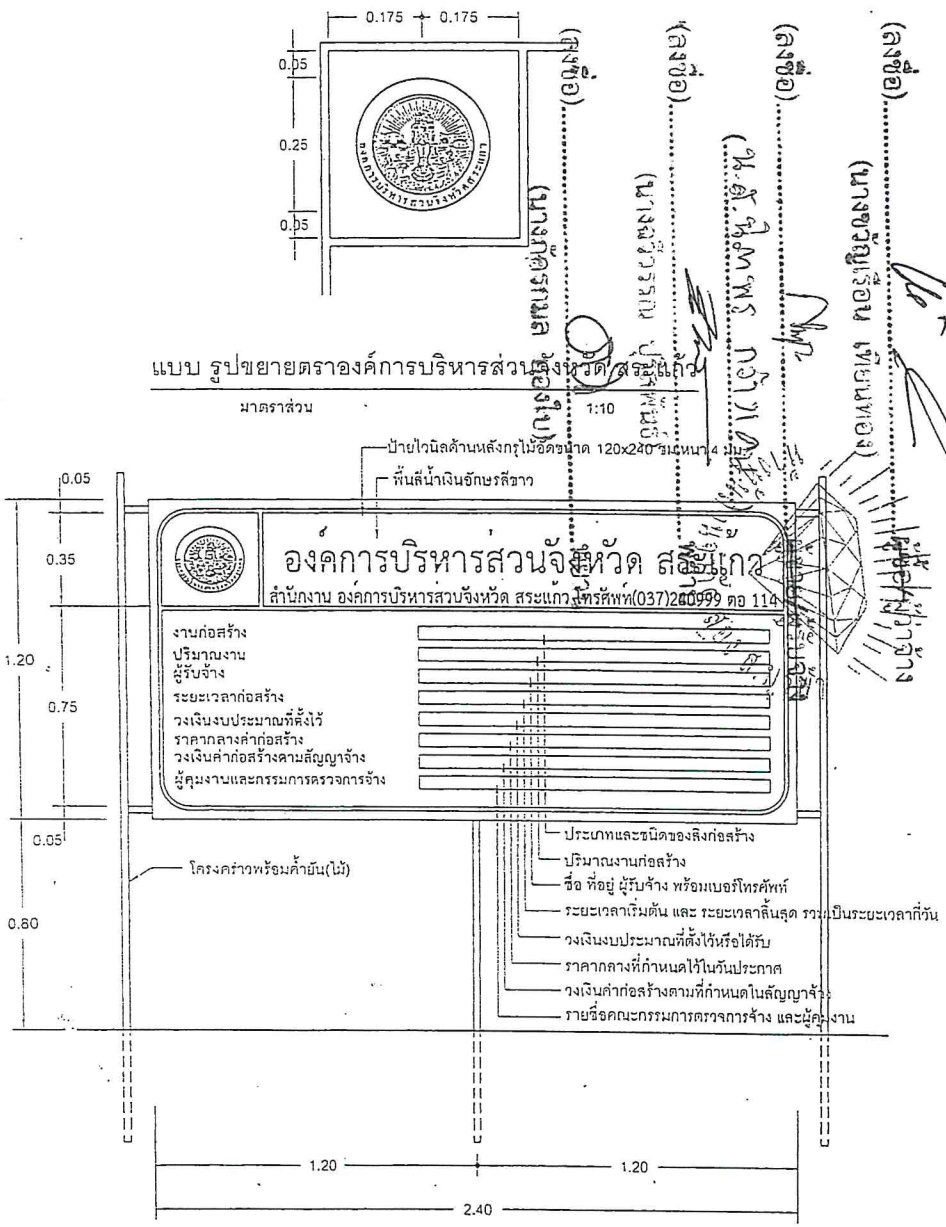

แบบ รูปขยายตรา องค์การบริหารส่วนจังหวัด สระแก้ว

มาตราส่วน 1:10

แบบ รูปด้านหน้าป้ายชั่วคราว

มาตราส่วน 1:20

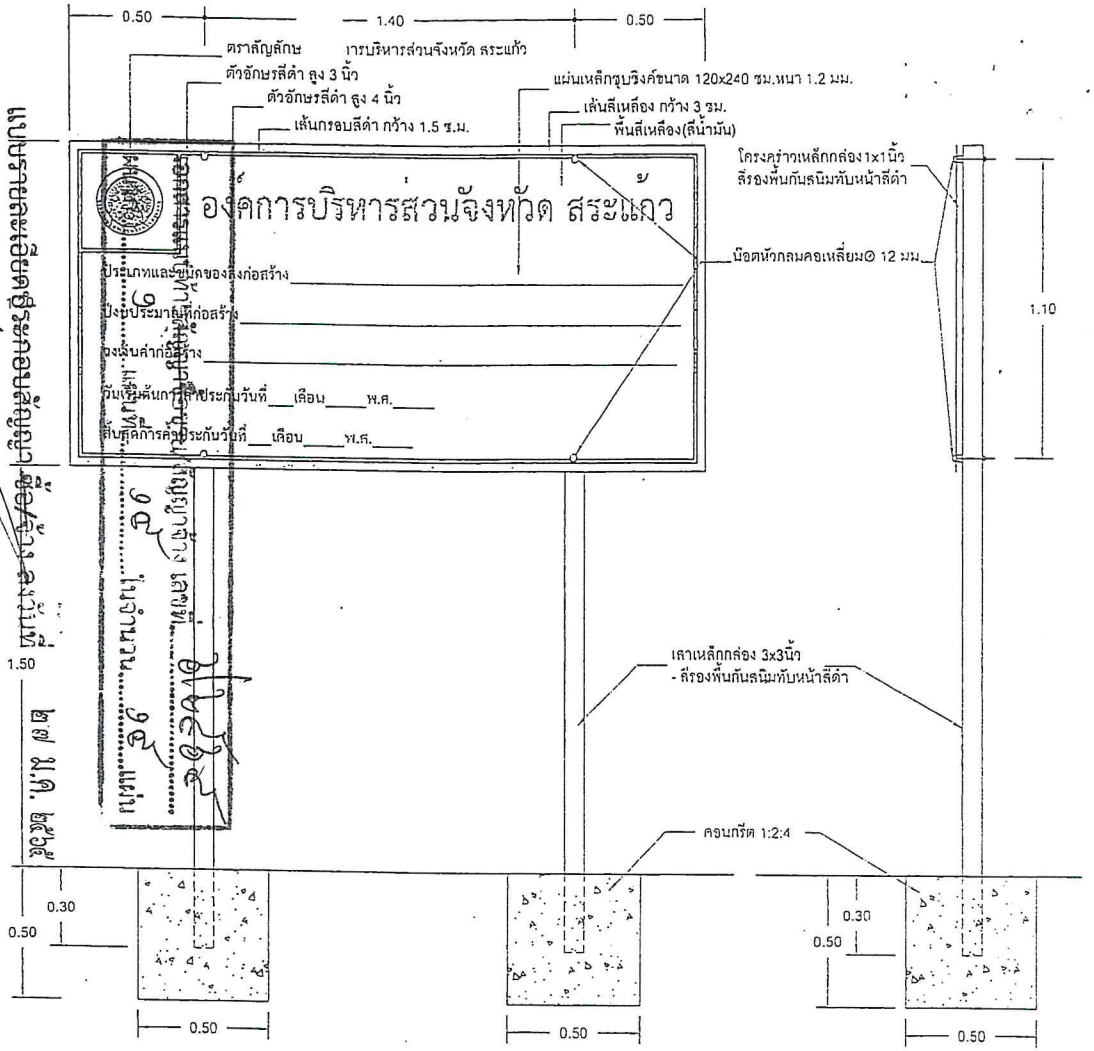

แบบ รูปด้านหน้าป้ายถาวร

มาตราส่วน 1:20

แบบ รูปด้านข้างป้ายถาวร

มาตราส่วน 1:20

องค์การบริหารส่วนจังหวัดสระแก้ว

แบบ มาตราฐาน ป้ายชั่วคราวและป้ายถาวร			เห็นชอบ
สำรวจ			
ออกแบบ	นายธรรมรัตน์ แซมโคกกรวด	นจชำนาญโยธาวุโส	ปลัดองค์การบริหารส่วนจังหวัดสระ
เขียนแบบ	นายณัฏฐา เลาหสินนุรักษ์	ผร.นายช่างเขียนแบบ	อนุมัติ
ตรวจ	นายสมนึก ใจยืน	หัวหน้าฝ่ายก่อสร้างฯ	
เห็นชอบ	นายวุฒิพงษ์ บ้านโพธิ์	ผอ.กองช่าง	รองนายกองค์การบริหารส่วนจังหวัดปฏิบัติราชการแทน นายกองค์การบริหารส่วนจังหวัดสระ
วันที่	30/10/2562 แผ่นที่ แก้ไข 01	จำนวน 1 แผ่น	

สำเนาถูกต้อง

(นางภัครกมล ทองใบ)

ใบแจ้งปริมาณงานและราคา

โครงการ/งานก่อสร้าง โครงการจ้างเหมาวางท่อระบายน้ำคอนกรีตเสริมเหล็กพร้อมปรับปรุงภูมิทัศน์ บริเวณหน้าลานตลาด หมู่ที่ 3 ถึงบ้านตะลุมพุก หมู่ที่ 2 ตำบลท้พราย อำเภอตาพระยา จังหวัดสระแก้ว โดยวิธีคัดเลือก

หน่วยงานเจ้าของโครงการ/งานก่อสร้าง องค์การบริหารส่วนจังหวัดสระแก้ว

ผู้ยื่นเสนอราคา ห้างหุ้นส่วนจำกัด สอง ส.บูรพา

เอกสารแนบท้ายสัญญาซื้อขาย/สัญญาจ้าง เลขที่ ๒๕๒๕ ผนวก ..... แผ่นที่ ๑ ในจำนวน ๒

แบบรายละเอียดประกอบสัญญา ซื้อ/จ้าง ลงวันที่ ๒๗ ม.ค. ๒๕๖๕

(ลงชื่อ) ..... ผู้ซื้อ/ผู้ว่าจ้าง
(นางขวัญเรือน เทียนทอง)

(ลงชื่อ) ..... ผู้ขาย/ผู้รับจ้าง
(นางสาวสุดา กาญจนกิจ)
ห้างหุ้นส่วนจำกัด สอง ส.บูรพา

(ลงชื่อ) ..... พยาน
(นางวิวรรณ บุรีลพันธ์)

(ลงชื่อ) ..... พยาน
(นางภัครกมล ทองใบ)

ลำดับที่ตามสัญญา	ลำดับที่	รายการ	หน่วย	จำนวน	ราคาต่อหน่วย	รวมค่าวัสดุ	ราคาต่อหน่วย	ราคาค่าแรง	รวมทั้งสิ้น
	1	งานดิน							
	1.1	งานรื้อโครงสร้างถนนเดิม (REMOVAL OF EXISTING STRUCTURES)							
2.1	1.1.1	รื้อท่อลอดเหลี่ยม (REMOVING PIPE CULVERTS) (ขนาดท่อ 1.00 ม)	เมตร	50.000	107.81	5,390.50	150.00	7,500.00	12,890.50
2.2	1.1.2	งานรื้อถอนระบายน้ำด้านข้าง (REMOVAL OF EXISTING SIDEWALL DITCH)	เมตร	350.000	28.71	10,048.50	150.00	52,500.00	62,548.50
	1.2	งานดินถม							
	1.2.1	งานดินถม (EARTHWORK)							
	1.2.1.1	งานดินถม							
5.1		ดินถมบดแน่น	ลบ.ม	3,045.000	154.14	469,356.30	150.00	456,750.00	926,106.30
5.2	2	งานขุดดินวางท่อ	ลบ.ม	1,140.000	31.53	35,944.20	150.00	171,000.00	206,944.20
	3	งานโครงสร้างผิวจราจรและไหล่ทาง คสล.							
	3.1	งานชั้นทางและชั้นรองพื้นทาง (SUBBASE AND BASE COURSES)							
	3.1.1	งานวัสดุมวลรวมคอนกรีตใต้แผ่นพื้นคอนกรีต (MATERIALS TO CONTROL PUMPING UNDER CONCRETE PAVEMENT)							
8.1		ทรายรองพื้นแผ่นคอนกรีต (SAND CUSHION UNDER CONCRETE PAVEMENT)	ลบ.ม	186.000	785.03	146,015.58	150.00	27,900.00	173,915.58
	3.2	งานโครงสร้างผิวจราจรและไหล่ทาง คสล							
	3.2.1	งานผิวทางคอนกรีต							
	3.2.1.1	ผิวทางปอร์ตแลนด์ซีเมนต์คอนกรีต (PORTLAND CEMENT CONCRETE PAVEMENT)							
11.1	3.2.1.1.1	ผิวทางปอร์ตแลนด์ซีเมนต์คอนกรีตหนา ซม (PORTLAND CEMENT CONCRETE PAVEMENT)(ใช้เหล็กเส้นทั่วไป)	ตร.ม	1,860.000	444.72	827,179.20	150.00	279,000.00	1,106,179.20
	3.2.2	งานเสริมผิวจราจรคอนกรีต							
12.1	3.2.2.1	ผิวทางปอร์ตแลนด์ซีเมนต์คอนกรีตหนา ซม.(PORTLAND CEMENT CONCRETE PAVEMENT)(ใช้เหล็กเส้นทั่วไป)	ตร.ม	324.000	444.72	144,089.28	150.00	48,600.00	192,689.28
12.2	3.2.2.2	รอยต่อเผื่อหดตามขวาง (CONTRACTION JOINT)	เมตร	60.600	92.33	5,595.20	150.00	9,090.00	14,685.20
12.3	3.2.2.3	รอยต่อตามยาว (LONGITUDINAL JOINT)	เมตร	74.000	46.42	3,435.08	150.00	11,100.00	14,535.08
	4	งานรองพื้นทางและพนังท่อ							
	4.1	งานรองพื้นทางและพื้นทาง (SUBBASE AND BASE COURSES)							
	4.1.1	งานรองพื้นทาง (SUBBASES)							
15.1	4.1.1.1	งานรองพื้นทางวัสดุมวลรวม (SOIL AGGREGATE SUBBASE)	ลบ.ม	116.000	521.02	60,438.32	150.00	17,400.00	77,838.32
	5	งานรองพื้นทางและพื้นทาง (SUBBASE AND BASE COURSES)							
	5.1	งานรองพื้นทาง (SUBBASES)							
17.1	5.1.1	งานรองพื้นทางวัสดุมวลรวม (SOIL AGGREGATE SUBBASE)	ลบ.ม	367.000	521.02	191,214.34	150.00	55,050.00	246,264.34
	6	งานระบบระบายน้ำ คสล							
	6.1	งานเบ็ดเตล็ด (MISCELLANEOUS)							
	6.1.1	งานโครงสร้างเบ็ดเตล็ด (MISCELLANEOUS STRUCTURES)							
	6.1.1.1	รางระบายน้ำคอนกรีตเสริมเหล็ก (R.C DITCH)							
21.1	6.1.1.1.1	รางระบายน้ำคอนกรีตเสริมเหล็ก		460.000	2,422.83	1,114,501.80	150.00	69,000.00	1,183,501.80
	6.1.1.2	อ่างรับน้ำคอนกรีตเสริมเหล็ก (R.C MANHOLES)							
22.1	6.1.1.2.1	อ่างรับน้ำคอนกรีตเสริมเหล็ก สำหรับท่อขนาด 0.60 ม	EACH	45.000	5,698.69	256,441.05	150.00	6,750.00	263,191.05
22.2	6.1.1.2.2	อ่างรับน้ำคอนกรีตเสริมเหล็กข สำหรับท่อขนาด 1.00 ม	EACH	31.000	10,000.00	310,000.00	150.00	4,650.00	314,650.00
22.3	6.1.1.2.3	ฝาบ่อพัก สำหรับ ท่อ คสล ศก 0.60 ม.	บ่อ	45.000	1,588.42	71,478.90	150.00	6,750.00	78,228.90
22.4	6.1.1.2.4	ฝาบ่อพัก สำหรับ ท่อ คสล ขนาด 1.00 ม	บ่อ	31.000	2,202.62	68,281.22	150.00	4,650.00	72,931.22
	6.2	งานโครงสร้าง (STRUCTURES)							
23.1	6.2.1	งานท่อกลมคอนกรีตเสริมเหล็ก (R.C PIPE CULVERTS) ขนาด 1.00 ม	ม	212.000	2,800.00	593,600.00	150.00	31,800.00	625,400.00
23.2	6.2.2	งานท่อกลมคอนกรีตเสริมเหล็ก (R.C PIPE CULVERTS) ขนาด 0.60 ม	ม	369.000	1,180.69	435,674.61	150.00	55,350.00	491,024.61

	7	งานติดตั้งป้ายจราจร	16 -						
24.1	7.1	Rumble Strips	ตร.ม.	15 600	450.00	7,020 00	150.00	2,340.00	9,360.00
	8	งานตีเส้นจราจร							
25.1	8.1	สีเทอร์โมพลาสติก ขาว/เหลือง	ตร.ม	319.000	290.00	92,510 00	150.00	47,850.00	140,360.00
	9	งานรื้อถอนทาง							
	9.1	งานชั้นพื้นทางและพื้นทาง (SUBBASE AND BASE COURSES)							
	9.1.1	งานชั้นพื้นทาง (SUBBASES)							
28.1	9.1.1.1	งานรองพื้นทางวัสดุมวลรวม (SOIL AGGREGATE SUBBASE)	ลบ.ม	105.000	466.44	48,976.20	150.00	15,750.00	64,726.20
	10	ค่าใช้จ่ายพิเศษตามข้อกำหนดฯ							
								ราคารวม	6,277,970.28
								กำไร+ขาดทุน	477,029.72
								รวมเป็นเงินทั้งสิ้น	6,755,000.00

(ลงชื่อ) .....ผู้ยื่นข้อเสนอ
(น.ส. นิภาพร กว้างเคน)

สำเนาถูกต้อง

(นางภัครกมล **ทองใบ)**

เอกสารแนบท้ายสัญญาซื้อขาย/สัญญาจ้าง เลขที่ 3/๒๕๖๕
ผนวก ๒ แผ่นที่ ๒ ในจำนวน ๒ แผ่น

ได้ทำขึ้นเพื่อใช้ประกอบสัญญา ซื้อ/จ้าง ลงวันที่ ๒๗ ม.ค. ๒๕๖๕

(ลงชื่อ).....ผู้ซื้อ/ผู้รับจ้าง
(นางขวัญเรือน เทียนทอง)

(ลงชื่อ).....ผู้ขาย/ผู้รับจ้าง
(น.ส. นิภาพร กว้างเคน)

(ลงชื่อ).....พยาน
(นางฉวีวรรณ บุริสพันธ์)

(ลงชื่อ).....พยาน
(นางภัครกมล ทองใบ)

สำเนาถูกต้อง

(นางภัครกมล ทองใบ)

ใบเสนอราคาจ้างก่อสร้างด้วยวิธีคัดเลือก

เรียน นายกองค์การบริหารส่วนจังหวัดสระแก้ว

1. ข้าพเจ้า ห้างหุ้นส่วนจำกัด สอง ส.บูรพา สำนักงานใหญ่ตั้งอยู่เลขที่ 888 หมู่ 8 ตำบลศาลาลำดวน อำเภอเมืองสระแก้ว จังหวัดสระแก้ว โทรศัพท์ 089-6058964 โดยนางสาวนิภาพร กว้างเคน ผู้ลงนามข้างท้ายนี้ ได้พิจารณาเงื่อนไขต่างๆ ในเอกสารโดยตลอดและยอมรับข้อกำหนดและเงื่อนไขนั้นแล้ว รวมทั้งรับรองว่า ข้าพเจ้าเป็นผู้มีคุณสมบัติครบถ้วนตามที่กำหนดและไม่เป็นผู้ทิ้งงานของหน่วยงานรัฐ

2. ข้าพเจ้าขอเสนอที่จะทำงานจ้างเหมาวางท่อระบายน้ำคอนกรีตเสริมเหล็ก พร้อมปรับปรุงภูมิทัศน์ บริเวณหน้าลานตลาด หมู่ที่ 3 ถึงบ้านตะลุมพุก หมู่ที่ 2 ตำบลทัพราช อำเภอตาพระยา จังหวัดสระแก้ว ตามข้อกำหนดเงื่อนไขแบบรูป รายการละเอียดแห่งเอกสารตามราคาดังที่ได้ระบุไว้ในใบเสนอราคานี้ เป็นเงินทั้งสิ้น 6,755,000 บาท (หกล้านเจ็ดแสนห้าหมื่นห้าพันบาทถ้วน) ซึ่งได้รวมภาษีมูลค่าเพิ่มตลอดจนภาษีอากรอื่นๆและค่าใช้จ่ายทั้งปวงไว้ด้วยแล้ว

3. ข้าพเจ้าจะยืนคำเสนอราคานี้เป็นระยะเวลา 60 วัน ตั้งแต่วันยื่นข้อเสนอ และองค์การบริหารส่วนจังหวัดสระแก้ว อาจรับคำเสนอนี้ ณ เวลาใดก็ได้ก่อนจะครบกำหนดระยะเวลาดังกล่าวหรือระยะเวลาที่ได้ยืดออกไป ตามเหตุผลอันสมควรที่องค์การบริหารส่วนจังหวัดสระแก้ว ร้องขอ

4. ข้าพเจ้ารับรองว่าส่งมอบงานตามเงื่อนไขที่เอกสารกำหนดไว้

5. ในกรณีที่ข้าพเจ้าได้รับการพิจารณาให้เป็นผู้ชนะในการเสนอราคาข้าพเจ้ารับรองที่จะ

5.1 ทำสัญญาตามแบบสัญญาจ้างแนบท้าย หรือตามที่สำนักงานอัยการสูงสุดได้แก้ไขเพิ่มเติมแล้วกับองค์การบริหารส่วนจังหวัดสระแก้ว ภายใน 7 วัน นับถัดจากวันที่ได้รับหนังสือให้ไปทำสัญญา

5.2 มอบหลักประกันการปฏิบัติตามสัญญา ตามที่ระบุไว้ในข้อ 8 ของเอกสารหลักเกณฑ์ข้อกำหนดเงื่อนไข แนบท้าย หนังสือเชิญชวนเข้ายื่นข้อเสนอโครงการจ้างเหมาวางท่อระบายน้ำคอนกรีตเสริมเหล็ก พร้อมปรับปรุงภูมิทัศน์ บริเวณหน้าลานตลาด หมู่ที่ 3 ถึงบ้านตะลุมพุก หมู่ที่ 2 ตำบลทัพราช อำเภอตาพระยา จังหวัดสระแก้ว จังหวัดสระแก้ว โดยวิธีเฉพาะคัดเลือก ให้แก่องค์การบริหารส่วนจังหวัดสระแก้ว ขณะที่ได้ลงนามในสัญญาเป็นจำนวนร้อยละ 5 ของราคาตามสัญญาที่ได้ ระบุไว้ในใบเสนอราคานี้ เพื่อเป็นหลักประกันการปฏิบัติตามสัญญาโดยถูกต้องและครบถ้วน

หากข้าพเจ้าไม่ปฏิบัติให้ครบถ้วนตามที่ระบุไว้ในข้อ 5.1 และ/หรือข้อ 5.2 ดังกล่าวข้างต้น ข้าพเจ้ายอมชดใช้ค่าเสียหายใดๆ ที่อาจมีแก่องค์การบริหารส่วนจังหวัดสระแก้ว และองค์การบริหารส่วนจังหวัดสระแก้ว มีสิทธิจะให้ผู้ยื่นข้อเสนอรายอื่นเป็นผู้ชนะได้ หรือ องค์การบริหารส่วนจังหวัดสระแก้ว อาจดำเนินการใหม่ก็ได้

ข้าพเจ้ายอมรับว่าองค์การบริหารส่วนจังหวัดสระแก้ว ไม่มีความผูกพันที่จะรับคำเสนอนี้ หรือ ใบเสนอราคาใดๆ รวมทั้งไม่ต้องรับผิดชอบในค่าใช้จ่ายใดๆ อันอาจเกิดขึ้นในการที่ข้าพเจ้าได้เข้ายื่นข้อเสนอครั้งนี้

เอกสารแนบท้ายสัญญา/ข้อตกลง/สัญญาจ้าง เลขที่ ๑๒๒๒
ชื่อสัญญา/ข้อตกลง ๑ ชุด จำนวน ๑ แผ่น
ลงวันที่ ๒๗ ม.ค. ๒๕๖๕

(ลงชื่อ).....ผู้ขอ/ผู้เจ้าจ้าง
(นายสุรพล ปรีดาพร)
ตำแหน่ง นายกองค์การบริหารส่วนจังหวัดสระแก้ว

(ลงชื่อ).....ผู้ขาย/ผู้รับจ้าง
(น.ส. นิภาพร กว้างเคน)
ห้างหุ้นส่วนจำกัด สอง ส.บูรพา

(ลงชื่อ).....พยาน
(นางณัฐวรรณ ปุริสพันธ์)

(ลงชื่อ).....พยาน

เมื่อวันที่ 7 มี.ค. 2565

ลงชื่อ.....ประธานกรรมการ
ลงชื่อ.....กรรมการ
ลงชื่อ.....กรรมการ

7. ข้าพเจ้าได้ตรวจทานตัวเลขและตรวจสอบเอกสารต่างๆ ที่ได้ยื่นพร้อมใบเสนอราคานี้โดยละเอียดแล้ว และเข้าใจดีว่าองค์การบริหารส่วนจังหวัดสระแก้ว ไม่ต้องรับผิดชอบใดๆ ในความผิดพลาดหรือตกหล่นนั้น

8. ใบเสนอราคานี้ ได้ยื่นเสนอโดยบริสุทธิ์ยุติธรรม และปราศจากกลฉ้อฉล หรือการสมรู้ร่วมคิดกันโดยไม่ชอบด้วยกฎหมายกับบุคคลใดบุคคลหนึ่ง หรือหลายบุคคล หรือกับห้างหุ้นส่วน บริษัทใดๆ ที่ได้เสนอราคาในคราวเดียวกัน

เสนอมา ณ วันที่ 6 เดือน มกราคม พ.ศ. 2565

ลงชื่อ ผู้เสนอราคา

(นางสาวนิภาพร กว้างเคน)

หุ้นส่วนผู้จัดการ

ห้างหุ้นส่วนจำกัด สอง ส.บูรพา

สำเนาถูกต้อง

(นางภัครกมล ทองใบ)

เอกสารแนบท้ายสัญญาซื้อขาย/สัญญาจ้าง เลขที่ 3/2565

ผนวก ๓ แผ่นที่ ๒ ในจำนวน ๒ แผ่น

แบบรายละเอียดประกอบสัญญา ซื้อ/จ้าง ลงวันที่ ๒๗ ม.ค. ๒๕๖๕

(ลงชื่อ).....ผู้ซื้อ/ผู้จ่าจ้าง

(นางขวัญเรือน เทียนทอง)

(ลงชื่อ).....ผู้ขาย/ผู้รับจ้าง

(น.ส. นิภาพร กว้างเคน)

ห้างหุ้นส่วนจำกัด สอง ส.บูรพา

(ลงชื่อ).....พยาน

(นางฉวีวรรณ ปุริสพันธ์)

(ลงชื่อ).....พยาน

(นางภัครกมล ทองใบ)

คณะกรรมการ จ้าง/ซื้อ โดยวิธีคัดเลือก

เมื่อวันที่ 7 ม.ค. 2565

ลงชื่อ.....ประธานกรรมการ

ลงชื่อ.....กรรมการ

ลงชื่อ.....กรรมการ

เงื่อนไข หลักเกณฑ์ ประเภทงานก่อสร้าง สูตร
และวิธีการคำนวณที่ใช้กับสัญญา
แบบปรับราคาได้

ลงชื่อ ..... ผู้ว่าจ้าง
(นางขวัญเรือน เทียนทอง)
(.....)

ลงชื่อ ..... ผู้รับจ้าง
(น.ส. นิภาพร กวัฐิเกษม)
ห้างหุ้นส่วนจำกัด สอน ส.บุรพา

ลงชื่อ ..... พยาน
(นางฉวีวรรณ ปุริสพันธ์)
(.....)

ลงชื่อ ..... พยาน
(นางภัครกมล ทองใบ)
(.....)

๒๗ มี.ค. ๒๕๖๕

เอกสารแนบท้ายสัญญาซื้อขาย/สัญญาจ้าง เลขที่ ๖/๒๕๖๕
ผนวก ๑ แผ่นที่ ๑ ในจำนวน ๕ แผ่น

เงื่อนไข หลักเกณฑ์ ประเภทงานก่อสร้าง สูตรและวิธีการคำนวณที่ใช้กับสัญญาแบบปรับราคาได้

ก. เงื่อนไขและหลักเกณฑ์

1. สัญญาแบบปรับราคา ได้นี้ให้ใช้กับงานก่อสร้างทุกประเภท รวมถึงงานปรับปรุงและซ่อมแซม ซึ่งเบิกจ่ายค่างานในลักษณะหมวดค่าครุภัณฑ์ ที่ดินและสิ่งก่อสร้าง หมวดเงินอุดหนุนและหมวดรายจ่ายอื่น ที่เบิกจ่ายในลักษณะค่าที่ดินและสิ่งก่อสร้าง ที่อยู่ในเงื่อนไขและหลักเกณฑ์ตามที่ได้กำหนดนี้

2. สัญญาแบบปรับราคาได้นี้ให้ใช้ทั้งในกรณีเพิ่มหรือลดค่างานจากค่างานเดิมตามสัญญา เมื่อดัชนีราคา ซึ่งจัดทำขึ้นโดยกระทรวงพาณิชย์ มีการเปลี่ยนแปลงสูงขึ้น หรือลดลงจากเดิม ขณะเมื่อวันเปิดซองประกวดราคา สำหรับกรณีที่จัดจ้างโดยวิธีอื่น ให้ใช้วันเปิดซองราคาแทน

3. การนำสัญญาแบบปรับราคาได้ไปใช้นั้น ผู้ว่าจ้างต้องแจ้ง และประกาศให้ผู้รับจ้างทราบ เช่น ในประกาศประกวดราคาฯ และต้องระบุในสัญญาจ้างด้วยว่างานจ้างเหมานั้น ๆ จะใช้สัญญาแบบปรับราคาได้ พร้อมทั้งกำหนดประเภทของงานก่อสร้าง สูตรและวิธีการคำนวณ ที่ให้มีการปรับเพิ่มหรือลดค่างานไว้ให้ชัดเจน

ในกรณีที่มีงานก่อสร้างหลายประเภทในงานจ้างคราวเดียวกัน จะต้องแยกประเภทงานก่อสร้างแต่ละประเภทให้ชัดเจนตามลักษณะของงานก่อสร้างนั้น ๆ และให้สอดคล้องกับสูตรที่กำหนดไว้

4. การขอเงินเพิ่มค่างานก่อสร้างตามสัญญาแบบปรับราคาได้นี้ เป็นหน้าที่ของผู้รับจ้างที่จะต้องเรียกร้องภายในกำหนด 90 วัน นับตั้งแต่วันที่ผู้รับจ้างได้ส่งมอบงานงวดสุดท้าย หากพ้นกำหนดนี้ไปแล้ว ผู้รับจ้างไม่มีสิทธิที่จะเรียกร้องเงินเพิ่มค่างานก่อสร้างจากผู้ว่าจ้างได้อีกต่อไป และในกรณีที่ผู้ว่าจ้างจะต้องเรียกเงินคืนจากผู้รับจ้าง ให้ผู้ว่าจ้างที่เป็นคู่สัญญารีบเรียกเงินคืนจากผู้รับจ้างโดยเร็ว หรือให้หักค่างานของงวดต่อไป หรือให้หักเงินจากหลักประกันสัญญา แล้วแต่กรณี

5. การพิจารณาคำนวณเงินเพิ่มหรือลด และการจ่ายเงินเพิ่มหรือเรียกเงินคืนจากผู้รับจ้างตามเงื่อนไขของสัญญาแบบปรับราคาได้ ต้องได้รับการตรวจสอบและเห็นชอบจากสำนักงบประมาณและให้ถือการพิจารณาวินิจฉัยของสำนักงบประมาณเป็นที่สิ้นสุด

ข. ประเภทงานก่อสร้างและสูตรที่ใช้กับสัญญาแบบปรับราคาได้

ในการพิจารณาเพิ่มหรือลดราคาค่าจ้างเหมาก่อสร้าง ให้คำนวณตามสูตรดังนี้

$$P = (PO) \times (K)$$

กำหนดให้

P = ราคาค่างานต่อหน่วยหรือราคาค่างานเป็นงวดที่จะต้องจ่ายให้ผู้รับจ้าง

PO = ราคาค่างานต่อหน่วยที่ผู้รับจ้างประมูลได้ หรือราคาค่างานเป็นงวดซึ่งระบุไว้ในสัญญาแล้วแต่กรณี

K = ESCALATION FATOR ที่หักด้วย 4% เมื่อต้องเพิ่มค่างานหรือบวกเพิ่ม 4% เมื่อต้องเรียกค่างานคืน

ESCALATION FACTOR K หาได้จากสูตร ซึ่งแบ่งตามประเภทและลักษณะงาน ดังนี้

๒๗ มี.ค. ๒๕๖๕

เอกสารแนบท้ายสัญญาซื้อขาย/สัญญาจ้าง เลขที่ 3/๒๕๖๕
ผนวก ๕ แผ่นที่ ๒ ในจำนวน ๕ แผ่น

<u>หมวดที่ 1 งานอาคาร</u>

<u>งานอาคาร</u> หมายถึง ตัวอาคาร เช่น ที่ทำการ โรงเรียน โรงพยาบาล หอพัก ที่พักอาศัย หอประชุม อัฒจันทร์ ยิมเนเซียม สระว่ายน้ำ โรงอาหาร คลังพัสดุ โรงงาน รั้ว เป็นต้น และให้หมายความรวมถึง

1.1 ไฟฟ้าของอาคารบรรจบถึงสายเมนจำหน่าย แต่ไม่รวมถึงหม้อแปลงและระบบไฟฟ้าภายในบริเวณ

1.2 ประปาของอาคารบรรจบถึงท่อเมนจำหน่าย แต่ไม่รวมถึงระบบประปาภายในบริเวณ

1.3 ระบบท่อหรือระบบสายต่าง ๆ ที่ติดหรือฝังอยู่ในส่วนของอาคาร เช่น ท่อปรับอากาศ ท่อก๊าซ สายไฟฟ้าสำหรับเครื่องปรับอากาศ สายล่อฟ้า ฯลฯ

1.4 ทางระบายน้ำของอาคารจนถึงทางระบายน้ำภายนอก

1.5 ส่วนประกอบที่จำเป็นสำหรับอาคาร เฉพาะส่วนที่ติดกับอาคารโดยต้องสร้างหรือประกอบพร้อมกับการก่อสร้างอาคาร แต่ไม่รวมถึง เครื่องจักรหรือเครื่องมือกลที่นำมาประกอบหรือติดตั้ง เช่น ลิฟท์ เครื่องคอมพิวเตอร์ เครื่องสูบน้ำ เครื่องปรับอากาศ พัดลม ฯลฯ

1.6 ทางเท้ารอบอาคาร ดินถม ดินตัก ห่างจากอาคารโดยรอบไม่เกิน 3 เมตร

ใช้สูตร $K = 0.25 + 0.15\ It/Io + 0.10Ct/Co + 0.40\ Mt/Mo + 0.10\ St/So$

<u>หมวดที่ 2 งานดิน</u>

2.1 <u>งานดิน</u> หมายถึง การขุดดิน การตักดิน การบดอัดดิน การขุดเปิดหน้าดิน การเกลี่ยบดอัดดิน การขุด-ถมบดอัดแน่นเขื่อน คลอง กันคลอง คันกั้นน้ำ คันทาง ซึ่งต้องใช้เครื่องจักรเครื่องมือกลปฏิบัติงาน

สำหรับการถมดินให้หมายความถึง การถมดินหรือทรายหรือวัสดุอื่น ที่มีการควบคุมคุณสมบัติของวัสดุนั้น ๆ และมีข้อกำหนดวิธีการถม รวมทั้งมีการบดอัดแน่นโดยใช้เครื่องจักร เครื่องมือกลเพื่อให้ได้มาตรฐานตามที่กำหนดไว้ เช่นเดียวกับงานก่อสร้างถนนหรือเขื่อนชลประทาน

ทั้งนี้ ให้รวมถึงงานประเภท EMBANKMENT , EXCAVATION , SUBBASE, SELECTED MATERLAL, UNTREATED BASE และ SHOULDER

ใช้สูตร $K = 0.30 + 0.10It/Io + 0.40\ Et/Eo + 0.20\ Ft/Fo$

๒๗ ม.ค. ๒๕๖๕
เอกสารแนบท้ายสัญญาซื้อขาย/สัญญาจ้าง เลขที่ ๖/๒๕๖๕
ผนวก ๔ แผ่นที่ ๗ ในจำนวน ๕ แผ่น

2.2 <u>งานหินเรียง</u> หมายถึง งานหินขนาดใหญ่นำมาเรียงกันเป็นชั้นให้เป็นระเบียบ จนได้ความหนาที่ต้องการ โดยในช่องว่างระหว่างหินใหญ่จะแซมด้วยหินย่อยหรือกรวดขนาดต่าง ๆ และทรายให้เต็มช่องว่าง มีการควบคุมคุณสมบัติของวัสดุและมีข้อกำหนดวิธีปฏิบัติโดยใช้เครื่องจักรเครื่องมือกล หรือแรงคน และให้หมายความรวมถึงงานหินทิ้ง งานหินเรียวยาแนว หรืองานหินใหญ่ ที่มีลักษณะคล้ายคลังกัน เพื่อการป้องกันการกัดเซาะพังทลายของลาดตลิ่งและท้องลำน้ำ

ใช้สูตร K = 0.40 + 0.20 It/Io + 0.20Mt/Mo + 0.20 Ft/Fo

2.3 <u>งานเจาะระเบิดหิน</u> หมายถึง งานเจาะระเบิดหินทั่ว ๆ ไป ระยะทางขนย้ายไป - กลับ ประมาณไม่เกิน 2 กิโลเมตร ยกเว้นงานเจาะระเบิดอุโมงค์ซึ่งต้องใช้เทคนิคชั้นสูง

ใช้สูตร K = 0.45 + 0.15It/Io + 0.10Mt/Mo - 0.20Et/Eo + 0.10Ft/Fo

<u>หมวดที่ 3</u> <u>งานทาง</u>

3.1 <u>งานผิวทาง PRIME COAT, TACK COAT, SEAL COAT</u>

ใช้สูตร K = 0.30 + 0.40 At/Ao + 0.20Et/Eo + 0.10 Ft/Fo

3.2 <u>งานผิวทาง SURFACE TREATMENT SLURRY SEAL</u>

ใช้สูตร K = 0.30 + 0.10 Mt/Mo + 0.30 At/Ao + 0.20 Et/Eo + 0.10 Ft/Fo

3.3 <u>งานผิวทาง ASPHALTIC CONCRETE, PENETRATION MACADAM</u>

ใช้สูตร K = 0.30 + 0.10 Mt/Mo + 0.40 At/Ao + 0.10 Et/Eo + 0.10 Ft/Fo

3.4 <u>งานผิวถนนคอนกรีตเสริมเหล็ก</u> หมายถึง ผิวถนนคอนกรีตที่ใช้เหล็กเสริมซึ่งประกอบด้วยตะแกรงเหล็กเส้นหรือตะแกรงลวดเหล็กกล้าเชื่อมติด (WELDED STEEL WIRE FABPIC) เหล็กเดือย (DOWEL BAR) เหล็กยึด (DEFORMED TIE BAR) และรอยต่อต่าง ๆ (JOINT) ทั้งนี้ ให้หมายความรวมถึงแผ่นพื้นคอนกรีตเสริมเหล็กบริเวณคอสะพาน (R.C BRIDGE APPROACH) ด้วย

ใช้สูตร K = 0.30 + 0.10 It/Io + 0.35 Ct/Co + 0.10 Mt/Mo + 0.15 St/So

3.5 <u>งานท่อระบายน้ำคอนกรีตเสริมเหล็กและงานบ่อพัก</u> หมายถึง ท่อคอนกรีตเสริมเหล็กสำหรับงานระบายน้ำ (PRECAST REINFORCERD CONCRETE DRAINAGE PIPE) งานรางระบายน้ำคอนกรีตเสริมเหล็ก งานคาดคอนกรีตเสริมเหล็กรางระบายน้ำและบริเวณลาดคอสะพาน รวมทั้งงานบ่อพักคอนกรีตเสริมเหล็กและงานคอนกรีตเสริมเหล็กอื่นที่มีรูปแบบและลักษณะงานคล้ายคลึงกัน เช่น งานบ่อพัก (MANPOLE) ท่อร้อยสายโทรศัพท์ ท่อร้อยสายไฟฟ้า เป็นต้น

ใช้สูตร K = 0.35 + 0.20 It/Io + 0.15Ct/Co + 0.15Mt/Mo + 0.15St/So

๒๗ ม.ค. ๒๕๖๕
เอกสารแนบท้ายสัญญาซื้อขาย/สัญญาจ้าง เลขที่ ๖/๒๕๖๕
ผนวก ๕ แผ่นที่ ๕ ในจำนวน ๕ แผ่น

3.6 <u>งานโครงสร้างคอนกรีตเสริมเหล็กและงานเขื่อนกันตลิ่ง</u> หมายถึง สะพานคอนกรีตเสริมเหล็ก โครงสร้างฐานรากคอนกรีตเสริมเหล็กคอสะพาน (R.C BEARING UNIT) ท่อเหลี่ยมคอนกรีตเสริมเหล็ก (R.C.BOX CULVERT) หอถังน้ำโครงสร้างคอนกรีตเสริมเหล็ก เขื่อนกันตลิ่งคอนกรีตเสริมเหล็ก ท่าเทียบเรือคอนกรีตเสริมเหล็กและสิ่งก่อสร้างอื่นที่มีลักษณะคล้ายคลึงกัน

ใช้สูตร K = 0.30 +0.10It/Io + 0.15 Ct/Co + 0.20Mt/Mo + 0.25St/So

3.7 <u>งานโครงสร้างเหล็ก</u> หมายถึง สะพานเหล็กสำหรับคนเดินข้ามถนน โครงเหล็กสำหรับติดตั้งป้ายจราจรชนิดแขวนสูง เสาไฟฟ้าแรงสูง เสาวิทยุ เสาโทรทัศน์ หรืองานโครงเหล็กอื่น ที่มีลักษณะคล้ายคลึงกัน แต่ไม่รวมถึงงานติดตั้งเสาโครงเหล็กสายส่งของการไฟฟ้าฝ่ายผลิตแห่งประเทศไทย

ใช้สูตร K = 0.25 + 0.10It/Io + 0.05Ct/Co + 0.20Mt/Mo + 0.40St/So

<u>หมวดที่ 4</u> <u>งานชลประทาน</u>

4.1 <u>งานอาคารชลประทานไม่รวมบานเหล็ก</u> หมายถึง อาคารคอนกรีตเสริมเหล็กชนิดต่าง ๆ ที่ก่อสร้างในแนวคลองส่งน้ำหรือคลองระบายน้ำ เพื่อควบคุมระดับและหรือปริมาณน้ำ ได้แก่ ท่อระบายน้ำ น้ำตก รางเท สะพานน้ำ ท่อลอด ไซฟอน และอาคารชลประทานชนิดอื่น ๆ ที่ไม่มีบานระบายเหล็ก แต่ไม่รวมถึงงานอาคารชลประทานขนาดใหญ่ เช่น ฝาย ทางระบายน้ำล้น หรืออาคารชลประทานประกอบของเขื่อน เป็นต้น

ใช้สูตร K = 0.40 + 0.20 It/Io + 0.10Ct/Co + 0.10 Mt/Mo + 0.20St/So

4.2 <u>งานอาคารชลประทานรวมบานเหล็ก</u> หมายถึง อาคารคอนกรีตเสริมเหล็กชนิดต่าง ๆ ที่ก่อสร้างในแนวคลองส่งน้ำหรือคลองระบายน้ำ เพื่อควบคุมระดับและหรือปริมาณน้ำ ได้แก่ ท่อส่งน้ำเข้ามา ท่อระบายน้ำ ประตูระบายน้ำ อาคารอัดน้ำ ท่อลอดและอาคารชลประทานชนิดอื่น ๆ ที่มีบานระบายน้ำ แต่ไม่รวมถึงงานอาคารชลประทานขนาดใหญ่ เช่น ฝาย ทางระบายน้ำล้น หรืออาคารชลประทานประกอบของเขื่อน เป็นต้น

ใช้สูตร K = 0.35 + 0.20It/Io + 0.10Ct/Co + 0.10Mt/Mo + 0.25St/So

4.3 <u>งานบานระบาย TRASMRACK และ STEEL LINER</u> หมายถึง บานระบายเหล็ก เครื่องกว้านและโครงยก รวมทั้ง BULK HEAD GATE และงานท่อเหล็ก

ใช้สูตร K = 0.35 + 0.20 It/Io + 0.45Gt/Go

4.4 <u>งานเหล็กเสริมคอนกรีต และ ANCHOR BAR</u> หมายถึง เหล็กเส้นที่ใช้เสริมในงานคอนกรีตและเหล็ก ANCHOP BAR ของงานฝาย ทางระบายน้ำล้น หรืออาคารชลประทานประกอบของเขื่อน ซึ่งมีสัญญาแยกจ่ายเฉพาะงานเหล็กดังกล่าวเท่านั้น

ใช้สูตร K = 0.25 + 0.15It/Io + 0.60 St/So

๒๗ ม.ค. ๒๕๖๕

เอกสารแนบท้ายสัญญาซื้อขาย/สัญญาจ้าง เลขที่ 3/6 ๒๕๕
ผนวก ๑ แผ่นที่ ๑ ในจำนวน ๑ แผ่น

4.5 <u>งานคอนกรีตไม่รวมเหล็กและคอนกรีตคาดคลอง</u> หมายถึง งานคอนกรีตเสริมเหล็กที่หักส่วนของเหล็กออกมาแยกคำนวณต่างหากของงานฝาย ทางระบายน้ำล้นหรืออาคารชลประทานประกอบของเขื่อนซึ่งมีสัญญาแยกจ่ายเฉพาะงานคอนกรีตดังกล่าวเท่านั้น

ใช้สูตร K = 0.40 + 0.15It/Io + 0.25Ct/Co + 0.20Mt/Mo

4.6 <u>งานเจาะ</u> หมายถึง การเจาะพร้อมทั้งฝังท่อกรุขนาดรูในไม่น้อยกว่า 48 มิลลิเมตร ในชั้นดิน หินผุหรือหินที่แตกหัก เพื่ออัดฉีดน้ำปูน และให้รวมถึงงานซ่อมแซมฐานรากอาคารชลประทาน ถนนและอาคารต่าง ๆ โดยการอัดฉีดน้ำปูน

ใช้สูตร K = 0.40 + 0.20It/Io + 0.10Mt/Mo + 0.20Et/Eo + 0.10Ft/Fo

4.7 <u>งานอัดฉีดน้ำปูน</u> ค่าอัดฉีดน้ำปูนจะเพิ่มหรือลด ให้เฉพาะราคาซีเมนต์ที่เปลี่ยนแปลงตามดัชนีราคาของซีเมนต์ ที่กระทรวงพาณิชย์จัดทำขึ้น ในเดือนที่ส่งงานแต่ละงวด กับเดือนที่เปิดซองประกวดราคา

<u>หมวดที่ 5</u> งานระบบสาธารณูปโภค

5.1 งานวางท่อ AC และ PVC

5.1.1 ในกรณีที่ผู้ว่าจ้างเป็นผู้จัดหาท่อและหรืออุปกรณ์ให้

ใช้สูตร K = 0.50 + 0.25It/Io + 0.25Mt/Mo

5.1.2 ในกรณีที่ผู้รับจ้างเป็นผู้จัดหาท่อ AC และหรืออุปกรณ์

ใช้สูตร K = 0.40 + 0.10It/Io + 0.10Mt/Mo + 0.40Act/Aco

5.1.3 ในกรณีที่ผู้รับจ้างเป็นผู้จัดหาท่อ PVC และหรืออุปกรณ์

ใช้สูตร K = 0.40 + 0.10It/Io + 0.10Mt/Mo + 0.40PVCt/PVCo

5.2 <u>งานวางท่อเหล็กเหนียวและท่อ HYDENSITY POLYETHYLENE</u>

5.2.1 ในกรณีที่ผู้ว่าจ้างเป็นผู้จัดหาท่อและหรืออุปกรณ์ให้

ใช้สูตร K = 0.40 + 0.10It/Io + 0.15 Mt/Mo + 0.20Et/Eo + 0.15Ft/Fo

5.2.2 ในกรณีที่ผู้รับจ้างเป็นผู้จัดหาท่อเหล็กเหนียวและหรืออุปกรณ์และให้รวมถึงงาน TRANSMISSION CONDUIT

ใช้สูตร K = 0.40 + 0.10It/Io + 0.10Mt/Mo + 0.10Et/Eo + 0.30GIPt/GIPo

5.2.3 ในกรณีที่ผู้รับจ้างเป็นผู้จัดหาท่อ HYDENSITY POLYETHYLENE และหรืออุปกรณ์

ใช้สูตร K = 0.50 + 0.10It/Io + 0.10Mt/Mo + 0.30Pet/Peo

๒๗ มี.ค. ๒๕๖๕

เอกสารแนบท้ายสัญญาซื้อขาย/สัญญาจ้าง เลขที่ 1/๒๕๖๕
ผนวก ๑ แผ่นที่ ๑ ในจำนวน ๕ แผ่น

5.3 <u>งานปรับปรุงระบบอุโมงค์ส่งน้ำและงาน SECONDARY LINING</u>

ใช้สูตร K = 0.40 + 0.10It/Io + 0.15Et/Eo + 0.35 GIPt/GIPo

5.4 <u>งานวางท่อ PVC หุ้มด้วยคอนกรีต</u>

ใช้สูตร K = 0.30 + 0.10It/Io + 0.20 Ct/Co + 0.05Mt/Mo + 0.05St/So + 0.30PVCt/PVCo

5.5 <u>งานวางท่อ PVC กลบทราย</u>

ใช้สูตร K = 0.25 + 0.05It/Io + 0.05Mt/Mo + 0.65PVCt/PVCo

5.6 <u>งานวางท่อเหล็กอาบสังกะสี</u>

ใช้สูตร K = 0.25 + 0.25It/Io + 0.50GIPt/GIPo

<u>ประเภทงานและสูตรต่อไปนี้เฉพาะงานก่อสร้างของการไฟฟ้าฝ่ายผลิตแห่งประเทศไทยเท่านั้น</u>

5.7 <u>งานก่อสร้างระบบสายส่งแรงสูงและสถานีไฟฟ้าย่อย</u>

5.7.1 งานติดตั้งเสาโครงเหล็กสายส่งและอุปกรณ์ รวมทั้งงานติดตั้งอุปกรณ์ไฟฟ้าสถานีไฟฟ้าย่อย

สำหรับงานติดตั้งเสาโครงเหล็กสายส่งและอุปกรณ์ ประกอบด้วยลักษณะงานดังนี้ คือ PRELIMINARY WORK (ยกเว้น BOUNDARY POST), TOWERS, INSULATOR STRING AND OVERHEAD GROUND WIRE ASSEMBLIES, CONDUCTOR AND OVERHEAD GROUND WIRE STRINGING, LINE ACCESSORIES, GROUNDING MATERIALS

สำหรับงานติดตั้งอุปกรณ์ไฟฟ้าสถานีไฟฟ้าย่อย หมายถึงเฉพาะการติดตั้งอุปกรณ์ไฟฟ้าเท่านั้น

ใช้สูตร K = 0.60 + 0.25It/Io + 0.15 Ft/Fo

5.7.2 <u>งานก่อสร้างฐานเสาไฟฟ้า (TOWER FOUNDATION) และงานติดตั้ง BOUNDARY POST</u>

ใช้สูตร K = 0.35 + 0.20It/Io + 0.20Ct/Co + 0.10St/So + 0.15Ft/Fo

5.7.3 <u>งานก่อสร้างฐานรากอุปกรณ์ไฟฟ้าสถานีไฟฟ้าย่อย</u>

ใช้สูตร K = 0.50 + 0.20It/Io + 0.15Ct/Co + 0.15St/So

5.8 <u>งานหล่อและตอกเสาเข็มคอนกรีตอัดแรง</u>

5.8.1 <u>งานเสาเข็มคอนกรีตอัดแรง</u>

ใช้สูตร K = 0.35 + 0.15It/Io + 0.20Ct/Co + 0.30St/So

๒๗ ม.ค. ๒๕๖๕

เอกสารแนบท้ายสัญญาซื้อขาย/สัญญาจ้าง เลขที่ ๖/๒๕๖๕
ผนวก ๕ แผ่นที่ ๗ ในจำนวน ๘ แผ่น

5.8.2 <u>งานเสาเข็มแบบ CAST IN PLACE</u>

ใช้สูตร $K = 0.30 + 0.10It/Io + 0.25Ct/Co + 0.35St/So$

<u>ประเภทงานและสูตรต่อไปนี้ใช้เฉพาะงานก่อสร้างของการไฟฟ้าส่วนภูมิภาคเท่านั้น</u>

5.9 <u>งานก่อสร้างสายส่งแรงสูงระบบแรงดัน 69 – 115 KV.</u>

5.9.1 ในกรณีที่ผู้ว่าจ้างเป็นผู้จัดหาวัสดุและหรืออุปกรณ์ให้

ใช้สูตร $K = 0.80 + 0.05 It/Io + 0.10Mt/Mo + 0.05Ft/Fo$

5.9.2 ในกรณีที่ผู้รับจ้างเป็นผู้จัดหาวัสดุหรืออุปกรณ์

ใช้สูตร $K = 0.45 + 0.05It/Io + 0.20Mt/Mo + 0.05Ft/Fo + 0.25Wt/Wo$

<u>ดัชนีราคาที่ใช้คำนวณตามสูตรที่ใช้กับสัญญาแบบปรับราคาได้ จัดทำขึ้นโดยกระทรวงพาณิชย์</u>

K = ESCALATION FACTOR

It = ดัชนีราคาผู้บริโภคทั่วไปของประเทศ ในเดือนที่ส่งงานแต่ละงวด

Io = ดัชนีราคาผู้บริโภคทั่วไปของประเทศ ในเดือนที่เปิดซองประกวดราคา

Ct = ดัชนีราคาซีเมนต์ ในเดือนที่ส่งงานแต่ละงวด

Co = ดัชนีราคาซีเมนต์ ในเดือนที่เปิดซองประกวดราคา

Mt = ดัชนีราคาวัสดุก่อสร้าง (ไม่รวมเหล็กและซีเมนต์) ในเดือนที่ส่งงานแต่ละงวด

Mo = ดัชนีราคาวัสดุก่อสร้าง (ไม่รวมเหล็กและซีเมนต์) ในเดือนที่เปิดซองประกวดราคา

St = ดัชนีราคาเหล็ก ในเดือนที่ส่งงานแต่ละงวด

So = ดัชนีราคาเหล็ก ในเดือนที่เปิดซองประกวดราคา

Gt = ดัชนีราคาเหล็กแผ่นเรียบที่ผลิตในประเทศ ในเดือนที่ส่งงานแต่ละงวด

Go = ดัชนีราคาเหล็กแผ่นเรียบที่ผลิตในประเทศ ในเดือนที่เปิดซองประกวดราคา

At = ดัชนีราคาแอสฟัลท์ ในเดือนที่ส่งงานแต่ละงวด

Ao = ดัชนีราคาแอสฟัลท์ ในเดือนที่เปิดซองประกวดราคา

Et = ดัชนีราคาเครื่องจักรกลและบริภัณฑ์ ในเดือนที่ส่งงานแต่ละงวด

Eo = ดัชนีราคาเครื่องจักรกลและบริภัณฑ์ ในเดือนที่เปิดซองประกวดราคา

Ft = ดัชนีราคาน้ำมันดีเซลหมุนเร็ว ในเดือนที่ส่งงานแต่ละงวด

Fo = ดัชนีราคาน้ำมันดีเซลหมุนเร็ว ในเดือนที่เปิดซองประกวดราคา

ACt = ดัชนีราคาท่อซีเมนต์ใยหิน ในเดือนที่ส่งงานแต่ละงวด

ACo = ดัชนีราคาท่อซีเมนต์ใยหิน ในเดือนที่เปิดซองประกวดราคา

PVCt = ดัชนีราคาท่อ PVC ในเดือนที่ส่งงานแต่ละงวด

๒๗ ม.ค. ๒๕๖๕

เอกสารแนบท้ายสัญญาซื้อขาย/สัญญาจ้าง เลขที่ ๑/๒๕๖๕
ผนวก ๑ แผ่นที่ ๑ ในจำนวน ๕ แผ่น

PVCo = ดัชนีราคาท่อ PVC ในเดือนที่เปิดซองประกวดราคา

GIPt = ดัชนีราคาท่อเหล็กอาบสังกะสี ในเดือนที่ส่งงานแต่ละงวด

GIPo = ดัชนีราคาท่อเหล็กอาบสังกะสี ในเดือนที่เปิดซองประกวดราคา

Pet = ดัชนีราคาท่อ HYDENSITY POLYETHYLENE ในเดือนที่ส่งงานแต่ละงวด

PEo = ดัชนีราคาท่อ HYDENSITY POLYETHYLENE ในเดือนที่เปิดซองประกวดราคา

Wt = ดัชนีราคาสายไฟฟ้า ในเดือนที่ส่งงานแต่ละงวด

Wo = ดัชนีราคาสายไฟฟ้า ในเดือนที่เปิดซองประกวดราคา

ค. <u>วิธีการคำนวณที่ใช้กับสัญญาแบบปรับราคาได้</u>

1. การคำนวณค่า K จากสูตรตามลักษณะงานนั้น ๆ ให้ใช้ตัวเลขดัชนีราคาวัสดุก่อสร้างของกระทรวงพาณิชย์ โดยใช้ฐานของปี 2530 เป็นเกณฑ์ในการคำนวณ

2. การคำนวณค่า K สำหรับกรณีที่มีงานก่อสร้างหลายประเภทรวมอยู่ในสัญญาเดียวกัน จะต้องแยกค่างานก่อสร้างแต่ละประเภทให้ชัดเจนตามลักษณะของงานนั้นและให้สอดคล้องกับสูตรที่ได้กำหนดไว้

3. การคำนวณหาค่า K กำหนดให้ใช้เลขทศนิยม 3 ตำแหน่งทุกขั้นตอนโดยไม่มีการปัดเศษ และกำหนดให้ทำเลขสัมพันธ์ (เปรียบเทียบ) ให้เป็นผลสำเร็จก่อน แล้วจึงนำผลลัพท์ไปคูณกับตัวเลขคงที่หน้าเลขสัมพันธ์ นั้น

4. ให้พิจารณาเงินเพิ่มหรือลดราคาค่างานจากราคาที่ผู้รับจ้างทำสัญญาตกลงกับผู้ว่าจ้าง เมื่อค่า K ตามสูตรสำหรับงานก่อสร้าง นั้น ๆ ในเดือนที่ส่งมอบงานมีค่าเปลี่ยนแปลงไปจากค่า K ในเดือนเปิดซองราคามากกว่า 4% ขึ้นไป โดยนำเฉพาะส่วนที่เกิน 4% มาคำนวณปรับเพิ่มหรือลดค่างานแล้วแต่กรณี (โดยไม่คิด 4% แรกให้)

5. ในกรณีที่ผู้รับจ้างไม่สามารถทำการก่อสร้างให้แล้วเสร็จตามระยะเวลาในสัญญา โดยเป็นความผิดของผู้รับจ้าง ค่า K ตามสูตรต่าง ๆ ที่จะนำมาใช้ในการคำนวณค่างานให้ใช้ค่า K ของเดือนสุดท้ายตามอายุสัญญา หรือค่า K ของเดือนที่ส่งมอบงานจริง แล้วแต่ว่าค่า K ตัวใดจะมีค่าน้อยกว่า

6. การจ่ายเงินแต่ละงวดให้จ่ายค่าจ้างงานที่ผู้รับจ้างทำได้แต่ละงวดตามสัญญาไปก่อน ส่วนค่างานเพิ่มหรือค่างานลดลงซึ่งจะคำนวณได้ต่อเมื่อทราบดัชนีราคาวัสดุก่อสร้างซึ่งนำมาคำนวณหาค่า K ของเดือนที่ส่งมอบงานงวดนั้น ๆ เป็นที่แน่นอนแล้ว เมื่อคำนวณเงินเพิ่มได้ให้ขอทำความตกลงเรื่องการเงินกับสำนักงบประมาณ

..... ๒๗ ม.ค. ๒๕๖๕

เอกสารแนบท้าย~~สัญญาซื้อขาย~~/สัญญาจ้าง เลขที่ 3/๒๕๖๕
ผนวก ๔ แผ่นที่ ๕ ในจำนวน ๕ แผ่น