

## สัญญาจ้างก่อสร้าง

สัญญาเลขที่ ๒๑/๒๕๖๕

สัญญาฉบับนี้ทำขึ้น ณ องค์การบริหารส่วนจังหวัดยะลา ตำบล/แขวง ท่าเกurm อำเภอ/เขต เมืองยะลา จังหวัด ยะลา เมื่อวันที่ ๓๑ สิงหาคม ๒๕๖๕ ระหว่าง องค์การบริหารส่วนจังหวัดยะลา กับ นายสุรินทร์ แสงทอง ปลัดองค์การบริหารส่วนจังหวัด รักษาราชการแทนนายกองค์การบริหารส่วนจังหวัด ยะลา ซึ่งต่อไปนี้ในสัญญานี้เรียกว่า "ผู้จ้าง" ฝ่ายหนึ่งกับหัวส่วนเจ้าก่อ พ.ท.แอกฟลทติก ซึ่งจะดู ทะเบียนเป็นนิติบุคคล ณ สำนักงานทะเบียนหุ้นส่วนบริษัทจังหวัดยะลา กرمพัฒนาธุรกิจการค้า กระทรวง พานิชย์ มีสำนักงานใหญ่อยู่เลขที่ ๓๔๗ หมู่ที่ ๗ ตำบล/แขวง ทับพริก อำเภอ/เขตอรัญประเทศ จังหวัด ยะลา โดย นางมยรี ไร้ทุกข์ ปรากฏตามหนังสือรับรองของสำนักงานทะเบียนหุ้นส่วนบริษัทจังหวัดยะลา กرمพัฒนาธุรกิจการค้า กระทรวงพาณิชย์ ลงวันที่ ๕ สิงหาคม ๒๕๖๕ ทะเบียนนิติบุคคลเลขที่ ๐๒๗๓๕๔๐๐๐๒๙ แนบท้ายสัญญานี้ ซึ่งต่อไปนี้ในสัญญาระบุว่า "ผู้รับจ้าง" อีกฝ่ายหนึ่ง คู่สัญญาได้ตกลงกันมีข้อความดังต่อไปนี้

### ข้อ ๑. ข้อตกลงว่าจ้าง

ผู้จ้างตกลงจ้างและผู้รับจ้างตกลงรับจ้างทำงานก่อสร้างถนนคอนกรีตเสริมเหล็ก ตอกนัยทางหลวงหมายเลข ๓๓๘๕ ที่บ้านคลองลาภไก่ หมู่ที่ ๔ ตำบลไทรทอง เชื่อมบ้านหนองแวง หมู่ที่ ๒ ตำบลไทรเดี่ยว อำเภอคลองหาด จังหวัดยะลา ขนาดผิวจราจรกว้าง ๖.๐๐ เมตร หนา ๐.๑๕ เมตร ระยะทางยาว ๗๗.๐๐ เมตร หรือมีพื้นที่ไม่น้อยกว่า ๔๙๒.๐๐ ตารางเมตร ตามแบบมาตรฐานทางสำหรับ องค์กรปกครองส่วนท้องถิ่น และแบบองค์การบริหารส่วนจังหวัดยะลา โดยวิธีเฉพาะเจาะจง ตามข้อกำหนด และเงื่อนไขแห่งสัญญานี้รวมทั้งเอกสารแนบท้ายสัญญา

ผู้รับจ้างตกลงที่จะจัดหาแรงงานและวัสดุ เครื่องมือเครื่องใช้ ตลอดจนอุปกรณ์ต่างๆ ชนิดใดเพื่อใช้ในงานจ้างตามสัญญานี้

### ข้อ ๒. เอกสารอันเป็นส่วนหนึ่งของสัญญา

เอกสารแนบท้ายสัญญาดังต่อไปนี้ให้ถือเป็นส่วนหนึ่งของสัญญานี้

- |  |                        |
|--|------------------------|
| ๒.๑ ผนวก ๑ แบบรูประการก่อสร้าง   | จำนวน ๑ (สิบเอ็ด) หน้า |
| ๒.๒ ผนวก ๒ สำเนาใบแจ้งปริมาณงานและราคา   | จำนวน ๑ (หนึ่ง) หน้า   |
| ๒.๓ ผนวก ๓ สำเนาใบเสนอราคาจ้างก่อสร้าง   | จำนวน ๒ (สอง) หน้า     |
| ๒.๔ ผนวก ๔ เงื่อนไข หลักเกณฑ์ ประเภทงานก่อสร้าง สูตร จำนวน ๑ (หนึ่ง) เล่ม<br>และวิธีการคำนวณที่ใช้กับสัญญาแบบปรับราคาได้ (๙ (เก้า) หน้า) | (๙ (เก้า) หน้า)        |

(ลงชื่อ)

(นายสุรินทร์ แสงทอง)

ผู้จ้าง

(ลงชื่อ)

มยรี ไร้ทุก

(นางมยรี ไร้ทุก)

ผู้รับจ้าง

ความได้ในเอกสารแนบท้ายสัญญาที่ขัดหรือเบ่งกับข้อความในสัญญานี้ ให้ใช้ข้อความในสัญญานี้เป็นคับ และในกรณีที่เอกสารแนบท้ายสัญญาขัดเบ่งกันเอง ผู้รับจ้างจะต้องปฏิบัติตามคำวินิจฉัยของผู้ว่าจ้าง คำวินิจฉัยของผู้ว่าจ้างให้ถือเป็นที่สุด และผู้รับจ้างไม่มีสิทธิเรียกร้องค่าจ้าง ค่าเสียหายหรือค่าใช้จ่ายใดๆ เพิ่มเติมจากผู้ว่าจ้างทั้งสิ้น

### ข้อ ๓. หลักประกันการปฏิบัติตามสัญญา

ในขณะทำสัญญานี้ผู้รับจ้างได้นำหลักประกันเป็น หนังสือค้ำประกันของธนาคาร เป็นจำนวนเงิน ๑๖,๖๕๐.๐๐ บาท (หนึ่งหมื่นหกพันหกร้อยห้าสิบบาทถ้วน) ซึ่งเท่ากับร้อยละ ๕ (ห้า) ของราคาก่าจ้างตามสัญญา นามอบให้แก่ผู้ว่าจ้างเพื่อเป็นหลักประกันการปฏิบัติตามสัญญานี้

กรณีผู้รับจ้างใช้หนังสือค้ำประกันมาเป็นหลักประกันการปฏิบัติตามสัญญา หนังสือค้ำประกันดังกล่าวจะต้องออกโดยธนาคารที่ประกอบกิจการในประเทศไทย หรือโดยบริษัทเงินทุนหรือบริษัทเงินทุนหลักทรัพย์ที่ได้รับอนุญาตให้ประกอบกิจการเงินทุนเพื่อการพาณิชย์และประกอบธุรกิจ ค้ำประกันตามประกาศของธนาคารแห่งประเทศไทย ตามรายชื่อบริษัทเงินทุนที่ธนาคารแห่งประเทศไทยแจ้งไว้ในให้ทราบ ตามแบบที่คณะกรรมการนโยบายการจัดซื้อจัดจ้างและการบริหารพัสดุภาครัฐกำหนดหรืออาจเป็นหนังสือค้ำประกันอิเล็กทรอนิกส์ตามวิธีการที่กรมบัญชีกลางกำหนดก็ได้ และจะต้องมีอายุการค้ำประกันตลอดไปจนกว่าผู้รับจ้างพ้นข้อผูกพันตามสัญญานี้


หลักประกันที่ผู้รับจ้างนำมารับให้ตามวรรคหนึ่ง จะต้องมีอายุครอบคลุมความรับผิดทั้งปวงของผู้รับจ้างตลอดอายุสัญญา ถ้าหลักประกันที่ผู้รับจ้างนำมารับให้ดังกล่าวลดลงหรือเสื่อมค่าลง หรือมีอายุไม่ครอบคลุมถึงความรับผิดของผู้รับจ้างตลอดอายุสัญญา ไม่ว่าด้วยเหตุใดๆ ก็ตาม รวมถึงกรณี ผู้รับจ้าง ส่งมอบงานล่าช้าเป็นเหตุให้ระยะเวลาแล้วเสร็จหรือวันครบกำหนดความรับผิดในความชำรุดบกพร่องตามสัญญาเปลี่ยนแปลงไป ไม่ว่าจะเกิดขึ้นคราวใด ผู้รับจ้างต้องหาหลักประกันใหม่หรือหลักประกันเพิ่มเติมให้มีจำนวนครบถ้วนตามวรรคหนึ่งมาอบให้แก่ผู้ว่าจ้างภายใน ๗ (เจ็ด) วัน นับถัดจากวันที่ได้รับแจ้งเป็นหนังสือจากผู้ว่าจ้าง

หลักประกันที่ผู้รับจ้างนำมารับไว้ตามข้อนี้ ผู้ว่าจ้างจะคืนให้แก่ผู้รับจ้าง โดยไม่มีดอกเบี้ย เมื่อผู้รับจ้างพ้นจากข้อผูกพัน และความรับผิดทั้งปวงตามสัญญานี้แล้ว

### ข้อ ๔. (ข) ค่าจ้างและการจ่ายเงิน (ตามบัญชีโอนเงินอุดหนุนเฉพาะกิจ (เหลือจ่าย) ประจำปีงบประมาณ พ.ศ. ๒๕๖๕)

ผู้ว่าจ้าง ตกลงจ่าย และผู้รับจ้างตกลงรับเงินค่าจ้างจำนวนเงิน ๓๓๓,๐๐๐.๐๐ บาท (สามแสนสามหมื่นสามพันบาทถ้วน) ซึ่งได้รวมภาษีมูลค่าเพิ่ม จำนวน ๒๑,๗๘๕.๐๕ บาท (สองหมื่นหนึ่งพันเจ็ดร้อยแปดสิบห้าบาทห้าสตางค์) ตลอดจน ภาษีอากรอื่น ๆ และค่าใช้จ่ายทั้งปวงด้วยแล้ว โดยถือราคาเหมาร่วม เป็นเกณฑ์ และกำหนดการจ่ายเงิน เป็น ๑ งวด ดังนี้


(ลงชื่อ)

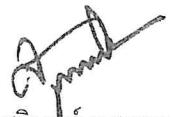

(นายสุรินทร์ แสงทอง)

ผู้ว่าจ้าง

(ลงชื่อ)

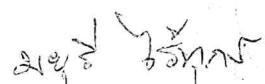

(นางมยุรี ไตรฤกษ์)

ผู้รับจ้าง

งวดที่ ๑ (งวดสุดท้าย) เป็นจำนวนเงิน ๓๓๓,๐๐๐.๐๐ บาท (สามแสนสามหมื่นสามพันบาทถ้วน) เมื่อผู้รับจ้างได้ปฏิบัติงานโดยทำการรื้อผิวทางเดิมและบดทับ ลงทรายรองพื้นทาง เสร็จเรียบร้อย งานผิวทางคอนกรีตหักหงด กว้าง ๖.๐๐ เมตร หนา ๐.๑๕ เมตร ระยะทางยาว ๗๗.๐๐ เมตร หรือมีพื้นที่ผิวจราจรคอนกรีตไม่น้อยกว่า ๔๖๒.๐๐ ตารางเมตร เสร็จเรียบร้อย และทำงานอื่น ๆ ที่ปรากฏตามแบบรูปรายการและในสัญญา เสร็จเรียบร้อย ทำความสะอาดสถานที่ก่อสร้าง เสร็จเรียบร้อยพร้อมทั้งติดตั้งป้ายประชาสัมพันธ์โครงการ (ป้ายภาร) จำนวน ๑ ป้าย ให้แล้วเสร็จภายใน ๓๐ ตุลาคม ๒๕๖๕

การจ่ายเงินตามเงื่อนไขแห่งสัญญานี้ ผู้ว่าจ้างจะโอนเงิน เข้าบัญชีเงินฝากธนาคารของผู้รับจ้างซึ่อ ธนาคารกรุงไทยจำกัด (มหาชน) สาขาสาระแก้ว ชื่อบัญชี หจก. พ.ท.แอลฟ์ลติก เลขที่บัญชี ๒๓๖๐๖๔๒๒๘๙ ทั้งนี้ ผู้รับจ้างตกลง เป็นผู้รับภาระเงินค่าธรรมเนียมหรือค่าบริการอื่นใดเกี่ยวกับการโอนรวมทั้งค่าใช้จ่ายอื่นใด (ถ้ามี) ที่ธนาคารเรียกเก็บ และยินยอมให้มีการหักเงินดังกล่าวจากจำนวนเงินโอนในวงดนั้นๆ (ความในวรรคนี้ใช้สำหรับกรณีที่หน่วยงานของรัฐจะจ่ายเงินตรงให้แก่ผู้รับจ้าง (ระบบ Direct Payment) โดยการโอนเงินเข้าบัญชีเงินฝากธนาคารของผู้รับจ้าง ตามแนวทางที่กระทรวงการคลังหรือหน่วยงานของรัฐเจ้าของงบประมาณเป็นผู้กำหนด แล้วแต่กรณี)

#### ข้อ ๕. (ข) กำหนดเวลาแล้วเสร็จและสิทธิของผู้ว่าจ้างในการบอกเลิกสัญญา

ผู้รับจ้างต้องเริ่มทำงานที่รับจ้างภายในวันที่ ๑ กันยายน ๒๕๖๕ และจะต้องทำงานให้แล้วเสร็จบริบูรณ์ภายในวันที่ ๓๐ ตุลาคม ๒๕๖๕ ถ้าผู้รับจ้างมิได้ลงมือทำงานภายในกำหนดเวลา หรือไม่สามารถทำงานให้แล้วเสร็จตามกำหนดเวลา หรือมีเหตุให้ออกได้ว่าผู้รับจ้างไม่สามารถทำงานให้แล้วเสร็จภายในกำหนดเวลา หรือจะแล้วเสร็จล่าช้าเกินกว่ากำหนดเวลา หรือผู้รับจ้างทำผิดสัญญาข้อใดข้อหนึ่ง หรือตกเป็นผู้ลูกพิทักษ์ทรัพย์เด็ดขาด หรือตกเป็นผู้ล้มละลาย หรือเพิกเฉยไม่ปฏิบัติตามคำสั่งของคณะกรรมการตรวจรับพัสดุหรือผู้ควบคุมงานหรือบริษัทที่ปรึกษาซึ่งได้รับมอบอำนาจจากผู้ว่าจ้าง ผู้ว่าจ้างมีสิทธิที่จะบอกเลิกสัญญานี้ได้ และมีสิทธิจ้างผู้รับจ้างรายใหม่เข้าทำงานของผู้รับจ้างให้ลุล่วงไปด้วย การใช้สิทธิบอกเลิกสัญญานี้ ไม่กระทบสิทธิของผู้ว่าจ้างที่จะเรียกร้องค่าเสียหายจากผู้รับจ้าง

การที่ผู้ว่าจ้างไม่ใช้สิทธิเลิกสัญญาดังกล่าวข้างต้นไม่เป็นเหตุให้ผู้รับจ้างพ้นจากความรับผิดชอบตามสัญญา

#### ข้อ ๖. ความรับผิดชอบในความชำรุดบกพร่องของงานจ้าง


เมื่องานแล้วเสร็จบริบูรณ์ และผู้ว่าจ้างได้รับมอบงานจากผู้รับจ้างหรือจากผู้รับจ้างรายใหม่ ในกรณีที่มีการบอกเลิกสัญญาตามข้อ ๕ หากมีเหตุชำรุดบกพร่องหรือเสียหายเกิดขึ้นจากการจ้างนี้ภายในกำหนด ๒ (สอง) ปี นับตั้งจากวันที่ได้รับมอบงานดังกล่าว ซึ่งความชำรุดบกพร่องหรือเสียหายนั้นเกิดจากความบกพร่องของผู้รับจ้างอันเกิดจากการใช้วัสดุที่ไม่ถูกต้องหรือทำไว้ไม่เรียบร้อย หรือทำไม่ถูกต้องตามมาตรฐานแห่งหลักวิชา ผู้รับจ้างจะต้องรับทำการแก้ไข ให้เป็นที่เรียบร้อยโดยไม่ซักซ้ำ โดยผู้ว่าจ้างไม่ต้องออกเงินใดๆ ในกรณีทั้งสิ้น หากผู้รับจ้างไม่กระทำการดังกล่าวภายใต้กำหนด ๗ (เจ็ด) วัน นับตั้งจากวันที่ได้รับแจ้งเป็นหนังสือจาก ผู้ว่าจ้างหรือไม่ทำการแก้ไขให้ถูกต้องเรียบร้อยภายในเวลาที่ผู้ว่าจ้างกำหนด ให้ผู้ว่าจ้างมีสิทธิที่จะทำการนั้นเองหรือจ้างผู้อื่นให้ทำงานนั้น โดยผู้รับจ้างต้องเป็นผู้อุทกค่าใช้จ่ายเองทั้งสิ้น

(ลงชื่อ)

  
(นายสุรินทร์ แสงทอง)

ผู้ว่าจ้าง

(ลงชื่อ)

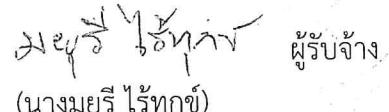  
(นางมยุรี ไร้ทุกข์)  
ผู้รับจ้าง

ในกรณีเร่งด่วนจำเป็นต้องรับแก้ไขเหตุชำรุดบกพร่องหรือเสียหายโดยเร็ว และไม่อาจรอให้ผู้รับจ้างแก้ไขในระยะเวลาที่กำหนดได้ตามวรรคหนึ่งได้ ผู้ว่าจ้างมีสิทธิเข้าจัดการแก้ไขเหตุชำรุดบกพร่องหรือเสียหายนั้นเอง หรือจ้างผู้อื่นให้ซ่อมแซมความชำรุดบกพร่องหรือเสียหาย โดยผู้รับจ้าง ต้องรับผิดชอบชำระค่าใช้จ่ายทั้งหมด

การที่ผู้ว่าจ้างทำการนั้นเอง หรือจ้างผู้อื่นให้ทำงานนั้นแทนผู้รับจ้าง ไม่ทำให้ผู้รับจ้างหลุดพ้นจากความรับผิดตามสัญญา หากผู้รับจ้างไม่ชดใช้ค่าใช้จ่ายหรือค่าเสียหายตามที่ผู้ว่าจ้างเรียกร้องผู้ว่าจ้างมีสิทธิบังคับจากหลักประกันการปฏิบัติตามสัญญาได้

#### ข้อ ๗. การจ้างซ่อม

ผู้รับจ้างจะต้องไม่เอางานทั้งหมดหรือแต่บางส่วนแห่งสัญญานี้ไปจ้างซ่อมอีกทอดหนึ่ง เว้นแต่การจ้างซ่อมงานแต่บางส่วนที่ได้รับอนุญาตเป็นหนังสือจากผู้ว่าจ้างแล้ว การที่ผู้ว่าจ้างได้อนุญาตให้จ้างซ่อมงานแต่บางส่วนดังกล่าวนั้น ไม่เป็นเหตุให้ผู้รับจ้างหลุดพ้นจาก ความรับผิดหรือพันธะหน้าที่ตามสัญญานี้ และผู้รับจ้างจะยังคงต้องรับผิดในความผิดและความประมาทเลินเล่อของผู้รับจ้างซ่อม หรือของตัวแทนหรือลูกจ้างของผู้รับจ้างซ่อมนั้นทุกประการ

กรณีผู้รับจ้างไปจ้างซ่อมงานแต่บางส่วนโดยฝ่าฝืนความในวรรคหนึ่ง ผู้รับจ้างต้องชำระค่าปรับให้แก่ผู้ว่าจ้างเป็นจำนวนเงินในอัตรารายละ ๑๐ (สิบ) ของวงเงินของงานที่จ้างซ่อมตามสัญญา ทั้งนี้ ไม่ตัดสิทธิผู้ว่าจ้างในการบอกรอเลิกสัญญา

#### ข้อ ๘. การควบคุมงานของผู้รับจ้าง

ผู้รับจ้างจะต้องควบคุมงานที่รับจ้างอย่างເອົາໃສ໌ ด้วยประสิทธิภาพและความชำนาญ และในระหว่างทำงานที่รับจ้างจะต้องจัดให้มีผู้แทนซึ่งทำงานเต็มเวลาเป็นผู้รับผิดชอบควบคุมงานของ ผู้รับจ้าง ผู้แทนดังกล่าวจะต้องได้รับมอบอำนาจจากผู้รับจ้าง คำสั่งหรือคำแนะนำมีต่อตัว ที่ผู้ว่าจ้าง คณะกรรมการตรวจสอบพัสดุ ผู้ควบคุมงาน หรือบริษัทที่ปรึกษาที่ผู้ว่าจ้างแต่งตั้ง ได้แจ้งแก่ผู้แทนเข่นไว้นั้น ให้ถือว่าเป็นคำสั่งหรือคำแนะนำที่ได้แจ้งแก่ผู้รับจ้าง การแต่งตั้งผู้แทนตามข้อนี้จะต้องทำเป็นหนังสือและต้องได้รับความเห็นชอบเป็นหนังสือ จากผู้ว่าจ้าง การเปลี่ยนตัวหรือแต่งตั้งผู้แทนใหม่จะทำเมื่อได้หากไม่ได้รับความเห็นชอบ เป็นหนังสือจากผู้ว่าจ้างก่อน

ผู้ว่าจ้างมีสิทธิที่จะขอให้เปลี่ยนตัวผู้แทนตามวรรคหนึ่ง โดยแจ้งเป็นหนังสือไปยังผู้รับจ้าง และผู้รับจ้างจะต้องทำการเปลี่ยนตัวผู้แทนนั้นโดยพัลัน โดยไม่คิดค่าจ้างหรือราคาเพิ่มหรืออ้างเป็นเหตุ เพื่อขยายอายุสัญญาอันเนื่องมาจากเหตุนี้

#### ข้อ ๙. ความรับผิดของผู้รับจ้าง

ผู้รับจ้างจะต้องรับผิดต่ออุบัติเหตุ ความเสียหาย หรือภัยันตรายใดๆ อันเกิดจาก การปฏิบัติงานของผู้รับจ้าง และจะต้องรับผิดต่อความเสียหายจากการกระทำของลูกจ้างหรือตัวแทน ของผู้รับจ้าง และจากการปฏิบัติงานของผู้รับจ้างซ่อมด้วย (ถ้ามี)

(ลงชื่อ)

  
(นายสุรินทร์ แสงทอง)

ผู้ว่าจ้าง

(ลงชื่อ)

  
(นางรุ่งอรุณ ไร้ฤกษ์) ผู้รับจ้าง

ความเสียหายใดๆ อันเกิดแก่กิจการที่ผู้รับจ้างได้ทำขึ้น เมื่อจะเกิดขึ้นเพราเหตุสุดวิสัย ก็ตาม ผู้รับจ้างจะต้องรับผิดชอบโดยอ้อมแχมให้คืนดีหรือ เปลี่ยนให้ใหม่โดยค่าใช้จ่ายของผู้รับจ้างเอง เว้นแต่ ความเสียหายนั้นเกิดจากความผิดของผู้ว่าจ้าง ทั้งนี้ ความรับผิดชอบของผู้รับจ้างดังกล่าวในข้อนี้จะสิ้นสุดลงเมื่อผู้ว่าจ้างได้รับมอบงานครั้งสุดท้าย ซึ่งหลังจากนั้นผู้รับจ้างคงต้องรับผิดเพียงในการนี้ชำรุดบกพร่อง หรือความเสียหายดังกล่าวในข้อ ๖ เท่านั้น

ผู้รับจ้างจะต้องรับผิดชอบในความเสียหายใดๆ อันเกิดจาก การปฏิบัติงานของผู้รับจ้าง หรือลูกจ้างหรือตัวแทนของผู้รับจ้าง รวมถึงผู้รับจ้างช่าง (ถ้ามี) ตามสัญญาฉบับนี้ หากผู้ว่าจ้างลูกเรียกร้องหรือฟ้องร้องหรือต้องขอใช้ค่าเสียหายให้แก่บุคคลภายนอกไปแล้ว ผู้รับจ้างจะต้อง ดำเนินการใดๆ เพื่อให้มีการว่าต่างแก้ต่างให้แก่ผู้ว่าจ้างโดยค่าใช้จ่ายของผู้รับจ้างเอง รวมทั้งผู้รับจ้างจะต้องขอใช้ค่าเสียหานั้นๆ ตลอดจนค่าใช้จ่ายใดๆ อันเกิดจากการถูกเรียกร้องหรือลูกฟ้องร้องให้แก่ผู้ว่าจ้างทันที

### ข้อ ๑๐. การจ่ายเงินแก่ลูกจ้าง

ผู้รับจ้างจะต้องจ่ายเงินแก่ลูกจ้างที่ผู้รับจ้างได้จ้างมาในอัตราและตามกำหนดเวลา ที่ผู้รับจ้างได้ตกลงหรือทำสัญญาว่าต่อไปลูกจ้างดังกล่าว

ถ้าผู้รับจ้างไม่จ่ายเงินค่าจ้างหรือค่าทดแทนอื่นใดแก่ลูกจ้างดังกล่าวในวรรคหนึ่ง ผู้ว่าจ้างมีสิทธิที่จะเอาเงินค่าจ้างที่จะต้องจ่ายแก่ผู้รับจ้างมาจ่ายให้แก่ลูกจ้างของผู้รับจ้างดังกล่าว และให้ถือว่า ผู้ว่าจ้างได้จ่ายเงินจำนวนนั้นเป็นค่าจ้างให้แก่ผู้รับจ้างตามสัญญาแล้ว

ผู้รับจ้างจะต้องจัดให้มีประกันภัยสำหรับลูกจ้างทุกคนที่จ้างมาทำงาน โดยให้ ครอบคลุมถึงความรับผิดชอบทั้งปวงของผู้รับจ้าง รวมทั้งผู้รับจ้างช่าง (ถ้ามี) ในกรณีความเสียหายที่คิดค่าสินไหมทดแทนได้ตามกฎหมาย ซึ่งเกิดจากอุบัติเหตุหรือภัยธรรมชาติฯ ต่อลูกจ้างหรือบุคคลอื่น ที่ผู้รับจ้างหรือผู้รับจ้างช่างจ้างมาทำงาน ผู้รับจ้างจะต้องส่งมอบกรรมธรรม์ประกันภัยดังกล่าว พร้อมทั้งหลักฐานการชำระเบี้ยประกันให้แก่ผู้ว่าจ้างเมื่อผู้ว่าจ้างเรียกร้อง

### ข้อ ๑๑. การตรวจงานจ้าง

ถ้าผู้ว่าจ้างแต่งตั้งคณะกรรมการตรวจรับพัสดุ ผู้ควบคุมงาน หรือบริษัท ที่ปรึกษา เพื่อควบคุมการทำงานของผู้รับจ้าง คณะกรรมการตรวจรับพัสดุ ผู้ควบคุมงาน หรือบริษัทที่ปรึกษานั้น มีอำนาจเข้าไปตรวจการงานในโรงงานและสถานที่ก่อสร้างได้ทุกเวลา และผู้รับจ้างจะต้องอำนวยความสะดวก และให้ความช่วยเหลือในการนับตามสมควร

การที่มีคณะกรรมการตรวจรับพัสดุ ผู้ควบคุมงาน หรือบริษัทที่ปรึกษานั้น ทำทำให้ ผู้รับจ้างพ้นความรับผิดชอบตามสัญญาข้อใดข้อหนึ่งไม่

(ลงชื่อ)

  
(นายสุรินทร์ แสงทอง)

ผู้ว่าจ้าง

(ลงชื่อ)

  
(นางมุรี ไร้ฤกษ์) ผู้รับจ้าง

### ข้อ ๑๒. แบบรูปและรายการลงทะเบียนคลาเดลี่อิน

ผู้รับจ้างรับรองว่าได้ตรวจสอบและทำความเข้าใจในแบบรูปและรายการลงทะเบียนโดยถ้วนแล้ว หากปรากฏว่าแบบรูปและรายการลงทะเบียนนั้นผิดพลาดหรือคลาเดลี่อิน ไปจากหลักการทำงาน วิศวกรรมหรือทางเทคนิค ผู้รับจ้างตกลงที่จะปฏิบัติตามคำวินิจฉัยของผู้ว่าจ้าง คณะกรรมการตรวจรับพัสดุ ผู้ควบคุมงาน หรือบริษัทที่ปรึกษาที่ผู้ว่าจ้างแต่งตั้ง เพื่อให้งานแล้วเสร็จบริบูรณ์ คำวินิจฉัยดังกล่าวให้ถือเป็นที่สุด โดยผู้รับจ้างจะคิดค่าจ้าง ค่าเสียหาย หรือค่าใช้จ่ายใดๆ เพิ่มขึ้น จากผู้ว่าจ้างหรือขอขยายอายุสัญญาไม่ได้

### ข้อ ๑๓. การควบคุมงานโดยผู้ว่าจ้าง

ผู้รับจ้างตกลงว่าคณะกรรมการตรวจรับพัสดุ ผู้ควบคุมงาน หรือบริษัท ที่ปรึกษาที่ผู้ว่าจ้างแต่งตั้ง มีอำนาจที่จะตรวจสอบและควบคุมงานเพื่อให้เป็นไปตาม สัญญา แล้วมีอำนาจที่จะสั่งให้แก้ไขเปลี่ยนแปลงเพิ่มเติม หรือตัดถอนซึ่งงานตามสัญญานี้ หากผู้รับจ้างขัดขืน ไม่ปฏิบัติตาม ผู้ว่าจ้างคณะกรรมการตรวจรับพัสดุ ผู้ควบคุมงาน หรือบริษัทที่ปรึกษา มีอำนาจ ที่จะสั่งให้หยุดการนั้นชั่วคราวได้ ความล่าช้าในการนี้ เช่นนี้ ผู้รับจ้างจะถือเป็นเหตุขอขยายระยะเวลา การปฏิบัติงานตามสัญญาหรือเรียกร้องค่าเสียหายได้ ไม่ได้ทั้งสิ้น

### ข้อ ๑๔. งานพิเศษและการแก้ไขงาน

ผู้ว่าจ้างมีสิทธิที่จะสั่งเป็นหนังสือให้ผู้รับจ้างทำงานพิเศษซึ่งไม่ได้แสดงไว้หรือรวมอยู่ในเอกสารสัญญานี้ หางานพิเศษนั้นๆ อยู่ในขอบข่ายทั่วไปแห่งวัตถุประสงค์ของสัญญานี้ นอกเหนือนี้ ผู้ว่าจ้างยังมีสิทธิสั่งให้เปลี่ยนแปลงหรือแก้ไขแบบรูปและข้อกำหนดต่างๆ ในเอกสารสัญญานี้ด้วย

อัตราค่าจ้างหรือราคากำหนดใช้ในสัญญานี้ ให้กำหนดใช้สำหรับงานพิเศษ หรืองานที่เพิ่มเติมขึ้น หรือตัดถอนลงทั้งปวงตามคำสั่งของผู้ว่าจ้าง หากในสัญญานี้ไม่ได้กำหนดไว้ล่วงอัตราค่าจ้าง หรือราคากำหนดที่จะนำมาใช้สำหรับงานพิเศษหรืองานที่เพิ่มเติมหรือลดลงทั้งปวงตามคำสั่งของผู้ว่าจ้าง แล้วผู้รับจ้างจะได้ตกลงกันที่จะกำหนดอัตราค่าจ้างหรือราคากำหนดที่เพิ่มเติมหรือลดลง รวมทั้งการขยายระยะเวลา (ถ้ามี) กันใหม่เพื่อความเหมาะสม ในกรณีที่ตกลงกันไม่ได้ ผู้ว่าจ้างจะกำหนดอัตราจ้าง หรือราคากำหนดที่ผู้ว่าจ้างจะเห็นว่าเหมาะสม และถูกต้อง ซึ่งผู้รับจ้างจะต้องปฏิบัติงานตามคำสั่งของผู้ว่าจ้างไปก่อนเพื่อมิให้เกิดความเสียหายแก่งานที่จ้าง

### ข้อ ๑๕. ค่าปรับ

หากผู้รับจ้างไม่สามารถทำงานให้แล้วเสร็จภายในเวลาที่กำหนดไว้ ในสัญญานี้ ผู้ว่าจ้างยังมิได้บอกเลิกสัญญา ผู้รับจ้างจะต้องชำระค่าปรับให้แก่ผู้ว่าจ้างเป็น จำนวนเงินวันละ ๘๗๒.๕๐ บาท (แปดร้อยสามสิบสองบาทห้าสิบสตางค์) และจะต้องชำระค่าใช้จ่ายในการควบคุมงาน (ถ้ามี) ในเมื่อผู้ว่าจ้างต้องจ้างผู้ควบคุมงานอีกต่อหนึ่งเป็นจำนวนเงินวันละ ๓๐๐.๐๐ บาท (สามร้อยบาทถ้วน) นับถัดจากวันที่ครบกำหนดเวลาแล้วเสร็จของงานตามสัญญานี้ ผู้ว่าจ้างได้ขยายเวลาทำงานให้ จนถึงวันที่ทำงานแล้วเสร็จจริง นอกจากนี้ ผู้รับจ้างยอมให้ผู้ว่าจ้างเรียกค่าเสียหายอันเกิดขึ้นจากการที่ผู้รับจ้างทำงานล่าช้าเฉพาะส่วนที่เกินกว่าจำนวนค่าปรับและค่าใช้จ่ายดังกล่าวได้อีกด้วย

(ลงชื่อ)



(นายสุรินทร์ แสงทอง)

ผู้รับจ้าง

(ลงชื่อ)



(นางนิยารี ไรัทกุล)

ผู้รับจ้าง

ในระหว่างที่ผู้ว่าจังยังมิได้บอกรสึกสัญญา หากผู้ว่าจังเห็นว่าผู้รับจ้าง จะไม่สามารถปฏิบัติตามสัญญานี้ไปได้ ผู้ว่าจังจะใช้สิทธิบอกรสึกสัญญาและใช้สิทธิตามข้อ ๑๖ นี้ได้ และถ้าผู้ว่าจังได้แจ้งข้อเรียกร้องไปยังผู้รับจ้างเมื่อครบกำหนดเวลาแล้วเสร็จของงานขอให้ชำระค่าปรับแล้ว ผู้ว่าจังนี้สิทธิที่จะปรับผู้รับจ้างจนถึงวันบอกรสึกสัญญาได้อีกด้วย

#### ข้อ ๑๖. สิทธิของผู้ว่าจังภายหลังบอกรสึกสัญญา

ในกรณีที่ผู้ว่าจังบอกรสึกสัญญา ผู้ว่าจังอาจทำงานนั้นเองหรือว่าจ้างผู้อื่นให้ทำงานนั้นต่อจนแล้วเสร็จก็ได้ ผู้ว่าจังหรือผู้ที่รับจ้างทำงานนั้นต่อเมื่อสิทธิใช้เครื่องใช้ในการก่อสร้าง สิ่งที่สร้างขึ้นชั่วคราวสำหรับงานก่อสร้าง และวัสดุต่างๆ ซึ่งเห็นว่าจะต้องสงวนเอาไว้เพื่อการปฏิบัติตามสัญญาตามที่จะเห็นสมควร

ในกรณีดังกล่าว ผู้ว่าจังมีสิทธิรับหรือบังคับจากหลักประกันการปฏิบัติตามสัญญาทั้งหมด หรือบางส่วน ตามแต่จะเห็นสมควร นอกจากนั้น ผู้รับจ้างจะต้องรับผิดชอบในค่าเสียหายซึ่งเป็นจำนวน เกินกว่าหลักประกันการปฏิบัติตามสัญญา รวมทั้งค่าใช้จ่ายที่เพิ่มขึ้น ในการทำงานนั้นต่อให้แล้วเสร็จตามสัญญา ตลอดจนค่าใช้จ่ายในการควบคุมงานเพิ่ม (ถ้ามี) ซึ่งผู้ว่าจังจะหัก เอาจากเงินประกันผลงานหรือจำนวนเงินเดือน ที่จะจ่ายให้แก่ผู้รับจ้างก็ได้

#### ข้อ ๑๗. การบังคับค่าปรับ ค่าเสียหาย และค่าใช้จ่าย

ในกรณีที่ผู้รับจ้างไม่ปฏิบัติตามสัญญาข้อหนึ่งข้อใดด้วยเหตุใดๆ ก็ตาม จนเป็นเหตุให้เกิดค่าปรับค่าเสียหาย หรือค่าใช้จ่ายแก่ผู้ว่าจัง ผู้รับจ้างต้องชดใช้ค่าปรับ ค่าเสียหาย หรือค่าใช้จ่ายดังกล่าว ให้แก่ผู้ว่าจังโดยสิ้นเชิงภายในกำหนด ๓๐ (สามสิบ) วัน นับถัดจากวันที่ได้รับแจ้งเป็นหนังสือจากผู้ว่าจัง หากผู้รับจ้างไม่ชดใช้ให้ถูกต้องครบถ้วนภายในระยะเวลาดังกล่าวให้ผู้ว่าจังมีสิทธิที่จะหักเอาจากจำนวนเงินค่าจ้างที่ต้องชำระ หรือจากเงินประกันผลงาน ของผู้รับจ้าง หรือบังคับจากหลักประกันการปฏิบัติตามสัญญาได้ทันที

หากค่าปรับ ค่าเสียหาย หรือค่าใช้จ่ายที่บังคับจากเงินค่าจ้างที่ต้องชำระ เงินประกันผลงาน หรือหลักประกันการปฏิบัติตามสัญญาแล้วยังไม่เพียงพอ ผู้รับจ้างยินยอมชำระส่วนที่เหลือ ที่ยังขาดอยู่ จนครบถ้วนตามจำนวนค่าปรับค่าเสียหาย หรือค่าใช้จ่ายนั้น ภายในกำหนด ๓๐ (สามสิบ) วัน นับถัดจากวันที่ได้รับแจ้งเป็นหนังสือจากผู้ว่าจัง

หากมีเงินค่าจ้างตามสัญญาที่หักไว้จ่ายเป็นค่าปรับ ค่าเสียหาย หรือค่าใช้จ่ายแล้วยังเหลืออยู่อีกเท่าใดผู้ว่าจังจะคืนให้แก่ผู้รับจ้างทั้งหมด

#### ข้อ ๑๘. การทำบริเวณก่อสร้างให้เรียบร้อย

ผู้รับจ้างจะต้องรักษาบริเวณสถานที่ปฏิบัติตามสัญญานี้ รวมทั้งโรงงานหรือ สิ่งอำนวยความสะดวกในการทำงานของผู้รับจ้าง ลูกจ้าง ตัวแทน หรือผู้รับจ้างช่วย (ถ้ามี) ให้สะอาด ปลอดภัย และมีประสิทธิภาพในการใช้งานตลอดระยะเวลาการจ้าง และเมื่อทำงานเสร็จสิ้นแล้วจะต้องขันย้ายบรรดาเครื่องใช้ในการทำงานจ้างรวมทั้งวัสดุ ขยะมูลฝอย และสิ่งก่อสร้างชั่วคราวต่างๆ (ถ้ามี) ทั้งจะต้องกลบเกลี่ยพื้นดินให้เรียบร้อยเพื่อให้บริเวณทั้งหมดอยู่ในสภาพที่สะอาดและใช้การได้ทันที

(ลงชื่อ)

(นายสุรินทร์ แสงทอง)

ผู้ว่าจัง

(ลงชื่อ)

(นางมยุรี ไวทุกข์)

ผู้รับจ้าง

## ข้อ ๑๙. การงดหรือลดค่าปรับ หรือขยายเวลาปฏิบัติตามสัญญา

ในกรณีที่มีเหตุเกิดจากความผิดหรือความบกพร่องของฝ่ายผู้ว่าจ้าง หรือเหตุสุดวิสัย หรือเกิดจากพฤติกรรมอันหนึ่งอันใดที่ผู้รับจ้างไม่ต้องรับผิดตามกฎหมาย หรือเหตุอื่นตามที่กำหนด ในกฎกระทรวง ซึ่งออกตามความในกฎหมายว่าด้วยการจัดซื้อจัดจ้างและการบริหารพัสดุภาครัฐ ทำให้ผู้รับจ้างไม่สามารถทำงานให้แล้วเสร็จตามเงื่อนไขและกำหนดเวลาแห่งสัญญาได้ ผู้รับจ้างจะต้องแจ้งเหตุหรือพฤติกรรมดังกล่าวพร้อมหลักฐานเป็นหนังสือให้ผู้ว่าจ้างทราบ เพื่อของดหรือลดค่าปรับ หรือขยายเวลาทำงานออกไปภายใน ๑๕ (สิบห้า) วันนับถ้วนจากวันที่เหตุนั้นสิ้นสุดลง หรือตามที่กำหนดในกฎกระทรวงดังกล่าว แล้วแต่กรณี

ถ้าผู้รับจ้างไม่มีปฏิบัติให้เป็นไปตามความในวรรคหนึ่ง ให้ถือว่าผู้รับจ้างได้สละสิทธิ เรียกร้อง ในการที่จะของดหรือลดค่าปรับ หรือขยายเวลาทำงานออกไปโดยไม่มีเงื่อนไขใดๆ ทั้งสิ้น เว้นแต่ กรณีเหตุเกิดจากความผิดหรือความบกพร่องของฝ่ายผู้ว่าจ้าง ซึ่งมีหลักฐานชัดแจ้ง หรือผู้ว่าจ้างทราบดี อยู่แล้ว ดังต่อไปนี้

การงดหรือลดค่าปรับ หรือขยายกำหนดเวลาทำงานตามวรรคหนึ่ง อยู่ในดุลพินิจของ ผู้ว่าจ้างที่จะพิจารณาตามที่เห็นสมควร

## ข้อ ๒๐. การใช้เรือไทย

ในการปฏิบัติตามสัญญานี้ หากผู้รับจ้างจะต้องส่งหรือนำของเข้ามาจากต่างประเทศ รวมทั้งเครื่องมือและอุปกรณ์ที่ต้องนำเข้ามาเพื่อปฏิบัติตามสัญญา ไม่ว่าผู้รับจ้างจะเป็นผู้ที่นำของเข้ามาเอง หรือนำเข้ามาโดยผ่านตัวแทนหรือบุคคลอื่นใด ถ้าสิ่งของนั้นต้องนำเข้ามาโดยทางเรือในเส้นทางเดินเรือที่มีเรือไทยเดินอยู่ และสามารถให้บริการรับขนได้ตามที่รัฐมนตรีว่าการกระทรวงคมนาคมประกาศกำหนด ผู้รับจ้าง ต้องจัดการให้สิ่งของดังกล่าวบรรทุกโดยเรือไทยหรือเรือที่มีสิทธิเช่นเดียวกับเรือไทยจากต่างประเทศมายัง ประเทศไทย เว้นแต่จะได้รับอนุญาตจากการเจ้าท่าก่อนบรรทุกของนั้นลงเรืออื่นที่มิใช่เรือไทยหรือเป็นของที่ รัฐมนตรีว่าการกระทรวงคมนาคมประกาศยกเว้นให้บรรทุกโดยเรืออื่นได้ ทั้งนี้ ไม่ว่าการส่งหรือนำเข้าสิ่งของ ดังกล่าวจากต่างประเทศจะเป็นแบบใด

ในการส่งมอบงานตามสัญญาให้แก่ผู้ว่าจ้าง ถ้านั้นมีสิ่งของตามวรรคหนึ่ง ผู้รับจ้าง จะต้องส่งมอบใบตราสั่ง (Bill of lading) หรือสำเนาใบตราสั่งสำหรับของนั้น ซึ่งแสดงว่าได้บรรทุกมาโดยเรือไทยหรือเรือที่มีสิทธิเช่นเดียวกับเรือไทยให้แก่ผู้ว่าจ้างพร้อมกับการส่งมอบงานด้วย

ในกรณีที่สิ่งของดังกล่าวไม่ได้บรรทุกจากต่างประเทศมายังประเทศไทยโดยเรือไทย หรือเรือที่มีสิทธิเช่นเดียวกับเรือไทย ผู้รับจ้างต้องส่งมอบหลักฐานซึ่งแสดงว่าได้รับอนุญาตจากการเจ้าท่า ให้บรรทุกของโดยเรืออื่นได้หรือหลักฐานซึ่งแสดงว่าได้ชำระค่าธรรมเนียมพิเศษ เนื่องจากการไม่บรรทุกของโดย เรือไทยตามกฎหมาย ว่าด้วยการส่งเสริมการพาณิชยนาวีแล้วอย่างใดอย่างหนึ่งแก่ผู้ว่าจ้างด้วย

ในกรณีที่ผู้รับจ้างไม่ส่งมอบหลักฐานอย่างใดอย่างหนึ่งดังกล่าวในวรรคสองและวรรคสามให้แก่ผู้ว่าจ้างแต่จะขอส่งมอบงานดังกล่าวให้ผู้ว่าจ้างก่อนโดยยังไม่รับชำระเงินค่าจ้าง ผู้ว่าจ้างมีสิทธิรับงาน ดังกล่าวไว้ก่อน และชำระเงินค่าจ้างเมื่อผู้รับจ้างได้ปฏิบัติตามที่กำหนด

(ลงชื่อ)

(นายสุรินทร์ แสงทอง)

ผู้ว่าจ้าง

(ลงชื่อ)

(นางมยุรี ไร้ทุกข์)

ผู้รับจ้าง

### ข้อ ๒๑. มาตรฐานฝีมือช่าง

ผู้รับจ้างตกลงเป็นเงื่อนไขสำคัญว่า ผู้รับจ้างจะต้องมีและใช้ผู้ฝ่ายการทดสอบ มาตรฐานฝีมือช่าง จากคณะกรรมการกำหนดมาตรฐานและทดสอบฝีมือแรงงาน หรือหรือผู้มีวุฒิบัตรระดับปวช. ปวส. และปวท. หรือเทียบเท่าจากสถาบันการศึกษาที่ ก.พ. รับรองให้เข้ารับราชการได้ ในอัตราไม่ต่ำกว่า ร้อยละ ๑๐ (สิบ) ของแต่ละสาขาช่าง แต่จะต้องมีช่างจำนวนอย่างน้อย ๑ (หนึ่ง) คน ในแต่ละสาขาช่าง ดังต่อไปนี้

ช่างโยธา

ผู้รับจ้างจะต้องจัดทำบัญชีแสดงจำนวนช่างทั้งหมดโดยจำแนกตามแต่ละสาขาช่าง และ ระดับช่างพร้อมกับระบุรายชื่อช่างผู้ที่ผ่านการทดสอบมาตรฐานฝีมือช่างหรือผู้มีวุฒิบัตรดังกล่าวในวรรค หนึ่ง นำมาแสดงพร้อมหลักฐานต่างๆ ต่อคณะกรรมการตรวจสอบพัสดุหรือผู้ควบคุมงาน ก่อนเริ่มลงมือทำงาน และพร้อมที่จะให้ผู้ว่าจ้างหรือเจ้าหน้าที่ของผู้ว่าจ้างตรวจสอบดูได้ตลอด เวลาการทำงานตามสัญญาดังของ ผู้รับจ้าง

### ข้อ ๒๒. การปรับราคาค่าจ้าง

ผู้ว่าจ้างและผู้รับจ้าง ตกลงกันให้ใช้สัญญาปรับราคайдี สำหรับราคางานก่อสร้างตาม สัญญานี้โดยการนำสูตร Escalation Factor (K) มาใช้คำนวณราคางานที่เปลี่ยนแปลงไป โดยวิธีการต่อไปนี้

สูตรและวิธีคำนวณที่ใช้กับสัญญาแบบปรับราคайдี

ใช้สูตร  $P = (PO) \times (K)$

เมื่อ  $P =$  ราคางานต่อหน่วยหรือราคางานเป็นวงเดือนที่ต้องจ่ายให้ผู้รับจ้าง

$PO =$  ราคางานต่อหน่วยที่ผู้รับจ้างประเมินได้ หรือราคางานเป็นวงเดือนซึ่งระบุไว้ในสัญญา แล้วแต่กรณี

$K =$  ESCALATION FACTOR ที่หักด้วย ๕% เมื่อต้องเพิ่มค่างานหรือบวกเพิ่ม ๕% เมื่อต้องเรียกค่างานคืน

$K$  ที่ใช้

$K = 0.30 + 0.10 (It/Io) + 0.40 (Et/Eo) + 0.20 (Ft/Fo)$

$K = 0.30 + 0.10 (It/Io) + 0.35 (Ct/Co) + 0.10 (Mt/Mo) + 0.15 (St/So)$

สูตรการปรับราคา (สูตรค่า K) จะต้องคงที่ที่ระดับที่กำหนดไว้ในวันแล้วเสร็จตามที่ กำหนดไว้ในสัญญา หรือภายในระยะเวลาที่ ผู้ว่าจ้าง ได้ขยายออกไป โดยจะใช้สูตรของทางราชการที่ได้ระบุ ตามภาคผนวก ๔

(ลงชื่อ)

(นายสุรินทร์ แสงทอง)

ผู้ว่าจ้าง

(ลงชื่อ)

(นางมุริยัย ไรฑูกุณ)

ผู้รับจ้าง

สัญญานี้ทำขึ้นเป็นสองฉบับ มีข้อความถูกต้องตรงกัน คู่สัญญาได้อ่านและเข้าใจข้อความโดยละเอียดตลอดแล้ว จึงได้ลงลายมือชื่อ พร้อมทั้งประทับตรา (ถ้ามี) ไว้เป็นสำคัญต่อหน้าพยาน และคู่สัญญาต่างยึดถือไว้ฝ่ายละหนึ่งฉบับ

(ลงชื่อ).....ผู้ว่าจ้าง

(นายสุรินทร์ แสงทอง)

(ลงชื่อ).....ผู้รับจ้าง

(นางมยุรี ไธสงกุล)

(ลงชื่อ).....พยาน

(นางฉวีวรรณ บุริสพันธ์)

(ลงชื่อ).....พยาน

(นางภัครกมล ทองใบ)

เลขที่โครงการ ๖๕๐๘๗๓๔๓๗๗๐

เลขคุณสัญญา ๖๕๐๘๒๒๐๒๗๕๐๙



เอกสารแบบที่อยู่อาศัย/ลักษณะบ้าน	ผู้รับ
ผู้คน	เจ้าของบ้าน

## โควตาก่อสร้างตามกำหนดเสร็จเหลือ

ที่ดินโครงการ

กอ.ส.ว. จ. บุรีรัมย์ สำนักงานจังหวัดสุรินทร์  
บริษัทฯ ได้ดำเนินการขออนุมัติ บนที่ดินที่  
จำนวน ๓๓๙๕ ไร่ ๔ งาน ๘๗ วา ๘๖ ซึ่งอยู่ที่ ๒ ตำบลไทรเดียว อำเภอโศภกษา

จังหวัดสุรินทร์ (โฉนดที่ ๒)

ไว้ในราษฎร

จำนวน ๖,๐๐ ไร่ ต.๐.๑๕ เมตร กว้าง ๗๗.๐๐ เมตร ยาว ๐.๑๕ เมตร รวมพื้นที่ ๔๖๒.๐๐ ตารางเมตร  
ตามแบบแปลนที่แนบมาด้วย สำหรับออกค่าใช้จ่ายต่อห้องละ ๗๗.๐๐ บาท ต่อห้องต่อปี ๔๖๒.๐๐ ต่อห้องต่อปี


จำนวน ๑๑ แห่ง

โศกกาธิการก่อสร้างสถานศูนย์ศึกษาและสืบสานวัฒนธรรมฯ

ตามแนวทางหลวงหมายเลข 3395 ที่บ้านคลองลางไก่ หมู่ที่ 4 ตำบลไทรหอหง เทื่องปานหนองแวง หมู่ที่ 2 ตำบลไทรเดียว อําเภอคลองหาด จังหวัดสระบุรี (ด่อนที่ 2)  
ผู้จราจรกว้าง 6.00 เมตร หนา 0.15 เมตร หรือมีพื้นที่ผิวจราจรด้านกว้างให้เหลือไม่น้อยกว่า 462.00 ตารางเมตร  
ตามแบบมาตรฐานทาง สำหรับองค์กรปกครองส่วนท้องถิ่น และ แบบอุดหนังจังหวัดสระบุรี


แบบรายการและอิฐปั้นคอนกรีตเสริม筋 ลุนที่ ๑๑ ส.๑. ๙๒

(ลงชื่อ) (นายสrinทร์ แสงพอย) ผู้ดูแลวิวัฒนา  
(ลงชื่อ) (๒๗๙ ๔๗๘) ผู้เข้าร่วมงาน  
(ลงชื่อ) (๒๙๙ ๕๖๖) พยาน  
(ลงชื่อ) (นางอ้วรรณา ปริสพันธ์) ผู้รับอนุญาต

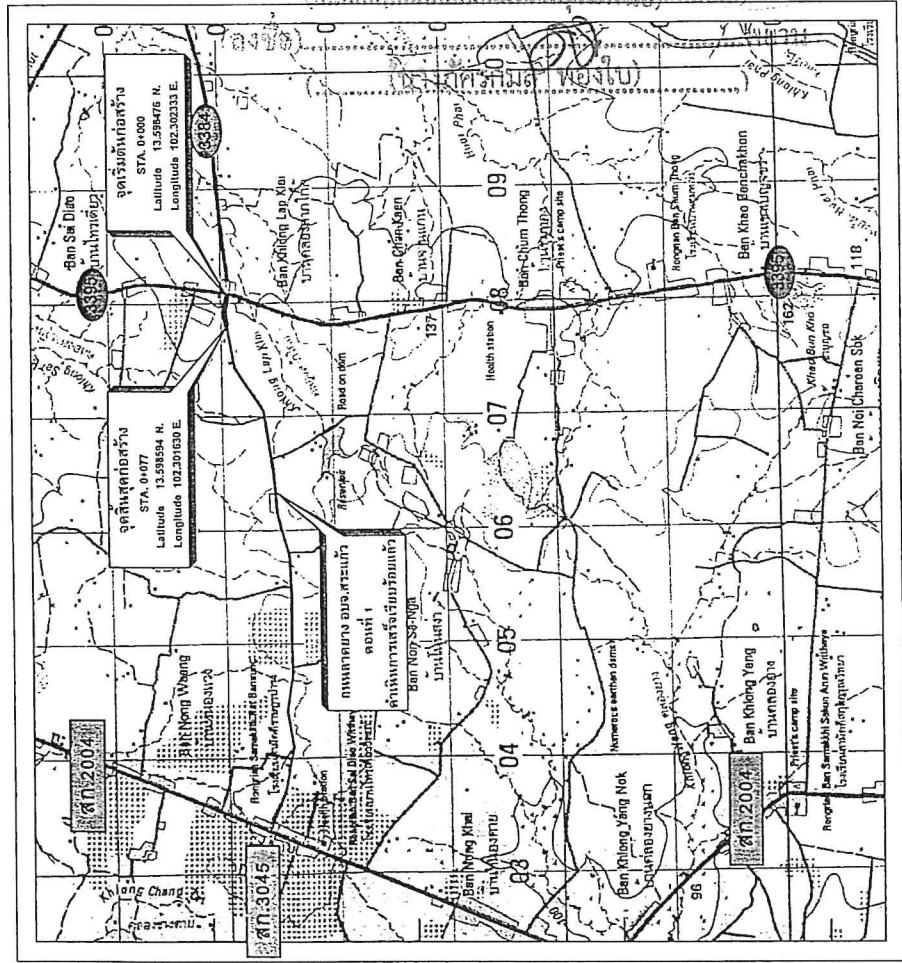


แผนที่ส่วนๆ

กองทัพอากาศ ออกสำรวจและสืบสานวัฒนธรรมฯ	
ผู้สำรวจ	ผู้สำรวจ
ผู้สำรวจที่ ๑ นายเล็กชัย ชลิปุ๊	ผู้สำรวจที่ ๒ นายมนัส พิริยะ
ผู้สำรวจที่ ๓ นายวิวัฒนา ภานุชัย	ผู้สำรวจที่ ๔ นางสาวอรุณรัตน์ นิตยาอรุณ
หมายเหตุ ให้แสดงตัวตนของเจ้าหน้าที่	
ให้ทางราชการตรวจสอบและอนุมัติ จึงจะได้รับเอกสาร ที่สำคัญได้ กรณีที่เจ้าหน้าที่ไม่สามารถแสดงตัวตน ได้ ให้ทางราชการตรวจสอบและอนุมัติ จึงจะได้รับเอกสาร ที่สำคัญได้ กรณีที่เจ้าหน้าที่ไม่สามารถแสดงตัวตน	
ผู้สำรวจที่ ๑ นายมนัส พิริยะ	ผู้สำรวจที่ ๒ นายวิวัฒนา ภานุชัย
ผู้สำรวจที่ ๓ นายวิวัฒนา ภานุชัย	ผู้สำรวจที่ ๔ นางสาวอรุณรัตน์ นิตยาอรุณ

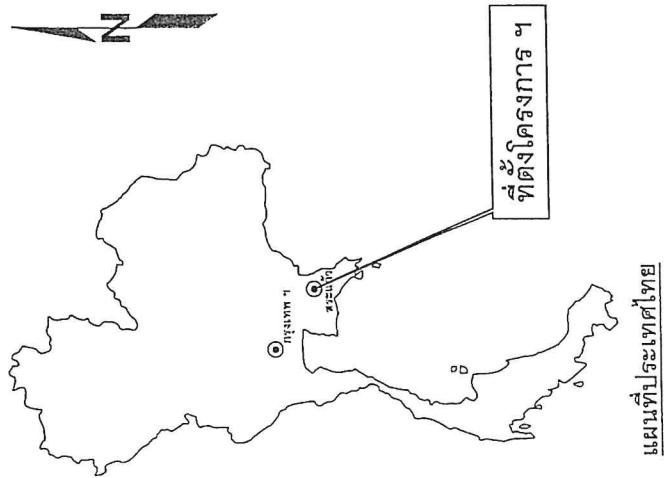

สัญลักษณ์

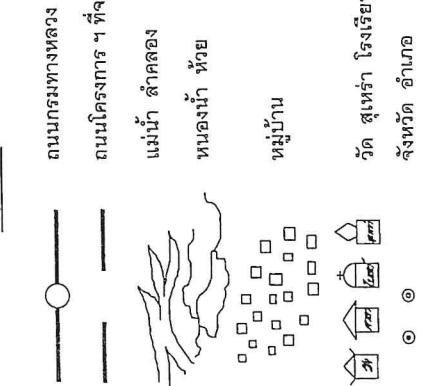

ถนน ก่อสร้าง ๑ ที่จะดำเนินการก่อสร้าง

หมู่บ้าน ท่าวาย

หมู่บ้าน

วัด สุเทรา รังเชียง

จังหวัด อุบลฯ

โควต้าราชการออกสัมภาษณ์คุณวิริตา เสรีມเจء

โควต้าราชการทางหลวงหมายเลข 3395 ที่บ้านคลองล่างไก่ หมู่ที่ 4 ตำบลไทรเดียว อำเภอคลองหาด จังหวัดสระบุรี (ต่อนที่ 2)  
ผู้จราจรกว่า 6.00 เมตร หนา 0.15 เมตร ระยะทางประมาณ 77.00 เมตร หรือมีพื้นที่ผิวจราจรค่อนข้างริกเตี้ยและลึกไม่น้อยกว่า 462.00 ตารางเมตร  
ตามแบบมาตรฐานงานทาง สำหรับรองรับรถบรรทุกหัวรถตัก รถบรรทุกหัวรถตักและรถบรรทุกหัวรถตักที่สูงกว่า 1.5 เมตร

สรายบัญชี

ลำดับที่	รายการ	จำนวนที่	หมายเหตุ
1.	หนานไปเมืองกรุง	1	
2.	แม่น้ำสังขะ	2	
3.	ลารับถัญญะ และรากน้ำอี้ด	3	
4.	แมมนสุดและน้ำฝน	4	
5.	แมมนเศษซังก้าหามนวัตสุกัลย์ที่ดินภารภารก	5	
6.	แมมนเศษแปลนและรากความเยา	6	
7.	แมมนมาตรฐานทางสำราญ อาท. ทนนคุณภิรมย์สิริเมธี ประนาภที่ 1 (หนองเขื่อนภูนาลงรัก)	7	กทบ-2-2011
8.	แมมนมาตรฐานทางสำราญ กบพ. การศ สุริเมธีและอัยการคุณภารกิจสิริเมธี	8	กทบ-2-202
9.	แมมนมาตรฐานทางสำราญ อาท. นิษฐาจารุพัฒนาและนำ	9	กทบ-3-107
10.	แมมนมาตรฐานทางสำราญ อาท. เศรี อรุณภรณจารุวนิชชาต	10	กทบ-3-110(1)
11.	แมมนมาตรฐาน ป้ายที่ดินรวมและน้ำแยกทาง องค์การบริหารส่วนจังหวัดเชียงใหม่	11	

รายละเอียดที่บัญชีจ้างดำเนินการ ดังนี้

รายการ	จำนวนที่	หมายเหตุ
1. งานก่อสร้างถนนคอนกรีตเสริมเหล็ก ขนาดกว้าง 6.00 เมตร หนา 0.15 เมตร ระยะทางรวม 77.00 เมตร พื้นที่จราจรที่สูงกว่า 1.5 เมตร เนื้อที่อยู่ 462.00 ตารางเมตร ตามแบบมาตรฐานทาง สำหรับรองรับรถบรรทุกหัวรถตักและรถบรรทุกหัวรถตักที่สูงกว่า 1.5 เมตร	1	
2. งานป้ายประปาและท่อระบายน้ำ ตามที่ดินภารภารกิจสิริเมธี ประนาภที่ 1 ให้ไว้ จำนวน 99 แผ่น	2	
3. งานป้ายประปาและท่อระบายน้ำ ตามที่ดินภารภารกิจสิริเมธี ประนาภที่ 2 ให้ไว้ จำนวน 99 แผ่น	3	
4. ไมโครไฟแนนซ์เดบต์ฟัน หรือเป็นหยาดๆ สำหรับจ่ายเดือนต่อเดือน ให้กับผู้ใช้ที่ดินภารภารกิจสิริเมธี ประนาภที่ 1 จำนวน 99 แผ่น	4	
5. ออกแบบและติดตั้งรากน้ำอี้ด จำนวน 99 แผ่น	5	
6. ออกแบบและติดตั้งรากความเยา จำนวน 99 แผ่น	6	
7. ออกแบบและติดตั้งรากความเยา จำนวน 99 แผ่น	7	
8. ออกแบบและติดตั้งรากความเยา จำนวน 99 แผ่น	8	
9. ออกแบบและติดตั้งรากความเยา จำนวน 99 แผ่น	9	
10. ออกแบบและติดตั้งรากความเยา จำนวน 99 แผ่น	10	
11. ออกแบบและติดตั้งรากความเยา จำนวน 99 แผ่น	11	

จำนวนที่ ๒๙๗๔๙  
ในจำนวน ๙๙ แผ่น  
พยาน  
พยาน

กบจ. เชียงใหม่ ออกใบอนุญาตจราจรและจราจรแม่ก้าว	ผู้แทน
ผู้อนุญาต หล่อรุ๊ฟ สหกรณ์น้ำทึบภัทร์ กลต. บริษัทที่ดินภารภารกิจสิริเมธี ประนาภที่ 1	ผู้รับใบอนุญาต
ผู้อนุญาต หล่อรุ๊ฟ บริษัทที่ดินภารภารกิจสิริเมธี ประนาภที่ 2 กบจ. เชียงใหม่ จำกัด นายอุปัมภ์ บันยะ พนักงาน	ผู้รับใบอนุญาต
ผู้อนุญาต หล่อรุ๊ฟ บริษัทที่ดินภารภารกิจสิริเมธี ประนาภที่ 1 กบจ. เชียงใหม่ จำกัด นายอุปัมภ์ บันยะ พนักงาน	ผู้รับใบอนุญาต



# โศราการะก่อสร้างถนนคอนกรีตเสริมเหล็ก

ด้านในแขวงทางหลวงหมายเลข 3395 ที่บ้านคลองลากไก่ หมู่ที่ 4 ตำบลไทรโยค อำเภอเมืองชลบุรี ชลบุรี ประเทศไทย หมู่ที่ 2 ตำบลไทรโยค อำเภอเมืองชลบุรี ชลบุรี ประเทศไทย (ตามที่ 2)  
ผู้จัดจราจรกวาง 6.00 เมตร หนา 0.15 เมตร ระยะทางประมาณ 77.00 เมตร หรือพื้นที่ผิวจราจรคอนกรีตเสริมเหล็กใหม่อย่างกว้าง 462.00 ตารางเมตร  
ดำเนินแบบมาตรฐานงานทาง สำหรับรองค่าใช้จ่ายในการปรับเปลี่ยนหัวด้วยส่วนที่หักห้าม แหลม แบบของค่าใช้จ่ายในการปรับเปลี่ยนหัวด้วยส่วนที่หักห้าม

ดำเนินการซ่อมแซมทางสาธารณะที่ผ่านมาได้ตามที่ได้ระบุไว้ในประชุมที่  
ประจจกฯ

รายการเดียวกันที่ได้ระบุไว้ในประชุมที่  
แผนภูมิที่แสดงให้เห็นว่าได้ดำเนินการ

ภาคผนวก 1

ข้อก่อทำอาเรียที่ได้ระบุไว้ในประชุมที่

ลำดับที่	รายการ	พื้นที่	ปริมาณ	ขนาดหักห้าม (เมตร)	จำนวนหักห้าม (เมตร)	หน่วย
1.						
2.						
3.						
4.						
5.						
รวม						
ผู้รับผิดชอบ (ลายเซ็น)						

(ลงชื่อ) ..... (ผู้รับผิดชอบ) .....  
(ลงชื่อ) .....

ภาคผนวก 2

ดำเนินการรักษาความสะอาดในบริเวณที่

โดยจจกฯ

รายการเดียวกันที่ได้ระบุไว้ในประชุมที่  
แผนภูมิที่แสดงให้เห็นว่าได้ดำเนินการ

ลำดับที่	รายการ	พื้นที่	ปริมาณ	ขนาดหักห้าม (เมตร)	จำนวนหักห้าม (เมตร)	หน่วย
1.						
2.						
3.						
4.						
5.						
รวม						
ผู้รับผิดชอบ (ลายเซ็น)						




(ลงชื่อ) ..... (ผู้รับผิดชอบ) .....  
(ลงชื่อ) .....

ภาคผนวก 3



รายการที่ 3 ยกเว้นภาระส่วนเดือนกันยายนและเดือนตุลาคม		เดือนกันยายน	เดือนตุลาคม
รายการที่ 3 ยกเว้นภาระส่วนเดือนกันยายนและเดือนตุลาคม	รายการที่ 3 ยกเว้นภาระส่วนเดือนกันยายนและเดือนตุลาคม	รายการที่ 3 ยกเว้นภาระส่วนเดือนกันยายนและเดือนตุลาคม	รายการที่ 3 ยกเว้นภาระส่วนเดือนกันยายนและเดือนตุลาคม
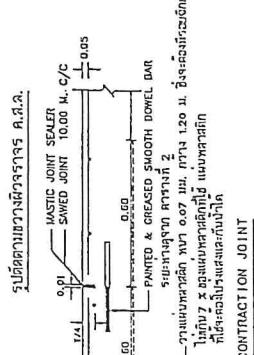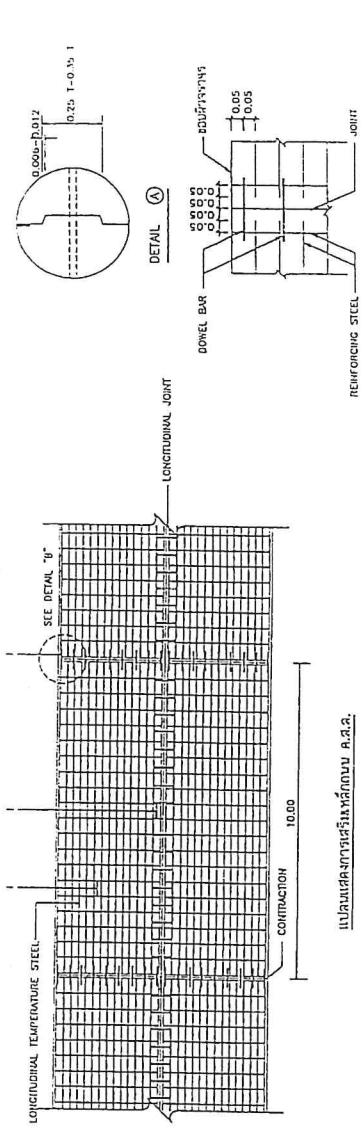
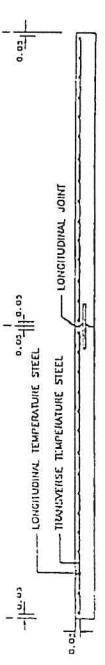


ຕາງການ 1. 1. TEMPERATURE STEEL					
LONGITUDINAL REINFORCEMENT STEEL AREA (50.0mm²)	SLAB THICKNESS ( CM. )	LONGITUDINAL SODA (141.200 Kcfc)	DIA. OF HOLLOW STEEL AREA (50.0mm²)	MINIMUM EQUIVALENT STEEL AREA (50.0mm²)	LINE WIDTH (MM.)
15	8mm.-CO. 20m.	227	(3)	99	< 2.50
10	9mm.-CO. 23m.	277	(3)	135	< 2.50
20	9mm.-CO. 20m.	310	(3)	141	< 2.50
23	9mm.-CO. 16m. 7m.	333	(3)	157	2.50
25	9mm.-CO. 17m. 6m.	346	(3)	162	2.50

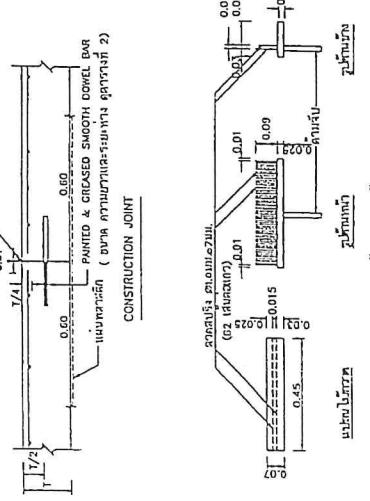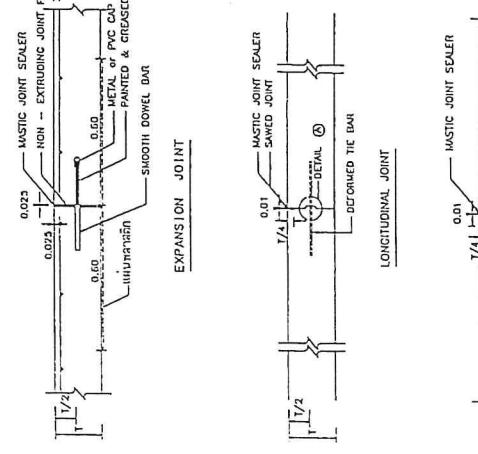

ພະຍານ  
ຫອງໃບ



ພະຍານ  
ກາງ

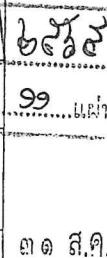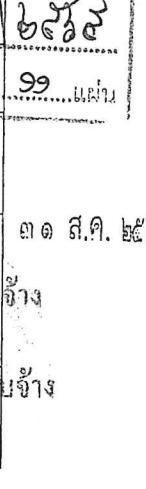

ພະຍານ  
ຫອງໃບ

ພະຍານ  
ກາງ


ແມນນາງຄວາມອາຫານກາງ	ສໍາເລັກສົດຄ່າການທຳກຳຄວາມປ່ອນຫຼັກ
ແມນນາງຄວາມອາຫານກາງ	ສໍາເລັກສົດຄ່າການທຳກຳຄວາມປ່ອນຫຼັກ

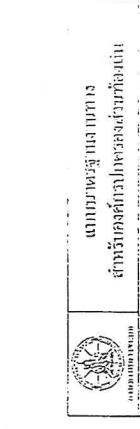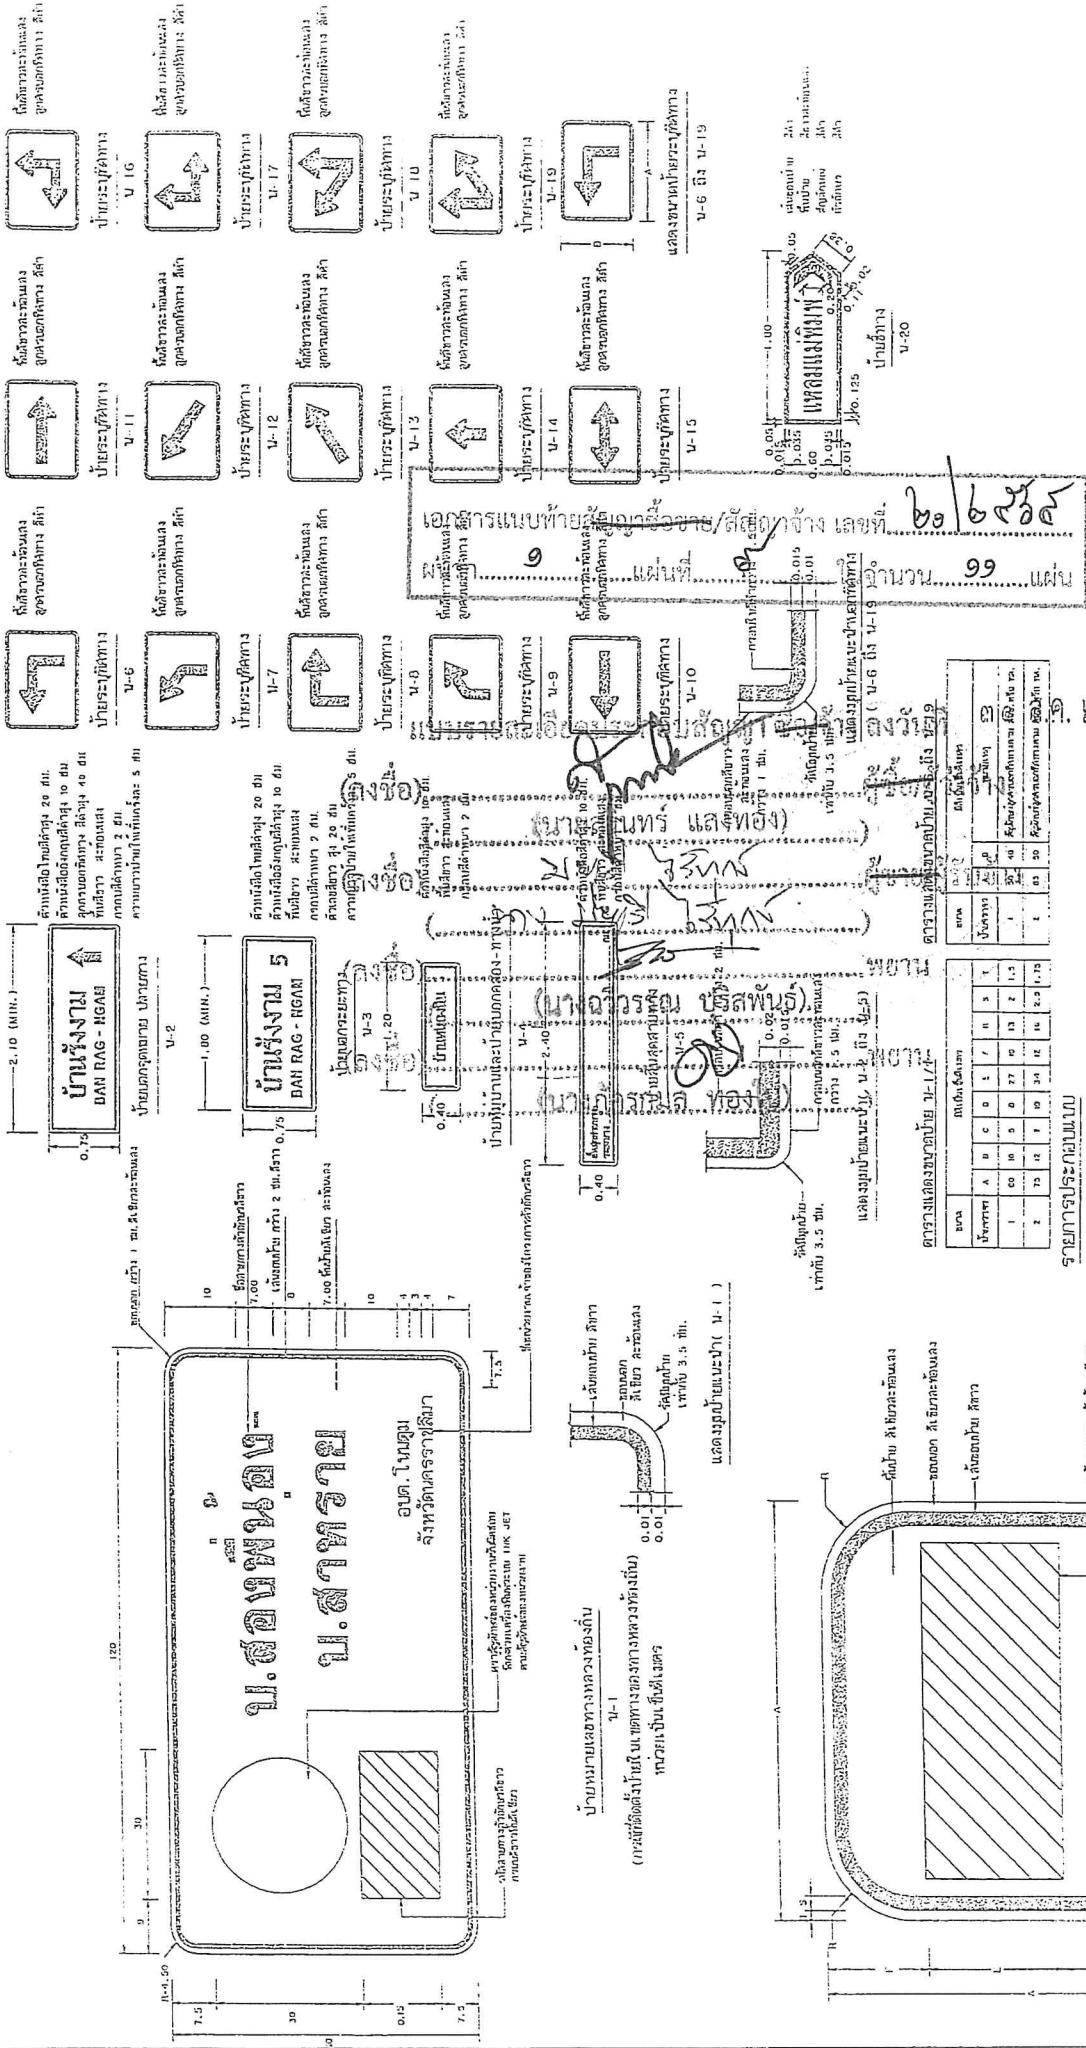

แบบร่างสถาปัตยกรรม

ฉบับที่ ๑ ๑๐๗

หน้าที่ ๑๖

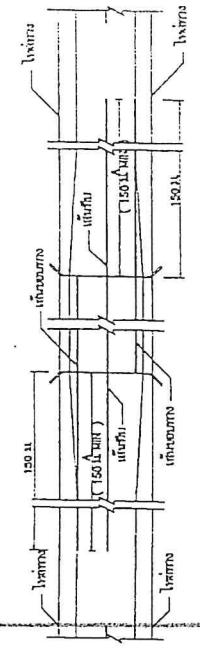


เอกสารแนบท้ายรูปแบบของคานโครงสร้างและคานตัวรับน้ำหนัก

เอกสารแนบท้ายรูปแบบของคานโครงสร้างและคานตัวรับน้ำหนัก เลขที่.....

ผู้ออกแบบ..... ผู้校..... ผู้校..... ผู้校.....


๙ ๙๐ ๑๒๘.๖๘

เอกสารแนบท้ายรูปแบบของคานโครงสร้างและคานตัวรับน้ำหนัก

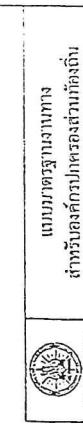



เอกสารแนบท้ายรูปแบบของคานโครงสร้างและคานตัวรับน้ำหนัก

เอกสารแนบท้ายรูปแบบของคานโครงสร้างและคานตัวรับน้ำหนัก

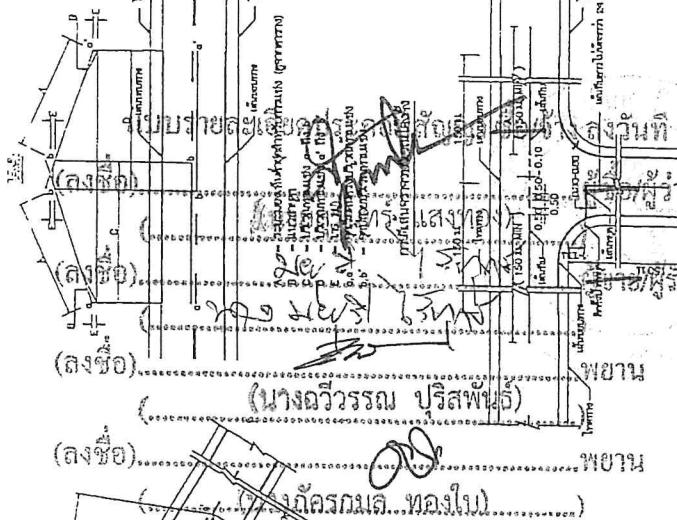

ขนาดของอุปกรณ์ (เมตร)	จำนวนหน่วยงานของคานโครงสร้างและคานตัวรับน้ำหนัก
๕๐	๖๐
๖๐	๗๐
๗๐	๒๑๐
๘๐	๒๔๐
๙๐	๒๗๕
๑๐๐	๓๑๕







ขนาดของอุปกรณ์ (เมตร)	จำนวนหน่วยงานของคานโครงสร้างและคานตัวรับน้ำหนัก
๕๐.๐	๖๐
๖๐.๐	๗๐
๗๐.๐	๑๑๐

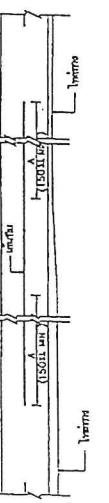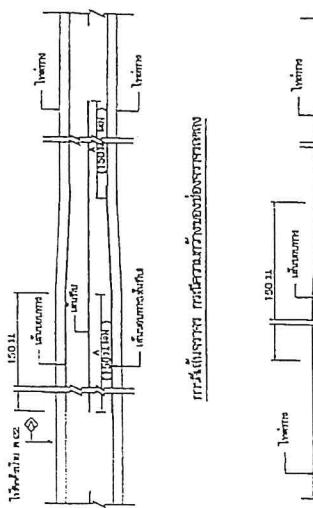

เอกสารแนบท้ายรูปแบบของคานโครงสร้างและคานตัวรับน้ำหนัก



เอกสารแนบท้ายรูปแบบของคานโครงสร้างและคานตัวรับน้ำหนัก
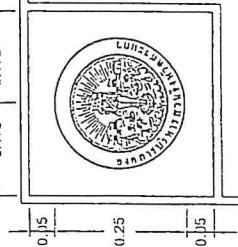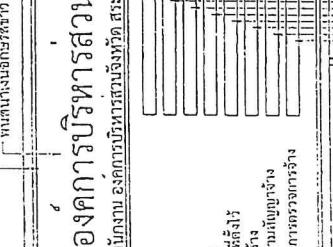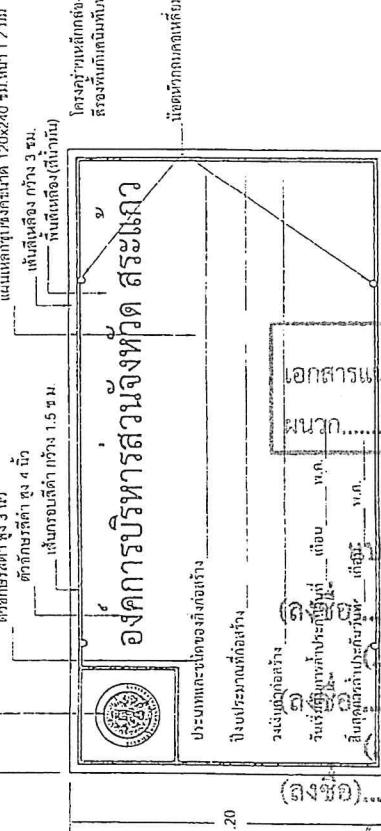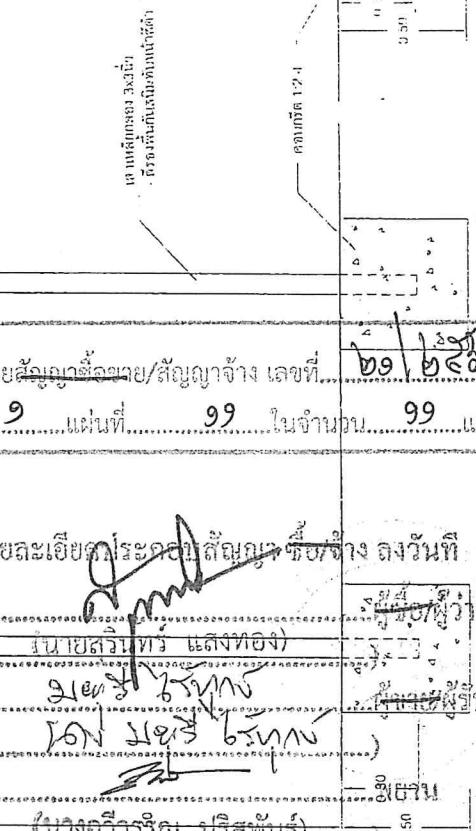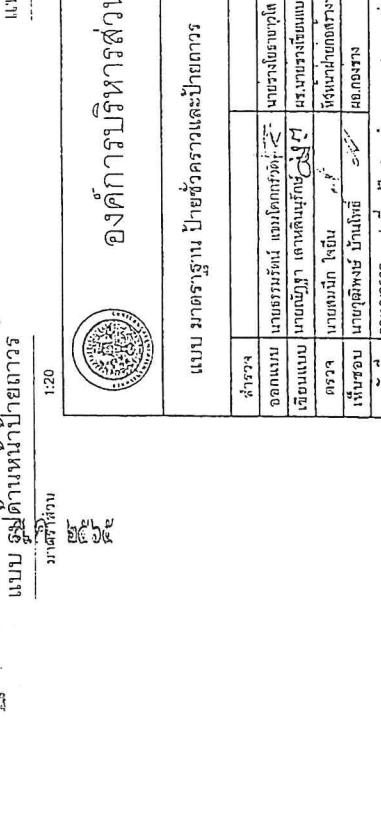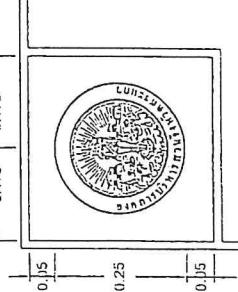
<p><b>แบบ รูปแบบตราของค้าธุรกิจทางส่วนจังหวัด สระแก้ว</b></p> <p>มาตราส่วน 1:10</p> 	<p>แบบ รูปแบบตราของค้าธุรกิจทางส่วนจังหวัด สระแก้ว</p> <p>มาตราส่วน 1:10</p> 	<p>แบบ รูปแบบตราของค้าธุรกิจทางส่วนจังหวัด สระแก้ว</p> <p>มาตราส่วน 1:10</p> 
<p><b>องค์กรบริหารส่วนจังหวัด สระแก้ว</b></p> <p>สำนักงาน องค์กรบริหารส่วนจังหวัด สระแก้ว ให้ที่ที่ที่ 037/20099 วันที่ 114</p> <p>นายอธิบดี ธรรมรงค์ ประดิษฐ์ (ผู้จัดทำ)</p> <p>(นายกิตติมศักดิ์ พิริยพัฒน์) (นายกิตติมศักดิ์ พิริยพัฒน์)</p> <p>นายอธิบดี ธรรมรงค์ ประดิษฐ์ (ผู้จัดทำ)</p> <p>(นายกิตติมศักดิ์ พิริยพัฒน์) (นายกิตติมศักดิ์ พิริยพัฒน์)</p>		
<p>แบบ รูปแบบตราของค้าธุรกิจทางส่วนจังหวัด สระแก้ว</p> <p>มาตราส่วน 1:10</p> 	
<p><b>แบบ รูปแบบตราของค้าธุรกิจทางส่วนจังหวัด สระแก้ว</b></p> <p>มาตราส่วน 1:10</p> 		

ใบแจ้งเบริมงานและราคา

ขออุปกรณ์ ก่อสร้างถนนลาดยางผ้าแอลพีล็อกคอนกรีต ตอนแยกทางหลวงหมายเลข 3395 ที่บ้านคลองลาภใกล้ หมู่ที่ 4 ตำบลไทรทอง เชื่อมบ้านหนองแรง หมู่ที่ 2  
ตำบลไทรเดียว อำเภอคลองหาด จังหวัดสระบุรี

สถานที่ดำเนินการ จังหวัดสระบุรี

หน่วยงานเจ้าของโครงการ องค์การบริหารส่วนจังหวัดสระบุรี

ปริมาณงาน ระยะทาง 77.00 เมตร ขนาดผิวจราจรกว้าง 6.00 เมตร หนา 0.15 เมตร

ผู้เสนอราคา ห้างหุ้นส่วนจำกัด พี.ที.แอสเพล็ค

วันที่เสนอราคา 18 ธันวาคม 2565

ลำดับที่	รายการ	หน่วย	ปริมาณ	ราคាត่อหน่วย (บาท)	รวมราคาน้ำเสีย (บาท)	กำไร/ขาดทุน (บาท)	รวมเป็นเงินทั้งสิ้น (บาท)
1	งานก่อสร้างถนนคอนกรีตเสริมเหล็ก						
	1.1 งานดิน						
	1.1.2 งานปรับเปลี่ยนดัดอัดขันรองพื้นทางเดิน(ลูกรัง)	ตร.ม.	390.00	10.00	3,900.00	1,400.00	5,300.00
	1.2 งานดินดัด - ดินดม						
	1.2.1 งานดินดัด	ลบ.ม.	180.55	20.00	3,611.00	1,289.00	4,900.00
	1.2.2 งานดินดมจากดินดัด	ลบ.ม.	128.78	35.00	4,507.30	1,592.70	6,100.00
2	งานผิวทาง						
	2.1 งานผิวทางคอนกรีต (รวมทางเชื่อม)	ตร.ม.	462.00	380.00	175,560.00	63,440.00	239,000.00
	2.3 ทรายรองใต้ผิวทางคอนกรีต	ลบ.ม.	46.00	600.00	27,600.00	9,900.00	37,500.00
	2.4 งานรอยต่อตามขวาง	ม.	30.00	60.00	1,800.00	600.00	2,400.00
	2.5 งานรอยต่อตามยาว	ม.	77.00	30.00	2,310.00	790.00	3,100.00
3	ลูกรังไอลท่าง						
	3.1 ลูกรังไอลท่าง(หลุม)	ลบ.ม.	12.00	145.00	1,740.00	560.00	2,300.00
4	งานโครงสร้างเบ็ดเตล็ด						
	4.1 ป้ายจราจรแบบ บ1	ชุด	1.00	3,400.00	3,400.00	1,200.00	4,600.00
	4.2 ป้ายจราจรแบบ บ1	ชุด	1.00	4,600.00	4,600.00	1,700.00	6,300.00
	4.3 สัญญาไฟกระพริบแบบหลังงานแสงอาทิตย์	ชุด	1.00	15,800.00	15,800.00	5,700.00	21,500.00
รวม					244,828.30	88,171.70	333,000.00

(ลงชื่อ) ม.ชัย ไกรทอง

(นางมยุรี ไว้ทุกข์)

หัวหน้าผู้จัดการ

ผู้เสนอราคา



เอกสารแนบท้ายลูกค้า/ลูกค้าจ้าง เลขที่ ๒๙/๖๔๘๕  
ผนวก..... แผ่นที่ ๑ ในจำนวน ๑ แผ่น

แบบรายละเอียดประดิษฐ์ลักษณะ/ลักษณะ ลงวันที่ ๓๐ ส.ค. ๒๕๖๕

(ลงชื่อ) นายสุรินทร์ แสงทอง (ผู้ดูแลผู้รับซื้อ)

(ลงชื่อ) นายสุรินทร์ แสงทอง (ผู้ดูแลผู้รับซื้อ)  
(นางสาววิรรณ บริสพันธ์)

(ลงชื่อ) พยาน (นางวิรรณ บริสพันธ์)

(ลงชื่อ) พยาน (นางกัครกมล ทองใบ)

สำเนาถูกต้อง

ก.  
(นางกัครกมล ทองใบ)


  
(นางกัลริกา ห่องใบ)

ใบเสนอราคาจ้างก่อสร้างโดยวิธีเฉพาะเจาะจง

เอกสารแนบท้ายสัญญาซื้อขาย/สัญญาจ้าง เลขที่ ๒๙๖๔๙

เรียน นายกองค์การบริหารส่วนจังหวัดยะลาแก้ว ผู้อำนวยการ....๑ แผ่นที่ ๑ ในจำนวน ๒ แผ่น

๑. ข้าพเจ้า พย়. ช. ๕๔๗ ๘๘๗ ๗  
คุณ..... ตำบล/แขวง ที่น้ำพักฯ อำเภอ/เขต อ่าเภอ/เขต อ่าเภอ/เขต อ่าเภอ/เขต อ่าเภอ<sup>๗</sup>  
โทรศัพท์..... โดย นาง หชุรี หราหมาก ผู้ลงนามข้างต้นนี้ (ในการนี้ผู้รับจ้างเป็น  
บุคคลธรรมด้าให้ใช้ชื่อความว่า) ข้าพเจ้า..... อายุบ้านเลขที่.....  
ถนน..... ตำบล/แขวง..... อำเภอ/เขต.....  
จังหวัด..... ผู้ถือบัตรประชาชน เลขที่ ..... โทรศัพท์.....  
โดย พย়. ช. ๕๔๗ ๘๘๗ ๗  
ได้พิจารณาเงื่อนไขต่างๆ โดยตลอดและยอมรับ<sup>๘</sup>  
ข้อกำหนดและเงื่อนไขนั้นแล้ว รวมทั้งรับรองว่า ข้าพเจ้าเป็นผู้มีคุณสมบัติครบถ้วนตามที่กำหนดและไม่เป็นผู้ที่  
งานของหน่วยงานของรัฐ ซึ่พรับจ้างเหมา ก่อสร้าง และไม่เป็นผู้ที่้งงานของทางราชการ หรือของหน่วยการบริหาร  
ราชการส่วนท้องถิ่น

๒. ข้าพเจ้าขอเสนอที่จะทำงาน จ้างก่อสร้างถนนคอนกรีตเสริมเหล็ก ตอนแยกทางหลวง  
หมายเลข ๓๓๕ ที่บ้านคลองลากไกล้อ หมู่ที่ ๔ ตำบลไทรทอง เชื่อมบ้านหนองแวง หมู่ที่ ๒ ตำบลไทรเดี่ยว  
อำเภอคลองหาด จังหวัดยะลาแก้ว (ตอนที่ ๒)  
ข้อกำหนดเงื่อนไขแบบรูปประการลักษณะเด่น<sup>๙</sup>  
ขอบเขตของงาน ตามราคางวดที่ได้ระบุไว้ในบัญชีรายรับจ่ายก่อสร้าง ประจำปีงบประมาณ พ.ศ.๒๕๖๖ จำนวน ๓๓๓,๐๐๐.- บาท (<sup>สาม ๖๖ ชกษา ๙๙ หก ๑๙ พน ๗๖ ภา ๖๖</sup>)  
ซึ่งได้ร่วมภำษีมูลค่าเพิ่มตลอดจนภำษีอากรอีกนิด ๑๖๖๖๖ แล้ว

๓. ข้าพเจ้าจะยื่นคำเสนอเป็นระยะเวลา ๓๐ วัน ตั้งแต่วันยื่นข้อเสนอ และองค์การ  
บริหารส่วนจังหวัดยะลาแก้วอาจรับคำเสนอที่ยื่นมา ได้ก่อนที่จะครบกำหนดระยะเวลาดังกล่าว หรือระยะเวลาที่ได้  
ยึดออกไปตามเหตุผลอันสมควรที่องค์การบริหารส่วนจังหวัดยะลาแก้วร้องขอ

๔. ข้าพเจ้ารับรองว่าจะส่งมอบตามเงื่อนไขที่ขอบเขตของงานกำหนดไว้

๕. ในกรณีที่ข้าพเจ้าได้รับการพิจารณาให้เป็นผู้ชนะการประมูลข้อเสนอข้าพเจ้ารับรองที่จะ<sup>๑๐</sup>  
แบบรูปแบบที่ได้ระบุไว้ในบัญชีรายรับจ่ายก่อสร้าง ประจำปีงบประมาณ พ.ศ.๒๕๖๖ จำนวน ๓๓๓,๐๐๐.- บาท  
ทำสัญญานี้เป็นสัญญาจ้างก่อสร้างแบบท้ายขอขอบเขตของงานหรือตามที่สำนักงาน  
อัยการสูงสุดได้แต่งตั้งเพิ่มเติมแล้วที่ได้รับหนังสือให้ไปทำสัญญานี้ในวันที่ระบุไว้ ภายใน ..... ๗ วัน นับถัดจากวันที่  
ได้รับหนังสือให้ไปทำสัญญานี้

(ลงชื่อ) พย়. ช. ๕๔๗ ๘๘๗ ๗  
นายสิรินพ แสงทอง  
มอบหลักประกันการปฏิบัติตามสัญญาดำเนินการที่ระบุไว้ในข้อ ๖ ของขอบเขตของงาน  
ให้แก่องค์การบริหารส่วนจังหวัดยะลาแก้ว จำนวนที่ได้ลงนามในสัญญานี้เป็นจำนวนร้อยละ ๕ ของราคางวดสัญญาที่ได้ระบุไว้ในใบเสนอราคา นี้ เพื่อเป็นหลักประกันการรับภาระค่าเสียหายในกรณีที่เจ้าของโครงการได้รับความเสียหายจากการร้องเรียนของผู้ใช้บริการ

หากข้าพเจ้าไม่ปฏิบัติหน้าที่ตามสัญญาต่อไป องค์การบริหารส่วนจังหวัดยะลาแก้วได้รับการร้องเรียนของผู้ใช้บริการและได้รับการยืนยันว่าได้รับความเสียหาย จึงได้รับเงินค่าเสียหายตามที่ได้ระบุไว้ในสัญญานี้ แต่หากข้าพเจ้าได้รับความเสียหายโดยไม่ได้รับการร้องเรียนจากผู้ใช้บริการ จังหวัดยะลาแก้วจะไม่ได้รับความเสียหาย

๖. ข้าพเจ้ายอมรับว่าองค์การบริหารส่วนจังหวัดยะลาแก้วอาจเรียกคัตเลือกใหม่ก็ได้  
ในกรณีที่ได้รับความเสียหายโดยไม่ได้รับการร้องเรียนจากผู้ใช้บริการ จังหวัดยะลาแก้วจะไม่ได้รับความเสียหาย



-๒-

๗. ข้าพเจ้าได้ตรวจทานตัวเลขและตรวจสอบเอกสารต่างๆ ที่ได้ยื่นพร้อมใบเสนอราคานี้โดยละเอียดแล้ว และเข้าใจดีว่าองค์การบริหารส่วนจังหวัดสร้างแก้ไม่ต้องรับผิดชอบใดๆ ในความผิดพลาดหรือตกหล่น

๘. ใบเสนอราคานี้ได้ยื่นเสนอโดยบริษัทธุรกิจธรรม และปราศจากกล้ออุลหรือการสมรู้ร่วมคิดกันโดยไม่ชอบด้วยกฎหมายกับบุคคลใดบุคคลหนึ่ง หรือห่วยบุคคล หรือกับห้างหุ้นส่วน บริษัทใดๆ ที่ได้ยื่นเสนอราคาในคราวเดียวกัน หรือการสมรู้ร่วมคิดกันโดยไม่ชอบด้วยกฎหมายกับบุคคลใดบุคคลหนึ่ง หรือห่วยบุคคล หรือห้างหุ้นส่วนบริษัทใด ๆ

เสนอมา ณ วันที่ ๑๘ เดือน สิงหาคม

พ.ศ. ๒๕๖๕

ลงชื่อ ..... ๙๙๙ ๔๔๔๘  
 ( ๙๙ ๙๙๙ ๔๔๔๘ )  
 ตำแหน่ง ..... ผู้อำนวยการ ประจำตรา (ถ้ามี)  
 ประจำตรา (ถ้ามี)



เอกสารแนบท้ายตัวอย่าง/สัญญาจ้าง เลขที่.....	๒๙	๖๔๔๘				
หน้าก....	๓	แผ่นที่.....	๒	ในจำนวน.....	๒	แผ่น

แบบรายละเอียดประจำนิติบุคคล ๗๐/๒๙ ลงวันที่ ๓๑ ส.ค. ๒๕๖๕

(ลงชื่อ) ..... ๙๙๙ ๔๔๔๘ ผู้อำนวยการ ประจำตรา

(นายสุนทร แสงทอง)

(ลงชื่อ) ..... ๙๙๙ ๔๔๔๘ ผู้อำนวยการ ประจำตรา

(นาย มุขรัตน์ วงศ์ทักษิณ)

(ลงชื่อ) ..... ๙๙๙ ๔๔๔๘ ผู้อำนวยการ ประจำตรา

(นางสาววรรณ บริสพันธ์)

(ลงชื่อ) ..... ๙๙๙ ๔๔๔๘ ผู้อำนวยการ ประจำตรา


(นางกัลรัตน์ ทองใบ)

สำเนาถูกต้อง

..... อ. ๙๙๙

(นางกัลรัตน์ ทองใบ)

เงื่อนไข หลักเกณฑ์ ประเภทงานก่อสร้าง สูตร  
และวิธีการคำนวณที่ใช้กับสัญญา  
แบบปรับราคาได้

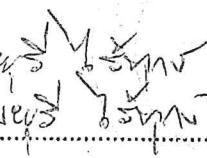ลงชื่อ  ผู้จัดทำ  
(นายศรีนารินทร์ แสงทอง)  
ลงชื่อ  ผู้รับเข้า  
(มหา มหาศุภ ใจกลาง)

ลงชื่อ  พยาน  
(นางอวีวรรณ ปริสพันธ์)  
ลงชื่อ  พยาน  
(บันงค์กรกนก ทองใบ)

เอกสารฉบับทั้งหมดถูกจัดทำโดย/สัญญาจ้าง เดือนที่ ๒๙ | ๒๕๖๗  
จำนวน.....หน้าที่ ๑ ในจำนวน.....หน้า

## เงื่อนไข หลักเกณฑ์ บรรเทกงานก่อสร้าง สูตรและวิธีการคำนวณที่ใช้กับสัญญาแบบปรับราคาได้

### ก. เงื่อนไขและหลักเกณฑ์

1. สัญญาแบบปรับราคา ได้นี้ให้ใช้กับงานก่อสร้างทุกประเภท รวมถึงงานปรับปรุงและซ่อมแซม ซึ่งเป็นจ่ายค่างานในลักษณะหมวดก่อสร้างที่ที่ดินและสิ่งก่อสร้าง หมวดเงินอุดหนุนและหมวดรายจ่ายอื่น ที่เบิกจ่ายในลักษณะค่าที่ดินและสิ่งก่อสร้าง ที่อยู่ในเงื่อนไขและหลักเกณฑ์ตามที่ได้กำหนดนี้

2. สัญญาแบบปรับราคา ได้นี้ให้ใช้ทั้งในกรณีเพิ่มหรือลดค่างานจากค่างานเดิมตามสัญญา เมื่อตัวนี้ราคา ซึ่งจัดทำขึ้นโดยกรรมการตรวจสอบ มีการเปลี่ยนแปลงสูงขึ้น หรือลดลงจากเดิม บนเมื่อวันเปิดซองประกวดราคา สำหรับกรณีที่จัดซื้อโดยวิธีอื่น ให้ใช้วันเปิดซองราคาแทน

3. การน้ำสัญญาแบบปรับราคา ได้ไปใช้ทั้ง ผู้ว่าจ้างต้องแจ้ง และประกาศให้ผู้รับจ้างทราบ เช่น ในประกาศประกวดราคาฯ และตั้งระบุในสัญญาซึ่งด้วยว่าจ้างเหมือนนี้ จะใช้สัญญาแบบปรับราคาได้ พร้อมทั้งกำหนดประ掏ของงานก่อสร้าง สูตรและวิธีการคำนวณ ที่ให้มีการปรับเพิ่มหรือลดค่างานไว้ให้ชัดเจน

ในกรณีที่มีงานก่อสร้างหลายประเภทในงานจ้างคราวเดียวกัน จะต้องแยกประเภทงาน ก่อสร้างแต่ละประเภทให้ชัดเจนตามลักษณะของงานก่อสร้างนั้น ๆ และให้ลดลงกับสูตรที่กำหนดไว้

4. การขอเงินเพิ่มค่างานก่อสร้างตามสัญญาแบบปรับราคา ได้นี้ เป็นหน้าที่ของผู้รับจ้างที่จะต้องเรียกร้องภายในกำหนด 90 วัน นับตั้งแต่วันที่ผู้รับจ้างได้ส่งมอบงานงวดสุดท้าย หากพ้นกำหนดนี้ไปแล้ว ผู้รับจ้างไม่มีสิทธิที่จะเรียกร้องเงินเพิ่มค่างานก่อสร้างจากผู้ว่าจ้างได้อีกต่อไป และในการนี้ที่ผู้ว่าจ้างจะต้องเรียกเงินคืนจากผู้รับจ้าง ให้ผู้ว่าจ้างที่เป็นคู่สัญญารับเรียกเงินคืนจากผู้รับจ้างโดยเร็ว หรือให้หักค่างานของงวดต่อไป หรือให้หักเงินจากหลักประกันสัญญา แล้วแต่กรณี

5. การพิจารณาคำนวณเงินเพิ่มหรือลด และการจ่ายเงินเพิ่มหรือเรียกเงินคืนจากผู้รับจ้าง ตามเงื่อนไขของสัญญาแบบปรับราคา ได้ ต้องได้รับการตรวจสอบและเห็นชอบจากสำนักงบประมาณและให้ถือการพิจารณาในจังหวะของสำนักงบประมาณเป็นที่สิ้นสุด

### ข. บรรเทกงานก่อสร้างและสูตรที่ใช้กับสัญญาแบบปรับราคาได้

ในการพิจารณาเพิ่มหรือลดค่าจ้างเหมาก่อสร้าง ให้คำนวณตามสูตรดังนี้

กำหนดให้

$$P = (PO) \times (K)$$

P = ราคาก่อสร้างต่อหน่วยหรือราคาก่อสร้างเป็นงวดที่จะต้องจ่ายให้ผู้รับจ้าง

PO = ราคาก่อสร้างต่อหน่วยที่ผู้รับจ้างประเมินได้ หรือราคาก่อสร้างเป็นงวดซึ่งระบุไว้ในสัญญาแล้วแต่กรณี

K = ESCALATION FATOR ที่หักด้วย 4% เมื่อต้องเพิ่มค่าจ้างหรือบวกเพิ่ม 4% เมื่อต้องเรียกค่าจ้างคืน

ESCALATION FACTOR K หาได้จากสูตร ซึ่งแบ่งตามประเภทและลักษณะงาน ดังนี้

เอกสารแนบท้ายสัญญาที่จัดซื้อขายทั้งหมด ๒๙๑๖๙๓
ผู้รับจ้าง..... วันที่..... 月..... ปี..... ผู้รับทราบ..... แผนก.....

### หมวดที่ 1 งานอาคาร

งานอาคาร หมายถึง ตัวอาคาร เช่น ที่ทำการ โรงเรียน โรงพยาบาล หอพัก ที่พักอาศัย หอประชุม อัฒจันทร์ ยิมเนเชี่ยม สร้างว่างหน้า โรงอาหาร คลังพัสดุ โรงงาน รั่ว เป็นต้น และให้หมายความรวมถึง

1.1 ไฟฟ้าของอาคารบรรจับถึงสายเนนข้างนอก แต่ไม่รวมถึงหม้อแปลงและระบบไฟฟ้าภายในบริเวณ

1.2 ประตูบานของอาคารบรรจับถึงห้องน้ำ แต่ไม่รวมถึงระบบประปาภายในบริเวณ

1.3 ระบบห่อหีบระบบสายต่าง ๆ ที่ติดหรือฝังอยู่ในส่วนของอาคาร เช่น ห่อปูนbatch ห่อก้าชสายไฟฟ้าสำหรับเครื่องปรับอากาศ สายล่อฟ้า ฯลฯ

1.4 ทางระบายน้ำของอาคารจนถึงทางระบายน้ำภายนอก

1.5 ส่วนประกอบที่จำเป็นสำหรับอาคาร เนพาะส่วนที่ติดกับอาคาร โดยต้องสร้างหรือประกอบพร้อมกับการก่อสร้างอาคาร แต่ไม่รวมถึง เครื่องจักรหรือเครื่องมือกลที่นำมาประกอบหรือติดตั้ง เช่น ลิฟท์ เครื่องคอมพิวเตอร์ เครื่องสูบน้ำ เครื่องปรับอากาศ พัดลม ฯลฯ

1.6 ทางเท้ารอบอาคาร ดินดม ดินตัก ห่างจากอาคาร โดยรอบไม่เกิน 3 เมตร  
ใช้สูตร  $K = 0.25 + 0.15 It/Io + 0.10 Ct/Co + 0.40 Mt/Mo + 0.10 St/So$

### หมวดที่ 2 งานดิน

2.1 งานดิน หมายถึง การขุดดิน การตักดิน การบดขัดดิน การขุดเบิกหน้าดิน การเกลี่ยนดอคดิน การบด-ผสมดอคดแน่นเข็อน คลอง กันคลอง คันกันน้ำ คันทาง ซึ่งต้องใช้เครื่องจักรเครื่องมือกลปฏิบัติงาน

สำหรับการผสมดินให้หมายความถึง การผสมดินหรือรายหรือวัสดุอื่น ที่มีการควบคุมคุณสมบัติของวัสดุนั้น ๆ และมีข้อกำหนดวิธีการผสม รวมทั้งมีการบดขัดแน่น โดยใช้เครื่องจักร เครื่องมือกลเพื่อให้ได้มาตรฐานตามที่กำหนดไว้ เช่นเดียวกับงานก่อสร้างถนนหรือเขื่อนชลประทาน

ทั้งนี้ ให้รวมถึงงานประเภท EMBANKMENT , EXCAVATION , SUBBASE, SELECTED MATERIAL, UNTREATED BASE และ SHOULDER

ใช้สูตร  $K = 0.30 + 0.10 It/Io + 0.40 Et/Eo + 0.20 Ft/Fo$

เอกสารแบบท้ายสัญญาที่ใช้/สัญญาจ้าง เลขที่.....	๖๙/๖๗๔๕
หน้าก... <u>๖</u> หน่วยที่.....๓ ใบจำนวน.....๙ แผ่น	

2.2 งานหินเรียง หมายถึง งานพื้นขนาดใหญ่นำมาเรียงกันเป็นชั้นให้เป็นระเบียบ จนได้ความหนาที่ต้องการ โดยในส่วนของห่วงระหว่างหินใหญ่จะแซมด้วยหินย่อยหรือกรวดขนาดต่าง ๆ และรายให้เดิมของห่วง มีการควบคุมคุณสมบัติของสุดและมีข้อกำหนดวิธีปฏิบัติโดยใช้เครื่องจักรเครื่องมือก่อ หรือแรงคน และให้หมายความรวมถึงงานหินทึ่ง งานหินเรียยาแนว หรืองานหินใหญ่ ที่มีลักษณะคล้ายคลังกัน เพื่อการป้องกันการกัดเซาะพังทลายของลาดตั้งและห้องถังน้ำ

$$\text{ใช้สูตร } K = 0.40 + 0.20 It/Io + 0.20 Mt/Mo + 0.20 Ft/Fo$$

2.3 งานเจาะระเบิดหิน หมายถึง งานเจาะระเบิดหินทั่ว ๆ ไป ระยะทางขันเข้าไป - กลับประมาณไม่เกิน 2 กิโลเมตร ยกเว้นงานเจาะระเบิดอุโมงค์ซึ่งต้องใช้เทคโนโลยีขั้นสูง

$$\text{ใช้สูตร } K = 0.45 + 0.15 It/Io + 0.10 Mt/Mo - 0.20 Et/Eo + 0.10 Ft/Fo$$

### หมวดที่ 3 งานพื้น

#### 3.1 งานพื้นทั่วไป PRIME COAT, TACK COAT, SEAL COAT

$$\text{ใช้สูตร } K = 0.30 + 0.40 At/Ao + 0.20 Et/Eo + 0.10 Ft/Fo$$

#### 3.2 งานพื้นทั่วไป SURFACE TREATMENT SLURRY SEAL

$$\text{ใช้สูตร } K = 0.30 + 0.10 Mt/Mo + 0.30 At/Ao + 0.20 Et/Eo + 0.10 Ft/Fo$$

#### 3.3 งานพื้นทั่วไป ASPHALTIC CONCRETE, PENETRATION MACADAM

$$\text{ใช้สูตร } K = 0.30 + 0.10 Mt/Mo + 0.40 At/Ao + 0.10 Et/Eo + 0.10 Ft/Fo$$

3.4 งานพื้นบนกองกริตเสริมเหล็ก หมายถึง ผิวนอนกองกริตที่ใช้เหล็กเสริมซึ่งประกอบด้วยตะแกรงเหล็กเส้นหรือตะแกรงลวดเหล็กกล้าเชื่อมติด (WELDED STEEL WIRE FABRIC) เหล็กเตี้ย (DOWEL BAR) เหล็กยืด (DEFORMED TIE BAR) และรอยต่อต่าง ๆ (JOINT) ทั้งนี้ ให้หมายความรวมถึงแผ่นพื้นกองกริตเสริมเหล็กบริเวณด้านสะพาน (R.C. BRIDGE APPROACH) ด้วย

$$\text{ใช้สูตร } K = 0.30 + 0.10 It/Io + 0.35 Ct/Co + 0.10 Mt/Mo + 0.15 St/So$$

3.5 งานท่อระบายน้ำกองกริตเสริมเหล็กและงานบ่อพัก หมายถึง ท่อกองกริตเสริมเหล็กสำหรับงานระบายน้ำ (PRECAST REINFORCED CONCRETE DRAINAGE PIPE) งานร่างระบายน้ำ ค่อนกริตเสริมเหล็ก งานคาดคอกองกริตเสริมเหล็กทางระบายน้ำและบริเวณด้านสะพาน รวมทั้งงานบ่อพักค่อนกริตเสริมเหล็กและงานค่อนกริตเสริมเหล็กอื่นที่มีรูปแบบและลักษณะงานคล้ายคลึงกัน เช่น งานบ่อพัก (MANPOLE) ท่อร้อยสายโทรศัพท์ ท่อร้อยสายไฟฟ้า เป็นต้น

$$\text{ใช้สูตร } K = 0.35 + 0.20 It/Io + 0.15 Ct/Co + 0.15 Mt/Mo + 0.15 St/So$$

เอกสารแนบท้ายสัญญาซื้อขาย/สัญญาจ้าง เลขที่ ๒๙/๒๕๓๘
ผู้รับ..... @..... แห่งที่ ..๔..... ในจำนวน..... แบ่ง

3.6 งานโครงสร้างคอนกรีตเสริมเหล็กและงานเขื่อนกันดลิง หมายถึง สะพานคอนกรีตเสริมเหล็ก โครงสร้างฐานรากคอนกรีตเสริมเหล็กของสะพาน (R.C BEARING UNIT) ท่อเหล็กของคอนกรีตเสริมเหล็ก (R.C.BOX CULVERT) หรืองานโครงสร้างคอนกรีตเสริมเหล็ก เขื่อนกันดลิงของคอนกรีตเสริมเหล็ก ท่าเที่ยบเรือคอนกรีตเสริมเหล็กและสิ่งก่อสร้างอื่นที่มีลักษณะคล้ายคลึงกัน

$$\text{ใช้สูตร } K = 0.30 + 0.10It/Io + 0.15 Cv/Co + 0.20Mt/Mo + 0.25St/So$$

3.7 งานโครงสร้างเหล็ก หมายถึง สะพานเหล็กสำหรับคนเดินข้ามถนน โครงเหล็กสำหรับติดตั้งป้ายจราจรชนิดแขวนสูง เสาไฟฟ้าแรงสูง เสาวิทยุ เสาโทรศัพท์ หรืองานโครงเหล็กอื่น ที่มีลักษณะคล้ายคลึงกัน และไม่รวมถึงงานติดตั้งเสาโครงเหล็กสายสั่งของการไฟฟ้าฝ่ายผลิตแห่งประเทศไทย

$$\text{ใช้สูตร } K = 0.25 + 0.10It/Io + 0.05Cv/Co + 0.20Mt/Mo + 0.40St/So$$

#### หมวดที่ 4 งานชลประทาน

4.1 งานอาคารชุดประทานในรัฐบาลเหล็ก หมายถึง อาคารคอนกรีตเสริมเหล็กชนิดต่าง ๆ ที่ก่อสร้างในแนวคลองส่งน้ำหรือคลองระบายน้ำ เพื่อควบคุมระดับและหรือปริมาณน้ำ ได้แก่ ท่อระบายน้ำ น้ำตก ร่องเทา สะพานน้ำ ท่ออด ไชฟอน และอาคารชุดประทานชนิดอื่น ๆ ที่ไม่มีระบบระบายน้ำ แต่ไม่รวมถึงงานอาคารชุดประทานขนาดใหญ่ เช่น ฝาย ทางระบายน้ำล้ำ หรืออาคารชุดประทานประกอบของเขื่อน เป็นต้น

$$\text{ใช้สูตร } K = 0.40 + 0.20It/Io + 0.10Cv/Co + 0.10Mt/Mo + 0.20St/So$$

4.2 งานอาคารชุดประทานรัฐบาลเหล็ก หมายถึง อาคารคอนกรีตเสริมเหล็กชนิดต่าง ๆ ที่ก่อสร้างในแนวคลองส่งน้ำหรือคลองระบายน้ำ เพื่อควบคุมระดับและหรือปริมาณน้ำ ได้แก่ ท่อส่งน้ำเข้าน้ำ ท่อระบายน้ำ ประตูระบายน้ำ อาคารอัคน้ำ ห่ออดและจราจรชุดประทานชนิดอื่น ๆ ที่มีระบบระบายน้ำ และไม่รวมถึงงานอาคารชุดประทานขนาดใหญ่ เช่น ฝาย ทางระบายน้ำล้ำ หรืออาคารชุดประทานประกอบของเขื่อน เป็นต้น

$$\text{ใช้สูตร } K = 0.35 + 0.20It/Io + 0.10Cv/Co + 0.10Mt/Mo + 0.25St/So$$

4.3 งานบานระบายน้ำ TRASMRACK และ STEEL LINER หมายถึง บานระบายน้ำเหล็ก เครื่องกั่วน้ำและโครงขึ้นรูป รวมทั้ง BULK HEAD GATE และงานท่อเหล็ก

$$\text{ใช้สูตร } K = 0.35 + 0.20It/Io + 0.45Cv/Co$$

4.4 งานเหล็กเสริมคอนกรีต และ ANCHOR BAR หมายถึง เหล็กเส้นที่ใช้เสริมในงานคอนกรีตและเหล็ก ANCHOR BAR ของงานฝาย ทางระบายน้ำล้ำ หรืออาคารชุดประทานประกอบของเขื่อน ซึ่งมีลักษณะแยกจากโครงสร้างเหล็กตั้งกล่าวเท่านั้น

$$\text{ใช้สูตร } K = 0.25 + 0.15It/Io + 0.60 St/So$$

เอกสารแนบท้ายสัญญาซื้อขาย/สัญญาจ้าง เลขที่ ๒๗/๒๕๖๔
ผู้รับ..... เมื่อวันที่ .....
ใบจันวน..... เมื่อวันที่ .....

**4.5 งานคอนกรีตไม่รวมเหล็กและคอนกรีตคาดเคลือบ หมายถึง งานคอนกรีตเสริมเหล็กที่หักส่วนของเหล็กของมานแยกคำนวณต่างหากของงานฝ่ายทางระบบนำด้านหรืออาคารชุดประทานประกอบของเขื่อนซึ่งมีลักษณะแยกจากงานคอนกรีตค้างกล่าวท่านี้**

$$\text{ใช้สูตร } K = 0.40 + 0.15It/Io + 0.25Ct/Co + 0.20Mt/Mo$$

**4.6 งานเจาะ หมายถึง การเจาะพร้อมทั้งฝังห้องรากในไม่น้อยกว่า 48 มิลลิเมตร ในชั้นดิน หินผุหรือหินที่แตกหัก เพื่ออัดฉีดน้ำปูน และให้รวมถึงงานซ่อมแซมฐานรากอาคารชุดประทานถนนและอาคารต่างๆ โดยการอัดฉีดน้ำปูน**

$$\text{ใช้สูตร } K = 0.40 + 0.20It/Io + 0.10Mt/Mo + 0.20Et/Eo + 0.10Ft/Fo$$

**4.7 งานอัดฉีดน้ำปูน ค่าอัดฉีดน้ำปูนจะเพิ่มหรือลด ให้เฉพาะราคาร์บิเมนต์ที่เปลี่ยนแปลงตามตัวน้ำราคาวางของร์บิเมนต์ ที่กระตรวจพานิชย์จัดทำขึ้น ในเดือนที่ส่งงานแต่ละงวด กับเดือนที่เปิดซองประกวดราคา**

### หมวดที่ ๕ งานระบบสาธารณูปโภค

#### **5.1 งานวางท่อ AC และ PVC**

5.1.1 ในการนี้ที่ผู้ว่าจ้างเป็นผู้จัดหาท่อและหรีอุปกรณ์ให้

$$\text{ใช้สูตร } K = 0.50 + 0.25It/Io + 0.25Mt/Mo$$

5.1.2 ในการนี้ที่ผู้รับจ้างเป็นผู้จัดหาท่อ AC และหรีอุปกรณ์

$$\text{ใช้สูตร } K = 0.40 + 0.10It/Io + 0.10Mt/Mo + 0.40Act/Aco$$

5.1.3 ในการนี้ที่ผู้รับจ้างเป็นผู้จัดหาท่อ PVC และหรีอุปกรณ์

$$\text{ใช้สูตร } K = 0.40 + 0.10It/Io + 0.10Mt/Mo + 0.40PVCt/PVCo$$

#### **5.2 งานวางท่อเหล็กเหนียวและท่อ HYDENSITY POLYETHYLENE**

5.2.1 ในการนี้ที่ผู้ว่าจ้างเป็นผู้จัดหาท่อและหรีอุปกรณ์ให้

$$\text{ใช้สูตร } K = 0.40 + 0.10It/Io + 0.15 Mt/Mo + 0.20Et/Eo + 0.15Ft/Fo$$

5.2.2 ในการนี้ที่ผู้รับจ้างเป็นผู้จัดหาท่อเหล็กเหนียวและหรีอุปกรณ์และให้รวมถึงงาน

#### **TRANSMISSION CONDUIT**

$$\text{ใช้สูตร } K = 0.40 + 0.10It/Io + 0.10Mt/Mo + 0.10Et/Eo + 0.30GIPt/GIPo$$

5.2.3 ในการนี้ที่ผู้รับจ้างเป็นผู้จัดหาท่อ HYDENSITY POLYETHYLENE และหรีอุปกรณ์

$$\text{ใช้สูตร } K = 0.50 + 0.10It/Io + 0.10Mt/Mo + 0.30Pet/Peo$$

เอกสารแบบท้ายห้องรับน้ำ/ส้วม/ห้องน้ำ เลขที่ ๒๙/๖๗๘๔
ผู้ลงนาม..... ลงนามที่..... วันที่..... ในวันที่..... พ.ศ.....

**5.3 งานปรับปรุงระบบอิมค์ส่งน้ำและงาน SECONDARY LINING**

ใช้สูตร  $K = 0.40 + 0.10It/Io + 0.15Et/Eo + 0.35 GIpt/GIpO$

**5.4 งานวางท่อ PVC หุ้มด้วยคอนกรีต**

ใช้สูตร  $K = 0.30 + 0.10It/Io + 0.20 Ct/Co + 0.05Mt/Mo + 0.05St/So + 0.30PV Ct/PV Co$

**5.5 งานวางท่อ PVC กดบุหราย**

ใช้สูตร  $K = 0.25 + 0.05It/Io + 0.05Mt/Mo + 0.65PV Ct/PV Co$

**5.6 งานวางท่อเหล็กอาบสังกะสี**

ใช้สูตร  $K = 0.25 + 0.25It/Io + 0.50GIpt/GIpO$

ประมาณงานและสูตรต่อไปนี้เฉพาะงานก่อสร้างของการไฟฟ้าฝ่ายผลิตแห่งประเทศไทยเท่านั้น

**5.7 งานก่อสร้างระบบสายส่งแรงดึงและสถานีไฟฟ้าย่อย**

**5.7.1 งานติดตั้งเสาโครงเหล็กสายส่งและอุปกรณ์ รวมทั้งงานติดตั้งอุปกรณ์ไฟฟ้าสถานีไฟฟ้าย่อย**

สำหรับงานติดตั้งเสาโครงเหล็กสายส่งและอุปกรณ์ ประกอบด้วยลักษณะ  
งานดังนี้ คือ PRELIMINARY WORK (ยกเว้น BOUNDARY POST), TOWERS,  
INSULATOR STRING AND OVERHEAD GROUND WIRE ASSEMBLIES,  
CONDUCTOR AND OVERHEAD GROUND WIRE STRINGING, LINE  
ACCESSORIES, GROUNDING MATERIALS

สำหรับงานติดตั้งอุปกรณ์ไฟฟ้าสถานีไฟฟ้าย่อย หมายถึงเฉพาะการติดตั้ง<sup>ที่</sup>  
อุปกรณ์ไฟฟ้าเท่านั้น

ใช้สูตร  $K = 0.60 + 0.25It/Io + 0.15 Ft/Fo$

**5.7.2 งานก่อสร้างฐานเสาไฟฟ้า (TOWER FOUNDATION) และงานติดตั้ง  
BOUNDARY POST**

ใช้สูตร  $K = 0.35 + 0.20It/Io + 0.20Ct/Co + 0.10St/So + 0.15Ft/Fo$

**5.7.3 งานก่อสร้างฐานรากอุปกรณ์ไฟฟ้าสถานีไฟฟ้าย่อย**

ใช้สูตร  $K = 0.50 + 0.20It/Io + 0.15Ct/Co + 0.15St/So$

**5.8 งานหล่อและตกแต่งเสาเข็มคอนกรีตอัดแรง**

**5.8.1 งานเสาเข็มคอนกรีตอัดแรง**

ใช้สูตร  $K = 0.35 + 0.15It/Io + 0.20Ct/Co + 0.30St/So$

เอกสารแนบท้ายลักษณะเชื้อชาติ/สัญญาจ้าง เลขที่.....	๒๙๑๖๗๘๘๘
หน่วย.....	๕๗
แผ่นที่.....	๑
ในจำนวน.....	หน้า

### 5.8.2 งานเสาเข็มแบบ CAST IN PLACE

ใช้สูตร  $K = 0.30 + 0.10It/Io + 0.25Ct/Co + 0.35St/So$

ประภากางและสูตรต่อไปนี้ใช้เฉพาะงานก่อสร้างของกราไฟฟ้าส่วนภูมิภาคเท่านั้น

#### 5.9 งานก่อสร้างสายส่งแรงดันระดับแรงดัน 69 – 115 KV.

5.9.1 ในกรณีที่ผู้ว่าจ้างเป็นผู้จัดหาวัสดุและหรืออุปกรณ์ให้

ใช้สูตร  $K = 0.80 + 0.05It/Io + 0.10Mt/Mo + 0.05Ft/Fo$

5.9.2 ในกรณีที่ผู้รับจ้างเป็นผู้จัดหาวัสดุหรืออุปกรณ์

ใช้สูตร  $K = 0.45 + 0.05It/Io + 0.20Mt/Mo + 0.05Ft/Fo + 0.25Wt/Wo$

ต้นน้ำค่าที่ใช้คำนวณตามสูตรที่ใช้กับสัญญาแบบปรับราคาได้ จัดทำขึ้นโดยกระทรวงพาณิชย์

$K$  = ESCALATION FACTOR

$It$  = ต้นน้ำค่าผู้บริโภคทั่วไปของประเทศไทย ในเดือนที่ส่งงานแต่ละงวด

$Io$  = ต้นน้ำค่าผู้บริโภคทั่วไปของประเทศไทย ในเดือนที่เปิดของประกันราคาก่อสร้าง

$Ct$  = ต้นน้ำค่าซีเมนต์ ในเดือนที่ส่งงานแต่ละงวด

$Co$  = ต้นน้ำค่าซีเมนต์ ในเดือนที่เปิดของประกันราคาก่อสร้าง

$Mt$  = ต้นน้ำค่าวัสดุก่อสร้าง (ไม่รวมเหล็กและซีเมนต์) ในเดือนที่ส่งงานแต่ละงวด

$Mo$  = ต้นน้ำค่าวัสดุก่อสร้าง (ไม่รวมเหล็กและซีเมนต์) ในเดือนที่เปิดของประกันราคาก่อสร้าง

$St$  = ต้นน้ำค่าเหล็ก ในเดือนที่ส่งงานแต่ละงวด

$So$  = ต้นน้ำค่าเหล็ก ในเดือนที่เปิดของประกันราคาก่อสร้าง

$Gt$  = ต้นน้ำค่าเหล็กแผ่นเรียบที่ผลิตในประเทศไทย ในเดือนที่ส่งงานแต่ละงวด

$Go$  = ต้นน้ำค่าเหล็กแผ่นเรียบที่ผลิตในประเทศไทย ในเดือนที่เปิดของประกันราคาก่อสร้าง

$At$  = ต้นน้ำค่าเอสพีลท์ ในเดือนที่ส่งงานแต่ละงวด

$Ao$  = ต้นน้ำค่าเอสพีลท์ ในเดือนที่เปิดของประกันราคาก่อสร้าง

$Et$  = ต้นน้ำค่าเครื่องจักรกลและบริภัณฑ์ ในเดือนที่ส่งงานแต่ละงวด

$Eo$  = ต้นน้ำค่าเครื่องจักรกลและบริภัณฑ์ ในเดือนที่เปิดของประกันราคาก่อสร้าง

$Ft$  = ต้นน้ำค่าน้ำมันดีเซลหมุนเร็ว ในเดือนที่ส่งงานแต่ละงวด

$Fo$  = ต้นน้ำค่าน้ำมันดีเซลหมุนเร็ว ในเดือนที่เปิดของประกันราคาก่อสร้าง

$ACt$  = ต้นน้ำค่าท่อซีเมนต์ไนทิน ในเดือนที่ส่งงานแต่ละงวด

$ACo$  = ต้นน้ำค่าท่อซีเมนต์ไนทิน ในเดือนที่เปิดของประกันราคาก่อสร้าง

$PVCt$  = ต้นน้ำค่าท่อ PVC ในเดือนที่ส่งงานแต่ละงวด

เอกสารแบบท้ายสัญญาเชื้อเชิญ/สัญญาซื้อ เลขที่ ๒๙/๖๗๘๙
ผู้ร่วม..... เมื่อที่..... ในจำนวน..... บาท

PVC <sub>0</sub>	= คํัชณีราคาห่อ PVC ในเดือนที่เปิดซองประมวลราคา
GIPt	= คํัชณีราคาห่อเหล็กอําบสังกะสี ในเดือนที่ส่งงานแต่ละงวด
GIPo	= คํัชณีราคาห่อเหล็กอําบสังกะสี ในเดือนที่เปิดซองประมวลราคา
Pet	= คํัชณีราคาห่อ HYDENSITY POLYETHYLENE ในเดือนที่ส่งงานแต่ละงวด
PEo	= คํัชณีราคาห่อ HYDENSITY POLYETHYLENE ในเดือนที่เปิดซองประมวลราคา
Wt	= คํัชณีราคาสาขายไฟฟ้า ในเดือนที่ส่งงานแต่ละงวด
Wo	= คํัชณีราคาสาขายไฟฟ้า ในเดือนที่เปิดซองประมวลราคา

### ค. วิธีการคำนวณที่ใช้กับสัญญาแบบปรับราค้าได้

1. การคำนวณค่า K จากสูตรตามลักษณะงานนี้ ๆ ให้ใช้ตัวเลขดังนี้ราคาวัสดุก่อสร้างของกระทรวงพาณิชย์ โดยใช้ฐานของปี 2530 เป็นเกณฑ์ในการคำนวณ
2. การคำนวณค่า K สำหรับกรณีที่มีงานก่อสร้างหลายประเภทรวมอยู่ในสัญญาเดียวกัน จะต้องแยกค่างงานก่อสร้างแต่ละประเภทให้ชัดเจนตามลักษณะของงานนั้นและให้สอดคล้องกับสูตรที่ได้กำหนดไว้
3. การคำนวณหาค่า K กำหนดให้ใช้เลขศูนย์ 3 ตำแหน่งทุกชั้นตอน โดยไม่มีการปัดเศษ และกำหนดให้ทำเลขสัมพนธ์ (เปรียบเทียบ) ให้เป็นผลลัพธ์ที่ก่อนแล้วจึงนำผลลัพธ์ไปคูณกับตัวเลขคงที่หน้าเลขสัมพนธ์ นั้น
4. ให้พิจารณาเงินเพิ่มหรือลดราคางานจากราคาก่อสร้างที่ผู้รับจ้างทำสัญญาตกลงกับผู้ว่าจ้าง เมื่อค่า K ตามสูตรสำหรับงานก่อสร้าง นี้ ๆ ในเดือนที่ส่งมอบงานมีค่าเปลี่ยนแปลงไปจากค่า K ในเดือนเดียวกันมากกว่า 4% ขึ้นไป โดยนำเฉพาะส่วนที่เกิน 4% มาคำนวณปรับเพิ่มหรือลดค่างานแล้วแต่กรณี (โดยไม่คิด 4% แรกให้)
5. ในกรณีที่ผู้รับจ้างไม่สามารถทำการก่อสร้างให้แล้วเสร็จตามระยะเวลาในสัญญา โดยเป็นความผิดของผู้รับจ้าง ค่า K ตามสูตรต่าง ๆ ที่จะนำมาใช้ในการคำนวณค่างานให้ใช้ค่า K ของเดือนสุดท้ายตามอายุสัญญา หรือค่า K ของเดือนที่ส่งมอบงานจริง แล้วแต่ว่าค่า K ตัวใดจะมีค่าหนักกว่า
6. การจ่ายเงินแต่ละงวดให้จ่ายค่าจ้างงานที่ผู้รับจ้างทำได้แต่ละงวดตามสัญญาไปก่อน ส่วนค่างงานเพิ่มหรือค่างงานลดลงซึ่งจะคำนวณได้ต่อเมื่อทราบดังนี้ราคาวัสดุก่อสร้างซึ่งนำมาคำนวณหาค่า K ของเดือนที่ส่งมอบงานนั้น ๆ เป็นที่แน่นอนแล้ว เมื่อคำนวณเงินเพิ่ม ให้ใช้ขอทำความตกลงเรื่องการเงินกับสำนักงบประมาณ

เอกสารแนบท้ายสัญญาระบบค่าจ้างสัญญาจ้าง เลขที่ ๒๙๑๖๔๘๕  
หน่วย..... แผ่นที่..... ในจำนวน..... แผ่น