

สัญญาจ้างก่อสร้าง

สัญญาเลขที่ ๖/๒๕๖๖

สัญญาฉบับนี้ทำขึ้น ณ องค์การบริหารส่วนจังหวัดสระแก้ว ตำบล/แขวง ท่าเกษม อำเภอ/เขต เมืองสระแก้ว จังหวัด สระแก้ว เมื่อวันที่ ๗ มีนาคม ๒๕๖๖ ระหว่าง องค์การบริหารส่วนจังหวัดสระแก้ว โดย นายสุรินทร์ แสงทอง ปลัดองค์การบริหารส่วนจังหวัด ปฏิบัติหน้าที่นายกองค์การบริหารส่วนจังหวัดสระแก้ว ซึ่งต่อไปในสัญญานี้เรียกว่า "ผู้ว่าจ้าง" ฝ่ายหนึ่งกับห้างหุ้นส่วนจำกัด วี แอนด์ วี อินเตอร์ซิตี ซึ่งจดทะเบียน เป็นนิติบุคคล ณ สำนักงานทะเบียนหุ้นส่วนบริษัทจังหวัดสระแก้ว กรมพัฒนาธุรกิจการค้า กระทรวงพาณิชย์ มีสำนักงานใหญ่อยู่เลขที่ ๙๗/๑๗๐ ถนนสุวรรณศร ตำบล/แขวง สระแก้ว อำเภอ/เขต เมืองสระแก้ว จังหวัด สระแก้ว โดย นายสุวรรณ รุณบุญ ปรากฏตามหนังสือรับรองของสำนักงานทะเบียนหุ้นส่วนบริษัท จังหวัดสระแก้ว กรมพัฒนาธุรกิจการค้า กระทรวงพาณิชย์ ลงวันที่ ๑๒ มกราคม ๒๕๖๖ ทะเบียน นิติบุคคลเลขที่ ๐๒๗๓๕๔๘๐๐๐๔๓๔ แนนท้ายสัญญานี้ ซึ่งต่อไปในสัญญานี้เรียกว่า "ผู้รับจ้าง" อีกฝ่ายหนึ่ง คู่สัญญาได้ตกลงกันมีข้อความดังต่อไปนี้

ข้อ ๑. ข้อตกลงว่าจ้าง

ผู้ว่าจ้างตกลงจ้างและผู้รับจ้างติดตั้งเตาชีวมวลประสิทธิภาพสูง (ตามฉล ๒ กระทะ) สำหรับ วิสาหกิจชุมชนกลุ่มแปรรูปทับทิมสยาม ๐๕ ตำบลคลองไก่อเลื้อย อำเภอคลองหาด จังหวัดสระแก้ว ตามข้อกำหนดและเงื่อนไขแห่งสัญญานี้รวมทั้งเอกสารแนบท้ายสัญญา

ผู้รับจ้างตกลงที่จะจัดหาแรงงานและวัสดุ เครื่องมือเครื่องใช้ ตลอดจนอุปกรณ์ต่าง ๆ ชนิดดีเพื่อใช้ในการจ้างตามสัญญานี้

ข้อ ๒. เอกสารอันเป็นส่วนหนึ่งของสัญญา

เอกสารแนบท้ายสัญญาดังต่อไปนี้ให้ถือเป็นส่วนหนึ่งของสัญญานี้

- | | |
|--|--------------------------------------|
| ๒.๑ ผนวก ๑ แบบรูปรายการก่อสร้าง | จำนวน ๑๐ (สิบ) หน้า |
| ๒.๒ ผนวก ๒ สำเนาใบแจ้งปริมาณงานและราคา | จำนวน ๔ (สี่) หน้า |
| ๒.๓ ผนวก ๓ สำเนาใบเสนอราคาจ้างก่อสร้าง | จำนวน ๒ (สอง) หน้า |
| ๒.๔ ผนวก ๔ เงื่อนไข หลักเกณฑ์ ประเภทงานก่อสร้าง สูตร และวิธีการคำนวณที่ใช้กับสัญญาแบบปรับราคาได้ | จำนวน ๑ (หนึ่ง) เล่ม (๙ (เก้า) หน้า) |

ความใดในเอกสารแนบท้ายสัญญาที่ขัดหรือแย้งกับข้อความในสัญญานี้ ให้ใช้ข้อความในสัญญานี้บังคับ และในกรณีที่เอกสารแนบท้ายสัญญาขัดแย้งกันเอง ผู้รับจ้างจะต้องปฏิบัติตามคำวินิจฉัยของผู้ว่าจ้าง คำวินิจฉัยของผู้ว่าจ้างให้ถือเป็นที่สุด และผู้รับจ้างไม่มีสิทธิเรียกร้องค่าจ้าง ค่าเสียหายหรือค่าใช้จ่ายใด ๆ เพิ่มเติมจากผู้ว่าจ้างทั้งสิ้น

(ลงชื่อ)


(นายสุรินทร์ แสงทอง)

ผู้ว่าจ้าง

(ลงชื่อ)


(นายสุวรรณ รุณบุญ)



ผู้รับจ้าง

ข้อ ๓. หลักประกันการปฏิบัติตามสัญญา

ในขณะที่ทำสัญญานี้ผู้รับจ้างได้นำหลักประกันเป็น เงินสด เป็นจำนวนเงิน ๑,๖๕๕ บาท (หนึ่งพันหกร้อยสี่สิบบาทถ้วน) ซึ่งเท่ากับร้อยละ ๕ (ห้า) ของราคาค่าจ้างตามสัญญามามอบให้แก่ผู้ว่าจ้าง เพื่อเป็นหลักประกันการปฏิบัติตามสัญญานี้

กรณีผู้รับจ้างใช้หนังสือค้ำประกันมาเป็นหลักประกันการปฏิบัติตามสัญญา หนังสือค้ำประกันดังกล่าวจะต้องออกโดยธนาคารที่ประกอบกิจการในประเทศไทย หรือโดยบริษัทเงินทุนหรือบริษัทเงินทุนหลักทรัพย์ที่ได้รับอนุญาตให้ประกอบกิจการเงินทุนเพื่อการพาณิชย์และประกอบธุรกิจ ค้ำประกันตามประกาศของธนาคารแห่งประเทศไทย ตามรายชื่อบริษัทเงินทุนที่ธนาคารแห่งประเทศไทยแจ้งเวียนให้ทราบ ตามแบบที่คณะกรรมการนโยบายการจัดซื้อจัดจ้างและการบริหารพัสดุภาครัฐกำหนดหรืออาจเป็นหนังสือค้ำประกันอิเล็กทรอนิกส์ตามวิธีการที่กรมบัญชีกลางกำหนดก็ได้ และจะต้องมีอายุการค้ำประกันตลอดไป จนกว่าผู้รับจ้างพ้นข้อผูกพันตามสัญญานี้

หลักประกันที่ผู้รับจ้างนำมามอบให้ตามวรรคหนึ่ง จะต้องมีอายุครอบคลุมความรับผิดชอบทั้งปวงของผู้รับจ้างตลอดอายุสัญญา ถ้าหลักประกันที่ผู้รับจ้างนำมามอบให้ดังกล่าวลดลงหรือเสื่อมค่าลง หรือมีอายุไม่ครอบคลุมถึงความรับผิดชอบของผู้รับจ้างตลอดอายุสัญญา ไม่ว่าด้วยเหตุใด ๆ ก็ตาม รวมถึงกรณี ผู้รับจ้างส่งมอบงานล่าช้าเป็นเหตุให้ระยะเวลาแล้วเสร็จหรือวันครบกำหนดความรับผิดชอบในความชำรุดบกพร่องตามสัญญาเปลี่ยนแปลงไป ไม่ว่าจะเกิดขึ้นคราวใด ผู้รับจ้างต้องหาหลักประกันใหม่หรือหลักประกันเพิ่มเติมให้มีจำนวนครบถ้วนตามวรรคหนึ่งนำมามอบให้แก่ผู้ว่าจ้างภายใน ๗ (เจ็ด) วัน นับถัดจากวันที่ได้รับแจ้งเป็นหนังสือจากผู้ว่าจ้าง

หลักประกันที่ผู้รับจ้างนำมามอบไว้ตามข้อนี้ ผู้ว่าจ้างจะคืนให้แก่ผู้รับจ้าง โดยไม่มีดอกเบี้ย เมื่อผู้รับจ้างพ้นจากข้อผูกพัน และความรับผิดชอบทั้งปวงตามสัญญานี้แล้ว

ข้อ ๔. (ข) ค่าจ้างและการจ่ายเงิน (จ่ายจากเงินสนับสนุนจากกองทุนเพื่อส่งเสริมการอนุรักษ์พลังงาน ประจำปีงบประมาณ พ.ศ. ๒๕๖๕)

ผู้ว่าจ้าง ตกลงจ่าย และผู้รับจ้างตกลงรับเงินค่าจ้างจำนวนเงิน ๓๒,๘๘๙.๐๐ บาท (สามหมื่นสองพันแปดร้อยเก้าสิบบาทถ้วน) ซึ่งได้รวมภาษีมูลค่าเพิ่ม จำนวน ๒,๑๕๒.๒๗ บาท (สองพันหนึ่งร้อยห้าสิบบาทยี่สิบเจ็ดสตางค์) ตลอดจน ภาษีอากรอื่น ๆ และค่าใช้จ่ายทั้งปวงด้วยแล้ว โดยถือราคาเหมารวมเป็นเกณฑ์ และกำหนดการจ่ายเงินเป็นงวด ๆ ดังนี้

งวดที่ ๑ (งวดสุดท้าย) เป็นจำนวนเงิน ๓๒,๘๘๙.๐๐ บาท เมื่อผู้รับจ้างได้ปฏิบัติงานดังนี้ เทพื้นคอนกรีตแล้วเสร็จ ก่ออิฐฉาบปูนพร้อมฉาบปูน ติดตั้งท่อน้ำทิ้งแล้วเสร็จ และปูกระเบื้องเคลือบเสร็จเรียบร้อยแล้ว และงานอื่น ๆ ที่ปรากฏตามรูปแบบสัญญาจ้างแล้วเสร็จทุกประการ รวมทั้งทำความสะอาดสถานที่ก่อสร้างให้สะอาดเรียบร้อย และคณะกรรมการตรวจรับพัสดุ ได้ตรวจรับงานเสร็จเรียบร้อยแล้ว ให้แล้วเสร็จภายในวันที่ ๒๑ เมษายน ๒๕๖๖

ทั้งนี้ จะชำระเงินก็ต่อเมื่อได้รับเงินสนับสนุนจากกองทุนเพื่อส่งเสริมการอนุรักษ์พลังงาน

(ลงชื่อ)



(นายสุรินทร์ แสงทอง)

ผู้ว่าจ้าง

(ลงชื่อ)




(นายสุวรณ์ รุณบุญ)

ผู้รับจ้าง

ข้อ ๕. (ข) กำหนดเวลาแล้วเสร็จและสิทธิของผู้ว่าจ้างในการบอกเลิกสัญญา

ผู้รับจ้างต้องเริ่มทำงานที่รับจ้างภายในวันที่ ๘ มีนาคม ๒๕๖๖ และจะต้องทำงานให้แล้วเสร็จบริบูรณ์ภายในวันที่ ๒๑ เมษายน ๒๕๖๖ ถ้าผู้รับจ้างมิได้ลงมือทำงานภายในกำหนดเวลา หรือไม่สามารถทำงานให้แล้วเสร็จตามกำหนดเวลา หรือมีเหตุให้เชื่อได้ว่าผู้รับจ้างไม่สามารถทำงานให้แล้วเสร็จภายในกำหนดเวลา หรือจะแล้วเสร็จล่าช้าเกินกว่ากำหนดเวลา หรือผู้รับจ้างทำผิดสัญญาข้อใดข้อหนึ่ง หรือตกเป็นผู้ถูกพิทักษ์ทรัพย์เด็ดขาด หรือตกเป็นผู้ล้มละลาย หรือเพิกเฉยไม่ปฏิบัติตามคำสั่งของคณะกรรมการตรวจรับพัสดุหรือผู้ควบคุมงานหรือบริษัทที่ปรึกษาซึ่งได้รับมอบอำนาจจากผู้ว่าจ้าง ผู้ว่าจ้างมีสิทธิที่จะบอกเลิกสัญญานี้ได้ และมีสิทธิจ้างผู้รับจ้างรายใหม่เข้าทำงานของผู้รับจ้างให้ลุล่วงไปด้วย การใช้สิทธิบอกเลิกสัญญานั้นไม่กระทบสิทธิของผู้ว่าจ้างที่จะเรียกร้องค่าเสียหายจากผู้รับจ้าง

การที่ผู้ว่าจ้างไม่ใช้สิทธิเลิกสัญญาดังกล่าวข้างต้นไม่เป็นเหตุให้ผู้รับจ้างพ้นจากความรับผิดตามสัญญา

ข้อ ๖. ความรับผิดชอบในความชำรุดบกพร่องของงานจ้าง

เมื่องานแล้วเสร็จบริบูรณ์ และผู้ว่าจ้างได้รับมอบงานจากผู้รับจ้างหรือจากผู้รับจ้างรายใหม่ ในกรณีที่มีการบอกเลิกสัญญาตามข้อ ๕ หากมีเหตุชำรุดบกพร่องหรือเสียหายเกิดขึ้นจากการจ้างนี้ภายในกำหนด ๒ (สอง) ปี นับถัดจากวันที่ได้รับมอบงานดังกล่าว ซึ่งความชำรุดบกพร่องหรือเสียหายนั้นเกิดจากความบกพร่องของผู้รับจ้างอันเกิดจากการใช้วัสดุที่ไม่ถูกต้องหรือทำไว้มิเรียบร้อย หรือทำไม่ถูกต้องตามมาตรฐานแห่งหลักวิชา ผู้รับจ้างจะต้องรีบทำการแก้ไข ให้เป็นที่เรียบร้อยโดยไม่ชักช้า โดยผู้ว่าจ้างไม่ต้องออกเงินใด ๆ ในการนี้ทั้งสิ้น หากผู้รับจ้างไม่กระทำการดังกล่าวภายในกำหนด ๗ (เจ็ด) วัน นับถัดจากวันที่ได้รับแจ้งเป็นหนังสือจากผู้ว่าจ้างหรือไม่ทำการแก้ไขให้ถูกต้องเรียบร้อยภายในเวลาที่ผู้ว่าจ้างกำหนด ให้ผู้ว่าจ้างมีสิทธิที่จะทำการนั้นเองหรือจ้างผู้อื่นให้ทำงานนั้น โดยผู้รับจ้างต้องเป็นผู้ออกค่าใช้จ่ายเองทั้งสิ้น

ในกรณีเร่งด่วนจำเป็นต้องรีบแก้ไขเหตุชำรุดบกพร่องหรือเสียหายโดยเร็ว และไม่อาจรอให้ผู้รับจ้างแก้ไขในระยะเวลาที่กำหนดไว้ตามวรรคหนึ่งได้ ผู้ว่าจ้างมีสิทธิเข้าจัดการแก้ไขเหตุชำรุดบกพร่องหรือเสียหายนั้นเอง หรือจ้างผู้อื่นให้ซ่อมแซมความชำรุดบกพร่องหรือเสียหาย โดยผู้รับจ้าง ต้องรับผิดชอบชำระค่าใช้จ่ายทั้งหมด

การที่ผู้ว่าจ้างทำการนั้นเอง หรือจ้างผู้อื่นให้ทำงานนั้นแทนผู้รับจ้าง ไม่ทำให้ผู้รับจ้างหลุดพ้นจากความรับผิดตามสัญญา หากผู้รับจ้างไม่ชดเชยค่าใช้จ่ายหรือค่าเสียหายตามที่ผู้ว่าจ้างเรียกร้อง ผู้ว่าจ้างมีสิทธิบังคับจากหลักประกันการปฏิบัติตามสัญญาได้

ข้อ ๗. การจ้างช่วง

ผู้รับจ้างจะต้องไม่เอางานทั้งหมดหรือแต่บางส่วนแห่งสัญญานี้ไปจ้างช่วงอีกทอดหนึ่ง เว้นแต่การจ้างช่วงงานแต่บางส่วนที่ได้รับอนุญาตเป็นหนังสือจากผู้ว่าจ้างแล้ว การที่ผู้ว่าจ้างได้อนุญาตให้จ้างช่วงงานแต่บางส่วนดังกล่าวนี้ ไม่เป็นเหตุให้ผู้รับจ้างหลุดพ้นจาก ความรับผิดชอบหรือพันธะหน้าที่ตามสัญญานี้

(ลงชื่อ)


(นายสุรินทร์ แสงทอง)

ผู้ว่าจ้าง

(ลงชื่อ)

 
(นายสุวรรณ รุนนง)

ผู้รับจ้าง

และผู้รับจ้างจะยังคงต้องรับผิดชอบในความผิดและความประมาทเลินเล่อของผู้รับจ้างช่วง หรือของตัวแทนหรือลูกจ้างของผู้รับจ้างช่วงนั้นทุกประการ

กรณีผู้รับจ้างไปจ้างช่วงงานแต่บางส่วนโดยฝ่าฝืนความในวรรคหนึ่ง ผู้รับจ้างต้องชำระค่าปรับให้แก่ผู้ว่าจ้างเป็นจำนวนเงินในอัตราร้อยละ ๑๐ (สิบ) ของวงเงินของงานที่จ้างช่วงตามสัญญา ทั้งนี้ ไม่ตัดสิทธิผู้ว่าจ้างในการบอกเลิกสัญญา

ข้อ ๘. การควบคุมงานของผู้รับจ้าง

ผู้รับจ้างจะต้องควบคุมงานที่รับจ้างอย่างเอาใจใส่ ด้วยประสิทธิภาพและความชำนาญ และในระหว่างทำงานที่รับจ้างจะต้องจัดให้มีผู้แทนซึ่งทำงานเต็มเวลาเป็นผู้รับผิดชอบควบคุมงานของ ผู้รับจ้าง ผู้แทนดังกล่าวจะต้องได้รับมอบอำนาจจากผู้รับจ้าง คำสั่งหรือคำแนะนำต่าง ๆ ที่ผู้ว่าจ้าง คณะกรรมการตรวจรับพัสดุ ผู้ควบคุมงาน หรือบริษัทที่ปรึกษาที่ผู้ว่าจ้างแต่งตั้ง ได้แจ้งแก่ผู้แทนเช่นนั้น ให้ถือว่าเป็นคำสั่งหรือคำแนะนำที่ได้แจ้งแก่ผู้รับจ้าง การแต่งตั้งผู้แทนตามข้อนี้จะต้องทำเป็นหนังสือและต้องได้รับความเห็นชอบเป็นหนังสือ จากผู้ว่าจ้าง การเปลี่ยนตัวหรือแต่งตั้งผู้แทนใหม่จะทำได้หากไม่ได้รับความเห็นชอบ เป็นหนังสือ จากผู้ว่าจ้างก่อน

ผู้ว่าจ้างมีสิทธิที่จะขอให้เปลี่ยนตัวผู้แทนตามวรรคหนึ่ง โดยแจ้งเป็นหนังสือไปยังผู้รับจ้าง และผู้รับจ้างจะต้องทำการเปลี่ยนตัวผู้แทนนั้นโดยพลัน โดยไม่คิดค่าจ้างหรือราคาเพิ่มหรืออ้างเป็นเหตุเพื่อขยายอายุสัญญาอันเนื่องมาจากเหตุนี้

ข้อ ๙. ความรับผิดชอบของผู้รับจ้าง

ผู้รับจ้างจะต้องรับผิดชอบต่ออุบัติเหตุ ความเสียหาย หรือภัยอันตรายใด ๆ อันเกิดจากการปฏิบัติงานของผู้รับจ้าง และจะต้องรับผิดชอบต่อความเสียหายจากการกระทำของลูกจ้างหรือตัวแทน ของผู้รับจ้าง และจากการปฏิบัติงานของผู้รับจ้างช่วงด้วย (ถ้ามี)

ความเสียหายใด ๆ อันเกิดแก่งานที่ผู้รับจ้างได้ทำขึ้น แม้จะเกิดขึ้นเพราะเหตุสุดวิสัยก็ตาม ผู้รับจ้างจะต้องรับผิดชอบโดยซ่อมแซมให้คืนดีหรือ เปลี่ยนใหม่โดยค่าใช้จ่ายของผู้รับจ้างเอง เว้นแต่ความเสียหายนั้นเกิดจากความผิดของผู้ว่าจ้าง ทั้งนี้ ความรับผิดชอบของผู้รับจ้างดังกล่าวในข้อนี้จะสิ้นสุดลงเมื่อผู้ว่าจ้างได้รับมอบงานครั้งสุดท้าย ซึ่งหลังจากนั้นผู้รับจ้างจะต้องรับผิดชอบเพียงในกรณีชำรุดบกพร่อง หรือความเสียหายดังกล่าวในข้อ ๖ เท่านั้น

ผู้รับจ้างจะต้องรับผิดชอบต่อบุคคลภายนอกในความเสียหายใด ๆ อันเกิดจาก การปฏิบัติงานของผู้รับจ้าง หรือลูกจ้างหรือตัวแทนของผู้รับจ้าง รวมถึงผู้รับจ้างช่วง (ถ้ามี) ตามสัญญานี้ หากผู้ว่าจ้างถูกเรียกร้องหรือฟ้องร้องหรือต้องชดใช้ค่าเสียหายให้แก่บุคคลภายนอกไปแล้ว ผู้รับจ้างจะต้อง ดำเนินการใด ๆ เพื่อให้มีการว่าต่างแก้ต่างให้แก่ผู้ว่าจ้างโดยค่าใช้จ่ายของผู้รับจ้างเอง รวมทั้งผู้รับจ้างจะต้องชดใช้ค่าเสียหายนั้นๆ ตลอดจนค่าใช้จ่ายใด ๆ อันเกิดจากการถูกเรียกร้องหรือถูกฟ้องร้องให้แก่ผู้ว่าจ้างทันที

(ลงชื่อ)


(นายสุรินทร์ แสงทอง)

ผู้ว่าจ้าง

(ลงชื่อ)


(นายสุวรรณ รุณบุญ)



ผู้รับจ้าง

ข้อ ๑๐. การจ่ายเงินแก่ลูกจ้าง

ผู้รับจ้างจะต้องจ่ายเงินแก่ลูกจ้างที่ผู้รับจ้างได้จ้างมาในอัตราและตามกำหนดเวลาที่ผู้รับจ้างได้ตกลงหรือทำสัญญาไว้ต่อลูกจ้างดังกล่าว

ถ้าผู้รับจ้างไม่จ่ายเงินค่าจ้างหรือค่าทดแทนอื่นใดแก่ลูกจ้างดังกล่าวในวรรคหนึ่ง ผู้ว่าจ้างมีสิทธิที่จะเอาเงินค่าจ้างที่จะต้องจ่ายแก่ผู้รับจ้างมาจ่ายให้แก่ลูกจ้างของผู้รับจ้างดังกล่าว และให้ถือว่าผู้ว่าจ้างได้จ่ายเงินจำนวนนั้นเป็นค่าจ้างให้แก่ผู้รับจ้างตามสัญญาแล้ว

ผู้รับจ้างจะต้องจัดให้มีประกันภัยสำหรับลูกจ้างทุกคนที่จ้างมาทำงาน โดยให้ครอบคลุมถึงความรับผิดชอบทั้งปวงของผู้รับจ้าง รวมทั้งผู้รับจ้างช่วง (ถ้ามี) ในกรณีความเสียหายที่คิดค่าสินไหมทดแทนได้ตามกฎหมาย ซึ่งเกิดจากอุบัติเหตุหรือภัยอันตรายใดๆ ต่อลูกจ้างหรือบุคคลอื่น ที่ผู้รับจ้างหรือผู้รับจ้างช่วงจ้างมาทำงาน ผู้รับจ้างจะต้องส่งมอบกรมธรรม์ประกันภัยดังกล่าว พร้อมทั้งหลักฐานการชำระเบี้ยประกันให้แก่ผู้ว่าจ้างเมื่อผู้ว่าจ้างเรียกร้อง

การที่มีคณะกรรมการตรวจรับพัสดุ ผู้ควบคุมงาน หรือบริษัทที่ปรึกษานั้น หากทำให้ผู้รับจ้างพ้นความรับผิดชอบตามสัญญานี้ข้อใดข้อหนึ่งไม่

ข้อ ๑๑. แบบรูปและรายการละเอียดคลาดเคลื่อน

ผู้รับจ้างรับรองว่าได้ตรวจสอบและทำความเข้าใจในแบบรูปและรายการละเอียดโดยถี่ถ้วนแล้ว หากปรากฏว่าแบบรูปและรายการละเอียดนั้นผิดพลาดหรือคลาดเคลื่อน ไปจากหลักการทางวิศวกรรมหรือทางเทคนิค ผู้รับจ้างตกลงที่จะปฏิบัติตามคำวินิจฉัยของผู้ว่าจ้าง คณะกรรมการตรวจรับพัสดุ ผู้ควบคุมงาน หรือบริษัทที่ปรึกษาที่ผู้ว่าจ้างแต่งตั้ง เพื่อให้งานแล้วเสร็จบริบูรณ์ คำวินิจฉัยดังกล่าวให้ถือเป็นที่สุด โดยผู้รับจ้างจะคิดค่าจ้าง ค่าเสียหาย หรือค่าใช้จ่ายใด ๆ เพิ่มขึ้น จากผู้ว่าจ้างหรือขอขยายอายุสัญญาไม่ได้

ข้อ ๑๒. งานพิเศษและการแก้ไขงาน

ผู้ว่าจ้างมีสิทธิที่จะสั่งเป็นหนังสือให้ผู้รับจ้างทำงานพิเศษซึ่งไม่ได้แสดงไว้หรือรวมอยู่ในเอกสารสัญญานี้ หากงานพิเศษนั้น ๆ อยู่ในขอบข่ายทั่วไปแห่งวัตถุประสงค์ของสัญญานี้ นอกจากนี้ ผู้ว่าจ้างยังมีสิทธิสั่งให้เปลี่ยนแปลงหรือแก้ไขแบบรูปและข้อกำหนดต่าง ๆ ในเอกสารสัญญานี้ด้วย

อัตราค่าจ้างหรือราคาที่กำหนดไว้ในสัญญานี้ ให้กำหนดใช้สำหรับงานพิเศษ หรืองานที่เพิ่มเติมขึ้น หรือตัดทอนลงทั้งปวงตามคำสั่งของผู้ว่าจ้าง หากในสัญญาไม่ได้กำหนดไว้ถึงอัตราค่าจ้าง หรือราคาใด ๆ ที่จะนำมาใช้สำหรับงานพิเศษหรืองานที่เพิ่มขึ้นหรือลดลงดังกล่าว ผู้ว่าจ้าง และผู้รับจ้างจะได้ตกลงกันที่จะกำหนดอัตราค่าจ้างหรือราคาที่เพิ่มขึ้นหรือลดลง รวมทั้งการขยายระยะเวลา (ถ้ามี) กันใหม่เพื่อความเหมาะสม ในกรณีที่ตกลงกันไม่ได้ ผู้ว่าจ้างจะกำหนดอัตราค่าจ้าง หรือราคาตามแต่ผู้ว่าจ้างจะเห็นว่าเหมาะสม และถูกต้อง ซึ่งผู้รับจ้างจะต้องปฏิบัติงานตามคำสั่งของผู้ว่าจ้างไปก่อนเพื่อมิให้เกิดความเสียหายแก่งานที่จ้าง

(ลงชื่อ)


(นายสุรินทร์ แสงทอง)
ผู้ว่าจ้าง

(ลงชื่อ)


(นายสุวรรณ รุณบุญ)
ผู้รับจ้าง



ข้อ ๑๓. ค่าปรับ

หากผู้รับจ้างไม่สามารถทำงานให้แล้วเสร็จภายในเวลาที่กำหนดไว้ในสัญญาและ
ผู้ว่าจ้างยังมิได้บอกเลิกสัญญา ผู้รับจ้างจะต้องชำระค่าปรับให้แก่ผู้ว่าจ้างเป็น จำนวนเงินวันละ ๑๐๐.๐๐ บาท
(หนึ่งร้อยบาทถ้วน) นับถัดจากวันที่ครบกำหนดเวลาแล้วเสร็จของงานตามสัญญาหรือวันที่ผู้ว่าจ้างได้ขยายเวลา
ทำงานให้ จนถึงวันที่ทำงานแล้วเสร็จจริง นอกจากนี้ ผู้รับจ้างยอมให้ผู้ว่าจ้างเรียกค่าเสียหายอันเกิดขึ้นจากการ
ที่ผู้รับจ้างทำงานล่าช้าเฉพาะส่วนที่เกินกว่าจำนวนค่าปรับและค่าใช้จ่ายดังกล่าวได้อีกด้วย

ในระหว่างที่ผู้ว่าจ้างยังมิได้บอกเลิกสัญญานั้น หากผู้ว่าจ้างเห็นว่าผู้รับจ้าง จะไม่
สามารถปฏิบัติตามสัญญาต่อไปได้ ผู้ว่าจ้างจะใช้สิทธิบอกเลิกสัญญาและใช้สิทธิตามข้อ ๕ ก็ได้ และถ้าผู้ว่าจ้าง
ได้แจ้งข้อเรียกร้องไปยังผู้รับจ้างเมื่อครบกำหนดเวลาแล้วเสร็จของงานขอให้ชำระค่าปรับแล้ว ผู้ว่าจ้าง
มีสิทธิที่จะปรับผู้รับจ้างจนถึงวันบอกเลิกสัญญาได้อีกด้วย

ข้อ ๑๔. สิทธิของผู้ว่าจ้างภายหลังบอกเลิกสัญญา

ในกรณีที่ผู้ว่าจ้างบอกเลิกสัญญา ผู้ว่าจ้างอาจทำงานนั้นเองหรือว่าจ้างผู้อื่นให้
ทำงานนั้นต่อจนแล้วเสร็จก็ได้ ผู้ว่าจ้างหรือผู้ที่รับจ้างทำงานนั้นต่อมีสิทธิใช้เครื่องใช้ในการก่อสร้าง สิ่งก่อสร้าง
ขึ้นชั่วคราวสำหรับงานก่อสร้าง และวัสดุต่าง ๆ ซึ่งเห็นว่าจะต้องสงวนเอาไว้เพื่อการปฏิบัติงานตามสัญญา
ตามที่จะเห็นสมควร


ในกรณีดังกล่าว ผู้ว่าจ้างมีสิทธิริบหรือบังคับจากหลักประกันการปฏิบัติตามสัญญา
ทั้งหมด หรือบางส่วน ตามแต่จะเห็นสมควร นอกจากนั้น ผู้รับจ้างจะต้องรับผิดชอบในค่าเสียหายซึ่งเป็น
จำนวน เกินกว่าหลักประกันการปฏิบัติตามสัญญา รวมทั้งค่าใช้จ่ายที่เพิ่มขึ้น ในการทำงานนั้นต่อให้แล้วเสร็จ
ตามสัญญา ตลอดจนค่าใช้จ่ายในการควบคุมงานเพิ่ม (ถ้ามี) ซึ่งผู้ว่าจ้างจะหัก เอาจากเงินประกันผลงานหรือ
จำนวนเงินใด ๆ ที่จะจ่ายให้แก่ผู้รับจ้างก็ได้

ข้อ ๑๕. การบังคับค่าปรับ ค่าเสียหาย และค่าใช้จ่าย

ในกรณีที่ผู้รับจ้างไม่ปฏิบัติตามสัญญาข้อหนึ่งข้อใดด้วยเหตุใด ๆ ก็ตาม จนเป็นเหตุ
ให้เกิดค่าปรับค่าเสียหาย หรือค่าใช้จ่ายแก่ผู้ว่าจ้าง ผู้รับจ้างต้องชดใช้ค่าปรับ ค่าเสียหาย หรือค่าใช้จ่าย
ดังกล่าวให้แก่ผู้ว่าจ้างโดยสิ้นเชิงภายในกำหนด ๓๐ (สามสิบ) วัน นับถัดจากวันที่ได้รับแจ้งเป็นหนังสือจาก
ผู้ว่าจ้าง หากผู้รับจ้างไม่ชดใช้ให้ถูกต้องครบถ้วนภายในระยะเวลาดังกล่าวให้ผู้ว่าจ้างมีสิทธิที่จะหักเอาจาก
จำนวนเงินค่าจ้างที่ต้องชำระ หรือจากเงินประกันผลงาน ของผู้รับจ้าง หรือบังคับจากหลักประกันการปฏิบัติ
ตามสัญญา ได้ทันที

หากค่าปรับ ค่าเสียหาย หรือค่าใช้จ่ายที่บังคับจากเงินค่าจ้างที่ต้องชำระ เงินประกัน
ผลงาน หรือหลักประกันการปฏิบัติตามสัญญาแล้วยังไม่เพียงพอ ผู้รับจ้างยินยอมชำระส่วนที่เหลือ ที่ยังขาดอยู่
จนครบถ้วนตามจำนวนค่าปรับค่าเสียหาย หรือค่าใช้จ่ายนั้น ภายในกำหนด ๓๐ (สามสิบ) วัน นับถัดจากวันที่
ได้รับแจ้งเป็นหนังสือจากผู้ว่าจ้าง

(ลงชื่อ)

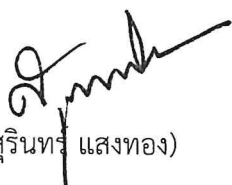
(นายสุรินทร์ แสงทอง)

ผู้ว่าจ้าง

(ลงชื่อ)


(นายสุวรรณ รุนบุญ)



ผู้รับจ้าง

หากมีเงินค่าจ้างตามสัญญาที่หักไว้จ่ายเป็นค่าปรับ ค่าเสียหาย หรือค่าใช้จ่ายแล้วยังเหลืออยู่อีกเท่าใดผู้ว่าจ้างจะคืนให้แก่ผู้รับจ้างทั้งหมด

ข้อ ๑๖. การทำบริเวณก่อสร้างให้เรียบร้อย

ผู้รับจ้างจะต้องรักษาบริเวณสถานที่ปฏิบัติงานตามสัญญานี้ รวมทั้งโรงงานหรือสิ่งอำนวยความสะดวกในการทำงานของผู้รับจ้าง ลูกจ้าง ตัวแทน หรือผู้รับจ้างช่วง (ถ้ามี) ให้สะอาด ปลอดภัย และมีประสิทธิภาพในการใช้งานตลอดระยะเวลาการจ้าง และเมื่อทำงานเสร็จสิ้นแล้วจะต้องขนย้ายบรรดาเครื่องใช้ในการทำงานจ้างรวมทั้งวัสดุ ขยะมูลฝอย และสิ่งก่อสร้างชั่วคราวต่าง ๆ (ถ้ามี) ทั้งจะต้องกลบเกลี่ยพื้นดินให้เรียบร้อยเพื่อให้บริเวณทั้งหมดอยู่ในสภาพที่สะอาดและใช้การได้ทันที

ข้อ ๑๗. การงดหรือลดค่าปรับ หรือการขยายเวลาปฏิบัติงานตามสัญญา

ในกรณีที่มีเหตุเกิดจากความผิดหรือความบกพร่องของฝ่ายผู้ว่าจ้าง หรือเหตุสุดวิสัย หรือเกิดจากพฤติการณ์อันหนึ่งอันใดที่ผู้รับจ้างไม่ต้องรับผิดชอบตามกฎหมาย หรือเหตุอื่นตามที่กำหนด ในกฎกระทรวง ซึ่งออกตามความในกฎหมายว่าด้วยการจัดซื้อจัดจ้างและการบริหารพัสดุภาครัฐ ทำให้ผู้รับจ้างไม่สามารถทำงานให้แล้วเสร็จตามเงื่อนไขและกำหนดเวลาแห่งสัญญานี้ได้ ผู้รับจ้างจะต้องแจ้งเหตุหรือพฤติการณ์ดังกล่าวพร้อมหลักฐานเป็นหนังสือให้ผู้ว่าจ้างทราบ เพื่อของดหรือลดค่าปรับ หรือขยายเวลาทำงานออกไปภายใน ๑๕ (สิบห้า) วันนับถัดจากวันที่เหตุอันนั้นสิ้นสุดลง หรือตามที่กำหนดในกฎกระทรวงดังกล่าวแล้วแต่กรณี

ถ้าผู้รับจ้างไม่ปฏิบัติให้เป็นไปตามความในวรรคหนึ่ง ให้ถือว่าผู้รับจ้างได้ละสิทธิเรียกร้อง ในการที่จะของดหรือลดค่าปรับ หรือขยายเวลาทำงานออกไปโดยไม่มีเงื่อนไขใด ๆ ทั้งสิ้น เว้นแต่กรณีเหตุเกิดจากความผิดหรือความบกพร่องของฝ่ายผู้ว่าจ้าง ซึ่งมีหลักฐานชัดเจน หรือผู้ว่าจ้างทราบดี อยู่แล้วตั้งแต่ต้น

การงดหรือลดค่าปรับ หรือขยายกำหนดเวลาทำงานตามวรรคหนึ่ง อยู่ในดุลพินิจของผู้ว่าจ้างที่จะพิจารณาตามที่เห็นสมควร

ข้อ ๑๘. การใช้เรือไทย

ในการปฏิบัติตามสัญญานี้ หากผู้รับจ้างจะต้องสั่งหรือนำของเข้ามาจากต่างประเทศ รวมทั้งเครื่องมือและอุปกรณ์ที่ต้องนำเข้ามาเพื่อปฏิบัติงานตามสัญญา ไม่ว่าผู้รับจ้างจะเป็นผู้นำของเข้ามาเอง หรือนำเข้ามาโดยผ่านตัวแทนหรือบุคคลอื่นใด ถ้าสิ่งของนั้นต้องนำเข้ามาโดยทางเรือในเส้นทางเดินเรือที่มีเรือไทยเดินอยู่และสามารถให้บริการรับขนได้ตามที่รัฐมนตรีว่าการกระทรวงคมนาคมประกาศกำหนด ผู้รับจ้างต้องจัดการให้สิ่งของดังกล่าวบรรทุกโดยเรือไทยหรือเรือที่มีสิทธิเช่นเดียวกับเรือไทยจากต่างประเทศมายังประเทศไทยเว้นแต่จะได้รับอนุญาตจากกรมเจ้าท่าก่อนบรรทุกของนั้นลงเรืออื่นที่มีเรือไทยหรือเป็นของที่

(ลงชื่อ)


(นายสุรินทร์ แสงทอง)

ผู้ว่าจ้าง

(ลงชื่อ)


(นายสุวรรณ รุนบุญ)



ผู้รับจ้าง

รัฐมนตรีว่าการกระทรวงคมนาคมประกาศยกเว้นให้บรรทุกโดยเรืออื่นได้ ทั้งนี้ ไม่ว่าการส่งหรือนำเข้าสิ่งของดังกล่าวจากต่างประเทศจะเป็นแบบใด

ในการส่งมอบงานตามสัญญาให้แก่ผู้ว่าจ้าง ถ้างานนั้นมีสิ่งของตามวรรคหนึ่ง ผู้รับจ้างจะต้องส่งมอบใบตราส่ง (Bill of lading) หรือสำเนาใบตราส่งสำหรับของนั้น ซึ่งแสดงว่าได้บรรทุกมาโดยเรือไทยหรือเรือที่มีสิทธิเช่นเดียวกับเรือไทยให้แก่ผู้ว่าจ้างพร้อมกับการส่งมอบงานด้วย

ในกรณีที่สิ่งของดังกล่าวไม่ได้บรรทุกจากต่างประเทศมายังประเทศไทยโดยเรือไทยหรือเรือที่มีสิทธิเช่นเดียวกับเรือไทย ผู้รับจ้างต้องส่งมอบหลักฐานซึ่งแสดงว่าได้รับอนุญาตจากกรมเจ้าท่า ให้บรรทุกของโดยเรืออื่นได้หรือหลักฐานซึ่งแสดงว่าได้ชำระค่าธรรมเนียมพิเศษ เนื่องจากการไม่บรรทุกของโดยเรือไทยตามกฎหมาย ว่าด้วยการส่งเสริมการพาณิชย์แล้วอย่างใดอย่างหนึ่งแก่ผู้ว่าจ้างด้วย

ในกรณีที่ผู้รับจ้างไม่ส่งมอบหลักฐานอย่างใดอย่างหนึ่งดังกล่าวในวรรคสองและวรรคสามให้แก่ผู้ว่าจ้างแต่จะขอส่งมอบงานดังกล่าวให้ผู้ว่าจ้างก่อนโดยยังไม่รับชำระเงินค่าจ้าง ผู้ว่าจ้างมีสิทธิรับงานดังกล่าวไว้ก่อน และชำระเงินค่าจ้างเมื่อผู้รับจ้างได้ปฏิบัติตามข้อกำหนดดังกล่าวแล้วได้

ข้อ ๑๙. การปรับราคาค่าจ้าง

ผู้ว่าจ้างและผู้รับจ้าง ตกลงกันให้ใช้สัญญาปรับราคาได้ สำหรับราคางานก่อสร้างตามสัญญานี้ โดยการนำสูตร Escalation Factor (K) มาใช้คำนวณราคาค่างานที่เปลี่ยนแปลงไป โดยวิธีการต่อไปนี้ ตามเงื่อนไข หลักเกณฑ์ สูตรและวิธีคำนวณ ที่ใช้กับสัญญาแบบปรับราคาได้ตามมติคณะรัฐมนตรีเมื่อวันที่ ๒๒ สิงหาคม ๒๕๓๒ เรื่องการพิจารณาช่วยเหลือผู้ประกอบการอาชีพงานก่อสร้าง ตามหนังสือสำนักเลขาธิการคณะรัฐมนตรี ที่ นร ๐๒๐๓/ว ๑๐๙ ลงวันที่ ๒๔ สิงหาคม ๒๕๓๒

สูตรการปรับราคา (สูตรค่า K) จะต้องคงที่ที่ระดับที่กำหนดไว้ในวันแล้วเสร็จ ตามที่กำหนดไว้ในสัญญาหรือภายในระยะที่ผู้ว่าจ้างได้ขยายออกไป โดยใช้สูตรค่า K ดังนี้

$$\text{ใช้สูตร } P = (PO) \times (K)$$

เมื่อ P = ราคาค่างานต่อหน่วยหรือราคาค่างานเป็นงวดที่ต้องจ่ายให้ผู้รับจ้าง

PO = ราคาค่างานต่อหน่วยที่ผู้รับจ้างประมูลได้ หรือราคาค่างานเป็นงวดซึ่ง

ระบุไว้ในสัญญาแล้วแต่กรณี

K = ESCALATION FACTOR ที่หักด้วย ๔% เมื่อต้องเรียกค่างานคืน K ที่ใช้

$$K = ๐.๒๕ + ๐.๑๕ \text{ It/Io} + ๐.๑๐ \text{ Ct/Co} + ๐.๔๐ \text{ Mt/Mo} + ๐.๑๐ \text{ St/So}$$

สูตรการปรับราคา (สูตรค่า K) จะต้องคงที่ที่ระดับที่กำหนดไว้ในวันแล้วเสร็จตามที่กำหนดไว้ในสัญญา หรือภายในระยะเวลาที่ ผู้ว่าจ้าง ได้ขยายออกไป โดยจะใช้สูตรของทางราชการที่ได้ระบุตามภาคผนวก ๔

(ลงชื่อ)


(นายสุรินทร์ แสงทอง)

ผู้ว่าจ้าง


(ลงชื่อ)


(นายสุวรรณ รุณบุญ)



ผู้รับจ้าง

สัญญานี้ทำขึ้นเป็นสองฉบับ มีข้อความถูกต้องตรงกัน คู่สัญญาได้อ่านและเข้าใจ
ข้อความ โดยละเอียดตลอดแล้ว จึงได้ลงลายมือชื่อ พร้อมทั้งประทับตรา (ถ้ามี) ไว้เป็นสำคัญต่อหน้าพยาน
และคู่สัญญาต่างยึดถือไว้ฝ่ายละหนึ่งฉบับ

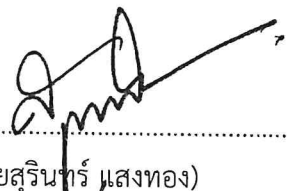(ลงชื่อ)..........ผู้ว่าจ้าง
(นายสุรินทร์ แสงทอง)

(ลงชื่อ)..........ผู้รับจ้าง
(นายสุวรรณ รุณบุญ)

(ลงชื่อ)..........พยาน
(นางฉวีวรรณ ปุริสพันธ์)

(ลงชื่อ)..........พยาน
(นางนัฐรดา บ้านโพธิ์)

เลขที่โครงการ ๖๖๐๒๓๔๗๘๕๗

เลขคู่สัญญา ๖๖๐๓๒๒๐๐๔๒๔๗



กองช่าง องค์การบริหารส่วนจังหวัดสระแก้ว

โครงการเพื่อขอรับการสนับสนุนจากกองทุนเพื่อส่งเสริมการอนุรักษ์พลังงาน
โครงการสถานีพลังงานชุมชน องค์การบริหารส่วนจังหวัดสระแก้ว

ตั้งโครงการ

แบบร่างแปลรูปสมมุติภาพที่พิมพ์ตาม 05 ตำบล คลองไก่เถื่อน อำเภอคลองหาด จังหวัดสระแก้ว

ปริมาณงาน

ค่าจ้างผลิตประสิทธิภาพสูง ตามเกณฑ์ 2 กระดาษ จำนวน 1.00 ระบาย

เอกสารแนบท้ายที่ 1 แผนภูมิขยาย/สัญญาจ้าง เลขที่ 6/2566
ผนวก.....แผ่นที่.....ในจำนวน.....แผ่น

แบบร่างแปลรูปสมมุติภาพที่พิมพ์ตาม 05 ตำบล คลองไก่เถื่อน อำเภอคลองหาด จังหวัดสระแก้ว

(ลงชื่อ).....ผู้ซื้อ/ผู้ว่าจ้าง

(นายสุรินทร์/แสงทอง)

(ลงชื่อ).....ผู้ขาย/ผู้รับจ้าง

(นายสุรินทร์/แสงทอง)

(ลงชื่อ).....พยาน

(นางฉวีวรรณ ปุริสพันธ์)

(ลงชื่อ).....พยาน

(นางฉวีวรรณ ปุริสพันธ์)

สำเนาถูกต้อง


(นางฉวีวรรณ ปุริสพันธ์)
นักบริหารงานการคลัง

โครงการ เป็นพลังงานชุมชน องค์การบริหารส่วนจังหวัดสระแก้ว

วิสาหกิจชุมชนกลุ่มแปรรูปสมุนไพรที่บึงมะลู 05 ตำบล คลองไผ่เถื่อน อำเภอคลองหาด จังหวัดสระแก้ว

เตาชีวมวลประสิทธิภาพสูง เตาขนาด 2 กระทะ จำนวน 1.00 ระบบ

ตามแบบ สำนักงานปลัดกระทรวงพลังงาน

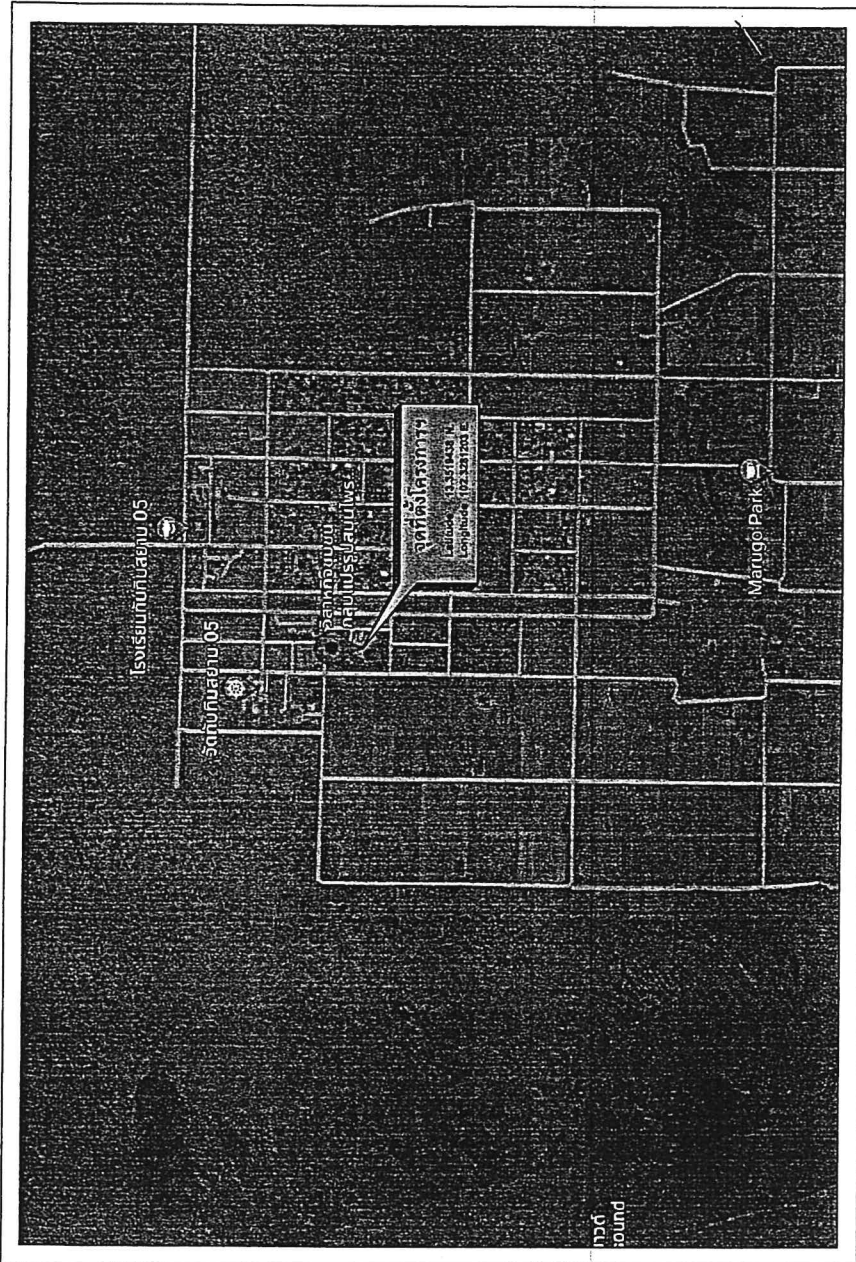

เอกสารแนบท้ายสัญญาซื้อขาย/สัญญาจ้าง เลขที่ 6/2566
 ผวนก.....แผ่นที่ 2 ในจำนวน 10 แผ่น

แบบรายละเอียดประกอบสัญญาซื้อขาย/จ้าง ลงวันที่ ๗ มี.ค. ๒๕๖๖

(ลงชื่อ).....ผู้ซื้อ/ผู้ว่าจ้าง
 (นายสุรินทร์ สิงห์ทอง)

(ลงชื่อ).....ผู้ขาย/ผู้รับจ้าง
 (นางอรรณพ ปรินพันธ์)

(ลงชื่อ).....พยาน
 (นางอรรณพ ปรินพันธ์)

(ลงชื่อ).....พยาน
 (นางอรรณพ ปรินพันธ์)

สำเนาถูกต้อง

(นางอรรณพ ปรินพันธ์)
 นักบริหารงานการคลัง

แผนที่สังเขป


กองช่าง องค์การบริหารส่วนจังหวัดสระแก้ว




โครงการพัฒนาระบบชลประทาน องค์การบริหารส่วนจังหวัดสระแก้ว	โครงการพัฒนาระบบชลประทาน องค์การบริหารส่วนจังหวัดสระแก้ว
วิสาหกิจชุมชนกลุ่มแปรรูปสมุนไพรที่บึงมะลู 05	วิสาหกิจชุมชนกลุ่มแปรรูปสมุนไพรที่บึงมะลู 05
เอกสารแนบท้ายสัญญาซื้อขาย/สัญญาจ้าง	เอกสารแนบท้ายสัญญาซื้อขาย/สัญญาจ้าง
ผู้ซื้อ/ผู้ว่าจ้าง	ผู้ซื้อ/ผู้ว่าจ้าง
ผู้ขาย/ผู้รับจ้าง	ผู้ขาย/ผู้รับจ้าง
พยาน	พยาน
จำนวน ๑ แผ่น	จำนวน ๑ แผ่น

เป็นชอบ
 นายอรรณพ ปรินพันธ์
 นายก อบจ. สระแก้ว

ถนนกรมทางหลวง
 ถนนโครงการ ฯ ที่จะดำเนินการก่อสร้าง
 แม่น้ำ ลำคลอง
 หนองน้ำ ห้วย
 หมู่บ้าน
 วัด สุเหร่า โรงเรียน
 จังหวัด อำเภอ

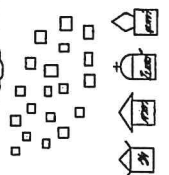


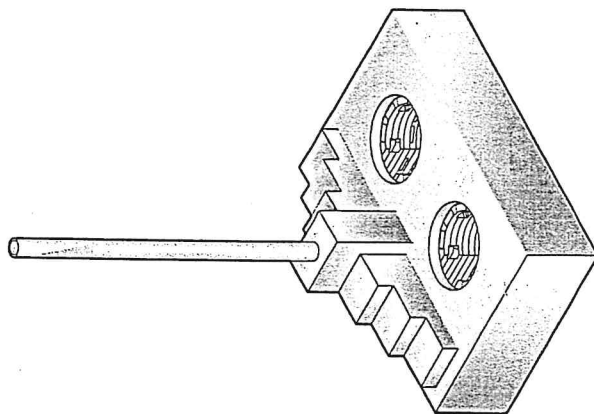


แบบแนะนำในการจัดทำโครงการส่งเสริมด้านเทคโนโลยีพลังงาน
แบบเตาชีวมวลประสิทธิภาพสูง
เตาหมนทล 2 กระทะ

เอกสารแนบท้ายสัญญาซื้อขาย/สัญญาจ้าง เลขที่ ๖/๒๕๖๕
ผนวก..... 1แผ่นที่..... 3ในจำนวน..... 10แผ่น

แบบรายละเอียดประกอบสัญญา ชื่อ/จ้าง ลงวันที่ - ๗ มี.ค. ๒๕๖๖
(ลงชื่อ).....ผู้ซื้อ/ผู้ว่าจ้าง
(.....(นายสุริยเทพ / แสงทอง).....)
(ลงชื่อ).....ผู้ขาย/ผู้รับจ้าง
(.....นายสุริยเทพ / แสงทอง).....
(ลงชื่อ).....พช.
(นางอวิรรณ ปุริสพันธ์)
(ลงชื่อ).....วิชา
(นางณัฏฐดา บำบัดโพธิ์)
สำเนาถูกต้อง
(นางอวิรรณ ปุริสพันธ์)
นักบริหารงานการคลัง

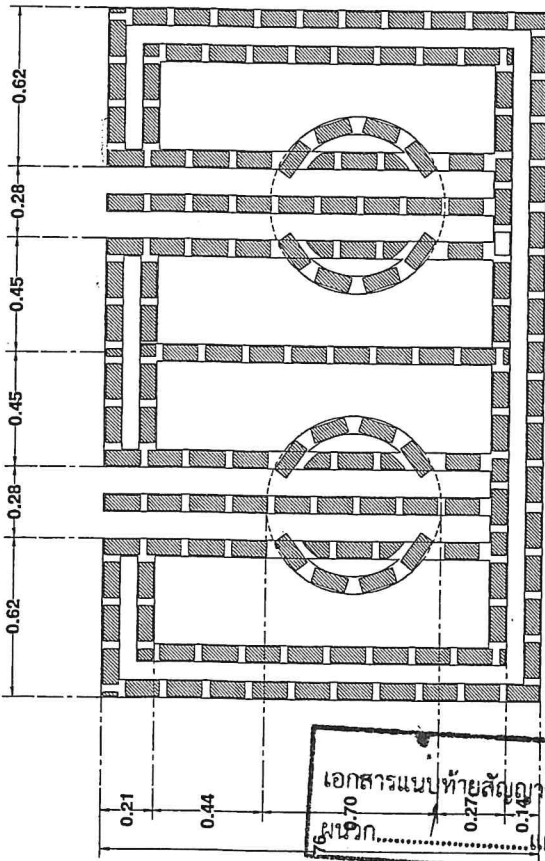

แปลนพื้น ระดับ +0.00
มาตราส่วน 1:20

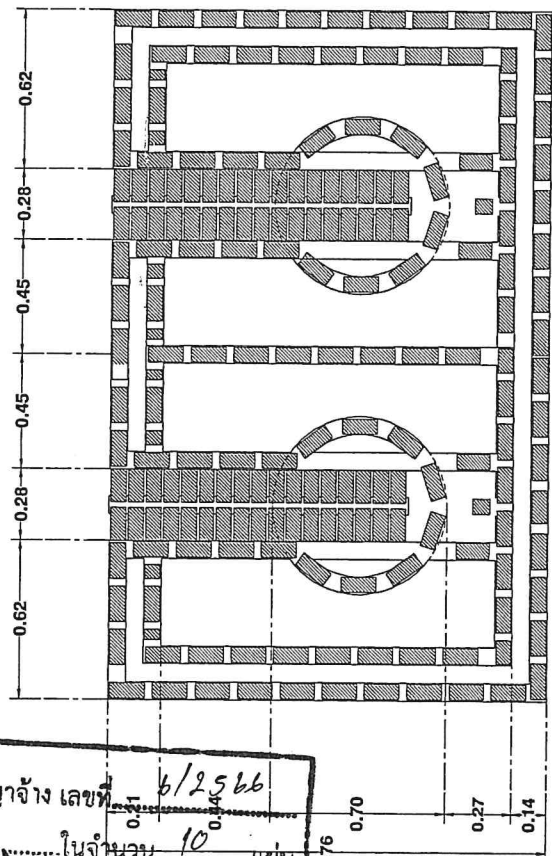


แปลนพื้น ระดับ +0.215
มาตราส่วน 1:20

เอกสารแนบท้ายสัญญาซื้อขาย/สัญญาจ้าง เลขที่ 6/2566
ผู้ขาย..... ผู้จ้าง.....
พื้นที่..... ในจำนวน 10 แผ่น

แบบรายละเอียดประกอบสัญญาซื้อขาย/จ้าง ลงวันที่ - ๗ มี.ค. ๒๕๖๖
(ลงชื่อ)..... ผู้ซื้อ/ผู้ว่าจ้าง
(นายสุรินทร์ แสงทอง)
(ลงชื่อ)..... ผู้ขาย/ผู้รับจ้าง
(นางฉวีวรรณ ปรีสพันธ์)
(ลงชื่อ)..... พช.
(นางฉวีวรรณ ปรีสพันธ์)
(ลงชื่อ)..... ทพท.
(นางฉวีวรรณ ปรีสพันธ์)

สำเนาถูกต้อง
(นางฉวีวรรณ ปรีสพันธ์)
นักบริหารงานการคลัง

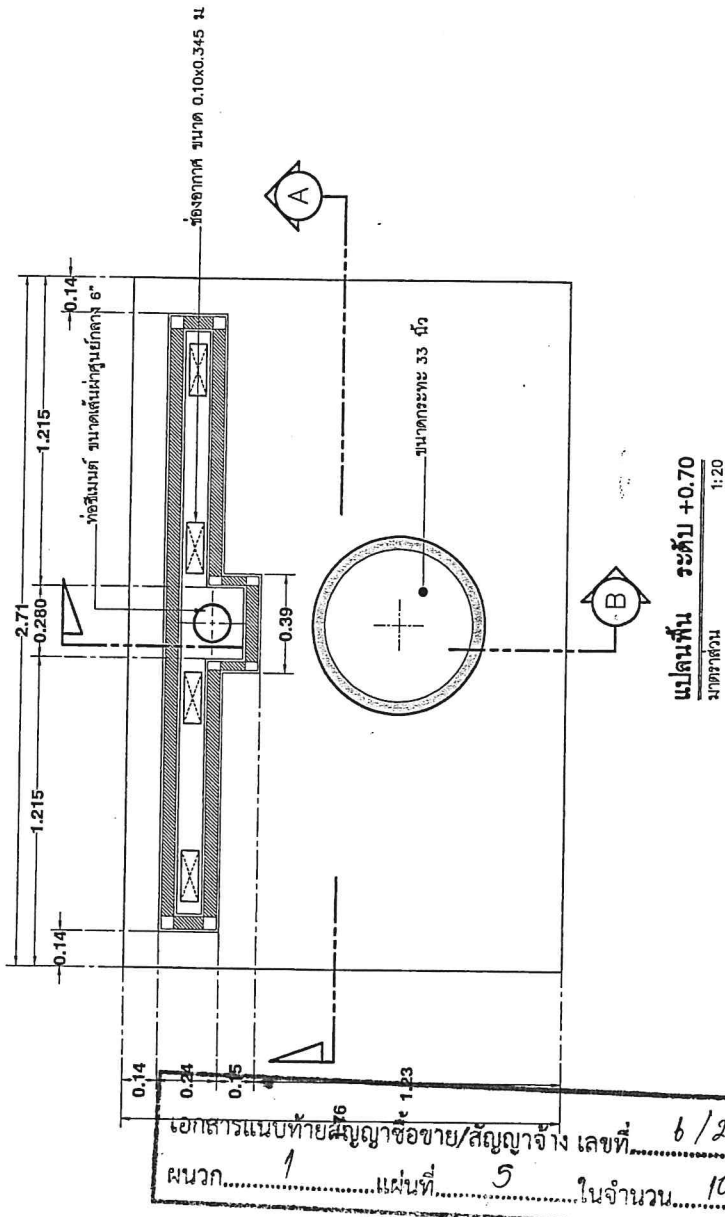

เอกสารแนบท้ายสัญญาซื้อขาย/สัญญาจ้าง เลขที่ 6/2566
ผนวก..... 1แผ่นที่..... 5ในจำนวน..... 10แผ่น

แบบรายละเอียดประกอบสัญญาซื้อขาย/จ้าง ลงวันที่ - ๗ มี.ค. ๒๕๖๖
(ลงชื่อ)..... (นายสุรินทร์ แสงทอง) ผู้ซื้อ/ผู้ว่าจ้าง
(ลงชื่อ)..... (นางฉวีวรรณ ปุริสพันธ์) ผู้ขาย/ผู้รับจ้าง
(ลงชื่อ)..... (นางฉวีวรรณ ปุริสพันธ์) พย.
(ลงชื่อ)..... (นางฉวีวรรณ ปุริสพันธ์) พยา.
(นางฉวีวรรณ ปุริสพันธ์)
(นางฉวีวรรณ ปุริสพันธ์)
(นางฉวีวรรณ ปุริสพันธ์)

สำเนาถูกต้อง

(นางฉวีวรรณ ปุริสพันธ์)
นักบริหารงานการคลัง



คณะกรรมการออกแบบ กำหนดรายละเอียด
มาตรฐานเทคโนโลยีพลังงานในระดับชุมชน
สำนักงานปลัดกระทรวงพลังงาน
กระทรวงพลังงาน

แบบแนะนำ
ในการจัดทำโครงการ
ส่งเสริมด้านเทคโนโลยีพลังงาน
ตามผลประสิทธิผล
ตามเกณฑ์ 2 กระดาษ

แบบตามทล (เสริมหน้า)
 วิทยาลัย/ภาเร/คัลลจาก

ดร. มณฑล นัสดีรินทร์

นายอภิวาน กวักตั้ง

กวีสารการพลังงาน
นายสมยศ ชวัญดี

นายประทีป ไชยวาท

นายวิรัตน์ กนกาค

นายสุวิทย์ วงศ์แสน	นายสุวิทย์ วงศ์แสน
--------------------	--------------------

အကျဉ်းချုပ် ပေးရမည်

W


นายสมภาพ พัฒนวิบูลย์

หน้า ๑๑๕

1

แบบเลขที่ ๐๒

แบบทั้งหมด
จำนวน 6 แบบ

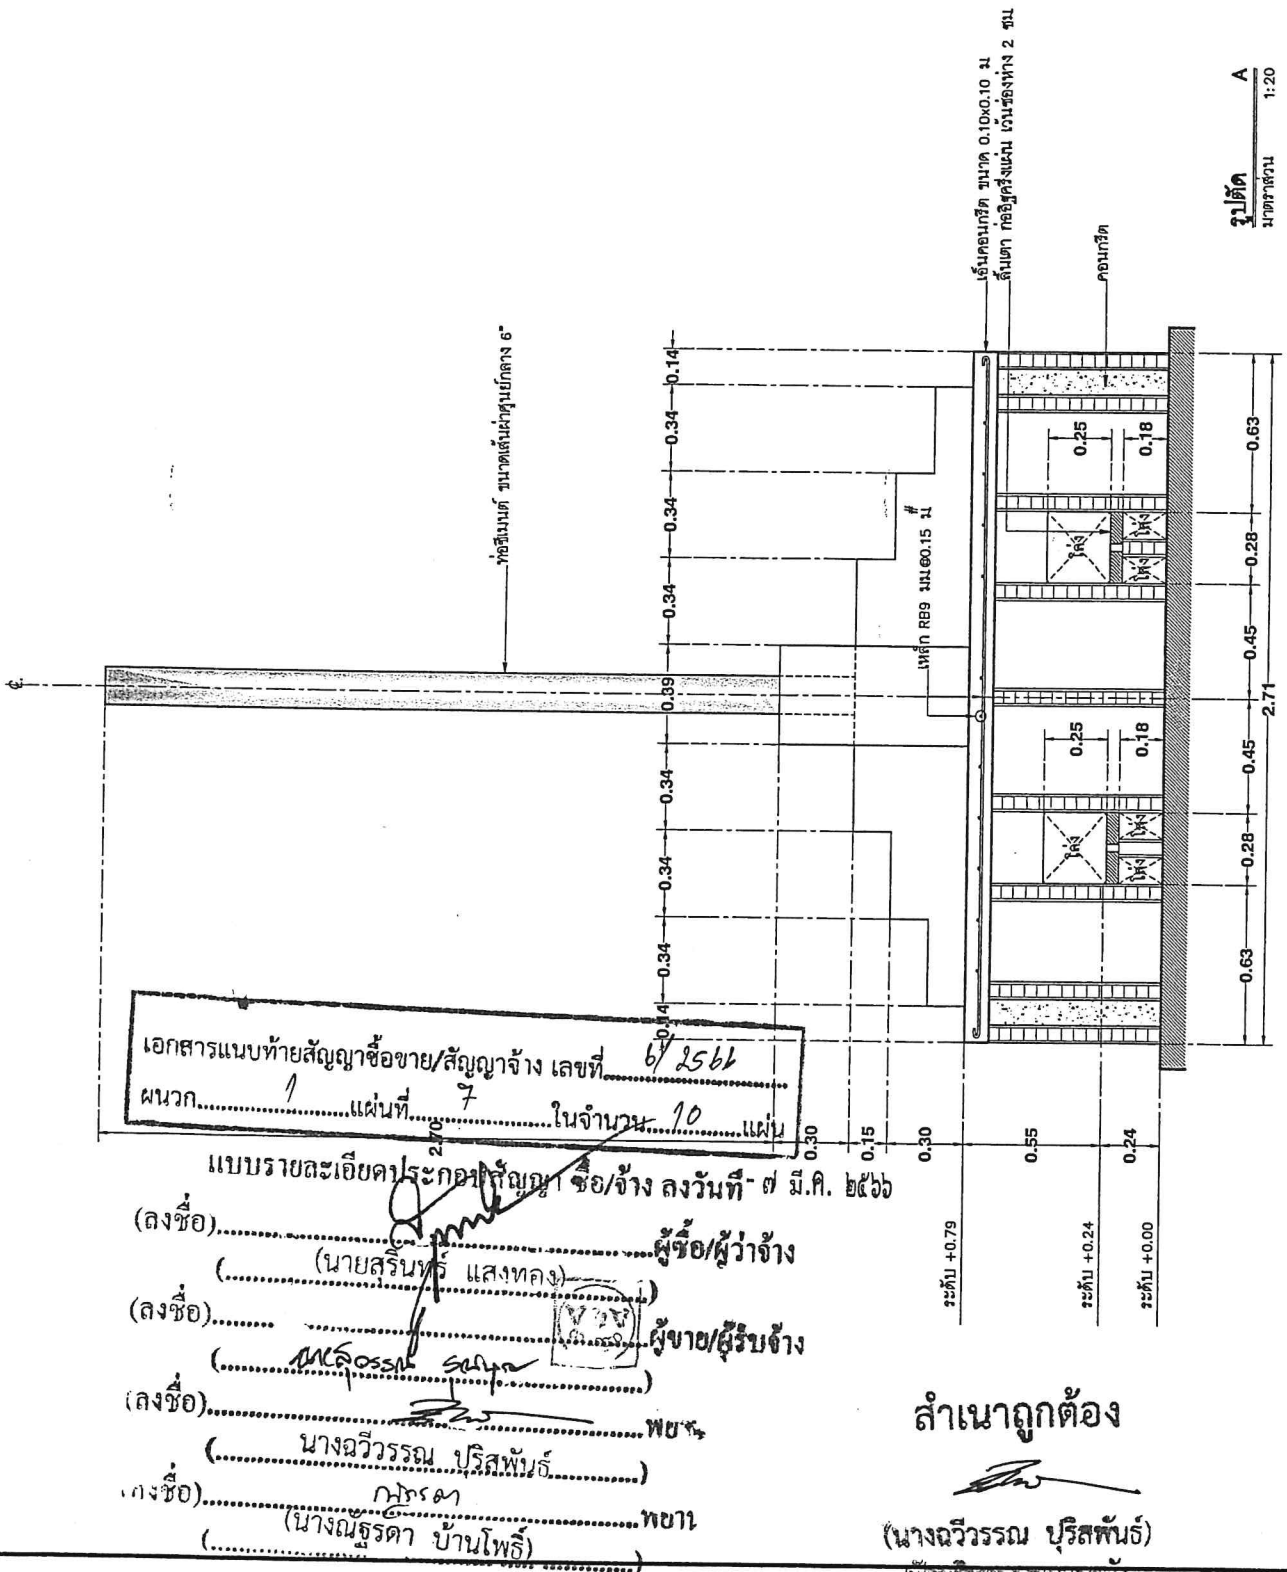

หน้า ๑๑๑



สำนักงานปลัดกระทรวงพลังงาน
กระทรวงพลังงาน

ชั้น 24 อาคาร B ศูนย์ Energy Complex
เลขที่ 555/2
เขตจตุจักร กรุงเทพฯ 10900
โทรศัพท์ : 02-140-6000
โทรสาร : 02-140-6228

คณะกรรมการออกแบบ กำหนดรายละเอียด
มาตรฐานเทคโนโลยีพลังงานในระดับชุมชน
สำนักงานปลัดกระทรวงพลังงาน
กระทรวงพลังงาน

แบบแปลน
ในการจัดทำโครงการ
ส่งเสริมงานเทคโนโลยีพลังงาน
ตามแผน 2 ระยะ
ฉบับร่าง/แก้ไข/ปิดฉาก

แบบแปลน (ฉบับร่าง)

ออกแบบ วิศวกร

เขียนแบบ วิศวกร

นายอริรักษ์ นกขั้วเหล็ก

นายสมชาย ทรัพย์

นายประสิทธิ์ ฤทธิเดช

นายประสิทธิ์ ฤทธิเดช

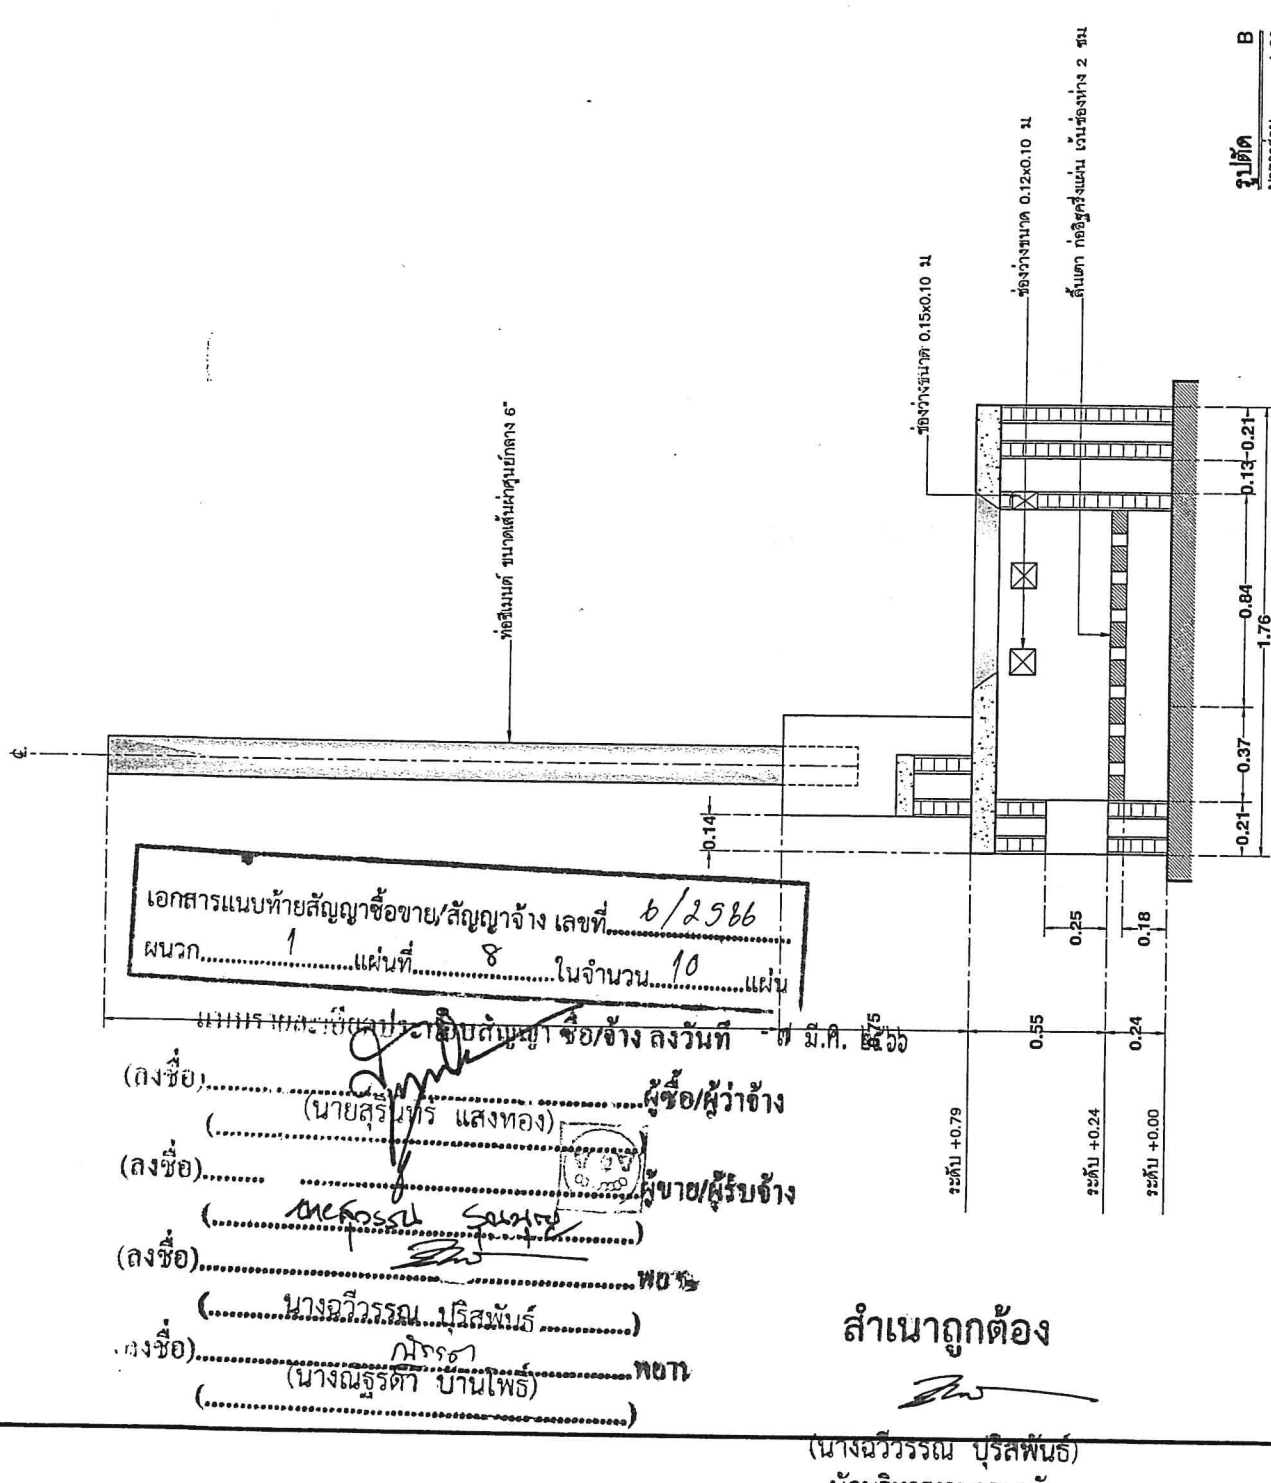



รูปตัด B
ขนาดส่วน 1:20

เอกสารแนบท้ายสัญญาซื้อขาย/สัญญาจ้าง เลขที่ 6/2566
ผนวก 1 แผ่นที่ 8 ในจำนวน 10 แผ่น

นายสมชาย ทรัพย์
(ลงชื่อ) ผู้ซื้อ/ผู้ว่าจ้าง
(นายสุรินทร์ แสงทอง)
(ลงชื่อ) ผู้ขาย/ผู้รับจ้าง
(นายสมชาย ทรัพย์)
(ลงชื่อ) พยาน
(นางอริวรรณ บุริสพันธ์)
(ลงชื่อ) พยาน
(นางณัฐตา บ้านโพธิ์)

สำเนาถูกต้อง

(นางอริวรรณ บุริสพันธ์)
นักบริหารงานการคลัง

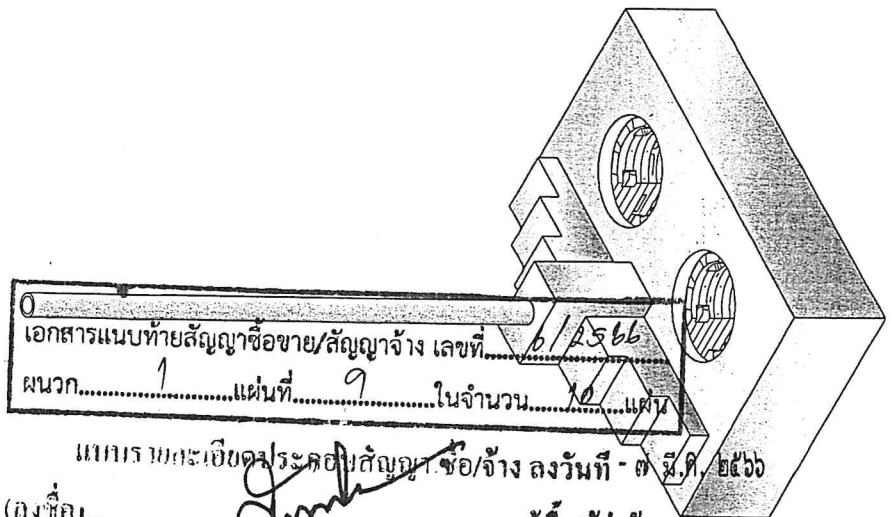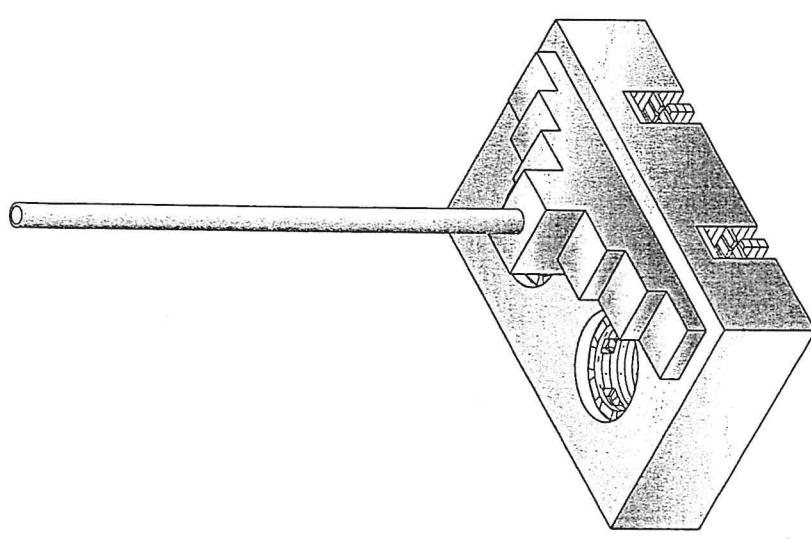


เอกสารแนบท้ายสัญญาซื้อขาย/สัญญาจ้าง เลขที่ 6/2566
ผนวก.....1.....แผ่นที่.....9.....ในจำนวน.....10.....แผ่น


แบบแปลนจะยึดตามสัญญาซื้อขาย/จ้าง ลงวันที่ - ๓ มี.ค. ๒๕๖๖
(ลงชื่อ).....ผู้ซื้อ/ผู้ว่าจ้าง
(นายสุรินทร์ แสงทอง)
(ลงชื่อ).....ผู้ขาย/ผู้รับจ้าง
(นายอภิรักษ์ นนทช.)
(ลงชื่อ).....พยาน
(นางฉวีวรรณ ปุริสพันธ์)
(ลงชื่อ).....พยาน
(นางฉวีวรรณ ปุริสพันธ์)
(นางฉวีวรรณ ปุริสพันธ์)
(นางฉวีวรรณ ปุริสพันธ์)

สำเนาถูกต้อง
(นางฉวีวรรณ ปุริสพันธ์)
นักบริหารงานการคลัง

ภาพ ISOMETRIC
ขนาดตัว 1:25

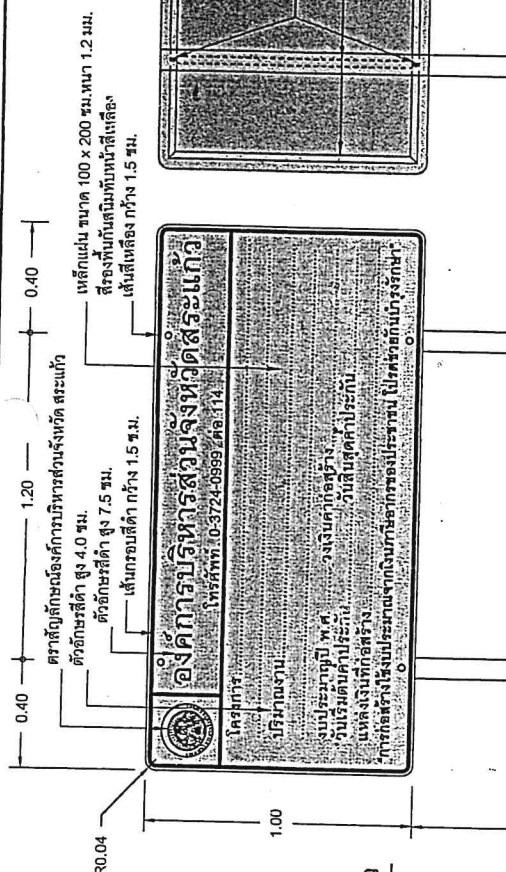

1:10

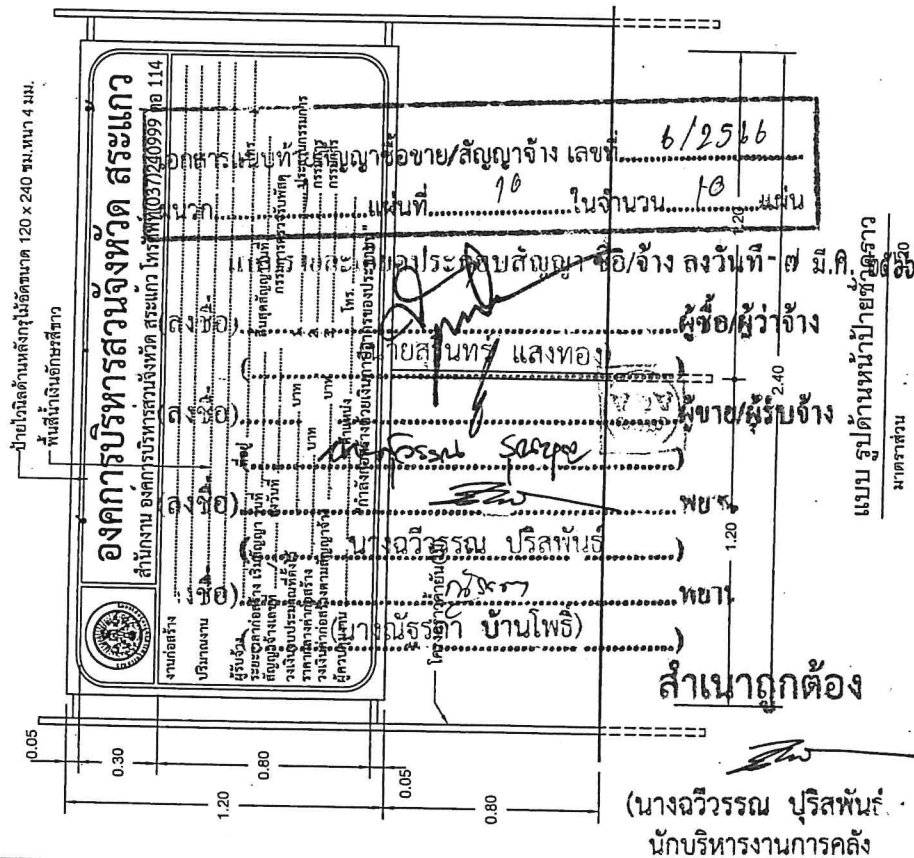

แบบ รูปด้านหน้าป้ายชั่วคราว
มาตราส่วน ๑:๕๐

องค์การบริหารส่วนจังหวัดสระแก้ว

กองช่าง องค์การบริหารส่วนจังหวัดสระแก้ว

แบบ มาตราฐาน ป้ายชั่วคราวและป้ายถาวร		เห็นชอบ	
เขียนแบบ	นายณัฏฐา เลาหสินมัทรี ๐๖/๐๓/๖๓	นายณัฏฐา เลาหสินมัทรี ๐๖/๐๓/๖๓	
ออกแบบ	นางสาวสิริลักษณ์ สิงคฤห์	นางสาวสิริลักษณ์ สิงคฤห์	
ตรวจ	นายบุญส่ง ปานทอง	นายบุญส่ง ปานทอง	
เห็นชอบ	นายสุติพงษ์ บ้านโพธิ์	นายสุติพงษ์ บ้านโพธิ์	
วันที่	04/07/2565	แผ่นที่	๒
จำนวน	1	แผ่น	

ปกติของภักทิมิพุทธสาวิงวัต ภิษาศาการแทน
มายกองค์กามีภักทิมิสาวิงวัตสาวิงวัตสาวิงวัต

แบบสรุปประมาณการติดตั้งเตาชีวมวลประสิทธิภาพสูง เตาขนาด 2 กระทะ

ชื่อโครงการ/งานก่อสร้าง โครงการติดตั้งเตาชีวมวลประสิทธิภาพสูง เตาขนาด 2 กระทะ
 สถานที่ก่อสร้าง วิสาหกิจชุมชนกลุ่มแปรรูปสมุนไพรทับทิมสยาม 05 ตำบลคลองไผ่เถื่อน อำเภอลำดวน จังหวัดสระแก้ว
 ประมาณการโดย หจก. วิแอนด์วี อินเตอร์ซิติ

ลำดับ	รายการ	รวมค่างาน	หมายเหตุ
1	เตาชีวมวลประสิทธิภาพสูง เตาขนาด 2 กระทะ	34,915.42	
<u>สรุป</u>	รวมค่าก่อสร้างทั้งโครงการ	34,915.42	
	ราคาที่ขอเสนอ (สามหมื่นสองพันแปดร้อยเก้าสิบเก้าบาทถ้วน)	32,899.00	

เอกสารแนบท้ายสัญญาซื้อขาย/สัญญาจ้าง เลขที่..... 6/2566
 ผนวก..... 2 ในจำนวน..... 1 7 มี.ค. 2566
 (นายสุวรรณ รุณบุญ) แบบรายละเอียดราคาของสัญญาซื้อขาย/จ้าง ลงวันที่
 หั่วนส่วนผู้จัด(ลงชื่อ)..... ผู้ซื้อ/ผู้ว่าจ้าง
 (นายสุรินทร์ แสงทอง)
 (ลงชื่อ)..... ผู้ขาย/ผู้รับจ้าง
 (นายสุวรรณ รุณบุญ)
 (ลงชื่อ)..... พย.
 นางฉวีวรรณ ปุริสพันธ์
 คณะกรรมการ จ้าง/ซื้อ โดยวิธีเฉพาะเจาะจง
 เมื่อวันที่ 23 ก.พ. 2566 (ลงชื่อ)..... พย.
 (นางฉวีวรรณ ปุริสพันธ์)
 ลงชื่อ..... ประธานกรรมการ
 ลงชื่อ..... กรรมการ
 ลงชื่อ..... กรรมการ
 สำเนาถูกต้อง
 (นางฉวีวรรณ ปุริสพันธ์)
 นักบริหารงานการคลัง

ประเภทงาน	โครงการติดตั้งเตาชีวมวลประสิทธิภาพสูง ตามเกณฑ์ 2 กระทะ
สถานที่ก่อสร้าง	วิสาหกิจชุมชนกลุ่มแปรรูปสมุนไพรทับทิมสยาม 05 ต.คลองไผ่เถื่อน อ.คลองหาด จ.สระแก้ว
ประมาณการโดย	พจก. วีแอนด์วี อินเตอร์จีตี เมื่อวันที่

เอกสารแนบท้ายสัญญาจ้างบริการที่.....
ผนวก..... ๒ ๒ ใบจำนวน ๔ แผ่น

(ลงชื่อ)..... (นายสุรินทร์ แสงทอง) ผู้ซื้อ/ผู้ว่าจ้าง
(ลงชื่อ)..... (นายสุวรรณ รุนบุญ) ผู้ขาย/ผู้รับจ้าง
(ลงชื่อ)..... (นางฉวีวรรณ ปรีสพจน์) หุ่นส่วนผู้จัดการ
(ลงชื่อ)..... (นางฉวีวรรณ ปรีสพจน์) พยาน
(ลงชื่อ)..... (นางฉวีวรรณ ปรีสพจน์) พยาน

เมื่อวันพุธที่ 23 ก.พ. 2565
ลงชื่อ.....ประธานกรรมการ
ลงชื่อ.....กรรมการ
ลงชื่อ.....กรรมการ

(นางฉวีวรรณ ปุริสพันธ์)
นักบริหารงานการคลัง

พหุ. ว. แอนดิว อินเทอร์เน็ต

ผู้แทนผู้ให้การ
(กิตติมศักดิ์)

(นางฉวีวรรณ ปุริสพันธ์)
นักบริหารงานการคลัง

[illegible]



ใบเสนอราคาจ้างโดยวิธีเฉพาะเจาะจง

เรียน นายกองค์การบริหารส่วนจังหวัดสระแก้ว

๑. ข้าพเจ้า.....หจก.วี เอ็ม เฟอร์นิเจอร์.....๕๗/๑๗๐.....
ถนน.....สุวรรณศรี.....ตำบล/แขวง.....พนมกระแก้ว.....3.....อำเภอ/เขต.....เมืองสระแก้ว.....2.....จังหวัด.....สระแก้ว.....
โทรศัพท์.....๐๘๓-๑๑๗๒๐๔๐.....โดย.....นายสุวรรณ ภูมิธรรม.....ผู้ลงนามข้างท้าย (ในกรณีผู้รับจ้าง
เป็นบุคคลธรรมดาให้ใช้ข้อความว่า) ข้าพเจ้า.....นายสุวรรณ ภูมิธรรม.....๒๕๖๖.....
(ลงชื่อ).....นายสุวรรณ ภูมิธรรม.....๒๕๖๖.....
ถนน.....ตำบล/แขวง.....(นายสุวรรณ ภูมิธรรม).....อำเภอ/เขต.....เมืองสระแก้ว.....
จังหวัด.....สระแก้ว.....ผู้ถือบัตรประชาชน เลขที่.....๒๕๖๖.....
(ลงชื่อ).....นายสุวรรณ ภูมิธรรม.....๒๕๖๖.....
โดย.....นายสุวรรณ ภูมิธรรม.....๒๕๖๖.....
ข้อกำหนดและเงื่อนไขนั้นแล้ว รวมทั้งรับรองว่า ข้าพเจ้าเป็นผู้มีคุณสมบัติครบถ้วนตามที่กำหนดและไม่ใช่ผู้ทิ้ง
งานของหน่วยงานของรัฐ ข้าพเจ้าเหมาะก่อนสร้าง และไม่เพิ่มพูนงานข้ออ้างราชการ หรือของหน่วยการบริหาร
ราชการส่วนท้องถิ่น (ลงชื่อ).....นายสุวรรณ ภูมิธรรม.....๒๕๖๖.....
๒. ข้าพเจ้าขอเสนอที่จะทำงาน.....โครงการจัดตั้งศูนย์รวมผลิตภัณฑ์ภาพสูง.....ตามณฑล.....๒
กระทะ.....วิสาหกิจชุมชนกลุ่มแปรรูปสมุนไพรทับทิมสยาม.....๐๕.....ต.คลองไก่เถื่อน.....อ.คลองหาด.....จ.สระแก้ว
ข้อกำหนดเงื่อนไขแบบรูปรายการละเอียดแห่งขอบเขตของงาน ตามราคาค่างที่ระบุไว้ในบัญชีรายการก่อสร้าง
หรือใบแจ้งปริมาณงานและราคาเป็นเงินทั้งสิ้น.....๓๒,๘๘๙.๐๐.....บาท (...สามหมื่นสองพันแปดร้อยเก้าสิบเก้า
บาทถ้วน.....) ซึ่งได้รวมภาษีมูลค่าเพิ่มตลอดจนภาษีอากรอื่นๆ และค่าใช้จ่ายทั้งปวงไว้ด้วยแล้ว
๓. ข้าพเจ้าจะยื่นคำเสนอนี้เป็นระยะเวลา.....๖๐.....วัน ตั้งแต่วันยื่นข้อเสนอ และ
องค์การบริหารส่วนจังหวัดสระแก้วอาจรับคำเสนอนี้ ณ เวลาใดก็ได้ก่อนที่จะครบกำหนดระยะเวลาที่ผู้เสนอราคา
ระยะเวลาที่ได้ออกไปตามเหตุผลอันสมควรที่องค์การบริหารส่วนจังหวัดสระแก้วร้องขอ
๔. ข้าพเจ้ารับรองว่าจะส่งมอบตามเงื่อนไขที่ขอบเขตของงานกำหนดไว้ (นางฉวีวรรณ ปุริสพันธ์)
๕. ในกรณีที่ข้าพเจ้าได้รับการพิจารณาให้เป็นผู้ชนะการยื่นข้อเสนอข้าพเจ้า.....ผู้เสนอราคา.....
๕.๑ ทำสัญญาตามแบบสัญญาจ้างก่อสร้างแนบท้ายขอบเขตของงานหรือตามที่สำนักงาน
อัยการสูงสุดได้แก้ไขเพิ่มเติมแล้วกับองค์การบริหารส่วนจังหวัดสระแก้ว ภายใน.....๗.....วัน นับถัดจากวันที่
ได้รับหนังสือให้ไปทำสัญญา
๕.๒ มอบหลักประกันการปฏิบัติตามสัญญา ตามที่ระบุไว้ในข้อ ๖ ของขอบเขตของงาน
ให้แก่องค์การบริหารส่วนจังหวัดสระแก้ว ขณะที่ได้ลงนามในสัญญาเป็นจำนวนร้อยละ.....๕.....ของราคาตามสัญญาที่
ได้ระบุไว้ในใบเสนอราคานี้ เพื่อเป็นหลักประกันการปฏิบัติตามสัญญาโดยถูกต้องและครบถ้วน
หากข้าพเจ้าไม่ปฏิบัติตามที่ระบุไว้ข้างต้นนี้ ข้าพเจ้ายอมให้องค์การบริหารส่วนจังหวัด
สระแก้ว รับผิดชอบ หรือเรียกร้องจากผู้ออกหนังสือค้ำประกัน รวมทั้งยินดีชดเชยค่าเสียหายใดๆที่อาจมีแก่
องค์การบริหารส่วนจังหวัดสระแก้ว และองค์การบริหารส่วนจังหวัดสระแก้วมีสิทธิให้ผู้เสนอราคารายอื่นเป็นผู้ยื่น
ข้อเสนอได้ หรือองค์การบริหารส่วนจังหวัดสระแก้วอาจเรียกคัดเลือกใหม่ก็ได้
๖. ข้าพเจ้ายอมรับว่าองค์การบริหารส่วนจังหวัดสระแก้วมีความผูกพันที่จะรับคำเสนอนี้หรือ
ใบเสนอราคาใดๆ รวมทั้งไม่ต้องรับผิดชอบในค่าใช้จ่ายใดๆ.....๒๕๖๖.....
ลงชื่อ.....นายสุวรรณ ภูมิธรรม.....ประธานกรรมการ
ลงชื่อ.....นายสุวรรณ ภูมิธรรม.....กรรมการ
ลงชื่อ.....นายสุวรรณ ภูมิธรรม.....กรรมการ



-๒-

๗. ข้าพเจ้าได้ตรวจทานตัวเลขและตรวจสอบเอกสารต่างๆ ที่ได้ยื่นพร้อมใบเสนอราคานี้โดยละเอียดแล้ว และเข้าใจดีว่าองค์การบริหารส่วนจังหวัดสระแก้วไม่ต้องรับผิดชอบใดๆ ในความผิดพลาดหรือตกหล่น

๘. ใบเสนอราคานี้ได้ยื่นเสนอโดยบริษัทผู้ใดก็ตาม และปราศจากกถาฉ้อฉลหรือการสมรู้ร่วมคิดกันโดยไม่ชอบด้วยกฎหมายกับบุคคลใดบุคคลหนึ่ง หรือหลายบุคคล หรือกับห้างหุ้นส่วน บริษัทใดๆ ที่ได้ยื่นเสนอราคาในคราวเดียวกัน หรือการสมรู้ร่วมคิดกันโดยไม่ชอบด้วยกฎหมายกับบุคคลใดบุคคลหนึ่ง หรือหลายบุคคล หรือห้างหุ้นส่วนบริษัทใด ๆ

เสนอมา ณ วันที่ ๒๐ เดือน กุมภาพันธ์ พ.ศ. ๒๕๖๖

ลงชื่อ.....ผู้เสนอราคา

(.....นายสุวรรณ รุณบุญ.....)

ตำแหน่ง.....นายสุวรรณ รุณบุญ.....

ผนวก.....ใบเสนอราคา (ฉบับที่ 2) ในจำนวน.....2.....แผ่น

แบบร่างและเอกสารประกอบ.....

(ลงชื่อ).....ผู้ซื้อ/ผู้ว่าจ้าง

(.....นายสุรินทร์ แสงทอง.....)

(ลงชื่อ).....ผู้ขาย/ผู้รับจ้าง

(.....นายสุวรรณ รุณบุญ.....)

คณะกรรมการ จ้าง/ซื้อ.....นางฉวีวรรณ ปุริสพันธ์.....

เมื่อวันที่ 23 ก.พ. 2566

ลงชื่อ.....นางฉวีวรรณ ปุริสพันธ์.....

ลงชื่อ.....กรรมการ.....


ลงชื่อ.....กรรมการ.....

สำเนาถูกต้อง

(นางฉวีวรรณ ปุริสพันธ์)
นักบริหารงานการคลัง

เงื่อนไข หลักเกณฑ์ ประเภทงานก่อสร้าง สูตร
และวิธีการคำนวณที่ใช้กับสัญญา
แบบปรับราคาได้


ลงชื่อ

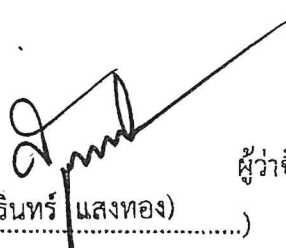

ผู้ว่าจ้าง

(นายสุรินทร์ แสงทอง)

ลงชื่อ

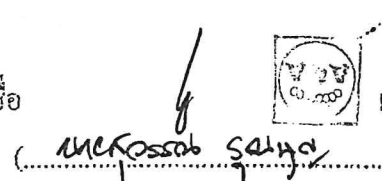

ผู้รับจ้าง

(นายคอสอล แสงทอง)

ลงชื่อ



พยาน

(นางฉวีวรรณ ปริสพันธ์)

ลงชื่อ



พยาน

(นางณัฐดา บ้านโพธิ์)

เอกสารแนบท้ายสัญญาซื้อขาย/สัญญาจ้าง เลขที่ 6/2566
ผนวก 4 แผ่นที่ 1 ในจำนวน 9 แผ่น

เงื่อนไข หลักเกณฑ์ ประเภทงานก่อสร้าง สูตรและวิธีการคำนวณที่ใช้กับสัญญาแบบปรับราคาได้

ก. เงื่อนไขและหลักเกณฑ์

1. สัญญาแบบปรับราคา ได้นี้ให้ใช้กับงานก่อสร้างทุกประเภท รวมถึงงานปรับปรุงและซ่อมแซม ซึ่งเบิกจ่ายค่างานในลักษณะหมวดค่าวัสดุภัณฑ์ ที่ดินและสิ่งก่อสร้าง หมวดเงินอุดหนุนและหมวดรายจ่ายอื่น ที่เบิกจ่ายในลักษณะค่าที่ดินและสิ่งก่อสร้าง ที่อยู่ในเงื่อนไขและหลักเกณฑ์ตามที่ได้กำหนดนี้
2. สัญญาแบบปรับราคาได้นี้ให้ใช้ทั้งในกรณีเพิ่มหรือลดค่างานจากค่างานเดิมตามสัญญา เมื่อดัชนีราคา ซึ่งจัดทำขึ้น โดยกระทรวงพาณิชย์ มีการเปลี่ยนแปลงสูงขึ้น หรือลดลงจากเดิม ขณะเมื่อวันเปิดซองประกวดราคา สำหรับกรณีที่จัดทำโดยวิธีอื่น ให้ใช้วันเปิดซองราคาแทน
3. การนำสัญญาแบบปรับราคาได้ไปใช้วัน ผู้ว่าจ้างต้องแจ้ง และประกาศให้ผู้รับจ้างทราบ เช่น ในประกาศประกวดราคาฯ และต้องระบุในสัญญาจ้างด้วยว่างานจ้างเหมา นั้น ๆ จะใช้สัญญาแบบปรับราคาได้ พร้อมทั้งกำหนดประเภทของงานก่อสร้าง สูตรและวิธีการคำนวณ ที่ให้มีการปรับเพิ่มหรือลดค่างานไว้ให้ชัดเจน
- ในกรณีที่มิมีงานก่อสร้างหลายประเภทในงานจ้างคราวเดียวกัน จะต้องแยกประเภทงานก่อสร้างแต่ละประเภทให้ชัดเจนตามลักษณะของงานก่อสร้างนั้น ๆ และให้สอดคล้องกับสูตรที่กำหนดไว้
4. การขอเงินเพิ่มค่างานก่อสร้างตามสัญญาแบบปรับราคาได้นี้ เป็นหน้าที่ของผู้รับจ้างที่จะต้องเรียกร้องภายในกำหนด 90 วัน นับตั้งแต่วันที่ผู้รับจ้างได้ส่งมอบงานงวดสุดท้าย หากพ้นกำหนดนี้ไปแล้ว ผู้รับจ้าง ไม่มีสิทธิที่จะเรียกร้องเงินเพิ่มค่างานก่อสร้างจากผู้ว่าจ้างได้อีกต่อไป และในกรณีที่ผู้ว่าจ้างจะต้องเรียกเงินคืนจากผู้รับจ้าง ให้ผู้ว่าจ้างที่เป็นคู่สัญญาเรียกเงินคืนจากผู้รับจ้างโดยเร็ว หรือให้หักค่างานของงวดต่อไป หรือให้หักเงินจากหลักประกันสัญญา แล้วแต่กรณี
5. การพิจารณาคำนวณเงินเพิ่มหรือลด และการจ่ายเงินเพิ่มหรือเรียกเงินคืนจากผู้รับจ้าง ตามเงื่อนไขของสัญญาแบบปรับราคาได้ ต้องได้รับการตรวจสอบและเห็นชอบจากสำนักงบประมาณและให้ถือการพิจารณาวินิจฉัยของสำนักงบประมาณเป็นที่สิ้นสุด

ข. ประเภทงานก่อสร้างและสูตรที่ใช้กับสัญญาแบบปรับราคาได้

ในการพิจารณาเพิ่มหรือลดราคาจ้างเหมาก่อสร้าง ให้คำนวณตามสูตรดังนี้

$$P = (PO) \times (K)$$

กำหนดให้

P = ราคาทำงานต่อหน่วยหรือราคาทำงานเป็นงวดที่จะต้องจ่ายให้ผู้รับจ้าง

PO = ราคาทำงานต่อหน่วยที่ผู้รับจ้างประมูลได้ หรือราคาทำงานเป็นงวดซึ่งระบุไว้ในสัญญาแล้วแต่กรณี

K = ESCALATION FATOR ที่หักด้วย 4% เมื่อต้องเพิ่มค่างานหรือบวกเพิ่ม 4% เมื่อต้องเรียกค่างานคืน

ESCALATION FACTOR K หาได้จากสูตร ซึ่งแบ่งตามประเภทและลักษณะงาน ดังนี้

เอกสารแนบท้ายสัญญาซื้อขาย/สัญญาจ้าง เลขที่..... 6/2566	
ผนวก..... 4	แผ่นที่..... 2
ในจำนวน..... 9	

หมวดที่ 1 งานอาคาร

งานอาคาร หมายถึง ตัวอาคาร เช่น ที่ทำการ โรงเรียน โรงพยาบาล หอพัก ที่พักอาศัย หอประชุม อิมจันทร์ ยิมเนเซียม สระว่ายน้ำ โรงอาหาร คัดังพัสดุ โรงงาน รั้ว เป็นต้น และให้หมายความรวมถึง

1.1 ไฟฟ้าของอาคารบรรจบถึงสายเมนจำหน่าย แต่ไม่รวมถึงหม้อแปลงและระบบไฟฟ้าภายในบริเวณ

1.2 ประปาของอาคารบรรจบถึงท่อเมนจำหน่าย แต่ไม่รวมถึงระบบประปาภายในบริเวณ

1.3 ระบบท่อหรือระบบสายต่าง ๆ ที่ติดหรือฝังอยู่ในส่วนของอาคาร เช่น ท่อปรับอากาศ ท่อก๊าซ สายไฟฟ้าสำหรับเครื่องปรับอากาศ สายล่อฟ้า ฯลฯ

1.4 ทางระบายน้ำของอาคารจนถึงทางระบายน้ำภายนอก

1.5 ส่วนประกอบที่จำเป็นสำหรับอาคาร เฉพาะส่วนที่ติดกับอาคาร โดยต้องสร้างหรือประกอบ พร้อมกับการก่อสร้างอาคาร แต่ไม่รวมถึง เครื่องจักรหรือเครื่องมือกลที่นำมาประกอบหรือติดตั้ง เช่น ลิฟท์ เครื่องคอมพิวเตอร์ เครื่องสูบน้ำ เครื่องปรับอากาศ พัดลม ฯลฯ

1.6 ทางเท้ารอบอาคาร คิณคม ดินคัก ห่างจากอาคารโดยรอบไม่เกิน 3 เมตร

ใช้สูตร $K = 0.25 + 0.15 \text{ Iv/Io} + 0.10 \text{ Cv/Co} + 0.40 \text{ Mt/Mo} + 0.10 \text{ Sv/So}$

หมวดที่ 2 งานดิน

2.1 งานดิน หมายถึง การขุดดิน การคักดิน การบดอัดดิน การขุดเปิดหน้าดิน การเกลี่ยบดอัดดิน การขุด-ถมบดอัดแน่นเขื่อน คลอง กันคลอง คันกันน้ำ คันทาง ซึ่งต้องใช้เครื่องจักรเครื่องมือกลปฏิบัติงาน

สำหรับการถมดินให้หมายความถึง การถมดินหรือทรายหรือวัสดุอื่น ที่มีการควบคุมคุณสมบัติของวัสดุนั้น ๆ และมีข้อกำหนดวิธีการถม รวมทั้งมีการบดอัดแน่นโดยใช้เครื่องจักร เครื่องมือกลเพื่อให้ได้มาตรฐานตามที่กำหนดไว้ เช่นเดียวกับงานก่อสร้างถนนหรือเขื่อนชลประทาน

ทั้งนี้ ให้รวมถึงงานประเภท EMBANKMENT, EXCAVATION, SUBBASE, SELECTED MATERIAL, UNTREATED BASE และ SHOULDER

ใช้สูตร $K = 0.30 + 0.10 \text{ It/Io} + 0.40 \text{ Et/Eo} + 0.20 \text{ Ft/Fo}$

เอกสารแนบท้ายสัญญาซื้อขาย/สัญญาจ้าง เลขที่..... 6/2566			
ผนวก..... 4	แผ่นที่..... 3	ในจำนวน..... 9	แผ่น

2.2 งานหินเรียง หมายถึง งานหินขนาดใหญ่นำมาเรียงกันเป็นชั้นให้เป็นระเบียบ จนได้ความหนาที่ต้องการ โดยในช่องว่างระหว่างหินใหญ่จะแซมด้วยหินย่อยหรือกรวดขนาดต่าง ๆ และทรายให้เต็มช่องว่าง มีการควบคุมคุณสมบัติของวัสดุและมีข้อกำหนดวิธีปฏิบัติโดยใช้เครื่องจักรเครื่องมือกล หรือแรงคน และให้หมายความรวมถึงงานหินทิ้ง งานหินเรียบยานแนว หรืองานหินใหญ่ ที่มีลักษณะคล้ายคลึงกัน เพื่อการป้องกันการกัดเซาะพังทลายของลาดตลิ่งและท้องลำนํ้า

$$\text{ใช้สูตร } K = 0.40 + 0.20 It/Io + 0.20 Mt/Mo + 0.20 Ft/Fo$$

2.3 งานเจาะระเบิดหิน หมายถึง งานเจาะระเบิดหินทั่ว ๆ ไป ระยะทางขนย้ายไป - กลับ ประมาณไม่เกิน 2 กิโลเมตร ยกเว้นงานเจาะระเบิดคู่มองค์ซึ่งต้องใช้เทคนิคขั้นสูง

$$\text{ใช้สูตร } K = 0.45 + 0.15 It/Io + 0.10 Mt/Mo - 0.20 Et/Eo + 0.10 Ft/Fo$$

หมวดที่ 3 งานทาง

3.1 งานผิวทาง PRIME COAT, TACK COAT, SEAL COAT

$$\text{ใช้สูตร } K = 0.30 + 0.40 At/Ao + 0.20 Et/Eo + 0.10 Ft/Fo$$

3.2 งานผิวทาง SURFACE TREATMENT SLURRY SEAL

$$\text{ใช้สูตร } K = 0.30 + 0.10 Mt/Mo + 0.30 At/Ao + 0.20 Et/Eo + 0.10 Ft/Fo$$

3.3 งานผิวทาง ASPHALTIC CONCRETE, PENETRATION MACADAM

$$\text{ใช้สูตร } K = 0.30 + 0.10 Mt/Mo + 0.40 At/Ao + 0.10 Et/Eo + 0.10 Ft/Fo$$

3.4 งานผิวถนนคอนกรีตเสริมเหล็ก หมายถึง ผิวถนนคอนกรีตที่ใช้เหล็กเสริมซึ่งประกอบด้วยตะแกรงเหล็กเส้นหรือตะแกรงลวดเหล็กกล้าเชื่อมติด (WELDED STEEL WIRE FABRIC) เหล็กเดือย (DOWEL BAR) เหล็กขัด (DEFORMED TIE BAR) และรอยต่อต่าง ๆ (JOINT) ทั้งนี้ ให้หมายความรวมถึงแผ่นพื้นคอนกรีตเสริมเหล็กบริเวณคอสะพาน (R.C BRIDGE APPROACH) ด้วย

$$\text{ใช้สูตร } K = 0.30 + 0.10 It/Io + 0.35 Ct/Co + 0.10 Mt/Mo + 0.15 St/So$$

3.5 งานท่อระบายน้ำคอนกรีตเสริมเหล็กและงานบ่อพัก หมายถึง ท่อคอนกรีตเสริมเหล็กสำหรับงานระบายน้ำ (PRECAST REINFORCED CONCRETE DRAINAGE PIPE) งานวางระบายน้ำคอนกรีตเสริมเหล็ก งานคาคอนกรีตเสริมเหล็กวางระบายน้ำและบริเวณลาดคอสะพาน รวมทั้งงานบ่อพักคอนกรีตเสริมเหล็กและงานคอนกรีตเสริมเหล็กอื่นที่มีรูปแบบและลักษณะงานคล้ายคลึงกัน เช่น งานบ่อพัก (MANPOLE) ท่อร้อยสายโทรศัพท์ ท่อร้อยสายไฟฟ้า เป็นต้น

$$\text{ใช้สูตร } K = 0.35 + 0.20 It/Io + 0.15 Ct/Co + 0.15 Mt/Mo + 0.15 St/So$$

เอกสารแนบท้ายสัญญาซื้อขาย/สัญญาจ้าง เลขที่..... 6/2566
ผนวก..... 4แผ่นที่..... 4ในจำนวน..... 9แผ่น

3.6 งานโครงสร้างคอนกรีตเสริมเหล็กและงานเชื่อมกันค้ำยัน หมายถึง สะพานคอนกรีตเสริมเหล็ก โครงสร้างฐานรากคอนกรีตเสริมเหล็กคอสสะพาน (R.C BEARING UNIT) ท่อเหลี่ยมคอนกรีตเสริมเหล็ก (R.C.BOX CULVERT) หอดังน้ำโครงสร้างคอนกรีตเสริมเหล็ก เชื่อมกันค้ำยันคอนกรีตเสริมเหล็ก ทำเทียบเรือคอนกรีตเสริมเหล็กและสิ่งก่อสร้างอื่นที่มีลักษณะคล้ายคลึงกัน

$$\text{ใช้สูตร } K = 0.30 + 0.10It/Io + 0.15 Cv/Co + 0.20Mt/Mo + 0.25St/So$$

3.7 งานโครงสร้างเหล็ก หมายถึง สะพานเหล็กสำหรับคนเดินข้ามถนน โครงเหล็กสำหรับติดตั้งป้ายจราจรชนิดแขวนสูง เสาไฟฟ้าแรงสูง เสาวิทยุเสาโทรทัศน์ หรืองานโครงเหล็กอื่น ที่มีลักษณะคล้ายคลึงกัน แต่ไม่รวมถึงงานติดตั้งเสาโครงเหล็กสายส่งของการไฟฟ้าฝ่ายผลิตแห่งประเทศไทย

$$\text{ใช้สูตร } K = 0.25 + 0.10It/Io + 0.05Cv/Co + 0.20Mt/Mo + 0.40St/So$$

หมวดที่ 4 งานชลประทาน

4.1 งานอาคารชลประทานไม่รวมบานเหล็ก หมายถึง อาคารคอนกรีตเสริมเหล็กชนิดต่าง ๆ ที่ก่อสร้างในแนวคลองส่งน้ำหรือคลองระบายน้ำ เพื่อควบคุมระดับและหรือปริมาณน้ำ ได้แก่ ท่อระบายน้ำ น้ำตก รางเท สะพานน้ำ ท่อลอด ไซฟ่อน และอาคารชลประทานชนิดอื่น ๆ ที่ไม่มีบานระบายเหล็ก แต่ไม่รวมถึงงานอาคารชลประทานขนาดใหญ่ เช่น ฝ่าย ทางระบายน้ำดิน หรืออาคารชลประทานประกอบของเขื่อน เป็นต้น

$$\text{ใช้สูตร } K = 0.40 + 0.20 It/Io + 0.10Cv/Co + 0.10 Mt/Mo + 0.20St/So$$

4.2 งานอาคารชลประทานรวมบานเหล็ก หมายถึง อาคารคอนกรีตเสริมเหล็กชนิดต่าง ๆ ที่ก่อสร้างในแนวคลองส่งน้ำหรือคลองระบายน้ำ เพื่อควบคุมระดับและหรือปริมาณน้ำ ได้แก่ ท่อส่งน้ำเข้ามา ท่อระบายน้ำ ประตูระบายน้ำ อาคารอัดน้ำ ท่อลอดและอาคารชลประทานชนิดอื่น ๆ ที่มีบานระบายน้ำ แต่ไม่รวมถึงงานอาคารชลประทานขนาดใหญ่ เช่น ฝ่าย ทางระบายน้ำดิน หรืออาคารชลประทานประกอบของเขื่อน เป็นต้น

$$\text{ใช้สูตร } K = 0.35 + 0.20 It/Io + 0.10Cv/Co + 0.10 Mt/Mo + 0.25St/So$$

4.3 งานบานระบาย TRAMRACK และ STEEL LINER หมายถึง บานระบายเหล็ก เครื่องกั้นและโครงขก รวมทั้ง BULK HEAD GATE และงานท่อเหล็ก

$$\text{ใช้สูตร } K = 0.35 + 0.20 It/Io + 0.45Gv/Go$$

4.4 งานเหล็กเสริมคอนกรีต และ ANCHOR BAR หมายถึง เหล็กเส้นที่ใช้เสริมในงานคอนกรีตและเหล็ก ANCHOP BAR ของงานฝ่าย ทางระบายน้ำดิน หรืออาคารชลประทานประกอบของเขื่อน ซึ่งมีสัญญาแยกจ่ายเฉพาะงานเหล็กดังกล่าวเท่านั้น

$$\text{ใช้สูตร } K = 0.25 + 0.15It/Io + 0.60 St/So$$

เอกสารแนบท้ายสัญญาซื้อขาย/สัญญาจ้าง เลขที่..... 6/2566	
ผนวก..... 4	แผ่นที่..... 5 ในจำนวน..... 9 แผ่น

4.5 งานคอนกรีตไม่รวมเหล็กและคอนกรีตคาดคอง หมายถึง งานคอนกรีตเสริมเหล็กที่หักส่วนของเหล็กออกมาแยกคำนวณต่างหากของงานฝ่าย ทางระบายน้ำดินหรืออาคารชลประทานประกอบของเขื่อนซึ่งมีสัญญาแยกจ่ายเฉพาะงานคอนกรีตดังกล่าวเท่านั้น

$$\text{ใช้สูตร } K = 0.40 + 0.15Iv/Io + 0.25Cv/Co + 0.20Mt/Mo$$

4.6 งานเจาะ หมายถึง การเจาะพร้อมทั้งฝังท่อกรงขนาดรูในไม่น้อยกว่า 48 มิลลิเมตร ในชั้นดิน หินหรือหินที่แตกหัก เพื่ออัดฉีดน้ำปูน และให้รวมถึงงานซ่อมแซมฐานรากอาคารชลประทานถนนและอาคารต่าง ๆ โดยการอัดฉีดน้ำปูน

$$\text{ใช้สูตร } K = 0.40 + 0.20Iv/Io + 0.10Mt/Mo + 0.20Ev/Eo + 0.10Fv/Fo$$

4.7 งานอัดฉีดน้ำปูน ค่าอัดฉีดน้ำปูนจะเพิ่มหรือลด ให้เฉพาะราคาซีเมนต์ที่เปลี่ยนแปลงตามดัชนีราคาของซีเมนต์ ที่กระทรวงพาณิชย์จัดทำขึ้น ในเดือนที่ส่งงานแต่ละงวด กับเดือนที่เปิดซองประกวดราคา

หมวดที่ 5 งานระบบสาธารณูปโภค

5.1 งานวางท่อ AC และ PVC

5.1.1 ในกรณีที่ผู้ว่าจ้างเป็นผู้จัดหาท่อและหรืออุปกรณ์ให้

$$\text{ใช้สูตร } K = 0.50 + 0.25Iv/Io + 0.25Mt/Mo$$

5.1.2 ในกรณีที่ผู้รับจ้างเป็นผู้จัดหาท่อ AC และหรืออุปกรณ์

$$\text{ใช้สูตร } K = 0.40 + 0.10Iv/Io + 0.10Mt/Mo + 0.40Act/Aco$$

5.1.3 ในกรณีที่ผู้รับจ้างเป็นผู้จัดหาท่อ PVC และหรืออุปกรณ์

$$\text{ใช้สูตร } K = 0.40 + 0.10Iv/Io + 0.10Mt/Mo + 0.40PVCt/PVCo$$

5.2 งานวางท่อเหล็กเหนียวและท่อ HYDENSITY POLYETHYLENE

5.2.1 ในกรณีที่ผู้ว่าจ้างเป็นผู้จัดหาท่อและหรืออุปกรณ์ให้

$$\text{ใช้สูตร } K = 0.40 + 0.10Iv/Io + 0.15 Mt/Mo + 0.20Ev/Eo + 0.15Fv/Fo$$

5.2.2 ในกรณีที่ผู้รับจ้างเป็นผู้จัดหาท่อเหล็กเหนียวและหรืออุปกรณ์และให้รวมถึงงาน

TRANSMISSION CONDUIT

$$\text{ใช้สูตร } K = 0.40 + 0.10Iv/Io + 0.10Mt/Mo + 0.10Et/Eo + 0.30GIPt/GIPo$$

5.2.3 ในกรณีที่ผู้รับจ้างเป็นผู้จัดหาท่อ HYDENSITY POLYETHYLENE และหรืออุปกรณ์

$$\text{ใช้สูตร } K = 0.50 + 0.10Iv/Io + 0.10Mt/Mo + 0.30Pet/Peo$$

เอกสารแนบท้ายสัญญาซื้อขาย/สัญญาจ้าง เลขที่ 7/2566	
ผนวก..... 4	แผ่นที่..... 6 ในจำนวน..... 9แผ่น

5.3 งานปรับปรุงระบบอุโมงค์ส่งน้ำและงาน SECONDARY LINING

ใช้สูตร $K = 0.40 + 0.10It/Io + 0.15Et/Eo + 0.35 GIPt/GIPo$

5.4 งานวางท่อ PVC หุ้มด้วยคอนกรีต

ใช้สูตร $K = 0.30 + 0.10It/Io + 0.20 Ct/Co + 0.05Mt/Mo + 0.05St/So + 0.30PVCt/PVCo$

5.5 งานวางท่อ PVC กัดบทราย

ใช้สูตร $K = 0.25 + 0.05It/Io + 0.05Mt/Mo + 0.65PVCt/PVCo$

5.6 งานวางท่อเหล็กอาบสังกะสี

ใช้สูตร $K = 0.25 + 0.25It/Io + 0.50GIPt/GIPo$

ประเภทงานและสูตรต่อไปนี้เฉพาะงานก่อสร้างของการไฟฟ้าฝ่ายผลิตแห่งประเทศไทยเท่านั้น

5.7 งานก่อสร้างระบบสายส่งแรงสูงและสถานีไฟฟ้าย่อย

5.7.1 งานติดตั้งเสาโครงเหล็กสายส่งและอุปกรณ์ รวมทั้งงานติดตั้งอุปกรณ์ไฟฟ้า

สถานีไฟฟ้าย่อย

สำหรับงานติดตั้งเสาโครงเหล็กสายส่งและอุปกรณ์ ประกอบด้วยลักษณะงานดังนี้ คือ PRELIMINARY WORK (ขกเว้น BOUNDARY POST), TOWERS, INSULATOR STRING AND OVERHEAD GROUND WIRE ASSEMBLIES, CONDUCTOR AND OVERHEAD GROUND WIRE STRINGING, LINE ACCESSORIES, GROUNDING MATERIALS

สำหรับงานติดตั้งอุปกรณ์ไฟฟ้าสถานีไฟฟ้าย่อย หมายถึงเฉพาะการติดตั้งอุปกรณ์ไฟฟ้าเท่านั้น

ใช้สูตร $K = 0.60 + 0.25It/Io + 0.15 Ft/Fo$

5.7.2 งานก่อสร้างฐานเสาไฟฟ้า (TOWER FOUNDATION) และงานติดตั้ง BOUNDARY POST

ใช้สูตร $K = 0.35 + 0.20It/Io + 0.20Ct/Co + 0.10St/So + 0.15Ft/Fo$

5.7.3 งานก่อสร้างฐานรากอุปกรณ์ไฟฟ้าสถานีไฟฟ้าย่อย

ใช้สูตร $K = 0.50 + 0.20It/Io + 0.15Ct/Co + 0.15St/So$

5.8 งานหล่อและตอกเสาเข็มคอนกรีตอัดแรง

5.8.1 งานเสาเข็มคอนกรีตอัดแรง

ใช้สูตร $K = 0.35 + 0.15It/Io + 0.20Ct/Co + 0.30St/So$

เอกสารแนบท้ายสัญญาซื้อขาย/สัญญาจ้าง เลขที่	6/2566
ผนวก.....	4
แผ่นที่	7
ใบจำนวน	9

5.8.2 งานเสาเข็มแบบ CAST IN PLACE

ใช้สูตร $K = 0.30 + 0.10It/Io + 0.25Ct/Co + 0.35St/So$

ประเภทงานและสูตรต่อไปนี้ใช้เฉพาะงานก่อสร้างของการไฟฟ้าส่วนภูมิภาคเท่านั้น

5.9 งานก่อสร้างสายส่งแรงสูงระบบแรงดัน 69 – 115 KV.

5.9.1 ในกรณีที่ผู้ว่าจ้างเป็นผู้จัดหาวัสดุและหรืออุปกรณ์ให้

ใช้สูตร $K = 0.80 + 0.05 It/Io + 0.10Mt/Mo + 0.05Ft/Fo$

5.9.2 ในกรณีที่ผู้รับจ้างเป็นผู้จัดหาวัสดุหรืออุปกรณ์

ใช้สูตร $K = 0.45 + 0.05It/Io + 0.20Mt/Mo + 0.05Ft/Fo + 0.25Wt/Wo$

ดัชนีราคาที่ใช้คำนวณตามสูตรที่ใช้กับสัญญาแบบปรับราคาได้ จัดทำขึ้น โดยกระทรวงพาณิชย์

K	=	ESCALATION FACTOR
It	=	ดัชนีราคาผู้บริโภคทั่วไปของประเทศ ในเดือนที่ส่งงานแต่ละงวด
Io	=	ดัชนีราคาผู้บริโภคทั่วไปของประเทศ ในเดือนที่เปิดซองประกวดราคา
Ct	=	ดัชนีราคาซีเมนต์ ในเดือนที่ส่งงานแต่ละงวด
Co	=	ดัชนีราคาซีเมนต์ ในเดือนที่เปิดซองประกวดราคา
Mt	=	ดัชนีราคาวัสดุก่อสร้าง (ไม่รวมเหล็กและซีเมนต์) ในเดือนที่ส่งงานแต่ละงวด
Mo	=	ดัชนีราคาวัสดุก่อสร้าง (ไม่รวมเหล็กและซีเมนต์) ในเดือนที่เปิดซองประกวดราคา
St	=	ดัชนีราคาเหล็ก ในเดือนที่ส่งงานแต่ละงวด
So	=	ดัชนีราคาเหล็ก ในเดือนที่เปิดซองประกวดราคา
Gt	=	ดัชนีราคาเหล็กแผ่นเรียบที่ผลิตในประเทศ ในเดือนที่ส่งงานแต่ละงวด
Go	=	ดัชนีราคาเหล็กแผ่นเรียบที่ผลิตในประเทศ ในเดือนที่เปิดซองประกวดราคา
At	=	ดัชนีราคาแอสฟัลท์ ในเดือนที่ส่งงานแต่ละงวด
Ao	=	ดัชนีราคาแอสฟัลท์ ในเดือนที่เปิดซองประกวดราคา
Et	=	ดัชนีราคาเครื่องจักรกลและบริภัณฑ์ ในเดือนที่ส่งงานแต่ละงวด
Eo	=	ดัชนีราคาเครื่องจักรกลและบริภัณฑ์ ในเดือนที่เปิดซองประกวดราคา
Ft	=	ดัชนีราคาน้ำมันดีเซลหมุนเร็ว ในเดือนที่ส่งงานแต่ละงวด
Fo	=	ดัชนีราคาน้ำมันดีเซลหมุนเร็ว ในเดือนที่เปิดซองประกวดราคา
ACt	=	ดัชนีราคาท่อซีเมนต์ใยหิน ในเดือนที่ส่งงานแต่ละงวด
ACo	=	ดัชนีราคาท่อซีเมนต์ใยหิน ในเดือนที่เปิดซองประกวดราคา
PVCt	=	ดัชนีราคาท่อ PVC ในเดือนที่ส่งงานแต่ละงวด

เอกสารแนบท้ายสัญญาซื้อขาย/สัญญาจ้าง เลขที่ <u>6/2566</u>		
ผนวก..... <u>4</u>	แผ่นที่..... <u>8</u>	ใบจำนวน..... <u>9</u>แผ่น

PVCo	=	ดัชนีราคาท่อ PVC ในเดือนที่เปิดซองประกวดราคา
GIPt	=	ดัชนีราคาท่อเหล็กอบสังกะสี ในเดือนที่ส่งงานแต่ละงวด
GIPo	=	ดัชนีราคาท่อเหล็กอบสังกะสี ในเดือนที่เปิดซองประกวดราคา
Pet	=	ดัชนีราคาท่อ HYDENSITY POLYETHYLENE ในเดือนที่ส่งงานแต่ละงวด
PEo	=	ดัชนีราคาท่อ HYDENSITY POLYETHYLENE ในเดือนที่เปิดซองประกวดราคา
Wt	=	ดัชนีราคาสายไฟฟ้า ในเดือนที่ส่งงานแต่ละงวด
Wo	=	ดัชนีราคาสายไฟฟ้า ในเดือนที่เปิดซองประกวดราคา

ค. วิธีการคำนวณที่ใช้กับสัญญาแบบปรับราคาได้

1. การคำนวณค่า K จากสูตรตามลักษณะงานนั้น ๆ ให้ใช้ตัวเลขดัชนีราคาวัสดุก่อสร้างของกระทรวงพาณิชย์ โดยใช้ฐานของปี 2530 เป็นเกณฑ์ในการคำนวณ
2. การคำนวณค่า K สำหรับกรณีที่มียานก่อสร้างหลายประเภทรวมอยู่ในสัญญาเดียวกัน จะต้องแยกค่างานก่อสร้างแต่ละประเภทให้ชัดเจนตามลักษณะของงานนั้นและให้สอดคล้องกับสูตรที่ได้กำหนดไว้
3. การคำนวณค่า K กำหนดให้ใช้เลขทศนิยม 3 ตำแหน่งทุกขั้นตอน โดยไม่มีการปัดเศษ และกำหนดให้ทำเลขสัมพัทธ์ (เปรียบเทียบ) ให้เป็นผลสำเร็จก่อน แล้วจึงนำผลลัพธ์ไปคูณกับตัวเลขคงที่หน้าเลขสัมพัทธ์ นั้น
4. ให้พิจารณาเงินเพิ่มหรือลดราคาค่างานจากราคาที่ผู้รับจ้างทำสัญญาตกลงกับผู้ว่าจ้างเมื่อค่า K ตามสูตรสำหรับงานก่อสร้าง นั้น ๆ ในเดือนที่ส่งมอบงานมีค่าเปลี่ยนแปลงไปจากค่า K ในเดือนเปิดซองราคามากกว่า 4% ขึ้นไป โดยนำเฉพาะส่วนที่เกิน 4% มาคำนวณปรับเพิ่มหรือลดค่างานแล้วแต่กรณี (โดยไม่คิด 4% แรกให้)
5. ในกรณีที่ผู้รับจ้างไม่สามารถทำการก่อสร้างให้แล้วเสร็จตามระยะเวลาในสัญญา โดยเป็นความผิดของผู้รับจ้าง ค่า K ตามสูตรต่าง ๆ ที่จะนำมาใช้ในการคำนวณค่างานให้ใช้ค่า K ของเดือนสุดท้ายตามอายุสัญญา หรือค่า K ของเดือนที่ส่งมอบงานจริง แล้วแต่ค่า K ตัวใดจะมีค่าน้อยกว่า
6. การจ่ายเงินแต่ละงวดให้จ่ายค่าจ้างงานที่ผู้รับจ้างทำได้แต่ละงวดตามสัญญาไปก่อน ส่วนค่างานเพิ่มหรือค่างานลดลงซึ่งจะคำนวณได้ต่อเมื่อทราบดัชนีราคาวัสดุก่อสร้างซึ่งนำมาคำนวณค่า K ของเดือนที่ส่งมอบงานงวดนั้น ๆ เป็นที่แน่นอนแล้ว เมื่อคำนวณเงินเพิ่มได้ให้ขอทำความตกลงเรื่องการเงินกับสำนักงานงบประมาณ

เอกสารแนบท้ายสัญญาซื้อขาย/สัญญาจ้าง เลขที่ 6/2566	
ผนวก..... 4	แผ่นที่..... 9 ในจำนวน..... 9แผ่น