



สำนักงานโยธาธิการและผังเมืองจังหวัดราชบุรี  
กรมโยธาธิการและผังเมือง

แบบโครงการ  
ปรับปรุงห้องประชุมสำนักงานพาณิชย์จังหวัดราชบุรี  
สถานที่ก่อสร้าง : สำนักงานพาณิชย์จังหวัดราชบุรี  
เจ้าของ : สำนักงานพาณิชย์จังหวัดราชบุรี

[illegible]


โครงการ

**ปรับปรุงห้องประชุม  
สำนักงานพาณิชย์จังหวัดราชบุรี**

914

ถนน ..... ตำบล .....

อำเภอ ..... จังหวัด ราชบุรี

เจ้าของ


สถาปนิก 

มาโนช สุวรรณสินธุ์ ✓













**เห็นชอบ**

๗/๑  
นาย ธีรภัทร  
ไชยธรรมะกิจ


**แสดงแบบ**

## สารบัญประกอบแบบ

บันทึก

จำนวน

A-01

12




โครงการ

ปรับปรุงห้องประชุม  
สำนักงานพาณิชย์จังหวัดราชบุรี

ที่ตั้ง

ถนน ..... ตำบล .....  
อำเภอ ..... จังหวัด ราชบุรี

เจ้าของ

สำนักงานพาณิชย์จังหวัดราชบุรี

สถาปนิก *[Signature]*

รณชัย สุวัฒน์สินิการ

สามารถ คำนึงงาม *[Signature]*

วิศวกร

สหวิทย์ จ้างทองราช *[Signature]*

เขียนแบบ

สามารถ คำนึงงาม *[Signature]*

สำรวจ

สามารถ คำนึงงาม *[Signature]*

ตรวจ

*[Signature]*  
วรวิทย์ เจริญเชื้อ  
นายกช่างโยธาอาวุโส

เห็นชอบ

*[Signature]*  
ภานุ วัฒนการ  
โยธาธิการและผังเมืองจังหวัดราชบุรี


เลขที่แบบ ..... ๒๕๖.๖๖ ๐๒๔/๒๕๖๔

แสดงแบบ


ตำแหน่งแปลนห้องเดิมที่ทำการปรับปรุง

แผ่นที่ ..... จำนวนแบบ

A-02 12

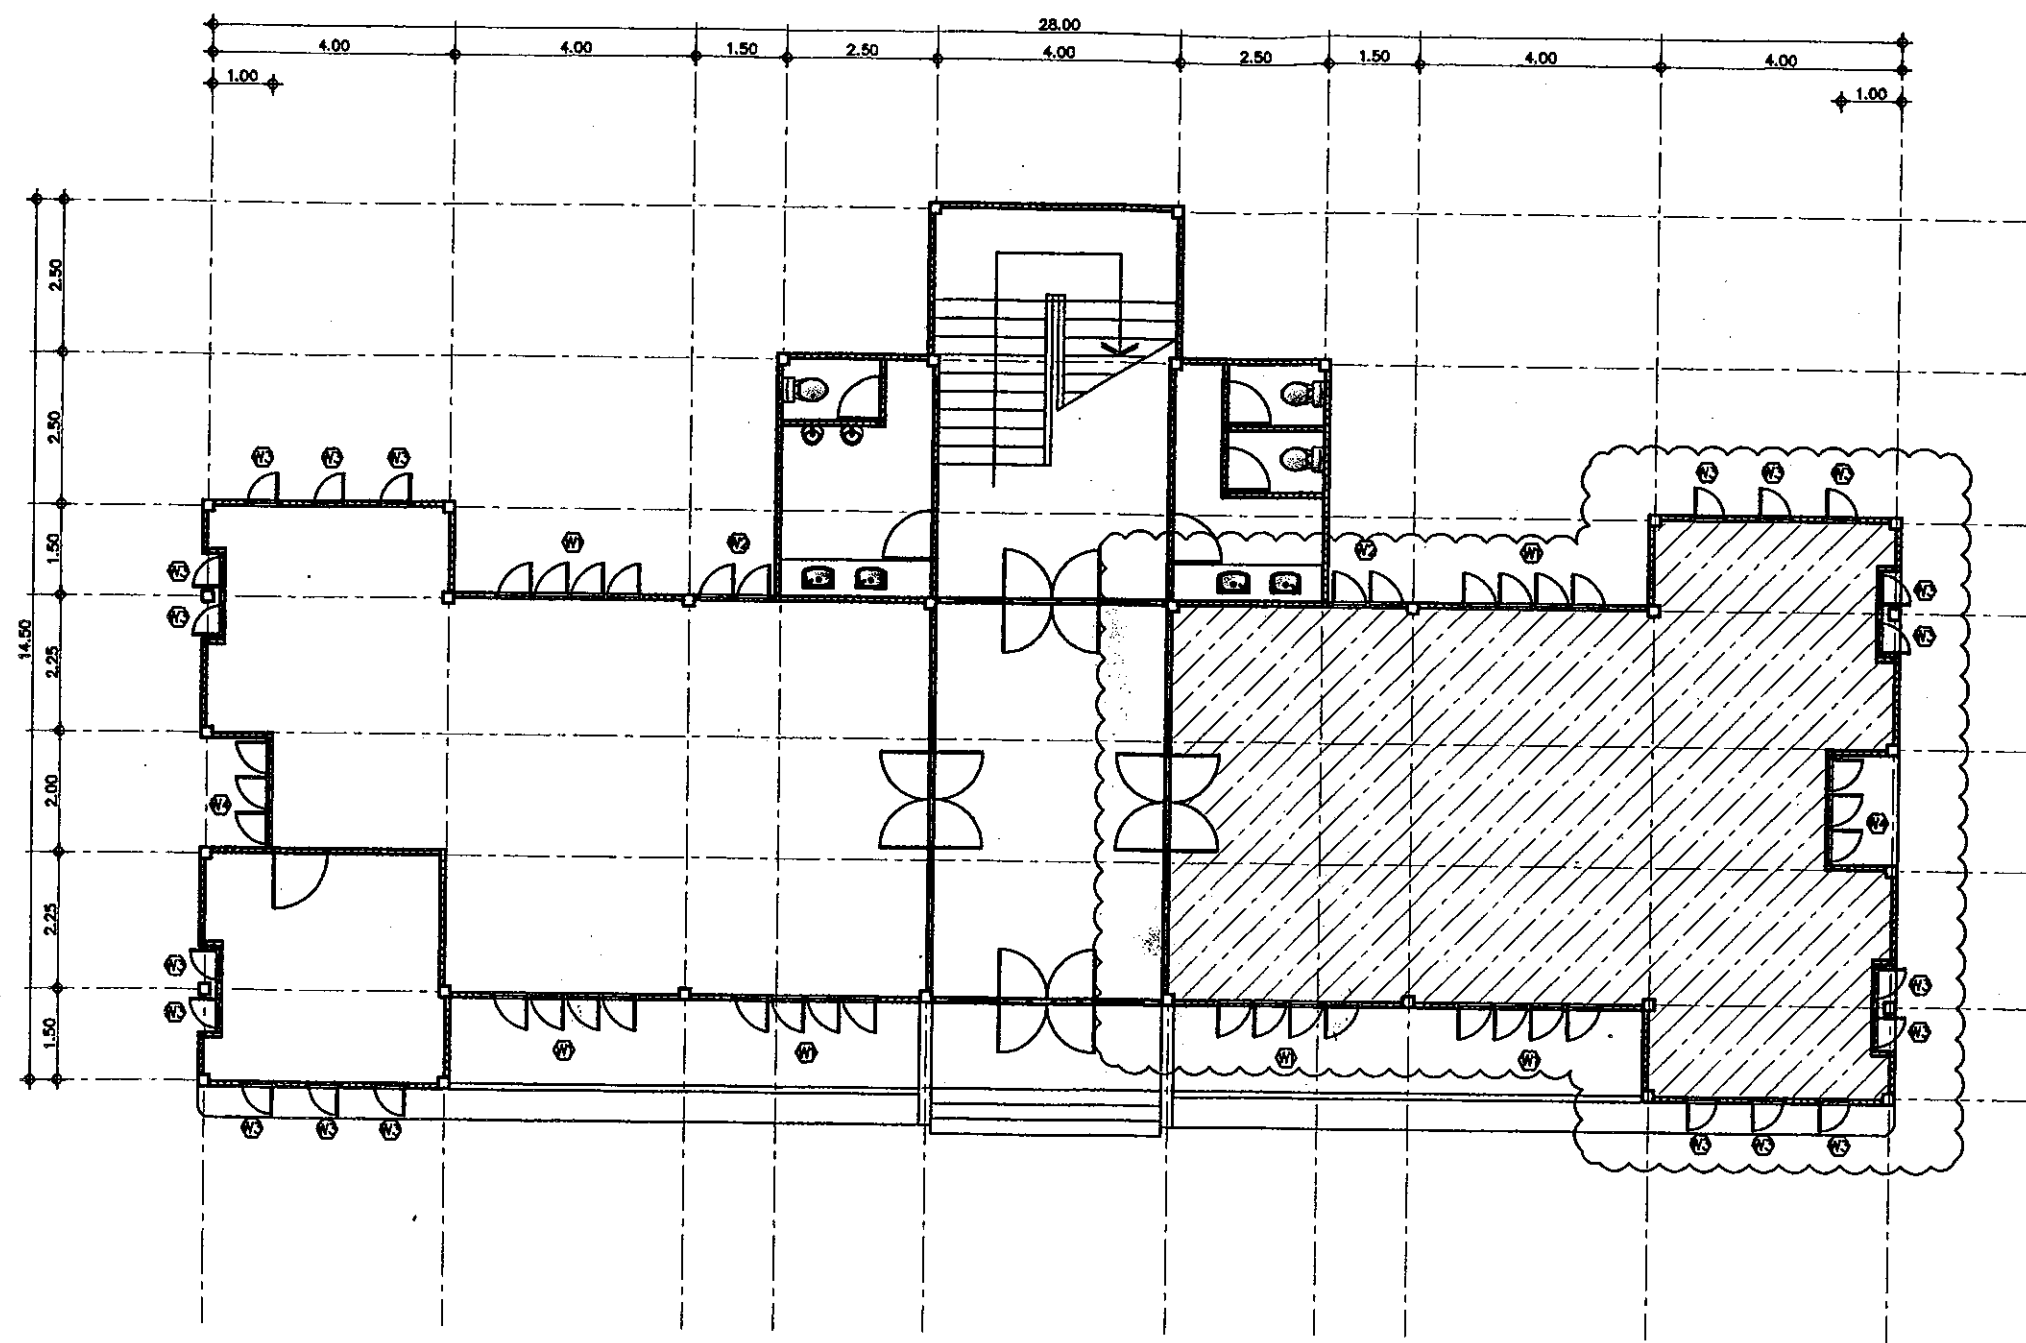

สัญลักษณ์ประกอบแบบ

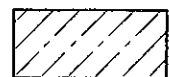


พื้นที่ดำเนินการปรับปรุง


ตำแหน่งแปลนห้องเดิมที่ทำการปรับปรุง

มาตราส่วน

1 : 125

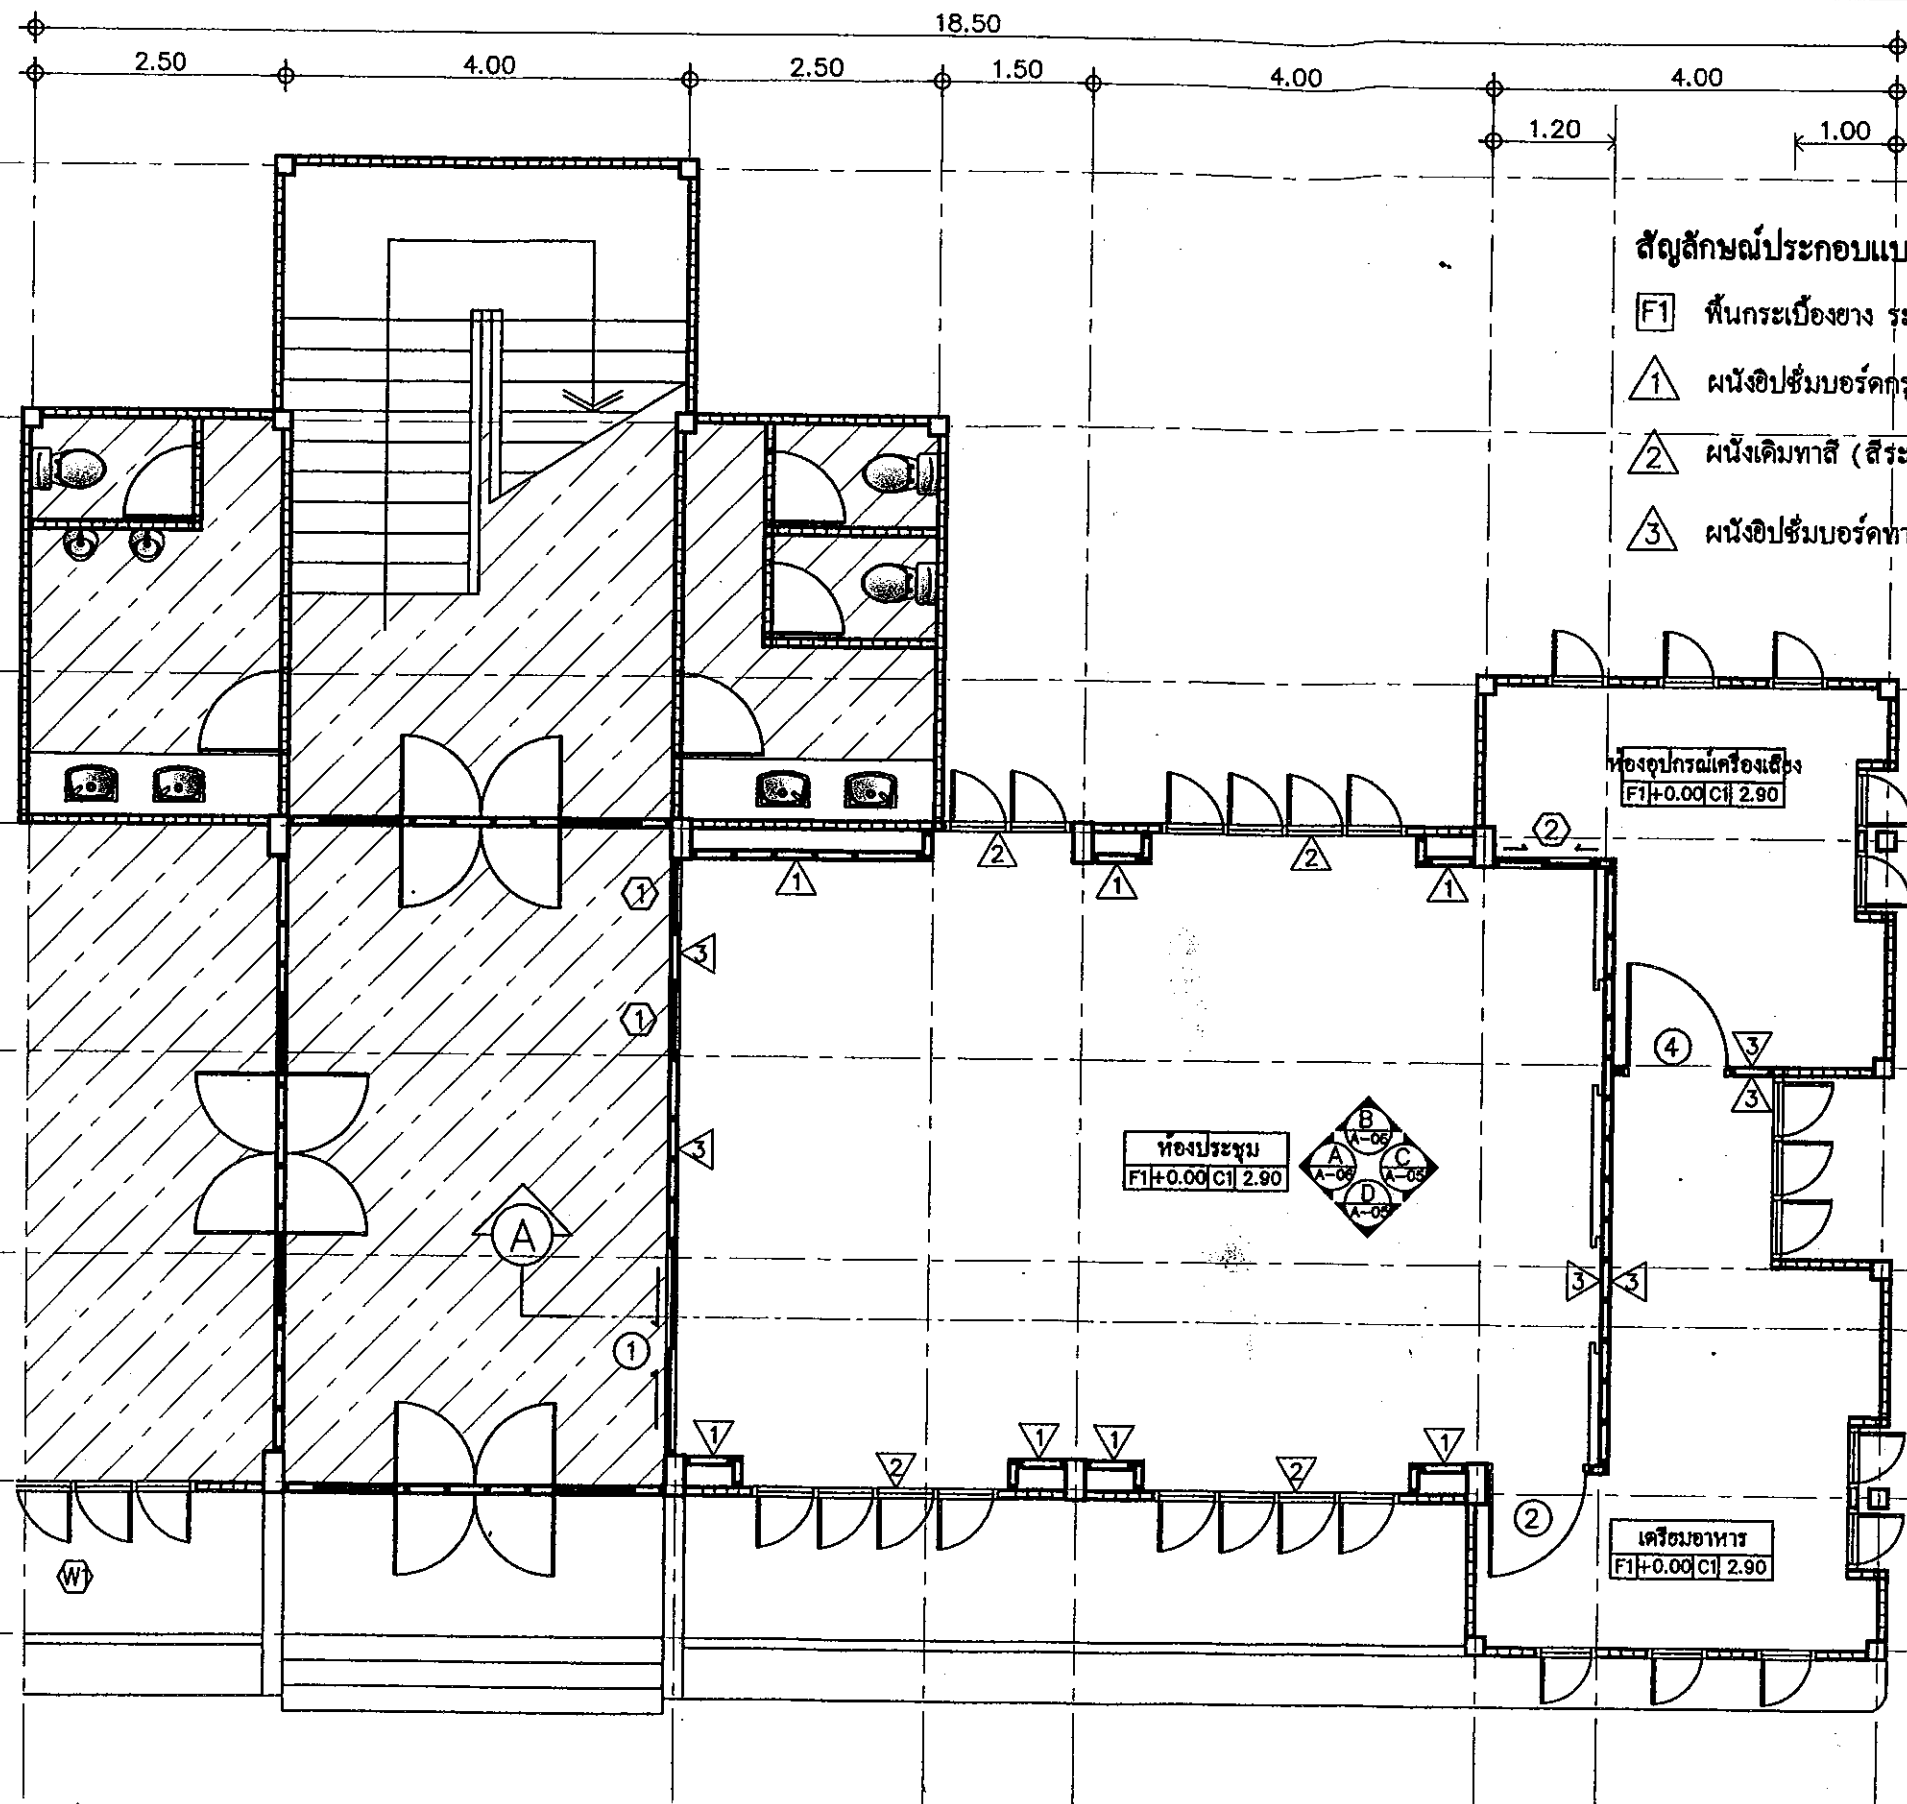

สัญลักษณ์ประกอบแบบ

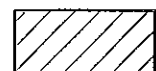

พื้นที่อาคารเดิม

สัญลักษณ์ประกอบแบบ

F1 พื้นกระเบื้องยาง ระบบคลิกล็อค หน้า 5 มม


2 ผนังเคมทาสี (สีระบุภายหลัง)


ห้องอุปกรณ์เครื่องเสียง  
F1+0.00 C1 2.90

ห้องประชุม  
F1+0.00 C1 2.90

F1+0.00 C1 2.90

แปลนพื้นปรับปรุง

มาตราส่วน

1 : 75











สถาปนิก

นักเขียน

สามารถ คำนึงงาม

วิศวกร

สหวิทย์ จิตองราช

เขียนแบบ

สามารถ คำนึงงาม

สำรวจ

สามารถ คำนึงงาม

ครว

วรวิทย์ จิตองราช  
นายช่างโยธาอาวุโส

เห็นชอบ

นางสาว วัฒนา  
โยธาธิการและผังเมืองจังหวัดราชบุรี

เลขที่แบบ ..... ๐๒๔/๒๕๖๔


แสดงแบบ

แปลนพื้นปรับปรุง

แผ่นที่ จำนวนแบบ

A-03 12



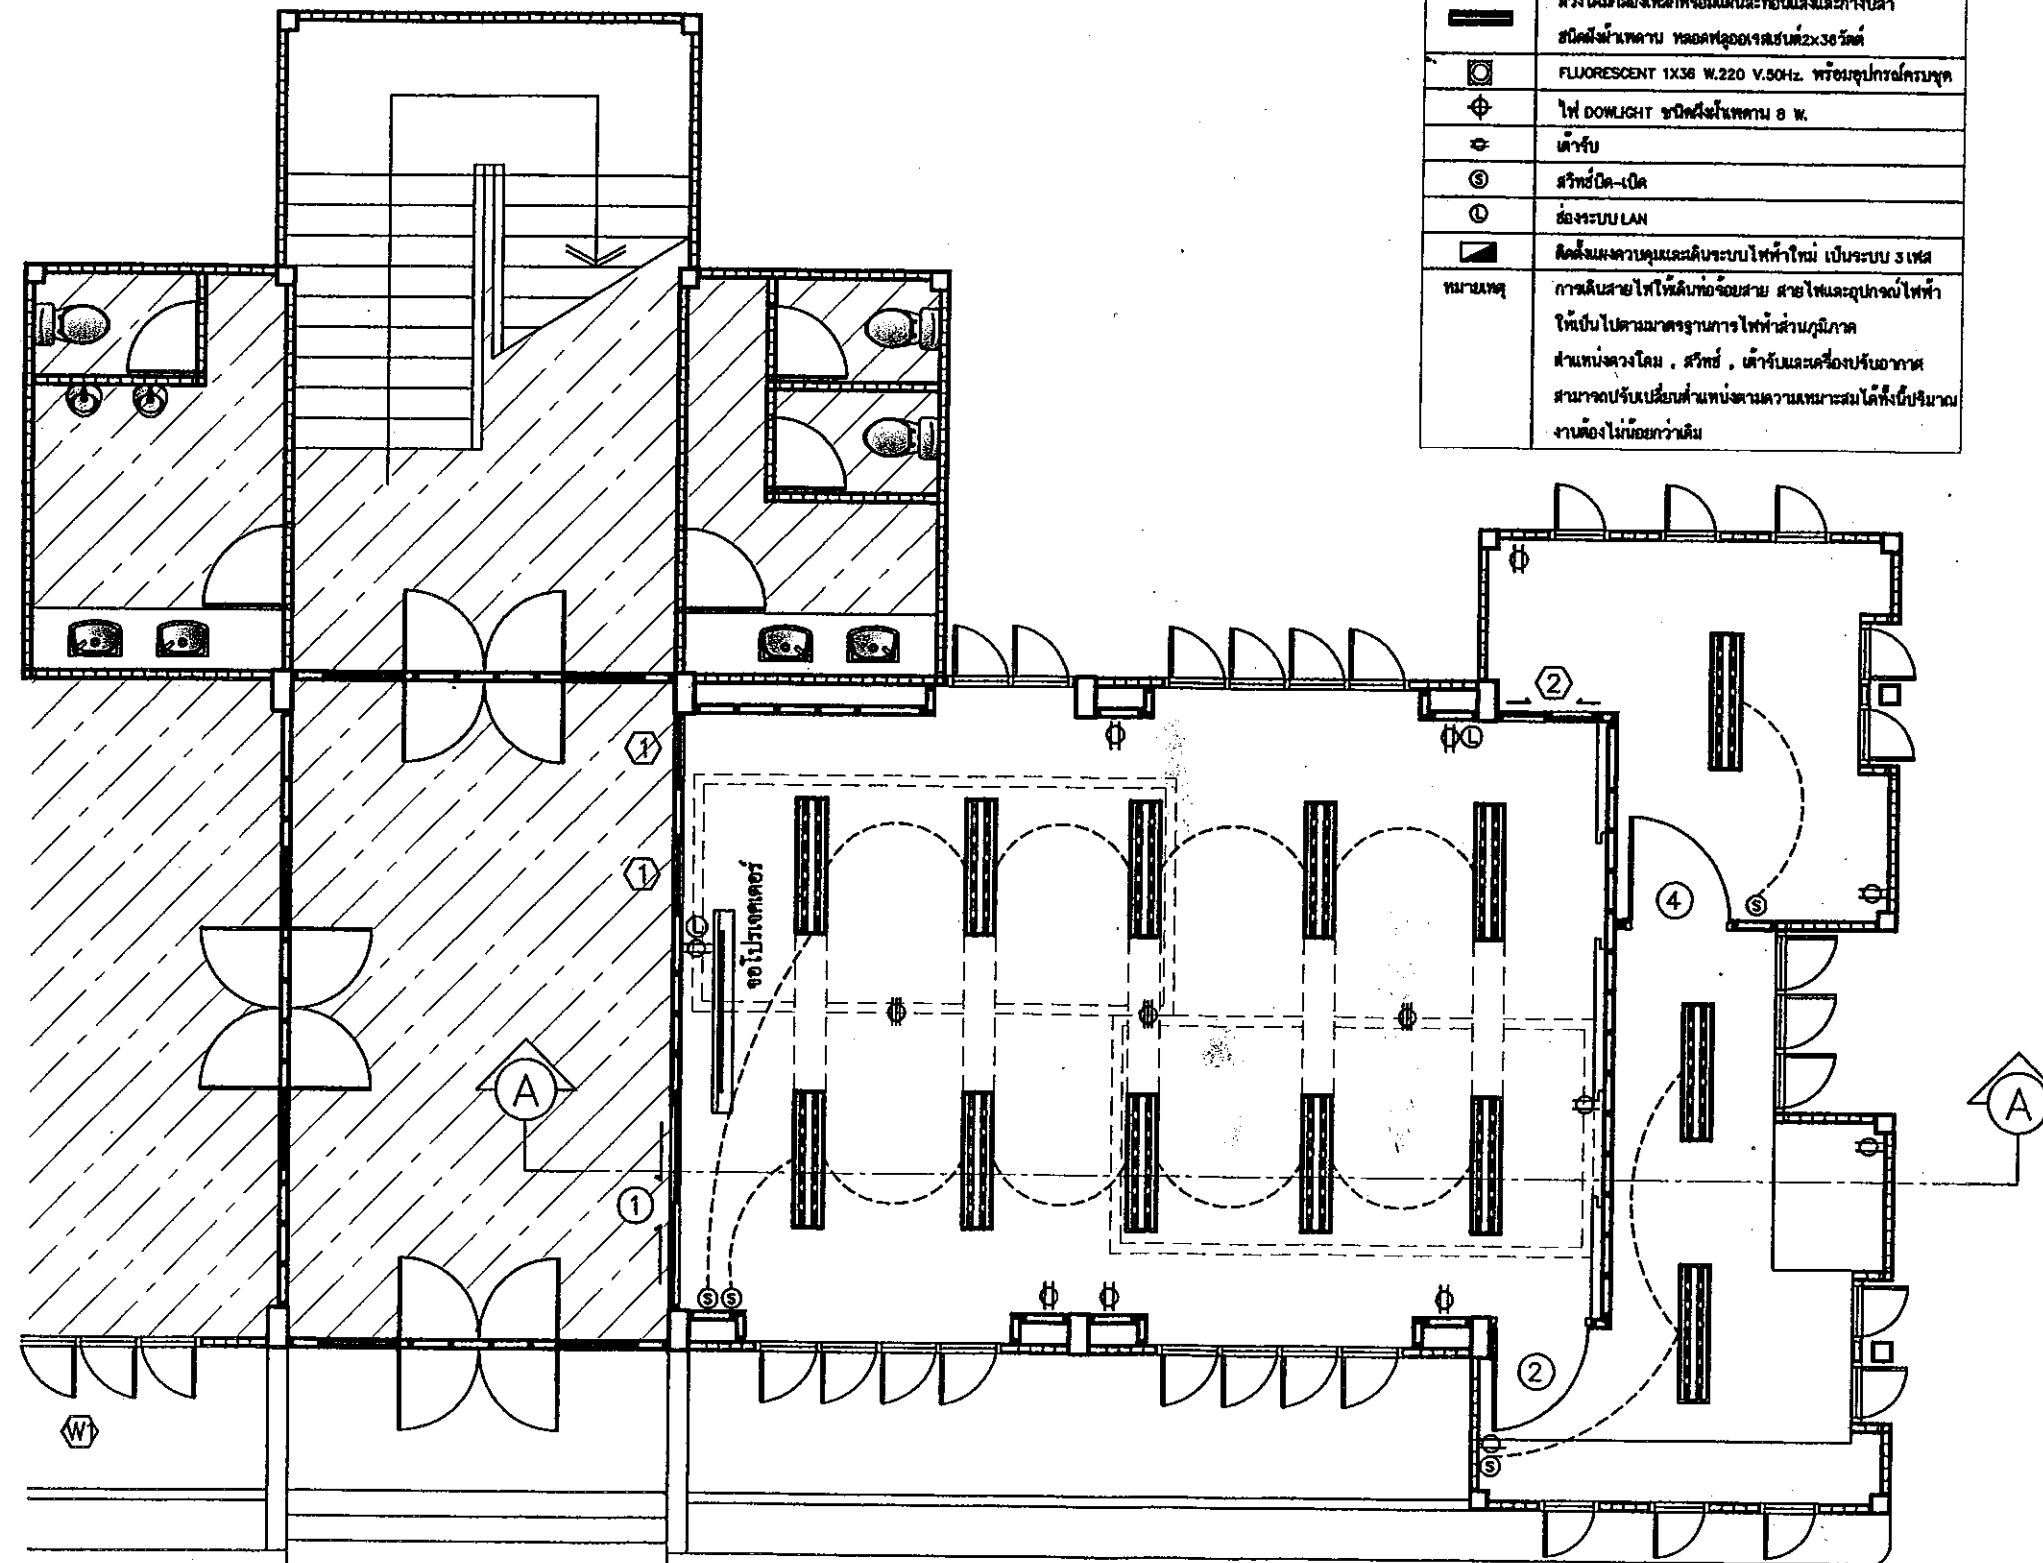

เส้นบอกตำแหน่งฟ้าเพดาน

A-05 | 12

1 : 75

|      |    |
|------|----|
| A-06 | 12 |
|------|----|




โครงการ

ปรับปรุงห้องประชุม  
สำนักงานพาณิชย์จังหวัดราชบุรี

ที่ตั้ง

ถนน ..... ตำบล .....  
อำเภอ ..... จังหวัด ราชบุรี

เจ้าของ

สำนักงานพาณิชย์จังหวัดราชบุรี

สถาปนิก *[Signature]*

ภายใน *[Signature]*

สามารถ คำนวณ *[Signature]*

วิศวกร

สำรวจ *[Signature]*

เขียนแบบ

สามารถ คำนวณ *[Signature]*

สำรวจ

สามารถ คำนวณ *[Signature]*

ตรวจ

*[Signature]*  




เลขที่แบบ ..... 024/2564

แสดงแบบ

รูปตัด A - A

แผ่นที่ จำนวนแบบ

A-07 12

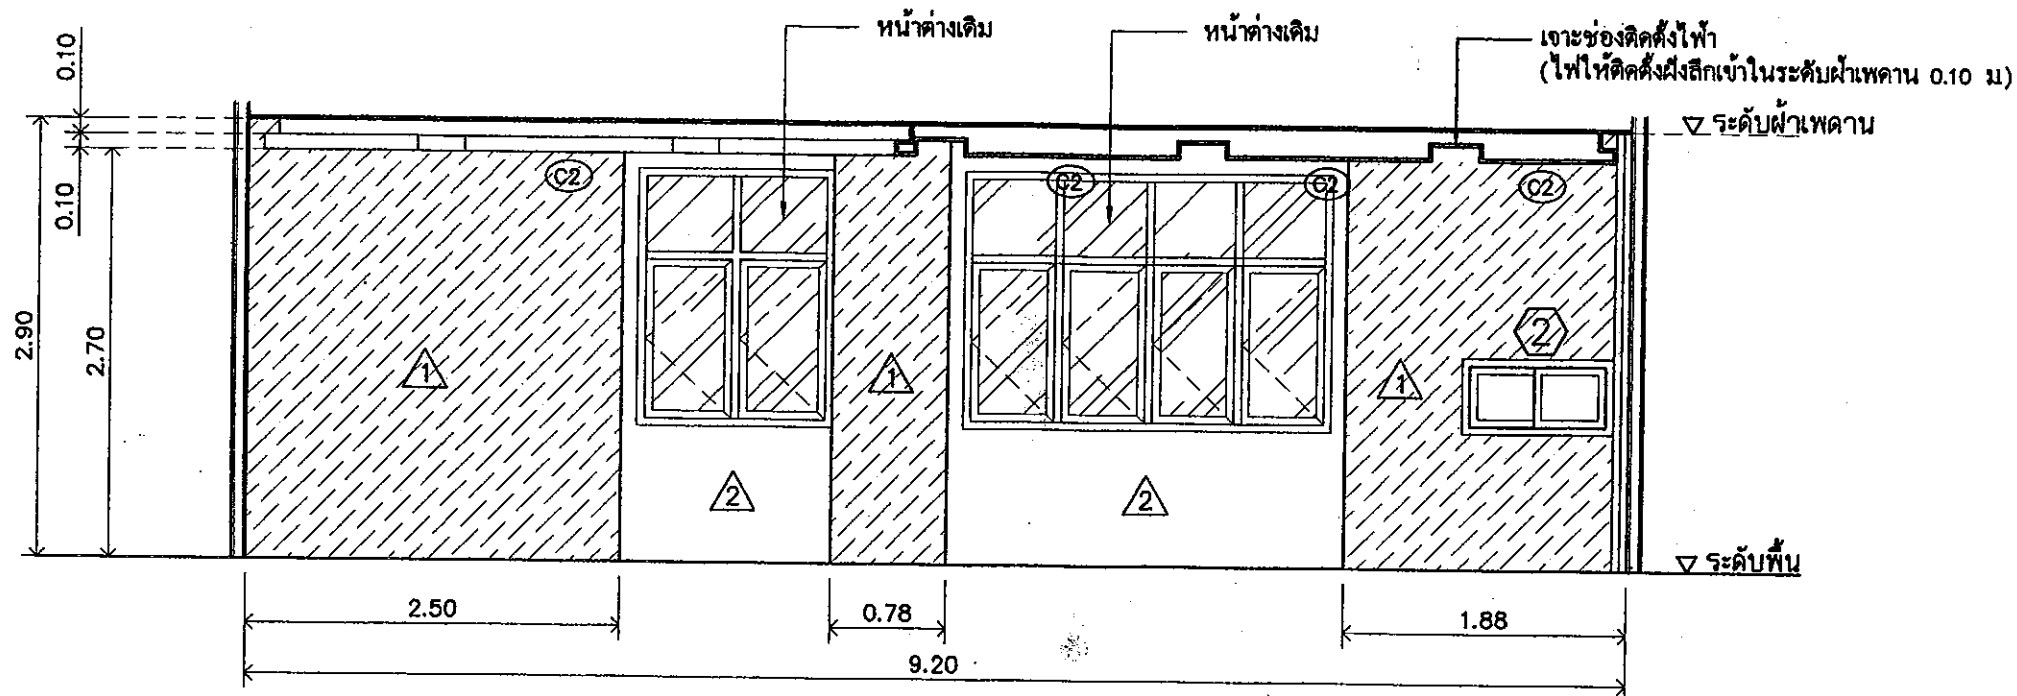

### สัญลักษณ์ประกอบแบบ

- 1 ผนังอิฐฉาบปูนทาสี (ระบุนาฬิกาหลัง)
- 2 ผนังเดิมทาสี (สีระบุนาฬิกาหลัง)
- 3 ผนังอิฐฉาบปูนทาสี (สีระบุนาฬิกาหลัง)

รูปตัด A - A  
มาตราส่วน 1 : 50



สำนักงานโครงการและผังเมืองจังหวัดราชบุรี  
กรมโครงการและผังเมือง

โครงการ

ปรับปรุงห้องประชุม  
สำนักงานพาณิชย์จังหวัดราชบุรี

ที่ตั้ง

ถนน ..... ตำบล .....

อำเภอ ..... จังหวัด ราชบุรี

เจ้าของ

สำนักงานพาณิชย์จังหวัดราชบุรี

สถาปนิก *[Signature]*

มาโนช สุวัฒน์สินทรัพย์

สามารถ คำทองงาม

วิศวกร

สหวิทย์ จิตองราช *[Signature]*

เขียนแบบ

สามารถ คำทองงาม *[Signature]*

สำรวจ

สามารถ คำทองงาม *[Signature]*

ตรวจ

*[Signature]*

วรวิทย์ เจริญเชื้อ  
นายกช่างโยธาอาวุโส

เห็นชอบ

*[Signature]*

มานะ ชื่นนาท  
โยธาธิการและผังเมืองจังหวัดราชบุรี

เลขที่แบบ ..... ๒๕๖.๖๖ ๐๒๔/๒๕๖๔


แสดงแบบ

รูปด้าน A,B


แผ่นที่ ..... จำนวนแบบ .....

A-08

12

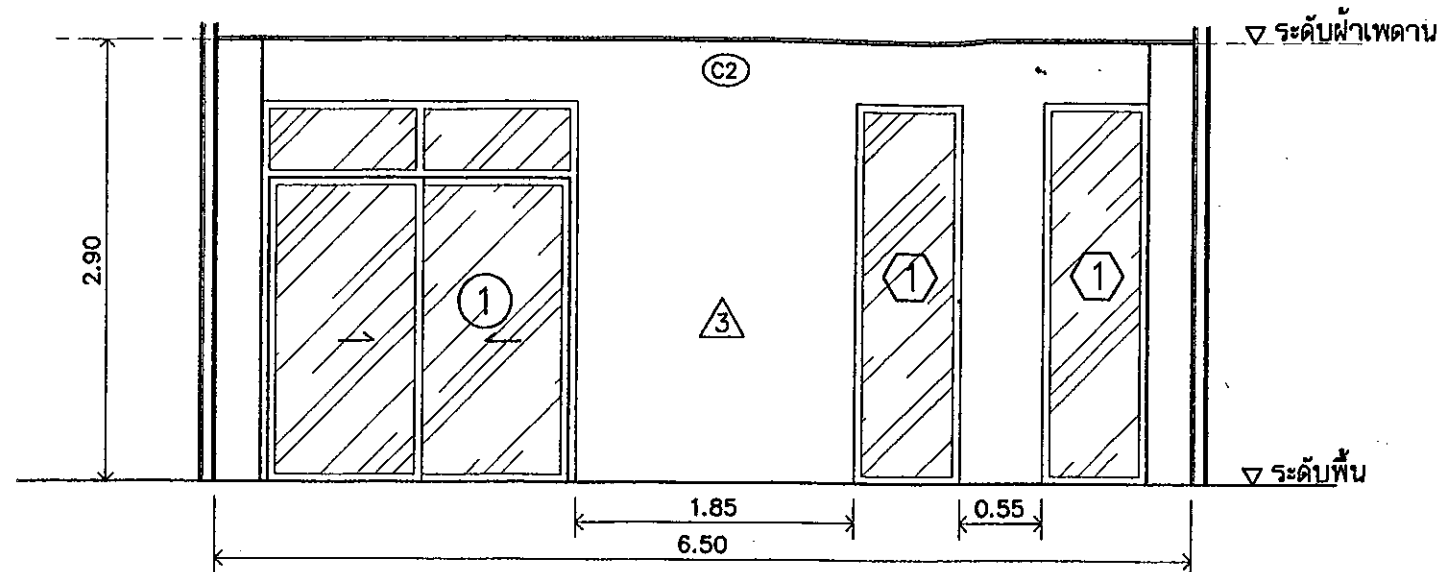

รูปด้าน A  
มาตราส่วน 1 : 50

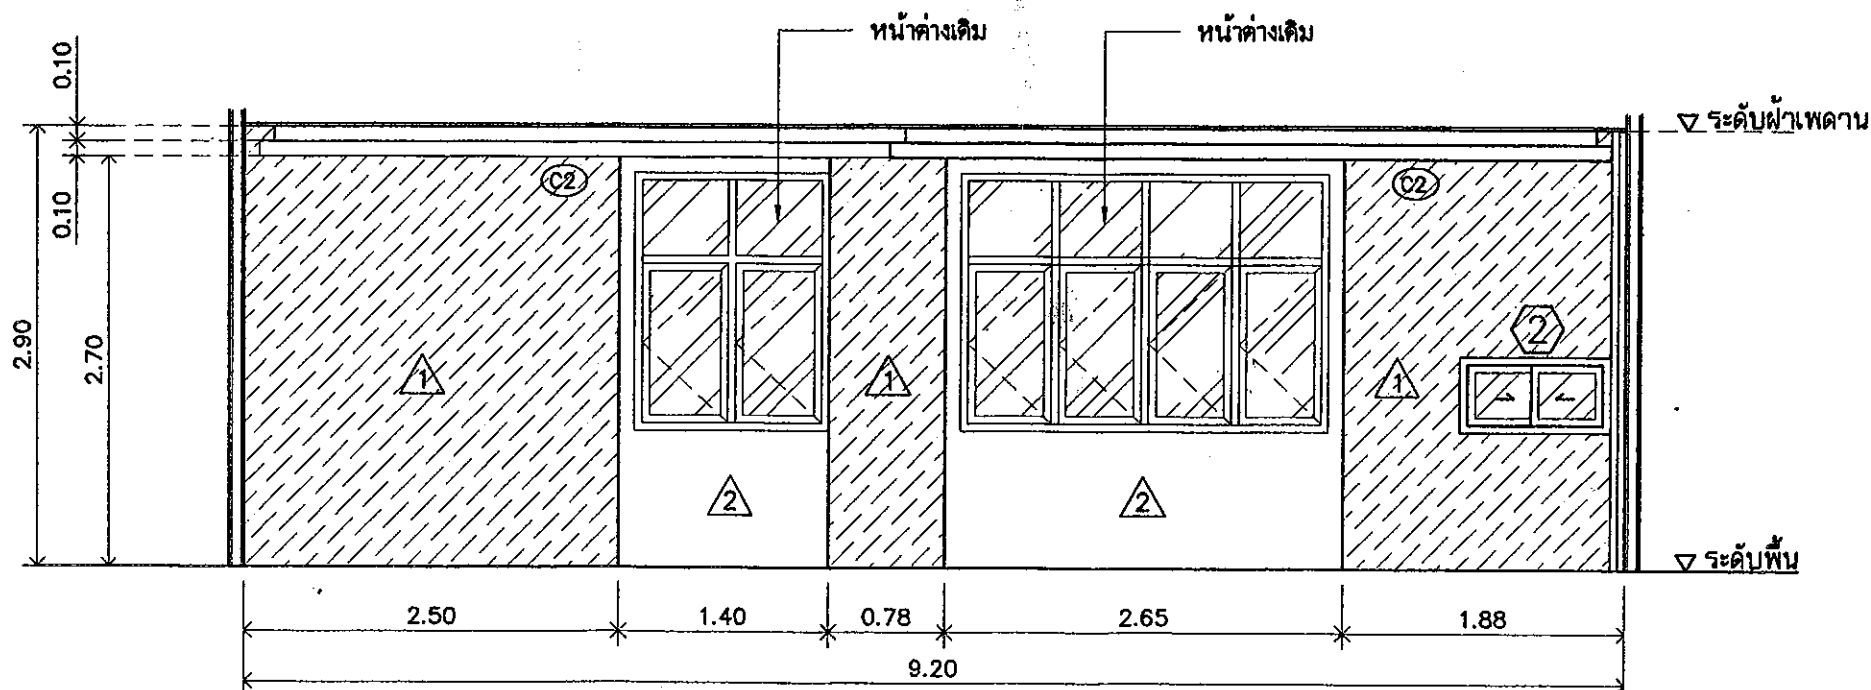

รูปด้าน B  
มาตราส่วน 1 : 50

สัญลักษณ์ประกอบแบบ

- 1 ผนังอิฐฉาบปูนทาสี (สีระบุภายหลัง)
- 2 ผนังเดิมทาสี (สีระบุภายหลัง)
- 3 ผนังอิฐฉาบปูนทาสี (สีระบุภายหลัง)




โครงการ

ปรับปรุงห้องประชุม  
สำนักงานพาณิชย์จังหวัดราชบุรี

ที่ตั้ง

ถนน ..... ตำบล .....

อำเภอ ..... จังหวัด ราชบุรี

เจ้าของ

สำนักงานพาณิชย์จังหวัดราชบุรี

สถาปนิก *[Signature]*

มาโนช ชูวัฒนะสินทร์

สามารถ คัทนิจม

วิศวกร

สหวิทย์ จิตองราช *[Signature]*

เขียนแบบ

สามารถ คัทนิจม

สำรวจ

สามารถ คัทนิจม

ตรวจ

*[Signature]*  
วรวิทย์ เจริญเชื้อ  

เห็นชอบ


*[Signature]*  
โยธาธิการและผังเมืองจังหวัดราชบุรี

เลขที่แบบ ๐๒๔.๖๖ ๐๒๔/๒๕๕๔


แสดงแบบ

รูปด้าน C,D

| แผ่นที่ | จำนวนแบบ |
|---------|----------|
| A-09    | 12       |

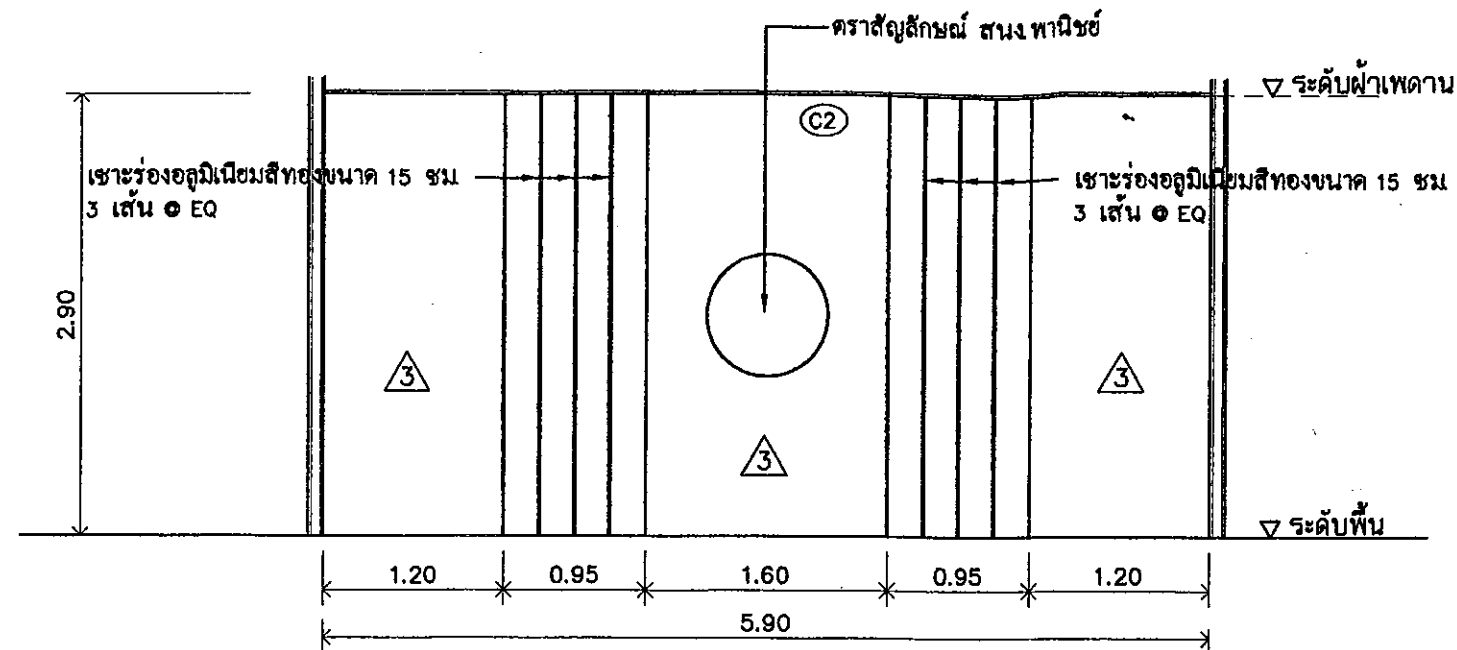

รูปด้าน C  
มาตราส่วน 1 : 50

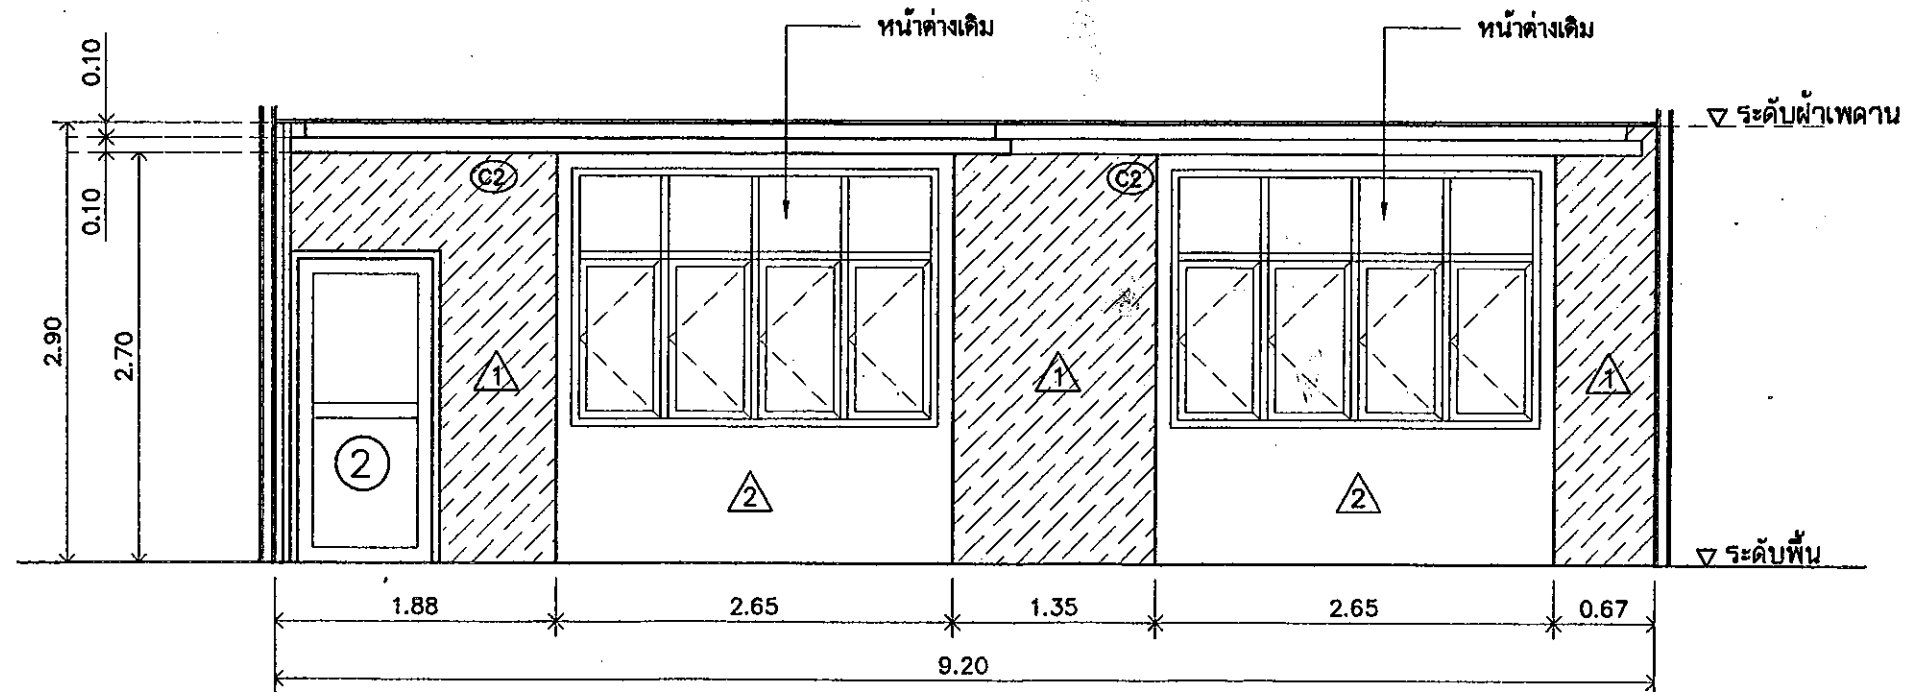

รูปด้าน D  
มาตราส่วน 1 : 50

สัญลักษณ์ประกอบแบบ

- ① ผนังอิฐรับบอร์คกรวดเปเปอร์ลายไม้ (ระบุนาฬิกาหลัง)
- ② ผนังเดิมทาสี (สีระบุนาฬิกาหลัง)
- ③ ผนังอิฐรับบอร์คทาสี (สีระบุนาฬิกาหลัง)

























แสดงแบบ

แบบขยายประตู-หน้าต่าง

แผ่นที่ ..... จำนวนแบบ


A-10 12

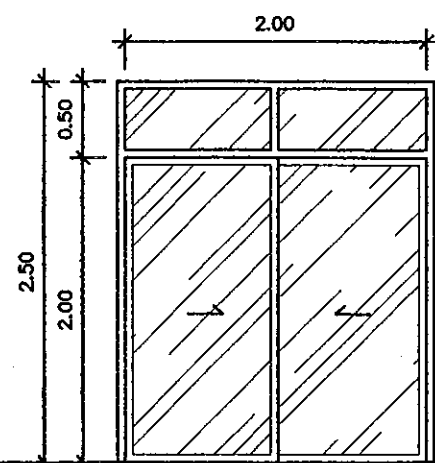

①

ประตูบานเลื่อน พร้อมบานติดตาย


- วงกบอลูมิเนียมอบสีขาว
- ลูกฟักกระจกใส หนา 6 มม.
- ช่องแสงกระจกใส หนา 6 มม.

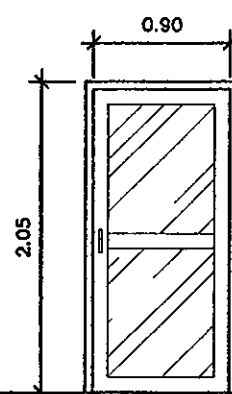

②

ประตูบานเปิด


- วงกบอลูมิเนียมอบสีขาว
- ลูกฟักกระจกใส หนา 6 มม.

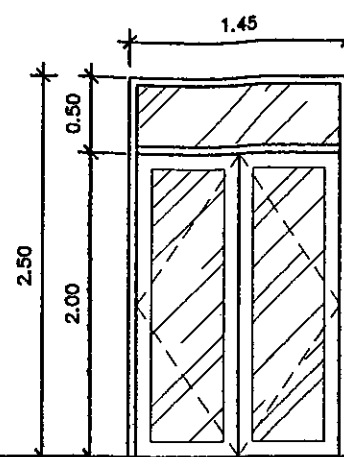

③

ประตูบานเปิด พร้อมบานติดตาย

- วงกบอลูมิเนียมอบสีขาว
- ลูกฟักกระจกใส หนา 6 มม.
- ช่องแสงกระจกใส หนา 6 มม.

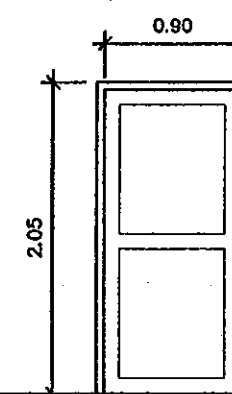


②

บานเปิดเดี่ยว

- วงกบไม้เนื้อแข็ง 2"x4" ทาสีย้อมไม้สีธรรมชาติ
- กรอบบานไม้เนื้อแข็ง 2"x4" ทาสีย้อมไม้สีธรรมชาติ
- อุปกรณ์บานประตูครบชุด


หมายเหตุ ติดตั้งห้องประชุมชั้น 2

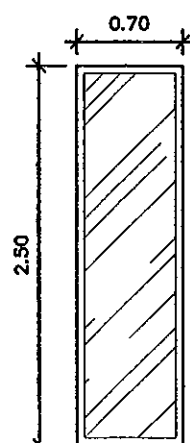

①

หน้าต่างบานติดตาย

- วงกบอลูมิเนียมอบสีขาว
- ลูกฟักกระจกใส หนา 6 มม.

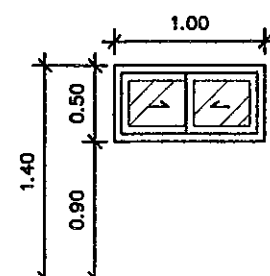

②


หน้าต่างบานเลื่อนสลับ

- วงกบอลูมิเนียมอบสีขาว
- ลูกฟักกระจกใส หนา 6 มม.

แบบขยายประตู-หน้าต่าง

มาตราส่วน 1 : 50

C1

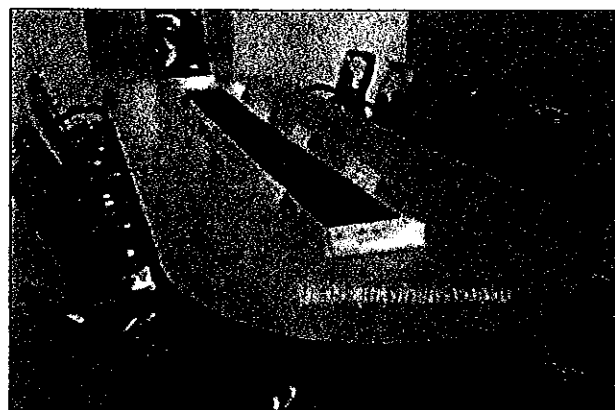

โต๊ะประชุมหัวท้ายครึ่งวงกลมขาไม้หรือเหล็กชุบโครเมียม

โต๊ะประชุม 20 ที่นั่ง 150x600x75 cm.

ประกอบด้วยโต๊ะครึ่งวงกลมขนาดเส้นผ่าศูนย์กลาง 150x75cm. จำนวน 2 ตัว

โต๊ะ 60x225x75cm. จำนวน 4 ตัว

D1



วัสดุ หนังเทียม

กว้าง 56 ซม.

สี: ดำ

น้ำหนัก 20.84 กก.

สูง 92 ซม.

ลึก 59 ซม.

แขนเก้าอี้ มี

ตัววัสดุที่หุ้มเบาะ พนักพิง เบาะรองนั่ง มีความนุ่มสบาย

โครงสร้างเหล็กชุบโครเมียมกันสนิมทั้งตัว

แขนเก้าอี้ผลิตจากเหล็กชุบโครเมียมหุ้มด้วยหนัง PU

โครงสร้างทำจากไม้วีเนียร์หรือเหล็กขึ้นรูป บูฟองน้ำเกรดเอ

ขาเหล็ก 5 แฉกชุบโครเมียม มีไฮดรอลิคปรับขึ้นลงได้ - โยเคนได้

ล้อ PU ชิดหุ่นกันรอยการรับน้ำหนัก 100 kg.

หมายเหตุ รูปแบบที่กำหนดในแบบนี้ เป็นเพียงตัวอย่างเท่านั้น ก่อนดำเนินการผู้รับจ้าง  
ต้องขออนุมัติ ตัวแทนผู้ว่าจ้าง หรือผู้ว่าจ้าง โดยให้มีคุณสมบัติและขนาดไม่น้อยกว่าที่กำหนด

แบบขยายโต๊ะประชุมและเก้าอี้

มาตราส่วน

1 : 50




โครงการ

ปรับปรุงห้องประชุม  
สำนักงานพาณิชย์จังหวัดราชบุรี

ที่ตั้ง

ถนน ..... ตำบล .....

อำเภอ ..... จังหวัด ราชบุรี

เจ้าของ

สำนักงานพาณิชย์จังหวัดราชบุรี

สถาปนิก


สามารถ คำพิณงาม

วิศวกร

สหวิทย์ จันทองราช

เขียนแบบ

สามารถ คำพิณงาม

สำรวจ

สามารถ คำพิณงาม

ตรวจ

วรวิทย์ เจริญเชื้อ  

เห็นชอบ

สำนักงานพาณิชย์จังหวัดราชบุรี

เลขที่แบบ ..... ๐๒๔.๓๒ ๐๒๔/๒๕๕๔

แสดงแบบ




แบบขยายโต๊ะประชุมและเก้าอี้

แผ่นที่

A-11

จำนวนแบบ

12

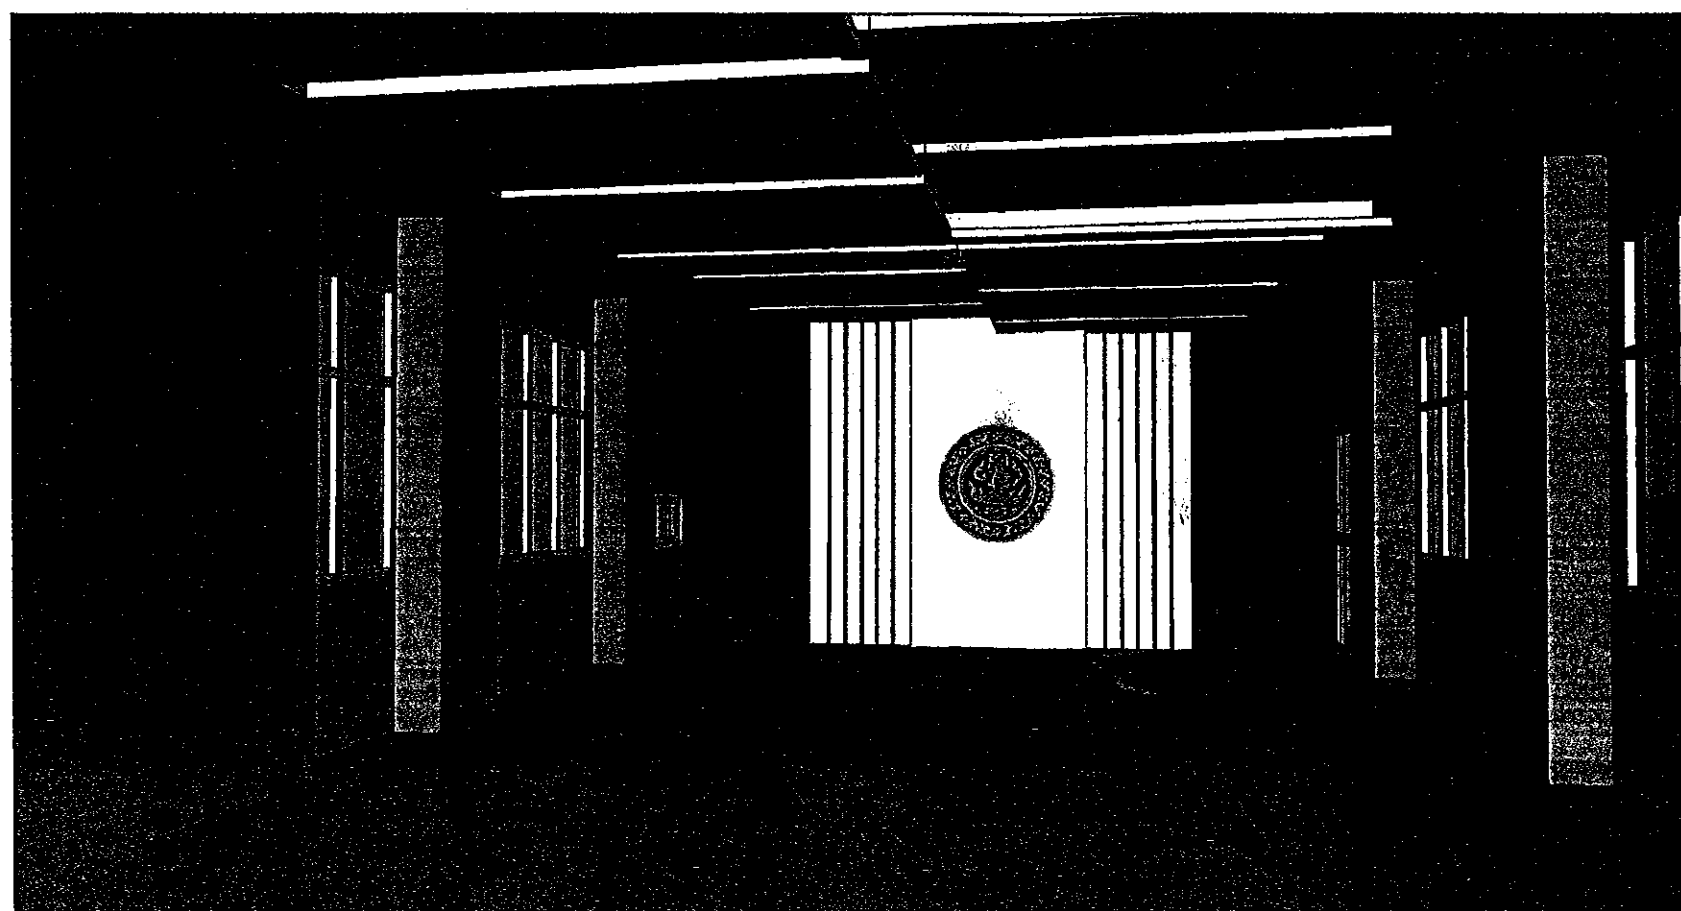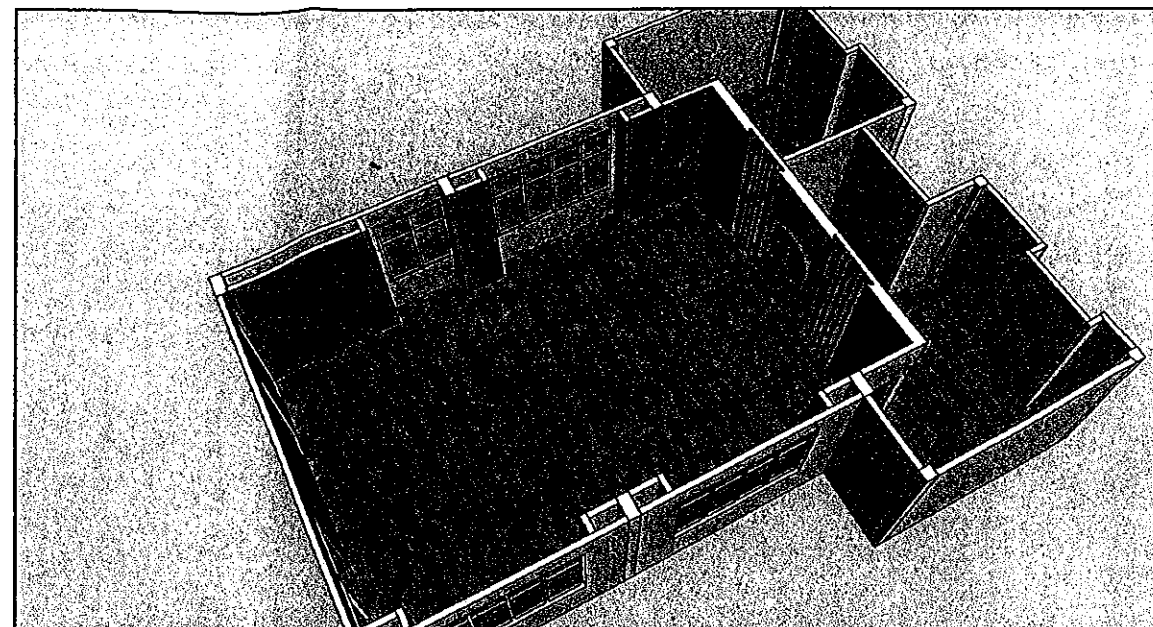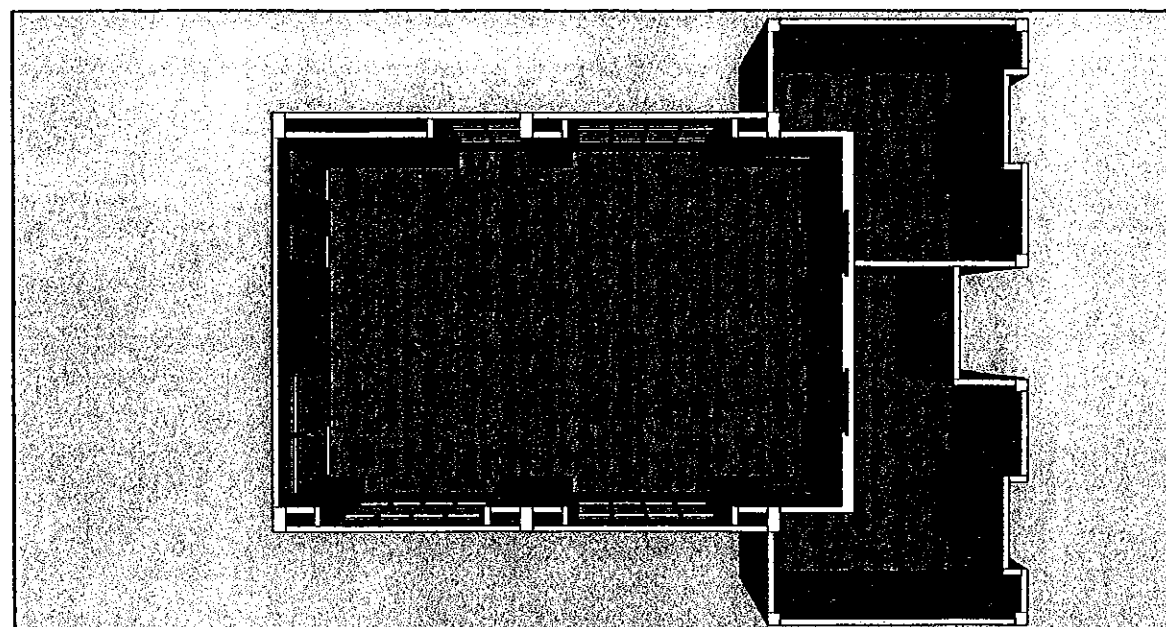

หมายเหตุ รูปแบบภาพเป็นเพียงรูปแบบที่นำเสนอ ผู้รับจ้างจะต้องทำ shop drawing นำเสนอผู้จ้าง และคณะกรรมการตรวจการจ้างเพื่อพิจารณาต่อไป

ภาพรูปแบบภายในห้องประชุม




โครงการ

**ปรับปรุงห้องประชุม  
สำนักงานพาณิชย์จังหวัดราชบุรี**

॥

ถนน ..... ตำบล .....  
อำเภอ ..... จังหวัด ราชบุรี




มาโนช สุวัณณ์

สามารถ ควบคุมงาน 









เห็นชอบ

นางระ วัฒนาก  





**แสดงแบบ**

**ภาพรูปแบบภายในห้องประชุม**


|      |    |
|------|----|
| A-12 | 12 |
|------|----|

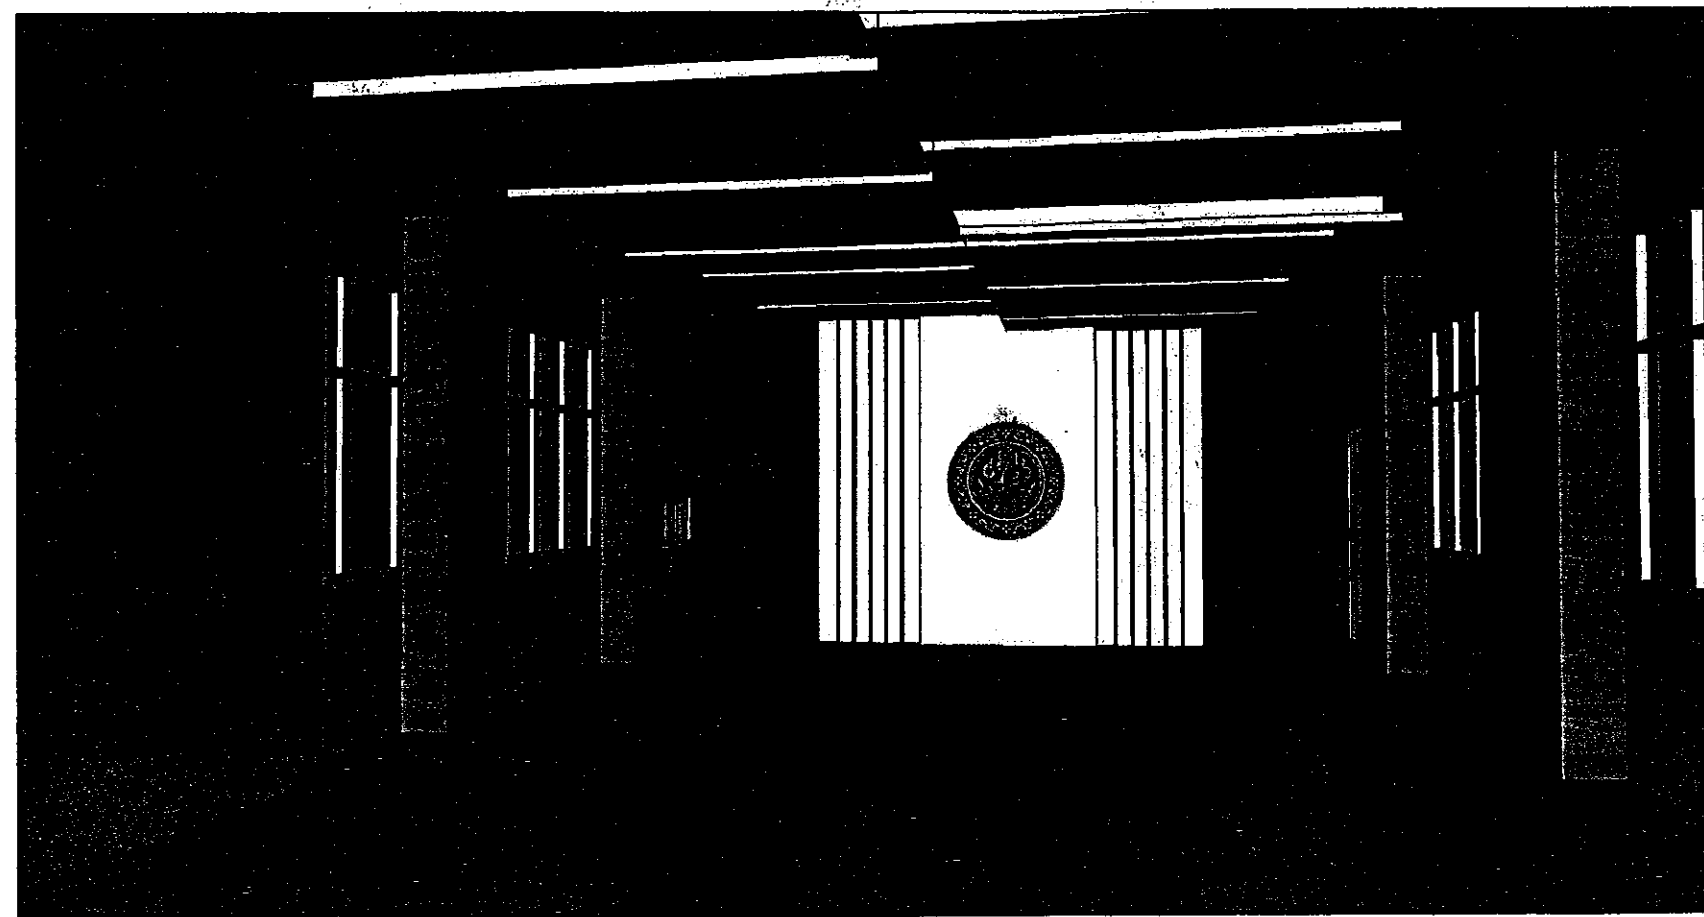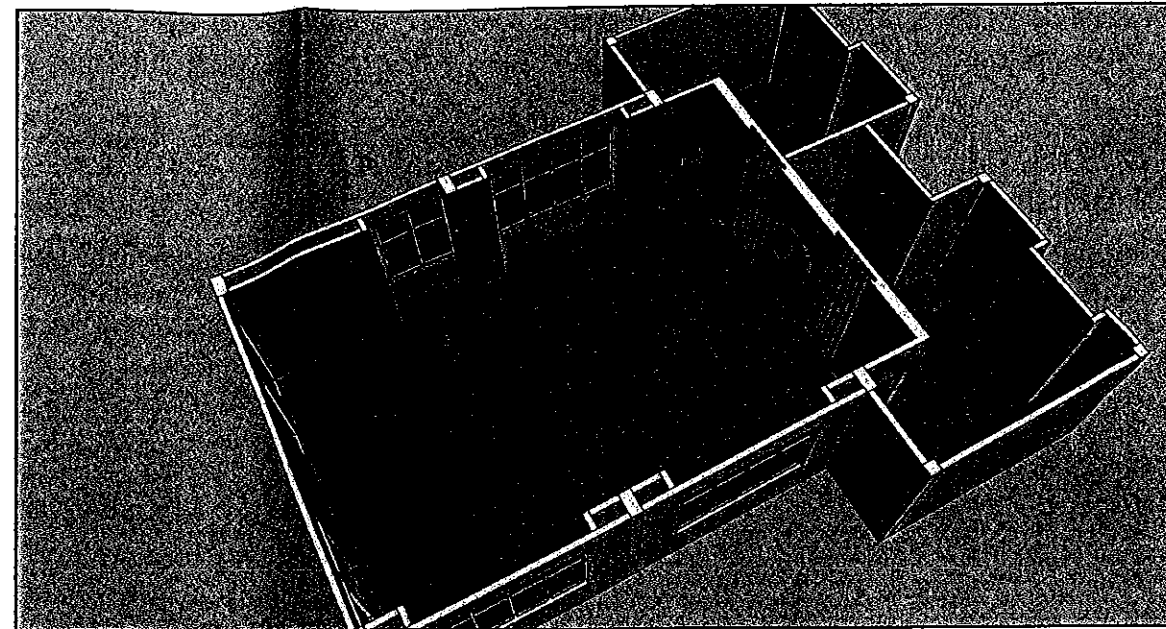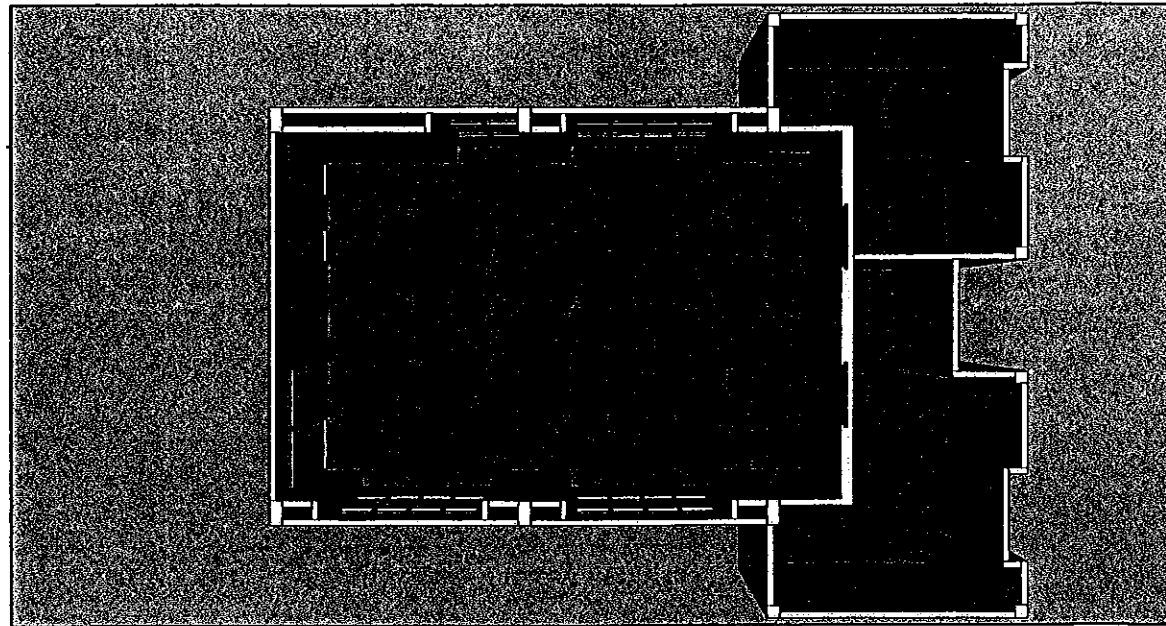

หมายเหตุ รูปแบบภาพเป็นเพียงรูปแบบที่นำเสนอ ผู้รับจ้างจะต้องทำ shop drawing นำเสนอผู้ว่าจ้าง และคณะกรรมการตรวจการจ้างเพื่อพิจารณาคัดไป

ภาพรูปแบบภายในห้องประชุม  
มาตราส่วน ไม่มีมาตราส่วน



สำนักงานโยธาธิการและผังเมืองจังหวัดราชบุรี  
กรมโยธาธิการและผังเมือง

โครงการ

ปรับปรุงห้องประชุม  
สำนักงานพาณิชย์จังหวัดราชบุรี

ที่ตั้ง

ถนน ..... ตำบล .....  
อำเภอ ..... จังหวัด ราชบุรี

เจ้าของ

สำนักงานพาณิชย์จังหวัดราชบุรี

สถาปนิก

มาโนช สุวัฒน์สินเณร์

สามารถ คีตนิงาม

วิศวกร

สหวิทย์ จ้างอรรถ

เขียนแบบ

สามารถ คีตนิงาม

สำรวจ

สามารถ คีตนิงาม

ตรวจ

วราวุธ เจริญเชื้อ  
นายกช่างโยธาอาวุโส

เห็นชอบ

มาโนช สุวัฒน์สินเณร์  
โยธาธิการและผังเมืองจังหวัดราชบุรี

เลขที่แบบ ..... ๒๕๖๔/๒๕๖๔

แสดงแบบ

ภาพรูปแบบภายในห้องประชุม

| แผ่นที่ | จำนวนแบบ |
|---------|----------|
| A-12    | 12       |