

แบบฟอร์มการขอเผยแพร่ข้อมูลผ่านเว็บไซต์ของหน่วยงานในราชการบริหารส่วนกลาง
สำนักงานปลัดกระทรวงสาธารณสุข
ตามประกาศสำนักงานปลัดกระทรวงสาธารณสุข
เรื่อง แนวทางการเผยแพร่ข้อมูลต่อสาธารณะผ่านเว็บไซต์ของหน่วยงาน พ.ศ.๒๕๖๑
สำหรับหน่วยงานในราชการส่วนภูมิภาค สำนักงานสาธารณสุขจังหวัดตราด

แบบฟอร์มการเผยแพร่ข้อมูลผ่านเว็บไซต์ของหน่วยงานในสังกัดสำนักงานปลัดกระทรวงสาธารณสุข	
ชื่อหน่วยงาน:สำนักงานสาธารณสุขจังหวัดตราด	
วัน/เดือน/ปี: ๓๑ ส.ค. ๒๕๖๖	
หัวข้อ: ประกาศราคากลางรายการก่อสร้างป้ายชื่อสถานีนามัยเฉลิมพระเกียรติ ๖๐ พรรษา นวมินทราชินี แบบเลขที่ ๑๐๓๔๓ กองแบบแผน สถานีอนามัยเฉลิมพระเกียรติ ๖๐ พรรษา นวมินทราชินี ตำบลหนองบอน อำเภอบ่อไร่ จังหวัดตราด ราคากลาง เป็นเงิน ๒๒๗,๕๐๐ บาท (สองแสนสองหมื่นเจ็ดพันห้าร้อยบาทถ้วน) เท่ากับวงเงินงบประมาณ จัดจ้างด้วยเงินงบประมาณรายจ่ายประจำปี พ.ศ. ๒๕๖๖ แผนงานยุทธศาสตร์เสริมสร้างให้คนมีสุขภาวะที่ดี โครงการพระราชดำริและเฉลิมพระเกียรติ รทส่งงบประมาณ ๒๑๐๐๒๓๒๐๐๑๘๐๐๓๒๑๐๐๑๐ กิจกรรมสนับสนุนการดำเนินงานตามโครงการพระราชดำริและเฉลิมพระเกียรติ ๒๑๐๐๒๖๖๘๒๒๘๒๐๐๐๐๐ จำนวน ๒๒๗,๕๐๐.๐๐ บาท (สองแสนสองหมื่นเจ็ดพันห้าร้อยบาทถ้วน) รายละเอียดข้อมูล (โดยสรุปหรือเอกสารแนบ) กองแบบแผน สถานีอนามัยเฉลิมพระเกียรติ ๖๐ พรรษา นวมินทราชินี ตำบลหนองบอน อำเภอบ่อไร่ จังหวัดตราด ราคากลาง เป็นเงิน ๒๒๗,๕๐๐ บาท (สองแสนสองหมื่นเจ็ดพันห้าร้อยบาทถ้วน) เท่ากับวงเงินงบประมาณ จัดจ้างด้วยเงินงบประมาณรายจ่ายประจำปี พ.ศ. ๒๕๖๖ แผนงานยุทธศาสตร์เสริมสร้างให้คนมีสุขภาวะที่ดี โครงการพระราชดำริและเฉลิมพระเกียรติ รทส่งงบประมาณ ๒๑๐๐๒๓๒๐๐๑๘๐๐๓๒๑๐๐๑๐ กิจกรรมสนับสนุนการดำเนินงานตามโครงการพระราชดำริและเฉลิมพระเกียรติ ๒๑๐๐๒๖๖๘๒๒๘๒๐๐๐๐๐ จำนวน ๒๒๗,๕๐๐.๐๐ บาท (สองแสนสองหมื่นเจ็ดพันห้าร้อยบาทถ้วน) โดยวิธีเฉพาะเจาะจง ตามเอกสารที่แนบ Link ภายนอก: ๑.http://www.trathealth.com/index.php?name=admin&file=newstender ๒. http://www.oic.go.th/infocenter๒๓/๒๓๗๓/๓/# หมายเหตุ:	
ผู้รับผิดชอบการให้ข้อมูล  (นางสาวปราณทิพย์ ทศรัตน์ปรียากุล) ตำแหน่ง นักจัดการงานทั่วไปชำนาญการพิเศษ วันที่ ๓๑ เดือน สิงหาคม พ.ศ.๒๕๖๖	ผู้อนุมัติรับรอง  (นายธนะวัฒน์ วงศ์ผั่น) นายแพทย์สาธารณสุขจังหวัดตราด วันที่ ๓๑ เดือน สิงหาคม พ.ศ.๒๕๖๖
ผู้รับผิดชอบการนำข้อมูลขึ้นเผยแพร่  (นางสาวอุทัย อ่อนภู) ตำแหน่ง นักวิชาการพัสดุ วันที่ ๓๑ เดือน สิงหาคม พ.ศ.๒๕๖๖	



บันทึกข้อความ

ส่วนราชการ กลุ่มงานบริหารทั่วไป-งานพัสดุ ก่อสร้างและการซ่อมบำรุง สำนักงานสาธารณสุขจังหวัดตราด

ที่ ตร ๐๐๓๓.๐๐๑.๑/๒๒๗/๗ วันที่ ๒๕ สิงหาคม ๒๕๖๖

รายงานขอจ้างก่อสร้างป้ายชื่อสถานีนามัยเฉลิมพระเกียรติ ๖๐ พรรษา นวมินทราชินี แบบเลขที่ ๑๐๓๔๓
เรื่อง กองแบบแผน สถานีนามัยเฉลิมพระเกียรติ ๖๐ พรรษา นวมินทราชินี ตำบลหนองบอน อำเภอบ่อไร่ จังหวัด
ตราด โดยวิธีเฉพาะเจาะจง

เรียน ผู้ว่าราชการจังหวัดตราด (นายแพทย์สาธารณสุขจังหวัดตราด ปฏิบัติราชการแทนผู้ว่าราชการจังหวัดตราด
ตามคำสั่งจังหวัดตราด ที่ ๒๕๗๓/๒๕๖๔ ลงวันที่ ๒๑ ธันวาคม ๒๕๖๔)

๑. เรื่องเดิม

๑.๑ ตามหนังสือกลุ่มงานบริหารทั่วไป-งานพัสดุฯ สำนักงานสาธารณสุขจังหวัดตราด ที่ ตร
๐๐๓๓.๐๐๑.๑/ ๑๒๒๓ ลงวันที่ ๒๑ สิงหาคม ๒๕๖๖ ได้รับอนุมัติให้ใช้ราคากลางงานก่อสร้างป้ายชื่อสถานีนามัย
เฉลิมพระเกียรติ ๖๐ พรรษา นวมินทราชินี แบบเลขที่ ๑๐๓๔๓ กองแบบแผน สถานีนามัยเฉลิมพระเกียรติ
๖๐ พรรษานวมินทราชินี ตำบลหนองบอน อำเภอบ่อไร่ จังหวัดตราด จำนวน ๑ ป้าย วงเงินงบประมาณ
๒๒๗,๕๐๐ บาท (สองแสนสองหมื่นเจ็ดพันห้าร้อยบาทถ้วน) เป็นข้อมูลในการจ้างก่อสร้างรายการดังกล่าวตาม
พระราชบัญญัติการจัดซื้อจัดจ้างและการบริหารพัสดุภาครัฐ พ.ศ. ๒๕๖๐ และตามระเบียบกระทรวงการคลังว่าด้วย
การจัดซื้อจัดจ้างและการบริหารพัสดุภาครัฐ พ.ศ. ๒๕๖๐ และตามระเบียบฯ ที่เกี่ยวข้อง ด้วยเงินงบประมาณรายจ่าย
ประจำปีงบประมาณ พ.ศ. ๒๕๖๖ แผนงานยุทธศาสตร์เสริมสร้างให้คนมีสุขภาวะที่ดี โครงการพระราชดำริและ
เฉลิมพระเกียรติ รทส่งงบประมาณ ๒๑๐๐๒๓๒๐๐๑๘๐๐๓๒๑๐๐๑๐ กิจกรรมสนับสนุนการดำเนินงานตามโครงการ
พระราชดำริและเฉลิมพระเกียรติ ๒๑๐๐๒๖๖๘๒๒๘๒๐๐๐๐๐ จำนวน ๒๒๗,๕๐๐.๐๐ บาท (สองแสนสองหมื่น
เจ็ดพันห้าร้อยบาทถ้วน) (เอกสาร ๑)

๑.๒ หนังสือกองบริหารการคลัง ที่ สธ ๐๒๐๖.๐๒/ว ๒๗๑ ลงวันที่ ๑๕ สิงหาคม ๒๕๖๖ เรื่อง แจ้งการ
โอนเงินจัดสรรประจำปีงบประมาณ พ.ศ. ๒๕๖๖ (เอกสาร ๒)

๒. ข้อเท็จจริง

ด้วย กลุ่มงานบริหารทั่วไป-งานพัสดุ ก่อสร้างและการซ่อมบำรุง สำนักงานสาธารณสุขจังหวัดตราด
มีความประสงค์จะ จ้างก่อสร้างป้ายชื่อสถานีนามัยเฉลิมพระเกียรติ ๖๐ พรรษา นวมินทราชินี แบบเลขที่ ๑๐๓๔๓
กองแบบแผน สถานีนามัยเฉลิมพระเกียรติ ๖๐ พรรษา นวมินทราชินี ตำบลหนองบอน อำเภอบ่อไร่ จังหวัดตราด
โดยวิธีเฉพาะเจาะจง ซึ่งมีรายละเอียด ดังต่อไปนี้

๑. เหตุผลความจำเป็นที่ต้องจ้าง

- เพื่อประชาสัมพันธ์การให้บริการประชาชนในพื้นที่สถานีอนามัยเฉลิมพระเกียรติ ๖๐ พรรชนานวมินทราชินี ตำบลหนองบอน อำเภอบ่อไร่ จังหวัดตราด และปรับภาพลักษณ์การให้บริการที่เน้นบริการเชิงรุกและการปรับปรุงโฉมใหม่ให้ดูดีมีความทันสมัย

๒. รายละเอียดของพัสดุ

งานก่อสร้างป้ายชื่อสถานีอนามัยเฉลิมพระเกียรติ ๖๐ พรรชนานวมินทราชินี แบบเลขที่ ๑๐๓๔๓ กองแบบแผน สถานีอนามัยเฉลิมพระเกียรติ ๖๐ พรรชนานวมินทราชินี ตำบลหนองบอน อำเภอบ่อไร่ จังหวัดตราด จำนวน ๑ ป้าย แบบกองแบบแผน แบบเลขที่ ๑๐๓๔๓ จำนวน ๗ แผ่น รายละเอียดตามเอกสารแนบ

๓. ราคาากลางของพัสดุที่จะจ้างจำนวน ๒๒๗,๕๐๐.๐๐ บาท (สองแสนสองหมื่นเจ็ดพันห้าร้อยบาทถ้วน)

๔. วงเงินที่จะจ้าง

เงินงบประมาณรายจ่ายประจำปีงบประมาณ พ.ศ. ๒๕๖๖ แผนงานยุทธศาสตร์เสริมสร้างให้คนมีสุขภาพที่ดี โครงการพระราชดำริและเฉลิมพระเกียรติ รหัสงบประมาณ ๒๑๐๐๒๓๒๐๐๑๘๐๐๓๒๑๐๐๑๐ กิจกรรมสนับสนุนการดำเนินงานตามโครงการพระราชดำริและเฉลิมพระเกียรติ ๒๑๐๐๒๖๖๘๒๒๘๒๐๐๐๐๐ จำนวน ๒๒๗,๕๐๐.๐๐ บาท (สองแสนสองหมื่นเจ็ดพันห้าร้อยบาทถ้วน)

๕. กำหนดเวลาที่ต้องการใช้พัสดุนั้น หรือให้งานนั้นแล้วเสร็จ

กำหนดเวลาการส่งมอบพัสดุ หรือให้งานแล้วเสร็จภายใน ๖๐ วัน นับถัดจากวันลงนามในสัญญา

๖. วิธีที่จะจ้าง และเหตุผลที่ต้องจ้าง

ดำเนินการโดยวิธีเฉพาะเจาะจงเนื่องจากการจัดซื้อจัดจ้างพัสดุที่มีการผลิต จำหน่าย ก่อสร้าง หรือให้บริการทั่วไป และมีวงเงินในการจัดซื้อจัดจ้างครั้งหนึ่งไม่เกินวงเงินตามที่กำหนดในกฎกระทรวง

๗. หลักเกณฑ์การพิจารณาคัดเลือกข้อเสนอ

การพิจารณาคัดเลือกข้อเสนอโดยใช้เกณฑ์ราคา

๘. การขออนุมัติแต่งตั้งคณะกรรมการต่าง ๆ

การแต่งตั้งคณะกรรมการตรวจรับพัสดุ และผู้ควบคุมงาน

คณะกรรมการตรวจรับพัสดุ ประกอบด้วย

๑. นายสัญญา ชิมพาลี	นักวิชาการสาธารณสุขชำนาญการพิเศษ	ประธานกรรมการ สถานีอนามัยเฉลิมพระเกียรติ ๖๐ พรรชนานวมินทราชินี
๒. นายธัมมัทธน์ ศรีทรงเมือง	พยาบาลวิชาชีพปฏิบัติการ	กรรมการ สถานีอนามัยเฉลิมพระเกียรติ ๖๐ พรรชนานวมินทราชินี
๓. นายดำรงค์ ลือชา	นายช่างโยธาชำนาญงาน	กรรมการ สำนักงานสาธารณสุขจังหวัดตราด

/ให้มีอำนาจ...

ให้มีอำนาจและหน้าที่ตรวจรับพัสดุ (งานจ้างก่อสร้าง) ให้เป็นไปตามระเบียบกระทรวงการคลังว่าด้วยการจัดซื้อจัดจ้างและการบริหารพัสดุภาครัฐ พ.ศ. ๒๕๖๐ ข้อ ๑๗๖ และให้เป็นไปตามข้อกำหนดของสัญญาจ้าง หรือข้อตกลงนั้น โดยปกติให้ตรวจผลงานที่ผู้รับจ้างส่งมอบภายใน ๓ วันทำการ นับแต่วันที่ประธานกรรมการได้รับทราบการส่งมอบงาน และให้ทำการตรวจรับให้เสร็จสิ้นโดยเร็วที่สุด ภายใน ๓ วันทำการ นับจากวันที่คณะกรรมการตรวจรับผลงานเรียบร้อย

ควบคุมงาน

- นายยุทธนา เหมินทสูตร

นายช่างโยธา

ผู้ควบคุมงาน

ให้มีอำนาจและหน้าที่ในการควบคุมงานก่อสร้างให้เป็นไปตามระเบียบกระทรวงการคลังว่าด้วยการจัดซื้อจัดจ้าง และการบริหารพัสดุภาครัฐ พ.ศ. ๒๕๖๐ ข้อ ๑๗๘ และให้เป็นไปตามข้อกำหนดของสัญญาจ้าง หรือข้อตกลงนั้น

๓. ข้อระเบียบ

๓.๑ ระเบียบกระทรวงการคลังว่าด้วยการจัดซื้อจัดจ้าง และการบริหารพัสดุภาครัฐ พ.ศ. ๒๕๖๐ ข้อ ๒๒, ข้อ ๒๕ (๕), ข้อ ๗๙, ข้อ ๑๗๖ และข้อ ๑๗๘ (เอกสาร ๓)

๓.๒ ตามหนังสือคณะกรรมการวินิจฉัยปัญหาการจัดซื้อจัดจ้าง และการบริหารพัสดุภาครัฐ กรมบัญชีกลาง ด่วนที่สุด กค (กวจ) ๐๔๐๕/ว ๗๘ ลงวันที่ ๓๑ มกราคม ๒๕๖๕ เรื่อง อนุมัติยกเว้นและกำหนดแนวทางการปฏิบัติตามกฎกระทรวงกำหนดพัสดุและวิธีการจัดซื้อจัดจ้างที่รัฐต้องการส่งเสริมหรือสนับสนุน (ฉบับที่ ๒) พ.ศ. ๒๕๖๓ ข้อ ๑.๒.๒ (๒) ให้นำเงื่อนไขข้อ ๑.๒.๒.๑ ข้อ ๑.๒.๒.๓ การจัดจ้างก่อสร้าง โดยวิธีเฉพาะเจาะจง ยกเว้นกรณีวงเงินที่จัดจ้างก่อสร้างไม่เกิน ๕๐๐,๐๐๐ บาท (เอกสาร ๔)

๓.๓ ตามคำสั่งจังหวัดตราด ที่ ๒๕๗๓/๒๕๖๔ ลงวันที่ ๒๑ ธันวาคม ๒๕๖๔ เรื่อง แก้ไขเพิ่มเติม คำสั่งมอบอำนาจให้แก่รองผู้ว่าราชการจังหวัดตราด หัวหน้าส่วนราชการประจำจังหวัด ผวนก ฅ ข้อ ๑ (๑.๒) ให้หัวหน้าส่วนราชการประจำจังหวัดตราด ส่วนภูมิภาคและนายอำเภอ (อำนวยการสูง) ภายในวงเงินครั้งละไม่เกิน ๕,๐๐๐,๐๐๐.- บาท (ห้าล้านบาทถ้วน) (เอกสาร ๕)

๔. ข้อพิจารณา

๑. อนุมัติให้ดำเนินการ ตามรายละเอียดในรายงานขอจ้างก่อสร้างป้ายชื่อสถานื่อนามัยเฉลิมพระเกียรติ ๖๐ พรรษา นวมินทราชินี แบบเลขที่ ๑๐๓๔๓ กองแบบแผน สถานื่อนามัยเฉลิมพระเกียรติ ๖๐ พรรษา นวมินทราชินี ตำบลหนองบอน อำเภอบ่อไร่ จังหวัดตราด จำนวน ๑ ป้าย วงเงินราคากลาง ๒๒๗,๕๐๐ บาท (สองแสนสองหมื่นเจ็ดพันห้าร้อยบาทถ้วน) จัดจ้างด้วยเงินงบประมาณรายจ่ายประจำปีงบประมาณ พ.ศ. ๒๕๖๖ แผนงานยุทธศาสตร์เสริมสร้างให้คนมีสุขภาวะที่ดี โครงการพระราชดำริและเฉลิมพระเกียรติ รทสบบประมาณ ๒๑๐๐๒๓๒๐๐๑๘๐๐๓๒๑๐๐๑๐ กิจกรรมสนับสนุนการดำเนินงานตามโครงการพระราชดำริและเฉลิมพระเกียรติ ๒๑๐๐๒๖๖๘๒๒๘๒๐๐๐๐๐

๒. ลงนามในคำสั่งแต่งตั้งคณะกรรมการตรวจรับพัสดุ และผู้ควบคุมงาน

๓. ประกาศเผยแพร่ข้อมูลราคากลางต่อสาธารณะผ่านเว็บไซต์ของหน่วยงาน และปิดประกาศ ณ สถานที่ปิดประกาศของหน่วยงานสำนักงานสาธารณสุขจังหวัดตราด

/๕. ข้อเสนอ...

๕. ข้อเสนอ

จึงเรียนมาเพื่อโปรดพิจารณา หากเห็นชอบขอได้โปรด

๑. อนุมัติให้ดำเนินการ ตามรายละเอียดในรายงานขอจ้างก่อสร้างดังกล่าวข้างต้น

๒. ลงนามในคำสั่งแต่งตั้งคณะกรรมการตรวจรับพัสดุ และผู้ควบคุมงาน

๓. ลงนามในแบบฟอร์มประกาศเผยแพร่ข้อมูลราคากลางต่อสาธารณะผ่านเว็บไซต์ของหน่วยงานและปิดประกาศ ณ สถานที่ปิดประกาศของหน่วยงานสำนักงานสาธารณสุขจังหวัดตราด (เจ้าหน้าที่ฯ ตามคำสั่งสำนักงานสาธารณสุขจังหวัดตราด ที่ ๕/๒๕๖๖ ลงวันที่ ๑๑ มกราคม ๒๕๖๖ ดำเนินการ ปิด-ปลด ประกาศ ตามระเบียบฯ)

(นางสาวอุทัย อ่อนงู)

นักวิชาการพัสดุ

เจ้าหน้าที่ ๑.๗ ๒๕๖.๓ ๕๕

(นางสาวปราณทิพย์ ทศรัตน์ปรียากุล)

นักจัดการงานทั่วไปชำนาญการพิเศษ

หัวหน้าเจ้าหน้าที่

- ๑๑๗

(นายชนะวัฒน์ วงศ์ผั่น)

นายแพทย์สาธารณสุขจังหวัดตราด

ปฏิบัติราชการแทนผู้ว่าราชการจังหวัดตราด

๓๐ ส.ค. ๒๕๖๖

ตารางแสดงวงเงินงบประมาณที่ได้รับจัดสรรและราคากลางในงานจ้างก่อสร้าง

๑. ชื่อโครงการ ป้ายชื่อสถานีนอนามัยเฉลิมพระเกียรติ ๖๐ พรรษา นวมินทราชินี แบบเลขที่ ๑๐๓๔๓
 กองแบบแผน สถานีอนามัยเฉลิมพระเกียรติ๖๐ พรรษา นวมินทราชินี ตำบลหนองบอน
 อำเภอบ่อไร่ จังหวัดตราด จำนวน ๑ ป้าย
๒. หน่วยงานเจ้าของโครงการ สำนักงานสาธารณสุขจังหวัดตราด (จังหวัดตราด)
๓. วงเงินงบประมาณที่ได้รับจัดสรร ๒๒๗,๕๐๐ บาท (สองแสนสองหมื่นเจ็ดพันห้าร้อยบาทถ้วน)
๔. ลักษณะงาน (โดยสังเขป) ก่อสร้างป้ายชื่อสถานีนอนามัยเฉลิมพระเกียรติ ๖๐ พรรษา นวมินทราชินี แบบเลขที่ ๑๐๓๔๓ กองแบบแผน สถานีอนามัยเฉลิมพระเกียรติ๖๐ พรรษา นวมินทราชินี ตำบลหนองบอน อำเภอบ่อไร่ จังหวัดตราด จำนวน ๑ ป้าย
๕. ราคากลางคำนวณ ณ วันที่ ๒๓ สิงหาคม ๒๕๖๖ เป็นเงิน ๑๒๒๗,๕๐๐ บาท (สองแสนสองหมื่นเจ็ดพันห้าร้อยบาทถ้วน)
๖. บัญชีประมาณการราคากลาง

๖.๑ แบบสรุปผลการประมาณราคาก่อสร้าง (แบบ ปร.๕)	จำนวน ๑ แผ่น
๖.๒ บัญชีแสดงรายการวัสดุก่อสร้างและค่าแรงงาน (แบบ ปร.๕)	จำนวน ๑ แผ่น
๖.๓ แบบแปลน เลขที่ ๑๐๓๔๓ กองแบบแผน	จำนวน ๗ แผ่น
๗. รายชื่อคณะกรรมการกำหนดราคากลาง

๗.๑ นายสัญญา ฉิมพาลี	ตำแหน่ง นักวิชาการสาธารณสุขชำนาญการพิเศษ	ประธานกรรมการ
๗.๒ นายธัมมัทน ศรีทรงเมือง	ตำแหน่ง พยาบาลวิชาชีพปฏิบัติการ	กรรมการ
๗.๓ นายยุทธนา เหมินทสูตร	ตำแหน่ง นายช่างโยธา	กรรมการ

บัญชีแสดงรายการก่อสร้างสำหรับงานก่อสร้างอาคาร

ส่วนราชการ สาธารณสุขจังหวัดตราด

☐	โครงการก่อสร้าง	ป้ายชื่อนามัยเฉลิมพระเกียรติ 60 นวมินทราชนี		
☐	สถานที่ก่อสร้าง	สถานีอนามัยเฉลิมพระเกียรติ 60 พรรษา นวมินทราชนี ตำบลหนองบอน อำเภอบ่อไร่ จังหวัดตราด		
☐	หน่วยงานออกแบบแปลนและรายการ	สำนักงานสาธารณสุขจังหวัดตราด		
☐	แบบเลขที่อ้างอิง 10343	เอกสารเลขที่	พื้นที่	26.88 ตร.ม.
☐	ประมาณราคาตามแบบ ปร.4	จำนวน 1	แผ่น	ความกว้าง 8.40 ม. ความสูง 3.20 ม.
☐	ราคาวัสดุ สำนักดัชนีเศรษฐกิจการค้ากระทรวงพาณิชย์กรุงเทพฯ-ตราด ประจำเดือน กรกฎาคม 2566			
☐	ประมาณราคาเมื่อวันที่ ๑๗	เดือน สิงหาคม พ.ศ. 2566	☐ แจ้งราคาเมื่อเดือน	สิงหาคม 2566
หลักเกณฑ์การคำนวณราคากลางงานก่อสร้างตามหนังสือกรมบัญชีกลาง ที่ กค 0405.3/ว.83 ลว. 15 มีนาคม 2560				
FACTOR . F ประเภทงานอาคาร เงื่อนไข - เงินล่วงหน้าจ่าย 0 % , - เงินประกันผลงานหัก 0 % , - ดอกเบี้ยเงินกู้ 5 % , - ค่าภาษีมูลค่าเพิ่ม 7 %				
ลำดับที่	รายการ	ป้ายชื่อนามัยเฉลิมพระเกียรติฯ		หมายเหตุ
		ดอกเสาเข็ม	ฐานรากแผ่	
1	ราคาวัสดุและค่าแรงงาน (งานอาคาร)		174,023.54	
2	ราคารวมค่า Factor F 1.3074		227,518.37	
3	ราคางานครุภัณฑ์จัดหา		-	
4	ราคางานครุภัณฑ์จัดหา รวม VAT 7%		-	
	รวมเป็นเงิน (2)+(4)		227,518.37	
	คิดเป็นเงินทั้งสิ้นโดยประมาณ		227,500.00	
ตัวหนังสือ		สองแสนสองหมื่นเจ็ดพันห้าร้อยบาทถ้วน		
พื้นที่ป้ายรั้ว	26.88 ตร.ม.	เฉลี่ยราคา		8,464

คำสั่งจังหวัดตราด 1579/2566 ลง. 17 สิงหาคม 2566

ประธานฯ (.....) นักวิชาการสาธารณสุขชำนาญการพิเศษ
 นายสัญญา นิมพาดี
 สถานีอนามัยเฉลิมพระเกียรติ 60 พรรษา นวมินทราชนี

กรรมการ (.....) พยาบาลวิชาชีพปฏิบัติการ
 นายธัมมัทน ศรีทรงเมือง
 สถานีอนามัยเฉลิมพระเกียรติ 60 พรรษา นวมินทราชนี

กรรมการ (.....) นายช่างโยธา
 นายยุทธนา เหมินทสุตร
 สำนักงานสาธารณสุขจังหวัดตราด

หมายเหตุ

- ปริมาณงานใน BOQ นี้ไม่สามารถนำไปใช้อ้างอิงในการก่อสร้างจริงได้ ผู้เสนอราคาต้องเสนอตามแบบรูปและเอกสารรายการประกอบแบบที่กำหนด
- บัญชีแสดงปริมาณวัสดุเป็นเอกสารราชการของสำนักงานสาธารณสุขจังหวัดตราดใช้เฉพาะเป็นแนวทางในการประมาณราคาเท่านั้น

บัญชีแสดงรายการก่อสร้างสำหรับงานก่อสร้างอาคาร

ปร.4 แผ่นที่ 1/1 แผ่นที่ 3/6

โครงการก่อสร้าง		ป้ายชื่อนามัยเฉลิมพระเกียรติ 60 นวมินทราชินี				แบบเลขที่		10343	
สถานที่ก่อสร้าง		สถานีอนามัยเฉลิมพระเกียรติ 60 พรรษา นวมินทราชินี ตำบลหนองบอน อำเภอบ่อไร่ จังหวัดตราด				เอกสารเลขที่			
ผู้ประมาณราคา		คณะกรรมการกำหนดราคากลาง				วันที่		19 02 3108	
ลำดับ	รายการ	หน่วย	จำนวน	ค่าวัสดุ		ค่าแรงงาน		รวมเงิน	
				ต่อหน่วย	เป็นเงิน	ต่อหน่วย	เป็นเงิน		
1.งานรื้อถอน									
1	รื้อโครงสร้าง ค.ส.ล.	ลบ.ม.	1.00	-	-	2,000.00	2,000.00	2,000.00	
2	รื้อถอนผนังอิฐก่ออิฐฉาบปูนเดิมแผ่น	ตร.ม.	1.00	-	-	2,000.00	2,000.00	2,000.00	
3	รื้อถอนผนังบุกระเบื้อง	ตร.ม.	1.00	-	-	2,000.00	2,000.00	2,000.00	
4	รื้อถอนแผงรั้วตาข่ายถัก	ชุด	1.00	-	-	2,000.00	2,000.00	2,000.00	
5	รื้อโคมพร้อมสายไฟฟ้า	ชุด	1.00	-	-	2,000.00	2,000.00	2,000.00	
	รวมงานรื้อถอน							10,000.00	
2.งานโครงสร้างป้ายยา									
1	ขุดดิน-ถมดิน	ลบ.ม.	6.75	-	-	125.00	843.75	843.75	
2	ทรายหยาบ	ลบ.ม.	0.45	788.16	354.67	91.00	40.95	395.62	
3	คอนกรีตหยาบ	ลบ.ม.	0.45	2,030.00	913.50	398.00	179.10	1,092.60	
4	คอนกรีตโครงสร้าง FC = 210 กก./ตร.ม.	ลบ.ม.	6.50	2,140.00	13,910.00	391.00	2,541.50	16,451.50	
5	เหล็กเส้นกลม SR 24								
	RB Ø 6 มม.	กก.	56.61	27.26	1,543.19	4.10	232.10	1,775.29	
	RB Ø 9 มม.	กก.	184.72	25.84	4,773.16	4.10	757.35	5,530.52	
6	เหล็กเส้นข้ออ้อย SD 40								
	DB Ø 12 มม.	กก.	68.55	29.18	2,000.29	3.30	226.22	2,226.50	
	DB Ø 16 มม.	กก.	113.13	28.44	3,217.42	3.30	373.33	3,590.75	
7	ลวดผูกเหล็ก	กก.	77.77	90.84	7,064.63	-	-	7,064.63	
8	ไม้แบบ(คีด 80%)	ลบ.ฟ.	47.91	450.00	21,559.50	-	-	21,559.50	
9	ไม้คร่าวยึดไม้แบบ	ลบ.ฟ.	12.61	500.00	6,305.00	-	-	6,305.00	
10	ค่าแรงงานไม้แบบ	ตร.ม.	59.89	-	-	133.00	7,965.37	7,965.37	
11	ตะปู	กก.	11.97	75.00	897.75	-	-	897.75	
12	ฉาบปูนโครงสร้าง	ตร.ม.	46.39	92.00	4,267.88	115.00	5,334.85	9,602.73	
13	สีน้ำอะคริลิคชนิดทาภายนอก	ตร.ม.	46.39	43.00	1,994.77	34.00	1,577.26	3,572.03	
	รวมงานโครงป้ายยา							88,873.54	
3.งานป้ายหินแกรนิตา									
1	ป้ายหินแกรนิตพร้อมแกะสลักหนังสือ และลงทอง	ป้าย	1.00	29,000	29,000.00	-	-	29,000.00	
	ขนาด 1.60 x 5.20 ม.								
	สถานีอนามัยเฉลิมพระเกียรติ								
	๖๐ พรรษา นวมินทราชินี								
	หนองบอน จังหวัดตราด								
	รวมงานป้ายหินแกรนิตา							29,000.00	
4.งานประตูเหล็กตะแกรง									
1	ประตูเหล็กตะแกรง ขนาด 1.60 x 4.90 ม.	ชุด	2.00	20,000	40,000.00	-	-	40,000.00	
	บานเหล็กกลม ขนาด Ø 1 1/2 นิ้ว พร้อมเหล็กตาข่ายถัก								
	กลอนประตู ขนาด 6 หุน , บานพับปั้เหล็ก Ø 1 1/2 นิ้ว								
	รวมงานประตูเหล็กตะแกรง							40,000.00	
5.งานไฟฟ้า									
1	ดวงไฟฟ้า Flood Light LED 1x500 w. ชนิดกันน้ำ	ชุด	2.00	1,600	3,200.00	150.00	300.00	3,500.00	
2	กล่องใส่เบรคเกอร์กันน้ำ แบบฝาใส	ชุด	1.00	250	250.00	-	-	250.00	
3	เบรคเกอร์ 30 A แบบกันไฟดูด-ไฟรั่ว	อัน	2.00	550.00	1,100.00	150.00	300.00	1,400.00	
4	สายไฟฟ้าขนาด 1x3C-4 mm. NYY TYPE พร้อมร้อยท่อ	งาน	1.00	1,000.00	1,000.00	-	-	1,000.00	
	รวมงานไฟฟ้า							6,150.00	
	รวม(1)+(2)+(3)+(4)+(5)							174,023.54	

ประธานฯ

(.....) นักวิชาการสาธารณสุขชำนาญการพิเศษ

นายสัญญา อิมพัลลี

สถานีอนามัยเฉลิมพระเกียรติ 60 พรรษา นวมินทราชินี

กรรมการ

(.....) พยาบาลวิชาชีพปฏิบัติการ

นายธัมมพันธ์ ศรีทรงเมือง

สถานีอนามัยเฉลิมพระเกียรติ 60 พรรษา นวมินทราชินี

กรรมการ

(.....) นายช่างโยธา

นายยุทธนา เหมินทุตร

สำนักงานสาธารณสุขจังหวัดตราด

รายละเอียดวงเงิน - งานและระยะเวลาทำงาน



ราคาก่อสร้าง ๑๐๐ % จำนวนเงินก่อสร้าง๒๒๗,๕๐๐..... บาท

ระยะเวลาก่อสร้าง ๖๐ วัน

การก่อสร้างแบ่งงวดเป็น ๓ งวด

งวดที่ ๑ จำนวนเงิน ๒๐ %

๑.๑ รื้อรั้วหรือสิ่งกีดขวาง,ปรับพื้นที่หาระดับและตำแหน่งที่เหมาะสม

๑.๒ ก่อสร้างฐานราก

๑.๓ ก่อสร้างตอม่อ

๑.๔ ปรับถมดิน

๑.๕ หล่อคานคอดิน

๑.๖ หล่อเสาคอนกรีต

ทั้งหมดแล้วเสร็จ (กำหนดเวลา ๒๐ วัน)

งวดที่ ๒ จำนวนเงิน ๔๐ %

๒.๑ ก่ออิฐ,หล่อทับหลังคอนกรีต

๒.๒ ฉาบผนังคอนกรีตด้านนอกใน

ทั้งหมดแล้วเสร็จ (กำหนดเวลา ๒๐ วัน)

งวดที่ ๓ จำนวนเงิน ๔๐ %

๓.๑ ติดตั้งตัวอักษรป้ายหินแกรนิต

๓.๒ ติดตั้งประตูตะแกรง

๓.๓ ติดตั้งไฟฟ้าแสงสว่าง

๓.๔ ทาสี

๓.๕ เก็บทำความสะอาดบริเวณก่อสร้างให้เรียบร้อยและตรวจสอบระบบรายการต่างๆทั้งหมดแล้วเสร็จ ครบถ้วน ถูกต้องตามรูปแบบรายการและสัญญาทุกประการ (กำหนดเวลา ๒๐ วัน)

(ลงชื่อ).....(ผู้แบ่งงวดงาน)

(นายยุทธนา เหมินทสุตร)

นายช่างโยธา (พนักงานราชการ)






สำนักงานสาธารณสุขจังหวัดลพบุรี

ตำแหน่งก่อสร้างป้ายอนามัย+ประตูเหล็กทางเข้า-ออกอนามัย

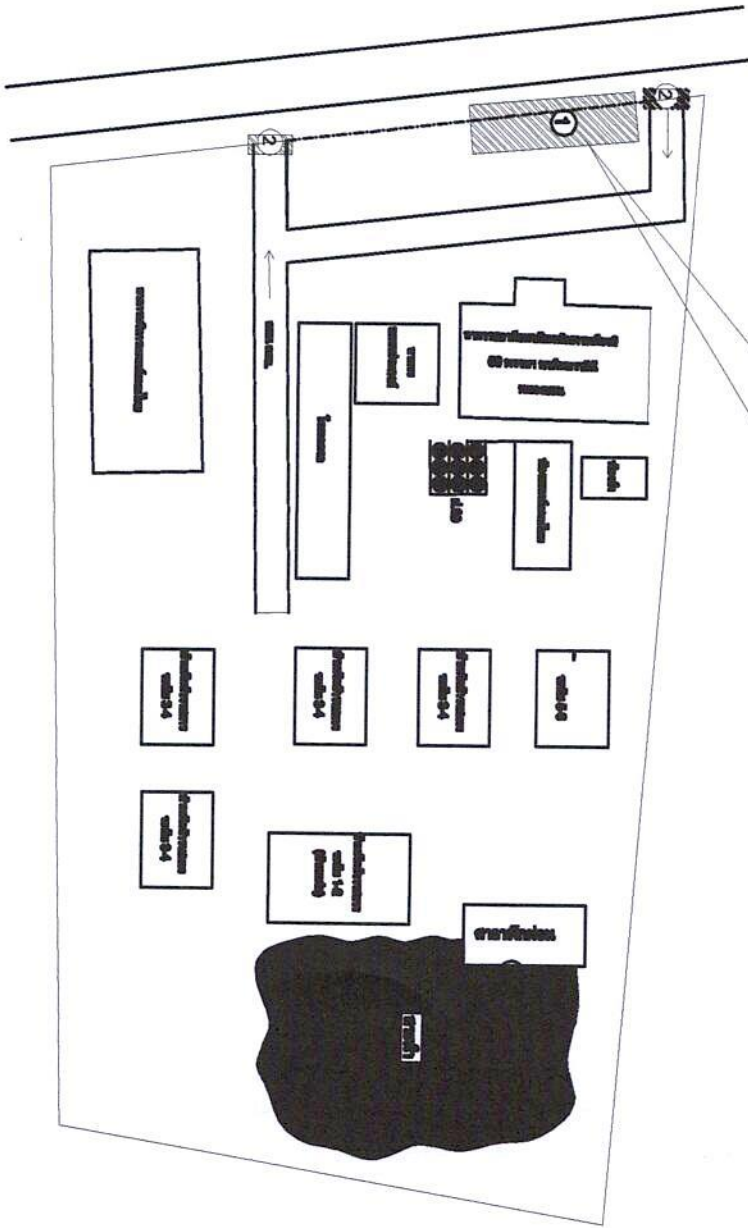

รายการประกอบแบบ

- 1 ป้ายอนามัยเฉลิมพระเกียรติ 60 พรรษา
- 2 ประตูเหล็กทางเข้า-ออกอนามัย

แบบ จำนวนก่อสร้าง

แบบ	พื้นที่
AT-01	01
จำนวน	01

วันที่ 24-02-65

หน้า 1

หน้า 2

แผน




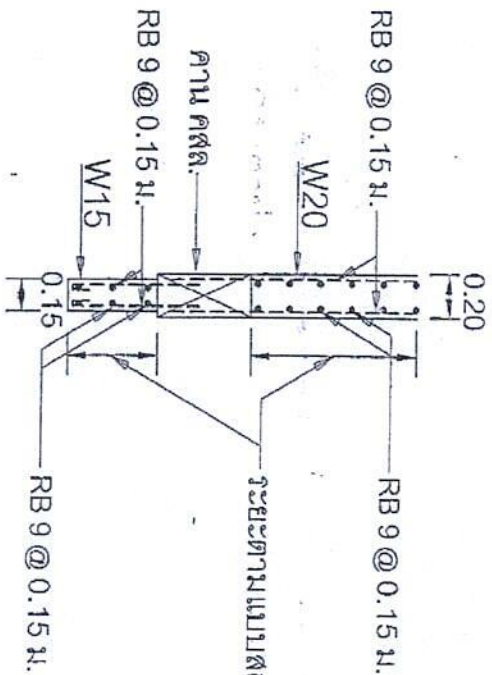

ขยายผนัง คสล.
มาตราส่วน 1:25

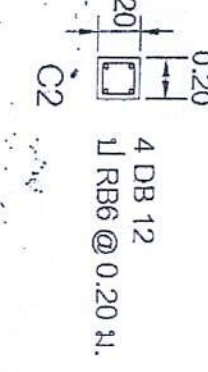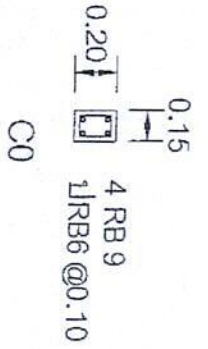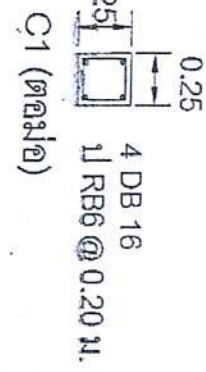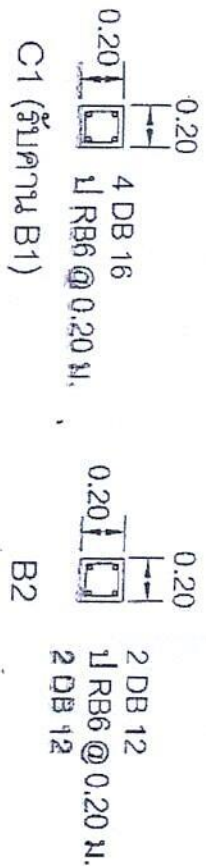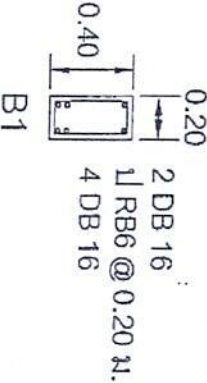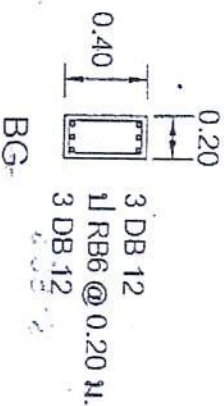

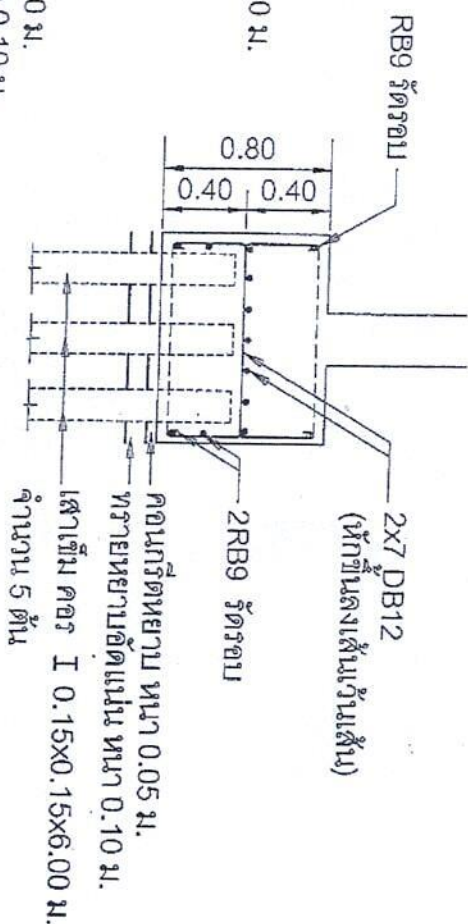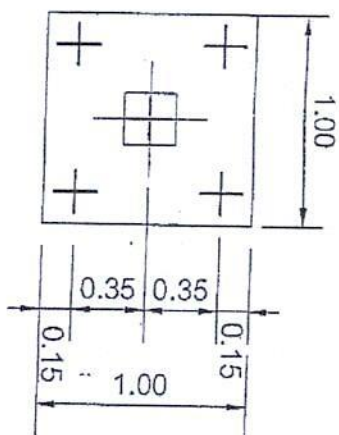








คืนรื้อบ้านาหนักปลูกตลอดวิถีแต่ไม่บ่อยกว่า 6 ต้น/ตารางเมตร (FS.=2.5)



[illegible]
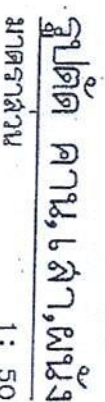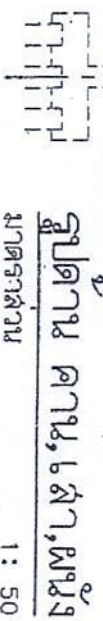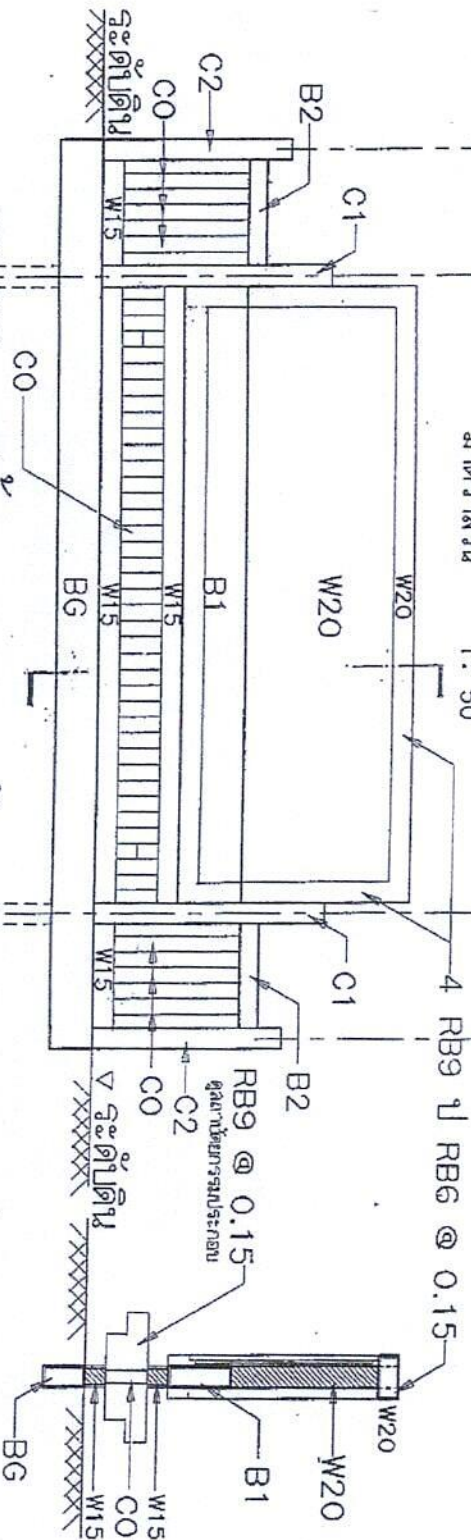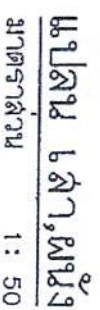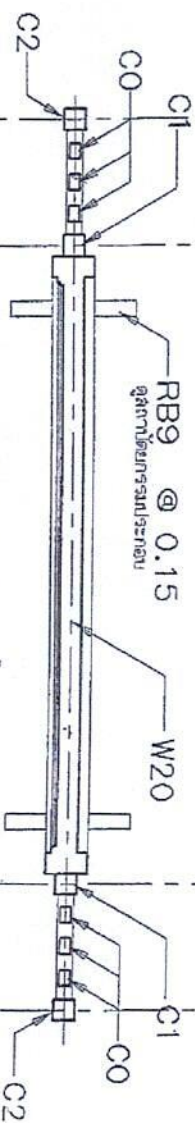
[illegible]



[illegible]



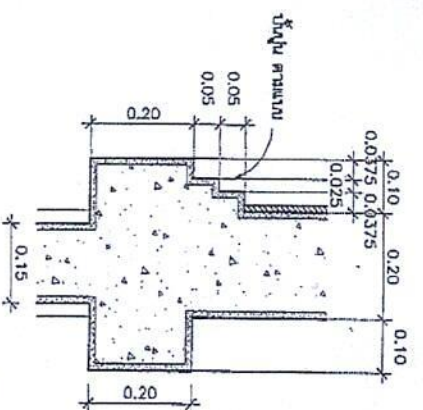[illegible]


1
A-03 1:10 11/15/2012

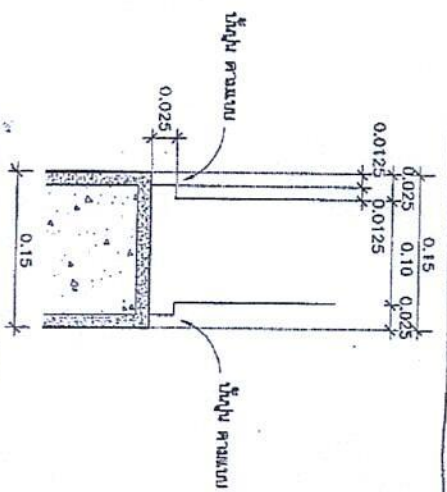


2
A-03
1:5
A-03

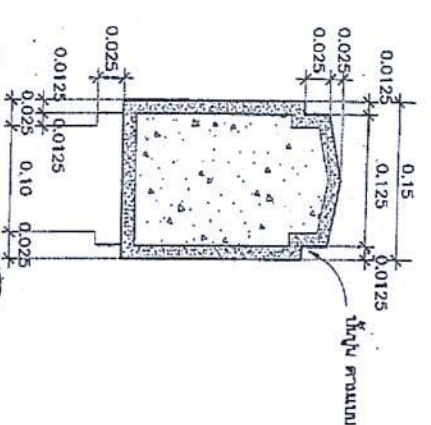


3
A-03
1:5
ขนาดตัว

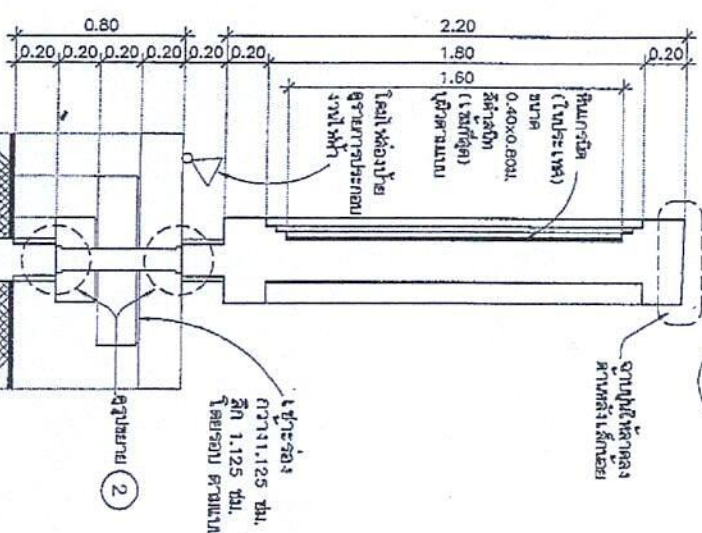

1:25
 A-03
 A

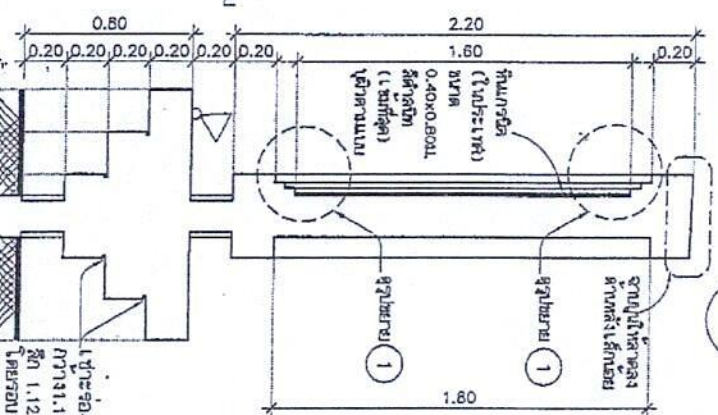



1:25
 A-03
 B

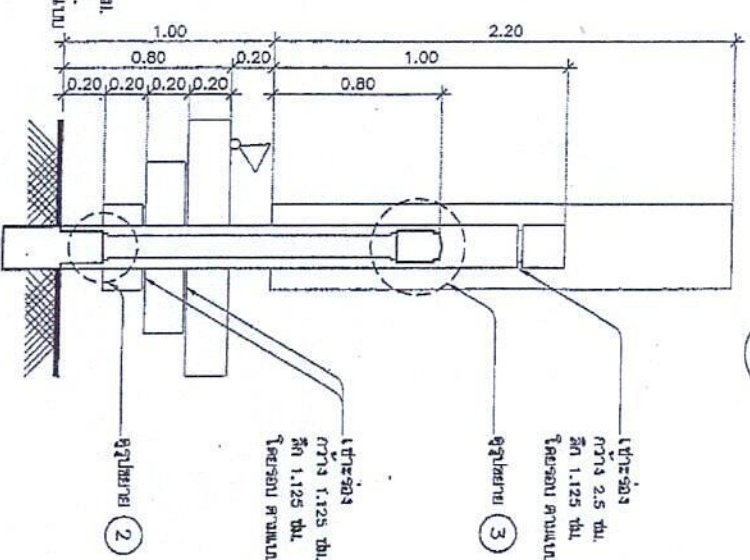




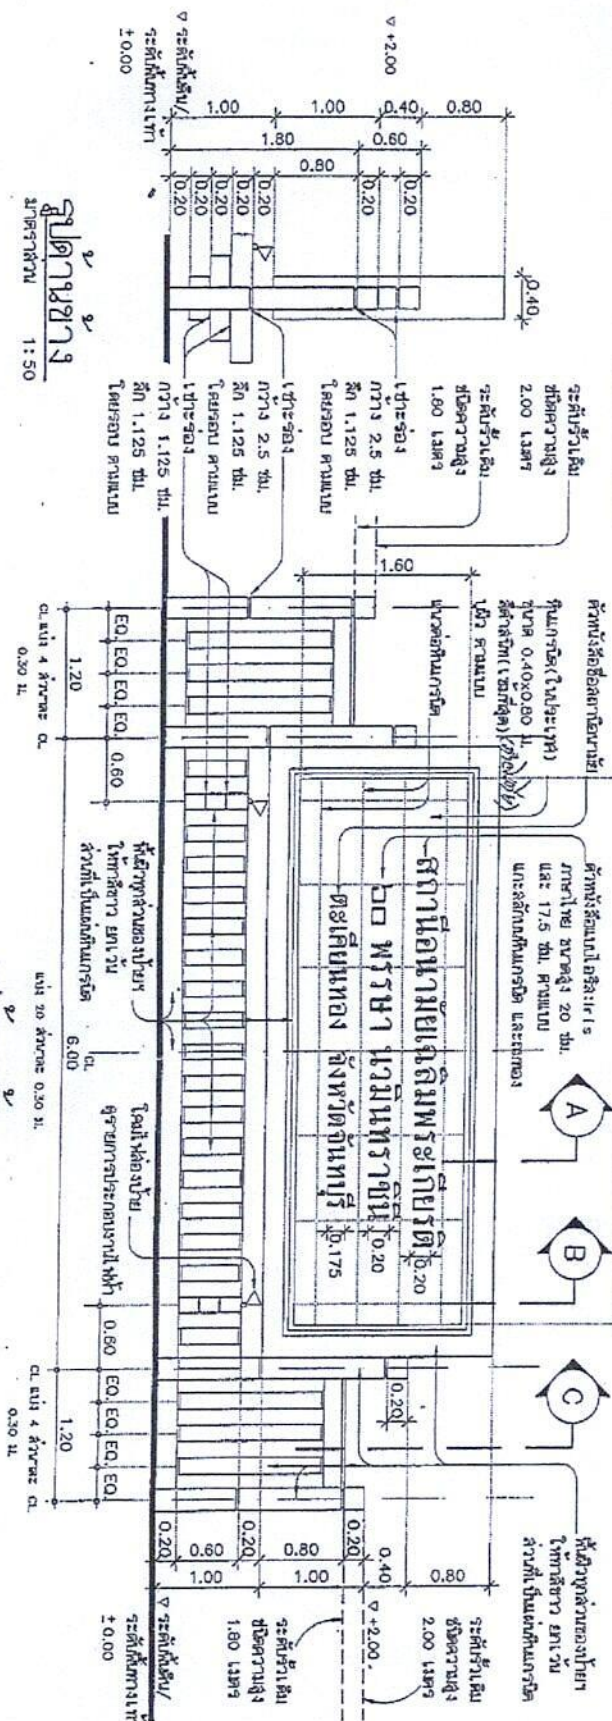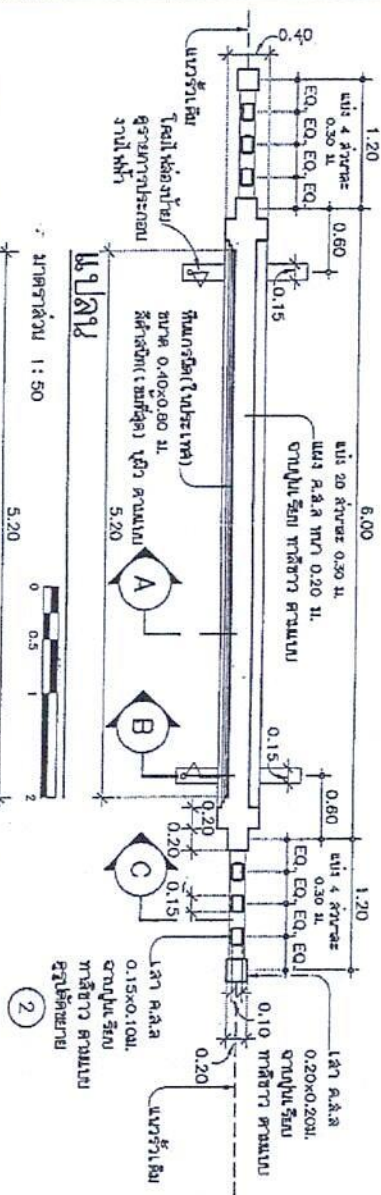



[illegible]


10343

A-02



• ความเป็นมาของโครงการ •